



**Cabildo de
Gran Canaria**

AREA DE OBRAS PUBLICAS

PROYECTO

TÍTULO:

**PROYECTO DE MURO EN LA GC-231,
DEL PK 2+600 AL PK 2+747,
MÁRGEN IZQUIERDO, T.M. DE AGAETE**

CLAVE

PRESUPUESTO

365.027,49 €

EL I.T.O.P. AUTOR:

VºBº JEFE DEL SERVICIO

IVÁN PEÑATE SUÁREZ

RICARDO PÉREZ SUÁREZ

FECHA DE REDACCION

julio-14



Cabildo de Gran Canaria

AREA DE OBRAS PUBLICAS

**PROYECTO DE MURO EN LA GC-231,
DEL PK 2+600 AL PK 2+747,
MÁRGEN IZQUIERDO, T.M. DE AGAETE**

INDICE

DOCUMENTO Nº 1. MEMORIA Y ANEJOS.

1.1. MEMORIA.

1.2. ANEJOS.

1.2.1. Anejo nº 1. Antecedentes.

1.2.2. Anejo nº 2. Cálculo de muros.

1.2.3. Anejo nº 3. Programa de Trabajos.

1.2.4. Anejo nº 4. Justificación de precios.

1.2.5. Anejo nº 5. Estudio Gestión de residuos.

1.2.6. Anejo nº 6. Estudio de Seguridad y Salud.

1.2.7. Anejo nº 7. Soluciones Propuestas al Tráfico.

DOCUMENTO Nº 2. PLANOS.

2.1. Situación y emplazamiento

2.2. Actuaciones

2.3. Sección transversal muro

2.4. Plano topográfico

2.5 Perfiles transversales (10 planos)

DOCUMENTO Nº 3. PLIEGO DE PRESCRIPCIONES TÉCNICAS PARTICULARES.

DOCUMENTO Nº 4. PRESUPUESTO.

4.1. Mediciones.

4.1.2. Mediciones Generales.

4.2. Cuadros de Precios.

4.2.1. Cuadro de Precios nº 1.

4.2.2. Cuadro de Precios nº 2.

4.3. Presupuesto.

4.3.1. Presupuesto.

4.3.2. Resumen de Presupuesto.



Cabildo de Gran Canaria

AREA DE OBRAS PUBLICAS

DOCUMENTO N°1. MEMORIA

**PROYECTO DE MURO EN LA GC-231,
DEL PK 2+600 AL PK 2+747,
MÁRGEN IZQUIERDO, T.M. DE AGAETE**



Cabildo de Gran Canaria

AREA DE OBRAS PUBLICAS

MEMORIA DESCRIPTIVA.

**PROYECTO DE MURO EN LA GC-231,
DEL PK 2+600 AL PK 2+747,
MÁRGEN IZQUIERDO, T.M. DE AGAETE**

MEMORIA DESCRIPTIVA.

ÍNDICE.

1.- ANTECEDENTES.	1
2.- SITUACIÓN Y EMPLAZAMIENTO.	1
3.- OBJETO DEL PROYECTO.....	2
4.- DESCRIPCIÓN DE LAS OBRAS.....	2
5.- SOLUCIONES AL TRÁFICO.	2
6.- PLAZO DE EJECUCIÓN DE LAS OBRAS.	3
7.- PLIEGO DE PRESCRIPCIONES TÉCNICAS PARTICULARES.....	3
8.- OBRA COMPLETA.	3
9.- ESTUDIO DE IMPACTO AMBIENTAL.	4
10.- SISMICIDAD.....	5
11.- ESTUDIO DE SEGURIDAD Y SALUD.	5
12.- JUSTIFICACIÓN DE PRECIOS.	5
13.- GEOLOGÍA Y GEOTECNIA.....	6
14.- CLASIFICACIÓN DEL CONTRATISTA.....	6
15.- DISPONIBILIDAD DE TERRENOS	6
16.- FÓRMULA DE REVISIÓN DE PRECIOS.	6
17.- PRESUPUESTO.....	7
17.1.- IMPORTE TOTAL DEL CONTRATO.....	7
17.2.- IMPUESTO GENERAL INDIRECTO CANARIO.....	7
17.3.- PRESUPUESTO.	7
18.- DOCUMENTOS QUE INTEGRAN EL PROYECTO.	7

PROYECTO DE MURO EN LA GC-231, DEL PK 2+600 AL PK 2+747, MÁRGEN IZQUIERDO, T.M. DE AGAETE

MEMORIA DESCRIPTIVA.

1.- ANTECEDENTES.

La carretera GC-231 pertenece a la red de carreteras insulares, cuyo titular y gestor es el Cabildo de Gran Canaria. Esta carretera en el tramo que va del Pk 2+600 al Pk 2+747, margen izquierdo, presenta un muro en mal estado cuya derrumbe parece inminente. El resto del margen izquierdo del tramo consiste en un talud de unos 30º de inclinación de terreno poco consistente. Se juzga necesario actuar para garantizar la seguridad de la vía en vista a que el desmoronamiento del talud afectaría a la seguridad de sus usuarios.

2.- SITUACIÓN Y EMPLAZAMIENTO.

Las obras objeto de este proyecto se sitúan en la carretera GC-231, que une Agaete y El Sao, entre los Pk 2+600 y 2+747, próximo al poblado conocido como La Suerte, en su margen izquierdo, en el término municipal de Agaete, isla de Gran Canaria.



3.- OBJETO DEL PROYECTO.

El objeto del presente proyecto es cubrir las siguientes necesidades:

- Definir, calcular y medir las obras necesarias para el acondicionamiento y construcción de un muro de sostenimiento en la carretera GC-231, del Pk 2+600 al Pk 2+747, margen izquierdo.
- Calcular el importe parcial y total de las obras, especificando las distintas unidades que en el mismo intervienen, con sus respectivos precios unitarios.
- Servir de base para la realización de las tramitaciones pertinentes.

4.- DESCRIPCIÓN DE LAS OBRAS.

El presente proyecto define fundamentalmente las obras necesarias para la construcción de un muro de sostenimiento de altura variable que va desde los 5 mts de altura a los 3.5 mts a lo largo de 147 metros de longitud, del Pk 2+600 al Pk 2+747, margen izquierdo. La construcción del muro se realizará por bataches.

Así mismo se repondrá la tubería de abastecimiento de polietileno (50 mms) que discurre, semienterrada, por la cuneta de tierra ahora existente, Esta cuneta se revestirá de hormigón. Se llevará a cabo también la tala de tres árboles que se encuentran en el margen del vial.



Se ejecutará también la señalización longitudinal de ambos márgenes, de 15 cm. de ancho, con pintura acrílica, en una longitud de unos 200 metros.

5.- SOLUCIONES AL TRÁFICO.

Partiendo de la descripción de las obras que se adjunta en la presente memoria, se ha tenido en cuenta la posible afección de las mismas a los usuarios de la carretera GC-231, recomendándose la realización de las mismas en horario diurno cerrando un carril de la carretera al tráfico por tramos diarios de obra entre las 9'00 y las 19'00.

En el *Anejo nº7 Soluciones Propuestas al Tráfico y Señalización durante las Obras* se presenta una descripción de las soluciones propuestas al tráfico durante la ejecución de las obras en la citada carretera.

Al final del citado anejo se adjuntan planos orientativos indicando la señalización previa al corte total de la carretera en la zona de obras.

6.- PLAZO DE EJECUCIÓN DE LAS OBRAS.

En el *Anejo nº3 Programa de Trabajos* se presenta un cronograma que pretende dar una idea del desarrollo secuencial de las principales actividades de la obra, haciendo constar el carácter meramente indicativo que tiene esta programación. La fijación a nivel de detalle del Programa de Trabajos corresponderá al adjudicatario de la obra habida cuenta de los medios que disponga y el rendimiento de los equipos, el cual deberá contar con la aprobación de la Dirección de Obra.

Se estima un plazo total de ejecución de **DOS (2) MESES**.

7.- PLIEGO DE PRESCRIPCIONES TÉCNICAS PARTICULARES.

Se ha redactado un Pliego de Prescripciones Técnicas Particulares, según exige el **artículo 123 del Real Decreto Legislativo 3/2011, de 14 de Noviembre, por el que se aprueba el texto refundido de la ley de Contratos del sector Público**, en el cual se recoge el objeto y ámbito de aplicación del mismo; las disposiciones, normas y reglamentos que por su carácter general y contenido son de aplicación; la descripción de las obras; las condiciones de inicio, desarrollo y control de las mismas; las obligaciones y responsabilidades que corresponden al Contratista; así como las condiciones que deben satisfacer las unidades de obra y sus materiales básicos.

8.- OBRA COMPLETA.

Cumpliendo con lo prescrito en el artículo 127.2 del *Reglamento General de la Ley de Contratos de las Administraciones Públicas (Real Decreto 1098/2001, de 12 de octubre)*, el presente proyecto comprende una obra completa en el sentido de que una vez terminada es susceptible de ser entregada al uso general.

9.- ESTUDIO DE IMPACTO AMBIENTAL.

En la Comunidad Autónoma de Canarias se ha desarrollado el Real Decreto Legislativo 1302/1986 de 28 de Junio mediante la **Ley 11/1990, de 13 de Julio, sobre Prevención de Impacto Ecológico**, publicada en el Boletín Oficial de Canarias el 23 de Julio de 1990 y de aplicación según el artículo 3 “(...) en todo el territorio de la Comunidad Autónoma de Canarias”. Por otro lado, el artículo 15 de la **Ley 9/1991, de 8 de Mayo, de Carreteras de Canarias** establece que “*las carreteras quedan sometidas a los procedimientos y categorías de evaluación contenidas en la Ley 11/1990 (...)*”.

El artículo 4.1 de la Ley 11/1990 establece tres categorías de evaluación del impacto ecológico, que de menor a mayor intensidad son:

Evaluación Básica de Impacto Ecológico.

Evaluación Detallada de Impacto Ecológico.

Evaluación de Impacto Ambiental.

Dichas figuras se diferencian en su contenido mínimo, los órganos actuantes, las sanciones, la titulación de su redactor, etc.

El presente proyecto define fundamentalmente las obras necesarias para la construcción de un muro de sostenimiento de altura variable que va desde los 5 mts de altura a los 3.5 mts a lo largo de 147 metros de longitud.

Estas actuaciones no vienen recogidas en ninguno de los Anejos de la Ley 6/2001 de 8 de mayo de modificación del Real Decreto 1302/1986 de 28 de junio, de Evaluación de Impacto Ambiental, por lo que esta no es de aplicación.

Dichos trabajos **no se desarrollan** dentro de un **Área de Sensibilidad Ecológica**.

Por tanto, **por razón del lugar** (artículo 6 de la Ley 11/1990), no sería necesario someter este proyecto a Evaluación Básica de Impacto Ecológico.

Por razón de la financiación (artículo 5 de la Ley 11/1990), es decir, por tratarse de un proyecto de obras financiado con fondos de la Hacienda Pública Canaria, no se someterá este proyecto a **Evaluación Básica de Impacto Ecológico**. Según el **art. 44 del Estatuto de Autonomía de Canarias** establece que la Comunidad Autónoma Canarias contará con Hacienda y Patrimonio propios para el desarrollo y ejecución de sus competencias. En desarrollo de esta previsión estatutaria se promulgó la ley 7/84 de 11 de Diciembre, de la Hacienda Pública de la Comunidad Autónoma de Canarias cuyo art. 1 establece: La Hacienda Pública de la Comunidad Autónoma de Canarias está

constituida por el conjunto de derechos y obligaciones económico financieras cuya titularidad tenga atribuida. El art. 5 de la citada ley se refiere única y exclusivamente a la Hacienda Pública de la Comunidad Autónoma Canaria como se desprende del art 1. de su ley reguladora, sin que puedan considerarse incluidos en dicho concepto las llamadas **Hacienda Locales** reguladas estas en la ley 39/88 de 28 de Diciembre, de Haciendas locales.

Por **razón de la actividad** (artículo 7 de la Ley 11/1990) no es necesario realizar ningún estudio ya que no se encuentra recogida las actuaciones a realizar en los anejos de la ley.

Como conclusión **no es necesaria la realización de un Estudio Básico de Impacto Ecológico.**

10.- SISMICIDAD

En el presente proyecto, se ha aplicado la nueva “Norma de construcción sismorresistente” (NCSE-02).

Según ésta, las características fundamentales a aplicar en la obra, son:

- o Clasificación de las construcciones: “Importancia normal”

Criterios de aplicación:

- o Es de aplicación por ser de importancia normal y tener una aceleración sísmica básica superior a 0.04g, siendo g la aceleración de la gravedad.

11.- ESTUDIO DE SEGURIDAD Y SALUD.

En el *Anejo nº6* se adjunta el preceptivo Estudio de Seguridad y Salud en cumplimiento del Real Decreto 1627/1997, de 24 Octubre, por el que se establecen las disposiciones mínimas de seguridad y salud en las obras de construcción.

12.- JUSTIFICACIÓN DE PRECIOS.

En el *Anejo nº 4* se adjunta la Justificación de Precios de las unidades de obra que componen este proyecto.

13.- GEOLOGÍA Y GEOTECNIA.

Se considera que una tensión admisible de cálculo típica y conservadora como son 2 kg/cm² es suficiente para garantizar las presiones en el cimiento. Al no suponer variación de las condiciones iniciales, no se ha considerado preciso un estudio geológico exhaustivo.

14.- CLASIFICACIÓN DEL CONTRATISTA.

Según el artículo 65 del *Real Decreto Legislativo 3/2011, de 14 de Noviembre, por el que se aprueba el texto refundido de la ley de Contratos del sector Público*, establece lo siguiente:

Artículo 65. Exigencia de clasificación.

1. *Para contratar con las Administraciones Públicas la ejecución de contratos de obras cuyo valor estimado sea igual o superior a 500.000 euros, o de contratos de servicios cuyo valor estimado sea igual o superior a 200.000 euros, será requisito indispensable que el empresario se encuentre debidamente clasificado. Sin embargo, no será necesaria clasificación para celebrar contratos de servicios comprendidos en las categorías 6, 8, 21, 26 y 27 del Anexo II.*

En este proyecto no es necesaria la exigencia de clasificación, ya que el presupuesto es inferior a los 500.000 €.

15.- DISPONIBILIDAD DE TERRENOS

Las obras se desarrollaran dentro de terrenos de dominio público de la vía por lo que no se precisa la ocupación de terrenos fuera de dicho dominio público existente. No se requiere expropiación y los terrenos necesarios para las obras están totalmente disponibles.

16.- FÓRMULA DE REVISIÓN DE PRECIOS.

Según el artículo 89 del *Real Decreto Legislativo 3/2011, de 14 de noviembre, por el que se aprueba el Texto Refundido de la Ley de Contratos del Sector Público*, **no será de aplicación la revisión de precios.**

Artículo 89. Procedencia y límites.

1. La revisión de precios en los contratos de las Administraciones Públicas tendrá

lugar, en los términos establecidos en este Capítulo y salvo que la improcedencia de la revisión se hubiese previsto expresamente en los pliegos o pactado en el contrato, cuando éste se hubiese ejecutado, al menos, en el 20 por 100 de su importe y hubiese transcurrido un año desde su formalización. En consecuencia, el primer 20 por 100 ejecutado y el primer año transcurrido desde la formalización quedarán excluidos de la revisión.

17.- PRESUPUESTO.

17.1.- IMPORTE TOTAL DEL CONTRATO.

Asciende el presente importe total del contrato a la expresada cantidad de **TRESCIENTOS CUARENTA Y UNO MIL CIENTO CUARENTA Y SIETE EUROS CON DIECINUEVE CÉNTIMOS (341.147,19 €).**

17.2.- IMPUESTO GENERAL INDIRECTO CANARIO.

Asciende el presente Impuesto General Indirecto Canario a la expresada cantidad de **VEINTITRÉSMIL OCHOCIENTOS OCHENTA EUROS CON TREINTA CÉNTIMOS (23.880,30 €).**

17.3.- PRESUPUESTO.

Asciende el presente Presupuesto a la expresada cantidad de **TRESCIENTOS SESENTA Y CINCO MIL VEINTISIETE EUROS CON CUARENTA Y NUEVE CÉNTIMOS (365.027,49 €).**

18.- DOCUMENTOS QUE INTEGRAN EL PROYECTO.

DOCUMENTO Nº 1. MEMORIA Y ANEJOS.

1.1. MEMORIA.

1.2. ANEJOS.

1.2.1. Anejo nº 1. Antecedentes.

1.2.2. Anejo nº 2. Cálculo de muros.

1.2.3. Anejo nº 3. Programa de Trabajos.

- 1.2.4. Anejo nº 4. Justificación de precios.
- 1.2.5. Anejo nº 5. Estudio Gestión de residuos.
- 1.2.6. Anejo nº 6. Estudio de Seguridad y Salud.
- 1.2.7. Anejo nº 7. Soluciones Propuestas al Tráfico.

DOCUMENTO Nº 2. PLANOS.

- 2.1. Situación y emplazamiento
- 2.2. Actuaciones
- 2.3. Sección transversal muro
- 2.4. Plano topográfico
- 2.5 Perfiles transversales (10 planos)

DOCUMENTO Nº 3. PLIEGO DE PRESCRIPCIONES TÉCNICAS PARTICULARES.

DOCUMENTO Nº 4. PRESUPUESTO.

- 4.1. Mediciones.
 - 4.1.2. Mediciones Generales.
- 4.2. Cuadros de Precios.
 - 4.2.1. Cuadro de Precios nº 1.
 - 4.2.2. Cuadro de Precios nº 2.
- 4.3. Presupuesto.
 - 4.3.1. Presupuesto.
 - 4.3.2. Resumen de Presupuesto.

En Las Palmas de GC, a julio de 2014

El autor del Proyecto.

Vº Bº El Ingeniero Jefe.

Fdo: Iván Peñate Suárez

Fdo: Ricardo Pérez Suárez.



Cabildo de Gran Canaria

AREA DE OBRAS PUBLICAS

ANEJO N°1 ANTECEDENTES

**PROYECTO DE MURO EN LA GC-231,
DEL PK 2+600 AL PK 2+747,
MÁRGEN IZQUIERDO, T.M. DE AGAETE**

ANEJO Nº1. ANTECEDENTES.

1.- INSPECCIÓN VISUAL DE LA ZONA.	1
2.- FICHAS DE INSPECCIÓN.	1

ANTECEDENTES.

1.- INSPECCIÓN VISUAL DE LA ZONA.

El punto inicial de todo proyecto, es la visita a la zona del mismo, de este modo, se pueden observar condicionantes o características especiales que no son visibles en la cartografía convencional, o que aún siendo visibles, pueden haber cambiado en fechas recientes. También con la visita a la zona, se pueden observar los terrenos donde se va a instalar la nueva estructura y determinar sin necesidad de un estudio geotécnico especial, los condicionantes a cumplir por dicha nueva estructura.

2.- FICHAS DE INSPECCIÓN.

Se relaciona a continuación la ficha de inspección realizada por el autor del proyecto, estableciéndose las necesidades que se tratan de resolver, mediante la visita directa a la zona, realizando una estimación inicial de las necesidades para justificar la solución adoptada en el tramo afectado de la carretera GC-231, que une Agaete y El Sao, entre los Pk 2+600 y 2+747, margen izquierdo.







CABILDO DE GRAN CANARIA

CONSEJERÍA DE OBRAS PÚBLICAS E INFRAESTRUCTURAS

EL I.T.O.P. REDACTOR DEL PROYECTO:
IVAN PENATE SUAREZ

VºBº EL INGENIERO JEFE:
RICARDO L. PÉREZ SUAREZ


ESCALA
sin escala

TÍTULO
PROYECTO DE MURO EN LA GC-231 DEL PK 2+600 AL PK 2+747, MARGEN IZQUIERDO, T.M. DE AGAETE

DESIGNACIÓN
DATOS INSPECCIÓN EN CAMPO

Nº
-

FECHA
JULIO 2014
HOJA 1 DE 3

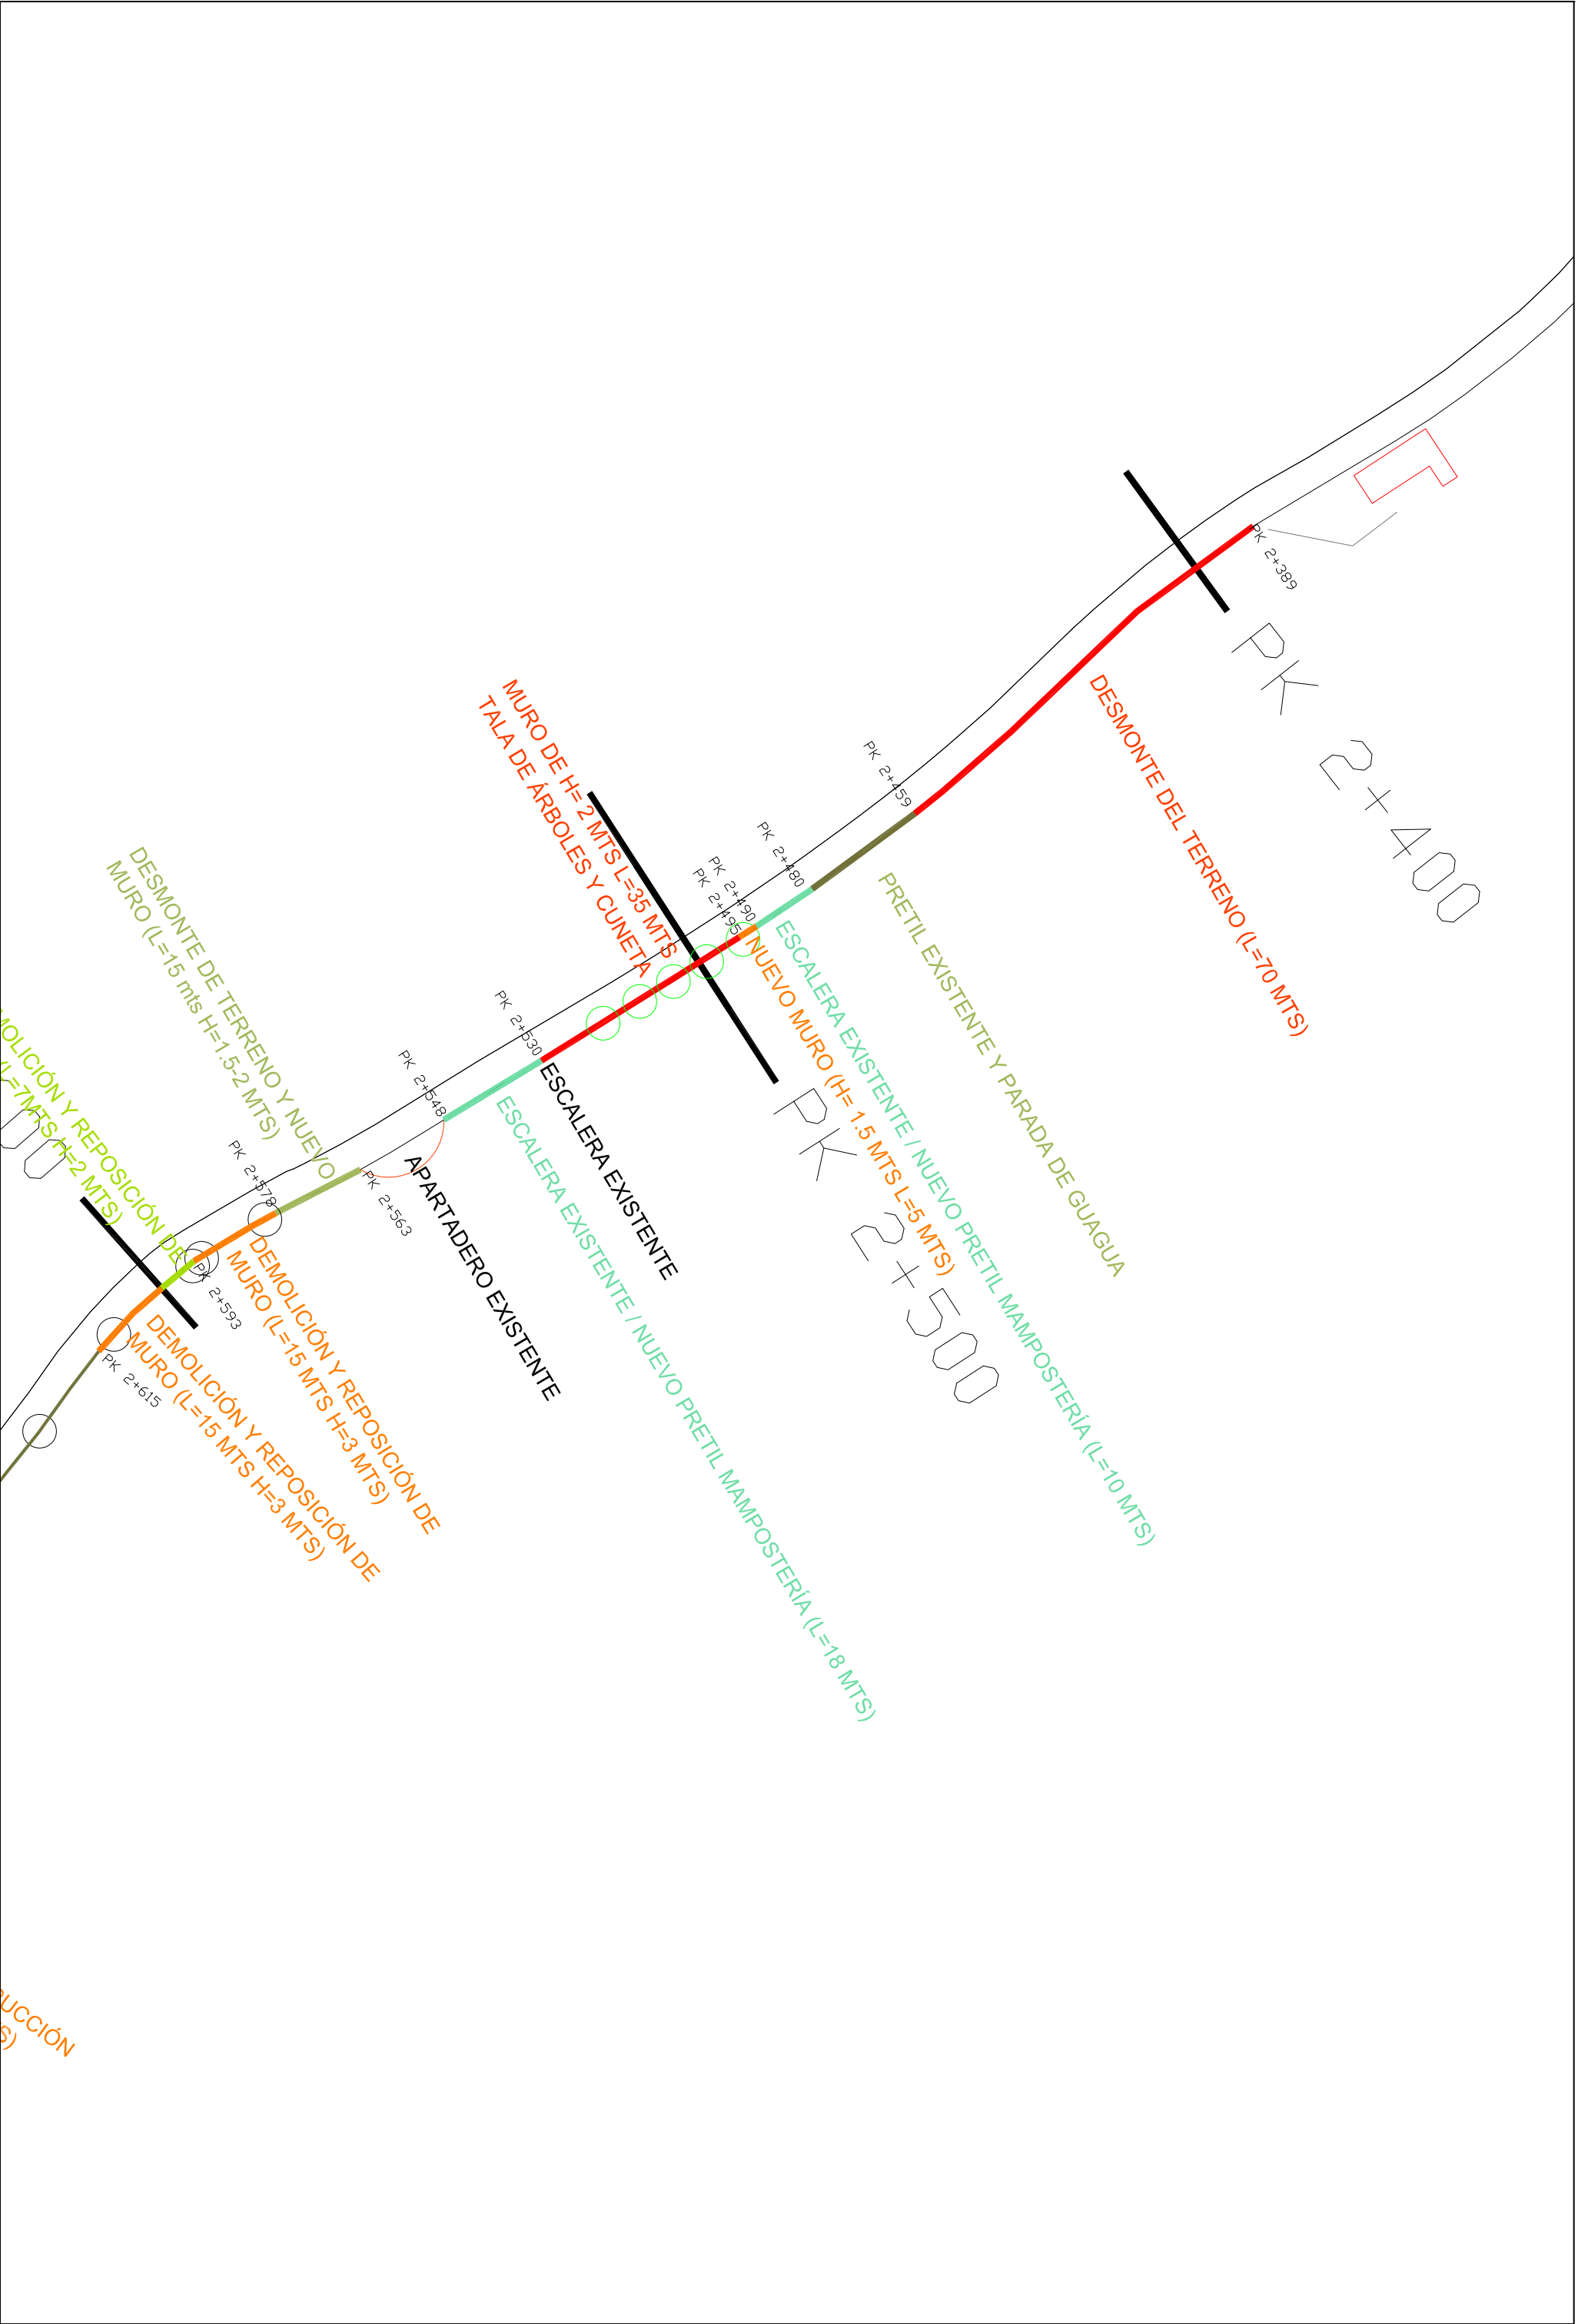

BUCCION

MUR
TALA DE

ESCA

APARTADERO EXISTE

PK 2+548

PK 2+553

PK 2+593

PK 2+615

PK 2+718

PK 2+748

PK 2+758

PK 2+766

PK 2+776

PK 2+816

PK 2+828

PK 2+838

PK 2+846

PK 2+800

PK 2+700

PK 2+600

PK 2+500

PK 2+400

PK 2+300

PK 2+200

PK 2+100

PK 2+000

PK 2+900

PK 2+800

PK 2+700

PK 2+600

PK 2+500

PK 2+400

PK 2+300

PK 2+200

PK 2+100

PK 2+000

PK 2+900

DEMOLICIÓN Y REPOSICIÓN DE MURO (L=85 MTS H=4.5-5 MTS)

DESMONTE TERRENO Y CONSTRUCCIÓN DE MURO (L=30 MTS H=4 MTS)

DESMONTE TERRENO Y CONSTRUCCIÓN DE MURO (L=18 MTS H=3.5 MTS)

DESMONTE TERRENO Y CONSTRUCCIÓN DE MURO (L=10 MTS H=1.5 MTS)

DESMONTE EN ROCA (L=8 MTS)

DESMONTE TERRENO Y CONSTRUCCIÓN DE MURO (L=40 MTS H=2 MTS)

DESMONTE TERRENO Y CONSTRUCCIÓN DE MURO (L=12 MTS H=4 MTS)

DEMOLICIÓN Y RECONSTRUCCIÓN DE MURO (L=10 MTS H=3.5 MTS)
DEMOLICIÓN Y RECONSTRUCCIÓN DE MURO (H=2.5 MTS L=8 MTS)

MUR O EN KOVE EN PK 2+900



CABILDO DE GRAN CANARIA

CONSEJERÍA DE OBRAS PÚBLICAS E INFRAESTRUCTURAS

EL I.T.O.P. REDACTOR DEL PROYECTO:
IVAN PENATE SUAREZ

VºBº EL INGENIERO JEFE:
RICARDO L. PÉREZ SUAREZ

ESCALA
sin escala

TÍTULO
PROYECTO DE MURO EN LA GC-231 DEL PK 2+600 AL PK 2+747, MARGEN IZQUIERDO, T.M. DE AGAETE

DESIGNACIÓN
DATOS INSPECCIÓN EN CAMPO

Nº
FECHA
JULIO 2014
HOJA 2 DE 3



**CABILDO DE
GRAN CANARIA**

**CONSEJERÍA DE OBRAS
PÚBLICAS E
INFRAESTRUCTURAS**

EL I.T.O.P. REDACTOR DEL PROYECTO:
IVAN PENATE SUÁREZ

VºBº EL INGENIERO JEFE:
RICARDO L. PÉREZ SUÁREZ


ESCALA
**sin
escala**

TÍTULO
PROYECTO DE MURO EN LA GC-231 DEL
PK 2+600 AL PK 2+747, MARGEN IZQUIERDO,
T.M. DE AGAETE

DESIGNACIÓN
DATOS INSPECCIÓN EN CAMPO

Nº
-

FECHA
JULIO 2014
HOJA 3 DE 3

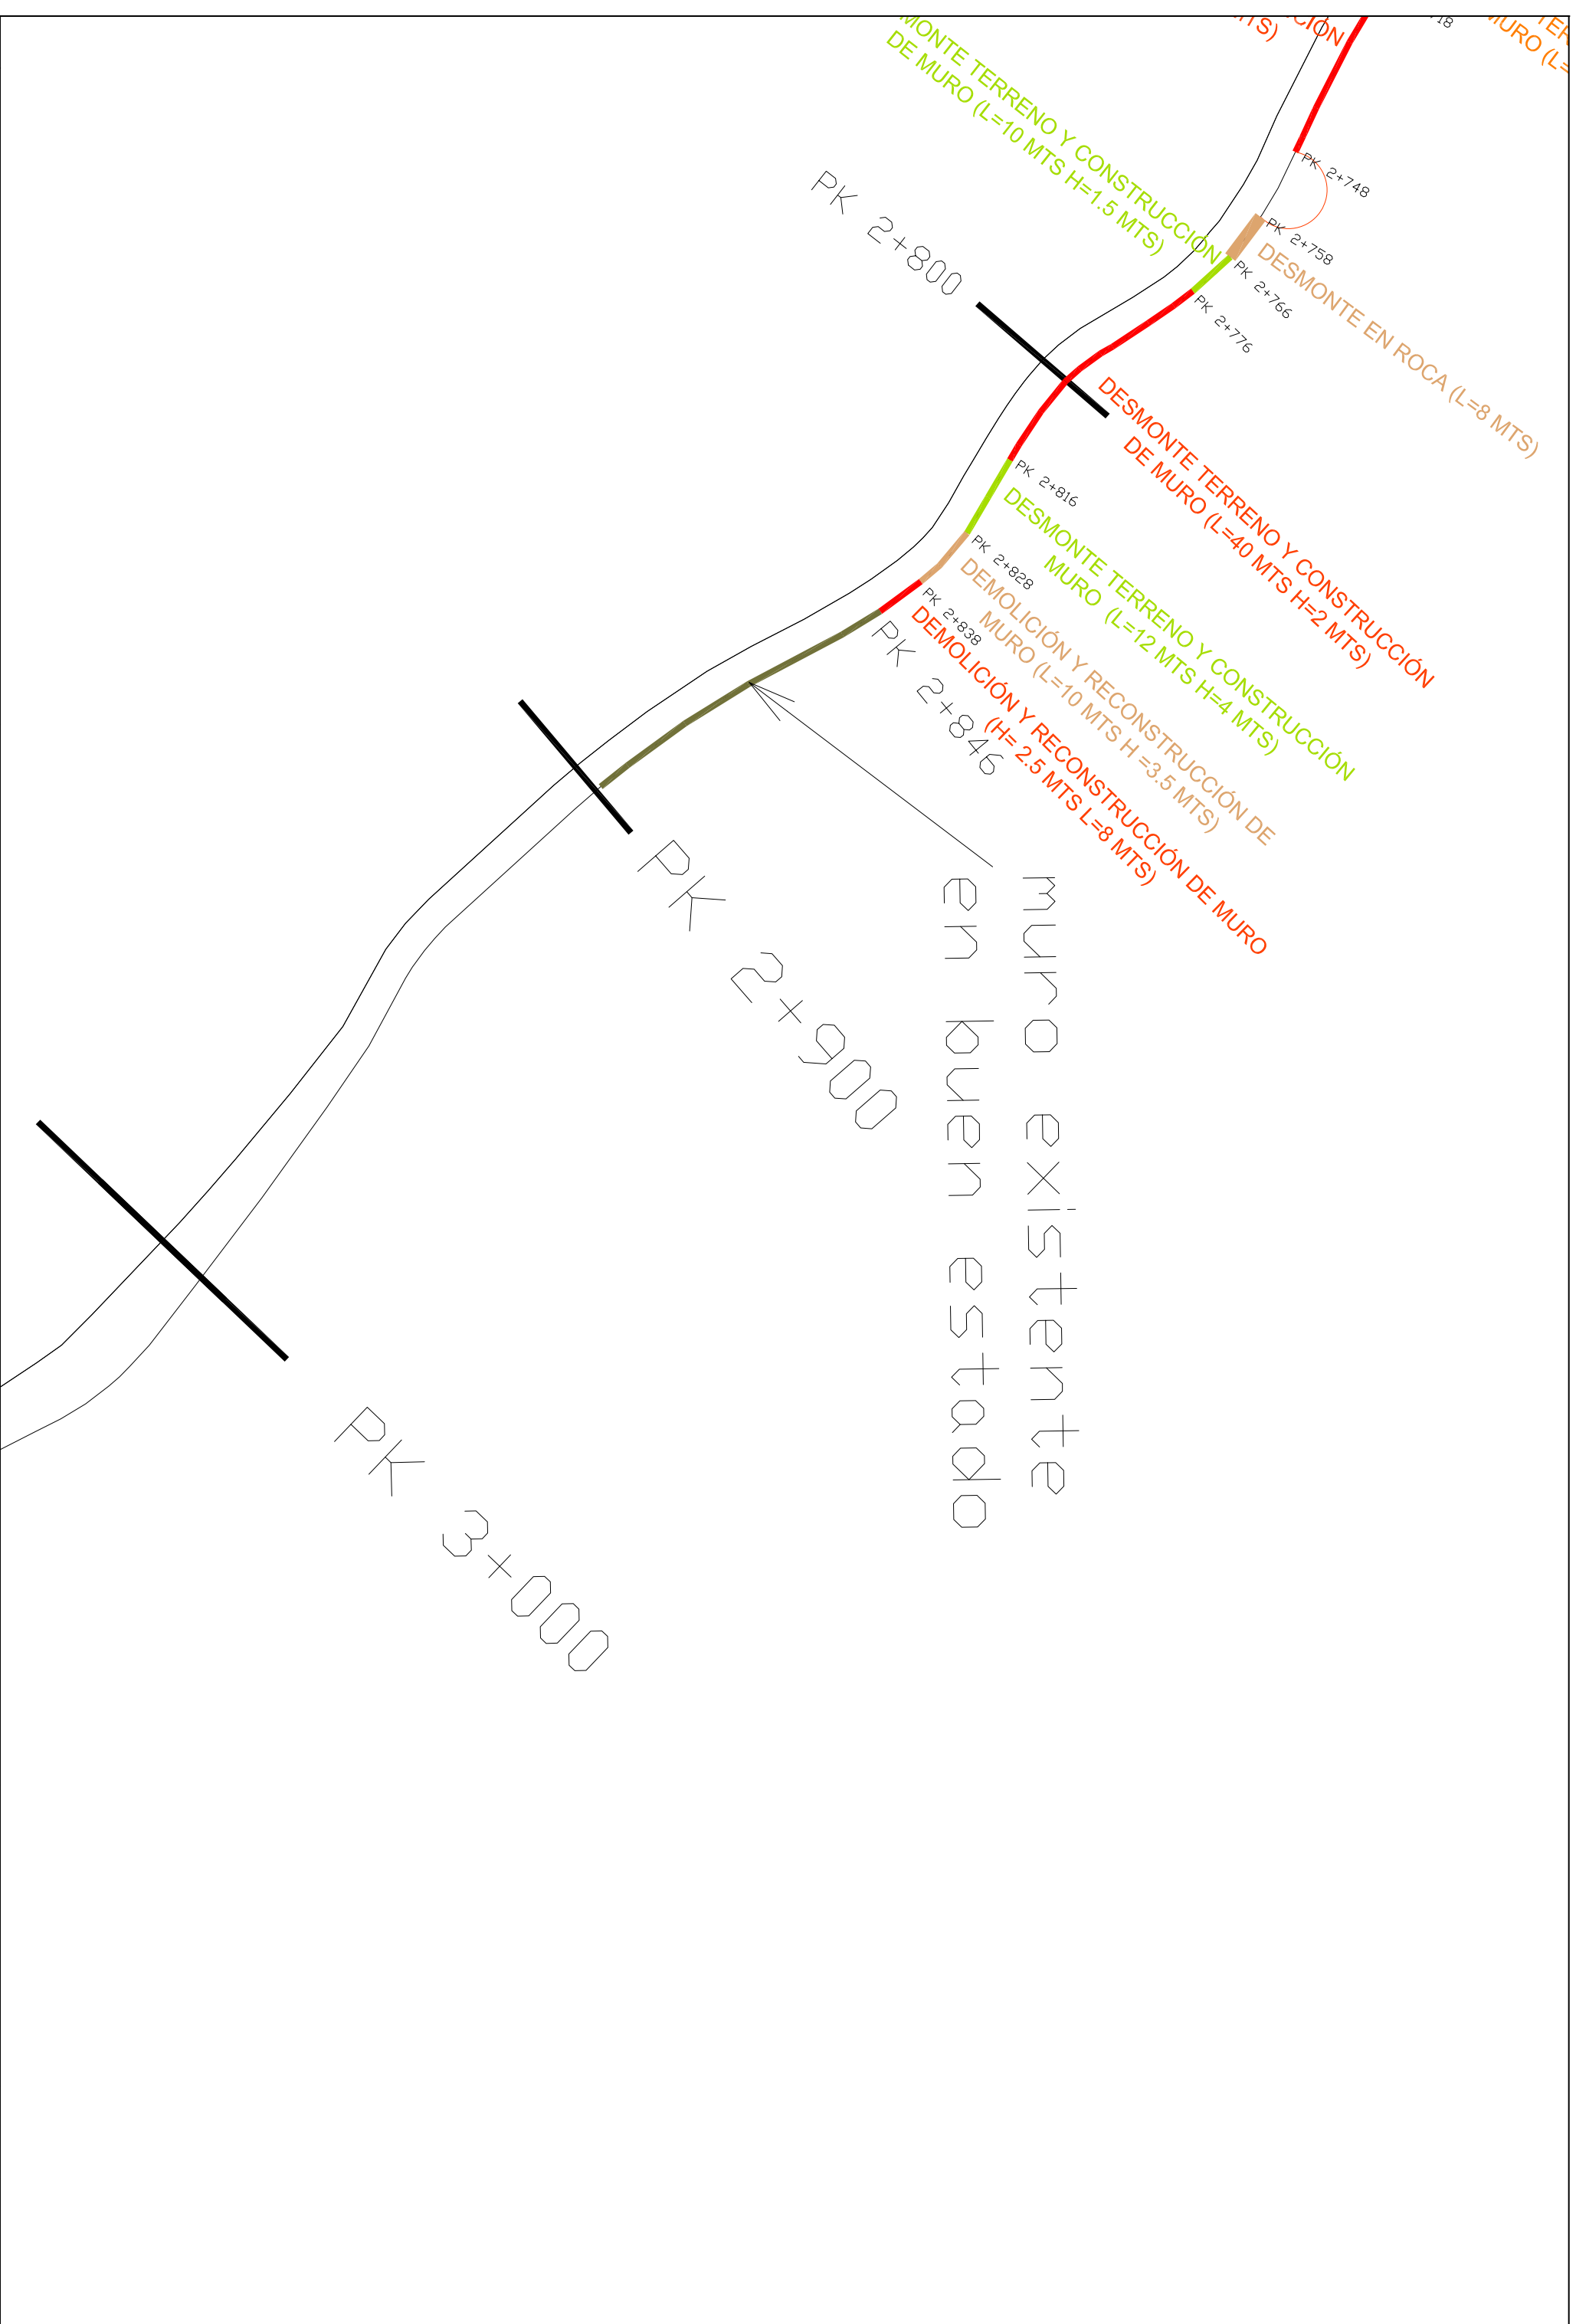



Cabildo de Gran Canaria

AREA DE OBRAS PUBLICAS

ANEJO N°2 CÁLCULO DE MUROS

**PROYECTO DE MURO EN LA GC-231,
DEL PK 2+600 AL PK 2+747,
MÁRGEN IZQUIERDO, T.M. DE AGAETE**

ANEJO Nº 2

CALCULO DE MUROS

ÍNDICE

1.- CÁLCULO ESTRUCTURAL DE LOS MUROS DE GRAVEDAD.....	1
2.- DETERMINACIÓN DE LOS DATOS PARA EL CÁLCULO.....	1
3.- HIPÓTESIS CONSIDERADAS.....	2
3.1.- Justificación de la Sobrecarga debida al tráfico.....	2
3.2.- Consideraciones sobre el Drenaje del Trasdós de los Muros.....	2
3.3.- Aplicación de la Norma de Construcción Sismorresistente NCSE-02.	2
4.- CÁLCULO DE LA ESTABILIDAD.	5
4.1.- Cálculo del Empuje Activo y Pasivo del Terreno.	5
4.1.1.- Empuje Activo.....	5
4.1.2.- Empuje Pasivo.....	6
4.1.3.- Rozamiento entre el terreno y el muro.....	6
4.2.- Determinación de los Coeficientes de seguridad al Vuelco y al Deslizamiento.	7
5.- CONSTRUCCIÓN DE LOS MUROS.....	7

1.- CÁLCULO ESTRUCTURAL DE LOS MUROS DE GRAVEDAD.

Para el cálculo de los muros de gravedad existente a lo largo del proyecto, se ha tenido en cuenta la tipología del muro ya existente, adjuntándose al final de este anejo los cálculos justificativos de su dimensionamiento.

2.- DETERMINACIÓN DE LOS DATOS PARA EL CÁLCULO.

Para el cálculo de los muros es necesario determinar los valores de ciertas características de los materiales constituyentes del muro, del relleno de tierras y de las acciones aplicadas en el cálculo.

En relación con las características de los materiales, éstas se han obtenido basándonos fundamentalmente en la Instrucción de Hormigón Estructural. Estas características son:

- Características del Hormigón (mampostería hormigonada):
 - **Peso específico de los mampuestos de 2,60 Tn/m³.**
 - **El porcentaje de huecos estimado es del 33,33%.**
 - **El peso específico del hormigón de relleno se considera de 2,30 Tn/m³.**
 - **El peso específico de la mampostería rellena de hormigón resulta:**
 - **$\gamma_m = 2,60 (1-0,3333)+2,30 0,3333= 2,50$ Tn/m³ (se tomará el valor de 2.3 Tn/m³ por seguridad)**
 - **Resistencia característica del hormigón de fck de 20MPa.**
 - **Espesor del hormigón de limpieza: 10 cm.**

La modelización del terreno contenido en el trasdós del muro se ha realizado teniendo en cuenta una serie de características. Así, el ángulo de rozamiento interno del terreno se ha considerado de 30°. En lo que respecta al rozamiento tierras – muro, éste será la 2/3 del rozamiento interno del terreno (empuje activo y muro rugoso), tal como cita en el punto 7, del apartado 6.2.3. del capítulo de Seguridad Estructural de Cimientos del Código Técnico de la Edificación (CTE). En lo que se refiere al rozamiento del terreno con la cimentación se considera un coeficiente de rozamiento de 2/3 del rozamiento interno del terreno, según el punto 6.3.3.2.3 “Deslizamiento” en muros del CTE. No se ha considerado el empuje pasivo frente a la puntera del muro.

Las variables que caracterizan al terreno son:

- Características del Terreno:
 - **Densidad del terreno, γ_t : 1,80 Ton/m³.**
 - **Ángulo de rozamiento interno, ϕ : 30,0°**
 - **Ángulo de rozamiento tierras – muro, δ_a : 20,0°**
 - **Ángulo de rozamiento tierras – zapata, δ_z : 20,0°**

– **Tensión admisible del terreno, σ_{adm} :** **2 Kg/cm².**

Los coeficientes de seguridad al vuelco y al deslizamiento que se han considerado son:

- Coeficientes de Seguridad:

– **Coeficiente de seguridad al vuelco, C_v :** **1,80**

– **Coeficiente de seguridad al deslizamiento, C_d :** **1,50**

- Coeficientes de Seguridad frente al sismo:

– **Coeficiente de seguridad al vuelco, C_v :** **1,20**

– **Coeficiente de seguridad al deslizamiento, C_d :** **1,20**

3.- HIPÓTESIS CONSIDERADAS.

3.1.- Justificación de la Sobrecarga debida al tráfico.

Según la "Instrucción sobre las acciones a considerar en el proyecto de puentes de carretera (IAP-11)" que es de aplicación en el proyecto de obras asimilables de la red de carreteras, tales como pontones, tajeas y muros; en las pasarelas para peatones, ciclistas y/o ciclomotores que salven dicha red; y en las obras de acompañamiento, como son las escaleras y rampas de acceso. Las sobrecargas debidas al tráfico que son necesarias considerar para el cálculo de los muros, podemos aplicar como sobrecarga de tráfico el valor simplificado de 10 kn/m² en coronación de muro, según el punto 4.1.6, SOBRECARGA DE USO EN TERRAPLENES ADYACENTES A LA ESTRUCTURA, "Para el cálculo de empujes del terreno sobre elementos de la estructura en contacto con él, (estribos, muros, etc.) se considerará actuando en la parte superior del terraplén, en la zona por donde pueda discurrir el tráfico, el modelo de cargas verticales definido en el apartado 4.1.2. **Alternativamente, podrá adoptarse el modelo simplificado consistente en una sobrecarga uniforme de 10 kN/m².** Esta sobrecarga se tendrá en cuenta únicamente en los casos en que las cargas producidas por el tráfico actúen a una distancia, medida en horizontal, menor o igual a la mitad de la altura del elemento de la estructura sobre el que actúe el empuje. No es el caso.

3.2.- Consideraciones sobre el Drenaje del Trasdós de los Muros.

Para evitar el aumento de los esfuerzos a los que está sometido el muro se dispondrá un sistema de drenaje adecuado en el trasdós de los muros, formado por un geotextil compuesto por un sistema tricapa, una lámina impermeable adosada al trasdós del muro, una geomalla que facilita el drenaje de la superficie y un geotextil tejido que evita la pérdida de finos. Todo el sistema irá conectado a un tubo dren en el pie de muro y conectado al exterior para su evacuación.

Ello nos permite no considerar el empuje del agua sobre el trasdós de los muros.

3.3.- Aplicación de la Norma de Construcción Sismorresistente NCSE-02.

A los efectos de esta Norma, de acuerdo con el uso a que se destinan, con los daños

que puede ocasionar su destrucción e independientemente del tipo de obra de que se trate, las construcciones se clasifican en:

- De importancia moderada

Aquellas con probabilidad despreciable de que su destrucción por el terremoto pueda ocasionar víctimas, interrumpir un servicio primario, o producir daños económicos significativos a terceros.

- De importancia normal

Aquellas cuya destrucción por el terremoto pueda ocasionar víctimas, interrumpir un servicio para la colectividad, o producir importantes pérdidas económicas, sin que en ningún caso se trate de un servicio imprescindible ni pueda dar lugar a efectos catastróficos.


- De importancia especial

Aquellas cuya destrucción por el terremoto, pueda interrumpir un servicio imprescindible o dar lugar a efectos catastróficos. En este grupo se incluyen las construcciones que así se consideren en el planeamiento urbanístico y documentos públicos análogos así como en reglamentaciones más específicas.

La aplicación de esta Norma es obligatoria en las construcciones recogidas en el artículo 1.2.1, excepto:

- En las construcciones de importancia moderada.
- En las edificaciones de importancia normal o especial cuando la aceleración sísmica básica a_b sea inferior a 0,04 g, siendo g la aceleración de la gravedad.
- En las construcciones de importancia normal con pórticos bien arriostrados entre sí en todas las direcciones cuando la aceleración sísmica básica a_b (art. 2.1) sea inferior a 0,08 g. No obstante, la Norma será de aplicación en los edificios de más de siete plantas si la aceleración sísmica de cálculo, a_c , (art. 2.2) es igual o mayor de 0,08 g.

El presente proyecto define una obra de importancia normal, con lo cual es necesario la aplicación de la norma sismorresistente NCSE-02.

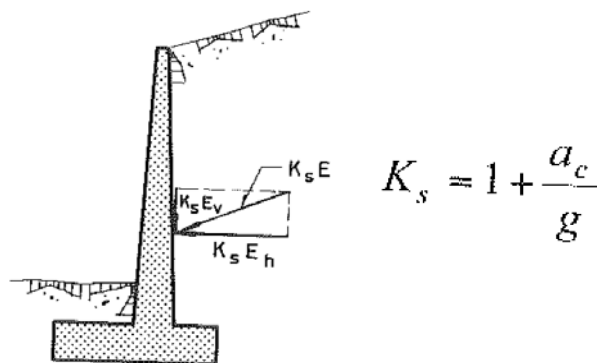

Aceleración sísmica de cálculo se establece en el apartado 2.2 de esta norma.

La aceleración sísmica de cálculo, a_c , se define como el producto:

$$a_c = S \cdot \rho \cdot a_b$$

Donde:

a_b : Aceleración sísmica básica definida en 2.1.

ρ : Coeficiente adimensional de riesgo, función de la probabilidad aceptable de que se exceda a_c en el período de vida para el que se proyecta la construcción.

Toma los siguientes valores:

- Construcciones de importancia normal $\rho = 1,0$
- Construcciones de importancia especial $\rho = 1,3$

S : Coeficiente de amplificación del terreno. Toma el valor:

$$\text{Para } \rho \cdot a_b \leq 0,1 \text{ g} \quad S = \frac{C}{1,25}$$

$$\text{Para } 0,1 \text{ g} < \rho \cdot a_b < 0,4 \text{ g} \quad S = \frac{C}{1,25} + 3,33 \left(\rho \cdot \frac{a_b}{g} - 0,1 \right) \left(1 - \frac{C}{1,25} \right)$$

$$\text{Para } 0,4 \text{ g} \leq \rho \cdot a_b \quad S = 1,0$$

Siendo:

C : Coeficiente de terreno. Depende de las características geotécnicas del terreno de cimentación y se detalla en el apartado 2.4.

COEFICIENTES DEL TERRENO

TIPO DE TERRENO	COEFICIENTE C
I	1,0
II	1,3
III	1,6
IV	2,0

- Terreno tipo I: Roca compacta, suelo cementado o granular muy denso. Velocidad de propagación de las ondas elásticas transversales o de cizalla, $v_s > 750 \text{ m/s}$.
- Terreno tipo II: Roca muy fracturada, suelos granulares densos o cohesivos duros. Velocidad de propagación de las ondas elásticas transversales o de cizalla, $750 \text{ m/s} \geq v_s > 400 \text{ m/s}$.

- Terreno tipo III: Suelo granular de compacidad media, o suelo cohesivo de consistencia firme a muy firme. Velocidad de propagación de las ondas elásticas transversales o de cizalla, $400 \text{ m/s} \geq v_s > 200 \text{ m/s}$.
- Terreno tipo IV: Suelo granular suelto, o suelo cohesivo blando. Velocidad de propagación de las ondas elásticas transversales o de cizalla, $v_s \leq 200 \text{ m/s}$.

Para el caso particular que nos ocupa, tendremos:

Aceleración básica / g.....	0,040
Importancia.....	NORMAL
Coefficiente de riesgo (ρ).....	1,000
Terreno Tipo.....	TIPO III
Coefficiente del terreno.....	1,600
Para $\rho \cdot ab$	0,040
Coef. Amplificación terreno....	1,280
Aceleración de cálculo / g.....	0,0512
Coefficiente sísmico K_s	1,0512

4.- CÁLCULO DE LA ESTABILIDAD.

4.1.- Cálculo del Empuje Activo y Pasivo del Terreno.

Para el cálculo de la estabilidad del conjunto del muro se ha de determinar los empujes a los que está sometido, según el apartado 6.2.3 Cálculo de los coeficientes de empuje activo (K_A) y pasivo (K_P), recogido en el CTE-DB-SE-C (Código Técnico de la Edificación, Documento Básico, Seguridad Estructura, Cimentaciones).

4.1.1.- Empuje Activo.

$$\sigma'_a = K_A \cdot \sigma'_v - 2 \cdot c' \cdot \sqrt{K_A}$$

$$\sigma'_{ah} = \sigma'_a \cdot \text{sen}(\beta + \delta)$$

$$K_A = \left[\frac{\text{cosec } \beta \cdot \text{sen}(\beta - \phi')}{\sqrt{\text{sen}(\beta + \delta) + \frac{\text{sen}(\delta + \phi') \cdot \text{sen}(\phi' - i)}{\text{sen}(\beta - i)}}} \right]^2$$

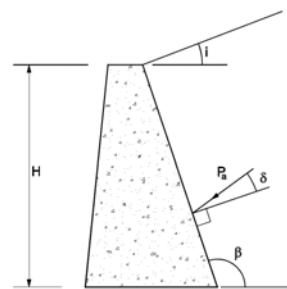


Figura 6.3. Empuje activo

Siendo:

- σ'_v La tensión efectiva vertical, de valor $\gamma' \cdot z$, siendo γ' el peso específico efectivo del terreno y z la altura del punto considerado respecto a la rasante del terreno en su acometida al muro;
- σ'_{ah} La componente horizontal del empuje unitario
- ϕ' y c' El ángulo de rozamiento interno y la cohesión del terreno o relleno del

trasdós;

β, i Los ángulos indicados en la Figura 6.3;

δ El ángulo de rozamiento entre el muro y el terreno o relleno.

4.1.2.- Empuje Pasivo.

$$\sigma'_p = K_P \cdot \sigma'_v + 2 \cdot c' \cdot \sqrt{K_P}$$

$$\sigma'_{ph} = \sigma'_p \cdot \text{sen}(\beta - \delta)$$

$$K_P = \left[\frac{\text{cosec } \beta \cdot \text{sen}(\beta + \phi')}{\sqrt{\text{sen}(\beta - \delta) - \frac{\text{sen}(\delta + \phi') \cdot \text{sen}(\phi' + i)}{\text{sen}(\beta - i)}}} \right]^2$$

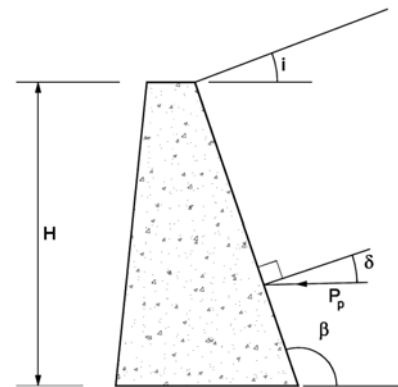


Figura 6.4. Empuje pasivo

Siendo:

σ'_v La tensión efectiva vertical, de valor $\gamma' \cdot z$, siendo γ' el peso específico efectivo del terreno y z la altura del punto considerado respecto a la rasante del terreno en su acometida al muro;

σ'_{ph} La componente horizontal del empuje unitario pasivo

ϕ' y c' El ángulo de rozamiento interno y la cohesión del terreno

β, i y δ Los ángulos indicados en la Figura 6.4.

4.1.3.- Rozamiento entre el terreno y el muro

El rozamiento entre el terreno y el muro influye sobre la magnitud del movimiento necesario para la movilización total de los empujes por lo que, salvo una justificación especial, se tendrán en cuenta las estimaciones siguientes del ángulo de rozamiento δ entre el terreno y el muro:

a) para empuje activo y muro rugoso; $\delta \leq \frac{2}{3} \phi'$, como es la situación de muro encofrado contra el terreno.

b) para empuje activo y muro poco rugoso; $\delta \leq \frac{1}{3} \phi'$, como es la situación de muro encofrado a doble cara

c) para empuje activo y muro liso: $\delta = 0$, si se emplea la hipótesis de Rankine o el empleo de lodos tixotrópicos

$$\delta \leq \frac{1}{3} \phi'$$

d) para empuje pasivo:

4.2.- Determinación de los Coeficientes de seguridad al Vuelco y al Deslizamiento.

No existe una normativa española concreta, por lo que la definición de los coeficientes de seguridad al vuelco y al deslizamiento se ha realizado siguiendo las recomendaciones de las distintas publicaciones.

Se ha definido como práctica usual un coeficiente de seguridad al vuelco de 1,80 y un coeficiente de seguridad al deslizamiento de 1,50. En el caso del sismo estos coeficientes se reducen a 1,20.

5.- CONSTRUCCIÓN DE LOS MUROS.

Además de la geometría que se define en el plano de Secciones Tipo y Detalles, los muros deberán llevar una capa de material drenante en su trasdós y un tubo colector poroso, para evitar que se produzcan esfuerzos debidos al empuje del agua por el aumento del nivel freático.

ANEXO: JUSTIFICACIÓN DEL CÁLCULO ESTRUCTURAL DE LOS MUROS DE GRAVEDAD.

COMPROBACIÓN DE MURO DE CONTENCIÓN DE GRAVEDAD TRAPEZOIDAL.

MURO H=3,5 MTS

CARACTERÍSTICAS DEL MURO H=3,5 MTS

C	ANCHO DE LA CORONACIÓN.....	0,60 m.
Ha	ALTURA DEL MURO.....	3,50 m.
i	TALUD INTERIOR.....	0,30
	TALON INTERIOR.....	1,05
e	TALUD EXTERIOR.....	0,250
	TALON EXTERIOR.....	0,88
Ba	ANCHURA DE LA BASE.....	2,53 m.
P	VALOR DE LA PUNTERA.....	0,20 m.
T	VALOR DEL TALÓN.....	0,00 m.
Hc	CANTO DE LA CIMENTACIÓN.....	0,50 m.
iHc	INCREMENTO DEL CANTO.....	0,00 m.
Bb	ANCHO DE LA CIMENTACIÓN.....	2,73 m.


PESO ESPECIFICO DEL MURO..... 23,00 kN/m3 2,30 t/m3

FUERZAS CREADAS POR EL MURO.

	VOL. (m3)	PESO (kN)	Xa	Ya	Xb	Yb
1	1,5	35,22	0,58	1,17	0,78	1,67
2	2,1	48,30	1,18	1,75	1,38	2,25
3	1,8	42,26	1,83	1,17	2,03	1,67
4	1,4	31,34			1,36	0,25
5	0,0	0,00			1,82	0,00
	6,8					

VOL. ALZADO..... 5,47
 VOL. CIMIENTO... 1,36
 VOL. TOTAL..... 6,83

MURO H=3,5 MTS	
CUADRO RESUMEN (m)	
Ha	3,50
C	0,60
e	0,25
i	0,30
Ba	2,53
P	0,20
T	0,00
Bb	2,73
Hc	0,50
inc Hc	0,00
VOL. ALZ.	5,47
VOL. CIM.	1,36
VOL. TOT.	6,83

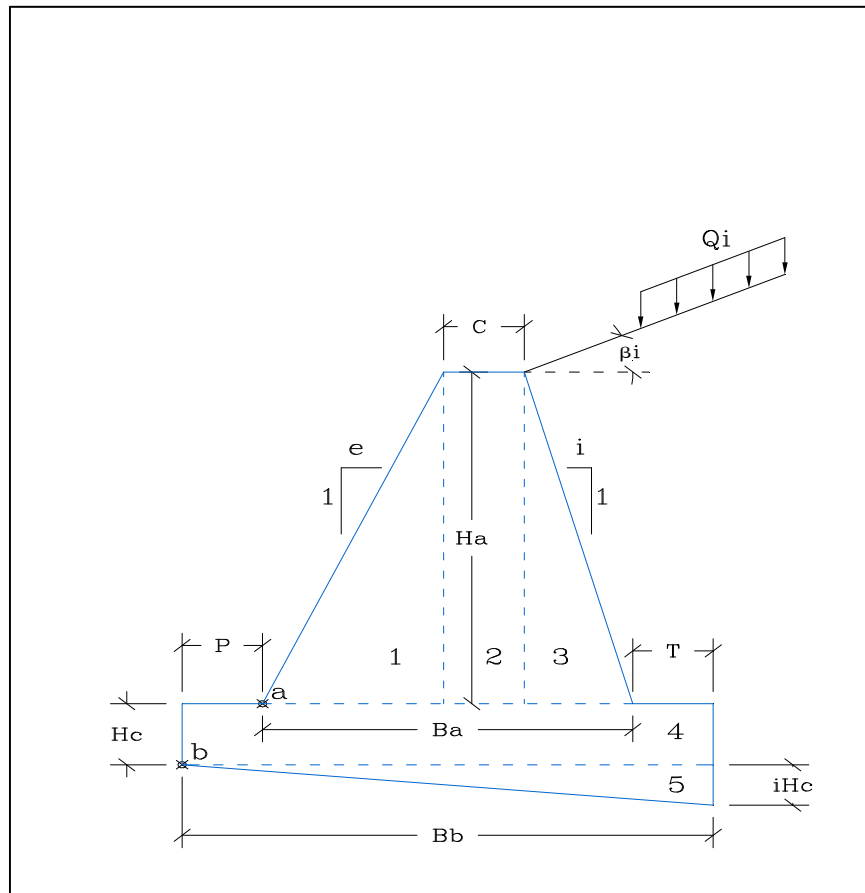

EMPUJES DEL TERRENO.

EMPUJES DEL TERRENO EN EL TRADÓS.

PESO ESPECIFICO APARENTE.....	18 kN/m3
COHESIÓN DEL TERRENO.....	10 kN/m2
ANGULO DE ROZAMIENTO INTERNO.....	30°
ROZAMIENTO TERRENO MURO.....	20°
ROZAMIENTO CIMIENTO MURO.....	20°
ANGULO DEL TALUD INTERIOR.....	73,30°
TALUD DE CORONACIÓN.....	30°

1,8 t/m3

1 t/m2

Tomar valores conservadores < 2 t/m2

Muro encofrado contra terreno

s/ cte 2/3Ø

0,67

0,67

COSEC (beta).....	1,044
SEN (beta-roz. Int.).....	0,973
SEN (beta+ro1).....	0,801
SEN (ro1+roz.int).....	0,767
SEN (roz. Int. - i).....	0,000
SEN (beta - i).....	0,973

$$\sigma'_a = K_A \cdot \sigma'_v = 2 \cdot \sigma'_v \cdot \sqrt{K_A}$$

$$\sigma'_{ah} = \sigma'_a \cdot \sin(\beta + \delta)$$

$$K_A = \left[\frac{\operatorname{cosec} \beta \cdot \sin(\beta - \phi')}{\sqrt{\sin(\beta + \delta)} + \sqrt{\frac{\sin(\delta + \phi') \cdot \sin(\phi' - i)}{\sin(\beta - i)}}} \right]^2$$

Ka..... 1,289

Sen (beta+ro)..... 0,80

Cos (beta+ro)..... 0,60

0,4 t/m2

SOBRECARGA EN LA CORONACIÓN..... 4 kN/m2

ALTURA EN EL BORDE DEL TALÓN..... 3,50 m.

a 80,70 **b** 115,44 kN

Phi ESFUERZO HORIZONTAL..... 64,62 92,43 kN

Pvi ESFUERZO VERTICAL..... 48,34 69,15 kN

Y PROFUNDIDAD DE LA RESULT..... 2,78 3,07 m.

Yi PTO DE APLICACIÓN RESULT..... 0,72 0,93 m.

Xi PTO DE APLICACIÓN RESULT..... 2,31 2,60 m.

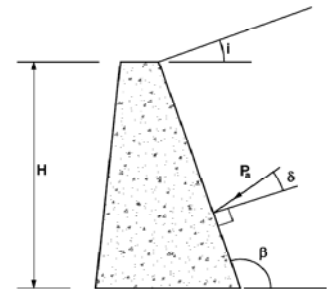


Figura 6.3. Empuje activo

CONDICIONES DE EQUILIBRIO DE LA SECCIÓN EN EL PUNTO a.**COEFICIENTE DE SEGURIDAD AL DESLIZAMIENTO.**

Va	SUMA DE FUERZAS VERTICALES.....	174,12 kN
Ha	SUMA DE FUERZAS HORIZONTALES.....	64,62 kN
	ROZAMIENTO INTERNO TERRENO.....	0,577

COEF. DE SEGURIDAD AL DESLIZAMIENTO..... 1,56 **OK**

COEFICIENTE DE SEGURIDAD AL VUELCO.**MOMENTOS FAVORABLES.**

	FUERZA(kN)	DIST. (m)	MOMENTO (kN.m.)
P1	35,22	0,58	20,54
P2	48,30	1,18	56,75
P3	42,26	1,83	77,13
Pvi	48,34	2,31	111,58
M. FAVORABLES.....			266,01

MOMENTOS DESFAVORABLES.

	FUERZA(kN)	DIST. (m)	MOMENTO (kN.m.)
Phi	64,62	0,72	46,70
M. FAVORABLES.....			46,70

COEF. DE SEGURIDAD AL VUELCO..... 5,70 **OK**

ESTADO TENSIONAL EN LA SECCIÓN.

Va	FUERZAS VERTICALES.....	174,12 kN
Ha	FUERZAS HORIZONTALES.....	64,62 kN
Ma	RESULTANTE DE MOMENTOS.....	219,31 kN.m.
M	MOMENTOS EN EL CDG DE LA SECCIÓN.....	-0,52 kN.m.

TENSIÓN MÁXIMA..... 0,0694 MPa **OK**
 TENSIÓN MÍNIMA EN HG..... 0,0700 MPa **OK, menor a fct**

CONDICIONES DE EQUILIBRIO DE LA SECCIÓN EN EL PUNTO b.

EMPUJE PASIVO FRENTE AL CIMIENTO

PESO ESPECIFICO APARENTE DEL RELLENO.....	18 kN/m3	1,8 t/m3
COHESIÓN DEL TERRENO.....	10 kN/m2	1 t/m2
ANGULO DE ROZAMIENTO INTERNO.....	30°	
ROZAMIENTO TERRENO MURO.....	20°	0,67
ROZAMIENTO CIMIENTO MURO.....	20°	0,67
ANGULO DEL TALUD INTERIOR.....	90,00°	
TALUD DE CORONACIÓN.....	0°	

COSEC (beta).....	1,000
SEN (beta+roz. Int.).....	0,866
SEN (beta-ro1).....	0,939
SEN (ro1+roz.int).....	0,767
SEN (roz. Int. + i).....	0,500
SEN (beta - i).....	1,000

Kp.....0,297

Sen (beta-ro).....	0,94
Cos (beta-ro).....	0,34

Po VALOR DEL ESFUERZO.....	5,75 kN
Yo DISTANCIA SOBRE b.....	0,25 m.

$$\sigma'_p = K_p \cdot \sigma'_v + 2 \cdot c' \cdot \sqrt{K_p}$$

$$\sigma'_{pln} = \sigma'_p \cdot \sin(\beta - \delta)$$

$$K_p = \left[\frac{\operatorname{cosec} \beta \cdot \sin(\beta + \phi')}{\sqrt{\sin(\beta - \delta)} - \sqrt{\frac{\sin(\delta + \phi') \cdot \sin(\phi' + i)}{\sin(\beta - i)}}} \right]^2$$

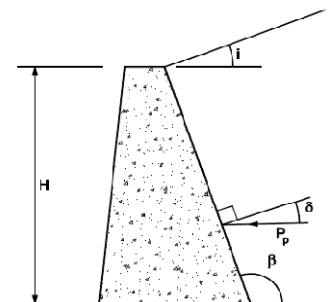


Figura 6.4. Empuje pasivo

COLABORACIÓN DEL TERRENO SOBRE EL TALÓN.

Ti TERRENO SOBRE EL TALÓN.....	0 kN
Qvi CARGA DE TRÁFICO.....	0,00 kN
Xtib DISTANCIA AL PTO b.....	2,73 m.

COEFICIENTE DE SEGURIDAD AL VUELCO.

MOMENTOS FAVORABLES.

	FUERZA(kN)	DIST. (m)	MOMENTO (kN.m.)
P1	35,22	0,78	27,59
P2	48,30	1,38	66,41
P3	42,26	2,03	85,58
P4	31,34	1,36	42,70
P5	0,00	1,82	0,00
Pvi	69,15	2,60	179,55
Qvi	0,00	2,73	0,00
Po	5,75	0,25	1,44
Ti	0,00	2,73	0,00
M. FAVORABLES.....			403,27

MOMENTOS DESFAVORABLES.

	FUERZA(kN)	DIST. (m)	MOMENTO (kN.m.)
Phi	92,43	0,93	85,77
M. FAVORABLES.....			85,77

COEF. DE SEGURIDAD AL VUELCO.....

4,70

OK

COEFICIENTE DE SEGURIDAD AL DESLIZAMIENTO.

V	FUERZAS VERTICALES.....	226,27 kN
H	FUERZAS HORIZONTALES.....	86,69 kN
M	RESULTANTE DE MOMENTOS.....	317,50 kN.m.

INCLINACIÓN DEL PLANO DE CIMENTACIÓN..... 0,00%

CARGAS SEGÚN EL PLANO DEL CIMIENTO.

M'	MOMENTOS EN EL CDG DE LA SECCIÓN.....	9,21 kN.m.
V'	FUERZAS VERTICALES.....	226,27 kN
H'	FUERZAS HORIZONTALES.....	86,69 kN

ROZAMIENTO INTERNO TERRENO..... 0,58

COEF. DE SEGURIDAD AL DESLIZAMIENTO..... 1,51 **OK**

TENSIONES TRANSMITIDAS AL TERRENO.

V'	FUERZAS VERTICALES.....	226,27 kN
H'	FUERZAS HORIZONTALES.....	86,69 kN
M'	MOMENTOS EN EL CDG DE LA SECCIÓN.....	9,21 kN.m.
e	EXCENTRICIDAD REAL.....	0,040715

OK

BASE CIMIENTO SEGÚN PLANO INCLINADO..... 2,73 m.

TENSIÓN MÁXIMA..... 0,076 MPa

OK

TENSIÓN MÍNIMA..... 0,090 MPa

OK

TENSIÓN ADMISIBLE DEL TERRENO..... 0,200 MPa

2 Kg/cm²

COMPROBACIÓN DE MURO DE CONTENCIÓN DE GRAVEDAD SISMO.

MURO H=3,5 MTS

CARACTERÍSTICAS DEL MURO

C	ANCHO DE LA CORONACIÓN.....	0,60 m.
Ha	ALTURA DEL MURO.....	3,50 m.
i	TALUD INTERIOR.....	0,30
	TALON INTERIOR.....	1,05
e	TALUD EXTERIOR.....	0,25
	TALON EXTERIOR.....	0,88
Ba	ANCHURA DE LA BASE.....	2,53 m.
P	VALOR DE LA PUNTERA.....	0,20 m.
T	VALOR DEL TALÓN.....	0,00 m.
Hc	CANTO DE LA CIMENTACIÓN.....	0,50 m.
iHc	INCREMENTO DEL CANTO.....	0,00 m.
Bb	ANCHO DE LA CIMENTACIÓN.....	2,73 m.


PESO ESPECIFICO DEL MURO..... 23,00 kN/m3 2,30 t/m3

FUERZAS CREADAS POR EL MURO.

	VOL. (m3)	PESO (kN)	Xa	Ya	Xb	Yb
1	1,5	35,22	0,58	1,17	0,78	1,67
2	2,1	48,30	1,18	1,75	1,38	2,25
3	1,8	42,26	1,83	1,17	2,03	1,67
4	1,4	31,34			1,36	0,25
5	0,0	0,00			1,82	0,00
	6,8					

VOL. ALZADO.....	5,47
VOL. CIMIENTO....	1,36
VOL. TOTAL.....	6,83

MURO H=3,5 MTS	
CUADRO RESUMEN (m)	
Ha	3,50
C	0,60
e	0,25
i	0,30
Ba	2,53
P	0,20
T	0,00
Bb	2,73
Hc	0,50
inc Hc	0,00
VOL. ALZ.	5,47
VOL. CIM.	1,36
VOL. TOT.	6,83

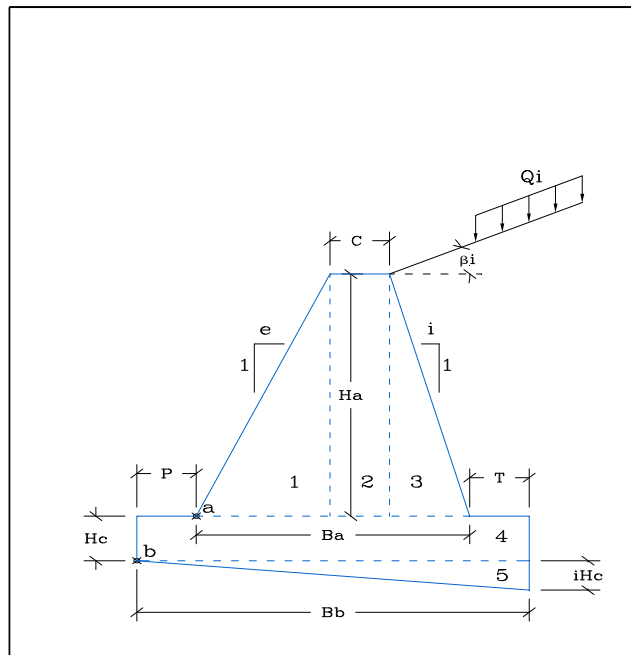

EMPUJES DEL TERRENO.

EMPUJES DEL TERRENO EN EL TRADÓS.

PESO ESPECIFICO APARENTE.....	18 kN/m3	1,8 t/m3
COHESIÓN DEL TERRENO.....	10 kN/m2	1 t/m2
ANGULO DE ROZAMIENTO INTERNO.....	30 °	Tomar valores conservadores < 2 t/m2
ROZAMIENTO TERRENO MURO.....	20 °	0,67
ROZAMIENTO CIMIENTO MURO.....	20 °	0,67
ANGULO DEL TALUD INTERIOR.....	73,30 °	
TALUD DE CORONACIÓN.....	30 °	

COSEC (beta).....	1,044
SEN (beta-roz. Int.).....	0,973
SEN (beta+ro1).....	0,801
SEN (ro1+roz.int).....	0,767
SEN (roz. Int. - i).....	0,000
SEN (beta - i).....	0,973

Ka..... 1,289

Sen (beta+ro).....	0,80
Cos (beta+ro).....	0,60

SOBRECARGA EN LA CORONACIÓN..... 0,4 t/m2
4 kN/m2

ALTURA EN EL BORDE DEL TALÓN..... 3,50 m.

$$\sigma'_a = K_A \cdot \sigma'_v - 2c' \cdot \sqrt{K_A}$$

$$\sigma'_{ah} = \sigma'_a \cdot \sin(\beta + \delta)$$

$$K_A = \left[\frac{\cos \beta \cdot \sin(\beta - \psi')}{\sqrt{\sin(\beta + \delta) + \frac{\sin(\delta + \psi') \cdot \sin(\psi' - i)}{\sin(\beta - i)}}} \right]^2$$

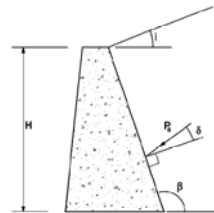


Figura 6.3. Empuje activo

P ESFUERZO TOTAL.....	a 80,70	b 115,44 kN
Phi ESFUERZO HORIZONTAL.....	64,62	92,43 kN
Pvi ESFUERZO VERTICAL.....	48,34	69,15 kN

Y PROFUNDIDAD DE LA RESULT.....	2,78	3,07 m.
Yi PTO DE APLICACIÓN RESULT.....	0,72	0,93 m.
Xi PTO DE APLICACIÓN RESULT.....	2,31	2,60 m.

Muro con talón
Xib = ancho del cimiento

CÁLCULO DEL SISMO

ab/g Aceleración básica / g.....	0,040
Importancia.....	NORMAL
p Coeficiente de riesgo (p).....	1,000
Terreno Tipo.....	TIPO III
C Coeficiente del terreno.....	1,600
Para p*ab.....	0,040
S Coef. Amplificación terreno.....	1,280
ac/g Acleración de cálculo / g.....	0,0512
Ks Coeficiente sísmico.....	1,0512


$$a_c = S \cdot \rho \cdot a_b$$

$$K_s = 1 + \frac{a_c}{g}$$

normal $\rho = 1,0$
especial $\rho = 1,3$

Para $\rho \cdot a_b \leq 0,1 g$	$S = \frac{C}{1,25}$
Para $0,1 g < \rho \cdot a_b < 0,4 g$	$S = \frac{C}{1,25} + 3,33 \left(\rho \cdot \frac{a_b}{g} - 0,1 \right) \left(1 - \frac{C}{1,25} \right)$
Para $0,4 g \leq \rho \cdot a_b$	$S = 1,0$

NORMAL..... 0
ESPECIAL..... 1

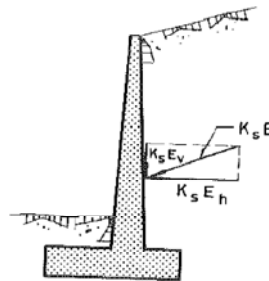

COEFICIENTES DEL TERRENO

TIPO DE TERRENO	COEFICIENTE C
I	1,0
II	1,3
III	1,6
IV	2,0

- Terreno tipo I: Roca compacta, suelo cementado o granular muy denso. Velocidad de propagación de las ondas elásticas transversales o de cizalla, $v_s > 750$ m/s. 1
- Terreno tipo II: Roca muy fracturada, suelos granulares densos o cohesivos duros. Velocidad de propagación de las ondas elásticas transversales o de cizalla, $750 \text{ m/s} \geq v_s > 400$ m/s. 2
- Terreno tipo III: Suelo granular de compacidad media, o suelo cohesivo de consistencia firme a muy firme. Velocidad de propagación de las ondas elásticas transversales o de cizalla, $400 \text{ m/s} \geq v_s > 200$ m/s. 3
- Terreno tipo IV: Suelo granular suelto, o suelo cohesivo blando. Velocidad de propagación de las ondas elásticas transversales o de cizalla, $v_s \leq 200$ m/s. 4

CONDICIONES DE EQUILIBRIO DE LA SECCIÓN EN EL PUNTO a.

COEFICIENTE DE SEGURIDAD AL DESLIZAMIENTO.

Va	SUMA DE FUERZAS VERTICALES.....	176,60 kN	
Ha	SUMA DE FUERZAS HORIZONTALES.....	67,93 kN	
	ROZAMIENTO INTERNO TERRENO.....	0,577	
	COEF. DE SEGURIDAD AL DESLIZAMIENTO EN SISMO.....	1,50	OK

COEFICIENTE DE SEGURIDAD AL VUELCO.

MOMENTOS FAVORABLES.

	FUERZA(kN)	DIST. (m)	MOMENTO (kN.m.)
P1	35,22	0,58	20,54
P2	48,30	1,18	56,75
P3	42,26	1,83	77,13
Pvi*	50,82	2,31	117,30
M. FAVORABLES.....			271,72

MOMENTOS DESFAVORABLES.

	FUERZA(kN)	DIST. (m)	MOMENTO (kN.m.)
Phi*	67,93	0,72	49,09
M. FAVORABLES.....			49,09

	COEF. DE SEGURIDAD AL VUELCO EN SISMO.....	5,54	OK
--	--	------	----

CONDICIONES DE EQUILIBRIO DE LA SECCIÓN EN EL PUNTO b.

EMPUJE PASIVO FRENTE AL CIMIENTO

PESO ESPECIFICO APARENTE DEL RELLENO.....	18 kN/m3	1,8 t/m3
COHESIÓN DEL TERRENO.....	10 kN/m2	1 t/m2
ANGULO DE ROZAMIENTO INTERNO.....	30 °	
ROZAMIENTO TERRENO MURO.....	20,1 °	0,67
ROZAMIENTO CIMIENTO MURO.....	20 °	0,67
ANGULO DEL TALUD INTERIOR.....	90,00 °	
TALUD DE CORONACIÓN.....	0 °	

COSEC (beta).....	1,000
SEN (beta+roz. Int.).....	0,866
SEN (beta-ro1).....	0,939
SEN (ro1+roz.int).....	0,767
SEN (roz. Int. + i).....	0,500
SEN (beta - i).....	1,000

Kp..... 0,297

Sen (beta-ro).....	0,94
Cos (beta-ro).....	0,34

Po VALOR DEL ESFUERZO.....	5,75 kN
Yo DISTANCIA SOBRE b.....	0,25 m.

$$\sigma'_p = K_p \cdot \sigma'_v + 2 \cdot c' \cdot \sqrt{K_p}$$

$$\sigma_{ph} = \sigma'_p \cdot \sin(\delta - \delta')$$

$$K_p = \left[\frac{\text{cosec } \beta \cdot \sin(\delta + \phi')}{\sqrt{\sin(\beta - \delta)} \cdot \sqrt{\frac{\sin(\delta + \phi') \cdot \sin(\phi' + i)}{\sin(\delta - i)}}} \right]^2$$

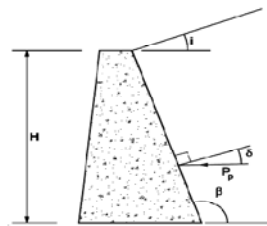


Figura 6.4. Empuje pasivo

COLABORACIÓN DEL TERRENO SOBRE EL TALÓN.

Ti TERRENO SOBRE EL TALÓN.....	0 kN
Qvi CARGA DE TRÁFICO.....	0,00 kN
Xtiib DISTANCIA AL PTO b.....	2,73 m.

COEFICIENTE DE SEGURIDAD AL VUELCO.

MOMENTOS FAVORABLES.

	FUERZA(kN)	DIST. (m)	MOMENTO (kN.m.)
P1	35,22	0,78	27,59
P2	48,30	1,38	66,41
P3	42,26	2,03	85,58
P4	31,34	1,36	42,70
P5	0,00	1,82	0,00
Pvi*	72,69	2,60	188,75
Qvi	0,00	2,73	0,00
Po	5,75	0,25	1,44
Ti	0,00	2,73	0,00
M. FAVORABLES.....			412,46

MOMENTOS DESFAVORABLES.

	FUERZA(kN)	DIST. (m)	MOMENTO (kN.m.)
Phi*	97,17	0,93	90,16
M. FAVORABLES.....			90,16

COEF. DE SEGURIDAD AL VUELCO..... 4,57 **OK**

COEFICIENTE DE SEGURIDAD AL DESLIZAMIENTO.

V	FUERZAS VERTICALES.....	229,81 kN		
H	FUERZAS HORIZONTALES.....	91,42 kN		
M	RESULTANTE DE MOMENTOS.....	322,30 kN.m.		
	INCLINACIÓN DEL PLANO DE CIMENTACIÓN.....	0,00%		
	CARGAS SEGÚN EL PLANO DEL CIMIENTO.			
M'	MOMENTOS EN EL CDG DE LA SECCIÓN.....	9,19 kN.m.		
V'	FUERZAS VERTICALES.....	229,81 kN		
H'	FUERZAS HORIZONTALES.....	91,42 kN		
	ROZAMIENTO INTERNO TERRENO.....	0,58		
	COEF. DE SEGURIDAD AL DESLIZAMIENTO.....	1,45	OK	

COMPROBACIÓN DE MURO DE CONTENCIÓN DE GRAVEDAD TRAPEZOIDAL.

MURO H=4 MTS

CARACTERÍSTICAS DEL MURO H=4 MTS

C	ANCHO DE LA CORONACIÓN.....	0,80 m.
Ha	ALTURA DEL MURO.....	4,00 m.
i	TALUD INTERIOR.....	0,15
	TALON INTERIOR.....	0,60
e	TALUD EXTERIOR.....	0,250
	TALON EXTERIOR.....	1,00
Ba	ANCHURA DE LA BASE.....	2,40 m.
P	VALOR DE LA PUNTERA.....	0,20 m.
T	VALOR DEL TALÓN.....	0,00 m.
Hc	CANTO DE LA CIMENTACIÓN.....	0,50 m.
iHc	INCREMENTO DEL CANTO.....	0,20 m.
Bb	ANCHO DE LA CIMENTACIÓN.....	2,60 m.


PESO ESPECIFICO DEL MURO..... 23,00 kN/m3 2,30 t/m3

FUERZAS CREADAS POR EL MURO.

	VOL. (m3)	PESO (kN)	Xa	Ya	Xb	Yb
1	2,0	46,00	0,67	1,33	0,87	1,83
2	3,2	73,60	1,40	2,00	1,60	2,50
3	1,2	27,60	2,00	1,33	2,20	1,83
4	1,3	29,90			1,30	0,25
5	0,3	5,98			1,73	-0,07
	8,0					

VOL. ALZADO..... 6,40
 VOL. CIMIENTO... 1,56
 VOL. TOTAL..... 7,96

MURO H=4 MTS	
CUADRO RESUMEN (m)	
Ha	4,00
C	0,80
e	0,25
i	0,15
Ba	2,40
P	0,20
T	0,00
Bb	2,60
Hc	0,50
inc Hc	0,20
VOL. ALZ.	6,40
VOL. CIM.	1,56
VOL. TOT.	7,96

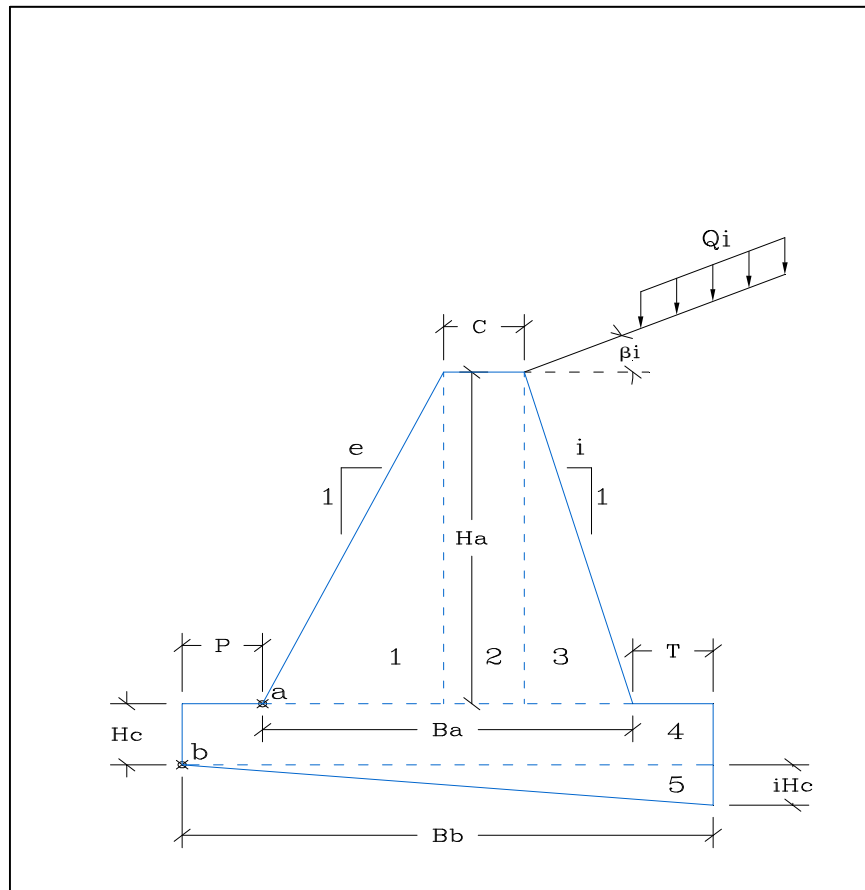

EMPUJES DEL TERRENO.

EMPUJES DEL TERRENO EN EL TRADÓS.

PESO ESPECIFICO APARENTE.....	18 kN/m3
COHESIÓN DEL TERRENO.....	10 kN/m2
ANGULO DE ROZAMIENTO INTERNO.....	30°
ROZAMIENTO TERRENO MURO.....	20°
ROZAMIENTO CIMIENTO MURO.....	20°
ANGULO DEL TALUD INTERIOR.....	81,47°
TALUD DE CORONACIÓN.....	30°

1,8 t/m3

1 t/m2

Tomar valores conservadores < 2 t/m2

Muro encofrado contra terreno

s/ cte 2/3Ø

0,67

0,67

COSEC (beta).....	1,011
SEN (beta-roz. Int.).....	0,931
SEN (beta+ro1).....	0,878
SEN (ro1+roz.int).....	0,767
SEN (roz. Int. - i).....	0,000
SEN (beta - i).....	0,931

Ka..... 1,009

Sen (beta+ro)..... 0,88

Cos (beta+ro)..... 0,48

$$\sigma'_a = K_A \cdot \sigma'_v - 2 \cdot c' \cdot \sqrt{K_A}$$

$$\sigma'_{ah} = \sigma'_a \cdot \sin(\beta + \delta)$$

$$K_A = \left[\frac{\operatorname{cosec} \beta \cdot \sin(\beta - \phi')}{\sqrt{\sin(\beta + \delta)} + \sqrt{\frac{\sin(\delta + \phi') \cdot \sin(\phi' - i)}{\sin(\beta - i)}}} \right]^2$$

SOBRECARGA EN LA CORONACIÓN..... 0,4 t/m2
4 kN/m2

ALTURA EN EL BORDE DEL TALÓN..... 4,00 m.

P ESFUERZO TOTAL.....	81,07	111,63 kN
Phi ESFUERZO HORIZONTAL.....	71,16	97,98 kN
Pvi ESFUERZO VERTICAL.....	38,84	53,49 kN
Y PROFUNDIDAD DE LA RESULT.....	3,19	3,49 m.
Yi PTO DE APLICACIÓN RESULT.....	0,81	1,01 m.
Xi PTO DE APLICACIÓN RESULT.....	2,28	2,52 m.

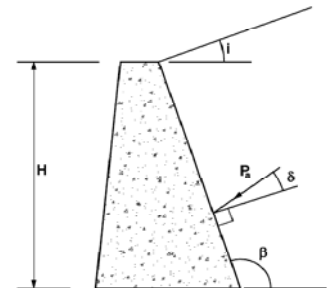


Figura 6.3. Empuje activo

CONDICIONES DE EQUILIBRIO DE LA SECCIÓN EN EL PUNTO a.**COEFICIENTE DE SEGURIDAD AL DESLIZAMIENTO.**

Va	SUMA DE FUERZAS VERTICALES.....	186,04 kN
Ha	SUMA DE FUERZAS HORIZONTALES.....	71,16 kN
	ROZAMIENTO INTERNO TERRENO.....	0,577

COEF. DE SEGURIDAD AL DESLIZAMIENTO..... 1,51 **OK**

COEFICIENTE DE SEGURIDAD AL VUELCO.**MOMENTOS FAVORABLES.**

	FUERZA(kN)	DIST. (m)	MOMENTO (kN.m.)
P1	46,00	0,67	30,67
P2	73,60	1,40	103,04
P3	27,60	2,00	55,20
Pvi	38,84	2,28	88,53
M. FAVORABLES.....			277,44

MOMENTOS DESFAVORABLES.

	FUERZA(kN)	DIST. (m)	MOMENTO (kN.m.)
Phi	71,16	0,81	57,30
M. FAVORABLES.....			57,30

COEF. DE SEGURIDAD AL VUELCO..... 4,84 **OK**

ESTADO TENSIONAL EN LA SECCIÓN.

Va	FUERZAS VERTICALES.....	186,04 kN
Ha	FUERZAS HORIZONTALES.....	71,16 kN
Ma	RESULTANTE DE MOMENTOS.....	220,14 kN.m.
M	MOMENTOS EN EL CDG DE LA SECCIÓN.....	-3,11 kN.m.

TENSIÓN MÁXIMA..... 0,0808 MPa **OK**
 TENSIÓN MÍNIMA EN HG..... 0,0700 MPa **OK, menor a fct**

CONDICIONES DE EQUILIBRIO DE LA SECCIÓN EN EL PUNTO b.

EMPUJE PASIVO FRENTE AL CIMIENTO

PESO ESPECIFICO APARENTE DEL RELLENO.....	18 kN/m3	1,8 t/m3
COHESIÓN DEL TERRENO.....	10 kN/m2	1 t/m2
ANGULO DE ROZAMIENTO INTERNO.....	30°	
ROZAMIENTO TERRENO MURO.....	20°	0,67
ROZAMIENTO CIMIENTO MURO.....	20°	0,67
ANGULO DEL TALUD INTERIOR.....	90,00°	
TALUD DE CORONACIÓN.....	0°	

COSEC (beta).....	1,000
SEN (beta+roz. Int.).....	0,866
SEN (beta-ro1).....	0,939
SEN (ro1+roz.int).....	0,767
SEN (roz. Int. + i).....	0,500
SEN (beta - i).....	1,000

Kp.....0,297

Sen (beta-ro).....	0,94
Cos (beta-ro).....	0,34

Po VALOR DEL ESFUERZO.....	5,75 kN
Yo DISTANCIA SOBRE b.....	0,25 m.

$$\sigma'_p = K_p \cdot \sigma'_v + 2 \cdot c' \cdot \sqrt{K_p}$$

$$\sigma'_{ph} = \sigma'_p \cdot \sin(\beta - \delta)$$

$$K_p = \left[\frac{\text{cosec } \beta \cdot \sin(\beta + \phi')}{\sqrt{\sin(\beta - \delta)} - \sqrt{\frac{\sin(\delta + \phi') \cdot \sin(\phi' + i)}{\sin(\beta - i)}}} \right]^2$$

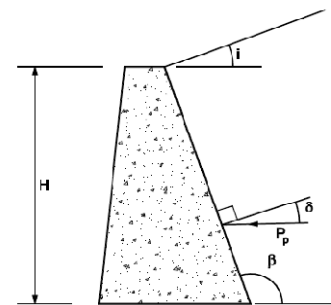


Figura 6.4. Empuje pasivo

COLABORACIÓN DEL TERRENO SOBRE EL TALÓN.

Ti TERRENO SOBRE EL TALÓN.....	0 kN
Qvi CARGA DE TRÁFICO.....	0,00 kN
Xtib DISTANCIA AL PTO b.....	2,60 m.

COEFICIENTE DE SEGURIDAD AL VUELCO.

MOMENTOS FAVORABLES.

FUERZA(kN)	DIST. (m)	MOMENTO (kN.m.)	
P1	46,00	0,87	39,87
P2	73,60	1,60	117,76
P3	27,60	2,20	60,72
P4	29,90	1,30	38,87
P5	5,98	1,73	10,37
Pvi	53,49	2,52	134,94
Qvi	0,00	2,60	0,00
Po	5,75	0,25	1,44
Ti	0,00	2,60	0,00
M. FAVORABLES.....			403,96

MOMENTOS DESFAVORABLES.

FUERZA(kN)	DIST. (m)	MOMENTO (kN.m.)	
Phi	97,98	1,01	99,42
M. FAVORABLES.....			99,42

COEF. DE SEGURIDAD AL VUELCO.....

4,06 **OK**

COEFICIENTE DE SEGURIDAD AL DESLIZAMIENTO.

V	FUERZAS VERTICALES.....	236,57 kN
H	FUERZAS HORIZONTALES.....	92,23 kN
M	RESULTANTE DE MOMENTOS.....	304,54 kN.m.

INCLINACIÓN DEL PLANO DE CIMENTACIÓN..... 7,69%

CARGAS SEGÚN EL PLANO DEL CIMIENTO.

M'	MOMENTOS EN EL CDG DE LA SECCIÓN.....	-12,22 kN.m.
V'	FUERZAS VERTICALES.....	242,95 kN
H'	FUERZAS HORIZONTALES.....	73,82 kN

ROZAMIENTO INTERNO TERRENO..... 0,58

COEF. DE SEGURIDAD AL DESLIZAMIENTO..... 1,90 **OK**

TENSIONES TRANSMITIDAS AL TERRENO.

V'	FUERZAS VERTICALES.....	242,95 kN
H'	FUERZAS HORIZONTALES.....	73,82 kN
M'	MOMENTOS EN EL CDG DE LA SECCIÓN.....	-12,22 kN.m.
e	EXCENTRICIDAD REAL.....	-0,050294

OK

BASE CIMIENTO SEGÚN PLANO INCLINADO..... 2,61 m.

TENSIÓN MÁXIMA..... 0,104 MPa

OK

TENSIÓN MÍNIMA..... 0,080 MPa

OK

TENSIÓN ADMISIBLE DEL TERRENO..... 0,200 MPa

2 Kg/cm²

COMPROBACIÓN DE MURO DE CONTENCIÓN DE GRAVEDAD SISMO.

MURO H=4 MTS

CARACTERÍSTICAS DEL MURO

C	ANCHO DE LA CORONACIÓN.....	0,80 m.
Ha	ALTURA DEL MURO.....	4,00 m.
i	TALUD INTERIOR.....	0,15
	TALON INTERIOR.....	0,60
e	TALUD EXTERIOR.....	0,25
	TALON EXTERIOR.....	1,00
Ba	ANCHURA DE LA BASE.....	2,40 m.
P	VALOR DE LA PUNTERA.....	0,20 m.
T	VALOR DEL TALÓN.....	0,00 m.
Hc	CANTO DE LA CIMENTACIÓN.....	0,50 m.
iHc	INCREMENTO DEL CANTO.....	0,20 m.
Bb	ANCHO DE LA CIMENTACIÓN.....	2,60 m.


PESO ESPECIFICO DEL MURO..... 23,00 kN/m3 2,30 t/m3

FUERZAS CREADAS POR EL MURO.

	VOL. (m3)	PESO (kN)	Xa	Ya	Xb	Yb
1	2,0	46,00	0,67	1,33	0,87	1,83
2	3,2	73,60	1,40	2,00	1,60	2,50
3	1,2	27,60	2,00	1,33	2,20	1,83
4	1,3	29,90			1,30	0,25
5	0,3	5,98			1,73	-0,07
8,0						

VOL. ALZADO..... 6,40
 VOL. CIMIENTO... 1,56
 VOL. TOTAL..... 7,96

MURO H=4 MTS	
CUADRO RESUMEN (m)	
Ha	4,00
C	0,80
e	0,25
i	0,15
Ba	2,40
P	0,20
T	0,00
Bb	2,60
Hc	0,50
inc Hc	0,20
VOL. ALZ.	6,40
VOL. CIM.	1,56
VOL. TOT.	7,96

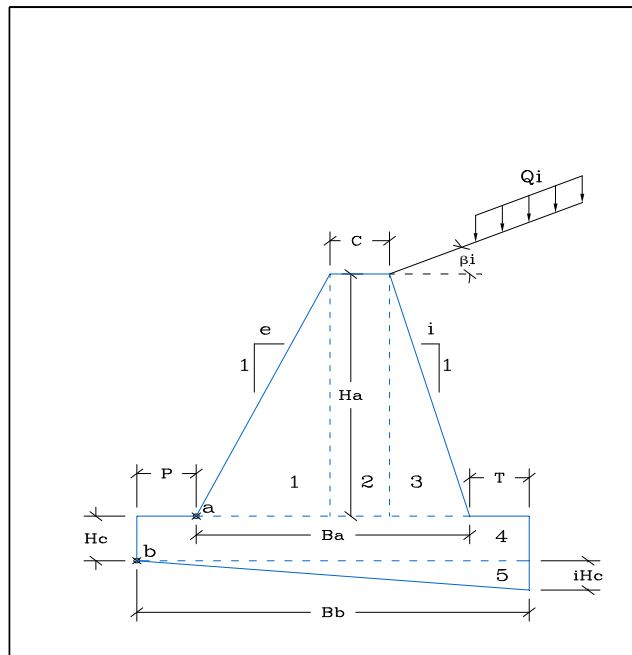

EMPUJES DEL TERRENO.

EMPUJES DEL TERRENO EN EL TRADÓS.

PESO ESPECIFICO APARENTE.....	18 kN/m3	1,8 t/m3
COHESIÓN DEL TERRENO.....	10 kN/m2	1 t/m2
ANGULO DE ROZAMIENTO INTERNO.....	30 °	Tomar valores conservadores < 2 t/m2
ROZAMIENTO TERRENO MURO.....	20 °	0,67
ROZAMIENTO CIMIENTO MURO.....	20 °	0,67
ANGULO DEL TALUD INTERIOR.....	81,47 °	
TALUD DE CORONACIÓN.....	30 °	

COSEC (beta).....	1,011
SEN (beta-roz. Int.).....	0,931
SEN (beta+ro1).....	0,878
SEN (ro1+roz.int).....	0,767
SEN (roz. Int. - i).....	0,000
SEN (beta - i).....	0,931

Ka..... 1,009

Sen (beta+ro).....	0,88
Cos (beta+ro).....	0,48

SOBRECARGA EN LA CORONACIÓN..... 0,4 t/m2
4 kN/m2

ALTURA EN EL BORDE DEL TALÓN..... 4,00 m.

$$\sigma'_a = K_A \cdot \sigma'_v - 2c' \cdot \sqrt{K_A}$$

$$\sigma'_{ah} = \sigma'_a \cdot \sin(\beta + \delta)$$

$$K_A = \left[\frac{\cos \beta \cdot \sin(\beta - \psi')}{\sqrt{\sin(\beta + \delta) + \frac{\sin(\delta + \psi') \cdot \sin(\psi' - i)}{\sin(\beta - i)}}} \right]^2$$

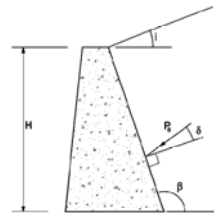


Figura 6.3. Empuje activo

P ESFUERZO TOTAL.....	a 81,07	b 111,63 kN
Phi ESFUERZO HORIZONTAL.....	71,16	97,98 kN
Pvi ESFUERZO VERTICAL.....	38,84	53,49 kN

Y PROFUNDIDAD DE LA RESULT.....	3,19	3,49 m.
Yi PTO DE APLICACIÓN RESULT.....	0,81	1,01 m.
Xi PTO DE APLICACIÓN RESULT.....	2,28	2,52 m.

Muro con talón
Xib = ancho del cimiento

CÁLCULO DEL SISMO

ab/g Aceleración básica / g.....	0,040
Importancia.....	NORMAL
p Coeficiente de riesgo (p).....	1,000
Terreno Tipo.....	TIPO III
C Coeficiente del terreno.....	1,600
Para p*ab.....	0,040
S Coef. Amplificación terreno.....	1,280
ac/g Acleración de cálculo / g.....	0,0512
Ks Coeficiente sísmico.....	1,0512


$$a_c = S \cdot \rho \cdot a_b$$

$$K_s = 1 + \frac{a_c}{g}$$

normal $\rho = 1,0$
especial $\rho = 1,3$

Para $\rho \cdot a_b \leq 0,1 g$	$S = \frac{C}{1,25}$
Para $0,1 g < \rho \cdot a_b < 0,4 g$	$S = \frac{C}{1,25} + 3,33 \left(\rho \cdot \frac{a_b}{g} - 0,1 \right) \left(1 - \frac{C}{1,25} \right)$
Para $0,4 g \leq \rho \cdot a_b$	$S = 1,0$

NORMAL..... 0
ESPECIAL..... 1

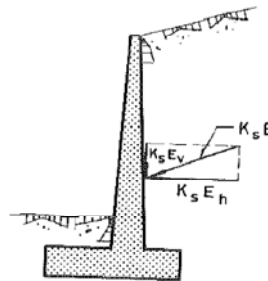

COEFICIENTES DEL TERRENO

TIPO DE TERRENO	COEFICIENTE C
I	1,0
II	1,3
III	1,6
IV	2,0

- Terreno tipo I: Roca compacta, suelo cementado o granular muy denso. Velocidad de propagación de las ondas elásticas transversales o de cizalla, $v_s > 750$ m/s. 1
- Terreno tipo II: Roca muy fracturada, suelos granulares densos o cohesivos duros. Velocidad de propagación de las ondas elásticas transversales o de cizalla, $750 \text{ m/s} \geq v_s > 400$ m/s. 2
- Terreno tipo III: Suelo granular de compacidad media, o suelo cohesivo de consistencia firme a muy firme. Velocidad de propagación de las ondas elásticas transversales o de cizalla, $400 \text{ m/s} \geq v_s > 200$ m/s. 3
- Terreno tipo IV: Suelo granular suelto, o suelo cohesivo blando. Velocidad de propagación de las ondas elásticas transversales o de cizalla, $v_s \leq 200$ m/s. 4

CONDICIONES DE EQUILIBRIO DE LA SECCIÓN EN EL PUNTO a.

COEFICIENTE DE SEGURIDAD AL DESLIZAMIENTO.

Va	SUMA DE FUERZAS VERTICALES.....	188,03 kN	
Ha	SUMA DE FUERZAS HORIZONTALES.....	74,80 kN	
	ROZAMIENTO INTERNO TERRENO.....	0,577	
	COEF. DE SEGURIDAD AL DESLIZAMIENTO EN SISMO.....	1,45	OK

COEFICIENTE DE SEGURIDAD AL VUELCO.

MOMENTOS FAVORABLES.

	FUERZA(kN)	DIST. (m)	MOMENTO (kN.m.)
P1	46,00	0,67	30,67
P2	73,60	1,40	103,04
P3	27,60	2,00	55,20
Pvi*	40,83	2,28	93,07
M. FAVORABLES.....			281,97

MOMENTOS DESFAVORABLES.

	FUERZA(kN)	DIST. (m)	MOMENTO (kN.m.)
Phi*	74,80	0,81	60,23
M. FAVORABLES.....			60,23

	COEF. DE SEGURIDAD AL VUELCO EN SISMO.....	4,68	OK
--	--	------	----

CONDICIONES DE EQUILIBRIO DE LA SECCIÓN EN EL PUNTO b.

EMPUJE PASIVO FRENTE AL CIMIENTO

PESO ESPECIFICO APARENTE DEL RELLENO.....	18 kN/m3	1,8 t/m3
COHESIÓN DEL TERRENO.....	10 kN/m2	1 t/m2
ANGULO DE ROZAMIENTO INTERNO.....	30 °	
ROZAMIENTO TERRENO MURO.....	20,1 °	0,67
ROZAMIENTO CIMIENTO MURO.....	20 °	0,67
ANGULO DEL TALUD INTERIOR.....	90,00 °	
TALUD DE CORONACIÓN.....	0 °	

COSEC (beta).....	1,000
SEN (beta+roz. Int.).....	0,866
SEN (beta-ro1).....	0,939
SEN (ro1+roz.int).....	0,767
SEN (roz. Int. + i).....	0,500
SEN (beta - i).....	1,000

Kp..... 0,297

Sen (beta-ro).....	0,94
Cos (beta-ro).....	0,34

Po VALOR DEL ESFUERZO.....	5,75 kN
Yo DISTANCIA SOBRE b.....	0,25 m.

$$\sigma'_p = K_a \cdot \sigma'_v + 2 \cdot c' \cdot \sqrt{K_a}$$

$$\sigma_{ph} = \sigma'_p \cdot \sin(\beta - \delta)$$

$$K_a = \left[\frac{\text{cosec } \beta \cdot \sin(\delta + \phi')}{\sqrt{\sin(\beta - \delta)} \cdot \sqrt{\frac{\sin(\delta + \phi') \cdot \sin(\phi' + i)}{\sin(\beta - i)}}} \right]^2$$

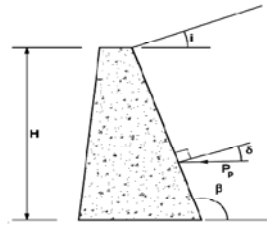


Figura 6.4. Empuje pasivo

COLABORACIÓN DEL TERRENO SOBRE EL TALÓN.

Ti TERRENO SOBRE EL TALÓN.....	0 kN
Qvi CARGA DE TRÁFICO.....	0,00 kN
Xtiib DISTANCIA AL PTO b.....	2,60 m.

COEFICIENTE DE SEGURIDAD AL VUELCO.

MOMENTOS FAVORABLES.

	FUERZA(kN)	DIST. (m)	MOMENTO (kN.m.)
P1	46,00	0,87	39,87
P2	73,60	1,60	117,76
P3	27,60	2,20	60,72
P4	29,90	1,30	38,87
P5	5,98	1,73	10,37
Pvi*	56,23	2,52	141,85
Qvi	0,00	2,60	0,00
Po	5,75	0,25	1,44
Ti	0,00	2,60	0,00
M. FAVORABLES.....			410,87

MOMENTOS DESFAVORABLES.

	FUERZA(kN)	DIST. (m)	MOMENTO (kN.m.)
Phi*	103,00	1,01	104,51
M. FAVORABLES.....			104,51

COEF. DE SEGURIDAD AL VUELCO..... 3,93 **OK**

COEFICIENTE DE SEGURIDAD AL DESLIZAMIENTO.

V FUERZAS VERTICALES.....	239,31 kN		
H FUERZAS HORIZONTALES.....	97,25 kN		
M RESULTANTE DE MOMENTOS.....	306,36 kN.m.		
INCLINACIÓN DEL PLANO DE CIMENTACIÓN.....	7,69%		
CARGAS SEGÚN EL PLANO DEL CIMIENTO.			
M' MOMENTOS EN EL CDG DE LA SECCIÓN.....	-14,46 kN.m.		
V' FUERZAS VERTICALES.....	246,06 kN		
H' FUERZAS HORIZONTALES.....	78,61 kN		
ROZAMIENTO INTERNO TERRENO.....	0,58		
COEF. DE SEGURIDAD AL DESLIZAMIENTO.....	1,81	OK	

COMPROBACIÓN DE MURO DE CONTENCIÓN DE GRAVEDAD TRAPEZOIDAL.

MURO H=5 MTS

CARACTERÍSTICAS DEL MURO H=5 MTS

C	ANCHO DE LA CORONACIÓN.....	1,30 m.
Ha	ALTURA DEL MURO.....	5,00 m.
i	TALUD INTERIOR.....	0,15
	TALON INTERIOR.....	0,75
e	TALUD EXTERIOR.....	0,250
	TALON EXTERIOR.....	1,25
Ba	ANCHURA DE LA BASE.....	3,30 m.
P	VALOR DE LA PUNTERA.....	0,20 m.
T	VALOR DEL TALÓN.....	0,00 m.
Hc	CANTO DE LA CIMENTACIÓN.....	1,00 m.
iHc	INCREMENTO DEL CANTO.....	0,10 m.
Bb	ANCHO DE LA CIMENTACIÓN.....	3,50 m.


PESO ESPECIFICO DEL MURO..... 23,00 kN/m3 2,30 t/m3

FUERZAS CREADAS POR EL MURO.

	VOL. (m3)	PESO (kN)	Xa	Ya	Xb	Yb
1	3,1	71,88	0,83	1,67	1,03	2,67
2	6,5	149,50	1,90	2,50	2,10	3,50
3	1,9	43,13	2,80	1,67	3,00	2,67
4	3,5	80,50			1,75	0,50
5	0,2	4,03			2,33	-0,03
	15,2					

VOL. ALZADO..... 11,50
 VOL. CIMIENTO... 3,68
 VOL. TOTAL..... 15,18

MURO H=5 MTS	
CUADRO RESUMEN (m)	
Ha	5,00
C	1,30
e	0,25
i	0,15
Ba	3,30
P	0,20
T	0,00
Bb	3,50
Hc	1,00
inc Hc	0,10
VOL. ALZ.	11,50
VOL. CIM.	3,68
VOL. TOT.	15,18

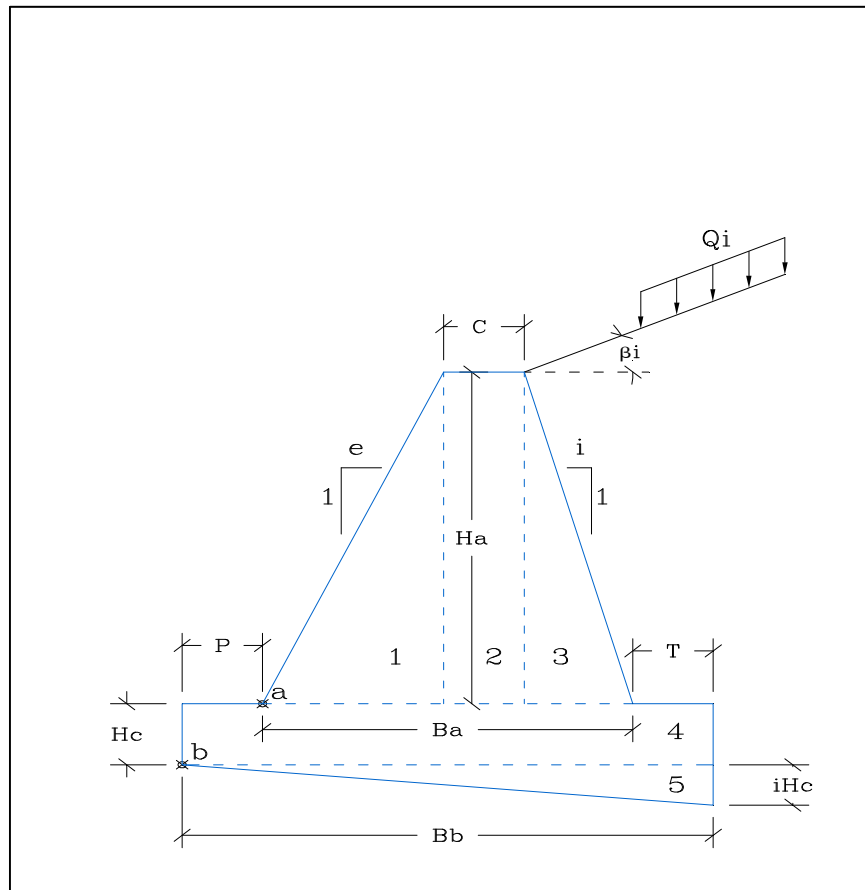

EMPUJES DEL TERRENO.

EMPUJES DEL TERRENO EN EL TRADÓS.

PESO ESPECIFICO APARENTE.....	18 kN/m3
COHESIÓN DEL TERRENO.....	10 kN/m2
ANGULO DE ROZAMIENTO INTERNO.....	30°
ROZAMIENTO TERRENO MURO.....	20°
ROZAMIENTO CIMIENTO MURO.....	20°
ANGULO DEL TALUD INTERIOR.....	81,47°
TALUD DE CORONACIÓN.....	30°

1,8 t/m3

1 t/m2

Tomar valores conservadores < 2 t/m2

Muro encofrado contra terreno

s/ cte 2/3Ø

0,67

0,67

COSEC (beta).....	1,011
SEN (beta-roz. Int.).....	0,931
SEN (beta+ro1).....	0,878
SEN (ro1+roz.int).....	0,767
SEN (roz. Int. - i).....	0,000
SEN (beta - i).....	0,931

Ka..... 1,009

Sen (beta+ro)..... 0,88

Cos (beta+ro)..... 0,48

$$\sigma'_a = K_A \cdot \sigma'_v - 2 \cdot c' \cdot \sqrt{K_A}$$

$$\sigma'_{ah} = \sigma'_a \cdot \sin(\beta + \delta)$$

$$K_A = \left[\frac{\text{cosec } \beta \cdot \sin(\beta - \phi')}{\sqrt{\sin(\beta + \delta)} + \sqrt{\frac{\sin(\delta + \phi') \cdot \sin(\phi' - i)}{\sin(\beta - i)}}} \right]^2$$

SOBRECARGA EN LA CORONACIÓN..... 0,4 t/m2
4 kN/m2

ALTURA EN EL BORDE DEL TALÓN..... 5,00 m.

P ESFUERZO TOTAL.....	146,73	230,56 kN
Phi ESFUERZO HORIZONTAL.....	128,79	202,37 kN
Pvi ESFUERZO VERTICAL.....	70,31	110,48 kN
Y PROFUNDIDAD DE LA RESULT.....	3,79	4,42 m.
Yi PTO DE APLICACIÓN RESULT.....	1,21	1,58 m.
Xi PTO DE APLICACIÓN RESULT.....	3,12	3,41 m.

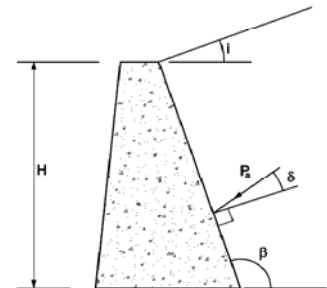


Figura 6.3. Empuje activo

CONDICIONES DE EQUILIBRIO DE LA SECCIÓN EN EL PUNTO a.**COEFICIENTE DE SEGURIDAD AL DESLIZAMIENTO.**

Va	SUMA DE FUERZAS VERTICALES.....	334,81 kN
Ha	SUMA DE FUERZAS HORIZONTALES.....	128,79 kN
	ROZAMIENTO INTERNO TERRENO.....	0,577

COEF. DE SEGURIDAD AL DESLIZAMIENTO..... 1,50 **OK**

COEFICIENTE DE SEGURIDAD AL VUELCO.**MOMENTOS FAVORABLES.**

	FUERZA(kN)	DIST. (m)	MOMENTO (kN.m.)
P1	71,88	0,83	59,90
P2	149,50	1,90	284,05
P3	43,13	2,80	120,75
Pvi	70,31	3,12	219,25
M. FAVORABLES.....			683,95

MOMENTOS DESFAVORABLES.

	FUERZA(kN)	DIST. (m)	MOMENTO (kN.m.)
Phi	128,79	1,21	155,95
M. FAVORABLES.....			155,95

COEF. DE SEGURIDAD AL VUELCO..... 4,39 **OK**

ESTADO TENSIONAL EN LA SECCIÓN.

Va	FUERZAS VERTICALES.....	334,81 kN
Ha	FUERZAS HORIZONTALES.....	128,79 kN
Ma	RESULTANTE DE MOMENTOS.....	528,00 kN.m.
M	MOMENTOS EN EL CDG DE LA SECCIÓN.....	-24,43 kN.m.

TENSIÓN MÁXIMA..... 0,1149 MPa **OK**
 TENSIÓN MÍNIMA EN HG..... 0,0900 MPa **OK, menor a fct**

CONDICIONES DE EQUILIBRIO DE LA SECCIÓN EN EL PUNTO b.

EMPUJE PASIVO FRENTE AL CIMIENTO

PESO ESPECIFICO APARENTE DEL RELLENO.....	18 kN/m3	1,8 t/m3
COHESIÓN DEL TERRENO.....	10 kN/m2	1 t/m2
ANGULO DE ROZAMIENTO INTERNO.....	30°	
ROZAMIENTO TERRENO MURO.....	20°	0,67
ROZAMIENTO CIMIENTO MURO.....	20°	0,67
ANGULO DEL TALUD INTERIOR.....	90,00°	
TALUD DE CORONACIÓN.....	0°	

COSEC (beta).....	1,000
SEN (beta+roz. Int.).....	0,866
SEN (beta-ro1).....	0,939
SEN (ro1+roz.int).....	0,767
SEN (roz. Int. + i).....	0,500
SEN (beta - i).....	1,000

Kp.....0,297

Sen (beta-ro).....	0,94
Cos (beta-ro).....	0,34

Po VALOR DEL ESFUERZO.....	12,75 kN
Yo DISTANCIA SOBRE b.....	0,50 m.

$$\sigma'_p = K_p \cdot \sigma'_v + 2 \cdot c' \cdot \sqrt{K_p}$$

$$\sigma'_{ph} = \sigma'_p \cdot \text{sen}(\beta - \delta)$$

$$K_p = \left[\frac{\text{cosec } \beta \cdot \text{sen}(\beta + \phi')}{\sqrt{\text{sen}(\beta - \delta)} - \sqrt{\frac{\text{sen}(\delta + \phi') \cdot \text{sen}(\phi' + i)}{\text{sen}(\beta - i)}}} \right]^2$$

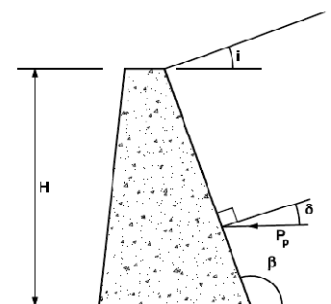


Figura 6.4. Empuje pasivo

COLABORACIÓN DEL TERRENO SOBRE EL TALÓN.

Ti TERRENO SOBRE EL TALÓN.....	0 kN
Qvi CARGA DE TRÁFICO.....	0,00 kN
Xtib DISTANCIA AL PTO b.....	3,50 m.

COEFICIENTE DE SEGURIDAD AL VUELCO.

MOMENTOS FAVORABLES.

	FUERZA(kN)	DIST. (m)	MOMENTO (kN.m.)
P1	71,88	1,03	74,27
P2	149,50	2,10	313,95
P3	43,13	3,00	129,38
P4	80,50	1,75	140,88
P5	4,03	2,33	9,39
Pvi	110,48	3,41	377,02
Qvi	0,00	3,50	0,00
Po	12,75	0,50	6,38
Ti	0,00	3,50	0,00
M. FAVORABLES.....			1051,26

MOMENTOS DESFAVORABLES.

	FUERZA(kN)	DIST. (m)	MOMENTO (kN.m.)
Phi	202,37	1,58	320,20
M. FAVORABLES.....			320,20

COEF. DE SEGURIDAD AL VUELCO.....

3,28

OK

COEFICIENTE DE SEGURIDAD AL DESLIZAMIENTO.

V	FUERZAS VERTICALES.....	459,50 kN
H	FUERZAS HORIZONTALES.....	189,62 kN
M	RESULTANTE DE MOMENTOS.....	731,06 kN.m.

INCLINACIÓN DEL PLANO DE CIMENTACIÓN..... 2,86%

CARGAS SEGÚN EL PLANO DEL CIMIENTO.

M'	MOMENTOS EN EL CDG DE LA SECCIÓN.....	-82,55 kN.m.
V'	FUERZAS VERTICALES.....	464,73 kN
H'	FUERZAS HORIZONTALES.....	176,42 kN

ROZAMIENTO INTERNO TERRENO..... 0,58

COEF. DE SEGURIDAD AL DESLIZAMIENTO..... 1,52 **OK**

TENSIONES TRANSMITIDAS AL TERRENO.

V'	FUERZAS VERTICALES.....	464,73 kN
H'	FUERZAS HORIZONTALES.....	176,42 kN
M'	MOMENTOS EN EL CDG DE LA SECCIÓN.....	-82,55 kN.m.
e	EXCENTRICIDAD REAL.....	-0,177627

OK

BASE CIMIENTO SEGÚN PLANO INCLINADO..... 3,50 m.

TENSIÓN MÁXIMA..... 0,173 MPa

OK

TENSIÓN MÍNIMA..... 0,090 MPa

OK

TENSIÓN ADMISIBLE DEL TERRENO..... 0,200 MPa

2 Kg/cm²

COMPROBACIÓN DE MURO DE CONTENCIÓN DE GRAVEDAD SISMO.

MURO H=5 MTS

CARACTERÍSTICAS DEL MURO

C	ANCHO DE LA CORONACIÓN.....	1,30 m.
Ha	ALTURA DEL MURO.....	5,00 m.
i	TALUD INTERIOR.....	0,15
	TALON INTERIOR.....	0,75
e	TALUD EXTERIOR.....	0,25
	TALON EXTERIOR.....	1,25
Ba	ANCHURA DE LA BASE.....	3,30 m.
P	VALOR DE LA PUNTERA.....	0,20 m.
T	VALOR DEL TALÓN.....	0,00 m.
Hc	CANTO DE LA CIMENTACIÓN.....	1,00 m.
iHc	INCREMENTO DEL CANTO.....	0,10 m.
Bb	ANCHO DE LA CIMENTACIÓN.....	3,50 m.


PESO ESPECIFICO DEL MURO..... 23,00 kN/m3 2,30 t/m3

FUERZAS CREADAS POR EL MURO.

	VOL. (m3)	PESO (kN)	Xa	Ya	Xb	Yb
1	3,1	71,88	0,83	1,67	1,03	2,67
2	6,5	149,50	1,90	2,50	2,10	3,50
3	1,9	43,13	2,80	1,67	3,00	2,67
4	3,5	80,50			1,75	0,50
5	0,2	4,03			2,33	-0,03
	15,2					

VOL. ALZADO..... 11,50
 VOL. CIMIENTO... 3,68
 VOL. TOTAL..... 15,18

MURO H=5 MTS	
CUADRO RESUMEN (m)	
Ha	5,00
C	1,30
e	0,25
i	0,15
Ba	3,30
P	0,20
T	0,00
Bb	3,50
Hc	1,00
inc Hc	0,10
VOL. ALZ.	11,50
VOL. CIM.	3,68
VOL. TOT.	15,18

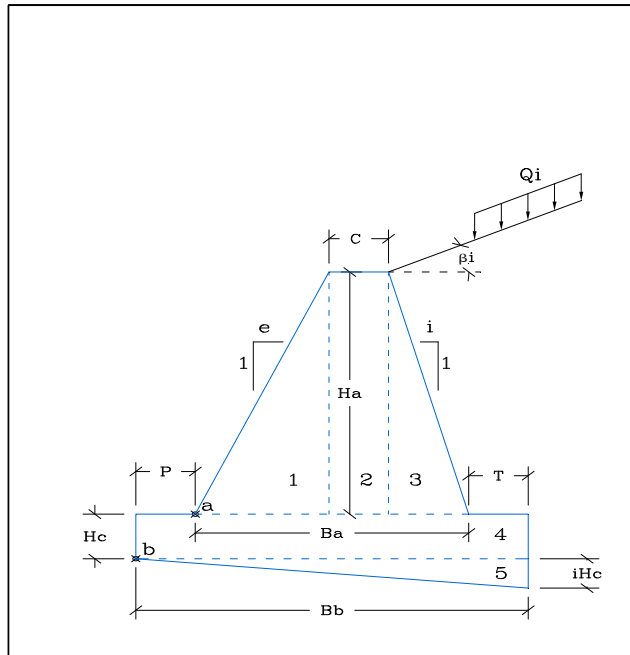

EMPUJES DEL TERRENO.

EMPUJES DEL TERRENO EN EL TRADÓS.

PESO ESPECIFICO APARENTE.....	18 kN/m3	1,8 t/m3
COHESIÓN DEL TERRENO.....	10 kN/m2	1 t/m2
ANGULO DE ROZAMIENTO INTERNO.....	30 °	Tomar valores conservadores < 2 t/m2
ROZAMIENTO TERRENO MURO.....	20 °	0,67
ROZAMIENTO CIMIENTO MURO.....	20 °	0,67
ANGULO DEL TALUD INTERIOR.....	81,47 °	
TALUD DE CORONACIÓN.....	30 °	

COSEC (beta).....	1,011
SEN (beta-roz. Int.).....	0,931
SEN (beta+ro1).....	0,878
SEN (ro1+roz.int).....	0,767
SEN (roz. Int. - i).....	0,000
SEN (beta - i).....	0,931

Ka..... 1,009

Sen (beta+ro).....	0,88
Cos (beta+ro).....	0,48

SOBRECARGA EN LA CORONACIÓN..... 0,4 t/m2
4 kN/m2

ALTURA EN EL BORDE DEL TALÓN..... 5,00 m.

$$\sigma'_a = K_A \cdot \sigma'_v - 2c' \cdot \sqrt{K_A}$$

$$\sigma'_{ah} = \sigma'_a \cdot \sin(\beta + \delta)$$

$$K_A = \left[\frac{\cos \beta \cdot \sin(\beta - \psi')}{\sqrt{\sin(\beta + \delta) + \sin(\delta + \psi')} \cdot \sin(\beta - i)} \right]^2$$

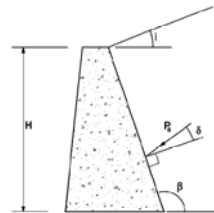


Figura 6.3. Empuje activo

P ESFUERZO TOTAL.....	a 146,73	b 230,56 kN
Phi ESFUERZO HORIZONTAL.....	128,79	202,37 kN
Pvi ESFUERZO VERTICAL.....	70,31	110,48 kN

Y PROFUNDIDAD DE LA RESULT.....	3,79	4,42 m.
Yi PTO DE APLICACIÓN RESULT.....	1,21	1,58 m.
Xi PTO DE APLICACIÓN RESULT.....	3,12	3,41 m.

Muro con talón
Xib = ancho del cimiento

CÁLCULO DEL SISMO

ab/g Aceleración básica / g.....	0,040
Importancia.....	NORMAL
p Coeficiente de riesgo (p).....	1,000
Terreno Tipo.....	TIPO III
C Coeficiente del terreno.....	1,600
Para p*ab.....	0,040
S Coef. Amplificación terreno.....	1,280
ac/g Acleración de cálculo / g.....	0,0512
Ks Coeficiente sísmico.....	1,0512


$$a_c = S \cdot \rho \cdot a_b$$

$$K_s = 1 + \frac{a_c}{g}$$

normal $\rho = 1,0$
especial $\rho = 1,3$

Para $\rho \cdot a_b \leq 0,1 g$	$S = \frac{C}{1,25}$
Para $0,1 g < \rho \cdot a_b < 0,4 g$	$S = \frac{C}{1,25} + 3,33 \left(\rho \cdot \frac{a_b}{g} - 0,1 \right) \left(1 - \frac{C}{1,25} \right)$
Para $0,4 g \leq \rho \cdot a_b$	$S = 1,0$

NORMAL..... 0
ESPECIAL..... 1

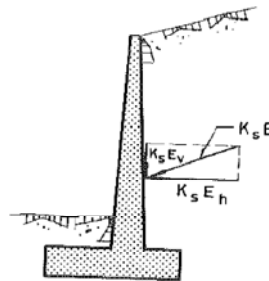

COEFICIENTES DEL TERRENO

TIPO DE TERRENO	COEFICIENTE C
I	1,0
II	1,3
III	1,6
IV	2,0

- Terreno tipo I: Roca compacta, suelo cementado o granular muy denso. Velocidad de propagación de las ondas elásticas transversales o de cizalla, $v_s > 750$ m/s. 1
- Terreno tipo II: Roca muy fracturada, suelos granulares densos o cohesivos duros. Velocidad de propagación de las ondas elásticas transversales o de cizalla, $750 \text{ m/s} \geq v_s > 400$ m/s. 2
- Terreno tipo III: Suelo granular de compacidad media, o suelo cohesivo de consistencia firme a muy firme. Velocidad de propagación de las ondas elásticas transversales o de cizalla, $400 \text{ m/s} \geq v_s > 200$ m/s. 3
- Terreno tipo IV: Suelo granular suelto, o suelo cohesivo blando. Velocidad de propagación de las ondas elásticas transversales o de cizalla, $v_s \leq 200$ m/s. 4

CONDICIONES DE EQUILIBRIO DE LA SECCIÓN EN EL PUNTO a.

COEFICIENTE DE SEGURIDAD AL DESLIZAMIENTO.

Va	SUMA DE FUERZAS VERTICALES.....	338,41 kN	
Ha	SUMA DE FUERZAS HORIZONTALES.....	135,39 kN	
	ROZAMIENTO INTERNO TERRENO.....	0,577	
	COEF. DE SEGURIDAD AL DESLIZAMIENTO EN SISMO.....	1,44	OK

COEFICIENTE DE SEGURIDAD AL VUELCO.

MOMENTOS FAVORABLES.

	FUERZA(kN)	DIST. (m)	MOMENTO (kN.m.)
P1	71,88	0,83	59,90
P2	149,50	1,90	284,05
P3	43,13	2,80	120,75
Pvi*	73,91	3,12	230,48
M. FAVORABLES.....			695,17

MOMENTOS DESFAVORABLES.

	FUERZA(kN)	DIST. (m)	MOMENTO (kN.m.)
Phi*	135,39	1,21	163,93
M. FAVORABLES.....			163,93

	COEF. DE SEGURIDAD AL VUELCO EN SISMO.....	4,24	OK
--	--	------	----

CONDICIONES DE EQUILIBRIO DE LA SECCIÓN EN EL PUNTO b.

EMPUJE PASIVO FRENTE AL CIMIENTO

PESO ESPECIFICO APARENTE DEL RELLENO.....	18 kN/m3	1,8 t/m3
COHESIÓN DEL TERRENO.....	10 kN/m2	1 t/m2
ANGULO DE ROZAMIENTO INTERNO.....	30 °	
ROZAMIENTO TERRENO MURO.....	20,1 °	0,67
ROZAMIENTO CIMIENTO MURO.....	20 °	0,67
ANGULO DEL TALUD INTERIOR.....	90,00 °	
TALUD DE CORONACIÓN.....	0 °	

COSEC (beta).....	1,000
SEN (beta+roz. Int.).....	0,866
SEN (beta-ro1).....	0,939
SEN (ro1+roz.int).....	0,767
SEN (roz. Int. + i).....	0,500
SEN (beta - i).....	1,000

Kp..... 0,297

Sen (beta-ro).....	0,94
Cos (beta-ro).....	0,34

Po VALOR DEL ESFUERZO.....	12,75 kN
Yo DISTANCIA SOBRE b.....	0,50 m.

$$\sigma'_p = K_p \cdot \sigma'_v + 2 \cdot c' \cdot \sqrt{K_p}$$

$$\sigma_{ph} = \sigma'_p \cdot \sin(\delta - \delta')$$

$$K_p = \left[\frac{\text{cosec } \beta \cdot \sin(\delta + \phi')}{\sqrt{\sin(\beta - \delta) \cdot \sin(\delta + \phi') \cdot \sin(\phi' + i)}} \right]^2$$

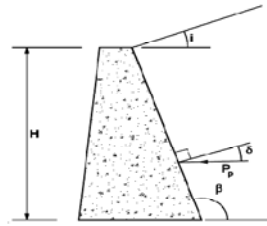


Figura 6.4. Empuje pasivo

COLABORACIÓN DEL TERRENO SOBRE EL TALÓN.

Ti TERRENO SOBRE EL TALÓN.....	0 kN
Qvi CARGA DE TRÁFICO.....	0,00 kN
Xtiib DISTANCIA AL PTO b.....	3,50 m.

COEFICIENTE DE SEGURIDAD AL VUELCO.

MOMENTOS FAVORABLES.

	FUERZA(kN)	DIST. (m)	MOMENTO (kN.m.)
P1	71,88	1,03	74,27
P2	149,50	2,10	313,95
P3	43,13	3,00	129,38
P4	80,50	1,75	140,88
P5	4,03	2,33	9,39
Pvi*	116,13	3,41	396,32
Qvi	0,00	3,50	0,00
Po	12,75	0,50	6,38
Ti	0,00	3,50	0,00
M. FAVORABLES.....			1070,56

MOMENTOS DESFAVORABLES.

	FUERZA(kN)	DIST. (m)	MOMENTO (kN.m.)
Phi*	212,73	1,58	336,59
M. FAVORABLES.....			336,59

COEF. DE SEGURIDAD AL VUELCO..... 3,18 **OK**

COEFICIENTE DE SEGURIDAD AL DESLIZAMIENTO.

V	FUERZAS VERTICALES.....	465,16 kN		
H	FUERZAS HORIZONTALES.....	199,98 kN		
M	RESULTANTE DE MOMENTOS.....	733,97 kN.m.		
	INCLINACIÓN DEL PLANO DE CIMENTACIÓN.....	2,86%		
	CARGAS SEGÚN EL PLANO DEL CIMIENTO.			
M'	MOMENTOS EN EL CDG DE LA SECCIÓN.....	-90,06 kN.m.		
V'	FUERZAS VERTICALES.....	470,68 kN		
H'	FUERZAS HORIZONTALES.....	186,61 kN		
	ROZAMIENTO INTERNO TERRENO.....	0,58		
	COEF. DE SEGURIDAD AL DESLIZAMIENTO.....	1,46	OK	



Cabildo de Gran Canaria

AREA DE OBRAS PUBLICAS

ANEJO N°3 PROGRAMA DE TRABAJO

**PROYECTO DE MURO EN LA GC-231,
DEL PK 2+600 AL PK 2+747,
MÁRGEN IZQUIERDO, T.M. DE AGAETE**

ANEJO Nº 3.- PROGRAMA DE TRABAJOS

UNIDAD DE OBRA	MESES					
	1			2		
DEMOLICIONES Y MOV. DE TIERRAS	Coste	7,79	7,79	7,79	7,79	
	Person.	3	3	3	3	
MUROS	Coste		49,49	49,49	49,49	49,49
	Person.		4	4	4	4
OBRAS COMPLEMENTARIAS	Coste			4,25	4,25	4,25
	Person.			4	4	4
GESTIÓN DE RESIDUOS.	Coste	1,14	1,14	1,14	1,14	1,14
	Person.	1	1	1	1	1
SEGURIDAD Y SALUD.	Coste	1,35	1,35	1,35	1,35	1,35
	Person.	1	1	1	1	1
VOLUMEN DE MANO DE OBRA.		25	45	45	50	50
VOLUMEN ACUMULADO MANO DE OBRA.		25	95	140	190	240
COSTE DE OBRA (miles de euros)		10,28	10,28	59,77	56,23	56,23
COSTE DE OBRA ACUMULADO (miles de euros)		10,28	20,55	80,32	140,09	196,33
					252,56	308,79
						365,03

PROGRAMA DE TRABAJOS



Cabildo de Gran Canaria

AREA DE OBRAS PUBLICAS

ANEJO N°4 JUSTIFICACIÓN DE PRECIOS

**PROYECTO DE MURO EN LA GC-231,
DEL PK 2+600 AL PK 2+747,
MÁRGEN IZQUIERDO, T.M. DE AGAETE**

PRECIOS AUXILIARES

CUADRO DE PRECIOS AUXILIARES

Máscara: *

PROYECTO MURO EN LA GC-231, PK 2+600 A PK 2+747, MI

CÓDIGO	CANTIDAD	UD	RESUMEN	PRECIO	SUBTOTAL	IMPORTE
3.1.1.		ud	PART. PROP. JUEGO 2 SEMÁFOROS PORTÁTILES OBRA			
3.1.1.1	1,0000	Und	Peón Ordinario	14,00	14,00	
3.1.1.2.	1,0000	ud	Juego 2 semaforos trafico altern	8.510,31	8.510,31	
%medaux 2%	2,0000	%	Medios auxiliares...(s/total)	8.524,31	170,49	
%costind	6,0000	%	Coste indirecto.....(s/total)	8.694,80	521,69	
TOTAL PARTIDA						9.216,49

Asciende el precio total de la partida a la mencionada cantidad de NUEVE MIL DOSCIENTOS DIECISEIS EUROS con CUARENTA Y NUEVE CÉNTIMOS

3.2.1		ud	PART. PROP. CONO PVC NORMAL h=700mm			
3.1.1.1	0,2000	Und	Peón Ordinario	14,00	2,80	
3.2.1.2.	1,0000	ud	Cono PVC normal 3,3 kg h=700mm	11,50	11,50	
%costind	6,0000	%	Coste indirecto.....(s/total)	14,30	0,86	
TOTAL PARTIDA						15,16

Asciende el precio total de la partida a la mencionada cantidad de QUINCE EUROS con DIECISEIS CÉNTIMOS

3.4.1.		Ud.	PART. PROP. SEÑAL REFLEX. TRIANGULAR 90			
			Ud. Señal reflectante de nivel 2 triangular de 90 cm., incluso poste galvanizado de 80x40x2 mm., tornillería, cimentación y anclaje, totalmente colocada.			
3.4.1.1.	1,0000	Ml.	Poste galvanizado 80x40	15,60	15,60	
3.4.1.2.	1,0000	Ud.	Señal Reflexiva triangular 90 cm.	74,13	74,13	
3.4.1.3.	0,1250	Ud.	Hormigón HM-20	89,00	11,13	
3.4.1.4.	1,0000	d.	Equipo de colocación de señales	34,71	34,71	
%medaux 2%	2,0000	%	Medios auxiliares...(s/total)	135,57	2,71	
%costind	6,0000	%	Coste indirecto.....(s/total)	138,28	8,30	
TOTAL PARTIDA						146,58

Asciende el precio total de la partida a la mencionada cantidad de CIENTO CUARENTA Y SEIS EUROS con CINCUENTA Y OCHO CÉNTIMOS

3.4.1.3.		Ud.	Hormigón HM-20			
3.4.1.3.1.	1,0000	M3.	Hormigón HM-20	75,00	75,00	
3.4.1.3.2.	25,0000	Km.	Camión hormigonera 6 m3	0,56	14,00	
TOTAL PARTIDA						89,00

Asciende el precio total de la partida a la mencionada cantidad de OCHENTA Y NUEVE EUROS

3.4.1.4.		d.	Equipo de colocación de señales			
			d. Equipo de colocación de señales compuesto por camión grúa, compresor, 1 peón y 1 oficial 1ª.			
3.7.1.4.1.	0,4160	H.	Camión caja fija y grúa auxiliar	55,52	23,10	
3.7.1.4.2.	0,4160	H.	Compresor móvil motor eléctrico	6,17	2,57	
3.1.1.1	0,4160	Und	Peón Ordinario	14,00	5,82	
3.7.1.4.4.	0,2080	H.	Oficial 1ª	15,50	3,22	
TOTAL PARTIDA						34,71

Asciende el precio total de la partida a la mencionada cantidad de TREINTA Y CUATRO EUROS con SETENTA Y UN CÉNTIMOS

3.5.1.		Ud.	PART. PROP. SEÑAL REFLEX. CIRCULAR 60			
			Ud. Señal reflectante circular de 60 cm., incluso poste galvanizado de 80x40x2 mm., tornillería, cimentación y anclaje, totalmente colocada.			
3.4.1.4.	0,0030	d.	Equipo de colocación de señales	34,71	0,10	
3.5.1.2.	0,1250	M3.	Hormigón HM-20	89,00	11,13	
3.5.1.3.	1,0000	Ud.	Señal reflexiva circular 60 cm.	71,36	71,36	
3.4.1.1.	1,0000	Ml.	Poste galvanizado 80x40	15,60	15,60	
%medaux 2%	2,0000	%	Medios auxiliares...(s/total)	98,19	1,96	
%costind	6,0000	%	Coste indirecto.....(s/total)	100,15	6,01	
TOTAL PARTIDA						106,16

Asciende el precio total de la partida a la mencionada cantidad de CIENTO SEIS EUROS con DIECISEIS CÉNTIMOS

CUADRO DE PRECIOS AUXILIARES

Máscara: *

PROYECTO MURO EN LA GC-231, PK 2+600 A PK 2+747, MI

CÓDIGO	CANTIDAD	UD	RESUMEN	PRECIO	SUBTOTAL	IMPORTE
3.5.1.2.		M3.	Hormigón HM-20			
3.5.1.2.1.	1,0000	M3.	Hormigón HM-20	75,00	75,00	
3.5.1.2.2.	25,0000	Km.	Camión hormigonera 6 m3.	0,56	14,00	
TOTAL PARTIDA						89,00

Asciende el precio total de la partida a la mencionada cantidad de OCHENTA Y NUEVE EUROS

3.6.1.		ud	PART. PROP. BALIZA DESTELLANTE INCANDESCENTE			
3.1.1.1	0,4160	Und	Peón Ordinario	14,00	5,82	
3.6.1.1.2.	1,0000	ud	Baliza destellante incandescente	25,00	25,00	
%costind	6,0000	%	Coste indirecto.....(s/total)	30,82	1,85	
TOTAL PARTIDA						32,67

Asciende el precio total de la partida a la mencionada cantidad de TREINTA Y DOS EUROS con SESENTA Y SIETE CÉNTIMOS

3.7.1.4.		d.	Equipo de colocación de señales			
3.7.1.4.1.	0,4160	H.	Camión caja fija y grúa auxiliar	55,52	23,10	
3.7.1.4.2.	0,4160	H.	Compresor móvil motor eléctrico	6,17	2,57	
3.1.1.1	0,4160	Und	Peón Ordinario	14,00	5,82	
TOTAL PARTIDA						31,49

Asciende el precio total de la partida a la mencionada cantidad de TREINTA Y UN EUROS con CUARENTA Y NUEVE CÉNTIMOS

equipo008		d.	Equipo de pintura acrílica d. Equipo de aplicación de pintura acrílica en marcas viales, compuesto por máquina para pintar líneas, barredora autopropulsada, 3 peones y 1 capataz.			
maq0016	8,0000	H.	Barredora autopropulsada	110,00	880,00	
maq0026	8,0000	H.	Máquina para pintar líneas	43,25	346,00	
PEON	16,0000	H.	Peón ordinario	14,00	224,00	
CAPATAZ	8,0000	H.	Capataz	16,00	128,00	
TOTAL PARTIDA						1.578,00

Asciende el precio total de la partida a la mencionada cantidad de MIL QUINIENTOS SETENTA Y OCHO EUROS

equipo010		d.	Equipo de hormigonado d. Equipo de colocación de hormigón compuesto por camión hormigonera, 1 peón y 1 oficial 1ª.			
maq0022	8,0000	H.	Camión hormigonera 6 m3.	58,83	470,64	
PEON	8,0000	H.	Peón ordinario	14,00	112,00	
OFICIAL1	8,0000	H.	Oficial 1ª	15,50	124,00	
TOTAL PARTIDA						706,64

Asciende el precio total de la partida a la mencionada cantidad de SETECIENTOS SEIS EUROS con SESENTA Y CUATRO CÉNTIMOS

equipo015		d.	Equipo de trabajos en zanjas d. Equipo de trabajo en zanjas de todo tipo de terreno compuesto por retrocargadora, camión de caja fija, compactador manual, 1 peón y 1 capataz.			
maq0007	8,0000	H.	Retrocargadora	34,01	272,08	
maq0014	8,0000	H.	Camión caja fija carga 10 Tn.	46,21	369,68	
maq0017	8,0000	H.	Compactador de conducción manual (rana)	20,26	162,08	
MO0009	8,0000	H.	Peón ordinario	14,00	112,00	
MO0004	8,0000	H.	Capataz	16,00	128,00	
TOTAL PARTIDA						1.043,84

Asciende el precio total de la partida a la mencionada cantidad de MIL CUARENTA Y TRES EUROS con OCHENTA Y CUATRO CÉNTIMOS

CUADRO DE PRECIOS AUXILIARES

Máscara: *

PROYECTO MURO EN LA GC-231, PK 2+600 A PK 2+747, MI

CÓDIGO	CANTIDAD	UD	RESUMEN	PRECIO	SUBTOTAL	IMPORTE
equipo016			d. Equipo de excavaciones			
			d. Equipo de excavaciones en todo tipo de terrenos compuesto por camión de caja fija, retroexcavadora, pala cargadora, compactador vibrante para tierras, 1 peón y 1 capataz.			
maq0014	8,0000	H.	Camión caja fija carga 10 Tn.	46,21	369,68	
maq0003	8,0000	H.	Retroexcavadora sobre cadenas	36,94	295,52	
maq0006	8,0000	H.	Pala cargadora	57,94	463,52	
maq0010	6,0000	H.	Comp. vibrante de un cilindro (tierras)	44,67	268,02	
PEON	8,0000	H.	Peón ordinario	14,00	112,00	
CAPATAZ	8,0000	H.	Capataz	16,00	128,00	
TOTAL PARTIDA						1.636,74

Asciende el precio total de la partida a la mencionada cantidad de MIL SEISCIENTOS TREINTA Y SEIS EUROS con SETENTA Y CUATRO CÉNTIMOS

equipo019			d. Equipo de corte de asfalto			
			d. Equipo de corte de asfalto compuesto por furgoneta, compresor móvil, 1 peón.			
maq0021	8,0000	H.	Furgonetas de caja abierta	25,68	205,44	
maq0030	8,0000	H.	Cortadora de hormigón de doble disco	12,00	96,00	
maq0020	8,0000	H.	Compresor móvil motor eléctrico	6,17	49,36	
PEON	8,0000	H.	Peón ordinario	14,00	112,00	
TOTAL PARTIDA						462,80

Asciende el precio total de la partida a la mencionada cantidad de CUATROCIENTOS SESENTA Y DOS EUROS con OCHENTA CÉNTIMOS

equipo024			d. Equipo de encofradores			
			d. Equipo de encofradores compuesto por camión de caja fija y grúa auxiliar, 1 oficial 1ª y 1 peón ordinario.			
OFICIAL1	8,0000	H.	Oficial 1ª	15,50	124,00	
PEON	8,0000	H.	Peón ordinario	14,00	112,00	
maq0023	8,0000	H.	Camión caja fija y grúa auxiliar	55,52	444,16	
TOTAL PARTIDA						680,16

Asciende el precio total de la partida a la mencionada cantidad de SEISCIENTOS OCHENTA EUROS con DIECISEIS CÉNTIMOS

equipo025			d. Equipo de refino de cunetas			
			d. Equipo de refino de cunetas compuesto por camión de caja fija con 10 Tn. de capacidad de carga, retroexcavadora sobre ruedas y 1 oficial 1ª.			
OFICIAL1	8,0000	H.	Oficial 1ª	15,50	124,00	
maq0004	8,0000	H.	Retroexcavadora sobre ruedas	39,21	313,68	
maq0014	8,0000	H.	Camión caja fija carga 10 Tn.	46,21	369,68	
TOTAL PARTIDA						807,36

Asciende el precio total de la partida a la mencionada cantidad de OCHOCIENTOS SIETE EUROS con TREINTA Y SEIS CÉNTIMOS

equipo10			d. Equipo de hormigonado			
			d. Equipo de colocación de hormigón compuesto por camión hormigonera, 1 peón y 1 oficial 1ª.			
maq0022	8,0000	H.	Camión hormigonera 6 m3.	58,83	470,64	
PEON	8,0000	H.	Peón ordinario	14,00	112,00	
OFICIAL1	8,0000	H.	Oficial 1ª	15,50	124,00	
TOTAL PARTIDA						706,64

Asciende el precio total de la partida a la mencionada cantidad de SETECIENTOS SEIS EUROS con SESENTA Y CUATRO CÉNTIMOS

equipo15			d. Equipo de trabajos en zanjas			
			d. Equipo de trabajo en zanjas de todo tipo de terreno compuesto por retrocargadora, camión de caja fija, compactador manual, 1 peón y 1 capataz.			
maq0007	8,0000	H.	Retrocargadora	34,01	272,08	
maq0014	8,0000	H.	Camión caja fija carga 10 Tn.	46,21	369,68	
maq0017	8,0000	H.	Compactador de conducción manual (rana)	20,26	162,08	
PEON	8,0000	H.	Peón ordinario	14,00	112,00	
CAPATAZ	8,0000	H.	Capataz	16,00	128,00	
TOTAL PARTIDA						1.043,84

Asciende el precio total de la partida a la mencionada cantidad de MIL CUARENTA Y TRES EUROS con OCHENTA Y CUATRO CÉNTIMOS

CUADRO DE PRECIOS AUXILIARES

Máscara: *

PROYECTO MURO EN LA GC-231, PK 2+600 A PK 2+747, MI

CÓDIGO	CANTIDAD	UD	RESUMEN	PRECIO	SUBTOTAL	IMPORTE
equipo24			d. Equipo de encofradores			
			d. Equipo de encofradores compuesto por camión de caja fija y grúa auxiliar, 1 oficial 1ª y 1 peón ordinario.			
OFICIAL1	8,0000	H.	Oficial 1ª	15,50	124,00	
PEON	8,0000	H.	Peón ordinario	14,00	112,00	
maq0023	8,0000	H.	Camión caja fija y grúa auxiliar	55,52	444,16	
TOTAL PARTIDA						680,16

Asciende el precio total de la partida a la mencionada cantidad de SEISCIENTOS OCHENTA EUROS con DIECISEIS CÉNTIMOS

matrn0001			M3. Agua			
matr0001	1,0000	M3.	Agua	2,01	2,01	
proprans01	5,0000	Km.	Camión tanque para agua	0,23	1,15	
TOTAL PARTIDA						3,16

Asciende el precio total de la partida a la mencionada cantidad de TRES EUROS con DIECISEIS CÉNTIMOS

matrn0010			M3. Hormigón HM-20			
matr0010	1,0000	M3.	Hormigón HM-20	75,00	75,00	
proprans10	25,0000	Km.	Camión hormigonera 6 m3.	0,56	14,00	
TOTAL PARTIDA						89,00

Asciende el precio total de la partida a la mencionada cantidad de OCHENTA Y NUEVE EUROS

matrn0014			M3. Arena de machaqueo (0-5 mm.)			
matr0014	1,0000	M3	Arena de machaqueo (0-5mm)	7,21	7,21	
proprans11	50,0000	Km.	Tracto camión 4x2 y semirr. plataforma baja	0,07	3,50	
TOTAL PARTIDA						10,71

Asciende el precio total de la partida a la mencionada cantidad de DIEZ EUROS con SETENTA Y UN CÉNTIMOS

matrn0015			M3. Suelo seleccionado proc. préstamo			
matr0015	1,0000	M3.	Suelo seleccionado proc. préstamo	0,50	0,50	
TOTAL PARTIDA						0,50

Asciende el precio total de la partida a la mencionada cantidad de CERO EUROS con CINCUENTA CÉNTIMOS

matrn0018			M3. Hormigón HA-25			
matr0018	1,0000	M3.	Hormigón HA-25	80,00	80,00	
proprans10	50,0000	Km.	Camión hormigonera 6 m3.	0,56	28,00	
TOTAL PARTIDA						108,00

Asciende el precio total de la partida a la mencionada cantidad de CIENTO OCHO EUROS

matrn0019			M3. Hormigón HM-10			
matr0019	1,0000	M3.	Hormigón HM-10	70,00	70,00	
proprans10	25,0000	Km.	Camión hormigonera 6 m3.	0,56	14,00	
TOTAL PARTIDA						84,00

Asciende el precio total de la partida a la mencionada cantidad de OCHENTA Y CUATRO EUROS

CUADRO DE DESCOMPUESTOS

CUADRO DE DESCOMPUESTOS

PROYECTO MURO EN LA GC-231, PK 2+600 A PK 2+747, MI

CÓDIGO	CANTIDAD UD	RESUMEN	PRECIO	SUBTOTAL	IMPORTE
CAPÍTULO 01 DEMOLICIONES Y MOV. DE TIERRAS					
01.01	M2	CORTE DE BORDE DE CALZADA Corte del borde de calzada con máquina cortadora, longitud del corte por profundidad, totalmente terminado.			
equipo019	0,1600 d.	Equipo de corte de asfalto	462,80	74,05	
%medaux2%	2,0000 %	Medios auxiliares...(s/total)	74,05	1,48	
%costind	6,0000 %	Coste indirecto.....(s/total)	75,53	4,53	
TOTAL PARTIDA.....					80,06
Asciende el precio total de la partida a la mencionada cantidad de OCHENTA EUROS con SEIS CÉNTIMOS					
01.02	M3.	EXCAV. EN DESMONTE TODO TIPO TERRENO M3. Excavación en desmonte en cualquier tipo de terreno incluso p.p. de roca, refino de taludes, carga, transporte y descarga a destino en reutilización dentro o fuera de la obra.			
equipo016	0,0037 d.	Equipo de excavaciones	1.636,74	6,06	
%medaux2%	2,0000 %	Medios auxiliares...(s/total)	6,06	0,12	
%costind	6,0000 %	Coste indirecto.....(s/total)	6,18	0,37	
TOTAL PARTIDA.....					6,55
Asciende el precio total de la partida a la mencionada cantidad de SEIS EUROS con CINCUENTA Y CINCO CÉNTIMOS					
01.03	M3.	EXCAVACIÓN EN ZANJA Y POZO Excavación en zanjas y pozos en cualquier tipo de terreno, incluso carga, transporte y descarga de productos con destino a reutilización dentro o fuera de la obra, o gestor de residuos en su caso.			
equipo15	0,0150 d.	Equipo de trabajos en zanjas	1.043,84	15,66	
%medaux2%	2,0000 %	Medios auxiliares...(s/total)	15,66	0,31	
%costind	6,0000 %	Coste indirecto.....(s/total)	15,97	0,96	
TOTAL PARTIDA.....					16,93
Asciende el precio total de la partida a la mencionada cantidad de DIECISEIS EUROS con NOVENTA Y TRES CÉNTIMOS					
01.04	M3.	RELLENO LOCALIZADO SUELO SELECCIONADO M3. Relleno localizado con material seleccionado procedente de préstamo, incluso extensión, nivelación, humectación y compactación, refino de taludes.			
equipo15	0,0047 d.	Equipo de trabajos en zanjas	1.043,84	4,91	
matrn0015	1,0000 M3.	Suelo seleccionado proc. préstamo	0,50	0,50	
matrn0001	0,1000 M3.	Agua	3,16	0,32	
%medaux2%	2,0000 %	Medios auxiliares...(s/total)	5,73	0,11	
%costind	6,0000 %	Coste indirecto.....(s/total)	5,84	0,35	
TOTAL PARTIDA.....					6,19
Asciende el precio total de la partida a la mencionada cantidad de SEIS EUROS con DIECINUEVE CÉNTIMOS					
01.05	MI.	REFINO CUNETAS TRIANGULAR (h=0,25) ML. Refino de cuneta de tierra de taludes 3/1-1/5 con profundidad de 0.25 m, según plano de detalles, por medios manuales o mecánicos, incluso transporte de productos resultantes a gestor de residuos autorizado o lugar de empleo.			
equipo025	0,0049 d.	Equipo de refino de cunetas	807,36	3,96	
%medaux2%	2,0000 %	Medios auxiliares...(s/total)	3,96	0,08	
%costind	6,0000 %	Coste indirecto.....(s/total)	4,04	0,24	
TOTAL PARTIDA.....					4,28
Asciende el precio total de la partida a la mencionada cantidad de CUATRO EUROS con VEINTIOCHO CÉNTIMOS					
CAPÍTULO 02 MUROS					
02.01	M3.	HORMIGÓN DE LIMPIEZA HM-10/P/40/IIa M3 de hormigón en masa HM-10/P/40/IIa, incluso vertido y vibrado, totalmente colocado, para limpieza del terreno.			
equipo10	0,0004 d.	Equipo de hormigonado	706,64	0,28	
matrn0019	1,0000 M3.	Hormigón HM-10	84,00	84,00	
%medaux2%	2,0000 %	Medios auxiliares...(s/total)	84,28	1,69	
%costind	6,0000 %	Coste indirecto.....(s/total)	85,97	5,16	
TOTAL PARTIDA.....					91,13
Asciende el precio total de la partida a la mencionada cantidad de NOVENTA Y UN EUROS con TRECE CÉNTIMOS					

CUADRO DE DESCOMPUESTOS

PROYECTO MURO EN LA GC-231, PK 2+600 A PK 2+747, MI

CÓDIGO	CANTIDAD	UD	RESUMEN	PRECIO	SUBTOTAL	IMPORTE
02.02			M3. HORMIGÓN EN CIMIENTOS HM-20/P/40/IIa M3. Hormigón en masa HM-20/P/40/IIa en cimentaciones, incluso encofrado y desencofrado, vertido, vibrado y curado, totalmente colocado.			
equipo10	0,0100	d.	Equipo de hormigonado	706,64	7,07	
matrn0010	1,0000	M3.	Hormigón HM-20	89,00	89,00	
%medaux 2%	2,0000	%	Medios auxiliares...(s/total)	96,07	1,92	
%costind	6,0000	%	Coste indirecto.....(s/total)	97,99	5,88	
TOTAL PARTIDA.....						103,87

Asciende el precio total de la partida a la mencionada cantidad de CIENTO TRES EUROS con OCHENTA Y SIETE CÉNTIMOS

02.03			M3 MAMPOSTERÍA A CARA VISTA M3 de mampostería a cara vista con huecos rellenos de hormigón tipo HM-20/P/40/IIa, ejecutada en alzado de muros de contención, incluso vertido, vibrado, curado del hormigón según la EHE, perfectamente alineado, aplomado, con preparación de la superficie de asiento, todas las partes vistas del muro deben quedar cubiertas con mampostería, completamente terminado.			
OFICIAL1	1,8000	H.	Oficial 1ª	15,50	27,90	
PEON	1,8000	H.	Peón ordinario	14,00	25,20	
matrn0010	0,4000	M3.	Hormigón HM-20	89,00	35,60	
P0001	0,6000	m3	Piedra del lugar	39,50	23,70	
M07W011	25,0000	km	km transporte de piedra	0,10	2,50	
AGUA	0,0450	m3	Agua	1,11	0,05	
%medaux 3%	3,0000	%	Medios auxiliares...(s/total)	114,95	3,45	
%costind	6,0000	%	Coste indirecto.....(s/total)	118,40	7,10	
TOTAL PARTIDA.....						125,50

Asciende el precio total de la partida a la mencionada cantidad de CIENTO VEINTICINCO EUROS con CINCUENTA CÉNTIMOS

02.04			M2 ENCOFRADO DE CIMIENTOS M2. Encofrado plano en cimientos, incluso suministro, colocación y desencofrado, totalmente terminado.			
equipo24	0,0100	d.	Equipo de encofradores	680,16	6,80	
mat0030	0,0260	M3.	Tabla de encofrar (25 mm)	76,63	1,99	
mat0031	1,0000	Ud.	Accesorios de encofrado	1,00	1,00	
mat0032	0,0400	Kg.	Desencofrante	2,51	0,10	
%medaux 2%	2,0000	%	Medios auxiliares...(s/total)	9,89	0,20	
%costind	6,0000	%	Coste indirecto.....(s/total)	10,09	0,61	
TOTAL PARTIDA.....						10,70

Asciende el precio total de la partida a la mencionada cantidad de DIEZ EUROS con SETENTA CÉNTIMOS

02.05			M2 ENCOFRADO PLANO EN ALZADOS M2. Encofrado plano en alzados incluso suministro, colocación y desencofrado, totalmente terminado.			
equipo24	0,0150	d.	Equipo de encofradores	680,16	10,20	
mat0030	0,0260	M3.	Tabla de encofrar (25 mm)	76,63	1,99	
mat0031	1,0000	Ud.	Accesorios de encofrado	1,00	1,00	
mat0032	0,0400	Kg.	Desencofrante	2,51	0,10	
%medaux 2%	2,0000	%	Medios auxiliares...(s/total)	13,29	0,27	
%costind	6,0000	%	Coste indirecto.....(s/total)	13,56	0,81	
TOTAL PARTIDA.....						14,37

Asciende el precio total de la partida a la mencionada cantidad de CATORCE EUROS con TREINTA Y SIETE CÉNTIMOS

02.06			M3 RELLENO CON MATERIAL FILTRANTE M3 de relleno seleccionado con material filtrante , compactado, completamente terminado.			
P01001	1,0000	M3	Material filtrante	3,75	3,75	
OFICIAL1	0,0750	H.	Oficial 1ª	15,50	1,16	
PEON	0,3050	H.	Peón ordinario	14,00	4,27	
M0402	0,0250	H.	Pala cargadora 1 m3 neum.	22,04	0,55	
maq2	0,2520	H	Pisón vibrante	3,00	0,76	
%medaux 2%	2,0000	%	Medios auxiliares...(s/total)	10,49	0,21	
%costind	6,0000	%	Coste indirecto.....(s/total)	10,70	0,64	
TOTAL PARTIDA.....						11,34

Asciende el precio total de la partida a la mencionada cantidad de ONCE EUROS con TREINTA Y CUATRO CÉNTIMOS

CUADRO DE DESCOMPUESTOS

PROYECTO MURO EN LA GC-231, PK 2+600 A PK 2+747, MI

CÓDIGO	CANTIDAD	UD	RESUMEN	PRECIO	SUBTOTAL	IMPORTE
02.07		MI	TUBO DREN PVC 150mm Tubo dren de PVC de 15 cm de diámetro, completamente instalado y conectado al dren vertical, conectado a arqueta o exterior de muro, y comprobada su pendiente, nivelado, anclado, protegido, completamente terminado e instalado.			
DRENPVC150	1,0000	ml	Tubo dren Ø 15 cm	9,08	9,08	
PEON	0,1000	H.	Peón ordinario	14,00	1,40	
%medaux2%	2,0000	%	Medios auxiliares...(s/total)	10,48	0,21	
%costind	6,0000	%	Coste indirecto.....(s/total)	10,69	0,64	

TOTAL PARTIDA..... 11,33

Asciende el precio total de la partida a la mencionada cantidad de ONCE EUROS con TREINTA Y TRES CÉNTIMOS

02.08		M2	IMP. Y DREN. TRASDÓS CON GEOCOMPUESTO DRENANTE M2. Impermeabilización y drenaje de trasdós a base de imprimación del soporte con emulsión asfáltica, a razón de 0'3 kg/m ² ; colocación de geocompuesto de drenaje tipo INTERDRAIN GM 412 (INTERMAS) o similar con una resistencia al aplastamiento y una capacidad drenante (ISO 12958) de 1,26 l/m*s a 20 kPa (i=1) y de 0,83 l/m*s a 200 kPa (i=1) formado por la unión de una geored drenante, un geotextil de PP no tejido termofijado a una cara y una membrana impermeable en la otra, lo que añade la función impermeabilizante a las de filtrar, drenar, separar y proteger un geotextil, sobre superficie vertical o casi vertical regularizada. Se incluye la ejecución de los solapes entre rollos, las fijaciones y otros elementos necesarios para su correcta puesta en obra.			
PEON	0,1000	H.	Peón ordinario	14,00	1,40	
OFICIAL1	0,1500	H.	Oficial 1ª	15,50	2,33	
IMP.AS	0,3000	kg	Imprimación asfáltica	1,38	0,41	
GEODREN	1,1000	m2	Geocompuesto drenante	3,50	3,85	
%medaux5%	5,0000	%	Medios auxiliares...(s/total)	7,99	0,40	
%costind	6,0000	%	Coste indirecto.....(s/total)	8,39	0,50	

TOTAL PARTIDA..... 8,89

Asciende el precio total de la partida a la mencionada cantidad de OCHO EUROS con OCHENTA Y NUEVE CÉNTIMOS

CAPÍTULO 03 OBRAS COMPLEMENTARIAS

03.01		M2	REVESTIMIENTO CUNETA-CAZ. Revestimiento de cuneta-caz de talud 3/1 y profundidad mayor de 0.10 m, según plano de detalles, con hormigón en masa HM-25/P/20/lla, incluido preparación previa de la superficie de apoyo (cortes y demoliciones de pavimento, rellenos con material seleccionado, excavaciones y recortes, etc.), incluso encofrado, vertido, vibrado, curado, desencofrado, p.p. de baden, reposición de rejillas, entubado de cuneta en accesos a la carretera, totalmente terminado.			
equipo010	0,0250	d.	Equipo de hormigonado	706,64	17,67	
matrn0018	0,1250	M3.	Hormigón HA-25	108,00	13,50	
%medaux2%	2,0000	%	Medios auxiliares...(s/total)	31,17	0,62	
%costind	6,0000	%	Coste indirecto.....(s/total)	31,79	1,91	

TOTAL PARTIDA..... 33,70

Asciende el precio total de la partida a la mencionada cantidad de TREINTA Y TRES EUROS con SETENTA CÉNTIMOS

03.02		MI.	MARCA VIAL 15 CM. PINT. ACRIL. REFLEC. M. Marca vial reflexiva de 15 cm. de ancho, con pintura acrílica reflectante, microesferas de vidrio y granulos antideslizantes, con máquina autopulsada, aplicada por pulverización, incluso limpieza del firme y premarcado, completamente terminada, se abonarán por metros realmente aplicados.			
esferasv idrio	0,0800	Kg.	Esferitas de vidrio	0,50	0,04	
mat0002	0,1200	Kg.	Pintura blanca acrílica reflexiva	1,00	0,12	
antiderrapant	0,0500	Kg.	Granulos antiderrapantes	0,50	0,03	
equipo008	0,0003	d.	Equipo de pintura acrílica	1.578,00	0,47	
%medaux2%	2,0000	%	Medios auxiliares...(s/total)	0,66	0,01	
%costind	6,0000	%	Coste indirecto.....(s/total)	0,67	0,04	

TOTAL PARTIDA..... 0,71

Asciende el precio total de la partida a la mencionada cantidad de CERO EUROS con SETENTA Y UN CÉNTIMOS

CUADRO DE DESCOMPUESTOS

PROYECTO MURO EN LA GC-231, PK 2+600 A PK 2+747, MI

CÓDIGO	CANTIDAD	UD	RESUMEN	PRECIO	SUBTOTAL	IMPORTE
03.03		Ud	Tala de árbol H<15, diámetro < 75 cm. Tala de árbol de altura menor de 15 m y diámetro menor de 75 cm., con motosierra y camión-grúa para acceder a las ramas superiores, incluso retirada de desechos a instalaciones de gestor autorizado y limpieza del lugar de trabajo. La unidad incluye la señalización de obras en la vía para la realización de los trabajos, acotado de zona de trabajo de la maquinaria con medidas de seguridad y transporte a instalaciones de gestor autorizado, incluido reparación de daños y averías en los elementos de la carretera (firmes, cuneta, barreras, señales, etc...) como consecuencia de los trabajos de la unidad por cuenta del contratista totalmente terminado.			
OFICIAL1	4,5000	H.	Oficial 1ª	15,50	69,75	
PEON	4,5000	H.	Peón ordinario	14,00	63,00	
maq0014	4,5000	H.	Camión caja fija carga 10 Tn.	46,21	207,95	
maq0023	4,0000	H.	Camión caja fija y grúa auxiliar	55,52	222,08	
%costind	6,0000	%	Coste indirecto.....(s/total)	562,78	33,77	
TOTAL PARTIDA.....						596,55

Asciende el precio total de la partida a la mencionada cantidad de QUINIENTOS NOVENTA Y SEIS EUROS con CINCUENTA Y CINCO CÉNTIMOS

03.04		MI.	TUBERÍA PE-100 DN63 mm 16 atm TIERRA M.Tubería de polietileno de alta densidad PE-100, banda azul, PN-16, D=63 mm, en red terciaria de abastecimiento, bajo jardines y pistas de tierra, colocada en fondo de zanja, incluso p.p. de pequeño material y piezas especiales de latón, nivelación del tubo, excavación con extracción de tierras al borde, cama de arena de 10 cm. en fondo de zanja, posterior relleno con material procedente de la excavación y compactación de la zanja, carga y transporte de tierras sobrantes a vertedero. Totalmente Instalada y probada.			
equipo015	0,0150	d.	Equipo de trabajos en zanjas	1.043,84	15,66	
matrn0014	0,2000	M3.	Arena de machaqueo (0-5 mm.)	10,71	2,14	
mat0082	1,0000	MI.	Tubo PE PE-100 DN63 - 16at	8,90	8,90	
%medaux	1,0000	%	Medios auxiliares...(s/total)	26,70	0,27	
%costind	6,0000	%	Coste indirecto.....(s/total)	26,97	1,62	
TOTAL PARTIDA.....						28,59

Asciende el precio total de la partida a la mencionada cantidad de VEINTIOCHO EUROS con CINCUENTA Y NUEVE CÉNTIMOS

03.05		Ud.	ARQUETA VÁLV. COMPUERTA 1 1/4 A 1" Ud. Arqueta en acera para alojamiento de válvula de compuerta de 1 1/4" hasta 4" , en red terciaria de abastecimiento y acometida, constituida por paredes y solera de hormigón de HM-20 de 10 cm. de espesor, registro peatonal B-125 s/UNE EN 124, de fundición dúctil, de 250x250 mm, incluso excavación, relleno, encofrado, hormigonado, carga y transporte de tierras sobrantes a vertedero, totalmente terminada, conexionada y probada.			
equipo015	0,0100	d.	Equipo de trabajos en zanjas	1.043,84	10,44	
equipo024	0,0100	d.	Equipo de encofradores	680,16	6,80	
equipo010	0,0100	d.	Equipo de hormigonado	706,64	7,07	
matrn0010	0,1000	M3.	Hormigón HM-20	89,00	8,90	
mat0096	1,0000	Ud.	Tapa y marco 250x250 FD reg. peatonal	17,25	17,25	
mat0032	0,0400	Kg.	Desencofrante	2,51	0,10	
mat0031	1,0000	Ud.	Accesorios de encofrado	1,00	1,00	
mat0030	0,0100	M3.	Tabla de encofrar (25 mm)	76,63	0,77	
%medaux	1,0000	%	Medios auxiliares...(s/total)	52,33	0,52	
%costind	6,0000	%	Coste indirecto.....(s/total)	52,85	3,17	
TOTAL PARTIDA.....						56,02

Asciende el precio total de la partida a la mencionada cantidad de CINCUENTA Y SEIS EUROS con DOS CÉNTIMOS

CAPÍTULO 04 SEGURIDAD Y SALUD

CUADRO DE DESCOMPUESTOS

PROYECTO MURO EN LA GC-231, PK 2+600 A PK 2+747, MI

CÓDIGO	CANTIDAD UD	RESUMEN	PRECIO	SUBTOTAL	IMPORTE
SUBCAPÍTULO 04.01 Equipos de Protección Colectiva					
04.01.01	Und	Linea de vida segun UNE EN 795 Und. Líneas de vida de longitud 20 m. para arnes de seguridad, incluso montaje y desmontaje. Amortizable en 5 obras. Según Norma UNE EN-795.			
1.1.1..	1,0000 Und	Línea de Vida	42,75	42,75	
TOTAL PARTIDA.....					42,75
Asciende el precio total de la partida a la mencionada cantidad de CUARENTA Y DOS EUROS con SETENTA Y CINCO CÉNTIMOS					
04.01.02	m	Cuerdas Auxiliares, guía segura cargas suspendidas gancho grúa M. Cuerdas Auxiliares para cargas suspendidas en gancho de grúa.			
1.3.1.	1,0000 m	Cuerdas Auxiliares, guía segura cargas suspendidas gancho grúa	5,30	5,30	
TOTAL PARTIDA.....					5,30
Asciende el precio total de la partida a la mencionada cantidad de CINCO EUROS con TREINTA CÉNTIMOS					
SUBCAPÍTULO 04.02 Equipos de Protección Individual					
04.02.01	Und	Arnés de seguridad Und. Arnés de seguridad para línea de vida UNE EN 795 con amarre dorsal y torsal, fabricado con cinta de nylon de 45mm y elementos metálicos de acero inoxidable homologado CE, amortizable en 5 obras. Según Norma UNE EN-361.			
2.1.1.	1,0000 Und	Arnés de seguridad	28,29	28,29	
TOTAL PARTIDA.....					28,29
Asciende el precio total de la partida a la mencionada cantidad de VEINTIOCHO EUROS con VEINTINUEVE CÉNTIMOS					
04.02.02	Und	Botas de Seguridad Und. Par de botas de seguridad con puntera metálica para refuerzo y plantillas de acero flexibles, para riesgos de perforación amortizable en 3 obras. Según Real Decreto 773/97.			
2.2.1.	0,3300 Und	Botas de Seguridad	50,00	16,50	
TOTAL PARTIDA.....					16,50
Asciende el precio total de la partida a la mencionada cantidad de DIECISEIS EUROS con CINCUENTA CÉNTIMOS					
04.02.03	Und	Casco de Seguridad Und. Casco de seguridad con arnés de adaptación, homologado. Según Real Decreto 773/97.			
2.3.1.	1,0000 Und	Casco de Seguridad	2,50	2,50	
TOTAL PARTIDA.....					2,50
Asciende el precio total de la partida a la mencionada cantidad de DOS EUROS con CINCUENTA CÉNTIMOS					
04.02.04	Und	Chaleco Reflectante Und. Peto reflectante de seguridad personal con colores amarillo y rojo, amortizable en 3 obras. Según Real Decreto 773/97.			
2.4.1.	0,3300 Und	Chaleco Reflectante	22,67	7,48	
TOTAL PARTIDA.....					7,48
Asciende el precio total de la partida a la mencionada cantidad de SIETE EUROS con CUARENTA Y OCHO CÉNTIMOS					
04.02.05	Und	Gafas de seguridad contra protecciones e impactos Und. Gafas protectoras contra impactos, incoloras, homologadas, amortizable en 3 obras. Según Real Decreto 773/97.			
2.5.1.	0,3300 Und	Gafas de seguridad contra protecciones e impactos	11,24	3,71	
TOTAL PARTIDA.....					3,71
Asciende el precio total de la partida a la mencionada cantidad de TRES EUROS con SETENTA Y UN CÉNTIMOS					
04.02.06	Und	Guantes de uso general Und. Par de guantes de uso general, en lona y serraje. Según Real Decreto 773/97.			
2.6.1.	1,0000 Und	Guantes de uso general	1,53	1,53	
TOTAL PARTIDA.....					1,53
Asciende el precio total de la partida a la mencionada cantidad de UN EUROS con CINCUENTA Y TRES CÉNTIMOS					

CUADRO DE DESCOMPUESTOS

PROYECTO MURO EN LA GC-231, PK 2+600 A PK 2+747, MI

CÓDIGO	CANTIDAD	UD	RESUMEN	PRECIO	SUBTOTAL	IMPORTE
04.02.07			Und Mascarilla autofiltrante para gases y vapores Und. Mascarilla autofiltrante para gases y vapores, amortizable en 3 usos. Según Real Decreto 773/97.			
2.7.1.	1,0000	Und	Mascarilla autofiltrante para gases y vapores	2,50	2,50	
			TOTAL PARTIDA.....			2,50
Asciende el precio total de la partida a la mencionada cantidad de DOS EUROS con CINCUENTA CÉNTIMOS						
04.02.08			Und Conector Und. Mosquetón de seguridad de alta resistencia a rotura 22kN. Cierre de rosca. Conector de acero segun norma UNE EN-362, amortizable en 5 obras			
2.9.1	1,0000	Und	Conector	3,47	3,47	
			TOTAL PARTIDA.....			3,47
Asciende el precio total de la partida a la mencionada cantidad de TRES EUROS con CUARENTA Y SIETE CÉNTIMOS						
04.02.09			Und Absorbedor de energia Und. Mini absorbedor de energía segun norma UNE EN-355. Utilizando este absorbedor de energía se consigue amortiguar la fuerza sin que supere los 6kN. Hay que tener siempre en cuenta la distancia de frenado y respetar la distancia de caída. Amortizable en 5 usos.			
2.10.1	1,0000	Und	Absorbedor de energia segun norma UNE EN 355, amortizable en 5 u	14,23	14,23	
			TOTAL PARTIDA.....			14,23
Asciende el precio total de la partida a la mencionada cantidad de CATORCE EUROS con VEINTITRES CÉNTIMOS						
04.02.10			Und Equipo de amarre Und. Cuerda de poliamida de tres cabos cos testigo de desgaste. Diámetro de 14mm, longitud de 1.5cm, carga de rotura mínima 32 KN. UNE EN-354, amortizable en 5 obras			
2.11.1.	1,0000	Und	Equipo de amarre	7,62	7,62	
			TOTAL PARTIDA.....			7,62
Asciende el precio total de la partida a la mencionada cantidad de SIETE EUROS con SESENTA Y DOS CÉNTIMOS						
04.02.11			Und Protectores Auditivos Und. Juego de tapones de silicona ajustables. Según Real Decreto 773/97.			
2.12.1	0,3300	Und	Protectores Auditivos	2,18	0,72	
			TOTAL PARTIDA.....			0,72
Asciende el precio total de la partida a la mencionada cantidad de CERO EUROS con SETENTA Y DOS CÉNTIMOS						
04.02.12			Und Mono de trabajo para la construcción. Und. Ropa de trabajo de una pieza de poliester-algodón. Según Real Decreto 773/97.			
2.13.1.PRO	1,0000	Und	Ropa de trabajo	25,00	25,00	
			TOTAL PARTIDA.....			25,00
Asciende el precio total de la partida a la mencionada cantidad de VEINTICINCO EUROS						

CUADRO DE DESCOMPUESTOS

PROYECTO MURO EN LA GC-231, PK 2+600 A PK 2+747, MI

CÓDIGO	CANTIDAD	UD	RESUMEN	PRECIO	SUBTOTAL	IMPORTE
SUBCAPÍTULO 04.03 Señalización Vial, Balizamiento y Defensa						
04.03.01		Und	JUEGO 2 SEMÁFOROS PORTÁTILES OBRA Juego de 2 semáforos con controlador digital de 50 progamas y diferentes funciones para regular el trafico alternativo. Sincronizacion por cuarzo (sin cables ni limite de distancia entre los dos cabezales) con carro portabaterias. Esta unidad contempla su conservación, mantenimiento y reposición de estas actuaciones a lo largo de todo el periodo de la obra, así como su retirada una vez finalizada la obra. Amortizable en 24 obra.			
3.1.1.	0,0400	ud	PART. PROP. JUEGO 2 SEMÁFOROS PORTÁTILES OBRA	9.216,49	368,66	
TOTAL PARTIDA.....						368,66
Asciende el precio total de la partida a la mencionada cantidad de TRESCIENTOS SESENTA Y OCHO EUROS con SESENTA Y SEIS CÉNTIMOS						
04.03.02		Und	CONO PVC NORMAL h=700mm Cono de balizamiento de PVC 3,3 kg. normal de 700 mm. de altura, colocado. Esta unidad contempla su conservación, mantenimiento y reposición de estas actuaciones a lo largo de todo el periodo de la obra, así como su retirada una vez finalizada la obra. Amortizable 5 obras			
3.2.1	0,2000	ud	PART. PROP. CONO PVC NORMAL h=700mm	15,16	3,03	
TOTAL PARTIDA.....						3,03
Asciende el precio total de la partida a la mencionada cantidad de TRES EUROS con TRES CÉNTIMOS						
04.03.03		ML	BARRERA MÓVIL NEW JERSEY BM-1850 Barrera móvil New Jersey BM-1850 de polietileno, rellenable de arena/agua, de medidas 1x0,80x0,5 m., colocada. Esta unidad contempla su conservación, mantenimiento y reposición de estas actuaciones a lo largo de todo el periodo de la obra, así como su retirada una vez finalizada la obra. Amortizable en 10 obras			
3.3.1.	0,1000	ud	PART. PROP. BARRERA MÓVIL NEW JERSEY BM-1850	42,11	4,21	
TOTAL PARTIDA.....						4,21
Asciende el precio total de la partida a la mencionada cantidad de CUATRO EUROS con VEINTIUN CÉNTIMOS						
04.03.04		Und	Señal Reflex. Triangular Señal reflectante de nivel 2 triangular de 90 cm., incluso poste galvanizado de 80x40x2 mm., torniller?a, cimentaci?n y anclaje, totalmente colocado. Esta unidad contempla su conservación, mantenimiento y reposición de estas actuaciones a lo largo de todo el periodo de la obra, así como su retirada una vez finalizada la obra. Amortizable en 5 obras			
3.4.1.	0,2000	Ud.	PART. PROP. SEÑAL REFLEX. TRIANGULAR 90	146,58	29,32	
TOTAL PARTIDA.....						29,32
Asciende el precio total de la partida a la mencionada cantidad de VEINTINUEVE EUROS con TREINTA Y DOS CÉNTIMOS						
04.03.05		Und	Señal Reflex. Circular Señal reflectante de nivel 2 circular de 60 cm., incluso poste galvanizado de 80x40x2 mm., torniller?a, cimentaci?n y anclaje, totalmente colocad. Esta unidad contempla su conservación, mantenimiento y reposición de estas actuaciones a lo largo de todo el periodo de la obra, así como su retirada una vez finalizada la obra. Amortizable en 5 obras			
3.5.1.	0,2000	Ud.	PART. PROP. SEÑAL REFLEX. CIRCULAR 60	106,16	21,23	
TOTAL PARTIDA.....						21,23
Asciende el precio total de la partida a la mencionada cantidad de VEINTIUN EUROS con VEINTITRES CÉNTIMOS						
04.03.06		Und	Baliza destellante Baliza de obra TL-2 de destellos intermitentes de luz incandescente, lente 2 caras ambar d=200 mm y celula crepuscular automatica. Esta unidad contempla su conservación, mantenimiento y reposición de estas actuaciones a lo largo de todo el periodo de la obra, así como su retirada una vez finalizada la obra. Amortizable en 5 obras			
3.6.1.	0,2000	ud	PART. PROP. BALIZA DESTELLANTE INCANDESCENTE	32,67	6,53	
TOTAL PARTIDA.....						6,53
Asciende el precio total de la partida a la mencionada cantidad de SEIS EUROS con CINCUENTA Y TRES CÉNTIMOS						
04.03.07		Und	Panel Direccional Panel Direccional tipo TB-2 de Retrorreflectancia N-2 de dimensiones 160x45cm incluyendo poste galvanizado de 80x40 mm., torniller?a, cimentaci?n y anclaje, totalmente colocado. Esta unidad contempla su conservación, mantenimiento y reposición de estas actuaciones a lo largo de todo el periodo de la obra, así como su retirada una vez finalizada la obra. Amortizable en 5 obras			
3.7.1.	0,2000	Und.	PART. PROPORCIONAL DE PANEL DIRECCIONAL	263,47	52,69	
TOTAL PARTIDA.....						52,69
Asciende el precio total de la partida a la mencionada cantidad de CINCUENTA Y DOS EUROS con SESENTA Y NUEVE CÉNTIMOS						

CUADRO DE DESCOMPUESTOS

PROYECTO MURO EN LA GC-231, PK 2+600 A PK 2+747, MI

CÓDIGO	CANTIDAD	UD	RESUMEN	PRECIO	SUBTOTAL	IMPORTE
04.03.08		Und	Paleta manual 2 caras STOP-D. OBLIG. Und. Señal de seguridad manual a dos caras: STOP-DIRECCIÓN OBLIGATORIA, tipo paleta amortizable en 2 obras.			
3.4.1	0,5000	Und	Paleta manual 2 caras STOP-D OBLIG.	7,95	3,98	
TOTAL PARTIDA.....						3,98

Asciende el precio total de la partida a la mencionada cantidad de TRES EUROS con NOVENTA Y OCHO CÉNTIMOS

SUBCAPÍTULO 04.04 Señalización de Riesgos

04.04.01		Und.	Placa de Señalización de Riesgos Und. Placa señalización-información en PVC serigrafiado de 50x30cm, fijada mecánicamente, i/ colocación y desmontaje amortizable en 3 obras. Según Real Decreto 485/1997.			
4.3.1.	0,3300	Und	Placa informativa PVC 50x30cm	6,55	2,16	
TOTAL PARTIDA.....						2,16

Asciende el precio total de la partida a la mencionada cantidad de DOS EUROS con DIECISEIS CÉNTIMOS

04.04.02		m	Malla polietileno de seguridad M. Malla de polietileno alta densidad con tratamiento antiultravioleta, color naranja de 1m. de altura, tipo stopper, i/colocación y desmontaje, amortizable en 3 usos			
4.2.1.	0,3300	m	Malla plástica stopper 1.00m	0,65	0,21	
%costind	6,0000	%	Coste indirecto.....(s/total)	0,21	0,01	
TOTAL PARTIDA.....						0,22

Asciende el precio total de la partida a la mencionada cantidad de CERO EUROS con VEINTIDOS CÉNTIMOS

SUBCAPÍTULO 04.05 Mano de Obra

04.05.01		Und	Coste mensual de Recurso Preventivo Und. Coste mensual de Recurso Preventivo de un trabajador que acredite haber realizado el curso de 60 horas del convenio general del sector de la construcción en materia de prevención de riesgos laborales. Considerando necesaria su presencia la mitad del plazo de ejecución de la obra.			
3.1.1.1	160,0000	Und	Peón Ordinario	14,00	2.240,00	
%costind	6,0000	%	Coste indirecto.....(s/total)	2.240,00	134,40	
TOTAL PARTIDA.....						2.374,40

Asciende el precio total de la partida a la mencionada cantidad de DOS MIL TRESCIENTOS SETENTA Y CUATRO EUROS con CUARENTA CÉNTIMOS

04.05.02		Und	Coste mensual de señalero Und. Coste mensual de Señalero. Considerando necesaria su presencia la mitad del plazo de ejecución de la obra.			
3.5.1.1.3.	160,0000	Und	Peón Ordinario	14,00	2.240,00	
%costind	6,0000	%	Coste indirecto.....(s/total)	2.240,00	134,40	
TOTAL PARTIDA.....						2.374,40

Asciende el precio total de la partida a la mencionada cantidad de DOS MIL TRESCIENTOS SETENTA Y CUATRO EUROS con CUARENTA CÉNTIMOS

CUADRO DE DESCOMPUESTOS

PROYECTO MURO EN LA GC-231, PK 2+600 A PK 2+747, MI

CÓDIGO	CANTIDAD	UD	RESUMEN	PRECIO	SUBTOTAL	IMPORTE
SUBCAPÍTULO 04.06 Instalaciones Provisionales de Obra						
04.06.01		Und	Botiquín de Primeros Auxilios Und. Botiquín de primeros auxilios para obra con contenidos mínimos obligatorios, colocado.			
6.3.1.	1,0000	Und	Botiquín de primeros auxilios	55,00	55,00	
%costind	6,0000	%	Coste indirecto.....(s/total)	55,00	3,30	
TOTAL PARTIDA.....						58,30

Ascende el precio total de la partida a la mencionada cantidad de CINCUENTA Y OCHO EUROS con TREINTA CÉNTIMOS

04.06.02		Und	Extintor polvo ABC 6 kg Und. Extintor de polvo químico ABC polivalente antibrasa de eficacia 34A/233B, de 6kg de agente extintor, tipo Parsi modelo PI-6-U o similar, con soporte, manómetro comprobable y boquilla con difusor, según norma UNE 23110. Medida la unidad instalada.			
6.4.1.	1,0000	Und	Extintor CO2 5 Kg	45,00	45,00	
%costind	6,0000	%	Coste indirecto.....(s/total)	45,00	2,70	
TOTAL PARTIDA.....						47,70

Ascende el precio total de la partida a la mencionada cantidad de CUARENTA Y SIETE EUROS con SETENTA CÉNTIMOS

04.06.03		Und	Alquiler caseta 2 estancias+aseo Und. Mes de alquiler de caseta prefabricada con dos despachos para oficina, y un aseo con inodoro y lavabo de 7.87x2.33x2.30 m de 18.40 m2. Estructura y cerramiento de chapa galvanizada pintada, sin aislamiento. Ventana de 0,84x0,80m. de aluminio anodizado, corredera, con reja y luna de 6mm, termo eléctrico de 50l. placa turca, dos placas de ducha y un lavabo de tres grifos, todo de fibra de vidrio con terminación de gel-coat blanco y pintura antideslizante, suelo contrachapado hidrófugo con chapa fenolítica antideslizante y resistente al desgaste, puerta de madera turca, cortina de ducha. Tubería de polibutileno aislante y resistente a incrustaciones, hielo y corrosiones, instalación eléctrica monofásica a 220V, con automático. Con transporte a 100km ida.			
6.1.1.PRO	1,0000	Und	Alquiler baño químico 2x1x1	150,00	150,00	
6.1.2.PRO	0,0900	Und	Transporte caseta prefabricada	75,00	6,75	
%costind	6,0000	%	Coste indirecto.....(s/total)	156,75	9,41	
TOTAL PARTIDA.....						166,16

Ascende el precio total de la partida a la mencionada cantidad de CIENTO SESENTA Y SEIS EUROS con DIECISEIS CÉNTIMOS

CAPÍTULO 05 GESTIÓN DE RESIDUOS

05.01	tn		RESIDUOS DE TIERRA VEGETAL Y MALEZA Canon de vertido controlado en planta de gestor autorizado, de tierra vegetal y maleza, procedentes de desbroce o excavación, con código 010409 según el Catalogo Europeo de Residuos (ORDEN MAM/304/2002)			
CVTV	1,0000		Canon vertido en gestor autorizado	6,36	6,36	
TOTAL PARTIDA.....						6,36

Ascende el precio total de la partida a la mencionada cantidad de SEIS EUROS con TREINTA Y SEIS CÉNTIMOS

05.02	tn		RESIDUOS DE EXCAVACIÓN EN ROCA Canon de vertido controlado en planta de gestor autorizado, de piedras y gravas, procedentes de excavación, con código 010408 según el Catalogo Europeo de Residuos (ORDEN MAM/304/2002)			
CV	1,0000	tn	Canon vertido en gestor autorizado	2,50	2,50	
TOTAL PARTIDA.....						2,50

Ascende el precio total de la partida a la mencionada cantidad de DOS EUROS con CINCUENTA CÉNTIMOS

05.03	tn		RESIDUOS DE MATERIAL DE EXCAVACIÓN Canon de vertido controlado en planta de gestor autorizado, de residuos de tierra inertes, procedentes de excavación, con código 170504 según el Catalogo Europeo de Residuos (ORDEN MAM/304/2002)			
CV	1,0000	tn	Canon vertido en gestor autorizado	2,50	2,50	
TOTAL PARTIDA.....						2,50

Ascende el precio total de la partida a la mencionada cantidad de DOS EUROS con CINCUENTA CÉNTIMOS

CUADRO DE DESCOMPUESTOS

PROYECTO MURO EN LA GC-231, PK 2+600 A PK 2+747, MI

CÓDIGO	CANTIDAD UD	RESUMEN	PRECIO	SUBTOTAL	IMPORTE
05.04	tn	RESIDUOS METALICOS Canon de vertido controlado en centro de reciclaje, de residuos de metales mezclados no peligrosos (no especiales), procedentes de construcción o demolición, con código 170407 según el Catalogo Europeo de Residuos (ORDEN MAM/304/2002)			
GEST. ASF.	1,0000 tn	Coste de gestión para tratamiento en planta autorizada	1,06	1,06	
TOTAL PARTIDA.....					1,06
Asciende el precio total de la partida a la mencionada cantidad de UN EUROS con SEIS CÉNTIMOS					
05.05	tn	RESIDUOS DE ASFALTO (fresado) Canon de vertido controlado en centro de gestor autorizado, de residuos de asfalto no peligrosos (no especiales), procedentes de fresado de firmes, con código 170302 según el Catalogo Europeo de Residuos (ORDEN MAM/304/2002)			
GEST. ASF.1	1,0000 tn	Canon de planta asfáltica gestor autorizado	7,42	7,42	
TOTAL PARTIDA.....					7,42
Asciende el precio total de la partida a la mencionada cantidad de SIETE EUROS con CUARENTA Y DOS CÉNTIMOS					
05.06	tn	RESIDUOS DE ASFALTO (demolición) Canon de vertido controlado en centro de gestor autorizado, de residuos de asfalto no peligrosos, procedentes de demolición de firmes y que no contengan macadam asfálticos, con código 170302 según el Catalogo Europeo de Residuos (ORDEN MAM/304/2002)			
GEST.ASF.	1,0000 tn	Canon de planta de gestor autorizado	12,73	12,73	
TOTAL PARTIDA.....					12,73
Asciende el precio total de la partida a la mencionada cantidad de DOCE EUROS con SETENTA Y TRES CÉNTIMOS					
05.07	tn	RESIDUOS MEZCLADOS DE DEMOLICIÓN Canon de vertido controlado en centro de gestor autorizado, de residuos de demolición no peligrosos (no especiales), procedentes de construcción o demolición sin clasificar o separar, con código 170107 según el Catalogo Europeo de Residuos (ORDEN MAM/304/2002)			
GEST. DEMO.	1,0000 tn	Canon de planta de gestor autorizado	12,73	12,73	
TOTAL PARTIDA.....					12,73
Asciende el precio total de la partida a la mencionada cantidad de DOCE EUROS con SETENTA Y TRES CÉNTIMOS					
05.08	tn	RESIDUOS DE HORMIGÓN Canon de vertido controlado en planta de gestor autorizado de residuos de hormigón limpio sin armadura de código 170101, según el catálogo Europeo de Residuos (ORDEN MAM/304/2002)			
GEST. HORM.	1,0000 tn	Canon de planta de gestor autorizado	2,50	2,50	
TOTAL PARTIDA.....					2,50
Asciende el precio total de la partida a la mencionada cantidad de DOS EUROS con CINCUENTA CÉNTIMOS					
05.09	tn	RESIDUOS DE LADRILLOS Canon de vertido controlado en planta de gestor autorizado de residuos de ladrillos y/o bloques de código 170102, según el catálogo Europeo de Residuos (ORDEN MAM/304/2002)			
GEST.LAD.	1,0000 tn	Canon de planta de gestor autorizado	2,50	2,50	
TOTAL PARTIDA.....					2,50
Asciende el precio total de la partida a la mencionada cantidad de DOS EUROS con CINCUENTA CÉNTIMOS					
05.10	tn	RESIDUOS DE MADERA Canon de vertido controlado en planta de gestor autorizado de residuos de madera de código 170201, según el catálogo Europeo de Residuos (ORDEN MAM/304/2002)			
GEST. MAD.	1,0000 tn	Canon de planta de gestor autorizado	37,10	37,10	
TOTAL PARTIDA.....					37,10
Asciende el precio total de la partida a la mencionada cantidad de TREINTA Y SIETE EUROS con DIEZ CÉNTIMOS					

CUADRO DE DESCOMPUESTOS

PROYECTO MURO EN LA GC-231, PK 2+600 A PK 2+747, MI

CÓDIGO	CANTIDAD UD	RESUMEN	PRECIO	SUBTOTAL	IMPORTE
05.11	tn	RESIDUOS DE PAPEL Transporte y vertido controlado en planta de gestor autorizado de residuos de papel de código 200101, según el catálogo Europeo de Residuos (ORDEN MAM/304/2002)			
TAPRPAP	1,0000 tn	Transporte de papel a planta de gestor autorizado	9,22	9,22	
GEST. PAPEL	1,0000 tn	Canon de planta de gestor autorizado	30,00	30,00	
TOTAL PARTIDA.....					39,22

Asciende el precio total de la partida a la mencionada cantidad de TREINTA Y NUEVE EUROS con VEINTIDOS CÉNTIMOS

05.12	tn	RESIDUOS DE PLÁSTICO Transporte y vertido controlado en planta de gestor autorizado de residuos de plástico de código 170203, según el catálogo Europeo de Residuos (ORDEN MAM/304/2002)			
TAPRPLAS	1,0000 tn	Transporte de plástico a planta de gestor autorizado	13,42	13,42	
GEST. PLAS	1,0000 tn	Canon de planta de gestor autorizado	100,00	100,00	
TOTAL PARTIDA.....					113,42

Asciende el precio total de la partida a la mencionada cantidad de CIENTO TRECE EUROS con CUARENTA Y DOS CÉNTIMOS

05.13	tn	RESIDUOS DE VIDRIO Transporte y vertido controlado en planta de gestor autorizado de residuos de vidrio de código 170202, según el catálogo Europeo de Residuos (ORDEN MAM/304/2002)			
TARVID	1,0000 tn	Transporte de vidrio a planta de gestor autorizado	13,42	13,42	
GEST. PLAS	1,0000 tn	Canon de planta de gestor autorizado	100,00	100,00	
TOTAL PARTIDA.....					113,42

Asciende el precio total de la partida a la mencionada cantidad de CIENTO TRECE EUROS con CUARENTA Y DOS CÉNTIMOS

05.14	tn	RESIDUOS BIODEGRADABLES O BASURAS Transporte y vertido controlado en planta de gestor autorizado de residuos biodegradables o basuras municipales de código 200201, 200301, según el catálogo Europeo de Residuos (ORDEN MAM/304/2002)			
TBAS	1,0000 tn	Transporte residuos biodegradables o basuras a planta autorizada	11,48	11,48	
GEST.BAS	1,0000 tn	Canon de planta de gestión de residuos biodegradables, basuras	50,00	50,00	
TOTAL PARTIDA.....					61,48

Asciende el precio total de la partida a la mencionada cantidad de SESENTA Y UN EUROS con CUARENTA Y OCHO CÉNTIMOS

05.15	tn	RESIDUOS POTENCIALMENTE PELIGROSOS, MACADAM Y OTROS Transporte y vertido controlado en planta de gestor autorizado de residuos potencialmente peligrosos, macadam asfáltico, hidrocarburos, amianto, mercurio, PCBs, aceites, fluorescentes, pilas, pinturas, barnices, disolventes, desencofrastes, aerosoles, según el catálogo Europeo de Residuos (ORDEN MAM/304/2002)			
TRPP	1,0000 tn	Transporte de residuos peligrosos a plantas de gestión autorizada	32,48	32,48	
GEST.RPP	1,0000 tn	Canon de planta de gestión de residuos peligrosos autorizada	400,00	400,00	
TOTAL PARTIDA.....					432,48

Asciende el precio total de la partida a la mencionada cantidad de CUATROCIENTOS TREINTA Y DOS EUROS con CUARENTA Y OCHO CÉNTIMOS

MANO DE OBRA

LISTADO DE MANO DE OBRA VALORADO (Pres)

PROYECTO MURO EN LA GC-231, PK 2+600 A PK 2+747, MI

CÓDIGO	CANTIDAD	UD	RESUMEN	PRECIO	IMPORTE
3.1.1.1	168,5306	Und	Peón Ordinario	14,00	2.359,43
3.5.1.1.3.	160,0000	Und	Peón Ordinario	14,00	2.240,00
3.7.1.4.4.	0,2506	H.	Oficial 1ª	15,50	3,88
CAPATAZ	123,6154	H.	Capataz	16,00	1.977,85
MO0004	18,0800	H.	Capataz	16,00	289,28
MO0009	18,0800	H.	Peón ordinario	14,00	253,12
OFICIAL1	2.699,3095	H.	Oficial 1ª	15,50	41.839,30
PEON	2.828,9740	H.	Peón ordinario	14,00	39.605,64
TOTAL.....					88.568,49

MAQUINARIA

LISTADO DE MAQUINARIA VALORADO (Pres)

PROYECTO MURO EN LA GC-231, PK 2+600 A PK 2+747, MI

CÓDIGO	CANTIDAD UD	RESUMEN	PRECIO	IMPORTE
3.7.1.4.1.	0,6676 H.	Camión caja fija y grúa auxiliar	55,52	37,06
3.7.1.4.2.	0,6676 H.	Compresor móvil motor eléctrico	6,17	4,12
M07W011	33.324,7500 km	km transporte de piedra	0,10	3.332,48
TAPRPAP	0,0500 tn	Transporte de papel a planta de gestor autorizado	9,22	0,46
TAPRPLAS	0,0500 tn	Transporte de plástico a planta de gestor autorizado	13,42	0,67
TARVID	0,0500 tn	Transporte de vidrio a planta de gestor autorizado	13,42	0,67
TBAS	0,0500 tn	Transporte residuos biodegradables o basuras a planta autorizada	11,48	0,57
maq0003	52,8360 H.	Retroexcavadora sobre cadenas	36,94	1.951,76
maq0004	5,7624 H.	Retroexcavadora sobre ruedas	39,21	225,94
maq0006	52,8360 H.	Pala cargadora	57,94	3.061,32
maq0007	87,8994 H.	Retrocargadora	34,01	2.989,46
maq0010	39,6270 H.	Comp. vibrante de un cilindro (tierras)	44,67	1.770,14
maq0014	159,9978 H.	Camión caja fija carga 10 Tn.	46,21	7.393,50
maq0016	0,9600 H.	Barredora autopropulsada	110,00	105,60
maq0017	87,8994 H.	Compactador de conducción manual (rana)	20,26	1.780,84
maq0020	28,2240 H.	Compresor móvil motor eléctrico	6,17	174,14
maq0021	28,2240 H.	Furgonetas de caja abierta	25,68	724,79
maq0022	73,0276 H.	Camión hormigonera 6 m3.	58,83	4.296,22
maq0023	110,8200 H.	Camión caja fija y grúa auxiliar	55,52	6.152,73
maq0026	0,9600 H.	Máquina para pintar líneas	43,25	41,52
maq0030	28,2240 H.	Cortadora de hormigón de doble disco	12,00	338,69
proprans01	297,3000 Km.	Camión tanque para agua	0,23	68,38
proprans11	1.500,0000 Km.	Tracto camión 4x2 y semirr. plataforma baja	0,07	105,00
TOTAL.....				34.556,06

MATERIALES

LISTADO DE MATERIALES VALORADO (Pres)

PROYECTO MURO EN LA GC-231, PK 2+600 A PK 2+747, MI

CÓDIGO	CANTIDAD UD	RESUMEN	PRECIO	IMPORTE
1.1.1..	3,0000 Und	Línea de Vida	42,75	128,25
1.3.1.	10,0000 m	Cuerdas Auxiliares, guía segura cargas suspendidas gancho grúa	5,30	53,00
2.1.1.	6,0000 Und	Arnés de seguridad	28,29	169,74
2.10.1	6,0000 Und	Absorbedor de energía según norma UNE EN 355, amortizable en 5 u	14,23	85,38
2.11.1.	6,0000 Und	Equipo de amarre	7,62	45,72
2.12.1	6,6000 Und	Protectores Auditivos	2,18	14,39
2.13.1.PRO	10,0000 Und	Ropa de trabajo	25,00	250,00
2.2.1.	3,3000 Und	Botas de Seguridad	50,00	165,00
2.3.1.	10,0000 Und	Casco de Seguridad	2,50	25,00
2.4.1.	3,3000 Und	Chaleco Reflectante	22,67	74,81
2.5.1.	3,3000 Und	Gafas de seguridad contra protecciones e impactos	11,24	37,09
2.6.1.	50,0000 Und	Gautes de uso general	1,53	76,50
2.7.1.	50,0000 Und	Mascarilla autofiltrante para gases y vapores	2,50	125,00
2.9.1	12,0000 Und	Conector	3,47	41,64
3.1.1.2.	0,0400 ud	Juego 2 semáforos tráfico altern	8.510,31	340,41
3.2.1.2.	12,0000 ud	Cono PVC normal 3,3 kg h=700mm	11,50	138,00
3.3.1.2.	16,7000 ud	Barrera New Jersey BM-1850	28,70	479,29
3.3.1.3.	7,5150 t	Arena de río 0/6 mm.	15,00	112,73
3.4.1	1,0000 Und	Paleta manual 2 caras STOP-D OBLIG.	7,95	7,95
3.4.1.1.	2,8000 MI.	Poste galvanizado 80x40	15,60	43,68
3.4.1.2.	1,2000 Ud.	Señal Reflexiva triangular 90 cm.	74,13	88,96
3.4.1.3.1.	0,1500 M3.	Hormigón HM-20	75,00	11,25
3.5.1.2.1.	0,2000 M3.	Hormigón HM-20	75,00	15,00
3.5.1.3.	1,6000 Ud.	Señal reflexiva circular 60 cm.	71,36	114,18
3.6.1.1.2.	3,0000 ud	Baliza destellante incandescente	25,00	75,00
3.7.1.1.	0,8000 MI.	Poste Galvanizado 80x40	15,60	12,48
3.7.1.2.	0,4000 Und.	Panel Direccional TB-2	116,30	46,52
3.7.1.3.	0,8000 Und.	Base de caucho	32,35	25,88
4.2.1.	165,0000 m	Malla plástica stopper 1.00m	0,65	107,25
4.3.1.	13,2000 Und	Placa informativa PVC 50x30cm	6,55	86,46
AGUA	59,9846 m3	Agua	1,11	66,58
DREN PVC150	189,0000 ml	Tubo dren Ø 15 cm	9,08	1.716,12
GEODREN	797,9950 m2	Geocompuesto drenante	3,50	2.792,98
IMP.AS	217,6350 kg	Imprimación asfáltica	1,38	300,34
P0001	799,7940 m3	Piedra del lugar	39,50	31.591,86
antiderrapant	20,0000 Kg.	Granulos antiderrapantes	0,50	10,00
esferas vidrio	32,0000 Kg.	Esferitas de vidrio	0,50	16,00
mat0002	48,0000 Kg.	Pintura blanca acrílica reflexiva	1,00	48,00
mat0030	23,5270 M3.	Tabla de encofrar (25 mm)	76,63	1.802,87
mat0031	905,5000 Ud.	Accesorios de encofrado	1,00	905,50
mat0032	36,2200 Kg.	Desencofrante	2,51	90,91
mat0082	150,0000 MI.	Tubo PE PE-100 DN63 - 16at	8,90	1.335,00
mat0096	1,0000 Ud.	Tapa y marco 250x250 FD reg. peatonal	17,25	17,25
matr0001	59,4600 M3.	Agua	2,01	119,51
matr0010	928,8160 M3.	Hormigón HM-20	75,00	69.661,20
matr0014	30,0000 M3	Arena de machaqueo (0-5mm)	7,21	216,30
matr0015	594,6000 M3.	Suelo seleccionado proc. préstamo	0,50	297,30
matr0018	25,7250 M3.	Hormigón HA-25	80,00	2.058,00
matr0019	45,6400 M3.	Hormigón HM-10	70,00	3.194,80
TOTAL.....				119.237,09



Cabildo de Gran Canaria

AREA DE OBRAS PUBLICAS

ANEJO N°5 GESTIÓN DE RESIDUOS

**PROYECTO DE MURO EN LA GC-231,
DEL PK 2+600 AL PK 2+747,
MÁRGEN IZQUIERDO, T.M. DE AGAETE**



ANEJO N°5:
ESTUDIO DE GESTIÓN DE RESIDUOS



ÍNDICE

1.- ESTIMACIÓN DE LA CANTIDAD DE LOS RESIDUOS DE CONSTRUCCIÓN Y DEMOLICIÓN GENERADOS EN OBRA.....	3
1.1.- INTRODUCCIÓN.....	3
1.2.- IDENTIFICACIÓN DE RESIDUOS.....	3
1.3.- ESTIMACIÓN DE LA CANTIDAD DE RESIDUOS GENERADOS	6
2.- MEDIDAS PARA LA PREVENCIÓN DE RESIDUOS EN LA OBRA OBJETO DEL PROYECTO	6
3.- OPERACIONES DE REUTILIZACIÓN, VALORIZACIÓN O ELIMINACIÓN A QUE SE DESTINARÁN LOS RESIDUOS GENERADOS EN OBRA.....	7
3.1.- PREVISIÓN DE REUTILIZACIÓN EN OBRA U OTROS EMPLAZAMIENTOS.....	7
3.2.- OPERACIONES DE VALORIZACIÓN IN SITU.....	7
3.3.- DESTINO PREVISTO PARA LOS RESIDUOS.....	8
4.- MEDIDAS PARA LA SEPARACIÓN DE RESIDUOS EN OBRA.....	10
4.1.- MEDIDAS DE SEGREGACIÓN IN SITU.....	10
4.2.- INSTALACIONES DE ALMACENAMIENTO, MANEJO U OTRAS OPERACIONES DE GESTIÓN.....	11
5.- PRESCRIPCIONES TÉCNICAS DE GESTION DE LOS RESIDUOS	11
5.1.- OTRAS OPERACIONES DE GESTIÓN DE LOS RESÍDUOS.....	12
5.1.1.- TRANSPORTE DE RESIDUOS.....	12
5.1.1.1.- DEFINICIÓN Y CONDICIONES DE LAS PARTIDAS DE OBRA EJECUTADAS.....	12
5.1.1.2.- RESIDUOS PELIGROSOS (ESPECIALES).....	12
5.1.1.3.- CARGA Y TRANSPORTE DE MATERIAL DE EXCAVACIÓN Y RESIDUOS.....	12
5.1.1.4.- TRANSPORTE A OBRA.....	12
5.1.1.5.- TRANSPORTE A INSTALACIÓN EXTERNA DE GESTIÓN DE RESIDUOS.....	13
5.1.1.6.- CONDICIONES DEL PROCESO DE EJECUCIÓN CARGA Y TRANSPORTE DE MATERIAL DE EXCAVACIÓN Y RESIDUOS.....	13
5.1.1.7.- UNIDAD Y CRITERIOS DE MEDICIÓN TRANSPORTE DE MATERIAL DE EXCAVACIÓN O RESIDUOS.....	14
5.1.1.8.- NORMATIVA DE OBLIGADO CUMPLIMIENTO.....	14
5.1.2.- MAQUINARIA.....	14
5.2.- RESPONSABILIDADES.....	15
5.2.1.- DAÑOS Y PERJUICIOS.....	15
5.2.2.- RESPONSABILIDADES.....	15
5.3.- MEDICION Y ABONO	17



6.- VALORACIÓN DEL COSTE PREVISTO PARA LA CORRECTA GESTIÓN DE LOS RESIDUOS 17

1.- ESTIMACIÓN DE LA CANTIDAD DE LOS RESIDUOS DE CONSTRUCCIÓN Y DEMOLICIÓN GENERADOS EN OBRA

1.1.- INTRODUCCIÓN

De acuerdo con el Real Decreto 105/2008 de 1 de febrero, por el que se regula la producción y gestión de los residuos de construcción y demolición, y la Ley 1/1999 de 29 de enero de Residuos de Canarias, se presenta el Estudio de Gestión de Residuos de Construcción y Demolición del proyecto denominado “PROYECTO DE MURO EN LA GC-231, DEL PK 2+600 AL PK 2+747, MÁRGEN IZQUIERDO, T.M. DE AGAETE.”

1.2.- IDENTIFICACIÓN DE RESIDUOS.

La identificación de los residuos a generar, se realiza mediante la codificación de la Lista Europea de Residuos publicada por Orden MAM/304/2002 de 8 de febrero o sus modificaciones posteriores.

Los residuos se han dividido en tres subcategorías, A1 y A2 como no peligrosos y A3 como peligrosos, que se exponen a continuación:

RCDs de Nivel I (A1).- Residuos generados por el desarrollo de las obras de infraestructura del Servicio de Obras Públicas del Cabildo de Gran Canaria, contenidas en los diferentes proyectos desarrollados, siendo resultado de los excedentes de excavación de los movimientos de tierra generados en el transcurso de dichas obras y no compensados en la propia traza. Se trata, por tanto, de las tierras y materiales pétreos, no contaminados, procedentes de obras de excavación.

RCDs de Nivel II (A2).- residuos generados principalmente en las actividades propias del sector de la construcción, de la demolición y de la implantación de servicios. Son residuos no peligrosos que no experimentan transformaciones físicas, químicas o biológicas significativas.

Los residuos inertes no son solubles ni combustibles, ni reaccionan física ni químicamente ni de ninguna otra manera, ni son biodegradables, ni afectan negativamente a otras materias con las que entran en contacto de forma que puedan dar lugar a contaminación del medio ambiente o perjudicar a



la salud humana. Se contemplan los residuos inertes procedentes de obras de construcción y demolición, incluidos los de obras menores de construcción.

RCDs PELIGROSOS (A3).- Aquellos que figuren en la lista de residuos peligrosos, aprobada en el Real Decreto 952/1997, así como los recipientes y envases que los hayan contenido. Los que hayan sido calificados como peligrosos por la normativa comunitaria y los que pueda aprobar el Gobierno de conformidad con lo establecido en la normativa europea o en convenios internacionales de los que España sea parte.

Los residuos a generados serán tan solo los marcados a continuación de la Lista Europea establecida en la Orden MAM/304/2002. No se consideraran incluidos en el computo general los materiales que no superen 1m³ de aporte y no sean considerados peligrosos y requieran por tanto un tratamiento especial.



A.1.: RCDs Nivel I		
1. TIERRAS Y PÉTREOS DE LA EXCAVACIÓN		
X	17 05 04	Tierras y piedras que no contienen sustancias peligrosas (no compensado)
A.2.: RCDs Nivel II		
RCD: Naturaleza no pétreo		
1. Asfalto		
X	17 03 02	Mezclas bituminosas distintas a las del código 17 03 01 (no contienen alquitrán de hulla)
2. Madera		
X	17 02 01	Madera
3. Metales		
X	17 04 05	Hierro y Acero
-	17 04 06	Metales mezclados
-	17 04 11	Cables distintos de los especificados en el código 17 04 10
4. Papel		
X	20 01 01	Papel
5. Plástico		
X	17 02 03	Plástico
6. Vidrio		
X	17 02 02	Vidrio
RCD: Naturaleza pétreo		
1. Arena Grava y otros áridos		
-	01 04 08	Residuos de grava y rocas trituradas (que no contienen sustancias peligrosas) distintos de los mencionados en el código 01 04 07, (Residuos que contienen sustancias peligrosas procedentes de la transformación física y química de minerales no metálicos)
-	01 04 09	Residuos de arena y arcilla
2. Hormigón		
-	17 01 01	Hormigón
3. Ladrillos, azulejos y otros cerámicos		
-	17 01 03	Tejas y materiales cerámicos
-	17 01 07	Mezclas de hormigón, ladrillos, bloques, tejas y materiales cerámicos distintas de las especificadas en el código 17 01 06.
4. Piedra		
-	17 09 04	RCDs mezclados distintos a los de los códigos 17 09 01, 02 y 03
A.3. RCD: Potencialmente peligrosos y otros		
1. Basuras		
X	20 02 01	Residuos biodegradables
X	20 03 01	Mezcla de residuos municipales
	17 03 01	Mezclas bituminosas que contienen alquitrán de hulla (macadam asfáltico)
	17 04 10	Cables que contienen hidrocarburos, alquitrán de hulla y otras sustancias peligrosas
	17 06 01	Materiales de aislamiento que contienen Amianto
	17 06 03	Otros materiales de aislamiento que contienen sustancias peligrosas
	17 06 05	Materiales de construcción que contienen Amianto
	17 08 01	Materiales de construcción a partir de yeso contaminados con sustancias peligrosas
	17 09 01	Residuos de construcción y demolición que contienen mercurio
	17 09 02	Residuos de construcción y demolición que contienen PCB's
	17 09 03	Otros residuos de construcción y demolición que contienen sustancias peligrosas
	17 06 04	Materiales de aislamientos distintos de los 17 06 01 y 03
	17 05 03	Tierras y piedras que contienen sustancias peligrosas
	17 05 05	Lodos de drenaje que contienen sustancias peligrosas
	15 02 02	Absorbentes contaminados (trapos,...)
	13 02 05	Aceites usados (minerales no clorados de motor,...)
	16 01 07	Filtros de aceite
	20 01 21	Tubos fluorescentes
	16 06 04	Pilas alcalinas y salinas
	16 06 03	Pilas botón
	15 01 10	Envases vacíos de metal o plástico contaminado
	08 01 11	Sobrantes de pintura o barnices
	14 06 03	Sobrantes de disolventes no halogenados
	07 07 01	Sobrantes de desengrasantes
	15 01 11	Aerosoles vacíos
	16 06 01	Baterías de plomo
	13 07 03	Hidrocarburos con agua
	17 09 04	RCDs mezclados distintos códigos 17 09 01, 02 y 03



1.3.- ESTIMACIÓN DE LA CANTIDAD DE RESIDUOS GENERADOS

En base a los datos del presupuesto y la estimación de los materiales que no pueden medirse con exactitud, los valores de residuos generados en la obra son:

GESTION DE RESIDUOS DE CONSTRUCCION Y DEMOLICION (RCD)				
Estimación de residuos en obra				
		Tn		V
Residuos totales de obra		816,88		452,31
A.1.: RCDs Nivel I (tierras y materiales pétreos no contaminados, procedentes de excavación)				
		Tn	d	V
Evaluación teórica del peso por tipología de RDC		Toneladas de cada tipo de RDC	Densidad tipo (entre 2,2 y 1,5)	m ³ Volumen de Residuos
1. TIERRAS Y PÉTREOS DE LA EXCAVACIÓN				
Tierras y pétreos procedentes de la excavación tomados directamente desde los datos de proyecto	Terreno no compensado en perfiles	808,20	1,80	449,00
A.2.: RCDs Nivel II (residuos no peligrosos sin modificaciones físicas, químicas o biológicas significativas)				
		Tn	d	V
Evaluación teórica del peso por tipología de RDC	Tipo de material residual	Toneladas de cada tipo de RDC	Densidad tipo (entre 2,5 y 0,6)	m ³ Volumen de Residuos
RCD: Naturaleza no pétreo				
1. Asfalto	Firmes fresados o demolidos	6,75	2,40	2,81
2. Madera	Podas y talas, etc	0,05	0,60	0,08
3. Metales	Biondas, etc	1,68	7,85	0,21
4. Papel	Procedencias diversas	0,05	0,90	0,06
5. Plástico	Procedencias diversas	0,05	0,90	0,06
6. Vidrio	Procedencias diversas	0,05	1,50	0,03
TOTAL estimación		8,63		3,25
RCD: Naturaleza pétreo				
1. Arena Grava y otros áridos (arcilla, limo)	desbroce del terreno	0,00	1,80	0,00
2. Hormigón	demoliciones	0,00	2,45	0,00
3. Ladrillos , azulejos y otros cerámicos	demoliciones	0,00	2,00	0,00
4. Piedra (%arena, grava, etc..)	desbroce del terreno	0,00	1,80	0,00
5. Residuos de demolición sin clasificar	demoliciones	0,00	1,80	0,00
TOTAL estimación		0,00		0,00
A.3.: RCDs Potencialmente peligrosos y otros				
1. Basuras	basuras generadas en obra	0,05	0,90	0,06
2. Potencialmente peligrosos y otros	basuras peligrosas y otras	0,00	0,50	0,00
TOTAL estimación		0,05		0,06

2.- MEDIDAS PARA LA PREVENCIÓN DE RESIDUOS EN LA OBRA OBJETO DEL PROYECTO

La mayor parte de los residuos que se generan en la obra son de naturaleza no peligrosa. Para este tipo de residuos no se prevé ninguna medida específica de prevención más allá de las que implican un manejo cuidadoso.



Con respecto a las moderadas cantidades de residuos contaminantes o peligrosos, se tratarán con precaución y preferiblemente se retirarán de la obra a medida que se vayan empleando. El Constructor se encargará de almacenar separadamente estos residuos hasta su entrega al “gestor de residuos” correspondiente y, en su caso, especificará en los contratos a formalizar con los subcontratistas la obligación de éstos de retirar de la obra todos los residuos generados por su actividad, así como de responsabilizarse de su gestión posterior.

3.- OPERACIONES DE REUTILIZACIÓN, VALORIZACIÓN O ELIMINACIÓN A QUE SE DESTINARÁN LOS RESIDUOS GENERADOS EN OBRA.

3.1.- PREVISIÓN DE REUTILIZACIÓN EN OBRA U OTROS EMPLAZAMIENTOS.

En caso de ser posible la reutilización en obra de ciertos materiales, no contaminados con materiales peligrosos, se marcarán las operaciones previstas y el destino previsto inicialmente para los materiales (propia obra o externo)

	OPERACIÓN PREVISTA	DESTINO INICIAL
	No hay previsión de reutilización en la misma obra o en emplazamientos externos, simplemente serán transportados a instalaciones de gestor autorizado	Externo
X	Reutilización de tierras procedentes de la excavación	
	Reutilización de residuos minerales o pétreos en áridos reciclados	
	Reutilización de materiales cerámicos	
	Reutilización de materiales no pétreos: madera, vidrio...	
	Reutilización de materiales metálicos	
	Otros (indicar)	

3.2.- OPERACIONES DE VALORIZACIÓN IN SITU.

Se marcan las operaciones previstas y el destino previsto inicialmente para los materiales no contaminados (propia obra o externo)

	OPERACIÓN PREVISTA
X	No hay previsión de reutilización en la misma obra o en emplazamientos externos, simplemente serán transportados a instalaciones de gestor autorizado
	Utilización principal como combustible o como otro medio de generar energía



	Recuperación o regeneración de disolventes
	Reciclado o recuperación de sustancias orgánicas que utilizan no disolventes
	Reciclado o recuperación de metales o compuestos metálicos
	Reciclado o recuperación de otras materias orgánicas
	Regeneración de ácidos y bases
	Tratamiento de suelos, para una mejora ecológica de los mismos
	Acumulación de residuos para su tratamiento según el Anexo II.B de la Comisión 96/350/CE
	Otros (indicar)

3.3.- DESTINO PREVISTO PARA LOS RESIDUOS.

Las empresas de Gestión y tratamiento de residuos estarán en todo caso autorizadas por la Comunidad Autónoma de Canarias para la gestión de residuos no peligrosos.

Terminología:

- RCD: Residuos de la Construcción y la Demolición
- RSU: Residuos Sólidos Urbanos
- RNP: Residuos NO peligrosos
- RP: Residuos peligrosos



A.1.: RCDs Nivel I			Tratamiento	Destino	Cantidad m3
1. TIERRAS Y PÉTREOS DE LA EXCAVACIÓN					
X	17 05 04	Tierras y piedras que no contienen sustancias peligrosas (no compensado)	Sin tratamiento esp.	Restauración / Vertedero	449,00
A.2.: RCDs Nivel II					
RCD: Naturaleza no pétreo					
1. Asfalto					
X	17 03 02	Mezclas bituminosas distintas a las del código 17 03 01 (no contienen alquitrán de hulla)	Reciclado	Planta de reciclaje RCD	2,81
2. Madera					
X	17 02 01	Madera	Reciclado	Gestor autorizado RNPs	0,08
3. Metales					
X	17 04 05	Hierro y Acero	Reciclado	Gestor autorizado RNPs	0,21
-	17 04 06	Metales mezclados	Reciclado		
-	17 04 11	Cables distintos de los especificados en el código 17 04 10	Reciclado		
4. Papel					
X	20 01 01	Papel	Reciclado	Gestor autorizado RNPs	0,06
5. Plástico					
X	17 02 03	Plástico	Reciclado	Gestor autorizado RNPs	0,06
6. Vidrio					
X	17 02 02	Vidrio	Reciclado	Gestor autorizado RNPs	0,03
RCD: Naturaleza pétreo					
1. Arena Grava y otros áridos					
-	01 04 08	Residuos de grava y rocas trituradas (que no contienen sustancias peligrosas) distintos de los mencionados en el código 01 04 07, (Residuos que contienen sustancias peligrosas procedentes de la transformación física y química de minerales no metálicos)	Reciclado	Planta de reciclaje RCD	0,00
-	01 04 09	Residuos de arena y arcilla	Reciclado	Planta de reciclaje RCD	0,00
2. Hormigón					
-	17 01 01	Hormigón	Reciclado / Vertedero	Planta de reciclaje RCD	0,00
3. Ladrillos, azulejos y otros cerámicos					
-	17 01 03	Tejas y materiales cerámicos	Reciclado	Planta de reciclaje RCD	0,00
-	17 01 07	Mezclas de hormigón, ladrillos, bloques, tejas y materiales cerámicos distintas de las especificadas en el código 17 01 06.	Reciclado / Vertedero	Planta de reciclaje RCD	
4. Piedra					
-	17 09 04	RCDs mezclados distintos a los de los códigos 17 09 01, 02 y 03	Reciclado	Planta de reciclaje RCD	0,00
A.3. RCD: Potencialmente peligrosos y otros					
1. Basuras					
X	20 02 01	Residuos biodegradables	Reciclado / Vertedero	Planta de reciclaje RSU	0,06
X	20 03 01	Mezcla de residuos municipales	Reciclado / Vertedero	Planta de reciclaje RSU	
17 03 01	Mezclas bituminosas que contienen alquitrán de hulla (macadam asfáltico)	Depósito / Tratamiento	Gestor autorizado RNPs	0,00	
17 04 10	Cables que contienen hidrocarburos, alquitrán de hulla y otras sustancias peligrosas	Depósito / Tratamiento			
17 06 01	Materiales de aislamiento que contienen Amianto	Depósito / Tratamiento			
17 06 03	Otros materiales de aislamiento que contienen sustancias peligrosas	Depósito Seguridad			
17 06 05	Materiales de construcción que contienen Amianto	Tratamiento Fco-Qco			
17 08 01	Materiales de construcción a partir de yeso contaminados con sustancias peligrosas	Tratamiento Fco-Qco			
17 09 01	Residuos de construcción y demolición que contienen mercurio	Tratamiento Fco-Qco			
17 09 02	Residuos de construcción y demolición que contienen PCB's	Depósito Seguridad			
17 09 03	Otros residuos de construcción y demolición que contienen sustancias peligrosas	Depósito Seguridad			
17 06 04	Materiales de aislamientos distintos de los 17 06 01 y 03	Depósito Seguridad			
17 05 03	Tierras y piedras que contienen sustancias peligrosas	Tratamiento Fco-Qco			
17 05 05	Lodos de drenaje que contienen sustancias peligrosas	Depósito Seguridad			
15 02 02	Absorventes contaminados (trapos,...)	Depósito Seguridad			
13 02 05	Aceites usados (minerales no clorados de motor,...)	Depósito Seguridad			
16 01 07	Filtros de aceite	Reciclado			
20 01 21	Tubos fluorescentes	Tratamiento Fco-Qco			
16 06 04	Pilas alcalinas y salinas	Tratamiento Fco-Qco			
16 06 03	Pilas botón	Depósito / Tratamiento			
15 01 10	Envases vacíos de metal o plástico contaminado	Depósito / Tratamiento			
08 01 11	Sobrantes de pintura o barnices	Depósito / Tratamiento			
14 06 03	Sobrantes de disolventes no halogenados	Depósito / Tratamiento			
07 07 01	Sobrantes de desenchufantes	Depósito / Tratamiento			
15 01 11	Aerosoles vacíos	Depósito / Tratamiento			
16 06 01	Baterías de plomo	Depósito / Tratamiento			
13 07 03	Hidrocarburos con agua	Depósito / Tratamiento			
17 09 04	RCDs mezclados distintos códigos 17 09 01, 02 y 03	Depósito / Tratamiento			



4.- MEDIDAS PARA LA SEPARACIÓN DE RESIDUOS EN OBRA.

4.1.- MEDIDAS DE SEGREGACIÓN IN SITU.

Tal como se establece en el **art. 5. 5.** y la **disposición final cuarta. Entrada en vigor, del REAL DECRETO 105/2008**, de 1 de febrero, del Ministerio de la Presidencia, por la que se regula la producción y gestión de los residuos de construcción y demolición, los residuos de construcción y demolición deberán separarse en las siguientes fracciones, cuando, de forma individualizada para cada una de dichas fracciones, la cantidad prevista de generación para el total de la obra supere las siguientes cantidades:

Para obras iniciadas **transcurridos dos años** desde la entrada en vigor del real decreto (**a partir de 14 de Febrero 2010**):

Hormigón	80,00 T
Ladrillos, tejas, cerámicos	40,00 T
Metales	2,00 T
Madera	1,00 T
Vidrio	1,00 T
Plásticos	0,50 T
Papel y cartón	0,50 T

Para el presente estudio de gestión de residuos de construcción y demolición, se estiman y prevén las siguientes fracciones y pesos totales de las mismas:

Tonelaje de residuos reales de obra	
Hormigón	0,000
Ladrillos, tejas, cerámicos	0,000
Metal	1,680
Madera	0,050
Vidrio	0,050
Plástico	0,050
Papel y cartón	0,050

Medidas empleadas (se marcan las casillas según lo aplicado)

	Eliminación previa de elementos desmontables y/o peligrosos
X	Derribo separativo / segregación en obra nueva (ej.: pétreos, madera, metales, plásticos + cartón + envases, orgánicos, peligrosos...). Solo en caso de superar las fracciones establecidas en el artículo 5.5 del RD 105/2008
X	Derribo integral o recogida de escombros en obra nueva "todo mezclado", y posterior tratamiento en planta



4.2.- INSTALACIONES DE ALMACENAMIENTO, MANEJO U OTRAS OPERACIONES DE GESTIÓN.

X	No existirá acopio de residuos en obra, serán transportados directamente a gestor autorizado.
	Acopios y/o contenedores de los distintos RCDs (tierras, pétreos, maderas, plásticos, metales, vidrios, cartones...
	Zonas o contenedor para lavado de canaletas / cubetas de hormigón
	Almacenamiento de residuos y productos tóxicos potencialmente peligrosos
	Contenedores para residuos urbanos
	Planta móvil de reciclaje "in situ"
	Ubicación de los acopios provisionales de materiales para reciclar como áridos, vidrios, madera o materiales cerámicos.

5.- PRESCRIPCIONES TÉCNICAS DE GESTION DE LOS RESIDUOS

Para fomentar el reciclado o reutilización de los materiales contenidos en los residuos, éstos deben ser aislados y separados unos de otros. La gestión de los residuos en la obra debe empezar por su separación selectiva, cumpliendo los mínimos exigidos en el R.D. 105/2008.

Cuando no sea viable el almacenamiento de residuos por el tipo de obra, como por ejemplo en obras lineales sin zona de instalaciones o acopios de obra, donde colocar los contenedores o recipientes destinados a la separación y almacenaje de los residuos, siempre y cuando no se llegue a los límites de peso establecidos en el artículo 5.5 del R.D. 105/08 que obliguen a separar dichos residuos en obra, se podrá, bajo autorización del Director de Obra, transportar directamente los residuos a un gestor autorizado, sin necesidad de acopio o almacenamiento previo, para con ello no generar afecciones a las infraestructuras o a terceros. Cabe destacar, que en el caso de residuos peligrosos, el transporte a instalación de gestión, deberá ser realizado por las empresas autorizadas al efecto. En caso de no existir la posibilidad de almacenar o acopiar en obra ciertos residuos no peligrosos por falta de espacio físico, cuyo peso supere el establecido en el R.D. 105/08, bajo la autorización del Director de Obra, se podrá separar el residuo sobre el elemento de transporte y una vez cargado el elemento de transporte en su carga legal establecida, transportar dicho residuo a gestor autorizado.



5.1.- OTRAS OPERACIONES DE GESTIÓN DE LOS RESÍDUOS.

5.1.1.- TRANSPORTE DE RESIDUOS.

5.1.1.1.- DEFINICIÓN Y CONDICIONES DE LAS PARTIDAS DE OBRA EJECUTADAS.

Operaciones destinadas a la gestión de los residuos generados en obra: residuo de construcción o demolición o material de excavación.

Se han considerado las siguientes operaciones:

- Transporte o carga y transporte del residuo: material procedente de excavación o residuo de construcción o demolición
- Eliminación del residuo en las instalaciones del gestor autorizado.

5.1.1.2.- RESIDUOS PELIGROSOS (ESPECIALES).

Los residuos peligrosos (especiales) serán separados del resto y se enviarán inmediatamente para el tratamiento en las instalaciones del gestor autorizado.

5.1.1.3.- CARGA Y TRANSPORTE DE MATERIAL DE EXCAVACIÓN Y RESIDUOS.

La operación de carga se hará con las precauciones necesarias para conseguir unas condiciones de seguridad suficientes. Los vehículos de transporte tendrán los elementos adecuados para evitar alteraciones perjudiciales del material.

El trayecto a recorrer cumplirá las condiciones de anchura libre y pendiente adecuadas a la maquinaria a utilizar.

5.1.1.4.- TRANSPORTE A OBRA.

Transporte de tierras y material de excavación o rebaje, o residuos de la construcción, entre dos puntos de la misma obra o entre dos obras. Las áreas de vertido serán las definidas por la Dirección de Obra.



El vertido se hará en el lugar y con el espesor de capa indicados. Las características de las tierras estarán en función de su uso, cumplirán las especificaciones de su pliego de condiciones y será necesaria la aprobación previa de la Dirección de Obra.

5.1.1.5.- TRANSPORTE A INSTALACIÓN EXTERNA DE GESTIÓN DE RESIDUOS.

El material de desecho que la Dirección de Obra no acepte para ser reutilizado en obra, se transportará a una instalación externa autorizada, con el fin de aplicarle el tratamiento definitivo. El transportista entregará un certificado donde se indique, como mínimo:

- Identificación del productor y del poseedor de los residuos.
- Identificación de la obra de la que proviene el residuo y el número de licencia.
- Identificación del gestor autorizado que ha gestionado el residuo.
- Cantidad en t y m³ del residuo gestionado y su codificación según código CER

5.1.1.6.- CONDICIONES DEL PROCESO DE EJECUCIÓN CARGA Y TRANSPORTE DE MATERIAL DE EXCAVACIÓN Y RESIDUOS.

El transporte se realizará en un vehículo adecuado, para el material que se desea transportar, dotado de los elementos que hacen falta para su desplazamiento correcto. Durante el transporte el material se protegerá de manera que no se produzcan pérdidas en los trayectos empleados.

Residuos de la construcción:

La manipulación de los materiales se realizará con las protecciones adecuadas a la peligrosidad del mismo.

5.1.1.7.- UNIDAD Y CRITERIOS DE MEDICIÓN TRANSPORTE DE MATERIAL DE EXCAVACIÓN O RESIDUOS.

Tonelada métrica, obtenida de la medición del volumen de la unidad según perfiles y multiplicados por los pesos específicos correspondientes, que se establecen en los cuadros de cálculo del documento de Gestión de Residuos salvo criterio específico de la Dirección de Obra.

No se considera esponjamiento en el cálculo de los volúmenes de materiales demolidos, dado que el transporte de material esponjado ya se abona en los precios de demolición o excavación u otras unidades similares como transporte a gestor autorizado.

El presente documento, en su presupuesto, sólo incluye el coste de gestión de los residuos en instalaciones de un gestor autorizado, los costes de transporte ya están incluidos en las unidades correspondientes de excavación, demolición, etc.

5.1.1.8.- NORMATIVA DE OBLIGADO CUMPLIMIENTO.

- Real Decreto 105/2008, de 1 de febrero, por el que se regula la producción y gestión de los residuos de construcción y demolición Orden MAM/304/2002, de 8 de febrero, por la cual se publican las operaciones de valorización y eliminación de residuos y la lista europea de residuos.
- Corrección de errores de la Orden MAM/304/2002, de 8 de febrero, por la que se publican las operaciones de valorización y eliminación de residuos y lista europea de residuos.
- Real Decreto 108/1991, de 1 de febrero, sobre la prevención y reducción de la contaminación del medio ambiente producida por el amianto.

5.1.2.- **MAQUINARIA.**

El tipo de maquinaria necesaria para la manipulación de los residuos depende de las características de los residuos que se originen.

Existe una amplia diversidad de medios para estos cometidos, que, no obstante, pueden ser clasificados en los tipos siguientes:



- Compactadores: para materiales de baja densidad y resistencia (por ejemplo, residuos de oficina y embalajes). Reducen los costes porque disminuyen el volumen de residuos que salen fuera de la obra.
- Machacadoras de residuos pétreos para triturar hormigones de baja resistencia, sin armar, y, sobre todo, obra de fábrica, mampostería y similares. Son máquinas de volumen variable, si bien las pequeñas son fácilmente desplazables. Si la obra es de gran tamaño, se puede disponer de una planta recicladora con la que será posible el reciclado de los residuos machacados en la misma obra.
- Báscula para obras donde se producen grandes cantidades de residuos, especialmente si son de pocos materiales. Garantiza el conocimiento exacto de la cantidad de residuos que será transportada fuera de la obra, y por consiguiente que su gestión resulta más controlada y económica.

5.2.- RESPONSABILIDADES.

5.2.1.- DAÑOS Y PERJUICIOS.

Será de cuenta del Contratista indemnizar todos los daños que se causen a terceros como consecuencia de las operaciones que requiera la ejecución de las obras.

Cuando tales perjuicios hayan sido ocasionados como consecuencia inmediata y directa de una orden de la Administración, será ésta responsable dentro de los límites señalados en la Ley de Régimen Jurídico de la Administración del Estado. En este caso, la Administración podrá exigir al Contratista la reparación material del daño causado por razones de urgencia, teniendo derecho el Contratista a que se le abonen los gastos que de tal reparación se deriven.

5.2.2.- RESPONSABILIDADES.

Todos los que participan en la ejecución material de la obra tienen una responsabilidad real sobre los residuos: desde el peón al director, todos tienen su parte de responsabilidad.



La figura del responsable de los residuos en la obra es fundamental para una eficaz gestión de los mismos, puesto que está a su alcance tomar las decisiones para la mejor gestión de los residuos y las medidas preventivas para minimizar y reducir los residuos que se originan. En síntesis, los principios que debe observar son los siguientes:

- En todo momento se cumplirán las normas y órdenes dictadas.
- Todo el personal de la obra conocerá sus responsabilidades acerca de la manipulación de los residuos de obra.
- Es necesario disponer de un directorio de compradores/vendedores potenciales de materiales usados o reciclados cercanos a la ubicación de la obra.
- Las iniciativas para reducir, reutilizar y reciclar los residuos en la obra han de ser coordinadas debidamente.
- Animar al personal de la obra a proponer ideas sobre cómo reducir, reutilizar y reciclar residuos.
- Facilitar la difusión, entre todo el personal de la obra, de las iniciativas e ideas que surgen en la propia obra para la mejor gestión de los residuos.
- Informar a los técnicos redactores del proyecto acerca de las posibilidades de aplicación de los residuos en la propia obra o en otra.
- Debe seguirse un control administrativo de la información sobre el tratamiento de los residuos en la obra, y para ello se deben conservar los registros de los movimientos de los residuos dentro y fuera de ella.
- Siempre que sea posible, intentar reutilizar y reciclar los residuos de la propia obra antes de optar por usar materiales procedentes de otros solares.
- El personal de la obra es responsable de cumplir correctamente todas aquellas órdenes y normas que el responsable de la gestión de los residuos disponga. Pero, además, se puede servir de su experiencia práctica en la aplicación de esas prescripciones para mejorarlas o proponer otras nuevas.



- Separar los residuos a medida que son generados para que no se mezclen con otros y resulten contaminados.
- Para una gestión más eficiente, se deben proponer ideas referidas a cómo reducir, reutilizar o reciclar los residuos producidos en la obra.
- Las buenas ideas deben comunicarse a los gestores de los residuos de la obra para que las apliquen y las compartan con el resto del personal.

5.3.- MEDICION Y ABONO

Las mediciones de los residuos se realizarán en la obra, estimando su peso en toneladas de la forma más conveniente para cada tipo de residuo y se abonarán a los precios indicados en los cuadros de precios correspondientes del presupuesto. En dichos precios, se abona el canon de gestión de residuos en gestor autorizado y no incluye el transporte, dado que está ya incluido en la propia unidad de producción del residuo correspondiente, salvo que dicho transporte, esté expresamente incluido en el precio unitario.

6.- VALORACIÓN DEL COSTE PREVISTO PARA LA CORRECTA GESTIÓN DE LOS RESIDUOS

Como anexo a este estudio se aporta mediciones desglosadas y valoradas correspondiente a la gestión de los residuos de la obra, suponiendo un coste de ejecución material de SIETE MIL CIENTO CINCUENTA Y CUATRO EUROS CON OCHENTA Y OCHO CÉNTIMOS (7.154'88 €).



ANEXO 1.

MEDICIÓN Y VALORACIÓN DE RESIDUOS.

Presupuesto								
Código	Nat	Ud	Resumen	Comentario	Tn	€/tn	€	
010409	Partida	tn	RESIDUOS DE TIERRA VEGETAL Y MALEZA		0,000	6,36	0,00	
			Canon de vertido controlado en planta de gestor autorizado, de tierra vegetal y maleza, procedentes de desbroce o excavación, con código 010409 según el Catalogo Europeo de Residuos (ORDEN MAM/304/2002)					
010408	Partida	tn	RESIDUOS DE EXCAVACIÓN EN ROCA		0,000	2,50	0,00	
			Canon de vertido controlado en planta de gestor autorizado, de piedras y gravas, procedentes de excavación, con código 010408 según el Catalogo Europeo de Residuos (ORDEN MAM/304/2002)					
170504	Partida	tn	RESIDUOS DE MATERIAL DE EXCAVACIÓN		2.854,660	2,50	7.136,65	
			Canon de vertido controlado en planta de gestor autorizado, de residuos de tierra inertes, procedentes de excavación, con código 170504 según el Catalogo Europeo de Residuos (ORDEN MAM/304/2002)					
170407	Partida	tn	RESIDUOS METALICOS		0,000	1,06	0,00	
			Canon de vertido controlado en centro de reciclaje, de residuos de metales mezclados no peligrosos (no especiales), procedentes de construcción o demolición, con código 170407 según el Catalogo Europeo de Residuos (ORDEN MAM/304/2002)					
170302a	Partida	tn	RESIDUOS DE ASFALTO (fresado)		0,000	7,42	0,00	
			Canon de vertido controlado en centro de gestor autorizado, de residuos de asfalto no peligrosos (no especiales), procedentes de fresado de firmes, con código 170302 según el Catalogo Europeo de Residuos (ORDEN MAM/304/2002)					
170302b	Partida	tn	RESIDUOS DE ASFALTO (demolición)		0,000	12,73	0,00	
			Canon de vertido controlado en centro de gestor autorizado, de residuos de asfalto no peligrosos (no especiales), procedentes de demolición, con código 170302 según el Catalogo Europeo de Residuos (ORDEN MAM/304/2002)					
170107	Partida	tn	RESIDUOS MEZCLADOS DE DEMOLICIÓN		0,000	12,73	0,00	
			Canon de vertido controlado en centro de gestor autorizado, de residuos de demolición no peligrosos (no especiales), procedentes de construcción o demolición sin clasificar o separar, con código 170107 según el Catalogo Europeo de Residuos (ORDEN MAM/304/2002)					
170101	Partida	tn	RESIDUOS DE HORMIGÓN		0,000	2,50	0,00	
			Canon de vertido controlado en planta de gestor autorizado de residuos de hormigón limpio sin armadura de código 170101, según el catálogo Europeo de Residuos (ORDEN MAM/304/2002)					
170102	Partida	tn	RESIDUOS DE LADRILLOS		0,000	2,50	0,00	
			Canon de vertido controlado en planta de gestor autorizado de residuos de ladrillos y/o bloques de código 170102, según el catálogo Europeo de Residuos (ORDEN MAM/304/2002)					
170201	Partida	tn	RESIDUOS DE MADERA		0,050	37,10	1,86	
			Canon de vertido controlado en planta de gestor autorizado de residuos de madera de código 170201, según el catálogo Europeo de Residuos (ORDEN MAM/304/2002)					
200101	Partida	tn	RESIDUOS DE PAPEL		0,050	39,22	1,96	
			Transporte y vertido controlado en planta de gestor autorizado de residuos de papel de código 200101, según el catálogo Europeo de Residuos (ORDEN MAM/304/2002)					
170203	Partida	tn	RESIDUOS DE PLÁSTICO		0,050	113,42	5,67	
			Transporte y vertido controlado en planta de gestor autorizado de residuos de plástico de código 170203, según el catálogo Europeo de Residuos (ORDEN MAM/304/2002)					
170202	Partida	tn	RESIDUOS DE VIDRIO		0,050	113,42	5,67	
			Transporte y vertido controlado en planta de gestor autorizado de residuos de vidrio de código 170202, según el catálogo Europeo de Residuos (ORDEN MAM/304/2002)					
200201 / 200301	Partida	tn	RESIDUOS BIODEGRADABLES O BASURAS		0,050	61,48	3,07	
			Transporte y vertido controlado en planta de gestor autorizado de residuos biodegradables o basuras municipales de código 200201, 200301, según el catálogo Europeo de Residuos (ORDEN MAM/304/2002)					
RESIDUOS PELIGROSOS	Partida	tn	RESIDUOS POTENCIALMENTE PELIGROSOS Y OTROS		0,000	432,48	0,00	
			Transporte y vertido controlado en planta de gestor autorizado de residuos potencialmente peligrosos, según el catálogo Europeo de Residuos (ORDEN MAM/304/2002)					
Total presupuesto de gestión de residuos						7.154,88		



Cabildo de Gran Canaria

AREA DE OBRAS PUBLICAS

ANEJO N° 6 ESTUDIO DE SEGURIDAD Y SALUD

**PROYECTO DE MURO EN LA GC-231,
DEL PK 2+600 AL PK 2+747,
MÁRGEN IZQUIERDO, T.M. DE AGAETE**

ESTUDIO SEGURIDAD Y SALUD



PROYECTO DE MUROS EN LA GC-231,
P.K. 2+600 AL P.K. 2+747, M.I., T.M.
AGAETE

1. MEMORIA.....	4
1.1 ELABORACIÓN DEL ESTUDIO DE SEGURIDAD Y SALUD.....	5
1.2 OBJETIVOS DEL ESTUDIO DE SEGURIDAD Y SALUD.....	5
1.3 DATOS DE LA OBRA.....	5
1.4 DATOS DE INTERÉS PARA LA PREVENCIÓN DE LOS RIESGOS LABORALES DURANTE LA REALIZACIÓN DE LA OBRA.....	5
1.4.1 DESCRIPCIÓN DE LA OBRA.....	5
1.4.2 CONDICIONES AMBIENTALES.....	6
1.4.3 NORMAS GENERALES DE CONSERVACIÓN Y LIMPIEZA.....	6
1.4.4 INTERFERENCIAS CON SERVICIOS.....	6
1.4.5 LISTADO UNIDADES/ACTIVIDADES.....	6
1.4.6 LISTADO MAQUINARIA.....	6
1.4.7 LISTADO MEDIOS AUXILIARES.....	7
1.4.8 INSTALACIONES PROVISIONALES Y AREAS AUXILIARES DE OBRA.....	7
1.4.9 SEÑALIZACIÓN DE LA OBRA.....	7
1.4.10 HIPÓTESIS DE CÁLCULO ADOPTADAS EN ESTE ESS.....	7
1.4.10.1 GENERALES.....	7
1.4.10.2 EQUIPOS DE PROTECCIÓN INDIVIDUAL (EPI).....	7
1.4.10.3 EQUIPOS DE PROTECCIÓN COLECTIVA (EPC).....	8
1.4.10.4 SEÑALIZACIÓN Y BALIZAMIENTO.....	8
1.4.10.5 SEÑALIZACIÓN DE OBRAS Y AFECCIÓN AL TRÁFICO.....	8
1.4.10.5.1 INTRODUCCIÓN.....	8
1.4.10.5.2 ÁMBITO DE APLICACIÓN.....	9
1.4.10.5.3 SEÑALIZACIÓN.....	9
A. Operarios.....	9
B. Máquinas y vehículos.....	9
C. Señales.....	9
D. Balizamiento.....	9
1.4.10.5.4 VELOCIDADES DE APROXIMACIÓN Y LIMITADA.....	10
1.4.10.5.5 DESVIACIÓN.....	10
1.4.10.5.6 COLOCACIÓN Y RETIRADA.....	10
1.4.10.5.7 NORMATIVA DE REFERENCIA.....	10
1.4.10.5.8 EJEMPLOS DE SEÑALIZACIÓN.....	11
1.5 IDENTIFICACIÓN Y ANÁLISIS INICIAL DE LOS RIESGOS LABORALES.....	23
1.5.1 IDENTIFICACIÓN RIESGOS POR UNIDADES / ACTIVIDADES.....	23
1.5.1.1 RIESGOS GENERALES.....	23
1.5.1.2 RIESGOS ESPECÍFICOS.....	24
1.5.2 IDENTIFICACIÓN RIESGOS DE MAQUINARIA / EQUIPOS DE TRABAJO.....	43
1.5.2.1 RIESGOS GENERALES.....	43
1.5.2.2 RIESGOS ESPECÍFICOS.....	51
1.5.3 IDENTIFICACIÓN RIESGOS DE MEDIOS AUXILIARES.....	64
1.5.3.1 RIESGOS GENERALES.....	64
1.5.3.2 RIESGOS ESPECÍFICOS.....	65
1.6 SUBCONTRATACIÓN SEGÚN R.D 1109/07 EN SU ART. Nº 16 APARTADO 2.....	67
1.7 APLICACIÓN DE SEGURIDAD A LOS TRABAJOS DE CONSERVACIÓN Y MANTENIMIENTO DE LAS OBRAS PROYECTADAS.....	67
1.7.1 ESTRUCTURAS.....	67
1.7.2 CANALIZACIONES Y ELEMENTOS DE DRENAJE.....	68
1.7.3 ELEMENTOS DE SEÑALIZACIÓN, BALIZAMIENTO Y DEFENSA.....	68
1.8 SEÑALIZACIÓN GENERAL DE SEGURIDAD Y SALUD.....	68
1.8.1 ACCESOS A LA OBRA.....	68
1.8.2 CIRCULACIÓN POR INTERIOR DE OBRA.....	68
1.8.3 CIRCULACIONES VERTICALES.....	68
1.8.4 LUGARES DE TRABAJO (TAJOS).....	68
1.9 CONCLUSIÓN DE LA MEMORIA.....	68
2. PLIEGO DE CONDICIONES PARTICULARES.....	70
2.1 OBJETO.....	71
2.2 NORMAS LEGALES Y REGLAMENTARIAS APLICABLES.....	71
2.3 GENERAL.....	71
2.4 ACCIDENTES DE TRABAJO Y ENFERMEDADES PROFESIONALES.....	78
2.5 CONDICIONES DE TRABAJO.....	80

2.6	CONSTRUCCIÓN	82
2.7	OBRAS SUBTERRÁNEAS	84
2.8	TRANSPORTE (GENERAL Y DE MERCANCÍAS PELIGROSAS)	85
2.9	ELECTRICIDAD	89
2.10	INCENDIOS Y EMERGENCIAS	90
2.11	EQUIPOS DE TRABAJO E INSTALACIONES	92
2.12	TRACTORES	96
2.13	SUSTANCIAS Y PRODUCTOS.....	96
2.14	CONTAMINACIÓN, RESIDUOS Y VERTIDOS.....	99
2.15	SEGURIDAD INDUSTRIAL.....	104
2.16	RUIDO	104
2.17	RADIACIONES.....	104
2.18	AGENTES BIOLÓGICOS.....	109
2.19	PRESCRIPCIONES TÉCNICAS DE LAS PROTECCIONES COLECTIVAS.....	110
2.19.1	DEFINICIÓN Y CONDICIONES DE LAS PARTIDAS DE OBRA EJECUTADAS.....	110
2.19.2	CARACTERÍSTICAS GENERALES.....	110
2.19.3	CARACTERÍSTICAS ESPECÍFICAS.....	110
2.19.3.1	BARANDILLAS DE PROTECCIÓN.....	110
2.19.3.2	PROTECCIÓN CON REDES DE SEGURIDAD.....	111
2.19.3.3	PROTECCIONES DE LA CAIDA DE OBJETOS DESDE ZONAS SUPERIORES.....	111
2.19.4	CONDICIONES DEL PROCESO DE EJECUCIÓN.....	111
2.19.5	UNIDAD Y CRITERIO DE MEDICIÓN.....	111
2.20	PRESCRIPCIONES TÉCNICAS DE LAS PROTECCIONES INDIVIDUALES.....	111
2.20.1	DEFINICIÓN Y CONDICIONES DE LAS PARTIDAS DE OBRA EJECUTADAS.....	111
2.20.2	CARACTERÍSTICAS GENERALES.....	111
2.20.3	CARACTERÍSTICAS ESPECÍFICAS.....	112
2.20.3.1	PROTECCIONES DE LA CABEZA.....	112
2.20.3.2	PROTECCIONES PARA EL APARATO OCULAR Y LA CARA.....	112
2.20.3.3	PROTECCIONES APARATO AUDITIVO.....	113
2.20.3.4	PROTECCIONES APARATO RESPIRATORIO.....	114
2.20.3.5	PROTECCIONES EXTREMIDADES SUPERIORES.....	115
2.20.3.6	PROTECCIONES EXTREMIDADES INFERIORES.....	116
2.20.3.7	PROTECCIONES DEL CUERPO.....	116
2.20.3.8	ROPA DE TRABAJO.....	118
2.20.4	CONDICIONES DEL PROCESO DE EJECUCIÓN.....	119
2.20.5	UNIDAD Y CRITERIOS DE MEDICIÓN.....	119
2.21	PRESCRIPCIONES TÉCNICAS DE LA SEÑALIZACIÓN.....	119
2.21.1	DEFINICIÓN Y CONDICIONES DE LAS PARTIDAS DE OBRA EJECUTADAS.....	119
2.21.2	CARACTERÍSTICAS GENERALES.....	119
2.21.3	CARACTERÍSTICAS ESPECÍFICAS.....	120
2.21.3.1	BARRERAS DE SEGURIDAD.....	120
2.21.3.2	SEÑALIZACIÓN HORIZONTAL.....	120
2.21.3.3	SEÑALIZACIÓN VERTICAL.....	121
2.21.3.4	BALIZAMIENTO.....	122
2.21.4	CONDICIONES DEL PROCESO DE EJECUCIÓN.....	122
2.21.5	UNIDAD Y CRITERIOS DE MEDICIÓN.....	122
2.22	RIESGOS HIGIÉNICOS.....	122
2.23	CONDICIONES DE SEGURIDAD DE LOS MEDIOS AUXILIARES, MÁQUINAS Y EQUIPOS.....	122
2.24	INSTALACIÓN ELÉCTRICA PROVISIONAL DE OBRA.....	123
2.24.1	RIESGOS DETECTABLES MÁS COMUNES.....	123
2.24.2	NORMAS O MEDIDAS DE PROTECCIÓN TIPO PARA CUADROS ELÉCTRICOS.....	123
2.24.3	NORMAS O MEDIDAS DE PROTECCIÓN TIPO GENERAL.....	123
2.24.4	ELEMENTOS DE PROTECCIÓN Y SEÑALIZACIÓN RECOMENDABLES.....	123
2.25	EQUIPOS DE LUCHA CONTRA INCENDIOS.....	124
2.25.1	PREVENCIÓN Y EXTINCIÓN DE INCENDIOS.....	124
2.25.1.1	Disposiciones generales.....	124
2.25.1.2	Medidas de prevención y extinción.....	124
2.25.1.3	Otras actuaciones.....	124
2.26	MEDIDAS DE EMERGENCIA.....	124
2.26.1	NORMAS GENERALES DE PREVENCIÓN.....	124
2.26.2	NORMAS EN CASO DE EMERGENCIA.....	125

2.26.3	COMUNICACIÓN DE LA EMERGENCIA.....	125
2.26.4	PRIMEROS AUXILIOS.....	125
2.26.4.1	MEDIOS Y ORGANIZACIÓN PARA PRESTAR PRIMEROS AUXILIOS:.....	126
2.26.5	UTILIZACIÓN DE EXTINTORES PORTÁTILES.....	126
2.27	ACCIONES A DESARROLLAR EN CASO DE ACCIDENTE LABORAL.	126
2.28	SERVICIOS AFECTADOS. IDENTIFICACIÓN, LOCALIZACIÓN Y SEÑALIZACIÓN.....	127
2.29	ACCESOS, CIRCULACIÓN INTERIOR Y DELIMITACIÓN DE LA OBRA.....	127
2.30	FORMACIÓN.....	128
2.31	CONDICIONES TÉCNICAS DE PREVENCIÓN DE RIESGOS PARA EL MANTENIMIENTO POSTERIOR DE LO CONSTRUIDO Y NORMAS DE PREVENCIÓN.	128
2.32	TELÉFONOS DE EMERGENCIA.	130
2.33	PLANO DE EVACUACIÓN AL CENTRO ASISTENCIAL MÁS PRÓXIMO.....	131
3.	PRESUPUESTO.....	132
3.1	MEDICIONES.....	133
3.2	CUADRO DE PRECIOS Nº1.....	140
3.3	CUADRO DE PRECIOS Nº2.....	147
3.4	CUADRO DE DESCOMPUESTOS.....	155
3.5	PRESUPUESTO.....	164
3.6	RESUMEN DE PRESUPUESTO.....	172
4.	PLANOS DE DETALLE.....	174
	ANEXO I: PROCEDIMIENTO DE CONTROL DE ACCESO A OBRA.....	243
	ANEXO II: NORMAS DE OBLIGADO CUMPLIMIENTO PARA LAS VISITAS.....	245

1. MEMORIA

1.1 ELABORACIÓN DEL ESTUDIO DE SEGURIDAD Y SALUD.

Conforme al artículo 4 del Real Decreto 1627/1997, de 24 de Octubre, por el que se establecen disposiciones mínimas de seguridad y de salud en las obras de construcción; "El promotor estará obligado a que en la fase de redacción del proyecto se elabore un estudio de seguridad y salud en los proyectos de obras en que se den alguno de los supuestos siguientes:

- a) Que el presupuesto de ejecución por contrata incluido en el proyecto sea igual o superior a 450.759,08 €
- b) Que la duración estimada sea superior a 30 días laborables, empleándose en algún momento a más de 20 trabajadores simultáneamente.
- c) Que el volumen de mano de obra estimada, entendiéndose por tal la suma de los días de trabajo del total de los trabajadores en la obra, sea superior a 500.
- d) Las obras de túneles, galerías, conducciones subterráneas y presas.

Por lo tanto, según lo indicado anteriormente, estamos ante un **Estudio Básico de Seguridad y Salud (EBSS)**, ya que no se dan en ningún momento ninguno de los supuestos en el artículo 4. Pero con el objetivo de dotar de una mayor especificidad al documento preventivo, se tratará dicho Estudio Básico de Seguridad y Salud como una Estudio de Seguridad y Salud (ESS).

1.2 OBJETIVOS DEL ESTUDIO DE SEGURIDAD Y SALUD.

El estudio de seguridad y salud, siendo un documento que forma parte del proyecto, y en base a todos los elementos proyectados y a unas hipótesis de ejecución (incluidos los previsibles trabajos posteriores), tiene como objetivo determinar las medidas de prevención y protección técnica necesarias para la realización de la obra en condiciones de seguridad y salud.

1.3 DATOS DE LA OBRA.

- ▶ PROYECTO: Proyecto de Muros en la GC-231, P.K. 2+600 al P.K. 2+747, M.I., T.M. Agaete
- ▶ PROMOTOR: Cabildo de Gran Canaria, Área de Obras Públicas.
- ▶ AUTOR DEL PROYECTO: D. Iván Peñate Suárez.
- ▶ PRESUPUESTO DE LA OBRA SIN SYS (PEM): 278.192,68 €
- ▶ PRESUPUESTO SYS (PEM): 8.485,63 €
- ▶ PRESUPUESTO TOTAL (PEM): 286.678.31€
- ▶ DURACIÓN DE LA OBRA: 2 meses.
- ▶ Nº DE TRABAJADORES: 8.
- ▶ DIRECCIÓN FACULTATIVA: A determinar por parte del Promotor.
- ▶ AUTOR DEL ESTUDIO DE SEGURIDAD Y SALUD: D. Jesús Vega Hernández (PROINTEC, SA).
- ▶ COORDINADOR DE SEGURIDAD Y SALUD DURANTE LA EJECUCIÓN DE LA OBRA: Dña. Tania Dos Reis Alonso (PROINTEC, SA).

1.4 DATOS DE INTERÉS PARA LA PREVENCIÓN DE LOS RIESGOS LABORALES DURANTE LA REALIZACIÓN DE LA OBRA.

1.4.1 DESCRIPCIÓN DE LA OBRA.

- ▶ Tipo de obra: Carreteras
- ▶ Descripción de la obra:

El presente proyecto define fundamentalmente las obras necesarias para la construcción de un muro de sostenimiento de altura variable que va desde los 5 mts de altura a los 3.5 mts a lo largo de 147 metros de longitud, del Pk 2+600 al Pk 2+747, margen izquierdo. La construcción del muro se realizará por bataches.

Así mismo se repondrá la tubería de abastecimiento de polietileno (50 mms) que discurre, semienterrada, por la cuneta de tierra ahora existente, Esta cuneta se revestirá de hormigón. Se llevará a cabo también la tala de tres árboles que se encuentran en el margen del vial.



Se ejecutará también la señalización longitudinal de ambos márgenes, de 15 cm. de ancho, con pintura acrílica, en una longitud de unos 200 metros.

1.4.2 CONDICIONES AMBIENTALES.

Existen condiciones ambientales que pueden afectar a la seguridad y salud de los trabajadores durante la ejecución de la obra, por lo que resulta necesario adoptar una serie de medidas con el fin de minimizar los riesgos. Algunas de dichas condiciones pueden ser Altas temperaturas, bajas temperaturas, polvo y ruido.

Cuando no sea necesario el uso de casco de protección, si las condiciones climatológicas lo exigen (radiación solar), se deberá utilizar protección adecuada a tal efecto: gorras, parasoles, etc. y deberá disponerse de un lugar con sombra para el descanso así como agua potable para los trabajadores.

En este caso, Gran Canaria tiene las temperaturas medias anuales que oscilan entre los 18 y 25 grados centígrados, manteniendo un clima primaveral todo el año.

1.4.3 NORMAS GENERALES DE CONSERVACIÓN Y LIMPIEZA.

A lo largo de todo el desarrollo de la obra deberán conservarse en perfecto estado de orden y limpieza todos aquellos elementos que la conforman, procurando igualmente mantenerlos en un estado óptimo de conservación.

1.4.4 INTERFERENCIAS CON SERVICIOS.

Las interferencias con servicios de todo tipo son causa frecuente de accidentes, por ello se considera muy importante detectar su existencia y localización, con el fin de poder evaluar y delimitar claramente los diversos riesgos.

Accesos rodados en la propia vía y propiedades colindantes.

Circulaciones Peatonales.

Posibilidad de líneas aéreas telefónicas.

Posibilidad de líneas eléctricas enterradas.

Posibilidad de redes de abastecimiento y saneamiento

1.4.5 LISTADO UNIDADES/ACTIVIDADES

Demolición:

- ▶ Corte de borde calzada.
- ▶ Excavación de Zanja y Pozo.
- ▶ Excavación en desmante de todo tipo de terreno.
- ▶ Relleno localizado de suelo seleccionados.
- ▶ Refino de cuneta triangular.

Muros:

- ▶ Hormigonado.
- ▶ Mampostería a cara vista.
- ▶ Encofrados.
- ▶ Relleno con material.
- ▶ Impermeabilización.
- ▶ Drenaje.

Obras Complementarias:

- ▶ Marcas viales.
- ▶ Revestimiento de cuneta/caz.
- ▶ Tala de árbol.
- ▶ Colocación de Tubería.
- ▶ Colocación de Arqueta.

Limpieza y trabajos fin de obra.

1.4.6 LISTADO MAQUINARIA

- ▶ Pala cargadora.
- ▶ Retroexcavadora sobre cadenas.
- ▶ Retroexcavadora sobre ruedas.
- ▶ Retrocargadora.
- ▶ Compactador vibrante de un cilindro (tierras).
- ▶ Compactador de conducción manual (rana).
- ▶ Camión caja fija carga 10 Tn.
- ▶ Camión caja fija y grúa auxiliar.
- ▶ Camión hormigonera.
- ▶ Compresor móvil motor eléctrico.
- ▶ Furgoneta de caja abierta.
- ▶ Cortadora de hormigón de doble disco.
- ▶ Camión de transporte.

- ▶ Herramienta manual.
- ▶ Máquina para pintar líneas.
- ▶ Barredora autopropulsada.
- ▶ Camión cesta.
- ▶ Plataforma elevadora (PEMP).

1.4.7 LISTADO MEDIOS AUXILIARES

- ▶ Bateas, paletas, cubo de hormigonado y plataformas para cargas unitarias.
- ▶ Cables, cadenas, eslingas, estrobos y cuerdas.
- ▶ Equipo de encofrado.
- ▶ Escaleras de mano (Según la Norma UNE EN-131).
- ▶ Andamios, según R.D. 2177/2004 y norma UNE EN12810 y 12811.
- ▶ Carretilla de mano.

1.4.8 INSTALACIONES PROVISIONALES Y AREAS AUXILIARES DE OBRA.

Se consideran instalaciones provisionales a todas aquellas que son necesarias disponer en obra para poder llevar a cabo, en condiciones de seguridad y salud, los trabajos que la componen.

- ▶ Extintor ABC, 5 Kg.
- ▶ Botiquín de emergencia de armario.
- ▶ Caseta de obra.

1.4.9 00SEÑALIZACIÓN DE LA OBRA.

Como complemento de la protección colectiva y de los equipos de protección individual previstos, se decide el empleo de una señalización normalizada, que recuerde en todo momento los riesgos existentes a todos los que trabajan en la obra.

La prevención diseñada, para su mejor eficacia, requiere el empleo de la siguiente señalización:

- ▶ Cono de balizamiento.
- ▶ Barrera móvil New Jersey.
- ▶ Señal reflectante triangular.
- ▶ Señal reflectante circular.
- ▶ Panel direccional TB-2.
- ▶ Baliza de obra TL-2.
- ▶ Paleta señalistas.
- ▶ Semáforo.

1.4.10 HIPÓTESIS DE CÁLCULO ADOPTADAS EN ESTE ESS

Para la realización de ESS se ha considerado diferentes hipótesis, las cuales se recogen en los apartados siguientes.

1.4.10.1 GENERALES

Los trabajos se realizarán en el margen derecho de la carretera y no será preciso cortar la vía en su totalidad. Se podrá realizar este tipo de trabajos en horario diurno, cortando para ello como máximo un carril de circulación, manteniendo el otro en servicio, y garantizando la circulación alterna mediante el uso de los medios adecuados de señalización.

1.4.10.2 EQUIPOS DE PROTECCIÓN INDIVIDUAL (EPI)

Para la determinación de la cantidad de Equipos de Protección Individual se ha establecido una serie de hipótesis de cálculo, desglosada de la siguiente forma.

EPIS DE CARÁCTER GENERAL:

En función de los datos facilitados se establecen las siguientes hipótesis para el cálculo de los EPIs de carácter general (Casco, chaleco, botas).

DATO = "NÚMERO DE TRABAJADORES TOTALES":

En caso en el que se facilite el número total de trabajadores, se dotará de la medición necesaria de los EPI necesarios para satisfacer la demanda total de estos.

DATO = "NÚMERO MÁXIMO DE TRABAJADORES SIMULTÁNEOS EN FUNCIÓN DE LA TIPOLOGÍA DE LA OBRA":

En este caso, se facilita el número máximo de trabajadores simultáneos en obra, por lo que se deduce que el número variará en función de las unidades de obras a realizar, su especificidad y la tipología de obra. Por ello, es necesario establecer la metodología de cálculo para determinar el número total de trabajadores con el objeto de prever la demanda de EPIS.

Generalmente, en los casos en los que la obra necesite un alto grado de especificidad, el número de personal fijo será menor que en una obra en la que el grado de especialización sea bajo.

Por lo tanto, en función de la tipología, se establecerá un porcentaje de personal fijo aplicándole un coeficiente de mayoración al dato dado (Número máximo de trabajadores simultáneos), que variará entre el 1,0 y el 1,8.

El valor 1,0 se adoptará para obras donde el número máximo de trabajadores corresponda al número total, mientras que el valor 1,8 se adoptará en obras con un alto grado de variabilidad de personal.

EPIS DE CARÁCTER ESPECÍFICOS:

CASO 1 - EPIS EN ALTURA:

De forma general, se dispondrá dos arneses por línea de vida ya que el número máximo de trabajadores permitidos por línea de vida normalmente es igual a dos. Además, cada arnés irá acompañado, generalmente, de un absorbedor de energía y un equipo de amarre. Asimismo, el número de conectores será igual a 3 por equipo de amarre.

CASO 2 - EPIS PARA SOLDADURA:

Se supondrá que en caso de soldadura, se dotará de EPIS al número de trabajadores que se encarguen de la soldadura, esto es careta, guantes específicos, monos de trabajo de soldadura, etc.

1.4.10.3 EQUIPOS DE PROTECCIÓN COLECTIVA (EPC)

Para la determinación de la cantidad de Equipos de Protección Colectiva se ha establecido algunas hipótesis de cálculo, desglosadas de la siguiente forma.

CASO 1 - LINEAS DE VIDA:

Dado que la longitud habitual de la línea de vida es de 20 metros, hemos de suponer tramos múltiplos de esta longitud, es decir 20, 40, 60, etc.

Para conocer el número de tramos tan sólo hay que dividir el tramo total sometido a riesgo de caída en altura entre la longitud de líneas de vida disponibles para su instalación.

1.4.10.4 SEÑALIZACIÓN Y BALIZAMIENTO

CONOS

Cuando no existan riesgos de caída o supresión de barreras, se dispondrán conos para la delimitación de la zona de trabajo, cuya separación variará en función de la velocidad y tipología de la vía.

Para el cálculo del número conos y su colocación se ha seguido el "Manual de ejemplos de señalización de obras fijas" del Cabildo.

NEW JERSEYS

Se dispondrán barreras tipo "New Jersey" cuando existan riesgos de caída o supresión de barreras de seguridad existentes en la zona de actuación, de forma que éstas cubran y/o protejan la totalidad de la misma.

En cualquier casos, se determinará el número de barreras "New Jersey" dividiendo la longitud total del tramo a proteger aumentada 20 metros (10 por cada lado) entre la longitud de la "New Jersey".

1.4.10.5 SEÑALIZACIÓN DE OBRAS Y AFECCIÓN AL TRÁFICO

1.4.10.5.1 INTRODUCCIÓN

Se redacta el presente anejo de señalización de obras con la finalidad de adaptar la normativa nacional existente, a la especial orografía de las carreteras de la Isla de Gran Canaria, y en especial al tramo de carretera en estudio. Su trazado sinuoso fuera de la norma de trazado, con numerosas curvas, ancho de la calzada frecuentemente muy limitado, etc., hacen que las velocidades de circulación sean menores, muy inferiores a las genérica de este tipo de vía, y el espacio, para las actividades de la obra y señalización, ocupe en la mayoría de los casos un carril, siendo necesario regular el tráfico alternativamente.

Es de vital importancia la señalización de obras en cuanto a disposición, colocación, balizamiento, etc., para poder alcanzar un alto nivel de seguridad en el tráfico que evite que se produzcan accidentes de circulación o atropellos de trabajadores, estableciéndose en este anejo las condiciones y requerimientos encaminados a evitarlos.

1.4.10.5.2 ÁMBITO DE APLICACIÓN

El presente anejo será de aplicación a las obras que se desarrollen en la carretera, tanto obras fijas, discontinuas, de mantenimiento y las que se desplazan continuamente como pueden ser labores de desbroce, pintado de marcas viales, etc, incluso obras que se realicen en la proximidad de la carretera sin ocupar directamente ésta.

Este anejo no sustituye a la normativa existente de señalización de obras, sino que la complementa y adapta a ciertas situaciones locales, por lo que dada la alta casuística de obras y diferentes condiciones es necesario estudiar para cada ocasión la señalización y balizamiento más adecuados, que será en todo caso propuesta por el contratista y aceptada por el director de la obra.

1.4.10.5.3 SEÑALIZACIÓN

A. Operarios

Con el fin de que los operarios que realizan trabajos en la calzada sean vistos con mayor antelación por parte de los conductores, se protegerán en todo momento con ropa de alta visibilidad, de color amarillo o naranja, con elementos retroreflectantes, tanto para trabajos diurnos como nocturnos, incluida en caso de lluvia la ropa impermeable.

B. Máquinas y vehículos.

Se recomienda que las máquinas y vehículos que se utilicen para trabajos en la calzada sean de color blanco, amarillo o naranja, en especial las destinadas a señalización móvil. Y llevarán en todo momento la luz de posición encendida.

Llevarán como mínimo, una luz ámbar giratoria o intermitente omnidireccional en su parte superior, dispuesta de forma tal que pueda ser perfectamente visible por el conductor al que se quiere indicar su presencia, con una potencia mínima de 55 W en el caso de luz giratoria y de 1,5 Julios en el caso de luz intermitente.

En los ejemplos figuran algunas señales que tienen que llevar los vehículos que hacen funciones de señalización móvil: camiones, máquinas de pintado, tractores de desbroce, etc, según el caso. Estas señales serán las clasificadas como "grandes", es decir la TP 135 cm de lado y las TR 90 cm de diámetro (la TR-6, 90 cm de lado).

C. Señales.

Debido a las características de las carreteras en este tramo de vía, que es de ancho limitado, el trazado con numerosas curvas, etc. se prevé que las señales TP-18 y TP-17^a llevarán siempre tres luces ámbar intermitentes de encendido simultáneo y dispuestas en cada uno de los vértices del triángulo. Las luces serán de $\varnothing > 200$ mm con intensidad mínima de iluminación de 900 candelas en servicio nocturno y de 3000 en diurno.

Todas las señales serán retroreflectantes con nivel 2 y estarán en perfecto estado de conservación y limpieza.

Las dimensiones de las señales utilizadas en señalización fija son de tamaño "normal" según la clasificación de la Norma 8.3 I.C., es decir las TP 90 cm de lado y las TR 60 cm de diámetro (la TR-6, 60 cm de lado).

La señalización de preaviso se colocará en el margen derecho de la carretera, salvo que la intensidad del tráfico, falta de visibilidad o las circunstancias de la obra aconsejen que se repita la señal en ambos márgenes.

La señal TP-18 puede complementarse con una placa indicadora de la longitud de la obra.

En los ejemplos se considera, tanto la señalización de preaviso para advertir a los usuarios de la proximidad de una obra en la carretera, como pueda ser el pintado de marcas viales, como la señalización de posición colocada en el entorno inmediato de la obra.

D. Balizamiento.

Los elementos de balizamiento a utilizar son los previstos en el catálogo de la Norma de Carreteras 8.3 I.C. en cuanto a paneles direccionales, balizas de borde, conos o piquetes, barreras de protección, etc, debiendo estar siempre en perfecto estado de conservación y limpieza, con altas propiedades reflectantes.

Los conos serán de 70 cms de altura.

Para los cortes totales de carretera no se utilizarán paneles direccionales sino el panel de zona excluida al tráfico (TB-5).

Se colocará balizamiento adecuado siempre que existan zonas vedadas a la circulación, se dispongan carriles provisionales o se ocupe parcialmente la calzada, reforzando la visibilidad de los paneles direccionales (tipo TB-2) con luz ámbar intermitente (TL-2) cuando las condiciones de visibilidad así lo aconsejen.

Para regular el tráfico manualmente los señalistas utilizarán los discos luminosos TL-5 y TL-6, recurriendo a banderola roja en caso de retenciones.

1.4.10.5.4 VELOCIDADES DE APROXIMACIÓN Y LIMITADA

Las distancias entre señales y línea de detención determinadas en los ejemplos, dadas por un margen entre distancia mínima y máxima, están dimensionadas a las velocidades de aproximación del tipo de carreteras previstas con trazado de montaña o trazado sinuoso, con velocidades habituales de circulación de 50 Km/h y 70 Km/h, con margen suficiente de seguridad para adaptar la velocidad entre señales e incluso llegar a la detención total cuando se regule el tráfico con señalistas, semáforos, etc y colocar las señales dentro del margen dado en el lugar más adecuado en función de la visibilidad, etc.

Por otro lado para establecer las velocidades limitadas por la señalización se ha tenido en cuenta la presencia de obreros y máquinas en la calzada, espacio disponible para barreras de contención y su espacio de deformación, etc.

1.4.10.5.5 DESVIACIÓN

La longitud mínima de las cuñas de balizamiento, tanto de entrada como de salida para una velocidad de aproximación de 40 Km/h, vienen determinadas por la siguiente tabla:

Ancho de la zona de corte:	Longitud mínima de la cuña:
1 m	19 m
2 m	22 m
3 m	31 m
4 m	37 m

1.4.10.5.6 COLOCACIÓN Y RETIRADA

La señalización y balizamiento se colocará en el orden en que vaya a encontrarlo el usuario, estando el personal que lo coloca protegido por la señalización precedente. Si no se pueden colocar de una vez se dejarán primero fuera de la carretera y de espaldas al tráfico, colocándose siempre en los sitios de mayor visibilidad, evitando que queden ocultas por vegetación, obras de fábrica, etc, para lo que cual se establecen los márgenes de distancia mínima y máxima entre señales.

Para la retirada de las señales se procederá en orden inverso al de su colocación, con la asistencia si es necesario de un vehículo de señalización móvil.

1.4.10.5.7 NORMATIVA DE REFERENCIA

- ▶ Norma de Carreteras 8.3. I.C. Señalización de Obras.
- ▶ Manual de señalización de obras editado por el Cabildo de Gran Canaria.
- ▶ Todas las señales y elementos de balizamiento pertenecen a la Norma de Señalización de Obras 8.3. I.C. Anexo I: Catálogo de elementos de Señalización, balizamiento y defensa.
- ▶ Norma de Señalización de Obras 8.3. I.C. Apartado 2, Ordenación de la circulación en presencia de obras fijas, ejemplo A6, figura 4, donde se establecen las señales mínimas para ordenar la circulación en sentido único alternativo.
- ▶ Norma de Señalización de Obras 8.3. I.C. Apartado 3: Limitación de la velocidad, apartados 3.3, Velocidad de aproximación y limitada, 3.4, Forma de alcanzar la velocidad limitada, y Tabla 3: Escalonamiento de velocidad (Distancias recomendables mínimas (m) para pasar a la velocidad limitada, adaptadas a las velocidades reales de aproximación).
- ▶ Norma de Señalización de Obras 8.3. I.C. Longitud mínima de las cuñas de balizamiento, Apartado 4. 4.3, Desviación. Figura 34, Longitud mínima para desvío paralelo de un carril y figura 34 bis.
- ▶ Norma de Señalización de Obras 8.3. I.C. Apartado 5, Elementos de señalización, balizamiento y defensa.
- ▶ Norma de Señalización de Obras 8.3. I.C. Tamaño de las señales: Tabla 4, Dimensiones mínimas y tabla 5, Utilización de las categorías dimensionales.
- ▶ Norma de Señalización de Obras 8.3. I.C. Apartado 6, Balizamiento.
- ▶ Manual de Ejemplos de Señalización de Obras Fijas. (Ministerio de Fomento. Dirección General de Carreteras)

- ▶ Manual de ejemplos de Señalización de Obras fijas, por ejemplo para distancia de señal de fin de prohibición, orden y disposición de las señales, balizas luminosas en paneles, señalistas para retención, regulación del tráfico, etc.
- ▶ Manual de Señalización Móvil de Obras. (Ministerio de Fomento. Dirección General de Carreteras)
- ▶ Señalización Móvil de Obras, Apartado 5: Señalización, Puntos 5.2, Maquinas y vehículos, 5.3, Señales, 5.4, Clasificación de las señales según su implantación, 5.5, Reglas de Implantación. Ejemplos del manual que mejor se adaptan a las características de las obras como: Ejemplos 1.8, 1.9, 1.10, 1.15, etc.


1.4.10.5.8 EJEMPLOS DE SEÑALIZACIÓN

- ▶ Ejemplo 2.A: Corte de un carril para zona de obras, tráfico regulado con señalistas, velocidad de aproximación 50 Km/h.
- ▶ Ejemplo 2.B: Corte de un carril para zona de obras en curvas, tráfico regulado con señalistas, velocidad de aproximación 50 Km/h.
- ▶ Ejemplo 4.A: Corte de un carril para zona de obras, tráfico regulado por prioridades, velocidad de aproximación 50 Km/h.
- ▶ Ejemplo 4.B: Corte de un carril para zona de obras en curvas, tráfico regulado por prioridades, velocidades de aproximación 50 Km/h
- ▶ Ejemplo 6.A: Corte de un carril para zona de obras, tráfico regulado por semáforos, velocidad de aproximación 50 Km/h.
- ▶ Ejemplo 6.B: Corte de un carril para zona de obras en curvas, tráfico regulado por semáforos, velocidad de aproximación 50 Km/h.
- ▶ Ejemplo 7: Ocupación de parte del carril, carril libre >3m. Velocidad de aproximación < 70 Km/h.
- ▶ Ejemplo 8: Ocupación de parte del carril, carril libre >3m. Velocidad de aproximación < 70 Km/h.
- ▶ Ejemplo 9: Ocupación de parte del carril, carril libre >3m. Velocidad de aproximación < 70 Km/h.
- ▶ Ejemplo 13: Ocupación total de vía y desvío alternativo.
- ▶ Ejemplo 14: Señalización de retenciones de vehículos en cambios de rasante, curvas, etc.

Cabildo de Gran Canaria
 Área de Obras Públicas

Señalización de Obras o Tareas

Via de doble sentido de circulación. Calzada única.

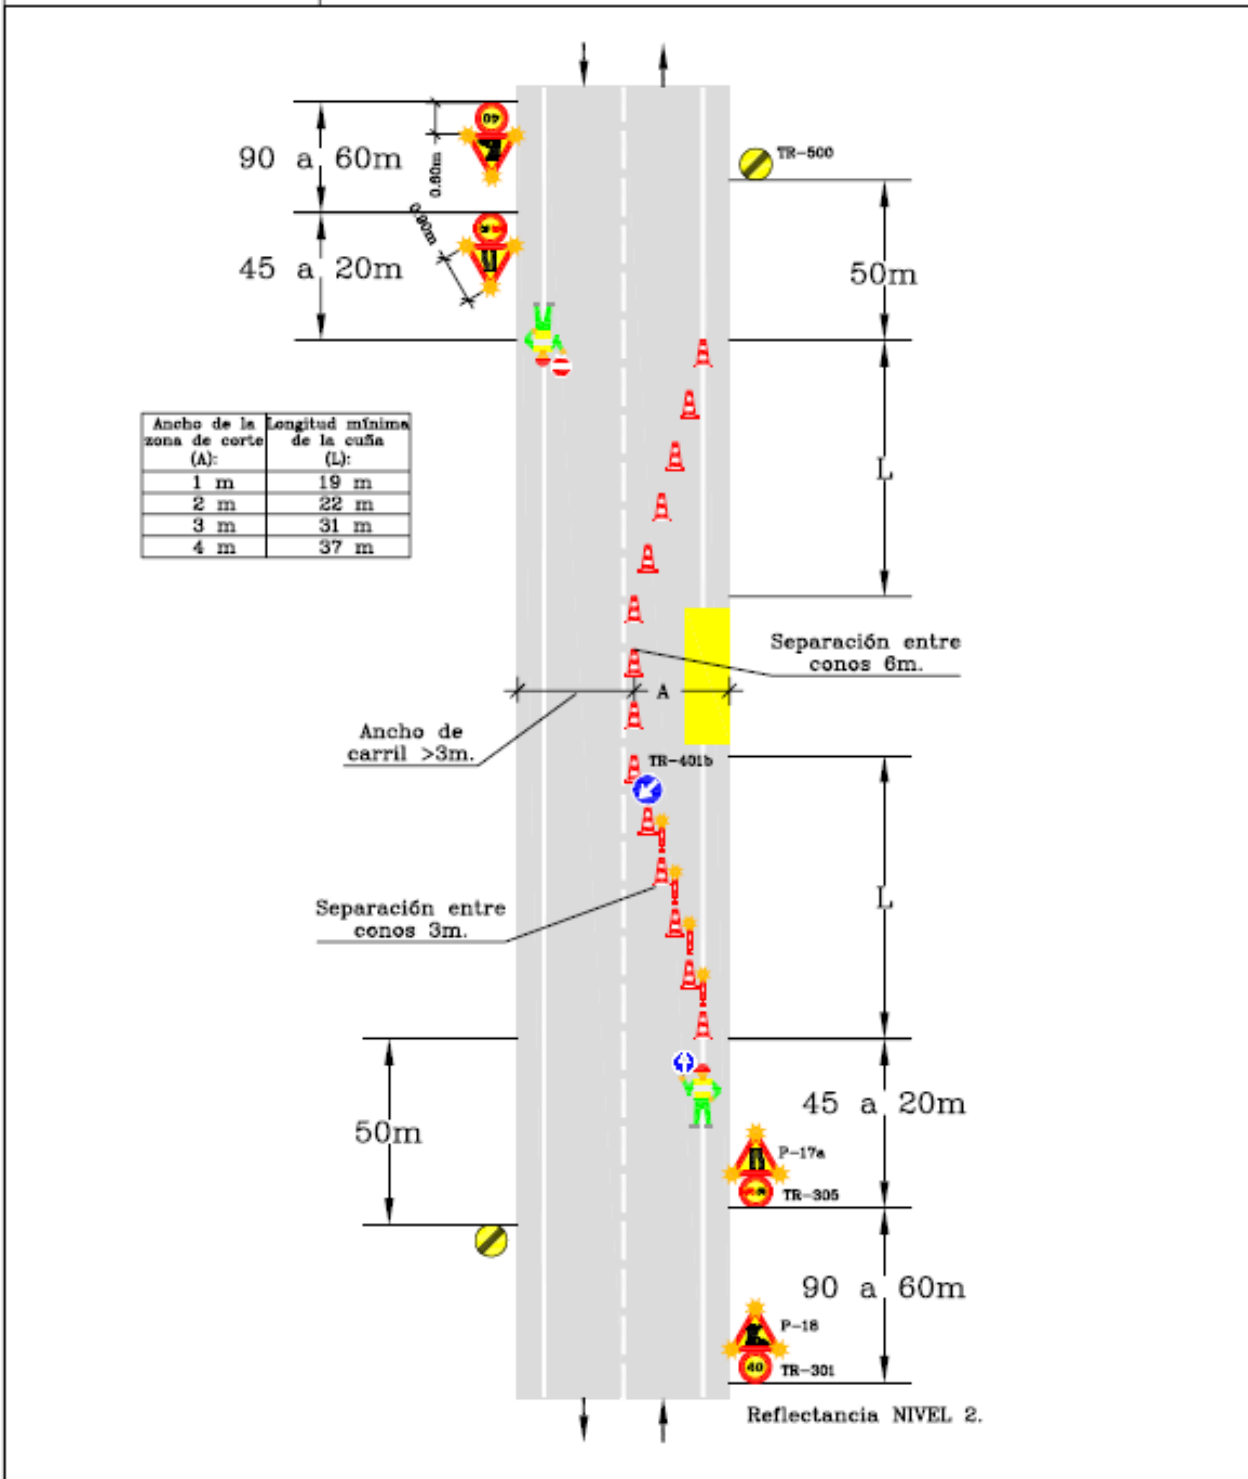


<p>Zona de Obra: Trabajos con corte de carril, carril libre >3m. en tramos rectos.</p>	<p>Velocidad de aproximación 50 km/h.</p>	<p>Ejemplo: 2.A</p>
<p>Por ejemplo: Trabajos en muros, barreras de seguridad, etc.</p>		

Cabildo
de
Gran Canaria
Área de Obras Públicas

Señalización de Obras o Tareas

Via de doble sentido de circulación. Calzada única.

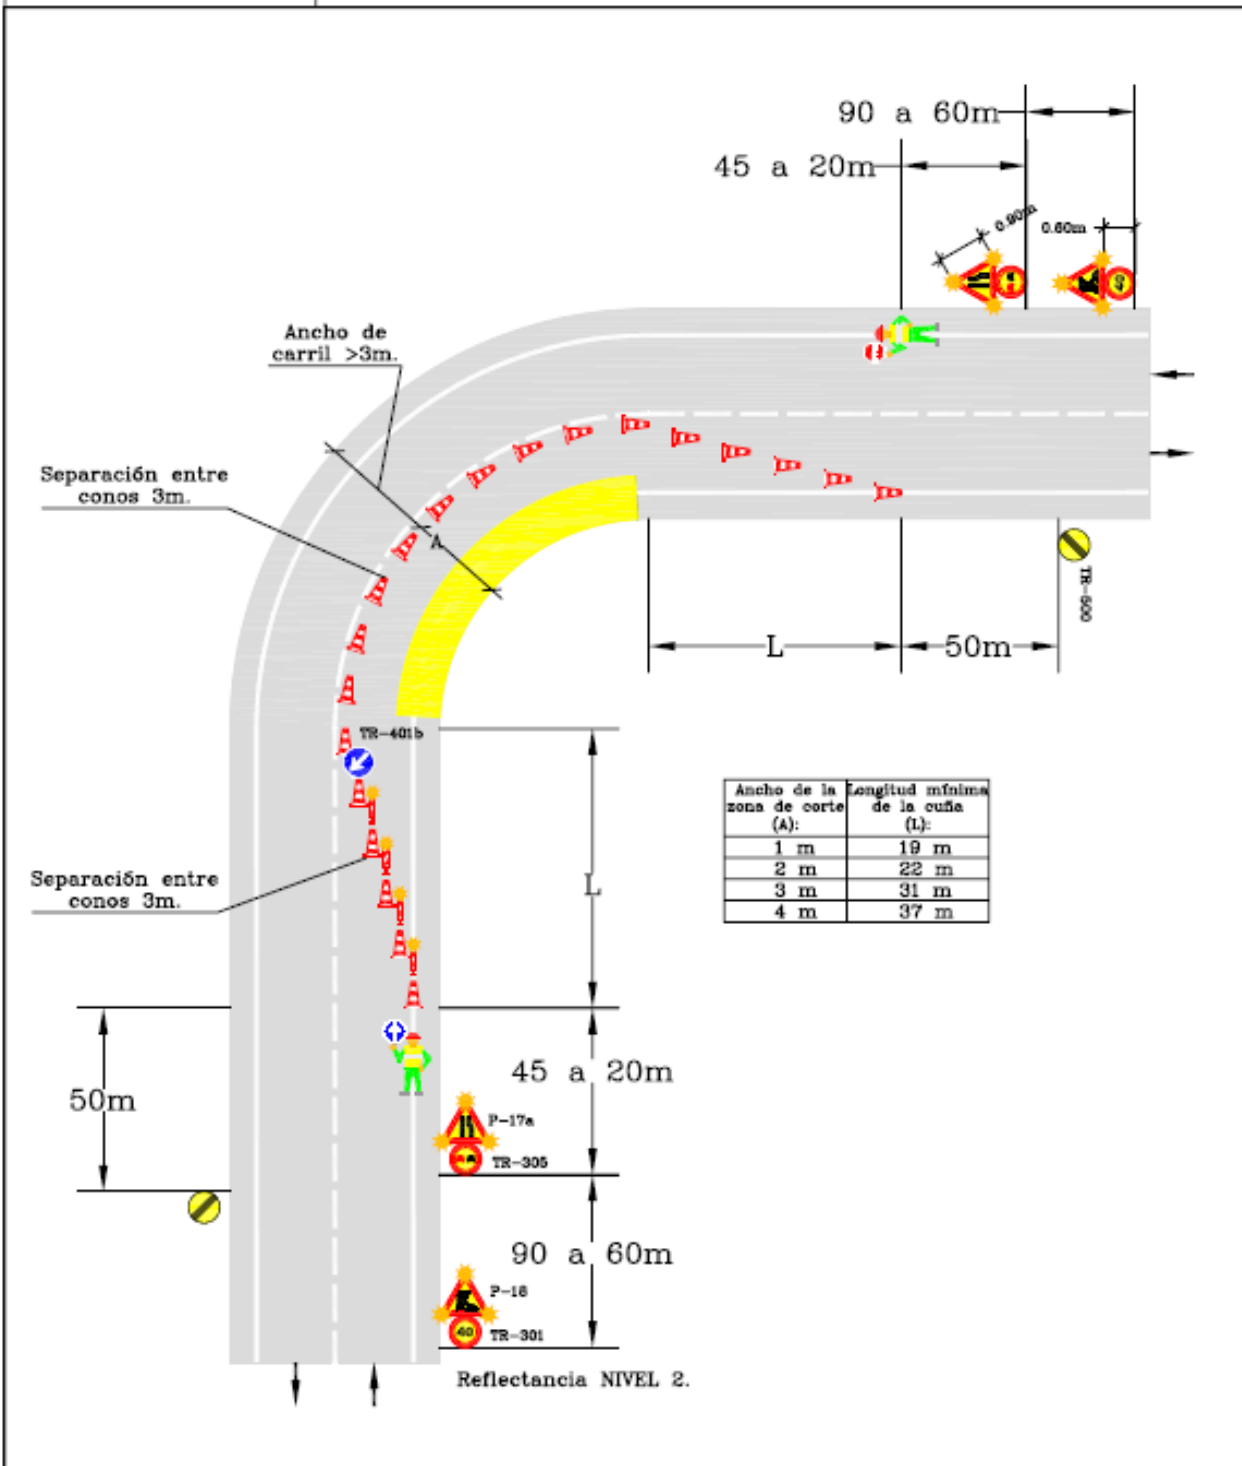

Zona de Obra:
Trabajos con corte de carril,
carril libre >3m. en curvas.

Velocidad de aproximación
50 km/h.


Ejemplo: 2.B

Por ejemplo: Trabajos en muros, barreras de seguridad, etc.

Cabildo de Gran Canaria
Área de Obras Públicas

Señalización de Obras o Tareas

Via de doble sentido de circulación. Calzada única.

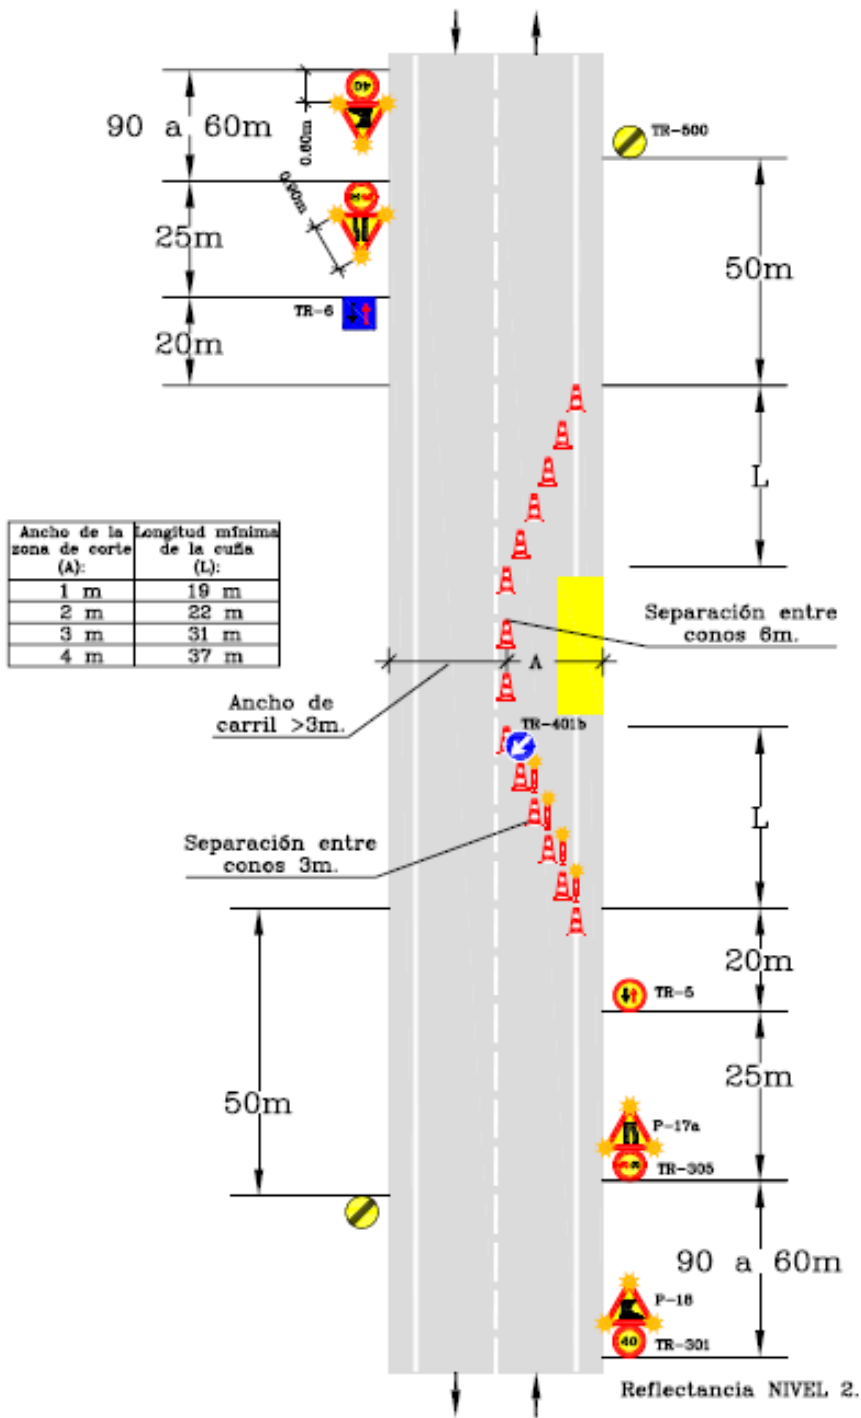


Zona de Obra:
Trabajos con corte de carril,
carril libre >3m. en tramos rectos.

Velocidad de aproximación
50 km/h.

Ejemplo: 4.A


Por ejemplo: Trabajos en muros, barreras de seguridad, etc.
Longitudes de obra <50m. IMD < 1000. Visibilidad > 80m.

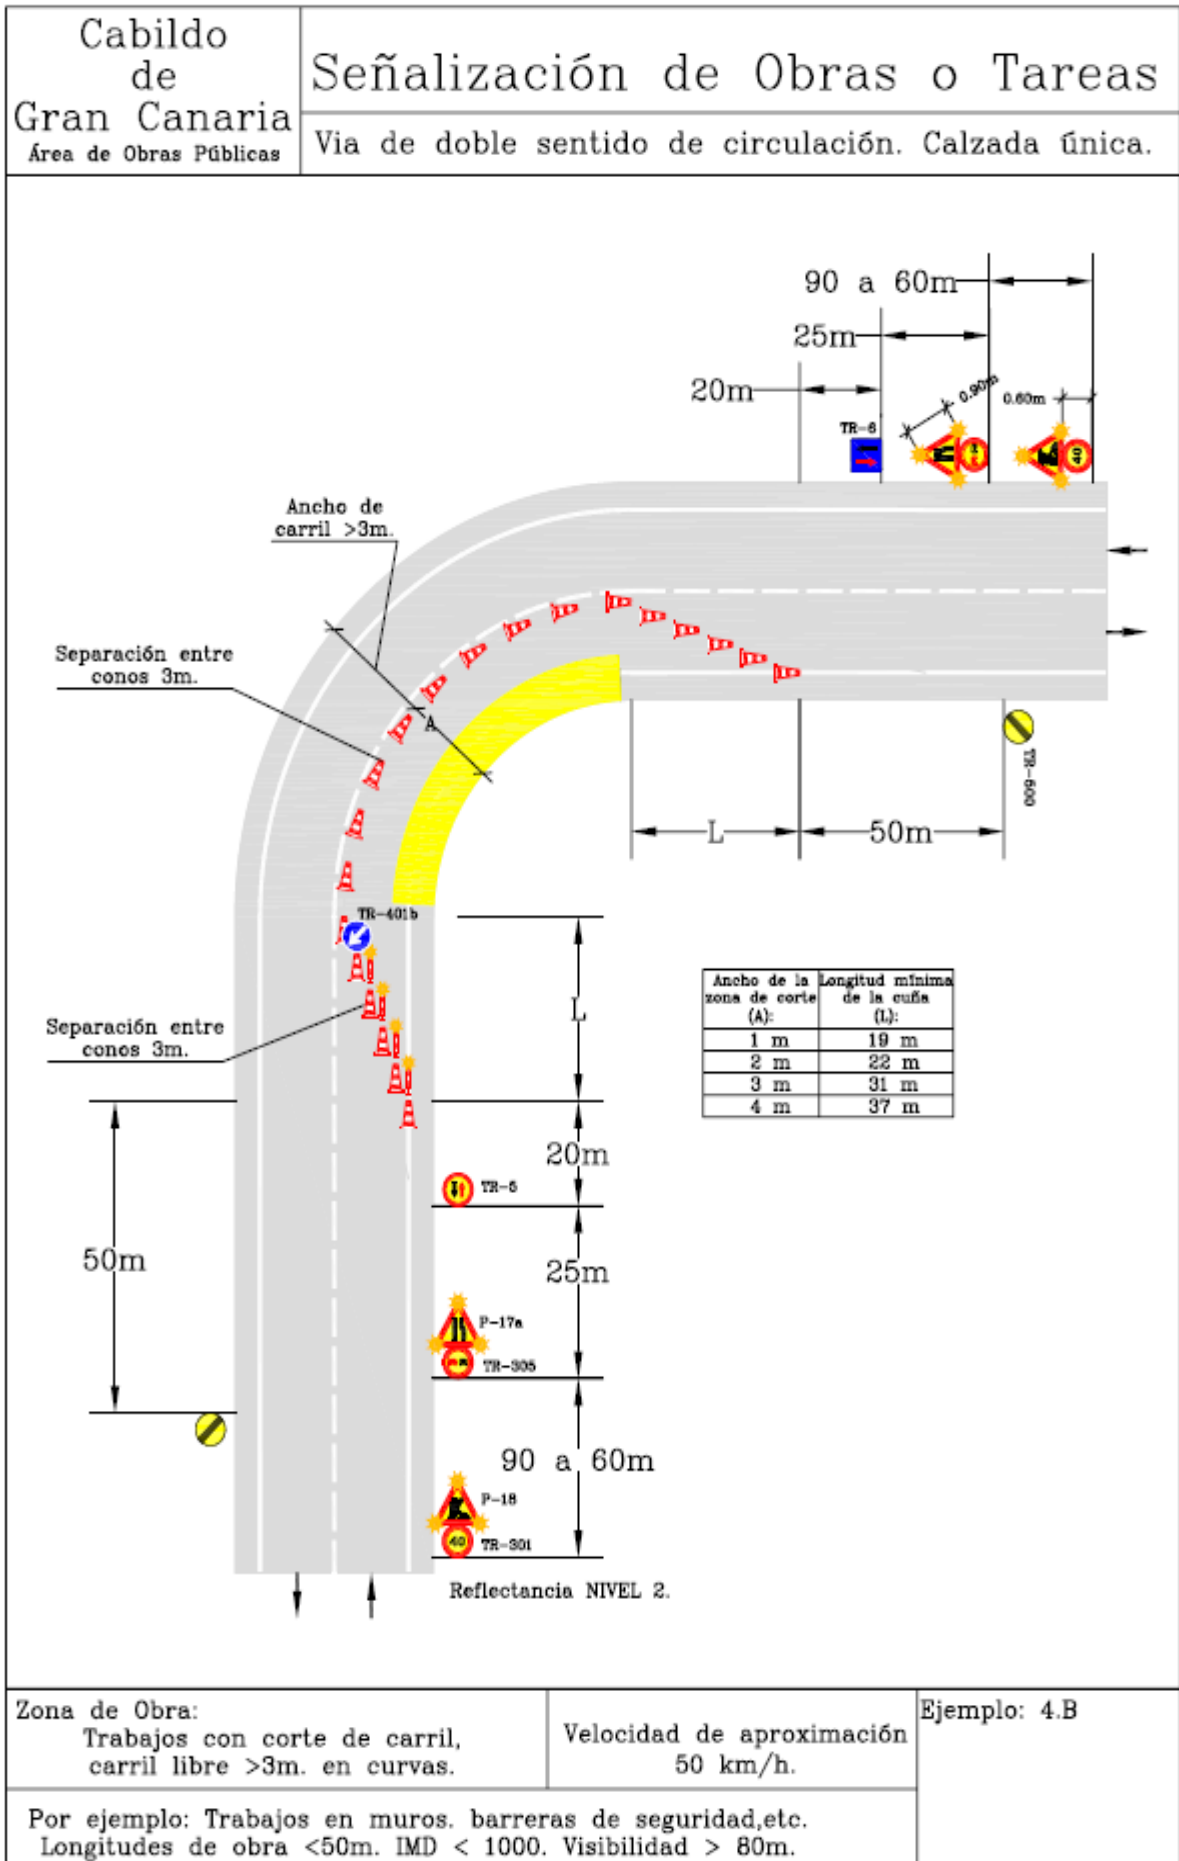

Cabildo de Gran Canaria
 Área de Obras Públicas

Señalización de Obras o Tareas


Via de doble sentido de circulación. Calzada única.

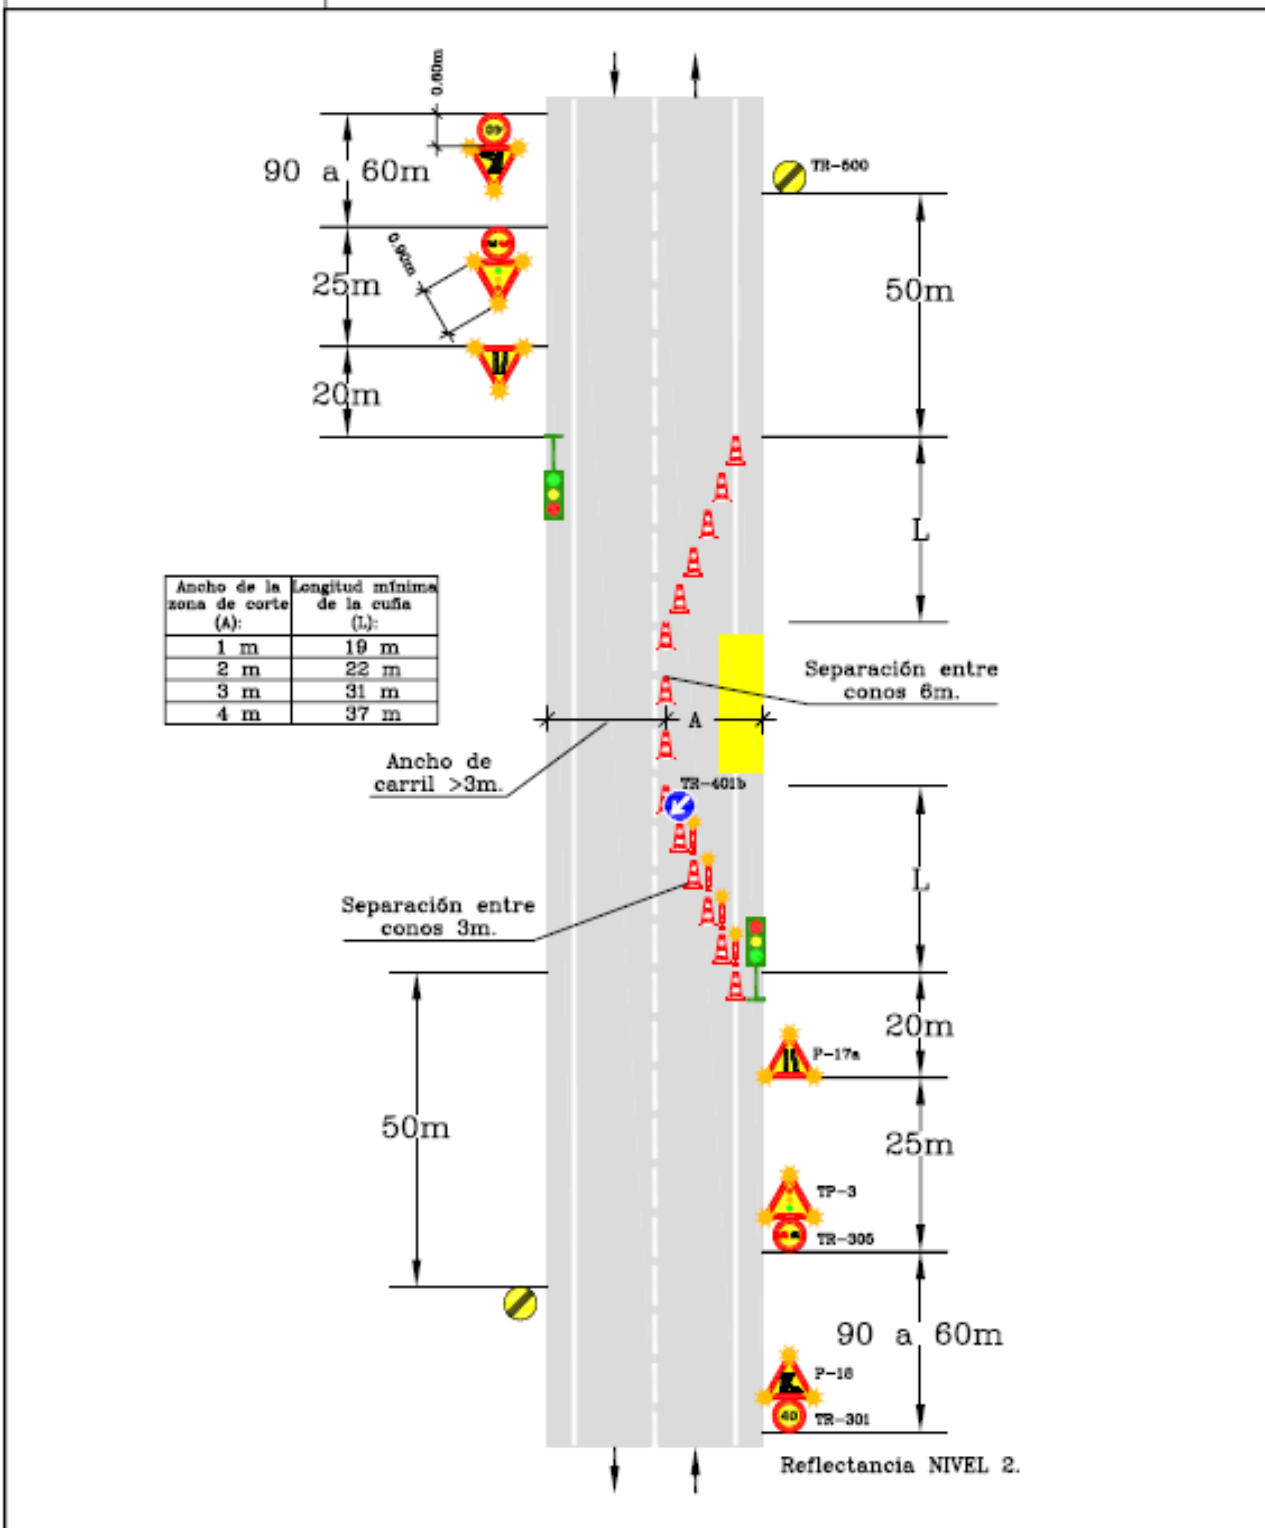

<p>Zona de Obra: Trabajos con corte de carril, carril libre >3m. en tramos rectos.</p>	<p>Velocidad de aproximación 50 km/h.</p>	<p>Ejemplo: 6.A</p>
<p>Por ejemplo: Trabajos en muros. barreras de seguridad, etc.</p>		

Cabildo de Gran Canaria
 Área de Obras Públicas

Señalización de Obras o Tareas
 Via de doble sentido de circulación. Calzada única.

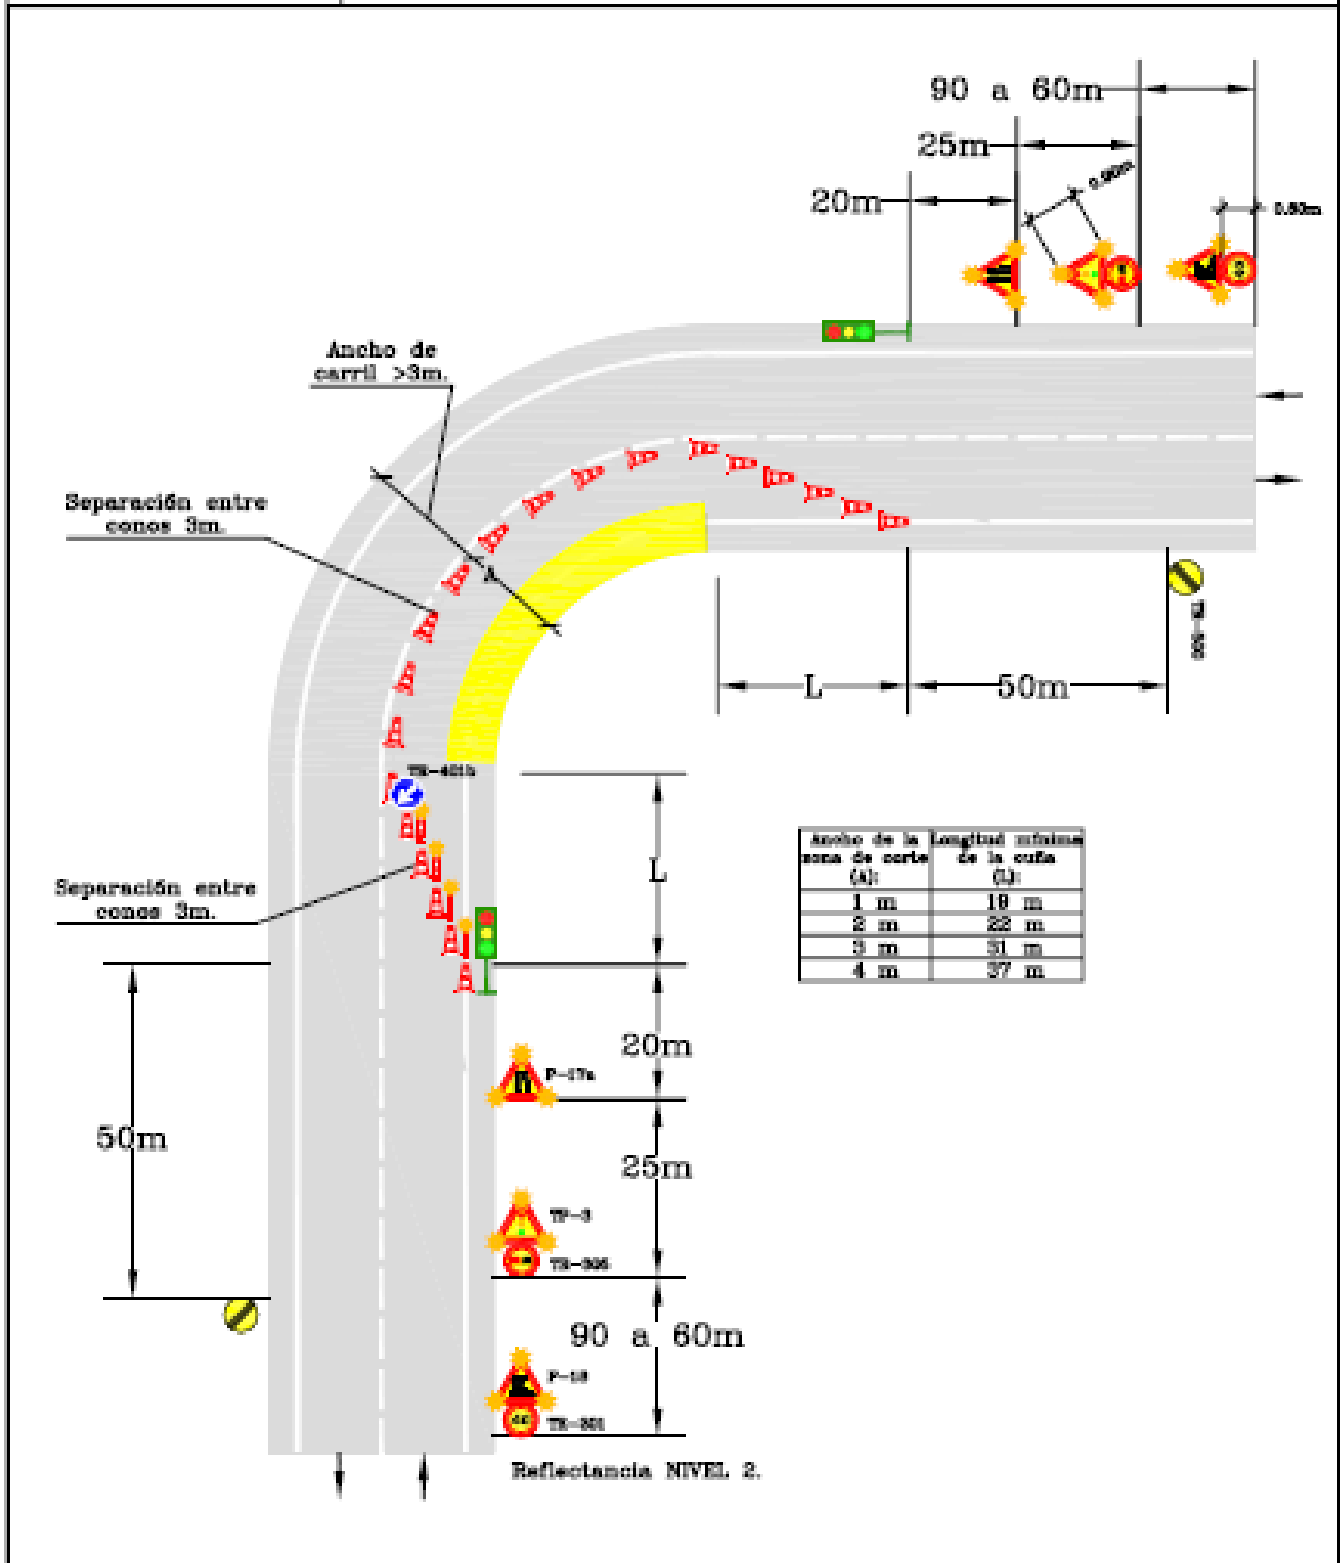


Zona de Obra: Trabajos con corte de carril, carril libre >3m. en curvas.

Velocidad de aproximación 50 km/h.

Ejemplo: 6.B


Por ejemplo: Trabajos en muros, barreras de seguridad, etc.

<p>Cabildo de Gran Canaria Área de Obras Públicas</p>	<h1>Señalización de Obras o Tareas</h1>	
<p>Via de doble sentido de circulación. Calzada única.</p>		
<p>Zona de Obra: Ocupación de parte del carril, carril libre >3m.</p>	<p>Velocidad de aproximación ≤70 km/h.</p>	<p>Ejemplo: 7</p>
<p>Por ejemplo: Operaciones en movimiento continuo; desbroce, marcas viales, barrido, etc.</p>		

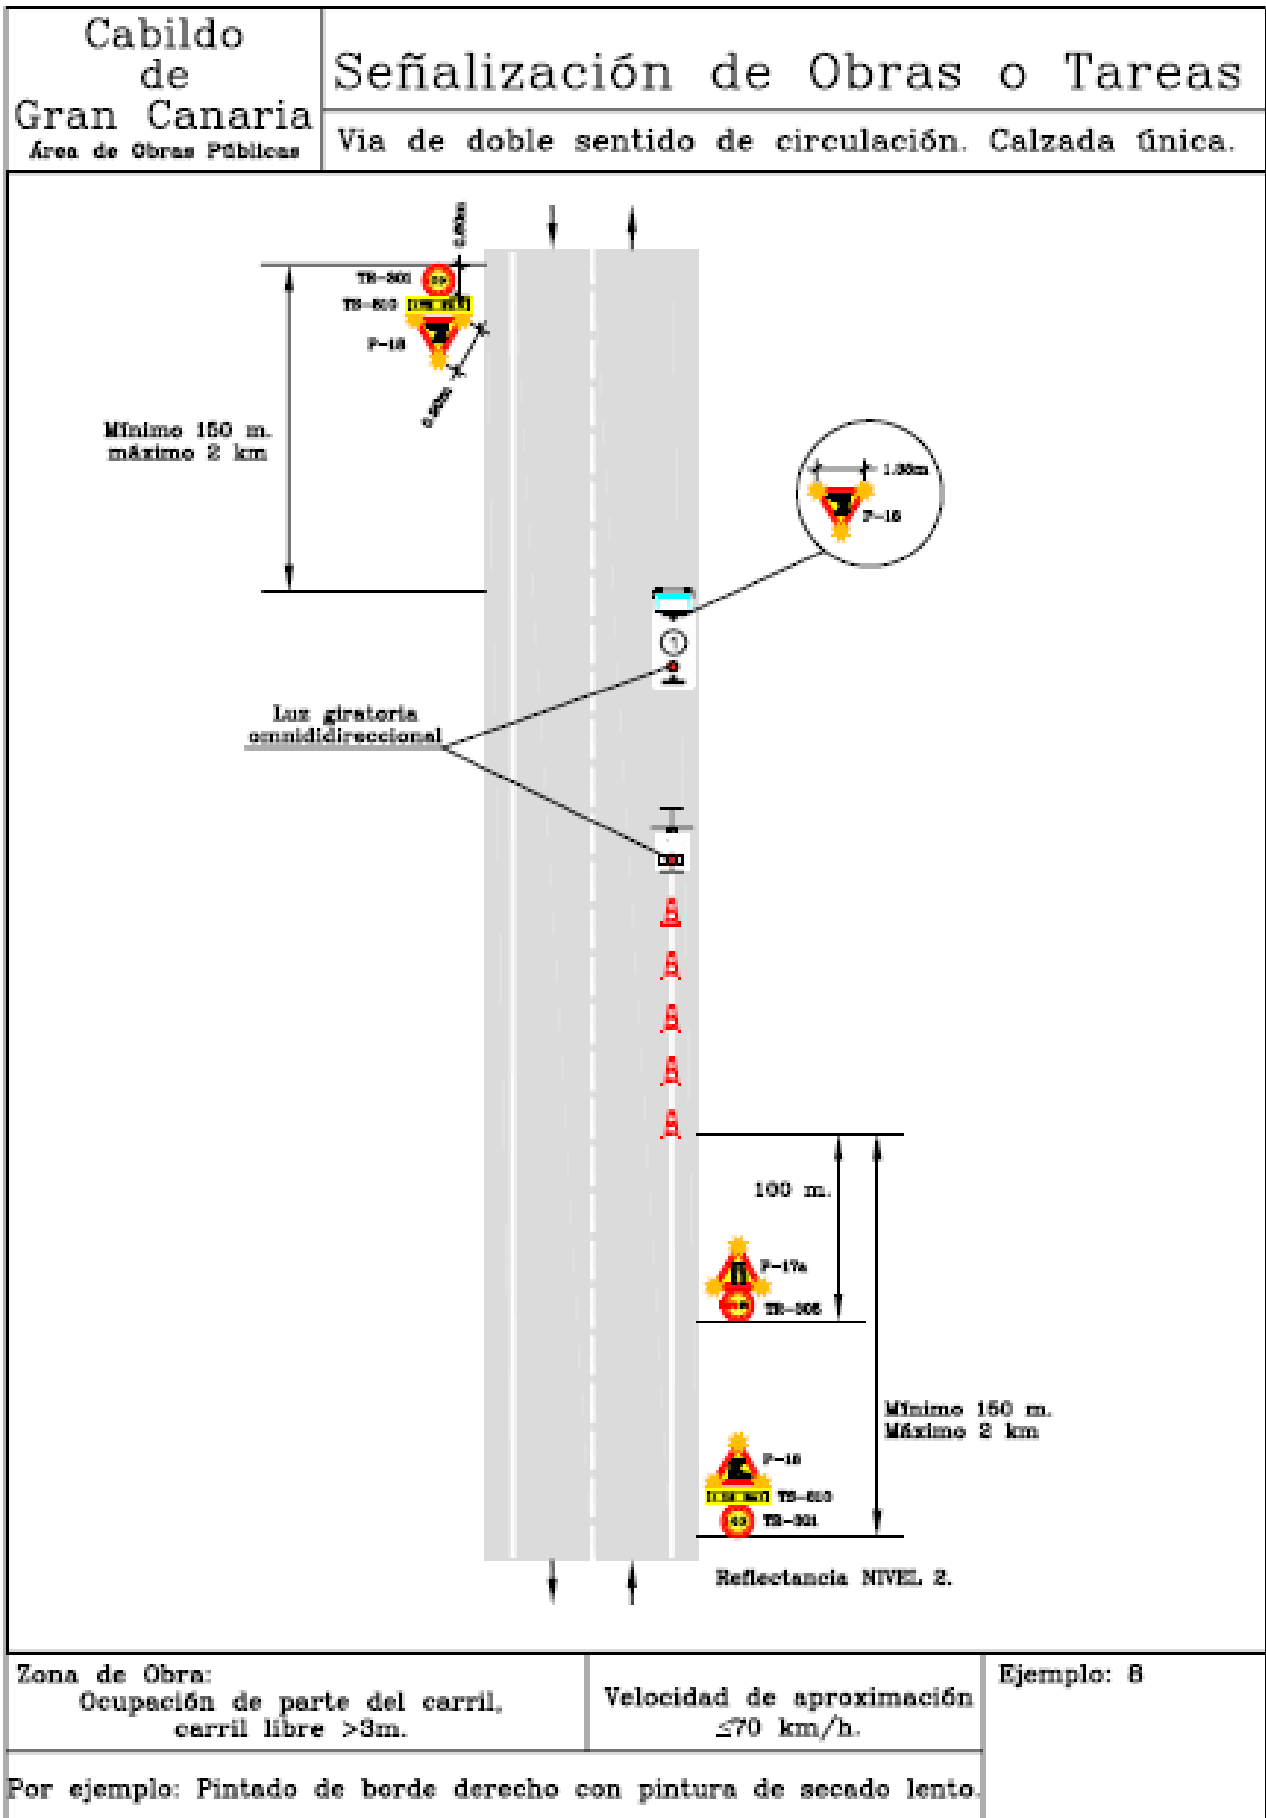


<p>Cabildo de Gran Canaria Área de Obras Públicas</p>	<p>Señalización de Obras o Tareas Via de doble sentido de circulación. Calzada única.</p>	
<p>Mínimo 150 m. máximo 2 km</p> <p>Luz giratoria omnidireccional</p> <p>Mínimo 150 m. Máximo 2 km</p> <p>Reflectancia NIVEL 2.</p>		
<p>Zona de Obra: Ocupación de parte del carril, carril libre >3m.</p>	<p>Velocidad de aproximación ≤70 km/h.</p>	<p>Ejemplo: 9</p>
<p>Por ejemplo: Pintado de borde derecho con pintura de secado rápido.</p>		

Cabildo de Gran Canaria Área de Obras Públicas	Señalización de Obras o Tareas
	Via de doble sentido de circulación. Calzada única.

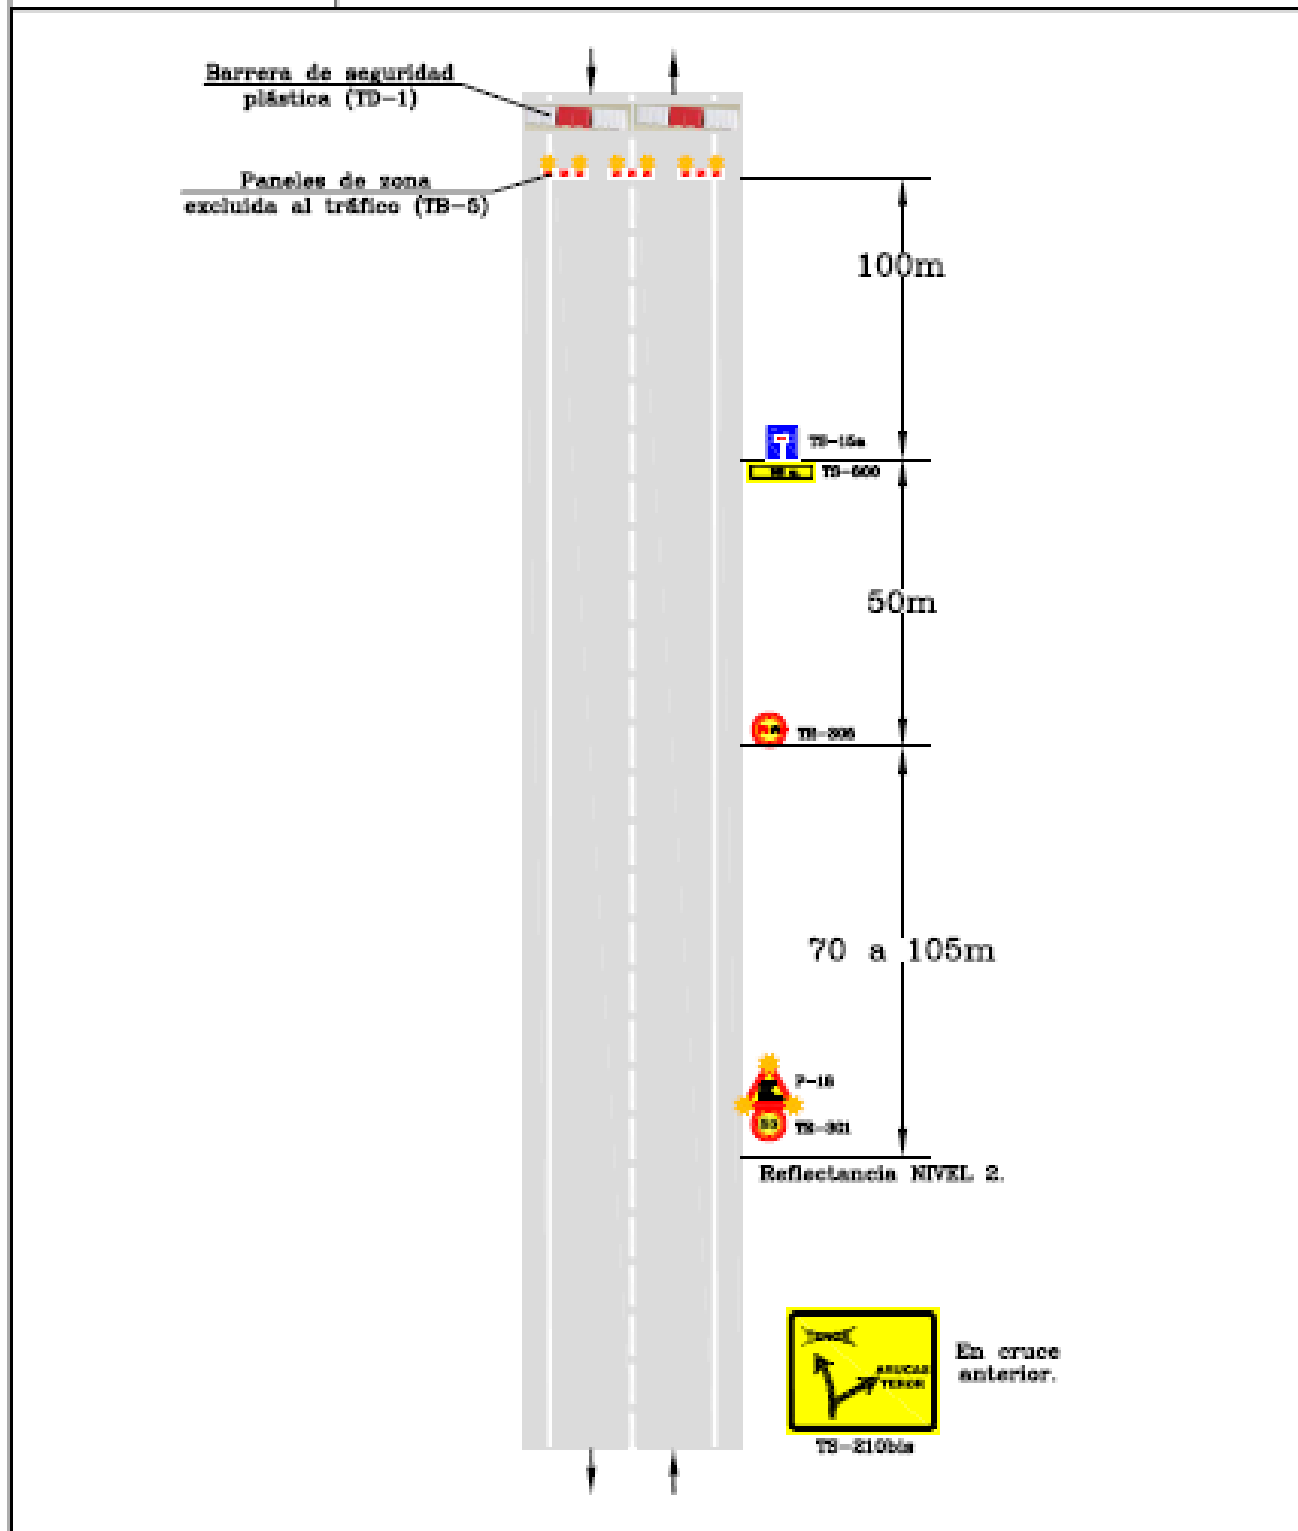

Zona de Obra: Ocupación total de vía y desvío alternativo.	Velocidad de aproximación ≤ 70 km/h.	Ejemplo: 13
Por ejemplo: cierre total de carretera sin recorrido alternativo.		

Cabildo de Gran Canaria Área de Obras Públicas	Señalización de Obras o Tareas
	Via de doble sentido de circulación. Calzada única.

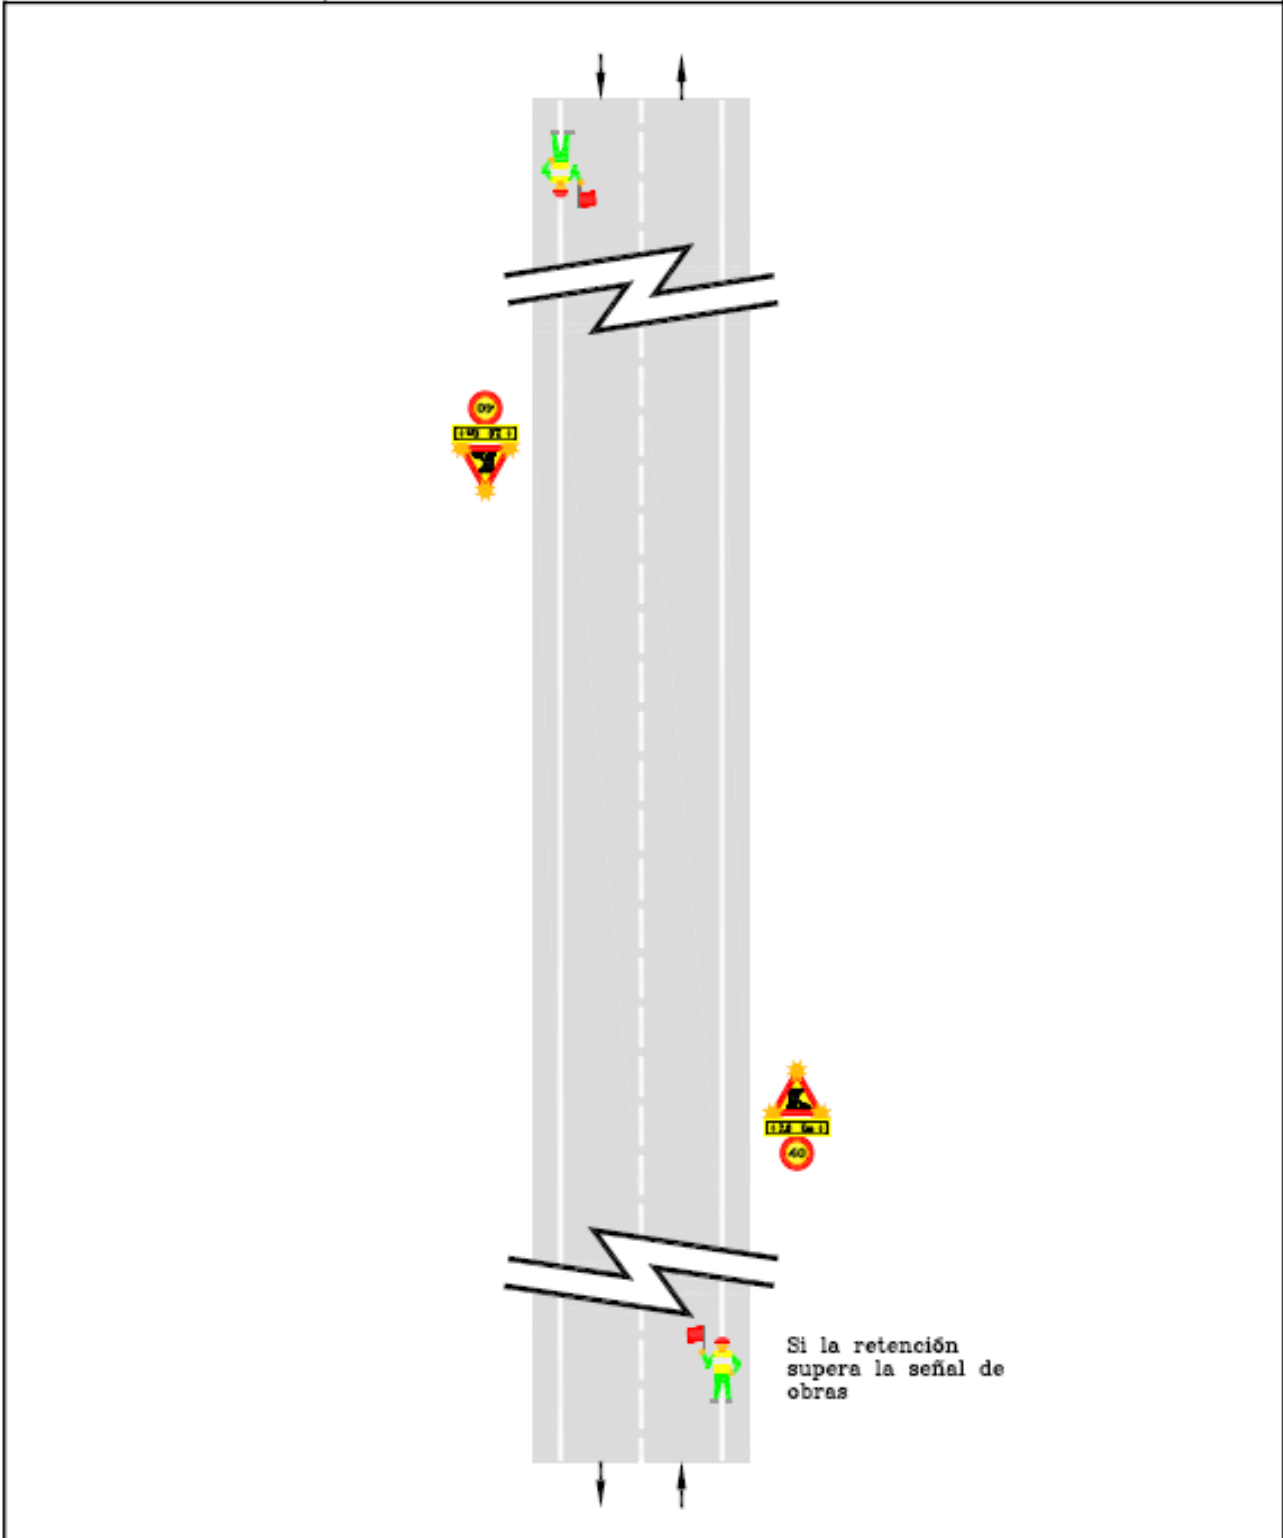

Zona de Obra: Válido para todos lo ejemplos anteriores cuando la retención supere la señal de obras.	Velocidad de aproximación ≤70 km/h.	Ejemplo: 14
Por ejemplo: trabajos en proximidad de curvas, cambios de rasante, etc.		

1.5 IDENTIFICACIÓN Y ANÁLISIS INICIAL DE LOS RIESGOS LABORALES.**1.5.1 IDENTIFICACIÓN RIESGOS POR UNIDADES / ACTIVIDADES.****1.5.1.1 RIESGOS GENERALES**

Los riesgos, así como los epi's y epc's que a continuación se detallan afectan de igual forma a todas las actividades que componen el proyecto.

RIESGOS	MEDIDAS PREVENTIVAS
Caída de personas al mismo nivel	Las zonas de trabajo se mantendrán en perfecto estado de orden y limpieza evitando la presencia de equipos o de materiales.
Exposición a ambientes pulverulentos	Teniendo en cuenta los métodos de trabajo y las cargas físicas impuestas a los trabajadores, éstos deberán disponer de aire limpio en cantidad suficiente. Siempre que sea posible se regarán los tajos para evitar la formación de ambientes pulverulentos.
Exposición a condiciones meteorológicas adversas	Deberá protegerse a los trabajadores contra las inclemencias atmosféricas que puedan comprometer su seguridad y su salud y asegurarse que llevan la ropa de trabajo adecuada.
Accidentes de tráfico	En invierno se verterá arena y sal gorda sobre los charcos susceptibles de sufrir heladas.
Exposición a ruido	Se recomienda la realización de mediciones de los niveles sonoros sobre la exposición laboral de los trabajadores al ruido, en cumplimiento del R.D. 286/2006, de 10 de marzo, sobre protección de los trabajadores frente a los riesgos derivados de la exposición al ruido. Todos los trabajadores deberán usar protecciones auditivas adecuadas en entornos donde los ruidos sean superiores a los 80 dB(A).
Golpes/cortes por objetos o herramientas	Se deberán usar las herramientas sólo para su uso específico verificando previamente el correcto estado de las mismas. Los materiales que se transporten a hombro se cargarán de tal forma que al caminar, el extremo que pueda sobresalir por delante, se encuentre por encima de la altura del casco de quién lo transporta.
Pérdida de seguridad en operación o instalación por controles o mantenimiento deficiente	La estabilidad y solidez de los elementos de soporte y el buen estado de los medios de protección deberán verificarse previamente a su uso, posteriormente de forma periódica y cada vez que sus condiciones de seguridad puedan resultar afectadas por una modificación, periodo de no utilización o cualquier otra circunstancia.
Pérdida de seguridad en operación por medios de control de seguridad deficientes	Si al realizar cualquier operación se encuentra alguna anomalía no prevista se parará el tajo hasta que se adopten medidas adecuadas.
Pérdida de seguridad en operación por medios insuficientes o deficientes	Se cumplirán siempre las condiciones mínimas de seguridad y las medidas preventivas indicadas para los medios auxiliares que se empleen en cada fase de la obra. Todos los trabajadores deberán disponer de los equipos de protección necesarios, teniendo la obligación de utilizarlos. Los trabajadores deberán adoptar medidas higiénicas adecuadas, por ello antes de comer o beber, aquellos que estén expuestos a cualquier tipo de contaminante químico o ambiental, deberán lavarse cara, manos y boca.
Pérdida de seguridad en operación por protección deficiente	Se verificará periódicamente el estado de las protecciones colectivas y cuando sea necesaria su retirada, por motivos justificados, deberán reponerse inmediatamente después de que la actividad que ha obligado a su retirada haya finalizado.
Pérdida de seguridad en operación por señalización deficiente	La realización de cualquier trabajo no deberá comenzar hasta que no sea colocada la correspondiente señalización.
Pérdida de seguridad por formación o información deficiente	Todos los trabajadores deberán estar formados en materia de seguridad y salud respecto a la actividad a realizar en la obra, así como informados de los riesgos a los que pueden estar expuestos, tal y como señala la legislación vigente, según el Convenio Colectivo del Sector de la Construcción V (CCSC V). El personal interviniente en cualquier actividad será conocedor del correcto sistema constructivo a utilizar y estarán dirigidos por un especialista en el mismo.
Atrapamiento por desplome/derrumbamiento	Los materiales de acopio, equipos y herramientas de trabajo deberán colocarse o almacenarse de forma que se evite su desplome, caída o vuelco.
Sobreesfuerzos	El empresario deberá garantizar que los trabajadores y sus representantes reciban una formación e información adecuadas sobre los riesgos derivados de la manipulación manual de cargas, y de las medidas de prevención y protección que hayan de adoptarse, según lo dispuesto en el artículo 4 del R.D. 487/1997, de 14 de Abril, sobre disposiciones mínimas de seguridad y salud relativas a la manipulación manual de cargas que entrañe, en particular, riesgos dorsolumbares para los trabajadores. Deberá prevalecer la manipulación mecánica frente a la manual.

RIESGOS	MEDIDAS PREVENTIVAS
Atrapamiento por vuelco de máquinas o vehículos	Se deberá mantener una distancia de seguridad en torno a la maquinaria que se encuentre trabajando en obra.
Atropellos o golpes por vehículos	Las vías de circulación, deberán estar acondicionadas y preparadas para su uso de manera que se puedan utilizar fácilmente, con toda seguridad y conforme al uso al que se les haya destinado y de forma que los trabajadores empleados en las proximidades de estas vías de circulación no corran riesgo alguno. Se establecerán zonas de acceso a la obra diferenciadas para la circulación de personas y de maquinaria, así como zonas de maniobra, espera y estacionamiento de máquinas.
Exposición a factores atmosféricos	Se deberá disponer en las obras de cremas protectoras de factor suficiente contra las inclemencias atmosféricas tales como la irradiación solar.

EQUIPOS DE PROTECCIÓN COLECTIVA	EQUIPOS DE PROTECCIÓN INDIVIDUAL
Sistemas provisionales de protección de borde, según UNE EN-13374.	Casco de seguridad para uso normal
	Guantes de uso general.
	Equipos filtrantes. Mascarilla autofiltrante contra partículas
	Par de botas de seguridad para trabajos de construcción en general
	Chaleco de trabajo reflectante

1.5.1.2 RIESGOS ESPECÍFICOS

Señalización de obra

Señalización de obras y desvíos
--

Esta actividad de obra engloba las actividades que se realizan para la señalización fija de seguridad en obras de carretera.

EQUIPOS DE TRABAJO / MAQUINARIA	MEDIOS AUXILIARES
	Paletas de señalista

RIESGOS	MEDIDAS PREVENTIVAS
Pérdida de seguridad en operación por medios insuficientes o deficientes	La realización de trabajos en calzadas abiertas al tráfico no comenzará hasta que no sea colocada la señalización correspondiente. Dicha señalización se realizará de acuerdo a la Instrucción 8.3-I.C "Señalización, balizamiento y defensa de obras", así como las recomendaciones del Cabildo de Gran Canaria Área de Obras Públicas.

EQUIPOS DE PROTECCIÓN COLECTIVA	EQUIPOS DE PROTECCIÓN INDIVIDUAL
	Equipos filtrantes. Mascarilla autofiltrante contra partículas
	Gafas de seguridad para protección del aparato ocular, antiimpactos
	Casco de seguridad para uso normal
	Guantes de uso general.
	Par de botas de seguridad para trabajos de construcción en general
	Chaleco de trabajo reflectante
	Protección auditiva

SEÑALIZACIÓN	RECURSOS PREVENTIVOS
<ul style="list-style-type: none"> ✓ R.D. 485/97 ✓ Recomendaciones de ejemplos de señalización del Cabildo de G.C 	<ul style="list-style-type: none"> ✓ Necesaria evaluación por contratista en PSS <p>Resultado del análisis realizado en el presente ESS Sí necesario RRPP ✓ NO necesario RRPP</p>

Demoliciones y movimientos de tierras

Corte de borde de calzada

Esta actividad de obra incluye todos aquellos trabajos necesarios para realizar el corte del borde de la calzada.

POSIBLES EQUIPOS DE TRABAJO / MAQUINARIA	MEDIOS AUXILIARES
Herramienta Manual	
Retroexcavadora con martillo rompedor	
Excavadora mixta	
Camión de transporte	
Sierra radial	

RIESGOS	MEDIDAS PREVENTIVAS
Exposición a ambientes pulverulento	Deberá evitarse la formación de polvo regando ligeramente los elementos o escombros.
Golpes/cortes por objetos o herramientas	Se deberán usar las herramientas y maquinarias sólo para su uso específico según lo establecido en el manual del fabricante y verificando previamente el correcto estado de las mismas.
Pérdida de seguridad en operación por señalización deficiente	De forma previa al inicio de los trabajos, deberá señalizarse convenientemente toda la zona de trabajo basándose en lo establecido en el R.D 485/97.
	Se deberá señalizar convenientemente la zona de trabajo cuando ésta se encuentre cercana al tráfico, según lo establecido en la instrucción 8.3-IC y además el trabajador deberá hacer uso de los EPI establecidos.
	Todos los trabajadores deberán estar formados con las horas establecidas en el V convenio colectivo general del sector de la construcción en materia de seguridad y salud así como informados de los riesgos a los que pueden estar expuestos.
Choques contra objetos inmóviles	Se mantendrán las zonas de paso en perfecto estado de orden y limpieza y libres de elementos que puedan entorpecer el trabajo.
Exposición al ruido	Se deberán emplear protecciones auditivas durante los trabajos.
Caídas de personas al mismo nivel	Se deberá mantener la zona de trabajo en perfecto estado de orden y limpieza.
Caídas de personas a distinto nivel	Se deberá utilizar Sistemas Anticaídas según UNE EN 363, Líneas de Vida UNE EN 795, Sistemas Provisionales de Protección de Borde según UNE EN 13374.
Proyección de fragmentos o partículas	Deberá prestarse especial atención a la proyección de partículas que pueda provocar la maquinaria durante la realización de trabajos.
Atropellos o golpes por vehículos	Los operarios no deberán permanecer en el radio de acción de la maquinaria y además esta deberá contar con los elementos de señalización y seguridad establecidos en el R.D. 1215/97 y en el manual del fabricante.
	Las vías de circulación deberán estar acondicionadas y preparadas para su uso acorde a lo establecido en la norma 8.3-IC, de manera que se puedan utilizar fácilmente, con toda seguridad y conforme al uso al que se les haya destinado y de forma que los trabajadores empleados y conductores en las proximidades de estas vías no corran riesgo alguno.

EQUIPOS DE PROTECCIÓN COLECTIVA	EQUIPOS DE PROTECCIÓN INDIVIDUAL
Sistemas provisionales de protección de borde, según UNE EN-13374.	Casco de seguridad para uso normal
	Gafas de seguridad para protección del aparato ocular, antiimpactos

EQUIPOS DE PROTECCIÓN COLECTIVA	EQUIPOS DE PROTECCIÓN INDIVIDUAL
	Guantes de uso general.
	Equipos filtrantes. Mascarilla autofiltrante contra partículas
	Par de botas de seguridad para trabajos de construcción en general
	Protección auditiva
	Sistemas Anticaídas UNE EN 363, Línea de Vida UNE EN 795
	Chaleco de trabajo reflectante

SEÑALIZACIÓN	RECURSOS PREVENTIVOS
<ul style="list-style-type: none"> ✓ R.D. 485/97 ✓ Recomendaciones de ejemplos de señalización del Cabildo de G.C 	<ul style="list-style-type: none"> ✓ Necesaria evaluación por contratista en PSS Resultado del análisis realizado en el presente ESS ✓ Sí necesario RRPP NO necesario RRPP

Excavación de zanjas y pozos
Esta actividad de obra comprende el conjunto de operaciones que se realizan en la apertura de zanjas y pozos.

EQUIPOS DE TRABAJO / MAQUINARIA	MEDIOS AUXILIARES
Retrocargadora	Escaleras de mano según UNE EN 131 Cables, cadenas, eslingas, estrobos y cuerdas
Camión caja fija	
Herramienta Manual	
Martillo picador eléctrico	
Retroexcavadora sobre ruedas	
Retroexcavadora mixta	
Grupo electrógeno	

RIESGOS	MEDIDAS PREVENTIVAS
Caída de personas a distinto nivel	La entrada y salida de la zanja se realizará mediante escalera anclada a la parte superior, provista de zapatas antideslizantes y sobresaliendo un mínimo de 1 m del borde de la zanja.
Pérdida de seguridad en operación o instalación por controles o mantenimiento deficiente	Se revisará diariamente el estado de las entibaciones y refuerzos, en caso de que haya sido necesaria su instalación así como el estado de los cortes o taludes, en especial si en la proximidad se establecen tajos con uso de martillos neumáticos, compactadores o paso de maquinaria para el movimiento de tierra. Igualmente se deberá revisar el estado de las entibaciones, si hubieran sido necesarias, tras alteraciones climáticas o meteorológicas y se establecerá un sistema de señales acústicas, conocidas por el personal, para ordenar la salida de la zanja en caso de peligro.
Pérdida de seguridad en operación por señalización deficiente	Se señalarán los bordes de coronación mediante malla de polietileno situada a una distancia mínima de 2 metros.
Caída de maquinaria a distinto nivel	Se instalarán topes anti retroceso en los bordes de la excavación para evitar la caída de maquinaria al interior de la misma. Las operaciones que se realicen marcha atrás dispondrán de un señalista de apoyo
Atrapamiento por desplome/derrumbamiento	Cuando la profundidad de la zanja sea igual o superior a 1,5 m. se entibará. Se puede disminuir la entibación desmochando en bisel a 45 grados los bordes superiores de la zanja.
	No se realizarán acopios de material a una distancia mínima de 2 m. del borde de la zanja
	Nunca se retirará parte del entibado, mientras se mantenga la zanja abierta y sea necesario el acceso a su interior.
	Las zonas con riesgo de desplome deberán balizarse y señalizarse conforme a lo establecido en el R.D 485/97.

RIESGOS	MEDIDAS PREVENTIVAS
Exposición a condiciones meteorológicas adversas	No se deberán realizar las labores de excavación si las condiciones de viento o lluvia dificultan de manera notoria el proceso.
Exposición a ambientes pulverulento	Siempre que sea posible se regarán la zona de trabajo para evitar la formación de ambientes pulverulentos.
Proyección de pequeñas partículas	Deberá hacerse uso de gafas de seguridad para prevenir posibles daños debido a la proyección de pequeñas partículas.
Golpes/cortes por objetos o herramientas	Se deberán usar las herramientas y maquinarias sólo para su uso específico según lo establecido en el manual del fabricante y verificando previamente el correcto estado de las mismas.
Atrapamiento por vuelco de máquinas o vehículos	En trabajos con maquinaria en pendientes, se deberá trabajar en sentido longitudinal y nunca transversalmente. Toda la maquinaria que se emplee en la zona próxima a los bordes del talud deberá estar dotada de cabina antivuelco. Dicha zona ha de estar perfectamente señalizada y balizada según lo establecido en el RD 485/97.
Pérdida de seguridad por formación o información deficiente	El personal que deba trabajar en el interior de las zanjas, deberá conocer los riesgos a los que puede estar sometido (Art. 15 LPRL).
Exposición al ruido y vibraciones	Deberá hacerse uso de protectores auditivos.

EQUIPOS DE PROTECCIÓN COLECTIVA	EQUIPOS DE PROTECCIÓN INDIVIDUAL
Sistemas provisionales de protección de borde, según UNE EN-13374.	Equipos filtrantes. Mascarilla autofiltrante contra partículas
	Gafas de seguridad para protección del aparato ocular, antiimpactos
	Casco de seguridad para uso normal
	Guantes de uso general.
	Par de botas de seguridad para trabajos de construcción en general
	Chaleco de trabajo reflectante
	Protección auditiva
	Sistema anticaídas, según UNE EN-363 (Línea de vida, según UNE EN-795, Arnés de seguridad,...)

SEÑALIZACIÓN	RECURSOS PREVENTIVOS
<ul style="list-style-type: none"> ✓ R.D. 485/97 ✓ Recomendaciones de ejemplos de señalización del Cabildo de G.C 	<ul style="list-style-type: none"> ✓ Necesaria evaluación por contratista en PSS <p>Resultado del análisis realizado en el presente ESS ✓ Sí necesario RRPP NO necesario RRPP</p>

Excavaciones en desmonte de todo tipo de terreno
Esta actividad de obra comprende el conjunto de operaciones necesarias para eliminar las tierras que se encuentran por encima de la rasante de la obra.

EQUIPOS DE TRABAJO / MAQUINARIA	MEDIOS AUXILIARES
Pala cargadora	
Retroexcavadora sobre cadenas	
Camión caja fija	
Compactador vibrante de un cilindro	

RIESGOS	MEDIDAS PREVENTIVAS
Pérdida de seguridad en operación o instalación por controles o mantenimiento deficiente	Deberán eliminarse los matorrales, arbustos y árboles cuyas raíces han quedado al descubierto mermando la estabilidad del terreno.

RIESGOS	MEDIDAS PREVENTIVAS
Caída de objetos desprendidos	Se situarán redes tensas sobre los taludes que actuarán como avisadores al producirse embolsamientos.
Proyección de fragmentos o partículas	Deberá hacerse uso de gafas de seguridad para prevenir posibles daños debido a proyección de partículas.
Pérdida de seguridad por formación o información deficiente	El personal interviniente en cualquier actividad será conocedor del correcto sistema constructivo a utilizar. Todos los trabajadores deberán estar informados sobre los riesgos y las medidas de prevención.
Atropello y golpeo de la maquinaria	Los operarios no deberán permanecer en el radio de acción de la maquinaria y además esta deberá contar con los elementos de señalización y seguridad establecidos en el R.D. 1215/97 y en el manual del fabricante.
Caída de personas a distinto nivel	En el caso de muros de alzada superior a 2 metros se utilizarán andamios con las protecciones adecuadas y cumpliendo siempre lo establecido en el R.D. 2177/2004. En los trabajos en altura se deberá hacer uso de arneses de seguridad con anclaje u otros medios de protección equivalente.

EQUIPOS DE PROTECCIÓN COLECTIVA	EQUIPOS DE PROTECCIÓN INDIVIDUAL
Sistemas provisionales de protección de borde, según UNE EN-13374.	Par de botas de seguridad para trabajos de construcción en general
	Gafas de seguridad para protección del aparato ocular, antiimpactos
	Casco de seguridad para uso normal
	Guantes de uso general.
	Chaleco de trabajo reflectante
	Sistema anticaídas, según UNE EN-363 (Línea de vida, según UNE EN-795, Arnés de seguridad, ...)

SEÑALIZACIÓN	RECURSOS PREVENTIVOS
<ul style="list-style-type: none"> ✓ R.D. 485/97 ✓ Recomendaciones de ejemplos de señalización del Cabildo de G.C 	<ul style="list-style-type: none"> ✓ Necesaria evaluación por contratista en PSS Resultado del análisis realizado en el presente ESS ✓ Sí necesario RRPP NO necesario RRPP

Relleno localizado de suelo seleccionado.

Esta actividad de obra comprende el conjunto de operaciones que se realizan en el aporte de tierras a la obra para la regularización del terreno.

EQUIPOS DE TRABAJO / MAQUINARIA	MEDIOS AUXILIARES
Bandeja vibratoria	
Minidúmpfer (motovolquete autopropulsado)	
Herramienta manual	
Motoniveladora	
Minicompactadoras	
Pisón mecánico	

RIESGOS	MEDIDAS PREVENTIVAS
Caída de personas a distinto nivel	Con el fin de no provocar desniveles que podrían originar caídas, el relleno progresará por igual en todos los puntos de la zona de trabajo. Si en algún momento existe el riesgo de caída a distinto nivel, los trabajadores deberán hacer uso de los sistemas de protección anticaídas según lo establecido en las normas UNE EN-363 y UNE EN-795.
Caída de personas al mismo nivel	Las zonas de trabajo se mantendrán en perfecto estado de orden y limpieza evitando la presencia de equipos o de materiales.

RIESGOS	MEDIDAS PREVENTIVAS
Atrapamiento por desplome/derrumbamiento	Evitar acopiar materiales en los bordes del relleno que puedan provocar derrumbamientos de los taludes o bien caer ellos mismos y por lo tanto provocar la sepultación de los trabajadores que se encuentren en un nivel inferior.
Atropellos o golpes por vehículos	<p>Todo el personal de apoyo a la maquinaria deberá hacer uso de ropa de trabajo reflectante y situarse de tal forma que sea visualizado con facilidad por los conductores.</p> <p>Las vías de circulación deberán estar acondicionadas y preparadas para su uso acorde a lo establecido en la norma 8.3-IC, de manera que se puedan utilizar fácilmente, con toda seguridad y conforme al uso al que se les haya destinado y de forma que los trabajadores empleados y conductores en las proximidades de estas vías no corran riesgo alguno.</p>
Exposición a ambientes pulverulentos	Siempre que sea posible se regarán los tajos para evitar la formación de ambientes pulverulentos.
Golpes con elementos móviles	Los operarios se mantendrán fuera del radio de acción de la maquinaria para evitar accidentes por un golpe durante el trabajo con las mismas.
Proyección de fragmentos o partículas	Deberá hacerse uso de gafas de seguridad para prevenir posibles daños debido a la proyección de pequeñas partículas.
Golpes/cortes por objetos o herramientas	<p>Se deberán usar las herramientas y maquinarias sólo para su uso específico según lo establecido en el manual del fabricante y verificando previamente el correcto estado de las mismas.</p> <p>Cuando se realicen trabajos simultáneos en niveles superpuestos, se protegerá a los trabajadores de los niveles inferiores con redes, viseras o elementos de protección equivalentes.</p>
Pérdida de seguridad por formación o información deficiente	<p>Deberá seguirse el procedimiento de trabajo previamente establecido, ensayado en instalaciones en tensión cuando su complejidad o novedad así lo requiera. Si el procedimiento sufriera modificaciones sustanciales deberá renovarse.</p> <p>El personal interviniente en cualquier actividad será conocedor del correcto sistema constructivo a utilizar y estarán dirigidos por un especialista en el mismo.</p> <p>Todos los trabajadores deberán estar formados con las horas establecidas en el V convenio colectivo general del sector de la construcción en materia de seguridad y salud así como informados de los riesgos a los que pueden estar expuestos.</p>
Pérdida de seguridad en operación por señalización deficiente	<p>De forma previa al inicio de los trabajos, deberá señalizarse convenientemente toda la zona de trabajo basándose en lo establecido en el R.D 485/97.</p> <p>Se deberá señalizar convenientemente la zona de trabajo cuando ésta se encuentre cercana al tráfico, según lo establecido en la instrucción 8.3-IC y además el trabajador deberá hacer uso de los EPI establecidos.</p>
Atrapamiento	Evitar colocar materiales en los bordes de la excavación.

EQUIPOS DE PROTECCIÓN COLECTIVA	EQUIPOS DE PROTECCIÓN INDIVIDUAL
Sistemas provisionales de protección de borde, según UNE EN-13374.	Par de botas de seguridad para trabajos de construcción en general
	Gafas de seguridad para protección del aparato ocular, antiimpactos
	Casco de seguridad para uso normal
	Guantes de uso general.
	Sistema anticaídas, según UNE EN-363 (Línea de vida, según UNE EN-795, Arnés de seguridad,...)
	Chaleco de trabajo reflectante
	Protección auditiva

SEÑALIZACIÓN	RECURSOS PREVENTIVOS
<ul style="list-style-type: none"> ✓ R.D. 485/97 ✓ Recomendaciones de ejemplos de señalización del Cabildo de G.C 	<ul style="list-style-type: none"> ✓ Necesaria evaluación por contratista en PSS Resultado del análisis realizado en el presente ESS ✓ Sí necesario RRPP NO necesario RRPP

Refino de cuneta triangular.

Esta actividad de obra comprende el conjunto de operaciones que se realizan en el refinado de cuneta triangular.

EQUIPOS DE TRABAJO / MAQUINARIA	MEDIOS AUXILIARES
Herramienta Manual	Equipo encofrado
Martillo picador neumático	
Compresor móvil	
Hormigonera manual	
Camión hormigonera	

RIESGOS	MEDIDAS PREVENTIVAS
Golpes/cortes por objetos o herramientas	Se deberán usar las herramientas y maquinarias sólo para su uso específico según lo establecido en el manual del fabricante y verificando previamente el correcto estado de las mismas.
Caída de personas al mismo nivel	La zona de trabajo deberá mantenerse en perfecto estado de orden y limpieza, evitando la presencia de equipos o materiales que puedan ocasionar caídas del personal. Para ello la zona de trabajo ha de estar debidamente balizada y señalizada conforme lo establecido en el RD 485/97.
Caída de personas a distinto nivel	Cuando exista el riesgo de caída del personal a distinto nivel, estos deberán hacer uso de los sistemas anticaídas según las normas UNE EN-363 y UNE EN-795.
Atrapamiento por desplome/derrumbamiento	Si la cuneta se encuentra próxima a un talud y existe el riesgo de desplome, la zona de trabajo deberá balizarse y señalizarse conforme a lo establecido en el R.D 485/97.
Proyección de fragmentos o partículas	Deberá hacerse uso de gafas de seguridad para prevenir posibles daños debido a proyección de partículas.
Atropellos o golpes por vehículos	Las vías de circulación deberán estar acondicionadas y preparadas para su uso acorde a lo establecido en la norma 8.3-IC, de manera que se puedan utilizar fácilmente, con toda seguridad y conforme al uso al que se les haya destinado y de forma que los trabajadores empleados y conductores en las proximidades de estas vías no corran riesgo alguno.
Contactos con sustancias nocivas	Se deberá hacer uso de guantes de protección y ropa de trabajo adecuada para evitar el contacto con sustancias nocivas.
Choques contra objetos inmóviles	Se mantendrán las zonas de paso en perfecto estado de orden y limpieza y libres de elementos que puedan entorpecer el trabajo.
Pérdida de seguridad en operación por señalización deficiente	De forma previa al inicio de los trabajos, deberá señalizarse convenientemente toda la zona de trabajo basándose en lo establecido en el R.D 485/97.
	Se deberá señalar convenientemente la zona de trabajo cuando ésta se encuentre cercana al tráfico, según lo establecido en la instrucción 8.3-IC y además el trabajador deberá hacer uso de los EPI establecidos.
	Todos los trabajadores deberán estar formados con las horas establecidas en el V convenio colectivo general del sector de la construcción en materia de seguridad y salud así como informados de los riesgos a los que pueden estar expuestos.

EQUIPOS DE PROTECCIÓN COLECTIVA	EQUIPOS DE PROTECCIÓN INDIVIDUAL
Sistemas provisionales de protección de borde, según UNE EN-13374.	Casco de seguridad para uso normal
	Chaleco de trabajo reflectante
	Guantes de protección
	Par de botas de seguridad para trabajos de construcción en general
	Sistemas anticaídas según UNE EN-363 y UNE EN-795
	Gafas de seguridad para protección del aparato ocular, antiimpactos

SEÑALIZACIÓN	RECURSOS PREVENTIVOS
--------------	----------------------

SEÑALIZACIÓN	RECURSOS PREVENTIVOS
<ul style="list-style-type: none"> ✓ R.D. 485/97 ✓ Recomendaciones de ejemplos de señalización del Cabildo de G.C 	<ul style="list-style-type: none"> ✓ Necesaria evaluación por contratista en PSS <p>Resultado del análisis realizado en el presente ESS</p> <ul style="list-style-type: none"> ✓ Sí necesario RRPP NO necesario RRPP

Muros

Hormigonado

Esta unidad de obra corresponde al hormigonado para la limpieza del terreno y la cimentación del muro.

EQUIPOS DE TRABAJO / MAQUINARIA	MEDIOS AUXILIARES
Herramienta Manual	Bateas, paletas, cubo de hormigonado y plataformas para cargas unitarias. Carretilla de mano. Cables, cadenas, eslingas, estrobos y cuerdas.
Camión hormigonera	
Hormigonera manual	

RIESGOS	MEDIDAS PREVENTIVAS
Caída de objetos por desplome o derrumbamiento	Se evitará la permanencia o paso de personas bajo carga suspendidas, acotando las áreas de trabajo.
Caída de personas a distinto nivel	Si fuera necesario, se delimitará el perímetro de la excavación para evitar el riesgo de caída en su interior.
Exposición a condiciones meteorológicas adversas	Se suspenderán los trabajos cuando llueva, nieve o exista viento con una velocidad superior a 50 Km/h, en este último caso se retirarán los materiales o herramientas que puedan desprenderse
Golpes/cortes por objetos o herramientas	Cuando se realicen trabajos simultáneos en niveles superpuestos, se protegerá a los trabajadores de los niveles inferiores con redes, viseras o elementos de protección equivalentes.
Caída de personas a distinto nivel	La entrada y salida de la zanja se realizará mediante escalera anclada a la parte superior, provista de zapatas antideslizantes y sobresaliendo un mínimo de 1 m del borde de la zanja.
Pérdida de seguridad en operación o instalación por controles o mantenimiento deficiente	Se revisará diariamente el estado de las entibaciones y refuerzos, en caso de que haya sido necesaria su instalación así como el estado de los cortes o taludes, en especial si en la proximidad se establecen tajos con uso de martillos neumáticos, compactadores o paso de maquinaria para el movimiento de tierra. Igualmente se deberá revisar el estado de las entibaciones, si hubieran sido necesarias, tras alteraciones climáticas o meteorológicas y se establecerá un sistema de señales acústicas, conocidas por el personal, para ordenar la salida de la zanja en caso de peligro.
Pérdida de seguridad en operación por señalización deficiente	Se señalarán los bordes de coronación mediante malla de polietileno situada a una distancia mínima de 2 metros.
Caída de maquinaria a distinto nivel	Se instalarán topes anti retroceso en los bordes de la excavación para evitar la caída de maquinaria al interior de la misma. Las operaciones que se realicen marcha atrás dispondrán de un señalista de apoyo

EQUIPOS DE PROTECCIÓN COLECTIVA	EQUIPOS DE PROTECCIÓN INDIVIDUAL
Sistemas provisionales de protección de borde, según UNE EN-13374.	Gafas de seguridad para protección del aparato ocular, antiimpactos
	Guantes de uso general.
	Casco de seguridad para uso normal

EQUIPOS DE PROTECCIÓN COLECTIVA	EQUIPOS DE PROTECCIÓN INDIVIDUAL
	Par de botas de seguridad para trabajos de construcción en general
	Chaleco de trabajo reflectante
	Equipos filtrantes. Mascarilla autofiltrante contra partículas
	Protección auditiva
	Sistema anticaídas, según UNE EN-363 (Línea de vida, según UNE EN-795, Arnés de seguridad,...)

SEÑALIZACIÓN	RECURSOS PREVENTIVOS
<ul style="list-style-type: none"> ✓ R.D. 485/97 ✓ Recomendaciones de ejemplos de señalización del Cabildo de G.C 	<ul style="list-style-type: none"> ✓ Necesaria evaluación por contratista en PSS Resultado del análisis realizado en el presente ESS ✓ Sí necesario RRPP NO necesario RRPP

Muro mampostería a cara vista
Obra realizada con piezas de piedra, colocadas en forma ordenada y más o menos regular para constituir un muro.

EQUIPOS DE TRABAJO / MAQUINARIA	MEDIOS AUXILIARES
Camión de transporte	Andamios, según R.D. 2177/2004 y normas UNE EN 12810 y 12811
Herramienta Manual	
Camión caja fija y grúa auxiliar	

RIESGOS	MEDIDAS PREVENTIVAS
Caída de personas a distinto nivel	En el caso de muros de alzada superior a 2 metros se utilizarán andamios con las protecciones adecuadas y cumpliendo siempre lo establecido en el R.D. 2177/2004. En los trabajos en altura se deberá hacer uso de arneses de seguridad con anclaje u otros medios de protección equivalente.
Pérdida de seguridad por formación o información deficiente	El personal interviniente en cualquier actividad será conocedor del correcto sistema constructivo a utilizar. Todos los trabajadores deberán estar informados sobre los riesgos y las medidas de prevención.
Proyección de fragmentos o partículas	Deberá hacerse uso de gafas de seguridad para prevenir posibles daños debido a proyección de partículas.
Sobreesfuerzos	Se evitará la manipulación de mampuestos excesivamente pesados, haciendo uso de la maquinaria adecuada a estas operaciones.
Caída de objetos en manipulación	Nadie permanecerá en la zona de acción de la maquinaria durante las labores de descarga de mampuestos, limpieza del tajo o carga de restos.

EQUIPOS DE PROTECCIÓN COLECTIVA	EQUIPOS DE PROTECCIÓN INDIVIDUAL
Sistemas provisionales de protección de borde, según UNE EN-13374.	Equipos filtrantes. Mascarilla autofiltrante contra partículas
	Gafas de seguridad para protección del aparato ocular, antiimpactos
	Casco de seguridad para uso normal
	Guantes de uso general.
	Sistema anticaídas, según UNE EN-363 (Línea de vida, según UNE EN-795, Arnés de seguridad,...)
	Par de botas de seguridad para trabajos de construcción en general
	Chaleco de trabajo reflectante
	Protección auditiva

SEÑALIZACIÓN	RECURSOS PREVENTIVOS
<ul style="list-style-type: none"> ✓ R.D. 485/97 ✓ Recomendaciones de ejemplos de señalización del Cabildo de G.C 	<ul style="list-style-type: none"> ✓ Necesaria evaluación por contratista en PSS <p>Resultado del análisis realizado en el presente ESS</p> <ul style="list-style-type: none"> ✓ Sí necesario RRPP NO necesario RRPP

Encofrado
Esta actividad en obra engloba las operaciones necesarias para la ejecución de encofrado plano en cimientos y alzados.

EQUIPOS DE TRABAJO / MAQUINARIA	MEDIOS AUXILIARES
Herramienta Manual	Escaleras de mano, según Norma UNE EN-131 Cables, cadenas, eslingas, estrobos y cuerdas Equipos de encofrado

RIESGOS	MEDIDAS PREVENTIVAS
Caída de personas a distinto nivel	Se deberá hacer uso de sistemas anticaídas y de sistemas de protección de borde. No se permitirá trepar por el encofrado como medio de acceso a las zonas más altas.
Contactos con sustancias nocivas	Se deberán usar guantes de protección química durante el uso del desencofrante.
Exposición a condiciones meteorológicas adversas	No se moverán paneles de encofrado de gran superficie con viento fuerte.
Pérdida de seguridad en operación por medios de control de seguridad deficientes	Deberá limitarse el acceso al área de trabajo durante las labores de encofrado y desencofrado.
Pérdida de seguridad en operación o instalación por controles o mantenimiento deficiente	Se deberán revisar los puntos de anclaje para el enganche de las piezas así como los puntales y los sistemas de apoyo.

EQUIPOS DE PROTECCIÓN COLECTIVA	EQUIPOS DE PROTECCIÓN INDIVIDUAL
Sistemas provisionales de protección de borde, según UNE EN-13374.	Gafas de seguridad para protección del aparato ocular, antiimpactos
	Guantes de uso general.
	Casco de seguridad para uso normal
	Par de botas de seguridad para trabajos de construcción en general
	Chaleco de trabajo reflectante
	Equipos filtrantes. Mascarilla autofiltrante contra partículas
	Protección auditiva
	Sistema anticaídas, según UNE EN-363 (Línea de vida, según UNE EN-795, Arnés de seguridad,...)

SEÑALIZACIÓN	RECURSOS PREVENTIVOS
<ul style="list-style-type: none"> ✓ R.D. 485/97 ✓ Recomendaciones de ejemplos de señalización del Cabildo de G.C 	<ul style="list-style-type: none"> ✓ Necesaria evaluación por contratista en PSS <p>Resultado del análisis realizado en el presente ESS</p> <ul style="list-style-type: none"> ✓ Sí necesario RRPP NO necesario RRPP

Relleno con material
Esta actividad de obra comprende el conjunto de operaciones que se realizan en el aporte de tierras para el relleno del trasdós del muro y el relleno con material filtrante.

EQUIPOS DE TRABAJO / MAQUINARIA	MEDIOS AUXILIARES
Camión caja fija	
Pala cargadora	
Pisón vibrante	
Herramienta Manual	

RIESGOS	MEDIDAS PREVENTIVAS
Caída de personas a distinto nivel	Con el fin de no provocar desniveles que podrían originar caídas, el relleno progresará por igual en todos los puntos de la zona de trabajo.
Atrapamiento por desplome/derrumbamiento	Evitar colocar materiales en los bordes de la excavación.
Atropello por circulación de vehículos	Todo el personal de apoyo a la maquinaria deberá hacer uso de ropa de trabajo reflectante y situarse de tal forma que sea visualizado con facilidad por los conductores.
Pérdida de seguridad en operación por señalización deficiente	Se deberá señalar, balizar y proteger convenientemente aquellas zonas en las que se puedan producir desprendimientos y/o caída de árboles, arbustos, etc.
Golpes con elementos móviles	Los operarios se mantendrán fuera del radio de acción de la maquinaria

EQUIPOS DE PROTECCIÓN COLECTIVA	EQUIPOS DE PROTECCIÓN INDIVIDUAL
Sistemas provisionales de protección de borde, según UNE EN-13374.	Equipos filtrantes. Mascarilla autofiltrante contra partículas
	Gafas de seguridad para protección del aparato ocular, antiimpactos
	Casco de seguridad para uso normal
	Guantes de uso general.
	Par de botas de seguridad para trabajos de construcción en general
	Chaleco de trabajo reflectante
	Protección auditiva
	Sistema anticaídas, según UNE EN-363 (Línea de vida, según UNE EN-795, Arnés de seguridad,...)

SEÑALIZACIÓN	RECURSOS PREVENTIVOS
<ul style="list-style-type: none"> ✓ R.D. 485/97 ✓ Recomendaciones de ejemplos de señalización del Cabildo de G.C 	<ul style="list-style-type: none"> ✓ Necesaria evaluación por contratista en PSS Resultado del análisis realizado en el presente ESS ✓ Sí necesario RRPP NO necesario RRPP

Impermeabilización
Esta actividad de obra engloba las operaciones necesarias para la ejecución de impermeabilizaciones en muros

EQUIPOS DE TRABAJO / MAQUINARIA	MEDIOS AUXILIARES
Herramienta Manual	Bateas, paletas, cubo de hormigonado y plataformas para cargas unitarias Cables, cadenas, eslingas, estrobos y cuerdas

RIESGOS	MEDIDAS PREVENTIVAS

RIESGOS	MEDIDAS PREVENTIVAS
Incendios / Explosiones	Las bombonas de gases (butano o propano), de los sopletes de sellado de materiales bituminosos, se almacenarán separadas de estos en posición vertical y a la sombra.
Contactos térmicos / Quemaduras	Se deberá hacer uso de botas de seguridad y guantes de protección adecuados para evitar quemaduras en las operaciones de sellado e impermeabilización.
Caída de objetos desprendidos	No se realizarán trabajos a distinta altura en la vertical del trabajo de impermeabilización del trasdós del muro.
Caída de personas a distinto nivel	Se deberá hacer uso de sistemas anticaídas y de sistemas de protección de borde.

EQUIPOS DE PROTECCIÓN COLECTIVA	EQUIPOS DE PROTECCIÓN INDIVIDUAL
Sistemas provisionales de protección de borde, según UNE EN-13374.	Gafas de seguridad para protección del aparato ocular, antiimpactos
	Guantes de uso general.
	Casco de seguridad para uso normal
	Par de botas de seguridad para trabajos de construcción en general
	Chaleco de trabajo reflectante
	Equipos filtrantes. Mascarilla autofiltrante contra partículas
	Protección auditiva
	Sistema anticaídas, según UNE EN-363 (Línea de vida, según UNE EN-795, Arnés de seguridad,...)

SEÑALIZACIÓN	RECURSOS PREVENTIVOS
<ul style="list-style-type: none"> ✓ R.D. 485/97 ✓ Recomendaciones de ejemplos de señalización del Cabildo de G.C 	<ul style="list-style-type: none"> ✓ Necesaria evaluación por contratista en PSS Resultado del análisis realizado en el presente ESS ✓ Sí necesario RRPP NO necesario RRPP

Drenaje: Tubería de PVC
Esta actividad de obra comprende el conjunto de operaciones que se realizan para realizar la instalación de las tuberías de PVC de drenaje.

EQUIPOS DE TRABAJO / MAQUINARIA	MEDIOS AUXILIARES
Camión caja fija y grúa auxiliar	Escaleras de mano Cables, cadenas, eslingas, estrobos y cuerdas
Herramienta Manual	

RIESGOS	MEDIDAS PREVENTIVAS
Caída de personas a distinto nivel	La entrada y salida del muro se realizará mediante escalera anclada a la parte superior, provista de zapatas antideslizantes y sobresaliendo un mínimo de 1m. del borde del muro. Utilizándose líneas de vida según UNE EN 795.
Pérdida de seguridad por formación o información deficiente	El personal que deba trabajar en el interior del muro, deberá conocer los riesgos a los que puede estar sometido.
Atrapamiento por desplome/derrumbamiento	El acopio de tuberías se realizará de forma que quede asegurada su estabilidad, utilizando calzos preparados para ello.
Atrapamiento por o entre objetos	Las maniobras de aproximación y ajuste de tubos se realizarán con herramientas adecuadas y no se efectuarán con las manos o los pies.

EQUIPOS DE PROTECCIÓN COLECTIVA	EQUIPOS DE PROTECCIÓN INDIVIDUAL
Sistemas provisionales de protección de borde, según UNE EN-13374.	Equipos filtrantes. Mascarilla autofiltrante contra partículas

EQUIPOS DE PROTECCIÓN COLECTIVA	EQUIPOS DE PROTECCIÓN INDIVIDUAL
Plataforma metálica para paso de personas por encima de zanjas.	Gafas de seguridad para protección del aparato ocular, antiimpactos
	Casco de seguridad para uso normal
	Guantes de uso general.
	Par de botas de seguridad para trabajos de construcción en general
	Chaleco de trabajo reflectante
	Protección auditiva
	Sistema anticaídas, según UNE EN-363 (Línea de vida, según UNE EN-795, Arnés de seguridad,...)

SEÑALIZACIÓN	RECURSOS PREVENTIVOS
<ul style="list-style-type: none"> ✓ R.D. 485/97 ✓ Recomendaciones de ejemplos de señalización del Cabildo de G.C 	<ul style="list-style-type: none"> ✓ Necesaria evaluación por contratista en PSS Resultado del análisis realizado en el presente ESS ✓ Sí necesario RRPP NO necesario RRPP

Obras Complementarias.

Marcas viales

Esta actividad de obra engloba los trabajos necesarios para la ejecución de las marcas viales, comprendiendo el premarcaje y posterior pintado de las marcas viales.

EQUIPOS DE TRABAJO / MAQUINARIA	MEDIOS AUXILIARES
Máquina para pintar bandas de vial autopropulsada	
Herramienta Manual	

RIESGOS	MEDIDAS PREVENTIVAS
Pérdida de seguridad en operación por señalización deficiente	De forma previa al inicio de los trabajos, deberá señalizarse convenientemente toda la zona de trabajo basándose en lo establecido en el R.D 485/97.
	Se deberá señalizar convenientemente la zona de trabajo cuando ésta se encuentre cercana al tráfico, según lo establecido en la instrucción 8.3-IC y además el trabajador deberá hacer uso de los EPI establecidos.
	Todos los trabajadores deberán estar formados con las horas establecidas en el V convenio colectivo general del sector de la construcción en materia de seguridad y salud así como informados de los riesgos a los que pueden estar expuestos.
Pérdida de seguridad por formación o información deficiente	El personal interviniente en cualquier actividad será conocedor del correcto sistema constructivo a utilizar y estarán dirigidos por un especialista en el mismo.
	Todos los trabajadores deberán estar informados sobre los riesgos y las medidas de prevención.
Atropellos o golpes por vehículos	Las vías de circulación deberán estar acondicionadas y preparadas para su uso acorde a lo establecido en la norma 8.3-IC, de manera que se puedan utilizar fácilmente, con toda seguridad y conforme al uso al que se les haya destinado y de forma que los trabajadores empleados y conductores en las proximidades de estas vías no corran riesgo alguno.
Exposición a contaminantes químicos	Se deberá hacer uso de equipos de protección respiratoria y equipos de protección de la piel durante la manipulación de sustancias químicas.
Golpes/cortes por objetos o herramientas	Cuando se realicen trabajos simultáneos en niveles superpuestos, se protegerá a los trabajadores de los niveles inferiores con redes, viseras o elementos de protección equivalentes.
Choques contra objetos inmóviles	Se mantendrán las zonas de paso en perfecto estado de orden y limpieza y libres de elementos que puedan entorpecer el trabajo.

RIESGOS	MEDIDAS PREVENTIVAS
Atropellos o golpes por vehículos	Las vías de circulación deberán estar acondicionadas y preparadas para su uso acorde a lo establecido en la norma 8.3-IC, de manera que se puedan utilizar fácilmente, con toda seguridad y conforme al uso al que se les haya destinado y de forma que los trabajadores empleados y conductores en las proximidades de estas vías no corran riesgo alguno. Los operarios no deberán permanecer en el radio de acción de la maquinaria y además esta deberá contar con los elementos de señalización y seguridad establecidos en el R.D. 1215/97 y en el manual del fabricante.
Pérdida de seguridad en operación por señalización deficiente	De forma previa al inicio de los trabajos, deberá señalizarse convenientemente toda la zona, acorde a lo dispuesto en el R.D 485/97.
Pérdida de seguridad por formación o información deficiente	El personal interviniente en cualquier actividad será conocedor del correcto sistema constructivo a utilizar y estarán dirigidos por un especialista en el mismo. Todos los trabajadores deberán estar formados con las horas establecidas en el V convenio colectivo general del sector de la construcción en materia de seguridad y salud así como informados de los riesgos a los que pueden estar expuestos.
Pérdida de seguridad en operación por medios insuficientes o deficientes	La realización de trabajos en calzadas abiertas al tráfico no comenzará hasta que no sea colocada la señalización correspondiente. Dicha señalización se realizará de acuerdo a la Instrucción 8.3-I.C "Señalización, balizamiento y defensa de obras". Todos los trabajadores deberán disponer de los equipos de protección necesarios, teniendo la obligación de utilizarlos siempre.

EQUIPOS DE PROTECCIÓN COLECTIVA	EQUIPOS DE PROTECCIÓN INDIVIDUAL
Sistemas provisionales de protección de borde, según UNE EN-13374.	Equipos filtrantes. Mascarilla autofiltrante contra partículas
	Gafas de seguridad para protección del aparato ocular, antiimpactos
	Casco de seguridad para uso normal
	Guantes de uso general.
	Par de botas de seguridad para trabajos de construcción en general
	Chaleco de trabajo reflectante
	Protección auditiva

SEÑALIZACIÓN	RECURSOS PREVENTIVOS
<ul style="list-style-type: none"> ✓ R.D. 485/97 ✓ Recomendaciones de ejemplos de señalización del Cabildo de G.C 	<ul style="list-style-type: none"> ✓ Necesaria evaluación por contratista en PSS Resultado del análisis realizado en el presente ESS ✓ Sí necesario RRPP NO necesario RRPP

Tala de árboles de varios tamaños
Esta actividad de obra engloba aquellos trabajos que se realizan durante la tala de árboles mediante la utilización de maquinaria específica y cables de guiado para las piezas Taladas. Durante el proceso de la tala se tiene en cuenta la tala parcial del árbol.

EQUIPOS DE TRABAJO / MAQUINARIA	MEDIOS AUXILIARES
Camión grúa /PEMP/ Cesta Suspendida	Cables de guiado
Herramienta Manual	Bateas
Camión de transporte	Eslingas
Trituradora	Cadenas
Motosierra	Andamio

RIESGOS	MEDIDAS PREVENTIVAS
Caída de personas a distinto nivel	En los trabajos en altura se deberá hacer uso Sistemas Anticaídas según UNE EN 363.

RIESGOS	MEDIDAS PREVENTIVAS
	<p>La Plataforma Elevadora móvil de personal (PEMP)/Cesta Suspendida dispondrá de todas las protecciones colectivas especificadas en el manual de instrucciones del fabricante, nunca modificando éstas.</p> <p>La plataforma quedará cerrada una vez que el trabajador esté dentro, verificando en el manual de instrucciones de la plataforma si existe la exigencia de la utilización de Sistemas Anticaídas UNE EN 363 y el lugar en dónde se ha de anclar dicho sistema.</p> <p>Los andamios y plataformas elevadas estarán correctamente montados no permitiéndose los trabajos hasta que estos se encuentren en condiciones seguras, disponiendo de su cartelería de si éste está Utilizable o no (R.D. 485/97). Se ha de tener en cuenta el Plan de Montaje y desmontaje y la revisión del andamio, cumpliendo lo establecido en el R.D. 2177/04.</p> <p>Los trabajos en altura sólo podrán efectuarse, en principio, con la ayuda de equipos concebidos para tal fin. Si por la naturaleza del trabajo ello no fuera posible, deberá disponerse de medios de acceso seguros (R.D. 1801/03) y utilizarse Sistemas Anticaídas UNE EN 363.</p>
Caída de personas al mismo nivel	<p>La zona de trabajo deberá mantenerse en perfecto estado de orden y limpieza, evitando la presencia de equipos o de materiales.</p> <p>Periódicamente se limpiará la zona de trabajo para eliminar restos de la poda que pudieran ocasionar tropiezos y caídas.</p>
Golpes/cortes por objetos o herramientas	<p>Cuando se realicen los trabajos, se deberá señalar y balizar la zona de actuación, no permitiendo el paso de operarios/peatones a dicha zona.</p> <p>En la base de la plataforma se colocarán el mínimo número de objetos para facilitar el movimiento del trabajador por la misma.</p> <p>Se deberán usar las herramientas sólo para su uso específico verificando previamente el correcto estado de las mismas.</p> <p>La utilización de Camión grúa /PEMP/ Cesta Suspendida en conjunto con un camión grúa para la retirada del árbol talado, deberá ser supervisado por el R.R.P.P. para que no exista la posibilidad de interferencias entre las maquinarias.</p> <p>Se verificará que no existe riesgo de caída de objetos que supongan un riesgo para las personas y/o vehículos</p> <p>Solo se podrán instalar accesorios a las máquinas establecidos por el fabricante.</p> <p>En el caso de emplearse una grúa para la sustentación del árbol para su posterior abatimiento, se ha de cumplir lo especificado en el R.D. 837/03.</p>
Pérdida de seguridad en operación por medios insuficientes o deficientes	<p>La realización de trabajos en calzadas abiertas al tráfico no comenzará hasta que no sea colocada la señalización correspondiente. Regulando el tráfico alternativo mediante señalistas y/o semáforos, pudiendo darse la casuística de que si existe caída de objetos se proceda al corte momentáneo de la calzada para eliminar el riesgo de daños a terceros. Dicha señalización se realizará de acuerdo a la Instrucción 8.3-I.C "Señalización, balizamiento y defensa de obras" y el Criterio de Señalización del Cabildo de Gran Canaria.</p> <p>Los trabajadores deberán adoptar medidas higiénicas adecuadas, por ello antes de comer o beber, aquellos que estén expuestos a cualquier tipo de contaminante químico o ambiental, deberán lavarse cara, manos y boca.</p> <p>Deberán delimitarse mediante balizamiento y señalización de riesgos según R.D. 485/97 las zonas de trabajo, prohibiendo el acceso o circulación por las mismas a todo el personal ajeno a la ejecución de los trabajos, para lo que se dispondrá de la señalización correspondiente o una persona controlando que nadie se encuentre en la zona de trabajo.</p>
Pérdida de seguridad por formación o información deficiente	<p>Dependiendo del tipo de trabajo, el personal que lo realice debe estar formado e informado.</p> <p>El personal interviniente en cualquier actividad será conocedor del correcto sistema constructivo a utilizar y estarán dirigidos por un especialista en el mismo.</p> <p>Todos los trabajadores deberán estar formados en materia de seguridad y salud respecto a la actividad a realizar en la obra, así como informados de los riesgos a los que pueden estar expuestos, tal y como señala la legislación vigente.</p> <p>Todos los trabajadores deberán estar informados sobre los riesgos y las medidas de prevención.</p>
Proyección de fragmentos o partículas	Deberá hacerse uso de gafas de seguridad para prevenir posibles daños debido a proyección de partículas.
Caída de objetos desprendidos	<p>No se transportarán cargas por encima del personal ni se permanecerá bajo cargas suspendidas.</p> <p>Antes de los comienzos de los trabajos se realizará un saneo del árbol en cuestión, retirando aquellas ramas/objetos que generen un riesgo potencial de caída a la hora de realizar la actividad.</p> <p>Se deberá analizar minuciosamente y desarrollar en el Plan de Seguridad la afección a las viviendas colindantes de los objetos caídos por el desarrollo de la actividad.</p>

EQUIPOS DE PROTECCIÓN COLECTIVA	EQUIPOS DE PROTECCIÓN INDIVIDUAL
	Chaleco de trabajo reflectante
	Careta antiimpacto de seguridad para protección del aparato ocular.
	Casco de seguridad para uso normal
	Guantes de uso general.
	Par de botas de seguridad para trabajos de construcción en general
	Sistema anticaídas, según UNE EN-363 (Línea de vida, según UNE EN-795, Arnés de seguridad,...)
	Protección auditiva

SEÑALIZACIÓN	RECURSOS PREVENTIVOS
<ul style="list-style-type: none"> ✓ R.D. 485/97 ✓ Recomendaciones de ejemplos de señalización del Cabildo de G.C 	<ul style="list-style-type: none"> ✓ Necesaria evaluación por contratista en PSS Resultado del análisis realizado en el presente ESS ✓ Sí necesario RRPP NO necesario RRPP

Instalación de tuberías
Esta actividad engloba los trabajos de instalación de tubería.

EQUIPOS DE TRABAJO / MAQUINARIA	MEDIOS AUXILIARES
Herramienta Manual	Cables, cadenas, eslingas, estrobos y cuerdas
Taladro portátil	

RIESGOS	MEDIDAS PREVENTIVAS
Caída de personas a distinto nivel	Las zanjas que rebasen una profundidad de más de un metro se señalizarán correctamente y se balizarán de manera que ningún operario o peatón pueda caer a ellas. Al terminar los trabajos, diariamente se revisará el estado de la protección de las zanjas excavadas.
Caída de personas al mismo nivel	La zona de trabajo deberá mantenerse en perfecto estado de orden y limpieza, evitando la presencia de equipos o de materiales.
Exposición a contaminantes químicos	En la manipulación de los pegamentos y disolventes, se deberá utilizar siempre guantes adecuados.
Atrapamiento por desplome/derrumbamiento	Los trabajos en zanjas de más de 1.5 m. se harán siempre en equipos de dos personas, permaneciendo uno de ellos en el exterior de esta para poder realizar las labores de auxilio en caso de deslizamiento del terreno.
Sobreesfuerzos	Deberá prevalecer la manipulación mecánica frente a la manual. El transporte de los elementos accesorios (válvulas, electroválvulas, aspersores, filtros, etc.) se realizará empleando los útiles adecuados para su uso específico según lo establecido en el manual del fabricante.
Exposición al ruido y vibraciones	Uso de protectores auditivos.
Pérdida de seguridad en operación por señalización deficiente	La realización de cualquier trabajo no deberá comenzar hasta que no esté colocada la correspondiente señalización. El área de trabajo deberá estar controlada debidamente balizada y señalizada.
Exposición al ruido y vibraciones	Uso de protectores auditivos.
Golpes/cortes por objetos o herramientas	Se deberán usar las herramientas y maquinarias sólo para su uso específico según lo establecido en el manual del fabricante y verificando previamente el correcto estado de las mismas.
Exposición a condiciones meteorológicas adversas	No se deberán realizar las labores de instalación si las condiciones meteorológicas dificultan de manera notoria el proceso.

EQUIPOS DE PROTECCIÓN COLECTIVA	EQUIPOS DE PROTECCIÓN INDIVIDUAL
Sistemas provisionales de protección de borde, según UNE EN-13374.	Guantes de uso general.
	Casco de seguridad para uso normal
	Sistema anticaídas, según UNE EN-363 (Línea de vida, según UNE EN-795, Arnés de seguridad,...)
	Par de botas de seguridad para trabajos de construcción en general
	Chaleco de trabajo reflectante
	Protección auditiva
	Gafas de seguridad para protección del aparato ocular

SEÑALIZACIÓN	RECURSOS PREVENTIVOS
<ul style="list-style-type: none"> ✓ R.D. 485/97 ✓ Recomendaciones de ejemplos de señalización del Cabildo de G.C 	<ul style="list-style-type: none"> ✓ Necesaria evaluación por contratista en PSS Resultado del análisis realizado en el presente ESS ✓ Sí necesario RRPP NO necesario RRPP

Construcción arquetas
Esta actividad de obra comprende el conjunto de operaciones que se realizan en la construcción de arquetas de registro de la red de saneamiento.

EQUIPOS DE TRABAJO / MAQUINARIA	MEDIOS AUXILIARES
Herramienta Manual	Equipo de encofrado
Hormigonera manual	
Martillo picador neumático	
Compresor móvil motor eléctrico	

RIESGOS	MEDIDAS PREVENTIVAS
Caídas de personas al mismo nivel	Se deberá mantener la zona de trabajo en perfecto estado de orden y limpieza.
Golpes/cortes por objetos o herramientas	Se deberán usar las herramientas y maquinarias sólo para su uso específico según lo establecido en el manual del fabricante y verificando previamente el correcto estado de las mismas.
Caída de personas a distinto nivel	Los pozos de registro deberán estar señalizados y balizados según lo establecido en el R.D 485/97 y además deberán estar tapados mientras no se esté trabajando en ellos bien mediante tablón de madera o plancha de hormigón. Los operarios deberán hacer uso de los sistemas anticaídas conforme a la norma UNE EN-363.
Atrapamiento entre objetos	Hay que prestar atención al diámetro de los pozos de trabajo así como a la maquinaria y elementos a emplear.
Pérdida de seguridad en operación por señalización deficiente	De forma previa al inicio de los trabajos, deberá señalizarse convenientemente toda la zona de trabajo basándose en lo establecido en el R.D 485/97.
	Se deberá señalar convenientemente la zona de trabajo cuando ésta se encuentre cercana al tráfico, según lo establecido en la instrucción 8.3-IC y además el trabajador deberá hacer uso de los EPI establecidos.
Atropellos o golpes por vehículos	Todos los trabajadores deberán estar formados con las horas establecidas en el V convenio colectivo general del sector de la construcción en materia de seguridad y salud así como informados de los riesgos a los que pueden estar expuestos.
	Las vías de circulación deberán estar acondicionadas y preparadas para su uso acorde a lo establecido en la norma 8.3-IC, de manera que se puedan utilizar fácilmente, con toda seguridad y conforme al uso al que se les haya destinado y de forma que los trabajadores empleados y conductores en las proximidades de estas vías no corran riesgo alguno.
Contactos con sustancias nocivas	Se deberá hacer uso de guantes de protección y ropa de trabajo adecuada para evitar el contacto con sustancias nocivas.
Proyección de fragmentos o partículas	Deberá hacerse uso de los EPI necesarios para prevenir posibles daños debido a proyección de partículas.
Choques contra objetos inmóviles	Se mantendrán las zonas de paso en perfecto estado de orden y limpieza y libres de elementos que puedan entorpecer el trabajo.

EQUIPOS DE PROTECCIÓN COLECTIVA	EQUIPOS DE PROTECCIÓN INDIVIDUAL
Sistemas provisionales de protección de borde, según UNE EN-13374.	Guantes de protección contra el corte
	Par de botas de seguridad para trabajos de construcción en general
	Casco de seguridad para uso normal
	Chaleco de trabajo reflectante
	Gafas de seguridad para protección del aparato ocular, antiimpactos
	Equipos filtrantes. Mascarilla autofiltrante contra partículas
	Sistema anticaídas, según UNE EN-363 y UNE EN-795

SEÑALIZACIÓN	RECURSOS PREVENTIVOS
<ul style="list-style-type: none"> ✓ R.D. 485/97 ✓ Recomendaciones de ejemplos de señalización del Cabildo de G.C 	<ul style="list-style-type: none"> ✓ Necesaria evaluación por contratista en PSS <p>Resultado del análisis realizado en el presente ESS ✓ Sí necesario RRPP NO necesario RRPP</p>

Limpieza y trabajos fin de obra

Limpieza y trabajos fin de obra

Una vez terminados todos los tajos de la obra se procederá a efectuar la limpieza de todas las zonas de la obra para su entrega en perfecto estado.

EQUIPOS DE TRABAJO / MAQUINARIA	MEDIOS AUXILIARES
Herramienta Manual	
Barredora autopropulsada	

RIESGOS	MEDIDAS PREVENTIVAS
Exposición a contaminantes químicos	Mantener los productos químicos en lugar apropiado.
Exposición a ambientes pulverulentos	Deberá evitarse la formación de polvo regando ligeramente los elementos o escombros.

EQUIPOS DE PROTECCIÓN COLECTIVA	EQUIPOS DE PROTECCIÓN INDIVIDUAL
	Equipos filtrantes. Mascarilla autofiltrante contra partículas
	Guantes de uso general.
	Casco de seguridad para uso normal
	Par de botas de seguridad para trabajos de construcción en general
	Chaleco de trabajo reflectante
	Protección auditiva

SEÑALIZACIÓN	RECURSOS PREVENTIVOS

SEÑALIZACIÓN	RECURSOS PREVENTIVOS
<ul style="list-style-type: none"> ✓ R.D. 485/97 ✓ Recomendaciones de ejemplos de señalización del Cabildo de G.C y del Ministerio de Fomento 	<ul style="list-style-type: none"> ✓ Necesaria evaluación por contratista en PSS <p>Resultado del análisis realizado en el presente ESS</p> <ul style="list-style-type: none"> ✓ Sí necesario RRPP NO necesario RRPP

1.5.2 IDENTIFICACIÓN RIESGOS DE MAQUINARIA / EQUIPOS DE TRABAJO.

1.5.2.1 RIESGOS GENERALES

Aspectos generales
<p>La maquinaria presente en obra solo se empleará para los usos y funciones establecidas por el fabricante en su manual de instrucciones, no pudiéndose emplear para fines distintos de los ahí consignados. En la obra se dispondrá el manual de instrucciones de la misma.</p> <p>Así mismo, no se podrán instalar elementos no establecidos por el fabricante de la máquina</p> <p>Se deberá revisar por el contratista que la maquinaria dispone de todos los elementos de seguridad necesarios y cumple con los preceptos del R.D. 1215/97, así como la normativa específica en materia de seguridad que la regule.</p> <p>Los operarios que manejen la maquinaria dispondrán de una autorización por parte del contratista que le se será entregada cuando superen con éxito la formación sobre el uso de la misma y los riesgos asociados.</p> <p>No se podrá transportar personal en la maquinaria.</p>

RIESGOS	MEDIDAS PREVENTIVAS
Caída de objetos por desplome o derrumbamiento	Los equipos no se ubicarán en lugares que puedan generar riesgos de caída o desplazamientos del equipo, para ello las máquinas estarán ubicadas en lugares firmes y nivelados, se deberán poner los frenos, sacar las llaves del contacto, cerrar el interruptor de la batería y cerrar cabina y compartimiento del motor.
	Deberá procurarse, de modo apropiado y seguro, la estabilidad de los materiales y equipos y, en general, de cualquier elemento que en cualquier desplazamiento pudiera afectar a la seguridad y la salud de los trabajadores.
	Durante las operaciones de mantenimiento se deberá de asegurar la estabilidad de las máquinas y sus componentes.
	Al reiniciar los trabajos tras lluvias importantes, deberá tenerse en cuenta que las condiciones del terreno por el cual se van a desplazar o ubicar los equipos de trabajo, ya que este puede haber cambiado y por lo tanto deberá asegurarse su adecuada estabilidad.
	Durante la conducción de equipos móviles automotores se deberán evitar desplazamientos con la maquinaria en zonas próximas a la coronación de excavaciones, zanjas, taludes, etc.
	Se deberá delimitar con malla de señalización o similar las zonas en las que exista riesgo de desplome.
Caída de personas a distinto nivel	Se subirá y bajara de las máquinas únicamente por la escaleras de acceso a la cabina, verificando y eliminado de las escaleras, accesos y asideros los restos de aceite, grasa, barro, etc. que pudiesen acumularse. El conductor deberá limpiarse el calzado antes de acceder a la cabina, debiendo subir y bajar de frente a las escaleras y haciendo uso de las dos manos. Tanto el piso del puesto de conducción como los estribos de acceso serán de material antideslizante.
	Cuando el acceso al puesto de trabajo (por las dimensiones de la máquina) se encuentre a más de 2 m. de altura, se deberá de disponer de barandillas de protección.

RIESGOS	MEDIDAS PREVENTIVAS
Caída de personas al mismo nivel	<p>Cada trabajador deberá ser responsable de mantener ordenadas y en una ubicación adecuada sus herramientas y demás equipos de trabajo, evitando que dificulten el paso o las actividades de los demás compañeros.</p> <p>Las cabinas de los equipos móviles automotores, así como el resto de zonas por los que puedan desplazarse los trabajadores, se deberán mantener limpias y ordenadas, por ello se deberán evitar derramamientos de grasas o líquidos de las máquinas y herramientas que faciliten los resbalones. El piso del puesto de conducción deberá ser de material antideslizante.</p>
Choques contra objetos inmóviles	<p>Los movimientos y maniobras de los equipos móviles automotores serán regulados, si fuera preciso, por personal auxiliar que ayudará a conductores y maquinistas en la correcta ejecución de maniobras.</p> <p>Se señalizará con bandas reflectantes o se delimitará con vallas, malla de señalización o similares, las máquinas y equipos que por su situación o características pudiesen ser objeto de impacto por los trabajadores y equipos móviles automotores.</p>
Contactos con sustancias nocivas	<p>La manipulación de los productos químicos deberá gestionarse según la ficha de seguridad de producto, haciendo uso de los equipos de protección individual indicados.</p> <p>Las baterías de los equipos deberán de estar ubicadas en zonas protegidas, destinadas a tal fin, con las correspondientes mordazas y amarres para una buena sujeción.</p>
Contactos eléctricos	<p>Las herramientas eléctricas estarán dotadas de grado de aislamiento II o alimentadas a tensión inferior a 50 v y las herramientas manuales estarán aisladas.</p> <p>Toda la maquinaria eléctrica se revisará periódicamente, y en especial, en el momento en el que se detecte un fallo, momento en el que se la declarará -fuera de servicio- mediante desconexión eléctrica y el cuelgue del rótulo correspondiente en el cuadro de gobierno.</p> <p>La maquinaria eléctrica, será revisada por personal especialista en cada tipo de máquina.</p> <p>En los casos que se tengan que realizar trabajos cerca de las líneas eléctricas, se deberán mantener las distancias de seguridad, así como el resto de medidas preventivas que se recogen en el RD 614/2001 para la protección de la salud y seguridad de los trabajadores frente al riesgo eléctrico, teniendo en cuenta lo siguiente: Previamente al inicio de los trabajos, se deberán de identificar todas las líneas y planificar las actuaciones requiriendo la presencia de empleados de la compañía suministradora en caso de dudas o dificultades.</p> <p>Cuando existan líneas eléctricas que puedan afectar a la seguridad en la obra será necesario desviarlas fuera del recinto de la obra o dejarlas sin tensión solicitando a la compañía propietaria de la línea el descargo de está con los conductores en cortocircuito y puestos a tierra. Esta operación solo podrá ser llevada a cabo por personal de la compañía propietaria de la misma. Si esto no fuera posible, se colocarán barreras o avisos para que los vehículos y las instalaciones se mantengan alejados de las mismas, debiendo respetar las distancias límite de las zonas de trabajo recogidas en el RD 614/2001 para la protección de la salud y seguridad de los trabajadores frente al riesgo eléctrico.</p> <p>En líneas aéreas:</p> <ul style="list-style-type: none"> -En caso de que vehículos de la obra tuvieran que circular bajo el tendido se utilizarán una señalización de advertencia y una protección de delimitación de altura. -En el caso de que los trabajos a realizar no permitan mantener las distancias de seguridad anteriormente mencionadas, se deberá solicitar a la compañía propietaria de la línea el descargo de esta. <p>Antes de iniciar los trabajos los responsables de la obra durante la ejecución de los mismos deberán exigir que:</p> <ul style="list-style-type: none"> -1º Se hayan colocado equipos de puesta a tierra y cortocircuito en los conductores de la línea de forma visible desde el lugar de trabajo. -2º Se le entregue una confirmación por escrito de que se ha realizado y de que no será retirada sin su conocimiento.

RIESGOS	MEDIDAS PREVENTIVAS
	<p>En líneas subterráneas:</p> <ul style="list-style-type: none"> -Se deberá disponer de información detallada sobre la conducción por la que discurre la línea, para ello se deberán utilizar aparatos detectores de líneas eléctricas, así como planos de situación facilitados por la compañía propietaria de la misma, como medida para evitar el contacto y posible rotura de las mismas. -Si fuese necesario se deberá solicitar a la compañía propietaria de la línea el descargo de esta, dejando la línea fuera de servicio con todos sus conductores en cortocircuito y puestos a tierra. -Los operarios de las máquinas deberán de ser informados de la existencia de este riesgo, debiendo actuar con precaución y deberán ser guiados en todo momento por operarios cualificados y autorizados. -En el caso de que algún cable quede al descubierto, se deberá señalizar y delimitar la zona adecuadamente, manteniendo las distancias de seguridad previstas en el RD 614/2001 para la protección de la salud y seguridad de los trabajadores frente al riesgo eléctrico. <p>En el caso de que se produzca un contacto de un equipo móvil automotor con una línea eléctrica, el operador deberá permanecer quieto, sin tocar nada, ni moverse, hasta que le avisen de que la corriente ha sido cortada y pueda salir de la máquina.</p>
	<p>El calibre o sección del cableado será el especificado de acuerdo a la carga eléctrica que ha de soportar en función de los equipos a utilizar.</p> <p>En caso de efectuarse tendido de cables y mangueras, éste se realizará a una altura mínima de 2 m. en los lugares peatonales y de 5 m. en los de vehículos, medidos sobre el nivel del pavimento.</p> <p>Los empalmes provisionales entre mangueras, se ejecutarán mediante conexiones normalizadas estancos antihumedad y los definitivos se ejecutarán utilizando cajas de empalmes normalizados estancos de seguridad.</p>
Choques contra objetos móviles	<p>Los movimientos de vehículos y maniobras con equipos de elevación serán regulados, si fuera preciso, por personal auxiliar que ayudarán en la correcta ejecución de maniobras e impedirá la proximidad de personas ajenas a la proximidad de éstos.</p> <p>Durante las operaciones de mantenimiento de los equipos automotores las máquinas deberán de estar estacionadas en terreno llano, el freno de estacionamiento conectado, la palanca de transmisión en punto neutral, el interruptor de la batería en posición de desconexión y la máquina bloqueada.</p>
Exposición a ambientes pulverulentos	<p>Se deberán humedecer periódicamente los tajos o zonas, así como las cargas, cajas de camiones y elementos de los equipos destinados al movimiento de tierras, para evitar las "nubes de polvo".</p> <p>Procurar, cuando sea técnicamente posible, que los equipos de trabajo y las herramientas eléctricas posean un sistema de aspiración localizada, también se deberá tener en cuenta que siempre que la naturaleza de la operación lo permita se trabajará por vía húmeda.</p> <p>Se deberá de trabajar siempre que sea posible, con viento posterior para que el polvo no impida la visibilidad del operario a la vez que se reduce la exposición del trabajador a la inhalación de los contaminantes que se puedan desprender durante el manejo de los equipos.</p>
Exposición a condiciones meteorológicas adversas	<p>Si la visibilidad en el trabajo disminuye por circunstancias meteorológicas o similares por debajo de los límites de seguridad, se deberá de aparcar la maquinaria en lugar seguro y esperar.</p> <p>Se deberán de suspender los trabajos en condiciones meteorológicas adversas con fuerte viento, tormentas con descargas eléctricas, etc. especialmente.</p>
Accidentes de tráfico	<p>Cuando la maquinaria circule únicamente por la obra, se verificará que las personas que las conducen están autorizadas, tienen la formación e información suficiente específica en PRL que fija el RD 1215/97, de 18 julio, artículo 5 y se han leído su manual de instrucciones. Si las máquinas circulan por vía pública, es necesario además que los conductores tengan el carné B de conducir.</p> <p>En actuaciones que afecten a vías con tráfico se deberá definir una señalización de acuerdo con la norma 8.3.I-C. En señalización móvil, además hay que tener en cuenta la Ley de Seguridad Vial, el Reglamento General de Circulación y el Catálogo de Señales de Circulación.</p> <p>Por ello deberá estar prohibido la utilización del móvil mientras se conduce, solamente en los casos en que se disponga del sistema "manos libres" estará permitido su uso.</p> <p>Se deberán respetar las señales de circulación y se señalizarán las maniobras con antelación suficiente.</p> <p>Por regla general no se permitirán velocidades superiores a los 20 Km/h dentro de la obra, limitándose a 10 Km/h en espacios interiores.</p>

RIESGOS	MEDIDAS PREVENTIVAS
	<p>Se deberá de hacer uso del chaleco de alta visibilidad y/o mono de trabajo con tiras reflectantes, en caso de tener que bajar del vehículo a la carretera o zonas de obra en las que haya presencia de maquinaria y vehículos.</p> <p>Los equipos móviles automotores de obra estarán dotados de señalización acústica de marcha atrás y de avisador luminoso de tipo rotatorio o flash.</p>
Exposición a contaminantes químicos	<p>Los equipos de trabajo móviles provistos de motor de combustión no se podrán utilizar en espacios de trabajo cerrados, excepto si se garantiza una cantidad suficiente de aire de forma que no existan riesgos para la seguridad y salud de los trabajadores, por ello en operaciones que exista riesgo por emisión de humos y se trabaje con equipos que no dispongan de dispositivos adecuados de captación o de extracción, se deberá de trabajar con ellos al aire libre. En el caso de que se tuviese que trabajar con los mismos en el interior de locales, éstos han de estar adecuadamente ventilados, en caso de que no fuera posible se garantizará la evacuación o extracción de los humos procedentes de la combustión y se realizarán controles continuos del nivel de gases emitidos.</p> <p>Los conductos de evacuación de humos de los motores de combustión no deberán de incidir directamente sobre el conductor.</p> <p>Los trabajadores deberán adoptar medidas higiénicas adecuadas, por ello antes de comer, beber o fumar, aquellos que estén expuestos al polvo o fibras provenientes del trabajo con máquinas tienen que lavarse las manos, la cara y la boca.</p>
Exposición a iluminación deficiente	<p>En obras nocturnas o bajo condiciones de baja visibilidad, se dotará a las máquinas y a las zonas de trabajo de la iluminación necesaria para llevar a cabo los desplazamientos con total seguridad.</p> <p>Aquellas zonas en los que los trabajadores estén particularmente expuestos a riesgos en caso de avería de la iluminación artificial, deberán poseer una iluminación de seguridad.</p>
Exposición a ruido	<p>Se deberá dar cumplimiento a lo recogido en el RD 286/2006, de 10 Marzo, sobre protección de los trabajadores frente a los riesgos derivados de la exposición al ruido.</p> <p>Medidas técnicas de reducción de ruido:</p> <ul style="list-style-type: none"> -Se deberán aplicar programas de mantenimiento que incluya la sustitución de piezas desgastadas, el engrase de partes móviles y equilibrado dinámico de las máquinas. -Se deberán reducir las velocidades de rotación y deslizamiento, además de disminuir las presiones de aire comprimido en los equipos mediante la colocación de silenciadores en los escapes. <p>Medidas organizativas de reducción del ruido:</p> <ul style="list-style-type: none"> -Se reducirán los tiempos de exposición y se establecerán turnos en el trabajo con máquinas. -Deberá organizarse adecuadamente el tiempo de trabajo. -Deberá evaluarse el nivel de exposición diario equivalente en los puestos de trabajo, tras haber efectuado la evaluación inicial, y repetir las medidas cada año como mínimo. <p>Los trabajadores tienen que utilizar protectores auditivos. Los protectores auditivos serán con características de atenuación adecuada.</p> <p>En ningún caso la exposición de los trabajadores, teniendo en cuenta la atenuación que proporcionan los protectores auditivos individuales utilizados, podrá superar valores de nivel diario equivalente a 87 dB(A) y el nivel de pico supere los 140 dB(C).</p>
Exposición a temperaturas ambientales extremas	<p>Se deberán de utilizar preferente máquinas que dispongan de cabina o similar que cuenten con sistemas de acondicionamiento de aire.</p> <p>Limitar la exposición a fuentes de calor intensas, rotando periódicamente a los trabajadores expuestos.</p>
Exposición a vibraciones	<p>Los riesgos derivados de las vibraciones deberán de eliminarse en el origen, mediante la aplicación de sistemas y dispositivos, entre los que se pueden destacar entre otros los asientos y/o plataformas atenuantes, resortes metálicos, antivibratorios de caucho, muelles de aire, tacos de fibra de vidrio preformados. Si una vez aplicados estos sistemas no hubiese desaparecido se deberán reducir las vibraciones al nivel más bajo posible.</p>
Golpes/cortes por objetos o herramientas	<p>Todos los equipos de trabajo deben cumplir la normativa de aplicación en el ámbito de la seguridad y salud de dichos equipos, haciendo especial atención al RD 1435/92 por el que se dictan las disposiciones de aplicación de la Directiva del Consejo 89/392/CEE, relativa a la aproximación de las legislaciones de los Estados Miembros sobre Máquinas así como al RD 1215/97 sobre disposiciones mínimas de seguridad y Salud para la utilización por los trabajadores de los equipos de trabajo.</p> <p>Mantenerse en buen estado de funcionamiento.</p> <p>Utilizarse exclusivamente para los trabajos que hayan sido diseñados.</p> <p>Ser manejados por trabajadores que hayan recibido una formación adecuada.</p> <p>Se deberá verificar previo a su uso y de forma periódica el correcto estado de las herramientas manuales y eléctricas antes de su uso.</p>

RIESGOS	MEDIDAS PREVENTIVAS
	<p>Los trabajadores deberán disponer de instrucciones sobre el uso de las herramientas manuales y eléctricas, así como de las medidas de seguridad que pudieran llevar asociadas.</p> <p>Se utilizarán herramientas con mangos de diseño ergonómico para evitar la presión, el pinzamiento y la fricción mecánica con las manos del trabajador.</p> <p>Se deberán de utilizar herramientas de medida y peso adecuado, que no estén rotas ni gastadas, debiendo estar libres de grasa, polvo, etc. que dificulten su utilización. Se deberá realizar un mantenimiento periódico de las mismas.</p>
Incendios / Explosiones	<p>Las máquinas a utilizar en lugares en los que existan productos inflamables o explosivos estarán protegidas mediante envoltentes antideflagrantes.</p> <p>En los trabajos de mantenimiento se deberán de tomar las medidas adecuadas según el vehículo o máquina para evitar incendios y/o explosiones.</p> <p>Se prohíbe fumar durante los trabajos con equipos que lleven asociados el riesgo de incendio y/o explosión, así como la realización de actividades que puedan generar llamas o chispazos.</p> <p>La instalación eléctrica, mangueras y conexiones empleadas deberán realizarse y utilizarse de manera que no entrañen peligro de incendio o de explosión.</p> <p>Los equipos móviles automotores deberán de disponer de extintor contraincendios del tipo ABC.</p>
	<p>En los trabajos en la proximidad de conducciones de gas u otros combustibles, se requerirá la presencia de técnicos de la compañía propietaria de la instalación para la supervisión de los trabajos. Se deberán de planificar las actuaciones antes de iniciar los trabajos. Se deberán identificar y señalizar todas las conducciones peligrosas, como medida para evitar el contacto y posible rotura de las mismas. Los operarios de las máquinas deberán de ser informados de la existencia de este riesgo, debiendo actuar con precaución y deberán ser guiados en todo momento por encargados experimentados. Se deberá de cumplir en todo momento las medidas previstas en aquellas actividades contempladas en este Plan de Seguridad y Salud de obra en la que se efectúen trabajos en las proximidades de conducciones de gas y combustible.</p> <p>El combustible se verterá en el interior del depósito del motor, auxiliado mediante un embudo o elemento similar, para prevenir los riesgos por derrames innecesarios.</p>
Pérdida de seguridad en operación o instalación por controles o mantenimiento deficiente	<p>Antes de iniciar los trabajos se deberá comprobar el buen estado de los dispositivos de las maquinas: frenos, cadenas, presión de neumáticos, etc.</p> <p>Se deberán de reemplazar los latiguillos conforme a las directrices del libro de instrucciones del fabricante del equipo.</p> <p>Se deberá acometer el mantenimiento, así como el control previo a la puesta en servicio y el control periódico de los equipos, dispositivos e instalaciones necesarias para la ejecución de la obra, con objeto de corregir los defectos que pudieran afectar a la seguridad y salud de los trabajadores, por ello se comprobará que todos los dispositivos y componentes de las máquinas e instalaciones responden correctamente y están en perfecto estado, teniendo en cuenta para ello el manual de instrucciones proporcionado por el fabricante o arrendador del equipo, así como la normativa reglamentaria específica de aplicación, si es el caso.</p> <p>Se seguirá un plan de mantenimiento periódico, de manera que el equipo de trabajo se encuentre en todo momento en perfecto estado de funcionamiento. Dicho plan será llevado a cabo por personal debidamente cualificado y autorizado.</p> <p>Respecto a los equipos con permiso para circular en vías públicas deberán de mantener actualizado la ITV. Inspección Técnica de Vehículos.</p>
Pérdida de seguridad en operación por medios de control de seguridad deficientes	<p>Estará terminantemente prohibido el transporte, así como la elevación de personas sobre los equipos de trabajo destinados a la manipulación exclusiva de materiales y equipos.</p> <p>En aquellas operaciones que por su naturaleza puedan entrañar riesgos para personas ajenas a la actividad, deberán adoptarse medidas que impidan la proximidad de estas personas a la zona o área donde se están ejecutando los trabajos, mediante señalización o dispositivos que impidan el acceso.</p> <p>Los diferentes órganos de mando y de control deberán ser claramente visibles e identificables, cuando corresponda, estarán indicados con una señalización adecuada, debiendo estar en buen estado de funcionamiento y conservación. Si fuese necesario se deberán proteger de forma que no puedan ser accionados involuntariamente.</p> <p>La puesta en marcha de un equipo deberá de obedecer a una acción voluntaria del operador sobre un órgano de accionamiento puesto a tal fin, mediante llave o llave y pulsador encastrado. Además tanto la puesta en marcha como la parada general no deberá provocar movimientos incontrolados del equipo.</p>

RIESGOS	MEDIDAS PREVENTIVAS
	<p>Tras un corte de la energía su posterior reanudación no deberá dar lugar a la puesta en marcha de las partes peligrosas del equipo de trabajo.</p> <p>Se deberán de utilizar máquinas que dispongan de marcado CE prioritariamente o en su caso que hayan sido adaptadas al RD 1215/997 para la utilización por los trabajadores de los equipos de trabajo.</p>
Pérdida de seguridad en operación por protección deficiente	<p>En aplicación de lo dispuesto en el presente Real Decreto 773/1197 sobre equipos de protección individual, los trabajadores, con arreglo a su formación y siguiendo las instrucciones del empresario, deberán en particular entre otras obligaciones, hacer uso de los equipos de protección individual que lo protejan del peligro, así como cuidar de los mismos, debiendo de informar a sus superior jerárquico en caso de detectarse alguna deficiencia que a su juicio pueda entrañar una pérdida de su eficacia protectora.</p>
	<p>Las protecciones colectivas deberán estar disponibles en la obra con antelación a la fecha decidida para su montaje, para su uso inmediato y en condiciones óptimas de almacenamiento para su buena conservación. Serán nuevas, a estrenar, si sus componentes no tienen caducidad de uso reconocida. Se instalarán previamente a la realización de los trabajos en los que es necesario su uso, por el riesgo que minimizan. Se incluirá en el plan de ejecución de la obra, la fecha de instalación, mantenimiento, cambio de posición y retirada definitiva de las protecciones colectivas. Se procederá a la sustitución inmediata de los elementos deteriorados de las protecciones colectivas, interrumpiéndose los trabajos en los que sea necesario su uso y aislando convenientemente estas zonas para evitar riesgos. Prevalece el uso de las protecciones colectivas, frente al uso de los equipos de protección individual.</p>
Pérdida de seguridad en operación por señalización deficiente	<p>Se deberá de comprobar que todos los rótulos de información de los riesgos estén en buen estado y situados en lugares visibles. Los trabajadores deberán de disponer de los equipos de protección individual indicados por el fabricante o suministrador de la máquina, equipo e instalación, teniendo la obligación de hacer uso de los mismos, así como de su cuidado y conservación.</p> <p>El R.D.1215/97 sobre disposiciones mínimas generales aplicables a los equipos de trabajo indica que todo equipo de trabajo deberá llevar las advertencias y señalizaciones indispensables para garantizar la seguridad de los trabajadores, por ello en aquellos casos de equipos de trabajo en los que tras adaptarles medidas de protección adecuadas persista un riesgo residual, esté deberá estar adecuadamente señalizado, mediante indicativos normalizados.</p> <p>La señalización, etiquetado normalizado y las placas de características de la máquina se mantendrán legibles.</p> <p>Disponer convenientemente la señalización de tráfico temporal por obras, según la normativa vigente 8.3-IC, aprobada por O.M. de 31 agosto de 1.987. Estas señales serán perfectamente visibles, no dando lugar a dobles interpretaciones.</p> <p>Todas las obras con circulación interna de vehículos han de estar señalizadas con carteles de limitación de velocidad. Se establecerán restricciones en el ámbito de la circulación con la señalización adecuada, en caso de ser necesario.</p> <p>Se deberán de mantener los elementos de señalización de máquina limpios y en buen estado.</p> <p>Durante el mantenimiento de la maquinaria y cuando sea necesario se colocarán carteles indicando que la máquina se esta reparando.</p>
Pérdida de seguridad por formación o información deficiente	<p>De conformidad con el artículo 18 y 19 de la Ley de Prevención de Riesgos Laborales, los contratistas y subcontratistas deberán garantizar que los trabajadores reciban una información y formación adecuada de todas las medidas que hayan de adoptarse en lo que se refiere a su seguridad y salud en la obra. Dicha información deberá ser comprensible para los trabajadores afectados.</p> <p>Antes del comienzo del uso de las instalaciones, máquinas y equipos, deberá darse la información y formación específica a los trabajadores en el uso y manejo de los mismos.</p> <p>Se restringirá la utilización, así como el mantenimiento y reparación de instalaciones, máquinas y equipos a personal cualificado y autorizado.</p> <p>Cuando esté previsto que los equipos automotores móviles circulen por vía pública, es necesario además que los conductores tengan el carné B de conducir.</p>
Proyección de líquidos	<p>Toda máquina dispondrá de las correspondientes instrucciones de uso y un control del mantenimiento y se revisará según las recomendaciones marcadas por el fabricante o arrendador.</p> <p>En cualquier caso, se verificará la temperatura de las máquinas y herramientas eléctricas, con anterioridad a su manipulación. Las tareas de reparación y mantenimiento de la maquinaria se hará con el motor parado.</p>
Contactos térmicos / Quemaduras	<p>Aquellas partes de los equipos que presenten este riesgo, deberán tener instalados aislantes térmicos o resguardos fijos en los puntos expuestos a este riesgo.</p>

RIESGOS	MEDIDAS PREVENTIVAS
	La salida de los escapes deberá de estar protegida o inaccesible. El contacto con partes calientes tiene que ser imposible desde el puesto de mando así como durante el acceso al puesto de mando.
Sobreesfuerzos	<p>El empresario deberá garantizar que los trabajadores y sus representantes reciban una formación e información adecuadas sobre los riesgos derivados de la manipulación manual de cargas, y de las medidas de prevención y protección que hayan de adoptarse, según lo dispuesto en el artículo 4 del R.D. 487/1997, de 14 Abril, sobre disposiciones mínimas de seguridad y salud relativas a la manipulación manual de cargas que entrañe, en particular, riesgos dorsolumbares para los trabajadores.</p> <p>Se deberán evitar posturas estáticas y prolongadas de las extremidades inferiores y superiores.</p> <p>Se deberá de trabajar con una cadencia y ritmo de trabajo adecuados. Se establecerán pausas adecuadas.</p>
	<p>Se deberán utilizar las herramientas eléctricas en vez de las manuales, cuando sea posible.</p> <p>Se utilizarán herramientas con diseño ergonómico.</p> <p>Se evitara la presión de las herramientas sobre la palma de la mano, las muñecas y los codos con la utilización de los epi's.</p> <p>Se proporcionara a los trabajadores información sobre ejercicios de calentamiento antes de iniciar los trabajos y de relajación una vez finalizada la jornada laboral.</p>
Atrapamiento por o entre objetos	<p>Cuando los elementos móviles de un equipo de trabajo puedan entrañar riesgos de accidente por contacto mecánico deberán ir equipados con resguardos o dispositivos que impidan el acceso a las zonas peligrosas o que detengan las maniobras peligrosas antes del acceso a dichas zonas. Estará prohibido la retirada, sustitución o manipulación de dichos resguardos y dispositivos de protección.</p> <p>Periódicamente deberá asegurarse de la presencia y buen estado de las protecciones del accionamiento de la cuba y de su guiado.</p> <p>Estará terminantemente prohibido subir o bajar de las maquinas cuando estén en movimiento y el transporte de personas sobre las maquinas cuando no estén preparadas para ello.</p> <p>No se utilizara ropa holgada, ni joyas durante la manipulación y manejo de los equipos, debiendo de mantener siempre el cuerpo en el interior de la cabina o puesto de mando.</p> <p>Únicamente personal cualificado ha de efectuar las tareas de reparación y mantenimiento de los equipos móviles automotores una vez hayan sido estacionadas y tengan el motor parado, el freno de estacionamiento conectado, la palanca de transmisión en punto neutral, el interruptor de la batería en posición de desconexión y la maquina bloqueada.</p>
Atrapamiento por vuelco de máquinas o vehículos	<p>Todos los equipos móviles automotores deberán ir equipados con una cabina anti-vuelco (ROPS) que protejan al operario en el caso de un accidental vuelco de la máquina. Además deberán de disponer de cinturones de seguridad que impidan que en caso de vuelco, el conductor pueda salir despedido, siendo obligatorio su uso durante los desplazamientos.</p> <p>Se deberán de acotar y señalizar las zonas de maniobra y circulación, separándolas de desniveles, taludes, excavaciones.</p> <p>Se señalizarán claramente las vías de circulación y se procederá regularmente a su control y mantenimiento, para ello los caminos de circulación interna de la obra se cuidarán para evitar blandones y embarramientos excesivos que mermen la seguridad de la circulación de la maquinaria.</p> <p>Los accesos para máquinas deberán tener un ancho mínimo de 4,5 m con pendientes no superiores al 12 % en recta y al 18 % en curva, además los desniveles se deberán de salvar de frente y no lateralmente, ya que podría dar lugar a vuelcos. En cualquier caso, cuando se vayan a realizar trabajos en pendientes no se deberán superar las pendientes indicadas por el fabricante del equipo en el manual de instrucciones.</p> <p>Cuando las operaciones comporten maniobras complejas o peligrosas, el maquinista deberá de disponer del apoyo de un señalista experto que lo guíe durante las maniobras, de la misma forma las maniobras de vertido en retroceso deberán ser dirigidas por personal auxiliar cualificado.</p>
Atropellos o golpes por vehículos	<p>Cuando se utilicen medios de transporte en las vías de circulación, se preverá una distancia de seguridad suficiente o medios de protección adecuados para las demás personas que puedan estar presentes en el recinto, por ello, las vías de circulación destinadas a los vehículos deberán estar situadas a una distancia suficiente de las puertas, portones, pasos de peatones, corredores y escaleras. Cuando sea necesario se delimitarán las zonas de paso de peatones respecto a la de vehículos, mediante la colocación de vallas, mallas de señalización, conos o similares.</p> <p>Los equipos móviles automotores de obra estarán dotados de señal acústica de marcha atrás y de avisador luminoso de tipo rotatorio o flash.</p>

RIESGOS	MEDIDAS PREVENTIVAS
	<p>Se deberá de asegurar una correcta iluminación de los equipos en los desplazamientos, prestando especial atención durante trabajos nocturnos.</p> <p>Los movimientos de vehículos y máquinas serán regulados, si fuera preciso, por personal auxiliar cualificado que ayudará a conductores y maquinistas en la correcta ejecución de maniobras e impedirá la proximidad de personas ajenas a la proximidad de éstos.</p> <p>Como norma general será obligatorio el uso de chalecos de alta visibilidad o ropa de trabajo con tiras reflectantes durante los desplazamientos por la vías de circulación de las obras, así como en el momento en que los operarios desciendan de las equipos automotores.</p>
Caída de objetos desprendidos	<p>Bajo ningún concepto se deberán de ubicar los equipos de trabajo fijos bajo el paso de cargas suspendidas, así como debajo de zonas en las que se estén realizando trabajos en su misma vertical con riesgo de caída de objetos al operario que la esta utilizando.</p> <p>Cuando la tipología de los elementos transportados lo requiera, por su tamaño o composición, se deberá recubrir todo el material con una red, jaula cerrada o elemento similar.</p> <p>Se deberá comprobar el buen estado de las eslingas, cables y otros elementos de sujeción en cada utilización, así como la existencia del pestillo de seguridad en los ganchos.</p> <p>Todas las herramientas manuales y eléctricas deberán llevarse en cinturones portaherramientas, cajas o similares, habilitadas para este uso.</p> <p>Las herramientas manuales y eléctricas deberán ser lo suficientemente resistentes, siendo firme la unión de sus componentes con el fin de que soporten grandes esfuerzos, así mismo se deberán de sujetar de forma estable por las zonas indicadas, no presentando bordes cortantes y siendo de materiales antideslizantes. Se deberá evitar ir sobrecargado de herramientas.</p> <p>Todos los equipos móviles automotores deberán ir equipadas con una cabina anti-impactos (FOPS) que protejan al operario en el caso de la caída de objetos sobre el equipo que esta manejando.</p>
Caída de objetos en manipulación	<p>Durante la manipulación mecánica:</p> <ul style="list-style-type: none"> -Los equipos de elevación se utilizarán de acuerdo a las instrucciones facilitadas por el fabricante, respetando las limitaciones de carga indicadas por el fabricante en la placa de cargas, la cual se deberá de encontrar en un lugar visible. -Se deberá sujetar la carga de forma estable a través de los puntos de anclaje y las eslingas que sean necesarias, no debiendo realizarse movimientos bruscos en el arranque y en el izado de la carga. -Se comprobara previamente el buen estado de las eslingas, cables y otros elementos de sujeción en cada utilización, así como los pestillos de seguridad en los ganchos. -Los operarios que intervengan en trabajos relacionados con el manipulación mecánica de cargas deberán de conocer el código de señales para el arranque e izado de la carga. -Se señalizará y acotará la zona de trabajo cuando sea necesario y en ningún caso el operario que esta cargando y descargando se deberá colocar debajo de la carga mientras este suspendida. <p>Durante la manipulación manual:</p> <ul style="list-style-type: none"> -Los trabajadores deberán recibir una formación e información adecuada sobre la forma correcta de manipular las cargas y sobre los riesgos que corren de no hacerlo de dicha forma, teniendo en cuenta los factores de riesgo que figuran en el Anexo del RD 497/11997 relativo a la Manipulación Manual de Cargas. -Las equipos y herramientas eléctricas, se deberán sujetar de forma estable por el mango correspondiente, no presentando este bordes cortantes y serán de material antideslizante. -Se deberá de hacer uso de la herramienta más adecuada, con respecto a la tipología y tamaño, para cada actividad. -Las herramientas tienen que ser lo suficientemente resistentes, y la unión de sus diferentes componentes tiene que ser firme, con el fin de que soporten los esfuerzos requeridos.

EQUIPOS DE PROTECCIÓN COLECTIVA	EQUIPOS DE PROTECCIÓN INDIVIDUAL
	<p>Casco de seguridad para uso normal</p> <p>Chaleco de trabajo reflectante</p> <p>Par de botas de seguridad para trabajos de construcción en general</p>

1.5.2.2 RIESGOS ESPECÍFICOS

Pala cargadora	
RIESGOS	MEDIDAS PREVENTIVAS
Caída de objetos por desplome o derrumbamiento	Deberá disponer de un dispositivo de retención mecánica que impida el descenso o abatimiento accidental en operaciones de mantenimiento.
	Se prohíbe que el conductor abandone la pala con la cuchara izada y sin apoyar en el suelo.
	La tierra extraída de las excavaciones deberá de acopiarse como mínimo a 1 m del borde de la coronación del talud, teniendo presente en todo momento las características del terreno de acuerdo al estudio geotécnico.
	No se deberán derribar elementos que estén situados por encima de la altura de la pala.
Caída de personas a distinto nivel	Estará prohibido izar personas para acceder a trabajos puntuales utilizando la cuchara (dentro, encaramado o pendiente de ella), así como el transporte de personas en el interior de la cuchara.
Pérdida de seguridad en operación por medios de control de seguridad deficientes	Durante las operaciones de transporte, se deberá de comprobar si la longitud, la tara y el sistema de bloqueo y sujeción son los adecuados. Asimismo, hay que asegurarse de que las rampas de acceso pueden soportar el peso de la maquina, y una vez situada, se deberá de retirar la llave de contacto.
	Las maniobras de carga y descarga sobre (o desde) camión, de la pala cargadora, se ejecutarán en los lugares establecidos para tal fin, estando dirigidas en todo momento por un especialista en este tipo de maniobras.
	Se deberá comprobar periódicamente según indicaciones del fabricante del equipo el estado de los neumáticos.
Atrapamiento por o entre objetos	En las operaciones de cambio de brazo o cuchara, no se deberá de controlar la alineación de los cojinetes y juntas con la mano, si no que aseguraremos su posición con cinta adhesiva.
Atrapamiento por vuelco de máquinas o vehículos	La circulación sobre terrenos desiguales se efectuará a velocidad lenta.
	La cuchara durante los transportes de tierras, permanecerá lo más baja posible para poder desplazarse con la máxima estabilidad.
	Se deberá extraer el material de cara a la pendiente.
	Se deberá trabajar a una velocidad adecuada, no realizándose giros pronunciados durante los trabajos en pendientes.
Atropellos o golpes por vehículos	Los conductores se cerciorarán de que no existe peligro para Los trabajadores que se encuentren en el interior de pozos o zanjas próximos al lugar de excavación.
	Estará terminantemente prohibido la presencia de trabajadores y terceros en el radio de acción de la máquina.
Caída de objetos desprendidos	Los ascensos o descensos en carga de la cuchara se efectuarán siempre utilizando marchas cortas.
	Estará prohibido el manejo de grandes cargas (cuchara o cucharón a pleno llenado), bajo régimen de fuertes vientos.
	En las operaciones de carga de camiones, deberá asegurarse que el material queda uniformemente distribuido por el camión, que la carga no es excesiva y que se deja sobre el camión con precaución.
	Deberá evitarse que la cuchara de la pala se sitúe por encima de personas.
Caída de objetos en manipulación	En operaciones de carga de camiones, se deberá verificar que el conductor se encuentra fuera de la zona de trabajo de la máquina.

EQUIPOS DE PROTECCIÓN COLECTIVA	EQUIPOS DE PROTECCIÓN INDIVIDUAL
	Casco de seguridad para uso normal
	Chaleco de trabajo reflectante
	Protección auditiva
	Gafas de seguridad para protección del aparato ocular, antiimpactos
	Guantes de uso general.
	Par de botas de seguridad para trabajos de construcción en general

Retroexcavadora sobre cadenas y ruedas	
RIESGOS	MEDIDAS PREVENTIVAS

RIESGOS	MEDIDAS PREVENTIVAS
Caída de objetos por desplome o derrumbamiento	Deberá disponer de un dispositivo de retención mecánica que impida el descenso o abatimiento accidental en operaciones de mantenimiento.
	Se prohíbe que el conductor abandone la retrocargadora con la cuchara izada y sin apoyar en el suelo.
	La tierra extraída de las excavaciones deberá de acopiarse como mínimo a 1 m del borde de la coronación del talud, teniendo presente en todo momento las características del terreno de acuerdo al estudio geotécnico.
	No se deberán derribar elementos que estén situados por encima de la altura de la pala.
Caída de personas a distinto nivel	Estará prohibido izar personas para acceder a trabajos puntuales utilizando la cuchara (dentro, encaramado o pendiente de ella), así como el transporte de personas en el interior de la cuchara.
Pérdida de seguridad en operación por medios de control de seguridad deficientes	Durante las operaciones de transporte, se deberá de comprobar si la longitud, la tara y el sistema de bloqueo y sujeción son los adecuados. Asimismo, hay que asegurarse de que las rampas de acceso pueden soportar el peso de la maquina, y una vez situada, se deberá de retirar la llave de contacto.
	Las maniobras de carga y descarga sobre (o desde) camión, de la retrocargadora, se ejecutarán en los lugares establecidos para tal fin, estando dirigidas en todo momento por un especialista en este tipo de maniobras.
	Se deberá comprobar periódicamente según indicaciones del fabricante del equipo el estado de los neumáticos.
Pérdida de seguridad en operación por medios insuficientes o deficientes	Se prohíbe en la obra utilizar la retroexcavadora como una grúa, para la introducción de tuberías, piezas, etc., en el interior de las zanjas.
Atrapamiento por o entre objetos	En las operaciones de cambio de brazo o cuchara, no se deberá de controlar la alineación de los cojinetes y juntas con la mano, si no que aseguraremos su posición con cinta adhesiva.
Atrapamiento por vuelco de máquinas o vehículos	Estará prohibido realizar maniobras de movimiento de tierras sin antes haber puesto en servicio los estabilizadores hidráulicos.
	La circulación sobre terrenos desiguales se efectuará a velocidad lenta.
	Se deberá de extraer el material de cara a la pendiente.
	La máquina se deberá de mover con la cuchara recogida, estando situada a unos 40 cm. aproximadamente a del suelo. Durante los desplazamientos en pendiente orientar el brazo hacia abajo, casi tocando el suelo.
	Se deberá de trabajar a una velocidad adecuada, no realizándose giros pronunciados durante los trabajos en pendientes.
	El cambio de posición de la retroexcavadora en trabajos a media ladera, se efectuará situando el brazo hacia la parte alta de la pendiente con el fin de aumentar en lo posible la estabilidad de la máquina.
	Cabinas ROPS
El cambio de posición de la "retro" se efectuará situando el brazo en el sentido de la marcha (salvo en distancias muy cortas).	
Atropellos o golpes por vehículos	Los conductores se cerciorarán de que no existe peligro para los trabajadores que se encuentren en el interior de pozos o zanjas próximos al lugar de excavación. Estando totalmente prohibido el trabajo en interior de zanjas, en la zona de alcance del brazo de la retro.
	Estará terminantemente prohibido la presencia de trabajadores y terceros en el radio de acción de la máquina.
	Deberá mantenerse una distancia de seguridad en torno a la máquina cuando ésta se encuentre trabajando.
Caída de objetos desprendidos	Los ascensos o descensos en carga de la cuchara se efectuarán siempre utilizando marchas cortas.
	Estará prohibido el manejo de grandes cargas (cuchara o cucharón a pleno llenado), bajo régimen de fuertes vientos.
	En las operaciones de carga de camiones, deberá asegurarse que el material queda uniformemente distribuido por el camión, que la carga no es excesiva y que se deja sobre el camión con precaución.
	Deberá evitarse que la cuchara de la pala se sitúe por encima de personas.
Caída de objetos en manipulación	En operaciones de carga de camiones, se deberá verificar que el conductor se encuentra fuera de la zona de trabajo de la máquina.

EQUIPOS DE PROTECCIÓN COLECTIVA	EQUIPOS DE PROTECCIÓN INDIVIDUAL
	Casco de seguridad para uso normal
	Chaleco de trabajo reflectante
	Protección auditiva

EQUIPOS DE PROTECCIÓN COLECTIVA	EQUIPOS DE PROTECCIÓN INDIVIDUAL
	Gafas de seguridad para protección del aparato ocular, antiimpactos
	Guantes de uso general.
	Par de botas de seguridad para trabajos de construcción en general

Compactador vibrante de un cilindro

RIESGOS	MEDIDAS PREVENTIVAS
Caída de personas a distinto nivel	Cuando el acceso al puesto de trabajo (por las dimensiones de la maquina), se encuentren a mas de dos metros deberá de disponer de barandillas.
Exposición a vibraciones	Serán inspeccionadas diariamente controlando el buen funcionamiento del motor, sistemas hidráulicos, frenos, dirección, transmisiones, etc.
Atrapamiento por vuelco de máquinas o vehículos	Estarán dotados de pórtico de seguridad antivuelco y antiimpactos. En trabajos en pendientes, se deberá trabajar en sentido longitudinal, nunca transversalmente.
Atropellos o golpes por vehículos	Se prohibirá trabajar o permanecer dentro del radio de acción de la compactadora de ruedas, para evitar los riesgos por atropello. Estarán dotadas de faros de marcha hacia adelante y de retroceso, avisador luminoso de tipo rotatorio o flash, retrovisores en ambos lados y señal acústica de marcha atrás.

EQUIPOS DE PROTECCIÓN COLECTIVA	EQUIPOS DE PROTECCIÓN INDIVIDUAL
	Casco de seguridad para uso normal
	Chaleco de trabajo reflectante
	Gafas de seguridad para protección del aparato ocular, antiimpactos
	Guantes de uso general.
	Par de botas de seguridad para trabajos de construcción en general
	Protección auditiva

Compactador de conducción manual (rana)

RIESGOS	MEDIDAS PREVENTIVAS
Exposición a ruido	Se deberá de hacer siempre uso de protección auditiva.
Exposición a vibraciones	Serán inspeccionadas diariamente controlando el buen funcionamiento de la máquina. Se garantizará que no se superan los valores límites de exposición y los valores de exposición que dan lugar a una acción para toda la jornada laboral en base al Real Decreto 1311/2005, de 4 de noviembre sobre la protección de la salud y la seguridad de los trabajadores frente a los riesgos derivados de la exposición a vibraciones mecánicas. Como medidas de reducción de la duración de la exposición, se hará una rotación de los puestos, funciones y tareas.
Atrapamiento por vuelco de máquinas o vehículos	En trabajos en pendientes, se deberá trabajar en sentido longitudinal, nunca transversalmente.
Atropellos o golpes por vehículos	Se prohibirá trabajar o permanecer dentro del radio de acción de la compactadora para evitar los riesgos por atropello.
Atropellos o golpes por vehículos	Se prohibirá trabajar o permanecer dentro del radio de acción de la compactadora manual, para evitar los riesgos por atropello.

EQUIPOS DE PROTECCIÓN COLECTIVA	EQUIPOS DE PROTECCIÓN INDIVIDUAL
	Casco de seguridad para uso normal
	Chaleco de trabajo reflectante
	Equipos filtrantes. Mascarilla autofiltrante contra partículas
	Gafas de seguridad para protección del aparato ocular, antiimpactos
	Guantes de uso general
	Protección auditiva

Camión caja fija	
RIESGOS	MEDIDAS PREVENTIVAS
Caída de personas a distinto nivel	El acceso a las cajas de los camiones se realizará a través de escalerillas o escalas previstas en los equipos dotadas de dispositivos inmovilización y seguridad.
Choques contra objetos inmóviles	Antes de levantar la caja basculadora se deberá comprobar que no hay obstáculos aéreos. Una vez que se ha descargado el material, el volquete deberá bajarse inmediatamente.
Choques contra objetos móviles	La carga en suspensión debe guiarse mediante unas sogas "cabos de gobierno" atados a ellos. En el entorno del tramo final no habrá presencia de personal.
Atrapamiento por vuelco de máquinas o vehículos	Se deberá situar la carga uniformemente repartida por todo el camión, comprobando antes del inicio de la marcha el correcto ajuste y sujeción de las mismas, en previsión de posibles desplazamientos imprevistos durante la marcha.
Atropellos o golpes por vehículos	Antes de iniciar las maniobras de carga y descarga del material, además de haber sido instalado el freno de mano, se instalarán calzos de inmovilización de las ruedas.
	Las maniobras de posición correcta (aparcamiento) y de expedición (salida) del camión serán dirigidas por un señalista.
	En las maniobras de marcha atrás se accionará las luces de emergencia y/o la señal acústica de marcha atrás.
Caída de objetos desprendidos	Para evitar desprendimientos de la carga se deberán instalar por encima lonas o mallas, dependiendo del material a transportar, ajustadas correctamente como máximo permitido para materiales sueltos no superará la pendiente ideal del 5 %.
EQUIPOS DE PROTECCIÓN COLECTIVA	EQUIPOS DE PROTECCIÓN INDIVIDUAL
	Casco de seguridad para uso normal
	Chaleco de trabajo reflectante
	Par de botas de seguridad para trabajos de construcción en general

Camión caja fija y grúa auxiliar/Camión caja fija y plancha auxiliar	
RIESGOS	MEDIDAS PREVENTIVAS
Choques contra objetos móviles	Se deberá prohibir la presencia de trabajadores o terceros en el radio de acción de la máquina, así como la presencia de trabajadores o terceros en el radio de acción de la máquina.
	Se deberá de asegurar la inmovilidad del brazo de la grúa antes de iniciar ningún desplazamiento. Póngalo en la posición de viaje y evitará accidentes por movimientos descontrolados.
	No se deberá permitir que nadie se encarama sobre la carga, ni se cuelgue del gancho.
Pérdida de seguridad en operación por señalización deficiente	Respete siempre las tablas, rótulos y señales adheridas a la máquina y haga que las respeten el resto del personal, las cuales deberán de mantenerse en buen estado para su fácil visualización y comprensión.
Atrapamiento por desplome/derrumbamiento	No se deberán balancear las cargas ni dejar nunca las cargas u otros objetos colgados del gancho, en ausencia del gruísta.
	No se deberá utilizar la elevación para hacer tracciones oblicuas de cualquier tipo.
	No se deberá arrastrar o arrancar objetos fijos del suelo o paredes, así como cualquier otra operación extraña a las propias de manutención de cargas.
	No se deberá de elevar una carga superior a las indicadas en las especificaciones de la grúa.
Atrapamiento por o entre objetos	No se deberá de trabajar con la grúa averiada o si le falla algún dispositivo de seguridad.
	No deberá aproximarse al brazo de la grúa cuando se encuentre en servicio.
	Las operaciones de mantenimiento se realizarán siempre con la grúa consignada.
	Las poleas, tambores y engranajes dispondrán de la protección adecuada.
	No se deberá de colocar debajo de la carga para recepcionarla.
	No tratar de empujar las cargas a lugares donde no llega la grúa mediante balanceo.
	Utilizar una señal acústica para avisar de la presencia de cargas.

RIESGOS	MEDIDAS PREVENTIVAS
Atrapamiento por vuelco de máquinas o vehículos	No se deberán realizar nunca arrastres de carga o tirones sesgados. El camión grúa puede volcar y en el mejor de los casos, las presiones y esfuerzos realizados pueden dañar los sistemas hidráulicos del brazo.
	Asegúrese de que la máquina está estabilizada antes de levantar cargas. Ponga en servicio los gatos estabilizadores totalmente extendidos, es la posición más segura.
	Antes de izar una carga, compruebe en la tabla de cargas de la cabina la distancia de extensión máxima del brazo. No sobrepase el límite marcado en ella, puede volcar.
	Mantenga la máquina alejada de terrenos inseguros, propensos a hundimientos, suba y baje del camión grúa por los lugares previstos para ello
	Las rampas para acceso del camión grúa no superarán inclinaciones del 12% como norma general.
Caída de objetos en manipulación	Después de utilizar los estrobo, eslingas, cadenas, bateas, jaulas, plataformas, paletas, contenedores, pinzas, calderos, etc., se deben inspeccionar para detectar posibles deterioros en los mismos y proceder en consecuencia antes de su reutilización. Se comprobará que todos los accesorios tienen marcado CE.
	El gruista dirigirá y será responsable del amarre, elevación, distribución, posado y desatado correcto de las cargas. En el caso de utilizar «encargado de las señales», este asumirá estas responsabilidades. El o los encargados de enganchar las cargas deberán estar formados y autorizados por el usuario.
	No se deberán colocar los ramales de las eslingas formando grandes ángulos puesto que el esfuerzo de cada ramal crece al aumentar el ángulo que forman.
	El tipo de amarre debe ser tenido en cuenta, respetando los datos del fabricante de la eslinga, puesto que según se coloque la eslinga su capacidad de carga varía.
	Se deberá comprobar diariamente el estado del pestillo de seguridad y si no está en las debidas condiciones pondrá la grúa fuera de servicio.
	Se deberá comprobar diariamente el estado de los cables de acero, así como el paso por las poleas y el enrollado en el tambor, quincenalmente se realizará el de cables y poleas. Todo aquel cable que presente deformación o estrangulamiento debe ser sustituido, así como los que presenten un cordón o varios hilos rotos.
	Se deberá de evitar que el cable roce en la estructura del edificio o cualquier otra superficie que pueda dañar el mismo y, en caso de ser imprescindible, colocar previamente protecciones adecuadas.
	Se deberá evitar que el gancho apoye en el suelo y afloje el cable de elevación, ya que puede provocar la salida del cable de alguna de las poleas y también el mal enrollamiento en el cabestrante, dañando de esta manera el mismo.
	Se deberán elevar y descender las cargas de manera progresiva comenzando y terminando las maniobras con la velocidad más lenta.
	Se deben conocer y respetar las limitaciones de carga.
	Estará terminantemente prohibido, utilizar la grúa para el transporte de personal, elevar cargas superiores a las especificadas por el fabricante, trabajar con vientos superiores a los indicados por el fabricante o con tormentas eléctricas.
	Se deberá evitar, el transporte de cargas por encima del personal, realizar más de tres rotaciones completas en el mismo sentido, trabajar con accesorios en mal estado, trabajar fuera de los límites señalizados de la zona de trabajo.
	Las cargas se amarraran en función de sus características, así: - Los tubos deben apilarse en capas separadas y sujetos contra deslizamiento. - Los materiales a granel se elevarán mediante jaulas o contenedores con el perímetro completamente cerrado. - No se llenarán por encima del borde calderos, contenedores, carros, etc. - Las cargas paletizadas estarán sujetas por zunchado, empacado o flejado y se elevarán con pinzas portapaletas. - La boca del caldero de hormigón se deberá cerrar perfectamente, para evitar el derrame del hormigón a lo largo de su trayectoria. - Para cargas muy alargadas o viguetas se utilizarán horquillas metálicas - Si fuese preciso dirigir la carga, en el enganchado se ata una cuerda para luego guiarla, estando siempre la persona que guía, fuera del alcance de la carga. - Las cargas se colocarán bien equilibradas de forma que dos eslingas distintas no se crucen, es decir, no deben montar unas sobre otras en el gancho de elevación y además deben estar perfectamente niveladas, podría provocar su volteo incontrolado. - Las cargas alargadas se sujetarán con eslingas dobles, para evitar el deslizamiento.
Contactos eléctricos	Si se entra en contacto con una línea eléctrica, se deberá pedir auxilio con la bocina y esperar a recibir instrucciones. No intente abandonar la cabina aunque el contacto con la energía eléctrica haya cesado, podría sufrir lesiones. Sobre todo, no se permitirá que nadie toque el camión grúa, puede estar cargado de electricidad.

RIESGOS	MEDIDAS PREVENTIVAS
Vuelco	Se deberán emplear de acuerdo a las condiciones establecidas por el fabricante los estabilizadores para contrarrestar el momento volcador suscitado. Los estabilizadores deberán disponer de un "final de carrera". Se colocarán placas de reparto en las zonas de apoyo en función de la tipología y capacidad portante del terreno.

EQUIPOS DE PROTECCIÓN COLECTIVA	EQUIPOS DE PROTECCIÓN INDIVIDUAL
	Casco de seguridad para uso normal
	Chaleco de trabajo reflectante
	Par de botas de seguridad para trabajos de construcción en general

Camión hormigonera

RIESGOS	MEDIDAS PREVENTIVAS
Caída de personas a distinto nivel	Para el acceso a la cisterna se deberá hacer únicamente a través de la escalera definida para esta utilidad.
	Las escaleras de acceso a la tolva, así como la plataforma deberán estar construidas en un material sólido y antideslizante. En la parte inferior de la escalera abatible se colocará un seguro para evitar balanceos, que se fijará a la propia escalera cuando esté plegada y al camión cuando esté desplegada.
	La escalera de la cuba deberá de tener una plataforma en la parte superior, donde el operario se sitúe para observar el estado de la tolva de carga y efectuar trabajos de limpieza y mantenimiento, deberá estar dotada de una barandilla a 0,90 m de altura, listón intermedio y rodapié y ser de material resistente.
	Solo se podrá permanecer en las escaleras con el vehículo totalmente parado.
	La limpieza de las cisternas y las canaleras hay que realizarla en las zonas habilitadas para esta finalidad.
Pérdida de seguridad en operación por medios insuficientes o deficientes	Se deberá de comprobar periódicamente que todo movimiento de la cuba sólo puede resultar de una acción voluntaria sobre un solo mando.
Pérdida de seguridad en operación por señalización deficiente	El posicionamiento y los movimientos del camión hormigonera durante las operaciones de vertido, serán dirigidos por un señalista.
Proyección de fragmentos o partículas	No se deberá llenar en exceso la cuba, respetando la carga máxima permitida, en evitación de vertidos innecesarios durante el transporte del hormigón.
Atrapamiento por o entre objetos	Durante las operaciones de amasado y vertido en las que la cuba esta girando, estará prohibido acercar cualquier parte del cuerpo a las mismas.
Atrapamiento por vuelco de máquinas o vehículos	No se deberá suministrar hormigón con el camión en pendientes superiores al 16 %.
	Las operaciones de vertido a lo largo de cortes en el terreno se efectuarán sin que las ruedas de los camiones hormigonera sobrepasen la línea blanca (cal o yeso) de seguridad, trazada a 2 m (como norma general), del borde, no obstante se deberán de tener presentes las indicaciones que sobre taludes que indique el correspondiente Estudio Geotécnico de la obra.
	Las rampas de accesos a los tajos no superarán la pendiente del 12% como norma general.
Atropellos o golpes por vehículos	Deberá de disponer de avisador acústico de retroceso o marcha atrás.

EQUIPOS DE PROTECCIÓN COLECTIVA	EQUIPOS DE PROTECCIÓN INDIVIDUAL
	Casco de seguridad para uso normal
	Chaleco de trabajo reflectante
	Gafas de seguridad para protección del aparato ocular, antiimpactos
	Guantes de uso general.
	Par de botas de seguridad para trabajos de construcción en general

Compresor móvil de motor eléctrico

RIESGOS	MEDIDAS PREVENTIVAS
Incendios / Explosiones	Si es utilizado para el pintado a pistola, se usará instalación antideflagrante y se ventilará la zona.
Pérdida de seguridad en operación o instalación por controles o mantenimiento deficiente	Se revisarán periódicamente el buen funcionamiento del manómetro y la válvula de seguridad. Se revisarán y se mantendrán limpios los filtros de aceite y de aire.
Proyección de fragmentos o partículas	Se deberá tener en cuenta lo marcado en el Reglamento de Aparatos a Presión, en lo referente al calderín, para realizar las verificaciones generales periódicas reglamentarias. Se deberán de respetar las condiciones de utilización de estos equipos tal como son recomendadas por los fabricantes.
Atrapamiento por o entre objetos	El conjunto de poleas-correas estará protegido por un resguardo robusto que, será móvil gracias a las bisagras de la parte superior. La apertura del resguardo estará asociada a un dispositivo de enclavamiento o de enclavamiento y bloqueo.

EQUIPOS DE PROTECCIÓN COLECTIVA	EQUIPOS DE PROTECCIÓN INDIVIDUAL
	Casco de seguridad para uso normal
	Chaleco de trabajo reflectante
	Par de botas de seguridad para trabajos de construcción en general
	Protección auditiva
	Guantes de uso general

Furgonetas de caja abierta

RIESGOS	MEDIDAS PREVENTIVAS
Caída de personas a distinto nivel	El acceso a las cajas de las furgonetas se realizará a través de escalerillas o escalas previstas en los equipos dotadas de dispositivos inmovilización y seguridad.
Choques contra objetos móviles	La carga en suspensión debe guiarse mediante unas sogas "cabos de gobierno" atados a ellos. En el entorno del tramo final no habrá presencia de personal.
Choques contra objetos inmóviles	Antes de levantar la caja basculadora se deberá comprobar que no hay obstáculos aéreos. Una vez que se ha descargado el material, el volquete deberá de bajarse inmediatamente.
Atrapamiento por vuelco de máquinas o vehículos	Se deberá situar la carga uniformemente repartida por toda la superficie de la caja, comprobando antes del inicio de la marcha el correcto ajuste y sujeción de las mismas, en previsión de posibles desplazamientos imprevistos durante la marcha.
Atropellos o golpes por vehículos	Antes de iniciar las maniobras de carga y descarga del material, además de haber sido instalado el freno de mano, se instalarán calzos de inmovilización de las ruedas. Las maniobras de posición correcta (aparcamiento) y de expedición (salida) de la furgoneta serán dirigidas por un señalista.
Caída de objetos desprendidos	Para evitar desprendimientos de la carga se deberán instalar por encima lonas o mallas, dependiendo del material a transportar, ajustadas correctamente colmo máximo permitido para materiales sueltos no superará la pendiente ideal del 5 %.

EQUIPOS DE PROTECCIÓN COLECTIVA	EQUIPOS DE PROTECCIÓN INDIVIDUAL
	Casco de seguridad para uso normal
	Chaleco de trabajo reflectante
	Par de botas de seguridad para trabajos de construcción en general

Herramienta Manual

RIESGOS	MEDIDAS PREVENTIVAS
Golpes/cortes por objetos o herramientas	Se deberán utilizar exclusivamente para el uso específico para las que han sido diseñadas.

RIESGOS	MEDIDAS PREVENTIVAS
	Las herramientas que tengan filos o puntas deberán de protegerse cuando no se estén usando.
Pérdida de seguridad en operación o instalación por controles o mantenimiento deficiente	Antes de su uso se revisarán, desechándose las que no se encuentren en buen estado de conservación como son las holguras, partes rotas y/o oxidadas y se mantendrán limpias de aceites, grasas y otras sustancias deslizantes.
Caída de objetos en manipulación	El transporte de las herramientas manuales se realizará siempre o bien en el cinturón portaherramientas o bien en la caja de herramientas destinada al efecto.

EQUIPOS DE PROTECCIÓN COLECTIVA	EQUIPOS DE PROTECCIÓN INDIVIDUAL
	Casco de seguridad para uso normal
	Chaleco de trabajo reflectante
	Gafas de seguridad para protección del aparato ocular, antiimpactos
	Protección auditiva
	Guantes de uso general.
	Par de botas de seguridad para trabajos de construcción en general

Retrocargadora	
RIESGOS	MEDIDAS PREVENTIVAS
Caída de objetos por desplome o derrumbamiento	Deberá disponer de un dispositivo de retención mecánica que impida el descenso o abatimiento accidental en operaciones de mantenimiento.
	Se prohíbe que el conductor abandone la retrocargadora con la cuchara izada y sin apoyar en el suelo.
	La tierra extraída de las excavaciones deberá de acopiarse como mínimo a 1 m del borde de la coronación del talud, teniendo presente en todo momento las características del terreno de acuerdo al estudio geotécnico.
	No se deberán derribar elementos que estén situados por encima de la altura de la pala.
Caída de personas a distinto nivel	Estará prohibido izar personas para acceder a trabajos puntuales utilizando la cuchara (dentro, encaramado o pendiente de ella), así como el transporte de personas en el interior de la cuchara.
Pérdida de seguridad en operación por medios de control de seguridad deficientes	Durante las operaciones de transporte, se deberá de comprobar si la longitud, la tara y el sistema de bloqueo y sujeción son los adecuados. Asimismo, hay que asegurarse de que las rampas de acceso pueden soportar el peso de la maquina, y una vez situada, se deberá de retirar la llave de contacto.
	Las maniobras de carga y descarga sobre (o desde) camión, de la retrocargadora, se ejecutarán en los lugares establecidos para tal fin, estando dirigidas en todo momento por un especialista en este tipo de maniobras.
	Se deberá comprobar periódicamente según indicaciones del fabricante del equipo el estado de los neumáticos.
Atrapamiento por o entre objetos	En las operaciones de cambio de brazo o cuchara, no se deberá de controlar la alineación de los cojinetes y juntas con la mano, si no que aseguraremos su posición con cinta adhesiva.
Atrapamiento por vuelco de máquinas o vehículos	La circulación sobre terrenos desiguales se efectuará a velocidad lenta.
	La cuchara durante los transportes de tierras, permanecerá lo más baja posible para poder desplazarse con la máxima estabilidad.
	Se deberá extraer el material de cara a la pendiente.
	Se deberá trabajar a una velocidad adecuada, no realizándose giros pronunciados durante los trabajos en pendientes.
Atropellos o golpes por vehículos	Los conductores se cerciorarán de que no existe peligro para Los trabajadores que se encuentren en el interior de pozos o zanjas próximos al lugar de excavación.
	Estará terminantemente prohibido la presencia de trabajadores y terceros en el radio de acción de la máquina.
Caída de objetos desprendidos	Los ascensos o descensos en carga de la cuchara se efectuarán siempre utilizando marchas cortas.
	Estará prohibido el manejo de grandes cargas (cuchara o cucharón a pleno llenado), bajo régimen de fuertes vientos.

RIESGOS	MEDIDAS PREVENTIVAS
	En las operaciones de carga de camiones, deberá asegurarse que el material queda uniformemente distribuido por el camión, que la carga no es excesiva y que se deja sobre el camión con precaución.
	Deberá evitarse que la cuchara de la pala se sitúe por encima de personas.
Caída de objetos en manipulación	En operaciones de carga de camiones, se deberá verificar que el conductor se encuentra fuera de la zona de trabajo de la máquina.

EQUIPOS DE PROTECCIÓN COLECTIVA	EQUIPOS DE PROTECCIÓN INDIVIDUAL
	Casco de seguridad para uso normal
	Chaleco de trabajo reflectante
	Par de botas de seguridad para trabajos de construcción en general

Cortadora de hormigón de doble disco

RIESGOS	MEDIDAS PREVENTIVAS
Exposición a ambientes pulverulento	Se procurará realizar las operaciones de corte en lugares ventilados.
Golpes/cortes por objetos o herramientas	No se deberá de utilizar la cortadora sin comprobar que la carcasa de protección del disco está en perfecto estado, estando prohibido el golpear el disco al mismo tiempo que se corta.
Proyección de fragmentos o partículas	Se deberá comprobar diariamente el estado de los discos de corte y verificar la ausencia de oxidación, grietas y dientes rotos, debiendo de estar en perfecto estado y se tienen que colocar correctamente para evitar vibraciones y movimientos imprevistos que den lugar a proyecciones.
	Se deberán sustituir inmediatamente los discos gastados y agrietados.
	Se deberá escoger el disco adecuado según el material que haya que cortar, evitando además el calentamiento de los discos haciéndolos girar innecesariamente.
	No se deberá cortar en zonas poco accesibles ni en posición inclinada lateralmente, puesto que el disco se puede romper y provocar lesiones por proyección de partículas.

EQUIPOS DE PROTECCIÓN COLECTIVA	EQUIPOS DE PROTECCIÓN INDIVIDUAL
	Casco de seguridad para uso normal
	Chaleco de trabajo reflectante
	Equipos filtrantes. Mascarilla autofiltrante contra partículas
	Gafas de seguridad para protección del aparato ocular, antiimpactos
	Par de botas de seguridad para trabajos de construcción en general
	Protección auditiva

Camión de transporte

RIESGOS	MEDIDAS PREVENTIVAS
Caída de personas a distinto nivel	El acceso a las cajas de los camiones se realizará a través de escaleras o escalas previstas en los equipos dotadas de dispositivos inmovilización y seguridad.
Choques contra objetos inmóviles	Antes de levantar la caja basculadora se deberá comprobar que no hay obstáculos aéreos. Una vez que se ha descargado el material, el volquete deberá de bajarse inmediatamente.
Choques contra objetos móviles	La carga en suspensión debe guiarse mediante unas sogas "cabos de gobierno" atados a ellos. En el entorno del tramo final no habrá presencia de personal.
Atrapamiento por vuelco de máquinas o vehículos	Se deberá situar la carga uniformemente repartida por todo el camión, comprobando antes del inicio de la marcha el correcto ajuste y sujeción de las mismas, en previsión de posibles desplazamientos imprevistos durante la marcha.
Atropellos o golpes por vehículos	Antes de iniciar las maniobras de carga y descarga del material, además de haber sido instalado el freno de mano, se instalarán calzos de inmovilización de las ruedas.
	Las maniobras de posición correcta (aparcamiento) y de expedición (salida) del camión serán dirigidas por un señalista.

RIESGOS	MEDIDAS PREVENTIVAS
	En las maniobras de marcha atrás se accionará las luces de emergencia y/o la señal acústica de marcha atrás.
Caída de objetos desprendidos	Para evitar desprendimientos de la carga se deberán instalar por encima lonas o mallas, dependiendo del material a trasportar, ajustadas correctamente colmo máximo permitido para materiales sueltos no superará la pendiente ideal del 5 %.

EQUIPOS DE PROTECCIÓN COLECTIVA	EQUIPOS DE PROTECCIÓN INDIVIDUAL
	Casco de seguridad para uso normal
	Chaleco de trabajo reflectante
	Gafas de seguridad para protección del aparato ocular, antiimpactos
	Guantes de uso general.
	Par de botas de seguridad para trabajos de construcción en general
	Protección auditiva

Máquina para pintar líneas

RIESGOS	MEDIDAS PREVENTIVAS
Caídas de personas al mismo o distinto nivel	Mantener la maquina y su entorno limpios de barro, grasa y hormigón y obstáculos. No se podrán transportar más personas de las indicadas por el fabricante.
Pisadas sobre objetos	Se deberá mantener el área de trabajo de materiales, herramientas y utensilios, etc
Golpes con objetos	Estará prohibido y señalizado permanecer en el área de acción de la maquinaria. No guardar herramientas en lugares no habilitados La limpieza y reparación o mantenimiento de equipos se realizarán con el equipo parado, fuera de la obra y con los dispositivos de enclavamiento activados. Las carcasas, rejillas y protectores de elementos móviles se encontrarán en buen estado y no se podrán retirar.
Proyecciones	No se desconectarán mangueras o conductos en presión Las carcasas, rejillas y protectores de elementos móviles se encontrarán en buen estado y no se podrán retirar.
Exposición a contaminantes químicos	Siempre que sea posible, se deberán utilizar pinturas con etiqueta ecológica o compuestas por productos menos perjudiciales que otros para la salud de los trabajadores. Empleo de guantes.
Atrapamiento por vuelco de máquinas o vehículos	Se deberá de hacer uso del sistema de retención (cabina, arnés de seguridad o similar). No sobrepasar los límites de inclinación especificados por el fabricante
Riesgo de quemaduras	No abra la tapa del circuito de refrigeración con el motor en caliente. Use guantes protectores durante las labores de mantenimiento o reparación. Evite la exposición a zonas calientes de la maquina y a los gases emitidos por esta.
Contactos eléctricos	Las tapas de bornes no deberán permanecer descubiertas
Atropellos o golpes con vehículos	Nadie se encontrará en el radio de acción de la maquinaria. Permanecerá el maquinista atento a la circulación de vehículos en la vía o las vías colindantes. Los movimientos de la maquinaria serán apoyados por un señalista La maquinaria deberá disponer de todos los elementos de señalización y de espejos retrovisores

EQUIPOS DE PROTECCIÓN COLECTIVA	EQUIPOS DE PROTECCIÓN INDIVIDUAL
	Casco de seguridad para uso normal
	Chaleco de trabajo reflectante
	Gafas de seguridad para protección del aparato ocular, antiimpactos
	Guantes de uso general.
	Par de botas de seguridad para trabajos de construcción en general

Barredora

RIESGOS	MEDIDAS PREVENTIVAS
Caída de objetos por desplome o derrumbamiento	Deberá disponer de un dispositivo de retención mecánica que impida el descenso o abatimiento accidental en operaciones de mantenimiento. Estará terminantemente prohibido someter a esfuerzos por encima del límite de la carga útil de la máquina.
Caída de personas a distinto nivel	Estará prohibido izar personas para acceder a trabajos puntuales utilizando la cuchara (dentro, encaramado o pendiente de ella), así como el transporte de personas en el interior de la cuchara.
Pérdida de seguridad en operación por medios de control de seguridad deficientes	Durante las operaciones de transporte, se deberá comprobar que la longitud, la tara y el sistema de bloqueo y sujeción son los adecuados. Asimismo, hay que asegurarse de que las rampas de acceso pueden soportar el peso de la máquina, y una vez situada, se deberá retirar la llave de contacto. Las maniobras de carga y descarga sobre (o desde) camión, de la pala cargadora, se ejecutarán en los lugares establecidos para tal fin, estando dirigidas en todo momento por un especialista en este tipo de maniobras. Se deberá comprobar periódicamente según indicaciones del fabricante del equipo el estado de los neumáticos.
Pérdida de seguridad en operación por medios insuficientes o deficientes	Se prohíbe en la obra utilizar la mixta como una grúa, para la introducción de tuberías, piezas, etc., en el interior de las zanjas.
Atrapamiento por o entre objetos	En las operaciones de cambio de brazo o cuchara, no se deberá controlar la alineación de los cojinetes y juntas con la mano, si no que aseguraremos su posición con cinta adhesiva.
Atrapamiento por vuelco de máquinas o vehículos	Estará prohibido realizar maniobras de movimiento de tierras sin antes haber puesto en servicio los estabilizadores hidráulicos. La circulación sobre terrenos desiguales se efectuará a velocidad lenta. Se deberá extraer el material de cara a la pendiente. La máquina se deberá mover con la cuchara recogida, estando situada a unos 40 cm. aproximadamente a del suelo. Durante los desplazamientos en pendiente orientar el brazo hacia abajo, casi tocando el suelo. Se deberá de trabajar a una velocidad adecuada, no realizándose giros pronunciados durante los trabajos en pendientes. El cambio de posición de la mixta en trabajos a media ladera, se efectuará situando el brazo hacia la parte alta de la pendiente con el fin de aumentar en lo posible la estabilidad de la máquina.
Atropellos o golpes por vehículos	Deberá mantenerse una distancia de seguridad en torno a la máquina cuando ésta se encuentre trabajando. Los conductores se cerciorarán de que no existe peligro para los trabajadores que se encuentren en el interior de pozos o zanjas próximos al lugar de excavación. Estando totalmente prohibido el trabajo en interior de zanjas, en la zona de alcance del brazo de la mixta.
Atropello de personas	Avisador acústico y luminoso de marcha atrás automático, así como los retrovisores en correcto estado de mantenimiento.
Caída de objetos desprendidos	Los ascensos o descensos en carga de la cuchara se efectuarán siempre utilizando marchas cortas. Estará prohibido el manejo de grandes cargas (cuchara o cucharón a pleno llenado), bajo régimen de fuertes vientos. En las operaciones de carga de camiones, deberá de asegurarse que el material queda uniformemente distribuido por el camión, que la carga no es excesiva y que se deja sobre el camión con precaución. Deberá evitarse que la cuchara de la pala se sitúe por encima de personas.
Caída de objetos en manipulación	En operaciones de carga de camiones, se deberá verificar que el conductor se encuentra fuera de la zona de trabajo de la máquina.

EQUIPOS DE PROTECCIÓN COLECTIVA	EQUIPOS DE PROTECCIÓN INDIVIDUAL
	Casco de seguridad para uso normal
	Chaleco de trabajo reflectante
	Gafas de seguridad para protección del aparato ocular, antiimpactos
	Guantes de uso general
	Par de botas de seguridad para trabajos de construcción en general

Plataformas elevadoras móviles de personas (UNE EN 280)

RIESGOS	MEDIDAS PREVENTIVAS
Caída de personas a distinto nivel	<p>Estará prohibido salir de la plataforma para acceder a zonas, así como subirse en barandilla perimetral o utilizar elementos auxiliares sobre la plataforma para ganar altura. Empleándose en todo momento la maquinaria para los usos establecidos por el fabricante en su manual de instrucciones.</p> <p>Se deberá de consultar en el manual de instrucciones la necesidad de hacer uso de Sistemas Anticaídas según UNE EN 363 durante la permanencia en la plataforma.</p>
Pérdida de seguridad en operación por medios de control de seguridad deficientes	<p>Se deberá comprobar la posible interferencia con conducciones eléctricas del equipo y sus medidas preventivas a adoptar según el R.D. 614/01, desarrollándolas específicamente en el Plan de Seguridad y Salud.</p> <p>Se deberá comprobar el estado y nivelación de la superficie de apoyo del equipo, haciendo uso de las placas de reparto según establece el manual de instrucciones.</p> <p>Comprobar que el peso total situado sobre la plataforma no supera la carga máxima de utilización.</p> <p>Se utilizarán en todo momento los estabilizadores de acuerdo al manual de instrucciones del fabricante.</p> <p>Se comprobará antes de cada uso el estado de las protecciones y accesos a la plataforma.</p> <p>Se deberán mantener las distancias de seguridad con obstáculos, escombros, desniveles, agujeros, rampas, etc..., que comprometan la seguridad. Lo mismo se debe hacer con obstáculos situados por encima de la plataforma de trabajo.</p> <p>Estará prohibido alterar, modificar o desconectar los sistemas de seguridad o carcasas del equipo, asegurándose de ello previo al inicio de la utilización de la maquinaria.</p> <p>Deberán estar equipadas con sistemas auxiliares de descenso, sistema retráctil o de rotación en caso de fallo del sistema primario. Siendo indispensable que los trabajadores dispongan de la información/formación en ello y se hayan realizado simulacros en caso de fallo del sistema primario.</p>
Pérdida de seguridad en operación por señalización deficiente	<p>Deberán ir provistas de placas de identificación, diagramas de cargas y alcances, señalización de peligros (R.D. 485/97) y advertencias de seguridad todo aquello acorde al manual de instrucciones y al R.D. 1215/97.</p> <p>Los sistemas de mando primario y secundario, deben de estar perfectamente marcados de forma indeleble de fácil comprensión según códigos normalizados.</p>
Pérdida de seguridad por factores meteorológicos	<p>Se consultará en el manual de instrucciones del fabricante la incidencia del viento en la utilización de la máquina. Especificando en el Plan de Seguridad y Salud sus medidas preventivas y limitaciones de uso.</p>
Pérdida de seguridad por formación o información deficiente	<p>Solamente podrán hacer uso de la maquinaria aquellos operarios debidamente formados, cualificados y autorizados.</p> <p>Solo el personal debidamente cualificado y autorizado podrá realizar las tareas de reparación de la maquinaria.</p>
Contactos térmicos / Quemaduras	<p>Los motores o partes calientes de las plataformas elevadoras deben estar protegidos mediante carcasas. Su apertura sólo se podrá realizar con llaves especiales y por personal autorizado.</p>
Atrapamiento por o entre objetos	<p>Se deberá delimitar la zona de trabajo para evitar que personas ajenas a los trabajos permanezcan o circulen por las proximidades.</p>
Atrapamiento por vuelco de máquinas o vehículos	<p>No deberá de sobrecargarse la plataforma. Se deberá de respetar la carga máxima de utilización, todo ello establecido en el manual de instrucciones/tabla de cargas de la maquinaria.</p> <p>Deberán disponer de dispositivos de seguridad que impidan el movimiento de las plataformas mientras los estabilizadores no estén situados en posición.</p> <p>Está prohibido el uso de la plataforma elevadora como grúa.</p> <p>Está prohibido añadir elementos que pudieran aumentar la carga debido al viento sobre la plataforma, como por ejemplo paneles de anuncios o planchas de materiales, ya que podrían quedar modificadas las cargas.</p> <p>No estará permitido arriistrar la plataforma a estructuras fijas.</p>
Caída de objetos en manipulación	<p>El suelo de la plataforma no deberá tener agujeros o huecos que permitan el paso de material a través de ella. Deberán disponer de rodapié en todo su perímetro.</p>
EQUIPOS DE PROTECCIÓN COLECTIVA	EQUIPOS DE PROTECCIÓN INDIVIDUAL
	<p>Casco de seguridad para uso normal</p> <p>Sistema Anticaídas según UNE EN 363</p> <p>Chaleco de trabajo reflectante</p> <p>Gafas de seguridad para protección del aparato ocular, antiimpactos</p> <p>Guantes de uso general.</p> <p>Par de botas de seguridad para trabajos de construcción en general</p>

EQUIPOS DE PROTECCIÓN COLECTIVA	EQUIPOS DE PROTECCIÓN INDIVIDUAL
	Protección auditiva

Equipo de elevación de personas (Cesta suspendida)

La maquinaria presente en obra solo se empleará para los usos y funciones establecidas por el fabricante en su manual de instrucciones, no pudiéndose emplear para fines distintos de los ahí consignados. En la obra se dispondrá el manual de instrucciones de la misma.

Asimismo, no se podrán instalar elementos no establecidos por el fabricante de la máquina

Se deberá revisar por el contratista que la maquinaria dispone de todos los elementos de seguridad necesarios y cumple con los preceptos del R.D. 1215/97, así como la normativa específica en materia de seguridad que la regule.

Los operarios que manejen la maquinaria dispondrán de una autorización por parte del contratista que le se será entregada cuando superen con éxito la formación sobre el uso de la misma y los riesgos asociados.

No se podrá transportar personal en la maquinaria.

Se deberá contar con un equipo en el que esté presente el certificado de homologación del conjunto (Grúa más cesta).

RIESGOS	MEDIDAS PREVENTIVAS
Caída de la cesta con las personas en su interior debido a vuelco de la maquina.	<p>Se deberá evitar la conducción o traslación incorrecta de la cesta, etc., realizar trabajos, desplazamientos o giros en pendientes, choques o golpes contra otros vehículos, desplazamientos sobre terrenos irregulares.</p> <p>La carga a elevar, en el habitáculo o cesta, incluyendo a las personas, los materiales y el propio peso del habitáculo, debería ser, como máximo, el 50% de la carga nominal de la grúa para grúas fijas y del 40 % para grúa móviles en la configuración más desfavorable prevista en su utilización.</p>
Caída de la cesta con las personas en su interior debido a la pérdida de sujeción de la cesta a la maquina o fallos en los mecanismos de elevación del equipo.	<p>Los dispositivos de unión (eslingas, argollas y grilletes) entre el habitáculo y la grúa deben ser parte integrante del habitáculo. Estos accesorios de elevación deben ser todos marcado CE según la Directiva máquinas, aunque la cesta o habitáculo no lo sea. Sus coeficientes de seguridad serán ocho para cadenas y diez para cables.</p> <p>El gancho del equipo de elevación debe estar provisto de cierre de seguridad según UNE EN 1677-2 y UNE EN 1677-3, y las cadenas de sujeción según UNE EN 818-1.</p> <p>Elevación por ausencia de medios de sujeción o diseño incorrecto de los mismos, resistencia mecánica insuficiente, sobrecargas, mantenimiento deficiente, errores en el montaje o sujeción de la plataforma al equipo.</p> <p>El operador debe operar el equipo de elevación de forma exclusiva. Los movimientos deben realizarse con suavidad y a baja velocidad.</p> <p>No deben funcionar de forma simultánea otros equipos de elevación que puedan interferir con los movimientos del equipo de elevación con cesta suspendida.</p>
Caídas a distinto nivel	<p>Los operarios deben permanecer dentro de la cesta durante todo el tiempo que la ocupen, evitando apoyarse o trabajar desde las protecciones perimetrales.</p> <p>Posicionada la cesta en su posición de trabajo, y antes de que se inicien los trabajos desde su interior, se efectuará el bloqueo de los movimientos de giro y elevación de la misma.</p> <p>Los operarios deben disponer de un Sistema Anticaída según UNE EN 363 anclado a los dispositivos de anclaje de la cesta especificados en el manual del fabricante. Los anclajes deben tener una resistencia suficiente de acuerdo con la norma UNE EN 795 para ser utilizados como puntos de anclaje y estar señalizados indicando que no se pueden utilizar como equipos contra caídas de altura, sino como dispositivos de retención encaminados a restringir y limitar movimientos.</p> <p>El perímetro de la cesta debe estar protegido mediante una protección lateral cerrada hasta una altura de al menos 0,5 m, de forma que una esfera de 20 mm no pueda atravesarla. UNE EN 13374</p> <p>Cuando la protección lateral no alcance la altura de 1m, debe suplementarse con un guardacuerpo hasta la citada altura.</p> <p>La puerta de acceso debe abrir hacia el interior de la plataforma y debe estar provista de cierre automático (gravedad o muelles) con bloqueo en posición de cierre que evite su apertura involuntaria. También puede ser puerta corredera con los mismos requisitos.</p>
Caídas al mismo nivel	<p>Las herramientas utilizadas deben estar aseguradas para evitar tropiezos, desplazamiento o caída accidental.</p>
Exposición a condiciones meteorológicas adversas	<p>Deberá protegerse a los trabajadores contra las inclemencias atmosféricas que puedan comprometer su seguridad y su salud y asegurarse que llevan la ropa de trabajo adecuada.</p>

RIESGOS	MEDIDAS PREVENTIVAS
	No se izarán las cestas con vientos superiores a 25 Km/h, tampoco en caso de tormentas, niebla, u otras condiciones meteorológicas susceptibles de perjudicar la seguridad del personal.
Caída de objetos, herramientas u otros utensilios	Las herramientas utilizadas deben estar aseguradas para evitar desplazamiento o caída accidental.

EQUIPOS DE PROTECCIÓN COLECTIVA	EQUIPOS DE PROTECCIÓN INDIVIDUAL
Sistemas Provisionales de Protección de Borde UNE EN 13374 Anclajes para Sistemas Anticaídas según UNE EN 795	Casco de seguridad para uso normal
	Sistema Anticaídas según UNE EN 363
	Chaleco de trabajo reflectante
	Gafas de seguridad para protección del aparato ocular, antiimpactos
	Guantes de uso general.
	Par de botas de seguridad para trabajos de construcción en general
	Protección auditiva

1.5.3 IDENTIFICACIÓN RIESGOS DE MEDIOS AUXILIARES.

1.5.3.1 RIESGOS GENERALES

Los riesgos y epi's que a continuación se detallan afectan de igual forma a todos los medios auxiliares que componen el proyecto.

RIESGOS	MEDIDAS PREVENTIVAS
Caída de personas a distinto nivel	Las plataformas de trabajo, que supongan para los trabajadores un riesgo de caída de altura superior a 2 metros, se protegerán mediante barandillas u otro sistema de protección colectiva de seguridad equivalente. Las barandillas serán resistentes, tendrán una altura mínima de 90 centímetros y dispondrán de un reborde de protección, un pasamanos y una protección intermedia que impidan el paso o deslizamiento de los trabajadores. Se verificará periódicamente el estado de las protecciones colectivas y cuando sea necesaria su retirada, por motivos justificados, deberán reponerse inmediatamente después de que la actividad que ha obligado a su retirada haya finalizado.
Contactos eléctricos	Se deberá determinar la viabilidad del trabajo en las proximidades de líneas eléctricas por personal autorizado y/o cualificado, de forma previa al comienzo de los trabajos de instalación. En caso de ser viable, deberán adoptarse las medidas de seguridad necesarias que establece el Real Decreto 614/2001, de 8 de junio, sobre disposiciones mínimas para la protección de la salud y seguridad de los trabajadores frente al riesgo eléctrico.
Exposición a condiciones meteorológicas adversas	Deberá protegerse a los trabajadores contra las inclemencias atmosféricas que puedan comprometer su seguridad y su salud y asegurarse que llevan la ropa de trabajo adecuada. No se izarán materiales bajo régimen de vientos superiores a 50 Km/h.
Pérdida de seguridad en operación o instalación por controles o mantenimiento deficiente	La estabilidad y solidez de los elementos de soporte y el buen estado de los medios auxiliares deberán verificarse previamente a su uso, posteriormente de forma periódica y cada vez que sus condiciones de seguridad puedan resultar afectadas por una modificación, periodo de no utilización o cualquier otra circunstancia.
Pérdida de seguridad en operación por medios insuficientes o deficientes	Todos los trabajadores deberán disponer de los equipos de protección necesarios, teniendo la obligación de utilizarlos.
Pérdida de seguridad por formación o información deficiente	Todos los trabajadores deberán estar formados en materia de seguridad y salud respecto a la actividad a realizar en la obra, así como informados de los riesgos a los que pueden estar expuestos, tal y como señala la legislación vigente. El personal interviniente en cualquier actividad será conocedor del correcto sistema constructivo a utilizar y estarán dirigidos por un especialista en el mismo.

EQUIPOS DE PROTECCIÓN COLECTIVA	EQUIPOS DE PROTECCIÓN INDIVIDUAL
Líneas de vida, según UNE EN-795.	
Sistemas provisionales de protección de borde, según UNE EN-13374.	
Escaleras de mano, según Norma UNE EN-131	

1.5.3.2 RIESGOS ESPECÍFICOS

Bateas, paletas, cubo de hormigonado y plataformas para cargas unitarias	
RIESGOS	MEDIDAS PREVENTIVAS
Pérdida de seguridad en operación o instalación por controles o mantenimiento deficiente	La estabilidad, solidez y el buen estado de los medios auxiliares deberán verificarse previamente a su uso, posteriormente de forma periódica y cada vez que sus condiciones de seguridad puedan resultar afectadas por una modificación, período de no utilización o cualquier otra circunstancia.
	La paletas llevarán la marca del fabricante y la carga nominal de utilización, expresada en kilogramos.
	No se deberán reutilizar las paletas de tipo perdido, desechándolas después de su uso.
	En los elementos metálicos deberá tenerse en cuenta la posible corrosión.
Caída de objetos desprendidos	El número de flejes para la sujeción del material vendrá determinado por las dimensiones de las piezas o materiales transportados
Caída de objetos en manipulación	Se deberá equilibrar bien la carga antes de transportarla pero sin sobrepasar la capacidad del medio auxiliar utilizado.
EQUIPOS DE PROTECCIÓN COLECTIVA	EQUIPOS DE PROTECCIÓN INDIVIDUAL

Cables, cadenas, eslingas, estrobo y cuerdas	
RIESGOS	MEDIDAS PREVENTIVAS
Pérdida de seguridad en operación por medios de control de seguridad deficientes	El coeficiente de utilización de estos medios auxiliares se seleccionará de forma que garantice un nivel de seguridad adecuado.
	No se deberá hacer uso de cables, cadenas, eslingas, etc. que presenten nudos, deformaciones o empalmes.
	La elección de estos medios auxiliares deberá hacerse acorde con las cargas y esfuerzos que tengan que soportar. Si se desconociera el peso a cargar se deberá realizar una estimación por exceso.
	Si se empleara una eslinga de tres o cuatro ramales, el ángulo mayor que se debe tener en cuenta es el que forman dos ramales opuestos en diagonal procurando que los puntos de fijación no permitan el desplazamiento de la eslinga.
	No se apoyarán sobre aristas vivas.
	Las cuerdas deberán llevar una etiqueta en la que aparezca el nombre del fabricante, la fecha de su puesta en servicio y la carga máxima admisible.
	Deberá procurarse que el coeficientes de seguridad de la eslinga no sean inferior a 6, según la O.G.S.H.T., debido a la dificultad de determinar su capacidad exacta de carga.
	Deberá realizarse un adecuado almacenamiento y mantenimiento de estos medios auxiliares, así como revisiones de forma periódica. La frecuencia de estas revisiones dependerá del tiempo de utilización y de la severidad de las condiciones de servicio.
	Todos los engranajes, ejes y mecanismos en general de los distintos aparatos deberán mantenerse lubricados y limpios.
	Deberá verificarse continuamente el correcto funcionamiento del pestillo de seguridad de los ganchos.
	Deberán desecharse aquellos cables que tengan más del 10% de hilos rotos, contados a lo largo de los tramos de cableado, separados entre sí por una distancia inferior a ocho veces su diámetro.
Las cuerdas deberán protegerse contra la congelación, ácidos y sustancias destructoras, así como de los roedores.	
EQUIPOS DE PROTECCIÓN COLECTIVA	EQUIPOS DE PROTECCIÓN INDIVIDUAL
Líneas de vida, según UNE EN-795.	

Equipo encofrado

RIESGOS	MEDIDAS PREVENTIVAS
Caída de personas a distinto nivel	No se permitirá trepar por el encofrado como medio de acceso a las zonas más altas. Se dispondrán plataformas de trabajo de un ancho mínimo de 60 cm. con barandillas resistentes de una altura mínima de 90 cm. con reborde de protección, pasamanos y protección intermedia.
Contactos con sustancias nocivas	Se deberán usar guantes de protección química durante el uso del desencofrante.
Exposición a condiciones meteorológicas adversas	No se moverán paneles de encofrado de gran superficie con viento fuerte.
Pérdida de seguridad en operación o instalación por controles o mantenimiento deficiente	Se deberán revisar los puntos de anclaje para el enganche de las piezas así como los puntales y los sistemas de apoyo.
EQUIPOS DE PROTECCIÓN COLECTIVA	
EQUIPOS DE PROTECCIÓN INDIVIDUAL	

Escaleras de mano (UNE EN-131)	
RIESGOS	MEDIDAS PREVENTIVAS
Caída de personas a distinto nivel	El ascenso, el descenso y los trabajos desde escaleras se efectuarán de frente a éstas.
	Deberán estar dotadas en su extremo inferior de zapatas antideslizantes de seguridad.
	No se transportarán ni manipularán cargas por o desde escaleras de mano cuando debido a su peso comprometa la estabilidad del trabajador.
	No deberán utilizarse escaleras de mano por varios trabajadores a la vez.
	Se fijará la parte superior o inferior de los largueros mediante dispositivos antideslizantes o cualquier otra solución de eficacia equivalente, sobresaldrán al menos 1m. del plano de trabajo al que se accede y se colocarán, en la medida de lo posible, formando un ángulo aproximado de 75 grados con la horizontal, teniendo en cuenta siempre que los travesaños queden en posición horizontal.
	Las escaleras de tijera deberán estar dotadas de topes de seguridad de apertura, no se usarán a modo de borriquetas y se deberán abrir completamente para ejecutar cualquier trabajo.
Pérdida de seguridad en operación por medios de control de seguridad deficientes	Los trabajos a más de 3,5 metros de altura, desde el punto de vista de operación al suelo, que requieran movimientos o esfuerzos peligrosos para la estabilidad del trabajador, sólo se efectuarán si se utiliza un equipo de protección individual anticaídas o se adoptan otras medidas de protección alternativa.
	No se emplearán escaleras de mano de más de cinco metros de longitud, escaleras de madera pintadas por la dificultad para detectar posibles fallos ni aquellas de construcción improvisadas.
EQUIPOS DE PROTECCIÓN COLECTIVA	
EQUIPOS DE PROTECCIÓN INDIVIDUAL	
Escaleras de mano, según Norma UNE EN-131	

Andamios

RIESGOS	MEDIDAS PREVENTIVAS
Caída de personas a distinto nivel	Los andamios, así como sus plataformas, pasarelas y escaleras, deberán ajustarse a lo establecido en su normativa específica. R.D.2177/2004
	En las labores de montaje y desmontaje, los operarios deben disponer de un sistema anticaídas anclado a los dispositivos de anclaje del andamio especificados en el manual del fabricante. Los anclajes deben tener una resistencia suficiente de acuerdo con la norma UNE EN 795 para ser utilizados como puntos de anclaje y estar señalizados indicando que no se pueden utilizar como equipos contra caídas de altura, sino como dispositivos de retención encaminados a restringir y limitar movimientos.

RIESGOS	MEDIDAS PREVENTIVAS
Pérdida de seguridad en operación por medios de control de seguridad deficientes	Los andamios deberán proyectarse, montarse y mantenerse convenientemente de manera que se evite que se desplomen o se desplacen accidentalmente. Las plataformas de trabajo, las pasarelas y las escaleras de los andamios deberán construirse, dimensionarse, protegerse y utilizarse de forma que se evite que las personas caigan o estén expuestas a caídas de objetos. A tal efecto, sus medidas se ajustarán al número de trabajadores que vayan a utilizarlos.
Caídas de objetos en manipulación	Las herramientas utilizadas deben estar aseguradas para evitar desplazamiento o caída accidental.
Caídas de personas al mismo nivel	Las herramientas utilizadas deben estar aseguradas para evitar tropiezos, desplazamiento o caída accidental.

EQUIPOS DE PROTECCIÓN COLECTIVA	EQUIPOS DE PROTECCIÓN INDIVIDUAL
Escaleras de mano, según Norma UNE EN-131	
Líneas de vida, según UNE EN-795.	

Carretilla de mano	
RIESGOS	MEDIDAS PREVENTIVAS
Caída de objetos en manipulación	Se deberá equilibrar bien la carga antes de transportarla pero sin sobrepasar la capacidad de la carretilla.

EQUIPOS DE PROTECCIÓN COLECTIVA	EQUIPOS DE PROTECCIÓN INDIVIDUAL

1.6 SUBCONTRATACIÓN SEGÚN R.D 1109/07 EN SU ART.º 16 APARTADO 2.

Con ocasión de cada subcontratación, el contratista deberá proceder del siguiente modo:

a) En todo caso, deberá comunicar la subcontratación anotada al coordinador de seguridad y salud, con objeto de que éste disponga de la información y la transmita a las demás empresas contratistas de la obra, en caso de existir, a efectos de que, entre otras actividades de coordinación, éstas puedan dar cumplimiento a lo dispuesto en artículo 9.1 de la Ley 32/2006, de 18 de octubre, en cuanto a la información a los representantes de los trabajadores de las empresas de sus respectivas cadenas de subcontratación.

b) También en todo caso, deberá comunicar la subcontratación anotada a los representantes de los trabajadores de las diferentes empresas incluidas en el ámbito de ejecución de su contrato que figuren identificados en el Libro de Subcontratación.

c) Cuando la anotación efectuada suponga la ampliación excepcional de la subcontratación prevista en el artículo 5.3 de la Ley 32/2006, de 18 de octubre, además de lo previsto en las dos letras anteriores, el contratista deberá ponerlo en conocimiento de la autoridad laboral competente mediante la remisión, en el plazo de los cinco días hábiles siguientes a su aprobación por la dirección facultativa, de un informe de ésta en el que se indiquen las circunstancias de su necesidad y de una copia de la anotación efectuada en el Libro de Subcontratación.

1.7 APLICACIÓN DE SEGURIDAD A LOS TRABAJOS DE CONSERVACIÓN Y MANTENIMIENTO DE LAS OBRAS PROYECTADAS.

En el Proyecto de Ejecución de la obra a realizar, no figura ningún capítulo referente a los medios y formas de actuación en cuanto a los trabajos de conservación y mantenimiento posterior de las obras a realizar, no obstante conforme a la reglamentación actual establecida se indican las medidas a adoptar encaminadas a la seguridad de los trabajos antes señalados.

Se indican a continuación los principales trabajos de conservación y mantenimiento que se pueden presentar en las obras referidas, así como las medidas de prevención que les corresponden y que se encuentran sobradamente definidas en los distintos apartados del presente proyecto.

1.7.1 ESTRUCTURAS

En la estructura será necesario garantizar la actuación de los equipos de conservación y mantenimiento, para ello se comprobará que la sección ofrece una geometría adecuada para garantizar la circulación y estacionamiento de los vehículos necesarios para las citadas operaciones de conservación y mantenimiento.

1.7.2 CANALIZACIONES Y ELEMENTOS DE DRENAJE.

A la hora de ejecutar las diferentes unidades de obra, que alberguen futuras conducciones de cualquier tipo, eléctricas, alumbrado, telecomunicaciones, fibra óptica, será necesario garantizar la correcta geometría de la correspondiente canalización.

Los pozos de mantenimiento deberán estar dotados tanto de elementos que posibiliten el descenso, escalera de pates, como de sistemas que permitan siempre la apertura desde su interior.

1.7.3 ELEMENTOS DE SEÑALIZACIÓN, BALIZAMIENTO Y DEFENSA.

Se deberán prever las futuras labores de renovación de elementos de balizamiento, señalización y defensa de forma que dichas labores se puedan realizar de acuerdo con la normativa vigente.

1.8 SEÑALIZACIÓN GENERAL DE SEGURIDAD Y SALUD.

Es necesario establecer en este Centro de Trabajo un sistema de señalización de Seguridad y Salud a efecto de llamar la atención de forma rápida e inteligible sobre objetos y situaciones susceptibles de provocar peligros determinados, así como para indicar el emplazamiento de dispositivos que tengan importancia desde el punto de vista de la Seguridad.

Deberán señalizar las obras de acuerdo con lo dispuesto en el Real Decreto 485/1997 de 14 de Abril de 1.997, BOE del 23, "Señalización de Seguridad y Salud en el Trabajo".

1.8.1 ACCESOS A LA OBRA.

En los accesos de la obra se requerirán las siguientes señales:

- Uso obligatorio de equipos de protección individual
- Prohibición de entrada a personas ajenas a la obra.
- Entrada y salida para maquinaria.

1.8.2 CIRCULACIÓN POR INTERIOR DE OBRA.

En las circulaciones interiores se requerirán las siguientes señales:

- Peligro cargas suspendidas.
- Peligro maniobra de camiones.
- Situación de botiquín.
- Situación de instalaciones de bienestar e higiene.
- Entrada obligatoria a zona de trabajo.
- Tablón de anuncios.

1.8.3 CIRCULACIONES VERTICALES

En las circulaciones verticales se requerirán las siguientes señales:

- Código de señales- maquinista.
- Obligación de observar medidas de seguridad.

1.8.4 LUGARES DE TRABAJO (TAJOS)

En los lugares de trabajo se requerirán:

- Balizamiento en desniveles inferiores a 2 m.
- Uso obligatorio de equipos de protección individual
- Acotación de la zona de trabajo.

1.9 CONCLUSIÓN DE LA MEMORIA

En la redacción de la presente Memoria del Estudio de Seguridad y Salud se han estudiado y especificado los riesgos más frecuentes que el desarrollo de las obras del presente proyecto pueden llevar consigo. Del mismo modo se han descrito las medidas preventivas a adoptarse para dichos trabajos teniendo en cuenta que los mismos se engloban dentro de lo especificado en el apartado 1.4.5. "Listado de Unidades/Actividades".

Cabe necesario resaltar por parte del Autor del presente Estudio de Seguridad y Salud que en el apartado que concierne a la Identificación de Riesgos Laborales éstos no se han diferenciado entre eliminables y no eliminables atendiendo a los siguientes criterios:

- ▶ Los estudios sobre la siniestralidad en las obras de Ingeniería Civil, denotan que un altísimo porcentaje de los accidentes de obra se deben a la habitual tendencia de los operarios a relajarse en la adopción de las medidas preventivas establecidas.
- ▶ Dadas las características de las obras que se definen en el presente proyecto, juzgamos que no se podrá llegar a tener la seguridad de evitar completamente, ninguno de los riesgos que se estiman puedan aparecer.

Por lo tanto, teniendo en cuenta la importancia de mantener constante las medidas de protección previstas y en aras de un mayor rigor en la aplicación de la seguridad al proceso constructivo, se les ha adjudicado a todos los riesgos previstos la consideración de no eliminables.

Del mismo modo, en la Memoria, se ha procedido a especificar las características generales de las instalaciones que se requerirán en el desarrollo de las obras, así como, de los distintos tipos de señalización que será necesariamente obligatorio disponer y hacer uso.

También se ha incluido un apartado referente a los servicios que se ven afectados por el desarrollo de las obras, lo cual, a juicio del equipo redactor del Estudio, es de suma importancia teniendo en cuenta que los trabajos en la proximidad de los mismos y la no identificación de los mismos, si no se adoptan las medidas preventivas necesarias pueden llevar consigo situaciones de riesgo grave para los operarios que allí desarrollan sus trabajos y consecuencias, no menos graves, para las empresas propietarias de los servicios motivado por deterioro de los mismos como consecuencia de la ejecución de las obras.

Estudio de Seguridad Y Salud realizado por:

D. Jesús Vega Hernández
PROINTEC S.A.

Ingeniero Técnico de Obras Públicas
Colegiado 18.434 del C.I.T.O.P.

Las Palmas de GC, a 16 de Julio de 2014

2. PLIEGO DE CONDICIONES PARTICULARES

2.1 OBJETO

El presente Pliego de Condiciones Particulares de Seguridad y Salud, es un documento contractual de esta obra, que tiene por objeto:

- ▶ Separar claramente, la legislación general de aplicación a la obra, de las condiciones que deben cumplir los elementos de protección y las medidas de seguridad.
- ▶ En coherencia con la Memoria, en la que se ha agrupado los riesgos por fases de ejecución de la obra, maquinaria, medios auxiliares y protecciones colectivas, se especifican las condiciones de seguridad a cumplir por éstos, así como las condiciones de seguridad relativas a los equipos de protección individual e instalaciones provisionales. De esta forma el pliego de condiciones particulares, se constituye en un cuerpo normativo de obligado cumplimiento, sumamente operativo.

En concreto, el pliego de condiciones particulares define:

- ▶ Condiciones técnicas a cumplir por todos los medios de protección colectiva.
- ▶ Condiciones a cumplir por los equipos de protección individual.
- ▶ Condiciones de seguridad y salud de los medios auxiliares, máquinas y equipos.
- ▶ Condiciones técnicas de las instalaciones provisionales.
- ▶ Condiciones técnicas que deben cumplir otros elementos de seguridad a utilizar en la obra.
- ▶ Incluir las acciones a considerar en caso de accidente laboral, así como las medidas de emergencia a tomar si fuera necesario.
- ▶ Incluir el perfil humano deseable del Responsable de Prevención que deba permanecer en la obra en función de las exigencias legislativas.

Todo ello con el objetivo global de conseguir la ejecución de la obra, sin accidentes ni enfermedades profesionales.

2.2 NORMAS LEGALES Y REGLAMENTARIAS APLICABLES.

A continuación se detalla la relación no exhaustiva de las normas legales y reglamentarias que regulan la ejecución de la obra objeto del presente Estudio de Seguridad y Salud, cuyo cumplimiento será obligatorio para todas las partes implicadas.

2.3 General

Ley 8/1988 de 7 de abril. (Jef. Est., BOE 15.4.1988). Infracciones y sanciones en el orden social

Modificada por:

- **Ley 31/1991** de 30.12. (Jef. Est., BOE 31.12.1991)
- **Ley 11/1994** de 19.5. (Jef. Est. BOE 22.5., rect. 15.6.1994)
- **Real Decreto-legislativo 1/1995** de 24.3. (M. Trab. y S.S., BOE 29.3.1995)
- **Ley 13/1996** de 30.12. (Jef. Est., BOE 31.12.1996)
- **Ley 42/1997** de 14.11. (Jef. Est., BOE 15.11.1997)
- **Ley 50/1998** de 30.12. (Jef. Est., BOE 31.12.1998 rect. 7.5.1999) desarrollada por:

Desarrollada por:

- **Real Decreto 396/1996** de 1.3. (M. Trab. y S.S., BOE 2.4., rect. 23.5.1996)

Derogada por:

- **Ley 31/1995** de 8.11. (Jef. Est., BOE 10.11.1995). *Deroga arts. 9-11, 36.2, 39 y 40 párrafo 2º*
- **Real Decreto 928/1998** de 14.5. (M. Trab. y As. Soc., BOE 3.6., rect. 25.6.1998)
- **Real Decreto legislativo 5/2000** de 4.8. (M. Trab. y As. Soc., BOE 8.8., rect. 22.9.2000) *Sin perjuicio de los dispuesto en la disposición adicional 2ª. Modificado. Véase R.D.Leg.*

Ley 14/1994 de 1 de junio. (Jef. Est., BOE 2.6.1994). Regula las empresas de trabajo temporal.

Desarrollada por:

- **Real Decreto 4/1995** de 13.1. (M. Trab. y S.S., BOE 1.2, rect. 13.4.1995)

Modificada por:

- **Ley 63/1997** de 26 de diciembre (Jef. Est., BOE 30.12.1997)
- **Ley 50/1998** de 30.12. (Jef. Est., BOE 31.12.1998 rect. 7.5.1999)
- **Ley 29/1999** de 16.7. (Jef. Est., BOE 17.7.1999)
- **Ley 14/2000** de 29.12. (Jef. Est., BOE 30.12.2000, rect. 29.6.2001)
- **Ley 12/2001** de 9.7. (Jef. Est., BOE 10.7.2001)
- **Real Decreto-ley 10/2010**, de 16.6 (Jef. Est., BB.OO.E 17.6; rect. 18.6.2010). De medidas urgentes para la reforma del mercado de trabajo. *Modifica art. 8 párrafo b), art. 11.1, e introduce Disposiciones Adicionales 2ª y 4ª.*
- **Ley 35/2010**, de 17.9 (Jef. Est., BOE 18.9.2010). De medidas urgentes para la reforma del mercado de trabajo. *Art. 8 b) y 11., y Disp. Adic. 2ª.*

Derogados algunos artículos por:

- **Real Decreto legislativo 5/2000** de 4. 8. (M. Trab. y As. Soc., BOE 8.8., rect. 22.9.2000). *Deroga los arts. 18 a21 a partir del 1.1.2001. Modificado. Véase R.D.Leg.*

Real Decreto-legislativo 1/1994 de 20.6. (M. Trab. y S.S., BOE 29.6.1994). Texto refundido de la Ley General de la Seguridad Social (versión consolidada),

Modificado por, entre otras:

- **Ley 42/1994** de 30.12. (Jef. Est., BOE 31.12.1994)
- **Real Decreto-legislativo 1/1995** de 24.3.(M. Trab. y S.S., BOE 29.3.1995)
- **Ley 13/1996** de 30.12. (Jef. Est., BOE 31.12.1996)
- **Ley 24/1997** de 15.7. (Jef. Est., BOE 16.7.1997)

- **Ley 42/1997** de 14.11. (Jef. Est., BOE 15.11.1997)
- **Ley 63/1997** de 26.12. (Jef. Est., BOE 30.12.1997)
- **Ley 66/1997** de 30.12. (Jef. Est., BOE 31.12.1997)
- **Real Decreto-ley 15/1998** de 27.11. (Jef. Est., BOE 28.11.1998)
- **Ley 50/1998** de 30.12. (Jef. Est., BOE 31.12.1998 rect. 7.5.1999)
- **Real Decreto-ley 5/1999** de 9.4. (Jef. Est., BOE 10.4.1999)
- **Ley 39/1999** de 5.11. (Jef. Est., BOE 6.11., rect. 12.11.1999)
- **Ley 55/1999** de 30.12. (Jef. Est., BOE 30.12.1999, rect. 3.3.2000)
- **Ley 14/2000** de 29.12. (Jef. Est., BOE 30.12.2000, rect. 29.6.2001)
- **Ley 12/2001** de 9.7. (Jef. Est., BOE 10.7.2001)
- **Ley 24/2001** de 27.12. (Jef. Est., BOE 31.12.2001, rect. 24.5. y 2.7.2002)
- **Ley 53/2002** de 30.12. (Jef. Est., BOE 31.12.2002, rect. 4.4.2003)
- **Ley 36/2003** de 11.11. (Jef. Est., BOE 12.11.2003)
- **Ley 51/2003** de 2.12. (Jef. Est., BOE 3.12.2003)

Modificada por:

- **Ley 49/2007**, de 26.12 (Jef. Est., BOE 27.12.2007). *Régimen de infracciones y sanciones en materia de igualdad de oportunidades, no discriminación y accesibilidad universal de las personas con discapacidad*

Modificada por:

- **Resolución de 26.3.2008** (21.4.2007).
- **Ley 52/2003** de 10.12. (Jef. Est., BOE 11.12.2003, rect. 27.2.2004)
- **Ley 62/2003** de 30.12 (Jef. Est., BOE 31.12.2003, rect. 3.1. y 1.4.2004)
- **Ley Orgánica 3/2007**, de 22.3 (Jef. Est., BOE 23.3.2007)
- **Ley 40/2007**, de 4.12 (Jef. Est., BOE 5.12.2007). De medidas en materia de Seguridad Social. Arts. 128.1, 177.1 y 222.1.
- **Ley 51/2007**, de 26.12 (BOE 27.12.2007). Presupuestos Generales del Estado para el año 2008 (modificaciones: art. 7; Disp. Adic. Cuadragésima, párrafo 2º, nuevas redacciones: art. 68.3 a; 87.3 párrafo 1º; art. 200; art. 201.1 y 3; y añade apartados: art. 76.4).

Desarrollado por:

- **Orden TAS/76/2008**, de 22.1 (M. Trab. y As. Soc., BOE 28.1; rect. 11.2.2008).
- **Ley 2/2008**, de 23.12 (Jef. Est., BOE 24.12.2008). Presupuestos Generales del Estado para el año 2009. Ver punto 5: normas específicas en materia de AATT y EEP.
- **Ley 26/2009**, de 23.12 (Jef. Est., BOE 24.12.2009).
- **Ley 39/2010**, de 22.12 (Jef. Est., BOE 23.12.2010). Presupuestos Generales del Estado para el año 2011.
- **Real Decreto 1596/2011**, de 4.11 (M. Trab. E Inm., BOE 2.12.2011). Empleados de Hogar. Desarrolla la Disposición adicional 53ª.

Ley 42/1994 de 30.12. (Jef. Est., BOE 31.12.1994, rect. 16.2.1995). Medidas fiscales, administrativas y de orden social,

Desarrollada por:

- **Real Decreto 1300/1995** de 21.7. (M. Presid., BOE 19.8.1995)
- **Orden de 18.1.1996** (M. Trab. y S.S., BOE 26.1., rect. 9.2.1996)

Derogados diversos artículos por:

- **Real Decreto-legislativo 1/1995** de 24.3. (M. Trab. y S.S. BOE 29.3.1995)
- **Ley 13/1996** de 30.12. (Jef. Est., BOE 31.12.1996)
- **Ley 60/1997** de 19.12. (BOE 20.12.1997)
- **Ley 66/1997** de 30.12. (Jef. Est., BOE 31.12.1997)
- **Real Decreto legislativo 1/2001** de 20.7. (M. M. Amb., BOE 24.7.2001).

Real Decreto-legislativo 1/1995 de 24 de marzo. (M. Trab. y S.S., BOE 29.3.1995). Texto refundido de la Ley del Estatuto de los Trabajadores, (**versión consolidada**)

Modificado por:

- **Ley 31/1995** de 8.11. (Jef. Est., BOE 10.11.1995). *En disp. adic. 11ª, añade art. 37 f).*
- **Ley 13/1996** de 30.12. (Jef. Est., BOE 31.12.1996)
- **Ley 60/1997** de 19.12. (BOE 20.12.1997)
- **Ley 63/1997** de 26.12. (Jef. Est., BOE 30.12.1997)
- **Real Decreto 1659/1988** de 24.7. (M. Trab. y As. Soc., BOE 12.8.1998)
- **Real Decreto-ley 15/1998** de 27.11. (Jef. Est., BOE 28.11.1998)
- **Ley 50/1998** de 30.12. (Jef. Est., BOE 31.12.1998 rect. 7.5.1999)
- **Ley 24/1999** de 6.7. (Jef. Est., BOE 7.7.1999)
- **Ley 39/1999** de 5.11. (Jef. Est., BOE 6.11., rect. 12.11.1999)
- **Ley 55/1999** de 30.12. (Jef. Est., BOE 30.12.1999, rect. 3.3.2000)
- **Ley 14/2000** de 29.12. (Jef. Est., BOE 30.12.2000, rect. 29.6.2001)
- **Ley 12/2001** de 9.7. (Jef. Est., BOE 10.7.2001)
- **Ley 33/2002** de 5.7. (Jef. Est., BOE 6.7.2002)
- **Real Decreto 1424/2002**, de 27.12 (M. Trab., y As. Soc., BOE 19.2.2003). Regula la utilización de técnicas electrónicas, informáticas y telemáticas por la Administración General del Estado. *Art. 16.1.*
- **Ley 62/2003** de 30.12 (Jef. Est., BOE 31.12.2003, rect. 3.1. y 1.4.2004)
- **Ley 43/2006**, de 29.12 (Jef. Est., BOE 30.12.2006). *Da nueva redacción a los apartados 4, 8 y 9 del art. 42.*
- **Ley Orgánica 3/2007**, de 22.3 (Jef. Est., BOE 23.3.2007).
- **Ley 38/2007**, de 16.11 (Jef. Est., BOE 17.11.2007). En materia de información y consulta de los trabajadores y en materia de protección de los trabajadores asalariados en caso de insolvencia del empresario.

- **Ley 9/2009**, de 6.6 (BOE 7.10.2009). Ampliación duración permiso de paternidad...(art. 48 bis).
- **Real Decreto-ley 10/2010**, de 16.6 (Jef. Est., BB.OO.E 17.6; **rect. 18.6.2010**).
- **Ley 36/2011**, de 10.10 (Jef. Est., BOE 11.10.2011). Reguladora de la jurisdicción social. *Disp. Adic. 17ª*.
- **Real Decreto-ley 3/2012**, de 10.2 (Jef. Est., BOE 11.2., **rect 18.2.2012**). De medidas urgentes para la reforma del mercado laboral.

Derogados algunos artículos por:

- **Real Decreto legislativo 5/2000** de 4.8. (M. Trab. y As. Soc., BOE 8.8., rect. 22.9.2000). *Deroga los artículos 93 a 97 a partir del 1.1.2001. Modificado. Véase R.D.Leg.*

Ley 31/1995 de 8.11. (Jef. Est., BOE 10.11.1995). Ley de prevención de riesgos laborales (versión consolidada),

Modificada por:

- **Ley 50/1998** de 30.12. (Jef. Est., BOE 31.12.1998, rect. 7.5.1999). *Arts. 45, 47-49*
- **Ley 39/1999** de 5.11. (Jef. Est., BOE 6.11., rect. 12.11.1999). *Art. 26*
- **Ley 54/2003** de 12.12. (Jef. Est., BOE 13.12.2003). *Modifica los arts. 9,14,16,23,24,31,39 y 43. Añade art. 32 bis ,y disposiciones adicionales 14 y 15*
Aplicada por :
 - **Real Decreto 604/2006** de 19.5. (M. Trab. y As. Soc., BOE 29.5.2006)
- **Ley 30/2005** de 29.12. (Jef. Est., BOE 30.12.2005). *Modifica Disp. Adic. 5 Fundación por Disp. Adic. 47.*
- **Ley 31/2006** de 18.10. (Jef. Est., BOE 19.10.2006). *Sobre implicación de los trabajadores en las sociedades anónimas y cooperativas europeas (modifica ap. 1 y 2 del art. 3)*
- **Real Decreto legislativo 5/2000** de 4.8. (M. Trab. y As. Soc., BOE 8.8., rect. 22.9.2000). *Deroga los apartados 2, 4 y 5 del art. 42 y los arts. 45-52 a partir del 1.1.2001.Modificada, véase R.D.Leg (cuantía sanciones).*
- **Ley Orgánica 3/2007**, de 22.3 (Jef. Est., BOE 23.3.2007).
- **Real Decreto 597/2007**, de 4.5 (M. Trab. y As. Soc., 5.5.2007).*Sobre publicación de las sanciones por infracciones muy graves en materia de prevención de riesgos laborales.*
- **Ley 25/2009**, de 22.12 (Jef. Est., BOE 23.12.2009). *Añade aptdo 5 en art. 5; aptdo 2 bis en art. 16; aptdo 7 en art. 30; aptdo 6 en art. 3 y la Disposición adicional decimosexta. Modifica el art. 30.5; 31.3 y 5; art. 39.1 a).*
- **Ley 32/2010**, de 5.8 (Jef. Est., BOE 6.8.2010). *Por la que se establece un sistema específico de protección por cese de actividad de los trabajadores autónomos. Modifica el artículo 32.*

Cumplimentada por:

- **Real Decreto 39/1997** de 17.1. (M. Trab. y As. Soc., BOE 31.1.1997) *y sus modificaciones*

Desarrollada por:

- **Real Decreto 1879/1996** de 2.8. (M. Trab. y As. Soc., BOE 9.8., rect. 18.10.1996). *Art.13.*
- **Real Decreto 216/1999** de 5.2. (MTAS., BOE 24.2.1999) *Art. 28*
- **Real Decreto 171/2004** de 30.1. (M. Trab. y As. Soc., BOE 31.1., rect. 10.3.2004). *Art. 24 y diversas disposiciones específicas, referenciadas en los diversos apartados del sumario,*

Aplicada por:

- **Instrucción de 26.2.1996 (Secr. Est. Adm. Púb., BOE 8.3.1996). Administración del Estado**
- **Real Decreto 1488/1998 de 10.7. (M. Presid., BOE 17.7., rect. 31.7.1998). Administración del Estado,**

Aplicado por:

- **Resolución de 17.2.2004 (M. Adm. Púb., BOE 5.3.2004)**

Derogado por:

- **Real Decreto 67/2010**, de 29.1 (M. Presid., BOE 10.2.2010).
- **Resolución de 23.7.1998** (Secr. Est. Adm. Púb., BOE 1.8.1998) *Administración General del Estado*
- **Real Decreto 1932/1998** de 11.9. (M. Presid., BOE 18.9.1998). *Adaptación de los capítulos III y V al ámbito de los centros y establecimientos militares.*

Modificado por:

- **Real Decreto 67/2010, de 29.1 (M. Presid., BOE 10.2.2010).**
- **Resolución de 4.3.1999** (Dir. Gral. Trab., BOE 24.3, rect. 2.6.1999). *Instituto Nacional de Salud.*
- **Orden TAS/3623/2006** (MTAS, BOE 29.11.2006).
- **Resolución de 5.11.2010.** (Dirección General de Ordenación de la Seguridad Social., BOE 6.11.2010). *Por la que se dictan instrucciones a las mutuas de accidentes de trabajo y enfermedades profesionales de la Seguridad Social en relación con la aplicación del artículo 32 de la Ley 31/1995, de 8 de noviembre, de Prevención de Riesgos Laborales, en la redacción dada por la disposición final sexta de la Ley 32/2010, de 5 agosto.*

Ley Orgánica 10/1995 de 23.11. (Jef. Est., BOE 24.11.1995, rect. 2.3.1996). Código Penal,

Modificada, entre otras, por:

- **Ley Orgánica 11/1999** de 30.4. (Jef. Est., BOE 1.5.1999). *Modificación del art. 184*
- **Ley Orgánica 15/2003** de 25.11. (Jef. Est., BOE 26.11.2003, rect. 16.3. y 2.4.2004)
- **Ley Orgánica 4/2005** de 10.10. (Jef. Est., BOE 11.10.2005). *Modificación art. 348 (en materia de delitos de riesgo provocados por explosivos).*
- **Ley Orgánica 5/2010**, de 22.6 (Jef. Est., BOE 23.6.2010). *A destacar: Añaden 2º y 3º párrafo al apto 1 del art. 173 (Acoso laboral); Modifica arts 343, 345 y art. 348 aptdos 1 y 3.*

Real Decreto legislativo 1993/1995 de 7.12. (MTSS, BOE 12.12.1995). Aprueba el Reglamento sobre colaboración en la gestión de las mutuas de accidentes de trabajo y enfermedades profesionales de la Seguridad Social,

Modificado por (entre otras):

- **Real Decreto 250/1997** de 21.2. (MTAS, BOE 11.3.1997)
- **Real Decreto 576/1997** de 18.4. (MTAS., BOE 24.4.1997)
- **Real Decreto 428/2004** de 12.3. (MTAS., BOE 30.3.2004). *Incluye a trabajadores por cuenta propia*

- **Real Decreto 688/2005** de 10.6. (MTAS., BOE 11.6.2005). *Art. 13 y 37.*
- **Real Decreto 1041/2005** de 5.9. (MTAS., BOE 16.9.2005). *Art. 5 modifica los arts. 61, 80 y 87.*
- **Real Decreto 1765/2007**, de 28.12 (MTAS., BOE 29.12.2007).
- **Real Decreto 328/2009**, de 13.3 (M. Trab. e Inm., BOE 28.3.2009).
- **Real Decreto 38/2010**, de 15.1 (M. Trab. e Inm., BOE 16.01.2010).
- **Real Decreto 1622/2011**, de 14. 11 (BOE 17.11.2011).

Aplicado por:

- **Orden TAS/3859/2007**, de 27.12 (MTAS, BOE 29.12.2007). Por la que se regula la contraprestación a satisfacer por las mutuas de accidentes de trabajo y enfermedades profesionales de la seguridad social por los servicios de administración complementaria de la directa.

Modificada por:

- **Orden TAS/401/2008**, de 15.2 (MTAS, BOE 20.2.2008).

Derogado parcialmente por:

- **Real Decreto 1630/2011**, de 14.11 (BOE 22.11.2011). Por el que se regula la prestación de servicios sanitarios y de recuperación por las mutuas de accidentes de trabajo y enfermedades profesionales de la Seguridad Social. Art. 12 apartados 3 y 4.

Real Decreto 39/1997 de 17.1. (M. Trab. y As. Soc., BOE 31.1.1997). Reglamento de los servicios de prevención (**versión consolidada**),

Modificado por:

- **Real Decreto 780/1998** de 30.4. (M. Trab. y As. Soc., BOE 1.5.1998)
- **Real Decreto 688/2005** de 10.6. (M. Trab. y As. Soc., BOE 11.6.2005). Art. 22
- **Real Decreto 604/2006** de 19.5. (M. Trab. y As. Soc., BOE 29.5.2006). *Art 1, modifica arts. 1, 2, 7,16, 19-21, 29-32, 35, 36. Añade arts. 22bis, 31bis, 33bis y disp. adic. 10-12.*
- **Real Decreto 298/2009**, de 6.3 (M. Presid., BOE 7.3.2009). En relación con la aplicación de medidas para promover la mejora de la seguridad y de la salud en el trabajo de la trabajadora embarazada, que haya dado a luz o en período de lactancia. *Modifica el párrafo b) del art. 4.1 del R.D. 39/1997; y añade Anexos VII y VIII (Transposición de los Anexos I y II de la Directiva 92/85/CEE).*
- **Real Decreto 337/2010**, de 19.3 (M. Trab. e Inm., BOE 23.3.2010). Varios artículos y disposiciones.

desarrollado por:

- **Real Decreto 843/2011**, de 17.6 (M. Presid., BOE 4.7.2011). Por el que se establecen los criterios básicos sobre la organización de recursos para desarrollar actividad sanitaria de los servicios de prevención. Disp. Final 1ª.

Desarrollado por:

- **Orden de 27.6.1997** (MTAS, BOE 4.7.1997).
- **Orden TIN/2504/2010 de 20.9** (M. Trab. e Inm., BOE 28.9; 22.10 y 18.11.2010). Acreditación de entidades especializadas como servicios de prevención, memoria de actividades preventivas y autorización para realizar la actividad de auditoría del sistema de prevención de las empresas.

Ley 10/1997 de 24.4. (Jef. Est., BOE 25.4.1997). Derechos de información y consulta de los trabajadores en las empresas y grupos de empresas de dimensión comunitaria,

Modificada por:

- **Ley 44/1999** de 29.11. (Jef. Est. BOE 30.11.1999).

Derogada parcialmente por:

- **Real Decreto legislativo 5/2000** de 4.8. (M. Trab. y As. Soc., BOE 8.8., rect. 22.9.2000). *Deroga los arts. 30 a34 a partir del 1.1.2001*

Actualizado por:

- **Resolución de 16.10.2001** (M. Trab. y As. Soc., BOE 30.10.2001) Conversión a euros de las cuantías de las sanciones.
- **Real Decreto 306/2007**, de 2.3 (M. Trab. y As. Soc., BOE 19.3.2007). Actualización de las cuantías de las sanciones.

Real Decreto 949/1997 de 20.6. (M. Trab. y As. Soc., BOE 11.7.1997). Establece el certificado de profesionalidad de la ocupación de prevencionista de riesgos laborales.

Ley 42/1997 de 14.11. (Jef. Est., BOE 15.11.1997). Inspección de Trabajo y Seguridad Social,

Desarrollada por:

- **Orden de 12.2.1998** (MTAS, BOE 14.2.1998)
- **Resolución de 11.4.2006** (ITSS., BOE 19.4., rect. 26.4.2006). *Libro visitas*

Desarrollada por:

- **Resolución de 25.11.2008**, (M. Trab. y As. Soc., BB.OO.E 2.12, rect. 13.12.2008). *Libro de Visitas electrónico.*

Completada por:

- **Real Decreto 138/2000** de 4.2. (M. Presid., BOE 16.2.2000)

Modificado por:

- **Real Decreto 1125/2001** de 19.10. (M. Presid., BOE 31.10.2001).

Modificada por:

- **Ley 25/2009**, de 22.12 (Jef. Est., BOE 23.12.2009). *Añade apartado 12 bis en art. 7; apartado 4 en art. 10 y modifica el art. 14 y el 18.3.2.*

Ley 45/1999, de 29-11-1999, sobre desplazamiento de trabajadores en el marco de una prestación de servicios transnacional. (Derogados los artículos 10, 11, 12 y 13 por **RD 5/2000**)

Real Decreto 138/2000 de 4.2. (M. Presid., BOE 16.2.2000). Aprueba el reglamento de la inspección y funcionamiento de la Inspección de Trabajo y Seguridad Social,

Modificado por:

- **Real Decreto 1125/2001 de 19.10 (M. Presid., BOE 31.10.2001)**
- **Sentencia del T.S.** de 10.2.2003. *Anula el apartado 3 del art. 3*
- **Real Decreto 689/2005** de 10.6. (M. Trab. y As. Soc., BOE 23.6., rect. 27.8. y 17.10.2005) *Añade el título IV, arts. 58-67.*
- **Real Decreto 107/2010**, de .2 (M. Presid., BOE 16.2.2010).

Real Decreto legislativo 1/2000 de 9.6. (M. Defensa, BOE 14.6.2000). Aprueba el texto refundido de la Ley sobre Seguridad Social de las Fuerzas Armadas.

Real Decreto legislativo 5/2000 de 4.8. (MTAS., BOE 8.8., rect. 22.9.2000). Aprueba el texto refundido de la Ley de Infracciones y Sanciones en el Orden Social,

Modificado por

- **Ley 14/2000** de 29.12. (Jef. Est., BOE 30.12.2000, rect. 29.6.2001)
- **Ley 12/2001** de 9.7. (Jef. Est., BOE 10.7.2001)
- **Ley 24/2001** de 27.12. (Jef. Est., BEE 31.12.2001, rect. 24.5. y 2.7.2002)
- **Ley 54/2003** de 12.12. (Jef. Est., BOE 13.12.). *Modifica los arts. 2,5,12,13,19,39,42,50,52 y 53.*
- **Ley 52/2003** de 10.12. (Jef. Est., BOE 11.12.2003, rect. 27.2.2004). *Modifica los arts. 21-23.*
- **Ley 62/2003** de 30.12 (Jef. Est., BOE 31.12.2003, rect. 3.1 y 1.4.2004). *Modifica, entre otros, los arts 8 y 16.*
- **Ley 31/2006** de 18.10. (Jef. Est., BOE 19.10.2006). Sobre implicación de los trabajadores en las sociedades anónimas y cooperativas europeas
- **Ley 32/2006** de 18.10. (Jef. Est., BOE 19.10.2006). Regula la subcontratación en el sector de la construcción (*modifica arts. 8,11, 12 y 13*)
- **Ley 43/2006**, de 29.12 (Jef. Est., BOE 30.12.2006). Entre otras modificaciones, *añade un apartado 12 al art. 7 del R.D. Legislativo 5/2000.*
- **Ley Orgánica 3/2007**, de 22.3 (Jef. Est., BOE 23.3.2007).
- **Real Decreto 597/2007**, de 4.5 (M. Trab. y As. Soc., 5.5.2007). Sobre publicación de las sanciones por infracciones muy graves en materia de prevención de riesgos laborales.
- **Ley 38/2007**, de 16.11 (Jef. Est., BOE 17.11.2007).
- **Real Decreto-ley 10/2010**, de 16.6 (Jef. Est., BOE 17.6; rect. 18.6.2010). *Art. 16.1 y 2; art. 17.1 y2; 18.3 b); 19.3 b); 24.3 a) y 25.4.*
- **Ley 35/2010**, de 17.9 (Jef. Est., BOE 18.9.2010). De medidas urgentes para la reforma del mercado de trabajo. *Arts. 18.3 b) y 19.3b.*

Aplicado por:

- **Real Decreto 604/2006** de 19.5. (M. Trab., y As. Soc., BOE 29.5.2006). Art. 1.20

Actualizado por:

- **Resolución de 16.10.2001** (M. Trab. y As. Soc., BOE 30.10.2001). Convierte en euros las cuantías de las sanciones.
- **Real Decreto 306/2007**, de 2.3 (M. Trab. y As. Soc., BOE 19.3.2007). Actualización de las cuantías de las sanciones.

Real Decreto 1161/2001, de 26.10. (MECD, BOE 21.11.2001). Establece el título de Técnico Superior en Prevención de Riesgos Profesionales, y las correspondientes enseñanzas mínimas

Desarrollado por:

- **Real Decreto 277/2003**, de 7.3 (M. Educ., Cult. y Deporte, BOE 27.3.2003). *Establece el currículo del ciclo formativo.*

Real Decreto 707/2002 de 19.7. (MTAS, BOE 31.7.2002). Aprueba el Reglamento sobre el procedimiento administrativo especial de actuación de la Inspección de Trabajo y Seguridad Social y para la imposición de medidas correctoras de incumplimientos en materia de prevención de riesgos laborales en el ámbito de la Administración General del Estado,

Modificado por:

- **Real Decreto 464/2003** de 25.4. (MTAS, BOE 11.6.2003).

Real Decreto 171/2004 de 30.1. (M. Trab. y As. Soc., BOE 31.1., rect. 10.3.2004). Por el que se desarrolla el artículo 24 de la Ley 31/1995, de 8 de noviembre, de Prevención de Riesgos Laborales, en materia de coordinación de actividades empresariales.

Real Decreto 688/2005 de 10.6. (M. Trab. y As. Soc., BOE 11.6.2005). Regula el régimen de funcionamiento de las mutuas de accidentes de trabajo y enfermedades profesionales de la Seguridad Social como servicio de prevención ajeno,

Aplicado por:

- **Resolución de 3.11.2005** (Inter., Gral. Seg. Social, BOE 19.11.2005)
- **Orden TAS/4053/2005** de 27.12. (M. Trab. y As. Soc., BOE 28.12.2005).

Orden TAS/1974/2005 de 15 de junio (M. Trab. y As. Soc., BOE 27.6.2005). Crea el Consejo Tripartito para el seguimiento de las actividades a desarrollar por las Mutuas de Accidentes de Trabajo y Enfermedades Profesionales de la Seguridad Social en materia de prevención de riesgos laborales en el ámbito de la Seguridad Social,

Modificada por:

- **Orden TAS/2383/2006 de 14.7.** (M. Trab. y As. Soc., BOE 24.7.2006).

Ley 28/2005 de 26.12. (Jef. Est., BOE 27.12.2005). Medidas sanitarias frente al tabaquismo y reguladora de la venta, el suministro, el consumo la publicidad de los productos del tabaco,

Modificada por, entre otras:

- **Real Decreto-Ley 2/2006**, de 10.2. (Jef. Est., BOE 11.2.2006)
- **Real Decreto-Ley 1/2007**, de 12.1 (Jef. Est., BOE 13.1.2007).
- **Ley 42/2010**, de 30.12 (Jef. Est., BOE 31.12.2010; rect. **12.1.2011**).

Aplicada por:

- **Resolución de 28.12.2005** (M. Adm. Púb., BOE 29.12.2005). Centros de trabajo de la Administración General del Estado y los Organismos Públicos dependientes o vinculados.

Desarrollada por:

- **Resolución 20.9.2006** (M. Econ. y Hac., BOE 26.9.2006).

Orden TAS/3623/2006 de 28.11. (M. Trab. y As. Soc., BOE 29.11.2006). Regula las actividades preventivas en el ámbito de la Seguridad Social y la financiación de la Fundación para la Prevención de Riesgos Laborales,

Modificada por:

- **Orden TIN/442/2009**, de 24.2 (M. Trab. e Inm., BOE 28.2.2009).

Complementada por:

- **Resolución de 26.3.2007** (M. Trab. y As. Soc., BOE 11.4.2007).
- **Resolución de 7.4.2008** (M. Trab. y As. Soc., BOE 17.4.2008).
- **Resolución de 9.3.2009**, (M. Trab. e Inm., BOE 12.3.2009).

Modificada por:

- **Resolución de 24.4. 2009**, (MTI, BOE 11.5.2009).

Completada por:

- **Resolución de 28.5.2008** (Secret. Est. Seg. Social., BOE 6.6.2008). *Publica la Addenda.*
- **Resolución de 8.3.2010**, (M. Trab. e Inm., BOE 15.3.2010). Por la que se publica el Acuerdo de encomienda de gestión con el Instituto Nacional de Seguridad e Higiene en el Trabajo, para el desarrollo, durante el año **2010**, de determinadas actividades de prevención correspondientes al ámbito de la Seguridad Social.

Desarrollada por:

- **Resolución de 2.4.2007** (M. Trab. y As. Soc., BOE 12.4.2007).
- **Resolución de 31.7.2008**, (M. Trab. e Inm., BOE 20.8.2008).
- **Resolución de 30.06.2009**, (M. Trab. e Inm., BOE 3.7.2009).
- **Resolución de 9.6.2010**, (M. Trab. e Inm., BOE 19.6.2010).
- **Resolución de 10.6.2011**, (M. Trab. e Inm., BOE 22.6.2011). Por la que se establecen los criterios y prioridades a aplicar por las mutuas de accidentes de trabajo y enfermedades profesionales de la Seguridad Social en la planificación de sus actividades preventivas para el año 2011.
- **Resolución de 5 de septiembre de 2012**, (M. Trab. e Inm., BOE 14.09.2012).de la Secretaría de Estado de la Seguridad Social, por la que se establecen los criterios y prioridades a aplicar por las mutuas de accidentes de trabajo y enfermedades profesionales de la Seguridad Social en la planificación de sus actividades preventivas para el año 2012.

Ley Orgánica 3/2007, de 22.3 (Jef. Est., BOE 23.3.2007). Para la igualdad efectiva de mujeres y hombres,

Aplicada por:

- **Real Decreto 1729/2007**, de 21.12 (M. Presidencia, BOE 12.1.2008). Por el que se regula la elaboración del Informe periódico relativo a la efectividad del principio de Igualdad entre mujeres y hombres.

Desarrollada por:

- **Real Decreto 293/2009**, de 6.3 (M. Def., BOE 14.4.2009). Aprueba las medidas de protección de la maternidad en el ámbito de la enseñanza en las Fuerzas Armadas. *Arts. 14, 51 y 65.*
- **Real Decreto 1615/2009**, de 26.10 (M. Presid., BOE 3.11.2009). Por el que se regula la concesión y utilización del distintivo "Igualdad en la Empresa". *Art. 50.*

Aplicado por:

- **Orden IGD/3195/2009**, de 12.12 (M. Igualdad., BOE 27.11.2009). *Logotipo y representación gráfica.*

Derogada parcialmente por:

- **Ley 9/2009**, de 6.10 (Jef. Est., BOE 7.10.2009). De ampliación de la duración del permiso de paternidad en los casos de nacimiento, adopción o acogida (*suprime Disp. Trans. 9ª*). *En vigor 1.1.2011.*

Real Decreto 505/2007, de 20.4 (M. Presid., BOE 11.5.2007). Por el que se aprueban las condiciones básicas de accesibilidad y no discriminación de las personas con discapacidad para el acceso y utilización de los espacios públicos urbanizados y edificaciones,

Modificado por:

- **Real Decreto 173/2010**, de 19.2 (M. Viv., BOE 11.3.2010).

Desarrollado por:

- **Orden VIV/561/2010**, de 1.1 (M. Viv., BOE 11.03.2010). Por la que se desarrolla el documento técnico de condiciones básicas de accesibilidad y no discriminación para el acceso y utilización de los espacios públicos urbanizados.

Ley 20/2007, de 11.7 (Jef. Est., BOE 12.7., rect. 25.9.2007). Del Estatuto del trabajo autónomo,

Desarrollada por:

- **Real Decreto 1382/2008**, de 1.8 (M. Trab. e Inm., BOE 10.9.2008).
- **Real Decreto 197/2009**, de 23.2 (M. Trab. e Inm., BOE 4.3., rect. 22.5.2009). Se desarrolla el Estatuto del Trabajo Autónomo en materia de contrato del trabajador autónomo económicamente dependiente y su registro y se crea el Registro Estatal de asociaciones profesionales de trabajadores autónomos.

Aplicada por:

- **Real Decreto 1613/2010**, de 7.12 (M. Trab. e Inm., BOE 28.12.2010). Por el que se crea y regula el Consejo de la representatividad de las asociaciones profesionales de trabajadores autónomos en el ámbito estatal y se establece la composición y régimen de funcionamiento y organización del Consejo del Trabajo Autónomo. *Art. 9 e).*

Modificada por:

- **Ley 36/2011**, de 10.10 (Jef. Est., BOE 11.10.2011). Reguladora de la jurisdicción social. *Aptdo 1 del art. 17, entre otros.*

Real Decreto 1494/2007, de 12.11 (M. Presid., BOE 21.11.2007). Por el que se aprueba el Reglamento sobre las condiciones básicas para el acceso de las personas con discapacidad a las tecnologías, productos y servicios relacionados con la sociedad de la información y medios de comunicación social.

Real Decreto 221/2008, de 15.2 (M. Trab. y As. Soc., BOE 29.2.2008). Por el que se crea y regula el Consejo Estatal de Responsabilidad Social de las Empresas,

Modificado por:

- **Real Decreto 1469/2008**, de 5.9 (M. Trab. e Inm., BOE 22.9.2008).

Real Decreto 295/2009, de 6.3 (M. Trab. e Inm., BOE 21.3.2009). Por el que se regulan las prestaciones económicas del sistema de la Seguridad Social por maternidad, paternidad, riesgo durante el embarazo y riesgo durante la lactancia natural.

Orden TIN/971/2009, de 16.4 (M. Trab. e Inm., BOE 21.4.2009). Por la que se establece la compensación de gastos de transporte en los casos de asistencia sanitaria derivada de riesgos profesionales y de comparencias para la realización de exámenes o valoraciones médicas,

Aplicada por:

- **Resolución de 21.10.2009**, (Secret. Est. Seg. Social, BOE 4.11.2009).

Ley 25/2009, de 22.12 (Jef. Est., BOE 23.12.2009). De modificación de diversas leyes para su adaptación a la Ley sobre el libre acceso a las actividades de servicios y su ejercicio.

Orden TIN/1071/2010, de 27.4 (M. Trab. e Inm., BOE 1.5.2010). Sobre los requisitos y datos que deben reunir las comunicaciones de apertura o de reanudación de actividades en los centros de trabajo.

RD 640/2011 de 9 de mayo, por el que se modifica el **RD 1755/2007**, de 28 de diciembre, de prevención de riesgos laborales del Personal Militar de las Fuerzas Armadas y de la organización de los servicios de prevención del Ministerio de Defensa..

Ley 35/2010, de 17.9 (Jef. Est., BOE 18.9.2010). De medidas urgentes para la reforma del mercado de trabajo. *Disposición Adicional 13ª y 20ª*.

Ley 36/2011, de 10.10 (Jef. Est., BOE 11.10.2011). Reguladora de la jurisdicción social.

Real Decreto Legislativo 3/2011, de 14.11 (M. Econ. y Hac., BOE 16.11.2011). Por el que se aprueba el texto refundido de la Ley de Contratos del Sector Público. *Art. 60.1 c) (Prohibiciones de contratar) y art. 119*.

2.4 Accidentes de trabajo y Enfermedades Profesionales

Decreto de 22.6.1956 (M. Trab., BOE 15.7., rect. 18.7. y 3.9.1956). Texto refundido de la legislación de accidentes de trabajo y su reglamento de aplicación, y sus diversas modificaciones.

Decreto 792/1961 de 13.4. (M. Trab., BOE 30.5.1961, rect. 3.4.1963). Organiza el Fondo Compensador del Seguro de Accidentes de Trabajo y Enfermedades Profesionales. Diagnóstico y calificación de las enfermedades profesionales (*Cuadro derogado por R.D. 1995/1978*),

Completado por:

- **Orden de 9.5.1962** (M. Trab., BOE 22.5.1962, rect. 25.1.1963).

Orden de 12.1.1963 (M. Trab., BOE 13.3.1963). Normas reglamentarias médicas para reconocimientos, diagnósticos y calificación de las enfermedades profesionales,

Completada por:

- **Orden de 15.12.1965** (M. Trab., BOE 17.1.1966).

Orden de 15.4.1969 (M. Trab., BOE 8.8.1969). Prestaciones por invalidez,

Modificada por:

- **Orden de 5.4.1974** (M. Trab. y S.S., BOE 18.4., rect. 11.5.1974). *Baremo*
- **Orden de 11.5.1988** (M. Trab. y S.S., BOE 7.6.1988)
- **Orden TAS/1040/2005** de 18.4. (M. Trab. y As. Soc., BOE 22.4.2005). *Actualiza las cantidades a tanto alzado de las indemnizaciones por accidentes de trabajo o enfermedades profesionales de carácter definitivo y no invalidantes.*

Orden de 16.12.1987 (M. Trab. y S. S., BOE 29.12.1987, rect. 7.3.1988). Establece nuevos modelos para la notificación de accidentes de trabajo y se dan instrucciones para su cumplimentación y tramitación.

Continuará siendo de aplicación en lo que no se oponga a lo previsto en la Ley 31/1995, de 8.11. (Jef. Est., BOE 10.11.1995) y hasta que se dicten los Reglamentos a los que se refiere el art. 6 de dicha Ley,

Actualizada por:

- **Orden TAS/2926/2002** de 19.11. (BOE 21.11., rect. 9.12.2002).

Real Decreto-legislativo 1/1994 de 20.6. (M. Trab. y S.S., BOE 29.6.1994). Texto refundido de la Ley General de la Seguridad Social

Véase el apartado de "Generalidades"

Real Decreto 575/1997 de 18.4. (M. Trab. y As. Soc., BOE 24.4.1997). Regula determinados aspectos de la gestión y control de la prestación económica de la Seguridad Social por incapacidad temporal,

Modificado por:

- **Real Decreto 1117/1998** de 5.6. (M. Trab. y As. Soc., BOE 28.6.1998)
- **Ley 24/2001** de 27.12.(Jef. Est., BOE 31.12.2001, rect. 24.5. y 2.7.2002).

Desarrollado por:

- **Orden de 19.6.1997** (M. Trab. y As. Soc., BOE 24.06.1997). *Partes.*

Modificada por:

- **Orden de 18.9.1998** (M. Trab. y As. Soc., BOE 25.9.1998).

Resolución de 23.11.1999(M. Trab. y As. Soc. BOE 4.12.1999). Se dictan instrucciones con el fin de incluir en la estructura presupuestaria de la Seguridad Social para 1999 la nueva prestación de "Riesgo durante el embarazo"

Real Decreto 1971/1999 de 23.12. (M. Trab. y As. Soc. BOE 21.1., rect. 13.3.2000). Procedimiento para el reconocimiento, declaración y calificación del grado de minusvalía.

Modificado por diversas disposiciones.

Orden de 2.11.2000 (M. Trab. y As. Soc., BOE 17.11.2000). Determina la composición y funciones de los equipos de valoración y orientación del Instituto de Migraciones y Servicios Sociales y se desarrolla el procedimiento de actuación para la valoración del grado de minusvalía dentro del ámbito de la Administración General del Estado.

Orden TAS/2926/2002 de 19.11. (BOE 21.11., rect. 9.12.2002 y 7.2.2003). Se establecen nuevos modelos para la notificación de los accidentes de trabajo y se posibilita su transmisión por procedimiento electrónico,

Aplicada por:

- **Resolución de 26.11.2002** (M. Trab. y As. Soc., BOE 19.12.2002).

Real Decreto 1273/2003 de 10.10. (M. Trab. y As. Soc., BOE 22.10.2003). Regula la cobertura de las contingencias profesionales de los trabajadores incluidos en el Régimen Especial de la Seguridad Social de los Trabajadores por Cuenta Propia o Autónomos, y la ampliación de la prestación por incapacidad temporal para los trabajadores por cuenta propia. (Art. 3 definición de accidente de trabajo y de enfermedad profesional),

Aplicado por:

- **Resolución de 4.2.2004** (INSS, BOE 18.2.2004)
- **Resolución de 22.3.2004** (ISM, BOE 6.4., rect. 21.4.2004)

Modificado por:

- **Real Decreto 753/2005** de 24.6. (M. Trab. y As. Soc., BOE 7.7.2005). Nuevo plazo.

Orden APU/3554/2005 de 7.11. (M. Ad. Púb., BOE 17.11.2005). Regula el procedimiento para el reconocimiento de los derechos derivados de enfermedad profesional y de accidente en acto de servicio en el ámbito del mutualismo administrativo gestionado por MUFACE.

Real Decreto 1299/2006 de 10.11. (M. Trab. y As. Soc., BOE 19.12.2006). Aprueba el cuadro de enfermedades profesionales en el sistema de la Seguridad Social y se establecen criterios para su notificación y registro,

Desarrollado por:

- **Orden TAS/1/2007** de 2.1. (M. Trab. y As. Soc., BOE 4.1.2007). Establece el modelo de parte de enfermedad profesional, se dictan normas para su elaboración y transmisión y se crea el correspondiente fichero de datos personales.

Ley 42/2006, de 28.12 (Jef. Est., BOE 29.12.2006). De Presupuestos Generales del Estado para el año 2007. Disposición Adicional cuarta: Tarifa de primas para la cotización a la Seguridad Social por accidentes de trabajo y enfermedades profesionales.

Resolución de 19.9.2007, (Secretaría de Estado de la Seguridad Social., BOE 22.9.2007). Sobre determinación de la contingencia causante en el ámbito de las prestaciones por incapacidad temporal y por muerte y supervivencia del sistema de la Seguridad Social.

Orden TAS/2947/2007, de 8.10 (M. Trab. y As. Soc., BOE 11.10.2007). Por la que se establece el suministro a las empresas de botiquines con material de primeros auxilios en caso de accidente de trabajo, como parte de la acción protectora del sistema de la seguridad social.

Aplicada por:

- **Resolución de 27.08.2008** (Secretaría Estado de la Seg. Social., BOE 10.9.2008). Por la que se dictan instrucciones para la aplicación de la Orden TAS/2947/2007, de 8 de octubre.

Ley 40/2007, de 4.12 (Jef. Est., BOE 5.12.2007). De medidas en materia de Seguridad Social. Disp. Adic. 6ª.

Real Decreto 1696/2007, de 14.12 (M. Trab. y As. Soc., BOE 31.12.2007). Por el que se regulan los reconocimientos médicos de embarque marítimo.

Real Decreto 404/2010, de 31.3 (M. Trab. e Inm., BOE 1.4.2010). Por el que se regula el establecimiento de un sistema de reducción de las cotizaciones por contingencias profesionales a las empresas que hayan contribuido especialmente a la disminución y prevención de la siniestralidad laboral,

Desarrollado por:

- **Orden TIN/1448/2010**, de 2.6 (M. Trab. e Inm., BOE 4.6.2010).
- **Orden TIN/1512/2011**, de 6.6 (M. Trab. e Inm., BOE 7.6.2011). Prórroga plazo.

Real Decreto 800/2011, de 10.6 (M. Fom., BOE 11.6 y **6.7.2011**). Por el que se regula la investigación de los accidentes e incidentes marítimos y la Comisión permanente de investigación de accidentes e incidentes marítimos.

2.5 Condiciones de Trabajo

Decreto 26.7.1957 (M. Trab., BOE 26.8., rect. 5.9.1957). Fija los trabajos prohibidos a mujeres y menores por peligrosos e insalubres,

Derogado parcialmente por:

- **Ley 31/1995** de 8.11. (Jef. Est., BOE 10.11.1995). *Deroga los aspectos relativos al trabajo de las mujeres.*

Decreto 2414/1961 de 30.11. (Presid., BOE 7.12., rect. 30.12.1961 y 7.3.1962). Reglamento de industrias molestas, insalubres, nocivas y peligrosas

Véase el apartado "Actividades sectoriales".

Orden de 9.3.1971 (M. Trab., BOE 16 y 17.3., rect. 6.4.1971). Ordenanza general de seguridad e higiene en el trabajo, *continúa en vigor únicamente:*

- *Capítulo I, artículo 24 (puertas y salidas) y Capítulo VII del Título II, artículos 71-82, (prevención y extinción de incendios) para los lugares de trabajo que estaban excluidos del ámbito de aplicación de las "NBE-CPI" y son anteriores al Real Decreto 2267/2004 y no tengan regulación específica a no ser, que por su carácter, la Administración competente lo determine.*
- *Para los medios de transporte utilizados fuera de la empresa o centro de trabajo así como para los lugares de trabajo situados dentro de los medios de transporte y para los campos de cultivo, bosques y otros terrenos que forman parte de una empresa o centro de trabajo agrícola o forestal pero que estén situados fuera de la zona edificada de los mismos.*

Real Decreto 1407/1992 de 20.11. (M. Relac. Cortes, BOE 28.12.1992, rect. 24.2.1993). Regula las condiciones para la comercialización y libre circulación intracomunitaria de los equipos de protección individual,

Modificado por:

- **Orden de 16.5.1994** (M. Ind. y E., BOE 1.6.1994)
- **Real Decreto 159/1995** de 3.2. (M. Presid., BOE 8.3., rect. 22.3.1995)

Modificado por:

- **Orden de 20.2.1997** (M. Ind. y E., BOE 6.3.1997)

Completado por:

- **Resolución de 25.4.1996** (Dir. Gral. Cal. y Seg. Ind., BOE 28.5.1996)

Modificada por:

- **Resolución de 27.5.2002** (Dir. Gral. Pol. Tec., BOE 4.7.2002).

Real Decreto 1561/1995 de 21.9. (M. Trab. y S.S., BOE 26.9.1995). Jornadas especiales de trabajo,

Modificado por:

- **Real Decreto 285/2002** de 22.3. (M. Trab. y As. Soc., BOE 5.4., rect. 26.4.2002). *Trabajo en el mar*
- **Real Decreto 294/2004** de 20.2. (M. Presid., BOE 27.2.2004). *Trabajo en aviación civil.*
- **Real Decreto 902/2007**, de 6.7 (M. Presid., BOE 18.7.2007). *Actividades móviles de transporte por carretera.*
- **Real Decreto 1579/2008**, de 26.9 (M. Presid., BOE 4.10.2008). *Trabajadores móviles que realizan servicios de interoperabilidad transfronteriza en el sector del transporte ferroviario.*
- **Real Decreto 1635/2011**, de 14.11 (M. Presid., BOE 17.12.2011). *Tiempo de presencia en los transportes por carretera.*

Real Decreto 485/1997 de 14.4. (M. Trab. y As. Soc., BOE 23.4.1997). Disposiciones mínimas en materia de señalización de seguridad y salud en el trabajo.

Real Decreto 486/1997 de 14.4. (M. Trab. y As. Soc., BOE 23.4.1997). Disposiciones mínimas de seguridad y salud en los lugares de trabajo,

Modificado por:

- **Real Decreto 2177/2004** de 12.11. (M. Presid., BOE 13.11.2004). *Anexo I, A.9.*

Real Decreto 487/1997 de 14.4. (M. Trab. y As. Soc., BOE 23.4.1997). Disposiciones mínimas de seguridad y salud relativas a la manipulación manual de cargas que entrañe riesgos, en particular dorsolumbares, para los trabajadores.

Real Decreto 488/1997 de 14.4. (M. Trab. y As. Soc., BOE 23.4.1997). Disposiciones mínimas de seguridad y salud relativas al trabajo con equipos que incluyen pantallas de visualización.

Real Decreto 773/1997 de 30.5. (M. Presid., BOE 12.6., rect. 18.7.1997). Disposiciones mínimas de seguridad y salud relativas a la utilización por los trabajadores de equipos de protección individual.

Ley 39/1999 de 5.11. (Jef. Est. BOE 6.11., rect. 12.11.1999). Promoción de la conciliación familiar y laboral de las personas trabajadoras,

aplicada por, entre otras:

- **Real Decreto 1251/2001** de 16.11. (M. Trab. y As. Soc., BOE 17.11.2001). Regula las prestaciones económicas del sistema de la Seguridad Social por maternidad y riesgos durante el embarazo. **Derogado por R.D. 295/2009**, de 6.3.

Real Decreto 525/2002 de 14.6. (M. Fom., BOE 26.6.2002). Control de cumplimiento del Acuerdo comunitario relativo a la ordenación del tiempo de trabajo de la gente de mar.

Real Decreto 681/2003 de 12.6. (M. Presid., BOE 18.6.2003). Protección de la salud y la seguridad de los trabajadores expuestos a los riesgos derivados de atmósferas explosivas en el lugar de trabajo.

Real Decreto 290/2004 de 20.2. (M. Trab. y As. Soc., BOE 21.2., rect. 7.4.2004). Regula los enclaves laborales como medida de fomento del empleo de las personas con discapacidad.

derogado parcialmente por:

- **Ley 43/2006**, de 29.12 (Jef. Est., BOE 30.12.2006). *Deroga en lo referente a las bonificaciones en cuotas empresariales y cuotas de recaudación conjunta.*

Real Decreto 1311/2005 de 4.11. (M. Trab. y As. Soc., BOE 5.11.2005). Protección de la salud y seguridad de los trabajadores frente a los riesgos derivados o que puedan derivarse de la exposición a vibraciones mecánicas.

Modificado por:

- **Real Decreto 330/2009**, de 13.3 (M. Presid., BOE 26.3.2009). *Ampliación plazos.*

Real Decreto 396/2006 de 31.3.2006 (M. Presid., BOE 11.4.2006). Establece las disposiciones mínimas de seguridad y salud aplicables a los trabajos con riesgo de exposición al amianto.

Véase el apartado de "Sustancias y productos"

Real Decreto 486/2010, de 23.4 (M. Trab. e Inm., BO.E 24.4; rect. **6.5.2010**). Sobre la protección de la salud y la seguridad de los trabajadores contra los riesgos relacionados con la exposición a radiaciones ópticas artificiales.

Orden TIN/1071/2010 de 27 de abril, sobre los requisitos y datos que deben reunir las comunicaciones de apertura o de reanudación de actividades en los centros de trabajo.

2.6 Construcción

Orden de 20.5.1952(M Trab., BOE 15.6.1952). Reglamento de seguridad del trabajo en la industria de la construcción y obras públicas,

Modificada por:

- **Orden de 10.12.1953** (M. Trab., BOE 22.12.1953)
- **Orden de 23.9.1966** (M. Trab., BOE 1.10.1966)

Derogada parcialmente por, entre otras:

- **Real Decreto 2177/2004** de 12.11. (M. Presid., BOE 13.11.2004). *Capítulo III derogado a partir del 4.12.2004.*

Decreto 3565/1972 de 7.12. (M. Viv., BOE 15.1.1973). Establece las normas tecnológicas de la edificación,

Modificado por:

- **Real Decreto 1650/1977** de 10.6. (M. Viv., BOE 9.7.1977)

Derogado por:

- **Real Decreto 314/2006** de 17.3.(M. Viv., BOE 28.3.2006, rect. 25.1.2008). Modificado, véase R.D.
- **Orden de 23.5.1983** (M. Obr. Púb. y Urb., BOE 31.5.1983). *Clasificación de las NTE*

Orden de 23.5.1977(M. Ind., BOE 14.6., rect. 18.7.1977). Reglamento de aparatos elevadores para obras. *En vigor mientras no se aprueben las ITC correspondientes del Real Decreto 2291/1985, reglamento de aparatos de elevación y mantenimiento,*

Modificada por:

- **Orden de 7.3.1981** (M. Ind., y E., BOE 14.3.1981).

Real Decreto 1650/1977 de 10.6. (M. Viv., BOE 9.7.1977). Normativa de la edificación,

Completado por:

- **Orden de 28.7.1977** (M. Obr. Púb. y Urb., BOE 18.8.1977)

Derogado por:

- **Real Decreto 314/2006** de 17.3. (M. Viv., BOE 28.3.2006; rect. 25.1.2008).

A partir del Real Decreto se elaboraron las Normas Básicas de la Edificación, NBE, entre ellas algunas sobre condiciones de protección contra incendios.

Véase el apartado de "Incendios y emergencias"

Orden de 23.5.1983(M. Obr. Púb. y Urb., BOE 31.5.1983). Clasificación sistemática de las normas tecnológicas de la edificación NTE,

Modificada por:

- **Orden de 4.7.1983** (M. Obr. Púb. y Urb., BOE 4.8.1983).

Numerosas NTE han sido publicadas en el BOE.

Orden ministerial de 31-8-1987 sobre señalización, balizamiento, defensa, limpieza y terminación de obras fijas en vías fuera de poblado

Real Decreto 1513/1991, de 11.10 (BOE 22.10.1991). Por el que se establecen las exigencias sobre los certificados y las marcas de los cables, cadenas y ganchos.

Norma 8.3-I.C. Señalización de obras

Real Decreto 1630/1992 de 29.12. (M. Relac. Cortes, BOE 9.2.1993). Dicta las disposiciones para la libre circulación de productos de construcción, en aplicación de la Directiva 89/106/CEE,

Modificado por:

- **Real Decreto 1328/1995** de 28.7. (M. Presid., BOE 19.8., rect. 7.10.1995)

Desarrollado por:

- **Orden de 1.8.1995** (M. Pres., BOE 10.8., rect. 4.10.1995)
- **Orden de 29.11.2001** (M. Ciencia y Tec., BOE 7.12.2001)
modificada por, entre otras:
 - **Resolución de 9.11.2005** (Dir. Gral. Des. Ind., BOE 1.12.2005).
 - **Resolución de 13.5.2008** (Dir. Gral. Des. Ind., BOE 1.6.2008).
 - **Resolución de 4.3.2011** (Dir. Gral. Ind., BOE 29.3.2011).
Amplían los Anexos I, II y III.
- **Orden CTE/2276/2002** de 4.9. (BOE 17.9.2002)
actualizada y ampliada por: *diversas Resoluciones.*

Real Decreto 1627/1997 de 24.10. (M. Presid., BOE 25.10.1997). Establece las disposiciones mínimas de seguridad y salud en las obras de construcción,

Completado por:

- **Resolución de 8.4.1999** (Secr. Est. Aguas y Costas, BOE 16.4.1999). Delegación de facultades en materia de seguridad y salud en las obras de construcción. (Facultades sobre designación de coordinadores de seguridad)
- **Resolución de 8.4.1999** (Secr. Est. Aguas y Costas, BOE 16.4.1999). Delegación de facultades en materia de seguridad y salud en las obras de construcción. (Delegación para la designación de coordinadores de seguridad y de avisar a la autoridad laboral)

Modificado por:

- **Real Decreto 2177/2004** de 12.11. (M. Presid., BOE 13.11.2004). *Anexo IV apartado C.5.*
- **Real Decreto 604/2006** de 16.5. (M. Trab. y As. Soc., BOE 29.5.2006). *Art. 2, añade Disp. Adic. Única.*
- **Real Decreto 1109/2007**, de 24.8 (M. Trab. y As. Soc., BB.OO.E 25.8; rect. 12.9.2007). Modifica el aptdo. 4 del art.13 y el aptdo 2. del art. 18.
Modificado por:
 - **Real Decreto 327/2009**, de 13.3 (M. Trab. e Inm., BOE 14.3.2009).
- **Real Decreto 337/2010**, de 19.3 (M. Trab. e Inm., BOE 23.3.2010).

Ley 38/1999 de 5.11. (Jef. Est., BOE 6.11.1999). Ordenación de la edificación,

Desarrollada por:

- **Real Decreto 314/2006** de 17.3. (M. Viv., BOE 28.3.2006; rect. 25.1.2008). *Modificado, véase R.D.*

Real Decreto 212/2002 de 22.2. (M. Presid., BOE 1.3.2002). Regula las emisiones sonoras en el entorno debidas a determinadas máquinas de uso al aire libre.

Véase el apartado de "Agentes Físicos"

Real Decreto 2387/2004, de 30.12 (BOE 31.12.2004). Por el que se aprueba el Reglamento del Sector Ferroviario

Modificado por:

- **Real Decreto 100/2010**, de 5.2,(BOE 58, 8.3.10).

Real Decreto 314/2006 de 17.3. (M. Viv., BOE 28.3.2006, rect. 20.12.2007 y 25.1.2008). Aprueba el Código Técnico de la Edificación,

Modificado por:

- **Real Decreto 1371/2007**, de 19.10 (M. Presid., BB.OO.E 23.10., rect. 20.12.2007). Por el que se aprueba el documento básico «DB-HR Protección frente al ruido» del Código Técnico de la Edificación.
modificado por:
 - **Real Decreto 1675/2008**, de 17.10 (M. Viv., BOE 18.10.2008).
- **Orden VIV/984/2009**, de 15.4 (M. Presid., BOE 23.4., rect. 23.9.2009). Por la que se modifican determinados documentos básicos del Código Técnico de la Edificación aprobados por el Real Decreto 314/2006, de 17 de marzo, y el Real Decreto 1371/2007, de 19 de octubre.

- **Real Decreto 173/2010**, de 19.2 (M. Viv., BOE 11.3.2010). Se modifica en materia de accesibilidad y no discriminación de las personas con discapacidad.
- **Real Decreto 410/2010**, de 31.3 (M. Viv., BOE 22.4.2010) Por el que se desarrollan los requisitos exigibles a las entidades de control de calidad de la edificación y a los laboratorios de ensayos para el control de calidad de la edificación, para el ejercicio de su actividad. Añade punto d) al aptdo 4 del art.4.

Completado por:

- **Orden VIV/1744/2008**, de 9.6 (BOE 19.6.2008). Por la que se regula el Registro General del Código Técnico de la Edificación.

Real Decreto 315/2006 de 17.3. (M. Viv., BOE 28.3.2006). Crea el Consejo para la Sostenibilidad, Innovación y Calidad de la Edificación,

Modificado por:

- **Real Decreto 410/2010**, de 31.3 (M. Vivienda., BOE 22.4.2010).

Real Decreto 396/2006 de 31.3.2006 (M. Presid., BOE 11.4.2006). Establece las disposiciones mínimas de seguridad y salud aplicables a los trabajos con riesgo de exposición al amianto.

Véase el apartado de "Sustancias químicas"

Ley 32/2006, de 18.10. (Jef. Est., BOE 19.10.2006). Regula la subcontratación en el sector de la construcción,

Aplicada y desarrollada por:

- **Real Decreto 1109/2007**, de 24.8 (M. Trab. y As. Soc., BOE 25.8; rect. 12.9.2007).
modificado por:
 - **Real Decreto 327/2009**, de 13.3 (M. Trab. e Inm., BOE 14.3.2009).
 - **Ley 25/2009**, de 22.12 (Jef. Est., BOE 23.12.2009). *Art. 4. Apto 2 b) y 4.*
 - **Real Decreto 337/2010**, de 19.3 (M. Trab. e Inm., BOE 23.3.2010).

Real Decreto 637/2007, de 18.5 (M. Fom., BOE 2.6.2007). Por el que se aprueba la norma de construcción sismorresistente: puentes (NCSP-07).

Real Decreto 105/2008, de 1.2 (M. Presidencia., BOE 13.2.2008). Por el que se regula la producción y gestión de los residuos de construcción y demolición.

Resolución de 28 de febrero de 2012, de la Dirección General de Empleo, por la que se registra y publica el V Convenio Colectivo del sector de la construcción (BOE 64; 15.3.12).

2.7 Obras subterráneas

Real Decreto 863/1985 de 2 de abril, por el que se aprueba el Reglamento General de Normas Básicas de Seguridad Minera.

Modificado por:

- **Real Decreto 150/1996** de 2 de febrero, por el que se modifica el artículo 109

Complementado por:

- **ORDEN ITC/1683/2007** de 29 de mayo, por la que se modifican las instrucciones técnicas complementarias 09.0.02, 12.0.02 y se deroga la instrucción técnica complementaria 12.0.04, del reglamento general de normas básicas de seguridad minera.

Modificada por:

- **Orden ITC/2107/2009** de 28 de julio,
- **ORDEN ITC/1607/2009** de 9 de junio, por la que se aprueba la instrucción técnica complementaria 02.2.01, "puesta en servicio, mantenimiento, reparación e inspección de equipos de trabajo" del Reglamento general de normas básicas de seguridad minera.

Modificada por:

- **Orden ITC/2060/2010**, de 21 de julio.
- **Orden ITC/933/2011**, de 5 de abril, por la que se aprueba la Instrucción Técnica Complementaria 2.0.03, "Protección de los trabajadores contra el polvo, en las actividades de la minería de las sales solubles sódicas y potásicas" del Reglamento general de normas básicas de seguridad minera.
- **Resolución de 18 de noviembre de 2010 de la Dirección General de Política Energética y Minas**, por la que se aprueba la especificación técnica número 2003-1-10 "Formación preventiva para el desempeño de los puestos de trabajo encuadrados en los grupos 5.1 letras a), b), c) y 5.2 letras a), b), d), f) y h) de la Instrucción Técnica Complementaria 02.1.02 "Formación Preventiva para el desempeño del puesto de trabajo", del Reglamento General de Normas Básicas de Seguridad Minera".

- **Resolución de 18 de noviembre de 2010 de la Dirección General de Política Energética y Minas**, por la que se aprueba la especificación técnica número 2004-1-10 "Formación preventiva para el desempeño de los puestos de trabajo encuadrados en los grupos 5.4 letras a), b), c), d), e), f), g), h), j), k), l), m) y 5.5 letras a), b) y d) del apartado 5 de la Instrucción Técnica Complementaria 02.1.02 "Formación Preventiva para el desempeño del puesto de trabajo", del Reglamento General de Normas Básicas de Seguridad Minera".
- **Resolución de 18 de noviembre de 2010 de la Dirección General de Política Energética y Minas**, por la que se aprueba la especificación técnica número 2010-1-01 "Inspección de cargadoras sobre ruedas" de la instrucción técnica complementaria 02.2.01 "Puesta en servicio, mantenimiento, reparación e inspección de equipos de trabajo", del Reglamento General de Normas Básicas de Seguridad Minera" aprobada por la Orden ITC/1607/2009, de 9 de junio.
- **Orden ITC/2699/2011**, de 4 de octubre, por la que se modifica la instrucción técnica complementaria 02.1.02 «Formación preventiva para el desempeño del puesto de trabajo», del Reglamento General de Normas Básicas de Seguridad Minera, aprobada por la Orden ITC/1316/2008, de 7 de mayo.

Real Decreto 1389/1997 de 5 de septiembre, por el que se aprueban las disposiciones mínimas destinadas a proteger la seguridad y la salud de los trabajadores en las actividades mineras.

Orden de 19-11-1998 por la que se aprueba la instrucción para el proyecto y explotación de obras subterráneas para el transporte terrestre. (Modificada por Sentencia 20/01/2005 de anulación)

Real Decreto 635/2006 de 26 de mayo sobre requisitos mínimos de seguridad en los túneles de carretera.

Decreto 19/2008 de 29 de enero por el que se aprueba el Reglamento del procedimiento para la imposición de sanciones por infracciones en materia de prevención de riesgos laborales en el ámbito de minas, canteras y túneles.

Real Decreto 249/2010, de 5 de marzo, por el que se adaptan determinadas disposiciones en materia de energía y minas a lo dispuesto en la Ley 17/2009, de 23 de noviembre, sobre el libre acceso a las actividades de servicios y su ejercicio, y la Ley 25/2009, de 22 de diciembre, de modificación de diversas leyes para su adaptación a la Ley sobre el libre acceso a las actividades de servicios y su ejercicio.

2.8 Transporte (general y de mercancías peligrosas)

Acuerdo Europeo sobre Transporte Internacional de Mercancías Peligrosas por Carretera (ADR) hecho en Ginebra el 30.9.1957. Texto refundido en vigor el 1.1.2003 (M. As. Ext., BOE 7.2.2003),

modificado por, entre otras:

- **Acuerdo Multilateral M-168** (M. As. Ext. y Coop., BOE 2.7.2005). Transporte de fármacos
- **Acuerdo Multilateral M-170** (M. As. Ext. y Coop., BOE 3.11.2005). Transporte de peróxido de hidrógeno
- **Acuerdo Multilateral M-171** (M. As. Ext. y Coop., BOE 7.4.2006). Transporte materias sólidas clases 6.1. y 8
- **Acuerdo Multilateral M-173** (M. As. Ext. y Coop., BOE 7.4.2006). Códigos LQ4 y LQ5
- **Acuerdo Multilateral M-175** (M. As. Ext. y Coop., BOE 7.4.2006). Transporte de dióxido de carbono en botellas de hasta 500 ml.
- **Acuerdo Multilateral M-178** (M. As. Ext. y Coop., BOE 30.5.2006). Idioma indicaciones
- **Acuerdo Multilateral ADR M-177** (M. As. Ext. y Coop., BOE 14.11.2006). Documento de transporte en operaciones de venta en ruta.
- **Enmiendas al Anejo A y B** (M. As. Ext. y Coop., BOE 21.3., rect. 11.4.2007).
- **Enmiendas propuestas por Portugal al Anejo A** (M. As. Ext. y Coop., BOE 29.7.2009).
- **Enmiendas propuestas por Portugal a los Anexos A y B del Acuerdo Europeo sobre Transporte Internacional de mercancías peligrosas por carretera (ADR)** (M. As. Ext. y Coop., BOE 11.7.2011)
- **Acuerdo Multilateral M-218**, (M. As. Ext. y Coop., BOE 27.7.2011). Marcado (placas) de contenedores usados exclusivamente en una operación de transporte por carretera.
- **Acuerdo Multilateral M-231** (M. As. Ext. y Coop., BOE 23.12.2011). Transporte de productos químicos bajo presión.

Código Marítimo Internacional de Mercancías Peligrosas (Código IMDG) conforme al capítulo VII del Convenio SOLAS. Hecho en Londres el 1.11.1974 (BOE 16-18.6.1980),

modificado por, entre otras:

- **Enmiendas de 2006 al Código Marítimo Internacional de Mercancías Peligrosas (Código IMDG)**, adoptadas el 18 de mayo de 2006, mediante Resolución MSC 205(81). (M. As. Ext. y Coop., BOE nº 273, de 12.11.2008; rect **14.3.2009**).
- **Enmiendas de 2008 al Código Marítimo Internacional de Mercancías Peligrosas (Código IMDG)**, adoptadas el 16 de mayo de 2008 mediante Resolución MSC.262 (84) (M. As. Ext y Coop., BOE 18.11.2010 y **15.2.2011**).

Reglamento relativo al Transporte Internacional de Mercancías Peligrosas por Ferrocarril (M. As. Ext., BOE de 20-26.8.1986). RID, anejo al Convenio relativo a los Transportes por Internacionales por Ferrocarril (COTIF) hecho en Berna el 9.5.1980, ratificado por Instrumento de 16.12.1981 (Jef. Est., BOE 18.1.1986),

modificado por, entre otras:

- **Acuerdo Multilateral RID 3/2004** de 30.3.2005 (M. As. Ext. y Coop., BOE 30.6.2005). *Recipientes vacíos sin limpiar, residuos clase 2 aplicable hasta el 30.6.2007*
- **Acuerdo Multilateral RID 2/2005** de 30.3.2005 (M. As. Ext. y Coop., BOE 2.7.2005). *Transporte de sólidos en cisternas (L), aplicable hasta el 31.12.2006.*
- **Acuerdo Multilateral RID 3/2007** de 28.4.2008 (M. As. Ext. y Coop., BOE 10.3.2009). *Con disposición especial de embalaje PP1 de la instrucción de embalaje P001.* MINISTERIO DE EMPLEO Y SEGURIDAD SOCIAL
- **Acuerdo Multilateral RID 4/2009** (M. As. Ext. y Coop., BOE 6.4.2011). *Placas naranja para fijarse al vagón transportista usado para el transporte carretera-ferrocarril (ferroustage),*
- **Enmiendas al Reglamento relativo al Transporte Internacional de Mercancías Peligrosas por Ferrocarril** (publicado en el "Boletín Oficial del Estado" del 20 al 26 de agosto de 1986), (**RID 2011**). Anejo al Convenio relativo a los Transportes Internacionales por Ferrocarril (COTIF), Berna 9 de mayo de 1980 (publicado en el "Boletín Oficial del Estado" de 18 de enero de 1986) adoptadas por la Comisión de expertos en el RID en Berna el 20 de mayo de 2010. M. As. Ext. y Coop., BOE 8.7.2011.
- **Acuerdo Multilateral RID 3/2011** (M. As. Ext. y Coop., BOE 23.1.2012). *Transporte de productos químicos bajo presión.*

Orden de 2.11.1981 (M. Int., BOE 9.11.1981). Plan de actuación para los posibles casos de accidentes en el transporte de mercancías peligrosas.

Real Decreto 1749/1984 de 1.8. (M. Transp., Tur. y Com., BOE 2-12.10.1984). Reglamento nacional e instrucciones técnicas para el transporte sin riesgo de mercancías peligrosas por vía aérea,

modificada por:

- **Orden FOM/3553/2011**, de 5.12 (BOE 29.12.2011). *Anexo I.*

Orden de 30.11.1984 (M. Int., BOE 24.12.1984). Plan de actuación para el caso de accidente en el transporte de mercancías peligrosas por ferrocarril.

Código de 5.12.1985 para la construcción y armamento de los buques que transporten productos químicos peligrosos a granel (Código CGRQ), adoptado por Resolución MEPC.20 (22) en Londres el 5.12.1985. (M. As. Ext. BOE 26.12.2001),

modificado por:

- **Enmiendas de 1996** al CGRQ (M. As. Ext., BOE 22.3.2002).

Orden de 8.2.1990 (M. Transp. Tur., y Com., BOE 19.2., rect. 6.3.1990). Establece las condiciones mínimas para determinados buques-tanque que entren y salgan de los puertos españoles.

(Disposición adicional 1ª del R.D. 145/1989, Reglamento de admisión, manipulación y almacenamiento de sustancias peligrosas en los puertos).

Real Decreto 1211/1990 de 28.9. (M. Transp., Tur. y Com., BOE 8.10.1990). Reglamento de ordenación de los transportes terrestres,

Título II, Capítulos I-III, arts. 41-51: Capacitación profesional

modificado por:

- **Orden de 12.1.1994** (M. Obr. Púb., Transp. y M. Amb., BOE 18.1.1994). *Art. 51 Fianzas*
- **Real Decreto 1136/1997** de 11.7. (M. Fom. BOE 23.7.1997). *Arts. 33, 37, 43 y 51*
- **Real Decreto 1830/1999** de 3.12. (M. Fom. BOE 18.12.1999). *Arts. 33, 37, 38 y 40*
- **Ley 29/2003** de 8.10. (Jef. Est., BOE 9.10.2003)
- **Real Decreto 1225/2006** de 27.10. (M. Fom., BOE 15.11.2006)
- **Real Decreto 919/2010**, de 16.7 (M. Fom., BOE 5.8.2010).

desarrollado por, entre otras:

- **Orden de 28.5.1999** (M. Fom. BOE 11.6.1999). *Certificados capacitación*
- **Orden de 21.7.2000** (M. Fom., BOE 3.8.2000). *Autorizaciones.*
- **Orden FOM/734/2007**, de 20.3 (M. Fom., BOE 28.3.2007). *Regula el régimen jurídico de las autorizaciones del transporte de mercancías por carretera.*

Orden de 7.2.1996 (M. Obr. Púb., Transp. y M. Amb., BOE 20.2.1996). Modifica los anejos A y B del Reglamento nacional del transporte de mercancías peligrosas por carretera (TPC), aprobado por el Real Decreto 74/1992 de 31.1.

La disposición derogatoria única del Real Decreto 551/2006 de 5.5., deja únicamente en vigor del Real Decreto 74/1992 de 31.1., lo relativo a cisternas fijas, cisternas desmontables y baterías de recipientes, marginales 211.180, 211.181 y 211.182, según la redacción dada por la Orden de 7.2.1996.

Real Decreto 387/1996 de 1.3. (M. Just. e Int., BOE 22.3.1996). Aprueba la directriz básica de planificación de protección civil ante el riesgo de accidentes en los transportes de mercancías peligrosas por carretera y ferrocarril.

Véase el apartado de "Incendios y emergencias"

Real Decreto 772/1997 de 30.5. (M. Presid. BOE 6.6., rect. 22.9.1997). Reglamento general de conductores,

modificado por:

- **Real Decreto 2824/1998** de 23.12. (M. Presid., BOE 24.12.1998)
- **Real Decreto 1110/1999** de 25.6. (M. Int., BOE 7.7.1999)
- **Real Decreto 1907/1999** de 17.12. (M. Int., BOE 18.12.1999)
- **Real Decreto 1598/2004** de 2.7. (M. Presid., BOE 19.7.2004)
- **Real Decreto 62/2006** de 27.1. (M. Presid., BBOE 2.2., rect. 20.2.2006).
- **Real Decreto 64/2008**, de 25.1 (M. Presid., BOE 26.1.2008).
- **Orden INT/2373/2008**, de 31.7 (M. Int., BOE 9.8.2008).
- **Real Decreto 1430/2008**, de 29.8 (M. Int., BOE 30.8.2008).

desarrollado por:

- **Orden de 13.6.1997** (M. Int., BOE 25.6.1997)
- **Orden de 4.12.2000** (M. Int., BOE 21.12.2000)

modificada por:

- **Orden INT/1272/2002** de 22.5. (BOE 4.6., rect. 4.7.2002).

derogado por:

- **Real Decreto 818/2009**, de 8.5 (M. Int., BOE 8.6.2009).

aplicado por:

- **Real Decreto 1032/2007**, de 20.7 (M. Presid., BOE 2.8.2007).

Desarrollado por:

- **Orden FOM/2607/2010**, de 1.10 (M. Fom., BOE 8.10.2010).

derogado por:

- **Real Decreto 818/2009**, de 8.5 (M. Int., BOE 8.6.2009). Por el que se aprueba el Reglamento General de Conductores.

Real Decreto 2115/1998 de 2.10. (M. Presid., BOE 16.10.1998 rect. 26.3.1999). Transporte de mercancías peligrosas por carretera.,

derogado por:

- **Real Decreto 551/2006** de 5.6. (M. Presid., BOE 12.5.2006). Sin perjuicio de los dispuesto en el ap. 2 del Anexo I.

Real Decreto 1566/1999 de 8.10. (M. Fom., BOE 20.10.1999). Consejeros de seguridad para el transporte de mercancías peligrosas por carretera, por ferrocarril o por vía navegable,

completado por:

- **Orden FOM/2924/2006** (BOE 26.9.2006)

desarrollado por:

- **Orden FOM/605/2004** de 27.2. (BOE 9.3.2004)

aplicada por:

- **Resolución de 15.4.2008** (BOE 9.5.2008). Convocatoria de exámenes.

aplicada por:

- **Resolución de 18 de julio de 2008**, (BOE 9.8.2008).

modificado por:

- **Real Decreto 551/2006** de 5.6. (M. Presid., BOE 12.5.2006). Disposición final 1ª.

Código de 5 diciembre 2000(M. As. Ext., BOE 14.12.2002). Código Internacional de Sistemas de Seguridad contra el Fuego (Código SSCI), adoptadas el 5 de diciembre de 2000 mediante Resolución MSC.98 (73). Enmendado varias veces.

Real Decreto 222/2001 de 2.3. (M. Ciencia y Tec., BOE 3.3.2001) Dicta las disposiciones de aplicación de la Directiva 1999/36/CE, del Consejo, de 29.4., relativa a equipos de presión transportables.

Real Decreto 412/2001 de 20.4. (M. Presid., BOE 8.5.2001) Regula diversos aspectos relacionados con el transporte de mercancías peligrosas por ferrocarril,

modificado por, entre otras:

- **Orden ITC/254/2007**, de 1.2 (M. Ind. Tur i Com., BOE 13.2.2007). Actualiza Anejo I y modifica el Anejo 2 y diversos apéndices del Anejo 3.

Real Decreto 957/2002 de 13.9. (M. Presid., BOE 21.9.2002). Regula las inspecciones técnicas en carretera de los vehículos industriales que circulan en territorio español,

completado por diversas disposiciones

Real Decreto-ley 9/2002 de 13.12. (Jef. Est., BOE 14.12.2002). Adopta medidas para buques tanque que transporten mercancías peligrosas o contaminantes.

Orden FOM/238/2003 de 31.1 (BOE 13.2.2003). Establece normas de control en relación con los transportes públicos de mercancías por carretera.

Real Decreto 995/2003 de 25.7. (M. Fom., BOE 7.8.2003). Requisitos y procedimientos armonizados para las operaciones de carga y descarga de los buques graneleros.

modificado por:

- **Real Decreto 1249/2003**, de 3.10 (M. Fom., BOE 4.10.2003).

Real Decreto 210/2004, de 6.2 (Ministerio Fom., BOE 14.2.2004). Establece un sistema de seguimiento y de información sobre el tráfico marítimo,

modificado por:

- **Orden FOM/93/2008**, de 23.1 (M. Fom., BOE 30.1; rect. 12.2.2008).
- **Real Decreto 1593/2010**, de 26.11 (M. Fom., BOE 30.11.2010).

Orden INT/3716/2004 de 28.10 (M. Int., BOE 16.11.2004). Se publican las fichas de intervención para la actuación de los servicios operativos en situaciones de emergencia provocadas por accidentes en el transporte de mercancías peligrosas por carretera y ferrocarril.

Resolución de 21.11.2005 (Dir. Gral. Transp. Carr., BOE 30.11.2005). Inspección y control por riesgos inherentes al transporte de mercancías peligrosas por carretera.

Real Decreto 551/2006 de 5.5. (M. Presid., BOE 12.5.2006). Se regulan las operaciones de transporte de mercancías peligrosas por carretera en territorio español.

actualizado por:

- **Orden ITC/2632/2010**, de 5.10 (M. Ind, Tur. y Com., BOE 12.10.2010). *Actualiza el Anexo III y modifica varios apartados y apéndices de los Anexos V y VI.*

Resolución 19.4.2007 (M. Fom., BOE 1.5.2007). Por la que se establecen los controles mínimos sobre las jornadas de trabajo de los conductores en el transporte por carretera. *Modificada.*

Real Decreto 640/2007, de 18.5 (M. Presid., BOE 26.5.2007). Por el que se establecen excepciones a la obligatoriedad de las normas sobre tiempos de conducción y descanso y el uso del tacógrafo en el transporte por carretera. *Modificada.*

Real Decreto 1032/2007, de 20.7 (M. Presid., BOE 2.8.2007). Por el que se regula la cualificación inicial y la formación continua de los conductores de determinados vehículos destinados al transporte por carretera.

desarrollado por:

- **Orden FOM/2607/2010**, de 1.10 (M. Fom., BOE 8.10.2010). Por la que se establecen los requisitos que deben cumplir los formadores que impartan los cursos de cualificación inicial y formación continua de los conductores de determinados vehículos destinados al transporte por carretera.

Real Decreto 818/2009, de 8.5 (M. Int., BOE 8.6.2009). Por el que se aprueba el Reglamento General de Conductores.

Código de Normas internacionales y prácticas recomendadas para la investigación de los aspectos de seguridad de siniestros y sucesos marítimos (Código de Investigación de siniestros), adoptadas el 16 de mayo de 2008 mediante Resolución MSC. 255 (84). (BOE nº 272, de 11.11.2009).

Real Decreto 1001/2010, de 5.8 (M. Fom., BOE 6.8; rect. **17.9.2010**). Por el que se establecen normas de seguridad aeronáutica en relación con los tiempos de actividad y los requisitos de descanso de los controladores civiles de tránsito aéreo.

Resolución de 5.10.2010, (M. Fom., BOE 25.11.2010). Por la que se publica el Acuerdo de Consejo de Ministros de 20 de agosto de 2010 por el que se aprueba el Plan Nacional de Servicios Especiales de Salvamento de la Vida Humana en la Mar y de la Lucha contra la Contaminación del Medio Marino para el periodo 2010/2018, que será objeto de revisión en el año 2013, con efecto a partir del 2014, en base al escenario presupuestario en esa fecha.

Real Decreto 457/2011, de 1.4 (M. Fom., BOE 24.5.2011). Por el que se modifica el Real Decreto 1247/1999, de 16 de julio, sobre reglas y normas de seguridad aplicables a los buques de pasaje que realicen travesías entre puertos españoles.

2.9 Electricidad

Decreto 3151/1968 de 28.11. (M. Ind., BOE 27.12.1968 rect. 8.3.1969). Reglamento de líneas aéreas de alta tensión.

Derogado por:

- **Real Decreto 223/2008**, de 15.2 (M. Ind. Tur. y Com., BO.E 19.3; rect. **17.5.2008** y **19.7.2008**).

Real Decreto 3275/1982 de 12.11. (M. Ind. y E., BOE 1.12.1982 rect. 18.1.1983). Reglamento sobre condiciones técnicas y garantías de seguridad en centrales eléctricas, subestaciones y centros de transformación,

Completado por:

- **Orden de 6.7.1984** (M. Ind. y E., BOE 1.8.1984). Instrucciones Técnicas Complementarias MIE-RAT, *con posteriores modificaciones.*

Real Decreto 7/1988 de 8.1. (M. Ind. y E., BOE 14.1.1988). Exigencias de seguridad del material eléctrico destinado a ser utilizado en determinados límites de tensión,

Desarrollado por:

- **Orden de 6.6.1989** (M. Ind. y E., BOE 21.6.1989)
actualizada por:
 - **Resolución de 7.10.2005** (Dir. Gral. Des. Ind., BOE 10.11.2005). *Anexo I y II .
derogada parcialmente por:*
 - **Resolución 3.4.2008** (Direcc. Gral. Desarrollo Industrial, BOE 23.4.2008). *Anexo I.*

Modificado por:

- **Real Decreto 1505/1990** de 23.11. (M. Ind. y E., BOE 28.11.1990). *Deroga disposiciones incluidas en el ámbito de aplicación del R.D. 7/1988.*
- **Real Decreto 154/1995** de 3.2. (M. Ind. y E., BOE 3.3., rect. 22.3.1995).

Real Decreto 614/2001 de 8.6. (M. Presid., BOE 21.6.2001). Disposiciones mínimas para la protección de la salud y seguridad de los trabajadores frente al riesgo eléctrico.

Real Decreto 842/2002 de 2.8. (M. Ciencia y Tec., BOE 18.9.2002). Reglamento electrotécnico para baja tensión,

modificado por:

- **Real Decreto 560/2010**, de 7.5 (BOE nº 125, de 22.5; rechs. **19.6** y **26.8.2010**). *Adaptación a Directiva omnibus derogada parcialmente por:*
- **Sentencia de 17.2.2004** del Tribunal Supremo (BOE 5.4.2004). *Anula el inciso 4.2..c.2 de la ITC-BT-03.*

Real Decreto 1580/2006, de 22.12 (M. Ind. y Energía., BOE 17.1.2007). Regula la compatibilidad electromagnética de los equipos eléctricos y electrónicos.

Real Decreto 223/2008, de 15.2 (M. Ind. Tur. y Com., BOE 19.3; rect. **17.5.2008** y **19.7.2008**). Por el que se aprueban el Reglamento sobre condiciones técnicas y garantías de seguridad en líneas eléctricas de alta tensión y sus instrucciones técnicas complementarias ITC-LAT 01 a 09.

Modificado por:

- **Real Decreto 560/2010**, de 7.5 (BOE nº 125, de 22.5; recls. 19.6 y 26.8.2010). Adaptación a Directiva omnibus

Real Decreto 1890/2008, de 14.11 (M. Ind. Tur. y Com., BOE 19.11.2008). Por el que se aprueba el Reglamento de eficiencia energética en instalaciones de alumbrado exterior y sus Instrucciones técnicas complementarias EA-01 a EA-07.

2.10 Incendios y Emergencias

Orden de 9.3.1971 (M. Trab., BOE 16 y 17.3., rect. 6.4.1971). Ordenanza general de seguridad e higiene en el trabajo, *continúa en vigor únicamente:*

Capítulo I, artículo 24 (puertas y salidas) y Capítulo VII del Título II, artículos 71-82, (prevención y extinción de incendios) para los lugares de trabajo que estaban excluidos del ámbito de aplicación de la NBE-CPI- 96 y son anteriores al Real Decreto 2267/2004 y no tengan regulación específica a no ser, que por su carácter, la Administración competente lo determine.

Véase el apartado de "Condiciones de trabajo"

Real Decreto 2059/1981 de 10.4. (M. Obr. Púb. y Urb., BOE 18 y 19.9., rect. 6.11.1981). Norma básica de la edificación NBE-CPI-81, sobre condiciones de protección contra incendios en edificios,

Modificado por:

- **Real Decreto 1587/1982** de 25.6. (M. Obr. Púb. y Urb., BOE 21.7., rect. 27.9.1982)
- **Orden de 25.4.1983** (Presid., BOE 28.4.1983)
- **Orden de 15.3.1984** (Presid., BOE 17.3.1984).

Tener en cuenta la disposición transitoria 2ª del Real Decreto 279/1991.

Orden de 2.11.1981 (M. Int., BOE 9.11.1981). Plan de actuación para los posibles casos de accidentes en el transporte de mercancías peligrosas.

Real Decreto 2816/1982 de 27.8. (M. Int. BOE 6.11., rect. 29.11.1982 y 1.10.1983). Reglamento General de Policía de Espectáculos y Actividades Recreativas,

Derogado parcialmente por:

- **Real Decreto 314/2006** de 17.3. (M. Viv., BOE 28.3.2006). Código Técnico de la Edificación. *Deroga los arts. 2-9, 20-23, excepto el ap. 2 del art. 20 y ap. 3 del art. 22. Modificado, véase R.D.*
- **R.D. 393/2007**, de 23.3 (M. Int., BOE 24.3.2007). *Deroga la Sección IV del Capítulo I.*

Ley 2/1985 de 21.1 (Jef. Est., BOE 25.1.1985). Ley de Protección Civil (**versión consolidada**),

Modificado por, entre otras:

- **Real Decreto 1123/2000**, de 16.6 (M. Presidencia., BOE 30.6.2000). Regula la creación e implantación de unidades de apoyo ante desastres
- **R.D. 399/2007**, de 23.3 (M. Int., BOE 24.3.2007).

anulado por:

- **STS** (Sala de lo Contencioso-Administrativo, Sección 4ª), de **4.11.2008**.

Real Decreto 886/1988 de 15.7. (M. Relac. Cortes, BOE 5.8.1988, rect. 28.1.1989). Prevención de accidentes mayores en determinadas actividades industriales,

modificado por:

- **Real Decreto 952/1990** de 29.6. (M. Relac. Cortes, BOE 21.7., rect. 25.9.1990)

derogado por:

- **Real Decreto 1254/1999** de 16.7. (M. Presid., BOE 20.7., rect. 4.11.1999).
La disposición transitoria única del Real Decreto 1254/1999, permite que las actuaciones realizadas de acuerdo con estas disposiciones derogadas mantengan la validez hasta los plazos previstos en los arts 6, 9 y 11

Real Decreto 279/1991 de 1.3. (M. Obr. Púb., Transp. y M. Amb., BOE 8.3., rect. 18.5.1991). Norma básica de la edificación: condiciones de protección contra incendios en los edificios,

Completado por:

- **Real Decreto 1230/1993** de 23.7. (M. Obr. Púb., Transp. y M. Amb., BOE 27.8.1993).
- **Orden de 16.4.1998** (M. Ind. y E., BOE 28.4.1998)

derogada por:

- **Real Decreto 314/2006** de 17.3. (M. Viv., BOE 28.3.2006)

Derogado por:

- **Real Decreto 2177/1996** de 4.10. (M. Fom., BOE 29.10., rect. 13.11.1996).

derogado por:

- **Real Decreto 314/2006** de 17.3. (M. Viv., BOE 28.3.2006)

Tener en cuenta la disposición transitoria 1ª del Real Decreto 2177/1996

Véase el apartado de "Construcción".

Real Decreto 407/1992 de 24.4. (M. Int., BOE 1.5.1992). Norma básica de Protección Civil.

desarrollada por diversas disposiciones.

Real Decreto 1942/1993 de 5.11. (M. Ind. y E., BOE, 14.12.1993, rect. 7.5.1994). Reglamento de instalaciones de protección contra incendios,

Modificado por:

- **Orden de 16.4.1998** (M. Ind., BOE 28.4.1998)
 - **Real Decreto 560/2010**, de 7.5 (BOE nº 125, de 22.5; rechs. **19.6 y 26.8.2010**). *Adaptación a Directiva Omnibus*

Completado por:

- **Resolución de 10.4.2003** (M. Dir. Gral. Pol. Tec., BOE 7.5.2003).

Real Decreto 387/1996 de 1.3. (M. Just. e Int., BOE 22.3.1996). Aprueba la Directriz básica de planificación de protección civil ante el riesgo de accidentes en los transportes de mercancías peligrosas por carretera y ferrocarril,

Aplicado por:

- **Resolución de 6 de octubre de 2011**, (Dir. Gral. Prot. Civil y Emerg., BOE 19.10.2011). *Números telefónicos para la notificación.*

Real Decreto 2177/1996 de 4.10. (M. Fom., BOE 29.10., rect. 13.11.1996). Norma básica de la edificación NBE-CPI/96: Condiciones de protección contra incendios de los edificios,

Aplicado por:

- **Ley 38/1999** de 5.11. (Jef. Est., BOE 6.11.1999). *En disposición final 2ª*

Desarrollado por:

- **Resolución de 11.6.1997** (Dir. Gral. Viv., Arq. y Urb., BOE 19.7.1997)

Derogado por:

- **Real Decreto 314/2006** de 17.3. (M. Viv., BOE 28.3.2006)

Véase el apartado "Construcción"

Instrumento de 9.5.1997 (Jef. Est., BOE 11.3.2000). Ratificación del Convenio sobre los efectos transfronterizos de los accidentes industriales hecho en Helsinki el 17.3.1997.

Real Decreto 1254/1999 de 16.7. (M. Presid., BOE 20.7 rect. 4.11.1999). Se aprueban medidas de control de los riesgos inherentes a los accidentes graves en los que intervengan sustancias peligrosas,

Completado por:

- **Real Decreto 1196/2003** de 19.9. (M. Int., BOE 9.10.2003)

Modificado por :

- **Real Decreto 119/2005** de 4.2. (M. Presid., BOE 11.2.2005)
- **Real Decreto 948/2005** de 29.7. (M. Presid., BOE 30.7.2005)

Real Decreto 1123/2000, de 16.6. (M. Presid., BOE 30.6.2000). Regula la creación e implantación de unidades de apoyo ante desastres,

Modificado por:

- **Real Decreto 285/2006** de 10.3. (M. Presid., BOE 23.3.2006)
- **Real Decreto 1276/2011**, de 16.9 (M. Presid., BOE 17.9.2011): De adaptación normativa a la Convención Internacional sobre los derechos de las personas con discapacidad.

Real Decreto 1196/2003 de 19.9. (M. Int., BOE 9.10.2003). Aprueba la Directriz básica de protección civil para el control y planificación ante el riesgo de accidentes graves en los que intervienen sustancias peligrosas.

Real Decreto 1546/2004 de 25.6. (M. Int., BOE 14.7.2004). Aprueba el Plan Básico de Emergencia Nuclear.

Véase apartado de "Radiaciones"

Orden INT/3716/2004 de 28.10 (M. Int., BOE 16.11.2004). Se publican las fichas de intervención para la actuación de los servicios operativos en situaciones de emergencia provocadas por accidentes en el transporte de mercancías peligrosas por carretera y ferrocarril.

Véase el apartado de "Transporte de mercancías peligrosas"

Real Decreto 2267/2004 de 3.12. (M. Ind., Tur. y Com., BOE 17.12.2004, rect. 5.3.2005). Aprueba el Reglamento de seguridad contra incendios en los establecimientos industriales.

Modificado por:

- **Real Decreto 560/2010**, de 7.5 (BOE nº 125, de 22.5; rechs. **19.6** y **26.8.2010**). Adaptación a Directiva omnibus.

Real Decreto 312/2005 de 18.3. (M. Presid., BOE 2.4.2005). Aprueba la clasificación de los productos de construcción y de los elementos constructivos en función de sus propiedades de reacción y de resistencia frente al fuego.

Modificado por:

- **Real Decreto 110/2008**, de 1.2 (M. Presid., BOE 12.2.2008).

Orden INT/1695/2005 de 27.5. (M. Int., BOE 9.6.2005). Aprueba el Plan de Emergencia Nuclear de Nivel Central de Respuesta y Apoyo (PEN CRA).

Véase el apartado de "Radiaciones"

Resolución de 7.6.2005 (M. Int., BOE 21.6.2005). Aprueba las directrices por las que se han de regir los programas de información previa a la población, la formación y capacitación de actuantes y los ejercicios y simulacros de los Planes de emergencia nuclear, exteriores a las centrales nucleares.

Véase el apartado de "Radiaciones"

Real Decreto 314/2006 de 17.3. (M. Viv., BOE 28.3.2006). Aprueba el Código Técnico de la Edificación

Véase el apartado de "Construcción"

Real Decreto 393/2007, de 23.3 (M. Int., BOE 24.3.2007). Por el que se aprueba la Norma Básica de Autoprotección de los centros, establecimientos y dependencias dedicados a actividades que puedan dar origen a situaciones de emergencia,

modificado por:

- **Real Decreto 1468/2008**, de 5.9 (M. Int., BOE 3.10.2008).

2.11 Equipos de trabajo e Instalaciones

Decreto 2913/1973 de 26.10. (M. Ind., BOE 21.11.1973). Reglamento general del servicio público de gases combustibles, Completado por:

- **Decreto 1091/1975** de 24.4. (M. Ind., BOE 21.5.1975)
- **Real Decreto 3484/1983** de 14.12. (M. Ind. y E., BOE 20.2., rect. 16.3.1984)

Derogado en lo que se oponga por:

- **Real Decreto 919/2006** de 28.7. (M. Ind., Tur. y Con., BOE 4.9.2006).

Orden de 18.11.1974 (M. Ind., BBOOE 6.12.1974, rect. 14.2.1975). Reglamento de redes y acometidas de combustibles gaseosos e Instrucciones MIG-R.,

Modificada por:

- **Orden de 26.10.1983** (M. Ind. y E., BBOOE 8.11.1983, rect. 23.7.1984)
- **Orden de 6.7.1984** (M. Ind. y E., BOE 23.7.1984)
- **Orden de 9.3.1994** (M. Ind. y E., BOE 21.3.1994)
- **Orden de 29.5.1998** (M. Ind. y E., BOE 11.6.1998)

Derogada en lo que se oponga por.

- **Real Decreto 919/2006** de 28.7. (M. Ind., Tur. y Con., BOE 4.9.2006).

Real Decreto 3099/1977 de 8.9. (M. Ind. y E., BOE 6.12.1977, rect. 11.1. y 9.2. 1978). Reglamento de seguridad para plantas e instalaciones frigoríficas,

Modificado por:

- **Real Decreto 394/1979** de 2.2. (M. Ind. y E., BOE 7.3.1979)
- **Real Decreto 754/1981** de 13.3. (M. Ind. y E., BOE 28.4.1981)
- **Real Decreto 560/2010**, de 7.5 (BOE nº 125, de 22.5; rectx. 19.6 y 26.8.2010). *Adaptación a Directiva omnibus.*

Completado por:

- **Orden de 24.1.1978**(M. Ind. y E., BOE 3.2., rect. 27.2. y 14.6.1978). Instrucciones Técnicas Complementarias MI IF, *con posteriores modificaciones*

anulada parcialmente por:

- **Orden de 30.6.1979**(M. Ind., BOE 26.7.1979).

modificada por:

- **Orden 30.9.1980**(M. Ind. y energía., BOE 18.10.1980). *Modifica punto 3.*
- **Orden 21.7.1983**(M. Ind. y energía., BOE 29.7.1983).
- **Orden 4.11.1992**(M. Ind. Com. Y Turismo., BOE 17.11.1992). *Modifica aptdo 1 y aptdo 3.2.*
- **Orden 24.4.1996**(M. Ind. y energía., BOE 10.5.1996). *Modifica las Instrucciones Mi-IF 002, 004, 008, 009 y 010.*
- **Orden 23.12.1998**(M. Ind. y energía., BOE 12.1.1999). *Modifica las Instrucciones Mi-IF 002, 004 y 009.*
- **Orden 29.11.2001**(M. Ciencia y Tecnología., BOE 7.12.2001). *Modifica las Instrucciones Mi-IF 002, 004 y 009.*
- **Orden CTE/3190/2002**(M. Ciencia y Tecnología., BOE 17.12.2002). *Modifica las Instrucciones Mi-IF 002, 004 y 009.*

Derogado por (el 8.9.2011):

- **Real Decreto 138/2011**, de 4.2 (M. Ind. Tur y Com., BB.OO.E 8.3; rect. 28.7.2011). Por el que se aprueban el Reglamento de seguridad para instalaciones frigoríficas y sus instrucciones técnicas complementarias.

Real Decreto 1244/1979 de 4.4. (M. Ind. y E., BOE 29.5, rect. 28.6.1979). Reglamento de aparatos a presión, *Modificado por diversas disposiciones y completado por 18 Instrucciones Técnicas Complementarias MIE-AP.*

Derogado parcialmente por:

- **Real Decreto 769/1999** de 7.5. (M. Ind. y E., BOE 31.5.1999).
- **Real Decreto 2060/2008**, de 12.12 (M. Ind. Tur, y Com., BOE 5.2.2009). Por el que se aprueba el Reglamento de equipos a presión y sus instrucciones técnicas complementarias. *Derogará a partir del 5.8.2009 el Reglamento y sus ITC (a excepción de la ITC MIE-AP3).*

modificado por:

- **Real Decreto 1388/2011**, de 14.10 (M. Ind. Tur, y Com., BOE 15.10.2011).

Real Decreto 2291/1985 de 28.11. (M. Ind. y E., BOE 11.12.1985). Reglamento de aparatos de elevación y manutención,

Completado por:

- **Real Decreto 474/1988** de 30.3. (M. Ind. y E., BOE 20.5.1988) Instrucciones Técnicas Complementarias MIE-AEM. *Hasta el momento han aparecido 4. Mientras, se seguirá aplicando la Orden de 23.5.1977*
- **Real Decreto 836/2003** de 27.6. (M. Ciencia y Tecn., BOE 17.7.2003, rect. 23.1.2004). *Nueva MIE-AEM 2, en vigor el 17.10.2003.*

modificado por:

- **Real Decreto 560/2010**, de 7.5 (BOE nº 125, de 22.5; rectx. 19.6 y 26.8.2010).

- **Real Decreto 837/2003** de 27.6. (M. Ciencia y Tecn., BOE 17.7.2003). *Nueva MIE-AEM 4, en vigor el 17.10.2003 con excepciones.*

modificado por:

- **Real Decreto 560/2010**, de 7.5 (BOE nº 125, de 22.5; rectx. 19.6 y 26.8.2010).

Modificado por:

- **Real Decreto 560/2010**, de 7.5 (BOE nº 125, de 22.5; rectx. 19.6 y 26.8.2010). *Adaptación a Directiva omnibus.*

Derogado parcialmente por:

- **Real Decreto 1314/1997** de 1.8. (M. Ind. y E., BBOOE 30.9.1997 rect. 28.7.1998). *Deroga las materias objeto del presente Real Decreto, salvo arts. 10-15, 19 y 23.*

Real Decreto 473/1988 de 30.3. (M. Ind. y E., BOE 20.5.1988). Dicta disposiciones en aplicación de la Directiva del Consejo 76/767/CEE sobre aparatos a presión.

Derogado por:

- **Real Decreto 222/2001**, de 2.3 (M. Ciencia y Tecnol., BOE 3.3.2001). *Deja sin contenido sin perjuicio de su aplicación a los aparatos acogidos a la disposición transitoria primera.*

modificado por:

- **Real Decreto 1388/2011**, de 14.10 (M. Ind. Tur, y Com., BOE 15.10.2011).

Real Decreto 474/1988 de 30.3 (M. Ind. y E., BOE 20.5.1988). Dicta disposiciones en aplicación de la Directiva del Consejo 84/528/CEE sobre aparatos elevadores y de manejo mecánico.

Real Decreto 1495/1991 de 11.10. (M. Ind., Com. y Tur., BOE 15.10, rect. 25.11. 1991). Dicta las disposiciones de aplicación de la Directiva del Consejo de las Comunidades Europeas 87/404/CEE sobre recipientes a presión simples, *modificado por:*

- **Real Decreto 2486/1994** de 23.12. (M. Ind. y E., BOE, 24.1.1995)

desarrollado por:

- **Resolución de 2.9.2008** (Dirección General de Industria., BOE 22.9.2008).

Real Decreto 1428/1992 de 27.11. (M. Ind., Com. y Tur., BOE 5.12.1992, rect. 23.1. y 27.1.1993). Dicta las disposiciones de aplicación de la Directiva del Consejo de las Comunidades Europeas 90/936/CEE sobre aparatos de gas, *Modificado por:*

- **Real Decreto 276/1995** de 24.2.(M. Ind. y E., BOE 27.3.1995)

Desarrollado por:

- **Resolución de 1.6.1996**(Dir. Gral. Tec. y Seg. Ind., BOE 27.6.1996).

Real Decreto 1435/1992 de 27.11. (M. Relac. Cortes, BOE 11.12.1992). Dicta las disposiciones de aplicación de la Directiva del Consejo 89/392/CEE, relativa a la aproximación de las legislaciones de los Estados miembros sobre máquinas, *Modificado por:*

- **Real Decreto 56/1995** de 20.1. (M. Presid. BOE 8.2.1995)

Completado por:

- **Resolución de 5.3.1996** (Dir. Gral. Cal. y Seg. Ind., BOE 22.3.1996)
- **Resolución de 5.7.1999** (Dir. Gral. Ind. y Tec., BOE 18.8.1999).

Derogado por:

- **Real Decreto 1644/2008**, de 10.10 (M. Presid., BOE 11.10.2008). Por el que se establecen las normas para la comercialización y puesta en servicio de las máquinas.

Real Decreto 2085/1994 de 20.10. (M. Ind. y E., BOE 27.1., rect. 20.4.1995). Reglamento de instalaciones petrolíferas, *Desarrollado por:*

- **Real Decreto 2201/1995** de 28.12. (M. Ind. y E., BBOOE 16.2., rect. 1.4.1996)

modificado por:

- **Real Decreto 560/2010**, de 7.5 (BOE nº 125, de 22.5; rectx. 19.6 y 26.8.2010).

- **Real Decreto 1427/1997** de 15.9. (M. Ind. y E., BBOOE 23.10.1997 rect. 24.1.1998)

modificado por:

- **Real Decreto 560/2010**, de 7.5 (BOE nº 125, de 22.5; rectx. 19.6 y 26.8.2010).

- **Real Decreto 1523/1999** de 1.10. (M. Ind. y E., BBOOE 22.10.1999, rect. 3.3.2000)

- **Real Decreto 365/2005** de 8.4. (M. Ind., Tur. y Com., BOE 27.4.2005)

modificado por:

- **Real Decreto 560/2010**, de 7.5 (BOE nº 125, de 22.5; rectx. 19.6 y 26.8.2010).

- **Real Decreto 1416/2006** de 1.12 (M. Ind., Tur. y Com., BOE 25.12.2006). MI-IP 06

modificado por:

- **Real Decreto 560/2010**, de 7.5 (BOE nº 125, de 22.5; rectx. 19.6 y 26.8.2010).

Modificado por:

- **Real Decreto 1562/1998** de 17.7. (M. Ind. y E., BOE 8.8., rect. 20.11.1998)

- **Real Decreto 1523/1999** de 1.10. (M. Ind. y E. BOE 22.10.1999, rect. 3.3.2000).

- **Real Decreto 560/2010**, de 7.5 (BOE nº 125, de 22.5; rectx. 19.6 y 26.8.2010). Adaptación a Directiva omnibus

Real Decreto 400/1996 de 1.3. (M. Ind. y E., BOE 8.4.1996). Dicta las disposiciones de aplicación de la Directiva del Parlamento Europeo y del Consejo 94/9/CE, relativa a los aparatos y sistemas de protección para uso en atmósferas potencialmente explosivas.

Resolución de 3.4.1997 (Dir. Gral. Tec. y Seg. Ind., BBOOE 23.4., rect. 23.5.1997). Autoriza la instalación de ascensores sin cuarto de máquinas.

Real Decreto 1215/1997 de 18.7. (M. Presid., BOE 7.8.1997). Se establecen las disposiciones mínimas de seguridad y salud para la utilización por los trabajadores de los equipos de trabajo, *modificado por:*

- **Real Decreto 2177/2004** de 12.11. (M. Presid., BOE 13.11.2004). *Da nueva redacción al apartado 1.6. del Anexo I y añade apartado 4 en el Anexo II y un nuevo párrafo a la disposición derogatoria única.*

Real Decreto 1314/1997 de 1.8. (M. Ind. y E., BOE 30.9.1997, rect. 28.7.1998). Dicta las disposiciones de aplicación de la Directiva del Parlamento Europeo y del Consejo 95/16/CE, sobre ascensores, *Desarrollado por:*

- **Resolución de 10.9.1998** (Dir. Gral. Tec. y Seg. Ind., BOE 25.9.1998)

- **Resolución de 5.7.1998** (Dir. Gral. Tec. y Seg. Ind., BOE 5.7.1999)

Aplicado por:

- **Resolución de 10.12.2004** (Dir. Gral. Des. Ind., BBOOE 6.1., rect. 21.4.2005)

- **Real Decreto 57/2005** de 21.1. (M. Ind., Tur. y Com., BOE 4.2.2005).

Modificado por:

- **Real Decreto 1644/2008**, de 10.10 (M. Presid., BOE 11.10.2008). *Art. 1 ap. 3; art. 2 ap. 1y Anexo I pt. 1.2.*

Real Decreto 1751/1998 de 31.7. (M. Presid., BOE 5.8., rect. 29.10.1998). Aprueba el reglamento de instalaciones térmicas en los edificios (RITE) y sus instrucciones técnicas complementarias (ITE) y se crea la Comisión Asesora para las Instalaciones Térmicas de los Edificios,

Modificado por:

- **Real Decreto 1218/2002** de 22.11. (M. Presid., BOE 3.12.2002).

Derogado por:

- **Real Decreto 1027/2007**, de 20.7 (M. Presid., BOE 29.8.2007; rect. 28.2.2008). *Modificado. Véase R.D..*

Real Decreto 769/1999 de 7.5. (M. Ind. y E., BOE 31.5.1999). Dicta disposiciones de aplicación de la Directiva del Parlamento Europeo y del Consejo, 97/23/CE, relativa a los equipos de presión y se modifica el Real Decreto 1244/79 de 4.4., que aprobó el reglamento de aparatos a presión,

Completado por:

- **Resolución de 11.5.2005** (Dir. Gral. Des. Ind., BOE 2.6.2005).
- **Resolución de 13.6.2006** (Dir. Gral. Des. Ind., BOE 28.9.2006).
- **Resolución de 2.9. 2008**, (Dir. Gral. de Industria., BOE 24.9.2008). *Publica relación de normas armonizadas.*

Derogado por:

- **Real Decreto 2060/2008**, de 12.12 (M. Ind. Tur, y Com., BOE 5.2.2009). *A partir del 5.8.2009 deroga el Reglamento y sus ITC (a excepción de la ITC MIE-AP3).*

modificado por:

- **Real Decreto 1388/2011**, de 14.10 (M. Ind. Tur, y Com., BOE 15.10.2011).

Real Decreto 1849/2000 de 10.11. (M. Ciencia y Tecn., BOE 2.12.2000). Deroga diferentes disposiciones en materia de normalización y homologación de productos industriales.

Real Decreto 222/2001 de 2.3. (M. Ciencia y Tecn., BOE 3.3.2001). Dicta las disposiciones de aplicación de la Directiva 1999/36/CE, del Consejo, de 29.4., relativa a equipos de presión transportables,

Modificado por:

- **Orden CTE/2723/2002** de 28.10 (BOE 5.11.2002)
- **Real Decreto 2097/2004** de 22.10. (M. Ind., Tur. y Com, BOE 9.11.2004). *Nuevos plazos de aplicación.*

Real Decreto 212/2002 de 22.2. (M. Presid., BOE 1.3.2002). Regula las emisiones sonoras en el entorno debidas a determinadas máquinas de uso al aire libre.

Véase el apartado de "Ruido"

Real Decreto 596/2002, de 28.6 (M. Presid., BOE 9.7.2002). Regula los requisitos que deben cumplirse para la proyección, construcción, puesta en servicio y explotación de las instalaciones de personas por cable,

Completado por:

- **Resolución de 22.12.2005** (Dir. Gral. Des. Ind., BOE 11.1.2006).

Real Decreto 919/2006 de 28.7. (M. Ind. Com. y Tur., BOE 4.9.2006). Reglamento técnico de distribución y utilización de combustibles gaseosos y sus instrucciones técnicas complementarias ICG 01 a 11.

modificado por:

- **Real Decreto 560/2010**, de 7.5 (BOE nº 125, de 22.5; rechs. 19.6 y 26.8.2010). *Adaptación a Directiva omnibus*

Real Decreto 1580/2006, de 22.12 (M. Ind. Com. y Tur., BOE 17.1; rect. 28.6.2007 y 25.5.2010). Por el que se regula la compatibilidad electromagnética de los equipos eléctricos y electrónicos.

Desarrollado por:

- **Orden ITC/2045/2010**, de 22.7 (BOE nº 183, de 29.7.2010). *Se regula el procedimiento para la designación de organismos notificados para equipos de telecomunicación. Art. 13.3.*

Real Decreto 1027/2007, de 20.7 (M. Presid., BOE 29.8.2007; rect. 28.2.2008). Por el que se aprueba el Reglamento de Instalaciones Térmicas en los Edificios (RITE),

modificado por:

- **Real Decreto 1826/2009**, de 27.11 (BOE 11.12.2009; rect. 12.2 y 25.5.2010).

Real Decreto 1507/2008, de 12.9 (BOE 13.9.2008) de septiembre, por el que se aprueba el Reglamento del seguro obligatorio de responsabilidad civil en la circulación de vehículos a motor.

Derogada parcialmente por:

- **Ley 18/2009**, de 23.11 (Jef. Est., BOE 24.11.2009). *Art. 14.3.*

Real Decreto 1644/2008, de 10.10 (M. Presid., BOE 11.10.2008). Por el que se establecen las normas para la comercialización y puesta en servicio de las máquinas.

Real Decreto 2060/2008, de 12.12 (M. Ind. Tur, y Com., BOE 5.2.2009.,rect. 28.10.2009). Por el que se aprueba el Reglamento de equipos a presión y sus instrucciones técnicas complementarias. *Derogará a partir del 5.8.2009 el Reglamento y sus ITC (a excepción de la ITC MIE-AP3).*

Modificado por:

- **Real Decreto 560/2010**, de 7.5 (BOE nº 125, de 22.5; rechs. 19.6 y 26.8.2010). *Adaptación a Directiva omnibus*
- **Real Decreto 1388/2011**, de 14.10 (M. Ind. Tur, y Com., BOE 15.10.2011). Por el que se dictan las disposiciones de aplicación de la Directiva 2010/35/UE del Parlamento Europeo y del Consejo de 16 de junio de 2010 sobre equipos a presión transportables y por la que se derogan las Directivas 76/767/CEE, 84/525/CEE, 84/526/CEE, 84/527/CEE y 1999/36/CE.

Real Decreto 715/2009, de 24.4 (M. Presid., BOE 4.5.2009). Por el que se deroga el Real Decreto 65/1994, de 21.1, relativo a las exigencias de seguridad de los aparatos eléctricos utilizados en medicina y veterinaria.

Real Decreto 1381/2009, de 28.8 (M. Ind. Tur. y Com., BOE 23.9.2009). Por el que se establecen los requisitos para la fabricación y comercialización de los generadores de aerosoles.

Real Decreto 750/2010, de 4.6 (M. Ind. Tur. y Com., BOE 24.6.2010). Por el que se regulan los procedimientos de homologación de vehículos de motor y sus remolques, máquinas autopropulsadas o remolcadas, vehículos agrícolas, así como de sistemas, partes y piezas de dichos vehículos.

Real Decreto 138/2011, de 4.2 (M. Ind. Tur y Com., BOE 8.3; *rect.* 28.7.2011). Por el que se aprueban el Reglamento de seguridad para instalaciones frigoríficas y sus instrucciones técnicas complementarias.

Resolución de 29 de octubre de 2012, de la Dirección General de Industria y de la Pequeña y Mediana Empresa, por la que se publica la relación de normas armonizadas en el ámbito del Real Decreto 769/1999, de 7 de mayo, por el que se dictan las disposiciones de aplicación de la Directiva del Parlamento Europeo y del Consejo 97/23/CE relativa a los equipos a presión.

2.12 Tractores

Resolución de 10.12.1965 (Dir. Gral. Transp. Terr., BOE 21.12.1965). Tarjeta de transporte para tractores.

Orden de 27.7.1979 (M. Agric., BOE 11.8.1979). Equipamiento de los tractores agrícolas con estructuras de protección para el caso de vuelco. Homologación de bastidores y cabinas,

Modificada por:

- **Resolución de 15.1.1981** (Dir. Gral. Prod. Agraria, BOE 22.1.1981)
- **Resolución de 6.2.1992** (Dir. Gral. Prod. Agraria, BOE 21.2.1992)
- **Resolución de 21.3.1997** (Dir. Gral. Prod. Agraria, BOE 11.4.1997).
- **Real Decreto 1013/2009** (M. M. Amb. y M. Rural y Marino., BOE 15.7.2009).

modificado por:

- **Real Decreto 346/2012**, de 10.2 (M. Agric. Alim. Y M. Amb., BOE 22.2.2012).

Orden de 11.6.1984 (Presid., BOE 16.6.1984). Homologación en lo que se refiere al frenado de los tractores.

Resolución de 11.7.1984 (Dir. Gral. Prod. Agraria, BOE 19.7.1984). Tipos de estructuras de protección de los tractores de cadenas y espacio mínimo de supervivencia.

Real Decreto 2028/1986 de 6.6. (Presid., BOE 2.10.1986). Normas para aplicación de Directivas comunitarias relativas a la homologación de tipos de vehículos, remolques, semirremolques y sus partes y piezas,

Modificado por, entre otras:

- **Orden ITC/3124/2010**, de 26.11 (M. Ind. Tur. y Com., BOE 3.12.2010). Actualiza los Anexos I y II.

Real Decreto-legislativo 339/1990 de 2.3. (M. Int., BOE 14.3., *rect.* 3.8.1990). Aprueba el texto articulado de la Ley de Tráfico, circulación de vehículos a motor y seguridad vial,

Modificado por, entre otras disposiciones:

- **Real Decreto 2822/1998** de 23.12 (M. Presid., BOE 26.1., *rect.* 13.2.1999),
modificado parcialmente por:
 - **Orden PRE/43/2007**, de 16.1 (BOE., 23.1.2007).
 - **Orden PRE/52/2010**, de 21.1 (BOE 23.01.2010).
 - **Orden PRE/629/2011**, de 22.3 (BOE 25.3.2011).
- **Ley Orgánica 15/2007**, de 30.11 (Jef. Est., BOE 1.12.2007). Reforma del Código Penal en materia de seguridad vial. Art. 68, 80 y 82.
- **Real Decreto 818/2009**, de 8.5 (M. Int., BOE 8.6.2009).
- **Ley 18/2009**, de 23.11 (Jef. Est., BOE 24.11.2009). La modifica en materia sancionadora.

aplicado por:

- **Real Decreto 170/2010**, de 19.2 (M. Presid., BOE 3.3.2010). Aprueba el Reglamento de centros de reconocimiento destinados a verificar las aptitudes psicofísicas de los conductores.

2.13 Sustancias y Productos

Real Decreto 2414/1961 de 30.11. (Presid., BOE 7.12., *rect.* 30.12.1961 y 7.3.1962). Reglamento de industrias molestas, insalubres, nocivas y peligrosas
Véase el apartado "Actividades sectoriales".

Real Decreto 668/1980 de 8.2. (M. Ind. y E., BOE 14.4.1980). Reglamento de almacenamiento de productos químicos,
modificado por:

- **Real Decreto 3485/1983** de 14.12. (M. Ind. y E., BOE 20.2.1984)

completado por:

Diversas disposiciones que contienen las ITC MIE-APQ 001 a 006 derogado por:

- **Real Decreto 379/2001** de 6.4. (M. Cien. y Tec., BOE 10.5.2001)

Téngase en cuenta que el R.D. 668/1980 continúa en vigor para las instalaciones anteriores al R.D. 379/2001.

Real Decreto 886/1988 de 15.7. (M. Relac. Cortes, BOE 5.8.1988, rect. 28.1.1989). Prevención de accidentes mayores en determinadas actividades industriales

Véase el apartado de "Incendios y emergencias"

Real Decreto 145/1989 de 20.1. (M. Relac. Cortes, BOE 13.2.1989). Reglamento de admisión, manipulación y almacenamiento de mercancías peligrosas en los puertos.

Real Decreto 150/1989 de 3.2. (M. Relac. Cortes, BOE 14.2.1989). Reglamento de clasificación, envasado y etiquetado de preparados peligrosos usados como disolventes,

derogado parcialmente por:

- **Real Decreto 1078/1993**, de 2.7. (M. Relac. Cortes, BOE 9.9, rect. 19.11.1993). *A su vez derogado por R.D. 255/2003.*

Real Decreto 1406/1989 de 10.11. (M. Relac. Cortes, BOE 20.11., rect. 12.12.1989). Limitaciones a la comercialización y al uso de ciertas sustancias y preparados peligrosos,

modificado por:

- **Real Decreto 1114/2006** de 29.9. (M. Presid., BOE 30.9.2006)

actualizado por:

- **Orden de 11.12.1990** (M. Relac. Cortes, BOE 14.12.1990)
- **Orden de 31.8.1992** (M. Relac. Cortes, BOE 10.9., rect. 30.9.1992)
- **Orden de 30.12.1993** (M. Presid., BOE 5.1.1994), *modificado por Orden de 25.10.2000*
- **Orden de 14.5.1998** (M. Presid., BOE 21.5.1998)
- **Orden de 15.7.1998** (M. Presid. BOE 21.7.1998)
- **Orden de 15.12.1998** (M. Presid., BOE 22.12.1998)
- **Orden de 11.2.2000** (M. Presid., BOE 16.2.2000), *modificado por Orden PRE/1933/2005*
- **Orden de 24.3.2000** (M. Presid., BOE 30.3.2000). *Derogado.*
- **Orden de 6.7.2000** (M. Presid., BOE 11.7.2000)
- **Orden de 25.10.2000** (M. Presid., BOE 27.10.2000)
- **Orden de 7.12.2001** (M. Presid., BOE 14.12.2001)
- **Orden PRE/1624/2002** de 5.6. (BOE 29.6.2002)
- **Orden PRE/2666/2002** de 25.10. (BOE 31.10.2002)
- **Orden PRE/375/2003** de 24.2. (BOE 25.2.2003)
- **Orden PRE/730/2003** de 25.3. (BOE 2.4.2003)
- **Orden PRE/2277/2003** de 4.8. (BOE 9.8., rect. 2.10.2003)
- **Orden PRE/473/2004** de 25.2. (BOE 27.2.2004)
- **Orden/PRE/1895/2004** de 17.6. (BOE 19.6.2004, rect. 31.7.2004)
- **Orden PRE/1954/2004** de 22.6. (BOE 24.6.2004)
- **Orden PRE/3159/2004** de 28.9. (BOE 5.10.2004)
- **Orden PRE/556/2005** de 10.3. (BOE 11.3.2005)
- **Orden PRE/1933/2005** de 17.6. (BOE 23.6.2005)
- **Orden PRE/2743/2006** de 5.9. (BOE 7.9.2006)
- **Orden PRE/2744/2006** de 5.9. (BOE 7.9.2006).
- **Orden PRE/985/2007**, de 11.4 (BOE 16.4.2007).
- **Orden PRE/2772/2007**, de 25.9 (BOE 27.9.2007).
- **Orden PRE/374/2008**, dE 31.1 (BOE 19.2.2008).
- **Orden PRE/222/2009**, de 6.2 (BOE 12.2.2009).

Real Decreto 280/1994 de 18.2. (M. Presid. BOE 9.3.1994). Límites máximos y control de residuos de plaguicidas, *modificado por diversas disposiciones.*

Real Decreto 2163/1994 de 4.11. (M. Presid. BOE 18.11.1994). Implanta el sistema armonizado comunitario de autorización para comercializar y utilizar productos fitosanitarios.

desarrollado y modificado por diversas disposiciones.

Real Decreto 363/1995 de 10.3. (M. Presid., BOE 5.6.1995). Reglamento sobre notificación de sustancias nuevas y clasificación, envasado y etiquetado de sustancias peligrosas,

Ha sido modificada por diversas disposiciones hasta el 2010, resaltamos por su importancia:

- **Ley 8/2010**, de 31.3 (Jef. Est., BOE 1.4.2010). *Por la que se establece el régimen sancionador derivado de la normativa europea. Deroga partes del art. 28.*

Actualmente el R.D. 363/1995 está siendo superado por la legislación europea, directamente aplicable a España, sobre la materia:

- **Reglamento (CE) 1907/2006**, de 18.12 (DOUE L 30.12.2006; rect. **29.5.2007** y **31.5.2008**). Regula el registro, evaluación, autorización y restricción de las sustancias y preparados químicos (**REACH**) y deroga diversa normativa.

Y sus modificaciones, destacando: **Reglamento (CE) nº 1272/2008** del Parlamento Europeo y del Consejo, de 16.12.2008 (DOUE L 353, de 31.12.2008). Sobre clasificación, etiquetado y envasado de sustancias y mezclas (**CLP**). A su vez modificado.

Ambos aplicados por:

- **Real Decreto 1237/2011**, de 8.9 (BOE 28.9.2011) Por el que se establece la aplicación de exenciones por razones de defensa, en materia de registro, evaluación, autorización y restricción de sustancias y mezclas químicas.

Instrumento de 9.5.1997(Jef. Est., BOE 11.3.2000). Ratificación del Convenio sobre los efectos transfronterizos de los accidentes industriales, hecho en Helsinki el 17 de marzo de 1992.

Real Decreto 665/1997 de 12.5. (M. Presid., BOE 24.5.1997). Protección de los trabajadores contra los riesgos relacionados con la exposición a agentes cancerígenos durante el trabajo,

modificado por:

- **Real Decreto 1124/2000** de 16.6. (M. Presid., BOE 17.6.2000)
- **Real Decreto 349/2003** de 21.3. (M. Presid., BOE 5.4.2003).

Real Decreto 230/1998 de 16.2. (M. Presid., BOE 12.3 rect. 2.7.1998). Aprueba el Reglamento de Explosivos, desarrollado por:

- **Resolución** de 4.7.2003 (Dir. Gral. Pol. Energ. Y Minas, BOE 28.7.2003). *Criterio Técnico para el desarrollo de la ITC 3. punto B.6*
- **Resolución de 4.7.2003** (Dir. Gral. Pol. Energ. y Minas, BOE 29.7.2003). *Criterio técnico para el desarrollo de la ITC 14 punto 5*
- **Resolución de 4.7.2003** (Dir. Gral. Pol. Energ. y Minas, BOE 29.7.2003., rect. BOE 27.9.2003). *Interpreta el art. 191*
- **Orden PRE/2599/2010**, de 4.10 (M. Presid., BOE 8.10.2010). Por la que se desarrolla el Reglamento de Explosivos, aprobado por el Real Decreto 230/1998, de 16 de febrero, en cuanto a los requisitos que deben reunir los directores de fábricas de explosivos.

modificado por:

- **Resolución de 22.10.2001** (M. Int., BOE 2.11.2001). *Equivalencia pesetas-euros de las cuantías de las sanciones arts. 293-295*
- **Resolución de 22.10.2001** (Subsecr. Adm. Publ., BOE 17.11.2001). *Redenomina a euros las sanciones, arts. 293-295*
- **Real Decreto 277/2005** de 11.3. (M. Presid., BOE 12.3.2005)

completado por:

- **Resolución de 24.8.2005** (Dir. Gral. Pol. Energ. y Minas, BOE 13.9.2005). *Criterio Técnico polvorines auxiliares de distribución*

completada por:

- **Orden PRE/672/2006** de 10.3 (BOE 11.3.2006). *Establece periodo transitorio.*
- **Orden INT/3543/2007**, de 29.11 (M. Int., BOE 6.12.2007). Por la que se modifica y determina el modelo, contenido y formato de la guía de circulación para explosivos y cartuchería metálica, y se dictan instrucciones para su confección.
- **Orden PRE/252/2006** de 6.2. (BOE 9.2.2006). *Sustituye ITC nº 10*
- **Orden PRE/848/2006** de 21.3. (BOE 25.3.2006). *Modifica ITC nº 25*
- **Orden PRE/174/2007** de 31.1 (BOE 3.2.2007). *Actualiza las ITC nº 8, 15, 19 y 23.*

modificada por:

- **Orden PRE/532/2007** de 9.3 (BOE 10.3.2007).
- **Orden PRE/1263/2009**, de 2.5 (BOE 22.5.2009). *Se actualizan ITC números 2 y 15.*

completado por:

- **Orden PRE/2426/2004** de 21.7. (BOE 22.7.2004). *Libro-Registro*
- **Resolución de 17.8.2006** (M. Int., BOE 14.9.2006). *Documento para la transferencia intracomunitaria.*

derogado parcialmente por:

- **Real Decreto 563/2010**, de 7.5 (M. Presid., BOE 8.5.2010). Por el que se aprueba el Reglamento de artículos pirotécnicos y cartuchería.

Real Decreto 1254/1999 de 16.7. (M. Presid., BOE 20.7 rect. 4.11.1999). Se aprueban medidas de control de los riesgos inherentes a los accidentes graves en los que intervengan sustancias peligrosas, Véase el apartado de "Incendios y emergencias"

Real Decreto 374/2001 de 6.4. (M. Presid., BOE 1.5, rect. 30.5. y 22.6.2001). Protección de la salud y seguridad de los trabajadores contra los riesgos relacionados con los agentes químicos durante el trabajo.

Remite, en ausencia de valores límite ambientales de los establecidos en el anexo I, a los valores límite ambientales, publicados por el Instituto Nacional de Seguridad e Higiene en el Trabajo, como valores de referencia para la evaluación y el control de los riesgos originados por la exposición de los trabajadores a dichos agente, en el documento "Límites de exposición profesional para agentes químicos en España", cuya aplicación es recomendada por la Comisión Nacional de Seguridad y Salud en el Trabajo (última edición: 2011).

Real Decreto 379/2001 de 6.4. (M. Cien. y Tec., BOE 10.5., rect. 19.10.2001). Aprueba el Reglamento de almacenamiento de productos químicos y sus instrucciones técnicas complementarias MIE-APQ-1, MIE-APQ-2, MIE-APQ-3, MIE-APQ-4, MIE-APQ-5, MIE-APQ-6 y MIE-APQ-7,

completado por:

- **Real Decreto 2016/2004** de 11.10 (M. Ind., Tur. y Com., BOE 23.10.2004). MIE-APQ-08. "Almacenamiento de fertilizantes a base de nitrato amónico con alto contenido en nitrógeno".
- **Real Decreto 105/2010**, de 5.2 (BOE 18.3.2010). MIE APQ-9."Almacenamiento de peróxidos orgánicos".

modificado por:

- **Real Decreto 105/2010**, de 5.2 (BOE 18.3.2010).

Real Decreto 1416/2001 de 14.12. (M. Presid., BOE 28.12.2001). Sobre envases de productos fitosanitarios.

Real Decreto 1054/2002 de 11.10. (M. Presid., BOE 15.10.2002). Regula el proceso de evaluación para el registro, autorización y comercialización de biocidas,

modificado por:

- **Real Decreto 1114/2006** de 29.9. (M. Presid., BOE 30.9.2006).
 - **Real Decreto 830/2010**, de 25.6 (M. Sanidad y Pólit. Social., BOE 14.7; **rect. 30.8.2010**). Por el que se establece la normativa reguladora de la capacitación para realizar tratamientos con biocidas. *Art. 29.*
 - **Real Decreto 1090/2010**, de 3.9 (M. Presid., BOE 15.9.2010).
- Y diversas órdenes de inclusión de sustancias activas.*

aplicado por:

- **Orden SCO/3269/2006** de 13.10 (M. San y Con., BOE 25.10.2006; **rect. 2.2.2007**).

modificada por:

- **Real Decreto 830/2010**, de 25.6 (M. Sanidad y Pólit. Social., BB.OO.E 14.7; **rect. 30.8.2010**). *Arts. 9, 10.1 y 15.3.*

Real Decreto 117/2003 de 31.1. (M. Presid., BOE 7.2., **rect. 2.4.2003**). Limitación de emisiones de compuestos orgánicos volátiles debida al uso de disolventes en determinadas actividades,

modificado por:

- **Real Decreto 795/2010**, de 16.6 (M. Presid., BOE 25.6; **rect. 31.8.2010**). Por el que se regula la comercialización y manipulación de gases fluorados y equipos basados en los mismos, así como la certificación de los profesionales que los utilizan.

Real Decreto 255/2003 de 28.2. (M. Presid., BOE 4.3.2003, **rect. 5.3.2004**). Aprueba el reglamento sobre clasificación, envasado y etiquetado de preparados peligrosos,

Ha sido modificada por diversas disposiciones hasta el 2010, resaltamos por su importancia:

- **Ley 8/2010**, de 31.3 (Jef. Est., BOE 1.4.2010). *Por la que se establece el régimen sancionado derivado de la normativa europea. Deroga partes del art. 22.*

Actualmente el R.D. 363/1995 está siendo superado por la legislación europea, directamente aplicable a España, sobre la materia:

- **Reglamento (CE) 1907/2006**, de 18.12 (DOUE L 30.12.2006; **rect. 29.5.2007 y 31.5.2008**). Regula el registro, evaluación, autorización y restricción de las sustancias y preparados químicos (**REACH**) y deroga diversa normativa.
Y sus modificaciones, destacando: Reglamento (CE) nº 1272/2008 del Parlamento Europeo y del Consejo, de 16.12.2008 (DOUE L 353, de 31.12.2008). Sobre clasificación, etiquetado y envasado de sustancias y mezclas (CLP). A su vez modificado.

Real Decreto 1196/2003 de 19.9. (M. Int., BOE 9.10.2003). Aprueba la Directriz básica de protección civil para el control y planificación ante el riesgo de accidentes graves en los que intervienen sustancias peligrosas.

Véase el apartado de "Incendios y emergencias"

Real Decreto 396/2006 de 31.3. (M. Presid., BOE 11.4.2006). Establece las disposiciones mínimas de seguridad y salud aplicables a los trabajos con riesgo de exposición al amianto.

Real Decreto 888/2006 de 21.7. (M. Ind. Tur. y Com., BOE 31.8.2006). Reglamento sobre almacenamiento de fertilizantes a base de nitrato amónico con un contenido en nitrógeno igual o inferior al 28 por ciento en masa.

modificado por:

- **Real Decreto 560/2010**, de 7.5 (BOE nº 125, de 22.5; **rects. 19.6 y 26.8.2010**).

Real Decreto 919/2006 de 28.7. (M. Ind. Com. y Tur., BOE 4.9.2006). Reglamento técnico de distribución y utilización de combustibles gaseosos y sus instrucciones técnicas complementarias ICG 01 a 11.

Véase el apartado de "Aparatos, máquinas e instalaciones"

Ley 8/2010, de 31.3 (Jef. Est., BOE 1.4.2010). Por la que se establece el régimen sancionador previsto en los Reglamentos (CE) relativos al registro, a la evaluación, a la autorización y a la restricción de las sustancias y mezclas químicas (REACH) y sobre la clasificación, el etiquetado y el envasado de sustancias y mezclas (CLP), que lo modifica.

2.14 Contaminación, Residuos y Vertidos

Decreto 833/1975 de 6.2. (M. Plan. y Desar., BOE 22.4, **rect. 9.6.1975**). Desarrollo de la Ley 38/1972 de 22.12.1972, de protección del ambiente atmosférico,

modificado por:

- **Real Decreto 547/1979** de 20.2.(M. Ind. y E., BOE 23.3.1979)
- **Real Decreto 1613/1985** de 1.8. (Presid., BOE 12.9.1985)
- **Real Decreto 1154/1986** de 11.4. (Presid., BOE 19.6.1986)
- **Real Decreto 717/1987** de 27.5. (M. Relac. Cortes, BOE 6.6.1987)
- **Real Decreto 1321/1992** de 30.10. (M. Relac. Cortes, BBOOE 2.12.1992, rect. 3.2.1993)
- **Real Decreto 1494/1995** de 8.9. (M. Presid., BOE 26.9.1995)
- **Real Decreto 952/1997** de 5.7. (M. M. Amb., BOE 5.7.1997)
- **Real Decreto 430/2004** de 12.3. (M. Presid., BOE 20.3.2004). *Anexo IV, ap. 7.*

completado por:

- **Orden ITC/1389/2008**, de 19.5 (BOE 22.5.2008).

aplicada por:

- **Resolución de 8.7.2009**, (BOE 30.7.2009).

derogado parcialmente por:

- **Ley 34/2007**, de 15.11 (Jef. Est., BOE 16.11.2007). De calidad del aire y protección de la atmósfera. *Deroga los Anexos II y III.*
- **Real Decreto 102/2011**, de 28.1 (M. Presid., BOE 29.1.2011).Relativo a la mejora de la calidad del aire.

Orden de 18.10.1976(M. Ind. y E., BBOOE 3.12.1976, rect. 23.2.1977). Prevención y corrección de la contaminación atmosférica de origen industrial,

derogada parcialmente por:

- **Orden de 25.2.1980** (M. Ind. y E., BOE 24.3.1980). *Deroga el Capítulo VII*

modificada por:

- **Orden de 22.10.1981** (M. Ind. y E., BOE 18.11.1981).

Real Decreto 849/1986de 11.4. (M. Obr. Púb. y Urb., BOE 30.4., rect. 27.7.1986). Reglamento del Dominio Publico Hidráulico que desarrolla los títulos Preliminar, I, IV, V, VI y VII de la Ley 29/1985 de Aguas,

modificado por:

- **Real Decreto 1315/1992** de 30.10. (M. Obr. Púb. y Transp., BOE 1.12.1992)
- **Real Decreto 419/1993** de 26.3. (M. Obr. Púb. y Transp., BOE 14.4.1993)
- **Real Decreto 995/2000** de 2.6. (M. M. Amb., BOE 20.6.2000)
- **Real Decreto 606/2003** de 23.5. (M. M. Amb., BOE 6.6.2003)

desarrollado por:

- **Orden MAM/1873/2004** de 2.6. (BOE 18.6, rect. 12.8.2004)
- **Sentencia de 18.10.2006** (Sala 3ª T.S., BOE 4.12.2006). *Declara nulo el art. 245.2.*

desarrollado por:

- **Real Decreto 484/1995** de 7.4. (M. Obr. Púb. Y Transp. y M. Amb., BOE 21.4., rect. 13.5.1995)

actualizado por:

- **Resolución de 21.11.2001** (M. M. Amb., BOE 12.12.2001). *Conversión a euros del importe de las sanciones.*

Téngase en cuenta que el Real Decreto legislativo 1/2001 deroga la anterior Ley 29/1985 de Aguas.

Orden de 12.11.1987(M. Obr. Púb., BOE 23.11.1987, rect. 18.4.1988). Normas sobre emisión, objetivos de calidad y métodos de medición de referencia, relativos a determinadas sustancias nocivas o peligrosas contenidas en los vertidos de aguas residuales,

completada por:

- **Orden de 13.3.1989** (M. Obr. Púb., BOE 20.3.1989)
- **Orden de 27.2.1991** (M. Obr. Púb., BOE 2.3.1991)
- **Orden de 9.5.1991** (M. Obr. Púb., BOE 15.5.1991)
- **Orden de 28.6.1991** (M. Obr. Púb. y Transp., BOE 8.7.1991)
- **Orden de 25.5.1992** (M. Obr. Púb. y Transp., BOE 29.5.1992)

derogada por:

- **Real Decreto 60/2011**, 21.1 (M. Amb, y Medio Rural y Marino., BOE 22.1.2011). Normas de calidad ambiental en el ámbito de la política de aguas.

Real Decreto 833/1988de 20.7. (M. Obr. Púb. y Urb., BOE 30.7.1988). Reglamento para la ejecución de la Ley 20/1986 de residuos tóxicos y peligrosos,

modificado por:

- **Real Decreto 1771/1994** de 5.8. (M. Obr. Púb. y Urb., BOE 19.8.1994). Art. 12.3. modificado por Anexo III
- **Real Decreto 952/1997** de 20.6. (M. M. Amb., BOE 5.7.1997)

derogado parcialmente por:

- **Ley 10/1998** de 21.4. (Jef. Est., BOE 22.4.1998).

derogada por:

- **Ley 22/2011**, de 28.7 (Jef. Est., BOE 29.7.2011).

Real Decreto 927/1988 de 29.7. (M. Obr. Púb. y Urb., BOE 31.8., rect. 29.9.1988). Reglamento de la Administración Pública del Agua y de Planificación Hidráulica, en desarrollo de los títulos II y III de la Ley 29/1985 de Aguas,

modificado por:

- **Real Decreto 117/1992** de 14.2. (M. Econ. y Hac., BOE 20.2.1992)
- **Real Decreto 1541/1994** de 8.7. (M. Obr. Púb., BOE 28.7.1994)
- **Real Decreto 2068/1996** de 13.9. (M. M. Amb., BOE 1.10.1996).

Téngase en cuenta que el Real Decreto legislativo 1/2001, deroga la anterior Ley 29/1985 de Aguas.

Real Decreto 258/1989 de 10.3. (M. Obr. Púb y Urb., BOE 16.3.1989). Normativa general sobre el vertido de sustancias peligrosas desde tierra al mar,

completado por:

- **Orden de 31.10.1989** (M. Obr. Púb. y Urb., BOE 11.11.1989)
modificado por:
 - **Orden de 9.5.1991** (M. Obr. Púb. y Transp., BOE 15.5.1991)
- aplicado por:*
 - **Orden de 28.10.1992** (M. Obr. Púb. y Transp., BOE 6.11.1992).

derogada por:

- **Ley 16/2002** de 1.7. (Jef. Est., BOE 2.7.2002). Deroga art. 4
- **Real Decreto 60/2011**, 21.1 (M. Amb, y Medio Rural y Marino., BOE 22.1.2011). Normas de calidad ambiental en el ámbito de la política de aguas.

Orden de 13.10.1989 (M. Obr. Púb. y Urb., BOE 10.11.1989). Determina los métodos de caracterización de los residuos tóxicos y peligrosos.

Real Decreto 108/1991 de 1.2. (M. Relac. Cortes, BOE 6.2., rect. 19.2.1991). Prevención y reducción de la contaminación del medio ambiente producida por el amianto,

parcialmente superado por:

- **Real Decreto 396/2006** de 31.1.2006 (M. Presid., BOE 11.4.2006). Valores límite y método de recuento.

Resolución de 28.4.1995 (M. Obr. Púb., Transp. y M. Amb., BOE 13.5.1995). Acuerdo del Consejo de Ministros de 17.2.1995 por el que se aprueba el Plan Nacional de Residuos Peligrosos.

Real Decreto-ley 11/1995 de 28.12. (Jef. Est., BOE 30.12.1995). Establece las normas aplicables al tratamiento de las aguas residuales urbanas,

desarrollado por:

- **Real Decreto 509/1996** de 15.3. (M. Obr. Púb., Transp. y M. Amb., BOE 29.3.1996)
modificado por:
 - **Real Decreto 2116/1998** de 11.10. (M. M. Amb., BBOOE 20.10., rect. 30.11.1998)
- **Resolución de 25.5.1998** (Secr. Est. Aguas y Costas, BOE 30.6., rect. 8.8.1998).

Real Decreto 45/1996 de 19.1. (M. Presid., BOE 24.2.1996). Regula diversos aspectos relacionados con las pilas y los acumuladores que contengan determinadas materias peligrosas,

modificado por:

- **Orden de 25.10.2000** (M. Presid., BOE 27.10.2000). Anejo 1.

derogado por:

- **Real Decreto 106/2008**, de 1.2 (M. Presid., BOE 12.2.2008).

Real Decreto 85/1996 de 26.1. (M. Presid., BOE 21.2.1996). Establece normas para la aplicación del Reglamento (CEE) 1836/93 del Consejo, de 29.6., por el que se permite que las empresas del sector industrial se adhieran con carácter voluntario a un sistema comunitario de gestión y auditoría medioambiental [actualmente Reglamento (CE) 761/2001 del Parlamento Europeo y del Consejo de 19.3.2001, por el que se permite que las organizaciones se adhieran con carácter voluntario a un sistema comunitario de gestión y auditoría medioambientales (EMAS)].

Ley 11/1997 de 24.4. (Jef. Est., BOE 25.4.1997). Ley de envases y residuos de envases,

modificada por:

- **Ley 66/1997** de 30.12. (Jef. Est., BOE 31.12.1997, rect. 2.7.1998)
- **Ley 10/1998**, de 21.4. (Jef. Est., BOE 22.4.1998)
- **Real Decreto 782/1998**, de 30.4. (M. Presid., BOE 1.5.1998)
modificado por:
 - **Real Decreto 252/2006** de 3.3. (M. Presid., BOE 4.3., rect. 22.4.2006). Arts 4,5,9,15-17 y anejo 4
 - **Orden MAM/3624/2006** de 17.11. (M. M. Amb., BOE 29.11.2006)
- **Ley 50/1998** de 30.12. (Jef. Est., BOE 31.12.1998, rect. 7.5.1999)
- **Ley 14/2000** de 28.12. (Jef. Est., BOE 30.12.2000)
- **Real Decreto 1416/2001** de 14.12. (M. Presid., BOE 28.12.2001)
- **Real Decreto 252/2006** de 3.3. (M. Presid., BOE 4.3., rect. 22.4.2006). Art. 5.
- **Ley 9/2006**, de 28.4 (M. Amb., BOE 29.4.2006). Art. 2.1.

desarrollada por:

- **Orden de 27.4.1998** (M. M. Amb., BOE 1.5., rect., 20.5.1998)
- **Orden de 21.10.1999** (M. Amb., BOE 5.11.1999)

actualizada por:

- **Resolución de 21.11.2001** (M. M. Amb., BOE 12.12.2001). Conversión a euros de las cuantías de las sanciones.

derogada parcialmente por:

- **Ley 22/2011**, de 28.7 (Jef. Est., BOE 29.7.2011). De residuos y suelos contaminados. Capítulo VII.

Ley 10/1998 de 21.4. (Jef. Est., BOE 22.4.1998). Ley de residuos, desarrollada por:

- **Real Decreto 1378/1999**, de 27.8. (M. Presid., BOE 28.8.1999)

modificada por, entre otras:

- **Real Decreto-ley 4/2001**, de 16.1. (Jef. Est., BOE 17.2.2001)
- **Ley 62/2003** de 30.12 (Jef. Est., BOE 31.12.2003, rect. 3.1.2004).
- **Ley 25/2009**, de 22.12 (Jef. Est., BOE 23.12.2009).
- **Ley 40/2010**, de 29.12 (M. M. Amb., BOE 30.12.2010). Art. 2 ap. 1 a).

aplicada por:

- **Orden MAM/304/2002** de 8.2. (BOE 19.2.2002).
- **Real Decreto 1619/2005**, de 30.12 (M. Presid., BOE 3.1.2006).

actualizada por:

- **Resolución de 21.11.2001** (M. M. Amb., BOE 12.12.2001). Conversión a euros de las cuantías de las sanciones.

derogada por:

- **Ley 16/2002**, de 1.7. (Jef. Est., BOE 2.7.2002). *Prevención y control integrados de la contaminación. (derogada parcialmente en lo referente a autorizaciones de la producción y gestión).*
- **Ley 22/2011**, de 28.7 (Jef. Est., BOE 29.7.2011). *De residuos y suelos contaminados.*

Real Decreto 1378/1999 de 27.8. (M. Presid., BOE 28.8.1999). Establece medidas para la eliminación y gestión de los policlorobifenilos, policloroterfenilos y aparatos que los contengan,

modificado por:

- **Real Decreto 228/2006** de 24.2. (M. Presid., BOE 25.2.2006).
- **Real Decreto 367/2010**, de 26.3 (M. Presid., BOE 27.3.2010).

Resolución de 13.1.2000 (M. M. Amb., BOE 2.2.2000). Dispone la publicación del Acuerdo del Consejo de Ministros de 7.1.2000 por el que se aprueba el Plan nacional de residuos urbanos.

Resolución de 9.4.2001 (M. M. Amb., BOE 18.4., rect. 4.5. y 9.5.2001). Dispone la publicación del Acuerdo de Consejo de Ministros, de 6 de abril de 2001, por el que se aprueba el Plan Nacional de Descontaminación y Eliminación de Policlorobifenilos (PCB), Policloroterfenilos (PCT) y aparatos que los contengan (2001-2010).

Real Decreto legislativo 1/2001 de 20.7. (M. M. Amb., BOE 24.7., rect. 30.11.2001). Aprueba el texto refundido de la Ley de Aguas,

modificado por diversas disposiciones y derogado en lo referente a procedimientos de solicitud, concesión, revisión y cumplimiento de autorizaciones de vertido de aguas continentales de cuencas intracomunitarias por Ley 16/2002, de 1.7, con excepciones.

Real Decreto 1481/2001 de 27.12. (M. M. Amb., BOE 29.1.2002). Regula la eliminación de residuos mediante depósitos en vertedero.

modificado por diversas disposiciones

Orden MAM/304/2002 de 8.2. (BOE 19.2., rect. 12.3.2002). Publica las operaciones de valorización y eliminación de residuos y la lista europea de residuos.

Ley 16/2002, de 1.7. (Jef. Est., BOE 2.7.2002). Prevención y control integrados de la contaminación,

modificada por, entre otras:

- **Ley 1/2005** de 9.3. (Jef. Est., BOE 10.3.2005). Gases efecto invernadero

aplicada por:

- **Real Decreto 1315/2005** de 4.11. (M. Presid., BOE 9.11.2005).
- **Real Decreto 101/2011**, de 28.1 (M. Presid., BOE 29.1.2011).

modificada por:

- **Ley 13/2010**, de 5.7 (Jef. Est., BOE 6.7.2010). Deroga a partir del 1.1.2013 los artículos 2.h) y 9 a 13.

- **Ley 40/2010**, de 29.12 (M. M. Amb., BOE 30.12.2010). Añade Anejo I.2.

aplicada y desarrollada por:

- **Real Decreto 509/2007**, de 20.4 (M.M. Amb., BOE 21.4.2007).

Real Decreto 117/2003, de 31.1. (M. Presid., BOE 7.2., rect. 2.4.2003). Limitación de emisiones de compuestos orgánicos volátiles debidas al uso de disolventes en determinadas actividades,

completado por:

- **Real Decreto 227/2006** de 24.2. (M. Presid., BOE 25.2.2006).

modificado por:

- **Real Decreto 1436/2010**, de 5.11 (M. Presid., BOE 9.11.2010).

modificado por:

- **Real Decreto 1436/2010**, de 5.11 (M. Presid., BOE 9.11.2010). Por el que se modifican diversos reales decretos para su adaptación a la Directiva 2008/112/CE del Parlamento Europeo y del Consejo, que modifica varias directivas para adaptarlas al Reglamento (CE) n.º 1272/2008, sobre clasificación, etiquetado y envasado de sustancias y mezclas. Sustitución de términos.

Real Decreto 653/2003, de 30.5. (M. M. Amb., BOE 14.6., rect. 18.9.2003). Incineración de residuos.
completado por:

- **Real Decreto 367/2010**, de 26.3 (M. Presid., BOE 27.3.2010). Añade aptdo 5 del art. 4.

Real Decreto 865/2003 de 4.7. (M. San. y Cons., BOE 18.7.2003). Se establecen los criterios higiénicos-sanitarios para la prevención y control de la legionelosis.
Véase el apartado de "Agentes biológicos"

Real Decreto 430/2004 de 12.3. (M. Presid., BOE 20.3.2004). Establece nuevas normas sobre limitación de emisiones a la atmósfera de determinados agentes contaminantes procedentes de grandes instalaciones de combustión, y fija ciertas condiciones para el control de las emisiones a la atmósfera de las refinerías de petróleo.
desarrollado por:

- **Orden ITC/1389/2008**, de 19.5 (M. Ind. Tur. y Comercio., BOE 22.5.2008).

Real Decreto 9/2005 de 14.1. (M. Presid., BOE 18.1.2005). Establece la relación de actividades potencialmente contaminantes del suelo y los criterios y estándares para la declaración de suelos contaminados.

Real Decreto 208/2005 de 25.2. (M. Presid., BOE 26.2.rect. **30.3.2005**). Aparatos eléctricos y electrónicos y la gestión de sus residuos.
modificado por:

- **Real Decreto 1436/2010**, de 5.11 (M. Presid., BOE 9.11.2010). Por el que se modifican diversos reales decretos para su adaptación a la Directiva 2008/112/CE del Parlamento Europeo y del Consejo, que modifica varias directivas para adaptarlas al Reglamento (CE) n.º 1272/2008, sobre clasificación, etiquetado y envasado de sustancias y mezclas.

Real Decreto 1619/2005 de 30.12. (M. Presid., BOE 3.1.2006). Gestión de neumáticos fuera de uso.

modificado por:

- **Real Decreto 367/2010**, de 26.3 (M. Presid., BOE 27.3.2010).

Real Decreto 679/2006 de 2.6. (M. M. Amb., BOE 3.6.2006). Regula la gestión de aceites industriales usados.

modificado por:

- **Real Decreto 367/2010**, de 26.3 (M. Presid., BOE 27.3.2010).

derogado parcialmente por:

- **Real Decreto 106/2008**, de 1.2 (M. Presid., BOE 12.2.2008). Deroga los arts. 3.4 y 5.5.

Ley 26/2007, de 23.10 (Jef. Est., BOE 24.10.2007). Responsabilidad Medioambiental,

desarrollada por:

- **Real Decreto 2090/2008**, de 22.12 (M. M. Amb. y M. Rural y Marino., BOE 23.12.2008). Por el que se aprueba el Reglamento de desarrollo parcial de la Ley 26/2007, de 23.10, de Responsabilidad Medioambiental. *Desarrolla e Cap. IV.*
- **Ley 40/2010** de 29.12 (M. M. Amb., BOE 30.12.2010). *Añade Anexo III ap. 15.*

Ley 34/2007, de 15.11 (Jef. Est., BOE 16.11.2007). De calidad del aire y protección de la atmósfera.

modificada por diversas disposiciones.

Real Decreto Legislativo 1/2008, de 11.1 (M. M. Amb., BOE 26.1.2008). Por el que se aprueba el texto refundido de la Ley de Evaluación de Impacto Ambiental de proyectos.

modificada por diversas disposiciones.

Resolución 14.1.2008 (M. M. Amb., BOE 29.1.2008). Publica el Acuerdo de 7.12.2007, del Consejo de Ministros, por el que se aprueba el II Programa Nacional de Reducción de Emisiones, conforme a la Directiva 2001/81/CE del Parlamento Europeo y del Consejo, de 23-10-2001, sobre techos nacionales de emisión de determinados contaminantes atmosféricos

Orden PRE/77/2008, de 17.1 (M. Presidencia., BOE 28.1.2008). Por la que se da publicidad al acuerdo de Consejo de Ministros por el que se aprueba el Plan Nacional de Reducción de Emisiones de las grandes instalaciones de combustión existentes.

Real Decreto 106/2008, de 1.2 (M. Presid., BOE 12.2.2008). Sobre pilas y acumuladores y la gestión ambiental de sus residuos.

modificado por:

- **Real Decreto 943/2010**, de 23.7 (M. Presid., BOE 5.8.2010).

Real Decreto 1890/2008, de 14.11 (M. Ind. Tur. y Com., BOE 19.11.2008). *Véase el aptdo de "electricidad".*

Orden PRE/3539/2008, de 28.11 (M. Presid., BOE 6.12.2008). Por la que se regulan las disposiciones necesarias en relación con la información que deben remitir a la Administración General del Estado los titulares de las grandes instalaciones de combustión existentes, así como las medidas de control, seguimiento y evaluación del Plan Nacional de Reducción de Emisiones de las Grandes Instalaciones de Combustión existentes,

aplicada por:

- **Resolución de 8 de julio de 2009**, (BOE 30.7.2009).

Resolución de 20 de enero de 2009 (M. M. Amb. y M. Rural y Marino., BOE 26.2.2009). Por la que se publica el Acuerdo del Consejo de Ministros por el que se aprueba el Plan Nacional Integrado de Residuos para el período 2008-2015.

Real Decreto 795/2010, de 16.6 (M. Presid., BOE 25.6; **rect. 31.8.2010** y **6.5.2011**). Por el que se regula la comercialización y manipulación de gases fluorados y equipos basados en los mismos, así como la certificación de los profesionales que los utilizan.

2.15 Seguridad Industrial

Ley 21/1992 de 16 de julio. (Jef. Est., BOE 23.7.1992). Ley de Industria,
Aplicada por:

- **Real Decreto 559/2010**, de 7 de mayo (M. Ind. Tur. i Com., BOE 22.5.2010). Por el que se aprueba el Reglamento del Registro Integrado Industrial.

Real Decreto 2200/1995 de 28.12. (M. Ind. y E., BOE 6.2., **rect. 6.3.1996**). Reglamento de la infraestructura para la calidad y la seguridad industrial,
Modificado por:

- **Real Decreto 411/1997**, de 21.3. (M. Ind. y E., BOE 26.4.1997).
- **Real Decreto 338/2010**, de 19.3 (M. Ind. Tur. y Com.,BOE 7.4.2010).

Real Decreto 251/1997 de 21.2. (M. Ind. y E., BOE 18.3.1997). Reglamento del Consejo de Coordinación de la Seguridad Industrial.

Real Decreto 1801/2003 de 26.12. (M. Presid., BOE 10.1.2004). Seguridad general de los productos,
Completada por:

- **Resolución de 21.6.2004 (M. San. y Con., BOE 15.7.2004)**,
modificada por:
 - **Resolución 8.3.2007** (M. San. y Con., BOE 27.3.2007). Sustituye el Anexo.
 - **Resolución de 8.3.2007** (M. San. y Con., BOE 27.3.2007). Amplía el anexo.
 - **Resolución de 20.6.2011**, (M. San. y Pol. Social., BOE 15.7.2011). Amplia el anexo.

Real Decreto 560/2010, de 7 de mayo, por el que se modifican diversas normas reglamentarias en materia de seguridad industrial para adecuarlas a la Ley 17/2009, de 23 de noviembre, sobre el libre acceso a las actividades de servicios y su ejercicio, y a la Ley 25/2009, de 22 de diciembre, de modificación de diversas leyes para su adaptación a la Ley sobre el libre acceso a las actividades de servicios y su ejercicio.

2.16 Ruido

Real Decreto 1316/1989 de 27.10. (M. Relac. Cortes, BOE 2.11., **rect. 9.12.1989** y 26.5.1990). Protección de los trabajadores frente a los riesgos derivados de la exposición al ruido durante el trabajo,
continúa en vigor únicamente:

Hasta el 15.2.2011 los límites de exposición para el personal a bordo de buques de navegación marítima
derogado por:

- **Real Decreto 286/2006** de 10.3.2006 (M. Presid., BOE 11.3., **rect. 14.3. y 24.3.2006**).

Real Decreto 212/2002 de 22.2. (M. Presid., BOE 1.3.2002). Regula las emisiones sonoras en el entorno debidas a determinadas máquinas de uso al aire libre,
modificado por:

- **Real Decreto 524/2006** de 28.4. (M. Presid., BOE 4.5.2006). *Modifica art. 53.1, anexo III B 53 y sustituye el anexo XI.*

Ley 37/2003 de 17.11. (Jef. Est., BOE 18.11.2003). Ley del ruido,
desarrollada por:

- **Real Decreto 1513/2005** de 16.12. (M. Presid., BOE 17.12.2005). *Referente a evaluación y gestión del ruido ambiental.*

Real Decreto 1369/2007, de 19.10 (M. Presid., BOE 23.10.2007). Establecimiento de requisitos de diseño ecológico aplicables a los productos que utilizan energía.

Real Decreto 286/2006 de 10.3.(M. Presid., BOE 11.3., **rect. 14.3 y 24.3.2006**). Protección de la salud y seguridad de los trabajadores contra los riesgos relacionados con la exposición al ruido.

2.17 Radiaciones

Ley 25/1964 de 29.4. (Jef. Est., BOE 4.5., rect. 30.6.1964). Ley reguladora de la energía nuclear

Modificada por:

- **Ley 54/1997** de 27.11. (Jef. Est., BOE 28.11.1997). Regulación del Sector Eléctrico.

Derogada parcialmente por:

- **Real Decreto Legislativo 1/2008**, de 11.1 (M. M. Amb., BOE 26.1.2008). *Disposición Adicional Duodécima*.
- **Ley 14/1999** de 4.5. (Jef. Est., BOE 5.5., rect. 2.6.1999)
- **Ley 62/2003** de 30.12. (Jef. Est., BOE 31.12.2003, rect. 3.1.2004).
- **Acuerdo** de 11.11.2009 (Con. Seg. Nuclear, BOE 7.12.2009).

Completada por:

- **Acuerdo de 17.7.2000** (Cons. Seg. Nuclear, BOE 3.8.2000).

Derogada parcialmente por:

- **Ley 12/2011**, de 27.5 (Jef. Est., BOE 28.5.2011). Sobre responsabilidad civil por daños nucleares o producidos por materiales radiactivos. *Parte del Cap. VII y los Capítulos VII a X enteros*.

Orden de 18.10.1989 (M. Relac. Cortes, BOE 20.10., rect. 22.11. y 14.12.1989). Se suprimen las exploraciones radiológicas sistemáticas en los exámenes de salud de carácter preventivo.

Real Decreto 1132/1990 de 14.9. (M. San. y Con., BOE 18.9., rect. 27.9.1990). Medidas fundamentales de protección radiológica de las personas sometidas a exámenes y tratamientos médicos,

Desarrollado por:

- **Real Decreto 1566/1998** de 17.7. (M. San. y Cons., BOE 28.8.1998)

Modificado por:

- **Real Decreto 1976/1999** de 23.12. (M. Presid. BOE 29.12.1999, rect. 3.2.2000). *Deroga el art. 3.*

Real Decreto 1891/1991 de 30.12. (M. Relac. Cortes, BOE 3.1.1992). Instalación y utilización de aparatos de rayos X con fines de diagnóstico médico,

Ampliado por:

- **Real Decreto 445/1994** de 11.3. (M. Presid., BOE 22.4.1994)

Desarrollado por:

- **Real Decreto 2071/1995** de 22.12. (M. Presid., BOE 23.1.1996).

Derogado por:

- **Real Decreto 1085/2009**, de 3.7 (M. Presid., BOE 18.7.2009).

Real Decreto 413/1997 de 21.3. (M. Presid., BOE 16.4.1997). Protección operacional de los trabajadores externos con riesgo de exposición a radiaciones ionizantes por intervención en zona controlada,

Desarrollado por

- **Resolución de 16.7.1997** (Con. Seg. Nuclear, BOE 4.10.1997).

Aplicado por:

- **Resolución de 20.3.2000** (Con. Seg. Nuclear, BOE 31.3.2000).
- **Instrucción de 31.5.2001, IS-01** (Con. Seg. Nuclear, BOE 6.8.2001, rect. 18.1.2002).
- **Instrucción de 9.4.2003, IS-06** (Con. Seg. Nuclear, BOE 3.6.2003).
- **Resolución de 20.3.2000** (Cons. Seg. Nuclear., BOE 31.3.2000). Procede a dar de baja de oficio a las empresas de trabajo temporal incluidas dentro del Registro de Empresas Externas.

Real Decreto 1841/1997 de 5.12. (M. San. y Cons., BOE 19.12.1997). Establece los criterios de calidad en medicina nuclear,

aplicado por:

- **Real Decreto 1566/1998** de 17.7. (M. San. y Con., BOE 28.8.1998). Se establecen los criterios de calidad en radioterapia.

Instrumento de 30.4.1999 (Jef. Est., BOE 23.4.2001). Ratificación de la Convención conjunta sobre seguridad en la gestión del combustible gastado y sobre seguridad en la gestión de desechos radiactivos, hecho en Viena el 5.9.1997.

Resolución de 20.10.1999 (M. Ind. y E., BOE 22.10.1999). Se dispone la publicación del Acuerdo del Consejo de Ministros de 1.10.1999 relativo a la información del público sobre medidas de protección sanitaria y sobre el comportamiento a seguir en caso de emergencia radiológica.

Real Decreto 1976/1999 de 23.12. (M. Presid. BOE 29.12.1999, rect. 3.2.2000). Se establecen los criterios de calidad en radiodiagnóstico,

aplicado por:

- **Orden SCO/3276/2007**, de 23.10 (M. San. y Cons., BOE 13.11.2007).

Real Decreto 1836/1999 de 3.12. (M. Ind. y E., BOE 31.12.1999, rect. 26.1. y 5.2.2000). Se aprueba el Reglamento sobre instalaciones nucleares y radiactivas,

modificado por:

- **Real Decreto 783/2001** de 6.7. (M. Presid., BOE 26.7.2001)
- **Real Decreto 35/2008**, de 18.1 (M. Ind, Tur. y Comercio., BOE 18.2.2008).
- **Real Decreto 1308/2011**, de 26.9 (M. Presid., BOE 7.10.2011).

completado por:

- **Instrucción IS-05 de 26.2. 2003** de 26.2. (Cons. Seg. Nuclear, BOE 10.4.2003)
- **Real Decreto 229/2006** de 24.2. (M. Presid., BOE 28.2.2006)
- **Instrucción IS-16**, de 23.1.2008 (Cons. Seg. Nuclear, BOE 12.2.2008).Art. 72.

aplicado por:

- **Acuerdo de 12.12.2001** (Cons. Seg. Nuclear, BOE 11.1.2002)
- **Orden ITC/2581/2006** de 28.7. (M. Ind. Tur. y Comercio., BOE 5.8.2006). Metrología.

modificada por:

- **Orden ITC/3259/2009**, de 26.11 (M. Ind, Tur. y Comercio., BOE 2.12.2009).
- **Instrucción IS-07 de 22.6.2005** (Con. Seg. Nuclear, BOE 20.7.2005).
- **Acuerdo de 26.3.2008** (Cons. Seg. Nuclear., BOE 7.4.2008). Por el que se delega en la presidencia del organismo la emisión de la aceptación expresa de modificaciones de instalaciones radiactivas y en el director técnico de protección radiológica la emisión de las notificaciones para la puesta en marcha de nuevas instalaciones radiactivas o de modificaciones de instalaciones previamente autorizadas.

derogado parcialmente por:

- **Ley 12/2011**, de 27.5 (Jef. Est., BOE 28.5.2011). Sobre responsabilidad civil por daños nucleares o producidos por materiales radiactivos. Art. 9.2.
- **Real Decreto 1308/2011**, de 26.9 (M. Presid., BOE 7.10.2011). Sobre protección física de las instalaciones y los materiales nucleares, y de las fuentes radiactivas. *Artículos 20.k) y 38.2.c).*

Acuerdo de 17.7.2000 (Con. Seg. Nuclear, BOE 3.8.2000). Delega en el Director técnico de Protección Radiológica la competencia de apercibimiento, propuestas de medidas correctoras e imposición de multas coercitivas.

Real Decreto 348/2001 de 4.4. (M. Presid., BOE 5.4.2001). Regula la elaboración, comercialización e importación de productos alimenticios e ingredientes alimentarios tratados con radiaciones ionizantes.

Real Decreto 815/2001 de 13.7. (M. San. y Con., BOE 14.7.2001). Justificación del uso de radiaciones ionizantes sobre la protección radiológica de las personas con ocasión de las exposiciones médicas.

Real Decreto 783/2001 de 6.7. (M. Presid., BOE 26.7.2001). Aprueba el Reglamento sobre protección sanitaria contra radiaciones ionizantes,

aplicado por:

- **Instrucción IS-04 de 5.2.2003** (Con. Seg. Nuclear, BOE 28.2.2003)
- **Instrucción IS-08 de 27.7.2005** (Con. Seg. Nuclear, BOE 5.10.2005).

complementado por:

- **Real Decreto 229/2006**, de 6.7 (M. Presid., BOE 28.2.2006).
- **Instrucción IS-16 de 23.1.2008** (Cons. Seg. Nuclear, BOE 12.2.2008). Arts. 38 y 44.

modificado por:

- **Real Decreto 1439/2010**, de 5.11 (M. Presid., BOE 18.11.2010). Arts. 24, 62 y 63.

Real Decreto 1066/2001 de 28.9. (M. Presid., BOE 29.9.2001, rect. 16.4.2002). Aprueba el Reglamento que establece condiciones de protección de dominio público radioeléctrico, restricciones a las emisiones radioeléctricas y medidas de protección sanitaria frente a emisiones radioeléctricas,

modificado por:

- **Real Decreto 424/2005** de 15.4. (M. Ind., Tur. y Com., BOE 29.4.2005).
- **Real Decreto 1439/2010**, de 5.11 (M. Presid., BOE 18.11.2010).

desarrollado por:

- **Orden CTE/23/2002** de 11.1. (BOE 12.1.2002). Establece las condiciones para la presentación de determinados estudios y certificaciones por operadores de servicios de radiocomunicaciones.

Instrucción IS-01 de 31.5.2001 (Cons. Seg. Nuclear, BOE 6.8.2001, rect. 18.1.2002). Define el formato y contenido del documento individual de seguimiento radiológico (carné radiológico) regulado en el Real Decreto 413/1997.

Instrucción IS-03 de 6.11.2002 (Cons. Seg. Nuclear, BOE 12.12.2002). Cualificaciones para obtener el reconocimiento de experto en protección contra radiaciones ionizantes.

completada por:

- **Instrucción IS-24**, de 19.5.2010, (Cons. Seg. Nuclear., BOE 1.6.2010).

Instrucción IS-04 de 5.2.2003 (Cons. Seg. Nuclear, BOE 28.2.2003). Regula las transferencias, archivos y custodia de los documentos correspondientes a la protección radiológica de los trabajadores, público y medio ambiente, de manera previa a la transferencia de titularidad de las prácticas de las centrales nucleares que se efectúa con objeto de su desmantelamiento y clausura.

Instrucción IS-05 de 26.2.2003 (Cons. Seg. Nuclear, BOE 10.4.2003). Se definen los valores de exención para nucleidos según se establece en las tablas A y B del anexo 1 del Real Decreto 1836/1999.

Instrucción IS-06 de 9.4.2003 (Cons. Seg. Nuclear, BOE 3.6.2003). Define los programas de formación en materia de protección radiológica básica y específico regulados en el Real Decreto 413/1997, de 21.3., en el ámbito de las instalaciones nucleares e instalaciones radiactivas del ciclo del combustible.

Orden ECO/1449/2003 de 21.5. (BOE 5.6.2003). Gestión de materiales residuales sólidos con contenido radiactivo generados en las instalaciones radiactivas de 2ª y 3ª categoría en las que se manipulen o almacenen isótopos radiactivos no encapsulados.

Real Decreto 1546/2004 de 25.6. (M. Int., BOE 14.7., rect. 2.11.2004). Aprueba el Plan Básico de Emergencia Nuclear, aplicado por:

- **Orden INT/1695/2005** de 27.5. (M. Int., BOE 9.6.2005)
- **Resolución de 7.6.2005** (M. Int., BOE 21.6.2005)
- **Resolución de 14.6.2006** (M. Int., BOE 21.7.2006)

modificado por:

- **Real Decreto 1428/2009**, de 11.9 (M. int., BOE 12.9.2009). Por el que se modifica el Plan Básico de Emergencia Nuclear, aprobado por Real Decreto 1546/2004, de 25 de junio.
- **Real Decreto 1276/2011**, de 16.9 (M. Presid., BOE 17.9.2011): De adaptación normativa a la Convención Internacional sobre los derechos de las personas con discapacidad.

Instrucción IS-02 de 21.7.2004, revisión 1 (Cons. Seg. Nuclear, BBOOE 16.9., rect. 11.10.2004 y 26.7.2005). Documentación de actividades de recarga en centrales nucleares de agua ligera.

Orden INT/1695/2005 de 27.5. (M. Int., BOE 9.6.2005). Aprueba el Plan de Emergencia Nuclear de Nivel Central de Respuesta y Apoyo (PENCRA),

aplicada por:

- **Resolución de 14.6.2006** (M. Int., BOE 21.7.2006).

Resolución de 7.6.2005 (M. Int., BOE 21.6.2005). Aprueba las directrices por las que se han de regir los programas de información previa a la población, la formación y capacitación de actuantes y los ejercicios y simulacros de los Planes de emergencia nuclear, exteriores a las centrales nucleares,

aplicada por:

- **Resolución de 14.6.2006** (M. Int., BOE 21.7.2006).

anulada por:

- **STS** (Sala de lo Contencioso-Administrativo, Sección 5ª), de **17.12.2008**.

Instrucción IS-07 de 22.6.2005 (Cons. Seg. Nuclear, BOE 20.7.2005). Campos de aplicación de licencias de personal de instalaciones radiactivas.

Instrucción IS-08 de 27.7.2005 (Cons. Seg. Nuclear, BOE 5.10.2005). Criterios aplicados por el Consejo de Seguridad Nuclear para exigir, a los titulares de las instalaciones nucleares y radiactivas, el asesoramiento específico en protección radiológica.

Real Decreto 229/2006 de 24.2. (M. Presid., BOE 28.2.2006). Control de fuentes radiactivas encapsuladas de alta actividad y fuentes huérfanas.

derogado parcialmente por:

- **Real Decreto 1308/2011**, de 26.9 (M. Presid., BOE 7.10.2011). Sobre protección física de las instalaciones y los materiales nucleares, y de las fuentes radiactivas. *Art. 6*.

Instrucción IS-09 de 14.6.2006 (Cons. Seg. Nuclear, BOE 7.7.2006). Establece los criterios a los que se han de ajustar los sistemas, servicios y procedimientos de protección física de las instalaciones y materiales nucleares.

Resolución de 14.6.2006 (Subsecr. M. Int., BOE 21.7.2006). Dispone la publicación del Acuerdo del Consejo de Ministros, de 9.6.2006, por el que se aprueban los Planes Directores correspondientes a los Planes de Emergencia Nuclear Exteriores a las Centrales Nucleares.

Instrucción IS-10 de 25.7.2006 (Cons. Seg. Nuclear, BOE 3.11.2006). Establece los criterios de notificación de sucesos al Consejo por parte de las centrales nucleares.

Instrucción IS-11, de 21.2.2007 (Cons. Seg. Nuclear, BOE 26.4.2007). Sobre licencias de personal de operación de centrales nucleares.

Instrucción IS-13, de 21.3.2007 (Cons. Seg. Nuclear, BOE 7.5.2007). Sobre criterios radiológicos para la liberación de emplazamientos de instalaciones nucleares.

completada por:

- **Instrucción IS-24**, de 19.5.2010, (Cons. Seg. Nuclear., BOE 1.6.2010).

Instrucción IS-12, de 28.2.2007, (Cons. Seg. Nuclear, BOE 11.5.2007). Por la que se definen los requisitos de cualificación y formación del personal sin licencia, de plantilla y externo, en el ámbito de las centrales nucleares.

Ley 33/2007, de 7.11 (Jef. Est., BOE 8.11.2007). De Reforma de la ley 15/1980, de 22 de abril, de creación del Consejo de Seguridad Nuclear.

aplicada por:

- **Real Decreto 1440/2010**, de 5.11 (M, Presid., BOE 22.11.2010). Aplica la *Disposición final 1ª*

- Instrucción IS-14, de 24.10.2007** (Cons. Seg. Nuclear, BOE 8.11.2007). Sobre la inspección residente del CSN en centrales nucleares.
- Instrucción IS-15, de 31.10.2007** (Cons. Seg. Nuclear, BOE 23.11.2007). Sobre requisitos para la vigilancia de la eficacia del mantenimiento en centrales nucleares.
- Instrucción IS-16, de 23.1.2008** (Cons. Seg. Nuclear, BOE 12.2.2008). Regula los periodos de tiempo que deberán quedar archivados los documentos y registros de las instalaciones radiactivas.
completada por:
- **Instrucción IS-24**, de 19.5.2010, (Cons. Seg. Nuclear., BOE 1.6.2010).
- Instrucción IS-17, de 30.1.2008** (Cons. Seg. Nuclear, BOE 19.2.2008). Homologación de cursos o programas de formación para el personal que dirija el funcionamiento u opere los equipos en las instalaciones de rayos X con fines de diagnóstico médico y acreditación del personal de dichas instalaciones.
- Instrucción IS-18, de 2.4.2008** (Cons. Seg. Nuclear, BOE 16.4.2008). Sobre los criterios aplicados por el Consejo de Seguridad Nuclear para exigir, a los titulares de las instalaciones radiactivas, la notificación de sucesos e incidentes radiológicos.
- Instrucción IS-19, de 22.10.2008** (Cons. Seg. Nuclear., BOE 8.11.2008). Sobre los requisitos del sistema de gestión de las instalaciones nucleares.
- Instrucción IS-20, de 28.1.2009** (Cons. Seg. Nuclear., BOE 18.2.2009). Por la que se establecen los requisitos de seguridad relativos a contenedores de almacenamiento de combustible gastado.
- Instrucción IS-21, de 28.1.2009** (Cons. Seg. Nuclear., BOE 19.2.2009; rect. **28.1.2011**) Sobre requisitos aplicables a las modificaciones en las centrales nucleares.
- Real Decreto 243/2009**, de 27.2 (M. Ind. Tur. y Com., BOE 2.4.2009)). Por el que se regula la vigilancia y control de traslados de residuos radioactivos y combustible nuclear gastado entre Estados miembros o procedentes o con destino al exterior de la Comunidad.
- Instrucción IS-22, de 1.7.2009** (Cons. Seg. Nuclear., BOE 10.7.2009). Sobre requisitos de seguridad para la gestión del envejecimiento y la operación a largo plazo de centrales nucleares.
- Real Decreto 1085/2009**, de 3.7 (M. Presid., BOE 18.7.2009). Reglamento sobre instalación y utilización de aparatos de rayos X con fines de diagnóstico médico.
- Instrucción IS-23, de 4.11.2009** (Cons. Seg. Nuclear., BOE 24.11.2009). Sobre inspección en servicio de centrales nucleares.
- Instrucción IS-24**, de 19.5.2010, (Cons. Seg. Nuclear., BOE 1.6.2010). Por la que se regulan el archivo y los periodos de retención de los documentos y registros de las instalaciones nucleares.
- Instrucción IS-25**, de 9.6.2010 (Cons. Seg. Nuclear., BOE 24.6.2010). Sobre criterios y requisitos sobre la realización de los análisis probabilistas de seguridad y sus aplicaciones a las centrales nucleares.
- Instrucción IS-26**, de 16.6.2010 (Cons. Seg. Nuclear., BOE 8.7.2010) Sobre requisitos básicos de seguridad nuclear aplicables a las instalaciones nucleares.
- Instrucción IS-27**, de 16.6.2010 (Cons. Seg. Nuclear., BOE 8.7.2010). Sobre criterios generales de diseño de centrales nucleares.
- Real Decreto 486/2010**, de 23.4 (M. Trab. e Inm., BOE 24.4; rect. **6.5.2010**). Sobre la protección de la salud y la seguridad de los trabajadores contra los riesgos relacionados con la exposición a radiaciones ópticas artificiales.
- Instrucción IS-28**, de 22.9.2010 (Cons. Seg. Nuclear., BOE 11.10; rect. **20.11.2010**). Sobre las especificaciones técnicas de funcionamiento que deben cumplir las instalaciones radiactivas de segunda y tercera categoría.
- Instrucción IS-29**, de 13.10.2010 (Cons. Seg. Nuclear., BOE 2.11.2010). Sobre criterios de seguridad en instalaciones de almacenamiento temporal de combustible gastado y residuos radiactivos de alta actividad.
- Real Decreto 1564/2010**, de 19.11 (M. Int., BOE 20.11.2010). Por el que se aprueba la Directriz básica de planificación de protección civil ante el riesgo radiológico.
modificada por:
- **Real Decreto 1276/2011**, de 16.9 (M. Presid., BOE 17.9.2011): De adaptación normativa a la Convención Internacional sobre los derechos de las personas con discapacidad.
- Real Decreto 1440/2010**, de 5.11 (M. Presid., BOE 22.11.2010). Por el que se aprueba el Estatuto del Consejo de Seguridad Nuclear.

Instrucción IS-30, de 19.1 (Cons. Seg. Nuclear., BOE 16.2.2011). Sobre requisitos del programa de protección contra incendios en centrales nucleares.

Ley 12/2011, de 27.5 (Jef. Est., BOE 28.5.2011). Sobre responsabilidad civil por daños nucleares o producidos por materiales radiactivos.

Instrucción IS-31, de 26.7 (Cons. Seg. Nuclear., BOE 17.9.2011). Sobre los criterios para el control radiológico de los materiales residuales generados en las instalaciones nucleares.

Real Decreto 1308/2011, de 26.9 (M. Presid., BOE 7.10.2011). Sobre protección física de las instalaciones y los materiales nucleares, y de las fuentes radiactivas.

Instrucción IS-32, de 16.11 (Cons. Seg. Nuclear., BOE 5.12.2011). Sobre Especificaciones Técnicas de Funcionamiento de centrales nucleares.

Instrucción IS-33, de 21.12 (Cons. Seg. Nuclear., BOE 26.1.2012). Sobre criterios radiológicos para la protección frente a la exposición a la radiación natural.

Instrucción IS-34, de 18.1 (Cons. Seg. Nuclear., BOE 4.2.2012). Sobre criterios en relación con las medidas de protección radiológica, comunicación de no conformidades, disponibilidad de personas y medios en emergencias y vigilancia de la carga en el transporte de material radiactivo.

2.18 Agentes biológicos

Real Decreto 664/1997 de 12.5. (M. Presid., BOE 24.5.1997). Protección de los trabajadores contra los riesgos relacionados con la exposición a agentes biológicos durante el trabajo,

Añadido y modificado por:

- **Orden de 25.3.1998** (M. Trab. y As. Soc., BOE 30.3, rect. 15.4.1998).

Real Decreto 1911/2000 de 24.11. (M. Presid., BOE 25.11.2000). Regula la destrucción de los materiales especificados de riesgo en relación con las encefalopatías espongiformes transmisibles,

Modificado por, entre otras:

- **Real Decreto 3454/2000** de 22.12. (M. Presid., BOE 23.11.2000)
- **Real Decreto 221/2001** de 2.3. (M. Presid., BOE 3.3.2000)
aplicado por:
 - **Orden de 26.7.2001** (M. Presid., BOE 27.7.2001). *Aplica el anexo XI del Reglamento (CE) nº 999/2001 de 22.5. (DOCE L 147, 31.5.2001)*
- **Real Decreto 100/2003** de 24.1. (M. Presid., BOE 4.2.2003)
- **Orden PRE/1868/2006** de 9.6. (BOE 15.6.2006). *Sustituye Anexo IV*
- **Orden PRE/156/2009**, de 30.1 (M. Presid., BOE 5.2.2009). *Modifica Anexo IV.Letra a).*

Aplicado por:

- **Real Decreto-ley 8/2001** de 6.4. (Jef. Est., BOE 7.4.2001). Establece el sistema de infracciones y sanciones en materia de encefalopatías espongiformes transmisibles.

Derogado parcialmente por:

- **Real Decreto 1429/2003** de 21.11. (M. Presid., BOE 22.11.2003). Regula las condiciones de aplicación de la normativa comunitaria de subproductos de origen animal no destinados al consumo humano.

Real Decreto 3454/2000, de 22.12. (M. Presid., BOE 23.12.2000, rect. 25.4.2001). Establece y regula el Programa integral coordinado de vigilancia y control de las encefalopatías espongiformes transmisibles de los animales,

Modificado por, entre otras:

- **Orden de 26.7.2001** (M. Agric., Pesca y Alim., BOE 27.7.2001). *Sustituye los anexos I, II, IX y X*
- **Orden APA/718/2002** de 2.4. (BOE 5.4.2002). *Sustituye los anexos I, II y VIII*
- **Orden APA/3187/2003** de 10.11. (BOE 17.11.2003). *Modifica los anexos IX y X*
- **Real Decreto 251/2006** de 3.3. (M. Presid., BOE 14.3.2006). *Modifica art. 17*
- **Orden PRE/2893/2007**, de 5.10 (M. Presid., BOE 6.10.2007). *Modifica Anexo VI*
- **Orden PRE/1431/2009**, de 29.5 (M. Presid., BOE 3.6.2009). *Anexo II letra A) ap. 2 y 3*

Desarrollado por:

- **Orden de 12.1.2001** (M. Presid., BOE 13.1.2001). *Desarrolla el anexo XI*

Aplicado por:

- **Reglamento (CE) nº 1774/2002** de 3.10 (DOCE L 273, 10.10.2002) *Supuestos excepcionales de inhumación*

Derogado en parte por:

- **Real Decreto 1429/2003** de 21.11. (M. Presid., BOE 22.11.2003). *Regula las condiciones de aplicación de la normativa comunitaria en materia de subproductos de origen animal no destinados al consumo humano.*

Real Decreto 361/2009, de 20.3 (M. Presid., BOE 28.3.2009). *Deroga art. 10 ap. 1 y Anexo XI.*

Ley 8/2003, de 24.4 (Jef. Est., BOE 25.4.2003). Ley de sanidad animal.
modificada por diversas disposiciones

Ley 9/2003 de 25.4. (Jef. Est., BOE 26.4.2003). Establece el régimen jurídico de la utilización confinada, liberación voluntaria y comercialización de organismos modificados genéticamente,

Desarrollada por:

- **Real Decreto 178/2004** de 30.1. (M. Presid., BOE 31.1., rect. **18.2.2004**).
Modificado por:
 - **Real Decreto 367/2010**, de 26.3 (M. Presid., BOE 27.3.2010).
- **Orden PRE/3834/2005**, de 9.12 (M. Presid., BOE 10.12.2005).

Orden SCO/317/2003 de 7.2. (M. San y Cons., BOE 20.2.2003). Regula el procedimiento para la homologación de los cursos de formación del personal que realiza las operaciones de mantenimiento higiénico-sanitario de las instalaciones objeto del Real Decreto 909/2001 de 27.7. (*Actualmente Real Decreto 865/2003*).

Real Decreto 865/2003 de 4.7. (M. San. y Cons., BOE 18.7.2003). Se establecen los criterios higiénico-sanitarios para la prevención y control de la legionelosis.

Modificado por:

- **Real Decreto 830/2010**, de 25.6 (M. Sanidad y Pólit. Social., BOE 14.7; **rect. 30.8.2010**).Art. 13.

Real Decreto 65/2006, de 30.1. (M. San. y Cons., BOE 7.2.2006). Establece los requisitos para la importación y exportación de muestras biológicas.

Directiva 2000/54/CE del parlamento europeo y del consejo sobre la protección de los trabajadores contra los riesgos relacionados con la exposición a agentes biológicos durante el trabajo

2.19 PRESCRIPCIONES TÉCNICAS DE LAS PROTECCIONES COLECTIVAS.

2.19.1 DEFINICIÓN Y CONDICIONES DE LAS PARTIDAS DE OBRA EJECUTADAS.

Los Equipos de Protección Colectiva (EPC'S) son un conjunto de piezas u órganos unidos entre sí, destinados a combatir los riesgos de accidente y de perjuicio para la salud con el fin de eliminar dichos riesgos en su origen y proteger a los trabajadores.

2.19.2 CARACTERÍSTICAS GENERALES.

- ▶ Los EPC'S se instalarán y se utilizarán de manera que no se puedan caer, volcar o desplazarse de forma incontrolada, poniendo en peligro la seguridad de los trabajadores.
- ▶ El montaje y desmontaje de los EPC'S deberá realizarse de manera segura, especialmente mediante el cumplimiento de las instrucciones del fabricante cuando las haya.
- ▶ Las herramientas que se usen para el montaje de los EPC'S deberán ser de las características y tamaño adecuados a la operación a realizar. Su colocación y transporte no deberá implicar riesgos para la seguridad de los trabajadores.
- ▶ Durante su montaje se tendrá en cuenta la necesidad de suficiente espacio libre entre los elementos móviles de los equipos de trabajo y los elementos fijos o móviles de su entorno. Los trabajadores podrán acceder y permanecer en condiciones de seguridad en todos los lugares necesarios para utilizar, ajustar o mantener los EPC'S.
- ▶ Sólo se utilizarán en las operaciones y condiciones indicadas por el proyectista y el fabricante del mismo. Si las instrucciones de uso del fabricante o del proyectista indicasen la necesidad de utilizar algún EPI para la realización de alguna operación relacionada con éste, será obligatorio utilizarlo para estas operaciones.
- ▶ Cuando se empleen EPC'S con elementos peligrosos accesibles que no puedan ser totalmente protegidos, deberán adoptarse las precauciones y utilizarse las protecciones individuales apropiadas para reducir los riesgos al mínimo posible.
- ▶ Los EPC'S dejarán de utilizarse si se producen deterioros, averías u otras circunstancias que comprometan la seguridad de su funcionamiento.
- ▶ Las operaciones de mantenimiento, ajuste, desbloqueo, revisión o reparación de los equipos de trabajo que puedan suponer un peligro para la seguridad de los trabajadores se realizarán tras haber parado la actividad.
- ▶ Cuando durante la utilización de un EPC sea necesario limpiar o retirar residuos cercanos a un elemento peligroso, la operación deberá realizarse con los medios auxiliares adecuados y que garanticen una distancia de seguridad suficiente.
- ▶ Los EPC'S se dejarán de utilizar si se producen deterioros, averías u otras circunstancias que comprometan la seguridad de su funcionamiento.

2.19.3 CARACTERÍSTICAS ESPECÍFICAS.

2.19.3.1 BARANDILLAS DE PROTECCIÓN.

- ▶ Se define guardacuerpo o barandilla como aquel elemento que tiene por objeto proteger contra los riesgos de caída fortuita al vacío de personas, trabajando o circulando junto al mismo, en alturas superiores a 2 metros.
- ▶ Según el punto 3 de las Disposiciones mínimas específicas relativas a puestos de trabajo en las obras en el exterior de los locales, del Real Decreto 1627/1997, se establece que:

- ▶ Las plataformas, andamios y pasarelas, así como los desniveles, huecos y aberturas existentes en los pisos de las obras, que supongan para los trabajadores un riesgo de caída de altura superior a 2 metros, se protegerán mediante barandillas u otro sistema de protección colectiva de seguridad equivalente.
- ▶ Las barandillas serán resistentes, tendrán una altura mínima de 90 centímetros y dispondrán de un reborde de protección, un pasamanos y una protección intermedia que impidan el paso o deslizamiento de los trabajadores.
- ▶ La resistencia mínima será de 150 kg/m.l.
- ▶ Durante el proceso de montaje y desmontaje de las barandillas, los operarios estarán protegidos de las caídas de altura mediante protecciones individuales, cuando debido al proceso, las barandillas pierdan su función de protección colectiva.
- ▶ Normativa aplicable:
- ▶ UNE-EN 13374. Sistemas provisionales de protección de borde. Especificaciones del producto, métodos de ensayo.

2.19.3.2 PROTECCIÓN CON REDES DE SEGURIDAD.

Protecciones colectivas formadas por una red soportada por una cuerda perimetral u otros elementos de sujeción, o una combinación de ellos, diseñada para recoger personas que caigan desde cierta altura.

- ▶ En la elección y utilización de las redes de seguridad, siempre que sea técnicamente posible por el tipo de trabajos que se ejecuten, se dará prioridad a las redes que evitan la caída frente a aquellas que sólo limitan o atenúan las posibles consecuencias de dichas caídas.
- ▶ Se recomienda que las redes se instalen lo más cerca posible al nivel de trabajo.
- ▶ Durante el proceso de montaje y desmontaje de las redes, los operarios estarán protegidos de las caídas de altura, golpes y cortes mediante protecciones individuales.
- ▶ Estos procesos serán realizados por personal formado e informado.
- ▶ **Normativa aplicable:**
- ▶ UNE-EN 1263-2 Redes de seguridad. Parte 1: Requisitos de seguridad, métodos de ensayo.
- ▶ UNE-EN 1263-2 Redes de seguridad. Parte 2: Requisitos de seguridad para los límites de instalación.

2.19.3.3 PROTECCIONES DE LA CAIDA DE OBJETOS DESDE ZONAS SUPERIORES.

- ▶ Se protegerán los accesos o pasos a la obra, y las zonas perimetrales de la misma de las posibles caídas de objetos desde las plantas superiores o la cubierta.
- ▶ La estructura de protección será adecuada a la máxima altura posible de caída de objetos y al peso máximo previsible de estos. El impacto previsto sobre la protección no producirá una deformación que afecte a las personas que estén por debajo de la protección.

2.19.4 CONDICIONES DEL PROCESO DE EJECUCIÓN.

A la hora de elegir los equipos de protección individual, es conveniente tener en cuenta el tipo de riesgo y actividad a ejecutar, donde se tendrá en cuenta en todo momento la evolución de la técnica.

El montaje y desmontaje de los EPC'sse realizará siguiendo las instrucciones del fabricante. Dichos trabajos deberán realizarse en las debidas condiciones de seguridad, debiendo dotar a los trabajadores de los equipos de protección individual necesarios para ello.

2.19.5 UNIDAD Y CRITERIO DE MEDICIÓN.

Las unidades indicadas en cada partida de obra se medirán teniendo en cuenta que todas las unidades de obra incluyen, en su precio, el montaje, mantenimiento en condiciones de uso seguro durante el tiempo que la obra lo requiera, desmontaje y transporte.

2.20 PRESCRIPCIONES TÉCNICAS DE LAS PROTECCIONES INDIVIDUALES

2.20.1 DEFINICIÓN Y CONDICIONES DE LAS PARTIDAS DE OBRA EJECUTADAS.

A efectos del Real Decreto 773/1997, se entenderá por *equipo de protección individual (Epi's)* cualquier equipo destinado a ser llevado o sujetado por el trabajador para que le proteja de uno o varios riesgos que puedan amenazar su seguridad o su salud, así como cualquier complemento o accesorio destinado a tal fin.

Se excluyen de la definición: la ropa de trabajo corriente y los uniformes que no estén específicamente destinados a proteger la salud o la integridad física de los trabajadores, los equipos de los servicios de socorro y salvamento, los EPI'sde los militares, de los policías y de las personas de los servicios de mantenimiento del orden y de los medios de transporte por carretera, el material de deporte y de autodefensa o de disuasión y los aparatos portátiles para la detección y señalización de los riesgos y de los factores de molestia.

2.20.2 CARACTERÍSTICAS GENERALES.

Según el RD 773/1997 los EPI's deberán utilizarse cuando existan riesgos para la seguridad o salud de los trabajadores que no hayan podido evitarse o limitarse suficientemente por medios técnicos de protección colectiva o mediante medidas, métodos o procedimientos de organización del trabajo.

- ▶ Los EPI's proporcionarán una protección eficaz frente a los riesgos que motivan su uso, sin ocasionar riesgos adicionales ni molestias innecesarias. A tal fin deberán responder a las condiciones existentes en el lugar de trabajo, adecuarse al trabajador, teniendo en cuenta las condiciones anatómicas y fisiológicas y el estado de salud del trabajador y, en caso de riesgos múltiples que exijan la utilización

simultánea de varios EPI's, éstos deberán ser compatibles entre sí y mantener su eficacia en relación con el riesgo o riesgos correspondientes.

- ▶ Los EPI's deberán reunir los requisitos establecidos en cualquier disposición legal o reglamentaria que les sea de aplicación, en particular en lo relativo a su diseño y fabricación.
- ▶ El empresario estará obligado a:
 - ▶ Determinar los puestos de trabajo en los que deba recurrirse a la protección individual y precisar, para cada uno de estos puestos, el riesgo o riesgos frente a los que debe ofrecerse protección, las partes del cuerpo a proteger y el tipo de equipo o equipos de protección individual que deberán utilizarse.
 - ▶ Elegir los EPI's, manteniendo disponible en la empresa o centro de trabajo la información pertinente a este respecto y facilitando información sobre cada equipo.
 - ▶ Proporcionar gratuitamente a los trabajadores los EPI's que deban utilizar, reponiéndolos cuando resulte necesario.
 - ▶ Velar por que la utilización y mantenimiento de los equipos se realice de forma adecuada.
 - ▶ Su utilización, salvo en casos particulares excepcionales, sólo podrá efectuarse para los usos previstos, según establecido por el fabricante.
 - ▶ Su almacenamiento, mantenimiento, limpieza, desinfección y reparación deberá efectuarse de acuerdo con las instrucciones del fabricante.
 - ▶ Estarán destinados, en principio, a un uso personal. Si las circunstancias exigiesen su uso por varios trabajadores, se adoptarán las medidas necesarias para que ello no origine ningún problema de salud o de higiene a los diferentes usuarios.
 - ▶ El empresario, previamente al uso de los equipos, deberá proporcionar información comprensible a los trabajadores de los riesgos contra los que les protegen, así como de las actividades u ocasiones en las que deben utilizarse. Asimismo, deberá proporcionarles instrucciones preferentemente por escrito sobre la forma correcta de utilizarlos y mantenerlos. Dicha deberá ser para los trabajadores.
 - ▶ El manual de instrucciones o la documentación informativa facilitados por el fabricante estarán a disposición de los trabajadores.
 - ▶ El empresario garantizará la formación y organizará, en su caso, sesiones de entrenamiento para la utilización de los EPI's, especialmente cuando se requiera la utilización simultánea de varios de ellos.
 - ▶ Los trabajadores tiene la obligación de utilizarlos y cuidarlos de forma correcta.

2.20.3 CARACTERÍSTICAS ESPECÍFICAS.

2.20.3.1 PROTECCIONES DE LA CABEZA.

Un casco de protección es una prenda para cubrir la cabeza del usuario, que está destinada esencialmente a proteger la parte superior de la cabeza contra heridas producidas por objetos que caigan sobre el mismo.

- ▶ La mejor protección frente a la perforación la proporcionan los cascos de materiales termoplásticos (policarbonatos, ABS, polietileno y policarbonato con fibra de vidrio) provistos de un buen arnés. Los cascos de aleaciones metálicas ligeras no resisten bien la perforación por objetos agudos o de bordes afilados.
- ▶ No deben utilizarse cascos con salientes interiores, ya que pueden provocar lesiones graves en caso de golpe lateral. Pueden estar provistos de un relleno protector lateral que no sea inflamable ni se funda con el calor.
- ▶ Los cascos fabricados con aleaciones ligeras o provistos de un reborde lateral no deben utilizarse en lugares de trabajo expuestos al peligro de salpicaduras de metal fundido.
- ▶ Cuando hay peligro de contacto con conductores eléctricos desnudos, se usarán cascos de materiales termoplásticos. No tendrán orificios de ventilación y los remaches y otras posibles piezas metálicas no deben asomar por el exterior del armazón.
- ▶ Los cascos para trabajos en altura, estarán provistos de barboquejo y es preferible que sean de tipo "casquete" para evitar que el trabajador entre en contacto con algún elemento y pierda el equilibrio. Deberá ser de color claro y disponer de orificios de ventilación.
- ▶ La forma de casco más común dentro de las diversas comercializadas es la de "gorra", con visera y ala alrededor. En canteras y obras de demolición protege más un casco de este tipo pero con un ala más ancha, en forma de "sombbrero".
- ▶ En los puestos de trabajo en los que exista riesgo de engancharse el cabello, por la proximidad a máquinas, aparatos o elementos en movimiento, es obligatorio cubrirse el cabello mediante gorros, cintas elásticas o redecillas, lo cual evitará que éste entre en contacto con los instrumentos o la maquinaria.
- ▶ Normativa aplicable:
 - ▶ UNE-EN 13087. Cascos de protección.
 - ▶ UNE-EN 397/A1. Cascos de protección para la industria.
 - ▶ UNE-EN 812/A1. Cascos contra golpes para la industria.

2.20.3.2 PROTECCIONES PARA EL APARATO OCULAR Y LA CARA.

El equipo de protección ocular y /o facial está destinado a proteger los ojos y la cara del trabajador ante riesgos externos tales como la proyección de partículas o cuerpos sólidos.

- ▶ La protección se efectuará mediante la utilización de gafas de protección, pantallas o pantallas faciales, los cuales se seleccionarán en función del riesgo de las actividades:
 - ▶ Golpes o impactos con partículas o cuerpos.
 - ▶ Acción de polvo y humos.
 - ▶ Proyección o salpicaduras de líquidos fríos, calientes, cáusticos o materiales fundidos.

- ▶ Sustancias que por su intensidad o naturaleza puedan resultar peligrosas.
- ▶ Radiaciones que por su intensidad o naturaleza puedan resultar peligrosas.
- ▶ Deslumbramiento.
- ▶ Cuando se trabaje con vapores, gases o polvo muy fino, serán completamente cerradas y ajustadas a la cara, con visor con tratamiento anti-empañado.
- ▶ En los casos de ambientes agresivos, de polvo de grano grueso y líquidos, serán como las anteriores, pero tendrán incorporados botones de ventilación indirecta o tamiz antiestático
- ▶ En el resto de casos serán de montura de tipo normal y con protecciones laterales que podrán ser perforadas para una mejor ventilación.
- ▶ Cuando no exista peligro de impactos por partículas duras, se podrán usar gafas de Protección tipo panorámico, con armadura de vinilo flexible y con el visor de poli-carbonato o acetato transparente.
- ▶ En ambientes de polvo fino, con ambiente bochornoso o húmedo, el visor será de rejilla metálica (tipo picapedrero) para impedir que se empañe.
- ▶ En los trabajos eléctricos realizados en proximidades de zonas en tensión, el aparato de la pantalla estará construido con material absolutamente aislante y el visor ligeramente oscurecido, en previsión de deslumbramientos por salto intempestivo de un arco eléctrico.
- ▶ Las utilizadas en previsión de calor, tendrán que ser de "Kevlar" o de tejido aluminizado reflectante (el amianto y tejidos asbéticos están totalmente prohibidos), con un visor correspondiente, equipado con vidrio resistente a la temperatura que tendrá que soportar.
- ▶ En los trabajos de soldadura eléctrica, se utilizará el equipo de pantalla de mano denominado "Cajón de soldador" con mirilla de vidrio oscuro protegida por otro transparente, siendo retráctil el oscuro, para facilitar la limpieza de la escoria, y recambiable con facilidad los dos.
- ▶ No deberá tener ninguna parte metálica en el exterior, para evitar los contactos accidentales con la pinza de soldar.
- ▶ En los lugares en los que se realice soldadura eléctrica o soldadura con gas inerte (Nertal), cuando se necesite, se utilizarán pantallas sujetas a la cabeza de tipo regulable.
- ▶ Cuando en el trabajo a realizar exista riesgo de deslumbramiento, las gafas serán de color o tendrán un filtro para garantizar una absorción lumínica suficiente.
- ▶ A la hora de utilizar los equipos, se tendrán en cuenta los siguientes aspectos:
- ▶ Si existiese la posibilidad de que se produzcan movimientos de cabeza bruscos, se seleccionará un protector con sistema de sujeción fiable, que asegure la posición correcta y se eviten desprendimientos fortuitos.
- ▶ El calor, la humedad, el sudor, etc. favorecen el empañamiento. Dicho problema se mitiga con el uso de protecciones adicionales tales como productos desempañantes.
- ▶ Se deberán respetar las instrucciones del suministrador, realizar controles periódicos, examinar de manera visual antes de su utilización, almacenar de forma correcta y realizar una adecuada limpieza y mantenimiento de los mismos.
- ▶ Es necesario realizar.
- ▶ El equipo se sustituirá en caso de:
 - ▶ Arañazos y deformación del visor que perturben la visión.
 - ▶ Rotura del acular o visor.
 - ▶ Rotura de cualquier componente no sustituible.
 - ▶ Aumento considerable del peso debido a las condiciones de uso.
- ▶ Normativa aplicable:
 - ▶ UNE-CR 13464. Guía para la selección y mantenimiento de los protectores oculares y faciales de uso profesional.
 - ▶ UNE-EN 165. Protección individual de los ojos. Vocabulario.
 - ▶ UNE-EN 166. Protección individual de los ojos. Especificaciones.
 - ▶ UNE-EN 167. Protección individual de los ojos. Métodos de ensayo ópticos.
 - ▶ UNE-EN 168. Protección individual de los ojos. Métodos de ensayo no ópticos.
 - ▶ UNE-EN 169. Protección individual de los ojos. Filtros para soldadura y técnicas relacionadas. Especificaciones del coeficiente de transmisión (transmitancia) y uso recomendado.
 - ▶ UNE-EN 170. Protección individual de los ojos. Filtros para el ultravioleta. Especificaciones del coeficiente de transmisión (transmitancia) y uso recomendado.
 - ▶ UNE-EN 171. Protección individual de los ojos, filtros para el infrarrojo. Especificaciones del coeficiente de transmisión (transmitancia) y uso recomendado.
 - ▶ UNE-EN 172/A2: 2002. Protección individual del ojo. Filtros de protección solar para uso laboral.
 - ▶ UNE-EN 1731. Protección individual de los ojos. Protectores oculares y faciales de malla.
 - ▶ UNE-EN 175. Protección individual. Equipos para la protección de los ojos y la cara durante la soldadura y técnicas afines.
 - ▶ UNE-EN 207/A1/AC. Protección individual de los ojos. Filtros y protectores de los ojos contra la radiación láser (gafas de protección láser).
 - ▶ UNE-EN 379. Protección individual del ojo. Filtros automáticos para soldadura.
 - ▶ UNE-EN-1731. Protección individual de los ojos. Protectores oculares y faciales de malla.

2.20.3.3 PROTECCIONES APARATO AUDITIVO.

Los protectores auditivos son equipos de protección individual que, debido a sus propiedades para la atenuación de sonido, reducen los efectos del ruido en la audición, para evitar así un daño en el oído. Son siempre de uso individual y se pueden clasificar en:

- ▶ Protectores auditivos tipo "tapones".

- ▶ Protectores auditivos tipo "orejeras", con arnés de cabeza, bajo la barbilla o la nuca.
- ▶ El tipo de protector deberá elegirse en función del entorno laboral para que la eficacia sea satisfactoria y las molestias mínimas. A tal efecto, se preferirá, de modo general:
- ▶ Los tapones auditivos, para un uso continuo, en particular en ambientes calurosos y húmedos, o cuando deban llevarse junto con gafas u otros protectores.
- ▶ Las orejeras o los tapones unidos por una banda, para usos intermitentes.
- ▶ Los cascos antirruído o la combinación de tapones y orejeras en el caso de ambientes extremadamente ruidosos.
- ▶ El protector auditivo deberá elegirse de modo que reduzca la exposición al ruido a un límite admisible.
- ▶ Usar un protector auditivo no debe mermar la percepción del habla, de señales de peligro o de cualquier otro sonido o señal necesarios para el ejercicio correcto de la actividad. En caso necesario, se utilizarán protectores "especiales": aparatos de atenuación variable según el nivel sonoro, de atenuación activa, de espectro de debilitación plano en frecuencia, de recepción de audiofrecuencia, de transmisión por radio, etc.
- ▶ La comodidad de uso y la aceptación varían mucho de un usuario a otro. Por consiguiente, es aconsejable realizar ensayos de varios modelos de protectores y, en su caso, de tallas distintas.
- ▶ En lo que se refiere a las orejeras, se consigue mejorar la comodidad mediante la reducción de la masa, de la fuerza de aplicación de los casquetes y mediante una buena adaptación del aro almohadillado al contorno de la oreja.
- ▶ En lo referente a los tapones auditivos, se rechazarán los que provoquen una excesiva presión local.
- ▶ Los protectores auditivos deberán llevarse mientras dure la exposición al ruido. Retirar el protector, siquiera durante un corto espacio de tiempo, reduce seriamente la protección.
- ▶ Algunos tapones auditivos son de uso único. Otros pueden utilizarse durante un número determinado de días o de años si su mantenimiento se efectúa de modo correcto. Se aconseja al empresario que precise en la medida de lo posible el plazo de utilización (vida útil) en relación con las características del protector, las condiciones de trabajo y del entorno, y que lo haga constar en las instrucciones de trabajo junto con las normas de almacenamiento, mantenimiento y utilización.
- ▶ Los tapones auditivos (sencillos o unidos por una banda) son estrictamente personales. Los demás protectores pueden ser utilizados excepcionalmente por otras personas previa desinfección.
- ▶ **Normativa aplicable:**
- ▶ REAL DECRETO 286/2006, de 10 de marzo, sobre la protección de la salud y la seguridad de los trabajadores contra los riesgos relacionados con la exposición al ruido. BOE núm. 60 de 11 de marzo.
- ▶ UNE-EN 13819. Protectores auditivos. Ensayos.
- ▶ UNE-EN 352-1. Protectores auditivos. Requisitos generales.
- ▶ UNE-EN 352-2 Protectores auditivos. Requisitos generales. Parte 2: Tapones.
- ▶ UNE-EN-4 A: 2006 Protectores auditivos. Requisitos de seguridad y ensayos. Parte 4: Orejeras dependientes de nivel.
- ▶ UNE-EN 458. Protectores auditivos. Recomendaciones relativas a la selección, uso, precauciones de empleo y mantenimiento. Documento guía.

2.20.3.4 PROTECCIONES APARATO RESPIRATORIO.

Los equipos de protección respiratoria son equipos de protección individual de las vías respiratorias en los que la protección contra los contaminantes aerotransportados se obtiene reduciendo la concentración de éstos en la zona de inhalación por debajo de los niveles de exposición recomendados.

- ▶ Esencialmente se tienen los siguientes tipos de protectores:
- ▶ Dependientes del medio ambiente (equipos filtrantes) contra partículas, gases y vapores o contra partículas, gases y vapores, serán filtros, mascarillas, cascos y capuchas.
- ▶ Independientes del medio ambiente (equipos aislantes):
- ▶ No autónomos de manguera o con línea de aire comprimido.
- ▶ Autónomos de circuito abierto o cerrado.
- ▶ Los equipos de protección de las vías respiratorias están diseñados de tal manera que sólo se pueden utilizar por espacios de tiempo relativamente cortos. Por regla general, no se debe trabajar con ellos durante más de dos horas seguidas; en el caso de equipos livianos o de realización de trabajos ligeros con interrupciones entre las distintas tareas, el equipo podrá utilizarse durante un periodo más prolongado
- ▶ Antes de utilizar un filtro, es necesario comprobar la fecha de caducidad impresa en el mismo y su perfecto estado de conservación.
- ▶ El folleto informativo del fabricante contiene información detallada acerca del tipo de equipo y el uso que se le dé. Algunos filtros, una vez abiertos, no deben utilizarse durante más de una semana, siempre y cuando se guarden de un día para otro en una bolsa cerrada herméticamente. Otros, en cambio, deben utilizarse una sola vez.
- ▶ Normativa aplicable:
- ▶ UNE-EN 1146. Equipos de respiración autónomos de circuito abierto de aire comprimido con capucha para evacuación. Requisitos, ensayos, marcado.
- ▶ UNE-EN 12021. Equipos de protección respiratoria. Aire comprimido para equipos de protección respiratoria aislantes.
- ▶ UNE-EN 12083/AC. Equipos de protección respiratoria, filtros con tubos de respiración (no incorporados a una mascarilla). Filtros contra partículas, gases y mixtos, requisitos, ensayos y marcado.
- ▶ UNE-EN 12941/A1. Equipos de protección respiratoria. Equipos filtrantes de ventilación asistida incorporados a un casco o capuz. Requisitos, ensayos, marcado.

- ▶ UNE-EN 12942/A1. Equipos de protección respiratoria. Equipos filtrantes de ventilación asistida provistos de máscaras o mascarillas. Requisitos, ensayos, marcado.
- ▶ UNE-EN 13274. Equipos de protección respiratoria. Métodos de ensayo.
- ▶ UNE-EN 133. Equipos de protección respiratoria. Clasificación.
- ▶ UNE-EN 136/AC. Equipos de protección respiratoria, máscaras completas. Requisitos, ensayos, marcado.
- ▶ UNE-EN 137. Equipos de protección respiratoria. Equipos de protección autónomos de circuito abierto de aire comprimido. Requisitos, ensayos, marcado. (versión oficial en 137 y el corrigendum en AC).
- ▶ UNE-EN 13794. Equipos de protección respiratoria. Equipos de respiración autónomos de circuito cerrado para evacuación. Requisitos, ensayos, marcado.
- ▶ UNE-EN 140/AC. Equipos de protección respiratoria. Medias máscaras y cuartos de máscara, requisitos, ensayo, marcado.
- ▶ UNE-EN 143/A1. Equipos de protección respiratoria, filtros contra partículas. Requisitos, ensayos, marcado.
- ▶ UNE-EN 14387/AC. Equipos de protección respiratoria. Filtros contra gases y filtros combinados. Requisitos, ensayos, marcado.
- ▶ UNE-EN 14529. Equipos de protección respiratoria. Equipos de respiración autónomos, de circuito abierto, de aire comprimido, con media máscara y con válvula de respiración de presión positiva a demanda, para evacuación.
- ▶ UNE-EN 14593. Equipos de protección respiratoria. Equipos respiratorios de línea de aire comprimido con válvula a demanda.
- ▶ UNE-EN 14594. Equipos de protección respiratoria. Equipos respiratorios con línea de aire comprimido de flujo continuo. Requisitos, ensayos, marcado.
- ▶ UNE-EN 148. Equipos de protección respiratoria. Roscas para adaptadores faciales.
- ▶ UNE-EN 149/AC. Dispositivos de protección respiratoria. Medias máscaras filtrantes de protección contra partículas. Requisitos, ensayos, marcado.
- ▶ UNE-EN 1827. Equipos de protección respiratoria. Mascarillas sin válvulas de inhalación con filtros desmontables contra los gases, contra los gases y partículas o contra las partículas únicamente. Requisitos, ensayos, marcado.
- ▶ UNE-EN 402. Equipos de protección respiratoria. Equipos de protección autónomos de circuito abierto, de aire comprimido a demanda, provistos de máscara completa o boquilla para evacuación. Requisitos, ensayos, marcado.
- ▶ UNE-EN 403. Equipos de protección respiratoria para evacuación. Equipos filtrantes con capucha para evacuación de incendios. Requisitos, ensayos, marcado.
- ▶ UNE-EN 404. Equipos de protección respiratoria para evacuación. Equipo filtrante para evacuación con filtro de monóxido de carbono y boquilla.
- ▶ UNE-EN 405. Equipos de protección respiratoria. Medias máscaras filtrantes con válvulas para la protección contra gases o contra gases y partículas. Requisitos, ensayos, marcado.
- ▶ UNE-EN 529. Equipos de protección respiratoria. Recomendaciones sobre selección, uso, cuidado y mantenimiento. Guía.

2.20.3.5 PROTECCIONES EXTREMIDADES SUPERIORES.

Los medios de protección de las extremidades superiores se seleccionarán en función de los riesgos de tipo mecánico, térmico, químico y biológico, eléctrico, vibraciones y radiaciones ionizantes.

- ▶ La protección se realizará mediante guantes, mangas y manguitos, evitando la dificultad de movimientos del trabajador.
- ▶ La piel es por sí misma una buena protección contra las agresiones del exterior. Es importante mantener una buena higiene de las manos. A la hora de elegir unos guantes de protección hay que sopesar, por una parte, la sensibilidad al tacto y la capacidad de asir y, por otra, la necesidad de la protección más elevada posible.
- ▶ Los guantes de protección deben ser de talla correcta. La utilización de unos guantes demasiado estrechos puede, por ejemplo, mermar sus propiedades aislantes o dificultar la circulación.
- ▶ Al elegir guantes para la protección contra productos químicos hay que tener en cuenta que, en algunos casos ciertos materiales, que proporcionan una buena protección contra unos productos químicos, protegen muy mal contra otros.
- ▶ Al utilizar guantes de protección puede producirse sudor. Este problema se resuelve utilizando guantes con forro absorbente, no obstante, este elemento puede reducir el tacto y la flexibilidad de los dedos, así como la capacidad de asir.
- ▶ El utilizar guantes con forro reduce igualmente problemas tales como rozaduras producidas por las costuras, etc
- ▶ El material dependerá de las características o riesgos del trabajo que se vaya a realizar, podrán ser de goma, cuero, algodón, tejido termoaislante, malla metálica, etc.
- ▶ Los guantes de cuero, algodón o similares, deberán conservarse limpios y secos por el lado que está en contacto con la piel. En cualquier caso, los guantes de protección deberán limpiarse siguiendo las instrucciones del proveedor.
- ▶ Hay que comprobar periódicamente si los guantes presentan rotos, agujeros o dilataciones. Si ello ocurre y no se pueden reparar, hay que sustituirlos dado que su acción protectora se habrá reducido.
- ▶ Los guantes usados en trabajos eléctricos llevarán, al igual que en su cobertura protectora, una marca que indique, especialmente, el tipo de protección y/o la tensión de utilización correspondiente, el número de serie y la fecha de fabricación".

- ▶ Como complemento, podrán utilizarse cremas protectoras y guantes de tipo cirujano.
- ▶ Normativa aplicable:
- ▶ UNE-EN 12477 /A1. Guantes de protección para soldadores.
- ▶ UNE-EN 381. Ropas de protección para usuarios de sierras de cadena accionadas a mano.
- ▶ UNE-EN 388. Guantes de protección contra riesgos mecánicos.
- ▶ UNE-EN 407. Guantes de protección contra riesgos térmicos (calor y/o fuego).
- ▶ UNE-EN 420. Guantes de protección. Requisitos generales y métodos de ensayo.
- ▶ UNE-EN 421 Guantes de protección contra radiaciones ionizantes y la contaminación radiactiva.
- ▶ UNE-EN 511. Guante de protección contra el frío.
- ▶ UNE-EN 60903. Trabajos en tensión. Guantes de material aislante.
- ▶ UNE-EN 60984/A1. Manguitos de material aislante para trabajos en tensión.
- ▶ UNE-EN 1082. Ropas de protección. Guantes y protectores de brazos contra los cortes y pinchazos producidos por cuchillos de mano.
- ▶ UNE-EN 14328: Ropas de protección. Guantes y protectores de los brazos protegiendo contra los cortes producidos por cuchillos eléctricos. Requisitos y métodos de ensayo.
- ▶ UNE-EN 374-3/AC: Guantes de protección contra los productos químicos y los microorganismos.
- ▶ UNE-EN 60903. Trabajos en tensión, guantes de materia aislante.

2.20.3.6 PROTECCIONES EXTREMIDADES INFERIORES.

Por calzado de uso profesional se entiende cualquier tipo de calzado destinado a ofrecer una cierta protección contra los riesgos derivados de la realización de una actividad laboral.

- ▶ Conviene probar distintos modelos de calzado y, a ser posible, anchos distintos. La forma del calzado varía más o menos de un fabricante a otro y dentro de una misma colección.
- ▶ Existen zapatos y botas, pero se recomienda el uso de botas ya que resultan más prácticas, ofrecen mayor protección, aseguran una mejor sujeción del pie, no permiten torceduras y por tanto disminuyen el riesgo de lesiones.
- ▶ El calzado debe ser objeto de un control regular. Si su estado es deficiente se deberá dejar de utilizar, reparar o reformar. Se aconseja al empresario que precise en la medida de lo posible el plazo de utilización (vida útil), y que lo haga constar en las instrucciones de trabajo junto con las normas de almacenamiento, mantenimiento y utilización.
- ▶ Los artículos de cuero se adaptan a la forma del pie del primer usuario. Por este motivo, al igual que por cuestiones de higiene, debe evitarse su reutilización por otra persona. Las botas de goma o de materia plástica, en cambio, pueden ser reutilizadas previa limpieza y desinfección.
- ▶ Para evitar el riesgo de resbalamiento se usan suelas externas de caucho o sintéticas en diversos dibujos; esta medida es muy importante cuando se trabaja en pisos que pueden mojarse o volverse resbaladizos. El material de la suela es mucho más importante que el dibujo, y debe presentar un coeficiente de fricción elevado.
- ▶ En obras de construcción es necesario utilizar suelas reforzadas a prueba de perforación; hay también plantillas internas metálicas para añadir al calzado que carece de esta clase de protección.
- ▶ Cuando hay peligro de descargas eléctricas, el calzado debe estar íntegramente cosido o pegado o bien vulcanizado directamente y sin ninguna clase de elementos metálicos. En ambientes con electricidad estática, el calzado protector debe estar provisto de una suela externa de caucho conductor que permita la salida de las cargas eléctricas.
- ▶ Frente al riesgo de quemaduras la protección se podrá realizar con polainas y espinilleras de cuero, caucho o metálicas.
- ▶ Cuando el trabajo se deba realizar arrodillado, como ocurre en talleres de fundición y moldeo, se hará uso de espinilleras.
- ▶ Las botas de caucho sintético protegen bien frente a las lesiones de origen químico.
- ▶ Cerca de fuentes de calor intenso hay que usar zapatos, botas o polainas protectoras aluminizadas.
- ▶ Normativa aplicable:
- ▶ UNE-CEN ISO/TR 18690 IN. Guía para la selección, uso y mantenimiento del calzado de seguridad, de protección y de trabajo(ISO/TR 18690).
- ▶ UNE-EN 12568. Protectores de pies y piernas, requisitos y métodos de ensayo de topes y plantillas metálicas resistentes a la perforación.
- ▶ UNE-EN 13287. Equipos de protección individual. Calzado. Método de ensayo para la determinación de la resistencia al deslizamiento.
- ▶ UNE-EN 1440. Equipos de protección individual, rodilleras para trabajos en posición arrodillada.
- ▶ UNE-EN 381. Ropa de protección para usuarios de sierras de cadena accionadas a mano.
- ▶ UNE-EN 50321. Calzado aislante de la electricidad para trabajos en instalaciones de baja tensión.
- ▶ UNE-EN ISO 17249. Calzado de seguridad resistente al corte por sierra de cadena (ISO 17249).
- ▶ UNE-EN ISO 20344/AC. Equipos de protección personal, métodos de ensayo para calzado (ISO 20344).
- ▶ UNE-EN ISO 20345. Equipo de protección individual. Calzado de seguridad (ISO 20345).
- ▶ UNE-EN ISO 20346. Equipo de protección personal. Calzado de protección.
- ▶ UNE-EN ISO 20347. Equipo de protección personal. Calzado de trabajo (ISO 20347).

2.20.3.7 PROTECCIONES DEL CUERPO.

Un sistema de protección individual contra caídas de altura (sistema anticaídas) garantiza la parada segura de una caída, de forma que:

- ▶ La distancia de caída del cuerpo sea mínima.
- ▶ La fuerza de frenado no provoque lesiones corporales.

- ▶ La postura del usuario, una vez producido el frenado de la caída, sea tal que permita al usuario, dado el caso, esperar auxilio.
- ▶ Un sistema anticaídas está formado por un arnés anticaídas y una conexión para unir el arnés anticaídas a un punto de anclaje fijo
- ▶ Esta conexión puede efectuarse utilizando un dispositivo anticaídas o un absorbedor de energía.
- ▶ El arnés anticaídas puede estar constituido por bandas, elementos de ajuste y de enganche y otros elementos, dispuestos y ajustados de forma adecuada sobre el cuerpo de una persona para sujetarla durante una caída y después de la parada de ésta.
- ▶ El dispositivo anticaídas retráctil puede llevar incorporado un elemento de disipación de energía, bien en el propio dispositivo anticaídas o en el elemento de amarre retráctil que puede ser un cable metálico, una banda o una cuerda e fibras sintéticas.
- ▶ El dispositivo anticaídas deslizante se desplaza a lo largo de la línea de anclaje, acompaña al usuario sin requerir intervención manual durante los cambios de posición hacia arriba o hacia abajo y se bloquea automáticamente sobre la línea de anclaje cuando se produce una caída.
- ▶ Dispositivo anticaídas deslizante sobre línea de anclaje rígida es un equipo formado por una línea de anclaje rígida y un dispositivo anticaídas deslizante con bloqueo automático que está unido a la línea de anclaje rígida, que puede ser un rail o un cable metálico
- ▶ Dispositivo anticaídas deslizante sobre línea de anclaje flexible es un equipo formado por una línea de anclaje flexible y un dispositivo anticaídas deslizante con bloqueo automático. Está unido a la línea de anclaje flexible que puede ser una cuerda de fibras sintéticas o un cable metálico y se fija a un punto de anclaje superior.
- ▶ Los puntos de anclaje deben ser siempre seguros y fácilmente accesibles.
- ▶ Los elementos de amarre no se deberán pasar por cantos o aristas agudos.
- ▶ Los arneses anticaídas y las líneas de anclaje se deben almacenar colgados, en lugar fresco, lejos de fuentes de calor y protegerse del contacto con sustancias agresivas, así como proteger de la luz solar directa durante su almacenamiento.
- ▶ Se revisarán siempre antes de su uso, y se eliminarán cuando no se encuentren en perfecto estado.
- ▶ Normativa aplicable:
 - ▶ UNE-EN 363 Equipos de protección individual contra caídas de altura. Sistemas anticaídas.
 - ▶ UNE-EN 361 Equipos de protección individual contra caídas de altura. Arnese anticaídas.
 - ▶ NTP 682: Seguridad en trabajos verticales (I): equipos.
 - ▶ UNE-EN-362. Equipos de protección individual contra caídas de altura. Conectores.
 - ▶ UNE-EN-364. Equipos de protección individual contra la caída de alturas. Métodos de ensayo.
 - ▶ UNE-EN-365. Equipo de protección individual contra las caídas de altura. Requisitos generales para las instrucciones de uso, mantenimiento, revisión periódica, reparación, marcado y embalaje.
 - ▶ UNE-EN-354. Equipos de protección individual contra caídas en altura. Elementos de amarre.
 - ▶ UNE-EN-360. Equipos de protección individual contra caídas de altura. Dispositivos anticaídas retráctiles.
 - ▶ UNE-EN-813. Equipos de protección individual para prevención de caídas de altura. Arnese de asiento.
 - ▶ UNE-EN- 341. Equipos de protección individual contra caídas de altura. Dispositivos de descenso.
 - ▶ UNE-EN-353-1. Equipos de protección individual contra caídas de altura. Parte 1: dispositivos anticaídas deslizantes sobre línea de anclaje rígida.
 - ▶ UNE-EN-353-2. Equipos de protección individual contra caídas de altura. Parte 2.: dispositivos anticaídas sobre línea de anclaje flexible.
 - ▶ UNE-EN-355. Equipos de protección individual contra caídas de altura. Absorbedores de energía.
 - ▶ UNE-EN-795/A1. Protección contra caídas de altura. Dispositivos de anclaje. Requisitos y ensayos.
 - ▶ UNE-EN 347 Equipos de protección individual contra caídas de altura. Dispositivos de descenso.

2.20.3.8 ROPA DE TRABAJO.

Se entiende por ropa de protección la que sustituye o cubre a la ropa personal, y que está diseñada, para proporcionar protección contra uno o más peligros.

- ▶ La ropa se seleccionará en función de los riesgos derivados de las actividades que se vayan a realizar.
- ▶ Protección contra el calor y el fuego.
- ▶ Protección contra productos químicos líquidos.
- ▶ Protección frente a masas de metal fundido.
- ▶ Protección para usuarios de motosierras.
- ▶ Protección frente a productos químicos líquidos y gaseosos.
- ▶ Propiedades mecánicas.
- ▶ Propiedades electrostáticas.
- ▶ Protección contra contaminación radiactiva.
- ▶ La ropa de trabajo no debe obstaculizar la libertad de movimientos y debe tener poder de retención/evacuación del calor. La capacidad de transpiración debe ser la adecuada y debe poseer facilidad de ventilación.
- ▶ Cada pieza de ropa de protección estará marcada, y dicho marcado se realizará o bien sobre el propio producto o en etiquetas adheridas al mismo y tendrá una duración adecuada al número de procesos de limpieza apropiados. En caso de no ser posible proceder así (por merma de la eficacia protectora de la prenda), el marcado se pondrá en la unidad de embalaje comercial más pequeña.
- ▶ En los trajes de protección para trabajos con maquinaria, los finales de manga y pernera se deben poder ajustar bien al cuerpo, y los botones y bolsillos deben quedar cubiertos.
- ▶ Los trajes de protección frente a contactos breves con llama suelen ser de material textil con tratamiento ignífugo que debe renovarse después de su limpieza.
- ▶ En caso de exposición a calor fuerte en forma de calor radiante, debe elegirse una prenda de protección de material textil metalizado.
- ▶ Para el caso de exposición intensiva a las llamas a veces se requieren trajes de protección con equipos respiratorios, en cuyo caso resulta preciso entrenar específicamente al trabajador para su uso.
- ▶ Los trajes de soldador ofrecen protección contra salpicaduras de metal fundido, el contacto breve con las llamas y la radiación ultravioleta. Suelen ser de fibras naturales con tratamientos ignífugos, o bien de cuero resistente al calor.
- ▶ Por su parte, los trajes de protección contra sustancias químicas requieren materiales de protección específicos frente al compuesto del que van a proteger. En todo caso deben seguirse las indicaciones dadas por el fabricante.
- ▶ Los trajes de protección contra radiaciones suelen utilizarse conjuntamente con equipos de protección respiratoria que generen la suficiente sobrepresión como para evitar fugas de contaminante hacia el interior y mantener la distancia necesaria con las sustancias nocivas.
- ▶ Los trajes de protección sometidos a fuertes sollicitaciones (fuertes agresiones térmicas por radiación o llama, o trajes de protección contra sustancias químicas) están diseñados de forma que las personas entrenadas puedan utilizarlos durante un máximo de aproximadamente 30 minutos. Los trajes de protección para sollicitaciones menores se pueden llevar durante toda la jornada de trabajo.
- ▶ Por lo que respecta al desgaste y a la conservación de la función protectora es necesario asegurarse de que las prendas de protección no sufran ninguna alteración durante todo el tiempo que estén en uso. Por esta razón se debe examinar la ropa de protección a intervalos regulares para comprobar su perfecto estado de conservación, las reparaciones necesarias y su limpieza correcta. Se planificará una adecuada reposición de las prendas.
- ▶ Con el transcurso del tiempo, la radiación ultravioleta de la luz solar reduce la luminosidad de la capa fluorescente de las prendas destinadas a aumentar la visibilidad de los trabajadores. Estas prendas deben descartarse a más tardar cuando adquieran una coloración amarilla.
- ▶ Normativa aplicable:
 - ▶ UNE-EN 340. Ropas de protección. Requisitos generales.
 - ▶ UNE-EN 1149. Ropas de protección. Propiedades electrostáticas.
 - ▶ UNE-EN 13034. Ropa de protección contra productos químicos líquidos, requisitos de prestaciones para la ropa de protección química que ofrece protección limitada contra productos químicos líquidos.
 - ▶ UNE-EN 14325. Ropa de protección contra productos químicos, métodos de ensayo y clasificación de las prestaciones de los materiales, costuras, uniones y ensamblajes de la ropa de protección contra productos químicos.
 - ▶ UNE-EN 14360. Ropa de protección contra la lluvia. Método de ensayo para las prendas listas para llevar. Impacto desde arriba contra gotas de alta energía.
 - ▶ UNE-EN 14786. Ropa de protección. Determinación de la resistencia a la penetración de productos químicos líquidos pulverizados, emulsiones y dispersiones. Ensayo del atomizador.
 - ▶ UNE-EN 342. Ropas de protección. Conjuntos y prendas de protección contra el frío.
 - ▶ UNE-EN 343. Ropa de protección. Protección contra la lluvia.
 - ▶ UNE-EN 348. Ropas de protección. Método de ensayo; determinación del comportamiento de los materiales al impacto de pequeñas salpicaduras de metal fundido.
 - ▶ UNE-EN 367. Ropas de protección. Protección contra el calor y el fuego, determinación de la transmisión del calor durante la exposición de una llama.
 - ▶ UNE-EN 373. Ropas de protección. Evaluación de la resistencia de los materiales a las salpicaduras de metal fundido.
 - ▶ UNE-EN 381. Ropas de protección para usuarios de sierras de cadena accionadas manualmente.
 - ▶ UNE-EN 470/A1. Ropas de protección utilizadas durante el soldeo y las técnicas conexas.

- ▶ UNE-EN 471. Ropa de señalización de alta visibilidad, métodos de ensayo y requisitos.
- ▶ UNE-EN 50286. Ropa aislante de protección para trabajos en instalaciones de baja tensión.
- ▶ UNE-EN 510. Especificaciones de ropas de protección contra los riesgos de quedar atrapado por piezas de las máquinas en movimiento.
- ▶ UNE-EN 530. Resistencia a la abrasión de los materiales de la ropa de protección, métodos de ensayo.
- ▶ UNE-EN 531/A1. Ropas de protección para trabajadores expuestos al calor.
- ▶ UNE-EN 531. Ropa de protección para trabajadores industriales expuestos al calor.
- ▶ UNE-EN 533. Ropas de protección. Protección contra el calor y las llamas. Materiales y conjunto de materiales con propagación limitada de llama.
- ▶ UNE-EN 60985. Trabajos en tensión, ropa conductora para trabajos en tensión hasta 800KV de tensión nominal en corriente alterna y + - 600KV en corriente continua.
- ▶ UNE-EN 702. Ropas de protección. Protección contra el calor y el fuego, método de ensayo: determinación de la transmisión de calor por contacto a través de las ropas de protección o sus materiales.
- ▶ UNE-EN 863. Ropas de protección. Propiedades mecánicas. Método de ensayo: resistencia a la perforación.
- ▶ UNE-EN ISO 13982. Ropa de protección contra partículas sólidas.
- ▶ UNE-EN ISO 13995. Ropas de protección. Propiedades mecánicas, método de ensayo para la determinación de la resistencia de los materiales a la perforación y al desgarramiento dinámico.
- ▶ UNE-EN ISO 13997. Ropa de protección. Propiedades mecánicas. Determinación de la resistencia al corte por objetos afilados.
- ▶ UNE-EN ISO 14877. Ropa de protección para operaciones de proyección de abrasivos utilizando abrasivos granulares. (ISO 14877).
- ▶ UNE-EN ISO 15025: 2003. Ropa de protección. Protección contra el calor y las llamas, método de ensayo para la propagación limitada de la llama, (ISO 15025).
- ▶ UNE-EN ISO 6530. Ropa de protección, protección contra productos químicos líquidos. Métodos de ensayo para la resistencia de los materiales a la penetración por líquidos. (ISO 6530).
- ▶ UNE-EN ISO 6942. Ropa de protección. Protección contra el calor y el fuego. Método de ensayo: evaluación de materiales y conjunto de materiales cuando se exponen a una fuente de calor radiante (ISO 6942).
- ▶ UNE-EN 463: Ropas de protección. Protección contra líquidos químicos. Método de ensayo: determinación de la resistencia a la penetración de un chorro de líquido (ensayo de chorro).
- ▶ UNE-EN 468: Ropas de protección. Protección contra líquidos químicos. Método de ensayo: determinación de la resistencia a la penetración por pulverizaciones (ensayo de pulverización).
- ▶ UNE-EN 464: Ropas de protección para uso contra productos químicos líquidos y gaseosos, incluyendo aerosoles líquidos y partículas sólidas. Método de ensayo: determinación de la hermeticidad de prendas herméticas a los gases (ensayo de presión interna).
- ▶ UNE-EN 1073-2: Ropas de protección contra la contaminación radioactiva. Parte 2: Requisitos y métodos de ensayo para la ropa de protección no ventilada contra la contaminación por partículas radioactivas.

2.20.4 CONDICIONES DEL PROCESO DE EJECUCIÓN.

A la hora de elegir los equipos de protección individual, es conveniente tener en cuenta el folleto informativo del fabricante referenciado en los Reales Decretos 1407/1992 y 159/1995. Este folleto informativo debe contener todos los datos útiles referentes a: almacenamiento, uso, limpieza, mantenimiento, desinfección, clases de protección, fecha o plazo de caducidad, explicación de las marcas, etc.

2.20.5 UNIDAD Y CRITERIOS DE MEDICIÓN.

Las unidades indicadas en cada partida de obra se medirán siguiendo los siguientes criterios:
Todas las unidades de obra incluyen, en su precio, el montaje, mantenimiento en condiciones de uso seguro durante el tiempo que la obra lo requiera, desmontaje y transporte.

2.21 PRESCRIPCIONES TÉCNICAS DE LA SEÑALIZACIÓN.

2.21.1 DEFINICIÓN Y CONDICIONES DE LAS PARTIDAS DE OBRA EJECUTADAS.

Se entiende por señalización de seguridad y salud aquella señalización que, referida a un objeto, actividad o situación determinada, proporcione una indicación o una obligación relativa a la seguridad o la salud en el trabajo mediante una señal en forma de panel, un color, una señal luminosa o acústica, una comunicación verbal o una señal gestual, según proceda.

2.21.2 CARACTERÍSTICAS GENERALES.

Principios generales:

Para la utilización de la señalización de seguridad se partirá de los siguientes principios generales:

- ▶ La señalización de seguridad deberá utilizarse siempre que el análisis de los riesgos existentes, de las situaciones de emergencia previsibles y de las medidas preventivas adoptadas, ponga de manifiesto la necesidad de:
- ▶ Llamar la atención de los trabajadores sobre la existencia de determinados riesgos, prohibiciones u obligaciones.

- ▶ Alertar a los trabajadores cuando se produzca una determinada situación de emergencia que requiera medidas urgentes de protección o evacuación.
- ▶ Facilitar a los trabajadores la localización e identificación de determinados medios o instalaciones de protección, evacuación, emergencia o primeros auxilios.
- ▶ Orientar o guiar a los trabajadores que realicen determinadas maniobras peligrosas.
- ▶ La señalización no deberá considerarse una medida sustitutoria de las medidas técnicas y organizativas de protección colectiva y deberá utilizarse cuando mediante estas últimas no haya sido posible eliminar los riesgos o reducirlos suficientemente. Tampoco deberá considerarse una medida sustitutoria de la formación e información de los trabajadores en materia de seguridad y salud.
- ▶ Los destinatarios tendrán que tener un conocimiento adecuado del sistema de señalización.
- ▶ A fin de evitar la disminución de la eficacia de la señalización no se utilizarán demasiadas señales próximas entre sí.
- ▶ La señalización deberá permanecer en tanto persista la situación que la motiva.
- ▶ La eficacia de la señalización no deberá resultar disminuida por la concurrencia de señales o por otras circunstancias que dificulten su percepción o comprensión.
- ▶ La señalización de seguridad no deberá utilizarse para transmitir informaciones o mensajes distintos o adicionales a los que constituyen su objetivo propio. Cuando los trabajadores a los que se dirige la señalización tengan la capacidad o la facultad visual o auditiva limitadas, incluidos los casos en que ello sea debido al uso de equipos de protección individual, deberán tomarse las medidas suplementarias o de sustitución necesarias.
- ▶ Los medios y dispositivos de señalización deberán ser, según los casos, limpiados, mantenidos y verificados regularmente, y reparados o sustituidos cuando sea necesario, de forma que conserven en todo momento sus cualidades intrínsecas y de funcionamiento. Las señalizaciones que necesiten de una fuente de energía dispondrán de alimentación de emergencia que garantice su funcionamiento en caso de interrupción de aquella, salvo que el riesgo desaparezca con el corte del suministro.

2.21.3 CARACTERÍSTICAS ESPECÍFICAS.

2.21.3.1 BARRERAS DE SEGURIDAD.

Las barreras de seguridad son piezas prefabricadas de protección de tráfico rodado, tipo New Jersey.

- ▶ La barrera se situará en la posición indicada aprobada por la DF en el replanteo.
- ▶ La base de apoyo será estable y resistente.
- ▶ No existirán piezas que sobresalgan de la alineación.
- ▶ Las piezas de hormigón estarán unidas con los dispositivos suministrados por el fabricante.
- ▶ **Normativa aplicable:**
- ▶ UNE 135111 Sistemas viales de contención de vehículos. Barreras de hormigón. Definiciones, clasificación, dimensiones y tolerancias.
- ▶ UNE 135112 Sistemas viales de contención de vehículos. Barreras de hormigón. Materiales básicos y control de ejecución.

2.21.3.2 SEÑALIZACIÓN HORIZONTAL.

Se define como señalización horizontal, aquella realizada sobre el pavimento para la separación de los carriles de circulación de arcén y calzada y cualquier otro tipo de líneas, palabras o símbolos realizados en el pavimento que sirvan para regular el tráfico de vehículos y peatones.

- ▶ Las marcas tendrán el color, forma y dimensiones y ubicación indicadas en la DT.
- ▶ Tendrán los bordes limpios y bien perfilados.
- ▶ La capa de pintura será clara, uniforme y duradera.
- ▶ El color cumplirá las especificaciones de la UNE-EN 1436.
- ▶ Dosificación de pintura: 720 g/m².
- ▶ Tolerancia de ejecución en el replanteo: ± 3 cm.
- ▶ Tolerancia de ejecución en la dosificación de pintura y microesferas: -0%, +12%.
- ▶ Dosificación de microesferas de vidrio: 480 g/m².
- ▶ La marca vial que se aplique será, necesariamente, compatible con el sustrato (pavimento o marca vial antigua); en caso contrario, deberá efectuarse el tratamiento superficial más adecuado (borrado de la marca vial existente, aplicación de una imprimación, etc.).
- ▶ En el caso específico de pavimentos de hormigón, antes de proceder a la aplicación de la marca vial, deberán eliminarse todos aquellos materiales utilizados en el proceso de curado del hormigón que aún se encontrasen sobre su superficie. Si el factor de luminancia del pavimento fuese superior a quince centésimas (0,15), evaluado de acuerdo con la norma UNE-EN-1436, se rebordeará la marca vial a aplicar con un material de color negro a ambos lados y con un ancho aproximadamente igual a la mitad (1/2) del correspondiente a la marca.
- ▶ Antes de proceder a la aplicación de la marca vial se realizará una inspección del pavimento a fin de comprobar su estado superficial y posibles defectos existentes. Cuando sea necesario, se llevará a cabo una limpieza de la superficie para eliminar la suciedad u otros elementos contaminantes que pudieran influir negativamente en la calidad y durabilidad de la marca vial a aplicar. Dicha aplicación, no podrá llevarse a cabo si el pavimento está húmedo o la temperatura ambiente no está comprendida entre cinco y cuarenta grados Celsius (5°C a 40°C), o si la velocidad del viento fuera superior a veinticinco Kilómetros por hora (25Km/h).
- ▶ Se protegerán las marcas del tráfico durante el proceso inicial de secado.
- ▶ **Normativa aplicable:**

- ▶ UNE-EN1436 Materiales para señalización horizontal. Comportamiento de las marcas viales aplicadas sobre la calzada.

2.21.3.3 SEÑALIZACIÓN VERTICAL.

Se define como señalización vertical, aquella realizada mediante señales en forma de panel.

- ▶ Su forma, soporte, colores, pictogramas y dimensiones se corresponderán con los establecidos en el RD 485/1997, de 14 de Abril, y estarán advirtiendo, prohibiendo, obligando o informando en los lugares en que realmente se necesite, y solamente en éstos.
- ▶ Las señales se instalarán preferentemente a una altura y en una posición apropiadas en relación al ángulo visual, teniendo en cuenta posibles obstáculos, en la proximidad inmediata del riesgo u objeto que deba señalizarse o, cuando se trate de un riesgo general, en el acceso a la zona de riesgo.
- ▶ El lugar de emplazamiento de la señal deberá estar bien iluminado, ser accesible y fácilmente visible. Si la iluminación general es insuficiente, se empleará una iluminación adicional o se utilizarán colores fosforescentes o materiales fluorescentes.
- ▶ No se situarán muchas señales próximas entre sí. Recordar que el rótulo general de anuncio de las señales de seguridad, que se suele situar en la entrada de la obra, tiene únicamente la consideración de panel indicativo.
- ▶ Las señales deberán retirarse cuando deje de existir la situación que las justificaba.
- ▶ El borde inferior de las señales deberá estar a 1 m. del suelo. Se exceptúa el caso de las señales "Sentido prohibido" y "Sentido obligatorio" en calzadas divergentes, que podrán colocarse sobre un solo poste, a la misma altura.
- ▶ En un mismo poste no podrá ponerse más de una señal reglamentaria, pero si podrán añadirse indicaciones suplementarias en una placa rectangular colocada debajo de la señal
- ▶ Señales y paneles de balizamiento deben colocarse siempre perpendiculares a la visual del conductor, y nunca sesgados respecto de su trayectoria. Están expresamente prohibidas las vallas de cerramiento de tipo tubular, sobre todo puestas de perfil.
- ▶ El fondo de las señales provisionales de obra será de color amarillo.
- ▶ Toda señalización de obras que exijan la ocupación de parte de la explanación de la carretera se compondrá, como mínimo, de los siguientes elementos:
- ▶ Señal de peligro "Obras".
- ▶ Valla que limite frontalmente la zona no utilizable de la explanación.

Se exceptúan las obras ligeras realizadas por obreros con herramientas portátiles, y sin que existan en la carretera obstáculos, zanjas o materiales acopiados, en cuyo caso podrá prescindirse de las vallas, y la señal de peligro "Obras" podrá ser de modelo reducido (70 cm.) y estar a 40 cm. del suelo.

- ▶ La placa "Obras" deberá estar, como mínimo, a 1.50 m. y, como máximo, a 2.50 m. de la valla en función de la visibilidad del tramo, de la velocidad del tráfico y del número de señales complementarias que se precise colocar entre señal y valla.
- ▶ Para aclarar, complementar o intensificar la señalización mínima podrán añadirse, según las circunstancias, los siguientes elementos:
- ▶ Limitación progresiva de la velocidad, en escalones máximos de 30 kilómetros hora, desde la posible en la carretera, hasta la detención total si fuera preciso. La primera señal de limitación puede situarse previa a la de peligro "Obras".
- ▶ Aviso de régimen de circulación a la zona afectada (Placas TP 25, TR 400, TR 5, TR 6, TR 305).
- ▶ Orientación de los vehículos por las posibles desviaciones (Placa TR 401).
- ▶ Delimitación longitudinal de la zona ocupada.
- ▶ No resultara necesario, en general, limitar la velocidad cuando las obras sean exteriores a la calzada.
- ▶ La ordenación en sentido único "alternativo" se llevará a cabo por uno de los siguientes sistemas:
- ▶ Establecimiento de la prioridad de uno de los sentidos mediante señales fijas. Circular, con flecha roja y negra. Cuadrada, con flecha roja y blanca.
- ▶ Ordenación diurna mediante señales manuales (paletas o discos), si los señalizadores se pueden comunicar visualmente o mediante radio teléfono. Nota: El sistema de "testimonio" está totalmente proscrito.
- ▶ Mediante semáforo regulador.
- ▶ Cuando se tenga que cortar totalmente la carretera o se establezca sentido único alternativo, durante la noche, la detención será regulada mediante semáforos. Durante el día, pueden utilizarse señalizadores con armilla fotoluminiscente.
- ▶ Todas las señales serán claramente visibles por la noche y deberán, por tanto ser reflectantes.
- ▶ Normativa aplicable:
- ▶ UNE-EN 12966-1. Señales verticales de circulación. Señales de tráfico de mensaje variable.

2.21.3.4 BALIZAMIENTO.

Se define como balizamiento la utilización de determinados dispositivos, de distinta forma, color y tamaño, instalados sobre la calzada o fuera de la plataforma con el fin de reforzar la capacidad de guía óptica que proporcionan los elementos de señalización tradicionales (marcas viales, señales y carteles verticales de circulación).

- ▶ No se utilizarán al mismo tiempo dos señales luminosas que puedan dar lugar a confusión, ni una señal luminosa cerca de otra emisión luminosa apenas diferente.
- ▶ Cuando se utilice una señal luminosa intermitente, la duración y frecuencia de los destellos deberán permitir la correcta identificación del mensaje, evitando que pueda ser percibida como continua o confundida con otras señales luminosas.
- ▶ La eficacia y buen funcionamiento del balizamiento se comprobará antes de su entrada en servicio, y posteriormente mediante las pruebas periódicas necesarias.

Normativa aplicable:

- ▶ UNE 135352. Señalización vertical y balizamiento. Control de calidad "in situ" de elementos en servicio.
- ▶ UNE 135360 EX. Señalización vertical. Balizamiento. Hitos de vértice en material polimérico.
- ▶ UNE 135362 EX. Señalización vertical. Balizamiento. Hitos de arista de poli (cloruro de vinilo) (PVC rígido).
- ▶ UNE 135363. Señalización vertical. Balizamiento. Balizas cilíndricas permanentes en material polimérico.
- ▶ UNE-EN 12352. Equipamiento de regulación del tráfico. Dispositivos luminosos de advertencia de peligro y balizamiento.

2.21.4 CONDICIONES DEL PROCESO DE EJECUCIÓN.

Se seguirán las recomendaciones de almacenaje y atención fijadas por el fabricante, así como las instrucciones correspondientes a la limpieza y el mantenimiento.

El material de señalización y balizamiento se descargará y se colocará en el orden en que haya de encontrarlo el usuario. De esta forma el personal encargado de la colocación trabajará bajo la protección de la señalización precedente.

Se cuidará que todas las señales y balizas queden bien visibles para el usuario.

En general, la señalización y balizamiento se retirará en orden inverso al de su colocación, de forma que en todo momento siga resultando lo más coherente posible el resto de la señalización que queda por retirar.

2.21.5 UNIDAD Y CRITERIOS DE MEDICIÓN.

Las unidades indicadas en cada partida de obra se medirán siguiendo los siguientes criterios:

- ▶ Marcas longitudinales o marcas transversales: m de longitud pintada, de acuerdo con las especificaciones de la DT y medido por el eje de la banda en el terreno. En esta partida se incluyen las operaciones auxiliares de limpieza y acondicionamiento del pavimento a pintar.
- ▶ Marcas superficiales: m² de superficie pintada, según las especificaciones de la DT, midiendo la superficie circunscrita al conjunto de la marca pintada. En esta partida se incluyen las operaciones auxiliares de limpieza y acondicionamiento del pavimento a pintar.
- ▶ Placas, señales, semáforos y marco para soporte de señalización móvil: unidad de cantidad instalada en la obra de acuerdo con la DT.
- ▶ Soporte rectangular de acero: m de longitud medido según especificaciones de la DT.

Todas las unidades de obra incluyen, en su precio, el montaje, mantenimiento en condiciones de uso seguro durante el tiempo que la obra lo requiera, desmontaje y transporte.

2.22 RIESGOS HIGIÉNICOS

El Contratista, estará obligado a realizar las mediciones de los riesgos higiénicos, bien directamente, o mediante la colaboración o contratación con laboratorios, servicios de prevención o empresas especializadas, con el fin de detectar y evaluar los riesgos higiénicos previstos o que pudieran detectarse, a lo largo de la realización de los trabajos; se definen como tales los siguientes:

- ▶ Riqueza de oxígeno.
- ▶ Presencia de gases tóxicos o explosivos.
- ▶ Nivel acústico de los trabajos y de su entorno.
- ▶ Identificación y evaluación de la presencia de disolventes orgánicos, (pinturas).

Estas mediciones y evaluaciones necesarias para la higiene de la obra, se realizarán mediante el uso del necesario aparataje técnico especializado, manejado por personal cualificado. Los informes de estado y evaluación, serán entregados a la Dirección Facultativa de Seguridad y Salud, para la toma de decisiones.

2.23 CONDICIONES DE SEGURIDAD DE LOS MEDIOS AUXILIARES, MÁQUINAS Y EQUIPOS.

Es responsabilidad del Contratista, asegurarse de que todos los equipos, medios auxiliares y máquinas empleados en la obra, cumplen con los RRDD. 1215/1997, 1435/1992, 2177/2004 y 56/1995.

- ▶ Se prohíbe el montaje de los medios auxiliares, máquinas y equipos, de forma parcial; es decir, omitiendo el uso de alguno o varios de los componentes con los que se comercializan para su función.
- ▶ La utilización, montaje y conservación de los medios auxiliares, máquinas y equipos, se hará siguiendo estrictamente las condiciones de montaje y utilización segura, contenidas en el manual de uso suministrado por su fabricante. A tal fin, y en aquellas circunstancias cuya seguridad dependa de las

condiciones de instalación, los medios auxiliares, máquinas y equipos se someterán a una comprobación inicial y antes de su puesta en servicio por primera vez, así como a una nueva comprobación después de cada montaje en un lugar o emplazamiento diferente.

- ▶ Todos los medios auxiliares, máquinas y equipos a utilizar en esta obra, tendrán incorporados sus propios dispositivos de seguridad exigibles por aplicación de la legislación vigente. Se prohíbe expresamente la introducción en el recinto de la obra, de medios auxiliares, máquinas y equipos que no cumplan la condición anterior.
- ▶ Si el mercado de los medios auxiliares, máquinas y equipos, ofrece productos con la marca "CE", el Contratista en el momento de efectuar el estudio para presentación de la oferta de ejecución de la obra, debe tenerlos presentes e incluirlos, porque son por sí mismos, más seguros que los que no la poseen.
- ▶ El contratista adoptará las medidas necesarias para que los medios auxiliares, máquinas y equipos que se utilicen en la obra sean adecuados al tipo de trabajo que deba realizarse y convenientemente adaptados al mismo, de tal forma que quede garantizada la seguridad y salud de los trabajadores. En este sentido se tendrán en cuenta los principios ergonómicos, especialmente en cuanto al diseño del puesto de trabajo y la posición de los trabajadores durante la utilización de los medios auxiliares, máquinas y equipos.

2.24 INSTALACIÓN ELÉCTRICA PROVISIONAL DE OBRA.

La instalación eléctrica provisional de la obra debe someterse a lo dispuesto en el Anexo IV, parte A.3 y parte C.10 del Real Decreto 1627/97, de 24 de abril y en las especificaciones del Reglamento Electrotécnico de Baja Tensión e instrucciones técnicas complementarias de aplicación MI-BT-027 y MI-BT-028, referidas a instalaciones en locales mojados e instalaciones temporales en obras, respectivamente.

2.24.1 RIESGOS DETECTABLES MÁS COMUNES.

- ▶ Heridas punzantes en manos.
- ▶ Caída de personas al mismo nivel.
- ▶ Caída de personas a distinto nivel.
- ▶ Electrocutión, contactos eléctricos directos e indirectos derivados esencialmente de:
- ▶ Trabajos con tensión.
- ▶ Intentar trabajar sin tensión pero sin cerciorarse de que está efectivamente interrumpida o que no puede conectarse inopinadamente.
- ▶ Mal funcionamiento de los mecanismos y sistemas de protección.
- ▶ Usar equipos inadecuados o deteriorados.
- ▶ Mal comportamiento o incorrecta instalación del sistema de protección contra contactos eléctricos indirectos en general, y de la toma de tierra en particular.

2.24.2 NORMAS O MEDIDAS DE PROTECCIÓN TIPO PARA CUADROS ELÉCTRICOS

- ▶ Los cuadros eléctricos de distribución se ubicarán siempre en lugares de fácil acceso.
- ▶ Los cuadros eléctricos sobre pies derechos se ubicarán a un mínimo de 2 m.
- ▶ Los cuadros eléctricos no se instalarán en el desarrollo de las rampas de acceso al fondo de la excavación –pueden ser arrancados por la maquinaria o camiones y provocar accidentes.
- ▶ Se prohíbe expresamente, que quede aislado un cuadro eléctrico, por variación o ampliación del movimiento de tierras, aumentan los riesgos de la persona que deba acercarse a él.
- ▶ Los cuadros eléctricos de intemperie, por protección adicional, se cubrirán con viseras contra la lluvia o contra la nieve.
- ▶ Los cuadros eléctricos en servicio permanecerán cerrados, con la cerradura de seguridad de triángulo (o de llave) en servicio.

2.24.3 NORMAS O MEDIDAS DE PROTECCIÓN TIPO GENERAL

- ▶ Los postes provisionales de los que colgar las mangueras eléctricas no se ubicarán a menos de 2 m. (como norma general), del borde de la excavación, carretera y asimilables.
- ▶ El suministro eléctrico al fondo de una excavación se ejecutará por un lugar que no sea la rampa de acceso, para vehículos o para el personal, (nunca junto a escaleras de mano).
- ▶ Las mangueras eléctricas, en su camino ascendente a través de la escalera estarán agrupadas y ancladas a elementos firmes en la vertical.
- ▶ No se permite la utilización de fusibles rudimentarios (trozos de cableado, hilos, etc.). Hay que utilizar "piezas fusibles normalizadas" adecuadas a cada caso.
- ▶ Se conectarán a tierra las carcasas de los motores o máquinas (si no están dotados de doble aislamiento), o aislantes por propio material constitutivo.
- ▶ Las conexiones a base de clemas permanecerán siempre cubiertas por su correspondiente carcasa protectora.

2.24.4 ELEMENTOS DE PROTECCIÓN Y SEÑALIZACIÓN RECOMENDABLES.

- ▶ Alfombra aislante de la electricidad.
- ▶ Arnés de seguridad.
- ▶ Banqueta aislante de la electricidad.
- ▶ Botas aislantes de la electricidad.
- ▶ Casco de polietileno para riesgos eléctricos.

- ▶ Comprobadores de tensión.
- ▶ Guantes aislantes de la electricidad.
- ▶ Letreros de "NO CONECTAR, HOMBRES TRABAJANDO EN LA RED".
- ▶ Plantillas anticlavos.
- ▶ Ropa de trabajo.
- ▶ Trajes impermeables para ambientes lluviosos.

2.25 EQUIPOS DE LUCHA CONTRA INCENDIOS

2.25.1 PREVENCIÓN Y EXTINCIÓN DE INCENDIOS

2.25.1.1 Disposiciones generales

Se observarán, además de las prescripciones que se establezcan en el presente Pliego, las normas y disposiciones vigentes sobre la materia. En los trabajos con riesgo específico de incendio se cumplirán, además, las prescripciones impuestas por los Reglamentos y normas técnicas generales o especiales, así como las preceptuadas por las correspondientes ordenanzas municipales.

Se deberá prever en obra un número suficiente de dispositivos apropiados de lucha contra incendios y en función de las características de la obra, dimensiones y usos de los locales y equipos que contengan, características físicas y químicas de las sustancias materiales que se hallen presentes y número máximo de personal que pueda hallarse en los lugares y locales de trabajo.

2.25.1.2 Medidas de prevención y extinción

Además de observar las disposiciones anteriores, se adoptarán las prevenciones que se indican a continuación, combinando su empleo, en su caso, con la protección general más próxima que puedan prestar los servicios públicos contra incendios.

- ▶ **Uso del agua:** Si existen conducciones de agua a presión se instalarán suficientes tomas o bocas de agua a distancia conveniente y cercanas a los lugares de trabajo, locales y lugares de paso del personal, colocándose junto a tales tomas las correspondientes mangueras, que tendrán la sección y resistencia adecuadas. Cuando se carezca normalmente de agua a presión, o ésta sea insuficiente, se instalarán depósitos con agua suficiente para combatir los posibles incendios. En incendios que afecten a instalaciones eléctricas con tensión, se prohibirá el empleo de extintores con espuma química, soda ácida o agua.
- ▶ **Extintores portátiles:** En la proximidad de los puestos de trabajo con mayor riesgo de incendio y colocados en sitio visible y de fácil acceso, se dispondrán extintores portátiles o móviles sobre ruedas, de espuma física o química, mezcla de ambas o polvos secos, anhídrido carbónico o agua, según convenga a la posible causa determinante del fuego a extinguir. Cuando se empleen distintos tipos de extintores serán rotulados con carteles indicadores del lugar y clase de incendio en que deben emplearse. Los extintores serán revisados periódicamente y cargados, según los fabricantes, inmediatamente después de usarlos. Esta tarea será realizada por empresas autorizadas.
- ▶ **Prohibiciones:** En las dependencias y lugares de trabajo con alto riesgo de incendio se prohibirá terminantemente fumar o introducir cerillas, mecheros o útiles de ignición. Esta prohibición se indicará con carteles visibles a la entrada y en los espacios libres de tales lugares o dependencias. Se prohibirá igualmente al personal introducir o emplear útiles de trabajo no autorizados por la empresa y que puedan ocasionar chispas por contacto o proximidad a sustancias inflamables.

2.25.1.3 Otras actuaciones

El empresario deberá prever, en su caso y siguiendo las normas de las compañías suministradoras, las actuaciones a llevar a cabo para posibles casos de fugas de gas, roturas de canalizaciones de agua, roturas de canalizaciones eléctrica, derrumbamientos y hundimientos, estableciendo las previsiones y normas a seguir para tales casos de emergencia.

2.26 MEDIDAS DE EMERGENCIA

2.26.1 NORMAS GENERALES DE PREVENCIÓN

- ▶ Mantenga las zonas de trabajo limpias y ordenadas.
- ▶ No arroje colillas en papeleras, cubos de basura, zonas de acumulación de residuos, etc.
- ▶ En ningún caso debe "manipular" las instalaciones eléctricas.
- ▶ No deje conectados los aparatos eléctricos después de su utilización.
- ▶ No sobrecargue las líneas eléctricas mediante la utilización de enchufes múltiples. Deberán colocarse bases de enchufe en puntos próximos a los lugares de utilización.
- ▶ Los empalmes eléctricos deben estar correctamente efectuados, con clavijas u otros elementos normalizados.
- ▶ Las cajas de distribución donde haya partes en tensión deben estar siempre protegidas.
- ▶ Informe sobre la existencia de humedades, especialmente si están próximas a canalizaciones eléctricas.
- ▶ Manipule con cuidado los productos inflamables.
- ▶ No instale fuentes de calor cerca de productos inflamables o combustibles.
- ▶ Respete rigurosamente las prohibiciones establecidas.
- ▶ Comunique inmediatamente a su superior cualquier anomalía observada.

- ▶ Mantenga los posibles productos inflamables que se puedan utilizar, en un recinto aislado, limpio, y en la menor cantidad posible.

2.26.2 NORMAS EN CASO DE EMERGENCIA

- ▶ Si descubre un incendio, comuníquelo inmediatamente al Jefe de Obra, con una rápida valoración del incendio. Debe ser realista, nunca optimista.
- ▶ Avise a los compañeros de lo que ocurre para que vayan abandonando el lugar.
- ▶ Mantenga la calma y no corra.
- ▶ NUNCA trate de extinguir un incendio sólo.
- ▶ Si se tienen conocimientos, y siempre en compañía de otro trabajador como mínimo, se intentará sofocar el incendio. En caso contrario, abandonará el lugar junto con el resto de trabajadores y siga las recomendaciones del Jefe de Obra.
- ▶ Caso de tener conocimientos suficientes y sin arriesgarse inútilmente, desconecte las conexiones eléctricas de las herramientas que esté utilizando, y posteriormente desconecte el cuadro eléctrico general de la obra.
- ▶ El Jefe de Obra debe encargarse de llamar a los medios exteriores de emergencia (112), indicando de forma clara y concisa lo sucedido, el lugar exacto, si se está intentando extinguir de alguna forma, si hay heridos y su gravedad e indicando su nombre completo y cargo.
- ▶ Sólo si es posible, retire los productos próximos al fuego.
- ▶ Cada clase de fuego requiere para su extinción, un tipo de agente extintor:
- ▶ A: para fuegos producidos por productos sólidos
- ▶ B: para fuegos producidos por productos líquidos
- ▶ C: para fuegos producidos por productos gaseosos.
- ▶ Si el fuego afecta a los cuadros eléctricos, líneas o aparatos eléctricos, utilice CO₂, NUNCA agua, a no ser que tenga la seguridad de que la corriente eléctrica está cortada.
- ▶ Recuerde que los extintores tienen una carga limitada, por lo que no la desperdicie.
- ▶ Dirija el chorro del agente extintor a la base de las llamas, aproximándose lo más posible al mismo antes de descargar el extintor.
- ▶ No descargue el extintor a ciegas ni a gran distancia ya que es ineficaz.
- ▶ Nunca un extintor usado parcialmente ha de volver a colocarse en su lugar sin previa recarga y reprecintado.
- ▶ No utilice ningún medio de salida que requiera de electricidad para funcionar, como plataformas elevadoras, montacargas, grúas, etc.
- ▶ Nunca retroceda en su recorrido y ande sin empujar.
- ▶ Tenga especial cuidado en tramos peligrosos, abundantes en las obras, como escaleras, bordes de forjado, etc.
- ▶ Si se encuentra en una zona con el humo, manténgase la más cerca posible del suelo e intente mojar un pañuelo o trozo de tela para taparse la boca.
- ▶ Caso de prenderse la ropa no corra. Tírese al suelo, cúbrase la cara con las manos y ruede sobre su propio cuerpo.
- ▶ Diríjase al exterior de la obra, al punto donde le indique el Jefe de Obra, y permanezca en él hasta que confirme claramente su presencia y se decrete el fin de la emergencia. Ayude a verificar que todos su compañeros se encuentran en dicho lugar.

2.26.3 COMUNICACIÓN DE LA EMERGENCIA

La persona que comunique la existencia de una emergencia, debe facilitar, lo más claramente posible, la información indicada a continuación:

¿QUIÉN LLAMA?	Nombre completo y cargo.
¿DÓNDE ES LA EMERGENCIA?	Identificación, lo más exacto posible, del lugar donde se encuentra la obra.
¿QUÉ ESTÁ SUCEDIENDO?	Motivo de la llamada: incendio, explosión, accidente personal, etc.
¿CUÁL ES LA SITUACIÓN ACTUAL?	Personas implicadas y heridos, acciones emprendidas, etc.

NO CUELGUE HASTA QUE SE ASEGURE DE QUE LOS SERVICIOS DE EMERGENCIAS HAN COLGADO

Es muy importante recordar que:

LA COMUNICACIÓN DE ESTOS DATOS DEBE REALIZARSE DESPACIO Y CON VOZ MUY CLARA.
DEBE ASEGURARSE DE QUE SU INTERLOCUTOR LE HA COMPRENDIDO.

2.26.4 PRIMEROS AUXILIOS

En el caso de que ocurra un accidente se aplicarán los siguientes principios de socorro:

- ▶ **PROTEGER EL LUGAR DEL ACCIDENTE:**
- ▶ Mantenga la serenidad e intente tranquilizar al accidentado.
- ▶ Examine bien al accidentado sin tocarle innecesariamente.
- ▶ Haga seguro el lugar del accidente.
- ▶ Evite el exceso de gente alrededor del accidentado.
- ▶ **ALERTAR:**
- ▶ Avise a sus superiores y a los servicios de urgencia.
- ▶ Identifique el lugar exacto del accidente, el tipo de accidente, y el número de heridos. Identifíquese y cuelgue siempre en último lugar.

- ▶
- ▶ **SOCORRER:**
- ▶ No mueva al accidentado sin saber lo que tiene, salvo que tenga algún peligro cercano que pudiese agravar la lesión o tenga conocimientos.
- ▶ No dé de beber al accidentado si está sin conocimiento.
- ▶ No permita que se enfríe tapándolo con cualquier prenda que tenga a su alcance.
- ▶ Espere la llegada de personal especializado con medios adecuados, para llevar a cabo la inmovilización y el traslado en óptimas condiciones.
- ▶ En caso que sea indispensable, trasládalo con cuidado, sin flexionar el cuerpo.

2.26.4.1 MEDIOS Y ORGANIZACIÓN PARA PRESTAR PRIMEROS AUXILIOS:

Existirá un botiquín de primeros auxilios, conteniendo, al menos: desinfectantes y antisépticos autorizados, gasas estériles, algodón hidrófilo, venda, esparadrapo, apósitos adhesivos, tijeras, pinzas y guantes desechables.

En caso de accidentes leves, que no requieran asistencia médica, los propios trabajadores podrán usar el material del botiquín. Cuando se requiera asistencia médica, se trasladará al enfermo en un vehículo adecuado. Si no se dispone de uno, se solicitará la presencia de servicios de urgencia.





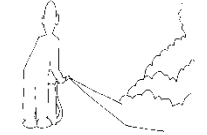
Con el fin de que sea conocido por todos los trabajadores, se instalarán en los vestuarios, aseos, tabloneros de información, botiquines, etc., rótulos con caracteres visibles a 2 metros de distancia, en los que se suministra la información necesaria para conocer el centro asistencial más cercano, su dirección, teléfonos de contacto, etc.

El número de botiquines es: 1

La situación de los botiquines será: En la obra.

2.26.5 UTILIZACIÓN DE EXTINTORES PORTÁTILES

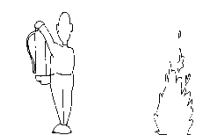En el caso de que ocurra un accidente se aplicarán los siguientes principios de socorro:

1		<p>Al descubrir el fuego, dé la alarma a los compañeros más cercanos y avise o mande avisar al Jefe de obra.</p> <p>Seguidamente, coja el extintor de incendios más próximo.</p>
2		<p>Con la mano derecha, quite el precinto, tirando del pasador hacia fuera.</p> <p>Presione la palanca de descarga suavemente, para comprobar que funciona, antes de transportarlo hasta el lugar del fuego.</p>
3		<p>Sin accionarlo, diríjase a las proximidades del fuego.</p> <p>Prepare el extintor según las instrucciones recibidas en la práctica contra incendios, si no las recuerda, lea la etiqueta del extintor.</p>
4		<p>Deje el extintor en el suelo, coja la pistola o boquilla con la mano izquierda y simultáneamente, el asa de transporte, inclinando el extintor, ligeramente hacia delante.</p>
5		<p>Dirija el chorro del extintor a la base del objeto que arde, hasta la total extinción o hasta que se agote el contenido del extintor.</p>

El número de extintores es: 1

La situación de los extintores será: En la obra

2.27 ACCIONES A DESARROLLAR EN CASO DE ACCIDENTE LABORAL.

El empresario deberá estar al corriente en todo momento, durante la ejecución de la obra, de sus obligaciones en materia de Seguridad Social y Salud laboral de los trabajadores, de acuerdo con las disposiciones vigentes, debiendo acreditar documentalmente el cumplimiento de tales obligaciones cuando le sea requerido por el responsable del seguimiento y control.

Se deberá detallar el centro o los centros asistenciales más próximos a la obra, donde podrán ser atendidos los trabajadores en caso de accidente. Se dispondrán en lugares y con caracteres visibles para los trabajadores (oficina de obra, vestuarios, etc.) las indicaciones relativas al nombre, dirección y teléfonos del centro o centros asistenciales a los que acudir en caso de accidentes así como las distancias existentes entre éstos y la obra y los itinerarios más adecuados para llegar a ellos.

En caso de accidente, el empresario habrá de asegurar la investigación del mismo, para precisar su causa y forma en que se produjo y proponer las medidas oportunas para evitar su repetición. Los datos obtenidos como resultado del estudio reseñado serán proporcionados a la Dirección Facultativa.

2.28 SERVICIOS AFECTADOS. IDENTIFICACIÓN, LOCALIZACIÓN Y SEÑALIZACIÓN

Antes de empezar cualquier trabajo en la obra, se deberán definir qué redes de servicios públicos o privados pueden interferir su realización y pueden ser causa de riesgo para la salud de los trabajadores o para terceros.

En presencia de conducciones o servicios subterráneos imprevistos o rotura por accidente de servicios no localizados, se paralizarán de inmediato los trabajos, dando aviso a la compañía suministradora para que se proceda al corte de suministro y reparación del mismo, quedando señalizada dicha instalación como interferencia en la obra y teniendo las precauciones necesarias para evitar nuevos accidentes con estas instalaciones.

Cuando se tenga conocimiento de la existencia de cualquiera de las redes mencionadas se comunicará a la Dirección de Obra. Si esto no fuera posible se procederá a señalar la zona donde está ubicada y se mantendrán las distancias de seguridad correspondientes.

Las principales interferencias que van a existir durante la ejecución de la obra serán:

Accesos Rodados:

- La mejor protección en cualquier caso para evitar accidentes, consistirá en una buena señalización de obras; estas señales deben ser convenientemente reflectantes de modo que sean bien visibles y en los puntos más peligrosos instalar puntos de luz parpadeantes que avise al conducir de esta circunstancia.
- La señalización debe estar actualizada periódicamente, retirando aquellas que han dejado de prestar servicio por haber desaparecido el riesgo, y colocando las pertinentes en los puntos en que se creen nuevos riesgos debidos a la evolución de la obra.

Circulaciones Peatonales:

- Se protegerá a los peatones de las zanjas con vallas móviles situadas a ambos lados de aquellas en previsión de caídas y se instalarán de forma sistemática pasarelas con barandilla para paso de un lado a otro de la zanja.

Líneas eléctricas enterradas:

- En el supuesto de redes subterráneas de gas, agua o electricidad, que afecten a la obra, antes de iniciar cualquier trabajo deberá asegurarse la posición exacta de las mismas, para lo que se recabará, en caso de duda, la información necesaria de las compañías afectadas, gestionándose la posibilidad de desviarlas o dejarlas sin servicio. Estas operaciones deberán ser realizadas por personal cualificado y con los medios adecuados para la operación a realizar.

Redes de abasto y alcantarillado.

- En el supuesto de redes de abastecimiento, saneamiento y pluviales, que afecten a la obra, antes de iniciar cualquier trabajo deberá asegurarse la posición exacta de las mismas, para lo que se recabará, en caso de duda, la información necesaria de las compañías afectadas, gestionándose la posibilidad de desviarlas o dejarlas sin servicio. Estas operaciones deberán ser realizadas por personal cualificado y con los medios adecuados para la operación a realizar.

2.29 ACCESOS, CIRCULACIÓN INTERIOR Y DELIMITACIÓN DE LA OBRA

- ▶ Antes del inicio de la obra deberán quedar definidos y ejecutados su cerramiento perimetral, los accesos a ella y las vías de circulación y delimitaciones exteriores.
- ▶ Las salidas y puertas exteriores de acceso a la obra serán visibles o debidamente señalizadas y suficientes en número y anchura para que todos los trabajadores puedan abandonar la obra con rapidez y seguridad. No se permitirán obstáculos que interfieran la salida normal de los trabajadores.
- ▶ Los accesos a la obra serán adecuados y seguros, tanto para personas como para vehículos y máquinas. Deberán separarse, si es posible, los de estos últimos de los del personal. Dicha separación, si el acceso es único, se hará por medio de una barandilla y será señalizada adecuadamente.
- ▶ El ancho mínimo de las puertas exteriores será de 1,20 metros cuando el número de trabajadores que las utilicen normalmente no exceda de 50 y se aumentará el número de aquéllas o su anchura, por cada 50 trabajadores más o fracción, en 0,50 metros más.
- ▶ Las puertas que no sean de vaivén se abrirán hacia el exterior. Cuando los trabajadores estuviesen singularmente expuestos a riesgos de incendio, explosión, intoxicación súbita u otros que exijan una rápida evacuación, serán obligatorias, al menos, dos salidas al exterior, situadas en lados distintos del recinto de la obra.
- ▶ En todos los accesos a la obra se colocarán carteles de "Prohibido el paso a toda persona ajena a la obra", "Es obligatorio el uso del casco" y "Prohibido aparcar" y, en los accesos de vehículos, el cartel indicativo de "Entrada y salida de vehículos".

- ▶ Los vehículos, antes de salir a la vía pública, contarán con un tramo horizontal de terreno consistente o pavimentado, de longitud no menos de vez y media de separación entre ejes o de 6 metros. Si ello no es posible, se dispondrá de personal auxiliar de señalización para efectuar las maniobras.
- ▶ Se procederá a ejecutar un cerramiento perimetral que delimite el recinto de la obra e impida el paso de personas y vehículos ajenos a la misma. Dicho cerramiento deberá ser suficientemente estable, tendrá una altura mínima de 2 metros y estará debidamente señalizado.
- ▶ Las rampas para el movimiento de camiones y/o máquinas tendrán un ancho mínimo de 4,5 metros, ensanchándose en las curvas. Sus pendientes no serán mayores del 12 y 8% , respectivamente, según se trate de tramos rectos o curvas. En cualquier caso, habrá de tenerse en cuenta la maniobrabilidad de los vehículos que se utilicen.
- ▶ Deberán acotarse y delimitarse las zonas de cargas, descargas, acopios, almacenamiento y las de acción de los vehículos y máquinas dentro de la obra.
- ▶ Habrán de quedar previamente definidos y debidamente señalizados los trazados y recorridos de los itinerarios interiores de vehículos, máquinas y personas, así como las distancias de seguridad y limitaciones de zonas de riesgo especial, dentro de la obra y en sus proximidades.

2.30 FORMACIÓN.

El empresario está obligado a posibilitar que los trabajadores reciban una formación teórica y práctica apropiada en materia preventiva en el momento de su contratación, cualquiera que sea la modalidad o duración de ésta, así como cuando se produzcan cambios en las funciones que desempeñen o se introduzcan nuevas tecnologías o cambios en los equipos de trabajo susceptibles de provocar riesgos para la salud del trabajador. Esta formación deberá repetirse periódicamente.

El tiempo dedicado a la formación que el empresario está obligado a posibilitar, como consecuencia del apartado anterior, se lleve a cabo dentro del horario laboral o fuera de él, será considerado como tiempo de trabajo. La formación inicial del trabajador habrá de orientarse en función del trabajo que vaya a desarrollar en la obra, proporcionándole el conocimiento completo de los riesgos que implica cada trabajo, de las protecciones colectivas adoptadas, del uso adecuado de las protecciones individuales previstas, de sus derechos y obligaciones y, en general, de las medidas de prevención de cualquier índole.

Independientemente de las acciones de formación que hayan de celebrarse antes de que el trabajador comience a desempeñar cualquier cometido o puesto de trabajo en la obra o se cambie de puesto o se produzcan variaciones de los métodos de trabajo inicialmente previstos, habrá de facilitársele, por parte del empresario o sus representantes en la obra, las instrucciones relacionadas con los riesgos inherentes al trabajo, en especial cuando no se trate de su ocupación habitual; las relativas a los riesgos generales de la obra que puedan afectarle y las referidas a las medidas preventivas que deban observarse, así como acerca del manejo y uso de las protecciones individuales. Se prestará especial dedicación a las instrucciones referidas a aquellos trabajadores que vayan a estar expuestos a riesgos de caída de altura, atrapamientos o electrocución.

El empresario habrá de garantizar que los trabajadores de las empresas exteriores o subcontratas que intervengan en la obra han recibido las instrucciones pertinentes en el sentido anteriormente indicado.

Las instrucciones serán claras, concisas e inteligibles y se proporcionarán de forma escrita y/o de palabra, según el trabajo y operarios de que se trate y directamente a los interesados.

Las instrucciones para maquinistas, conductores, personal de mantenimiento u otros análogos se referirán, además de a los aspectos reseñados, a: restricciones de uso y empleo, manejo, manipulación, verificación y mantenimiento de equipos de trabajo. Deberán figurar también de forma escrita en la máquina o equipo de que se trate, siempre que sea posible.

Las personas relacionadas con la obra, con las empresas o con los trabajadores, que no intervengan directamente en la ejecución del trabajo, o las ajenas a la obra que hayan de visitarla serán previamente advertidas por el empresario o sus representantes sobre los riesgos a que pueden exponerse, medidas y precauciones preventivas que han de seguir y utilización de las protecciones individuales de uso obligatorio.

2.31 CONDICIONES TÉCNICAS DE PREVENCIÓN DE RIESGOS PARA EL MANTENIMIENTO POSTERIOR DE LO CONSTRUIDO Y NORMAS DE PREVENCIÓN.

Todos los edificios deben someterse con carácter obligatorio, desde su entrega por el promotor, a un adecuado sistema de uso y mantenimiento. Así se desprende de lo dispuesto en la ley de Ordenación de la Edificación, en el artículo 16, en la que aparece por vez primera, como agente de la edificación "los propietarios y usuarios" cuya principal obligación es la de "conservar en buen estado la edificación mediante un adecuado uso y mantenimiento", y en el artículo 3 en el que se dice que "los edificios deben proyectarse, construirse, mantenerse y conservarse de tal forma que se satisfagan los requisitos básicos de funcionalidad, seguridad y habitabilidad".

Las normas e instrucciones para el uso y mantenimiento, según la ley, deberán formar parte del libro del Edificio.

Los trabajos necesarios para el adecuado uso y mantenimiento de un edificio, lo que constituye los previsibles trabajos posteriores, deben cumplir los siguientes requisitos básicos:

- ▶ Programación periódica adecuada, en función de cada uno de los elementos a mantener.
- ▶ Eficacia, mediante una correcta ejecución de los trabajos.
- ▶ Seguridad y salud, aplicada a su implantación y realización.

En relación con este último punto y en cumplimiento del Real Decreto 1627/97, artículo 5.6. para Estudios y artículo 6.3. para Estudios Básicos, se describen a continuación las “previsiones e informaciones útiles para efectuar en su día, en las debidas condiciones de seguridad y salud, los previsibles trabajos posteriores”, mediante el desarrollo de los siguientes puntos:

- ▶ Relación de previsibles trabajos posteriores.
- ▶ Riesgos laborales que pueden aparecer.
- ▶ Previsiones técnicas para su control y reducción.
- ▶ Informaciones útiles para los usuarios.

Se contempla en este apartado la realización, en condiciones de seguridad y salud, de los trabajos de conservación y mantenimiento, durante el proceso de explotación y de la vida útil de la construcción objeto de este estudio, eliminando los posibles riesgos en los mismos.

La utilización de los medios de seguridad del edificio responderá a las necesidades de cada momento surgidas durante la ejecución de los cuidados, repasos, reparaciones o actividades de manutención que durante el proceso de explotación de la construcción se lleven a cabo.












Las previstas en ese apartado y los siguientes son las idóneas para las actuales circunstancias de la construcción, y deberán adaptarse en el futuro a posibles modificaciones o alteraciones del inmueble y a las nuevas tecnologías.

Por tanto el responsable, encargado de la Propiedad, de la programación periódica de estas actividades, en sus previsiones de actuación ordenará para cada situación, cuando lo estime necesario, el empleo de estos medios, previa la comprobación periódica de su funcionalidad.

Todos los trabajos de conservación y mantenimiento serán realizados por personal especializado y se ajustarán a las distintas normativas aplicables en cada caso.

Es obligatorio el uso de todos los equipos de protección individual que están establecidos en este Estudio de Seguridad y Salud para la realización de cualquier trabajo de mantenimiento y conservación.

2.32 TELÉFONOS DE EMERGENCIA.

	<h1>TELÉFONOS DE EMERGENCIA</h1>		
<p>Dirección de la obra</p>			
<p>La carretera GC-231 en el PK 2+600 M.I. T.M. Agaete</p>			
	<p>Bomberos</p>		<h1>112</h1>
	<p>Policía</p>		
	<p>Guardia Civil</p>		
	<p>Ambulancia</p>		
	<p>Centro asistencia Primaria Centro de Salud Agaete, Crta General de Agaete, S/N, 35480 Termino Municipal de Agaete</p>		<p>928 118 221</p>
	<p>Asistencia Hospitalaria Hospital Universitario de Gran Canaria Dr. Negrín Plaza Barranco de La Ballena, S/N. 35012 Las Palmas de Gran Canaria</p>		<p>928 450 001</p>

2.33 PLANO DE EVACUACIÓN AL CENTRO ASISTENCIAL MÁS PRÓXIMO



○ GC-231

Agaete, Las Palmas

- ↑ 1. Dirígete hacia el noroeste por GC-231 2.0 km

- ↑ 2. Continúa por Calle Canario. 220 m

- ↩ 3. Gira ligeramente a la izquierda hacia Calle Ntra. Sra. de las Nieves 36 m

- ↘ 4. Gira ligeramente a la derecha hacia Calle León y Castillo/GC-172
i Continúa hacia GC-172 250 m

- ↘ 5. Gira ligeramente a la derecha hacia Paseo Obispo Pildain 53 m

- ↘ 6. Gira ligeramente a la derecha 62 m

◎ Carretera General a las Palmas, 5

35480 Agaete, Las Palmas

Estudio de Seguridad Y Salud realizado por:

D. Jesús Vega Hernández
 PROINTEC S.A.

Ingeniero Técnico de Obras Públicas
 Colegiado 18.434 del C.I.T.O.P.

Las Palmas de GC, a 16 de Julio de 2014

3. PRESUPUESTO

3.1 MEDICIONES

Muro en la GC-231 en el P.K. 2+600 al P.K. 2+747, M.I.

CÓDIGO	RESUMEN	UDS	LONGITUD	ANCHURA	ALTURA	PARCIALES	CANTIDAD
CAPÍTULO C01 Equipos de Protección Colectiva							
1.1	Und Línea de vida según UNE EN 795 Und. Líneas de vida de longitud 20 m. para arnes de seguridad, incluso montaje y desmontaje. Amortizable en 5 obras. Según Norma UNE EN-795.						3,00
1.2	m Cuerdas Auxiliares, guía segura cargas suspendidas gancho grúa M. Cuerdas Auxiliares para cargas suspendidas en gancho de grúa.						10,00

Muro en la GC-231 en el P.K. 2+600 al P.K. 2+747, M.I.

CÓDIGO	RESUMEN	UDS	LONGITUD	ANCHURA	ALTURA	PARCIALES	CANTIDAD
CAPÍTULO C02 Equipos de Protección Individual							
2.1.	Und Arnés de seguridad Und. Arnés de seguridad para línea de vida UNE EN 795 con amarre dorsal y torsal, fabricado con cinta de nylon de 45mm y elementos metálicos de acero inoxidable homologado C.E, amortizable en 5 obras. Según Norma UNE EN-361.						6,00
2.2.	Und Botas de Seguridad Und. Par de botas de seguridad con puntera metálica para refuerzo y plantillas de acero flexibles, para riesgos de perforación amortizable en 3 obras. Según Real Decreto 773/97.						10,00
2.3.	Und Casco de Seguridad Und. Casco de seguridad con arnés de adaptación, homologado. Según Real Decreto 773/97.						10,00
2.4.	Und chaleco Reflectante Und. Peto reflectante de seguridad personal con colores amarillo y rojo, amortizable en 3 obras. Según Real Decreto 773/97.						10,00
2.5.	Und Gafas de seguridad contra protecciones e impactos Und. Gafas protectoras contra impactos, incoloras, homologadas, amortizable en 3 obras. Según Real Decreto 773/97.						10,00
2.6.	Und Guantes de uso general Und. Par de guantes de uso general, en lona y serraje. Según Real Decreto 773/97.						50,00
2.9.	Und Conector Und. Mosquetón de seguridad de alta resistencia a rotura 22kN. Cierre de rosca. Conector de acero según norma UNE EN-362, amortizable en 5 obras						12,00
2.10.	Und Absorbedor de energía Und. Mini absorbedor de energía según norma UNE EN-355. Utilizando este absorbedor de energía se consigue amortiguar la fuerza sin que supere los 6kN. Hay que tener siempre en cuenta la distancia de frenado y respetar la distancia de caída. Amortizable en 5 usos.						6,00
2.11.	Und Equipo de amarre Und. Cuerda de poliamida de tres cabos con testigo de desgaste. Diámetro de 14mm, longitud de 1.5cm, carga de rotura mínima 32 KN. UNE EN-354, amortizable en 5 obras						6,00
2.8.	Und Protectores Auditivos Und. Juego de tapones de silicona ajustables. Según Real Decreto 773/97.						20,00
2.13.PRO	Und Mono de trabajo para la construcción. Und. Ropa de trabajo de una pieza de poliéster-algodón. Según Real Decreto 773/97.						10,00

Muro en la GC-231 en el P.K. 2+600 al P.K. 2+747, M.I.

CÓDIGO	RESUMEN	UDS	LONGITUD	ANCHURA	ALTURA	PARCIALES	CANTIDAD
CAPÍTULO C03 Señalización Vial, Balizamiento y Defensa							
3.1.	UndJUEGO 2 SEMÁFOROS PORTÁTILES OBRA Juego de 2 semáforos con controlador digital de 50 programas y diferentes funciones para regular el tráfico alternativo. Sincronización por cuarzo (sin cables ni límite de distancia entre los dos cabezales) con carro portabaterías. Esta unidad contempla su conservación, mantenimiento y reposición de estas actuaciones a lo largo de todo el periodo de la obra, así como su retirada una vez finalizada la obra. Amortizable en 24 obra.						1,00
3.2.	UndCONO PVC NORMAL h=700mm Cono de balizamiento de PVC 3,3 kg. normal de 700 mm. de altura, colocado. Esta unidad contempla su conservación, mantenimiento y reposición de estas actuaciones a lo largo de todo el periodo de la obra, así como su retirada una vez finalizada la obra. Amortizable 5 obras						60,00
3.3.	ML BARRERA MÓVIL NEW JERSEY BM-1850 Barrera móvil New Jersey BM-1850 de polietileno, rellenable de arena/agua, de medidas 1x0,80x0,5 m., colocada. Esta unidad contempla su conservación, mantenimiento y reposición de estas actuaciones a lo largo de todo el periodo de la obra, así como su retirada una vez finalizada la obra. Amortizable en 10 obras						167,00
3.4.	UndSeñal Reflex. Triangular Señal reflectante de nivel 2 triangular de 90 cm., incluso poste galvanizado de 80x40x2 mm., tornillería, cimentación y anclaje, totalmente colocado. Esta unidad contempla su conservación, mantenimiento y reposición de estas actuaciones a lo largo de todo el periodo de la obra, así como su retirada una vez finalizada la obra. Amortizable en 5 obras						6,00
3.5.	UndSeñal Reflex. Circular Señal reflectante de nivel 2 circular de 60 cm., incluso poste galvanizado de 80x40x2 mm., tornillería, cimentación y anclaje, totalmente colocado. Esta unidad contempla su conservación, mantenimiento y reposición de estas actuaciones a lo largo de todo el periodo de la obra, así como su retirada una vez finalizada la obra. Amortizable en 5 obras						8,00
3.6.	UndBaliza destellante Baliza de obra TL-2 de destellos intermitentes de luz incandescente, lente 2 caras amar d=200 mm y celula crepuscular automática. Esta unidad contempla su conservación, mantenimiento y reposición de estas actuaciones a lo largo de todo el periodo de la obra, así como su retirada una vez finalizada la obra. Amortizable en 5 obras						15,00
3.7.	UndPanel Direccional Panel Direccional tipo TB-2 de Retroreflectancia N-2 de dimensiones 160x45cm incluyendo poste galvanizado de 80x40 mm., tornillería, cimentación y anclaje, totalmente colocado. Esta unidad contempla su conservación, mantenimiento y reposición de estas actuaciones a lo largo de todo el periodo de la obra, así como su retirada una vez finalizada la obra. Amortizable en 5 obras						2,00
3.4...PRO	UndPaleta manual 2 caras STOP-D. OBLIG. Und. Señal de seguridad manual a dos caras: STOP-DIRECCIÓN OBLIGATORIA, tipo paleta amortizable en 2 obras.						2,00

Muro en la GC-231 en el P.K. 2+600 al P.K. 2+747, M.I.

CÓDIGO	RESUMEN	UDS	LONGITUD	ANCHURA	ALTURA	PARCIALES	CANTIDAD
CAPÍTULO C04 Señalización de Riesgos							
4.2.	Und Placa de Señalización de Riesgos Und. Placa señalización-información en PVC serigrafado de 50x30cm, fijada mecánicamente, i/ colocación y desmontaje amortizable en 3 obras. Según Real Decreto 485/1997.						40,00
4.1.	m Malla polietileno de seguridad M. Malla de polietileno alta densidad con tratamiento antiultravioleta, color naranja de 1m. de altura, tipo stopper, i/colocación y desmontaje, amortizable en 3 usos						500,00

Muro en la GC-231 en el P.K. 2+600 al P.K. 2+747, M.I.

CÓDIGO	RESUMEN	UDS	LONGITUD	ANCHURA	ALTURA	PARCIALES	CANTIDAD
CAPÍTULO C05 Mano de Obra							
5.2.	<p>UndCoste mensual de Recurso Preventivo</p> <p>Und. Coste mensual de Recurso Preventivo de un trabajador que acredite haber realizado el curso de 60 horas del convenio general del sector de la construcción en materia de prevención de riesgos laborales. Considerando necesaria su presencia la mitad del plazo de ejecución de la obra.</p>						1,00
5.1.	<p>UndCoste mensual de señalero</p> <p>Und. Coste mensual de Señalero. Considerando necesaria su presencia la mitad del plazo de ejecución de la obra.</p>						1,00

Muro en la GC-231 en el P.K. 2+600 al P.K. 2+747, M.I.

CÓDIGO	RESUMEN	UDS	LONGITUD	ANCHURA	ALTURA	PARCIALES	CANTIDAD
CAPÍTULO C06 Instalaciones Provisionales de Obra							
6.1.	Und Botiquín de Primeros Auxilios Und. Botiquín de primeros auxilios para obra con contenidos mínimos obligatorios, colocado.						1,00
6.2.	Und Extintor polvo ABC 6 kg Und. Extintor de polvo químico ABC polivalente antibrasa de eficacia 34A/233B, de 6kg de agente extintor, tipo Parsi modelo PI-6-U o similar, con soporte, manómetro comprobable y boquilla con difusor, según norma UNE 23110. Medida la unidad instalada.						1,00
6.1.PRO1	Und Alquiler caseta 2 estancias+aseo Und. Mes de alquiler de caseta prefabricada con dos despachos para oficina, y un aseo con inodoro y lavabo de 7.87x2.33x2.30 m de 18.40 m2. Estructura y cerramiento de chapa galvanizada pintada, sin aislamiento. Ventana de 0,84x0,80m. de aluminio anodizado, corredera, con reja y luna de 6mm, termo eléctrico de 50l. placa turca, dos placas de ducha y un lavabo de tres grifos, todo de fibra de vidrio con terminación de gel-coat blanco y pintura antideslizante, suelo contrachapado hidrófugo con chapa fenólica antideslizante y resistente al desgaste, puerta de madera turca, cortina de ducha. Tubería de polibuteno aislante y resistente a incrustaciones, hielo y corrosiones, instalación eléctrica monofásica a 220V, con automático. Con transporte a 100km ida.						2,00

Estudio de Seguridad Y Salud realizado por:

D. Jesús Vega Hernández
PROINTEC S.A.Ingeniero Técnico de Obras Públicas
Colegiado 18.434 del C.I.T.O.P.

Las Palmas de GC, a 16 de Julio de 2014

3.2 CUADRO DE PRECIOS N°1

CÓDIGO	UD	RESUMEN	PRECIO
CAPÍTULO 01 Equipos de Protección Colectiva			
01.01	Und	Línea de vida segun UNE EN 795 Und. Líneas de vida de longitud 20 m. para arnes de seguridad, incluso montaje y desmontaje. Amortizable en 5 obras. Según Norma UNE EN-795.	42,75
			CUARENTA Y DOS EUROS con SETENTA Y CINCO CÉNTIMOS
01.02	m	Cuerdas Auxiliares, guía segura cargas suspendidas gancho grúa M. Cuerdas Auxiliares para cargas suspendidas en gancho de grúa.	5,30
			CINCO EUROS con TREINTA CÉNTIMOS

CÓDIGO	UD	RESUMEN	PRECIO
CAPÍTULO 02 Equipos de Protección Individual			
02.01	Und	Arnés de seguridad Und. Arnés de seguridad para línea de vida UNE EN 795 con amarre dorsal y torsal, fabricado con cinta de nylon de 45mm y elementos metálicos de acero inoxidable homologado CE, amortizable en 5 obras. Según Norma UNE EN-361.	28,29
		VEINTIOCHO EUROS con VEINTINUEVE CÉNTIMOS	
02.02	Und	Botas de Seguridad Und. Par de botas de seguridad con puntera metálica para refuerzo y plantillas de acero flexibles, para riesgos de perforación amortizable en 3 obras. Según Real Decreto 773/97.	16,50
		DIECISEIS EUROS con CINCUENTA CÉNTIMOS	
02.03	Und	Casco de Seguridad Und. Casco de seguridad con arnés de adaptación, homologado. Según Real Decreto 773/97.	2,50
		DOS EUROS con CINCUENTA CÉNTIMOS	
02.04	Und	Chaleco Reflectante Und. Peto reflectante de seguridad personal con colores amarillo y rojo, amortizable en 3 obras. Según Real Decreto 773/97.	7,48
		SIETE EUROS con CUARENTA Y OCHO CÉNTIMOS	
02.05	Und	Gafas de seguridad contra protecciones e impactos Und. Gafas protectoras contra impactos, incoloras, homologadas, amortizable en 3 obras. Según Real Decreto 773/97.	3,71
		TRES EUROS con SETENTA Y UN CÉNTIMOS	
02.06	Und	Guantes de uso general Und. Par de guantes de uso general, en lona y serraje. Según Real Decreto 773/97.	1,53
		UN EUROS con CINCUENTA Y TRES CÉNTIMOS	
02.07	Und	Mascarilla autofiltrante para gases y vapores Und. Mascarilla autofiltrante para gases y vapores, amortizable en 3 usos. Según Real Decreto 773/97.	2,50
		DOS EUROS con CINCUENTA CÉNTIMOS	
02.08	Und	Conector Und. Mosquetón de seguridad de alta resistencia a rotura 22kN. Cierre de rosca. Conector de acero según norma UNE EN-362, amortizable en 5 obras	3,47
		TRES EUROS con CUARENTA Y SIETE CÉNTIMOS	
02.09	Und	Absorbedor de energía Und. Mini absorbedor de energía según norma UNE EN-355. Utilizando este absorbedor de energía se consigue amortiguar la fuerza sin que supere los 6kN. Hay que tener siempre en cuenta la distancia de frenado y respetar la distancia de caída. Amortizable en 5 usos.	14,23
		CATORCE EUROS con VEINTITRES CÉNTIMOS	
02.10	Und	Equipo de amarre Und. Cuerda de poliamida de tres cabos cos testigo de desgaste. Diámetro de 14mm, longitud de 1.5cm, carga de rotura mínima 32 KN. UNE EN-354, amortizable en 5 obras	7,62
		SIETE EUROS con SESENTA Y DOS CÉNTIMOS	
02.11	Und	Protectores Auditivos Und. Juego de tapones de silicona ajustables. Según Real Decreto 773/97.	0,72
		CERO EUROS con SETENTA Y DOS CÉNTIMOS	
02.12	Und	Mono de trabajo para la construcción. Und. Ropa de trabajo de una pieza de poliéster-algodón. Según Real Decreto 773/97.	25,00
		VEINTICINCO EUROS	

CÓDIGO	UD	RESUMEN	PRECIO
CAPITULO 03 Señalización Vial, Balizamiento y Defensa			
03.01	Und	JUEGO 2 SEMÁFOROS PORTÁTILES OBRA Juego de 2 semáforos con controlador digital de 50 progamas y diferentes funciones para regular el trafico alternativo. Sincronizacion por cuarzo (sin cables ni limite de distancia entre los dos cabezales) con carro portabaterias. Esta unidad contempla su conservación, mantenimiento y reposición de estas actuaciones a lo largo de todo el periodo de la obra, asi como su retirada una vez finalizada la obra. Amortizable en 24 obra.	368,66
		TRESCIENTOS SESENTA Y OCHO EUROS con SESENTA Y SEIS CÉNTIMOS	
03.02	Und	CONO PVC NORMAL h=700mm Cono de balizamiento de PVC 3,3 kg. normal de 700 mm. de altura, colocado. Esta unidad contempla su conservación, mantenimiento y reposición de estas actuaciones a lo largo de todo el periodo de la obra, asi como su retirada una vez finalizada la obra. Amortizable 5 obras	3,03
		TRES EUROS con TRES CÉNTIMOS	
03.03	ML	BARRERA MÓVIL NEW JERSEY BM-1850 Barrera móvil New Jersey BM-1850 de polietileno, rellenable de arena/agua, de medidas 1x0,80x0,5 m., colocada. Esta unidad contempla su conservación, mantenimiento y reposición de estas actuaciones a lo largo de todo el periodo de la obra, así como su retirada una vez finalizada la obra. Amortizable en 10 obras	4,21
		CUATRO EUROS con VEINTIUN CÉNTIMOS	
03.04	Und	Señal Reflex. Triangular Señal reflectante de nivel 2 triangular de 90 cm., incluso poste galvanizado de 80x40x2 mm., torniller?a, cimentaci?n y anclaje, totalmente colocado. Esta unidad contempla su conservación, mantenimiento y reposición de estas actuaciones a lo largo de todo el periodo de la obra, asi como su retirada una vez finalizada la obra. Amortizable en 5 obras	29,32
		VEINTINUEVE EUROS con TREINTA Y DOS CÉNTIMOS	
03.05	Und	Señal Reflex. Circular Señal reflectante de nivel 2 circular de 60 cm., incluso poste galvanizado de 80x40x2 mm., torniller?a, cimentaci?n y anclaje, totalmente colocad. Esta unidad contempla su conservación, mantenimiento y reposición de estas actuaciones a lo largo de todo el periodo de la obra, asi como su retirada una vez finalizada la obra. Amortizable en 5 obras	21,23
		VEINTIUN EUROS con VEINTITRES CÉNTIMOS	
03.06	Und	Baliza destellante Baliza de obra TL-2 de destellos intermitentes de luz incandescente, lente 2 caras ambar d=200 mm y celula crepuscular automatica. Esta unidad contempla su conservación, mantenimiento y reposición de estas actuaciones a lo largo de todo el periodo de la obra, asi como su retirada una vez finalizada la obra. Amortizable en 5 obras	6,53
		SEIS EUROS con CINCUENTA Y TRES CÉNTIMOS	
03.07	Und	Panel Direccional Panel Direccional tipo TB-2 de Retroreflectancia N-2 de dimensiones 160x45cm incluyendo poste galvanizado de 80x40 mm., torniller?a, cimentaci?n y anclaje, totalmente colocado. Esta unidad contempla su conservación, mantenimiento y reposición de estas actuaciones a lo largo de todo el periodo de la obra, asi como su retirada una vez finalizada la obra. Amortizable en 5 obras	52,70
		CINCUENTA Y DOS EUROS con SETENTA CÉNTIMOS	
03.08	Und	Paleta manual 2 caras STOP-D. OBLIG. Und. Señal de seguridad manual a dos caras: STOP-DIRECCIÓN OBLIGATORIA, tipo paleta amortizable en 2 obras.	3,98
		TRES EUROS con NOVENTA Y OCHO CÉNTIMOS	

CÓDIGO	UD	RESUMEN	PRECIO
CAPÍTULO 04 Señalización de Riesgos			
04.01	Und.	Placa de Señalización de Riesgos Und. Placa señalización-información en PVC serigrafado de 50x30cm, fijada mecánicamente, i/ colocación y desmontaje amortizable en 3 obras. Según Real Decreto 485/1997.	2,16
		DOS EUROS con DIECISEIS CÉNTIMOS	
04.02	m	Malla polietileno de seguridad M. Malla de polietileno alta densidad con tratamiento antiultravioleta, color naranja de 1m. de altura, tipo stopper, i/colocación y desmontaje, amortizable en 3 usos	0,22
		CERO EUROS con VEINTIDOS CÉNTIMOS	

Muro en la GC-231 en el P.K. 2+600 al P.K. 2+747, M.I.

CÓDIGO	UD	RESUMEN	PRECIO
CAPÍTULO C05 Mano de Obra			
5.2.	Und	Coste mensual de Recurso Preventivo Und. Coste mensual de Recurso Preventivo de un trabajador que acredite haber realizado el curso de 60 horas del convenio general del sector de la construcción en materia de prevención de riesgos laborales. Considerando necesaria su presencia la mitad del plazo de ejecución de la obra.	2.374,40
		DOS MIL TRESCIENTOS SETENTA Y CUATRO EUROS con CUARENTA CÉNTIMOS	
5.1.	Und	Coste mensual de señalero Und. Coste mensual de Señalero. Considerando necesaria su presencia la mitad del plazo de ejecución de la obra.	2.374,40
		DOS MIL TRESCIENTOS SETENTA Y CUATRO EUROS con CUARENTA CÉNTIMOS	

CÓDIGO	UD	RESUMEN	PRECIO
CAPÍTULO 06 Instalaciones Provisionales de Obra			
06.01	Und	Botiquín de Primeros Auxilios Und. Botiquín de primeros auxilios para obra con contenidos mínimos obligatorios, colocado.	58,30
			CINCUENTA Y OCHO EUROS con TREINTA CÉNTIMOS
06.02	Und	Extintor polvo ABC 6 kg Und. Extintor de polvo químico ABC polivalente antibrasa de eficacia 34A/233B, de 6kg de agente extintor, tipo Parsi modelo PI-6-U o similar, con soporte, manómetro comprobable y boquilla con difusor, según norma UNE 23110. Medida la unidad instalada.	47,70
			CUARENTA Y SIETE EUROS con SETENTA CÉNTIMOS
06.03	Und	Alquiler caseta 2 estancias+aseo Und. Mes de alquiler de caseta prefabricada con dos despachos para oficina, y un aseo con inodoro y lavabo de 7.87x2.33x2.30 m de 18.40 m2. Estructura y cerramiento de chapa galvanizada pintada, sin aislamiento. Ventana de 0,84x0,80m. de aluminio anodizado,corredera, con reja y luna de 6mm, termo eléctrico de 50l. placa turca, dos placas de ducha y un lavabo de tres grifos, todo de fibra de vidrio con terminación de gel-coat blanco y pintura antideslizante, suelo contrachapado hidrófugo con chapa fenolítica antideslizante y resistente al desgaste, puerta de madera turca, cortina de ducha. Tubería de polibutileno aislante y resistente a incrustaciones, hielo y corrosiones, instalación eléctrica monofásica a 220V, con automático. Con transporte a 100km ida.	166,16
			CIENTO SESENTA Y SEIS EUROS con DIECISEIS CÉNTIMOS

Estudio de Seguridad Y Salud realizado por:

D. Jesús Vega Hernández
PROINTEC S.A.

Ingeniero Técnico de Obras Públicas
Colegiado 18.434 del C.I.T.O.P.

Las Palmas de GC, a 16 de Julio de 2014

3.3 CUADRO DE PRECIOS N°2

CÓDIGO	UD	RESUMEN	PRECIO
CAPÍTULO 01 Equipos de Protección Colectiva			
01.01	Und	Línea de vida segun UNE EN 795	
		Und. Líneas de vida de longitud 20 m. para arnes de seguridad, incluso montaje y desmontaje. Amortizable en 5 obras. Según Norma UNE EN-795.	
			Resto de obra y materiales..... 42,75
			TOTAL PARTIDA..... 42,75
01.02	m	Cuerdas Auxiliares, guía segura cargas suspendidas gancho grúa	
		M. Cuerdas Auxiliares para cargas suspendidas en gancho de grúa.	
			Resto de obra y materiales..... 5,30
			TOTAL PARTIDA..... 5,30

CÓDIGO	UD	RESUMEN	PRECIO
CAPÍTULO 02 Equipos de Protección Individual			
02.01	Und	Arnés de seguridad Und. Arnés de seguridad para línea de vida UNE EN 795 con amarre dorsal y torsal, fabricado con cinta de nylon de 45mm y elementos metálicos de acero inoxidable homologado CE, amortizable en 5 obras. Según Norma UNE EN-361.	
		Resto de obra y materiales.....	28,29
		TOTAL PARTIDA.....	28,29
02.02	Und	Botas de Seguridad Und. Par de botas de seguridad con puntera metálica para refuerzo y plantillas de acero flexibles, para riesgos de perforación amortizable en 3 obras. Según Real Decreto 773/97.	
		Resto de obra y materiales.....	16,50
		TOTAL PARTIDA.....	16,50
02.03	Und	Casco de Seguridad Und. Casco de seguridad con arnés de adaptación, homologado. Según Real Decreto 773/97.	
		Resto de obra y materiales.....	2,50
		TOTAL PARTIDA.....	2,50
02.04	Und	Chaleco Reflectante Und. Peto reflectante de seguridad personal con colores amarillo y rojo, amortizable en 3 obras. Según Real Decreto 773/97.	
		Resto de obra y materiales.....	7,48
		TOTAL PARTIDA.....	7,48
02.05	Und	Gafas de seguridad contra protecciones e impactos Und. Gafas protectoras contra impactos, incoloras, homologadas, amortizable en 3 obras. Según Real Decreto 773/97.	
		Resto de obra y materiales.....	3,71
		TOTAL PARTIDA.....	3,71
02.06	Und	Guantes de uso general Und. Par de guantes de uso general, en lona y serraje. Según Real Decreto 773/97.	
		Resto de obra y materiales.....	1,53
		TOTAL PARTIDA.....	1,53
02.07	Und	Mascarilla autofiltrante para gases y vapores Und. Mascarilla autofiltrante para gases y vapores, amortizable en 3 usos. Según Real Decreto 773/97.	
		Resto de obra y materiales.....	2,50
		TOTAL PARTIDA.....	2,50
02.08	Und	Conector Und. Mosquetón de seguridad de alta resistencia a rotura 22kN. Cierre de rosca. Conector de acero según norma UNE EN-362, amortizable en 5 obras	
		Resto de obra y materiales.....	3,47
		TOTAL PARTIDA.....	3,47
02.09	Und	Absorbedor de energía Und. Mini absorbedor de energía según norma UNE EN-355. Utilizando este absorbedor de energía se consigue amortiguar la fuerza sin que supere los 6kN. Hay que tener siempre en cuenta la distancia de frenado y respetar la distancia de caída. Amortizable en 5 usos.	
		Resto de obra y materiales.....	14,23
		TOTAL PARTIDA.....	14,23
02.10	Und	Equipo de amarre Und. Cuerda de poliamida de tres cabos con testigo de desgaste. Diámetro de 14mm, longitud de 1.5cm, carga de rotura mínima 32 kN. UNE EN-354, amortizable en 5 obras	
		Resto de obra y materiales.....	7,62
		TOTAL PARTIDA.....	7,62
02.11	Und	Protectores Auditivos Und. Juego de tapones de silicona ajustables. Según Real Decreto 773/97.	
		Resto de obra y materiales.....	0,72
		TOTAL PARTIDA.....	0,72

CÓDIGO	UD	RESUMEN	PRECIO
02.12	Und	Mono de trabajo para la construcción.	
	Und.	Ropa de trabajo de una pieza de poliester-algodón. Según Real Decreto 773/97.	
		Resto de obra y materiales.....	25,00
		TOTAL PARTIDA.....	25,00

CÓDIGO	UD	RESUMEN	PRECIO
CAPÍTULO 03 Señalización Vial, Balizamiento y Defensa			
03.01	Und	JUEGO 2 SEMÁFOROS PORTÁTILES OBRA Juego de 2 semáforos con controlador digital de 50 programaciones y diferentes funciones para regular el tráfico alternativo. Sincronización por cuarzo (sin cables ni límite de distancia entre los dos cabezales) con carro portabaterías. Esta unidad contempla su conservación, mantenimiento y reposición de estas actuaciones a lo largo de todo el periodo de la obra, así como su retirada una vez finalizada la obra. Amortizable en 24 obras.	
		Maquinaria.....	368,66
		TOTAL PARTIDA.....	368,66
03.02	Und	CONO PVC NORMAL h=700mm Cono de balizamiento de PVC 3,3 kg. normal de 700 mm. de altura, colocado. Esta unidad contempla su conservación, mantenimiento y reposición de estas actuaciones a lo largo de todo el periodo de la obra, así como su retirada una vez finalizada la obra. Amortizable en 5 obras	
		Resto de obra y materiales.....	3,03
		TOTAL PARTIDA.....	3,03
03.03	ML	BARRERA MÓVIL NEW JERSEY BM-1850 Barrera móvil New Jersey BM-1850 de polietileno, rellenable de arena/agua, de medidas 1x0,80x0,5 m., colocada. Esta unidad contempla su conservación, mantenimiento y reposición de estas actuaciones a lo largo de todo el periodo de la obra, así como su retirada una vez finalizada la obra. Amortizable en 10 obras	
		Mano de obra.....	0,35
		Resto de obra y materiales.....	3,86
		TOTAL PARTIDA.....	4,21
03.04	Und	Señal Reflex. Triangular Señal reflectante de nivel 2 triangular de 90 cm., incluso poste galvanizado de 80x40x2 mm., tornillería, cimentación y anclaje, totalmente colocado. Esta unidad contempla su conservación, mantenimiento y reposición de estas actuaciones a lo largo de todo el periodo de la obra, así como su retirada una vez finalizada la obra. Amortizable en 5 obras	
		Resto de obra y materiales.....	29,32
		TOTAL PARTIDA.....	29,32
03.05	Und	Señal Reflex. Circular Señal reflectante de nivel 2 circular de 60 cm., incluso poste galvanizado de 80x40x2 mm., tornillería, cimentación y anclaje, totalmente colocado. Esta unidad contempla su conservación, mantenimiento y reposición de estas actuaciones a lo largo de todo el periodo de la obra, así como su retirada una vez finalizada la obra. Amortizable en 5 obras	
		Resto de obra y materiales.....	21,23
		TOTAL PARTIDA.....	21,23
03.06	Und	Baliza destellante Baliza de obra TL-2 de destellos intermitentes de luz incandescente, lente 2 caras ancho d=200 mm y célula crepuscular automática. Esta unidad contempla su conservación, mantenimiento y reposición de estas actuaciones a lo largo de todo el periodo de la obra, así como su retirada una vez finalizada la obra. Amortizable en 5 obras	
		Resto de obra y materiales.....	6,53
		TOTAL PARTIDA.....	6,53
03.07	Und	Panel Direccional Panel Direccional tipo TB-2 de Retroreflectancia N-2 de dimensiones 160x45cm incluyendo poste galvanizado de 80x40 mm., tornillería, cimentación y anclaje, totalmente colocado. Esta unidad contempla su conservación, mantenimiento y reposición de estas actuaciones a lo largo de todo el periodo de la obra, así como su retirada una vez finalizada la obra. Amortizable en 5 obras	
		Mano de obra.....	6,30
		Resto de obra y materiales.....	46,40
		TOTAL PARTIDA.....	52,70
03.08	Und	Paleta manual 2 caras STOP-D. OBLIG. Und. Señal de seguridad manual a dos caras: STOP-DIRECCIÓN OBLIGATORIA, tipo paleta amortizable en 2 obras.	
		Resto de obra y materiales.....	3,98
		TOTAL PARTIDA.....	3,98

CÓDIGO	UD	RESUMEN	PRECIO
CAPÍTULO 04 Señalización de Riesgos			
04.01	Und.	Placa de Señalización de Riesgos	
		Und. Placa señalización-información en PVC serigrafiado de 50x30cm, fijada mecánicamente, i/ colocación y desmontaje amortizable en 3 obras. Según Real Decreto 485/1997.	
		Resto de obra y materiales.....	2,16
		TOTAL PARTIDA.....	2,16
04.02	m	Malla polietileno de seguridad	
		M. Malla de polietileno alta densidad con tratamiento antiultravioleta, color naranja de 1m. de altura, tipo stopper, i/colocación y desmontaje, amortizable en 3 usos	
		Resto de obra y materiales.....	0,22
		TOTAL PARTIDA.....	0,22

CÓDIGO	UD	RESUMEN	PRECIO
CAPÍTULO C05 Mano de Obra			
5.2.	Und	Coste mensual de Recurso Preventivo	
		Und. Coste mensual de Recurso Preventivo de un trabajador que acredite haber realizado el curso de 60 horas del convenio general del sector de la construcción en materia de prevención de riesgos laborales. Considerando necesaria su presencia la mitad del plazo de ejecución de la obra.	
		Mano de obra.....	2.240,00
		Resto de obra y materiales.....	134,40
		TOTAL PARTIDA.....	2.374,40
5.1.	Und	Coste mensual de señalero	
		Und. Coste mensual de Señalero. Considerando necesaria su presencia la mitad del plazo de ejecución de la obra.	
		Mano de obra.....	2.240,00
		Resto de obra y materiales.....	134,40
		TOTAL PARTIDA.....	2.374,40

CÓDIGO	UD	RESUMEN	PRECIO
CAPÍTULO 06 Instalaciones Provisionales de Obra			
06.01	Und	Botiquín de Primeros Auxilios Und. Botiquín de primeros auxilios para obra con contenidos mínimos obligatorios, colocado.	
		Resto de obra y materiales.....	58,30
		TOTAL PARTIDA.....	58,30
06.02	Und	Extintor polvo ABC 6 kg Und. Extintor de polvo químico ABC polivalente antibrasa de eficacia 34A/233B, de 6kg de agente extintor, tipo Parsi modelo PI-6-U o similar, con soporte, manómetro comprobable y boquilla con difusor, según norma UNE 23110. Medida la unidad instalada.	
		Resto de obra y materiales.....	47,70
		TOTAL PARTIDA.....	47,70
06.03	Und	Alquiler caseta 2 estancias+aseo Und. Mes de alquiler de caseta prefabricada con dos despachos para oficina, y un aseo con inodoro y lavabo de 7.87x2.33x2.30 m de 18.40 m2. Estructura y cerramiento de chapa galvanizada pintada, sin aislamiento. Ventana de 0,84x0,80m. de aluminio anodizado,corredera, con reja y luna de 6mm, termo eléctrico de 50l. placa turca, dos placas de ducha y un lavabo de tres grifos, todo de fibra de vidrio con terminación de gel-coat blanco y pintura antideslizante, suelo contrachapado hidrófugo con chapa fenólica antideslizante y resistente al desgaste, puerta de madera turca, cortina de ducha. Tubería de polibutileno aislante y resistente a incrustaciones, hielo y corrosiones, instalación eléctrica monofásica a 220V, con automático. Con transporte a 100km ida.	
		Resto de obra y materiales.....	166,16
		TOTAL PARTIDA.....	166,16

Estudio de Seguridad Y Salud realizado por:

D. Jesús Vega Hernández
PROINTEC S.A.

Ingeniero Técnico de Obras Públicas
Colegiado 18.434 del C.I.T.O.P.

Las Palmas de GC, a 16 de Julio de 2014

3.4 CUADRO DE DESCOMPUESTOS

CÓDIGO	CANTIDAD	UD	RESUMEN	PRECIO	SUBTOTAL	IMPORTE
CAPÍTULO 01 Equipos de Protección Colectiva						
01.01		Und	Línea de vida segun UNE EN 795			
			Und. Líneas de vida de longitud 20 m. para arnes de seguridad, incluso montaje y desmontaje. Amortizable en 5 obras. Según Norma UNE EN-795.			
1.1.1..	1,000	Und	Línea de Vida	42,75	42,75	
TOTAL PARTIDA						42,75
Asciende el precio total de la partida a la mencionada cantidad de CUARENTA Y DOS EUROS con SETENTA Y CINCO CÉNTIMOS						
01.02		m	Cuerdas Auxiliares, guía segura cargas suspendidas gancho grúa			
			M. Cuerdas Auxiliares para cargas suspendidas en gancho de grúa.			
1.3.1.	1,000	m	Cuerdas Auxiliares, guía segura cargas suspendidas gancho grúa	5,30	5,30	
TOTAL PARTIDA						5,30
Asciende el precio total de la partida a la mencionada cantidad de CINCO EUROS con TREINTA CÉNTIMOS						

CÓDIGO	CANTIDAD	UD	RESUMEN	PRECIO	SUBTOTAL	IMPORTE
CAPÍTULO 02 Equipos de Protección Individual						
02.01			Und Arnés de seguridad			
			Und. Arnés de seguridad para línea de vida UNE EN 795 con amarre dorsal y torsal, fabricado con cinta de nylon de 45mm y elementos metálicos de acero inoxidable homologado CE, amortizable en 5 obras. Según Norma UNE EN-361.			
2.1.1.	1,000	Und	Arnés de seguridad	28,29	28,29	
TOTAL PARTIDA						28,29
Asciende el precio total de la partida a la mencionada cantidad de VEINTIOCHO EUROS con VEINTINUEVE CÉNTIMOS						
02.02			Und Botas de Seguridad			
			Und. Par de botas de seguridad con puntera metálica para refuerzo y plantillas de acero flexibles, para riesgos de perforación amortizable en 3 obras. Según Real Decreto 773/97.			
2.2.1.	0,330	Und	Botas de Seguridad	50,00	16,50	
TOTAL PARTIDA						16,50
Asciende el precio total de la partida a la mencionada cantidad de DIECISEIS EUROS con CINCUENTA CÉNTIMOS						
02.03			Und Casco de Seguridad			
			Und. Casco de seguridad con arnés de adaptación, homologado. Según Real Decreto 773/97.			
2.3.1.	1,000	Und	Casco de Seguridad	2,50	2,50	
TOTAL PARTIDA						2,50
Asciende el precio total de la partida a la mencionada cantidad de DOS EUROS con CINCUENTA CÉNTIMOS						
02.04			Und Chaleco Reflectante			
			Und. Peto reflectante de seguridad personal con colores amarillo y rojo, amortizable en 3 obras. Según Real Decreto 773/97.			
2.4.1.	0,330	Und	Chaleco Reflectante	22,67	7,48	
TOTAL PARTIDA						7,48
Asciende el precio total de la partida a la mencionada cantidad de SIETE EUROS con CUARENTA Y OCHO CÉNTIMOS						
02.05			Und Gafas de seguridad contra protecciones e impactos			
			Und. Gafas protectoras contra impactos, incoloras, homologadas, amortizable en 3 obras. Según Real Decreto 773/97.			
2.5.1.	0,330	Und	Gafas de seguridad contra protecciones e impactos	11,24	3,71	
TOTAL PARTIDA						3,71
Asciende el precio total de la partida a la mencionada cantidad de TRES EUROS con SETENTA Y UN CÉNTIMOS						
02.06			Und Guantes de uso general			
			Und. Par de guantes de uso general, en lona y serraje. Según Real Decreto 773/97.			
2.6.1.	1,000	Und	Guantes de uso general	1,53	1,53	
TOTAL PARTIDA						1,53
Asciende el precio total de la partida a la mencionada cantidad de UN EUROS con CINCUENTA Y TRES CÉNTIMOS						
02.07			Und Mascarilla autofiltrante para gases y vapores			
			Und. Mascarilla autofiltrante para gases y vapores, amortizable en 3 usos. Según Real Decreto 773/97.			
2.7.1.	1,000	Und	Mascarilla autofiltrante para gases y vapores	2,50	2,50	
TOTAL PARTIDA						2,50
Asciende el precio total de la partida a la mencionada cantidad de DOS EUROS con CINCUENTA CÉNTIMOS						
02.08			Und Conector			
			Und. Mosquetón de seguridad de alta resistencia a rotura 22kN. Cierre de rosca. Conector de acero según norma UNE EN-362, amortizable en 5 obras			
2.9.1	1,000	Und	Conector	3,47	3,47	
TOTAL PARTIDA						3,47
Asciende el precio total de la partida a la mencionada cantidad de TRES EUROS con CUARENTA Y SIETE CÉNTIMOS						

CÓDIGO	CANTIDAD	UD	RESUMEN	PRECIO	SUBTOTAL	IMPORTE
02.09			Und Absorbedor de energía			
			Und. Mini absorbedor de energía según norma UNE EN-355. Utilizando este absorbedor de energía se consigue amortiguar la fuerza sin que supere los 6kN. Hay que tener siempre en cuenta la distancia de frenado y respetar la distancia de caída. Amortizable en 5 usos.			
2.10.1	1,000	Und	Absorbedor de energía según norma UNE EN 355, amortizable en 5 u	14,23	14,23	
					TOTAL PARTIDA	14,23
Asciende el precio total de la partida a la mencionada cantidad de CATORCE EUROS con VEINTITRES CÉNTIMOS						
02.10			Und Equipo de amarre			
			Und. Cuerda de poliamida de tres cabos cos testigo de desgaste. Diámetro de 14mm, longitud de 1.5cm, carga de rotura mínima 32 KN. UNE EN-354, amortizable en 5 obras			
2.11.1.	1,000	Und	Equipo de amarre	7,62	7,62	
					TOTAL PARTIDA	7,62
Asciende el precio total de la partida a la mencionada cantidad de SIETE EUROS con SESENTA Y DOS CÉNTIMOS						
02.11			Und Protectores Auditivos			
			Und. Juego de tapones de silicona ajustables. Según Real Decreto 773/97.			
2.12.1	0,330	Und	Protectores Auditivos	2,18	0,72	
					TOTAL PARTIDA	0,72
Asciende el precio total de la partida a la mencionada cantidad de CERO EUROS con SETENTA Y DOS CÉNTIMOS						
02.12			Und Mono de trabajo para la construcción.			
			Und. Ropa de trabajo de una pieza de poliéster-algodón. Según Real Decreto 773/97.			
2.13.1.PRO	1,000	Und	Ropa de trabajo	25,00	25,00	
					TOTAL PARTIDA	25,00
Asciende el precio total de la partida a la mencionada cantidad de VEINTICINCO EUROS						

CÓDIGO	CANTIDAD	UD	RESUMEN	PRECIO	SUBTOTAL	IMPORTE
CAPÍTULO 03 Señalización Vial, Balizamiento y Defensa						
03.01		Und	JUEGO 2 SEMÁFOROS PORTÁTILES OBRA			
			Juego de 2 semáforos con controlador digital de 50 programaciones y diferentes funciones para regular el tráfico alternativo. Sincronización por cuarzo (sin cables ni límite de distancia entre los dos cabezales) con carro portabaterías. Esta unidad contempla su conservación, mantenimiento y reposición de estas actuaciones a lo largo de todo el periodo de la obra, así como su retirada una vez finalizada la obra. Amortizable en 24 obras.			
3.1.1.	0,040	ud	PART. PROP. JUEGO 2 SEMÁFOROS PORTÁTILES OBRA	9.216,49	368,66	
			TOTAL PARTIDA			368,66
Asciende el precio total de la partida a la mencionada cantidad de TRESCIENTOS SESENTA Y OCHO EUROS con SESENTA Y SEIS CÉNTIMOS						
03.02		Und	CONO PVC NORMAL h=700mm			
			Cono de balizamiento de PVC 3,3 kg. normal de 700 mm. de altura, colocado. Esta unidad contempla su conservación, mantenimiento y reposición de estas actuaciones a lo largo de todo el periodo de la obra, así como su retirada una vez finalizada la obra. Amortizable 5 obras			
3.2.1	0,200	ud	PART. PROP. CONO PVC NORMAL h=700mm	15,16	3,03	
			TOTAL PARTIDA			3,03
Asciende el precio total de la partida a la mencionada cantidad de TRES EUROS con TRES CÉNTIMOS						
03.03		ML	BARRERA MÓVIL NEW JERSEY BM-1850			
			Barrera móvil New Jersey BM-1850 de polietileno, rellenable de arena/agua, de medidas 1x0,80x0,5 m., colocada. Esta unidad contempla su conservación, mantenimiento y reposición de estas actuaciones a lo largo de todo el periodo de la obra, así como su retirada una vez finalizada la obra. Amortizable en 10 obras			
3.3.1.	0,100	ud	PART. PROP. BARRERA MÓVIL NEW JERSEY BM-1850	42,11	4,21	
			TOTAL PARTIDA			4,21
Asciende el precio total de la partida a la mencionada cantidad de CUATRO EUROS con VEINTIUN CÉNTIMOS						
03.04		Und	Señal Reflex. Triangular			
			Señal reflectante de nivel 2 triangular de 90 cm., incluso poste galvanizado de 80x40x2 mm., tornillería, cimentación y anclaje, totalmente colocado. Esta unidad contempla su conservación, mantenimiento y reposición de estas actuaciones a lo largo de todo el periodo de la obra, así como su retirada una vez finalizada la obra. Amortizable en 5 obras			
3.4.1.	0,200	Ud.	PART. PROP. SEÑAL REFLEX. TRIANGULAR 90	146,58	29,32	
			TOTAL PARTIDA			29,32
Asciende el precio total de la partida a la mencionada cantidad de VEINTINUEVE EUROS con TREINTA Y DOS CÉNTIMOS						
03.05		Und	Señal Reflex. Circular			
			Señal reflectante de nivel 2 circular de 60 cm., incluso poste galvanizado de 80x40x2 mm., tornillería, cimentación y anclaje, totalmente colocada. Esta unidad contempla su conservación, mantenimiento y reposición de estas actuaciones a lo largo de todo el periodo de la obra, así como su retirada una vez finalizada la obra. Amortizable en 5 obras			
3.5.1.	0,200	Ud.	PART. PROP. SEÑAL REFLEX. CIRCULAR 60	106,16	21,23	
			TOTAL PARTIDA			21,23
Asciende el precio total de la partida a la mencionada cantidad de VEINTIUN EUROS con VEINTITRES CÉNTIMOS						
03.06		Und	Baliza destellante			
			Baliza de obra TL-2 de destellos intermitentes de luz incandescente, lente 2 caras ambar d=200 mm y célula crepuscular automática. Esta unidad contempla su conservación, mantenimiento y reposición de estas actuaciones a lo largo de todo el periodo de la obra, así como su retirada una vez finalizada la obra. Amortizable en 5 obras			
3.6.1.	0,200	ud	PART. PROP. BALIZA DESTELLANTE INCANDESCENTE	32,67	6,53	
			TOTAL PARTIDA			6,53
Asciende el precio total de la partida a la mencionada cantidad de SEIS EUROS con CINCUENTA Y TRES CÉNTIMOS						
03.07		Und	Panel Direccional			
			Panel Direccional tipo TB-2 de Retroreflectancia N-2 de dimensiones 160x45cm incluyendo poste galvanizado de 80x40 mm., tornillería, cimentación y anclaje, totalmente colocado. Esta unidad contempla su conservación, mantenimiento y reposición de estas actuaciones a lo largo de todo el periodo de la obra, así como su retirada una vez finalizada la obra. Amortizable en 5 obras			
3.7.1.	0,200	Und.	PART. PROPORCIONAL DE PANEL DIRECCIONAL	263,48	52,70	
			TOTAL PARTIDA			52,70
Asciende el precio total de la partida a la mencionada cantidad de CINCUENTA Y DOS EUROS con SETENTA CÉNTIMOS						

CÓDIGO	CANTIDAD	UD	RESUMEN	PRECIO	SUBTOTAL	IMPORTE
03.08		Und	Paleta manual 2 caras STOP-D. OBLIG. Und. Señal de seguridad manual a dos caras: STOP-DIRECCIÓN OBLIGATORIA, tipo paleta amortizable en 2 obras.			
3.4.1	0,500	Und	Paleta manual 2 caras STOP-D OBLIG.	7,95	3,98	
TOTAL PARTIDA						3,98

Asciende el precio total de la partida a la mencionada cantidad de TRES EUROS con NOVENTA Y OCHO CÉNTIMOS

CÓDIGO	CANTIDAD	UD	RESUMEN	PRECIO	SUBTOTAL	IMPORTE
CAPÍTULO 04 Señalización de Riesgos						
04.01			Und. Placa de Señalización de Riesgos			
			Und. Placa señalización-información en PVC serigrafiado de 50x30cm, fijada mecánicamente, i/ colocación y desmontaje amortizable en 3 obras. Según Real Decreto 485/1997.			
4.3.1.	0,330	Und	Placa informativa PVC 50x30cm	6,55	2,16	
TOTAL PARTIDA						2,16

Asciende el precio total de la partida a la mencionada cantidad de DOS EUROS con DIECISEIS CÉNTIMOS

04.02		m	Malla polietileno de seguridad			
			M. Malla de polietileno alta densidad con tratamiento antiultravioleta, color naranja de 1m. de altura, tipo stopper, i/colocación y desmontaje, amortizable en 3 usos			
4.2.1.	0,330	m	Malla plástica stopper 1.00m	0,65	0,21	
%costind	6,000	%	Coste indirecto.....(s/total)	0,20	0,01	
TOTAL PARTIDA						0,22

Asciende el precio total de la partida a la mencionada cantidad de CERO EUROS con VEINTIDOS CÉNTIMOS

CÓDIGO	CANTIDAD	UD	RESUMEN	PRECIO	SUBTOTAL	IMPORTE
CAPÍTULO C05 Mano de Obra						
5.2.			Und Coste mensual de Recurso Preventivo			
			Und. Coste mensual de Recurso Preventivo de un trabajador que acredite haber realizado el curso de 60 horas del convenio general del sector de la construcción en materia de prevención de riesgos laborales. Considerando necesaria su presencia la mitad del plazo de ejecución de la obra.			
3.1.1.1	160,000	Und	Peón Ordinario	14,00	2.240,00	
%costind	6,000	%	Coste indirecto.....(s/total)	2.240,00	134,40	
TOTAL PARTIDA						2.374,40

Asciende el precio total de la partida a la mencionada cantidad de DOS MIL TRESCIENTOS SETENTA Y CUATRO EUROS con CUARENTA CÉNTIMOS

5.1.			Und Coste mensual de señalero			
			Und. Coste mensual de Señalero. Considerando necesaria su presencia la mitad del plazo de ejecución de la obra.			
3.5.1.1.3	160,000	Und	Peón Ordinario	14,00	2.240,00	
%costind	6,000	%	Coste indirecto.....(s/total)	2.240,00	134,40	
TOTAL PARTIDA						2.374,40

Asciende el precio total de la partida a la mencionada cantidad de DOS MIL TRESCIENTOS SETENTA Y CUATRO EUROS con CUARENTA CÉNTIMOS

CÓDIGO	CANTIDAD	UD	RESUMEN	PRECIO	SUBTOTAL	IMPORTE
CAPÍTULO 06 Instalaciones Provisionales de Obra						
06.01		Und	Botiquín de Primeros Auxilios			
			Und. Botiquín de primeros auxilios para obra con contenidos mínimos obligatorios, colocado.			
6.3.1.	1,000	Und	Botiquín de primeros auxilios	55,00	55,00	
%costind	6,000	%	Coste indirecto.....(s/total)	55,00	3,30	
TOTAL PARTIDA						58,30
Asciende el precio total de la partida a la mencionada cantidad de CINCUENTA Y OCHO EUROS con TREINTA CÉNTIMOS						
06.02		Und	Extintor polvo ABC 6 kg			
			Und. Extintor de polvo químico ABC polivalente antibrasa de eficacia 34A/233B, de 6kg de agente extintor, tipo Parsi modelo PI-6-U o similar, con soporte, manómetro comprobable y boquilla con difusor, según norma UNE 23110. Medida la unidad instalada.			
6.4.1.	1,000	Und	Extintor CO2 5 Kg	45,00	45,00	
%costind	6,000	%	Coste indirecto.....(s/total)	45,00	2,70	
TOTAL PARTIDA						47,70
Asciende el precio total de la partida a la mencionada cantidad de CUARENTA Y SIETE EUROS con SETENTA CÉNTIMOS						
06.03		Und	Alquiler caseta 2 estancias+aseo			
			Und. Mes de alquiler de caseta prefabricada con dos despachos para oficina, y un aseo con inodoro y lavabo de 7.87x2.33x2.30 m de 18.40 m2. Estructura y cerramiento de chapa galvanizada pintada, sin aislamiento. Ventana de 0,84x0,80m. de aluminio anodizado, corredera, con reja y luna de 6mm, termo eléctrico de 50l. placa turca, dos placas de ducha y un lavabo de tres grifos, todo de fibra de vidrio con terminación de gel-coat blanco y pintura antideslizante, suelo contrachapado hidrófugo con chapa fenólica antideslizante y resistente al desgaste, puerta de madera turca, cortina de ducha. Tubería de polibutileno aislante y resistente a incrustaciones, hielo y corrosiones, instalación eléctrica monofásica a 220V, con automático. Con transporte a 100km ida.			
6.1.1.PRO	1,000	Und	Alquiler baño químico 2x1x1	150,00	150,00	
6.1.2.PRO	0,090	Und	Transporte caseta prefabricada	75,00	6,75	
%costind	6,000	%	Coste indirecto.....(s/total)	156,80	9,41	
TOTAL PARTIDA						166,16
Asciende el precio total de la partida a la mencionada cantidad de CIENTO SESENTA Y SEIS EUROS con DIECISEIS CÉNTIMOS						

Estudio de Seguridad Y Salud realizado por:

D. Jesús Vega Hernández
PROINTEC S.A.

Ingeniero Técnico de Obras Públicas
Colegiado 18.434 del C.I.T.O.P.

Las Palmas de GC, a 16 de Julio de 2014

3.5 PRESUPUESTO

Muro en la GC-231 en el P.K. 2+600 al P.K. 2+747, M.I.

CÓDIGO	RESUMEN	UDS	LONGITUD	ANCHURA	ALTURA	PARCIALES	CANTIDAD	PRECIO	IMPORTE
CAPÍTULO C01 Equipos de Protección Colectiva									
1.1	Und Línea de vida según UNE EN 795 Und. Líneas de vida de longitud 20 m. para ames de seguridad, incluso montaje y desmontaje. Amortizable en 5 obras. Según Norma UNE EN-795.						3,00	42,75	128,25
1.2	m Cuerdas Auxiliares, guía segura cargas suspendidas gancho grúa M. Cuerdas Auxiliares para cargas suspendidas en gancho de grúa.						10,00	5,30	53,00
TOTAL CAPÍTULO C01 Equipos de Protección Colectiva.....									181,25

CÓDIGO	RESUMEN	UDS	LONGITUD	ANCHURA	ALTURA	PARCIALES	CANTIDAD	PRECIO	IMPORTE
CAPÍTULO C02 Equipos de Protección Individual									
2.1.	Und Arnés de seguridad Und. Arnés de seguridad para línea de vida UNE EN 795 con amarre dorsal y torsal, fabricado con cinta de nylon de 45mm y elementos metálicos de acero inoxidable homologado C E, amortizable en 5 obras. Según Norma UNE EN-361.						6,00	28,29	169,74
2.2.	Und Botas de Seguridad Und. Par de botas de seguridad con puntera metálica para refuerzo y plantillas de acero flexibles, para riesgos de perforación amortizable en 3 obras. Según Real Decreto 773/97.						10,00	16,50	165,00
2.3.	Und Casco de Seguridad Und. Casco de seguridad con arnés de adaptación, homologado. Según Real Decreto 773/97.						10,00	2,50	25,00
2.4.	Und Chaleco Reflectante Und. Peto reflectante de seguridad personal con colores amarillo y rojo, amortizable en 3 obras. Según Real Decreto 773/97.						10,00	7,48	74,80
2.5.	Und Gafas de seguridad contra protecciones e impactos Und. Gafas protectoras contra impactos, incoloras, homologadas, amortizable en 3 obras. Según Real Decreto 773/97.						10,00	3,71	37,10
2.6.	Und Guantes de uso general Und. Par de guantes de uso general, en lona y serraje. Según Real Decreto 773/97.						50,00	1,53	76,50
2.7.	Und Mascarilla autofiltrante para gases y vapores Und. Mascarilla autofiltrante para gases y vapores, amortizable en 3 usos. Según Real Decreto 773/97.						50,00	2,50	125,00
2.9.	Und Conector Und. Mosquetón de seguridad de alta resistencia a rotura 22kN. Cierre de rosca. Conector de acero según norma UNE EN-362, amortizable en 5 obras						12,00	3,47	41,64
2.10.	Und Absorbedor de energía Und. Mini absorbedor de energía según norma UNE EN -355. Utilizando este absorbedor de energía se consigue amortiguar la fuerza sin que supere los 6kN. Hay que tener siempre en cuenta la distancia de frenado y respetar la distancia de caída. Amortizable en 5 usos.						6,00	14,23	85,38
2.11.	Und Equipo de amarre Und. Cuerda de poliamida de tres cabos con testigo de desgaste. Diámetro de 14mm, longitud de 1.5cm, carga de rotura mínima 32 KN. UNE EN-354, amortizable en 5 obras						6,00	7,62	45,72
2.8.	Und Protectores Auditivos Und. Juego de tapones de silicona ajustables. Según Real Decreto 773/97.						20,00	0,72	14,40
2.13.PRO	Und Mono de trabajo para la construcción. Und. Ropa de trabajo de una pieza de poliéster-algodón. Según Real Decreto 773/97.						10,00	25,00	250,00

CÓDIGO	RESUMEN	UDS	LONGITUD	ANCHURA	ALTURA	PARCIALES	CANTIDAD	PRECIO	IMPORTE
	TOTAL CAPÍTULO C02 Equipos de Protección Individual.....								1.110,28

Muro en la GC-231 en el P.K. 2+600 al P.K. 2+747, M.I.

CÓDIGO	RESUMEN	UDS	LONGITUD	ANCHURA	ALTURA	PARCIALES	CANTIDAD	PRECIO	IMPORTE
CAPÍTULO C03 Señalización Vial, Balizamiento y Defensa									
3.1.	Und JUEGO 2 SEMÁFOROS PORTÁTILES OBRA Juego de 2 semáforos con controlador digital de 50 programas y diferentes funciones para regular el tráfico alternativo. Sincronización por cuarzo (sin cables ni límite de distancia entre los dos cabezales) con carro portabaterías. Esta unidad contempla su conservación, mantenimiento y reposición de estas actuaciones a lo largo de todo el periodo de la obra, así como su retirada una vez finalizada la obra. Amortizable en 24 obras.						1,00	368,66	368,66
3.2.	Und CONO PVC NORMAL h=700mm Cono de balizamiento de PVC 3,3 kg. normal de 700 mm. de altura, colocado. Esta unidad contempla su conservación, mantenimiento y reposición de estas actuaciones a lo largo de todo el periodo de la obra, así como su retirada una vez finalizada la obra. Amortizable 5 obras						60,00	3,03	181,80
3.3.	ML BARRERA MÓVIL NEW JERSEY BM-1850 Barrera móvil New Jersey BM-1850 de polietileno, rellenable de arena/agua, de medidas 1x0,80x0,5 m., colocada. Esta unidad contempla su conservación, mantenimiento y reposición de estas actuaciones a lo largo de todo el periodo de la obra, así como su retirada una vez finalizada la obra. Amortizable en 10 obras						167,00	4,21	703,07
3.4.	Und Señal Reflex. Triangular Señal reflectante de nivel 2 triangular de 90 cm., incluso poste galvanizado de 80x40x2 mm., tornillería, cimentación y anclaje, totalmente colocado. Esta unidad contempla su conservación, mantenimiento y reposición de estas actuaciones a lo largo de todo el periodo de la obra, así como su retirada una vez finalizada la obra. Amortizable en 5 obras						6,00	29,32	175,92
3.5.	Und Señal Reflex. Circular Señal reflectante de nivel 2 circular de 60 cm., incluso poste galvanizado de 80x40x2 mm., tornillería, cimentación y anclaje, totalmente colocada. Esta unidad contempla su conservación, mantenimiento y reposición de estas actuaciones a lo largo de todo el periodo de la obra, así como su retirada una vez finalizada la obra. Amortizable en 5 obras						8,00	21,23	169,84
3.6.	Und Baliza destellante Baliza de obra TL-2 de destellos intermitentes de luz incandescente, lente 2 caras ámbar d=200 mm y celula crepuscular automática. Esta unidad contempla su conservación, mantenimiento y reposición de estas actuaciones a lo largo de todo el periodo de la obra, así como su retirada una vez finalizada la obra. Amortizable en 5 obras						15,00	6,53	97,95
3.7.	Und Panel Direccional Panel Direccional tipo TB-2 de Retroreflectancia N-2 de dimensiones 160x45cm incluyendo poste galvanizado de 80x40 mm., tornillería, cimentación y anclaje, totalmente colocado. Esta unidad contempla su conservación, mantenimiento y reposición de estas actuaciones a lo largo de todo el periodo de la obra, así como su retirada una vez finalizada la obra. Amortizable en 5 obras						2,00	52,69	105,38
3.4...PRO	Und Paleta manual 2 caras STOP-D. OBLIG. Und. Señal de seguridad manual a dos caras: STOP-DIRECCIÓN OBLIGATORIA, tipo paleta amortizable en 2 obras.						2,00	3,98	7,96
TOTAL CAPÍTULO C03 Señalización Vial, Balizamiento y Defensa.....									1.810,58

CÓDIGO	RESUMEN	UDS	LONGITUD	ANCHURA	ALTURA	PARCIALES	CANTIDAD	PRECIO	IMPORTE
CAPÍTULO C04 Señalización de Riesgos									
4.2.	Und Placa de Señalización de Riesgos Und. Placa señalización-información en PVC serigrafado de 50x30cm, fijada mecánicamente, i/ colocación y desmontaje amortizable en 3 obras. Según Real Decreto 485/1997.						40,00	2,16	86,40
4.1.	m Malla polietileno de seguridad M. Malla de polietileno alta densidad con tratamiento antiultravioleta, color naranja de 1m. de altura, tipo stopper, i/colocación y desmontaje, amortizable en 3 usos						500,00	0,22	110,00
TOTAL CAPÍTULO C04 Señalización de Riesgos.....									196,40

CÓDIGO	RESUMEN	UDS	LONGITUD	ANCHURA	ALTURA	PARCIALES	CANTIDAD	PRECIO	IMPORTE
CAPÍTULO C05 Mano de Obra									
5.2.	Und Coste mensual de Recurso Preventivo Und. Coste mensual de Recurso Preventivo de un trabajador que acredite haber realizado el curso de 60 horas del convenio general del sector de la construcción en materia de prevención de riesgos laborales. Considerando necesaria su presencia la mitad del plazo de ejecución de la obra.						1,00	2.374,40	2.374,40
5.1.	Und Coste mensual de señalero Und. Coste mensual de Señalero. Considerando necesaria su presencia la mitad del plazo de ejecución de la obra.						1,00	2.374,40	2.374,40
TOTAL CAPÍTULO C05 Mano de Obra.....									4.748,80

Muro en la GC-231 en el P.K. 2+600 al P.K. 2+747, M.I.

CÓDIGO	RESUMEN	UDS	LONGITUD	ANCHURA	ALTURA	PARCIALES	CANTIDAD	PRECIO	IMPORTE
CAPÍTULO C06 Instalaciones Provisionales de Obra									
6.1.	Und Botiquín de Primeros Auxilios Und. Botiquín de primeros auxilios para obra con contenidos mínimos obligatorios, colocado.						1,00	58,30	58,30
6.2.	Und Extintor polvo ABC 6 kg Und. Extintor de polvo químico ABC polivalente antibrasa de eficacia 34A/233B, de 6kg de agente extintor, tipo Parsi modelo PI-6-U o similar, con soporte, manómetro comprobable y boquilla con difusor, según norma UNE 23110. Medida la unidad instalada.						1,00	47,70	47,70
6.1.PRO1	Und Alquiler caseta 2 estancias+aseo Und. Mes de alquiler de caseta prefabricada con dos despachos para oficina, y un aseo con inodoro y lavabo de 7.87x2.33x2.30 m de 18.40 m2. Estructura y cerramiento de chapa galvanizada pintada, sin aislamiento. Ventana de 0,84x0,80m. de aluminio anodizado, corredera, con reja y luna de 6mm, termo eléctrico de 50l. placa turca, dos placas de ducha y un lavabo de tres grifos, todo de fibra de vidrio con terminación de gel-coat blanco y pintura antideslizante, suelo contrachapado hidrófugo con chapa fenólica antideslizante y resistente al desgaste, puerta de madera turca, cortina de ducha. Tubería de polibuteno aislante y resistente a incrustaciones, hielo y corrosiones, instalación eléctrica monofásica a 220V, con automático. Con transporte a 100km ida.						2,00	166,16	332,32
TOTAL CAPÍTULO C06 Instalaciones Provisionales de Obra.....									438,32
TOTAL.....									8.485,63

Estudio de Seguridad Y Salud realizado por:

D. Jesús Vega Hernández
PROINTEC S.A.

Ingeniero Técnico de Obras Públicas
Colegiado 18.434 del C.I.T.O.P.

Las Palmas de GC, a 16 de Julio de 2014

3.6 RESUMEN DE PRESUPUESTO

RESUMEN DE PRESUPUESTO

Muro en la GC-231 en el P.K. 2+600 al P.K. 2+747, M.I.

CAPITULO	RESUMEN	EUROS
C01	Equipos de Protección Colectiva.....	181,25
C02	Equipos de Protección Individual.....	1.110,28
C03	Señalización Vial, Balizamiento y Defensa.....	1.810,58
C04	Señalización de Riesgos.....	196,40
C05	Mano de Obra.....	4.748,80
C06	Instalaciones Provisionales de Obra.....	438,32
	TOTAL EJECUCIÓN MATERIAL	8.485,63

Estudio de Seguridad Y Salud realizado por:

D. Jesús Vega Hernández
PROINTEC S.A.Ingeniero Técnico de Obras Públicas
Colegiado 18.434 del C.I.T.O.P.

Las Palmas de GC, a 16 de Julio de 2014

4. PLANOS DE DETALLE



Cartel para líneas de vida según UNE EN 795

EQUIPAMIENTO OBLIGATORIO DE PROTECCIÓN CONTRA LAS CAÍDAS DE ALTURA



ATENCIÓN

- SEGUIR ESTRICTAMENTE LAS RECOMENDACIONES DE USO DEL FABRICANTE.
- SE DEBE UTILIZAR UN SISTEMA ANTICAIDAS CONFORME A LA NORMA UNE EN 363
- LA LÍNEA DE VIDA DEBERÁ SER REVISADA POR PERSONAL CON LA DEBIDA FORMACIÓN.

Nº DE LÍNEA: _____

FECHA DE CADUCIDAD DE LA LÍNEA:: _____

NECESARIO ABSORBEDOR ENERGÍA SEGÚN UNE EN 355: SÍ NO


Nº MÁX. DE TRABAJADORES: _____ ALTURA LIBRE MÁXIMA: _____

FECHA DE REVISIÓN

SE DEBERÁ COLOCAR ESTE CARTEL U OTRO SIMILAR JUNTO A CADA LÍNEA DE VIDA DE LA OBRA




ENTIBACION DE ZANJAS

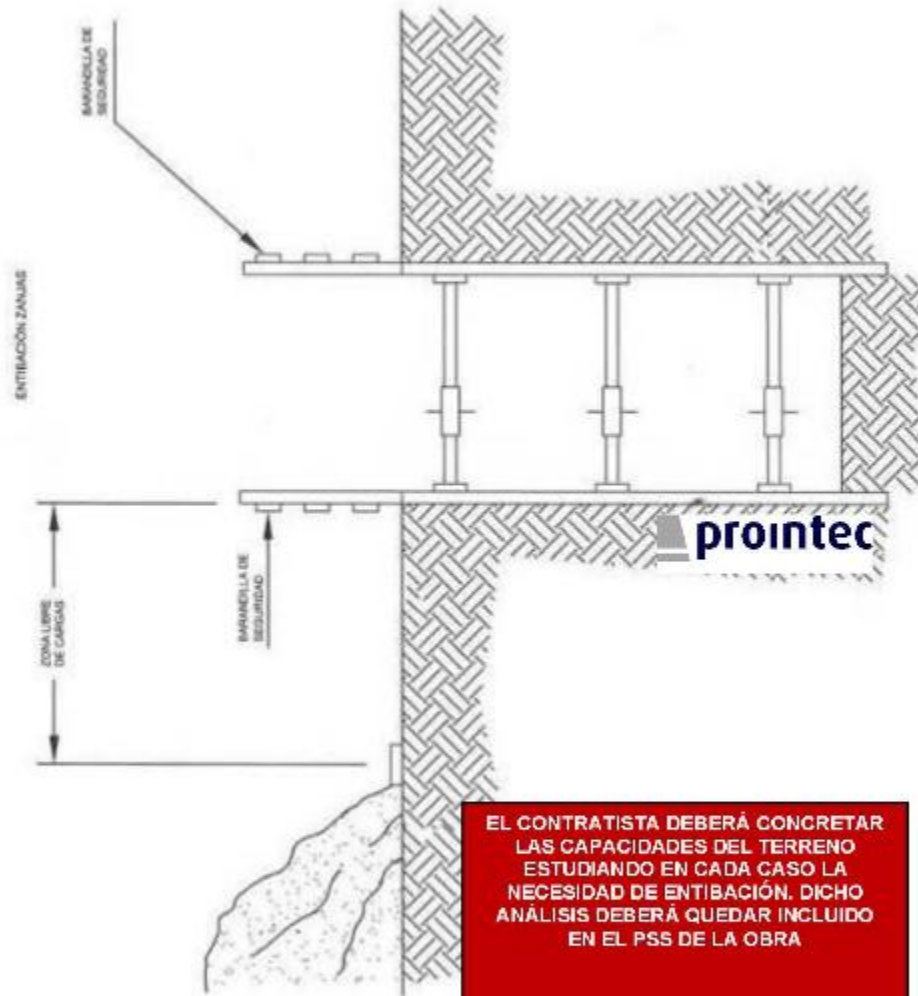

EL CONTRATISTA DEBERÁ CONCRETAR LAS CAPACIDADES DEL TERRENO ESTUDIANDO EN CADA CASO LA NECESIDAD DE ENTIBACIÓN. DICHO ANÁLISIS DEBERÁ QUEDAR INCLUIDO EN EL PSS DE LA OBRA



ZONAS DE ZANJAS Y EXCAVACIONES

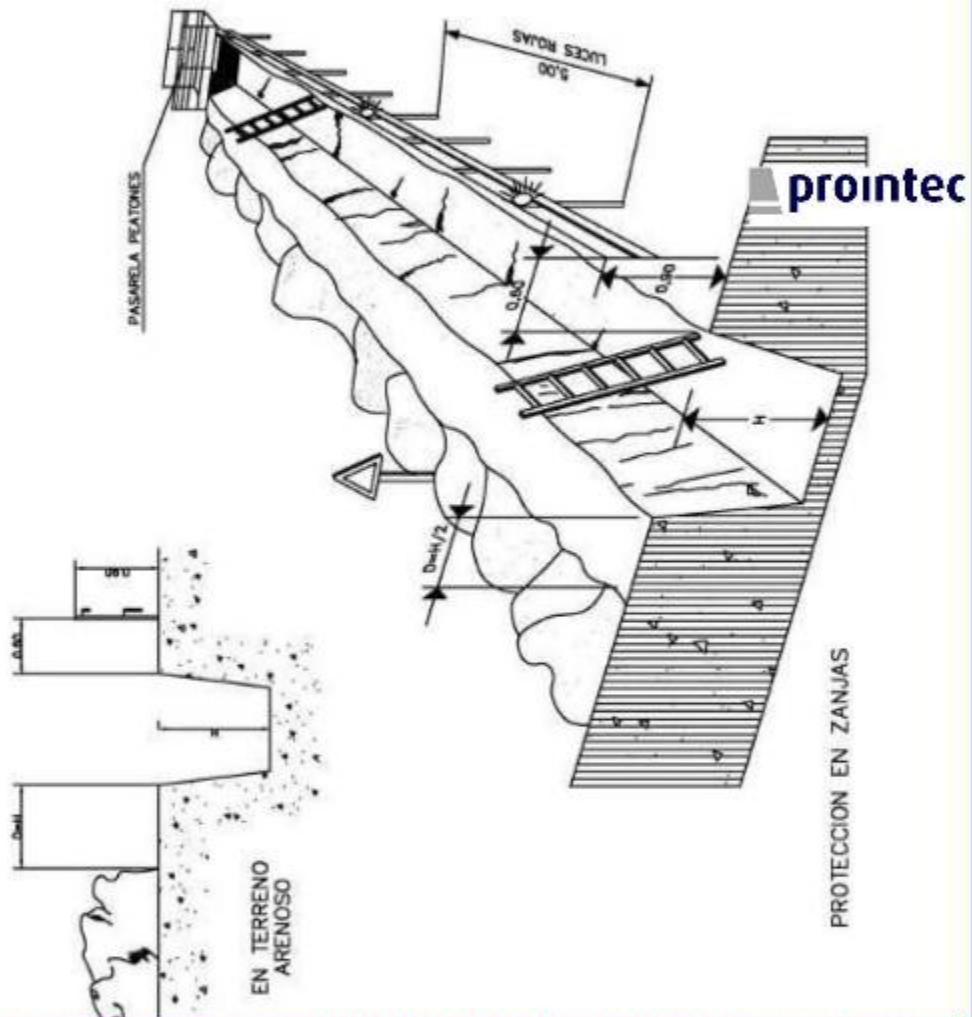

TODAS LAS ZANJAS Y DEMAS RIESGOS DE CAIDAS EN ALTURA DEBERÁN QUEDAR EN TODO MOMENTO PROTEGIDAS POR PROTECCIONES COLECTIVAS (por ejemplo SPPB según UNE EN 13374)

SE DEBEN ESTABLECER ACCESOS SEGUROS A LAS ZANJAS PARA LOS TRABAJADORES

LOS RIESGOS DE ATRAPAMIENTO POR TIERRAS TENDRÁN CONSIDERACION DE "ESPECIAL PELIGROSIDAD"


ESTOS ASPECTOS DEBEN SER DEFINIDOS Y PARTICULARIZADOS EN EL PSS




ESCALERAS DE MANO



PRECAUCIONES EN EL USO DE ESCALERAS DE MANO

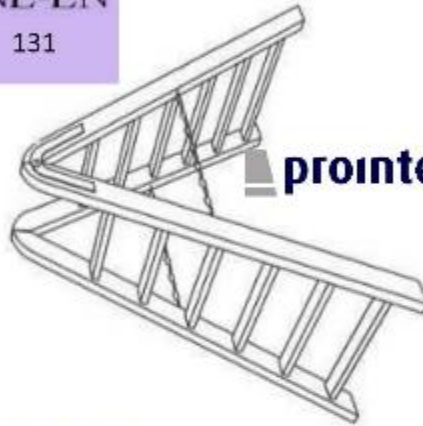

TOPE Y CADENA PARA IMPEDIR LA APERTURA.

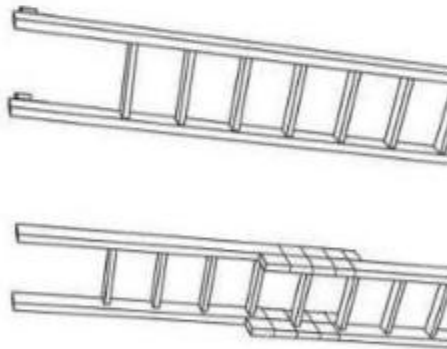

NO SE DEBE REALIZAR NUNCA EL EMPALME IMPROVISADO DE DOS ESCALERAS.

TODOS LOS MEDIOS AUXILIARES SE DEBEN ENCONTRAR EN BUEN ESTADO NO PRESENTANDO DEFORMACIONES O MODIFICACIONES.




SE RESPETARÁN LAS INSTRUCCIONES DEL FABRICANTE Y SE MANTENDRÁN EN BUEN ESTADO LOS TOPES Y DEMAS ELEMENTOS.

SE RESPETARÁN LAS RECOMENDACIONES RELATIVAS A ALTURA MÁXIMA, ANGULO DE LA ESCALERA, Y LAS NORMAS RELATIVAS A SU EMPLEO SIN PORTAR HERRAMIENTAS

EL PSS DEBERÁ DESARROLLAR LAS CONDICIONES Y CONSIDERACIONES EN MATERIA DE SYS A TENER EN CUENTA EN EL EMPLEO DE DICHO ELEMENTO



ESCALERAS DE MANO II

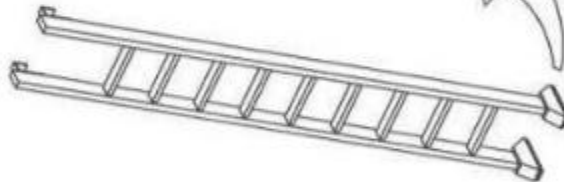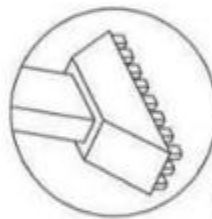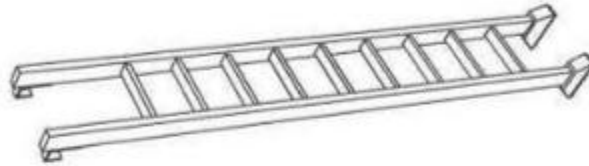

LOS LARGEROS SERAN DE UNA SOLA PIEZA Y LOS PELDANOS ESTARAN BIEN ENSAMBLADOS Y NO CLABADOS.

EQUIPAR LAS ESCALERAS PORTATILES CON BASES ANTIRRESBALADIZAS PARA UNA MEJOR ESTABILIDAD.

TODOS LOS MEDIOS AUXILIARES SE DEBEN ENCONTRAR EN BUEN ESTADO NO PRESENTANDO DEFORMACIONES O MODIFICACIONES.

SE RESPETARÁN LAS INSTRUCCIONES DEL FABRICANTE Y SE MANTENDRÁN EN BUEN ESTADO LOS TOPES Y DEMAS ELEMENTOS.

SE RESPETARÁN LAS RECOMENDACIONES RELATIVAS A ALTURA MÁXIMA, ANGULO DE LA ESCALERA, Y LAS NORMAS RELATIVAS A SU EMPLEO SIN PORTAR HERRAMIENTAS


EL PSS DEBERÁ DESARROLLAR LAS CONDICIONES Y CONSIDERACIONES EN MATERIA DE SYS A TENER EN CUENTA EN EL EMPLEO DE DICHO ELEMENTO




ESCALERAS DE MANO III



NO

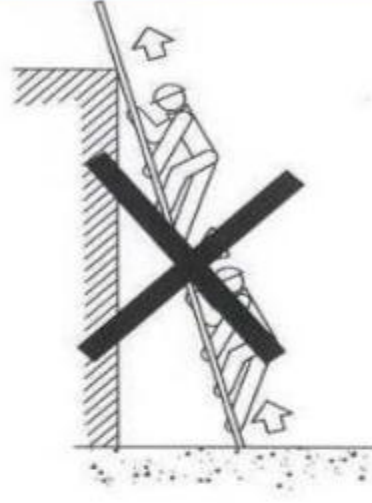

NO

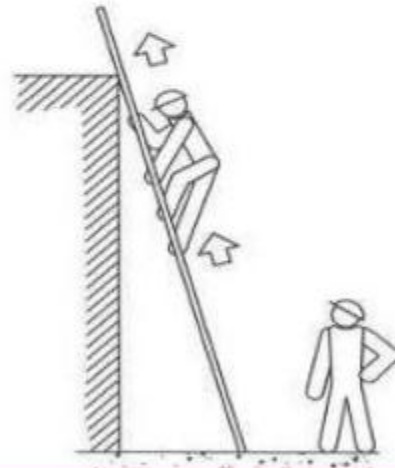

TODOS LOS MEDIOS AUXILIARES SE DEBEN ENCONTRAR EN BUEN ESTADO NO PRESENTANDO DEFORMACIONES O MODIFICACIONES.



SE RESPETARÁN LAS INSTRUCCIONES DEL FABRICANTE Y SE MANTENDRÁN EN BUEN ESTADO LOS TOPES Y DEMAS ELEMENTOS.

SE RESPETARÁN LAS RECOMENDACIONES RELATIVAS A ALTURA MÁXIMA, ANGULO DE LA ESCALERA, Y LAS NORMAS RELATIVAS A SU EMPLEO SIN PORTAR HERRAMIENTAS

EL PSS DEBERÁ DESARROLLAR LAS CONDICIONES Y CONSIDERACIONES EN MATERIA DE SYS A TENER EN CUENTA EN EL EMPLEO DE DICHO ELEMENTO



ESCALERAS DE MANO IV

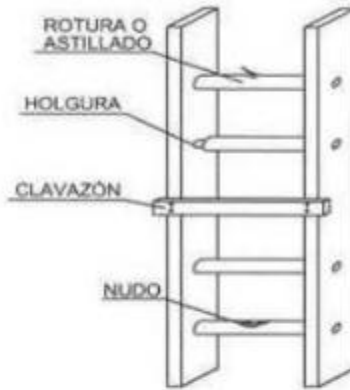
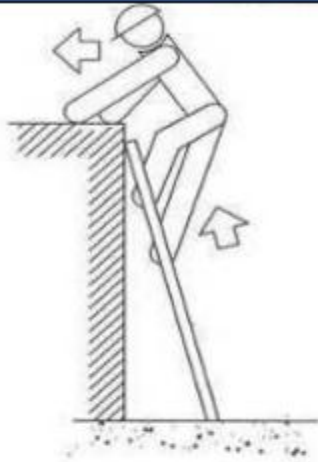


NO



UNE-EN
131

NO

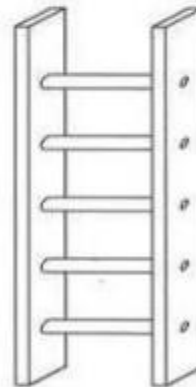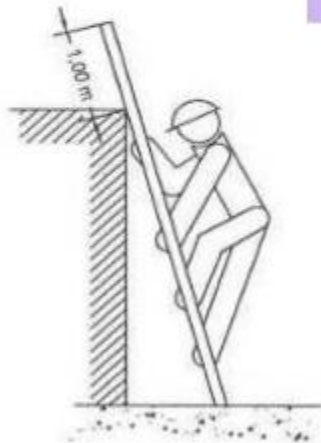

SI

SI


TODOS LOS MEDIOS AUXILIARES SE DEBEN ENCONTRAR EN BUEN ESTADO NO PRESENTANDO DEFORMACIONES O MODIFICACIONES.

SE RESPETARÁN LAS INSTRUCCIONES DEL FABRICANTE Y SE MANTENDRÁN EN BUEN ESTADO LOS TOPES Y DEMÁS ELEMENTOS.


SE RESPETARÁN LAS RECOMENDACIONES RELATIVAS A ALTURA MÁXIMA, ANGULO DE LA ESCALERA, Y LAS NORMAS RELATIVAS A SU EMPLEO SIN PORTAR HERRAMIENTAS



PASARELA DE SEGURIDAD PARA PEATONES Y/ O SOBRE ZANJAS

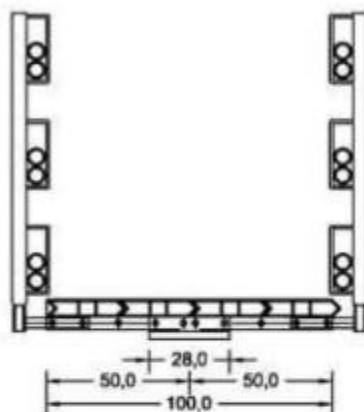

SECCIÓN

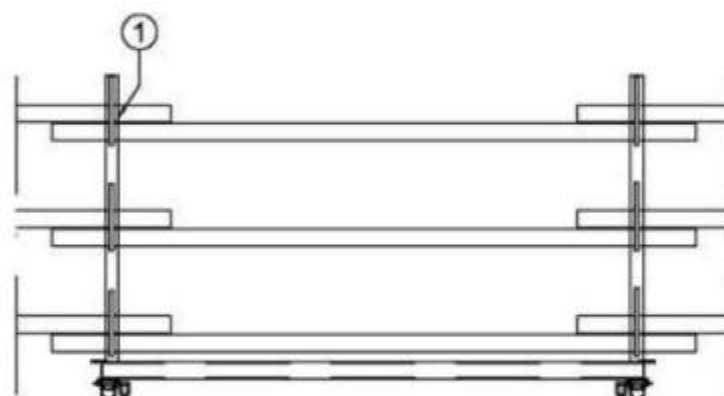

ALZADO

LA PASARELA DEBERÁ SER ESTABLE

LAS BARANDILLAS DEBERÁN CUMPLIR LA NORMA UNE EN 13374


**EL PSS DEBERÁ DESARROLLAR LAS CONDICIONES Y
CONSIDERACIONES EN MATERIA DE SYS A TENER EN CUENTA
EN EL EMPLEO DE DICHO ELEMENTO**



PASARELA DE SEGURIDAD PARA PEATONES Y/ O SOBRE ZANJAS



NO

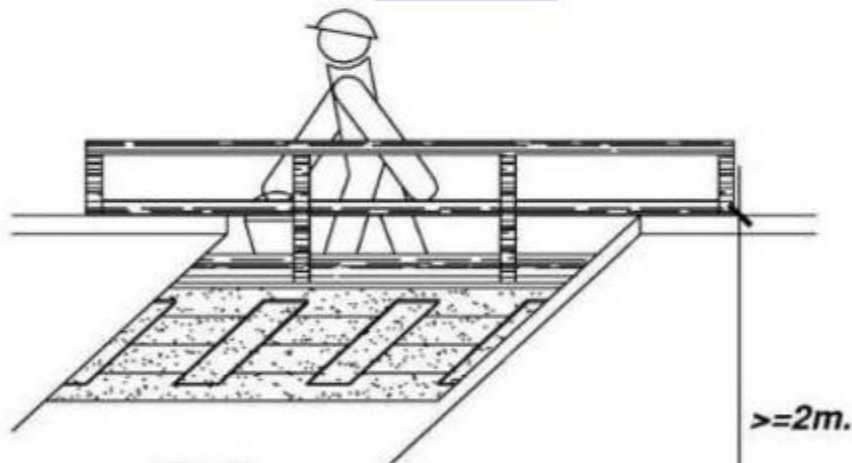


SI

LA PASARELA DEBERÁ SER ESTABLE
LAS BARANDILLAS DEBERÁN CUMPLIR LA NORMA UNE EN 13374
EL PSS DEBERÁ DESARROLLAR LAS CONDICIONES Y
CONSIDERACIONES EN MATERIA DE SYS A TENER EN CUENTA
EN EL EMPLEO DE DICHO ELEMENTO



MAQUINARIA EN GENERAL

RD 1215/97

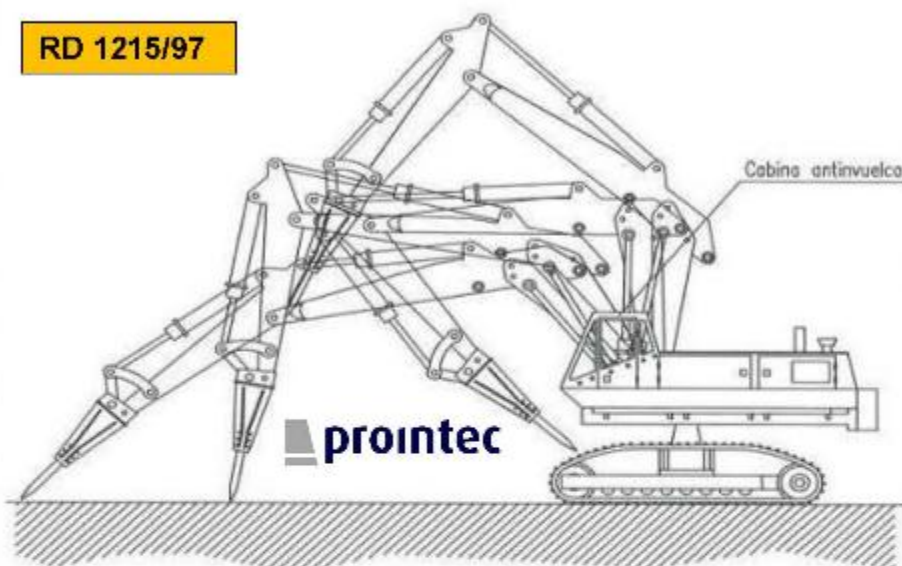

NORMAS BÁSICAS DE SEGURIDAD Y PROTECCIONES COLECTIVAS :

- Las maniobras en la grúa serán dirigidas por un especialista.
- Los gruistas de esta obra siempre llevarán puesto un cinturón de seguridad clase C que amarrarán al punto sólido y seguro, ubicado según los planos.
- Las gruas cumplirán la normativa emanada de la Instrucción Técnica Complementaria del Reglamento de Aparatos Elevadores B.I.E.7-7-BB.
- Las gruas torre a instalar en esta obra, se montarán siguiendo expresamente todas las maniobras que el fabricante dé, sin omitir ni cambiar los medios auxiliares o de seguridad recomendados.
- Se prohibirá sobrepasar la carga máxima admisible.
- El gruista tendrá en todo momento la carga suspendida a la vista. Si eso no es posible las maniobras serán dirigidas por un especialista.
- Se prohibirá la permanencia de operarios bajo las cargas en suspensión.
- El conductor tendrá el certificado de capacitación correspondiente.
- La grúa sobre oruga tendrá al día el libro de mantenimiento.
- No se trabajará en ningún caso con vientos superiores a los 50 Km/h.
- La elevación, descenso y traslado de las piezas se realizará lentamente, ya que los movimientos bruscos pueden provocar la rotura de los cables.
- Evitar las paradas y arrancadas de golpe.

LA MAQUINARIA SOLO SE EMPLEARÁ PARA LOS USOS ESTABLECIDOS POR EL FABRICANTE. DEBERÁ DISPONER DE TODOS LOS ELEMENTOS DE SEGURIDAD ESTABLECIDOS POR ESTE EN CORRECTO ESTADO.

EL OPERADOR CONTARÁ CON LA FORMACION NECESARIA Y TODOS LOS PERMISOS.

**NO SE DEBEN REALIZAR REPARACIONES DE LA MAQUINARIA EN OBRA
EL PSS DEBERÁ DESARROLLAR LAS CONDICIONES Y CONSIDERACIONES EN
MATERIA DE SYS A TENER EN CUENTA EN EL EMPLEO DE DICHO ELEMENTO**




MAQUINARIA EN GENERAL II

ELEMENTOS AUXILIARES Y MAQUINARIA
(Retrospectivo)

NORMAS BÁSICAS DE SEGURIDAD Y PROTECCIONES COLECTIVAS :


- Los cambios de circulación interna de la obra, se realizarán para evitar bloqueos y embarrambientos excesivos que permitan la seguridad de la circulación de la maquinaria.
- No se permitirá en esta obra máquinas que no vengan con la protección de cabina antivibración o pánico de seguridad.
- Se prohibirá que los conductores abandonen la máquina con el motor en marcha.
- Se prohibirá que los conductores abandonen la pala con la cuchara izada y sin apoyar en el suelo.
- La cuchara durante los transportes de tierras, permanecerá lo más baja posible para poder desplazarse con la máxima estabilidad.
- Las acciones o maniobras en carga de la máquina se efectuarán siempre utilizando marchas cortas.
- La circulación sobre terrenos desiguales se efectuará a velocidad lenta.
- Se prohibirá transportar personas en el interior de la cabina.
- Se prohibirá usar personas para acceder a trabajos puntuales utilizando la cabina.
- Las máquinas a utilizar en esta obra, estarán dotadas de un extintor, diseñado y con las revisiones al día.
- Las máquinas a utilizar en esta obra, estarán dotadas de luces y bocina de retrocesos.
- Se prohibirá arrancar el motor sin antes cerciorarse de que no hay nadie en el área de operación de la pala.
- Los conductores se cerciorarán de que no existe peligro para los trabajadores que se encuentren en el interior de pozos o zanjas profundos al lugar de excavación.
- Se evitará el uso de objetos livios a la del alcance máximo del brazo excavador, el uso de la máquina se prohibe en la zona de realización de trabajos o la permanencia de personas.
- Se prohibirá en esta obra utilizar retroexcavadores como una grúa, para la introducción de piezas, tuberías, etc., en el interior de las zanjas.
- Se prohibirá realizar trabajos en el interior de las trincheras o zanjas, en la zona de alcance del brazo de la retro.
- A las maquinistas de estas máquinas se les comunicará por escrito la siguiente normativa preventiva, antes del inicio de los trabajos.

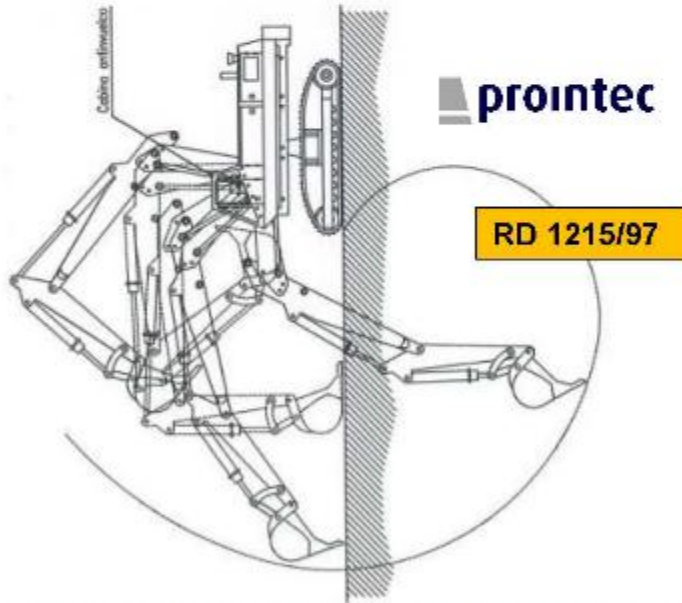

LA MAQUINARIA SOLO SE EMPLEARÁ PARA LOS USOS ESTABLECIDOS POR EL FABRICANTE. DEBERÁ DISPONER DE TODOS LOS ELEMENTOS DE SEGURIDAD ESTABLECIDOS POR ESTE EN CORRECTO ESTADO. EL OPERADOR CONTARÁ CON LA FORMACION NECESARIA Y TODOS LOS PERMISOS. NO SE DEBEN REALIZAR REPARACIONES DE LA MAQUINARIA EN OBRA EL PSS DEBERÁ DESARROLLAR LAS CONDICIONES Y CONSIDERACIONES EN MATERIA DE SYS A TENER EN CUENTA EN EL EMPLEO DE DICHO ELEMENTO




MAQUINARIA EN GENERAL III

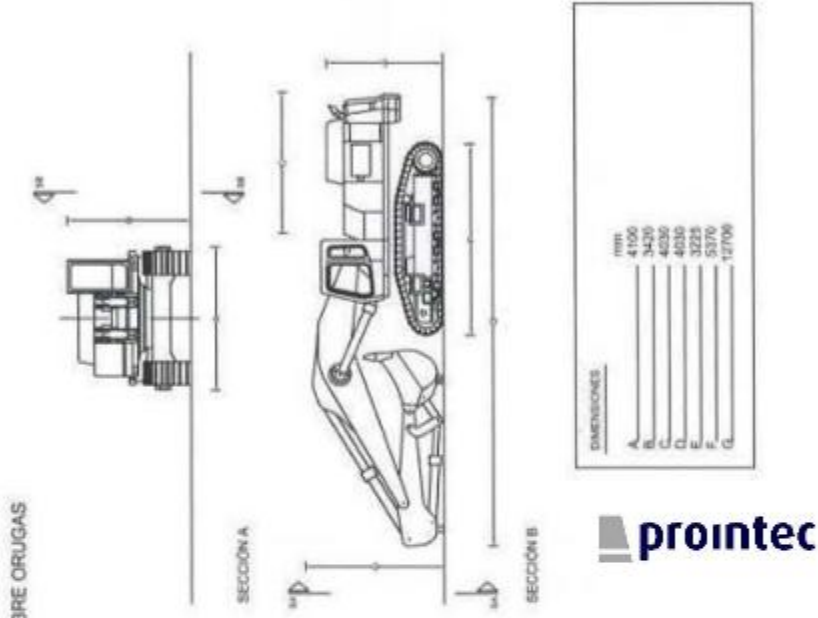

EXCAVADORA SOBRE ORUGAS

RD 1215/97

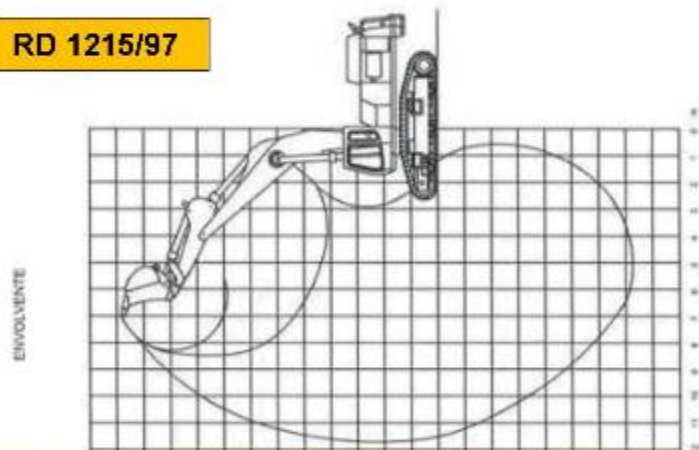


LA MAQUINARIA SOLO SE EMPLEARÁ PARA LOS USOS ESTABLECIDOS POR EL FABRICANTE. DEBERÁ DISPONER DE TODOS LOS ELEMENTOS DE SEGURIDAD ESTABLECIDOS POR ESTE EN CORRECTO ESTADO. EL OPERADOR CONTARÁ CON LA FORMACION NECESARIA Y TODOS LOS PERMISOS.

NO SE DEBEN REALIZAR REPARACIONES DE LA MAQUINARIA EN OBRA. EL PSS DEBERÁ DESARROLLAR LAS CONDICIONES Y CONSIDERACIONES EN MATERIA DE SYS A TENER EN CUENTA EN EL EMPLEO DE DICHO EQUIPAMIENTO.



MAQUINARIA EN GENERAL IV

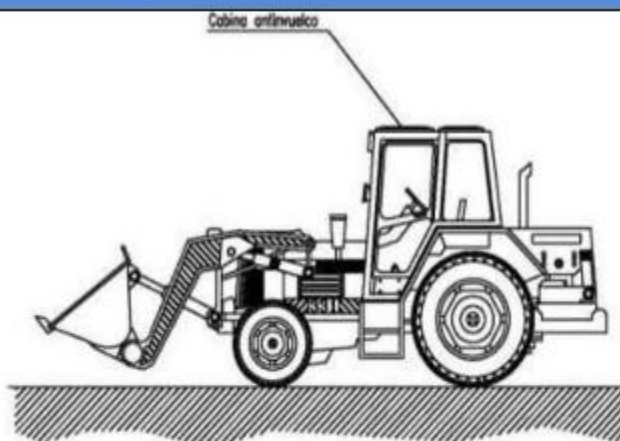

RD 1215/97



NORMAS BÁSICAS DE SEGURIDAD Y PROTECCIONES COLECTIVAS :

- Los caminos de circulación interna de la obra, se cuidarán para evitar blandones y embarramientos excesivos que mermen la seguridad de la circulación de la maquinaria.
- No se admitirán en esta obra máquinas que no vengan con la protección de cabina antivuelco o pórtico de seguridad.
- Se prohibirá que los conductores abandonen la máquina con el motor en marcha.
- Se prohibirá que los conductores abandonen la pala con la cuchara izada y sin apoyar en el suelo.
- La cuchara durante los transportes de tierras, permanecerán lo más baja posible para poder desplazarse, con la máxima estabilidad.
- Los ascensos o descensos en carga de la máquina se efectuarán siempre utilizando marchas cortas.
- La circulación sobre terrenos desiguales se efectuará a velocidad lenta.
- Se prohibirá transportar personas en el interior de la cuchara.
- Se prohibirá izar personas para acceder a trabajos puntuales la cuchara.
- Las máquinas a utilizar en esta obra, estarán dotadas de un extintor, timbrado y con las revisiones al día.
- Las máquinas a utilizar en esta obra, estarán dotadas de luces y bocina de retroceso.
- Se prohibirá arrancar el motor sin antes cerciorarse de que no hay nadie en el área de operación de la pala.
- Los conductores se cerciorarán de que no existe peligro para los trabajadores que se encuentren en el interior de pozos o zanjas próximos al lugar de excavación.
- A los maquinistas de estas máquinas se les comunicará por escrito la siguiente normativa preventiva, antes del inicio de los trabajos.

LA MAQUINARIA SOLO SE EMPLEARÁ PARA LOS USOS ESTABLECIDOS POR EL FABRICANTE. DEBERÁ DISPONER DE TODOS LOS ELEMENTOS DE SEGURIDAD ESTABLECIDOS POR ESTE EN CORRECTO ESTADO.

EL OPERADOR CONTARÁ CON LA FORMACION NECESARIA Y TODOS LOS PERMISOS.

NO SE DEBEN REALIZAR REPARACIONES DE LA MAQUINARIA EN OBRA EL PSS DEBERÁ DESARROLLAR LAS CONDICIONES Y CONSIDERACIONES EN MATERIA DE SYS A TENER EN CUENTA EN EL EMPLEO DE DICHO ELEMENTO




MAQUINARIA EN GENERAL V

ELEMENTOS AUXILIARES Y MAQUINARIA
(Mini-Retroexcavadora)

REGLAS BÁSICAS DE SEGURIDAD Y PROTECCIONES COLECTIVAS

- Los caminos de circulación interna de la obra, se diseñarán para evitar baches y embarramientos excesivos que mermen la seguridad de la circulación de la máquina.
- No se admitirá en estas obras máquinas que no vengan con la protección de cables antitrueno o portales de seguridad.
- Se prohibirá que los conductores abandonen la máquina con el motor en marcha.
- Se prohibirá que los conductores abandonen la pala con la cuchara izada y sin apoyar en el suelo.
- La cuchara durante los transportes de tierras, permanecerá lo más baja posible para poder desplazarse con la máxima estabilidad.
- Los ascensos o descensos en carga de la máquina se efectuarán siempre utilizando marchas cortas.
- La circulación sobre terrenos irregulares se efectuará a velocidad lenta.
- Se prohibirá transportar personas en el interior de la cuchara.
- Se prohibirá bajar personas para acceder a trabajos puntuales utilizando la cuchara con las revisiones al día.
- Las máquinas a utilizar en estas obras, estarán dotadas de un extintor, liberado y retráctil.
- Las máquinas a utilizar en estas obras, estarán dotadas de luces y bocina de retráctil.
- Se prohibirá arrancar el motor sin antes cerciorarse de que no hay nadie en el área de operación de la pala.
- Los conductores se cerciorarán de que no existe peligro para los trabajadores que se encuentren en el interior de pozos o zanjas próximas al lugar de excavación.
- Se evitará a una distancia igual a la del alcance máximo del brazo excavador, el entorno de la máquina. Se prohibirá en la zona la realización de trabajos o la permanencia de personas.
- Se prohibirá en estas obras utilizar retroexcavadores como una grúa, para la introducción de piezas, tuberías, etc., en el interior de las zanjas.
- Se prohibirá realizar trabajos en el interior de las trincheras o zanjas, en la zona de alcance del brazo de la retro.
- A los requisitos de estas máquinas se les complementará por escrito la siguiente normativa preventiva, antes del inicio de los trabajos.

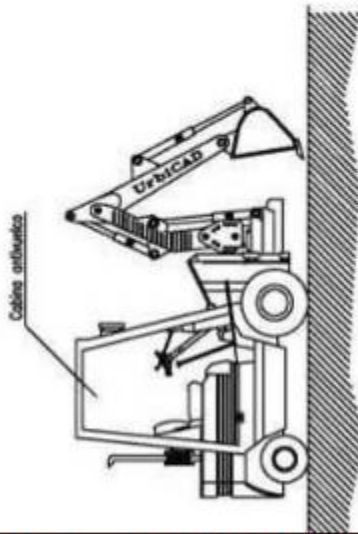


RD 1215/97

LA MAQUINARIA SOLO SE EMPLEARÁ PARA LOS USOS ESTABLECIDOS POR EL FABRICANTE. DEBERÁ DISPONER DE TODOS LOS ELEMENTOS DE SEGURIDAD ESTABLECIDOS POR ESTE EN CORRECTO ESTADO. EL OPERADOR CONTARÁ CON LA FORMACION NECESARIA Y TODOS LOS PERMISOS.

NO SE DEBEN REALIZAR REPARACIONES DE LA MAQUINARIA EN OBRA EL PSS DEBERÁ DESARROLLAR LAS CONDICIONES Y CONSIDERACIONES EN MATERIA DE SYS A TENER EN CUENTA EN EL EMPLEO DE DICHO ELEMENTO





MAQUINARIA EN GENERAL VI

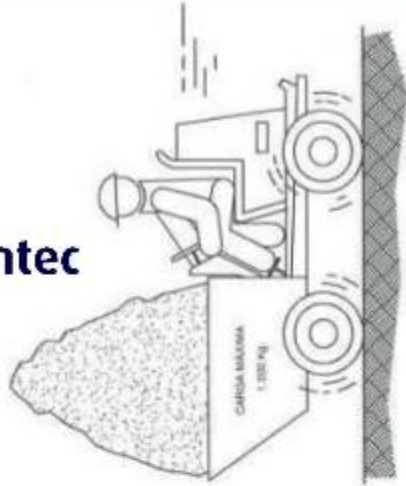


RD 1215/97

NORMAS UTILIZACIÓN MINIDUMPER

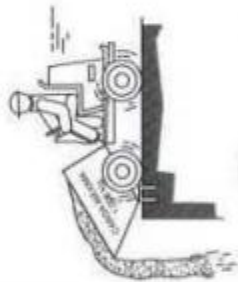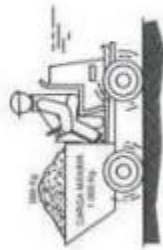

20

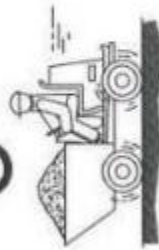

SI



NO

LA MAQUINARIA SOLO SE EMPLEARÁ PARA LOS USOS ESTABLECIDOS POR EL FABRICANTE. DEBERÁ DISPONER DE TODOS LOS ELEMENTOS DE SEGURIDAD ESTABLECIDOS POR ESTE EN CORRECTO ESTADO. EL OPERADOR CONTARÁ CON LA FORMACION NECESARIA Y TODOS LOS PERMISOS.

NO SE DEBEN REALIZAR REPARACIONES DE LA MAQUINARIA EN OBRA EL PSS DEBERÁ DESARROLLAR LAS CONDICIONES Y CONSIDERACIONES EN MATERIA DE SYS A TENER EN CUENTA EN EL EMPLEO DE DICHO ELEMENTO




MAQUINARIA EN GENERAL VII

ELEMENTOS AUXILIARES Y MAQUINARIA
(Compactadora)

RD 1215/97

Cabina antinvuelco

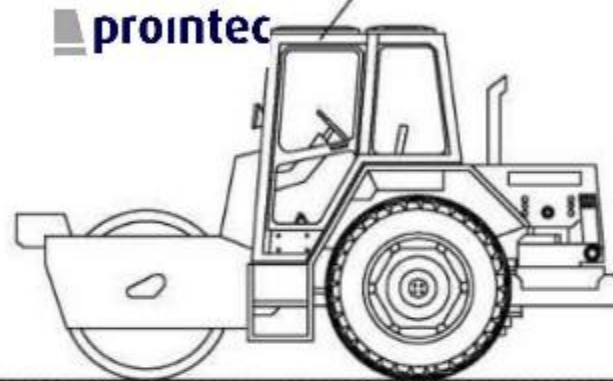

NORMAS BÁSICAS DE SEGURIDAD Y PROTECCIONES COLECTIVAS :

- Estarán dotadas de faros de marcha hacia adelante y de retroceso, retrovisores en ambos lados, pórtico de seguridad antinvuelco y antimpactos y un extintor.
- Serán inspeccionadas diariamente controlando el buen funcionamiento del motor, sistemas hidráulicos, frenos, dirección, luces, bocina retroceso, transmisiones, cadenas y neumáticos.
- Se prohibirá trabajar o permanecer dentro del radio de acción de la compactadora de ruedas, para evitar los riesgos por atropello.
- Se prohibirá en esta obra, el transporte de personas sobre la compactadora de ruedas, para evitar los riesgos de caídas o de atropellos.
- Se prohibirán las labores de mantenimiento o reparación de maquinaria con el motor en marcha, en prevención de riesgos innecesarios.

LA MAQUINARIA SOLO SE EMPLEARÁ PARA LOS USOS ESTABLECIDOS POR EL FABRICANTE. DEBERÁ DISPONER DE TODOS LOS ELEMENTOS DE SEGURIDAD ESTABLECIDOS POR ESTE EN CORRECTO ESTADO. EL OPERADOR CONTARÁ CON LA FORMACION NECESARIA Y TODOS LOS PERMISOS.


NO SE DEBEN REALIZAR REPARACIONES DE LA MAQUINARIA EN OBRA EL PSS DEBERÁ DESARROLLAR LAS CONDICIONES Y CONSIDERACIONES EN MATERIA DE SYS A TENER EN CUENTA EN EL EMPLEO DE DICHO ELEMENTO



MAQUINARIA EN GENERAL VIII

ELEMENTOS AUXILIARES Y MAQUINARIA
(Compactadora de asfalto)

RD 1215/97

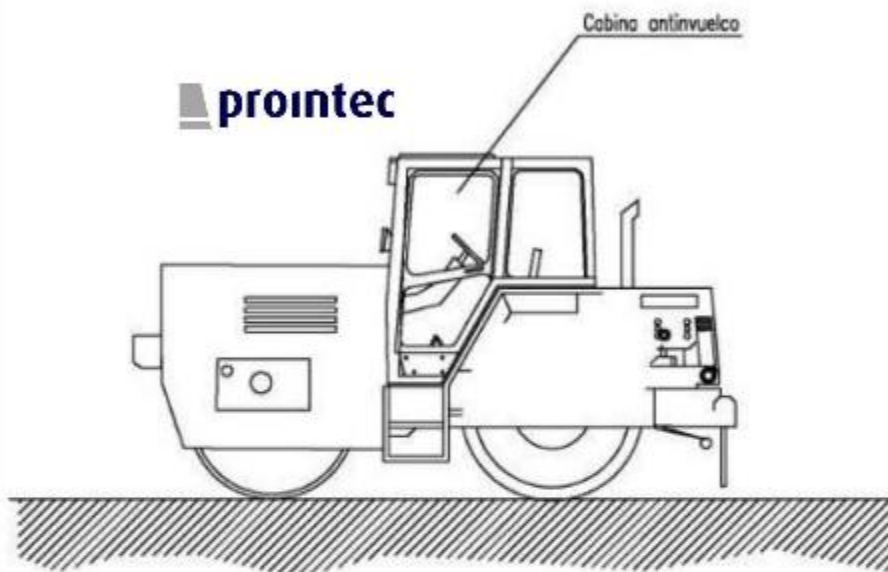

NORMAS BÁSICAS DE SEGURIDAD Y PROTECCIONES COLECTIVAS :

- Estarán dotadas de faros de marcha hacia adelante y de retroceso, retrovisores en ambos lados, pórtico de seguridad antivuelco y antipactos y un extintor.
- Serán inspeccionadas diariamente controlando el buen funcionamiento del motor, sistemas hidráulicos, frenos, dirección, luces, bocha retroceso, transmisiones, cadenas y neumáticos.
- Se prohibirá trabajar o permanecer dentro del radio de acción de la compactadora de ruedas, para evitar los riesgos por atropello.
- Se prohibirá en esta obra, el transporte de personas sobre la compactadora de ruedas, para evitar los riesgos de caídas o de atropellos.
- Se prohibirán las labores de mantenimiento o reparación de maquinaria con el motor en marcha, en prevención de riesgos innecesarios.
- Se señalizarán los caminos de circulación interna mediante cuerda de banderolas y señales normalizadas de tráfico.

LA MAQUINARIA SOLO SE EMPLEARÁ PARA LOS USOS ESTABLECIDOS POR EL FABRICANTE. DEBERÁ DISPONER DE TODOS LOS ELEMENTOS DE SEGURIDAD ESTABLECIDOS POR ESTE EN CORRECTO ESTADO. EL OPERADOR CONTARÁ CON LA FORMACION NECESARIA Y TODOS LOS PERMISOS.

NO SE DEBEN REALIZAR REPARACIONES DE LA MAQUINARIA EN OBRA EL PSS DEBERÁ DESARROLLAR LAS CONDICIONES Y CONSIDERACIONES EN MATERIA DE SYS A TENER EN CUENTA EN EL EMPLEO DE DICHO ELEMENTO



MAQUINARIA EN GENERAL IX


REGLAS BÁSICAS DE SEGURIDAD Y PROTECCIONES COLECTIVAS :

- Los cambios de circulación interna de la obra, se realizarán para evitar maniobras y embarrumbos excesivos que mermen la seguridad de la circulación de la maquinaria.
- No se sube en esta obra a las máquinas que no vengán con la protección de cabina antivuelco o jirólito de seguridad.
- Se prohibirá que los conductores abandonen la máquina con el motor en marcha.
- Se prohibirá que los conductores abandonen la pala con la cuchara levantada y sin apoyar en el suelo.
- La cuchara eleva los transportes de tierras, permanecerá lo más bajo posible para poder desplazarse con la máxima estabilidad.
- Los ascensos o descensos en carga de la máquina se efectuarán siempre utilizando marchas cortas.
- La circulación sobre terrenos desiguales se efectuará a velocidad lenta.
- Se prohibirá transportar personas en el interior de la cuchara.
- Se prohibirá bajar personas para acceder a trabajos puntuales utilizando la cuchara.
- Las máquinas a utilizar en esta obra, estarán dotadas de un extintor, tirador y con las revisiones al día.
- Las máquinas a utilizar en esta obra, estarán dotadas de luces y bocina de retroceso.
- Se prohibirá arrancar el motor sin antes cerciorarse de que no hay nadie en el área de operación de la pala.
- Los conductores se cerciorarán de que no existe peligro para los trabajadores que se encuentren en el interior de pozos o zanjas próximas al lugar de excavación.
- Se extingue a una distancia igual a la del alcance máximo del brazo excavador, el entorno de la máquina. Se prohibe en la zona la realización de trabajos o la permanencia de personas.
- Se prohibirá, en esta obra, utilizar la retroexcavadora como una grúa, para la introducción de piezas, tuberías, etc., en el interior de las zanjas.
- Se prohibirá realizar trabajos en el interior de las trincheras o zanjas, en la zona de alcance del brazo de la retro.
- A los maquinistas de estas máquinas se les comunicará por escrito la siguiente normativa preventiva, antes del inicio de los trabajos.



ELEMENTOS AUXILIARES Y MAQUINARIA
(Pala mixta)

RD 1215/97

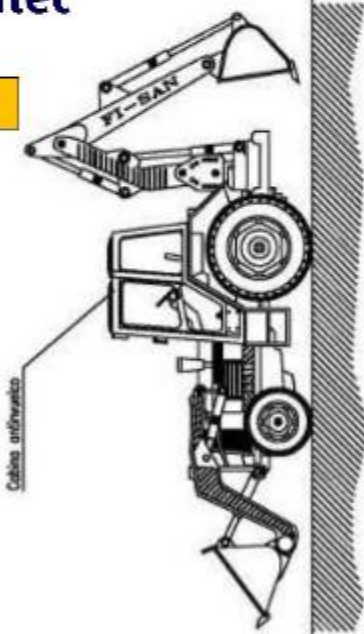

LA MAQUINARIA SOLO SE EMPLEARÁ PARA LOS USOS ESTABLECIDOS POR EL FABRICANTE. DEBERÁ DISPONER DE TODOS LOS ELEMENTOS DE SEGURIDAD ESTABLECIDOS POR ESTE EN CORRECTO ESTADO. EL OPERADOR CONTARÁ CON LA FORMACION NECESARIA Y TODOS LOS PERMISOS. NO SE DEBEN REALIZAR REPARACIONES DE LA MAQUINARIA EN OBRA. EL PSS DEBERÁ DESARROLLAR LAS CONDICIONES Y CONSIDERACIONES EN MATERIA DE SYS A TENER EN CUENTA EN EL EMPLEO DE DICHO ELEMENTO



MAQUINARIA EN GENERAL X

- REVISIÓN DE:**
- ELEMENTOS AUX DE IZADO
 - FORMACION ESTROBADORES
 - LIMITACIONES DE CARGA POR LA GRUA O POER EL TERRENO
 - CARNET DE OPERADOR
 - TODO LO INDICADO EN EL RD 837/03


ELEMENTOS AUXILIARES Y MAQUINARIA (Bomba de hormigonado)



RD 1215/97

NORMAS BÁSICAS DE SEGURIDAD Y PROTECCIONES COLECTIVAS :

- El personal encargado del manejo de la bomba deberá ser experto en su uso.
- Los dispositivos de seguridad del equipo de bombas, estarán siempre en perfectas condiciones de funcionamiento.
- El hormigón que se vierta será de las condiciones y plasticidad recomendadas por el fabricante.
- El lugar donde se ubique el camión bomba será horizontal y estará a una distancia determinada de un talud en función de las materiales de que se componga. Se recomienda una separación de 3 metros.
- Antes de iniciar el vertido del hormigón se realizará una revisión de todos las juntas y uniones de la maquinaria.
- En el caso que haya líneas eléctricas adyacentes donde pueda acceder el tubo de hormigonado, se deberá evitar el contacto con la maquinaria y el tubo de hormigonado con la línea en tensión. En todo caso, se respetarán las distancias de seguridad.
- Para prevenir las golpes con la manguera de hormigonado, se dirigirá el vertido con curvas dobles y la boca de salida.
- El hormigón se verterá siempre en un lugar donde no haya trabajadores.
- Las personas que viertan el hormigón no estarán nunca delante de la manguera de vertido.

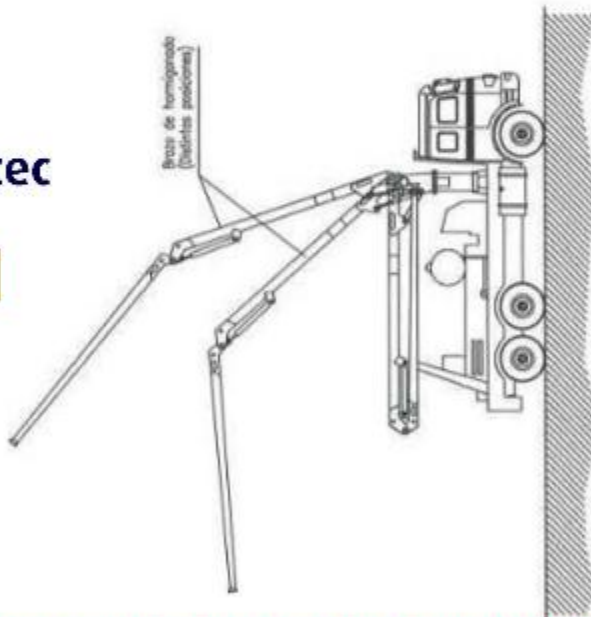

LA MAQUINARIA SOLO SE EMPLEARÁ PARA LOS USOS ESTABLECIDOS POR EL FABRICANTE. DEBERÁ DISPONER DE TODOS LOS ELEMENTOS DE SEGURIDAD ESTABLECIDOS POR ESTE EN CORRECTO ESTADO.

EL OPERADOR CONTARÁ CON LA FORMACION NECESARIA Y TODOS LOS PERMISOS.

NO SE DEBEN REALIZAR REPARACIONES DE LA MAQUINARIA EN OBRA

EL PSS DEBERÁ DESARROLLAR LAS CONDICIONES Y CONSIDERACIONES EN MATERIA DE SYS A TENER EN CUENTA EN EL EMPLEO DE DICHO ELEMENTO


 **prontec**

MAQUINARIA EN GENERAL XI

ELEMENTOS AUXILIARES Y MAQUINARIA
(Camión hormigonera)

 **prontec**

RD 1215/97

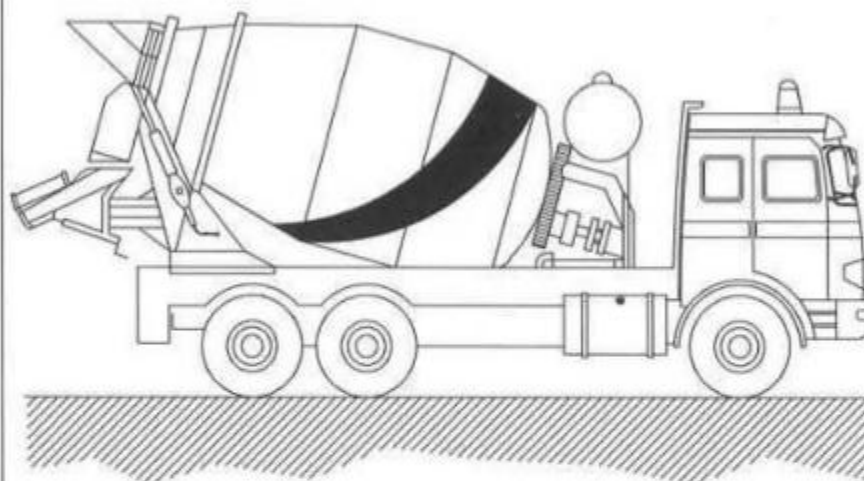

NORMAS BÁSICAS DE SEGURIDAD Y PROTECCIONES COLECTIVAS :

- Las rampas de acceso tendrán una pendiente no superior al 20%.
- El depósito y conaletas se limpiarán en un lugar al aire libre lejos de las obras principales.
- El camión se situará en el lugar de vaciado dirigido por el encargado de obra o persona en quien delegue.
- Los cañones de hormigón no se podrán acercar a menos de 2 metros del borde superior de los taludes.

LA MAQUINARIA SOLO SE EMPLEARÁ PARA LOS USOS ESTABLECIDOS POR EL FABRICANTE. DEBERÁ DISPONER DE TODOS LOS ELEMENTOS DE SEGURIDAD ESTABLECIDOS POR ESTE EN CORRECTO ESTADO. EL OPERADOR CONTARÁ CON LA FORMACION NECESARIA Y TODOS LOS PERMISOS.

NO SE DEBEN REALIZAR REPARACIONES DE LA MAQUINARIA EN OBRA. EL PSS DEBERÁ DESARROLLAR LAS CONDICIONES Y CONSIDERACIONES EN MATERIA DE SYS A TENER EN CUENTA EN EL EMPLEO DE DICHO ELEMENTO



MAQUINARIA EN GENERAL XII

ELEMENTOS AUXILIARES Y MAQUINARIA
(Camión de carga)



RD 1215/97



NORMAS BÁSICAS DE SEGURIDAD Y PROTECCIONES COLECTIVAS :

- Todos los camiones que realicen labores de transporte en esta obra estarán en perfectas condiciones de mantenimiento y conservación.
- Antes de iniciar las labores de carga y descarga estará el freno de mano puesto y las ruedas estarán inmovilizadas con cuñas.
- El izado y descenso de la caja se realizará con escalera metálica sujeta al camión.
- Si hace falta, las maniobras de carga y descarga serán dirigidas por el encargado de seguridad.
- La carga se tapará con una lona para evitar desprendimientos.
- Las cargas se repartirán uniformemente por la caja, y si es necesario se atarán.

MEDIDAS PREVENTIVAS a seguir en los trabajos de carga y descarga.

- El encargado de seguridad o el encargado de obra, entregará por escrito el siguiente listado de medidas preventivas al Jefe de la cuadrilla de carga y descarga. De esta entrega quedará constancia con la firma del Jefe de cuadrilla al pie de este escrito.
- Pedir guantes de trabajo antes de hacer trabajos de carga y descarga, se evitarán lesiones molestas en los manos.
- Usar siempre botas de seguridad, se evitarán golpes en los pies.
- Subir a la caja del camión con una escalera.

LA MAQUINARIA SOLO SE EMPLEARÁ PARA LOS USOS ESTABLECIDOS POR EL FABRICANTE. DEBERÁ DISPONER DE TODOS LOS ELEMENTOS DE SEGURIDAD ESTABLECIDOS POR ESTE EN CORRECTO ESTADO. EL OPERADOR CONTARÁ CON LA FORMACION NECESARIA Y TODOS LOS PERMISOS. NO SE DEBEN REALIZAR REPARACIONES DE LA MAQUINARIA EN OBRA EL PSS DEBERÁ DESARROLLAR LAS CONDICIONES Y CONSIDERACIONES EN MATERIA DE SYS A TENER EN CUENTA EN EL EMPLEO DE DICHO ELEMENTO



MAQUINARIA EN GENERAL XIII


ELEMENTOS AUXILIARES Y MAQUINARIA
(Camión pequeño con grúa hidráulica)

RD 1215/97



NORMAS BASICAS DE SEGURIDAD Y PROTECCIONES COLECTIVAS :

- Las maniobras en la grúa serán dirigidas por un especialista.
- Los ganchos de la grúa tendrán cerradura de seguridad.
- Se prohibirá sobrepasar la carga máxima admisible.
- El grúista tendrá en todo momento la carga suspendida a la vista. Si eso no es posible las maniobras serán dirigidas por un especialista.
- Las rampas de circulación no superarán en ningún caso una inclinación superior al 5%.
- Se prohibirá estacionar el camión a menos de 2 metros del borde superior de las taludes.
- Se prohibirá arrastrar cargas con el camión.
- Se prohibirá la permanencia de personas a distancias inferiores a los 5 metros del camión.
- Se prohibirá la permanencia de operarios bajo las cargas en suspensión.
- El conductor tendrá el certificado de capacitación correspondiente.
- Se extremarán las precauciones durante las maniobras de suspensión de estos estructurales para su colocación en obra, ya que habrán operarios trabajando en el lugar, y un pequeño movimiento inesperado puede provocar graves accidentes.
- No se trabajará en ningún caso con vientos superiores a los 30 Km/h.

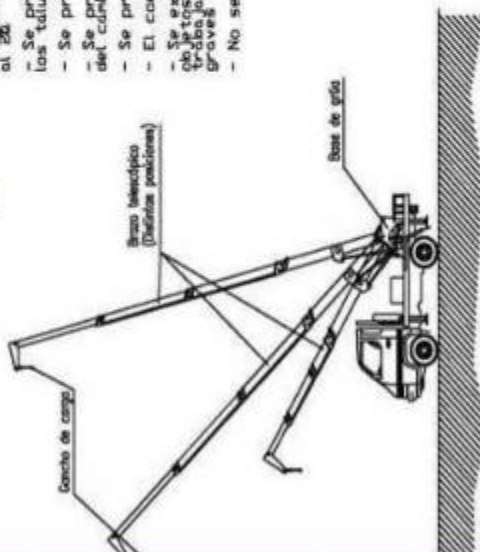

LA MAQUINARIA SOLO SE EMPLEARÁ PARA LOS USOS ESTABLECIDOS POR EL FABRICANTE. DEBERÁ DISPONER DE TODOS LOS ELEMENTOS DE SEGURIDAD ESTABLECIDOS POR ESTE EN CORRECTO ESTADO. EL OPERADOR CONTARÁ CON LA FORMACION NECESARIA Y TODOS LOS PERMISOS. NO SE DEBEN REALIZAR REPARACIONES DE LA MAQUINARIA EN OBRA EL PSS DEBERÁ DESARROLLAR LAS CONDICIONES Y CONSIDERACIONES EN MATERIA DE SYS A TENER EN CUENTA EN EL EMPLEO DE DICHO ELEMENTO




MAQUINARIA EN GENERAL XIV

ELEMENTOS AUXILIARES Y MAQUINARIA
(Camión grúa de carga-descarga)



RD 1215/97

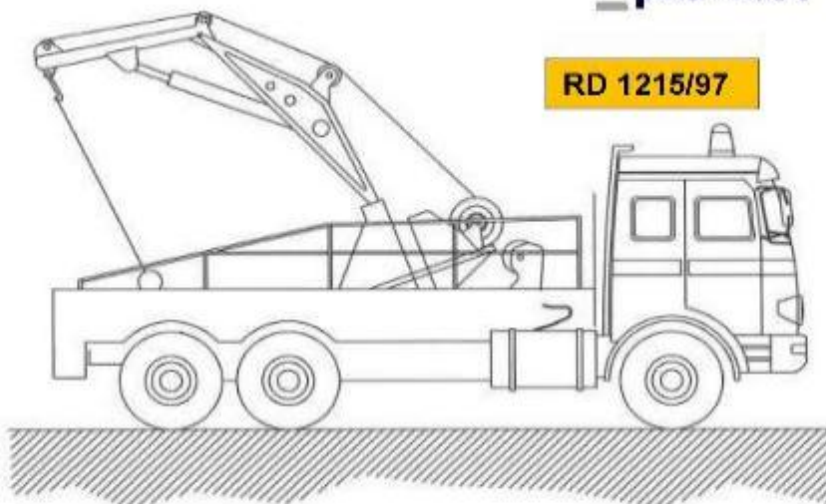

NORMAS BÁSICAS DE SEGURIDAD Y PROTECCIONES COLECTIVAS :

- Las maniobras en la grúa serán dirigidas por un especialista.
- Los ganchos de la grúa tendrán cerradura de seguridad.
- Se prohibirá sobrepasar la carga máxima admisible.
- El gruísta tendrá en todo momento la carga suspendida a la vista. Si eso no es posible las maniobras serán dirigidas por un especialista.
- Las rampas de circulación no superarán en ningún caso una inclinación superior al 20%.
- Se prohibirá estacionar el camión a menos de 2 metros del borde superior de los taludes.
- Se prohibirá arrastrar cargas con el camión.
- Se prohibirá la permanencia de personas a distancias inferiores a los 5 metros del camión.
- Se prohibirá la permanencia de operarios bajo las cargas en suspensión.
- El conductor tendrá el certificado de capacitación correspondiente.
- Se extremarán las precauciones durante las maniobras de suspensión de objetos estructurales para su colocación en obra, ya que habrán operarios trabajando en el lugar, y un pequeño movimiento inesperado puede provocar graves accidentes.
- No se trabajará en ningún caso con vientos superiores a los 50 Km/h.

LA MAQUINARIA SOLO SE EMPLEARÁ PARA LOS USOS ESTABLECIDOS POR EL FABRICANTE. DEBERÁ DISPONER DE TODOS LOS ELEMENTOS DE SEGURIDAD ESTABLECIDOS POR ESTE EN CORRECTO ESTADO.

EL OPERADOR CONTARÁ CON LA FORMACION NECESARIA Y TODOS LOS PERMISOS.

**NO SE DEBEN REALIZAR REPARACIONES DE LA MAQUINARIA EN OBRA
EL PSS DEBERÁ DESARROLLAR LAS CONDICIONES Y CONSIDERACIONES EN
MATERIA DE SYS A TENER EN CUENTA EN EL EMPLEO DE DICHO ELEMENTO**



ELEMENTOS AUXILIARES Y MAQUINARIA

(Hormigonera manual)

LA MAQUINARIA SOLO SE EMPLEARÁ PARA LOS USOS ESTABLECIDOS POR EL FABRICANTE. DEBERÁ DISPONER DE TODOS LOS ELEMENTOS DE SEGURIDAD ESTABLECIDOS POR ESTE EN CORRECTO ESTADO.

EL OPERADOR CONTARÁ CON LA FORMACION NECESARIA Y TODOS LOS PERMISOS.

**NO SE DEBEN REALIZAR REPARACIONES DE LA MAQUINARIA EN OBRA
EL PSS DEBERÁ DESARROLLAR LAS CONDICIONES Y CONSIDERACIONES EN MATERIA DE SYS A TENER EN CUENTA EN EL EMPLEO DE DICHO ELEMENTO**




NORMAS BÁSICAS DE SEGURIDAD Y PROTECCIONES COLECTIVAS :

- Las hormigoneras se ubicarán en los lugares reseñados para tal efecto en los "planos de organización de obra".
- Las hormigoneras a utilizar en esta obra, tendrán protegidos mediante una carcasa metálica los órganos de transmisión de correas, corona y engranajes, para evitar los riesgos de atrapamiento.
- Las carcasas y demás partes metálicas de las hormigoneras estarán conectadas a tierra.
- La botonera de mandos eléctricos de la hormigonera lo será de accionamiento estanco, en prevención del riesgo eléctrico.
- Las operaciones de limpieza directa-manual, se efectuarán previa desconexión de la red eléctrica de la hormigonera, para previsión del riesgo eléctrico y de atrapamientos.
- Las operaciones de mantenimiento estarán realizadas por personal especializado para tal fin.



ELEMENTOS AUXILIARES Y MAQUINARIA

ELEMENTOS AUXILIARES Y MAQUINARIA
(Compresor)

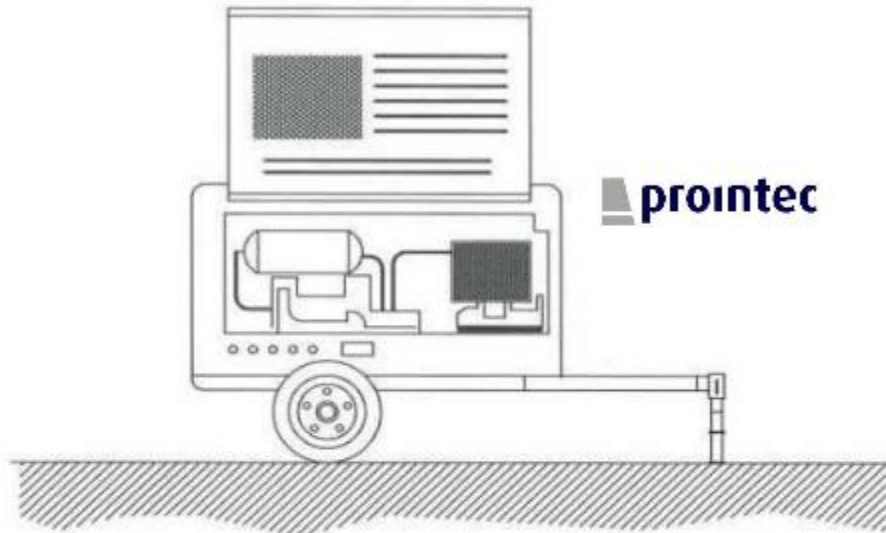

NORMAS BÁSICAS DE SEGURIDAD Y PROTECCIONES COLECTIVAS :

- El compresor no se colocará ni se arrastrará a menos de 2 metros del borde superior de los taludes.
- El transporte por suspensión se realizará con 2 cables y con cuatro puntos de anclaje.
- El compresor se quedará en el lugar previsto, firmemente sujetado de manera que no se pueda desplazar por sí solo.
- Mientras funcione, las carcasas estarán en todo momento en posición de cerrado.
- A menos de 4 metros de distancia será obligatorio el uso de protectores auditivos.
- Si es posible, los compresores se situarán a una distancia mínima de 15 metros del lugar de trabajo.
- El combustible se pondrá con la máquina parada.
- Las mangueras de presión estarán en todo momento en perfecto estado. El encargado de seguridad o el encargado de obra vigilará el estado de las mangueras y se preocupará de su sustitución.
- Los mecanismos de conexión se harán con los rácores correspondientes, nunca con alambres.


LA MAQUINARIA SOLO SE EMPLEARÁ PARA LOS USOS ESTABLECIDOS POR EL FABRICANTE. DEBERÁ DISPONER DE TODOS LOS ELEMENTOS DE SEGURIDAD ESTABLECIDOS POR ESTE EN CORRECTO ESTADO.

EL OPERADOR CONTARÁ CON LA FORMACION NECESARIA Y TODOS LOS PERMISOS.



**NO SE DEBEN REALIZAR REPARACIONES DE LA MAQUINARIA EN OBRA
EL PSS DEBERÁ DESARROLLAR LAS CONDICIONES Y CONSIDERACIONES EN
MATERIA DE SYS A TENER EN CUENTA EN EL EMPLEO DE DICHO ELEMENTO**



CABLES Y ESLINGAS PARA ELEVACIÓN

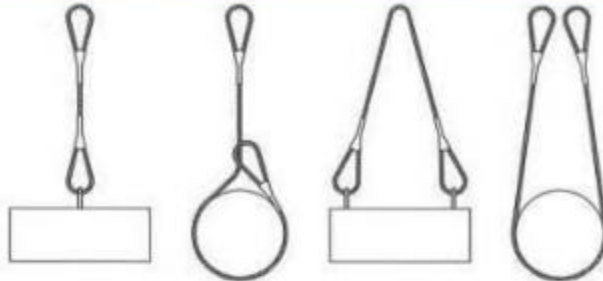

NUNCA SE DEBEN CRUZAR LAS ESLINGAS. SI SE MONTA UNA SOBRE OTRA, PUEDE PRODUCIRSE LA ROTURA DE LA ESLINGA QUE QUEDA APRISIONADA.

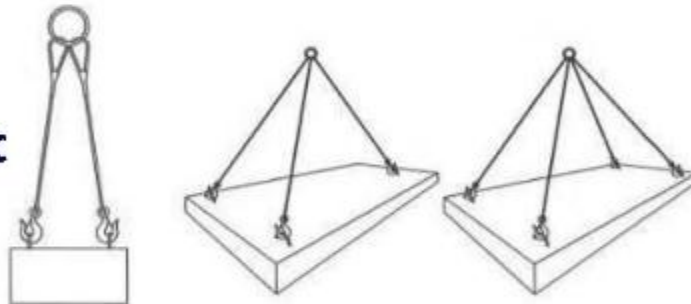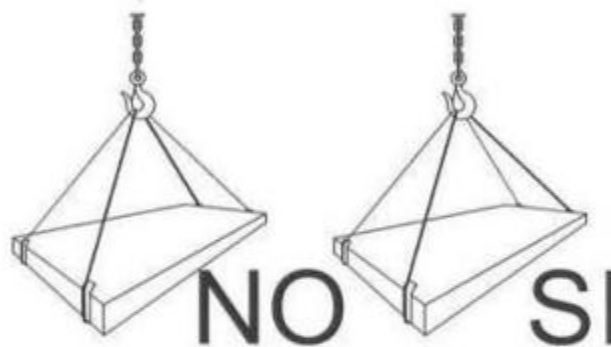


CARGAS HORIZONTALES
(PRECAUCIONES A TENER EN CUENTA
PARA TENERLAS BIEN SUJETAS)

**NO SE EMPLEARÁN ELEMENTOS DISTINTOS DE LOS CONCEBIDOS POR EL FABRICANTE PARA LA ELEVACIÓN.
NO DEBEN PRESENTAR NINGUN TIPO DE DAÑO, DESGASTE O DETERIORO EN CASO CONTRARIO SERÁN SUSTITUIDOS.
EL ESTROBADOR CONTARÁ CON LA FORMACION NECESARIA NO SE DEBEN EL PSS DEBERÁ DESARROLLAR LAS CONDICIONES Y CONSIDERACIONES EN MATERIA DE SYS A TENER EN CUENTA EN EL EMPLEO DE DICHO ELEMENTO**



CABLES Y ESLINGAS PARA ELEVACIÓN II

Eslingas de cadena de dos ramales, norma DIN 695

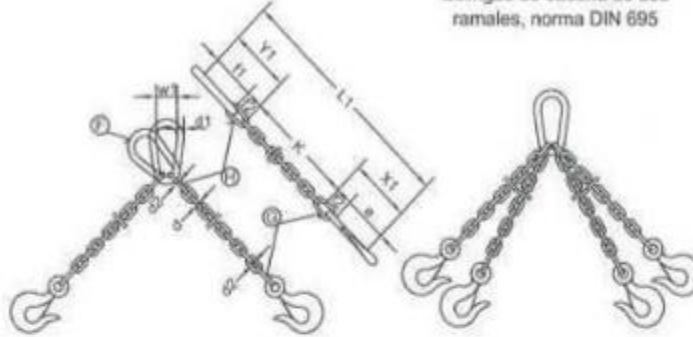

CAENA



CADENA DE CARGA Espesor nominal d mm	CADENA DE ARRASTRE DIN 689 e mm	CARGA UTIL			X ₁ mm	Y ₁ mm	Longitud de la cadena para K=1000mm L ₁ mm	ESLABON F			ESLABONES G H		
		α= 45° Kgs.	α= 90° Kgs.	α= 120° Kgs.				f ₁ mm	g ₁ mm	w ₁ mm	f ₂ mm	g ₂ mm	h ₂ mm
5	62	150	110	80	80	77	1157	55	11	30	19	22	6
6	62	230	180	125	83	92	1175	66	13	36	21	26	7
7	62	330	250	185	107	107	1214	77	16	42	25	30	9
8	62	500	400	275	110	122	1232	88	18	48	29	34	10
10	113	850	650	475	148	157	1305	110	22	60	35	47	13
13	133	1450	1100	800	179	200	1379	145	25	78	46	55	16
16	167	2250	1750	1250	223	245	1468	175	35	96	56	70	19
18	211	2700	2100	1500	274	276	1550	200	40	108	63	76	21
20	211	3400	2650	1900	281	305	1586	220	45	120	70	85	25
23	236	4500	3500	2500	317	354	1671	255	51	138	81	99	27
26	265	5800	4500	3200	356	398	1754	285	57	156	91	113	31
28	298	6800	5200	3750	397	430	1827	310	63	168	98	120	35
30	299	7700	6000	4250	404	460	1864	330	66	180	105	130	38
33	334	9000	7000	5000	449	503	1952	360	72	200	115	143	40
36	373	11000	8700	6250	499	536	2036	380	78	215	126	156	43
39	422	13500	10500	7500	559	570	2129	400	87	235	137	170	47
42	422	15000	12000	8500	560	600	2169	420	93	250	147	180	49
45	472	18000	14000	10000	632	635	2267	440	100	270	160	195	54
48	528	20000	15400	11000	698	665	2363	460	105	290	170	205	58
51	528	22500	17500	12500	708	700	2408	480	110	305	180	220	62
54	592	25000	19500	14000	782	730	2512	500	120	325	190	230	65
57	592	28000	21700	15500	792	765	2557	520	125	340	200	245	69
60	592	30000	24000	17000	802	800	2602	540	130	360	210	260	73

LOS VALORES DE LA LONGITUD DE LA CADENA K, SE CALCULARÁN COMO MÚLTIPLOS DEL PASO I, SEGÚN DIN 798.

ESTAS ESLINGAS SE CONSTRUYEN TAMBIÉN CON ARGOLLA EN LUGAR DE GANCHO.







AL REMOLCAR MÁS DE DOS RAMALES DE CADENA, SE RECOMIENDA CALCULAR COMO RESISTENTES SÓLO DOS DE ELLAS.

**NO SE EMPLEARÁN ELEMENTOS DISTINTOS DE LOS CONCEBIDOS POR EL FABRICANTE PARA LA ELEVACIÓN.
NO DEBEN PRESENTAR NINGUN TIPO DE DAÑO, DESGASTE O DETERIORO EN CASO CONTRARIO SERÁN SUSTITUIDOS.
EL ESTROBADOR CONTARÁ CON LA FORMACION NECESARIA NO SE DEBEN EL PSS DEBERÁ DESARROLLAR LAS CONDICIONES Y CONSIDERACIONES EN MATERIA DE SYS A TENER EN CUENTA EN EL EMPLEO DE DICHO ELEMENTO**



CABLES Y ESLINGAS PARA ELEVACIÓN III

COLOCACION DE GRAPAS EN LAS GAZAS (Metodo de instalacion de las grapas)

PRIMERA OPERACION	  <p>APLICACION DE LA PRIMERA GRAPA : Se dejara una longitud de cable adecuada para poder aplicar las grapas en numero y espaciamiento dados por la tabla. Se coloca la primera a una distancia del extremo del cable igual a la anchura de la base de la grapa. La concavidad del perno en forma de U aprieta el extremo libre del cable. APRETAR LA TUERCA CON EL PAR RECOMENDADO.</p>
SEGUNDA OPERACION	  <p>APLICACION DE LA SEGUNDA GRAPA : Se colocara tan proxima a la gaza como sea posible. La concavidad del perno en forma de U, aprieta el extremo libre del cable. NO APRETAR LAS TUERCAS A FONDO. RECOMENDADO.</p>
TERCERA OPERACION	  <p>APLICACION DE LAS DEMAS GRAPAS : Se colocaran distanciandolas a partes iguales entre las dos primeras (A distancia no mayor que la anchura de la base de la grapa). Se giran las tuercas y se tensa el cable. APRETAR A FONDO Y DE FORMA REGULAR TODAS LAS GRAPAS hasta el par recomendado.</p>

NO SE EMPLEARÁN ELEMENTOS DISTINTOS DE LOS CONCEBIDOS POR EL FABRICANTE PARA LA ELEVACIÓN. NO DEBEN PRESENTAR NINGUN TIPO DE DAÑO, DESGASTE O DETERIORO EN CASO CONTRARIO SERÁN SUSTITUIDOS.

EL ESTROBADOR CONTARÁ CON LA FORMACION NECESARIA NO SE DEBEN EL PSS DEBERÁ DESARROLLAR LAS CONDICIONES Y CONSIDERACIONES EN MATERIA DE SYS A TENER EN CUENTA EN EL EMPLEO DE DICHO ELEMENTO



CABLES Y ESLINGAS PARA ELEVACIÓN IV

El número de perrillos y la separación entre los mismos depende del diámetro del cable a utilizar.
Una orientación la da la tabla siguiente:

DIAMETRO DEL CABLE (mm)	Nº DE PERRILLOS	DISTANCIA ENTRE PERRILLOS
Hasta 12	3	6 diámetros
de 12 a 20	4	6 diámetros
de 20 a 25	5	6 diámetros
de 25 a 35	6	6 diámetros

Normas a tener en cuenta :

Por lo sencillo de su construcción, las Gazas confeccionados con perrillos son las más empleadas para los trabajos normales en obra.



Es importante tener en cuenta su forma de construcción, para poder evitar al máximo accidentes de cualquier tipo.

Una mala colocación de los perrillos puede dañar el cable que va a soportar grandes tensiones, con lo que puede producir graves accidentes.

Una mala ejecución de la Gaza puede tener como consecuencia, la caída de la carga.



Forma correcta de construcción de una Gaza :

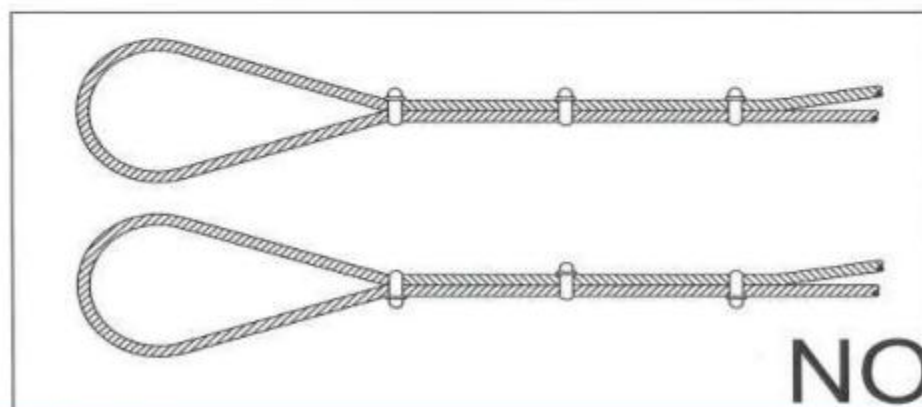
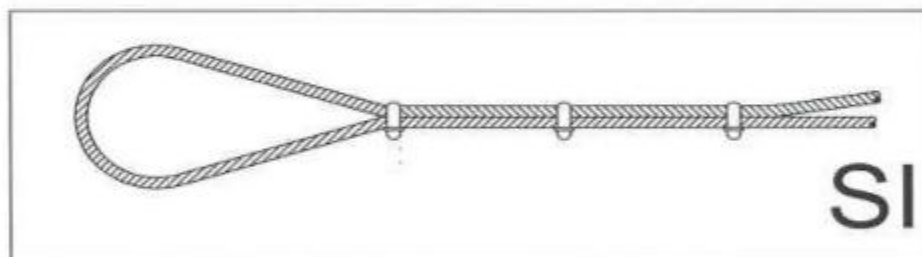


NO SE EMPLEARÁN ELEMENTOS DISTINTOS DE LOS CONCEBIDOS POR EL FABRICANTE PARA LA ELEVACIÓN. NO DEBEN PRESENTAR NINGUN TIPO DE DAÑO, DESGASTE O DETERIORO EN CASO CONTRARIO SERÁN SUSTITUIDOS.

EL ESTROBADOR CONTARÁ CON LA FORMACION NECESARIA NO SE DEBEN EL PSS DEBERÁ DESARROLLAR LAS CONDICIONES Y CONSIDERACIONES EN MATERIA DE SYS A TENER EN CUENTA EN EL EMPLEO DE DICHO ELEMENTO



CABLES Y ESLINGAS PARA ELEVACIÓN V

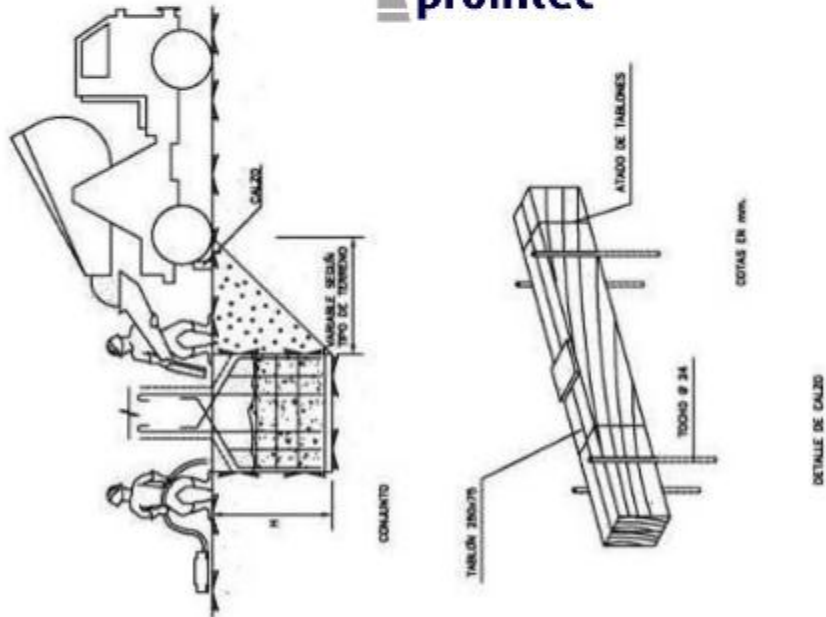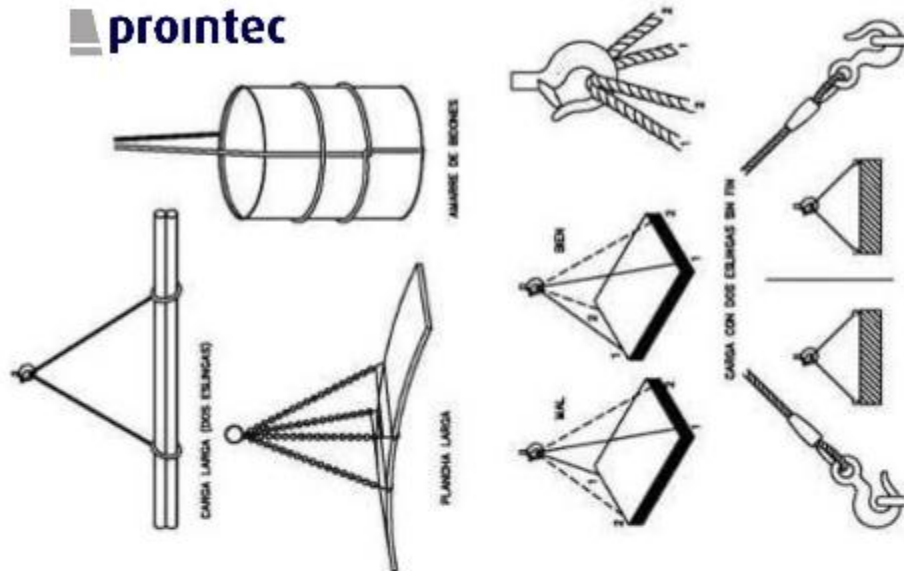

NO SE EMPLEARÁN ELEMENTOS DISTINTOS DE LOS CONCEBIDOS POR EL FABRICANTE PARA LA ELEVACIÓN. NO DEBEN PRESENTAR NINGUN TIPO DE DAÑO, DESGASTE O DETERIORO EN CASO CONTRARIO SERÁN SUSTITUIDOS.

EL ESTROBADOR CONTARÁ CON LA FORMACION NECESARIA NO SE DEBEN EL PSS DEBERÁ DESARROLLAR LAS CONDICIONES Y CONSIDERACIONES EN MATERIA DE SYS A TENER EN CUENTA EN EL EMPLEO DE DICHO ELEMENTO



INSTRUCCIONES DEL JEFE DE MANIOBRA



Bajar la carga



Subir la carga



Subir la pluma y mantener la



Parar



Subir la carga lentamente



Bajar la carga lentamente



Bajar la pluma



Subir la pluma



Detener todo



Desplazar la carga en la dirección



Subir la pluma lentamente



Bajar la pluma lentamente



Bajar la pluma y elevar la carga



Subir la pluma y bajar la carga



Desplazarse en la dirección



Cambiar la dirección



Indicando carga principal



Indicando latigazo del


SOLO DARÁ INSTRUCCIONES A LA GRUA EL JEFE DE MANIOBRA

NECESARIA PRESENCIA DE RRPP!!






HERRAMIENTAS II

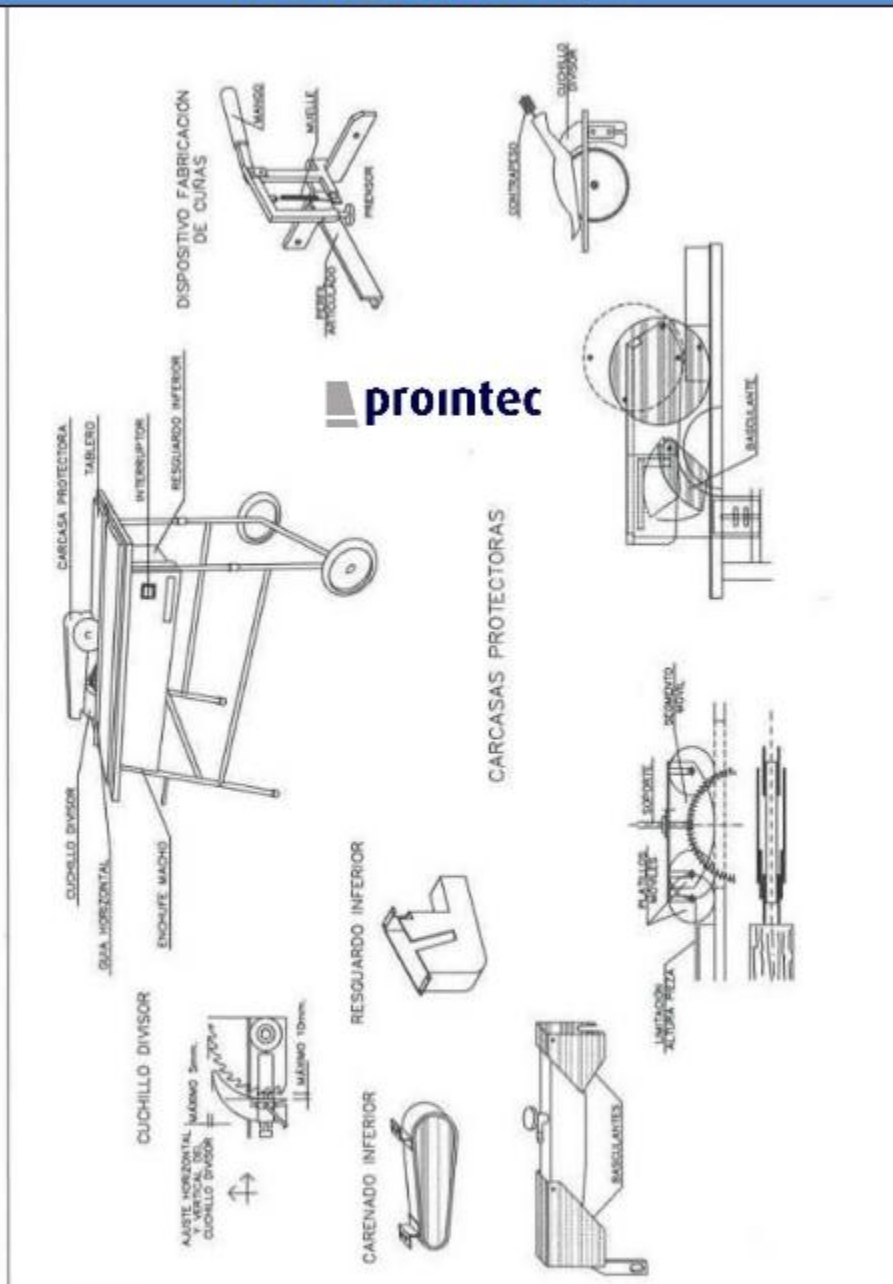

LA MAQUINARIA SOLO SE EMPLEARÁ PARA LOS USOS ESTABLECIDOS POR EL FABRICANTE. DEBERÁ DISPONER DE TODOS LOS ELEMENTOS DE SEGURIDAD ESTABLECIDOS POR ESTE EN CORRECTO ESTADO. EL OPERADOR CONTARÁ CON LA FORMACION NECESARIA Y TODOS LOS PERMISOS.


NO SE DEBEN REALIZAR REPARACIONES DE LA MAQUINARIA EN OBRA EL PSS DEBERÁ DESARROLLAR LAS CONDICIONES Y CONSIDERACIONES EN MATERIA DE SYS A TENER EN CUENTA EN EL EMPLEO DE DICHO ELEMENTO

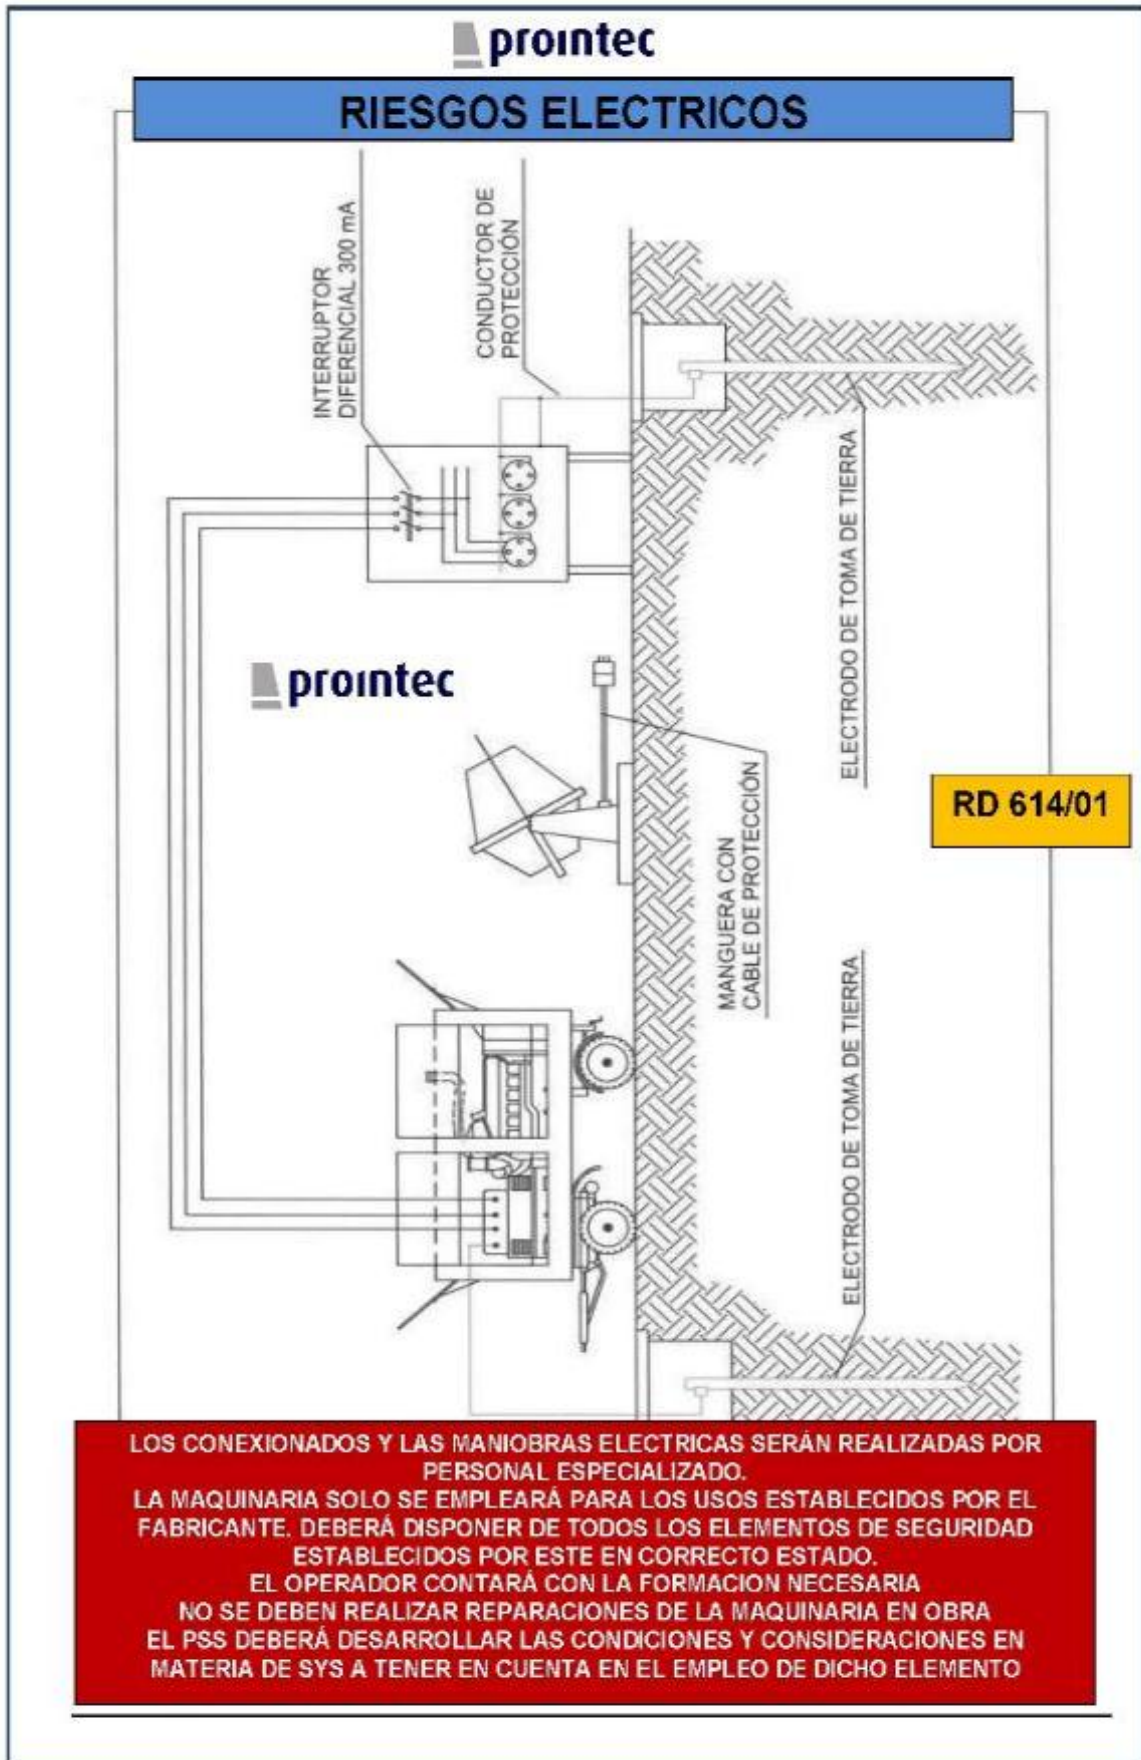

LOS CONEXIONADOS Y LAS MANIOBRAS ELECTRICAS SERÁN REALIZADAS POR PERSONAL ESPECIALIZADO.
LA MAQUINARIA SOLO SE EMPLEARÁ PARA LOS USOS ESTABLECIDOS POR EL FABRICANTE. DEBERÁ DISPONER DE TODOS LOS ELEMENTOS DE SEGURIDAD ESTABLECIDOS POR ESTE EN CORRECTO ESTADO.
EL OPERADOR CONTARÁ CON LA FORMACION NECESARIA
NO SE DEBEN REALIZAR REPARACIONES DE LA MAQUINARIA EN OBRA
EL PSS DEBERÁ DESARROLLAR LAS CONDICIONES Y CONSIDERACIONES EN MATERIA DE SYS A TENER EN CUENTA EN EL EMPLEO DE DICHO ELEMENTO



RIESGOS ELECTRICOS

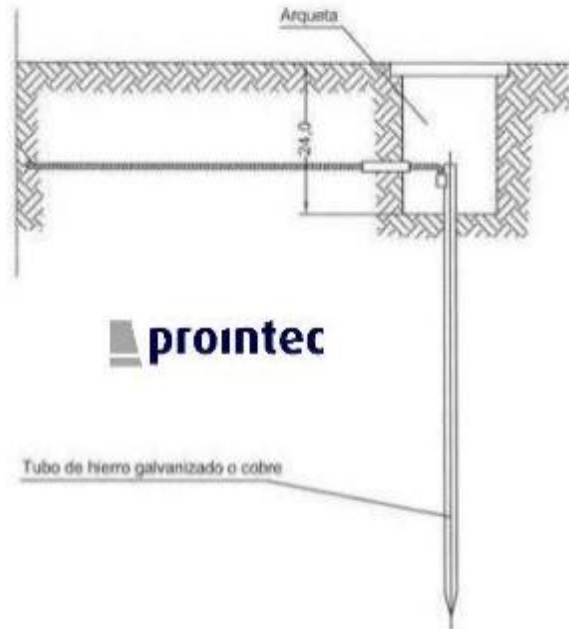

RD 614/01

Las picas de acero galvanizado serán como mínimo de 25 mm de diámetro.

Las picas de cobre serán como mínimo de 14 mm de diámetro.

Si se colocan perfiles de acero galvanizado, estos tendrán como mínimo 60 mm de lado.

Los cables de unión entre electrodos o entre electrodos y el cuadro eléctrico de obra no tendrán una sección inferior a 16 mm².

Los conductores de protección estarán incluidos en la manguera que alimenta las máquinas a proteger y se distinguirá por el color de su aislamiento, es decir amarillo/verde.

La sección del conductor de protección será como mínimo la indicada en la siguiente tabla, para un conductor del mismo metal que el de los conductores

Sección de los conductores de fase de la instalación S (mm ²)	Sección mínima de los conductores de protección Sp (mm ²)
S ≤ 16	S
16 < S ≤ 35	16
S > 35	S/2

activos y que esté ubicado en el mismo cable o canalización que estos últimos.

Si el conductor de protección no estuviera ubicada en el mismo cable que los conductores activos, la sección mínima obtenida en la tabla deberá ser como mínimo 4 mm².



SEÑALIZACIÓN Y BALIZAMIENTO

SIGNIFICADO DE LA SEÑAL	SIMBOLO	COLORES			ELEMENTO DE SEÑALIZACION
		DEL SIMBOLO	DE SEGURIDAD	DE CONTRASTE	
PANEL DIRECCIONAL ALTO		ROJO	BLANCO	BLANCO	
PANEL DIRECCIONAL ESTRECHO		ROJO	BLANCO	BLANCO	
PANEL DOBLE DIRECCIONAL ALTO		ROJO	BLANCO	BLANCO	
PANEL DOBLE DIRECCIONAL ESTRECHO		ROJO	BLANCO	BLANCO	
PANEL DE PROHIBICIÓN DE PASO		ROJO	BLANCO	BLANCO	










SEÑALIZACION Y BALIZAMIENTO II

SIGNIFICADO DE LA SEÑAL	SIMBOLO	COLORES			ELEMENTO DE SEÑALIZACION
		DEL SIMBOLO	DE SEGURIDAD	DE CONTRASTE	
PANEL DIRECCIONAL ALTO		ROJO	BLANCO	BLANCO	
PANEL DIRECCIONAL ALTO		ROJO	BLANCO	BLANCO	
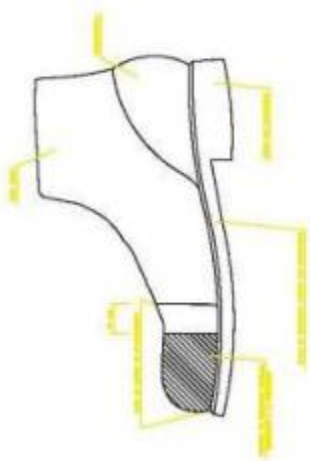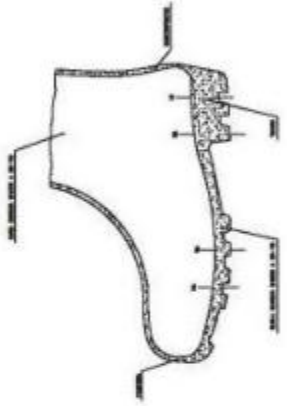


EPI'S II

<p>SEGU'N NORMA UNE EN 345</p> <p>BIETA DE SEGURIDAD</p>  <p>BIETA IMPERMEABLE AL AGUA Y A LA SALINIDAD</p>  <ul style="list-style-type: none"> 20 Espesura de la suela = 20 mm. 20 Espesura de la bota = 20 mm. 20 Espesura del forro = 20 mm. 	<p>SEGU'N NORMA UNE EN 50321</p> <p>BIETA INDUSTRIAL PARA EL AGUA</p>  <p>Para actividades de trabajo en el agua y para el transporte.</p> <p>prontec</p> <p>SEGU'N NORMA UNE EN 50321</p> <p>BIETA PARA ELECTRICISTA</p>  <p>PROTECCION DE PUNTA Indicador para A1 y A2 Indicador de E1</p> <p>BIETA CON PUNTERA DE ADOBE CLASE I Y CON PUNTERA Y PUNTERILLA DE ADOBE CLASE II</p>  <p>PROTECCION PUNTERA E1 E2 PUNTERILLA PUNTERILLA DE ADOBE</p> <p>Page 115 17/03/01 with version 10/01/01 controlado por el ITC</p>
---	---

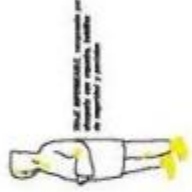

EPI'S III
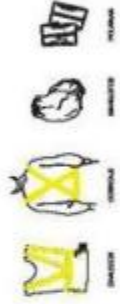
<p>SEGÚN NORMA UNE EN 343</p> <p>INDICADOR PARA LA LUZ</p>  <p>Para aumentar la visibilidad en condiciones de poca luz o de noche.</p>	<p>SEGÚN NORMA UNE EN 420</p> <p>GUANTES PROTECTORES</p>  <p>Guantes de nitrilo Guantes de cuero Guantes de algodón</p>
<p>SEGÚN NORMA UNE EN 340</p> <p>MONO DE TRABAJO</p> 	<p>SEGÚN NORMA UNE EN 471</p> <p>ELEMENTOS DE SEÑALACIÓN PERSONAL</p>  <p>Chaleco Brazo Sombrero Zapatos</p>







EPI'S IV

PROTECCIONES INDIVIDUALES: GAFAS DE SEGURIDAD



OCULARES

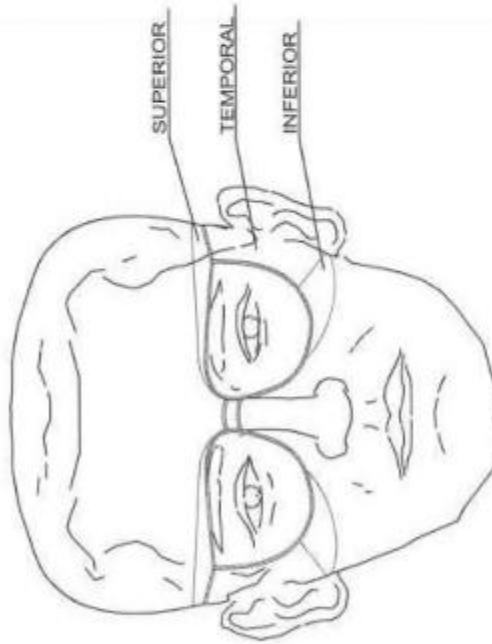




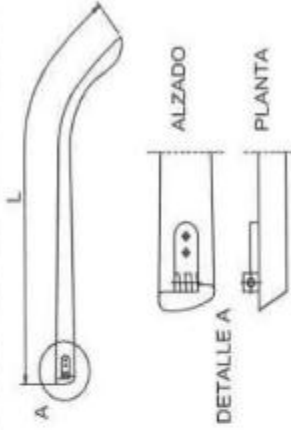



PATILLA DE SUJECCION TIPO ESPÁTULA

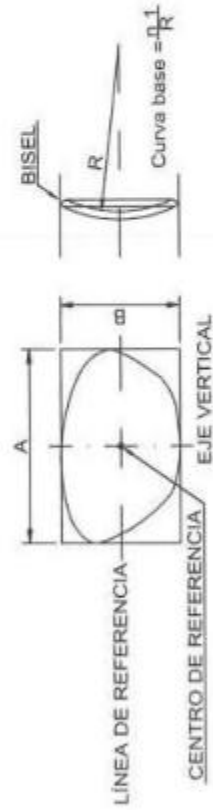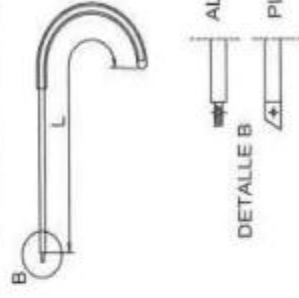

PATILLA DE SUJECCION TIPO CABLE

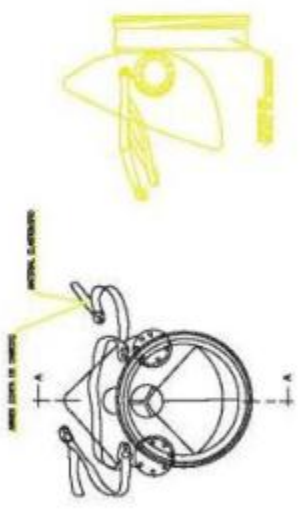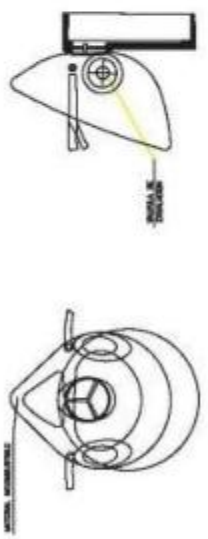


 EPI'S V	
 PROTECCIONES DE OJOS  SEGIJEN UNO DE LOS SEGUN NORMA UNE EN 352	 SEGIJEN UNO DE LOS SEGUN NORMA UNE EN 352
MASCARILLA ANTIPOLVO  SEGUN NORMA UNE EN 405	 SEGUN NORMA UNE EN 405



ANDAMIOS Y MEDIOS AUX II

**RD
2177/04**

ANDAMIOS Y CASTILLETES

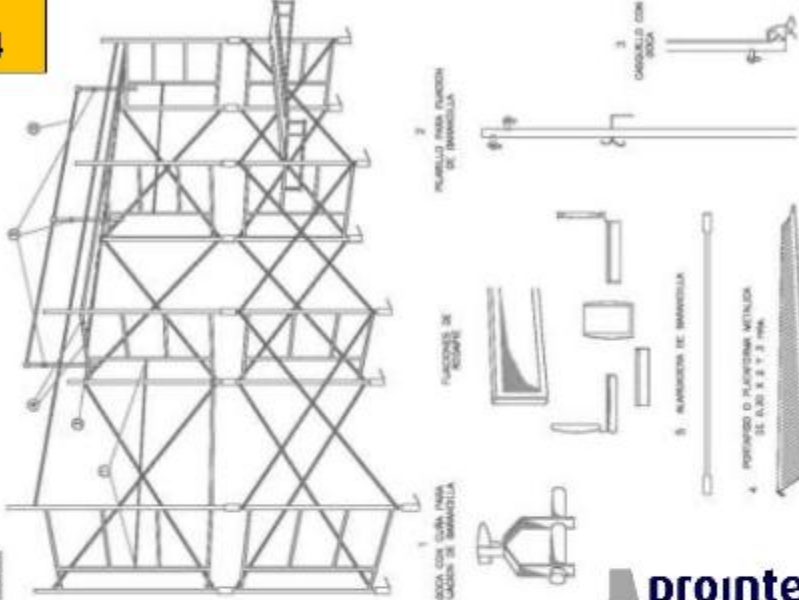

1. BARRA CON SUVA PARA ACCESO DE BARRILLA

2. PLACAJE PARA FUNDICIÓN DE BARRILLA

3. CASCABELLO CON BARRA


4. PUNTALES DE BARRILLA

5. PLACAJES DE BARRILLA

6. PLACAJE DE BARRILLA

7. PLACAJE DE BARRILLA

NORMA UNE-EN 12810

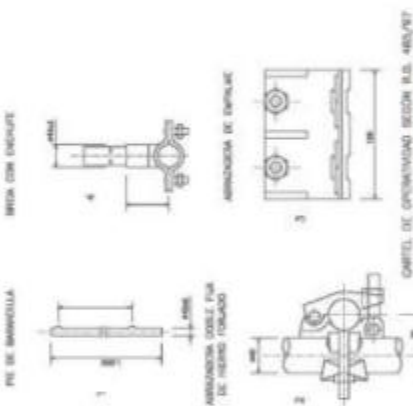


1. PIE DE BARRILLA

2. ARMADURA DOBLE PARA ACCESO DE BARRILLA

3. ARMADURA DE EMPUJE

4. BARRA CON ENGRUPE

5. CARTEL DE OPORTUNIDAD SEGUN N.B. 485/97



6. BARRA

7. BARRA

prontec

Figuras adjuntas al R.D. 2177/04
que describen detalladamente los medios auxiliares para trabajos en altura y perfiles
que se requieren en los trabajos de fachadas.

TABLA PARA BARRILLA INTERIOR (V.E. 1-10)

ANCHO (m)	ALTO (m)	AREA (m²)	UNIDADES
0,50	1,00	0,50	1000
0,75	1,00	0,75	1333
1,00	1,00	1,00	1667
1,25	1,00	1,25	2000
1,50	1,00	1,50	2333
1,75	1,00	1,75	2667
2,00	1,00	2,00	3000
2,25	1,00	2,25	3333
2,50	1,00	2,50	3667
2,75	1,00	2,75	4000
3,00	1,00	3,00	4333
3,25	1,00	3,25	4667
3,50	1,00	3,50	5000
3,75	1,00	3,75	5333
4,00	1,00	4,00	5667
4,25	1,00	4,25	6000
4,50	1,00	4,50	6333
4,75	1,00	4,75	6667
5,00	1,00	5,00	7000


TABLA PARA BARRILLA EXTERIOR (V.E. 1-10)

ANCHO (m)	ALTO (m)	AREA (m²)	UNIDADES
0,50	1,00	0,50	1000
0,75	1,00	0,75	1333
1,00	1,00	1,00	1667
1,25	1,00	1,25	2000
1,50	1,00	1,50	2333
1,75	1,00	1,75	2667
2,00	1,00	2,00	3000
2,25	1,00	2,25	3333
2,50	1,00	2,50	3667
2,75	1,00	2,75	4000
3,00	1,00	3,00	4333
3,25	1,00	3,25	4667
3,50	1,00	3,50	5000
3,75	1,00	3,75	5333
4,00	1,00	4,00	5667
4,25	1,00	4,25	6000
4,50	1,00	4,50	6333
4,75	1,00	4,75	6667
5,00	1,00	5,00	7000



ANDAMIOS Y MEDIOS AUX IV


RD
2177/04

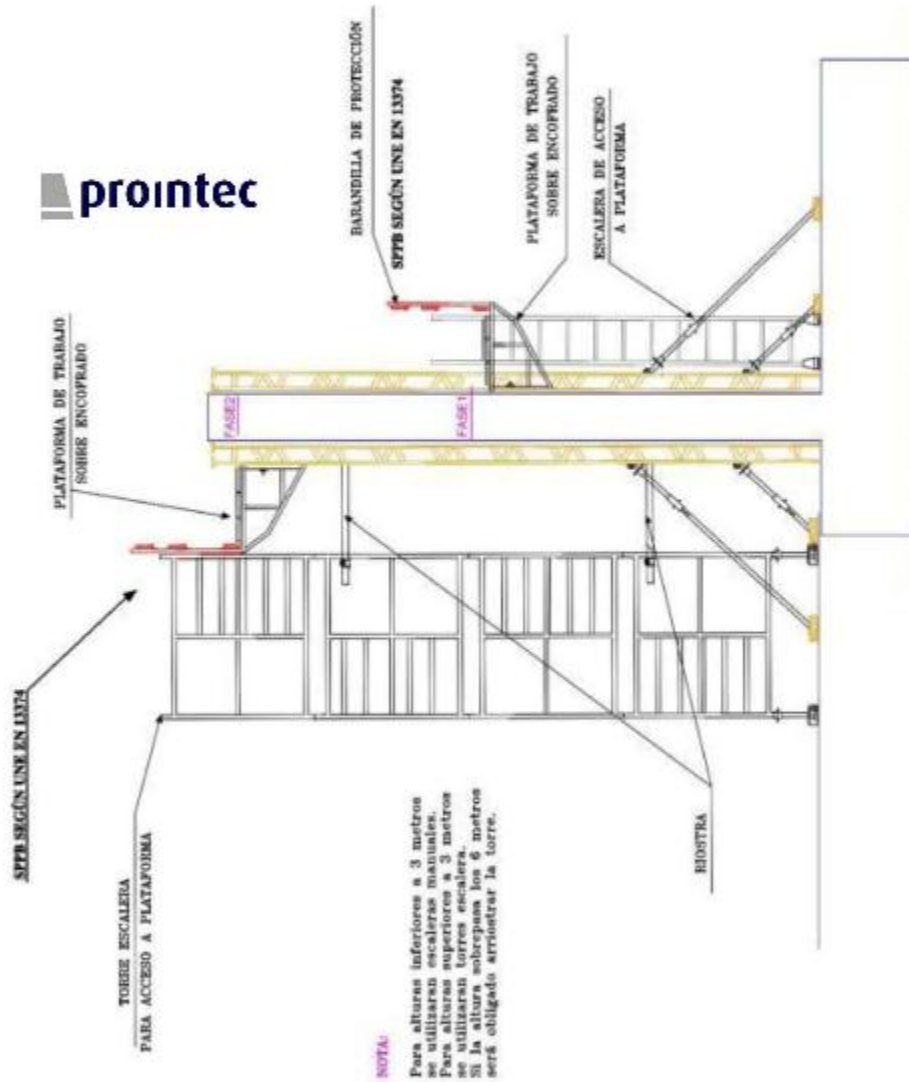



TRABAJOS VERTICALES Y SISTEMAS DE POSICIONAMIENTO MEDIANTE CUERDAS

SEGURO DE ANCLAJE MÓVIL

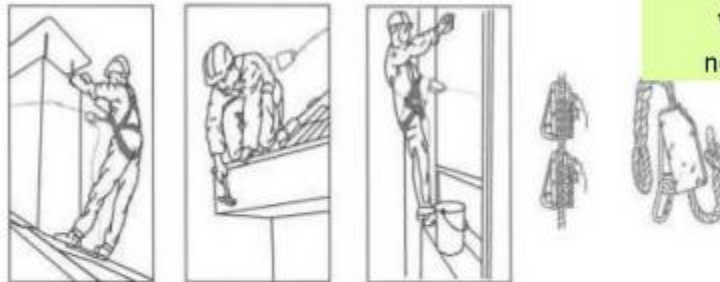

UNE-EN

Varia
normas



SEGUROS AUTOMÁTICOS ANTICAÍDA



ANCLAJES CINTURÓN DE SEGURIDAD



TRABAJOS VERTICALES Y SISTEMAS DE POSICIONAMIENTO MEDIANTE CUERDAS II




CASCO DE SEGURIDAD ESCALADA





TRABAJOS VERTICALES Y SISTEMAS DE POSICIONAMIENTO MEDIANTE CUERDAS III

ESQUEMA GRÁFICO UTILIZACIÓN DE LOS EPI

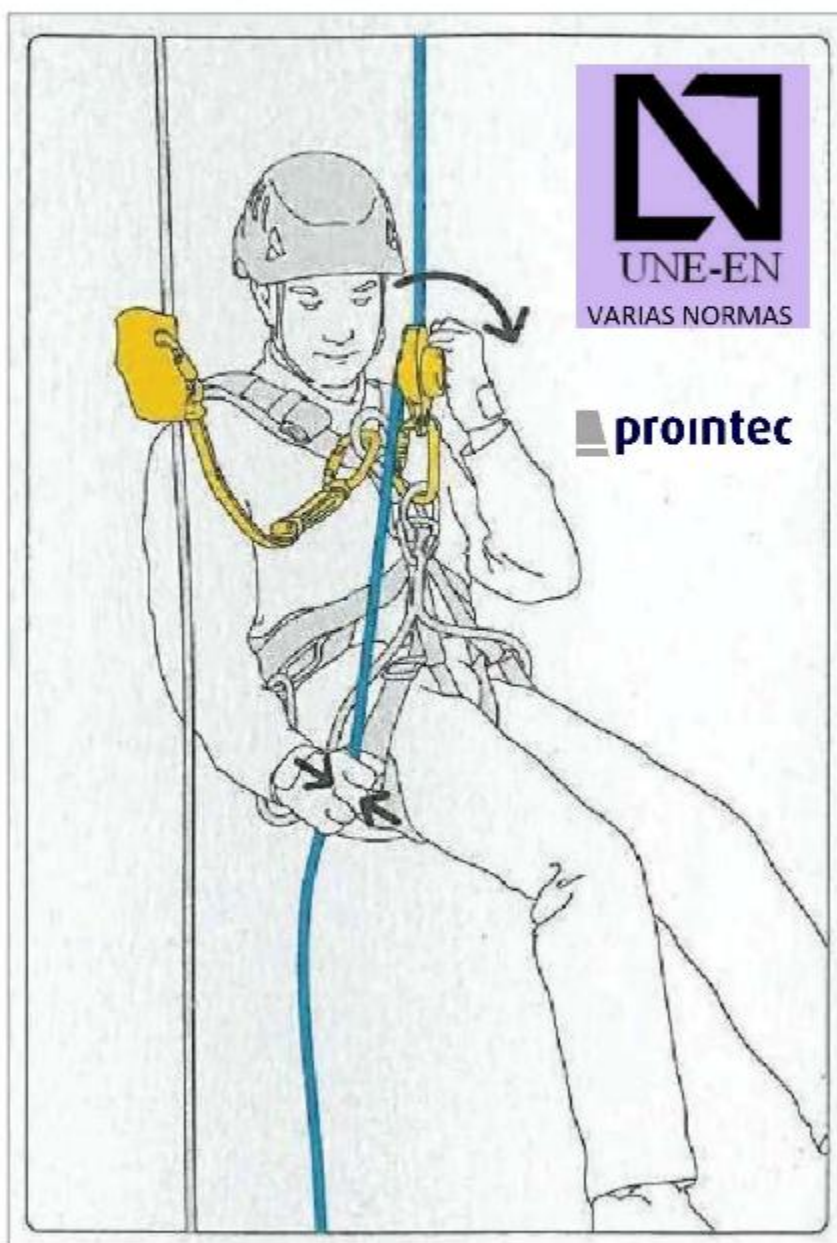



SEÑALIZACIÓN DE RIESGOS SEGÚN RD 485/97

N.º de señal	Significado	Símbolo
25	Materias tóxicas	
26	Materias corrosivas	
27	Riesgo eléctrico	
28	Peligro en general	
29	Radiaciones láser	
30	Vehículos de manutención	
31	Riesgo de tropezar	
32	Caída a distinto nivel	
33	Riesgo biológico	
34	Baja temperatura	
35	Radiaciones no ionizantes	
36	Campo magnético intenso	

Figura 9.3. Señales de advertencia (continuación).

N.º de señal	Significado	Símbolo
37	Materias inflamables	
38	Materias comburentes	
39	Materias explosivas	
40	Materias nocivas o irritantes	
41	¡Atención! Puesta a tierra	
42	Alta tensión	
43	Riesgo eléctrico 400 V	
44	Señalización de cables subterráneos	

Figura 9.3. Señales de advertencia (continuación).

N.º de señal	Significado	Símbolo
45	Extintor	
46	Manguera para incendios (Boca de incendio equipada, BIE)	

Figura 9.4. Señales relativas a los equipos de lucha contra incendios y de salvamento o socorro.





SEÑALIZACION DE RIESGOS SEGÚN RD 485/97 (II)

N.º de señal	Significado	Símbolo	N.º de señal	Significado	Símbolo												
47	Teléfono para la lucha contra incendios		59	Dirección que debe seguirse (señal adicional a las siguientes). Son cuatro: arriba, abajo, derecha e izquierda.													
48	Escalera de mano		60	Primeros auxilios													
49	Dirección que debe seguirse (señal adicional a las siguientes). Son cuatro: arriba, abajo, derecha e izquierda.		61	Camilla													
50	Columna hidrante al exterior		62	Ducha de seguridad													
51	Avisador de alarma		63	Lavado de ojos													
52	Vía salida de socorro		<table border="1"> <thead> <tr> <th>N.º de señal</th> <th>Significado</th> <th>Símbolo</th> </tr> </thead> <tbody> <tr> <td>64</td> <td>Entrada a sala de máquinas</td> <td></td> </tr> <tr> <td>65</td> <td>Aparcamiento</td> <td></td> </tr> <tr> <td>66</td> <td>Indicación de almacén</td> <td></td> </tr> </tbody> </table>			N.º de señal	Significado	Símbolo	64	Entrada a sala de máquinas		65	Aparcamiento		66	Indicación de almacén	
N.º de señal	Significado	Símbolo															
64	Entrada a sala de máquinas																
65	Aparcamiento																
66	Indicación de almacén																
53	Vía salida de socorro																
54	Vía salida de socorro																
55	Vía salida de socorro																
56	Vía salida de socorro																
57	Teléfono de salvamento																
58	Salida de emergencia: presionar la barra para salir																

Figura 9.4. Señales relativas a los equipos de lucha contra incendios y de salvamento o socorro (continuación).

Figura 9.5. Señales de información.



Figura 9.6. Señal de riesgo de caídas, desniveles, choques y golpes (riesgo permanente).





SEÑALIZACIÓN DE RIESGOS SEGÚN RD 485/97 (III)

N.º de señal	Significado	Símbolo
1	Prohibido fumar	
2	Prohibido apagar con agua	
3	Prohibido fumar y encender fuego	
4	Agua no potable	
5	Prohibido el paso a los peatones	
6	Prohibido a los vehículos de manutención	
7	Entrada prohibida a personas no autorizadas	
8	No tocar	

Figura 9.1. Señales de prohibición.

N.º de señal	Significado	Símbolo
9	Protección obligatoria de las vías respiratorias	
10	Protección obligatoria de la cabeza	
11	Protección obligatoria del oído	
12	Protección obligatoria de la vista	

Figura 9.2. Señales de obligación.

N.º de señal	Significado	Símbolo
13	Protección obligatoria de las manos	
14	Protección obligatoria de los pies	
15	Protección obligatoria de la cara	
16	Protección individual obligatoria contra caídas	
17	Vía obligatoria para peatones	
18	Protección obligatoria del cuerpo	
19	Obligación general (acompañada si procede, de una señal adicional)	
20	Es obligatorio usar guantes aislantes	
21	Es obligatorio usar botas aislantes	
22	Es obligatorio lavarse las manos	

Figura 9.2. Señales de obligación (continuación).



N.º de señal	Significado	Símbolo
23	Materias radiactivas	
24	Cargas suspendidas	















Figura 9.3. Señales de advertencia.





SEÑALIZACIÓN DE RIESGOS SEGÚN RD 485/97 (IV)















SEÑALIZACIÓN DE ADVERTENCIA

SIGNIFICADO DE LA SEÑAL	SIMBOLO	COLORES			SEÑAL DE SEGURIDAD
		DEL SIMBOLO	DE SEGURIDAD	DE CONTRASTE	
RIESGO ELÉCTRICO		NEGRO	AMARILLO	NEGRO	
RIESGO DE PELIGRO EN GENERAL		NEGRO	AMARILLO	NEGRO	
RIESGO BIOLÓGICO		NEGRO	AMARILLO	NEGRO	
RIESGO DE MATERIAS COMBURENTES		NEGRO	AMARILLO	NEGRO	
RIESGO DE RADIACIONES NO IONIZANTES		NEGRO	AMARILLO	NEGRO	
RIESGO DE CAMPO MAGNÉTICO INTERNO		NEGRO	AMARILLO	NEGRO	
RIESGO DE CAÍDA, CHOQUE Y GOLPES		NEGRO	AMARILLO	NEGRO	





SEÑALIZACION DE RIESGOS SEGÚN RD 485/97 (V)

SIGNIFICADO DE LA SEÑAL	SIMBOLO	COLORES			SEÑAL DE SEGURIDAD
		DEL SIMBOLO	DE SEGURIDAD	DE CONTRASTE	
RIESGO DE INCENDIO MATERIAS INFLAMABLES		NEGRO	AMARILLO	NEGRO	
RIESGO DE INCENDIO MATERIAS EXPLOSIVAS		NEGRO	AMARILLO	NEGRO	
RIESGO DE RADIACION MATERIAL RADIOACTIVO		NEGRO	AMARILLO	NEGRO	
RIESGO DE CARGAS SUSPENDIDAS		NEGRO	AMARILLO	NEGRO	
RIESGO DE INTOXICACION SUSTANCIAS TOXICAS		NEGRO	AMARILLO	NEGRO	
RIESGO DE CORROSION SUSTANCIAS CORROSIVAS		NEGRO	AMARILLO	NEGRO	
ALTA PRESION		NEGRO	AMARILLO	NEGRO	

















SEÑALIZACIÓN DE RIESGOS SEGÚN RD 485/97 (VI)

SIGNIFICADO DE LA SEÑAL	SIMBOLO	COLORES			SEÑAL DE ADVERTENCIA
		DEL SIMBOLO	DE SEGURIDAD	DE CONTRASTE	
RIESGO DE CAÍDA DE OBJETOS		NEGRO	AMARILLO	NEGRO	
RIESGO DE LÍNEA ELÉCTRICA AÉREA		NEGRO	AMARILLO	NEGRO	
RIESGO DE ANDAMIAJE INCOMPLETO		NEGRO	AMARILLO	NEGRO	
RIESGO DE MAQUINARIA PESADA		NEGRO	AMARILLO	NEGRO	
RIESGO DE DESPRENDIMIENTO		NEGRO	AMARILLO	NEGRO	
RIESGO DE MATERIAS NOCIVAS O IRRITANTES		NEGRO	NARANJA	NEGRO	



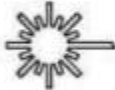

SEÑALIZACIÓN DE RIESGOS SEGÚN RD 485/97 (VII)

SIGNIFICADO DE LA SEÑAL	SIMBOLO	COLORES			SEÑAL DE ADVERTENCIA
		DEL SIMBOLO	DE SEGURIDAD	DE CONTRASTE	
CAIDAS AL MISMO NIVEL		NEGRO	AMARILLO	NEGRO	
CAIDAS A DISTINTO NIVEL		NEGRO	AMARILLO	NEGRO	
ALTA TEMPERATURA		NEGRO	AMARILLO	NEGRO	
BAJA TEMPERATURA		NEGRO	AMARILLO	NEGRO	
RADIACIONES LASER		NEGRO	AMARILLO	NEGRO	
CARRETLAS DE MANUTENCION		NEGRO	AMARILLO	NEGRO	






SEÑALIZACION Y BALIZAMIENTO DE OBRAS



VALLAS DESMÓ TRAFICO



VALLAS DESMÓ TRAFICO

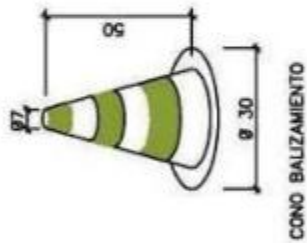

CONO BALIZAMIENTO

CONO BALIZAMIENTO



CONO BALIZAMIENTO





RIESGOS ELECTRICOS


RD 614/01

DISTANCIAS MÍNIMAS DE SEGURIDAD RECOMENDADAS EN TRABAJOS DE OBRAS EN SERVICIO SOBRE CONDUCCIONES DE GAS Y ELECTRICIDAD.



EXCAVACIÓN CON MÁQUINA HASTA LLEGAR A 1m. SOBRE LA TUBERÍA.

CON HERRILLO IMPERFORANTE HASTA ELIMINAR SOBRE LA TUBERÍA.

EXCAVACIÓN MANUAL.

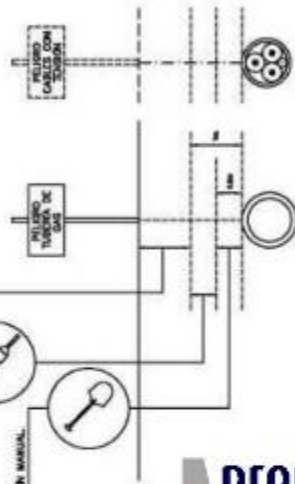


FORMAS MÁS USUALES DE SEÑALIZACIÓN INTERIOR Y PROTECCIÓN EMPLEADAS EN CONSTRUCCIONES ELÉCTRICAS

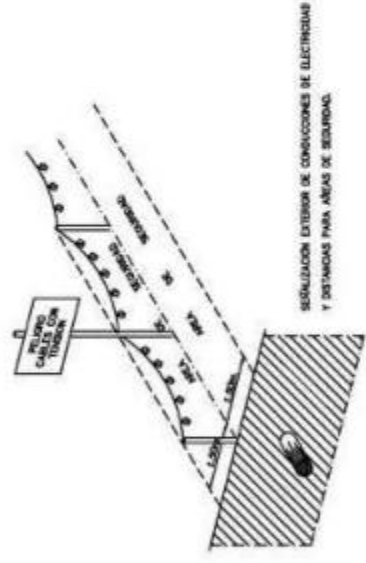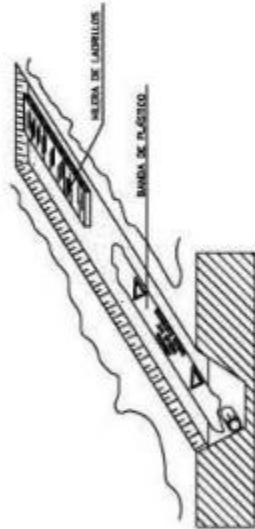



RIESGOS ELECTRICOS II


SIEMPRE TENER EN CUENTA LA SITUACION MAS DESFAVORABLE.

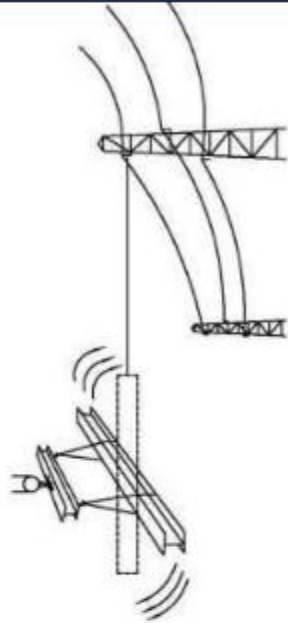


RD 614/01

DISTANCIAS MÍNIMAS DE SEGURIDAD CON RESPECTO A LÍNEAS AERIAS ELECTRICAS DE ALTA TENSION.

MENOS DE 66.000 V.

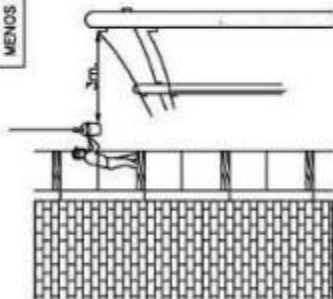


MÁS DE 66.000 V.

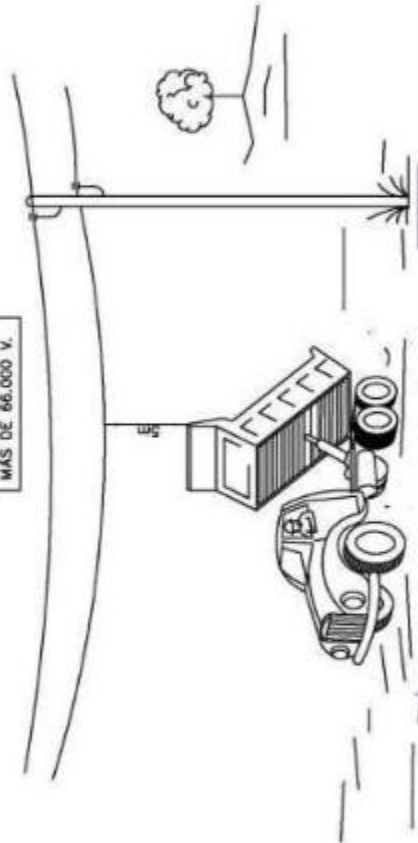




ERGONOMÍA

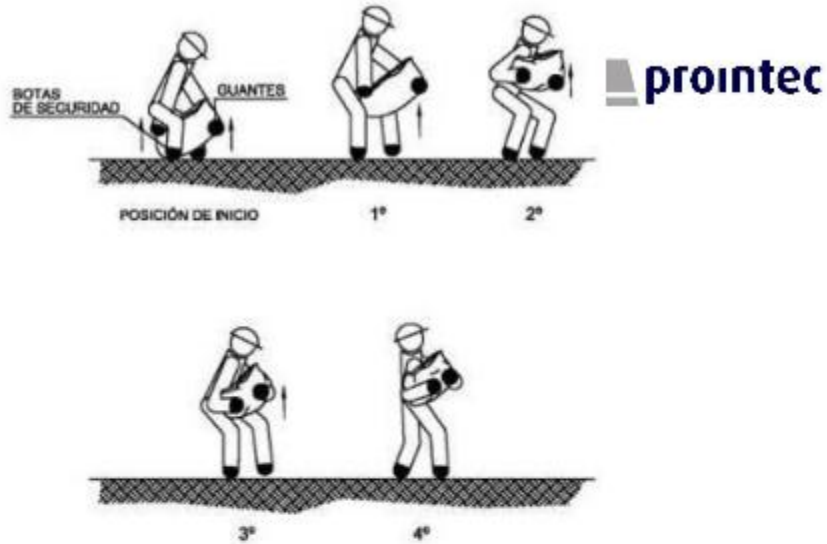

B.- CÓMO RECOGER DEL SUELO Y TRANSPORTAR

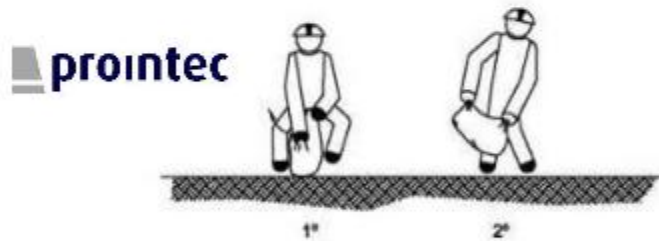


MANEJO MANUAL DE CARGAS:
SACOS




ERGONOMÍA II

A.- CÓMO LEVANTAR Y TRANSPORTAR.

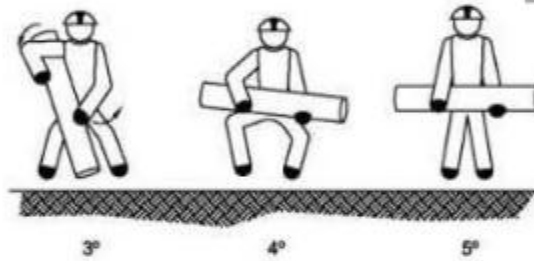

B.- CÓMO PONER SOBRE EL HOMBRO Y TRANSPORTAR

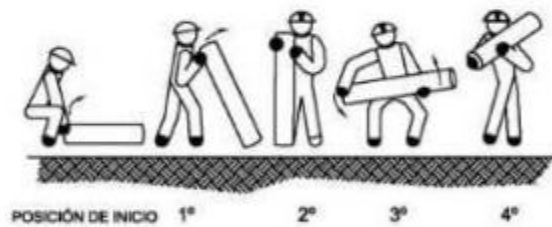


MANEJO MANUAL DE CARGAS:

TUBOS Y CAJAS CON ASAS




ERGONOMÍA III


A.- CÓMO LEVANTAR Y TRANSPORTAR.

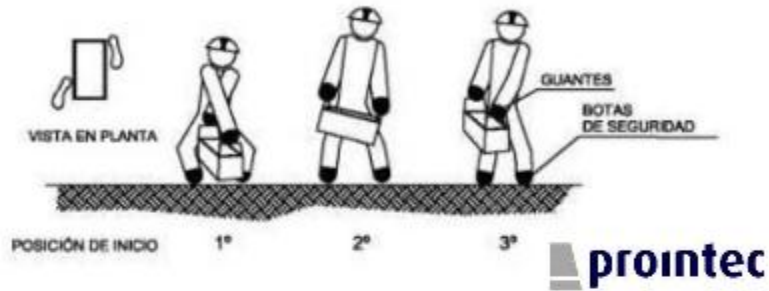

B.- CÓMO DEPOSITAR SOBRE UNA MESA O BANCO.

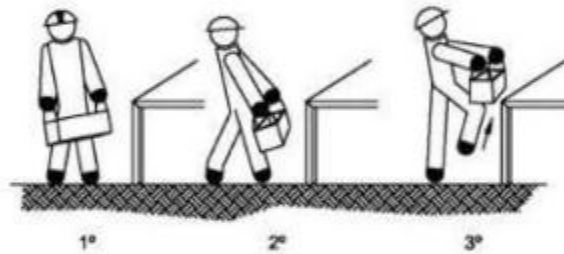

C.- CÓMO RECOGER O BAJAR D EUNA ESTANTERIA.

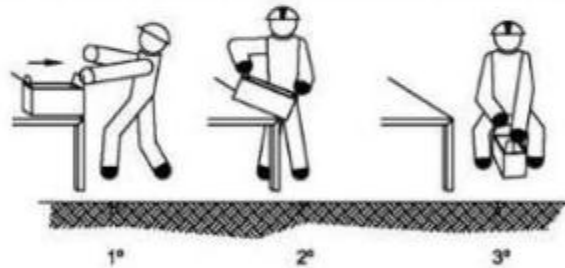

MANEJO MANUAL DE CARGAS:

TUBOS Y CAJAS CON ASAS



SEÑALIZACIÓN VIAL DE OBRAS



SEÑALES PARA DESVIOS DE TRÁFICO



**SEGÚN 8.3.IC o manual de
señalización del cabildo**

**El PSS debe indicar el tamaño de las
señales y el nivel de reflectancia
mínimo**



SEÑALIZACIÓN DE ACCESOS A LA OBRA

ES OBLIGATORIO SEGUIR LAS NORMAS DE SEGURIDAD



PROHIBIDO EL PASO A TODA PERSONA AJENA A LA OBRA

Todos los accesos a la obra deben estar señalizados para evitar el acceso de personal no autorizado

RD 485/97



ILUMINACIÓN TRABAJOS NOCTURNOS



EN CASO DE REALIZAR TRABAJOS NOCTURNOS SE DEBERÁN IMPLANTAR EQUIPOS DE ILUMINACIÓN

RD 486/97

ORGANIGRAMA PREVENTIVO



SEÑALIZACION DE RIESGOS EN ZONAS CON TURISMO EXTRANJERO



**VORSICHT!
GEFAHR VOR EINEM
STURZ IN EINEM
ANDEREN EBENE**



**¡PELIGRO!
CAIDAS A
DISTINTO NIVEL**



**CAUTION!
RISK OF FALLING**



**BETRETEN
VERBOTEN**



**PROHIBIDO EL PASO
A TODA PERSONA
AJENA A LA OBRA**




**NO ENTRY
AUTHORISED
PERSONNEL ONLY**



**EN LAS ZONAS DONDE ES HABITUAL EL TRANSITO DE
TURISTAS EXTRAJEROS ES NECESARIO QUE SE COLOQUEN
CARTELES DE RIESGOS TRADUCIDOS A LOS DISTINTOS
IDIOMAS**

 **prontec**

INSTALACIONES DE HYB

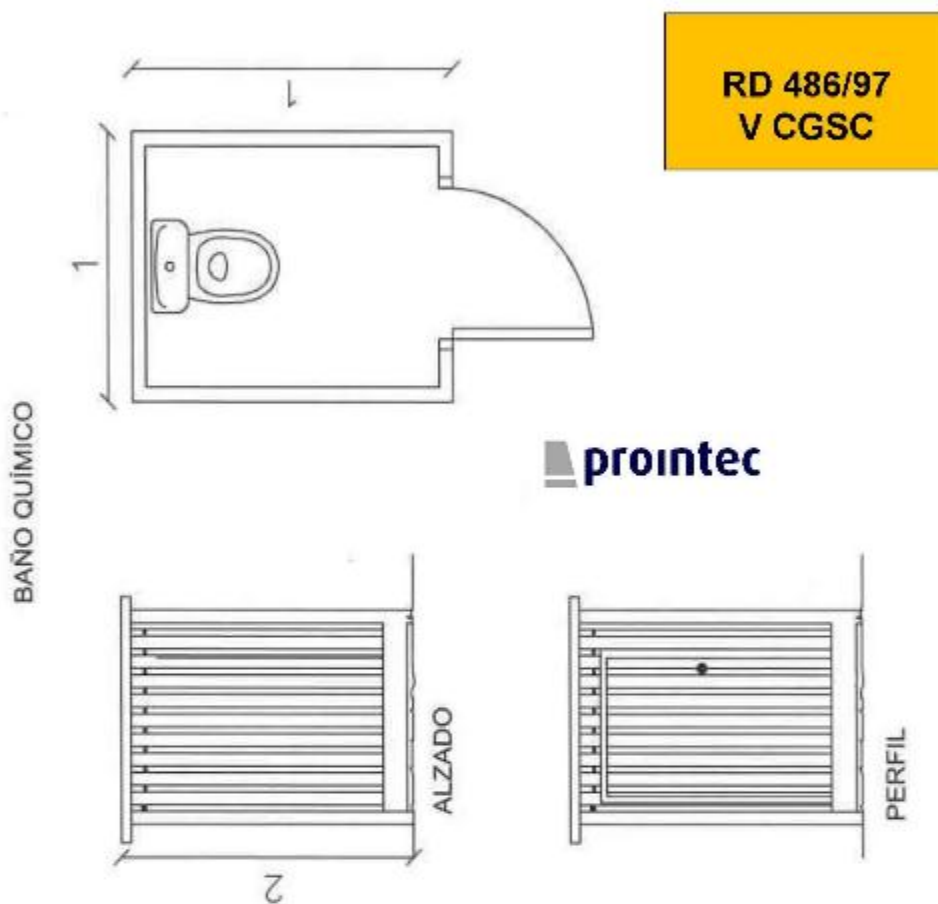

 **prontec**

Estudio de Seguridad Y Salud realizado por:

D. Jesús Vega Hernández
PROINTEC S.A.

Ingeniero Técnico de Obras Públicas
Colegiado 18.434 del C.I.T.O.P.

Las Palmas de GC, a 16 de Julio de 2014

ANEXO I: PROCEDIMIENTO DE CONTROL DE ACCESO A OBRA

El Contratista se encargará de controlar las personas y vehículos que accedan a la obra, cumpliendo con las medidas relacionadas a continuación.

El control de acceso de **personas** a la obra reunirá los siguientes requisitos:

- La obra estará vallada o delimitada, según proceda, en todo su perímetro, existiendo una persona designada que será responsable del control del acceso a la misma, además de colocar la señalización correspondiente.
- Previo al acceso de personal nuevo a la obra, sea de la Contrata o sea de las Subcontratas, la persona responsable del control de acceso conocerá este hecho, disponiendo de un listado con el nombre y DNI de estas personas.
- Previo al acceso de personal nuevo a la obra, sea de la Contrata o sea de las Subcontratas, se habrá comprobado por el Contratista que cumplen con todos los requisitos que exigen la Ley 31/95 y los R.D. 39/97 y 1627/97:
 - Contrato laboral y alta en la Seguridad Social.
 - Reconocimiento médico (apto).
 - Formación e información en materia preventiva según funciones.
 - Recepción de EPI's necesarios para sus funciones.
 - Autorización uso de maquinaria según sus funciones.
 - Conocimiento del PSS y los riesgos a los que estará sometido.

El control de acceso de **vehículos y maquinaria** a la obra reunirá los siguientes requisitos:

- Los vehículos autorizados tendrán la documentación que se les exige para circular por la vía pública en regla, habiendo pasado las Inspecciones Técnicas correspondientes.
- Respetarán la señalización existente en el interior del recinto de la obra.
- La maquinaria estará en buen estado, dispondrá de marcado CE o puesta en conformidad, habrá sido revisada por quien corresponda antes de comenzar a usarla y dispondrá de manual de manejo y mantenimiento.

Estudio de Seguridad Y Salud realizado por:

D. Jesús Vega Hernández
PROINTEC S.A.

Ingeniero Técnico de Obras Públicas
Colegiado 18.434 del C.I.T.O.P.

Las Palmas de GC, a 16 de Julio de 2014

ANEXO II: NORMAS DE OBLIGADO CUMPLIMIENTO PARA LAS VISITAS

A continuación se relacionan las normas de seguridad de obligado cumplimiento para los técnicos de las Direcciones Facultativas, Vigilantes de Obra, Asistencias Técnicas y Control de Calidad, así como visitas ajenas a la obra que accedan al interior de la misma.

- Tener presente que se accede a una obra con actividad, por lo que debe seguirse en todo momento las indicaciones que haga el personal responsable de la misma.
- Será obligatorio el empleo de equipos de protección individual siempre que se transite las zonas de trabajo (casco, botas y chaleco reflectante).
- Todas las visitas serán guiadas por un responsable de la obra.
- En función del avance de la obra, se deberá coordinar junto con la empresa principal y resto de empresas de la obra los accesos y vías más seguros, para informar de ello a los visitantes.
- En las casetas de obra deben estar expuestos los teléfonos de emergencia de los hospitales más cercanos. Igualmente se tendrá a disposición un extintor polivalente así como un botiquín de primeros auxilios. Todo ello se comunicará a las visitas para su conocimiento.
- No se debe aparcar el vehículo privado en cualquier sitio de la obra, debiéndose aparcar en los sitios dispuestos para ello.
- Si el agua corriente de obra no es potable se comunicará a las visitas.

Estudio de Seguridad Y Salud realizado por:

D. Jesús Vega Hernández
PROINTEC S.A.

Ingeniero Técnico de Obras Públicas
Colegiado 18.434 del C.I.T.O.P.

Las Palmas de GC, a 16 de Julio de 2014



Cabildo de Gran Canaria

AREA DE OBRAS PUBLICAS

ANEJO N° 7

SOLUCIONES PROPUESTAS AL TRÁFICO

**PROYECTO DE MURO EN LA GC-231,
DEL PK 2+600 AL PK 2+747,
MÁRGEN IZQUIERDO, T.M. DE AGAETE**

ANEJO Nº 7. SOLUCIONES PROPUESTAS

AL TRÁFICO DURANTE LAS OBRAS

ÍNDICE

1.- INTRODUCCIÓN	2
2.- AMBITO DE APLICACIÓN	2
3.- SEÑALIZACIÓN.....	3
3.1.- Operarios	3
3.2.- Máquinas y vehículos.....	3
3.3.- Señales.....	3
3.4.- Balizamiento.....	4
4.- VELOCIDADES DE APROXIMACIÓN Y LIMITADA.....	5
5.- DESVIACIÓN	5
6.- COLOCACIÓN Y RETIRADA.....	6
7.- NORMATIVA DE REFERENCIA	6
8.- EJEMPLOS DE SEÑALIZACIÓN	7

1.- INTRODUCCIÓN

Se redacta el presente anejo de señalización de obras con la finalidad de adaptar la normativa nacional existente, a la especial orografía de las carreteras de la Isla de Gran Canaria, y en especial al tramo de carretera en estudio. Su trazado sinuoso fuera de la norma de trazado, con numerosas curvas, ancho de la calzada frecuentemente muy limitado, etc., hacen que las velocidades de circulación sean menores, muy inferiores a las genérica de este tipo de vía, y el espacio, para las actividades de la obra y señalización, ocupe en la mayoría de los casos un carril, siendo necesario regular el tráfico alternativamente.

Es de vital importancia la señalización de obras en cuanto a disposición, colocación, balizamiento, etc., para poder alcanzar un alto nivel de seguridad en el tráfico que evite que se produzcan accidentes de circulación o atropellos de trabajadores, estableciéndose en este anejo las condiciones y requerimientos encaminados a evitarlos.

2.- AMBITO DE APLICACIÓN

El presente anejo será de aplicación a las obras que se desarrollen en la carretera, tanto obras fijas, discontinuas, de mantenimiento y las que se desplazan continuamente como pueden ser labores de desbroce, pintado de marcas viales, etc, incluso obras que se realicen en la proximidad de la carretera sin ocupar directamente ésta.

Este anejo no sustituye a la normativa existente de señalización de obras, sino que la complementa y adapta a ciertas situaciones locales, por lo que dada la alta casuística de obras y diferentes condiciones es necesario estudiar para cada ocasión la señalización y balizamiento más adecuados, que será en todo caso propuesta por el contratista y aceptada por el director de la obra.

3.- SEÑALIZACIÓN

3.1.- Operarios

Con el fin de que los operarios que realizan trabajos en la calzada sean vistos con mayor antelación por parte de los conductores, se protegerán en todo momento con ropa de alta visibilidad, de color amarillo o naranja, con elementos retroreflectantes, tanto para trabajos diurnos como nocturnos, incluida en caso de lluvia la ropa impermeable.

3.2.- Máquinas y vehículos.

Se recomienda que las máquinas y vehículos que se utilicen para trabajos en la calzada sean de color blanco, amarillo o naranja, en especial las destinadas a señalización móvil. Y llevarán en todo momento la luz de posición encendida.

Llevarán como mínimo, una luz ámbar giratoria o intermitente omnidireccional en su parte superior, dispuesta de forma tal que pueda ser perfectamente visible por el conductor al que se quiere indicar su presencia, con una potencia mínima de 55 W en el caso de luz giratoria y de 1,5 Julios en el caso de luz intermitente.

En los ejemplos figuran algunas señales que tienen que llevar los vehículos que hacen funciones de señalización móvil: camiones, máquinas de pintado, tractores de desbroce, etc, según el caso. Estas señales serán las clasificadas como “grandes”, es decir la TP 135 cm de lado y las TR 90 cm de diámetro (la TR-6, 90 cm de lado).

3.3.- Señales.

Debido a las características de las carreteras en este tramo de vía, que es de ancho limitado, el trazado con numerosas curvas, etc. se prevé que las señales TP-18 y TP-17a llevarán siempre tres luces ámbar intermitentes de encendido simultáneo y dispuestas en cada uno de los vértices del triángulo. Las luces serán de $\phi > 200$ mm con intensidad mínima de iluminación de 900 candelas en servicio nocturno y de 3000 en diurno.

Todas las señales serán retroreflectantes con nivel 2 y estarán en perfecto estado de conservación y limpieza.

Las dimensiones de las señales utilizadas en señalización fija son de tamaño “normal” según la clasificación de la Norma 8.3 I.C., es decir las TP 90 cm de lado y las TR 60 cm de diámetro (la TR-6, 60 cm de lado).

La señalización de preaviso se colocará en el margen derecho de la carretera, salvo que la intensidad del tráfico, falta de visibilidad o las circunstancias de la obra aconsejen que se repita la señal en ambos márgenes.

La señal TP-18 puede complementarse con una placa indicadora de la longitud de la obra.

En los ejemplos se considera, tanto la señalización de preaviso para advertir a los usuarios de la proximidad de una obra en la carretera, como pueda ser el pintado de marcas viales, como la señalización de posición colocada en el entorno inmediato de la obra.

3.4.- Balizamiento.

Los elementos de balizamiento a utilizar son los previstos en el catálogo de la Norma de Carreteras 8.3 I.C. en cuanto a paneles direccionales, balizas de borde, conos o piquetes, barreras de protección, etc, debiendo estar siempre en perfecto estado de conservación y limpieza, con altas propiedades reflectantes.

Los conos serán de 70 cms de altura.

Para los cortes totales de carretera no se utilizarán paneles direccionales sino el panel de zona excluida al tráfico (TB-5).

Se colocará balizamiento adecuado siempre que existan zonas vedadas a la circulación, se dispongan carriles provisionales o se ocupe parcialmente la calzada, reforzando la visibilidad de los paneles direccionales (tipo TB-2) con luz ámbar intermitente (TL-2) cuando las condiciones de visibilidad así lo aconsejen.

Para regular el tráfico manualmente los señalistas utilizarán los discos luminosos TL-5 y TL-6, recurriendo a banderola roja en caso de retenciones.

4.- VELOCIDADES DE APROXIMACIÓN Y LIMITADA

Las distancias entre señales y línea de detención determinadas en los ejemplos, dadas por un margen entre distancia mínima y máxima, están dimensionadas a las velocidades de aproximación del tipo de carreteras previstas con trazado de montaña o trazado sinuoso, con velocidades habituales de circulación de 50 Km/h y 70 Km/h, con margen suficiente de seguridad para adaptar la velocidad entre señales e incluso llegar a la detención total cuando se regule el tráfico con señalistas, semáforos, etc y colocar las señales dentro del margen dado en el lugar más adecuado en función de la visibilidad, etc.

Por otro lado para establecer las velocidades limitadas por la señalización se ha tenido en cuenta la presencia de obreros y máquinas en la calzada, espacio disponible para barreras de contención y su espacio de deformación, etc.

5.- DESVIACIÓN

La longitud mínima de las cuñas de balizamiento, tanto de entrada como de salida para una velocidad de aproximación de 40 Km/h, vienen determinadas por la siguiente tabla:

Ancho de la zona de corte:	Longitud mínima de la cuña:
1 m	19 m
2 m	22 m
3 m	31 m
4 m	37 m

6.- COLOCACIÓN Y RETIRADA

La señalización y balizamiento se colocará en el orden en que vaya a encontrarlo el usuario, estando el personal que lo coloca protegido por la señalización precedente. Si no se pueden colocar de una vez se dejarán primero fuera de la carretera y de espaldas al tráfico, colocándose siempre en los sitios de mayor visibilidad, evitando que queden ocultas por vegetación, obras de fábrica, etc, para lo que cual se establecen los márgenes de distancia mínima y máxima entre señales.

Para la retirada de las señales se procederá en orden inverso al de su colocación, con la asistencia si es necesario de un vehículo de señalización móvil.


7.- NORMATIVA DE REFERENCIA

- Norma de Carreteras 8.3. I.C. Señalización de Obras.
- Todas las señales y elementos de balizamiento pertenecen a la Norma de Señalización de Obras 8.3. I.C. Anexo I: Catálogo de elementos de Señalización, balizamiento y defensa.
- Norma de Señalización de Obras 8.3. I.C. Apartado 2, Ordenación de la circulación en presencia de obras fijas, ejemplo A6, figura 4, donde se establecen las señales mínimas para ordenar la circulación en sentido único alternativo.
- Norma de Señalización de Obras 8.3. I.C. Apartado 3: Limitación de la velocidad, apartados 3.3, Velocidad de aproximación y limitada, 3.4, Forma de alcanzar la velocidad limitada, y Tabla 3: Escalonamiento de velocidad (Distancias recomendables mínimas (m) para pasar a la velocidad limitada, adaptadas a las velocidades reales de aproximación).
- Norma de Señalización de Obras 8.3. I.C. Longitud mínima de las cuñas de balizamiento, Apartado 4. 4.3, Desviación. Figura 34, Longitud mínima para desvío paralelo de un carril y figura 34 bis.
- Norma de Señalización de Obras 8.3. I.C. Apartado 5, Elementos de señalización, balizamiento y defensa.
- Norma de Señalización de Obras 8.3. I.C. Tamaño de las señales: Tabla 4, Dimensiones mínimas y tabla 5, Utilización de las categorías dimensionales.

- Norma de Señalización de Obras 8.3. I.C .Apartado 6, Balizamiento.
- Manual de Ejemplos de Señalización de Obras Fijas. (Ministerio de Fomento. Dirección General de Carreteras)
- Manual de ejemplos de Señalización de Obras fijas, por ejemplo para distancia de señal de fin de prohibición, orden y disposición de las señales, balizas luminosas en paneles, señalistas para retención, regulación del tráfico, etc.
- Manual de Señalización Móvil de Obras. (Ministerio de Fomento. Dirección General de Carreteras)
- Señalización Móvil de Obras, Apartado 5: Señalización, Puntos 5.2, Maquinas y vehículos, 5.3, Señales, 5.4, Clasificación de las señales según su implantación, 5.5, Reglas de Implantación. Ejemplos del manual que mejor se adaptan a las características de las obras como: Ejemplos 1.8, 1.9, 1.10, 1.15, etc.

8.- EJEMPLOS DE SEÑALIZACIÓN

- Ejemplo 2A: Corte de un carril para zona de obras, tráfico regulado con señalistas, velocidad de aproximación 50 Km/h.
- Ejemplo 2B: Corte de un carril para zona de obras en curva, tráfico regulado con señalistas, velocidad de aproximación 50 Km/h.
- Ejemplo 4A: Corte de un carril para zona de obras, tráfico regulado por prioridades, velocidad de aproximación 50 Km/h.
- Ejemplo 4B: Corte de un carril para zona de obras en curva, tráfico regulado por prioridades, velocidad de aproximación 50 Km/h.

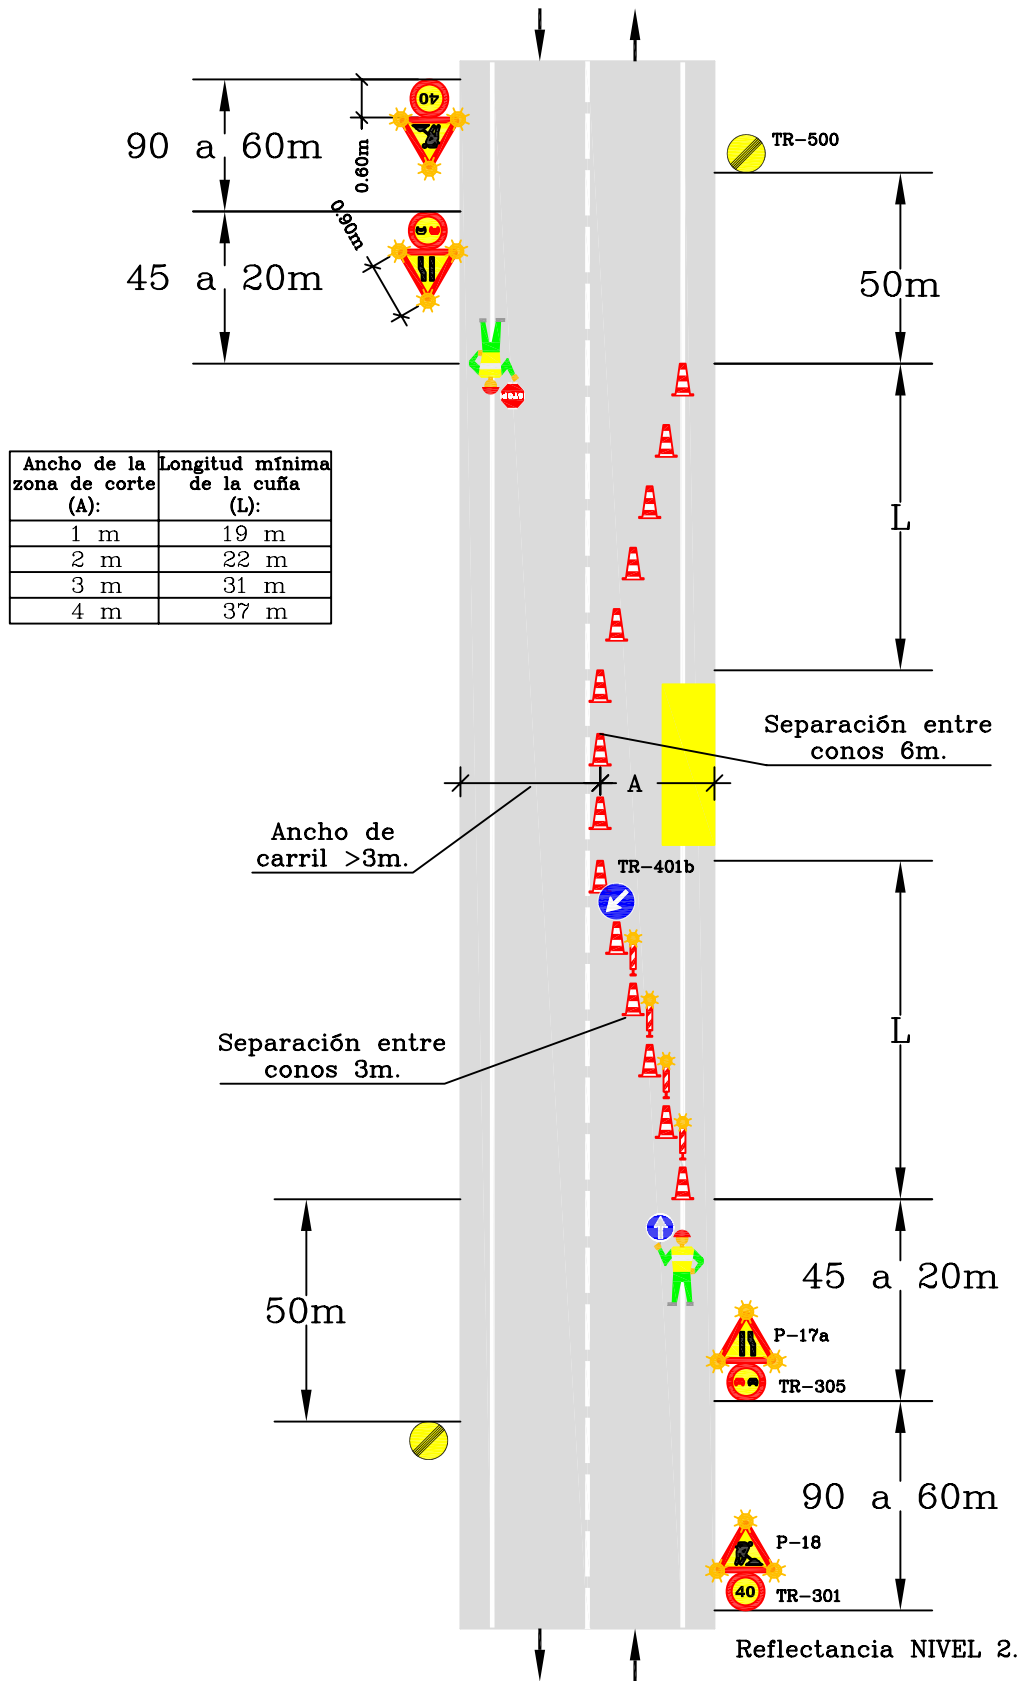


Zona de Obra:
Trabajos con corte de carril,
carril libre >3m. en tramos rectos.

Velocidad de aproximación
50 km/h.

Ejemplo: 2.A

Por ejemplo: Trabajos en muros. barreras de seguridad, etc.

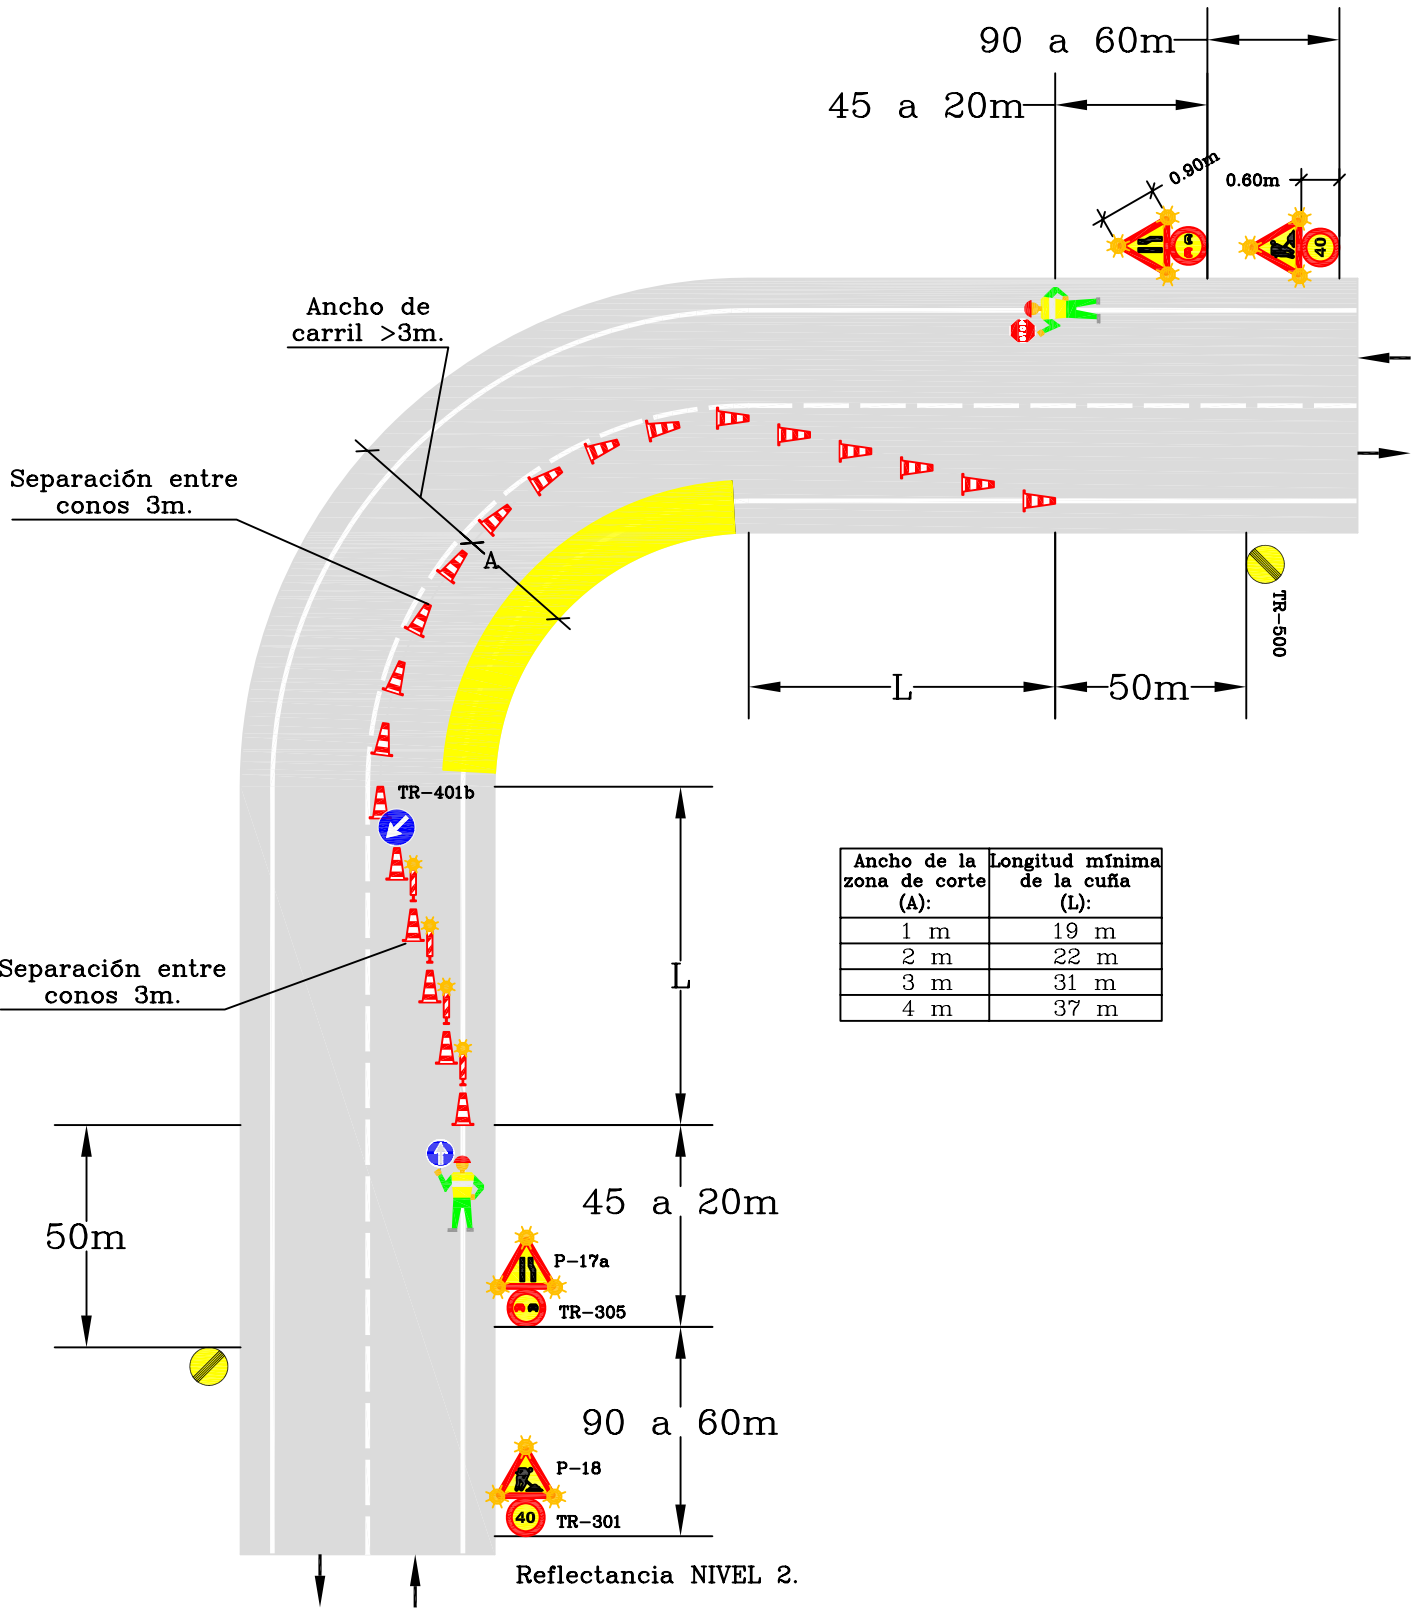


Ancho de la zona de corte (A):	Longitud mínima de la cufia (L):
1 m	19 m
2 m	22 m
3 m	31 m
4 m	37 m

Zona de Obra:
Trabajos con corte de carril,
carril libre >3m. en curvas.

Velocidad de aproximación
50 km/h.

Ejemplo: 2.B

Por ejemplo: Trabajos en muros. barreras de seguridad, etc.

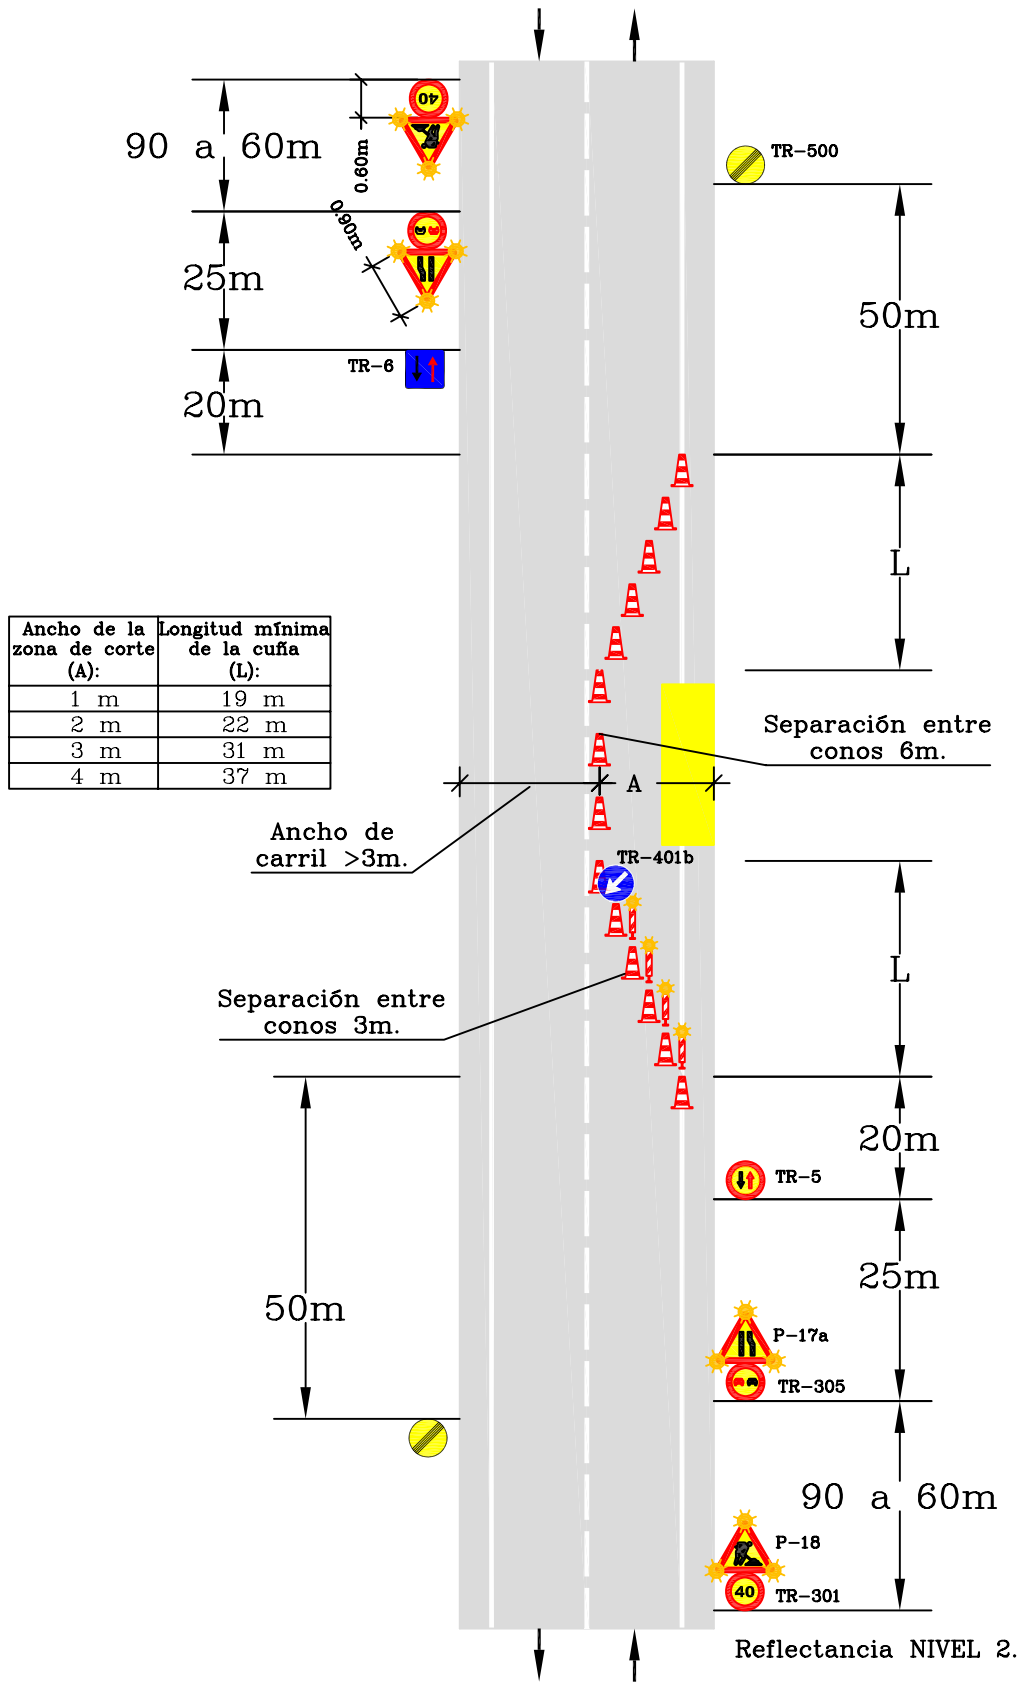


Zona de Obra:
Trabajos con corte de carril,
carril libre >3m. en tramos rectos.

Velocidad de aproximación
50 km/h.

Ejemplo: 4.A

Por ejemplo: Trabajos en muros, barreras de seguridad, etc.
Longitudes de obra <50m. IMD < 1000. Visibilidad > 80m.

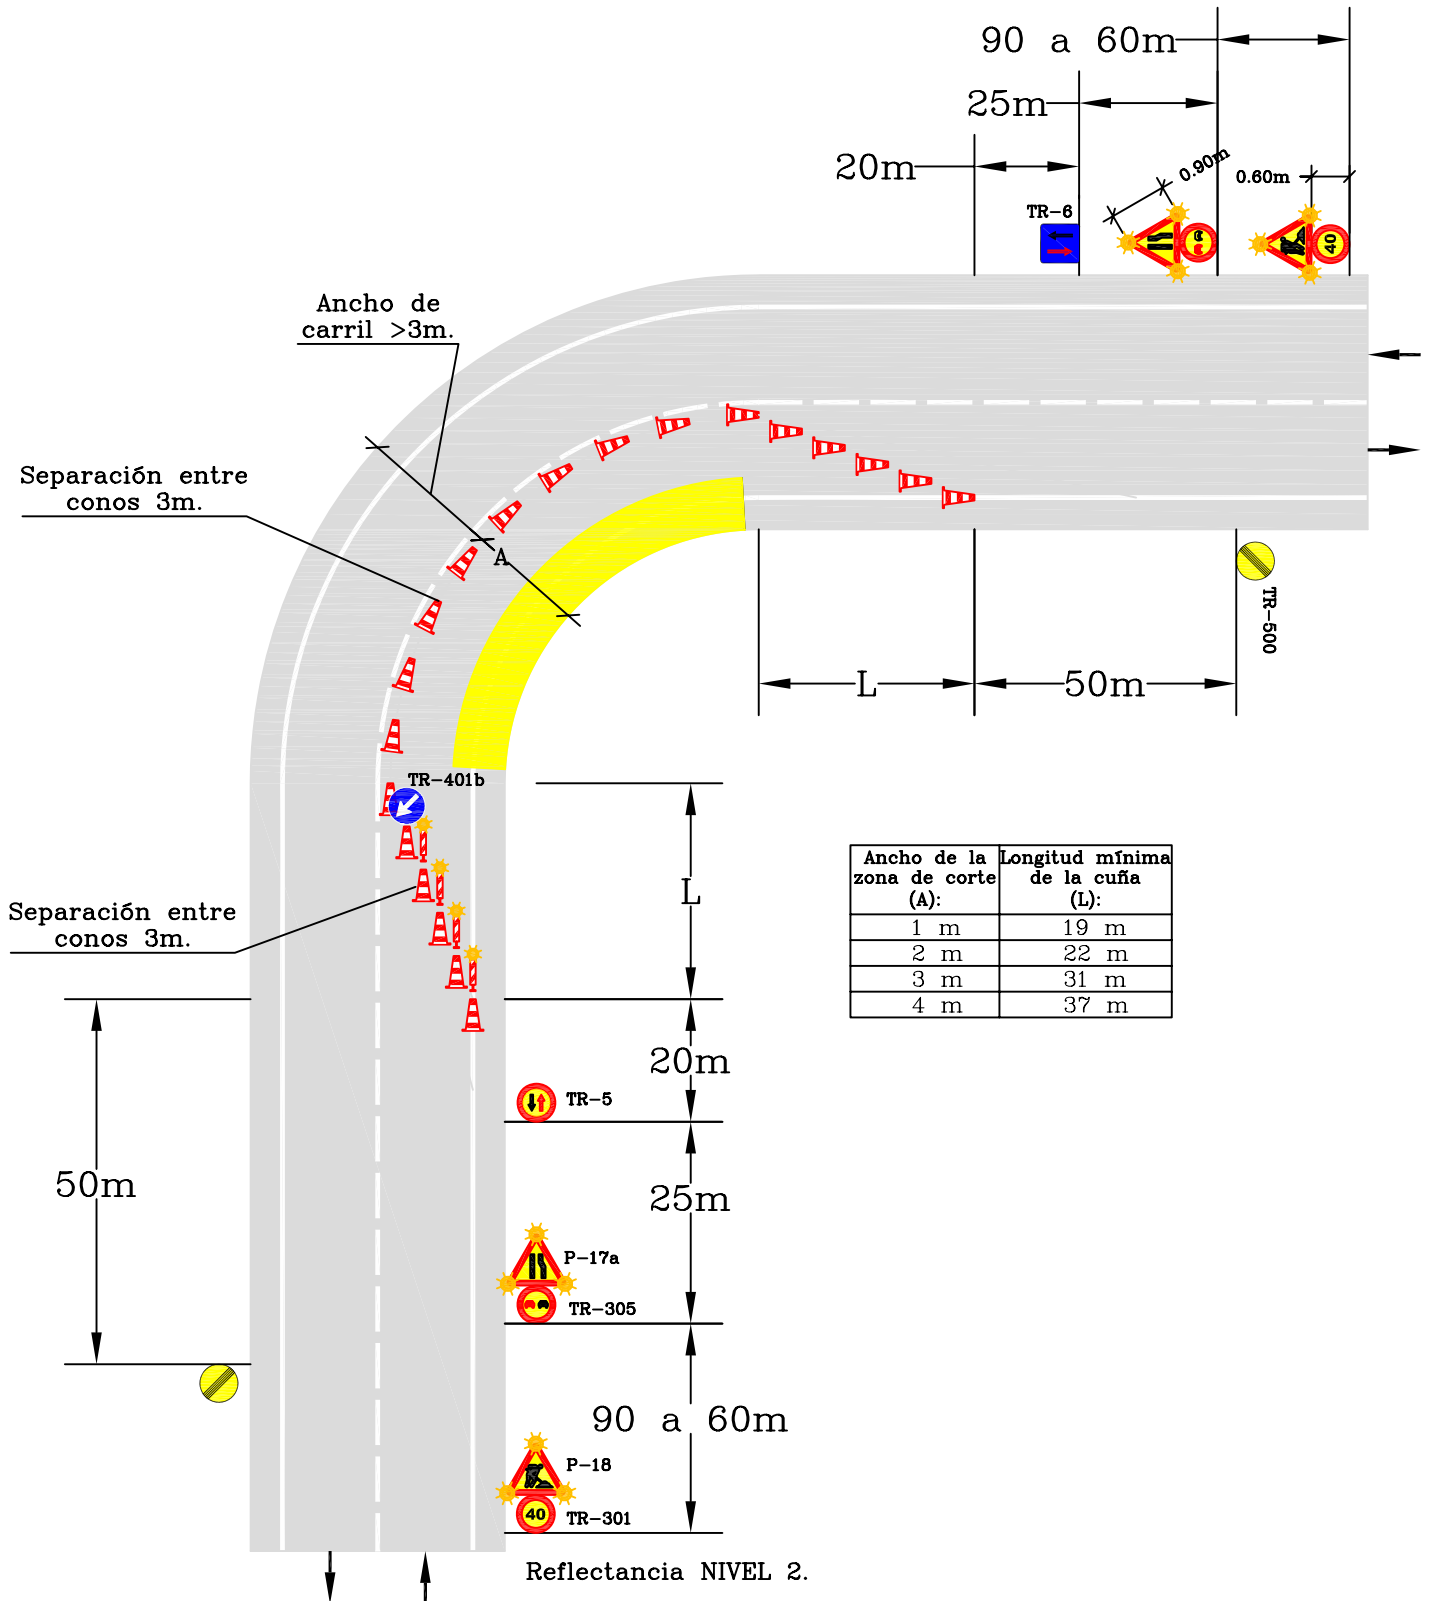

Zona de Obra:
Trabajos con corte de carril,
carril libre >3m. en curvas.

Velocidad de aproximación
50 km/h.

Ejemplo: 4.B

Por ejemplo: Trabajos en muros, barreras de seguridad, etc.
Longitudes de obra <50m. IMD < 1000. Visibilidad > 80m.



Cabildo de Gran Canaria

AREA DE OBRAS PUBLICAS

DOCUMENTO N° 2 PLANOS

**PROYECTO DE MURO EN LA GC-231,
DEL PK 2+600 AL PK 2+747,
MÁRGEN IZQUIERDO, T.M. DE AGAETE**



CABILDO DE GRAN CANARIA

CONSEJERÍA DE OBRAS PÚBLICAS E INFRAESTRUCTURAS

EL I.T.O.P. REDACTOR DEL PROYECTO:
IVÁN PENATE SUÁREZ

VºBº EL INGENIERO JEFE:
RICARDO L. PÉREZ SUÁREZ

ESCALA
1:500

TÍTULO
PROYECTO DE MURO EN LA GC-231 DEL PK 2+600 AL PK 2+747, MARGEN IZQUIERDO, T.M. DE AGAETE

DESIGNACIÓN
ACTUACIONES

Nº
2


FECHA
JULIO 2014

HOLA 1 DE 1




REPOSICIÓN DE TUBERÍA ABASTECIMIENTO TUBERÍA
PE-100 DN63 mm 16 atm TIERRA
REVESTIMIENTO CUNETTA-CAZ. (1,4 MTS DE ANCHO)

LOS NUEVOS MUROS DEBERÁN SER REALIZADOS POR
BATACHES DE 10-15 MTS DE LONGITUD

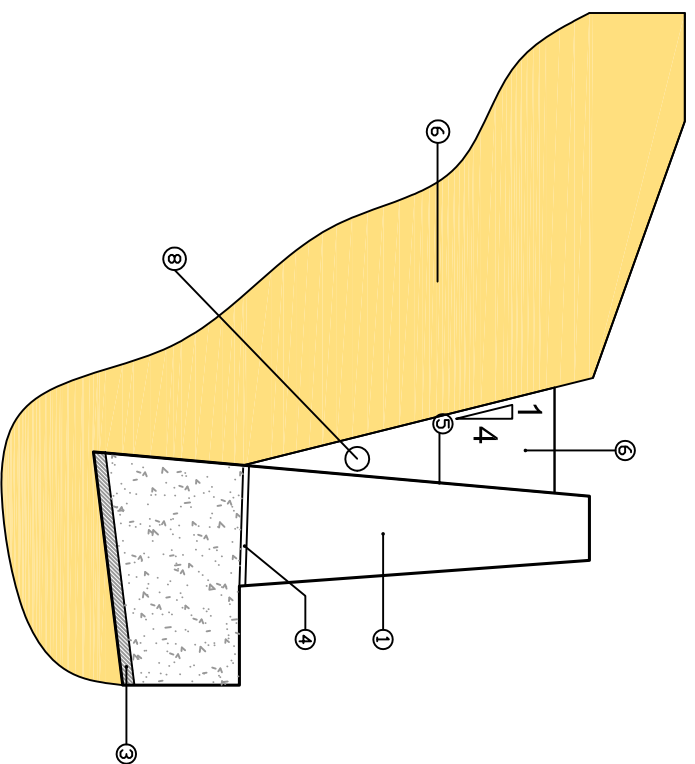

- ① Mampostería a cara vista con huecos rellenos de hormigón HM-20/P/40/IIa
- ② Hormigón en cimentación HM-20/P/40/IIa
- ③ Hormigón de limpieza HM-10/P/40/IIa
- ④ Mechinal de PVC 50 mm. cada 2.5 m colocados al tresholillo
- ⑤ Geocompuesto de drenaje tipo INTERDRAIN GM 412 (INTERMAS) o similar
- ⑥ Relleno de material seleccionado procedente de la excavación o de préstamo
- ⑦ Terreno natural
- ⑧ Tubería PVC de drenaje de 150 mms de diámetro conectada con mechinales

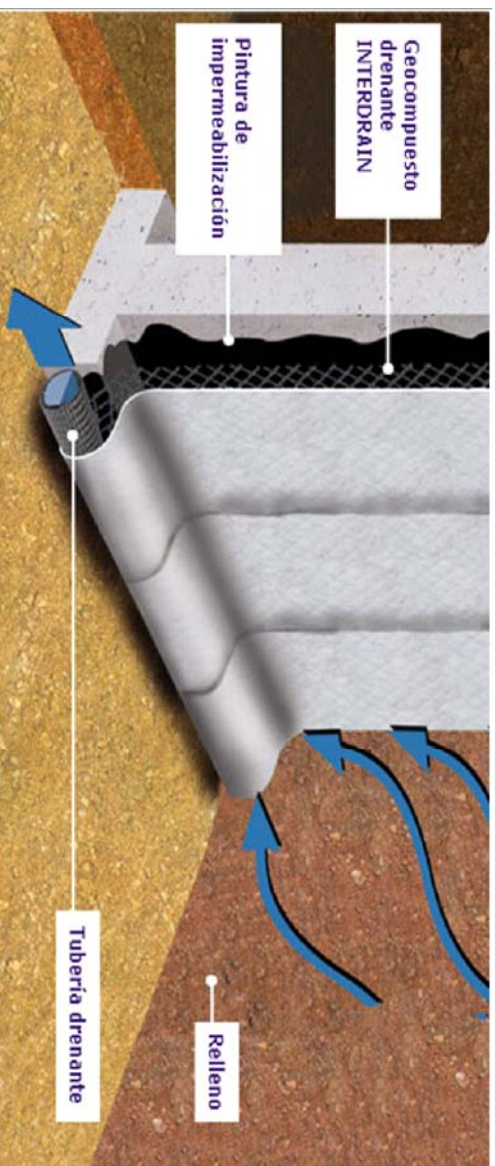

CARACTERÍSTICAS DEL HORMIGON SEGUN EHE

ELEMENTO	LOCALIZACION	ESPECIFICACION	CONTROL	COEFICIENTE PONDERACION			
				γ_c	γ_s	γ_g	$\gamma_i : \gamma_d$
HORMIGON	CIMENTACION	HM-20/P/40/IIa	ESTADIST.	1,5			
	ALZADO MUIROS	HM-20/P/40/IIa	ESTADIST.	1,5			
EJECUCION	CIMENTACION		NORMAL			1,5	1,6
	ALZADO MUIROS		NORMAL			1,5	1,6

ESPECIFICACION PARA MATERIALES Y HORMIGONES

TIPO DE HORMIGON	ARIDO		TIPO DE CEMENTO	CONSISTENCIA CONO DE ABRAMS		RESIST. CARACTERISTICA	
	TIPO	TAMANO MAX.		CEM III/A-P	A 7 DIAS	A 28 DIAS	A 7 DIAS
HM-20/P/40/IIa	MACHACADO	40 mm.	CEM III/A-P 42,5RM/R	≥ 13 N/mm ²	≥ 20 N/mm ²	≥ 13 N/mm ²	≥ 20 N/mm ²
HM-20/P/40/IIa	MACHACADO	40 mm.	CEM III/A-P 42,5RM/R	≥ 13 N/mm ²	≥ 20 N/mm ²	≥ 13 N/mm ²	≥ 20 N/mm ²

control de calidad estadístico


control de ejecución normal

ensayos de control (art. 88 EHE)

Elemento	Plazo de ejecución	nº de lotes	tomas/ lote	tomas/elemento
muros de contención	8 semanas	4	2	8

DETALLE 1

MURO H=3,5 MTS		MURO H=4 MTS		MURO H=5 MTS	
CUADRO RESUMEN (m)		CUADRO RESUMEN (m)		CUADRO RESUMEN (m)	
Ha	3,50	Ha	4,00	Ha	5,00
C	0,60	C	0,80	C	1,30
e	0,25	e	0,25	e	0,25
i	0,30	i	0,15	i	0,15
Ba	2,53	Ba	2,40	Ba	3,30
P	0,20	P	0,20	P	0,20
T	0,00	T	0,00	T	0,00
Bb	2,73	Bb	2,60	Bb	3,50
Hc	0,50	Hc	0,50	Hc	1,00
inc Hc	0,00	inc Hc	0,20	inc Hc	0,10
VOL. ALZ.	5,47	VOL. ALZ.	6,40	VOL. ALZ.	11,50
VOL. CIM.	1,36	VOL. CIM.	1,56	VOL. CIM.	3,68
VOL. TOT.	6,83	VOL. TOT.	7,96	VOL. TOT.	15,18

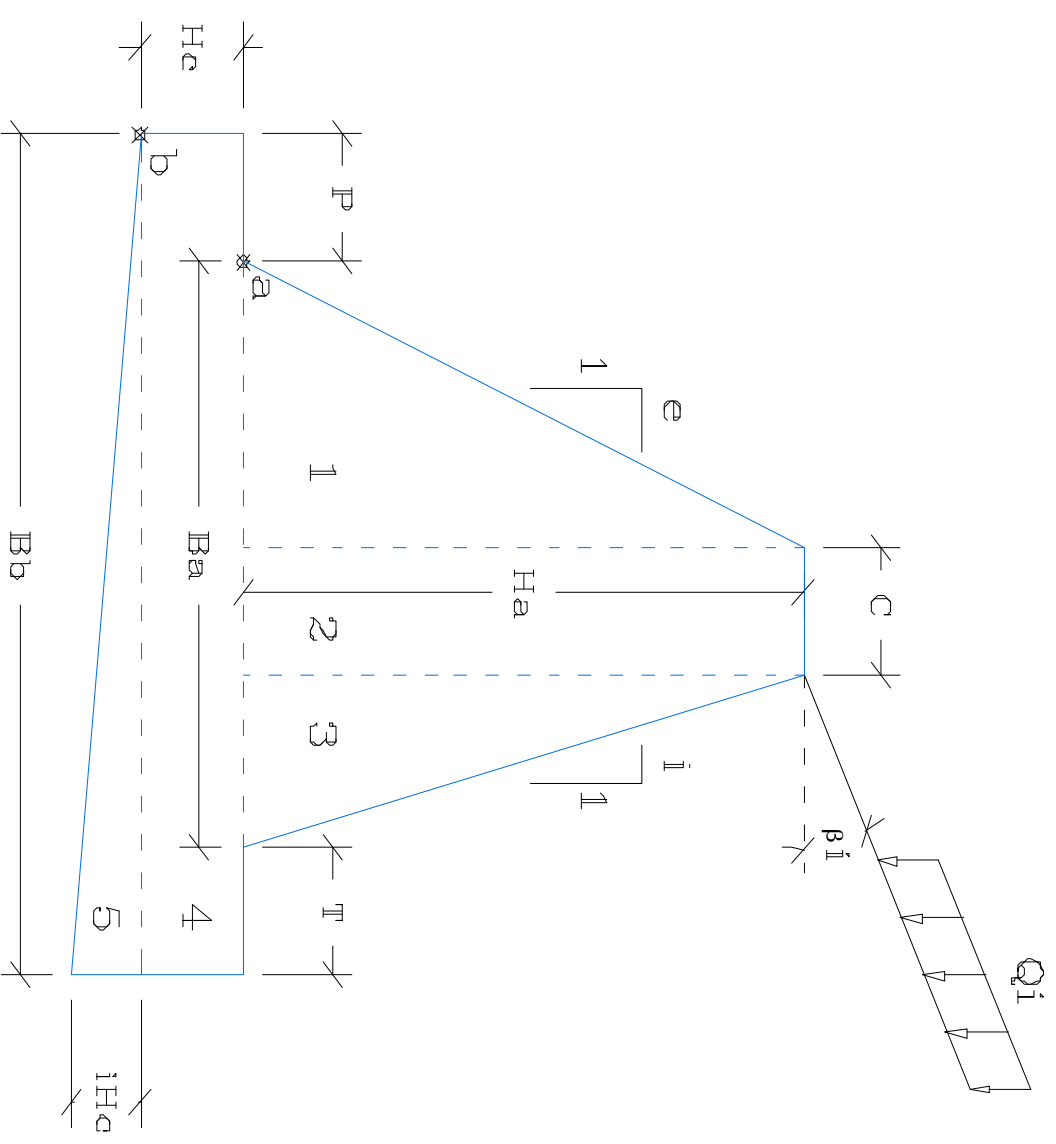

Pk	superficie excavación	volumen excavación m3	superficie relleno	volumen de relleno
2+600	6		3	
2+610	6,87	64,35	3,16	30,8
2+620	7,63	72,5	3,2	31,8
2+630	16,61	121,2	5	41
2+640	14,08	153,45	5	50
2+650	15,37	147,25	5	50
2+660	17,19	162,8	5	50
2+670	15,28	162,35	5	50
2+680	19,03	171,55	5	50
2+690	14,56	167,95	5	50
2+700	9,4	119,8	5	50





CABILDO DE GRAN CANARIA

CONSEJERÍA DE OBRAS PÚBLICAS E INFRAESTRUCTURAS

EL I.T.O.P. REDACTOR DEL PROYECTO:
IVAN PENATE SUÁREZ

VºBº EL INGENIERO JEFE:
RICARDO L. PÉREZ SUÁREZ


ESCALA
1:200

TÍTULO
PROYECTO DE MURO EN LA GC-231 DEL PK 2+600 AL PK 2+747, MARGEN IZQUIERDO, T.M. DE AGAETE


DESIGNACIÓN
PERFILES TRANSVERSALES

Nº
5

FECHA
JULIO 2014
HOJA 1 DE 10

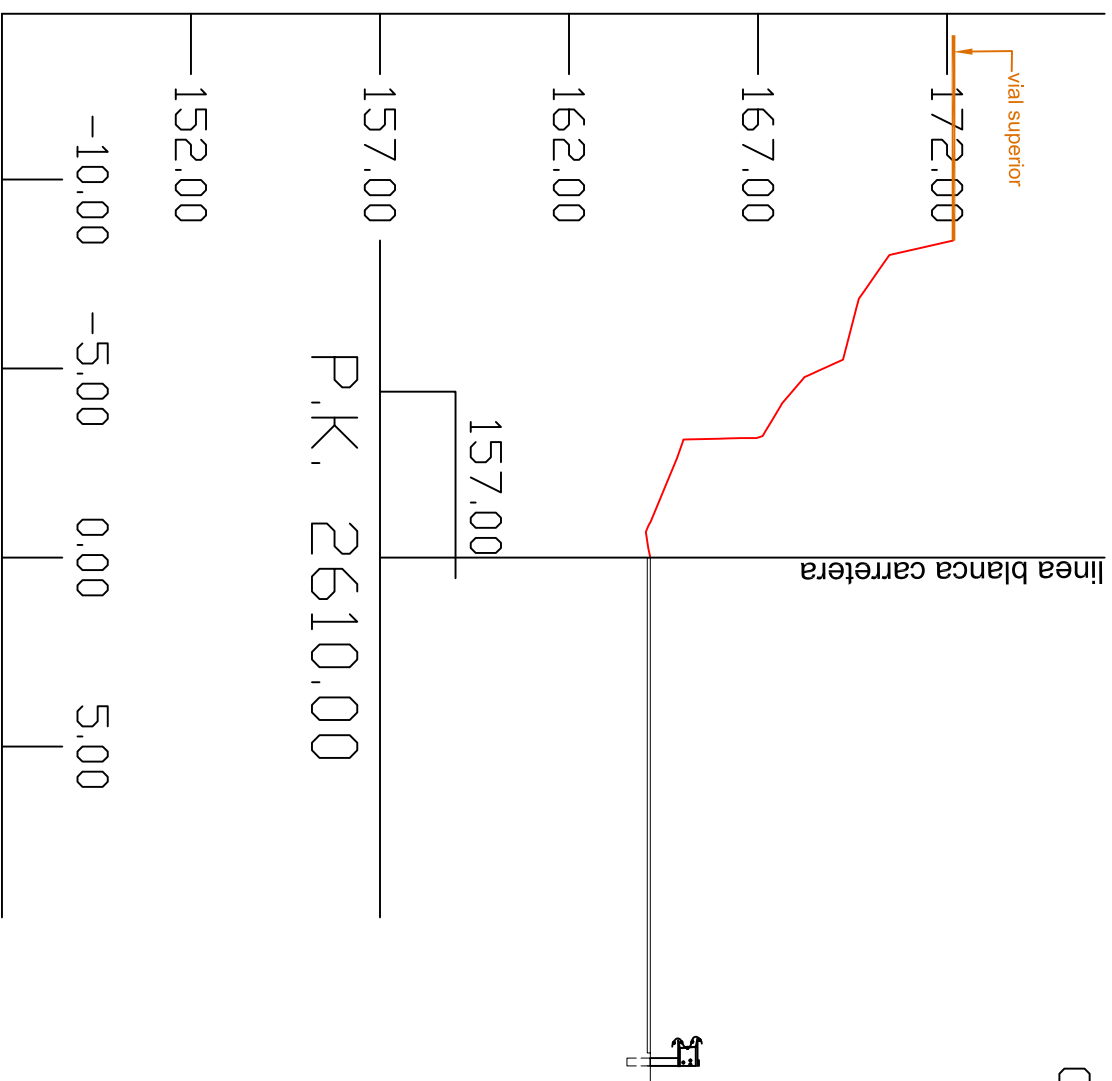

CDTA1=164,15

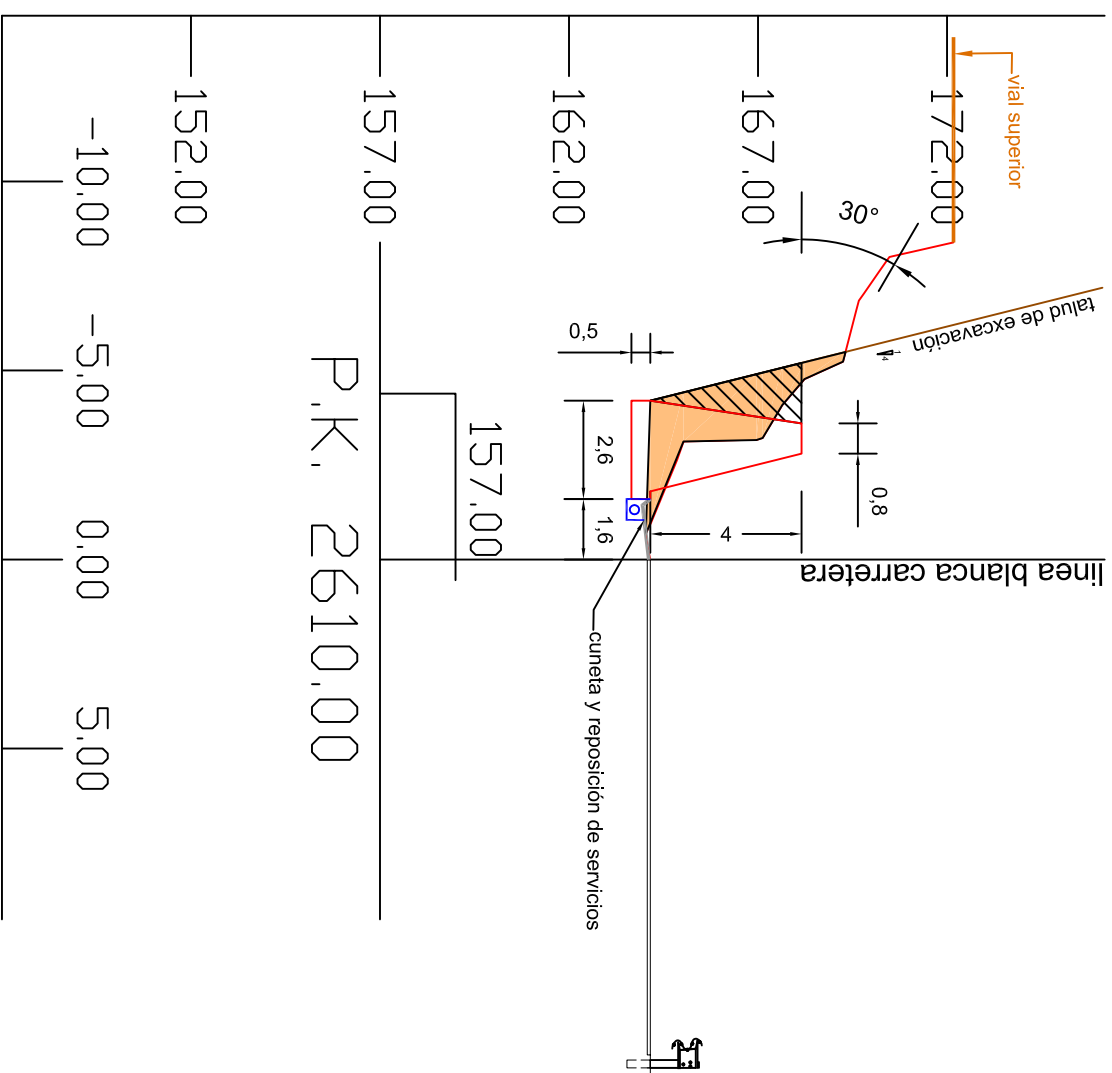

Pk	superficie excavación	volúmen excavación m3	superficie relleno	volúmen de relleno
2+600	6		3	
2+610	6,87	64,35	3,16	30,8



CABILDO DE GRAN CANARIA

CONSEJERÍA DE OBRAS PÚBLICAS E INFRAESTRUCTURAS

EL I.T.O.P. REDACTOR DEL PROYECTO:
IVÁN PENATE SUÁREZ

VºBº EL INGENIERO JEFE:
RICARDO L. PÉREZ SUÁREZ


ESCALA
1:200

TÍTULO
PROYECTO DE MURO EN LA GC-231 DEL PK 2+600 AL PK 2+747, MARGEN IZQUIERDO, T.M. DE AGAETE


DESIGNACIÓN
PERFILES TRANSVERSALES

Nº
5

FECHA
JULIO 2014
HOJA 2 DE 10

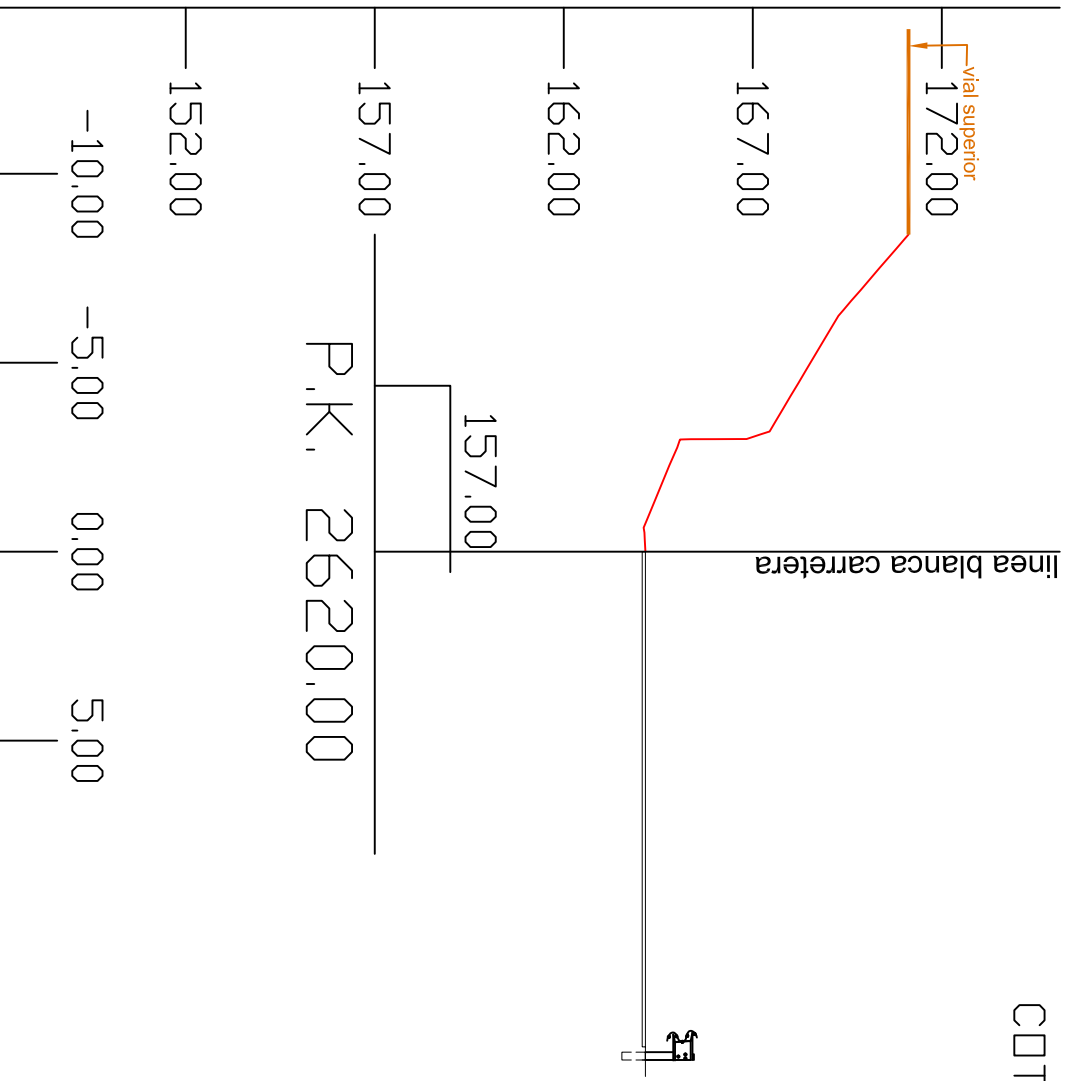

COTA A1=164,20

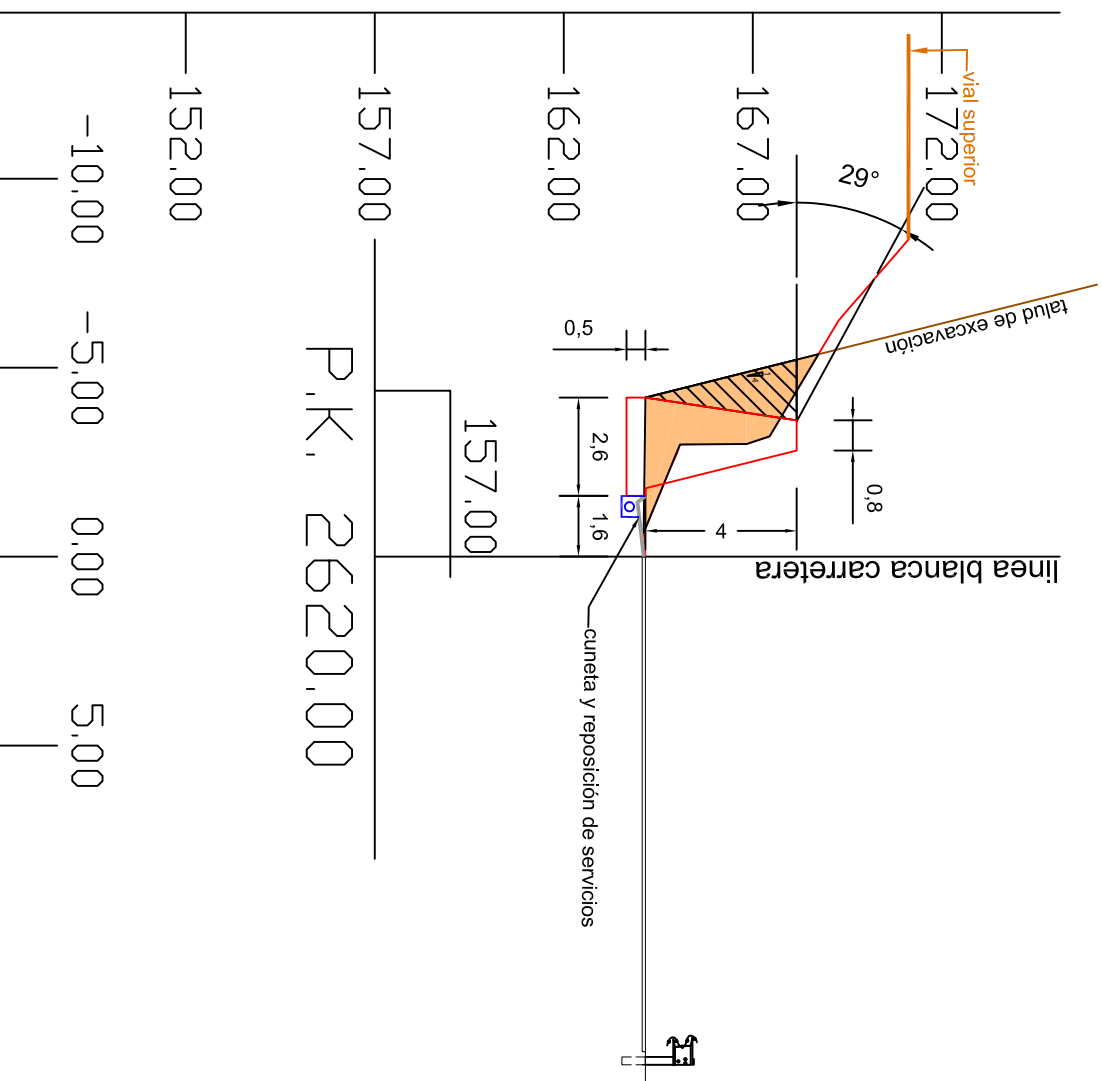

Pk	superficie excavación	volúmen excavación m3	superficie relleno	volúmen de relleno
2+620	7,63	72,5	3,2	31,8



CABILDO DE GRAN CANARIA

CONSEJERÍA DE OBRAS PÚBLICAS E INFRAESTRUCTURAS

EL I.T.O.P. REDACTOR DEL PROYECTO:
IVÁN PENATE SUÁREZ

VºBº EL INGENIERO JEFE:
RICARDO L. PÉREZ SUÁREZ


ESCALA
1:200

TÍTULO
PROYECTO DE MURO EN LA GC-231 DEL PK 2+600 AL PK 2+747, MARGEN IZQUIERDO, T.M. DE AGAETE


DESIGNACIÓN
PERFILES TRANSVERSALES

Nº
5

FECHA
JULIO 2014
HOJA 3 DE 10

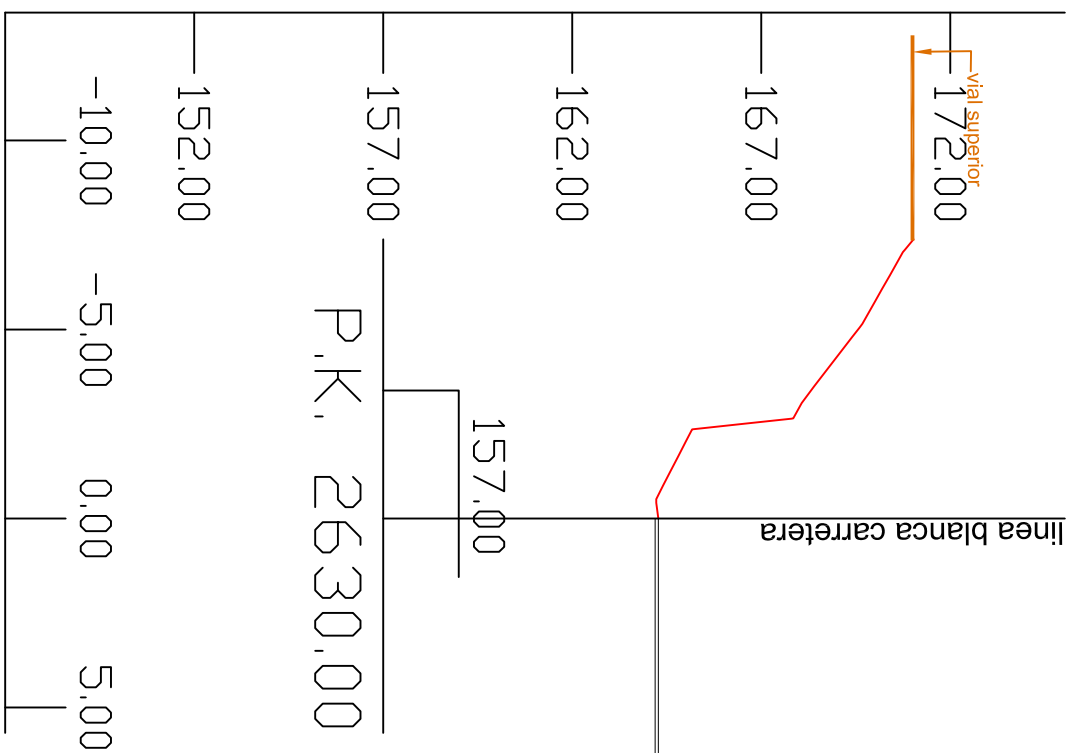

COTA1=164,28

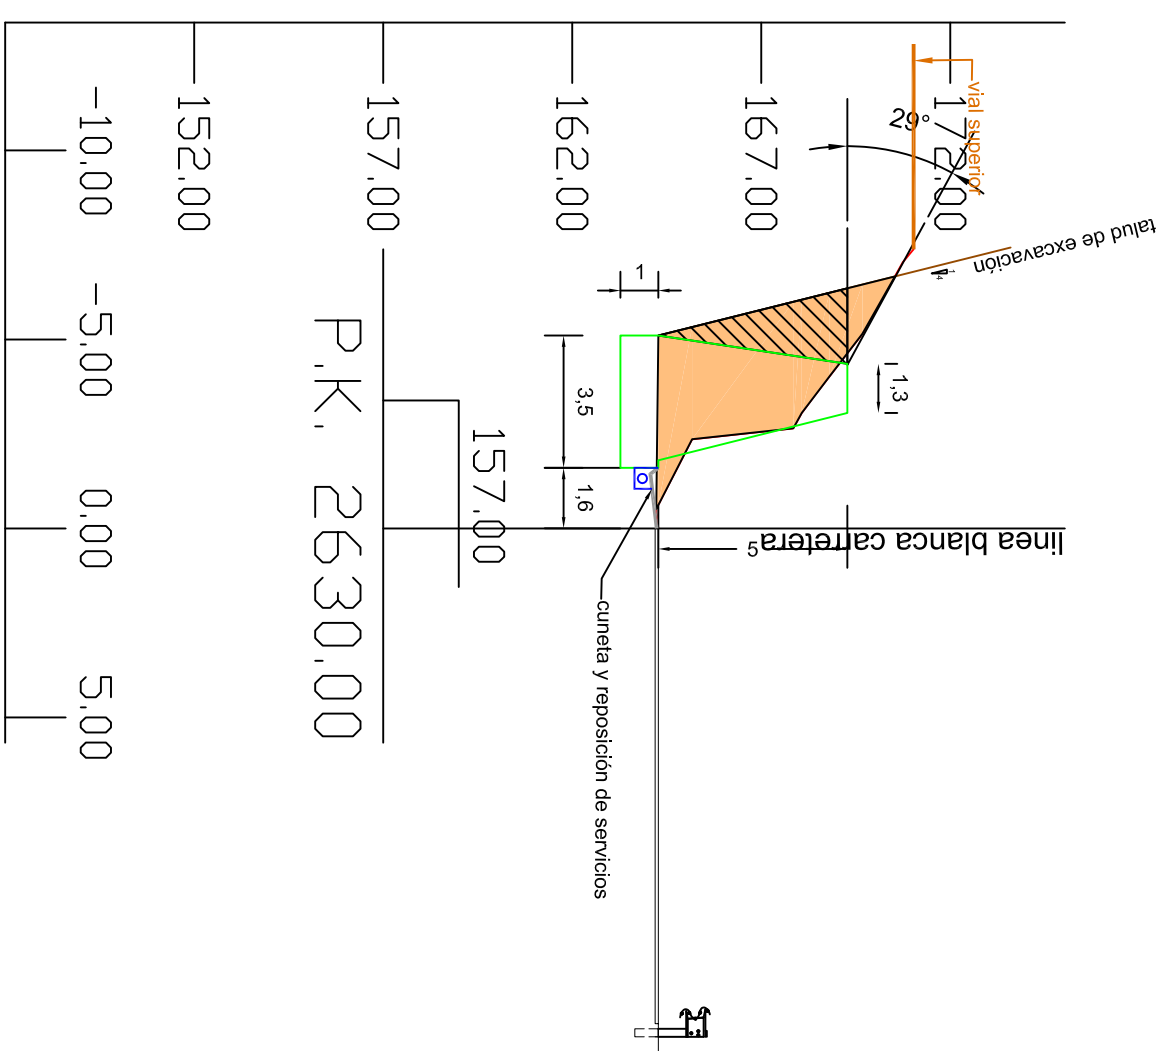

Pk	superficie excavación	volúmen excavación m3	superficie relleno	volúmen de relleno
2+630	16,61	121,2	5	41



CABILDO DE GRAN CANARIA

CONSEJERÍA DE OBRAS PÚBLICAS E INFRAESTRUCTURAS

EL I.T.O.P. REDACTOR DEL PROYECTO:
IVAN PENATE SUAREZ

VºBº EL INGENIERO JEFE:
RICARDO L. PÉREZ SUÁREZ


ESCALA
1:200

TÍTULO
PROYECTO DE MURO EN LA GC-231 DEL PK 2+600 AL PK 2+747, MARGEN IZQUIERDO, T.M. DE AGAETE


DESIGNACIÓN
PERFILES TRANSVERSALES

Nº
5

FECHA
JULIO 2014
HOJA 4 DE 10

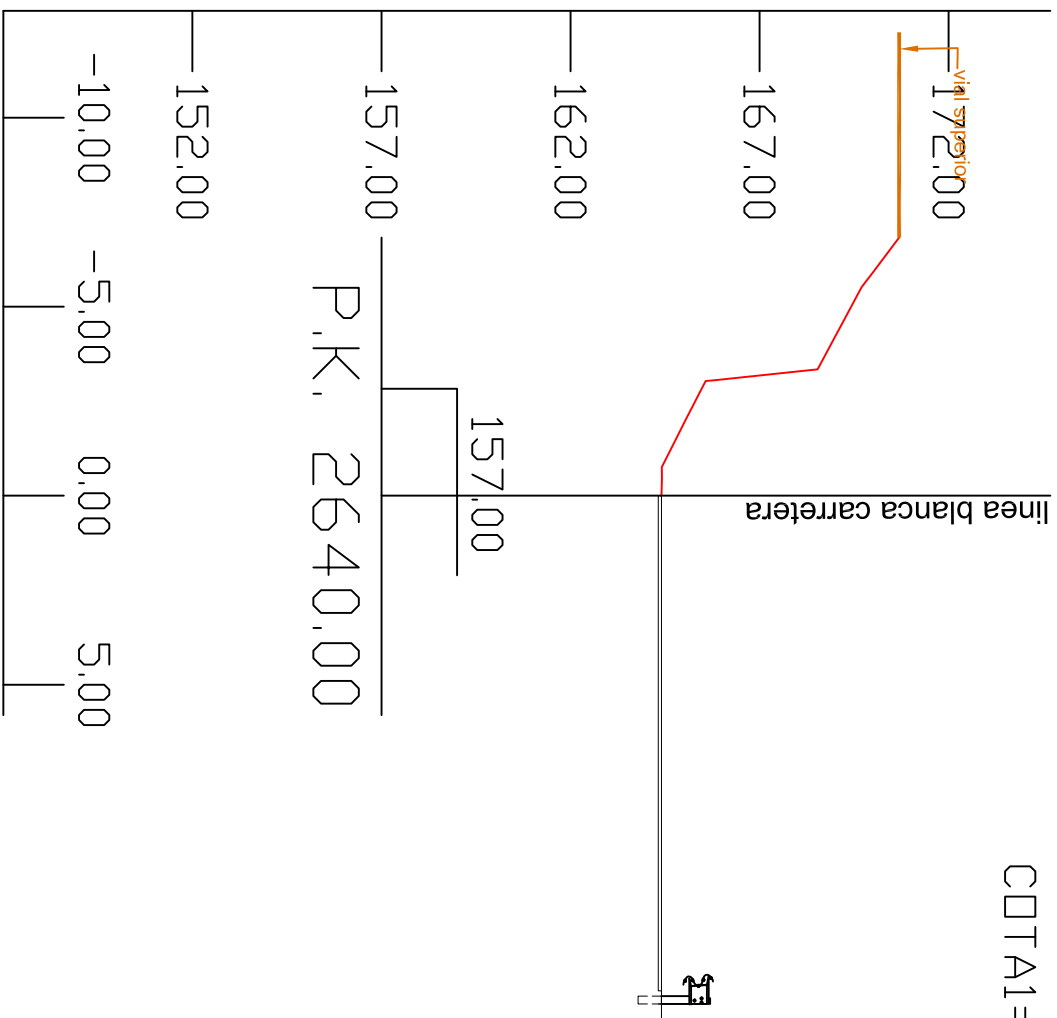

COTA1=164,41

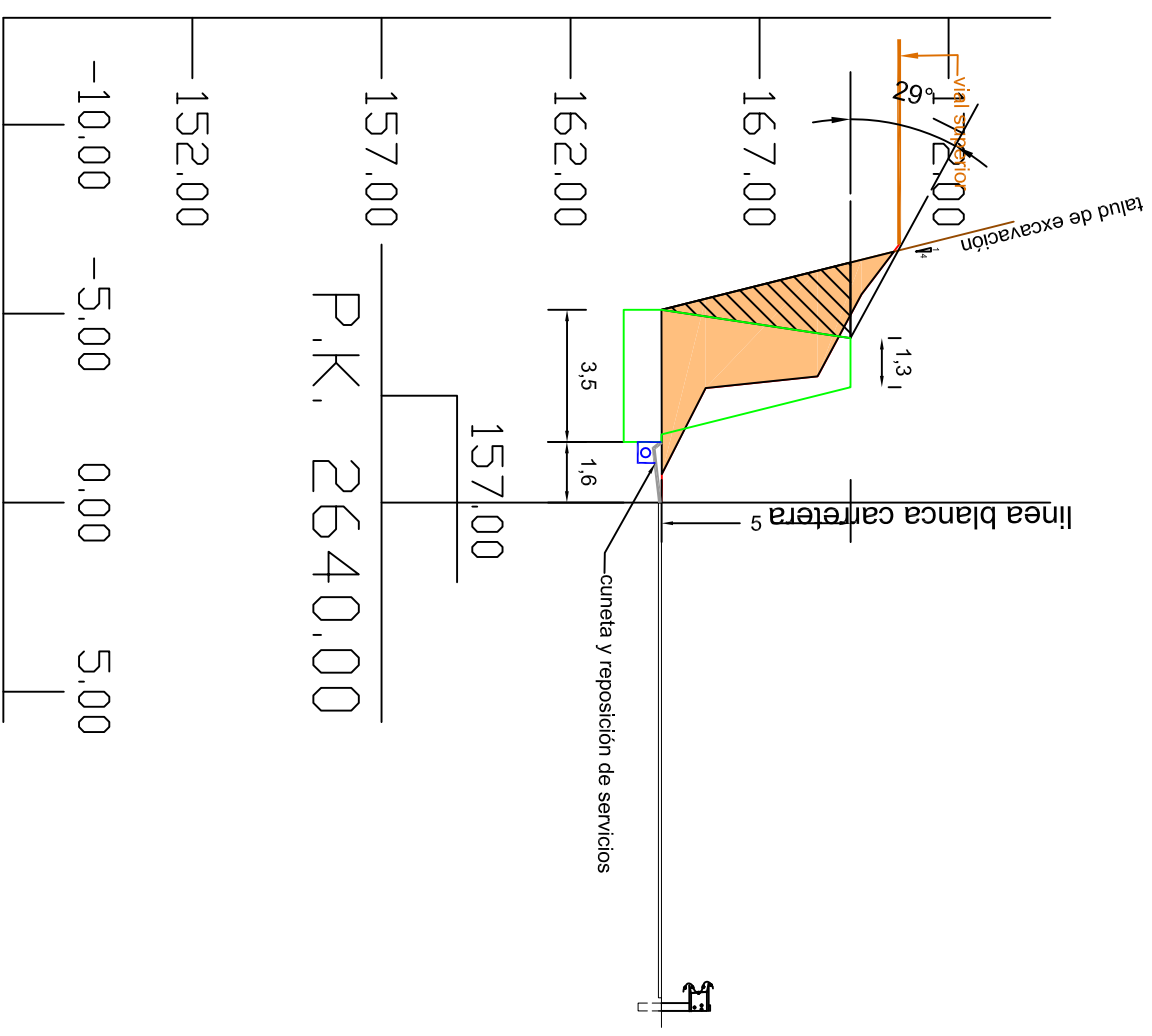

PK	superficie excavación	volúmen excavación m3	superficie relleno	volúmen de relleno
2+640	14,08	153,45	5	50



CABILDO DE GRAN CANARIA

CONSEJERÍA DE OBRAS PÚBLICAS E INFRAESTRUCTURAS

EL I.T.O.P. REDACTOR DEL PROYECTO:
IVAN PENATE SUAREZ

VºBº EL INGENIERO JEFE:
RICARDO L. PÉREZ SUÁREZ


ESCALA
1:200

TÍTULO
PROYECTO DE MURO EN LA GC-231 DEL PK 2+600 AL PK 2+747, MARGEN IZQUIERDO, T.M. DE AGAETE


DESIGNACIÓN
PERFILES TRANSVERSALES

Nº
5

FECHA
JULIO 2014
HOJA 5 DE 10

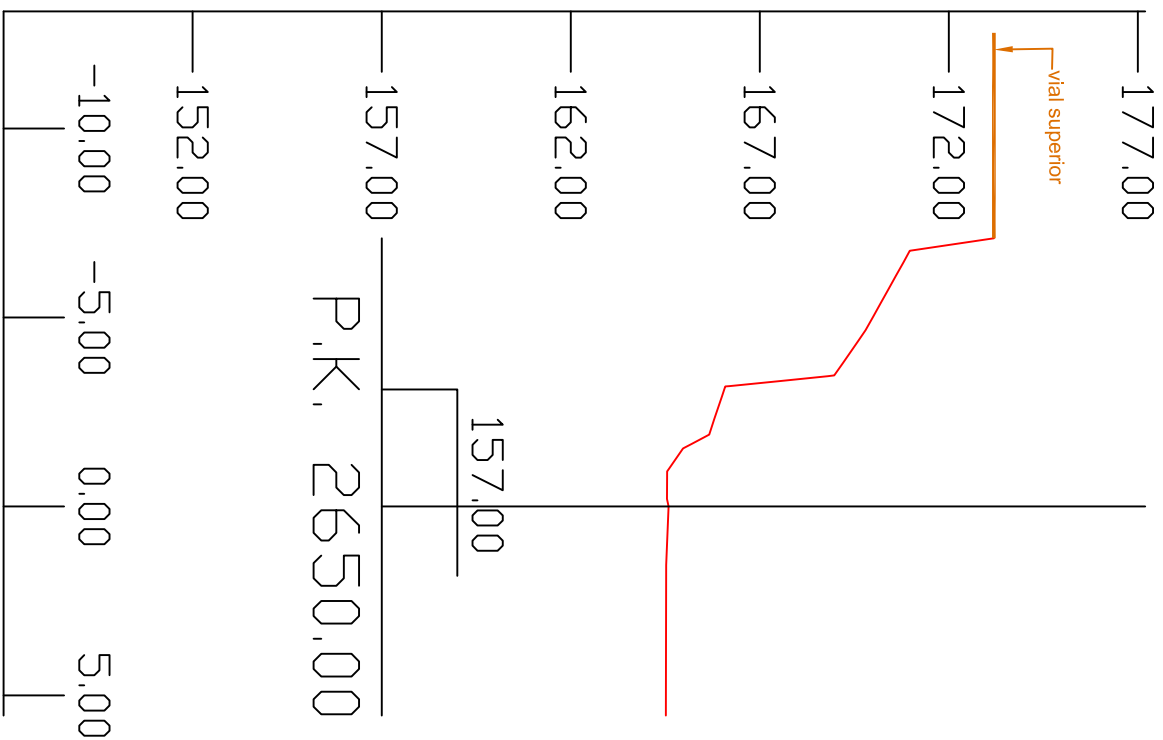

COTA1=164,59

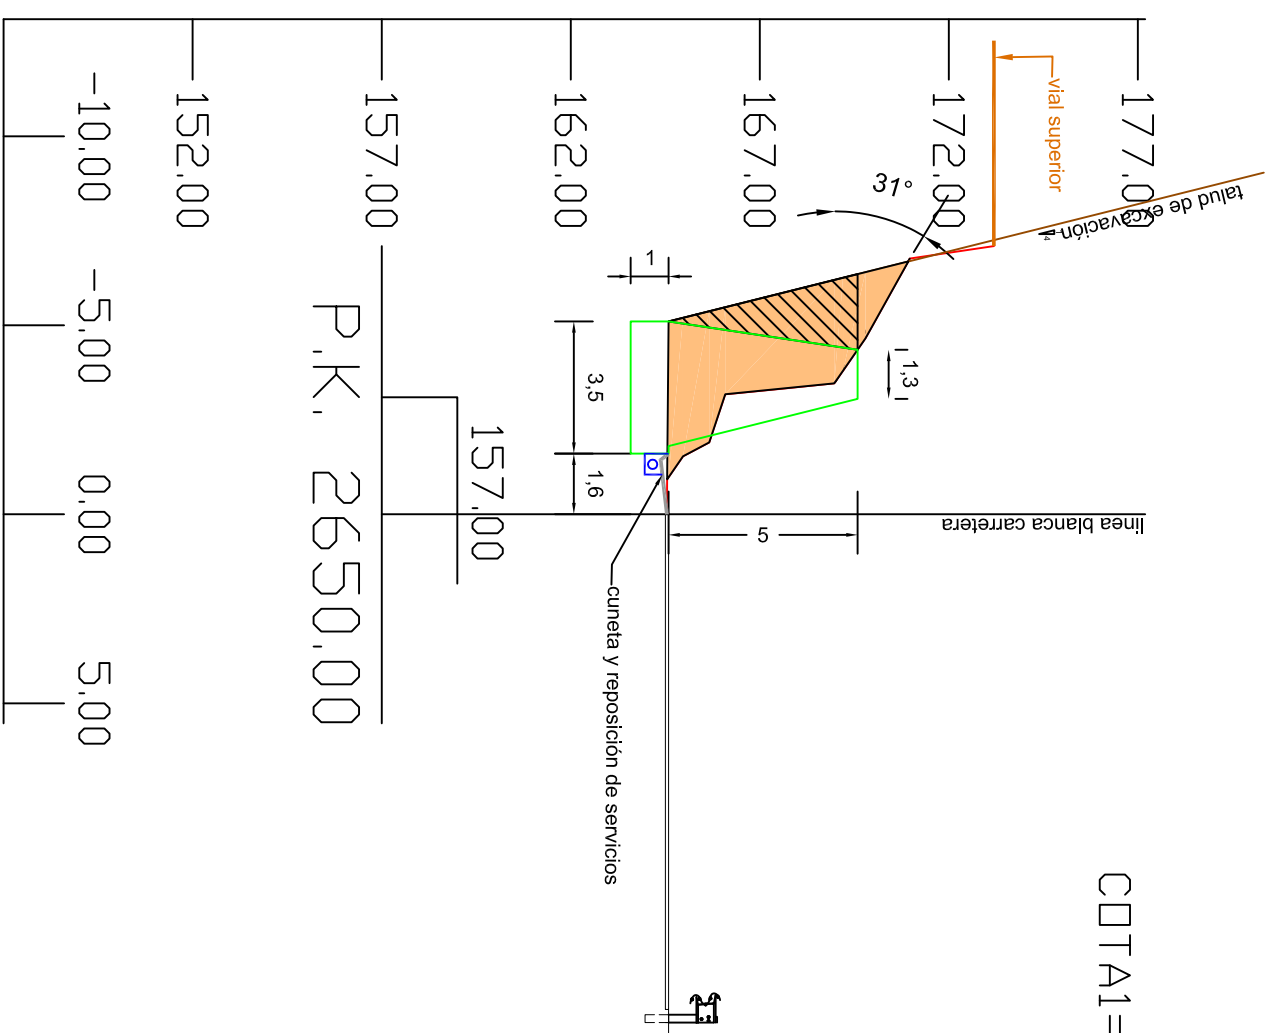

COTA1=164,59

PK	superficie excavación	volúmen excavación m3	superficie relleno	volúmen de relleno
2+650	15,37	147,25	5	50



CABILDO DE GRAN CANARIA

CONSEJERÍA DE OBRAS PÚBLICAS E INFRAESTRUCTURAS

EL I.T.O.P. REDACTOR DEL PROYECTO:
IVAN PENATE SUAREZ

VºBº EL INGENIERO JEFE:
RICARDO L. PÉREZ SUÁREZ


ESCALA
1:200

TÍTULO
PROYECTO DE MURO EN LA GC-231 DEL PK 2+600 AL PK 2+747, MARGEN IZQUIERDO, T.M. DE AGAETE


DESIGNACIÓN
PERFILES TRANSVERSALES

Nº
5

FECHA
JULIO 2014
HOJA 6 DE 10

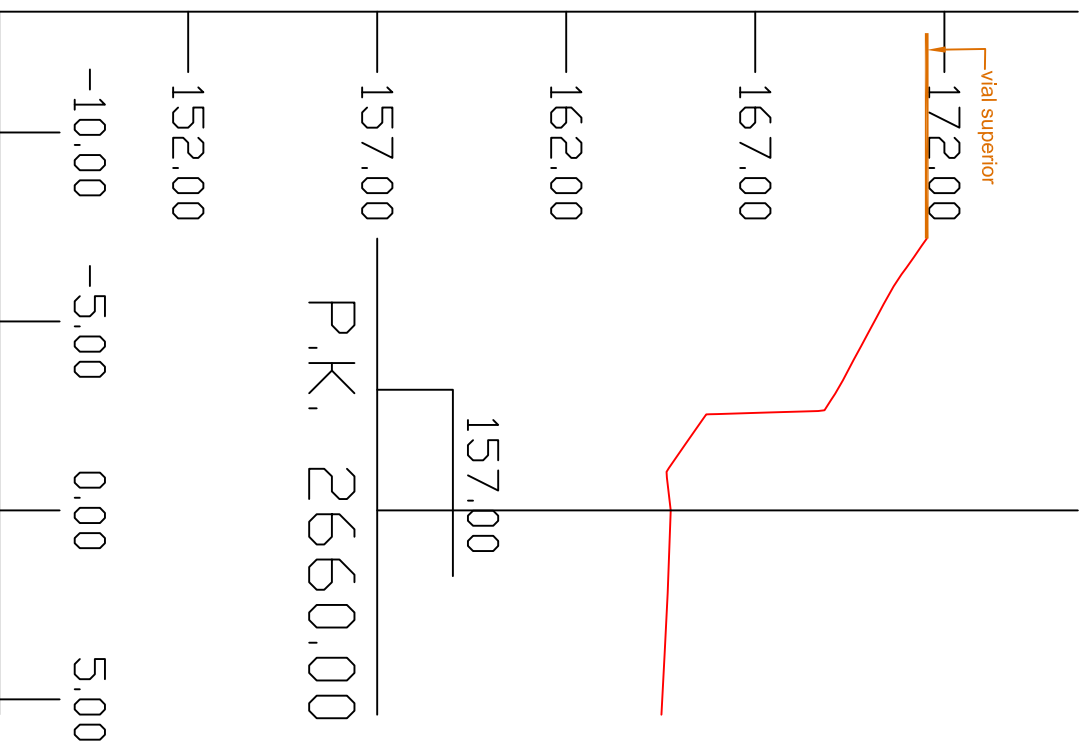

COTA1=164.76

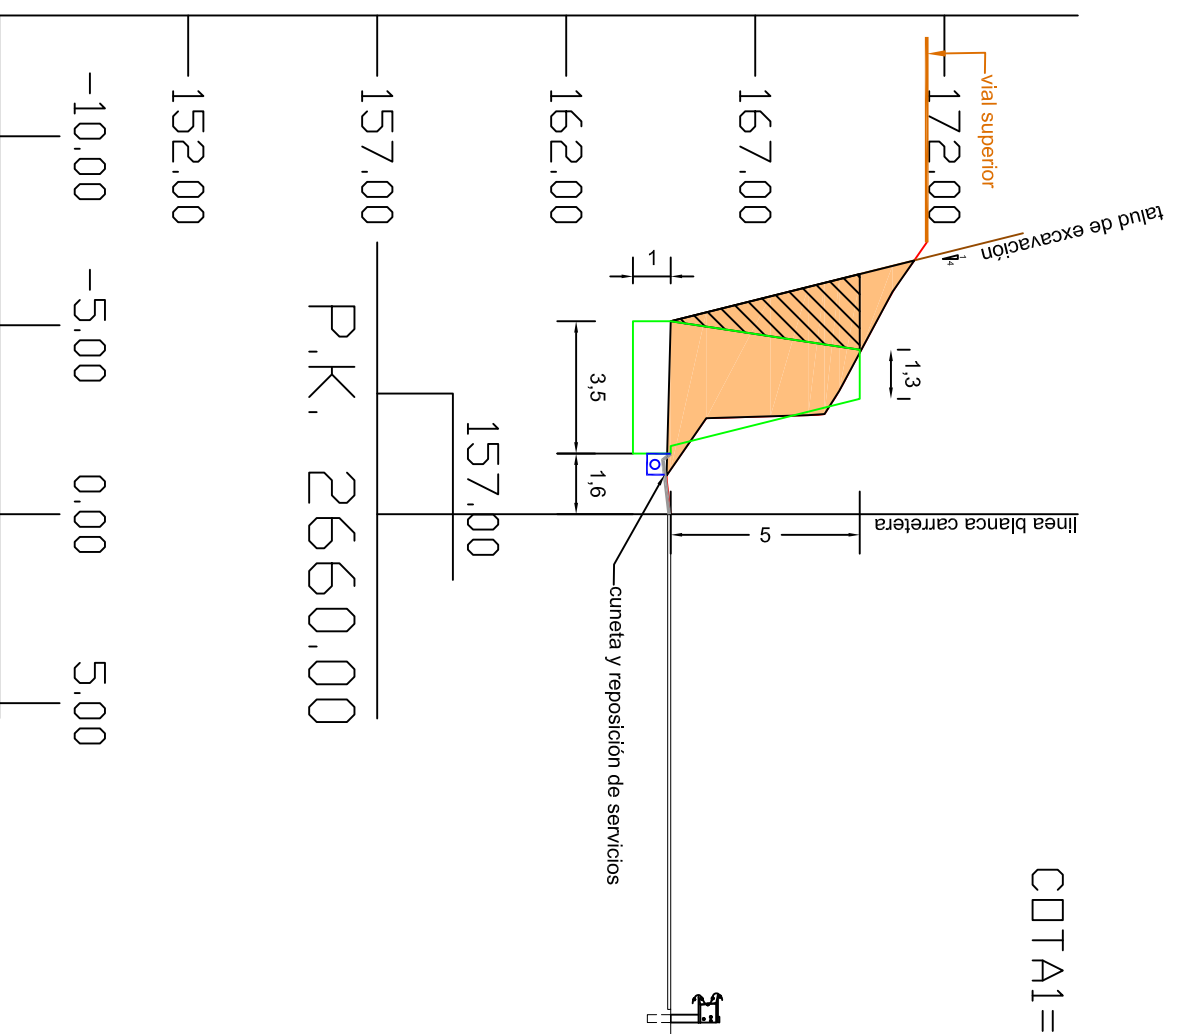

COTA1=164.76

PK	superficie excavación	volúmen excavación m3	superficie relleno	volúmen de relleno
2+660	17,19	162,8	5	50



CABILDO DE GRAN CANARIA

CONSEJERÍA DE OBRAS PÚBLICAS E INFRAESTRUCTURAS

EL I.T.O.P. REDACTOR DEL PROYECTO:
IVÁN PENATE SUÁREZ

VºBº EL INGENIERO JEFE:
RICARDO L. PÉREZ SUÁREZ


ESCALA
1:200

TÍTULO
PROYECTO DE MURO EN LA GC-231 DEL PK 2+600 AL PK 2+747, MARGEN IZQUIERDO, T.M. DE AGAETE


DESIGNACIÓN
PERFILES TRANSVERSALES

Nº
5

FECHA
JULIO 2014
HOJA 7 DE 10

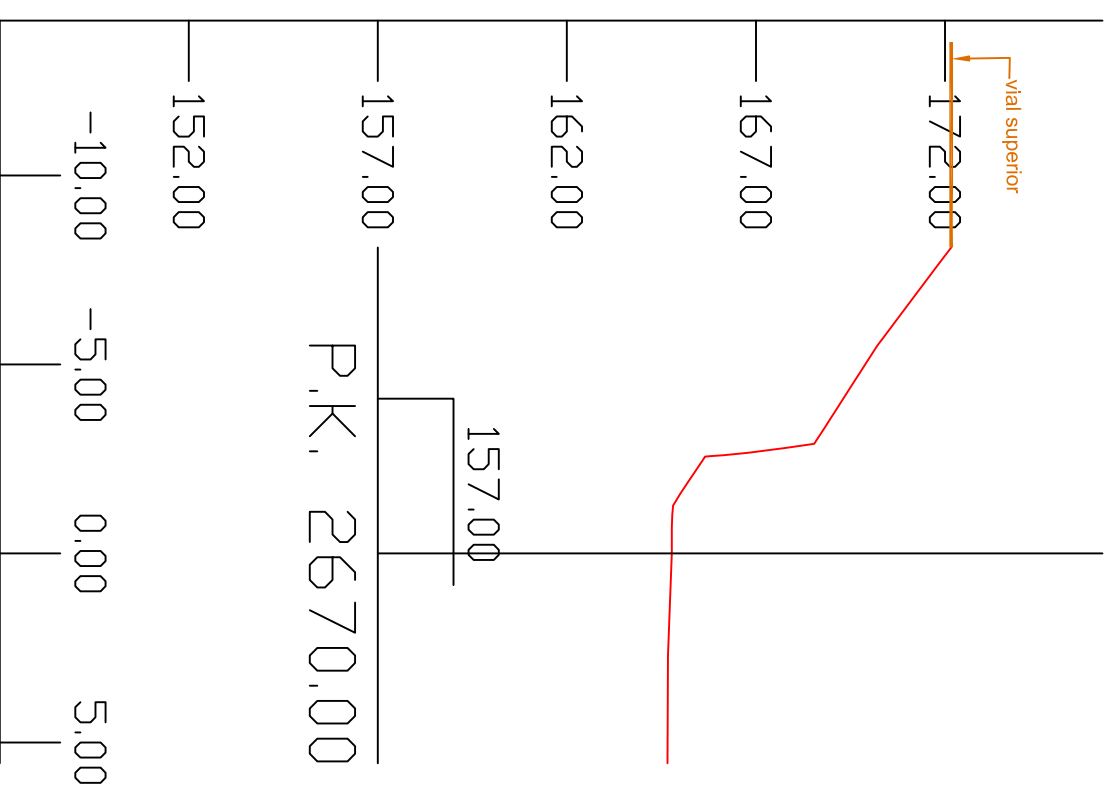

COTA1=164.78

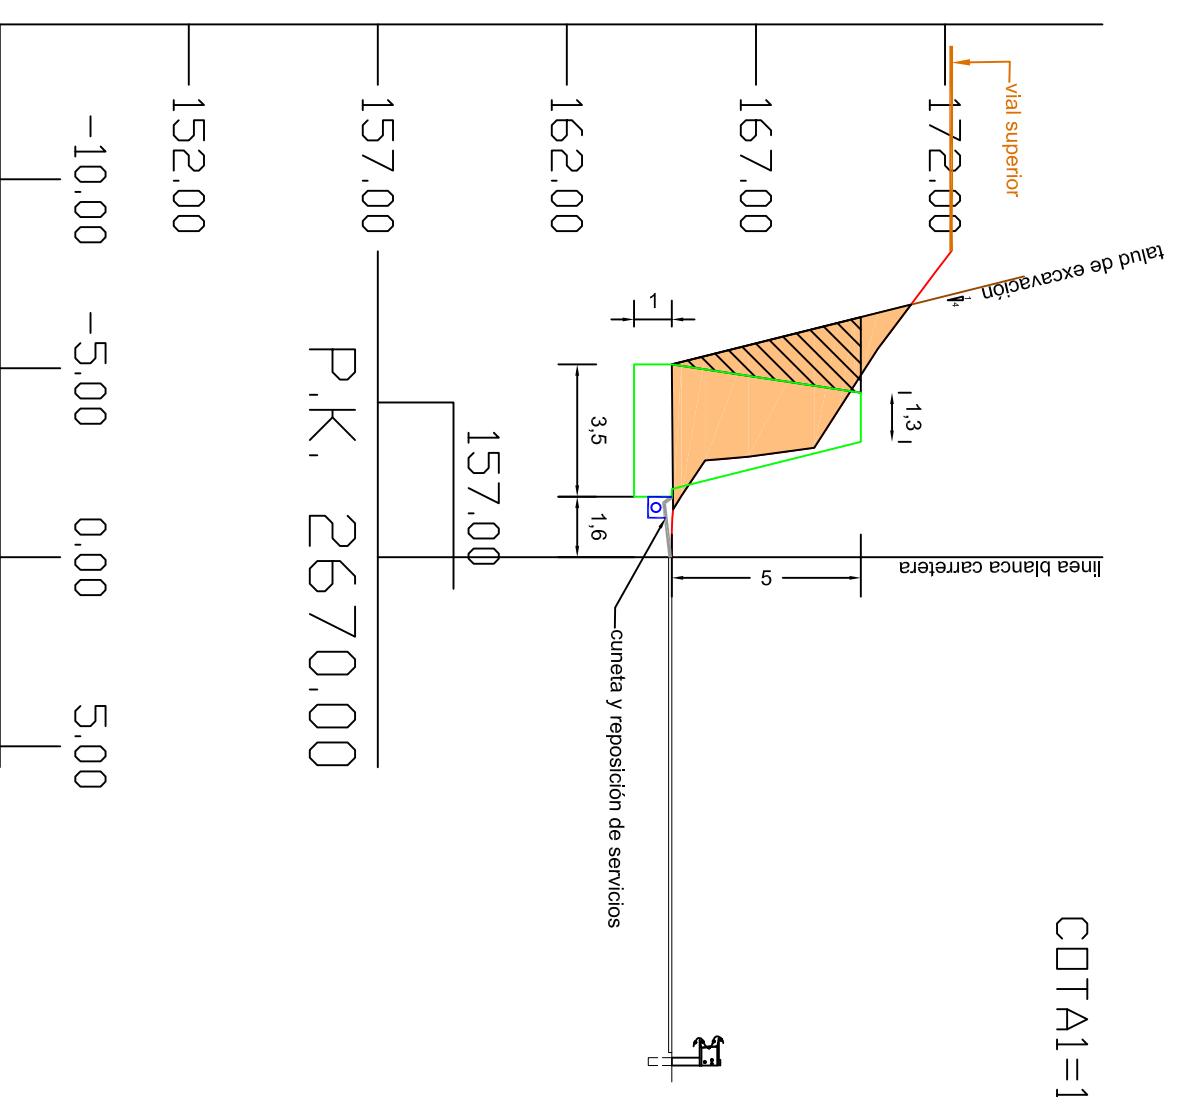

COTA1=164.78

Pk	superficie excavación	volúmen excavación m3	superficie relleno	volúmen de relleno
2+670	15,28	162,35	5	50



CABILDO DE GRAN CANARIA

CONSEJERÍA DE OBRAS PÚBLICAS E INFRAESTRUCTURAS

EL I.T.O.P. REDACTOR DEL PROYECTO:
IVÁN PENATE SUÁREZ

VºBº EL INGENIERO JEFE:
RICARDO L. PÉREZ SUÁREZ


ESCALA
1:200

TÍTULO
PROYECTO DE MURO EN LA GC-231 DEL PK 2+680 AL PK 2+747, MARGEN IZQUIERDO, T.M. DE AGAETE


DESIGNACIÓN
PERFILES TRANSVERSALES

Nº
5

FECHA
JULIO 2014
HOJA 8 DE 10

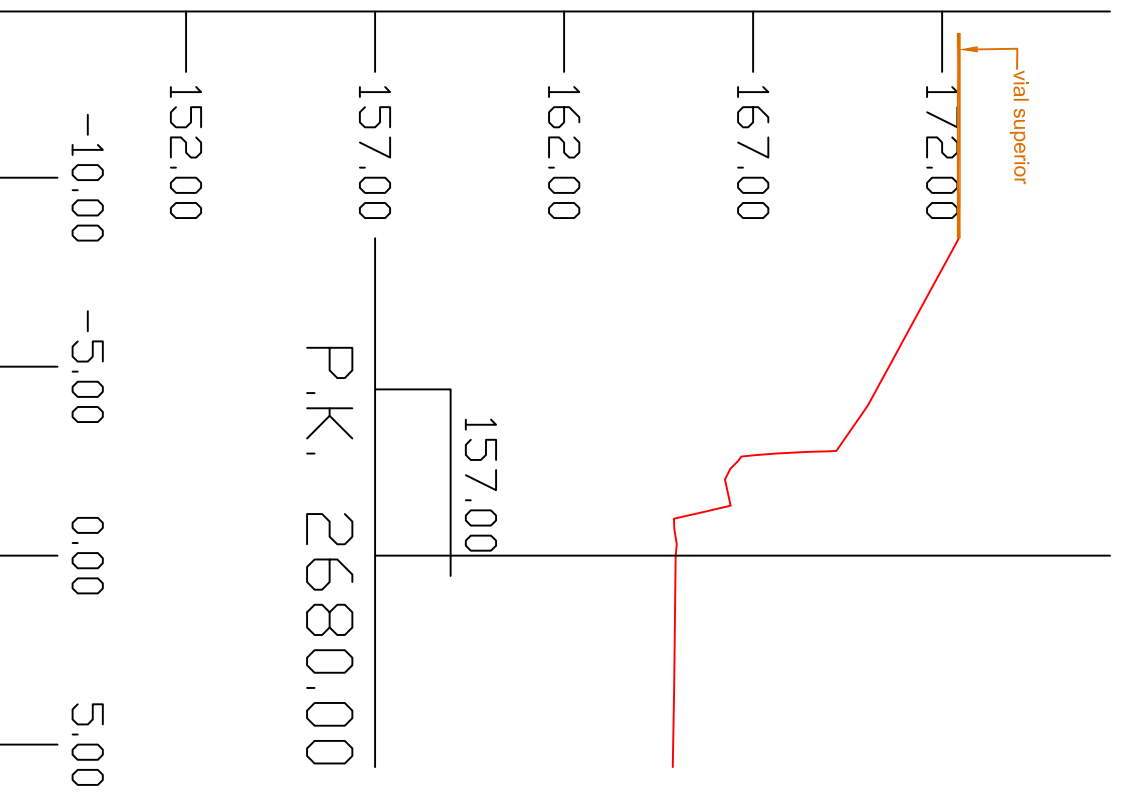

COTA1=164,95

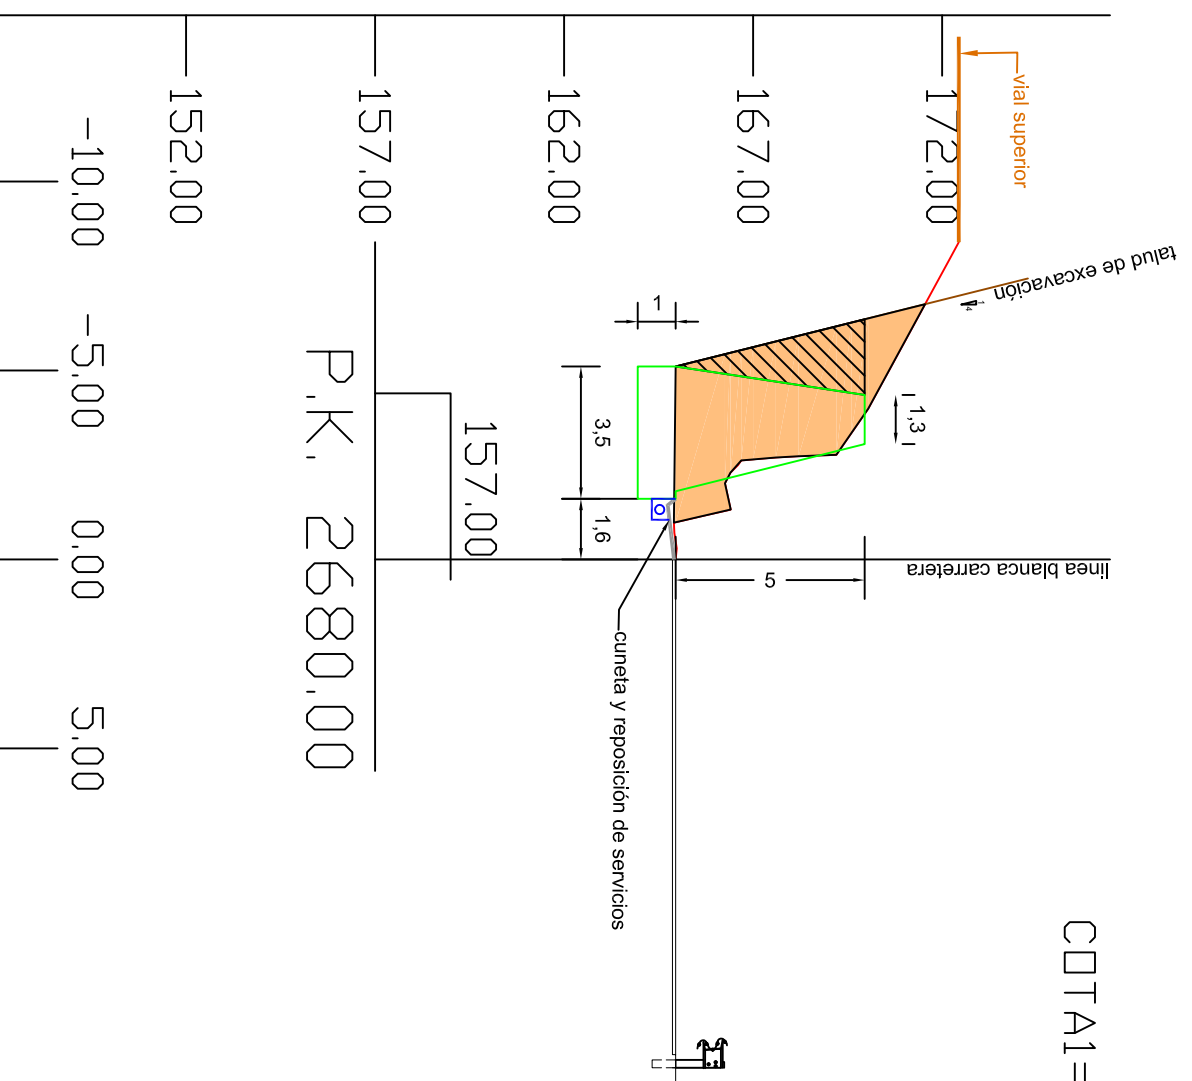

COTA1=164,95

Pk	superficie excavación	volumen excavación m3	superficie relleno	volumen de relleno
2+680	19,03	171,55	5	50



CABILDO DE GRAN CANARIA

CONSEJERÍA DE OBRAS PÚBLICAS E INFRAESTRUCTURAS

EL I.T.O.P. REDACTOR DEL PROYECTO:
IVÁN PENATE SUÁREZ

VºBº EL INGENIERO JEFE:
RICARDO L. PÉREZ SUÁREZ


ESCALA
1:200

TÍTULO
PROYECTO DE MURO EN LA GC-231 DEL PK 2+600 AL PK 2+747, MARGEN IZQUIERDO, T.M. DE AGAETE


DESIGNACIÓN
PERFILES TRANSVERSALES

Nº
5

FECHA
JULIO 2014
HOJA 9 DE 10

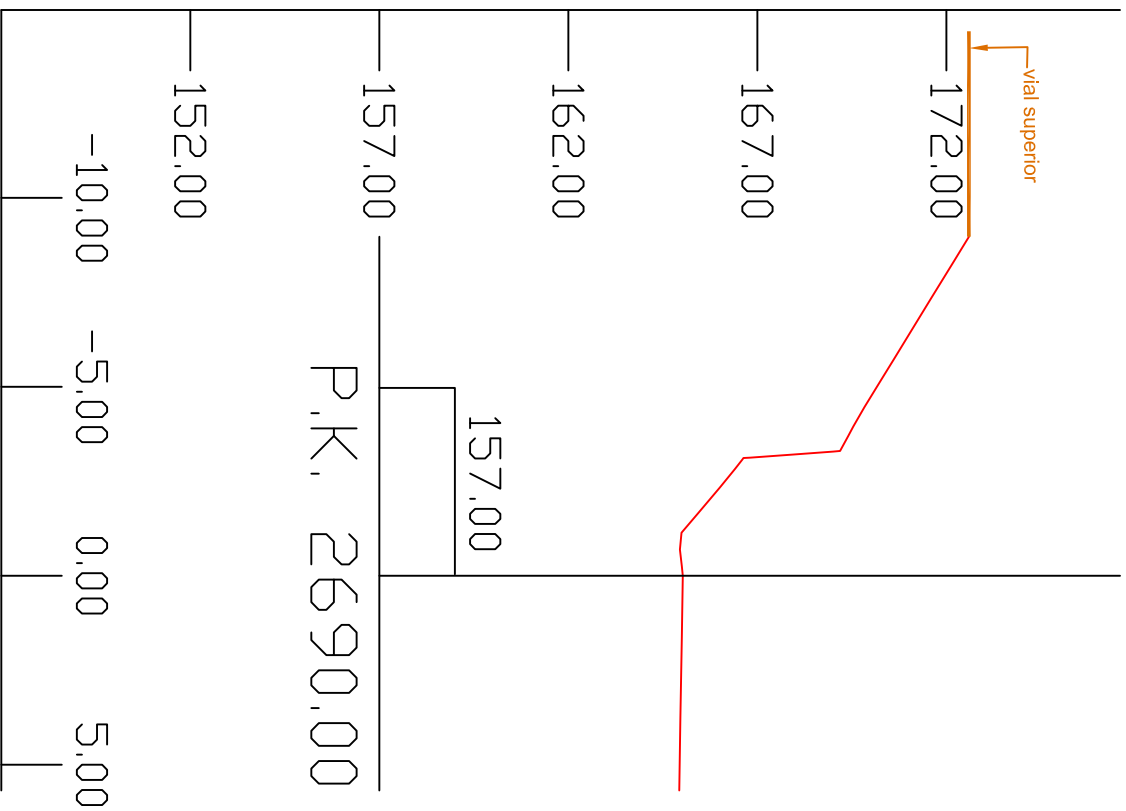

COTA1=165.03

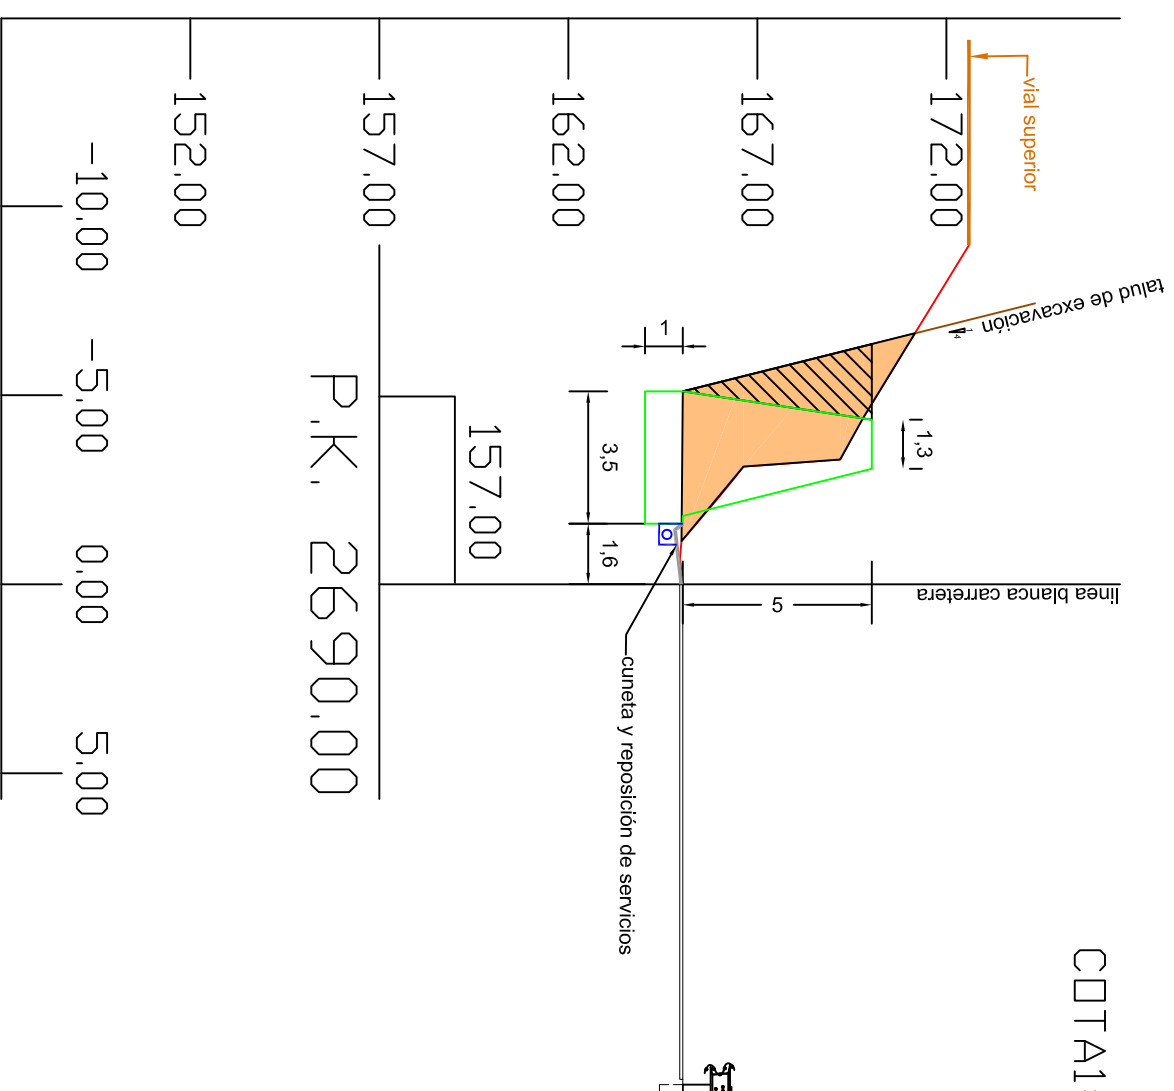

COTA1=165.03

Pk	superficie excavación	volúmen excavación m3	superficie relleno	volúmen de relleno
2+690	14,56	167,95	5	50



CABILDO DE GRAN CANARIA

CONSEJERÍA DE OBRAS PÚBLICAS E INFRAESTRUCTURAS

EL I.T.O.P. REDACTOR DEL PROYECTO:
IVAN PENATE SUAREZ

VºBº EL INGENIERO JEFE:
RICARDO L. PÉREZ SUÁREZ


ESCALA
1:200

TÍTULO
PROYECTO DE MURO EN LA GC-231 DEL PK 2+600 AL PK 2+747, MARGEN IZQUIERDO, T.M. DE AGAETE


DESIGNACIÓN
PERFILES TRANSVERSALES

Nº
5

FECHA
JULIO 2014
HOJA 10 DE 10

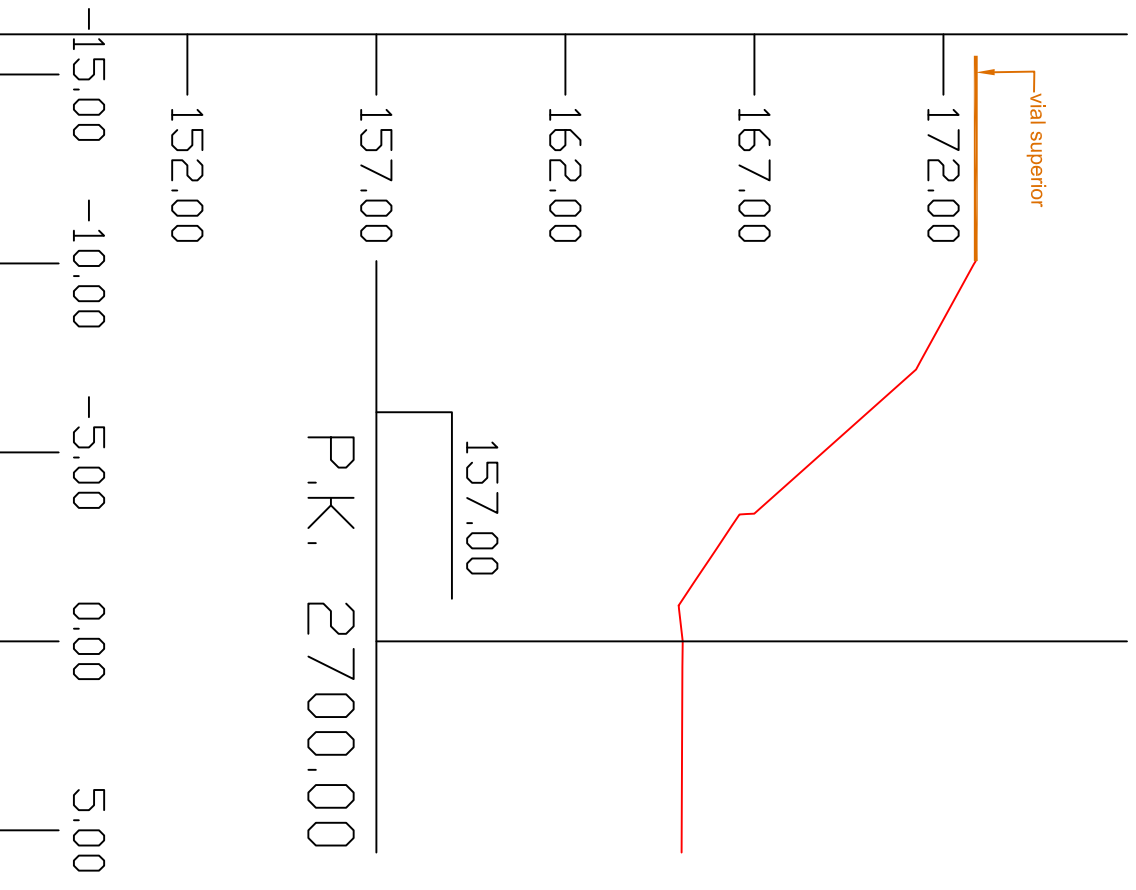

COTA1=165.10

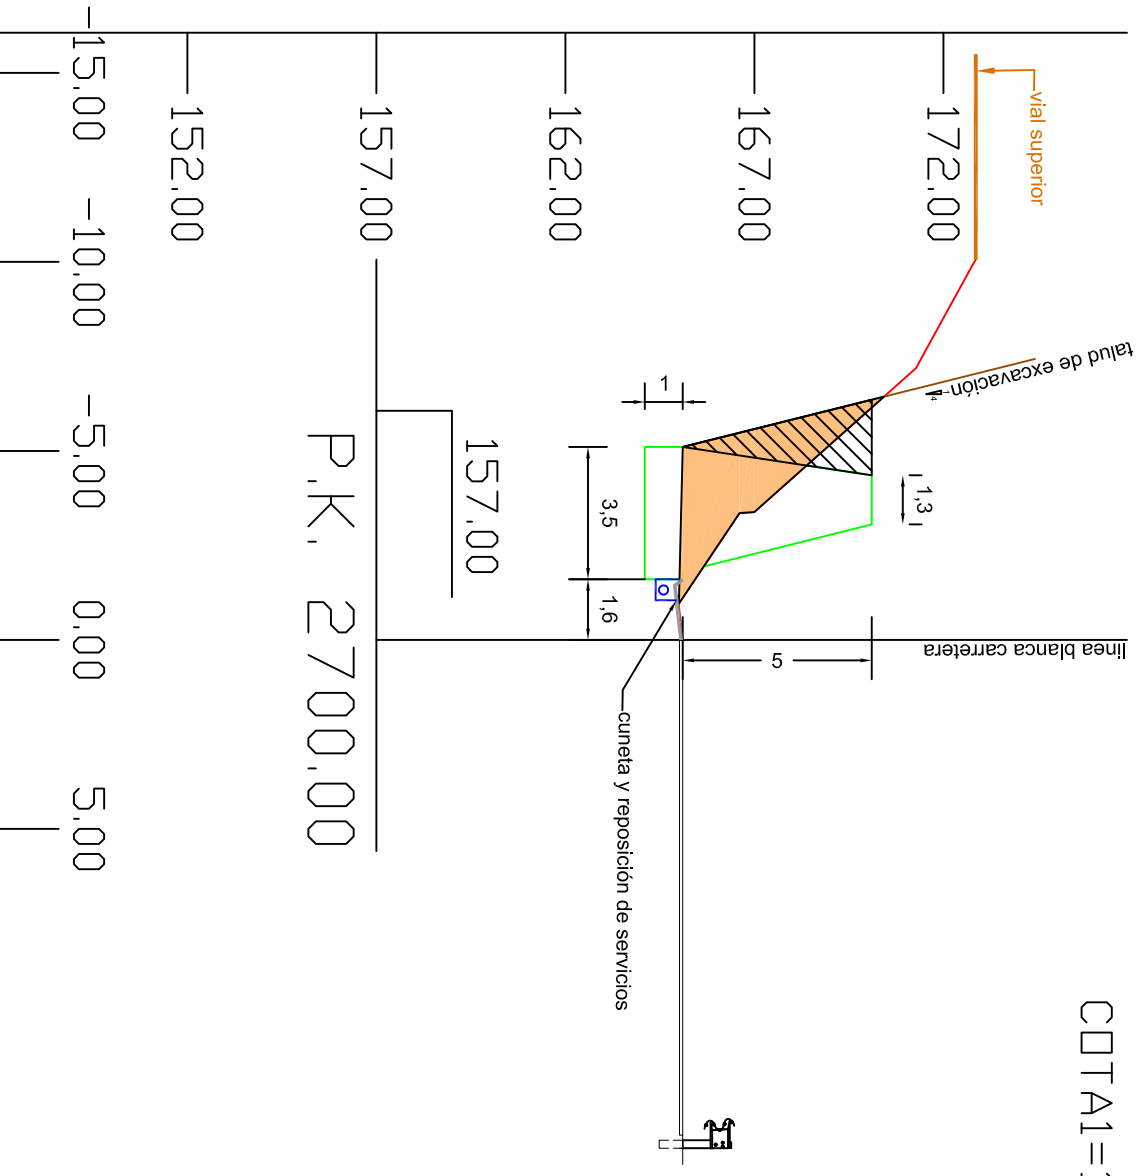

COTA1=165.10

Pk	superficie excavación	volumen excavación m3	superficie relleno	volumen de relleno
2+700	9,4	119,8	5	50



Cabildo de Gran Canaria

AREA DE OBRAS PUBLICAS

DOCUMENTO N°3 PLIEGO DE PRESCRIPCIONES TÉCNICAS PARTICULARES.

**PROYECTO DE MURO EN LA GC-231,
DEL PK 2+600 AL PK 2+747,
MÁRGEN IZQUIERDO, T.M. DE AGAETE**

PLIEGO DE PRESCRIPCIONES TÉCNICAS PARTICULARES.

ÍNDICE.

1.-	ÁMBITO DE APLICACIÓN.	1
1.1.-	Definición.	1
1.2.-	Disposiciones de aplicación.	1
2.-	DISPOSICIONES GENERALES.	4
2.1.-	Dirección de las obras.	4
2.2.-	El Contratista y su personal de obra.	5
2.3.-	Subcontratistas o destajistas.	6
2.4.-	Seguridad y salud laboral.	6
2.5.-	Gestión de residuos.	7
2.6.-	Libro de órdenes e incidencias.	8
3.-	DESCRIPCIÓN DE LAS OBRAS.	9
3.1.-	Descripción de las obras.	9
3.2.-	Contradicciones, omisiones o errores.	9
3.3.-	Documentos contractuales.	10
4.-	INICIACIÓN, DESARROLLO Y CONTROL DE LAS OBRAS.	11
4.1.-	Carteles de obra.	11
4.2.-	Inspección de las obras.	11
4.3.-	Vigilancia a pie de obra.	11
4.4.-	Limpieza de las obras.	11
4.5.-	Comprobación de replanteo.	12
4.6.-	Programa de trabajos.	12
4.7.-	Orden de iniciación de las obras.	12
4.8.-	Replanteo de detalle de las obras.	13

4.9.- Equipos de maquinaria.	13
4.10.- Ensayos.	14
4.11.- Materiales.	14
4.12.- Acopios.	16
4.13.- Soluciones al tráfico durante las obras.	16
4.14.- Construcción y conservación de desvíos.	18
4.15.- Ejecución de obras no especificadas en este Pliego.	18
4.16.- Trabajos no autorizados y trabajos defectuosos.	18
4.17.- Precauciones especiales durante la ejecución de las obras.	19
4.18.- Modificaciones de obra.	19
4.19.- Recepción y plazo de garantía.	19
4.20.- Liquidación del contrato.	20
5.- RESPONSABILIDADES ESPECIALES DEL CONTRATISTA.	21
5.1.- Daños y perjuicios.	21
5.2.- Objetos encontrados.	21
5.3.- Evitación de contaminaciones.	21
5.4.- Permisos y licencias.	21
6.- MEDICIÓN Y ABONO.	23
6.1.- Medición de las obras.	23
6.2.- Relaciones valoradas, certificaciones y abono.	23
6.3.- Anualidades.	23
6.4.- Mejoras propuestas por el Contratista.	23
6.5.- Precios unitarios.	23
6.6.- Abono a cuenta de materiales acopiados, equipo e instalaciones.	24
6.7.- Nuevos precios.	24
6.8.- Revisión de precios.	24

6.9.- Otros gastos de cuenta del Contratista.	24
7.- CONDICIONES DE LAS UNIDADES DE OBRA.	26
7.1.- Condiciones generales.	26
7.2.- Demoliciones.	26
7.3.- Excavación de la explanación y préstamos.	26
7.4.- Excavación en zanjas y pozos.	29
7.5.- Rellenos localizados.	30
7.6.- Cunetas de hormigón ejecutadas en obra.	31
7.7.- Hormigones.	32
7.8.- Encofrados.	34
7.9.- Marcas viales.	36
7.10.- Captafaros retrorreflectantes.	44
7.11.- Geotextiles antifisuras.	47
7.12.- Impermeabilización de paramentos.	50
7.13.- Muros de mampostería hormigonada.	56

PLIEGO DE PRESCRIPCIONES TÉCNICAS PARTICULARES.

1.- ÁMBITO DE APLICACIÓN.

1.1.- Definición.

El presente Pliego de Prescripciones Técnicas Particulares constituye el conjunto de instrucciones, normas y especificaciones que, juntamente con las establecidas en el Pliego de Prescripciones Técnicas Generales para Obras de Carreteras y Puentes (PG-3/75) y lo señalado en los planos, definen todos los requisitos técnicos de las obras que integran el proyecto.

1.2.- Disposiciones de aplicación.

Con carácter general, además de lo establecido particularmente en el presente Pliego, se atenderá a las prescripciones contenidas en las Leyes, Instrucciones, Normas, Reglamentos, Pliegos y Recomendaciones que a continuación se relaciona:

- Decreto 3854/1970, de 31 de diciembre, por el que se aprueba el Pliego de Cláusulas Administrativas Generales para la Contratación de Obras del Estado (en los sucesivo PCAG).
- Ley 30/07, de 30 de Octubre, de Contratos del Sector Público (LCSP).
- Real Decreto Legislativo 3/2011, de 14 de noviembre, por el que se aprueba el texto refundido de la Ley de Contratos del Sector Público (BOE del 16 de noviembre de 2011). Corrección de errores BOE del 3 de febrero de 2012.
- Artículos desde el 253 al 260 del Real Decreto Legislativo 2/2000, de 16 de junio, por el que se aprueba el Texto Refundido de la Ley de Contratos de las Administraciones Públicas, de conformidad con la disposición Derogatoria de la LCSP.
- Decreto Legislativo 1/2000, de 8 de mayo, por el que se aprueba el Texto Refundido de las Leyes de Ordenación del Territorio de Canarias y

de Espacios Naturales de Canarias.

- R.D. 105/2008, de 1 de Febrero, por el que se regula la producción y gestión de los residuos de construcción y demolición.
- Ley 1/1999, de 29 de Enero, de Residuos de Canarias.
- Real Decreto 1098/2001, de 12 de octubre, por el que se aprueba el Reglamento General de la Ley de Contratos de las Administraciones Públicas (RGLCAP).
- Real Decreto 1627/1997, de 24 de octubre, por el que se establecen disposiciones mínimas de seguridad y de salud en las obras de construcción.
- Ley Territorial 9/1991, de 8 de mayo, de Carreteras de Canarias.
- Decreto 131/1995, de 11 de mayo, por el que se aprueba el Reglamento de Carreteras de Canarias.
- Pliego de Prescripciones Técnicas Generales para Obras de Carreteras y Puentes (PG-3/75), con sus correspondientes y sucesivas actualizaciones.
- Instrucción para la Recepción de Cementos (RC-08) (Real Decreto 956/2008, de 6 de Junio).
- Instrucción de Hormigón Estructural (EHE-08) (Real Decreto 1247/2008, de 18 de Julio).
- Norma 3.1 – IC “Trazado” (Orden de 27 de diciembre de 1999).
- Instrucción 5.2 – IC “Drenaje superficial” (Orden de 14 de mayo de 1990).
- Norma 6.1 – IC “Secciones de Firmes” (Orden FOM/3460/2003 de 28 de noviembre).
- Norma 6.3 – IC “Rehabilitación de firmes” (Orden FOM/3459/03 de 28 de noviembre).
- Norma 8.1 – IC “Señalización vertical” (Orden de 28 de diciembre de 1999).

- Norma 8.2 – IC “Marcas viales” (Orden de 16 de julio de 1987).
- Instrucción 8.3 – IC “Señalización de obra” (Orden de 31 de agosto de 1987).
- Manual de ejemplos de señalización de obras fijas (1997).
- Señalización móvil de obras (1997).
- Orden Circular 309/90 C y E sobre hitos de arista.
- Recomendaciones sobre sistemas de contención de vehículos y Catálogo de sistemas de contención de vehículos (Orden Circular 321/95 T y P), en lo que no contradiga a órdenes posteriores.
- Orden Circular 6/01 para la modificación de la O.C. 321/95 T y P en los referente a barreras de seguridad metálicas para su empleo en carreteras de calzada única.
- Orden Circular 18/04 Sistemas de protección de motociclistas y la Orden Circular 18 bis/08 sobre criterios de empleo de sistemas para protección de motociclistas que la amplía.
- Orden Circular 23/2008 sobre criterios de aplicación de pretilas metálicas en carretera.
- Orden Circular 28/2009 sobre criterios de aplicación de barreras de seguridad metálicas.
- Orden Circular 308/89 C y E sobre recepción definitiva de obras.

Cuantas disposiciones, normas y reglamentos que, por su carácter general y contenido, afecten a las obras y hayan entrado en vigor en el momento de la licitación de éstas.

Dichas disposiciones, normas y reglamentos serán de aplicación en todos aquellos casos en que no contradigan lo dispuesto expresamente en el presente Pliego de Prescripciones Técnicas Particulares. En caso de contradicción queda a juicio del Ingeniero Director el decidir las prescripciones a cumplir.

2.- DISPOSICIONES GENERALES.

2.1.- Dirección de las obras.

Será de aplicación lo dispuesto en la Cláusula 4 del PCAG.

La dirección de las obras estará integrada por el Ingeniero de Caminos, Canales y Puertos o el Ingeniero Técnico de Obras Públicas designados por el Cabildo de Gran Canaria.

Las funciones del Director, en orden a la dirección, control y vigilancia de las obras que fundamentalmente afectan a sus relaciones con el Contratista, son las siguientes:

Exigir al Contratista, directamente o a través del personal a sus órdenes, el cumplimiento de las condiciones contractuales.

Garantizar la ejecución de las obras con estricta sujeción al proyecto aprobado, o modificaciones debidamente autorizadas, y el cumplimiento del programa de trabajos.

Definir aquellas condiciones técnicas que los Pliegos de Prescripciones correspondientes dejan a su decisión.

Resolver todas las cuestiones técnicas que surjan en cuanto a interpretación de planos, condiciones de materiales y de ejecución de unidades de obra, siempre que no se modifiquen las condiciones del Contrato.

Estudiar las incidencias o problemas planteados en las obras que impidan el normal cumplimiento del Contrato o aconsejen su modificación, tramitando, en su caso, las propuestas correspondientes.

Proponer las actuaciones procedentes para obtener, de los organismos oficiales y de los particulares, los permisos y autorizaciones necesarios para la ejecución de las obras y ocupación de los bienes afectados por ellas, y resolver los problemas planteados por los servicios y servidumbres relacionados con las mismas.

Asumir personalmente y bajo su responsabilidad, en casos de urgencia o gravedad, la dirección inmediata de determinadas operaciones o trabajos en curso; para lo cual el Contratista deberá poner a su disposición el personal y material de la obra.

Acreditar al Contratista las obras realizadas, conforme a lo dispuesto en los documentos del Contrato.

Participar en las recepciones provisional y definitiva y redactar la liquidación de las obras, conforme a las normas legales establecidas.

El Contratista estará obligado a prestar su colaboración al Director para el normal cumplimiento de las funciones a éste encomendadas.

2.2.- El Contratista y su personal de obra.

Será de aplicación lo dispuesto en las Cláusulas 5, 6 y 10 del PCAG. Respecto a la residencia del Contratista y su oficina de obra será de aplicación lo dispuesto en las Cláusulas 6 y 7 respectivamente del PCAG.

El Contratista está obligado a tener un Representante - Jefe de Obra cuya titulación será de Ingeniero de Caminos, Canales y Puertos o Ingeniero Técnico de Obras Públicas, con experiencia en obras de características análogas a la que es objeto del presente Pliego de Prescripciones Técnicas Particulares.

El Jefe de Obra tendrá disponibilidad plena para actuar en cualquier momento que el Cabildo de Gran Canaria se lo requiera, estando presente en las obras durante el horario de ejecución de las mismas. Así mismo, deberá estar disponible y localizable por vía telefónica las 24 horas del día, con objeto de atender las órdenes de trabajo, incluso fuera del horario laboral, con motivo de la atención de urgencias o emergencias, así como de operaciones que requieran su ejecución fuera del horario laboral.

Antes de iniciarse las obras el Contratista propondrá al Área de Obras Públicas del Cabildo de Gran Canaria la persona que ha de representarle en obra, siendo potestativo de esta Dirección su aceptación o rechazo.

El Director podrá exigir en cualquier momento del desarrollo de las obras la remoción y la adecuada sustitución del representante del Contratista y la de cualquier facultativo responsable de la ejecución de los trabajos, por motivo fundado de mala conducta, incompetencia o negligencia en el cumplimiento de sus obligaciones, o por cualquier razón que haga inconveniente su presencia en obra para la buena marcha de los trabajos o de las relaciones entre el Contratista y el Área de Obras Públicas del Cabildo de Gran Canaria.

La recusación de cualquier persona dependiente del Contratista no dará derecho a éste a exigir indemnización alguna, por parte del Área de Obras Públicas del Cabildo de Gran Canaria, por los perjuicios que pudieran derivarse del uso de esta facultad de recusación. El Contratista deberá reemplazar en el plazo de quince (15) días a las personas recusadas por sustitutos competentes previamente aceptados por el Director.

El Contratista tendrá en todo momento copias de los TC-1 y TC-2 del personal que está asignado a la obra. Estas copias estarán disponibles para la presentación a los equipos de la Dirección de las obras cuando las mismas le sean requeridas.

La Dirección de las obras podrá suspender los trabajos, sin que de ello se deduzca alteración alguna de los términos y plazos del contrato, cuando no se realicen bajo la dirección del personal facultativo designado para los mismos.

2.3.- Subcontratistas o destajistas.

El Contratista podrá dar a destajo o en subcontrata cualquier parte de la obra, con la previa autorización de la Dirección de obra.

Las obras que el Contratista puede dar a destajo o en subcontrata no podrán exceder del 25% del valor total del contrato, salvo autorización expresa de la Dirección de obra.

La Dirección de obra está facultada para decidir la exclusión de un destajista o subcontratista, por considerar al mismo incompetente o no reunir las condiciones necesarias. Comunicada esta decisión al Contratista, éste deberá tomar las medidas necesarias inmediatas para la rescisión de este subcontrato.

En ningún caso podrá deducirse relación contractual alguna entre los subcontratistas y la Administración, como consecuencia del desarrollo de aquellos trabajos parciales correspondientes al subcontrato, siendo siempre responsable el Contratista ante la Administración de todas las actividades del subcontratista y de las obligaciones derivadas del cumplimiento de las condiciones expresadas en este Pliego.

2.4.- Seguridad y salud laboral.

Se adjunta en el presente proyecto el preceptivo Estudio de Seguridad y

salud, en cumplimiento del Real Decreto 1627/1997, de 24 de octubre, por el que se establecen disposiciones mínimas de seguridad y de salud en las obras de construcción.

Por aplicación del mencionado Decreto, el Contratista está obligado a elaborar un Plan de Seguridad y Salud en el trabajo, en el que se analicen, estudien, desarrollen y complementen, en función de su propio sistema de ejecución de la obra, las previsiones contenidas en el citado Estudio, con las alternativas de prevención que la Empresa Adjudicataria proponga y con la correspondiente valoración económica que no podrá implicar disminución del importe total reflejado en el Estudio.

Este Plan de Seguridad y Salud deberá ser presentado antes del inicio de las obras al director de las mismas, quien con su informe lo elevará a la superioridad para su aprobación por parte del Cabildo de Gran Canaria. El Plan se considerará aprobado una vez que haya sido autorizado por el Órgano competente de conceder la apertura del Centro de Trabajo.

El abono del presupuesto del Estudio citado se realizará de acuerdo con los correspondientes Cuadros de Precios que figuran en este proyecto, o en su caso, en los del Plan de Seguridad y Salud aprobado y que se consideran documentos del Contrato a dichos efectos.

En el caso que sea aprobada por la Dirección de Obra la participación de subcontratistas en la ejecución de los trabajos del contrato, el adjudicatario deberá aportar un técnico competente que esté habilitado para ejercer las funciones de Coordinador de Seguridad y Salud.

El Contratista designará un Técnico de Seguridad y Salud en el trabajo, que será responsable de velar por el correcto cumplimiento de lo dispuesto en el Plan de Seguridad y Salud. Este técnico tendrá disponibilidad plena para actuar en cualquier momento que el Cabildo de Gran Canaria se lo requiera.

2.5.- Gestión de residuos.

Se adjunta en el presente proyecto el preceptivo Estudio de Gestión de Residuos, en el cumplimiento del Real Decreto 105/2008, de 1 de febrero, por el que se regula la producción y gestión de los residuos de construcción y demolición.

Por aplicación del mencionado Decreto, el Contratista está obligado a elaborar un Plan de Gestión de Residuos generado por las obras, que refleje como se llevará a cabo las obligaciones en relación con los residuos de construcción y demolición que se vayan a producir en la obra, en función de su propio sistema de ejecución de la obra, las previsiones contenidas en el citado Estudio, con las alternativas de gestión que la Empresa Adjudicataria proponga y con la correspondiente valoración económica, recogiendo en particular los epígrafes recogidos en el artículo 4.1 del Real Decreto 105/2008.

Este Plan de Gestión de Residuos deberá ser presentado antes del inicio de las obras al director de las mismas, quien con su informe lo elevará a la superioridad para su aprobación por parte del Cabildo de Gran Canaria. El Plan se considerará aprobado una vez que haya sido autorizado por el Órgano competente de conceder la apertura del Centro de Trabajo.

El abono del presupuesto del Estudio citado se realizará de acuerdo con los correspondientes Cuadros de Precios que figuran en este proyecto, o en su caso, en los del Plan de Seguridad y Salud aprobado y que se consideran documentos del Contrato a dichos efectos.

2.6.- Libro de órdenes e incidencias.

Será de aplicación lo dispuesto en las Cláusulas 8 y 9 del PCAG.

Se hará constar en el Libro de Órdenes e Incidencias al iniciarse las obras o, en caso de modificaciones durante el curso de las mismas, con el carácter de orden al Contratista, la relación de personas que, por el cargo que ostentan o la delegación que ejercen, tienen facultades para acceder a dicho libro y transcribir en él las que consideren necesario comunicar al Contratista.

3.- DESCRIPCIÓN DE LAS OBRAS.

3.1.- Descripción de las obras.

La carretera objeto del presente proyecto es la GC-60, en el Pk 23+750, margen izquierdo, en el término municipal de san Bartolomé de Tirajana, en la isla de Gran Canaria.. Las obras objeto del presente proyecto serán:

- Construcción de un muro de 1.5 mts y recalces con un total de 58 metros de largo, en el P.K. 23+750, margen izquierdo. También se acometerá un recalce a la misma altura pero en su margen derecho de 36 metros así como la prolongación de la cuneta existente en unos diez metros. La construcción del mismo supondrá una aumento de la anchura de la plataforma de un total de 91 cms, que hará las veces de arcén. Previamente se demolerá 96 metros de barrera y se repondrá una vez construido el muro.
- El firme de nueva ejecución consta de 23 centímetros de hormigón de firmes tipo HF-3.5 sobre 20 cms de zahorra artificial, más cinco centímetros de AC16 surf 60/70 S (S-12), hasta enrasar con el firme existente
- Se llevarán a cabo desmontes en la curva de pequeño radio (40 mts), Pk 23+830, margen derecho, a fin de dotarla de visibilidad de parada suficiente, medida a partir del borde interior de la calzada.
- Se ejecutará también la señalización longitudinal de ambos márgenes, de 15 cm. de ancho, con pintura acrílica, desde el PK 23+740 al PK 23+880.

3.2.- Contradicciones, omisiones o errores.

En caso de contradicción entre los Planos y Pliego de Prescripciones Técnicas Particulares, prevalece lo prescrito en este último. En todo caso, ambos documentos prevalecerán sobre el Pliego de Prescripciones Técnicas Generales. Lo

mencionado en el Pliego de Prescripciones Técnicas Particulares y omitido en los Planos, o viceversa, habrá de ser ejecutado como si estuviese expuesto en ambos documentos; siempre que, a juicio del Director, quede suficientemente definida la unidad de obra correspondiente, y ésta tenga precio en Contrato.

En todo caso, las contradicciones, omisiones o errores que se adviertan en estos documentos por el Director, o por el Contratista, deberán reflejarse preceptivamente en el Acta de comprobación del replanteo.

3.3.- Documentos contractuales.

Será de aplicación lo dispuesto en los Artículos 67 y 140 del RGLCAP y en la Cláusula 7 del PCAG.

Será documento contractual el programa de trabajo, cuando sea obligatorio, de acuerdo con lo dispuesto en el Artículo 144 del RGLCAP o, en su defecto, cuando lo disponga expresamente el Pliego de Cláusulas Administrativas Particulares.

4.- INICIACIÓN, DESARROLLO Y CONTROL DE LAS OBRAS.

4.1.- Carteles de obra.

Será de cuenta del Contratista la confección e instalación de carteles de obra, en número que determine la Dirección de Obra y de acuerdo con el modelo del Cabildo de Gran Canaria, que se adjunta en los planos del presente proyecto.

4.2.- Inspección de las obras.

Será de aplicación lo dispuesto en la Cláusula 21 del PCAG.

Incumbe al Cabildo de Gran Canaria ejercer, de una manera continuada y directa, la inspección de la obra durante su ejecución, a través de la Dirección de Obra.

El Contratista proporcionará a la Dirección de Obra o sus agentes delegados toda clase de facilidades para poder practicar el replanteo de las obras, reconocimiento y prueba de los materiales y de los medios auxiliares; así mismo para llevar a cabo la inspección y vigilancia de la mano de obra y de todos los trabajos, con objeto de comprobar las condiciones establecidas en el presente Pliego, permitiendo el acceso a todas las partes de la obra, incluso a las fábricas o talleres en que se produzcan los materiales o se realicen trabajos para las obras.

El Contratista o su delegado deberá acompañar en sus visitas inspectoras al Director.

4.3.- Vigilancia a pie de obra.

La Dirección de Obra designará los vigilantes que estime necesarios para la inspección de las obras.

4.4.- Limpieza de las obras.

Es obligación del Contratista limpiar las obras y sus inmediaciones de escombros y materiales, hacer desaparecer las instalaciones provisionales que no sean precisas, así como adoptar las medidas y ejecutar los trabajos necesarios para que las obras ofrezcan un buen aspecto a juicio de la Dirección.

4.5.- Comprobación de replanteo.

Será de aplicación lo dispuesto en los Artículos 139, 140 y 141 del RGLCAP y en las Cláusulas 24, 25 y 26 del PCAG. Se hará constar, además de los contenidos expresados en dicho Artículo y Cláusulas, las contradicciones, errores u omisiones que se hubieran observado en los documentos contractuales del Proyecto.

El Contratista transcribirá, y el Director autorizará con su firma, el texto del Acta en el Libro de Ordenes.

Las bases de replanteo se marcarán mediante monumentos de carácter permanente.

Los datos, cotas y puntos fijados se anotarán en un anejo al Acta de Comprobación del Replanteo; al cual se unirá el expediente de la obra, entregándose una copia al Contratista.

4.6.- Programa de trabajos.

Será de aplicación lo dispuesto en los Artículos 144 del RGLCAP y en la Cláusula 27 del PCAG.

El Contratista presentará en tiempo y forma el Programa de Trabajos para el desarrollo de las obras de acuerdo con la legislación vigente.

En el citado Programa se establecerá el orden a seguir de las obras, el número de tajos y orden de realización de las distintas unidades, debiéndose estudiar de forma que se asegure la mayor protección a los operarios, el tráfico de las carreteras y caminos afectados por las obras, previéndose la señalización y regulación de manera que el tráfico discurra en cualquier momento en correctas condiciones de vialidad.

El Programa de Trabajos deberá tener en cuenta los períodos que la Dirección de obra precisa para proceder a los replanteos de detalle y a los preceptivos ensayos de aceptación.

4.7.- Orden de iniciación de las obras.

Será de aplicación lo dispuesto en los Artículos 139, 140 y 141 del RGLCAP y en la Cláusula 24 del PCAG.

No se podrá iniciar las obras sin antes haber sido aprobado el Plan de Seguridad y Salud, elaborado y presentado por el Contratista.

Si, no obstante haber formulado observaciones el Contratista que pudieran afectar a la ejecución del Proyecto, el Director decidiera su iniciación, el Contratista está obligado a iniciarlas, sin perjuicio de su derecho a exigir, en su caso, la responsabilidad que a la Administración incumbe como consecuencia inmediata y directa de las órdenes que emite.

4.8.- Replanteo de detalle de las obras.

El Director de las Obras aprobará los replanteos de detalle necesarios para la ejecución de las obras, y suministrará al Contratista toda la información de que disponga para que aquellos puedan ser realizados.

Será de cuenta del Contratista todos los gastos que se originen al practicar los replanteos.

4.9.- Equipos de maquinaria.

Será de aplicación lo dispuesto en las Cláusulas 28 y 29 del PCAG.

El Contratista está obligado, bajo su responsabilidad, a disponer en obra de todas las máquinas, útiles y demás medios auxiliares necesarios para la ejecución de las obras en las condiciones de calidad, capacidad y cantidad suficiente para cumplir todas las condiciones del contrato.

De la maquinaria y medios auxiliares que con arreglo al Programa de Trabajos se haya comprometido a tener en obra, no podrá el Contratista disponer para otros trabajos ni retirarla de la zona de obras, salvo autorización expresa del Director.

Cualquier modificación que el Contratista propusiera introducir en el equipo de maquinaria cuya aportación revista carácter obligatorio, por venir exigida en el contrato o haber sido comprometida en la licitación, deberá ser aceptada por la Administración, previo informe del Director.

El Contratista no podrá reclamar si, en el curso de los trabajos y para el cumplimiento del contrato, se viese precisado a aumentar la importancia del equipo de maquinaria y medios auxiliares, en calidad o en cantidad, o a modificarlo respecto de sus previsiones iniciales de la oferta. De cada nueva

aportación de maquinaria se formalizará una relación análoga a la que forma parte del contrato, y se unirá como anexo a éste.

4.10.- Ensayos.

Será de aplicación lo dispuesto en la Cláusula 38 del PCAG.

Será preceptiva la realización de los ensayos mencionados expresamente en la normativa técnica de carácter general que resultara aplicable.

En relación con los productos importados de otros estados miembros de la comunidad económica europea, aun cuando su designación y, eventualmente, su marcaje fueran distintos de los indicados en el presente Pliego, no será precisa la realización de nuevos ensayos si de los documentos que acompañan a dichos productos se desprendiera claramente que se trata, efectivamente, de productos idénticos a los que se designan en España de otra forma. Se tendrá en cuenta, para ello, los resultados de los ensayos que hubieran realizado las autoridades competentes de los citados estados, con arreglo a sus propias normas.

Si una partida fuera identificable, y el Contratista presentara una hoja de ensayos, suscrita por un laboratorio aceptado por el Ministerio de Obras Públicas y Urbanismo, o por otro laboratorio de pruebas u organismo de control o certificación acreditado en un estado miembro de la comunidad económica europea, sobre la base de las prescripciones técnicas correspondientes, se efectuaran únicamente los ensayos que sean precisos para comprobar que el producto no ha sido alterado durante los procesos posteriores a la realización de dichos ensayos.

El límite máximo fijado en los Pliegos de Cláusulas Administrativas para el importe de los gastos que se originen para ensayos y análisis de materiales y unidades de obra de cuenta del Contratista, no será de aplicación a los necesarios para comprobar la presunta existencia de vicios o defectos de construcción ocultos. De confirmarse su existencia, tales gastos se imputaran al Contratista.

4.11.- Materiales.

Será de aplicación lo dispuesto en las Cláusulas 15, 34, 35, 36, 37, 38, 39, 40, 41 y 42 del PCAG.

Los materiales deberán cumplir las condiciones que se determinan en el Pliego

de Prescripciones Técnicas Generales para Obras de Carreteras y Puentes (PG-3), y en este Pliego de Prescripciones Técnicas Particulares.

Si el Pliego de Prescripciones Técnicas Particulares no exigiera una determinada procedencia, el Contratista notificará al Director de las Obras con suficiente antelación la procedencia de los materiales que se proponga utilizar, a fin de que éste pueda ordenarse los ensayos necesarios para acreditar su idoneidad. La aceptación de las procedencias propuestas será requisito indispensable para el acopio de los materiales, sin perjuicio de la ulterior comprobación, en cualquier momento, de la permanencia de dicha idoneidad.

Los productos importados de otros estados miembros de la comunidad económica europea, incluso si se hubieran fabricado con arreglo a prescripciones técnicas diferentes de las que contiene el presente Pliego, podrán utilizarse si asegurasen un nivel de protección de la seguridad de los usuarios equivalente al que proporcionan éstas.

Si el Pliego de Prescripciones Técnicas Particulares fijase la procedencia de unos materiales, y durante la ejecución de las obras se encontrasen otros idóneos que pudieran emplearse con ventaja técnica o económica sobre aquellos, el Director de las Obras podrá autorizar o, en su caso, ordenar un cambio de procedencia.

Si el Contratista obtuviera de terrenos de titularidad pública productos minerales en cantidad superior a la requerida para la obra, la administración podrá apropiarse de los excesos sin perjuicio de las responsabilidades que para aquel pudieran derivarse.

El Director de las Obras autorizará al Contratista el uso de los materiales procedentes de demolición, excavación o tala en las obras; en caso contrario le ordenará los puntos y formas de acopio de dichos materiales, y el Contratista tendrá derecho al abono de los gastos suplementarios de transporte, vigilancia y almacenamiento.

El transporte no será objeto de medición y abono independiente, pues se considera incluido en los precios de todos los materiales y unidades de obra, cualquiera que sea el punto de procedencia de los materiales y la distancia de transporte.

4.12.- Acopios.

Será de aplicación lo dispuesto en el Artículo 157 del RGLCAP y en las Cláusulas 40, 42 y 54 del PCAG.

El emplazamiento de los acopios en los terrenos de las obras o en los marginales que pudieran afectarlas, así como el de los eventuales almacenes, requerirán la aprobación previa del Director de las Obras.

Si los acopios de áridos se dispusieran sobre el terreno natural, no se utilizarán sus quince centímetros (15 cm) inferiores. Estos acopios se construirán por capas de espesor no superior a metro y medio (1,5 m), y no por montones cónicos.

Las cargas se colocarán adyacentes, tomando las medidas oportunas para evitar su segregación.

Si se detectasen anomalías en el suministro, los materiales se acopiaran por separado hasta confirmar su aceptabilidad. Esta misma medida se aplicará cuando se autorice un cambio de procedencia.

Las superficies utilizadas deberán acondicionarse, una vez utilizado el acopio, restituyéndolas a su estado natural.

Todos los gastos e indemnizaciones, en su caso, que se deriven de la utilización de los acopios serán de cuenta del Contratista.

4.13.- Soluciones al tráfico durante las obras.

Será de aplicación lo dispuesto en la Cláusula 23 del PCAG.

El Contratista será responsable del estricto cumplimiento de las disposiciones vigentes en materia de señalización, balizamiento y defensa de obras e instalaciones. Igualmente determinará las medidas que deban adoptarse en cada ocasión para señalar, balizar y, en su caso, defender las obras que afecten a la libre circulación. El Director de las Obras podrá introducir las modificaciones y ampliaciones que considere adecuadas para cada tajo, mediante las oportunas órdenes escritas, las cuales serán de obligado cumplimiento por parte del Contratista.

No deberá iniciarse actividades que afecten a la libre circulación por una carretera sin que se haya colocado la correspondiente señalización, balizamiento

y, en su caso, defensa. El Contratista adoptará las medidas necesarias para regular el paso alternado de tráfico, bien con semáforos de obra o bien con operarios provistos de sistemas de comunicación de voz.

En el caso de que la propia naturaleza de las obras, las características geométricas de la vía o la intensidad de tráfico que soporta, no permitiera mantener el paso alternado de vehículos, el Contratista contará con la posibilidad de ejecutar determinadas unidades cortando totalmente al tráfico el tramo de obra en horario diurno o nocturno. Estos cortes de tráfico deberán ser previamente autorizados por el Director de las Obras, determinando el Área de Obras Públicas del Cabildo de Gran Canaria las franjas horarias de aplicación en función de los datos de aforo de tráfico que obran en su poder. Será de cuenta del Contratista la publicación en los medios de comunicación del aviso de corte de tráfico, al menos con tres días de antelación a la fecha de comienzo de las obras. También correrá a cargo del Contratista la confección e instalación de carteles informativos de corte de tráfico, en aquellos puntos que marque la Dirección de Obra, debiendo colocarse al menos con tres días de antelación a la fecha que en ellos se indique como comienzo de las obras.

Durante los trabajos nocturnos el Contratista deberá instalar equipos de iluminación, del tipo e intensidad que el Director de las Obras ordene, y mantenerlos en perfecto estado mientras duren los trabajos.

Los elementos de señalización, balizamiento y defensa deberán ser modificados e incluso retirados por quien los colocó, tan pronto como varíe o desaparezca la afección a la libre circulación que originó su colocación, cualquiera que fuere el periodo de tiempo en que no resultaran necesarios, especialmente en horas nocturnas y días festivos. Si no se cumpliera lo anterior la Administración podrá retirarlos, bien directamente o por medio de terceros, pasando el oportuno cargo de gastos al Contratista, quien no podrá reemprender las obras sin abonarlo ni sin restablecerlos.

Si la señalización de instalaciones se aplicase sobre instalaciones dependientes de otros organismos públicos, el Contratista estará además obligado a lo que sobre el particular establezcan éstos; siendo de cuenta de aquel los gastos de dicho organismo en ejercicio de las facultades inspectoras que sean de su competencia.

4.14.- Construcción y conservación de desvíos.

Si, por necesidades surgidas durante el desarrollo de las obras, fuera necesario construir desvíos provisionales o accesos a tramos total o parcialmente terminados, se construirán con arreglo a las instrucciones del Director de las Obras como si hubieran figurado en los documentos del contrato; pero el Contratista tendrá derecho a que se le abonen los gastos ocasionados.

4.15.- Ejecución de obras no especificadas en este Pliego.

La ejecución de aquellas unidades de obra cuyas especificaciones no figuran en este Pliego de Prescripciones Técnicas Particulares se hará de acuerdo con lo especificado para las mismas en el PG-3 o, en su defecto, con lo que ordene el Director dentro de la buena práctica para obras similares.

Tendrán el mismo tratamiento las unidades no desarrolladas en el presente Pliego pero que hayan sido definidas en los planos y/o presupuestadas.

4.16.- Trabajos no autorizados y trabajos defectuosos.

Será de aplicación lo dispuesto en las Cláusulas 43, 44 y 62 del PCAG.

Los trabajos ejecutados por el Contratista modificando lo prescrito en los documentos contractuales sin la debida autorización, deberán ser derruidos si el Director lo exigiere, y en ningún caso serán abonables. El Contratista será además responsable de los daños y perjuicios que por esta causa puedan derivarse para la Administración.

El Director de las Obras podrá proponer a la Administración la aceptación de unidades de obra defectuosas o que no cumplan estrictamente las condiciones del contrato, con la consiguiente rebaja de los precios, si estimase que las mismas son, sin embargo, admisibles. En este caso el Contratista quedará obligado a aceptar los precios rebajados fijados por la Administración, a no ser que prefiriere demoler y reconstruir las unidades defectuosas por su cuenta y con arreglo a las condiciones del contrato.

El Director de las Obras, en el caso de que se decidiese la demolición y reconstrucción de cualquier obra defectuosa, podrá exigir del Contratista la propuesta de las pertinentes modificaciones en el programa de trabajo,

maquinaria, equipo y personal facultativo, que garanticen el cumplimiento de los plazos o la recuperación, en su caso, del retraso padecido.

4.17.- Precauciones especiales durante la ejecución de las obras.

Durante las diversas etapas de su construcción, las obras se mantendrán en todo momento en perfectas condiciones de drenaje. Las cunetas y demás desagües se conservarán y mantendrán de modo que no se produzcan erosiones en los taludes adyacentes.

El Contratista deberá atenerse a las disposiciones vigentes para la prevención y control de incendios, y a las instrucciones complementarias que se dicten por el Director de las Obras. En todo caso, adoptará las medidas necesarias para evitar que se enciendan fuegos innecesarios, y será responsable de evitar la propagación de los que se requieran para la ejecución de las obras, así como de los daños y perjuicios que se pudieran producir.

4.18.- Modificaciones de obra.

Será de aplicación lo dispuesto en los Artículos 141, 159 y 162 del RGLCAP, y en las Cláusulas 26, 59, 60, 61 y 62 del PCAG.

Cuando el Director de las Obras ordenase, en caso de emergencia, la realización de aquellas unidades de obra que fueran imprescindibles o indispensables para garantizar o salvaguardar la permanencia de partes de obra ya ejecutadas anteriormente, o para evitar daños inmediatos a terceros, si dichas unidades de obra no figurasen en los Cuadros de Precios del contrato, o si su ejecución requiriese alteración de importancia en los programas de trabajo y disposición de maquinaria, dándose asimismo las circunstancias de que tal emergencia no fuera imputable al Contratista ni consecuencia de fuerza mayor, éste formulará las observaciones que estime oportunas a los efectos de la tramitación de la subsiguiente modificación de obra, a fin de que el Director de las Obras, si lo estima conveniente, compruebe la procedencia del correspondiente aumento de gastos.

4.19.- Recepción y plazo de garantía.

Será de aplicación lo dispuesto en las Cláusulas 70, 71, 72, 73, 74 y 75 del

PCAG.

Terminadas las obras se efectuará la recepción de las mismas por parte de la Dirección, en presencia del Inspector nombrado por el Cabildo de Gran Canaria, y se levantará Acta que suscribirán los antes citados y el Contratista.

Previamente se habrá procedido a la limpieza de las obras, retirando los materiales sobrantes o desechados, escombros, obras auxiliares, instalaciones y almacenes que no sean precisos para la conservación durante el plazo de garantía.

Esta limpieza se extenderá a las zonas de dominio, servidumbre y afección de la vía, así como a los terrenos que hayan sido ocupados temporalmente, debiendo quedar unos y otros en situación análoga a como se encontraban antes del inicio de la obra o similar a su entorno.

El plazo de garantía será el establecido en el Pliego de Cláusulas Administrativas Particulares por el que se regirá el contrato, iniciándose a partir de la firma del Acta de recepción, periodo durante el cual serán de cuenta del Contratista todas las obras de conservación y reparación que sean necesarias.

Se entiende como conservación de las obras, los trabajos necesarios para mantener la obra en perfectas condiciones de funcionamiento, limpieza y acabado, durante su ejecución y hasta que finalice el plazo de garantía.

4.20.- Liquidación del contrato.

Será de aplicación lo dispuesto en las Cláusulas 76, 77, 78 y 79 del PCAG.

Transcurrido el plazo de garantía, si el informe del Director de la obra sobre el estado de las mismas fuera favorable o, en caso contrario, una vez reparado lo construido, el Contratista quedará relevado de toda responsabilidad, salvo por vicios ocultos, procediéndose a la devolución o cancelación de la garantía, a la liquidación del contrato y, en su caso, al pago de las obligaciones pendientes.

5.- RESPONSABILIDADES ESPECIALES DEL CONTRATISTA.

5.1.- Daños y perjuicios.

Será de cuenta del Contratista indemnizar todos los daños que se causen a terceros como consecuencia de las operaciones que requiera la ejecución de las obras.

Cuando tales perjuicios hayan sido ocasionados como consecuencia inmediata y directa de una orden de la Administración, será ésta responsable dentro de los límites señalados en la Ley de Régimen Jurídico de la Administración del Estado. En este caso, la Administración podrá exigir al Contratista la reparación material del daño causado por razones de urgencia, teniendo derecho el Contratista a que se le abonen los gastos que de tal reparación se deriven.

5.2.- Objetos encontrados.

Será de aplicación lo dispuesto en la Cláusula 19 del PCAG.

Además de lo previsto en dicha Cláusula, si durante las excavaciones se encontraran restos arqueológicos, se suspenderán los trabajos y se dará cuenta con la máxima urgencia a la Dirección. En el plazo más perentorio posible, y previos los correspondientes asesoramientos, el Director confirmará o levantará la suspensión de cuyos gastos, en su caso, podrá reintegrarse el Contratista.

5.3.- Evitación de contaminaciones.

El Contratista estará obligado a cumplir las órdenes de la Dirección cuyo objeto sea evitar la contaminación del aire, cursos de agua, lagos, mares, cosechas y, en general, cualquier clase de bien público o privado que pudieran producir las obras o instalaciones y talleres anejos a las mismas, aunque hayan sido instalados en terreno de propiedad del Contratista, dentro de los límites impuestos en las disposiciones vigentes sobre conservación de la naturaleza.

5.4.- Permisos y licencias.

Será de aplicación lo dispuesto en el Artículo 142 del RGLCAP y en la Cláusula 20 del PCAG.

El Contratista deberá obtener todos los permisos y licencias necesarios para la ejecución de las obras, y deberá abonar todas las cargas, tasas e impuestos derivados de la obtención de dichos permisos.

Asimismo, abonará a su costa todos los cánones para la ocupación temporal o definitiva de terrenos para instalaciones, explotación de canteras o vertederos de productos sobrantes, obtención de materiales, etc.

6.- MEDICIÓN Y ABONO.

6.1.- Medición de las obras.

Será de aplicación lo dispuesto en la Cláusula 45 del PCAG.

La forma de realizar la medición y las unidades de medida a utilizar quedan definidas para cada unidad de obra en el presente Pliego de Prescripciones Técnicas Particulares.

6.2.- Relaciones valoradas, certificaciones y abono.

Será de aplicación lo dispuesto en el Artículo 148, 149, 150, 151 y 152 del RGLCAP y en las Cláusulas 46, 47, 48 y 49 del PCAG.

6.3.- Anualidades.

Será de aplicación lo dispuesto en el Artículo 96 del RGLCAP y en la Cláusula 53 del PCAG.

La modificación de las anualidades fijadas para el abono del Contrato se ajustará a lo previsto en las citadas disposiciones.

El Contratista necesitará autorización previa del Director para ejecutar las obras con mayor celeridad de la prevista. Este podrá exigir las modificaciones pertinentes en el Programa de Trabajos, de forma que la ejecución de unidades de obra que deban desarrollarse sin solución de continuidad no se vea afectada por la aceleración de parte de dichas unidades. Todo ello de acuerdo con lo previsto en la Cláusula 53 del PCAG.

6.4.- Mejoras propuestas por el Contratista.

Será de aplicación lo dispuesto en la Cláusula 50 del PCAG.

6.5.- Precios unitarios.

Será de aplicación lo dispuesto en la Cláusula 51 del PCAG.

De acuerdo con lo dispuesto en dicha Cláusula, los precios unitarios fijados en el Contrato para cada unidad de obra cubrirán todos los gastos efectuados para la

ejecución material de la unidad correspondiente, incluidos los trabajos auxiliares, siempre que expresamente no se diga lo contrario y figuren en el Cuadro de Precios los de los elementos excluidos como unidad independiente.

6.6.- Abono a cuenta de materiales acopiados, equipo e instalaciones.

Será de aplicación lo dispuesto en el Artículo 155, 156 y 157 del RGLCAP, y en las Cláusulas 54, 55, 56, 57 y 58 del PCAG.

6.7.- Nuevos precios.

Será de aplicación lo dispuesto en el Artículo 158 del RGLCAP.

6.8.- Revisión de precios.

Será de aplicación lo dispuesto en los Artículos 104, 105 y 106 del RGLCAP, y demás disposiciones legales vigentes en la fecha de licitación de las obras.

6.9.- Otros gastos de cuenta del Contratista.

Serán de cuenta del Contratista, siempre que en el Contrato no se prevea explícitamente lo contrario, los siguientes gastos, a título indicativo:

Los gastos de construcción, remoción y retirada de toda clase de construcciones auxiliares.

Los gastos de alquiler o adquisición de terrenos para depósitos de maquinaria y materiales.

Los gastos de protección de acopios y de la propia obra contra todo deterioro, daño o incendio, cumpliendo los requisitos vigentes para el almacenamiento de explosivos y carburantes.

Los gastos de limpieza y evacuación de desperdicios y basura.

Los gastos de conservación de desagües.

Los gastos de conservación de señales de tráfico, y demás recursos necesarios para proporcionar seguridad dentro de las obras, estén o no incluidos en el Estudio de Seguridad y Salud de proyecto.

Los gastos de remoción de las instalaciones, herramientas, materiales y limpieza

general de la obra a su terminación.

Los gastos de montaje, conservación y retirada de instalaciones para el suministro del agua y energía eléctrica necesarios para las obras.

Los gastos de demolición de las instalaciones provisionales.

Los gastos de retirada de los materiales rechazados, y corrección de las deficiencias observadas y puestas de manifiesto por los correspondientes ensayos y pruebas.

La confección, instalación y retirada de carteles de obra y carteles informativos de corte de tráfico.

La publicación en medios de comunicación de anuncios informativos de corte de tráfico.

Igualmente serán de cuenta del Contratista las tasas fiscales y parafiscales (según legislación vigente), así como los gastos de replanteo y liquidación.

7.- CONDICIONES DE LAS UNIDADES DE OBRA.

7.1.- Condiciones generales.

Sin perjuicio a las indicaciones específicas contenidas en el presente Pliego de Prescripciones Técnicas Particulares, toda la maquinaria, materiales y artículos empleados en los trabajos objeto de este proyecto deberán ser los más apropiados para la misión a que se destinan, debiendo ser la mano de obra de primera calidad.

7.2.- Demoliciones.

Las demoliciones cumplirán lo establecido por el Artículo 301 del PG-3. En esta unidad se incluyen además los trabajos de excavación, retirada y transporte de los materiales sobrantes a un gestor de vertidos autorizado o al lugar que indique la Dirección de Obra.

El Contratista llevará a un gestor de vertidos autorizado los materiales no utilizables y pondrá a disposición de la Administración los utilizables, según órdenes del Ingeniero Director de las Obras.

Las demoliciones de macizos, estructuras o muros que se compongan fundamentalmente de hormigón, se medirán por metro cúbico (m³) realmente ejecutado, medido por diferencia entre los datos iniciales, tomados inmediatamente antes de comenzar la demolición y los datos finales, tomados inmediatamente después de finalizar la misma. Las demoliciones de firmes se medirán por metro cuadrado (m²) realmente ejecutado.

Se abonarán según los precios unitarios establecidos en el Cuadro de Precios.

7.3.- Excavación de la explanación y préstamos.

La excavación de la explanación y préstamos cumplirá lo establecido en el Artículo 320 del PG-3.

7.3.1.- Definición.

En esta unidad de obra se incluyen:

La excavación de los materiales de desmonte y préstamo, cualquiera que sea su

naturaleza, hasta los límites definidos por el proyecto o señalados por el Ingeniero Director, incluso cunetas y zanjas provisionales, banquetas para el apoyo de los rellenos, así como cualquier saneo en zonas localizadas ó no.

En esta unidad de obra está incluida la sobre-excavación necesaria para su posterior relleno con suelo seleccionado para la obtención de la explanada de asiento del paquete de firmes en los tramos en desmonte.

Las operaciones de carga, transporte, selección y descarga en las zonas de empleo o almacenamiento provisional, incluso cuando el mismo material haya de almacenarse varias veces, así como la carga, transporte y descarga desde el último almacenamiento hasta el lugar de empleo o a un gestor de vertidos autorizado (en caso de materiales inadecuados o sobrantes).

La conservación adecuada de los materiales y los cánones, indemnizaciones y cualquier otro tipo de gastos de los lugares de almacenamiento y vertederos.

Las demoliciones no abonables por separado.

Cualquier trabajo, maquinaria, material o elemento auxiliar necesario para la correcta y rápida ejecución de esta unidad de obra.

Se separará, en la excavación en desmonte, el volumen de tierra vegetal excavada, la cual no es de abono independiente.

El Contratista, antes de proceder a la ejecución de las distintas excavaciones, requerirá la autorización del Director de las Obras.

7.3.2.- Clasificación de las excavaciones.

No se clasifica la excavación por tipo de terreno a excavar. La excavación no clasificada se entenderá en el sentido de que, a efectos de abono, el terreno es homogéneo, no interviniendo el tipo ni la naturaleza del terreno, y por lo tanto lo serán también las unidades correspondientes a su excavación.

7.3.3.- Ejecución de las obras.

Se iniciarán las obras de excavación previo cumplimiento de los siguientes requisitos:

Haberse preparado y presentado al Ingeniero Director, quien lo aprobará si procede, un programa de desarrollo de los trabajos.

Haberse concluido satisfactoriamente en la zona afectada y en las que guarden relación con ella, a juicio del Ingeniero Director, todas las operaciones preparatorias para garantizar una buena ejecución.

La excavación de calzadas, arcenes, bermas y cunetas deberán estar de acuerdo con la información contenida en los planos y con lo que sobre el particular ordene el Ingeniero Director, no autorizándose la ejecución de ninguna excavación que no sea llevada en todas sus fases con referencias topográficas precisas.

La excavación de los taludes en suelos o materiales ripables se realizará adecuadamente para no dañar su superficie final, realizando posteriormente a la ejecución de los mismos un refino de taludes en los materiales sueltos y un saneo y limpieza de los mismos en las rocas descompuestas.

Las excavaciones se realizarán comenzando por la parte superior del desmonte, evitando posteriormente ensanches. En cualquier caso, si hubiera necesidad de un ensanche posterior se ejecutará desde arriba y nunca mediante excavaciones en el pie de la zona a ensanchar.

7.3.4.- Empleo de los productos de excavación.

Los materiales procedentes de la excavación que sean aptos para rellenos u otros usos, se transportarán hasta el lugar de empleo o a acopios autorizados por el Director de las Obras, caso de no ser utilizables en el momento de la excavación.

Los materiales sobrantes e inadecuados se transportarán a los vertederos autorizados.

7.3.5.- Medición y abono.

La excavación en desmonte de la explanación se medirá por metros cúbicos (m³), obtenidos como diferencia entre los perfiles transversales contrastados del terreno, tomados inmediatamente antes de comenzar la excavación y los perfiles teóricos de la explanación señalados en los planos o, en su caso, los ordenados por el Ingeniero Director, que pasarán a tomarse como teóricos.

No serán objeto de medición y abono:

Las sobreexcavaciones que no correspondan a una orden expresa del Ingeniero Director.

Aquellas excavaciones que entren en unidades de obra como parte integrante de las mismas.

Los precios incluyen la excavación hasta las rasantes definidas en los planos o aquellas que indique la Dirección de Obra, carga y transporte de los productos resultantes a vertedero, lugar de empleo, instalaciones o acopio y cuantas necesidades circunstanciales se requieran para una correcta ejecución de las obras.

No serán de abono los excesos que respecto a los perfiles teóricos se hayan producido, sea cual sea el origen de ellos (necesidades de ejecución, errores, etc.).

El precio incluye, asimismo, la formación de los caballeros que pudieran resultar necesarios y el pago de los cánones de ocupación que fueran precisos. El precio incluye también todas las operaciones de refino de taludes y explanada.

La excavación en préstamos no se abonará como tal, considerándose que el coste de la misma está incluido en el precio del terraplén del que el préstamo haya de formar parte.

Las excavaciones en desmante se abonarán según el precio unitario establecido en el Cuadro de Precios.

7.4.- Excavación en zanjas y pozos.

La excavación en zanjas y pozos cumplirá lo establecido por el Artículo 321 del PG-3.

7.4.1.- Definición.

En esta unidad de obra se incluyen:

La excavación y extracción de los materiales de la zanja o pozo, así como la limpieza del fondo de la excavación.

Las operaciones de carga, transporte y descarga en las zonas de empleo o almacenamiento provisional, incluso cuando el mismo material haya de almacenarse varias veces, así como la carga, transporte y descarga desde el último almacenamiento hasta el lugar de empleo o a un gestor de vertidos autorizado(en caso de materiales inadecuados o sobrantes).

La conservación adecuada de los materiales y los cánones, indemnizaciones y cualquier otro tipo de gastos de los lugares de almacenamiento y vertederos.

Cualquier trabajo, maquinaria, material o elemento auxiliar necesario para la correcta y rápida ejecución de esta unidad de obra.

7.4.2.- Clasificación de las excavaciones.

No se clasifica la excavación por tipo de terreno a excavar. La excavación no clasificada se entenderá en el sentido de que, a efectos de abono, el terreno es homogéneo, no interviniendo el tipo ni la naturaleza del terreno, y por lo tanto lo serán también las unidades correspondientes a su excavación.

7.4.3.- Medición y abono.

La excavación en zanjas o pozos se abonará por metros cúbicos (m³) deducidos a partir de las secciones en planta y de la profundidad ejecutada.

No serán de abono los excesos de excavación no autorizados, ni el relleno necesario para reconstruir la sección tipo teórica, por defectos imputables al Contratista, ni las excavaciones y movimientos de tierra considerados en otras unidades de obra.

Las excavaciones en zanjas y pozos se abonarán según el precio unitario establecido en el Cuadro de Precios.

7.5.- **Rellenos localizados.**

Los rellenos localizados cumplirán lo establecido por el Artículo 332 del PG-3.

7.5.1.- Definición.

Corresponde a las obras de relleno, extensión y compactación de tierras procedentes de excavación o préstamos a realizar en zonas localizadas y de poca extensión, que no permitan el uso de maquinaria habitual en terraplenes.

En esta unidad de obra quedan incluidos:

Los materiales necesarios, ya procedan de la excavación o de préstamos.

La extensión de cada tongada

La humectación o desecación de cada tongada

La compactación de cada tongada

Cualquier trabajo, maquinaria, material o elemento auxiliar necesario para la correcta y rápida ejecución de esta unidad de obra.

7.5.2.- Medición y abono.

Los rellenos localizados se medirán por metros cúbicos (m³).

El precio incluye la obtención del suelo, sea de excavación o préstamo, carga y descarga, transporte, colocación, compactación y cuantos medios, materiales y operaciones intervienen en la completa y correcta ejecución del relleno.

El abono de esta unidad de obra se realizará según el precio que figura en el Cuadro de Precios.

7.6.- **Cunetas de hormigón ejecutadas en obra.**

Las cunetas de hormigón ejecutadas en obra cumplirán lo establecido en el Artículo 400 del PG-3.

7.6.1.- Definición.

Los tipos de cunetas serán los que se definen en los Planos.

La ejecución de cunetas de hormigón comprenderá las siguientes unidades de obra:

Limpieza y deshierbe de margen de carretera.

Corte de pavimento en borde de calzada o arcén.

Movimiento de tierras, bien excavación en zanja o bien relleno localizado, para dar forma a la geometría de la cuneta.

Preparación y nivelación de la superficie de asiento mediante refino de taludes de la cuneta.

Revestimiento de cuneta con hormigón, incluso encofrado, vertido, vibrado, curado, desencofrado, terminaciones, juntas y acabados superficiales.

7.6.2.- Ejecución.

Se dispondrán juntas de construcción cada 10 m con su correspondiente

sellado. La terminación se cuidará de modo que la superficie vista quede en perfectas condiciones y con una tolerancia de ± 5 milímetros sobre la rasante teórica. Los errores en rasanteo, así como aquellos que den lugar a estancamientos de agua, obligarán inexcusablemente al Contratista a la demolición y reconstrucción de la cuneta.

7.6.3.- Medición y abono.

Se medirá y abonará por separado los distintos trabajos que comprenden la ejecución de los tipos de cuneta definidos en planos.

La medición y el abono se realizarán según las unidades de medida y los precios que figuran en el Cuadro de Precios.

7.7.- **Hormigones.**

Los hormigones cumplirán lo establecido en el Artículo 610 del PG-3. Asimismo, cumplirán con lo especificado en la vigente Instrucción de Hormigón Estructural (EHE-08).

7.7.1.- Definición.

En esta unidad de obra se incluyen:

El estudio y obtención de la fórmula para cada tipo de hormigón, así como los materiales necesarios para dicho estudio.

El cemento, áridos, agua y aditivos necesarios para la fabricación y puesta en obra.

La fabricación, transporte, puesta en obra y vibrado del hormigón.

La ejecución y el tratamiento de las juntas.

La protección del hormigón fresco, el curado y los productos de curado.

El acabado y la realización de la textura superficial.

Cualquier trabajo, maquinaria, material o elemento auxiliar necesario para la correcta y rápida ejecución de esta unidad de obra.

7.7.2.- Materiales.

7.7.2.1.- *Cemento.*

Los cementos a utilizar en la obra cumplirán lo especificado en el Artículo 202 (cementos) del PG-3. Asimismo, cumplirán con lo especificado en la Instrucción para la Recepción de Cementos actualmente vigente RC-08, así como con la EHE-08.

Los tipos, clases y categorías de los cementos utilizables sin necesidad de justificación especial son los que se indican en la Instrucción RC-08. El empleo de otros cementos deberá ser objeto, en cada caso, de justificación especial, teniendo en cuenta las disposiciones contenidas en las reglamentaciones citadas anteriormente.

Para la confección de los distintos tipos de hormigones se utilizará cemento Portland (tipos CEM I ó CEM II) de clases resistentes 32,5 ó 42,5, según las definiciones de la Instrucción RC-08.

El Contratista habrá de fijar la dosificación en función de los resultados que se obtengan de los ensayos previos en función de los áridos y equipos aportados.

7.7.2.2.- *Áridos*

Los áridos de los hormigones a utilizar en obra se ajustarán a las siguientes obligaciones:

1. En los **Hormigones Estructurales** se emplearán áridos según las prescripciones establecidas en la EHE-08.
2. En los **Hormigones No Estructurales**, se utilizará el 100 % en peso sobre el contenido total del árido grueso, los áridos procedentes de reciclado, teniendo siempre presente lo establecido en el Anejo 15 de la EHE-08.

7.7.3.- Tipos de hormigón y nivel de control.

Los tipos de hormigón a emplear en cada elemento, así como el tipo de control, se especifican en los Planos y en el presente pliego.

7.7.4.- Medición y abono.

Se medirán y abonarán por metros cúbicos (m³) deducidos de las secciones y

planos del Proyecto, con las siguientes particularidades y excepciones:

No será objeto de medición y abono el hormigón que se incluye en unidades de obra de los que forma parte, y en consecuencia se considera incluido en el precio de dicha unidad.

El abono se hará por tipo de hormigón y lugar de empleo, con arreglo a los precios existentes en el Cuadro de Precios.

Los precios de abono comprenden, en todos los casos, el suministro, manipulación y empleo de todos los materiales necesarios, maquinaria y mano de obra necesarias para su ejecución y cuantas operaciones sean precisas para una correcta puesta en obra, incluso tratamientos superficiales.

Serán de abono independiente las armaduras y los encofrados precisos para ejecutar el elemento correspondiente.

Se abonará según los precios unitarios establecidos en el Cuadro de Precios.

7.8.- Encofrados.

Los encofrados cumplirán lo establecido en el Artículo 680 del PG-3. Asimismo, cumplirán con lo especificado en la vigente Instrucción de Hormigón Estructural (EHE-08).

7.8.1.- Definición.

Se define como encofrado el elemento destinado al modelado "in situ" de hormigones, morteros o similares.

En esta unidad de obra quedan incluidos:

Los materiales que constituyen los encofrados.

El montaje de los encofrados.

Los productos de desencofrado.

El desencofrado.

Cualquier trabajo, maquinaria, material o elemento auxiliar necesario para la correcta y rápida ejecución de esta unidad de obra.

7.8.2.- Materiales.

Los encofrados podrán ser metálicos o de madera, que en todo caso deberán ser aprobados por el Ingeniero Director.

Para el encofrado de paramentos no vistos podrán utilizarse tablas o tablonos sin cepillar, y de largos y anchos no necesariamente uniformes.

Para el encofrado de paramentos vistos podrán utilizarse tablas, placas de madera o acero y chapas, siguiendo las indicaciones del Ingeniero Director. Las tablas deberán estar cepilladas y machihembradas con un espesor de veinticuatro milímetros (24 mm.) y con un ancho que oscilará entre diez y catorce centímetros (10-14 cm). Las placas deberán ser de viruta de madera prensada, plástico o madera contrachapada o similares.

7.8.3.- Ejecución de las obras.

Para facilitar el desencofrado, la Dirección de Obra podrá autorizar u ordenar el empleo de un producto desencofrante, que no deje mancha en la superficie del hormigón visto.

El desencofrado no se realizará hasta que el hormigón haya alcanzado la resistencia necesaria para soportar con suficiente margen de seguridad y sin deformaciones excesivas, los esfuerzos a los que va a estar sometido como consecuencia del desencofrado.

Se pondrá especial atención en retirar, oportunamente, todo elemento de encofrado que pueda impedir el libre juego de las juntas de retracción o dilatación.

No se permitirá el empleo de cabillas o alambre para la sujeción de los encofrados. Si excepcionalmente se emplean, las puntas de alambre se dejarán cortadas a ras de paramento.

7.8.4.- Medición y abono.

Los encofrados se abonarán por metros cuadrados (m²) de superficie encofrada realmente ejecutados, medidos sobre planos de acuerdo con los precios unitarios que figuran en el Cuadro de Precios.

7.9.- Marcas viales.

Las marcas viales cumplirán lo establecido en el Artículo 700 del PG-3.

7.9.1.- Definición.

Se define como marca vial, reflectorizada o no, aquella guía óptica situada sobre la superficie de la calzada, formando líneas o signos, con fines informativos y reguladores del tráfico.

Las marcas viales objeto del presente proyecto serán de empleo permanente (color blanco) y del tipo 1 (marcas viales convencionales), según la clasificación propuesta en el PG-3.

7.9.2.- Materiales.

En la aplicación de las marcas viales se utilizará:

Pintura acrílica reflectante de aplicación en caliente, aplicados por pulverización, en bandas laterales, según cuadro de precios.

El carácter retrorreflectante de la marca vial se conseguirá mediante la incorporación, por premezclado y/o postmezclado, de **microesferas de vidrio** a cualquiera de los materiales anteriores.

Las proporciones de mezcla serán las utilizadas para esos materiales en el ensayo de durabilidad, realizado según lo especificado en el método "B" de la norma UNE 135 200 (3).

Las características que deberán reunir los materiales serán las especificadas en la norma UNE 135 200(2).

Las microesferas de vidrio de postmezclado a emplear en las marcas viales reflexivas cumplirán con las características indicadas en la norma UNE-EN-1423. La granulometría y el método de determinación del porcentaje de defectuosas serán los indicados en la UNE 135 287. Cuando se utilicen microesferas de vidrio de premezclado, será de aplicación la norma UNE-EN-1424 previa aprobación de la granulometría de las mismas por el Director de las Obras.

Se añadirán además **gránulos antideslizantes** que mejorarán la resistencia al deslizamiento de los vehículos de dos ruedas, formados por sílice de alta pureza producida por calcinación a alta temperatura de partículas de cuarzo

seleccionadas y tratadas, cuya estructura cristalina es modificada estabilizándola por un rápido enfriamiento.

Además, los materiales utilizados en la aplicación de marcas viales, cumplirán con las especificaciones relativas a durabilidad de acuerdo con lo especificado en el "método B" de la norma UNE 135 200(3).

La garantía de calidad de los materiales empleados en la aplicación de la marca vial será exigible en cualquier circunstancia al Contratista adjudicatario de las obras.

7.9.3.- Maquinaria de aplicación.

La maquinaria y equipos empleados para la aplicación de los materiales utilizados en la fabricación de las marcas viales, deberán ser capaces de aplicar y controlar automáticamente las dosificaciones requeridas y conferir una homogeneidad a la marca vial tal que garantice sus propiedades a lo largo de la misma.

7.9.4.- Ejecución.

Antes de abrir cualquier tramo al tráfico, éste deberá encontrarse completamente premarcado.

Antes de iniciarse la ejecución de marcas viales, el Contratista someterá a la aprobación del Director los sistemas de señalización para protección del tráfico, personal, materiales y maquinaria durante el período de ejecución, y durante el período de secado de las marcas recién pintadas.

Al menos veinte días antes del inicio de los trabajos de ejecución de cualquier tipo de marca vial, el Contratista comunicará por escrito al Director de las Obras el nombre y la dirección de las empresas fabricantes de los materiales y de las microesferas de vidrio, así como la marca o referencia que dichas empresas dan a los materiales que van a emplearse en proyecto.

Asimismo, comunicará por escrito, en el mismo plazo, las características de los materiales a emplear en el proyecto, acompañando una fotocopia de los ensayos realizados a los mismos.

7.9.4.1.- Preparación de la superficie de aplicación.

Antes de proceder a la aplicación de la marca vial se realizará una inspección del pavimento a fin de comprobar su estado superficial y posibles defectos existentes. Cuando sea necesario, se llevará a cabo una limpieza de la superficie para eliminar la suciedad u otros elementos contaminantes que pudieran influir negativamente en la calidad y durabilidad de la marca vial a aplicar.

La marca vial que se aplique será, necesariamente, compatible con el sustrato (pavimento o marca vial antigua); en caso contrario, deberá efectuarse el tratamiento superficial más adecuado (borrado de la marca vial existente, aplicación de una imprimación, etc.).

7.9.4.2.- Limitaciones a la ejecución.

La aplicación de una marca vial se efectuará cuando la temperatura del sustrato (pavimento o marca vial antigua) supere al menos en tres grados Celsius (3° C) al punto de rocío. Dicha aplicación no podrá llevarse a cabo si el pavimento está húmedo o la temperatura ambiente no está comprendida entre cinco y cuarenta grados Celsius (5° a 40° C), o si la velocidad del viento fuera superior a veinticinco kilómetros por hora (25 km/h).

7.9.4.3.- Premarcado.

Previamente a la aplicación de los materiales que conformen la marca vial, se llevará a cabo un cuidadoso replanteo de las obras que garantice la correcta terminación de los trabajos. Para ello, cuando no exista ningún tipo de referenciación adecuado, se creará una línea de referencia, bien continua o bien mediante tantos puntos como se estimen necesarios, separados entre sí por una distancia no superior a cincuenta centímetros (50 cm). Con el fin de conseguir alineaciones correctas, dichos puntos serán replanteados mediante la utilización de aparatos topográficos adecuados.

El sistema de premarcado no dejará huellas ni marcas en el acabado del pavimento.

7.9.4.4.- Eliminación de las marcas viales.

Para la eliminación de las marcas viales, ya sea para facilitar la nueva

aplicación o en aquellos tramos en los que, a juicio del Director de las Obras, la nueva aplicación haya sido deficiente, queda expresamente prohibido el empleo de decapantes así como los procedimientos térmicos. Por ello, deberá utilizarse alguno de los siguientes procedimientos de eliminación que, en cualquier caso, deberá estar autorizado por el Director de las Obras:

Agua a presión.

Proyección de abrasivos.

Fresado, mediante la utilización de sistemas fijos rotatorios o flotantes horizontales.

7.9.5.- Dosificación.

El apartado siguiente figuraba en el anexo B "CRITERIOS PARA LA SELECCION DE LOS MATERIALES" de la Nota Técnica que se acompañaba con la Nota de Servicio de la Subdirección General de Conservación y Explotación de la Dirección General de Carreteras del Ministerio de Fomento de 30-6-98 sobre "PROYECTOS DE MARCAS VIALES A REDACTAR EN 1998 PARA EL BIENIO 98/99, salvo lo referente a gránulos antideslizantes.

Dosificación estándar de los materiales en función de su método de aplicación seleccionado

MATERIAL SELECCIONADO	METODO DE APLICACIÓN	DOSIFICACIÓN POR M2		
		Material base (g)	Microesferas de vidrio (g)	Gránulos antideslizantes. (g)
Pinturas	pulverización	720	480	260
Termoplásticos en caliente	pulverización	3.000	500	270
Termoplásticos en caliente	extrusión	5.000	500	270
Termoplásticos en caliente	zapatón	5.000	500	270
Plásticos en frío dos componentes	pulverización	1.200	500	270
Plásticos en frío dos componentes	extrusión	3.000	500	270
Plásticos en frío dos componentes	zapatón	3.000	500	270
Cinta prefabricada	automático o manual	---	---	---

La obtención de los resultados previstos depende en gran manera de las dosificaciones aplicadas por lo que se pondrá especial cuidado en su control debiendo recomendarse que la aplicación se realice mediante maquinaria, que disponga de control automático de dosificación.

7.9.6.- Control de calidad.

El control de calidad de las obras de señalización horizontal incluirá la verificación de los materiales acopiados, de su aplicación y de las unidades terminadas.

El Contratista facilitará al Director de las Obras, diariamente, un parte de ejecución y de obra en el cual deberán figurar, al menos, los siguientes conceptos:

- Marca o referencia y dosificación de los materiales consumidos.
- Tipo y dimensiones de la marca vial.
- Localización y referenciación sobre el pavimento de las marcas viales.
- Fecha de aplicación.
- Temperatura y humedad relativa al comienzo y a mitad de jornada.

Observaciones e incidencias que, a juicio del Director de las Obras, pudieran influir en la durabilidad y/o características de la marca vial aplicada.

7.9.6.1.- *Control de recepción de los materiales.*

Se comprobará la marca o referencia de los materiales acopiados, a fin de verificar que se corresponden con la clase y calidad comunicada previamente al Director de las Obras.

Los criterios que se describen a continuación para realizar el control de calidad de los acopios no serán de aplicación obligatoria en aquellos materiales certificados.

Al objeto de garantizar la trazabilidad de estas obras, antes de iniciar su aplicación, los productos no certificados serán sometidos a los ensayos de evaluación y de homogeneidad e identificación especificados en la norma UNE 135 200 (2); y los de granulometría e índice de refracción, según la norma UNE-EN-1423, y porcentaje de microesferas defectuosas, según la norma UNE 135 287, para las microesferas de vidrio, ya sean de postmezclado o premezclado.

Se rechazarán todos los acopios que no cumplan con los requisitos exigidos o que no entren dentro de las tolerancias indicadas en los ensayos anteriores.

Los acopios rechazados podrán presentarse a una nueva inspección

exclusivamente cuando su suministrador a través del Contratista acredite que todas las unidades han vuelto a ser examinadas y ensayadas, eliminándose todas las defectuosas o corrigiéndose sus defectos. Las nuevas unidades por su parte serán sometidas a los ensayos de control que se especifican en el presente apartado.

El Director de las Obras, además de disponer de la información de los ensayos anteriores, podrá siempre que lo considere oportuno, identificar y verificar la calidad y homogeneidad de los materiales que se encuentren acopiados.

7.9.6.2.- Control de la aplicación de los materiales.

Durante la aplicación de los materiales que forman parte de la unidad de obra, se realizarán controles con el fin de comprobar que son los mismos de los acopios y comprobar que cumplen las dotaciones especificadas en el proyecto.

Se define tramo de control como la superficie de marca vial de un mismo tipo que se puede aplicar con una carga (capacidad total del material a aplicar) de la máquina de aplicación al rendimiento especificado en el proyecto.

Del número total de tramos de control (C_i) en que se divide la obra, se seleccionarán aleatoriamente un número (S_i) según la siguiente expresión:

$$S_i = (C_i/6)^{1/2}$$

Caso de resultar decimal el valor de S_i , se redondeará al número entero inmediatamente superior.

Por cada uno de los tramos de control seleccionados aleatoriamente, se tomará, directamente del dispositivo de aplicación de la máquina, dos (2) muestras de un litro (1 l) de material cada una.

El material de cada una de las muestras será sometido a los ensayos de identificación especificados en la norma UNE 135 200(2).

Por su parte, las dotaciones de aplicación de los citados materiales se determinará según la norma UNE 135 274 para lo cual, en cada uno de los tramos de control seleccionados, se dispondrá una serie de láminas metálicas no deformables sobre la superficie del pavimento a lo largo de la línea por donde pasará la máquina de aplicación y en sentido transversal a dicha línea. El número mínimo de láminas a utilizar, en cada punto de muestreo, será diez (10) espaciadas entre sí treinta o cuarenta metros (30 ó 40 m).

Se rechazarán todas las marcas viales de un mismo tipo aplicadas, si en los correspondientes controles se da alguno de los siguientes supuestos, al menos en la mitad de los tramos de control seleccionados:

En los ensayos de identificación de las muestras de materiales no se cumplen las tolerancias admitidas en la norma UNE 135 200(2).

La dispersión de los valores obtenidos sobre las dotaciones del material aplicado sobre el pavimento, expresada en función del coeficiente de variación, supera el diez por ciento (10%).

Las marcas viales que hayan sido rechazadas serán ejecutadas de nuevo por el Contratista a sus expensas. Por su parte, durante la aplicación, los nuevos materiales serán sometidos a los ensayos de identificación y comprobación de sus dotaciones que se especifican en el presente apartado.

El Director de las Obras, además de disponer de la información de los controles anteriores, podrá durante la aplicación, siempre que lo considere oportuno, identificar y comprobar las dotaciones de los materiales utilizados.

7.9.6.3.- Control de la unidad terminada.

El contenido del presente apartado no será de aplicación al mercado de bandas laterales y eje de calzada realizado antes de las 24 horas siguientes al asfaltado.

Al finalizar las obras y antes de cumplirse el período de garantía, se llevarán a cabo controles periódicos de las marcas viales con el fin de determinar sus características esenciales y comprobar, in situ, si cumplen sus especificaciones mínimas.

Durante el periodo de garantía, las características esenciales de las marcas viales cumplirán con lo especificado en la tabla 700.4 del PG-3 y, asimismo, con los requisitos de color especificados y medidos según la UNE-EN-1436.

Las marcas viales que hayan sido rechazadas serán ejecutadas de nuevo por el Contratista a su costa. Por su parte, las nuevas marcas viales aplicadas serán sometidas, periódicamente, a los ensayos de verificación de calidad especificados en el presente apartado.

El Director de las Obras podrá comprobar, tantas veces como considere

oportuno durante el período de garantía de las obras, que las marcas viales aplicadas cumplen las características esenciales y las especificaciones correspondientes que figuran en el Pliego de Prescripciones Técnicas Particulares.

7.9.7.- Periodo de garantía.

El contenido del presente apartado no será de aplicación al mercado de bandas laterales y eje de calzada realizado antes de las 24 horas siguientes al asfaltado.

El período de garantía mínimo de las marcas viales será de dos (2) años.

El Director de las Obras podrá fijar períodos de garantía mínimos de las marcas viales superiores a dos (2) años en función de la posición de las marcas viales, del tipo de material, etc.

El Director de las Obras podrá prohibir la aplicación de materiales con períodos de tiempo entre su fabricación y puesta en obra inferiores a seis (6) meses, cuando las condiciones de almacenamiento y conservación no hayan sido adecuadas. En cualquier caso, no se aplicarán materiales cuyo período de tiempo, comprendido entre su fabricación y puesta en obra, supere los seis (6) meses, independientemente de las condiciones de mantenimiento.

7.9.8.- Medición y abono.

Cuando las marcas viales sean de ancho constante se medirán por metros (m) realmente pintados, medidos por el eje de la misma sobre el pavimento, y se abonarán a los precios que figuran en el Cuadro de Precios.

En caso contrario las marcas viales se medirán por metros cuadrados (m²) realmente pintados, medidos sobre el pavimento, y se abonarán a los precios que figuran en el Cuadro de Precios.

En los precios se incluye la preparación de la superficie, el premarcado, la pintura, las microesferas reflexivas, los gránulos antideslizantes, la protección de las marcas durante su secado y cuantos trabajos auxiliares sean necesarios para una completa ejecución.

7.10.- Captafaros retrorreflectantes.

Los captafaros retrorreflectantes cumplirán lo establecido en el Artículo 702 del PG-3.

7.10.1.- Definición.

Se definen como captafaros retrorreflectantes, para utilización en señalización horizontal, aquellos dispositivos de guía óptica utilizados generalmente como complemento de las marcas viales, capaces de reflejar la mayor parte de la luz incidente por medio de retrorreflectores a fin de alertar, guiar o informar al usuario de la carretera.

7.10.2.- Materiales.

Los captafaros retrorreflectantes podrán estar formados por una o más piezas y se fijarán a la superficie del pavimento mediante el empleo de adhesivos, de vástagos (uno o más) o por incrustación de acuerdo con lo especificado en el presente artículo.

En los captafaros retrorreflectantes formados por dos o más piezas, cada una de éstas podrá desmontarse, caso de ser necesario, con el fin de proceder a su sustitución.

La zona retrorreflectante de los captafaros estará constituida por retrorreflectores de vidrio o de naturaleza polimérica, protegidos o no, estos últimos, con una superficie resistente a la abrasión.

Los captafaros retrorreflectantes que hayan de ser vistos desde un vehículo en movimiento tendrán las dimensiones, nivel de retrorreflexión, diseño y colores indicados en la norma UNE-EN-1463(1).

El contorno de los captafaros retrorreflectantes, no presentará bordes afilados que constituyan peligro alguno para la seguridad de la circulación vial.

Los sistemas de anclaje de los captafaros retrorreflectantes serán tales que aseguren su fijación permanente, y que en caso de arrancamiento o rotura no produzcan peligro alguno para el tráfico, ni por causa del captafaro arrancado, ni por los elementos de anclaje que puedan permanecer sobre la calzada.

Los captafaros retrorreflectantes, en su parte superior, identificarán de forma

indeleble, al menos, el nombre del fabricante y la fecha de fabricación (mes y dos últimos dígitos del año).

Los captafaros retrorreflectantes a utilizar en señalización horizontal de carreteras dispondrán preferiblemente del correspondiente documento acreditativo de certificación.

Para los captafaros retrorreflectantes que no posean el correspondiente documento acreditativo de certificación, sus características técnicas serán las especificadas en la norma UNE-EN-1463(1). Deberá presentarse para la aceptación por parte del Director de las Obras, certificado emitido por un laboratorio acreditado donde figuren las características técnicas de acuerdo a lo especificado en el presente artículo.

En ningún caso podrán ser aceptados captafaros retrorreflectantes cuyas frecuencias de ensayo, realizados por un laboratorio acreditado para la comprobación de las características especificadas en el presente artículo, sean inferiores a las exigidas para disponer del correspondiente documento acreditativo de certificación. La garantía de calidad de los captafaros retrorreflectores será exigible en cualquier circunstancia al Contratista adjudicatario de las obras.

Los captafaros retrorreflectantes deberán ser del mismo tipo (forma y tamaño) que los empleados en las carreteras sujetas a Conservación Integral.

7.10.3.- Especificaciones de la unidad terminada.

La instalación de los captafaros se realizará en ambas márgenes de la calzada, siendo de color ámbar los de la derecha en el sentido de la circulación y blancos los de la izquierda.

La situación de los captafaros sobre la plataforma será tal que siempre se sitúen fuera de la calzada.

El período de garantía de los captafaros será de 3 años desde la fecha de fabricación, y de 2 años y 6 meses desde la fecha de su instalación.

7.10.4.- Control de la obra.

El Contratista comunicará por escrito al Director de las Obras, antes de transcurridos treinta (30) días desde la fecha de firma del acta de comprobación

del replanteo, la relación completa de las empresas suministradoras de todos los materiales utilizados en la fabricación y de los propios captafaros retrorreflectantes objeto del proyecto, así como la marca comercial, o referencia que dichas empresas dan a esa clase y calidad.

La citada comunicación irá acompañada del documento acreditativo de certificación de los captafaros retrorreflectantes ofertados. Para los captafaros retrorreflectantes no certificados, para ser aceptados por el Director de las Obras, la citada comunicación se acompañará de una copia del certificado realizado por un laboratorio acreditado donde figuren sus características técnicas de acuerdo con lo especificado en la norma UNE-EN-1463(1).

Antes de proceder a la instalación de los captafaros retrorreflectantes se realizará una inspección de la superficie del pavimento a fin de comprobar su estado y posibles defectos existentes. Cuando sea necesario se llevará a cabo una limpieza de la superficie para eliminar la suciedad u otros elementos contaminantes que pudieran influir negativamente en la fijación de los mismos.

Si la superficie presenta defectos o desnivelaciones apreciables se corregirán los primeros y se rellenarán los últimos con materiales de análoga naturaleza a los de aquella.

El Director de las Obras fijará el procedimiento de instalación y el tiempo máximo de apertura al tráfico autorizado así como cualquier otra limitación a la ejecución definida en el proyecto en función del tipo de vía, por la ubicación de los captafaros, etc.

Previamente a la instalación de los captafaros retrorreflectantes, se llevará a cabo un cuidadoso replanteo de las obras que garantice la correcta terminación de los trabajos.

7.10.5.- Medición y abono.

Los captafaros retrorreflectantes se medirán por unidades (Ud) realmente colocadas en obra, incluyendo las operaciones de preparación de la superficie de aplicación y premarcado.

Esta unidad de obra se abonará según el precio unitario establecido en el Cuadro de Precios.

7.11.- Geotextiles antifisuras.

El geotextil se utiliza para aumentar el tiempo de aparición de grietas en la repavimentación de carreteras al crear una intermembrana entre el antiguo pavimento y la nueva capa de aglomerado.

Sobre el antiguo pavimento sensiblemente plano ó fresado, se riega con una emulsión bituminosa. Se recomienda el empleo de emulsiones de betún modificado que presenten una baja susceptibilidad térmica, una penetración fuertemente positiva, una elevada elasticidad y un alto índice de plasticidad.

Sobre esta emulsión se extenderá el geotextil, que mediante cepillos queda completamente impregnado y pegado al antiguo pavimento.

Posteriormente ya se puede pasar la extendedora por encima, para la colocación del nuevo aglomerado en capa de rodadura.

La aplicación del sistema impide el remonte de las fisuras al nuevo pavimento y consigue frenar el deterioro de la estructura del firme al actuar como membrana impermeabilizante frente a todo tipo de filtraciones. La afinidad de la emulsión con el geotextil, así como de estos con el soporte y la nueva capa asfáltica, asegura un excelente comportamiento del sistema y garantiza la absorción de los movimientos de las fisuras, impidiendo la reflexión de éstas en el nuevo pavimento.

El geotextil antiremonte de fisuras se abonará por metros cuadrados (m²) realmente colocados en obra, incluyendo en el precio cualquier elemento necesario para su colocación y puesta en obra (excluyendo la dotación de emulsión bituminosa previa), y se abonarán al precio que figura en el Cuadro de Precios.

7.11.1.- Geotextil antifisuras en Firme.

FICHA TÉCNICA

1. Producto

Geotextil Antifisura

2. Definición

Geocompuesto formado por un geotextil no tejido de filamentos 100% de Polipropileno virgen unidos mecánicamente por un proceso de agujeteado, al cual va adherido una geomalla de poliéster de alta tenacidad.

Se utiliza para aumentar el tiempo de aparición de grietas en la repavimentación de carreteras u otro viales. La función de la geomalla es reducir las tensiones, mientras que el geotextil absorbe la emulsión impermeabilizando el geocompuesto y adhiriéndose este a la capa de aglomerado. De esta forma se consigue un refuerzo del pavimento unido a una función antifisuras al no dejar pasar el agua.




3. Características técnicas

		CRP-20	CRP-55
Punto de fusión	°C	165	165
Gramaje del geotextil no tejido (EN 965)	g/m ²	140	140
Resistencia a tracción (UNE EN ISO 10319)	kN/m	20 / 20	55 / 55
Elongación (UNE EN ISO 10319)	%	12'3 / 14'0	12'5 / 14'2
Abertura de la malla	mm	30 × 30	30 × 30
Ancho del rollo	m	3'60	3'60
Gramaje total del geocompuesto (EN 965)	g/m ²	470	700

4. Modo de empleo

La aparición de fisuras y grietas en las capas superiores de las carreteras constituye uno de los problemas que más preocupa a los técnicos de carreteras, especialmente las originadas por la reflexión en superficie de las grietas de retracción hidráulica y/o térmica de las capas inferiores tratadas con ligantes hidráulicos, propias de los firmes mixtos o semi-rígidos, tan frecuentes en nuestro país. Estas grietas reflejadas constituyen no solo un problema estético sino, sobre todo, una vía fácil para la entrada del agua hacia las capas inferiores del firme, ocasionando degradaciones superficiales que afectan a la regularidad superficial y, por tanto, a la comodidad y seguridad del tráfico, y, lo que es más importante, a producir una disminución en la capacidad portante de las capas inferiores, sub-base y explanada, disminuyendo notablemente la vida de servicio del firme.

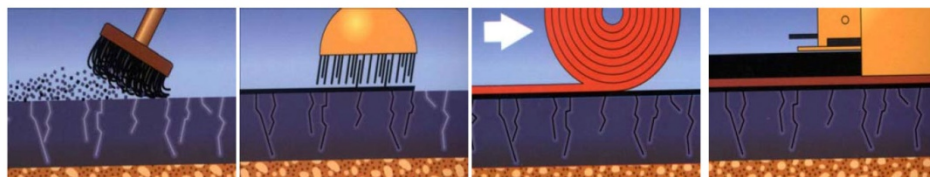

FICHA TÉCNICA

Sobre el antiguo pavimento sensiblemente plano ó fresado, se riega con una emulsión bituminosa que tenga 1,1 kg/m² de residual de betún. Se recomienda el empleo de emulsiones de betún modificado que presenten una baja susceptibilidad térmica, una penetración fuertemente positiva, una elevada elasticidad y un alto índice de plasticidad.

Sobre esta emulsión se extiende el geocompuesto, con el geotextil hacia abajo para que mediante cepillos quede completamente impregnado y pegado al antiguo pavimento gracias a la emulsión. La elección de un tipo u otro de geocompuesto se resuelve en función del grado de fisuración, de la porosidad del pavimento antiguo, de la humedad y de la temperatura ambiente. La aplicación del sistema impide el remonte de las fisurtas al nuevo pavimento y consigue frenar el deterioro de la estructura del firme al actuar como membrana impermeabilizante frente a todo tipo de filtraciones.

Posteriormente ya puede pasar la extendedora por encima, para la colocación del nuevo aglomerado.

7.11.1.1.- *Medición y Abono.*

Se abonará por metro cuadrado totalmente ejecutado.

7.12.- Impermeabilización de paramentos.

7.12.1.- Descripción:

Como elemento de drenaje se utilizará un geocompuesto constituido por una georred drenante que lleva termofijados un geotextil de Polipropileno (PP) en una cara y un film impermeable en la otra. La georred estará formada por dos hilos superpuestos de polietileno de alta densidad (PEAD) cruzados a 60° que formarán canales con alta capacidad de evacuación de agua. El geotextil será de polipropileno (PP), no tejido y punzonado. La georred tendrá la función de drenaje, el film será impermeable y el geotextil las de filtro, anticontaminante de finos, separación y protección.

El geocompuesto drenante consiste en la unión de una georred drenante, un geotextil en una cara y una membrana impermeable en la otra, lo que añade la función Impermeabilizante a las de filtrar, drenar, separar y proteger.

Gracias a la estructura rómbica de la georred el producto tendrá elevadas capacidades de descarga en ambos sentidos (longitudinal y transversal). El máximo drenaje se conseguirá instalando el producto en la dirección de la máxima pendiente, dónde el agua transcurrirá paralela al rollo. En caso de no instalarse en la dirección de la máxima pendiente el producto continuará conservando una elevada capacidad drenante.

Para facilitar la instalación y evitar la entrada de finos en la georred el geotextil sobresaldrá de la georred 10 cm. (mínimo) y de esta forma no se perderá la continuidad de la superficie drenante.

Los rollos del geocompuesto drenante estarán identificados de acuerdo con la Norma ISO 10320 y manufacturada de acuerdo con el sistema de calidad de la ISO 9001.

7.12.2.- Especificaciones técnicas:

Se utilizará un geocompuesto con georred drenante por su:

Elevada resistencia al aplastamiento, lo que permitirá resistir con garantías las cargas que recibirá durante la instalación (compactación, tráfico de vehículos, etc.) y durante la vida útil (cargas dinámicas del tráfico y peso del terreno) mínima pérdida por fluencia (creep), lo que asegura un drenaje a largo plazo elevada

capacidad drenante sometido a cargas elevadas lo que le permite trabajar a gran profundidad o cerca de zonas de tráfico (cargas dinámicas).

• **Georred de polietileno de alta densidad (PEAD):**

Espesor a 20 kPa / 200 kPa: 5,2 mm / 4,8 mm (EN 964-1)

Pérdida de espesor por fluencia, tras 1.000 h y $\sigma = 200$ kPa: < 3% (ISO 1897-01)

• **Geotextil de polipropileno (PP):**

Masa por unidad de superficie: 120 g/m² (EN 965)

CBR (punzonamiento estático): 1,4 kN (EN ISO 12236)

Caída de cono (punzonamiento dinámico): 32 mm (EN 918)

Abertura de poro: 90 μ m (EN ISO 12956)

Film impermeable de polietileno de alta baja densidad (PEBD) + aditivo EVA :

Espesor a 20 kPa: 0,2 mm (EN 964-1)

• **Geocompuesto Drenante:**

Configuración: geotextil + georred + film impermeable

Masa por unidad de superficie: 960 g/m² (EN 965)

Resistencia tracción (longitudinal/transversal): 13 / 10 kN/m (ISO 10319)

Resistencia al aplastamiento: > 1.000 kPa (ASTM D 1621)

Capacidad drenante en el plano (MD): (ISO 12958, hard/hard)

$\sigma = 20$ kPa, $i = 1$ 1,16 l/m · s

$\sigma = 50$ kPa, $i = 1$ 1,03 l/m · s

$\sigma = 200$ kPa, $i = 1$ 0,74 l/m · s

$\sigma = 500$ kPa, $i = 1$ 0,48 l/m · s

$\sigma = 20$ kPa, $i = 0,1$ 0,28 l/m · s

$\sigma = 50$ kPa, $i = 0,1$ 0,24 l/m · s

$\sigma = 200$ kPa, $i = 0,1$ 0,17 l/m · s

$\sigma = 500$ kPa, $i = 0,1$ 0,10 l/m · s

El geocompuesto deberá ser inerte a todos los agentes químicos presentes en suelos y será insensible a los agentes atmosféricos. No será susceptible a la hidrólisis, será resistente a las soluciones acuosas de sales, de ácidos y de álcalis.




PRODUCTO	ESPESOR	GEOTEXTIL	MEMBRANA	D.ROLLOS
GMFL 5	5 mm	120 g/m ²	0,2	2 x 50 m

7.12.3.- Tubo dren.

Tubo dren, es un sistema de drenaje longitudinal. Tiene una gran durabilidad, puesto a que los polímeros que lo constituyen, polietileno y polipropileno, son inertes químicamente.



PRODUCTO	ESPESOR	GEOTEXTIL	DIMENSIONES ROLLOS
GMG 512/50	5 mm	120 g/m ²	50 m lineales
GMG 512/100	5 mm	120 g/m ²	50 m lineales

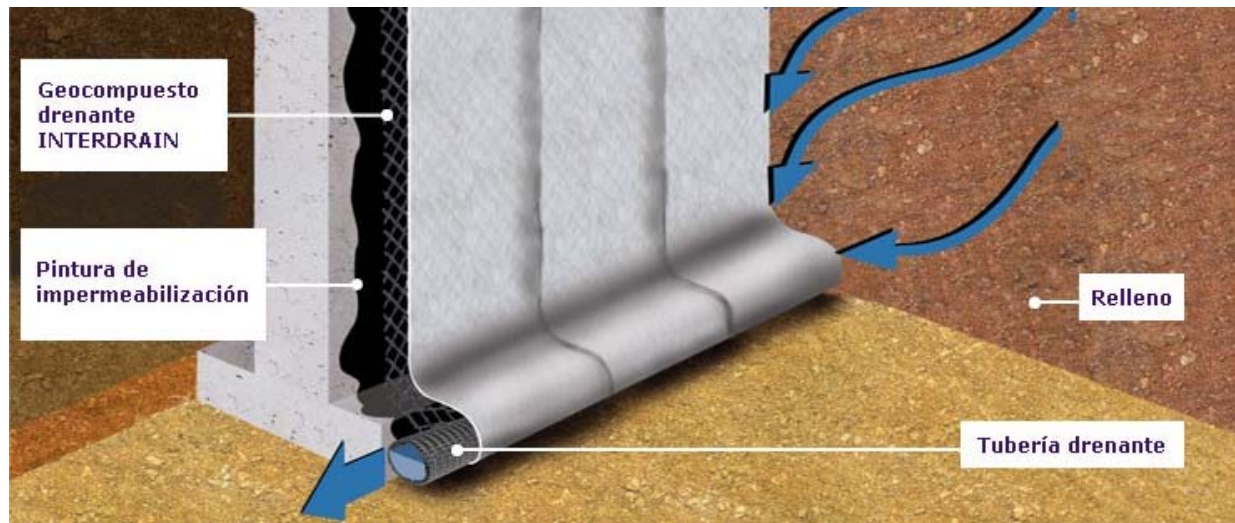

7.12.4.- Ejecución

Se realizará un chorreado y limpieza de la superficie de hormigón con el objetivo de eliminar cualquier resto de suciedad que pudiese afectar a la adherencia de la impermeabilización a aplicar. Se eliminarán restos de polvo, tierra, suciedad de obra, aceites, curadores, etc.

7.12.4.1.- *Aplicación de la impermeabilización.*

La impermeabilización de los muros se realizará mediante la aplicación de:

- Pinturas bituminosas.

7.12.4.2.- *Colocación del geocompuesto drenante INTERDRAIN GMFL.*

Se procederá a la colocación de los rollos del geocompuesto drenante. Cuando la altura del muro sea inferior a 1.9 m se recomienda extender el rollo horizontalmente. En estructuras de mayor altura podrá colocarse vertical u horizontalmente.

Se colocará el film impermeable en contacto con la impermeabilización u hormigón y el geotextil en contacto con el terreno.

Está terminantemente prohibido colocar la georred drenante directamente en contacto con el suelo.

7.12.4.3.- *Fijación del geocompuesto drenante.*


Colocación de los rollos en vertical. El geocompuesto drenante se fijará a la parte superior del muro mediante pesos o clavos.

Para evitar la entrada de finos al interior del geocompuesto, en la parte superior del muro se colocará un perfil metálico o de plástico (que se clavará al hormigón) o bien un geotextil.

El geocompuesto drenante se fijará al hormigón mediante clavos de acero de disparo, tacos espiga de polipropileno, clavos de acero o bandas autoadhesivas de caucho butilo, a razón de 2 fijaciones cada m². Se colocarán arandelas de plástico o madera para sellar correctamente el agujero y evitar la entrada de tierras.

7.12.4.4.- *Solapes laterales entre rollos.*


Se solaparán 10 cm las georredes drenantes y se utilizará el solape del geotextil para tapar el extremo de la georred y evitar la entrada de finos en el interior de la georred.

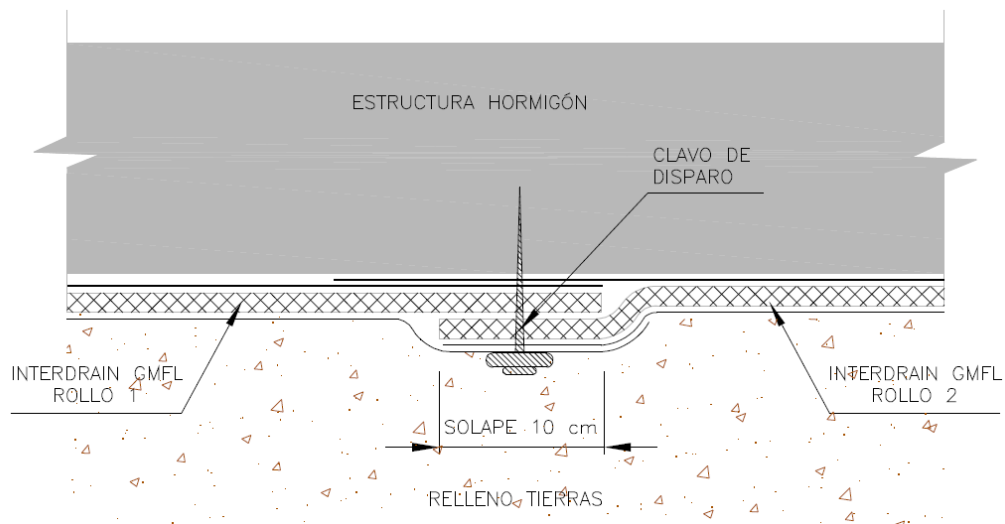

Solapes laterales entre rollos de geocompuesto drenante tipo INTERDRAIN GMFL.

7.12.4.5.- Solapes contiguos


En caso que haya solapes contiguos, los rollos se colocarán a "teja", es decir, el rollo superior por encima del rollo inferior, para que las aguas circulen fácilmente.

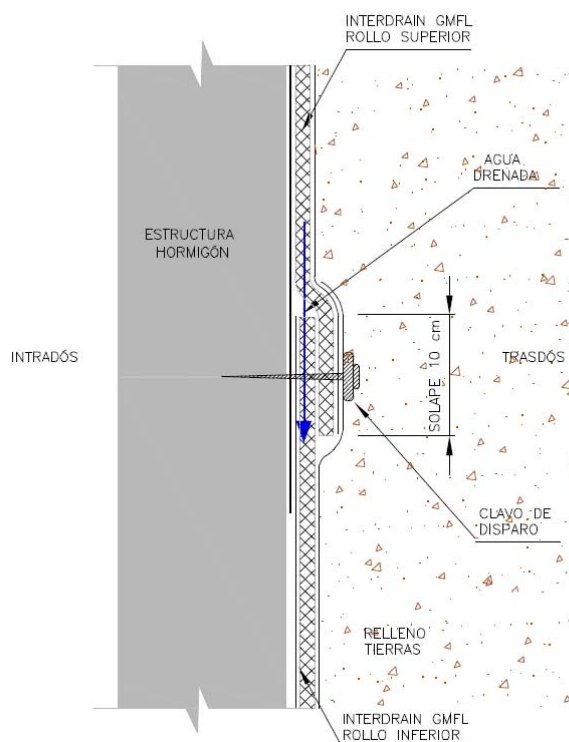

Ejecución de los solapes de dos rollos contiguos de geocompuesto impermeabilizante y drenante tipo INTERDRAIN GMFL.

7.12.5.- Unión del geocompuesto drenante tipo INTERDRAIN con el tubo de drenaje.

Se colocará el tubo de drenaje ranurado en la parte inferior del muro, entre la impermeabilización y geocompuesto drenante.

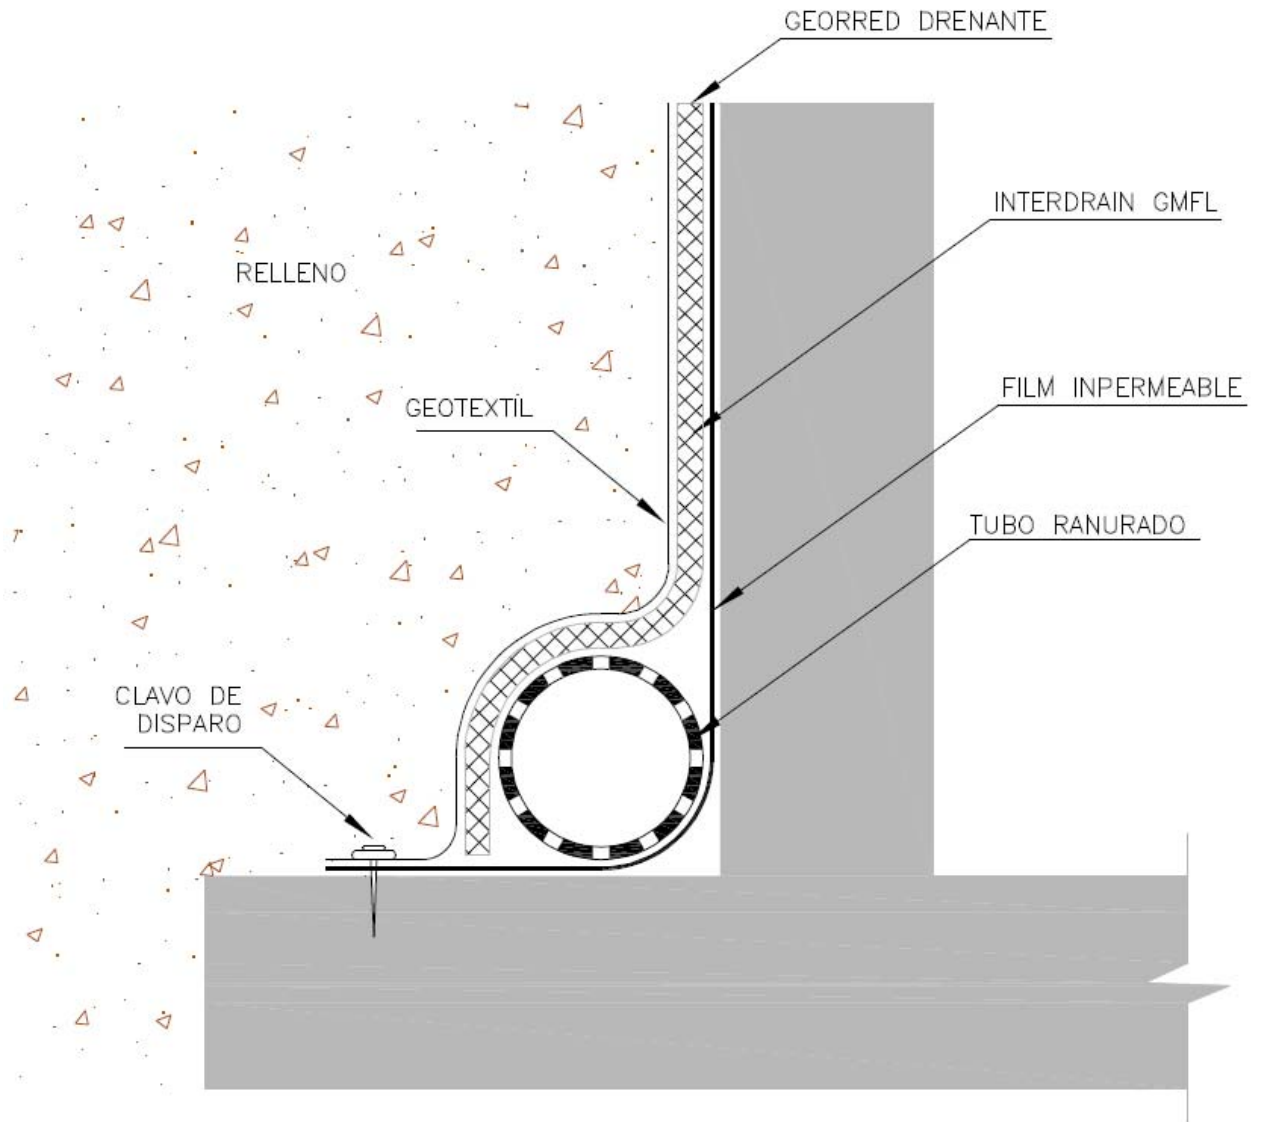

Unión geocompuesto con georred tipo INTERDRAIN GMFL con el tubo de drenaje.

7.12.5.1.- *Extensión del suelo encima de INTERDRAIN GMFL.*

A medida que se vaya fijando el geocompuesto drenante tipo INTERDRAIN GMFL al

hormigón se irán extendiendo y compactando las distintas tongadas del relleno.

Deberá de asegurarse que el relleno próximo al geocompuesto drenante no contiene elementos punzantes o de grandes dimensiones que lo puedan dañar.

En caso de haber elementos gruesos deberá de estudiarse la colocación de un geotextil adicional de protección colocar un geocompuesto drenante con un geotextil de mayores prestaciones mecánicas.

Antes de cubrir INTERDRAIN GMFL:

- Deberá de asegurarse que no quedan trozos de georred descubiertos (sin geotextil o con geotextil rasgado o roto).
- Si el geotextil está dañado en algún momento (antes o después de la instalación) se sustituirá el trozo de geotextil dañado por otro más grande, siempre con cuidado para no dejar la georred drenante descubierta.

Deberá de ponerse especial atención en no rasgar el geocompuesto drenante tipo INTERDRAIN GMFL durante el proceso de extensión y compactación. Se recomienda utilizar un compactador manual en la parte de contacto con la estructura (como mínimo en los últimos 25 cm).

7.12.6.- Medición y Abono.

La lámina drenante se abonará por metro cuadrado totalmente ejecutado, mientras que el tubo dren se abonará por metro lineal.

El precio de la pintura bituminosa necesaria para la impermeabilización del trasdós del muro, se encuentra incluida dentro de la unidad de drenaje de muro de contención, tal y como se recoge en el descompuesto de la unidad.

7.13.- **Muros de mampostería hormigonada.**

7.13.1.- Descripción.

Los muros, serán de mampostería con hormigón HM-20/B/20/I, para relleno de huecos, con cara y coronación vista en piedra del lugar, sensiblemente plana, a los efectos de evitar un impacto visual, y unificar con el resto de los muros existentes

en la zona.

Todas las partes vistas del muro deben quedar cubiertas de mampostería cara-vista.

Elementos:

- Piedra de espesor mínima 20 cm.
- Forma angulosa, no redondeada.
- Hormigón en masa HM-20/B/20/I
- Cemento PA-350
- Posibilidad de encofrado por dentro de madera o metálico.

7.13.2.- Ejecución.

- Extracción de la piedra en cantera y apilado y/o cargado en camión.
- Volcado de la piedra en lugar idóneo.
- Replanteo general.
- Colocación y aplomado de miras de acuerdo a especificaciones de proyecto y dirección facultativa.
- Tendido de hilos entre miras.
- Limpieza y humectación del lecho de la primera hilada.
- Colocación de la piedra sobre la capa de hormigón.
- Acuñado de los mampuestos.
- Ejecución de las mamposterías tanteando con regla y plomada o nivel, rectificando su posición.
- Rejuntado de las piedras, si así se exigiese.
- Limpieza de las superficies.
- Protección de la fábrica recién ejecutada frente a la lluvia, heladas y temperaturas elevadas con plásticos u otros elementos.
- Regado al día siguiente.

- Retirada del material sobrante.

7.13.3.- Normativa.

- EHE-08
- UNE 24031, 24032.
- NTE-EFP
- PCT-DGA
- PIET-70. Instituto Torroja. Obras de fábrica.

7.13.4.- Control.

- Replanteo.
- Distancia entre ejes, a puntos críticos,...etc.
- Geometría de los ángulos.
- Distancias máximas de ejecución de juntas de dilatación.
- Planeidad.
- Aplomado.
- Horizontalidad de las hiladas.
- Tipo de rejuntado exigible.
- Limpieza.
- Uniformidad de las piedras.
- Aspecto de los mampuestos: grietas, pelos, adherencias, síntomas de descomposición, fisuración, disgregación.
- Hormigones utilizados.

7.13.5.- Medición y abono.

Los muros de mampostería hormigonada se abonarán por metros cúbicos (m³) realmente colocados en obra, incluyendo en el precio cualquier elemento necesario para su colocación y puesta en obra, y se abonarán al precio que figura en el Cuadro de Precios.

En Las Palmas de GC, a julio de 2014

El Autor del Proyecto

Vº Bº El Ingeniero Jefe

Iván Peñate Suárez

Ricardo Pérez Suárez



Cabildo de Gran Canaria

AREA DE OBRAS PUBLICAS

DOCUMENTO N°4 PRESUPUESTO.

**PROYECTO DE MURO EN LA GC-231,
DEL PK 2+600 AL PK 2+747,
MÁRGEN IZQUIERDO, T.M. DE AGAETE**



Cabildo de Gran Canaria

AREA DE OBRAS PUBLICAS

MEDICIONES.

**PROYECTO DE MURO EN LA GC-231,
DEL PK 2+600 AL PK 2+747,
MÁRGEN IZQUIERDO, T.M. DE AGAETE**

MEDICIONES

PROYECTO MURO EN LA GC-231, PK 2+600 A PK 2+747, MI

CÓDIGO	RESUMEN	UDS	LONGITUD	ANCHURA	ALTURA	PARCIALES	CANTIDAD
CAPÍTULO 01 DEMOLICIONES Y MOV. DE TIERRAS							
01.01	M2 CORTE DE BORDE DE CALZADA Corte del borde de calzada con máquina cortadora, longitud del corte por profundidad, totalmente terminado.						
	muro H=4 Pk 2+600 a Pk 2+620	1	20,000	0,150			3,000
	muro H= 5 mts Pk 2+620 a Pk 2+700	1	80,000	0,150			12,000
	muro H= 3.5 mts Pk 2+700 a Pk 2+717	1	17,000	0,150			2,550
	muro H=4 mts Pk 2+717 a PK 2+747	1	30,000	0,150			4,500
							22,05
01.02	M3. EXCAV. EN DESMONTE TODO TIPO TERRENO M3. Excavación en desmonte en cualquier tipo de terreno incluso p.p. de roca, refino de taludes, carga, transporte y descarga a destino en reutilización dentro o fuera de la obra.						
	ataluzado Pk 2+600 a Pk 2+700 (ver plano perfiles)	1	1.343,200				1.343,200
	PK 2+700 al Pk 2+747	1	47,000	9,400			441,800
							1.785,00
01.03	M3. EXCAVACIÓN EN ZANJA Y POZO Excavación en zanjas y pozos en cualquier tipo de terreno, incluso carga, transporte y descarga de productos con destino a reutilización dentro o fuera de la obra, o gestor de residuos en su caso.						
	muro H=4 Pk 2+600 a Pk 2+620	1	20,000	1,560			31,200
	muro H= 5 mts Pk 2+620 a Pk 2+700	1	80,000	3,680			294,400
	muro H= 3.5 mts Pk 2+700 a Pk 2+717	1	17,000	1,360			23,120
	muro H=4 mts Pk 2+717 a PK 2+747	1	30,000	1,560			46,800
							395,52
01.04	M3. RELLENO LOCALIZADO SUELO SELECCIONADO M3. Relleno localizado con material seleccionado procedente de préstamo, incluso extensión, nivelación, humectación y compactación, refino de taludes.						
	ataluzado Pk 2+600 a Pk 2+700 (ver plano perfiles)	1	453,600				453,600
	PK 2+700 al Pk 2+747	1	47,000	3,000			141,000
							594,60
01.05	MI. REFINO CUNETAS TRIANGULAR (h=0,25) ML. Refino de cuneta de tierra de taludes 3/1-1/5 con profundidad de 0.25 m, según plano de detalles, por medios manuales o mecánicos, incluso transporte de productos resultantes a gestor de residuos autorizado o lugar de empleo.						
	muro H=4 mts Pk 2+600 a Pk 2+620	1	20,000				20,000
	muro H= 5 mts Pk 2+620 a Pk 2+700	1	80,000				80,000
	muro H= 3.5 mts Pk 2+700 a Pk 2+717	1	17,000				17,000
	muro H=4 mts Pk 2+717 a PK 2+747	1	30,000				30,000
							147,00
CAPÍTULO 02 MUROS							
02.01	M3. HORMIGÓN DE LIMPIEZA HM-10/P/40/IIa M3 de hormigón en masa HM-10/P/40/IIa, incluso vertido y vibrado, totalmente colocado, para limpieza del terreno.						
	muro H=4 Pk 2+600 a Pk 2+620	1	20,000	2,600	0,100		5,200
	muro H= 5 mts Pk 2+620a Pk 2+700	1	80,000	3,500	0,100		28,000
	muro H= 3.5 mts Pk 2+700 a Pk 2+717	1	17,000	2,730	0,100		4,641
	muro H=4 mts Pk 2+717 a PK 2+747	1	30,000	2,600	0,100		7,800
							45,64

MEDICIONES

PROYECTO MURO EN LA GC-231, PK 2+600 A PK 2+747, MI

CÓDIGO	RESUMEN	UDS	LONGITUD	ANCHURA	ALTURA	PARCIALES	CANTIDAD
02.02	M3. HORMIGÓN EN CIMIENTOS HM-20/P/40/IIa M3. Hormigón en masa HM-20/P/40/IIa en cimentaciones, incluso encofrado y desencofrado, vertido, vibrado y curado, totalmente colocado.						
	muro H=4 Pk 2+600 a Pk 2+620	1	20,000	1,560			31,200
	muro H= 5 mts Pk 2+620 a Pk 2+700	1	80,000	3,680			294,400
	muro H= 3.5 mts Pk 2+700 a Pk 2+717	1	17,000	1,360			23,120
	muro H=4 mts Pk 2+717 a PK 2+747	1	30,000	1,560			46,800
							395,52
02.03	M3 MAMPOSTERÍA A CARA VISTA M3 de mampostería a cara vista con huecos rellenos de hormigón tipo HM-20/P/40/IIa, ejecutada en alzado de muros de contención, incluso vertido, vibrado, curado del hormigón según la EHE, perfectamente alineado, aplomado, con preparación de la superficie de asiento, todas las partes vistas del muro deben quedar cubiertas con mampostería, completamente terminado.						
	muro H=4 Pk 2+600 a Pk 2+620	1	20,000	6,400			128,000
	muro H= 5 mts Pk 2+620 a Pk 2+700	1	80,000	11,500			920,000
	muro H= 3.5 mts Pk 2+700 a Pk 2+717	1	17,000	5,470			92,990
	muro H=4 mts Pk 2+717 a PK 2+747	1	30,000	6,400			192,000
							1.332,99
02.04	M2 ENCOFRADO DE CIMIENTOS M2. Encofrado plano en cimientos, incluso suministro, colocación y desencofrado, totalmente terminado.						
	muro H=4 Pk 2+600 a Pk 2+620	1	20,000	0,500			10,000
		1	20,000	0,700			14,000
	muro H= 5 mts Pk 2+620 a Pk 2+700	1	80,000	1,000			80,000
		1	80,000	1,100			88,000
	muro H= 3.5 mts Pk 2+700 a Pk 2+717	2	17,000	0,500			17,000
	muro H=4 mts Pk 2+717 a PK 2+747	1	30,000	0,500			15,000
		1	30,000	0,700			21,000
							245,00
02.05	M2 ENCOFRADO PLANO EN ALZADOS M2. Encofrado plano en alzados incluso suministro, colocación y desencofrado, totalmente terminado.						
	muro H=4 Pk 2+600 a Pk 2+620	1	20,000	4,000			80,000
	muro H= 5 mts Pk 2+620 a Pk 2+700	1	80,000	5,000			400,000
	muro H= 3.5 mts Pk 2+700 a Pk 2+717	1	17,000	3,500			59,500
	muro H=4 mts Pk 2+717 a PK 2+747	1	30,000	4,000			120,000
							659,50
02.06	M3 RELLENO CON MATERIAL FILTRANTE M3 de relleno seleccionado con material filtrante , compactado, completamente terminado.						
							0,00
02.07	MI TUBO DREN PVC 150mm Tubo dren de PVC de 15 cm de diámetro, completamente instalado y conectado al dren vertical , conectado a arqueta o exterior de muro, y comprobada su pendiente, nivelado, anclado, protegido, completamente terminado e instalado.						
	muro H=4 mts Pk 2+600 a Pk 2+620	1	20,000				20,000
	muro H= 5 mts Pk 2+620 a Pk 2+700	1	80,000				80,000
	muro H= 3.5 mts Pk 2+700 a Pk 2+717	1	17,000				17,000
	muro H=4 mts Pk 2+717 a PK 2+747	1	30,000				30,000
	salidas	14	3,000				42,000

MEDICIONES

PROYECTO MURO EN LA GC-231, PK 2+600 A PK 2+747, MI

CÓDIGO	RESUMEN	UDS	LONGITUD	ANCHURA	ALTURA	PARCIALES	CANTIDAD
							189,00
02.08	M2 IMP. Y DREN. TRASDÓS CON GEOCOMPUESTO DRENANTE						
	<p>M2. Impermeabilización y drenaje de trasdós a base de imprimación del soporte con emulsión asfáltica, a razón de 0'3 kg/m²; colocación de geocompuesto de drenaje tipo INTER-DRAIN GM 412 (INTERMAS) o similar con una resistencia al aplastamiento y una capacidad drenante (ISO 12958) de 1,26 l/m*s a 20 kPa (i=1) y de 0,83 l/m*s a 200 kPa (i=1) formado por la unión de una geored drenante, un geotextil de PP no tejido termofijado a una cara y una membrana impermeable en la otra, lo que añade la función impermeabilizante a las de filtrar, drenar, separar y proteger un geotextil, sobre superficie vertical o casi vertical regularizada. Se incluye la ejecución de los solapes entre rollos, las fijaciones y otros elementos necesarios para su correcta puesta en obra.</p>						
	muro H=4 mts Pk 2+600 a Pk 2+620	1,1	20,00	4,00			88,00
	muro H= 5 mts Pk 2+620 a Pk 2+700	1,1	80,00	5,00			440,00
	muro H= 3.5 mts Pk 2+700 a Pk 2+717	1,1	17,00	3,50			65,45
	muro H=4 mts Pk 2+717 a PK 2+747	1,1	30,00	4,00			132,00
							725,45
CAPÍTULO 03 OBRAS COMPLEMENTARIAS							
03.01	M2 REVESTIMIENTO CUNETAS-CAZ.						
	<p>Revestimiento de cuneta-caz de talud 3/1 y profundidad mayor de 0.10 m, según plano de detalles, con hormigón en masa HM-25/P/20/IIa, incluido preparación previa de la superficie de apoyo (cortes y demoliciones de pavimento, rellenos con material seleccionado, excavaciones y recortes, etc.), incluso encofrado, vertido, vibrado, curado, desencofrado, p.p. de baden, reposición de rejillas, entubado de cuneta en accesos a la carretera, totalmente terminado.</p>						
	muro H=4 mts Pk 2+600 a Pk 2+620	1	20,000	1,400			28,000
	muro H= 5 mts Pk 2+620 a Pk 2+700	1	80,000	1,400			112,000
	muro H= 3.5 mts Pk 2+700 a Pk 2+717	1	17,000	1,400			23,800
	muro H=4 mts Pk 2+717 a PK 2+747	1	30,000	1,400			42,000
							205,80
03.02	MI. MARCA VIAL 15 CM. PINT. ACRIL. REFLEC.						
	<p>MI. Marca vial reflexiva de 15 cm. de ancho, con pintura acrílica reflectante, microesferas de vidrio y gránulos antideslizantes, con máquina autopropulsada, aplicada por pulverización, incluso limpieza del firme y premarcado, completamente terminada, se abonarán por metros realmente aplicados.</p>						
	ambos márgenes	2	200,000				400,000
							400,00
03.03	Ud Tala de árbol H<15, diámetro < 75 cm.						
	<p>Tala de árbol de altura menor de 15 m y diámetro menor de 75 cm., con motosierra y camión-grúa para acceder a las ramas superiores, incluso retirada de desechos a instalaciones de gestor autorizado y limpieza del lugar de trabajo. La unidad incluye la señalización de obras en la vía para la realización de los trabajos, acotado de zona de trabajo de la maquinaria con medidas de seguridad y transporte a instalaciones de gestor autorizado, incluido reparación de daños y averías en los elementos de la carretera (firme, cuneta, barreras, señales, etc...) como consecuencia de los trabajos de la unidad por cuenta del contratista totalmente terminado.</p>						
	pinos	3					3,00
							3,00
03.04	MI. TUBERÍA PE-100 DN63 mm 16 atm TIERRA						
	<p>MI. Tubería de polietileno de alta densidad PE-100, banda azul, PN-16, D=63 mm, en red terciaria de abastecimiento, bajo jardines y pistas de tierra, colocada en fondo de zanja, incluso p.p. de pequeño material y piezas especiales de latón, nivelación del tubo, excavación con extracción de tierras al borde, cama de arena de 10 cm. en fondo de zanja, posterior relleno con material procedente de la excavación y compactación de la zanja, carga y transporte de tierras sobrantes a vertedero. Totalmente instalada y probada.</p>						
	Pk 2+600 a Pk 2+747	1	150,00				150,00
							150,00

MEDICIONES

PROYECTO MURO EN LA GC-231, PK 2+600 A PK 2+747, MI

CÓDIGO	RESUMEN	UDS	LONGITUD	ANCHURA	ALTURA	PARCIALES	CANTIDAD
03.05	Ud. ARQUETA VÁLV. COMPUERTA 1 1/4 A 1"						
	Ud. Arqueta en acera para alojamiento de válvula de compuerta de 1 1/4" hasta 4" , en red terciaria de abastecimiento y acometida, constituida por paredes y solera de hormigón de HM-20 de 10 cm. de espesor, registro peatonal B-125 s/UNE EN 124, de fundición dúctil, de 250x250 mm, incluso excavación, relleno, encofrado, hormigonado, carga y transporte de tierras sobrantes a vertedero, totalmente terminada, conexionada y probada.						
	Pk 2+485	1				1,00	
							1,00
CAPÍTULO 04 SEGURIDAD Y SALUD							
SUBCAPÍTULO 04.01 Equipos de Protección Colectiva							
04.01.01	Und Línea de vida según UNE EN 795						
	Und. Líneas de vida de longitud 20 m. para arnes de seguridad, incluso montaje y desmontaje. Amortizable en 5 obras. Según Norma UNE EN-795.						
	Total cantidades alzadas						3,00
							3,00
04.01.02	m Cuerdas Auxiliares, guía segura cargas suspendidas gancho grúa						
	M. Cuerdas Auxiliares para cargas suspendidas en gancho de grúa.						
	Total cantidades alzadas						10,00
							10,00
SUBCAPÍTULO 04.02 Equipos de Protección Individual							
04.02.01	Und Arnés de seguridad						
	Und. Arnés de seguridad para línea de vida UNE EN 795 con amarre dorsal y torsal, fabricado con cinta de nylon de 45mm y elementos metálicos de acero inoxidable homologado CE, amortizable en 5 obras. Según Norma UNE EN-361.						
	Total cantidades alzadas						6,00
							6,00
04.02.02	Und Botas de Seguridad						
	Und. Par de botas de seguridad con puntera metálica para refuerzo y plantillas de acero flexibles, para riesgos de perforación amortizable en 3 obras. Según Real Decreto 773/97.						
	Total cantidades alzadas						10,00
							10,00
04.02.03	Und Casco de Seguridad						
	Und. Casco de seguridad con arnés de adaptación, homologado. Según Real Decreto 773/97.						
	Total cantidades alzadas						10,00
							10,00
04.02.04	Und chaleco Reflectante						
	Und. Peto reflectante de seguridad personal con colores amarillo y rojo, amortizable en 3 obras. Según Real Decreto 773/97.						
	Total cantidades alzadas						10,00
							10,00
04.02.05	Und Gafas de seguridad contra protecciones e impactos						
	Und. Gafas protectoras contra impactos, incoloras, homologadas, amortizable en 3 obras. Según Real Decreto 773/97.						
	Total cantidades alzadas						10,00
							10,00
04.02.06	Und Guantes de uso general						
	Und. Par de guantes de uso general, en lona y serraje. Según Real Decreto 773/97.						
	Total cantidades alzadas						50,00
							50,00

MEDICIONES

PROYECTO MURO EN LA GC-231, PK 2+600 A PK 2+747, MI

CÓDIGO	RESUMEN	UDS	LONGITUD	ANCHURA	ALTURA	PARCIALES	CANTIDAD
04.02.07	Und Mascarilla autofiltrante para gases y vapores Und. Mascarilla autofiltrante para gases y vapores, amortizable en 3 usos. Según Real Decreto 773/97. Total cantidades alzadas						50,00 <hr/> 50,00
04.02.08	Und Conector Und. Mosquetón de seguridad de alta resistencia a rotura 22kN. Cierre de rosca. Conector de acero según norma UNE EN-362, amortizable en 5 obras Total cantidades alzadas						12,00 <hr/> 12,00
04.02.09	Und Absorbedor de energía Und. Mini absorbedor de energía según norma UNE EN-355. Utilizando este absorbedor de energía se consigue amortiguar la fuerza sin que supere los 6kN. Hay que tener siempre en cuenta la distancia de frenado y respetar la distancia de caída. Amortizable en 5 usos. Total cantidades alzadas						6,00 <hr/> 6,00
04.02.10	Und Equipo de amarre Und. Cuerda de poliamida de tres cabos con testigo de desgaste. Diámetro de 14mm, longitud de 1.5cm, carga de rotura mínima 32 KN. UNE EN-354, amortizable en 5 obras Total cantidades alzadas						6,00 <hr/> 6,00
04.02.11	Und Protectores Auditivos Und. Juego de tapones de silicona ajustables. Según Real Decreto 773/97. Total cantidades alzadas						20,00 <hr/> 20,00
04.02.12	Und Mono de trabajo para la construcción. Und. Ropa de trabajo de una pieza de poliéster-algodón. Según Real Decreto 773/97. Total cantidades alzadas						10,00 <hr/> 10,00
SUBCAPÍTULO 04.03 Señalización Vial, Balizamiento y Defensa							
04.03.01	Und JUEGO 2 SEMÁFOROS PORTÁTILES OBRA Juego de 2 semáforos con controlador digital de 50 programas y diferentes funciones para regular el tráfico alternativo. Sincronización por cuarzo (sin cables ni límite de distancia entre los dos cabezales) con carro portabaterías. Esta unidad contempla su conservación, mantenimiento y reposición de estas actuaciones a lo largo de todo el periodo de la obra, así como su retirada una vez finalizada la obra. Amortizable en 24 obras. Total cantidades alzadas						1,00 <hr/> 1,00
04.03.02	Und CONO PVC NORMAL h=700mm Cono de balizamiento de PVC 3,3 kg. normal de 700 mm. de altura, colocado. Esta unidad contempla su conservación, mantenimiento y reposición de estas actuaciones a lo largo de todo el periodo de la obra, así como su retirada una vez finalizada la obra. Amortizable 5 obras Total cantidades alzadas						60,00 <hr/> 60,00
04.03.03	ML BARRERA MÓVIL NEW JERSEY BM-1850 Barrera móvil New Jersey BM-1850 de polietileno, rellenable de arena/agua, de medidas 1x0,80x0,5 m., colocada. Esta unidad contempla su conservación, mantenimiento y reposición de estas actuaciones a lo largo de todo el periodo de la obra, así como su retirada una vez finalizada la obra. Amortizable en 10 obras						

MEDICIONES

PROYECTO MURO EN LA GC-231, PK 2+600 A PK 2+747, MI

CÓDIGO	RESUMEN	UDS	LONGITUD	ANCHURA	ALTURA	PARCIALES	CANTIDAD
	Total cantidades alzadas						167,00
							167,00
04.03.04	Und Señal Reflex. Triangular						
	Señal reflectante de nivel 2 triangular de 90 cm., incluso poste galvanizado de 80x40x2 mm., tornillería, cimentación y anclaje, totalmente colocado. Esta unidad contempla su conservación, mantenimiento y reposición de estas actuaciones a lo largo de todo el periodo de la obra, así como su retirada una vez finalizada la obra. Amortizable en 5 obras						
	Total cantidades alzadas						6,00
							6,00
04.03.05	Und Señal Reflex. Circular						
	Señal reflectante de nivel 2 circular de 60 cm., incluso poste galvanizado de 80x40x2 mm., tornillería, cimentación y anclaje, totalmente colocad. Esta unidad contempla su conservación, mantenimiento y reposición de estas actuaciones a lo largo de todo el periodo de la obra, así como su retirada una vez finalizada la obra. Amortizable en 5 obras						
	Total cantidades alzadas						8,00
							8,00
04.03.06	Und Baliza destellante						
	Baliza de obra TL-2 de destellos intermitentes de luz incandescente, lente 2 caras ambar d=200 mm y celula crepuscular automatica. Esta unidad contempla su conservación, mantenimiento y reposición de estas actuaciones a lo largo de todo el periodo de la obra, así como su retirada una vez finalizada la obra. Amortizable en 5 obras						
	Total cantidades alzadas						15,00
							15,00
04.03.07	Und Panel Direccional						
	Panel Direccional tipo TB-2 de Retrorreflectancia N-2 de dimensiones 160x45cm incluyendo poste galvanizado de 80x40 mm., tornillería, cimentación y anclaje, totalmente colocado. Esta unidad contempla su conservación, mantenimiento y reposición de estas actuaciones a lo largo de todo el periodo de la obra, así como su retirada una vez finalizada la obra. Amortizable en 5 obras						
	Total cantidades alzadas						2,00
							2,00
04.03.08	Und Paleta manual 2 caras STOP-D. OBLIG.						
	Und. Señal de seguridad manual a dos caras: STOP-DIRECCIÓN OBLIGATORIA, tipo paleta amortizable en 2 obras.						
	Total cantidades alzadas						2,00
							2,00

MEDICIONES

PROYECTO MURO EN LA GC-231, PK 2+600 A PK 2+747, MI

CÓDIGO	RESUMEN	UDS	LONGITUD	ANCHURA	ALTURA	PARCIALES	CANTIDAD
SUBCAPÍTULO 04.04 Señalización de Riesgos							
04.04.01	Und Placa de Señalización de Riesgos Und. Placa señalización-información en PVC serigrafiado de 50x30cm, fijada mecánicamente, i/ colocación y desmontaje amortizable en 3 obras. Según Real Decreto 485/1997.						
	Total cantidades alzadas						40,00
							40,00
04.04.02	m Malla polietileno de seguridad M. Malla de polietileno alta densidad con tratamiento antiultravioleta, color naranja de 1m. de altura, tipo stopper, i/colocación y desmontaje, amortizable en 3 usos						
	Total cantidades alzadas						500,00
							500,00
SUBCAPÍTULO 04.05 Mano de Obra							
04.05.01	Und Coste mensual de Recurso Preventivo Und. Coste mensual de Recurso Preventivo de un trabajador que acredite haber realizado el curso de 60 horas del convenio general del sector de la construcción en materia de prevención de riesgos laborales. Considerando necesaria su presencia la mitad del plazo de ejecución de la obra.						
	Total cantidades alzadas						1,00
							1,00
04.05.02	Und Coste mensual de señalero Und. Coste mensual de Señalero. Considerando necesaria su presencia la mitad del plazo de ejecución de la obra.						
	Total cantidades alzadas						1,00
							1,00
SUBCAPÍTULO 04.06 Instalaciones Provisionales de Obra							
04.06.01	Und Botiquín de Primeros Auxilios Und. Botiquín de primeros auxilios para obra con contenidos mínimos obligatorios, colocado.						
	Total cantidades alzadas						1,00
							1,00
04.06.02	Und Extintor polvo ABC 6 kg Und. Extintor de polvo químico ABC polivalente antibrasa de eficacia 34A/233B, de 6kg de agente extintor, tipo Parsi modelo PI-6-U o similar, con soporte, manómetro comprobable y boquilla con difusor, según norma UNE 23110. Medida la unidad instalada.						
	Total cantidades alzadas						1,00
							1,00
04.06.03	Und Alquiler caseta 2 estancias+aseo Und. Mes de alquiler de caseta prefabricada con dos despachos para oficina, y un aseo con inodoro y lavabo de 7.87x2.33x2.30 m de 18.40 m2. Estructura y cerramiento de chapa galvanizada pintada, sin aislamiento. Ventana de 0,84x0,80m. de aluminio anodizado, corredera, con reja y luna de 6mm, termo eléctrico de 50l. placa turca, dos placas de ducha y un lavabo de tres grifos, todo de fibra de vidrio con terminación de gel-coat blanco y pintura antideslizante, suelo contrachapado hidrófugo con chapa fenólica antideslizante y resistente al desgaste, puerta de madera turca, cortina de ducha. Tubería de polibutileno aislante y resistente a incrustaciones, hielo y corrosiones, instalación eléctrica monofásica a 220V, con automático. Con transporte a 100km ida.						
	Total cantidades alzadas						2,00
							2,00
CAPÍTULO 05 GESTIÓN DE RESIDUOS							

MEDICIONES

PROYECTO MURO EN LA GC-231, PK 2+600 A PK 2+747, MI

CÓDIGO	RESUMEN	UDS	LONGITUD	ANCHURA	ALTURA	PARCIALES	CANTIDAD
05.01	tn RESIDUOS DE TIERRA VEGETAL Y MALEZA Canon de vertido controlado en planta de gestor autorizado, de tierra vegetal y maleza, procedentes de desbroce o excavación, con código 010409 según el Catalogo Europeo de Residuos (ORDEN MAM/304/2002)						0,00
05.02	tn RESIDUOS DE EXCAVACIÓN EN ROCA Canon de vertido controlado en planta de gestor autorizado, de piedras y gravas, procedentes de excavación, con código 010408 según el Catalogo Europeo de Residuos (ORDEN MAM/304/2002)						0,00
05.03	tn RESIDUOS DE MATERIAL DE EXCAVACIÓN Canon de vertido controlado en planta de gestor autorizado, de residuos de tierra inertes, procedentes de excavación, con código 170504 según el Catalogo Europeo de Residuos (ORDEN MAM/304/2002)						2.854,66
	excavación desmonte	1,8				3.213,000	=1/TIERRA012
	excavación zanja	1,8				711,936	=1/TIERRA011
	relleno procedente ex.c.	-1,8				-1.070,280	=1/TIERRA008
05.04	tn RESIDUOS METALICOS Canon de vertido controlado en centro de reciclaje, de residuos de metales mezclados no peligrosos (no especiales), procedentes de construcción o demolición, con código 170407 según el Catalogo Europeo de Residuos (ORDEN MAM/304/2002)						0,00
05.05	tn RESIDUOS DE ASFALTO (fresado) Canon de vertido controlado en centro de gestor autorizado, de residuos de asfalto no peligrosos (no especiales), procedentes de fresado de firmes, con código 170302 según el Catalogo Europeo de Residuos (ORDEN MAM/304/2002)						-1,80
	fresado	1,8				1,800	
	Total cantidades alzadas						-1,80
05.06	tn RESIDUOS DE ASFALTO (demolición) Canon de vertido controlado en centro de gestor autorizado, de residuos de asfalto no peligrosos, procedentes de demolición de firmes y que no contengan macadam asfálticos, con código 170302 según el Catalogo Europeo de Residuos (ORDEN MAM/304/2002)						-1,80
		1,8				1,800	
	Total cantidades alzadas						-1,80
05.07	tn RESIDUOS MEZCLADOS DE DEMOLICIÓN Canon de vertido controlado en centro de gestor autorizado, de residuos de demolición no peligrosos (no especiales), procedentes de construcción o demolición sin clasificar o separar, con código 170107 según el Catalogo Europeo de Residuos (ORDEN MAM/304/2002)						0,00
05.08	tn RESIDUOS DE HORMIGÓN Canon de vertido controlado en planta de gestor autorizado de residuos de hormigón limpio sin armadura de código 170101, según el catálogo Europeo de Residuos (ORDEN MAM/304/2002)						

MEDICIONES

PROYECTO MURO EN LA GC-231, PK 2+600 A PK 2+747, MI

CÓDIGO	RESUMEN	UDS	LONGITUD	ANCHURA	ALTURA	PARCIALES	CANTIDAD
							0,00
05.09	tn RESIDUOS DE LADRILLOS Canon de vertido controlado en planta de gestor autorizado de residuos de ladrillos y/o bloques de código 170102, según el catálogo Europeo de Residuos (ORDEN MAM/304/2002)						0,00
05.10	tn RESIDUOS DE MADERA Canon de vertido controlado en planta de gestor autorizado de residuos de madera de código 170201, según el catálogo Europeo de Residuos (ORDEN MAM/304/2002)						0,05
	restos encofrado	0,05				0,050	0,05
05.11	tn RESIDUOS DE PAPEL Transporte y vertido controlado en planta de gestor autorizado de residuos de papel de código 200101, según el catálogo Europeo de Residuos (ORDEN MAM/304/2002)						0,05
	restos embalaje	0,05				0,050	0,05
05.12	tn RESIDUOS DE PLÁSTICO Transporte y vertido controlado en planta de gestor autorizado de residuos de plástico de código 170203, según el catálogo Europeo de Residuos (ORDEN MAM/304/2002)						0,05
	restos embalajes	0,05				0,050	0,05
05.13	tn RESIDUOS DE VIDRIO Transporte y vertido controlado en planta de gestor autorizado de residuos de vidrio de código 170202, según el catálogo Europeo de Residuos (ORDEN MAM/304/2002)						0,05
	vidrio de recipientes	0,05				0,050	0,05
05.14	tn RESIDUOS BIODEGRADABLES O BASURAS Transporte y vertido controlado en planta de gestor autorizado de residuos biodegradables o basuras municipales de código 200201, 200301, según el catálogo Europeo de Residuos (ORDEN MAM/304/2002)						0,05
	residuos tipo basuras y biodegradables	0,05				0,050	0,05
05.15	tn RESIDUOS POTENCIALMENTE PELIGROSOS, MACADAM Y OTROS Transporte y vertido controlado en planta de gestor autorizado de residuos potencialmente peligrosos, macadam asfáltico, hidrocarburos, amianto, mercurio, PCBs, aceites, fluorescentes, pilas, pinturas, barnices, disolventes, desencofrastes, aerosoles, según el catálogo Europeo de Residuos (ORDEN MAM/304/2002)						0,00



Cabildo de Gran Canaria

AREA DE OBRAS PUBLICAS

CUADRO DE PRECIOS N°1

**PROYECTO DE MURO EN LA GC-231,
DEL PK 2+600 AL PK 2+747,
MÁRGEN IZQUIERDO, T.M. DE AGAETE**

CUADRO DE PRECIOS 1

PROYECTO MURO EN LA GC-231, PK 2+600 A PK 2+747, MI

CÓDIGO	UD	RESUMEN	PRECIO
CAPÍTULO 01 DEMOLICIONES Y MOV. DE TIERRAS			
01.01	M2	CORTE DE BORDE DE CALZADA Corte del borde de calzada con máquina cortadora, longitud del corte por profundidad, totalmente terminado.	80,06
		OCHENTA EUROS con SEIS CÉNTIMOS	
01.02	M3.	EXCAV. EN DESMONTE TODO TIPO TERRENO M3. Excavación en desmonte en cualquier tipo de terreno incluso p.p. de roca, refino de taludes, carga, transporte y descarga a destino en reutilización dentro o fuera de la obra.	6,55
		SEIS EUROS con CINCUENTA Y CINCO CÉNTIMOS	
01.03	M3.	EXCAVACIÓN EN ZANJA Y POZO Excavación en zanjas y pozos en cualquier tipo de terreno, incluso carga, transporte y descarga de productos con destino a reutilización dentro o fuera de la obra, o gestor de residuos en su caso.	16,93
		DIECISEIS EUROS con NOVENTA Y TRES CÉNTIMOS	
01.04	M3.	RELLENO LOCALIZADO SUELO SELECCIONADO M3. Relleno localizado con material seleccionado procedente de préstamo, incluso extensión, nivelación, humectación y compactación, refino de taludes.	6,19
		SEIS EUROS con DIECINUEVE CÉNTIMOS	
01.05	MI.	REFINO CUNETAS TRIANGULAR (h=0,25) ML. Refino de cuneta de tierra de taludes 3/1-1/5 con profundidad de 0.25 m, según plano de detalles, por medios manuales o mecánicos, incluso transporte de productos resultantes a gestor de residuos autorizado o lugar de empleo.	4,28
		CUATRO EUROS con VEINTIOCHO CÉNTIMOS	

CUADRO DE PRECIOS 1

PROYECTO MURO EN LA GC-231, PK 2+600 A PK 2+747, MI

CÓDIGO	UD	RESUMEN	PRECIO
CAPÍTULO 02 MUROS			
02.01	M3.	HORMIGÓN DE LIMPIEZA HM-10/P/40/IIa M3 de hormigón en masa HM-10/P/40/IIa, incluso vertido y vibrado, totalmente colocado, para limpieza del terreno.	91,13
			NOVENTA Y UN EUROS con TRECE CÉNTIMOS
02.02	M3.	HORMIGÓN EN CIMIENTOS HM-20/P/40/IIa M3. Hormigón en masa HM-20/P/40/IIa en cimentaciones, incluso encofrado y desencofrado, vertido, vibrado y curado, totalmente colocado.	103,87
			CIENTO TRES EUROS con OCHENTA Y SIETE CÉNTIMOS
02.03	M3	MAMPOSTERÍA A CARA VISTA M3 de mampostería a cara vista con huecos rellenos de hormigón tipo HM-20/P/40/IIa, ejecutada en alzado de muros de contención, incluso vibrado, curado del hormigón según la EHE, perfectamente alineado, aplomado, con preparación de la superficie de asiento, todas las partes vistas del muro deben quedar cubiertas con mampostería, completamente terminado.	125,50
			CIENTO VEINTICINCO EUROS con CINCUENTA CÉNTIMOS
02.04	M2	ENCOFRADO DE CIMIENTOS M2. Encofrado plano en cimientos, incluso suministro, colocación y desencofrado, totalmente terminado.	10,70
			DIEZ EUROS con SETENTA CÉNTIMOS
02.05	M2	ENCOFRADO PLANO EN ALZADOS M2. Encofrado plano en alzados incluso suministro, colocación y desencofrado, totalmente terminado.	14,37
			CATORCE EUROS con TREINTA Y SIETE CÉNTIMOS
02.06	M3	RELLENO CON MATERIAL FILTRANTE M3 de relleno seleccionado con material filtrante , compactado, completamente terminado.	11,34
			ONCE EUROS con TREINTA Y CUATRO CÉNTIMOS
02.07	MI	TUBO DREN PVC 150mm Tubo dren de PVC de 15 cm de diámetro, completamente instalado y conectado al dren vertical , conectado a arqueta o exterior de muro, y comprobada su pendiente, nivelado, anclado, protegido, completamente terminado e instalado.	11,33
			ONCE EUROS con TREINTA Y TRES CÉNTIMOS
02.08	M2	IMP. Y DREN. TRASDÓS CON GEOCOMPUESTO DRENANTE M2. Impermeabilización y drenaje de trasdós a base de imprimación del soporte con emulsión asfáltica, a razón de 0'3 kg/m2; colocación de geocompuesto de drenaje tipo INTERDRAIN GM 412 (INTERMAS) o similar con una resistencia al aplastamiento y una capacidad drenante (ISO 12958) de 1,26 l/m*s a 20 kPa (i=1) y de 0,83 l/m*s a 200 kPa (i=1) formado por la unión de una geored drenante, un geotextil de PP no tejido termofijado a una cara y una membrana impermeable en la otra, lo que añade la función impermeabilizante a las de filtrar, drenar, separar y proteger.un geotextil, sobre superficie vertical o casi vertical regularizada. Se incluye la ejecución de los solapes entre rollos, las fijaciones y otros elementos necesarios para su correcta puesta en obra.	8,89
			OCHO EUROS con OCHENTA Y NUEVE CÉNTIMOS

CUADRO DE PRECIOS 1

PROYECTO MURO EN LA GC-231, PK 2+600 A PK 2+747, MI

CÓDIGO	UD	RESUMEN	PRECIO
CAPÍTULO 03 OBRAS COMPLEMENTARIAS			
03.01	M2	REVESTIMIENTO CUNETAS-CAZ. Revestimiento de cuneta-caz de talud 3/1 y profundidad mayor de 0.10 m, según plano de detalles, con hormigón en masa HM-25/P/20/Ila, incluido preparación previa de la superficie de apoyo (cortes y demoliciones de pavimento, rellenos con material seleccionado, excavaciones y recortes, etc.), incluso encofrado, vertido, vibrado, curado, desencofrado, p.p. de baden, reposición de rejillas, entubado de cuneta en accesos a la carretera, totalmente terminado.	33,70
			TREINTA Y TRES EUROS con SETENTA CÉNTIMOS
03.02	MI.	MARCA VIAL 15 CM. PINT. ACRIL. REFLEC. M. Marca vial reflexiva de 15 cm. de ancho, con pintura acrílica reflectante, microesferas de vidrio y granulos antideslizantes, con máquina autopropulsada, aplicada por pulverización, incluso limpieza del firme y premarcado, completamente terminada, se abonarán por metros realmente aplicados.	0,71
			CERO EUROS con SETENTA Y UN CÉNTIMOS
03.03	Ud	Tala de árbol H<15, diámetro < 75 cm. Tala de árbol de altura menor de 15 m y diámetro menor de 75 cm., con motosierra y camión-grúa para acceder a las ramas superiores, incluso retirada de desechos a instalaciones de gestor autorizado y limpieza del lugar de trabajo. La unidad incluye la señalización de obras en la vía para la realización de los trabajos, acotado de zona de trabajo de la maquinaria con medidas de seguridad y transporte a instalaciones de gestor autorizado, incluido reparación de daños y averías en los elementos de la carretera (firme, cuneta, barreras, señales, etc...) como consecuencia de los trabajos de la unidad por cuenta del contratista totalmente terminado.	596,55
			QUINIENTOS NOVENTA Y SEIS EUROS con CINCUENTA Y CINCO CÉNTIMOS
03.04	MI.	TUBERÍA PE-100 DN63 mm 16 atm TIERRA M. Tubería de polietileno de alta densidad PE-100, banda azul, PN-16, D=63 mm, en red terciaria de abastecimiento, bajo jardines y pistas de tierra, colocada en fondo de zanja, incluso p.p. de pequeño material y piezas especiales de latón, nivelación del tubo, excavación con extracción de tierras al borde, cama de arena de 10 cm. en fondo de zanja, posterior relleno con material procedente de la excavación y compactación de la zanja, carga y transporte de tierras sobrantes a vertedero. Totalmente instalada y probada.	28,59
			VEINTIOCHO EUROS con CINCUENTA Y NUEVE CÉNTIMOS
03.05	Ud.	ARQUETA VÁLV. COMPUERTA 1 1/4 A 1" Ud. Arqueta en acera para alojamiento de válvula de compuerta de 1 1/4" hasta 4" , en red terciaria de abastecimiento y acometida, constituida por paredes y solera de hormigón de HM-20 de 10 cm. de espesor, registro peatonal B-125 s/UNE EN 124, de fundición dúctil, de 250x250 mm, incluso excavación, relleno, encofrado, hormigonado, carga y transporte de tierras sobrantes a vertedero, totalmente terminada, conexión y probada.	56,02
			CINCUENTA Y SEIS EUROS con DOS CÉNTIMOS

CUADRO DE PRECIOS 1

PROYECTO MURO EN LA GC-231, PK 2+600 A PK 2+747, MI

CÓDIGO	UD	RESUMEN	PRECIO
CAPÍTULO 04 SEGURIDAD Y SALUD			
SUBCAPÍTULO 04.01 Equipos de Protección Colectiva			
04.01.01	Und	Linea de vida segun UNE EN 795 Und. Líneas de vida de longitud 20 m. para arnes de seguridad, incluso montaje y desmontaje. Amortizable en 5 obras. Según Norma UNE EN-795.	42,75
			CUARENTA Y DOS EUROS con SETENTA Y CINCO CÉNTIMOS
04.01.02	m	Cuerdas Auxiliares, guía segura cargas suspendidas gancho grúa M. Cuerdas Auxiliares para cargas suspendidas en gancho de grúa.	5,30
			CINCO EUROS con TREINTA CÉNTIMOS
SUBCAPÍTULO 04.02 Equipos de Protección Individual			
04.02.01	Und	Arnés de seguridad Und. Arnés de seguridad para línea de vida UNE EN 795 con amarre dorsal y torsal, fabricado con cinta de nylon de 45mm y elementos metálicos de acero inoxidable homologado CE, amortizable en 5 obras. Según Norma UNE EN-361.	28,29
			VEINTIOCHO EUROS con VEINTINUEVE CÉNTIMOS
04.02.02	Und	Botas de Seguridad Und. Par de botas de seguridad con puntera metálica para refuerzo y plantillas de acero flexibles, para riesgos de perforación amortizable en 3 obras. Según Real Decreto 773/97.	16,50
			DIECISEIS EUROS con CINCUENTA CÉNTIMOS
04.02.03	Und	Casco de Seguridad Und. Casco de seguridad con arnés de adaptación, homologado. Según Real Decreto 773/97.	2,50
			DOS EUROS con CINCUENTA CÉNTIMOS
04.02.04	Und	Chaleco Reflectante Und. Peto reflectante de seguridad personal con colores amarillo y rojo, amortizable en 3 obras. Según Real Decreto 773/97.	7,48
			SIETE EUROS con CUARENTA Y OCHO CÉNTIMOS
04.02.05	Und	Gafas de seguridad contra protecciones e impactos Und. Gafas protectoras contra impactos, incoloras, homologadas, amortizable en 3 obras. Según Real Decreto 773/97.	3,71
			TRES EUROS con SETENTA Y UN CÉNTIMOS
04.02.06	Und	Guantes de uso general Und. Par de guantes de uso general, en lona y serraje. Según Real Decreto 773/97.	1,53
			UN EUROS con CINCUENTA Y TRES CÉNTIMOS
04.02.07	Und	Mascarilla autofiltrante para gases y vapores Und. Mascarilla autofiltrante para gases y vapores, amortizable en 3 usos. Según Real Decreto 773/97.	2,50
			DOS EUROS con CINCUENTA CÉNTIMOS
04.02.08	Und	Conector Und. Mosquetón de seguridad de alta resistencia a rotura 22kN. Cierre de rosca. Conector de acero segun norma UNE EN-362, amortizable en 5 obras	3,47
			TRES EUROS con CUARENTA Y SIETE CÉNTIMOS
04.02.09	Und	Absorbedor de energia Und. Mini absorbedor de energía segun norma UNE EN-355. Utilizando este absorbedor de energía se consigue amortiguar la fuerza sin que supere los 6kN. Hay que tener siempre en cuenta la distancia de frenado y respetar la distancia de caída. Amortizable en 5 usos.	14,23
			CATORCE EUROS con VEINTITRES CÉNTIMOS
04.02.10	Und	Equipo de amarre Und. Cuerda de poliamida de tres cabos cos testigo de desgaste. Diámetro de 14mm, longitud de 1.5cm, carga de rotura mínima 32 KN. UNE EN-354, amortizable en 5 obras	7,62
			SIETE EUROS con SESENTA Y DOS CÉNTIMOS
04.02.11	Und	Protectores Auditivos Und. Juego de tapones de silicona ajustables. Según Real Decreto 773/97.	0,72
			CERO EUROS con SETENTA Y DOS CÉNTIMOS
04.02.12	Und	Mono de trabajo para la construcción. Und. Ropa de trabajo de una pieza de poliester-algodón. Según Real Decreto 773/97.	25,00
			VEINTICINCO EUROS

CUADRO DE PRECIOS 1

PROYECTO MURO EN LA GC-231, PK 2+600 A PK 2+747, MI

CÓDIGO	UD	RESUMEN	PRECIO
SUBCAPÍTULO 04.03 Señalización Vial, Balizamiento y Defensa			
04.03.01	Und	JUEGO 2 SEMÁFOROS PORTÁTILES OBRA Juego de 2 semáforos con controlador digital de 50 programas y diferentes funciones para regular el tráfico alternativo. Sincronización por cuarzo (sin cables ni límite de distancia entre los dos cabezales) con carro portabaterías. Esta unidad contempla su conservación, mantenimiento y reposición de estas actuaciones a lo largo de todo el periodo de la obra, así como su retirada una vez finalizada la obra. Amortizable en 24 obras.	368,66
		TRESCIENTOS SESENTA Y OCHO EUROS con SESENTA Y SEIS CÉNTIMOS	
04.03.02	Und	CONO PVC NORMAL h=700mm Cono de balizamiento de PVC 3,3 kg. normal de 700 mm. de altura, colocado. Esta unidad contempla su conservación, mantenimiento y reposición de estas actuaciones a lo largo de todo el periodo de la obra, así como su retirada una vez finalizada la obra. Amortizable 5 obras	3,03
		TRES EUROS con TRES CÉNTIMOS	
04.03.03	ML	BARRERA MÓVIL NEW JERSEY BM-1850 Barrera móvil New Jersey BM-1850 de polietileno, rellenable de arena/agua, de medidas 1x0,80x0,5 m., colocada. Esta unidad contempla su conservación, mantenimiento y reposición de estas actuaciones a lo largo de todo el periodo de la obra, así como su retirada una vez finalizada la obra. Amortizable en 10 obras	4,21
		CUATRO EUROS con VEINTIUN CÉNTIMOS	
04.03.04	Und	Señal Reflex. Triangular Señal reflectante de nivel 2 triangular de 90 cm., incluso poste galvanizado de 80x40x2 mm., tornillería, cimentación y anclaje, totalmente colocado. Esta unidad contempla su conservación, mantenimiento y reposición de estas actuaciones a lo largo de todo el periodo de la obra, así como su retirada una vez finalizada la obra. Amortizable en 5 obras	29,32
		VEINTINUEVE EUROS con TREINTA Y DOS CÉNTIMOS	
04.03.05	Und	Señal Reflex. Circular Señal reflectante de nivel 2 circular de 60 cm., incluso poste galvanizado de 80x40x2 mm., tornillería, cimentación y anclaje, totalmente colocado. Esta unidad contempla su conservación, mantenimiento y reposición de estas actuaciones a lo largo de todo el periodo de la obra, así como su retirada una vez finalizada la obra. Amortizable en 5 obras	21,23
		VEINTIUN EUROS con VEINTITRES CÉNTIMOS	
04.03.06	Und	Baliza destellante Baliza de obra TL-2 de destellos intermitentes de luz incandescente, lente 2 caras ambar d=200 mm y celula crepuscular automatica. Esta unidad contempla su conservación, mantenimiento y reposición de estas actuaciones a lo largo de todo el periodo de la obra, así como su retirada una vez finalizada la obra. Amortizable en 5 obras	6,53
		SEIS EUROS con CINCUENTA Y TRES CÉNTIMOS	
04.03.07	Und	Panel Direccional Panel Direccional tipo TB-2 de Retroreflectancia N-2 de dimensiones 160x45cm incluyendo poste galvanizado de 80x40 mm., tornillería, cimentación y anclaje, totalmente colocado. Esta unidad contempla su conservación, mantenimiento y reposición de estas actuaciones a lo largo de todo el periodo de la obra, así como su retirada una vez finalizada la obra. Amortizable en 5 obras	52,69
		CINCUENTA Y DOS EUROS con SESENTA Y NUEVE CÉNTIMOS	
04.03.08	Und	Paleta manual 2 caras STOP-D. OBLIG. Und. Señal de seguridad manual a dos caras: STOP-DIRECCIÓN OBLIGATORIA, tipo paleta amortizable en 2 obras.	3,98
		TRES EUROS con NOVENTA Y OCHO CÉNTIMOS	

CUADRO DE PRECIOS 1

PROYECTO MURO EN LA GC-231, PK 2+600 A PK 2+747, MI

CÓDIGO	UD	RESUMEN	PRECIO
SUBCAPÍTULO 04.04 Señalización de Riesgos			
04.04.01	Und.	Placa de Señalización de Riesgos Und. Placa señalización-información en PVC serigrafiado de 50x30cm, fijada mecánicamente, i/ colocación y desmontaje amortizable en 3 obras. Según Real Decreto 485/1997.	2,16
		DOS EUROS con DIECISEIS CÉNTIMOS	
04.04.02	m	Malla polietileno de seguridad M. Malla de polietileno alta densidad con tratamiento antiultravioleta, color naranja de 1m. de altura, tipo stopper, i/colocación y desmontaje, amortizable en 3 usos	0,22
		CERO EUROS con VEINTIDOS CÉNTIMOS	
SUBCAPÍTULO 04.05 Mano de Obra			
04.05.01	Und	Coste mensual de Recurso Preventivo Und. Coste mensual de Recurso Preventivo de un trabajador que acredite haber realizado el curso de 60 horas del convenio general del sector de la construcción en materia de prevención de riesgos laborales. Considerando necesaria su presencia la mitad del plazo de ejecución de la obra.	2.374,40
		DOS MIL TRESCIENTOS SETENTA Y CUATRO EUROS con CUARENTA CÉNTIMOS	
04.05.02	Und	Coste mensual de señalero Und. Coste mensual de Señalero. Considerando necesaria su presencia la mitad del plazo de ejecución de la obra.	2.374,40
		DOS MIL TRESCIENTOS SETENTA Y CUATRO EUROS con CUARENTA CÉNTIMOS	
SUBCAPÍTULO 04.06 Instalaciones Provisionales de Obra			
04.06.01	Und	Botiquín de Primeros Auxilios Und. Botiquín de primeros auxilios para obra con contenidos mínimos obligatorios, colocado.	58,30
		CINCUENTA Y OCHO EUROS con TREINTA CÉNTIMOS	
04.06.02	Und	Extintor polvo ABC 6 kg Und. Extintor de polvo químico ABC polivalente antibrasa de eficacia 34A/233B, de 6kg de agente extintor, tipo Parsi modelo PI-6-U o similar, con soporte, manómetro comprobable y boquilla con difusor, según norma UNE 23110. Medida la unidad instalada.	47,70
		CUARENTA Y SIETE EUROS con SETENTA CÉNTIMOS	
04.06.03	Und	Alquiler caseta 2 estancias+aseo Und. Mes de alquiler de caseta prefabricada con dos despachos para oficina, y un aseo con inodoro y lavabo de 7.87x2.33x2.30 m de 18.40 m2. Estructura y cerramiento de chapa galvanizada pintada, sin aislamiento. Ventana de 0,84x0,80m. de aluminio anodizado,corredera, con reja y luna de 6mm, termo eléctrico de 50l. placa turca, dos placas de ducha y un lavabo de tres grifos, todo de fibra de vidrio con terminación de gel-coat blanco y pintura antideslizante, suelo contrachapado hidrófugo con chapa fenolítica antideslizante y resistente al desgaste, puerta de madera turca, cortina de ducha. Tubería de polibutileno aislante y resistente a incrustaciones, hielo y corrosiones, instalación eléctrica monofásica a 220V, con automático. Con transporte a 100km ida.	166,16
		CIENTO SESENTA Y SEIS EUROS con DIECISEIS CÉNTIMOS	

CUADRO DE PRECIOS 1

PROYECTO MURO EN LA GC-231, PK 2+600 A PK 2+747, MI

CÓDIGO	UD	RESUMEN	PRECIO
CAPÍTULO 05 GESTIÓN DE RESIDUOS			
05.01	tn	RESIDUOS DE TIERRA VEGETAL Y MALEZA Canon de vertido controlado en planta de gestor autorizado, de tierra vegetal y maleza, procedentes de desbroce o excavación, con código 010409 según el Catalogo Europeo de Residuos (ORDEN MAM/304/2002)	6,36
		SEIS EUROS con TREINTA Y SEIS CÉNTIMOS	
05.02	tn	RESIDUOS DE EXCAVACIÓN EN ROCA Canon de vertido controlado en planta de gestor autorizado, de piedras y gravas, procedentes de excavación, con código 010408 según el Catalogo Europeo de Residuos (ORDEN MAM/304/2002)	2,50
		DOS EUROS con CINCUENTA CÉNTIMOS	
05.03	tn	RESIDUOS DE MATERIAL DE EXCAVACIÓN Canon de vertido controlado en planta de gestor autorizado, de residuos de tierra inertes, procedentes de excavación, con código 170504 según el Catalogo Europeo de Residuos (ORDEN MAM/304/2002)	2,50
		DOS EUROS con CINCUENTA CÉNTIMOS	
05.04	tn	RESIDUOS METALICOS Canon de vertido controlado en centro de reciclaje, de residuos de metales mezclados no peligrosos (no especiales), procedentes de construcción o demolición, con código 170407 según el Catalogo Europeo de Residuos (ORDEN MAM/304/2002)	1,06
		UN EUROS con SEIS CÉNTIMOS	
05.05	tn	RESIDUOS DE ASFALTO (fresado) Canon de vertido controlado en centro de gestor autorizado, de residuos de asfalto no peligrosos (no especiales), procedentes de fresado de firmes, con código 170302 según el Catalogo Europeo de Residuos (ORDEN MAM/304/2002)	7,42
		SIETE EUROS con CUARENTA Y DOS CÉNTIMOS	
05.06	tn	RESIDUOS DE ASFALTO (demolición) Canon de vertido controlado en centro de gestor autorizado, de residuos de asfalto no peligrosos, procedentes de demolición de firmes y que no contengan macadam asfálticos, con código 170302 según el Catalogo Europeo de Residuos (ORDEN MAM/304/2002)	12,73
		DOCE EUROS con SETENTA Y TRES CÉNTIMOS	
05.07	tn	RESIDUOS MEZCLADOS DE DEMOLICIÓN Canon de vertido controlado en centro de gestor autorizado, de residuos de demolición no peligrosos (no especiales), procedentes de construcción o demolición sin clasificar o separar, con código 170107 según el Catalogo Europeo de Residuos (ORDEN MAM/304/2002)	12,73
		DOCE EUROS con SETENTA Y TRES CÉNTIMOS	
05.08	tn	RESIDUOS DE HORMIGÓN Canon de vertido controlado en planta de gestor autorizado de residuos de hormigón limpio sin armadura de código 170101, según el catálogo Europeo de Residuos (ORDEN MAM/304/2002)	2,50
		DOS EUROS con CINCUENTA CÉNTIMOS	
05.09	tn	RESIDUOS DE LADRILLOS Canon de vertido controlado en planta de gestor autorizado de residuos de ladrillos y/o bloques de código 170102, según el catálogo Europeo de Residuos (ORDEN MAM/304/2002)	2,50
		DOS EUROS con CINCUENTA CÉNTIMOS	
05.10	tn	RESIDUOS DE MADERA Canon de vertido controlado en planta de gestor autorizado de residuos de madera de código 170201, según el catálogo Europeo de Residuos (ORDEN MAM/304/2002)	37,10
		TREINTA Y SIETE EUROS con DIEZ CÉNTIMOS	

CUADRO DE PRECIOS 1

PROYECTO MURO EN LA GC-231, PK 2+600 A PK 2+747, MI

CÓDIGO	UD	RESUMEN	PRECIO
05.11	tn	RESIDUOS DE PAPEL Transporte y vertido controlado en planta de gestor autorizado de residuos de papel de código 200101, según el catálogo Europeo de Residuos (ORDEN MAM/304/2002)	39,22
			TREINTA Y NUEVE EUROS con VEINTIDOS CÉNTIMOS
05.12	tn	RESIDUOS DE PLÁSTICO Transporte y vertido controlado en planta de gestor autorizado de residuos de plástico de código 170203, según el catálogo Europeo de Residuos (ORDEN MAM/304/2002)	113,42
			CIENTO TRECE EUROS con CUARENTA Y DOS CÉNTIMOS
05.13	tn	RESIDUOS DE VIDRIO Transporte y vertido controlado en planta de gestor autorizado de residuos de vidrio de código 170202, según el catálogo Europeo de Residuos (ORDEN MAM/304/2002)	113,42
			CIENTO TRECE EUROS con CUARENTA Y DOS CÉNTIMOS
05.14	tn	RESIDUOS BIODEGRADABLES O BASURAS Transporte y vertido controlado en planta de gestor autorizado de residuos biodegradables o basuras municipales de código 200201, 200301, según el catálogo Europeo de Residuos (ORDEN MAM/304/2002)	61,48
			SESENTA Y UN EUROS con CUARENTA Y OCHO CÉNTIMOS
05.15	tn	RESIDUOS POTENCIALMENTE PELIGROSOS, MACADAM Y OTROS Transporte y vertido controlado en planta de gestor autorizado de residuos potencialmente peligrosos, macadam asfáltico, hidrocarburos, amianto, mercurio, PCBs, aceites, fluorescentes, pilas, pinturas, barnices, disolventes, desencofrastes, aerosoles, según el catálogo Europeo de Residuos (ORDEN MAM/304/2002)	432,48
			CUATROCIENTOS TREINTA Y DOS EUROS con CUARENTA Y OCHO CÉNTIMOS



Cabildo de Gran Canaria

AREA DE OBRAS PUBLICAS

CUADRO DE PRECIOS N°2

**PROYECTO DE MURO EN LA GC-231,
DEL PK 2+600 AL PK 2+747,
MÁRGEN IZQUIERDO, T.M. DE AGAETE**

CUADRO DE PRECIOS 2

PROYECTO MURO EN LA GC-231, PK 2+600 A PK 2+747, MI

CÓDIGO	UD	RESUMEN	PRECIO
CAPÍTULO 01 DEMOLICIONES Y MOV. DE TIERRAS			
01.01	M2	CORTE DE BORDE DE CALZADA Corte del borde de calzada con máquina cortadora, longitud del corte por profundidad, totalmente terminado.	
		Maquinaria	74,05
		Resto de obra y materiales	6,01
		TOTAL PARTIDA	80,06
01.02	M3.	EXCAV. EN DESMONTE TODO TIPO TERRENO M3. Excavación en desmonte en cualquier tipo de terreno incluso p.p. de roca, refino de taludes, carga, transporte y descarga a destino en reutilización dentro o fuera de la obra.	
		Maquinaria	6,06
		Resto de obra y materiales	0,49
		TOTAL PARTIDA	6,55
01.03	M3.	EXCAVACIÓN EN ZANJA Y POZO Excavación en zanjas y pozos en cualquier tipo de terreno, incluso carga, transporte y descarga de productos con destino a reutilización dentro o fuera de la obra, o gestor de residuos en su caso.	
		Maquinaria	15,66
		Resto de obra y materiales	1,27
		TOTAL PARTIDA	16,93
01.04	M3.	RELLENO LOCALIZADO SUELO SELECCIONADO M3. Relleno localizado con material seleccionado procedente de préstamo, incluso extensión, nivelación, humectación y compactación, refino de taludes.	
		Maquinaria	4,91
		Resto de obra y materiales	1,28
		TOTAL PARTIDA	6,19
01.05	MI.	REFINO CUNETETA TRIANGULAR (h=0,25) ML. Refino de cuneta de tierra de taludes 3/1-1/5 con profundidad de 0.25 m, según plano de detalles, por medios manuales o mecánicos, incluso transporte de productos resultantes a gestor de residuos autorizado o lugar de empleo.	
		Maquinaria	3,96
		Resto de obra y materiales	0,32
		TOTAL PARTIDA	4,28

CUADRO DE PRECIOS 2

PROYECTO MURO EN LA GC-231, PK 2+600 A PK 2+747, MI

CÓDIGO	UD	RESUMEN	PRECIO
CAPÍTULO 02 MUROS			
02.01	M3	HORMIGÓN DE LIMPIEZA HM-10/P/40/IIa M3 de hormigón en masa HM-10/P/40/IIa, incluso vertido y vibrado, totalmente colocado, para limpieza del terreno.	
		Maquinaria	0,28
		Resto de obra y materiales	90,85
		TOTAL PARTIDA	91,13
02.02	M3	HORMIGÓN EN CIMIENTOS HM-20/P/40/IIa M3. Hormigón en masa HM-20/P/40/IIa en cimentaciones, incluso encofrado y desencofrado, vertido, vibrado y curado, totalmente colocado.	
		Maquinaria	7,07
		Resto de obra y materiales	96,80
		TOTAL PARTIDA	103,87
02.03	M3	MAMPOSTERÍA A CARA VISTA M3 de mampostería a cara vista con huecos rellenos de hormigón tipo HM-20/P/40/IIa, ejecutada en alzado de muros de contención, incluso vertido, vibrado, curado del hormigón según la EHE, perfectamente alineado, aplomado, con preparación de la superficie de asiento, todas las partes vistas del muro deben quedar cubiertas con mampostería, completamente terminado.	
		Mano de obra	53,10
		Maquinaria	2,50
		Resto de obra y materiales	69,90
		TOTAL PARTIDA	125,50
02.04	M2	ENCOFRADO DE CIMIENTOS M2. Encofrado plano en cimientos, incluso suministro, colocación y desencofrado, totalmente terminado.	
		Mano de obra	6,80
		Resto de obra y materiales	3,90
		TOTAL PARTIDA	10,70
02.05	M2	ENCOFRADO PLANO EN ALZADOS M2. Encofrado plano en alzados incluso suministro, colocación y desencofrado, totalmente terminado.	
		Mano de obra	10,20
		Resto de obra y materiales	4,17
		TOTAL PARTIDA	14,37
02.06	M3	RELLENO CON MATERIAL FILTRANTE M3 de relleno seleccionado con material filtrante , compactado, completamente terminado.	
		Mano de obra	5,43
		Maquinaria	1,31
		Resto de obra y materiales	4,60
		TOTAL PARTIDA	11,34
02.07	MI	TUBO DREN PVC 150mm Tubo dren de PVC de 15 cm de diámetro, completamente instalado y conectado al dren vertical , conectado a arqueta o exterior de muro, y comprobada su pendiente, nivelado, anclado, protegido, completamente terminado e instalado.	
		Mano de obra	1,40
		Resto de obra y materiales	9,93
		TOTAL PARTIDA	11,33

CUADRO DE PRECIOS 2

PROYECTO MURO EN LA GC-231, PK 2+600 A PK 2+747, MI

CÓDIGO	UD	RESUMEN	PRECIO
02.08	M2	IMP. Y DREN. TRASDÓS CON GEOCOMPUESTO DRENANTE	
		M2. Impermeabilización y drenaje de trasdós a base de imprimación del soporte con emulsión asfáltica, a razón de 0'3 kg/m2; colocación de geocompuesto de drenaje tipo INTERDRAIN GM 412 (INTERMAS) o similar con una resistencia al aplastamiento y una capacidad drenante (ISO 12958) de 1,26 l/m*s a 20 kPa (i=1) y de 0,83 l/m*s a 200 kPa (i=1) formado por la unión de una geored drenante, un geotextil de PP no tejido termofijado a una cara y una membrana impermeable en la otra, lo que añade la función impermeabilizante a las de filtrar, drenar, separar y proteger.un geotextil, sobre superficie vertical o casi vertical regularizada. Se incluye la ejecución de los solapes entre rollos, las fijaciones y otros elementos necesarios para su correcta puesta en obra.	
		Mano de obra	3,73
		Resto de obra y materiales	5,16
		TOTAL PARTIDA	8,89

CUADRO DE PRECIOS 2

PROYECTO MURO EN LA GC-231, PK 2+600 A PK 2+747, MI

CÓDIGO	UD	RESUMEN	PRECIO
CAPÍTULO 03 OBRAS COMPLEMENTARIAS			
03.01	M2	REVESTIMIENTO CUNETETA-CAZ. Revestimiento de cuneta-caz de talud 3/1y profundidad mayor de 0.10 m, según plano de detalles, con hormigón en masa HM-25/P/20/Ila, incluido preparación previa de la superficie de apoyo (cortes y demoliciones de pavimento, rellenos con material seleccionado, excavaciones y recortes, etc..), incluso encofrado, vertido, vibrado, curado, desencofrado, p.p. de baden, reposición de rejillas, entubado de cuneta en accesos a la carretera, totalmente terminado.	
		Maquinaria	17,67
		Resto de obra y materiales.....	16,03
		TOTAL PARTIDA	33,70
03.02	MI.	MARCA VIAL 15 CM. PINT. ACRIL. REFLEC. M. Marca vial reflexiva de 15 cm. de ancho, con pintura acrílica reflectante, microesferas de vidrio y gránulos antideslizantes, con máquina autopropulsada, aplicada por pulverización, incluso limpieza del firme y premarcado, completamente terminada, se abonarán por metros realmente aplicados.	
		Maquinaria	0,47
		Resto de obra y materiales.....	0,24
		TOTAL PARTIDA	0,71
03.03	Ud	Tala de árbol H<15, diámetro < 75 cm. Tala de árbol de altura menor de 15 m y diámetro menor de 75 cm., con motosierra y camión-grúa para acceder a las ramas superiores, incluso retirada de desechos a instalaciones de gestor autorizado y limpieza del lugar de trabajo. La unidad incluye la señalización de obras en la vía para la realización de los trabajos, acotado de zona de trabajo de la maquinaria con medidas de seguridad y transporte a instalaciones de gestor autorizado, incluido reparación de daños y averías en los elementos de la carretera (firme, cuneta, barreras, señales, etc...) como consecuencia de los trabajos de la unidad por cuenta del contratista totalmente terminado.	
		Mano de obra	132,75
		Maquinaria	430,03
		Resto de obra y materiales.....	33,77
		TOTAL PARTIDA	596,55
03.04	MI.	TUBERÍA PE-100 DN63 mm 16 atm TIERRA M.Tubería de polietileno de alta densidad PE-100, banda azul, PN-16, D=63 mm, en red terciaria de abastecimiento, bajo jardines y pistas de tierra, colocada en fondo de zanja, incluso p.p. de pequeño material y piezas especiales de latón, nivelación del tubo, excavación con extracción de tierras al borde, cama de arena de 10 cm. en fondo de zanja, posterior relleno con material procedente de la excavación y compactación de la zanja, carga y transporte de tierras sobrantes a vertedero. Totalmente Instalada y probada.	
		Maquinaria	15,66
		Resto de obra y materiales.....	12,93
		TOTAL PARTIDA	28,59
03.05	Ud.	ARQUETA VÁLV. COMPUERTA 1 1/4 A 1" Ud. Arqueta en acera para alojamiento de válvula de compuerta de 1 1/4" hasta 4" , en red terciaria de abastecimiento y acometida, constituida por paredes y solera de hormigón de HM-20 de 10 cm. de espesor, registro peatonal B-125 s/UNE EN 124, de fundición dúctil, de 250x250 mm, incluso excavación, relleno, encofrado, hormigonado, carga y transporte de tierras sobrantes a vertedero, totalmente terminada, conexiónada y probada.	
		Mano de obra	6,80
		Maquinaria	17,51
		Resto de obra y materiales.....	31,71
		TOTAL PARTIDA	56,02

CUADRO DE PRECIOS 2

PROYECTO MURO EN LA GC-231, PK 2+600 A PK 2+747, MI

CÓDIGO	UD	RESUMEN	PRECIO
CAPÍTULO 04 SEGURIDAD Y SALUD			
SUBCAPÍTULO 04.01 Equipos de Protección Colectiva			
04.01.01	Und	Linea de vida segun UNE EN 795 Und. Líneas de vida de longitud 20 m. para arnes de seguridad, incluso montaje y desmontaje. Amortizable en 5 obras. Según Norma UNE EN-795.	
		Resto de obra y materiales	42,75
		TOTAL PARTIDA	42,75
04.01.02	m	Cuerdas Auxiliares, guía segura cargas suspendidas gancho grúa M. Cuerdas Auxiliares para cargas suspendidas en gancho de grúa.	
		Resto de obra y materiales	5,30
		TOTAL PARTIDA	5,30
SUBCAPÍTULO 04.02 Equipos de Protección Individual			
04.02.01	Und	Arnés de seguridad Und. Arnés de seguridad para línea de vida UNE EN 795 con amarre dorsal y torsal, fabricado con cinta de nylon de 45mm y elementos metálicos de acero inoxidable homologado CE, amortizable en 5 obras. Según Norma UNE EN-361.	
		Resto de obra y materiales	28,29
		TOTAL PARTIDA	28,29
04.02.02	Und	Botas de Seguridad Und. Par de botas de seguridad con puntera metálica para refuerzo y plantillas de acero flexibles, para riesgos de perforación amortizable en 3 obras. Según Real Decreto 773/97.	
		Resto de obra y materiales	16,50
		TOTAL PARTIDA	16,50
04.02.03	Und	Casco de Seguridad Und. Casco de seguridad con arnés de adaptación, homologado. Según Real Decreto 773/97.	
		Resto de obra y materiales	2,50
		TOTAL PARTIDA	2,50
04.02.04	Und	Chaleco Reflectante Und. Peto reflectante de seguridad personal con colores amarillo y rojo, amortizable en 3 obras. Según Real Decreto 773/97.	
		Resto de obra y materiales	7,48
		TOTAL PARTIDA	7,48
04.02.05	Und	Gafas de seguridad contra protecciones e impactos Und. Gafas protectoras contra impactos, incoloras, homologadas, amortizable en 3 obras. Según Real Decreto 773/97.	
		Resto de obra y materiales	3,71
		TOTAL PARTIDA	3,71
04.02.06	Und	Guantes de uso general Und. Par de guantes de uso general, en lona y serraje. Según Real Decreto 773/97.	
		Resto de obra y materiales	1,53
		TOTAL PARTIDA	1,53
04.02.07	Und	Mascarilla autofiltrante para gases y vapores Und. Mascarilla autofiltrante para gases y vapores, amortizable en 3 usos. Según Real Decreto 773/97.	
		Resto de obra y materiales	2,50
		TOTAL PARTIDA	2,50
04.02.08	Und	Conector Und. Mosquetón de seguridad de alta resistencia a rotura 22kN. Cierre de rosca. Conector de acero segun norma UNE EN-362, amortizable en 5 obras	
		Resto de obra y materiales	3,47
		TOTAL PARTIDA	3,47
04.02.09	Und	Absorbedor de energia Und. Mini absorbedor de energía segun norma UNE EN-355. Utilizando este absorbedor de energía se consigue amortiguar la fuerza sin que supere los 6kN. Hay que tener siempre en cuenta la distancia de frenado y respetar la distancia de caída. Amortizable en 5 usos.	
		Resto de obra y materiales	14,23
		TOTAL PARTIDA	14,23

CUADRO DE PRECIOS 2

PROYECTO MURO EN LA GC-231, PK 2+600 A PK 2+747, MI

CÓDIGO	UD	RESUMEN	PRECIO
04.02.10	Und	Equipo de amarre Und. Cuerda de poliamida de tres cabos cos testigo de desgaste. Diámetro de 14mm, longitud de 1.5cm, carga de rotura mínima 32 KN. UNE EN-354, amortizable en 5 obras	
		Resto de obra y materiales	7,62
		TOTAL PARTIDA	7,62
04.02.11	Und	Protectores Auditivos Und. Juego de tapones de silicona ajustables. Según Real Decreto 773/97.	
		Resto de obra y materiales	0,72
		TOTAL PARTIDA	0,72
04.02.12	Und	Mono de trabajo para la construcción. Und. Ropa de trabajo de una pieza de poliéster-algodón. Según Real Decreto 773/97.	
		Resto de obra y materiales	25,00
		TOTAL PARTIDA	25,00
SUBCAPÍTULO 04.03 Señalización Vial, Balizamiento y Defensa			
04.03.01	Und	JUEGO 2 SEMÁFOROS PORTÁTILES OBRA Juego de 2 semáforos con controlador digital de 50 progamas y diferentes funciones para regular el trafico alternativo. Sincronización por cuarzo (sin cables ni limite de distancia entre los dos cabezales) con carro portabaterias. Esta unidad contempla su conservación, mantenimiento y reposición de estas actuaciones a lo largo de todo el periodo de la obra, asi como su retirada una vez finalizada la obra. Amortizable en 24 obra.	
		Maquinaria	368,66
		TOTAL PARTIDA	368,66
04.03.02	Und	CONO PVC NORMAL h=700mm Cono de balizamiento de PVC 3,3 kg. normal de 700 mm. de altura, colocado. Esta unidad contempla su conservación, mantenimiento y reposición de estas actuaciones a lo largo de todo el periodo de la obra, así como su retirada una vez finalizada la obra. Amortizable 5 obras	
		Resto de obra y materiales	3,03
		TOTAL PARTIDA	3,03
04.03.03	ML	BARRERA MÓVIL NEW JERSEY BM-1850 Barrera móvil New Jersey BM-1850 de polietileno, rellenable de arena/agua, de medidas 1x0,80x0,5 m., colocada. Esta unidad contempla su conservación, mantenimiento y reposición de estas actuaciones a lo largo de todo el periodo de la obra, asi como su retirada una vez finalizada la obra. Amortizable en 10 obras	
		Mano de obra	0,35
		Resto de obra y materiales	3,86
		TOTAL PARTIDA	4,21
04.03.04	Und	Señal Reflex. Triangular Señal reflectante de nivel 2 triangular de 90 cm., incluso poste galvanizado de 80x40x2 mm., torniller?a, cimentaci?n y anclaje, totalmente colocado. Esta unidad contempla su conservación, mantenimiento y reposición de estas actuaciones a lo largo de todo el periodo de la obra, asi como su retirada una vez finalizada la obra. Amortizable en 5 obras	
		Resto de obra y materiales	29,32
		TOTAL PARTIDA	29,32
04.03.05	Und	Señal Reflex. Circular Señal reflectante de nivel 2 circular de 60 cm., incluso poste galvanizado de 80x40x2 mm., torniller?a, cimentaci?n y anclaje, totalmente colocad. Esta unidad contempla su conservación, mantenimiento y reposición de estas actuaciones a lo largo de todo el periodo de la obra, asi como su retirada una vez finalizada la obra. Amortizable en 5 obras	
		Resto de obra y materiales	21,23
		TOTAL PARTIDA	21,23
04.03.06	Und	Baliza destellante Baliza de obra TL-2 de destellos intermitentes de luz incandescente, lente 2 caras ambar d=200 mm y celula crepuscular automatica. Esta unidad contempla su conservación, mantenimiento y reposición de estas actuaciones a lo largo de todo el periodo de la obra, así como su retirada una vez finalizada la obra. Amortizable en 5 obras	
		Resto de obra y materiales	6,53
		TOTAL PARTIDA	6,53

CUADRO DE PRECIOS 2

PROYECTO MURO EN LA GC-231, PK 2+600 A PK 2+747, MI

CÓDIGO	UD	RESUMEN	PRECIO
04.03.07	Und	Panel Direccional Panel Direccional tipo TB-2 de Retrorreflectancia N-2 de dimensiones 160x45cm incluyendo poste galvanizado de 80x40 mm., tornillería, cimentación y anclaje, totalmente colocado. Esta unidad contempla su conservación, mantenimiento y reposición de estas actuaciones a lo largo de todo el periodo de la obra, así como su retirada una vez finalizada la obra. Amortizable en 5 obras	
			Mano de obra 6,30
			Resto de obra y materiales 46,40
			TOTAL PARTIDA 52,69
04.03.08	Und	Paleta manual 2 caras STOP-D. OBLIG. Und. Señal de seguridad manual a dos caras: STOP-DIRECCIÓN OBLIGATORIA, tipo paleta amortizable en 2 obras.	
			Resto de obra y materiales 3,98
			TOTAL PARTIDA 3,98
SUBCAPÍTULO 04.04 Señalización de Riesgos			
04.04.01	Und.	Placa de Señalización de Riesgos Und. Placa señalización-información en PVC serigrafiado de 50x30cm, fijada mecánicamente, i/ colocación y desmontaje amortizable en 3 obras. Según Real Decreto 485/1997.	
			Resto de obra y materiales 2,16
			TOTAL PARTIDA 2,16
04.04.02	m	Malla polietileno de seguridad M. Malla de polietileno alta densidad con tratamiento antiultravioleta, color naranja de 1m. de altura, tipo stopper, i/colocación y desmontaje, amortizable en 3 usos	
			Resto de obra y materiales 0,22
			TOTAL PARTIDA 0,22
SUBCAPÍTULO 04.05 Mano de Obra			
04.05.01	Und	Coste mensual de Recurso Preventivo Und. Coste mensual de Recurso Preventivo de un trabajador que acredite haber realizado el curso de 60 horas del convenio general del sector de la construcción en materia de prevención de riesgos laborales. Considerando necesaria su presencia la mitad del plazo de ejecución de la obra.	
			Mano de obra 2.240,00
			Resto de obra y materiales 134,40
			TOTAL PARTIDA 2.374,40
04.05.02	Und	Coste mensual de señalero Und. Coste mensual de Señalero. Considerando necesaria su presencia la mitad del plazo de ejecución de la obra.	
			Mano de obra 2.240,00
			Resto de obra y materiales 134,40
			TOTAL PARTIDA 2.374,40

CUADRO DE PRECIOS 2

PROYECTO MURO EN LA GC-231, PK 2+600 A PK 2+747, MI

CÓDIGO	UD	RESUMEN	PRECIO
SUBCAPÍTULO 04.06 Instalaciones Provisionales de Obra			
04.06.01	Und	Botiquín de Primeros Auxilios Und. Botiquín de primeros auxilios para obra con contenidos mínimos obligatorios, colocado.	
		Resto de obra y materiales	58,30
		TOTAL PARTIDA	58,30
04.06.02	Und	Extintor polvo ABC 6 kg Und. Extintor de polvo químico ABC polivalente antibrasa de eficacia 34A/233B, de 6kg de agente extintor, tipo Parsi modelo PI-6-U o similar, con soporte, manómetro comprobable y boquilla con difusor, según norma UNE 23110. Medida la unidad instalada.	
		Resto de obra y materiales	47,70
		TOTAL PARTIDA	47,70
04.06.03	Und	Alquiler caseta 2 estancias+aseo Und. Mes de alquiler de caseta prefabricada con dos despachos para oficina, y un aseo con inodoro y lavabo de 7.87x2.33x2.30 m de 18.40 m2. Estructura y cerramiento de chapa galvanizada pintada, sin aislamiento. Ventana de 0,84x0,80m. de aluminio anodizado, corredera, con reja y luna de 6mm, termo eléctrico de 50l. placa turca, dos placas de ducha y un lavabo de tres grifos, todo de fibra de vidrio con terminación de gel-coat blanco y pintura antideslizante, suelo contrachapado hidrófugo con chapa fenolítica antideslizante y resistente al desgaste, puerta de madera turca, cortina de ducha. Tubería de polibutíleno aislante y resistente a incrustaciones, hielo y corrosiones, instalación eléctrica monofásica a 220V, con automático. Con transporte a 100km ida.	
		Resto de obra y materiales	166,16
		TOTAL PARTIDA	166,16

CUADRO DE PRECIOS 2

PROYECTO MURO EN LA GC-231, PK 2+600 A PK 2+747, MI

CÓDIGO	UD	RESUMEN	PRECIO
CAPÍTULO 05 GESTIÓN DE RESIDUOS			
05.01	tn	RESIDUOS DE TIERRA VEGETAL Y MALEZA Canon de vertido controlado en planta de gestor autorizado, de tierra vegetal y maleza, procedentes de desbroce o excavación, con código 010409 según el Catalogo Europeo de Residuos (ORDEN MAM/304/2002)	
		Resto de obra y materiales.....	6,36
		TOTAL PARTIDA	6,36
05.02	tn	RESIDUOS DE EXCAVACIÓN EN ROCA Canon de vertido controlado en planta de gestor autorizado, de piedras y gravas, procedentes de excavación, con código 010408 según el Catalogo Europeo de Residuos (ORDEN MAM/304/2002)	
		Resto de obra y materiales.....	2,50
		TOTAL PARTIDA	2,50
05.03	tn	RESIDUOS DE MATERIAL DE EXCAVACIÓN Canon de vertido controlado en planta de gestor autorizado, de residuos de tierra inertes, procedentes de excavación, con código 170504 según el Catalogo Europeo de Residuos (ORDEN MAM/304/2002)	
		Resto de obra y materiales.....	2,50
		TOTAL PARTIDA	2,50
05.04	tn	RESIDUOS METALICOS Canon de vertido controlado en centro de reciclaje, de residuos de metales mezclados no peligrosos (no especiales), procedentes de construcción o demolición, con código 170407 según el Catalogo Europeo de Residuos (ORDEN MAM/304/2002)	
		Resto de obra y materiales.....	1,06
		TOTAL PARTIDA	1,06
05.05	tn	RESIDUOS DE ASFALTO (fresado) Canon de vertido controlado en centro de gestor autorizado, de residuos de asfalto no peligrosos (no especiales), procedentes de fresado de firmes, con código 170302 según el Catalogo Europeo de Residuos (ORDEN MAM/304/2002)	
		Resto de obra y materiales.....	7,42
		TOTAL PARTIDA	7,42
05.06	tn	RESIDUOS DE ASFALTO (demolición) Canon de vertido controlado en centro de gestor autorizado, de residuos de asfalto no peligrosos, procedentes de demolición de firmes y que no contengan macadam asfálticos, con código 170302 según el Catalogo Europeo de Residuos (ORDEN MAM/304/2002)	
		Resto de obra y materiales.....	12,73
		TOTAL PARTIDA	12,73
05.07	tn	RESIDUOS MEZCLADOS DE DEMOLICIÓN Canon de vertido controlado en centro de gestor autorizado, de residuos de demolición no peligrosos (no especiales), procedentes de construcción o demolición sin clasificar o separar, con código 170107 según el Catalogo Europeo de Residuos (ORDEN MAM/304/2002)	
		Resto de obra y materiales.....	12,73
		TOTAL PARTIDA	12,73
05.08	tn	RESIDUOS DE HORMIGÓN Canon de vertido controlado en planta de gestor autorizado de residuos de hormigón limpio sin armadura de código 170101, según el catálogo Europeo de Residuos (ORDEN MAM/304/2002)	
		Resto de obra y materiales.....	2,50
		TOTAL PARTIDA	2,50

CUADRO DE PRECIOS 2

PROYECTO MURO EN LA GC-231, PK 2+600 A PK 2+747, MI

CÓDIGO	UD	RESUMEN	PRECIO
05.09	tn	RESIDUOS DE LADRILLOS Canon de vertido controlado en planta de gestor autorizado de residuos de ladrillos y/o bloques de código 170102, según el catálogo Europeo de Residuos (ORDEN MAM/304/2002)	
		Resto de obra y materiales	2,50
		TOTAL PARTIDA	2,50
05.10	tn	RESIDUOS DE MADERA Canon de vertido controlado en planta de gestor autorizado de residuos de madera de código 170201, según el catálogo Europeo de Residuos (ORDEN MAM/304/2002)	
		Resto de obra y materiales	37,10
		TOTAL PARTIDA	37,10
05.11	tn	RESIDUOS DE PAPEL Transporte y vertido controlado en planta de gestor autorizado de residuos de papel de código 200101, según el catálogo Europeo de Residuos (ORDEN MAM/304/2002)	
		Maquinaria	9,22
		Resto de obra y materiales	30,00
		TOTAL PARTIDA	39,22
05.12	tn	RESIDUOS DE PLÁSTICO Transporte y vertido controlado en planta de gestor autorizado de residuos de plástico de código 170203, según el catálogo Europeo de Residuos (ORDEN MAM/304/2002)	
		Maquinaria	13,42
		Resto de obra y materiales	100,00
		TOTAL PARTIDA	113,42
05.13	tn	RESIDUOS DE VIDRIO Transporte y vertido controlado en planta de gestor autorizado de residuos de vidrio de código 170202, según el catálogo Europeo de Residuos (ORDEN MAM/304/2002)	
		Maquinaria	13,42
		Resto de obra y materiales	100,00
		TOTAL PARTIDA	113,42
05.14	tn	RESIDUOS BIODEGRADABLES O BASURAS Transporte y vertido controlado en planta de gestor autorizado de residuos biodegradables o basuras municipales de código 200201, 200301, según el catálogo Europeo de Residuos (ORDEN MAM/304/2002)	
		Maquinaria	11,48
		Resto de obra y materiales	50,00
		TOTAL PARTIDA	61,48
05.15	tn	RESIDUOS POTENCIALMENTE PELIGROSOS, MACADAM Y OTROS Transporte y vertido controlado en planta de gestor autorizado de residuos potencialmente peligrosos, macadam asfáltico, hidrocarburos, amianto, mercurio, PCBs, aceites, fluorescentes, pilas, pinturas, barnices, disolventes, desencofrastes, aerosoles, según el catálogo Europeo de Residuos (ORDEN MAM/304/2002)	
		Maquinaria	32,48
		Resto de obra y materiales	400,00
		TOTAL PARTIDA	432,48



Cabildo de Gran Canaria

AREA DE OBRAS PUBLICAS

PRESUPUESTO

**PROYECTO DE MURO EN LA GC-231,
DEL PK 2+600 AL PK 2+747,
MÁRGEN IZQUIERDO, T.M. DE AGAETE**

PRESUPUESTO

PROYECTO MURO EN LA GC-231, PK 2+600 A PK 2+747, MI

CÓDIGO	RESUMEN	CANTIDAD	PRECIO	IMPORTE
CAPÍTULO 01 DEMOLICIONES Y MOV. DE TIERRAS				
01.01	M2 CORTE DE BORDE DE CALZADA Corte del borde de calzada con máquina cortadora, longitud del corte por profundidad, totalmente terminado.	22,05	80,06	1.765,32
01.02	M3. EXCAV. EN DESMONTE TODO TIPO TERRENO M3. Excavación en desmonte en cualquier tipo de terreno incluso p.p. de roca, refino de taludes, carga, transporte y descarga a destino en reutilización dentro o fuera de la obra.	1.785,00	6,55	11.691,75
01.03	M3. EXCAVACIÓN EN ZANJA Y POZO Excavación en zanjas y pozos en cualquier tipo de terreno, incluso carga, transporte y descarga de productos con destino a reutilización dentro o fuera de la obra, o gestor de residuos en su caso.	395,52	16,93	6.696,15
01.04	M3. RELLENO LOCALIZADO SUELO SELECCIONADO M3. Relleno localizado con material seleccionado procedente de préstamo, incluso extensión, nivelación, humectación y compactación, refino de taludes.	594,60	6,19	3.680,57
01.05	MI. REFINO CUNETAS TRIANGULAR (h=0,25) ML. Refino de cuneta de tierra de taludes 3/1-1/5 con profundidad de 0.25 m, según plano de detalles, por medios manuales o mecánicos, incluso transporte de productos resultantes a gestor de residuos autorizado o lugar de empleo.	147,00	4,28	629,16
TOTAL CAPÍTULO 01 DEMOLICIONES Y MOV. DE TIERRAS				24.462,95
CAPÍTULO 02 MUROS				
02.01	M3. HORMIGÓN DE LIMPIEZA HM-10/P/40/IIa M3 de hormigón en masa HM-10/P/40/IIa, incluso vertido y vibrado, totalmente colocado, para limpieza del terreno.	45,64	91,13	4.159,17
02.02	M3. HORMIGÓN EN CIMIENTOS HM-20/P/40/IIa M3. Hormigón en masa HM-20/P/40/IIa en cimentaciones, incluso encofrado y desencofrado, vertido, vibrado y curado, totalmente colocado.	395,52	103,87	41.082,66
02.03	M3 MAMPOSTERÍA A CARA VISTA M3 de mampostería a cara vista con huecos rellenos de hormigón tipo HM-20/P/40/IIa, ejecutada en alzado de muros de contención, incluso vertido, vibrado, curado del hormigón según la EHE, perfectamente alineado, aplomado, con preparación de la superficie de asiento, todas las partes vistas del muro deben quedar cubiertas con mampostería, completamente terminado.	1.332,99	125,50	167.290,25
02.04	M2 ENCOFRADO DE CIMIENTOS M2. Encofrado plano en cimentaciones, incluso suministro, colocación y desencofrado, totalmente terminado.	245,00	10,70	2.621,50
02.05	M2 ENCOFRADO PLANO EN ALZADOS M2. Encofrado plano en alzados incluso suministro, colocación y desencofrado, totalmente terminado.	659,50	14,37	9.477,02
02.06	M3 RELLENO CON MATERIAL FILTRANTE M3 de relleno seleccionado con material filtrante, compactado, completamente terminado.			

PRESUPUESTO

PROYECTO MURO EN LA GC-231, PK 2+600 A PK 2+747, MI

CÓDIGO	RESUMEN	CANTIDAD	PRECIO	IMPORTE
		0,00	11,34	0,00
02.07	<p>MI TUBO DREN PVC 150mm</p> <p>Tubo dren de PVC de 15 cm de diámetro, completamente instalado y conectado al dren vertical, conectado a arqueta o exterior de muro, y comprobada su pendiente, nivelado, anclado, protegido, completamente terminado e instalado.</p>	189,00	11,33	2.141,37
02.08	<p>M2 IMP. Y DREN. TRASDÓS CON GEOCOMPUESTO DRENANTE</p> <p>M2. Impermeabilización y drenaje de trasdós a base de imprimación del soporte con emulsión asfáltica, a razón de 0'3 kg/m²; colocación de geocompuesto de drenaje tipo INTERDRAIN GM 412 (INTERMAS) o similar con una resistencia al aplastamiento y una capacidad drenante (ISO 12958) de 1,26 l/m^s a 20 kPa (i=1) y de 0,83 l/m^s a 200 kPa (i=1) formado por la unión de una geored drenante, un geotextil de PP no tejido termofijado a una cara y una membrana impermeable en la otra, lo que añade la función impermeabilizante a las de filtrar, drenar, separar y proteger. un geotextil, sobre superficie vertical o casi vertical regularizada. Se incluye la ejecución de los solapes entre rollos, las fijaciones y otros elementos necesarios para su correcta puesta en obra.</p>	725,45	8,89	6.449,25
TOTAL CAPÍTULO 02 MUROS				233.221,22
CAPÍTULO 03 OBRAS COMPLEMENTARIAS				
03.01	<p>M2 REVESTIMIENTO CUNETAS-CAZ.</p> <p>Revestimiento de cuneta-caz de talud 3/1 y profundidad mayor de 0.10 m, según plano de detalles, con hormigón en masa HM-25/P/20/1/a, incluido preparación previa de la superficie de apoyo (cortes y demoliciones de pavimento, rellenos con material seleccionado, excavaciones y recortes, etc.), incluso encofrado, vertido, vibrado, curado, desencofrado, p.p. de baden, reposición de rejillas, entubado de cuneta en accesos a la carretera, totalmente terminado.</p>	205,80	33,70	6.935,46
03.02	<p>MI. MARCA VIAL 15 CM. PINT. ACRIL. REFLEC.</p> <p>M. Marca vial reflexiva de 15 cm. de ancho, con pintura acrílica reflectante, microesferas de vidrio y gránulos antideslizantes, con máquina autopropulsada, aplicada por pulverización, incluso limpieza del firme y premarcado, completamente terminada, se abonarán por metros realmente aplicados.</p>	400,00	0,71	284,00
03.03	<p>Ud Tala de árbol H<15, diámetro < 75 cm.</p> <p>Tala de árbol de altura menor de 15 m y diámetro menor de 75 cm, con motosierra y camión-grúa para acceder a las ramas superiores, incluso retirada de desechos a instalaciones de gestor autorizado y limpieza del lugar de trabajo. La unidad incluye la señalización de obras en la vía para la realización de los trabajos, acotado de zona de trabajo de la maquinaria con medidas de seguridad y transporte a instalaciones de gestor autorizado, incluido reparación de daños y averías en los elementos de la carretera (firme, cuneta, barreras, señales, etc...) como consecuencia de los trabajos de la unidad por cuenta del contratista totalmente terminado.</p>	3,00	596,55	1.789,65
03.04	<p>MI. TUBERÍA PE-100 DN63 mm 16 atm TIERRA</p> <p>M. Tubería de polietileno de alta densidad PE-100, banda azul, PN-16, D=63 mm, en red terciaria de abastecimiento, bajo jardines y pistas de tierra, colocada en fondo de zanja, incluso p.p. de pequeño material y piezas especiales de latón, nivelación del tubo, excavación con extracción de tierras al borde, cama de arena de 10 cm. en fondo de zanja, posterior relleno con material procedente de la excavación y compactación de la zanja, carga y transporte de tierras sobrantes a vertedero. Totalmente Instalada y probada.</p>	150,00	28,59	4.288,50
03.05	<p>Ud. ARQUETA VÁLV. COMPUERTA 1 1/4 A 1"</p> <p>Ud. Arqueta en acera para alojamiento de válvula de compuerta de 1 1/4" hasta 4" , en red terciaria de abastecimiento y acometida, constituida por paredes y solera de hormigón de HM-20 de 10 cm. de espesor, registro peatonal B-125 s/UNE EN 124, de fundición dúctil, de 250x250 mm, incluso excavación, relleno, encofrado, hormigonado, carga y transporte de tierras sobrantes a vertedero, totalmente terminada, conexionada y probada.</p>	1,00	56,02	56,02

PRESUPUESTO

PROYECTO MURO EN LA GC-231, PK 2+600 A PK 2+747, MI

CÓDIGO	RESUMEN	CANTIDAD	PRECIO	IMPORTE
TOTAL CAPÍTULO 03 OBRAS COMPLEMENTARIAS				13.353,63
CAPÍTULO 04 SEGURIDAD Y SALUD				
SUBCAPÍTULO 04.01 Equipos de Protección Colectiva				
04.01.01	Und Línea de vida según UNE EN 795 Und. Líneas de vida de longitud 20 m. para arnes de seguridad, incluso montaje y desmontaje. Amortizable en 5 obras. Según Norma UNE EN-795.	3,00	42,75	128,25
04.01.02	m Cuerdas Auxiliares, guía segura cargas suspendidas gancho grúa M. Cuerdas Auxiliares para cargas suspendidas en gancho de grúa.	10,00	5,30	53,00
TOTAL SUBCAPÍTULO 04.01 Equipos de Protección Colectiva				181,25
SUBCAPÍTULO 04.02 Equipos de Protección Individual				
04.02.01	Und Arnés de seguridad Und. Arnés de seguridad para línea de vida UNE EN 795 con amarre dorsal y torsal, fabricado con cinta de nylon de 45mm y elementos metálicos de acero inoxidable homologado CE, amortizable en 5 obras. Según Norma UNE EN-361.	6,00	28,29	169,74
04.02.02	Und Botas de Seguridad Und. Par de botas de seguridad con puntera metálica para refuerzo y plantillas de acero flexibles, para riesgos de perforación amortizable en 3 obras. Según Real Decreto 773/97.	10,00	16,50	165,00
04.02.03	Und Casco de Seguridad Und. Casco de seguridad con arnés de adaptación, homologado. Según Real Decreto 773/97.	10,00	2,50	25,00
04.02.04	Und chaleco Reflectante Und. Peto reflectante de seguridad personal con colores amarillo y rojo, amortizable en 3 obras. Según Real Decreto 773/97.	10,00	7,48	74,80
04.02.05	Und Gafas de seguridad contra protecciones e impactos Und. Gafas protectoras contra impactos, incoloras, homologadas, amortizable en 3 obras. Según Real Decreto 773/97.	10,00	3,71	37,10
04.02.06	Und Guantes de uso general Und. Par de guantes de uso general, en lona y serraje. Según Real Decreto 773/97.	50,00	1,53	76,50
04.02.07	Und Mascarilla autofiltrante para gases y vapores Und. Mascarilla autofiltrante para gases y vapores, amortizable en 3 usos. Según Real Decreto 773/97.	50,00	2,50	125,00
04.02.08	Und Conector Und. Mosquetón de seguridad de alta resistencia a rotura 22kN. Cierre de rosca. Conector de acero según norma UNE EN-362, amortizable en 5 obras	12,00	3,47	41,64
04.02.09	Und Absorbedor de energía Und. Mini absorbedor de energía según norma UNE EN-355. Utilizando este absorbedor de energía se consigue amortiguar la fuerza sin que supere los 6kN. Hay que tener siempre en cuenta la distancia de frenado y respetar la distancia de caída. Amortizable en 5 usos.	6,00	14,23	85,38

PRESUPUESTO

PROYECTO MURO EN LA GC-231, PK 2+600 A PK 2+747, MI

CÓDIGO	RESUMEN	CANTIDAD	PRECIO	IMPORTE
04.02.10	Und Equipo de amarre Und. Cuerda de poliamida de tres cabos cos testigo de desgaste. Diámetro de 14mm, longitud de 1.5cm, carga de rotura mínima 32 KN. UNE EN-354, amortizable en 5 obras	6,00	7,62	45,72
04.02.11	Und Protectores Auditivos Und. Juego de tapones de silicona ajustables. Según Real Decreto 773/97.	20,00	0,72	14,40
04.02.12	Und Mono de trabajo para la construcción. Und. Ropa de trabajo de una pieza de poliester-algodón. Según Real Decreto 773/97.	10,00	25,00	250,00
TOTAL SUBCAPÍTULO 04.02 Equipos de Protección				1.110,28
SUBCAPÍTULO 04.03 Señalización Vial, Balizamiento y Defensa				
04.03.01	Und JUEGO 2 SEMÁFOROS PORTÁTILES OBRA Juego de 2 semáforos con controlador digital de 50 progamas y diferentes funciones para regular el trafico alternativo. Sincronizacion por cuarzo (sin cables ni limite de distancia entre los dos cabezas) con carro portabaterias. Esta unidad contempla su conservación, mantenimiento y reposición de estas actuaciones a lo largo de todo el periodo de la obra, así como su retirada una vez finalizada la obra. Amortizable en 24 obra.	1,00	368,66	368,66
04.03.02	Und CONO PVC NORMAL h=700mm Cono de balizamiento de PVC 3,3 kg. normal de 700 mm. de altura, colocado. Esta unidad contempla su conservación, mantenimiento y reposición de estas actuaciones a lo largo de todo el periodo de la obra, así como su retirada una vez finalizada la obra. Amortizable 5 obras	60,00	3,03	181,80
04.03.03	ML BARRERA MÓVIL NEW JERSEY BM-1850 Barrera móvil New Jersey BM-1850 de polietileno, rellenable de arena/agua, de medidas 1x0,80x0,5 m., colocada. Esta unidad contempla su conservación, mantenimiento y reposición de estas actuaciones a lo largo de todo el periodo de la obra, así como su retirada una vez finalizada la obra. Amortizable en 10 obras	167,00	4,21	703,07
04.03.04	Und Señal Reflex. Triangular Señal reflectante de nivel 2 triangular de 90 cm., incluso poste galvanizado de 80x40x2 mm., torniller?a, cimentaci?n y anclaje, totalmente colocado. Esta unidad contempla su conservación, mantenimiento y reposición de estas actuaciones a lo largo de todo el periodo de la obra, así como su retirada una vez finalizada la obra. Amortizable en 5 obras	6,00	29,32	175,92
04.03.05	Und Señal Reflex. Circular Señal reflectante de nivel 2 circular de 60 cm., incluso poste galvanizado de 80x40x2 mm., torniller?a, cimentaci?n y anclaje, totalmente colocad. Esta unidad contempla su conservación, mantenimiento y reposición de estas actuaciones a lo largo de todo el periodo de la obra, así como su retirada una vez finalizada la obra. Amortizable en 5 obras	8,00	21,23	169,84
04.03.06	Und Baliza destellante Baliza de obra TL-2 de destellos intermitentes de luz incandescente, lente 2 caras ambar d=200 mm y celula crepuscular automatica. Esta unidad contempla su conservación, mantenimiento y reposición de estas actuaciones a lo largo de todo el periodo de la obra, así como su retirada una vez finalizada la obra. Amortizable en 5 obras	15,00	6,53	97,95
04.03.07	Und Panel Direccional Panel Direccional tipo TB-2 de Retrorreflectancia N-2 de dimensiones 160x45cm incluyendo poste galvanizado de 80x40 mm., torniller?a, cimentaci?n y anclaje, totalmente colocado. Esta unidad contempla su conservación, mantenimiento y reposición de estas actuaciones a lo largo de todo el periodo de la obra, así como su retirada una vez finalizada la obra. Amortizable en 5 obras			

PRESUPUESTO

PROYECTO MURO EN LA GC-231, PK 2+600 A PK 2+747, MI

CÓDIGO	RESUMEN	CANTIDAD	PRECIO	IMPORTE
04.03.08	Und Paleta manual 2 caras STOP-D. OBLIG. Und. Señal de seguridad manual a dos caras: STOP-DIRECCIÓN OBLIGATORIA, tipo paleta amortizable en 2 obras.	2,00	52,69	105,38
		2,00	3,98	7,96
TOTAL SUBCAPÍTULO 04.03 Señalización Vial, Balizamiento y				1.810,58
SUBCAPÍTULO 04.04 Señalización de Riesgos				
04.04.01	Und Placa de Señalización de Riesgos Und. Placa señalización-información en PVC serigrafiado de 50x30cm, fijada mecánicamente, i/ colocación y desmontaje amortizable en 3 obras. Según Real Decreto 485/1997.	40,00	2,16	86,40
04.04.02	m Malla polietileno de seguridad M. Malla de polietileno alta densidad con tratamiento antiultravioleta, color naranja de 1m. de altura, tipo stopper, i/colocación y desmontaje, amortizable en 3 usos	500,00	0,22	110,00
TOTAL SUBCAPÍTULO 04.04 Señalización de Riesgos.....				196,40
SUBCAPÍTULO 04.05 Mano de Obra				
04.05.01	Und Coste mensual de Recurso Preventivo Und. Coste mensual de Recurso Preventivo de un trabajador que acredite haber realizado el curso de 60 horas del convenio general del sector de la construcción en materia de prevención de riesgos laborales. Considerando necesaria su presencia la mitad del plazo de ejecución de la obra.	1,00	2.374,40	2.374,40
04.05.02	Und Coste mensual de señalero Und. Coste mensual de Señalero. Considerando necesaria su presencia la mitad del plazo de ejecución de la obra.	1,00	2.374,40	2.374,40
TOTAL SUBCAPÍTULO 04.05 Mano de Obra				4.748,80
SUBCAPÍTULO 04.06 Instalaciones Provisionales de Obra				
04.06.01	Und Botiquín de Primeros Auxilios Und. Botiquín de primeros auxilios para obra con contenidos mínimos obligatorios, colocado.	1,00	58,30	58,30
04.06.02	Und Extintor polvo ABC 6 kg Und. Extintor de polvo químico ABC polivalente antifibra de eficacia 34A/233B, de 6kg de agente extintor, tipo Parsi modelo PI-6-U o similar, con soporte, manómetro comprobable y boquilla con difusor, según norma UNE 23110. Medida la unidad instalada.	1,00	47,70	47,70
04.06.03	Und Alquiler caseta 2 estancias+aseo Und. Mes de alquiler de caseta prefabricada con dos despachos para oficina, y un aseo con inodoro y lavabo de 7.87x2.33x2.30 m de 18.40 m2. Estructura y cerramiento de chapa galvanizada pintada, sin aislamiento. Ventana de 0,84x0,80m. de aluminio anodizado, corredera, con reja y luna de 6mm, termo eléctrico de 50l. placa turca, dos placas de ducha y un lavabo de tres grifos, todo de fibra de vidrio con terminación de gel-coat blanco y pintura antideslizante, suelo contrachapado hidrófugo con chapa fenólica antideslizante y resistente al desgaste, puerta de madera turca, cortina de ducha. Tubería de polibuteno aislante y resistente a incrustaciones, hielo y corrosiones, instalación eléctrica monofásica a 220V, con automático. Con transporte a 100km ida.	2,00	166,16	332,32
TOTAL SUBCAPÍTULO 04.06 Instalaciones Provisionales de ...				438,32

PRESUPUESTO

PROYECTO MURO EN LA GC-231, PK 2+600 A PK 2+747, MI

CÓDIGO	RESUMEN	CANTIDAD	PRECIO	IMPORTE
TOTAL CAPÍTULO 04 SEGURIDAD Y SALUD				8.485,63
CAPÍTULO 05 GESTIÓN DE RESIDUOS				
05.01	tn RESIDUOS DE TIERRA VEGETAL Y MALEZA Canon de vertido controlado en planta de gestor autorizado, de tierra vegetal y maleza, procedentes de desbroce o excavación, con código 010409 según el Catalogo Europeo de Residuos (ORDEN MAM/304/2002)	0,00	6,36	0,00
05.02	tn RESIDUOS DE EXCAVACIÓN EN ROCA Canon de vertido controlado en planta de gestor autorizado, de piedras y gravas, procedentes de excavación, con código 010408 según el Catalogo Europeo de Residuos (ORDEN MAM/304/2002)	0,00	2,50	0,00
05.03	tn RESIDUOS DE MATERIAL DE EXCAVACIÓN Canon de vertido controlado en planta de gestor autorizado, de residuos de tierra inertes, procedentes de excavación, con código 170504 según el Catalogo Europeo de Residuos (ORDEN MAM/304/2002)	2.854,66	2,50	7.136,65
05.04	tn RESIDUOS METALICOS Canon de vertido controlado en centro de reciclaje, de residuos de metales mezclados no peligrosos (no especiales), procedentes de construcción o demolición, con código 170407 según el Catalogo Europeo de Residuos (ORDEN MAM/304/2002)	0,00	1,06	0,00
05.05	tn RESIDUOS DE ASFALTO (fresado) Canon de vertido controlado en centro de gestor autorizado, de residuos de asfalto no peligrosos (no especiales), procedentes de fresado de firmes, con código 170302 según el Catalogo Europeo de Residuos (ORDEN MAM/304/2002)	0,00	7,42	0,00
05.06	tn RESIDUOS DE ASFALTO (demolición) Canon de vertido controlado en centro de gestor autorizado, de residuos de asfalto no peligrosos, procedentes de demolición de firmes y que no contengan macadam asfálticos, con código 170302 según el Catalogo Europeo de Residuos (ORDEN MAM/304/2002)	0,00	12,73	0,00
05.07	tn RESIDUOS MEZCLADOS DE DEMOLICIÓN Canon de vertido controlado en centro de gestor autorizado, de residuos de demolición no peligrosos (no especiales), procedentes de construcción o demolición sin clasificar o separar, con código 170107 según el Catalogo Europeo de Residuos (ORDEN MAM/304/2002)	0,00	12,73	0,00
05.08	tn RESIDUOS DE HORMIGÓN Canon de vertido controlado en planta de gestor autorizado de residuos de hormigón limpio sin armadura de código 170101, según el catálogo Europeo de Residuos (ORDEN MAM/304/2002)	0,00	2,50	0,00
05.09	tn RESIDUOS DE LADRILLOS Canon de vertido controlado en planta de gestor autorizado de residuos de ladrillos y/o bloques de código 170102, según el catálogo Europeo de Residuos (ORDEN MAM/304/2002)			

PRESUPUESTO

PROYECTO MURO EN LA GC-231, PK 2+600 A PK 2+747, MI

CÓDIGO	RESUMEN	CANTIDAD	PRECIO	IMPORTE
		0,00	2,50	0,00
05.10	tn RESIDUOS DE MADERA Canon de vertido controlado en planta de gestor autorizado de residuos de madera de código 170201, según el catálogo Europeo de Residuos (ORDEN MAM/304/2002)			
		0,05	37,10	1,86
05.11	tn RESIDUOS DE PAPEL Transporte y vertido controlado en planta de gestor autorizado de residuos de papel de código 200101, según el catálogo Europeo de Residuos (ORDEN MAM/304/2002)			
		0,05	39,22	1,96
05.12	tn RESIDUOS DE PLÁSTICO Transporte y vertido controlado en planta de gestor autorizado de residuos de plástico de código 170203, según el catálogo Europeo de Residuos (ORDEN MAM/304/2002)			
		0,05	113,42	5,67
05.13	tn RESIDUOS DE VIDRIO Transporte y vertido controlado en planta de gestor autorizado de residuos de vidrio de código 170202, según el catálogo Europeo de Residuos (ORDEN MAM/304/2002)			
		0,05	113,42	5,67
05.14	tn RESIDUOS BIODEGRADABLES O BASURAS Transporte y vertido controlado en planta de gestor autorizado de residuos biodegradables o basuras municipales de código 200201, 200301, según el catálogo Europeo de Residuos (ORDEN MAM/304/2002)			
		0,05	61,48	3,07
05.15	tn RESIDUOS POTENCIALMENTE PELIGROSOS, MACADAM Y OTROS Transporte y vertido controlado en planta de gestor autorizado de residuos potencialmente peligrosos, macadam asfáltico, hidrocarburos, amianto, mercurio, PCBs, aceites, fluorescentes, pilas, pinturas, barnices, disolventes, desencofrastes, aerosoles, según el catálogo Europeo de Residuos (ORDEN MAM/304/2002)			
		0,00	432,48	0,00
	TOTAL CAPÍTULO 05 GESTIÓN DE RESIDUOS			7.154,88
	TOTAL			286.678,31



Cabildo de Gran Canaria

AREA DE OBRAS PUBLICAS

RESUMEN DE PRESUPUESTO

**PROYECTO DE MURO EN LA GC-231,
DEL PK 2+600 AL PK 2+747,
MÁRGEN IZQUIERDO, T.M. DE AGAETE**

RESUMEN DE PRESUPUESTO

PROYECTO MURO EN LA GC-231, PK 2+600 A PK 2+747, MI

CAPITULO	RESUMEN	EUROS	%
1	DEMOLICIONES Y MOV. DE TIERRAS	24.462,95	8,53
2	MUROS.....	233.221,22	81,35
3	OBRAS COMPLEMENTARIAS.....	13.353,63	4,66
4	SEGURIDAD Y SALUD.....	8.485,63	2,96
5	GESTIÓN DE RESIDUOS	7.154,88	2,50
	PRESUPUESTO DE EJECUCIÓN MATERIAL	286.678,31	
	13,00% Gastos generales.....	37.268,18	
	6,00% Beneficio industrial.....	17.200,70	
	SUMA DE G.G. y B.I.	54.468,88	
	IMPORTE TOTAL DEL CONTRATO	341.147,19	
	7,00% IMPUESTO GENERAL INDIRECTO CANARIO.....	23.880,30	
	PRESUPUESTO	365.027,49	

Asciende el presupuesto a la expresada cantidad de TRESCIENTOS SESENTA Y CINCO MIL VEINTISIETE EUROS con CUARENTA Y NUEVE CÉNTIMOS

Las Palmas de Gran Canaria, a julio de 2014.

El autor del Proyecto

Vº Bº El Ingeniero Jefe de Servicio

Iván Peñate Suárez

Ricardo Pérez Suárez