

PROYECTO BÁSICO Y DE EJECUCIÓN

ADECUACIÓN Y MEJORA DE LA ACCESIBILIDAD DE LA AVENIDA DE LA PLAYA DE MELENARA

Avenida de Melenara, Calle Luis Morote, Playa de Melenara

T.M. Telde

PROMOTOR

M.I. Ayuntamiento de Telde

Ayuntamiento de Telde

PROYECTISTA

ROMERA Y RUIZ ARQUITECTOS S.L.P.

C/Ángel Guerra, 14, bajo. C.P.35003, T.M. Las Palmas de Gran Canaria.

Col. nº 10.280 del C.O.A.G.C.

JULIO

2018

REV. ENERO 2021

42870888S PEDRO NICOLAS ROMERA (R: B35566710)

Firmado digitalmente por 42870888S PEDRO NICOLAS ROMERA (R: B35566710)
Nombre de reconocimiento (DN): 2.5.4.13=Reg:35009 /Hoja:GC-21900 /Tomo:1448 / Folio:117 /Fecha:20/07/1999 /Inscripción:1, serialNumber=IDCES-42870888S, givenName=PEDRO NICOLAS, sn=ROMERA GARCIA, cn=42870888S PEDRO NICOLAS ROMERA (R: B35566710), 2.5.4.97=VATES-B35566710, o=ROMERA Y RUIZ ARQUITECTOS, SOCIEDAD LIMITADA PROFESIONAL, c=ES
Fecha: 2021.01.13 12:25:37 Z

I. MEMORIA

PROYECTO BÁSICO Y DE EJECUCIÓN**:**	**ADECUACIÓN Y MEJORA DE LA ACCESIBILIDAD DE LA AVENIDA DE LA PLAYA DE MELENARA**
PROMOTOR:	M.I. AYUNTAMIENTO DE TELDE
SITUACIÓN:	AVENIDA DE MELENARA
FECHA:	JULIO 2018
ARQUITECTOS:	ROMERA Y RUIZ ARQUITECTOS S.L.P. col. nº 10.280.
	Telf. 928368804 –Email: estudio@romerayruiz.com

0 Datos del proyecto

Proyectista: ROMERA Y RUIZ ARQUITECTOS S.L.P. Nº COL. C.O.A.G.C.: 10.280

Promotor: Ayuntamiento de Telde, con domicilio en Plaza San Juan nº1, 35200, Telde. C.I.F.: P3502600D

Título del proyecto: ADECUACIÓN Y MEJORA DE LA ACCESIBILIDAD DE LA AVENIDA DE LA PLAYA DE MELENARA

Fase

estudios previos	☐	proyecto básico	☐	proyecto básico + ejecución	☒
anteproyecto	☐	proyecto de ejecución	☐	otros ……..….	

Usos del edificio:

Uso principal del edificio:

	residencial		turístico		cultural		sanitario
	comercial		industrial		espectáculo		Sanitario-asistencial
	oficinas	X	Recreo - Espacio libre		agrícola		educación

Usos subsidiarios del edificio:

	Residencial		Garajes		Locales		Espacio libre.

Nº Plantas	Sobre rasante	-	Bajo rasante:	-

Superficies

Superficie total útil proyecto	3.616,52 m^2	Presupuesto ejecución material	271.350,00 €

Características

Nueva planta		Rehabilitación	X	Vivienda libre		Núm. viviendas	
Legalización		Reforma-ampliación		VP pública		Núm. locales	
Demolición previa		Rehabilitación paisajística		VP privada		Núm. plazas garaje	

Fdo: Pedro Romera García
(Arquitecto representante legal de Romera y Ruiz arquitectos SLP)

El presente documento es copia de su original del que es autor los proyectistas que suscriben el documento. Su producción o cesión a terceros requerirá la previa autorización expresa de sus autores, quedando en todo caso prohibida cualquier modificación unilateral del mismo.

DOCUMENTACIÓN DEL EXPEDIENTE

Memoria

Memoria descriptiva	☒
Memoria constructiva	☒
Cumplimiento del CTE	
DB-SE Exigencias básicas de seguridad estructural	☐
DB-SI Exigencias básicas de seguridad en caso de incendio	☐
DB-SU Exigencias básicas de seguridad de utilización	☒
DB-HS Exigencias básicas de salubridad	☐
DB-HE Exigencias básicas de ahorro de energía	☐
DB-HR Exigencias básicas de protección frente al ruido	☐
Cumplimiento de otros reglamentos y disposiciones	☐
Accesibilidad	☒
Habitabilidad	☐
Reglamento Electrotécnico de Baja Tensión	☐
Telecomunicaciones	☐
Otros.....	☐
Anejos a la memoria	
Información geotécnica	☐
Cálculo de la estructura	☐
Protección contra el incendio	☐
Instalaciones del edificio	☐
Eficiencia energética	☐
Estudio de impacto ambiental	☐
Plan de control de calidad	☒
Estudio de Seguridad y Salud	☒
	☐

Planos

Plano de situación	☒
Plano de Emplazamiento	☒
Plano de Urbanización	☒
Plantas generales	☒
Planos de cubiertas	☒
Alzados y secciones	☒
Planos de estructuras	☒
Planos de instalaciones	☒
Planos de definición constructiva	☒
Memorias gráficas	☒
Otros	☐
Pliego de Condiciones	☒
Mediciones	☒
Presupuesto	
Presupuesto aproximado	☐
Presupuesto detallado	☒

Proyecto con el contenido suficiente para el visado colegial y obtener licencia municipal u otras autorizaciones administrativas.

En Las Palmas de Gran Canaria, a JULIO de 2018

Fdo: Pedro Romera García.

(Arquitecto representante legal de Romera y Ruiz arquitectos SLP)

El presente documento es copia de su original del que es autor los proyectistas que suscriben el documento. Su producción o cesión a terceros requerirá la previa autorización expresa de sus autores, quedando en todo caso prohibida cualquier modificación unilateral del mismo.

1 Memoria descriptiva

AGENTES

PROMOTOR

Ayuntamiento de Telde, con CIF P3502600D y domicilio en la Plaza de San Juan nº1, perteneciente al término municipal de Telde y provincia de Las Palmas.

PROYECTISTAS

La sociedad profesional **ROMERA Y RUIZ ARQUITECTOS S.L.P.** con Nº **10.280** del Colegio Oficial de Arquitectos de Gran Canaria. La sociedad está representada legalmente por el arquitecto Pedro N. Romera García.

⇨ **Arquitectos colaboradores:**
Carlota Ardanaz Petit
Yudit Barreto Martín
Paula Cabrera Fry
Dana Faridani-Rad
Rosalba Santana González

⇨ **Coordinador de proyectos parciales del proyecto:**
Pedro Romera García, arquitecto con número colegial 1.909 del C.O.A.G.C.

⇨ **Proyectos parciales:**

Instalación eléctrica:	-
Instalaciones térmicas:	-
Instalación ACS:	-
Instalación contraincendios:	-
Instalación de fontanería:	Romera y Ruiz arquitectos SLP con Nº 10.280 del COAC.
Instalación de saneamiento:	Romera y Ruiz arquitectos SLP con Nº 10.280 del COAC.
Instalación de ventilación:	-
Estructura:	-
Telecomunicaciones:	-
Calificación energética:	-

⇨ **Seguridad y Salud:**

Coordinador del ESS en proyecto:	Pedro Romera García, arquitecto con Nº 1.909 del C.O.A.G.C.
Autor del estudio:	Pedro Romera García, arquitecto con Nº 1.909 del C.O.A.G.C.
Coordinador durante la ejecución:	No se ha designado en el momento de redactar esta fase del proyecto.
Coordinador del ESS en dirección de obras:	-

CONSTRUCTOR

No se ha designado en el momento de redactar esta fase del proyecto.

DIRECTOR DE OBRA

No se ha designado en el momento de redactar esta fase del proyecto.

DIRECTOR DE LA EJECUCIÓN DE LA OBRA

No se ha designado en el momento de redactar esta fase del proyecto.

ENTIDAD DE CONTROL DE CALIDAD

No se ha designado en el momento de redactar esta fase del proyecto.

OTROS INTERVINIENTES

Redactor del estudio topográfico:	No se ha designado en el momento de redactar esta fase del proyecto.
Redactor del estudio geotécnico:	No se ha designado en el momento de redactar esta fase del proyecto.
Estudio de impacto ambiental:	-
Plan de control de calidad:	Pedro Romera García, arquitecto con Nº 1.909 del C.O.A.G.C.
Estudio de gestión de residuos:	Pedro Romera García, arquitecto con Nº 1.909 del C.O.A.G.C.

El promotor, conforme a las facultades reconocidas en el artículo 9 de la Ley de Ordenación de la Edificación (Ley 38/1999, de 5 de noviembre), ha contratado los servicios de los agentes y demás intervinientes en el proceso constructivo anteriormente indicados. En relación a los pendientes de designar, conoce la necesidad de contar con su participación en las fases de proyecto y/o ejecución de obras.

En Las Palmas de GC, a JULIO del 2018

Fdo: El promotor.

INFORMACIÓN PREVIA

→ **Antecedentes:**

Se recibe por parte del promotor, el encargo de un proyecto que se describe como: **PROYECTO BÁSICO Y DE EJECUCIÓN ADECUACIÓN DE LA AVENIDA DE MELENARA Y MEJORA DE LA ACCESIBILIDAD A LA PLAYA**, en adelante **EDIFICIO**, con los siguientes antecedentes:

- Firma del contrato de arrendamientos de servicios profesionales.

→ **Condicionantes de partida:**

Nueva construcción	**si**	Ampliación	**no**	Adecuación estructural	**no**
Cambio de uso característico	**no**	Modificación	**no**	Adecuación funcional	**no**
Sencillez técnica en planta única	**si**	Reforma	**si**	Remodelación (uso residencial)	**no**
Adecuación paisajística y de accesibilidad de espacios exteriores	**si**	Edificio protegido	**no**	Rehabilitación integral	**no**

¿El grado de intervención, incluyen actuaciones en la estructura existente de la edificación? (art. 17.1.a) LOE)	**no**

La clasificación de los edificios y sus zonas se atiende a lo dispuesto en el artículo 2 de la LOE, si bien, en determinados casos, en los Documentos Básicos de este CTE se podrán clasificar los edificios y sus dependencias de acuerdo con las características específicas de la actividad a la que vayan a dedicarse, con el fin de adecuar las exigencias básicas a los posibles riesgos asociados a dichas actividades. Cuando la actividad particular de un edificio o zona no se encuentre entre las clasificaciones previstas se adoptará, por analogía, una de las establecidas, o bien se realizará un estudio específico del riesgo asociado a esta actividad particular basándose en los factores y criterios de evaluación de riesgo siguientes:

a) las actividades previstas que los usuarios realicen;
b) las características de los usuarios;
c) el número de personas que habitualmente los ocupan, visitan, usan o trabajan en ellos;
d) la vulnerabilidad o la necesidad de una especial protección por motivos de edad, como niños o ancianos, por una discapacidad física, sensorial o psíquica u otras que puedan afectar su capacidad de tomar decisiones, salir del edificio sin ayuda de otros o tolerar situaciones adversas;
e) la familiaridad con el edificio y sus medios de evacuación;
f) el tiempo y período de uso habitual;
g) las características de los contenidos previstos;
h) el riesgo admisible en situaciones extraordinarias; y
i) el nivel de protección del edificio.

El proyecto describe el edificio y define las obras de ejecución del mismo con el detalle suficiente para que puedan valorarse e interpretarse inequívocamente durante su ejecución.

En particular, y con relación al CTE, el proyecto define las obras proyectadas con el detalle adecuado a sus características, de modo que pueda comprobarse que las soluciones propuestas cumplen las exigencias básicas del CTE y demás normativa aplicable. Esta definición incluye, al menos antes del certificado final de las obras, la siguiente información:

a) las características técnicas mínimas que deben reunir los productos, equipos y sistemas que se incorporen de forma permanente en el edificio proyectado, así como sus condiciones de suministro, las garantías de calidad y el control de recepción que deba realizarse.
b) las características técnicas de cada unidad de obra, con indicación de las condiciones para su ejecución y las verificaciones y controles a realizar para comprobar su conformidad con lo indicado en el proyecto. Se precisarán las medidas a adoptar durante la ejecución de las obras y en el uso y mantenimiento del edificio, para asegurar la compatibilidad entre los diferentes productos, elementos y sistemas constructivos.
c) las verificaciones y las pruebas de servicio que, en su caso, deban realizarse para comprobar las prestaciones finales del edificio.
d) las instrucciones de uso y mantenimiento del edificio terminado, de conformidad con lo previsto en el CTE y demás normativa que sea de aplicación.

→ **Datos del emplazamiento:**

La parcela en la que se interviene se encuentra en el litoral del Término Municipal de Telde. Se trata de un tramo de frente marítimo entre el Paseo Marítimo de Melenara y la Playa de Melenara.

Las infraestructuras existentes son suficientes, para responder con los diferentes servicios para el correcto funcionamiento del edificio.

→ **Linderos:**

Norte ..... **Paseo Marítimo de Melenara – Calle Luis Morote**
Sur ..... **Playa de Melenara. Deslinde marítimo-terrestre**
Este..... **Playa de Melenara. Deslinde marítimo-terrestre**
Oeste .....**Paseo Marítimo de Melenara- Barranco del Negro**

Referencia catastral .....-

→ **Entorno Físico:**

Descripción del entorno inmediato a la parcela de trabajo, edificaciones, altitud, exposición a zonas abiertas y/o vistas, vegetación próxima, vías y la importancia de tráfico, etc.

ÁMBITO TERRITORIAL	ALTITUD CAPITAL MUNICIPAL	ALTITUD MÁXIMA	ALTITUD MÍNIMA	INDICE DE RUIDO DÍA	LATITUD	LONGITUD	DISTANCIA AL MAR
LOCALIDAD	**130 msnm**	**-**	**-**	**-**	**27° 59′ 54.43″ N**	**15° 25′ 0.04″ W**	**0 m**
PARCELA	**4,06 m**	**-**	**-**	**-**	**27º 59’ 18.16’’ N**	**15º 22’ 30.09’’ W**	**63 m**


→ **Marco normativo:**

- Real Decreto Legislativo 7/2015, de 30 de octubre, por el que se aprueba el texto refundido de la Ley de Suelo y Rehabilitación Urbana
- Ley 38/1999, de 5 de noviembre, de Ordenación de la Edificación.
- Ley 4/2017, de 13 de julio, del Suelo y de los Espacios Naturales Protegidos de Canarias
- Normativa Sectorial de aplicación en los trabajos de edificación.
- Código Técnico de la Edificación (RD 314/2006, de 17 de marzo y RD 1371/2007, de 19 de octubre)


→ **Normativa Urbanística:**

Será de aplicación, en cuanto a Normas Urbanísticas, las del P.G.O. de TELDE fue aprobado definitivamente, de forma parcial, por Acuerdo de la C.O.T.M.A.C. de 4 de febrero de 2002, así como las Ordenanzas Municipales y particulares aplicables en función de su uso característico y ubicación.


Asímismo será de aplicación todo lo establecido en las Normas Generales, Normas Pormenorizadas, anexos gráficos aclaratorios y planimetría correspondiente al municipio, así como en todas las Normas, Decretos y Reglamentos de Obligado Cumplimiento referidos a las obras de nueva construcción.

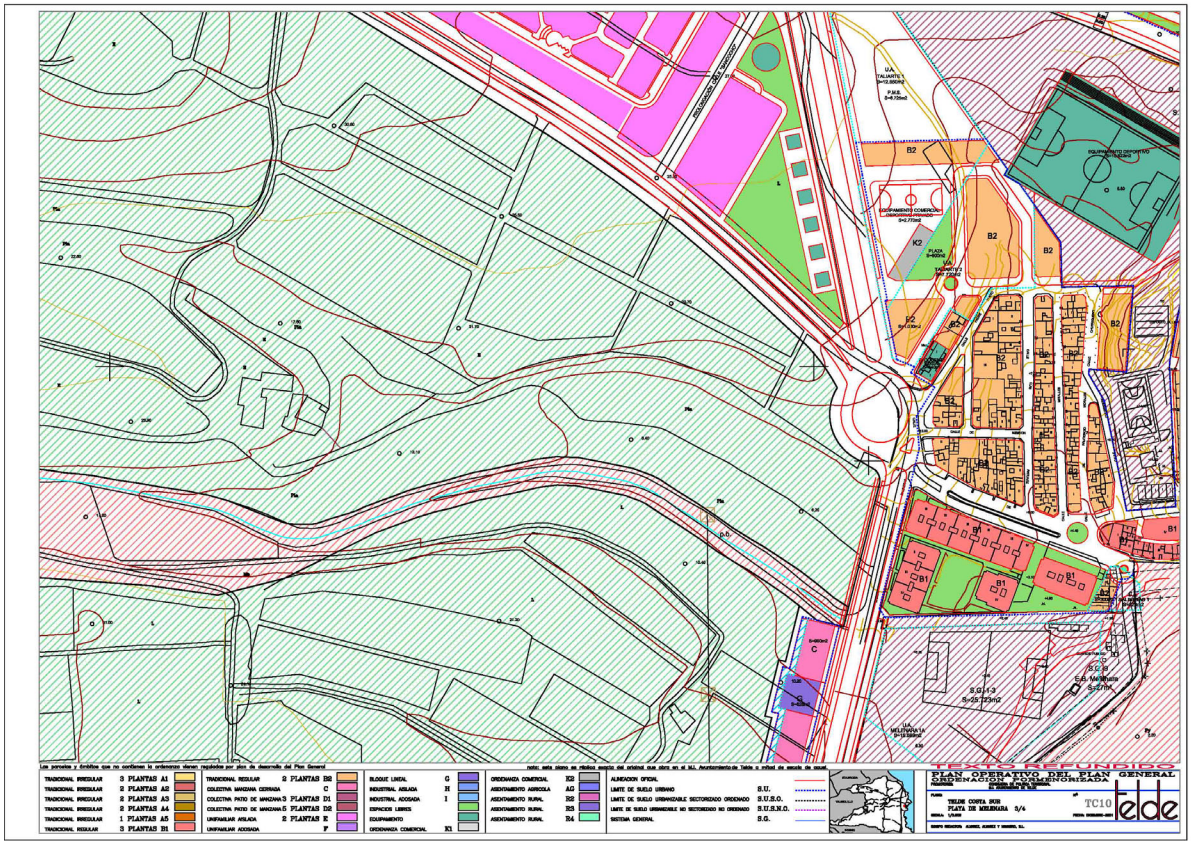

Plano de Ordenación Pormenorizada. Telde Costa Sur. Playa de Melenara. TC 10

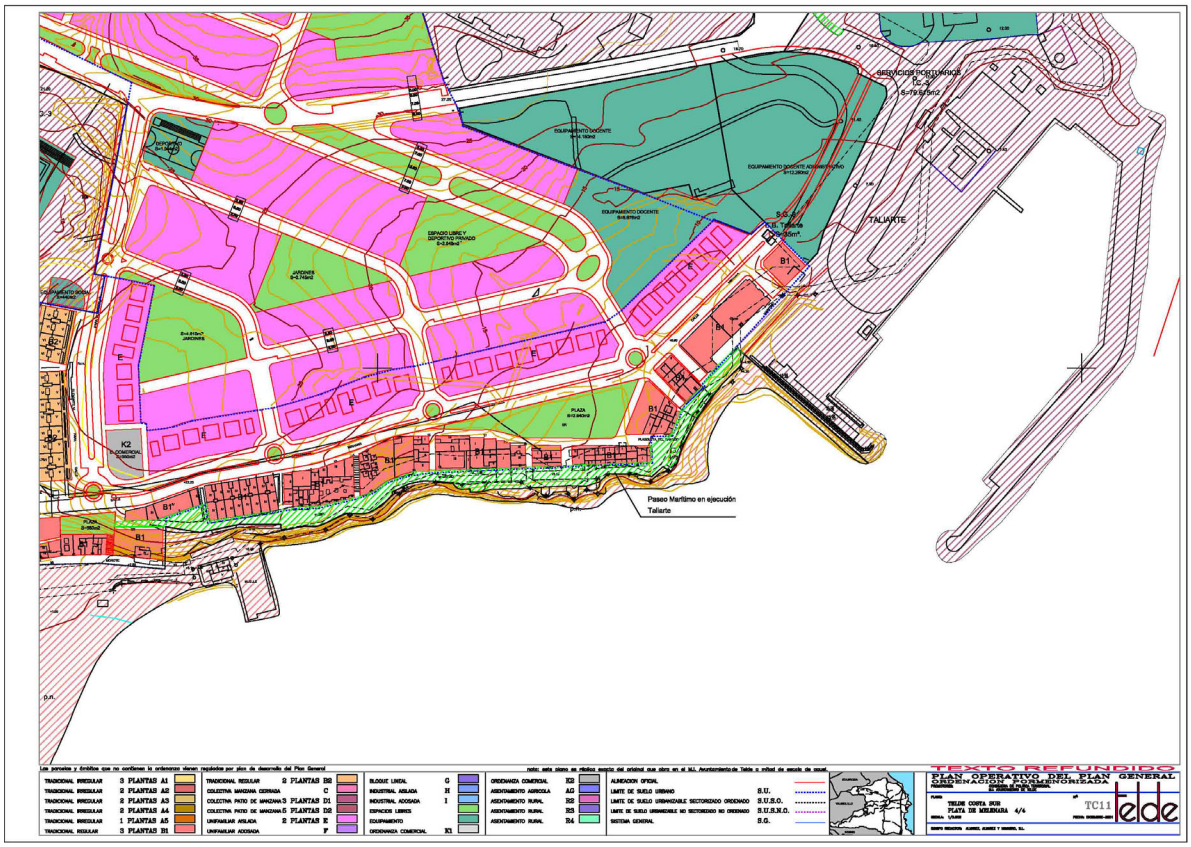

Plano de Ordenación Pormenorizada. Telde Costa Sur. Playa de Melenara. TC 11

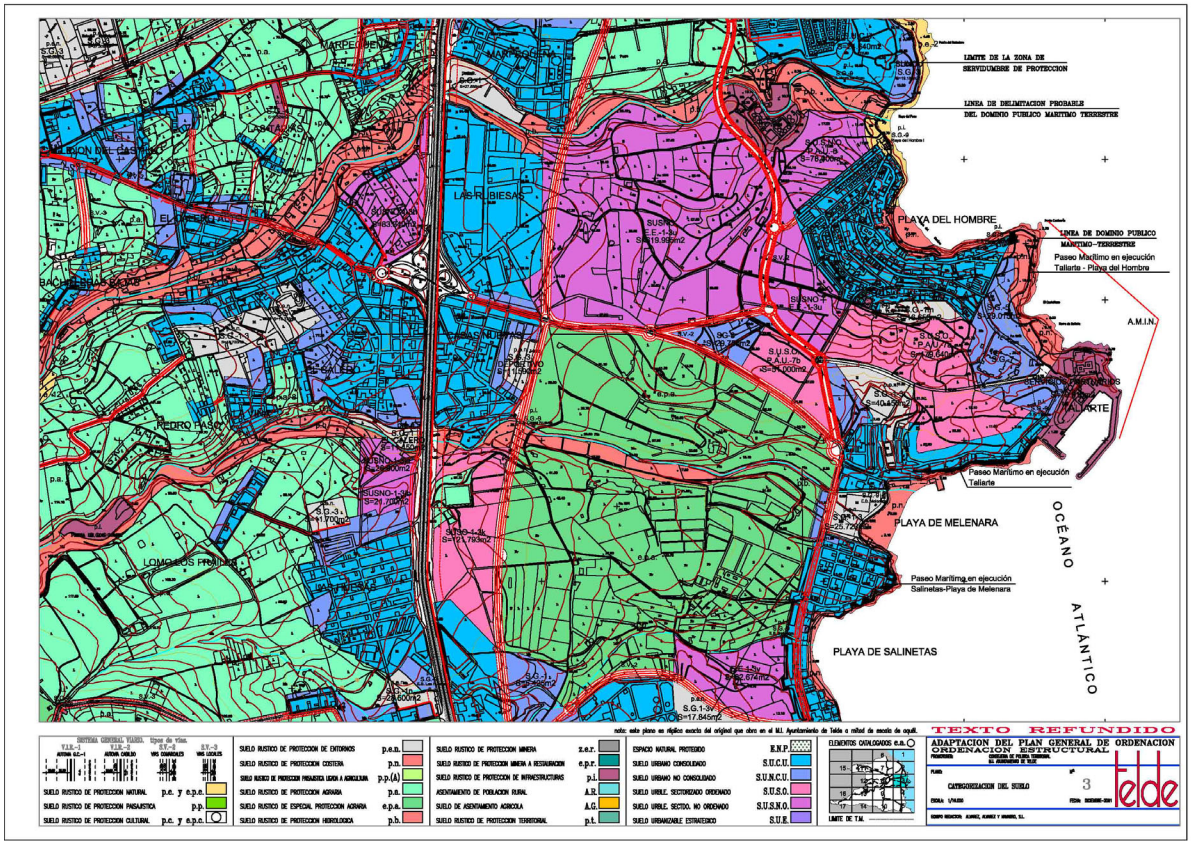

Plano de Ordenación Estructural. Categorización del suelo. 3

DESCRIPCIÓN DEL PROYECTO

→ **Descripción general del edificio:**
La Playa de Melenera es, dentro del litoral del municipio teldense, un punto de referencia para los ciudadanos. Acoge, en los días y meses más soleados, una gran afluencia de público. La gran zona de aparacamiento dan buena fe de ello. Además del Paseo Marítimo de Melanara que se extiende hacia el norte a Playa del Hombre y hacia el sur a Salinetas, la zona se caracteriza por la existencia de numerosos restaurantes con sendas terrazas y una zona de parque infantil.

Este significativo tramo de litoral es el objeto del proyecto, que trata de la adecuación de la Avenida de Melenera y la mejora de la accesibilidad a la playa. En la actualidad, la instalaciones se encuentran algo obsoletas. Cabe mencionar la gran dificultad que entraña al tramo sur del paseo (hacia Salinetas) por parte de personas de movilidad reducida debido al paso del Barranco del Negro.

El proyecto se estructura en diferentes plataformas que se van adecuando a la topografía y resolviendo su encuentro con la playa a través de muretes de hormigón armado visto que sirven a modo de bancos. Al sur y al norte de la propuesta, se sitúan rampas de acceso para personas con movilidad reducida, quedando la rampa norte conectada directamente con plazas reservadas para los mismos.

Las plataformas, con un solado de a base de losas pre-fabricadas de hormigón, sirven también de solarium. Este solado se extiende por el paseo hasta el límite con las edificaciones existentes, dando una lectura única al entorno, y ampliando así la percepción del espacio público.

Al sur de la propuesta, en el límite con el Barranco del Negro, se proyecta una zona de Parque Infantil, en la misma ubicación que la anterior, pero con un nuevo mobiliario y con un suelo blando de arena.

En el conjunto del proyecto, se insertan, en los espacios interticiales entre el paseo, barranco y la playa, espacios ajardinados a modo de rocalla, con vegetación típica de las zonas halófilas costeras.

Se completa la dotación del entorno con dos zonas de duchas.

Actuaciones contempladas en planos que no están recogidas en el proyecto:

Diversas actuaciones que se contemplan en el documento gráfico (planos) no vienen incluidas en la medición contenida en el presente documento. Quedan excluidas las unidades relacionadas con la rocalla, vegetación, mobiliario infantil y los toldos. La unidad de toldo no incluida contempla tanto la estructura portante metálica como sus luminarias. Las cimentaciones para la sustentación de los toldo se incluiran en la licitación resultante de este proyecto y ejecutarán como parte del mismo.

El proyecto contempla la inclusión una nueva de red de recogida de pluviales que se conectará a pozo existente, en cuanto a las coducciones existentes de saneamiento, pluviales, abastecimiento, baja tensión, telecomunicaciones y alumbrado se mantendrán tal y como se encuentran en la actualidad.

En cuanto a las farolas y su correspondientes peanas se retirarán pero será objeto de otro proyecto y licitación independiente su recolocación, realizado por la ingeniera industrial Dña. Yaiza Rodríguez.

→ **Programa de necesidades:**
Itinerario adaptado para acceso a la Playa de Melenara, zona de solárium, zona de duchas, aparcamiento para minusválidos, adecuación del paseo y zona de Parque Infantil.

→ **Uso característico del edificio:**
Espacio libre

→ **Otros usos previstos:**
No se contemplan.

→ **Cumplimiento del CTE:**

Requisitos Básicos (Ley de Ordenación de la Edificación)	FUNCIONALIDAD

- **Utilización:** Se trata de la adecuación de un tramo del espacio libre del litoral, donde se ha primado, la reducción de recorridos de circulación no útiles. Las dimensiones de los espacios se han diseñado permitiendo la adecuada realización de las funciones previstas en ellas.

- **Accesibilidad:** Las dimensiones y recorridos permiten la circulación por el espacio libre según los términos previstos en el Decreto de Accesibilidad vigente.

Requisitos Básicos (Ley de Ordenación de la Edificación)	SEGURIDAD

- **Seguridad de Utilización y accesibilidad:** la configuración de los espacios, los elementos fijos y móviles que se han diseñado en el proyecto, se han diseñado de tal manera que pueda ser usado para los fines previstos dentro de las limitaciones de uso sin que suponga riesgo de incidentes para los usuarios del mismo.

Otros aspectos funcionales de los elementos constructivos o de las instalaciones	

- **Acceso a los servicios:** de acuerdo con la aplicación de la normativa vigente.

→ **Cumplimiento de otras normativas específicas:**

ESTATALES

✓ **DISPOSICIONES MÍNIMAS EN SEGURIDAD Y SALUD EN LAS OBRAS DE CONSTRUCCIÓN (R.D. 1627/1997)**
Se incluye estudio de seguridad y salud.

✓ **Regulación de la producción y gestión de los residuos de construcción y demolición (R.D. 105/2008)**
Se incluye estudio de gestión de residuos redactado por técnico diferente al proyectista.

✓ **Orden VIV/561/2010, de 1 de febrero, por la que se desarrolla el documento técnico de condiciones básicas de accesibilidad y no discriminación para el acceso y utilización de los espacios públicos urbanizados.**
No es necesario proyecto de urbanización en la intervención.

AUTONÓMICAS

✓ **ACCESIBILIDAD (R.D. 227/1997, de 18 de septiembre, por el que se aprueba el reglamento de la Ley 8/1995, de 6 de abril, de accesibilidad y supresión de barreras físicas y de la comunicación)**
Se cumple.

DESCRIPCIÓN GEOMÉTRICA DEL EDIFICIO

La forma y superficies del proyecto en la parcela de referencia vienen descritas y acotadas en la documentación gráfica (conjunto de planos que describen el proyecto) que se adjunta.

- **Volumen:**
Descripción de los volúmenes que definen la edificación y los aspectos geométricos de relevancia que le otorgan un aspecto particular.

- **Cuadro de superficies:**

Paseo de Melenara	Útiles (m^2)
Paseo Plataforma superior	2.549,59
Plataforma 1	66,27
Plataforma 2	52,41
Plataforma 3	75,16
Plataforma 4	89,51
Plataforma 5	26,31

Plataforma 6	69,69
Rocalla 1	72,55
Rocalla 2	31,06
Rocalla 3	38,67
Rocalla 4	83,21
Rocalla 5	30,98
Zona Parque Infantil	196,70
Rampa 1	131,82
Rampa adaptada	39,35
Acceso adaptado	28,13
Zona duchas 1	8,30
Zona duchas 2	15,97
Rampa 2	10,84
Superficie útil total	**3.616,52**

(Las superficies útiles de las dependencias se encuentran en los planos de superficies relacionadas con el apartado de cumplimiento de las condiciones de habitabilidad)

DESCRIPCIÓN GENERAL DE LOS PARÁMETROS QUE DETERMINEN LAS PREVISIONES TÉCNICAS

A SISTEMA ESTRUCTURAL

Cimentación:

Subsistema	E_{1A}	Sistema de muros de hormigón armado de alturas variables según planos y detalles
	E_{1B}	Formación de rampas, peldaños y gradas con hormigón armado

Materiales	Hormigón armado
	Acero
Geometría	Según detalles

Parámetros

Salubridad: Se limitará el riesgo previsible de presencia inadecuada de agua o humedad en el interior del edificio como consecuencia del agua procedente del terreno disponiendo medios que impidan su penetración, o en su caso, permitan su evacuación sin producción de daños, para ello se han adoptado por las soluciones constructivas indicadas en el documento básico **HS sección 1**, protección frente a la humedad.

Seguridad Estructural: El valor obtenido de la tensión admisible del terreno, según informe geotécnico es de 4,01 kg/cm2 en apoyo directo sobre el nivel rocoso, necesaria para el cálculo de la cimentación, hallada en el informe geotécnico de este documento. Las bases de cálculo adoptadas y el cumplimiento de las exigencias básicas de seguridad se ajustan a los documentos básicos **SE, SE-AE, SE-C** del **CTE**, a la instrucción de hormigón estructural **EHE** ya la Norma de construcción sismorresistente: Parte general y edificación **NCSE-02.**

Los datos de cálculo y justificación están recogidos y desarrollados en la separata de Seguridad Estructural.

D SISTEMA DE ACABADOS

Subsistema	R_E	**Revestimientos exteriores:**	
		TIPOS UTILIZADOS EN EL PROYECTO	$R_{E\,A}$

Parámetros

Salubridad: Se ha tenido en cuenta las características de permeabilidad.

Protección frente al ruido: Se ha tenido en cuenta las características de absorción acústica.

Diseño y otros: Otra variable de los revestimientos superficiales exteriores considerado ha sido el coeficiente de reflexión o reflectancia de los materiales empleados, que cumple con la doble función de reflexión luminosa y reflexión de la radiación térmica solar y la emisión infrarroja nocturna.

Subsistema	R_S	**Solados:**

Parámetros

Seguridad de utilización: Se ha tenido en cuenta las características de resbaladicidad y exigencias del DB SU.

Diseño y otros: Permiten un ambiente seco y limpio, impidiendo la proliferación de microorganismos, la presencia de sustancias alérgicas, y la emisión de sustancias nocivas o insalubres.

E SISTEMA DE ACONDICIONAMIENTO AMBIENTAL

Protección frente a la humedad:

Subsistema	HS_1	Se ha considerado el riesgo previsible de presencia inadecuada de agua o humedad, disponiendo medios que impidan su penetración o, en su caso permitan su evacuación sin producción de daños.

F SISTEMA DE SERVICIOS

Abastecimiento de agua:

Subsistema	HS_4	Se dispone de medios adecuados para suministrar agua apta para el riego de forma sostenible, aportando caudales suficientes para su funcionamiento, sin alteración de las propiedades de aptitud para el consumo e impidiendo los posibles retornos que puedan contaminar la red, incorporando medios que permitan el ahorro y el control del agua. Igualmente, las duchas estarán dotadas de agua potable de la red municipal.

Evacuación de agua:

Subsistema	**HS_5**	Se disponen de medios adecuados para extraer las aguas residuales generadas de forma independiente o conjunta con las precipitaciones atmosféricas y con las escorrentías.

Suministro eléctrico:

Subsistema	**BT**	Se ha previsto la instalación eléctrica necesaria para que la compañía eléctrica pueda suministrar a cada unidad funcional la tensión correspondiente.

PRESTACIONES DEL EDIFICIO

Requisitos básicos:	Según CTE		En proyecto	Prestaciones según el CTE
Seguridad	DB-SE	Seguridad estructural	**DB-SE**	SE-1: Resistencia y estabilidad SE-2: Aptitud al servicio SE-AE: Acciones en la edificación SE-C: Cimientos SE-A: Acero SE-F: Fábrica SE-M: Madera
	DB-SI	Seguridad en caso de incendio	**DB-SI**	SI 1: Propagación interior SI 2: Propagación exterior SI 3: Evacuación de ocupantes SI 4: Instalaciones de protección contra incendios SI 5: Intervención de bomberos SI 6: Resistencia al fuego de la estructura
	DB-SUA	Seguridad de utilización y accesibilidad	**DB-SUA**	SUA 1: Seguridad frente al riesgo de caídas. SUA 2: Seguridad frente al riesgo de impacto o de atrapamiento. SUA 3: Seguridad frente al riesgo de aprisionamiento. SUA 4: Seguridad frente al riesgo causado por iluminación inadecuada. SUA 5: Seguridad frente al riesgo causado por situaciones con alta ocupación. SUA 6: Seguridad frente al riesgo de ahogamiento. SUA 7: Seguridad frente al riesgo causado por vehículos en movimiento. SUA 8: Seguridad frente al riesgo causado por la acción del rayo. SUA 9: Accesibilidad.
Habitabilidad	DB-HS	Salubridad	**DB-HS**	HS 1: Protección frente a la humedad HS 2: Recogida y evacuación de residuos HS 3: Calidad del aire interior HS 4: Suministro de agua HS 5: Evacuación de aguas
	DB-HR	Protección frente al ruido	**DB-HR**	Parámetros objetivos y sistemas de verificación cuyo cumplimiento asegura la satisfacción de las exigencias básicas y la superación de los niveles mínimos de calidad propios del requisito básico de protección frente al ruido.
	DB-HE	Ahorro de energía	**DB-HE**	HE 1: Limitación de demanda energética HE 2: Rendimiento de las instalaciones térmicas HE 3: Eficiencia energética de las instalaciones de iluminación HE 4: Contribución solar mínima de agua caliente sanitaria HE 5: Contribución fotovoltaica mínima de energía eléctrica
	-	-	**No existen**	Otros aspectos funcionales de los elementos constructivos o de las instalaciones que permitan un uso satisfactorio del edificio
Funcionalidad		Utilización	**Decreto 117/2006**	De tal forma que la disposición y las dimensiones de los espacios y la dotación de las instalaciones faciliten la adecuada realización de las funciones previstas en el edificio.
	-	Accesibilidad	**Ley 1/1995 RD 227/1997**	De tal forma que se permita a las personas con movilidad y comunicación reducidas el acceso y la circulación por el edificio en los términos previstos en su normativa específica.
	-	Acceso a los servicios	**RD Ley 1/1998**	De telecomunicación audiovisuales y de información de acuerdo con lo establecido en su normativa específica.

Prestaciones que superan el CTE en proyecto	
Seguridad	No se establecen
Habitabilidad	No se establecen
Funcionalidad	No se establecen

- **Limitaciones de uso del parque:**

El tramo de litoral está proyectado para ser un espacio libre de uso público peatonal, y acceso a la playa. Cualquier cambio de uso al previsto, requerirá de un proyecto de reforma.

- **Limitación de uso de las instalaciones:**

Las instalaciones se han previsto según dispone la normativa vigente para este tipo de obras.

2 Memoria constructiva

E_{1A} Sistema de muros de hormigón armado de alturas variables según planos y detalles

Material: HA35/B/20/IIIc qb + aditivo líquido hidrófugo y acero B500S.
Geometría: Canto, dimensiones y armados según detalles de la D.F.
Condiciones de ejecución: Se ejecutará sobre terreno compactado.

E_{1B} Formación de rampas, peldaños y gradas con hormigón armado

Material: HA35/B/20/IIIc qb + aditivo líquido hidrófugo y acero B500S.
Geometría: Canto, dimensiones y armados según detalles de la D.F.
Condiciones de ejecución: Se ejecutará sobre terreno compactado.

TODO EL SISTEMA ESTRUCTURAL SOBRE EL TERRENO SE CONSIDERARÁ CONFORME A LAS ESPECIFICACIONES RELATIVAS A MATERIALES Y DIMENSIONES DETALLADAS EN LA CORRESPONDIENTE DOCUMENTACIÓN GRÁFICA, PLIEGOS Y MEDICIONES.

SISTEMA DE ACABADOS

R_E Revestimientos exteriores

Exterior	**A**	Pintura señalética vial. Plazas de aparcamientos + señalética

R_S Solados

Espacio libre	**A**	Pavimentado con losas prefabricadas de hormigón, tipo Breinco tipo Terana art o similar de dimensión 16*12*7, 16*16*7 y 24*16*7cm sobre solera de hormigón o base existente previo acondicionado de la misma, según los casos. Colocación y despiece según plano.
Peldañeado	**B**	Peldañeado con piezas de hormigón prefabricado idénticas al pavimento.
Área infantil	**C**	Pavimento de arena para parque infantiles. 40cm de espesor total.
Zona duchas	**E**	Pavimento con listones de composite pétreo con alta proporción de fibras compatibles



Pavimento adoquinado



Pavimento adoquinado. Ejemplo instalado

R_O Otros acabados

V_{G1}: Rocalla con vegetación tipo halófilo costera
M_{U1}: Sistema de toldos textiles de tejido microperforado
M_{U2}: Bandas sonoras delimitadoras de tráfico rodado
M_{U3}: Imbornal lineal tipo Ulma o similar
M_{U4}: Zona de duchas y pavimento de madera

SISTEMA DE ACONDICIONAMIENTO AMBIENTAL

HS_1 Protección frente a la humedad

Se ha considerado el riesgo previsible de presencia inadecuada de agua o humedad en el interior del edificio disponiendo medios que impidan su penetración o, en su caso permitan su evacuación sin producción de daños.

SISTEMA DE SERVICIOS

HS_4 Abastecimiento de aguas

El edificio dispone de medios adecuados para suministrar al equipamiento higiénico previsto de agua apta para el consumo de forma sostenible, aportando caudales suficientes para su funcionamiento, sin alteración de las propiedades de aptitud para el consumo e impidiendo los posibles retornos que puedan contaminar la red, incorporando medios que permitan el ahorro y el control del agua.

HS_5 Evacuación de aguas

El edificio dispone de medios adecuados para extraer las aguas residuales generadas en ellos de forma independiente o conjunta con las precipitaciones atmosféricas y con las escorrentías.

BT Suministro eléctrico

Se ha previsto la instalación eléctrica necesaria para que la compañía eléctrica pueda suministrar a cada unidad funcional del edificio la tensión correspondiente.

3 Seguridad en caso de incendio

Observaciones
Ámbito de aplicación El ámbito de aplicación es el que se establece con carácter general para el conjunto del CTE en su artículo 2 (Parte I) excluyendo los edificios, establecimientos y zonas de uso industrial a los que les sea de aplicación el "Reglamento de seguridad contra incendios en los establecimientos industriales". EL PROYECTO CONSISTE EN LA ADECUACIÓN DE UN ESPACIO LIBRE EXISTENTE, QUE RESULTA SER, ESPACIO EXTERIOR SEGURO.

Criterios generales de aplicación	**USO PRINCIPAL DEL EDIFICIO**
	ESPACIO LIBRE EXTERIOR

EXIGENCIAS BÁSICAS		Procede
DB SI-1	Propagación interior	
DB SI-2	Propagación exterior	
DB SI-3	Evacuación de ocupantes	
DB SI-4	Instalaciones de protección contra incendios	
DB SI-5	Intervención de los bomberos	
DB SI-6	Resistencia al fuego de la estructura	

OTRAS NORMAS DE APLICACIÓN		Procede
RD 1942/1993	Reglamento de instalaciones de protección contra Incendios.	
RD 2267/2004	Reglamento de seguridad contra incendios en los establecimientos industriales.	
RD 312/2005	Clasificación de los productos de construcción y de los elementos constructivos.	
RD 393/2007	Norma básica de autoprotección de los centros, establecimientos y dependencias dedicados a actividades que puedan dar origen a situaciones de emergencia.	
Normas UNE	Normas de referencia que son aplicables en este documento básico.	

4 Seguridad de utilización y accesibilidad

Observaciones

Los edificios o zonas cuyo uso previsto no se encuentre entre los definidos en el Anejo SUA A de este DB deberán cumplir, salvo indicación en otro sentido, las condiciones particulares del uso al que mejor puedan asimilarse en función de los criterios expuestos en el artículo 2, punto 7 de la parte I del CTE.

Cuando un cambio de uso afecte únicamente a parte de un edificio o cuando se realice una ampliación a un edificio existente, este DB deberá aplicarse a dicha parte, y disponer cuando sea exigible según la Sección SUA 9, al menos un *itinerario accesible* que la comunique con la vía pública.

En obras de reforma en las que se mantenga el uso, este DB debe aplicarse a los elementos del edificio modificados por la reforma, siempre que ello suponga una mayor adecuación a las condiciones de seguridad de utilización y accesibilidad establecidas en este DB.

En todo caso, las obras de reforma no podrán menoscabar las condiciones de seguridad de utilización y accesibilidad preexistentes, cuando éstas sean menos estrictas que las contempladas en este DB.

EXIGENCIAS BÁSICAS		Procede
DB SUA-1	Seguridad frente al riesgo de caídas	Cumple
DB SUA-2	Seguridad frente al riesgo de impacto o atrapamiento	No procede
DB SUA-3	Seguridad frente al riesgo de aprisionamiento	No procede
DB SUA-4	Seguridad frente al riesgo causado por iluminación inadecuada	No procede
DB SUA-5	Seguridad frente al riesgo causado por situaciones de alta ocupación	No procede
DB SUA-6	Seguridad frente al riesgo de ahogamiento	No procede
DB SUA-7	Seguridad frente al riesgo causado por vehículos en movimiento	No procede
DB SUA-8	Seguridad frente al riesgo causado por la acción del rayo	No procede
DB SUA-9	Accesibilidad	Cumple

OTRAS NORMAS DE APLICACIÓN		Procede
Normas UNE	Normas de referencia que son aplicables en este DB	Cumple
Decreto 117/2006	Habitabilidad	No procede
RD 227/1997	Accesibilidad	Cumple
Ley 1/1998	Acceso a los servicios	No procede

SEGURIDAD FRENTE AL RIESGO DE CAÍDAS — DB SUA-1

Exigencia básica:

Se limitará el riesgo de que los usuarios sufran caídas, para lo cual los suelos serán adecuados para favorecer que las personas no resbalen, tropiecen o se dificulte la movilidad. Asimismo, se limitará el riesgo de caídas en huecos, en cambios de nivel y en escaleras y rampas, facilitándose la limpieza de los acristalamientos exteriores en condiciones de seguridad.

SUA. Sección 1.1- Resbaladicidad de los suelos

(Clasificación del suelo en función de su grado de deslizamiento UNE ENV 12633:2003)	Clase NORMA	PROYECTO
Zonas interiores secas con pendiente < 6%	1	-
Zonas interiores secas con pendiente ≥ 6% y escaleras	2	-
Zonas interiores húmedas (entrada al edificio, terrazas cubiertas, vestuarios, baños, aseos, cocinas, etc.) con pendiente < 6% (excepto acceso a uso restringido)	2	-
Zonas interiores húmedas (entrada al edificio, terrazas cubiertas, vestuarios, baños, aseos, cocinas, etc.) con pendiente ≥ 6% y escaleras (excepto uso restringido)	3	-
Zonas exteriores, piscinas (profundidad <1,50) y duchas	3	Cumple

Pavimentos en itinerarios accesibles

No contiene piezas ni elementos sueltos, tales como gravas o arenas. Los felpudos y moquetas están encastrados o fijados al suelo	Cumple
Para permitir la circulación y arrastre de elementos pesados, sillas de ruedas, etc., los suelos son resistentes a la deformación	Cumple

SUA. Sección 1.2- Discontinuidades en el pavimento (excepto uso restringido o exteriores)

	NORMA	PROYECTO
No tendrá juntas que presenten un resalto de más de 4 mm		Cumple
Los elementos salientes del nivel del pavimento, puntuales y de pequeña dimensión (por ejemplo, los cerraderos de puertas) no deben sobresalir del pavimento más de 12 mm		Cumple
El saliente que exceda de 6 mm en sus caras enfrentadas al sentido de circulación de las personas no debe formar un ángulo con el pavimento que exceda de 45º.		Cumple
Pendiente máxima del 25% para desniveles ≤ 50 mm.		Cumple
Perforaciones o huecos en suelos de zonas de circulación	Ø ≤ 15 mm	Cumple
Altura de barreras para la delimitación de zonas de circulación	≥ 800 mm	Cumple
Nº de escalones mínimo en zonas de circulación	3	Cumple
En zonas de uso restringido.	1 ó 2	-
En las zonas comunes de los edificios de uso Residencial Vivienda		-
En los accesos y en las salidas de los edificios		-
Itinerarios accesibles	Sin escalones	Cumple

SUA. Sección 1.3- Desniveles

Protección de los desniveles

	NORMA	PROYECTO
Existirán barreras de protección en los desniveles, huecos y aberturas (tanto horizontales como verticales) balcones, ventanas, etc. con una diferencia de cota mayor que 550 mm, excepto cuando la disposición constructiva haga muy improbable la caída.		Cumple
En las zonas de público (personas no familiarizadas con el edificio) se facilitará la percepción de las diferencias de nivel que no excedan de 550 mm y que sean susceptibles de causar caídas, mediante diferenciación visual y táctil. La diferenciación estará a una distancia de 250 mm del borde, como mínimo.		Cumple

Altura de la barrera de protección:

Diferencias de cotas ≤ 6 m.	≥ 900 mm	Cumple
Resto de los casos	≥ 1.100 mm	-
Altura de la barrera cuando los huecos de escaleras de anchura menor que 400 mm.	≥ 900 mm	-

Características constructivas de las barreras de protección:	No serán escalables por niños
En la altura comprendida entre 300 mm y 500 mm sobre el nivel del suelo o sobre la línea de inclinación de una escalera no existirán puntos de apoyo, incluidos salientes sensiblemente horizontales con más de 5 cm de saliente.	Cumple
En la altura comprendida entre 500 mm y 800 mm sobre el nivel del suelo no existirán salientes que tengan una superficie sensiblemente horizontal con más de 15 cm de fondo.	Cumple

Limitación de las aberturas al paso de una esfera (Edificios públicos Ø ≤ 150 mm)	Ø ≤ 100 mm	-
Límite entre parte inferior de la barandilla y línea de inclinación	≤ 50 mm	Cumple

SUA. Sección 1.4 - Escaleras y rampas

Escaleras de uso restringido

Escalera de trazado lineal	NORMA	PROYECTO
Ancho del tramo	≥ 800 mm	-
Altura de la contrahuella	≤ 200 mm	-
Ancho de la huella	≥ 220 mm	-
Dispondrán de barandilla en sus lados abiertos	Siempre	-

Escalera de trazado curvo (ver DB-SUA 1.4)	-

Mesetas partidas con peldaños a 45º	-

Escalones sin tabica (dimensiones según gráfico 4.1)	-

Escaleras de uso general: peldaños

Tramos rectos de escalera

Huella	≥ 280 mm	Cumple
Contrahuella en tramos rectos o curvos (sin ascensor máximo 175 mm)	130≥ H ≤185mm	Cumple
Se garantizará 540 mm ≤ 2C + H ≤ 700 mm (H = huella, C= contrahuella)	la relación se cumplirá a lo largo de una misma escalera	Cumple

Escalera con trazado curvo

La huella medirá 280 mm, como mínimo, a una distancia de 500 mm del borde interior y 440 mm, como máximo, en el borde exterior. Además, se cumplirá la relación indicada en el punto 1 anterior a 500 mm de ambos extremos. La dimensión de toda huella se medirá, en cada peldaño, según la dirección de la marcha.	-

Escaleras de evacuación ascendente

Escalones (la tabica será vertical o formará ángulo ≤ 15º con la vertical)	Tendrán tabica y sin bocel	-

Escaleras de evacuación descendente

Escalones, se admite	Sin tabica y con bocel	-

Escaleras de uso general: tramos

Número mínimo de peldaños por tramo	≥ 3	Cumple
Altura máxima a salvar por cada tramo (sin ascensor máximo 2,25m)	≤ 3,20 m	Cumple
En una misma escalera todos los peldaños tendrán la misma contrahuella		Cumple
En tramos rectos todos los peldaños tendrán la misma huella		Cumple
Entre dos tramos consecutivos de plantas diferentes, la contrahuella no variará más de ±10 mm		-
En tramos mixtos, la huella medida en el eje del tramo en las partes curvas no será menor que la huella en las partes rectas		-

Anchura útil del tramo (libre de obstáculos)

Residencial vivienda	1000 mm	-
Docente (infantil y primaria), pública concurrencia y comercial. (1,00 con zona accesible)	800 < X < 1100	Cumple
Sanitarios (recorridos con giros de 90º o mayores)	1400 mm	-
Sanitarios (otras zonas)	1200 mm	-
Casos restantes (1,00 con zona accesible)	800 < X < 1000	-
La anchura mínima útil se medirá entre paredes o barreras de protección, sin descontar el espacio ocupado por los pasamanos siempre que estos no sobresalgan más de 120 mm de la pared o barrera de protección. En tramos curvos, la anchura útil debe excluir las zonas en las que la dimensión de la huella sea menor que 170 mm.		

Escaleras de uso general: Mesetas

Entre tramos de una escalera con la misma dirección:

Anchura de las mesetas dispuestas	≥ anchura escalera	-
Longitud de las mesetas (medida en su eje).	≥ 1.000 mm	-

Entre tramos de una escalera con cambios de dirección: (figura 4.4)

Anchura de las mesetas	≥ ancho escalera	-
Longitud de las mesetas (medida en su eje).	≥ 1.000 mm	-
En las mesetas de planta de las escaleras de zonas de *uso público* se dispondrá una franja de pavimento visual y táctil en el arranque de los tramos, según las características especificadas en el apartado 2.2 de la Sección SUA 9. En dichas mesetas no habrá pasillos de anchura inferior a 1,20 m ni puertas situados a menos de 40 cm de distancia del primer peldaño de un tramo.		-

Escaleras de uso general: Pasamanos

Pasamanos continuo:

Las escaleras que salven una altura mayor que 550 mm dispondrán de pasamanos continuo al menos en un lado.	-
Cuando su anchura libre exceda de 1200 mm, o estén previstas para personas con movilidad reducida, dispondrán de pasamanos en ambos lados.	-

Pasamanos intermedios.

Se dispondrán para ancho del tramo	≥4.000 mm	-
Separación de pasamanos intermedios	≤ 4.000 mm	-
En escaleras de zonas de *uso público* o que no dispongan de ascensor como alternativa, el pasamanos se prolongará 30 cm en los extremos, al menos en un lado. En *uso Sanitario*, el pasamanos será continuo en todo su recorrido, incluidas mesetas, y se prolongarán 30 cm en los extremos, en ambos lados.		-

Altura del pasamanos	900 mm ≤ H ≤ 1.100 mm	-
Para usos en los que se dé presencia habitual de niños, tales como docente infantil y primario, se dispondrá otro pasamanos a una altura comprendida entre 650 y 750 mm.		-

Configuración del pasamanos:

Será firme y fácil de asir	-	-
Separación del paramento vertical	≥ 40 mm	-
El sistema de sujeción no interferirá el paso continuo de la mano	-	-

SUA. Sección 1.4 - Escaleras y rampas

Rampas (si es mayor del 4%)

		NORMA	PROYECTO
Pendiente:	Rampa estándar	≤ 12%	-
	Itinerarios accesibles	l < 3 m, p ≤ 10% l < 6 m, p ≤ 8% resto, p ≤ 6%	Cumple
	Circulación de vehículos en garajes, también previstas para la circulación de personas y no sea itinerario accesible	p ≤ 16%	-
	Pendiente transversal que sean itinerarios accesibles	≤ 2%	Cumple

Tramos:

Longitud del tramo:

Rampa estándar	l ≤ 15,00 m	-
Itinerarios accesibles	l ≤ 9,00 m	Cumple

Ancho del tramo:

Ancho libre de obstáculos. Ancho útil se mide sin descontar el espacio ocupado por los pasamanos, siempre que estos no sobresalgan más de 120 mm de la pared o barrera de protección.	ancho en función de DB-SI	Cumple

Itinerarios accesibles:

Radio de curvatura de al menos 30 m	-
Ancho mínimo de 1,20 m	Cumple
Dispondrán de una superficie horizontal al principio y al final del tramo con una longitud de 1,20 m en la dirección de la rampa, como mínimo	Cumple

Mesetas:

Entre tramos de una misma dirección:

Ancho meseta	a ≥ ancho rampa	Cumple
Longitud meseta	l ≥ 1500 mm	Cumple

Entre tramos con cambio de dirección:

Ancho meseta	a ≥ ancho rampa	Cumple
La zona delimitada por dicha anchura estará libre de obstáculos		Cumple
Sobre ella no barrerá el giro de apertura de ninguna puerta, excepto las de *zonas de ocupación nula* definidas en el anejo SI A del DB SI		Cumple
No habrá pasillos de anchura inferior a 1,20 m		Cumple
No habrá puertas situados a menos de 40 cm de distancia del arranque de un tramo		Cumple
En itinerarios accesibles no habrá puertas situados a menos de 150 cm de distancia del arranque de un tramo		Cumple

Pasamanos

	NORMA	PROYECTO
Pasamanos continuo, cuando salven una diferencia de altura de más de 550 mm y cuya pendiente sea mayor o igual que el 6%		Cumple

Itinerarios accesibles

Cuando la pendiente sea mayor o igual que el 6% y salven una diferencia de altura de más de 18,5 cm, dispondrán de pasamanos continuo en todo su recorrido, incluido mesetas, en ambos lados.		Cumple
Bordes con zócalo o elemento de protección lateral de 10 cm de altura como mínimo		Cumple
Cuando la longitud del tramo exceda 3 metros, el pasamanos se prolongará horizontalmente al menos 30 cm en los extremos, en ambos lados.		Cumple
Cuando la rampa esté prevista como itinerario accesible o usos en los que se dé presencia habitual de niños, tales como docente infantil y primaria, se dispondrá otro pasamanos a una altura comprendida entre 650 y 750 mm		Cumple
El pasamanos estará a una altura comprendida entre 900 y 1100 mm..		Cumple

Características del pasamanos:

Sistemas de sujeción no interfiere en el paso continuo de la mano firme, fácil de asir		Cumple
Separación del paramento	d ≥ 40 mm	Cumple

SUA. Sección 1.4- Pasillo escalonados de acceso a localidades y tribunas

	NORMA	PROYECTO
Tendrán escalones con una dimensión constante de contrahuella.		Cumple
Las huellas podrán tener dos dimensiones que se repitan en peldaños alternativos, con el fin de permitir el acceso a nivel a las filas de espectadores.		Cumple
La anchura de los pasillos escalonados se determinará de acuerdo con las condiciones de evacuación que se establecen en el apartado 4 de la Sección SI 3 del DB-SI		Cumple

SUA. Sección 1.5- Limpieza de los acristalamientos exteriores

SEGURIDAD FRENTE AL RIESGO DE IMPACTO O ATRAPAMIENTO — DB SUA-2

NP= NO PROCEDE

SEGURIDAD FRENTE AL RIESGO DE APRISIONAMIENTO — DB SUA-3

NP= NO PROCEDE

SEGURIDAD FRENTE AL RIESGO CAUSADO POR ILUMINACIÓN INADECUADA — DB SUA-4

Exigencia Básica:

Se limitará el riesgo de daños a las personas como consecuencia de una iluminación inadecuada en zonas de circulación de los edificios, tanto interiores como exteriores, incluso en caso de emergencia o de fallo del alumbrado normal.

SUA. Sección 4.1- Alumbrado normal en zonas de circulación

Nivel de iluminación mínimo de la instalación de alumbrado (medido a nivel del suelo)		NORMA	PROYECTO
Zona		Iluminancia mínima [lux]	
Exterior	Exclusiva para personas	20	Cumple
Interior	Exclusiva para personas	100	-
	Para vehículos	50	-
Factor de uniformidad media		fu ≥ 40%	Cumple

En las zonas de los establecimientos de *uso Pública Concurrencia* en las que la actividad se desarrolle con un nivel bajo de iluminación, como es el caso de los cines, teatros, auditorios, discotecas, etc., se dispondrá una iluminación de balizamiento en las rampas y en cada uno de los peldaños de las escaleras.

SUA. Sección 4.2- Alumbrado de emergencia

Los edificios dispondrán de un alumbrado de emergencia que, en caso de fallo del alumbrado normal, suministre la iluminación necesaria para facilitar la visibilidad a los usuarios de manera que puedan abandonar el edificio, evite las situaciones de pánico y permita la visión de las señales indicativas de las salidas y la situación de los equipos y medios de protección existentes.

Dotación:

Todo recinto cuya ocupación sea mayor que 100 personas
Los recorridos desde todo origen de evacuación hasta el espacio exterior seguro y hasta las zonas de refugio, incluidas las zonas de refugio
Los aparcamientos cerrados o cubiertos cuya superficie construida exceda de 100 m^2 (incluido los pasillos y las escaleras que conduzcan hasta el exterior o zonas generales del edificio)
Los locales que alberguen equipos generales de las instalaciones de protección contra incendios
Los locales de riesgo especial.
Los aseos generales de planta en edificios de uso público
Los lugares en los que se ubican cuadros de distribución o de accionamiento de la instalación de alumbrado
Las señales de seguridad
Los itinerarios accesibles

Condiciones de las luminarias	NORMA	PROYECTO
Altura de colocación	h ≥ 2 m	Cumple

Se dispondrá una luminaria en:

Cada puerta de salida
Señalando peligro potencial
Señalando emplazamiento de equipo de seguridad
Puertas existentes en los recorridos de evacuación
Escaleras, cada tramo de escaleras recibe iluminación directa
En cualquier cambio de nivel
En los cambios de dirección y en las intersecciones de pasillos

Características de la instalación

Será fija
Dispondrá de fuente propia de energía
Entrará en funcionamiento al producirse un fallo de alimentación en las zonas de alumbrado normal
El alumbrado de emergencia de las vías de evacuación debe alcanzar como mínimo, al cabo de 5s, el 50% del nivel de iluminación requerido y el 100% a los 60s.

Condiciones de servicio que se deben garantizar: (durante una hora desde el fallo)		NORMA
Vías de evacuación de anchura ≤ 2m	Iluminancia eje central	≥ 1 lux
	Iluminancia de la banda central	≥0,5 lux
Vías de evacuación de anchura > 2m	Pueden ser tratadas como varias bandas de anchura ≤ 2m	-
A lo largo de la línea central	Relación entre iluminancia máximo y mínimo	≤ 40:1
Puntos donde estén ubicados	- Equipos de seguridad - Instalaciones de protección contra incendios - Cuadros de distribución del alumbrado	Iluminancia ≥ 5 luxes
Señales: valor mínimo del Índice del Rendimiento Cromático (Ra)		Ra ≥ 40

Iluminación de las señales de seguridad

luminancia de cualquier área de color de seguridad		≥ 2 cd/m^2
Relación de la luminancia máxima a la mínima dentro del color blanco de seguridad		≤ 10:1
Relación entre la luminancia L_{blanca} y la luminancia L_{color} >10		≥ 5:1 y ≤ 15:1
Tiempo en el que deben alcanzar el porcentaje de iluminación	≥ 50%	→ 5 s
	100%	→ 60 s

SEGURIDAD FRENTE AL RIESGO CAUSADO POR SITUACIONES DE ALTA OCUPACIÓN — DB SU-5

NP= NO PROCEDE

SEGURIDAD FRENTE AL RIESGO DE AHOGAMIENTO — DB SUA-6

NP= NO PROCEDE

SEGURIDAD FRENTE AL RIESGO CAUSADO POR VEHÍCULOS EN MOVIMIENTO — DB SUA-7

Exigencia Básica:

Se limitará el riesgo causado por vehículos en movimiento atendiendo a los tipos de pavimentos y la señalización y protección de las zonas de circulación rodada y de las personas.

SUA. Sección 7- Vehículos en movimiento

Características constructivas

Espacio de acceso y espera:	NORMA	PROYECTO
Localización	En su incorporación al exterior	
Profundidad	p ≥ 4,50 m	CUMPLE
Pendiente	pend ≤ 5%	-

Acceso peatonal independiente (contiguos a rampas y puertas motorizadas):

Será independiente de las puertas motorizadas para vehículos	Aislada	CUMPLE
Ancho	A ≥ 800 mm.	CUMPLE
Altura de la barrera de protección	H ≥ 800 mm	-
Pavimento a un nivel más elevado (en caso de no colocar barrera de protección)		-

Existirán barreras de protección en los desniveles, huecos y aberturas (tanto horizontales como verticales) balcones, ventanas, etc. con una diferencia de cota mayor que 550 mm, excepto cuando la disposición constructiva haga muy improbable la caída.	CUMPLE
En las zonas de público (personas no familiarizadas con el edificio) se facilitará la percepción de las diferencias de nivel que no excedan de 550 mm y que sean susceptibles de causar caídas, mediante diferenciación visual y táctil. La diferenciación estará a una distancia de 250 mm del borde, como mínimo.	CUMPLE

Protección de recorridos peatonales

Plantas de garaje > 200 vehículos o S> 5.000 m2	Pavimento diferenciado con pinturas o relieve	-
	Zonas de nivel más elevado	-

Protección de desniveles (para el supuesto de zonas de nivel más elevado):

Existirán barreras de protección en los desniveles, huecos y aberturas (tanto horizontales como verticales) balcones, ventanas, etc. con una diferencia de cota mayor que 550 mm, excepto cuando la disposición constructiva haga muy improbable la caída.	-
En las zonas de público (personas no familiarizadas con el edificio) se facilitará la percepción de las diferencias de nivel que no excedan de 550 mm y que sean susceptibles de causar caídas, mediante diferenciación visual y táctil. La diferenciación estará a una distancia de 250 mm del borde, como mínimo.	-

Señalización	Según el Código de la Circulación:
Sentido de circulación y salidas.	
Velocidad máxima de circulación 20 km/h.	
Zonas de tránsito y paso de peatones en las vías o rampas de circulación y acceso.	
Para transporte pesado señalización de gálibo y alturas limitadas	
Zonas de almacenamiento o carga y descarga señalización mediante marcas viales o pintura en pavimento	

SEGURIDAD FRENTE AL RIESGO CAUSADO POR LA ACCIÓN DEL RAYO — DB SUA-8

NP= NO PROCEDE

ACCESIBILIDAD — DB SUA-9

Exigencia Básica:

Se facilitará el acceso y la utilización no discriminatoria, independiente y segura de los edificios a las personas con discapacidad.

SUA. Sección 9.1 Condiciones de accesibilidad

Con el fin de facilitar el acceso y la utilización no discriminatoria, independiente y segura de los edificios a las personas con discapacidad se cumplirán las condiciones funcionales y de dotación de elementos accesibles.
Dentro de los límites de las viviendas, incluidas las unifamiliares y sus zonas exteriores privativas, las condiciones de accesibilidad únicamente son exigibles en aquellas que deban ser accesibles.

SUA. Sección 9.1 Condiciones funcionales

Accesibilidad en el exterior del edificio	NORMA	PROYECTO
La parcela dispondrá de al menos un itinerario accesible que comunique una entrada principal al edificio		Cumple
En conjuntos de viviendas unifamiliares una entrada a la zona privativa de cada vivienda, con la vía pública y con las zonas comunes exteriores, tales como aparcamientos exteriores propios del edificio, jardines, piscinas, zonas deportivas, etc.		Cumple

Accesibilidad entre plantas del edificio

Accesibilidad en las plantas del edificio

SUA. Sección 9.1 Dotación de elementos accesibles

Viviendas accesibles		NORMA	PROYECTO
Alojamientos accesibles			
Plazas de aparcamiento accesibles			
Todo edificio de *uso Residencial Vivienda* con aparcamiento propio contará con una *plaza de aparcamiento Accesible* por cada *vivienda accesible para usuarios de silla de ruedas.*			-
Todo edificio con superficie construida que exceda de 100 m^2 y uso	*Residencial Público,* una plaza accesible por cada *alojamiento accesible*		-
	Comercial, Pública Concurrencia o Aparcamiento de *uso público*, una plaza accesible por cada 33 plazas de aparcamiento o fracción.		-
	En cualquier otro uso, una plaza accesible por cada 50 plazas de aparcamiento o fracción, hasta 200 plazas y una plaza accesible más por cada 100 plazas adicionales o fracción.		CUMPLE
En todo caso, dichos aparcamientos dispondrán al menos de una *plaza de aparcamiento accesible* por cada *plaza reservada para usuarios de silla de ruedas.*			CUMPLE
Plazas reservadas			

Piscinas

Servicios higiénicos accesibles

Mobiliario fijo

El mobiliario fijo de zonas de atención al público incluirá al menos un *punto de atención accesible*.	Cumple
Como alternativa a lo anterior, se podrá disponer un *punto de llamada accesible* para recibir asistencia.	Cumple

Mecanismos

SUA. Sección 9.2 Condiciones y características de la información y señalización para la accesibilidad

Dotación	NORMA	PROYECTO
Con el fin de facilitar el acceso y la utilización independiente, no discriminatoria y segura de los edificios, se señalizarán los elementos que se indican en la tabla 2.1, con las características indicadas en el apartado 2.2 siguiente, en función de la zona en la que se encuentren.		Cumple

Características

Las entradas al edificio accesibles, los *itinerarios accesibles*, las *plazas de aparcamiento accesibles* y los *servicios higiénicos accesibles* (aseo, cabina de vestuario y ducha accesible) se señalizarán mediante SIA, complementado, en su caso, con flecha direccional.	Cumple
Los *ascensores accesibles* se señalizarán mediante SIA. Asimismo, contarán con indicación en Braille y arábigo en alto relieve a una altura entre 0,80 y 1,20 m, del número de planta en la jamba derecha en sentido salida de la cabina.	-

Los servicios higiénicos de *uso general* se señalizarán con pictogramas normalizados de sexo en alto relieve y contraste cromático, a una altura entre 0,80 y 1,20 m, junto al marco, a la derecha de la puerta y en el sentido de la entrada.		-
Las bandas señalizadoras visuales y táctiles serán de color contrastado con el pavimento, con relieve de altura 3±1 mm en interiores y 5±1 mm en exteriores.	Las exigidas en el apartado 4.2.3 de la Sección SUA 1 para señalizar el arranque de escaleras, tendrán 80 cm de longitud en el sentido de la marcha, anchura la del itinerario y acanaladuras perpendiculares al eje de la escalera.	Cumple
	Las exigidas para señalizar el *itinerario accesible* hasta un *punto de llamada accesible o* hasta un *punto de atención accesible*, serán de acanaladura paralela a la dirección de la marcha y de anchura 40 cm.	Cumple
Las características y dimensiones del Símbolo Internacional de Accesibilidad para la movilidad (SIA) se establecen en la norma UNE 41501:2002.		Cumple

ACCESIBILIDAD

Decreto 227/1997, de 18 de septiembre, por el que se aprueba el Reglamento de la Ley 8/1995, de 6 de abril, de accesibilidad y supresión de barreras físicas y de la comunicación.

NP= NO PROCEDE

Tipo de intervención:	**Nueva planta**	-
	Ampliación, Rehabilitación, Reforma	X

Requisitos para la vivienda libre		**NP**
Requisitos para la vivienda protegida		**NP**
Itinerarios practicables	**Norma E.2.1.2**	**NP**
Itinerarios adaptados	**Norma E.2.1.1**	**X**

El ancho de las circulaciones es ≥ 90 cm			**X**
La altura libre de obstáculos en todos los recorridos es ≥ 210 cm			**X**
En los cambios de dirección se puede inscribir un círculo de diámetro ≥ 120 cm			**X**
En cada planta existe en el itinerario adaptado un espacio en que se puede inscribir un círculo de diámetro ≥ 150 cm			-
A cada lado del barrido de las puertas se puede inscribir un círculo de diámetro ≥ 150 cm (no en cabina ascensor)			-
El ancho de las puertas de paso es ≥ 80 cm			-
El alto de las puertas de paso es ≥ 200 cm			-
Las puertas disponen de manecillas con mecanismo de presión o de palanca			-
Cuando el vidrio de las puertas no es de seguridad, existe un zócalo de alto ≥ 30 cm, y una franja horizontal de marcado contraste de color de ancho ≥ 5.5 cm			-
No se incluye en el itinerario adaptado ningún tramo de escaleras ni escalón aislado.			**X**
Solo existe un desnivel ≤ 2 cm, redondeado o achaflanado, en el acceso desde el exterior.			**X**
El pavimento de las rampas no es deslizante.			**X**
La pendiente longitudinal de las rampas es ≤	10%	Para desarrollo de 0 a 3 m	**X**
	8%	Para desarrollo de 3 a 10 m	**X**
	6%	Para desarrollo de 10 a 15 m	**X**
	3%	Para desarrollo de 15 a 20 m	**X**
La pendiente transversal de las rampas en exteriores es ≤ 2%.			**X**
Los tramos de rampa tienen desarrollo < 20 m.			**X**
Existen rellanos en la unión entre tramos de diferentes pendientes.			**X**
Al inicio y al final de cada tramo de rampa existe un rellano de longitud > 1.5 m en la dirección de la circulación.			**X**
Las rampas disponen de barandillas con bordillos de altura ≥ 10 cm.			**X**
Las rampas disponen a ambos lados de pasamanos dobles de altura 70 ± 2 cm y 90 ± 2 cm, según E.2.1.1.			**X**
Las cabinas de los ascensores tienen dimensiones interiores ≥ 140 cm (en dirección del acceso) x 110 cm			-
Las cabinas de los ascensores tienen pasamanos a la altura de 90 ± 2 cm, según E.2.1.1.			-
Las puertas de los ascensores y sus recintos son automáticas y de ancho ≥ 80 cm.			-
Delante de las puertas de los ascensores se puede inscribir un círculo de diámetro ≥ 150 cm.			-
Las botoneras de cabina y de rellano se encuentran a una altura entre 100 y 140 cm, en braille y en relieve.			-
En la cabina se da información sonora y visual de las paradas y demás operaciones.			-
La iluminancia de los itinerarios adaptados es ≥ 200 luxes, sin zonas oscuras ni riesgo de deslumbramientos.			**X**

Viviendas adaptadas	**Norma E.2.4**	**NP**
Aseos adaptados	**Norma E.2.2.3**	
Plaza de aparcamiento adaptada	**Norma E.2.2.1**	**X**

Sus dimensiones son ≥ 2.30 m x 5.00 m.	**X**
Dispone de un espacio de acceso lateral de 1 m de ancho comunicado con un itinerario adaptado.	**X**
Está identificada con señal vertical y en el pavimento.	**X**

5 Anejos a la memoria

Observaciones

	Se incluye
Plan de control de calidad	X
Estudio de seguridad y salud	X
Pliego de condiciones	X
Normativa de aplicación	X
Gestión de residuos	X
Presupuesto detallado y mediciones	X
Plan de obra y cronograma	X

6 Documentación gráfica

Observaciones

	Se incluye
Plano de situación	X
Plano de emplazamiento	X
Plano de urbanización	X
Plantas generales	X
Planos de cubierta	-
Alzados y secciones	X
Planos de estructuras	-
Planos de instalaciones	-
Planos de definición constructiva	X
Memorias gráficas	X
Memoria de carpinterías	-

ANEJO 1. NORMATIVA TÉCNICA

PROYECTO BÁSICO Y DE EJECUCIÓN**:**	**ADECUACIÓN Y MEJORA DE LA ACCESIBILIDAD DE LA AVENIDA DE LA PLAYA DE MELENARA**
PROMOTOR:	M.I. AYUNTAMIENTO DE TELDE
SITUACIÓN:	AVENIDA DE MELENARA
FECHA:	JULIO 2018
ARQUITECTOS:	ROMERA Y RUIZ ARQUITECTOS S.L.P. col. nº 10.280.
	Telf. 928368804 –Email: estudio@romerayruiz.com

Normativa de Unidades de obra

Normativa de carácter general

Ordenación de la edificación
Ley 38/1999, de 5-NOV, de la Jefatura del Estado
BOE. 6-11-99

Real Decreto 314/2006. 17/03/2006. Ministerio de la Vivienda. Código Técnico de la Edificación. BOE 28/03/2006.

Real Decreto 1371/2007, de 19 de octubre, por el que se aprueba el documento básico "DB-HR Protección frente al ruido" del Código Técnico de la Edificación y se modifica el Real Decreto 314/2006, de 17 de marzo, por el que se aprueba el Código Técnico de la Edificación. BOE 23/10/2007.

Corrección de errores del Real Decreto 1371/2007, de 19 de octubre, por el que se aprueba el documento básico "DB-HR Protección frente al ruido" del Código Técnico de la Edificación y se modifica el Real Decreto 314/2006, de 17 de marzo, por el que se aprueba el Código Técnico de la Edificación. BOE 20/12/2007.

Corrección de errores y erratas del Real Decreto 314/2006, de 17 de marzo, por el que se aprueba el Código Técnico de la Edificación. BOE 25/01/2008.

Real Decreto 1675/2008, de 17 de octubre, por el que se modifica el Real Decreto 1371/2007, de 19 de octubre, por el que se aprueba el documento básico "DB-HR Protección frente al ruido" del Código Técnico de la Edificación y se modifica el Real Decreto 314/2006, de 17 de marzo, por el que se aprueba el Código Técnico de la Edificación. BOE 18/10/2008.

Orden VIV/984/2009, de 15 de abril, por la que se modifican determinados documentos básicos del Código Técnico de la Edificación aprobados por el Real Decreto 314/2006, de 17 de marzo, y el Real Decreto 1371/2007, de 19 de octubre. BOE 23/abril/2009.

Corrección de errores y erratas de la orden VIV/984/2009, de 15 de abril, por la que se modifican determinados documentos básicos del Código Técnico de la Edificación, aprobados por el Real Decreto 314/2006, de 17 de marzo, y el Real Decreto 1371/2007, de 19 de octubre. BOE 23/septiembre/2009.

Real Decreto 173/2010, de 19 de febrero, por el que se modifica el Código Técnico de la Edificación, aprobado por el Real Decreto 314/2006, de 17 de marzo, en materia de accesibilidad y no discriminación de las personas con discapacidad. BOE 11/marzo/2010.

Orden VIV/1744/2008, de 9 de junio, por la que se regula el Registro General del Código Técnico de la Edificación. BOE 19/junio/2008.

Orden 09/06/1971. Ministerio de la Vivienda. Normas sobre el Libro de Órdenes y Asistencias en obras de edificación. BOE 17/06/1971.

Decreto 462/1971. 11/03/1971. Ministerio de la Vivienda. Normas sobre redacción de proyectos y dirección de obras de edificación. BOE 24/03/1971. *Desarrollada por Orden 9-6-1971.

Orden 19/05/1970. Ministerio de la Vivienda. Libro de Órdenes y Visitas en Viviendas de Protección Oficial. BOE 26/05/1970.

Normativa de cimentación y estructuras

Norma de Construcción Sismorresistente: parte General y Edificación. NCSE-02. Real Decreto 997/2002, de 27 de septiembre, del Ministerio de Fomento. (Deroga la NCSE-94. Es de aplicación obligatoria a partir del 11 de octubre de 2004) BOE 11-10-02.

Instrucción de Hormigón Estructural "EHE-08". Real Decreto 1247/2008, de 18 de julio, del Ministerio de la Presidencia. BOE 22-08-2008.

Criterios para la realización de control de producción de los hormigones fabricados en central.
BOE 302. 18.12.2001. Orden de 21 de noviembre de 2001, del Mº de Ciencia y Tecnología.

Fabricación y empleo de elementos resistentes para pisos y cubiertas.
Real Decreto 1630/1980, de 18-JUL, de la Presidencia del Gobierno. BOE 8-08-80

Modificado por:
Modificación de fichas técnicas a que se refiere el Real Decreto anterior sobre autorización de uso para la fabricación y empleo de elementos resistentes de pisos y cubiertas
Orden de 29-11-89, del Ministerio de Obras Públicas y Urbanismo. BOE 16-12-89.
Modificación. Resolución de 6 de noviembre de 2002. BOE 2-12-02.

Actualización de las fichas de autorización de uso de sistemas de forjados. Resolución de 30-01-97, del Ministerio de Fomento. BOE 6-03-97.

Normativa de instalaciones

Pliego de prescripciones técnicas generales para tuberías de abastecimiento de agua.
BOE 236. 02.10.74. Orden de 28 de julio de 1974 del Mº de Obras Públicas y Urbanismo.
BOE 237. 03.10.74.
BOE 260. 30.10.74. Corrección de errores.

Contadores de agua fría.
BOE 55. 06.03.89. Orden de 28 de diciembre de 1988 del Mº de Obras Públicas y Urbanismo.

Contadores de agua caliente.
BOE 25. 30.01.89. Orden de 30 de diciembre de 1988, del Mº de Obras Públicas y Urbanismo.

Real Decreto 140/2003, de 7 de febrero, establece los criterios sanitarios de la calidad del agua de consumo humano.
Ministerio de la Presidencia. BOE 21-2-03. Corrección de errores BOE 4-3-03 (incorporada en el texto de la disposición). (Deroga el Real Decreto 1138/1990, de 14 de septiembre).

Real Decreto 2116/1998. 02/10/1998. Ministerio de Medio Ambiente. BOE 20/10/1998. Modifica el Real Decreto 509/1996, de desarrollo del Real Decreto-ley 11/1995, que establece las normas aplicables de tratamiento de aguas residuales urbanas.

Real Decreto 509/1996. 15/03/1996. Ministerio de Obras Públicas. Desarrolla el Real Decreto-ley 11/1995, de 28-12-1995, por el que se establecen las normas aplicables al tratamiento de las aguas residuales urbanas. BOE 29/03/1996. *Modificado por R.D. 2116/98.

Real Decreto Ley 11/1995. 28/12/1995. Jefatura del Estado. Normas aplicables al tratamiento de aguas residuales urbanas. BOE 30/12/199. *Desarrollado por R.D. 509/96. 5.

Orden 15/09/1986. Ministerio de Obras Públicas. Pliego de Prescripciones Técnicas Generales para las tuberías de saneamiento de poblaciones. BOE 23/09/1986.

Reglamento de aparatos elevadores para obras.
BOE 141. 14.06.77. Orden de 23 de mayo de 1977 del Mº de Industria.
BOE 170. 18.07.77. Corrección de errores.
BOE 63. 14.03.81. Modificación art. 65.
BOE 282. 25.11.81. Modificación cap. 1º. Título 2º.
BOE 50. 29.04.99. Modificación art. 96.

Normativa de Productos

Real Decreto 442/2007. 03/04/2007. Ministerio de Industria, Turismo y Comercio. Deroga diferentes disposiciones en materia de normalización y homologación de productos industriales. BOE 01/05/2007.

Orden PRE/3796/2006. 11/12/2006. Ministerio de la Presidencia. Se modifican las referencias a normas UNE que figuran en el anexo al R.D. 1313/1988, por el que se declaraba obligatoria la homologación de los cementos para la fabricación de hormigones y morteros para todo tipo de obras y productos prefabricados. BOE 14/12/2006.

Resolución 13/05/2008. Dirección General de Industria. Amplía los anexos I, II y III de la Orden de 29 de noviembre de 2001, referencia a normas UNE y periodo de coexistencia y entrada en vigor del marcado CE para varias familias de productos de la construcción. BOE 02/06/2008.

Real Decreto 312/2005. 18/03/2005. Ministerio de la Presidencia. Aprueba la clasificación de los productos de construcción y de los elementos constructivos en función de sus propiedades de reacción y de resistencia frente al fuego. BOE 02/04/2005.

Real Decreto 956/2008. 06/06/2008. Ministerio de la Presidencia. Instrucción para la recepción de cementos. RC-08. BOE 19/06/2008.

Orden CTE/2276/2002. 04/09/2002. Ministerio de Ciencia y Tecnologia. Establece la entrada en vigor del marcado CE relativo a determinados productos de construcción conforme al Documento de Idoneidad Técnica Europeo. BOE 17/09/2002.

Resolución 29/07/1999. Dirección General de Arquitectura y Vivienda. Aprueba las disposiciones reguladoras del sello INCE para hormigón preparado adaptadas a la "Instrucción de Hormigón Estructural (EHE)". BOE 15/09/1999.

Real Decreto 1328/1995. 28/07/1995. Ministerio de la Presidencia. Modifica las disposiciones para la libre circulación de productos de

construcción aprobadas por el Real Decreto 1630/1992, de 29/12/1992, en aplicación de la Directiva 89/106/CEE. BOE 19/08/1995.

Real Decreto 1630/1992. 29/12/1992. Ministerio de Relaciones con las Cortes y Secretaria de Gobierno. Establece las disposiciones necesarias para la libre circulación de productos de construcción, en aplicación de la Directiva 89/106/CEE, de 21-12-1988. BOE 09/02/1993. *Modificado por R.D.1328/1995.

Orden 18/12/1992. Ministerio de Obras Públicas. RCA-92. Instrucción para la recepción de cales en obras de estabilización de suelos. BOE 26/12/1992

Real Decreto 1313/1988. 28/10/1988. Ministerio de Industria y Energía. Declara obligatoria la homologación de los cementos destinados a la fabricación de hormigones y morteros para todo tipo de obras y productos prefabricados. BOE 04/11/1988. Modificaciones: Orden 17-1-89, R.D. 605/2006, Orden PRE/3796/2006, de 11-12-06.

Real Decreto 1312/1986. 25/04/1986. Ministerio de Industria y Energía. Homologación obligatoria de Yesos y Escayolas para la construcción y especificaciones técnicas de prefabricados y productos afines y su homologación por el Ministerio Industria y Energía. *Derogado parcialmente, por R.D. 846/2006 y R.D. 442/2007. BOE 01/07/1986.

Real Decreto 2699/1985. 27/12/1985. Ministerio de Industria y Energía. Declara de obligado cumplimiento las especificaciones técnicas de los perfiles extruidos de aluminio y sus aleaciones y su homologación por el Ministerio Industria y Energía. BOE 22/02/1986.

Orden 08/05/1984. Presidencia de Gobierno. Normas para utilización de espumas de urea-formol usadas como aislantes en la edificación, y su homologación. BOE 11/05/1984. Modificada por Orden 28/2/89.

Normas sobre la utilización de las espumas de urea-formol usadas como aislantes en la edificación.
BOE 113. 11.05.84. Orden de 8 de mayo, de la Presidencia del Gobierno.
BOE 167. 13.07.84. Corrección de errores.
BOE 222. 16.09.87. Anulación la 6□Disposición.
BOE 53; 03.03.89. Modificación.

ITC-MIE-AP 5: extintores de incendios.
BOE. 149. 23.06.82. Orden de 31 de mayo de 1982, del Mº de Industria y Energía.
BOE. 266. 07.11.83. Modificación de los artículos 2º, 9º y 10º.
BOE. 147. 20.06.85. Modificación de los artículos 1º, 4º, 5º, 7º, 9º y 10º.
BOE. 285. 28.11.89. Modificación de los artículos 4º, 5º, 7º y 9º.
BOE. 101. 28.04.98. Modificación de los artículos 2º, 4º, 5º, 8º, 14º y otros.
BOE. 134. 05.06.98. Corrección de errores.

Real Decreto 1314/1997. 01/08/1997. Ministerio de Industria y Energía. Disposiciones de aplicación de la Directiva del Parlamento Europeo y del Consejo 95/16/CE, sobre ascensores. BOE 30/09/1997.

ANEJO 2. ESTUDIO DE SEGURIDAD Y SALUD

PROYECTO BÁSICO Y DE EJECUCIÓN**:**	**ADECUACIÓN Y MEJORA DE LA ACCESIBILIDAD DE LA AVENIDA DE LA PLAYA DE MELENARA**
PROMOTOR:	M.I. AYUNTAMIENTO DE TELDE
SITUACIÓN:	AVENIDA DE MELENARA
FECHA:	JULIO 2018
ARQUITECTOS:	ROMERA Y RUIZ ARQUITECTOS S.L.P. col. nº 10.280. Telf. 928368804 –Email: estudio@romerayruiz.com

ESTUDIO DE SEGURIDAD Y SALUD

ADECUACIÓN Y MEJORA DE LA ACCESIBILIDAD DE LA AVENIDA DE LA PLAYA DE MELENARA

Avenida de Melenara, Calle Luis Morote, Playa de Melenara

T.M. Telde

Fecha:JULIO 2018

PROMOTOR:

M.I. Ayuntamiento de Telde

Ayuntamiento de Telde

PROYECTISTA:

Romera y Ruiz Arquitectos S.L.P. col. nº 10.280 del C.O.A.G.C.

c/ Angel Guerra nº 14, CP 35003, TM de Las Palmas de Gran Canaria.

Telf. 928368804

E-mail: estudio@romerayruiz.com

Fdo: Pedro Romera García.

El presente documento es copia de su original del que es autor los proyectistas que suscriben el documento. Su producción o cesión a terceros requerirá la previa autorización expresa de sus autores, quedando en todo caso prohibida cualquier modificación unilateral del mismo.

.

En Las Palmas de Gran Canaria, a JULIO de 2018

Fdo: El proyectista.

MEMORIA DE SEGURIDAD Y SALUD

PROYECTO BÁSICO Y DE EJECUCIÓN**:**	**ADECUACIÓN Y MEJORA DE LA ACCESIBILIDAD DE LA AVENIDA DE LA PLAYA DE MELENARA**
PROMOTOR:	M.I. AYUNTAMIENTO DE TELDE
SITUACIÓN:	AVENIDA DE MELENARA
FECHA:	JULIO 2018
ARQUITECTOS:	ROMERA Y RUIZ ARQUITECTOS S.L.P. col. nº 10.280.
	Telf. 928368804 –Email: estudio@romerayruiz.com

ÍNDICE:

1.- ANTECEDENTES 7
1.1.- REDACTOR DEL ESTUDIO DE SEGURIDAD Y SALUD 7
1.2.- OBRA. 7
1.3.- PROMOTOR. 7
1.4.- PROYECTISTA. 7
1.5.- COORDINADOR EN MATERIA DE SEGURIDAD Y SALUD DURANTE LA REDACCIÓN DEL PROYECTO DE OBRA. 7
1.6.- DESCRIPCIÓN DE LA OBRA. 7
1.6.1.- CARACTERÍSTICAS DE LA OBRA Y SU ENTORNO 7
1.6.2.- TOPOGRAFÍA, SUPERFICIE Y LINDEROS 7
1.6.3.- SITUACIÓN URBANÍSTICA: .- NORMATIVA DE APLICACIÓN 7
1.6.4.- CARACTERÍSTICAS DE LOS SERVICIOS 8
1.6.5.- SERVIDUMBRES APARENTES 8
1.6.6.- INFRAESTRUCTURA EXISTENTE 8
1.6.7.- CARACTERÍSTICAS DE LA CONSTRUCCIÓN EN CUANTO A PELIGROSIDAD DE LAS TECNOLOGÍAS, MANEJO Y EMPLEO DE MATERIALES Y EQUIPOS PREVISTOS 8
1.6.8.- DURACIÓN PREVISTA HASTA SU TERMINACIÓN Y DE LAS FASES MÁS IMPORTANTES DEL PROCESO CONSTRUCTIVO 8
1.7.- ACTIVIDADES A DESARROLLAR DURANTE LA EJECUCIÓN DE LA OBRA. TIPOLOGÍA Y CARACTERÍSTICAS DE LOS MATERIALES Y ELEMENTOS. 8
1.7.1.- ACTIVIDADES A DESARROLLAR. 8
1.7.2.- RELACIÓN DE ELEMENTOS A UTILIZAR. 8
1.8.- EDIFICIO PROYECTADO: 9
2.- ESTUDIO DE SEGURIDAD Y SALUD 10
2.1.- ÁMBITO DE APLICACIÓN 10
2.2.- LEGISLACIÓN Y NORMATIVA TÉCNICA DE APLICACIÓN 10
2.2.1. ESTUDIO DE SEGURIDAD Y SALUD 10
2.2.2. ORDENANZAS: 10
2.2.3. REGLAMENTOS: 10
2.2.4. NORMAS DE SEGURIDAD Y SALUD APLICABLES A LA OBRA. 10
2.3.- PRESUPUESTO DEL ESTUDIO DE SEGURIDAD: 13
2.4.- MANO DE OBRA A EMPLEAR: 13
2.5.- IMPLANTACIONES DE SALUBRIDAD Y CONFORT 13
2.6.- BOTIQUÍN DE PRIMEROS AUXILIOS 14
2.7.- RIESGOS LABORABLES EVITABLES.- MEDIDAS PREVENTIVAS. 14
2.7.1.- IDENTIFICACIÓN DE LOS DISTINTOS RIESGOS LABORALES QUE PUEDAN SER EVITADOS. 14
2.7.2.1.- IDENTIFICACIÓN DE LOS RIESGOS. 14
2.7.2.2.- MEDIDAS PREVENTIVAS A ADOPTAR 15
2.8.- CAPÍTULOS DE OBRA PARA EL ESTUDIO DE SEGURIDAD: 15
2.8.1.- CIMENTACIÓN.- 15
2.8.2.- ESTRUCTURA.- 15
2.8.3.- CUBIERTAS Y AISLAMIENTOS.- 14
2.8.4.- CERRAMIENTO Y TABIQUERÍA.- 14
2.8.5.- REVESTIMIENTOS, SOLADOS Y ALICATADOS.- 15
2.8.6.- CARPINTERÍA. 15
2.8.7.- FONTANERÍA Y SANEAMIENTO.- 15
2.8.8.- INSTALACIONES ELÉCTRICAS.- 15
2.8.9.- PINTURA.- 15
3.- ANÁLISIS DE RIESGOS EN EL PLAN DE OBRA Y SU PREVENCIÓN. 16
3.1.- DEMOLICIONES 16
3.1.1.- RIESGOS: 16
3.1.2.- MEDIDAS PREVENTIVAS Y PROTECCIONES COLECTIVAS: 16
3.1.3.- EQUIPOS DE PROTECCIÓN INDIVIDUAL: 16
3.2.- VALLADO DE OBRA 17
3.1.1.- DEFINICIÓN. 17
3.1.2.- RIESGOS EVITADOS(OPERACIONES DE MONTAJE, DESMONTAJE Y MANTENIMIENTO): 17
3.1.3.- RELACIÓN DE RIESGOS LABORALES QUE NO PUEDEN ELIMINARSE CONFORME A LO SEÑALADO ANTERIORMENTE 17
17

3.1.4.- MEDIDAS PREVENTIVAS Y PROTECCIONES TÉCNICAS ADOPTADAS, TENDENTES A CONTROLAR Y REDUCIR LOS RIESGOS ANTERIORES : 17
3.1.5.- EQUIPOS DE PROTECCIÓN INDIVIDUAL 17
3.3.- EXCAVACIÓN MECÁNICA - VACIADO. 17
3.3.1.- DEFINICIÓN. 17
3.3.2.- RECURSOS CONSIDERADOS. 17
3.3.3.- SISTEMAS DE TRANSPORTE Y/O MANUTENCIÓN. 18
3.3.4.- RIESGOS MÁS FRECUENTES. 18
3.3.5.- EQUIPOS DE PROTECCIÓN INDIVIDUAL. 19
3.4.- RELLENOS DE TIERRA 19
3.3.1.- PROCEDIMIENTO DE LA UNIDAD DE OBRA : 19
3.3.2.- RIESGOS EVITADOS : 19
3.3.3.- RELACIÓN DE RIESGOS LABORALES QUE NO PUEDEN ELIMINARSE CONFORME A LO SEÑALADO ANTERIORMENTE : 19
3.3.4.- MEDIDAS PREVENTIVAS Y PROTECCIONES TÉCNICAS ADOPTADAS, TENDENTES A CONTROLAR Y REDUCIR LOS RIESGOS ANTERIORES : 19
3.3.5.- EQUIPOS DE PROTECCIÓN INDIVIDUAL : 20
3.5.- HORMIGONADO DE CIMIENTOS CON BOMBA. 20
3.5.1.- DEFINICIÓN. 20
3.5.2.- RECURSOS CONSIDERADOS. 20
3.5.3.- SISTEMAS DE TRANSPORTE Y/O MANUTENCIÓN. 20
3.5.4.- RIESGOS MÁS FRECUENTES. 21
3.5.5.- EQUIPOS DE PROTECCIÓN INDIVIDUAL. 21
3.6.- FERRALLADO DE MUROS, PANTALLAS Y MICROPILOTES. 21
3.6.1.- DEFINICIÓN. 21
3.6.2.- RECURSOS CONSIDERADOS. 21
3.6.3.- SISTEMAS DE TRANSPORTE Y/O MANUTENCIÓN. 22
3.6.4.- RIESGOS MAS FRECUENTES. 22
3.6.5.- EQUIPOS DE PROTECCIÓN INDIVIDUAL. 22
3.7.- FERRALLADO DE FORJADOS Y LOSAS. 23
3.7.1.- DEFINICIÓN. 23
3.7.2.- RECURSOS CONSIDERADOS. 23
3.7.3.- SISTEMAS DE TRANSPORTE Y/O MANUTENCIÓN. 23
3.7.4.- RIESGOS MAS FRECUENTES. 24
3.7.5.- EQUIPOS DE PROTECCIÓN INDIVIDUAL. 24
3.8.- ESTRUCTURA METÁLICA. 25
3.9.- ENCOFRADO DE ESTRUCTURAS DE HORMIGÓN 26
3.10.- ESTRUCTURA DE HORMIGÓN ARMADO Y EN MASA. HORMIGONADO CON BOMBA. 27
3.10.1.- DEFINICIÓN. 27
3.10.2.- RECURSOS CONSIDERADOS. 27
3.10.3.- SISTEMAS DE TRANSPORTE Y/O MANUTENCIÓN. 28
3.10.4.- RIESGOS MAS FRECUENTES 28
3.10.5.- EQUIPOS DE PROTECCIÓN INDIVIDUAL. 29
3.11.- CARPINTERÍA METÁLICA Y BARANDILLAS.- 29
3.11.1.- DEFINICIÓN. 29
3.11.2.- RECURSOS CONSIDERADOS. 29
3.11.3.- SISTEMAS DE TRANSPORTE Y/O MANUTENCIÓN. 30
3.11.4.- RIESGOS MÁS FRECUENTES. 30
3.11.5.- EQUIPOS DE PROTECCIÓN INDIVIDUAL. 31
3.12.- PINTURA. 31
3.12.1.- DEFINICIÓN. 31
3.12.2.- RECURSOS CONSIDERADOS. 31
3.12.3.- SISTEMAS DE TRANSPORTE Y/O MANUTENCIÓN. 32
3.12.4.- RIESGOS MAS FRECUENTES. 32
3.12.5.- EQUIPOS DE PROTECCIÓN INDIVIDUAL. 32
3.13.- SOLADOS. 32
3.13.1.- DEFINICIÓN. 32
3.13.2.- RECURSOS CONSIDERADOS. 32

3.13.3.- SISTEMAS DE TRANSPORTE Y/O MANUTENCIÓN. 33
3.13.4.- .- RIESGOS MAS FRECUENTES. 33
3.13.5.- EQUIPOS DE PROTECCIÓN INDIVIDUAL. 34
3.14.- FONTANERÍA Y BAJANTES. 34
3.14.1.- DEFINICIÓN. 34
3.14.2.- RECURSOS CONSIDERADOS. 34
3.14.3.- SISTEMAS DE TRANSPORTE Y/O MANUTENCIÓN. 35
3.14.4.- RIESGOS MAS FRECUENTES. 35
3.14.5.- EQUIPOS DE PROTECCIÓN INDIVIDUAL. 35
3.15.- SANEAMIENTOS. 35
3.15.1.- DEFINICIÓN. 35
3.15.2.- RECURSOS CONSIDERADOS. 35
3.15.3.- SISTEMAS DE TRANSPORTE Y/O MANUTENCIÓN. 36
3.15.4.- RIESGOS MAS FRECUENTES. 36
3.15.5.- EQUIPOS DE PROTECCIÓN INDIVIDUAL. 36
3.16.- INSTALACIONES ELÉCTRICAS. 37
3.16.1.- DEFINICIÓN. 37
3.16.2.- RECURSOS CONSIDERADOS. 37
3.16.3.- SISTEMAS DE TRANSPORTE Y/O MANUTENCIÓN. 37
3.16.4.- RIESGOS MAS FRECUENTES. 37
3.16.5.- EQUIPOS DE PROTECCIÓN INDIVIDUAL. 38
3.17.- JARDINERÍA 38
3.21.1.-PROCEDIMIENTO DE LA UNIDAD DE OBRA : 38
3.21.2.-RIESGOS EVITADOS : 38
3.21.3-RELACIÓN DE RIESGOS LABORALES QUE NO PUEDEN ELIMINARSE CONFORME A LO SEÑALADO ANTERIORMENTE : 38
38
3.21.4.-MEDIDAS PREVENTIVAS Y PROTECCIONES TÉCNICAS ADOPTADAS, TENDENTES A CONTROLAR Y REDUCIR LOS RIESGOS ANTERIORES : 38
38
3.21.5.-EQUIPOS DE PROTECCIÓN INDIVIDUAL : 38
3.21.6.-DESCRIPCIÓN DE SEÑALIZACIÓN UTILIZADA : 38
3.21.7.-RIESGOS (OPERACIONES DE COLOCACIÓN): 39
3.21.8.-MEDIDAS PREVENTIVAS Y PROTECCIONES TÉCNICAS ADOPTADAS, TENDENTES A CONTROLAR Y REDUCIR LOS RIESGOS ANTERIORES : 39
39
3.21.9.-EQUIPOS DE PROTECCIÓN INDIVIDUAL (OPERACIONES DE COLOCACIÓN): 39
3.18.- MOBILIARIO 39
3.22.1.-PROCEDIMIENTO DE LA UNIDAD DE OBRA : 39
3.22.2.-RIESGOS EVITADOS : 39
3.22.3.-RELACIÓN DE RIESGOS LABORALES QUE NO PUEDEN ELIMINARSE CONFORME A LO SEÑALADO ANTERIORMENTE : 39
39
3.22.4.-MEDIDAS PREVENTIVAS Y PROTECCIONES TÉCNICAS ADOPTADAS, TENDENTES A CONTROLAR Y REDUCIR LOS RIESGOS ANTERIORES : 39
39
3.23.4.-EQUIPOS DE PROTECCIÓN INDIVIDUAL : 39
4.- ANÁLISIS DE LOS RIESGOS EN LOS MEDIOS AUXILIARES Y EN LAS MAQUINAS, Y SU PREVENCIÓN. 40
4.1.- INSTALACIÓN PROVISIONAL DE OBRA: 40
4.1.1.- PROCEDIMIENTOS Y EQUIPOS TÉCNICOS A UTILIZAR: 40
4.1.2.- RIESGOS POSIBLES: 40
4.1.3.- MEDIDAS PREVENTIVAS: 40
4.1.4.- PROTECCIONES COLECTIVAS. 40
4.1.5.- PROTECCIONES PERSONALES. 41
4.2.- MAQUINARIA DE MOVIMIENTO DE TIERRAS: 41
4.3.- MAQUINARIA HERRAMIENTAS: 41
5.- PROTECCIÓN CONTRA INCENDIOS 42
6.- HIGIENE INDUSTRIAL, MEDICINA PREVENTIVA DEL TRABAJO Y PRIMEROS AUXILIOS. 42
7.- TÉCNICAS OPERATIVAS DE SEGURIDAD GENERAL. 42
7.1.- TÉCNICAS OPERATIVAS DE CONCEPCIÓN. 43
7.2.- TÉCNICAS OPERATIVAS DE CORRECCIÓN. 43
8.- RIESGOS LABORALES QUE NO PUEDEN ELIMINARSE Y MEDIDAS PREVENTIVAS TENDENTES A CONTROLAR DICHOS RIESGOS. 44

8.1.- TÉCNICAS OPERATIVAS DE SEGURIDAD GENERAL 44
8.1.1. TÉCNICAS OPERATIVAS DE CONCEPCIÓN. 44
8.1.2. TÉCNICAS OPERATIVAS DE CORRECCIÓN. 44
8.2.- CONDICIONES PREVENTIVAS QUE DEBE REUNIR EL CENTRO DE TRABAJO. 45
8.2.1.- INSTALACIONES DEL PERSONAL. 45
8.2.2.- CAÍDA DE OBJETOS. 46
8.2.3- CONDICIONES PREVENTIVAS DEL ENTORNO DE LA ZONA DE TRABAJO. 46
8.2.4.- CONDICIONES GENERALES DE LA OBRA DURANTE LOS TRABAJOS. 46
8.2.5.- ACCESOS A LA OBRA. 46
8.2.7.- ACOPIOS. 47
9.- PREVISIÓN DE RIESGOS ESPECIALES Y MEDIDAS ESPECÍFICAS. 48
9.1.- EQUIPOS DE PROTECCIÓN INDIVIDUAL. 48
9.1.1.-SEÑALIZACIÓN DE SEGURIDAD. 48
9.1.2.-CINTA DE SEÑALIZACIÓN. 48
9.1.3.-CINTA DE DELIMITACIÓN DE ZONA DE TRABAJO. 48
9.1.4.- SEÑALES ÓPTICO-ACÚSTICAS DE VEHÍCULOS DE OBRA. 48
9.1.5.- ILUMINACIÓN. 48
9.1.6.-PROTECCIÓN DE PERSONAS EN INSTALACIÓN ELÉCTRICA. 48
9.1.7.- PREVENCIÓN DE INCENDIOS. 48
9.1.8.- PROTECCIÓN CONTRA CAÍDAS DE ALTURA DE PERSONAS U OBJETOS. 49
9.1.9. APARATOS ELEVADORES. 51
10.- PREVISIÓN E INFORMACIONES ÚTILES. 53
10.1.- NORMAS DE SEGURIDAD Y SALUD APLICABLES A LA OBRA. 53
10.2.- PLAN DE SEGURIDAD Y SALUD EN EL TRABAJO: 54
10.3.- CONSTRUCTOR/ES Y COORDINADOR EN MATERIA DE SEGURIDAD Y SALUD DURANTE LA EJECUCIÓN DE LA OBRA: 54
10.4.- OBLIGACIONES DEL COORDINADOR EN MATERIA DE SEGURIDAD Y SALUD DURANTE LA EJECUCIÓN DE LA OBRA: "EN SU CASO, EL COORDINADOR EN MATERIA DE SEGURIDAD Y SALUD DURANTE LA EJECUCIÓN DE LA OBRA DESARROLLARÁ LAS FUNCIONES PREVISTAS EN EL ARTÍCULO 9 DEL RD 1.627/1997: 54
10.5.- OBLIGACIONES DE LA DIRECCIÓN FACULTATIVA: 54
10.6.- PRINCIPIOS GENERALES APLICABLES DURANTE LA EJECUCIÓN DE LA OBRA: 55
10.7.- OBLIGACIONES Y RESPONSABILIDADES DE LOS CONTRATISTAS Y SUBCONTRATISTAS: 55
10.8.- OBLIGACIONES DE LOS TRABAJADORES: 56
10.9.- DERECHOS DE LOS TRABAJADORES: INFORMACIÓN A LOS TRABAJADORES: 56
10.10.- LIBRO DE INCIDENCIAS: 56
10.11.- PARALIZACIÓN DE LOS TRABAJOS: 57
10.12.- AVISO PREVIO E INFORMACIÓN A LA AUTORIDAD LABORAL: 57
10.13.- DISPOSICIONES MÍNIMAS DE SEGURIDAD Y SALUD QUE DEBEN APLICARSE EN LA OBRA 57
10.13.1.- PARTE A: DISPOSICIONES MÍNIMAS GENERALES RELATIVAS A LOS LUGARES DE TRABAJO EN LAS OBRAS. 57
10.13.2.- PARTE B: DISPOSICIONES MÍNIMAS ESPECÍFICAS RELATIVAS A LOS PUESTOS DE TRABAJO EN LAS OBRAS EN EL INTERIOR DE LOS LOCALES. 60
10.13.3.- PARTE •: DISPOSICIONES MÍNIMAS ESPECÍFICAS RELATIVAS A LOS PUESTOS DE TRABAJO EN LAS OBRAS EN EL EXTERIOR DE LOS LOCALES. 61
11.- SERVICIOS SANITARIOS Y COMUNES PREVISTOS EN FUNCIÓN DEL Nº DE TRABAJADORES. 64
11.1.- IMPLANTACIONES DE SALUBRIDAD Y CONFORT. 64
11.2.- BOTIQUÍN DE PRIMEROS AUXILIOS. 64
11.3.- INSTALACIONES AUXILIARES. 65

En el Anexo correspondiente a la Determinación del Tipo de Estudio de Seguridad y Salud incluido en el Proyecto de Edificación se justifica la necesidad de elaboración de un Estudio de Seguridad y Salud completo, el cual se desarrolla a continuación con el contenido que señala el Artº 6 del R.D. 1627/1997 de 24 de Octubre, por el que se establecen disposiciones mínimas de seguridad y de salud en las obras de Edificación.

El presente Estudio consta de los siguientes documentos:

A.- MEMORIA.,
B.- PLIEGO DE CONDICIONES PARTICULARES,
C.- MEDICIONES Y PRESUPUESTO.
D.- PLANOS.

1.- ANTECEDENTES

1.1.- REDACTOR DEL ESTUDIO DE SEGURIDAD Y SALUD

El presente Estudio de Seguridad y Salud, ha sido redactado por el siguiente técnico D. Pedro Romera García, Arquitecto, colegiado 1.909 por el Colegio Oficial de Arquitectos de Gran Canaria (en adelante COAGC) con domicilio profesional en la c/ Ángel Guerra nº 14 35003 Las Palmas De Gran Canaria, Telf. 928368804, e-mail: pedro@romerayruiz.com.

1.2.- OBRA.

Se pretende la adecuación de la Avenida de Melenara y Mejora de la Accesbilidad a la Playa, situada en el Término Municipal de Telde, en el barrio de Melenara, Avenida de Melenara y Calle Luis Morote, según se especifica en el plano nº 1 adjunto al presente Estudio, poseyendo un Presupuesto de Ejecución Material de DOS CIENTOS SETENTA Y UN MIL TRESCIENTOS CINCUENTA EUROS (271.350,00)

1.3.- PROMOTOR.

El presente ESTUDIO DE SEGURIDAD Y SALUD se realiza según encargo efectuado al arquitecto Pedro Romera García (Romera y Ruiz arquitectos S.L.P.), a quien le fue encomendado el encargo por parte del promotor, Ayuntamiento de Telde, con CIF P3502600D y domicilio en la Plaza de San Juan nº1, perteneciente al término municipal de Telde y provincia de Las Palmas..

1.4.- PROYECTISTA.

El redactor del proyecto de ejecución es Romera y Ruiz Arquitectos S.L.P. con Nº 10.280 del C.O.A.G.C.

1.5.- COORDINADOR EN MATERIA DE SEGURIDAD Y SALUD DURANTE LA REDACCIÓN DEL PROYECTO DE OBRA.

El Coordinador de Seguridad y Salud durante la redacción del proyecto de obra son el técnico D. Pedro Romera García con Nº 1.909 del C.O.A.C.

1.6.- DESCRIPCIÓN DE LA OBRA.

1.6.1.- CARACTERÍSTICAS DE LA OBRA Y SU ENTORNO

La parcela en la que se interviene se encuentra en el litoral del Término Municipal de Telde. Se trata de un tramo de frente marítimo entre el Paseo Marítimo de Melenara y la Playa de Melenara.
Las infraestructuras existentes son suficientes, para responder con los diferentes servicios para el correcto funcionamiento del edificio.

1.6.2.- TOPOGRAFÍA, SUPERFICIE Y LINDEROS

Linderos:

Norte	Paseo Marítimo de Melenara – Calle Luis Morote
Sur	Playa de Melenara. Deslinde marítimo-terrestre
Este	Playa de Melenara. Deslinde marítimo-terrestre
Oeste	Paseo Marítimo de Melenara- Barranco del Negro

1.6.3.- SITUACIÓN URBANÍSTICA: .- NORMATIVA DE APLICACIÓN

Será de aplicación, en cuanto a Normas Urbanísticas, las del P.G.O. de TELDE fue aprobado definitivamente, de forma parcial, por Acuerdo de la C.O.T.M.A.C. de 4 de febrero de 2002, así como las Ordenanzas Municipales y particulares aplicables en función de su uso característico y ubicación. Asímismo será de aplicación todo lo establecido en las Normas Generales, Normas Pormenorizadas, anexos gráficos aclaratorios y planimetría correspondiente al municipio, así como en todas las Normas, Decretos y Reglamentos de Obligado Cumplimiento referidos a las obras de nueva construcción.

1.6.4.- CARACTERÍSTICAS DE LOS SERVICIOS

Se trata de una zona que se encuentra dotada de los servicios necesarios para llevar a cabo las obras previstas, poseyendo los servicios de Abastecimiento de Agua Sanitaria, Saneamiento, Telefonía y Electricidad.

1.6.5.- SERVIDUMBRES APARENTES

La parcela carece de servidumbres aparentes que impidan el desarrollo del Proyecto.

1.6.6.- INFRAESTRUCTURA EXISTENTE

Las infraestructuras existentes presentan a día de hoy algunas deficiencias para el correcto funcionamiento del conjunto del entorno. Es objeto de este proyecto la adeucación de las mismas.

1.6.7.- CARACTERÍSTICAS DE LA CONSTRUCCIÓN EN CUANTO A PELIGROSIDAD DE LAS TECNOLOGÍAS, MANEJO Y EMPLEO DE MATERIALES Y EQUIPOS PREVISTOS

El carácter dominante en la ejecución de los trabajos es la utilización de técnicas y sistemas de uso común y frecuente.

1.6.8.- DURACIÓN PREVISTA HASTA SU TERMINACIÓN Y DE LAS FASES MÁS IMPORTANTES DEL PROCESO CONSTRUCTIVO

Se prevé un plazo de ejecución de los trabajos de 6 meses.

1.7.- ACTIVIDADES A DESARROLLAR DURANTE LA EJECUCIÓN DE LA OBRA. TIPOLOGÍA Y CARACTERÍSTICAS DE LOS MATERIALES Y ELEMENTOS.

1.7.1.- ACTIVIDADES A DESARROLLAR.

- Demoliciones
- Movimientos de tierras
- Excavación mecánica-vaciado
- Hormigonado de cimientos con bomba
- Ferrallado de muros, pantallas
- Ferrallado de forjados y losas
- Estructura metálica
- Encofrado de estructuras de hormigón
- Estructura de hormigón armado y en masa. Hormigonado con bomba
- Carpintería metálica y barandillas
- Pintura
- Solados
- Fontanería y evacuación
- Saneamientos
- Instalaciones eléctricas

1.7.2.- RELACIÓN DE ELEMENTOS A UTILIZAR.

Se prevé que se utilice durante el transcurso de la obra la siguiente maquinaria:

EXCAVACIÓN Y MOVIMIENTO DE TIERRAS.
- -Martillo rompedor.
- -Retro-excavadora.
- -Tractor de orugas.
- -Pala cargadora.
- -Excavadora de draga de arrastre.
- -Zanjadora continua.

TRANSPORTE HORIZONTAL.
- -Carretilla
- -Motovolquete
- -Cinta transportadora.
- -Camión basculante.
- -Camión cisterna.

-Dúmper (grande).

MAQUINARIA DE ELEVACIÓN.

-Grúa torre.
-Grúa móvil autopropulsada.

MAQUINARIA PARA HORMIGONES.

-Hormigonera.
-Bomba de hormigón neumática.
-Bomba de hormigón hidráulica.
-Camión hormigonera.
-Vibrador de agujas.

MÁQUINAS HERRAMIENTAS.

-Martillo picador.
-Taladro columna.
-Esmeriladora de pie.
-Tronzadora de metal.
-Tronzadora de cerámica.
-Tronzadora de madera.
-Sierra de cinta.
-Amasadora.
-Pulidora.
-Fratasadora.

HERRAMIENTAS.

-Eléctricas portátiles.
-Hidráulicas portátiles.
-De combustión portátiles.
-De corte y soldadura de metales.
-Herramientas de mano.

1.8.- EDIFICIO PROYECTADO:

Tras la lectura de la Memoria del Proyecto de ejecución, la configuración de la obra a ejecutar se resume a continuación:

La Playa de Melenera es, dentro del litroal del municipio teldense, un punto de referencia para los ciudadanos. Acoge, en los días y meses más soleados, una gran afluencia de público. La gran zona de aparacamiento dan buena fe de ello. Además del Paseo Marítimo de Melanara que se extiende hacia el norte a Playa del Hombre y hacia el sur a Salinetas, la zona se caracteriza por la existencia de numerosos restaurantes con sendas terrazas y una zona de parque infantil.

Este significativo tramo de litoral es el objeto del proyecto, que trata de la adecuación de la Avenida de Melenera y la mejora de la accesibilidad a la playa. En la actualidad, la instalaciones se encuentran algo obsoletas. Cabe mencionar la gran dificultad que entraña al tramo sur del paseo (hacia Salinetas) por parte de personas de movilidad reducida debido al paso del Barranco del Negro.

El proyecto se estructura en diferentes plataformas que se van adecuando a la topografía y resolviendo su encuentro con la playa a través de muretes de hormigón armado visto que sirven a modo de bancos. Al sur y al norte de la propuesta, se sitúan rampas de acceso para personas con movilidad reducida, quedando la rampa norte conectada directamente con plazas reservadas para los mismos.

Las plataformas, con un solado de a base de losas pre-fabricadas de hormigón, sirven también de solarium. Este solado se extiende por el paseo hasta el límite con las edificaciones existentes, dando una lectura única al entorno, y ampliando así la percepción del espacio público.

Al sur de la propuesta, en el límite con el Barranco del Negro, se proyecta una zona de Parque Infantil, en la misma ubicación que la anterior, pero con un nuevo mobiliario y con un suelo blando de arena.

En el conjunto del proyecto, se insertan, en los espacios interticiales entre el paseo, barranco y la playa, espacios ajardinados a modo de rocalla, con vegetación típica de las zonas halófilas costeras.

Se completa la dotación del entorno con dos zonas de duchas.

El programa de necesidades del espacio libre consiste en: un itinerario adaptado para acceso a la Playa de Melenara, zona de solárium, zona de duchas, aparcamiento para minusválidos, adecuación del paseo y zona de Parque Infantil.

2.- ESTUDIO DE SEGURIDAD Y SALUD

2.1.- ÁMBITO DE APLICACIÓN

La vigencia del Estudio de Seguridad y Salud se inicia desde la fecha en que se produzca el visado del proyecto base de ejecución por el Colegio Oficial correspondiente y la aprobación expresa del Plan de Seguridad, por el Coordinador en materia de Seguridad y Salud durante la ejecución de la Obra, responsable de su control y seguimiento.
Su aplicación será vinculante para todo el personal propio de la empresa constructora, el dependiente de otras empresas subcontratadas por esta y los distintos trabajadores autónomos, para realizar sus trabajos en el interior del recinto de la obra, con independencia de las condiciones contractuales que regulen su intervención en la misma.

2.2.- LEGISLACIÓN Y NORMATIVA TÉCNICA DE APLICACIÓN

-Real Decreto Legislativo 2/2015, de 23 de octubre, por el que se aprueba el texto refundido de la Ley del Estatuto de los Trabajadores.
-Ley 31/1.995, Prevención de Riesgos Laborales.

2.2.1.ESTUDIO DE SEGURIDAD Y SALUD

-R.D. 1627/97 por el que se establece la obligatoriedad de la inclusión de un estudio de seguridad e higiene en el trabajo, en los proyectos de construcción (B.O.E de 25/10/97).

2.2.2.ORDENANZAS:

-Ordenanza laboral de la construcción vidrio y cerámica (O.M. de 28/8/70. B.O.E de 5, 7,8 y 9/9/70), en vigor en la actualidad por venir recogido en los convenios laborales de construcción.
-Ordenanza General de Seguridad e Higiene en el Trabajo (O.M de 9/3/71. B.O.E de 16/3/71), en sus capítulos que no estén derogados.

2.2.3.REGLAMENTOS:

-Reglamento General de Seguridad e Higiene en el Trabajo (O.M de 31/1/40. B.O.E de 3/2/40, Vigente capitulo VII).
-Reglamento de Seguridad e Higiene en la Industria de la Construcción (O.M de 20/5/52. B.O.E de 15/6/52).
-Protección de los trabajadores frente a los riesgos derivados de la exposición al ruido durante el trabajo (R.D 1316 de 27/10/89. B.O.E de 2/11/89).
-Señalización de seguridad en los centros y locales de trabajo (R.D 485/97 B.O.E 23/04/97).
-Reglamento electrotécnico de Baja Tensión (R.D 2413 de 20/9/73. B.O.E de 9/10/73 y R.D 2295 de 9/10/85. B.O.E de 9/10/73).
-R.D. 1407/92 de 20/11/92,por el que se regulan las condiciones para la comercialización y libre circulación intra-comunitaria de los equipos de protección individual (EPIs)
-Disposiciones mínimas de Seguridad y Salud, relativas a la utilización por los trabajadores de equipos de protección individual, R.D. 773/97 de 30/05/97 B.O.E de 12/06/97
-Disposiciones mínimas en materia de Seguridad y Salud en la utilización de los trabajadores de los equipos de trabajo, R.D.1.215/97 de 18/07/97 B.O.E de 07/07/97.
-Reglamento de los Servicios de Prevención, R.D. 39/1.997 de 17/01/97, B.O.E de 31/01/97.
-Disposiciones mínimas de Seguridad y Salud en los lugares de Trabajo, R.D.486/97 de 14 de Abril B.O.E de 23/04/97.
-Disposiciones mínimas de Seguridad y Salud relativas a la manipulación manual de cargas que entrañen riesgos, en particular dorso-lumbares, para los trabajadores, R.D. 487/97 de 14 de Abril, B.O.E de 23/04/97.

2.2.4.NORMAS DE SEGURIDAD Y SALUD APLICABLES A LA OBRA.

Relación de Normativa de Seguridad y Salud de aplicación en los proyectos y en la ejecución de obras:
En este apartado se incluye una relación no exhaustiva de la normativa de seguridad y salud de aplicación a la redacción de proyectos y a la ejecución de obras de edificación.

-Ordenanza Laboral de la Construcción de 28 de agosto de 1970
-Orden de 28 de Agosto de 1970 del Mº de Trabajo y Seguridad Social
-BOE 5-9-70
-BOE 7-9-70
-BOE 8-9-70
-BOE 9-9-70
-Corrección de errores BOE 17-10-70
-Aclaración BOE 28-11-70
-Interpretación Art.108 y 123 BOE 5-12-70
-En vigor CAP XVI Art. 183 al 296 y del 334 al 344
-Resolución de 29 de noviembre de 2001, de la Dirección General de Trabajo, por la que se dispone la inscripción en el Registro y publicación del laudo arbitral de fecha 18 de octubre de 2001, dictado por don Tomás Sala Franco en el

conflicto derivado del proceso de sustitución negociada de la derogada Ordenanza Laboral de la Construcción, Vidrio y Cerámica.
-BOE 302; 18.12.2001 del Mº de Trabajo y Asuntos Sociales

Reglamento sobre trabajos con riesgo de amianto.
-Orden de 31 de octubre de 1984 del Mº de Trabajo y Seguridad Social.
-BOE 267; 07.1.84
-Orden de 7 de noviembre de 1984 del Mº de Trabajo y Seguridad Social (rectificación)
-BOE 280; 22.11.84
-Orden de 7 de enero de 1987del Mº de Trabajo y Seguridad Social (Normas complementarias)
-BOE 13; 15.01.87
-Orden de 22 de diciembre de 1987 por la que se aprueba el Modelo de Libro Registro de Datos correspondientes al Reglamento sobre trabajos con Riesgo de Amianto.
-Real Decreto 396/2006, de 31 de marzo, del Mº de la Presidencia, por el que se establecen las disposiciones mínimas de seguridad y salud aplicables a los trabajos con riesgo de exposición al amianto.
-BOE 86; 11.04.06

Disposiciones mínimas de seguridad y salud en las obras de construcción.
-Real Decreto 1627/1997, de 24 de octubre, del Ministerio de la Presidencia
-BOE 256; 25.10.97
-Modificado por el Real Decreto 2177/2004, de 12 de noviembre, por el que se modifica el Real Decreto 1215/1997, de 18 de julio, por el que se establecen las disposiciones mínimas de seguridad y salud para la utilización por los trabajadores de los equipos de trabajo, en materia de trabajos temporales en altura.
-BOE 274; 13.11.04
-Real Decreto 604/2006, de 19 de mayo, del Mº de Trabajo y Asuntos Sociales por el que se modifican el Real Decreto 39/1997, de 17 de enero, por el que se aprueba el Reglamento de los Servicios de Prevención, y el Real Decreto 1627/1997, de 24 de octubre, por el que se establecen las disposiciones mínimas de seguridad y salud en las obras de construcción.
-BOE 127; 29.05.06
-Resolución de 8 de abril de 1999, sobre Delegación de Facultades en materia de seguridad y salud en las obras de construcción, complementa el art.18 del Real Decreto 1627/1997, de 24 de octubre de 1997

Prevención de Riesgos Laborales.
-Ley 31/95, de 8 de noviembre, de la Jefatura del Estado
-BOE 269; 10.11.95
-Ley 54/2003, de 12 de diciembre, de reforma del marco normativo de la prevención de riesgos laborales
-BOE 298; 13.12.03
-Real Decreto 171/2004, de 30 de enero, por el que se desarrolla el artículo 24 de la Ley 31/95, en materia de coordinación de actividades empresariales

Nuevos modelos para la notificación de accidentes de trabajo e instrucciones para su cumplimiento y tramitación.
-Orden de 16 de diciembre de 1987, del Mº de Trabajo y Seguridad Social
-BOE 311; 29.12.87

Señalización, balizamiento, limpieza y terminación de obras fijas en vías fuera de poblado.
-Orden de 31 de agosto de 1987, del Mº de Obras Públicas y Urbanismo
-BOE 224; 18.09.87

Disposiciones mínimas de seguridad y salud relativas al trabajo con equipos que incluyen pantallas de visualización.
-Real Decreto 488/1997, de 14 de abril, del Mº de Trabajo y Asuntos Sociales
-BOE 97; 23.04.97

Protección de los trabajadores contra los riesgos relacionados con la exposición a agentes cancerígenos durante el trabajo.
-Real Decreto 665/1997, de 12 de mayo, del Mº de la Presidencia.
-BOE 124; 24.05.97

Protección de los trabajadores contra los riesgos relacionados con la exposición a agentes biológicos durante el trabajo.
-Real Decreto 664/1997, de 12 de mayo, del Mº de la Presidencia.
-BOE 124; 24.05.97
-Orden de 25 de marzo de 1998 por la que se adapta el Real Decreto anterior
-BOE 76; 30.03.98

Reglamento de los Servicios de Prevención.
-Real Decreto 39/1997, de 17 de enero, del Mº de Trabajo y Asuntos Sociales

-BOE 27; 31.01.97
-Real Decreto 604/2006, de 19 de mayo, del Mº de Trabajo y Asuntos Sociales por el que se modifican el Real Decreto 39/1997, de 17 de enero, por el que se aprueba el Reglamento de los Servicios de Prevención, y el Real Decreto 1627/1997, de 24 de octubre, por el que se establecen las disposiciones mínimas de seguridad y salud en las obras de construcción.
-BOE 127; 29.05.06

Modificación del Reglamento de los Servicios de Prevención.
-Real Decreto 780/1998, de 30 de abril, del Mº de Trabajo y Asuntos Sociales
-BOE 104; 1.05.98

Disposiciones mínimas en materia de señalización de seguridad en el trabajo.
-Real Decreto 485/1997, de 14 de abril, del Mº de Trabajo y Asuntos Sociales
-BOE 97; 23.04.97

Disposiciones mínimas de seguridad y salud en los lugares de trabajo.
-Real Decreto 486/1997, de 14 de abril, del Mº de Trabajo y Asuntos Sociales
-BOE 97; 23.04.97
-Modificado por el Real Decreto 2177/2004, de 12 de noviembre, por el que se modifica el Real Decreto 1215/1997, de 18 de julio, por el que se establecen las disposiciones mínimas de seguridad y salud para la utilización por los trabajadores de los equipos de trabajo, en materia de trabajos temporales en altura.
-BOE 274; 13.11.04

Disposiciones mínimas de seguridad y salud relativas a la manipulación manual de cargas que entrañe riesgos, en particular dorsolumbares, para los trabajadores.
-Real Decreto 487/1997, de 14 de abril, del Mº de Trabajo y Asuntos Sociales
-BOE 97; 23.04.97

Disposiciones mínimas de seguridad y salud relativas a la utilización por los trabajadores de equipos de protección individual.
-Real Decreto 773/1997, de 30 de mayo, del Mº de Trabajo y Asuntos Sociales
-BOE 140; 12.06.97

Disposiciones mínimas de seguridad y salud relativas a la utilización por los trabajadores de equipos de trabajo.
-Real Decreto 1215/1997, de 18 de julio, del Mº de Trabajo y Asuntos Sociales
-BOE 188; 7.08.97
-Modificado por el Real Decreto 2177/2004, de 12 de noviembre, por el que se modifica el Real Decreto 1215/1997, de 18 de julio, por el que se establecen las disposiciones mínimas de seguridad y salud para la utilización por los trabajadores de los equipos de trabajo, en materia de trabajos temporales en altura.
-BOE 274; 13.11.04

Disposiciones mínimas de seguridad y salud en el trabajo de las empresas de trabajo temporal.
-Real Decreto 216/1999, de 5 de febrero, del Mº de Trabajo y Asuntos Sociales
-BOE 47; 24.02.99

Protección de la salud y seguridad de los trabajadores contra los riesgos relacionados con los agentes químicos durante el trabajo.
-Real Decreto 374/2001, de 6 de abril, del Mº de Trabajo y Asuntos Sociales
-BOE 104; 1.05.01

Disposiciones mínimas para la protección de la salud y seguridad de los trabajadores frente al riesgo eléctrico.
-Real Decreto 614/2001, de 8 de junio, del Mº de la Presidencia
-BOE 148; 21.06.01

Protección de la salud y la seguridad de los trabajadores frente a los riesgos derivados o que puedan derivarse de la exposición a vibraciones mecánicas.
-Real Decreto 1311/2005, de 4 de noviembre, del Mº de Trabajo y Asuntos Sociales
-BOE 265; 5.11.05

Protección de la salud y la seguridad de los trabajadores contra los riesgos relacionados con la exposición al ruido.
-Real Decreto 286/2006, de 10 de marzo, del Mº de la Presidencia
-BOE 60; 11.03.06
-Corrección de erratas del Real Decreto 286/2006
-BOE 62; 14.03.06

Instrucción Técnica Complementaria MIE-AEM-2

-Real Decreto 836/2003, de 27 de junio, del Mº de Ciencia y Tecnología, por el que se aprueba una nueva instrucción técnica complementaria MIE-AEM-2 del Reglamento de aparatos de elevación y manutención, referente a grúas torre para obras u otras aplicaciones.
-BOE 170; 17.07.03

Protección de la salud y la seguridad de los trabajadores expuestos a los riesgos derivados de atmósferas explosivas en el lugar de trabajo.

-Real Decreto 681/2003, de 12 de junio, del Mº de la Presidencia
-BOE 145; 18.06.03
-Ley 32/2006 reguladora de la subcontratación en el sector de la construcción.
-BOE 250; 19.10.06

2.3.- PRESUPUESTO DEL ESTUDIO DE SEGURIDAD:

El presupuesto del Estudio de Seguridad y Salud, de la obra de referencia, asciende a la cantidad de SEIS MIL DOSCIENTOS CINCUENTA Y SIETE EUROS CON VEINTINUEVE CENTIMOS DE EURO (6.257,29 €)

2.4.- MANO DE OBRA A EMPLEAR:

El número máximo de trabajadores, base para el cálculo de consumo de los equipos de protección personal, así como para el cálculo de las instalaciones provisionales de bienestar, será de 15 personas. Este cálculo corresponde al número de máxima contratación estimado. En este número se considera todo el personal al servicio de la obra, independientemente de su afiliación empresarial o sistema de contratación.

2.5.- IMPLANTACIONES DE SALUBRIDAD Y CONFORT

La contrata principal, así como las empresas subcontratadas vinculadas contractualmente con ella, asume en primera instancia la dotación y mantenimiento de la implantación para albergar, en condiciones de salubridad y confort equivalentes, a la totalidad del personal que participe en esta obra.

El cargo de amortización, alquileres y limpieza, derivados de la dotación y equipamiento de estas instalaciones provisionales del personal en obra, se prorrateará por parte de la empresa constructora en función de las necesidades de utilización tanto del personal propio como del subcontratado en condiciones de una utilización no discriminatoria, funcional y digna. El cálculo estimativo de las condiciones de utilización de este tipo de implantación provisional de obra será el siguiente:

-COMEDORES COLECTIVOS:
-Se dotará cuando más de 10 trabajadores tomen su comida en la obra.
-Superficie aconsejable: 1,20 m por persona.
-Ventilación suficiente en verano y calefacción efectiva en invierno.
-Limpieza diaria realizada por persona fija.
-Bancos corridos y mesas de superficie fácil de limpiar (hule, tablero fenólico o laminado).
-Dimensiones previstas: 0,65 m lineal por persona.
-Dotación de agua: Un grifo y fregadero por cada 10 usuarios del refectorio y un botijo por cada 5 productores.
-Plancha, hornillo o parrilla a gas, electricidad o de combustión de madera para calentar la comida, a razón de un punto de calor para cada 12 operarios.
-Recipiente hermético de 60 l de capacidad y escoba con recogedor para facilitar el acopio y retirada de los desperdicios, por cada 20 productores.
-Retretes:
-Estarán separados por sexos
-Situados en lugar aislado de los comedores y vestuarios.
-Limpieza diaria realizada por persona fija.
-Ventilación continua.
-Una placa turca o inodoro de taza alta cada 25 hombres o fracción.
-Un inodoro de taza alta cada 15 mujeres o fracción.
-Espacio mínimo por cabina de evacuación: 1,5 m x 2,3 m con puertas de ventilación inferior y superior.
-Equipamiento mínimo por cabina: papel higiénico, descarga automática de agua y conexión a la red de saneamiento o fosa séptica. Disponer de productos para garantizar la higiene y limpieza.
-Vestuarios:
-Separados por sexos
-Superficie aconsejable:1,25 m^2 por persona.

-Limpieza diaria realizada por persona fija.
-Ventilación suficiente en verano y calefacción efectiva en invierno.
-Útiles de limpieza: Serrín, escobas, recogedor, cubo de basura con tapa hermética, fregona y ambientador.
-Suelo liso y aislado térmicamente.
-Una taquilla guardarropa dotada de cierre individual mediante clave o llave y doble compartimento (separación del vestuario de trabajo y el de calle) y dos perchas por cada trabajador contratado o subcontratado directamente por la empresa constructora
-Bancos corridos o sillas.
-Una ducha por cada 10 trabajadores o fracción.
-Pileta corrida para el aseo personal: Un grifo por cada 10 usuarios.
-Jaboneras, porta-rollos, toalleros, según el número de duchas y grifos.
-Un espejo de 40 x 50 cms mínimo, por cada 25 trabajadores o fracción.
-Rollos de papel, toalla o secadores automáticos.
-Instalaciones de agua caliente y fría.

2.6.- BOTIQUÍN DE PRIMEROS AUXILIOS

Es obligatorio en todos los centros de trabajo. Equipamiento mínimo aconsejable del armario botiquín:

-Desinfectantes y antisépticos autorizados
-Gasas estériles.
-Algodón hidrófilo.
-Venda.
-Esparadrapo.
-Apósitos adhesivos.
-Tijeras.
-Pinzas
-Guantes desechables.

2.7.- RIESGOS LABORABLES EVITABLES.- MEDIDAS PREVENTIVAS.

2.7.1.- IDENTIFICACIÓN DE LOS DISTINTOS RIESGOS LABORALES QUE PUEDAN SER EVITADOS.

El análisis con detenimiento de la obra nos permitirá conocer y evaluar los distintos riesgos laborables a que están expuestos los trabajadores, este análisis nos conducirá a poder adoptar en la obra un proceso de actuación preventiva, estableciendo las condiciones de seguridad óptimas que garanticen la integridad de los trabajadores no solo físicamente sino en el mas amplio concepto de salud laboral. Es por tanto premisa previa indispensable esta identificación de los riesgos laborales en las obras para afrontar con éxito los compromisos mediante los cuales la empresa constructora desarrollará desde el punto de vista preventivo cada una de las distintas actuaciones constructivas contempladas en el Estudio de Seguridad y Salud para esta obra. Esta evaluación inicial de riesgos, que su vez viene contemplada en la Ley 31/95 de Prevención de Riesgos Profesionales, tendrá a efectos reales, el carácter de NORMA DE SEGURIDAD de obligado cumplimiento en el interior del recinto de la obra, por lo que viene a representar en la práctica un Plan Específico de Seguridad para cada actividad o fase constructiva que intervenga en el proceso de realización de éste proyecto.

La evaluación e identificación de los riesgos laborales, establece, divulga e impone para esta obra, una serie de medidas preventivas y determina el comportamiento que se debe seguir o al que se deben ajustar las operaciones y la forma de actuación del trabajador y sus compañeros en cada uno de los tajos, comportamiento este extensivo a todas las empresas contratadas directa o indirectamente para esta obra por la empresa constructora principal.

La evaluación inicial de riesgos elaborada en el Estudio de Seguridad y Salud, es solamente un documento informativo y genérico de los riesgos a que están expuestos los trabajadores, el posterior Plan de Seguridad y Salud elaborado por la empresa constructora y adaptado a las posibilidades de la misma, tendrá el carácter de verdadera Evaluación Inicial de Riesgos laborales que hace mención la Ley 31/95 de Prevención de Riesgos Laborales.

2.7.2.- IDENTIFICACIÓN DE LOS RIESGOS LABORALES DE CARÁCTER GENÉRICO MÁS FRECUENTES Y MEDIDAS PREVENTIVAS A ADOPTAR.

2.7.2.1.- IDENTIFICACIÓN DE LOS RIESGOS.

-Caída de operarios a mismo nivel. (Tránsito por la obra)
-Caída de operarios a distinto nivel (Andamios, escaleras de mano, huecos, etc.)
-Caída de objetos sobre operarios en manipulación de los mismos.
-Caída de objetos sobre operarios (Trabajos a distintos niveles.)
-Choques o golpes contra objetos inmóviles.
-Atrapamientos.

-Aplastamientos
-Contactos eléctricos directos e indirectos.
-Proyección de partículas a ojos.
-Cortes en manos y pies por objetos o herramientas.
-Pisadas sobre objetos cortantes o punzantes

2.7.2.2.- MEDIDAS PREVENTIVAS A ADOPTAR

Las medidas preventivas a adoptar con carácter general en una obra están encaminadas a ofrecer una protección colectiva y eliminar los riesgos detectados, por tanto, con carácter general, en la obra se adoptarán las medidas preventivas señaladas en el Estudio y que le sean de aplicación. Además se protegerán los tanque de combustibles de posibles golpes o choque, colocando sobre ellos una chapa metálica sobre capa de arena de 10cm.

2.8.- CAPÍTULOS DE OBRA PARA EL ESTUDIO DE SEGURIDAD:

A efectos de ordenación del Estudio de Seguridad, los trabajos de construcción previstos, se agrupan en capítulos o fases de obras, caracterizados por la posibilidad de aplicación de un conjunto de medidas de prevención, que cubren el conjunto de riesgos de los trabajos englobados en cada capítulo. Para este Estudio de Seguridad, la ejecución total de la obra se ordena según los siguientes capítulos:

2.8.1.- CIMENTACIÓN.-

La cimentación será necesaria sólo para la estructura metálica de soporte de los futuros toldos, del mobiliario del parque infatil, báculos de luminarias, duchas, y bordillos. Se trata pues de elementos de cimentación de pequeñas dimensiones.

2.8.2.- ESTRUCTURA.-

La estructura consiste en muros de hormigón armado, y soleras armadas. Para el soporte de los toldos, se prevé, elementos metálicos.

2.8.3.- SOLADOS.-

Para el conjunto del Espacio libre: Pavimentado con losas prefabricadas de hormigón, tipo Breinco tipo Terana art o similar de dimensión 16*12*7, 16*16*7 y 24*16*7cm sobre solera de hormigón o base existente previo acondicionado de la misma, según los casos. Colocación y despiece según plano.

Para los peldaños: Peldañeado con piezas de hormigón prefabricado idénticas al pavimento.

Para el área infantilCPavimento de arena para parque infantiles. 40cm de espesor total.

2.8.4.- CARPINTERÍA.

En este capítulo sólo se prevé las barandillas de acero inoxidable.

2.8.5.- FONTANERÍA Y SANEAMIENTO.-

Conexión de las duchas a la red de fontaería y sanemiento.

2.8.6.- INSTALACIONES ELÉCTRICAS.-

Instalación de luminarias.

2.8.7.- PINTURA.-

-Pintura señalética vial. Plazas de aparcamientos + señalética

3.- ANÁLISIS DE RIESGOS EN EL PLAN DE OBRA Y SU PREVENCIÓN.

Los capítulos considerados para el análisis de los riesgos, en este Estudio de Seguridad, son los que a continuación se exponen:

3.1.- DEMOLICIONES

3.1.1.- RIESGOS:

- Caídas a distinto nivel de objetos.
- Caídas a distinto o mismo nivel de los operarios por pérdida de equilibrio o hundimiento del forjado donde opera.
- Referentes a maquinaria y vehículos: vuelcos, choques, golpes y caídas en el ascenso o descenso de los mismos.
- Atrapamientos y atropellos de personas con la maquinaria.
- Proyección de tierra y piedras.
- Golpes, choques, cortes,
- Sobreesfuerzos.
- Pisadas sobre materiales punzantes.
- Atrapamientos y aplastamientos.
- Afectaciones cutáneas.
- Proyección de partículas en los ojos.
- Exposición a ruido y vibraciones.
- Emisión de polvo: Inhalación o molestias en los ojos.
- Sustancias nocivas o tóxicas.
- Contactos eléctricos.
- Incendios y explosiones.
- Inundaciones o filtraciones de agua.
- Infecciones.
- Desplomes de elementos

3.1.2.- MEDIDAS PREVENTIVAS Y PROTECCIONES COLECTIVAS:

- Se dispondrá de extintores en obra.
- Durante la ejecución de esta fase los RECURSOS PREVENTIVOS tendrán presencia permanente en obra ya que concurren alguno de los supuestos por los que el Real Decreto 604/2006 exige su presencia.
- Con carácter previo al inicio de los trabajos deberán analizarse las condiciones del edificio y de las instalaciones preexistentes, investigando, para la adopción de las medidas preventivas necesarias, su uso o usos anteriores, las condiciones de conservación y de estabilidad de la obra en su conjunto, de cada parte de la misma, y de las edificaciones adyacentes. El resultado del estudio anterior se concretará en un plan de demolición en el que constará la técnica elegida así como las personas y los medios más adecuados para realizar el trabajo.
- Queda prohibido el vertido de materiales a plantas inferiores.
- Los contenedores no se llenarán por encima de los bordes.
- Los contenedores deberán ir cubiertos con un toldo y el extremo inferior del conducto no tendrá una altura superior a 2 m., para disminuir la formación de polvo.
- Las herramientas eléctricas cumplirán con las especificaciones contempladas en este documento dentro del apartado de herramientas eléctricas.
- La iluminación en la zona de trabajo será siempre suficiente.
- Se dispondrá de una bomba de achique cuando haya previsión de fuertes lluvias o inundaciones.

3.1.3.- EQUIPOS DE PROTECCIÓN INDIVIDUAL:

- Fajas de protección dorsolumbar.
- Casco de seguridad homologado.
- Calzado con puntera reforzada.
- Calzado de seguridad con suela aislante y anticlavos.
- Botas de goma o PVC.
- Gafas de seguridad antiimpactos.
- Protectores auditivos.
- Mascarillas antipolvo.
- Guantes de cuero.
- Ropa de trabajo adecuada.
- Ropa de trabajo impermeable.
- Ropa de trabajo reflectante.

- Cinturón de seguridad y puntos de amarre.
- Cinturones portaherramientas.

3.2.- VALLADO DE OBRA

3.1.1.- DEFINICIÓN.

Deberá realizarse el vallado del perímetro de la obra, según planos y antes del inicio de la obra.

3.1.2.- RIESGOS EVITADOS(OPERACIONES DE MONTAJE, DESMONTAJE Y MANTENIMIENTO):

-Mediante la aplicación de medidas técnicas o soluciones técnicas, organizativas, cambios en el proceso constructivo, etc. se han eliminado todos los riesgos que no se contemplan en el apartado siguiente.

3.1.3.- RELACIÓN DE RIESGOS LABORALES QUE NO PUEDEN ELIMINARSE CONFORME A LO SEÑALADO ANTERIORMENTE

(OPERACIONES DE MONTAJE, DESMONTAJE Y MANTENIMIENTO):

- Caída de personas al mismo nivel.
-Pisadas sobre objetos.
-Choques y golpes contra objetos inmóviles.
-Golpes y cortes por objetos o herramientas.
-Proyección de fragmentos o partículas.
-Sobreesfuerzos, posturas inadecuadas o movimientos repetitivos.
-Contacto con sustancias cáusticas o corrosivas.
-Exposición al ruido.
-Iluminación inadecuada.

3.1.4.- MEDIDAS PREVENTIVAS Y PROTECCIONES TÉCNICAS ADOPTADAS, TENDENTES A CONTROLAR Y REDUCIR LOS RIESGOS ANTERIORES :

-Las condiciones del vallado deberán ser:

a) Tendrá al menos 2 metros de altura.

b) Los accesos para el personal y la maquinaria o transportes necesarios para la obra deberán ser distintos. Portón para acceso de vehículos de 4 metros de anchura y puerta independiente para acceso de personal.

- El vallado como medida de seguridad estará al menos a 2 metros de distancia de cualquier punto de trabajo, para evitar en caso de caída impactos sobre la construcción.

-Se prohibirá aparcar en la zona de entrada de vehículos.
-Se prohibirá el paso de peatones por la entrada de vehículos.
-Se prohibirá la entrada a toda persona ajena a la obra.
-Se colocará a la entrada el -Cartel de obra- Con la señalización correspondiente.

3.1.5.- EQUIPOS DE PROTECCIÓN INDIVIDUAL

(OPERACIONES DE MONTAJE, DESMONTAJE Y MANTENIMIENTO):

-Guantes de neopreno.
-Mono de trabajo.
-Casco de seguridad homologado.

3.3.- EXCAVACIÓN MECÁNICA - VACIADO.

3.3.1.- DEFINICIÓN.

Excavación amplia de profundidad variable, que tiene por objeto descubrir las capas superficiales del terreno, para cuya ejecución el hombre con la ayuda de herramientas y máquinas adecuadas, toma parte activa de la operación, mediante una combinación de técnicas destinadas a la extracción de tierras con la finalidad de ejecutar los trabajos preparatorios de una obra posterior, ya sea para la cimentación de un edificio, o realización de trincheras para albergar instalaciones de infraestructuras subterráneas.

3.3.2.- RECURSOS CONSIDERADOS.

-**Materiales.**
-Tierras
-Resto de algunas construcciones y servicios
-Aguas subterráneas
-Material de entibado
-**Energías y fluidos.**
-Agua

-Aire comprimido Electricidad.
-Esfuerzo humano
-**Mano de obra.**
-Responsable técnico a pie de obra
-Mando intermedio
-Oficiales
-Operadores de maquinaria de excavación
-Peones especialistas
-**Herramientas.**
-Eléctricas portátiles.
Martillo picador eléctrico.
Tronzadora circular para madera
-Neumáticas portátiles.
Martillo picador neumático.
Gatos hidráulicos.
-De combustión portátiles.
Motosierra de cadena.
Compactador manual
-Herramientas de mano.
Serrucho
Pico, pala, azada,
Sierra de arco para madera
Palancas y parpalinas
Martillos de golpeo, mallos, trompas y porras Macetas, escoplos, punteros y escarpas Mazas y cuñas
Caja completa de herramientas
-Herramientas de tracción.
Ternales, trócolas y poleas.
-**Maquinaria utilizada.**
Grupo Electrógeno Retroexcavadora. Pala cargadora. Martillo rompedor. Motoniveladora.
Backhoe-Loader (cargadora retroexcavadora). Dúmper.
Motovolquete.
-**Medios auxiliares.**
Escaleras manuales de aluminio.
Detector de conducciones eléctricas y metálicas subterráneas.
Señales de seguridad, vallas y balizas de advertencia de indicación de riesgos. Letreros de advertencia a terceros.
Pasarelas para superar huecos horizontales. Puntales de madera, pies derechos, enanos codales, monteras y tensores
Carreras, tornapuntas y jabalones
Tablones, tabloncillos, llantas y tableros

3.3.3.- SISTEMAS DE TRANSPORTE Y/O MANUTENCIÓN.

-Contenedores de escombros y camiones de transporte a vertedero.
-Bateas, cestas y cangilones.
-Ternales, trócolas, poleas, cuerdas de izado y eslingas.
-Sacos textiles para evacuación de escombros.
-Flejes de empacado.
-Tractor con remolque, motovolquete.
-Grúa hidráulica autopropulsada, cargadora móvil (cinta transportadora), dúmper, camiones con caja basculante, retroexcavadora, bulldozer, motoniveladora, etc.

3.3.4.- RIESGOS MÁS FRECUENTES.

-Caídas al mismo nivel.
-Caídas a distinto nivel.
-Caída de objetos.
-Caída imprevista de materiales transportables.
-Desprendimiento de tierras.
-Atrapamiento
-Aplastamiento
-Ambiente pulvígeno
-Trauma sonoro
-Contacto eléctrico directo con líneas eléctricas en tensión
-Contacto eléctrico indirecto con las masas de la maquinaria eléctrica
-Lumbalgia por sobreesfuerzo
-Lesiones en manos y pies
-Heridas en pies con objetos punzantes
-Explosiones de gas
-Inundaciones
-Incendios
-Inhalación de sustancias tóxicas o ambientes pobres de oxígeno
-Alcance por maquinaria en movimiento
-Lesiones osteoarticulares por exposición a vibraciones

-Cuerpo extraño en ojos
-Vuelco de máquinas y camiones
-Golpes con objetos y máquinas
-Vuelco de máquinas y camiones
-Animales y/o parásitos.
-Contagios derivados de toxicología clandestina o insalubridad ambiental de la zona.

3.3.5.- EQUIPOS DE PROTECCIÓN INDIVIDUAL.

-Casco de seguridad homologado con barbuquejo.
-Cinturón antivibratorio de protección lumbar.
-Protectores auditivos.
-Equipos de protección de las vías respiratorias con filtro mecánico. (Celulosa)
-Guantes comunes de trabajo de lona y piel flor, tipo "americano" contra riesgos de origen mecánico.
-Gafas de seguridad con montura tipo universal.
-Cinturón de seguridad.
-Botas de seguridad contra riesgos de origen mecánico.
-Botas de seguridad impermeables al agua y a la humedad.
-Traje de agua.
-Ropa de trabajo cubriendo la totalidad de cuerpo y que como norma general cumplirá los requisitos mínimos siguientes:
-Será de tejido ligero y flexible, que permita una fácil limpieza y desinfección. Se ajustará bien al cuerpo sin perjuicio de su comodidad y facilidad de movimientos. Se eliminará en todo lo posible, los elementos adicionales como cordones, botones, partes vueltas hacia arriba, a fin de evitar que se acumule la suciedad y el peligro de enganches.

3.4.- RELLENOS DE TIERRA

3.3.1.- PROCEDIMIENTO DE LA UNIDAD DE OBRA :

- Trabajos de relleno del terreno hasta dejarlo a cota definitiva.
- Transporte de tierras.

3.3.2.- RIESGOS EVITADOS :

-En esta unidad de obra, mediante la aplicación de medidas técnicas que actúan sobre la tarea o soluciones técnicas, organizativas, cambios en el proceso constructivo, etc. se han eliminado todos los riesgos que no se contemplan en el apartado siguiente.

3.3.3.- RELACIÓN DE RIESGOS LABORALES QUE NO PUEDEN ELIMINARSE CONFORME A LO SEÑALADO ANTERIORMENTE :

- Es probable que este trabajo se realice mediante subcontratación, tome sus precauciones para hacer llegar sus normas a todas las empresas intervenientes en su obra.

-Siniestros de vehículos por exceso de carga o mal mantenimiento.
-Caídas de material desde las cajas de los vehículos.
-Caídas de personas desde las cajas o carrocerías de los vehículos.
-Interferencias entre vehículos por falta de dirección o señalización en las maniobras.
-Atropello de personas.
-Vuelco de vehículos durante descargas en sentido de retroceso.
-Accidentes por conducción en ambientes pulverulentos de poca visibilidad.
-Accidentes por conducción sobre terrenos encharcados, sobre barrizales.
-Vibraciones sobre las personas.
-Ruido ambiental.
-Otros.

3.3.4.- MEDIDAS PREVENTIVAS Y PROTECCIONES TÉCNICAS ADOPTADAS, TENDENTES A CONTROLAR Y REDUCIR LOS RIESGOS ANTERIORES :

-Todo el personal que maneje los camiones, dumper, (apisonadoras, o compactadoras), será especialista en el manejo de estos vehículos, estando en posesión de la documentación de capacitación acreditativa.
-Todos los vehículos serán revisados periódicamente (según usted prescriba) en especial en los órganos de accionamiento neumático, quedando reflejados las revisiones en el libro de mantenimiento.
-Se prohibe sobrecargar los vehículos por encima de la carga máxima admisible, que llevarán siempre
-escrita de forma legible.
-Todos los vehículos de transporte de material empleados especificarán claramente la "Tara" y la "Carga máxima".
-Se prohibe el transporte de personal fuera de la cabina de conducción y/o en número superior a los asientos existentes en el interior.
-Cada equipo de carga para rellenos serán dirigidos por un jefe de equipo que coordinará las maniobras.
-Se regarán periódicamente los tajos, las cargas y cajas de camión, para evitar las polvaredas.
-Se señalizarán los accesos y recorrido de los vehículos en el interior de la obra para evitar las interferencias, tal como se ha diseñado en los planos de este Estudio.

-Se instalará en el borde los terraplenes de vertido, sólidos topes de limitación de recorrido para el vertido en retroceso, a las distancias señaladas en los planos.
-Todas las maniobras de vertido en retroceso serán dirigidas por el (Capataz, Jefe de Equipo, Encargado...).
-Se prohibe la permanencia de personas en un radio no inferior a los 5 m. en torno a las compactadoras y apisonadoras en funcionamiento.
-Todos los vehículos empleados en esta obra, para las operaciones de relleno y compactación serán dotados de bocina automática de marcha hacia atrás.
-Se señalizarán los accesos a la vía pública, mediante las señales normalizadas de "Peligro indefinido", "Peligro salida de camiones" y "STOP", tal y como se indica en los planos.
-Los vehículos de compactación y apisonado irán provistos de cabina de seguridad de protección en caso de vuelco.
-Los vehículos utilizados están dotados de la póliza de seguro con responsabilidad civil ilimitada.
-Se establecerán a lo largo de la obra los letreros divulgativos y señalización de los riesgos propios de este tipo de trabajos.
-Los conductores de cualquier vehículo provisto de cabina cerrada quedan obligados a utilizar el casco de seguridad para abandonar la cabina en el interior de la obra.

3.3.5.- EQUIPOS DE PROTECCIÓN INDIVIDUAL :

-Casco de seguridad homologado (para el tránsito por obra).
-Botas de seguridad.
-Mascarillas antipolvo con filtro mecánico recambiable.
-Guantes de cuero.
-Cinturón antivibratorio.
-Ropa de trabajo.

3.5.- HORMIGONADO DE CIMIENTOS CON BOMBA.

3.5.1.- DEFINICIÓN.

Vertido por impulsión forzada, de una mezcla de áridos, mortero de cemento y arena, dosificado previamente en central de hormigonado, a través de una conducción de tuberías embridadas rematada por una manguera flexible y "alcachofa" de recepción y reparto, por mediación de un equipo de bombeo, desde el camión hormigonera o fuente de suministro, al cubeto de una base de cimentación, trinchera, muro pantalla, losa o zapata.

3.5.2.- RECURSOS CONSIDERADOS.

-**MATERIALES.**
-Hormigón.
-Energías y fluidos.
-Agua
-Aire comprimido
-Electricidad
-Esfuerzo humano
-**MANO DE OBRA.**
-Responsable técnico a pie de obra
-Mando intermedio
-Oficiales
-Peones especialistas
-**HERRAMIENTAS**
-Eléctricas portátiles.
-Vibradores. Hidroneumáticas portátiles.
-Vibradores. Herramientas de mano. Palas, azadas, rastrillos
-Máquinas.
-Grupo electrógeno
-Hormigonera
-**MEDIOS AUXILIARES.**
-Escaleras manuales de aluminio.
-Señales de seguridad, vallas y balizas de advertencia e indicación de riesgos. Letreros de advertencia a terceros.
-Pasarelas para vías de paso.
-Plataforma de hormigonado.
-Andamios.

3.5.3.- SISTEMAS DE TRANSPORTE Y/O MANUTENCIÓN.

-Camión hormigonera
-Camión bomba o bomba remolque de hormigonado

3.5.4.- RIESGOS MÁS FRECUENTES.

-Caídas al mismo nivel
-Caídas a distinto nivel
-Caída de objetos
-Desprendimiento
-Atrapamiento
-Aplastamiento
-Trauma sonoro
-Contacto eléctrico directo con líneas eléctricas en tensión
-Contacto eléctrico indirecto con las masas de la maquinaria eléctrica
-Lumbalgia por sobreesfuerzo
-Lesiones en manos y pies
-Heridas en pies con objetos punzantes
-Golpes con la manguera de hormigonado
-Cuerpo extraño en ojos
-Afecciones en la piel

3.5.5.- EQUIPOS DE PROTECCIÓN INDIVIDUAL.

-Casco de seguridad homologado con barbuquejo
-Protectores auditivos (celulosa).
-Guantes de protección contra agresivos químicos.
-Guantes de lona y piel flor " tipo americano" contra riesgos de origen mecánico.
-Gafas de seguridad con montura tipo universal.
-Pantalla facial con visor de rejilla metálica abatible sobre atalaje sujeto al casco de seguridad.
-Cinturón de seguridad.
-Botas de seguridad contra riesgos de origen mecánico.
-Botas de seguridad impermeables al agua y a la humedad.
-Traje de agua.
-Ropa de trabajo cubriendo la totalidad de cuerpo y que como norma general cumplirá los requisitos mínimos siguientes:
-Será de tejido ligero y flexible, que permita una fácil limpieza y desinfección. Se ajustará bien al cuerpo sin perjuicio de su comodidad y facilidad de movimientos. Se eliminará en todo lo posible, los elementos adicionales como cordones, botones, partes vueltas hacia arriba, a fin de evitar que se acumule la suciedad y el peligro de enganches.
-cordones, botones, partes vueltas hacia arriba, a fin de evitar que se acumule la suciedad y el peligro de enganches.

3.6.- FERRALLADO DE MUROS, PANTALLAS Y MICROPILOTES.

3.6.1.- DEFINICIÓN.

Conjunto de operaciones a las que se somete el acero en redondos de distintos diámetros para contribuir a la construcción de muros y pantallas de hormigón armado, y que comprende las siguientes fases:
Recepción y descarga en obra. Elaboración de armaduras. Acopio, elevación y transporte.
Colocación, montaje y puesta en obra.

3.6.2.- RECURSOS CONSIDERADOS.

- **MATERIALES.**

-Ferralla de distintos diámetros. Alambre de atar.

- **ENERGÍAS Y FLUIDOS.**

-Aire comprimido.
-Gases de soldadura.
-Electricidad.
-Esfuerzo humano.

- **MANO DE OBRA.**

-Responsable Técnico de taller de ferralla.
-Mando Intermedio.
-Gruista
-Oficiales.
-Peones especialistas.

- **MAQUINARIA.**

-Grúa.
-Cizalladora mecánica.
-Dobladora y maquinaria de preformado de armaduras.

- **HERRAMIENTAS.**
- Eléctricas portátiles.

-Grupo de soldadura.

- Hidroneumáticas portátiles:

-Anudadora de alambre de atar.

- De combustión portátiles.

-Equipo de soldadura autónoma y oxicorte.

- Herramientas de mano.

-Cizalla.
-Palancas.
-Tenazas de ferrallista.
-Macetas.
-Caja completa de herramientas (de mecánico).

- **MEDIOS AUXILIARES.**

-Útiles y herramientas accesorias complementarias y potenciadora de la eficacia y rendimiento de la maquinaria especializada.
-Escaleras portátiles de un solo cuerpo, telescópicas o de tijera equipadas de conformidad con la reglamentación vigente.
-Andamios reglamentarios apoyados en el suelo, de estructura tubular o de borriquetas.
-Cunas acarteladas para el acopio y orden de las armaduras. Camillas de apoyo de armaduras en fase de montaje.
-Señales de seguridad, vallas y balizas de advertencia e indicación de riesgos. Letreros de advertencia a terceros.
-

3.6.3.- SISTEMAS DE TRANSPORTE Y/O MANUTENCIÓN.

- Sirgas, eslingas, vigas de reparto de elevación y equilibrado de cargas (palonier).
- Bateas, cangilones, vagones y chalanas.
- Ternales, trócolas, poleas y cuerdas de izado.
- Cabrestantes.
- Flejes de empacado.
- Motovolquete.
- Grúa hidráulica autopropulsada.
- Grúa torre.
- Eslingas, estrobos.
- Viga de reparto de cargas.

3.6.4.- RIESGOS MAS FRECUENTES.

- Caídas al mismo nivel.
- Caídas a distinto nivel.
- Caída de objetos.
- Choques o golpes contra objetos.
- Desprendimientos.
- Caída imprevista de materiales transportados.
- Choques o golpes contra objetos.
- Atrapamientos.
- Alcances por maquinaria en movimiento.
- Aplastamientos.
- Rotura de piezas o mecanismos con proyección de partículas.
- Quemaduras en operaciones de oxicorte.
- Radiaciones por soldadura eléctrica.
- Contactos eléctricos directos.
- Contactos eléctricos indirectos.
- Lumbalgias por sobreesfuerzo.
- Lesiones en manos.
- Lesiones en pies.
- Cuerpos extraños en ojos.
- Animales y/o parásitos.
- Contagios derivados de insalubridad ambiental de la zona.

3.6.5.- EQUIPOS DE PROTECCIÓN INDIVIDUAL.

- Casco homologado con barbuquejo.
- Guantes anticorte y antiabrasión, de punto impregnado en látex rugoso.
- Pantalla facial abatible con visor de rejilla metálica, con atalaje adaptado al casco.
- Gafas panorámicas estancas con tratamiento antiempañante.

- Gafas de montura universal anti-impactos.
- Botas de seguridad con puntera y plantilla metálica.
- Botas de agua con puntera y plantilla metálica.
- Traje de aguas.
- Cinturón de seguridad.
- Chalecos reflectante para señalistas y estrobadores.
- Ropa de trabajo cubriendo la totalidad del cuerpo y que como norma general cumplirá los siguientes requisitos:

-Será de tejido ligero y flexible, que permita una fácil limpieza y desinfección. Se ajustará bien al cuerpo sin perjuicio de su comodidad y facilidad de movimientos. Se eliminará en todo lo posible, los elementos adicionales como cordones, botones, partes vueltas hacia arriba, a fin de evitar que se acumule la suciedad y el peligro de

3.7.- FERRALLADO DE FORJADOS Y LOSAS.

3.7.1.- DEFINICIÓN.

Conjunto de operaciones a las que se somete el acero en redondos de distintos diámetros para contribuir a la construcción de estructuras en superficie de hormigón armado, y que comprende las siguientes fases:
Recepción y descarga en obra. Elaboración de armaduras. Acopio, elevación y transporte.
Colocación, montaje y puesta en obra.

3.7.2.- RECURSOS CONSIDERADOS.

-**MATERIALES.**
-Ferralla de distintos diámetros.
-Alambre de atar.
-Separadores.
-**ENERGÍAS Y FLUIDOS.**
-Aire comprimido.
-Gases de soldadura.
-Electricidad.
-Esfuerzo humano.
-**MANO DE OBRA.**
-Responsable Técnico de taller de ferralla. Mando Intermedio.
-Gruista
-Oficiales.
-Peones especialistas
-**MAQUINARIA.**
-Grúa.
-Cizalladora mecánica.
-Dobladora y maquinaria de preformado de armaduras.
-**HERRAMIENTAS.**
-Eléctricas portátiles.
- Grupo de soldadura.

-**HIDRONEUMÁTICAS PORTÁTILES**
- Anudadora de alambre de atar.

-De combustión portátiles.
- Equipo de soldadura autónoma y oxicorte.

-**HERRAMIENTAS DE MANO.**
- Cizalla. Palancas. Grifas.
- Tenazas de ferrallista. Macetas.
- Caja completa de herramientas (de mecánico).

-**MEDIOS AUXILIARES.**
-Útiles y herramientas accesorias complementarias y potenciadora de la eficacia y rendimiento de la maquinaria especializada.
-Encofrados horizontales y tabicas de cerramiento vertical del perímetro de fachada y huecos horizontales.
-Casetones de aligerado del forjado.
-Puntales metálicos y cimbras de encofrado.
-Señales de seguridad, vallas y balizas de advertencia e indicación de riesgos. Pasarelas para vías de paso.
-Cunas acarteladas para el acopio y orden de las armaduras.
-Camillas de apoyo de armaduras en fase de montaje.

3.7.3.- SISTEMAS DE TRANSPORTE Y/O MANUTENCIÓN.

-Sirgas, eslingas, vigas de reparto de elevación y equilibrado de cargas (palonnier).

-Plataformas de descarga y acopio de materiales.
-Cunas acarteladas para el acopio y orden de las armaduras.
-Bateas, cangilones, vagones y chalanas.
-Ternales, trócolas, poleas y cuerdas de izado.
-Cabrestantes.
-Flejes de empacado.
-Motovolquete.
-Grúa hidráulica autopropulsada.
-Grúa torre.

3.7.4.- RIESGOS MAS FRECUENTES.

-Caídas al mismo nivel.
-Caídas a distinto nivel.
-Caída de objetos.
-Choques o golpes contra objetos.
-Desprendimientos.
-Caída imprevista de materiales transportados.
-Choques o golpes contra objetos.
-Atrapamientos.
-Aplastamientos.
-Rotura de piezas o mecanismos con proyección de partículas.
-Quemaduras en operaciones de oxicorte.
-Radiaciones por soldadura eléctrica.
-Contactos eléctricos directos con líneas en tensión.
-Contactos eléctricos indirectos con las masas de la maquinaria.
-Lumbalgias por sobreesfuerzo.
-Lesiones en manos.
-Lesiones en pies.
-Cuerpos extraños en ojos.

3.7.5.- EQUIPOS DE PROTECCIÓN INDIVIDUAL.

-Casco homologado con barbuquejo.
-Guantes anticorte y antiabrasión, de punto impregnado en látex rugoso.
-Pantalla facial abatible con visor de rejilla metálica, con atalaje adaptado al casco.
-Gafas panorámicas estancas con tratamiento antiempañante.
-Gafas de montura universal anti-impactos.
-Botas de seguridad con puntera y plantilla metálica.
-Botas de agua con puntera y plantilla metálica.
-Cinturón de seguridad.
-Chalecos reflectante para señalistas y estrobadores.
-Traje de agua.
-Ropa de trabajo cubriendo la totalidad del cuerpo y que como norma general cumplirá los requisitos siguientes:
    -Será de tejido ligero y flexible, que permita una fácil limpieza y desinfección. Se ajustará bien al cuerpo sin perjuicio de su comodidad y facilidad de movimientos. Se eliminará en todo lo posible, los elementos adicionales como cordones, botones, partes vueltas hacia arriba, a fin de evitar que se acumule la suciedad y el peligro de enganches.

3.8.- ESTRUCTURA METÁLICA.

-**RIESGOS**	-**MEDIDAS PREVENTIVAS**
-CAÍDAS A DISTINTO NIVEL.	• Planificar los procedimientos de montaje. • Utilizar andamios modulares siempre que sea posible. • Evitar circular sobre los perfiles. En todo caso instalar cables de guarda y usar cinturón de seguridad. • Si no es posible, colocar barandillas perimetrales en todos los forjados. • Donde esto no sea posible, instalar sistemas de limitación de caídas tipo redes. • O utilizar cinturón de seguridad anclado a un elemento resistente • Mantener los huecos del forjado protegidos mediante barandillas, tapas, redes o mallazos. • Las operaciones de soldadura en altura se realizarán desde guindolas de soldador provistas de barandillas perimetrales, además el soldador llevará cinturón de seguridad anclado a la perfilería. • Los accesos a distintos niveles se harán mediante escaleras de mano o mediante escaleras adaptadas a los perfiles.
-CAÍDAS AL MISMO NIVEL.	• Mantener la limpieza y el orden dentro de la obra.
-CAÍDA O COLAPSO DE ANDAMIOS.	• Montar correctamente los andamios y revisarlos periódicamente. • Evitar sobrecargar o golpear los andamios de forma que se ponga en peligro su estabilidad.
-VUELCO DE LAS PILAS DE ACOPIO DE LA PERFILERÍA.	• Mantener los perfiles acopiados en pilas que no superen una altura prudente y alejados de lugares de tránsito de maquinaria, para evitar vibraciones o choques. • Se irán retirando ordenadamente, sin poner en peligro la estabilidad del material acopiado.
-DESPRENDIMIENTO DE CARGAS SUSPENDIDAS.	• Utilizar cables en buenas condiciones. • Anclar correctamente las piezas antes de su elevación. • No realizar movimientos bruscos con la maquinaria de elevación. • Prohibir la permanencia de operarios bajo el radio de acción de cargas suspendidas.
-MOVIMIENTOS INCONTROLADOS DE LAS CARGAS SUSPENDIDAS.	• No realizar movimientos bruscos con la maquinaria de elevación. • No trabajar en días de fuerte viento. • Guiar las piezas con cabos para tenerlas controladas. • Utilizar un señalista si se considera necesario.
-DERRUMBAMIENTO DE ELEMENTOS PUNTEADOS.	• No cargar los elementos punteados. • Tratar de no golpear los elementos punteados con cargas suspendidas.
-ATRAPAMIENTOS CON MÁQUINAS O PERFILES.	• Cuando una máquina esté en funcionamiento, se respetarán las distancias de seguridad, no pudiendo acercarse nadie e ella. • Las partes móviles estarán protegidas con carcasas. • Los trabajadores llevarán ropa ajustada que impida en lo posible los atrapamientos. • Los perfiles serán guiados con cabos, nunca directamente con las manos. • Los perfiles serán guiados por tres operarios, dos controlarán la pieza y el tercero indicará los movimientos.

-GOLPES Y CORTES CON HERRAMIENTAS Y MATERIALES. -VUELCO DE LA ESTRUCTURA. -CONTACTOS ELÉCTRICOS POR EL USO DE HERRAMIENTAS ELÉCTRICAS.	• Se mantendrá el orden y la limpieza en la obra, no dejando herramientas abandonadas. • Utilizar cada herramienta solo en el trabajo para el que está diseñada. • Utilizar ropa de trabajo adecuada, guantes, calzado de seguridad, casco, etc. • Ir arriostrando la estructura a medida que se vaya construyendo. • Tratar de evitar golpes sobre los elementos ya construidos. • Las herramientas eléctricas tendrán toma de tierra, conexiones con clavijas adecuadas y cable de alimentación en buen estado. • Todas las máquinas que no posean doble aislamiento, deberán estar puestas a tierra. • El circuito al cual se conecten debe estar protegido por un interruptor diferencial de 0,03 A. de sensibilidad. • Si de usan cables de extensión, las conexiones se harán comenzando por la máquina y siguiendo hacia la toma de corriente. • Si se usan en zonas mojadas (vibradores), se utilizarán con el grado de protección que indica el Reglamento Electrotécnico de Baja Tensión. • No se dejarán funcionando cuando no se estén utilizando. • No dejar la pinza y el electrodo en el suelo y conectados al grupo, utilizar recogepinzas. • Disponer los cables eléctricos de manera ordenada, colgados a ser posible de los pies derechos, pilares o paramentos verticales.
-QUEMADURAS Y RADIACIONES EN LAS OPERACIONES DE OXICORTE Y SOLDADURA.	• Los operarios que realicen operaciones de oxicorte llevarán ropa de trabajo adecuada (pantalla, botas con puntera metálica, guantes de cuero, mandil, mascarilla apropiada para vapores de plomo o zinc y casco o gorra) según el trabajo y el lugar en que se desarrolla. • Mantener las distancias de seguridad en torno a la zona en que se estén realizando trabajos de oxicorte. • No abandonar los mecheros y sopletes encendidos. • Controlar la dirección de la llama durante las operaciones de soldadura.

3.9.- ENCOFRADO DE ESTRUCTURAS DE HORMIGÓN

RIESGOS	**MEDIDAS PREVENTIVAS**
CAÍDAS A DISTINTO NIVEL DESDE ENCOFRADOS.	• Montar los encofrados desde plataformas independientes a estos. Estas plataformas deberán estar protegidas adecuadamente con barandillas en todo su perímetro. • Mantener el perímetro del edificio protegido mediente andamios modulares o barandillas. • Si no es posible, utilizar redes. • Proteger los huecos interiores mediante barandillas, tapas, redes o mallazos. • Cuando no haya otro medio de protección, utilizar cinturón de seguridad anclado a un elemento resistente. • Durante el encofrado se habilitarán plataformas de trabajo que permitan no pisar las bovedillas.

CAÍDAS DE LOS MATERIALES AL ENCOFRAR O DESENCOFRAR.	• Montar los encofrados desde plataformas independientes a estos. • Mantener un orden en los trabajos de encofrado y desencofrado. • Asegurar correctamente cada pieza que se coloque en el encofrado. • Al desencofrar no quitar piezas que pudieran estar sujetando otros elementos, tratar de llevar el orden inverso al del encofrado.
DESPRENDIMIENTOS DE LOS MATERIALES ACOPIADOS PARA ENCOFRAR.	• Mantener los encofrados acopiados en pilas que no superen una altura prudente y alejados de lugares de tránsito de maquinaria, para evitar vibraciones o choques. • Se irán retirando o acopiando ordenadamente, sin poner en peligro la estabilidad del material acopiado.
CAÍDAS DE PERSONAS AL MISMO NIVEL.	• Mantener la limpieza y el orden dentro de la obra. • Se delimitarán claramente las áreas de acopio de tablas, armaduras y demás material necesario, habilitando caminos de acceso del personal a cada tajo. • No se dejarán herramientas abandonadas ni escombros en zonas de paso o trabajo. • Durante el encofrado se habilitarán plataformas de trabajo que permitan no pisar las bovedillas. • Utilizar cinturón portaherramientas para evitar dejarlas en el suelo y que se produzcan resbalones, tropiezos o cualquier otra causa. • Se mantendrá el orden y la limpieza en la obra, no dejando herramientas abandonadas.
GOLPES Y CORTES CON HERRAMIENTAS O MATERIALES.	• Utilizar cada herramienta sólo en el trabajo para el que está diseñada. • Utilizar ropa de trabajo adecuada (guantes, calzado de seguridad, casco, etc).
PISADAS SOBRE OBJETOS PUNZANTES.	• Eliminar los clavos y objetos punzantes. • Mantener la limpieza dentro de la obra. • Utilizar calzado de seguridad.
SOBREESFUERZOS.	• No levantar pesos excesivos, nunca superiores a 25 kgs., ni en posiciones incorrectas. • Cuando haya que manipular cargas elevadas, se utilizarán los equipos auxiliares adecuados (grúa, carretilla, etc.). • Si no es posible, se manipularán las cargas entre varias personas. • Se adiestrará al personal sobre los métodos correctos para manipular cargas.
RIESGO DE TRABAJADORES SIN FORMACIÓN ADECUADA O NO IDÓNEOS PARA EL PUESTO DE TRABAJO AFECTADO EN ESTE TAJO.	• Los operarios habrán de recibir una formación que les capacite para el trabajo que han de desarrollar. • La realización de los trabajos se harán por personal cualificado.

3.10.- ESTRUCTURA DE HORMIGÓN ARMADO Y EN MASA. HORMIGONADO CON BOMBA.

3.10.1.- DEFINICIÓN.

Operación de moldeo "in situ" de cimientos, pantallas, pilares, jácenas, vigas y forjados mediante el vertido por impulsión forzada, de una mezcla de áridos, mortero de cemento y arena, dosificado previamente en central de hormigonado, a través de una conducción de tuberías embridadas rematada por una manguera flexible y/o "alcachofa" de recepción y reparto, por mediación de un equipo de bombeo, desde el camión hormigonera o fuente de suministro. Dado que muchas de las tareas que se realizan relacionada con los trabajos de ejecución de estructuras portantes de edificios se ejecutan a un nivel superior al del suelo, tienen la consideración de trabajos realizados en altura.

3.10.2.- RECURSOS CONSIDERADOS.

-**MATERIALES.**
-Hormigón
-Material de encofrado: madera, metales, casetones
-Apuntalamientos, cimbras
-Cremalleras, riostras, sopandas, dispositivos de refuerzo
-Paneles y moldes de pilares
-**ENERGÍAS Y FLUIDOS.**

-Agua
-Aire comprimido
-Electricidad
-Esfuerzo humano
-**MANO DE OBRA.**
-Responsable técnico a pie de obra
-Mando intermedio
-Oficiales
-Operador de bomba
-Peones especialistas
-**HERRAMIENTAS.**
-Eléctricas.
- Vibradores eléctricos
- Tronzadora circular para madera
- Tronzadora portátil para madera

-Hidroneumáticas portátiles.
- Vibradores neumáticos
- Pistola clavadora neumática

-Herramientas de mano.
- Serrucho.
- Regles, niveles, plomada Sierra de arco para madera
- Palancas y parpalinas
- Martillos de encofrador, mallos, macetas
- Mazas y cuñas
- Caja completa de herramientas de encofrador
- Cuerda de servicio
- Bolsa porta herramientas

-**MÁQUINAS.**
-Motor eléctrico
-Motor de explosión
-Grupo electrógeno
-Central dosificadora y de hormigonado
-Compresor
-**MEDIOS AUXILIARES.**
-Puntales metálicos y cerchas de arriostramiento
-Casetones de PVC recuperables
-Tablones y tableros
-Escaleras manuales de aluminio
-Señales de seguridad, vallas y balizas de advertencia e indicación de riesgos
-Letreros de advertencia a terceros
-Pasarelas para vías de paso

3.10.3.- SISTEMAS DE TRANSPORTE Y/O MANUTENCIÓN.

-Carretilla manual
-Batea rodante para el transporte de puntales, placas y materiales
-Grúa torre, grúa hidráulica autopropulsada
-Eslingas, estrobos
-Viga de reparto de cargas
-Carretilla transpaletas
-Camión hormigonera
-Bomba de hormigonado
-Canales de vertido y reparto del hormigón

3.10.4.- RIESGOS MAS FRECUENTES

-Caídas al mismo nivel
-Caídas a distinto nivel
-Caída de objetos
-Desprendimiento
-Atrapamiento
-Aplastamiento
-Trauma sonoro
-Golpes con la manguera de hormigonado

-Contacto eléctrico directo con líneas eléctricas en tensión
-Contacto eléctrico indirecto con las masas de la maquinaria eléctrica
-Lumbalgia por sobreesfuerzo
-Lesiones en manos y pies
-Heridas en pies con objetos punzantes
-Cuerpo extraño en ojos
-Afecciones en la piel

3.10.5.- EQUIPOS DE PROTECCIÓN INDIVIDUAL.

-Casco de seguridad homologado con barbuquejo
-Cinturón antivibratorio
-Protectores auditivos
-Cinturón de seguridad.
-Equipos de protección de las vías respiratorias con filtro mecánico
-Guantes de protección contra agresivos químicos
-Guantes de lona y piel flor "tipo americano" contra riesgos de origen mecánico
-Pantalla facial con visor de rejilla metálica abatible sobre atalaje sujeto al casco de seguridad
-Gafas de seguridad con montura tipo universal
-Cinturón de seguridad
-Botas de seguridad contra riesgos de origen mecánico
-Botas de seguridad impermeables al agua y a la humedad
-Mandil de cuero para la protección de riesgos de origen mecánico
-Traje de agua
-Ropa de trabajo cubriendo la totalidad de cuerpo y que como norma general cumplirá los requisitos mínimos siguientes:
  -Será de tejido ligero y flexible, que permita una fácil limpieza y desinfección. Se ajustará bien al cuerpo sin perjuicio de su comodidad y facilidad de movimientos. Se eliminará en todo lo posible, los elementos adicionales como cordones, botones, partes vueltas hacia arriba, a fin de evitar que se acumule la suciedad y el peligro de enganches

3.11.- CARPINTERÍA METÁLICA Y BARANDILLAS.-

3.11.1.- DEFINICIÓN.

Conjunto de trabajos de construcción relativos a acopios, prearmado, transporte, elevación, montaje, puesta en obra y ajuste de elementos metálicos ornamentales y funcionales, de carácter no estructural.

3.11.2.- RECURSOS CONSIDERADOS.

-**MATERIALES.**
-Perfiles, chapas y pletinas.
-Electrodos.
-Tornillería.
-Siliconas, Cementos químicos.
-Espumas para aislamiento térmico y acústico.
-Disolventes, desengrasantes, desoxidantes.
-**ENERGÍAS Y FLUIDOS.**
-Electricidad.
-Combustibles líquidos (gasoil, gasolina).
-Combustibles gaseosos y comburentes (oxígeno y acetileno).
-Gases inertes (dióxido de carbono, nitrógeno y Argón).
-Esfuerzo Humano.
-**MANO DE OBRA.**
-Responsable técnico a pie de obra.
-Mando intermedio.
-Oficiales soldadores.
-Oficiales montadores.
-Gruistas.
-Peones especialistas.
-**HERRAMIENTAS.**
-Eléctricas portátiles.
- Esmeriladora radial para metales.
- Taladradora.
- Martillo picador eléctrico.
-De combustión.

- Equipo oxiacetilénico.
- Equipo de soldadura eléctrica.
- Pistola fijaclavos.

-Herramientas de mano.

- Cizalla.
- Sierra de arco para metales.
- Palancas.
- Caja completa de herramientas de mecánico.
- Regles, escuadras, nivel, plomada.
- Herramientas de tracción:
- Ternales, trócolas y poleas.

-**MAQUINARIA.**
-Motores eléctricos.
-Motores de explosión.
-Sierra de metales.
-Grúa, carretillas elevadoras.
-Taladro columna
-Tronzadora de brazo basculante
-Cizalla
-**MEDIOS AUXILIARES.**
-Puntales metálicos.
-Tablones y tableros.
-Trócolas y ternales
-Plataforma de trabajo.
-Escaleras manuales de aluminio.
-Cestas metálicas.
-Andamios de estructura tubular.
-Andamio colgante.
-Puntales, caballetes.
-Mantas ignífugas, toldos, redes, cuerdas.
-Mamparas contra radiaciones.
-Cestas.
-Señales de seguridad, vallas y balizas de advertencia e indicación de riesgos. Letreros de advertencia a terceros.

3.11.3.- SISTEMAS DE TRANSPORTE Y/O MANUTENCIÓN.

-Carretilla manual.
-Batea rodante para el transporte de materiales.
-Grúa torre. Grúa hidráulica autopropulsada
-Cabrestante
-Eslingas, estrobos.
-Plataformas de descarga de materiales.
-Contenedores de recortes.
-Carros porta bombonas.
-Bateas, Cestas.
-Ternales, trócolas, poleas, cuerdas de izado, eslingas.

3.11.4.- RIESGOS MÁS FRECUENTES.

-Caída al mismo nivel.
-Caída a distinto nivel.
-Caída de objetos.
-Quemaduras por partículas incandescentes.
-Quemaduras por contacto con objetos calientes.
-Afecciones en la piel.
-Contactos eléctricos directos e indirectos.
-Caída ó colapso de andamios.
-Inhalación de gases procedentes de la soldadura
-Atmósferas tóxicas, irritantes.
-Atmósfera anaerobia (con falta de oxígeno) producida por gases inertes.
-Contaminación acústica.
-Lumbalgia por sobresfuerzo.
-Lesiones en manos.
-Lesiones en pies.

-Lesiones osteoarticulares por exposición a vibraciones.
-Choques o golpes contra objetos.
-Cuerpos extraños en los ojos.
-Incendio.
-Explosión.
-Exposición a radiaciones infrarrojas y ultravioleta.
-Exposición a fuentes luminosas peligrosas.

3.11.5.- EQUIPOS DE PROTECCIÓN INDIVIDUAL.

-Casco homologado con barbuquejo.
-Guantes comunes de trabajo en lona y piel flor, tipo "americano" contra riesgos de origen mecánico.
-Guantes con manguitos incorporados, de soldador con palma de piel flor, curtidos al cromo y forrados interiormente con fibra termoaislante.
-Guantes cortos de precisión en piel curtida al cromo.
-Protectores antiruido.
-Gafas anti-impacto con montura tipo universal, homologadas.
-Gafas panorámicas con respiraderos y tratamiento antiempañante.
-Gafas hermética tipo cazoleta ajustable mediante goma, para esmerilar.
-Gafas de seguridad para soldadura o corte oxiacetilénico con visor oscuro DIN-5.
-Pantalla facial para soldadura eléctrica, con arnés de sujeción sobre la cabeza y cristales con visor oscuro inactínico de protección DIN-12.
-Botas de seguridad contra riesgos de origen mecánico.
-Polainas de soldador cubrecalzado.
-Mascarilla respiratoria homologada de filtro para humos de soldadura...
-Cinturón de seguridad anticaídas con arnés con dispositivo de anclaje y retención.
-Peto y manguitos o chaqueta de soldador ignífuga.
-Mandil de cuero para la protección de riesgos de origen térmico-mecánico.
-Traje de agua.
-Bolsa portaherramientas
-Ropa de trabajo cubriendo la totalidad de cuerpo y que como norma general cumplirá los requisitos mínimos siguientes:
-Será de tejido ligero y flexible, que permita una fácil limpieza y desinfección. Se ajustará bien al cuerpo sin perjuicio de su comodidad y facilidad de movimientos. Se eliminará en todo lo posible, los elementos adicionales como cordones, botones, partes vueltas hacia arriba, a fin de evitar que se acumule la suciedad y el peligro de enganches.

3.12.- PINTURA.

3.12.1.- DEFINICIÓN.

Conjunto de trabajos de relativos al recubrimiento de superficies mediante pinturas.

3.12.2.- RECURSOS CONSIDERADOS.

-**MATERIALES.**
-Pinturas.
-Disolventes, aguarrás, aceites de linaza, etc.
-Masillas de sellado y pastas.
-Cinta adhesiva.
-Trapos.
-**ENERGÍAS Y FLUIDOS.**
-Agua.
-Electricidad.
-Combustibles líquidos (gasoil, gasolina).
-Esfuerzo Humano.
-**MANO DE OBRA.**
-Responsable técnico.
-Mando intermedio.
-Oficiales pintores.
-Peones especialistas.
-**HERRAMIENTAS.**
-Eléctricas portátiles.
- Compresor.
- Pistola aerográfica.
- Lijadora.
- Taladro.

-Herramientas de mano.
- Brochas, pinceles, rodillos.
- Cubeta, cubos, recipientes.
- Rasqueta, lija.

-**MAQUINARIA.**
-Motor eléctrico.
-**MEDIOS AUXILIARES.**
-Andamios móviles de estructura tubular.
-Andamio colgante.
-Andamio de borriqueta.
-Listones, llatas, tableros, tablones.
-Marquesinas, toldos, cuerdas.
-Escaleras de mano.
-Señales de seguridad.

3.12.3.- SISTEMAS DE TRANSPORTE Y/O MANUTENCIÓN.

-Bateas, Cestas.
-Poleas, cuerdas de izado, eslingas.
-Carretillas elevadoras.

3.12.4.- RIESGOS MAS FRECUENTES.

-Caídas al mismo nivel.
-Caídas a distinto nivel.
-Caída de objetos.
-Contacto eléctrico directo con líneas eléctricas en tensión.
-Contacto eléctrico indirecto con las masas de la maquinaria eléctrica en tensión.
-Lumbalgia por sobresfuerzo.
-Lesiones en manos y pies.
-Proyecciones de partículas en los ojos
-Afecciones en la piel.
-Caída ó colapso de andamios.
-Atmósferas tóxicas, irritantes.
-Contaminación acústica.
-Ambiente pulvígeno.
-Choques o golpes contra objetos.

3.12.5.- EQUIPOS DE PROTECCIÓN INDIVIDUAL.

-Casco de seguridad homologado con barbuquejo
-Guantes de protección contra agresivos químicos.
-Guantes de precisión en piel flor de cabritilla.
-Gafas panorámicas con tratamiento antiempañante.
-Pantalla facial con visor de rejilla metálica abatible sobre atalaje sujeto al casco de seguridad.
-Cinturón de seguridad.
-Cinturón de seguridad con dispositivo de anclaje y retención.
-Botas de seguridad contra riesgos de origen mecánico.
-Equipos de protección de las vías respiratorias con filtro contra polvos y vapores orgánicos.
-Ropa de trabajo cubriendo la totalidad de cuerpo y que como norma general cumplirá los requisitos mínimos siguientes:
  -Será de tejido ligero y flexible, que permita una fácil limpieza y desinfección. Se ajustará bien al cuerpo sin perjuicio de su comodidad y facilidad de movimientos. Se eliminará en todo lo posible, los elementos adicionales como cordones, botones, partes vueltas hacia arriba, a fin de evitar que se acumule la suciedad y el peligro de enganches.

3.13.- SOLADOS.

3.13.1.- DEFINICIÓN.

Conjunto de trabajos de construcción necesarios para la nivelación y el revestimiento de suelos.

3.13.2.- RECURSOS CONSIDERADOS.

-**MATERIALES.**
-Piezas de solados cerámicas vitrificadas o no, losetas de panot, losas prefabricadas de hormigón, mampuestos, mármoles, piedras artificiales, terrazos, etc.

-Hormigones. Morteros. Madera.
-**ENERGÍAS Y FLUIDOS.**
-Agua. Electricidad.
-Combustibles líquidos (gasoil, gasolina). Aire comprimido.
-Esfuerzo humano.
-**MANO DE OBRA.**
-Responsable técnico a pié de obra. Mando intermedio.
-Oficiales.
-Peones especialistas.
-**HERRAMIENTAS.**
-Eléctricas portátiles.
- Martillo picador eléctrico. Esmeriladora radial.
- Tronzadora circular para piedra. Hidroneumáticas portátiles: Martillo picador neumático. Vibrador.

-Herramientas de combustión.
- Pistola fijadora de clavos por impulsión.
- Fratasadora.

-Herramientas de mano.
- Pala, capazo, cesto carretero, espuerta, carretilla de mano, carro chino. Cubo ordinario, caldereta o cubo italiano.
- Paleta, paletín, llana.
- Regles, escuadras, cordeles, gafas, nivel, plomada. Macetas, alcotana, cinceles, escoplos, punteros y escarpas. Cizalla de terrazos y losetas de cemento de compresión. Sierra de arco, serrucho.

-Herramientas de tracción.
- Ternales, trócolas y poleas.

-**MAQUINARIA.**
-Motor eléctrico. Motor de explosión.
-Fratasadora de hélice (helicóptero).
-Hormigonera (amasadora de mortero y hormigones a motor). Tronzadora circular portátil para madera.
-Tronzadora circular portátil para cerámica. Grupo electrógeno.
-Grupo compresor de aire.
-**MEDIOS AUXILIARES.**
-Listones, llatas, tableros, tablones. Marquesinas, cuerdas.
-Redes.
-Horcas de sustentación de redes. Escaleras de mano.
-Señales de seguridad, vallas y balizas de advertencia e indicación de riesgos. Letreros de advertencia a terceros.

3.13.3.- SISTEMAS DE TRANSPORTE Y/O MANUTENCIÓN.

-Plataformas de descarga de materiales. Boomerang.
-Pasarelas, planos inclinados.
-Uñas portapalets, flejes de empacado.
-Bajantes de escombros.
-Contenedores de escombro.
-Bateas, Cestas.
-Ternales, trócolas, poleas, cuerdas de izado, eslingas.
-Carretillas, cubilotes.
-Grúa, cabrestante, montacargas, motovolquete.
-Bomba para hormigones y morteros

3.13.4.- .- RIESGOS MAS FRECUENTES.

-Caída al mismo nivel.
-Caída a distinto nivel.
-Caída de objetos.
-Afecciones en la piel.
-Contactos eléctricos directos e indirectos.
-Ambiente pulvígeno.
-Contaminación acústica.
-Lumbalgia por sobresfuerzo.
-Lesiones en manos.
-Lesiones en pies.
-Lesiones posturales osteoarticulares.
-Choques o golpes contra objetos.
-Cuerpos extraños en los ojos.

3.13.5.- EQUIPOS DE PROTECCIÓN INDIVIDUAL.

-Casco homologado con barbuquejo.
-Protectores auditivo.
-Pantalla facial abatible con visor de rejilla metálica.
-Gafas anti-impacto homologadas.
-Gafas panorámicas con tratamiento antiempañante.
-Protectores de las vías respiratorias con filtro mecánico (celulosa).
-Guantes de trabajo de uso general, "tipo americano" de piel flor y dorso de lona.
-Guante anticorte y antiabrasión de base de punto e impregnación en látex rugoso o similar.
-Botas de seguridad.
-Cinturón de seguridad de sujeción.
-Ropa de trabajo cubriendo la totalidad de cuerpo y que como norma general cumplirá los requisitos mínimos siguientes:
-Será de tejido ligero y flexible, que permita una fácil limpieza y desinfección. Se ajustará bien al cuerpo sin perjuicio de su comodidad y facilidad de movimientos. Se eliminará en todo lo posible, los elementos adicionales como cordones, botones, partes vueltas hacia arriba, a fin de evitar que se acumule la suciedad y el peligro de enganches.

3.14.- FONTANERÍA Y BAJANTES.

3.14.1.- DEFINICIÓN.

Conjunto de trabajos de construcción relativos a acopios, prearmado, transporte, elevación, montaje, puesta en obra y ajuste de elementos para la conducción de agua.

3.14.2.- RECURSOS CONSIDERADOS.

-**MATERIALES.**
-Tuberías en distintos materiales (cobre, hierro, PVC) y accesorios. Estopas, teflones.
-Grapas y tornillería.
-Siliconas, pegamentos, cementos químicos. Espumas para aislamiento térmico y acústico. Disolventes, desengrasantes, desoxidantes.
-**ENERGÍAS Y FLUIDOS.**
-Agua. Electricidad.
-Combustibles líquidos (gasoil, gasolina).
-Combustibles gaseosos y comburentes (butano, propano...). Esfuerzo Humano.
-**MANO DE OBRA.**
-Responsable técnico a pié de obra. Mando intermedio.
-Oficiales fontaneros. Peones especialistas.
-**HERRAMIENTAS.**
-Eléctricas portátiles.
- Esmeriladora radial para metales. Taladradora.
- Martillo picador eléctrico. Terrajadora.
- Soldador sellador de juntas.

-Herramientas de combustión.
- Pistola fijaclavos
- Lamparilla (Equipo de soldadura de propano ó butano).

-Herramientas hidroneumáticas
- Curvadora de tubos. .

-Herramientas de mano.
- Cortadora de tubos.
- Sierra de arco para metales.
- Sierra de arco y serrucho para PVC. Palancas.
- Caja completa de herramientas de fontanero. Regles, escuadras, nivel, plomada. Herramientas de tracción:
- Ternales, trócolas y poleas. Sierra de metales.
- Terraja

-**MAQUINARIA.**
-Motores eléctricos. Motores de explosión.
-**MEDIOS AUXILIARES.**
-Andamios de estructura tubular. Andamio colgante.
-Andamio de borriquetas
-Caballetes.
-Mantas ignífugas, toldos, redes, cuerdas. Escaleras de mano.
-Señales de seguridad, vallas y balizas de advertencia e indicación de riesgos. Letreros de advertencia a terceros.

3.14.3.- SISTEMAS DE TRANSPORTE Y/O MANUTENCIÓN.

-Contenedores de recortes.
-Bateas, Cestas.
-Ternales, trócolas, poleas, cuerdas de izado, eslingas.
-Grúa, carretillas elevadoras, Cabrestantes, montacargas.

3.14.4.- RIESGOS MAS FRECUENTES.

-Caída al mismo nivel.
-Caída a distinto nivel.
-Caída de objetos.
-Quemaduras por partículas incandescentes.
-Quemaduras por contacto con objetos calientes.
-Afecciones en la piel.
-Contactos eléctricos directos e indirectos.
-Caída ó colapso de andamios.
-Contaminación acústica.
-Lumbalgia por sobresfuerzo.
-Lesiones en manos.
-Lesiones en pies.
-Choques o golpes contra objetos.
-Cuerpos extraños en los ojos.
-Incendio.
-Explosión.

3.14.5.- EQUIPOS DE PROTECCIÓN INDIVIDUAL.

-Casco homologado con barbuquejo.
-Protectores antiruido.
-Gafas anti-impacto homologadas.
-Gafas panorámicas homologadas.
-Gafas tipo cazoleta.
-Guantes tipo americano de uso general.
-Guantes de precisión en piel curtido al cromo.
-Botas de seguridad.
-Cinturón de seguridad anticaídas con arnés y dispositivo de anclaje y retención.
-Ropa de trabajo cubriendo la totalidad de cuerpo y que como norma general cumplirá los requisitos mínimos siguientes:
    -Será de tejido ligero y flexible, que permita una fácil limpieza y desinfección. Se ajustará bien al cuerpo sin perjuicio de su comodidad y facilidad de movimientos. Se eliminará en todo lo posible, los elementos adicionales como cordones, botones, partes vueltas hacia arriba, a fin de evitar que se acumule la suciedad y el peligro de enganches.

3.15.- SANEAMIENTOS.

3.15.1.- DEFINICIÓN.

Conjunto de trabajos de construcción relativos a acopios, prearmado, transporte, elevación, montaje, puesta en obra y ajuste de aparatos sanitarios y elementos para la conducción de aguas residuales.

3.15.2.- RECURSOS CONSIDERADOS.

-**MATERIALES.**
-Tuberías en distintos materiales (fibrocemento, hormigón, PVC). Estopas, teflones.
-Grapas y tornillería. Morteros, pegamentos.
-Siliconas, masillas y cementos químicos.
-**ENERGÍAS Y FLUIDOS.**
-Agua. Electricidad.
-Combustibles líquidos (gasoil, gasolina). Combustibles gaseosos (butano, propano). Esfuerzo Humano.
-**MANO DE OBRA.**
-Responsable técnico. Mando intermedio. Oficiales.
-Peones especialistas.
-**HERRAMIENTAS.**

-Eléctricas portátiles.
- Esmeriladora radial. Taladradora.
- Martillo picador eléctrico.

-De corte y soldadura.
- Lamparilla (Equipo de soldadura de propano ó butano).
- Herramienta de combustión.
- Pistola fijaclavos.

-Herramientas de mano.
- Cortadora de tubos. Sierra para metales. Palancas.
- Caja completa de herramientas de fontanero. Reglas, escuadras, nivel, plomada. Herramientas de tracción.
- Ternales, trócolas y poleas.

-**MAQUINARIA.**

-Motores eléctricos.

-**MEDIOS AUXILIARES.**

-Andamios de estructura tubular. Andamio de borriqueta. Andamio colgante.
-Puntales, caballetes.
-Mantas ignífugas, toldos, redes, cuerdas. Escaleras de mano.
-Cestas.
-Señales de seguridad, vallas y balizas de advertencia e indicación de riesgos. Letreros de advertencia a terceros.

3.15.3.- SISTEMAS DE TRANSPORTE Y/O MANUTENCIÓN.

-Contenedores de recortes.
-Bateas, Cestas.
-Ternales, trócolas, poleas, cuerdas de izado, eslingas.
-Grúa, carretillas elevadores, cabrestante, montacargas.

3.15.4.- RIESGOS MAS FRECUENTES.

-Caída al mismo nivel.
-Caída a distinto nivel.
-Caída de objetos.
-Quemaduras por partículas incandescentes.
-Quemaduras por contacto con objetos calientes.
-Afecciones en la piel.
-Contactos eléctricos directos e indirectos.
-Caída ó colapso de andamios.
-Contaminación acústica.
-Lumbalgia por sobresfuerzo.
-Lesiones en manos.
-Lesiones en pies.
-Choques o golpes contra objetos.
-Cuerpos extraños en los ojos.
-Incendio.
-Explosión.

3.15.5.- EQUIPOS DE PROTECCIÓN INDIVIDUAL.

-Casco homologado con barbuquejo.
-Protectores antiruido.
-Gafas anti-impacto homologadas.
-Gafas panorámicas homologadas.
-Gafas tipo cazoleta.
-Guantes "tipo americano" de piel flor y lona, de uso general.
-Guantes de precisión en piel curtido al cromo.
-Botas de seguridad.
-Cinturón de seguridad anticaídas con arnés y dispositivo de anclaje y retención.
-Ropa de trabajo cubriendo la totalidad de cuerpo y que como norma general cumplirá los requisitos mínimos siguientes:
  -Será de tejido ligero y flexible, que permita una fácil limpieza y desinfección. Se ajustará bien al cuerpo sin perjuicio de su comodidad y facilidad de movimientos. Se eliminará en todo lo posible, los elementos adicionales como cordones, botones, partes vueltas hacia arriba, a fin de evitar que se acumule la suciedad y el peligro de enganches

3.16.- INSTALACIONES ELÉCTRICAS.

3.16.1.- DEFINICIÓN.

Conjunto de trabajos de construcción relativos a acopios, premontaje, transporte, montaje, puesta en obra y ajuste de elementos para la conducción de energía eléctrica de baja tensión, destinada a cubrir las necesidades de este fluido cuando la construcción esté en servicio.

3.16.2.- RECURSOS CONSIDERADOS.

-**MATERIALES.**
-Cables, mangueras eléctricas y accesorios. Tubos de conducción (corrugados, rígidos, etc.). Cajetines, regletas, anclajes, prensacables. Bandejas, soportes.
-Grapas, abrazaderas y tornillería. Siliconas, Cementos químicos.
-**ENERGÍAS Y FLUIDOS.**
-Electricidad. Esfuerzo Humano.
-**MANO DE OBRA.**
-Responsable técnico a pie de obra. Mando intermedio.
-Oficiales electricistas. Peones especialistas.
-**HERRAMIENTAS.**
-Eléctricas portátiles.
- Esmeriladora radial. Taladradora.
- Martillo picador eléctrico. Multímetro.
- Chequeador portátil de la instalación.

-Herramientas de combustión.
- Pistola fijadora de clavos.
- Lamparilla (Equipo de soldadura de propano ó butano).

-Herramientas de mano.
- Cuchilla. Tijeras.
- Destornilladores, martillos. Pelacables.
- Cizalla cortacables.
- Sierra de arco para metales.
- Caja completa de herramientas dieléctricas homologadas. Regles, escuadras, nivel.

-Herramientas de tracción.
- Ternales, trócolas y poleas.

-**MAQUINARIA.**
-Motores eléctricos. Sierra de metales. Grúa, cabrestante.
-**MEDIOS AUXILIARES.**
-Andamios de estructura tubular móvil. Andamio colgante.
-Andamio de caballete. Banqueta aislante. Alfombra aislante
-Lona aislante de apantallamiento
-Puntales, caballetes. Redes, cuerdas. Escaleras de mano. Cestas.
-Señales de seguridad, vallas y balizas de advertencia e indicación de riesgos. Letreros de advertencia a terceros.

3.16.3.- SISTEMAS DE TRANSPORTE Y/O MANUTENCIÓN.

-Contenedores de recortes.
-Bateas, Cestas.
-Cuerdas de izado, eslingas.
-Grúa, carretillas elevadoras cabrestante.

3.16.4.- RIESGOS MAS FRECUENTES.

-Caída al mismo nivel.
-Caída a distinto nivel.
-Caída de objetos.
-Afecciones en la piel.
-Contactos eléctricos directos e indirectos.
-Caída ó colapso de andamios.
-Contaminación acústica.
-Lumbalgia por sobresfuerzo.
-Lesiones en manos.
-Lesiones en pies.

-Quemaduras por partículas incandescentes.
-Quemaduras por contacto con objetos calientes.
-Choques o golpes contra objetos.
-Cuerpos extraños en los ojos.
-Incendio.
-Explosión.

3.16.5.- EQUIPOS DE PROTECCIÓN INDIVIDUAL.

-Casco homologado con barbuquejo.
-Pantalla facial de policarbonato con atalaje de material aislante.
-Protectores antiruido.
-Gafas anti-impacto con ocular filtrante de color verde DIN-2, ópticamente neutro, en previsión de cebado del arco eléctrico.
-Gafas tipo cazoleta, de tipo totalmente estanco, para trabajar con esmeriladora portátil radial.
-Guantes "tipo americano", de piel flor y lona, de uso general.
-Guantes de precisión (taponero) con manguitos largos, en piel curtida al cromo.
-Guantes dieléctricos homologados (1000 V).
-Botas de seguridad dieléctrica, con refuerzo en puntera de "Akulón".
-Botas de seguridad sin refuerzos para trabajos en tensión.
-Cinturón de seguridad anticaídas con arnés y dispositivo de anclaje y retención.
-Ropa de trabajo cubriendo la totalidad de cuerpo y que como norma general cumplirá los requisitos mínimos siguientes:
-Será de tejido ligero y flexible, que permita una fácil limpieza y desinfección. Se ajustará bien al cuerpo sin perjuicio de su comodidad y facilidad de movimientos. Se eliminará en todo lo posible, los elementos adicionales como cordones, botones, partes vueltas hacia arriba, a fin de evitar que se acumule la suciedad y el peligro de enganches. Dado que los electricistas están sujetos al riesgo de contacto eléctrico su ropa de trabajo no debe tener ningún elemento metálico, ni utilizará anillos, relojes o pulseras.

3.17.- JARDINERÍA

3.21.1.-PROCEDIMIENTO DE LA UNIDAD DE OBRA :

- Se realizará la limpieza del terreno, para luego cultivar las especies seleccionadas así como la repoblación del palmeral existente.

3.21.2.-RIESGOS EVITADOS :

- En esta unidad de obra, mediante la aplicación de medidas técnicas que actúan sobre la tarea o soluciones técnicas, organizativas, cambios en el proceso constructivo, etc. se han eliminado todos los riesgos que no se contemplan en el apartado siguiente.

3.21.3-RELACIÓN DE RIESGOS LABORALES QUE NO PUEDEN ELIMINARSE CONFORME A LO SEÑALADO ANTERIORMENTE :

- Cortes debidos al manejo de las herramientas de trabajo.
- Golpes con materiales, herramientas, maquinaria.
- Sobreesfuerzos.
- Caídas desde el mismo nivel.
- Caídas desde distinto nivel.
- Atropello de personas.
- Alergias.

3.21.4.-MEDIDAS PREVENTIVAS Y PROTECCIONES TÉCNICAS ADOPTADAS, TENDENTES A CONTROLAR Y REDUCIR LOS RIESGOS ANTERIORES :

- El acopio de materiales nunca obstaculizará las zonas de paso, para evitar tropiezos.
- Una vez finalizado el trabajo, se sustituirá la señalización provisional por la señalización definitiva de viales.
- Se retirará las sobras de materiales, herramientas y restos de obra no colocados como piezas rotas, envoltorios, palets, etc.

3.21.5.-EQUIPOS DE PROTECCIÓN INDIVIDUAL :

- Casco de seguridad homologado.
- Guantes.
- Ropa de trabajo adecuada.
- Botas de seguridad.
- Rodilleras de trabajo.
- Faja elástica para sujeción de cintura.
- Impermeable.

3.21.6.-DESCRIPCIÓN DE SEÑALIZACIÓN UTILIZADA :

- Las señales, indicadores, vallas o luces, tienen como finalidad dentro del paisaje urbano, indicar y dar a conocer de antemano todos los peligros.

3.21.7.-RIESGOS (OPERACIONES DE COLOCACIÓN):
- Caídas a distinto nivel.
- Caídas al mismo nivel.
- Quemaduras.
- Golpes o cortes por manejo de herramientas manuales.
- Golpes o cortes por manejo de chapas metálicas.

3.21.8.-MEDIDAS PREVENTIVAS Y PROTECCIONES TÉCNICAS ADOPTADAS, TENDENTES A CONTROLAR Y REDUCIR LOS RIESGOS ANTERIORES :
- El acopio de materiales nunca obstaculizará las zonas de paso, para evitar tropiezos.
- Se retirará las sobras de materiales, herramientas y restos de obra no colocados como piezas rotas, envoltorios, palets, etc.
- La colocación de cada uno de los servicios lo realizará personal especializado en el mismo.
- La herramientas a utilizar por los instaladores eléctricistas estarán protegidas contra contactos eléctricos con material aislante normalizado. Las herramientas con aislante en mal estado o defectuoso serán sustituidas de inmdeiato por otras que estén en buen estado.
- Antes de que las instalaciones entren en carga, se revisarán perfectamente las conexiones de mecanismos, protecciones y pasos por arquetas.
- Los instaladores irán equipados con botas de seguridad, guantes aislantes, casco, botas aislantes de seguridad, ropa de trabajo, protectores auditivos, protectores de la vista, comprobadores de tensión y herramientas aislantes.
- En lugares en donde existan instalaciones en servicio, se tomarán medidas adicionales de prevención, con la ejecución manual de las partes manos cerca de las mismas y con el equipo necesario, descrito en el punto anterior.

3.21.9.-EQUIPOS DE PROTECCIÓN INDIVIDUAL (OPERACIONES DE COLOCACIÓN):
- Ropa de trabajo con franjas reflectantes.
- Guantes preferiblemente de cuero.
- Botas de seguridad.
- Casco de seguridad homologado.
- Arnés de seguridad.

3.18.- MOBILIARIO

3.22.1.-PROCEDIMIENTO DE LA UNIDAD DE OBRA :
- En esta unidad de obra se colocará todo el mobiliario (bancos, macetas,...) que previamente se haya definido en los planos para ornamentar las calles.

3.22.2.-RIESGOS EVITADOS :
- En esta unidad de obra, mediante la aplicación de medidas técnicas que actúan sobre la tarea o soluciones técnicas, organizativas, cambios en el proceso constructivo, etc. se han eliminado todos los riesgos que no se contemplan en el apartado siguiente.

3.22.3.-RELACIÓN DE RIESGOS LABORALES QUE NO PUEDEN ELIMINARSE CONFORME A LO SEÑALADO ANTERIORMENTE :
- Cortes en manos por objetos y herramientas.
- Aplastamientos con materiales, herramientas o máquinas.
- Sobreesfuerzos.
- Caídas desde el mismo nivel.
- Caídas de objetos: herramientas, aparejos, etc.
- Golpes con materiales, herramientas, martillos y maquinaria ligera.

3.22.4.-MEDIDAS PREVENTIVAS Y PROTECCIONES TÉCNICAS ADOPTADAS, TENDENTES A CONTROLAR Y REDUCIR LOS RIESGOS ANTERIORES :
- El acopio de materiales nunca obstaculizará las zonas de paso, para evitar tropiezos.
- Se retirará las sobras de materiales, herramientas y restos de obra no colocados como piezas rotas, envoltorios, palets, etc.

3.23.4.-EQUIPOS DE PROTECCIÓN INDIVIDUAL :
- Casco de seguridad homologado.
- Guantes de cuero.
- Calzado antideslizante.
- Ropa de trabajo.

4.- ANÁLISIS DE LOS RIESGOS EN LOS MEDIOS AUXILIARES Y EN LAS MAQUINAS, Y SU PREVENCIÓN.

Los capítulos considerados para el análisis de los riesgos en las maquinarias y en los medios auxiliares, son los que a continuación se desarrollan.

4.1.- INSTALACIÓN PROVISIONAL DE OBRA:

Se denominan Instalaciones Provisionales de Obra, a los trabajos previos a las mismas, necesarios para llevar a cabo su ejecución.

4.1.1.- PROCEDIMIENTOS Y EQUIPOS TÉCNICOS A UTILIZAR:

Se procurará que las instalaciones provisionales de la obra, se sitúen en lugares que no afecten a la ejecución de las mismas. Debido a las condiciones urbanas de la obra, y a las condiciones organizativas del edificio en la parcela, éstas se ejecutarán en el interior de la obra una vez ejecutada la estructura de la planta baja y ésta permita su desencofrado.
Las principales funciones que deben desempeñar las instalaciones provisionales de obra, son las que se detallan a continuación:
1º.- Control de personas, materiales, maquinarias y medios auxiliares.
2º.- Ofrecer las instalaciones necesarias para el personal. (Aseos, vestuarios, comedores, etc.)
3º.- Ofrecer las instalaciones necesarias para la obra en sí, tales como depósitos de materiales, almacenes, talleres, oficina de obra, etc.)
4º.- Planificación de la utilización de la maquinaria y de los medios auxiliares.
5º.- Viales de obra y vigilancia de la misma.

Todas estas funciones con sus distintas necesidades, serán representadas en un plano por la empresa constructora, de la manera más clara posible.
En el plano, se recogen los siguientes datos:
A.-La totalidad del solar y perímetro del edificio a construir, situando las cotas respecto a la de referencia.
B.- Oficinas de obras, con sus diferentes dependencias dependiendo de la importancia de las mismas y contando, al menos, con un despacho para la dirección facultativa el jefe de obras.
C.- Vestuarios para el personal, con taquillas individuales provistas de cerraduras, asientos y con una superficie mínima de 2,00 m2 por persona.
D.- Aseos, calculándose un retrete cada quince operarios, instalados en cabinas independientes de 1,20 x 2,30, duchas, calculándose una por cada diez operarios o fracción, instaladas de un manera individual y dotadas de perchas y puertas con cierre por el interior.
E.-Comedores, instalados en lugares cercanos, alejados de focos insalubres o molestos, disponiendo de agua potable para limpieza de utensilios y vajillas.

4.1.2.- RIESGOS POSIBLES:

-Electrocuciones.
-Atropello.
-Caídas de altura.
-Caídas al mismo nivel.
-Caídas al vacío.
-Golpes y salpicaduras.
-Heridas punzantes en pies y manos.
-Heridas por máquinas cortadoras.

4.1.3.- MEDIDAS PREVENTIVAS:

-Se vallará el perímetro total del solar, impidiendo, mediante carteles indicativos, el paso a toda persona ajena a la obra.
-Se colocarán en todas las entradas de la obra y en lugares visibles, el cartel indicativo del uso Obligatorio del Casco de Seguridad.
-Se señalizarán los viales de paso de vehículos y maquinaria, colocándose vallas y señales que impidan la invasión de los operarios a esas áreas.
-Se colocarán señales de STOP en las salidas de vehículos de la obra.
-Cuando los trabajos se realicen en jornadas nocturnas, las señalizaciones serán luminosas, estudiadas de tal manera que no se produzcan penumbras ni sombras.
-Se señalizarán las zonas de paso del personal a la obra, y se instalarán pantallas protectoras tipo marquesinas, como protección contra caídas de objetos.

4.1.4.- PROTECCIONES COLECTIVAS.

-Señales indicativas del rodaje de maquinaria y camiones.
-Señales de STOP en la salida de vehículos.

-Indicación del "Uso Obligatorio del Casco de Seguridad".
-Indicación de "Prohibido el paso a toda persona ajena a la obra".
-Indicación de la zona de barrido de la grúa. •Vallado de la zona de rodaje de vehículos. •Vallado de la totalidad del solar.
-Indicación del paso de instalaciones eléctricas.
-Puesta a tierra a todas las máquinas y medios auxiliares.
-Pasillos de seguridad.
-Marquesinas de seguridad.
-Protectores en las máquinas y medios auxiliares.

4.1.5.- PROTECCIONES PERSONALES.

-Cascos de seguridad homologados.
-Protectores de oídos.
-Protectores de la vista.
-Guantes finos de goma.
-Guantes dieléctricos.
-Ropa de trabajo adecuada a cada oficio.
-Calzado adecuado a cada oficio.

4.2.- MAQUINARIA DE MOVIMIENTO DE TIERRAS:

-Palas Cargadoras, Retro-excavadoras y Martillos neumáticos:
  -Serán utilizadas en los trabajos de desmontes y preparación de los terrenos. Los operarios conocerán las zonas en las que se lleven a cabo dichos trabajos. Las máquinas, al producir vibraciones y trepidaciones, estarán provistos de asientos con amortiguadores, sus conductores estarán provistos de las protecciones personales apropiadas tales como: guantes, cascos protectores de oídos, cinturones riñoneras, etc...

-Cuando las labores lo precisen, estará asistido exteriormente por un oficial de maniobras que señale y advierta las mismas.
-Camiones: Se utilizarán junto con las máquinas anteriores, para el trasporte del producto sobrante a vertedero autorizado, sus conductores utilizarán las mismas protecciones personales citadas anteriormente.
-Grúas plumas:
  -Serán montadas y ancladas con las técnicas más avanzadas con el fin de lograr su óptimo equilibrio estático y dinámico. Su instalación eléctrica estará conectada a una red de puesta a tierra con una resistencia apropiada. Las grúas deberán ser examinadas y ensayadas una vez montadas y contarán con un certificado de buena instalación y buen funcionamiento. Deberán ser examinadas periódicamente en los plazos que determine la Legislación Nacional.

4.3.- MAQUINARIA HERRAMIENTAS:

A continuación se determinan las máquinas herramientas más comunes en una obra y que pudiera ser empleadas en esta.

-Sierra circular.
-Vibrador de aguja.
-Cortadoras de material cerámico.
-Cortadoras radiales.
-Hormigoneras.
-Martillos eléctricos.
-Martillos neumáticos.
-Compresores de aire.
-Herramientas manuales.

Todas estas herramientas, serán empleadas por personal especializado en el manejo de las mismas, estando dotados todos ellos con las protecciones personales pertinentes y que el uso de cada herramienta requiera.
Todo el personal tendrá conocimiento del uso apropiado y debido de cada una de las máquinas herramientas.

5.- PROTECCIÓN CONTRA INCENDIOS

Debido a la magnitud de la obra, se prevé la instalación de equipos móviles extintores de 12 Kg. situados en los lugares próximos a las zonas de trabajo, los extintores, contarán con una eficacia apropiada al tipo de fuego previsible en cada zona.

6.- HIGIENE INDUSTRIAL, MEDICINA PREVENTIVA DEL TRABAJO Y PRIMEROS AUXILIOS.

Para facilitar la labor de prevención de accidentes, se formará en materia de Seguridad e Higiene en el Trabajo, al personal elegido para ello. Todo el equipo necesario de protección personal deberá estar a disposición de las personas empleadas en el tajo y deberá conservarse siempre en condiciones de ser utilizado de inmediato. Los trabajadores están obligados a hacer uso de las medidas de protección personal y los empresarios a velar que los interesados hagan el uso debido y prudente de los mismos. El empresario se ve obligado a facilitar las protecciones colectivas pertinentes.

La obra dispondrá de abastecimiento de agua potable en cantidad suficiente para el consumo de los trabajadores. Queda prohibida las conexiones entre el sistema de abastecimiento de agua potable y la no apropiada para beber. Se indicará, mediante carteles, si el agua es o no es potable. Así mismo contará con la instalación de Servicios, Vestuarios, comedores, etc., previstos en capítulos anteriores. Debido a la situación urbanística de la obra, en el interior del casco urbano, no se hace necesario contar en la misma con una sala para la asistencia necesaria, no obstante se hace obligado disponer de una serie de botiquines de primeros auxilios dotados de los elementos que se describen en el artículo 43 del vigente Reglamento de Seguridad e Higiene en el trabajo. (O.M. 9-03-71).

Se informará a todos los trabajadores y se les indicará por medio de carteles, la situación de los Centros Médicos más próximos, tales como: Servicios propios de obra, Mutuas Generales, Mutuas Patronales, Ambulatorios, Centros Médicos, etc., donde deben ser trasladados los accidentados para su más rápido y efectivo tratamiento. Es muy conveniente disponer en la obra y en sitio bien visible y de conocimiento general, de una lista con los teléfonos y direcciones de los Centros asignados para Urgencias, Ambulancias, Taxis, etc., para garantizar un rápido trasporte de los posibles accidentados a los Centros de Asistencia Médica.

Reconocimiento Médico:
Todo el personal que comience a trabajar en la obra, pasará un reconocimiento médico previo al trabajo y que será repetido en el período de un año.

7.- TÉCNICAS OPERATIVAS DE SEGURIDAD GENERAL.

Son aquellas encaminadas a eliminar las causas y a través de ellas corregir el riesgo. Son las técnicas que verdaderamente hacen Seguridad, pero no se pueden aplicar correcta y eficazmente si antes no se han identificado las causas.
Según el objeto de su acción se dividen en:

-**SOBRE EL FACTOR TÉCNICO:**
- Concepción:
- Diseño y Proyecto de ejecución.
- Corrección:
- Sistemas de Protección Colectiva. Defensas y Resguardos.
- Equipos de Protección Individual. Normas de Seguridad. Señalización y balizamiento. Mantenimiento Preventivo.

-**SOBRE EL FACTOR HUMANO:**
-Adaptación del personal:
- Selección según aptitudes psicofísicas. Habilitación de suficiencia profesional.

-Cambio de comportamiento: Formación. Adiestramiento. Propaganda.
- Acción de Grupo. Disciplina. Incentivos.
- Técnicas Analíticas.

Mediante la aplicación de Técnicas Operativas se intenta aminorar las consecuencias de los siniestros mediante la aplicación de medidas correctoras que, modificando las causas, permitan la anulación de los riesgos o que disminuyan las consecuencias cuando las medidas correctoras son imposibles.

7.1.- TÉCNICAS OPERATIVAS DE CONCEPCIÓN.

•SOBRE EL FACTOR TÉCNICO.

Son indudablemente las más importantes y rentables para la Seguridad. Con ellas podemos obtener garantías de Seguridad a pesar de la conducta humana.

Diseño y proyecto de ejecución: El proyecto ha considerado y definido las condiciones de uso y conservación de la obra.

El Proyecto ha reducido los riesgos relevantes en la etapa de concepción, en la elección de los componentes, así como en la organización y preparación de la obra.

También en la fase de Proyecto se han integrado aquellos riesgos previsibles e inevitables (naturaleza de los trabajos, máquinas y equipos necesarios) así como la información adecuada para la perfecta planificación de los trabajos por parte de los agentes implicados.

7.2.- TÉCNICAS OPERATIVAS DE CORRECCIÓN.

•SOBRE EL FACTOR TÉCNICO.

La aplicación de las Técnicas Operativas de Corrección significaría que el Proyecto no ha sido realizado bajo los criterios de Seguridad Integrada enunciados en el apartado anterior. Su acción se centra en la mejora de las condiciones peligrosas detectadas en Instalaciones, Equipos y Métodos de Trabajo ya existentes. Estas condiciones, detectadas mediante Técnicas Analíticas, presentan riesgos definidos, cuya corrección puede hacerse mediante las Técnicas que se relacionan a continuación.

Su exposición sigue un orden fijado por la preferencia que se debe tener al seleccionar una o más de ellas para corregir un riesgo. Dicho de otro modo, únicamente debe utilizarse una de ellas cuando no sea posible material o económicamente, la aplicación de otra anterior: Sistemas de protección colectiva:

Son medidas técnicas y equipos que anulan un riesgo o bien dan protección sin condicionar el proceso productivo (p.e. disyuntores diferenciales, horcas y redes, barandillas provisionales de protección, etc.). Son en realidad un escudo entre el riesgo (que se sustancia en forma de peligro provocando el incidente/accidente) y las personas.

Defensas y resguardos:

Si la aplicación de Sistemas de Protección Colectiva son inviables, se debe acudir al confinamiento de la zona de energía fuera de control o de riesgo, mediante la interposición de defensas y resguardos entre el riesgo y las personas (p.e. protector sobre el disco de la tronzadora circular, carcaza sobre transmisiones de máquinas). Generalmente el acudir a este tipo de protección suele denotar un grave defecto de concepción o diseño en origen.

Equipos de protección individual:

Como tercera opción prevencionista acudiremos a las Protecciones Personales, que intentan evitar lesiones y daños cuando el peligro no puede ser eliminado. Son de aplicación como último recurso ya que presentan el inconveniente de que su efectividad depende de su correcta utilización por los usuarios (motivación y conducta humana).

NORMAS DE SEGURIDAD:

Si ninguna de las Técnicas anteriores puede ser usada o si su aplicación no nos garantiza una seguridad aceptable, es preciso acudir a la imposición de Normas, entendiendo por tales las consignas, prohibiciones y métodos seguros de trabajo que se imponen técnicamente para orientar la conducta humana.

Señalización y balizamiento:

La señalización o advertencia visual de la situación y condicionantes preventivos en cada tajo es una Técnica de Seguridad a emplear, ya que el riesgo desconocido, por el mero hecho de ser desconocido, resulta peligroso. Señalizar y balizar, es pues descubrir riesgos. Es una técnica de gran rendimiento para la Prevención.

Mantenimiento preventivo:

Dada la similitud entre avería y accidente, todo lo que evite averías evitará accidentes. El establecimiento de un programa sistemático de Mantenimiento Preventivo en antagonismo con un mero Mantenimiento Correctivo, es el arma más eficaz para erradicar la aparición intempestiva de imprevistos causantes directos de incidentes/accidentes.

•SOBRE EL FACTOR HUMANO.

Se identifican como aquellas que luchan por influir sobre los actos y acciones peligrosos, esto es, son los que intentan eliminar las causas humanas de los accidentes.

Si bien son necesarias para la Prevención, hasta el momento actual su aplicación ha producido una baja rentabilidad de la inversión prevencionista en ese campo y su aplicación, si no va acompañada de una concienciación social paralela, no proporciona garantías de que se eviten accidentes.

Adaptación del personal:

Seleccionando al trabajador según sus aptitudes y preferencias para ocupar puestos de trabajo concretos (p.e. test de selección). Homologando las habilidades y capacitación de cada operario para el manejo de equipos y el desempeño seguro de la tarea a realizar (p.e. habilitación escrita de suficiencia para conducir un motovolquete).

Cambio de comportamiento:

- -Formación.
- -Adiestramiento.
- -Propaganda.

-Acción de Grupo.
-Disciplina.
-Incentivos.

8.- RIESGOS LABORALES QUE NO PUEDEN ELIMINARSE Y MEDIDAS PREVENTIVAS TENDENTES A CONTROLAR DICHOS RIESGOS.

Frente a los riesgos laborales que no puedan eliminarse, conforme a lo señalado en el apartado anterior, se indican a continuación las Técnicas Operativas de Seguridad Generales a aplicar, así como las condiciones preventivas que debe reunir el centro de trabajo.

8.1.- TÉCNICAS OPERATIVAS DE SEGURIDAD GENERAL

Son aquellas encaminadas a eliminar las causas y a través de ellas corregir el riesgo. Son las técnicas que verdaderamente hacen Seguridad, pero no se pueden aplicar correcta y eficazmente si antes no se han identificado las causas.
Según el objeto de su acción se dividen en:

•SOBRE EL FACTOR TÉCNICO:
Concepción:
Diseño y Proyecto de ejecución. Corrección:
Sistemas de Protección Colectiva. Defensas y Resguardos.
Equipos de Protección Individual. Normas de Seguridad. Señalización y balizamiento. Mantenimiento Preventivo.

•SOBRE EL FACTOR HUMANO:
Adaptación del personal:
Selección según aptitudes psicofísicas. Habilitación de suficiencia profesional.
Cambio de comportamiento: Formación. Adiestramiento. Propaganda.
Acción de Grupo. Disciplina. Incentivos.
Técnicas Analíticas.

Mediante la aplicación de Técnicas Operativas se intenta aminorar las consecuencias de los siniestros mediante la aplicación de medidas correctoras que, modificando las causas, permitan la anulación de los riesgos o que disminuyan las consecuencias cuando las medidas correctoras son imposibles.

8.1.1. TÉCNICAS OPERATIVAS DE CONCEPCIÓN.

•SOBRE EL FACTOR TÉCNICO.
Son indudablemente las más importantes y rentables para la Seguridad. Con ellas podemos obtener garantías de Seguridad a pesar de la conducta humana.
Diseño y proyecto de ejecución:
El proyecto ha considerado y definido las condiciones de uso y conservación de la obra a construir. El Proyecto ha reducido los riesgos relevantes en la etapa de concepción, en la elección de los componentes, así como en la organización y preparación de la obra. También en la fase de Proyecto se han integrado aquellos riesgos previsibles e inevitables (naturaleza de los trabajos, máquinas y equipos necesarios) así como la información adecuada para la perfecta planificación de los trabajos por parte de los agentes implicados.

8.1.2. TÉCNICAS OPERATIVAS DE CORRECCIÓN.

•SOBRE EL FACTOR TÉCNICO.
La aplicación de las Técnicas Operativas de Corrección significaría que el Proyecto no ha sido realizado bajo los criterios de Seguridad Integrada enunciados en el apartado anterior. Su acción se centra en la mejora de las condiciones peligrosas detectadas en Instalaciones, Equipos y Métodos de Trabajo ya existentes. Estas condiciones, detectadas mediante Técnicas Analíticas, presentan riesgos definidos, cuya corrección puede hacerse mediante las Técnicas que se relacionan a continuación.

Su exposición sigue un orden fijado por la preferencia que se debe tener al seleccionar una o más de ellas para corregir un riesgo. Dicho de otro modo, únicamente debe utilizarse una de ellas cuando no sea posible material o económicamente, la aplicación de otra anterior: oSistemas de protección colectiva:
Son medidas técnicas y equipos que anulan un riesgo o bien dan protección sin condicionar el proceso productivo (p.e. disyuntores diferenciales, horcas y redes, barandillas provisionales de protección, etc.). Son en realidad un escudo entre el riesgo (que se sustancia en forma de peligro provocando el incidente/accidente) y las personas.

-Defensas y resguardos:

Si la aplicación de Sistemas de Protección Colectiva son inviables, se debe acudir al confinamiento de la zona de energía fuera de control o de riesgo, mediante la interposición de defensas y resguardos entre el riesgo y las personas (p.e. protector sobre el disco de la tronzadora circular, carcaza sobre transmisiones de máquinas). Generalmente el acudir a este tipo de protección suele denotar un grave defecto de concepción o diseño en origen.

-Equipos de protección individual: Como tercera opción prevencionista acudiremos a las Protecciones Personales, que intentan evitar lesiones y daños cuando el peligro no puede ser eliminado. Son de aplicación como último recurso ya que presentan el inconveniente de que su efectividad depende de su correcta utilización por los usuarios (motivación y conducta humana).

-Normas de seguridad: Si ninguna de las Técnicas anteriores puede ser usada o si su aplicación no nos garantiza una seguridad aceptable, es preciso acudir a la imposición de Normas, entendiendo por tales las consignas, prohibiciones y métodos seguros de trabajo que se imponen técnicamente para orientar la conducta humana.

-Señalización y balizamiento:

La señalización o advertencia visual de la situación y condicionantes preventivos en cada tajo es una Técnica de Seguridad a emplear, ya que el riesgo desconocido, por el mero hecho de ser desconocido, resulta peligroso. Señalizar y balizar, es pues descubrir riesgos. Es una técnica de gran rendimiento para la Prevención.

-Mantenimiento preventivo:

-Dada la similitud entre avería y accidente, todo lo que evite averías evitará accidentes. El establecimiento de un programa sistemático de Mantenimiento Preventivo en antagonismo con un mero Mantenimiento Correctivo, es el arma más eficaz para erradicar la aparición intempestiva de imprevistos causantes directos de incidentes/accidentes.

•SOBRE EL FACTOR HUMANO.

Se identifican como aquellas que luchan por influir sobre los actos y acciones peligrosos, esto es, son los que intentan eliminar las causas humanas de los accidentes.

Si bien son necesarias para la Prevención, hasta el momento actual su aplicación ha producido una baja rentabilidad de la inversión prevencionista en ese campo y su aplicación, si no va acompañada de una concienciación social paralela, no proporciona garantías de que se eviten accidentes.

-Adaptación del personal:

Seleccionando al trabajador según sus aptitudes y preferencias para ocupar puestos de trabajo concretos (p.e. test de selección).

Homologando las habilidades y capacitación de cada operario para el manejo de equipos y el desempeño seguro de la tarea a realizar (p.e. habilitación escrita de suficiencia para conducir un motovolquete).

-Cambio de comportamiento: Formación. Adiestramiento. Propaganda. Acción de Grupo. Disciplina. Incentivos.

8.2.- CONDICIONES PREVENTIVAS QUE DEBE REUNIR EL CENTRO DE TRABAJO.

8.2.1.- INSTALACIONES DEL PERSONAL.

•Vestuarios.

Lugar reservado únicamente al cambio de vestimenta, ubicado lo más cerca posible del acceso a la obra y próximo al comedor y servicios.

El suelo y paredes deben ser impermeables, pintado preferiblemente en tonos claros. Luminoso, caldeado en la estación fría, ventilado si fuese preciso de forma forzada en el caso de dependencias subterráneas.

Debe estar equipado con armario vestuario dotado de llave para cada trabajador, banco o sillas, espejo, escoba, recogedor y cubo de basuras con tapa hermética.

•Lavabo.

Local cerrado y cubierto, comunicado con el vestuario. Iluminado, ventilado y caldeado en la estación fría.

El suelo y las paredes serán de materiales impermeables fáciles de limpiar, a tal efecto el suelo dispondrá de desagüe con sifón.

Debe estar equipado con piletas, con un grifo cada 10 personas, productos para la higiene personal y medios para secarse.

La evacuación de aguas usadas se realizará sobre red general, fosa séptica ó punto de drenaje.

•Cabinas de evacuación.

Local cerrado y cubierto, situado en lugar retirado del comedor.

El suelo y las paredes serán de materiales impermeables y fáciles de limpiar, con chorro de agua.

Puerta con un pestillo interior condenando la apertura desde el exterior, ventilación en la parte superior e inferior.

Se debe instalar una placa turca o inodoro por cada 25 personas, con descarga automática de agua y estará conectado a la red de saneamiento o fosa séptica.

•Local de duchas.

Suelo y paredes en materiales impermeables que permitan el lavado con líquidos desinfectantes y asépticos, pintura en tono claro; aireado y con calefacción en la estación fría. Dispondrá de una ducha con cabina para desnudarse (cada 10 personas) y dejar la ropa, suelo antideslizante, asientos, perchas y espejo.

•Comedor.
Distinto del local de vestuario, suelo y paredes en materiales impermeables, pintados en tonos claros preferentemente; iluminado, ventilado, y con calefacción en la estación fría. Se equipará con banco corrido o sillas, punto cercano de suministro de agua o un recipiente que reúna toda clase de garantías higiénicas, medios para calentar la comida y cubo hermético para depositar las basuras.

•Botiquín de primeras curas.
Botiquín de bolsillo o portátil para centros de trabajo de menos de 10 trabajadores. Para mayor número de productores el botiquín será de armario. En aquellos centros de trabajo de 50 trabajadores o más, no dependiente de empresa con servicios médicos, deberá disponer de un local dotado para la asistencia sanitaria de urgencia.
Deberá tener a la vista direcciones y teléfonos de los centros de asistencia más próximos, ambulancias y bomberos. Como mínimo deberá estar dotado en cantidad suficiente de: alcohol, agua oxigenada, pomada antiséptica, gasas, vendas de diferentes tamaños, esparadrapos, tiritas, mercurio-cromo, venda elástica, analgésicos, bicarbonato, pomada para picaduras de insectos, pomada para quemaduras, tijeras, pinzas y ducha portátil para ojos.

8.2.2.- CAÍDA DE OBJETOS.
Se evitará el paso de persona bajo las cargas suspendidas, en todo caso se acotarán las áreas de trabajo.
Las materiales, puntales, regles, recipientes de mortero, palets de piezas cerámicas o de hormigón, empleados para la ejecución de una obra de fábrica de ladrillo, se transportarán en bateas adecuadas, o en su defecto, se colgarán para su transporte por medio de eslingas bien enlazadas y provistas en sus ganchos de pestillo de seguridad. El izado del maderamen, tableros, paneles metálicos, fajos de puntales se realizará manteniendo la horizontalidad de los mismos.
Preferentemente el transporte de materiales a granel (p.e. materiales cerámicos, cremalleras, ranas, etc...,) se realizará sobre bateas, uñas portapalets con malla de cadenas perimetral, o solución equivalente, para impedir el corrimiento de la carga.

8.2.3- CONDICIONES PREVENTIVAS DEL ENTORNO DE LA ZONA DE TRABAJO.
Establecer un sistema de iluminación provisional de las zonas de paso y trabajo. Se comprobará que están bien colocadas las barandillas, horcas, redes, mallazo o ménsulas que se encuentren en la obra, protegiendo la caída de altura de las personas en la zona de trabajo.
La zona de acopio de materiales se realizará de conformidad a los Procedimientos Operativos de Seguridad, fijándose los siguientes criterios generales:

-No efectuar sobrecargas sobre la estructura de los forjados. Acopiar en el contorno de los capiteles de pilares.
-Dejar libres las zonas de paso de personas y vehículos de servicio de la obra.
-Comprobar periódicamente el perfecto estado de servicio de las protecciones colectivas puestas en previsión de caídas de personas u objetos, a diferente nivel, en las proximidades de las zonas de acopio y de paso.
-El apilado en altura de los diversos materiales se efectuará en función de la estabilidad que ofrezca el conjunto.
-Los pequeños materiales deberán acopiarse a granel en bateas, cubilotes o bidones adecuados, para que no se diseminen por la obra.
-Se dispondrá en obra, para proporcionar en cada caso el equipo indispensable al operario, de una provisión de palancas, cuñas, barras, puntales, picos, tablones, bridas, cables, ganchos y lonas de plástico.
-Para evitar el uso continuado de la sierra circular en obra, se procurará que las piezas de pequeño tamaño y de uso masivo en obra (p.e. cuñas), sean realizados en talleres especializados.
-Aquellas piezas de madera que por sus características tengan que realizarse en obra con la sierra circular, esta reunirá los requisitos que se especifican en el apartado de protecciones colectivas.
-Se dispondrá de un extintor de polvo polivalente junto a la zona de acopio y corte de madera.

8.2.4.- CONDICIONES GENERALES DE LA OBRA DURANTE LOS TRABAJOS.
En invierno establecer un sistema de iluminación provisional de las zonas de paso y trabajo, disponiendo arena y sal gorda sobre los charcos susceptibles de heladas. Los elementos estructurales inestables deberán apearse y ser apuntalados adecuadamente.

Siempre que existan interferencias entre los trabajos y las zonas de circulación de peatones, máquinas o vehículos, se ordenarán y controlarán mediante personal auxiliar debidamente adiestrado, que vigile y dirija sus movimientos. Se establecerá una zona de aparcamiento de vehículos y máquinas, así como un lugar de almacenamiento y acopio de materiales inflamables y combustibles (gasolina, gasoil, aceites, grasas, etc.,) en lugar seguro fuera de la zona de influencia de los trabajos.

8.2.5.- ACCESOS A LA OBRA.
Siempre que se prevea interferencia entre los trabajos y las zonas de circulación de peatones o vehículos, el circuito de vertido de hormigón y el control de sus salpicaduras así como el traslado de palets y el posible desprendimiento de piezas sueltas, estará adecuadamente apantallado mediante marquesina o toldo, o en su defecto, se ordenará y controlará por personal auxiliar debidamente adiestrado que vigile y dirija la operación. Estarán debidamente señalizadas las zonas de paso de los vehículos que deban acceder a la obra, tales como camiones hormigonera y maquinaria de mantenimiento o servicio de la misma.

El paso de vehículos en el sentido de entrada se señalizará con limitación de velocidad a 10 ó 20 Km/h y ceda el paso. Se obligará la detención con una señal de STOP en lugar visible del acceso en sentido de salida. Se dispondrá en obra, para proporcionar en

cada caso el equipo indispensable para el que el operario que ayuda al transportista del camión hormigonera, disponga de una provisión suficiente de palas, rastrillos, escobas de brezo, azadores, picos, tablones, bridas, cables, ganchos y lonas de plástico etc..., para garantizar la limpieza de las inmediaciones a la canal de derrame así como los accesos a la obra. Establecer un sistema eficaz de iluminación provisional de las zonas de trabajo y paso, de forma que queden apoyados los puntos de luz sobre bases aislantes. Jamás se utilizará una espera de armadura a modo de báculo para el soporte de los focos de iluminación.

La zona de trabajo se encontrará limpia de puntas, armaduras, maderas y escombros.
El lugar donde se ubique la central de hormigonado o el muelle de descarga del camión hormigonera, tendrá asegurado un buen drenaje, sin interferencias con acopios ni otras actividades de la obra, ni se simultanearán trabajos en cotas superiores sobre su misma vertical o en su defecto, dispondrá de una eficaz marquesina de apantallamiento.

8.2.6- PROTECCIONES COLECTIVAS.

Comprobará que están bien colocadas, y sólidamente afianzadas todas las protecciones colectivas contra caídas de altura que puedan afectar al tajo: barandillas, redes, mallazo de retención, ménsulas y toldos. Las zancas de escalera deberán disponer de peldañeado integrado, quedando totalmente prohibida la instalación de patés provisionales de material cerámico, y anclaje de tableros con llatas. Deberán tener barandillas o redes verticales protegiendo el hueco de escalera.
Los huecos horizontales que puedan quedar al descubierto sobre el terreno a causa de los trabajos cuyas dimensiones puedan permitir la caída de personas a su interior, deberán ser condenados al nivel de la cota de trabajo, instalando si es preciso pasarelas completas y reglamentarias para los viandantes o personal de obra.

8.2.7.- ACOPIOS.

Todo el material, así como las herramientas que se tengan que utilizar, se encontrarán perfectamente almacenadas en lugares preestablecidos y confinadas en zonas destinadas para ese fin, bajo el control de persona/s responsable/s.

•Acopios de materiales paletizados.
Los materiales paletizados permiten mecanizar las manipulaciones de las cargas, siendo en sí una medida de seguridad para reducir los sobre esfuerzos, lumbalgias, golpes y atrapamientos. También incorporan riegos derivados de la mecanización, para evitarlos se debe: oAcopiar los palets sobre superficies niveladas y resistentes.

- -No se afectarán los lugares de paso.
- -En proximidad a lugares de paso se deben señalizar mediante cintas de señalización (Amarillas y negras).
- -La altura de las pilas no debe superar la altura que designe el fabricante.
- -No acopiar en una misma pila palets con diferentes geometrías y contenidos.
- -Si no se termina de consumir el contenido de un palet se flejará nuevamente antes de realizar cualquier manipulación.

•Acopios de materiales sueltos
El abastecimiento de materiales sueltos a obra se debe tender a minimizar, remitiéndose únicamente a materiales de uso discreto.

•Acopios de áridos.
Se recomiendo el aporte a obra de estos materiales mediante tolvas, por las ventajas que representan frente al acopio de áridos sueltos en montículos.
Las tolvas o silos se deben situar sobre terreno nivelado y realizar la cimentación o asiento que determine el suministrador.

Si está próxima a lugares de paso de vehículos se protegerá con vallas empotradas en el suelo de posibles impactos o colisiones que hagan
peligrar su estabilidad.

Los áridos sueltos se acopiarán formando montículos limitados por tablones y/o tableros que impidan su mezcla accidental, así como su dispersión.

9.- PREVISIÓN DE RIESGOS ESPECIALES Y MEDIDAS ESPECÍFICAS.

Según se indica en el ANEXO II del R.D. 1627/1997, a continuación se señalan los Riesgos Especiales y las medidas específicas necesarias para evitar dichos riesgos.

9.1.- EQUIPOS DE PROTECCIÓN INDIVIDUAL.

9.1.1.-SEÑALIZACIÓN DE SEGURIDAD.

Se estará de acuerdo a lo dispuesto en el R.D. 485/1997 de 14 de abril sobre disposiciones mínimas en materia de señalización de seguridad y salud en el trabajo.

9.1.2.-CINTA DE SEÑALIZACIÓN.

En caso de señalizar obstáculos, zonas de caída de objetos, se delimitará con cintas de tela o materiales plásticos con franjas alternadas oblicuas en color amarillo y negro, inclinándose 60° con la horizontal.

9.1.3.-CINTA DE DELIMITACIÓN DE ZONA DE TRABAJO.

La intrusión en el tajo de personas ajenas a la actividad representa un riesgo que al no poderse eliminar se debe señalizar mediante cintas en color rojo o con bandas alternadas verticales en colores rojo y blanco que delimiten la zona de trabajo.

9.1.4.- SEÑALES ÓPTICO-ACÚSTICAS DE VEHÍCULOS DE OBRA.

Las máquinas autoportantes que ocasionalmente puedan intervenir en la evacuación de materiales de la excavación manual deberá disponer de:
Una bocina o claxon de señalización acústica.
Señales sonoras o luminosas (previsiblemente ambas a la vez) para indicación de la maniobra de marcha atrás.
En la parte más alta de la cabina dispondrán de un señalizador rotativo luminoso destellante de color ámbar para alertar de su presencia en circulación viaria.
Dos focos de posición y cruce en la parte delantera y dos pilotos luminosos de color rojo detrás. Dispositivo de balizamiento de posición y preseñalización (lamas, conos, cintas, mallas, lámparas destellantes, etc.).

9.1.5.- ILUMINACIÓN.

-Zonas de paso: 20 lux
-Zonas de trabajo:200-300 lux

Los accesorios de iluminación exterior serán estancos a la humedad. Portátiles manuales de alumbrado eléctrico: 24 voltios.
Prohibición total de utilizar iluminación de llama.

9.1.6.-PROTECCIÓN DE PERSONAS EN INSTALACIÓN ELÉCTRICA.

Instalación eléctrica ajustada al Reglamento Electrotécnico de Baja Tensión avalada por instalador homologado.
Cables adecuados a la carga que han de soportar, conexionados a las bases mediante clavijas normalizadas, blindados e interconexionados con uniones antihumedad y antichoque.
Fusibles blindados y calibrados según la carga máxima a soportar por los interruptores.
Continuidad de la toma de tierra en las líneas de suministro interno de obra con un valor máximo de la resistencia de 78 Ohmios.
Las máquinas fijas dispondrán de toma de tierra independiente.
Las tomas de corriente estarán provistas de neutro con enclavamiento y serán blindadas.
Todos los circuitos de suministro a las máquinas e instalaciones de alumbrado estarán protegidas por fusibles blindados, interruptores magnetotérmicos y disyuntores diferenciales de alta sensibilidad en perfecto estado de funcionamiento.
Distancia de seguridad a líneas de Alta Tensión: 3,3 + Tensión (en KV) / 100.

9.1.6.1.- Tajos en condiciones de humedad muy elevadas.

Es preceptivo el empleo de transformador portátil de seguridad de 24 V o protección mediante transformador de separación de circuitos.

9.1.7.- Prevención de incendios.

En edificaciones con estructura de madera o abundancia de material combustible, se dispondrá como mínimo de un extintor manual de polvo polivalente, por cada 75 m2 de superficie a demoler, en la que efectivamente se esté trabajando. Junto al equipo de oxicorte y en cada una de las cabinas de la maquinaria utilizada en la demolición se dispondrá igualmente de un extintor.
No se permitirán hogueras dentro del edificio y las que se realicen en el exterior estarán resguardadas del viento y vigiladas. En ningún caso se utilizará el fuego con propagación de llama como medio de demolición.

9.1.8.- Protección contra caídas de altura de personas u objetos.

9.1.8.1.- Redes de seguridad.
Paños de dimensiones ajustadas al hueco a proteger, de poliamida de alta tenacidad, con luz de malla 7,5 x 7,5 cm, diámetro de hilo 4 mm y cuerda de recercado perimetral de 12 mm de diámetro, de conformidad a norma UNE 81-650-80.

9.1.8.1.1. Pescantes de sustentación de redes en fachadas.
Horcas metálicas comerciales, homologadas o certificadas por el fabricante respecto a su idoneidad en las condiciones de utilización por él descritas, constituidas por un mástil vertical (de 8 m de longitud generalmente) coronado por un brazo acartelado (de 2 m de voladizo generalmente), confeccionado con tubo rectangular en chapa de acero de 3 mm de espesor y 5 x 10 cm. de sección, protegido anticorrosión y pintado por inmersión.
El conjunto del sistema queda constituido por paños de red de seguridad según norma UNE 81-650-80 colocadas con su lado menor (7 m) emplazado verticalmente, cubriendo la previsible parábola de caída de personas u objetos desde el forjado superior de trabajo y cuerdas de izado y ligazón entre paños, también de poliamida de alta tenacidad de 10 mm de diámetro, enanos de anclaje y embolsamiento inferior del paño confeccionados con "caliqueños" de redondo corrugado de 8 mm de diámetro, embebidos en el canto del forjado y distanciados
50 cm entre sí; cajetines sobre el forjado u omegas de redondo corrugado de 12 mm de diámetro, situados en voladizo y en el canto del forjado para el paso y bloqueo del mástil del pescante, sólidamente afianzados todos sus elementos entre sí, capaz de resistir todo el conjunto la retención puntual de un objeto de 100 kg. de peso, desprendido desde una altura de 6 m por encima de la zona de embolsamiento, a una velocidad de 2 m/seg.

9.1.8.1.2. Montaje.
Deberá instalarse este sistema de red cuando se tengan realizados la solera de planta baja y un forjado.
Una vez colocada la horca, se instalará un pasador en el extremo inferior para evitar que el brazo pueda girar en sentido horizontal.

9.1.8.1.3. Ciclo normal de utilización y desmontaje.
Los movimientos posteriores de elevación de la red a las distintas plantas de la obra, se ejecutarán siguiendo los movimientos realizados en la primera. El desmontaje se efectúa siguiendo el ciclo inverso al montaje. Tanto en el primer caso como en el segundo, los operarios deberán estar protegidos contra las caídas de altura mediante protecciones colectivas, cuando por el proceso de montaje y desmontaje las redes pierdan la función de protección colectiva.

9.1.8.2. Condena de huecos horizontales con mallazo.
Confeccionada con mallazo electrosoldado de redondo de diámetro mínimo 3 mm y tamaño máximo de retícula de 100 x 100 mm, embebido perimetralmente en el zuncho de hormigón, capaz de garantizar una resistencia > 1.500 N/m2 (150 Kg. /m2).

9.1.8.3. Marquesinas rígidas.
Apantallamiento en previsión de caídas de objetos, compuesto de una estructura de soporte generalmente metálica en forma de ménsula o pies derechos, cuajada horizontalmente de tablones durmientes de reparto y tableros, capaces de retener, sin colapsarse, un objeto de
100 Kg. de peso, desprendido desde una altura de 20 m, a una velocidad de 2 m/s

9.1.8.4. Plataforma de carga y descarga.
La carga y descarga de materiales se realizará mediante el empleo de plataformas de carga y descarga. Estas plataformas deberán reunir las características siguientes:
Muelle de descarga de estructura metálica, emplazable en voladizo, sobresaliendo de los huecos verticales de fachada, de unos 2,5 m2 de superficie.
Dotado de barandilla de seguridad de 1 m de altura en sus dos laterales y condena de acceso y tope de retención de medios auxiliares desplazables mediante ruedas en la parte frontal. El piso de chapa industrial lagrimada de 3 mm de espesor, estará emplazada al mismo nivel del forjado de trabajo sin rampas ni escalones de discontinuidad.
Podrá disponer opcionalmente de trampilla practicable para permitir el paso del cable de la grúa torre si se opta por colocar todas las plataformas bajo la misma vertical.
El conjunto deberá ser capaz de soportar descargas de 2.000 Kg/m2 y deberán tener como mínimo un certificado de idoneidad, resistencia portante y estabilidad, garantizado por el fabricante, si se siguen sus instrucciones de montaje y utilización.

9.1.8.5. Barandillas de protección.
Antepechos provisionales de cerramiento de huecos verticales y perímetro de plataformas de trabajo, susceptibles de permitir la caída de personas u objetos desde una altura superior a 2 m, constituidos por balaustre, rodapié de 20 cm de altura, travesaño intermedio y pasamanos superior, de 1 m de altura, sólidamente anclados todos sus elementos entre sí, capaces de resistir en su conjunto un empuje frontal de 150 Kg/ml

9.1.8.6. Plataformas de trabajo.

Las plataformas de trabajo estarán construidas por un piso unido y tendrán una anchura mínima de 60 cm. Cuando esta plataforma de trabajo tenga una altura superior a 2 m habrá de estar protegida en todo su contorno con barandillas rígidas de 90 cm. de altura mínima, barra intermedia y plinto o rodapiés de 15 cm. de altura mínima a partir del nivel del suelo.

Para acceder a las plataformas, se instalarán medios seguros.

Durante el encofrado de jácenas y vigas las plataformas de madera tradicionales deberán reunir las siguientes características mínimas: Anchura mínima 60 cm (tres tablones de 20 cm de ancho).

La madera deberá ser de buena calidad sin grietas ni nudos. Será elección preferente el abeto sobre el pino. Escuadría de espesor uniforme sin alabeos y no inferior a 7 cm de canto (5 cm si se trata de abeto).

Longitud máxima entre apoyos de tablones 2,50 m.

Los elementos de madera no pueden montar entre si formando escalones ni sobresalir en forma de llatas, de la superficie lisa de paso sobre las plataformas.

No puede volar más de cuatro veces su propio espesor (máximo 20 cm). Estarán sujetos por lías o sargentos a la estructura portante. Las zonas perimetrales de las plataformas de trabajo así como los accesos, pasos y pasarelas a las mismas, susceptibles de permitir caídas de personas u objetos desde más de 2 m de altura, estarán protegidas con barandillas de 1 m de altura, equipada con listones intermedios y rodapiés de 20 cm de altura, capaces de resistir en su conjunto un empuje frontal de 150 kg/ml altura mínima a partir del nivel del suelo.

La distancia entre el pavimento y plataforma será tal, que evite la caída de los operarios. En el caso de que no se pueda cubrir el espacio entre la plataforma y el pavimento, se habrá de cubrir el nivel inferior, sin que en ningún caso supere una altura de 1,80 m.

Para acceder a las plataformas, se instalarán medios seguros. Las escaleras de mano que comuniquen los diferentes pisos del andamio habrán de salvar cada una la altura de dos pisos seguidos. La distancia que han de salvar no sobrepasará 1,80 m.

Cuando se utilicen andamios móviles sobre ruedas, se usarán dispositivos de seguridad que eviten cualquier movimiento, bloqueando adecuadamente las ruedas para evitar la caída de andamios, se fijaran a la fachada o pavimento con suficientes puntos de amarre, que garantice su estabilidad. Nunca se amarrará a tubos de gas o a otro material. No se sobrecargarán las plataformas más de lo previsto en el cálculo.

9.1.8.7. Pasarelas.

En aquellas zonas que sea necesario, el paso de peatones sobre las zanjas, pequeños desniveles y obstáculos, originados por los trabajos se realizarán mediante pasarelas. Serán preferiblemente prefabricadas de metal, o en su defecto realizadas "in situ", de una anchura mínima de 1 m, dotada en sus laterales de barandilla de seguridad reglamentaria. La plataforma será capaz de resistir 300 Kg de peso y estará dotada de guirnaldas de iluminación nocturna, si se encuentra afectando a la vía pública.

9.1.8.8. Escaleras portátiles.

Las escaleras que tengan que utilizarse en obra habrán de ser preferentemente de aluminio o hierro, a no ser posible se utilizarán de madera, pero con los peldaños ensamblados y no clavados. Estarán dotadas de zapatas, sujetas en la parte superior, y sobrepasarán en un metro el punto de apoyo superior.

Previamente a su utilización se elegirá el tipo de escalera, en función a la tarea a que esté destinado.

Las escaleras de mano deberán de reunir las necesarias garantías de solidez, estabilidad y seguridad. No se emplearán escaleras excesivamente cortas o largas, ni empalmadas. Como mínimo deberán reunir las siguientes condiciones:

Largueros de una sola pieza.

Peldaños bien ensamblados, no clavados.

En las de madera el elemento protector será transparente.

Las bases de los montantes estarán provistas de zapatas, puntas de hierro, grapas u otro mecanismo antideslizante. Y de ganchos de sujeción en la parte superior.

Espacio igual entre peldaños y distanciados entre 25 y 35 cm Su anchura mínima será de 50 cm. En las metálicas los peldaños estarán bien embrochados o soldados a los montantes.

Las escaleras de mano nunca se apoyarán sobre materiales sueltos, sino sobre superficies planas y resistentes. Se apoyarán sobre los montantes. El ascenso y descenso se efectuará siempre frente a las mismas.

Si la escalera no puede amarrarse a la estructura, se precisará un operario auxiliar en su base.

En las inmediaciones de líneas eléctricas se mantendrán las distancias de seguridad. Alta tensión: 5 m. Baja tensión: 3 m. Las escaleras de tijeras estarán provistas de cadenas ó cables que impidan su abertura al ser utilizadas, así como topes en su extremo superior. Su altura máxima no deberá rebasar los 5,5 m.

9.1.8.9. Bajantes de escombros.

Módulos troncocónicos articulados de material plástico resistente de 0,50 m de diámetro interior y 1 m de altura, con bocas de descarga en cada planta y con un radio de cobertura de servicio de unos 25 m, colocados verticalmente en fachada y aplomados con el contenedor de acopio y recepción.

9.1.8.10. Toldos.

Lona industrial de polietileno de galga 500, con malla reticular interior de poliamida como armadura de refuerzo y ollados metálicos perimetrales para permitir el amarre con cuerda de diámetro 12 mm.

9.1.8.11. Cuerda de retenida.
Utilizada para posicionar y dirigir manualmente, desde una cota situada por debajo del centro de gravedad, las cargas suspendidas transportadas por medios mecánicos, en su aproximación a la zona de acopio, constituida por poliamida de alta tenacidad, calabroteada de 12 mm de diámetro, como mínimo.

9.1.8.12. Eslingas de cadena.
El fabricante deberá certificar que disponen de un factor de seguridad 5 sobre su carga nominal máxima y que los ganchos son de alta seguridad (pestillo de cierre automático al entrar en carga). El alargamiento de un 5% de un eslabón significa la caducidad inmediata de la eslinga.

9.1.8.13. Eslinga de cable.
A la carga nominal máxima se le aplica un factor de seguridad 6, siendo su tamaño y diámetro apropiado al tipo de maniobras a realizar; las gazas estarán protegidas por guardacabos metálicos fijados mediante casquillos prensados y los ganchos serán también de alta seguridad. La rotura del 10 % de los hilos en un segmento superior a 8 veces el diámetro del cable o la rotura de un cordón significa la caducidad inmediata de la eslinga.

9.1.8.14. Cable "de llamada".
Seguri-cable paralelo e independiente al principal de izado y sustentación de las cestas sobre las que tenga que trabajar el personal: Variables según los fabricantes y los dispositivos de afianzamiento y bloqueo utilizados.
En demolición a bola, también se adaptará un seguricable paralelo en previsión de rotura del cable de sustentación principal. Habitáculo del operador de maquinaria de demolición:
Todas las máquinas dispondrán de cabina o pórtico de seguridad resguardando el espacio del operador, dotada de perfecta visión frontal y lateral, estando permanentemente resguardado por cristales o rejillas irrompibles, para protegerse de la caída de materiales. Además dispondrán de una puerta a cada lado.
9.1.8.15. Sirgas.
Sirgas de desplazamiento y anclaje de cinturón de seguridad variables según los fabricantes y dispositivos de anclaje utilizados.

9.1.9. APARATOS ELEVADORES.

Básicamente deberán comprobarse los siguientes sistemas preventivos de reglaje durante su utilización: Traslación.
Momento de vuelco. Carga máxima.
Final de recorrido de gancho de elevación. Final de recorrido de carro.
Final de recorrido de orientación. Anemómetro.
Seguridad eléctrica de sobrecarga.
Puenteado o "shutaje" para paso de simple a doble reenvío. Seguridades físicas para casos especiales.
Seguridades físicas de los medios auxiliares accesorios para el transporte y elevación de cargas.

9.1.9.1. Seguridad de traslación.
Se coloca en la parte inferior de la grúa torre, adosada a la base y consiste normalmente en un microrruptor tipo "lira" o similar, que al ser accionado por un resbalón colocado en ambos extremos de la vía, detiene la traslación de la grúa en el sentido deseado y permite que se traslade en sentido opuesto. Los resbalones se colocan como mínimo 1 m antes de los topes de la vía y éstos un metro antes del final del carril, de esta forma queda asegurada eléctrica y mecánicamente la parada correcta de la traslación de la grúa.

9.1.9.2. Seguridad de momento de vuelco.
Es la medida preventiva más importante de la grúa, dado que impide el trabajar con cargas y distancias que pongan en peligro la estabilidad de la grúa.
En las grúas torre normales, la seguridad de momento consiste en una barra situada en alguna zona de la grúa que trabaje a tracción (p.e. atado de tirante) y que dicha tracción sea proporcional al momento de vuelco de la carga. En las grúas autodesplegables, éste dispositivo de seguridad va colocado en el tirante posterior. En ambos casos, se gradúa la seguridad de tal forma que no corte con la carga nominal en punta de flecha y corte los movimientos de "elevación y carro adelante", al sobrecargar por encima de la carga nominal en punta de flecha.
En grúas de gran tamaño, puede ser interesante el disponer de dos sistemas de seguridad antivuelco, graduados para carga en punta y en pié de flecha, por variación de sensibilidad.
A su vez, el sistema de seguridad puede ser de una etapa (o corte directo) o de tres etapas con aviso previo (bocina, luz y corte).

9.1.9.3. Seguridad de carga máxima.
Es el sistema de protección que impide trabajar con cargas superiores a las máximas admitidas por el cabestrante de elevación, es decir, por la carga nominal del pié de flecha.
Normalmente van montadas en pié de flecha o contraflecha y están formadas por arandelas tipo "Schnrr", accionadas por el tiro del cable de elevación. Al deformarse las arandelas, accionan un microrruptor que impide la ELEVACIÓN de la carga y en algunos modelos, también que el carro se traslade hacia ADELANTE.

Se regulan de forma que con la carga nominal no corten y lo hagan netamente, al sobrepasar esta carga nominal como máximo en un 10%.

9.1.9.4. Seguridad de final de recorrido de gancho de elevación.
Consiste en dos microrruptores, que impiden la elevación del gancho cuando éste se encuentra en las cercanías del carro y el descensor del mismo por debajo de la cota elegida como inferior (cota cero). De ésta forma, se impiden las falsas maniobras de choque del gancho contra el carro y el aflojamiento del cable de elevación por posar el gancho en el suelo.

9.1.9.5. Seguridad de final de recorrido de carro.
Impide que el carro se traslade más adelante o más atrás que los puntos deseados en ambos extremos de la flecha. Su actuación se realiza mediante un reductor que acciona dos levas excéntricas que actúan sobre dos microrruptores, que cortan el movimiento ADELANTE en punta de flecha y ATRÁS en pié de flecha.
Como complemento, y más hacia los extremos, se encuentran los topes elásticos del carro que impiden que éste se salga de las guías, aunque fallen los dispositivos de seguridad.

9.1.9.6. Seguridad de final de recorrido de orientación.
Este sistema de seguridad es de sumo interés cuando se hace preciso regular el campo de trabajo de la grúa en su zona de orientación de barrido horizontal (p.e. en presencia de obstáculos tales como edificios u otras grúas). Normalmente consiste en una rueda dentada accionada por la corona y que a través de un reductor, acciona unas levas que actúan sobre los correspondientes microrruptores. Funciona siempre con un equipo limitador de orientación, que impide que la grúa de siempre vueltas en el mismo sentido. El campo de reglaje es de 1/4 de vuelta a 4 vueltas y permite que la "columna montante" del cable eléctrico no se deteriore por torsión.
En las grúas con cabestrante en mástil o "parte fija" ayuda a la buena conservación del cable de elevación.

9.1.9.7. Anemómetro.
Sirve para avisar y detener la grúa cuando la velocidad del viento sobrepasa determinados valores. Se ajustarán normalmente para avisar
(bocina) entre 40 - 50 Km/h y para parar la grúa entre 50 - 60 Km/h.
Consiste en un anemómetro provisto de 2 microrruptores colocados de forma que su accionamiento se efectúe a las velocidades previstas. Debe colocarse en los lugares de la grúa más expuestos a la acción del viento (p.e. en punta de torreta).
9.1.9.8. Seguridades eléctricas de sobrecarga.
Sirven para proteger los motores de elevación de varias velocidades, impidiendo que se puedan elevar las cargas pesadas a velocidades no previstas. Para ello, existe un contactor auxiliar que sólo permite pasar por ejemplo de 2ª a 3ª velocidad, cuando la carga en 2ª da un valor en Amperios menor al predeterminado. Este sistema de seguridad suele ser independiente de los relés térmicos.

9.1.9.9. Puenteado o "shuntaje" para paso de simple a doble reenvío.
En las grúas provistas de carro para doble reenvío, es necesario, para efectuar el paso de simple a doble reenvío, o a la inversa, el anular los sistemas de seguridad de final de recorrido de GANCHO ARRIBA y CARRO ATRÁS. Esta anulación se consigue pulsando un botón del cuadro de mandos (SHUNTAJE) que anula, puenteándolos, dichos sistemas. Una vez efectuado el paso de simple a doble reenvío, hay que anular nuevamente éste puenteo, mediante la desconexión y una nueva conexión a la grúa.

9.1.9.10. Normas de carácter general.
En todas aquellas operaciones que conlleven el empleo de aparatos elevadores, es recomendable la adopción de las siguientes normas generales:
Señalar de forma visible la carga máxima que pueda elevarse mediante el aparato elevador utilizado. Acoplar adecuados pestillos de seguridad a los ganchos de suspensión de los aparatos elevadores.
Las eslingas llevarán estampilladas en los casquillos prensados la identificación donde constará la carga máxima para la cual están recomendadas, según los criterios establecidos en este mismo procedimiento.
De utilizar cadenas estas serán de hierro forjado con un factor de seguridad no inferior a 5 de la carga nominal máxima, según los criterios establecidos en este mismo procedimiento.
En las fases de transporte y colocación de los encofrados, en ningún momento los operarios estarán debajo de la carga suspendida. La carga deberá estar bien repartida y las eslingas o cadenas que la sujetan deberán tener argollas ó ganchos con pestillo de seguridad. El gruista antes de iniciar los trabajos comprobará el buen funcionamiento de los finales de carrera, frenos y velocidades, así como de los limitadores de giro, si los tuviera.
Si durante el funcionamiento de la grúa se observara que los comandos de la grúa no se corresponden con los movimientos de la misma, se dejará de trabajar y se dará cuenta inmediata al la Dirección técnica de la obra. Evitar en todo momento pasar las cargas por encima de las personas. No se realizarán tiros sesgados.
No deben ser accionados manualmente los contactores e inversores del armario eléctrico de la grúa. En caso de avería deberá ser subsanado por personal especializado.
No se dejará caer el gancho de la grúa al suelo. Nunca se dará más de una vuelta a la orientación en el mismo sentido, para evitar el retorcimiento del cable de elevación.

Cuando existan zonas del centro de trabajo que no queden dentro del campo de visión del gruista, será asistido por uno o varios trabajadores que darán las señales adecuadas para la correcta carga, desplazamiento y parada.
Al terminar el trabajo se dejará desconectada la grúa y se pondrá la pluma en veleta. Si la grúa es sobre raíles se sujetará mediante las correspondientes mordazas.
Al término de la jornada de trabajo, se pondrán los mandos a cero, no se dejarán cargas suspendidas y se desconectará la corriente eléctrica en el cuadro secundario.

10.- PREVISIÓN E INFORMACIONES ÚTILES.

10.1.- NORMAS DE SEGURIDAD Y SALUD APLICABLES A LA OBRA.

-Directiva 92/57/CEE de 24 de junio (D= 26/8/92).
Disposiciones mínimas de seguridad y salud que deben aplicarse en las obras de construcción temporal o móviles.
-RD 1627/1997 de 24 de octubre (BOE 25/10/97).
Disposiciones mínimas de seguridad y salud en las obras de construcción.
Deroga el RD 555/86 sobre obligatoriedad de inclusión de estudios de Seguridad e Higiene en proyectos de edificación y obras públicas.
-O. de 9 de marzo de 1971 (BOE 16 y 17/3/71; corrección de erratas 6/4/71; modificación 22/11/89).
Ordenanza General de Seguridad e Higiene en el trabajo.
Derogados algunos capítulos por Ley 31/1995, RD 485/1997, RD 486/1997, RD 664/1997, RD 665/1997, RD 773/1997 y RD 1215/1997.
-Ley 31/1995 de 8 de noviembre (BOE 10/11/95).
Prevención de riesgos laborales.
(Se citan los artículos 15, 18, 24, 29.1, 29.2, 39, 42.2 y 44).
Deroga algunos capítulos de la Ordenanza General de Seguridad e Higiene en el trabajo (O. 9/3/71).
-RD 485/1997 de 14 de abril (BOE 23/4/97).
Disposiciones mínimas en materia de señalización, de seguridad y salud en el trabajo.
Deroga algunos capítulos de la Ordenanza General de Seguridad e Higiene en el trabajo (O. 9/3/71).
-RD 486/1997 de 14 de abril (BOE 23/4/97).
Disposiciones mínimas de seguridad y salud en los lugares de trabajo.
Modifica y deroga algunos capítulos de la Ordenanza General de Seguridad e Higiene en el trabajo (O. 9/3/71).
-RD 487/1997 de 14 de abril (BOE 23/4/97).
Disposiciones mínimas de seguridad y salud relativas a la manipulación manual de cargas que entrañe riesgos, en particular dorsolumbares, para los trabajadores.
-RD 488/1997 de 14 de abril (BOE 23/4/97).
Disposiciones mínimas de seguridad y salud relativas al trabajo con equipos que incluyen pantallas de visualización.
-RD 664/1997 de 12 de mayo (BOE 24/5/97).
Protección de los trabajadores contra riesgos relacionados con la exposición a agentes biológicos durante el trabajo.
Deroga algunos capítulos de la Ordenanza General de Seguridad e Higiene en el trabajo (O. 9/3/71).
-RD 665/1997 de 12 de mayo (BOE 24/5/97).
Protección de los trabajadores contra riesgos relacionados con la exposición a agentes cancerígenos durante el trabajo. Deroga algunos capítulos de la Ordenanza General de Seguridad e Higiene en el trabajo (O. 9/3/71).
-RD 773/1997 de 30 de mayo (BOE 12/6/97).
Disposiciones mínimas de seguridad y salud relativas a la utilización por los trabajadores de equipos de protección individual. Deroga algunos capítulos de la Ordenanza General de Seguridad e Higiene en el trabajo (O. 9/3/71)
-RD 1215/1997 de 18 de julio (BOE 7/8/97).
Disposiciones mínimas de seguridad y salud relativas a al utilización por los trabajadores de los equipos de trabajo.
Deroga algunos capítulos de la Ordenanza General de Seguridad e Higiene en el trabajo (O. 9/3/71).

Resoluciones aprobatorias de las normas técnicas reglamentarias para distintos medios de protección personal de trabajadores.

-R. de 14/12/1974 (BOE 30/12/74(. NR MT-1: Cascos no metálicos.
-R. de 28/7/1975 (BOE 1/9/75(. NR MT-2: Protectores auditivos.
-R. de 28/7/1975 (BOE 2/9/75; modificación 24/10/75). NR MT-3: Pantallas para soldadores.
-R. de 28/7/1975 (BOE 3/9/75; modificación 25/10/75). NR MT-4: Guantes aislantes de electricidad.
-R. de 28/7/1975 (BOE 4/9/75; modificación 27/10/75). NR MT-5: Calzado de seguridad contra riesgos mecánicos.
-R. de 28/7/1975 (BOE 5/9/75; modificación 28/10/75). NR MT-6: Banquetas aislantes de maniobras.
-R. de 28/7/1975 (BOE 6/9/75; modificación 29/10/75). NR MT-7: Equipos de protección personal de vías respiratorias: normas comunes y adaptadores faciales.

-R. de 28/7/1975 (BOE 8/9/75; modificación 30/10/75). NR MT-8: Equipos de protección personal de vías respiratorias: filtros mecánicos.
-R. de 28/7/1975 (BOE 9/9/75; modificación 31/10/75). NR MT-9: Equipos de protección personal de vías respiratorias: mascarillas autofiltrantes.
-R. de 28/7/1975 (BOE 10/9/75; modificación 1/11/75). NR MT-9: Equipos de protección personal de vías respiratorias: filtros químicos y mixtos contra amoníaco.
-RD 39/1997 de 17 de enero (BOE 31/1/97).
-Reglamento e los servicios de prevención.

10.2.- PLAN DE SEGURIDAD Y SALUD EN EL TRABAJO:

"De acuerdo con lo previsto en el artículo 7 del RD 1.627/1997, el contratista elaborará un plan de seguridad y salud en el trabajo, en el que se analicen, estudien, desarrollen y complementen las previsiones contenidas en el presente estudio básico. Este plan debe ser aprobado, antes del inicio de la obra, por el coordinador en materia de seguridad y de salud durante la ejecución de la obra o, si no fuera necesaria la designación de coordinador, por la dirección facultativa."

"El plan de seguridad y salud y sus modificaciones, aprobadas de acuerdo con el artículo 7.4 del RD 1.627/1997, estarán en obra a disposición permanente de la dirección facultativa y de quienes intervengan en la ejecución de la obra, así como las personas u órganos con responsabilidades en materia de prevención en las empresas intervinientes en la misma y los representantes de los trabajadores. Todos ellos podrán presentar, por escrito y de forma razonada, las sugerencias y alternativas que estimen oportunas."

"De acuerdo con el artículo 16.3 del RD 1.627/1997, el contratista facilitará a los representantes de los trabajadores en el centro de trabajo una copia del plan de seguridad y salud y de sus posibles modificaciones." "De acuerdo con el artículo 19 del RD 1.627/1997, la comunicación de apertura del centro de trabajo a la autoridad laboral competente deberá incluir el plan de seguridad y salud de la obra."

10.3.- CONSTRUCTOR/ES Y COORDINADOR EN MATERIA DE SEGURIDAD Y SALUD DURANTE LA EJECUCIÓN DE LA OBRA:

"De acuerdo con el artículo 3.2 del RD 1.627/1997, si en la ejecución de la obra interviene más de una empresa, o una empresa y trabajadores autónomos o diversos trabajadores autónomos, antes del inicio de los trabajos o tan pronto como se constate dicha circunstancia, el promotor designará un coordinador en materia de seguridad y salud durante la ejecución de la obra."

10.4.- OBLIGACIONES DEL COORDINADOR EN MATERIA DE SEGURIDAD Y SALUD DURANTE LA EJECUCIÓN DE LA OBRA: "EN SU CASO, EL COORDINADOR EN MATERIA DE SEGURIDAD Y SALUD DURANTE LA EJECUCIÓN DE LA OBRA DESARROLLARÁ LAS FUNCIONES PREVISTAS EN EL ARTÍCULO 9 DEL RD 1.627/1997:

a) Coordinar la aplicación de los principios generales de prevención y de seguridad:
1ºAl tomar las decisiones técnicas y de organización con el fin de planificar los distintos trabajos o fases de trabajo que vayan a desarrollarse simultánea o sucesivamente.
2ºAl estimar la duración requerida para la ejecución de estos distintos trabajos o fases de trabajo.

b)Coordinar las actividades de la obra para garantizar que los contratistas y, en su caso, los subcontratistas y los trabajadores autónomos apliquen de manera coherente y responsable los principios de la acción preventiva que se recogen en el artículo 15 de la Ley de Prevención de Riesgos Laborales, durante la ejecución de la obra y, en particular, en las tareas o actividades a que se refiere el artículo
10 del RD 1.627/1997 y el epígrafe 10.6 del presente estudio básico.

c) Aprobar el plan de seguridad y salud elaborado por el contratista y, en su caso, las modificaciones introducidas en el mismo.

d)Organizar la coordinación de actividades empresariales prevista en el artículo 24 de la Ley de Prevención de Riesgos Laborales.

e) Coordinar las acciones y funciones de control de la aplicación correcta de los métodos de trabajo.

f) Adoptar las medidas necesarias para que sólo las personas autorizadas puedan acceder a la obra.

10.5.- OBLIGACIONES DE LA DIRECCIÓN FACULTATIVA:

Mientras no sea necesario designar un coordinador en materia de seguridad y salud durante la ejecución de la obra, la dirección facultativa desarrollará las siguientes funciones:
a) Aprobar el plan de seguridad y salud elaborado por el contratista y, en su caso, las modificaciones introducidas en el mismo (artículo 9.c del RD 1.627/1997).

b) Adoptar las medidas necesarias para que sólo las personas autorizadas puedan acceder a la obra (articulo 9.f del RD 1.627/1997).

c) Efectuada una anotación en el libro de incidencias, remitir en el plazo de veinticuatro horas una copia a la Inspección de Trabajo y Seguridad Social de la provincia en que se realiza; y notificar las anotaciones en el libro al contratista afectado y a los representantes de los trabajadores de éste (artículo 13.4 del RD 1.627/1997).

En cualquier caso, caso de observar algún incumplimiento de las medidas de seguridad y salud, advertir al contratista y dejar constancia del incumplimiento en el libro de incidencias. En circunstancias de riesgo grave e inminente para la seguridad y salud de los trabajadores, dispondrá la paralización de los tajos o, en su caso, de la totalidad de la obra, dando cuenta a la Inspección de Trabajo y Seguridad Social, a los contratistas y en su caso subcontratistas afectados por la paralización y a los representantes de los trabajadores de éstos (artículo 14 del RD 1.627/1997)."

10.6.- PRINCIPIOS GENERALES APLICABLES DURANTE LA EJECUCIÓN DE LA OBRA:

Los principios de la acción preventiva que se recogen en el artículo 15 de la Ley de Prevención de Riesgos Laborales se aplicarán en todas las tareas o actividades de la obra y, en particular, en las siguientes (artículo 10 del RD 1.627/1997):
a) El mantenimiento de la obra en buen estado de orden y limpieza.

b) La elección del emplazamiento de los puestos y áreas de trabajo, teniendo en cuenta sus condiciones de acceso, y la determinación de las vías o zonas de desplazamiento o circulación.

c) La manipulación de los distintos materiales y la utilización de los medios auxiliares.

d)El mantenimiento, el control previo a la puesta en servicio y el control periódico de las instalaciones y dispositivos necesarios para la ejecución de la obra, con objeto de corregir los defectos que pudieran afectar a la seguridad y salud de los trabajadores.

e) La delimitación y el acondicionamiento de las zonas de almacenamiento y depósito de los distintos materiales, en particular si se trata de materias o sustancias peligrosas.

f) La recogida de los materiales peligrosos utilizados.
g)El almacenamiento y la eliminación o evacuación de residuos y escombros.

h)La adaptación, en función de la evolución de la obra, del período de tiempo efectivo que habrá de dedicarse a los distintos trabajos o fases de trabajo.

i) La cooperación entre los contratistas y, en su caso, subcontratistas y trabajadores autónomos

j)Las interacciones e incompatibilidades con cualquier otro tipo de trabajo o actividad que se realice en la obra o cerca del lugar de la obra.

10.7.- OBLIGACIONES Y RESPONSABILIDADES DE LOS CONTRATISTAS Y SUBCONTRATISTAS:

De acuerdo con el art. 11 del RD 1.627/1997, los contratistas y, en su caso, los subcontratistas estarán obligados a:
a) Aplicar los principios de la acción preventiva que se recogen en el artículo 15 de la Ley de Prevención de Riesgos Laborales en todas las tareas o actividades de la obra y, en particular, al desarrollar las tareas o actividades indicadas en el artículo 10 del RD 1.627/1997 y en el epígrafe 10.6 de este estudio básico.

b)Cumplir y hacer cumplir a su personal lo establecido en el plan de seguridad y salud que se redacte.

c) Cumplir la normativa en materia de prevención de riesgos laborales, teniendo en cuenta en su caso las obligaciones sobre coordinación de actividades empresariales previstas en el artículo 24 de la Ley de Prevención de Riesgos Laborales, así como cumplir las disposiciones mínimas establecidas en el anexo IV del RD 1.627/1997 y en el epígrafe 10.13 de este estudio básico.

d)En su caso, informar y proporcionar las instrucciones adecuadas a los trabajadores autónomos sobre las medidas que hayan de adoptarse en lo que se refiere a su seguridad y salud en la obra.

e) Atender las indicaciones y cumplir las instrucciones del coordinador en materia de seguridad y salud durante la ejecución de la obra o, en su caso, de la dirección facultativa.
Asimismo, de acuerdo con los puntos 2 y 3 del artículo 11 del RD 1.627/1997, los contratistas y los subcontratistas serán responsables de la ejecución correcta de las medidas preventivas fijadas en el plan de seguridad y salud, en lo relativo a las

obligaciones que les correspondan a ellos directamente o, en su caso, a los trabajadores autónomos por ellos contratados. Además, los contratistas y subcontratistas responderán solidariamente de las consecuencias que se deriven del incumplimiento de las medidas previstas en el plan de seguridad, en los términos del apartado 2 del artículo 42 de la Ley de Prevención de Riesgos Laborales.

10.8.- OBLIGACIONES DE LOS TRABAJADORES:

Todos los trabajadores que intervengan en la obra, autónomos o no, estarán obligados a cumplir lo establecido en el plan de seguridad y salud y a
(artículo 12 del RD 1.627/1997
a) Aplicar los principios de la acción preventiva que se recogen en el artículo 15 de la Ley de Prevención de Riesgos Laborales en todas las tareas o actividades que desarrollen y, en particular, en las indicadas en el artículo 10 del RD 1.627/1997 y en el epígrafe 10.6 de este estudio básico.

b)Cumplir durante la ejecución de la obra las disposiciones mínimas establecidas en el anexo IV del RD 1.627/1997 y en el epígrafe 10.13 de este estudio básico.

c) Cumplir las obligaciones en materia de prevención de riesgos que establece para los trabajadores el artículo 29, apartados 1 y 2, de la
Ley de Prevención de Riesgos Laborales.

d)Ajustar su actuación en la obra conforme a los deberes de coordinación de actividades empresariales establecidos en el artículo 24 de la Ley de Prevención de Riesgos Laborales, participando en particular en cualquier medida de actuación coordinada que se hubiera establecido.

e) Utilizar equipos de trabajo que se ajusten a lo dispuesto en el RD 1.215/1997, de 18 de julio, por el que se establecen las disposiciones mínimas de seguridad y salud para la utilización por los trabajadores de los equipos de trabajo.

f) Elegir y utilizar equipos de protección individual en los términos previstos en el RD 773/1997, de 30 de mayo, sobre disposiciones mínimas de seguridad y salud relativas a la utilización por los trabajadores de equipos de protección individual.

g)Atender las indicaciones y cumplir las instrucciones del coordinador en materia de seguridad y de salud durante la ejecución de la obra o, en su caso, de la dirección facultativa.

10.9.- DERECHOS DE LOS TRABAJADORES: INFORMACIÓN A LOS TRABAJADORES:

"De acuerdo con el artículo 15 del RD 1.627/1997 y el artículo 18 de la Ley de Prevención de Riesgos Laborales, los contratistas y subcontratistas deberán garantizar que los trabajadores reciban una información adecuada de todas las medidas que hayan de adoptarse en lo que se refiere a su seguridad y su salud en la obra. La información deberá ser comprensible para los trabajadores afectados."

Consulta y participación de los trabajadores:
"De acuerdo con el artículo 16 del RD 1.627/1997 y el apartado 2 del artículo 18 de la Ley de Prevención de Riesgos Laborales, los trabajadores y sus representantes podrán realizar las consultas sobre cuestiones de seguridad y salud que estimen pertinentes. Cuando sea necesario, teniendo en cuenta el nivel de riesgo y la importancia de la obra, la consulta y participación de los trabajadores o sus representantes en las empresas que ejerzan sus actividades en el lugar de trabajo deberá desarrollarse con la adecuada coordinación, de conformidad con el apartado 3 del artículo 39 de la Ley de Prevención de Riesgos Laborales."

10.10.- LIBRO DE INCIDENCIAS:

"De acuerdo con el artículo 13 del RD 1.627/1997, para el control y seguimiento del plan de seguridad y salud, en cada centro de trabajo existirá un libro de incidencias habilitado al efecto, que será facilitado por el Colegio profesional al que pertenezca el técnico que apruebe el plan de seguridad y salud."

"El libro de incidencias, que deberá mantenerse siempre en la obra, estará en poder del coordinador en materia de seguridad y salud durante la ejecución de la obra o, cuando no sea necesaria la designación de coordinador, en poder de la dirección facultativa. A dicho libro tendrán acceso la dirección facultativa de la obra, los contratistas y subcontratistas y los trabajadores autónomos, así como las personas u órganos con responsabilidades en materia de prevención en las empresas intervinientes en la obra, los representantes de los trabajadores y los técnicos de los órganos especializados en materia de seguridad y salud en el trabajo de las Administraciones públicas competentes, quienes podrán hacer anotaciones en el mismo, relacionadas con los fines que se le reconocen al libro." "Efectuada una anotación en el libro de incidencias, el coordinador en materia de seguridad y salud durante la ejecución de la obra o, cuando no sea necesaria la designación de un coordinador, la dirección facultativa, estarán obligados a remitir, en el plazo de veinticuatro horas, una copia a la Inspección de Trabajo y Seguridad Social de la provincia en

que se realiza. Igualmente deberán notificar las anotaciones en el libro al contratista afectado y a los representantes de los trabajadores de éste."

10.11.- PARALIZACIÓN DE LOS TRABAJOS:

"En aplicación del artículo 14 del RD 1.627/1997, sin perjuicio de lo previsto en los apartados 2 y 3 del artículo 21 y en el artículo 44 de la Ley de Prevención de Riesgos Laborales (sin perjuicio de la normativa sobre contratos de las Administraciones públicas relativa al cumplimiento de plazos y suspensión de obras), cuando el coordinador en materia de seguridad y salud durante la ejecución de la obra o cualquier otra persona integrada en la dirección facultativa observase incumplimiento de las medidas de seguridad y salud, advertirá al contratista de ello, dejando constancia de tal incumplimiento en el libro de incidencias.
En circunstancias de riesgo grave e inminente para la seguridad y salud de los trabajadores, dispondrá la paralización de los tajos o, en su caso, de la totalidad de la obra, y dará cuenta a los efectos oportunos a la Inspección de Trabajo y Seguridad Social correspondiente, a los contratistas y en su caso subcontratistas afectados por la paralización y a los representantes de los trabajadores de éstos."

10.12.- AVISO PREVIO E INFORMACIÓN A LA AUTORIDAD LABORAL:

De acuerdo con el artículo 18 y el anexo III del RD 1.627/1997, el promotor avisará a la autoridad laboral competente antes del comienzo de los trabajos. El aviso previo se redactará con el contenido siguiente:

•Fecha. . . . . .
•Dirección exacta de la obra: . . . . . .
•Promotor (nombre/s y dirección/direcciones): . . . . . .
•Tipo de obra: . . . . . .
•Proyectista/s (nombre/s y dirección/direcciones): . . . . . .
•Coordinador/es en materia de seguridad y salud durante la elaboración del proyecto de obra (nombre/s y dirección/direcciones): . .
•Coordinador/es en materia de seguridad y salud durante la ejecución de la obra (nombre/s y dirección/direcciones):. . . . . .
•Fecha prevista para el comienzo de la obra: . . . . . .
•Duración prevista de los trabajos de la obra: . . . . . .
•Número máximo estimado de trabajadores en la obra: . . . . . .
•Número previsto de contratistas, subcontratistas y trabajadores autónomos en la obra: . . . . . .
•Datos de identificación de contratistas, subcontratistas y trabajadores autónomos ya seleccionados:. . . . . .
“De acuerdo con el artículo 19 del RD 1.627/1997, la comunicación de apertura del centro de trabajo a la autoridad laboral competente deberá incluir el plan de seguridad y salud de la obra."

10.13.- DISPOSICIONES MÍNIMAS DE SEGURIDAD Y SALUD QUE DEBEN APLICARSE EN LA OBRA

(Texto del anexo IV del RD 1.627/1997).

10.13.1.- PARTE A: DISPOSICIONES MÍNIMAS GENERALES RELATIVAS A LOS LUGARES DE TRABAJO EN LAS OBRAS.

Observación preliminar: las obligaciones previstas en la presente parte del anexo se aplicarán siempre que lo exijan las características de la obra o de la actividad, las circunstancias o cualquier riesgo.
1.Ámbito de aplicación de la parte A: La presente parte del anexo será de aplicación a la totalidad de la obra, incluidos los puestos de trabajo en las obras en el interior y en el exterior de los locales

2.Estabilidad y solidez:
a) Deberá procurarse, de modo apropiado y seguro, la estabilidad de los materiales y equipos y, en general, de cualquier elemento que en cualquier desplazamiento pudiera afectar a la seguridad y la salud de los trabajadores.
b)El acceso a cualquier superficie que conste de materiales que no ofrezcan una resistencia suficiente sólo se autorizará en caso de que proporcionen equipos o medios apropiados para que el trabajo se realice de manera segura.
3.Instalaciones de suministro y reparto de energía:
a) La instalación eléctrica de los lugares de trabajo en las obras deberá ajustarse a lo dispuesto en su normativa específica.
En todo caso, y a salvo de disposiciones específicas de la normativa citada, dicha instalación deberá satisfacer las condiciones que se señalan en los siguientes puntos de este apartado.
b)Las instalaciones deberán proyectarse, realizarse y utilizarse de manera que no entrañen peligro de incendio ni de explosión y de modo que las personas estén debidamente protegidas contra los riesgos de electrocución por contacto directo o indirecto.
c) El proyecto, la realización y la elección del material y de los dispositivos de protección deberán tener en cuenta el tipo y la potencia de la energía suministrada, las condiciones de los factores externos y la competencia de las personas que tengan acceso a partes de la instalación.

4.Vías y salidas de emergencia:

a) Las vías y salidas de emergencia deberán permanecer expeditas y desembocar lo más directamente posible en una zona de seguridad.
b)En caso de peligro, todos los lugares de trabajo deberán poder evacuarse rápidamente y en condiciones de máxima seguridad para los trabajadores.
c) El número, la distribución y las dimensiones de las vías y salidas de emergencia dependerán del uso de los equipos y de las dimensiones de la obra y de los locales, así como del número máximo de personas que puedan estar presentes en ellos.
d)Las vías y salidas específicas de emergencia deberán señalizarse conforme al Real Decreto 485/1997, de 14 de abril, sobre disposiciones mínimas en materia de señalización de seguridad y salud en el trabajo. Dicha señalización deberá fijarse en los lugares adecuados y tener la resistencia suficiente.
e) Las vías y salidas de emergencia, así como las vías de circulación y las puertas que den acceso a ellas, no deberán estar obstruidas por ningún objeto, de modo que puedan utilizarse sin trabas en cualquier momento.
f) En caso de avería del sistema de alumbrado, las vías y salidas de emergencia que requieran iluminación deberán estar equipadas con iluminación de seguridad de suficiente intensidad.

5.Detección y lucha contra incendios:
a) Según las características de la obra y según las dimensiones y el uso de los locales, los equipos presentes, las características físicas y químicas de las sustancias o materiales que se hallen presentes así como el número máximo de personas que puedan hallarse en ellos, se deberá prever un número suficiente de dispositivos apropiados de lucha contra incendios y, si fuere necesario, de detectores de incendios y de sistemas de alarma.
b)Dichos dispositivos de lucha contra incendios y sistemas de alarma deberán verificarse y mantenerse con regularidad. Deberán realizarse, a intervalos regulares, pruebas y ejercicios adecuados.
c) Los dispositivos no automáticos de lucha contra incendios deberán ser de fácil acceso y manipulación.
Deberán estar señalizados conforme al Real Decreto sobre señalización de seguridad y salud en el trabajo. Dicha señalización deberá fijarse en los lugares adecuados y tener la resistencia suficiente.

6.Ventilación:
a) Teniendo en cuenta los métodos de trabajo y las cargas físicas impuestas a los trabajadores, éstos deberán disponer de aire limpio en cantidad suficiente.
b)En caso de que se utilice una instalación de ventilación, deberá mantenerse en buen estado de funcionamiento y los trabajadores no deberán estar expuestos a corrientes de aire que perjudiquen su salud. Siempre que sea necesario para la salud de los trabajadores, deberá haber un sistema de control que indique cualquier avería.

7.Exposición a riesgos particulares:
a) Los trabajadores no deberán estar expuestos a niveles sonoros nocivos ni a factores externos nocivos (por ejemplo, gases, vapores, polvo).
b)En caso de que algunos trabajadores deban penetrar en una zona cuya atmósfera pudiera contener sustancias tóxicas o nocivas, o no tener oxígeno en cantidad suficiente o ser inflamable, la atmósfera contaminada deberá ser controlada y se deberán adoptar medidas adecuadas para prevenir cualquier peligro.
c)En ningún caso podrá exponerse a un trabajador a una atmósfera confinada de alto riesgo. Deberá, al menos, quedar bajo vigilancia permanente desde el exterior y deberán tomarse todas las debidas precauciones para que se le pueda prestar auxilio eficaz e inmediato.
8.Temperatura:
La temperatura debe ser la adecuada para el organismo humano durante el tiempo de trabajo, cuando las circunstancias lo permitan, teniendo en cuenta los métodos de trabajo que se apliquen y las cargas físicas impuestas a los trabajadores.

9.Iluminación:
a) Los lugares de trabajo, los locales y las vías de circulación en la obra deberán disponer, en la medida de lo posible, de suficiente luz natural y tener una iluminación artificial adecuada y suficiente durante la noche y cuando no sea suficiente la luz natural. En su caso, se utilizarán puntos de iluminación portátiles con protección antichoques. El color utilizado para la iluminación artificial no podrá alterar o influir en la percepción de las señales o paneles de señalización.
b)Las instalaciones de iluminación de los locales, de los puestos de trabajo y de las vías de circulación deberán estar colocadas de tal manera que el tipo de iluminación previsto no suponga riesgo de accidente para los trabajadores.
c) Los locales, los lugares de trabajo y las vías de circulación en los que los trabajadores estén particularmente expuestos a riesgos en caso de avería de la iluminación artificial deberán poseer una iluminación de seguridad de intensidad suficiente.

10.Puertas y portones:
a) Las puertas correderas deberán ir provistas de un sistema de seguridad que les impida salirse de los raíles y caerse.
b)Las puertas y portones que se abran hacia arriba deberán ir provistos de un sistema de seguridad que les impida volver a bajarse. c) Las puertas y portones situados en el recorrido de las vías de emergencia deberán estar señalizados de manera adecuada.
d)En las proximidades inmediatas de los portones destinados sobre todo a la circulación de vehículos deberán existir puertas para la circulación de los peatones, salvo en caso de que el paso sea seguro para éstos. Dichas puertas deberán estar señalizadas de manera claramente visible y permanecer expeditas en todo momento.

e) Las puertas y portones mecánicos deberán funcionar sin riesgo de accidente para los trabajadores. Deberán poseer dispositivos de parada de emergencia fácilmente identificables y de fácil acceso y también deberán poder abrirse manualmente excepto si en caso de producirse una avería en el sistema de energía se abre automáticamente.

11.Vías de circulación y zonas peligrosas:
a) Las vías de circulación, incluidas las escaleras, las escalas fijas y los muelles y rampas de carga deberán estar calculados, situados, acondicionados y preparados para su uso de manera que se puedan utilizar fácilmente con toda seguridad y conforme al uso que se les haya destinado y de forma que los trabajadores empleados en las proximidades de estas vías de circulación no corran riesgo alguno.
b)Las dimensiones de las vías destinadas a la circulación de personas o de mercancías, incluidas aquellas en las que se realicen operaciones de carga y descarga, se calcularán de acuerdo con el número de personas que puedan utilizarlas y con el tipo de actividad. Cuando se utilicen medios de transporte en las vías de circulación, se deberá prever una distancia de seguridad suficiente o medios de protección adecuados para las demás personas que puedan estar presentes en el recinto.
Se señalizarán claramente las vías y se procederá regularmente a su control y mantenimiento.
c) Las vías de circulación destinadas a los vehículos deberán estar situadas a una distancia suficiente de las puertas, portones, pasos de peatones, corredores y escaleras.
d)Si en la obra hubiera zonas de acceso limitado, dichas zonas deberán estar equipadas con dispositivos que eviten que los trabajadores no autorizados puedan penetrar en ellas. Se deberán tomar las medidas adecuadas para proteger a los trabajadores que estén autorizados a penetrar en las zonas de peligro. Estas zonas deberán estar señalizadas de modo claramente visible.

12.Muelles y rampas de carga:
a) Los muelles y rampas de carga deberán ser adecuados a las dimensiones de las cargas transportadas.
b)Los muelles de carga deberán tener al menos una salida y las rampas de carga deberán ofrecer la seguridad de que los trabajadores no puedan caerse.

13.Espacio de trabajo:
Las dimensiones del puesto de trabajo deberán calcularse de tal manera que los trabajadores dispongan de la suficiente libertad de movimiento para sus actividades, teniendo en cuenta la presencia de todo el equipo y material necesario.

14.Primeros auxilios:
a)Será responsabilidad del empresario garantizar que los primeros auxilios puedan prestarse en todo momento por personal con la suficiente formación para ello. Asimismo, deberán adoptarse medidas para garantizar la evacuación, a fin de recibir cuidados médicos, de los trabajadores accidentados o afectados por una indisposición repentina.
b)Cuando el tamaño de la obra o el tipo de actividad lo requieran, deberá contarse con uno o varios locales para primeros auxilios.
c) Los locales para primeros auxilios deberán estar dotados de las instalaciones y el material de primeros auxilios indispensables y tener fácil acceso para las camillas. Deberán estar señalizados conforme al Real Decreto sobre señalización de seguridad y salud en el trabajo.
d)En todos los lugares en los que las condiciones de trabajo lo requieran se deberá disponer también de material de primeros auxilios, debidamente señalizado y de fácil acceso.
Una señalización claramente visible deberá indicar la dirección y el número de teléfono del servicio local de urgencia.
15.Servicios higiénicos:
a) Cuando los trabajadores tengan que llevar ropa especial de trabajo deberán tener a su disposición vestuarios adecuados.
Los vestuarios deberán ser de fácil acceso, tener las dimensiones suficientes y disponer de asientos e instalaciones que permitan a cada trabajador poner a secar, si fuera necesario, su ropa de trabajo.
Cuando las circunstancias lo exijan (por ejemplo, sustancias peligrosas, humedad, suciedad), la ropa de trabajo deberá poder guardarse separada de la ropa de calle y de los efectos personales.
Cuando los vestuarios no sean necesarios, en el sentido del párrafo primero de este apartado, cada trabajador deberá disponer de un espacio para colocar su ropa y sus objetos personales bajo llave.
b)Cuando el tipo de actividad o la salubridad lo requieran, se deberán poner a disposición de los trabajadores duchas apropiadas y en número suficiente. Las duchas deberán tener dimensiones suficientes para permitir que cualquier trabajador se asee sin obstáculos y en adecuadas condiciones de higiene. Las duchas deberán disponer de agua corriente, caliente y fría. Cuando, con arreglo al párrafo primero de este apartado, no sean necesarias duchas, deberá haber lavabos suficientes y apropiados con agua corriente, caliente si fuere necesario, cerca de los puestos de trabajo y de los vestuarios.
Si las duchas o los lavabos y los vestuarios estuvieren separados, la comunicación entre unos y otros deberá ser fácil.
c) Los trabajadores deberán disponer en las proximidades de sus puestos de trabajo, de los locales de descanso, de los vestuarios y de las duchas o lavabos, de locales especiales equipados con un número suficiente de retretes y de lavabos.
d)Los vestuarios, duchas, lavabos y retretes estarán separados para hombres y mujeres, o deberá preverse una utilización por separado de los mismos.

16.Locales de descanso o de alojamiento:
a)Cuando lo exijan la seguridad o la salud de los trabajadores, en particular debido al tipo de actividad o el número de trabajadores, y por motivos de alejamiento de la obra, los trabajadores deberán poder disponer de locales de descanso y, en su caso, de locales de alojamiento de fácil acceso.

b)Los locales de descanso o de alojamiento deberán tener unas dimensiones suficientes y estar amueblados con un número de mesas y de asientos con respaldo acorde con el número de trabajadores.
c)Cuando no existan este tipo de locales se deberá poner a disposición del personal otro tipo de instalaciones para que puedan ser utilizadas durante la interrupción del trabajo.
d)Cuando existan locales de alojamiento fijos, deberán disponer de servicios higiénicos en número suficiente, así como una sala para comer y otra de esparcimiento.
Dichos locales deberán estar equipados de camas, armarios, mesas y sillas con respaldo acordes al número de trabajadores, y se deberá tener en cuenta, en su caso, para su asignación, la presencia de trabajadores de ambos sexos.
e) En los locales de descanso o de alojamiento deberán tomarse medidas adecuadas de protección para los no fumadores contra las molestias debidas al humo del tabaco.

17.Mujeres embarazadas y madres lactantes:
Las mujeres embarazadas y las madres lactantes deberán tener la posibilidad de descansar tumbadas en condiciones adecuadas.

18.Trabajadores minusválidos:
Los lugares de trabajo deberán estar acondicionados teniendo en cuenta, en su caso, a los trabajadores minusválidos.
Esta disposición se aplicará, en particular, a las puertas, vías de circulación, escaleras, duchas, lavabos, retretes y lugares de trabajo utilizados u ocupados directamente por trabajadores minusválidos.

19.Disposiciones varias:
a) Los accesos y el perímetro de la obra deberán señalizarse y destacarse de manera que sean claramente visibles e identificables.
b)En la obra, los trabajadores deberán disponer de agua potable y, en su caso, de otra bebida apropiada no alcohólica en cantidad suficiente, tanto en los locales que ocupen como cerca de los puestos de trabajo.
c) Los trabajadores deberán disponer de instalaciones para poder comer y, en su caso, para preparar sus comidas en condiciones de seguridad y salud.

10.13.2.- PARTE B: DISPOSICIONES MÍNIMAS ESPECÍFICAS RELATIVAS A LOS PUESTOS DE TRABAJO EN LAS OBRAS EN EL INTERIOR DE LOS LOCALES.

Observación preliminar: las obligaciones previstas en la presente parte del anexo se aplicarán siempre que lo exijan las características de la obra o de la actividad, las circunstancias o cualquier riesgo.

1.Estabilidad y solidez:
Los locales deberán poseer la estructura y la estabilidad apropiadas a su tipo de utilización.

2.Puertas de emergencia:
a) Las puertas de emergencia deberán abrirse hacia el exterior y no deberán estar cerradas, de tal forma que cualquier persona que necesite utilizarlas en caso de emergencia pueda abrirlas fácil e inmediatamente.
b)Estarán prohibidas como puertas de emergencia las puertas correderas y las puertas giratorias.

3.Ventilación:
a) En caso de que se utilicen instalaciones de aire acondicionado o de ventilación mecánica, éstas deberán funcionar de tal manera que los trabajadores no estén expuestos a corrientes de aire molestas.
b)Deberá eliminarse con rapidez todo depósito de cualquier tipo de suciedad que pudiera entrañar un riesgo inmediato para la salud de los trabajadores por contaminación del aire que respiran.

4.Temperatura:
a) La temperatura de los locales de descanso, de los locales para el personal de guardia, de los servicios higiénicos, de los comedores y de los locales de primeros auxilios deberá corresponder al uso específico de dichos locales.
b)Las ventanas, los vanos de iluminación cenitales y los tabiques acristalados deberán permitir evitar una insolación excesiva, teniendo el cuenta el tipo de trabajo y uso del local.
5.Suelos, paredes y techos de los locales:
a) Los suelos de los locales deberán estar libres de protuberancias, agujeros o planos inclinados peligrosos, y ser fijos, estables y no resbaladizos.
b)Las superficies de los suelos, las paredes y los techos de los locales se deberán poder limpiar y enlucir para lograr condiciones de higiene adecuadas.
c) Los tabiques transparentes o translúcidos y, en especial, los tabiques acristalados situados en los locales o en las proximidades de los puestos de trabajo y vías de circulación, deberán estar claramente señalizados y fabricados con materiales seguros o bien estar separados de dichos puestos y vías, para evitar que los trabajadores puedan golpearse con los mismos o lesionarse en caso de rotura de dichos tabiques.

6.Ventanas y vanos de iluminación cenital:

a) Las ventanas. vanos de iluminación cenital y dispositivos de ventilación deberán poder abrirse, cerrarse, ajustarse y fijarse por los trabajadores de manera segura. Cuando estén abiertos, no deberán quedar en posiciones que constituyan un peligro para los trabajadores.
b)Las ventanas y vanos de iluminación cenital deberán proyectarse integrando los sistemas de limpieza o deberán llevar dispositivos que permitan limpiarlos sin riesgo para los trabajadores que efectúen este trabajo ni para los demás trabajadores que se hallen presentes.

7.Puertas y portones:
a) La posición, el número, los materiales de fabricación y las dimensiones de las puertas y portones se determinarán según el carácter y el uso de los locales.
b)Las puertas transparentes deberán tener una señalización a la altura de la vista.
c) Las puertas y los portones que se cierren solos deberán ser transparentes o tener paneles transparentes.
d)Las superficies transparentes o translúcidas de las puertas o portones que no sean de materiales seguros deberán protegerse contra la rotura cuando ésta pueda suponer un peligro para los trabajadores.

8.Vías de circulación:
Para garantizar la protección de los trabajadores, el trazado de las vías de circulación deberá estar claramente marcado en la medida en que lo exijan la utilización y las instalaciones de los locales.

9.Escaleras mecánicas y cintas rodantes:
Las escaleras mecánicas y las cintas rodantes deberán funcionar de manera segura y disponer de todos los dispositivos de seguridad necesarios. En particular deberán poseer dispositivos de parada de emergencia fácilmente identificables y de fácil acceso.

10.Dimensiones y volumen de aire de los locales:
Los locales deberán tener una superficie y una altura que permita que los trabajadores lleven a cabo su trabajo sin riesgos para su seguridad, su salud o su bienestar.

10.13.3.- PARTE •: DISPOSICIONES MÍNIMAS ESPECÍFICAS RELATIVAS A LOS PUESTOS DE TRABAJO EN LAS OBRAS EN EL EXTERIOR DE LOS LOCALES.

Observación preliminar: las obligaciones previstas en la presente parte del anexo se aplicarán siempre que lo exijan las características de la obra o de la actividad, las circunstancias o cualquier riesgo

1.Estabilidad y solidez:
a)Los puestos de trabajo móviles o fijos situados por encima o por debajo del nivel del suelo deberán ser sólidos y estables teniendo en cuenta:
1. º- El número de trabajadores que lo ocupen.
2. º Las cargas máximas que, en su caso, puedan tener que soportar, así como su distribución.
3. º Los factores externos que pudieran afectarles.
En caso de que los soportes y los demás elementos de estos lugares de trabajo no poseyeran estabilidad propia, se deberá garantizar su estabilidad mediante elementos de fijación apropiados y seguros con el fin de evitar cualquier desplazamiento inesperado o involuntario del conjunto o de parte de dichos puestos de trabajo.
b) Deberá verificarse de manera apropiada la estabilidad y la solidez, y especialmente después de cualquier modificación de la altura o de la profundidad del puesto de trabajo.

2.Caídas de objetos:
a) Los trabajadores deberán estar protegidos contra la caída de objetos o materiales; para ello se utilizarán, siempre que sea técnicamente posible, medidas de protección colectiva.
b)Cuando sea necesario, se establecerán pasos cubiertos o se impedirá el acceso a las zonas peligrosas.
c) Los materiales de acopio, equipos y herramientas de trabajo deberán colocarse o almacenarse de forma que se evite su desplome, caída o vuelco.
3.Caídas de altura:
a) Las plataformas, andamios y pasarelas, así como los desniveles, huecos y aberturas existentes en los pisos de las obras, que supongan para los trabajadores un riesgo de caída de altura superior a 2 metros, se protegerán mediante barandillas u otro sistema de protección colectiva de seguridad equivalente. Las barandillas serán resistentes, tendrán una altura mínima de 90 centímetros y dispondrán de un reborde de protección, un pasamanos y una protección intermedia que impidan el paso o deslizamiento de los trabajadores.
b)Los trabajos de altura sólo podrán efectuarse, en principio, con la ayuda de equipos concebidos para tal fin o utilizando dispositivos de protección colectiva, tales como barandillas, plataformas o redes de seguridad. Si por la naturaleza del trabajo ello no fuera posible, deberá disponerse de medios de acceso seguros y utilizarse cinturones de seguridad con anclaje u otros medios de protección equivalente.
c) La estabilidad y solidez de los elementos de soporte y el buen estado de los medios de protección deberán verificarse previamente a su uso, posteriormente de forma periódica y cada vez que sus condiciones de seguridad periódica y cada vez que

sus condiciones de seguridad puedan resultar afectada por una modificación, período de no utilización o cualquier otra circunstancia.

4.Factores atmosféricos:
Deberá protegerse a los trabajadores contra las inclemencias atmosféricas que puedan comprometer su seguridad y su salud.

5.Andamios y escaleras:
a) Los andamios deberán proyectarse, construirse y mantenerse convenientemente de manera que se evite que se desplomen o se desplacen accidentalmente.
b)Las plataformas de trabajo, las pasarelas y las escaleras de los andamios deberán construirse, protegerse y utilizarse de forma que se evite que las personas caigan o estén expuestas a caídas de objetos. A tal efecto, sus medidas se ajustarán al número de trabajadores que vayan a utilizarlos.
c) Los andamios deberán ser inspeccionados por una persona competente:
1. Antes de su puesta en servicio.
2. A intervalos regulares en lo sucesivo.
3. Después de cualquier modificación, período de no utilización, exposición a la intemperie, sacudidas sísmicas, o cualquier otra circunstancia que hubiera podido afectar a su resistencia o a su estabilidad.
d)Los andamios móviles deberán asegurarse contra los desplazamientos involuntarios.
e) Las escaleras de mano deberán cumplir las condiciones de diseño y utilización señaladas en el Real Decreto 486/1997, de 14 de abril, por el que se establecen las disposiciones mínimas de seguridad y salud en los lugares de trabajo.

6.Aparatos elevadores:
a) Los aparatos elevadores y los accesorios de izado utilizados en las obras, deberán ajustarse a lo dispuesto en su normativa específica.
En todo caso, y a salvo de disposiciones específicas de la normativa citada, los aparatos elevadores y los accesorios de izado deberán satisfacer las condiciones que se señalan en los siguientes puntos de este apartado.
b)Los aparatos elevadores y los accesorios de izado, incluidos sus elementos constitutivos, sus elementos de fijación, anclajes y soportes deberán:
1. Ser de buen diseño y construcción y tener una resistencia suficiente para el uso al que estén destinados.
2. Instalarse y utilizarse correctamente.
3. Mantenerse en buen estado de funcionamiento.
4. Ser manejados por trabajadores cualificados que hayan recibido una formación adecuada.
c)En los aparatos elevadores y en los accesorios de izado se deberá colocar, de manera visible, la indicación del valor de su carga máxima.
d)Los aparatos elevadores lo mismo que sus accesorios no podrán utilizarse para fines distintos que aquellos a los que estén destinados.

7.Vehículos y maquinaria para movimiento de tierras y manipulación de materiales:
a) Los vehículos y maquinaria para movimientos de tierras y manipulación de materiales deberán ajustarse a lo dispuesto en su normativa específica.
En todo caso, y a salvo de disposiciones específicas de la normativa citada, los vehículos y maquinaria para movimientos de tierras y manipulación de materiales deberán satisfacer las condiciones que se señalan en los siguientes puntos de este apartado.
b)Todos los vehículos y toda maquinaria para movimientos de tierras y para manipulación de materiales deberán:
1.Estar bien proyectados y construidos, teniendo en cuenta, en la medida de lo posible, los principios de la ergonomía.
2.Mantenerse en buen estado de funcionamiento.
3.Utilizarse correctamente.
c) Los conductores y personal encargado de vehículos y maquinarias para movimiento de tierras y manipulación de materiales deberán recibir una formación especial.
d)Deberán adoptarse medidas preventivas para evitar que caigan en las excavaciones o en el agua vehículos o maquinarias para movimiento de tierras y manipulación de materiales.
e) Cuando sea adecuado, las maquinarias para movimientos de tierras deberán estar equipadas con estructuras concebidas para proteger al conductor contra el aplastamiento, en caso de vuelco de la máquina, y contra la caída de objetos.
8.Instalaciones, máquinas y equipos:
a) Las instalaciones, máquinas y equipos utilizados en las obras deberán ajustarse a lo dispuesto en su normativa específica.
En todo caso, y a salvo de disposiciones específicas de la normativa citada, las instalaciones, máquinas y equipos deberán satisfacer las condiciones que se señalan en los siguientes puntos de este apartado.
b)Las instalaciones, máquinas y equipos, incluidas las herramientas manuales o sin motor, deberán:
1.Estar bien proyectados y construidos, teniendo en cuenta, en la medida de lo posible, los principios de la ergonomía.
2.Mantenerse en buen estado de funcionamiento.
3.Utilizarse exclusivamente para los trabajos que hayan sido diseñados.
4.Ser manejados por trabajadores cualificados que hayan recibido una formación adecuada.
c) Las instalaciones y los aparatos a presión deberán ajustarse a lo dispuesto en su normativa específica.

9.Movimientos de tierras, excavaciones, pozos, trabajos subterráneos y túneles:
a) Antes de comenzar los trabajos de movimientos de tierras, deberán tomarse medidas para localizar y reducir al mínimo los peligros debidos a cables subterráneos y demás sistemas de distribución.
b)En las excavaciones, pozos, trabajos subterráneos o túneles deberán tomarse las precauciones adecuadas:

1.Para prevenir los riesgos de sepultamiento por desprendimiento de tierras, caídas de personas, tierras, materiales u objetos, mediante sistemas de entibación, blindaje, apeo, taludes u otras medidas adecuadas.
2.Para prevenir la irrupción accidental de agua, mediante los sistemas o medidas adecuados.
3.Para garantizar una ventilación suficiente en todos los lugares de trabajo de manera que se mantenga una atmósfera apta para la respiración que no sea peligrosa o nociva para la salud.
4.Para permitir que los trabajadores puedan ponerse a salvo en caso de que se produzca un incendio o una irrupción de agua o la caída de materiales.

c)Deberán preverse vías seguras para entrar y salir de la excavación.
d)Las acumulaciones de tierras, escombros o materiales y los vehículos en movimiento deberán mantenerse alejados de las excavaciones o deberán tomarse las medidas adecuadas, en su caso mediante la construcción de barreras, para evitar su caída en las mismas o el derrumbamiento del terreno.

10.Instalaciones de distribución de energía:
a) Deberán verificarse y mantenerse con regularidad las instalaciones de distribución de energía presentes en la obra, en particular las que estén sometidas a factores externos.
b)Las instalaciones existentes antes del comienzo de la obra deberán estar localizadas, verificadas y señalizadas claramente.
c)Cuando existan líneas de tendido eléctrico aéreas que puedan afectar a la seguridad en la obra será necesario desviarlas fuera del recinto de la obra o dejarlas sin tensión. Si esto no fuera posible, se colocarán barreras o avisos para que los vehículos y las instalaciones se mantengan alejados de las mismas. En caso de que vehículos de la obra tuvieran que circular bajo el tendido se utilizarán una señalización de advertencia y una protección de delimitación de altura.

11.Estructuras metálicas o de hormigón, encofrados y piezas prefabricadas pesadas:
a) Las estructuras metálicas o de hormigón y sus elementos, los encofrados, las piezas prefabricadas pesadas o los soportes temporales y los apuntalamientos sólo se podrán montar o desmontar bajo vigilancia, control y dirección de una persona competente.
b)Los encofrados, los soportes temporales y los apuntalamientos deberán proyectarse, calcularse, montarse y mantenerse de manera que puedan soportar sin riesgo las cargas a que sean sometidos.
c)Deberán adoptarse las medidas necesarias para proteger a los trabajadores contra los peligros derivados de la fragilidad o inestabilidad temporal de la obra.

12.Otros trabajos específicos:
a) Los trabajos de derribo o demolición que puedan suponer un peligro para los trabajadores deberán estudiarse, planificarse y emprenderse bajo la supervisión de una persona competente y deberán realizarse adoptando las precauciones, métodos y procedimientos apropiados.
b)En los trabajos en tejados deberán adoptarse las medidas de protección colectiva que sean necesarias, en atención a la altura, inclinación o posible carácter o estado resbaladizo, para evitar la caída de trabajadores, herramientas o materiales. Asimismo cuando haya que trabajar sobre o cerca de superficies frágiles, se deberán tomar las medidas preventivas adecuadas para evitar que los trabajadores las pisen inadvertidamente o caigan a través suyo.
c) Los trabajos con explosivos, así como los trabajos en cajones de aire comprimido se ajustarán a lo dispuesto en su normativa específica.
d)Las ataguías deberán estar bien construidas, con materiales apropiados y sólidos, con una resistencia suficiente y provistas de un equipamiento adecuado para que los trabajadores puedan ponerse a salvo en caso de irrupción de agua y de materiales. La construcción, el montaje, la transformación o el desmontaje de una ataguía deberán realizarse únicamente bajo la vigilancia de una persona competente. Asimismo, las ataguías deberán ser inspeccionados por una persona competente a intervalos regulares.

11.- SERVICIOS SANITARIOS Y COMUNES PREVISTOS EN FUNCIÓN DEL Nº DE TRABAJADORES.

11.1.- IMPLANTACIONES DE SALUBRIDAD Y CONFORT.

El cálculo estimativo y condiciones de utilización de este tipo de implantación provisional de obra será el siguiente:

•Refectorio para comidas:

-Se dotará cuando más de 10 trabajadores tomen su comida en la obra.
-Superficie aconsejable: 1,20 m por persona.
-Ventilación suficiente en verano y calefacción efectiva en invierno.
-Limpieza diaria realizada por persona fija.
-Bancos corridos y mesas de superficie fácil de limpiar (hule, tablero fenólico o laminado).
-Dimensiones previstas: 0,65 m lineal por persona.
-Dotación de agua: Un grifo y fregadera por cada 10 usuarios del refectorio y un botijo por cada 5 productores.
-Plancha, hornillo o parrilla a gas, electricidad o de combustión de madera para calentar la comida, a razón de un punto de calor para cada 12 operarios.
-Recipiente hermético de 60 l de capacidad y escoba con recogedor para facilitar el acopio y retirada de los desperdicios, por cada
-20 productores.

•Retretes:

-Situados en lugar aislado de los comedores y vestuarios.
-Limpieza diaria realizada por persona fija.
-Ventilación continua.
-Una placa turca cada 25 hombres o fracción.
-Una placa turca cada 15 mujeres o fracción.
-Espacio mínimo por cabina de evacuación: 1,5 m x 2,3 m con puertas de ventilación inferior y superior.
-Equipamiento mínimo por cabina: papel higiénico, descarga automática de agua y conexión a la red de saneamiento o fosa séptica. Disponer de productos para garantizar la higiene y limpieza.

•Vestuarios:

-Superficie aconsejable: 1,25 m2 por persona.
-Limpieza diaria realizada por persona fija.
-Ventilación suficiente en verano y calefacción efectiva en invierno.
-Útiles de limpieza: Serrín, escobas, recogedor, cubo de basura con tapa hermética, fregona y ambientador.
-Suelo liso y aislado térmicamente.
-Una taquilla guardarropa dotada de cierre individual mediante clave o llave y doble compartimiento (separación del vestuario de trabajo y el de calle) y dos perchas por cada trabajador contratado o subcontratado directamente por la Contrata.
-Bancos corridos o sillas.
-Una ducha por cada 10 trabajadores o fracción.
-Pileta corrida para el aseo personal: Un grifo por cada 10 usuarios.
-Jaboneras, portarrollos, toalleros, según el número de duchas y grifos.
-Un espejo de 40 x 50 cms mínimo, por cada 25 trabajadores o fracción.
-Rollos de papel-toalla o secadores automáticos.
-Instalaciones de agua caliente y fría.

11.2.- BOTIQUÍN DE PRIMEROS AUXILIOS.

Es obligatorio en obras de más de 50 trabajadores, o que ocupen a 25 personas en actividades de especial peligrosidad, como es el caso de las obras de edificación.

•Equipamiento mínimo del armario-botiquín:

-Agua oxigenada Alcohol de 96º Tintura de yodo Mercurio-cromo
-Amoníaco de pomada contra picaduras de insectos
-Apósitos de gasa estéril
-Paquete de algodón hidrófilo estéril
-Vendas de diferentes tamaños Caja de apósitos autoadhesivos Torniquete
-Bolsa para agua o hielo Pomada antiséptica Linimento
-Venda elástica Analgésicos Bicarbonato

-Pomada para las quemaduras Termómetro clínico Antiespasmódicos
-Tónicos cardíacos de urgencia
-Tijeras
-Pinzas

11.3.- INSTALACIONES AUXILIARES.

Almacenes.
Accesos generales para el personal y vehículos. Transporte vertical de personas y materiales. Taller de encofrado.
Taller de ferralla.
Taller electromecánico. Instalaciones de aire comprimido.
Instalaciones de oxígeno, propano, almacenamiento de gases industriales, explosivos.

Las Palmas de Gran Canaria, JULIO de 2018


Fdo.: Pedro Romera García. Arquitecto


FICHAS DE PROTECCIONES


PROYECTO BÁSICO Y DE EJECUCIÓN**:**	**ADECUACIÓN Y MEJORA DE LA ACCESIBILIDAD DE LA AVENIDA DE LA PLAYA DE MELENARA**
PROMOTOR:	M.I. AYUNTAMIENTO DE TELDE
SITUACIÓN:	AVENIDA DE MELENARA
FECHA:	JULIO 2018
ARQUITECTOS:	ROMERA Y RUIZ ARQUITECTOS S.L.P. col. nº 10.280.
	Telf. 928368804 –Email: estudio@romerayruiz.com


1.- DETALES DE PROTECCIONES PERSONALES, COLECTIVAS Y BIENESTAR EN EL TRABAJO

PROTECCIONES INDIVIDUALES (CASCO DE SEGURIDAD) PROTECCIONES INDIVIDUALES (BOTAS DE SEGURIDAD – REFUERZOS)

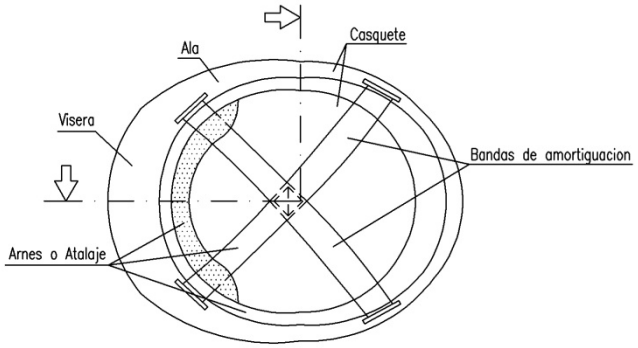


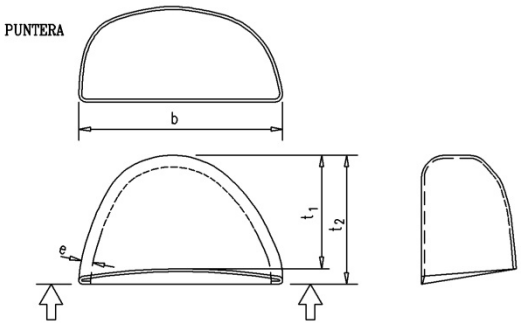


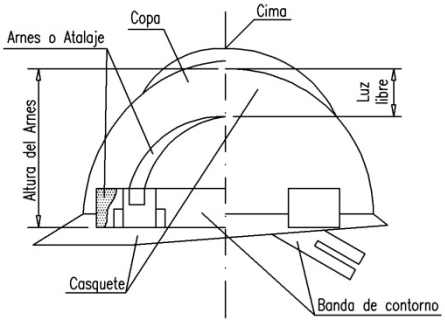


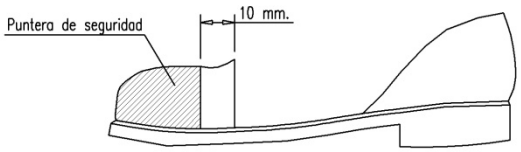


'S INDIVIDUALES (GAFAS DE SEGURIDAD)

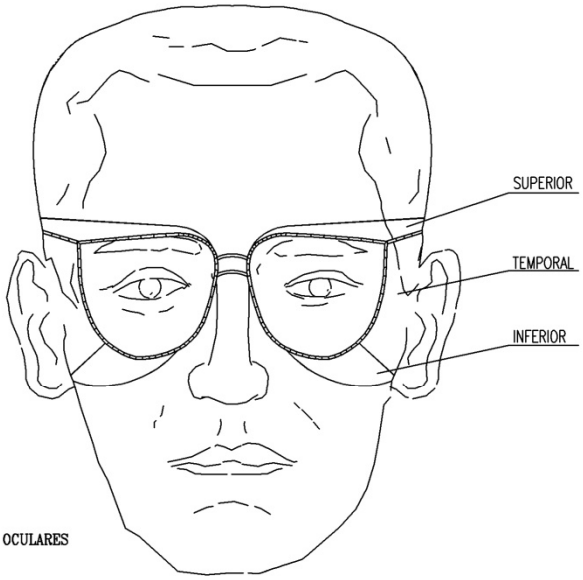

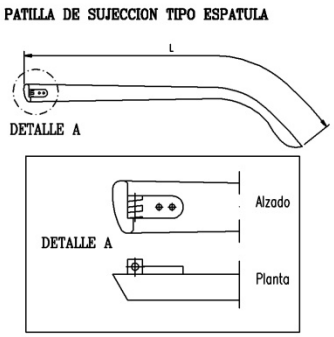


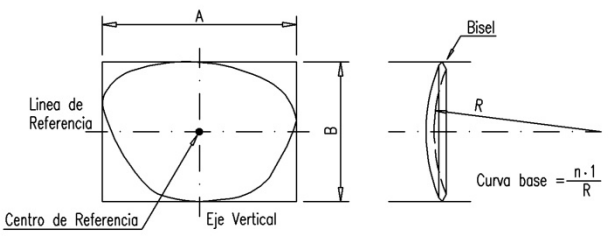


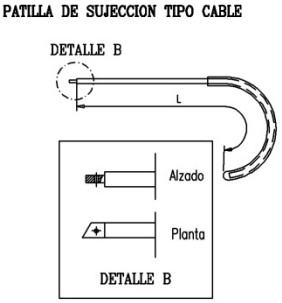


ANCLAJES CINTURON DE SEGURIDAD


(Seguro de anclaje móvil)

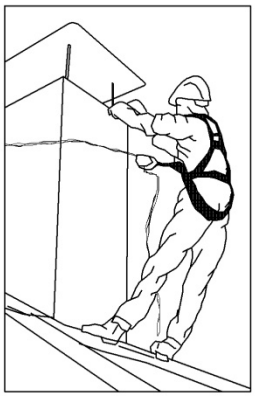

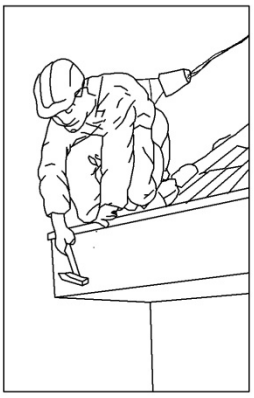



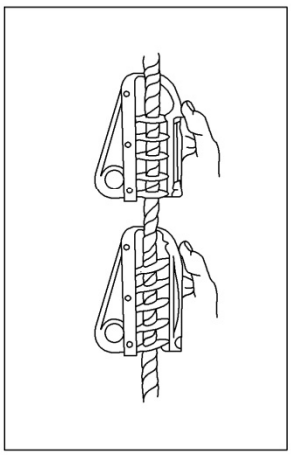

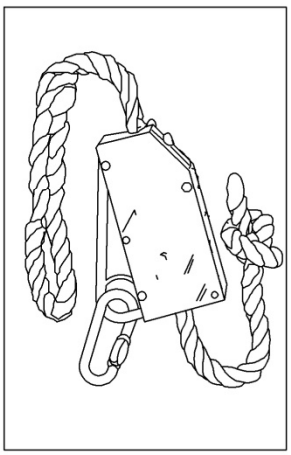



ANCLAJES CINTURON DE SEGURIDAD

(Seguro automáticos anticaidas)






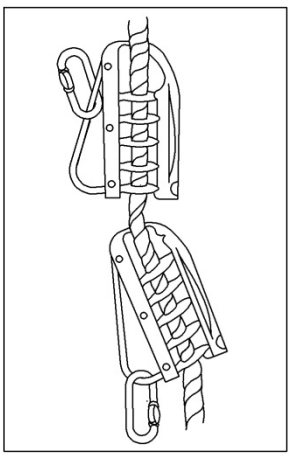


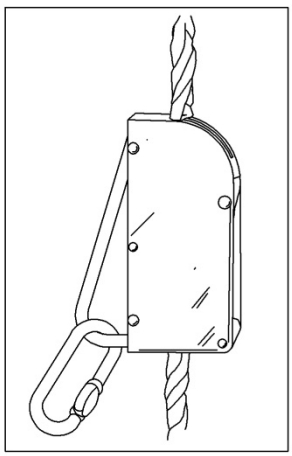


ANCLAJES CINTURON DE SEGURIDAD

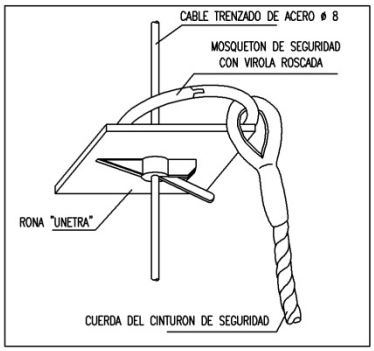


VALLA CON POSTES Y CHAPA GALVANIZADA

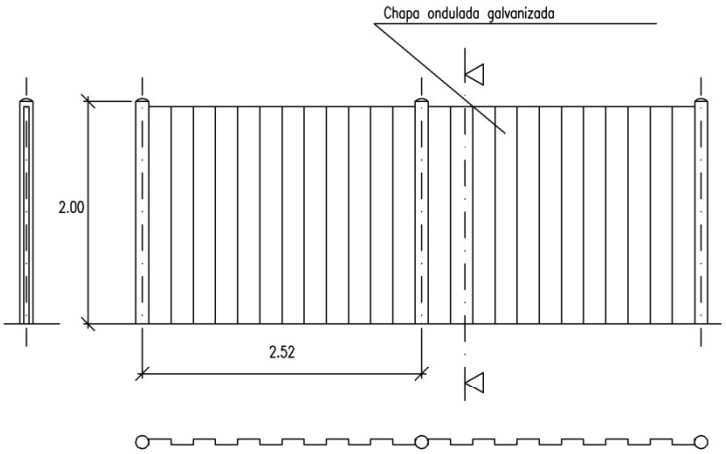


BARANDILLA CON SOPORTE TIPO SARGENTO

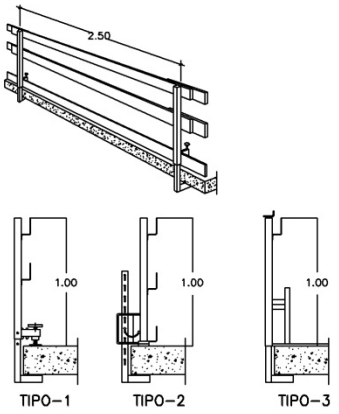


VALLA CON MALLAZO METÁLICO

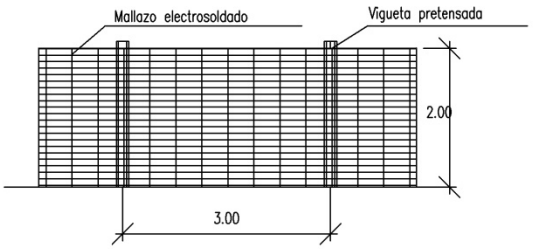


DETALLE DE BARANDILLA EN HUECOS DE ASCENSOR

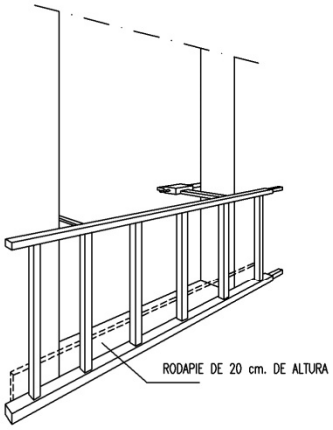


VALLA MÓVIL DE PROTECCIÓN Y PROHIBICIÓN DE PASO

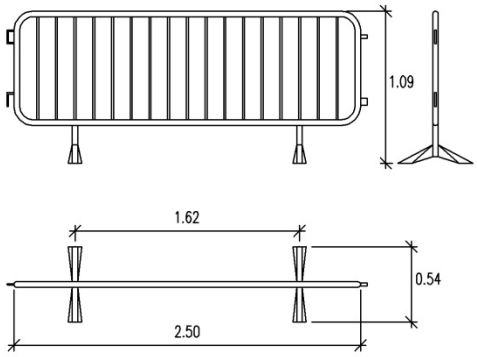


SOPORTES PARA BARANDILLAS ACOPLABLES A PUNTALES

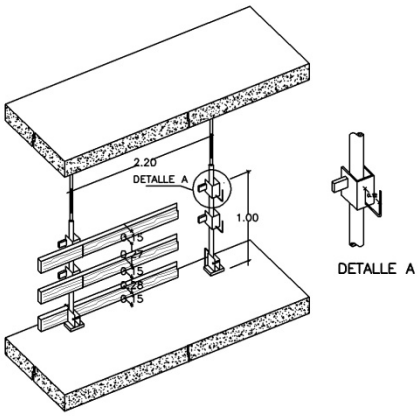


BARANDILLA CON SOPORTE TIPO SARGENTO

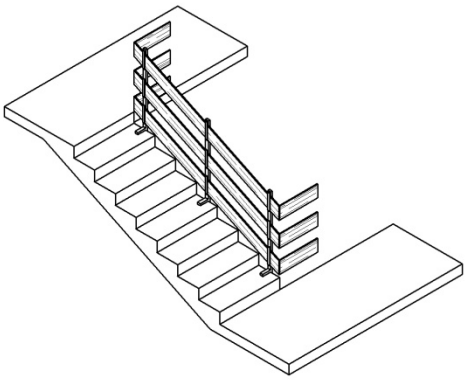


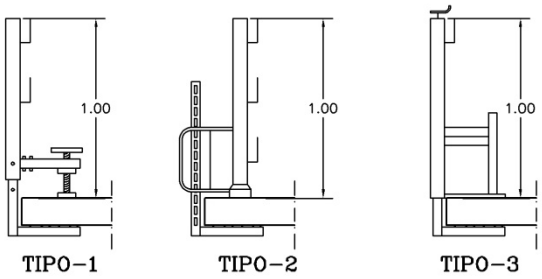


DETALLE BARANDILLA DE ESCALERA

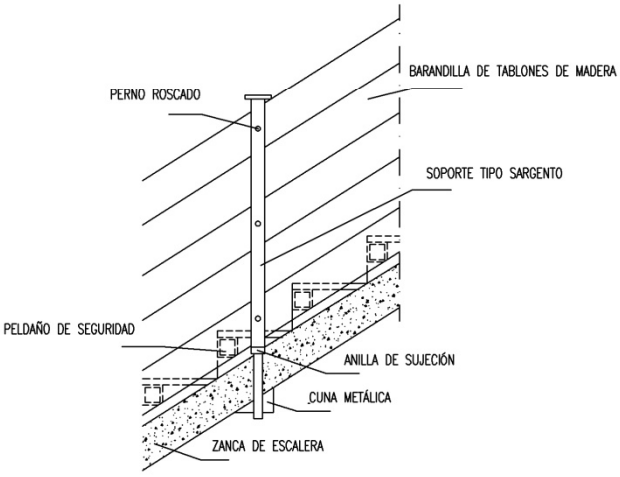


DETALLE MARQUESINA

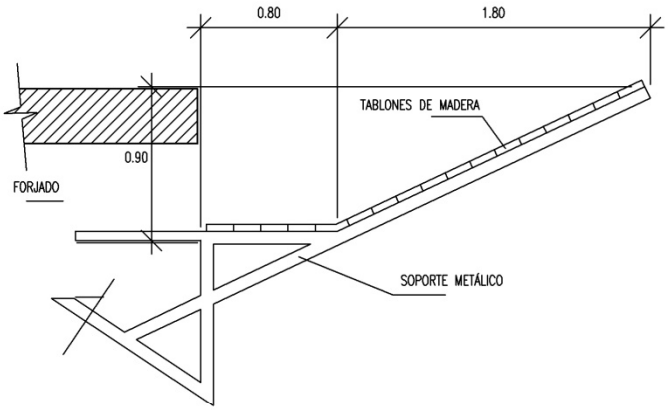

MARQUESINA DE PROTECCIÓN

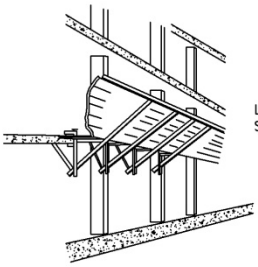


SE RECOMIENDA UNA SEPARACIÓN ENTRE MORDAZAS DE 2m MÁXIMA
LOS PAÑOS DE TABLAS SE MONTARAN SALTEADOS SOLAPADOS UNAS CON OTRAS

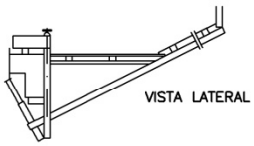


DETALLE DE MARQUESINA DE PROTECCIÓN


SE RECOMIENDA UNA SEPARACIÓN ENTRE MORDAZAS 2.00 m. MÁXIMO
LOS PAÑOS DE TABLAS SE MONTARAN SALTEADOS SOLAPANDO UNAS CON OTRAS.

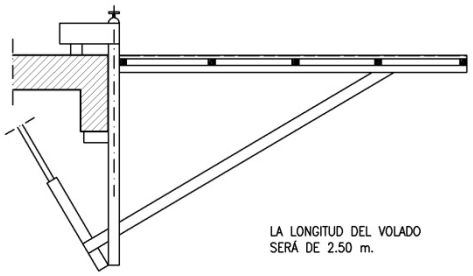


VISTA LATERAL

DETALLE DE RED PARA CAÍDAS DE ALTURA

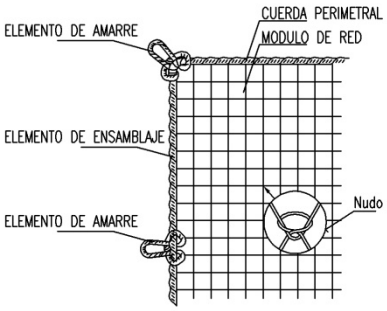


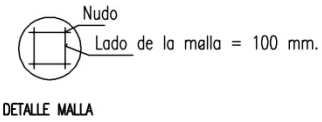


DETALLE MALLA

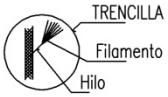



REDES PERIMETRALES CON SOPORTE METÁLICO TIPO HORCA

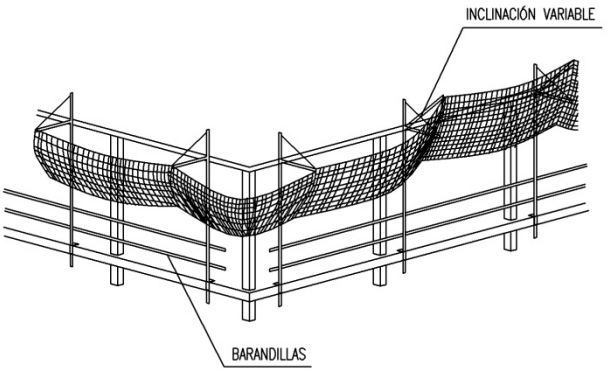

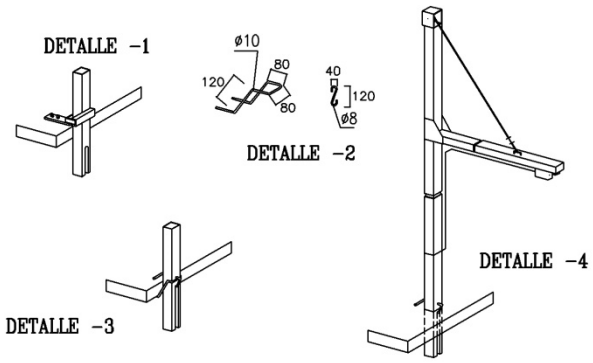


PROTECCIÓN HUECOS HORIZONTALES CON RED

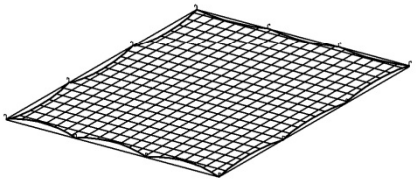


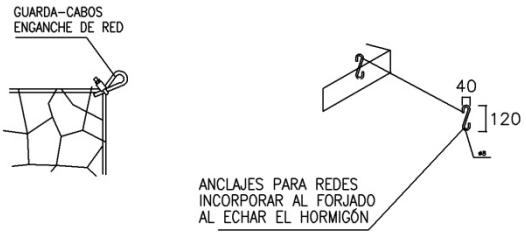


DETALLE DE HORCA

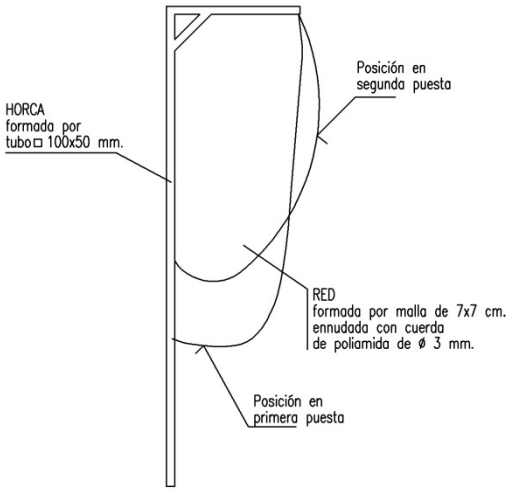


REDES (CAIDAS DE PERSONAS Y OBJETOS)

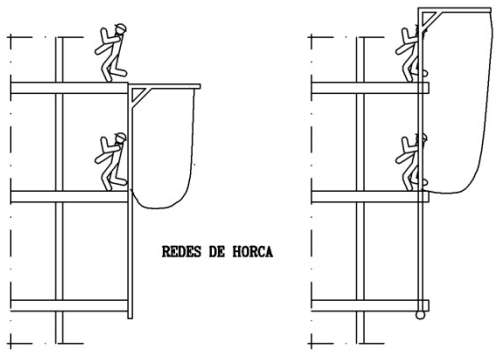

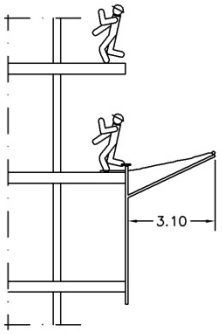


RED DE MARQUESINA HORIZONTAL O DE VOLADIZO

PRECAUCIONES EN EL USO DE ESCALERAS DE MANO

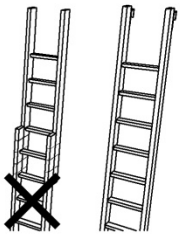


NO SE DEBE REALIZAR NUNCA EL EMPALME IMPROVISADO DE DOS ESCALERAS.

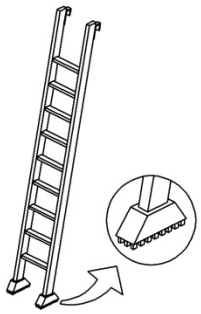

EQUIPAR LA S ESCALERAS PORTATILES CON BASES ANTIRRESBALADIZAS PARA UNA MEJOR ESTABILIDAD.




TOPE Y CADENA PARA IMPEDIR LA APERTURA.

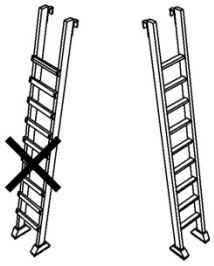


LOS LARGEROS SERAN DE UNA SOLA PIEZA Y LOS PELDAÑOS ESTARAN BIEN ENSAMBLADOS Y NO CLABADOS.


POSICIONES INCORRECTAS DE ESCALERAS DE MANO

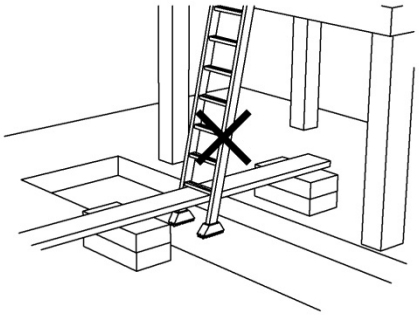

POSICIONES INCORRECTAS DE ESCALERAS DE MANO

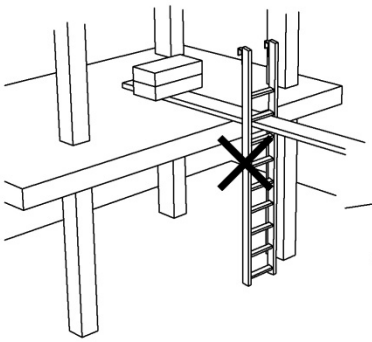


POSICION CORRECTA DE ESCALERAS DE MANO

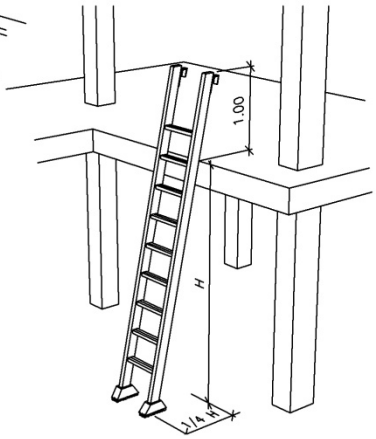


REDES (CAIDAS DE PERSONAS)


TRAYECTORIA DE CAIDA DE UNA PERSONA AL VACIO

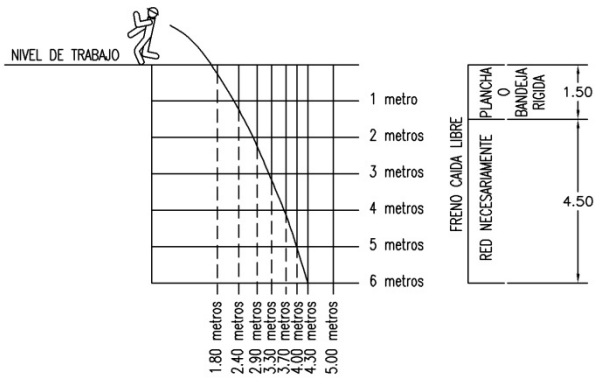



A PARTIR DE 6 METROS, LA RED NO ES EFICIENTE


PRECAUCIONES EN EL USO DE ESCALERAS DE MANO

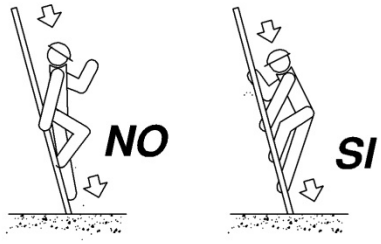

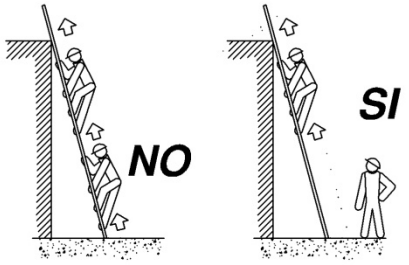


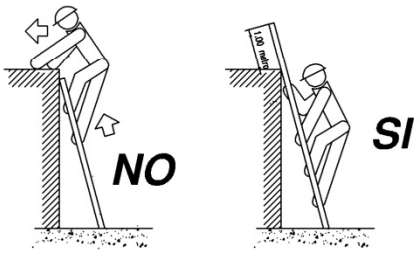

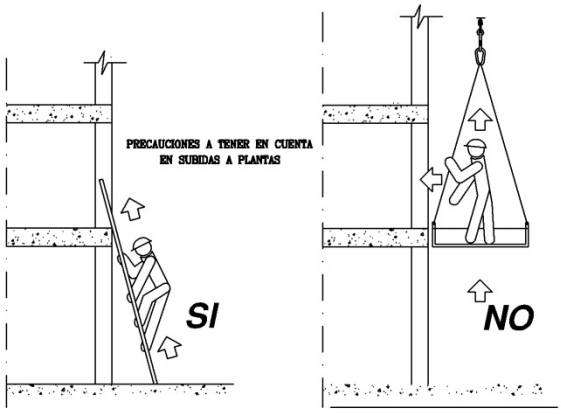


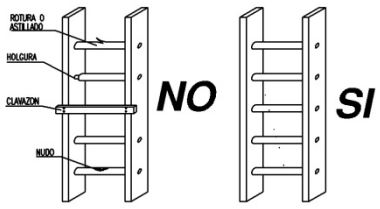

ANDAMIOS DE BORRIQUET

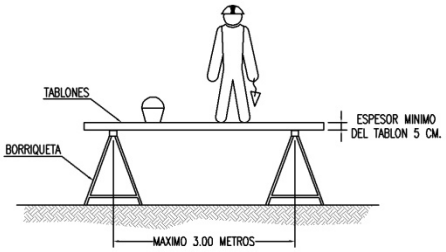


LA ANCHURA MINIMA DE LA PLATAFORMA DEL ANDAMIO SERA DE 60 CENTIMETROS.
LOS TABLONES DE LA PLATAFORMA IRAN ATADOS O BIEN SUJETOS A LAS BORRIQUETAS.
EN ALTURAS SUPERIORES A 2 METROS, SE DISPONDRAN BARANDILLAS EN TODO EL PER

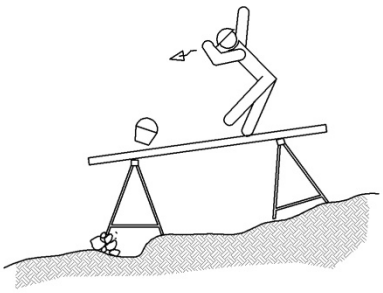


EL CONJUNTO DEBERA SER RESISTENTE Y ESTABLE.




SI LA DISTANCIA ENTRE BORRIQUETAS ES MAYOR DE 3 METROS, EXISTE EL PELIGRO QUE LOS TABLONES DE LA PLATAFORMA PUEDAN FLECHAR O INCLUSO LLEGAR A ROMPERSE.

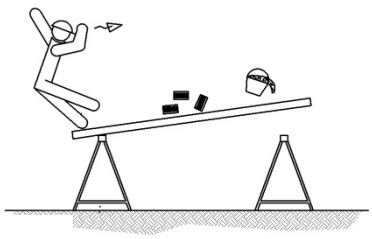

EL CONJUNTO EN NINGUNO DE SUS EXTREMOS.

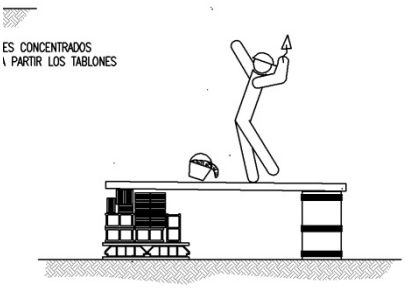

NO UTILIZAR PARA EL APOYO DE LOS TABLONES, OTRO ELEMENTO DISTINTO DE LAS BORRIQUETAS.

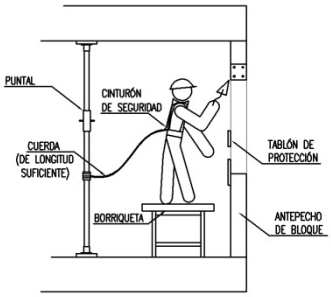



TRABAJOS REALIZADOS EN FACHADA DESDE EL INTERIOR:
- COLOCACIÓN DE DINTELES
- COLOCACIÓN DE CARPINTERIA
- ...




NO SOBRECARGAR LOS TABLONES CON EXCESIVA CANTIDAD DE MATERIALES CONCENTRADOS EN UN MISMO PUNTO QUE PODRIA DESEQUILIBRAR O INCLUSO LLEGAR A PARTIR LOS TABL REPARTIE EL PESO DE MANERA UNIFORME Y SIN CARGAS EXCESIVAS.

EXCAVACIONES

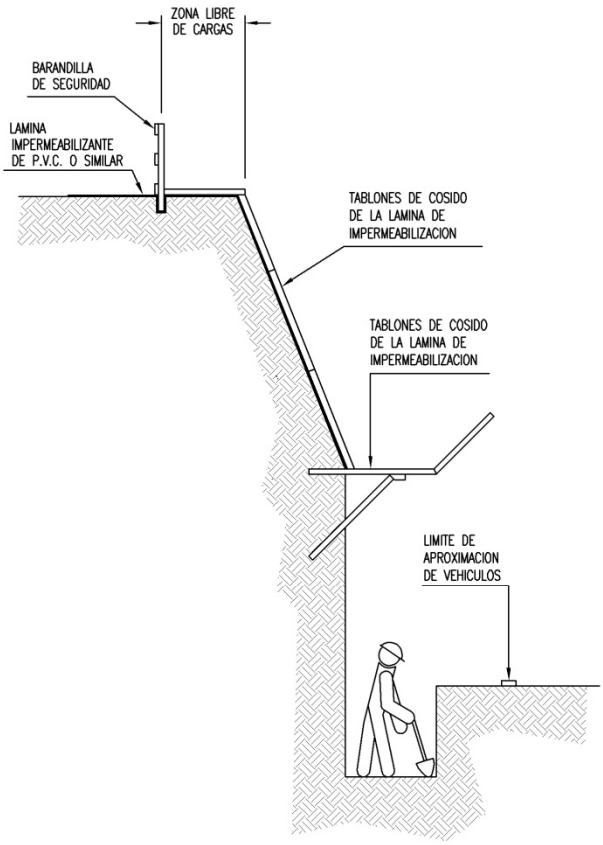


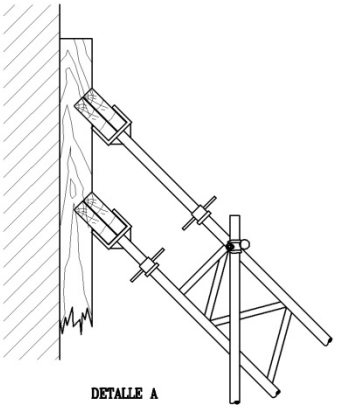


VERTIDO DE ESCOMBROS

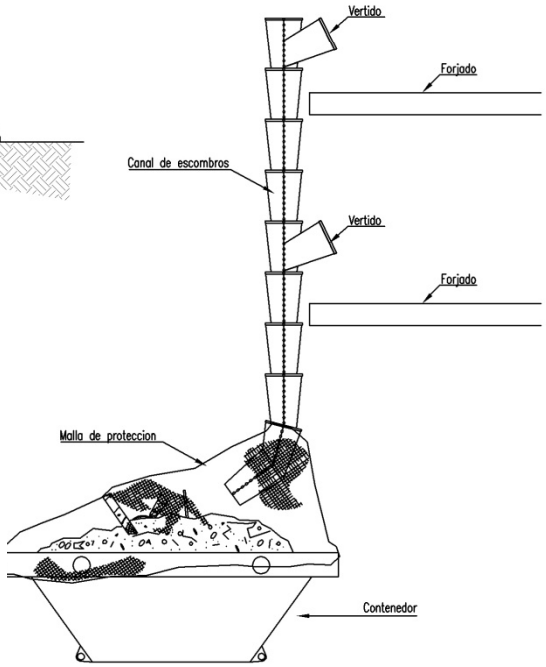



DETALLES DE ENTIBACIONES Y APEOS EN MEDIANERAS

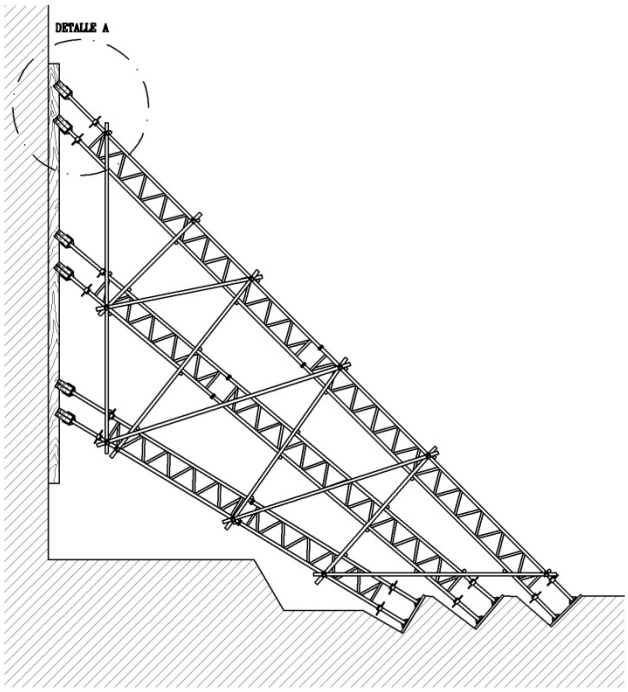


MONTAJE DE TORRES MOVILES

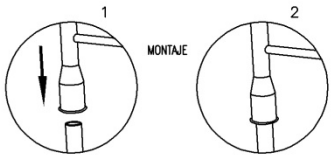


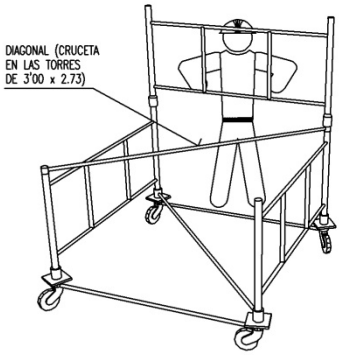

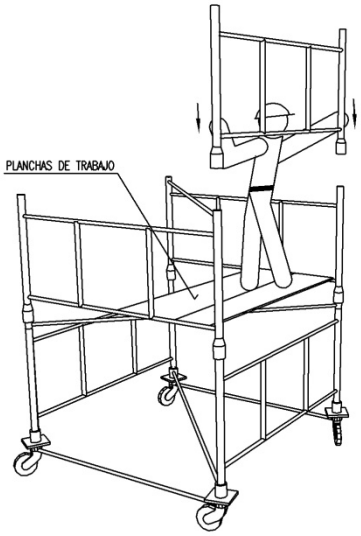


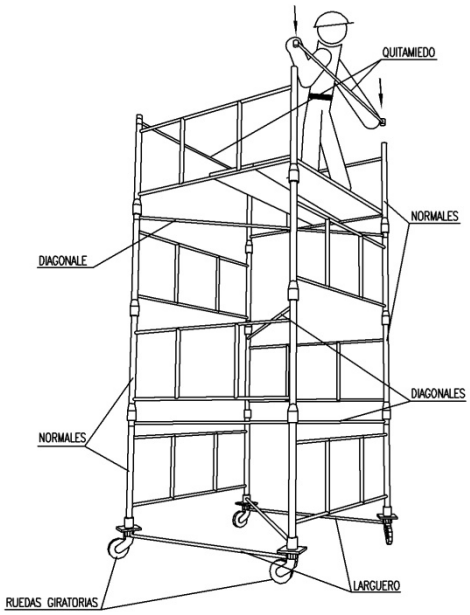

ANDAMIOS METALICOS

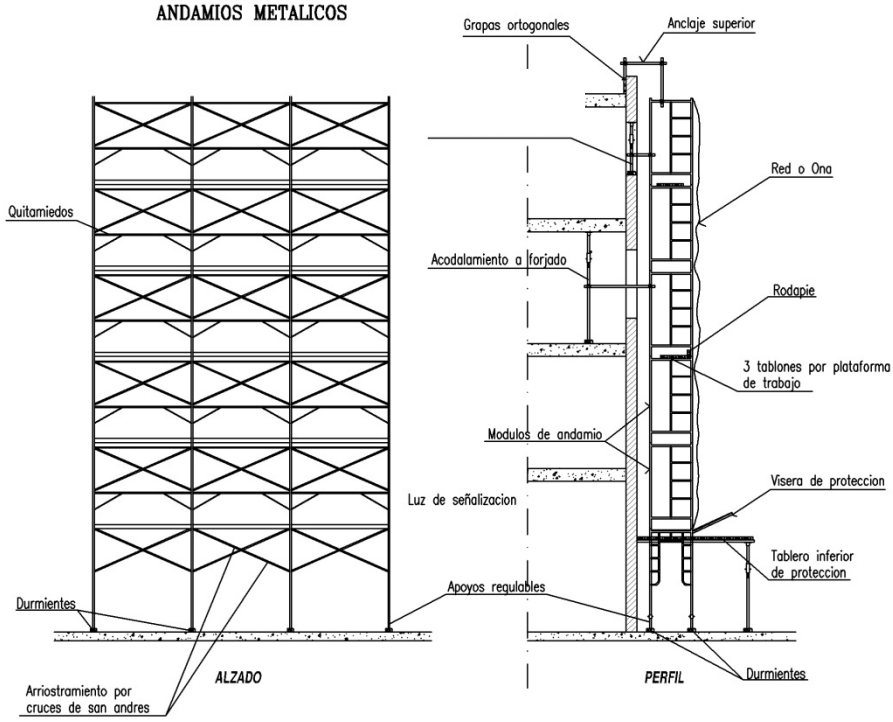

PRECAUCIONES A TENER EN CUENTA EN ENCOFRADOS DE PILARES

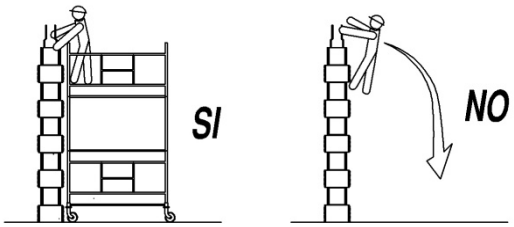


DESCRIPCION GENERAL DE LAS TORRES :

TORRE DE 2'00 x 2'00 metros de Base. Está formada por elementos de 2'00 x 1'00 metros y diagonales, pudiendo alzanzar una altura máxima de 10 metros sin necesidad de arriostramiento.

TORRE DE 3'00 x 2'73 metros de Base. Está formada por elementos de 3'00 x 1'00 metros y crucetas, pudiendo alzanzar una altura máxima de 13 metros sin necesidad de arriostramiento.

CARGAS ADMISIBLES	
2400 Kg.	Para castilletes o torres fijas (incluido su peso propio).
2000 Kg.	Para castilletes o torres moviles sobre ruedas de hierro (incluido su peso propio).
1000 Kg.	Para castilletes o torres moviles sobre ruedas de goma (incluido su peso propio).
ALTURAS MAXIMAS DE TRABAJO	
4 Veces	Para castilletes o torres fijas (incluido su peso propio).
3 Veces	Para castilletes o torres moviles sobre ruedas de hierro (incluido su peso propio).

Eslingas de cadena de dos ramales, norma DIN 695

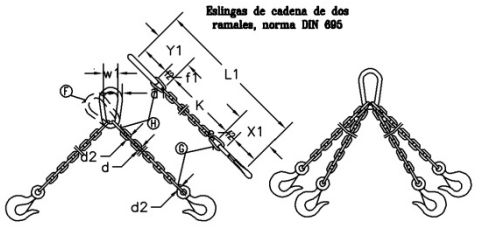

CADENA DE CARGA	CADENA DE ARRASTRE	CARGA UTIL					Longitud de la cadena tensada para K=100 mm.	ESLABON F			ESLABONES G H		
		∝= 45°	∝= 90°	∝=120°									
Espesor nominal d mm.	e mm.	Kgs.	Kgs.	Kgs.	X_1 mm.	Y_1 mm.	L_1 mm.	f_1 mm.	d_1 mm.	w_1 mm.	f_2 mm.	f_3 mm.	d_2 mm.
5	62	150	110	80	80	77	1157	55	11	30	18	22	6
6	62	230	180	125	83	92	1175	66	13	36	21	26	7
7	82	330	250	185	107	107	1214	77	16	42	25	30	9
8	82	500	400	275	110	122	1232	88	18	48	28	34	10
10	113	850	650	475	148	157	1305	110	22	60	35	47	13
13	133	1450	1100	800	179	200	1379	145	25	78	46	55	16
16	167	2250	1750	1250	223	245	1468	175	35	96	56	70	19
18	211	2700	2100	1500	274	276	1550	200	40	108	63	76	21
20	211	3400	2650	1900	281	305	1586	220	45	120	70	85	25
23	236	4500	3500	2500	317	354	1671	255	51	138	81	99	27
26	265	5800	4500	3200	356	398	1754	285	57	156	91	113	31
28	299	6800	5200	3750	397	430	1827	310	63	168	98	120	35
30	299	7700	6000	4250	404	460	1864	330	66	180	105	130	38
33	334	9000	7000	5000	449	503	1952	360	72	200	115	143	40
36	373	11000	8700	6250	499	536	2035	380	78	215	126	156	43
39	422	13500	10500	7500	559	570	2129	400	87	235	137	170	47
42	422	15000	12000	8500	589	600	2169	420	93	250	147	180	49
45	472	18000	14000	10000	632	635	2257	440	100	270	160	195	54
48	528	20000	15400	11000	698	665	2363	460	105	290	170	205	58
51	528	22500	17500	12500	708	700	2408	480	110	305	180	220	62
54	592	25000	19500	14000	782	730	2512	500	120	325	190	230	65
57	592	28000	21700	15500	792	765	2557	520	125	340	200	245	69
60	592	30000	24000	17000	802	800	2602	540	130	360	210	260	73

Los valores de la longitud de la cadena K, se calcularan como multiplos del paso t, segun DIN 766.
Estas eslingas se construyen tambien con argolla en lugar de gancho.
Al rematar mas de dos ramales de cadena, se recomienda calcular como resistentes solo dos de ellos.

GAZAS REALIZADAS A PIE DE OBRA


El numero de perrillos y la separacion entre los mismos depende del diametro del cable a utilizar.
Una orientación la da la tabla siguiente:


DIAMETRO DEL CABLE (mm)	Nº DE PERRILLOS	DISTANCIA ENTRE PERRILLOS
Hasta 12	3	6 diametros
de 12 a 20	4	6 diametros
de 20 a 25	5	6 diametros
de 25 a 35	6	6 diametros

Normas a tener en cuenta :


Por lo sencillo de su construccion, las Gazas confeccionados con perrillos son las mas empleadas para los trabajos normales en obra.
Es importante tener en cuenta su forma de construccion, para poder evitar el maximo accidentes de cualquier tipo.
Una mala colocación de los perrillos puede dañar el cable que va a soportar grandes tensiones, con lo que puede producir graves accidentes.
Una mala ejecución de la Gaza puede tener como consecuencia, la caida de la carga.

Forma correcta de construccion de una Gaza :

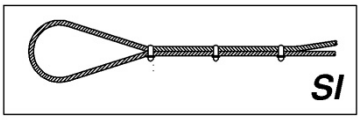

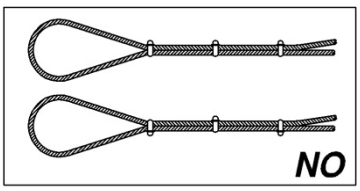


SEÑALES PARA MANEJO DE GRUAS

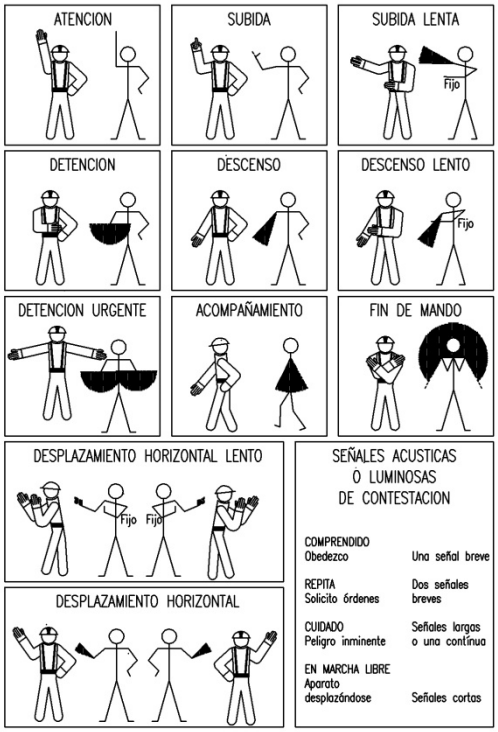


SEÑALES MANUALES EN OBRA

SIGNIFICADO DE LA SEÑAL	SIMBOLO	COLORES			ELEMENTO DE SEÑALIZACION
		DEL SIMBOLO	DE SEGURIDAD	DE CONTRASTE	
BANDERA ROJA		ROJO	ROJO	ROJO	
DISCO AZUL DE PASO PERMITIDO		BLANCO	AZUL	BLANCO	
DISCO DE STOP DE PASO PERMITIDO	STOP	BLANCO	ROJO	BLANCO	



COLOCACION DE GRAPAS EN LAS GAZAS
(Metodo de instalacion de las grapas)

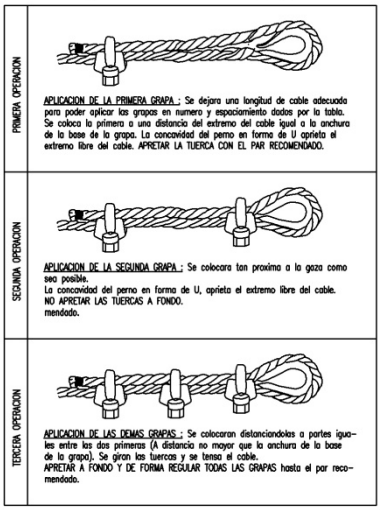

ELEMENTOS LUMINOSOS

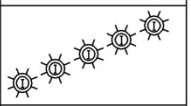SIGNIFICADO DE LA SEÑAL	SIMBOLO	COLORES			ELEMENTO DE SEÑALIZACION
		DEL SIMBOLO	DE SEGURIDAD	DE CONTRASTE	
SEMAFORO (TRICOLOR)		ROJO AMBAR VERDE	ROJO AMBAR VERDE	NEGRO	
LUZ AMBAR INTERMITENTE		AMBAR	AMBAR	NEGRO	
LUZ AMBAR ALTERNATIVAMENTE INTERMITENTE		AMBAR	AMBAR	AMBAR	
TRIPE LUZ AMBAR INTERMITENTE		AMBAR	AMBAR	AMBAR	
DISCO LUMINOSO MANUAL DE PASO PERMITIDO		BLANCO	AZUL	BLANCO	
DISCO LUMINOSO MANUAL DE STOP O PASO PERMITIDO	STOP	BLANCO	ROJO	BLANCO	
LINEA DE LUCES AMARILLAS FIJAS		AMBAR	AMBAR	AMBAR	
CASCADA LUMINOSA		AMBAR	AMBAR	AMBAR	
LUZ AMARILLA FIJA		AMBAR	AMBAR	AMBAR	
LUZ ROJA FIJA		ROJO	ROJO	ROJO	


SEÑALES DE SALVAMENTO

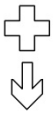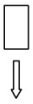SIGNIFICADO DE LA SEÑAL	SIMBOLO	COLORES			SEÑAL DE SEGURIDAD
		DEL SIMBOLO	DE SEGURIDAD	DE CONTRASTE	
EQUIPO DE PRIMEROS AUXILIOS		BLANCO	VERDE	BLANCO	
LOCALIZACION DE PRIMEROS AUXILIOS		BLANCO	VERDE	BLANCO	
DIRECCION HACIA PRIMEROS AUXILIOS		BLANCO	VERDE	BLANCO	
LOCALIZACION SALIDA DE SOCORRO		BLANCO	VERDE	BLANCO	
DIRECCION HACIA SALIDA DE SOCORRO		BLANCO	VERDE	BLANCO	
LOCALIZACION DUCHA DE SOCORRO		BLANCO	VERDE	BLANCO	

Establecimiento de las dimensiones de una señal hasta una distancia de 50 metros: $S \geq \frac{L^2}{2000}$

Siendo L la distancia en metros desde donde se puede ver la señal y S la superficie en metros de la señal.





ELEMENTOS DE BALIZAMIENTO REFLECTANTE (Hoja II)

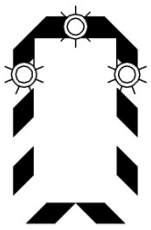SIGNIFICADO DE LA SEÑAL	SIMBOLO	COLORES			ELEMENTO DE SEÑALIZACION
		DEL SIMBOLO	DE SEGURIDAD	DE CONTRASTE	
PIQUETE		ROJO	BLANCO	BLANCO	
BALIZA DE BORDE DERECHO		ROJO	BLANCO	BLANCO	
BALIZA DE BORDE DERECHO		ROJO	BLANCO	BLANCO	
HITO DE BORDE REFLEXIVO Y LUMINISCENTE		NARANJA	NARANJA	NARANJA	
GUIRNALDA		ROJO BLANCO	ROJO BLANCO	ROJO BLANCO	
BASTIDOR MOVIL		ROJO AMBAR (Segun señales interiores)	BLANCO	BLANCO	

ELEMENTOS DE BALIZAMIENTO REFLECTANTE (Hoja I)

SIGNIFICADO DE LA SEÑAL	SIMBOLO	COLORES			ELEMENTO DE SEÑALIZACION
		DEL SIMBOLO	DE SEGURIDAD	DE CONTRASTE	
PANEL DIRECCIONAL ALTO		ROJO	BLANCO	BLANCO	
PANEL DIRECCIONAL ESTRECHO		ROJO	BLANCO	BLANCO	
PANEL DOBLE DIRECCIONAL ALTO		ROJO	BLANCO	BLANCO	
PANEL DOBLE DIRECCIONAL ESTRECHO		ROJO	BLANCO	BLANCO	
PANEL DE ZONA EXCLUIDA AL TRAFICO		ROJO	BLANCO	BLANCO	
CONO		ROJO	BLANCO	BLANCO	

SEÑALES DE INDICACION (Hoja I)

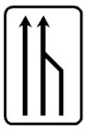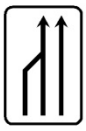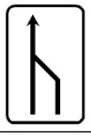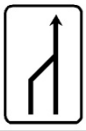SIGNIFICADO DE LA SEÑAL	SIMBOLO	COLORES			ELEMENTO DE SEÑALIZACION
		DEL SIMBOLO	DE SEGURIDAD	DE CONTRASTE	
REDUCCION DE UN CARRIL POR LA DERECHA (3 a 2)		NEGRO	AMARILLO	NEGRO	
REDUCCION DE UN CARRIL POR LA IZQUIERDA (3 a 2)		NEGRO	AMARILLO	NEGRO	
REDUCCION DE UN CARRIL POR LA DERECHA (2 a 1)		NEGRO	AMARILLO	NEGRO	
REDUCCION DE UN CARRIL POR LA IZQUIERDA (2 a 1)		NEGRO	AMARILLO	NEGRO	
FIN DE LIMITACION DE VELOCIDAD		NEGRO	AMARILLO	NEGRO	
FIN DE PROHIBICION DE ADELANTAMIENTO		NEGRO	AMARILLO	NEGRO	
FIN DE PROHIBICION DE ADELANTAMIENTO PARA CAMIONES		NEGRO	AMARILLO	NEGRO	


SEÑALES DE OBLIGACION


SIGNIFICADO DE LA SEÑAL	SIMBOLO	COLORES			SEÑAL DE SEGURIDAD
		DEL SIMBOLO	DE SEGURIDAD	DE CONTRASTE	
PROTECCION OBLIGATORIA DE VIAS RESPIRATORIAS		BLANCO	AZUL	BLANCO	
PROTECCION OBLIGATORIA DE LA CABEZA		BLANCO	AZUL	BLANCO	
PROTECCION OBLIGATORIA DEL OIDO		BLANCO	AZUL	BLANCO	
PROTECCION OBLIGATORIA DE LA VISTA		BLANCO	AZUL	BLANCO	
PROTECCION OBLIGATORIA DE LAS MANOS		BLANCO	AZUL	BLANCO	
PROTECCION OBLIGATORIA DE LOS PIES		BLANCO	AZUL	BLANCO	
USO OBLIGATORIO OBLIGATORIO DE PANTALLA		BLANCO	AZUL	BLANCO	
USO OBLIGATORIO OBLIGATORIO DE PROTECTOR AJUSTABLE		BLANCO	AZUL	BLANCO	

Establecimiento de las dimensiones de una señal hasta una distancia de 50 metros: $S \geq \frac{L^2}{2000}$

Siendo L la distancia en metros desde donde se puede ver la señal y S la superficie en metros de la señal

INSTALACION DE GRUPOS ELECTROGENOS

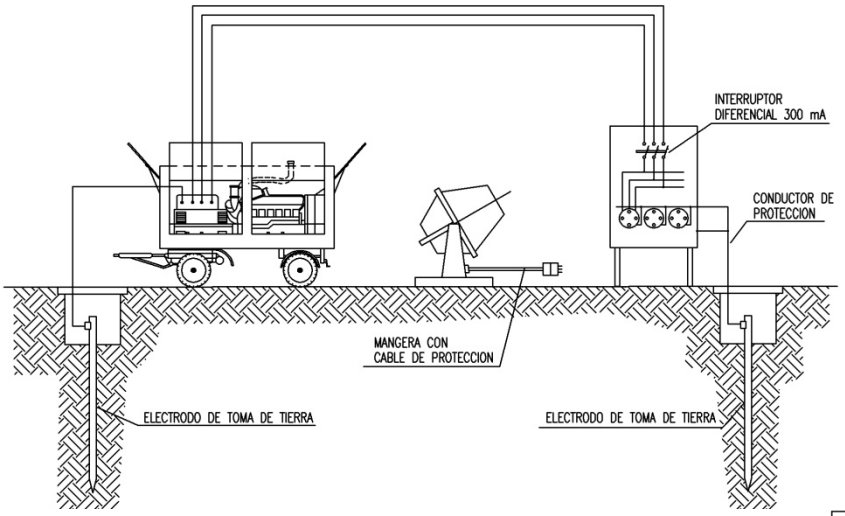

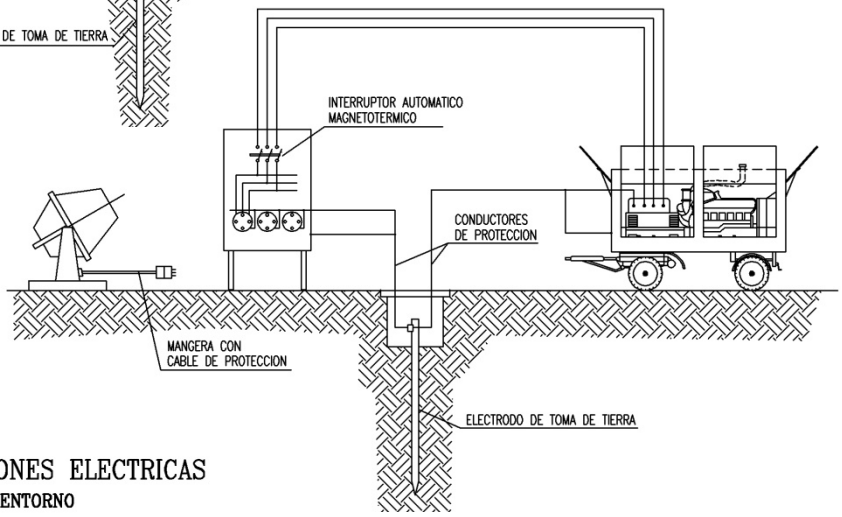


DISTANCIA DE SEGURIDAD A CONDUCCIONES ELECTRICAS

DISTANCIA DE LOS CONDUCTORES A SU ENTORNO

SOBRE	TERRENO	CARRETERA	FC. S/ ELECT.	CATENAR. FC. ELECT.	RIO-CANAL NAVEGABLE	ARBOLES	EDIFICIOS	
							ACCESIBLE	NO ACCES.
DISTANCIA (m)	6	7	7	3	* a	2	5	4

* a = 2'5 + G como minimo de 7'20 m., siendo G el galibo




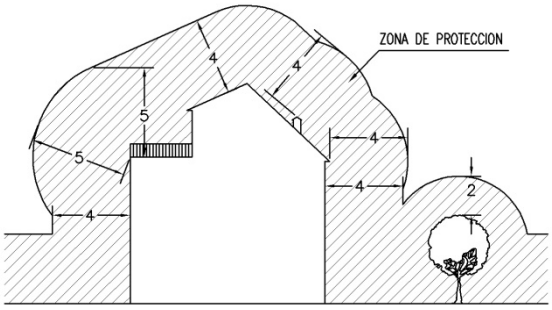


NOTA: Estas distancias minimas seran radiales y se tienen que conservar en las condiciones mas desfaborables de temperatura (aumento de flecha por calor o por manguito de hielo).

En general, puede existir una variacion del orden de 1 m. en la flecha de un conductor entre epocas de frio y de calor.

DETALLE DE ARQUETA O REGISTRO DE LA TOMA DE TIERRA

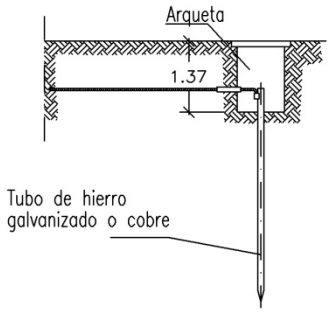

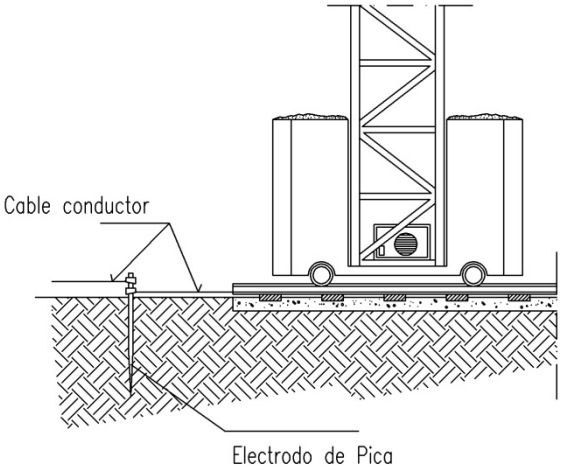


Las picas de acero galvanizado serán como mínimo de 25 mm. de diametro.
Las picas de cobre serán como mínimo de 14 mm. de diametro.
Si se colocan perfiles de acero galvanizado, estos tendrán como mínimo 60 mm. de lado.
Los cables de unión entre electrodos o entre electrodos y el cuadro electrico de obra, no tendrán una sección inferior a 16 mm2.
Los conductores de protección estarán incluidos en la manguera que alimenta las maquinas a proteger y se distinguirá por el color de su aislamiento, es decir amarillo/verde.
La sección del conductor de protección será como mínimo la indicada en la siguiente tabla, para un conductor del mismo metal que el de los conductores activos y que este ubicado en el mismo cable o canalización que estos últimos.
Si el conductor de protección no estuviera ubicado en el mismo cable que los conductores activos, la sección mínima obtenida en la tabla deberá ser como mínimo 4 mm2.

Sección de los conductores de fase de la instalación S (mm2)	Sección mínima de los conductores de protección Sp (mm2)
$S \leq 16$	S
$16 < S \leq 35$	16
$S > 35$	S/2


CABLE CONDUCTOR:
De cobre desnudo recocido, de 35 mm2 de sección nominal. Cuerda circular con un máximo de 7 alambres. Resistencia eléctrica a 20° no superior a 0.514 Ohm/km.
Ira tendido sobre el terreno. Las uniones de los cables entre si, con las masas metálicas y con el electrodo de pica, se harán mediante piezas de empalme que sean adecuadas y que aseguren las superficies de contacto de forma que se produzca una concesión efectiva.


ELECTRODO DE PICA:
De acero recubierto de cobre y diámetro de 1.40 cm. y una longitud de 200 cm.
Ira soldado al cable conductor, mediante soldadura aluminotermica.
El incado de la pica se efectuara con golpes cortos y no muy fuertes, de manera que se garantice una penetración en el terreno, sin roturas.

ESQUEMA UNIFILAR DEL CUADRO ELÉCTRICO DE OBRA

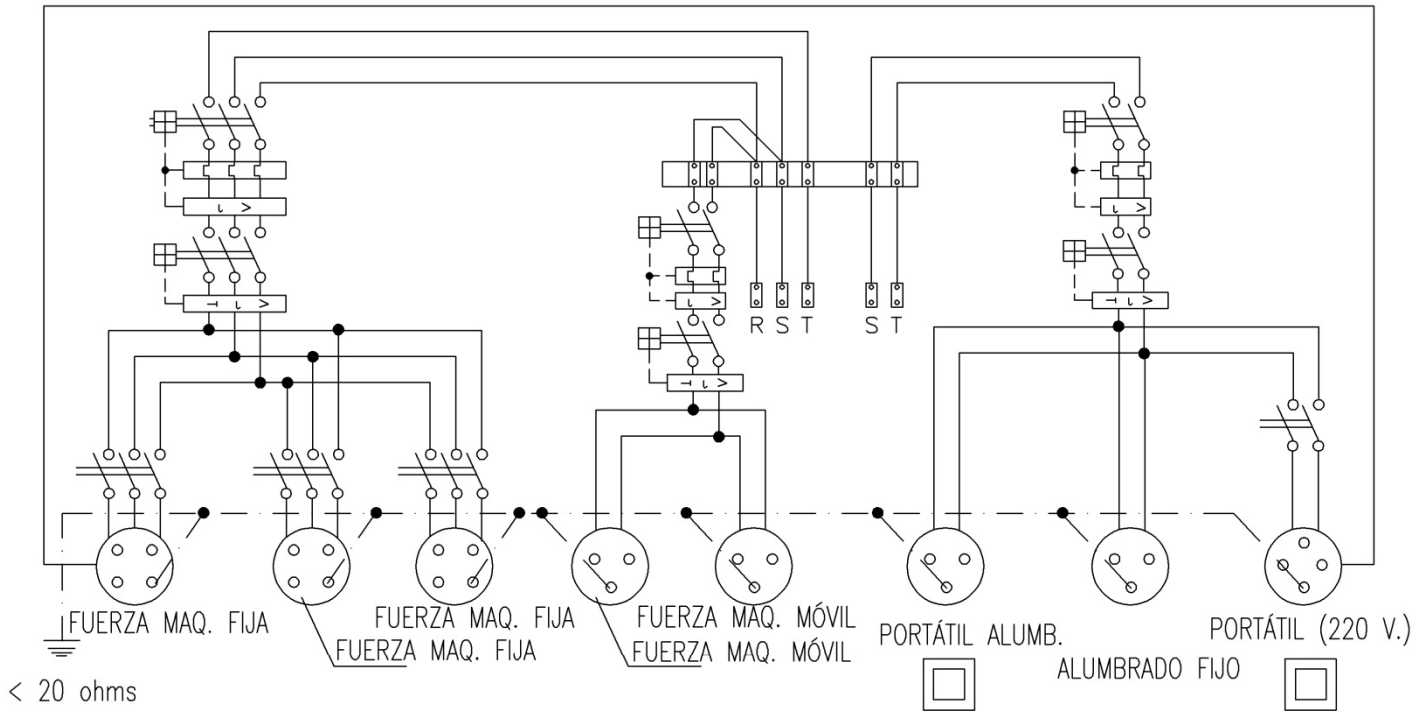

ESQUEMA UNIFILAR DEL CUADRO AUXILIAR ELECTRICO DE OBRA PARA MAQUINARIA PORTATIL.

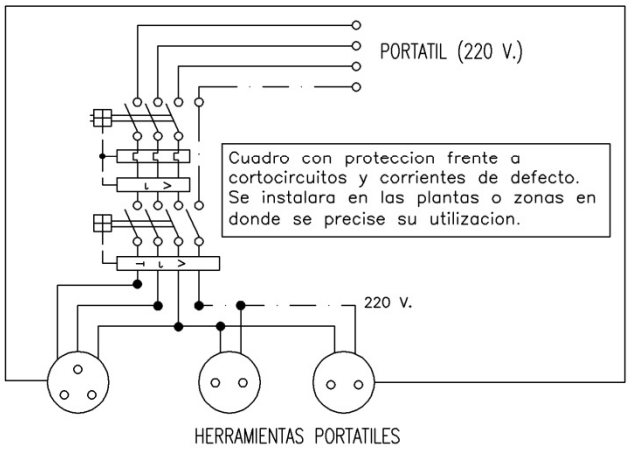

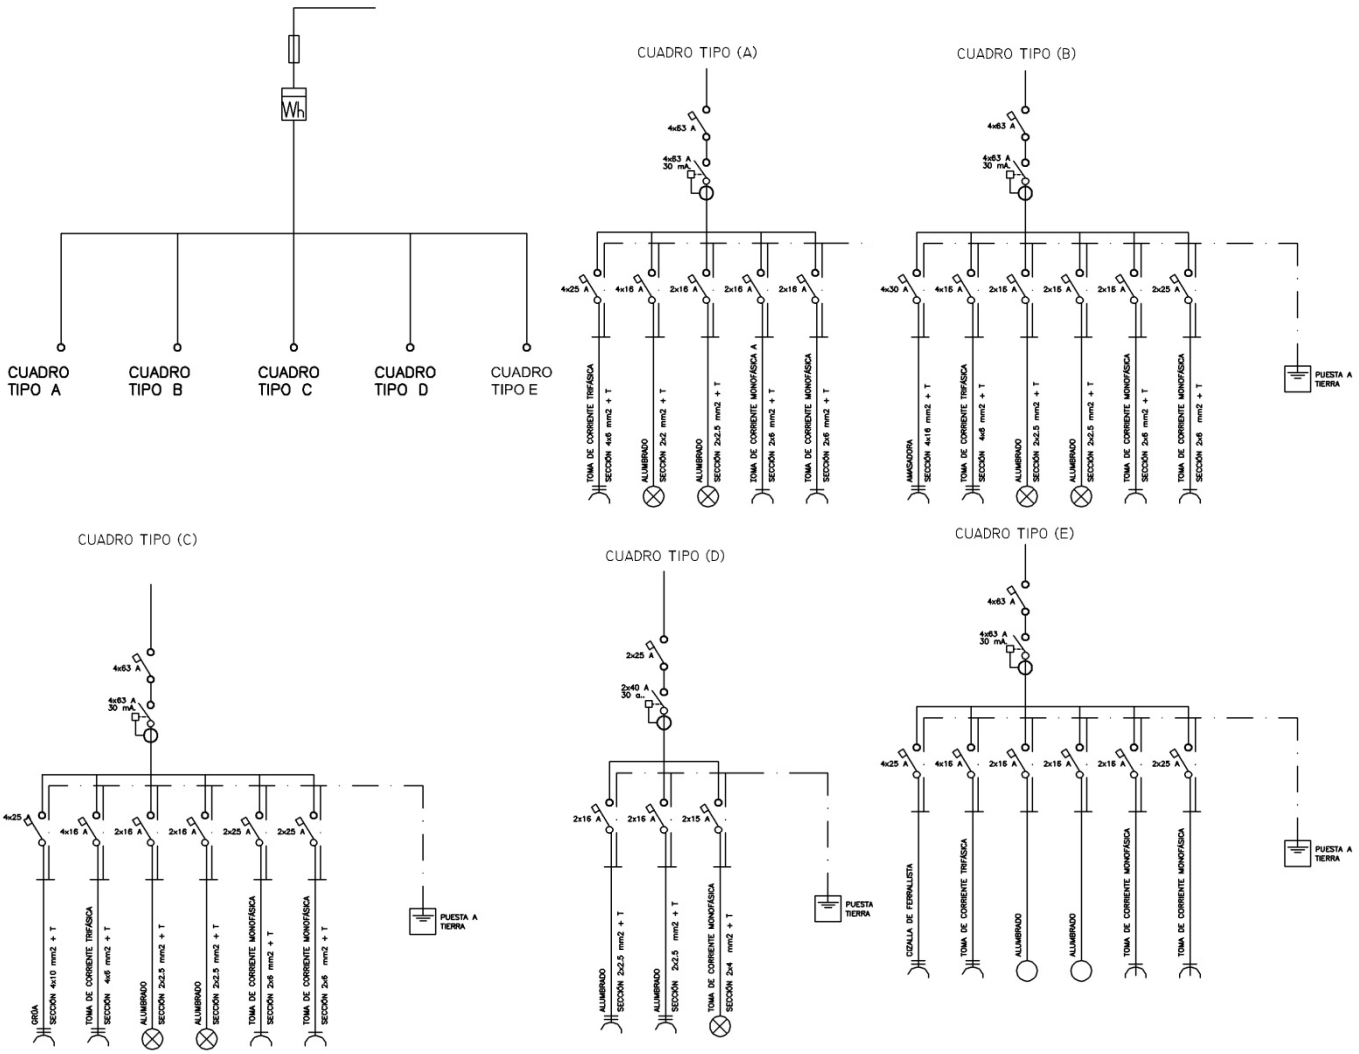
CUADRO TIPO A
CUADRO TIPO B
CUADRO TIPO C
CUADRO TIPO D
CUADRO TIPO E
CUADRO TIPO (A)
CUADRO TIPO (B)
CUADRO TIPO (C)
CUADRO TIPO (D)
CUADRO TIPO (E)
PUESTA A TIERRA
PUESTA TIERRA

CONDICIONES DE SEGURIDAD EN EL TRABAJO (TEJADOS)

TIPO DE TEJADO	
ZINC, TEJAS	Se suspenderan los trabajos cuando exista lluvia, nieve o viento superior a 50 Km/h, y en este último caso, se retirarán los materiales y herramientas que puedan desprenderse. No se trabajará en la proximidad de líneas eléctricas que conduzcan corrientes de alta tensión. Cuando se trabaje en planos inclinados y la altura libre de caída sea superior a 2 metros, será obligatorio el uso de cinturon de seguridad anclado a un punto fijo. El acopio de materiales en la cubierta, se distribuirá sin acumulación de los mismos. Cuando sea necesario, se repartirá la carga mediante tablones o elementos de efecto equivalente. Se cumpliran además todas las disposiciones generales que sean de aplicación de las Ordenanzas Generales de Seguridad e Higiene en el trabajo.
SINTÉTICOS	Se suspenderan los trabajos cuando exista lluvia, nieve o viento superior a 50 Km/h, y en este último caso, se retirarán los materiales y herramientas que puedan desprenderse. No se trabajará en la proximidad de líneas eléctricas que conduzcan corrientes de alta tensión. Será obligatorio el uso de cinturon de seguridad, sujeto por medio de cuerda a las anillas de seguridad. Se tendrá especial cuidado en el asiento de la base de escaleras dispuestas para el acceso a la cubierta, no debiendo empalmarse unas a otras. Se utilizará calzado antideslizante en función de las condiciones climatológicas, no debiendo tener las suelas partes metálicas. Toda placa superior a 1'50 metros, deberá ser manejada por dos hombres. Siempre que sea posible, se deben disponer, durante el montaje, petos de protección en los aleros o bien redes de seguridad. Debido a su poco peso, las placas apiladas deben lastrarse y no deben dejarse placas sueltas en la cubierta, durante el montaje. La maquinaria eléctrica empleada para perforar las placas, será de doble aislamiento y la sierra de disco para corte de las placas, irá provista de carcasa de protección y de la correspondiente puesta a tierra. Se cumpliran además todas las disposiciones generales que sean de aplicación de las Ordenanzas Generales de Seguridad e Higiene en el trabajo.

TIPO DE TEJADO	
ALEACIONES LIGERAS, GALVANIZADOS, FIBROCEMENTO	Se suspenderan los trabajos cuando exista lluvia, nieve o viento superior a 50 Km/h, y en este último caso, se retirarán los materiales y herramientas que puedan desprenderse. No se trabajará en la proximidad de líneas eléctricas que conduzcan corrientes de alta tensión. Será obligatorio el uso de cinturon de seguridad, sujeto por medio de cuerda a las anillas de seguridad. Se tendrá especial cuidado en el asiento de la base de escaleras dispuestas para el acceso a la cubierta, no debiendo empalmarse unas a otras. Se utilizará calzado apropiado en función de las condiciones climatológicas, no debiendo tener las suelas partes metálicas, para lograr un buen aislamiento eléctrico. Las chapas deberá ser manejadas, al menos, por dos hombres. En chapas de fibrocemento, las que sean superiores a 1'50 metros de longitud, deberan ser manejadas simepre por dos hombres. Siempre que sea posible, se deben disponer, durante el montaje, petos de protección en los aleros o bien redes de seguridad. Se cumpliran además todas las disposiciones generales que sean de aplicación de las Ordenanzas Generales de Seguridad e Higiene en el trabajo.
PIZARRA	Se suspenderan los trabajos cuando exista lluvia, nieve o viento superior a 50 Km/h, y en este último caso, se retirarán los materiales y herramientas que puedan desprenderse. No se trabajará en la proximidad de líneas eléctricas que conduzcan corrientes de alta tensión. Será obligatorio el uso de cinturon de seguridad anclado a un punto fijo, como gancho de seguridad. Se cumpliran además todas las disposiciones generales que sean de aplicación de las Ordenanzas Generales de Seguridad e Higiene en el trabajo.



Las Palmas de Gran Canaria, JULIO de 2018

Fdo.: Pedro Romera García. Arquitecto.

PLIEGO DE CONDICIONES DE ESTUDIO DE SEGURIDAD Y SALUD

PROYECTO BÁSICO Y DE EJECUCIÓN**:**	**ADECUACIÓN Y MEJORA DE LA ACCESIBILIDAD DE LA AVENIDA DE LA PLAYA DE MELENARA**
PROMOTOR:	M.I. AYUNTAMIENTO DE TELDE
SITUACIÓN:	AVENIDA DE MELENARA
FECHA:	JULIO 2018
ARQUITECTOS:	ROMERA Y RUIZ ARQUITECTOS S.L.P. col. nº 10.280. Telf. 928368804 –Email: estudio@romerayruiz.com

ÍNDICE

1 - Demoliciones
1.1 - Demolición de cimentación y estructura
1.2 - Demolición de fábricas y/o carpinterías
1.3 - Picado y demolición de revestimientos y pavimentos
1.4 - Desmontaje de instalaciones
2 - Movimiento de tierras
2.5 - Desmontes y excavación a cielo abierto
2.6 - Excavación en zanjas y pozos
2.7 - Rellenos, terraplenes y compactados
2.8 - Carga y transporte de tierras
3 - Cimientos y contenciones
3.1 - Hormigón de limpieza, soleras y encachados
3.2 - Zapatas y elementos de atado
3.3 - Muros
4 - Saneamiento
5 - Estructuras de hormigón
6 - Estructuras metálicas
7 - Impermeabilización
8 - Pavimentos, peldaños
8.1 - Pavimentos pétreos y aglomerados
8.2 - Pavimentos flexibles
9 - Instalaciones de fontanería y evacuación
9.1 - Instalaciones de fontanería
9.2 - Instalaciones de evacuación de aguas
10 - Instalaciones de electricidad
10.1 - Instalaciones de baja tensión y puesta a tierra
11 - Gestión de residuos

Anejos de Seguridad y Salud

1 - Demoliciones

1. Riesgos laborales

Caídas al mismo nivel (falta de orden y limpieza, existencia de escombros).
Caídas a distinto nivel, desde escalera y elementos estructurales.
Caídas desde altura.
Ruidos y vibraciones por utilización de martillos neumáticos.
Caída de objetos por desprendimiento, desplome o derrumbamiento.
Proyección de partículas en los ojos.
Golpes y cortes por objetos o herramientas.
Inhalación de polvo.

2. Planificación de la prevención

Organización del trabajo y medidas preventivas

La realización de los trabajos cumplirá el Anejo 1.
De forma general y con carácter previo se tendrán en cuenta las medidas señaladas en el Anejo 4.
No se acumularán escombros, con peso superior a 150 kg/m^2, sobre forjados, aunque estén en buen estado.
Los forjados se empezarán a demoler por aquellas zonas que ofrezcan menos resistencia, utilizando en caso necesario plataformas adecuadas asociadas a la utilización de cinturones anticaída, asociados o no a dispositivos anticaída y amarrados a puntos de anclaje seguros.
Se habilitarán huecos en los forjados para facilitar el vertido de los escombros, delimitando las zonas de descombrado dotándolas de barandillas de protección. Siempre que sea posible, se utilizarán conductos de evacuación de escombros.
La evacuación de escombros se realizará según se indica en el Anejo 6.
No se acumularán sobre los forjados los escombros procedentes de la demolición del forjado o forjados superiores.
No deberá haber trabajadores ocupados en diferentes plantas del edificio.
Deben derribarse las viguetas al mismo tiempo que el resto del forjado, no debiéndose cortar al mismo tiempo los extremos de las viguetas.
El martillo neumático deberá ser utilizado por personal cualificado y dotado de caso de seguridad, botas con puntera y plantilla, auriculares antirruido, gafas de protección, y en su caso de elementos antivibratorios (guantes, cinturón, etc.).
En caso de resultar necesario la demolición de cimentaciones, se prestará una atención especial para no descalzar las cimentaciones y medianeras de los edificios colindantes.
Al final de la jornada de trabajo, no quedarán elementos estructurales en voladizo, que presenten dudas sobre su estabilidad.

Protecciones colectivas

Las aberturas existentes como huecos de ascensor, tras demoler su cerramiento, se protegerán con barandillas de protección con las características enunciadas en el Anejo 5.
En caso de utilizar medios auxiliares (andamios, plataformas, etc.), éstos serán adecuados y dotados de los preceptivos elementos de seguridad y en concreto cumplirán lo enunciado en el Anejo 3.

Protección personal (con marcado CE)

Casco de seguridad.
Calzado de seguridad provisto de puntera y plantilla.
Guantes contra riesgos mecánicos.
Cinturón de seguridad anticaída con o sin dispositivo anticaída según se precise.
Gafas de protección contra impactos y contra polvo.
Mascarilla autofiltrante.
Auriculares de protección antirruido.
Los operarios ante el riesgo de caída de altura igual o superior a 2 m, se sujetarán mediante cinturones de seguridad con arnés anticaída a punto de anclaje fijo.

1.1 - Demolición de cimentación y estructura

1. Riesgos laborales

Caídas al mismo nivel (falta de orden y limpieza, existencia de escombros).
Caídas a distinto nivel, desde escalera y elementos estructurales.
Caídas desde altura.
Ruidos y vibraciones por utilización de martillos neumáticos.
Caída de objetos por desprendimiento, desplome o derrumbamiento.
Proyección de partículas en los ojos.
Golpes y cortes por objetos o herramientas.
Inhalación de polvo.

2. Planificación de la prevención

Organización del trabajo y medidas preventivas

La realización de los trabajos cumplirá el Anejo 1.
De forma general y con carácter previo se tendrán en cuenta las medidas señaladas en el Anejo 4.
No se acumularán escombros, con peso superior a 150 kg/m^2, sobre forjados, aunque estén en buen estado.
Los forjados se empezarán a demoler por aquellas zonas que ofrezcan menos resistencia, utilizando en caso necesario plataformas adecuadas asociadas a la utilización de cinturones anticaída, asociados o no a dispositivos anticaída y amarrados a puntos de anclaje seguros.
Se habilitarán huecos en los forjados para facilitar el vertido de los escombros, delimitando las zonas de descombrado dotándolas de barandillas de protección. Siempre que sea posible, se utilizarán conductos de evacuación de escombros.
La evacuación de escombros se realizará según se indica en el Anejo 6.
No se acumularán sobre los forjados los escombros procedentes de la demolición del forjado o forjados superiores.
No deberá haber trabajadores ocupados en diferentes plantas del edificio.
Deben derribarse las viguetas al mismo tiempo que el resto del forjado, no debiéndose cortar al mismo tiempo los extremos de las viguetas.
El martillo neumático deberá ser utilizado por personal cualificado y dotado de caso de seguridad, botas con puntera y plantilla, auriculares antirruido, gafas de protección, y en su caso de elementos antivibratorios (guantes, cinturón, etc.).
En caso de resultar necesario la demolición de cimentaciones, se prestará una atención especial para no descalzar las cimentaciones y medianeras de los edificios colindantes.
Al final de la jornada de trabajo, no quedarán elementos estructurales en voladizo, que presenten dudas sobre su estabilidad.

Protecciones colectivas

Las aberturas existentes como huecos de ascensor, tras demoler su cerramiento, se protegerán con barandillas de protección con las características enunciadas en el Anejo 5.
En caso de utilizar medios auxiliares (andamios, plataformas, etc.), éstos serán adecuados y dotados de los preceptivos elementos de seguridad y en concreto cumplirán lo enunciado en el Anejo 3.

Protección personal (con marcado CE)

Casco de seguridad.
Calzado de seguridad provisto de puntera y plantilla.
Guantes contra riesgos mecánicos.
Cinturón de seguridad anticaída con o sin dispositivo anticaída según se precise.
Gafas de protección contra impactos y contra polvo.
Mascarilla autofiltrante.
Auriculares de protección antirruido.
Los operarios ante el riesgo de caída de altura igual o superior a 2 m, se sujetarán mediante cinturones de seguridad con arnés anticaída a punto de anclaje fijo.

1.2 - Demolición de fábricas y/o carpinterías

1. Riesgos laborales

Caídas al mismo nivel.
Caídas a distinto nivel.
Caídas desde altura.
Ruidos y vibraciones por utilización de martillos neumáticos.
Caída de objetos por desprendimiento, desplome o derrumbamiento.
Proyección de partículas en los ojos.
Golpes y cortes por objetos o herramientas.
Inhalación de polvo.

2. Planificación de la prevención

Organización del trabajo y medidas preventivas

La realización de los trabajos cumplirá el Anejo 1.
De forma general y con carácter previo se tendrán en cuenta las medidas señaladas en el Anejo 4.
La dirección facultativa deberá revisar con cuidado todas las partes del edificio a demoler para comprobar sus resistencias, estableciendo los apeos necesarios y el orden de la demolición.
La demolición de paredes y muros deberá efectuarse siempre tras la demolición de forjados y cubiertas.
En la demolición de fábricas por medios mecánicos, aquellas zonas que presenten peligro de hundimiento, serán señalizadas y clausuradas.
En la demolición por arrastre, se tomarán las precauciones necesarias, para evitar un posible "latigazo" por rotura del cable, colocándose un segundo cable de reserva, accesible, para continuar los trabajos de derribo, en caso de rotura del otro cable.
No se utilizarán grúas para efectuar el arrastre, por el riesgo que presentan de volcar.
Las zonas de caída de materiales estarán señalizadas.
Será prudente limitar, tanto la altura como la longitud de la fábrica a arrastrar.
En la demolición de fábricas por empuje, la cabina del conductor de la máquina, irá debidamente protegida contra la proyección o caída de materiales.
La distancia de la máquina a la fabrica a demoler por empuje, será igual o mayor que la altura de esta.
En el derribo de muros se adoptarán las siguientes medidas:
Nunca se efectuará el derribo con el operario subido encima del muro.
Se utilizarán plataformas de trabajo de solidez adecuada dotadas de barandillas o en su defecto utilización de cinturón de seguridad sujeto a un punto de anclaje seguro.
Todos los escombros se retirarán paulatinamente para no sobrecargar la estructura.
Sólo se derribarán a empuje o vuelco cuando se disponga de suficiente distancia de seguridad (mínimo vez y media la altura del muro).
Nunca existirán operarios en la vertical de donde se efectúen los trabajos.
Los martillos neumáticos solo se utilizarán en aquellos materiales que así lo permitan.
En muros enterrados se demolerá primeramente el muro propiamente dicho y posteriormente los elementos estructurales.
Si se realiza a tracción, se cuidará especialmente la sujeción del cable al muro situándose los operarios en lugar seguro o previamente protegido.
La tabiquería interior:
Se derribará a nivel de cada planta.
Si su demolición se efectúa previo corte, este se efectuará con rozas verticales y efectuando el vuelco por empuje que se hará por encima de su centro de gravedad.
En caso de necesitar medios auxiliares se utilizarán andamios adecuados y nunca escaleras u otros elementos que no ofrezcan las debidas garantías de seguridad.
Cuando exista riesgo de caída a distinto nivel o de altura se utilizará cinturón de seguridad anticaída amarrado a un punto de anclaje seguro.
Para la evacuación de escombros se tendrán en cuenta las medidas especificadas en el Anejo 6.

Protección personal (con marcado CE)

Casco de seguridad.
Guantes, gafas y mascarillas autofiltrantes.
Calzado de seguridad con plantilla y puntera.
Cinturones de seguridad anticaída (caso de que los medios de protección colectiva no sean suficientes), amarrados a puntos de anclaje seguros.
Auriculares o tapones de protección antirruido.

1.3 - Picado y demolición de revestimientos y pavimentos

1. Riesgos laborales

Caídas al mismo nivel por falta de orden y limpieza.
Caídas a distinto nivel y de altura por existencia de huecos sin proteger.
Proyección de partículas en ojos.
Golpes y cortes por objetos y herramientas.
Caídas de objetos por desprendimiento o desplome.
Inhalación de polvo.

Sobreesfuerzos por manejo de cargas pesadas y/o posturas forzadas.

2. Planificación de la prevención

Organización del trabajo y medidas preventivas

La realización de los trabajos cumplirá el Anejo 1.
De forma general y con carácter previo se tendrán en cuenta las medidas señaladas en el Anejo 4.
Adecuada elección de medios auxiliares, y en caso de riesgo de caída a distinto nivel o de altura, y siempre que el empleo de las protecciones colectivas sean insuficientes, utilización de cinturones de seguridad ante caída con cables fiadores, todo ello amarrados a puntos de anclaje seguros.
Utilización por parte de los operarios de gafas o pantallas de protección contra impactos.
La recogida de escombros se realizará preferentemente por medios mecánicos. En caso de tener que hacerse manualmente se realizará por los operarios utilizando “técnicas de levantamiento” y usando guantes de protección contra riesgos mecánicos. Se tendrá en cuenta lo enunciado en el Anejo 2.
En trabajos con cortadora de juntas se tendrá en cuenta:
Tendrá todos sus órganos móviles protegidos.
Antes de iniciar el corte se procederá al marcado exacto de la línea a ejecutar.
Se ejecutará el corte en vía húmeda.
Según su fuente de alimentación (eléctrica o por combustibles líquidos) se tomarán las medidas mas adecuadas para la prevención de los riesgos eléctricos o de incendio-explosión.
En trabajos de levantamiento de firmes con bulldozer:
Se tendrán en cuenta todas las medidas relativas a maquinaria para movimiento de tierras.
El manejo de la maquinaria se realizará por personal cualificado.
En ningún caso permanecerá operario alguno en la zona de influencia de la máquina.
Se prohíbe el transporte de personas sobre el bulldozer.
El conductor no abandonará la máquina sin previamente apoyar en el suelo la cuchilla y el escarificador.

Protección personal (con marcado CE)

Casco de seguridad.
Guantes, gafas o pantallas faciales y mascarilla autofiltrante.
Calzado de seguridad con puntera y plantilla.
Auriculares o tapones de protección antirruido.
Cinturones de seguridad anticaída amarrados a puntos de anclaje seguros.

1.4 - Desmontaje de instalaciones

1. Riesgos laborales

Caídas al mismo nivel por falta de limpieza y desescombro.
Caídas a distinto nivel y desde altura.
Caída de objetos por desprendimiento o en manutención manual.
Sobreesfuerzos por manejo de cargas y/o posturas forzadas.
Golpes y cortes por objetos y herramientas.

2. Planificación de la prevención

Organización del trabajo y medidas preventivas

La realización de los trabajos cumplirá el Anejo 1.
De forma general y con carácter previo se tendrán en cuenta las medidas señaladas en el Anejo 4.
Antes de iniciar el desmontaje de instalaciones alimentadas por la energía eléctrica, se comprobará no solo que estén fuera de servicio sino que no llegue a ellas la energía eléctrica.
Extremar las condiciones de orden y limpieza a fin de evitar tropiezos y caídas.
Se dispondrá de iluminación adecuada de forma que los trabajos puedan realizarse con facilidad y sin riesgos.
El levantado de instalaciones (mobiliario de cocina, sanitarios, radiadores, etc.), se llevará a cabo por el número de operarios adecuado en función de su ubicación, dimensiones y peso. Se cumplirá lo enunciado en el Anejo 2.
El levantamiento de bajantes y canalones se realizará al mismo tiempo que los cerramientos que los soportan. En caso de un levantamiento independiente, este se efectuará mediante la utilización de las preceptivas medidas de protección colectiva, y únicamente cuando estos resulten insuficientes se simultanearán o sustituirán por los de protección

individual.

Protecciones colectivas

En caso de utilizar medios auxiliares (andamios, plataformas, etc.), éstos serán adecuados y dotados de los preceptivos elementos de seguridad y en concreto cumplirán lo enunciado en el Anejo 3. Nunca se utilizarán escaleras u otros elementos no seguros (bancos, bidones, etc.).
Proteger mediante barandillas (Anejo 5), todos los huecos en forjados y fachadas que ofrezcan riesgo de caída. En su defecto los operarios con riesgo de caída, utilizarán cinturones de seguridad anticaída amarrados a puntos de anclaje seguros.

Protección personal (con marcado CE)

Casco de seguridad.
Calzado de seguridad con puntera de protección.
Guantes contra riesgos mecánicos.
Cinturones de seguridad anticaída amarrados a puntos de anclaje seguros.

2 - Movimiento de tierras

2.5 - Desmontes y excavación a cielo abierto

1. Riesgos laborales

Caídas al mismo nivel y al interior de la zanja.
Caídas a distinto nivel.
Caídas de objetos por desplome o derrumbamiento.
Caídas de objetos durante su manipulación.
Cortes por herramientas.
Sobreesfuerzos por manejo de cargas pesadas y/o posturas forzadas.
Riesgo higiénico por inhalación de polvo.
Ruido.
Aplastamiento/Atrapamiento por desprendimiento o corrimientos de tierras.
Atrapamiento con partes móviles de máquinas.
Atropellos y golpes con vehículos.
Vuelco y caída de máquinas.
Riesgos derivados de interferencias con servicios (riesgos eléctricos, explosión, inundaciones, etc.).
Interferencias con líneas eléctricas aéreas.
Riesgo higiénico por inhalación de polvo.

2. Planificación de la prevención

Organización del trabajo y medidas preventivas

Se tendrá en cuenta el Anejo 1.
Ordenación del solar con determinación de zona de acopios, ubicación de grúa torre, instalaciones de higiene y bienestar, de entrada y salida de personal y vehículos. El perímetro de la excavación será cerrado al tránsito de personas, y en caso de ser necesaria la circulación junto al borde, se protegerá con barandilla.
Análisis y actuación sobre posibles servicios afectados (líneas eléctricas aéreas, canalizaciones subterráneas, alcantarillado, etc.).
Todos los conductores de vehículos y máquinas utilizadas en el desmonte y/o excavación deben poseer la cualificación adecuada para su uso y manejo. Los vehículos y máquinas empleados se mantendrán en perfectas condiciones de utilización, revisándose periódicamente. Antes de iniciar el trabajo se verificarán los controles y niveles de vehículos y máquinas y antes de abandonarlos, el bloqueo de seguridad. La maquinaria empleada mantendrá la distancia de seguridad a las líneas de conducción eléctrica.
Señalizar los accesos y recorridos de los vehículos.
En las maniobras de marcha atrás se avisará mediante señal acústica y en caso necesario auxiliadas por otro operario situado en lugar seguro.
Cuando se suprima o sustituya una señal de tráfico se comprobará que el resto de la señalización está acorde con la modificación realizada.
Vigilancia de la adecuada implantación de las medidas preventivas, así como la verificación de su eficacia y mantenimiento permanente en sus condiciones iniciales.
No se realizará la excavación del terreno a tumbo, socavando el pie de un macizo para producir su vuelco.
No se acumulará el terreno de excavación, ni otros materiales, junto a bordes de coronación de taludes, salvo autorización, en cada caso, de la dirección facultativa.
En la excavación se mantendrán los taludes, sistemas de entibación, apeos u otras medidas adecuadas para prevenir los riesgos de sepultamiento por desprendimiento de tierras, caídas de personas, materiales u objetos.
Se garantizará que los trabajadores puedan ponerse a salvo en caso de irrupción de agua, desprendimientos, caída de materiales u otros incidentes que les puedan causar daño.
Cuando el terreno excavado pueda transmitir enfermedades contagiosas, se desinfectará antes de su transporte y no podrá utilizarse, en este caso, como terreno de préstamo, debiendo el personal que lo manipula estar equipado adecuadamente.
Se evitará la formación de polvo y los operarios estarán protegidos adecuadamente en ambientes pulvígenos.
El refino y saneo de las paredes ataluzadas se realizará para cada profundidad parcial no mayor de 3 m.
En las laderas que queden por encima del desmonte, se hará previamente una revisión, quitando las piedras sueltas que puedan rodar con facilidad.
No se trabajará simultáneamente en la parte inferior de otro tajo.
Los itinerarios de evacuación de operarios en caso de emergencia, deberán estar expeditos en todo momento.
Las rampas para el movimiento de camiones y/o máquinas, conservarán el talud lateral que exija el terreno con ángulo

de inclinación no mayor de 13 establecido en la Documentación Técnica. El ancho mínimo de la rampa será de 4,5 m ensanchándose en las curvas y sus pendientes no serán mayores del 12 % y 8 %, respectivamente, según se trate de tramos rectos o curvos. En cualquier caso se tendrá en cuenta la maniobrabilidad de los vehículos utilizados.
Se acotará la zona de acción de cada máquina en su tajo. Siempre que un vehículo o máquina parado inicie un movimiento imprevisto, lo anunciará con una señal acústica. Cuando sea marcha atrás o el conductor esté falto de visibilidad, estará auxiliado por otro operario en el exterior del vehículo. Se extremarán estas prevenciones cuando el vehículo o máquina cambie de tajo y/o se entrecrucen itinerarios.
Cuando sea imprescindible que un vehículo de carga durante o después del trabajo se acerque al borde del mismo, se dispondrán topes de seguridad, a una distancia del borde igual a la altura del talud y/o como mínimo a 2 m, comprobándose previamente la resistencia del terreno al peso del mismo.
Cuando la máquina esté por encima de la zona a excavar y en bordes de vaciados, siempre que el terreno lo permita, será del tipo retro-excavadora, o se hará el refino a mano.
Los productos de la excavación se acopiarán de forma que el centro de gravedad de la carga, esté a una distancia igual a la profundidad de la zanja más 1 m.
En zanjas y pozos de profundidad mayor de 1,30 m, siempre que haya operarios trabajando en su interior se mantendrá uno de reten en el exterior, que podrá actuar como ayudante en el trabajo y dará la alarma en caso de producirse alguna emergencia.
En los trabajos de entibación, se acotarán las distancias mínimas entre operarios, en función de las herramientas que empleen.
Diariamente, y antes de iniciar los trabajos, se revisarán las entibaciones, tensando los codales que estén flojos.
Se evitará golpear las entibaciones durante los trabajos de excavación.
No se utilizarán las entibaciones como escalera para ascender o descender al fondo de la excavación, ni se suspenderán de los codales cargas.
La entibación sobresaldrá como mínimo 20 cm, de la rasante del terreno.
Las entibaciones se quitarán solo cuando dejen de ser necesarias, por franjas horizontales, de la parte inferior del corte hacia la superior.
Si es necesario que se acerquen vehículos al borde de las zanjas, se instalarán topes de seguridad a base de tablones de madera embutidos en el terreno.
Nunca se entibará sobre superficies inclinadas realizándolo siempre sobre superficies verticales y en caso necesario se rellenará el trasdós de la entibación para asegurar un perfecto contacto entre ésta y el terreno.
En la realización de trabajos manuales o con posturas forzadas se tendrá en cuenta el Anejo 2.

Protecciones colectivas

Las zanjas deben poseer pasarelas protegidas por barandillas que permitan atravesarlas sin riesgo. Además deben existir escaleras de mano metálicas en número suficiente para permitir salir de las mismas en caso de emergencia con suficiente rapidez, estando las vías de salida libres de obstáculos.
Se dispondrán vallas de contención de peatones.
La entibación se realizará con tablas horizontales cuando el corte se lleva a cabo en un terreno con suficiente cohesión que le permite ser autoestable mientras se efectúa la excavación. Mediante la alternancia de excavación y entibación (0,80 m a 1,30 m), se alcanza la profundidad total de la zanja.
Cuando el terreno no presenta la suficiente cohesión o no se tiene garantía de ello, es más aconsejable llevar a cabo la entibación con tablas verticales, que en caso de que el terreno presente una aceptable cohesión y resistencia se excava por secciones sucesivas de hasta 1,50 - 1,80 m de profundidades máximas, en tramos longitudinales de máximo 4 m; y en caso de que el terreno presente poco o ninguna cohesión deberán hincarse las tablas verticales en los citados tramos antes de proceder a la excavación.
El solar, estará rodeado de una valla, verja o muro de altura no menor de 2 m. Las vallas se situarán a una distancia del borde del vaciado no menor de 1,50 m, y cuando éstas dificulten el paso, se dispondrán a lo largo del cerramiento luces rojas, distanciadas no más de 10 m y en las esquinas.
Disposición de escaleras de acceso al fondo del vaciado, en número suficiente y ubicadas en zona en la que no exista interferencia con los vehículos y máquinas.
Al finalizar la jornada no deben quedar paños excavados sin entibar, que figuren con esta circunstancia en la Documentación Técnica y se habrán suprimido los bloques sueltos que puedan desprenderse.

Protección personal (con marcado CE)

Casco de seguridad con protección auditiva, certificado
Guantes de seguridad.
Botas de seguridad.
Ropa de trabajo (Mono de trabajo y en su caso, trajes de agua y botas de goma de media caña).
Mascarilla antipolvo.
Empleo de cinturones de seguridad por parte del conductor de la maquinaria si no está dotada de cabina y protección antivuelco.

2.6 - Excavación en zanjas y pozos

1. Riesgos laborales

Caídas al mismo y distinto nivel.
Caídas de objetos por desplome o derrumbamiento.
Caídas de objetos durante su manipulación, y por desprendimiento.
Contactos con elementos móviles de equipos.
Proyección de fragmentos y partículas.
Vuelco y caída de máquinas.
Sobreesfuerzos por manejo de cargas pesadas y/o posturas forzadas.
Vibraciones por conducción de máquinas o manejo de martillo rompedor.
Riesgos derivados de interferencias con servicios (riesgos eléctricos, explosión, inundaciones, etc.).
Ruido.

2. Planificación de la prevención

Organización del trabajo y medidas preventivas

Se tendrá en cuenta el Anejo 1.
Se dispondrá de herramientas manuales para caso de tener que realizar un rescate por derrumbamiento.
Se vigilará la adecuada implantación de las medidas preventivas, así como la verificación de su eficacia y mantenimiento permanente en sus condiciones iniciales.
Evitar cargas estáticas o dinámicas aplicadas sobre el borde o macizo de la excavación (acumulación de tierras, productos construcción, cimentaciones, vehículos, etc.).
En caso necesario proteger los taludes mediante mallas fijas al terreno, o por gunitado.
Revisar diariamente las entibaciones a fin de comprobar su perfecto estado.
Efectuar el levantamiento y manejo de cargas de forma adecuada, tal y como señala el Anejo 2.
En caso de descubrir conducción subterránea alguna, paralizar los trabajos hasta la determinación de las medidas oportunas.
Señalización de riesgos en el trabajo.
Señalización de la obra contra riesgos frente a terceros.
Los productos de la excavación se acopiarán de forma que el centro de gravedad de la carga, esté a una distancia igual a la profundidad de la zanja más 1 m.
En zanjas y pozos de profundidad mayor de 1,30 m, siempre que haya operarios trabajando en su interior se mantendrá uno de reten en el exterior, que podrá actuar como ayudante en el trabajo y dará la alarma en caso de producirse alguna emergencia.
En los trabajos de entibación, se acotarán las distancias mínimas entre operarios, en función de las herramientas que empleen.
Diariamente, y antes de iniciar los trabajos, se revisarán las entibaciones, tensando los codales que estén flojos.
Se evitará golpear las entibaciones durante los trabajos de excavación.
No se utilizarán las entibaciones como escalera para ascender o descender al fondo de la excavación, ni se suspenderán de los codales cargas.
La entibación sobresaldrá como mínimo 20 cm, de la rasante del terreno.
Las entibaciones se quitarán solo cuando dejen de ser necesarias, por franjas horizontales, de la parte inferior del corte hacia la superior.
Si es necesario que se acerquen vehículos al borde de las zanjas, se instalarán topes de seguridad a base de tablones de madera embutidos en el terreno.
Nunca se entibará sobre superficies inclinadas realizándolo siempre sobre superficies verticales y en caso necesario se rellenará el trasdós de la entibación para asegurar un perfecto contacto entre ésta y el terreno.

Protecciones colectivas

Las zanjas deben poseer pasarelas protegidas por barandillas que permitan atravesarlas sin riesgo. Además deben existir escaleras de mano metálicas en número suficiente para permitir salir de las mismas en caso de emergencia con suficiente rapidez, estando las vías de salida libres de obstáculos.
La entibación se realizará con tablas horizontales cuando el corte se lleva a cabo en un terreno con suficiente cohesión que le permite ser autoestable mientras se efectúa la excavación. Mediante la alternancia de excavación y entibación (0,80 m a 1,30 m), se alcanza la profundidad total de la zanja.
Cuando el terreno no presenta la suficiente cohesión o no se tiene garantía de ello, es más aconsejable llevar a cabo la entibación con tablas verticales, que en caso de que el terreno presente una aceptable cohesión y resistencia se excava por secciones sucesivas de hasta 1,50 - 1,80 m de profundidades máximas, en tramos longitudinales de máximo 4 m; y en caso de que el terreno presente poco o ninguna cohesión deberán hincarse las tablas verticales en los citados tramos antes de proceder a la excavación.
Vallas de 2 m de altura de cerramiento de la obra y barandillas de 1 m de protección del borde de la excavación.
Disposición de escaleras de acceso al fondo de la excavación y de pasarelas provistas de barandillas para el cruzamiento de la zanja.
Siempre que la excavación no se realice con taludes naturales, se dispondrá de entibaciones según especificaciones del proyecto de ejecución y en su defecto de acuerdo a las características del terreno y de la excavación.
En caso de inundación se deberá disponer de bombas de achique.

Protección personal (con marcado CE)

Casco de seguridad.
Botas de seguridad contra caída de objetos.
Botas de seguridad contra el agua.
Guantes de cuero.
Ropa de trabajo.
Faja antivibratoria contra sobreesfuerzos.
Auriculares antirruido.

2.7 - Rellenos, terraplenes y compactados

1. Riesgos laborales

Caídas de los materiales transportados.
Vuelco del vehículo de transporte de cargas.
Atropello por interferencia entre vehículos y trabajadores.
Ruidos y vibraciones por vehículos de transporte ó maquinas de compactación.
Riesgo higiénico por inhalación de polvo.

2. Planificación de la prevención

Organización del trabajo y medidas preventivas

Se tendrá en cuenta el Anejo 1.
Todos los conductores de vehículos y máquinas utilizadas en el relleno deben poseer la cualificación adecuada para su uso y manejo.
Los vehículos y máquinas empleados se mantendrán en perfectas condiciones de utilización, revisándose periódicamente.
Las rampas para el movimiento de camiones y/o máquinas, conservarán el talud lateral que exija el terreno con ángulo de inclinación no mayor de 13º. El ancho mínimo de la rampa será de 4,5 m ensanchándose en las curvas y sus pendientes no serán mayores del 12 % y 8% respectivamente, según se trate de tramos rectos o curvos. En cualquier caso se tendrá en cuenta la maniobrabilidad de los vehículos utilizados.
Se acotará la zona de acción de cada máquina en su tajo. Siempre que un vehículo o máquina parado inicie un movimiento imprevisto, lo anunciará con una señal acústica. Cuando sea marcha atrás o el conductor esté falto de visibilidad, estará auxiliado por otro operario en el exterior del vehículo. Se extremarán estas prevenciones cuando el vehículo o máquina cambie de tajo y/o se entrecrucen itinerarios.
Cuando sea imprescindible que un vehículo de carga durante o después del trabajo se acerque al borde del mismo, se dispondrán topes de seguridad, a una distancia igual a la altura y no menor de 2 m, comprobándose previamente la resistencia del terreno al peso del mismo.
No se acumulará el terreno de excavación, ni otros materiales, junto a bordes de coronación de taludes, salvo autorización, en cada caso, de la dirección facultativa.
Se evitará la formación de polvo y los operarios estarán protegidos adecuadamente en ambientes pulvígenos.
No se sobrepasará la carga máxima de los vehículos de transporte.
Se deberán señalizar los accesos y recorridos de los vehículos.
Los productos de la excavación se acopiarán de forma que el centro de gravedad de la carga, esté a una distancia igual a la profundidad de la zanja más 1 m.
En zanjas y pozos de profundidad mayor de 1,30 m siempre que haya operarios trabajando en su interior se mantendrá uno de reten en el exterior, que podrá actuar como ayudante en el trabajo y dará la alarma en caso de producirse alguna emergencia.
En los trabajos de entibación, se acotarán las distancias mínimas entre operarios, en función de las herramientas que empleen.
Diariamente, y antes de iniciar los trabajos, se revisarán las entibaciones, tensando los codales que estén flojos.
Se evitará golpear las entibaciones durante los trabajos de excavación.
No se utilizarán las entibaciones como escalera para ascender o descender al fondo de la excavación, ni se suspenderán de los codales cargas.
La entibación sobresaldrá como mínimo 20 cm, de la rasante del terreno.
Las entibaciones se quitarán solo cuando dejen de ser necesarias, por franjas horizontales, de la parte inferior del corte hacia la superior.
Si es necesario que se acerquen vehículos al borde de las zanjas, se instalarán topes de seguridad a base de tablones de madera embutidos en el terreno.
Nunca se entibará sobre superficies inclinadas realizándolo siempre sobre superficies verticales y en caso necesario se rellenará el trasdós de la entibación para asegurar un perfecto contacto entre ésta y el terreno.

Protecciones colectivas

Las zanjas deben poseer pasarelas protegidas por barandillas que permitan atravesarlas sin riesgo. Además deben

existir escaleras de mano metálicas en número suficiente para permitir salir de las mismas en caso de emergencia con suficiente rapidez, estando las vías de salida libres de obstáculos.
Se dispondrán vallas de contención de peatones.
La entibación se realizará con tablas horizontales cuando el corte se lleva a cabo en un terreno con suficiente cohesión que le permite ser autoestable mientras se efectúa la excavación. Mediante la alternancia de excavación y entibación (0,80 m a 1,30 m), se alcanza la profundidad total de la zanja.
Cuando el terreno no presenta la suficiente cohesión o no se tiene garantía de ello, es más aconsejable llevar a cabo la entibación con tablas verticales, que en caso de que el terreno presente una aceptable cohesión y resistencia se excava por secciones sucesivas de hasta 1,50 - 1,80 m de profundidades máximas, en tramos longitudinales de máximo 4 m; y en caso de que el terreno presente poco o ninguna cohesión deberán hincarse las tablas verticales en los citados tramos antes de proceder a la excavación.

Protección personal (con marcado CE)

Casco de seguridad contra riesgos mecánicos.
Mono de trabajo.
Botas de seguridad.
Cinturón antivibratorio.
Mascarillas autofiltrantes contra polvo.

2.8 - Carga y transporte de tierras

1. Riesgos laborales

Caídas a distinto nivel (desde la caja del camión o en operaciones de ascenso y descenso de la cabina).
Caída de objetos durante las operaciones de carga.
Sobreesfuerzos por manejo de cargas pesadas y/o posturas forzadas.
Atrapamiento entre piezas o por vuelco.
Ruido y vibraciones producidos por las máquinas.
Contactos con líneas eléctricas.

2. Planificación de la prevención

Organización del trabajo y medidas preventivas

Se tendrá en cuenta el Anejo 1.
En el manejo de cargas manuales y/o posturas forzadas se tendrá en cuenta el Anejo 2.
Todo el manejo de la maquinaria para el movimiento y transporte de tierras y escombros (camión volquete, pala cargadora y dumper), serán manejadas por personal perfectamente adiestrado y cualificado.
Nunca se utilizará esta maquinaria por encima de sus posibilidades. Se revisarán y mantendrán de forma adecuada. Con condiciones climatológicas adversas, se extremará su utilización y en caso necesario se prohibirá.
Si existen líneas eléctricas se eliminarán o protegerán para evitar entrar en contacto con ellas.
Antes de iniciar una maniobra o movimiento imprevisto deberá avisarse con una señal acústica.
Ningún operario deberá permanecer en la zona de acción de las máquinas y de la carga. Solamente los conductores de camión podrán permanecer en el interior de la cabina si esta dispone de visera de protección.
Nunca se sobrepasará la carga máxima de los vehículos, ni los laterales de cierre.
La carga en caso necesario, se asegurará para que no pueda desprenderse durante el transporte. Asimismo se cubrirá por lonas o toldos o en su defecto se regará para evitar la propagación de polvo.
Se señalizarán las zonas de acceso, recorrido y vertido.
El ascenso o descenso de las cabinas se realizará utilizando los peldaños y asideros de que disponen las máquinas. Estos se mantendrán limpios de barro, grasa u otros elementos que los hagan resbaladizos.
En el uso de palas cargadoras, además de las medidas reseñadas se tendrán en cuenta:
El desplazamiento se efectuará con la cuchara lo más baja posible.
No se transportarán ni izarán personas mediante la cuchara.
Al finalizar el trabajo la cuchara deberá apoyar en el suelo.
En el caso de dumper se tendrá en cuenta:
Estarán dotados de cabina antivuelco o en su defecto de barra antivuelco y el conductor usará cinturón de seguridad.
No se sobrecargará el cubilote de forma que impida la visibilidad ni que la carga sobresalga lateralmente.
Para transporte de masas, el cubilote tendrá una señal de llenado máximo.
No se transportarán operarios en el dumper ni mucho menos en el cubilote.
En caso de fuertes pendientes, el descenso se realizará marcha atrás.

Protección personal (con marcado CE)

Casco de seguridad contra riesgos mecánicos.
Mono de trabajo.
Botas de seguridad.
Cinturón antivibratorio.
Mascarillas autofiltrantes contra polvo.

3 - Cimientos y contenciones

3.1 - Hormigón de limpieza, soleras y encachados

1. Riesgos laborales

Caída al mismo nivel.
Caídas de los materiales transportados.
Vuelco del vehículo de transporte de cargas.
Atropello por interferencia entre vehículos y trabajadores.
Golpes en las manos y en los miembros inferiores.
Sobreesfuerzos por manejo de cargas y/o posturas forzadas.
Ruidos y vibraciones por vehículos de transporte ó maquinas de compactación.
Riesgos derivados del uso de medios auxiliares, que debe definir y evaluar el usuario.

2. Planificación de la prevención

Organización del trabajo y medidas preventivas

Se tendrá en cuenta el Anejo 1 para el caso de encachados.
Todos los conductores de vehículos y máquinas utilizadas en el encachado deben poseer la cualificación adecuada para su uso y manejo.
Los vehículos y máquinas empleados se mantendrán en perfectas condiciones de utilización, revisándose periódicamente.
Vigilancia permanente del cumplimiento de normas preventivas y del funcionamiento correcto de las protecciones eléctricas con toma de tierra o doble aislamiento y resguardos con carcasas de seguridad ante la presencia de elementos móviles agresivos.
Se deberán señalizar los accesos y recorridos de los vehículos.
Ejecución de los trabajos en posturas no forzadas (Anejo 2)
Los locales de trabajo estarán adecuadamente iluminados y ventilados.

Protecciones colectivas

Protecciones contra el riesgo eléctrico, en caso de utilización de herramientas y equipos o receptores eléctricos.

Protección personal (con marcado CE)

Casco de seguridad contra riesgos mecánicos.
Botas de agua de caña alta.
Fajas y muñequeras contra sobreesfuerzos.
Guantes de goma.

3.2 - Zapatas y elementos de atado

1. Riesgos laborales

Caídas al mismo nivel.
Caídas a distinto nivel.
Atropellos por maquinaria.
Vuelcos de vehículos de obra.
Cortes, golpes y pinchazos.
Polvo ambiental.

2. Planificación de la prevención

Organización del trabajo y medidas preventivas

Se tendrá en cuenta el Anejo 1.
Las maniobras de la maquinaria y camiones se dirigirán por personal distinto al conductor.
Cuando la grúa eleve la ferralla o el hormigón, el personal no estará bajo el radio de acción de la misma.
El perímetro de la excavación será cerrado al tránsito de personas.

Protección personal (con marcado CE)

Casco de seguridad.
Guantes de cuero para manejo de ferralla.
Mono de trabajo.
Botas de agua.
Botas de seguridad.

3.3 - Muros

1. Riesgos laborales

Atrapamientos por desplome de tierras, encofrados, etc.
Caídas a distinto nivel.
Cortes en las manos.
Pinchazos en pies.
Golpes en extremidades.
Caídas de objetos o herramientas a distinto nivel.
Golpes en cabeza.
Electrocuciones por contacto directo.
Caídas al mismo nivel.
Caída a distinto nivel desde andamio tubular.
Cortes en las manos por el manejo de bloques y tubos de hormigón.

2. Planificación de la prevención

Organización del trabajo y medidas preventivas

Se tendrá en cuenta el Anejo 1.
La zona de trabajo se limpiará diariamente de escombros para evitar acumulaciones innecesarias que puedan provocar las caídas.
Se prohíbe trabajar junto a los muros recién levantados antes de transcurridas 48 horas si existe un régimen de vientos fuertes incidiendo sobre ellos.
Se seguirán las instrucciones de uso del sistema facilitadas por el fabricante.
El acceso a las plataformas de trepa se realizará desde el forjado interior, mediante escaleras de mano.
Las herramientas de mano se llevarán mediante mosquetones, para evitar caídas a distinto nivel.
Las maderas con puntas deben ser desprovistas de las mismas y apiladas en zonas que no sean de paso obligado del personal.
Cuando se icen cargas con la grúa, el personal no estará bajo las cargas suspendidas.

Protecciones colectivas

En la utilización de andamios para la ejecución del muro, se asegurará su estabilidad, accesibilidad y suficiente anchura (plataforma mínima de 60 cm), con barandillas perimetrales de 90 cm de altura mínima (Anejo 3).
En caso de riesgo de desprendimiento de taludes por su verticalidad, terrenos poco consistentes, etc., estos se entibarán.
Se colocarán completas las plataformas de trabajo y sus protecciones colectivas según el diseño del fabricante.
Todos los huecos horizontales y verticales se protegerán con barandillas de al menos 90 cm. (Anejo 5)
Cuando se realicen trabajos simultáneos en niveles superpuestos, se protegerá a los trabajadores de los niveles inferiores, con redes, viseras o elementos de protección equivalente (Anejo 7).

Protección personal (con marcado CE)

Casco de seguridad.
Botas de seguridad.
Guantes de goma.
Ropa de trabajo.
Botas de agua durante el vertido de hormigón.
Cinturón de seguridad.

4 - Saneamiento

1. Riesgos laborales

Caídas al mismo nivel por falta de orden y limpieza.
Caídas a distinto nivel.
Golpes y cortes en manos y pies por el uso de herramientas manuales.
Sobreesfuerzos por manejo de cargas pesadas y/o posturas forzadas.
Dermatitis por contacto con el cemento.
Infecciones por trabajos en proximidad con albañales o alcantarillas en servicio.

2. Planificación de la prevención

Organización del trabajo y medidas preventivas

La iluminación portátil será de material antideflagrante.
En el manejo de cargas y/o posturas forzadas se tendrá en cuenta lo enunciado en el Anejo 2.
Se dispondrá en obra de los medios adecuados de bombeo, para achicar rápidamente, cualquier inundación que pueda producirse.
Cuando en la zona a excavar se prevea la existencia de canalizaciones en servicio, se determinará su trazado y se solicitará, si fuera necesario, el corte del fluido o el desvío, paralizándose los trabajos hasta que se haya adoptado una de las dos alternativas, o por la dirección facultativa se ordenen las condiciones para reanudar los trabajos.
Al comenzar la jornada se revisarán las entibaciones y se comprobará la ausencia de gases y vapores. Si existiesen, se ventilará la zanja antes de comenzar el trabajo. En todos los casos, se iluminarán los tajos y se señalizarán convenientemente.
Se prohíbe expresamente utilizar fuego (papeles encendidos) para la detección de gases.
Se vigilará la existencia de gases nocivos. En caso de detección se ordenará el desalojo inmediato.

Protecciones colectivas

Siempre que se prevea el paso de personas o vehículos ajenos a la obra, disponiéndose a todo lo largo de la zanja, en el borde contrario al que se acopian los productos de la excavación, o a ambos lados si se retiran, vallas que se iluminarán cada 10 m con luz roja.
Igualmente se colocarán sobre las zanjas pasos a distancia no superior a 50 m.
En la apertura de zanjas, las tierras sobrantes se acoplarán a un distancia mínima de 60 cm del borde de la zanja, dejándose un paso libre de 60 cm, en el otro extremo, protegido con doble barandilla de 90 cm de altura.
Los pasos de pozos se taparán o protegerán con doble barandilla de 90 cm de altura.
Se protegerán con tableros de seguridad los huecos existentes en obra.

Protección personal (con marcado CE)

Casco de seguridad.
Guantes de goma o PVC
Calzado de seguridad.
Ropa de trabajo.

5 - Estructuras de hormigón

1. Riesgos laborales

Desprendimiento de cargas suspendidas.
Atrapamiento por objetos pesados.
Golpes y/o cortes en manos y piernas por objetos y herramientas.
Pinchazos en pies.
Caídas de personas al mismo nivel.
Caída de personas a distinto nivel, bordes de forjado y huecos, rotura de bovedillas; pisadas en falso.
Caída de personas de altura.
Caída de elementos propios del encofrado tanto en su ejecución como en su retirada, sobre otros operarios situados en niveles inferiores.
Cortes al utilizar sierras de mano y/o las mesas de sierra circular.
Sobreesfuerzos por manejo de cargas y/o posturas forzadas.
Dermatitis por contacto con el hormigón.
Los derivados de la ejecución del trabajo bajo circunstancias meteorológicas extremas (vientos fuertes que pueden derribar el encofrado, etc.).
Hundimiento de encofrados.
Pisadas sobre objetos punzantes.

2. Planificación de la prevención

Organización del trabajo y medidas preventivas

Se tendrá en cuenta el Anejo 1.
En el manejo de cargas y/o posturas forzadas se tendrá en cuenta lo enunciado en el Anejo 2.
Se prohíbe la presencia de operarios bajo el radio de acción de las cargas suspendidas.
Se cumplirán las normas de encofrado, desencofrado, accionamiento de puntales, etc.
La colocación de bovedillas, se hará siempre de fuera hacia dentro, evitando ir de espaldas al vacío, poniéndolas por series de nervios abarcando el mayor ancho posible, y colocando tablones para lograr superficies seguras. Se evitará pisar por cualquier concepto las bovedillas.
Se cumplirán las condiciones de seguridad para escaleras de mano (Anejo 8) y plataformas de trabajo (Anejo 3).
El hormigonado del forjado se llevará a cabo estableciendo previamente, con tablones o tableros, pasillos de trabajo para no pisar la ferralla, las bovedillas, ni el hormigón recién colocado.
Las losas de escalera deberán hormigonarse conjuntamente con el resto del forjado, siendo recomendable que lleven incorporado el peldañeado de hormigón.
El personal encofrador, acreditará a su contratación ser “carpintero encofrador” con experiencia, ya que un personal inexperto en estas tareas supone un riesgo adicional.
Se tendrán en cuenta todas las normas de seguridad a aplicar en la ejecución de encofrados de madera
Se instalarán listones sobre los fondos de madera de las losas de escalera, para permitir un más seguro tránsito y evitar deslizamientos.
Los apeos no deberán aflojarse antes de haber transcurrido 7 días desde la terminación del hormigonado ni suprimirse antes de 28 días desde la terminación del hormigonado, y siempre que el hormigón haya alcanzado su resistencia prevista.
Antes del inicio del vertido del hormigón, el capataz o encargado, revisará el buen estado de la seguridad de los encofrados, en prevención de accidentes por reventones o derrames.
En el vertido de hormigón mediante cubo, penderán cabos de guía del mismo para ayudar a su correcta posición de vertido. Se prohíbe guiarlo o recibirlo directamente, en prevención de caídas por movimiento pendular del cubo.
La apertura del cubo para vertido se ejecutará exclusivamente accionando la palanca para ello, con las manos protegidas con guantes impermeables.
Se prohíbe terminantemente, trepar por los encofrados de los pilares o permanecer en equilibrio sobre los mismos.
Se vigilará el buen comportamiento de los encofrados durante el vertido del hormigón, paralizándolos en el momento en que se detecten fallos.
El hormigonado y vibrado del hormigón de pilares, se realizará desde “castilletes”.
Se tomarán las medidas de seguridad pertinentes para que la estabilidad de los encofrados previa al hormigonado se mantenga aun en condiciones meteorológicas desfavorables como fuertes vientos.

Protecciones colectivas

Una vez montada la primera altura de pilares, se tenderán bajo ésta, redes horizontales de seguridad (Anejo 7).
Todos los huecos de planta, patios, escaleras, etc., estarán debidamente protegidos con barandillas (Anejo 5).
Se empezará la colocación de redes tipo horca desde el techo de la planta baja, cubriendo todo el perímetro de la fachada. Los mástiles se sujetarán en horquillas de acero soldadas a las vigas metálicas o empotradas en el forjado.
Antes del encofrado como en el vertido del hormigón, se revisará la correcta disposición y estado de las redes de protección.
Se colocarán barandillas en los bordes de forjado y huecos, antes de retirar las redes.

Previo al encofrado de la losa de escalera, deberán cerrarse todas las aberturas a nivel de pavimento (hueco de escalera), y en los muros verticales de la misma (ventanas, etc.), en donde exista el riesgo de caída superior a 2 m, mediante redes, barandillas o tableros cuajados.
Se instalarán cubridores (setas) de madera o plástico sobre las esperas de ferralla de las losas de madera (sobre las puntas de los redondos, para evitar su hinca en las personas).
Cuando se utilicen vibradores eléctricos, irán provistos de doble aislamiento, prohibiéndose que el operario se encuentre inmerso en el hormigón.

Protección personal (con marcado CE)

Casco de seguridad.
Cinturón de seguridad.
Calzado con suela reforzada anticlavo.
Guantes de goma y botas de agua durante el vertido del hormigón.
Guantes de cuero.
Ropa de trabajo.
Gafas de seguridad antiproyecciones.

6 - Estructuras metálicas

1. Riesgos laborales

Caídas de personas a distinto nivel y/o altura.
Caídas al mismo nivel.
Caídas de objetos manipulados o por desplome.
Golpes y cortes contra o con objetos y herramientas.
Atrapamiento por objetos pesados.
Vuelco de maquinaria y vehículos.
Sobreesfuerzos por manejo de cargas y/o posturas forzadas.
Proyección de fragmentos y partículas.
Quemaduras.
Contacto con la corriente eléctrica.
Exposición a radiaciones de soldadura u oxicorte.
Inhalación o ingestión de sustancias tóxicas o nocivas.
Ruido en la ejecución de taladros.

2. Planificación de la prevención

Organización del trabajo y medidas preventivas

Se tendrá en cuenta el Anejo 1.
En el manejo de cargas y/o posturas forzadas se tendrá en cuenta lo enunciado en el Anejo 2.
En caso de estructuras espaciales:
Los acopios de los elementos de la estructura deben hacerse en orden inverso al de su utilización.
Los trabajos se programarán de forma que nunca existan dos tajos abiertos en la misma vertical.
Para dirigir piezas de gran tamaño se utilizarán cuerdas guías sujetas a sus extremos.
Si se elevan elementos de gran superficie deben extremarse las precauciones en condiciones de fuertes vientos.
En caso de necesitar la preparación de apeos para la sustentación de la estructura, estos se realizarán con la antelación y protecciones adecuadas, contra posibles caídas tanto del apeo como del personal que las realiza.
Nunca se soltará el elemento a instalar hasta que su estabilidad se halle totalmente garantizada, perfectamente apeado, o sujeto al resto de la estructura.
Los gruístas serán personas perfectamente cualificadas, debiendo prestar especial atención a las cargas máximas autorizadas, no pasar cargas por encima de las personas, elevarlas siempre en vertical y no dar tirones de ellas.
En caso de estructuras porticadas:
Los perfiles y placas metálicas se recibirán sin rebabas de laminación o de cortes.
Todos los trabajos de colocación de soportes incluido la realización de taladros y fijación de tornillos se realizarán desde elementos auxiliares (plataformas fijas o elevadoras, andamios, castilletes, etc.) de forma que en ningún caso los operarios se hallen expuestos a riesgos de caída desde altura o a distinto nivel.
Esporádicamente dichos trabajos podrán realizarse desde escaleras de mano o mediante la utilización de cinturones de seguridad amarrados a un punto de anclaje seguro o cable fiador.
Los soportes se ubicarán “in situ”, empleando los medios auxiliares adecuados (grúas), o se empleará el número de operarios necesarios en función del peso del soporte (25 kg por persona).
El sistema de izado y colocación de los soportes garantizará en todo momento un equilibrio estable (antes y durante su colocación). Se evitará la permanencia de las personas bajo las cargas suspendidas.
En caso de tener que efectuar tareas de hormigonado, se tendrán en cuenta las medidas correspondientes de recibido y vertido del hormigón.
Las zonas donde puedan producirse caídas de objetos o chispas de soldadura, se señalizarán y delimitarán para evitar el paso de otros operarios.
La utilización de productos para la fijación de anclajes para los soportes (tornillos u otros elementos), se efectuará en todos los casos según los riesgos e instrucciones suministrados por el fabricante de dicho producto.
Las operaciones de taladrado de cimentaciones, pilares, etc. serán realizadas utilizando los operarios gafas de protección y auriculares antirruido.
Las operaciones de soldadura se llevarán a cabo teniendo en cuenta las medidas señaladas en al Anejo 13.
Todos los receptores eléctricos estarán provistos de protecciones contra contactos eléctricos directos e indirectos.
Las operaciones de imprimación y pintura se realizarán según el Anejo 12.
Se tendrán en cuenta las medidas de prevención que preceptivamente deben cumplir los siguientes equipos y su utilización.
Maquinaria de elevación utilizada.
Medios auxiliares tales como plataformas elevadoras, andamios, pasarelas, escaleras de mano, aparejos, etc. (Anejo 3, 5 y 8).

Protecciones colectivas

En caso de estructuras espaciales:
Las operaciones de fijación se realizarán como indica el Anejo 14.

Las operaciones de soldadura se llevarán a cabo teniendo en cuenta las medidas señaladas en al Anejo 13.
Todos los receptores eléctricos estarán provistos de protecciones contra contactos eléctricos directos e indirectos.
Las operaciones de imprimación y pintura se realizan como indica el Anejo 12.
Se tendrán en cuenta las medidas de prevención que preceptivamente deben cumplir los siguientes equipos y su utilización.
Maquinaria de elevación utilizada.
Medios auxiliares tales como plataformas elevadoras, andamios, pasarelas, escaleras de mano, aparejos, etc. (Anejo 3, 5, y 8).

Protección personal (con marcado CE)

Casco de seguridad.
Guantes de protección contra riesgos mecánicos.
Calzado de seguridad.
Cinturones de seguridad.
Ropa de trabajo.
Manoplas, polainas, yelmo, pantalla de soldador y gafas para trabajar con soldadura.
Protección respiratoria para trabajos de pintura o imprimación.
Guantes de protección contra agresivos químicos caso de utilizar productos químicos para la fijación de anclajes de soportes.

7 - Impermeabilización

1. Riesgos laborales

Cortes y golpes en las manos.
Golpes en manos y pies.
Caídas al mismo nivel.
Caídas a distinto nivel y de altura.
Hundimiento de la cubierta por excesivo peso de los materiales.
Electrocuciones por contacto directo si existe presencia de líneas eléctricas.
Caída de objetos a niveles inferiores.
Quemaduras (sellados, impermeabilización en caliente).

2. Planificación de la prevención

Organización del trabajo y medidas preventivas

En los trabajos de impermeabilización deberán adoptarse las medidas de protección colectiva que sean necesarias, en atención a la altura, inclinación o posible carácter o estado resbaladizo, para evitar la caída de los trabajadores, herramientas o materiales (antepechos, andamios tubulares de fachada, cable fiador o ganchos para el anclaje del cinturón de seguridad, etc.).
En el manejo de cargas y/o posturas forzadas se tendrá en cuenta lo enunciado en el Anejo 2.
Si el trabajo se realiza sobre o cerca de superficies frágiles, se deberán tomar las medidas preventivas adecuadas para evitar que los trabajadores las pisen inadvertidamente o caigan a través de ellas.
Los trabajos se suspenderán en caso de fuerte viento, lluvia o heladas.
Los operarios utilizarán el cinturón de seguridad, anclado a un punto fijo si se encuentran en las proximidades del borde del forjado.
Si el trabajo se realiza sobre o cerca de superficies frágiles, se deberán tomar las medidas preventivas adecuadas para evitar que los trabajadores las pisen inadvertidamente o caigan a través de ellas.

Protección personal (con marcado CE)

Cinturón de seguridad anticaída amarrado a punto de anclaje seguro, en caso de no contar con la protección colectiva suficiente.
Casco de seguridad.
Calzado con suela resistente.
Guantes de goma o cuero.

8 - Pavimentos, peldaños

8.1 - Pavimentos pétreos y aglomerados

1. Riesgos laborales

Caída al mismo nivel.
Golpes en las manos y en los miembros inferiores.
Sobreesfuerzos por manejo de cargas y/o posturas forzadas.
Riesgos derivados del uso de medios auxiliares, que debe definir y evaluar el usuario.

2. Planificación de la prevención

Organización del trabajo y medidas preventivas

Vigilancia permanente del cumplimiento de normas preventivas y del funcionamiento correcto de las protecciones eléctricas con toma de tierra o doble aislamiento y resguardos con carcasas de seguridad ante la presencia de elementos móviles agresivos.
Ejecución de los trabajos en posturas no forzadas (Anejo 2).
Los locales de trabajo estarán adecuadamente iluminados y ventilados.

Protecciones colectivas

Protecciones contra el riesgo eléctrico, en caso de utilización de herramientas y equipos o receptores eléctricos.

Protección personal (con marcado CE)

Casco.
Botas de agua de caña alta.
Fajas y muñequeras contra sobreesfuerzos.
Guante de goma.

8.2 - Pavimentos flexibles

1. Riesgos laborales

Caída al mismo nivel.
Golpes en las manos.
Contactos eléctricos directos e indirectos.
Intoxicación por falta de ventilación en interiores.
Sobreesfuerzos por manejo de cargas y/o posturas forzadas.
Riesgos derivados del uso de medios auxiliares, que debe definir y evaluar el usuario.

2. Planificación de la prevención

Organización del trabajo y medidas preventivas

Vigilancia permanente del cumplimiento de normas preventivas y del funcionamiento correcto de las protecciones eléctricas con toma de tierra o doble aislamiento y resguardos con carcasas de seguridad ante la presencia de elementos móviles agresivos.
En el manejo de cargas y/o posturas forzadas se tendrá en cuenta lo enunciado en el Anejo 2.
Los locales de trabajo estarán adecuadamente ventilados e iluminados.
La aplicación de los adhesivos se realizará mediante brochas, pinceles o espátulas y nunca con las manos.

Protecciones colectivas

Protecciones contra el riesgo eléctrico, en caso de utilización de herramientas y equipos o receptores eléctricos.

Protección personal (con marcado CE)

Casco.
Botas de seguridad.
Gafas de seguridad.
Fajas y muñequeras contra sobreesfuerzos.
Guantes de goma o PVC.

9 - Instalaciones de fontanería y evacuación

9.1 - Instalaciones de fontanería

1. Riesgos laborales

Caídas al mismo nivel.
Cortes y golpes en las manos por objetos y herramientas.
Sobreesfuerzos por manejo de cargas y/o posturas forzadas.
Caídas a distinto nivel.
Atrapamiento entre piezas pesadas.
Quemaduras por contacto y proyección de partículas, en la manipulación y trabajos de soldadura de los tubos.
Intoxicaciones tanto por la manipulación de plomo como de pinturas de minio.

2. Planificación de la prevención

Organización del trabajo y medidas preventivas

Se tendrá en cuenta el Anejo 1.
En el manejo de cargas y/o posturas forzadas se tendrá en cuenta lo enunciado en el Anejo 2.
En operaciones de soldadura se tendrá en cuenta lo enunciado en el Anejo 13.
En operaciones de imprimación y pintura se tendrá en cuenta el Anejo 14.
De carácter general para cualquier instalación de fontanería
Se dispondrá en obra de los medios adecuados de bombeo, para evitar que haya agua en zanjas y excavaciones.
Cuando se prevea la existencia de canalizaciones en servicio en la excavación, se determinará su trazado solicitando, si es necesario, su corte y el desvío más conveniente.
Al comenzar la jornada se revisarán las entibaciones y se comprobará la ausencia de gases y vapores. Si existiesen, se ventilará la zanja antes de comenzar el trabajo.
En todos los casos, se iluminarán los tajos y se señalizarán convenientemente. El local o locales donde se almacene cualquier tipo de combustible estará aislado del resto, equipado de extintor de incendios adecuado, señalizando claramente la prohibición de fumar y el peligro de incendio.
Serán comprobados diariamente los andamios empleados en la ejecución de las distintas obras que se realicen.
Se protegerán con tableros de seguridad los huecos existentes en obra.
Zonas de trabajo limpias y ordenadas, así como bien iluminadas y ventiladas.
En evitación de caídas al mismo y distinto nivel, que pueden producirse en el montaje de montantes y tuberías de distribución situadas a una cierta altura se instalarán las protecciones y medios apropiados, tales como andamios, barandillas, redes, etc.
Los aparatos eléctricos utilizados, dispondrán de toma de tierra o de doble aislamiento.
De carácter específico en el Abastecimiento.
Cuando se efectúen voladuras para la excavación, se tomarán las precauciones necesarias, para evitar accidentes y riesgos de daños.
El material procedente de una excavación se apilará alejado 1 m del borde.
En el borde libre se dispondrá una valla de protección a todo lo largo de la excavación.
Se dispondrán pasarelas de 60 cm de ancho, protegidas con barandillas cuando exista una altura igual o superior a 2 m. La separación máxima entre pasarelas será de 50 m. Cuando se atraviesen vías de tráfico rodado, la zanja se realizará en dos mitades, terminando totalmente una mitad, antes de iniciar la excavación de la otra.
Durante la instalación de tuberías en zanjas, se protegerán estas con un entablado, si es zona de paso de personal, que soporte la posible caída de materiales, herramientas, etc. Si no fuera zona de paso obligado se acotará. Las obras estarán perfectamente señalizadas, tanto de día como de noche, con indicaciones perfectamente visibles para la personas y luminosas para el tráfico rodado.

Protección personal (con marcado CE)

Casco de seguridad.
Guantes de cuero o goma.
Botas de seguridad.
En caso de soldadura, las prendas de protección propias.
Deberán utilizarse mascarillas con filtro, contra intoxicaciones por plomo y/o pinturas de minio.

9.2 - Instalaciones de evacuación de aguas

1. Riesgos laborales

Caídas al mismo nivel por falta de orden y limpieza.
Caídas a distinto nivel.
Golpes y cortes en manos y pies por el uso de herramientas manuales.
Sobreesfuerzos por manejo de cargas pesadas y/o posturas forzadas.
Dermatitis por contacto con el cemento.
Infecciones por trabajos en proximidad con albañales o alcantarillas en servicio.

2. Planificación de la prevención

Organización del trabajo y medidas preventivas

La iluminación portátil será de material antideflagrante y todos los tajos se iluminarán y se señalizarán convenientemente.
En el manejo de cargas y/o posturas forzadas se tendrá en cuenta lo enunciado en el Anejo 2.
Se dispondrá en obra de los medios adecuados de bombeo, para achicar rápidamente, cualquier inundación que pueda producirse.
Se prohíbe expresamente utilizar fuego (papeles encendidos) para la detección de gases.
Se vigilará la existencia de gases nocivos. En caso de detección se ordenará el desalojo inmediato.

Protecciones colectivas

Se protegerán con tableros de seguridad los huecos existentes en obra.

Protección personal (con marcado CE)

Casco de seguridad.
Guantes de goma o PVC
Calzado de seguridad.
Ropa de trabajo.

10 - Instalaciones de electricidad

10.1 - Instalaciones de baja tensión y puesta a tierra

1. Riesgos laborales

Cortes y golpes producidos por maquinaria.
Golpes y tropiezos contra objetos por falta de iluminación.
Caídas al mismo nivel por suelos sucios, resbaladizos o con deformaciones.
Caídas a distinto nivel o de altura por uso de escaleras, andamios o existencia de aberturas en suelos o paredes.
Contactos eléctricos directos o indirectos, por carencia o inadecuabilidad de equipos o herramientas, o por uso de métodos de trabajo inadecuados.
Ruido y proyección de partículas en ojos, por uso de taladros, picadoras o rozadoras.
Cortes y golpes por el manejo de herramientas, guías y elementos de instalación.
Sobreesfuerzos por manejo de cargas y/o posturas forzadas.
Electrocución durante la realización de trabajos de puesta en servicio y conexionado.
Golpes en manos y pies en el hincado de la piqueta.
Riesgos específicos derivados de la ejecución de la arqueta de conexión en el caso de construcción de la misma.
Cortes en las manos por no utilización de guantes en el manejo de cables.

2. Planificación de la prevención

Organización del trabajo y medidas preventivas

Se tendrá en cuenta el Anejo 1.
En el manejo de cargas y/o posturas forzadas se tendrá en cuenta lo enunciado en el Anejo 2.
Se dispondrá de los esquemas o planos necesarios que permita trazar en obra y desde el cuadro general, la distribución de circuitos y líneas, ubicación de cajas de empalmes y derivación, mecanismos, puntos de luz, etc.
Antes de comenzar un trabajo deberá informarse a los trabajadores de las características y problemática de la instalación.
Todos los operarios poseerán la cualificación adecuada y estarán instruidos en los métodos y procesos de trabajo más adecuados. Dicha medida se extremará en trabajos en tensión o en proximidad a elementos con tensión.
En caso que las operaciones de montaje de la instalación eléctrica y las operaciones de ayuda de albañilería (sujeción de tubos, cerramiento de rozas, cuadros, mecanismos, etc.), no sean realizadas por la misma empresa, deberá existir una total coordinación entre ella y el resto de empresas intervinientes en la construcción, para un total control entre ellas de los riesgos y medidas preventivas.
En la apertura y cierre de rozas y tendido de líneas, se extremará el orden y la limpieza de la obra para evitar golpes y tropiezos.
Todas las operaciones se efectuarán con una adecuada iluminación de los tajos, la cual nunca será inferior a 100-150 lux. La iluminación portátil se efectuará preferentemente mediante receptores alimentados a 24 voltios.
Todas las máquinas y equipos a utilizar deberán poseer el marcado CE o adaptados a la normativa referente a “Equipos de Trabajo” (R.D. 1215/97) y utilizarlos según dicha norma, únicamente para la finalidad indicada por el fabricante y según sus instrucciones de uso, revisión y almacenamiento.
Deberán eliminarse suciedades con las que se puede resbalar y obstáculos contra los que se puede tropezar. Todas las zonas de trabajo dispondrán de adecuada protección contra caídas de altura adoptándose las medidas siguientes:
Todas las plataformas y lugares de trabajo que lo precisen se dotarán de barandillas y plintos.
En caso de utilizar escaleras manuales se extremarán las medidas tendentes a garantizar su apoyo y estabilidad.
Si los equipos de protección colectiva no resultasen suficientes, se utilizarán equipos de protección individual amarrados a puntos de anclaje seguros.
Todos los trabajos se realizarán sin tensión en la instalación. Para trabajos en tensión se tomaran las precauciones para evitar contactos eléctricos directos tales como: apantallamiento y aislamiento; limitación de distancia y campo de acción; restricción de acceso; señalización; utilización de herramientas y prendas de protección aislantes.
Para la utilización de taladros, picadoras, y rozadoras, los operarios deberán:
Utilizar protectores de los oídos (tapones de protección en orejeras).
Gafas de protección contra impactos.
Mascarilla autofiltrante para las operaciones de producción de polvo.
El conexionado y puesta en servicio de la instalación, se efectuará tras la total finalización de la instalación, midiendo los cuadros generales y secundarios, protecciones, mecanismos, y en su caso luminarias. Las pruebas de funcionamiento se efectuarán con los equipos adecuados, y en caso de tener que efectuar algún tipo de reparación, conexionado o cualquier otra operación en carga, se efectuará tras la desconexión total de la alimentación eléctrica y verificación en la zona de actuación de la ausencia de tensión mediante comprobador de tensión. Cuando sea preciso el uso de aparatos

o herramientas eléctricas, preferentemente estarán dotadas de doble aislamiento de seguridad, o estarán alimentadas a tensiones igual o inferior a 24 voltios, mediante transformadores de seguridad, y en caso contrario estarán conexionadas a la red general de tierra y protegidas mediante interruptores diferenciales.
Previamente a la apertura de la zanja para enterramiento del conductor de puesta a tierra, se verificará la ausencia en dicho trazado de otras posibles líneas o conducciones que puedan interferir en la apertura de la misma.
En la apertura de zanjas y líneas empotradas, se extremará el orden y la limpieza de la obra para evitar golpes y tropiezos.

Protección personal (con marcado CE)

Casco de seguridad.
Guantes de cuero contra riesgos mecánicos.
Calzado de seguridad.
Cinturones de protección contra caídas.
Gafas de protección.
Auriculares o tapones antirruido.
Mascarilla autofiltrante.
Guantes y herramientas aislantes de la electricidad.

11 - Gestión de residuos

Seguridad y Salud

Las medidas de seguridad necesarias aplicables a la ejecución de cada una de las unidades de obra serán las indicadas en el Pliego de Seguridad y Salud de cada proyecto. Asimismo, se tendrán en cuenta los riesgos laborales y la planificación de la prevención de las unidades afectadas por la gestión de residuos.

14 - Anejos de Seguridad y Salud

Anejos al Pliego General de Condiciones de Seguridad y Salud en la Edificación

Anejo 1.- De carácter general

1.- La realización de los trabajos deberá llevarse a cabo siguiendo todas las instrucciones contenidas en el Plan de Seguridad.
2.- Asimismo los operarios deberán poseer la adecuada cualificación y estar perfectamente formados e informados no solo de la forma de ejecución de los trabajos sino también de sus riesgos y formas de prevenirlos.
3.- Los trabajos se organizarán y planificarán de forma que se tengan en cuenta los riesgos derivados del lugar de ubicación o del entorno en que se vayan a desarrollar los trabajos y en su caso la corrección de los mismos.

Anejo 2.- Manejo de cargas y posturas forzadas

1.- Habrá que tener siempre muy presente que se manejen cargas o se realicen posturas forzadas en el trabajo, que éstas formas de accidente representan el 25% del total de todos los accidentes que se registran en el ámbito laboral.
2.- El trabajador utilizará siempre guantes de protección contra los riesgos de la manipulación.
3.- La carga máxima a levantar por un trabajador será de 25 kg En el caso de tener que levantar cargas mayores, se realizará por dos operarios o con ayudas mecánicas.
4.- Se evitará el manejo de cargas por encima de la altura de los hombros.
5.- El manejo de cargas se realizará siempre portando la carga lo más próxima posible al cuerpo, de manera que se eviten los momentos flectores en la espalda.
6.- El trabajador no debe nunca doblar la espalda para recoger un objeto. Para ello doblará las rodillas manteniendo la espalda recta.
7.- El empresario deberá adoptar las medidas técnicas u organizativas necesarias para evitar la manipulación manual de cargas.
8.- No se permitirán trabajos que impliquen manejo manual de cargas (cargas superiores a 3 kg e inferiores a 25 kg) con frecuencias superiores a 10 levanatamientos por minuto durante al menos 1 hora al día. A medida que el tiempo de trabajo sea mayor la frecuencia de levantamiento permitida será menor.
9.- Si el trabajo implica el manejo manual de cargas superiores a 3 kg, y la frecuencia de manipulación superior a un levantamiento cada 5 minutos, se deberá realizar una Evaluación de Riesgos Ergonómica. Para ello se tendrá en cuenta el R.D. 487/97 y la Guía Técnica para la Evaluación y Prevención de los Riesgos relativos a la Manipulación Manual de Cargas editada por el I.N.S.H.T.
10.- Los factores de riesgo en la manipulación manual de cargas que entrañe riesgo en particular dorsolumbar son:
a) Cargas pesadas y/o carga demasiado grande.
b) Carga difícil de sujetar.
c) Esfuerzo físico importante.
d) Necesidad de torsionar o flexionar el tronco.
e) Espacio libre insuficiente para mover la carga.
f) Manejo de cargas a altura por encima de la cabeza.
g) Manejo de cargas a temperatura, humedad o circulación del aire inadecuadas.
h) Período insuficiente de reposo o de recuperación.
i) Falta de aptitud física para realizar las tareas.
j) Existencia previa de patología dorsolumbar.

Anejo 3.- Andamios

1. Andamios tubulares, modulares o metálicos

Aspectos generales

1.- El andamio cumplirá la norma UNE-EN 12.810 “Andamios de fachada de componentes prefabricados”; a tal efecto deberá disponerse un certificado emitido por organismo competente e independiente y, en su caso diagnosticados y adaptados según R.D. 1215/1997 “Disposiciones mínimas de seguridad y salud para la utilización de los equipos de trabajo” y sus modificación por el R.D. 2177/2004, de 12 de noviembre.
2.- En todos los casos se garantizará la estabilidad del andamio. Asimismo, los andamios y sus elementos: plataformas

de trabajo, pasarelas, escaleras, deberán construirse, dimensionarse, protegerse y utilizarse de forma que se evite que las personas caigan o estén expuestas a caídas de objetos.
3.- Se prohibirá de forma expresa la anulación de los medios de protección colectiva, dispuestos frente al riesgo de caída a distinto nivel.
4.- Cuando las condiciones climatológicas sean adversas (régimen de fuertes vientos o lluvia, etc.) no deberá realizarse operación alguna en o desde el andamio.
5.- Las plataformas de trabajo se mantendrán libres de suciedad, objetos u obstáculos que puedan suponer a los trabajadores en su uso riesgo de golpes, choques o caídas, así como de caída de objetos.
6.- Cuando algunas partes del andamio no estén listas para su utilización, en particular durante el montaje, desmontaje o transformación, dichas partes deberán contar con señales de advertencia debiendo ser delimitadas convenientemente mediante elementos físicos que impidan el acceso a la zona peligrosa.
7.- Los trabajadores que utilicen andamios tubulares, modulares o metálicos, deberán recibir la formación preventiva adecuada, así como la información sobre los riesgos presentes en la utilización de los andamios y las medidas preventivas y/o de protección a adoptar para hacer frente a dichos riesgos.

Montaje y desmontaje del andamio

1.- Los andamios deberán montarse y desmontarse según las instrucciones específicas del fabricante, proveedor o suministrador, siguiendo su “Manual de instrucciones”, no debiéndose realizar operaciones en condiciones o circunstancias no previstas en dicho manual.
Las operaciones, es preceptivo sean dirigidas por una persona que disponga una experiencia certificada por el empresario en esta materia de más de dos años, y cuente con una formación preventiva correspondiente, como mínimo, a las funciones de nivel básico.
2.- En los andamios cuya altura, desde el nivel inferior de apoyo hasta la coronación de la andamiada, exceda de 6 m o dispongan de elementos horizontales que salven vuelos o distancias superiores entre apoyos de más de 8 m, deberá elaborarse un plan de montaje, utilización y desmontaje. Dicho plan, así como en su caso los pertinentes cálculos de resistencia y estabilidad, deberán ser realizados por una persona con formación universitaria que lo habilite para la realización de estas actividades.
En este caso, el andamio solamente podrá ser montado, desmontado o modificado sustancialmente bajo, así mismo, la dirección de persona con formación universitaria o profesional habilitante.
3.- En el caso anterior, debe procederse además a la inspección del andamio por persona con formación universitaria o profesional habilitante, antes de su puesta en servicio, periódicamente, tras cualquier modificación, período de no utilización, o cualquier excepcional circunstancia que hubiera podido afectar a su resistencia o estabilidad.
4.- Los montadores serán trabajadores con una formación adecuada y específica para las operaciones previstas, que les permita afrontar los riesgos específicos que puedan presentar los andamios tubulares, destinada en particular a:
La comprensión del plan y de la seguridad del montaje, desmontaje o transformación del andamio.
Medidas de prevención de riesgo de caída de personas o de objetos.
Condiciones de carga admisibles.
Medidas de seguridad en caso de cambio climatológico que pueda afectar negativamente a la seguridad del andamio.
Cualquier otro riesgo que entrañen dichas operaciones.
5.- Tanto los montadores como la persona que supervise, dispondrán del plan de montaje y desmontaje, incluyendo cualquier instrucción que pudiera contener.
6.- Antes de comenzar el montaje se acotará la zona de trabajo (zona a ocupar por el andamio y su zona de influencia), y se señalizará el riesgo de “caída de materiales”, especialmente en sus extremos.
7.- En caso de afectar al paso de peatones, para evitar fortuitas caídas de materiales sobre ellos, además de señalizarse, si es posible se desviará el paso.
8.- Cuando el andamio ocupe parte de la calzada de una vía pública, deberá protegerse contra choques fortuitos mediante biondas debidamente ancladas, “new jerseys” u otros elementos de resistencia equivalentes. Asimismo, se señalizará y balizará adecuadamente.
Los trabajadores que trabajen en la vía pública, con el fin de evitar atropellos, utilizarán chalecos reflectantes.
9.- Los módulos o elementos del andamio, para que quede garantizada la estabilidad del conjunto, se montarán sobre bases sólidas, resistentes, niveladas y se apoyarán en el suelo a través de husillos de nivelación y placas de reparto.
Cuando el terreno donde deba asentarse el andamio sea un terreno no resistente y para evitar el posible asiento diferencial de cualquiera de sus apoyos, éstos se apoyarán sobre durmientes de madera o de hormigón.
10.- El izado o descenso de los componentes del andamio, se realizará mediante eslingas y aparejos apropiados a las piezas a mover, y provistos de ganchos u otros elementos que garanticen su sujeción, bloqueando absolutamente la salida eventual, y su consiguiente caída. Periódicamente se revisará el estado de las eslingas y aparejos desechando los que no garanticen la seguridad en el izado, sustituyéndose por otros en perfecto estado.
11.- Cuando se considere necesario para prevenir la caída de objetos, especialmente cuando se incida sobre una vía pública, en la base del segundo nivel del andamio se montarán redes o bandejas de protección y recogida de objetos desprendidos, cuyos elementos serán expresamente calculados.
12.- No se iniciará un nuevo nivel de un andamio sin haber concluido el anterior.
13.- El andamio se montará de forma que las plataformas de trabajo estén separadas del paramento, como máximo, 15 ó 20 cm.
14.-Los operarios durante el montaje o desmontaje utilizarán cinturones de seguridad contra caídas, amarrados a puntos de anclaje seguros. Asimismo deberán ir equipados con casco de seguridad y de guantes de protección contra agresiones mecánicas.
15.-Se asegurará la estabilidad del andamio mediante los elementos de arriostramiento propio y a paramento vertical (fachada) de acuerdo con las instrucciones del fabricante o del plan de montaje, utilizando los elementos establecidos por ellos, y ajustándose a las irregularidades del paramento.
16.- El andamio se montará con todos sus componentes, en especial los de seguridad. Los que no existan, serán

solicitados para su instalación, al fabricante, proveedor o suministrador.
17.- Las plataformas de trabajo deberán estar cuajadas y tendrán una anchura mínima de 60 cm (mejor 80 cm) conformadas preferentemente por módulos fabricados en chapa metálica antideslizante y dotadas de gazas u otros elementos de apoyo e inmovilización.
18.-Las plataformas de trabajo estarán circundadas por barandillas de 1 m de altura y conformadas por una barra superior o pasamanos, barra o barras intermedia y rodapié de al menos 15 cm.
19.- Si existe un tendido eléctrico en la zona de ubicación del andamio o en su zona de influencia, se eliminará o desviará el citado tendido. En su defecto se tomarán las medidas oportunas para evitar cualquier contacto fortuito con dicho tendido tanto en el montaje como en la utilización o desmontaje del andamio.
En caso de tendidos eléctricos grapeados a fachada se prestará especial atención en no afectar su aislamiento y provocar el consiguiente riesgo de electrocución.
En todo caso, deberá cumplirse lo indicado al respecto en el R.D. 614/2001, de 8 de junio, de riesgo eléctrico.
20.-Conforme se vaya montando el andamio se irán instalando las escaleras manuales interiores de acceso a él para que sean utilizadas por los propios montadores para acceder y bajar del andamio. En caso necesario dispondrán de una escalera manual para el acceso al primer nivel, retirándola cuando se termine la jornada de trabajo, con el fin de evitar el acceso a él de personas ajenas.
21.- La persona que dirige el montaje así como el encargado, de forma especial vigilarán el apretado uniforme de las mordazas, rótulas u elementos de fijación de forma que no quede flojo ninguno de dichos elementos permitiendo movimientos descontrolados de los tubos.
22.- Se revisarán los tubos y demás componentes del andamio para eliminar todos aquellos que presenten oxidaciones u otras deficiencias que puedan disminuir su resistencia.
23.- Nunca se apoyarán los andamios sobre suplementos formados por bidones, pilas de material, bloques, ladrillos, etc.

Utilización del andamio

1.- No se utilizará por los trabajadores hasta el momento que quede comprobada su seguridad y total idoneidad por la persona encargada de vigilar su montaje, avalado por el correspondiente certificado, y éste autorice el acceso al mismo.
2.- Se limitará el acceso, permitiendo su uso únicamente al personal autorizado y cualificado, estableciendo de forma expresa su prohibición de acceso y uso al resto de personal.
3.- Periódicamente se vigilará el adecuado apretado de todos los elementos de sujeción y estabilidad del andamio. En general se realizarán las operaciones de revisión y mantenimiento indicadas por el fabricante, proveedor o suministrador.
4.- El acceso a las plataformas de trabajo se realizará a través de las escaleras interiores integradas en la estructura del andamio. Nunca se accederá a través de los elementos estructurales del andamio. En caso necesario se utilizarán cinturones de seguridad contra caídas amarrados a puntos de anclaje seguros o a los componentes firmes de la estructura siempre que éstas puedan tener la consideración de punto de anclaje seguro.
Se permitirá el acceso desde el propio forjado siempre que éste se encuentre sensiblemente enrasado con la plataforma y se utilice, en su caso, pasarela de acceso estable, de anchura mínima 60 cm, provista de barandillas a ambos lados, con pasamanos a 1 m de altura, listón o barra intermedia y rodapié de 15 cm.
5.- Deberán tenerse en cuenta los posibles efectos del viento, especialmente cuando estén dotados de redes, lanas o mallas de cubrición.
6.- Bajo régimen de fuertes vientos se prohibirá el trabajo o estancia de personas en el andamio.
7.- Se evitará elaborar directamente sobre las plataformas del andamio, pastas o productos que puedan producir superficies resbaladizas.
8.- Se prohibirá trabajar sobre plataformas ubicadas en cotas por debajo de otras plataformas en las que se está trabajando y desde las que pueden producirse caídas de objetos con riesgo de alcanzar a dichos trabajadores. En caso necesario se acotará e impedirá el paso apantallando la zona.
9.- Se vigilará la separación entre el andamio y el paramento de forma que ésta nunca sea mayor de 15 ó 20 cm.
10.- Sobre las plataformas de trabajo se acopiarán los materiales mínimos imprescindibles que en cada momento resulten necesarios.
11.- Deben utilizarse los aparejos de elevación dispuestos para el acopio de materiales a la plataforma de trabajo.
12.- Los trabajadores no se sobreelevarán sobre las plataformas de trabajo. En caso necesario se utilizarán plataformas específicas que para ello haya previsto el fabricante, proveedor o suministrador, prohibiéndose la utilización de suplementos formados por bidones, bloques, ladrillos u otros materiales. En dicho caso se reconsiderará la altura de la barandilla debiendo sobrepasar al menos en 1 m la plataforma de apoyo del trabajador.

2. Andamios tubulares sobre ruedas (torres de andamio)

Para garantizar su estabilidad, además de lo indicado se cumplirá:
1.- Deberá constituir un conjunto estable e indeformable.
2.- No deberán utilizarse salvo que su altura máxima sea inferior a su altura auto estable indicada por el fabricante, proveedor o suministrador.
En caso de no poder conocerla, en general se considerará estable cuando la altura total (incluidas barandillas) dividida por el lado menor del andamio sea menor o igual a tres. En caso contrario y si resultase imprescindible su uso, se amarrará a puntos fijos que garanticen su total estabilidad.
3.-La plataforma de trabajo montada sobre la torre preferentemente deberá abarcar la totalidad del mismo, protegiéndose todo su contorno con barandillas de protección de 1 m de altura formada por pasamanos, barra o barras intermedias y rodapié.
Tras su formación, se consolidará contra basculamiento mediante abrazaderas u otro sistema de fijación.
4.-El acceso se realizará mediante escalera interior y trampilla integradas en la plataforma. En su defecto el acceso se realizará a través de escaleras manuales.

5.-Antes del inicio de los trabajos sobre el andamio y de acceder a él, se estabilizará frenando y/o inmovilizando las ruedas.
6.-Estos andamios se utilizarán exclusivamente sobre suelos sólidos y nivelados. En caso de precisar pequeñas regulaciones, éstas se efectuarán siempre a través de tornillos de regulación incorporados en los apoyos del andamio.
7.-Se prohibirá el uso de andamios de borriquetas montados sobre la plataforma del andamio ni de otros elementos que permitan sobreelevar al trabajador aunque sea mínimamente.
8.-.Sobre la plataforma de trabajo se apilarán los materiales mínimos que en cada momento resulten imprescindibles y siempre repartidos uniformemente sobre ella.
9.-Se prohibirá arrojar escombros y materiales desde las plataformas de trabajo.
10.-Los alrededores del andamio se mantendrán permanentemente libres de suciedades y obstáculos.
11.-En presencia de líneas eléctricas aéreas, tanto en su uso común como en su desplazamiento, se mantendrán las distancias de seguridad adecuadas incluyendo en ellas los posibles alcances debido a la utilización por parte de los trabajadores de herramientas o elementos metálicos o eléctricamente conductores.
12.-Se prohibirá expresamente transportar personas o materiales durante las maniobras de cambio de posición

3. Andamios para sujeción de fachadas

Además de las normas de montaje y utilización ya especificadas, se tendrá en cuenta:
1.-Antes de su instalación, se realizará un proyecto de instalación en el que se calcule y especifique, según las condiciones particulares de la fachada y su entorno, la sección de los perfiles metálicos, tipos y disposición del arriostramiento, número de ellos, piezas de unión, anclajes horizontales, apoyos o anclajes sobre el terreno, contrapesado, etc.
Dicho proyecto será elaborado por persona con formación universitaria que lo habilite para la realización de estas actividades.
2.- Su montaje se realizará:
a. Por especialistas en el trabajo que van a realizar y perfectos conocedores del sistema y tipo de andamio a instalar.
b. Siguiendo el plan de montaje y mantenimiento dados por el proyectista del andamio metálico, especial de sujeción de fachada, a montar.
En caso de utilizar un andamio metálico tubular certificado, podrán seguirse las instrucciones de montaje del fabricante complementadas por las que en todo caso deben ser establecidas por el proyectista.
c. Estando los montadores protegidos en todo momento contra el riesgo de caídas de altura mediante medidas de protección colectiva. En su defecto o complementariamente mediante la utilización de cinturones de seguridad unidos a dispositivos antiácidas amarrados a su vez a puntos del anclaje seguros.
3.- Previo a su montaje:
a. Deberá solicitarse una licencia de instalación en aquellos municipios cuyas ordenanzas municipales así lo requieran.
b. Se acotará toda la superficie bajo la vertical de la zona de trabajo entre la fachada y el andamio y su zona de influencia, de forma que ningún peatón pueda circular con riesgo de sufrir algún golpe o ser alcanzado por cualquier objeto desprendido.
c. Se saneará la fachada para evitar desprendimientos de alguna parte o elemento de la misma.
4.-Cuando, durante la utilización del andamio o ejecución de los trabajos se prevea en la fachada la posible caída por desprendimiento de alguna parte de ésta, deberá instalarse con una red vertical que recoja y proteja a trabajadores y a terceros de la posible caída de partes de la fachada.
5.- Se prohibirá el montaje de este tipo de andamios en días de fuertes vientos u otras condiciones climatológicas adversas.
6.- El arriostramiento de la fachada y andamio, se realizará según este se va instalando, conforme a las condiciones del proyecto, debiendo quedar perfectamente especificadas y recogidas en los planos.
7.-Cuando se cree un paso peatonal entre la fachada y el andamio, o entre los elementos de su sujeción o contrapesado al terreno, éste estará protegido mediante marquesina resistente, contra caída de objetos desprendidos.
8.-En el segundo nivel del andamio se montará una visera o marquesina para la recogida de objetos desprendidos.

4. Andamios colgados móviles (manuales o motorizados)

1.- El andamio cumplirá la norma UNE-EN 1808 “Requisitos de Seguridad para plataformas suspendidas de nivel variable” y en su caso diagnosticados y adaptados según el R.D. 1215/97 ”Disposiciones mínimas de seguridad y salud para la utilización de los equipos de trabajo “ y su modificación por el R.D. 2177/2004, de 12 de Noviembre.
2.- Asimismo y por ser considerados como máquinas cumplirán el R.D. 1435/92, de 27 de Noviembre. “Aproximación de las legislaciones de los Estados miembros sobre máquinas”
En consecuencia todos los andamios colgados comprados y puestos a disposición de los trabajadores a partir de 1 de Enero de 1995 deberán poseer: marcado CE; Declaración CE de conformidad, y Manual de Instrucciones en castellano.
3.- Para su instalación y utilización deberá elaborarse un plan de montaje, utilización y desmontaje que podrá ser sustituido, en caso de que el andamio disponga de marcado CE, por las instrucciones específicas del fabricante, proveedor o suministrador, salvo que estas operaciones de montaje, utilización y desmontaje se realicen en circunstancias no previstas por el fabricante.
4.- El plan de montaje, así como en su caso los cálculos de resistencia y estabilidad que resultasen precisos, deberán ser realizados por una persona con formación universitaria que la habilite para estas funciones. El plan podrá adoptar la forma de un plan de aplicación generalizada complementado con elementos correspondientes a los detalles específicos del tipo de andamio que se va a utilizar.
5.- El andamio solamente podrá ser montado y desmontado bajo la dirección de persona con formación universitaria o profesional que lo habilite para ello.
6.- Asimismo antes de su puesta en servicio, periódicamente y tras su modificación y siempre que ocurra alguna

circunstancia excepcional que hubiera podido afectar a su resistencia o a su estabilidad, será inspeccionado por persona con formación universitaria o profesional que lo habilite para ello.
7.- El andamio será montado por trabajadores con una formación adecuada y específica para las operaciones previstas, que les permitan enfrentarse a los riesgos específicos destinada en particular a:
La comprensión del plan y de la seguridad del montaje, desmontaje o transformación del andamio.
Medidas de prevención del riesgo de caídas de persona o de objetos.
Condiciones de carga admisibles.
Medidas de seguridad en caso de cambio climatológico que pueda afectar negativamente a la seguridad del andamio.
Cualquier otro riesgo que entrañen las operaciones del montaje o desmontaje del andamio colgado.
8.-Tanto los montadores como la persona que supervise, dispondrán del plan de montaje y desmontaje, incluyendo cualquier instrucción que pudiera contener.
9.- Cuando el andamio colgado posea marcado CE y su montaje, utilización y desmontaje se realice de acuerdo con las prescripciones del fabricante, proveedor o suministrador, dichas operaciones deberían ser dirigidas por una persona que disponga una experiencia certificada por el empresario en esta materia de más de dos años y cuente con la formación preventiva correspondiente como mínimo a las funciones de nivel básico conforme a lo previsto en el RD39/1997 en el apartado 1 de su artículo 35.
10.- Cuando las condiciones climatológicas sean adversas (régimen de fuertes vientos, lluvia, etc.) no deberá realizarse operación alguna en o desde el andamio.
11.- Se mantendrán libres de suciedad, objetos u obstáculos que puedan suponer a los trabajadores riesgos de golpes, choques, caídas o caída de objetos.
12.- Se garantizará la estabilidad del andamio. Como consecuencia de ello, andamios contrapesados se utilizarán única y exclusivamente cuando no sea factible otro sistema de fijación.
En dicho caso deberá cumplirse:
a) Los elementos de contrapeso serán elementos diseñados y fabricados de forma exclusiva para su uso como contrapeso, no debiendo tener ningún uso previsible. Nunca se utilizarán elementos propios o utilizables en la construcción.
b) Los elementos de contrapeso quedarán fijados a la cola del pescante sin que puedan ser eliminados ni desmoronarse.
c) El pescante se considerará suficientemente estable cuando en el caso más desfavorable de vuelco, el momento de estabilidad es mayor o igual a tres veces el momento de vuelco cuando se aplica la fuerza máxima al cable (norma UNE-EN1808).
d) Diariamente se revisarán la idoneidad de los pescantes y contrapesos.
13.- Si la fijación de los pescantes se efectúa anclándolos al forjado por su parte inferior, dicha fijación abarcará como mínimo tres elementos resistentes.
14.- La separación entre pescantes será la indicada por el fabricante, proveedor o suministrador en su manual de instrucciones. En caso de carecer de dicho manual nunca la separación entre pescantes será mayor de 3 m, y la longitud de la andamiada será inferior a 8 m.
15.- Los cables de sustentación se encontrarán en perfecto estado, desechándose aquellos que presenten deformaciones, oxidaciones, rotura de hilos o aplastamientos.
16.- Todos los ganchos de sustentación tanto el de los cables (tiros) como el de los aparejos de elevación serán de acero y dispondrán de pestillos de seguridad u otro sistema análogo que garantice que no se suelte.
17.- En caso de utilizar mecanismos de elevación y descenso de accionamiento manual (trócolas, trácteles o carracas) estarán dotados de los adecuados elementos de seguridad, tales como autofrenado, parada, etc., debiendo indicar en una placa su capacidad.
Dichos elementos cuyos mecanismos serán accesibles para su inspección, se mantendrán en perfectas condiciones mediante las revisiones y mantenimiento adecuados.
18.- A fin de impedir desplazamientos inesperados del andamio, los mecanismos de elevación y descenso estarán dotados de un doble cable de seguridad con dispositivo anticaída seguricable).
19.- La separación entre la cara delantera de la andamiada y el parámetro vertical en que se trabaja no será superior a 20 cm.
20.- Las plataformas de trabajo se montarán de tal forma que sus componentes no se desplacen en su utilización normal y deberán tener una anchura mínima de 60 cm (preferentemente no menor de 80 cm para permitir que se trabaje y circule en ella con seguridad).
Su perímetro estará protegido por barandillas de 1 m de altura constituido por pasamanos, barra intermedia y rodapié de al menos 15 cm de tal forma que no debe existir ningún vacío peligroso entre los componentes de las plataformas y las barandillas (dispositivos verticales de protección colectiva contra caídas).
21.- Las plataformas (guíndolas o barquillas) contiguas en formación de andamiada continua, se unirán mediante articulaciones con cierre de seguridad.
22.- Se mantendrá la horizontalidad de la andamiada tanto en el trabajo como en las operaciones de izado o descenso.
23.- Para evitar movimientos oscilatorios, una vez posicionado el andamio en la zona de trabajo, se arriostrará para lo cual se establecerán en los paramentos verticales puntos donde amarrar los arriostramientos de los andamios colgados.
24.- El acceso o salida de los trabajadores a la plataforma de trabajo, se efectuará posicionando nuevamente el andamio en un punto de la estructura que permita un paso a su mismo nivel, y se garantizará la inmovilidad del andamio, arriostrándolo a puntos establecidos previamente en los paramentos verticales.
En caso necesario, dichas operaciones se realizarán por los trabajadores utilizando cinturones de seguridad amarrados a líneas de vida ancladas a puntos seguros independientes del andamio.
25.- Si se incorporan protecciones contra caídas de materiales (redes, bandejas, etc.) deberán ser calculadas previamente.
26.- Se acotará e impedirá el paso de la vertical del andamio a niveles inferiores con peligro de caídas de materiales
27.- Se prohibirá las pasarelas de tablones entre módulos de andamio. Se utilizarán siempre módulos normalizados.

28.- No se realizarán trabajos en la misma vertical bajo la plataforma de los andamios. Se acotarán y señalizarán dichos niveles inferiores a la vertical del andamio
29.- Todo operario que trabaje sobre un andamio colgado deberá hacerlo utilizando cinturones de seguridad contra caídas amarrado a una línea de vida anclada a su vez a puntos seguros independiente del andamio. Se comprobará y se exigirá la obligatoriedad de uso.
30.- El suministro de materiales se realizará de forma y con medios adecuados
31.- Sobre las plataformas de trabajo se acopiarán los materiales mínimos imprescindibles que en cada momento resulten necesarios, y se repartirán uniformemente
32.- Antes del uso del andamio e inmediatamente tras el cambio de su ubicación y en presencia de la dirección facultativa, se realizará una prueba de carga con la andamiada próxima del suelo (menor de 1 m) que deberá quedar documentada mediante el acta correspondiente.
33.- Periódicamente se realizará una inspección de cables mecanismos de elevación, pescantes, etc. .En cualquier caso se realizarán las operaciones de servicios y mantenimiento indicadas por el fabricante, proveedor o suministrador.

5. Adamios sobre mástil o de cremallera

Aspectos generales

1.- Los andamios serán diagnosticados y en su caso adaptados según el RD 1215/97. “Disposiciones mínimas de seguridad y salud para la utilización de los equipos de trabajo” y su modificación por el RD 2177/2004, de 12 de Noviembre.
2.- Por tener la consideración de máquinas, los andamios sobre mástil o de cremallera adquiridos y puestos a disposición de los trabajadores con posterioridad al 1 de enero de 1995, cumplirán el RD 1435/92 “Aproximación de las legislaciones de los estados miembros sobre máquinas” y su modificación por el RD 56/1995. Estos deberán poseer: marcado CE, Declaración de Conformidad CE, y manual de Instrucciones en castellano.
3.- Para su instalación y utilización deberá elaborarse un plan de montaje, utilización y desmontaje que podrá ser sustituido, en caso de que el andamio disponga de marcado CE, por las instrucciones específicas del fabricante, proveedor o suministrador, salvo que estas operaciones de montaje, utilización y desmontaje se realicen en circunstancias no previstas por el fabricante.
4.- El plan de montaje, así como en su caso los cálculos de resistencia y estabilidad que resultasen precisos, deberán ser realizados por una persona con formación universitaria que la habilite para estas funciones. El plan podrá adoptar la forma de un plan de aplicación generalizada complementado con elementos correspondientes a los detalles específicos del tipo de andamio que se va a utilizar.
5.- El andamio solamente podrá ser montado y desmontado bajo la dirección de persona con formación universitaria o profesional que lo habilite para ello.
6.- Asimismo antes de su puesta en servicio, periódicamente y tras su modificación y siempre que ocurra alguna circunstancia excepcional que hubiera podido afectar a su resistencia o a su estabilidad, será inspeccionado por persona con formación universitaria o profesional que lo habilite para ello.
7.- El andamio será montado por trabajadores con una formación adecuada y específica para las operaciones previstas, que les permitan enfrentarse a los riesgos específicos destinada en particular a:
La comprensión del plan y de la seguridad del montaje, desmontaje o transformación del andamio.
Medidas de prevención del riesgo de caídas de persona o de objetos.
Condiciones de carga admisibles.
Medidas de seguridad en caso de cambio climatológico que pueda afectar negativamente a la seguridad del andamio.
Cualquier otro riesgo que entrañen las operaciones del montaje o desmontaje del andamio colgado.
8.- Tanto los montadores como la persona que supervise, dispondrán del plan de montaje y desmontaje, incluyendo cualquier instrucción que pudiera contener.
9.- Cuando el andamio colgado posea marcado CE y su montaje, utilización y desmontaje se realice de acuerdo con las prescripciones del fabricante proveedor o suministrador, dichas operaciones deberían ser dirigidas por una persona que disponga una experiencia certificada por el empresario en esta materia de más de dos años y cuente con la formación preventiva correspondiente como mínimo a las funciones de nivel básico conforme a lo previsto en el R.D. 39/1997 en el apartado 1 de su artículo 35.
10.- Se mantendrán libres de suciedad, objetos u obstáculos que puedan suponer a los trabajadores riesgos de golpes, choques, caídas o caída de objetos.
11.- La fijación de los ejes estructurales del andamio se efectuará anclándolos a partes resistentes del paramento previamente calculado.
12.- Los mecanismos de elevación y descenso (motores) estarán dotados de elementos de seguridad, como auto frenado, parada, etc. y en perfectas condiciones de uso. Asimismo, se indicará en una placa su capacidad portante.
13.- Se cumplirán todas las condiciones establecidas para las plataformas de trabajo. Su separación a paramento será como máximo de 20 cm, y dispondrá de barandillas resistentes en todos sus lados libres, con pasamano a 100 cm de altura, protección intermedia y rodapié de 15 cm.
14.- La zona inferior del andamio se vallará y señalizará de forma que se impida la estancia o el paso de trabajadores bajo la vertical de la carga.
15.- Asimismo se acotará e impedirá el paso de la vertical del andamio a niveles inferiores con peligro de caída de materiales.
16.- Se dispondrán de dispositivos anticaída (deslizantes o con amortiguador) sujetos a punto de anclaje seguros a los que el trabajador a su vez pueda anclar su arnés.
17.- No existirá ningún vacío peligroso entre los componentes de las plataformas y los dispositivos verticales de protección colectiva contra caídas; la plataforma estará cuajada en todo caso.
18.- Antes de su uso y en presencia del personal cualificado (persona con formación universitaria que lo habilite para

ello) o de la dirección facultativa de la obra, se realizarán pruebas a plena carga con el andamio próximo del suelo (menor de 1 m).
Dichas pruebas quedarán adecuadamente documentadas mediante las correspondientes certificaciones en las que quedarán reflejadas las condiciones de la prueba y la idoneidad de sus resultados.
19.- El personal encargado de realizar las maniobras del andamio (operador) poseerá la cualificación y adiestramiento adecuados, así como conocerá sus cargas máximas admisibles, y su manejo en perfectas condiciones de seguridad.
20.- Las maniobras únicamente se realizarán por operadores debidamente autorizados por la empresa, debiendo quedar claramente especificado la prohibición expresa de la realización de dichas maniobras por cualquier otro operario de la empresa o de la obra.21.- Antes de efectuar cualquier movimiento de la plataforma, el operador se asegurará de que todos los operarios están en posición de seguridad.
22.- Durante los movimientos de desplazamiento de la plataforma, el operador controlará que ningún objeto transportado sobresalga de los límites de la plataforma.
23.- El andamio se mantendrá totalmente horizontal tanto en los momentos en los que se esté desarrollando trabajo desde él, como en las operaciones de izado o descenso.
24.- Si se incorpora protección contra la caída de materiales (redes, bandejas, etc.) éstos elementos serán calculados expresamente de tal forma que en ningún momento menoscaben la seguridad o la estabilidad del andamio.
25.- El suministro de materiales se realizará, de forma y con medios adecuados y posicionando preferentemente la plataforma a nivel del suelo.
26.- En la plataforma, y con un reparto equilibrado, se acopiarán los materiales mínimos imprescindibles que en cada momento resulten necesarios.
27.- No se colocarán cargas sobre los brazos telescópicos de la plataforma. En caso necesario, las cargas serán mínimas.
28.- Al finalizar la jornada, la plataforma se dejará en el nivel mas bajo que sea posible, preferentemente a nivel del suelo, y se desconectará el suministro de corriente eléctrica del cuadro de mandos.
29.- Los trabajadores accederán y saldrán de la plataforma, posicionando ésta a nivel del suelo, caso de que durante el trabajo ello no fuera posible, el acceso o salida de la plataforma se realizará posicionándola a nivel de un elemento de la estructura que permita al operario el realizar ésta operación con total seguridad y comodidad. Asimismo en caso necesario se garantizará la inmovilidad del andamio y los operarios utilizarán cinturones de seguridad unidos a dispositivo anticaída.
30.- Siempre que sea posible se adaptará el ancho de la plataforma al perfil del paramento sobre el que se instala el andamio. Las operaciones de recogida o extensión de los brazos telescópicos para efectuar dicha adaptación se efectuarán a nivel del suelo.
Si estas operaciones deben realizarse para superar salientes durante la subida o bajada de la plataforma, se realizarán por los operarios provistos de cinturón de seguridad unidos a dispositivos anticaída.
31.- Una vez colocados los tablones en los brazos telescópicos, se realizará la verificación de su correcta instalación. Todo ello se llevará a cabo usando los operarios cinturón de seguridad unidos a dispositivo anticaída.
32.- Se avisará inmediatamente al encargado de la obra siempre que:
Se produzca un fallo en la alimentación eléctrica del andamio.
Se observen desgastes en piñones, coronas, rodillos guía, cremallera, bulones, tornillos de mástil, finales de carrera, barandillas o cualquier elemento que pudiese intervenir en la seguridad del andamio en su conjunto.
33.- El descenso manual del andamio únicamente se efectuará en los casos que así resulte estrictamente necesario y solamente podrá ser ejecutado por personal adiestrado y cualificado.
34.- Se suspenderán los trabajos cuando la velocidad del viento supere los 60 km/h procediéndose a situar la plataforma a nivel del suelo o en su caso al nivel más bajo posible.
Asimismo no es recomendable el uso del andamio en condiciones atmosféricas desfavorables (lluvia, niebla intensa, nieve, granizo, etc.).
35.- No se trabajará desde el andamio, cuando no haya luz suficiente (natural o artificial) para tener una visibilidad adecuada en toda la zona de trabajo.
36.- No se aprovechará en ningún caso la barandilla de la plataforma para apoyar tablones, materiales, herramientas, sentarse o subirse en ellas.

Comprobaciones

1.- Se realizarán las operaciones de revisión y mantenimiento indicadas por el fabricante, suministrador o proveedor del andamio.
2.- El andamio será inspeccionado por una persona con una formación universitaria o profesional que lo habilite para ello:
a) Antes de su puesta en servicio.
b) A continuación periódicamente.
c) Tras cualquier modificación, período de no utilización, exposición a la intemperie, sacudidas sísmicas o cualquier otra circunstancia que hubiera podido afectar a su resistencia o estabilidad.
3.- Diariamente o antes del comienzo de cada jornada de trabajo que vaya a utilizarse el andamio, el operador realizará las comprobaciones siguientes:
a) Que no existen, sobre la plataforma de trabajo, acumulaciones de escombros, material sobrante, herramientas y, en su caso hielo o nieve, que pudiese producir la caída de los operarios o caída de objetos en su desplazamiento o utilización.
b) Que está vallado y señalizado el paso bajo la vertical del andamio.
c) Que los dispositivos de seguridad eléctricos están en perfectas condiciones y operativos.
d) Verificar el correcto apoyo de los mástiles, nivelación del andamio, anclajes a paramento, unión piñón-cremallera y eficacias del freno y del motorreductor.
e) Que todas las plataformas (fijas y telescópicas) así como sus barandillas y los dispositivos anticaída está

correctamente instalados.
f) Que no existe exceso de carga en la plataforma de acuerdo a las características y especificaciones del andamio.
g) Que no existen objetos que al contacto con la plataforma, en su desplazamiento, puedan desprenderse de la obra.
h) Que no existan elementos salientes (en la obra o en la plataforma) que puedan interferir en el movimiento de la plataforma

Prohibiciones

La empresa, y durante la utilización del andamio, prohibirá de forma expresa:
a) Eliminar cualquier elemento de seguridad del andamio.
b) Trabajar sobre andamios de borriquetas, escaleras manuales, tablones, etc., situadas sobre la plataforma del andamio, y en general sobre cualquier elemento que disminuya la seguridad de los trabajadores en la utilización del andamio.
c) Subirse o sentarse sobre las barandillas.
d) Cargar el andamio con cargas (objetos, materiales de obra o no, herramientas, personal, etc. superiores a las cargas máximas del andamio.
e) Inclinar la plataforma del andamio y por consiguiente y entre otros aspectos el acumular cargas en uno de sus extremos. Las cargas deben situarse lo más uniformemente repartidas posibles sobre la plataforma.
f) Utilizar el andamio en condiciones atmosféricas adversas.

6. Andamios de borriquetas

1.- Estarán formados por elementos normalizados (borriquetas o caballetes) y nunca se sustituirán por bidones apilados o similares.
2.- Las borriquetas de madera, para eliminar riesgos por fallo, rotura espontánea o cimbreo, estarán sanas, perfectamente encoladas y sin oscilaciones, deformaciones o roturas.
3.- Cuando las borriquetas o caballetes sean plegables, estarán dotados de “cadenillas limitadoras de apertura máxima” o sistemas equivalentes.
4.- Se garantizará totalmente la estabilidad del conjunto, para lo cual se montarán perfectamente apoyadas y niveladas.
5.- Las plataformas de trabajo tendrán una anchura mínima de 60 cm, preferentemente 80 cm.
6.- Las plataformas de trabajo se sujetarán a los caballetes de forma que se garantice su fijación.
7.- Para evitar riesgos por basculamiento, la plataforma de trabajo no sobresaldrá más de 20 cm, desde su punto de apoyo en los caballetes.
8.- Se utilizará un mínimo de dos caballetes o borriquetas por andamio.
9.- La separación entre ejes de los soportes será inferior a 3,5 m, preferentemente 2,5 m.
10.- Se prohibirá formar andamios de borriquetas cuyas plataformas de trabajo deban ubicarse a 6 m o más de altura.
11.-Las condiciones de estabilidad del andamio, serán las especificadas por el fabricante, proveedor o suministrador. Si no es posible conocer dichas condiciones, en términos generales se considerará que un andamio de borriquetas es estable cuando el cociente entre la altura y el lado menor de la borriqueta sea:
a. Menor o igual a 3,5 para su uso en interiores.
b. Menor o igual a 3 para su uso en exteriores.
12.- Cuando se utilicen a partir de 3 m de altura, y para garantizar la indeformabilidad y estabilidad del conjunto, se instalará arriostramiento interior en los caballetes y soportes auto estables, tanto horizontal como vertical.
13.- Cuando se sobrepasen los limites de estabilidad, se establecerá un sistema de arriostramiento exterior horizontal o inclinado.
14.- Para la prevención del riesgo de caída de altura (más de 2 m) o caída a distinto nivel, perimetralmente a la plataforma de trabajo se instalarán barandillas sujetas a pies derechos o elementos acuñados a suelo y techo. Dichas barandillas serán de 1 m de altura conformadas por pasamano, barra intermedia y rodapié de al menos 15 cm.
15.- El acceso a las plataformas de trabajo se realizará a través de escaleras de mano, banquetas, etc.
16.- Se protegerá contra caídas no sólo el nivel de la plataforma, sino también el desnivel del elemento estructural del extremo del andamio. Así, los trabajos en andamios, en balcones, bordes de forjado, cubiertas terrazas, suelos del edificio, etc., se protegerán contra riesgo de caídas de altura mediante barandillas o redes. En su defecto, los trabajadores usarán cinturones anti-caídas amarrados a puntos de anclaje seguros.
17.-Sobre los andamios de borriquetas se acopiarán los materiales mínimos imprescindibles que en cada momento resulten imprescindibles y repartidos uniformemente sobre la plataforma de trabajo.
18.- Se prohibirá trabajar sobre plataformas de trabajo sustentadas en borriquetas apoyadas a su vez sobre otro andamio de borriquetas.
19.- La altura del andamio será la adecuada en función del alcance necesario para el trabajo a realizar. Al respecto es recomendable el uso de borriquetas o caballetes de altura regulable. En ningún caso, y para aumentar la altura de la plataforma de trabajo, se permitirá el uso sobre ellos de bidones, cajones, materiales apilados u otros de características similares.
20.- Se realizarán las operaciones de revisión y mantenimiento indicados por el fabricante, proveedor o suministradores.
21.- Los andamios serán inspeccionados por personal competente antes de su puesta en servicio, a intervalos regulares, después de cada modificación o cualquier otra circunstancia que hubiera podido afectar a su resistencia o estabilidad.

Anejo 4.- Organización del trabajo y medidas preventivas en derribos

1.- Previamente al inicio de los trabajos se deberá disponer de un “Proyecto de demolición”, así como el “Plan de Seguridad y Salud” de la obra, con enumeración de los pasos y proceso a seguir y determinación de los elementos estructurales que se deben conservar intactos y en caso necesario reforzarlos.
2.- Asimismo previamente al inicio de los trabajos de demolición, se procederá a la inspección del edificio, anulación de instalaciones, establecimiento de apeos y apuntalamientos necesarios para garantizar la estabilidad tanto del edificio a demoler como los edificios colindantes. En todo caso existirá una adecuada organización y coordinación de los trabajos. El orden de ejecución será el que permita a los operarios terminar en la zona de acceso de la planta. La escalera será siempre lo último a derribar en cada planta del edificio.
3.- En la instalación de grúas o maquinaria a emplear se mantendrá la distancia de seguridad a las líneas de conducción eléctrica.
4.- Siempre que la altura de trabajo del operario sea superior a 2 m utilizará cinturones de seguridad, anclados a puntos fijos o se dispondrán andamios.
5.- Se dispondrán pasarelas para la circulación entre viguetas o nervios de forjados a los que se haya quitado el entrevigado.

Anejo 5.- Barandillas (Sistemas de protección de borde)

Consideraciones generales

1.- Los sistemas provisionales de protección de bordes para superficies horizontales o inclinadas (barandillas) que se usen durante la construcción o mantenimiento de edificios y otras estructuras deberán cumplir las especificaciones y condiciones establecidas en la Norma UNE EN 13374.
2.- Dicho cumplimiento deberá quedar garantizado mediante certificación realizada por organismo autorizado. En dicho caso quedará reflejado en el correspondiente marcado que se efectuará en los diferentes componentes tales como: barandillas principales, barandillas intermedias, protecciones intermedias (por ejemplo tipo mallazo); en los plintos, en los postes y en los contrapesos.
El marcado será claramente visible y disponerse de tal manera que permanezca visible durante la vida de servicio del producto. Contendrá lo siguiente:
Tipo de sistema de protección; A, B o C.
Nombre / identificación del fabricante o proveedor.
Año y mes de fabricación o número de serie.
En caso de disponer de contrapeso, su masa en kg.
3.- La utilización del tipo o sistema de protección se llevará a cabo en función del ángulo áde inclinación de la superficie de trabajo y la altura (Hf) de caída del trabajador sobre dicha superficie inclinada.
De acuerdo con dichas especificaciones:
a) Las protecciones de bordes “Clase A” se utilizarán únicamente cuando el ángulo de inclinación de la superficie de trabajo sea igual o inferior a10º.
b) Las de “Clase B” se utilizarán cuando el ángulo de inclinación de la superficie de trabajo sea menor de 30º sin limitación de altura de caída, o de 60º con una altura de caída menor a 2 m.
c) Las de “Clase C” se utilizarán cuando el ángulo de inclinación de la superficie de trabajo esté entre 30º y 45º sin limitación de altura de caída o entre 45º y 60º y altura de caída menor de 5 m.
4.- Para altura de caída mayor de 2 m o 5 m los sistemas de protección de las clases B y C podrán utilizarse colocando los sistemas más altos sobre la superficie de la pendiente (por ejemplo cada 2 m o cada 5 m de altura de caída).
5.- El sistema de protección de borde (barandillas) no es apropiado para su instalación y protección en pendientes mayores de 60 º o mayores de 45º y altura de caída mayor de 5 m.
6.- La instalación y mantenimiento de las barandillas se efectuará de acuerdo al manual que debe ser facilitado por el fabricante, suministrador o proveedor de la citada barandilla.
7.- En todos los casos el sistema de protección de borde (barandilla) se instalará perpendicular a la superficie de trabajo.
8.- El sistema de protección de borde (barandilla) deberá comprender al menos: postes ó soportes verticales del sistema, una barandilla principal y una barandilla intermedia o protección intermedia, y debe permitir fijarle un plinto.
9.- La distancia entre la parte más alta de la protección de borde (barandilla principal) y la superficie de trabajo será al menos de 1m medido perpendicularmente a la superficie de trabajo.
10.- El borde superior del plinto o rodapié estará al menos 15 cm por encima de la superficie de trabajo y evitará aperturas entre él y la superficie de trabajo o mantenerse tan cerca como fuera posible.
11.- En caso de utilizar redes como protección intermedia o lateral, estas serán del tipo U. de acuerdo con la Norma UNE-EN 1263-1.
12.- Si la barandilla dispone de barandilla intermedia, esta se dimensionará de forma que los huecos que forme sean inferiores a 47 cm. Si no hay barandilla intermedia o si esta no es continua, el sistema de protección de borde se dimensionará de manera que la cuadrícula sea inferior a 25 cm.
13.- La distancia entre postes o soportes verticales será la indicada por el fabricante. Ante su desconocimiento y en términos generales éstos se instalarán con una distancia entre postes menor a 2,5 m.
14.- Nunca se emplearán como barandillas cuerdas, cadenas, elementos de señalización o elementos no específicos para barandillas tales como tablones, palets, etc., fijados a puntales u otros elementos de la obra.
15.- Todos los sistemas de protección de borde se revisarán periódicamente a fin de verificar su idoneidad y comprobar el mantenimiento en condiciones adecuadas de todos sus elementos así como que no se ha eliminado ningún tramo. En caso necesario se procederá de inmediato a la subsanación de las anomalías detectadas.
16.- Las barandillas con postes fijados a los elementos estructurales mediante sistema de mordaza (sargentos o similar) y para garantizar su agarre, se realizará a través de tacos de madera o similar.

Inmediatamente tras su instalación, así como periódicamente, o tras haber sometido al sistema a alguna solicitación (normalmente golpe o impacto), se procederá a la revisión de su agarre, procediendo en caso necesario a su apriete, a fin de garantizar la solidez y fiabilidad del sistema.
17.- Los sistemas provisionales de protección de borde fijados al suelo mediante tornillos se efectuarán en las condiciones y utilizando los elementos establecidos por el fabricante. Se instalarán la totalidad de dichos elementos de fijación y repasarán periódicamente para garantizar su apriete.
18.- Los sistemas de protección de borde fijados a la estructura embebidos en el hormigón (suelo o canto) se efectuarán utilizando los elementos embebidos diseñados por el fabricante y en las condiciones establecidas por él. En su defecto siempre se instalarán como mínimo a 10 cm del borde.
19.- Los postes o soportes verticales se instalarán cuando los elementos portantes (forjados, vigas, columnas, etc.) posean la adecuada resistencia.

Montaje y desmontaje

1.- El montaje y desmontaje de los sistemas provisionales de protección de bordes se realizará de tal forma que no se añada riesgo alguno a los trabajadores que lo realicen.
Para ello se cumplirán las medidas siguientes:
a) Se dispondrá de adecuados procedimientos de trabajo para efectuar en condiciones el montaje, mantenimiento y desmontaje de estos sistemas de protección de borde.
b) Dichas operaciones se realizarán exclusivamente por trabajadores debidamente autorizados por la empresa, para lo cual y previamente se les habrá proporcionado la formación adecuada, tanto teórica como práctica, y se habrá comprobado la cualificación y adiestramiento de dichos trabajadores para la realización de las tareas.
c) El montaje y desmontaje se realizará disponiendo de las herramientas y equipos de trabajo adecuados al tipo de sistema de protección sobre el que actuar.
Asimismo se seguirán escrupulosamente los procedimientos de trabajo, debiendo efectuar el encargado de obra o persona autorizada el control de su cumplimiento por parte de los trabajadores.
d) Se realizará de forma ordenada y cuidadosa, impidiendo que al instalar o al realizar alguno de los elementos se produzca su derrumbamiento o quede debilitado el sistema
e) El montaje se realizará siempre que sea posible previamente a la retirada de la protección colectiva que estuviera colocada (normalmente redes de seguridad). De no existir protección colectiva, las operaciones se llevarán a cabo utilizando los operarios cinturón de seguridad sujetos a puntos de anclaje seguros, en cuyo caso no deberá saltarse hasta la completa instalación y comprobación de la barandilla.
f) No se procederá al desmontaje hasta que en la zona que se protegía, no se impida de alguna forma el posible riesgo de caída a distinto nivel.
g) Cuando en las tareas de colocación y retirada de sistemas provisionales de protección de borde se prevea la existencia de riesgos especialmente graves de caída en altura, con arreglo a lo previsto en el artículo 22 bis del RD 39/1997, de 17 de Enero, será necesaria la presencia de los recursos preventivos previstos en el artículo 32 bis de la Ley 31/1995, de 8 de Noviembre, de prevención de riesgos laborales; este hecho, así mismo deberá quedar perfectamente consignado en el propio Plan de Seguridad y Salud de la Obra.

Anejo 6.- Evacuación de escombros

1.- Respecto a la carga de escombros:
a) Proteger los huecos abiertos de los forjados para vertido de escombros.
b) Señalizar la zona de recogida de escombros.
c) El conducto de evacuación de escombros será preferiblemente de material plástico, perfectamente anclado, debiendo contar en cada planta de una boca de carga dotada de faldas.
d) El final del conducto deberá quedar siempre por debajo de la línea de carga máxima del contenedor.
e) El contenedor deberá cubrirse siempre por una lona o plástico para evitar la propagación del polvo.
f) Durante los trabajos de carga de escombros, se prohibirá el acceso y permanencia de operarios en las zonas de influencia de las máquinas (palas cargadoras, camiones, etc.).
g) Nunca los escombros sobrepasarán los cierres laterales del receptáculo (contenedor o caja del camión), debiéndose cubrir por una lona o toldo o en su defecto se regaran para evitar propagación de polvo en su desplazamiento hasta vertedero.

Anejo 7.- Redes de seguridad

Aspectos generales

1.- Los trabajadores encargados de la colocación y retirada de redes de seguridad deberán recibir la formación preventiva adecuada, así como la información sobre los riesgos presentes en dichas tareas y las medidas preventivas y/o de protección a adoptar para hacer frente a dichos riesgos.
2.- Los sistemas de redes de seguridad (entendiendo por sistema el conjunto de red, soporte, sistema de fijación red-soporte y sistema de fijación del soporte y red al elemento estructural) cumplirán la norma UNE-EN 1263-1 “Redes de seguridad. Requisitos de seguridad. Métodos de ensayo“ y la norma UNE-EN 1263-2 “Redes de seguridad. Requisitos de seguridad para los límites de instalación”. A tal efecto, el fabricante debe declarar la conformidad de su producto con la norma UNE-EN 1263-1 acompañada, en su caso, por la declaración de conformidad del fabricante, apoyada preferentemente por el certificado de un organismo competente independiente al que hace referencia el Anejo

A de la citada norma.
3.- En cumplimiento de lo anterior, las redes de seguridad utilizadas en las obras de construcción destinadas a impedir la caída de personas u objetos y, cuando esto no sea posible a limitar su caída, se elegirán, en función del tipo de montaje y utilización, entre los siguientes sistemas:
Redes tipo S en disposición horizontal, tipo toldo, con cuerda perimetral.
Redes tipo T en disposición horizontal, tipo bandeja, sujetas a consola.
Redes tipo U en disposición vertical atadas a soportes.
Redes tipo V en disposición vertical con cuerda perimetral sujeta a soporte tipo horca.
4.- Las redes se elegirán en función de la anchura de malla y la energía de rotura, de entre los tipos que recoge la norma UNE-EN 1263-1:
Tipo A1: Er ≥2,3 kj y ancho máximo de malla 60 mm.
Tipo A2: Er ≥2,3 kj y ancho máximo de malla 100 mm.
Tipo B1: Er ≥,4 kj y ancho máximo de malla 60 mm.
Tipo B2: Er ≥,4 kj y ancho máximo de malla 100 mm.
5.- Cuando se utilicen cuerdas perimetrales o cuerdas de atado, éstas tendrán una resistencia a la tracción superior a 30 kN. De la misma forma, las cuerdas de atado de paños de red que se utilicen tendrán una resistencia mínima a la tracción de 7,5 kN.
6.- Las redes de seguridad vendrán marcadas y etiquetadas de forma permanente con las siguientes indicaciones, a saber:
Nombre o marca del fabricante o importador.
La designación de la red conforme a la norma UNE-EN 1263-1.
El número de identificación.
El año y mes de fabricación de la red.
La capacidad mínima de absorción de energía de la malla de ensayo.
El código del artículo del fabricante.
Firma, en su caso, del organismo acreditado.
7.- Todas las redes deben ir acompañadas de un manual de instrucciones en castellano en el que se recojan todas las indicaciones relativas a:
Instalación, utilización y desmontaje.
Almacenamiento, cuidado e inspección.
Fechas para el ensayo de las mallas de ensayo.
Condiciones para su retirada de servicio.
Otras advertencias sobre riesgos como por ejemplo temperaturas extremas o agresiones químicas.
Declaración de conformidad a la norma UNE-EN 1263-1.
El manual debe incluir, como mínimo, información sobre fuerzas de anclaje necesarias, altura de caída máxima, anchura de recogida mínima, unión de redes de seguridad, distancia mínima de protección debajo de la red de seguridad e instrucciones para instalaciones especiales.
8.- Las redes de seguridad deberán ir provistas de al menos una malla de ensayo. La malla de ensayo debe consistir en al menos tres mallas y debe ir suelta y entrelazada a las mallas de la red y unida al borde de la red. La malla de ensayo debe proceder del mismo lote de producción que el utilizado en la red. Para asegurar que la malla de ensayo puede identificarse adecuadamente con la cuerda de malla, se deben fijar en la malla de ensayo y en la red sellos con el mismo número de identificación.
9.- Las redes de seguridad deberán instalarse lo más cerca posible por debajo del nivel de trabajo; en todo caso, la altura de caída, entendida como la distancia vertical entre el área de trabajo o borde del área de trabajo protegida y la red de seguridad, no debe exceder los 6 m (recomendándose 3 m). Asimismo, la altura de caída reducida, entendida ésta como la distancia vertical entre el área de trabajo protegida y el borde de 2 m de anchura de la red de seguridad, no debe exceder los 3 m.
10.-En la colocación de redes de seguridad, la anchura de recogida, entendida ésta como la distancia horizontal entre el borde del área de trabajo y el borde de la red de seguridad, debe cumplir las siguientes condiciones:
Si la altura de caída es menor o igual que 1 m, la anchura de recogida será mayor o igual que 2 m.
Si la altura de caída es menor o igual que 3 m, la anchura de recogida será mayor o igual que 2,5 m.
Si la altura de caída es menor o igual que 6 m, la anchura de recogida será mayor o igual que 3 m.
Si el área de trabajo está inclinada más de 20º, la anchura de recogida debe ser, al menos, de 3 m y la distancia entre el punto de trabajo más exterior y el punto más bajo del borde de la red de seguridad no debe exceder los 3 m.
11.- A la recepción de las redes en obra debe procederse a la comprobación del estado de éstas (roturas, estado de degradación, etc.), los soportes de las mismas (deformaciones permanentes, corrosión, etc.) y anclajes, con objeto de proceder, en el caso de que no pueda garantizarse su eficacia protectora, a su rechazo.
12.-En su caso, deberá procederse de forma previa al montaje de la red, a la instalación de dispositivos o elementos de anclaje para el amarre de los equipos de protección individual contra caídas de altura a utilizar por los trabajadores encargados de dicho montaje.
13.-El almacenamiento temporal de las redes de seguridad en la propia obra debe realizarse en lugares secos, bajo cubierto (sin exposición a los rayos UV de la radiación solar), si es posible en envoltura opaca y lejos de las fuentes de calor y de las zonas donde se realicen trabajos de soldadura. Asimismo, los soportes no deben sufrir golpes y los pequeños accesorios deben guardarse en cajas al efecto.
14.- Después de cada movimiento de redes de seguridad en una misma obra, debe procederse a la revisión de la colocación de todos sus elementos y uniones. Asimismo, dada la variable degradación que sufren las redes, conviene tener en cuenta las condiciones para su retirada de servicio que aparecen en el manual de instrucciones o, en su defecto, recabar del fabricante dicha información.
15.- Después de una caída debe comprobarse el estado de la red, sus soportes, anclajes y accesorios, a los efectos de detectar posibles roturas, deformaciones permanentes, grietas en soldaduras, etc., para proceder a su reparación o

sustitución, teniendo en cuenta en todo caso las indicaciones que al respecto establezca el fabricante en el manual de instrucciones de la red.
16.- Tras su utilización, las redes y sus soportes deben almacenarse en condiciones análogas a las previstas en el apartado 13 anterior. Previamente a dicho almacenamiento, las redes deben limpiarse de objetos y suciedad retenida en ellas. Asimismo, en el transporte de las redes de seguridad, éstas no deben sufrir deterioro alguno por enganchones o roturas y los soportes no deben deformarse, sufrir impactos o en general sufrir agresión mecánica alguna. Los pequeños accesorios deben transportarse en cajas al efecto.
17.-Las operaciones de colocación y retirada de redes deben estar perfectamente recogidas, en tiempo y espacio, en el Plan de Seguridad y Salud de la Obra, debiendo estar adecuadamente procedimentadas, teniendo en cuenta las instrucciones del fabricante, en cuanto a modo y orden de ejecución, condiciones del personal encargado de la colocación y retirada, supervisión y comprobación de los trabajos, así como las medidas de prevención y/o protección que deben adoptarse en los mismos.
18.-De la misma forma, cuando en las tareas de colocación y retirada de redes de seguridad se prevea la existencia de riesgos especialmente graves de caída en altura, con arreglo a lo previsto en el artículo 22 bis del R.D. 39/1997, de 17 de enero, será necesaria la presencia de los recursos preventivos previstos en el artículo 32 bis de la Ley 31/1995, de 8 de noviembre, de prevención de riesgos laborales; este hecho, asimismo deberá quedar perfectamente consignado en el propio Plan de Seguridad y Salud de la Obra.

Instalación de sistemas de redes de seguridad

1.- El tamaño mínimo de red tipo S debe ser al menos de 35 m^2 y, para redes rectangulares, la longitud del lado más pequeño debe ser como mínimo de 5 m.
2.- La utilización de redes de tamaño inferior al anteriormente indicado deberá supeditarse y condicionarse a lo que en el propio Plan de seguridad y salud de la obra se hubiere previsto en cuanto a huecos o aberturas donde proceder a su colocación y modo de ejecución de la misma, características técnicas de la red, disposición de anclajes, configuración de amarres, medidas preventivas y/o de protección a utilizar en la colocación, etc.
3.- Las redes de seguridad tipo S deben instalarse con cuerdas de atado en puntos de anclaje capaces de resistir la carga característica, tal y como se describe en la norma UNE-EN 1263-2. La distancia entre puntos de anclaje debe ser inferior a 2,5 m.
4.- Para la unión de los distintos paños de red se deben utilizar cuerdas de unión que cumplan lo previsto en la norma UNE-EN 1263-1. La unión debe realizarse de manera que no existan distancias sin sujetar mayores a 100 mm dentro del área de la red. Cuando la unión se lleva a cabo por solape, el mínimo solape debe ser de 2 m.
5.- Los trabajos de montaje se realizarán utilizando un medio auxiliar adecuado para la realización de dichos trabajos en altura o habiéndose dispuesto de forma previa algún sistema provisional eficaz de protección colectiva frente al riesgo de caída a distinto nivel o, en caso de que esto no fuera posible, por medio de la utilización de equipos de protección individual frente a dicho riesgo, amarrados a puntos de anclaje previamente dispuestos en elementos resistentes de la estructura.
6.- En la utilización de este tipo de red debe preverse una distancia de seguridad por debajo de la red que garantice, en caso de caída de un trabajador, que éste no resultará golpeado, debido a la propia deformación de la red de seguridad, con objeto alguno o con cualquier elemento estructural que pudiera encontrarse situado por debajo de la misma, sin respetar dicha distancia de seguridad.

Instalación de sistemas tipo T de redes de seguridad

1.- Los sistemas tipo T de redes de seguridad deben instalarse de acuerdo con el manual de instrucciones suministrado por el fabricante o proveedor con el envío de la red.
2.-Para la unión de los distintos paños de red deben utilizarse cuerdas de unión que cumplan lo previsto en la norma UNE-EN 1263-1. La unión debe realizarse de manera que no existan distancias sin sujetar mayores a 100 mm dentro del área de la red.
3.-Cuando la unión entre paños de red sea efectuada por solape, el mínimo solape debe ser de 0,75 m.

Instalación de sistemas tipo U de redes de seguridad

1.- La instalación de redes de seguridad tipo U deberá llevarse a cabo respetando las indicaciones que recoge la norma UNE-EN 13374.
2.-En la utilización de redes de seguridad tipo U como protección intermedia en los sistemas de protección de borde de las clases A y B, según se indica en la norma UNE-EN 13374, debe asegurarse que una esfera de diámetro 250 mm no pase a través de la misma.
3.- En la utilización de redes de seguridad tipo U como protección intermedia en los sistemas de protección de borde de la clase C, según se indica en la norma UNE-EN 13374, debe asegurarse que una esfera de diámetro 100 mm no pase a través de la misma.
4.- La red se sujetará a elementos verticales separados entre sí una distancia que permita cumplir con la exigencia de resistencia de la norma UNE-EN 13374.
5.- La red de seguridad del sistema U deberá ser utilizada como protección intermedia y fijada a elementos con suficiente resistencia, normalmente tubos o listones metálicos, uno situado en la parte superior y otro situado en la parte inferior, formando un sistema de protección de 1 m de altura sobre el plano de trabajo.
6.- Su cosido debe realizarse pasando malla a malla la red por el listón superior y por el listón inferior, de forma que esta garantice la resistencia prevista en la norma UNE-EN 13374. La unión debe realizarse de manera que no existan distancias sin sujetar mayores a 100 mm dentro del área de la red.
7.- Los trabajos de montaje se realizarán utilizando un medio auxiliar adecuado para la realización de dichos trabajos en altura o habiéndose dispuesto de forma previa algún sistema provisional eficaz de protección colectiva frente al riesgo de caída a distinto nivel o, en caso de que esto no fuera posible, por medio de la utilización de equipos de protección individual frente a dicho riesgo, amarrados a puntos de anclaje previamente dispuestos en elementos resistentes de la estructura.

Instalación de sistemas V de redes de seguridad

1.- El borde superior de la red de seguridad debe estar situado al menos 1 m por encima del área de trabajo.
2.- Para la unión de los distintos paños de red se deben utilizar cuerdas de unión de acuerdo con la norma UNE-EN 1263-1. La unión debe realizarse de manera que no existan distancias sin sujetar mayores a 100 mm dentro del área de la red.
3.- Por la parte inferior de la red debe respetarse un volumen de protección, en el que no podrá ubicarse objeto o elemento estructural alguno, definido por un paralelepípedo de longitud igual a la longitud del sistema de redes, anchura igual a la anchura de recogida y altura no inferior a la mitad del lado menor del paño de red, con objeto de que en caso de caída de un trabajador, éste no resulte golpeado, debido a la propia deformación de la red de seguridad, con objeto alguno o con cualquier elemento estructural que pudiera encontrarse en dicho volumen de protección.
4.- En estos sistemas V de redes de seguridad, el solapado no debe realizarse.
5.- La red de seguridad debe estar sujeta a soportes tipo “horca” por su borde superior por medio de cuerdas de atado y al edificio o estructura soporte por su borde inferior de manera que la bolsa no supere el plano inferior del borde de forjado.
6.- En la instalación de la red deberán cumplirse las condiciones que establezca el fabricante o proveedor en el manual de instrucciones del sistema; en su defecto, se adoptarán las siguientes condiciones, a saber:
La distancia entre cualesquiera dos soportes superiores consecutivos (entre horcas) no debe exceder de 5 m.
Los soportes deben estar asegurados frente al giro para evitar:
Que disminuya la cota mínima de la red al variar la distancia entre los brazos de las horcas.
Que el volumen de protección se vea afectado.
La distancia entre los dispositivos de anclaje del borde inferior, para la sujeción de la red al edificio, no debe exceder de 50 cm.
La distancia entre los puntos de anclaje y el borde del edificio o forjado debe ser al menos de 10 cm, y siempre por detrás del redondo más exterior del zuncho. La profundidad de colocación de los mismos será como mínimo 15 cm.
Los elementos de anclaje se constituirán por ganchos de sujeción que sirven para fijar la cuerda perimetral de la red de seguridad al forjado inferior, formados éstos por redondos de acero corrugado de diámetro mínimo 8 mm.
El borde superior de la red debe estar sujeto a los soportes tipo “horca” por cuerdas de atado de acuerdo con la norma UNE-EN 1263-1.
7.- La colocación de los soportes tipo horca se efectuará en las condiciones que establezca el fabricante o proveedor de la red en el manual de instrucciones; en su defecto, dicha colocación podrá efectuarse:
Dejando, previo replanteo, unos cajetines al hormigonar los forjados o bien colocando al hormigonar, previo replanteo en el borde de forjado, una horquilla (omega) de acero corrugado de diámetro no inferior a 16 mm.
Previamente a su instalación, se comprobará que las omegas son del material y tienen la dimensión indicada por el fabricante (generalmente 9 x 11 cm) y que la “patilla” tiene la dimensión necesaria para que pase por debajo de la armadura inferior del zuncho.
Asimismo, se comprobará que los ganchos de sujeción son del material y tienen las dimensiones indicadas por el fabricante o proveedor o, en su defecto, cumplen las condiciones del apartado anterior.
Se instalarán las horcas que indique el fabricante o proveedor utilizadas asimismo en los ensayos previstos en la norma UNE-EN 1263-1.
Para la puesta en obra de los anclajes (omegas y ganchos de sujeción) se dispondrá de un plano de replanteo que garantice que las omegas se sitúan a distancias máximas de 5 m entre dos consecutivas y que los ganchos se colocan a 20 cm de las omegas y a 50 cm entre cada dos consecutivos, no dejando ningún hueco sin cubrir.
Para la perfecta fijación de los distintos soportes (horcas) a las omegas y evitar además el giro de aquellas, se dispondrán pasadores fabricados en acero corrugado de diámetro mínimo 10 mm que atraviesan el propio soporte a la vez que apoyan sobre los omegas, complementados por cuñas de madera dispuestas entre soporte y forjado que eviten el giro de aquél.
8.- Previo al montaje de las horcas, se revisarán éstas desechando aquellas que presenten deformaciones, abolladuras, oxidaciones, grietas o fisuras, etc., y se comprobará que las uniones de los dos tramos se realizan con los tornillos indicados por el fabricante o proveedor.
9.- El montaje se realizará por personal con la cualificación suficiente y especialmente instruido para esta tarea, conocedor de todo el proceso de montaje:
Realización de cajeados en el suelo.
Zona de enganche de horcas.
Realización de acuñados en cajetines y omegas.
Cosido de redes.
Izados de redes consecutivos.
Fijación de redes a los ganchos de fijación.
Etc.
10.- En la ejecución del primer forjado debe recomendarse la utilización de un andamio tubular o modular que servirá, en el montaje inicial del sistema a partir del primer forjado, como medio de protección colectiva.
11.- Una vez ejecutado el primer forjado y el montaje inicial de la red, debe procederse a la retirada del andamio perimetral para respetar el volumen de protección y a la incorporación de barandillas en dicho primer forjado, así como en el segundo forjado una vez se haya conformado este último con la protección de la red. Con esta forma de actuar se garantizará la permanente disposición de protección colectiva frente al riesgo de caída en altura por borde de forjado, bien sea por red, bien sea por barandilla perimetral.
12.- Cuando en las operaciones de izado de la red los trabajadores montadores se vean obligados puntualmente a la retirada de la barandilla de protección, éstos utilizarán equipos de protección individual frente al riesgo de caída a distinto nivel amarrados a puntos de anclaje previamente dispuestos.
13.- Una vez instaladas las redes, y a intervalos regulares, se comprobará por persona competente:
La verticalidad de las horcas.

La correcta unión entre paños de red.
La correcta fijación de horcas y redes al forjado.
El estado de las redes y de las horcas (limpieza, roturas, etc.).

Redes bajo forjado

· **Redes bajo forjado no recuperables**

1.- Salvo que se utilicen dispositivos de protección colectiva frente al riesgo de caída a distinto nivel eficaces o se utilicen medios auxiliares que proporcionen la misma protección, no debe colocarse elemento alguno (tableros, vigas, bovedillas, etc.) en la ejecución de forjados unidireccionales, sin antes haber colocado redes de seguridad bajo forjado, para proteger del riesgo de caída a distinto nivel a los trabajadores encargados de la ejecución del encofrado.
2.- Las operaciones de montaje de la red bajo forjado se desarrollarán teniendo en cuenta las previsiones que indique el fabricante o proveedor; en su defecto, se tendrán en cuenta las siguientes previsiones:
Para facilitar el desplegado de la red, debe disponerse por el interior del carrete sobre el que están enrolladas las redes, una barra o redondo metálico que se apoyará bien sobre dos borriquetas perfectamente estables, bien sobre las propias esperas de los pilares.
Se procederá a extender la red por encima de guías o sopandas, utilizando medios auxiliares seguros (torres o andamios, escaleras seguras, etc.).
Una vez colocadas las redes en toda una calle, deben fijarse puntos intermedios de sujeción mediante clavos dispuestos como mínimo cada metro en las caras laterales de las guías de madera o varillas metálicas que complementen la fijación provista en las esperas de pilares.
Solo se podrá subir a la estructura del encofrado cuando se hayan extendido totalmente las redes, procediéndose a la distribución de tableros encajándolos de forma firme en los fondos de viga. A partir de este momento ya se puede proceder a la colocación de viguetas y bovedillas por encima de la red.
Finalmente, una vez el forjado ya ha sido hormigonado y de forma previa a la recuperación de tableros, debe procederse al recorte de redes, siguiendo para ello las líneas que marcan las mismas guías de encofrados.

· **Redes bajo forjado reutilizables**

1.- Salvo que se utilicen dispositivos de protección colectiva frente al riesgo de caída a distinto nivel eficaces o se utilicen medios auxiliares que proporcionen la misma protección, ningún trabajador subirá por encima de la estructura de un encofrado continuo (unidireccional o reticular) a colocar tableros, casetones de hormigón o ferralla, sin antes haber colocado redes de seguridad bajo forjado, para proteger del riesgo de caída a distinto nivel a los trabajadores encargados de la ejecución del encofrado.
2.- Las operaciones de montaje de la red bajo forjado se desarrollarán teniendo en cuenta las previsiones que indique el fabricante o proveedor; en su defecto, se tendrán en cuenta las siguientes previsiones:
Se utilizarán redes con cuerda perimetral con unas dimensiones recomendadas de 10 m de longitud y 1,10 m de ancho de fibras capaces de resistir la caída de un trabajador desde la parte superior de la estructura de encofrado.
Al montar la estructura del encofrado con vigas, sopandas y puntales, debe dejarse instalado en cada puntal un gancho tipo rabo de cochinillo de acero de 8 mm de diámetro, siendo éstos alojados en los agujeros de los puntales a la mayor altura posible.
Una vez desplegada la red en la calle, ésta debe fijarse a los ganchos dispuestos por medio de su cuerda perimetral.
En los extremos de los paños debe procederse al solape mínimo de 1 m para evitar que un trabajador pudiera colarse entre dos paños de red.
Debe garantizarse que las redes horizontales bajo forjado cubran por completo el forjado a construir.
Una vez colocadas las redes entre las calles de puntales ya se puede proceder a la colocación de tableros de encofrado, casetones de obra y ferralla.
Montado el encofrado, y de forma previa al hormigonado del mismo, debe procederse a la retirada de las redes evitando así su deterioro.

Anejo 8.- Escaleras manuales portátiles

Aspectos generales

1.- Las escaleras manuales portátiles tanto simples como dobles, extensibles o transformables, cumplirán las normas UNE-EN 131-1 “Escaleras: terminología, tipos y dimensiones funcionales” y UNE-EN 131-2 “Escaleras: requisitos, ensayos y marcado”
Dicho cumplimento deberá constatarse en un marcado duradero conteniendo los siguientes puntos:
Nombre del fabricante o suministrador.
Tipo de escalera, año y mes de fabricación y/o número de serie.
Indicación de la inclinación de la escalera salvo que fuera obvio que no debe indicarse.
La carga máxima admisible.
2.- La escalera cumplirá y se utilizara según las especificaciones establecidas en el RD. 1215/97 “Disposiciones mínimas de seguridad y salud para la utilización de los equipos de trabajo” y su modificación por RD 2177/2004 de 12 de noviembre.
3.- La utilización de una escalera de mano como puesto de trabajo en altura, deberá limitarse a las circunstancias en que la utilización de otros equipos de trabajo más seguros no esté justificada por el bajo nivel de riesgo y por las características de los emplazamientos que el empresario no pueda modificar.
4.-No se emplearán escaleras de mano y, en particular escaleras de más de 5 m de longitud sobre cuya resistencia no se tenga garantías. Se prohibirá el uso de escaleras de mano de construcción improvisadas.
5.- Se prohibirá el uso como escalera de elemento alguno o conjunto de elementos que a modo de escalones pudiese

salvar el desnivel deseado.
6.- Las escaleras de mano deberán tener la resistencia y los elementos necesarios de apoyo o sujeción o ambos, para que su utilización en las condiciones para las que han sido diseñadas no suponga un riesgo de caída por rotura o desplazamiento.
7.- Las escaleras de madera no se pintarán. Todas sus partes estarán recubiertas por una capa protectora transparente y permeable al vapor de agua.
8.- Los peldaños deben estar sólidos y duramente fijados a los largueros. Los de metal o plástico serán antideslizantes. Los de madera serán de sección rectangular mínima de 21 mm x 37 mm, o sección equivalente clavados en los largueros y encolados.
9.- Si la superficie superior de una escalera doble está diseñada como una plataforma, esta debe ser elevada por medio de un dispositivo cuando se cierre la escalera. Esta no debe balancearse cuando se está subido en su borde frontal.
10.- Todos los elementos de las escaleras de mano, construidas en madera, carecerán de nudos, roturas y defectos que puedan mermar su seguridad.

Estabilidad de la escalera.

1.- Se colocarán de forma que su estabilidad durante su utilización esta asegurada. A este respecto, los puntos de apoyo de las escaleras de mano deberán asentarse solidamente sobre un soporte de las siguientes características:
De dimensiones adecuadas y estables.
Resistente e inmóvil de forma que los travesaños queden en posición horizontal. Cuando el paramento no permita un apoyo estable, se sujetará al mismo mediante abrazaderas o dispositivos equivalentes.
2.- Las escaleras suspendidas se fijarán de forma segura y, excepto las de cuerda, de manera que no puedan desplazarse y se eviten los movimientos de balanceo.
3.- Se impedirá el deslizamiento de los pies de la escalera de mano durante su utilización mediante:
a) Su base se asentará solidamente: mediante la fijación de la parte superior o inferior de los largueros.
b) La dotación en los apoyos en el suelo de dispositivos antideslizantes en su base tales como entre otras: zapatas de seguridad, espolones, repuntas, zapatas adaptadas, zuecos redondeados o planos, etc.
c) Cualquier otro dispositivo antideslizante o cualquiera otra solución de eficacia equivalente.
4.- Las tramas de escaleras dobles (de tijera) deben estar protegidas contra la apertura por deslizamiento durante su uso por un dispositivo de seguridad. Si se utilizan cadenas, todos sus eslabones a excepción del primero deben poder moverse libremente. Se utilizarán con el tensor totalmente extendido (tenso).
5.- Las escaleras dobles (de tijera) y las que están provistas de barandillas de seguridad con una altura máxima de ascenso de 1,80 m, deben estar fabricadas de manera que se prevenga el cierre involuntario de la escalera durante su uso normal.
6.- Las escaleras extensibles manualmente, durante su utilización no se podrán cerrar o separar sus tramas involuntariamente. Las extensibles mecánicamente se enclavarán de manera segura.
7.- El empalme de escaleras se realizara mediante la instalación de las dispositivas industriales fabricadas para tal fin.
8.- Las escaleras con ruedas deberán inmovilizarse antes de acceder a ellas.
9.- Las escaleras de manos simples se colocarán en la medida de lo posible formando un ángulo aproximado de 75 grados con la horizontal.

Utilización de la escalera

1.- Las escaleras de mano con fines de acceso deberán tener la longitud necesaria para sobresalir, al menos, 1 m de plano de trabajo al que se accede.
2.- Se utilizarán de la forma y con las limitaciones establecidas por el fabricante, (evitando su uso como pasarelas, para el transporte de materiales, etc.)
3.- El acceso y descenso a través de escaleras se efectuará frente a estas, es decir, mirando hacia los peldaños
4.- El trabajo desde las escaleras se efectuará así mismo frente a estas, y lo más próximo posible a su eje, desplazando la escalera cuantas veces sea necesario. Se prohibirá el trabajar en posiciones forzadas fuera de la vertical de la escalera que provoquen o generen riesgo de caída. Deberán mantenerse los dos pies dentro del mismo peldaño, y la cintura no sobrepasara la altura del último peldaño.
5.- Nunca se apoyará la base de la escalera sobre lugares u objetos poco firmes que puedan mermar su estabilidad.
6.- Nunca se suplementará la longitud de la escalera apoyando su base sobre elemento alguno. En caso de que la escalera resulte de insuficiente longitud, deberá proporcionarse otra escalera de longitud adecuada.
7.- Se utilizarán de forma que los trabajadores tengan en todo momento al menos un punto de apoyo y otro de sujeción seguros. Para ello el ascenso y descenso por parte de los trabajadores lo efectuaran teniendo ambas manos totalmente libres y en su consecuencia las herramientas u objetos que pudiesen llevar lo harán en cinturones o bolsas portaherramientas.
8.-Se prohibirá a los trabajadores o demás personal que interviene en la obra que utilicen escaleras de mano, transportar elementos u objetos de peso que les dificulte agarrarse correctamente a los largueros de la escalera.
Estos elementos pesados que se transporten al utilizar la escalera serán de un peso como máximo de 25 kg.
9.- Se prohibirá que dos o más trabajadores utilicen al mismo tiempo tanto en sentido de bajada como de subida, las escaleras de mano o de tijera.
10.-Se prohibirá que dos o más trabajadores permanezcan simultáneamente en la misma escalera
11.- Queda rigurosamente prohibido, por ser sumamente peligroso, mover o hacer bailar la escalera.
12.- Se prohíbe el uso de escaleras metálicas (de mano o de tijera) cuando se realicen trabajos (utilicen) en las cercanías de instalaciones eléctricas no aisladas.
13.- Los trabajos sobre escalera de mano a más de 3,5 m de altura, desde el punto de operación al suelo, con movimientos o esfuerzos peligrosos para la estabilidad del trabajador, se efectuaran con la utilización por su parte de un equipo de protección individual anticaída, o la adopción de otras medidas de protección alternativas; caso contrario no se realizarán.

14.- No se utilizarán escaleras de mano y, en particular de más de 5 m de longitud si no ofrece garantías de resistencia.
15.- El transporte a mano de las escaleras se realizara de forma que no obstaculice la visión de la persona que la transporta, apoyada en su hombro y la parte saliente delantera inclinada hacia el suelo. Cuando la longitud de la escalera disminuya la estabilidad del trabajador que la transporta, este se hará por dos trabajadores.
16.- Las escaleras de mano dobles (de tijera) además de las prescripciones ya indicadas, deberán cumplir:
a) Se utilizaran montadas siempre sobre pavimentos horizontales
b) No se utilizaran a modo de borriquetes para sustentar plataformas de trabajo.
c) No se utilizaran si es necesario ubicar lo pies en los últimos tres peldaños.
d) Su montaje se dispondrá de forma que siempre esté en situación de máxima apertura.

Revisión y mantenimiento

1.- Las escaleras de mano se revisarán periódicamente, siguiendo las instrucciones del fabricante, o suministrador.
2.- Las escaleras de madera no se pintarán debido a la dificultad que ello supone para la detección de posibles defectos.
3.- Las escaleras metálicas se recubrirán con pinturas antioxidación que las preserven de las agresiones de la intemperie. Asimismo se desecharan las que presenten deformaciones, abolladuras u otros defectos que puedan mermar su seguridad.
4.-Todas las escaleras se almacenarán al abrigo de mojaduras y del calor, situándolas en lugares ventilados, no cercanos a focos de calor o humedad excesivos.
5.- Se impedirá que las escaleras quedan sometidas a cargas o soporten pesos, que puedan deformarlas o deteriorarlas.
6.- Cuando se transporten en vehículos deberá, colocarse de forma que, durante el trayecto, no sufran flexiones o golpes.
7.- Las escaleras de tijera se almacenarán plegadas.
8.- Se almacenarán preferentemente en posición horizontal y colgada, debiendo poseer suficientes puntos de apoyo para evitar deformaciones permanentes en las escaleras.
9.- No se realizarán reparaciones provisionales. Las reparaciones de las escaleras, en caso de que resulte necesario, se realizarán siempre por personal especializado, debiéndose en este caso y una vez reparados, someterse a los ensayos que proceda.

Anejo 9.- Utilización de herramientas manuales

La utilización de herramientas manuales se realizará teniendo en cuenta:
Se usarán únicamente las específicamente concebidas para el trabajo a realizar.
Se encontrarán en buen estado de limpieza y conservación.
Serán de buena calidad, no poseerán rebabas y sus mangos estarán en buen estado y sólidamente fijados.
Los operarios utilizarán portaherramientas. Las cortantes o punzantes se protegerán cuando no se utilicen.
Cuando no se utilicen se almacenarán en cajas o armarios portaherramientas.

Anejo 10.- Máquinas eléctricas

Toda máquina eléctrica a utilizar deberá ser de doble aislamiento o dotada de sistema de protección contra contactos eléctricos indirectos, constituido por toma de tierra combinada con disyuntores diferenciales.

Anejo 11.- Sierra circular de mesa

La sierra circular de mesa para el corte de tableros o riostras de madera dispondrá en evitación de cortes, de capo protector y cuchillo divisor. Asimismo dispondrá de las protecciones eléctricas adecuadas contra contactos eléctricos directos e indirectos.

Anejo 12.- Imprimación y pintura

Las operaciones de imprimación y pintura se realizarán utilizando los trabajadores protección respiratoria debidamente seleccionada en función del tipo de imprimación y pintura a utilizar. Dichas medidas se extremarán en caso de que la aplicación sea por procedimientos de aerografía o pulverización.

Anejo 13.- Operaciones de soldadura

Las operaciones de soldadura eléctrica se realizarán teniendo en cuenta las siguientes medidas:
No se utilizará el equipo sin llevar instaladas todas las protecciones. Dicha medida se extenderá al ayudante o ayudantes caso de existir.
Deberá soldarse siempre en lugares perfectamente ventilados. En su defecto se utilizará protección respiratoria.

Se dispondrán de protecciones contra las radiaciones producidas por el arco (ropa adecuada, mandil y polainas, guantes y pantalla de soldador). Nunca debe mirarse al arco voltaico.
Las operaciones de picado de soldadura se realizarán utilizando gafas de protección contra impactos.
No se tocarán las piezas recientemente soldadas.
Antes de empezar a soldar, se comprobará que no existen personas en el entorno de la vertical de los trabajos.
Las clemas de conexión eléctrica y las piezas portaelectrodos dispondrán de aislamiento eléctrico adecuado.

Anejo 14.- Operaciones de Fijación

Las operaciones de fijación se harán siempre disponiendo los trabajadores de total seguridad contra golpes y caídas, siendo de destacar la utilización de:
a) Plataformas elevadoras provistas de marcado CE y declaración de conformidad del fabricante.
b) Castilletes o andamios de estructura tubular, estables, con accesos seguros y dotados de plataforma de trabajo de al menos 60 cm de anchura y con barandillas de 1 m de altura provistas de rodapiés.
c) Jaulas o cestas de soldador, protegidas por barandillas de 1 m de altura provistas de rodapié y sistema de sujeción regulable para adaptarse a todo tipo de perfiles. Su acceso se realizará a través de escaleras de mano.
d) Utilización de redes horizontales de protección debiendo prever los puntos de fijación y la posibilidad de su desplazamiento.
e) Sólo en trabajos puntuales, se utilizarán cinturones de seguridad sujetos a un punto de anclaje seguro.

Anejo 15.- Trabajos con técnicas de acceso y posicionamiento mediante cuerda

La realización de trabajos con utilización de técnicas de acceso y posicionamiento mediante cuerdas se efectuará de acuerdo al R.D.2177/2004 y cumplirá las siguientes condiciones:
1. El sistema constará como mínimo de dos cuerdas con sujeción independiente, una como medio de acceso, de descenso y de apoyo (cuerda de trabajo) y la otra como medio de emergencia (cuerda de seguridad).
2. Se facilitará a los trabajadores unos arneses adecuados, que deberán utilizar y conectar a la cuerda de seguridad.
3. La cuerda de trabajo estará equipada con un mecanismo seguro de ascenso y descenso y dispondrá de un sistema de bloqueo automático con el fin de impedir la caída en caso de que el usuario pierda el control de su movimiento.
4. La cuerda de seguridad estará equipada con un dispositivo móvil contra caídas que siga los desplazamientos del trabajador.
5. Las herramientas y demás accesorios que deba utilizar el trabajador deberán estar sujetos al arnés o al asiento del trabajador o sujetos por otros medios adecuados.
6. El trabajo deberá planificarse y supervisarse correctamente, de manera que, en caso de emergencia, se pueda socorrer inmediatamente al trabajador.
7. Los trabajadores afectados dispondrán de una formación adecuada y específica para las operaciones previstas, destinada, en particular, a:
Las técnicas para la progresión mediante cuerdas y sobre estructuras.
Los sistemas de sujeción.
Los sistemas anticaídas.
Las normas sobre el cuidado, mantenimiento y verificación del equipo de trabajo y de seguridad.
Las técnicas de salvamento de personas accidentadas en suspensión.
Las medidas de seguridad ante condiciones meteorológicas que puedan afectar a la seguridad.
Las técnicas seguras de manipulación de cargas en altura.
8. La utilización de las técnicas de acceso y posicionamiento mediante cuerdas se limitará a circunstancias en las que la evaluación de riesgos indique que el trabajo puede ejecutarse de manera segura y en las que, además, la utilización de otro equipo de trabajo más seguro no esté justificada.
Teniendo en cuenta la evaluación del riesgo y, especialmente, en función de la duración del trabajo y de las exigencias de carácter ergonómico, deberá facilitarse un asiento provisto de los accesorios apropiados.
9. En circunstancias excepcionales en las que, habida cuenta del riesgo, la utilización de una segunda cuerda haga más peligroso el trabajo, podrá admitirse la utilización de una segunda, siempre que se justifiquen las razones técnicas que lo motiven y se tomen las medidas adecuadas para garantizar la seguridad.
10. En virtud a lo reflejado en el artículo 22 bis del R.D. 39/1997, de 17 de enero, será necesaria la presencia de los recursos preventivos previstos en el artículo 32 bis de la Ley 31/1995, de 8 de noviembre, de prevención de riesgos laborales; este hecho, asimismo deberá quedar perfectamente consignado en el propio Plan de Seguridad y Salud de la Obra.

Anejo 16.- Relación de Normativa de Seguridad y Salud de aplicación en los proyectos y en la ejecución de obras

En este apartado se incluye una relación no exhaustiva de la normativa de seguridad y salud de aplicación a la redacción de proyectos y a la ejecución de obras de edificación.

Ordenanza Laboral de la Construcción de 28 de agosto de 1970
Orden de 28 de Agosto de 1970 del Mº de Trabajo y Seguridad Social
BOE 5-9-70
BOE 7-9-70
BOE 8-9-70
BOE 9-9-70
Corrección de errores BOE 17-10-70
Aclaración BOE 28-11-70
Interpretación Art.108 y 123 BOE 5-12-70

En vigor CAP XVI Art. 183 al 296 y del 334 al 344

Resolución de 29 de noviembre de 2001, de la Dirección General de Trabajo, por la que se dispone la inscripción en el Registro y publicación del laudo arbitral de fecha 18 de octubre de 2001, dictado por don Tomás Sala Franco en el conflicto derivado del proceso de sustitución negociada de la derogada Ordenanza Laboral de la Construcción, Vidrio y Cerámica.
BOE 302; 18.12.2001 del Mº de Trabajo y Asuntos Sociales

Reglamento sobre trabajos con riesgo de amianto.
Orden de 31 de octubre de 1984 del Mº de Trabajo y Seguridad Social.
BOE 267; 07.1.84
Orden de 7 de noviembre de 1984 del Mº de Trabajo y Seguridad Social (rectificación)
BOE 280; 22.11.84
Orden de 7 de enero de 1987del Mº de Trabajo y Seguridad Social (Normas complementarias)
BOE 13; 15.01.87
Orden de 22 de diciembre de 1987 por la que se aprueba el Modelo de Libro Registro de Datos correspondientes al Reglamento sobre trabajos con Riesgo de Amianto.
Real Decreto 396/2006, de 31 de marzo, del Mº de la Presidencia, por el que se establecen las disposiciones mínimas de seguridad y salud aplicables a los trabajos con riesgo de exposición al amianto.
BOE 86; 11.04.06

Disposiciones mínimas de seguridad y salud en las obras de construcción.
Real Decreto 1627/1997, de 24 de octubre, del Ministerio de la Presidencia
BOE 256; 25.10.97
Modificado por el Real Decreto 2177/2004, de 12 de noviembre, por el que se modifica el Real Decreto 1215/1997, de 18 de julio, por el que se establecen las disposiciones mínimas de seguridad y salud para la utilización por los trabajadores de los equipos de trabajo, en materia de trabajos temporales en altura.
BOE 274; 13.11.04
Real Decreto 604/2006, de 19 de mayo, del Mº de Trabajo y Asuntos Sociales por el que se modifican el Real Decreto 39/1997, de 17 de enero, por el que se aprueba el Reglamento de los Servicios de Prevención, y el Real Decreto 1627/1997, de 24 de octubre, por el que se establecen las disposiciones mínimas de seguridad y salud en las obras de construcción.
BOE 127; 29.05.06
Resolución de 8 de abril de 1999, sobre Delegación de Facultades en materia de seguridad y salud en las obras de construcción, complementa el art.18 del Real Decreto 1627/1997, de 24 de octubre de 1997

Prevención de Riesgos Laborales.
Ley 31/95, de 8 de noviembre, de la Jefatura del Estado
BOE 269; 10.11.95
Ley 54/2003, de 12 de diciembre, de reforma del marco normativo de la prevención de riesgos laborales
BOE 298; 13.12.03
Real Decreto 171/2004, de 30 de enero, por el que se desarrolla el artículo 24 de la Ley 31/95, en materia de coordinación de actividades empresariales

Nuevos modelos para la notificación de accidentes de trabajo e instrucciones para su cumplimiento y tramitación.
Orden de 16 de diciembre de 1987, del Mº de Trabajo y Seguridad Social
BOE 311; 29.12.87

Señalización, balizamiento, limpieza y terminación de obras fijas en vías fuera de poblado.
Orden de 31 de agosto de 1987, del Mº de Obras Públicas y Urbanismo
BOE 224; 18.09.87

Disposiciones mínimas de seguridad y salud relativas al trabajo con equipos que incluyen pantallas de visualización.
Real Decreto 488/1997, de 14 de abril, del Mº de Trabajo y Asuntos Sociales
BOE 97; 23.04.97

Protección de los trabajadores contra los riesgos relacionados con la exposición a agentes cancerígenos durante el trabajo.
Real Decreto 665/1997, de 12 de mayo, del Mº de la Presidencia.

BOE 124; 24.05.97

Protección de los trabajadores contra los riesgos relacionados con la exposición a agentes biológicos durante el trabajo.
Real Decreto 664/1997, de 12 de mayo, del Mº de la Presidencia.
BOE 124; 24.05.97
Orden de 25 de marzo de 1998 por la que se adapta el Real Decreto anterior
BOE 76; 30.03.98

Reglamento de los Servicios de Prevención.
Real Decreto 39/1997, de 17 de enero, del Mº de Trabajo y Asuntos Sociales
BOE 27; 31.01.97
Real Decreto 604/2006, de 19 de mayo, del Mº de Trabajo y Asuntos Sociales por el que se modifican el Real Decreto 39/1997, de 17 de enero, por el que se aprueba el Reglamento de los Servicios de Prevención, y el Real Decreto 1627/1997, de 24 de octubre, por el que se establecen las disposiciones mínimas de seguridad y salud en las obras de construcción.
BOE 127; 29.05.06

Modificación del Reglamento de los Servicios de Prevención.
Real Decreto 780/1998, de 30 de abril, del Mº de Trabajo y Asuntos Sociales
BOE 104; 1.05.98

Disposiciones mínimas en materia de señalización de seguridad en el trabajo.
Real Decreto 485/1997, de 14 de abril, del Mº de Trabajo y Asuntos Sociales
BOE 97; 23.04.97

Disposiciones mínimas de seguridad y salud en los lugares de trabajo.
Real Decreto 486/1997, de 14 de abril, del Mº de Trabajo y Asuntos Sociales
BOE 97; 23.04.97
Modificado por el Real Decreto 2177/2004, de 12 de noviembre, por el que se modifica el Real Decreto 1215/1997, de 18 de julio, por el que se establecen las disposiciones mínimas de seguridad y salud para la utilización por los trabajadores de los equipos de trabajo, en materia de trabajos temporales en altura.
BOE 274; 13.11.04

Disposiciones mínimas de seguridad y salud relativas a la manipulación manual de cargas que entrañe riesgos, en particular dorsolumbares, para los trabajadores.
Real Decreto 487/1997, de 14 de abril, del Mº de Trabajo y Asuntos Sociales
BOE 97; 23.04.97

Disposiciones mínimas de seguridad y salud relativas a la utilización por los trabajadores de equipos de protección individual.
Real Decreto 773/1997, de 30 de mayo, del Mº de Trabajo y Asuntos Sociales
BOE 140; 12.06.97

Disposiciones mínimas de seguridad y salud relativas a la utilización por los trabajadores de equipos de trabajo.
Real Decreto 1215/1997, de 18 de julio, del Mº de Trabajo y Asuntos Sociales
BOE 188; 7.08.97
Modificado por el Real Decreto 2177/2004, de 12 de noviembre, por el que se modifica el Real Decreto 1215/1997, de 18 de julio, por el que se establecen las disposiciones mínimas de seguridad y salud para la utilización por los trabajadores de los equipos de trabajo, en materia de trabajos temporales en altura.
BOE 274; 13.11.04

Disposiciones mínimas de seguridad y salud en el trabajo de las empresas de trabajo temporal.
Real Decreto 216/1999, de 5 de febrero, del Mº de Trabajo y Asuntos Sociales
BOE 47; 24.02.99

Protección de la salud y seguridad de los trabajadores contra los riesgos relacionados con los agentes químicos durante el trabajo.
Real Decreto 374/2001, de 6 de abril, del Mº de Trabajo y Asuntos Sociales
BOE 104; 1.05.01

Disposiciones mínimas para la protección de la salud y seguridad de los trabajadores frente al riesgo eléctrico.
Real Decreto 614/2001, de 8 de junio, del Mº de la Presidencia
BOE 148; 21.06.01

Protección de la salud y la seguridad de los trabajadores frente a los riesgos derivados o que puedan derivarse de la exposición a vibraciones mecánicas.
Real Decreto 1311/2005, de 4 de noviembre, del Mº de Trabajo y Asuntos Sociales
BOE 265; 5.11.05

Protección de la salud y la seguridad de los trabajadores contra los riesgos relacionados con la exposición al ruido.

Real Decreto 286/2006, de 10 de marzo, del Mº de la Presidencia
BOE 60; 11.03.06
Corrección de erratas del Real Decreto 286/2006
BOE 62; 14.03.06


Instrucción Técnica Complementaria MIE-AEM-2
Real Decreto 836/2003, de 27 de junio, del Mº de Ciencia y Tecnología, por el que se aprueba una nueva instrucción técnica complementaria MIE-AEM-2 del Reglamento de aparatos de elevación y manutención, referente a grúas torre para obras u otras aplicaciones.
BOE 170; 17.07.03

Protección de la salud y la seguridad de los trabajadores expuestos a los riesgos derivados de atmósferas explosivas en el lugar de trabajo.
Real Decreto 681/2003, de 12 de junio, del Mº de la Presidencia
BOE 145; 18.06.03

Ley 32/2006 reguladora de la subcontratación en el sector de la construcción.
BOE 250; 19.10.06

PLANOS DE SEGURIDAD Y SALUD

PROYECTO BÁSICO Y DE EJECUCIÓN**:**	**ADECUACIÓN Y MEJORA DE LA ACCESIBILIDAD DE LA AVENIDA DE LA PLAYA DE MELENARA**
PROMOTOR:	M.I. AYUNTAMIENTO DE TELDE
SITUACIÓN:	AVENIDA DE MELENARA
FECHA:	JULIO 2018
ARQUITECTOS:	ROMERA Y RUIZ ARQUITECTOS S.L.P. col. nº 10.280.
	Telf. 928368804 –Email: estudio@romerayruiz.com

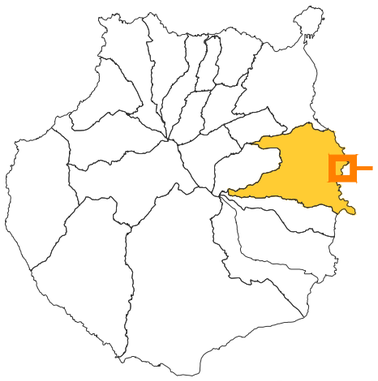


01 ISLA DE GRAN CANARIA

T.M. TELDE



02 ORTOFOTO URBANA

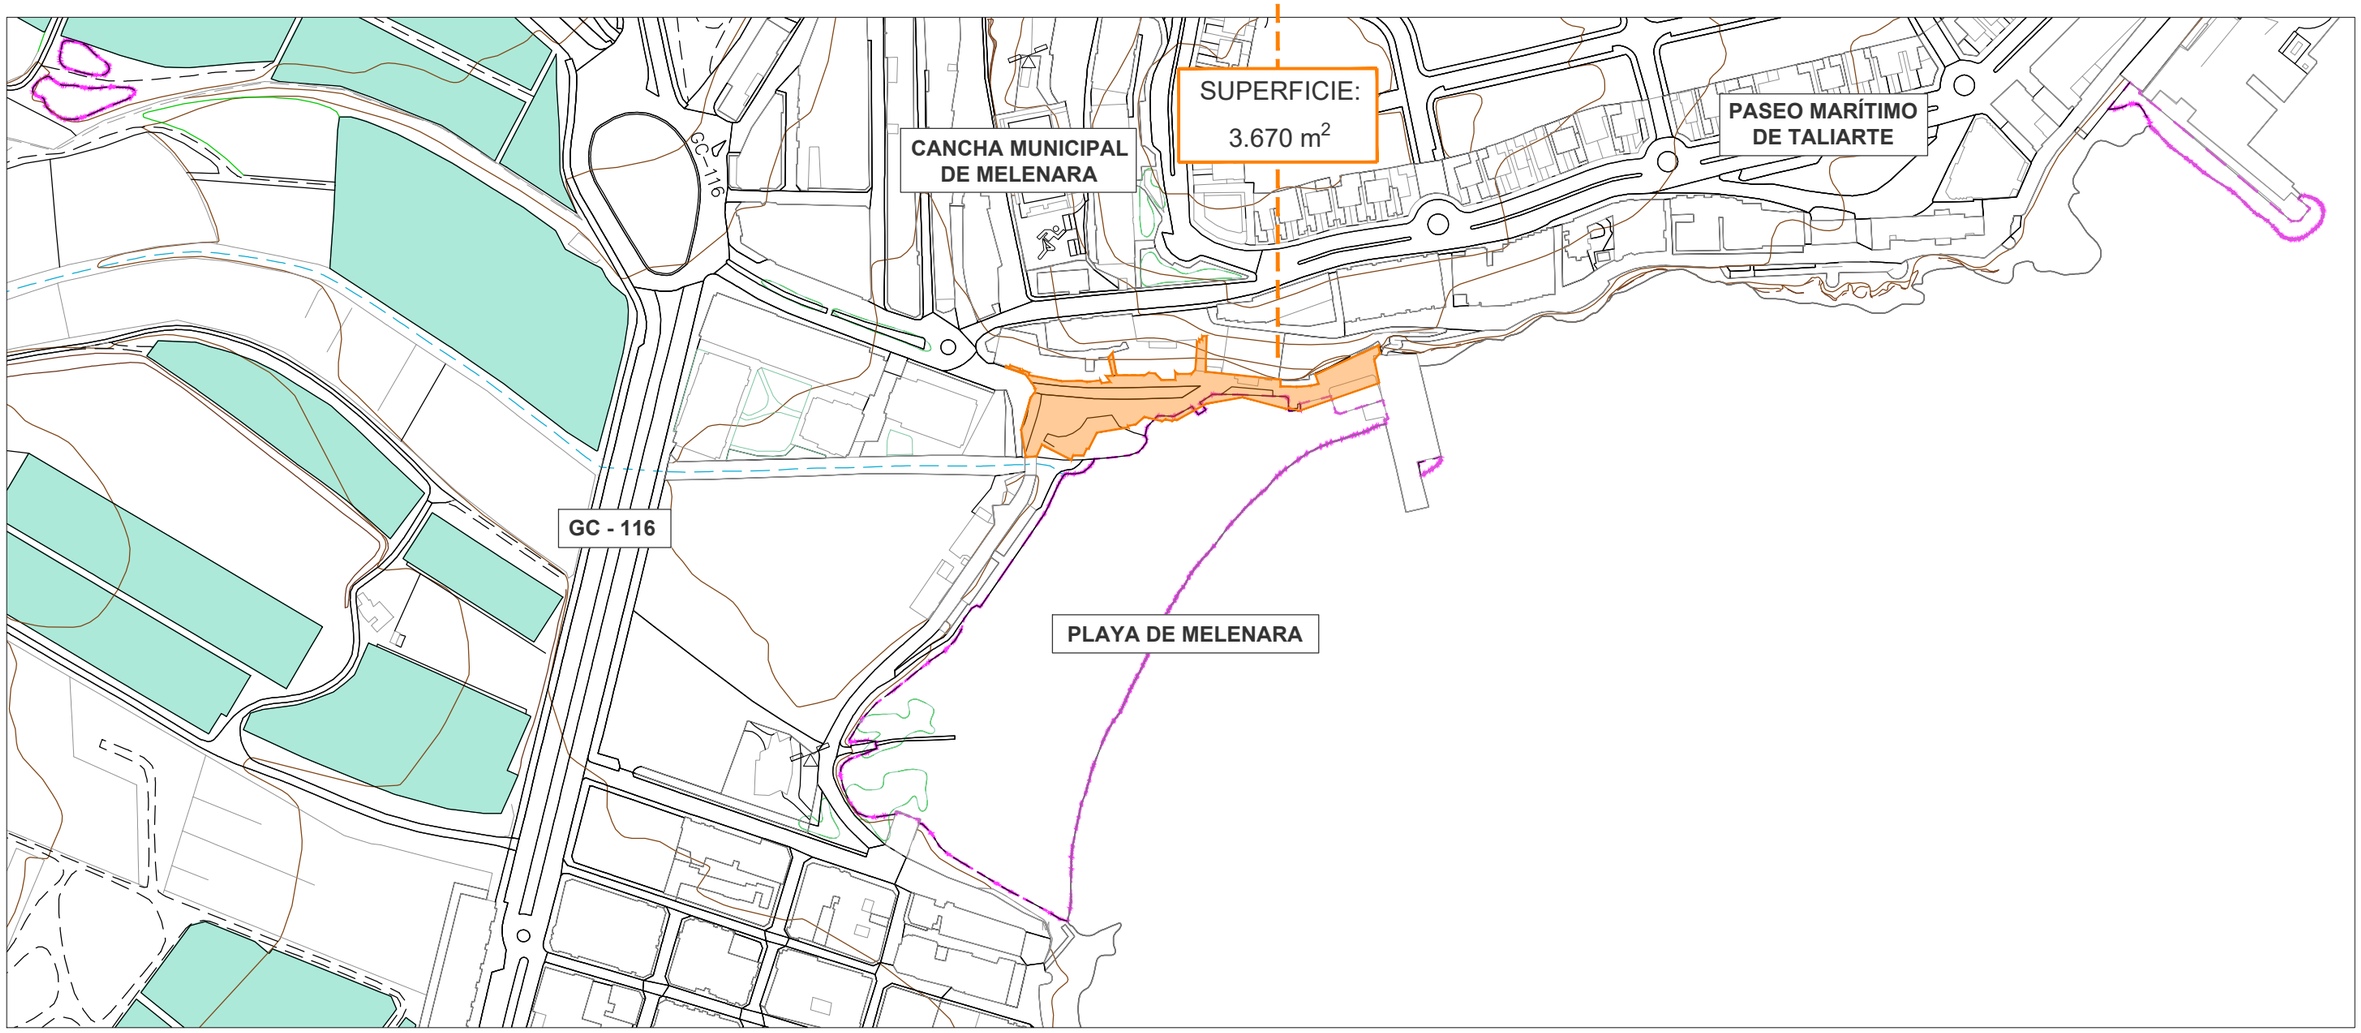

03 SITUACIÓN _ Escala 1/3000

ARQUITECTOS:
romerayruizarquitectos
col. 10.280
fdo: Pedro Romera García

Tel. 928 36 88 04
www.romerayruiz.com
estudio@romerayruiz.com

PROMOTOR:
M. I. AYUNTAMIENTO DE TELDE

SITUACIÓN:
AVENIDA DE MELENARA; CALLE LUIS MOROTE; PLAYA DE MELENARA; T. M. TELDE

PROYECTO DE SEGURIDAD Y SALUD

ADECUACIÓN DE LA AVENIDA DE MELENARA Y MEJORA DE LA ACCESIBILIDAD A LA PLAYA

TÍTULO:
SITUACIÓN

FECHA: JULIO - 2018
ESCALA: varias
NÚMERO: SS 1.1

EL PRESENTE DOCUMENTO ES COPIA DE SU ORIGINAL, SU UTILIZACIÓN TOTAL O PARCIAL, ASÍ COMO CUALQUIER REPRODUCCIÓN O CESIÓN A TERCEROS, REQUERIRÁ LA PREVIA AUTORIZACIÓN EXPRESA DE SUS AUTORES, QUEDANDO EN TODO CASO PROHIBIDA CUALQUIER MODIFICACIÓN UNILATERAL DEL MISMO.



01 EMPLAZAMIENTO _ Escala 1/750

ARQUITECTOS:
romerayruizarquitectos
col. 10.280
fdo: Pedro Romera García

Tel. 928 36 88 04
www.romerayruiz.com
estudio@romerayruiz.com

PROMOTOR:
M. I. AYUNTAMIENTO DE TELDE

SITUACIÓN:
AVENIDA DE MELENARA; CALLE LUIS MOROTE;
PLAYA DE MELENARA; T. M. TELDE


PROYECTO DE SEGURIDAD Y SALUD

ADECUACIÓN DE LA AVENIDA DE MELENARA Y MEJORA DE LA ACCESIBILIDAD A LA PLAYA

TÍTULO:
EMPLAZAMIENTO

FECHA: JULIO - 2018
ESCALA: 1/750
NÚMERO: SS 1.2

EL PRESENTE DOCUMENTO ES COPIA DE SU ORIGINAL, SU UTILIZACIÓN TOTAL O PARCIAL, ASÍ COMO CUALQUIER REPRODUCCIÓN O CESIÓN A TERCEROS, REQUERIRÁ LA PREVIA AUTORIZACIÓN EXPRESA DE SUS AUTORES, QUEDANDO EN TODO CASO PROHIBIDA CUALQUIER MODIFICACIÓN UNILATERAL DEL MISMO.

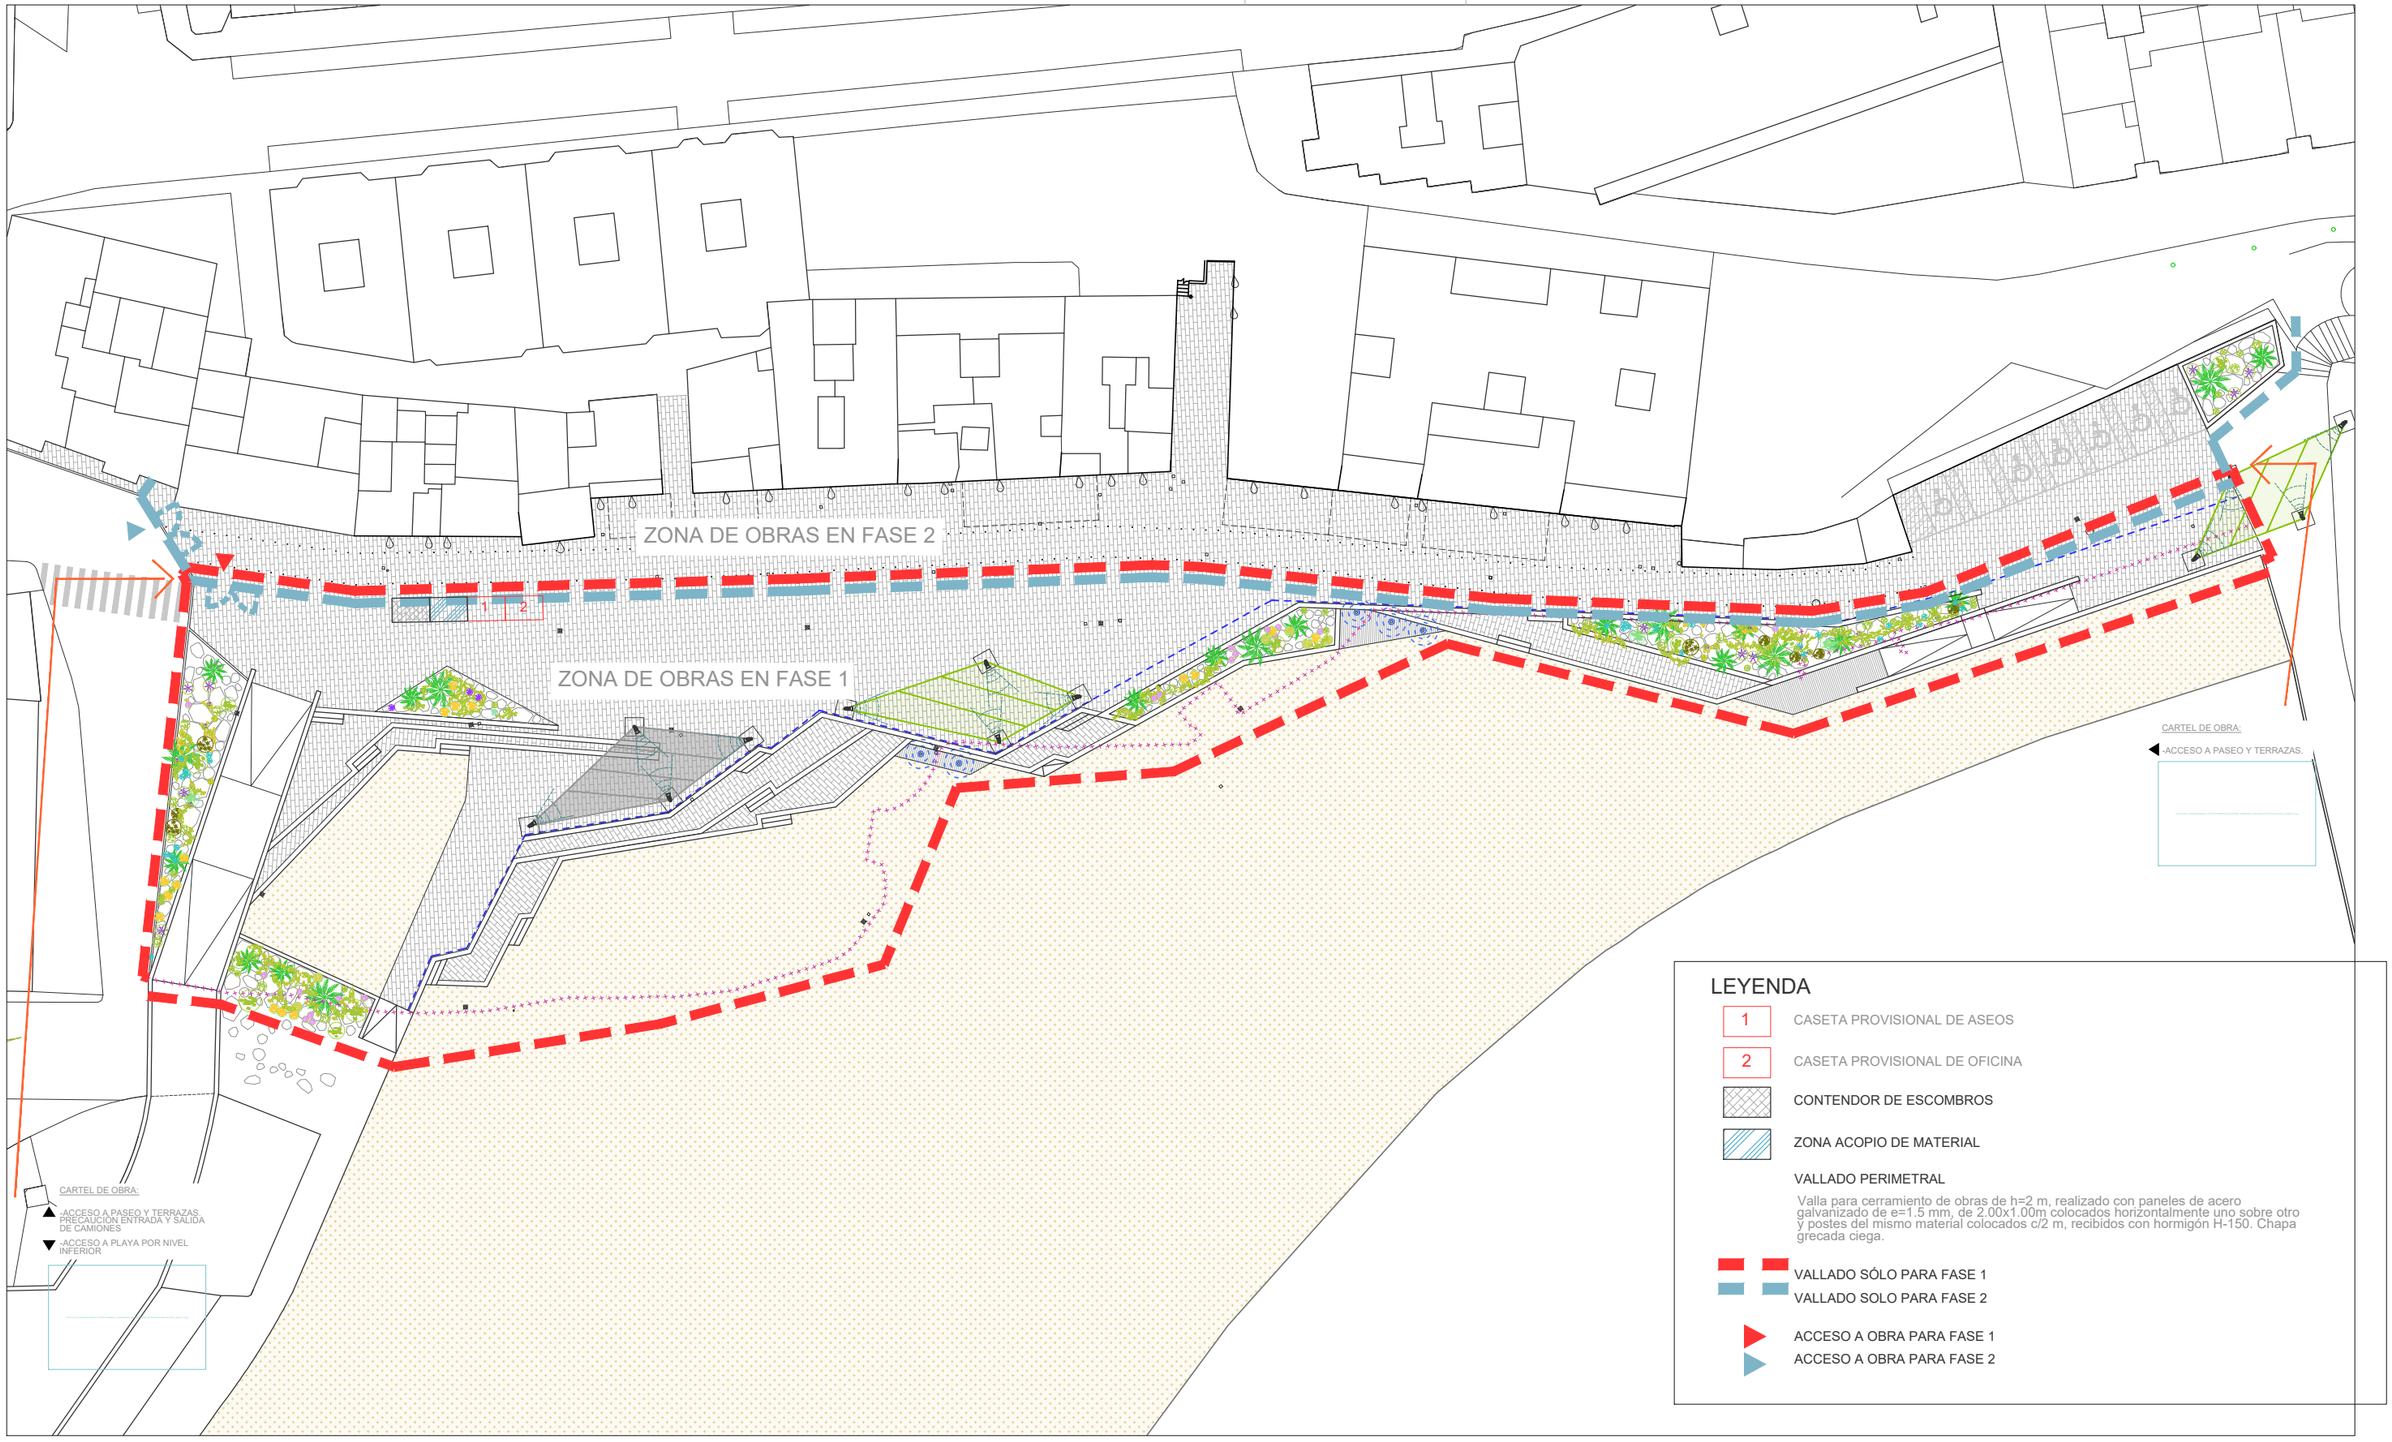

ARQUITECTOS:
romerayruizarquitectos
col. 10.280
fdo: Pedro Romera García

Tel. 928 36 88 04
www.romerayruiz.com
estudio@romerayruiz.com

PROMOTOR:
M. I. AYUNTAMIENTO DE TELDE

SITUACIÓN:
AVENIDA DE MELENARA; CALLE LUIS MOROTE; PLAYA DE MELENARA; T. M. TELDE

PROYECTO DE SEGURIDAD Y SALUD

ADECUACIÓN DE LA AVENIDA DE MELENARA Y MEJORA DE LA ACCESIBILIDAD A LA PLAYA

TÍTULO:
PLANTA GENERAL

FECHA: JULIO - 2018
ESCALA: 1/500
NÚMERO: SS 2.1

EL PRESENTE DOCUMENTO ES COPIA DE SU ORIGINAL, SU UTILIZACIÓN TOTAL O PARCIAL, ASÍ COMO CUALQUIER REPRODUCCIÓN O CESIÓN A TERCEROS, REQUERIRÁ LA PREVIA AUTORIZACIÓN EXPRESA DE SUS AUTORES, QUEDANDO EN TODO CASO PROHIBIDA CUALQUIER MODIFICACIÓN UNILATERAL DEL MISMO.

PRESUPUESTO DE SEGURIDAD Y SALUD

PROYECTO BÁSICO Y DE EJECUCIÓN**:**	**ADECUACIÓN Y MEJORA DE LA ACCESIBILIDAD DE LA AVENIDA DE LA PLAYA DE MELENARA**
PROMOTOR:	M.I. AYUNTAMIENTO DE TELDE
SITUACIÓN:	AVENIDA DE MELENARA
FECHA:	JULIO 2018
ARQUITECTOS:	ROMERA Y RUIZ ARQUITECTOS S.L.P. col. nº 10.280.
	Telf. 928368804 –Email: estudio@romerayruiz.com

CÓDIGO	RESUMEN	CANTIDAD	PRECIO	IMPORTE
CAPÍTULO 08 SEGURIDAD Y SALUD				
SUBCAPÍTULO 08.01 PROTECCIONES COLECTIVAS				
08.01.01	**ud Valla metálica modular, tipo Ayuntamiento, de 2,50x1,10 m** Valla metálica modular, tipo Ayuntamiento, de 2,50 de largo y 1,10 m de altura, (amortización = 10 %), incluso colocación y posterior retirada.	10,00	6,03	60,30
08.01.02	**ud Tapa protección huecos arquetas hasta 80x80 cm** Tapa provisional para arquetas de 80x80 cm., huecos de forjado o asimilables, formada mediante tablones de madera de 20x5 cm. armados mediante clavazón, incluso colocación, (amortizable en dos usos).	20,00	15,46	309,20
08.01.03	**m Malla polietileno de seguridad** m. Malla de polietileno alta densidad con tratamiento para protección de ultravioletas, color naranja de 1 m de altura y doble zócalo del mismo material, i/colocación y desmontaje. (Amortización en dos puestas).	85,00	1,74	147,90
	TOTAL SUBCAPÍTULO 08.01 PROTECCIONES COLECTIVAS....			**517,40**
SUBCAPÍTULO 08.02 PROTECCIONES INDIVIDUALES				
08.02.01	**ud Casco seguridad 6 Pro-tec, Würth** Casco seguridad 6 Pro-tec, Würth o equivalente, con marcado CE.	5,00	22,66	113,30
08.02.02	**ud Mascarilla FFP2 autofiltrante, Würth** Mascarilla FFP2 autofiltrante, Würth o equivalente, protección contra partículas sólidas y líquidas de mediana toxicidad, con marcado CE.	4,00	8,33	33,32
08.02.03	**ud Guantes lona/serraje** ud. Par de guantes de lona/serraje tipo americano primera calidad, homologado CE.	10,00	2,68	26,80
08.02.04	**ud Botas marrón S3, Würth** Botas marrón S3 (par), Würth o equivalente, con puntera y plantilla metálica, con marcado CE.	5,00	46,35	231,75
	TOTAL SUBCAPÍTULO 08.02 PROTECCIONES INDIVIDUALES..			**405,17**
SUBCAPÍTULO 08.03 SEÑALIZACION SEGURIDAD Y SALUD				
08.03.01	**ud Señal de cartel obras, PVC, sin soporte metálico** Señal de cartel de obras, de PVC, sin soporte metálico, (amortización = 100 %), incluso colocación y desmontaje.	4,00	7,16	28,64
08.03.02	**ud Cartel indicativo de riesgo de PVC, con soporte metálico** Cartel indicativo de riesgo, con soporte metálico de 1,3 m de altura, (amortización = 100 %) incluso colocación, apertura de pozo, hormigón de fijación, y desmontado.	5,00	47,30	236,50
08.03.03	**m Cinta de balizamiento bicolor** Cinta de balizamiento, bicolor (rojo y blanco), (amortización = 100 %), incluso colocación y desmontaje.	100,00	0,80	80,00
08.03.04	**ud Cono de señalización reflectante** Cono de señalización reflectante de 60 cm de altura, incluso colocación y posterior retirada.	10,00	11,40	114,00
08.03.05	**ud Chaleco reflectante** Chaleco reflectante CE s/normativa vigente.	5,00	6,17	30,85
	TOTAL SUBCAPÍTULO 08.03 SEÑALIZACION SEGURIDAD Y SALUD.....			**489,99**

CÓDIGO	RESUMEN	CANTIDAD	PRECIO	IMPORTE
SUBCAPÍTULO 08.04 INSTALACIONES PROVISIONALES				
08.04.01	**ud Alquiler caseta prefabricada vestuarios y aseos** ud. Mes de alquiler de caseta prefabricada para aseos de obra de 3.25x1.90 m con un inodoro, una ducha, un lavabo con tres grifos y termo eléctrico de 50 litros de capacidad; con las mismas características que las oficinas. Suelo de contrachapado hidrófugo con capa fenólica antideslizante y resistente al desgaste. Piezas sanitarias de fibra de vidrio acabadas en Gel-Coat blanco y pintura antideslizante. Puertas interiores de madera en los compartimentos. Instalación de fontanería con tuberías de polibutileno e instalación eléctrica para corriente monofásica de 220 V. protegida con interruptor automático.	6,00	294,92	1.769,52
08.04.02	**ud Alquiler caseta prefabricada comedor** ud. Mes de alquiler de caseta prefabricada para comedor de 3.25x1.90 m con una mesa y o sillas o dos bancos, fregadero y microondas. Suelo de contrachapado hidrófugo con capa fenólica antideslizante y resistente al desgaste. Instalación de fontanería con tuberías de polibutileno e instalación eléctrica para corriente monofásica de 220 V. protegida con interruptor automático.	6,00	214,12	1.284,72
	TOTAL SUBCAPÍTULO 08.04 INSTALACIONES PROVISIONALES			3.054,24
SUBCAPÍTULO 08.05 PRIMEROS AUXILIOS				
08.05.01	**u Botiquín con contenido sanitario** Botiquín de urgencia para obra fabricado en chapa de acero, pintado al horno con tratamiento anticorrosivo y serigrafía de cruz. Color blanco, con contenidos mínimos obligatorios, colocado y una reposición	1,00	70,25	70,25
	TOTAL SUBCAPÍTULO 08.05 PRIMEROS AUXILIOS			70,25
SUBCAPÍTULO 08.06 MANO DE OBRA SEGURIDAD				
08.06.01	**h Hora de cuadrilla p/conservación y mantenimiento protecciones** Hora de cuadrilla de seguridad formada por un oficial de 1ª y un peón, para conservación y mantenimiento de protecciones.	58,00	28,69	1.664,02
	TOTAL SUBCAPÍTULO 08.06 MANO DE OBRA SEGURIDAD			1.664,02
SUBCAPÍTULO 08.07 PROTECCION CONTRAINCENDIOS				
08.07.01	**u EXTINTOR POLVO ABC 9 kg. PR.INC.** Extintor de polvo químico ABC polivalente antibrasa de eficacia 34A/144B, de 9 kg. de agente extintor, con soporte, manómetro comprobable y manguera con difusor, según norma EN-3:1996. Medida la unidad instalada. s/R.D. 486/97.	1,00	56,22	56,22
	TOTAL SUBCAPÍTULO 08.07 PROTECCION CONTRAINCENDIOS			56,22
	TOTAL CAPÍTULO 08 SEGURIDAD Y SALUD			6.257,29

ANEJO 3. PLAN DE CONTROL DE CALIDAD

PROYECTO BÁSICO Y DE EJECUCIÓN**:**	**ADECUACIÓN Y MEJORA DE LA ACCESIBILIDAD DE LA AVENIDA DE LA PLAYA DE MELENARA**
PROMOTOR:	M.I. AYUNTAMIENTO DE TELDE
SITUACIÓN:	AVENIDA DE MELENARA
FECHA:	JULIO 2018
ARQUITECTOS:	ROMERA Y RUIZ ARQUITECTOS S.L.P. col. nº 10.280.
	Telf. 928368804 –Email: estudio@romerayruiz.com

PLAN DE CONTROL DE CALIDAD

Se redacta el presente Plan de Control de Calidad como anejo del proyecto reseñado con anterioridad con el objeto de dar cumplimiento a lo establecido en el RD 314/2006, de 17 de marzo por el que se aprueba el CTE modificado por RD 1371/2007.

El control de calidad de las obras incluye:

A. El control de recepción de productos

B. El control de la ejecución

C. El control de la obra terminada

Para ello:

El director de la ejecución de la obra recopilará la documentación del control realizado, verificando que es conforme con lo establecido en el proyecto, sus anejos y modificaciones.

El constructor recabará de los suministradores de productos y facilitará al director de obra y al director de la ejecución de la obra la documentación de los productos anteriormente señalada, así como sus instrucciones de uso y mantenimiento, y las garantías correspondientes cuando proceda; y

La documentación de calidad preparada por **el constructor** sobre cada una de las unidades de obra podrá servir, si así lo autorizara el director de la ejecución de la obra, como parte del control de calidad de la obra.

Una vez finalizada la obra, la documentación del seguimiento del control será depositada por el **director de la ejecución de la obra** en la Administración Pública competente, que asegure su tutela y se comprometa a emitir certificaciones de su contenido a quienes acrediten un interés legítimo.

1. CONTROL DE RECEPCIÓN DE LOS PRODUCTOS

El control de recepción tiene por objeto comprobar las características técnicas mínimas exigidas que deben reunir los productos, equipos y sistemas que se incorporen de forma permanente en el edificio proyectado, así como sus condiciones de suministro, las garantías de calidad y el control de recepción.

Durante la construcción de las obras el director de la ejecución de la obra realizará los siguientes controles:

1.1. Control de la documentación de los suministros

Los suministradores entregarán al constructor, quien los facilitará al director de la ejecución de la obra, los documentos de identificación del producto exigidos por la normativa de obligado cumplimiento y, en su caso, por el proyecto o por la dirección facultativa. Esta documentación comprenderá, al menos, los siguientes documentos:

- Los documentos de origen, hoja de suministro y etiquetado.
- El certificado de garantía del fabricante, firmado por persona física.
- Los documentos de conformidad o autorizaciones administrativas exigidas reglamentariamente, incluida la documentación correspondiente al marcado CE de los productos de construcción, cuando sea pertinente, de acuerdo con las disposiciones que sean transposición de las Directivas Europeas que afecten a los productos suministrados.
- En el caso de hormigones estructurales el control de documentación se realizará de acuerdo con el apartado. 79.3.1. de la EHE, facilitándose los documentos indicados antes, durante y después del suministro.

1.2. Control mediante distintivos de calidad o evaluaciones técnicas de idoneidad

El suministrador proporcionará la documentación precisa sobre:

- Los distintivos de calidad que ostenten los productos, equipos o sistemas suministrados, que aseguren las características técnicas de los mismos exigidas en el proyecto y documentará, en su caso, el reconocimiento oficial del distintivo de acuerdo con lo establecido en el artículo 5.2.3 del capítulo 2 del CTE.

- Las evaluaciones técnicas de idoneidad para el uso previsto de productos, equipos y sistemas innovadores, de acuerdo con lo establecido en el artículo 5.2.5 del capítulo 2 del CTE, y la constancia del mantenimiento de sus características técnicas.
- El procedimiento para hormigones estructurales es el indicado en el apartado 79.3.2. de la EHE.

El director de la ejecución de la obra verificará que esta documentación es suficiente para la aceptación de los productos, equipos y sistemas amparados por ella.

1.3. Control mediante ensayos

Para verificar el cumplimiento de las exigencias básicas del CTE puede ser necesario, en determinados casos, realizar ensayos y pruebas sobre algunos productos, según lo establecido en la reglamentación vigente, o bien según lo especificado en el proyecto u ordenados por la dirección facultativa.

La realización de este control se efectuará de acuerdo con los criterios establecidos en el proyecto o indicados por la dirección facultativa sobre el muestreo del producto, los ensayos a realizar, los criterios de aceptación y rechazo y las acciones a adoptar.

Para el caso de hormigones estructurales el control mediante ensayos se realizará conforme con el apartado 79.3.3.

HORMIGONES ESTRUCTURALES: El control se hará conforme lo establecido en el capítulo 16 de la Instrucción EHE.

En el caso de productos que no dispongan de marcado CE, la comprobación de su conformidad comprenderá:

a) un control documental, según apartado 84.1

b) en su caso, un control mediante distintivos de calidad o procedimientos que garanticen un nivel de garantía adicional equivalente, conforme con lo indicado en el artículo 81º, y

c) en su caso, un control experimental, mediante la realización de ensayos.

Para los materiales componentes del hormigón se seguirán los criterios específicos de cada apartado del artículo 85º

La conformidad de un hormigón con lo establecido en el proyecto se comprobará durante su recepción en la obra, e incluirá su comportamiento en relación con la docilidad, la resistencia y la durabilidad, además de cualquier otra característica que, en su caso, establezca el pliego de prescripciones técnicas particulares.

El control de recepción se aplicará tanto al hormigón preparado, como al fabricado en central de obra e incluirá una serie de comprobaciones de carácter documental y experimental, según lo indicado en el artículo 86 de la EHE.

El control de la conformidad de un hormigón se realizará con los criterios del art. 86, tanto en los controles previos al suministro (86.4) durante el suministro (86.5) y después del suministro.

CONTROL PREVIO AL SUMINISTRO

Se realizarán las comprobaciones documentales, de las instalaciones y experimentales indicadas en los apartados del art. 86.4 no siendo necesarios los ensayos previos, ni los característicos de resistencia, en el caso de un hormigón preparado para el que se tengan documentadas experiencias anteriores de su empleo en otras obras, siempre que sean fabricados con materiales componentes de la misma naturaleza y origen, y se utilicen las mismas instalaciones y procesos de fabricación.

Además, la Dirección Facultativa podrá eximir también de la realización de los ensayos característicos de dosificación a los que se refiere el Anejo nº 22 cuando se dé alguna de las siguientes circunstancias:

a) el hormigón que se va a suministrar está en posesión de un distintivo de calidad oficialmente reconocido,

b) se disponga de un certificado de dosificación, de acuerdo con lo indicado en el Anejo nº 22, con una antigüedad máxima de seis meses

CONTROL DURANTE EL SUMINISTRO

Se realizarán los controles de documentación, de conformidad de la docilidad y de resistencia del apartado 86.5.2

Control estadístico (art. 86.5.4.). Es de aplicación general a todas las obras de hormigón estructural.

Para el control de su resistencia, el hormigón de la obra se dividirá en lotes de acuerdo con lo indicado en la siguiente tabla, salvo excepción justificada bajo la responsabilidad de la Dirección Facultativa.

El número de lotes no será inferior a tres. Correspondiendo en dicho caso, si es posible, cada lote a elementos incluidos en cada columna.

HORMIGONES SIN DISTINTIVO DE CALIDAD OFICIALMENTE RECONOCIDO			
Límite superior	Tipo de elemento estructural		
	Elementos comprimidos (pilares, pilas, muros portantes, pilotes. etc.)	Elementos flexionados (vigas, forjados de hormigón, tableros de puente, muros de contención, etc.)	Macizos (zapatas, estribos de puente, bloques, etc.)
Volumen hormigón	100 m^3	100 m^3	100 m^3
Tiempo hormigonado	2 semanas	2 semanas	1 semana
Superficie construida	500 m^2	1.000 m^2	-
Nº de plantas	2	2	-

HORMIGONES CON DISTINTIVO DE CALIDAD OFICIALMENTE RECONOCIDO CON NIVEL DE GARANTÍA SEGÚN APARTADO 5.1 DEL ANEJO 19 DE LA EHE			
Límite superior	Tipo de elemento estructural		
	Elementos comprimidos	Elementos flexionados	Macizos
Volumen hormigón	500 m^3	500 m^3	500 m^3
Tiempo hormigonado	10 semanas	10 semanas	5 semanas
Superficie construida	2.500 m^2	5.000 m^2	-
Nº de plantas	10	10	-

HORMIGONES CON DISTINTIVO DE CALIDAD OFICIALMENTE RECONOCIDO CON NIVEL DE GARANTÍA SEGÚN APARTADO 6 DEL ANEJO 19 DE LA EHE			
Límite superior	Tipo de elemento estructural		
	Elementos comprimidos	Elementos flexionados	Macizos
Volumen hormigón	200 m^3	200 m^3	200 m^3
Tiempo hormigonado	4 semanas	4 semanas	2 semanas
Superficie construida	1.000 m^2	2.000 m^2	-
Nº de plantas	4	4	-

En ningún caso, un lote podrá estar formado por amasadas suministradas a la obra durante un período de tiempo superior a seis semanas.

Los criterios de aceptación de la resistencia del hormigón para esta modalidad de control, se definen en el apartado 86.5.4.3 según cada caso.

CERTIFICADO DEL HORMIGÓN SUMINISTRADO

Al finalizar el suministro de un hormigón a la obra, el Constructor facilitará a la Dirección Facultativa un certificado de los hormigones suministrados, con indicación de los tipos y cantidades de los mismos, elaborado por el Fabricante y firmado por persona física con representación suficiente, cuyo contenido será conforme a lo establecido en el Anejo nº 21 de la Instrucción EHE

ARMADURAS: La conformidad del acero cuando éste disponga de marcado CE, se comprobará mediante la verificación documental de que los valores declarados en los documentos que acompañan al citado marcado CE permiten deducir el cumplimiento de las especificaciones contempladas en el proyecto y en el artículo 32º de la EHE para armaduras pasivas y artículo 34º para armaduras activas.

Mientras no esté vigente el marcado CE para los aceros corrugados destinados a la elaboración de armaduras para hormigón armado, deberán ser conformes con lo expuesto en la EHE.

CONTROL DE ARMADURAS PASIVAS: se realizará según lo dispuesto en los art. 87 y 88 de la EHE respectivamente

En el caso de armaduras elaboradas en la propia obra, la Dirección Facultativa comprobará la conformidad de los productos de acero empleados, de acuerdo con lo establecido en el art. 87.

El Constructor archivará un certificado firmado por persona física y preparado por el Suministrador de las armaduras, que trasladará a la Dirección Facultativa al final de la obra, en el que se exprese la conformidad con esta Instrucción de la totalidad de las armaduras suministradas, con expresión de las cantidades reales correspondientes a cada tipo, así como su trazabilidad hasta los fabricantes, de acuerdo con la información disponible en la documentación que establece la UNE EN 10080.

En el caso de que un mismo suministrador efectuara varias remesas durante varios meses, se deberá presentar certificados mensuales el mismo mes, se podrá aceptar un único certificado que incluya la totalidad de las partidas suministradas durante el mes de referencia.

Asimismo, cuando entre en vigor el marcado CE para los productos de acero, el Suministrador de la armadura facilitará al Constructor copia del certificado de conformidad incluida en la documentación que acompaña al citado marcado CE.

En el caso de instalaciones en obra, el Constructor elaborará y entregará a la Dirección Facultativa un certificado equivalente al indicado para las instalaciones ajenas a la obra.

CONTROL DEL ACERO PARA ARMADURAS ACTIVAS: Cuando el acero para armaduras activas disponga de marcado CE, su conformidad se comprobará mediante la verificación documental de que los valores declarados en los documentos que acompañan al citado marcado CE permiten deducir el cumplimiento de las especificaciones contempladas en el proyecto y en el artículo 34º de esta Instrucción.

Mientras el acero para armaduras activas, no disponga de marcado CE, se comprobará su conformidad de acuerdo con los criterios indicados en el art. 89 de la EHE.

ELEMENTOS Y SISTEMAS DE PRETENSADO Y DE LOS ELEMENTOS PREFABRICADOS: el control se realizará según lo dispuesto en el art. 90 y 91 respectivamente.

ESTRUCTURAS DE ACERO:

Control de los Materiales

En el caso venir con certificado expedido por el fabricante se controlará que se corresponde de forma inequívoca cada elemento de la estructura con el certificado de origen que lo avala.

Para las características que no queden avaladas por el certificado de origen se establecerá un control mediante ensayos realizados por un laboratorio independiente.

En los casos que alguno de los materiales, por su carácter singular, carezcan de normativa nacional específica se podrán utilizar otras normativas o justificaciones con el visto bueno de la dirección facultativa.

Control de la Fabricación

El control se realizará mediante el control de calidad de la documentación de taller y el control de la calidad de la fabricación con las especificaciones indicadas en el apartado 12.4 del DB SE-A

ESTRUCTURAS DE FÁBRICA:

En el caso de que las piezas no tuvieran un valor de resistencia a compresión en la dirección del esfuerzo, se tomarán muestras según UNE EN771 y se ensayarán según EN 772-1:2002, aplicando el esfuerzo en la dirección correspondiente. El valor medio obtenido se multiplicará por el valor δ de la tabla 8.1 del DB SE-F, no superior a 1,00 y se comprobará que el resultado obtenido es mayor o igual que el valor de la resistencia normalizada especificada en el proyecto.

En cualquier caso, o cuando se haya especificado directamente la resistencia de la fábrica, podrá acudirse a determinar directamente esa variable a través de la EN 1052-1.

El resto de controles se realizarán según las exigencias de la normativa vigente de aplicación de la que se incorpora un listado por materiales y elementos constructivos.

CONTROL EN LA FASE DE RECEPCIÓN DE MATERIALES Y ELEMENTOS CONSTRUCTIVOS

CEMENTOS

Instrucción para la recepción de cementos (RC-08)

Aprobada por el Real Decreto 956/2008, de 6 de junio, por el que se aprueba la instrucción para la recepción de cementos.

- Artículos 6. Control de Recepción
- Artículo 7. Almacenamiento
- Anejo 4. Condiciones de suministro relacionadas con la recepción
- Anejo 5. Recepción mediante la realización de ensayos
- Anejo 6. Ensayos aplicables en la recepción de los cementos
- Anejo 7. Garantías asociadas al marcado CE y a la certificación de conformidad con los requisitos reglamentarios.

Cementos comunes

Obligatoriedad del marcado CE para este material (UNE-EN 197-1), aprobada por Resolución de 1 de Febrero de 2005 (BOE 19/02/2005).

Cementos especiales

Obligatoriedad del marcado CE para los cementos especiales con muy bajo calor de hidratación (UNE-EN 14216) y cementos de alto horno de baja resistencia inicial (UNE- EN 197- 4), aprobadas por Resolución de 1 de Febrero de 2005 (BOE 19/02/2005).

Cementos de albañilería

Obligatoriedad del marcado CE para los cementos de albañilería (UNE- EN 413-1, aprobada por Resolución de 1 de Febrero de 2005 (BOE 19/02/2005).

HORMIGÓN ARMADO Y PRETENSADO

Instrucción de Hormigón Estructural (EHE)

Aprobada por Real Decreto 1429/2008 de 21 de agosto. (BOE 22/08/08)

- Capítulo XVI. Control de la conformidad de los productos

ESTRUCTURAS METÁLICAS

Código Técnico de la Edificación, Documento Básico DB SE-A-Seguridad Estructural-Acero

Aprobado por Real Decreto 314/2006, de 17 de marzo. (BOE 28/3/2006). Epígrafe 12. Control de calidad

- Epígrafe 12.3 Control de calidad de los materiales
- Epígrafe 12.4 Control de calidad de la fabricación

ESTRUCTURAS DE FÁBRICA

Código Técnico de la Edificación, Documento Básico DB SE-F-Seguridad Estructural-Fábrica

Aprobado por Real Decreto 314/2006, de 17 de marzo. (BOE 28/3/2006). Epígrafe 8. Control de la ejecución

- Epígrafe 8.1 Recepción de materiales

CIMENTACIÓN Y ESTRUCTURAS

Sistemas y Kits de encofrado perdido no portante de bloques huecos, paneles de materiales aislantes o a veces de hormigón

Obligatoriedad del marcado CE para estos productos (Guía DITE Nº 009), aprobada por Resolución de 26 de noviembre de 2002 (BOE 19/12/2002).

Geotextiles y productos relacionados. Requisitos para uso en movimientos de tierras, cimentaciones y estructuras de construcción

Obligatoriedad del marcado CE para estos productos (UNE-EN 13251), aprobada por Orden de 29 de noviembre de 2001 (BOE 07/12/2001).

Anclajes metálicos para hormigón

Obligatoriedad del marcado CE para estos productos, aprobadas por Resolución de 26 de noviembre de 2002 (BOE 19/12/2002) y Resolución de 1 de febrero de 2005 (BOE 19/02/2005).

- Anclajes metálicos para hormigón. Guía DITE Nº 001–1 ,2, 3 y 4.
- Anclajes metálicos para hormigón. Anclajes químicos. Guía DITE Nº 001-5.

Apoyos estructurales

Obligatoriedad del marcado CE para estos productos, aprobada por Resolución de 1 de febrero de 2005 (BOE 19/02/2005).

- Apoyos de PTFE cilíndricos y esféricos. UNE-EN 1337-7.
    - Apoyos de rodillo. UNE-EN 1337- 4.
    - Apoyos oscilantes. UNE-EN 1337-6.

Aditivos para hormigones y pastas

Obligatoriedad del marcado CE para los productos relacionados, aprobada por Resolución de 6 de mayo de 2002 y Resolución de 9 de noviembre de 2005 (BOE 30/05/2002 y 01/12/2005).

- Aditivos para hormigones y pastas. UNE-EN 934-2
- Aditivos para hormigones y pastas. Aditivos para pastas para cables de pretensado. UNE-EN 934-4

Ligantes de soleras continuas de magnesita. Magnesita cáustica y de cloruro de magnesio

Obligatoriedad del marcado CE para estos productos (UNE-EN 14016-1), aprobada por Resolución de 1 de febrero de 2005 (BOE 19/02/2005).

Áridos para hormigones, morteros y lechadas

Obligatoriedad del marcado CE para los productos relacionados, aprobada por Resolución de 14 de enero de 2004 (BOE 11/02/2004).

- Áridos para hormigón. UNE-EN 12620.
- Áridos ligeros para hormigones, morteros y lechadas. UNE-EN 13055-1.
- Áridos para morteros. UNE-EN 13139.

ALBAÑILERÍA

Cales para la construcción

Obligatoriedad del marcado CE para estos productos (UNE-EN 459-1), aprobada por Resolución de 3 de octubre de 2003 (BOE 31/10/2002).

Kits de tabiquería interior (sin capacidad portante)

Obligatoriedad del marcado CE para estos productos, de acuerdo con la Guía DITE nº 003; aprobada por Resolución de 26 de noviembre de 2002 (BOE 19/12/2002).

Especificaciones de elementos auxiliares para fábricas de albañilería

Obligatoriedad del marcado CE para estos productos aprobada por Resolución de 28 de junio de 2004 (BOE 16/07/2004).

- Tirantes, flejes de tensión, abrazaderas y escuadras. UNE-EN 845-1.
- Dinteles. UNE-EN 845-2.
- Refuerzo de junta horizontal de malla de acero. UNE- EN 845-3.

Especificaciones para morteros de albañilería

Obligatoriedad del marcado CE para estos productos aprobada por Resolución de 28 de junio de 2004 (BOE 16/07/2004).

- Morteros para revoco y enlucido. UNE-EN 998-1.
- Morteros para albañilería. UNE-EN 998-2.

AISLAMIENTOS TÉRMICOS

Código Técnico de la Edificación, Documento Básico DB HE Ahorro de Energía

Aprobado por Real Decreto 314/2006, de 17 de marzo. (BOE 28/3/2006)

- 4 Productos de construcción
- Apéndice C Normas de referencia. Normas de producto.

Productos aislantes térmicos para aplicaciones en la edificación

Obligatoriedad del marcado CE para los productos relacionados, aprobada por Resolución de 12 de junio de 2003 (BOE 11/07/2003) y modificación por Resolución de 1 de febrero de 2005 (BOE19/02/2005).

- Productos manufacturados de lana mineral (MW). UNE-EN 13162
- Productos manufacturados de poliestireno expandido (EPS). UNE-EN 13163
- Productos manufacturados de poliestireno extruido (XPS). UNE-EN 13164
- Productos manufacturados de espuma rígida de poliuretano (PUR). UNE-EN 13165
- Productos manufacturados de espuma fenólica (PF). UNE-EN 13166
- Productos manufacturados de vidrio celular (CG). UNE-EN 13167
- Productos manufacturados de lana de madera (WW). UNE-EN 13168
- Productos manufacturados de perlita expandida (EPB). UNE-EN 13169
- Productos manufacturados de corcho expandido (ICB). UNE-EN 13170
- Productos manufacturados de fibra de madera (WF). UNE-EN 13171

AISLAMIENTO ACÚSTICO

Norma Básica de la Edificación (NBE CA-88) «Condiciones acústicas de los edificios» (cumplimiento alternativo al DB HR hasta 23/10/08)

Aprobada por Orden Ministerial de 29 de septiembre de 1988. (BOE 08/10/1988)

- Artículo 21. Control de la recepción de materiales
- Anexo 4. Condiciones de los materiales
  - 4.1. Características básicas exigibles a los materiales
- 4.2. Características básicas exigibles a los materiales específicamente acondicionantes acústicos
- 4.3. Características básicas exigibles a las soluciones constructivas
  - 4.4. Presentación, medidas y tolerancias
  - 4.5. Garantía de las características
  - 4.6. Control, recepción y ensayos de los materiales
  - 4.7. Laboratorios de ensayo

Código Técnico de la Edificación, Documento Básico DB HR. Protección frente al ruido. (obligado cumplimiento a partir 24/10/08)

Aprobado por Real Decreto 1371/2007, de 19 de octubre. (BOE 23/10/07)

- 4.1. Características exigibles a los productos
- 4.3. Control de recepción en obra de productos

IMPERMEABILIZACIONES

Código Técnico de la Edificación, Documento Básico DB HS1-Salubridad. Protección frente a la humedad.

Aprobado por Real Decreto 314/2006, de 17 de marzo. (BOE 28/3/2006)

- Epígrafe 4. Productos de construcción

Sistemas de impermeabilización de cubiertas aplicados en forma líquida

Obligatoriedad del marcado CE para estos productos, de acuerdo con la Guía DITE nº 005; aprobada por Resolución de 26 de noviembre de 2002 (BOE 19/12/2002).

Sistemas de impermeabilización de cubiertas con membranas flexibles fijadas mecánicamente

Obligatoriedad del marcado CE para estos productos, de acuerdo con la Guía DITE nº 006; aprobada por Resolución de 26 de noviembre de 2002 (BOE 19/12/2002).

REVESTIMIENTOS

Adhesivos para baldosas cerámicas

Obligatoriedad del marcado CE para estos productos (UNE-EN 12004) aprobada por Resolución de 16 de enero (BOE 06/02/2003).

Materiales para soleras continuas y soleras. Pastas autonivelantes

Obligatoriedad del marcado CE para estos productos (UNE-EN 13813) aprobada por Resolución de 14 de abril de 2003 (BOE 28/04/2003)

Techos suspendidos

Obligatoriedad del marcado CE para estos productos (UNE-EN 13964) aprobada por Resolución de 1 de febrero de 2004 (BOE 19/02/2004).

Baldosas cerámicas
Obligatoriedad del marcado CE para estos productos (UNE-EN 14411) aprobada por Resolución de 1 de febrero de 2004 (BOE 19/02/2004).

CARPINTERÍA, CERRAJERÍA Y VIDRIERÍA

Dispositivos para salidas de emergencia
Obligatoriedad del marcado CE para los productos relacionados, aprobada por Resolución de 6 de mayo de 2002 (BOE 30/05/2002).
- Dispositivos de emergencia accionados por una manilla o un pulsador para salidas de socorro. UNE-EN 179
- Dispositivos antipánico para salidas de emergencias activados por una barra horizontal. UNE-EN 1125

Herrajes para la edificación
Obligatoriedad del marcado CE para los productos relacionados, aprobada por Resolución de 14 de abril de 2003 (BOE 28/04/2003), Resolución de 3 de octubre de 2003 (BOE 31/10/2002) y ampliado en Resolución de 1 de febrero de 2005 (BOE 19/02/2005).
- Dispositivos de cierre controlado de puertas. UNE-EN 1154.
- Dispositivos de retención electromagnética para puertas batientes. UNE-EN 1155.
- Dispositivos de coordinación de puertas. UNE-EN 1158.
- Bisagras de un solo eje. UNE-EN 1935.
- Cerraduras y pestillos. UNE -EN 12209.

Sistemas de acristalamiento sellante estructural
Obligatoriedad del marcado CE para los productos relacionados, aprobada por Resolución de 26 de noviembre de 2002 (BOE 19/12/2002).
  - Vidrio. Guía DITE nº 002-1
  - Aluminio. Guía DITE nº 002-2
- Perfiles con rotura de puente térmico. Guía DITE nº 002-3

PREFABRICADOS

Escaleras prefabricadas (kits)
Obligatoriedad del marcado CE para estos productos, de acuerdo con la Guía DITE nº 008; aprobada por Resolución de 26 de noviembre de 2002 (BOE 19/12/2002).

Bordillos prefabricados de hormigón
Obligatoriedad del marcado CE para estos productos (UNE-EN 1340), aprobada por Resolución de 28 de junio de 2004 (BOE 16/07/2004)

2. CONTROL DE EJECUCIÓN

Durante la construcción, el director de la ejecución de la obra controlará la ejecución de cada unidad de obra verificando su replanteo, los materiales que se utilicen, la correcta ejecución y disposición de los elementos constructivos y de las instalaciones, así como las verificaciones y demás controles a realizar para comprobar su conformidad con lo indicado en el proyecto, la legislación aplicable, las normas de buena práctica constructiva y las instrucciones de la dirección facultativa. En la recepción de la obra ejecutada pueden tenerse en cuenta las certificaciones de conformidad que ostenten los agentes que intervienen, así como las verificaciones que, en su caso, realicen las entidades de control de calidad de la edificación.

Se comprobará que se han adoptado las medidas necesarias para asegurar la compatibilidad entre los diferentes productos, elementos y sistemas constructivos.

En el control de ejecución de la obra se adoptarán los métodos y procedimientos que se contemplen en las evaluaciones técnicas de idoneidad para el uso previsto de productos, equipos y sistemas innovadores, previstas en el artículo 5.2.5.

HORMIGONES ESTRUCTURALES: El control de la ejecución tiene por objeto comprobar que los procesos realizados durante la construcción de la estructura, se organizan y desarrollan de forma que la Dirección Facultativa pueda asumir su conformidad respecto al proyecto y de acuerdo con la EHE.

Antes de iniciar la ejecución de la estructura, la Dirección Facultativa, deberá aprobar el Programa de control que contendrá la programación del control de la ejecución e identificará, entre otros aspectos, los niveles de control, los lotes de ejecución, las unidades de inspección y las frecuencias de comprobación.

Se contemplan dos niveles de control:

a) Control de ejecución a nivel normal

b) Control de ejecución a nivel intenso, que sólo será aplicable cuando el Constructor esté en posesión de un sistema de la calidad certificado conforme a la UNE-EN ISO 9001.

El Programa de control aprobado por la Dirección Facultativa contemplará una división de la obra en lotes de ejecución conformes con los siguientes criterios:

a) se corresponderán con partes sucesivas en el proceso de ejecución de la obra,

b) no se mezclarán elementos de tipología estructural distinta, que pertenezcan a columnas diferentes en la tabla siguiente

c) el tamaño del lote no será superior al indicado, en función del tipo de elementos

Elementos de cimentación	− Zapatas, pilotes y encepados correspondientes a 250 m^2 de superficie − 50 m de pantallas
Elementos horizontales	− Vigas y Forjados correspondientes a 250 m^2 de planta
Otros elementos	− Vigas y pilares correspondientes a 500 m^2 de superficie, sin rebasar las dos plantas − Muros de contención correspondientes a 50 ml, sin superar ocho puestas − Pilares “in situ” correspondientes a 250 m^2 de forjado

Tabla 92.4 perteneciente a la EHE

Para cada proceso o actividad, se definirán las unidades de inspección correspondientes cuya dimensión o tamaño será conforme al indicado en la Tabla 92.5 de la EHE.

Para cada proceso o actividad incluida en un lote, el Constructor desarrollará su autocontrol y la Dirección Facultativa procederá a su control externo, mediante la realización de de un número de inspecciones que varía en función del nivel de control definido en el Programa de control y de acuerdo con lo indicado en la tabla 92.6. de la EHE

El resto de controles, si procede se realizará de acuerdo al siguiente articulado de la EHE:

- Control de los procesos de ejecución previos a la colocación de la armadura (art.94),

- Control del proceso de montaje de las armaduras pasivas (art.95),

- Control de las operaciones de pretensado (art.96),

- Control de los procesos de hormigonado (art. 97),

- Control de procesos posteriores al hormigonado (art.98),

- Control del montaje y uniones de elementos prefabricados (art.99),

Los diferentes controles se realizarán según las exigencias de la normativa vigente de aplicación de la que se incorpora un listado por elementos constructivos.

CONTROL EN LA FASE DE EJECUCIÓN DE ELEMENTOS CONSTRUCTIVOS

HORMIGÓN ARMADO Y PRETENSADO

Instrucción de Hormigón Estructural (EHE)
Aprobada por Real Decreto 1429/2008 de 21 de agosto. (BOE 22/08/08)

- Capítulo XVII. Control de la ejecución

ESTRUCTURAS METÁLICAS

Código Técnico de la Edificación, Documento Básico DB SE-A-Seguridad Estructural-Acero
Aprobado por Real Decreto 314/2006, de 17 de marzo. (BOE 28/3/2006). Epígrafe 12. Control de calidad

Fase de ejecución de elementos constructivos

- Epígrafe 12.5 Control de calidad del montaje

ESTRUCTURAS DE FÁBRICA

Código Técnico de la Edificación, Documento Básico DB SE-F-Seguridad Estructural-Fábrica
Aprobado por Real Decreto 314/2006, de 17 de marzo. (BOE 28/3/2006). Epígrafe 8. Control de la ejecución

Fase de ejecución de elementos constructivos

- Epígrafe 8.2 Control de la fábrica
- Epígrafe 8.3 Morteros y hormigones de relleno
- Epígrafe 8.4 Armaduras
- Epígrafe 8.5 Protección de fábricas en ejecución

IMPERMEABILIZACIONES

Código Técnico de la Edificación, Documento Básico DB HS1-Salubridad. Protección frente a la humedad.
Aprobado por Real Decreto 314/2006, de 17 de marzo. (BOE 28/3/2006)

Fase de ejecución de elementos constructivos

- Epígrafe 5 Construcción

AISLAMIENTO TÉRMICO

Código Técnico de la Edificación, Documento Básico DB HE Ahorro de Energía
Aprobado por Real Decreto 314/2006, de 17 de marzo. (BOE 28/3/2006)

Fase de ejecución de elementos constructivos

- 5 Construcción
- Apéndice C Normas de referencia. Normas de ensayo.

AISLAMIENTO ACÚSTICO

Norma Básica de la Edificación (NBE CA-88) «Condiciones acústicas de los edificios» (cumplimiento alternativo al DB HR hasta 23/10/08)
Aprobada por Orden Ministerial de 29 de septiembre de 1988. (BOE 08/10/1988)

Fase de ejecución de elementos constructivos

- Artículo 22. Control de la ejecución

Código Técnico de la Edificación, Documento Básico DB HR. Protección frente al ruido. (obligado cumplimiento a partir 24/10/08)
Aprobado por Real Decreto 1371/2007, de 19 de octubre. (BOE 23/10/07)

- 5.2. Control de la ejecución

INSTALACIONES

▪ INSTALACIONES DE PROTECCIÓN CONTRA INCENDIOS

Reglamento de instalaciones de protección contra incendios (RIPCI-93)
Aprobado por Real Decreto 1942/1993, de 5 de noviembre. (BOE 14/12/1993)

Fase de ejecución de las instalaciones

- Artículo 10

▪ INSTALACIONES TÉRMICAS

Reglamento de instalaciones térmicas en los edificios (RITE) (Hasta el 28 de febrero de 2008)
Aprobado por Real Decreto 1751/1998, de 31 de julio (BOE 05/08/1998), y modificado por Real Decreto 1218/2002, de 22 de noviembre. (BOE 03/12/2004)

Fase de ejecución de las instalaciones

- Artículo 7. Proyecto, ejecución y recepción de las instalaciones
- ITE 05 - MONTAJE

- ITE 05.1 GENERALIDADES
- ITE 05.2 TUBERÍAS, ACCESORIOS Y VÁLVULAS
- ITE 05.3 CONDUCTOS Y ACCESORIOS

Reglamento de instalaciones térmicas en los edificios (RITE) (A partir del 1 de marzo de 2008)

- REAL DECRETO 1027/2007, de 20 de julio, por el que se aprueba el Reglamento de Instalaciones Térmicas en los Edificios.

▪ INSTALACIONES DE GAS

Reglamento de instalaciones de gas en locales destinados a usos domésticos, colectivos o comerciales (RIG)

Aprobado por Real Decreto 1853/1993, de 22 de octubre. (BOE 24/11/1993)

Fase de ejecución de las instalaciones

- Artículo 4. Normas.

- **INSTALACIONES DE FONTANERÍA**

Código Técnico de la Edificación, Documento Básico DB HS 4 Suministro de agua
Aprobado por Real Decreto 314/2006, de 17 de marzo. (BOE 28/3/2006)

Fase de recepción de las instalaciones

- Epígrafe 6. Construcción

- **RED DE SANEAMIENTO**

Código Técnico de la Edificación, Documento Básico DB HE Ahorro de Energía
Aprobado por Real Decreto 314/2006, de 17 de marzo. (BOE 28/3/2006)

Fase de recepción de materiales de construcción
Epígrafe 5. Construcción

- **INSTALACIONES DE INFRAESTRUCTURAS DE TELECOMUNICACIÓN**

Reglamento regulador de las infraestructuras comunes de telecomunicaciones para el acceso a los servicios de telecomunicación en el interior de los edificios y de la actividad de instalación de equipos y sistemas de telecomunicaciones (RICT).
Aprobado por Real Decreto 401/2003, de 4 de abril. (BOE 14/05/2003)

Fase de ejecución de las instalaciones

- Artículo 9. Ejecución del proyecto técnico

Desarrollo del Reglamento regulador de las infraestructuras comunes de telecomunicaciones para el acceso a los servicios de telecomunicación en el interior de los edificios y la actividad de instalación de equipos y sistemas de telecomunicaciones
Aprobado por Orden CTE/1296/2003, de 14 de mayo. (BOE 27/05/2003)

Fase de ejecución de las instalaciones

- Artículo 3. Ejecución del proyecto técnico

- **INSTALACIÓN DE APARATOS ELEVADORES**

Disposiciones de aplicación de la Directiva del Parlamento Europeo y del Consejo 95/16/CE, sobre ascensores
Aprobadas por Real Decreto 1314/1997 de 1 de agosto. (BOE 30/09/1997)

Fase de ejecución de las instalaciones

- Artículo 6. marcado «CE» y declaración «CE» de conformidad

3. CONTROL DE LA OBRA TERMINADA

Se realizarán las pruebas de servicio prescritas por la legislación aplicable, programadas en el Plan de control y especificadas en el Pliego de condiciones, así como aquéllas ordenadas por la Dirección Facultativa.

De la acreditación del control de recepción en obra, del control de ejecución y del control de recepción de la obra terminada, se dejará constancia en la documentación de la obra ejecutada.

4. PROPUESTA ORIENTATIVA DE LOS TIPOS DE ENSAYOS A REALIZAR

PROPUESTA DE ENSAYOS

NOMBRE DEL ENSAYO	ENSAYO DE AGUA
DESCRIPCIÓN	Ensayo sobre una muestra de agua, con determinación de: **pH**
CONTENIDOS DEL ENSAYO	Ensayo para determinar el pH de una muestra de agua, según UNE 83952, incluso desplazamiento a obra, toma de muestra e informe de resultados. Medios auxiliares y costes indirectos.
NÚMERO DE UNIDADES DEL ENSAYO	**5**
CARACTERÍSTICAS TÉCNICAS	Ensayos a realizar en laboratorio acreditado en el área técnica correspondiente, sobre una muestra de agua, tomada en obra, para la determinación de las siguientes características: **pH según UNE 83952**. Incluso desplazamiento a obra, toma de muestra e informe de resultados.
CRITERIO DE MEDICIÓN EN PROYECTO	Ensayo a realizar, según documentación del Plan de control de calidad.
FASES DE EJECUCIÓN	Desplazamiento a obra. Toma de muestras. Realización de ensayos. Redacción de informe de los resultados de los ensayos realizados.

NOMBRE DEL ENSAYO	ENSAYO DE MORTERO FRESCO
DESCRIPCIÓN	Ensayo sobre una muestra de mortero fresco, con determinación de: consistencia.
CONTENIDOS DEL ENSAYO	Repercusión de desplazamiento a obra para la toma de muestras. Toma en obra de muestras de mortero de cemento, cuyo peso no exceda de 50 kg, según UNE-EN 1015-2. Ensayo para determinar la consistencia de un mortero fresco mediante la mesa de sacudidas, según UNE-EN 1015-3. Informe de resultados de los ensayos realizados sobre una muestra de mortero de cemento. Medios auxiliares y costes indirectos.

NÚMERO DE UNIDADES DEL ENSAYO	**5**
CARACTERÍSTICAS TÉCNICAS	Ensayos a realizar en laboratorio acreditado en el área técnica correspondiente, sobre una muestra de mortero fresco, tomada en obra según **UNE-EN 1015-2**, para la determinación de las siguientes características: **consistencia según UNE-EN 1015-3**. Incluso desplazamiento a obra e informe de resultados.
CRITERIO DE MEDICIÓN EN PROYECTO	Ensayo a realizar, según documentación del Plan de control de calidad.
FASES DE EJECUCIÓN	Desplazamiento a obra. Toma de muestras. Realización de ensayos. Redacción de informe de los resultados de los ensayos realizados.

NOMBRE DEL ENSAYO	**ENSAYO DE MORTERO ENDURECIDO**
DESCRIPCIÓN	Ensayo sobre una muestra de mortero, con determinación de porosidad, densidad real y densidad aparente.
CONTENIDOS DEL ENSAYO	Repercusión de desplazamiento a obra para la toma de muestras. Toma en obra de muestras de mortero de cemento, cuyo peso no exceda de 50 kg, según UNE-EN 1015-2. Ensayo para determinar la porosidad y densidad real y aparente de un mortero de cemento. Informe de resultados de los ensayos realizados sobre una muestra de mortero de cemento. Medios auxiliares y costes indirectos.
NÚMERO DE UNIDADES DEL ENSAYO	**5**
CARACTERÍSTICAS TÉCNICAS	Ensayos a realizar en laboratorio acreditado en el área técnica correspondiente, sobre una muestra de mortero, tomada en obra según **UNE-EN 1015-2**, para la determinación de las siguientes características: porosidad, densidad real y densidad aparente. Incluso desplazamiento a obra e informe de resultados.
CRITERIO DE MEDICIÓN EN PROYECTO	Ensayo a realizar, según documentación del Plan de control de calidad.
FASES DE EJECUCIÓN	Desplazamiento a obra. Toma de muestras. Realización de ensayos. Redacción de informe de los resultados de los ensayos realizados.

NOMBRE DEL ENSAYO	**ENSAYO DE PROBETAS PRISMÁTICAS.**
DESCRIPCIÓN	Ensayo sobre una serie de probetas prismáticas de mortero de cemento, con determinación de: **resistencia a flexión y compresión**
CONTENIDOS DEL ENSAYO	Repercusión de desplazamiento a obra para la toma de muestras. Toma en obra de muestras de mortero de cemento, cuyo peso no exceda de 50 kg, según UNE-EN 1015-2. Ensayo mecánico para determinar las resistencias a flexión y compresión a 3, 7 y 28 días de edad sobre nueve probetas de 4x4x16 cm, fabricadas y curadas en laboratorio, según UNE-EN 1015-11. Informe de resultados de

	los ensayos realizados sobre una muestra de mortero de cemento. Medios auxiliares y costes indirectos.
NÚMERO DE UNIDADES DEL ENSAYO	**9**
CARACTERÍSTICAS TÉCNICAS	Ensayos a realizar en laboratorio acreditado en el área técnica correspondiente, sobre una serie de probetas prismáticas de mortero de cemento, tomadas en obra según **UNE-EN 1015-2**, para la determinación de las siguientes características: **resistencia a flexión y compresión según UNE-EN 1015-11**. Incluso desplazamiento a obra e informe de resultados.
CRITERIO DE MEDICIÓN EN PROYECTO	Ensayo a realizar, según documentación del Plan de control de calidad.
FASES DE EJECUCIÓN	Desplazamiento a obra. Toma de muestras. Fabricación y curado de probetas y realización de ensayos. Redacción de informe de los resultados de los ensayos realizados.

NOMBRE DEL ENSAYO	**ENSAYO DE CEMENTO**
DESCRIPCIÓN	Ensayo sobre una muestra de cemento, con determinación de: **tiempo de fraguado**.
CONTENIDOS DEL ENSAYO	Ensayo para determinar el tiempo de fraguado de una muestra de cemento, según UNE-EN 196-3, incluso desplazamiento a obra, toma de muestra e informe de resultados. Medios auxiliares y costes indirectos.
NÚMERO DE UNIDADES DEL ENSAYO	**2**
CARACTERÍSTICAS TÉCNICAS	Ensayos a realizar en laboratorio acreditado en el área técnica correspondiente, sobre una muestra de cemento, tomada en obra, para la determinación de las siguientes características: **tiempo de fraguado según UNE-EN 196-3**. Incluso desplazamiento a obra, toma de muestra e informe de resultados.
CRITERIO DE MEDICIÓN EN PROYECTO	Ensayo a realizar, según documentación del Plan de control de calidad.
FASES DE EJECUCIÓN	Desplazamiento a obra. Toma de muestras. Realización de ensayos. Redacción de informe de los resultados de los ensayos realizados.

NOMBRE DEL ENSAYO	**ENSAYO DE APTITUD AL SOLDEO**
DESCRIPCIÓN	Ensayo de aptitud al soldeo sobre una muestra soldada de perfil laminado, con determinación de: **disminución de la carga total de rotura**.
CONTENIDOS DEL ENSAYO	Repercusión de desplazamiento a obra para la toma de muestras. Toma en obra de muestras de perfil laminado en estructura metálica, cuyo peso no exceda de 50 kg. Ensayo de tracción de una probeta de acero soldada para el cálculo de la disminución de la carga total de rotura. Informe de resultados del ensayo de aptitud

	al soldeo en obra sobre una muestra soldada de perfil laminado en estructura metálica. Medios auxiliares y costes indirectos.
NÚMERO DE UNIDADES DEL ENSAYO	**4**
CARACTERÍSTICAS TÉCNICAS	Ensayos a realizar en laboratorio acreditado en el área técnica correspondiente, sobre una muestra soldada de perfil laminado para uso en estructura metálica, tomada en obra, para confirmar su aptitud al soldeo mediante la determinación de las siguientes características: **disminución de la carga total de rotura**. Incluso desplazamiento a obra e informe de resultados.
CRITERIO DE MEDICIÓN EN PROYECTO	Ensayo a realizar, según documentación del Plan de control de calidad.
FASES DE EJECUCIÓN	Desplazamiento a obra. Toma de muestras. Realización de ensayos. Redacción de informe de los resultados de los ensayos realizados.

NOMBRE DEL ENSAYO	**ENSAYO DE BARRAS DE ACERO CORRUGADO DE UN MISMO LOTE**
DESCRIPCIÓN	Ensayo sobre una muestra de barras de acero corrugado de un mismo lote, con determinación de: **sección media equivalente**, **características geométricas del corrugado**, **doblado/desdoblado, resistencia a tracción.**
CONTENIDOS DEL ENSAYO	Ensayo para determinar la sección media equivalente sobre una muestra de dos barras de acero corrugado del mismo lote, según UNE-EN ISO 15630-1, incluso desplazamiento a obra, toma de muestra e informe de resultados. Ensayo para determinar las características geométricas del corrugado sobre una muestra de dos barras de acero corrugado del mismo lote, según UNE-EN 10080, incluso desplazamiento a obra, toma de muestra e informe de resultados. Ensayo para determinar la presencia o ausencia de grietas mediante doblado/desdoblado sobre una muestra de dos barras de acero corrugado del mismo lote, según UNE-EN ISO 15630-1, incluso desplazamiento a obra, toma de muestra e informe de resultados. Medios auxiliares y costes indirectos. Ensayo para comprobar la ductilidad y resistencia de los materiales metálicos, según UNE-EN 10002-1:2002.
NÚMERO DE UNIDADES DEL ENSAYO	**10**
CARACTERÍSTICAS TÉCNICAS	Ensayo a realizar en laboratorio acreditado en el área técnica correspondiente, sobre una muestra de dos barras de acero corrugado de un mismo lote, tomada en obra, para la determinación de las siguientes características: **sección media equivalente según UNE-EN ISO 15630-1**, **características geométricas del corrugado según UNE-EN 10080**, **doblado/desdoblado según UNE-EN ISO 15630-1**. Incluso desplazamiento a obra, toma de muestra e informe de resultados. Control del acero: **Instrucción de Hormigón Estructural (EHE-08)**.
CRITERIO DE MEDICIÓN EN PROYECTO	Ensayo a realizar, según documentación del Plan de control de calidad.

FASES DE EJECUCIÓN	Desplazamiento a obra. Toma de muestras. Realización de ensayos. Redacción de informe de los resultados de los ensayos realizados

NOMBRE DEL ENSAYO	**ENSAYO DE CONSISTENCIA Y RESISTENCIA DEL HORMIGÓN**
DESCRIPCIÓN	Ensayo sobre una muestra de hormigón con determinación de: consistencia del hormigón fresco mediante el método de asentamiento del cono de Abrams y resistencia característica a compresión del hormigón endurecido con fabricación de **cinco probetas**, curado, refrentado y rotura a compresión.
CONTENIDOS DEL ENSAYO	Ensayo para determinar la consistencia del hormigón fresco mediante el método de asentamiento del cono de Abrams según UNE-EN 12350-2 y la resistencia característica a compresión del hormigón endurecido con fabricación y curado de dos probetas cilíndricas de 15x30 cm según UNE-EN 12390-2, con refrentado y rotura a compresión según UNE-EN 12390-3, incluso desplazamiento a obra, toma de muestra de hormigón fresco según UNE-EN 12350-1 e informe de resultados. Medios auxiliares y costes indirectos.
NÚMERO DE UNIDADES DEL ENSAYO	**36**
CARACTERÍSTICAS TÉCNICAS	Ensayo a realizar en laboratorio acreditado en el área técnica correspondiente, sobre una muestra de hormigón fresco, tomada en obra según **UNE-EN 12350-1**, para la determinación de las siguientes características: consistencia del hormigón fresco mediante el método de asentamiento del cono de Abrams según **UNE-EN 12350-2** y resistencia característica a compresión del hormigón endurecido con fabricación y curado de **dos probetas** probetas cilíndricas de 15x30 cm según **UNE-EN 12390-2**, refrentado y rotura a compresión de las mismas según **UNE-EN 12390-3**. Incluso desplazamiento a obra, toma de muestra e informe de resultados. Control del hormigón: **Instrucción de Hormigón Estructural (EHE-08)**.
CRITERIO DE MEDICIÓN EN PROYECTO	Ensayo a realizar, según documentación del Plan de control de calidad.
FASES DE EJECUCIÓN	Desplazamiento a obra. Toma de muestras. Realización de ensayos. Redacción de informe de los resultados de los ensayos realizados.

NOMBRE DEL ENSAYO	**ENSAYO DE PENETRACIÓN DE AGUA EN EL HORMIGÓN**
DESCRIPCIÓN	Ensayo de una muestra de hormigón con determinación de la profundidad de penetración de agua bajo presión.
CONTENIDOS DEL ENSAYO	Ensayo para determinar la profundidad de penetración de agua bajo presión en el hormigón, según UNE-EN 12390-8, incluso desplazamiento a obra, toma de muestra de hormigón fresco e informe de resultados. Medios auxiliares y costes indirectos.
NÚMERO DE UNIDADES DEL ENSAYO	**4**
CARACTERÍSTICAS TÉCNICAS	Ensayo a realizar en laboratorio acreditado en el área técnica correspondiente, sobre una muestra de hormigón fresco, tomada en obra, para la determinación de la profundidad de penetración de

	agua bajo presión según **UNE-EN 12390-8**, mediante fabricación y secado de 3 probetas durante 72 horas en estufa de tiro forzado a 50±5°C. Incluso desplazamiento a obra, toma de muestra e informe de resultados. Control del hormigón: **Instrucción de Hormigón Estructural (EHE-08)**.
CRITERIO DE MEDICIÓN EN PROYECTO	Ensayo a realizar, según documentación del Plan de control de calidad.
FASES DE EJECUCIÓN	Desplazamiento a obra. Toma de muestras. Realización de ensayos. Redacción de informe de los resultados de los ensayos realizados.

NOMBRE DEL ENSAYO	**ENSAYO FÍSICO-QUÍMICO DE PROBETAS DE HORMIGÓN ENDURECIDO**
DESCRIPCIÓN	Ensayo físico-químico sobre probetas de hormigón endurecido, con determinación de: **porosidad, densidad real y densidad aparente**.
CONTENIDOS DEL ENSAYO	Repercusión de desplazamiento a obra para la toma de muestras. Toma en obra de muestras de hormigón endurecido, cuyo peso no exceda de 50 kg. Ensayo para determinar la porosidad y densidad real y aparente de una muestra de hormigón endurecido, según UNE-EN 12390-7. Medios auxiliares y costes indirectos.
NÚMERO DE UNIDADES DEL ENSAYO	**4**
CARACTERÍSTICAS TÉCNICAS	Ensayo físico-químico a realizar en laboratorio acreditado en el área técnica correspondiente, sobre probetas de hormigón endurecido, tomadas en obra, para la determinación de las siguientes características: **porosidad, densidad real y densidad aparente según UNE-EN 12390-7**. Incluso desplazamiento a obra.
CRITERIO DE MEDICIÓN EN PROYECTO	Ensayo a realizar, según documentación del Plan de control de calidad.
FASES DE EJECUCIÓN	Desplazamiento a obra. Toma de muestras. Realización de ensayos. Redacción de informe de los resultados de los ensayos realizados.

NOMBRE DEL ENSAYO	**PRUEBA DE ESTANQUEIDAD**
DESCRIPCIÓN	Prueba de servicio para comprobar la estanqueidad de una cubierta **plana de hasta 100 m² de superficie** mediante **inundación**.
CONTENIDOS DEL ENSAYO	Prueba de servicio para comprobar la estanqueidad de una cubierta plana de hasta 100 m² de superficie, mediante inundación, incluso desplazamiento a obra e informe de resultados. Medios auxiliares y costes indirectos.
NÚMERO DE UNIDADES DEL ENSAYO	**2**
CARACTERÍSTICAS TÉCNICAS	Prueba de servicio a realizar por laboratorio acreditado en el área técnica correspondiente, para comprobar la estanqueidad de una cubierta **plana de hasta 100 m² de superficie** mediante **inundación de toda su superficie**. Incluso desplazamiento a obra e informe de resultados. Ejecución: **DRC 05/09. Pruebas de servicio de la**

	estanqueidad de cubiertas. Se comprobará que la instalación de saneamiento que conecta con la instalación de desagüe de la cubierta está terminada y en condiciones de evacuar el agua que se utilice en las pruebas y que los cierres de los rebosaderos están correctamente colocados.
CRITERIO DE MEDICIÓN EN PROYECTO	Prueba a realizar, según documentación del Plan de control de calidad. Se medirá el número de pruebas realizadas por laboratorio acreditado según especificaciones de Proyecto.
FASES DE EJECUCIÓN	Desplazamiento a obra. Realización de la prueba. Redacción de informe del resultado de la prueba realizada.

ANEJO 4. GESTIÓN DE RESIDUOS

PROYECTO BÁSICO Y DE EJECUCIÓN**:**	**ADECUACIÓN Y MEJORA DE LA ACCESIBILIDAD DE LA AVENIDA DE LA PLAYA DE MELENARA**
PROMOTOR:	M.I. AYUNTAMIENTO DE TELDE
SITUACIÓN:	AVENIDA DE MELENARA
FECHA:	JULIO 2018
ARQUITECTOS:	ROMERA Y RUIZ ARQUITECTOS S.L.P. col. nº 10.280.
	Telf. 928368804 –Email: estudio@romerayruiz.com

ESTUDIO DE GESTIÓN DE RESIDUOS DE CONSTRUCCIÓN (RC)

ÍNDICE:

1. MEMORIA

1.1. IDENTIFICACIÓN DE LOS RESIDUOS A GENERAR.

1.2. ESTIMACIÓN DE LA CANTIDAD DE CADA TIPO DE RESIDUO QUE SE GENERARÁ EN LA OBRA.

1.3. MEDIDAS DE SEGREGACIÓN “IN SITU” PREVISTAS.

1.4. PREVISIÓN DE OPERACIONES DE REUTILIZACIÓN EN LA MISMA OBRA O EN EMPLAZAMIENTOS EXTERNOS.

1.5. PREVISIÓN DE OPERACIONES DE VALORIZACIÓN “IN SITU” DE LOS RESIDUOS GENERADOS.

1.6. DESTINO PREVISTO PARA LOS RESIDUOS NO REUTILIZABLES NI VALORIZABLES “IN SITU”.

2. PLIEGO DE CONDICIONES

3. PRESUPUESTO

1. MEMORIA

Proyecto:	PROYECTO BÁSICO Y DE EJECUCIÓN. ADECUACIÓN Y MEJORA DE LA ACCESIBILIDAD DE LA AVENIDA DE LA PLAYA DE MELENARA
Emplazamiento:	Avenida de Melenara, Calle Luis Morote, Playa de Melenara; T.M. Telde
Promotor:	M.I. Ayuntamiento de Telde
Autor del estudio:	ROMERA Y RUIZ ARQUITECTOS S.L.P. Col. Nº 10.280 COAGC Gran Canaria
P.E.M. de la obra:	**271.350,00 €**
Arquitecto director:	Pedro Romera García Col. Nº 1.909 COAGC Gran Canaria

El Presente Estudio de Gestión de Residuos de Construcción se redacta en base al Proyecto de la obra de acuerdo con el RD 105/2008 por el que se regula la producción y gestión de los residuos de la construcción y demolición.

Este Estudio realiza una estimación de los residuos que se prevé que se producirán en los trabajos directamente relacionados con la obra y habrá de servir de base para la redacción del correspondiente Plan de Gestión de Residuos por parte del Constructor. En dicho Plan se desarrollarán y complementarán las previsiones contenidas en este documento en función de los proveedores concretos y su propio sistema de ejecución de la obra.

1.1.- Identificación de los residuos a generar.

Estimación de los residuos de construcción que se generarán en la obra, codificados con arreglo a la lista europea de residuos publicada por Orden MAM/304/2002, de 8 de febrero (corrección de errores de la Orden MAM/304 2002*, de* 12 de marzo), por la que se publican las operaciones de valorización y eliminación de residuos y la lista europea de residuos.

Descripción según Capítulos del Anejo II de la ORDEN MAM/304/2002	**Cód. LER.**	
A.1.: RC Nivel I		
1. Tierras y pétreos de la excavación		
Tierra y piedras distintas de las especificadas en el código 17 05 03	17 05 04	
Lodos de drenaje distintos de los especificados en el código 17 05 05	17 05 06	
A.2.: RC Nivel II		
RC: Naturaleza no pétrea		
1. Asfalto		
Mezclas bituminosas distintas a las del código 17 03 01	17 03 02	**X**
2. Madera		
Madera	17 02 01	**X**
3. Metales (incluidas sus aleaciones)		
Cobre, bronce, latón	17 04 01	
Aluminio	17 04 02	**X**
Plomo	17 04 03	
Zinc	17 04 04	
Hierro y acero	17 04 05	**X**
Estaño	17 04 06	
Metales mezclados	17 04 07	
Cables distintos de los especificados en el código 17 04 10	17 04 11	

Descripción según Capítulos del Anejo II de la ORDEN MAM/304/2002	**Cód. LER.**	
4. Papel		

Papel	20 01 01	X
5. Plástico		
Plástico	17 02 03	X
6. Vidrio		
Vidrio	17 02 02	X
7. Yeso		
Materiales de construcción a partir de yeso distintos de los 17 08 01	17 08 02	X

RC: Naturaleza pétrea		
1. Arena, grava y otros áridos		
Residuos de grava y rocas trituradas distintos de los mencionados en el código 01 04 07	01 04 08	X
Residuos de arena y arcilla	01 04 09	X
2. Hormigón		
Hormigón	17 01 01	X
Mezcla de hormigón, ladrillos, tejas y materiales cerámicos distinta del código 17 01 06	17 01 07	
3. Ladrillos, azulejos y otros cerámicos		
Ladrillos	17 01 02	
Tejas y materiales cerámicos	17 01 03	
Mezcla de hormigón, ladrillos, tejas y materiales cerámicos distinta del código 17 01 06	17 01 07	X
4. Piedra		
RC mezclados distintos de los códigos 17 09 01, 02 y 03	17 09 04	X

RC: Potencialmente peligrosos y otros		
1.Basuras		
Residuos biodegradables	20 02 01	
Mezclas de residuos municipales	20 03 01	X
2. Potencialmente peligrosos y otros		
Mezcla de hormigón, ladrillos, tejas y materiales cerámicos con sustancias peligrosas (SP)	17 01 06	
Vidrio, plástico y madera con sustancias peligrosas o contaminadas por ellas	17 02 04	
Mezclas Bituminosas que contienen alquitrán de hulla	17 03 01	
Alquitrán de hulla y productos alquitranados	17 03 03	
Residuos metálicos contaminados con sustancias peligrosas	17 04 09	
Cables que contienen hidrocarburos, alquitrán de hulla y otras SP	17 04 10	
Materiales de aislamiento que contienen amianto	17 06 01	
Materiales de construcción que contienen amianto	17 06 05	
Materiales de construcción a partir de yeso contaminados con SP	17 08 01	
Materiales de aislamiento distintos de los 17 06 01 y 17 06 03	17 06 04	
Tierras y piedras que contienen sustancias peligrosas	17 05 03	
Lodos de drenaje que contienen sustancias peligrosas	17 05 05	
Absorbentes contaminados (trapos…)	15 02 02	
Aceites usados (minerales no clorados de motor..)	13 02 05	
Filtros de aceite	16 01 07	
Tubos fluorescentes	20 01 21	
Pilas alcalinas y salinas	16 06 04	
Pilas botón	16 06 03	
Envases vacíos de metal contaminados	15 01 10	
Envases vacíos de plástico contaminados	15 01 10	
Sobrantes de pintura	08 01 11	
Sobrantes de disolventes no halogenados	14 06 03	
Sobrantes de barnices	08 01 11	
Sobrantes de desencofrantes	07 07 01	
Aerosoles vacíos	15 01 11	
Baterías de plomo	16 06 01	
Hidrocarburos con agua	13 07 03	
RC mezclados distintos de los códigos 17 09 01, 02 y 03	17 09 04	

1.2.- Estimación de la cantidad de cada tipo de residuo que se generará en la obra, en toneladas y metros cúbicos, en función de las categorías del punto 1.1.

Para la evaluación teórica del volumen aparente (m3 RD / m2 obra) de residuo de la demolición (RD) de un derribo, en ausencia de datos más contrastados, pueden manejarse parámetros a partir de estudios del ITEC.

Estimación del peso de los RD según el volumen evaluado:

Con los datos obtenidos de la tabla anterior (volumen de cada tipo de RD), multiplicándolos por la densidad de cada tipo de residuo obtendremos el peso en T de cada uno de ellos.

Estimación del peso de los RD según el volumen evaluado	**Volumen de residuos** (m^3)	**Densidad** (T/m^3)	**Toneladas de residuos** (T)
A.1. RD Nivel I			
1. Tierras y pétreos de la excavación			
Tierras y piedras procedentes de la excavación estimados directamente desde los datos de proyecto	0,00	1,2	0,00 €

A.2.: RD Nivel II			
RC: Naturaleza no pétrea			
1. Asfalto	18.77	1.8	33.78
2. Madera	39.41	0.6	23.65
3. Metales	22.52	1.5	33.78
4. Papel	11.26	0.9	10.13
5. Plástico	37.53	0.9	33.78
6. Vidrio	11.26	1.5	16.89
7. Residuo de demolición	140.76	1.2	168.91
Total RD Naturaleza no pétrea			320.92
RD: Naturaleza pétrea			
1. Arena, grava y otros áridos	348.69	1.5	523.04
2.Hormigón	131.73	1.5	197.59
3. Ladrillos, azulejos y otros cerámicos	48.94	1.9	92.98
4. Piedra	232.46	1.5	348.69
Total RD Naturaleza pétrea			1162.31
RD: Potencialmente peligrosos y otros			
1.Basura	0,70	0,9	0,63
2. Potencialmente peligrosos y otros	0,00	0,9	0,00
Total RD Potencialmente peligrosos y otros			0,63

Notas:
1) Este último paso se realizará para cada tipo de RD identificado.
2) El volumen de tierras y pétreos, no contaminados (RD Nivel I) procedentes de la excavación de la obra, se calculará con los datos de extracción previstos en proyecto.

1.3.- Medidas de segregación "in situ" previstas (clasificación / selección).

Se marcarán las casillas azules, según lo que aplique a la obra.

X	Eliminación previa de elementos desmontables y / o peligrosos
	Derribo separativo/ segregación en obra nueva (ej: pétreos, madera, metales, plásticos + cartón + envases, orgánicos, peligrosos)
X	Derribo integral o recogida de escombros en obra nueva “todo mezclado”, y posterior tratamiento en planta

1.4.- PREVISIÓN DE OPERACIONES DE REUTILIZACIÓN EN LA MISMA OBRA O EN EMPLAZAMIENTOS EXTERNOS (EN ESTE CASO DE IDENTIFICARÁ EL DESTINO PREVISTO).

Se marcarán las casillas azules, según lo que aplique a la obra.
Para rellenar la columna de “destino previsto inicialmente” se optará por:
1) propia obra
2) externo (escribiendo en este último caso la dirección)

	Operación prevista	**Destino previsto inicialmente**
X	No se prevé operación de reutilización alguna	
	Reutilización de tierras procedentes de la excavación	
	Reutilización de residuos minerales o pétreos en áridos reciclados o en urbanización	
	Reutilización de materiales cerámicos	
	Reutilización de materiales no pétreos: madera, vidrio...	
	Reutilización de materiales metálicos	
	Otros (indicar)	

1.5.- PREVISIÓN DE OPERACIONES DE VALORIZACIÓN "IN SITU" DE LOS RESIDUOS GENERADOS.

Se marcarán las casillas azules, según lo que aplique a la obra

X	No se prevé operación alguna de valoración "in situ"
	Utilización principal como combustible o como otro medio de generar energía
	Recuperación o regeneración de disolventes
	Reciclado o recuperación de sustancias orgánicas que utilizan no disolventes
	Reciclado y recuperación de metales o compuestos metálicos
	Reciclado o recuperación de otras materias inorgánicas
	Regeneración de ácidos y bases
	Tratamiento de suelos, para una mejora ecológica de los mismos.
	Acumulación de residuos para su tratamiento según el Anexo II.B de la Decisión Comisión 96/350/CE.
	Otros (indicar)

1.6.- Destino previsto para los residuos no reutilizables ni valorables "in situ" (indicando características de cada tipo).

Material según Capítulos del Anejo II de la O.		Tratamiento	Destino

A.1.: RC Nivel I

1. Tierras y pétreos de la excavación			
X	Tierra y piedras distintas de las especificadas en el código 17 05 03	Reciclado	Restauración / Vertedero
	Lodos de drenaje distintos de los especificados en el código 17 05 05		Restauración / Vertedero

A.2.: RC Nivel II

RC: Naturaleza no pétrea

1. Asfalto			
X	Mezclas bituminosas distintas a las del código 17 03 01	Reciclado	Planta de Reciclaje RC
2. Madera			
X	Madera	Reciclado	Gestor autorizado RNP
3. Metales (incluidas sus aleaciones)			
	Cobre, bronce, latón	Reciclado	Gestor autorizado RNP
X	Aluminio	Reciclado	
	Plomo		
	Zinc		
X	Hierro y acero	Reciclado	
	Estaño		
	Metales mezclados	Reciclado	
	Cables distintos de los especificados en el código 17 04 10	Reciclado	
4. Papel			
X	Papel	Reciclado	Gestor autorizado RNP
5. Plástico			
X	Plástico	Reciclado	Gestor autorizado RNP
6. Vidrio			
X	Vidrio	Reciclado	Gestor autorizado RNP
7. Yeso			
X	Yeso		Gestor autorizado RNP

RC: Naturaleza pétrea

1. Arena, grava y otros áridos			
X	Residuos de grava y rocas trituradas distintos de los mencionados en el código 01 04 07	Reciclado	Planta de Reciclaje RC
X	Residuos de arena y arcilla	Reciclado	Planta de Reciclaje RC
2. Hormigón			
X	Hormigón	Reciclado	Planta de Reciclaje RC
	Mezcla de hormigón, ladrillos, tejas y materiales cerámicos distinta del código 17 01 06	Reciclado	
3. Ladrillos, azulejos y otros cerámicos			
	Ladrillos	Reciclado	Planta de Reciclaje RC
X	Tejas y Materiales Cerámicos	Reciclado	
	Mezcla de hormigón, ladrillos, tejas y materiales cerámicos distinta del código 17 01 06	Reciclado	
4. Piedra			
	RC mezclados distintos de los códigos 17 09 01, 17 09 02 y 17 09 03	Reciclado	Planta de Reciclaje RC

Material según Capítulos del Anejo II de la O. MAM/304/2002	Tratamiento	Destino
RC: Potencialmente peligrosos y otros		
1. Basuras		
Residuos biodegradables	Reciclado / Vertedero	Planta RSU
Mezclas de residuos municipales	Reciclado / Vertedero	Planta RSU
2. Potencialmente peligrosos y otros		
Mezcla de hormigón, ladrillos, tejas y materiales cerámicos con sustancias peligrosas (SP)	Depósito Seguridad	Gestor autorizado RP
Madera, vidrio o plástico con sustancias peligrosas o contaminadas por ellas	Tratamiento Fco-Qco	
Mezclas bituminosas que contienen alquitrán de hulla	Tratamiento / Depósito	
Alquitrán de hulla y productos alquitranados	Tratamiento /Depósito	
Residuos metálicos contaminados con sustancias peligrosas		
Cables que contienen hidrocarburos, alquitrán de hulla y otras SP		
Materiales de aislamiento que contienen amianto	Depósito Seguridad	
Otros materiales de aislamiento que contienen sustancias peligrosas	Depósito Seguridad	
Materiales de construcción que contienen amianto	Depósito Seguridad	
Materiales de construcción a partir de yeso contaminados con SP		
Residuos de construcción que contienen mercurio	Depósito Seguridad	Gestor autorizado RP
Residuos de construcción que contienen PCB	Depósito Seguridad	
Otros residuos de construcción que contienen SP	Depósito Seguridad	
Materiales de aislamiento distintos de los 17 06 01 y 17 06 03	Reciclado	Gestor autorizado RNP
Tierras y piedras que contienen sustancias peligrosas		Gestor autorizado RP
Lodos de drenaje que contienen sustancias peligrosas		
Balasto de vías férreas que contienen sustancias peligrosas		
Absorbentes contaminados (trapos…)	Tratamiento / Depósito	
Aceites usados (minerales no clorados de motor.)	Tratamiento / Depósito	
Filtros de aceite	Tratamiento / Depósito	
Tubos fluorescentes	Tratamiento / Depósito	
Pilas alcalinas y salinas y pilas botón		
Pilas botón	Tratamiento / Depósito	
Envases vacíos de metal contaminados	Tratamiento / Depósito	
Envases vacíos de plástico contaminados	Tratamiento / Depósito	
Sobrantes de pintura	Tratamiento / Depósito	
Sobrantes de disolventes no halogenados	Tratamiento / Depósito	
Sobrantes de barnices	Tratamiento / Depósito	
Sobrantes de desencofrantes	Tratamiento / Depósito	

	Aerosoles vacíos	Tratamiento / Depósito	
	Baterías de plomo	Tratamiento / Depósito	
	Hidrocarburos con agua	Tratamiento / Depósito	
	RC mezclados distintos de los códigos 17 09 01, 17 09 02 y 17 09 03		Gestor autorizado RNP

En Las Palmas de Gran Canaria, a julio de 2018

TÉCNICO REDACTOR DEL ESTUDIO

2. PLIEGO DE CONDICIONES

Obligaciones de los agentes intervinientes

- Además de las obligaciones previstas en la normativa aplicable, la persona física o jurídica que ejecute la obra estará obligada a presentar a la propiedad de la misma un plan que refleje como llevará a cabo las obligaciones que le incumban en relación con los residuos de construcción y demolición que se vayan a producir en la obra. El plan, una vez aprobado por la dirección facultativa y aceptado por la propiedad, pasará a formar parte de los documentos contractuales de la obra.

- El poseedor de residuos de construcción y demolición (contratista), cuando no proceda a gestionarlos por sí mismo, y sin perjuicio de los requerimientos del proyecto aprobado, estará obligado a entregarlos a un gestor de residuos o a participar en un acuerdo voluntario o convenio de colaboración para su gestión. Los residuos de construcción y demolición se destinarán preferentemente, y por este orden, a operaciones de reutilización, reciclado o a otras formas de valorización y en última instancia a depósito en vertedero.

- El productor de residuos (el promotor) habrá de obtener del poseedor (contratista) la documentación acreditativa de que los residuos de construcción y demolición producidos en la obra han sido gestionados en la misma o entregados a una instalación de valorización o de eliminación para su tratamiento por gestor de residuos autorizados, en los términos regulados en la normativa y, especialmente, en el plan o en sus modificaciones. Esta documentación será conservada durante cinco años.

- En las obras de edificación sujetos a licencia urbanística la legislación autonómica podrá imponer al promotor (productor de residuos) la obligación de constituir una fianza, o garantía financiera equivalente, que asegure el cumplimiento de los requisitos establecidos en dicha licencia en relación con los residuos de construcción y demolición de la obra, cuyo importe se basará en el capítulo específico de gestión de residuos del presupuesto de la obra.

Prescripciones en relación con el almacenamiento, manejo y, en su caso, otras operaciones de gestión de los residuos de construcción en obra.

- El depósito temporal de los escombros, se realizará bien en sacos industriales iguales o inferiores a 1 metro cúbico, contenedores metálicos específicos con la ubicación y condicionado que establezcan las ordenanzas municipales. Dicho depósito en acopios, también deberá estar en lugares debidamente señalizados y segregados del resto de residuos.

- El depósito temporal para RC valorizables (maderas, plásticos, chatarra,..), que se realice en contenedores o en acopios, se deberá señalizar y segregar del resto de residuos de un modo adecuado.

- Los contenedores o envases que almacenen residuos deberán señalizarse correctamente, indicando el tipo de residuo, la peligrosidad y los datos del poseedor. Dichos contenedores deberán estar pintados en colores que destaquen y contar con una banda de material reflectante. En los mismos deberá figurar, en forma visible y legible, la siguiente información del titular del contenedor: razón social, CIF, teléfono y número de inscripción en el Registro de Transportistas de Residuos.

- El responsable de la obra a la que presta servicio el contenedor adoptará las medidas necesarias para evitar el depósito de residuos ajenos a la misma.
Los contenedores permanecerán cerrados o cubiertos, al menos, fuera del horario de trabajo, para evitar el depósito de residuos ajenos a las obras a la que prestan servicio.

- En el equipo de obra se deberán establecer los medios humanos, técnicos y procedimientos de separación que se dedicarán a cada tipo de RC.

- Se deberán atender los criterios municipales establecidos (ordenanzas, condicionados de la licencia de obras), especialmente si obligan a la separación en origen de determinadas materias objeto de reciclaje o deposición.
En este último caso se deberá asegurar por parte del contratista realizar una evaluación económica de las condiciones en las que es viable esta operación.
Y también, considerar las posibilidades reales de llevarla a cabo: que la obra o construcción lo permita y que se disponga de plantas de reciclaje / gestores adecuados.

- Se deberá asegurar en la contratación de la gestión de los RC, que el destino final (Planta de Reciclaje, Vertedero, Cantera, Incineradora, Centro de Reciclaje de Plásticos / Madera ……) son centros con la autorización autonómica de la Consejería de Medio Ambiente.
Se deberá contratar sólo transportistas o gestores autorizados por dicha Consejería, e inscritos en los registros correspondientes.
Se realizará un estricto control documental, de modo que los transportistas y gestores de RC deberán aportar los vales de cada retirada y entrega en destino final.
Para aquellos RC (tierras, pétreos…) que sean reutilizados en otras obras o proyectos de restauración, se deberá aportar evidencia documental del destino final.

- La gestión (tanto documental como operativa) de los residuos peligrosos que se hallen en una obra de derribo o se generen en una obra de nueva planta se regirá conforme a la legislación nacional vigente (Ley 10/1998, Real Decreto 833/88, R.D. 952/1997 y Orden MAM/304/2002), la legislación autonómica (Ley 5/2003, Decreto 4/1991…) y los requisitos de las ordenanzas locales.
Así mismo los residuos de carácter urbano generados en las obras (restos de comidas, envases, lodos de fosas sépticas…), serán gestionados acorde con los preceptos marcados por la legislación y autoridad municipales.

- Para el caso de los residuos con amianto, se seguirán los pasos marcados por la Orden MAM/304/2002, de 8 de febrero, por la que se publican las operaciones de valorización y eliminación de residuos y la lista europea de residuos. Anexo II. Lista de Residuos. Punto17 06 05* (6), para considerar dichos residuos como peligrosos o como no peligrosos.
En cualquier caso, siempre se cumplirán los preceptos dictados por el Real Decreto 108/1991, de 1 de febrero, sobre la prevención y reducción de la contaminación del medio ambiente producida por el amianto. Art. 7., así como la legislación laboral de aplicación.

- Los restos de lavado de canaletas / cubas de hormigón, serán tratados como residuos “escombro”.

- Se evitará en todo momento la contaminación con productos tóxicos o peligrosos de los plásticos y restos de madera para su adecuada segregación, así como la contaminación de los acopios o contenedores de escombros con componentes peligrosos.

- Las tierras superficiales que puedan tener un uso posterior para jardinería o recuperación de suelos degradados, será retirada y almacenada durante el menor tiempo posible, en caballones de altura no superior a 2 metros.
Se evitará la humedad excesiva, la manipulación, y la contaminación con otros materiales.

- Según requiere la normativa, se prohíbe el depósito en vertedero de residuos de construcción y demolición que no hayan sido sometidos a alguna operación de tratamiento previo.

- El poseedor de los residuos estará obligado, mientras se encuentren en su poder, a mantenerlos en condiciones adecuadas de higiene y seguridad, así como a evitar la mezcla de fracciones ya seleccionadas que impida o dificulte su posterior valorización o eliminación.

- Se debe asegurar en la contratación de la gestión de los residuos, que el destino final o el intermedio son centros con la autorización autonómica del organismo competente en la materia. Se debe contratar sólo transportistas o gestores autorizados por dichos organismos e inscritos en los registros correspondientes.

Documentación

- La entrega de residuos de construcción y demolición a un gestor por parte del poseedor habrá de constar en documento fehaciente, en el que figure, al menos la identificación del poseedor, del productor, la obra de procedencia y, en su caso, el número de licencia de la obra, la cantidad, expresada en toneladas o metros cúbicos, o en ambas unidades cuando sea posible, el tipo de residuo entregado, codificado con arreglo a la lista europea de residuos publicada por orden MAM/304/202, de 8 de febrero y la corrección de errores de la Orden MAM/304 2002*,* de 12 de marzo y la identificación del gestor de las operaciones de destino.

- El poseedor de los residuos estará obligado a entregar al productor los certificados y demás documentación acreditativa de la gestión de los residuos a que se hace referencia en el Real Decreto 105/2008 que regula la producción y gestión de los residuos de construcción y de demolición.

- El poseedor de residuos dispondrá de documentos de aceptación de los residuos realizados por el gestor al que se le vaya a entregar el residuo.

- El gestor de residuos debe extender al poseedor un certificado acreditativo de la gestión de los residuos recibidos, especificando la identificación del poseedor y del productor, la obra de procedencia y, en su caso, el número de licencia de la obra, la cantidad, expresada en toneladas o metros cúbicos, o en ambas unidades cuando sea posible, el tipo de residuo entregado, codificado con arreglo a la lista europea de residuos publicada por orden MAM/304/202, de 8 de febrero y la corrección de errores de la Orden MAM/304 2002*,* de 12 de marzo y la identificación del gestor de las operaciones de destino.

- Cuando el gestor al que el poseedor entregue los residuos de construcción y demolición efectúe únicamente operaciones de recogida, almacenamiento, transferencia o transporte, en el documento de entrega deberá figurar también el gestor de valorización o de eliminación ulterior al que se destinan los residuos.

- Según exige la normativa, para el traslado de residuos peligrosos se deberá remitir notificación al órgano competente de la comunidad autónoma en materia medioambiental con al menos diez días de antelación a la fecha de traslado. Si el traslado de los residuos afecta a más de una provincia, dicha notificación se realizará al Ministerio de Medio Ambiente.

- Para el transporte de los residuos peligrosos se completará el Documento de Control y Seguimiento. Este documento se encuentra en el órgano competente en materia medioambiental de la comunidad autónoma.

- El poseedor de residuos facilitará al productor acreditación fehaciente y documental que deje constancia del destino final de los residuos reutilizados. Para ello se entregará certificado con documentación gráfica.

Normativa

- Ley 10/1998, de Residuos.
- Plan Nacional de Residuos de Construcción y Demolición 2001-2006: Resolución de 14 de junio de 2001, de la Secretaría General de Medio Ambiente, (PNRCD) por la que se dispone la publicación del Acuerdo de Consejo de Ministros, de 1 de junio de 2001, por el que se aprueba el plan.
- Orden MAM/304/2002, Ministerio de Medio Ambiente, de 8 de febrero, por la que se publican las Operaciones de Valoración, la eliminación de residuos y la Lista Europea de Residuos (LER). [Corrección de errores de la Orden MAM/304 2002, de 12 de marzo.]
- Real Decreto 105/2008, de 1 de febrero, por el que se regula la producción y gestión de residuos de construcción y demolición.
- Real Decreto 833/1988, de 20 de julio por el que se aprueba el Reglamento para la ejecución de la Ley 20/1986, básica de residuos tóxicos y peligrosos.
- Real Decreto 952/1997, que modifica el Reglamento para la ejecución de la Ley 20/1986, básica de residuos tóxicos y peligrosos, aprobado mediante Real Decreto 833/1988.
- Real Decreto 1481/2001, de 27 de diciembre, por el que se regula la eliminación de residuos mediante depósito en vertedero.

En Las Palmas de Gran Canaria, a julio de 2018

TÉCNICO REDACTOR DEL ESTUDIO

3. PRESUPUESTO

Valoración del coste previsto de la gestión correcta de los residuos de construcción, coste que formará parte del presupuesto del proyecto en capítulo aparte.

Se rellenarán las casillas azules, siguiendo las indicaciones abajo señaladas.

ESTIMACIÓN DEL COSTE DE TRATAMIENTO DE LOS RC			
Tipología RC	Estimación (T)*	Precio gestión en: Planta/ Vertedero / Cantera / Gestor (€/T)	Importe (€)
A.1.: RC Nivel I			
Tierras y pétreos de la excavación	0,00	0,00	0,00 €
A.2.: RC Nivel II			
RC Naturaleza pétrea	1177,34	1,175	1,365.71 €
RC Naturaleza no pétrea	336,38	1,175	396.93 €
RC: Potencialmente peligrosos	0,63	62,81	39.57 €
TOTAL			**1.802,21€**

Asciende la presente estimación del coste del tratamiento de los residuos a la cantidad de **MIL OCHOCIENTOS DOS EUROS CON VEINTIÚN CÉNTIMOS DE EURO.**

Los costes derivados de la carga y/o transporte de otros elementos no contemplados en el presente documento estarán incluidos y especificados en la unidad de obra correspondiente.

En Las Palmas de Gran Canaria, a julio de 2018

TÉCNICO REDACTOR DEL ESTUDIO

CÓDIGO	RESUMEN	CANTIDAD	PRECIO	IMPORTE
CAPÍTULO 07 GESTION DE RESIDUOS				
07.01	UD RESIDUOS NO PELIGROSOS RCD (petreos) Coste de entrega de residuos de hormigón limpios (tasa vertido), con código 170101 según la Lista Europea de Residuos (LER) publicada por Orden MAM/304/2002, a gestor de residuos autorizado por la Consejería de Medio Ambiente, para operaciones de valorización o eliminación, según RD 105/2008 y la Ley 22/2011.	1177,34	1,16	1.365,71
07.02	UD RESIDUOS NO PELIGROSOS RCD (no petrea) Coste de entrega de residuos de naturaleza no petrea, limpios (tasa vertido), con código 170802, 170302, 170904, 200201, 170202, 170201, 170203, 200101, 170405, 170407 según la Lista Europea de Residuos (LER) publicada por Orden MAM/304/2002, a gestor de residuos autorizado por la Consejería de Medio Ambiente, para operaciones de valorización o eliminación, según RD 105/2008 y la Ley 22/2011.	336,38	1,18	396,93
07.03	UD RESIDUOS PELIGROSOS RCD (no Inertes) Entrega de residuos de envases plásticos que contienen resto de sustancias peligrosas o están contaminados por ellas, (tasa vertido), con código 150110 según la Lista Europea de Residuos (LER) publicada por Orden MAM/304/2002, a gestor de residuos autorizado por la Consejería de Medio Ambiente, para operaciones de eliminación, según RD 105/2008 y la Ley 22/2011.	0,63	62,81	39,57
	TOTAL CAPÍTULO 07 GESTION DE RESIDUOS.....			**1.802,21**

ANEJO 5. PLANNING DE OBRA Y CRONOGRAMA

PROYECTO BÁSICO Y DE EJECUCIÓN**:**	**ADECUACIÓN Y MEJORA DE LA ACCESIBILIDAD DE LA AVENIDA DE LA PLAYA DE MELENARA**
PROMOTOR:	M.I. AYUNTAMIENTO DE TELDE
SITUACIÓN:	AVENIDA DE MELENARA
FECHA:	JULIO 2018
ARQUITECTOS:	ROMERA Y RUIZ ARQUITECTOS S.L.P. col. nº 10.280.
	Telf. 928368804 –Email: estudio@romerayruiz.com

PROGRAMA DE DESARROLLO OBRAS (GANTT) - PROYECTO BÁSICO Y DE EJECUCIÓN. ADECUACIÓN Y MEJORA DE LA ACCESIBILIDAD DE LA AVENIDA DE LA PLAYA DE MELENARA

		ANUALIDAD 2019						
		MES 1	MES 2	MES 3	MES 4	MES 5	MES 6	TOTALES
CAPÍTULO								
Cap. 1	**DEMOLICIONES Y ACTUACIONES PREVIAS**	27,840.64 €	3,093.40 €					30,934.04 €
Cap. 2	**MOVIMIENTO DE TIERRAS**	3,768.43 €	9,421.08 €	1,884.22 €	1,884.22 €	1,884.22 €		18,842.16 €
Cap. 3	**CIMENTACIONES Y ESTRUCTURAS**		12,369.75 €	32,986.00 €	24,739.50 €	8,246.50 €	4,123.25 €	82,464.99 €
Cap. 4	**ALBAÑILERIA Y REVESTIMIENTOS**					1,458.51 €	1,458.51 €	2,917.01 €
Cap. 5	**PAVIMENTOS**			46,980.86 €	35,235.65 €	23,490.43 €	11,745.22 €	117,452.15 €
Cap. 6	**INSTALACIONES**					5,340.08 €	5,340.08 €	10,680.15 €
Cap.7	**GESTIÓN DE RESIDUOS**	450.55 €	630.77 €	720.88 €				1,802.21 €
Cap. 8	**SEGURIDAD Y SALUD**	1,564.32 €	1,251.46 €	938.59 €	938.59 €	938.59 €	625.73 €	6,257.29 €
TOTALES PARCIALES		33,623.94 €	26,766.46 €	83,510.55 €	62,797.95 €	41,358.32 €	23,292.77 €	271,350.00 €
TOTALES ACUMULADOS		33,623.94 €	60,390.41 €	143,900.96 €	206,698.91 €	248,057.23 €	271,350.00 €	

ANEJO 6. DOCUMENTACIÓN ADMINISTRATIVA

PROYECTO BÁSICO Y DE EJECUCIÓN**:**	**ADECUACIÓN Y MEJORA DE LA ACCESIBILIDAD DE LA AVENIDA DE LA PLAYA DE MELENARA**
PROMOTOR:	M.I. AYUNTAMIENTO DE TELDE
SITUACIÓN:	AVENIDA DE MELENARA
FECHA:	JULIO 2018
ARQUITECTOS:	ROMERA Y RUIZ ARQUITECTOS S.L.P. col. nº 10.280.
	Telf. 928368804 –Email: estudio@romerayruiz.com

DOCUMENTACIÓN ADMINISTRATIVA.

→ **Manifestación:**
De conformidad con la Ley 9/2017, de 8 de noviembre, de Contratos del Sector Público, por la que se transponen al ordenamiento jurídico español las Directivas del Parlamento Europeo y del Consejo 2014/23/UE y 2014/24/UE, de 26 de febrero de 2014 el proyecto se refiere a una obra completa, toda vez que es susceptible, una vez concluidas las obras, de ser entregada a uso público o al Servicio correspondiente.

→ **Plazo de ejecución de las obras:**
El plazo de ejecución de las obras será de seis meses (6 meses)

→ **Fórmula de revisión de precios aplicable según el tipo de obra**:
No consta: En la documentación estudiada se justifica "Dadas las características y el plazo de ejecución de las obras, no se considera necesaria la revisión de precios".

→ **Categoría del Contrato y Clasificación del Contratista**
Según se establece en el Real Decreto 773/2015, de 28 de agosto, por el que se modifican determinados preceptos del Reglamento General de la Ley de Contratos de las Administraciones Públicas, aprobado por el Real Decreto 1098/2001, de 12 de octubre, dado que la obras tienen un importe inferior a 500.000 € la clasificación del empresario, su solvencia económica y financiera y su solvencia técnica para contratar se deberá acreditar mediante su clasificación, o bien acreditando el cumplimiento de los requisitos específicos de solvencia siguientes:

- Clasificación del Contratista para este proyecto será la siguiente:

Grupo C: Edificaciones
Subgrupo: 2. Estructuras de fábrica u hormigón
Categoría: 1. Cuantía inferior o igual a 150000 euros
Subgrupo: 6. Pavimentos, solados y alicatados
Categoría: 1. Cuantía inferior o igual a 150000 euros

- Acreditación de la solvencia siguiente:

1. Solvencia Económica y Financiera (SEF): será el volumen anual de negocios del licitador o candidato, que referido al año de mayor volumen de negocio de los tres últimos concluidos deberá ser al menos una vez y media el valor estimado del contrato cuando su duración no sea superior a un año, y al menos una vez y media el valor anual medio del contrato si su duración es superior a un año.

2. Solvencia Técnica Profesional (STP): Certificados de buena ejecución de obras del mismo tipo efectuados por el interesado en el curso de los diez últimos años.

→ En el presente proyecto se han observado las normas vigentes aplicables sobre construcción.

ANEJO 7. ANEJO DE CÁLCULO

PROYECTO BÁSICO Y DE EJECUCIÓN**:**	**ADECUACIÓN Y MEJORA DE LA ACCESIBILIDAD DE LA AVENIDA DE LA PLAYA DE MELENARA**
PROMOTOR:	M.I. AYUNTAMIENTO DE TELDE
SITUACIÓN:	AVENIDA DE MELENARA
FECHA:	JULIO 2018
ARQUITECTOS:	ROMERA Y RUIZ ARQUITECTOS S.L.P. col. nº 10.280.
	Telf. 928368804 –Email: estudio@romerayruiz.com

Listado de datos de obra

ÍNDICE

1. **VERSIÓN DEL PROGRAMA Y NÚMERO DE LICENCIA**
2. **DATOS GENERALES DE LA ESTRUCTURA**
3. **NORMAS CONSIDERADAS**
4. **DATOS GEOMÉTRICOS DE GRUPOS Y PLANTAS**
5. **DATOS GEOMÉTRICOS MUROS**

   8.1.- Muros
6. **MATERIALES UTILIZADOS**

   11.1.- Hormigones

   11.2.- Aceros por elemento y posición

   11.2.1.- Aceros en barras

   11.2.2.- Aceros en perfiles

Listado de datos de obra

1.- VERSIÓN DEL PROGRAMA Y NÚMERO DE LICENCIA

Versión: 2018.

Número de licencia: 78343

2.- DATOS GENERALES DE LA ESTRUCTURA

Proyecto: Adecuación y mejora de la accesibilidad de la avenida de las playas de Melenara

3.- NORMAS CONSIDERADAS

Hormigón: EHE-08

Aceros conformados: CTE DB SE-A

Aceros laminados y armados: CTE DB SE-A

Fuego (Hormigón): CTE DB SI - Anejo C: Resistencia al fuego de las estructuras de hormigón armado.

Fuego (Acero): CTE DB SI - Anejo D: Resistencia al fuego de los elementos de acero.

Categoría de uso: G2. Cubiertas accesibles únicamente para mantenimiento

4.- DATOS GEOMÉTRICOS DE GRUPO Y PLANTAS

Grupo	Nombre de grupo	Planta	Altura	Cota
0	Cimentación			

5.- DATOS GEOMÉTRICOS DE MUROS

- Las coordenadas de los vértices inicial y final son absolutas.
- Las dimensiones están expresadas en metros.

Datos geométricos del muro

Referencia	Tipo muro	GI- GF	Planta	Dimensiones Izquierda+Derecha=Total
M1	Muro de hormigón armado	0-1	1	0.20+0.20+=0.40
M2	Muro de hormigón armado	0-1	1	0.20+0.20+=0.40
M3	Muro de hormigón armado	0-1	1	0.20+0.20+=0.40
M4	Muro de hormigón armado	0-1	1	0.20+0.20+=0.40
M5	Muro de hormigón armado	0-1	1	0.20+0.20+=0.40
M6	Muro de hormigón armado	0-1	1	0.20+0.20+=0.40
M7	Muro de hormigón armado	0-1	1	0.20+0.20+=0.40
M8	Muro de hormigón armado	0-1	1	0.20+0.20+=0.40
M9	Muro de hormigón armado	0-1	1	0.20+0.20+=0.40
M10	Muro de hormigón armado	0-1	1	0.20+0.20+=0.40

Empujes y zapata del muro

Referencia	Empujes	Zapata del muro

Listado de datos de obra

M1	Empuje izquierdo: Sin empujes Empuje derecho: Sin empujes	Zapata corrida:1.500 x 25.76 Vuelos: izq.:0.55 der.:0.55 canto:0.50
M2	Empuje izquierdo: Sin empujes Empuje derecho: Sin empujes	Zapata corrida:1.500 x 25.76 Vuelos: izq.:0.55 der.:0.55 canto:0.50
M3	Empuje izquierdo: Sin empujes Empuje derecho: Sin empujes	Zapata corrida:1.200 x 16.19 Vuelos: izq.:0.40 der.:0.40 canto:0.50
M4	Empuje izquierdo: Sin empujes Empuje derecho: Sin empujes	Zapata corrida:1.200 x 6.99 Vuelos: izq.:0.40 der.:0.40 canto:0.50
M5	Empuje izquierdo: Sin empujes Empuje derecho: Sin empujes	Zapata corrida:1.200 x 37.66 Vuelos: izq.:0.40 der.:0.40 canto:0.50
M6	Empuje izquierdo: Sin empujes Empuje derecho: Sin empujes	Zapata corrida:1.200 x 24.01 Vuelos: izq.:0.40 der.:0.40 canto:0.50
M7	Empuje izquierdo: Sin empujes Empuje derecho: Sin empujes	Zapata corrida:1.200 x 34.46 Vuelos: izq.:0.40 der.:0.40 canto:0.50
M8	Empuje izquierdo: Sin empujes Empuje derecho: Sin empujes	Zapata corrida:1.200 x 18.66 Vuelos: izq.:0.40 der.:0.40 canto:0.50
M9	Empuje izquierdo: Sin empujes Empuje derecho: Sin empujes	Zapata corrida: 1.500 x 26.52 Vuelos: izq.:0.55 der.:0.55 canto:0.50
M10	Empuje izquierdo: Sin empujes Empuje derecho: Sin empujes	Zapata corrida: 1.500 x 34.98 Vuelos: izq.:0.55 der.:0.55 canto:0.50

6.- MATERIALES UTILIZADOS

6.1.- Hormigones

Para todos los elementos estructurales de la obra:

Elemento	Hormigón	f_{ck} (MPa)	g_c	árido	
				Naturaleza	Tamaño máximo (mm)
Todos	HA-35/IIIc qb	35	1.50	Cuarcita	20

6.2.- Aceros por elemento y posición

Elemento	Acero	f_{ck} (MPa)	g_c
Todos	B 500 S	500	1.15

6.2.1.- Aceros en barras

6.2.2.- Aceros en perfiles

Tipo de acero para perfiles	Acero	Límite elástico (MPa)	Módulo de elasticidad (GPa)
Acero conformado	S235	238	210
Acero laminado	S275	275	210

ÍNDICE

1. **LISTADO DE ELEMENTOS DE CIMENTACIÓN**
   - **1.1.- Descripción**
   - **1.2.- Medición**
2. **LISTADO DE ZAPATAS CORRIDAS Y MUROS**
   - **2.1.- Descripción Zapatas Corridas**
   - **2.2.- Medición Zapatas Corridas**
   - **2.3.- Resumen de Muros**


1.- LISTADO DE ELEMENTOS DE CIMENTACIÓN. ZAPATAS CORRIDAS

1.1.- Descripción

Referencia	Geometrías	Armados
M1	Vuelos a la izquierda: 0.55 Vuelo a la derecha 0.55 Ancho total:1.500 Canto de la zapata:0.50	Inferior Longitudinal: 5Ø12c/20 Inferior Transversal: Ø12c/20
M2	Vuelos a la izquierda: 0.55 Vuelo a la derecha 0.55 Ancho total:1.500 Canto de la zapata:0.50	Inferior Longitudinal: 5Ø12c/20 Inferior Transversal: Ø12c/20
M3	Vuelos a la izquierda: 0.40 Vuelo a la derecha 0.40 Ancho total:1.200 Canto de la zapata:0.50	Inferior Longitudinal: 5Ø12c/20 Inferior Transversal: Ø12c/20
M4	Vuelos a la izquierda: 0.40 Vuelo a la derecha 0.40 Ancho total:1.200 Canto de la zapata:0.50	Inferior Longitudinal: 5Ø12c/20 Inferior Transversal: Ø12c/20
M5	Vuelos a la izquierda: 0.40 Vuelo a la derecha 0.40 Ancho total:1.200 Canto de la zapata:0.50	Inferior Longitudinal: 5Ø12c/20 Inferior Transversal: Ø12c/20
M6	Vuelos a la izquierda: 0.40 Vuelo a la derecha 0.40 Ancho total:1.200 Canto de la zapata:0.50	Inferior Longitudinal: 5Ø12c/20 Inferior Transversal: Ø12c/20
M7	Vuelos a la izquierda: 0.40 Vuelo a la derecha 0.40 Ancho total:1.200 Canto de la zapata:0.50	Inferior Longitudinal: 5Ø12c/20 Inferior Transversal: Ø12c/20
M8	Vuelos a la izquierda: 0.40 Vuelo a la derecha 0.40 Ancho total:1.200 Canto de la zapata:0.50	Inferior Longitudinal: 5Ø12c/20 Inferior Transversal: Ø12c/20
M9	Vuelos a la izquierda: 0.55 Vuelo a la derecha 0.55 Ancho total:1.500 Canto de la zapata:0.50	Inferior Longitudinal: 5Ø12c/20 Inferior Transversal: Ø12c/20
M10	Vuelos a la izquierda: 0.55 Vuelo a la derecha 0.55 Ancho total:1.500 Canto de la zapata:0.50	Inferior Longitudinal: 5Ø12c/20 Inferior Transversal: Ø12c/20

II .PLANOS

PROYECTO BÁSICO Y DE EJECUCIÓN**:**	**ADECUACIÓN Y MEJORA DE LA ACCESIBILIDAD DE LA AVENIDA DE LA PLAYA DE MELENARA**
PROMOTOR:	M.I. AYUNTAMIENTO DE TELDE
SITUACIÓN:	AVENIDA DE MELENARA
FECHA:	JULIO 2018
ARQUITECTOS:	ROMERA Y RUIZ ARQUITECTOS S.L.P. col. nº 10.280. Telf. 928368804 –Email: estudio@romerayruiz.com

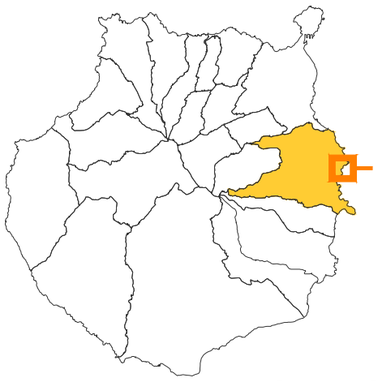


01 ISLA DE GRAN CANARIA

T.M. TELDE



02 ORTOFOTO URBANA

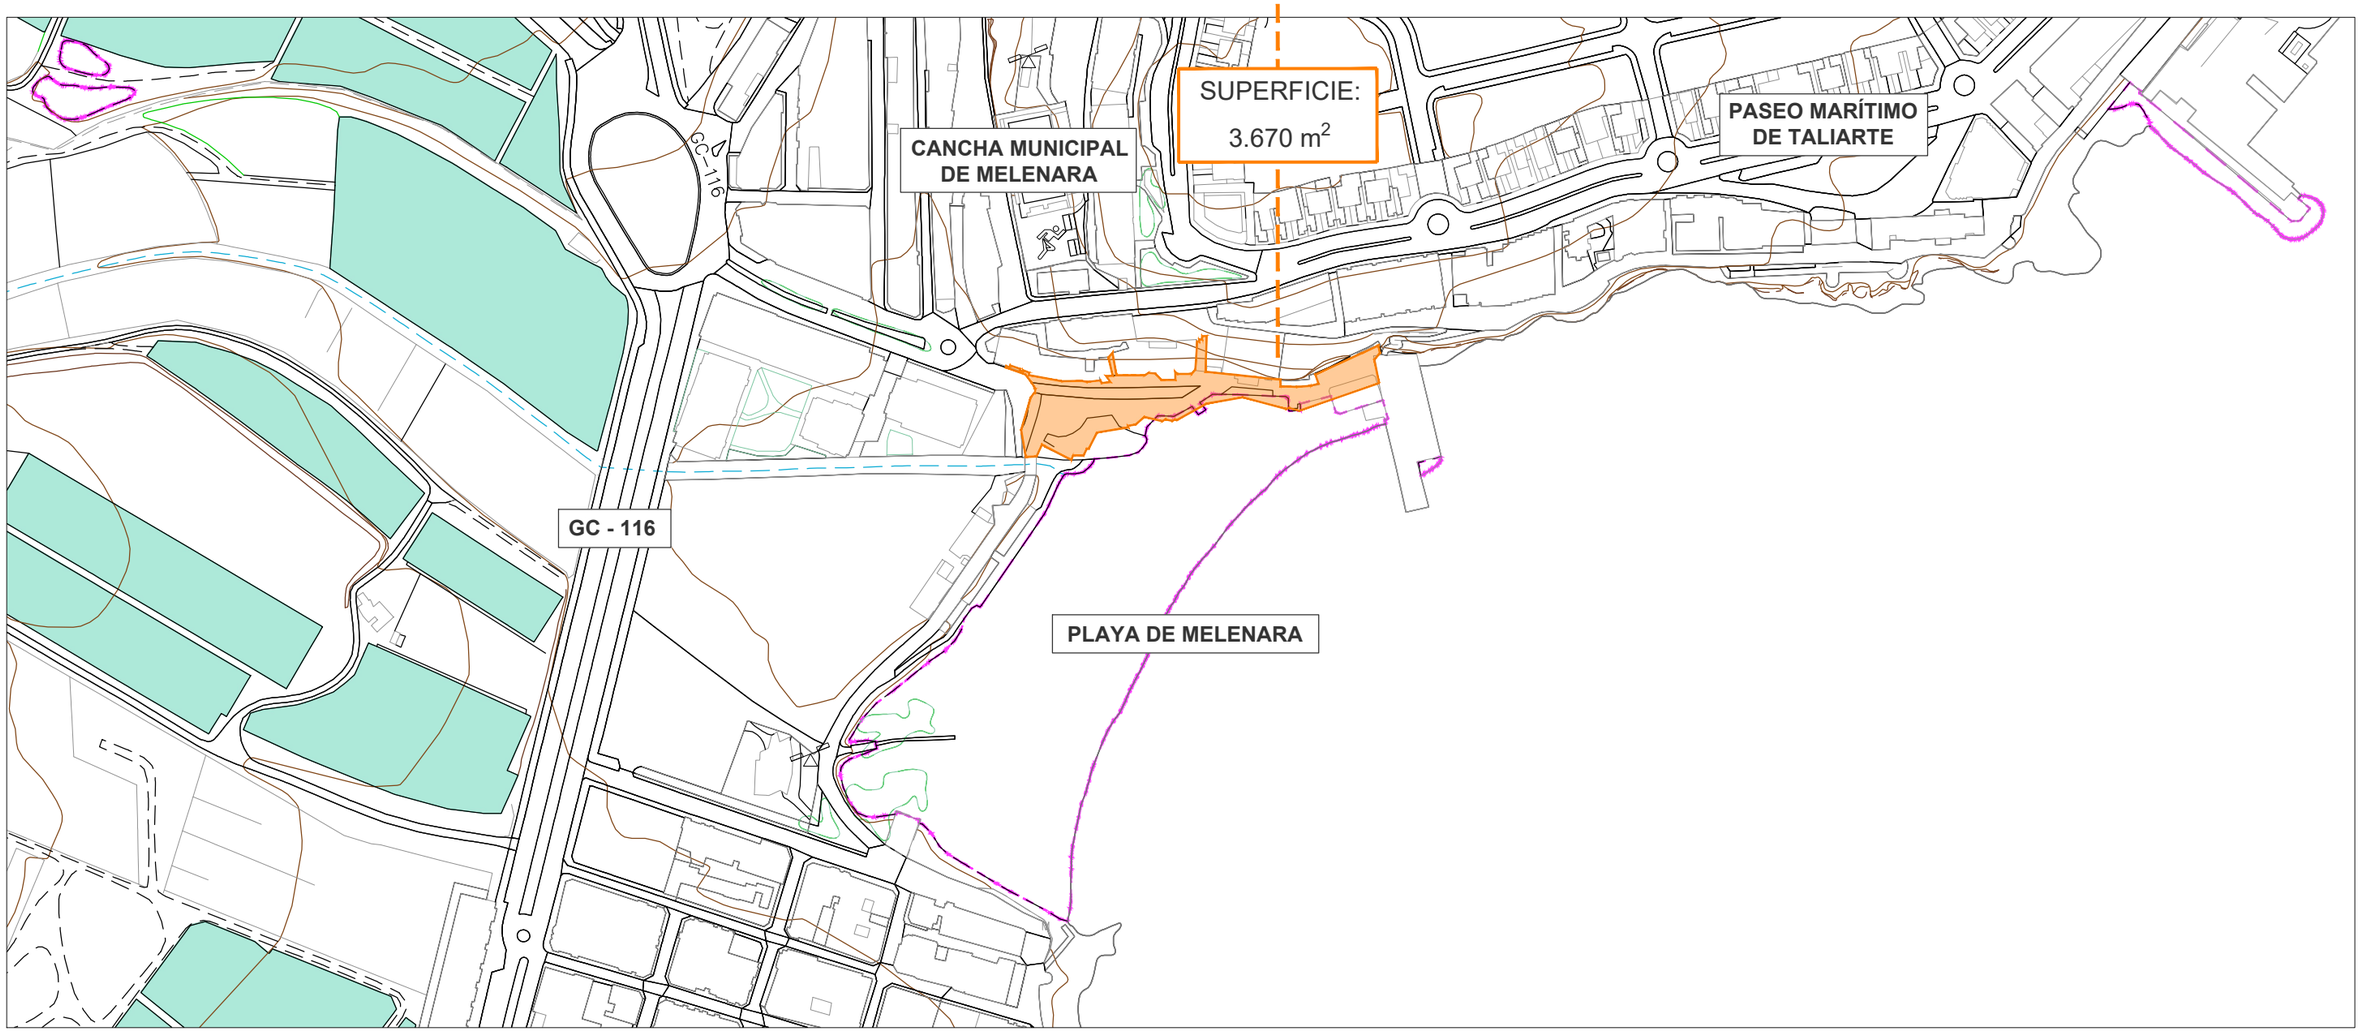

03 SITUACIÓN _ Escala 1/3000

ARQUITECTOS:
romerayruizarquitectos
col. 10.280
fdo: Pedro Romera García

Tel. 928 36 88 04
www.romerayruiz.com
estudio@romerayruiz.com

PROMOTOR:
M. I. AYUNTAMIENTO DE TELDE

SITUACIÓN:
AVENIDA DE MELENARA; CALLE LUIS MOROTE; PLAYA DE MELENARA; T. M. TELDE

PROYECTO BÁSICO Y DE EJECUCIÓN:
ADECUACIÓN DE LA AVENIDA DE MELENARA Y MEJORA DE LA ACCESIBILIDAD A LA PLAYA

TÍTULO:
SITUACIÓN

FECHA: JULIO - 2018
ESCALA: varias
NÚMERO: PBE 1.1

EL PRESENTE DOCUMENTO ES COPIA DE SU ORIGINAL, SU UTILIZACIÓN TOTAL O PARCIAL, ASÍ COMO CUALQUIER REPRODUCCIÓN O CESIÓN A TERCEROS, REQUERIRÁ LA PREVIA AUTORIZACIÓN EXPRESA DE SUS AUTORES, QUEDANDO EN TODO CASO PROHIBIDA CUALQUIER MODIFICACIÓN UNILATERAL DEL MISMO.



01 EMPLAZAMIENTO _ Escala 1/750

ARQUITECTOS:
romerayruizarquitectos
col. 10.280
fdo: Pedro Romera García

Tel. 928 36 88 04
www.romerayruiz.com
estudio@romerayruiz.com

PROMOTOR:
M. I. AYUNTAMIENTO DE TELDE


SITUACIÓN:
AVENIDA DE MELENARA; CALLE LUIS MOROTE;
PLAYA DE MELENARA; T. M. TELDE


PROYECTO BÁSICO Y DE EJECUCIÓN:
ADECUACIÓN DE LA AVENIDA DE MELENARA Y MEJORA DE LA ACCESIBILIDAD A LA PLAYA

TÍTULO:
EMPLAZAMIENTO

FECHA: JULIO - 2018
ESCALA: 1/750
NÚMERO: PBE 1.2

EL PRESENTE DOCUMENTO ES COPIA DE SU ORIGINAL, SU UTILIZACIÓN TOTAL O PARCIAL, ASÍ COMO CUALQUIER REPRODUCCIÓN O CESIÓN A TERCEROS, REQUERIRÁ LA PREVIA AUTORIZACIÓN EXPRESA DE SUS AUTORES, QUEDANDO EN TODO CASO PROHIBIDA CUALQUIER MODIFICACIÓN UNILATERAL DEL MISMO.

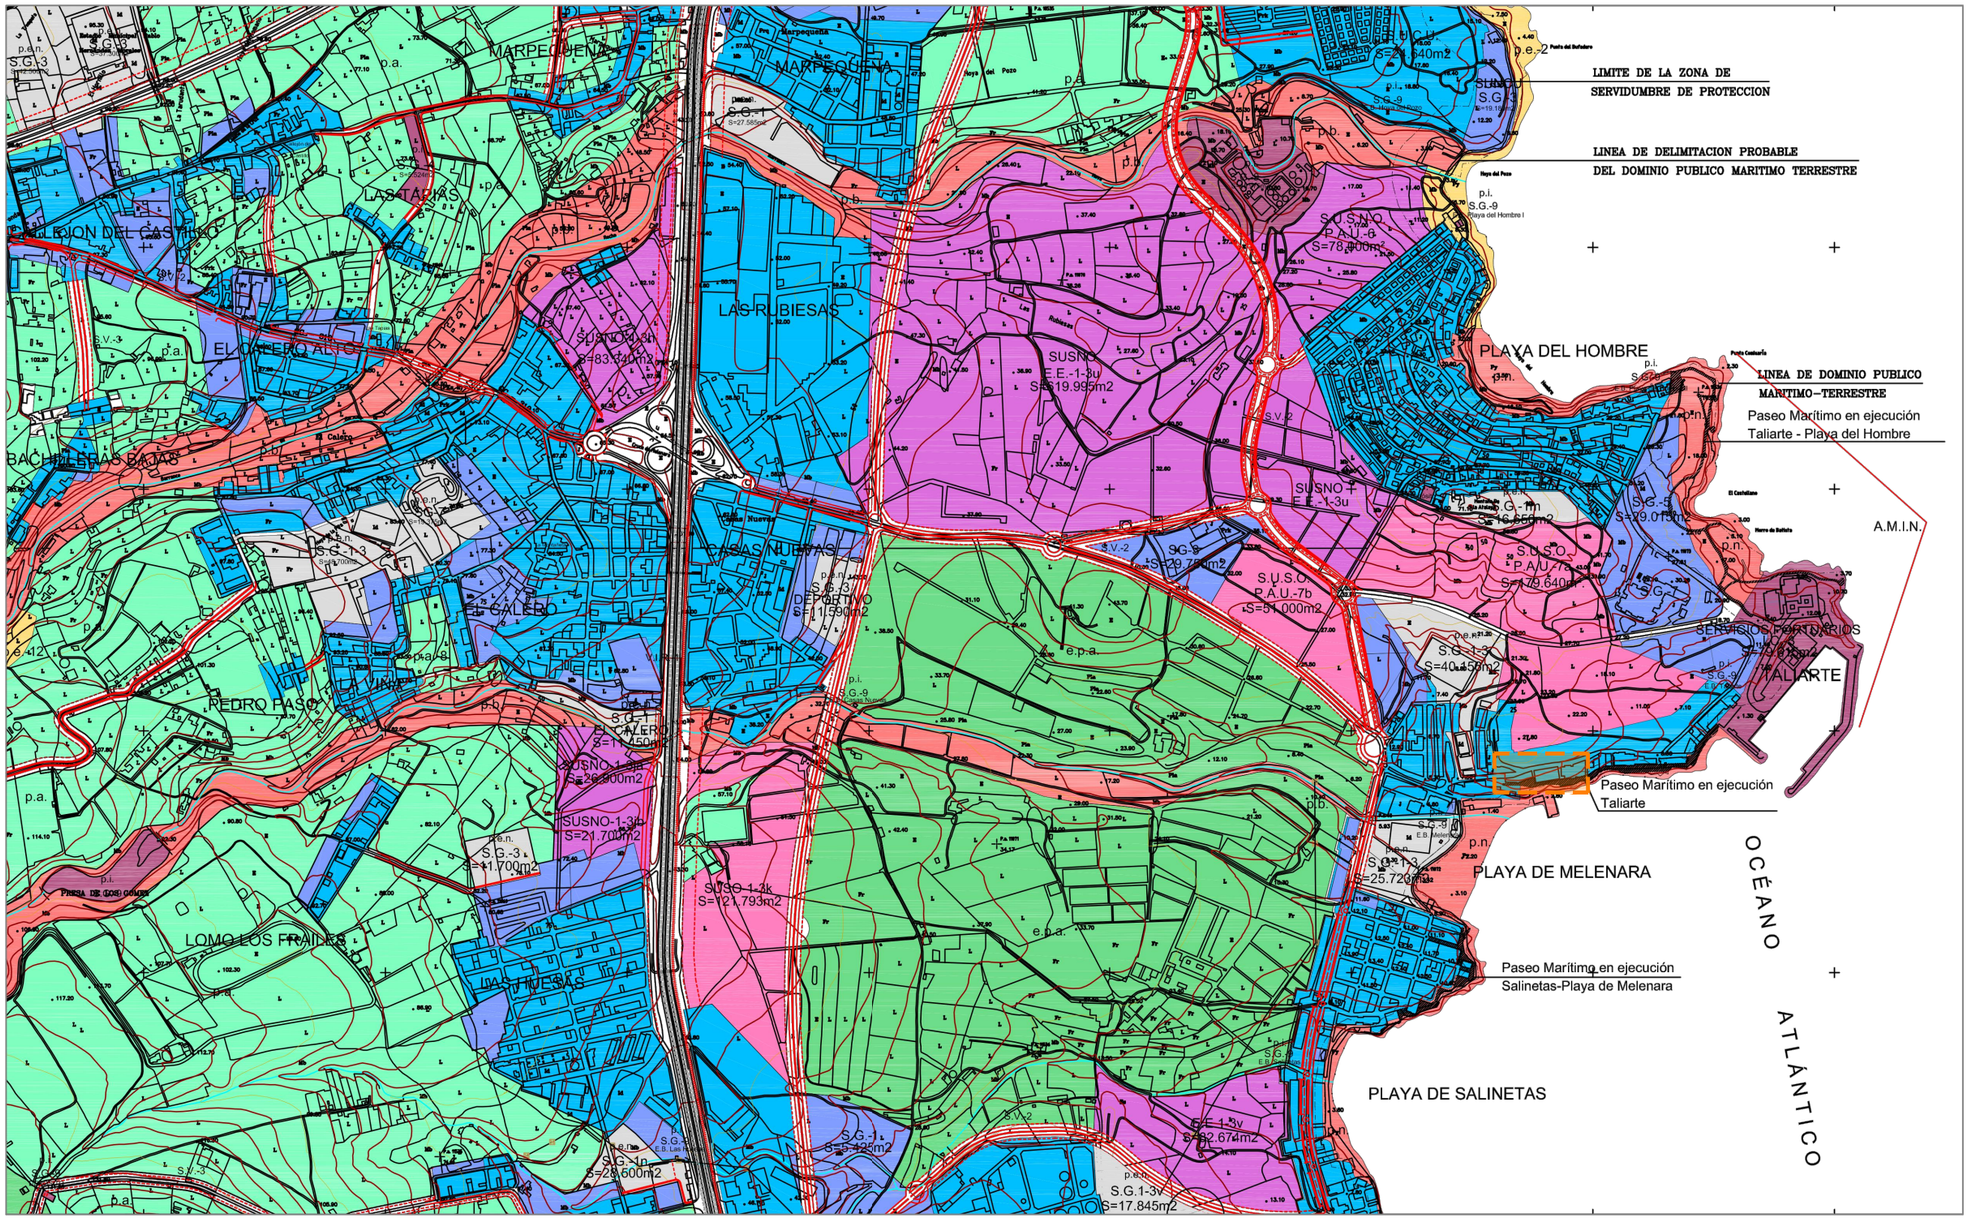
LIMITE DE LA ZONA DE SERVIDUMBRE DE PROTECCION
LINEA DE DELIMITACION PROBABLE DEL DOMINIO PUBLICO MARITIMO TERRESTRE
LINEA DE DOMINIO PUBLICO MARITIMO–TERRESTRE
Paseo Marítimo en ejecución Taliarte - Playa del Hombre
Paseo Marítimo en ejecución Taliarte
Paseo Marítimo en ejecución Salinetas-Playa de Melenara
PLAYA DEL HOMBRE
PLAYA DE MELENARA
PLAYA DE SALINETAS
TALIARTE
SERVICIOS PENITENCIARIOS
A.M.I.N.
OCÉANO ATLÁNTICO
MARPEQUEÑA
LAS TAPIAS
EL CALLEJON DEL CASTILLO
EL CORTIJO ALTO
LAS RUBIESAS
CASAS NUEVAS
EL CALERO
BACHILLERAS BAJAS
PEDRO PASO
LOMO LOS FRAILES
LAS TUNERAS
SUSNO-1-3h S=83.740m2
SUSNO-1-3g S=26.900m2
SUSNO-1-3b S=21.700m2
SUSNO-1-3k S=121.793m2
SUSNO E.E.-1-3u S=19.995m2
SUSNO E.E.-1-3u
S.U.S.O. P.A.U.-6 S=78.000m2
S.U.S.C. P.A.U.-7b S=51.000m2
S.U.S.O. P.A.U.-7a S=179.640m2
S.U.S.O. P.A.U.-7m S=16.660m2
S.U.N.C.U. S=40.155m2
S.U.N.C.U. S=25.720m2
S.G.-1 EL CALERO S=11.750m2
S.G.-1 DEPORTIVO S=11.590m2
S.G.-1n S=28.600m2
S.G.-1v S=32.674m2
S.G.-1 S=9.425m2
S.G.-1v S=17.845m2
S.G.-3 S=41.700m2
S.G.-5 S=29.015m2
S.G.-8 S=29.750m2
S.G.-9
S.V.-2
S.V.-3
e.p.a.
p.a.
p.b.
p.n.
p.i.
p.c.
p.t.
p.e.-2
p.e.-4
p.e.-5
p.e.-12
p.e.-13
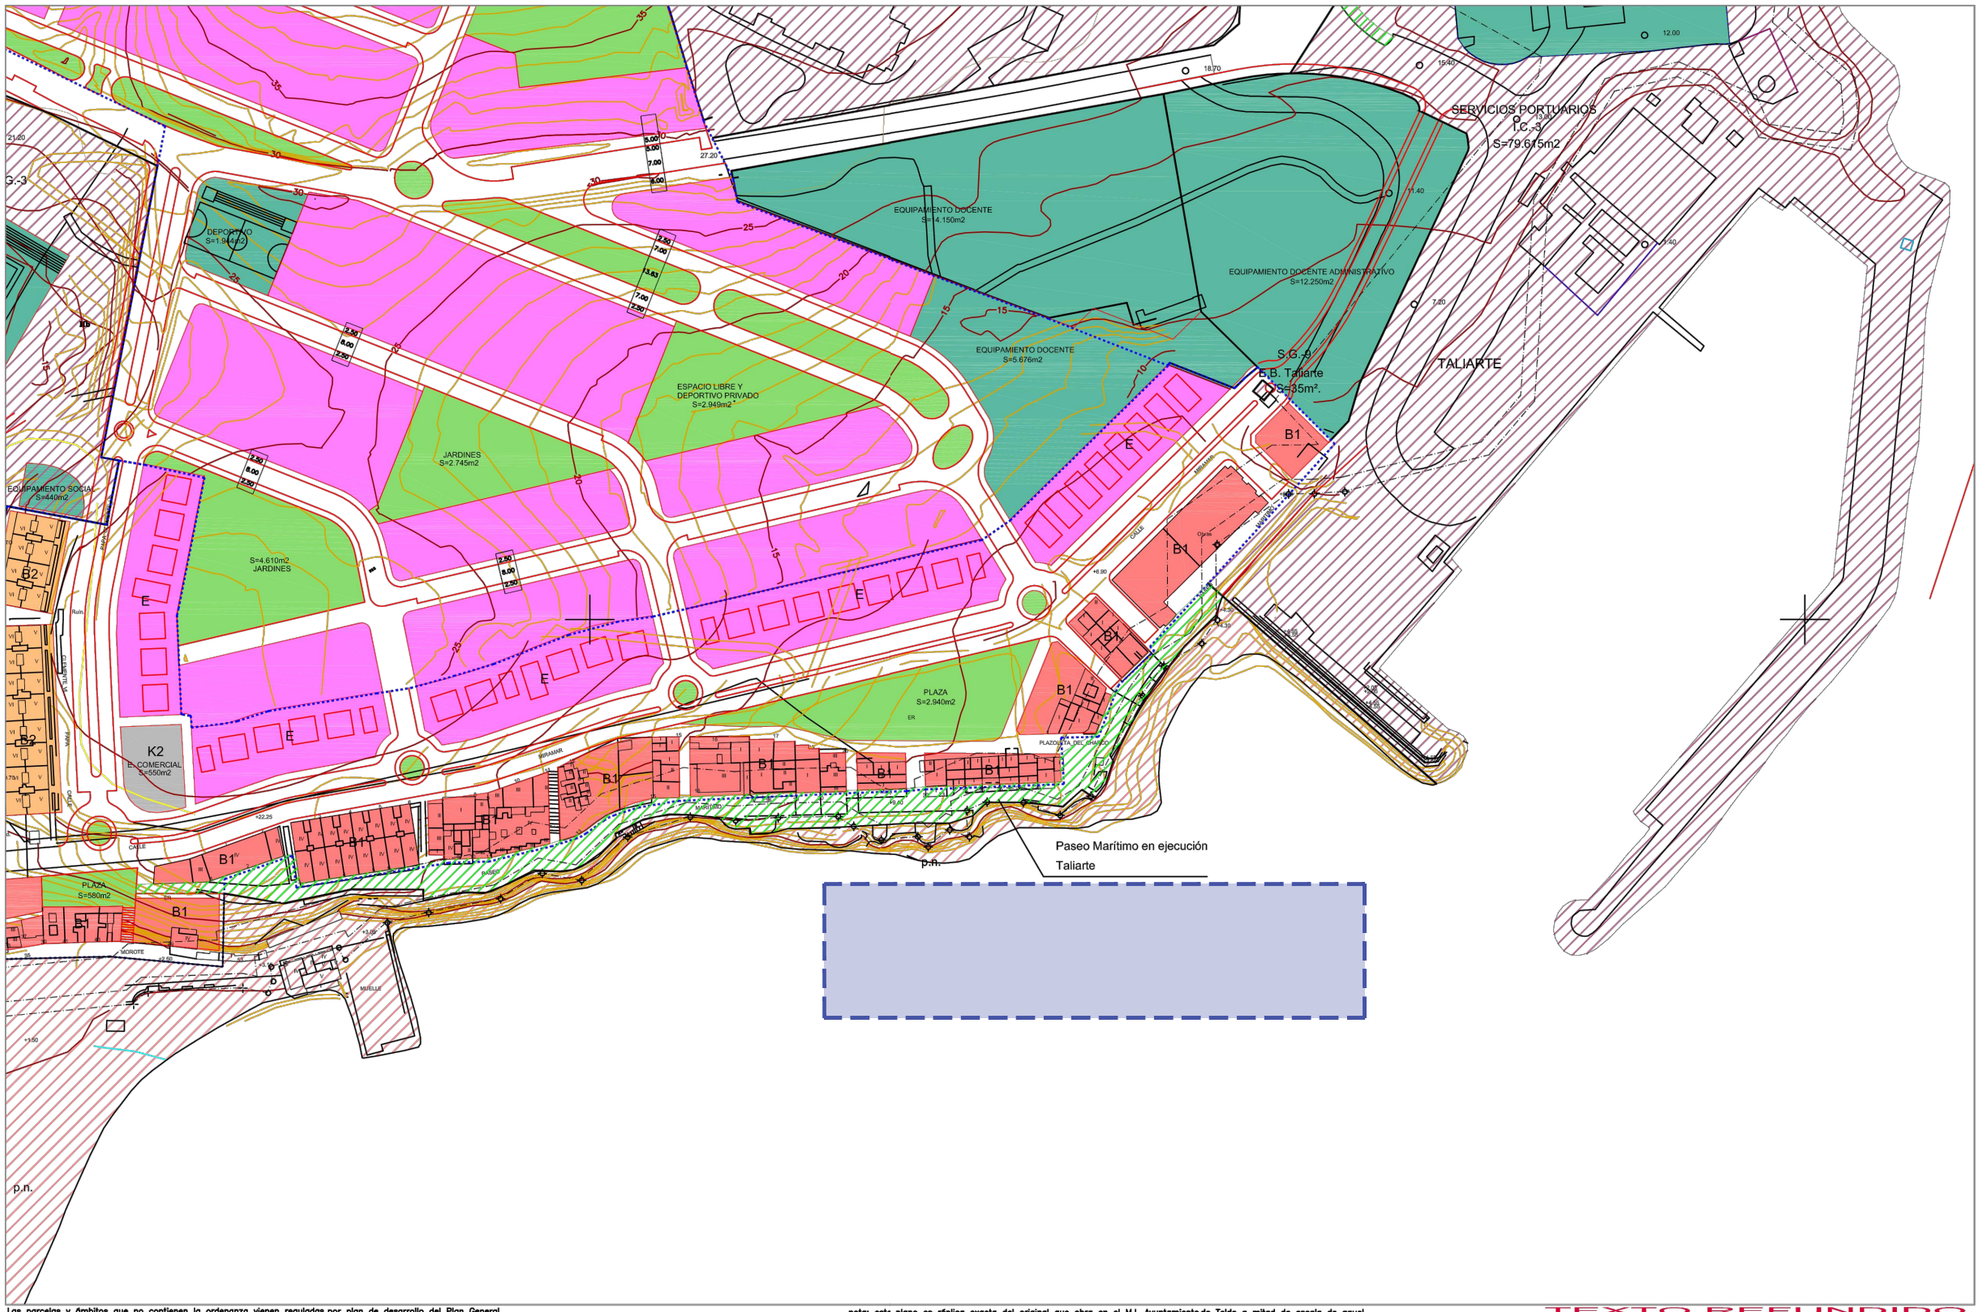

Las parcelas y ámbitos que no contienen la ordenanza vienen reguladas por plan de desarrollo del Plan General

nota: este plano es réplica exacta del original que obra en el M.I. Ayuntamiento de Telde a mitad de escala de aquel.

TRADICIONAL IRREGULAR	3 PLANTAS A1	TRADICIONAL REGULAR	2 PLANTAS B2	BLOQUE LINEAL	G	ORDENANZA COMERCIAL	K2	ALINEACION OFICIAL			
TRADICIONAL IRREGULAR	2 PLANTAS A2	COLECTIVA MANZANA CERRADA	C	INDUSTRIAL AISLADA	H	ASENTAMIENTO AGRICOLA	AG	LIMITE DE SUELO URBANO	S.U.		
TRADICIONAL IRREGULAR	2 PLANTAS A3	COLECTIVA PATIO DE MANZANA	3 PLANTAS D1	INDUSTRIAL ADOSADA	I	ASENTAMIENTO RURAL	R2	LIMITE DE SUELO URBANIZABLE SECTORIZADO ORDENADO	S.U.S.O.		
TRADICIONAL IRREGULAR	2 PLANTAS A4	COLECTIVA PATIO DE MANZANA	5 PLANTAS D2	ESPACIOS LIBRES		ASENTAMIENTO RURAL	R3	LIMITE DE SUELO URBANIZABLE NO SECTORIZADO NO ORDENADO	S.U.S.N.O.		
TRADICIONAL IRREGULAR	1 PLANTAS A5	UNIFAMILIAR AISLADA	2 PLANTAS E	EQUIPAMIENTO		ASENTAMIENTO RURAL	R4	SISTEMA GENERAL	S.G.		
TRADICIONAL REGULAR	3 PLANTAS B1	UNIFAMILIAR ADOSADA	F	ORDENANZA COMERCIAL	K1						

TEXTO REFUNDIDO

PLAN OPERATIVO DEL PLAN GENERAL
ORDENACION PORMENORIZADA

PROMOTORES: CONCEJALIA DE POLITICA TERRITORIAL M.I. AYUNTAMIENTO DE TELDE

PLANO: TELDE COSTA SUR PLAYA DE MELENARA 4/4 — Nº TC11

ESCALA: 1/2.000 — FECHA: DICIEMBRE-2001

EQUIPO REDACTOR: ALVAREZ, ALVAREZ Y NAVARRO, S.L.

02 ORDENACIÓN PORMENORIZADA

ARQUITECTOS:
romerayruizarquitectos
col. 10.280
fdo: Pedro Romera García

Tel. 928 36 88 04
www.romerayruiz.com
estudio@romerayruiz.com

PROMOTOR:
M. I. AYUNTAMIENTO DE TELDE

SITUACIÓN:
AVENIDA DE MELENARA; CALLE LUIS MOROTE; PLAYA DE MELENARA; T. M. TELDE

PROYECTO BÁSICO Y DE EJECUCIÓN:
ADECUACIÓN DE LA AVENIDA DE MELENARA Y MEJORA DE LA ACCESIBILIDAD A LA PLAYA

TÍTULO:
PLANEAMIENTO VIGENTE - PGOU

FECHA: JULIO - 2018
ESCALA: S/E
NÚMERO: PBE 1.4

EL PRESENTE DOCUMENTO ES COPIA DE SU ORIGINAL, SU UTILIZACIÓN TOTAL O PARCIAL, ASÍ COMO CUALQUIER REPRODUCCIÓN O CESIÓN A TERCEROS, REQUERIRÁ LA PREVIA AUTORIZACIÓN EXPRESA DE SUS AUTORES, QUEDANDO EN TODO CASO PROHIBIDA CUALQUIER MODIFICACIÓN UNILATERAL DEL MISMO.

ZONAS TERRESTRES

Zonas de mayor valor natural

- A.1 De muy alto valor natural
- A.2 De alto valor natural en Parques Naturales y Reservas
- A.3 De moderado valor natural en Parques Naturales y Reservas Naturales

Zonas de aptitud natural

- B.a.1 De alto valor natural y baja aptitud agraria
- B.a.2 De moderado valor natural y moderada aptitud agraria
- B.a.3 De bajo valor natural y escasa aptitud agraria

Zonas de aptitud productiva


- B.b.1.1 De muy alta aptitud agraria y alta productividad
- B.b.1.2 De alta aptitud agraria y alto valor paisajístico
- B.b.1.3 De alta aptitud agraria y presencia de valores naturales
- B.b.2 De muy alta aptitud agraria en medianías
- B.b.3 De moderada aptitud agraria
- B.b.4 De suelo agrario en abandono
- B.b.5 De aptitud minera en explotación

Zonas de crecimiento regular

- D.1.1 De suelos urbanos
- D.1.2 De suelos urbanizables
- D.1.3 De suelos rústicos de asentamiento rural

Zona de valor estructurante

- D.2.1 De áreas periurbanas aptas para crecimiento regular
- D.2.2 De áreas periurbanas singulares equipables
- D.2.3 De áreas periurbanas de alta productividad

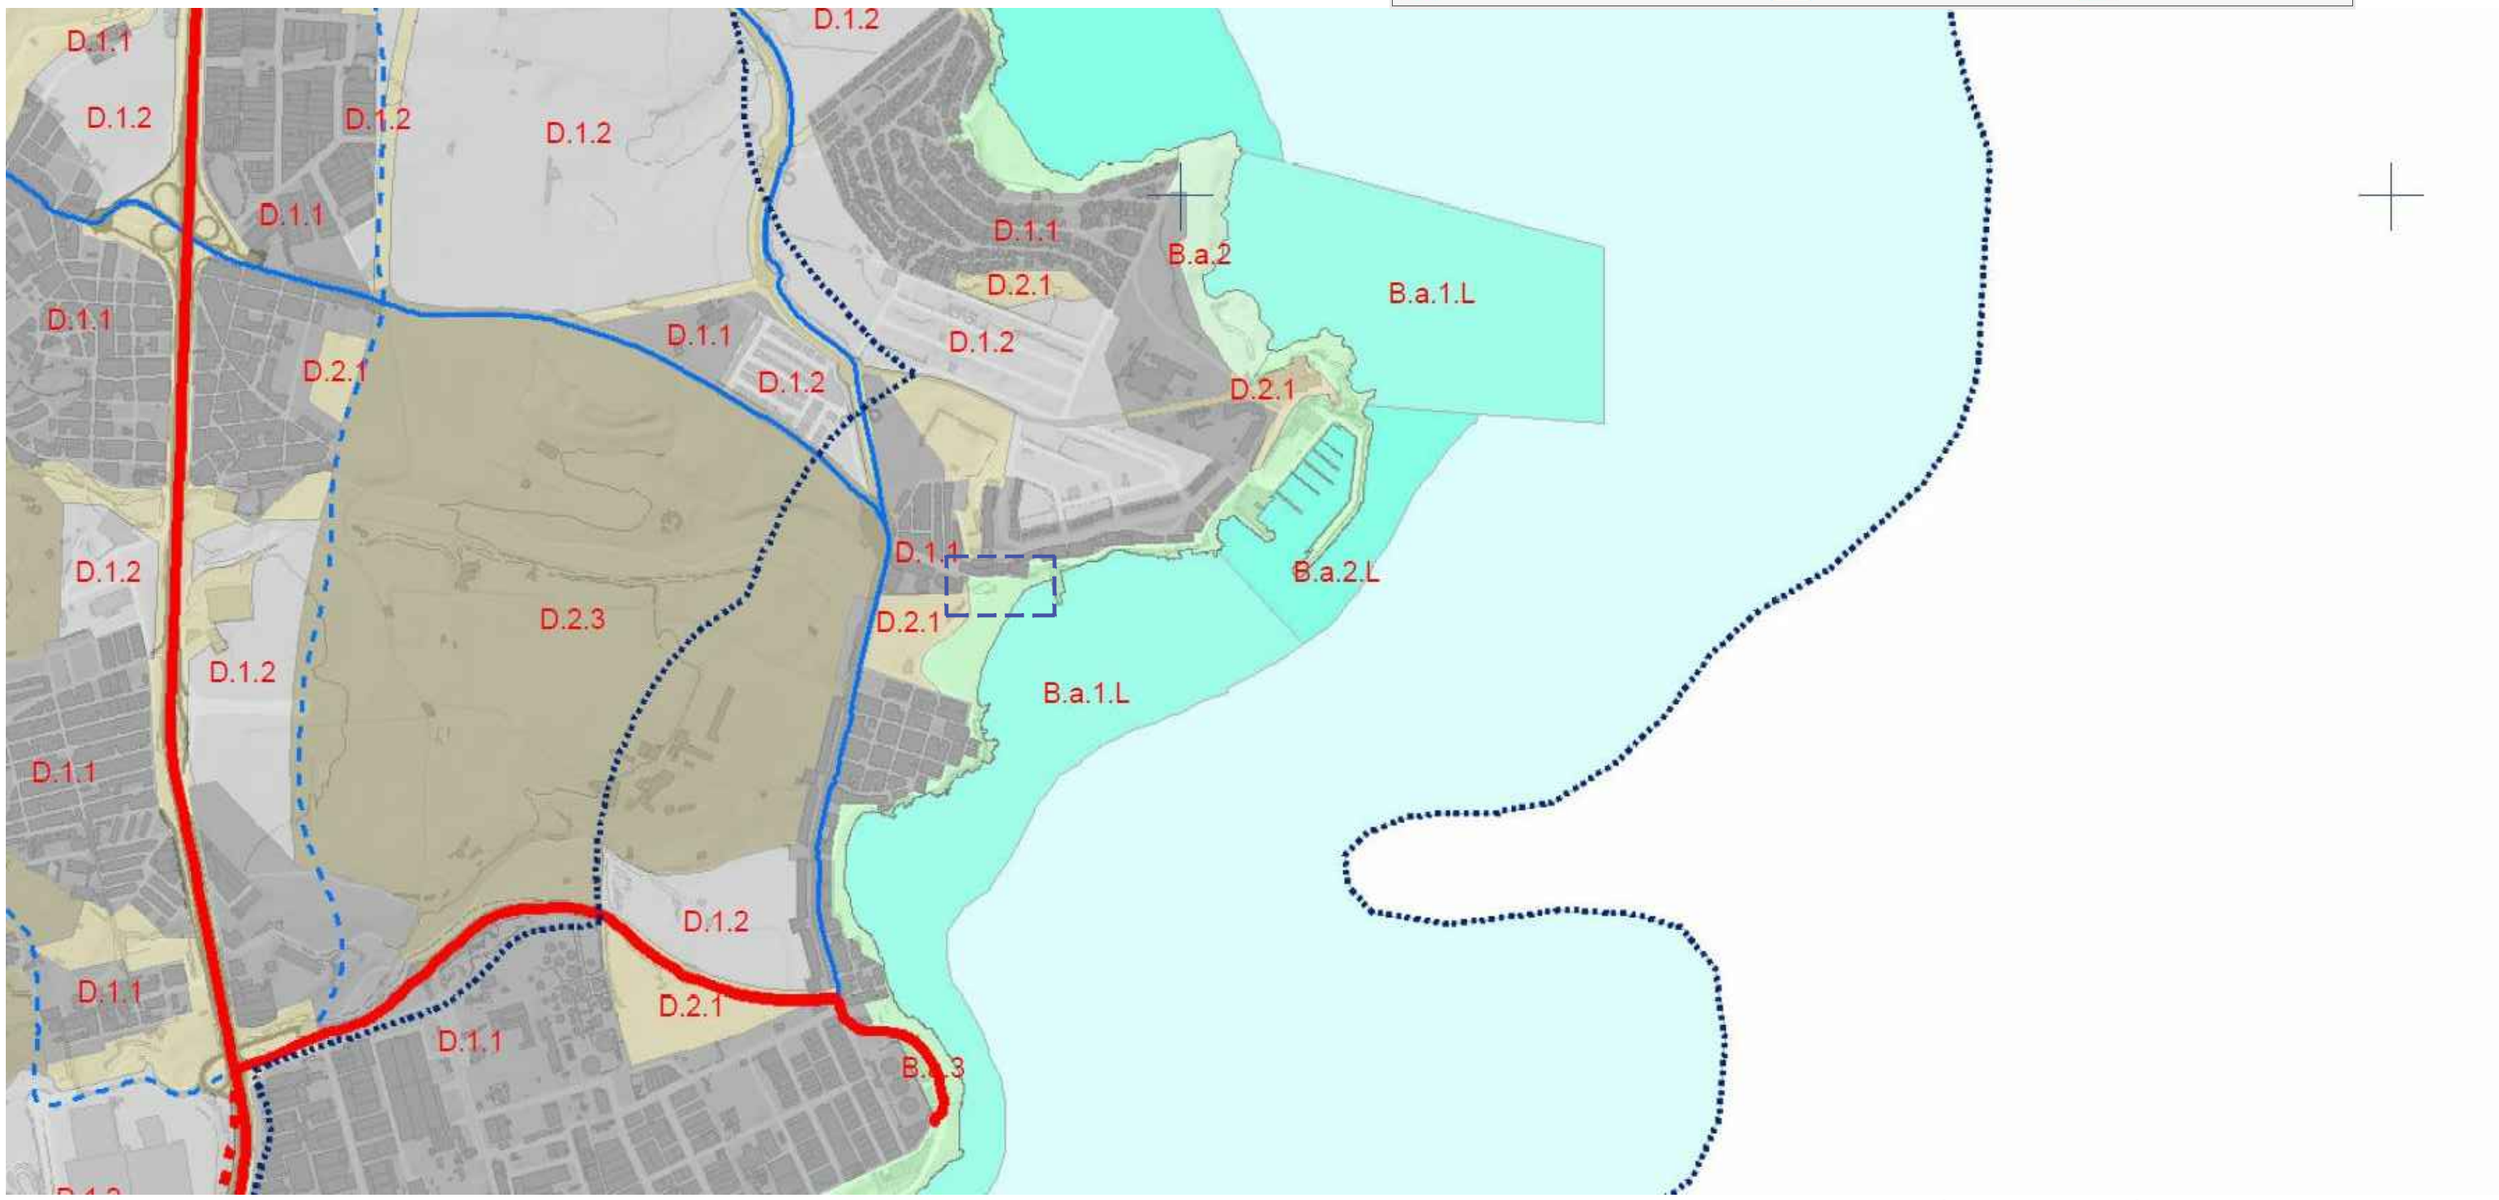

01 PLANOS DE ORDENACIÓN - ZONIFICACIÓN - CUADRANTE 4

ARQUITECTOS:

romerayruizarquitectos
col. 10.280

fdo: Pedro Romera García

Tel. 928 36 88 04
www.romerayruiz.com
estudio@romerayruiz.com

PROMOTOR:

M. I. AYUNTAMIENTO DE TELDE

SITUACIÓN:

AVENIDA DE MELENARA; CALLE LUIS MOROTE; PLAYA DE MELENARA; T. M. TELDE

PROYECTO BÁSICO Y DE EJECUCIÓN:

ADECUACIÓN DE LA AVENIDA DE MELENARA Y MEJORA DE LA ACCESIBILIDAD A LA PLAYA

TÍTULO:

PLANEAMIENTO VIGENTE - PIOGC

FECHA: JULIO - 2018
ESCALA: S/E
NÚMERO: PBE 1.5

EL PRESENTE DOCUMENTO ES COPIA DE SU ORIGINAL, SU UTILIZACIÓN TOTAL O PARCIAL, ASÍ COMO CUALQUIER REPRODUCCIÓN O CESIÓN A TERCEROS, REQUERIRÁ LA PREVIA AUTORIZACIÓN EXPRESA DE SUS AUTORES, QUEDANDO EN TODO CASO PROHIBIDA CUALQUIER MODIFICACIÓN UNILATERAL DEL MISMO.



ARQUITECTOS:

romerayruizarquitectos
col. 10.280

fdo: Pedro Romera García

Tel. 928 36 88 04
www.romerayruiz.com
estudio@romerayruiz.com

PROMOTOR:

M. I. AYUNTAMIENTO DE TELDE

SITUACIÓN:

AVENIDA DE MELENARA; CALLE LUIS MOROTE;
PLAYA DE MELENARA; T. M. TELDE

PROYECTO BÁSICO Y DE EJECUCIÓN:

ADECUACIÓN DE LA AVENIDA DE MELENARA Y MEJORA DE LA ACCESIBILIDAD A LA PLAYA

TÍTULO:

LEVANTAMIENTO TOPOGRÁFICO

FECHA: JULIO - 2018
ESCALA: 1/500
NÚMERO: PBE 1.6

EL PRESENTE DOCUMENTO ES COPIA DE SU ORIGINAL, SU UTILIZACIÓN TOTAL O PARCIAL, ASÍ COMO CUALQUIER REPRODUCCIÓN O CESIÓN A TERCEROS, REQUERIRÁ LA PREVIA AUTORIZACIÓN EXPRESA DE SUS AUTORES, QUEDANDO EN TODO CASO PROHIBIDA CUALQUIER MODIFICACIÓN UNILATERAL DEL MISMO.

Dominio Público Marítimo Terrestre
- DPMT aprobado
- DPMT en tramitación
- Ribera del mar
- Servidumbre de protección



01 DESLINDE DOMINIO PÚBLICO MARÍTIMO TERRESTRE

ARQUITECTOS:

romerayruizarquitectos
col. 10.280

fdo: Pedro Romera García

Tel. 928 36 88 04
www.romerayruiz.com
estudio@romerayruiz.com

PROMOTOR:

M. I. AYUNTAMIENTO DE TELDE

SITUACIÓN:

AVENIDA DE MELENARA; CALLE LUIS MOROTE; PLAYA DE MELENARA; T. M. TELDE

PROYECTO BÁSICO Y DE EJECUCIÓN:


ADECUACIÓN DE LA AVENIDA DE MELENARA Y MEJORA DE LA ACCESIBILIDAD A LA PLAYA

TÍTULO:

DEMARCACIÓN DE COSTAS

FECHA: JULIO - 2018
ESCALA: S/E
NÚMERO: PBE 1.7

EL PRESENTE DOCUMENTO ES COPIA DE SU ORIGINAL, SU UTILIZACIÓN TOTAL O PARCIAL, ASÍ COMO CUALQUIER REPRODUCCIÓN O CESIÓN A TERCEROS, REQUERIRÁ LA PREVIA AUTORIZACIÓN EXPRESA DE SUS AUTORES, QUEDANDO EN TODO CASO PROHIBIDA CUALQUIER MODIFICACIÓN UNILATERAL DEL MISMO.

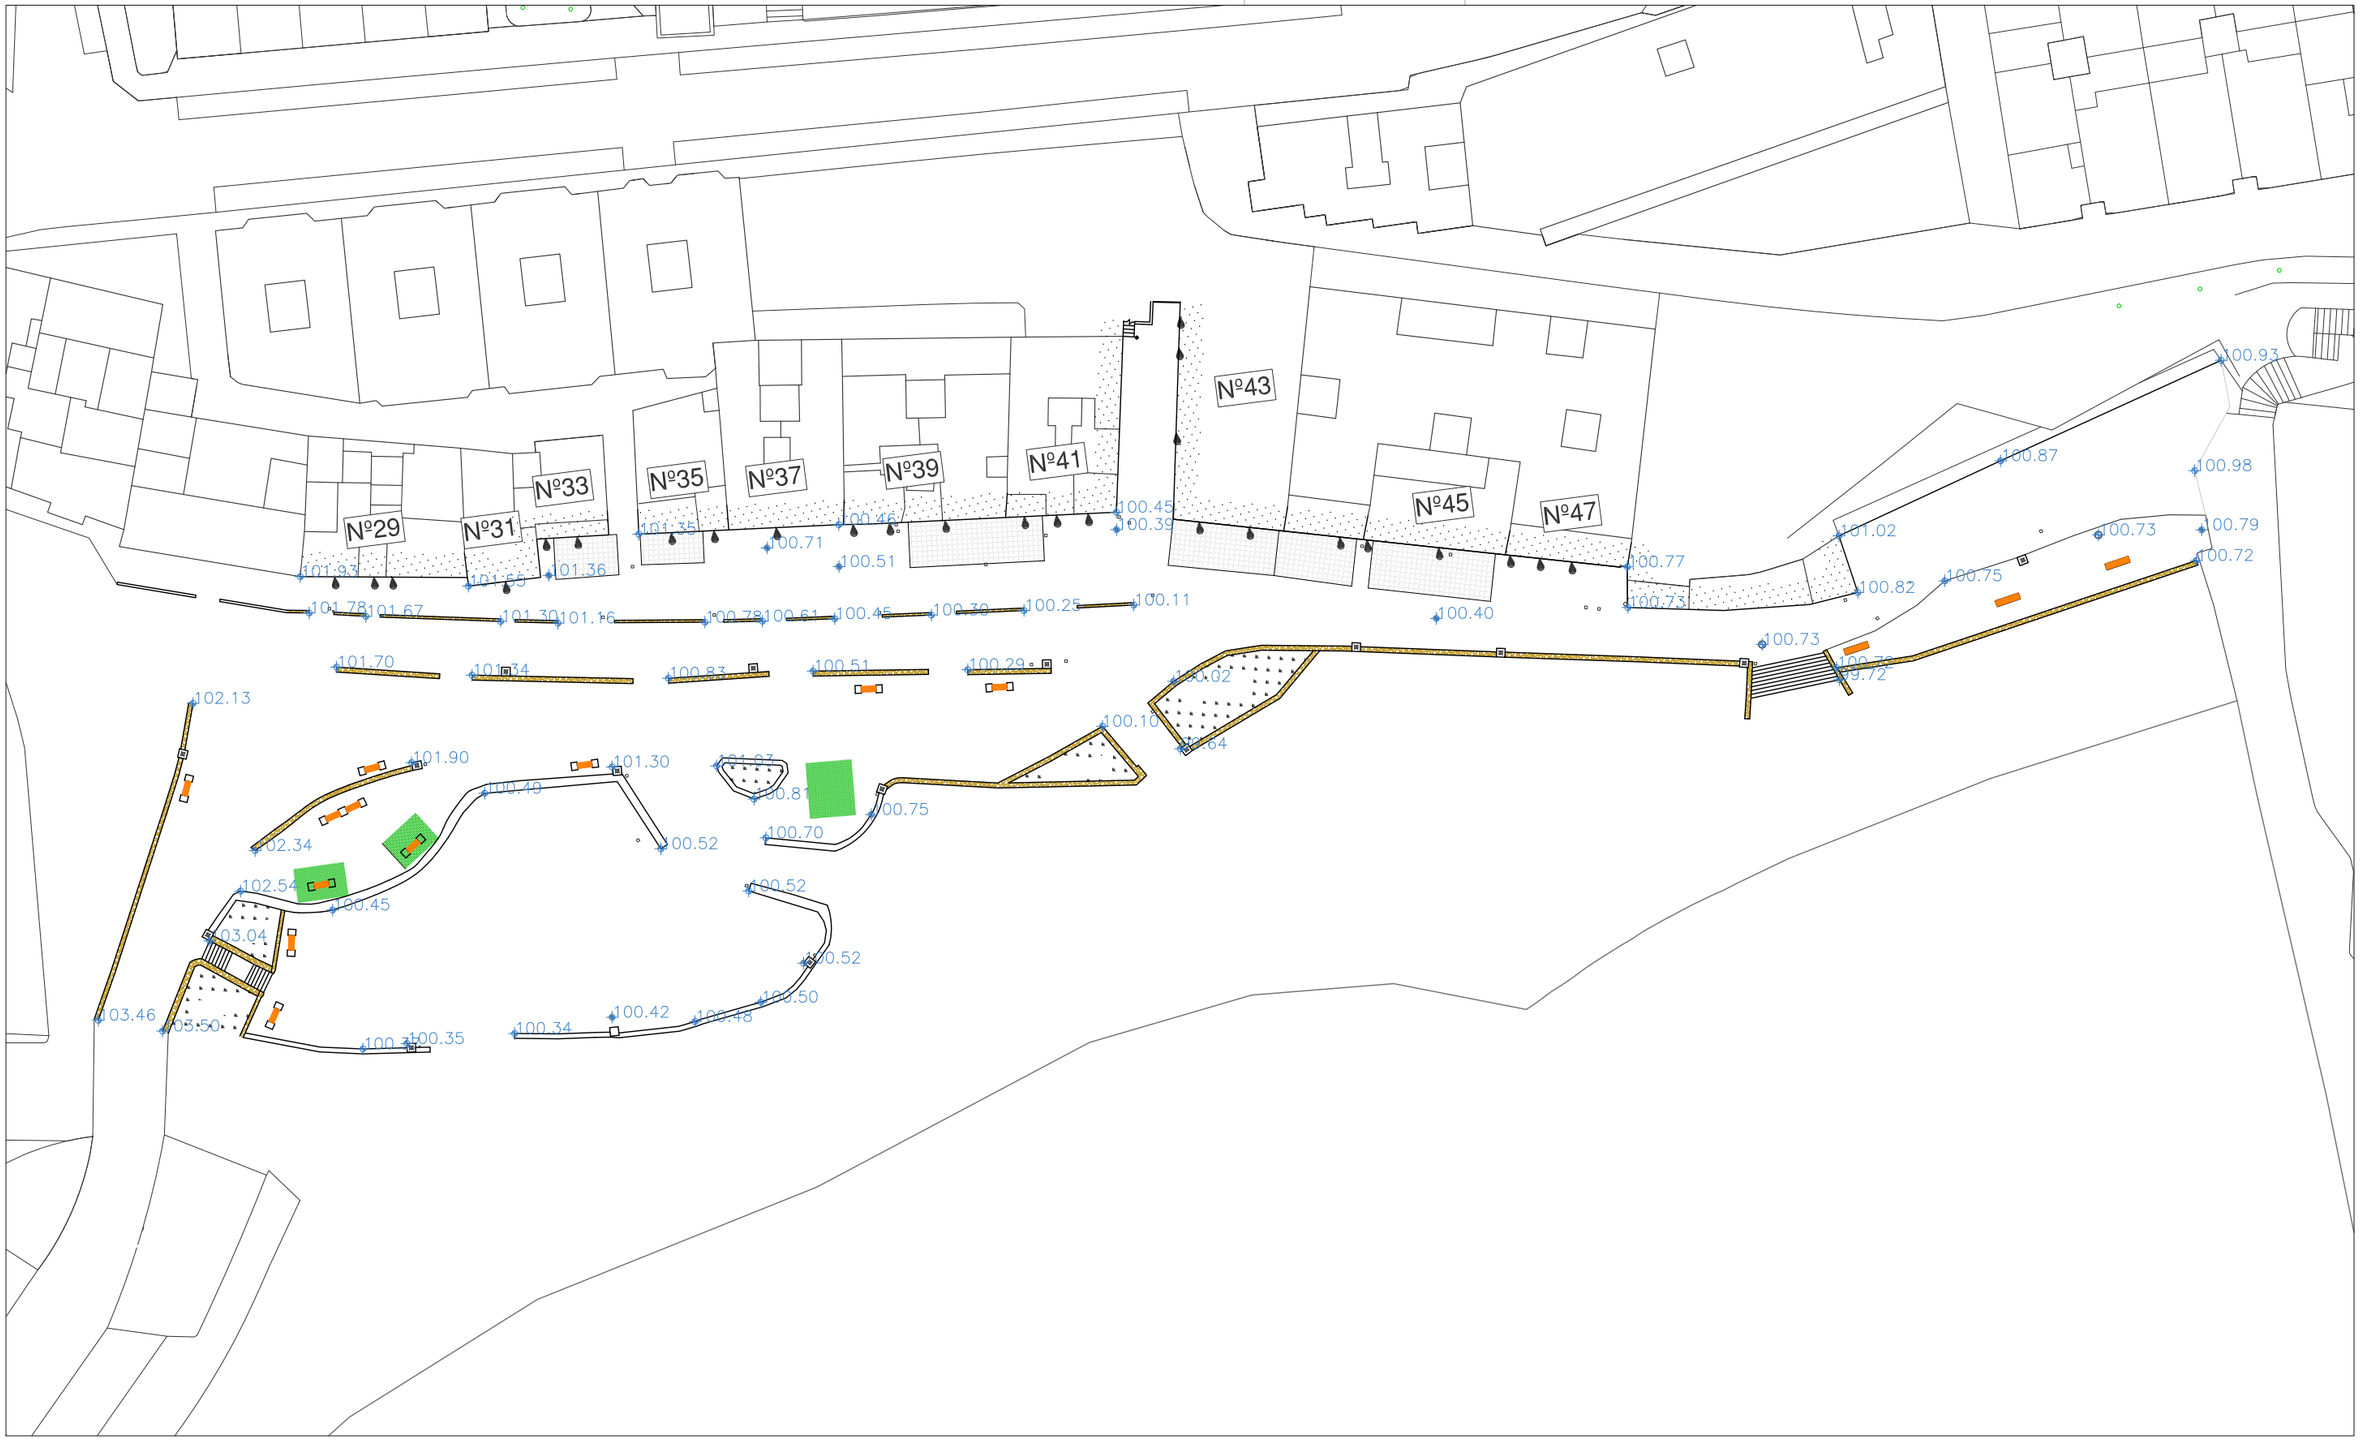

ARQUITECTOS:

romerayruizarquitectos

col. 10.280

fdo: Pedro Romera García

Tel. 928 36 88 04
www.romerayruiz.com
estudio@romerayruiz.com

PROMOTOR:

M. I. AYUNTAMIENTO DE TELDE

SITUACIÓN:

AVENIDA DE MELENARA; CALLE LUIS MOROTE; PLAYA DE MELENARA; T. M. TELDE

PROYECTO BÁSICO Y DE EJECUCIÓN:

ADECUACIÓN DE LA AVENIDA DE MELENARA Y MEJORA DE LA ACCESIBILIDAD A LA PLAYA

TÍTULO:

ESTADO ACTUAL

FECHA: JULIO - 2018

ESCALA: 1/500

NÚMERO: PBE 2.1

EL PRESENTE DOCUMENTO ES COPIA DE SU ORIGINAL, SU UTILIZACIÓN TOTAL O PARCIAL, ASÍ COMO CUALQUIER REPRODUCCIÓN O CESIÓN A TERCEROS, REQUERIRÁ LA PREVIA AUTORIZACIÓN EXPRESA DE SUS AUTORES, QUEDANDO EN TODO CASO PROHIBIDA CUALQUIER MODIFICACIÓN UNILATERAL DEL MISMO.













ARQUITECTOS:

romerayruizarquitectos

col. 10.280

fdo: Pedro Romera García

Tel. 928 36 88 04
www.romerayruiz.com
estudio@romerayruiz.com

PROMOTOR:

M. I. AYUNTAMIENTO DE TELDE

SITUACIÓN:

AVENIDA DE MELENARA; CALLE LUIS MOROTE;
PLAYA DE MELENARA; T. M. TELDE

PROYECTO BÁSICO Y DE EJECUCIÓN:

ADECUACIÓN DE LA AVENIDA DE MELENARA Y MEJORA DE LA ACCESIBILIDAD A LA PLAYA

TÍTULO:

FOTOGRAFÍAS ESTADO ACTUAL

FECHA: JULIO - 2018
ESCALA: 1/500
NÚMERO: PBE 2.2

EL PRESENTE DOCUMENTO ES COPIA DE SU ORIGINAL, SU UTILIZACIÓN TOTAL O PARCIAL, ASÍ COMO CUALQUIER REPRODUCCIÓN O CESIÓN A TERCEROS, REQUERIRÁ LA PREVIA AUTORIZACIÓN EXPRESA DE SUS AUTORES, QUEDANDO EN TODO CASO PROHIBIDA CUALQUIER MODIFICACIÓN UNILATERAL DEL MISMO.



ARQUITECTOS:

romerayruizarquitectos

col. 10.280

fdo: Pedro Romera García

Tel. 928 36 88 04
www.romerayruiz.com
estudio@romerayruiz.com

PROMOTOR:

M. I. AYUNTAMIENTO DE TELDE

SITUACIÓN:

AVENIDA DE MELENARA; CALLE LUIS MOROTE;
PLAYA DE MELENARA; T. M. TELDE

PROYECTO BÁSICO Y DE EJECUCIÓN:

ADECUACIÓN DE LA AVENIDA DE MELENARA Y MEJORA DE LA ACCESIBILIDAD A LA PLAYA

TÍTULO:


PLANTA GENERAL. PROPUESTA

FECHA: JULIO - 2018

ESCALA: 1/500


NÚMERO: PBE 3.1

EL PRESENTE DOCUMENTO ES COPIA DE SU ORIGINAL, SU UTILIZACIÓN TOTAL O PARCIAL, ASÍ COMO CUALQUIER REPRODUCCIÓN O CESIÓN A TERCEROS, REQUERIRÁ LA PREVIA AUTORIZACIÓN EXPRESA DE SUS AUTORES, QUEDANDO EN TODO CASO PROHIBIDA CUALQUIER MODIFICACIÓN UNILATERAL DEL MISMO.

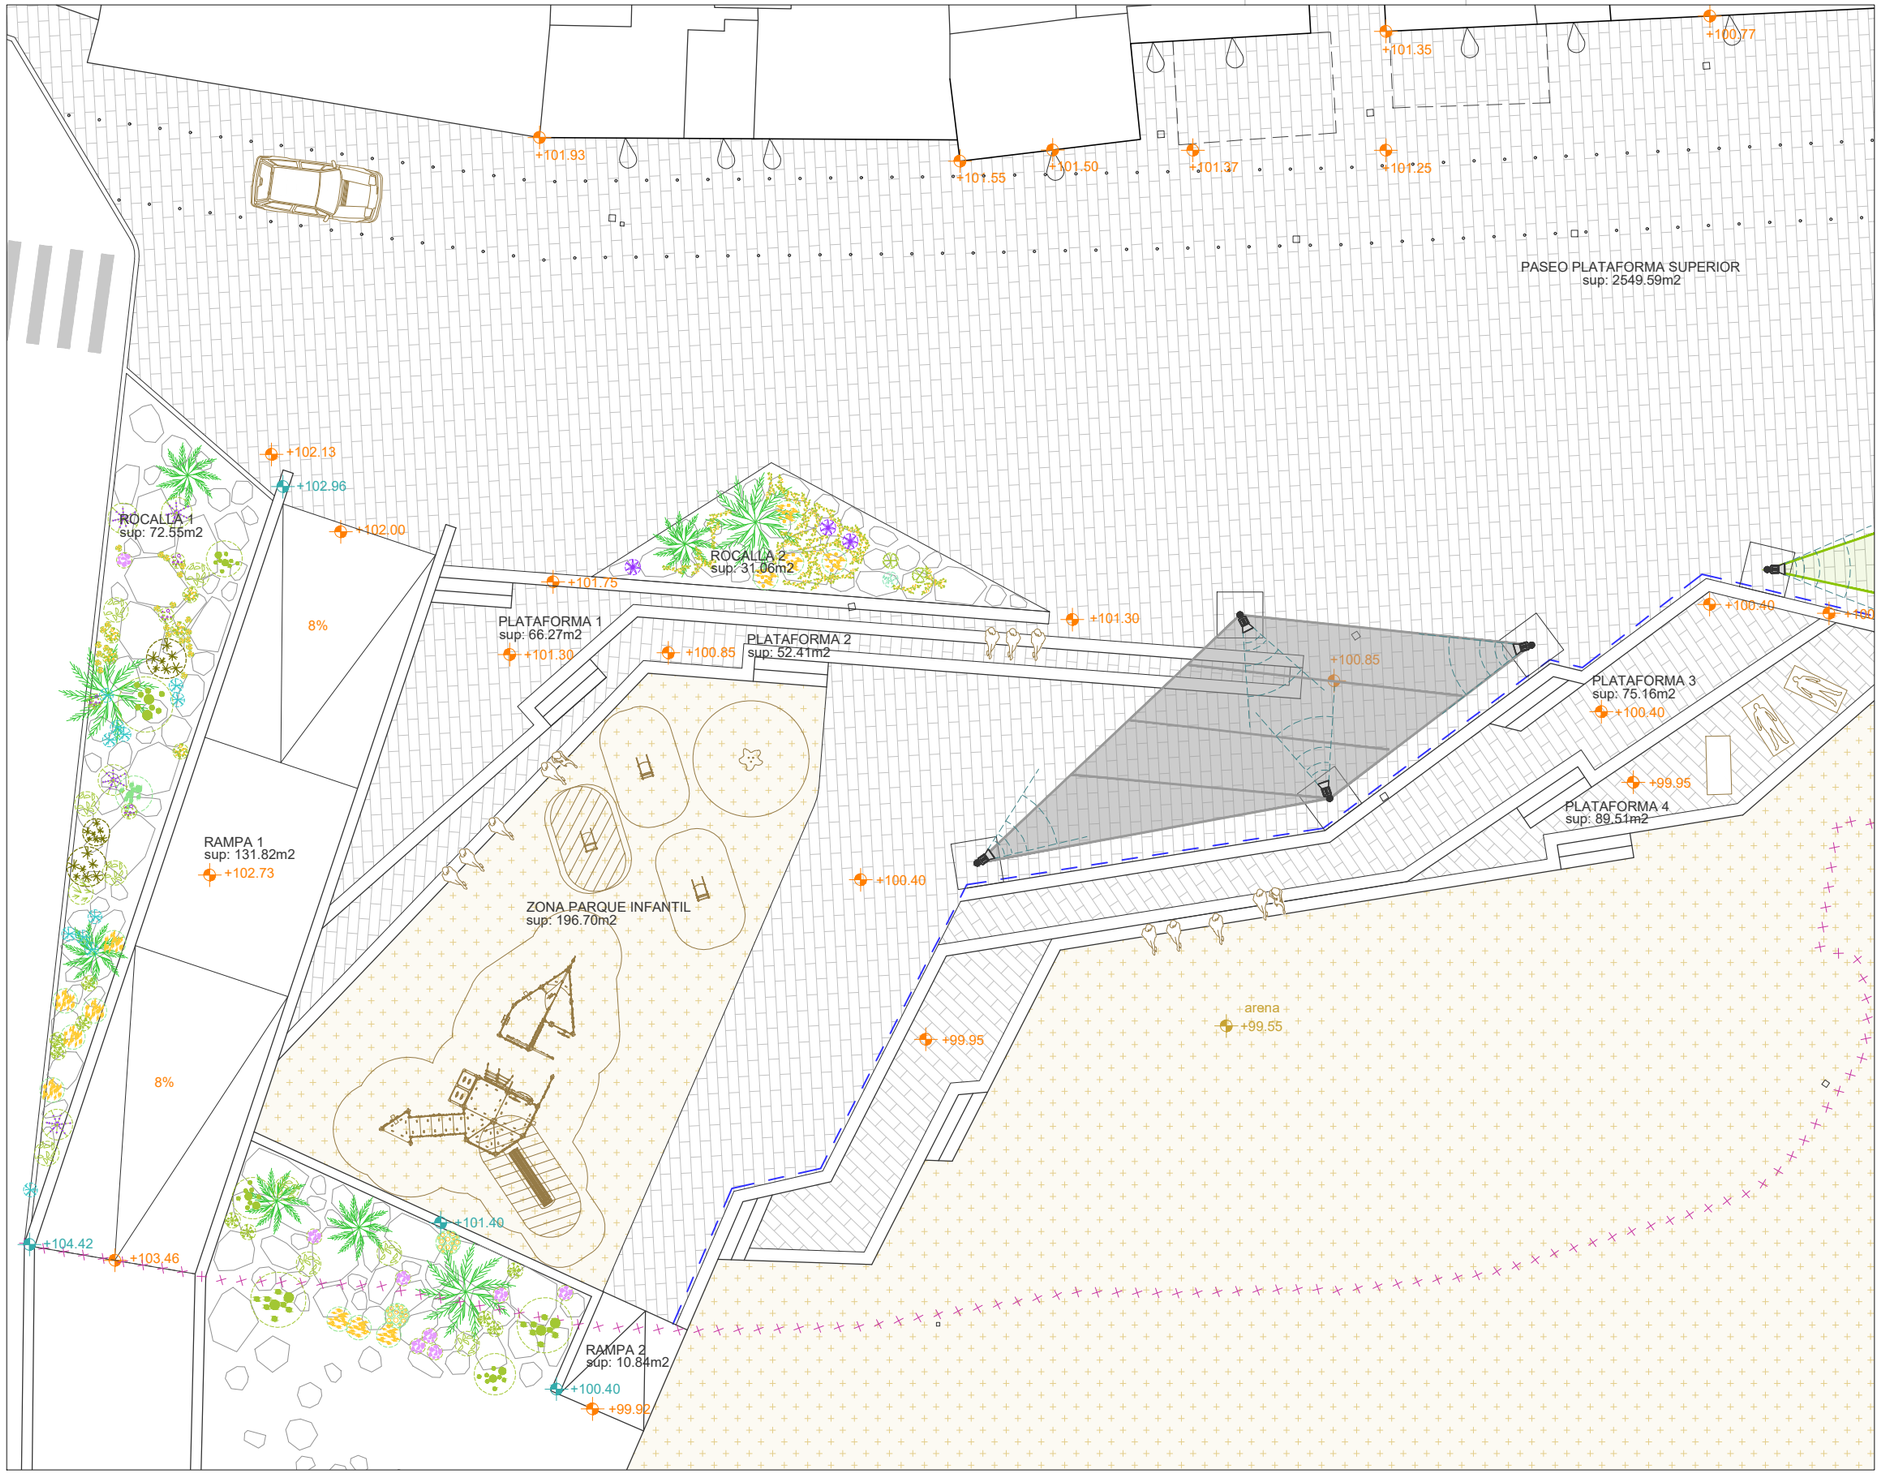

CUADRO SUPERFICIES

SUPERFICIE UTIL	
PASEO PLATAFORMA SUPERIOR	sup: 2549.59m2
PLATAFORMA 1	sup: 66.27m2
PLATAFORMA 2	sup: 52.41m2
PLATAFORMA 3	sup: 75.16m2
PLATAFORMA 4	sup: 89.51m2
PLATAFORMA 5	sup: 26.31m2
PLATAFORMA 6	sup: 69.69m2
ROCALLA 1	sup: 72.55m2
ROCALLA 2	sup: 31.06m2
ROCALLA 3	sup: 38.67m2
ROCALLA 4	sup: 83.21m2
ROCALLA 5	sup: 30.98m2
ZONA PARQUE INFANTIL	sup: 196.70m2
RAMPA 1	sup: 131.82m2
RAMPA ADAPTADA	sup: 39.35m2
ACCESO ADAPTADO	sup: 28.13m2
ZONA DE DUCHAS 1	sup: 8.30m2
ZONA DE DUCHAS 2	sup: 15.97m2
RAMPA 2	sup: 10.84m2
SUPERFICIE TOTAL UTIL INTERIOR	**sup: 3616.52m2**

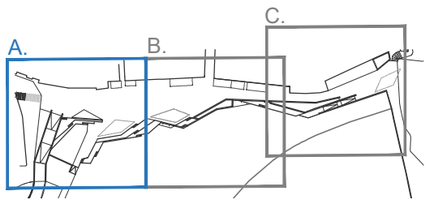

ARQUITECTOS:
romerayruizarquitectos
col. 10.280
fdo: Pedro Romera García

Tel. 928 36 88 04
www.romerayruiz.com
estudio@romerayruiz.com

PROMOTOR:
M. I. AYUNTAMIENTO DE TELDE


SITUACIÓN:
AVENIDA DE MELENARA; CALLE LUIS MOROTE;
PLAYA DE MELENARA; T. M. TELDE

PROYECTO BÁSICO Y DE EJECUCIÓN:
ADECUACIÓN DE LA AVENIDA DE MELENARA Y MEJORA DE LA ACCESIBILIDAD A LA PLAYA

TÍTULO:
DISTRIBUCIÓN Y SUPERFICIES DETALLE PLANTA A


FECHA: JULIO - 2018
ESCALA: 1/200
NÚMERO: PBE 3.2

EL PRESENTE DOCUMENTO ES COPIA DE SU ORIGINAL, SU UTILIZACIÓN TOTAL O PARCIAL, ASÍ COMO CUALQUIER REPRODUCCIÓN O CESIÓN A TERCEROS, REQUERIRÁ LA PREVIA AUTORIZACIÓN EXPRESA DE SUS AUTORES, QUEDANDO EN TODO CASO PROHIBIDA CUALQUIER MODIFICACIÓN UNILATERAL DEL MISMO.

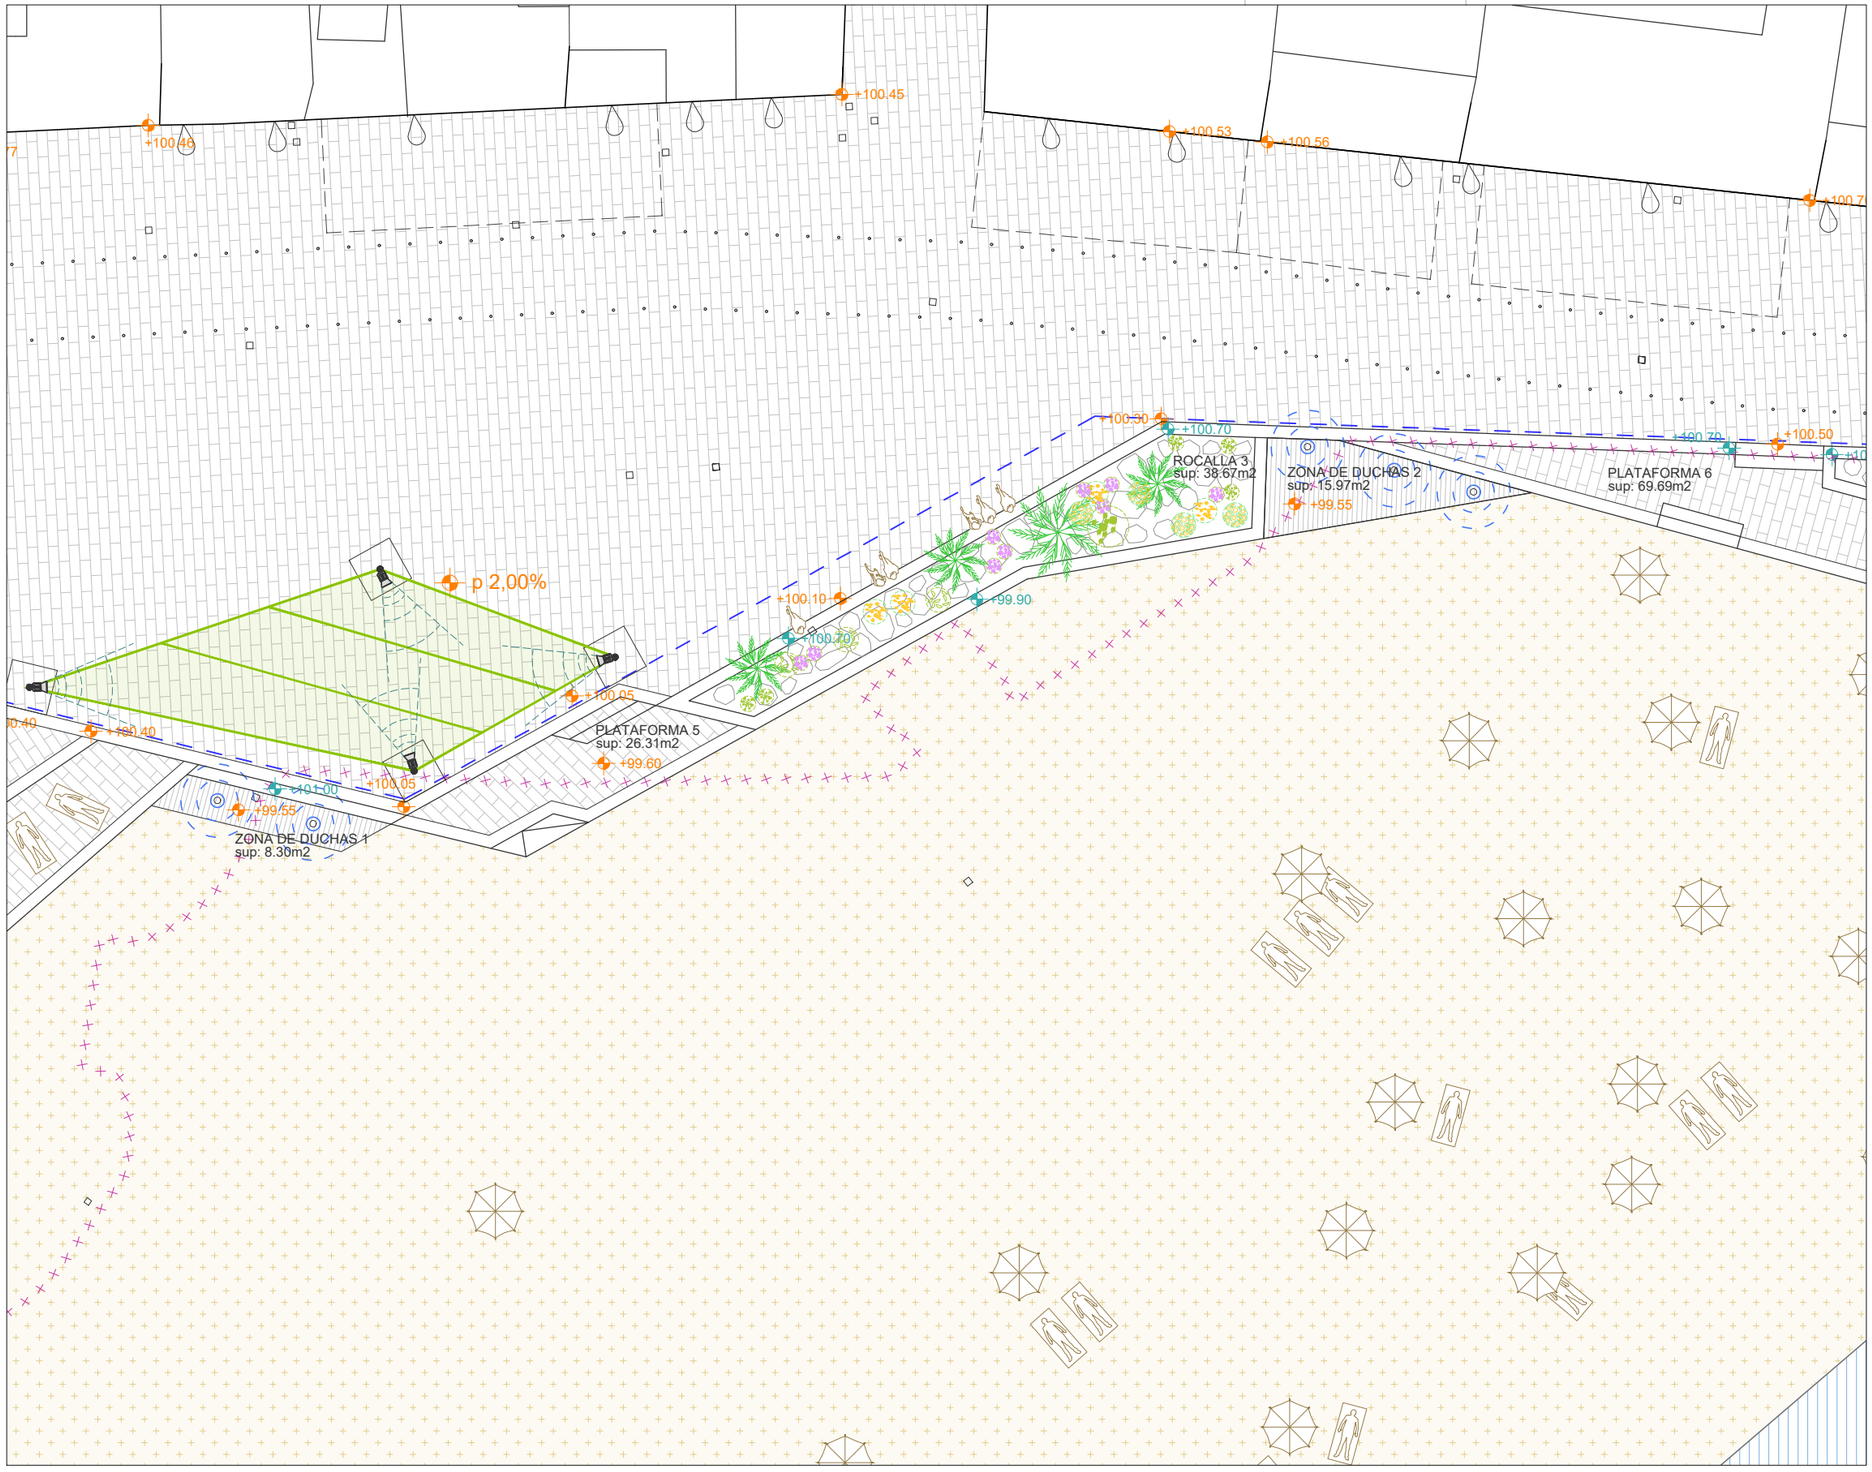

CUADRO SUPERFICIES

SUPERFICIE UTIL	
PASEO PLATAFORMA SUPERIOR	sup: 2549.59m2
PLATAFORMA 1	sup: 66.27m2
PLATAFORMA 2	sup: 52.41m2
PLATAFORMA 3	sup: 75.16m2
PLATAFORMA 4	sup: 89.51m2
PLATAFORMA 5	sup: 26.31m2
PLATAFORMA 6	sup: 69.69m2
ROCALLA 1	sup: 72.55m2
ROCALLA 2	sup: 31.06m2
ROCALLA 3	sup: 38.67m2
ROCALLA 4	sup: 83.21m2
ROCALLA 5	sup: 30.98m2
ZONA PARQUE INFANTIL	sup: 196.70m2
RAMPA 1	sup: 131.82m2
RAMPA ADAPTADA	sup: 39.35m2
ACCESO ADAPTADO	sup: 28.13m2
ZONA DE DUCHAS 1	sup: 8.30m2
ZONA DE DUCHAS 2	sup: 15.97m2
RAMPA 2	sup: 10.84m2
SUPERFICIE TOTAL UTIL INTERIOR	**sup: 3616.52m2**

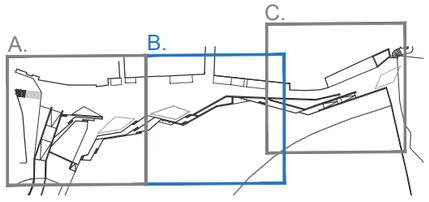

ARQUITECTOS:
romerayruizarquitectos
col. 10.280
fdo: Pedro Romera García
Tel. 928 36 88 04
www.romerayruiz.com
estudio@romerayruiz.com

PROMOTOR:
M. I. AYUNTAMIENTO DE TELDE


SITUACIÓN:
AVENIDA DE MELENARA; CALLE LUIS MOROTE; PLAYA DE MELENARA; T. M. TELDE

PROYECTO BÁSICO Y DE EJECUCIÓN:
ADECUACIÓN DE LA AVENIDA DE MELENARA Y MEJORA DE LA ACCESIBILIDAD A LA PLAYA

TÍTULO:
DISTRIBUCIÓN Y SUPERFICIES
DETALLE PLANTA B


FECHA: JULIO - 2018
ESCALA: 1/200
NÚMERO: PBE 3.3

EL PRESENTE DOCUMENTO ES COPIA DE SU ORIGINAL, SU UTILIZACIÓN TOTAL O PARCIAL, ASÍ COMO CUALQUIER REPRODUCCIÓN O CESIÓN A TERCEROS, REQUERIRÁ LA PREVIA AUTORIZACIÓN EXPRESA DE SUS AUTORES, QUEDANDO EN TODO CASO PROHIBIDA CUALQUIER MODIFICACIÓN UNILATERAL DEL MISMO.

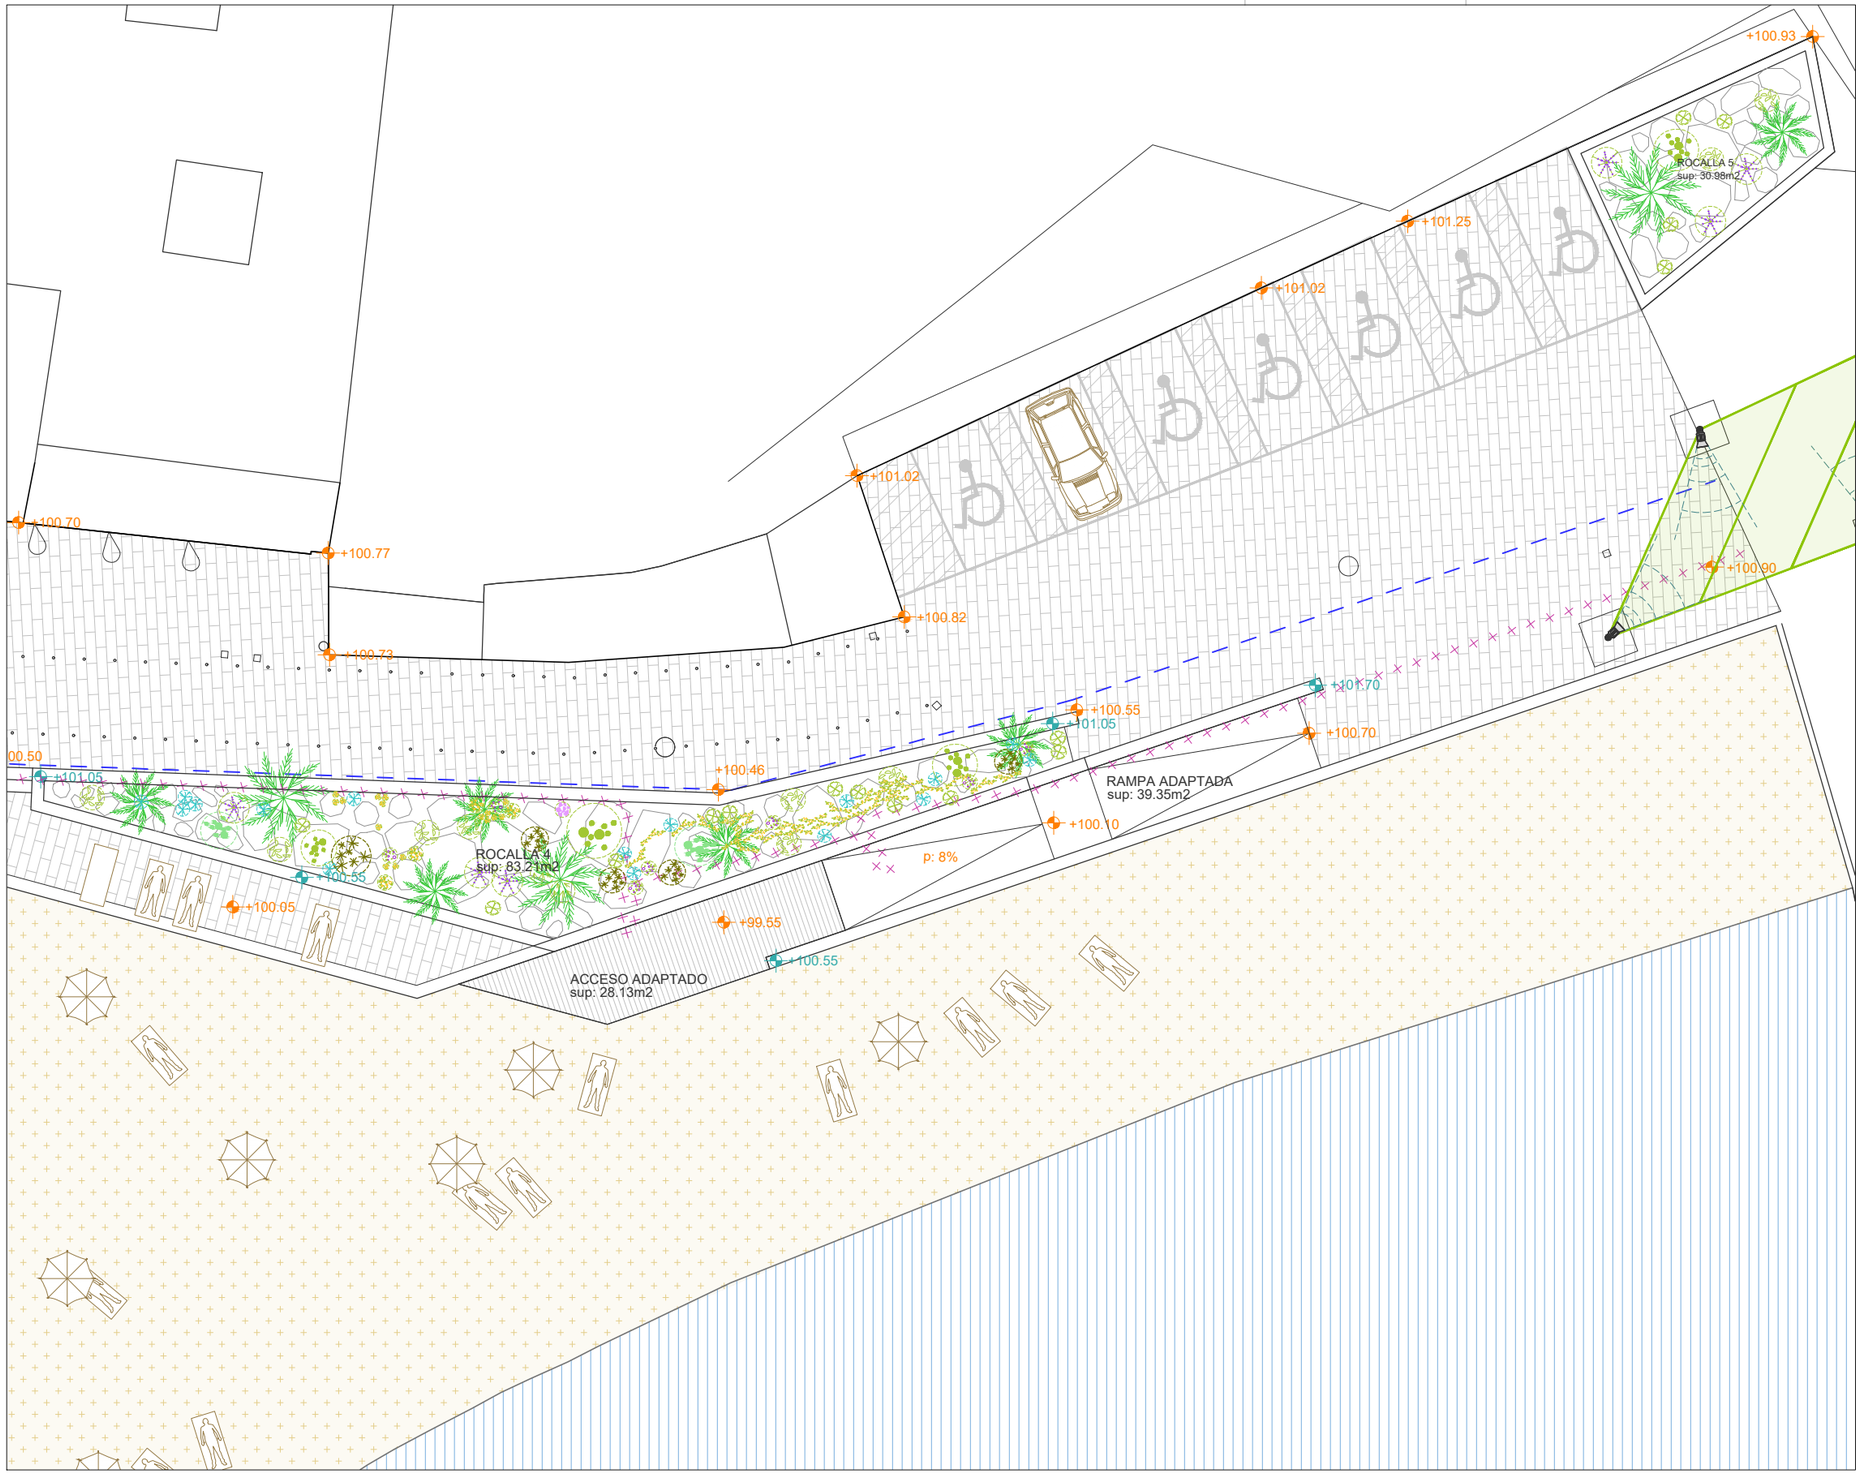

CUADRO SUPERFICIES

SUPERFICIE UTIL	
PASEO PLATAFORMA SUPERIOR	sup: 2549.59m2
PLATAFORMA 1	sup: 66.27m2
PLATAFORMA 2	sup: 52.41m2
PLATAFORMA 3	sup: 75.16m2
PLATAFORMA 4	sup: 89.51m2
PLATAFORMA 5	sup: 26.31m2
PLATAFORMA 6	sup: 69.69m2
ROCALLA 1	sup: 72.55m2
ROCALLA 2	sup: 31.06m2
ROCALLA 3	sup: 38.67m2
ROCALLA 4	sup: 83.21m2
ROCALLA 5	sup: 30.98m2
ZONA PARQUE INFANTIL	sup: 196.70m2
RAMPA 1	sup: 131.82m2
RAMPA ADAPTADA	sup: 39.35m2
ACCESO ADAPTADO	sup: 28.13m2
ZONA DE DUCHAS 1	sup: 8.30m2
ZONA DE DUCHAS 2	sup: 15.97m2
RAMPA 2	sup: 10.84m2
SUPERFICIE TOTAL UTIL INTERIOR	**sup: 3616.52m2**

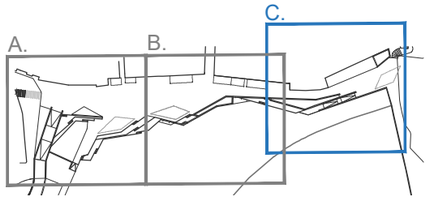

ARQUITECTOS:
romerayruizarquitectos
col. 10.280
fdo: Pedro Romera García
Tel. 928 36 88 04
www.romerayruiz.com
estudio@romerayruiz.com

PROMOTOR:
M. I. AYUNTAMIENTO DE TELDE


SITUACIÓN:
AVENIDA DE MELENARA; CALLE LUIS MOROTE; PLAYA DE MELENARA; T. M. TELDE


PROYECTO BÁSICO Y DE EJECUCIÓN:
ADECUACIÓN DE LA AVENIDA DE MELENARA Y MEJORA DE LA ACCESIBILIDAD A LA PLAYA

TÍTULO:
DISTRIBUCIÓN Y SUPERFICIES
DETALLE PLANTA C

FECHA: JULIO - 2018
ESCALA: 1/200
NÚMERO: PBE 3.4

EL PRESENTE DOCUMENTO ES COPIA DE SU ORIGINAL, SU UTILIZACIÓN TOTAL O PARCIAL, ASÍ COMO CUALQUIER REPRODUCCIÓN O CESIÓN A TERCEROS, REQUERIRÁ LA PREVIA AUTORIZACIÓN EXPRESA DE SUS AUTORES, QUEDANDO EN TODO CASO PROHIBIDA CUALQUIER MODIFICACIÓN UNILATERAL DEL MISMO.

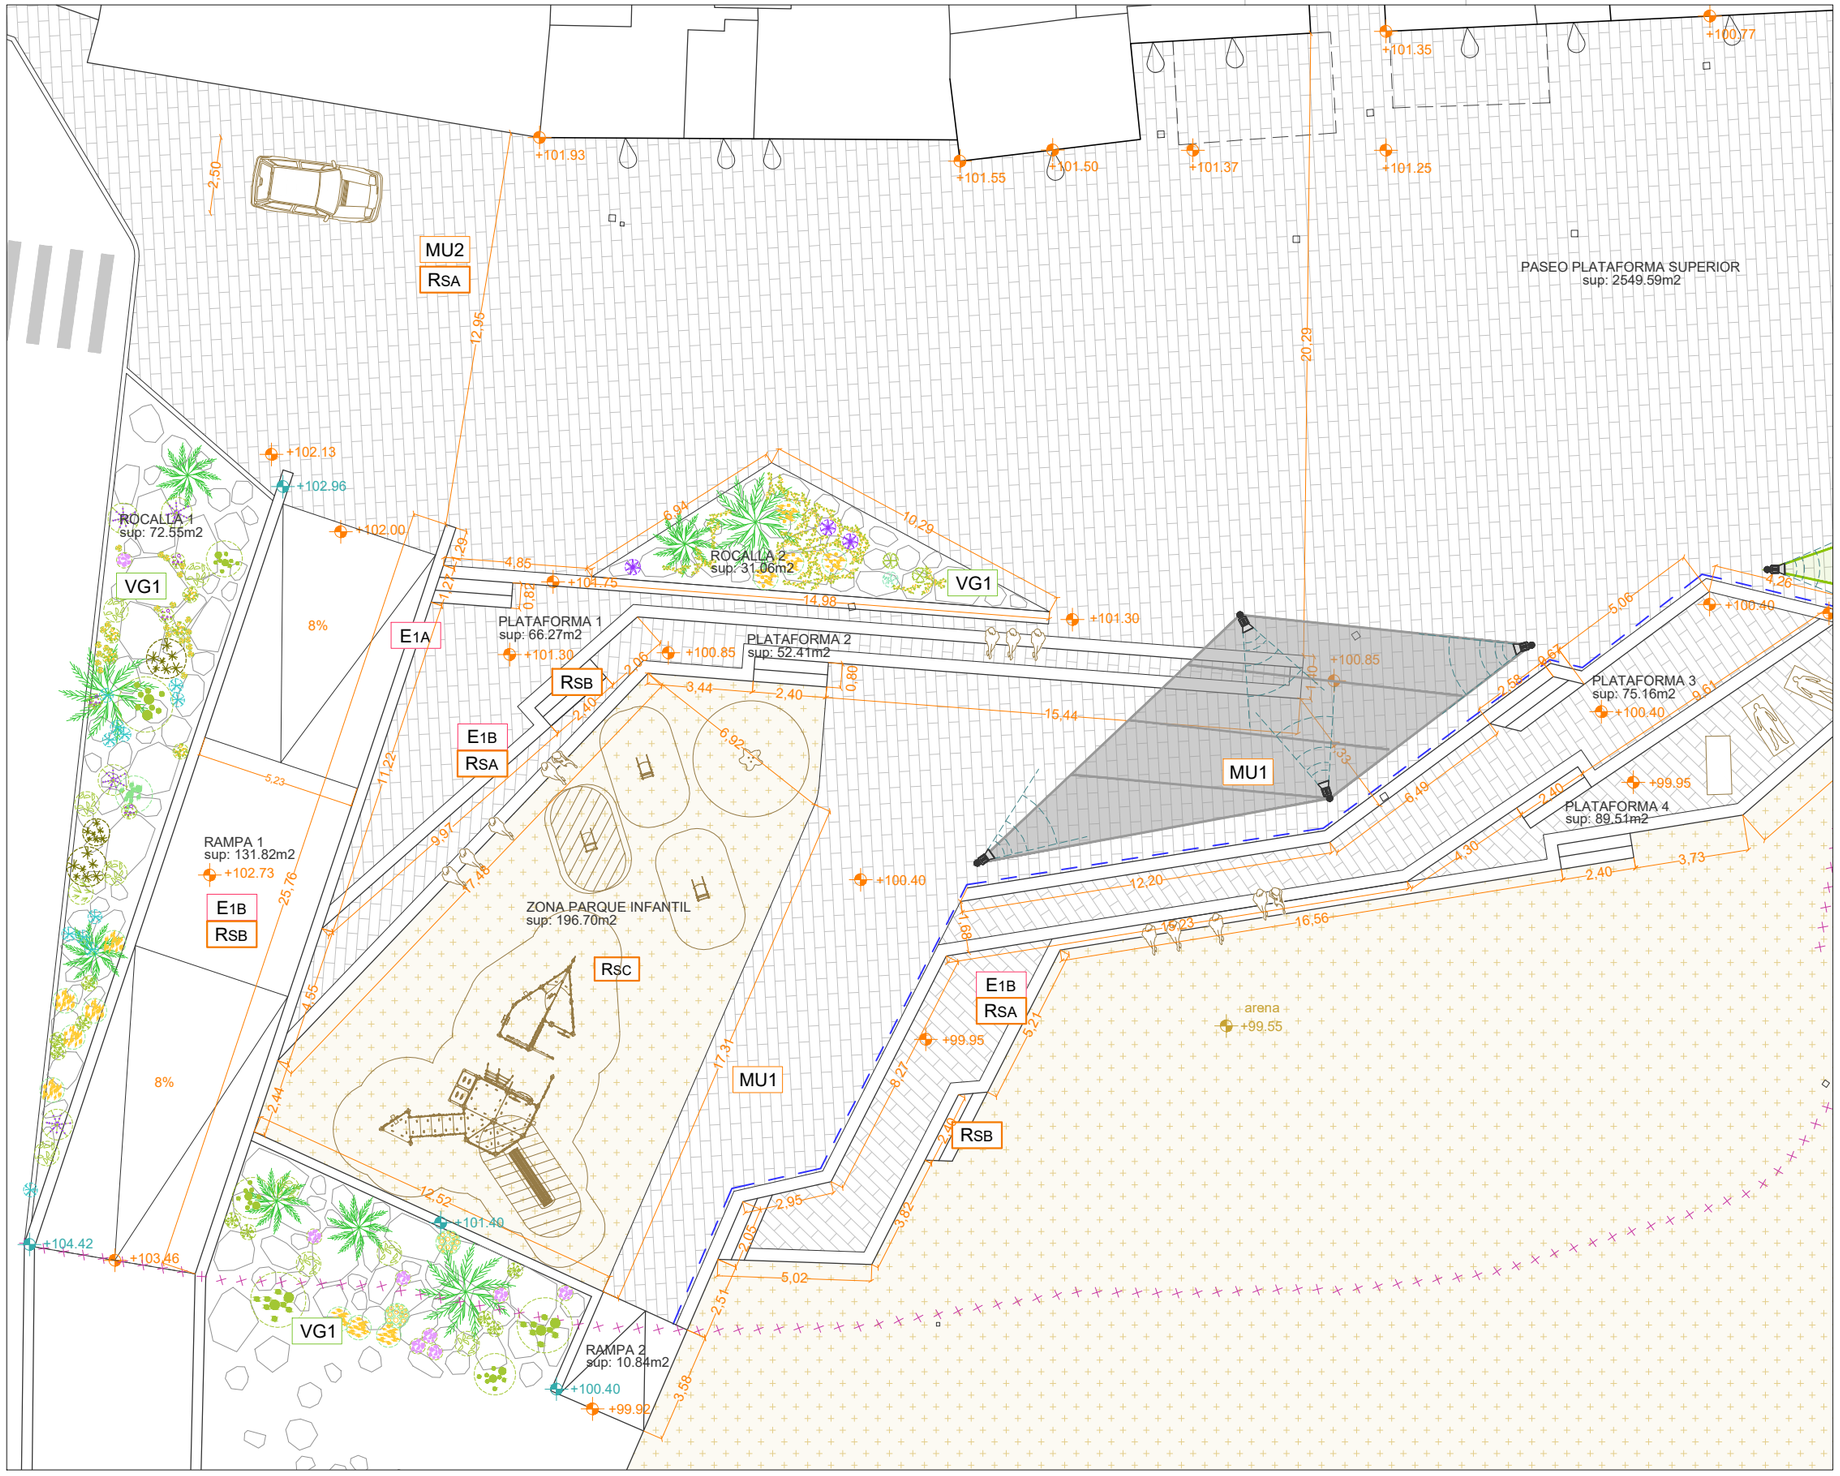

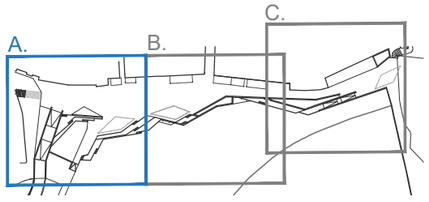

VEGETACIÓN

Especies a incluir: *1. Aeonium manriqueorum, 2.Aeonium percaneum, 3. Artemisia ramosa, 4. , 5. Artemisia reptans, 6. Asparagus arborescens, Asparagus plocamoides,7. , 8. Euphorbia canariensis (cardón) , 9. Ceropegia fusca, Chrysoprenanthes pendula, 10. Crithmum maritinimum, 11.Frankenia capitata, 12. , 13. , 14. Kleinia neriifolia, 15. Lavándula munuitolli, 16.Limonium preauxii, 17.Lotus glaucus, 18. Pancratium canariensis, 19. Polycarpaea nivea, 20. , 21. Zygophyllum fontanesii*

- *1. Aeonium manriqueorum / 2.Aeonium percaneum,*
- *3. Aphylla*
- *4. Argyranthenum*
- *5. Artemisia reptans /ramosa*
- *6. Asparagus arborescens, Asparagus plocamoides,*
- *7. Balsamifera*
- *8. Euphorbia canariensis (cardón)*
- *9. Ceropegia fusca, Chrysoprenanthes pendula,*
- *10. Crithmum maritinimum*
- *11.Frankenia capitata*
- *12. Helianthenum*
- *13. Kickxia*
- *14. Kleinia neriifolia,*
- *15. Lavándula munuitolli,*
- *16.Limonium preauxii,*
- *17.Lotus glaucus,*
- *18. Pancratium canariensis,*
- *19. Polycarpaea nivea*
- *20. Polygonum*
- *21. Scill*

ELEMENTOS ESTRUCTURALES

E1A Sistema de muros de hormigón armado de alturas variables según planos y detalles

E1B Formación de rampas, peldaños y gradas con hormigón armado

PAVIMENTOS Y REVESTIMIENTOS

RSA Pavimentado con losas pre-fabricadas de hormigón, tipo Breinco tipo Terana art o similar de dimensión 16*12*7, 16*16*7 y 24*16*7cm sobre solera de hormigón o base existente previo acondicionado de la misma, según los casos. Colocación y despiece según plano.

RSB Peldañeado con piezas de hormigón prefabricado identicas al pavimento. Escaleras

RSC Pavimento de arena para parques infantiles. 40cm de espesor total. Según la base si fuese distinto de la arena se dispondrá del drenaje adecuado.

MOBILIARIO URBANO

MU1 Sistema de toldos textiles de tejido microperforado

MU2 Bandas sonoras delimitadoras de trafico rodado

MU3 Inmbornal lineal tipo Ulma o similar

MU4 Zona de duchas y pavimento de madera

ASFALTO Y PINTURA

REA Pintura señalética vial. Plazas de aparcamientos + señalética

VEGETACIÓN

VG1 Rocalla con vegetación tipo halófilo costera
Roca Basáltica de 5Tn (40%), 2Tn (40%) y1Tn (20%)

ARQUITECTOS:
romerayruizarquitectos
col. 10.280
fdo: Pedro Romera García

Tel. 928 36 88 04
www.romerayruiz.com
estudio@romerayruiz.com

PROMOTOR:
M. I. AYUNTAMIENTO DE TELDE


SITUACIÓN:
AVENIDA DE MELENARA; CALLE LUIS MOROTE; PLAYA DE MELENARA; T. M. TELDE

PROYECTO BÁSICO Y DE EJECUCIÓN:
ADECUACIÓN DE LA AVENIDA DE MELENARA Y MEJORA DE LA ACCESIBILIDAD A LA PLAYA

TÍTULO:
ACOTADO Y ESPECIFICACIONES DETALLE PLANTA A

FECHA: JULIO - 2018
ESCALA: 1/200
NÚMERO: PBE 3.5

EL PRESENTE DOCUMENTO ES COPIA DE SU ORIGINAL, SU UTILIZACIÓN TOTAL O PARCIAL, ASÍ COMO CUALQUIER REPRODUCCIÓN O CESIÓN A TERCEROS, REQUERIRÁ LA PREVIA AUTORIZACIÓN EXPRESA DE SUS AUTORES, QUEDANDO EN TODO CASO PROHIBIDA CUALQUIER MODIFICACIÓN UNILATERAL DEL MISMO.

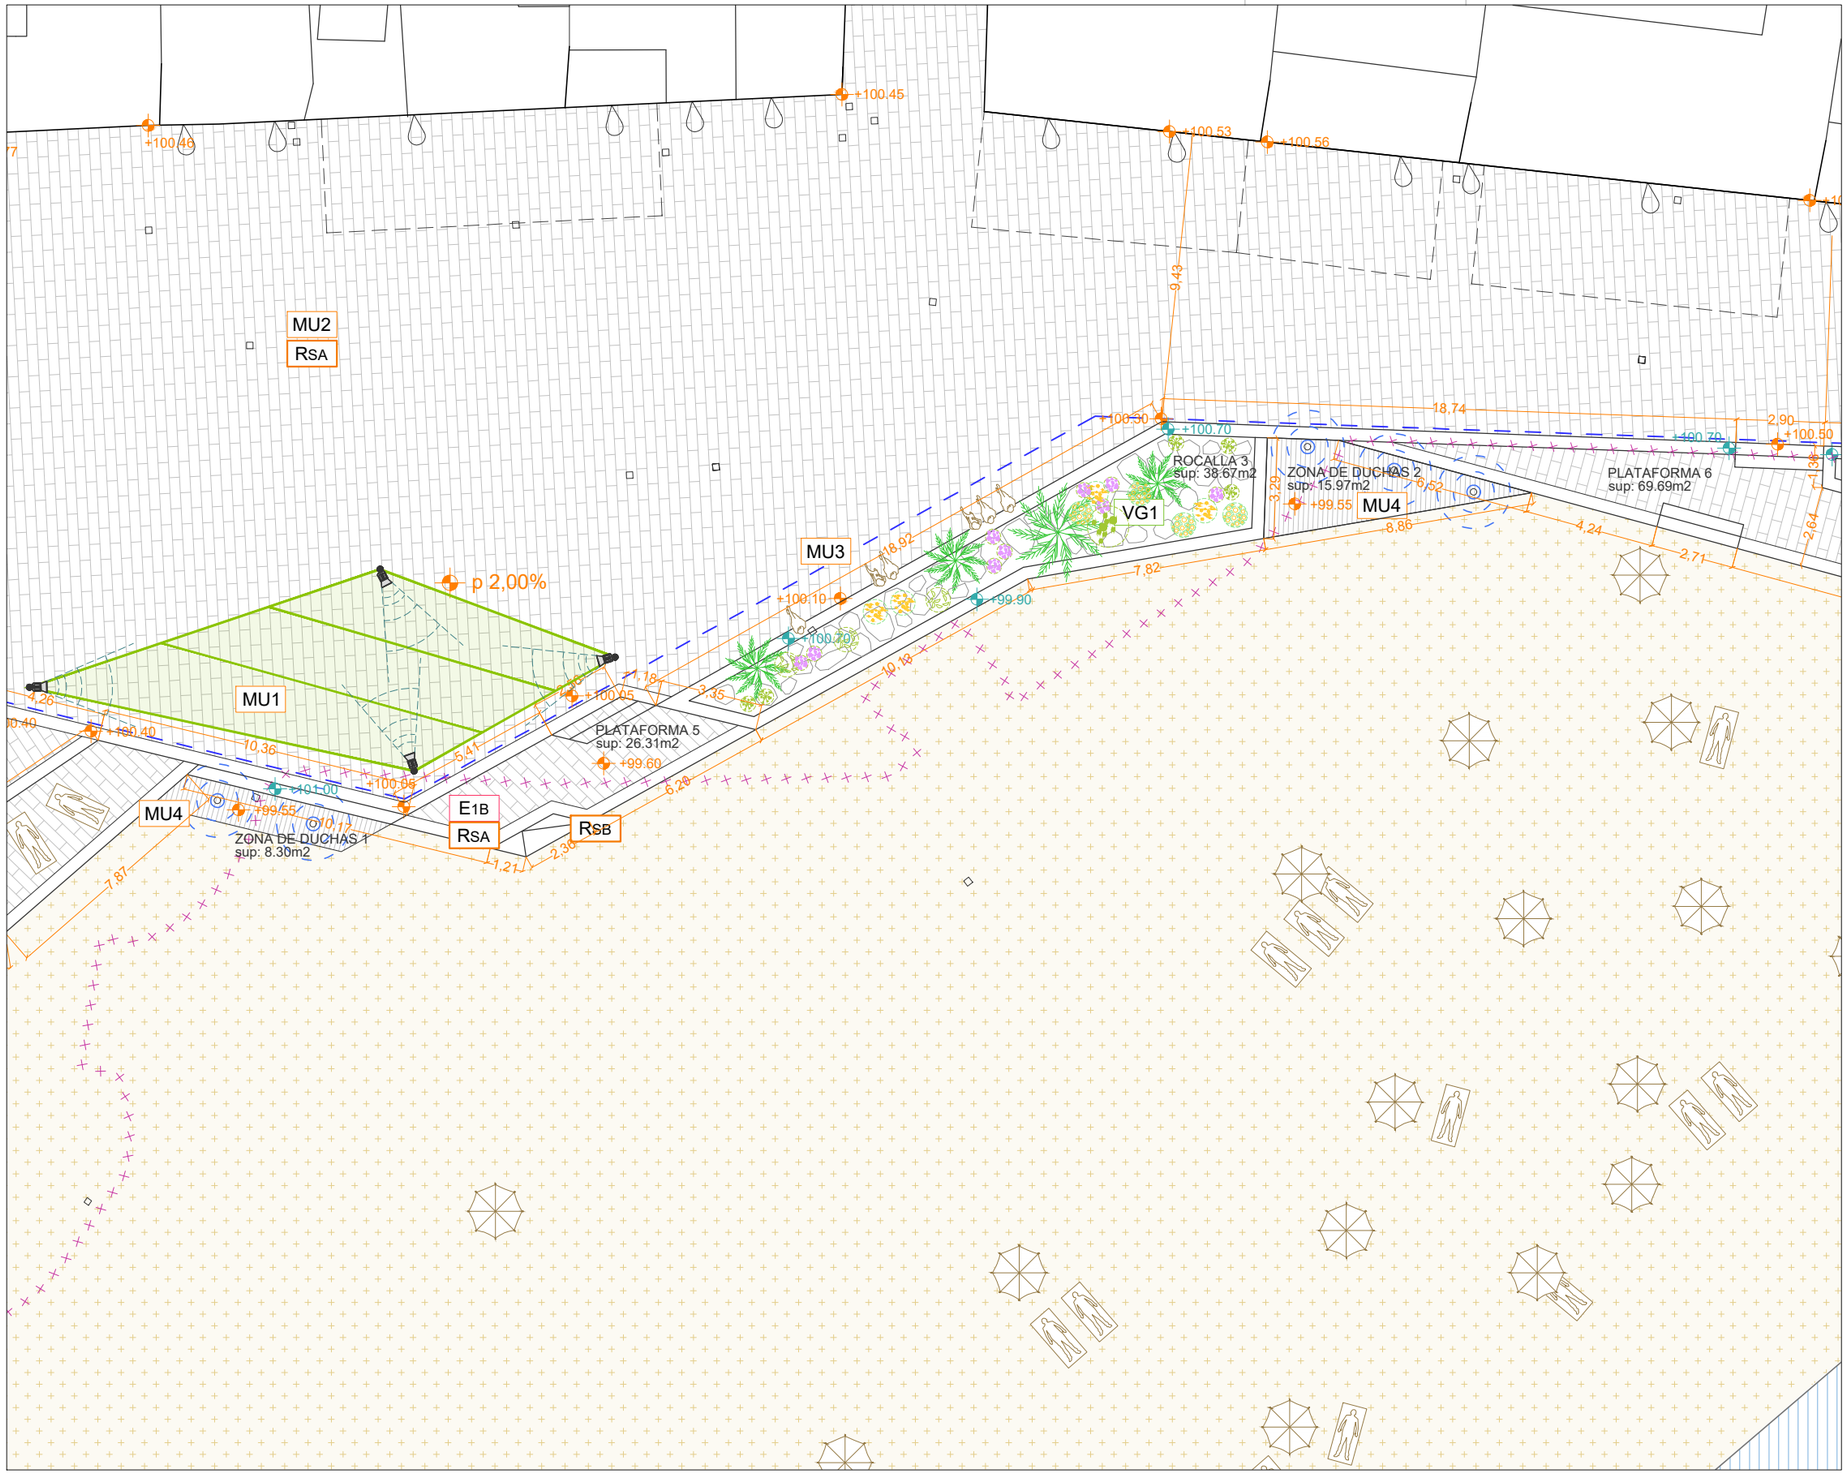

VEGETACIÓN

Especies a incluir: *1. Aeonium manriqueorum, 2.Aeonium percaneum, 3. Artemisia ramosa, 4. , 5. Artemisia reptans, 6. Asparagus arborescens, Asparagus plocamoides,7. , 8. Euphorbia canariensis (cardón) , 9. Ceropegia fusca, Chrysoprenanthes pendula, 10. Crithmum maritinimum, 11.Frankenia capitata, 12. , 13. , 14. Kleinia neriifolia, 15. Lavándula munuitolli, 16.Limonium preauxii, 17.Lotus glaucus, 18. Pancratium canariensis, 19. Polycarpaea nivea, 20. , 21. Zygophyllum fontanesii*

- *1. Aeonium manriqueorum / 2.Aeonium percaneum,*
- *3. Aphylla*
- *4. Argyranthenum*
- *5. Artemisia reptans /ramosa*
- *6. Asparagus arborescens, Asparagus plocamoides,*
- *7. Balsamifera*
- *8. Euphorbia canariensis (cardón)*
- *9. Ceropegia fusca, Chrysoprenanthes pendula,*
- *10. Crithmum maritinimum*
- *11.Frankenia capitata*
- *12. Helianthenum*
- *13. Kickxia*
- *14. Kleinia neriifolia,*
- *15. Lavándula munuitolli,*
- *16.Limonium preauxii,*
- *17.Lotus glaucus,*
- *18. Pancratium canariensis,*
- *19. Polycarpaea nivea*
- *20. Polygonum*
- *21. Scill*

ELEMENTOS ESTRUCTURALES

E1A Sistema de muros de hormigón armado de alturas variables según planos y detalles

E1B Formación de rampas, peldaños y gradas con hormigón armado

PAVIMENTOS Y REVESTIMIENTOS

RSA Pavimentado con losas pre-fabricadas de hormigón, tipo Breinco tipo Terana art o similar de dimensión 16*12*7, 16*16*7 y 24*16*7cm sobre solera de hormigón o base existente previo acondicionado de la misma, según los casos. Colocación y despiece según plano.

RSB Peldañeado con piezas de hormigón prefabricado identicas al pavimento. Escaleras

RSC Pavimento de arena para parques infantiles. 40cm de espesor total. Según la base si fuese distinto de la arena se dispondrá del drenaje adecuado.

MOBILIARIO URBANO

MU1 Sistema de toldos textiles de tejido microperforado

MU2 Bandas sonoras delimitadoras de trafico rodado

MU3 Inmbornal lineal tipo Ulma o similar


MU4 Zona de duchas y pavimento de madera

ASFALTO Y PINTURA

REA Pintura señalética vial. Plazas de aparcamientos + señalética

VEGETACIÓN

VG1 Rocalla con vegetación tipo halófilo costera
Roca Basáltica de 5Tn (40%), 2Tn (40%) y1Tn (20%)

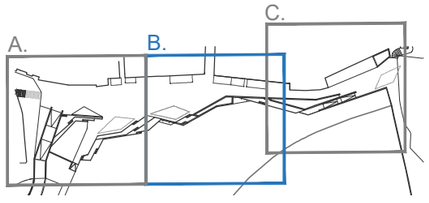

ARQUITECTOS:
romerayruizarquitectos
col. 10.280
fdo: Pedro Romera García

Tel. 928 36 88 04
www.romerayruiz.com
estudio@romerayruiz.com

PROMOTOR:
M. I. AYUNTAMIENTO DE TELDE


SITUACIÓN:
AVENIDA DE MELENARA; CALLE LUIS MOROTE; PLAYA DE MELENARA; T. M. TELDE

PROYECTO BÁSICO Y DE EJECUCIÓN:
ADECUACIÓN DE LA AVENIDA DE MELENARA Y MEJORA DE LA ACCESIBILIDAD A LA PLAYA

TÍTULO:
ACOTADO Y ESPECIFICACIONES DETALLE PLANTA B

FECHA: JULIO - 2018
ESCALA: 1/200
NÚMERO: PBE 3.6

EL PRESENTE DOCUMENTO ES COPIA DE SU ORIGINAL, SU UTILIZACIÓN TOTAL O PARCIAL, ASÍ COMO CUALQUIER REPRODUCCIÓN O CESIÓN A TERCEROS, REQUERIRÁ LA PREVIA AUTORIZACIÓN EXPRESA DE SUS AUTORES, QUEDANDO EN TODO CASO PROHIBIDA CUALQUIER MODIFICACIÓN UNILATERAL DEL MISMO.

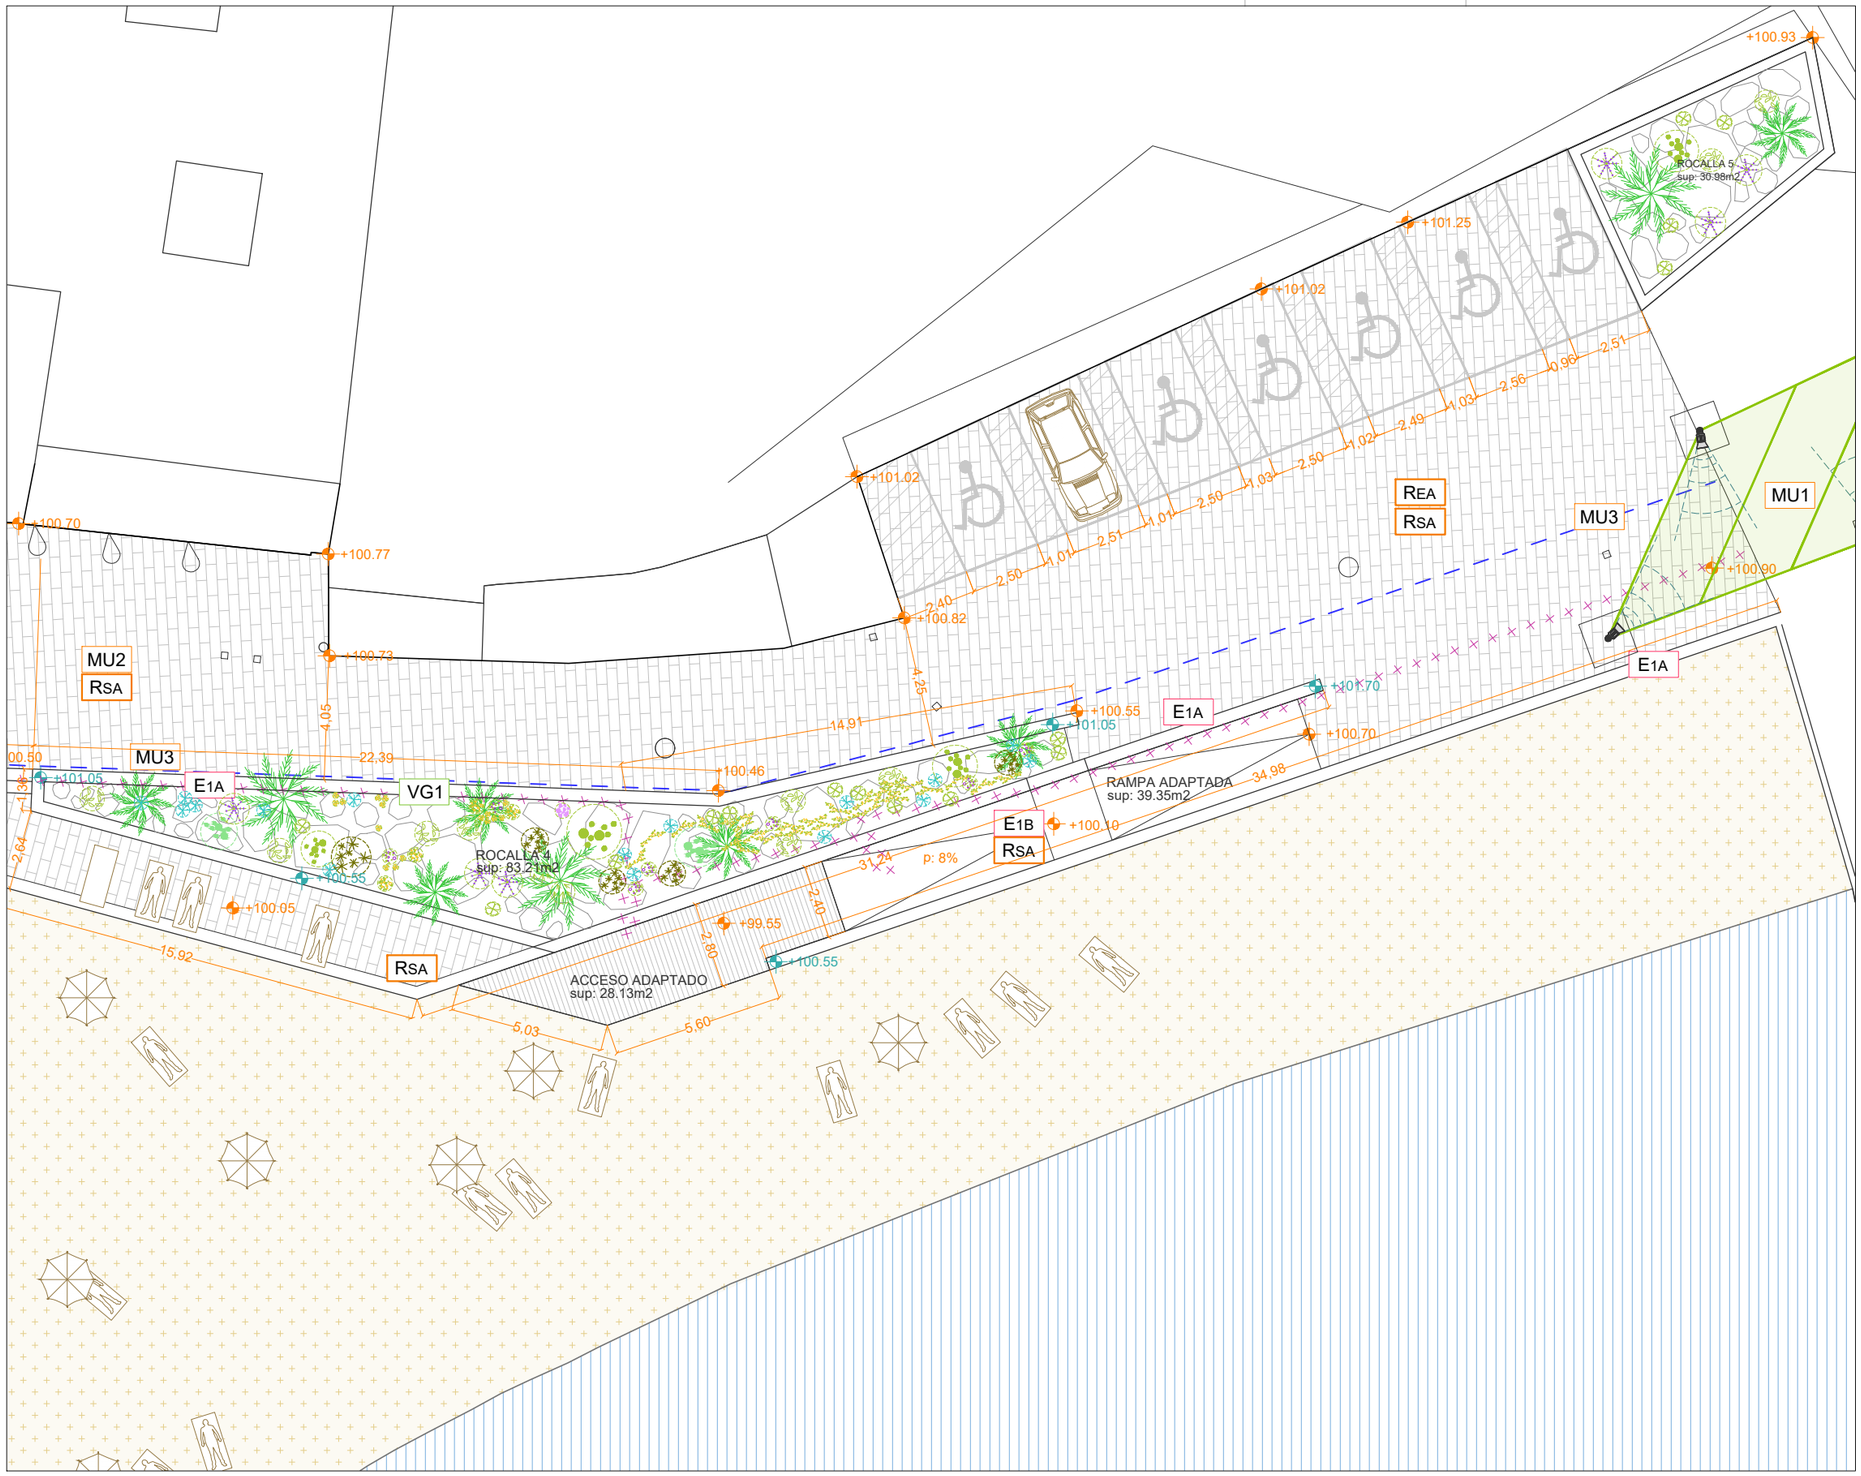

VEGETACIÓN

Especies a incluir: *1. Aeonium manriqueorum, 2.Aeonium percaneum, 3. Artemisia ramosa, 4. , 5. Artemisia reptans, 6. Asparagus arborescens, Asparagus plocamoides,7. , 8. Euphorbia canariensis (cardón) , 9. Ceropegia fusca, Chrysoprenanthes pendula, 10. Crithmum maritinimum, 11.Frankenia capitata, 12. , 13. , 14. Kleinia neriifolia, 15. Lavándula munuitolli, 16.Limonium preauxii, 17.Lotus glaucus, 18. Pancratium canariensis, 19. Polycarpaea nivea, 20. , 21. Zygophyllum fontanesii*

- *1. Aeonium manriqueorum / 2.Aeonium percaneum,*
- *3. Aphylla*
- *4. Argyranthenum*
- *5. Artemisia reptans /ramosa*
- *6. Asparagus arborescens, Asparagus plocamoides,*
- *7. Balsamifera*
- *8. Euphorbia canariensis (cardón)*
- *9. Ceropegia fusca, Chrysoprenanthes pendula,*
- *10. Crithmum maritinimum*
- *11.Frankenia capitata*
- *12. Helianthenum*
- *13. Kickxia*
- *14. Kleinia neriifolia,*
- *15. Lavándula munuitolli,*
- *16.Limonium preauxii,*
- *17.Lotus glaucus,*
- *18. Pancratium canariensis,*
- *19. Polycarpaea nivea*
- *20. Polygonum*
- *21. Scill*

ELEMENTOS ESTRUCTURALES

E1A Sistema de muros de hormigón armado de alturas variables según planos y detalles

E1B Formación de rampas, peldaños y gradas con hormigón armado

PAVIMENTOS Y REVESTIMIENTOS

RSA Pavimentado con losas pre-fabricadas de hormigón, tipo Breinco tipo Terana art o similar de dimensión 16*12*7, 16*16*7 y 24*16*7cm sobre solera de hormigón o base existente previo acondicionado de la misma, según los casos. Colocación y despiece según plano.

RSB Peldañeado con piezas de hormigón prefabricado identicas al pavimento. Escaleras

RSC Pavimento de arena para parques infantiles. 40cm de espesor total. Según la base si fuese distinto de la arena se dispondrá del drenaje adecuado.

MOBILIARIO URBANO

MU1 Sistema de toldos textiles de tejido microperforado

MU2 Bandas sonoras delimitadoras de trafico rodado

MU3 Inmbornal lineal tipo Ulma o similar


MU4 Zona de duchas y pavimento de madera

ASFALTO Y PINTURA

REA Pintura señalética vial. Plazas de aparcamientos + señalética

VEGETACIÓN

VG1 Rocalla con vegetación tipo halófilo costera
Roca Basáltica de 5Tn (40%), 2Tn (40%) y1Tn (20%)

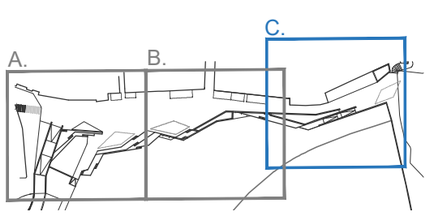

ARQUITECTOS:
romerayruizarquitectos
col. 10.280
fdo: Pedro Romera García

Tel. 928 36 88 04
www.romerayruiz.com
estudio@romerayruiz.com

PROMOTOR:
M. I. AYUNTAMIENTO DE TELDE


SITUACIÓN:
AVENIDA DE MELENARA; CALLE LUIS MOROTE; PLAYA DE MELENARA; T. M. TELDE

PROYECTO BÁSICO Y DE EJECUCIÓN:
ADECUACIÓN DE LA AVENIDA DE MELENARA Y MEJORA DE LA ACCESIBILIDAD A LA PLAYA


TÍTULO:
ACOTADO Y ESPECIFICACIONES DETALLE PLANTA C

FECHA: JULIO - 2018
ESCALA: 1/200
NÚMERO: PBE 3.7


EL PRESENTE DOCUMENTO ES COPIA DE SU ORIGINAL, SU UTILIZACIÓN TOTAL O PARCIAL, ASÍ COMO CUALQUIER REPRODUCCIÓN O CESIÓN A TERCEROS, REQUERIRÁ LA PREVIA AUTORIZACIÓN EXPRESA DE SUS AUTORES, QUEDANDO EN TODO CASO PROHIBIDA CUALQUIER MODIFICACIÓN UNILATERAL DEL MISMO.

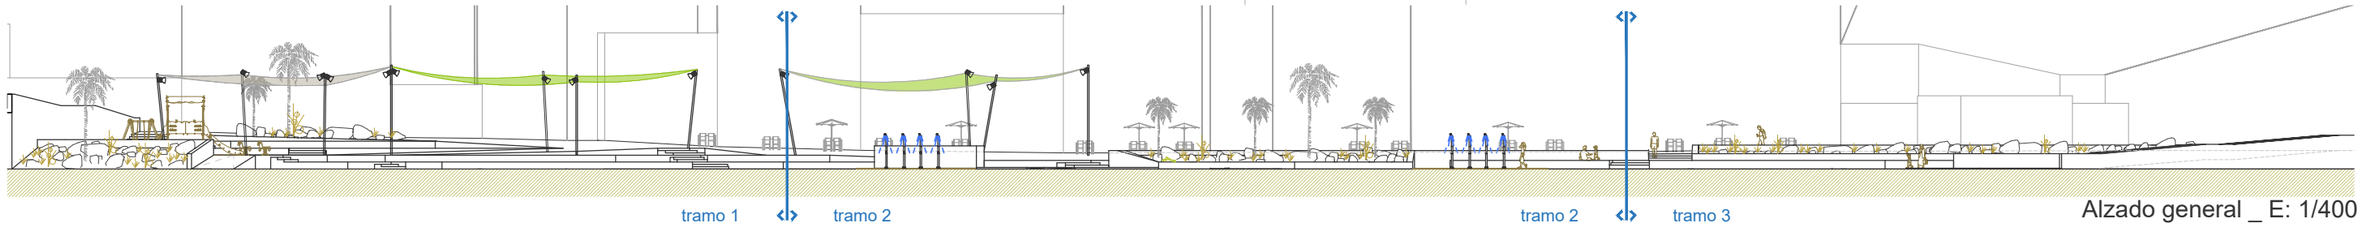


Alzado general _ E: 1/400

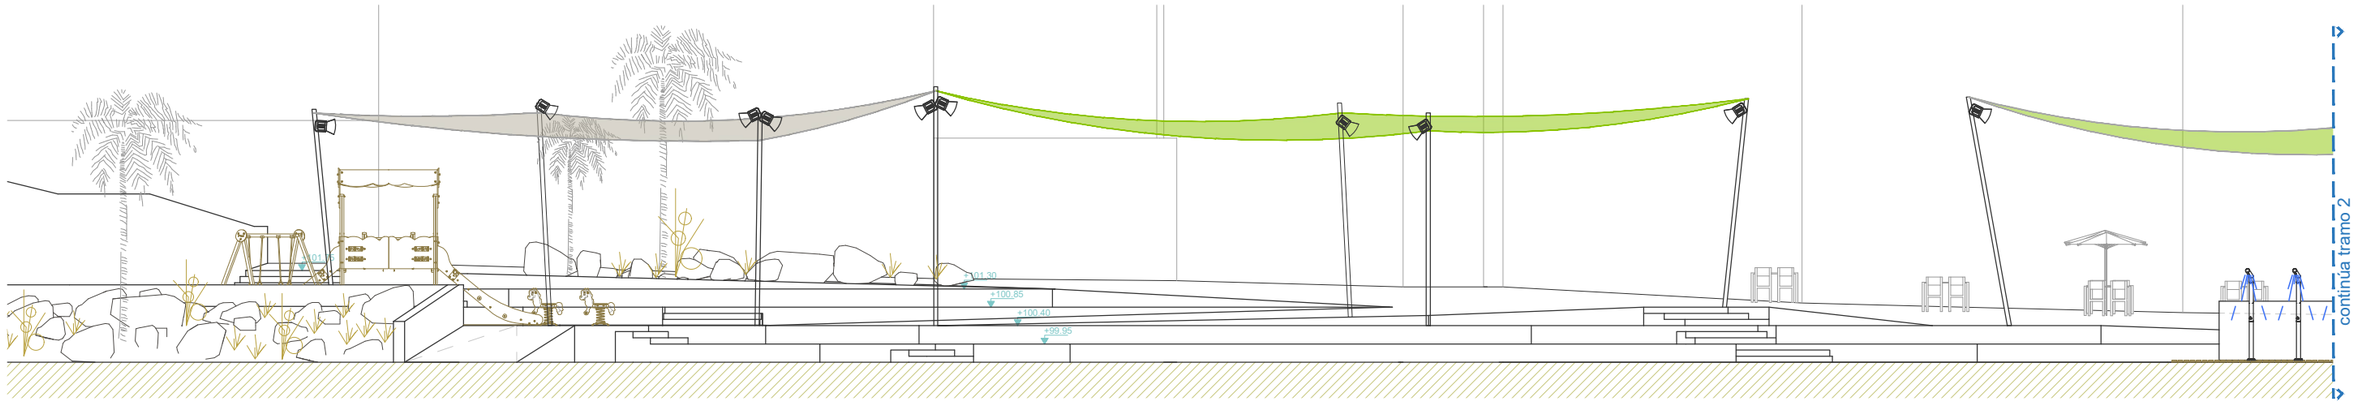


Alzado tramo 1_ E: 1/150

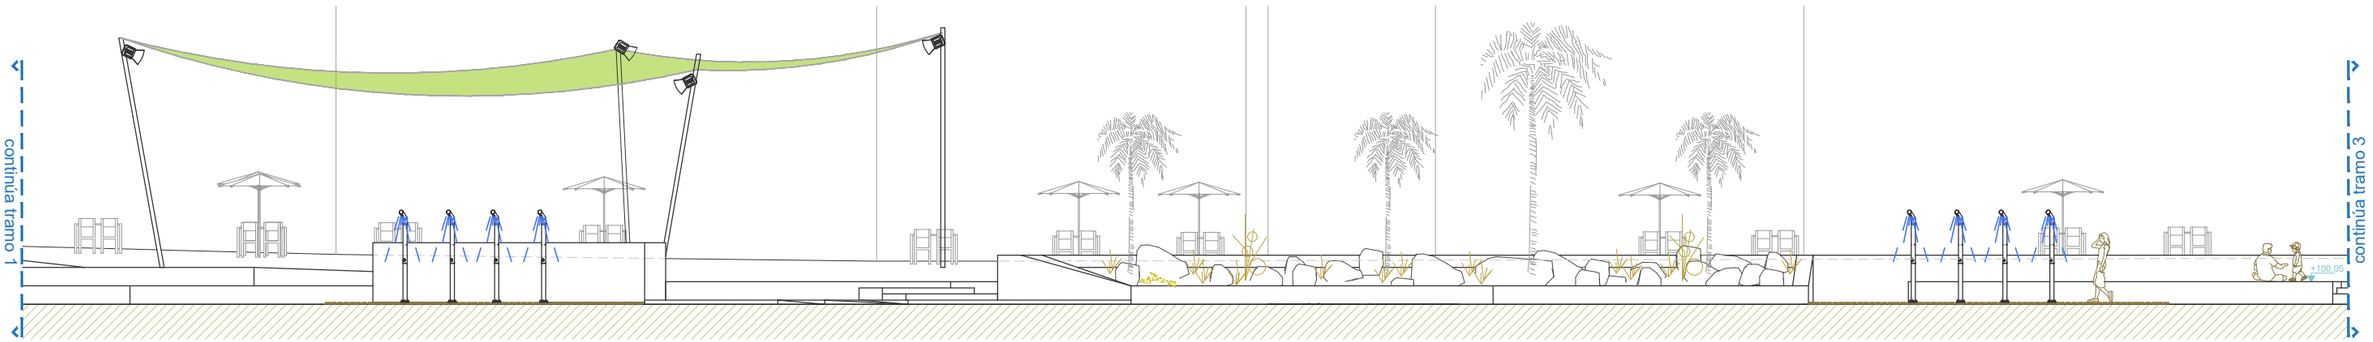

Alzado tramo 2_ E: 1/150

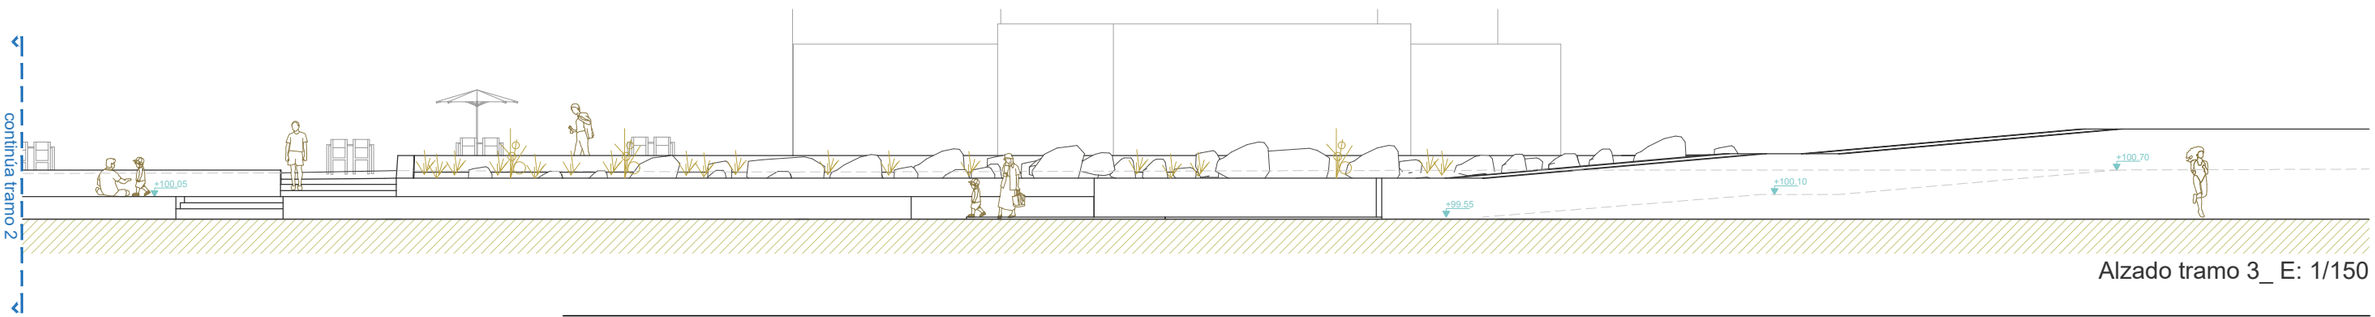

Alzado tramo 3_ E: 1/150

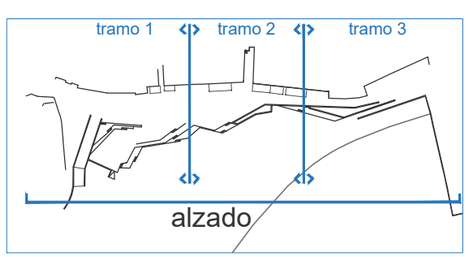

ARQUITECTOS:
romerayruizarquitectos
col. 10.280
fdo: Pedro Romera García

Tel. 928 36 88 04
www.romerayruiz.com
estudio@romerayruiz.com

PROMOTOR:
M. I. AYUNTAMIENTO DE TELDE


SITUACIÓN:
AVENIDA DE MELENARA; CALLE LUIS MOROTE; PLAYA DE MELENARA; T. M. TELDE

PROYECTO BÁSICO Y DE EJECUCIÓN:
ADECUACIÓN DE LA AVENIDA DE MELENARA Y MEJORA DE LA ACCESIBILIDAD A LA PLAYA


TÍTULO:
ALZADO GENERAL

FECHA: JULIO - 2018
ESCALA: 1/150
NÚMERO: PBE 3.8


EL PRESENTE DOCUMENTO ES COPIA DE SU ORIGINAL, SU UTILIZACIÓN TOTAL O PARCIAL, ASÍ COMO CUALQUIER REPRODUCCIÓN O CESIÓN A TERCEROS, REQUERIRÁ LA PREVIA AUTORIZACIÓN EXPRESA DE SUS AUTORES, QUEDANDO EN TODO CASO PROHIBIDA CUALQUIER MODIFICACIÓN UNILATERAL DEL MISMO.

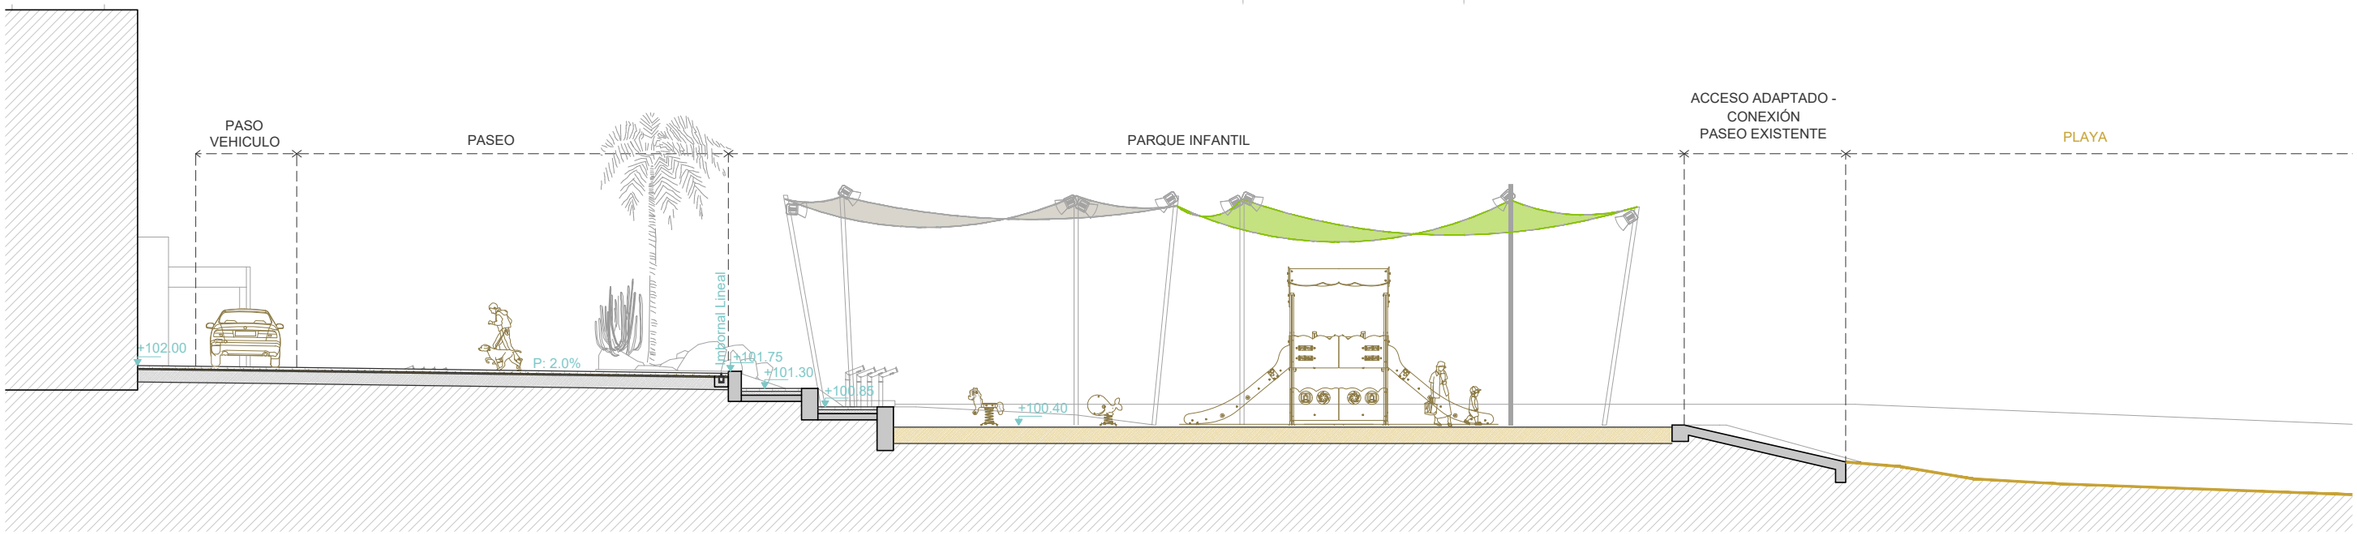


SECCIÓN A

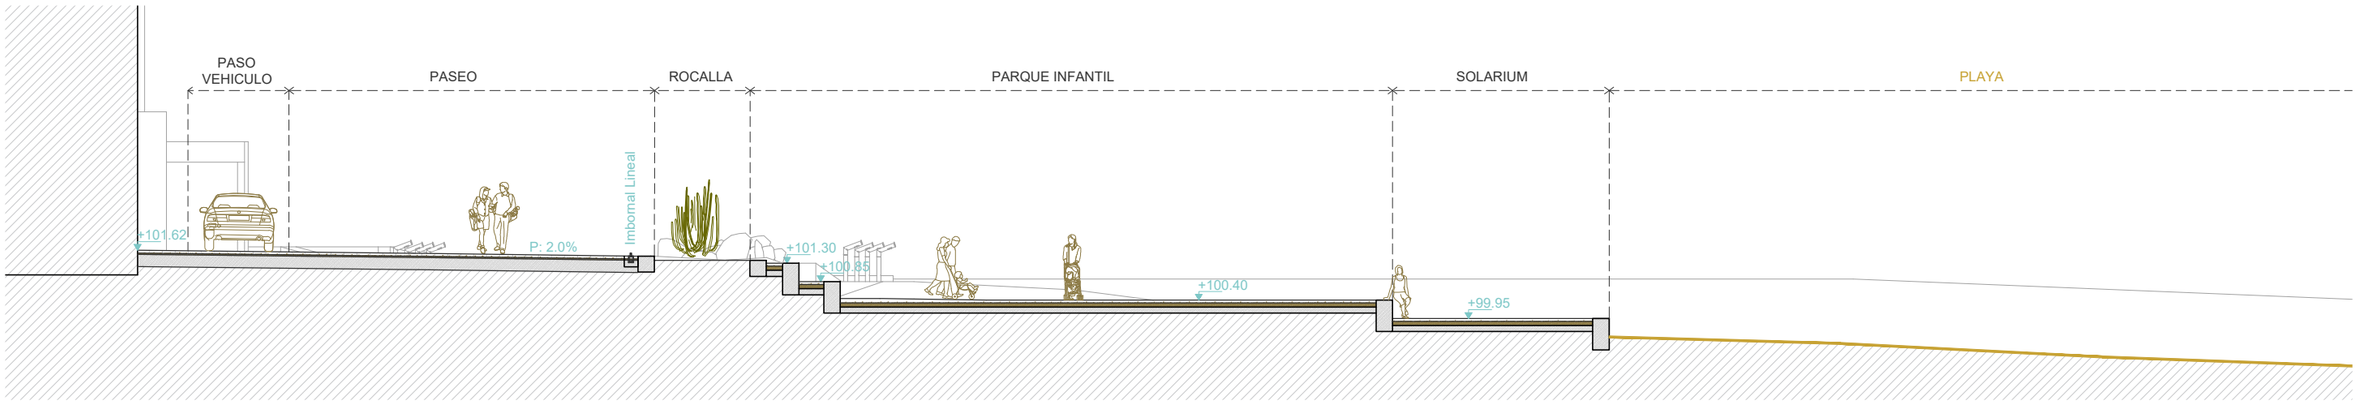

SECCIÓN B

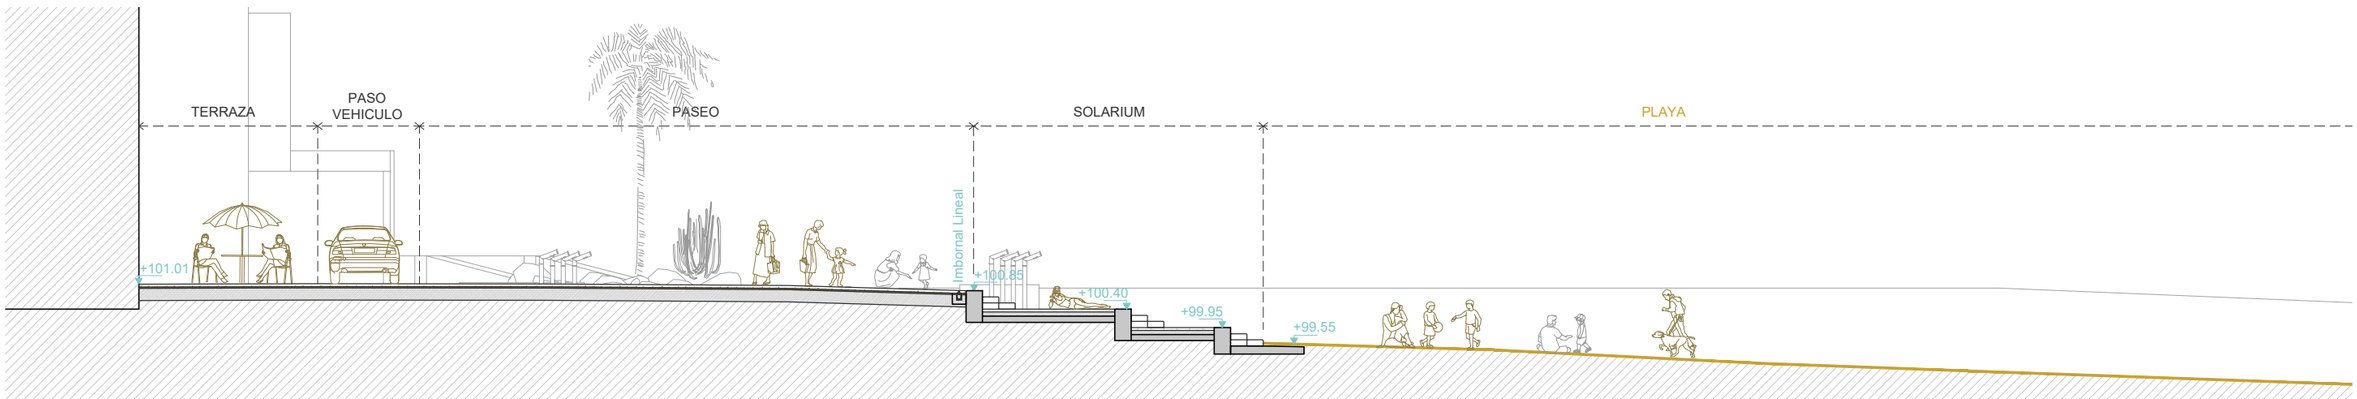

SECCIÓN C

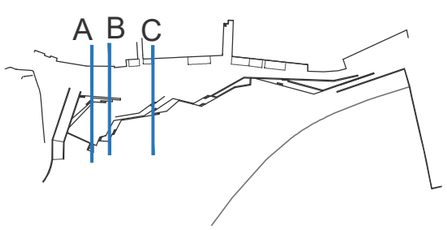

ARQUITECTOS:
romerayruizarquitectos
col. 10.280
fdo: Pedro Romera García

Tel. 928 36 88 04
www.romerayruiz.com
estudio@romerayruiz.com

PROMOTOR:
M. I. AYUNTAMIENTO DE TELDE


SITUACIÓN:
AVENIDA DE MELENARA; CALLE LUIS MOROTE; PLAYA DE MELENARA; T. M. TELDE

PROYECTO BÁSICO Y DE EJECUCIÓN:
ADECUACIÓN DE LA AVENIDA DE MELENARA Y MEJORA DE LA ACCESIBILIDAD A LA PLAYA


TÍTULO:
SECCIONES. A, B y C

FECHA: JULIO - 2018
ESCALA: 1/150
NÚMERO: PBE 3.9


EL PRESENTE DOCUMENTO ES COPIA DE SU ORIGINAL, SU UTILIZACIÓN TOTAL O PARCIAL, ASÍ COMO CUALQUIER REPRODUCCIÓN O CESIÓN A TERCEROS, REQUERIRÁ LA PREVIA AUTORIZACIÓN EXPRESA DE SUS AUTORES, QUEDANDO EN TODO CASO PROHIBIDA CUALQUIER MODIFICACIÓN UNILATERAL DEL MISMO.

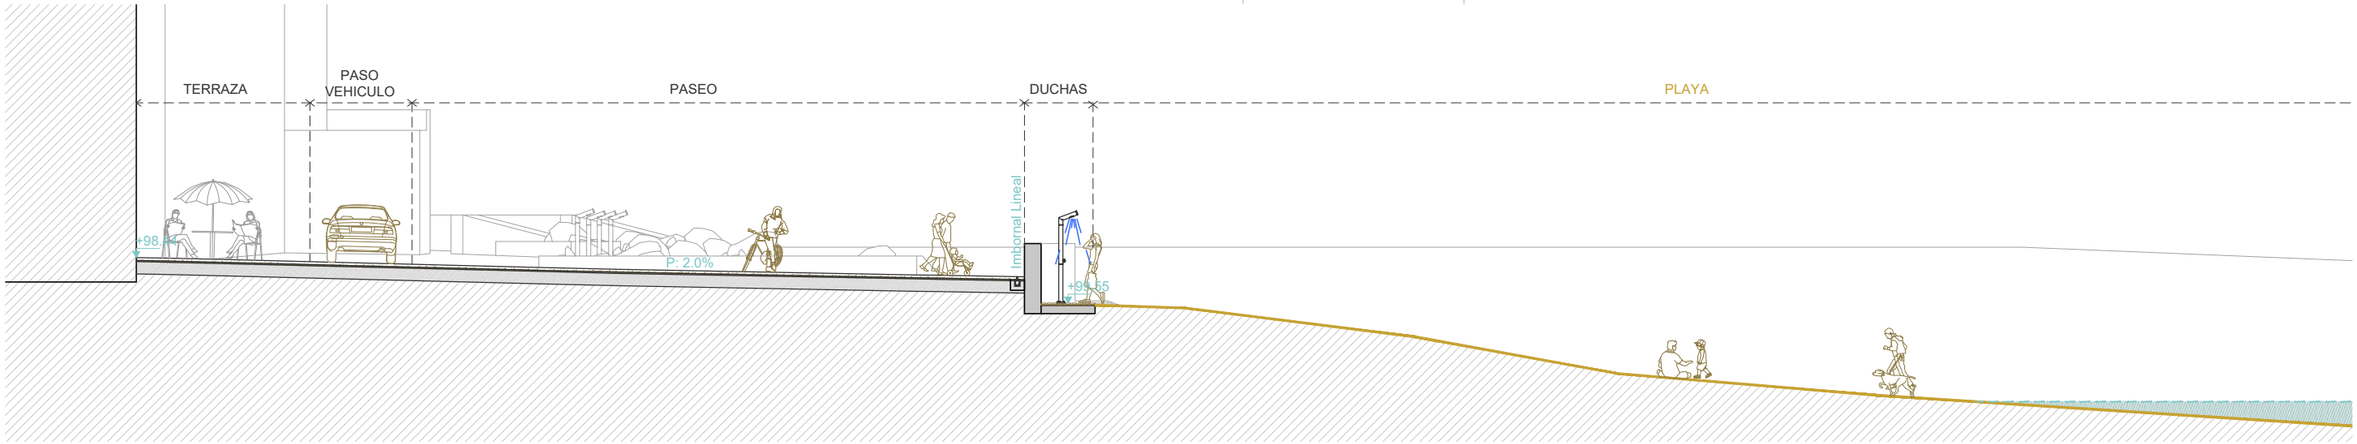


SECCIÓN D

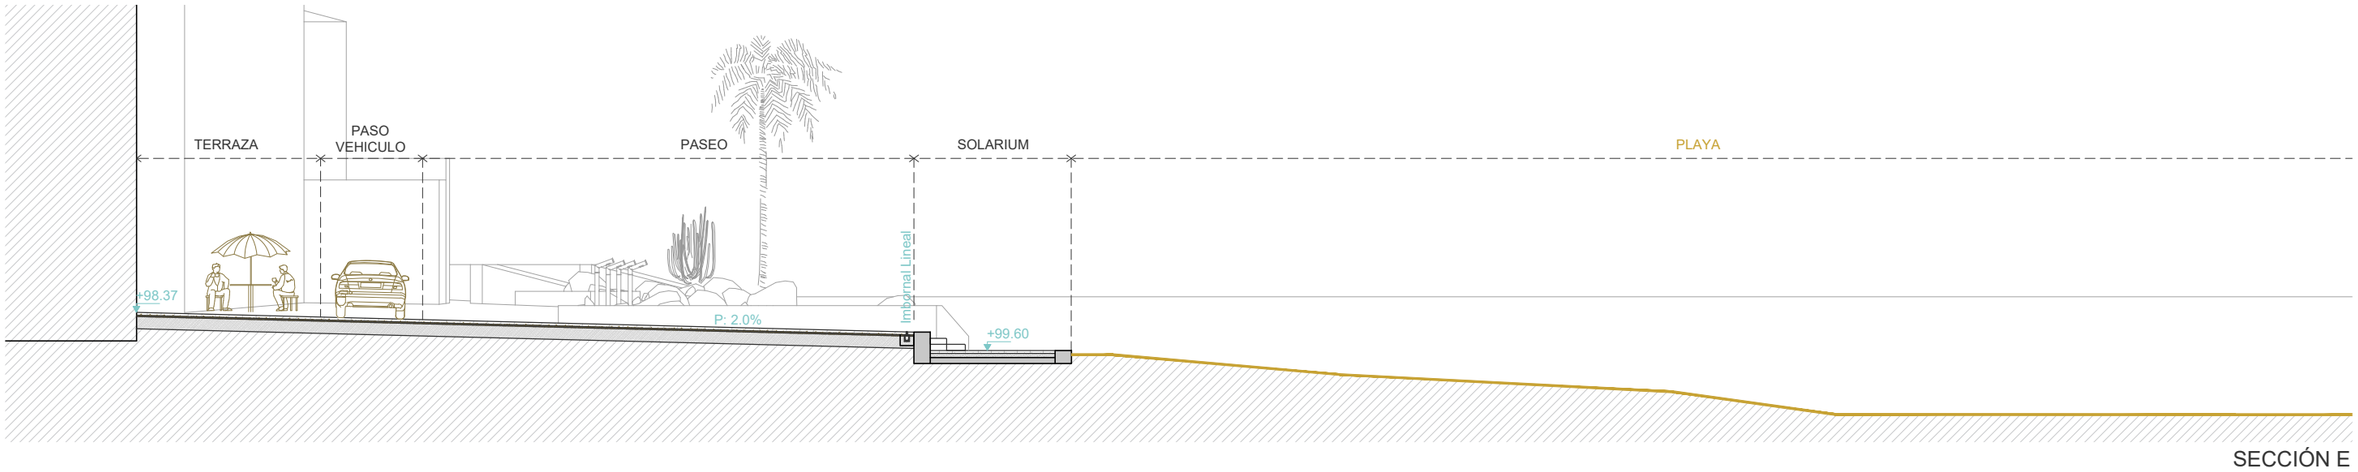

SECCIÓN E

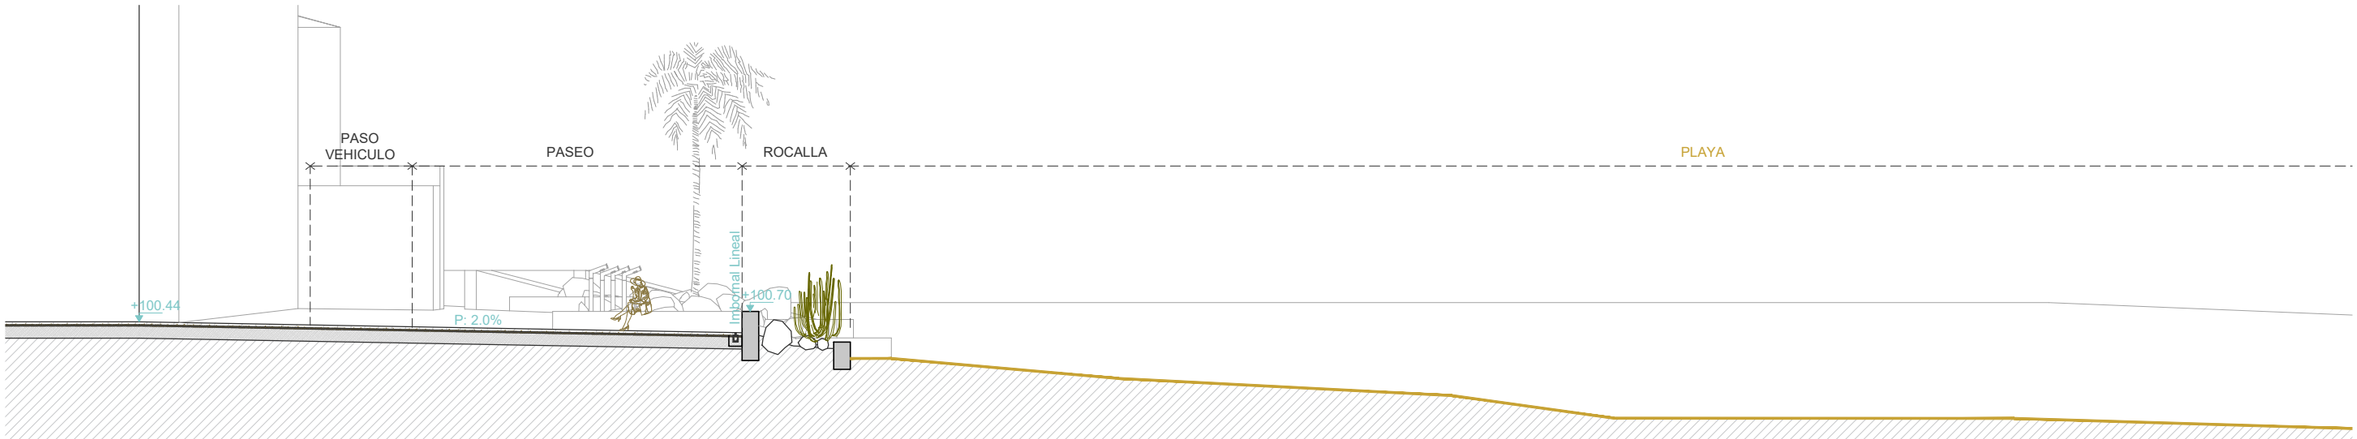

SECCIÓN F

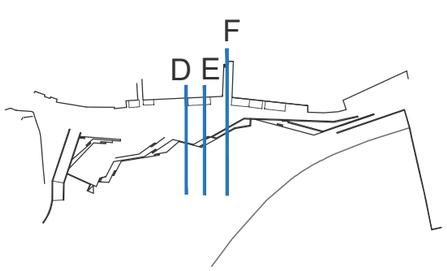

ARQUITECTOS:
romerayruizarquitectos
col. 10.280
fdo: Pedro Romera García

Tel. 928 36 88 04
www.romerayruiz.com
estudio@romerayruiz.com

PROMOTOR:
M. I. AYUNTAMIENTO DE TELDE


SITUACIÓN:
AVENIDA DE MELENARA; CALLE LUIS MOROTE; PLAYA DE MELENARA; T. M. TELDE

PROYECTO BÁSICO Y DE EJECUCIÓN:
ADECUACIÓN DE LA AVENIDA DE MELENARA Y MEJORA DE LA ACCESIBILIDAD A LA PLAYA


TÍTULO:
SECCIONES. D, E y F

FECHA: JULIO - 2018
ESCALA: 1/150
NÚMERO: PBE 3.10


EL PRESENTE DOCUMENTO ES COPIA DE SU ORIGINAL, SU UTILIZACIÓN TOTAL O PARCIAL, ASÍ COMO CUALQUIER REPRODUCCIÓN O CESIÓN A TERCEROS, REQUERIRÁ LA PREVIA AUTORIZACIÓN EXPRESA DE SUS AUTORES, QUEDANDO EN TODO CASO PROHIBIDA CUALQUIER MODIFICACIÓN UNILATERAL DEL MISMO.

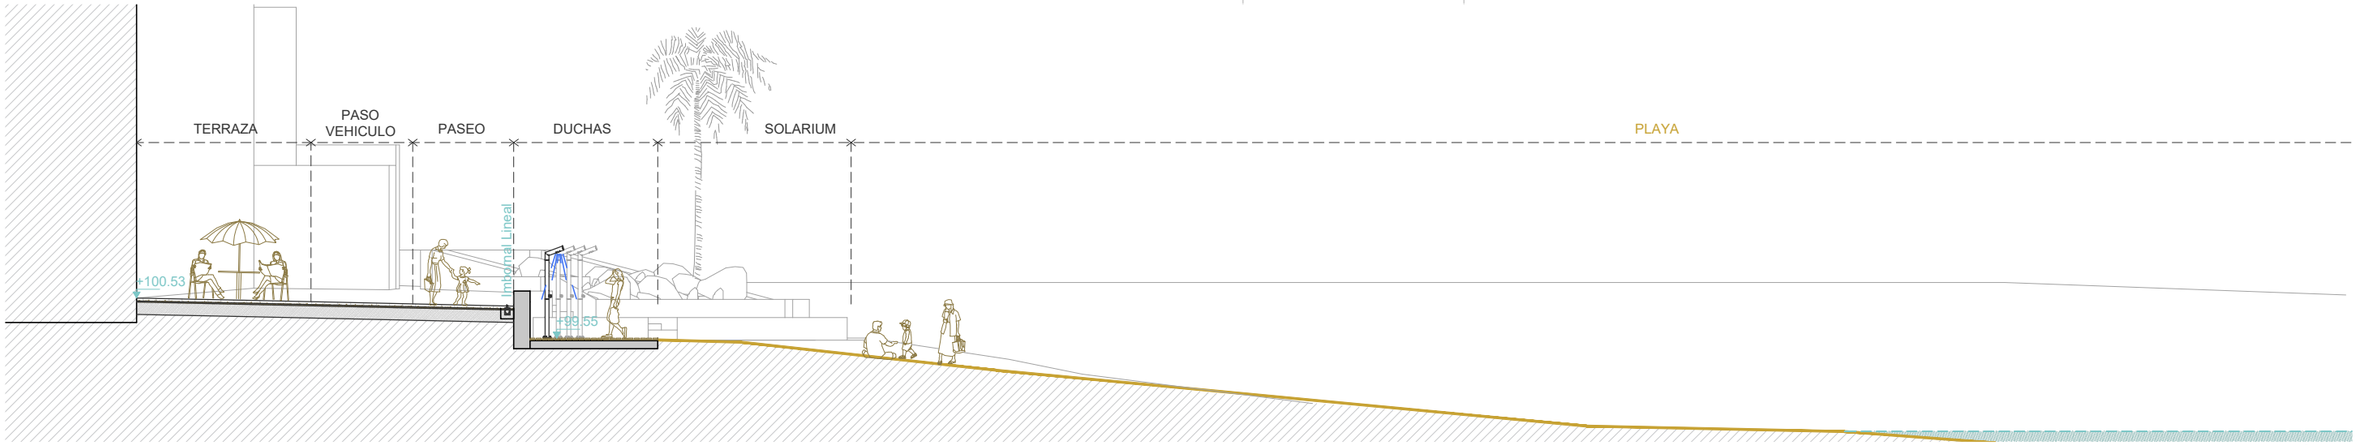


SECCIÓN G

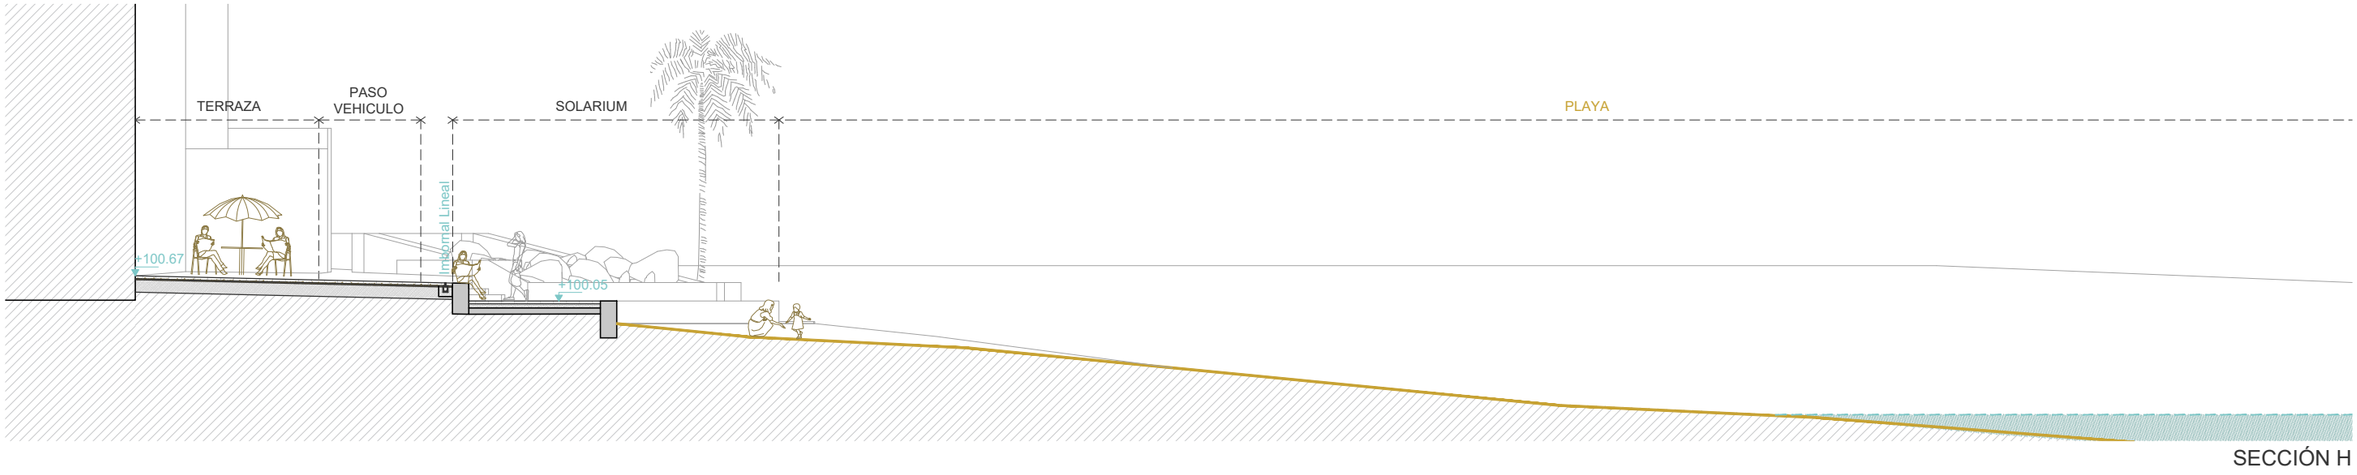

SECCIÓN H

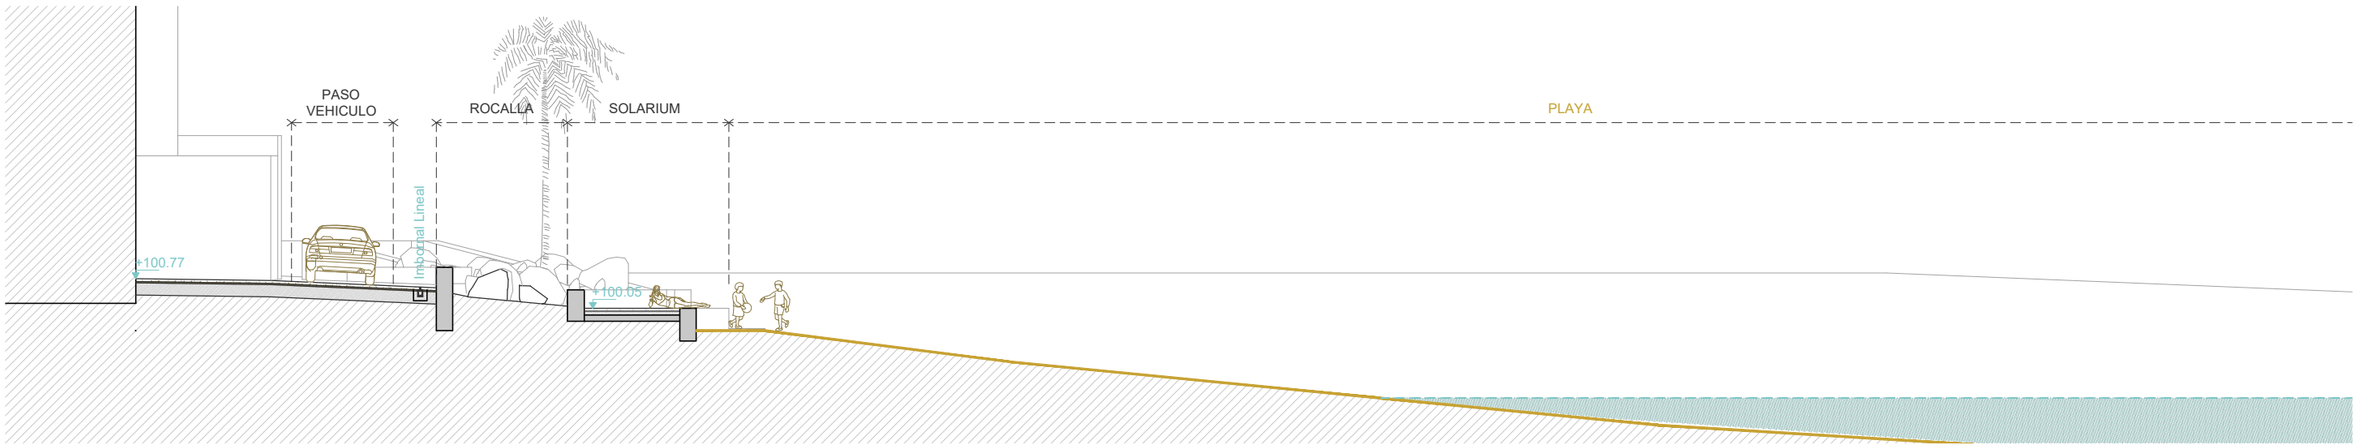

SECCIÓN I

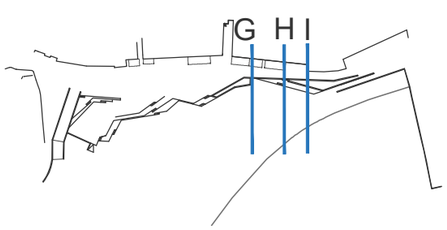

ARQUITECTOS:
romerayruizarquitectos
col. 10.280
fdo: Pedro Romera García

Tel. 928 36 88 04
www.romerayruiz.com
estudio@romerayruiz.com

PROMOTOR:
M. I. AYUNTAMIENTO DE TELDE


SITUACIÓN:
AVENIDA DE MELENARA; CALLE LUIS MOROTE; PLAYA DE MELENARA; T. M. TELDE

PROYECTO BÁSICO Y DE EJECUCIÓN:
ADECUACIÓN DE LA AVENIDA DE MELENARA Y MEJORA DE LA ACCESIBILIDAD A LA PLAYA

TÍTULO:
SECCIONES- G. H y I

FECHA: JULIO - 2018
ESCALA: 1/150
NÚMERO: PBE 3.11

EL PRESENTE DOCUMENTO ES COPIA DE SU ORIGINAL, SU UTILIZACIÓN TOTAL O PARCIAL, ASÍ COMO CUALQUIER REPRODUCCIÓN O CESIÓN A TERCEROS, REQUERIRÁ LA PREVIA AUTORIZACIÓN EXPRESA DE SUS AUTORES, QUEDANDO EN TODO CASO PROHIBIDA CUALQUIER MODIFICACIÓN UNILATERAL DEL MISMO.

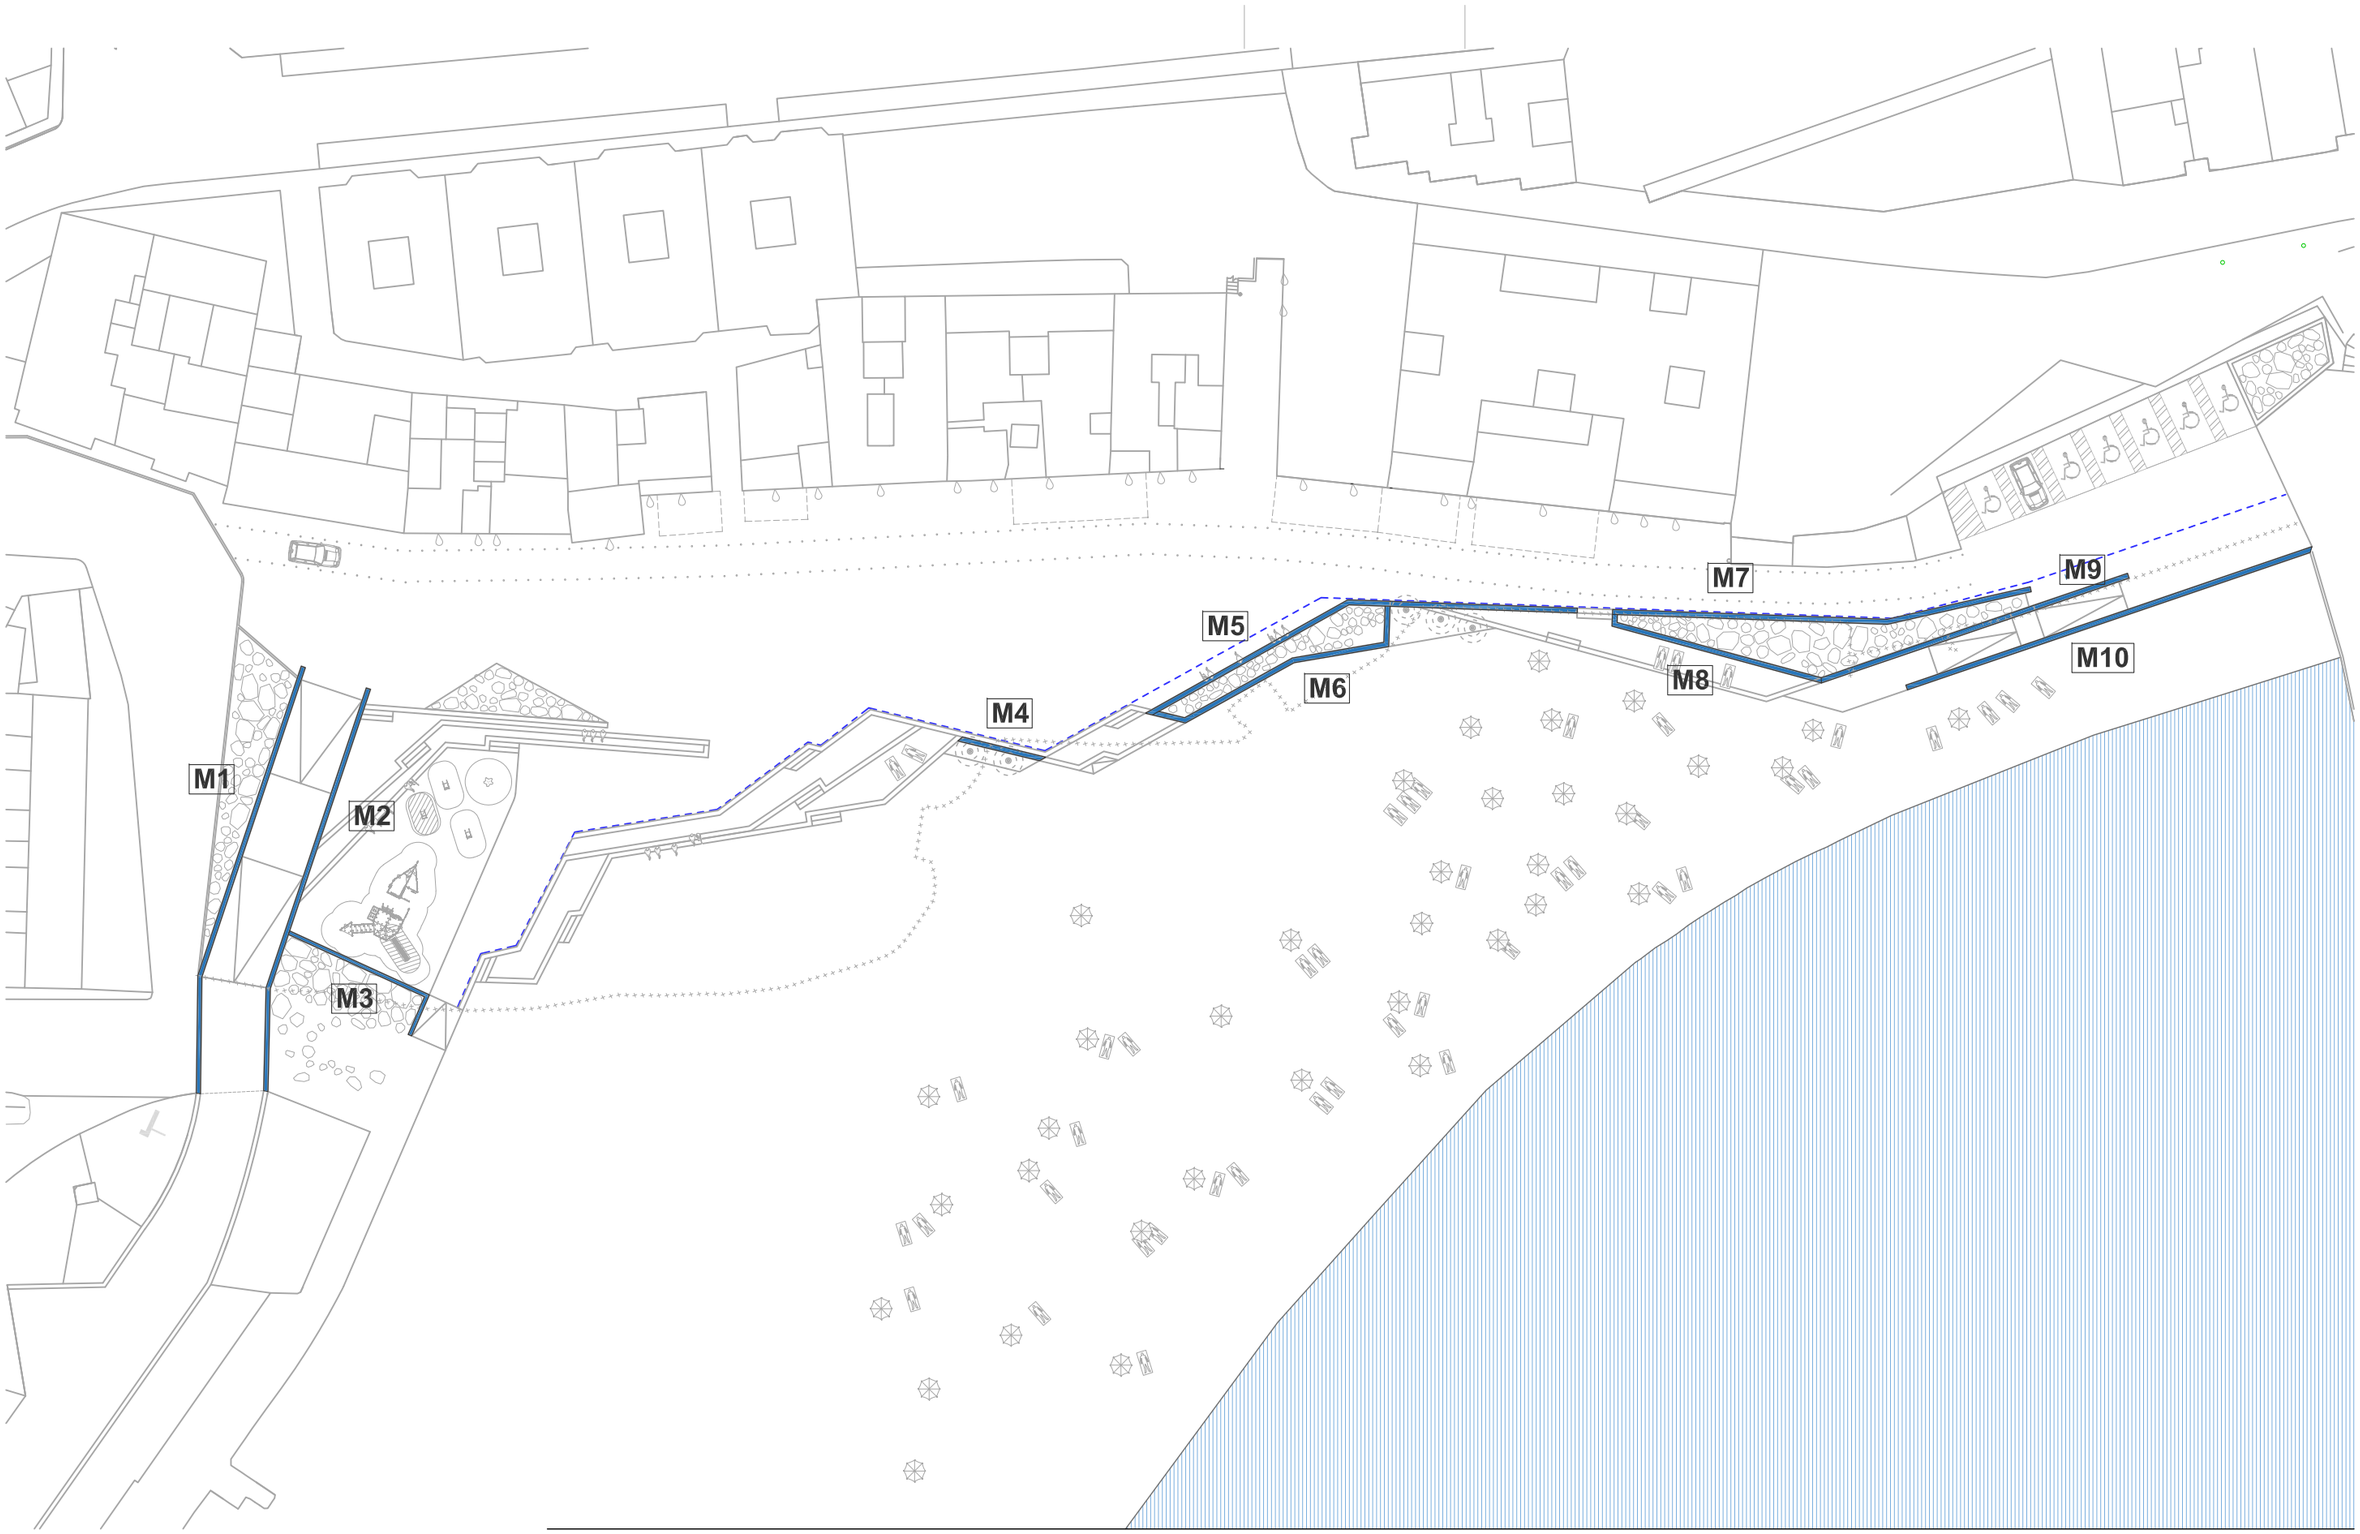

ARQUITECTOS:
romerayruizarquitectos
col. 10.280
fdo: Pedro Romera García

Tel. 928 36 88 04
www.romerayruiz.com
estudio@romerayruiz.com

PROMOTOR:
M. I. AYUNTAMIENTO DE TELDE


SITUACIÓN:
AVENIDA DE MELENARA; CALLE LUIS MOROTE;
PLAYA DE MELENARA; T. M. TELDE

PROYECTO BÁSICO Y DE EJECUCIÓN:
ADECUACIÓN DE LA AVENIDA DE MELENARA Y MEJORA DE LA ACCESIBILIDAD A LA PLAYA


TÍTULO:
DESARROLLO DE MUROS
DEFINICIÓN DE MUROS

FECHA: JULIO - 2018
ESCALA: 1/500
NÚMERO: PBE 4.1


EL PRESENTE DOCUMENTO ES COPIA DE SU ORIGINAL, SU UTILIZACIÓN TOTAL O PARCIAL, ASÍ COMO CUALQUIER REPRODUCCIÓN O CESIÓN A TERCEROS, REQUERIRÁ LA PREVIA AUTORIZACIÓN EXPRESA DE SUS AUTORES, QUEDANDO EN TODO CASO PROHIBIDA CUALQUIER MODIFICACIÓN UNILATERAL DEL MISMO.

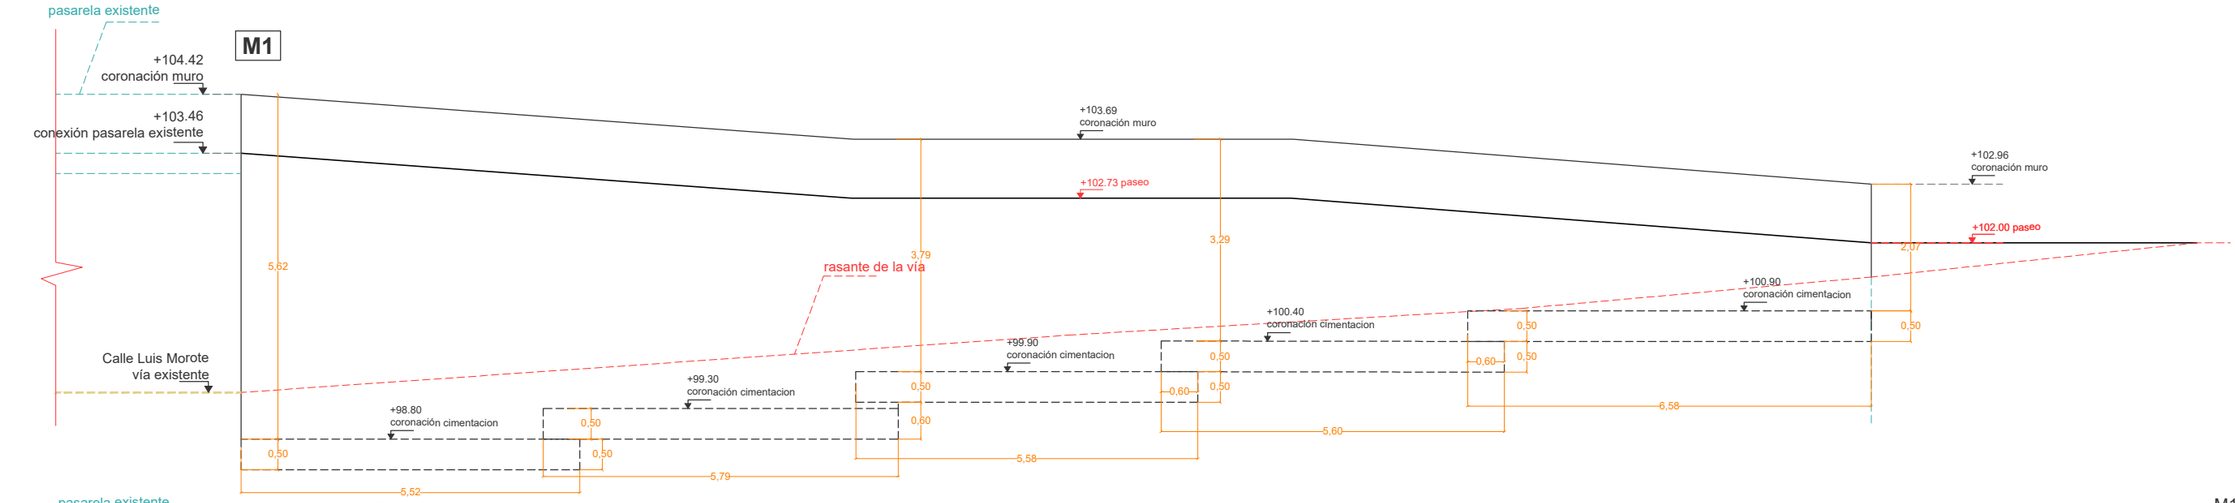


Alzado M1_ E: 1/100

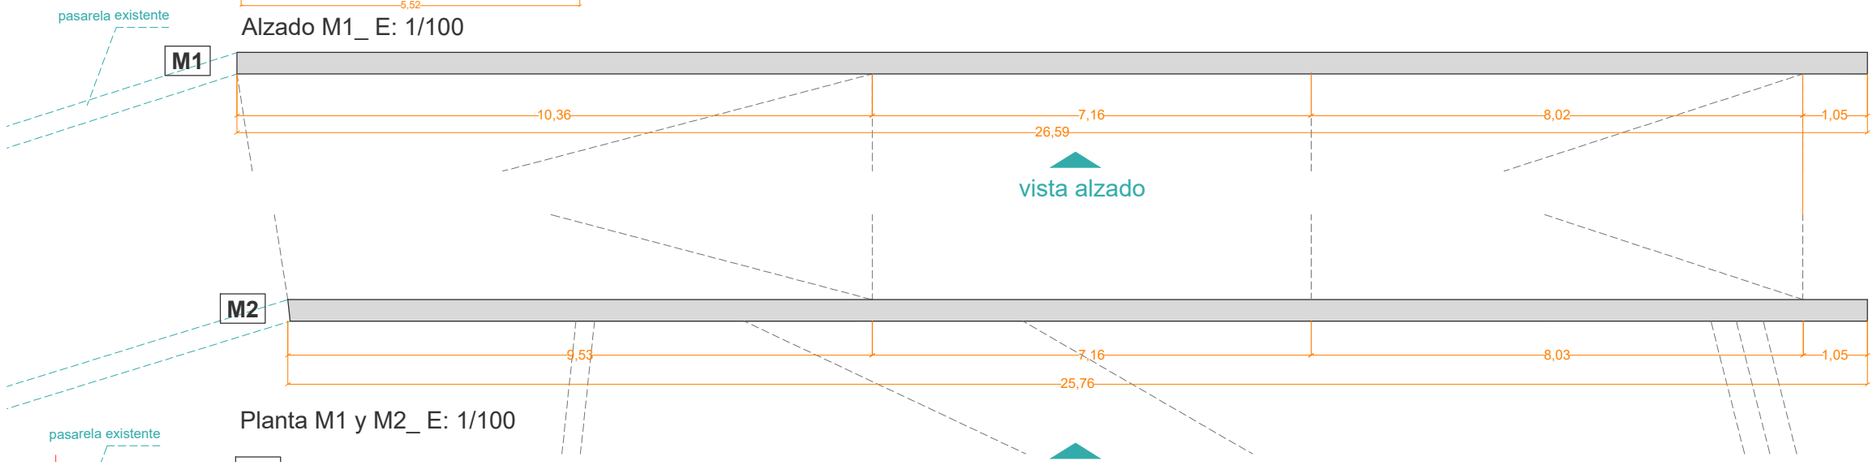


Planta M1 y M2_ E: 1/100

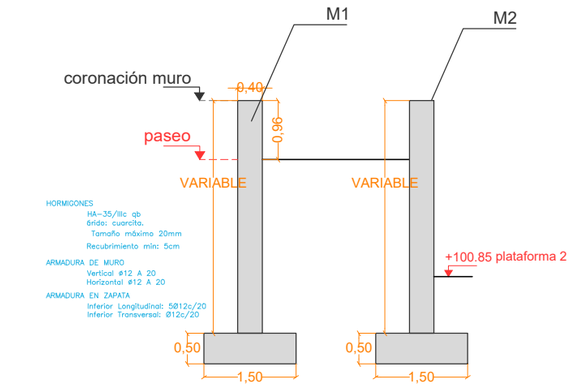

sección tipo_ E: 1/75

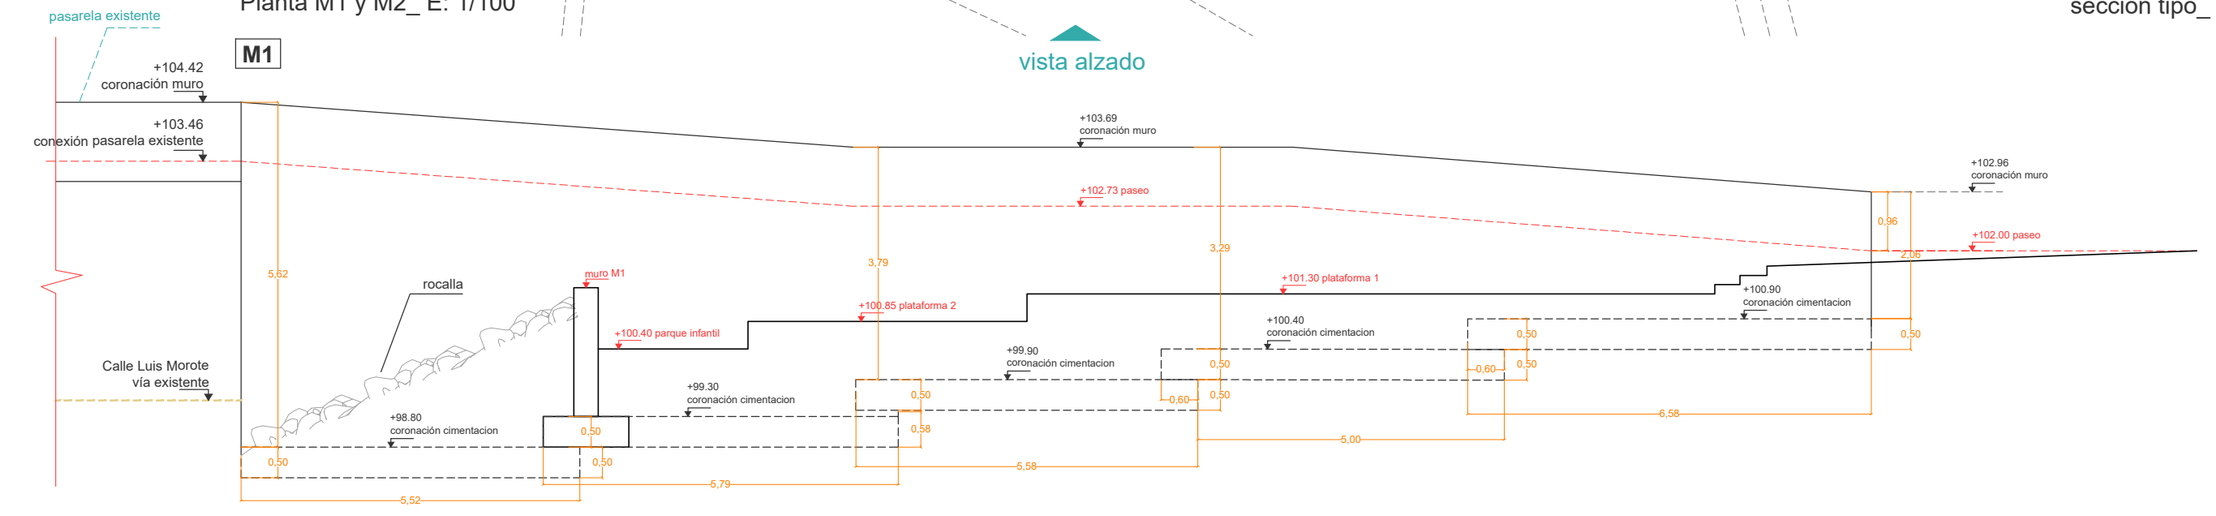

Alzado M2_ E: 1/100

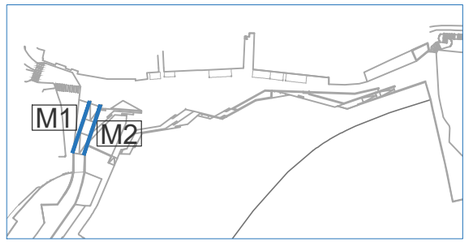

ARQUITECTOS:

romerayruizarquitectos

col. 10.280

fdo: Pedro Romera García

Tel. 928 36 88 04
www.romerayruiz.com
estudio@romerayruiz.com

PROMOTOR:

M. I. AYUNTAMIENTO DE TELDE

SITUACIÓN:

AVENIDA DE MELENARA; CALLE LUIS MOROTE; PLAYA DE MELENARA; T. M. TELDE

PROYECTO BÁSICO Y DE EJECUCIÓN:

ADECUACIÓN DE LA AVENIDA DE MELENARA Y MEJORA DE LA ACCESIBILIDAD A LA PLAYA

TÍTULO:


DESARROLLO DE MUROS. M1-M2

FECHA: JULIO - 2018


ESCALA: VARIAS

NÚMERO: PBE 4.2

EL PRESENTE DOCUMENTO ES COPIA DE SU ORIGINAL, SU UTILIZACIÓN TOTAL O PARCIAL, ASÍ COMO CUALQUIER REPRODUCCIÓN O CESIÓN A TERCEROS, REQUERIRÁ LA PREVIA AUTORIZACIÓN EXPRESA DE SUS AUTORES, QUEDANDO EN TODO CASO PROHIBIDA CUALQUIER MODIFICACIÓN UNILATERAL DEL MISMO.

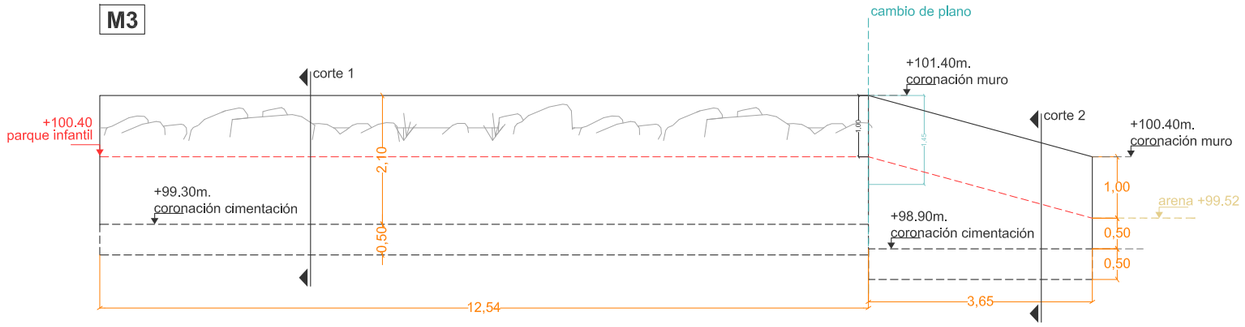


Alzado M3_ E: 1/100

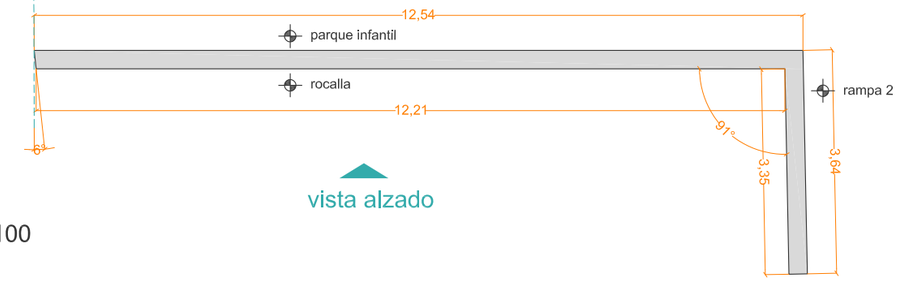


vista alzado


Planta M3_ E: 1/100

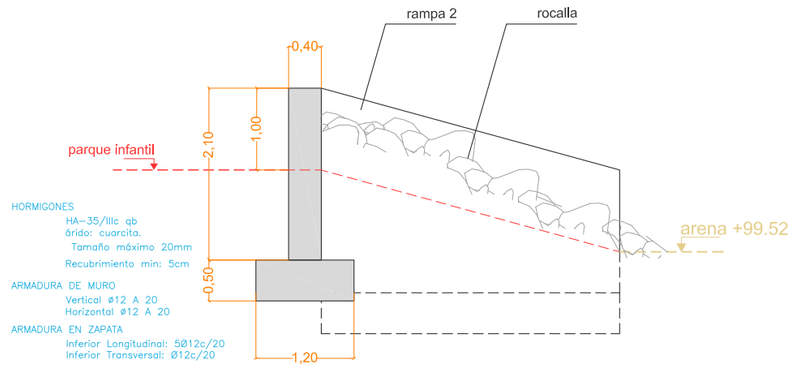


sección tipo corte 1. M3_ E: 1/75

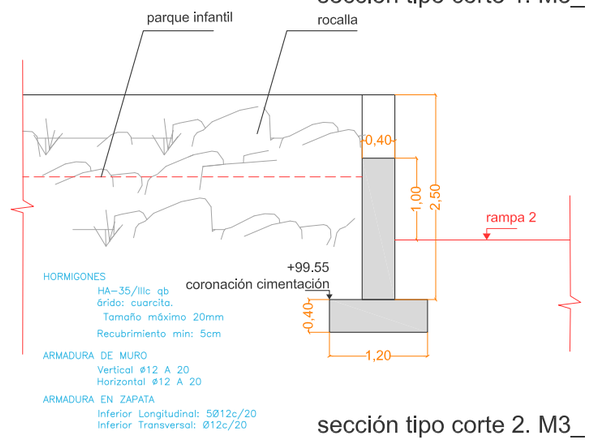

sección tipo corte 2. M3_ E: 1/75

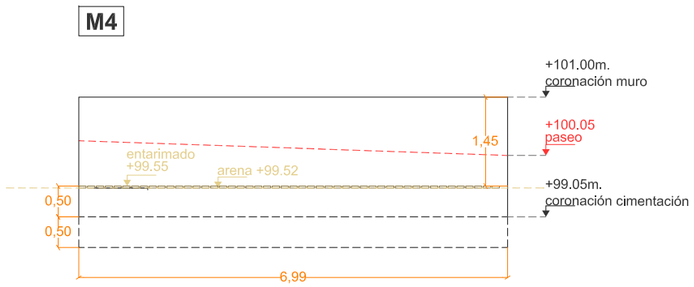


Alzado M4_ E: 1/100

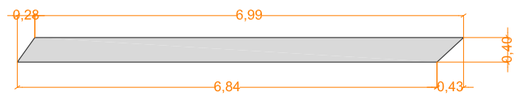


Planta M4_ E: 1/100

vista alzado

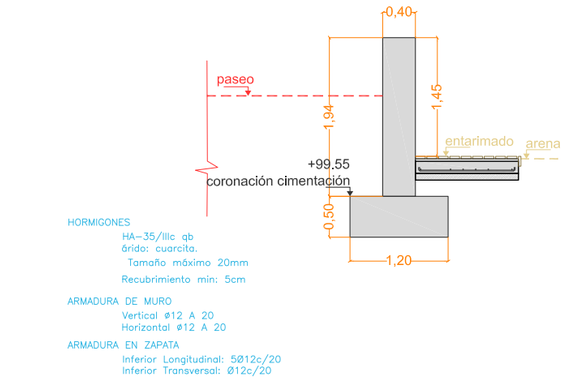

sección tipo M4_ E: 1/75

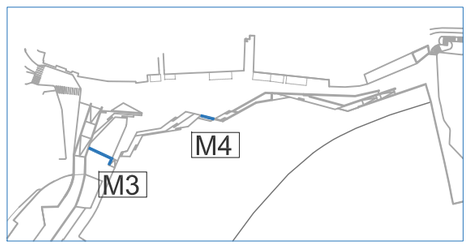

ARQUITECTOS:
romerayruizarquitectos
col. 10.280
fdo: Pedro Romera García

Tel. 928 36 88 04
www.romerayruiz.com
estudio@romerayruiz.com

PROMOTOR:
M. I. AYUNTAMIENTO DE TELDE


SITUACIÓN:
AVENIDA DE MELENARA; CALLE LUIS MOROTE;
PLAYA DE MELENARA; T. M. TELDE

PROYECTO BÁSICO Y DE EJECUCIÓN:
ADECUACIÓN DE LA AVENIDA DE MELENARA Y MEJORA DE LA ACCESIBILIDAD A LA PLAYA


TÍTULO:
DESARROLLO DE MUROS. M3-M4


FECHA: JULIO - 2018
ESCALA: VARIAS
NÚMERO: PBE 4.3

EL PRESENTE DOCUMENTO ES COPIA DE SU ORIGINAL, SU UTILIZACIÓN TOTAL O PARCIAL, ASÍ COMO CUALQUIER REPRODUCCIÓN O CESIÓN A TERCEROS, REQUERIRÁ LA PREVIA AUTORIZACIÓN EXPRESA DE SUS AUTORES, QUEDANDO EN TODO CASO PROHIBIDA CUALQUIER MODIFICACIÓN UNILATERAL DEL MISMO.

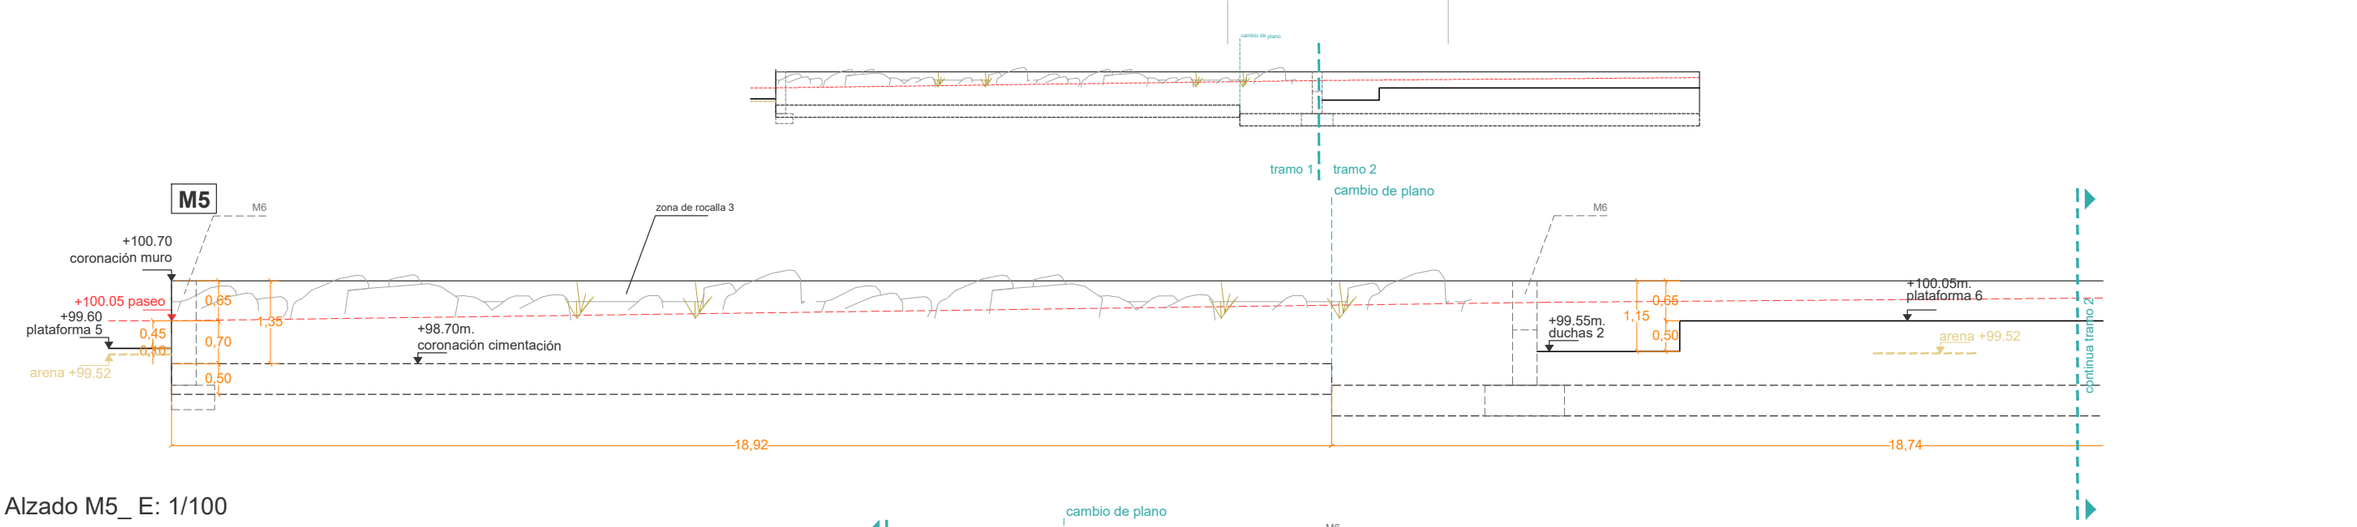


Alzado M5_ E: 1/100

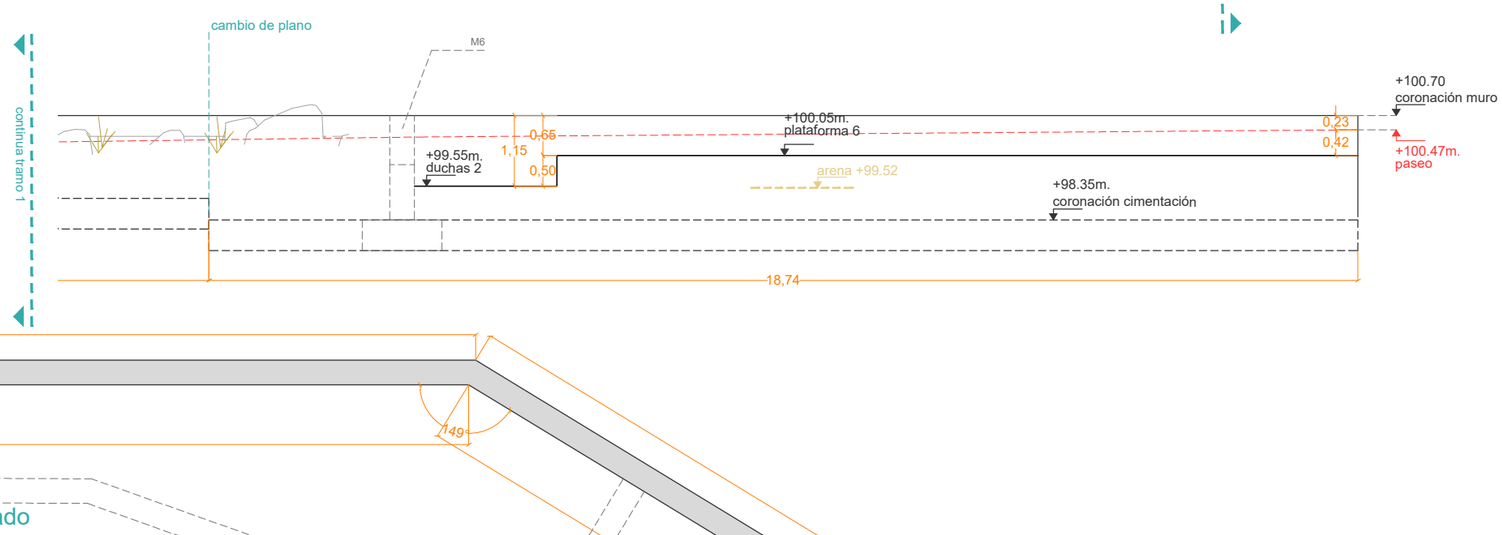

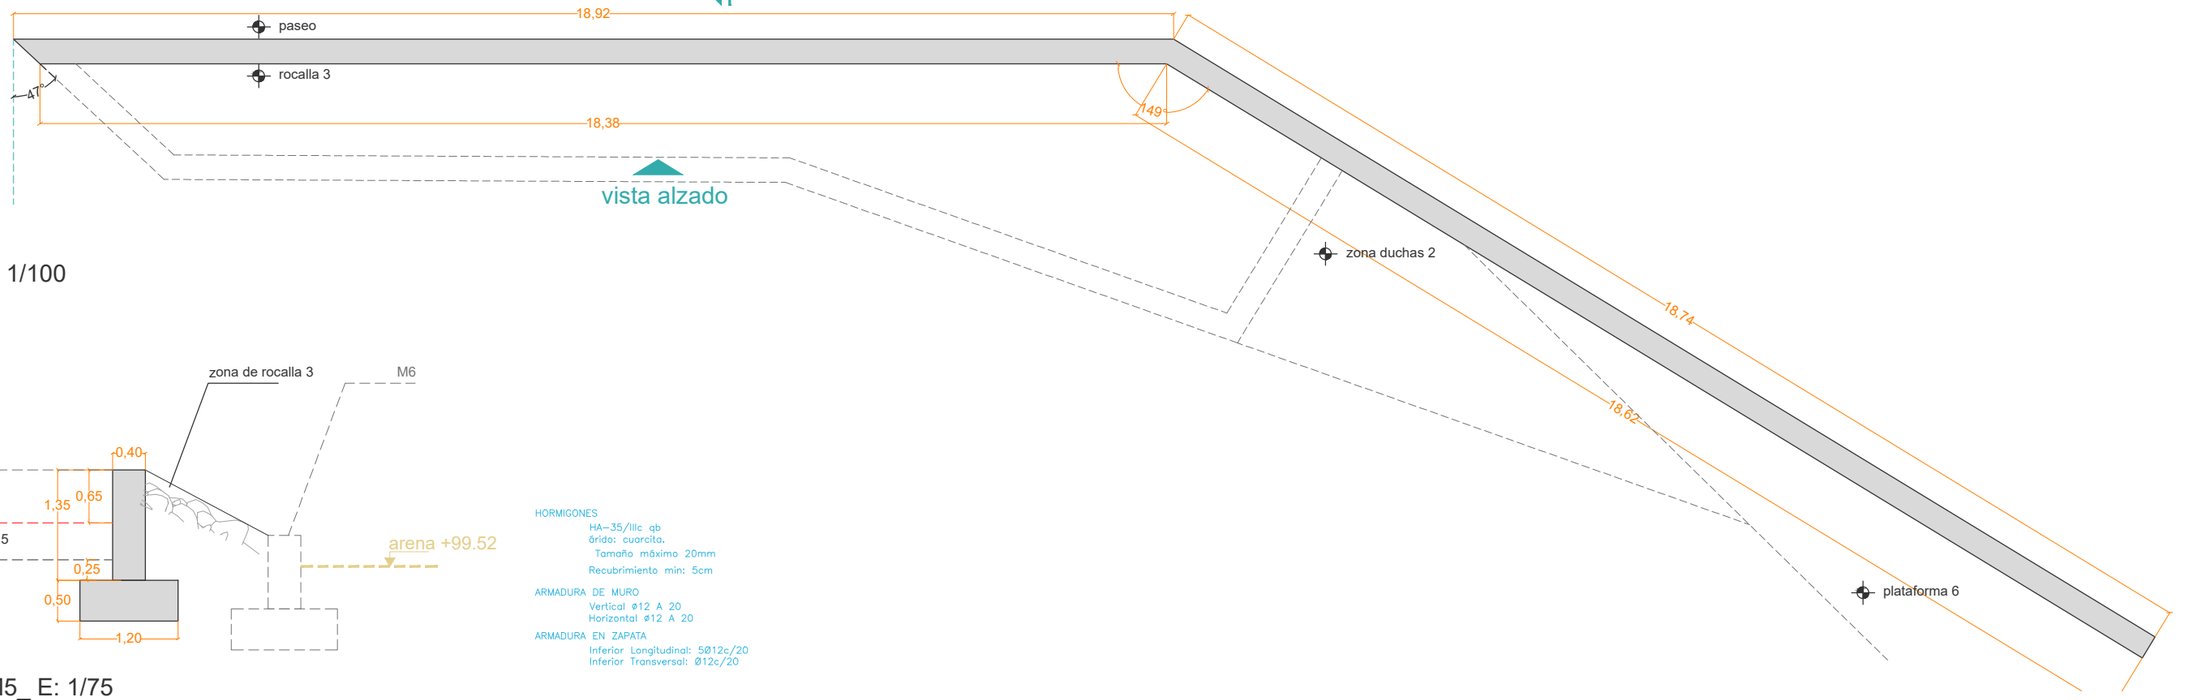

Planta M5_ E: 1/100

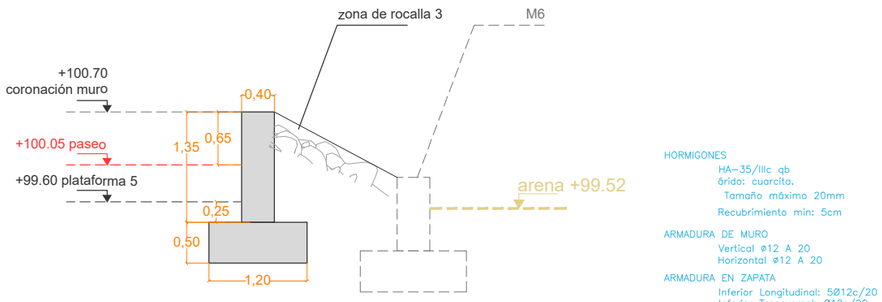


HORMIGONES
HA–35/IIIc qb
árido: cuarcita.
Tamaño máximo 20mm
Recubrimiento min: 5cm

ARMADURA DE MURO
Vertical ø12 A 20
Horizontal ø12 A 20

ARMADURA EN ZAPATA
Inferior Longitudinal: 5Ø12c/20
Inferior Transversal: Ø12c/20

sección tipo M5_ E: 1/75

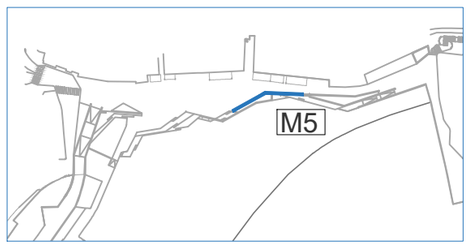

ARQUITECTOS:
romerayruizarquitectos
col. 10.280
fdo: Pedro Romera García

Tel. 928 36 88 04
www.romerayruiz.com
estudio@romerayruiz.com

PROMOTOR:
M. I. AYUNTAMIENTO DE TELDE


SITUACIÓN:
AVENIDA DE MELENARA; CALLE LUIS MOROTE;
PLAYA DE MELENARA; T. M. TELDE

PROYECTO BÁSICO Y DE EJECUCIÓN:
ADECUACIÓN DE LA AVENIDA DE MELENARA Y MEJORA DE LA ACCESIBILIDAD A LA PLAYA


TÍTULO:
DESARROLLO DE MUROS. M5

FECHA: JULIO - 2018
ESCALA: VARIAS
NÚMERO: PBE 4.4

EL PRESENTE DOCUMENTO ES COPIA DE SU ORIGINAL, SU UTILIZACIÓN TOTAL O PARCIAL, ASÍ COMO CUALQUIER REPRODUCCIÓN O CESIÓN A TERCEROS, REQUERIRÁ LA PREVIA AUTORIZACIÓN EXPRESA DE SUS AUTORES, QUEDANDO EN TODO CASO PROHIBIDA CUALQUIER MODIFICACIÓN UNILATERAL DEL MISMO.

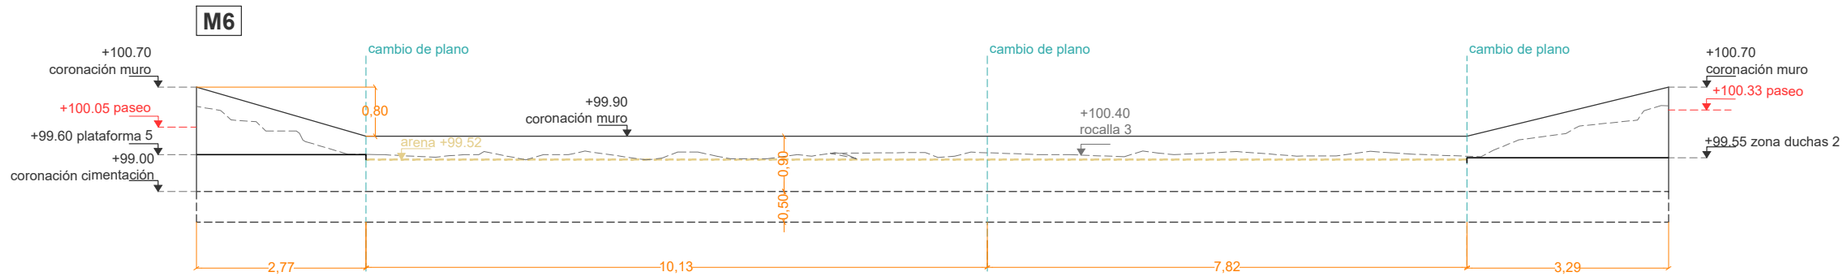


Alzado M6_ E: 1/100

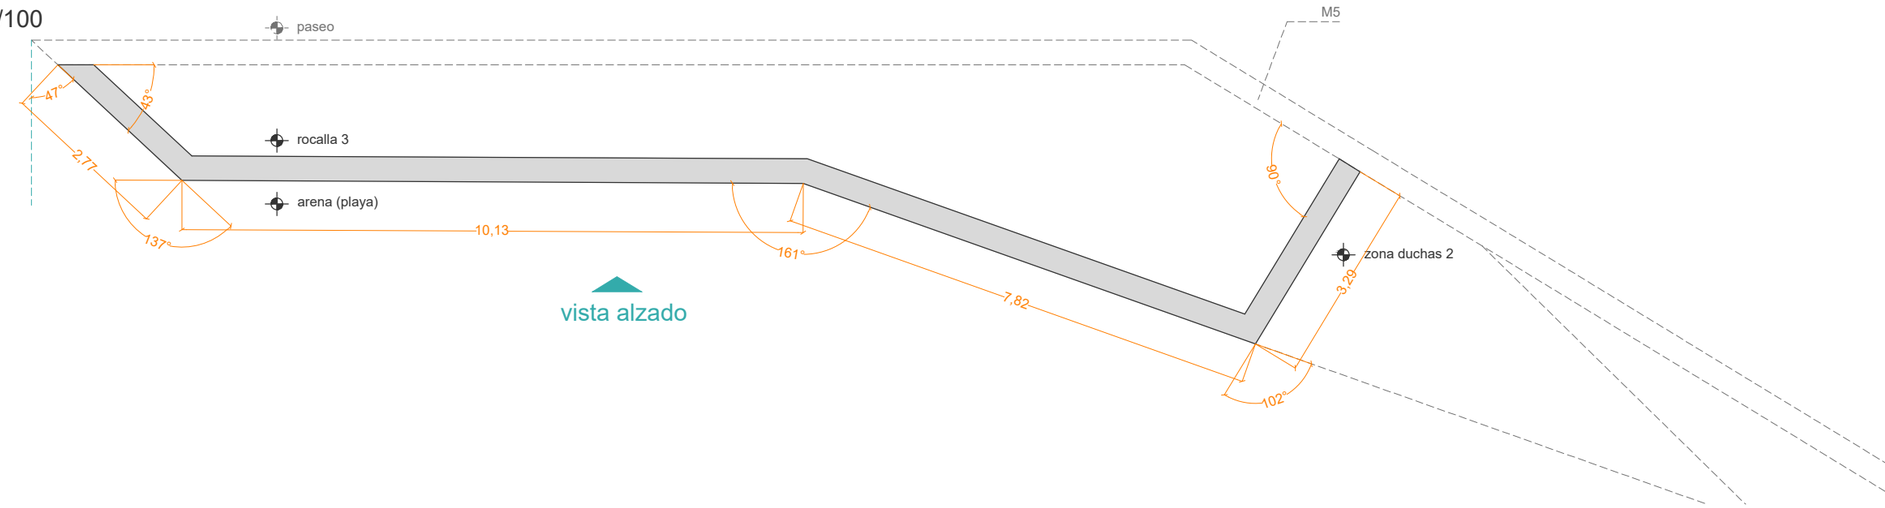

Planta M6_ E: 1/100



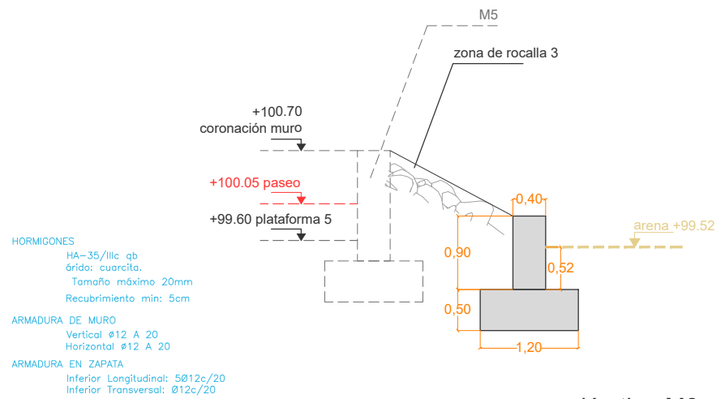

sección tipo M6_ E: 1/75

ARQUITECTOS:
romerayruizarquitectos
col. 10.280
fdo: Pedro Romera García

Tel. 928 36 88 04
www.romerayruiz.com
estudio@romerayruiz.com

PROMOTOR:
M. I. AYUNTAMIENTO DE TELDE


SITUACIÓN:
AVENIDA DE MELENARA; CALLE LUIS MOROTE; PLAYA DE MELENARA; T. M. TELDE

PROYECTO BÁSICO Y DE EJECUCIÓN:
ADECUACIÓN DE LA AVENIDA DE MELENARA Y MEJORA DE LA ACCESIBILIDAD A LA PLAYA


TÍTULO:
DESARROLLO DE MUROS. M6

FECHA: JULIO - 2018
ESCALA: VARIAS
NÚMERO: PBE 4.5


EL PRESENTE DOCUMENTO ES COPIA DE SU ORIGINAL, SU UTILIZACIÓN TOTAL O PARCIAL, ASÍ COMO CUALQUIER REPRODUCCIÓN O CESIÓN A TERCEROS, REQUERIRÁ LA PREVIA AUTORIZACIÓN EXPRESA DE SUS AUTORES, QUEDANDO EN TODO CASO PROHIBIDA CUALQUIER MODIFICACIÓN UNILATERAL DEL MISMO.

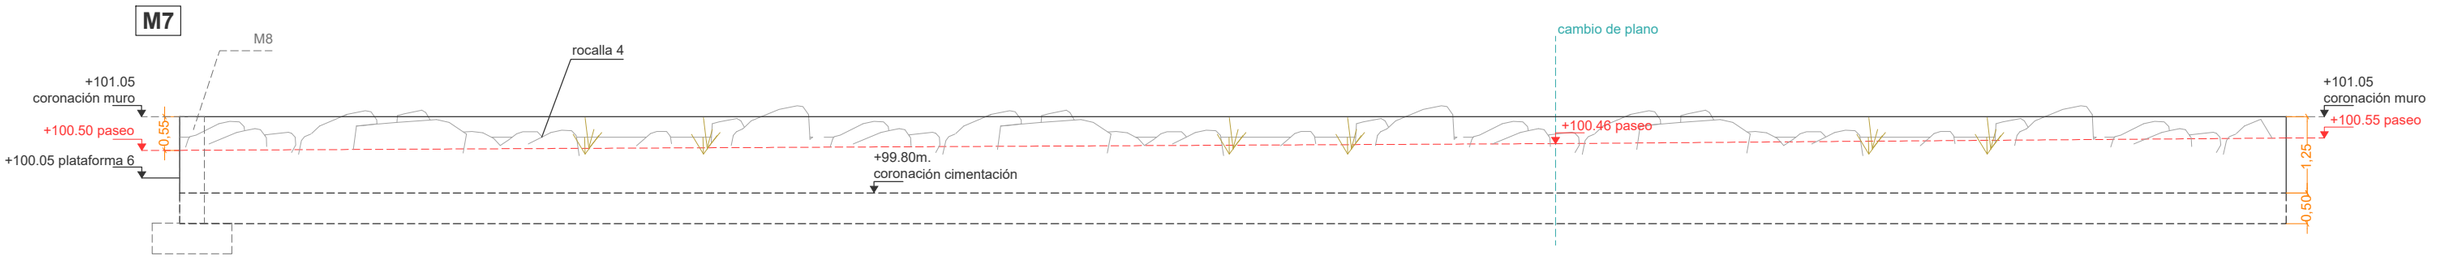


Alzado M7_ E: 1/100

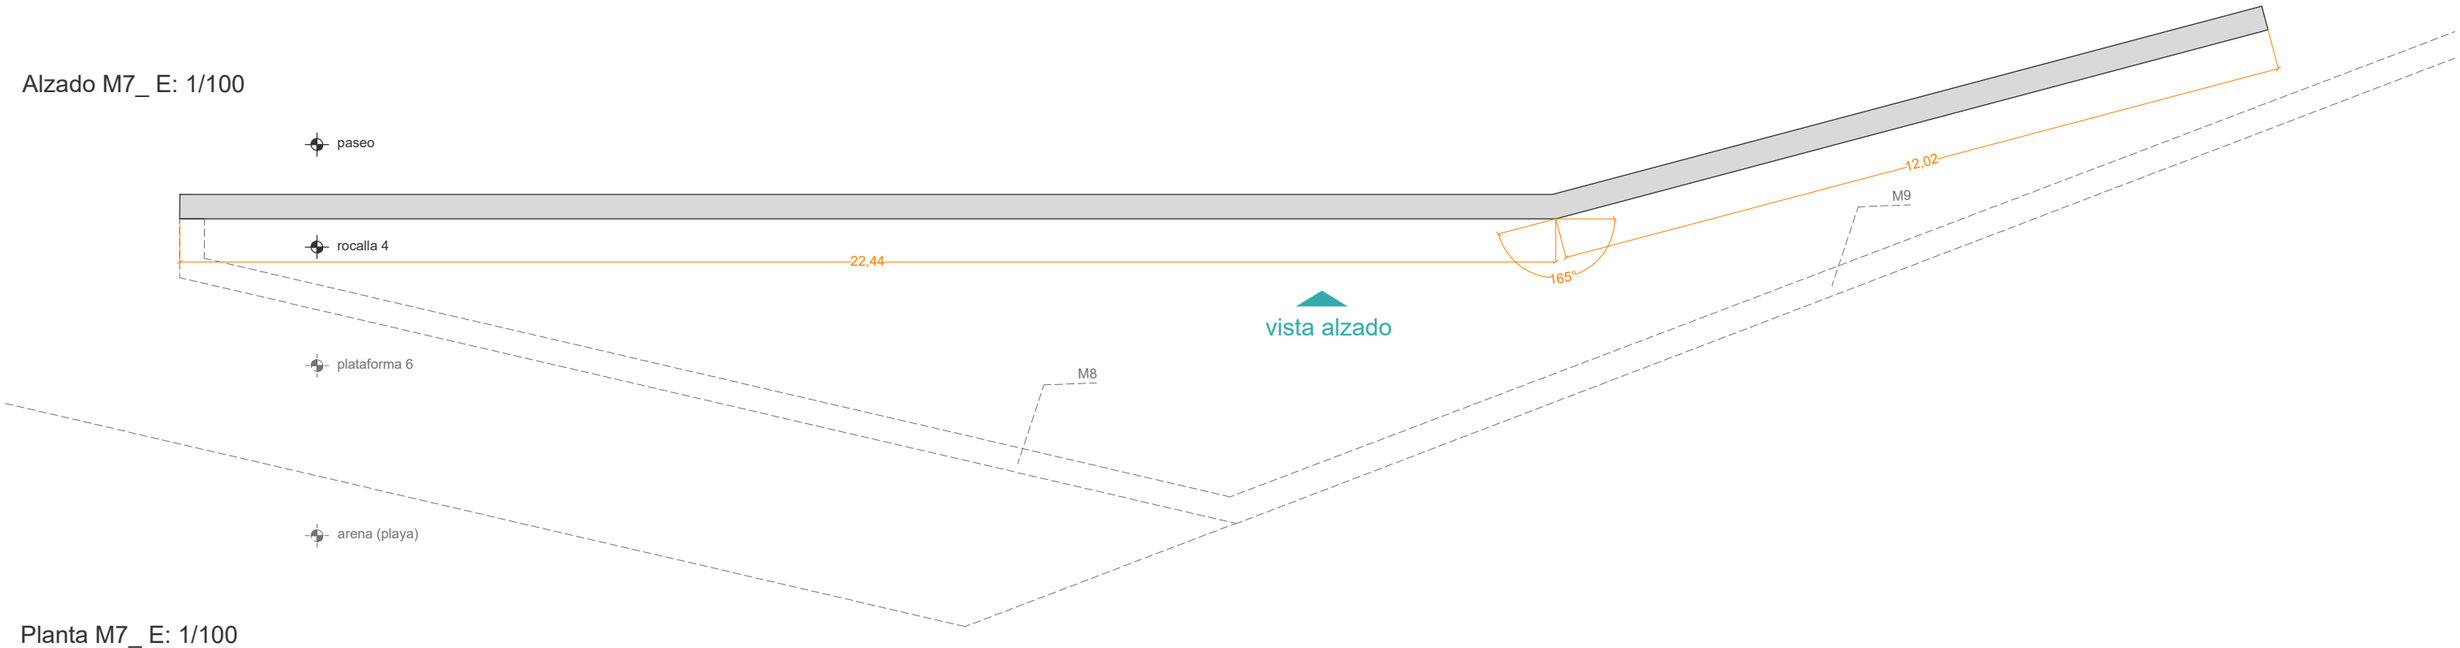

Planta M7_ E: 1/100

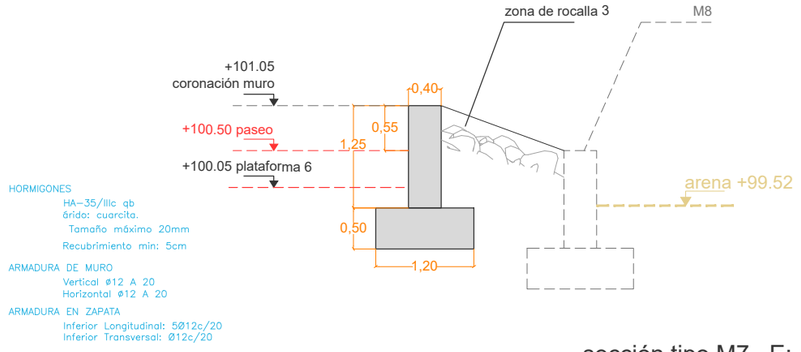

sección tipo M7_ E: 1/75

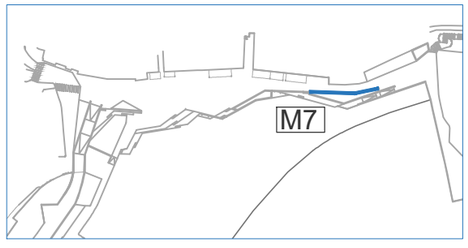

ARQUITECTOS:
romerayruizarquitectos
col. 10.280
fdo: Pedro Romera García

Tel. 928 36 88 04
www.romerayruiz.com
estudio@romerayruiz.com

PROMOTOR:
M. I. AYUNTAMIENTO DE TELDE


SITUACIÓN:
AVENIDA DE MELENARA; CALLE LUIS MOROTE; PLAYA DE MELENARA; T. M. TELDE

PROYECTO BÁSICO Y DE EJECUCIÓN:
ADECUACIÓN DE LA AVENIDA DE MELENARA Y MEJORA DE LA ACCESIBILIDAD A LA PLAYA


TÍTULO:
DESARROLLO DE MUROS. M7

FECHA: JULIO - 2018
ESCALA: VARIAS
NÚMERO: PBE 4.6

EL PRESENTE DOCUMENTO ES COPIA DE SU ORIGINAL, SU UTILIZACIÓN TOTAL O PARCIAL, ASÍ COMO CUALQUIER REPRODUCCIÓN O CESIÓN A TERCEROS, REQUERIRÁ LA PREVIA AUTORIZACIÓN EXPRESA DE SUS AUTORES, QUEDANDO EN TODO CASO PROHIBIDA CUALQUIER MODIFICACIÓN UNILATERAL DEL MISMO.

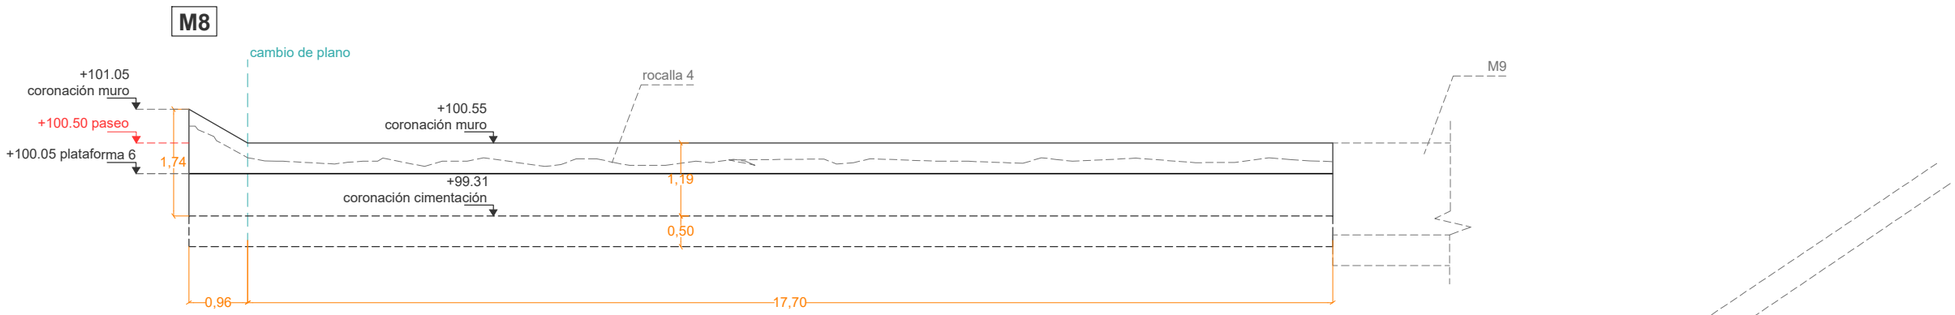


Alzado M8_ E: 1/100

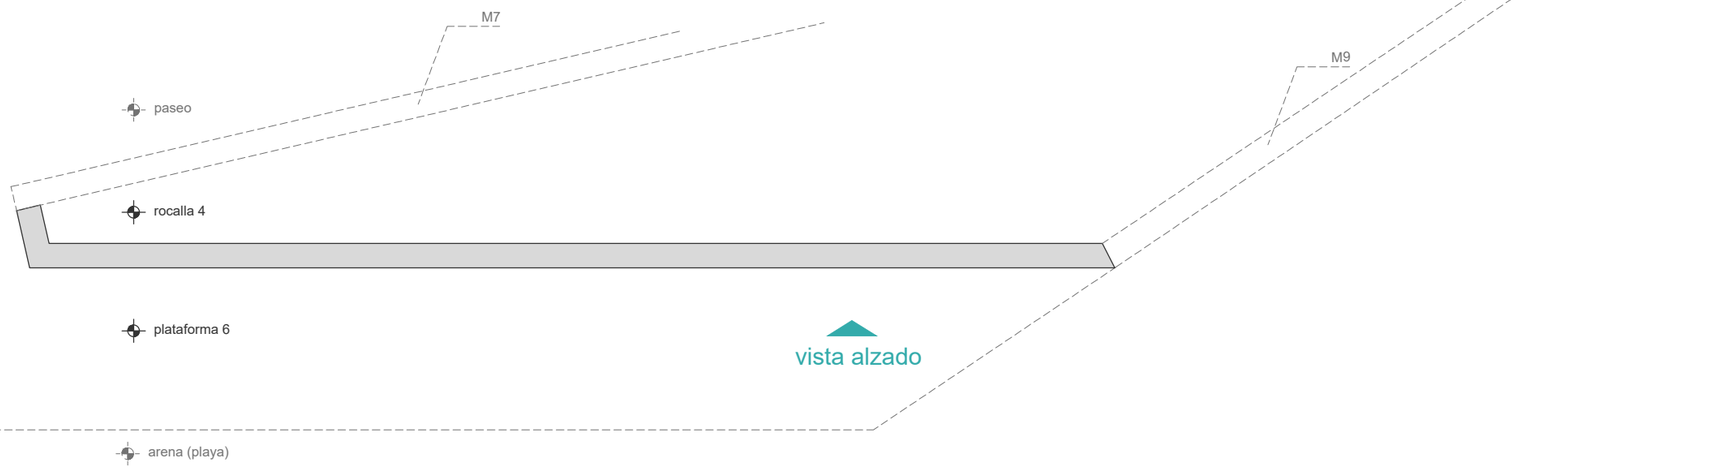


vista alzado

Planta M8_ E: 1/100

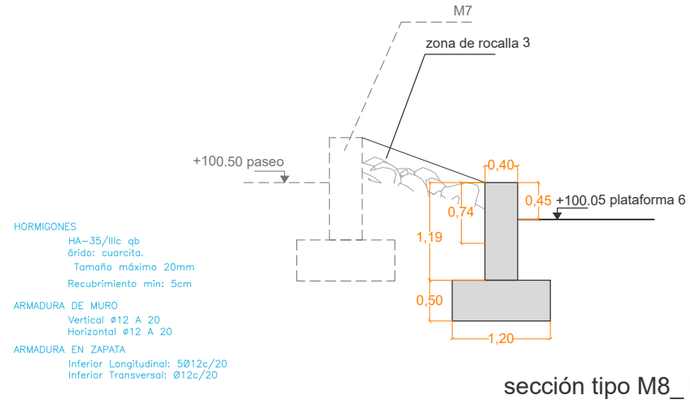

sección tipo M8_ E: 1/75

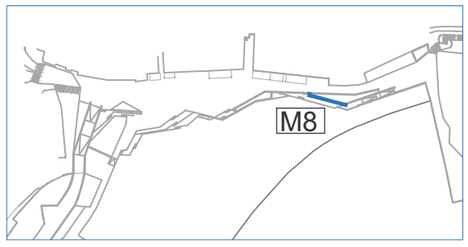

ARQUITECTOS:
romerayruizarquitectos
col. 10.280
fdo: Pedro Romera García

Tel. 928 36 88 04
www.romerayruiz.com
estudio@romerayruiz.com

PROMOTOR:
M. I. AYUNTAMIENTO DE TELDE


SITUACIÓN:
AVENIDA DE MELENARA; CALLE LUIS MOROTE;
PLAYA DE MELENARA; T. M. TELDE

PROYECTO BÁSICO Y DE EJECUCIÓN:
ADECUACIÓN DE LA AVENIDA DE MELENARA Y MEJORA DE LA ACCESIBILIDAD A LA PLAYA


TÍTULO:
DESARROLLO DE MUROS. M8

FECHA: JULIO - 2018
ESCALA: VARIAS
NÚMERO: PBE 4.7


EL PRESENTE DOCUMENTO ES COPIA DE SU ORIGINAL, SU UTILIZACIÓN TOTAL O PARCIAL, ASÍ COMO CUALQUIER REPRODUCCIÓN O CESIÓN A TERCEROS, REQUERIRÁ LA PREVIA AUTORIZACIÓN EXPRESA DE SUS AUTORES, QUEDANDO EN TODO CASO PROHIBIDA CUALQUIER MODIFICACIÓN UNILATERAL DEL MISMO.

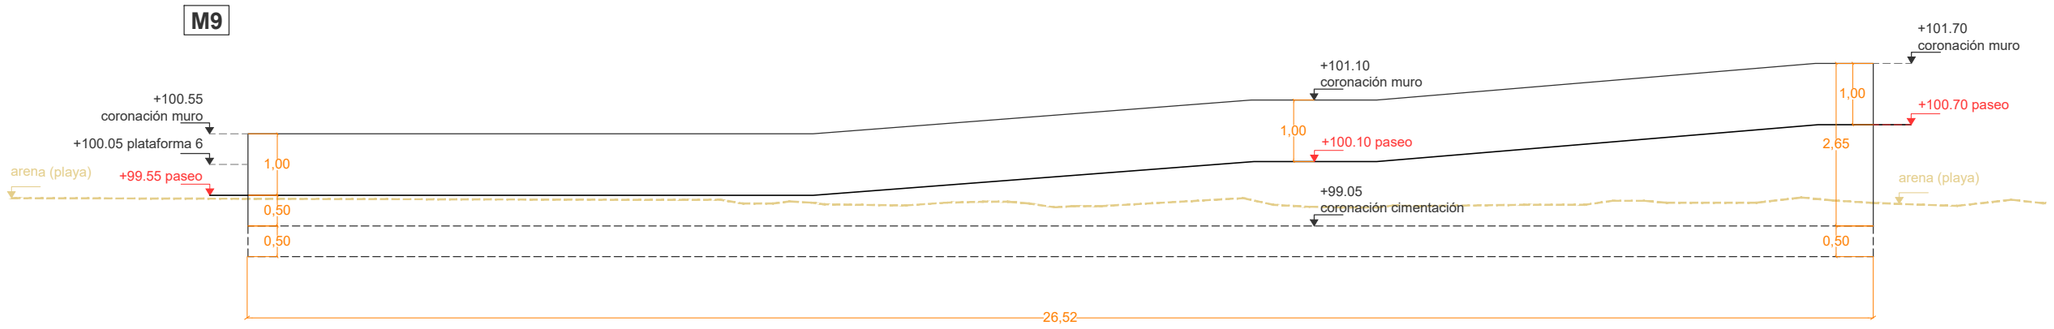


Alzado M9_ E: 1/100

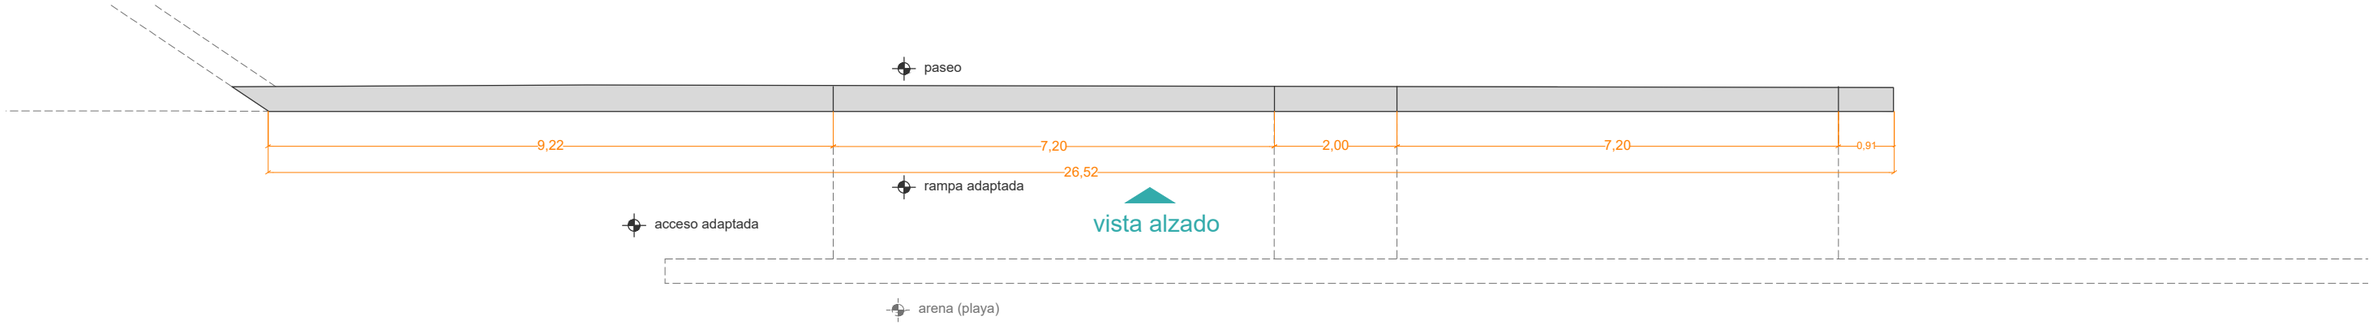

Planta M9_ E: 1/100

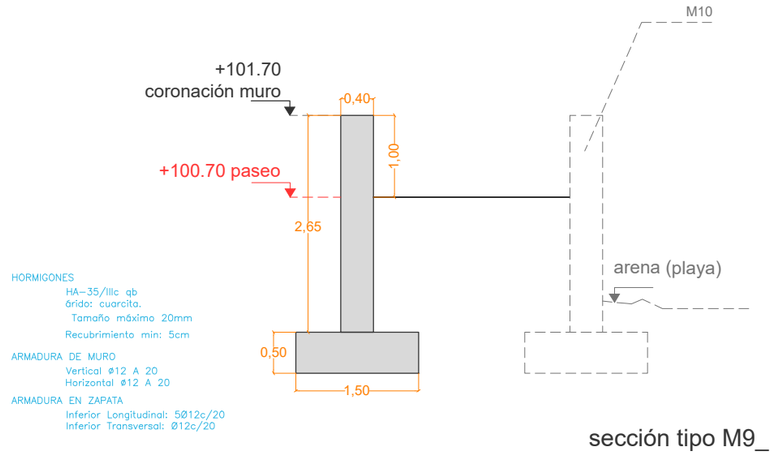

sección tipo M9_ E: 1/75

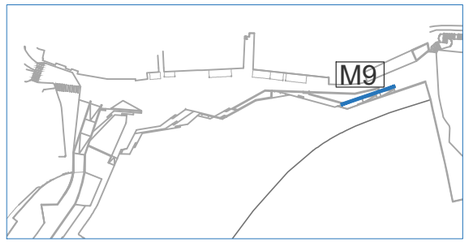

ARQUITECTOS:
romerayruizarquitectos
col. 10.280
fdo: Pedro Romera García

Tel. 928 36 88 04
www.romerayruiz.com
estudio@romerayruiz.com

PROMOTOR:
M. I. AYUNTAMIENTO DE TELDE


SITUACIÓN:
AVENIDA DE MELENARA; CALLE LUIS MOROTE;
PLAYA DE MELENARA; T. M. TELDE

PROYECTO BÁSICO Y DE EJECUCIÓN:
ADECUACIÓN DE LA AVENIDA DE MELENARA Y MEJORA DE LA ACCESIBILIDAD A LA PLAYA


TÍTULO:
DESARROLLO DE MUROS. M9

FECHA: JULIO - 2018
ESCALA: VARIAS
NÚMERO: PBE 4.8

EL PRESENTE DOCUMENTO ES COPIA DE SU ORIGINAL, SU UTILIZACIÓN TOTAL O PARCIAL, ASÍ COMO CUALQUIER REPRODUCCIÓN O CESIÓN A TERCEROS, REQUERIRÁ LA PREVIA AUTORIZACIÓN EXPRESA DE SUS AUTORES, QUEDANDO EN TODO CASO PROHIBIDA CUALQUIER MODIFICACIÓN UNILATERAL DEL MISMO.

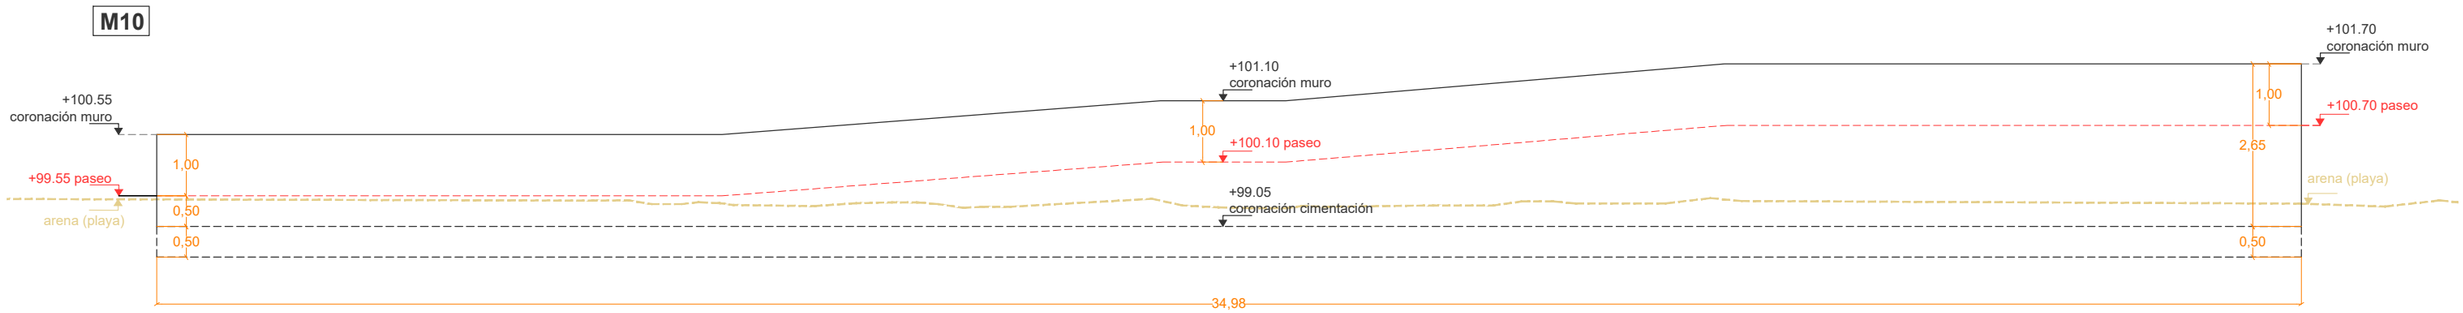


Alzado M10_ E: 1/100

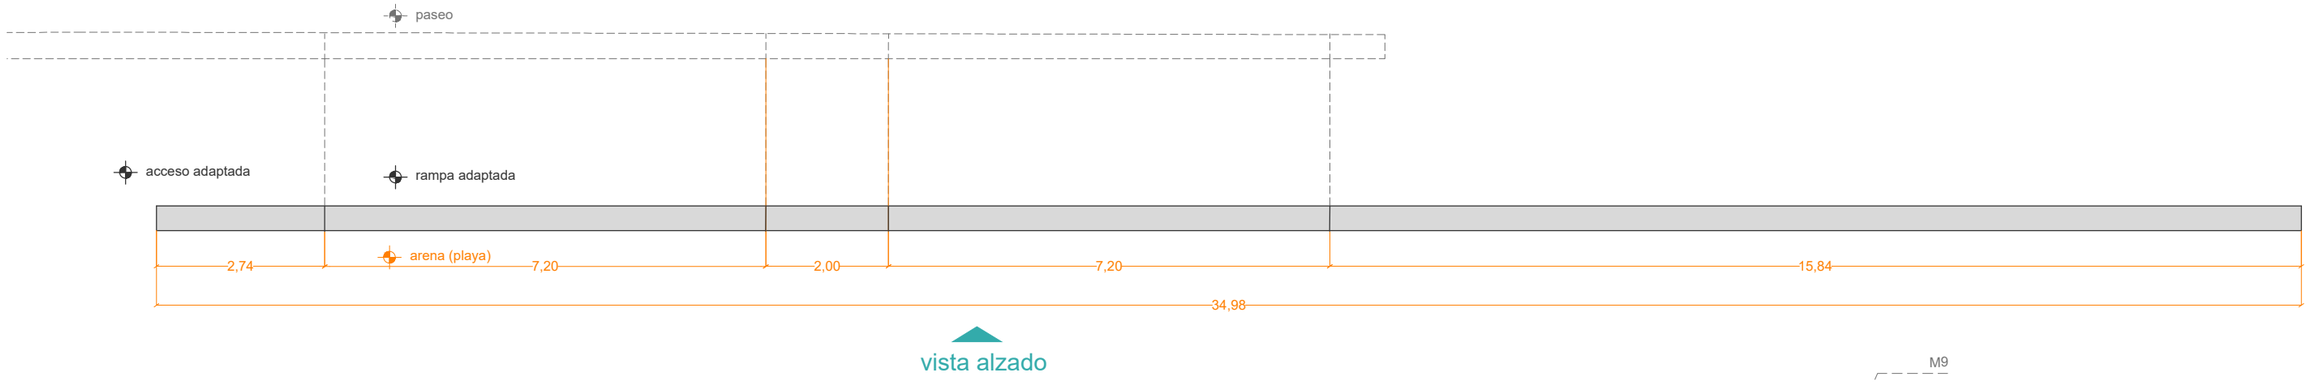


vista alzado

Planta M10_ E: 1/100

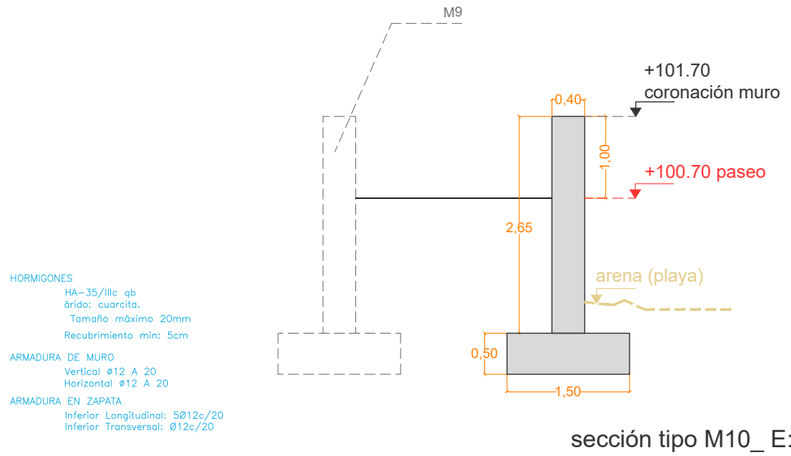

sección tipo M10_ E: 1/75

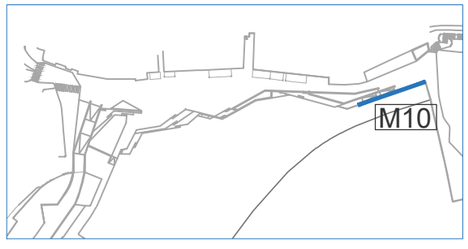

ARQUITECTOS:
romerayruizarquitectos
col. 10.280
fdo: Pedro Romera García

Tel. 928 36 88 04
www.romerayruiz.com
estudio@romerayruiz.com

PROMOTOR:
M. I. AYUNTAMIENTO DE TELDE


SITUACIÓN:
AVENIDA DE MELENARA; CALLE LUIS MOROTE;
PLAYA DE MELENARA; T. M. TELDE

PROYECTO BÁSICO Y DE EJECUCIÓN:
ADECUACIÓN DE LA AVENIDA DE MELENARA Y MEJORA DE LA ACCESIBILIDAD A LA PLAYA

TÍTULO:
DESARROLLO DE MUROS. M10

FECHA: JULIO - 2018
ESCALA: VARIAS
NÚMERO: PBE 4.9


EL PRESENTE DOCUMENTO ES COPIA DE SU ORIGINAL, SU UTILIZACIÓN TOTAL O PARCIAL, ASÍ COMO CUALQUIER REPRODUCCIÓN O CESIÓN A TERCEROS, REQUERIRÁ LA PREVIA AUTORIZACIÓN EXPRESA DE SUS AUTORES, QUEDANDO EN TODO CASO PROHIBIDA CUALQUIER MODIFICACIÓN UNILATERAL DEL MISMO.

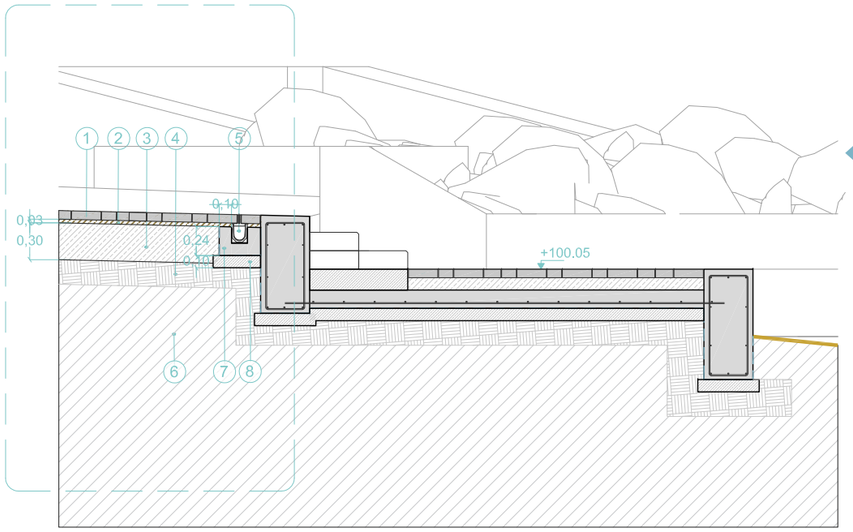


1.-Adoquín modelo Terana Art de Breinco o similar, 16*16*7, 16*12*7 y 24*16*7, con sistema de colocación aleatoria de las tres medidas. Relleno de juntas: Arena fina 0 a 1,25mm
2.- Lecho de asiento: arena o gravilla 0/5mm. Espesor 3cm
3.- Capa base: material granulado y compactado al 90-95%. Proctor. Espesor 30cm.
4.- Subtrato existente: explanada de tierra natural existente previamente mejorada y compactada.
5.- Imbornal lineal ulma o similar, con canal de recogida tipo "U" y rejilla tipo ranura doble, colocado sobre base se hormigón en masa de 10cm de espesor mínimo.
6.- Terreno natural
7.- Base de hormigón en masa para imbornal lineal de 10cm de espesor HM-20


1.-Adoquín modelo Terana Art de Breinco o similar, con sistema de colocación de 3 tamaños de piezas combinadas. Relleno de juntas: Arena fina 0 a 1,25mm
2.- Lecho de asiento: arena o gravilla 0/5mm. Espesor 10cm
3.- Capa base: Losa de hormigón armado de 15cm de espesor HA-35/B/20/IIIc qb + aditivo líquido hidrófugo. Recubrimiento mínimo de armado de 5cm . Malla electrosoldado de Ø12 c/15
4.- Lámina impermeabilizante de polietileno de alta densidad
5.- Capa de hormigón de limpieza de 10cm de espesor HM-20
6.- Substrato existente: explanada de tierra natural existente previamente mejorada y compactada.
7.- Terreno natural
8.- Viga de hormigón armado HA-35/B/20/IIIc qb + aditivo líquido hidrófugo. Recubrimiento mínimo de armado de 5cm . Y armados según detalle. Acabado abujardado
9.- Peldañeado de escalera con pieza maciza 40*15cm de 1,2 mts de largo tipo Breinco o similar.
10.- Base de peldañeado de hormigón en masa HM-20

1.- Sección tipo zona paseo

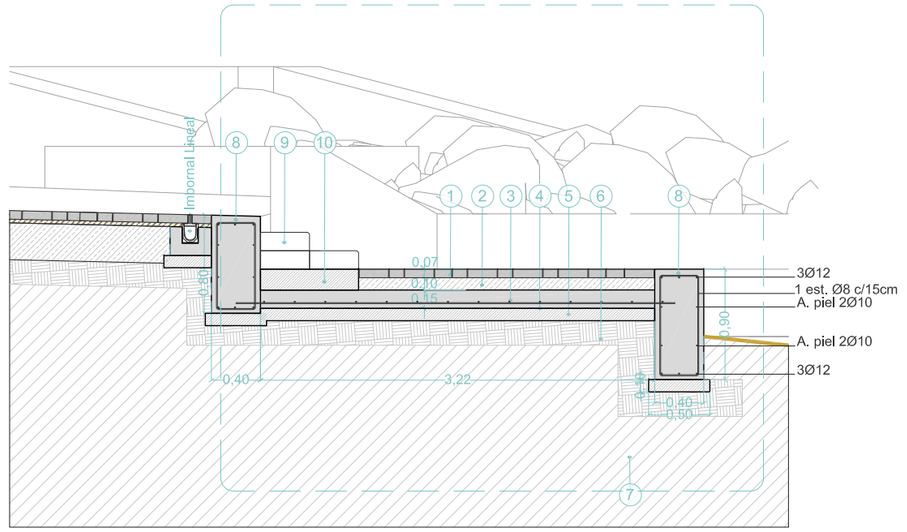

2.- Sección tipo zona gradas y solarium

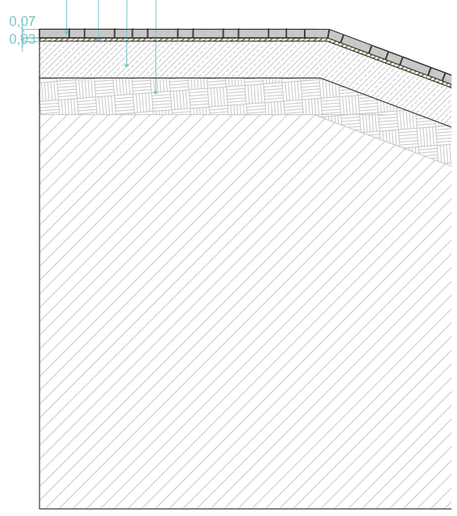

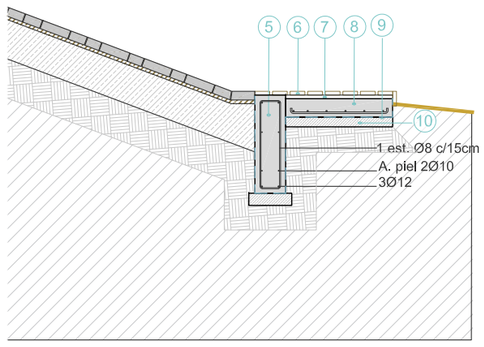


3.- Rampas de hormigón armado

1.-Adoquín modelo Terana Art de Breinco o similar, 16*16*7, 16*12*7 y 24*16*7, con sistema de colocación aleatoria de las tres medidas. Relleno de juntas: Arena fina 0 a 1,25mm
2.- Lecho de asiento: arena o gravilla 0/5mm. Espesor 3cm
3.-Capa base: material granulado y compactado al 90-95%. Proctor. Espesor 30cm.
4.- Subtrato existente: explanada de tierra natural existente previamente mejorada y compactada.
5.- Viga de hormigón armado HA-35/B/20/IIIc qb + aditivo líquido hidrófugo. Recubrimiento mínimo de armado de 5cm . y armado según detalle
6.-Pavimento en zona de acceso adaptado y zona de duchas de formado por Listones de Composite Pétreo Lotofiber del mismo color que el adoquin de Listomat de Breinco o similar.
7.-Rasteles de fijación
8.- Losa de hormigón armado de 15cm de espesor HA-35/B/20/IIIc qb + aditivo líquido hidrófugo. Recubrimiento mínimo de armado de 5cm . Malla electrosoldado de Ø12 c/15
9.-Lámina impermeabilizante de polietileno de alta densidad
10.- Capa de hormigón de limpieza de 10cm de espesor HM-20


1.-Adoquín modelo Terana Art de Breinco o similar, 16*16*7, 16*12*7 y 24*16*7, con sistema de colocación aleatoria de las tres medidas. Relleno de juntas: Arena fina 0 a 1,25mm
2.- Lecho de asiento: arena o gravilla 0/5mm. Espesor 3cm
3.-Capa base: material granulado y compactado al 90-95%. Proctor. Espesor 30cm.
4.- Subtrato existente: explanada de tierra natural existente previamente mejorada y compactada.
5.- Zapata de hormigón armado HA-35/B/20/IIIc qb + aditivo líquido hidrófugo. Recubrimiento mínimo de armado de 5cm . y armado segín detalle
6.- Lámina impermeabilizante de polietileno de alta densidad
7.- Placa de anclaje de 400*400, espesor de 15mm con 8 redodnos de 20 con patilla anclados a la zapata
8.- Estructura acabado gris antracira RAL 7016. Ø15-18cm. A determinar por el fabricante en función de las tensiones y los cálculos
9.-Capa de hormigón de limpieza de 10cm de espesor HM-20

Pavimento adoquinado

Pavimento en zona de duchas y acceso adaptado

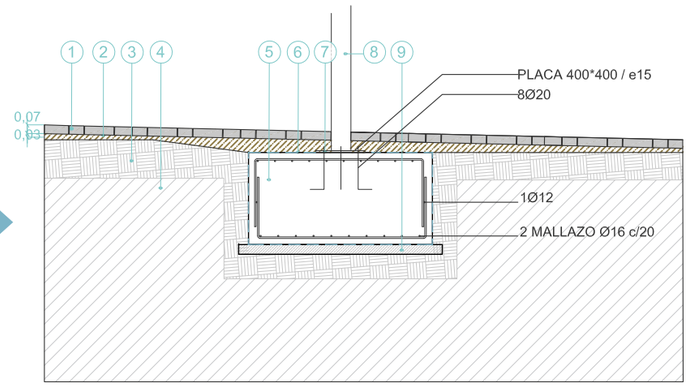

4.- Detalle zapatas de cimentación de los toldos

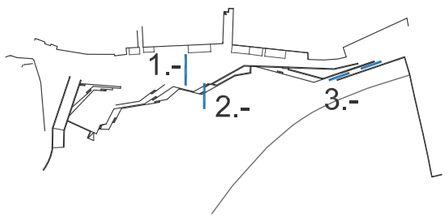

ARQUITECTOS:
romerayruizarquitectos
col. 10.280
fdo: Pedro Romera García

Tel. 928 36 88 04
www.romerayruiz.com
estudio@romerayruiz.com

PROMOTOR:
M. I. AYUNTAMIENTO DE TELDE


SITUACIÓN:
AVENIDA DE MELENARA; CALLE LUIS MOROTE; PLAYA DE MELENARA; T. M. TELDE

PROYECTO BÁSICO Y DE EJECUCIÓN:
ADECUACIÓN DE LA AVENIDA DE MELENARA Y MEJORA DE LA ACCESIBILIDAD A LA PLAYA

TÍTULO:
DETALLES CONSTRUCTIVOS


FECHA: JULIO - 2018
ESCALA: 1/50
NÚMERO: PBE 4.10


EL PRESENTE DOCUMENTO ES COPIA DE SU ORIGINAL, SU UTILIZACIÓN TOTAL O PARCIAL, ASÍ COMO CUALQUIER REPRODUCCIÓN O CESIÓN A TERCEROS, REQUERIRÁ LA PREVIA AUTORIZACIÓN EXPRESA DE SUS AUTORES, QUEDANDO EN TODO CASO PROHIBIDA CUALQUIER MODIFICACIÓN UNILATERAL DEL MISMO.

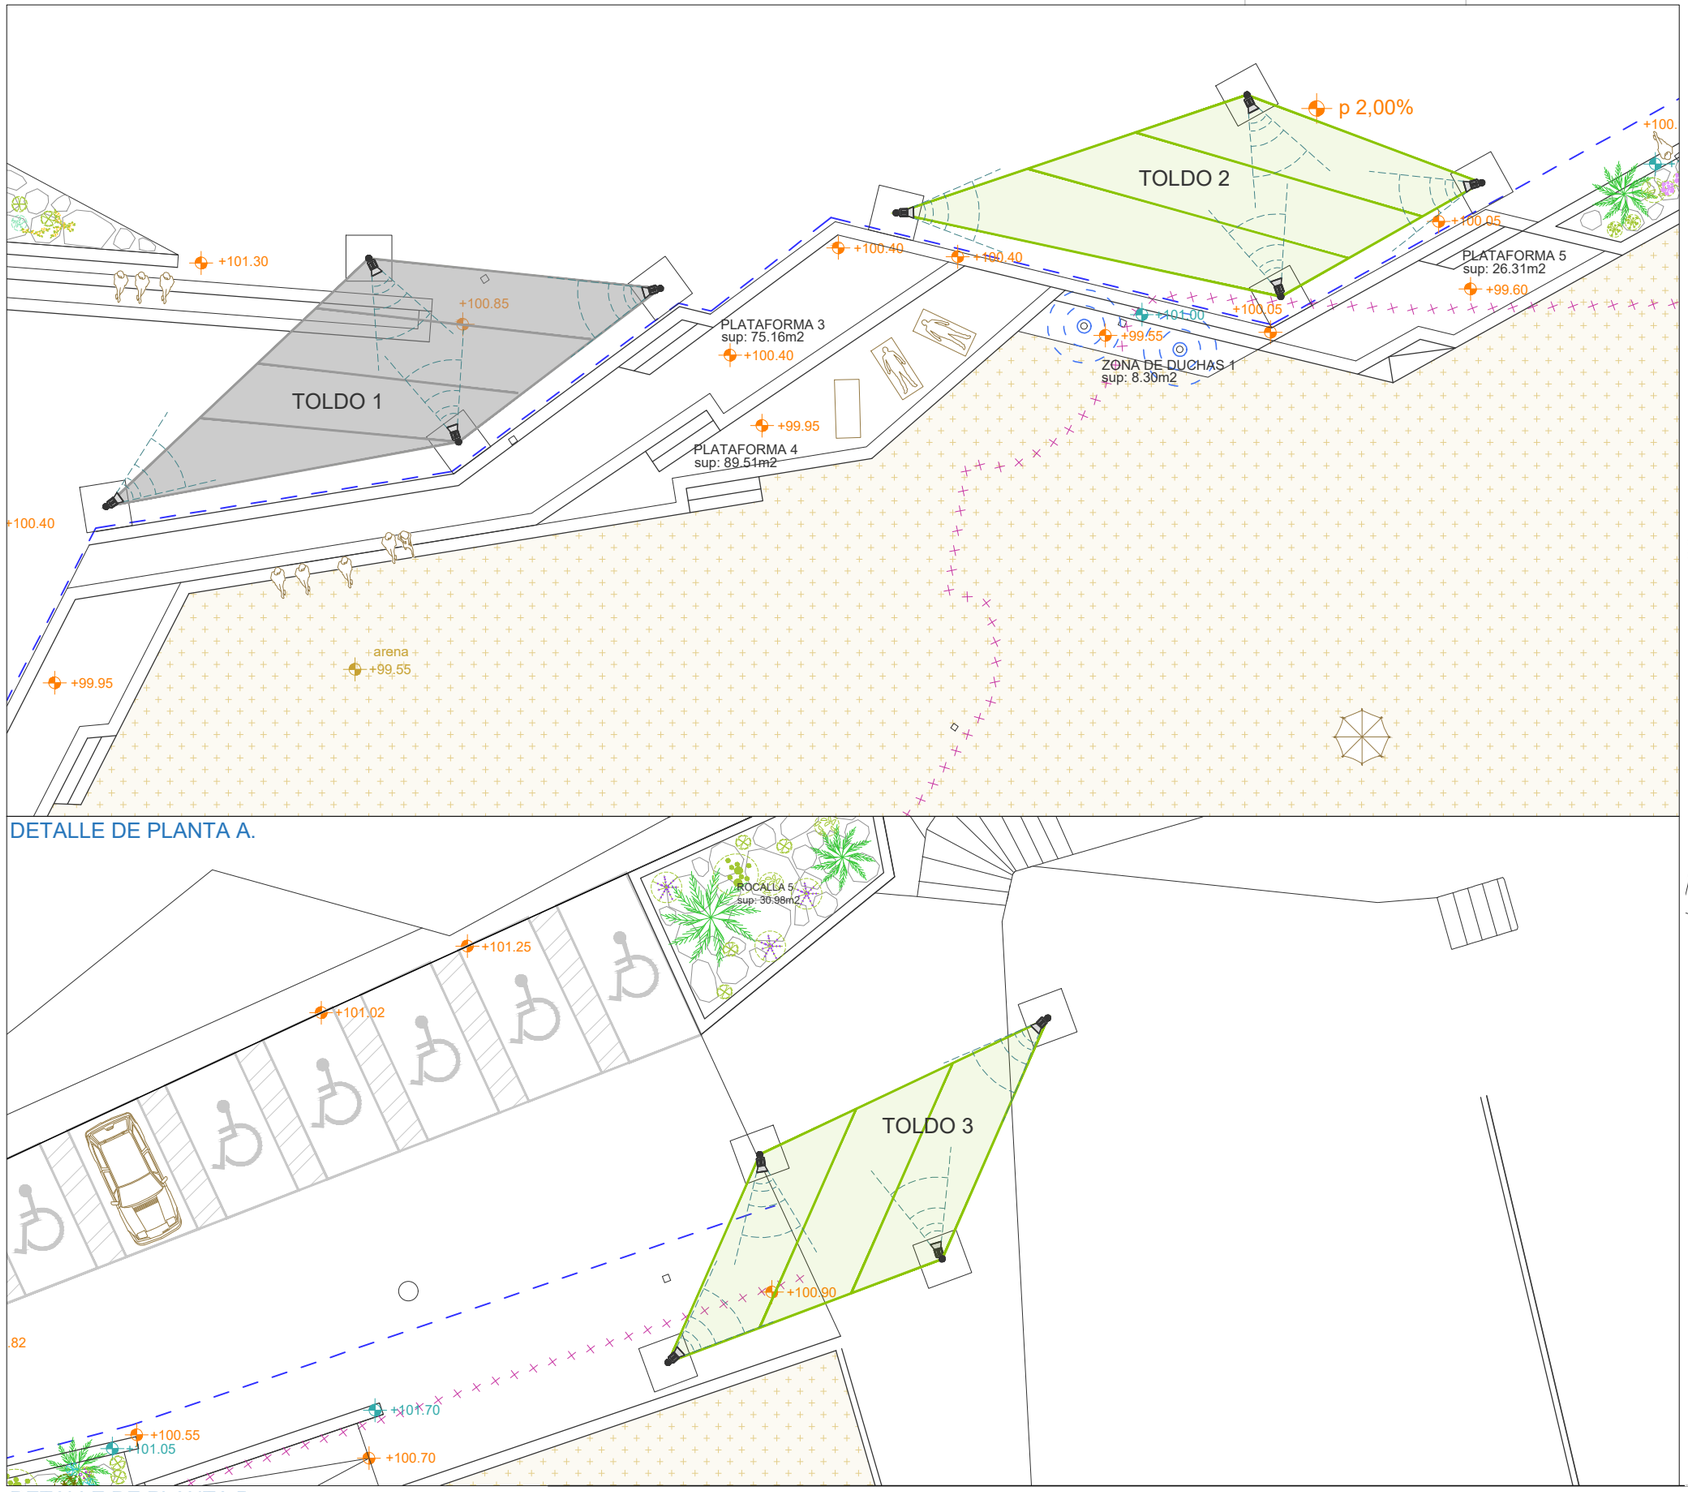


DETALLE DE PLANTA A.

DETALLE DE PLANTA B.

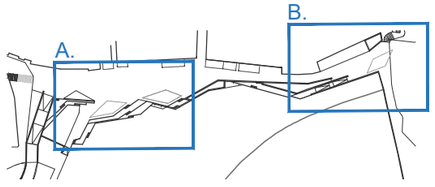


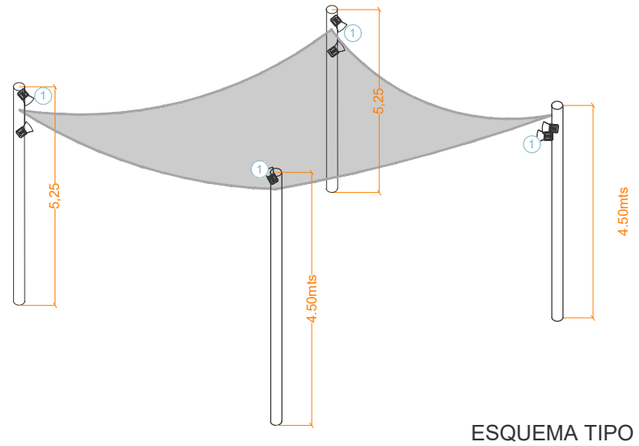


ESQUEMA TIPO

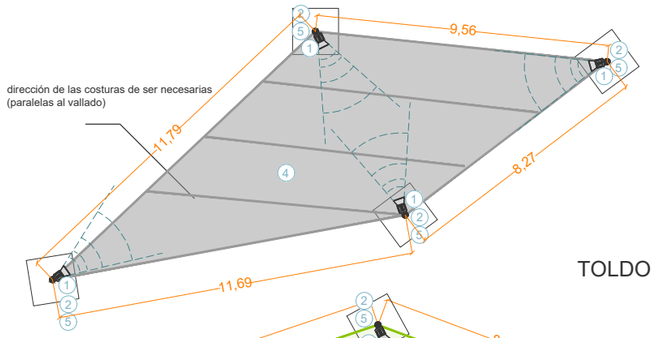

TOLDO 1

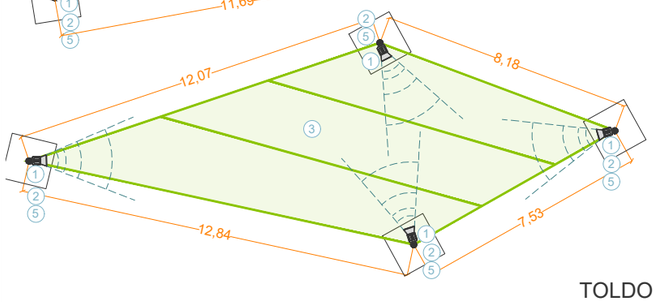

TOLDO 1

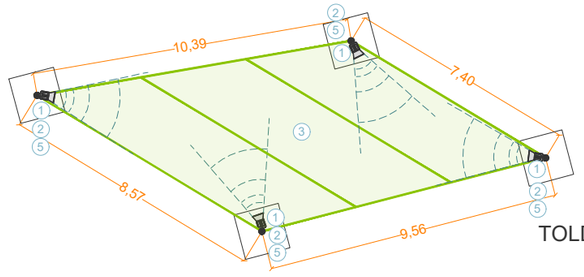

TOLDO 1

1. Luminaria modelo Shot 380 LED de la casa Lamp. ref 751343 color gris
2. Estructura acabado gris antracira RAL 7016. Ø15-18cm. A determinar por el fabricant en función de las tensiones y los cálculos
3. TEJIDO SOLTIS 86 86-2158
4. TEJIDO SOLTIS 8686-2171
5. ZAPATAS SEGÚN DETALLES CONSTRUCTIVOS

ARQUITECTOS:

romerayruizarquitectos

col. 10.280

fdo: Pedro Romera García

Tel. 928 36 88 04
www.romerayruiz.com
estudio@romerayruiz.com

PROMOTOR:

M. I. AYUNTAMIENTO DE TELDE

SITUACIÓN:

AVENIDA DE MELENARA; CALLE LUIS MOROTE; PLAYA DE MELENARA; T. M. TELDE

PROYECTO BÁSICO Y DE EJECUCIÓN:

ADECUACIÓN DE LA AVENIDA DE MELENARA Y MEJORA DE LA ACCESIBILIDAD A LA PLAYA

TÍTULO:

DETALLES. TOLDOS

FECHA: JULIO - 2018

ESCALA: 1/200

NÚMERO: PBE 4.11

EL PRESENTE DOCUMENTO ES COPIA DE SU ORIGINAL, SU UTILIZACIÓN TOTAL O PARCIAL, ASÍ COMO CUALQUIER REPRODUCCIÓN O CESIÓN A TERCEROS, REQUERIRÁ LA PREVIA AUTORIZACIÓN EXPRESA DE SUS AUTORES, QUEDANDO EN TODO CASO PROHIBIDA CUALQUIER MODIFICACIÓN UNILATERAL DEL MISMO.



ARQUITECTOS:
romerayruizarquitectos
col. 10.280
fdo: Pedro Romera García

Tel. 928 36 88 04
www.romerayruiz.com
estudio@romerayruiz.com

PROMOTOR:
M. I. AYUNTAMIENTO DE TELDE


SITUACIÓN:
AVENIDA DE MELENARA; CALLE LUIS MOROTE;
PLAYA DE MELENARA; T. M. TELDE

PROYECTO BÁSICO Y DE EJECUCIÓN:
ADECUACIÓN DE LA AVENIDA DE MELENARA Y MEJORA DE LA ACCESIBILIDAD A LA PLAYA

TÍTULO:
PERSPECTIVA GENERAL 1

FECHA: JULIO - 2018
ESCALA: S/E
NÚMERO: PBE 5.1

EL PRESENTE DOCUMENTO ES COPIA DE SU ORIGINAL, SU UTILIZACIÓN TOTAL O PARCIAL, ASÍ COMO CUALQUIER REPRODUCCIÓN O CESIÓN A TERCEROS, REQUERIRÁ LA PREVIA AUTORIZACIÓN EXPRESA DE SUS AUTORES, QUEDANDO EN TODO CASO PROHIBIDA CUALQUIER MODIFICACIÓN UNILATERAL DEL MISMO.

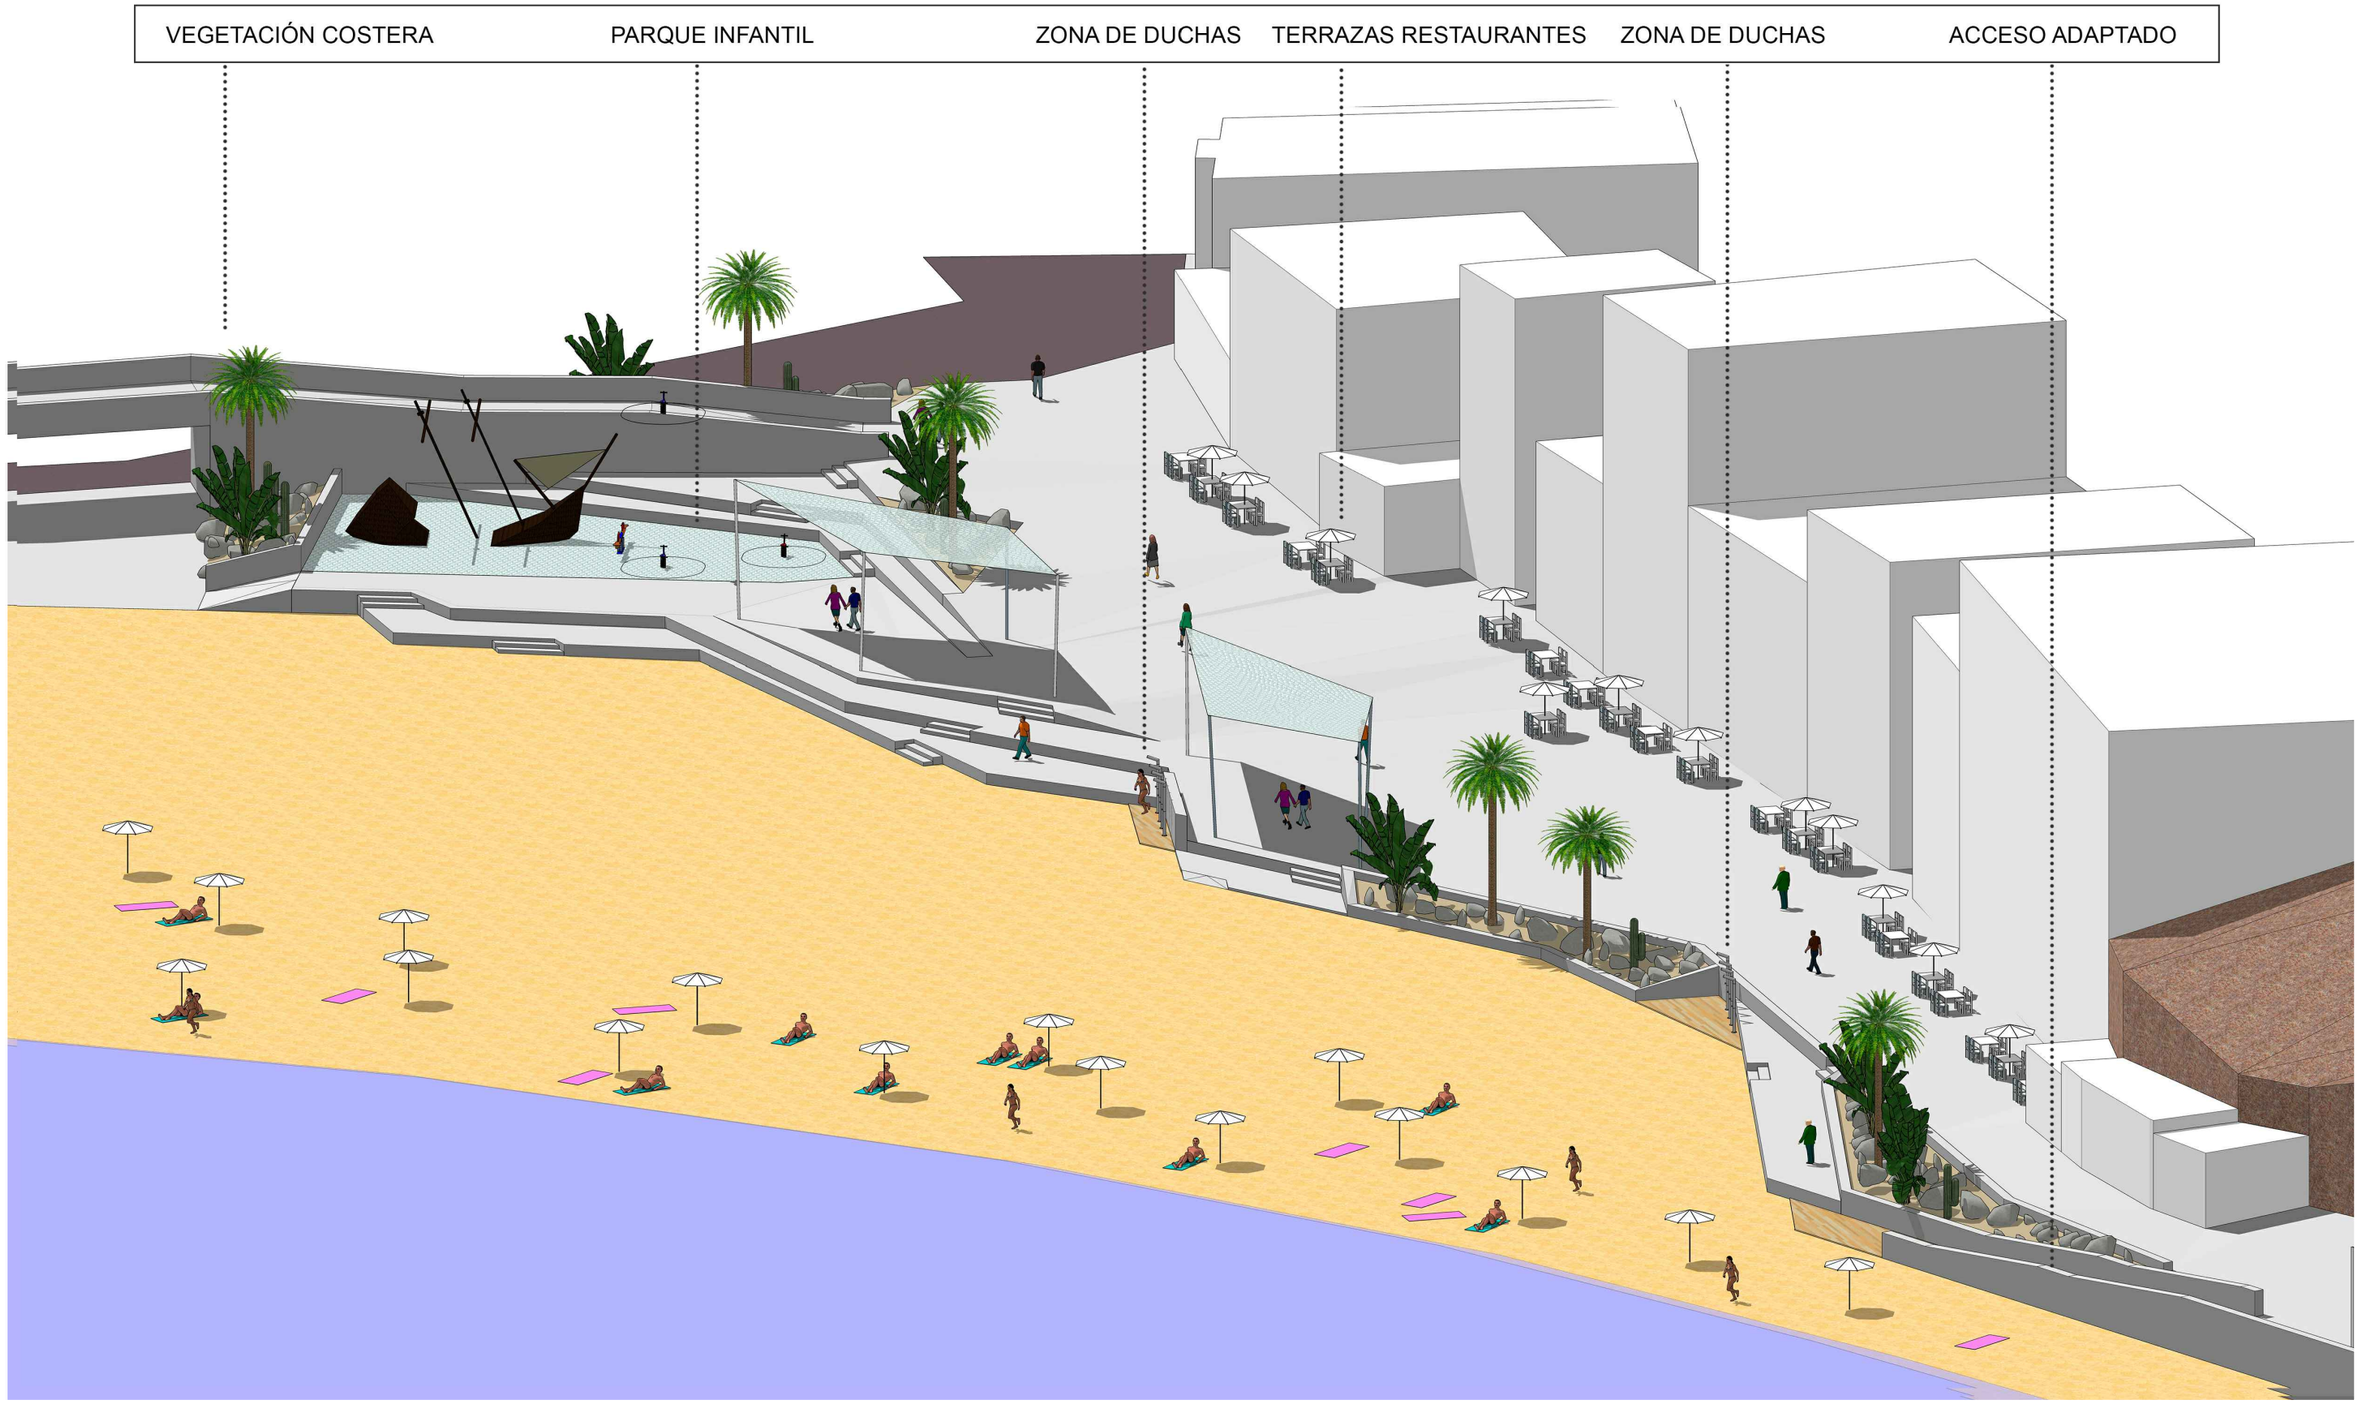

ARQUITECTOS:
romerayruizarquitectos
col. 10.280
fdo: Pedro Romera García

Tel. 928 36 88 04
www.romerayruiz.com
estudio@romerayruiz.com

PROMOTOR:
M. I. AYUNTAMIENTO DE TELDE

SITUACIÓN:
AVENIDA DE MELENARA; CALLE LUIS MOROTE; PLAYA DE MELENARA; T. M. TELDE

PROYECTO BÁSICO Y DE EJECUCIÓN:
ADECUACIÓN DE LA AVENIDA DE MELENARA Y MEJORA DE LA ACCESIBILIDAD A LA PLAYA

TÍTULO:
PERSPECTIVA GENERAL 2

FECHA: JULIO - 2018
ESCALA: S/E
NÚMERO: PBE 5.2


EL PRESENTE DOCUMENTO ES COPIA DE SU ORIGINAL, SU UTILIZACIÓN TOTAL O PARCIAL, ASÍ COMO CUALQUIER REPRODUCCIÓN O CESIÓN A TERCEROS, REQUERIRÁ LA PREVIA AUTORIZACIÓN EXPRESA DE SUS AUTORES, QUEDANDO EN TODO CASO PROHIBIDA CUALQUIER MODIFICACIÓN UNILATERAL DEL MISMO.




DETALLE PARQUE INFANTIL



DETALLE PASEO

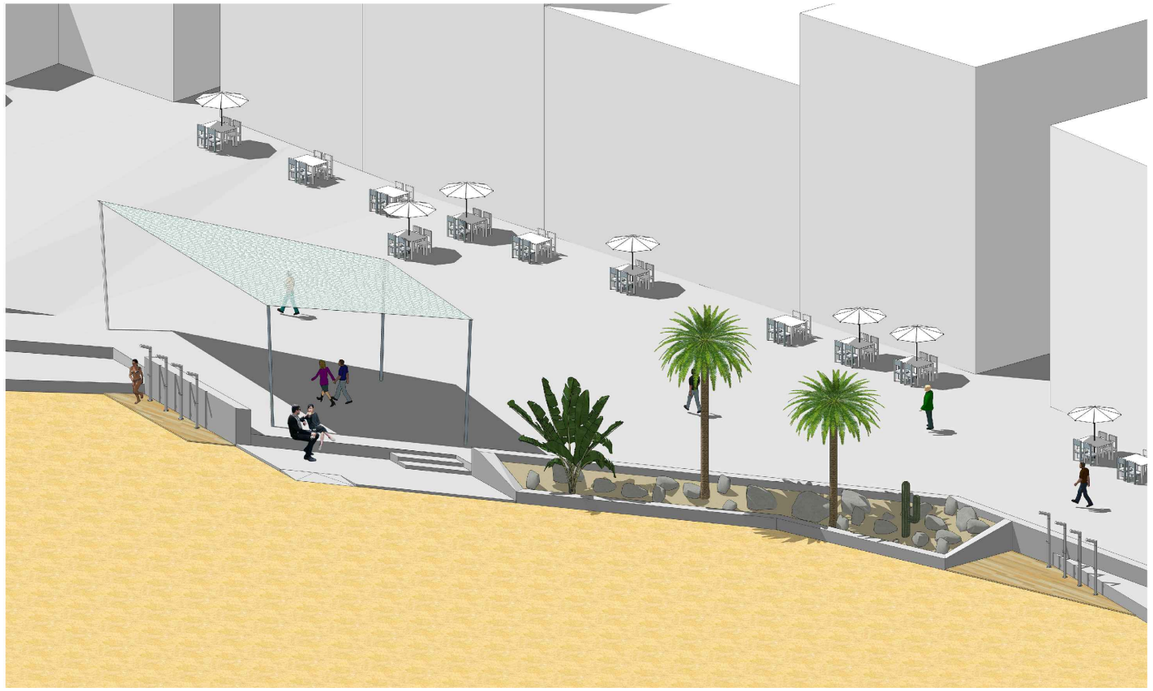

DETALLE ZONA DUCHAS

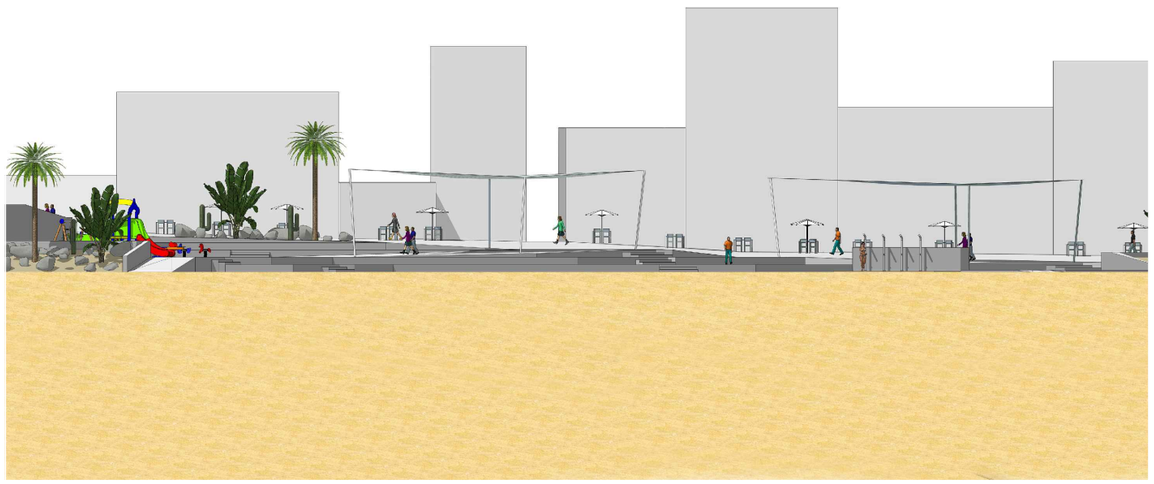

DETALLE PARQUE INFANTIL

ARQUITECTOS:

romerayruizarquitectos

col. 10.280

fdo: Pedro Romera García

Tel. 928 36 88 04
www.romerayruiz.com
estudio@romerayruiz.com

PROMOTOR:

M. I. AYUNTAMIENTO DE TELDE

SITUACIÓN:

AVENIDA DE MELENARA; CALLE LUIS MOROTE;
PLAYA DE MELENARA; T. M. TELDE

PROYECTO BÁSICO Y DE EJECUCIÓN:

ADECUACIÓN DE LA AVENIDA DE MELENARA Y MEJORA DE LA ACCESIBILIDAD A LA PLAYA

TÍTULO:

DETALLES

FECHA: JULIO - 2018
ESCALA: S/E
NÚMERO: PBE 5.3

EL PRESENTE DOCUMENTO ES COPIA DE SU ORIGINAL, SU UTILIZACIÓN TOTAL O PARCIAL, ASÍ COMO CUALQUIER REPRODUCCIÓN O CESIÓN A TERCEROS, REQUERIRÁ LA PREVIA AUTORIZACIÓN EXPRESA DE SUS AUTORES, QUEDANDO EN TODO CASO PROHIBIDA CUALQUIER MODIFICACIÓN UNILATERAL DEL MISMO.

III. PLIEGO DE CONDICIONES TÉCNICAS PARTICULARES

PROYECTO BÁSICO Y DE EJECUCIÓN**:**	**ADECUACIÓN Y MEJORA DE LA ACCESIBILIDAD DE LA AVENIDA DE LA PLAYA DE MELENARA**
PROMOTOR:	M.I. AYUNTAMIENTO DE TELDE
SITUACIÓN:	AVENIDA DE MELENARA
FECHA:	JULIO 2018
ARQUITECTOS:	ROMERA Y RUIZ ARQUITECTOS S.L.P. col. nº 10.280. Telf. 928368804 –Email: estudio@romerayruiz.com

ÍNDICE

1 - Demoliciones
- 1.1 - Demolición de cimentación y estructura
- 1.2 - Demolición de fábricas y/o carpinterías
- 1.3 - Picado y demolición de revestimientos y pavimentos
- 1.4 - Desmontaje de instalaciones

2 - Movimiento de tierras
- 2.5 - Desmontes y excavación a cielo abierto
- 2.6 - Excavación en zanjas y pozos
- 2.7 - Rellenos, terraplenes y compactados
- 2.8 - Carga y transporte de tierras

3 - Cimientos y contenciones
- 3.1 - Hormigón de limpieza, soleras y encachados
- 3.2 - Zapatas y elementos de atado
- 3.3 - Muros

4 - Saneamiento

5 - Estructuras de hormigón

6 - Estructuras metálicas

7 - Impermeabilización

8 - Pavimentos, peldaños
- 8.1 - Pavimentos pétreos y aglomerados
- 8.2 - Pavimentos flexibles

9 - Instalaciones de fontanería y evacuación
- 9.1 - Instalaciones de fontanería
- 9.2 - Instalaciones de evacuación de aguas

10 - Instalaciones de electricidad
- 10.1 - Instalaciones de baja tensión y puesta a tierra
- 10.2 - Porteros y videoporteros
- 10.3 - Iluminación

11 - Gestión de residuos

Condiciones de Recepción de Productos

Anejo 1. Relación de Normativa Técnica

1 - Demoliciones

Descripción

Operaciones destinadas a la demolición total o parcial de un edificio o de un elemento constructivo, incluyendo o no la carga, el transporte y descarga de los materiales no utilizables que se producen en los derribos.

Criterios de medición y valoración de unidades

Generalmente, la evacuación de escombros, con los trabajos de carga, transporte y descarga, se valorará dentro de la unidad de derribo correspondiente. En el caso de que no esté incluida la evacuación de escombros en la correspondiente unidad de derribo: metro cúbico de evacuación de escombros contabilizado a pié de obra.

Prescripciones en cuanto a la ejecución por unidades de obra

Características técnicas de cada unidad de obra

- **Condiciones previas**

Se realizará un reconocimiento previo del estado de las instalaciones, estructura, estado de conservación, estado de las edificaciones colindantes o medianeras. Además, se comprobará el estado de resistencia de las diferentes partes del edificio. Se desconectarán las diferentes instalaciones del edificio, tales como agua, electricidad y telecomunicaciones, neutralizándose sus acometidas. Se dejarán previstas tomas de agua para el riego, para evitar la formación de polvo, durante los trabajos. Se protegerán los elementos de servicio público que puedan verse afectados, como bocas de riego, tapas y sumideros de alcantarillas, árboles, farolas, etc. Se desinsectará o desinfectará si es un edificio abandonado. Se comprobará que no exista almacenamiento de materiales combustibles, explosivos o peligrosos. En edificios con estructura de madera o con abundancia de material combustible se dispondrá, como mínimo, de un extintor manual contra incendios.

Proceso de ejecución

- **Ejecución**

En la ejecución se incluyen dos operaciones, derribo y retirada de los materiales de derribo.

- La demolición podrá realizarse según los siguientes procedimientos:

Demolición elemento a elemento, cuando los trabajos se efectúen siguiendo un orden que en general corresponde al orden inverso seguido para la construcción.

Demolición por colapso, puede efectuarse mediante empuje por impacto de bola de gran masa o mediante uso de explosivos. Los explosivos no se utilizarán en edificios de estructuras de acero, con predominio de madera o elementos fácilmente combustibles.

Demolición por empuje, cuando la altura del edificio que se vaya a demoler, o parte de éste, sea inferior a 2/3 de la alcanzable por la maquina y ésta pueda maniobrar libremente sobre el suelo con suficiente consistencia. No se puede usar contra estructuras metálicas ni de hormigón armado. Se habrá demolido previamente, elemento a elemento, la parte del edificio que esté en contacto con medianeras, dejando aislado el tajo de la máquina.

Se debe evitar trabajar en obras de demolición y derribo cubiertas de nieve o en días de lluvia. Las operaciones de derribo se efectuarán con las precauciones necesarias para lograr unas condiciones de seguridad suficientes y evitar daños en las construcciones próximas, y se designarán y marcarán los elementos que hayan de conservarse intactos. Los trabajos se realizarán de forma que produzcan la menor molestia posible a los ocupantes de las zonas próximas a la obra a derribar.

No se suprimirán los elementos atirantados o de arriostramiento en tanto no se supriman o contrarresten las tensiones que incidan sobre ellos. En elementos metálicos en tensión se tendrá presente el efecto de oscilación al realizar el corte o al suprimir las tensiones. El corte o desmontaje de un elemento no manejable por una sola persona se realizará manteniéndolo suspendido o apuntalado, evitando caídas bruscas y vibraciones que se transmitan al resto del edificio o a los mecanismos de suspensión. En la demolición de elementos de madera se arrancarán o doblarán las puntas y clavos. No se acumularán escombros ni se apoyarán elementos contra vallas, muros y soportes, propios o medianeros, mientras éstos deban permanecer en pie. Tampoco se depositarán escombros sobre andamios. Se procurará en todo momento evitar la acumulación de materiales procedentes del derribo en las plantas o forjados del edificio.

El abatimiento de un elemento constructivo se realizará permitiendo el giro, pero no el desplazamiento, de sus puntos de apoyo, mediante mecanismo que trabaje por encima de la línea de apoyo del elemento y permita el descenso lento. Cuando haya que derribar árboles, se acotará la zona, se cortarán por su base atirantándolos previamente y abatiéndolos seguidamente.

Los compresores, martillos neumáticos o similares, se utilizarán previa autorización de la dirección facultativa. Las grúas no se utilizarán para realizar esfuerzos horizontales u oblicuos. Las cargas se comenzarán a elevar lentamente con el fin de observar si se producen anomalías, en cuyo caso se subsanarán después de haber descendido nuevamente la carga a su lugar inicial. No se descenderán las cargas bajo el solo control del freno.

Se evitará la formación de polvo regando ligeramente los elementos y/o escombros. Al finalizar la jornada no deben quedar elementos del edificio en estado inestable, que el viento, las condiciones atmosféricas u otras causas puedan provocar su derrumbamiento. Se protegerán de la lluvia, mediante lonas o plásticos, las zonas o elementos del edificio que puedan ser afectados por aquella.

- La evacuación de escombros, se podrá realizar de las siguientes formas:

Apertura de huecos en forjados, coincidentes en vertical con el ancho de un entrevigado y longitud de 1 m a 1,50 m, distribuidos de tal forma que permitan la rápida evacuación de los mismos. Este sistema sólo podrá emplearse en edificios o restos de edificios con un máximo de dos plantas y cuando los escombros sean de tamaño manejable por una persona.

Mediante grúa, cuando se disponga de un espacio para su instalación y zona para descarga del escombro.

Mediante canales. El último tramo del canal se inclinará de modo que se reduzca la velocidad de salida del material y de forma que el extremo quede como máximo a 2 m por encima del suelo o de la plataforma del camión que realice el transporte. El canal no irá situado exteriormente en fachadas que den a la vía pública, salvo su tramo inclinado inferior, y su sección útil no será superior a 50 x 50 cm. Su

embocadura superior estará protegida contra caídas accidentales.

Lanzando libremente el escombro desde una altura máxima de dos plantas sobre el terreno, si se dispone de un espacio libre de lados no menores de 6 x 6 m.

Por desescombrado mecanizado. La máquina se aproximará a la medianería como máximo la distancia que señale la documentación técnica, sin sobrepasar en ningún caso la distancia de 1 m y trabajando en dirección no perpendicular a la medianería.

En todo caso, el espacio donde cae escombro estará acotado y vigilado. No se permitirán hogueras dentro del edificio, y las hogueras exteriores estarán protegidas del viento y vigiladas. En ningún caso se utilizará el fuego con propagación de llama como medio de demolición.

- **Condiciones de terminación**

En la superficie del solar se mantendrá el desagüe necesario para impedir la acumulación de agua de lluvia o nieve que pueda perjudicar a locales o cimentaciones de fincas colindantes. Finalizadas las obras de demolición, se procederá a la limpieza del solar.

Control de ejecución, ensayos y pruebas

- **Control de ejecución**

Durante la ejecución se vigilará y se comprobará que se adopten las medidas de seguridad especificadas, que se dispone de los medios adecuados y que el orden y la forma de ejecución se adaptan a lo indicado.

Durante la demolición, si aparecieran grietas en los edificios medianeros se paralizarán los trabajos, y se avisará a la dirección facultativa, para efectuar su apuntalamiento o consolidación si fuese necesario, previa colocación o no de testigos.

Conservación y mantenimiento

En tanto se efectúe la consolidación definitiva, en el solar donde se haya realizado la demolición, se conservarán las contenciones, apuntalamientos y apeos realizados para la sujeción de las edificaciones medianeras, así como las vallas y/o cerramientos.

Una vez alcanzada la cota 0, se hará una revisión general de las edificaciones medianeras para observar las lesiones que hayan podido surgir. Las vallas, sumideros, arquetas, pozos y apeos quedarán en perfecto estado de servicio.

1.1 - Demolición de cimentación y estructura

Descripción

Trabajos de demolición de elementos constructivos con función estructural.

Criterios de medición y valoración de unidades

- Metro cúbico de demolición de la estructura.
- Unidad realmente desmontada de cercha de cubierta.
- Metro cuadrado de demolición de:
  Forjados.
  Soleras.
  Con retirada de escombros y carga, sin transporte a vertedero.

Prescripciones en cuanto a la ejecución por unidades de obra

Características técnicas de cada unidad de obra

- **Condiciones previas**

Se tendrán en cuenta las prescripciones de la sección 1. Demoliciones.

Si la demolición se realiza por medio explosivo, se pedirá permiso de la autoridad competente. Se apuntalarán los elementos en voladizo antes de aligerar sus contrapesos. Los forjados en los que se observe flecha se apuntalarán previamente al derribo. Las cargas que soporten los apeos se transmitirán al terreno, a elementos estructurales verticales o a forjados inferiores en buen estado, sin superar la sobrecarga admisible para éste. En arcos se equilibrarán previamente los empujes laterales y se apearán sin cortar los tirantes hasta su demolición. Todas las escaleras y pasarelas que se usen para el tránsito estarán limpias de obstáculos hasta el momento de su demolición.

Proceso de ejecución

- **Ejecución**

Se tendrán en cuenta las prescripciones de la sección 1. Demoliciones.

El orden de demolición se efectuará, en general, para estructuras apoyadas, de arriba hacia abajo de tal forma que la demolición se realice prácticamente al mismo nivel, sin que haya personas situadas en la misma vertical ni en la proximidad de elementos que se abatan o vuelquen.

- Demolición de solera de piso:

Se troceará la solera, en general, después de haber demolido los muros y pilares de la planta baja, salvo los elementos que deban quedar en pie.

- Demolición de muros y pilastras:

Muro de carga: en general, se habrán demolido previamente los elementos que se apoyen en él, como cerchas, bóvedas, forjados, etc. Muros de cerramiento: se demolerán, en general, los muros de cerramiento no resistente después de haber demolido el forjado superior o cubierta y antes de derribar las vigas y pilares del nivel en que se trabaja. Los cargaderos y arcos en huecos no se quitarán hasta haber aligerado la carga que sobre ellos gravite. Los chapados podrán desmontarse previamente de todas las plantas, cuando esta operación no afecte a la estabilidad del muro. A medida que avance la demolición del muro se irán levantando los cercos, antepechos e impostas. En muros entramados de madera se desmontarán en general los durmientes antes de demoler el material de relleno. Los muros de hormigón

armado, se demolerán en general como soportes, cortándolos en franjas verticales de ancho y altura no mayores de 1 y 4 m, respectivamente. Al interrumpir la jornada no se dejarán muros ciegos sin arriostrar de altura superior a 7 veces su espesor.

- Demolición de bóveda:

Se apuntalarán y contrarrestarán, en general, previamente los empujes. Se suprimirá el material de relleno y no se cortarán los tirantes hasta haberla demolido totalmente. Las bóvedas de cañón se cortarán en franjas transversales paralelas. Se demolerá la clave en primer lugar y se continuará hacia los apoyos para las de cañón y en espiral para las de rincón.

- Demolición de vigas:

En general, se habrán demolido previamente todos los elementos de la planta superior, incluso muros, pilares y forjados, quedando la viga libre de cargas. Se suspenderá previamente la parte de viga que vaya a levantarse, cortando o desmontando seguidamente sus extremos. No se dejarán vigas o parte de éstas en voladizo sin apuntalar.

- Demolición de soportes:

En general, se habrán demolido previamente todos los elementos que acometan superiormente al soporte, como vigas o forjados con ábacos. Se suspenderá o atirantará el soporte y posteriormente se cortará o desmontará inferiormente. No se permitirá volcarlo sobre los forjados. Cuando sea de hormigón armado se permitirá abatir la pieza sólo cuando se hayan cortado las armaduras longitudinales de su parte inferior, menos las de una cara que harán de charnela y se cortarán una vez abatido.

- Demolición de cerchas y correas metálicas:

Los techos suspendidos en las cerchas se quitarán previamente. Cuando la cercha vaya a descender entera, se suspenderá previamente evitando las deformaciones y fijando algún cable por encima del centro de gravedad, para evitar que bascule. Posteriormente se anularán los anclajes. Cuando vaya a ser desmontada por piezas se apuntalará y troceará, empezando el despiezado por los pares. Se controlará que las correas metálicas estén apeadas antes de cortarlas, evitando el problema de que queden en voladizo, provocando giros en el extremo opuesto, por la elasticidad propia del acero, en recuperación de su primitiva posición, golpeando a los operarios y pudiendo ocasionar accidentes graves.

- Demolición de forjado:

Se demolerá, en general, después de haber suprimido todos los elementos situados por encima del forjado, incluso soportes y muros. Se quitarán, en general, los voladizos en primer lugar, cortándolos a haces exteriores del elemento resistente en el que se apoyan. Los cortes del forjado no dejarán elementos en voladizo sin apuntalar. Se observará, especialmente, el estado del forjado bajo aparatos sanitarios, junto a bajantes y en contacto con chimeneas. Cuando el material de relleno sea solidario con el forjado se demolerá, en general, simultáneamente. Cuando este material de relleno forme pendientes sobre forjados horizontales se comenzará la demolición por la cota más baja. Si el forjado está constituido por viguetas, se demolerá el entrevigado a ambos lados de la vigueta sin debilitarla y cuando sea semivigueta sin romper su zona de compresión. Previa suspensión de la vigueta, en sus dos extremos se anularán sus apoyos. Cuando la vigueta sea continua prolongándose a otras crujías, previamente se apuntalará la zona central del forjado de las contiguas y se cortará la vigueta a haces interiores del apoyo continuo. Las losas de hormigón armadas en una dirección se cortarán, en general, en franjas paralelas a la armadura principal de peso no mayor al admitido por la grúa. Previa suspensión, en los extremos de la franja se anularán sus apoyos. En apoyos continuos con prolongación de armaduras a otras crujías, se apuntalarán previamente las zonas centrales de los forjados contiguos, cortando los extremos de la franja a demoler a haces interiores del apoyo continuo. Las losas armadas en dos direcciones se cortarán, en general, por recuadros sin incluir las franjas que unan los ábacos o capiteles, empezando por el centro y siguiendo en espiral. Se habrán apuntalado previamente los centros de los recuadros contiguos. Posteriormente se cortarán las franjas de forjados que unen los ábacos y finalmente éstos.

- Demolición de escalera catalana (formada por un conjunto de escalones sobre una bóveda tabicada):

El tramo de escalera entre pisos se demolerá antes que el forjado superior donde se apoya. La demolición del tramo de escalera se ejecutará desde una andamiada que cubra el hueco de la misma. Primero se retirarán los peldaños y posteriormente la bóveda de ladrillo.

- Demolición de cimentación:

La demolición del cimiento se realizará bien con compresor, bien con un sistema explosivo. Si se realiza por explosión controlada, se seguirán las medidas específicas de las ordenanzas correspondientes, referentes a empleo de explosivos, utilizándose dinamitas y explosivos de seguridad y cumpliendo las distancias mínimas a los inmuebles habitados cercanos. Si la demolición se realiza con martillo compresor, se irá retirando el escombro conforme se vaya demoliendo el cimiento.

1.2 - Demolición de fábricas y/o carpinterías

Descripción

Demolición de las fábricas, particiones y carpinterías de un edificio.

Criterios de medición y valoración de unidades

- Metro cuadrado de demolición de:
  Tabique.
  Muro de bloque.
  Fábrica de ladrillo macizo.
- Metro cúbico de demolición de:
  Muro de mampostería.
- Metro cuadrado de apertura de huecos, con retirada de escombros y carga, sin transporte a vertedero.
- Unidad de levantado de carpintería, incluyendo marcos, hojas y accesorios, con retirada de escombros y carga, sin transporte a vertedero, con o sin aprovechamiento de material y retirada del mismo, sin transporte a almacén.

Prescripciones en cuanto a la ejecución por unidades de obra

Características técnicas de cada unidad de obra

- **Condiciones previas**

Se tendrán en cuenta las prescripciones de la sección 1. Demoliciones.

Antes de abrir huecos, se comprobará los problemas de estabilidad en que pueda incurrirse por la apertura de los mismos. Si la apertura del hueco se va a realizar en un muro de ladrillo macizo, primero se descargará el mismo, apeando los elementos que apoyan en el muro y a continuación se adintelará el hueco antes de proceder a la demolición total.

Proceso de ejecución

- **Ejecución**

Se tendrán en cuenta las prescripciones de la sección 1. Demoliciones.

Al finalizar la jornada de trabajo, no quedarán muros que puedan ser inestables. El orden de demolición se efectuará, en general, de arriba hacia abajo de tal forma que la demolición se realice prácticamente al mismo nivel, sin que haya personas situadas en la misma vertical ni en la proximidad de elementos que se abatan o vuelquen.

- Levantado de carpintería y cerrajería:

Los elementos de carpintería se desmontarán antes de realizar la demolición de las fábricas, con la finalidad de aprovecharlos, si así está estipulado en el proyecto. Se desmontarán aquellas partes de la carpintería que no están recibidas en las fábricas. Generalmente por procedimientos no mecánicos, se separarán las partes de la carpintería que estén empotradas en las fábricas. Se retirará la carpintería conforme se recupere. Es conveniente no desmontar los cercos de los huecos, ya que de por sí constituyen un elemento sustentante del dintel y, a no ser que se encuentren muy deteriorados, evitan la necesidad de tener que tomar precauciones que nos obliguen a apearlos. Los cercos se desmontarán, en general, cuando se vaya a demoler el elemento estructural en el que estén situados. Cuando se retiren carpinterías y cerrajerías en plantas inferiores a la que se está demoliendo, no se afectará la estabilidad del elemento estructural en el que estén situadas y se dispondrán protecciones provisionales en los huecos que den al vacío.

- Demolición de tabiques:

Se demolerán, en general, los tabiques antes de derribar el forjado superior que apoye en ellos. Cuando el forjado haya cedido, no se quitarán los tabiques sin apuntalar previamente aquél. Los tabiques se derribarán de arriba hacia abajo. La tabiquería interior se ha de derribar a nivel de cada planta, cortando con rozas verticales y efectuando el vuelco por empuje, que se hará por encima del punto de gravedad.

- Demolición de cerramientos:

Se demolerán, en general, los cerramientos no resistentes después de haber demolido el forjado superior o cubierta y antes de derribar las vigas y pilares del nivel en que se trabaja. El vuelco sólo podrá realizarse para elementos que se puedan despiezar, no empotrados, situados en fachadas hasta una altura de dos plantas y todos los de planta baja. Será necesario previamente atirantar y/o apuntalar el elemento, hacer rozas inferiores de un tercio de su espesor o anular los anclajes, aplicando la fuerza por encima del centro de gravedad del elemento.

- Demolición de cerramiento prefabricado:

Se levantará, en general, un nivel por debajo del que se está demoliendo, quitando previamente los vidrios. Se podrá desmontar la totalidad de los cerramientos prefabricados cuando no se debilite con ello a los elementos estructurales, disponiendo en este caso protecciones provisionales en los huecos que den al vacío.

1.3 - Picado y demolición de revestimientos y pavimentos

Descripción

Demolición de revestimientos de suelos, paredes y techos.

Criterios de medición y valoración de unidades

Metro cuadrado de demolición de revestimientos de suelos, paredes y techos, con retirada de escombros y carga, sin transporte a vertedero.

Prescripciones en cuanto a la ejecución por unidades de obra

Características técnicas de cada unidad de obra

- **Condiciones previas**

Se tendrán en cuenta las prescripciones de la sección 1. Demoliciones.

Antes del picado del revestimiento se comprobará que no pasa ninguna instalación, o que en caso de pasar está desconectada. Antes de la demolición de los peldaños se comprobará el estado de la bóveda o la losa de la escalera.

Proceso de ejecución

- **Ejecución**

Se tendrán en cuenta las prescripciones de la sección 1. Demoliciones.

- Demolición de techo suspendido:

Los cielos rasos se quitarán, en general, previamente a la demolición del forjado o del elemento resistente al que pertenezcan.

- Demolición de pavimento:

Se levantará, en general, antes de proceder al derribo del elemento resistente en el que esté colocado, sin demoler, en esta operación, la capa de compresión de los forjados, ni debilitar las bóvedas, vigas y viguetas.

- Demolición de revestimientos de paredes:

Los revestimientos se demolerán a la vez que su soporte, sea tabique o muro, a menos que se pretenda su aprovechamiento, en cuyo caso se desmontarán antes de la demolición del soporte.

- Demolición de peldaños:

Se desmontará el peldañeado de la escalera en forma inversa a como se colocara, empezando, por tanto, por el peldaño más alto y desmontando ordenadamente hasta llegar al primer peldaño. Si hubiera zanquín, éste se demolerá previamente al desmontaje del peldaño. El zócalo se demolerá empezando por un extremo del paramento.

1.4 - Desmontaje de instalaciones

Descripción

Trabajos destinados al levantamiento de las instalaciones (electricidad, fontanería, saneamiento, climatización, etc.) y aparatos sanitarios.

Criterios de medición y valoración de unidades

- Metro lineal de levantado de:
  Mobiliario de cocina: bancos, armarios y repisas de cocina corriente.
  Tubos de calefacción, conductos de ventilación y sus fijaciones.
  Tuberías de fundición de red de riego (levantado y desmontaje).
  Incluyendo parte proporcional de piezas especiales, llaves y bocas, con o sin recuperación de las mismas.
- Unidad de levantado de:
  Sanitarios: fregadero, lavabo, bidé, inodoro, bañera, ducha. Incluyendo accesorios.
  Radiadores y accesorios.
  Calentadores y accesorios.
- Unidad realmente desmontada de equipos industriales.
  Todas las unidades de obra incluyen en la valoración la retirada de escombros y carga, sin transporte a vertedero.

Prescripciones en cuanto a la ejecución por unidades de obra

Características técnicas de cada unidad de obra

- **Condiciones previas**

Se tendrán en cuenta las prescripciones de la sección 1. Demoliciones.

Antes de proceder al levantamiento de aparatos sanitarios, radiadores y calentadores deberán neutralizarse las instalaciones de agua y electricidad. Será conveniente cerrar la acometida al alcantarillado. Se vaciarán primero los depósitos, tuberías y demás conducciones de agua. Se desconectarán los radiadores de la red. Antes de iniciar los trabajos de demolición de colectores y bajantes se desconectará el entronque de éste al colector general, obturando el orificio resultante.

Proceso de ejecución

- **Ejecución**

Se tendrán en cuenta las prescripciones de la sección 1. Demoliciones.

En general, se desmontarán sin trocear los elementos que puedan producir cortes o lesiones, como vidrios y aparatos sanitarios. El troceo de un elemento se realizará por piezas de tamaño manejable por una sola persona.

- Levantado de aparatos sanitarios y accesorios, sin recuperación de material:
  Se vaciarán primeramente los depósitos, tuberías y demás conducciones. Se levantarán los aparatos procurando evitar que se rompan.
- Levantado de radiadores, calentadores y accesorios:
  Se vaciarán de agua, primero la red y después los radiadores/calentadores, para poder retirar los radiadores.
- Demolición de equipos industriales:
  Se desmontarán los equipos industriales, en general, siguiendo el orden inverso al que se utilizó al instalarlos, sin afectar a la estabilidad de los elementos resistentes a los que estén unidos.
- Demolición de colectores y bajantes:
  Se realizará la rotura, con o sin compresor, de la solera o firme. Se excavarán las tierras por medios manuales hasta descubrir el albañal. Se procederá, a continuación, al desmontaje o rotura de la conducción de aguas residuales.
- Levantado y desmontaje de tuberías de fundición de red de riego:
  Se vaciará el agua de la tubería. Se excavará hasta descubrir la tubería. Se desmontarán los tubos y piezas especiales que constituyan la tubería. Se rellenará la zanja abierta.

2 - Movimiento de tierras

2.5 - Desmontes y excavación a cielo abierto

Descripción

Desmonte: Obra consistente en rebajar el terreno para obtener una superficie regular definida por los planos donde habrá de realizarse otras excavaciones en fase posterior, asentarse obras o simplemente para formar una explanada.

Excavaciones a cielo abierto (vaciados): Obras realizadas con medios manuales y/o mecánicos, que en todo su perímetro quedan por debajo del terreno, para anchos de excavación superiores a 2 m.

Criterios de medición y valoración de unidades

- Metro cúbico de desmonte. Medido el volumen excavado sobre perfiles, incluyendo replanteo y afinado. Si se realizaran mayores excavaciones que las previstas en los perfiles del proyecto, el exceso de excavación se justificará para su abono.

- Metro cúbico de excavación a cielo abierto, medido en perfil natural una vez comprobado que dicho perfil es el correcto, en todo tipo de terrenos (deficientes, blandos, medios, duros y rocosos), con medios manuales o mecánicos (pala cargadora, compresor, martillo rompedor). Se establecerán los porcentajes de cada tipo de terreno referidos al volumen total. El exceso de excavación deberá justificarse a efectos de abono.
- Metro cuadrado de entibación. Totalmente terminada, incluyendo los clavos y cuñas necesarios, retirada, limpieza y apilado del material.

Prescripciones sobre los productos

Características y recepción de los productos que se incorporan a las unidades de obra

- Entibaciones. Elementos de madera resinosa, de fibra recta, como pino o abeto: tableros, cabeceros, codales, etc.
  La madera aserrada se ajustará, como mínimo, a la clase I/80.
  El contenido mínimo de humedad en la madera no será mayor del 15%.
  Las entibaciones de madera no presentarán principio de pudrición, alteraciones ni defectos.
- Tensores circulares de acero protegido contra la corrosión.
- Sistemas prefabricados metálicos y de madera: tableros, placas, puntales, etc.
- Maquinaria: pala cargadora, compresor, martillo neumático, martillo rompedor.
- Elementos complementarios: puntas, gatos, tacos, etc.
- Materiales auxiliares: explosivos, bomba de agua.

La recepción de los productos, equipos y sistemas se realizará conforme se desarrolla en la Parte II, Condiciones de recepción de productos. Este control comprende el control de la documentación de los suministros (incluida la correspondiente al marcado CE, cuando sea pertinente), el control mediante distintivos de calidad o evaluaciones técnicas de idoneidad y el control mediante ensayos.

- Entibaciones de madera: ensayos de características físico-mecánicas: contenido de humedad. Peso específico. Higroscopicidad. Coeficiente de contracción volumétrica. Dureza. Resistencia a compresión. Resistencia a la flexión estática y, con el mismo ensayo y midiendo la fecha a rotura, determinación del módulo de elasticidad E. Resistencia a la tracción. Resistencia a la hienda. Resistencia a esfuerzo cortante.

Almacenamiento y manipulación (criterios de uso, conservación y mantenimiento)

Caballeros o depósitos de tierra: deberán situarse en los lugares que al efecto señale la dirección facultativa y se cuidará de evitar arrastres hacia la excavación o las obras de desagüe y de que no se obstaculice la circulación por los caminos que haya.

Prescripciones en cuanto a la ejecución por unidades de obra

Características técnicas de cada unidad de obra

- **Condiciones previas**

Antes del inicio de los trabajos, se presentarán a la aprobación de la dirección facultativa los cálculos justificativos de las entibaciones a realizar, que podrán ser modificados por la misma cuando lo considere necesario. La elección del tipo de entibación dependerá del tipo de terreno, de las solicitaciones por cimentación próxima o vial y de la profundidad del corte.

Desmontes:

El terreno se irá excavando por franjas horizontales previamente a su entibación.

Se solicitará de las correspondientes compañías la posición y solución a adoptar para las instalaciones que puedan verse afectadas, así como las distancias de seguridad a tendidos aéreos de conducción de energía eléctrica.

Se solicitará la documentación complementaria acerca de los cursos naturales de aguas superficiales o profundas, cuya solución no figure en la documentación técnica.

Excavación a cielo abierto (vaciado):

Las camillas del replanteo serán dobles en los extremos de las alineaciones y estarán separadas del borde del vaciado no menos de 1 m.

Se dispondrán puntos fijos de referencia en lugares que no puedan ser afectados por el vaciado, a los cuales se referirán todas las lecturas de cotas de nivel y desplazamientos horizontales y verticales de los puntos del terreno. Las lecturas diarias de los desplazamientos referidos a estos puntos se anotarán en un estadillo para su control por la dirección facultativa.

Para las instalaciones que puedan ser afectadas por el vaciado, se recabará de sus Compañías la posición y solución a adoptar, así como la distancia de seguridad a tendidos aéreos de conducción de energía eléctrica. Además se comprobará la distancia, profundidad y tipo de la cimentación y estructura de contención de los edificios que puedan ser afectados por el vaciado.

Proceso de ejecución

- **Ejecución**

Replanteo:

Se comprobarán los puntos de nivel marcados, y el espesor de tierra vegetal a excavar.

En general:

Durante la ejecución de los trabajos se tomarán las precauciones adecuadas para no disminuir la resistencia del terreno no excavado. En especial, se adoptarán las medidas necesarias para evitar los siguientes fenómenos: inestabilidad de taludes en roca debida a voladuras inadecuadas, deslizamientos ocasionados por el descalce del pie de la excavación, erosiones locales y encharcamientos debidos a un drenaje defectuoso de las obras. Con temperaturas menores de 2 ºC se suspenderán los trabajos.

El contratista deberá asegurar la estabilidad de los taludes y paredes de todas las excavaciones que realice, y aplicar oportunamente los medios de sostenimiento, entibación, refuerzo y protección superficial del terreno apropiados, a fin de impedir desprendimientos y deslizamientos que pudieran causar daños a personas o a las obras, aunque tales medios no estuviesen definidos en el proyecto, ni hubieran sido ordenados por la dirección facultativa.

Sostenimiento y entibaciones:

Antes de comenzar los trabajos se revisará el estado de las entibaciones, reforzándolas si fuera necesario, así como las construcciones próximas, comprobando si se observan asientos o grietas.

Las uniones entre piezas de entibación garantizarán la rigidez y el monolitismo del conjunto. En general, con tierras cohesionadas, se sostendrán los taludes verticales antes de la entibación hasta una altura de 60 cm o de 80 cm, una vez alcanzada esta profundidad, se colocarán cinturones horizontales de entibación, formados por dos o tres tablas horizontales, sostenidas por tablones verticales que a su vez estarán apuntalados con maderas o gatos metálicos. Cuando la entibación se ejecute con tablas verticales, se colocarán según la naturaleza, actuando por secciones sucesivas, de 1,80 m de profundidad como máximo, sosteniendo las paredes con tablas de 2 m, dispuestas verticalmente, quedando sujetas por marcos horizontales. Se recomienda sobrepasar la entibación en una altura de 20 cm sobre el borde de la zanja para que realice una función de rodapié y evite la caída de objetos y materiales a la zanja.

En terrenos dudosos se entibará verticalmente a medida que se proceda a la extracción de tierras.

La entibación permitirá desentibar una franja dejando las restantes entibadas. Los tableros y codales se dispondrán con su cara mayor en contacto con el terreno o el tablero. Los codales serán 2 cm más largos que la separación real entre cabeceros opuestos, llevándolos a su posición mediante golpeteo con maza en sus extremos y, una vez colocados, deberán vibrar al golpearlos. Se impedirá mediante taquetes clavados el deslizamiento de codales, cabeceros y tensores. Los empalmes de cabeceros se realizarán a tope, disponiendo codales a ambos lados de la junta.

En terrenos sueltos las tablas o tablones estarán aguzados en un extremo para clavarlos antes de excavar cada franja, dejando empotrado en cada descenso no menos de 20 cm. Cuando se efectúe la excavación en una arcilla que se haga fluida en el momento del trabajo o en una capa acuífera de arena fina, se deberán emplear gruesas planchas de entibación y un sólido apuntalamiento, pues en caso contrario puede producirse el hundimiento de dicha capa.

Al finalizar la jornada no deberán quedar paños excavados sin entibar, que figuren con esta circunstancia en la documentación técnica. Diariamente y antes de comenzar los trabajos se revisará el estado de las entibaciones, reforzándolas si fuese necesario, tensando los codales que se hayan aflojado. Se extremarán estas prevenciones después de interrupciones de trabajo de más de un día o por alteraciones atmosféricas, como lluvias o heladas.

Excavaciones (vaciado):

No se realizará la excavación del terreno a tumbo, socavando el pie de un macizo para producir su vuelco.

No se acumularán terrenos de excavación junto al borde del vaciado, separándose del mismo una distancia igual o mayor a dos veces la profundidad del vaciado. En tanto se efectúe la consolidación definitiva de las paredes y fondo del vaciado, se conservarán las contenciones, apuntalamientos y apeos realizados. El refino y saneo de las paredes del vaciado se realizará para cada profundidad parcial no mayor de 3 m.

En caso de lluvia y suspensión de los trabajos, los frentes y taludes quedarán protegidos. Se suspenderán los trabajos de excavación cuando se encuentre cualquier anomalía no prevista, como variación de los estratos, cursos de aguas subterráneas, restos de construcciones, valores arqueológicos, y se comunicará a la dirección facultativa.

Según el CTE DB SE C, apartado 7.2.2.2, la prevención de caída de bloques requerirá la utilización adecuada de mallas de retención.

El vaciado se podrá realizar:

Sin bataches: el terreno se excavará entre los límites laterales hasta la profundidad definida en la documentación. El ángulo del talud será el especificado en proyecto. El vaciado se realizará por franjas horizontales de altura no mayor que 1,50 m o que 3 m, según se ejecute a mano o a máquina, respectivamente. En los bordes con elementos estructurales de contención y/o medianeros, la máquina trabajará en dirección no perpendicular a ellos y se dejará sin excavar una zona de protección de ancho no menor que 1 m, que se quitará a mano antes de descender la máquina en ese borde a la franja inferior.

Con bataches: una vez replanteados los bataches se iniciará, por uno de los extremos del talud, la excavación alternada de los mismos. A continuación se realizarán los elementos estructurales de contención en las zonas excavadas y en el mismo orden. Los bataches se realizarán, en general, comenzando por la parte superior cuando se realicen a mano y por su parte inferior cuando se realicen con máquina.

Evacuación de las aguas y agotamientos:

Se adoptarán las medidas necesarias para evitar la entrada de agua y mantener libre de agua la zona de las excavaciones. Las aguas superficiales serán desviadas y encauzadas antes de que alcancen las proximidades de los taludes o paredes de la excavación, para evitar que la estabilidad del terreno pueda quedar disminuida por un incremento de presión del agua intersticial y no se produzcan erosiones de los taludes. Según el CTE DB SE C, apartado 7.2.1, será preceptivo disponer un adecuado sistema de protección de escorrentías superficiales que pudieran alcanzar al talud, y de drenaje interno que evite la acumulación de agua en el trasdós del talud.

Se construirán las protecciones, zanjas y cunetas, drenajes y conductos de desagüe que sean necesarios. Si apareciera el nivel freático, se mantendrá la excavación libre de agua así como el relleno posterior, para ello se dispondrá de bombas de agotamiento, desagües y canalizaciones de capacidad suficiente.

Los pozos de acumulación y aspiración de agua se situarán fuera del perímetro de la cimentación y la succión de las bombas no producirá socavación o erosiones del terreno, ni del hormigón colocado.

Desmontes:

Se excavará el terreno con pala cargadora, entre los límites laterales, hasta la cota de base de la máquina. Una vez excavado un nivel descenderá la máquina hasta el siguiente nivel, ejecutando la misma operación hasta la cota de profundidad de la explanación. La diferencia de cota entre niveles sucesivos no será superior a 1,65 m. En bordes con estructura de contención, previamente realizada, la máquina trabajará en dirección no perpendicular a ella y dejará sin excavar una zona de protección de ancho no menor que 1 m, que se quitará a mano, antes de descender la máquina, en ese borde, a la franja inferior. En los bordes ataluzados se dejará el perfil previsto, redondeando las aristas de pie, quiebro y coronación a ambos lados, en una longitud igual o mayor que 1/4 de la altura de la franja ataluzada. Cuando las excavaciones se realicen a mano, la altura máxima de las franjas horizontales será de 1,50 m. Cuando el terreno natural tenga una pendiente superior a 1:5 se realizarán taludes de 50-80 cm de altura, 1,50 m de longitud y 4% de pendiente hacia adentro en terrenos permeables y hacia afuera en terrenos impermeables, para facilitar los diferentes niveles de actuación de la máquina.

Empleo de los productos de excavación:

Todos los materiales que se obtengan de la excavación se utilizarán en la formación de rellenos, y demás usos fijados en el proyecto. Las rocas que aparezcan en la explanada en zonas de desmonte en tierra, deberán eliminarse.

Excavación en roca:

Las excavaciones en roca se ejecutarán de forma que no se dañe, quebrante o desprenda la roca no excavada. Se pondrá especial cuidado en no dañar los taludes del desmonte y la cimentación de la futura explanada.

Cuando las diaclasas y fallas encontradas en la roca, presenten buzamientos o direcciones propicias al deslizamiento del terreno de cimentación, estén abiertas o rellenas de material milonitizado o arcilloso, o bien destaquen sólidos excesivamente pequeños, se profundizará la excavación hasta encontrar terreno en condiciones favorables.

Los sistemas de diaclasas, las individuales de cierta importancia y las fallas, aunque no se consideren peligrosas, se representarán en planos, en su posición, dirección y buzamiento, con indicación de la clase de material de relleno, y se señalizarán en el terreno, fuera de la superficie a cubrir por la obra de fábrica, con objeto de facilitar la eficacia de posteriores tratamientos de inyecciones, anclajes, u otros.

Taludes:

La excavación de los taludes se realizará adecuadamente para no dañar su superficie final, evitar la descompresión prematura o excesiva de su pie e impedir cualquier otra causa que pueda comprometer la estabilidad de la excavación final. Si se tienen que ejecutar zanjas en el pie del talud, se excavarán de forma que el terreno afectado no pierda resistencia debido a la deformación de las paredes de la zanja o a un drenaje defectuoso de ésta. La zanja se mantendrá abierta el tiempo mínimo indispensable, y el material del relleno se compactará cuidadosamente.

Cuando sea preciso adoptar medidas especiales para la protección superficial del talud, tales como plantaciones superficiales, revestimiento, cunetas de guarda, etc., dichos trabajos se realizarán inmediatamente después de la excavación del talud. No se acumulará el terreno de excavación, ni otros materiales junto a bordes de coronación de taludes, salvo autorización expresa.

Nivelación, compactación y saneo del fondo:

En la superficie del fondo del vaciado, se eliminarán la tierra y los trozos de roca sueltos, así como las capas de terreno inadecuado o de roca alterada que por su dirección o consistencia pudieran debilitar la resistencia del conjunto. Se limpiarán también las grietas y hendiduras rellenándolas con hormigón o con material compactado.

También los laterales del vaciado quedarán limpios y perfilados.

La excavación presentará un aspecto cohesivo. Se eliminarán los bolos y se repasará posteriormente.

Caballeros o depósitos de tierra:

El material vertido en caballeros no se podrá colocar de forma que represente un peligro para construcciones existentes, por presión directa o por sobrecarga sobre el terreno contiguo.

Los caballeros deberán tener forma regular, y superficies lisas que favorezcan la escorrentía de las aguas, y taludes estables que eviten cualquier derrumbamiento.

Cuando al excavar se encuentre cualquier anomalía no prevista como variación de estratos o de sus características, emanaciones de gas, restos de construcciones, valores arqueológicos, se parará la obra, al menos en este tajo, y se comunicará a la dirección facultativa.

- **Tolerancias admisibles**

Desmonte:

no se aceptaran franjas excavadas con altura mayor de 1,65 m con medios manuales.

Condiciones de no aceptación:

Errores en las dimensiones del replanteo superiores al 2,5/1000 y variaciones de 10 cm.

Zona de protección de elementos estructurales inferior a 1 m.

Ángulo de talud superior al especificado en más de 2 º.

Las irregularidades que excedan de las tolerancias admitidas, deberán ser corregidas.

- **Condiciones de terminación**

La superficie del desmonte o excavación quedará limpia y los taludes estables.

Una vez alcanzada la cota inferior de la excavación, se hará una revisión general de las edificaciones medianeras para observar las lesiones que hayan surgido, tomando las medidas oportunas.

Control de ejecución, ensayos y pruebas

- **Control de ejecución**

Puntos de observación:

- Superficie del terreno desmontado o excavado.

Situación del elemento.

Cota del desmonte o excavación.

Situación de vértices del perímetro.

Distancias relativas a otros elementos.

Forma y dimensiones del elemento.

Horizontalidad: nivelación del desmonte o excavación.

Altura: grosor de la franja excavada.

Condiciones de borde exterior.

Limpieza de la superficie del desmonte o excavación en cuanto a eliminación de restos vegetales y restos susceptibles de pudrición.

Replanteo:

Dimensiones en planta y cotas de fondo.

- Durante el vaciado del terreno:

Comparación de los terrenos atravesados con lo previsto en el proyecto y en el estudio geotécnico.

Identificación del terreno del fondo de la excavación. Compacidad.

Comprobación de la cota del fondo.

Excavación colindante a medianerías. Precauciones. Alcanzada la cota inferior del vaciado, se hará una revisión general de las edificaciones medianeras.

Nivel freático en relación con lo previsto.

Defectos evidentes, cavernas, galerías, colectores, etc.

Entibación. Se mantendrá un control permanente de las entibaciones y sostenimientos, reforzándolos y/o sustituyéndolos si fuera necesario.

Altura: grosor de la franja excavada.

- Desmontes.

Control geométrico: se comprobarán, en relación con los planos, las cotas de replanteo del eje, bordes de la explanación y pendiente de taludes, con mira cada 20 m como mínimo.

- Entibación de zanja.

Replanteo, no admitiéndose errores superiores al 2,5/1000 y variaciones en ± 10 cm.

Se comprobará una escuadría, y la separación y posición de la entibación, no aceptándose que sean inferiores, superiores y/o distintas a las especificadas.

Conservación y mantenimiento

No se abandonará el tajo sin haber acodalado o tensado la parte inferior de la última franja excavada. Se protegerá el conjunto de la entibación frente a filtraciones y acciones de erosión por parte de las aguas de escorrentía. Las entibaciones o parte de éstas sólo se quitarán cuando dejen de ser necesarias y por franjas horizontales, comenzando por la parte inferior del corte. No se concentrarán cargas excesivas junto a la parte superior de bordes ataluzados ni se modificará la geometría del talud socavando en su pie o coronación. Cuando se observen grietas paralelas al borde del talud se consultará a la dirección facultativa, que dictaminará su importancia y, en su caso, la solución a adoptar. No se depositarán basuras, escombros o productos sobrantes de otros tajos, y se regará regularmente. Los taludes expuestos a erosión potencial deberán protegerse para garantizar la permanencia de su adecuado nivel de seguridad.

Se tomarán las medidas necesarias para asegurar que las características geométricas permanezcan estables, protegiéndose el vaciado frente a filtraciones y acciones de erosión o desmoronamiento por parte de las aguas de escorrentía.

2.6 - Excavación en zanjas y pozos

Descripción

Excavaciones abiertas y asentadas en el terreno, accesibles a operarios, realizadas con medios manuales o mecánicos, con ancho o diámetro no mayor de 2 m ni profundidad superior a 7 m.

Las zanjas son excavaciones con predominio de la longitud sobre las otras dos dimensiones, mientras que los pozos son excavaciones de boca relativamente estrecha con relación a su profundidad. Servirán como base de cimentación o canalizaciones.

Criterios de medición y valoración de unidades

- Metro cúbico de excavación a cielo abierto, medido sobre planos de perfiles transversales del terreno, tomados antes de iniciar este tipo de excavación, y aplicadas las secciones teóricas de la excavación, en terrenos deficientes, blandos, medios, duros y rocosos, con medios manuales o mecánicos.
- Metro cuadrado de refino, limpieza de paredes y/o fondos de la excavación y nivelación de tierras, en terrenos deficientes, blandos, medios y duros, con medios manuales o mecánicos, sin incluir carga sobre transporte.
- Metro cuadrado de entibación, totalmente terminada, incluyendo los clavos y cuñas necesarios, retirada, limpieza y apilado del material.

Prescripciones sobre los productos

Características y recepción de los productos que se incorporan a las unidades de obra

La recepción de los productos, equipos y sistemas se realizará conforme se desarrolla en la Parte II, Condiciones de recepción de productos. Este control comprende el control de la documentación de los suministros (incluida la correspondiente al marcado CE, cuando sea pertinente), el control mediante distintivos de calidad o evaluaciones técnicas de idoneidad y el control mediante ensayos.

- Entibaciones:

Elementos de madera resinosa, de fibra recta, como pino o abeto: tableros, cabeceros, codales, etc. La madera aserrada se ajustará, como mínimo, a la clase I/80. El contenido mínimo de humedad en la madera no será mayor del 15%. La madera no presentará principio de pudrición, alteraciones ni defectos.

- Tensores circulares de acero protegido contra la corrosión.
- Sistemas prefabricados metálicos y de madera: tableros, placas, puntales, etc.
- Elementos complementarios: puntas, gatos, tacos, etc.
- Maquinaria: pala cargadora, compresor, martillo neumático, martillo rompedor.
- Materiales auxiliares: explosivos, bomba de agua.

Cuando proceda hacer ensayos para la recepción de los productos, según su utilización, estos podrán ser los que se indican:

- Entibaciones de madera: ensayos de características físico-mecánicas: contenido de humedad. Peso específico. Higroscopicidad. Coeficiente de contracción volumétrica. Dureza. Resistencia a compresión. Resistencia a la flexión estática; con el mismo ensayo y midiendo la fecha a rotura, determinación del módulo de elasticidad E. Resistencia a la tracción. Resistencia a la hienda. Resistencia a esfuerzo cortante.

Prescripciones en cuanto a la ejecución por unidades de obra

Características técnicas de cada unidad de obra

- **Condiciones previas**

En todos los casos se deberá llevar a cabo un estudio previo del terreno con objeto de conocer la estabilidad del mismo.

Se solicitará de las correspondientes Compañías, la posición y solución a adoptar para las instalaciones que puedan ser afectadas por la excavación, así como la distancia de seguridad a tendidos aéreos de conducción de energía eléctrica.

Se protegerán los elementos de Servicio Público que puedan ser afectados por la excavación, como bocas de riego, tapas y sumideros de alcantarillado, farolas, árboles, etc.

Antes del inicio de los trabajos, se presentarán a la aprobación de la dirección facultativa los cálculos justificativos de las entibaciones a realizar, que podrán ser modificados por la misma cuando lo considere necesario. La elección del tipo de entibación dependerá del tipo de

terreno, de las solicitaciones por cimentación próxima o vial y de la profundidad del corte.

Cuando las excavaciones afecten a construcciones existentes, se hará previamente un estudio en cuanto a la necesidad de apeos en todas las partes interesadas en los trabajos.

Antes de comenzar las excavaciones, estarán aprobados por la dirección facultativa el replanteo y las circulaciones que rodean al corte. Las camillas de replanteo serán dobles en los extremos de las alineaciones, y estarán separadas del borde del vaciado no menos de 1 m. Se dispondrán puntos fijos de referencia, en lugares que no puedan ser afectados por la excavación, a los que se referirán todas las lecturas de cotas de nivel y desplazamientos horizontales y/o verticales de los puntos del terreno y/o edificaciones próximas señalados en la documentación técnica. Se determinará el tipo, situación, profundidad y dimensiones de cimentaciones que estén a una distancia de la pared del corte igual o menor de dos veces la profundidad de la zanja.

El contratista notificará a la dirección facultativa, con la antelación suficiente el comienzo de cualquier excavación, a fin de que éste pueda efectuar las mediciones necesarias sobre el terreno inalterado.

Proceso de ejecución

- **Ejecución**

Una vez efectuado el replanteo de las zanjas o pozos, la dirección facultativa autorizará el inicio de la excavación. La excavación continuará hasta llegar a la profundidad señalada en los planos y obtenerse una superficie firme y limpia a nivel o escalonada. El comienzo de la excavación de zanjas o pozos, cuando sea para cimientos, se acometerá cuando se disponga de todos los elementos necesarios para proceder a su construcción, y se excavarán los últimos 30 cm en el momento de hormigonar.

- Entibaciones (se tendrán en cuenta las prescripciones respecto a las mismas del capítulo 2.2 Desmontes y exc. cielo abierto):

En general, se evitará la entrada de aguas superficiales a las excavaciones, achicándolas lo antes posible cuando se produzcan, y adoptando las soluciones previstas para el saneamiento de las profundas. Cuando los taludes de las excavaciones resulten inestables, se entibarán. En tanto se efectúe la consolidación definitiva de las paredes y fondo de la excavación, se conservarán las contenciones, apuntalamientos y apeos realizados para la sujeción de las construcciones y/o terrenos adyacentes, así como de vallas y/o cerramientos. Una vez alcanzadas las cotas inferiores de los pozos o zanjas de cimentación, se hará una revisión general de las edificaciones medianeras. Se excavará el terreno en zanjas o pozos de ancho y profundo según la documentación técnica. Se realizará la excavación por franjas horizontales de altura no mayor a la separación entre codales más 30 cm, que se entibará a medida que se excava. Los productos de excavación de la zanja, aprovechables para su relleno posterior, se podrán depositar en caballeros situados a un solo lado de la zanja, y a una separación del borde de la misma de un mínimo de 60 cm.

- Pozos y zanjas:

Según el CTE DB SE C, apartado 4.5.1.3, la excavación debe hacerse con sumo cuidado para que la alteración de las características mecánicas del suelo sea la mínima inevitable. Las zanjas y pozos de cimentación tendrán las dimensiones fijadas en el proyecto. La cota de profundidad de estas excavaciones será la prefijada en los planos, o las que la dirección facultativa ordene por escrito o gráficamente a la vista de la naturaleza y condiciones del terreno excavado.

Los pozos, junto a cimentaciones próximas y de profundidad mayor que éstas, se excavarán con las siguientes prevenciones:

- reduciendo, cuando se pueda, la presión de la cimentación próxima sobre el terreno, mediante apeos;
- realizando los trabajos de excavación y consolidación en el menor tiempo posible;
- dejando como máximo media cara vista de zapata pero entibada;
- separando los ejes de pozos abiertos consecutivos no menos de la suma de las separaciones entre tres zapatas aisladas o mayor o igual a 4 m en zapatas corridas o losas.

No se considerarán pozos abiertos los que ya posean estructura definitiva y consolidada de contención o se hayan rellenado compactando el terreno.

Cuando la excavación de la zanja se realice por medios mecánicos, además, será necesario:

- que el terreno admita talud en corte vertical para esa profundidad;
- que la separación entre el tajo de la máquina y la entibación no sea mayor de vez y media la profundidad de la zanja en ese punto.

En general, los bataches comenzarán por la parte superior cuando se realicen a mano y por la inferior cuando se realicen a máquina. Se acotará, en caso de realizarse a máquina, la zona de acción de cada máquina. Podrán vaciarse los bataches sin realizar previamente la estructura de contención, hasta una profundidad máxima, igual a la altura del plano de cimentación próximo más la mitad de la distancia horizontal, desde el borde de coronación del talud a la cimentación o vial más próximo. Cuando la anchura del batache sea igual o mayor de 3 m, se entibará. Una vez replanteados en el frente del talud, los bataches se iniciarán por uno de los extremos, en excavación alternada. No se acumulará el terreno de excavación, ni otros materiales, junto al borde del batache, debiendo separarse del mismo una distancia no menor de dos veces su profundidad.

Según el CTE DB SE C, apartado 4.5.1.3, aunque el terreno firme se encuentre muy superficial, es conveniente profundizar de 0,5 m a 0,8 m por debajo de la rasante.

- Refino, limpieza y nivelación.

Se retirarán los fragmentos de roca, lajas, bloques y materiales térreos, que hayan quedado en situación inestable en la superficie final de la excavación, con el fin de evitar posteriores desprendimientos. El refino de tierras se realizará siempre recortando y no recreciendo, si por alguna circunstancia se produce un sobreancho de excavación, inadmisible bajo el punto de vista de estabilidad del talud, se rellenará con material compactado. En los terrenos meteorizables o erosionables por lluvias, las operaciones de refino se realizarán en un plazo comprendido entre 3 y 30 días, según la naturaleza del terreno y las condiciones climatológicas del sitio.

- **Tolerancias admisibles**

Comprobación final:

El fondo y paredes de las zanjas y pozos terminados, tendrán las formas y dimensiones exigidas, con las modificaciones inevitables autorizadas, debiendo refinarse hasta conseguir unas diferencias de ±5 cm, con las superficies teóricas.

Se comprobará que el grado de acabado en el refino de taludes, será el que se pueda conseguir utilizando los medios mecánicos, sin permitir desviaciones de línea y pendiente, superiores a 15 cm, comprobando con una regla de 4 m.

Las irregularidades localizadas, previa a su aceptación, se corregirán de acuerdo con las instrucciones de la dirección facultativa.

Se comprobarán las cotas y pendientes, verificándolo con las estacas colocadas en los bordes del perfil transversal de la base del firme y en los correspondientes bordes de la coronación de la trinchera.

- **Condiciones de terminación**

Se conservarán las excavaciones en las condiciones de acabado, tras las operaciones de refino, limpieza y nivelación, libres de agua y con los medios necesarios para mantener la estabilidad.

Según el CTE DB SE C, apartado 4.5.1.3, una vez hecha la excavación hasta la profundidad necesaria y antes de constituir la solera de asiento, se nivelará bien el fondo para que la superficie quede sensiblemente de acuerdo con el proyecto, y se limpiará y apisonará ligeramente.

Control de ejecución, ensayos y pruebas

- **Control de ejecución**

Puntos de observación:

- Replanteo:
  Cotas entre ejes.
  Dimensiones en planta.
  Zanjas y pozos. No aceptación de errores superiores al 2,5/1000 y variaciones iguales o superiores a ± 10 cm.
- Durante la excavación del terreno:
  Comparar terrenos atravesados con lo previsto en proyecto y estudio geotécnico.
  Identificación del terreno de fondo en la excavación. Compacidad.
  Comprobación de la cota del fondo.
  Excavación colindante a medianerías. Precauciones.
  Nivel freático en relación con lo previsto.
  Defectos evidentes, cavernas, galerías, colectores, etc.
  Agresividad del terreno y/o del agua freática.
  Pozos. Entibación en su caso.
- Entibación de zanja:
  Replanteo, no admitiéndose errores superiores al 2,5/1000 y variaciones en ± 10 cm.

Se comprobará una escuadría, separación y posición de la entibación, no aceptándose que sean inferiores, superiores y/o distintas a las especificadas.

- Entibación de pozo:

Por cada pozo se comprobará una escuadría, separación y posición, no aceptándose si las escuadrías, separaciones y/o posiciones son inferiores, superiores y/o distintas a las especificadas.

Conservación y mantenimiento

En los casos de terrenos meteorizables o erosionables por las lluvias, la excavación no deberá permanecer abierta a su rasante final más de 8 días sin que sea protegida o finalizados los trabajos de colocación de la tubería, cimentación o conducción a instalar en ella. No se abandonará el tajo sin haber acodalado o tensado la parte inferior de la última franja excavada. Se protegerá el conjunto de la entibación frente a filtraciones y acciones de erosión por parte de las aguas de escorrentía. Las entibaciones o parte de éstas sólo se quitaran cuando dejen de ser necesarias y por franjas horizontales, comenzando por la parte inferior del corte.

2.7 - Rellenos, terraplenes y compactados

Descripción

Rellenos: Obras consistentes en la extensión y compactación de suelos procedentes de excavaciones o préstamos que se realizan en zanjas, pozos y trasdós de muros.

Terraplenes: Obras consistentes en la extensión y compactación de suelos procedentes de excavaciones o préstamos para obtener una superficie regular definida por los planos donde habrán de realizarse otras excavaciones en fase posterior, asentarse obras o simplemente para formar una explanada.

Criterios de medición y valoración de unidades

- Metro cúbico de relleno y extendido de material filtrante, compactado, incluso refino de taludes.
- Metro cúbico de relleno de zanjas o pozos, con tierras propias, tierras de préstamo y arena, compactadas por tongadas uniformes, con pisón manual o bandeja vibratoria.
- Metro cúbico de base de terraplén. Medido el volumen excavado sobre perfiles, incluyendo replanteo, desbroce y afinado.
- Metro cúbico de terraplén. Medido el volumen rellenado sobre perfiles, incluyendo la extensión, riego, compactación y refino de taludes.

Prescripciones sobre los productos

Características y recepción de los productos que se incorporan a las unidades de obra

- Tierras o suelos procedentes de la propia excavación o de préstamos autorizados.

Se incluyen la mayor parte de los suelos predominantemente granulares e incluso algunos productos resultantes de la actividad industrial tales como ciertas escorias y cenizas pulverizadas. Los productos manufacturados, como agregados ligeros, podrán utilizarse en algunos casos. Los suelos cohesivos podrán ser tolerables con unas condiciones especiales de selección, colocación y compactación.

Según el CTE DB SE C, apartado 7.3.1, se requerirá disponer de un material de características adecuadas al proceso de colocación y compactación y que permita obtener, después del mismo, las necesarias propiedades geotécnicas.

La recepción de los productos, equipos y sistemas se realizará conforme se desarrolla en la Parte II, Condiciones de recepción de productos. Este control comprende el control de la documentación de los suministros (incluida la correspondiente al marcado CE, cuando sea pertinente), el control mediante distintivos de calidad o evaluaciones técnicas de idoneidad y el control mediante ensayos.

Previa a la extensión del material se comprobará que es homogéneo y que su humedad es la adecuada para evitar su segregación durante su puesta en obra y obtener el grado de compactación exigido.

Según el CTE DB SE C, apartado 7.3.2, se tomarán en consideración para la selección del material de relleno los siguientes aspectos: granulometría; resistencia a la trituración y desgaste; compactabilidad; permeabilidad; plasticidad; resistencia al subsuelo;

contenido en materia orgánica; agresividad química; efectos contaminantes; solubilidad; inestabilidad de volumen; susceptibilidad a las bajas temperaturas y a la helada; resistencia a la intemperie; posibles cambios de propiedades debidos a la excavación, transporte y colocación; posible cementación tras su colocación.

En caso de duda deberá ensayarse el material de préstamo. El tipo, número y frecuencia de los ensayos dependerá del tipo y heterogeneidad del material y de la naturaleza de la construcción en que vaya a utilizarse el relleno.

Según el CTE DB SE C, apartado 7.3.2, normalmente no se utilizarán los suelos expansivos o solubles. Tampoco los susceptibles a la helada o que contengan, en alguna proporción, hielo, nieve o turba si van a emplearse como relleno estructural.

Almacenamiento y manipulación (criterios de uso, conservación y mantenimiento)

Los acopios de cada tipo de material se formarán y explotarán de forma que se evite su segregación y contaminación, evitándose una exposición prolongada del material a la intemperie, formando los acopios sobre superficies no contaminantes y evitando las mezclas de materiales de distintos tipos.

Prescripciones en cuanto a la ejecución por unidades de obra

Características técnicas de cada unidad de obra

- **Condiciones previas**

La excavación de la zanja, pozo o zona base del terraplenado presentará un aspecto cohesivo. Se habrán eliminado los lentejones y los laterales y fondos estarán limpios y perfilados.

Cuando el relleno tenga que asentarse sobre un terreno en el que existan corrientes de agua superficial o subálvea, se desviarán las primeras y captarán las segundas, conduciéndolas fuera del área donde vaya a realizarse el relleno, ejecutándose éste posteriormente.

Proceso de ejecución

- **Ejecución**

Rellenos:

Según el CTE DB SE C, apartado 4.5.3, antes de proceder al relleno, se ejecutará una buena limpieza del fondo y, si es necesario, se apisonará o compactará debidamente. Previamente a la colocación de rellenos bajo el agua debe dragarse cualquier suelo blando existente. Según el CTE DB SE C, apartado 7.3.3, los procedimientos de colocación y compactación del relleno deben asegurar su estabilidad en todo momento, evitando además cualquier perturbación del subsuelo natural.

En general, se verterán las tierras en el orden inverso al de su extracción cuando el relleno se realice con tierras propias. Se rellenará por tongadas apisonadas de 20 cm, exentas las tierras de áridos o terrones mayores de 8 cm. Si las tierras de relleno son arenosas, se compactará con bandeja vibratoria. El relleno en el trasdós del muro se realizará cuando éste tenga la resistencia necesaria y no antes de 21 días si es de hormigón. Según el CTE DB SE C, apartado 7.3.3, el relleno que se coloque adyacente a estructuras debe disponerse en tongadas de espesor limitado y compactarse con medios de energía pequeña para evitar daño a estas construcciones.

Terraplenes:

En el terraplenado se excavará previamente el terreno natural, hasta una profundidad no menor que la capa vegetal, y como mínimo de 15 cm, para preparar la base del terraplenado. A continuación, para conseguir la debida trabazón entre el relleno y el terreno, se escarificará éste. Si el terraplén hubiera de construirse sobre terreno inestable, turba o arcillas blandas, se asegurará la eliminación de este material o su consolidación. Sobre la base preparada del terraplén, regada uniformemente y compactada, se extenderán tongadas sucesivas, de anchura y espesor uniforme, paralelas a la explanación y con un pequeño desnivel, de forma que saquen aguas afuera. Los materiales de cada tongada serán de características uniformes. Los terraplenes sobre zonas de escasa capacidad portante se iniciarán vertiendo las primeras capas con el espesor mínimo para soportar las cargas que produzcan los equipos de movimiento y compactación de tierras. Salvo prescripción contraria, los equipos de transporte y extensión operarán sobre todo el ancho de cada capa.

Una vez extendida la tongada se procederá a su humectación, si es necesario, de forma que el humedecimiento sea uniforme. En los casos especiales en que la humedad natural del material sea excesiva, para conseguir la compactación prevista, se tomarán las medidas adecuadas para su desecación.

Conseguida la humectación más conveniente (según ensayos previos), se procederá a la compactación. Los bordes con estructuras de contención se compactarán con compactador de arrastre manual; los bordes ataluzados se redondearán todas las aristas en una longitud no menor que 1/4 de la altura de cada franja ataluzada. En la coronación del terraplén, en los últimos 50 cm, se extenderán y compactarán las tierras de igual forma, hasta alcanzar una densidad seca del 100 %. La última tongada se realizará con material seleccionado. Cuando se utilicen rodillos vibrantes para compactar, deberán darse al final unas pasadas sin aplicar vibración, para corregir las perturbaciones superficiales que hubiese podido causar la vibración, y sellar la superficie.

El relleno del trasdós de los muros, se realizará cuando éstos tengan la resistencia necesaria. Según el CTE DB SE C, apartado 7.3.3, el relleno que se coloque adyacente a estructuras debe disponerse en tongadas de espesor limitado y compactarse con medios de energía pequeña para evitar daño a estas construcciones. Sobre las capas en ejecución deberá prohibirse la acción de todo tipo de tráfico hasta que se haya completado su compactación. Si ello no fuera factible, el tráfico que necesariamente tenga que pasar sobre ellas se distribuirá de forma que no se concentren huellas de rodadas en la superficie.

- **Tolerancias admisibles**

El relleno se ajustará a lo especificado y no presentará asientos en su superficie. Se comprobará, para volúmenes iguales, que el peso de muestras de terreno apisonado no sea menor que el terreno inalterado colindante. Si a pesar de las precauciones adoptadas, se produjese una contaminación en alguna zona del relleno, se eliminará el material afectado, sustituyéndolo por otro en buenas condiciones.

Control de ejecución, ensayos y pruebas

- **Control de ejecución**

Según el CTE DB SE C, apartado 7.3.4, el control de un relleno debe asegurar que el material, su contenido de humedad en la colocación y su grado final de compacidad obedecen a lo especificado.

- **Ensayos y pruebas**

Según el CTE DB SE C, apartado 7.3.4, el grado de compacidad se especificará como porcentaje del obtenido como máximo en un ensayo de referencia como el Proctor. En escolleras o en rellenos que contengan una proporción alta de tamaños gruesos no son aplicables los ensayos Proctor. En este caso se comprobará la compacidad por métodos de campo, tales como definir el proceso de compactación a seguir en un relleno de prueba, comprobar el asentamiento de una pasada adicional del equipo de compactación, realización de ensayos de carga con placa o el empleo de métodos sísmicos o dinámicos.

Conservación y mantenimiento

El relleno se ejecutará en el menor plazo posible, cubriéndose una vez terminado, para evitar en todo momento la contaminación del relleno por materiales extraños o por agua de lluvia que produzca encharcamientos superficiales.

2.8 - Carga y transporte de tierras

Descripción

Trabajos destinados a cargar y/o trasladar a vertedero las tierras sobrantes de la excavación.

Criterios de medición y valoración de unidades

Metro cúbico de tierras sobre camión, para una distancia determinada a la zona de vertido, considerando tiempos de ida, descarga y vuelta, pudiéndose incluir o no el tiempo de carga y/o la carga, tanto manual como con medios mecánicos.

Prescripciones en cuanto a la ejecución por unidades de obra

Características técnicas de cada unidad de obra

- **Condiciones previas**

Se organizará el tráfico determinando zonas de trabajos y vías de circulación.

Cuando en las proximidades de la excavación existan tendidos eléctricos, con los hilos desnudos, se deberá tomar alguna de las siguientes medidas:

Desvío de la línea.

Corte de la corriente eléctrica.

Protección de la zona mediante apantallados.

Se guardarán las máquinas y vehículos a una distancia de seguridad determinada en función de la carga eléctrica.

Proceso de ejecución

- **Ejecución**

En caso de que la operación de descarga sea para la formación de terraplenes, será necesario el auxilio de una persona experta para evitar que al acercarse el camión al borde del terraplén, éste falle o que el vehículo pueda volcar, siendo conveniente la instalación de topes, a una distancia igual a la altura del terraplén, y/o como mínimo de 2 m.

Se acotará la zona de acción de cada máquina en su tajo. Cuando sea marcha atrás o el conductor esté falto de visibilidad estará auxiliado por otro operario en el exterior del vehículo. Se extremarán estas precauciones cuando el vehículo o máquina cambie de tajo y/o se entrecrucen itinerarios.

En la operación de vertido de materiales con camiones, un auxiliar se encargará de dirigir la maniobra con objeto de evitar atropellos a personas y colisiones con otros vehículos.

Para transportes de tierras situadas por niveles inferiores a la cota 0 el ancho mínimo de la rampa será de 4,50 m, ensanchándose en las curvas, y sus pendientes no serán mayores del 12% o del 8%, según se trate de tramos rectos o curvos, respectivamente. En cualquier caso, se tendrá en cuenta la maniobrabilidad de los vehículos utilizados.

Los vehículos de carga, antes de salir a la vía pública, contarán con un tramo horizontal de terreno consistente, de longitud no menor de vez y media la separación entre ejes, ni inferior a 6 m.

Las rampas para el movimiento de camiones y/o máquinas conservarán el talud lateral que exija el terreno.

La carga, tanto manual como mecánica, se realizará por los laterales del camión o por la parte trasera. Si se carga el camión por medios mecánicos, la pala no pasará por encima de la cabina. Cuando sea imprescindible que un vehículo de carga, durante o después del vaciado, se acerque al borde del mismo, se dispondrán topes de seguridad, comprobándose previamente la resistencia del terreno al peso del mismo.

Control de ejecución, ensayos y pruebas

- **Control de ejecución**

Se controlará que el camión no sea cargado con una sobrecarga superior a la autorizada.

3 - Cimientos y contenciones

3.1 - Hormigón de limpieza, soleras y encachados

Descripción

Hormigón de limpieza: puesta en obra de una capa de hormigón de baja resistencia de poco grosor (entre 10 y 15 cm) cuya función consiste en la nivelación de la superficie y la protección del armado.

Soleras y encachados: Capa resistente compuesta por una subbase granular compactada (encachado), impermeabilización y una capa de hormigón (armado o no) con espesor variable según el uso para el que esté indicado. Se apoya sobre el terreno, pudiéndose disponer directamente como pavimento mediante un tratamiento de acabado superficial, o bien como base para un solado.

Se utiliza para base de instalaciones o para locales con sobrecarga estática variable según el uso para el que este indicado (garaje, locales comerciales, etc.).

Criterios de medición y valoración de unidades

- Metro cuadrado/cúbico de capa de hormigón de limpieza, de hormigón de resistencia, consistencia y tamaño máximo del árido, especificados, fabricado en obra o en central, del espesor determinado, en la base de la cimentación, transportado y puesto en obra, según Instrucción EHE-08.
- Metro cuadrado de solera y/o encachado terminada, con sus distintos espesores y características del hormigón, incluido (armadura o no) limpieza y compactado de terreno.

Las juntas se medirán y valorarán por metro lineal, incluso separadores de poliestireno, con corte y colocación del sellado.

Prescripciones sobre los productos

Características y recepción de los productos que se incorporan a las unidades de obra

La recepción de los productos, equipos y sistemas se realizará conforme se desarrolla en la Parte II, Condiciones de recepción de productos. Este control comprende el control de la documentación de los suministros (incluida la correspondiente al marcado CE, cuando sea pertinente), el control mediante distintivos de calidad o evaluaciones técnicas de idoneidad y el control mediante ensayos.

- Hormigón en masa (HM) o para armar (HA), de resistencia o dosificación especificados en proyecto.
- Barras corrugadas de acero (ver Parte II, Relación de productos con marcado CE), de características físicas y mecánicas indicadas en proyecto.
- Mallas electrosoldadas de acero (ver Parte II, Relación de productos con marcado CE), de características físicas y mecánicas indicadas en proyecto.
- Si el hormigón se fabrica en obra: cemento, agua, áridos y aditivos (ver Parte II, Relación de productos con marcado CE).
- Capa subbase: podrá ser de gravas, zahorras compactadas, etc.
- Impermeabilización (ver Parte II, Relación de productos con marcado CE): podrá ser de lámina de polietileno, etc.
- Hormigón en masa:
- Cemento (ver Parte II, Relación de productos con marcado CE): cumplirá las exigencias en cuanto a composición, características mecánicas, físicas y químicas que establece la Instrucción para la recepción de cementos RC-08.
- Áridos (ver Parte II, Relación de productos con marcado CE): cumplirán las condiciones físico- químicas, físico- mecánicas y granulométricas establecidas en la EHE-08.
- Agua: se admitirán todas las aguas potables y las tradicionalmente empleadas. En caso de duda, el agua deberá cumplir las condiciones de acidez, contenido en sustancias disueltas, sulfatos, cloruros…,
- Armadura de retracción (ver Parte II, Relación de productos con marcado CE): será de malla electrosoldada de barras o alambres corrugados que cumple las condiciones en cuanto a adherencia y características mecánicas mínimas establecidas en la EHE-08.
- Ligantes, ligantes compuestos y mezclas prefabricadas a base de sulfato cálcico para soleras (ver Parte II, Relación de productos con marcado CE).
- Ligantes de soleras continuas de magnesita (ver Parte II, Relación de productos con marcado CE).

Incompatibilidades entre materiales: en la elaboración del hormigón, se prohíbe el empleo de áridos que contengan sulfuros oxidables.

- Sistema de drenaje

Drenes lineales: tubos de hormigón poroso o de PVC, polietileno, etc. (ver Parte II, Relación de productos con marcado CE).

Drenes superficiales: láminas drenantes de polietileno y geotextil, etc. (ver Parte II, Relación de productos con marcado CE).

- Encachados de áridos naturales o procedentes de machaqueo, etc.
- Arquetas de hormigón.
- Sellador de juntas de retracción (ver Parte II, Relación de productos con marcado CE): será de material elástico. Será de fácil introducción en las juntas y adherente al hormigón.
- Relleno de juntas de contorno (ver Parte II, Relación de productos con marcado CE): podrá ser de poliestireno expandido, etc.

Se eliminarán de las gravas acopiadas, las zonas segregadas o contaminadas por polvo, por contacto con la superficie de apoyo, o por inclusión de materiales extraños.

El árido natural o de machaqueo utilizado como capa de material filtrante estará exento de arcillas y/o margas y de cualquier otro tipo de materiales extraños.

Se comprobará que el material es homogéneo y que su humedad es la adecuada para evitar su segregación durante su puesta en obra y para conseguir el grado de compactación exigido. Si la humedad no es la adecuada se adoptarán las medidas necesarias para corregirla sin alterar la homogeneidad del material.

Los acopios de las gravas se formarán y explotarán, de forma que se evite la segregación y compactación de las mismas.

Almacenamiento y manipulación (criterios de uso, conservación y mantenimiento)

El almacenamiento de los cementos, áridos, aditivos, adiciones y armaduras se efectuará según las indicaciones del capítulo XIII de la EHE-08 (artículos 71.3.1, 69.2.3 y 69.7) para protegerlos de la intemperie, la humedad y la posible contaminación o agresión del ambiente. Así, los cementos suministrados en sacos se almacenarán en un lugar ventilado y protegido, mientras que los que se suministren a granel se almacenarán en silos, igual que los aditivos (cenizas volantes o humos de sílice).

En el caso de los áridos se evitará que se contaminen por el ambiente y el terreno y que se mezclen entre sí las distintas fracciones granulométricas.

Las armaduras se conservarán clasificadas por tipos, calidades, diámetros y procedencias. En el momento de su uso estarán exentas de sustancias extrañas (grasa, aceite, pintura, etc.), no admitiéndose pérdidas de peso por oxidación superficial superiores al 1% respecto del peso inicial de la muestra, comprobadas tras un cepillado con cepillo de alambres.

Prescripciones en cuanto a la ejecución por unidades de obra

Características técnicas de cada unidad de obra

- **Condiciones previas: soporte**

Hormigón de limpieza: El plano de apoyo (el terreno, tras la excavación) presentará una superficie limpia y plana, será horizontal, fijándose su profundidad en el proyecto.

Soleras y encachados: Se compactarán y limpiarán los suelos naturales.
Las instalaciones enterradas estarán terminadas.
Se fijarán puntos de nivel para la realización de la solera.

- **Compatibilidad entre los productos, elementos y sistemas constructivos**

Para prevenir el fenómeno electroquímico de la corrosión galvánica entre metales con diferente potencial, se adoptarán las siguientes medidas:
Evitar el contacto entre dos metales de distinta actividad. En caso de no poder evitar el contacto, se deberá seleccionar metales próximos en la serie galvánica.
Aislar eléctricamente los metales con diferente potencial.
Evitar el acceso de agua y oxígeno a la zona de unión de los dos metales.
No se dispondrán soleras en contacto directo con suelos de arcillas expansivas, ya que podrían producirse abombamientos, levantamientos y roturas de los pavimentos, agrietamiento de particiones interiores, etc.

Proceso de ejecución

- **Ejecución**

Hormigón de limpieza:
Sobre la superficie de la excavación se dispondrá una capa de hormigón de regularización, de baja dosificación, con un espesor mínimo de 10 cm creando una superficie plana y horizontal de apoyo del elemento y evitando, en el caso de suelos permeables, la penetración de la lechada de hormigón estructural en el terreno que dejaría mal recubiertos los áridos en la parte inferior. El nivel de enrase del hormigón de limpieza será el previsto en el proyecto para la base del elemento. El perfil superior tendrá una terminación adecuada a la continuación de la obra.
El hormigón de limpieza, en ningún caso servirá para nivelar cuando en el fondo de la excavación existan fuertes irregularidades.
El curado del hormigón de limpieza se prolongará durante 72 horas.
Soleras y encachados:

- Ejecución de la subbase granular:
Se extenderá sobre el terreno limpio y compactado. Se compactará mecánicamente y se enrasará.
- Colocación de la lámina de polietileno sobre la subbase.
- Capa de hormigón:
Se extenderá una capa de hormigón sobre la lámina impermeabilizante; su espesor vendrá definido en proyecto según el uso y la carga que tenga que soportar. Si se ha disponer de malla electrosoldada se dispondrá antes de colocar el hormigón. El curado se realizará mediante riego, y se tendrá especial cuidado en que no produzca deslavado.
- Juntas de contorno:
Antes de verter el hormigón se colocará el elemento separador de poliestireno expandido que formará la junta de contorno alrededor de cualquier elemento que interrumpa la solera, como pilares y muros.
- Juntas de retracción:
Se ejecutarán mediante cajeados previstos o realizados posteriormente a máquina, no separadas más de 6 m, que penetrarán en 1/3 del espesor de la capa de hormigón.
- Drenaje. Según el CTE DB HS 1 apartado 2.2.2:
Si es necesario se dispondrá una capa drenante y una capa filtrante sobre el terreno situado bajo el suelo. En caso de que se utilice como capa drenante un encachado, deberá disponerse una lamina de polietileno por encima de ella.
Se dispondrán tubos drenantes, conectados a la red de saneamiento o a cualquier sistema de recogida para su reutilización posterior, en el terreno situado bajo el suelo. Cuando dicha conexión esté situada por encima de la red de drenaje, se colocará al menos una cámara de bombeo con dos bombas de achique.
En el caso de muros pantalla los tubos drenantes se colocarán a un metro por debajo del suelo y repartidos uniformemente junto al muro pantalla.
Se colocará un pozo drenante por cada 800 m^2 en el terreno situado bajo el suelo. El diámetro interior del pozo será como mínimo igual a 70 cm. El pozo deberá disponer de una envolvente filtrante capaz de impedir el arrastre de finos del terreno. Deberán disponerse dos bombas de achique, una conexión para la evacuación a la red de saneamiento o a cualquier sistema de recogida para su reutilización posterior y un dispositivo automático para que el achique sea permanente.

- **Tolerancias admisibles**

- Niveles:
cara superior del hormigón de limpieza: +20 mm; -50 mm;
espesor del hormigón de limpieza: -30 mm.
- Planeidad:
del hormigón de limpieza: ±16 mm;

Condiciones de no aceptación:
Espesor de la capa de hormigón: variación superior a - 1 cm ó +1,5 cm.
Planeidad de la capa de arena (medida con regla de 3 m): irregularidades locales superiores a 20 mm.
Planeidad de la solera medida por solape de 1,5 m de regla de 3 m: falta de planeidad superior a 5 mm si la solera no lleva revestimiento.

Compacidad del terreno será de valor igual o mayor al 80% del Próctor Normal en caso de solera semipesada y 85% en caso de solera pesada.

Planeidad de la capa de arena medida con regla de 3 m, no presentará irregularidades locales superiores a 20 mm.

Espesor de la capa de hormigón: no presentará variaciones superiores a -1 cm o +1,50 cm respecto del valor especificado.

Planeidad de la solera, medida por solape de 1,50 m de regla de 3 m, no presentará variaciones superiores a 5 mm, si no va a llevar revestimiento posterior.

Junta de retracción: la distancia entre juntas no será superior a 6 m.

Junta de contorno: el espesor y altura de la junta no presentará variaciones superiores a -0,50 cm o +1,50 cm respecto a lo especificado.

- **Condiciones de terminación**

La superficies de la capa de hormigón de limpieza se terminará mediante reglado.

La superficies de la solera se terminará mediante reglado, o se dejará a la espera del solado.

Control de ejecución, ensayos y pruebas

- **Control de ejecución**

Puntos de observación.

- Operaciones previas a la ejecución:

Hormigón de limpieza. Nivelación.

- Ejecución:

Compacidad del terreno, planeidad de la capa de arena, espesor de la capa de hormigón, planeidad de la solera.

Resistencia característica del hormigón.

Planeidad de la capa de arena.

Resistencia característica del hormigón: no será inferior al noventa por ciento (90%) de la especificada.

Espesor de la capa de hormigón.

Impermeabilización: inspección general.

- Comprobación final:

Planeidad de la solera.

Junta de retracción: separación entre las juntas.

Junta de contorno: espesor y altura de la junta.

Conservación y mantenimiento

No se superarán las cargas normales previstas.

Se evitará la permanencia en el suelo de los agentes agresivos admisibles y la caída de los no admisibles.

La solera no se verá sometida a la acción de: aguas con pH menor de 6 o mayor de 9, o con una concentración en sulfatos superior a 0,20 gr/l, aceites minerales orgánicos y pesados, ni a temperaturas superiores a 40 ºC.

3.2 - Zapatas y elementos de atado

Descripción

Cimentaciones directas de hormigón en masa o armado destinados a transmitir al terreno, y repartir en un plano de apoyo horizontal, las cargas de uno o varios pilares de la estructura, de los forjados y de los muros de carga, de sótano, de cerramiento o de arriostramiento, pertenecientes a estructuras de edificación.

Tipos de zapatas:

- Zapata aislada: como cimentación de un pilar aislado, interior, medianero o de esquina.
- Zapata combinada: como cimentación de dos ó más pilares contiguos.
- Zapata corrida: como cimentación de alineaciones de tres o más pilares, muros o forjados.

Los elementos de atado entre zapatas aisladas son de dos tipos:

- Vigas de atado o soleras para evitar desplazamientos laterales, necesarios en los casos prescritos en la Norma de Construcción Sismorresistente NCSE vigente.
- Vigas centradoras entre zapatas fuertemente excéntricas (de medianería y esquina) y las contiguas, para resistir momentos aplicados por muros o pilares o para redistribuir cargas y presiones sobre el terreno

Criterios de medición y valoración de unidades

- Metro cúbico de hormigón en masa o para armar en zapatas, vigas de atado y centradoras.

Hormigón de resistencia o dosificación especificados con una cuantía media del tipo de acero especificada, para un recubrimiento de la armadura principal y una tensión admisible del terreno determinadas incluso elaboración, ferrallado, recortes, separadores, alambre de atado, puesta en obra, vibrado y curado del hormigón, según la EHE-08, incluyendo o no encofrado.

- Kilogramo de acero montado en zapatas, vigas de atado y centradoras.

Acero del tipo y diámetro especificados, incluyendo corte, colocación y despuntes, según la EHE-08.

- Metro cuadrado de acero de malla electrosoldada en cimentación.

previa elaboración, para malla fabricada con alambre corrugado del tipo especificado, incluyendo corte, colocación y solapes, puesta en obra, según la EHE-08.

Prescripciones sobre los productos

Características y recepción de los productos que se incorporan a las unidades de obra

La recepción de los productos, equipos y sistemas se realizará conforme se desarrolla en la Parte II, Condiciones de recepción de

productos. Este control comprende el control de la documentación de los suministros (incluida la correspondiente al marcado CE, cuando sea pertinente), el control mediante distintivos de calidad o evaluaciones técnicas de idoneidad y el control mediante ensayos.

- Hormigón en masa (HM) o para armar (HA), de resistencia o dosificación especificados en proyecto.
- Barras corrugadas de acero (ver Parte II, Relación de productos con marcado CE), de características físicas y mecánicas indicadas en proyecto.
- Mallas electrosoldadas de acero (ver Parte II, Relación de productos con marcado CE), de características físicas y mecánicas indicadas en proyecto.
- Si el hormigón se fabrica en obra: cemento, agua, áridos y aditivos (ver Parte II, Relación de productos con marcado CE).

Almacenamiento y manipulación (criterios de uso, conservación y mantenimiento)

El almacenamiento de los cementos, áridos, aditivos, adiciones y armaduras se efectuará según las indicaciones del capítulo XIII de la EHE-08 (artículos 71.3.1, 69.2.3 y 69.7) para protegerlos de la intemperie, la humedad y la posible contaminación o agresión del ambiente. Así, los cementos suministrados en sacos se almacenarán en un lugar ventilado y protegido, mientras que los que se suministren a granel se almacenarán en silos, igual que los aditivos (cenizas volantes o humos de sílice).

En el caso de los áridos se evitará que se contaminen por el ambiente y el terreno y que se mezclen entre sí las distintas fracciones granulométricas.

Las armaduras se conservarán clasificadas por tipos, calidades, diámetros y procedencias. En el momento de su uso estarán exentas de sustancias extrañas (grasa, aceite, pintura, etc.), no admitiéndose pérdidas de peso por oxidación superficial superiores al 1% respecto del peso inicial de la muestra, comprobadas tras un cepillado con cepillo de alambres.

Prescripciones en cuanto a la ejecución por unidades de obra

Características técnicas de cada unidad de obra

- **Condiciones previas: soporte**

El plano de apoyo (el terreno, tras la excavación o el hormigón de limpieza) presentará una superficie limpia y plana, será horizontal, fijándose su profundidad en el proyecto. Para determinarlo, se considerará la estabilidad del suelo frente a los agentes atmosféricos, teniendo en cuenta las posibles alteraciones debidas a los agentes climáticos, como escorrentías y heladas, así como las oscilaciones del nivel freático, siendo recomendable que el plano quede siempre por debajo de la cota más baja previsible de éste, con el fin de evitar que el terreno por debajo del cimiento se vea afectado por posibles corrientes, lavados, variaciones de pesos específicos, etc. Aunque el terreno firme se encuentre muy superficial, es conveniente profundizar de 0,5 a 0,8 m por debajo de la rasante.

No es aconsejable apoyar directamente las vigas sobre terrenos expansivos o colapsables.

El encofrado tendrá la rigidez y estabilidad necesarias para soportar las acciones de puesta en obra, sin experimentar movimientos o desplazamientos que puedan alterar la geometría del elemento por encima de las tolerancias admisibles:

Los elementos de encofrado se dispondrán de manera que se eviten daños en estructuras ya construidas.

Serán lo suficientemente estancos para impedir pérdidas apreciables de lechada o mortero y se consigan superficies cerradas del hormigón.

La superficie del encofrado estará limpia y el desencofrante presentará un aspecto continuo y fresco.

El fondo del encofrado (en su caso) estará limpio de restos de materiales, suciedad, etc.

Se cumplirán además otras indicaciones del artículo 68.3 de la EHE-08. (Especialmente la humectación previa de los encofrados de madera y bloque de hormigón)

- **Compatibilidad entre los productos, elementos y sistemas constructivos**

Se tomarán las precauciones necesarias en terrenos agresivos o con presencia de agua que pueda contener sustancias potencialmente agresivas en disolución, respecto a la durabilidad del hormigón y de las armaduras, de acuerdo con el artículo 37 de la EHE-08, indicadas en el capítulo 5 Estructuras de hormigón. Estas medidas incluyen la adecuada elección del tipo de cemento a emplear (según RC-08), de la dosificación y permeabilidad del hormigón, del espesor de recubrimiento de las armaduras, etc.

Las incompatibilidades en cuanto a los componentes del hormigón, cementos, agua, áridos y aditivos son las especificadas en el capítulo VI de la EHE-08: se prohíbe el uso de aguas de mar o salinas para el amasado o curado del hormigón armado o pretensado (artículo 27); se prohíbe el empleo de áridos que contengan compuestos ferrosos o proporciones altas de sulfuros oxidables (artículo 28.1); se prohíbe la utilización de aditivos que contengan cloruros, sulfuros, sulfitos u otros componentes que favorezcan la corrosión (artículo 29.1); se limita la cantidad de ion cloruro total aportado por las componentes del hormigón para proteger las armaduras frente a la corrosión (artículo 31.1), etc.

Proceso de ejecución

- **Ejecución**

- Información previa:

Localización y trazado de las instalaciones de los servicios que existan y las previstas para el edificio en la zona de terreno donde se va a actuar. Se estudiarán las soleras, arquetas de pie del pilar, saneamiento en general, etc., para que no se alteren las condiciones de trabajo o se generen, por posibles fugas, vías de agua que produzcan lavados del terreno con el posible descalce del cimiento.

Según el CTE DB SE C, apartado 4.6.2, se realizará la confirmación de las características del terreno establecidas en el proyecto. El resultado de tal inspección, definiendo la profundidad de la cimentación de cada uno de los apoyos de la obra, su forma y dimensiones, y el tipo y consistencia del terreno se incorporará a la documentación final de obra. Si el suelo situado debajo de las zapatas difiere del encontrado durante el estudio geotécnico (contiene bolsadas blandas no detectadas) o se altera su estructura durante la excavación, debe revisarse el cálculo de las zapatas.

- Excavación:

Las zanjas y pozos de cimentación tendrán las dimensiones fijadas en el proyecto y se realizarán según las indicaciones establecidas en el capítulo 2.3 Excavación en zanjas y pozos.

La cota de profundidad de las excavaciones será la prefijada en los planos o las que la dirección facultativa ordene por escrito o gráficamente a la vista de la naturaleza y condiciones del terreno excavado.

Si los cimientos son muy largos es conveniente también disponer llaves o anclajes verticales más profundos, por lo menos cada 10 m.

Para la excavación se adoptarán las precauciones necesarias en función de las distancias a las edificaciones colindantes y del tipo de terreno para evitar al máximo la alteración de sus características mecánicas.

Se acondicionará el terreno para que las zapatas apoyen en condiciones homogéneas, eliminando rocas, restos de cimentaciones antiguas y lentejones de terreno más resistente, etc. Los elementos extraños de menor resistencia, serán excavados y sustituidos por un suelo de relleno compactado convenientemente, de una compresibilidad sensiblemente equivalente a la del conjunto, o por hormigón en masa.

Las excavaciones para zapatas a diferente nivel, se realizarán de modo que se evite el deslizamiento de las tierras entre los dos niveles distintos. La inclinación de los taludes de separación entre estas zapatas se ajustará a las características del terreno. A efectos indicativos y salvo orden en contra, la línea de unión de los bordes inferiores entre dos zapatas situadas a diferente nivel no superará una inclinación 1H:1V en el caso de rocas y suelos duros, ni 2H:1V en suelos flojos a medios.

Para excavar en presencia de agua en suelos permeables, se precisará el agotamiento de ésta durante toda la ejecución de los trabajos de cimentación, sin comprometer la estabilidad de taludes o de las obras vecinas.

En las excavaciones ejecutadas sin agotamiento en suelos arcillosos y con un contenido de humedad próximo al límite líquido, se procederá a un saneamiento temporal del fondo de la zanja, por absorción capilar del agua del suelo con materiales secos permeables que permita la ejecución en seco del proceso de hormigonado.

En las excavaciones ejecutadas con agotamiento en los suelos cuyo fondo sea suficientemente impermeable como para que el contenido de humedad no disminuya sensiblemente con los agotamientos, se comprobará si es necesario proceder a un saneamiento previo de la capa inferior permeable, por agotamiento o por drenaje.

Si se estima necesario, se realizará un drenaje del terreno de cimentación. Éste se podrá realizar con drenes, con empedrados, con procedimientos mixtos de dren y empedrado o bien con otros materiales idóneos.

Los drenes se colocarán en el fondo de zanjas en perforaciones inclinadas con una pendiente mínima de 5 cm por metro. Los empedrados se rellenarán de cantos o grava gruesa, dispuestos en una zanja, cuyo fondo penetrará en la medida necesaria y tendrá una pendiente longitudinal mínima de 3 a 4 cm por metro. Con anterioridad a la colocación de la grava, en su caso se dispondrá un geotextil en la zanja que cumpla las condiciones de filtro necesarias para evitar la migración de materiales finos.

La terminación de la excavación en el fondo y paredes de la misma, debe tener lugar inmediatamente antes de ejecutar la capa de hormigón de limpieza, especialmente en terrenos arcillosos. Si no fuera posible, debe dejarse la excavación de 10 a 15 cm por encima de la cota definitiva de cimentación hasta el momento en que todo esté preparado para hormigonar.

El fondo de la excavación se nivelará bien para que la superficie quede sensiblemente de acuerdo con el proyecto, y se limpiará y apisonará ligeramente.

- Colocación de las armaduras y hormigonado.

La puesta en obra, vertido, compactación y curado del hormigón, así como la colocación de las armaduras seguirán las indicaciones de la EHE-08 y del capítulo 5 Estructuras de hormigón.

Las armaduras verticales de pilares o muros deben enlazarse a la zapata como se indica en la norma NCSE-02.

Se cumplirán las especificaciones relativas a dimensiones mínimas de zapatas y disposición de armaduras del artículo 58.8 de la EHE-08: el canto mínimo en el borde de las zapatas no será inferior a 35 cm, si son de hormigón en masa, ni a 25 cm, si son de hormigón armado. La armadura longitudinal dispuesta en la cara superior, inferior y laterales no distará más de 30 cm.

El recubrimiento mínimo se ajustará a las especificaciones del artículo 37.2.4 de la EHE-08: si se ha preparado el terreno y se ha dispuesto una capa de hormigón de limpieza tal y como se ha indicado en este apartado, los recubrimientos mínimos serán los de la tabla 37.2.4.1 a.b.c. en función de la resistencia característica del hormigón, del tipo de elemento y de la clase de exposición, de lo contrario, si se hormigona la zapata directamente contra el terreno el recubrimiento será de 7 cm. Para garantizar dichos recubrimientos los emparrillados o armaduras que se coloquen en el fondo de las zapatas, se apoyarán sobre separadores de materiales resistentes a la alcalinidad del hormigón, según las indicaciones de los artículos 37.2.5 y 69.8.2 de la EHE-08. No se apoyarán sobre camillas metálicas que después del hormigonado queden en contacto con la superficie del terreno, por facilitar la oxidación de las armaduras. Las distancias máximas de los separadores serán de 50 diámetros ó 100 cm, para las armaduras del emparrillado inferior y de 50 diámetros ó 50 cm, para las armaduras del emparrillado superior. Es conveniente colocar también separadores en la parte vertical de ganchos o patillas para evitar el movimiento horizontal de la parrilla del fondo.

La puesta a tierra de las armaduras, se realizará antes del hormigonado, según el capítulo 16.1. Electricidad: baja tensión y puesta a tierra.

El hormigón se verterá mediante conducciones apropiadas desde la profundidad del firme hasta la cota de la zapata, evitando su caída libre. La colocación directa no debe hacerse más que entre niveles de aprovisionamiento y de ejecución sensiblemente equivalentes. Si las paredes de la excavación no presentan una cohesión suficiente se encofrarán para evitar los desprendimientos.

Las zapatas aisladas se hormigonarán de una sola vez.

En zapatas continuas pueden realizarse juntas de hormigonado, en general en puntos alejados de zonas rígidas y muros de esquina, disponiéndolas en puntos situados en los tercios de la distancia entre pilares.

En muros con huecos de paso o perforaciones cuyas dimensiones sean menores que los valores límite establecidos, la zapata corrida será pasante, en caso contrario, se interrumpirá como si se tratara de dos muros independientes. Además las zapatas corridas se prolongarán, si es posible, una dimensión igual a su vuelo, en los extremos libres de los muros.

No se hormigonará cuando el fondo de la excavación esté inundado, helado o presente capas de agua transformadas en hielo. En ese caso, sólo se procederá a la construcción de la zapata cuando se haya producido el deshielo completo, o bien se haya excavado en mayor profundidad hasta retirar la capa de suelo helado.

- Precauciones:

Se adoptarán las disposiciones necesarias para asegurar la protección de las cimentaciones contra los aterramientos, durante y después de la ejecución de aquellas, así como para la evacuación de aguas caso de producirse inundaciones de las excavaciones durante la ejecución de la cimentación evitando así aterramientos, erosión, o puesta en carga imprevista de las obras, que puedan comprometer su estabilidad.

- **Tolerancias admisibles**

  - Variación en planta del centro de gravedad de las zapatas aisladas:
  2% de la dimensión de la zapata en la dirección considerada, sin exceder de ±50 mm.
  - Niveles:

cara superior de la zapata: +20 mm; -50 mm;
- Dimensiones en planta:
zapatas encofradas: +40 mm; -20 mm;
zapatas hormigonadas contra el terreno:
dimensión < 1 m: +80 mm; -20 mm;
dimensión > 1 m y < 2.5 m.: +120 mm; -20 mm;
dimensión > 2.5 m: +200 mm; -20 mm.
- Dimensiones de la sección transversal: +5% ≤ 120 mm; -5% ≥ 20 mm.
- Planeidad:
de la cara superior del cimiento: ±16 mm;
de caras laterales (para cimientos encofrados): ±16 mm.

- **Condiciones de terminación**

Las superficies acabadas deberán quedar sin imperfecciones, de lo contrario se utilizarán materiales específicos para la reparación de defectos y limpieza de las mismas.

Si el hormigonado se ha efectuado en tiempo frío, será necesario proteger la cimentación para evitar que el hormigón fresco resulte dañado. Se cubrirá la superficie mediante placas de poliestireno expandido bien fijadas o mediante láminas calorifugadas. En casos extremos puede ser necesario utilizar técnicas para la calefacción del hormigón.

Si el hormigonado se ha efectuado en tiempo caluroso, debe iniciarse el curado lo antes posible. En casos extremos puede ser necesario proteger la cimentación del sol y limitar la acción del viento mediante pantallas, o incluso, hormigonar de noche.

Control de ejecución, ensayos y pruebas

- **Control de ejecución**

Unidad y frecuencia de inspección: 2 por cada 1000 m^2 de planta.
Puntos de observación:
Según el CTE DB SE C, apartado 4.6.4, se efectuarán los siguientes controles durante la ejecución:
- Comprobación y control de materiales.
- Replanteo de ejes:
Comprobación de cotas entre ejes de zapatas de zanjas.
Comprobación de las dimensiones en planta y orientaciones de zapatas.
Comprobación de las dimensiones de las vigas de atado y centradoras.
- Excavación del terreno:
Comparación terreno atravesado con estudio geotécnico y previsiones de proyecto.
Identificación del terreno del fondo de la excavación: compacidad, agresividad, resistencia, humedad, etc.
Comprobación de la cota de fondo.
Posición del nivel freático, agresividad del agua freática.
Defectos evidentes: cavernas, galerías, etc.
Presencia de corrientes subterráneas.
Precauciones en excavaciones colindantes a medianeras.
- Operaciones previas a la ejecución:
Eliminación del agua de la excavación (en su caso).
Rasanteo del fondo de la excavación.
Colocación de encofrados laterales, en su caso.
Drenajes permanentes bajo el edificio, en su caso.
No interferencia entre conducciones de saneamiento y otras. Pasatubos.
- Colocación de armaduras:
Disposición, tipo, número, diámetro y longitud fijados en el proyecto.
Recubrimientos exigidos en proyecto.
Separación de la armadura inferior del fondo.
Suspensión y atado de armaduras superiores en vigas (canto útil).
Disposición correcta de las armaduras de espera de pilares u otros elementos y comprobación de su longitud.
Dispositivos de anclaje de las armaduras.
- Impermeabilizaciones previstas.
- Puesta en obra y compactación del hormigón que asegure las resistencias de proyecto.
- Curado del hormigón.
- Juntas.
- Posibles alteraciones en el estado de zapatas contiguas, sean nuevas o existentes.
- Comprobación final. Tolerancias. Defectos superficiales.

- **Ensayos y pruebas**

Se efectuarán todos los ensayos preceptivos para estructuras de hormigón, descritos en los capítulos XVI y XVII de la EHE-08 y en el capítulo 5 Estructuras de hormigón. Entre ellos:
- Ensayos de los componentes del hormigón, en su caso:
Cemento: físicos, mecánicos, químicos, etc. (según RC 08) y determinación del ion Cl- (artículo 26 EHE-08).
Agua: análisis de su composición (sulfatos, sustancias disueltas, etc.; artículo 27 EHE-08).
Áridos: de identificación, de condiciones físico-químicas, físico-mecánicas y granulométricas (artículo 28 EHE-08).
Aditivos y adiciones: análisis de su composición (artículo 29 y 30, EHE-08).
- Ensayos de control del hormigón:
Ensayo de consistencia (artículo 86.3.1, EHE-08).
Ensayo de penetración: ensayo para la determinación de la profundidad de penetración de agua (artículo 86.3.3, EHE-08).
Ensayo de resistencia (artículo 86.3.2, EHE-08).

- Ensayos de control del acero, junto con el del resto de la obra:
  Sección equivalente, características geométricas, doblado-desdoblado, límite elástico, carga de rotura, alargamiento de rotura en armaduras pasivas (artículo 87, EHE-08).

Conservación y mantenimiento

Durante el período de ejecución deberán tomarse las precauciones oportunas para asegurar la conservación en buen estado de la cimentación. Para ello, entre otras cosas, se adoptarán las disposiciones necesarias para asegurar su protección contra los aterramientos y para garantizar la evacuación de aguas, caso de producirse inundaciones, ya que éstas podrían provocar la puesta en carga imprevista de las zapatas. Se impedirá la circulación sobre el hormigón fresco.

No se permitirá la presencia de sobrecargas cercanas a las cimentaciones, si no se han tenido en cuenta en el proyecto.

En todo momento se debe vigilar la presencia de vías de agua, por el posible descarnamiento que puedan ocasionar bajo las cimentaciones, así como la presencia de aguas ácidas, salinas, o de agresividad potencial.

Cuando se prevea alguna modificación que pueda alterar las propiedades del terreno, motivada por construcciones próximas, excavaciones, servicios o instalaciones, será necesario el dictamen de la dirección facultativa, con el fin de adoptar las medidas oportunas.

Asimismo, cuando se aprecie alguna anomalía, asientos excesivos, fisuras o cualquier otro tipo de lesión en el edificio, deberá procederse a la observación de la cimentación y del terreno circundante, de la parte enterrada de los elementos resistentes verticales y de las redes de agua potable y saneamiento, de forma que se pueda conocer la causa del fenómeno, su importancia y peligrosidad. En el caso de ser imputable a la cimentación, la dirección facultativa propondrá los refuerzos o recalces que deban realizarse.

No se harán obras nuevas sobre la cimentación que puedan poner en peligro su seguridad, tales como perforaciones que reduzcan su capacidad resistente; pilares u otro tipo de cargaderos que trasmitan cargas importantes y excavaciones importantes en sus proximidades u otras obras que pongan en peligro su estabilidad.

Las cargas que actúan sobre las zapatas no serán superiores a las especificadas en el proyecto. Para ello los sótanos no deben dedicarse a otro uso que para el que fueran proyectados, ni se almacenarán en ellos materiales que puedan ser dañinos para los hormigones. Cualquier modificación debe ser autorizada por la dirección facultativa e incluida en la documentación de obra.

Prescripciones sobre verificaciones en el edificio terminado

Verificaciones y pruebas de servicio para comprobar las prestaciones finales del edificio

Según CTE DB SE C, apartado 4.6.5, antes de la puesta en servicio del edificio se comprobará que las zapatas se comportan en la forma establecida en el proyecto, que no se aprecia que se estén superando las presiones admisibles y, en aquellos casos en que lo exija el proyecto o la dirección facultativa, si los asientos se ajustan a lo previsto. Se verificará, asimismo, que no se han plantado árboles cuyas raíces puedan originar cambios de humedad en el terreno de cimentación, o creado zonas verdes cuyo drenaje no esté previsto en el proyecto, sobre todo en terrenos expansivos.

Aunque es recomendable que se efectúe un control de asientos para cualquier tipo de construcción, en edificios de tipo C-3 (construcciones entre 11 y 20 plantas) y C-4 (conjuntos monumentales o singulares y edificios de más de 20 plantas) será obligado el establecimiento de un sistema de nivelación para controlar el asiento de las zonas más características de la obra, de forma que el resultado final de las observaciones quede incorporado a la documentación de la obra. Según el CTE DB SE C, apartado 4.6.5, este sistema se establecerá según las condiciones que marca dicho apartado.

3.3 - Muros

Descripción

- Muros: elementos de hormigón en masa o armado para cimentación en sótanos o de contención de tierras, con o sin puntera y con o sin talón, encofrados a una o dos caras. Los muros de sótano son aquellos que están sometidos al empuje del terreno y, en su situación definitiva, a las cargas procedentes de forjados, y en ocasiones a las de soportes o muros de carga que nacen de su cúspide. Los forjados actúan como elementos de arriostramiento transversal. Los muros de contención son elementos constructivos destinados a contener el terreno, por presentar la rasante del mismo una cota diferente a ambos lados del muro, sin estar vinculados a ninguna edificación. Para alturas inferiores a los 10-12 m, se utilizan fundamentalmente dos tipos:
  - Muros de gravedad: de hormigón en masa, para alturas pequeñas y elementos de poca longitud.
  - Muros en ménsula: de hormigón armado.
- Bataches: excavaciones por tramos en el frente de un talud, cuando existen viales o cimentaciones próximas.
- Drenaje: sistema de captación y conducción de aguas del subsuelo para protección contra la humedad.
  Si los muros de contención se ejecutan con fábricas será de aplicación lo indicado en el capítulo 7.2. Fábricas resistentes.

Criterios de medición y valoración de unidades

- Muros:
  Metro cúbico de hormigón armado en muros. Se especifica la resistencia, el tamaño máximo del árido en mm, la consistencia, la cuantía media de acero en kg/m^3, y el encofrado (sin encofrado, con encofrado a una o a dos caras), incluso elaboración, ferrallado, puesta en obra y vibrado.
  Drenaje: posibles elementos intervinientes.
  Metro cuadrado de lámina drenante para muros, especificando el espesor en mm, altura de nódulos en mm y tipo de armadura (sin armadura, geotextil de poliéster, geotextil de polipropileno, malla de fibra de vidrio), con o sin masilla bituminosa en solapes.
  Metro cuadrado de barrera antihumedad en muros, con o sin lámina, especificando el tipo de lámina en su caso.
- Bataches:
  Metro cúbico de excavación para formación de bataches, especificando el tipo de terreno (blando, medio o duro) y el medio de excavación (a mano, a máquina, martillo neumático, martillo rompedor).

Prescripciones sobre los productos

Características y recepción de los productos que se incorporan a las unidades de obra

La recepción de los productos, equipos y sistemas se realizará conforme se desarrolla en la Parte II, Condiciones de recepción de productos. Este control comprende el control de la documentación de los suministros (incluida la correspondiente al marcado CE, cuando sea pertinente), el control mediante distintivos de calidad o evaluaciones técnicas de idoneidad y el control mediante ensayos.

- Muros:

Hormigón en masa (HM) u hormigón armado (HA), de resistencia o dosificación especificados en el proyecto.
Barras corrugadas de acero, de características físicas y mecánicas indicadas en el proyecto.
Mallas electrosoldadas de acero de características físicas y mecánicas indicadas en el proyecto.
Juntas: perfiles de estanquidad, separadores, selladores.

El hormigón para armar y las barras corrugadas y mallas electrosoldadas de acero deberán cumplir las especificaciones indicadas en la EHE-08 y en el capítulo 5. Estructuras de hormigón, para su aceptación.

- Impermeabilización:

Productos para el sellado de juntas (ver Parte II, Relación de productos con marcado CE).

- Drenaje, según tipo de impermeabilización requerido en el CTE DB HS 1, artículo 2.1:

Capa drenante: lámina drenante, grava, fábrica de bloques porosos u otro material que produzca el mismo efecto.
Capa filtrante: geotextiles y productos relacionados (ver Parte II, Relación de productos con marcado CE) u otro material que produzca el mismo efecto.
Áridos de relleno: identificación. Tipo y granulometría. Ensayos (según normas UNE): friabilidad de la arena. Resistencia al desgaste de la grava. Absorción de agua. Estabilidad de áridos.

El árido natural o de machaqueo utilizado como capa de material filtrante estará exento de arcillas, margas y de cualquier otro tipo de materiales extraños. Los acopios de las gravas se formarán y explotarán, de forma que se evite la segregación y compactación de las mismas. Se eliminarán de las gravas acopiadas, las zonas segregadas o contaminadas por polvo, por contacto con la superficie de apoyo, o por inclusión de materiales extraños. Antes de proceder a extender cada tipo de material se comprobará que es homogéneo y que su humedad es la adecuada para evitar su segregación durante su puesta en obra y para conseguir el grado de compactación exigido. Si la humedad no es la adecuada, se adoptarán las medidas necesarias para corregirla sin alterar la homogeneidad del material.

Pozo drenante.
Tubo drenante ranurado: identificación. Diámetros nominales y superficie total mínima de orificios por metro lineal.
Canaleta de recogida de agua (ver Parte II, Relación de productos con marcado CE). Diámetros.
Cámara de bombeo con dos bombas de achique.

- Arquetas de hormigón.

Red de evacuación del agua de lluvia en las partes de la cubierta y del terreno que puedan afectar al muro.
Productos de sellado de juntas (ver Parte II, Relación de productos con marcado CE) con banda de PVC o perfiles de caucho expansivo o de bentonita de sodio.
Juntas de estanquidad de tuberías (ver Parte II, Relación de productos con marcado CE), de caucho vulcanizado, elastómeros termoplásticos, materiales celulares de caucho vulcanizado, elementos de estanquidad de poliuretano moldeado, etc.

Almacenamiento y manipulación (criterios de uso, conservación y mantenimiento)

El almacenamiento de las armaduras se efectuará según las indicaciones del artículo 69.2.3 y 69.7 de la EHE-08.
Se realizará en locales ventilados y al abrigo de la humedad del suelo y paredes.
Antes de almacenar las armaduras, se comprobará que están limpias para su buena conservación y posterior adherencia. Deben almacenarse cuidadosamente clasificadas según sus tipos, clases y los lotes de que procedan.
El estado de la superficie de todos los aceros será siempre objeto de examen antes de su uso, con el fin de asegurarse de que no presentan alteraciones perjudiciales.

Prescripciones en cuanto a la ejecución por unidades de obra

Características técnicas de cada unidad de obra

- **Condiciones previas: soporte**

Se comprobará el comportamiento del terreno sobre el que apoya el muro, realizándose controles de los estratos del terreno hasta una profundidad de vez y media la altura del muro.
El encofrado, que puede ser a una o dos caras, tendrá la rigidez y estabilidad necesarias para soportar las acciones de puesta en obra, sin experimentar movimientos o desplazamientos que puedan alterar la geometría del elemento por encima de las tolerancias admisibles:
Los elementos de encofrado se dispondrán de manera que se eviten daños en estructuras ya construidas.
Serán lo suficientemente estancos para impedir pérdidas apreciables de lechada o mortero y se consigan superficies cerradas del hormigón.
La superficie del encofrado estará limpia y el desencofrante presentará un aspecto continuo y fresco.
El fondo del encofrado estará limpio de restos de materiales, suciedad, etc.
Se cumplirán además otras indicaciones del artículo 94.4 de la EHE-08. (Especialmente la humectación previa de los encofrados de madera)

Proceso de ejecución

- **Ejecución**

- En caso de bataches:

Éstos comenzarán por la parte superior cuando se realicen a mano y por la inferior cuando se realicen a máquina. Se acotará, en caso de realizarse a máquina, la zona de acción de cada máquina.
Podrán vaciarse los bataches sin realizar previamente la estructura de contención hasta una profundidad máxima h+D/2, siendo h la profundidad del plano de cimentación próximo y D, la distancia horizontal desde el borde de coronación a la cimentación o vial más próximo. Cuando la anchura del batache sea igual o mayor de 3 m, se entibará.
Una vez replanteados en el frente del talud, los bataches se iniciarán por uno de los extremos, en excavación alternada.

No se acumulará el terreno de excavación, ni otros materiales, junto al borde del batache, debiendo separarse del mismo una distancia no menor de dos veces su profundidad.

En el fondo de la excavación se dispondrá de una capa de hormigón de limpieza de 10 cm de espesor.

- Ejecución de la ferralla:

Se dispondrá la ferralla de la zapata del muro, apoyada sobre separadores, dejando las armaduras necesarias en espera; a continuación, la del fuste del muro y posteriormente el encofrado, marcando en el mismo la altura del hormigón; finalmente, la de zunchos y vigas de coronación y las armaduras de espera para los elementos estructurales que acometan en el muro.

- Recubrimientos de las armaduras:

Se cumplirán los recubrimientos mínimos indicados en el apartado 37.2.4. de la EHE-08, de tal forma que los recubrimientos del alzado serán distintos según exista o no encofrado en el trasdós, siendo el recubrimiento mínimo igual a 7 cm, si el trasdós se hormigona contra el terreno.

Se dispondrán los calzos y separadores que garanticen los recubrimientos, según las indicaciones de los apartados 37.2.5 y 69.8.2 de la EHE-08.

- Hormigonado:

Se hormigonará la zapata del muro a excavación llena, no admitiéndose encofrados perdidos, salvo en aquellos casos en los que las paredes no presenten una consistencia suficiente, dejando su talud natural, encofrándolos provisionalmente, y rellenando y compactando el exceso de excavación, una vez quitado el encofrado.

Se realizará el vertido de hormigón desde una altura no superior a 1 m, vertiéndose y compactándose por tongadas de no más de 50 cm de espesor, ni mayores que la longitud del vibrador, de forma que se evite la disgregación del hormigón y los desplazamientos de las armaduras.

En general, se realizará el hormigonado del muro, o el tramo del muro entre juntas verticales, en una jornada. De producirse juntas de hormigonado se dejarán adarajas, picando su superficie hasta dejar los áridos al descubierto, que se limpiarán y humedecerán, antes de proceder nuevamente al hormigonado.

- Juntas:

En los muros se dispondrán los siguientes tipos de juntas:

- Juntas de hormigonado entre cimiento y alzado: la superficie de hormigón se dejará en estado natural, sin cepillar. Antes de verter la primera tongada de hormigón del alzado, se limpiará y humedecerá la superficie de contacto y, una vez seca, se verterá el hormigón del alzado realizando una compactación enérgica del mismo.

- Juntas de retracción: son juntas verticales que se realizarán en los muros de contención para disminuir los movimientos reológicos y de origen térmico del hormigón mientras no se construyan los forjados. Estas juntas estarán distanciadas de 8 a 12 m, y se ejecutarán disponiendo materiales selladores adecuados que se embeberán en el hormigón y se fijarán con alambres a las armaduras.

- Juntas de dilatación: son juntas verticales que cortan tanto al alzado como al cimiento y se prolongan en su caso en el resto del edificio. La separación, salvo justificación, no será superior a 30 m, recomendándose que no sea superior a 3 veces la altura del muro. Se dispondrán además cuando exista un cambio de la altura del muro, de la profundidad del cimiento o de la dirección en planta del muro. La abertura de la junta será de 2 a 4 cm de espesor, según las variaciones de temperatura previsible, pudiendo contener perfiles de estanquidad, sujetos al encofrado antes de hormigonar, separadores y material sellador, antes de disponer el relleno del trasdós.

- Curado.
- Desencofrado.
- Drenaje:

El tipo de drenaje a aplicar viene definido en el CTE DB HS 1 apartado 2.1, junto con el tipo de impermeabilización y ventilación, según el grado de impermeabilidad requerido y la solución constructiva de muro y las condiciones de ejecución en el CTE DB HS 1 apartado 5.1.1.

- **Tolerancias admisibles**

Según Anejo 11 de la EHE-08.
Desviación de la vertical, según la altura H del muro:
H ≤ 6 m: trasdós ±30 mm. Intradós ±20 mm.
H > 6 m: trasdós ±40 mm. Intradós ±24 mm.
Espesor e:
E ≤ 50 cm: +16 mm, -10 mm.
E > 50 cm: +20 mm, -16 mm.
En muros hormigonados contra el terreno, la desviación máxima en más será de 40 mm.
Desviación relativa de las superficies planas de intradós o de trasdós:
Pueden desviarse de la posición plana básica sin exceder ±6 mm en 3 m.
Desviación del nivel de la arista superior del intradós, en muros vistos:
±12 mm
Tolerancia de acabado de la cara superior del alzado, en muros vistos:
±12 mm con regla de 3 m apoyada en dos puntos cualesquiera, una vez endurecido el hormigón.

- **Condiciones de terminación**

La realización de un correcto curado del hormigón es de gran importancia, dada la gran superficie que presenta el alzado. Se realizará manteniendo húmedas las superficies del muro mediante riego directo que no produzca deslavado o a través de un material que retenga la humedad, según el artículo 71.6 de la EHE-08.

Control de ejecución, ensayos y pruebas

- **Control de ejecución**

Puntos de observación:

- Excavación del terreno:

Comparar los terrenos atravesados con lo previsto en el proyecto y en el estudio geotécnico.
Identificación del terreno del fondo de la excavación. Compacidad.
Comprobación de la cota del fondo.

Excavación colindante a medianerías. Precauciones.
Nivel freático en relación con lo previsto.
Defectos evidentes, cavernas, galerías, colectores, etc.
Agresividad del terreno y/o del agua freática.

- Bataches:
  Replanteo: cotas entre ejes. Dimensiones en planta.

No aceptación: las zonas macizas entre bataches serán de ancho menor de 0,9NE m y/o el batache mayor de 1,10E m (dimensiones A, B, E, H, N, definidas en NTE-ADV). Las irregularidades localizadas, previa a su aceptación, se corregirán de acuerdo con las instrucciones de la dirección facultativa.

- Muros:
- Replanteo:
  Comprobación de cotas entre ejes de zapatas y fustes de muros y zanjas.
  Comprobación de las dimensiones en planta de las zapatas del muro y zanjas.
- Excavación del terreno: según capítulo 2.3. Excavación en zanjas y pozos para excavación general, y consideraciones anteriores en caso de plantearse una excavación adicional por bataches.
- Operaciones previas a la ejecución:
  Eliminación del agua de la excavación (en su caso).
  Rasanteo del fondo de la excavación.
  Colocación de encofrados laterales, en su caso.
  Drenajes permanentes bajo el edificio, en su caso.
  Hormigón de limpieza. Nivelación.
  No interferencia entre conducciones de saneamiento y otras. Pasatubos.
- Ejecución del muro.
- Impermeabilización del trasdós del muro. Según artículo 5.1.1 del DB-HS 1.
  Tratamiento de la superficie exterior del muro y lateral del cimiento.
  Planeidad del muro. Comprobar con regla de 2 m.
  Colocación de membrana adherida (según tipo).
  Continuidad de la membrana. Solapos. Sellado.
  Prolongación de la membrana por la parte superior del muro, 25 cm mínimo.
  Prolongación de la membrana por el lateral del cimiento.
  Protección de la membrana de la agresión física y química en su caso.
  Relleno del trasdós del muro. Compactación.
- Drenaje del muro.
  Barrera antihumedad (en su caso).
  Verificar situación.
  Preparación y acabado del soporte. Limpieza.
  Colocación (según tipo de membrana). Continuidad de la membrana. Solapos.
- Juntas estructurales.
- Refuerzos.
- Protección provisional hasta la continuación del muro.
- Comprobación final.

Conservación y mantenimiento

No se colocarán cargas, ni circularán vehículos en las proximidades del trasdós del muro.
Se evitará en la explanada inferior y junto al muro abrir zanjas paralelas al mismo.
No se adosará al fuste del muro elementos estructurales y acopios, que puedan variar la forma de trabajo del mismo.
Se evitará en la proximidad del muro la instalación de conducciones de agua a presión y las aguas superficiales se llevarán, realizando superficies estancas, a la red de alcantarillado o drenajes de viales, con el fin de mantener la capacidad de drenaje del trasdós del muro para emergencias.
Cuando se observe alguna anomalía, se consultará a la dirección facultativa, que dictaminará su importancia y en su caso la solución a adoptar.
Se reparará cualquier fuga observada en las canalizaciones de suministro o evacuación de agua.

4 - Saneamiento

Descripción

Instalación de la red exterior de evacuación de aguas residuales y pluviales en los edificios incluidos en el ámbito de aplicación general del Código Técnico de la Edificación, incluido el tratamiento de aguas residuales previo a su vertido.
Cuando exista una única red de alcantarillado público deberá disponerse un sistema mixto o un sistema separativo con una conexión final de las aguas pluviales y las residuales, antes de su salida a la red exterior.
Cuando existan dos redes de alcantarillado público, una de aguas pluviales y otra de aguas residuales deberá disponerse un sistema separativo y cada red de canalizaciones deberá conectarse de forma independiente con la exterior correspondiente.
Cuando no exista red de alcantarillado público, deben utilizarse sistemas individualizados separados, uno de evacuación de aguas residuales dotado de una estación depuradora particular y otro de evacuación de aguas pluviales al terreno.

Criterios de medición y valoración de unidades

Las canalizaciones se medirán por metro lineal, con la solera y anillado de juntas, incluyendo o no la excavación, relleno y compactado, totalmente terminado.
Los conductos de la red de evacuación de aguas, colectores enterrados, se medirán y valorarán por metro lineal, incluyendo uniones,

accesorios y ayudas de albañilería.

El resto de elementos de la instalación, como arquetas, pozos, grupos depuradores, estaciones de bombeo, etc., se medirá por unidad, totalmente colocada y comprobada incluyendo todos los accesorios y conexiones necesarios para su correcto funcionamiento.

Prescripciones sobre los productos

Características y recepción de los productos que se incorporan a las unidades de obra

La recepción de los productos, equipos y sistemas se realizará conforme se desarrolla en la Parte II, Condiciones de recepción de productos. Este control comprende el control de la documentación de los suministros (incluida la del marcado CE cuando sea pertinente), el control mediante distintivos de calidad o evaluaciones técnicas de idoneidad y el control mediante ensayos.

Los elementos que componen la instalación de la red exterior de evacuación de agua son:

- Cierres hidráulicos, los cuales pueden ser: arquetas sifónicas, situadas en los encuentros de los conductos enterrados de aguas pluviales y residuales.
- Colectores enterrados.
- Elementos de conexión.

Arquetas dispuestas sobre solera de hormigón, con tapa practicable. Los tipos de arquetas pueden ser: a pie de bajante, de paso, de registro y de trasdós.

Pozos de registro dispuestos sobre solera de hormigón, con tapa practicable.

Separador de grasas.

- Elementos especiales.

Sistema de bombeo y elevación.

Válvulas antirretorno de seguridad.

- Depuración.

Fosa séptica.

Fosa de decantación-digestión.

Pozo absorbente.

Grupos depuradores.

De forma general, las características de los materiales para la instalación de evacuación de aguas serán:

Resistencia a la fuerte agresividad de las aguas a evacuar.

Impermeabilidad total a líquidos y gases.

Suficiente resistencia a las cargas externas.

Flexibilidad para poder absorber sus movimientos.

Lisura interior.

Resistencia a la abrasión.

Resistencia a la corrosión.

Absorción de ruidos, producidos y transmitidos.

Las bombas deben ser de regulación automática, que no se obstruyan fácilmente, y siempre que sea posible se someterán las aguas negras a un tratamiento previo antes de bombearlas.

Las bombas tendrán un diseño que garantice una protección adecuada contra las materias sólidas en suspensión en el agua.

Estos sistemas deben estar dotados de una tubería de ventilación capaz de descargar adecuadamente el aire del depósito de recepción.

El material utilizado en la construcción de las fosas sépticas debe ser impermeable y resistente a la corrosión.

Según el CTE DB HR, apartado 3.3, los suministradores de los equipos y productos utilizados en las instalaciones, incluirán en la documentación de los mismos los valores de las magnitudes que caracterizan los ruidos y vibraciones procedentes de las instalaciones de los edificios. Los soportes antivibratorios, sobre los que se instalan los equipos y los conectores flexibles, instalados a la entrada y a la salida de las tuberías de los equipos, para evitar el paso de vibraciones al edificio, cumplirán la UNE 100 153 IN.

Productos con marcado CE, de conformidad con la Directiva 89/106/CEE de productos de la construcción:

Tubos y piezas complementarias de hormigón en masa, hormigón armado y hormigón con fibra de acero, (ver Parte II, Relación de productos con marcado CE).

Tuberías de fibrocemento para drenaje y saneamiento. Pasos de hombre y cámaras de inspección, (ver Parte II, Relación de productos con marcado CE).

Tubos y accesorios de acero galvanizado en caliente para canalización de aguas residuales, (ver Parte II, Relación de productos con marcado CE).

Tubos y accesorios de acero inoxidable soldados longitudinalmente, para canalización de aguas residuales, (ver Parte II, Relación de productos con marcado CE).

Pozos de registro (ver Parte II, Relación de productos con marcado CE).

Plantas elevadoras de aguas residuales (ver Parte II, Relación de productos con marcado CE).

Válvulas de retención para aguas residuales en plantas elevadoras de aguas residuales (ver Parte II, Relación de productos con marcado CE).

Pequeñas instalaciones de depuración de aguas residuales para poblaciones de hasta 50 habitantes equivalentes. Fosas sépticas prefabricadas (ver Parte II, Relación de productos con marcado CE).

Pequeñas instalaciones para el tratamiento de aguas residuales iguales o superiores a 50 PT. Plantas de tratamiento de aguas residuales domésticas ensambladas en su destino y/o embaladas (ver Parte II, Relación de productos con marcado CE).

Juntas de estanquidad de tuberías empleadas en canalizaciones de agua y en drenaje, de caucho vulcanizado, elastómeros termoplásticos, materiales celulares de caucho vulcanizado y elementos de estanquidad de poliuretano moldeado (ver Parte II, Relación de productos con marcado CE).

Se realizará la comprobación de la documentación de suministro en todos los casos, comprobando que coincide lo suministrado en obra con lo indicado en el proyecto.

Accesorios de desagüe: defectos superficiales. Diámetro del desagüe. Diámetro exterior de la brida. Tipo. Estanquidad. Marca del fabricante. Norma a la que se ajusta.

Desagües sin presión hidrostática: estanquidad al agua: sin fuga. Estanquidad al aire: sin fuga. Ciclo de temperatura elevada: sin

fuga antes y después del ensayo. Marca del fabricante. Diámetro nominal. Espesor de pared mínimo. Material. Código del área de aplicación. Año de fabricación. Comportamiento funcional en clima frío.

Las piezas que no cumplan las especificaciones de proyecto, hayan sufrido daños durante el transporte o que presentaren defectos serán rechazadas.

Almacenamiento y manipulación (criterios de uso, conservación y mantenimiento)

El almacenamiento en obra se hará dentro de los respectivos embalajes originales y de acuerdo con las instrucciones del fabricante. Será en un lugar protegido de lluvias y focos húmedos, en zonas alejadas de posibles impactos. No estarán en contacto con el terreno.

Prescripciones en cuanto a la ejecución por unidades de obra

Características técnicas de cada unidad de obra

- **Condiciones previas: soporte**

Se procederá a una localización de las canalizaciones existentes y un replanteo de la canalización a realizar, con el trazado de los niveles de la misma.

Los soportes de la instalación de saneamiento exterior serán: Zanjas realizadas en el terreno.

- **Compatibilidad entre los productos, elementos y sistemas constructivos**

En el caso de colectores enterrados, para la unión de los distintos tramos de tubos dentro de las zanjas, se considerará la compatibilidad de materiales y sus tipos de unión:

Para tuberías de hormigón, las uniones serán mediante corchetes de hormigón en masa;

Para tuberías de PVC, no se admitirán las uniones fabricadas mediante soldadura o pegamento de diversos elementos, las uniones entre tubos serán de enchufe o cordón con junta de goma, o pegado mediante adhesivos.

Se deberán proteger las tuberías de fundición enterradas en terrenos particularmente agresivos. Se podrá evitar la acción de este tipo de terrenos mediante la aportación de tierras químicamente neutras o de reacción básica (por adición de cal), empleando tubos con revestimientos especiales y empleando protecciones exteriores mediante fundas de film de polietileno. En éste último caso, se utilizará tubo de PE de 0,2 mm de espesor y de diámetro superior al tubo de fundición. Como complemento, se utilizará alambre de acero con recubrimiento plastificado y tiras adhesivas de film de PE de unos 50 mm de ancho.

Cualquier elemento metálico o no que sea necesario para la perfecta ejecución de estas instalaciones reunirá en cuanto a su material, las mismas condiciones exigidas para la canalización en que se inserte.

Proceso de ejecución

- **Ejecución**

Ejecución de la red horizontal enterrada.

La unión de la bajante a la arqueta se realizará mediante un manguito deslizante arenado previamente y recibido a la arqueta. Este arenado permitirá ser recibido con mortero de cemento en la arqueta, garantizando de esta forma una unión estanca. Si la distancia de la bajante a la arqueta de pie de bajante es larga, se colocará el tramo de tubo entre ambas sobre un soporte adecuado que no limite el movimiento de este, para impedir que funcione como ménsula.

Cuando exista la posibilidad de invasión de la red por raíces de las plantaciones inmediatas a ésta, se tomarán las medidas adecuadas para impedirlo, como disponer mallas de geotextil.

Ejecución de las zanjas.

Las zanjas serán de paredes verticales; su anchura será el diámetro del tubo más 500 mm, y como mínimo de 0,60 m.

Su profundidad vendrá definida en el proyecto, siendo función de las pendientes adoptadas. Si la tubería discurre bajo calzada, se adoptará una profundidad mínima de 80 cm, desde la generatriz superior del tubo hasta la rasante del terreno.

Los tubos se apoyarán en toda su longitud sobre un lecho de material granular (arena/grava) o tierra exenta de piedras (grueso mínimo de 10 + diámetro exterior/ 10 cm). Esta base, cuando se trate de terrenos poco consistentes, será un lecho de hormigón en toda su longitud. El espesor de este lecho de hormigón será de 15 cm y sobre él irá el lecho descrito anteriormente. Se compactarán los laterales y se dejarán al descubierto las uniones hasta haberse realizado las pruebas de estanqueidad. El relleno se realizará por capas de 10 cm, compactando, hasta 30 cm del nivel superior en que se realizará un último vertido y la compactación final.

Para las tuberías de hormigón y de fundición, el lecho de apoyo se interrumpirá reservando unos nichos en la zona donde irán situadas las juntas de unión. Una vez situada la tubería, se rellenarán los flancos para evitar que queden huecos y se compactarán los laterales hasta el nivel del plano horizontal que pasa por el eje del tubo. Se utilizará relleno que no contenga piedras o terrones de más de 3 cm de diámetro y tal que el material pulverulento, (diámetro inferior a 0,1 mm), no supere el 12 %. Se proseguirá el relleno de los laterales hasta 15 cm por encima del nivel de la generatriz superior del tubo y se compactará nuevamente. La compactación de las capas sucesivas se realizará por capas no superiores a 30 cm y se utilizará material exento de piedras de diámetro superior a 1 cm.

Ejecución de los elementos de conexión de las redes enterradas.

Arquetas.

Si las arquetas son fabricadas “in situ”, podrán ser construidas con paredes de fábrica de bloques de hormigón de 12 cm de espesor, enfoscada y bruñida interiormente; se apoyarán sobre una solera de hormigón de 10 cm de espesor y se cubrirán con una tapa de hormigón prefabricado de 5 cm de espesor o de fundición dúctil. El espesor mínimo de las realizadas con hormigón será de 10 cm. La tapa será hermética con junta de goma para evitar el paso de olores y gases. Las arquetas prefabricadas: de polietileno, polipropileno, etc... tendrán unas prestaciones similares.

Las arquetas sumidero se cubrirán con rejilla metálica apoyada sobre marco metálico. Cuando estas arquetas sumideros tengan dimensiones considerables, como en el caso de rampas de garajes, la rejilla plana será desmontable. El desagüe se realizará por uno de sus laterales, con un diámetro mínimo de 110 mm, vertiendo a una arqueta sifónica o a un separador de grasas y fangos.

En las arquetas sifónicas, el conducto de salida de las aguas irá provisto de un codo de 90º, siendo el espesor de la lámina de agua de 45 cm.

Los encuentros de las paredes laterales se deben realizar a media caña, para evitar el depósito de materias sólidas en las esquinas.

Igualmente, se conducirán las aguas entre la entrada y la salida mediante medias cañas realizadas sobre cama de hormigón formando pendiente.

Pozos.

Si son fabricados "in situ", se construirán con paredes de hormigón de fck 10 N/mm² de 12 cm de espesor mínimo. Se apoyará sobre solera de hormigón de fck 10 N/mm² de 20 cm de espesor y se cubrirá con una tapa hermética de fundición dúctil. Los prefabricados tendrán unas prestaciones similares.

Separadores.

Si son fabricados "in situ", se construirán con paredes de fábrica de bloques macizos de hormigón de 20 cm de espesor, que irá enfoscada y bruñida interiormente. Se apoyará sobre solera de hormigón de fck 10 N/mm² de 20 cm de espesor y se cubrirá con una tapa hermética de hierro fundido (fundición dúctil) , practicable. En el caso que el separador se construya en hormigón, el espesor de las paredes será como mínimo de 10 cm y la solera de 15 cm. Deben estar dotados de una eficaz ventilación, que se realizará con tubo de 100 mm, hasta la cubierta del edificio.

Ejecución de los sistemas de elevación y bombeo.

El depósito acumulador de aguas residuales será de construcción estanca para evitar la salida de malos olores y estará dotado de una tubería de ventilación con un diámetro igual a la mitad del de acometida y como mínimo de 8 cm. Tendrá, preferiblemente, en planta una superficie de sección circular, para evitar la acumulación de depósitos sólidos. Debe quedar un mínimo de 10 cm entre el nivel máximo del agua en el depósito y la generatriz inferior de la tubería de acometida. Cuando se utilicen bombas de tipo sumergible, se alojarán en una fosa para reducir la cantidad de agua que queda por debajo de la boca de aspiración. El fondo del tanque deberá tener una pendiente mínima del 25 %.

Para controlar la marcha y parada de la bomba se utilizarán interruptores de nivel, instalados en los niveles alto y bajo respectivamente. Se instalará además un nivel de alarma por encima del nivel superior y otro de seguridad por debajo del nivel mínimo. Cuando exista riesgo de flotación de los equipos, éstos se fijarán a su alojamiento para evitar dicho riesgo.

Según el CTE DB HR, apartado 3.3.2, los equipos utilizados en las instalaciones, se instalarán sobre soportes antivibratorios elásticos cuando se trate de equipos pequeños y compactos o sobre una bancada de inercia cuando el equipo no posea una base propia suficientemente rígida para resistir los esfuerzos causados por su función. En el caso de equipos instalados sobre una bancada de inercia, tales como bombas de impulsión, la bancada será de hormigón o acero de tal forma que tenga la suficiente masa e inercia para evitar el paso de vibraciones al edificio. Entre la bancada y la estructura del edificio deben interponerse elementos antivibratorios. Se instalarán conectores flexibles a la entrada y a la salida de las tuberías de las bombas.

En caso de existencia de fosa seca, ésta dispondrá de espacio suficiente para que haya, al menos, 60 cm alrededor y por encima de las partes o componentes que puedan necesitar mantenimiento. Igualmente, se le dotará de sumidero de al menos 10 cm de diámetro, ventilación adecuada e iluminación mínima de 200 lux.

El depósito de recepción que contenga residuos fecales no estará integrado en la estructura del edificio.

En la entrada del equipo se dispondrá una llave de corte, así como a la salida y después de la válvula de retención. No se realizará conexión alguna en la tubería de descarga del sistema. No se conectará la tubería de descarga a bajante de cualquier tipo. La conexión con el colector de desagüe se hará siempre por gravedad. En la tubería de descarga no se colocarán válvulas de aireación.

- **Tolerancias admisibles**

No se admitirán desviaciones respecto a los valores de proyecto superiores al 10%.

- **Condiciones de terminación**

Al término de la instalación, e informada la dirección facultativa, el instalador autorizado emitirá la documentación reglamentaria que acredite la conformidad de la instalación con la Reglamentación vigente.

Control de ejecución, ensayos y pruebas

- **Control de ejecución**

- Red horizontal:

Conducciones enterradas:

Zanjas de saneamiento. Profundidad. Lecho de apoyo de tubos. Pendientes. Relleno.

Tubos. Material y diámetro según especificaciones. Conexión de tubos y arquetas. Sellado.

Pozo de registro y arquetas:

Disposición, material y dimensiones según especificaciones. Tapas de registro.

Acabado interior. Conexiones a los tubos. Sellado.

- **Ensayos y pruebas**

Según CTE DB HS 5, apartado 5.6, se realizarán las siguientes pruebas:

Pruebas de estanqueidad parcial.

Pruebas de estanqueidad total.

Prueba con agua.

Prueba con aire.

Prueba con humo.

Conservación y mantenimiento

En general, se realizarán las operaciones de mantenimiento y conservación según se indica en el CTE DB HS 5, apartado 7.

La instalación no se utilizará para la evacuación de otro tipo de residuos que no sean aguas residuales o pluviales.

Se revisará que estén cerradas todas las conexiones de los desagües que vayan a conectarse a la red de alcantarillado y se taparán todas las arquetas para evitar caídas de personas, materiales y objetos.

Prescripciones sobre verificaciones en el edificio terminado

Verificaciones y pruebas de servicio para comprobar las prestaciones finales del edificio

Documentación: certificados, boletines y documentación adicional exigida por la Administración competente.

5 - Estructuras de hormigón

Descripción

Como elementos de hormigón pueden considerarse:

- Forjados unidireccionales: constituidos por elementos superficiales planos con nervios, flectando esencialmente en una dirección. Se consideran dos tipos de forjados, los de viguetas o semiviguetas, ejecutadas en obra o pretensadas, y los de losas alveolares pretensadas.
- Placas o losas sobre apoyos aislados y forjados reticulares: estructuras constituidas por placas macizas o aligeradas con nervios de hormigón armado en dos direcciones perpendiculares entre sí, que no poseen, en general, vigas para transmitir las cargas a los apoyos y descansan directamente sobre soportes con o sin capitel.
- Muros de sótanos y muros de carga.
- Pantallas: sistemas estructurales en ménsula empotrados en el terreno, de hormigón armado, de pequeño espesor, gran canto y muy elevada altura, especialmente aptas para resistir acciones horizontales.
- Núcleo: un conjunto de pantallas enlazadas entre sí para formar una pieza de sección cerrada o eventualmente abierta por huecos de paso, que presenta una mayor eficacia que las pantallas para resistir esfuerzos horizontales.
- Estructuras porticadas: formadas por soportes y vigas. Las vigas son elementos estructurales, planos o de canto, de directriz recta y sección rectangular que salvan una determinada luz, soportando cargas de flexión. Los soportes son elementos de directriz recta y sección rectangular, cuadrada, poligonal o circular, de hormigón armado, pertenecientes a la estructura del edificio, que transmiten las cargas al cimiento.

Criterios de medición y valoración de unidades

- Metro cuadrado de forjado unidireccional (hormigón armado): hormigón de resistencia o dosificación especificados, con una cuantía media del tipo de acero especificada, con semivigueta armada o nervios in situ, del canto e intereje especificados, con bovedillas del material especificado, incluso encofrado, vibrado, curado y desencofrado, según Instrucción EHE-08.
- Metro cuadrado de losa o forjado reticular: hormigón de resistencia o dosificación especificados, con una cuantía media del tipo de acero especificada, del canto e intereje especificados, con bovedillas del material especificado, incluso encofrado, vibrado, curado y desencofrado, según Instrucción EHE-08.
- Metro cuadrado de forjado unidireccional con vigueta, semivigueta o losa pretensada, totalmente terminado, incluyendo las piezas de entrevigado para forjados con viguetas o semiviguetas pretensadas, hormigón vertido en obra y armadura colocada en obra, incluso vibrado, curado, encofrado y desencofrado, según Instrucción EHE-08.
- Metro cuadrado de núcleos y pantallas de hormigón armado: completamente terminado, de espesor y altura especificadas, de hormigón de resistencia o dosificación especificados, de la cuantía del tipo acero especificada, incluyendo encofrado a una o dos caras del tipo especificado, elaboración, desencofrado y curado, según Instrucción EHE-08.
- Metro cúbico de hormigón armado para pilares, vigas y zunchos: hormigón de resistencia o dosificación especificados, con una cuantía media del tipo de acero especificada, en soportes de sección y altura determinadas y en vigas o zunchos de la sección determinada incluso recortes, separadores, alambre de atado, puesta en obra, vibrado y curado del hormigón según Instrucción EHE-08, incluyendo encofrado y desencofrado

Prescripciones sobre los productos

Características y recepción de los productos que se incorporan a las unidades de obra

- Hormigón para armar:

Se tipificará de acuerdo con el artículo 39.2 de la Instrucción EHE-08, indicando:

- la resistencia característica especificada;
- el tipo de consistencia, medido por su asiento en cono de Abrams (artículo 31.5);
- el tamaño máximo del árido (artículo 28.3), y
- la designación del ambiente (artículo 8.2.1).

Tipos de hormigón:

- hormigón fabricado en central de obra o preparado;
- hormigón no fabricado en central.

Materiales constituyentes, en el caso de que no se acopie directamente el hormigón preamasado:

- Cemento:

Los cementos empleados podrán ser aquellos que cumplan la vigente Instrucción para la Recepción de Cementos, correspondan a la clase resistente 32,5 o superior y cumplan las especificaciones del artículo 26 de la Instrucción EHE-08.

- Agua:

El agua utilizada, tanto para el amasado como para el curado del hormigón en obra, no contendrá sustancias nocivas en cantidades tales que afecten a las propiedades del hormigón o a la protección de las armaduras. En general, podrán emplearse todas las aguas sancionadas como aceptables por la práctica.

Se prohíbe el empleo de aguas de mar o salinas análogas para el amasado o curado de hormigón armado, salvo estudios especiales.

Deberá cumplir las condiciones establecidas en el artículo 27de la Instrucción EHE-08.

- Áridos:

Los áridos deberán cumplir las especificaciones contenidas en el artículo 28 de la Instrucción EHE-08.

Como áridos para la fabricación de hormigones pueden emplearse arenas y gravas existentes en yacimientos naturales o rocas machacadas, así como otros productos cuyo empleo se encuentre sancionado por la práctica o resulte aconsejable como consecuencia de estudios realizados en laboratorio.

Se prohíbe el empleo de áridos que contengan sulfuros oxidables.

Los áridos se designarán por su tamaño mínimo y máximo en mm.

El tamaño máximo de un árido grueso será menor que las dimensiones siguientes:

- 0,8 de la distancia horizontal libre entre armaduras que no formen grupo, o entre un borde de la pieza y una armadura que forme

un ángulo mayor de 45º con la dirección del hormigonado;
- 1,25 de la distancia entre un borde de la pieza y una armadura que forme un ángulo no mayor de 45º con la dirección de hormigonado,
- 0,25 de la dimensión mínima de la pieza, excepto en los casos siguientes:

Losa superior de los forjados, donde el tamaño máximo del árido será menor que 0,4 veces el espesor mínimo.

Piezas de ejecución muy cuidada y aquellos elementos en los que el efecto pared del encofrado sea reducido (forjados, que sólo se encofran por una cara), en cuyo caso será menor que 0,33 veces el espesor mínimo.

- Otros componentes:

Podrán utilizarse como componentes del hormigón los aditivos y adiciones, siempre que se justifique con la documentación del producto o los oportunos ensayos que la sustancia agregada en las proporciones y condiciones previstas produce el efecto deseado sin perturbar excesivamente las restantes características del hormigón ni representar peligro para la durabilidad del hormigón ni para la corrosión de armaduras.

En los hormigones armados se prohíbe la utilización de aditivos en cuya composición intervengan cloruros, sulfuros, sulfitos u otros componentes químicos que puedan ocasionar o favorecer la corrosión de las armaduras.

La Instrucción EHE-08 recoge únicamente la utilización de cenizas volantes y el humo de sílice (artículo 30).

- Armaduras pasivas:

Serán de acero y estarán constituidas por:

- Barras corrugadas:

Los diámetros nominales se ajustarán a la serie siguiente:
6 - 8- 10 - 12 - 14 - 16 - 20 - 25 - 32 y 40 mm

- Mallas electrosoldadas:

Los diámetros nominales de los alambres corrugados empleados se ajustarán a la serie siguiente:
5 - 5,5 - 6- 6,5 - 7 - 7,5 - 8- 8,5 - 9 - 9,5 - 10 - 10,5 - 11 - 11,5 - 12 y 14 mm.

- Armaduras electrosoldadas en celosía:

Los diámetros nominales de los alambres, lisos o corrugados, empleados se ajustarán a la serie siguiente:
5 - 6- 7 - 8- 9 - 10 y 12 mm.

Cumplirán los requisitos técnicos establecidos en las UNE 36068, 36092 y 36739 EX, respectivamente, entre ellos las características mecánicas mínimas, especificadas en el artículo 33 de la Instrucción EHE-08.

- Viguetas y losas alveolares pretensadas:

Las viguetas prefabricadas de hormigón y las losas alveolares prefabricadas de hormigón pretensado cumplirán las condiciones del artículo 59.2 de la Instrucción EHE-08.

- Piezas prefabricadas para entrevigado:

Las piezas de entrevigado pueden ser de hormigón (aligerantes y resistentes), poliestireno expandido y otros materiales suficientemente rígidos que no produzcan daños al hormigón ni a las armaduras (aligerantes).

En piezas colaborantes, la resistencia característica a compresión no será menor que la resistencia de proyecto del hormigón de obra con que se ejecute el forjado.

Recepción de los productos

La recepción de los productos, equipos y sistemas se realizará conforme se desarrolla en la Parte II, Condiciones de recepción de productos. Este control comprende el control de la documentación de los suministros (incluida la correspondiente al marcado CE, cuando sea pertinente), el control mediante distintivos de calidad o evaluaciones técnicas de idoneidad y el control mediante ensayos.

- Hormigón fabricado en central de obra u hormigón preparado:
  - Control documental:

En la recepción se controlará que cada carga de hormigón vaya acompañada de una hoja de suministro, firmada por persona física, a disposición de la dirección facultativa, y en la que figuren, los datos siguientes:

Nombre de la central de fabricación de hormigón.
Número de serie de la hoja de suministro.
Fecha de entrega.
Nombre del peticionario y del responsable de la recepción.
Especificación del hormigón:
En el caso de que el hormigón se designe por propiedades:
Designación de acuerdo con el artículo 39.2 de la Instrucción EHE-08.
Contenido de cemento en kilogramos por metro cúbico de hormigón, con una tolerancia de ± 15 kg.
Relación agua/cemento del hormigón, con una tolerancia de ± 0,02.
En el caso de que el hormigón se designe por dosificación:
Contenido de cemento por metro cúbico de hormigón.
Relación agua/cemento del hormigón, con una tolerancia de ± 0,02.
Tipo de ambiente de acuerdo con la tabla 8.2.2 de la Instrucción EHE-08.
Tipo, clase, y marca del cemento.
Consistencia.
Tamaño máximo del árido.
Tipo de aditivo, según UNE-EN 934-2, si lo hubiere, y en caso contrario, indicación expresa de que no contiene.
Procedencia y cantidad de adición (cenizas volantes o humo de sílice, artículo 30 de la Instrucción EHE.) si la hubiere, y en caso contrario, indicación expresa de que no contiene.
Designación específica del lugar del suministro (nombre y lugar).
Cantidad del hormigón que compone la carga, expresada en metros cúbicos de hormigón fresco.
Identificación del camión hormigonera (o equipo de transporte) y de la persona que proceda a la descarga, según artículo 71.4.2 de la Instrucción EHE-08.
Hora límite de uso para el hormigón.

La dirección facultativa podrá eximir de la realización del ensayo de penetración de agua cuando, además, el suministrador presente una documentación que permita el control documental sobre los siguientes puntos:

- Composición de las dosificaciones de hormigón que se va a emplear.
- Identificación de las materias primas.
- Copia del informe con los resultados del ensayo de determinación de profundidad de penetración de agua bajo presión realizados por laboratorio oficial o acreditado, como máximo con 6 meses de antelación.
- Materias primas y dosificaciones empleadas en la fabricación de las probetas utilizadas en los anteriores ensayos, que deberán coincidir con las declaradas por el suministrador para el hormigón empleado en obra.

- Ensayos de control del hormigón:

El control de la calidad del hormigón comprenderá el de su resistencia, consistencia y penetración de agua:
Control de la consistencia (artículo 86.3.1 EHE-08).
Control de la penetración de agua (artículo 86.3.3 EHE-08).
Control de la resistencia (artículo 86.3.2 EHE-08).

Con independencia de los ensayos previos y característicos (preceptivos si no se dispone de experiencia previa en materiales, dosificación y proceso de ejecución previstos), y de los ensayos de información complementaria, la Instrucción EHE-08 establece con carácter preceptivo el control de la resistencia a lo largo de la ejecución mediante los ensayos de control, indicados en el artículo 86.

Ensayos de control de resistencia:

Tienen por objeto comprobar que la resistencia característica del hormigón de la obra es igual o superior a la de proyecto. El control podrá realizarse según las siguientes modalidades:

Control a nivel indirecto (artículo 86.5.6 EHE-08).

Control al 100 por 100, cuando se conozca la resistencia de todas las amasadas (artículo 86.5.5 EHE-08).

Control estadístico del hormigón cuando sólo se conozca la resistencia de una fracción de las amasadas que se colocan (artículo 86.5.4 de la Instrucción EHE-08). Este tipo de control es de aplicación general a obras de hormigón estructural. Para la realización del control se divide la obra en lotes con unos tamaños máximos en función del tipo de elemento estructural de que se trate. Se determina la resistencia de N amasadas por lote y se obtiene la resistencia característica estimada. Los criterios de aceptación o rechazo del lote se establecen en el artículo 86.5 de la EHE-08.

- Hormigón no fabricado en central.

En el hormigón no fabricado en central se extremarán las precauciones en la dosificación, fabricación y control.

- Control documental:

El constructor mantendrá en obra, a disposición de la dirección facultativa, un libro de registro donde constará:
La dosificación o dosificaciones nominales a emplear en obra, que deberá ser aceptada expresamente por la dirección facultativa. Así como cualquier corrección realizada durante el proceso, con su correspondiente justificación.
Relación de proveedores de materias primas para la elaboración del hormigón.
Descripción de los equipos empleados en la elaboración del hormigón.
Referencia al documento de calibrado de la balanza de dosificación del cemento.
Registro del número de amasadas empleadas en cada lote, fechas de hormigonado y resultados de los ensayos realizados, en su caso. En cada registro se indicará el contenido de cemento y la relación agua cemento empleados y estará firmado por persona física.

- Ensayos de control del hormigón:

Se realizarán los mismos ensayos que los descritos para el hormigón fabricado en central.

- Ensayos previos del hormigón:

Para establecer la dosificación, el fabricante de este tipo de hormigón deberá realizar ensayos previos, según el artículo 86, que serán preceptivos salvo experiencia previa.

- Ensayos característicos del hormigón:

Para comprobar, en general antes del comienzo de hormigonado, que la resistencia real del hormigón que se va a colocar en la obra no es inferior a la de proyecto, el fabricante de este tipo de hormigón deberá realizar ensayos, según el artículo 86.5.3 de la Instrucción EHE-08, que serán preceptivos salvo experiencia previa.

- De los materiales constituyentes:

- Cemento (artículos 26 y 85.1 de la Instrucción EHE-08, Instrucción RC-08 y ver Parte II, Marcado CE).

El responsable de la recepción del cemento deberá conservar una muestra preventiva por lote durante 100 días.

Control documental:

Cada partida se suministrará con un albarán y documentación anexa, que acredite que está legalmente fabricado y comercializado, de acuerdo con lo establecido en el artículo 6, Control de Recepción, de la Instrucción RC-08.

Ensayos de control:

Antes de comenzar el hormigonado, o si varían las condiciones de suministro y cuando lo indique la dirección facultativa, se realizarán los ensayos de recepción previstos en la Instrucción RC-08 y los correspondientes a la determinación del ión cloruro, según el artículo 26 de la Instrucción EHE-08.

Al menos una vez cada tres meses de obra y cuando lo indique la dirección facultativa, se comprobarán: componentes del cemento, principio y fin de fraguado, resistencia a compresión y estabilidad de volumen.

Distintivo de calidad voluntario con reconocimiento oficial según la Instrucción RC-08.

Cuando el cemento posea un distintivo de calidad voluntario reconocido, se le eximirá de los ensayos de recepción. En tal caso, el suministrador deberá aportar la documentación de identificación del cemento y los resultados de autocontrol que se posean.

Con independencia de que el cemento posea un distintivo de calidad voluntario reconocido, si el período de almacenamiento supera 1, 2 ó 3 meses para los cementos de las clases resistentes 52,5, 42,5, 32,5, respectivamente, antes de los 20 días anteriores a su empleo se realizarán los ensayos de principio y fin de fraguado y resistencia mecánica inicial a 7 días (si la clase es 32,5) o a 2 días (las demás clases).

- Agua (artículos 27 y 85.5 de la Instrucción EHE-08):

Cuando no se posean antecedentes de su utilización, o en caso de duda, se realizarán los siguientes ensayos:

Ensayos (según normas UNE): exponente de hidrógeno pH. Sustancias disueltas. Sulfatos. Ion Cloruro. Hidratos de carbono. Sustancias orgánicas solubles en éter.

- Áridos (artículo 28 de la Instrucción EHE-08 y ver Parte II, Marcado CE):

Control documental:

Cada carga de árido irá acompañada de una hoja de suministro que estará en todo momento a disposición de la dirección facultativa,

y en la que figuren los datos que se indican en el artículo 71.3.1.1 de la EHE-08

Ensayos de control (según normas UNE):

Terrones de arcilla. Partículas blandas (en árido grueso). Materia que flota en líquido de p.e. = 2. Compuesto de azufre. Materia orgánica (en árido fino). Equivalente de arena. Azul de metileno. Granulometría. Coeficiente de forma. Finos que pasan por el tamiz 0,063 UNE EN 933-2. Determinación de cloruros. Además para firmes rígidos en viales: friabilidad de la arena. Resistencia al desgaste de la grava. Absorción de agua. Estabilidad de los áridos.

Salvo que se disponga de un certificado de idoneidad de los áridos que vayan a utilizarse emitido como máximo un año antes de la fecha de empleo, por un laboratorio oficial o acreditado, deberán realizarse los ensayos indicados.

- Otros componentes (artículo 29 y 30 de la Instrucción EHE-08 y ver Parte II, Marcado CE).

Control documental:

No podrán utilizarse aditivos que no se suministren correctamente etiquetados y acompañados del certificado de garantía del fabricante, firmado por una persona física.

Cuando se utilicen cenizas volantes o humo de sílice, se exigirá el correspondiente certificado de garantía emitido por un laboratorio oficial u oficialmente acreditado con los resultados de los ensayos prescritos en el artículo 30.1 y 30.2.

Ensayos de control:

Se realizarán los ensayos de aditivos y adiciones indicados en los artículos 30.1, 30.2.y 85.4 (EHE-08) acerca de su composición química y otras especificaciones.

Antes de comenzar la obra se comprobará en todos los casos el efecto de los aditivos sobre las características de calidad del hormigón. Tal comprobación se realizará mediante los ensayos previos al suministro en el artículo 86.4.

- Acero en armaduras pasivas (ver Parte II, Relación de productos con marcado CE)

Control documental.

Aceros certificados (con distintivo de calidad voluntario reconocido según artículo 4 de la EHE-08):

Cada partida de acero irá acompañada de:

Acreditación de que está en posesión del mismo.

Certificado específico de adherencia, en el caso de barras y alambres corrugados;

Certificado de garantía del fabricante, firmado por persona física, en el que se indiquen los valores límites de las diferentes características expresadas en los artículos 32.2 (barras y rollos de acero corrugado soldable), 33.1.1 (mallas electrosoldadas) y 33.1.2 (armaduras básicas electrosoldadas en celosía) que justifiquen que el acero cumple las exigencias contenidas en la Instrucción EHE-08.

Aceros no certificados (sin distintivo de calidad voluntario reconocido):

Cada partida de acero irá acompañada de:

Resultados de los ensayos correspondientes a la composición química, características mecánicas y geométricas, efectuados por un organismo competente según la Instrucción EHE-08;

Certificado específico de adherencia, en el caso de barras y alambres corrugados.

Distintivo de calidad voluntario reconocido, que justifiquen que el acero cumple las exigencias establecidas en los artículos 32.2 , 33.1.1 y 33.1.2 de la Instrucción EHE-08, según el caso.

Ensayos de control.

Se realizarán según lo especificado en el artículo 88.5.1.

- Elementos resistentes de los forjados:

Viguetas prefabricadas de hormigón.

Losas alveolares pretensadas (ver Parte II, Relación de productos con marcado CE).

Según la Instrucción EHE-08, para elementos resistentes se comprobará que:

las viguetas o losas alveolares pretensadas llevan marcas que permitan la identificación del fabricante, tipo de elemento, fecha de fabricación y longitud del elemento, y que dichas marcas coinciden con los datos que deben figurar en la hoja de suministro;

las características geométricas y de armado del elemento resistente cumplen las condiciones reflejadas en el artículo 91.3.3 de la EHE-08 y coinciden con las establecidas en los planos de los forjados del proyecto de ejecución del edificio;

los recubrimientos mínimos de los elementos resistentes cumplen las condiciones señaladas en el artículo 91.3.4 de la Instrucción EHE-08.

en su caso, conforme a lo establecido en el artículo 91 de la Instrucción EHE-08.

- Piezas prefabricadas para entrevigado:

En cuanto al control y aceptación de este tipo de piezas, se cumplirá que toda pieza de entrevigado sea capaz de soportar una carga característica de 1 kN, repartida uniformemente en una placa de 200 x 75 x 25 mm, situada en la zona más desfavorable de la pieza.

En piezas de entrevigado cerámicas, el valor medio de la expansión por humedad, determinado según UNE 67036, no será mayor que 0,55 mm/m, y no debe superarse en ninguna de las mediciones individuales el valor de 0,65 mm/m. Las piezas de entrevigado que superen el valor límite de expansión total podrán utilizarse, no obstante, siempre que el valor medio de la expansión potencial, según la UNE 67036, determinado previamente a su puesta en obra, no sea mayor que 0,55 mm/m.

En cada suministro que llegue a la obra de piezas de entrevigado se realizarán las comprobaciones siguientes:

que las piezas están legalmente fabricadas y comercializadas;

que cumplan, en general, las condiciones establecidas en el artículo 36 de la EHE-08.

Almacenamiento y manipulación (criterios de uso, conservación y mantenimiento)

- Cemento:

Si el suministro se realiza en sacos, el almacenamiento será en lugares ventilados y no húmedos; si el suministro se realiza a granel, el almacenamiento se llevará a cabo en silos o recipientes que lo aíslen de la humedad.

Aún en el caso de que las condiciones de conservación sean buenas, el almacenamiento del cemento no debe ser muy prolongado, ya que puede meteorizarse. El almacenamiento máximo aconsejable es de tres meses, dos meses y un mes, respectivamente, para las clases resistentes 32,5, 42,5 y 52,5. Si el período de almacenamiento es superior, se comprobará que las características del cemento continúan siendo adecuadas.

- Áridos:

Los áridos deberán almacenarse de tal forma que queden protegidos de una posible contaminación por el ambiente, y especialmente, por el terreno, no debiendo mezclarse de forma incontrolada las distintas fracciones granulométricas.

Deberán también adoptarse las precauciones necesarias para eliminar en lo posible la segregación de los áridos, tanto durante el

almacenamiento como durante el transporte.

- Aditivos:

Los aditivos se transportarán y almacenarán de manera que se evite su contaminación y que sus propiedades no se vean afectadas por factores físicos o químicos (heladas, altas temperaturas, etc.).

Para las cenizas volantes o el humo de sílice suministrados a granel se emplearán equipos similares a los utilizados para el cemento, debiéndose almacenar en recipientes y silos impermeables que los protejan de la humedad y de la contaminación, los cuales estarán perfectamente identificados para evitar posibles errores de dosificación.

- Armaduras pasivas:

Tanto durante el transporte como durante el almacenamiento, las armaduras pasivas se protegerán de la lluvia, la humedad del suelo y de posibles agentes agresivos. Hasta el momento de su empleo se conservarán en obra, cuidadosamente clasificadas según sus tipos, calidades, diámetros y procedencias.

- Armaduras activas:

Las armaduras de pretensado se transportarán debidamente protegidas contra la humedad, deterioro contaminación, grasas, etc.

Para eliminar los riesgos de oxidación o corrosión, el almacenamiento se realizará en locales ventilados y al abrigo de la humedad del suelo y paredes. En el almacén se adoptarán las precauciones precisas para evitar que pueda ensuciarse el material o producirse cualquier deterioro de los aceros debido a ataque químico, operaciones de soldadura realizadas en las proximidades, etc.

Antes de almacenar las armaduras se comprobará que están limpias, sin manchas de grasa, aceite, pintura, polvo, tierra o cualquier otra materia perjudicial para su buena conservación y posterior adherencia.

Las armaduras deben almacenarse cuidadosamente clasificadas según sus tipos, clases y los lotes de que procedan.

- Viguetas prefabricadas y losas alveolares pretensadas:

Tanto la manipulación, a mano o con medios mecánicos como el izado y acopio de las viguetas y losas alveolares pretensadas en obra se realizará siguiendo las instrucciones indicadas por cada fabricante, almacenándose en su posición normal de trabajo, sobre apoyos que eviten el contacto con el terreno o con cualquier producto que las pueda deteriorar. Si alguna resultase dañada afectando a su capacidad portante deberá desecharse.

Las viguetas y losas alveolares pretensadas se apilarán limpias sobre durmientes, que coincidirán en la misma vertical, con vuelos, en su caso, no mayores que 0,50 m, ni alturas de pilas superiores a 1,50 m, salvo que el fabricante indique otro valor.

Prescripciones en cuanto a la ejecución por unidades de obra

Características técnicas de cada unidad de obra

- **Compatibilidad entre los productos, elementos y sistemas constructivos**

No se empleará aluminio en moldes que vayan a estar en contacto con el hormigón.

En los hormigones armados o pretensados no podrán utilizarse como aditivos el cloruro cálcico ni en general productos en cuya composición intervengan cloruros, sulfuros, sulfitos u otros componentes químicos que puedan ocasionar o favorecer la corrosión de las armaduras.

En el caso de estructuras pretensadas, se prohíbe el uso de cualquier sustancia que catalice la absorción del hidrógeno por el acero.

Para prevenir el fenómeno electroquímico de la corrosión galvánica entre metales con diferente potencial, se adoptarán las siguientes medidas:

- Evitar el contacto entre dos metales de distinta actividad. En caso de no poder evitar el contacto, se deberá seleccionar metales próximos en la serie galvánica.
- Aislar eléctricamente los metales con diferente potencial.
- Evitar el acceso de agua y oxígeno a la zona de unión de los dos metales.

Proceso de ejecución

- **Ejecución**

- Condiciones generales:

Se tomarán las precauciones necesarias, en función de la agresividad ambiental a la que se encuentre sometido cada elemento, para evitar su degradación pudiendo alcanzar la duración de la vida útil acordada, según lo indicado en proyecto.

Se cumplirán las prescripciones constructivas indicadas en la Norma de Construcción Sismorresistente NCSE-02 que sean de aplicación, según lo indicado en proyecto, para cada uno de los elementos:

- Vigas de hormigón armado: disposiciones del armado superior, armado inferior, estribos, etc.
- Soportes de hormigón armado: armado longitudinal, cercos, armaduras de espera en nudos de arranque, armado de nudos intermedios y nudos superiores, etc.
- Forjados: disposiciones del armado superior, armado en nudos, armadura de reparto, etc.
- Pantallas de rigidización: disposiciones de la armadura base, cercos en la parte baja de los bordes, etc.
- Elementos prefabricados: tratamiento de los nudos.

- Replanteo:

Se comprobará el replanteo de soportes, con sus ejes marcados indicándose los que reducen a ejes, los que mantienen una cara o varias caras fijas entre diferentes plantas.

- Ejecución de la ferralla:

La distancia libre, horizontal y vertical, entre dos barras aisladas consecutivas, salvo el caso de grupos de barras, será igual o superior al mayor de los tres valores siguientes 2 cm, el diámetro de la mayor ó 1,25 veces el tamaño máximo del árido.

Corte: se llevará a cabo de acuerdo con las normas de buena práctica constructiva, utilizando cizallas, sierras, discos o máquinas de oxicorte y quedando prohibido el empleo del arco eléctrico.

Doblado: las barras corrugadas se doblarán en frío.

En el caso de mallas electrosoldadas rigen las mismas limitaciones anteriores siempre que el doblado se efectúe a una distancia igual a 4 diámetros contados a partir del nudo, o soldadura, más próximo. En caso contrario el diámetro mínimo de doblado no podrá ser inferior a 20 veces el diámetro de la armadura. No se admitirá el enderezamiento de codos, incluidos los de suministro, salvo cuando esta operación pueda realizarse sin daño, inmediato o futuro, para la barra correspondiente.

Colocación de las armaduras: las jaulas o ferralla serán lo suficientemente rígidas y robustas para asegurar la inmovilidad de las barras durante su transporte y montaje y el hormigonado de la pieza, de manera que no varíe su posición especificada en proyecto y permitan al hormigón envolverlas sin dejar coqueras.

Separadores: los calzos y apoyos provisionales en los encofrados y moldes deberán ser de hormigón, mortero o plástico o de otro material apropiado, quedando prohibidos los de madera y, si el hormigón ha de quedar visto, los metálicos. Se comprobarán en obra los espesores de recubrimiento indicados en proyecto. Los recubrimientos deberán garantizarse mediante la disposición de los correspondientes elementos separadores colocados en obra.

Empalmes: en los empalmes por solapo, la separación entre las barras será de 4 diámetros como máximo. En las armaduras en tracción esta separación no será inferior a los valores indicados para la distancia libre entre barras aisladas.

Las soldaduras a tope de barras de distinto diámetro podrán realizarse siempre que la diferencia entre diámetros sea inferior a 3 mm.

Se prohíbe el enderezamiento en obra de las armaduras activas.

Antes de autorizar el hormigonado, y una vez colocadas y, en su caso, tesas las armaduras, se comprobará si su posición, así como la de las vainas, anclajes y demás elementos, concuerdan con la indicada en los planos, y si las sujeciones son las adecuadas para garantizar su invariabilidad durante el hormigonado y vibrado. Si fuera preciso, se efectuarán las oportunas rectificaciones.

- Fabricación y transporte a obra del hormigón:

Criterios generales: las materias primas se amasarán de forma que se consiga una mezcla íntima y uniforme, estando todo el árido recubierto de pasta de cemento. La dosificación del cemento, de los áridos y en su caso, de las adiciones, se realizará en peso. No se mezclarán masas frescas de hormigones fabricados con cementos no compatibles debiendo limpiarse las hormigoneras antes de comenzar la fabricación de una masa con un nuevo tipo de cemento no compatible con el de la masa anterior. El amasado se realizará con un período de batido, a la velocidad de régimen, no inferior a noventa segundos.

Transporte del hormigón preparado: el transporte mediante amasadora móvil se efectuará siempre a velocidad de agitación y no de régimen. El tiempo transcurrido entre la adición de agua de amasado y la colocación del hormigón no debe ser mayor a una hora y media. En tiempo caluroso, el tiempo límite debe ser inferior salvo que se hayan adoptado medidas especiales para aumentar el tiempo de fraguado.

- Apuntalado:

Se dispondrán durmientes de reparto para el apoyo de los puntales. Si los durmientes de reparto descansan directamente sobre el terreno, habrá que cerciorarse de que no puedan asentar en él. Los tableros llevarán marcada la altura a hormigonar. Las juntas de los tableros serán estancas, en función de la consistencia del hormigón y forma de compactación. Se unirá el encofrado al apuntalamiento, impidiendo todo movimiento lateral o incluso hacia arriba (levantamiento), durante el hormigonado. Se fijarán las cuñas y, en su caso, se tensarán los tirantes. Los puntales se arriostrarán en las dos direcciones, para que el apuntalado sea capaz de resistir los esfuerzos horizontales que puedan producirse durante la ejecución de los forjados. En los forjados de viguetas armadas se colocarán los apuntalados nivelados con los apoyos y sobre ellos se colocarán las viguetas. En los forjados de viguetas pretensadas se colocarán las viguetas ajustando a continuación los apuntalados. Los puntales deberán poder transmitir la fuerza que reciban y, finalmente, permitir el desapuntalado con facilidad.

- Cimbras, encofrados y moldes:

Serán lo suficientemente estancos para impedir una pérdida apreciable de pasta entre las juntas, indicándose claramente sobre el encofrado la altura a hormigonar y los elementos singulares. Los encofrados pueden ser de madera, cartón, plástico o metálicos, evitándose el metálico en tiempos fríos y los de color negro en tiempo soleado. Se colocarán dando la forma requerida al soporte y cuidando la estanquidad de la junta. Los de madera se humedecerán ligeramente, para no deformarlos, antes de verter el hormigón.

Los productos desencofrantes o desmoldeantes aprobados se aplicarán en capas continuas y uniformes sobre la superficie interna del encofrado o molde, colocándose el hormigón durante el tiempo en que estos productos sean efectivos. Los encofrados y moldes de madera se humedecerán para evitar que absorban el agua contenida en el hormigón. Por otra parte, las piezas de madera se dispondrán de manera que se permita su libre entumecimiento, sin peligro de que se originen esfuerzos o deformaciones anormales.

En la colocación de las placas metálicas de encofrado y posterior vertido de hormigón, se evitará la disgregación del mismo, picándose o vibrándose sobre las paredes del encofrado. Tendrán fácil desencofrado, no utilizándose gasoil, grasas o similares. El encofrado (los fondos y laterales) estará limpio en el momento de hormigonar, quedando el interior pintado con desencofrante antes del montaje, sin que se produzcan goteos, de manera que el desencofrante no impedirá la ulterior aplicación de revestimiento ni la posible ejecución de juntas de hormigonado, especialmente cuando sean elementos que posteriormente se hayan de unir para trabajar solidariamente. La sección del elemento no quedará disminuida en ningún punto por la introducción de elementos del encofrado ni de otros. No se transmitirán al encofrado vibraciones de motores. El desencofrado se realizará sin golpes y sin sacudidas.

- Colocación de las viguetas y piezas de entrevigados:

Se izarán las viguetas desde el lugar de almacenamiento hasta su lugar de ubicación, cogidas de dos o más puntos, siguiendo las instrucciones indicadas por cada fabricante para la manipulación, a mano o con grúa. Se colocarán las viguetas en obra apoyadas sobre muros y/o encofrado, colocándose posteriormente las piezas de entrevigado, paralelas, desde la planta inferior, utilizándose bovedillas ciegas y apeándose, si así se especifica en proyecto, procediéndose a continuación al vertido y compactación del hormigón. Si alguna resultara dañada afectando a su capacidad portante será desechada. En los forjados reticulares, se colocarán los casetones en los recuadros formados entre los ejes del replanteo. En los forjados no reticulares, la vigueta quedará empotrada en la viga, antes de hormigonar. Finalizada esta fase, se ajustarán los puntales y se procederá a la colocación de las bovedillas, las cuales no invadirán las zonas de macizado o del cuerpo de vigas o soportes. Se dispondrán los pasatubos y se encofrarán los huecos para instalaciones. En los voladizos se realizarán los oportunos resaltes, molduras y goterones, que se detallen en el proyecto; así mismo se dejarán los huecos precisos para chimeneas, conductos de ventilación, pasos de canalizaciones, etc. Se encofrarán las partes macizas junto a los apoyos.

- Colocación de las armaduras:

Se colocarán las armaduras sobre el encofrado, con sus correspondientes separadores. La armadura de negativos se colocará preferentemente bajo la armadura de reparto. Podrá colocarse por encima de ella siempre que ambas cumplan las condiciones requeridas para los recubrimientos y esté debidamente asegurado el anclaje de la armadura de negativos sin contar con la armadura de reparto. En los forjados de losas alveolares pretensadas, las armaduras de continuidad y las de la losa superior hormigonada en obra, se mantendrán en su posición mediante los separadores necesarios. En muros y pantallas se anclarán las armaduras sobre las esperas, tanto longitudinal como transversalmente, encofrándose tanto el trasdós como el intradós, aplomados y separadas sus armaduras. Se utilizarán calzos separadores y elementos de suspensión de las armaduras para obtener el recubrimiento adecuado y posición correcta de negativos en vigas.

Colocación y aplomado de la armadura del soporte; en caso de reducir su sección se grifará la parte correspondiente a la espera de la armadura, solapándose la siguiente y atándose ambas. Los cercos se sujetarán a las barras principales mediante simple atado u otro

procedimiento idóneo, prohibiéndose expresamente la fijación mediante puntos de soldadura una vez situada la ferralla en los moldes o encofrados. Encofrada la viga, previo al hormigonado, se colocarán las armaduras longitudinales principales de tracción y compresión, y las transversales o cercos según la separación entre sí obtenida.

- Puesta en obra del hormigón:

No se colocarán en obra masas que acusen un principio de fraguado. Antes de hormigonar se comprobará que no existen elementos extraños, como barro, trozos de madera, etc. y se regará abundantemente. No se colocarán en obra tongadas de hormigón cuyo espesor sea superior al que permita una compactación completa de la masa. En general, se controlará que el hormigonado del elemento, se realice en una jornada. Se adoptarán las medias necesarias para que, durante el vertido y colocación de las masas de hormigón, no se produzca disgregación de la mezcla, evitándose los movimientos bruscos de la masa, o el impacto contra los encofrados verticales y las armaduras. Queda prohibido el vertido en caída libre para alturas superiores a un metro. En el caso de vigas planas el hormigonado se realizará tras la colocación de las armaduras de negativos, siendo necesario el montaje del forjado. En el caso de vigas de canto con forjados apoyados o empotrados, el hormigonado de la viga será anterior a la colocación del forjado, en el caso de forjados apoyados y tras la colocación del forjado, en el caso de forjados semiempotrados. En el momento del hormigonado, las superficies de las piezas prefabricadas que van a quedar en contacto con el hormigón vertido en obra deben estar exentas de polvo y convenientemente humedecidas para garantizar la adherencia entre los dos hormigones.

El hormigonado de los nervios o juntas y la losa superior se realizará simultáneamente, compactando con medios adecuados a la consistencia del hormigón. En los forjados de losas alveolares pretensadas se asegurará que la junta quede totalmente rellena. En el caso de losas alveolares pretensadas, la compactación del hormigón de relleno de las juntas se realizará con un vibrador que pueda penetrar en el ancho de las juntas. Las juntas de hormigonado perpendiculares a las viguetas deberán disponerse a una distancia de apoyo no menor que 1/5 de la luz, más allá de la sección en que acaban las armaduras para momentos negativos. Las juntas de hormigonado paralelas a las mismas es aconsejable situarlas sobre el eje de las bovedillas y nunca sobre los nervios.

En losas/ forjados reticulares el hormigonado de los nervios y de la losa superior se realizará simultáneamente. Se hormigonará la zona maciza alrededor de los pilares. La placa apoyará sobre los pilares (ábaco).

- Compactación del hormigón:

Se realizará mediante los procedimientos adecuados a la consistencia de la mezcla, debiendo prolongarse hasta que refluya la pasta a la superficie. La compactación del hormigón se hará con vibrador, controlando la duración, distancia, profundidad y forma del vibrado. No se rastrillará en forjados. Como criterio general el hormigonado en obra se compactará por picado con barra (los hormigones de consistencia blanda o fluida, se picarán hasta la capa inferior ya compactada), vibrado enérgico, (los hormigones secos se compactarán, en tongadas no superiores a 20 cm) y vibrado normal en los hormigones plásticos o blandos.

- Juntas de hormigonado:

Deberán, en general, estar previstas en el proyecto, se situarán en dirección lo más normal posible a la de las tensiones de compresión, y allí donde su efecto sea menos perjudicial. Se les dará la forma apropiada que asegure una unión lo más íntima posible entre el antiguo y el nuevo hormigón. Cuando haya necesidad de disponer juntas de hormigonado no previstas en el proyecto se dispondrán en los lugares que apruebe la dirección facultativa, y preferentemente sobre los puntales de la cimbra. Se evitarán juntas horizontales. No se reanudará el hormigonado de las mismas sin que hayan sido previamente examinadas y aprobadas, si procede. Antes de reanudar el hormigonado se limpiará la junta de toda suciedad o árido suelto y se retirará la capa superficial de mortero utilizando para ello chorro de arena o cepillo de alambre. Se prohíbe a tal fin el uso de productos corrosivos. Para asegurar una buena adherencia entre el hormigón nuevo y el antiguo se eliminará toda lechada existente en el hormigón endurecido, y en el caso de que esté seco, se humedecerá antes de proceder al vertido del nuevo hormigón.

La forma de la junta será la adecuada para permitir el paso de hormigón de relleno, con el fin de crear un núcleo capaz de transmitir el esfuerzo cortante entre losas colaterales y para, en el caso de situar en ella armaduras, facilitar su colocación y asegurar una buena adherencia. La sección transversal de las juntas deberá cumplir con los requisitos siguientes: el ancho de la junta en la parte superior de la misma no será menor que 30 mm; el ancho de la junta en la parte inferior de la misma no será menor que 5 mm, ni al diámetro nominal máximo de árido.

- Hormigonado en temperaturas extremas:

La temperatura de la masa del hormigón en el momento de verterla en el molde o encofrado, no será inferior a 5 ºC. No se autorizará el hormigonado directo sobre superficies de hormigón que hayan sufrido los efectos de las heladas, sin haber retirado previamente las partes dañadas por el hielo. Se prohíbe verter el hormigón sobre elementos cuya temperatura sea inferior a 0 ºC. En general se suspenderá el hormigonado cuando llueva con intensidad, nieve, exista viento excesivo, una temperatura ambiente superior a 40 ºC. o se prevea que dentro de las 48 h siguientes, pueda descender la temperatura ambiente por debajo de los 0 ºC. El empleo de aditivos anticongelantes requerirá una autorización expresa. Cuando el hormigonado se efectúe en tiempo caluroso, se adoptarán las medidas oportunas para evitar la evaporación del agua de amasado. Para ello, los materiales y encofrados deberán estar protegidos del soleamiento y una vez vertido se protegerá la mezcla del sol y del viento, para evitar que se deseque.

- Curado del hormigón:

Se deberán tomar las medidas oportunas para asegurar el mantenimiento de la humedad del hormigón durante el fraguado y primer período de endurecimiento, mediante un adecuado curado. Si el curado se realiza mediante riego directo, éste se hará sin que produzca deslavado de la superficie y utilizando agua sancionada como aceptable por la práctica. Queda prohibido el empleo de agua de mar.

- Descimbrado, desencofrado y desmoldeo:

Las operaciones de descimbrado, desencofrado y desmoldeo no se realizarán hasta que el hormigón haya alcanzado la resistencia necesaria. Los plazos de desapuntalado serán los prescritos en el articulos 73 y 74 de la Instrucción EHE-08. El orden de retirada de los puntales será desde el centro del vano hacia los extremos y en el caso de voladizos del vuelo hacia el arranque. No se entresacarán ni retirarán puntales sin la autorización previa de la dirección facultativa. No se desapuntalará de forma súbita y se adoptarán precauciones para impedir el impacto de las sopandas y puntales sobre el forjado. Se desencofrará transcurrido el tiempo definido en el proyecto y se retirarán los apeos según se haya previsto. El desmontaje de los moldes se realizará manualmente, tras el desencofrado y limpieza de la zona a desmontar. Se cuidará de no romper los cantos inferiores de los nervios de hormigón, al apalancar con la herramienta de desmoldeo. Terminado el desmontaje se procederá a la limpieza de los moldes y su almacenado.

- **Tolerancias admisibles**

Se comprobará que las dimensiones de los elementos ejecutados presentan unas desviaciones admisibles para el funcionamiento adecuado de la construcción. El autor del proyecto podrá adoptar el sistema de tolerancias de la Instrucción EHE-08, Anejo 11, completado o modificado según estime oportuno.

- **Condiciones de terminación**

Las superficies vistas, una vez desencofradas o desmoldeadas, no presentarán coqueras o irregularidades que perjudiquen al comportamiento de la obra o a su aspecto exterior.

Para los acabados especiales se especificarán los requisitos directamente o bien mediante patrones de superficie.

Para el recubrimiento o relleno de las cabezas de anclaje, orificios, entalladuras, cajetines, etc., que deba efectuarse una vez terminadas las piezas, en general se utilizarán morteros fabricados con masas análogas a las empleadas en el hormigonado de dichas piezas, pero retirando de ellas los áridos de tamaño superior a 4 mm.

El forjado acabado presentará una superficie uniforme, sin irregularidades, con las formas y texturas de acabado en función de la superficie encofrante. Si ha de quedar la losa vista tendrá además una coloración uniforme, sin goteos, manchas o elementos adheridos.

Control de ejecución, ensayos y pruebas

- **Control de ejecución**

Se seguirán las prescripciones del capitulo XVII de la Instrucción EHE-08 (artículo 92). Considerando los dos niveles siguientes para la realización del control de la ejecución: control de ejecución a nivel normal y a nivel intenso, según lo exprese el proyecto de ejecución.

Las comprobaciones generales que deben efectuarse para todo tipo de obras durante la ejecución son:

- Comprobaciones de replanteo y geométricas:
  Cotas, niveles y geometría.
  Tolerancias admisibles.
  Espesor mínimo de la losa superior hormigonada en obra, excepto en los forjados con losas alveolares pretensadas en las que pueden no disponerse ésta, será de: 40 mm sobre viguetas; 40 mm sobre piezas de entrevigado de hormigón y losas alveolares pretensadas; 50 mm sobre piezas de entrevigado de otro tipo; 50 mm sobre piezas de entrevigado en el caso de zonas con aceleración sísmica de cálculo mayor que 0,16 g.
  En el caso de forjados de viguetas sin armaduras transversales de conexión con el hormigón vertida en obra, el perfil de la pieza de entrevigado dejará a ambos lados de la cara superior de la vigueta un paso de 30 mm, como mínimo.
- Cimbras y andamiajes:
  Existencia de cálculo, en los casos necesarios.
  Comprobación de planos.
  Comprobación de cotas y tolerancias.
  Revisión del montaje.
- Armaduras:
  Tipo, diámetro y posición.
  Corte y doblado.
  Almacenamiento.
  Tolerancias de colocación.
  Recubrimientos y separación entre armaduras. Utilización de separadores y distanciadores.
  Estado de vainas, anclajes y empalmes y accesorios.
- Encofrados:
  Estanquidad, rigidez y textura.
  Tolerancias.
  Posibilidad de limpieza, incluidos fondos.
  Geometría y contraflechas.
- Transporte, vertido y compactación:
  Tiempos de transporte.
  Condiciones de vertido: método, secuencia, altura máxima, etc.
  Hormigonado con viento, tiempo frío, tiempo caluroso o lluvia.
  Compactación del hormigón.
  Acabado de superficies.
- Juntas de trabajo, contracción o dilatación:
  Disposición y tratamiento de juntas de trabajo y contracción.
  Limpieza de las superficies de contacto.
  Tiempo de espera.
  Armaduras de conexión.
  Posición, inclinación y distancia.
  Dimensiones y sellado, en los casos que proceda.
- Curado:
  Método aplicado.
  Plazos de curado.
  Protección de superficies.
- Desmoldeado y descimbrado:
  Control de la resistencia del hormigón antes del tesado.
  Control de sobrecargas de construcción.
  Comprobación de plazos de descimbrado.
  Reparación de defectos.
- Tesado de armaduras activas:
  Programa de tesado y alargamiento de armaduras activas.
  Comprobación de deslizamientos y anclajes.
  Inyección de vainas y protección de anclajes.
- Tolerancias y dimensiones finales:
  Comprobación dimensional.
  Reparación de defectos y limpieza de superficies.
- Específicas para forjados de edificación:
  Comprobación de la Autorización de Uso vigente.

Dimensiones de macizados, ábacos y capiteles.
Condiciones de enlace de los nervios.
Comprobación geométrica del perímetro crítico de rasante.
Espesor de la losa superior.
Canto total.
Huecos: posición, dimensiones y solución estructural.
Armaduras de reparto.
Separadores.

En las obras de hormigón pretensado, sólo podrán emplearse los niveles de control de ejecución normal e intenso. Las comprobaciones específicas que deben efectuarse para estructuras prefabricadas de hormigón durante la ejecución son:

- Estado de bancadas:
  Limpieza.
- Colocación de tendones:
  Placas de desvío.
  Trazado de cables.
  Separadores y empalmes.
  Cabezas de tesado.
  Cuñas de anclaje.
- Tesado:
  Comprobación de la resistencia del hormigón antes de la transferencia.
  Comprobación de cargas.
  Programa de tesado y alargamientos.
  Transferencia.
  Corte de tendones.
- Moldes:
  Limpieza y desencofrantes.
  Colocación.
- Curado:
  Ciclo térmico.
  Protección de piezas.
- Desmoldeo y almacenamiento:
  Levantamiento de piezas.
  Almacenamiento en fábrica.
- Transporte a obra y montaje:
  Elementos de suspensión y cuelgue.
  Situación durante el transporte.
  Operaciones de carga y descarga.
  Métodos de montaje.
  Almacenamiento en obra.
  Comprobación del montaje.

Las comprobaciones que deben efectuarse para forjados unidireccionales de hormigón estructural realizados con elementos prefabricados durante la ejecución son:

Los acopios cumplirán las especificaciones del artículo 25.
Las viguetas o losas alveolares pretensadas no presentan daños que afecten a su capacidad resistente.
Los enlaces o apoyos en las viguetas o losas alveolares pretensadas son correctos.
La ejecución de los apuntalados es correcta, con especial atención a la distancia entre sopandas, diámetros y resistencia de los puntales.
La colocación de viguetas coincide con la posición prevista en los planos.
La longitud y diámetro de las armaduras colocadas en obra son las indicadas en los planos.
La posición y fijación de las armaduras se realiza mediante la utilización de los separadores adecuados.
Las disposiciones constructivas son las previstas en el proyecto.
Se realiza la limpieza y regado de las superficies antes del vertido del hormigón en obra.
El espesor de la losa superior hormigonada en obra coincide con los prescritos.
La compactación y curado del hormigón son correctos.
Se cumplen las condiciones para proceder al desapuntalado.
Las tolerancias son las que figuran en el proyecto.
Cuando en el proyecto se hayan utilizado coeficientes diferentes de los de la Instrucción EHE-08 que permite el artículo 6, se comprobará que cumplen las condiciones que se establecen en éste.

- **Ensayos y pruebas**

Según el artículo 101 de la Instrucción EHE-08, de las estructuras proyectadas y construidas con arreglo a dicha Instrucción, en las que los materiales y la ejecución hayan alcanzado la calidad prevista, comprobada mediante los controles preceptivos, sólo necesitan someterse a ensayos de información y en particular a pruebas de carga, las incluidas en los supuestos que se relacionan a continuación:

- Cuando así lo dispongan las Instrucciones, Reglamentos específicos de un tipo de estructura o el proyecto.
- Cuando debido al carácter particular de la estructura convenga comprobar que la misma reúne ciertas condiciones específicas. En este caso el proyecto establecerá los ensayos oportunos que se deben realizar, indicando con toda precisión la forma de realizarlos y el modo de interpretar los resultados.
- Cuando a juicio de la dirección facultativa existan dudas razonables sobre la seguridad, funcionalidad o durabilidad de la estructura.

Cuando se realicen pruebas de carga, estas no deberán realizarse antes de que el hormigón haya alcanzado la resistencia de proyecto

Conservación y mantenimiento

No es conveniente mantener más de tres plantas apeadas, ni tabicar sin haber desapuntalado previamente.

Durante la ejecución se evitará la actuación de cualquier carga estática o dinámica que pueda provocar daños irreversibles en los elementos ya hormigonados.

6 - Estructuras metálicas

Descripción

Elementos metálicos incluidos en pórticos planos de una o varias plantas, como vigas y soportes ortogonales con nudos articulados, semirrígidos o rígidos, formados por perfiles comerciales o piezas armadas, simples o compuestas, que pueden tener elementos de arriostramiento horizontal metálicos o no metálicos.

También incluyen:

- Estructuras porticadas de una planta usuales en construcciones industriales con soportes verticales y dinteles de luz mediana o grande, formados por vigas de alma llena o cerchas trianguladas que soportan una cubierta ligera horizontal o inclinada, con elementos de arriostramiento frente a acciones horizontales y pandeo.
- Las mallas espaciales metálicas de dos capas, formadas por barras que definen una retícula triangulada con rigidez a flexión cuyos nudos se comportan como articulaciones, con apoyos en los nudos perimetrales o interiores (de la capa superior o inferior; sobre elementos metálicos o no metálicos), con geometría regular formada por módulos básicos repetidos, que no soportan cargas puntuales de importancia, aptas para cubiertas ligeras de grandes luces.

Criterios de medición y valoración de unidades

Se especificarán las siguientes partidas, agrupando los elementos de características similares:

- Kilogramo de acero en perfil comercial (viga o soporte) especificando clase de acero y tipo de perfil.
- Kilogramo de acero en pieza soldada (viga o soporte) especificando clase de acero y tipo de perfil (referencia a detalle); incluyendo soldadura.
- Kilogramo de acero en soporte compuesto (empresillado o en celosía) especificando clase de acero y tipo de perfil (referencia a detalle); incluyendo elementos de enlace y sus uniones.
- Unidad de nudo sin rigidizadores especificar soldado o atornillado, y tipo de nudo (referencia a detalle); incluyendo cordones de soldadura o tornillos.
- Unidad de nudo con rigidizadores especificar soldado o atornillado, y tipo de nudo (referencia a detalle); incluyendo cordones de soldadura o tornillos.
- Unidad de placa de anclaje en cimentación incluyendo anclajes y rigidizadores (si procede), y especificando tipo de placa (referencia a detalle).
- Metro cuadrado de pintura anticorrosiva especificando tipo de pintura (imprimación, manos intermedias y acabado), número de manos y espesor de cada una.
- Metro cuadrado de protección contra fuego (pintura, mortero o aplacado) especificando tipo de protección y espesor; además, en pinturas igual que en punto anterior, y en aplacados sistema de fijación y tratamiento de juntas (si procede).

En el caso de mallas espaciales:

- Kilogramo de acero en perfil comercial (abierto o tubo) especificando clase de acero y tipo de perfil; incluyendo terminación de los extremos para unión con el nudo (referencia a detalle).
- Unidad de nudo especificando tipo de nudo (referencia a detalle); incluyendo cordones de soldadura o tornillos (si los hay).
- Unidad de nudo de apoyo especificando tipo de nudo (referencia a detalle); incluyendo cordones de soldadura o tornillos o placa de anclaje (si los hay) en montaje a pie de obra y elevación con grúas.
- Unidad de acondicionamiento del terreno para montaje a nivel del suelo especificando características y número de los apoyos provisionales.
- Unidad de elevación y montaje en posición acabada incluyendo elementos auxiliares para acceso a nudos de apoyo; especificando equipos de elevación y tiempo estimado en montaje “in situ”.
- Unidad de montaje en posición acabada.

En los precios unitarios de cada una, además de los conceptos expresados en cada caso, irá incluida la mano de obra directa e indirecta, obligaciones sociales y parte proporcional de medios auxiliares para acceso a la posición de trabajo y elevación del material, hasta su colocación completa en obra.

La valoración que así resulta corresponde a la ejecución material de la unidad completa terminada.

Prescripciones sobre los productos

Características y recepción de los productos que se incorporan a las unidades de obra

La recepción de los productos, equipos y sistemas se realizará conforme se desarrolla en la Parte II, Condiciones de recepción de productos. Este control comprende el control de la documentación de los suministros (incluida la del marcado CE cuando sea pertinente), el control mediante distintivos de calidad o evaluaciones técnicas de idoneidad y el control mediante ensayos.

- Aceros en chapas y perfiles (ver Parte II, Relación de productos con marcado CE,)

Los elementos estructurales pueden estar constituidos por los aceros establecidos por las normas UNE EN 10025 (chapas y perfiles laminados en caliente), UNE EN 10210-1 (perfiles huecos acabados en caliente) y UNE EN 10219-1 (perfiles huecos conformados en frío).

Los tipos de acero podrán ser S235, S275 y S355; para los de UNE EN 10025 y otras se admite también el tipo S450; según el CTE DB SE A, tabla 4.1, se establecen sus características mecánicas. Estos aceros podrán ser de los grados JR, J0 y J2; para el S355 se admite también el grado K2.

Si se emplean otros aceros en proyecto, para garantizar su ductilidad, deberá comprobarse:

la relación entre la tensión de rotura y la de límite elástico no será inferior a 1,20,

el alargamiento en rotura de una probeta de sección inicial S0 medido sobre una longitud 5,65 será superior al 15%,

la deformación correspondiente a la tensión de rotura debe superar al menos un 20% la correspondiente al límite elástico.

Para comprobar la ductilidad en cualquier otro caso no incluido en los anteriores, deberá demostrarse que la temperatura de transición (la mínima a la que la resistencia a rotura dúctil supera a la frágil) es menor que la mínima de aquellas a las que va a estar sometida la estructura.

Todos los aceros relacionados son soldables y únicamente se requiere la adopción de precauciones en el caso de uniones especiales (entre chapas de gran espesor, de espesores muy desiguales, en condiciones difíciles de ejecución, etc.).

Si el material va a sufrir durante la fabricación algún proceso capaz de modificar su estructura metalográfica (deformación con llama, tratamiento térmico específico, etc.) se deben definir los requisitos adicionales pertinentes.

- Tornillos, tuercas, arandelas (ver Parte II, Relación de productos con marcado CE). Estos aceros podrán ser de las calidades 4.6, 5.6, 6.8, 8.8 y 10.9 normalizadas por ISO; según el CTE DB SE A, tabla 4.3, se establecen sus características mecánicas. En los tornillos de alta resistencia utilizados como pretensados se controlará el apriete.
- Materiales de aportación. Las características mecánicas de los materiales de aportación serán en todos los casos superiores a las del metal base.

En aceros de resistencia mejorada a la corrosión atmosférica, la resistencia a la corrosión del material de aportación debe ser equivalente a la del material base; cuando se suelden este tipo de aceros el valor del carbono equivalente no debe exceder de 0,54.

Los productos especificados por UNE EN 10025 deben suministrarse con inspección y ensayos, específicos (sobre los productos suministrados) o no específicos (no necesariamente sobre los productos suministrados), que garanticen su conformidad con el pedido y con la norma. El comprador debe especificar al fabricante el tipo de documento de inspección requerido conforme a UNE EN 10204 (tabla A.1). Los productos deben marcarse de manera legible utilizando métodos tales como la pintura, el troquelado, el marcado con láser, el código de barras o mediante etiquetas adhesivas permanentes o etiquetas fijas con los siguientes datos: el tipo, la calidad y, si fuera aplicable, la condición de suministro mediante su designación abreviada (N, conformado de normalización; M, conformado termomecánico); el tipo de marcado puede especificarse en el momento de efectuar el pedido.

Los productos especificados por UNE EN 10210 y UNE EN 10219 deben ser suministrados después de haber superado los ensayos e inspecciones no específicos recogidos en EN 10021 con una testificación de inspección conforme a la norma UNE EN 10204, salvo exigencias contrarias del comprador en el momento de hacer el pedido. Cada perfil hueco debe ser marcado por un procedimiento adecuado y duradero, como la aplicación de pintura, punzonado o una etiqueta adhesiva en la que se indique la designación abreviada (tipo y grado de acero) y el nombre del fabricante; cuando los productos se suministran en paquetes, el marcado puede ser indicado en una etiqueta fijada sólidamente al paquete.

Para todos los productos se verificarán las siguientes condiciones técnicas generales de suministro, según UNE EN 10021:

- Si se suministran a través de un transformador o intermediario, se deberá remitir al comprador, sin ningún cambio, la documentación del fabricante como se indica en UNE EN 10204, acompañada de los medios oportunos para identificar el producto, de forma que se pueda establecer la trazabilidad entre la documentación y los productos; si el transformador o intermediario ha modificado en cualquier forma las condiciones o las dimensiones del producto, debe facilitar un documento adicional de conformidad con las nuevas condiciones.
- Al hacer el pedido, el comprador deberá establecer que tipo de documento solicita, si es que requiere alguno y, en consecuencia, indicar el tipo de inspección: específica o no específica en base a una inspección no específica, el comprador puede solicitar al fabricante que le facilite una testificación de conformidad con el pedido o una testificación de inspección; si se solicita una testificación de inspección, deberá indicar las características del producto cuyos resultados de los ensayos deben recogerse en este tipo de documento, en el caso de que los detalles no estén recogidos en la norma del producto.
- Si el comprador solicita que la conformidad de los productos se compruebe mediante una inspección específica, en el pedido se concretará cual es el tipo de documento requerido: un certificado de inspección tipo 3.1 ó 3.2 según la norma UNE EN 10204, y si no está definido en la norma del producto: la frecuencia de los ensayos, los requisitos para el muestreo y la preparación de las muestras y probetas, los métodos de ensayo y, si procede, la identificación de las unidades de inspección

El proceso de control de esta fase debe contemplar los siguientes aspectos:

- En los materiales cubiertos por marcas, sellos o certificaciones de conformidad reconocidos por las Administraciones Públicas competentes, este control puede limitarse a un certificado expedido por el fabricante que establezca de forma inequívoca la traza que permita relacionar cada elemento de la estructura con el certificado de origen que lo avala.
- Si no se incluye una declaración del suministrador de que los productos o materiales cumplen con la Parte I del presente Pliego, se tratarán como productos o materiales no conformes.
- Cuando en la documentación del proyecto se especifiquen características no avaladas por el certificado de origen del material (por ejemplo, el valor máximo del límite elástico en el caso de cálculo en capacidad), se establecerá un procedimiento de control mediante ensayos.
- Cuando se empleen materiales que por su carácter singular no queden cubiertos por una norma nacional específica a la que referir la certificación (arandelas deformables, tornillos sin cabeza, conectadores, etc.) se podrán utilizar normas o recomendaciones de prestigio reconocido.
- Cuando haya que verificar las tolerancias dimensionales de los perfiles comerciales se tendrán en cuenta las siguientes normas:
  serie IPN: UNE EN 10024
  series IPE y HE: UNE EN 10034
  serie UPN: UNE 36522
  series L y LD: UNE EN 10056-1 (medidas) y UNE EN 10056-2 (tolerancias)
  tubos: UNE EN 10219 (parte 1: condiciones de suministro; parte 2: tolerancias)
  chapas: EN 10029
  Almacenamiento y manipulación (criterios de uso, conservación y mantenimiento)

El almacenamiento y depósito de los elementos constitutivos de la obra se hará de forma sistemática y ordenada para facilitar su montaje. Se cuidará especialmente que las piezas no se vean afectadas por acumulaciones de agua, ni estén en contacto directo con el terreno, y se mantengan las condiciones de durabilidad; para el almacenamiento de los elementos auxiliares tales como tornillos, electrodos, pinturas, etc., se seguirán las instrucciones dadas por el fabricante de los mismos.

Las manipulaciones necesarias para la carga, descarga, transporte, almacenamiento a pie de obra y montaje se realizarán con el cuidado suficiente para no provocar solicitaciones excesivas en ningún elemento de la estructura y para no dañar ni a las piezas ni a la pintura. Se cuidarán especialmente, protegiéndolas si fuese necesario, las partes sobre las que hayan de fijarse las cadenas, cables o ganchos que vayan a utilizarse en la elevación o sujeción de las piezas de la estructura.

Se corregirá cuidadosamente, antes de proceder al montaje, cualquier abolladura, comba o torcedura que haya podido provocarse en las operaciones de transporte. Si el efecto no puede ser corregido, o se presume que después de corregido puede afectar a la resistencia o estabilidad de la estructura, la pieza en cuestión se rechazará, marcándola debidamente para dejar constancia de ello.

Prescripciones en cuanto a la ejecución por unidades de obra

Características técnicas de cada unidad de obra

- **Condiciones previas: soporte**

Los elementos no metálicos de la construcción (hormigón, fábricas, etc.) que hayan de actuar como soporte de elementos estructurales metálicos, deben cumplir las "tolerancias en las partes adyacentes" indicadas posteriormente dentro de las tolerancias admisibles.

Las bases de los pilares que apoyen sobre elementos no metálicos se calzarán mediante cuñas de acero separadas entre 4 y 8 cm, después de acuñadas se procederá a la colocación del número conveniente de vigas de la planta superior y entonces se alinearán y aplomarán.

Los espacios entre las bases de los pilares y el elemento de apoyo si es de hormigón o fábrica, se limpiarán y rellenarán, retacando, con mortero u hormigón de cemento portland y árido, cuya máxima dimensión no sea mayor que 1/5 del espesor del espacio que debe rellenarse, y de dosificación no menor que 1:2. La consistencia del mortero u hormigón de relleno será la conveniente para asegurar el llenado completo; en general, será fluida hasta espesores de 5 cm y más seca para espesores mayores.

- **Compatibilidad entre los productos, elementos y sistemas constructivos**

Las superficies que hayan de quedar en contacto en las uniones con tornillos pretensados de alta resistencia no se pintarán y recibirán una limpieza y el tratamiento especificado.

Las superficies que hayan de soldarse no estarán pintadas ni siquiera con la capa de imprimación en una zona de anchura mínima de 10 cm desde el borde de la soldadura; si se precisa una protección temporal se pintarán con pintura fácilmente eliminable, que se limpiará cuidadosamente antes del soldeo.

Para evitar posibles corrosiones es preciso que las bases de pilares y partes estructurales que puedan estar en contacto con el terreno queden embebidas en hormigón. No se pintarán estos elementos para evitar su oxidación; si han de permanecer algún tiempo a la intemperie se recomienda su protección con lechada de cemento.

Se evitará el contacto del acero con otros metales que tengan menos potencial electrovalente (por ejemplo, plomo, cobre) que le pueda originar corrosión electroquímica; también se evitará su contacto con materiales de albañilería que tengan comportamiento higroscópico, especialmente el yeso, que le pueda originar corrosión química.

Proceso de ejecución

- **Ejecución**

Operaciones previas:

Corte: se realizará por medio de sierra, cizalla, corte térmico (oxicorte) automático y, solamente si este no es posible, oxicorte manual; se especificarán las zonas donde no es admisible material endurecido tras procesos de corte, como por ejemplo:

Cuando el cálculo se base en métodos plásticos.

A ambos lados de cada rótula plástica en una distancia igual al canto de la pieza.

Cuando predomine la fatiga, en chapas y llantas, perfiles laminados, y tubos sin costura.

Cuando el diseño para esfuerzos sísmicos o accidentales se base en la ductilidad de la estructura.

Conformado: el acero se puede doblar, prensar o forjar hasta que adopte la forma requerida, utilizando procesos de conformado en caliente o en frío, siempre que las características del material no queden por debajo de los valores especificados; según el CTE DB SE A, apartado 10.2.2, los radios de acuerdo mínimos para el conformado en frío serán los especificados en dicho apartado.

Perforación: los agujeros deben realizarse por taladrado u otro proceso que proporcione un acabado equivalente; se admite el punzonado en materiales de hasta 2,5 cm de espesor, siempre que su espesor nominal no sea mayor que el diámetro nominal del agujero (o su dimensión mínima si no es circular).

Ángulos entrantes y entallas: deben tener un acabado redondeado con un radio mínimo de 5 mm.

Superficies para apoyo de contacto: se deben especificar los requisitos de planeidad y grado de acabado; la planeidad antes del armado de una superficie simple contrastada con un borde recto, no superará los 0,5 mm, en caso contrario, para reducirla, podrán utilizarse cuñas y forros de acero inoxidable, no debiendo utilizarse más de tres en cualquier punto que podrán fijarse mediante soldaduras en ángulo o a tope de penetración parcial.

Empalmes: sólo se permitirán los establecidos en el proyecto o autorizados por la dirección facultativa, que se realizarán por el procedimiento establecido.

Soldeo:

Se debe proporcionar al personal encargado un plan de soldeo que figurará en los planos de taller, con todos los detalles de la unión, las dimensiones y tipo de soldadura, la secuencia de soldeo, las especificaciones sobre el proceso y las medidas necesarias para evitar el desgarro laminar.

Se consideran aceptables los procesos de soldadura recogidos por UNE EN ISO 4063.

Los soldadores deben estar certificados por un organismo acreditado y cualificarse de acuerdo con la norma UNE EN 287-1; cada tipo de soldadura requiere la cualificación específica del soldador que la realiza.

Las superficies y los bordes deben ser apropiados para el proceso de soldeo que se utilice; los componentes a soldar deben estar correctamente colocados y fijos mediante dispositivos adecuados o soldaduras de punteo, y ser accesibles para el soldador; los dispositivos provisionales para el montaje deben ser fáciles de retirar sin dañar la pieza; se debe considerar la utilización de precalentamiento cuando el tipo de acero y/o la velocidad de enfriamiento puedan producir enfriamiento en la zona térmicamente afectada por el calor.

Para cualquier tipo de soldadura que no figure entre los considerados como habituales (por puntos, en ángulo, a tope, en tapón y ojal) se indicarán los requisitos de ejecución para alcanzar un nivel de calidad análogo a ellos; según el CTE DB SE A, apartado 10.7, durante la ejecución de los procedimientos habituales se cumplirán las especificaciones de dicho apartado especialmente en lo referente a limpieza y eliminación de defectos de cada pasada antes de la siguiente.

Uniones atornilladas:

Según el CTE DB SE A, apartados 10.4.1 a 10.4.3, las características de tornillos, tuercas y arandelas se ajustarán a las especificaciones dichos apartados. En tornillos sin pretensar el "apretado a tope" es el que consigue un hombre con una llave normal sin brazo de prolongación; en uniones pretensadas el apriete se realizará progresivamente desde los tornillos centrales hasta los bordes; según el CTE DB SE A, apartado 10.4.5, el control del pretensado se realizará por alguno de los siguientes procedimientos:

Método de control del par torsor.
Método del giro de tuerca.
Método del indicador directo de tensión.
Método combinado.

Según el CTE DB SE A, apartado 10.5, podrán emplearse tornillos avellanados, calibrados, hexagonales de inyección, o pernos de articulación, si se cumplen las especificaciones de dicho apartado.

Montaje en blanco. La estructura será provisional y cuidadosamente montada en blanco en el taller para asegurar la perfecta coincidencia de los elementos que han de unirse y su exacta configuración geométrica.

Recepción de elementos estructurales. Una vez comprobado que los distintos elementos estructurales metálicos fabricados en taller satisfacen todos los requisitos anteriores, se recepcionarán autorizándose su envío a la obra.

Transporte a obra. Se procurará reducir al mínimo las uniones a efectuar en obra, estudiando cuidadosamente los planos de taller para resolver los problemas de transporte y montaje que esto pueda ocasionar.

Montaje en obra:

Si todos los elementos recibidos en obra han sido recepcionados previamente en taller como es aconsejable, los únicos problemas que se pueden plantear durante el montaje son los debidos a errores cometidos en la obra que debe sustentar la estructura metálica, como replanteo y nivelación en cimentaciones, que han de verificar los límites establecidos para las “tolerancias en las partes adyacentes” mencionados en el punto siguiente; las consecuencias de estos errores son evitables si se tiene la precaución de realizar los planos de taller sobre cotas de replanteo tomadas directamente de la obra.

Por tanto esta fase de control se reduce a verificar que se cumple el programa de montaje para asegurar que todas las partes de la estructura, en cualquiera de las etapas de construcción, tienen arriostramiento para garantizar su estabilidad, y controlar todas las uniones realizadas en obra visual y geométricamente; además, en las uniones atornilladas se comprobará el apriete con los mismos criterios indicados para la ejecución en taller, y en las soldaduras, si se especifica, se efectuarán los controles no destructivos indicados posteriormente en el “control de calidad de la fabricación”.

- **Tolerancias admisibles**

Los valores máximos admisibles de las desviaciones geométricas, para situaciones normales, aplicables sin acuerdo especial y necesarias para:

La validez de las hipótesis de cálculo en estructuras con carga estática.

Según el CTE DB SE A, apartado 11, se definen las tolerancias aceptables para edificación en ausencia de otros requisitos y corresponden a:

Tolerancias de los elementos estructurales.
Tolerancias de la estructura montada.
Tolerancias de fabricación en taller.
Tolerancias en las partes adyacentes.

- **Condiciones de terminación**

Previamente a la aplicación de los tratamientos de protección, se prepararán las superficies reparando todos los defectos detectados en ellas, tomando como referencia los principios generales de la norma UNE EN ISO 8504-1, particularizados por UNE EN ISO 8504-2 para limpieza con chorro abrasivo y por UNE EN ISO 8504-3 para limpieza por herramientas motorizadas y manuales.

En superficies de rozamiento se debe extremar el cuidado en lo referente a ejecución y montaje en taller, y se protegerán con cubiertas impermeables tras la preparación hasta su armado.

Las superficies que vayan a estar en contacto con el hormigón sólo se limpiarán sin pintar, extendiendo este tratamiento al menos 30 cm de la zona correspondiente.

Para aplicar el recubrimiento se tendrá en cuenta:

Galvanización. Se realizará de acuerdo con UNE EN ISO 1460 y UNE EN ISO 1461, sellando las soldaduras antes de un decapado previo a la galvanización si se produce, y con agujeros de venteo o purga si hay espacios cerrados, donde indique la Parte I del presente Pliego; las superficies galvanizadas deben limpiarse y tratarse con pintura de imprimación anticorrosiva con diluyente ácido o chorreado barredor antes de ser pintadas.

Pintura. Se seguirán las instrucciones del fabricante en la preparación de superficies, aplicación del producto y protección posterior durante un tiempo; si se aplica más de una capa se usará en cada una sombra de color diferente.

Tratamiento de los elementos de fijación. Para el tratamiento de estos elementos se considerará su material y el de los elementos a unir, junto con el tratamiento que estos lleven previamente, el método de apretado y su clasificación contra la corrosión.

- **Control de ejecución, ensayos y pruebas**

Se desarrollará según las dos etapas siguientes:

- Control de calidad de la fabricación:

Según el CTE DB SE A, apartado 12.4.1, la documentación de fabricación será elaborada por el taller y deberá contener, al menos, una memoria de fabricación, los planos de taller y un plan de puntos de inspección. Esta documentación debe ser revisada y aprobada por la dirección facultativa verificando su coherencia con la especificada en la documentación general del proyecto, la compatibilidad entre los distintos procedimientos de fabricación, y entre éstos y los materiales empleados. Se comprobará que cada operación se realiza en el orden y con las herramientas especificadas, el personal encargado de cada operación posee la cualificación adecuada, y se mantiene el adecuado sistema de trazado que permita identificar el origen de cada incumplimiento

Soldaduras: se inspeccionará visualmente toda la longitud de todas las soldaduras comprobando su presencia y situación, tamaño y posición, superficies y formas, y detectando defectos de superficie y salpicaduras; se indicará si deben realizarse o no ensayos no destructivos, especificando, en su caso, la localización de las soldaduras a inspeccionar y los métodos a emplear; según el CTE DB SE A apartado 10.8.4.2, podrán ser (partículas magnéticas según UNE EN 1290, líquidos penetrantes según UNE 14612, ultrasonidos según UNE EN 1714, ensayos radiográficos según UNE EN 1435); el alcance de esta inspección se realizará de acuerdo con el artículo 10.8.4.1, teniendo en cuenta, además, que la corrección en distorsiones no conformes obliga a inspeccionar las soldaduras situadas en esa zona; se deben especificar los criterios de aceptación de las soldaduras, debiendo cumplir las soldaduras reparadas los mismos requisitos que las originales; para ello se puede tomar como referencia UNE EN ISO 5817, que define tres niveles de calidad, B, C y D.

Uniones mecánicas: todas las uniones mecánicas, pretensadas o sin pretensar tras el apriete inicial, y las superficies de rozamiento se comprobarán visualmente; la unión debe rehacerse si se exceden los criterios de aceptación establecidos para los espesores de chapa,

otras disconformidades podrán corregirse, debiendo volverse a inspeccionar tras el arreglo; según el CTE DB SE A, apartado 10.8.5.1, en uniones con tornillos pretensados se realizarán las inspecciones adicionales indicadas en dicho apartado; si no es posible efectuar ensayos de los elementos de fijación tras completar la unión, se inspeccionarán los métodos de trabajo; se especificarán los requisitos para los ensayos de procedimiento sobre el pretensado de tornillos. Previamente a aplicar el tratamiento de protección en las uniones mecánicas, se realizará una inspección visual de la superficie para comprobar que se cumplen los requisitos del fabricante del recubrimiento; el espesor del recubrimiento se comprobará, al menos, en cuatro lugares del 10% de los componentes tratados, según uno de los métodos de UNE EN ISO 2808, el espesor medio debe ser superior al requerido y no habrá más de una lectura por componente inferior al espesor normal y siempre superior al 80% del nominal; los componentes no conformes se tratarán y ensayarán de nuevo

- Control de calidad del montaje:

Según el CTE DB SE A, apartado 12.5.1, la documentación de montaje será elaborada por el montador y debe contener, al menos, una memoria de montaje, los planos de montaje y un plan de puntos de inspección según las especificaciones de dicho apartado. Esta documentación debe ser revisada y aprobada por la dirección facultativa verificando su coherencia con la especificada en la documentación general del proyecto, y que las tolerancias de posicionamiento de cada componente son coherentes con el sistema general de tolerancias. Durante el proceso de montaje se comprobará que cada operación se realiza en el orden y con las herramientas especificadas, que el personal encargado de cada operación posee la cualificación adecuada, y se mantiene un sistema de trazado que permite identificar el origen de cada incumplimiento.

- **Ensayos y pruebas**

Las actividades y ensayos de los aceros y productos incluidos en el control de materiales, pueden ser realizados por laboratorios oficiales o privados; los laboratorios privados, deberán estar acreditados para los correspondientes ensayos conforme a los criterios del Real Decreto 2200/1995, de 20 de diciembre, o estar incluidos en el registro general establecido por el Real Decreto 1230/1989, de 13 de octubre.

Previamente al inicio de las actividades de control de la obra, el laboratorio o la entidad de control de calidad deberán presentar a la dirección facultativa para su aprobación un plan de control o, en su caso, un plan de inspección de la obra que contemple, como mínimo, los siguientes aspectos:

Identificación de materiales y actividades objeto de control y relación de actuaciones a efectuar durante el mismo (tipo de ensayo, inspecciones, etc.).

Previsión de medios materiales y humanos destinados al control con indicación, en su caso, de actividades a subcontratar.

Programación inicial del control, en función del programa previsible para la ejecución de la obra.

Planificación del seguimiento del plan de autocontrol del constructor, en el caso de la entidad de control que efectúe el control externo de la ejecución.

Designación de la persona responsable por parte del organismo de control.

Sistemas de documentación del control a emplear durante la obra.

El plan de control deberá prever el establecimiento de los oportunos lotes, tanto a efectos del control de materiales como de los productos o de la ejecución, contemplando tanto el montaje en taller o en la propia obra.

Prescripciones sobre verificaciones en el edificio terminado

Verificaciones y pruebas de servicio para comprobar las prestaciones finales del edificio

Como última fase de todos los controles especificados anteriormente, se realizará una inspección visual del conjunto de la estructura y de cada elemento a medida que van entrando en carga, verificando que no se producen deformaciones o grietas inesperadas en alguna parte de ella.

En el caso de que se aprecie algún problema, o si especifica en la Parte I del presente Pliego, se pueden realizar pruebas de carga para evaluar la seguridad de la estructura, toda o parte de ella; en estos ensayos, salvo que se cuestione la seguridad de la estructura, no deben sobrepasarse las acciones de servicio, se realizarán de acuerdo con un Plan de Ensayos que evalúe la viabilidad de la prueba, por una organización con experiencia en este tipo de trabajos, dirigida por un técnico competente, que debe recoger los siguientes aspectos (adaptados del artículo 101.2 de la EHE-08):

Viabilidad y finalidad de la prueba.

Magnitudes que deben medirse y localización de los puntos de medida.

Procedimientos de medida.

Escalones de carga y descarga.

Medidas de seguridad.

Condiciones para las que el ensayo resulta satisfactorio.

Estos ensayos tienen su aplicación fundamental en elementos sometidos a flexión.

7 - Impermeabilización

Descripción

Sistema que brinda estanqueidad y evita la penetración de humedad en la edificación, realizada con láminas impermeabilizantes o productos líquidos destinados para este fín.

Existen dos tipos diferenciados de impermeabilizantes:

- Uno de ellos se expende en fábrica de láminas enrolladas, para extenderlas en la cubierta y unirlas entre sí por solapes soldados hasta conseguir un perfecto aislamiento hidrófugo.

Este grupo se divide en láminas bituminosas y láminas sintéticas.

- En el otro grupo se incluyen los impermeabilizantes realizados en obra a través de rodillo o mediante proyección.

Criterio de medición y valoración de unidades

- Cubiertas inclinadas: Metro cuadrado de impermeabilización totalmente terminada, medida sobre los planos inclinados y no referida a

su proyección horizontal, incluyendo o no capa de protección, los solapos, refuerzos de los puntos singulares (limatesas, limahoyas, aleros y cumbreras) y limpieza final. No se incluyen canalones.
- Cubiertas planas: Metro cuadrado de impermeabilización totalmente terminada, medida en proyección horizontal, incluyendo o no capa de protección, puntos singulares (evacuación de aguas, juntas de dilatación y zabaletas), solapos y limpieza final.
- Muros: Metro cuadrado de impermeabilización de cimientos y muros a base de láminas, pinturas o morteros impermeabilizantes, totalmente terminada.

Prescripciones sobre los productos

Características y recepción de los productos que se incorporan a las unidades de obra

- Cubierta inclinada:
  Capa de impermeabilización (ver Parte II, Relación de productos con marcado CE):
  Los materiales que se pueden utilizar son los siguientes, o aquellos que tengan similares características:
  - Impermeabilización con materiales bituminosos y bituminosos modificados. Las láminas podrán ser de oxiasfalto o de betún modificado.
  - Impermeabilización con poli (cloruro de vinilo) plastificado.
  - Impermeabilización con etileno propileno dieno monómero (EPDM).
  - Impermeabilización con poliolefinas.
  - Impermeabilización con un sistema de placas.

  Para tejas clavadas se puede usar lámina monocapa, constituida por una lámina de betún modificado LBM-30, soldada completamente al soporte resistente, previamente imprimado con emulsión asfáltica.
  Para tejas recibidas con mortero se puede usar lámina monocapa, constituida por una lámina de betún modificado LBM-40/G, soldada completamente al soporte resistente, previamente imprimado con emulsión asfáltica.
  Lamina monocapa, constituida por una lámina autoadhesiva de betún modificado LBA-15, de masa 1,5 kg/m^2 (como tipo mínimo).
  En el caso de que no haya tejado, se puede usar lámina monocapa sobre el aislante térmico, constituida por una lámina de betún modificado con autoprotección mineral LBM-50/G-FP y armadura de fieltro de poliéster.
  Puede ser recomendable la utilización de la lámina impermeabilizante en cubiertas con baja pendiente o cuando el solapo de las tejas sea escaso, y en cubiertas expuestas al efecto combinado de lluvia y viento. Para esta función se utilizarán láminas asfálticas u otras láminas que no planteen dificultades de fijación al sistema de formación de pendientes, ni presenten problemas de adherencia para las tejas.
  Resulta innecesaria su utilización cuando la capa bajo teja esté construida por chapas onduladas o nervadas solapadas, u otros elementos que presten similares condiciones de estanquidad.
  La imprimación tiene que ser del mismo material que la lámina.

- Cubierta plana:
  Capa de impermeabilización (ver Parte II, Relación de productos con marcado CE):
  La impermeabilización puede ser de material bituminoso y bituminosos modificados; de poli (cloruro de vinilo) plastificado; de etileno propileno dieno monómero, etc.
  Deberá soportar temperaturas extremas, no será alterable por la acción de microorganismos y prestará la resistencia al punzonamiento exigible.

- Claraboyas:
  Lámina impermeabilizante (ver Parte II, Relación de productos con marcado CE) : será de superficie autoprotegida.

- Muros:
  Impermeabilización según tipo de impermeabilización requerido en el CTE DB HS 1, artículo 2.1.2:
  Láminas flexibles para la impermeabilización de muros (ver Parte II, Relación de productos con marcado CE).
  Productos líquidos: polímeros acrílicos, caucho acrílico, resinas sintéticas o poliéster.
  Pintura impermeabilizante.

- Losas de cimentación:
  Impermeabilización, según tipo de impermeabilización requerido en el CTE DB HS 1 apartado 2.2.

Prescripciones en cuanto a la ejecución por unidades de obra

Características técnicas de cada unidad de obra

- **Condiciones previas: soporte**
  La superficie debe ser uniforme, plana, estar limpia y carecer de cuerpos extraños para la correcta recepción de la impermeabilización.
  Los paramentos verticales estarán terminados.
  Ambos soportes serán uniformes, estarán limpios y no tendrán cuerpos extraños.

- **Compatibilidad entre los productos, elementos y sistemas constructivos**

- Incompatibilidades de las capas de impermeabilización:
  Se evitará el contacto de las láminas impermeabilizantes bituminosas, de plástico o de caucho, con petróleos, aceites, grasas, disolventes en general y especialmente con sus disolventes específicos.
  Cuando el sistema de formación de pendientes sea el elemento que sirve de soporte a la capa de impermeabilización, el material que lo constituye debe ser compatible con el material impermeabilizante y con la forma de unión de dicho impermeabilizante a él.
  No se utilizarán en la misma lámina materiales a base de betunes asfálticos y másticos de alquitrán modificado.

No se utilizará en la misma lámina oxiasfalto con láminas de betún plastómero (APP) que no sean específicamente compatibles con ellas.

Se evitará el contacto entre láminas de policloruro de vinilo plastificado y betunes asfálticos, salvo que el PVC esté especialmente formulado para ser compatible con el asfalto.

Se evitará el contacto entre láminas de policloruro de vinilo plastificado y las espumas rígidas de poliestireno o las espumas rígidas de poliuretano.

Según el CTE DB HS 1, apartado 2.4.4.1.4, el sumidero o el canalón debe ser una pieza prefabricada, de un material compatible con el tipo de impermeabilización que se utilice.

Proceso de ejecución:

- **Ejecución:**

- Cubiertas Inclinadas:

Capa de impermeabilización:

No se utilizará la capa de impermeabilización de manera sistemática o indiscriminada. Excepcionalmente podrá utilizarse en cubiertas con baja pendiente o cuando el solapo de las tejas sea escaso, y en cubiertas especialmente expuestas al efecto combinado de lluvia y viento. Cuando la pendiente de la cubierta sea mayor que 15 % deben utilizarse sistemas fijados mecánicamente.

Según el CTE DB HS 1, apartado 5.1.2.2, las láminas deberán aplicarse en unas condiciones térmicas ambientales que se encuentren dentro de los márgenes prescritos en las correspondientes especificaciones de aplicación. Según el apartado 2.4.3.3, cuando se disponga una capa de impermeabilización, ésta debe aplicarse y fijarse de acuerdo con las condiciones para cada tipo de material constitutivo de la misma. La impermeabilización deberá colocarse en dirección perpendicular a la línea de máxima pendiente. Los solapos, según el apartado 5.1.4.4, deben quedar a favor de la corriente de agua y no deben quedar alineados con los de las hileras contiguas.

Las láminas de impermeabilización se colocarán a cubrejuntas (con solapes superiores a 8 cm y paralelos o perpendiculares a la línea de máxima pendiente). Se evitarán bolsas de aire en las láminas adheridas. Las láminas impermeabilizantes no plantearán dificultades en su fijación al sistema de formación de pendientes, ni problemas de adherencia para las tejas.

Según el CTE DB HS 1, apartado 2.4.3.3, según el material del que se trate tendremos distintas prescripciones:

- Impermeabilización con materiales bituminosos y bituminosos modificados: cuando la pendiente de la cubierta esté comprendida entre el 5 y el 15%, deberán utilizarse sistemas adheridos. Cuando se quiera independizar el impermeabilizante del elemento que le sirve de soporte para mejorar la absorción de movimientos estructurales, deberán utilizarse sistemas no adheridos.

- Impermeabilización con poli (cloruro de vinilo) plastificado y con etileno propileno dieno monómero: cuando la cubierta no tenga protección, deberán utilizarse sistemas adheridos o fijados mecánicamente.

- Impermeabilización con poliolefinas: deberán utilizarse láminas de alta flexibilidad.

- Impermeabilización con un sistema de placas: cuando se utilice un sistema de placas como impermeabilización, el solapo de éstas deberá establecerse de acuerdo con la pendiente del elemento que les sirve de soporte y de otros factores relacionados con la situación de la cubierta, tales como zona eólica, tormentas y altitud topográfica. Deberá recibirse o fijarse al soporte una cantidad de piezas suficiente para garantizar su estabilidad dependiendo de la pendiente de la cubierta, del tipo de piezas y del solapo de las mismas, así como de la zona geográfica del emplazamiento del edificio.

- Cubiertas planas:

Antes de recibir la capa de impermeabilización, el soporte cumplirá las siguientes condiciones: estabilidad dimensional, compatibilidad con los elementos que se van a colocar sobre él, superficie lisa y de formas suaves, pendiente adecuada y humedad limitada (seco en superficie y masa). Los paramentos a los que ha de entregarse la impermeabilización deben prepararse con enfoscado maestreado y fratasado para asegurar la adherencia y estanqueidad de la junta.

Según el CTE DB HS 1, apartado 5.1.4.4, las láminas se colocarán en unas condiciones térmicas ambientales que se encuentren dentro de los márgenes prescritos en las especificaciones de aplicación del fabricante.

Se interrumpirá la ejecución de la capa de impermeabilización en cubiertas mojadas o con viento fuerte.

La impermeabilización se colocará en dirección perpendicular a la línea de máxima pendiente. Las distintas capas de impermeabilización se colocarán en la misma dirección y a cubrejuntas. Los solapos quedarán a favor de la corriente de agua y no quedarán alineados con los de las hileras contiguas.

Cuando la impermeabilización sea de material bituminoso o bituminoso modificado y la pendiente sea mayor de 15%, se utilizarán sistemas fijados mecánicamente. Si la pendiente está comprendida entre el 5 y el 15%, se usarán sistemas adheridos.

Si se quiere independizar el impermeabilizante del elemento que le sirve de soporte, se usarán sistemas no adheridos. Cuando se utilicen sistemas no adheridos se empleará una capa de protección pesada.

Cuando la impermeabilización sea con poli (cloruro de vinilo) plastificado, si la cubierta no tiene protección, se usarán sistemas adheridos o fijados mecánicamente.

Se reforzará la impermeabilización siempre que se rompa la continuidad del recubrimiento. Se evitarán bolsas de aire en las láminas adheridas.

La capa de impermeabilización quedará desolidarizada del soporte y de la capa de protección, sólo en el perímetro y en los puntos singulares.

La imprimación tiene que ser del mismo material que la lámina impermeabilizante.

- Claraboyas:

Se colocará bordeando el zócalo hasta la cara interior y solapará 30 cm sobre la impermeabilización de la cubierta. La lámina cubrirá los clavos de fijación (en el caso de zócalo prefabricado). Las láminas de impermeabilización se colocarán ya solapadas. Se evitarán bolsas de aire en las láminas adheridas.

Según el CTE DB HS 1, apartado 2.4.4.2.7, deberán impermeabilizarse las zonas del faldón que estén en contacto con el precerco o el cerco del lucernario, mediante elementos de protección prefabricados o realizados in situ.

En la parte inferior del lucernario, los elementos de protección deben colocarse por debajo de las piezas de la capa de protección y prolongarse 10 cm como mínimo desde el encuentro y en la superior por encima y prolongarse 10 cm como mínimo.

- Muros:

La impermeabilización se ejecutará sobre la superficie del muro limpia y seca.

El tipo de impermeabilización a aplicar viene definido en el CTE DB HS 1, apartado 2.1, según el grado de impermeabilidad requerido y la solución constructiva de muro, y las condiciones de ejecución en el CTE DB HS 1, apartado 5.1.1.

- Losas de cimentación:

Según el CTE DB HS 1, apartado 2.2, los sótanos bajo el nivel freático se deben proteger de las filtraciones de agua para cada solución constructiva en función del grado de impermeabilidad requerido. Las condiciones de ejecución se describen en el apartado 5.1.2 de dicho documento.

Control de ejecución, ensayos y pruebas

- **Control de ejecución**

Impermeabilización, en su caso: controlar como cubierta plana.
Replanteo, según el número de capas y la forma de colocación de las láminas.
Elementos singulares: solapes y entregas de la lámina impermeabilizante.

- **Ensayos y pruebas**

Cubiertas:

La prueba de servicio consistirá en un riego continuo de la cubierta durante 48 horas para comprobar su estanqueidad.

8 - Pavimentos, peldaños

8.1 - Pavimentos pétreos y aglomerados

Descripción

Revestimiento para acabados de suelos y peldaños de escaleras interiores y exteriores, con piezas de piedra natural o artificial, recibidas al soporte mediante material de agarre, pudiendo recibir distintos tipos de acabado.

Criterios de medición y valoración de unidades

Metro cuadrado de pavimento con baldosas de piedra natural o artificial, placas, realmente ejecutado, recibido con mortero adhesivo, con o sin rodapiés, incluyendo rejuntado con lechada de mortero coloreada o no, cortes, eliminación de restos y limpieza.

Metro lineal de rodapié realmente ejecutado, recibido con mortero adhesivo, incluyendo rejuntado con lechada de mortero coloreada o no, cortes, eliminación de restos y limpieza.

Metro lineal de peldaño realmente ejecutado, con o sin zanquín, incluyendo rejuntado con lechada de mortero coloreada o no, cortes, eliminación de restos y limpieza.

Unidad de zanquín realmente ejecutado, incluyendo rejuntado con lechada de mortero coloreada o no, cortes, eliminación de restos y limpieza.

Prescripciones sobre los productos

Características y recepción de los productos que se incorporan a las unidades de obra

La recepción de los productos, equipos y sistemas se realizará conforme se desarrolla en la Parte II, Condiciones de recepción de productos. Este control comprende el control de la documentación de los suministros (incluida la del marcado CE cuando sea pertinente), el control mediante distintivos de calidad o evaluaciones técnicas de idoneidad y el control mediante ensayos.

- Productos de piedra natural. Baldosas para pavimento y escaleras (ver Parte II, Relación de productos con marcado CE): distintos acabados en su cara vista (pulido mate o brillante, apomazado, abujardado, etc.)
- Baldosas de terrazo (ver Parte II, Relación de productos con marcado CE), vibrada y prensada, estarán constituidas por:
  Aglomerante: cemento (terrazo, baldosas de cemento), resinas de poliéster (aglomerado de mármol, etc.), etc.
  Áridos, lajas de piedra triturada que en según su tamaño darán lugar a piezas de grano micro, medio o grueso.
  Colorantes inalterables.
  Podrán ser desbastadas, para pulir en obra o con distintos tipos de acabado como pulido, lavado al ácido, etc.
- Baldosas de hormigón (ver Parte II, Relación de productos con marcado CE).
- Adoquines de piedra natural o de hormigón (ver Parte II, Relación de productos con marcado CE).
- Piezas especiales: peldaño en bloque de piedra, peldaño prefabricado, etc.
- Bases:

Base de arena: con arena natural o de machaqueo de espesor inferior a 2 cm para nivelar, rellenar o desolidarizar y servir de base en caso de losas de piedra y placas de hormigón armado.

Base de arena estabilizada: con arena natural o de machaqueo estabilizada con un conglomerante hidráulico para cumplir función de relleno.

Base de mortero o capa de regularización: con mortero pobre, de espesor entre 3 y 5 cm, para evitar la deformación de capas aislantes y para base de pavimento con losas de hormigón.

Base de mortero armado: se utiliza como capa de refuerzo para el reparto de cargas y para garantizar la continuidad del soporte.

- Material de agarre: mortero para albañilería (ver Parte II, Relación de productos con marcado CE).
- Material de rejuntado:

Lechada de cemento.

Mortero de juntas, compuestos de agua, cemento, arena de granulometría controlada, resinas sintéticas y aditivos específicos, pudiendo llevar pigmentos.

Mortero de juntas con aditivo polimérico, se diferencia del anterior porque contiene un aditivo polimérico o látex para mejorar su comportamiento a la deformación.

Mortero de resinas de reacción, compuesto por resinas sintéticas, un endurecedor orgánico y a veces una carga mineral.

Se podrán llenar parcialmente las juntas con tiras de un material compresible, (goma, plásticos celulares, láminas de corcho o fibras para calafateo) antes de llenarlas a tope.

- Material de relleno de juntas de dilatación: podrá ser de siliconas, etc.

El valor de resistencia al deslizamiento Rd se determina mediante el ensayo del péndulo descrito en el Anejo 2 de la norma UNE-ENV 12633 empleando la escala C en probetas sin desgaste acelerado.

La muestra seleccionada será representativa de las condiciones más desfavorables de resbaladicidad. Dicha clase se mantendrá durante la vida útil del pavimento.

Con el fin de limitar el riesgo de resbalamiento, los suelos tendrán una clase (resistencia al deslizamiento) adecuada conforme al DB SUA 1, apartado 1, en función del uso y localización en el edificio.

- Producto aislante acustico: Deberá cumplir con las caracteristicas exigidas en el DB HR apartado 4.1

Prescripciones en cuanto a la ejecución por unidades de obra

Características técnicas de cada unidad de obra

- **Condiciones previas: soporte**

El forjado soporte del revestimiento pétreo deberá cumplir las siguientes condiciones en cuanto a:

- Flexibilidad: la flecha activa de los forjados será inferior a 10 mm.
- Resistencia mecánica: el forjado soportará sin rotura o daños las cargas de servicio, el peso permanente del revestimiento y las tensiones del sistema de colocación.
- Sensibilidad al agua: los soportes sensibles al agua (madera, aglomerados de madera, etc.), pueden requerir una imprimación impermeabilizante.
- Rugosidad en caso de soportes muy lisos y poco absorbentes, se aumentará la rugosidad por picado u otros medios. En caso de soportes disgregables se aplicará una imprimación impermeabilizante.
- Estabilidad dimensional: tiempos de espera desde fabricación: en caso de bases o morteros de cemento, 2-3 semanas y en caso de forjado y solera de hormigón, 6 meses.
- Previamente a la colocación del material aislante a ruido de impactos, el forjado debe estar limpio de restos que puedan deteriorar el material aislante a ruido de impacto.
- Limpieza: ausencia de polvo, pegotes, aceite o grasas, desencofrantes, etc.

- **Compatibilidad entre los productos, elementos y sistemas constructivos**

Para prevenir el fenómeno electroquímico de la corrosión galvánica entre metales con diferente potencial, se adoptarán las siguientes medidas:

Evitar el contacto entre dos metales de distinta actividad. En caso de no poder evitar el contacto, se deberá seleccionar metales próximos en la serie galvánica.

Aislar eléctricamente los metales con diferente potencial.

Evitar el acceso de agua y oxígeno a la zona de unión de los dos metales.

El tipo de terrazo dependerá del uso que vaya a recibir, pudiendo éste ser normal o intensivo.

Se evitará el contacto del embaldosado con otros elementos tales como paredes, pilares exentos y elevaciones de nivel mediante la disposición de juntas perimetrales.

Elección del revestimiento en función de los requerimientos del mismo como uso en interior o exterior, resistencia al deslizamiento, choque, desprendimiento de chispas, fuego, polvo, agentes químicos, cargas de tránsito, etc.

Proceso de ejecución

- **Ejecución**

En caso de baldosas de piedra natural, cemento o terrazo, se limpiará y posteriormente humedecerá el soporte. Las piezas a colocar se humedecerán de forma que no absorban el agua del mortero.

En general:

La puesta en obra de los revestimientos pétreos deberá llevarse a cabo por profesionales especialistas con la supervisión de la dirección facultativa. La colocación debe efectuarse en unas condiciones climáticas normales (de 5 ºC a 30 ºC), procurando evitar el soleado directo y las corrientes de aire. Se respetarán las juntas estructurales y se preverán juntas de dilatación que se sellarán con silicona. Asimismo se dispondrán juntas de construcción en el encuentro de los pavimentos con elementos verticales o pavimentos diferentes.

En caso de baldosas de cemento, se colocarán las baldosas sobre una capa de cemento y arena para posteriormente extender una lechada de cemento.

En caso de terrazo, sobre el forjado o solera, se extenderá una capa de espesor no inferior a 20 mm de arena, sobre ésta se extenderá el mortero de cemento, formando una capa de 20 mm de espesor, cuidando que quede una superficie continua de asiento del solado. Previamente a la colocación del revestimiento, y con el mortero fresco, se espolvoreará este con cemento.

En caso de losas de piedra o placas de hormigón armado, sobre el terreno compactado, se extenderá una capa de arena de 10 cm compactándola y enrasando su superficie.

En caso de adoquines de hormigón, sobre el terreno compactado se extenderá una capa de arena, asentando posteriormente las piezas sobre ésta, dejando juntas que también se rellenarán con arena.

En caso de rodapié, las piezas que lo formen se colocarán a golpe sobre una superficie continua de asiento y recibido de mortero de espesor mayor o igual a 1 cm.

- Material aislante a ruido de impacto (DB HR apartado 5.1.2.1):

El material aislante a ruido de impactos cubrirá toda la superficie del forjado y no debe interrumpirse su continuidad, para ello se solaparán o sellarán las capas de material, conforme a lo establecido por el fabricante del aislante de ruido de impactos.

En el caso de que el suelo flotante (Elemento constructivo sobre el forjado que comprende el pavimento con su capa de apoyo y una capa de un material aislante a ruido de impactos) estuviera formado por una capa de mortero sobre un material aislante a ruido de

impactos y éste no fuera impermeable, debe protegerse con una barrera impermeable previamente al vertido de hormigón ligero (atezado de picón).

Los encuentros entre el suelo flotante y los elementos de separación verticales, tabiques y pilares deben realizarse de tal manera que se eliminen contactos rígidos entre el suelo flotante y los elementos constructivos perimétricos.

Según el CTE DB SUA 1, apartado 4.2.3, en las mesetas de planta de las escaleras de zonas de público (personas no familiarizadas con el edificio) se dispondrá una franja de pavimento visual y táctil en los arranques de los tramos,según las caractristicas especificadas en el apartado 2.2 de la sección SUA 9.

- **Condiciones de terminación**

La piedra colocada podrá recibir en obra distintos tipos de acabado: pulido mate, pulido brillo, pulido vitrificado.

El pulido se realizará transcurridos cinco días desde la colocación del pavimento. Se extenderá una lechada de cemento blanco para tapar las juntas y los poros abiertos y a las 48 horas se pulirá la superficie pasando una piedra abrasiva de grano fino y una segunda de afinado para eliminar las marcas del rebaje para eliminar las marcas anteriores. En los rincones y orillas del pavimento se utilizará máquina radial de disco flexible, rematándose manualmente. La superficie no presentará ninguna ceja.

El abrillantado se realizará transcurrido cuatro días desde la terminación del pulido. El abrillantado se realizará en dos fases, la primera aplicando un producto base de limpieza y la segunda, aplicando el líquido metalizador definitivo. En ambas operaciones se pasará la máquina con una muñequilla de lana de acero hasta que la superficie tratada esté seca. La superficie no presentará ninguna ceja.

Control de ejecución, ensayos y pruebas

- **Control de ejecución**

Puntos de observación.
Proyecto:
Clasificación del suelo en relación a la resistencia al deslizamiento, según proyecto y el CTE DB SUA 1.
En uso residencial privado, clasificación del suelo en relación a la resistencia al deslizamiento, según Decreto 117/2006.
En caso de baldosas de piedra:
Espesor de la capa de arena: mayor o igual que 2 cm.
Replanteo de las piezas. Nivelación.
Espesor de la capa de mortero (2 cm). Humedecido de las piezas.
Comprobación de juntas. Extendido de la lechada, coloreada en su caso.
verificar planeidad con regla de 2 m.
Inspeccionar existencia de cejas. Según el CTE DB SUA 1, apartado 2, en relación a las posibles discontinuidades, el suelo no presentará imperfecciones o irregularidades que supongan una diferencia de nivel de más de 6 mm.
En caso de baldosas de cemento (hidráulica, pasta y terrazo):
Comprobar la humedad del soporte y baldosa y la dosificación del mortero.
Anchura de juntas. Cejas. Nivelación. Extendido de lechada coloreada, en su caso.
Comprobar ejecución del pulido, en su caso (terrazo).
verificar planeidad con regla de 2 m. Comprobar rejuntado.

- **Tolerancias admisibles**

Según el CTE DB SUA 1, apartado 2, el suelo no tendra juntas que presenten un resalto de más de 4 mm. Los elementos salientes del nivel del pavimento, puntuales y de pequeña dimensión no deben sobresalir del pavimento más de 12 mm y el saliente que exceda de 6 mm en sus caras enfrentadas al sentido de circulación de las personas no debe formar un ángulo con el pavimento que exceda de 45º.

- **Ensayos y pruebas**

Según el CTE DB SUA 1, apartado 1, en los casos en que haya que determinar in situ el valor de la resistencia al deslizamiento del solado, se realizará el ensayo del péndulo descrito en el Anejo 2 de la norma UNE-ENV 12633 empleando la escala C en probetas sin desgaste acelerado. La muestra seleccionada será representativa de las condiciones más desfavorables de resbaladicidad.

Conservación y mantenimiento

Se evitará la caída de objetos punzantes o de peso, las ralladuras por desplazamiento de objetos y los golpes en las aristas de los peldaños.

Se comprobará el estado de las juntas de dilatación y del material de sellado de las mismas.

Se comprobará si existe erosión mecánica o química, grietas y fisuras, desprendimientos, humedades capilares. Si fuera apreciada alguna anomalía, se realizará una inspección del pavimento, observando si aparecen en alguna zona baldosas rotas, agrietadas o desprendidas, en cuyo caso se repondrán o se procederá a su fijación con los materiales y forma indicados para su colocación.

Para la limpieza se utilizarán los productos adecuados al material:
En caso de terrazo, se fregará con jabón neutro.
En caso de granito y cuarcita, se fregará con agua jabonosa y detergentes no agresivos.
En caso de pizarra, se frotará con cepillo.
En caso de caliza, se admite agua de lejía.
En cualquier caso, no podrán utilizarse otros productos de limpieza de uso doméstico, tales como agua fuerte, lejías, amoniacos u otros detergentes de los que se desconozca que tienen sustancias que pueden perjudicar a la piedra o a los componentes del terrazo y al cemento de las juntas. En ningún caso se utilizarán ácidos.

8.2 - Pavimentos flexibles

Descripción

Revestimientos de suelos y escaleras con materiales flexibles.

Criterios de medición y valoración de unidades

Metro cuadrado de pavimento flexible realmente ejecutado, incluyendo todos los trabajos y medios auxiliares, eliminación de restos y limpieza.

Metro lineal de rodapié realmente ejecutado, recibido con mortero adhesivo, cortes, eliminación de restos y limpieza.

Metro lineal de peldaño realmente ejecutado, con o sin zanquín, cortes, eliminación de restos y limpieza.

Unidad de zanquín realmente ejecutado, cortes, eliminación de restos y limpieza.

Prescripciones sobre los productos

Características y recepción de los productos que se incorporan a las unidades de obra

La recepción de los productos, equipos y sistemas se realizará conforme se desarrolla en la Parte II, Condiciones de recepción de productos. Este control comprende el control de la documentación de los suministros (incluida la correspondiente al marcado CE, cuando sea pertinente), el control mediante distintivos de calidad o evaluaciones técnicas de idoneidad y el control mediante ensayos.

- Material de revestimiento (ver Parte II, Relación de productos con marcado CE):

Moqueta en rollo o losetas.

Linóleo.

PVC en rollo o losetas.

Amianto-vinilo.

Goma natural en rollo o losetas.

Goma sintética en rollo o losetas.

Corcho en losetas, etc.

Se comprobarán las características y la clase de reacción al fuego cumpliendo el CTE DB SI 1, tabla 4.1.

El valor de resistencia al deslizamiento Rd se determina mediante el ensayo del péndulo descrito en el Anejo 2 de la norma UNE-ENV 12633 empleando la escala C en probetas sin desgaste acelerado.

La muestra seleccionada será representativa de las condiciones más desfavorables de resbaladicidad. Dicha clase se mantendrá durante la vida útil del pavimento.

Con el fin de limitar el riesgo de resbalamiento, los suelos tendrán una clase (resistencia al deslizamiento) adecuada conforme al CTE DB SUA 1, apartado 1, en función del uso y localización en el edificio.

- Sistema de fijación:

En caso de moqueta en losetas, éstas podrán ser autoadhesivas.

En caso de moqueta en rollo, ésta podrá ir adherida o tensada por adhesión o por rastreles.

En caso de linóleo, PVC, amianto - vinilo, tanto en losetas como en rollo, podrán ir adheridos al soporte.

En caso de goma en losetas o rollo, podrá ir adherido o recibido con mortero de cemento.

En cualquier caso el adhesivo podrá ser de resinas sintéticas con polímeros, resinas artificiales, bituminosos, cementos - cola, etc. La banda adhesiva en rollos podrá ser de cinta termoplástica impregnada con adhesivo por ambas caras.

- Mamperlán: podrá ser de madera, de acero inoxidable o perfil extrusionado en aleación de aluminio con recubrimiento anódico no menor de 15 micras, o PVC.
- Producto aislante acustico: Deberá cumplir con las caracteristicas exigidas en el DB HR apartado 4.1

Prescripciones en cuanto a la ejecución por unidades de obra

Características técnicas de cada unidad de obra

- **Condiciones previas: soporte**

La superficie del forjado, losa o solera estará exenta de grasas, aceite o polvo y con la planeidad y nivel previsto.

En caso de pavimento de goma en rollo o baldosas recibidas con cemento, se extenderá sobre el forjado o solera una capa de mortero de cemento, y sobre ésta una capa de lechada de cemento.

Si puede haber humedad entre el soporte y la capa de mortero base del revestimiento, se colocará entre ambas una lamina impermeabilizante.

Previamente a la colocación del material aislante a ruido de impactos, el forjao debe estar limpio de restos que puedan deteriorar el material aislante a ruido de impacto.

- **Compatibilidad entre los productos, elementos y sistemas constructivos**

Para prevenir el fenómeno electroquímico de la corrosión galvánica entre metales con diferente potencial, se adoptarán las siguientes medidas:

Evitar el contacto entre dos metales de distinta actividad. En caso de no poder evitar el contacto, se deberá seleccionar metales próximos en la serie galvánica.

Aislar eléctricamente los metales con diferente potencial.

Evitar el acceso de agua y oxígeno a la zona de unión de los dos metales.

No se colocarán pavimentos de moqueta en locales húmedos.

No se colocarán pavimentos de linóleo o PVC en locales húmedos, ni en los que hayan de manejarse álcalis, disolventes aromáticos y cetonas.

No se colocarán pavimentos de amianto-vinilo en locales húmedos, ni en los que hayan de manejarse ácidos orgánicos diluidos, disolventes orgánicos aromáticos y particularmente cetonas.

No se colocarán pavimentos de goma en locales donde hayan de manejarse ácidos inorgánicos, orgánicos y oxidantes concentrados, disolventes aromáticos o clorados, aceites y grasas animales, vegetales y minerales.

Proceso de ejecución

- **Ejecución**

En caso de pavimentos suministrados en rollo, se cortarán en tiras con las medidas del local, dejando una tolerancia de 2-3 cm en

exceso.

En caso de pavimentos de losetas, se replanteará su colocación sobre la pasta de alisado.

Las juntas de dilatación se harán coincidir con las del edificio y se mantendrán en todo el espesor del pavimento.

Las juntas constructivas se realizarán en el encuentro entre pavimentos diferentes.

Las losetas se colocarán de forma que queden a tope y sin cejas.

En caso de aplicar adhesivo, se hará en la forma y cantidad indicados por el fabricante del mismo.

En caso de rollos de moqueta tensados por adhesión, se colocará la banda adhesiva sobre la pasta de alisado y a lo largo del perímetro del suelo a revestir.

En caso de rollos de moqueta tensados por rastreles, éstos se recibirán en todo el perímetro del local al mortero de cemento, dejando una holgura con el paramento. La pasta de alisado quedará nivelada con el rastrel.

En caso de losetas o rollos de linóleo adheridos, las tiras se solaparán 20 mm en las juntas y el solape se cortará sirviendo de guía al borde superior, aplicándose posteriormente el adhesivo.

En caso de losetas de PVC homogéneo adheridos con juntas soldadas, cuando en los cantos del material no exista biselado de fábrica, se abrirá una roza en la junta con una fresa triangular donde se introducirá por calor y presión el cordón de soldadura.

Según el CTE DB SUA 1, apartado 4.2.3, en las mesetas de planta de las escaleras de zonas de público (personas no familiarizadas con el edificio) se dispondrá una franja de pavimento visual y táctil en los arranques de los tramos,según las caractristicas especificadas en el apartado 2.2 de la sección SUA 9.

En general, no se pisará el pavimento durante las 24 horas siguientes a su colocación.

- Material aislante a ruido de impacto (DB HR apartado 5.1.2.1):

El material aislante a ruido de impactos cubrirá toda la superficie del forjado y no debe interrumpirse su continuidad, para ello se solaparán o sellarán las capas de material, conforme a lo establecido por el fabricante del aislante de ruido de impactos.

En el caso de que el suelo flotante (Elemento constructivo sobre el forjado que comprende el pavimento con su capa de apoyo y una capa de un material aislante a ruido de impactos) estuviera formado por una capa de mortero sobre un material aislante a ruido de impactos y éste no fuera impermeable, debe protegerse con una barrera impermeable previamente al vertido de hormigón ligero (atezado de picón).

Los encuentros entre el suelo flotante y los elementos de separación verticales, tabiques y pilares deben realizarse de tal manera que se eliminen contactos rígidos entre el suelo flotante y los elementos constructivos perimétricos.

- **Tolerancias admisibles**

Según el CTE DB SUA 1, apartado 2, el suelo no tendra juntas que presenten un resalto de más de 4 mm. Los elementos salientes del nivel del pavimento, puntuales y de pequeña dimensión no deben sobresalir del pavimento más de 12 mm y el saliente que exceda de 6 mm en sus caras enfrentadas al sentido de circulación de las personas no debe formar un ángulo con el pavimento que exceda de 45º.

- **Condiciones de terminación**

Se limpiarán las manchas de adhesivo o cemento que pudieran haber quedado.

En caso de revestimiento de peldaños, el mamperlán se colocará con adhesivo y se fijará de forma que no existan cejas con la huella y que solape la tabica. En caso de ser de madera o metálico se colocará con patillas o tornillos de acero protegidos contra la corrosión, y en caso de ser de goma, PVC o metálico, se colocará con adhesivo.

Control de ejecución, ensayos y pruebas

- **Control de ejecución**

Puntos de observación.

Proyecto:

Clasificación del suelo en relación a la resistencia al deslizamiento, según proyecto y el CTE DB SUA 1.

En uso residencial privado, clasificación del suelo en relación a la resistencia al deslizamiento, según Decreto 117/2006.

- Comprobación del soporte:

Comprobar que el soporte está seco, limpio y nivelado.

- Ejecución:

Comprobar espesor de la capa de alisado.

Verificar horizontalidad de la capa de alisado.

Verificar la planeidad del revestimiento con regla de 2 m.

Aplicación del adhesivo. Secado.

- Comprobación final:

Inspeccionar existencia de bolsas y cejas.

9 - Instalaciones de fontanería y evacuación

9.1 - Instalaciones de fontanería

Descripción

Instalación de agua fría y caliente en red de suministro y distribución interior de los edificios incluidos en el ámbito de aplicación general del CTE, desde la toma de la red interior hasta las griferías, ambos inclusive.

Criterios de medición y valoración de unidades

Las tuberías y aislamientos se medirán y valorarán por metro lineal de longitud de iguales características, sin descontar los elementos intermedios como válvulas, accesorios, etc., todo ello completamente colocado e incluyendo la parte proporcional de accesorios, manguitos, soporte, etc. para tuberías, y la protección cuando exista para los aislamientos.

El resto de componentes de la instalación se medirán por unidad totalmente colocada y comprobada incluyendo todos los accesorios y conexiones necesarios para su correcto funcionamiento.

Prescripciones sobre los productos

Características y recepción de los productos que se incorporan a las unidades de obra

Productos constituyentes: llaves de paso, tubos, válvulas antirretorno, filtro, armario o arqueta del contador general, marco y tapa, contador general, depósito auxiliar de alimentación, grupo de presión, depósitos de presión, local de uso exclusivo para bombas, válvulas limitadoras de presión, sistemas de tratamiento de agua, batería de contadores, contadores divisionarios, colectores de impulsión y retorno, bombas de recirculación, aislantes térmicos, etc.

- Red de agua fría.

Acometida. Debe disponer como mínimo de: una llave de toma o un collarín de toma en carga, un tubo de acometida y una llave de corte en el exterior de la propiedad.

Instalación general. Debe contener, en función del esquema adoptado, los elementos que le correspondan de los citados a continuación:

Llave de corte general, situada dentro de la propiedad.

Filtro de la instalación general: el filtro debe ser de tipo Y con un umbral de filtrado comprendido entre 25 y 50 µm, con malla de acero inoxidable y baño de plata, y autolimpiable.

Armario o arqueta del contador general, que contendrá: una llave de corte, un filtro, el contador, una llave, grifo o racor de prueba, una válvula de retención y una llave de salida, dispuestos en este orden.

Tubo de alimentación, distribuidor principal, ascendentes o montantes, cuyos trazados deben realizarse por zonas de uso común.

Contadores divisionarios. Contarán con preinstalación para lectura a distancia. Antes y después de cada contador se dispondrá una llave de corte y una válvula de retención, respectivamente.

Instalaciones particulares, que estarán compuestas de: una llave de paso, derivaciones particulares, ramales de enlace y puntos de consumo, de los cuales, todos los aparatos de descarga, tanto depósitos como grifos, los calentadores de agua instantáneos, los acumuladores, las calderas individuales de producción de ACS y calefacción y, en general, los aparatos sanitarios, llevarán una llave de corte individual.

Derivaciones colectivas

Sistemas de control y regulación de la presión:

Grupos de presión. Deben diseñarse para que pueda suministrar a zonas del edificio alimentables con presión de red, sin necesidad de la puesta en marcha del grupo.

Las bombas del equipo de bombeo serán de iguales prestaciones.

Deposito de presión: estará dotado de un presostato con manómetro.

Sistemas de tratamiento de agua.

Los materiales utilizados en la fabricación de los equipos de tratamiento de agua deben tener las características adecuadas en cuanto a resistencia mecánica, química y microbiológica para cumplir con los requerimientos inherentes tanto al agua como al proceso de tratamiento.

- Instalaciones de agua caliente sanitaria.

Distribución (impulsión y retorno).

El aislamiento de las redes de tuberías, tanto en impulsión como en retorno, deberá ajustarse a lo dispuesto en el Reglamento de Instalaciones Térmicas en los Edificios y sus Instrucciones Técnicas IT. Según el CTE DB HS 4, apartado 6.2.2, el aislamiento térmico de las tuberías utilizado para reducir pérdidas de calor, evitar condensaciones y congelación del agua en el interior de las conducciones, se realizará con coquillas resistentes a la temperatura de aplicación.

Regulación y control. En las instalaciones de ACS se regulará y controlará la temperatura de preparación y distribución.

- Tubos: material. Diámetro nominal, espesor nominal y presión nominal. Serie o tipo de tubo y tipo de rosca o unión. Marca del fabricante y año de fabricación. Norma UNE a la que responde. Dada la alteración que producen en las condiciones de potabilidad del agua, quedan prohibidos expresamente los tubos de aluminio y aquellos cuya composición contenga plomo. Se consideran adecuados para las instalaciones de agua de consumo humano los siguientes tubos:
  Tubos de acero galvanizado, según Norma UNE-EN 10255
  Tubos de cobre, según Norma UNE EN 1057
  Tubos de acero inoxidable, según Norma UNE 19 049-1
  Tubos de fundición dúctil, según Norma UNE EN 545
  Tubos de policloruro de vinilo no plastificado (PVC), según Norma UNE EN 1452
  Tubos de policloruro de vinilo clorado (PVC-C), según Norma UNE EN ISO 15877
  Tubos de polietileno (PE), según Normas UNE EN 12201
  Tubos de polietileno reticulado (PE-X), según Norma UNE EN ISO 15875
  Tubos de polibutileno (PB), según Norma UNE EN ISO 15876
  Tubos de polipropileno (PP) según Norma UNE EN ISO 15874
  Tubos multicapa de polímero / aluminio / polietileno resistente a temperatura (PE-RT), según Norma UNE-EN-ISO 21003
  Tubos multicapa de polímero / aluminio / polietileno reticulado (PE-X), según Norma UNE-EN-ISO 21003
- Griferías: materiales. Defectos superficiales. Marca del fabricante o del importador sobre el cuerpo o sobre el órgano de maniobra. Grupo acústico y clase de caudal.

Según el CTE DB HR, apartado 3.3.3.1, la grifería situada dentro los recintos habitables será de grupo II como mínimo, según la clasificación de UNE-EN 200.

- Accesorios.

Grapa o abrazadera: será siempre de fácil montaje y desmontaje, así como aislante eléctrico.

Sistemas de contabilización de agua fría: los contadores de agua deberán fabricarse con materiales que posean resistencia y estabilidad adecuada al uso al que se destinan, también deberán resistir las corrosiones.

Todos los materiales utilizados en los tubos, accesorios y componentes de la red, incluyendo también las juntas elásticas y productos usados para la estanqueidad, así como los materiales de aporte y fundentes para soldaduras, cumplirán las condiciones y requisitos expuestos a continuación:

No deben modificar las características organolépticas ni la salubridad del agua suministrada.

Deben ser resistentes a la corrosión interior.

Deben ser capaces de funcionar eficazmente en las condiciones de servicio previstas.

Deben ser resistentes a temperaturas de hasta 40ºC, y a las temperaturas exteriores de su entorno inmediato.

Deben ser compatibles con el agua suministrada y no deben favorecer la migración de sustancias de los materiales en cantidades que sean un riesgo para la salubridad y limpieza del agua de consumo humano.

Su envejecimiento, fatiga, durabilidad y las restantes características mecánicas, físicas o químicas, no deben disminuir la vida útil prevista de la instalación.

Para cumplir las condiciones anteriores pueden utilizarse revestimientos, sistemas de protección o sistemas de tratamiento de agua.

- El ACS se considera igualmente agua de consumo humano y cumplirá por tanto con todos los requisitos al respecto.
- El aislamiento térmico de las tuberías utilizado para reducir pérdidas de calor, evitar condensaciones y congelación del agua en el interior de las conducciones, se realizará con coquillas resistentes a la temperatura de aplicación. Los materiales utilizados como aislante térmico que cumplan la norma UNE 100171 se considerarán adecuados para soportar altas temperaturas.
- El material de válvulas y llaves no será incompatible con las tuberías en que se intercalen. El cuerpo de la llave ó válvula será de una sola pieza de fundición o fundida en bronce, latón, acero, acero inoxidable, aleaciones especiales o plástico. Solamente pueden emplearse válvulas de cierre por giro de 90º como válvulas de tubería si sirven como órgano de cierre para trabajos de mantenimiento.
- Según el CTE DB HR, apartado 3.3, los suministradores de los equipos y productos utilizados en las instalaciones, incluirán en la documentación de los mismos los valores de las magnitudes que caracterizan los ruidos y vibraciones procedentes de las instalaciones de los edificios. Los soportes antivibratorios, sobre los que se instalan los equipos y los conectores flexibles, instalados a la entrada y a la salida de las tuberías de los equipos, para evitar el paso de vibraciones al edificio, cumplirán la UNE 100 153 IN.

  Se realizará la comprobación de la documentación de suministro en todos los casos, comprobando que coincide lo suministrado en obra con lo indicado en el proyecto y las normas UNE que sea de aplicación de acuerdo con el CTE.

  Se verificará el marcado CE para los productos siguientes:

  Tubos y racores de acero para el transporte de líquidos acuosos, incluido el agua destinada al consumo humano (ver Parte II, Relación de productos con marcado CE).

  Juntas para la conexión de tubos de acero y racores para el transporte de líquidos acuosos (ver Parte II, Relación de productos con marcado CE).

  Tubos y racores de acero inoxidable para el transporte de líquidos acuosos (ver Parte II, Relación de productos con marcado CE).

  Tubos redondos de cobre (ver Parte II, Relación de productos con marcado CE).

  Las piezas que hayan sufrido daños durante el transporte o que presentaren defectos no apreciados en la recepción en fábrica serán rechazadas. Asimismo serán rechazados aquellos productos que no cumplan las características técnicas mínimas que deban reunir.

Prescripciones en cuanto a la ejecución por unidades de obra

Características técnicas de cada unidad de obra

- **Condiciones previas: soporte**

  El soporte serán los paramentos horizontales y verticales, donde la instalación podrá disponerse vista, registrable o estar empotrada.

  Las tuberías ocultas o empotradas discurrirán preferentemente por patinillos o cámaras de fábrica, realizados al efecto o prefabricados, techos o suelos técnicos, muros cortina o tabiques técnicos. Si esto no fuera posible, discurrirán por rozas realizadas en paramentos de espesor adecuado.

  Las instalaciones sólo podrán ser ejecutadas por instaladores o empresas instaladoras que cumplan con la reglamentación vigente en su ámbito de actuación.

  Revisión de documentación: certificados, boletines y documentación adicional exigida por la Administración competente.

- **Compatibilidad entre los productos, elementos y sistemas constructivos**

  Para prevenir el fenómeno electroquímico de la corrosión galvánica entre metales con diferente potencial, se adoptarán las siguientes medidas:

  Evitar el contacto entre dos metales de distinta actividad. En caso de no poder evitar el contacto, se deberá seleccionar metales próximos en la serie galvánica.

  Aislar eléctricamente los metales con diferente potencial.

  Evitar el acceso de agua y oxígeno a la zona de unión de los dos metales.

  Según el CTE DB HS 4, apartado 6.3.2.1, se evitará el acoplamiento de tuberías y elementos de metales con diferentes valores de potencial electroquímico excepto cuando según el sentido de circulación del agua se instale primero el de menor valor.

  En particular, las tuberías de cobre no se colocarán antes de las conducciones de acero galvanizado, según el sentido de circulación del agua. No se instalarán aparatos de producción de ACS en cobre colocados antes de canalizaciones en acero.

  Excepcionalmente, por requisitos insalvables de la instalación, se admitirá el uso de manguitos antielectrolíticos, de material plástico, en la unión del cobre y el acero galvanizado. Se autoriza sin embargo, el acoplamiento de cobre después de acero galvanizado, montando una válvula de retención entre ambas tuberías.

  Se podrán acoplar al acero galvanizado elementos de acero inoxidable.

  En las vainas pasamuros, se interpondrá un material plástico para evitar contactos inconvenientes entre distintos materiales.

  Según el CTE DB HS 4, apartado 5.1.1.3.1, las tuberías metálicas se protegerán contra la agresión de todo tipo de morteros, del contacto con el agua en su superficie exterior y de la agresión del terreno mediante la interposición de un elemento separador de material adecuado e instalado de forma continua en todo el perímetro de los tubos y en toda su longitud, no dejando juntas de unión de dicho elemento que interrumpan la protección e instalándolo igualmente en todas las piezas especiales de la red, tales como codos, curvas.

  Toda conducción exterior y al aire libre, se protegerá igualmente.

  Si las tuberías y accesorios están concebidos como partes de un mismo sistema de instalación, éstos no se mezclarán con los de otros sistemas.

  Los materiales que se vayan a utilizar en la instalación, en relación con su afectación al agua que suministre no deben presentar incompatibilidad electroquímica entre sí.

  El material de válvulas y llaves no será incompatible con las tuberías en que se intercalen.

  No podrán emplearse para las tuberías ni para los accesorios, materiales que puedan producir concentraciones de sustancias nocivas que excedan los valores permitidos por el Real Decreto 140/2003, de 7 de febrero.

  Dada la alteración que producen en las condiciones de potabilidad del agua, quedan prohibidos expresamente los tubos de aluminio y

aquellos cuya composición contenga plomo.

Cuando los tubos discurren enterrados o empotrados los revestimientos que tendrán serán según el material de los mismos, serán:

Para tubos de acero con revestimiento de polietileno, bituminoso, de resina epoxídica o con alquitrán de poliuretano.

Para tubos de cobre con revestimiento de plástico.

Para tubos de fundición con revestimiento de película continua de polietileno, de resina epoxídica, con betún, con láminas de poliuretano o con zincado con recubrimiento de cobertura

Proceso de ejecución

- **Ejecución**

Ejecución redes de tuberías, según el CTE DB HS 4, apartado 5.1.1.1:

Cuando discurran por conductos, éstos estarán debidamente ventilados y contarán con un adecuado sistema de vaciado. El trazado de las tuberías vistas se efectuará en forma limpia y ordenada. Si estuvieran expuestas a cualquier tipo de deterioro por golpes o choques fortuitos, deberán protegerse adecuadamente. Las conducciones no deben ser instaladas en contacto con el terreno, disponiendo siempre de un adecuado revestimiento de protección.

Uniones y juntas:

Las uniones de los tubos serán estancas, según el CTE DB HS 4, apartado 5.1.1.2. Las uniones de tubos resistirán adecuadamente la tracción. En las uniones de tubos de acero galvanizado o zincado las roscas de los tubos deben ser del tipo cónico y se observarán las indicaciones del fabricante. Las uniones de tubos de cobre se podrán realizar por medio de soldadura o por medio de manguitos mecánicos. Las uniones de tubos de plástico se realizarán siguiendo las instrucciones del fabricante.

Protecciones:

Según el CTE DB HS 4, apartado 5.1.1.3.2, tanto en tuberías empotradas u ocultas como en tuberías vistas, se considerará la posible formación de condensaciones en su superficie exterior y se dispondrá un elemento separador de protección, no necesariamente aislante pero si con capacidad de actuación como barrera antivapor.

Según el CTE DB HS 4, apartado 5.1.1.3.3, cuando la temperatura exterior del espacio por donde discurre la red pueda alcanzar valores capaces de helar el agua de su interior, se aislará térmicamente dicha red con aislamiento adecuado al material de constitución y al diámetro de cada tramo afectado.

Según el CTE DB HS 4, apartado 5.1.1.3.4, cuando una tubería haya de atravesar cualquier paramento del edificio u otro tipo de elemento constructivo que pudiera transmitirle esfuerzos perjudiciales de tipo mecánico, lo hará dentro de una funda circular, de mayor diámetro y suficientemente resistente. Cuando en instalaciones vistas, el paso se produzca en sentido vertical, el pasatubos sobresaldrá al menos 3 cm por el lado en que pudieran producirse golpes ocasionales, con el fin de proteger al tubo. Igualmente, si se produce un cambio de sentido, éste sobresaldrá como mínimo una longitud igual al diámetro de la tubería más 1 cm. Cuando la red de tuberías atraviese, en superficie o de forma empotrada, una junta de dilatación constructiva del edificio, se instalará un elemento o dispositivo dilatador.

Según el CTE DB HR, apartado 3.3.3.1, las conducciones colectivas del edificio deben llevarse por conductos aislados de los recintos protegidos y los recintos habitables. En el paso de tuberías a través de los elementos constructivos se utilizarán sistemas antivibratorios tales como manguitos elásticos estancos, coquillas, pasamuros estancos, abrazaderas y suspensiones elásticas. El anclaje de tuberías colectivas se realizará a elementos constructivos de masa por unidad de superficie mayor que 150 kg/m².

Grapas y abrazaderas, según el CTE DB HS 4, apartado 5.1.1.4.1: la colocación de grapas y abrazaderas para la fijación de los tubos a los paramentos se hará de forma tal que los tubos queden perfectamente alineados con dichos paramentos, guarden las distancias exigidas y no transmitan ruidos y/o vibraciones al edificio.

Soportes, según el CTE DB HS 4, apartado 5.1.1.4.2, se dispondrán soportes de manera que el peso de los tubos cargue sobre éstos y nunca sobre los propios tubos o sus uniones. No podrán anclarse en ningún elemento de tipo estructural, salvo que en determinadas ocasiones no sea posible otra solución.

Alojamiento del contador general, según el CTE DB HS 4, apartado 5.1.2.1: la cámara o arqueta de alojamiento del contador general estará construida de tal forma que una fuga de agua en la instalación no afecte al resto del edificio. A tal fin, estará impermeabilizada y contará con un desagüe en su piso o fondo que garantice la evacuación del caudal de agua máximo previsto en la acometida. Las superficies interiores de la cámara o arqueta, cuando ésta se realice “in situ”, se terminarán adecuadamente mediante un enfoscado, bruñido y fratasado, sin esquinas en el fondo, que a su vez tendrá la pendiente adecuada hacia el sumidero. Si la misma fuera prefabricada cumplirá los mismos requisitos de forma general. En cualquier caso, contará con la pre-instalación adecuada para una conexión de envío de señales para la lectura a distancia del contador. Las cámaras o arquetas estarán cerradas con puertas capaces de resistir adecuadamente tanto la acción de la intemperie como posibles esfuerzos mecánicos derivados de su utilización y situación. En las mismas, se practicarán aberturas que posibiliten la necesaria ventilación de la cámara.

Contadores divisionarios aislados, según el CTE DB HS 4, apartado 5.1.2.2: se alojarán en cámara, arqueta o armario según las distintas posibilidades de instalación y cumpliendo los requisitos establecidos para el contador general en cuanto a sus condiciones de ejecución.

Depósito auxiliar de alimentación para grupo de sobre elevación, según el CTE DB HS 4, apartado 5.1.3.1.1: habrá de ser fácilmente accesible así como fácil de limpiar. Contará en cualquier caso con tapa y ésta ha de estar asegurada contra deslizamiento y disponer en la zona más alta de suficiente ventilación y aireación. Habrá que asegurar todas las uniones con la atmósfera contra la entrada de animales e inmisiones nocivas con sifón para el rebosado. Estarán, en todos los casos, provistos de un rebosadero. Se dispondrá, en la tubería de alimentación al depósito, de uno o varios dispositivos de cierre. Dichos dispositivos serán válvulas pilotadas. En el caso de existir exceso de presión habrá de interponerse, antes de dichas válvulas, una que limite dicha presión con el fin de no producir el deterioro de las anteriores. La centralita dispondrá de un hidronivel. Se dispondrá de los mecanismos necesarios que permitan la fácil evacuación del agua contenida en el depósito, para facilitar su mantenimiento y limpieza. Asimismo, se construirán y conectarán de manera que el agua se renueve por su propio modo de funcionamiento evitando siempre la existencia de agua estancada.

Bombas para grupo de sobre elevación, según el CTE DB HR, apartado 3.3.2, los equipos utilizados en las instalaciones, se instalarán sobre soportes antivibratorios elásticos cuando se trate de equipos pequeños y compactos o sobre una bancada de inercia cuando el equipo no posea una base propia suficientemente rígida para resistir los esfuerzos causados por su función. En el caso de equipos instalados sobre una bancada de inercia, tales como bombas de impulsión, la bancada será de hormigón o acero de tal forma que tenga la suficiente masa e inercia para evitar el paso de vibraciones al edificio. Entre la bancada y la estructura del edificio deben interponerse elementos antivibratorios. Se instalarán conectores flexibles a la entrada y a la salida de las tuberías de las bombas.

Igualmente se dispondrán llaves de cierre, antes y después de cada bomba.

Deposito de presión, según el CTE DB HS 4, apartado 5.1.3.1.3: estará dotado de un presostato con manómetro, tarado a las

presiones máxima y mínima de servicio, haciendo las veces de interruptor, comandando la centralita de maniobra y control de las bombas. Los valores correspondientes de reglaje han de figurar de forma visible en el depósito. En equipos con varias bombas de funcionamiento en cascada, se instalarán tantos presostatos como bombas se desee hacer entrar en funcionamiento. El depósito de presión dispondrá de una válvula de seguridad, situada en su parte superior, con una presión de apertura por encima de la presión nominal de trabajo e inferior o igual a la presión de timbrado del depósito. Si se instalaran varios depósitos de presión, estos pueden disponerse tanto en línea como en derivación.

Funcionamiento alternativo de grupo de presión convencional, según el CTE DB HS 4, apartado 5.1.3.2: se preverá una derivación alternativa (by-pass) para el funcionamiento alternativo del grupo de presión convencional. Esta derivación llevará incluida una válvula de tres vías motorizada y una válvula antirretorno posterior a ésta. El accionamiento de la válvula también podrá ser manual. Cuando existan baterías mezcladoras, se instalará una reducción de presión centralizada. Asimismo, se dispondrá de un racor de conexión para la instalación de un aparato de medición de presión o un puente de presión diferencial.

Montaje de los filtros. El filtro ha de instalarse antes del primer llenado de la instalación, y se situará inmediatamente delante del contador según el sentido de circulación del agua. En la ampliación de instalaciones existentes o en el cambio de tramos grandes de instalación, es conveniente la instalación de un filtro adicional en el punto de transición.

Tratamiento de aguas. Sólo se instalarán aparatos de dosificación conformes con la reglamentación vigente.

Griferías: La grifería, en general, quedará bien fijada al soporte, perfectamente nivelada en las dos direcciones y colocada en la posición reflejada en el proyecto o, en su defecto, la indicada por la dirección facultativa. Quedará garantizada la estanqueidad de las conexiones con las tuberías sobre las que se instalan. Se prohibe el empleo de juntas de material endurecible en las roscas. El roscado se hará sin forzar ni estropear la rosca. El montaje se realizará siguiendo las instrucciones del fabricante.

Instalaciones, según el CTE DB HR, apartado 5.1.4, deben utilizarse elementos elásticos y sistemas antivibratorios en las sujeciones o puntos de contacto entre las instalaciones que produzcan vibraciones y los elementos constructivos. Según el CTE DB HR, apartado 5.1.1.1, deben recatarse las rozas hechas para el paso de instalaciones de tal manera que no se disminuya el aislamiento acústico inicialmente previsto.

Según el CTE DB SI-1, apartado 3, la resistencia al fuego requerida a los elementos de compartimentación de incendios se debe mantener en los puntos en los que dichos elementos son atravesados por elementos de las instalaciones, tales como tuberías, etc.

- **Condiciones de terminación**

La instalación se entregará terminada, conectada y comprobada.

Control de ejecución, ensayos y pruebas

- **Control de ejecución**

Proyecto:

Se cumplirá lo indicado en el CTE DB HS 4 y en la Orden de 25 de mayo de 2007, sobre instalaciones interiores de suministro de agua.

Instalación general del edificio.

Acometida: tubería de acometida atraviesa el muro por un orificio con pasatubos rejuntado e impermeabilizado. Llave de registro (exterior al edificio). Llave de paso, alojada en cámara impermeabilizada en el interior del edificio.

Contador general: situación del armario o cámara; colocación del contador, llaves y grifos; diámetro y recibido del manguito pasamuros.

Llave general: diámetro y recibido del manguito pasamuros; colocación de la llave.

Tubo de alimentación y grupo de presión: diámetro; a ser posible aéreo.

Grupo de presión: marca y modelo especificado

Depósito hidroneumático: homologado por el Ministerio de Industria.

Equipo de bombeo: marca, modelo, caudal, presión y potencia especificados. Llevará válvula de asiento a la salida del equipo y válvula de aislamiento en la aspiración. Fijación, que impida la transmisión de esfuerzos a la red y vibraciones.

Batería de contadores divisionarios: local o armario de alojamiento, impermeabilizado y con sumidero sifónico. Colocación del contador y llave de paso. Separación de otras centralizaciones de contadores (gas, electricidad…) Fijación del soporte; colocación de contadores y llaves.

Instalación particular del edificio.

Montantes:

Grifos para vaciado de columnas, cuando se hayan previsto.

En caso de instalación de antiarietes, colocación en extremos de montantes y con llave de corte.

Diámetro y material especificados (montantes).

Pasatubos en muros y forjados, con holgura suficiente.

Posición paralela o normal a los elementos estructurales.

Comprobación de las separaciones entre elementos de apoyo o fijación.

Derivación particular:

Canalizaciones a nivel superior de los puntos de consumo.

Llaves de paso en locales húmedos.

Distancia a una conducción o cuadro eléctrico mayor o igual a 30 cm.

Diámetros y materiales especificados.

Tuberías de PVC, condiciones especiales para no impedir la dilatación.

Tuberías de acero galvanizado empotradas, no estarán en contacto con yeso o mortero mixto.

Tuberías de cobre recibidas con grapas de latón. La unión con galvanizado mediante manguitos de latón. Protección, en el caso de ir empotradas.

Prohibición de utilizar las tuberías como puesta a tierra de aparatos eléctricos.

Grifería:

Verificación con especificaciones de proyecto.

Colocación correcta con junta de aprieto.

- **Ensayos y pruebas**

Se realizarán las pruebas y ensayos en las instalaciones, según se indica en el CTE DB HS 4, apartado 5.2.1.

Pruebas de las instalaciones interiores.

Prueba de resistencia mecánica y estanquidad de todas las tuberías, elementos y accesorios que integran la instalación, estando todos sus componentes vistos y accesibles para su control. Una vez realizada la prueba anterior a la instalación se le conectarán la grifería y los aparatos de consumo, sometiéndose nuevamente a la prueba anterior.

En caso de instalaciones de ACS se realizarán las siguientes pruebas de funcionamiento:

Medición de caudal y temperatura en los puntos de agua.

Obtención de los caudales exigidos a la temperatura fijada una vez abiertos el número de grifos estimados en la simultaneidad.

Comprobación del tiempo que tarda el agua en salir a la temperatura de funcionamiento una vez realizado el equilibrado hidráulico de las distintas ramas de la red de retorno y abiertos uno a uno el grifo más alejado de cada uno de los ramales, sin haber abierto ningún grifo en las últimas 24 horas.

Medición de temperaturas de la red.

Con el acumulador a régimen, comprobación con termómetro de contacto de las temperaturas del mismo, en su salida y en los grifos.

Serán motivo de rechazo las siguientes condiciones:

Medidas no se ajustan a lo especificado.

Colocación y uniones defectuosas.

Estanquidad: ensayados el 100% de conductos y accesorios, se rechazará la instalación si no se estabiliza la presión a las dos horas de comenzada la prueba.

Funcionamiento: ensayados el 100% de grifos, fluxores y llaves de paso de la instalación, se rechazará la instalación si se observa funcionamiento deficiente en: estanquidad del conjunto completo, aguas arriba y aguas abajo del obturador, apertura y cierre correctos, sujeción mecánica sin holguras, movimientos ni daños al elemento al que se sujeta.

Conservación y mantenimiento

En general, se realizarán las operaciones de mantenimiento y conservación según se indica en el CTE DB HS 4, apartado 7.

Las acometidas que no sean utilizadas inmediatamente tras su terminación o que estén paradas temporalmente, deben cerrarse en la conducción de abastecimiento. Las acometidas que no se utilicen durante un año deben ser taponadas.

Se procederá a la limpieza de filtros de grifos y de cualquier otro elemento que pueda resultar obstruido antes de la entrega de la obra.

Sistemas de tratamiento de agua.

Los productos químicos utilizados en el proceso deben almacenarse en condiciones de seguridad en función de su naturaleza y su forma de utilización. La entrada al local destinado a su almacenamiento debe estar dotada de un sistema para que el acceso sea restringido a las personas autorizadas para su manipulación.

Prescripciones sobre verificaciones en el edificio terminado

Verificaciones y pruebas de servicio para comprobar las prestaciones finales del edificio

Instalación general del edificio.
Prueba hidráulica de las conducciones:
Prueba de presión
Prueba de estanquidad
Grupo de presión: verificación del punto de tarado de los presostatos.
Nivel de agua/ aire en el deposito.
Lectura de presiones y verificaciones de caudales.
Comprobación del funcionamiento de válvulas.
Instalaciones particulares.
Prueba hidráulica de las conducciones:
Prueba de presión
Prueba de estanquidad
Prueba de funcionamiento: simultaneidad de consumo.
Caudal en el punto más alejado.

9.2 - Instalaciones de evacuación de aguas

Descripción

Instalación de la red interior de evacuación de aguas residuales y pluviales en los edificios incluidos en el ámbito de aplicación general del Código Técnico de la Edificación, incluido el tratamiento de aguas residuales previo a su vertido.

Cuando exista una única red de alcantarillado público deberá disponerse un sistema mixto o un sistema separativo con una conexión final de las aguas pluviales y las residuales, antes de su salida a la red exterior.

Cuando existan dos redes de alcantarillado público, una de aguas pluviales y otra de aguas residuales deberá disponerse un sistema separativo y cada red de canalizaciones deberá conectarse de forma independiente con la exterior correspondiente.

Cuando no exista red de alcantarillado público, deben utilizarse sistemas individualizados separados, uno de evacuación de aguas residuales dotado de una estación depuradora particular y otro de evacuación de aguas pluviales al terreno.

Criterios de medición y valoración de unidades

Las canalizaciones se medirán por metro lineal, totalmente terminadas.

Los conductos, tanto de la red vertical (bajantes) como de la horizontal (colectores colgados, canalones, redes de pequeña evacuación, etc.), se medirán y valorarán por metro lineal, con o sin subsistema de ventilación, incluyendo uniones, accesorios y ayudas de albañilería.

Los subsistemas de ventilación de la red de evacuación (si no se incluyen en la misma), se medirán por metro lineal, incluyendo uniones, accesorios y ayudas de albañilería.

El resto de elementos de la instalación, como sumideros, desagües, sifones, botes sifónicos, etc., se medirá por unidad, totalmente colocados y comprobados incluyendo todos los accesorios y conexiones necesarios para su correcto funcionamiento.

Prescripciones sobre los productos

Características y recepción de los productos que se incorporan a las unidades de obra

La recepción de los productos, equipos y sistemas se realizará conforme se desarrolla en la Parte II, Condiciones de recepción de productos. Este control comprende el control de la documentación de los suministros (incluida la del marcado CE cuando sea pertinente), el control mediante distintivos de calidad o evaluaciones técnicas de idoneidad y el control mediante ensayos.

Los elementos que componen la instalación de la red interior de evacuación de agua son:

- Cierres hidráulicos, los cuales pueden ser: sifones individuales, botes sifónicos, sumideros sifónicos.
- Válvulas de desagüe. Las rejillas de todas las válvulas serán de latón cromado o de acero inoxidable, excepto en fregaderos en los que serán necesariamente de acero inoxidable.
- Redes de pequeña evacuación.
- Bajantes y canalones
- Calderetas o cazoletas y sumideros.
- Colectores colgados.
- Subsistemas de ventilación.

Ventilación primaria.
Ventilación secundaria.
Ventilación terciaria.
Ventilación con válvulas de aireación-ventilación.
De forma general, las características de los materiales para la instalación de evacuación de aguas serán:
Resistencia a la fuerte agresividad de las aguas a evacuar.
Impermeabilidad total a líquidos y gases.
Suficiente resistencia a las cargas externas.
Flexibilidad para poder absorber sus movimientos.
Lisura interior.
Resistencia a la abrasión.
Resistencia a la corrosión.
Absorción de ruidos, producidos y transmitidos.

Se consideran adecuados para las instalaciones de evacuación de aguas, las canalizaciones siguientes:

- Tuberías de fundición, según normas UNE-EN 545, UNE-EN 598, UNE-EN 877
- Tuberías de PVC, según normas UNE-EN 1329-1, UNE-EN 1401-1, UNE-EN 1453-1, UNE-EN 1456-1, UNE-EN 1566-1
- Tuberías de polipropileno (PP), según norma UNE-EN 1852-1
- Tuberías de hormigón, según norma UNE-EN 1916

Los suministradores de los equipos y productos utilizados en las instalaciones, incluirán en la documentación de los mismos los valores de las magnitudes que caracterizan los ruidos y vibraciones procedentes de las instalaciones de los edificios, según el CTE DB HR, apartado 3.3.

Los soportes antivibratorios, sobre los que se instalan los equipos y los conectores flexibles, instalados a la entrada y a la salida de las tuberías de los equipos, para evitar el paso de vibraciones al edificio, cumplirán la UNE 100 153 IN, según el CTE DB HR, apartado 3.3.

Productos con marcado CE, de conformidad con la Directiva 89/106/CEE de productos de la construcción:

Tubos y accesorios de acero galvanizado en caliente para canalización de aguas residuales, (ver Parte II, Relación de productos con marcado CE).

Tubos y accesorios de acero inoxidable soldados longitudinalmente, para canalización de aguas residuales, (ver Parte II, Relación de productos con marcado CE).

Válvulas equilibradoras de presión para sistemas de desagüe (ver Parte II, Relación de productos con marcado CE).

Canales de desagüe para zonas de circulación utilizadas por peatones y vehículos, (ver Parte II, Relación de productos con marcado CE).

Dispositivos antiinundación para edificios (ver Parte II, Relación de productos con marcado CE).

Juntas de estanquidad de tuberías empleadas en canalizaciones de agua y en drenaje, de caucho vulcanizado, elastómeros termoplásticos, materiales celulares de caucho vulcanizado y elementos de estanquidad de poliuretano moldeado (ver Parte II, Relación de productos con marcado CE).

Se realizará la comprobación de la documentación de suministro en todos los casos, comprobando que coincide lo suministrado en obra con lo indicado en el proyecto.

Accesorios de desagüe: defectos superficiales. Diámetro del desagüe. Diámetro exterior de la brida. Tipo. Estanquidad. Marca del fabricante. Norma a la que se ajusta.

Desagües sin presión hidrostática: estanquidad al agua: sin fuga. Estanquidad al aire: sin fuga. Ciclo de temperatura elevada: sin fuga antes y después del ensayo. Marca del fabricante. Diámetro nominal. Espesor de pared mínimo. Material. Código del área de aplicación. Año de fabricación. Comportamiento funcional en clima frío.

Las piezas que no cumplan las especificaciones de proyecto, hayan sufrido daños durante el transporte o que presentaren defectos serán rechazadas.

Almacenamiento y manipulación (criterios de uso, conservación y mantenimiento)

El almacenamiento en obra se hará dentro de los respectivos embalajes originales y de acuerdo con las instrucciones del fabricante. Será en un lugar protegido de lluvias y focos húmedos, en zonas alejadas de posibles impactos. No estarán en contacto con el terreno.

Prescripciones en cuanto a la ejecución por unidades de obra

Características técnicas de cada unidad de obra

- **Condiciones previas: soporte**

Se habrán dejado en los forjados los huecos necesarios para el paso de conducciones y bajantes, al igual que en los elementos estructurales los pasatubos previstos en proyecto.

Los soportes de la instalación de saneamiento según los diferentes tramos de la misma serán:

Paramentos verticales. Tendrán un espesor adecuado para permitir el alojamiento de las conducciones empotradas.

Forjados. La red de evacuación interior irá preferentemente descolgada del forjado.

- **Compatibilidad entre los productos, elementos y sistemas constructivos**

Para prevenir el fenómeno electroquímico de la corrosión galvánica entre metales con diferente potencial, se adoptarán las siguientes medidas:

Evitar el contacto entre dos metales de distinta actividad. En caso de no poder evitar el contacto, se deberá seleccionar metales próximos en la serie galvánica.

Aislar eléctricamente los metales con diferente potencial.

Evitar el acceso de agua y oxígeno a la zona de unión de los dos metales.

En redes de pequeña evacuación en el caso de tuberías empotradas se aislarán para evitar corrosiones, aplastamientos o fugas. Igualmente, no quedarán sujetas a la obra con elementos rígidos tales como yesos o morteros.

La derivación o manguetón del inodoro que atraviese un paramento o forjado, no se sujetará con mortero, sino a través de pasatubos, o sellando el intersticio entre obra y conducto con material elástico. Cualquier paso de tramos de la red a través de elementos estructurales dejará una holgura a rellenar con material elástico. Válvulas de desagüe: en su montaje no se permitirá la manipulación de las mismas, quedando prohibida unión con enmasillado. Cuando el tubo sea de polipropileno, no se utilizará líquido soldador.

Proceso de ejecución

- **Ejecución**

El ensamblaje de las válvulas de desagüe y su interconexión se efectuará mediante juntas mecánicas con tuerca y junta tórica, quedando prohibida la unión con enmasillado. Cuando el tubo sea de polipropileno, no se utilizará líquido soldador.

Tanto los sifones individuales como los botes sifónicos serán accesibles en todos los casos, y siempre desde el propio local en que estén instalados. Los sifones individuales se instalarán lo más cerca posible de la válvula de descarga del aparato sanitario o en el mismo aparato sanitario. Los cierres hidráulicos no quedarán tapados u ocultos por tabiques, forjados, etc., que dificulten o imposibiliten su acceso y mantenimiento. Cuando el manguetón del inodoro sea de plástico, se acoplará al desagüe del aparato por medio de un sistema de junta de caucho de sellado hermético.

Los botes sifónicos quedarán enrasados con el pavimento y serán registrables mediante tapa de cierre hermético, estanca al aire y al agua. No se podrán conectar desagües procedentes de ningún otro tipo de aparato sanitario a botes sifónicos que recojan desagües de urinarios. La conexión de los ramales de desagüe al bote sifónico se realizará a una altura mínima de 2 cm y el tubo de salida como mínimo a 5 cm, formando así un cierre hidráulico. La conexión del tubo de salida a la bajante no se realizará a un nivel inferior al de la boca del bote para evitar la pérdida del sello hidráulico.

Tanto en las bajantes mixtas como en las bajantes de pluviales, la caldereta se instalará en paralelo con la bajante, a fin de poder garantizar el funcionamiento de la columna de ventilación. El sumidero sifónico se dispondrá a una distancia de la bajante inferior o igual a 5 m, y se garantizará que en ningún punto de la cubierta se supera una altura de 15 cm de hormigón de pendiente. Su diámetro será superior a 1,5 veces el diámetro de la bajante a la que desagua.

Los canalones, en general y salvo las siguientes especificaciones, se dispondrán con una pendiente mínima de 0,5%, hacia el exterior. Para la construcción de canalones de zinc, se soldarán las piezas en todo su perímetro, las abrazaderas a las que se sujetará la chapa, se ajustarán a la forma de la misma y serán de pletina de acero galvanizado. Se colocarán estos elementos de sujeción a una distancia máxima de 50 cm e irá remetido al menos 1,5 cm de la línea de tejas del alero. Con canalones de plástico, se puede establecer una pendiente mínima de 0,16%. En estos canalones se unirán los diferentes perfiles con manguito de unión con junta de goma. La separación máxima entre ganchos de sujeción no excederá de 1 m, dejando espacio para las bajantes y uniones. Todos sus accesorios deben llevar una zona de dilatación de al menos 1 cm. La conexión de canalones al colector general de la red vertical aneja, en su caso, se hará a través de sumidero sifónico.

Las redes serán estancas y no presentarán exudaciones ni estarán expuestas a obstrucciones. Se evitarán los cambios bruscos de dirección y se utilizarán piezas especiales adecuadas. Se evitará el enfrentamiento de dos ramales sobre una misma tubería colectiva. Se sujetarán mediante bridas o ganchos dispuestos cada 70 cm para tubos de diámetro no superior a 5 cm y cada 50 cm para diámetros superiores. Cuando la sujeción se realice a paramentos verticales, éstos tendrán un espesor mínimo de 9 cm. Las abrazaderas de cuelgue de los forjados llevarán forro interior elástico y serán regulables para darles la pendiente adecuada. Los pasos a través de forjados, o de cualquier elemento estructural, se harán con contratubo de material adecuado, con una holgura mínima de 1 cm, que se retacará con masilla asfáltica o material elástico.

Las bajantes se ejecutarán de manera que queden aplomadas y fijadas a la obra, cuyo espesor no deberá ser menor de 12 cm, con elementos de agarre mínimos entre forjados. La fijación se realizará con una abrazadera de fijación en la zona de la embocadura, para que cada tramo de tubo sea autoportante, y una abrazadera de guiado en las zonas intermedias. La distancia entre abrazaderas debe ser de 15 veces el diámetro. Las bajantes, en cualquier caso, se mantendrán separadas de los paramentos. En edificios de más de 10 plantas, se interrumpirá la verticalidad de la bajante con el fin de disminuir el posible impacto de caída. La desviación debe preverse con piezas especiales o escudos de protección de la bajante y el ángulo de la desviación con la vertical debe ser superior a 60º, a fin de evitar posibles atascos. El reforzamiento se realizará con elementos de poliéster aplicados “in situ”.

Las ventilaciones primarias irán provistas del correspondiente accesorio estándar que garantice la estanqueidad permanente del remate entre impermeabilizante y tubería. En las bajantes mixtas o residuales, que vayan dotadas de columna de ventilación paralela, ésta se montará lo más próxima posible a la bajante; para la interconexión entre ambas se utilizarán accesorios estándar del mismo material de la bajante, que garanticen la absorción de las distintas dilataciones que se produzcan en las dos conducciones, bajante y ventilación. Dicha interconexión se realizará en cualquier caso, en el sentido inverso al del flujo de las aguas, a fin de impedir que éstas penetren en la columna de ventilación. Los pasos a través de forjados se harán en idénticas condiciones que para las bajantes. La ventilación terciaria se

conectará a una distancia del cierre hidráulico entre 2 y 20 veces el diámetro de la tubería. Se realizará en sentido ascendente o en todo caso horizontal por una de las paredes del local húmedo. Las válvulas de aireación se montarán entre el último y el penúltimo aparato, y por encima, de 1 a 2 m, del nivel del flujo de los aparatos. Se colocarán en un lugar ventilado y accesible. La unión podrá ser por presión con junta de caucho o sellada con silicona. El entronque con la bajante se mantendrá libre de conexiones de desagüe a una distancia igual o mayor que 1 m a ambos lados.
Se situará un tapón de registro en cada entronque y en tramos rectos cada 15 m, que se instalarán en la mitad superior de la tubería.

En los cambios de dirección se situarán codos de 45º, con registro roscado.

La separación entre abrazaderas será función de la flecha máxima admisible por el tipo de tubo.

Aunque se deberá comprobar la flecha máxima citada, se incluirán abrazaderas cada 1,50 m, para todo tipo de tubos, y la red quedará separada de la cara inferior del forjado un mínimo de 5 cm. Estas abrazaderas, con las que se sujetarán al forjado, serán de hierro galvanizado y dispondrán de forro interior elástico, siendo regulables para darles la pendiente deseada. Se dispondrán sin apriete en las gargantas de cada accesorio, estableciéndose de ésta forma los puntos fijos; los restantes soportes serán deslizantes y soportarán únicamente la red. Cuando la generatriz superior del tubo quede a más de 25 cm del forjado que la sustenta, todos los puntos fijos de anclaje de la instalación se realizarán mediante silletas o trapecios de fijación, por medio de tirantes anclados al forjado en ambos sentidos, (aguas arriba y aguas abajo), del eje de la conducción, a fin de evitar el desplazamiento de dichos puntos por pandeo del soporte. En todos los casos se instalarán los absorbedores de dilatación necesarios. En tuberías encoladas se utilizarán manguitos de dilatación o uniones mixtas (encoladas con juntas de goma) cada 10 m. La tubería principal se prolongará 30 cm desde la primera toma para resolver posibles obturaciones. Los pasos a través de elementos de fábrica se harán con contra-tubo de algún material adecuado, con las holguras correspondientes, según se ha indicado para las bajantes.

Instalaciones, según el CTE DB HR, apartado 3.3.3.1, las conducciones colectivas del edificio deberán ir tratadas con el fin de no provocar molestias en los recintos protegidos y los recintos habitables. En el paso de tuberías a través de los elementos constructivos se utilizarán sistemas antivibratorios tales como manguitos elásticos estancos, coquillas, pasamuros estancos y abrazaderas desolidarizadoras. El anclaje de tuberías colectivas se realizará a elementos constructivos de masa por unidad de superficie mayor que 150 kg/m². En los cuartos húmedos en los que la instalación de evacuación de aguas esté descolgada del forjado, debe instalarse un techo suspendido con un material absorbente acústico en la cámara. Según el CTE DB HR, apartado 5.1.4, deben utilizarse elementos elásticos y sistemas antivibratorios en las sujeciones o puntos de contacto entre las instalaciones que produzcan vibraciones y los elementos constructivos.

Según el CTE DB SI-1, apartado 3, la resistencia al fuego requerida a los elementos de compartimentación de incendios se debe mantener en los puntos en los que dichos elementos son atravesados por elementos de las instalaciones, tales como tuberías, etc.

- **Tolerancias admisibles**

No se admitirán desviaciones respecto a los valores de proyecto superiores al 10%.

- **Condiciones de terminación**

Al término de la instalación, e informada la dirección facultativa, el instalador autorizado emitirá la documentación reglamentaria que acredite la conformidad de la instalación con la Reglamentación vigente.

Control de ejecución, ensayos y pruebas

- **Control de ejecución**

Proyecto:
Se cumplirá lo indicado en el CTE DB HS 5 y en la Orden de 25 de mayo de 2007, sobre evacuación de aguas en los edificios.

- Red horizontal:
  Conducciones suspendidas:
  Material y diámetro según especificaciones. Registros.
  Sujeción con bridas o ganchos al forjado (cada 70 cm). Pendientes.
  Juntas estancas.
  Pasatubos y sellado en el paso a través de muros.
  Red de desagües:
- Desagüe de aparatos:
  Sifones individuales en aparatos sanitarios y conexión a los aparatos.
  Botes sifónicos (en su caso). Conexión y tapa.
  Sifones registrables en desagües de aparatos de bombeo (lavadoras…)
  Pendientes de la red horizontal. Conexión a bajantes.
  Distancia máxima de inodoros a bajantes. Conexión del aparato a bajante.
- Sumideros:
  Replanteo. Nº de unidades. Tipo.
  Colocación. Impermeabilización, solapos.
  Cierre hidráulico. Conexión. Rejilla.
- Bajantes:
  Material y diámetro especificados.
  Existencia de pasatubos y sellado a través de forjados.
  Dos fijaciones mediante abrazaderas, por cada tubo.
  Protección en zona de posible impacto.
  Remate de ventilación. Se prolonga por encima de la cubierta la longitud especificada.
  La ventilación de bajantes no esta asociada a otros conductos de ventilación de locales (tipo Shunt)
- Ventilación:
  Conducciones verticales:
  Disposición: tipos y secciones según especificaciones. Correcta colocación y unión entre piezas.
  Aplomado: comprobación de la verticalidad.
  Sustentación: correcta sustentación de cada nivel de forjado. Sistema de apoyo.

Aislamiento térmico: espesor especificado. Continuidad del aislamiento.
Aspirador estático: altura sobre cubierta. Distancia a otros elementos.
Fijación. Arriostramiento, en su caso.
Conexiones individuales:
Derivaciones: correcta conexión con pieza especial de derivación. Correcta colocación de la rejilla.
Revestimientos o falseado de la instalación: se pondrá especial cuidado en no interrumpirlos en todo su recorrido, desde el suelo hasta el forjado superior. No se admitirán falseos interrumpidos en los falsos techos o pasos de tuberías no selladas.

- **Ensayos y pruebas**

Según CTE DB HS 5, apartado 5.6, se realizarán las siguientes pruebas.
Pruebas de estanqueidad parcial.
Pruebas de estanqueidad total.
Prueba con agua.
Prueba con aire.
Prueba con humo.

Conservación y mantenimiento

En general, se realizarán las operaciones de mantenimiento y conservación según se indica en el CTE DB HS 5, apartado 7.
La instalación no se utilizará para la evacuación de otro tipo de residuos que no sean aguas residuales o pluviales.
Se revisará que estén cerradas todas las conexiones de los desagües que vayan a conectarse a la red de alcantarillado y se taparán todas las arquetas para evitar caídas de personas, materiales y objetos.

Prescripciones sobre verificaciones en el edificio terminado

Verificaciones y pruebas de servicio para comprobar las prestaciones finales del edificio

Documentación: certificados, boletines y documentación adicional exigida por la Administración competente.

10 - Instalaciones de electricidad

10.1 - Instalaciones de baja tensión y puesta a tierra

Descripción

Instalación de baja tensión: instalación de la red de distribución eléctrica para tensiones entre 230 / 400 V, desde el final de la acometida de la compañía suministradora en el cuadro o caja general de protección, hasta los puntos de utilización en el edificio.
Instalación de puesta a tierra: se establecen para limitar la tensión que, con respecto a la tierra, puedan presentar en un momento dado las masas metálicas, asegurar la protección de las protecciones y eliminar o disminuir el riesgo que supone una avería en los materiales eléctricos utilizados. Es una unión eléctrica directa, sin fusibles ni protección alguna, de una parte del circuito eléctrico o de una parte conductora no perteneciente al mismo mediante una toma de tierra con un electrodo o grupos de electrodos enterrados en el suelo.

Criterios de medición y valoración de unidades

Instalación de baja tensión: los conductores se medirán y valorarán por metro lineal de longitud de iguales características, todo ello completamente colocado incluyendo tubo de aislamiento y parte proporcional de cajas de derivación y ayudas de albañilería cuando existan. Los canales o bandejas se medirán por metro lineal, totalmente montados incluyendo sus accesorios. El resto de elementos de la instalación, como caja general de protección, módulo de contador, mecanismos, etc., se medirán por unidad totalmente colocada y comprobada incluyendo todos los accesorios y conexiones necesarios para su correcto funcionamiento, y por unidades de enchufes y de puntos de luz incluyendo partes proporcionales de conductores, tubos, cajas y mecanismos.
Instalación de puesta a tierra: los conductores de las líneas principales o derivaciones de la puesta a tierra se medirán y valorarán por metro lineal, incluso tubo de aislamiento y parte proporcional de cajas de derivación, ayudas de albañilería y conexiones. El conductor de puesta a tierra se medirá y valorará por metro lineal, incluso excavación y relleno. El resto de componentes de la instalación, como picas, placas, arquetas, etc., se medirán y valorarán por unidad, incluso ayudas y conexiones.

Prescripciones sobre los productos

Características y recepción de los productos que se incorporan a las unidades de obra

La recepción de los productos, equipos y sistemas se realizará conforme se desarrolla en la Parte II, Condiciones de recepción de productos. Este control comprende el control de la documentación de los suministros (incluida la correspondiente al marcado CE, cuando sea pertinente), el control mediante distintivos de calidad o evaluaciones técnicas de idoneidad y el control mediante ensayos.
Instalación de baja tensión:
En general, la determinación de las características de la instalación se efectúa de acuerdo con lo señalado en la norma UNE 20.460-3.

- Acometida. Es la parte de la red de distribución, que alimenta la Caja general de protección. En cuanto a su instalación y características de la misma, cumplirá lo especificado en la ITC-BT-11 del RBT.
- Caja general de protección (CGP) (ITC-BT-13). Son las cajas que alojan los elementos de protección de las L.G.A. Corresponderán a uno de los tipos recogidos en las especificaciones técnicas de la empresa suministradora que hayan sido aprobadas por la Administración Pública competente.
- Línea General de alimentación (LGA) (ITC-BT-14). Es aquella que enlaza la Caja General de Protección con la centralización de contadores. Las líneas generales de alimentación estarán constituidas por:
  Conductores aislados en el interior de tubos empotrados.

Conductores aislados en el interior de tubos enterrados.
Conductores aislados en el interior de tubos en montaje superficial.
Conductores aislados en el interior de canales protectores cuya tapa sólo se pueda abrir con la ayuda de un útil.
Canalizaciones eléctricas prefabricadas que deberán cumplir la norma UNE-EN-60439-2.
Conductores aislados en el interior de conductos cerrados de obra de fábrica, proyectados y construidos al efecto.
Los tubos y canales cumplirán lo indicado en la ITC-BT-21, salvo lo indicado en la instrucción ITC-BT-14.

Los conductores a utilizar, tres de fase y uno de neutro, serán de cobre o aluminio, unipolares y aislados, siendo su nivel de aislamiento 0,6/1 kV. Los cables serán no propagadores del incendio y con emisión de humos y opacidad reducida. La sección mínima será de 10 mm² en cobre y 16 mm² en aluminio.

- Contadores (ITC-BT-16). Son dispositivos para la medida de la energía eléctrica. Deberán cumplir la norma UNE-EN 60439, partes 1, 2 y 3.
  Colocados en forma individual.
  Colocados en forma concentrada (en armario o en local).
- Derivación individual (ITC-BT-15): es la parte de la instalación que, partiendo de la línea general de alimentación suministra energía eléctrica a una instalación de usuario. Las derivaciones individuales estarán constituidas por:
  Conductores aislados en el interior de tubos empotrados.
  Conductores aislados en el interior de tubos enterrados.
  Conductores aislados en el interior de tubos en montaje superficial.
  Conductores aislados en el interior de canales protectoras cuya tapa sólo se pueda abrir con la ayuda de un útil.
  Canalizaciones eléctricas prefabricadas que deberán cumplir la norma UNE-EN 60439-2.
  Conductores aislados en el interior de conductos cerrados de obra de fábrica, proyectados y construidos al efecto.
  Los tubos y canales cumplirán lo indicado en la ITC-BT-21, salvo lo indicado en la instruccion ITC-BT-15.

  Los conductores a utilizar serán de cobre o aluminio, aislados y normalmente unipolares, siendo su tensión asignada 450/750 V. En el caso de cables multiconductores o en el caso de derivaciones individuales en el interior de tubos enterrados, el aislamiento de los conductores será de tensión asignada 0,6/1 kV. Los cables serán no propagadores del incendio y con emisión de humos y opacidad reducida. La sección mínima será de 6 mm² para los cables polares, neutro y protección y de 1,5 mm² para el hilo de mando, que será de color rojo.
- Interruptor de control de potencia (ICP). (ITC-BT-17). La envolvente para el ICP será precintable y sus dimensiones estarán de acuerdo con el tipo de suministro y tarifa a aplicar. Sus características y tipo corresponderán a un modelo oficialmente aprobado.
- Cuadro General de Distribución. (ITC-BT-17). Las envolventes de los cuadros se ajustarán a las normas UNE-EN 60670-1 y UNE-EN 60.439-3 con un grado de protección mínimo IP 30 según UNE-EN 60.670 e IK07 según UNE-EN 50.102. En su interior albergará como mínimo los siguientes dispositivos generales e individuales de mando y protección:
  Un interruptor general automático de corte omnipolar.
  Un interruptor diferencial general.

  Dispositivos de corte omnipolar, destinados a la protección contra sobrecargas y cortocircuitos de cada uno de los circuitos interiores.
  Dispositivo de protección contra sobretensiones, según ITC-BT-23, si fuese necesario.
  - Instalación interior (ITC-BT-19) : Los conductores activos serán de cobre, aislados y con una tensión asignada de 450/750 V, como mínimo. Los circuitos y las secciones utilizadas serán los indicados en la instrucción ITC-BT-25. Los conductores de protección serán de cobre y presentarán el mismo aislamiento que los conductores activos. Se instalarán por la misma canalización que éstos y su sección será la indicada en la instrucción ITC-BT-19.
    Circuitos. Conductores y mecanismos: identificación, según especificaciones de proyecto.
    Puntos de luz y tomas de corriente.
    Aparatos y pequeño material eléctrico para instalaciones de baja tensión.
    Cables eléctricos, accesorios para cables e hilos para electrobobinas.
- Regletas de la instalación como cajas de derivación, interruptores, conmutadores, base de enchufes, pulsadores, zumbadores y regletas.
  El instalador poseerá calificación de Empresa Instaladora.
- En algunos casos la instalación incluirá grupo electrógeno y/o SAI. En la documentación del producto suministrado en obra, se comprobará que coincide con lo indicado en el proyecto, las indicaciones de la dirección facultativa y las normas UNE que sean de aplicación de acuerdo con el Reglamento Electrotécnico para Baja Tensión: marca del fabricante. Distintivo de calidad. Tipo de homologación cuando proceda. Grado de protección. Tensión asignada. Potencia máxima admisible. Factor de potencia. Cableado: sección y tipo de aislamiento. Dimensiones en planta. Instrucciones de montaje.
  No procede la realización de ensayos.

  Las piezas que no cumplan las especificaciones de proyecto, hayan sufrido daños durante el transporte o que presentaren defectos serán rechazadas.
- Instalación de puesta a tierra (ITC-BT-18):
  Conductor de protección.
  Conductor de unión equipotencial principal.
  Conductor de tierra o línea de enlace con el electrodo de puesta a tierra.
  Conductor de equipotencialidad suplementaria.
  Borne principal de tierra, o punto de puesta a tierra.
  Masa.
  Elemento conductor.

  Toma de tierra: pueden ser barras, tubos, pletinas, conductores desnudos, placas, anillos o bien mallas metálicas constituidos por los elementos anteriores o sus combinaciones. Otras estructuras enterradas, con excepción de las armaduras pretensadas. Los materiales utilizados y la realización de las tomas de tierra no afectará a la resistencia mecánica y eléctrica por efecto de la corrosión y comprometa las características del diseño de la instalación.

  El almacenamiento en obra de los elementos de la instalación se hará dentro de los respectivos embalajes originales y de acuerdo con las instrucciones del fabricante. Será en un lugar protegido de lluvias y focos húmedos, en zonas alejadas de posibles impactos. No estarán en contacto con el terreno.

Prescripciones en cuanto a la ejecución por unidades de obra

Características técnicas de cada unidad de obra

- **Condiciones previas: soporte**

Instalación de baja tensión:

La fijación se realizará una vez acabado completamente el paramento que la soporte. Las instalaciones sólo podrán ser ejecutadas por instaladores o empresas instaladoras que cumplan con la reglamentación vigente en su ámbito de actuación.

El soporte serán los paramentos horizontales y verticales, donde la instalación podrá ser vista o empotrada.

Para la instalación y puesta en obra de los tubos o canales protectores de la instalación de B.T. se deberá cumplir lo indicado en la ITC-BT-21.

En el caso de instalación vista, esta se fijará con tacos y tornillos, bridas o abrazaderas, a paredes y techos, utilizando como aislante protector de los conductores tubos, bandejas o canaletas.

En el caso de instalación empotrada, los tubos flexibles de protección se dispondrán en el interior de rozas practicadas a los tabiques. Las rozas no pondrán en peligro la seguridad de las paredes o techos en que se practiquen.

Instalación de puesta a tierra:

El soporte de la instalación de puesta a tierra de un edificio será por una parte el terreno, ya sea el lecho del fondo de las zanjas de cimentación o bien el terreno propiamente dicho donde se hincarán picas, placas, etc. La profundidad nunca será inferior a 0,50 m.

El soporte para el resto de la instalación sobre nivel de rasante, líneas principales de tierra y conductores de protección, serán los paramentos verticales u horizontales totalmente acabados o a falta de revestimiento, sobre los que se colocarán los conductores en montaje superficial o empotrados, aislados con tubos de PVC rígido o flexible respectivamente.

- **Compatibilidad entre los productos, elementos y sistemas constructivos**

En general:

En general, para prevenir el fenómeno electroquímico de la corrosión galvánica entre metales con diferente potencial, se adoptarán las siguientes medidas:

Evitar el contacto entre dos metales de distinta actividad. En caso de no poder evitar el contacto, se deberá seleccionar metales próximos en la serie galvánica.

Aislar eléctricamente los metales con diferente potencial.

Evitar el acceso de agua y oxígeno a la zona de unión de los dos metales.

En la instalación de baja tensión:

Cuando algún elemento de la instalación eléctrica deba discurrir paralelo o instalarse próximo a una tubería de agua, se colocará siempre por encima de ésta. Las canalizaciones eléctricas no se situarán por debajo de otras canalizaciones que puedan dar lugar a condensaciones, tales como las destinadas a conducción de vapor, de agua, de gas, etc., a menos que se tomen las disposiciones necesarias para proteger las canalizaciones eléctricas contra los efectos de estas condensaciones.

Las canalizaciones eléctricas y las no eléctricas sólo podrán ir dentro de un mismo canal o hueco en la construcción, cuando se cumplan simultáneamente las siguientes condiciones:

La protección contra contactos indirectos estará asegurada por alguno de los sistemas señalados en la Instrucción ITC-BT-24, considerando a las conducciones no eléctricas, cuando sean metálicas, como elementos conductores.

Las canalizaciones eléctricas estarán convenientemente protegidas contra los posibles peligros que pueda presentar su proximidad a canalizaciones, y especialmente se tendrá en cuenta: la elevación de la temperatura, debida a la proximidad con una conducción de fluido caliente; la condensación; la inundación por avería en una conducción de líquidos, (en este caso se tomarán todas las disposiciones convenientes para asegurar su evacuación); la corrosión por avería en una conducción que contenga-un fluido corrosivo; la explosión por avería en una conducción que contenga un fluido inflamable; la intervención por mantenimiento o avería en una de las canalizaciones puede realizarse sin dañar al resto.

En la instalación de puesta a tierra:

Las canalizaciones metálicas de otros servicios (agua, líquidos o gases inflamables, calefacción central, etc.) no se utilizarán como tomas de tierra por razones de seguridad.

Proceso de ejecución

- **Ejecución**

Instalación de baja tensión:

Se comprobará que todos los elementos de la instalación de baja tensión coinciden con su desarrollo en proyecto, y en caso contrario se redefinirá según el criterio y bajo la supervisión de la dirección facultativa. Se marcará por instalador autorizado y en presencia de la dirección facultativa los diversos componentes de la instalación, como tomas de corriente, puntos de luz, canalizaciones, cajas, etc.

La instalación y puesta en obra de los tubos o canales protectores de la instalación de B.T. se realizará según lo indicado en la ITC-BT-21. En general, el trazado de las canalizaciones se hará siguiendo líneas verticales y horizontales o paralelas a las aristas de las paredes que limitan el local donde se efectúa la instalación.

Al marcar los tendidos de la instalación se tendrá en cuenta la separación mínima de 30 cm con la instalación de fontanería.

Se comprobará la situación de la acometida, ejecutada según R.E.B.T. y normas particulares de la compañía suministradora.

Se colocará la caja general de protección en lugar de permanente acceso desde la vía pública, y próxima a la red de distribución urbana o centro de transformación. La caja de la misma deberá estar homologada por UNESA y disponer de dos orificios que alojarán los conductos (metálicos protegidos contra la corrosión, fibrocemento o PVC rígido, autoextinguible de grado 7 de resistencia al choque), para la entrada de la acometida de la red general. Dichos conductos tendrán un diámetro mínimo de 15 cm o sección equivalente, y se colocarán inclinados hacía la vía pública. La caja de protección quedará empotrada y fijada sólidamente al paramento por un mínimo de 4 puntos, las dimensiones de la hornacina superarán las de la caja en 15 cm en todo su perímetro y su profundidad será de 30 cm como mínimo.

Se colocará un conducto de 10 cm desde la parte superior del nicho, hasta la parte inferior de la primera planta para poder realizar alimentaciones provisionales en caso de averías, suministros eventuales, etc.

Las puertas serán de tal forma que impidan la introducción de objetos, colocándose a una altura mínima de 20 cm sobre el suelo, y con hoja y marco metálicos protegidos frente a la corrosión. Dispondrán de cerradura normalizada por la empresa suministradora y se podrá

revestir de cualquier material.

Línea general de alimentación (LGA) (ITC-BT-14), hasta el recinto de contadores. Su trazado será lo más corto y rectilíneo posible, discurriendo por zonas de uso común. Cuando se instalen en el interior de tubos su diámetro será el indicado en la tabla 1 de la mencionada instrucción. Las dimensiones de otros tipos de canalizaciones deberán permitir la ampliación de la sección de los conductores en un 100 %. Las uniones de los tubos rígidos serán roscadas o embutidas. Cuando tenga una longitud excesiva se dispondrán los registros adecuados. Se procederá a la colocación de los conductores eléctricos, sirviéndose de pasa hilos (guías) impregnadas de sustancias que permitan su deslizamiento por el interior.

Contadores (ITC-BT-16). Cuando el número de contadores a instalar sea superior a 16, será obligatorio su ubicación en un local situado lo más próximo posible a la entrada del edificio y cuyas dimensiones se especifican en la mencionada instrucción. Se construirá con materiales no inflamables, y no estará atravesado por conducciones de otras instalaciones que no sean eléctricas. Sus paredes no tendrán resistencia inferior a la del tabicón del 15 y dispondrá de sumidero (cuando la cota del suelo sea inferior o igual a la de los pasillos o locales colindantes) , ventilación natural e iluminación. Si el número de contadores a centralizar es igual o inferior a 16, se podrán ubicar en un armario. Se empotrará o adosará sobre un paramento de la zona común lo más próximo posible a la entrada del edificio. Desde la parte más saliente del armario hasta la pared opuesta deberá respetarse un pasillo de 1,5 m como mínimo. La cerradura estará normalizada por la empresa suministradora. Dispondrá de ventilación e iluminación suficiente.

Se ejecutarán las derivaciones individuales (ITC-BT-15), previo trazado y replanteo. Los tubos y canales protectores tendrán una sección nominal que permita ampliar la sección de los conductores inicialmente instalados en un 100 %. Los diámetros exteriores nominales mínimos de los ubos en derivaciones individuales serán de 32 mm. Se dispondrá de un tubo de reserva por cada diez derivaciones individuales o fracción. Las uniones de los tubos rígidos serán roscadas o embutidas. En el caso de edificios destinados principalmente a viviendas, comerciales, oficinas, etc., las derivaciones individuales deberán discurrir por lugares de uso común.

Se colocarán los cuadros generales de distribución e interruptores de control de potencia ya sea en superficie fijada por 4 puntos como mínimo o empotrada, en cuyo caso se ejecutará como mínimo en pared de 12 cm de espesor. Se colocarán a una altura, medida desde el nivel del suelo, de 1,4 a 2 m para viviendas y a una altura mínima de 1 m para locales comerciales.

Se ejecutará la instalación interior; si es empotrada se realizarán rozas siguiendo un recorrido horizontal y vertical y en el interior de las mismas se alojarán los tubos de aislante flexible. Se colocarán registros con una distancia máxima de 15 m. Las rozas verticales se separarán de los cercos y premarcos al menos 20 cm y cuando se dispongan rozas por dos caras de paramento la distancia entre dos paralelas será como mínimo de 50 cm, y se realizarán de modo que no pongan en peligro la seguridad de las paredes o techos en que se practiquen.Las cajas de derivación quedarán a una distancia de 20 cm del techo. El tubo aislante penetrará 5 mm en las cajas donde se realizará la conexión de los cables (introducidos estos con ayuda de pasahilos) mediante bornes o dedales aislantes. Las tapas de las cajas de derivación quedarán adosadas al paramento.

Si el montaje fuera superficial, el recorrido de los tubos, de aislante rígido, se sujetará mediante grapas y las uniones de conductores se realizarán en cajas de derivación igual que en la instalación empotrada.

Se realizará la conexión de los conductores a las regletas, mecanismos y equipos.

Para garantizar una continua y correcta conexión los contactos se dispondrán limpios y sin humedad y se protegerán con envolventes o pastas.

Según el CTE DB HR, apartado 5.1.1, los enchufes, interruptores y cajas de registro contenidas en los elementos de separación verticales no serán pasantes. Cuando se dispongan por las dos caras de un elemento de separación vertical, no serán coincidentes, excepto cuando se interponga entre ambos una hoja de fábrica o una placa de yeso laminado. Las juntas entre el elemento de separación vertical y las cajas para mecanismos eléctricos deben ser estancas, para ello se sellarán o se emplearán cajas especiales para mecanismos en el caso de los elementos de separación verticales de entramado autoportante. Las rozas realizadas para el paso de instalaciones deben recatarse con mortero de tal manera que no se disminuya el aislamiento acústico inicialmente previsto.

Las canalizaciones de las instalaciones particulares se realizarán según lo especificado en la ITC-BT-20. Estarán dispuestas de forma que faciliten su maniobra, inspección y acceso a sus conexiones. Las canalizaciones eléctricas se identificarán, para que se pueda proceder en todo momento a reparaciones, trasformaciones, etc. Por otra parte, el conductor neutro o compensador, cuando exista, estará claramente diferenciado de los demás conductores.

Para la ejecución de las canalizaciones compuestas por conductores aislados fijados directamente sobre las paredes, éstas se fijarán sobre las paredes por medio de bridas, abrazaderas o collares de forma que no perjudiquen las cubiertas de los mismos. La distancia entre dos puntos de fijación sucesivos no excederá de 40 cm. Se evitará curvar los cables con un radio demasiado pequeño, y salvo prescripción en contra fijada en la Norma UNE correspondiente al cable utilizado, este radio no será inferior a 10 veces el diámetro exterior del cable. Los cruces de los cables con canalizaciones no eléctricas se podrán efectuar por la parte anterior o posterior a éstas, dejando una distancia mínima de 3 cm entre la superficie exterior de la canalización no eléctrica y la cubierta de los cables, cuando el cruce se efectúe por la parte anterior de aquélla.

Los extremos de los cables serán estancos cuando las características de los locales o emplazamientos así lo exijan, utilizándose para este fin cajas u otros dispositivos adecuados. La estanqueidad podrá quedar asegurada con la ayuda de prensaestopas.

Los empalmes y conexiones se realizarán por medio de cajas o dispositivos equivalentes provistos de tapas desmontables que aseguren a la vez la continuidad de la protección mecánica establecida, el aislamiento y la inaccesibilidad de las conexiones y su verificación en caso necesario.

En caso de conductores aislados en el interior de huecos de la construcción, se evitarán, dentro de lo posible, las asperezas en el interior de los huecos y los cambios de dirección de los mismos en un número elevado o de pequeño radio de curvatura. La canalización podrá ser reconocida y conservada sin que sea necesaria la destrucción parcial de las paredes, techos, etc., o sus guarnecidos y decoraciones. Los empalmes y derivaciones de los cables serán accesibles, disponiéndose para ellos las cajas de derivación adecuadas.

Paso a través de elementos de la construcción: en toda la longitud da los pasos de canalizaciones no se dispondrán empalmes o derivaciones de cables. Para la protección mecánica de los cables en la longitud del paso, se dispondrán éstos en el interior de tubos.

Instalación de puesta a tierra (ITC-BT-18):

Se comprobará que la situación, el espacio y los recorridos de la instalación coinciden con el proyecto, principalmente la situación de las líneas principales de bajada a tierra, de las instalaciones y masas metálicas. En caso contrario se redefinirá según el criterio y bajo la supervisión de la dirección facultativa y se procederá al marcado por instalador autorizado de todos los componentes de la instalación.

Durante la ejecución de la obra se realizará una puesta a tierra provisional que estará formada por un cable conductor que unirá las máquinas eléctricas y masas metálicas que no dispongan de doble aislamiento y un conjunto de electrodos de picas.

Al iniciarse las obras de cimentación del edificio se dispondrá el cable conductor en el fondo de la zanja, a una profundidad no inferior a 50 cm formando una anillo cerrado exterior al perímetro del edificio, al que se conectarán los electrodos, de modo que su resistencia de

tierra no sea superior al valor especificado, según se indica en la mencionada instrucción.

Una serie de conducciones enterradas unirá todas las conexiones de puesta tierra situadas en el interior del edificio. Estos conductores irán conectados por ambos extremos al anillo y la separación entre dos de estos conductores no será inferior a 4 m.

Los conductores de protección estarán protegidos contra deterioros mecánicos, químicos, electroquímicos y esfuerzos electrodinámicos. Las conexiones serán accesibles para la verificación y ensayos, excepto en el caso de las efectuadas en cajas selladas con material de relleno o en cajas no desmontables con juntas estancas. Ningún aparato estará intercalado en el conductor de protección, aunque para los ensayos podrán utilizarse conexiones desmontables mediante útiles adecuados.

Para la ejecución de los electrodos, en el caso de que se trate de elementos longitudinales hincados verticalmente (picas), se realizarán excavaciones para alojar las arquetas de conexión, se preparará la pica montando la punta de penetración y la cabeza protectora, se introducirá el primer tramo manteniendo verticalmente la pica con una llave, mientras se compruebe la verticalidad de la plomada. Paralelamente se golpeará con una maza, enterrando el primer tramo de la pica, se quitará la cabeza protectora y se enroscará el segundo tramo, enroscando de nuevo la cabeza protectora y volviendo a golpear; cada vez que se introduzca un nuevo tramo se medirá la resistencia a tierra. A continuación se deberá soldar o fijar el collar de protección y una vez acabado el pozo de inspección se realizará la conexión del conductor de tierra con la pica.

Durante la ejecución de las uniones entre conductores de tierra y electrodos de tierra se cuidará que resulten eléctricamente correctas. Las conexiones no dañarán ni a los conductores ni a los electrodos de tierra.

Sobre los conductores de tierra y en lugar accesible, se preverá un dispositivo para medir la resistencia de la toma de tierra correspondiente. Este dispositivo puede estar combinado con el borne principal de tierra, ser desmontable, mecánicamente seguro y asegurar la continuidad eléctrica.

Si los electrodos fueran elementos superficiales colocados verticalmente en el terreno, se realizará un hoyo y se colocará la placa verticalmente, con su arista superior a 50 cm como mínimo de la superficie del terreno; se recubrirá totalmente de tierra arcillosa y se regará. Se realizará el pozo de inspección y la conexión entre la placa y el conductor de tierra con soldadura aluminotérmica.

Se ejecutarán las arquetas registrables en cuyo interior alojarán los puntos de puesta a tierra a los que se sueldan en un extremo la línea de enlace con tierra y en el otro la línea principal de tierra. La puesta a tierra se ejecutará sobre apoyos de material aislante.

La línea principal se ejecutará empotrada o en montaje superficial, aislada con tubos de PVC, y las derivaciones de puesta a tierra con conducto empotrado aislado con PVC flexible. Sus recorridos serán lo más cortos posibles y sin cambios bruscos de dirección, y las conexiones de los conductores de tierra serán realizadas con tornillos de aprieto u otros elementos de presión, o con soldadura de alto punto de fusión.

Según el CTE DB SI-1, apartado 3, la resistencia al fuego requerida a los elementos de compartimentación de incendios se debe mantener en los puntos en los que dichos elementos son atravesados por elementos de las instalaciones, tales como cables, conducciones, etc.

- **Condiciones de terminación**

Instalación de baja tensión:

Las rozas quedarán cubiertas de mortero o yeso, y enrasadas con el resto de la pared. Terminada la instalación eléctrica interior, se protegerán las cajas y cuadros de distribución para evitar que queden tapados por los revestimientos posteriores de los paramentos. Una vez realizados estos trabajos se descubrirán y se colocarán los automatismos eléctricos, embellecedores y tapas. Al término de la instalación, e informada la dirección facultativa, el instalador autorizado emitirá la documentación reglamentaria que acredite la conformidad de la instalación con la Reglamentación vigente.

Instalación de puesta a tierra:

Al término de la instalación, el instalador autorizado, e informada la dirección facultativa, emitirá la documentación reglamentaria que acredite la conformidad de la instalación con la Reglamentación vigente.

Control de ejecución, ensayos y pruebas

Instalación de baja tensión:

Instalación general del edificio:

- Caja general de protección:

Dimensiones del nicho mural. Fijación (4 puntos).

Conexión de los conductores. Tubos de acometidas.

- Línea general de alimentación (LGA):

Tipo de tubo. Diámetro y fijación en trayectos horizontales. Sección de los conductores.

Dimensión de patinillo para línea general de alimentación. Registros, dimensiones.

Número, situación, fijación de pletinas y placas cortafuegos en patinillos de líneas generales de alimentación.

- Recinto de contadores:

Centralización de contadores: número y fijación del conjunto prefabricado y de los contadores. Conexiones de líneas generales de alimentación y derivaciones individuales.

Contadores trifásicos independientes: número y fijación del conjunto prefabricado y de los contadores. Conexiones.

Cuarto de contadores: dimensiones. Materiales (resistencia al fuego). Ventilación. Desagüe.

Cuadro de protección de líneas de fuerza motriz: situación, alineaciones, fijación del tablero. Fijación del fusible de desconexión, tipo e intensidad. Conexiones.

Cuadro general de mando y protección de alumbrado: situación, alineaciones, fijación. Características de los diferenciales, conmutador rotativo y temporizadores. Conexiones.

- Derivaciones individuales:

Patinillos de derivaciones individuales: dimensiones. Registros, (uno por planta). Número, situación y fijación de pletinas y placas cortafuegos.

Derivación individual: tipo de tubo protector, sección y fijación. Sección de conductores. Señalización en la centralización de contadores.

- Canalizaciones de servicios generales:

Patinillos para servicios generales: dimensiones. Registros, dimensiones. Número, situación y fijación de pletinas, placas cortafuegos

y cajas de derivación.

Líneas de fuerza motriz, de alumbrado auxiliar y generales de alumbrado: tipo de tubo protector, sección. Fijación. Sección de conductores.

- Tubo de alimentación y grupo de presión:
  Tubo de igual diámetro que el de la acometida, a ser posible aéreo.

  Instalación interior del edificio:
- Cuadro general de distribución:
  Situación, adosado de la tapa. Conexiones. Identificación de conductores.
- Instalación interior:
  Dimensiones, trazado de las rozas.
  Identificación de los circuitos. Tipo de tubo protector. Diámetros.
  Identificación de los conductores. Secciones. Conexiones.
  Paso a través de elementos constructivo. Juntas de dilatación.
  Acometidas a cajas.
  Se respetan los volúmenes de prohibición y protección en locales húmedos.
  Red de equipotencialidad: dimensiones y trazado de las rozas. Tipo de tubo protector. Diámetro. Sección del conductor. Conexiones.
- Cajas de derivación:
  Número, tipo y situación. Dimensiones según número y diámetro de conductores. Conexiones. Adosado a la tapa del paramento.
- Mecanismos:
  Número, tipo y situación. Conexiones. Fijación al paramento.

  Instalación de puesta a tierra:
- Conexiones:
  Punto de puesta a tierra.
- Borne principal de puesta a tierra:
  Fijación del borne. Sección del conductor de conexión. Conexiones y terminales. Seccionador.
- Línea principal de tierra:
  Tipo de tubo protector. Diámetro. Fijación. Sección del conductor. Conexión.
- Picas de puesta a tierra, en su caso:
  Número y separaciones. Conexiones.
- Arqueta de conexión:
  Conexión de la conducción enterrada, registrable. Ejecución y disposición.
- Conductor de unión equipotencial:
  Tipo y sección de conductor. Conexión. Se inspeccionará cada elemento.
- Línea de enlace con tierra:
  Conexiones.
- Barra de puesta a tierra:
  Fijación de la barra. Sección del conductor de conexión. Conexiones y terminales.

- **Ensayos y pruebas**

  Instalación de baja tensión.
  Instalación general del edificio:
  Resistencia al aislamiento:
  De conductores entre fases (si es trifásica o bifásica), entre fases y neutro y entre fases y tierra.

  Instalación de puesta a tierra:
  Resistencia de puesta a tierra del edificio. Verificando los siguientes controles:
  La línea de puesta a tierra se empleará específicamente para ella misma, sin utilizar otras conducciones no previstas para tal fin.
  Comprobación de que la tensión de contacto es inferior a 24 V en locales húmedos y 50 V en locales secos, en cualquier masa del edificio.
  Comprobación de que la resistencia es menor de 20 ohmios.

Conservación y mantenimiento

Instalación de baja tensión. Se preservarán todos los componentes de la instalación del contacto con materiales agresivos y humedad.

Instalación de puesta a tierra. Se preservarán todos los elementos de materiales agresivos, impactos, humedades y suciedad.

Prescripciones sobre verificaciones en el edificio terminado

Verificaciones y pruebas de servicio para comprobar las prestaciones finales del edificio

Instalación de baja tensión y de puesta a tierra. Documentación: certificados, boletines y documentación adicional exigida por la Administración competente.

10.2 - Porteros y videoporteros

Descripción

La instalación de porteros consta de un sistema exterior formado por una placa que realiza llamadas, un teléfono interior para recepción de llamadas y un sistema abrepuertas.

La instalación de videoporteros consta de un sistema exterior formado por una placa que realiza llamadas, un sistema de telecámaras

de grabación, un sistema de recepción de imágenes con monitor interior, y un sistema abrepuertas. Se puede mantener conversación interior- exterior.

Criterios de medición y valoración de unidades

La medición y valoración de la instalación de porteros y videoporteros, se realizará por metro lineal para los cables, los tubos protectores, etc., como longitudes ejecutadas con igual sección y sin descontar el paso por cajas (si existiera), y parte proporcional de codos o manguitos y accesorios.

El resto de componentes de la instalación, como cámaras, monitores, distribuidor de señal de vídeo, etc., o instalaciones completas, se medirán y valoraran por unidad completa e instalada, incluso ayudas de albañilería.

Prescripciones sobre los productos

Características y recepción de los productos que se incorporan a las unidades de obra

La recepción de los productos, equipos y sistemas se realizará conforme se desarrolla en la Parte II, Condiciones de recepción de productos. Este control comprende el control de la documentación de los suministros (incluida la correspondiente al marcado CE, cuando sea pertinente), el control mediante distintivos de calidad o evaluaciones técnicas de idoneidad y el control mediante ensayos.

La instalación de porteros estará constituída por los siguientes elementos:

- Conducción:
  Tubo de aislante flexible.
  Conductor aislado de 6x0,25 mm².
- En el zaguán de entrada al edificio:
  Una placa de calle.
  Un abrepuertas.
- En el interior del edificio:
  Un teléfono.

La instalación de videoporteros estará constituída por los siguientes elementos:

- Conducción:
  Tubo de aislante flexible.
  Cable coaxial de 75 ohmios.
- En el zaguán de entrada al edificio:
  Un módulo base con caja de empotrar y amplificador.
  Uno o varios módulos de ampliación con caja de empotrar y pulsadores.
  Una telecámara con obturador y lámparas de iluminación.
  Un abrepuertas.
- En el interior del edificio:
  Un conjunto de monitor (caja, marco, conector y monitor).
- En la centralización:
  Una fuente de alimentación general.
- En cada planta:
  Un distribuidor de señal de vídeo.
  Todo ello acompañado de una instalación de toma de tierra de los elementos de mando.

Prescripciones en cuanto a la ejecución por unidades de obra

Características técnicas de cada unidad de obra

- **Condiciones previas: soporte**

El soporte de la instalación serán los paramentos verticales y horizontales, sobre los que se adosará o empotrarán los distintos mecanismos de la instalación así como las conducciones; estarán totalmente acabados en caso de adosar los mecanismos, y a falta de revestimiento para realizar rozas y empotrar.

- **Compatibilidad entre los productos, elementos y sistemas constructivos**

Para prevenir el fenómeno electroquímico de la corrosión galvánica entre metales con diferente potencial, se adoptarán las siguientes medidas:

Evitar el contacto entre dos metales de distinta actividad. En caso de no poder evitar el contacto, se deberá seleccionar metales próximos en la serie galvánica.

Aislar eléctricamente los metales con diferente potencial.

Evitar el acceso de agua y oxígeno a la zona de unión de los dos metales.

Proceso de ejecución

- **Ejecución**

Definidos los emplazamientos de armarios, cajas, teléfonos y monitores, se procederá al tendido de las canalizaciones previa apertura de rozas.

Los empalmes de los distintos tramos de cable coaxial empleado serán continuos, por lo que estos se ejecutarán mediante conectores coaxiales adecuados, empleándose también para la conexión a los equipos. Los cables mantendrán un código de colores, distintos a los de telefonía, TV, etc., para su identificación y conexión.

Se respetarán las secciones mínimas indicadas en los esquemas de instalación y planos de proyecto.

Se procederá a la colocación de los conductores eléctricos, sirviendo de ayuda la utilización de “pasa hilos” (guías) impregnados de componentes que hagan fácil su deslizamiento por el interior.

Una vez ejecutadas las canalizaciones, se procederá al recibido de elementos empotrados y la sujeción de armarios o paneles.

La conexión del cable coaxial a los conectores de monitor, distribuidores, amplificadores, selectores y cambiadores automáticos, estará correctamente efectuada, incluso se realizará una ligera presión con unos alicates en la brida de sujeción de la malla de coaxial.

Se respetará la altura de la caja a empotrar, quedando su parte superior a 1,70 m respecto del nivel de suelo definitivo.

La telecámara se colocará orientada hacia fuentes luminosas potentes, y evitar grandes diferencias de luminosidad y reflexión por parte de objetos pulidos y superficies blancas.

- **Condiciones de terminación**

Las rozas quedarán cubiertas de mortero o yeso, y enrasadas con el resto de la pared.

Control de ejecución, ensayos y pruebas

- **Control de ejecución**

Sistemas de fijación de los distintos elementos de la instalación.
Altura de colocación de la placa exterior.
Observación de las conexiones o empalmes.

- **Ensayos y pruebas**

Pruebas de servicio:

- Conectar la fuente de alimentación a la red y comprobar las tensiones suministradas por esta.
- Efectuar desde la placa una llamada a cada terminal y comprobar:

Recepción de la llamada.
Regulación del volumen de audición mediante el potenciómetro de la unidad amplificadora.
Regulación del brillo y contraste del monitor.
Accionamiento a fondo de la tecla del teléfono, comprobar el funcionamiento del abrepuertas.
El funcionamiento de las luces de los tarjeteros.

Los valores de impedancia de entrada y salida de todos los elementos del sistema, deben coincidir con los de la impedancia característica del cable coaxial que se emplee.

Conservación y mantenimiento

Se preservará de impactos mecánicos, así como del contacto con materiales agresivos, humedad y suciedad.

10.3 - Iluminación

Descripción

Iluminación interior y exterior:

Iluminación de espacios carentes de luz con la presencia de fuentes de luz artificiales, con aparato de alumbrado que reparte, filtra o transforma la luz emitida por una o varias lámparas eléctricas y que comprende todos los dispositivos necesarios para el soporte, la fijación y la protección de las lámparas y, en caso necesario, los circuitos auxiliares en combinación con los medios de conexión con la red de alimentación.

Alumbrado de emergencia y señalización:

Instalación de iluminación que, en caso de fallo del alumbrado normal, suministra la iluminación necesaria para facilitar la visibilidad a los usuarios de manera que puedan abandonar el edificio, evita las situaciones de pánico y permite la visión de las señales indicativas de las salidas y la situación de los equipos y medios de protección existentes.

Criterios de medición y valoración de unidades

Unidad de equipo de luminaria, totalmente terminada, incluyendo el equipo de encendido, fijaciones, conexión comprobación y pequeño material. Podrán incluirse la parte proporcional de difusores, celosías o rejillas.

Unidad de equipo de alumbrado de emergencia, totalmente terminada, incluyendo las luminarias, lámparas, los equipos de control y unidades de mando, la batería de acumuladores eléctricos o la fuente central de alimentación, fijaciones, conexión con los aislamientos necesarios y pequeño material.

Unidad de equipo de señalización luminosa, totalmente colocada, incluyendo las señales, alumbrado de las señales totalmente equipado, fijaciones, conexionado con los aislamientos y pequeño material necesarios.

Prescripciones sobre los productos

Características y recepción de los productos que se incorporan a las unidades de obra

La recepción de los productos, equipos y sistemas se realizará conforme se desarrolla en la Parte II, Condiciones de recepción de productos. Este control comprende el control de la documentación de los suministros (incluida la del marcado CE cuando sea pertinente), el control mediante distintivos de calidad o evaluaciones técnicas de idoneidad y el control mediante ensayos.

Se realizará la comprobación de la documentación de suministro en todos los casos, comprobando que coincide lo suministrado en obra con lo indicado en el proyecto.

Iluminación interior y exterior:

- Equipos eléctricos para montaje exterior: grado de protección mínima IP54, según UNE 20.324 e IK 8 según UNE-EN 50.102. Montados a una altura mínima de 2,50 m sobre el nivel del suelo. Entradas y salidas de cables por la parte inferior de la envolvente.
- Luminarias para lámparas de incandescencia o de fluorescencia y otros tipos de descarga e inducción: marca del fabricante, clase, tipo (empotrable, para adosar, para suspender, con celosía, con difusor continuo, estanca, antideflagrante…), grado de protección, tensión asignada, potencia máxima admisible, factor de potencia, cableado, (sección y tipo de aislamiento, dimensiones en planta), tipo de sujeción, instrucciones de montaje. Las luminarias para alumbrado interior serán conformes la norma UNE-EN 60598. Las luminarias

para alumbrado exterior serán de clase I o clase II y conformes a la norma UNE-EN 60.598-2-3 y a la UNE-EN 60598 -2-5 en el caso de proyectores de exterior.

- Lámpara: marca de origen, tipo o modelo, potencia (vatios), tensión de alimentación (voltios) y flujo nominal (lúmenes). Para las lámparas fluorescentes, condiciones de encendido y color aparente, temperatura de color en ºK (según el tipo de lámpara) e índice de rendimiento de color. Los rótulos luminosos y las instalaciones que los alimentan con tensiones asignadas de salida en vacío entre 1 y 10 kV, estarán a lo dispuesto en la norma UNE-EN 50.107.
- Accesorios para las lámparas de fluorescencia (reactancia, condensador y cebadores). Llevarán grabadas de forma clara e identificables siguientes indicaciones:

Reactancia: marca de origen, modelo, esquema de conexión, potencia nominal, tensión de alimentación, factor de frecuencia y tensión, frecuencia y corriente nominal de alimentación.

Condensador: marca de origen, tipo o referencia al catálogo del fabricante, capacidad, tensión de alimentación, tensión de ensayo cuando ésta sea mayor que 3 veces la nominal, tipo de corriente para la que está previsto, temperatura máxima de funcionamiento. Todos los condensadores que formen parte del equipo auxiliar eléctrico de las lámparas de descarga, para corregir el factor de potencia de los balastos, deberán llevar conectada una resistencia que asegure que la tensión en bornes del condensador no sea mayor de 50 V transcurridos 60 s desde la desconexión del receptor.

Cebador: marca de origen, tipo o referencia al catálogo del fabricante, circuito y tipo de lámpara para los que sea utilizable.

Equipos eléctricos para los puntos de luz: tipo (interior o exterior), instalación adecuada al tipo utilizado, grado de protección mínima.

- Conductores: sección mínima para todos los conductores, incluido el neutro. Los conductores de la red de tierra que unen los electrodos deberán cumplir las condiciones de ITC-BT-09.
- Elementos de fijación.

Alumbrado de emergencia y señalización:

Según el CTE DB SUA 4, apartado 2.3:

La instalación será fija, con fuente propia de energía, con funcionamiento automático en caso de fallo de la instalación de alumbrado normal. (Se considerará como fallo de alimentación el descenso de la tensión de alimentación por debajo del 70% de su valor nominal).

El alumbrado de emergencia de las vías de evacuación deberá alcanzar al menos el 50% del nivel de iluminación requerido al cabo de los 5 s y el 100% a los 60 s.

Durante una hora, como mínimo, a partir del instante en que tenga lugar el fallo la instalación cumplirá las condiciones de servicio indicadas en el CTE DB SUA 4, apartado 2.3.

Según el apartado 3.4 de ITC-BT28, la alimentación del alumbrado de emergencia será automática con corte breve (es decir, disponible en 0,5 segundos). Se incluyen dentro de este alumbrado el de seguridad y el de reemplazamiento.

Según el apartado 3.4 DE ITC-BT28:

- Aparatos autónomos para alumbrado de emergencia:

Luminaria que proporciona alumbrado de emergencia de tipo permanente o no permanente en la que todos los elementos, tales como la batería, la lámpara, el conjunto de mando y los dispositivos de verificación y control, si existen, están contenidos dentro de la luminaria o a una distancia inferior a 1 m de ella.

Los aparatos autónomos destinados a alumbrado de emergencia deberán cumplir las normas UNE-EN 60.598-2-22 y la norma UNE 20.392 ò UNE 20.062, según sea la luminaria para lámparas fluorescentes o incandescentes, respectivamente.

- Luminaria alimentada por fuente central:

Luminaria que proporciona alumbrado de emergencia de tipo permanente, o no permanente y que está alimentada a partir de un sistema de alimentación de emergencia central, es decir, no incorporado en la luminaria. Las luminarias que actúan como aparatos de emergencia alimentados por fuente central deberán cumplir lo expuesto en la norma UNE-EN 60.598- 2-22.

Los distintos aparatos de control, mando y protección generales para las instalaciones del alumbrado de emergencia por fuente central entre los que figurará un voltímetro de clase 2,5 por lo menos; se dispondrán en un cuadró único; situado fuera de la posible intervención del público.

Las líneas que alimentan directamente los circuitos individuales de los alumbrados de emergencia alimentados por fuente central, estarán protegidas por interruptores automáticos con una intensidad nominal dé 10 A como máximo. Una misma línea no podrá alimentar más de 12 puntos de luz o, si en la dependencia o local considerado existiesen varios puntos de luz para alumbrado de emergencia, éstos deberán ser repartidos, al menos, entre dos líneas diferentes, aunque su número sea inferior a doce.

- Señales de evacuación indicativas de las salidas y de las señales indicativas de los medios manuales de protección contra incendios y de los de primeros auxilios:

El material de que se constituyan las señales será resistente a las condiciones ambientales y funcionales del entorno en que estén instaladas, y la superficie de la señal no favorecerá el depósito de polvo sobre ella.

El alumbrado de las señales será capaz de proporcionar el nivel de iluminación requerido en función de su ubicación.

Las formas, símbolos gráficos, tamaños y colores de las señales se determinarán mediante los principios recogidos en las normas UNE correspondientes.

Las señales normalizadas deberán llevar anotada la referencia a la norma de donde han sido extraídas.

Según el CTE DB SUA 4, apartado 2.4:

La luminancia de cualquier área de color de seguridad de la señal debe ser al menos de 2 cd/m^2 en todas las direcciones de visión importantes;

La relación de la luminancia máxima a la mínima dentro del color blanco o de seguridad no debe ser mayor de 10:1, debiéndose evitar variaciones importantes entre puntos adyacentes.

La relación entre la luminancia Lblanca, y la luminancia Lcolor >10, no será menor que 5:1 ni mayor que 15:1.

Las señales de seguridad deben estar iluminadas al menos al 50% de la iluminancia requerida, al cabo de 5 s, y al 100% al cabo de 60 s.

- Luminaria:

Tensión asignada o la(s) gama(s) de tensiones.

Clasificación de acuerdo con las UNE correspondientes.

Indicaciones relativas al correcto emplazamiento de las lámparas en un lugar visible.

Gama de temperaturas ambiente en el folleto de instrucciones proporcionado por la luminaria.

Flujo luminoso.

- Equipos de control y unidades de mando:

Los dispositivos de verificación destinados a simular el fallo de la alimentación nominal, si existen, deben estar claramente marcados.

Características nominales de los fusibles y/o de las lámparas testigo cuando estén equipadas con estos.

Los equipos de control para el funcionamiento de las lámparas de alumbrado de emergencia y las unidades de mando incorporadas deben cumplir con las CEI correspondientes.

- La batería de acumuladores eléctricos o la fuente central de alimentación:

Los aparatos autónomos deben estar claramente marcados con las indicaciones para el correcto emplazamiento de la batería, incluyendo el tipo y la tensión asignada de la misma.

Las baterías de los aparatos autónomos deben estar marcadas, con el año y el mes o el año y la semana de fabricación, así como el método correcto a seguir para su montaje.

- Lámpara: se indicará la marca de origen, la potencia en vatios, la tensión de alimentación en voltios y el flujo nominal en lúmenes. Además, para las lámparas fluorescentes, se indicarán las condiciones de encendido y color aparente, el flujo nominal en lúmenes, la temperatura de color en ºK y el índice de rendimiento de color.

Además se tendrán en cuenta las características contempladas en las UNE correspondientes.

Las piezas que no cumplan las especificaciones de proyecto, hayan sufrido daños durante el transporte o que presentaren defectos serán rechazadas.

El almacenamiento de los productos en obra se hará dentro de los respectivos embalajes originales y de acuerdo con las instrucciones del fabricante. Será en un lugar protegido de lluvias y focos húmedos, en zonas alejadas de posibles impactos. No estarán en contacto con el terreno.

Prescripciones en cuanto a la ejecución por unidades de obra

Características técnicas de cada unidad de obra

- **Condiciones previas: soporte**

La fijación se realizará una vez acabado completamente el paramento que lo soporte.

- **Compatibilidad entre los productos, elementos y sistemas constructivos**

Para prevenir el fenómeno electroquímico de la corrosión galvánica entre metales con diferente potencial, se adoptarán las siguientes medidas:

Evitar el contacto entre dos metales de distinta actividad. En caso de no poder evitar el contacto, se deberá seleccionar metales próximos en la serie galvánica.

Aislar eléctricamente los metales con diferente potencial.

Evitar el acceso de agua y oxígeno a la zona de unión de los dos metales.

Cuando algún elemento de la instalación eléctrica deba discurrir paralelo o instalarse próximo a una tubería de agua, se colocará siempre por encima de ésta.

Proceso de ejecución

- **Ejecución**

En general, las instalaciones sólo podrán ser ejecutadas por instaladores o empresas instaladoras que cumplan con la reglamentación vigente en su ámbito de actuación.

Una vez replanteada la situación de la luminaria y efectuada su fijación al soporte, se conectarán tanto la luminaria como sus accesorios, con el circuito correspondiente.

Iluminación interior y exterior:

Según el CTE DB SUA 4, apartado 1, en cada zona se dispondrá una instalación de alumbrado capaz de proporcionar una iluminancia mínima de 20 lux en zonas exteriores y de 100 lux en zonas interiores, excepto aparcamientos interiores en donde será de 50 lux, medido a nivel de suelo. En las zonas de los establecimientos de uso Pública Concurrencia en las que la actividad se desarrolla con un nivel bajo de iluminación se dispondrá una iluminación de balizamiento en las rampas y en cada uno de los peldaños de las escaleras.

Según el CTE DB HE 3, apartado 2.2, las instalaciones de iluminación dispondrán, para cada zona, de un sistema de regulación y control que cumplan las siguientes condiciones:

Toda zona dispondrá al menos de un sistema de encendido y apagado manual, cuando no disponga de otro sistema de control, no aceptándose los sistemas de encendido y apagado en cuadros eléctricos como único sistema de control. Las zonas de uso esporádico dispondrán de un control de encendido y apagado por sistema de detección de presencia o sistema de temporización.

Se instalarán sistemas de aprovechamiento de la luz natural, que regulen el nivel de iluminación en función del aporte de luz natural, en la primera línea paralela de luminarias situadas a una distancia inferior a 3 m de la ventana, y en todas las situadas bajo un lucernario, en los casos indicados en las zonas de los grupos 1 y 2 (según el apartado 2.1).

Se proveerá a la instalación de un interruptor de corte omnipolar situado en la parte de baja tensión.

Las partes metálicas accesibles de los receptores de alumbrado que no sean de Clase II o Clase III, deberán conectarse de manera fiable y permanente al conductor de protección del circuito.

En redes de alimentación subterráneas, los tubos irán enterrados a una profundidad mínima de 40 cm desde el nivel del suelo, medidos desde la cota inferior del tubo, y su diámetro interior no será inferior a 6 cm. Se colocará una cinta de señalización que advierta de la existencia de cables de alumbrado exterior, situada a una distancia mínima del nivel del suelo de 10 cm y a 25 cm por encima del tubo.

Alumbrado de emergencia y señalización:

En general:

Según el CTE DB SUA 4, apartado 2.1, contarán con alumbrado de emergencia las zonas y los elementos indicados en mismo.

Según el CTE DB SUA 4, apartado 2.2, las luminarias de emergencia se colocarán del siguiente modo; una en cada puerta de salida, o para destacar un peligro potencial, o el emplazamiento de un equipo de seguridad. Como mínimo se dispondrán en puertas existentes en los recorridos de evacuación, escaleras, para que cada tramo reciba iluminación directa, cualquier cambio de nivel, cambios de dirección e intersecciones de pasillos. Se situarán al menos a 2 m por encima del nivel del suelo.

Alumbrado de seguridad:

Es el alumbrado de emergencia previsto para garantizar la seguridad de las personas que evacuen una zona o que tengan que terminar un trabajo potencialmente peligroso antes de abandonar la zona. El alumbrado de seguridad estará previsto para entrar en

funcionamiento automáticamente cuando se produzca el fallo del alumbrado general o cuando la tensión de éste baje a menos del 70% de su valor nominal. La instalación de este alumbrado será fija y estará provista de fuentes propias de energía. Sólo se podrá utilizar el suministro exterior para proceder a su carga, cuando la fuente propia de energía esté constituida por baterías de acumuladores o aparatos autónomos automáticos.

Alumbrado de evacuación:

Es la parte del alumbrado de seguridad previsto para garantizar el reconocimiento y la utilización de los medios o rutas de evacuación cuando los locales estén o puedan estar ocupados. En rutas de evacuación, el alumbrado de evacuación deberá proporcionar, a nivel del suelo y en el eje de los pasos principales, una iluminancia horizontal mínima de 1 lux. En los puntos en los que estén situados los equipos de las instalaciones de protección contra incendios que exijan utilización manual y en los cuadros de distribución del alumbrado, la iluminancia mínima será de 5 lux. La relación entre la iluminancia máxima y la mínima en el eje de los pasos principales será menor de 40. El alumbrado de evacuación deberá poder funcionar, cuando se produzca el fallo de la alimentación normal, como mínimo durante una hora, proporcionando la iluminancia prevista.

Alumbrado ambiente o anti-pánico:

Es la parte del alumbrado de seguridad previsto para evitar todo riesgo de pánico y proporcionar una iluminación ambiente adecuada que permita a los ocupantes identificar y acceder a las rutas de evacuación e identificar obstáculos. El alumbrado ambiente o anti-pánico deberá proporcionar una iluminancia horizontal mínima de 0,5 lux en todo el espacio considerado, desde el suelo hasta una altura de 1 m. La relación entre la iluminancia máxima y la mínima en todo el espacio considerado será menor de 40. El alumbrado ambiente o anti-pánico deberá poder funcionar, cuando se produzca el fallo de la alimentación normal, cómo mínimo durante una hora, proporcionando la iluminancia prevista.

Alumbrado de zonas de alto riesgo:

Es la parte del alumbrado de seguridad previsto para garantizar la seguridad de las personas ocupadas en actividades potencialmente peligrosas o que trabajara en un entorno peligroso. Permite la interrupción de los trabajos con seguridad para el operador y para los otros ocupantes del local. El alumbrado de las zonas de alto riesgo deberá proporcionar una iluminancia mínima de 15 lux o el 10% de la iluminancia normal, tomando siempre el mayor de los valores. La relación entre la iluminancia máxima y la mínima en todo el espacio considerado será menor de 10. El alumbrado de las zonas de alto riesgo deberá poder funcionar, cuando se produzca el fallo de la alimentación normal, como mínimo el tiempo necesario para abandonar la actividad o zona de alto riesgo.

Alumbrado de reemplazamiento:

Parte del alumbrado de emergencia que permite la continuidad de las actividades normales. Cuando el alumbrado de reemplazamiento proporcione una iluminancia inferior al alumbrado normal, se usará únicamente para terminar el trabajo con seguridad.

- **Tolerancias admisibles**

Iluminación interior y exterior:

La iluminancia medida es un 10% inferior a la especificada.

Alumbrado de emergencia:

Las canalizaciones que alimenten los alumbrados de emergencia alimentados por fuente central se dispondrán, cuando se instalen sobre paredes o empotradas en ellas, a 5 cm como mínimo, de otras canalizaciones eléctricas y, cuando se instalen en huecos de la construcción estarán separadas de éstas por tabiques no metálicos.

- **Condiciones de terminación**

Al término de la instalación de iluminación, e informada la dirección facultativa, el instalador autorizado emitirá la documentación reglamentaria que acredite la conformidad de la instalación con la Reglamentación vigente.

En cuanto a la instalación del alumbrado de emergencia, el instalador autorizado deberá marcar en el espacio reservado en la etiqueta, la fecha de puesta en servicio de la batería.

Control de ejecución, ensayos y pruebas

- **Control de ejecución**

Lámparas, luminarias, conductores, situación, altura de instalación, puesta a tierra, cimentaciones, báculos: coincidirán en número y características con lo especificado en proyecto.

Conexiones: ejecutadas con regletas o accesorios específicos al efecto.

Fijaciones.

Se permitirán oscilaciones en la situación de las luminarias de más menos 5 cm.

- **Ensayos y pruebas**

Iluminación interior y exterior:

Accionamiento de los interruptores de encendido del alumbrado con todas las luminarias equipadas con sus lámparas correspondientes.

Alumbrado de emergencia y señalización:

Medición de los niveles de iluminación en las zonas de paso y salidas.

Desconexión del suministro principal y comprobación de que el alumbrado de emergencia entra en funcionamiento.

La instalación cumplirá las siguientes condiciones de servicio durante 1 hora, como mínimo a partir del instante en que tenga lugar una caída al 70% de la tensión nominal:

El alumbrado de emergencia de las vías de evacuación alcanzará al menos el 50% del nivel de iluminación requerido al cabo de los 5 s y el 100% a los 60 s.

La instalación cumplirá las condiciones de servicio que se indican a continuación durante una hora, como mínimo, a partir del instante en que tenga lugar el fallo:

En las vías de evacuación cuya anchura no exceda de 2 m, la iluminancia horizontal en el suelo debe ser, como mínimo, 1 lux a lo largo del eje central y 0,5 lux en la banda central que comprende al menos la mitad de la anchura de la vía. Las vías de evacuación con anchura superior a 2 m pueden ser tratadas como varias bandas de 2 m de anchura, como máximo.

En los puntos en los que estén situados los equipos de seguridad, las instalaciones de protección contra incendios de utilización manual y los cuadros de distribución del alumbrado, la iluminancia horizontal será de 5 lux, como mínimo.

A lo largo de la línea central de una vía de evacuación, la relación entre la iluminancia máxima y la mínima no debe ser mayor que

40:1.

Los niveles de iluminación establecidos deben obtenerse considerando nulo el factor de reflexión sobre paredes y techos y contemplando un factor de mantenimiento que englobe la reducción del rendimiento luminoso debido a la suciedad de las luminarias y al envejecimiento de las lámparas.

Con el fin de identificar los colores de seguridad de las señales, el valor mínimo del índice de rendimiento cromático Ra de las lámparas será 40.

La iluminación de las señales de evacuación indicativas de las salidas y de las señales indicativas de los medios manuales de protección contra incendios y primeros auxilios, cumplirán los siguientes requisitos:

La luminancia de cualquier área de color de seguridad de la señal debe ser al menos de 2 cd/m^2 en todas las direcciones de visión importantes.

La relación de la luminancia máxima a la mínima dentro del color blanco o de seguridad no debe ser mayor de 10:1, debiéndose evitar variaciones importantes entre puntos adyacentes.

La relación entre la luminancia Lblanca, y la luminancia Lcolor >10, no será menor que 5:1 ni mayor que 15:1.

Las señales de seguridad deben estar iluminadas al menos al 50% de la iluminancia requerida, al cabo de 5 s, y al 100% al cabo de 60 s.

Alumbrado ambiente o anti pánico:

Proporcionará una iluminancia horizontal mínima de 0,5 lux en todo el espacio considerado, desde el suelo hasta una altura de 1 m.

El cociente entre la iluminancia máxima y la mínima será menor que 40.

Proporcionará la iluminancia prevista durante al menos una hora.

Alumbrado de zonas de alto riesgo;

Proporcionará una iluminancia horizontal mínima de 15 lux o el 10% de la iluminancia normal (el mayor de los dos valores).

El cociente entre la iluminancia máxima y la mínima será menor que 10.

Proporcionará la iluminancia prevista, cuando se produzca el fallo del suministro normal, como mínimo el tiempo necesario para abandonar la actividad o zona de alto riesgo.

Conservación y mantenimiento

Todos los elementos de la instalación se protegerán de la suciedad y de la entrada de objetos extraños.

Se procederá a la limpieza de los elementos que lo necesiten antes de la entrega de la obra.

Prescripciones sobre verificaciones en el edificio terminado

Verificaciones y pruebas de servicio para comprobar las prestaciones finales del edificio

Documentación: certificados, boletines y documentación adicional exigida por la Administración competente.

11 - Gestión de residuos

Descripción

Según el artículo 3 de la Ley 10/1998, de Residuos, Gestión es la recogida, el almacenamiento, el trasporte, la valorización y la eliminación de los residuos, incluida la vigilancia de estas actividades, así como la vigilancia de los lugares de depósito o vertido después de su cierre.

Según el artículo 2 del RD 105/2008, se entiende por Residuo de construcción y demolición: cualquier sustancia y objeto que se genere en una obra de construcción o demolición, perteneciente a alguna de las categorías que figuran en el anejo de la Ley 10/1998, de Residuos, del cual su poseedor se desprenda o del que tenga la intención u obligación de desprenderse. En todo caso tendrán esta consideración los que figuren en la Lista europea de residuos, publicada por Orden MAM/304/2002.

Además de éstas se tendrán en cuenta el resto de definiciones contenidas en el artículo 3 de la Ley 10/1998 y en el artículo 2 del RD 105/2008.

Criterios de medición y valoración de unidades

Se realizará un coste de la gestión por m³ de los residuos de construcción y demolición que se generarán en la obra, codificados con arreglo a la Lista europea de residuos, publicada por Orden MAM/304/2002.

Además podrán establecerse otros costes de gestión tales como alquileres, dispositivos de almacenamiento, etc.

Prescripciones sobre los productos

Características de los residuos de construcción y demolición que se generan en la obra

Según el artículo 2 del RD 105/2008, se entiende por Residuo de construcción y demolición: cualquier sustancia y objeto que se genere en una obra de construcción o demolición, perteneciente a alguna de las categorías que figuran en el anejo de la Ley 10/1998, de Residuos, del cual su poseedor se desprenda o del que tenga la intención u obligación de desprenderse. En todo caso tendrán esta consideración los que figuren en la Lista europea de residuos, publicada por Orden MAM/304/2002.

Se entiende por Residuo inerte: aquel residuo no peligroso que no experimenta transformaciones físicas, químicas o biológicas significativas, no es soluble ni combustible, ni reacciona física ni químicamente ni de ninguna otra manera, no es biodegradable, no afecta negativamente a otras materias con las cuales entra en contacto de forma que pueda dar lugar a contaminación del medio ambiente o perjudicar a la salud humana. La lixiviabilidad total, el contenido de contaminantes del residuo y la ecotoxicidad del lixiviado deberán ser insignificantes, y en particular no deberán suponer un riesgo para la calidad de las aguas superficiales o subterráneas.

La utilización de residuos inertes en obras de restauración, acondicionamiento o relleno, cumplirá lo indicado en el artículo 13 del RD 105/2008.

Según el artículo 3 de la Ley 10/1998, se entiende por Residuos peligrosos: aquellos que figuren en la lista de residuos peligrosos, aprobada en el RD 952/1997, así como los recipientes y envases que los hayan contenido. Los que hayan sido calificados como peligrosos

por la normativa comunitaria y los que pueda aprobar el Gobierno de conformidad con lo establecido en la normativa europea o en convenios internacionales de los que España sea parte.

Según el artículo 3 del RD 105/2008, éste será de aplicación a los residuos de construcción y demolición definidos en el artículo 2 del mismo, con excepción de:

-Las tierras y piedras no contaminadas por sustancias peligrosas reutilizadas en la misma obra, en una obra distinta o en una actividad de restauración, acondicionamiento o relleno, siempre y cuando pueda acreditarse de forma fehaciente su destino a reutilización.

- Los residuos de industrias extractivas regulados por la Directiva 2006/21/CE, de 15 de marzo.

- Los lodos de dragado no peligrosos reubicados en el interior de las aguas superficiales derivados de las actividades de gestión de las aguas y de las vías navegables, de prevención de las inundaciones o de mitigación de los efectos de las inundaciones o las sequías, reguladas por el Texto Refundido de la Ley de Aguas, por la Ley 48/2003, de 26 de noviembre, de régimen económico y de prestación de servicios de los puertos de interés general, y por los tratados internacionales de los que España sea parte.

A los residuos que se generen en obras de construcción o demolición y estén regulados por legislación específica sobre residuos, cuando estén mezclados con otros residuos de construcción y demolición, les será de aplicación este real decreto en aquellos aspectos no contemplados en aquella legislación.

Según el artículo 8 del RD 105/2008, los áridos reciclados obtenidos como producto de una operación de valorización de residuos de construcción y demolición deberán cumplir los requisitos técnicos (según Anejo 15 de la EHE-08) y legales para el uso a que se destinen.

Almacenamiento y manipulación (criterios de uso, conservación y mantenimiento)

Según el artículo 5 del RD 105/2008, el poseedor de los residuos estará obligado, mientras se encuentren en su poder, a mantenerlos en condiciones adecuadas de higiene y seguridad, así como evitar la mezcla de fracciones ya seleccionadas que impida o dificulte su posterior valorización o eliminación.

Prescripciones en cuanto a la ejecución por unidades de obra

Almacenamiento, manejo, separación y valorización de gestión de los residuos en la obra

Obligaciones del productor (promotor) de residuos de construcción y demolición, según el artículo 4 del RD 105/2008:

Además de los requisitos exigidos por la legislación sobre residuos, el productor de residuos de construcción y demolición deberá cumplir con las siguientes obligaciones:

a) Incluir en el proyecto de ejecución de la obra un estudio de gestión de residuos de construcción y demolición, que contendrá como mínimo:

1.º Una estimación de la cantidad, expresada en toneladas y en metros cúbicos, de los residuos de construcción y demolición que se generarán en la obra, codificados con arreglo a la lista europea de residuos publicada por Orden MAM/304/2002, de 8 de febrero, por la que se publican las operaciones de valorización y eliminación de residuos y la lista europea de residuos, o norma que la sustituya.

2.º Las medidas para la prevención de residuos en la obra objeto del proyecto.

3.º Las operaciones de reutilización, valorización o eliminación a que se destinarán los residuos que se generarán en la obra.

4.º Las medidas para la separación de los residuos en obra.

5.º Los planos de las instalaciones previstas para el almacenamiento, manejo, separación y, en su caso, otras operaciones de gestión de los residuos de construcción y demolición dentro de la obra. Posteriormente, dichos planos podrán ser objeto de adaptación a las características particulares de la obra y sus sistemas de ejecución, previo acuerdo de la dirección facultativa de la obra.

6.º Las prescripciones del pliego de prescripciones técnicas particulares del proyecto, en relación con el almacenamiento, manejo, separación y, en su caso, otras operaciones de gestión de los residuos de construcción y demolición dentro de la obra.

7.º Una valoración del coste previsto de la gestión de los residuos de construcción y demolición que formará parte del presupuesto del proyecto en capítulo independiente.

b) En obras de demolición, rehabilitación, reparación o reforma, hacer un inventario de los residuos peligrosos que se generarán, que deberá incluirse en el estudio de gestión, así como prever su retirada selectiva, con el fin de evitar la mezcla entre ellos o con otros residuos no peligrosos, y asegurar su envío a gestores autorizados de residuos peligrosos.

c) Disponer de la documentación que acredite que los residuos de construcción y demolición realmente producidos en sus obras han sido gestionados, en su caso, en obra o entregados a una instalación de valorización o de eliminación para su tratamiento por gestor de residuos autorizado, en los términos recogidos en este real decreto y, en particular, en el estudio de gestión de residuos de la obra o en sus modificaciones. La documentación correspondiente a cada año natural deberá mantenerse durante los cinco años siguientes.

d) En el caso de obras sometidas a licencia urbanística, constituir, cuando proceda, en los términos previstos en la legislación de las comunidades autónomas, la fianza o garantía financiera equivalente que asegure el cumplimiento de los requisitos establecidos en dicha licencia en relación con los residuos de construcción y demolición de la obra.

Obligaciones del poseedor (contratista) de residuos de construcción y demolición, según el artículo 5 del RD 105/2008:

1. Además de las obligaciones previstas en la normativa aplicable, la persona física o jurídica que ejecute la obra estará obligada a presentar a la propiedad de la misma un plan que refleje cómo llevará a cabo las obligaciones que le incumban en relación con los residuos de construcción y demolición que se vayan a producir en la obra. El plan, una vez aprobado por la dirección facultativa y aceptado por la propiedad, pasará a formar parte de los documentos contractuales de la obra.

2. El poseedor de residuos de construcción y demolición, cuando no proceda a gestionarlos por sí mismo, y sin perjuicio de los requerimientos del proyecto aprobado, estará obligado a entregarlos a un gestor de residuos o a participar en un acuerdo voluntario o convenio de colaboración para su gestión. Los residuos de construcción y demolición se destinarán preferentemente, y por este orden, a operaciones de reutilización, reciclado o a otras formas de valorización.

3. La entrega de los residuos de construcción y demolición a un gestor por parte del poseedor habrá de constar en documento

fehaciente, en el que figure, al menos, la identificación del poseedor y del productor, la obra de procedencia y, en su caso, el número de licencia de la obra, la cantidad, expresada en toneladas o en metros cúbicos, o en ambas unidades cuando sea posible, el tipo de residuos entregados, codificados con arreglo a la lista europea de residuos publicada por Orden MAM/304/2002, de 8 de febrero, o norma que la sustituya, y la identificación del gestor de las operaciones de destino.

4. El poseedor de los residuos estará obligado, mientras se encuentren en su poder, a mantenerlos en condiciones adecuadas de higiene y seguridad, así como a evitar la mezcla de fracciones ya seleccionadas que impida o dificulte su posterior valorización o eliminación.

5. Los residuos de construcción y demolición deberán separarse en las siguientes fracciones, cuando, de forma individualizada para cada una de dichas fracciones, la cantidad prevista de generación para el total de la obra supere las siguientes cantidades:

Hormigón: 80 t.
Ladrillos, tejas, cerámicos: 40 t.
Metal: 2 t.
Madera: 1 t.
Vidrio: 1 t.
Plástico: 0,5 t.
Papel y cartón: 0,5 t.

La separación en fracciones se llevará a cabo preferentemente por el poseedor de los residuos de construcción y demolición dentro de la obra en que se produzcan. Cuando por falta de espacio físico en la obra no resulte técnicamente viable efectuar dicha separación en origen, el poseedor podrá encomendar la separación de fracciones a un gestor de residuos en una instalación de tratamiento de residuos de construcción y demolición externa a la obra. En este último caso, el poseedor deberá obtener del gestor de la instalación documentación acreditativa de que éste ha cumplido, en su nombre, la obligación recogida en el presente apartado.

6. El poseedor de los residuos de construcción y demolición estará obligado a sufragar los correspondientes costes de gestión y a entregar al productor los certificados y demás documentación acreditativa de la gestión de los residuos generados, así como a mantener la documentación correspondiente a cada año natural durante los cinco años siguientes.

Control de la gestión de los residuos en la obra

Las actividades de valorización de residuos reguladas en este artículo se ajustarán a lo establecido en el proyecto de obra. La dirección facultativa de la obra deberá aprobar los medios previstos para dicha valoración in situ.

Estas actividades se llevarán a cabo sin poner en peligro la salud humana y sin utilizar procedimientos ni métodos que perjudiquen al medio ambiente y, en particular, al agua, al aire, al suelo, a la fauna o a la flora, sin provocar molestias por ruido ni olores y sin dañar el paisaje y los espacios naturales que gocen de algún tipo de protección de acuerdo con la legislación aplicable.

Los contenedores deben estar etiquetados correctamente, en función de las características de los residuos que alberguen, de forma que los trabajadores conozcan dónde deben depositar los residuos.

En el caso de residuos peligrosos que se generen en obras de demolición, rehabilitación, reparación o reforma, según el artículo 21 de la Ley 10/1998, el productor de los mismos deberá:

1. Separarlos adecuadamente y no mezclarlos, evitando aquellas mezclas que supongan un aumento de su peligrosidad o dificulten su gestión.

2. Envasar y etiquetar los recipientes que contengan residuos peligrosos en la forma que reglamentariamente se determine.

3. Llevar un registro de los residuos peligrosos producidos o importados y destino de los mismos.

4. Suministrar a las empresas autorizadas para llevar a cabo la gestión de residuos la información necesaria para su adecuado tratamiento y eliminación.

12 - Condiciones de Recepción de Productos

Descripción

1. Condiciones generales de recepción de los productos

1.1. Código Técnico de la Edificación

El control de recepción en obra de productos, equipos y sistemas, se realizará según se indica en el Código Técnico de la Edificación, en la Parte I, artículo 7.2.

Este Pliego de Condiciones, conforme a lo indicado en el CTE, desarrolla el procedimiento a seguir en la recepción de los productos en función de que estén afectados o no por la Directiva 89/106/CE de Productos de la Construcción (DPC), de 21 de diciembre de 1988, del Consejo de las Comunidades Europeas.

El Real Decreto 1630/1992, de 29 de diciembre, por el que se dictan disposiciones para la libre circulación de productos de construcción, en aplicación de la Directiva 89/106/CEE, regula las condiciones que estos productos deben cumplir para poder importarse, comercializarse y utilizarse dentro del territorio español de acuerdo con la mencionada Directiva. Así, dichos productos deben llevar el marcado CE, el cual indica que satisfacen las disposiciones del RD 1630/1992.

1.2. Productos afectados por la Directiva de Productos de la Construcción

Los productos de construcción relacionados en la DPC que disponen de norma UNE EN (para productos tradicionales) o Guía DITE (Documento de idoneidad técnica europeo, para productos no tradicionales), y cuya comercialización se encuentra dentro de la fecha de aplicación del marcado CE, serán recibidos en obra según el siguiente procedimiento:

a) Control de la documentación de los suministros: se verificará la existencia de los documentos establecidos en el artículo 7.2.1 de la Parte I del Código Técnico de la Edificación, incluida la documentación correspondiente al marcado CE:

1. Deberá ostentar el marcado. El símbolo del marcado CE figurará en al menos uno de estos lugares:
- sobre el producto, o
- en una etiqueta adherida al producto, o
- en el embalaje del producto, o
- en una etiqueta adherida al embalaje del producto, o
- en la documentación de acompañamiento (por ejemplo, en el albarán o factura).

2. Se deberá verificar el cumplimiento de las características técnicas mínimas exigidas por la reglamentación y por el proyecto, lo que se hará mediante la comprobación de éstas en el etiquetado del marcado CE.

3 Se comprobará la documentación que debe acompañar al marcado CE, la Declaración CE de conformidad firmada por el fabricante cualquiera que sea el tipo de sistema de evaluación de la conformidad.

Podrá solicitarse al fabricante la siguiente documentación complementaria:

- Ensayo inicial de tipo, emitido por un organismo notificado en productos cuyo sistema de evaluación de la conformidad sea 3.
- Certificado de control de producción en fábrica, emitido por un organismo notificado en productos cuyo sistema de evaluación de la conformidad sea 2 o 2+.
- Certificado CE de conformidad, emitido por un organismo notificado en productos cuyo sistema de evaluación de la conformidad sea 1 o 1+.

La información necesaria para la comprobación del marcado CE se amplía para determinados productos relevantes y de uso frecuente en edificación en la subsección 2.1 de la presente Parte del Pliego.

b) En el caso de que alguna especificación de un producto no esté contemplada en las características técnicas del marcado, deberá realizarse complementariamente el control de recepción mediante distintivos de calidad o mediante ensayos, según sea adecuado a la característica en cuestión.

1.3. Productos no afectados por la Directiva de Productos de la Construcción

1.3. Productos no afectados por la Directiva de Productos de la Construcción

Si el producto no está afectado por la DPC, el procedimiento a seguir para su recepción en obra (excepto en el caso de productos provenientes de países de la UE que posean un certificado de equivalencia emitido por la Administración General del Estado) consiste en la verificación del cumplimiento de las características técnicas mínimas exigidas por la reglamentación y el proyecto mediante los controles previstos en el CTE, a saber:

a) Control de la documentación de los suministros: se verificará en obra que el producto suministrado viene acompañado de los documentos establecidos en los apartados a) y b) del artículo 7.2.1 de la Parte I del Código Técnico de la Edificación, y los documentos de conformidad o autorizaciones administrativas exigidas reglamentariamente, entre los que cabe citar:

Certificado de conformidad a requisitos reglamentarios (antiguo certificado de homologación) emitido por un Laboratorio de Ensayo acreditado por ENAC (de acuerdo con las especificaciones del RD 2200/1995) para los productos afectados por disposiciones reglamentarias vigentes del Ministerio de Industria.

Autorización de Uso de los forjados unidireccionales de hormigón armado o pretensado, y viguetas o elementos resistentes armados o pretensados de hormigón, o de cerámica y hormigón que se utilizan para la fabricación de elementos resistentes para pisos y cubiertas para la edificación concedida por la Dirección General de Arquitectura y Política de Vivienda del Ministerio de Vivienda.

En determinados casos particulares, certificado del fabricante, como en el caso de material eléctrico de iluminación que acredite la potencia total del equipo (CTE DB HE) o que acredite la succión en fábricas con categoría de ejecución A, si este valor no viene especificado en la declaración de conformidad del marcado CE (CTE DB SE F).

b) Control de recepción mediante distintivos de calidad y evaluaciones de idoneidad técnica:

Sello o Marca de conformidad a norma emitido por una entidad de certificación acreditada por ENAC (Entidad Nacional de Acreditación) de acuerdo con las especificaciones del RD 2200/1995.

Evaluación técnica de idoneidad del producto en el que se reflejen las propiedades del mismo. Las entidades españolas autorizadas actualmente son: el Instituto de Ciencias de la Construcción “Eduardo Torroja” (IETcc), que emite el Documento de Idoneidad Técnica (DIT), y el Institut de Tecnologia de la Construcció de Catalunya (ITeC), que emite el Documento de Adecuación al Uso (DAU).

c) Control de recepción mediante ensayos:

Certificado de ensayo de una muestra del producto realizado por un Laboratorio de Ensayo acreditado por una Comunidad Autónoma o por ENAC.

A continuación, en el apartado 2. Relación de productos con marcado CE, se indica donde localizar los documentos donde se especifican los productos de edificación a los que se les exige el marcado CE.

2. Relación de productos con marcado CE

La última resolución publicada en el momento de la redacción del presente documento es la Resolución de 5 de mayo de 2009 de la Dirección General de Industria, por la que se amplían los anexos I, II y III de la Orden de 29 de Noviembre de 2001, por la que se publican las referencias a las Normas UNE que son transposición de normas armonizadas, así como el periodo de coexistencia y la entrada en vigor del marcado CE relativo a varias familias de productos de la construcción.

En esta resolución que puede encontrarse en la página web del Ministerio de Fomento (Secretaría General Técnica - Marcado CE), para cada uno de los materiales de construcción se detalla la fecha a partir de la cual es obligatorio el marcado CE, las normas armonizadas de aplicación y el sistema de evaluación de la conformidad y en la Resolución de 15 de septiembre de 2008 de la Dirección General de Industria, se podrá consultar el listado de productos de construcción con marcado CE conforme al Documento de Idoneidad Técnica Europeo (DITE).

En el siguiente apartado (2.1) se relacionan los productos para los que se amplia la información. Productos con información ampliada de sus características. Se trata de productos para los que se considera oportuno conocer más a fondo sus especificaciones técnicas y características, a la hora de llevar a cabo su recepción, ya que son productos de uso frecuente y determinantes para garantizar las exigencias básicas que se establecen en la reglamentación vigente.

2.1 Productos con información ampliada de sus características

Relación de productos, con su referencia correspondiente, para los que se amplía la información, por considerarse oportuno conocer más a fondo sus especificaciones técnicas y características a la hora de llevar a cabo su recepción, ya que son productos de uso frecuente y determinantes para garantizar las exigencias básicas que se establecen en la reglamentación vigente.

Índice:

1. ACERO PARA EL ARMADO DEL HORMIGÓN
2. PRODUCTOS PREFABRICADOS DE HORMIGÓN: PLACAS ALVEOLARES
3. PRODUCTOS PREFABRICADOS DE HORMIGÓN: PILOTES DE CIMENTACIÓN
4. PRODUCTOS PREFABRICADOS DE HORMIGÓN: ELEMENTOS PARA FORJADOS NERVADOS
5. PRODUCTOS PREFABRICADOS DE HORMIGÓN: ELEMENTOS ESTRUCTURALES LINEALES
6. PIEZAS DE ARCILLA COCIDA PARA FÁBRICA DE ALBAÑILERIA
7. PIEZAS SILICOCALCÁREAS PARA FÁBRICA DE ALBAÑILERÍA
8. BLOQUES DE HORMIGÓN (ARIDOS DENSOS Y LIGEROS) PARA FÁBRICA DE ALBAÑILERIA
9. BLOQUES DE HORMIGÓN CELULAR CURADO EN AUTOCLAVE PARA FÁBRICA DE ALBAÑILERIA
10. PIEZAS DE PIEDRA ARTIFICIAL PARA FÁBRICA DE ALBAÑILERIA
11. PIEZAS DE PIEDRA NATURAL PARA FÁBRICA DE ALBAÑILERIA
12. LLAVES, AMARRES, COLGADORES, MÉNSULAS Y ÁNGULOS
13. ARMADURAS DE TENDEL
14. PRODUCTOS AISLANTES TÉRMICOS PARA APLICACIONES EN LA EDIFICACIÓN
14.1. PRODUCTOS MANUFACTURADOS DE LANA MINERAL (MW)
14.2. PRODUCTOS MANUFACTURADOS DE POLIESTIRENO EXPANDIDO (EPS)
14.3. PRODUCTOS MANUFACTURADOS DE POLIESTIRENO EXTRUIDO (XPS)
14.4. PRODUCTOS MANUFACTURADOS DE ESPUMA RÍGIDA DE POLIURETANO (PUR)
14.5. PRODUCTOS MANUFACTURADOS DE ESPUMA FENÓLICA (PF)
14.6. PRODUCTOS MANUFACTURADOS DE VIDRIO CELULAR (CG)
14.7. PRODUCTOS MANUFACTURADOS DE LANA DE MADERA (WW)
14.8. PRODUCTOS MANUFACTURADOS DE PERLITA EXPANDIDA (EPB)
14.9. PRODUCTOS MANUFACTURADOS DE CORCHO EXPANDIDO (ICB)
14.10. PRODUCTOS MANUFACTURADOS DE FIBRA DE MADERA (WF)
15. LÁMINAS FLEXIBLES PARA LA IMPERMEABILIZACIÓN
15.1. LÁMINAS BITUMINOSAS CON ARMADURA PARA IMPERMEABILIZACIÓN DE CUBIERTAS
15.2. LÁMINAS AUXILIARES PARA CUBIERTAS CON ELEMENTOS DISCONTINUOS
15.3. CAPAS BASE PARA MUROS
15.4. LÁMINAS PLASTICAS Y DE CAUCHO PARA IMPERMEABILIZACIÓN DE CUBIERTAS
15.5. LÁMINAS BITUMINOSAS PARA EL CONTROL DE VAPOR DE AGUA
16. VENTANAS Y PUERTAS PEATONALES EXTERIORES
17. VIDRIOS PARA LA CONSTRUCCIÓN
18. BALDOSAS DE PIEDRA NATURAL PARA USO COMO PAVIMENTO EXTERIOR
19. PLACAS DE PIEDRA NATURAL PARA REVESTIMIENTOS MURALES
20. PLAQUETAS DE PIEDRA NATURAL
21. BALDOSAS DE PIEDRA NATURAL PARA PAVIMENTOS Y ESCALERAS
22. TEJAS Y PIEZAS DE HORMIGÓN
23. BALDOSAS DE HORMIGÓN
24. BALDOSAS DE TERRAZO PARA INTERIORES
25. BALDOSAS DE TERRAZO PARA EXTERIORES
26. TEJAS Y PIEZAS AUXILIARES DE ARCILLA COCIDA
27. ADHESIVOS PARA BALDOSAS CERAMICAS
28. BALDOSAS CERAMICAS
29. SUELOS DE MADERA
30. CEMENTOS COMUNES
31. CALES PARA LA CONSTRUCCIÓN
32. ADITIVOS PARA HORMIGONES
33. MORTEROS PARA REVOCO Y ENLUCIDO
34. MORTEROS PARA ALBAÑILERÍA
35. ÁRIDOS PARA HORMIGÓN
36. ÁRIDOS PARA MORTEROS
37. PLACAS DE YESO LAMINADO
38. PANELES DE YESO
39. YESOS Y PRODUCTOS A BASE DE YESO

1. ACERO PARA EL ARMADO DEL HORMIGÓN

Armaduras pasivas de acero para su colocación en hormigón para uso estructural, de sección transversal circular o prácticamente circular, suministrado como producto acabado en forma de:

- Barras corrugadas, rollos (laminados en caliente o en frío) y productos enderezados.
- Paneles de mallas electrosoldados fabriados mediante un proceso de producción en serie en instalación fija.
- Armaduras básicas electrosoldadas en closía.

Condiciones de suministro y recepción

- Marcado CE:

Obligatorio desde el 1 de septiembre de 2007. Norma de aplicación: UNE EN 10080:2006. Acero para el armado de hormigón. Acero soldable para armaduras de hormigón armado. Generalidades.

Sistemas de evaluación de la conformidad: 1+.

Identificación: Se comprobará que la identificación del producto recibido se corresponde con las características exigidas por la normativa de obligado cumplimiento y, en su caso, por el proyecto o por la dirección facultativa.

Características reguladas que pueden estar especificadas, en función de los requisitos exigibles:

a. Soldabilidad y composición química.

b. Propiedades mecánicas (tracción máxima, límite elástico, carga de despegue en uniones soldadas, o atadas, resistencia a fatiga, aptitud al doblado).

c. Dimensiones, masa y tolerancia.

d. Adherencia y geometría superficial

- Distintivos de calidad:

Se comprobará que el producto ostenta los distintivos de calidad exigidos en su caso, por el proyecto o por la dirección facultativa, que aseguren las características exigidas.

- Ensayos:

Se realizarán los ensayos exigidos por la normativa de obligado cumplimiento (EHE-08) y, en su caso, por el proyecto o por la dirección facultativa.

Ensayos regulados, según condiciones del marcado CE (normas UNE-EN) que pueden estar especificados:

Barras, rollos y productos enderezados (según EN ISO15630-1)

a. Ensayo de tracción
b. Ensayo de doblado
c. Ensayo de fatiga por carga axial
d. Medición de la geometría superficial
e. Determinación del área relativa de corruga o de grafila
f. Determinación de la desviación respecto de la masan nominal por metro
g. Análisis químico

Mallas electrosoldadas (según EN ISO15630-2)

a. Ensayo de tracción
b. Determinación de la carga de despegue en las uniones
c. Ensayo de fatiga por carga axial
d. Análisis químicos

Mallas electrosoldadas (según EN ISO15630-1)

a. Medición de la geometría superficial
b. Determinación del área relativa de corruga o de grafila
c. Determinación de la desviación respecto de la masan nominal por metro

Armadura básica electrosoldada en celosía (según EN ISO15630-1)

a. Ensayo de tracción
b. Medición de la geometría superficial
c. Determinación del área relativa de corruga o de grafila
d. Determinación de la desviación respecto de la masan nominal por metro
e. Análisis químico

Armadura básica electrosoldada en celosía (según anejo B UNE EN 10080:2006)

a. Determinación de la carga de despegue en las uniones soldadas o atadas.

2. PRODUCTOS PREFABRICADOS DE HORMIGÓN: PLACAS ALVEOLARES

Placas alveolares prefabricadas, por extrusión, encofrado deslizante o moldeo, para uso en forjados y cubiertas, hechas de hormigón pretensado o armado de densidad normal, de las siguientes dimensiones:

- Elementos pretensados: canto máximo: 450 mm, anchura máxima: 1200 mm.
- Elementos armados: canto máximo: 300 mm, anchura máxima sin armadura transversal: 1200 mm, anchura máxima con armado transversal: 2400 mm.

Las placas tienen canto constante, y se dividen en una placa superior e inferior (también denominadas alas), unidas por almas verticales, formando alveolos como huecos longitudinales en la sección transversal, que es constante y presente un eje vertical simétrico.

Son placas con bordes laterales provistos con un perfil longitudinal para crear una llave a cortante, para transferir el esfuerzo vertical a través de las juntas entre piezas contiguas. Para el efecto diafragma, las juntas tienen que funcionar como juntas horizontales a cortante.

Las placas se pueden usar actuando de forma conjunta con una capa de compresión estructural moldeada in situ sobre la pieza, distinguiéndose así dos tipos de forjados:

- Forjado de placa alveolar: que es el forjado hecho con placas alveolares después del macizado de las juntas.
- Forjado de placa alveolar compuesto: que es el forjado de placas alveolar complementado con una capa de compresión in situ.

Condiciones de suministro y recepción

- Marcado CE: obligatorio a partir del 1 de marzo de 2008. Norma de aplicación: UNE-EN 1168:2006. Productos prefabricados de hormigón. Placas alveolares. Sistema de evaluación de la conformidad: 2+.

Identificación: Se comprobará que la identificación del producto recibido se corresponde con las características exigidas por la

normativa de obligado cumplimiento y, en su caso, por el proyecto o por la dirección facultativa.

Características reguladas que pueden estar especificadas, en función de los requisitos exigibles y del método de marcado CE utilizado por el fabricante (método 1: declaración de datos geométricos y de las propiedades de los materiales; método 2: declaración del valor de las propiedades de producto; método 3: declaración de la conformidad con las especificaciones de diseño dadas):

a. Resistencia a compresión del hormigón, en N/mm^2 .

b. Resistencia última a la tracción y límite elástico (del acero), en N/mm^2.

c. Resistencia mecánica: geometría y materiales (método 1), resistencia mecánica, en kNm, kN, kN/m (método 2), especificación de diseño (método 3).

d. Clase R de resistencia al fuego: geometría y materiales (método 1), resistencia al fuego, en min (método 2), especificación de diseño (método 3).

e. Aislamiento al ruido aéreo y transmisión del ruido por impacto: propiedades acústicas, en dB.

f. Detalles constructivos: propiedades geométricas, en mm, y documentación técnica (datos de construcción tales como medidas, tolerancias, disposición de la armadura, recubrimiento del hormigón, condiciones de apoyo transitorias y finales previstas y condiciones de elevación).

g. Condiciones de durabilidad.

- Distintivos de calidad:

Se comprobará que el producto ostenta los distintivos de calidad exigidos, en su caso, por el proyecto o por la dirección facultativa, que aseguren las características exigidas.

- Ensayos:

Se realizarán los ensayos exigidos por la normativa de obligado cumplimiento y, en su caso, por el proyecto o por la dirección facultativa. Ensayos regulados sobre el producto terminado que pueden estar especificados:

Comprobación del modelo de diseño para la resistencia a cortante. Deslizamiento inicial de los cordones. Sección transversal y longitudinal: medidas. Fisuras de agrietamiento, por inspección visual. Recubrimiento de hormigón, medido en bordes. Rugosidad para la resistencia a cortante. Agujeros de drenaje, en los lugares especificado. Resistencia del hormigón, sobre testigos extraídos del producto: resistencia a compresión o resistencia al agrietamiento por tracción. Otros ensayos regulados en la norma europea EN 13369:2004.

3. PRODUCTOS PREFABRICADOS DE HORMIGÓN: PILOTES DE CIMENTACIÓN

Pilotes de cimentación producidos en planta como elementos de hormigón armado o pretensado, fabricados en una sola pieza o en elementos con juntas integradas en el proceso de moldeo. La sección transversal puede ser sólida o de núcleo hueco, bien prismática o bien cilíndrica. Puede asimismo ser constante a lo largo de toda la longitud del pilote o disminuir parcial o totalmente a lo largo del mismo o de sus secciones longitudinales.

Los pilotes contemplados en la norma UNE-EN 12794:2006 se dividen en las clases siguientes:

Clase 1: Pilotes o elementos de pilote con armadura distribuida y/o armadura de pretensado con o sin pie de pilote agrandado.

Clase 2: Pilotes o elementos de pilote con armadura compuesta por una única barra situada en el centro

Condiciones de suministro y recepción

- Marcado CE:

- Obligatorio a partir del 1 de enero de 2008. Norma de aplicación: UNE-EN 12794:2005. Productos Prefabricados de hormigón. Pilotes de cimentación.

- Sistema de evaluación de la conformidad: 2+.

Identificación: El símbolo del marcado CE irá acompañado por el número de identificación del organismo de certificación, el nombre o marca comercial, los dos últimos dígitos del año, el número de certificado de conformidad CE, referencia a esta norma, la descripción del producto (nombre, material, dimensiones y uso previsto), la clase del pilote, la clasificación de las juntas para pilotes compuestos por elementos e información sobre las características esenciales.

Se comprobará que la identificación del producto recibido se corresponde con las características exigidas por la normativa de obligado cumplimiento y, en su caso, por el proyecto o por la dirección facultativa.

Características reguladas que pueden estar especificadas, en función de los requisitos exigibles:

a. Resistencia a compresión del hormigón (N/mm2)

b. Resistencia última a tracción y límite elástico del acero (armado o pretensado), (N/mm2)

c. Propiedades geométricas:

- c.1. Tolerancias de fabricación (mm)
  - rectitud del eje del fuste del pilote
  - desviación de las secciones transversales
  - desviación angular
  - posición del acero de armado y pretensado (según la clase)
  - recubrimiento de la armadura.
- c.2. Dimensiones mínimas
  - factor de forma (según la clase)
  - dimensiones del pie agrandado
- c.3. Juntas del pilote
- c.4. Zapata del pie
  - desviación del eje central
  - desviación angular

d. Resistencia mecánica (por cálculo), (KNm, KN, KN/m)).

e. Durabilidad:

- e.1. Contenido mínimo de cemento
- e.2. Relación máxima agua/cemento
- e.3. Contenido máximo de cloruros (%)
- e.4. Contenido máximo de álcalis
- e.5. Protección del hormigón recién fabricado contra la pérdida de humedad
- e.6. Resistencia mínima del hormigón
- e.7. Recubrimiento mínimo del hormigón y calidad del hormigón del recubrimiento

e.8. Integridad

f. Rigidez de las juntas del pilote (clase).

La resistencia mecánica puede especificarse mediante tres métodos que seleccionará el fabricante con los criterios que se indican:

Método 1: mediante la declaración de datos geométricos y propiedades de los materiales, aplicable a productos disponibles en catálogo o en almacén.

Método 2: declaración del valor de las propiedades del producto (resistencia a la compresión axial para algunas excentricidades, resistencia a la tracción axial, esfuerzo cortante resistente de las secciones críticas, coeficientes de seguridad del material empleados en el cálculo, aplicable a productos prefabricados con las propiedades del producto declaradas por el fabricante.

Método 3: mediante la declaración de la conformidad con las especificaciones de diseño dadas, aplicable a los casos restantes.

- Distintivos de calidad:

Se comprobará que el producto ostenta los distintivos de calidad exigidos, en su caso, por el proyecto o por la dirección facultativa, que avalen las características exigidas.

Ensayos:

La conformidad del producto con los requisitos pertinentes de esta norma puede ser evaluada mediante ensayos de recepción de una partida de la entrega. Si la conformidad ha sido evaluada mediante ensayos de tipo inicial o mediante un control de producción en fábrica incluido la inspección del producto, no es necesario un ensayo de recepción.

Se realizarán los ensayos exigidos por la normativa de obligado cumplimiento y, en su caso, por el proyecto o por la dirección facultativa. Ensayos regulados que pueden estar especificados:

Ensayos del hormigón: resistencia a compresión, absorción de agua, densidad seca del hormigón.

Medición de dimensiones y características superficiales: medición de la perpendicularidad de la corona del pilote y de la base del pilote respecto a su eje.

Peso de los productos.

Ensayos de carga hasta las condiciones límites de diseño, sobre muestras a escala real para verificar la resistencia mecánica.

Verificación de la rigidez y robustez de las juntas de los pilotes mediante un ensayo de choque seguido de un ensayo de flexión.

4. PRODUCTOS PREFABRICADOS DE HORMIGÓN: ELEMENTOS PARA FORJADOS NERVADOS

Elementos prefabricados para forjados nervados fabricados con hormigón de peso normal, armado o pretensado, empleados en forjados o tejados. Los elementos constan de una placa superior y uno o más (generalmente dos) nervios que contienen la armadura longitudinal principal; también, pueden constar de una placa inferior y nervios transversales.

Condiciones de suministro y recepción

- Marcado CE: obligatorio a partir del 1 de septiembre de 2007. Norma de aplicación UNE-EN 13224:2005/AC:2005.

Productos prefabricados de hormigón. Elementos nervados para forjados. Sistema de evaluación de la conformidad: 2+.

Identificación: Se comprobará que la identificación del producto recibido se corresponde con las características exigidas por la normativa de obligado cumplimiento y, en su caso, por el proyecto o por la dirección facultativa.

Características reguladas que pueden estar especificadas, en función de los requisitos exigibles y del método de marcado CE utilizado por el fabricante (método 1: declaración de datos geométricos y de las propiedades de los materiales; método 2: declaración del valor de las propiedades de producto; método 3: declaración de la conformidad con las especificaciones de diseño dadas):

a. Resistencia a compresión del hormigón, en N/mm^2 .

b. Resistencia última a la tracción y límite elástico (del acero), en N/mm^2 .

c. Resistencia mecánica: geometría y materiales (método 1), resistencia mecánica, en kNm, kN, kN/m (método 2), especificación de diseño (método 3).

d. Clase R de resistencia al fuego: geometría y materiales (método 1), resistencia al fuego, en min (método 2), especificación de diseño (método 3).

e. Detalles constructivos: propiedades geométricas, en mm, y documentación técnica (datos geométricos y propiedades de los materiales insertos, incluidos los datos de construcción tales como dimensiones, tolerancias, disposición de las armaduras, recubrimiento del hormigón, características superficiales (cuando sea pertinente), condiciones de apoyo transitorias y finales esperadas y condiciones del levantamiento).

f. Condiciones de durabilidad.

- Distintivos de calidad:

Se comprobará que el producto ostenta los distintivos de calidad exigidos, en su caso, por el proyecto o por la dirección facultativa, que aseguren las características exigidas.

- Ensayos:

Se realizarán los ensayos exigidos por la normativa de obligado cumplimiento y, en su caso, por el proyecto o por la dirección facultativa. Los ensayos sobre el producto terminado están regulados en la norma europea EN 13369:2004.

5. PRODUCTOS PREFABRICADOS DE HORMIGÓN: ELEMENTOS ESTRUCTURALES LINEALES

Elementos prefabricados lineales , tales como columnas, vigas y marcos, de hormigón de peso normal, armado o pretensado, empleados en la construcción de estructuras de edificios y otras obras de ingeniería civil, a excepción de los puentes.

Condiciones de suministro y recepción

- Marcado CE: obligatorio a partir del 1 de septiembre de 2007. Norma de aplicación UNE-EN 13225:2005. Productos prefabricados de hormigón. Elementos estructurales lineales. Sistema de evaluación de la conformidad: 2+.

Identificación: Se comprobará que la identificación del producto recibido se corresponde con las características exigidas por la normativa de obligado cumplimiento y, en su caso, por el proyecto o por la dirección facultativa.

Características reguladas que pueden estar especificadas, en función de los requisitos exigibles y del método de marcado CE utilizado por el fabricante (método 1: declaración de datos geométricos y de las propiedades de los materiales; método 2: declaración del valor de las propiedades de producto; método 3: declaración de la conformidad con las especificaciones de diseño dadas):

a. Resistencia a compresión del hormigón, en N/mm^2.

b. Resistencia última a la tracción y límite elástico (del acero), en N/mm^2.

c. Resistencia mecánica: geometría y materiales (método 1), resistencia mecánica, en kNm, kN, kN/m (método 2), especificación de diseño (método 3).

d. Clase R de resistencia al fuego: geometría y materiales (método 1), resistencia al fuego, en min (método 2), especificación de

diseño (método 3).

e. Detalles constructivos: propiedades geométricas, en mm y documentación técnica (datos geométricos y propiedades de los materiales insertos, incluidos los datos de construcción tales como dimensiones, tolerancias, disposición de las armaduras, recubrimiento del hormigón, condiciones de apoyo transitorias y finales esperadas y condiciones del levantamiento).

f. Condiciones de durabilidad frente a la corrosión.

- Distintivos de calidad:

Se comprobará que el producto ostenta los distintivos de calidad exigidos, en su caso, por el proyecto o por la dirección facultativa, que aseguren las características exigidas.

- Ensayos:

Se realizarán los ensayos exigidos por la normativa de obligado cumplimiento y, en su caso, por el proyecto o por la dirección facultativa. Los ensayos sobre el producto terminado están regulados en la norma europea EN 13369:2004.

6. PIEZAS DE ARCILLA COCIDA PARA FÁBRICA DE ALBAÑILERIA

Piezas de arcilla cocida usadas en albañilería (por ejemplo fachadas vistas y revestidas, estructuras de carga y no portantes, así como muros y particiones interiores, para su uso en edificación).

Se distinguen dos grupos de piezas:

Piezas LD, que incluyen piezas de arcilla cocida con una densidad aparente menor o igual que 1000 kg/m^3 , para uso en fábrica de albañilería revestida.

Piezas HD, que comprenden:

- Todas las piezas para fábrica de albañilería sin revestir.
- Piezas de arcilla cocida con densidad aparente mayor que 1000 kg/m3 para uso en fábricas revestidas.

Condiciones de suministro y recepción

- Marcado CE: obligatorio desde el 1 de abril de 2006. Norma de aplicación: UNE-EN 771-1:2003/A1:2006.

Especificaciones de piezas para fábricas de albañilería. Parte 1: Piezas de arcilla cocida.

Sistemas de evaluación de la conformidad: 2+ para piezas de categoría I (piezas donde la resistencia a compresión declarada tiene una probabilidad de fallo no superior al 5%), ó 4, para piezas de categoría II (piezas que no cumplen con el nivel de confianza de los elementos de categoría I).

Identificación: Se comprobará que la identificación del producto recibido se corresponde con las características exigidas por la normativa de obligado cumplimiento y, en su caso, por el proyecto o por la dirección facultativa.

Piezas LD:

a. Tipo de pieza: LD.
b. Dimensiones y tolerancias (valores medios).

Características reguladas que pueden estar especificadas, en función de los requisitos exigibles:

a. Resistencia a compresión nominal de la pieza, en N/mm2, y categoría: I ó II (en elementos con exigencias estructurales).
b. Geometría y forma.
c. Tolerancias (recorrido).
d. Densidad aparente y absoluta, en kg/m3, y tolerancias, se definen tres categorías: D1, D2, Dm.
e. Propiedades térmicas: densidad y geometría y forma (en elementos con exigencias térmicas).
f. Resistencia a la heladicidad: F0: exposición pasiva, F1: exposición moderada, F2: exposición severa.
g. Contenido de sales solubles activas (en elementos con exigencias estructurales).
h. Expansión por humedad y su justificación (en elementos con exigencias estructurales).
i. Reacción al fuego (clase) (en elementos con exigencias frente al fuego).
j. Permeabilidad al vapor de agua (para elementos exteriores).
k. Adherencia (en elementos con exigencias estructurales).

Piezas HD:

a. Tipo de pieza: HD.
b. Dimensiones y tolerancias (valores medios).
c. Resistencia a la heladicidad: F0: exposición pasiva, F1: exposición moderada, F2: exposición severa.

Características reguladas que pueden estar especificadas, en función de los requisitos exigibles:

a. Resistencia a compresión nominal de la pieza, en N/mm^2, y categoría: I ó II. (en elementos con exigencias estructurales).
b. Geometría y forma.
c. Tolerancias (recorrido)
d. Densidad aparente y absoluta, en kg/m3, y tolerancias, se definen tres categorías: D1, D2, Dm.
e. Absorción de agua (en barreras anticapilaridad o en elementos exteriores con la cara vista).
f. Porcentaje inicial de absorción de agua (succión).
g. Propiedades térmicas: densidad y geometría y forma (en elementos con exigencias térmicas).
h. Contenido de sales solubles activas (en elementos con exigencias estructurales).
i. Expansión por humedad y su justificación (en elementos con exigencias estructurales).
j. Reacción al fuego (clase) (en elementos con exigencias frente al fuego).
k. Permeabilidad al vapor de agua (para elementos exteriores).
l. Adherencia (en elementos con exigencias estructurales).

- Distintivos de calidad:

Se comprobará que el producto ostenta los distintivos de calidad exigidos, en su caso, por el proyecto o por la dirección facultativa, que aseguren las características exigidas.

- Ensayos:

Se realizarán los ensayos exigidos por la normativa de obligado cumplimiento y, en su caso, por el proyecto o por la dirección facultativa. Ensayos regulados que pueden estar especificados:

Para piezas LD: Dimensiones y tolerancias. Geometría y forma. Densidad aparente. Densidad absoluta. Resistencia a compresión. Resistencia térmica. Resistencia al hielo/deshielo. Expansión por humedad. Contenido de sales solubles activas. Reacción al fuego. Adherencia.

Para piezas HD: Dimensiones y tolerancias. Geometría y forma. Densidad aparente. Densidad absoluta. Resistencia a

compresión. Resistencia térmica. Resistencia al hielo/deshielo. Absorción de agua. Succión. Expansión por humedad. Contenido de sales solubles activas. Reacción al fuego. Adherencia.

Almacenamiento y manipulación (criterios de uso, conservación y mantenimiento)

Las piezas se suministrarán a la obra sin que hayan sufrido daños en su transporte y manipulación que deterioren el aspecto de las fábricas o comprometan su durabilidad, y con la edad adecuada cuando ésta sea decisiva para que satisfagan las condiciones del pedido.

Se suministrarán preferentemente paletizados y empaquetados. Los paquetes no serán totalmente herméticos para permitir el intercambio de humedad con el ambiente.

Las piezas se apilarán en superficies planas, limpias, no en contacto con el terreno.

7. PIEZAS SILICOCALCÁREAS PARA FÁBRICA DE ALBAÑILERIA

Piezas realizadas principalmente a partir cales y materiales silíceos para fábricas de albañilería, endurecidos por la acción del vapor a presión, cuya utilización principal será en muros exteriores, muros interiores, sótanos, cimentaciones y fábrica externa de chimeneas.

Condiciones de suministro y recepción

-Marcado CE: obligatorio desde el 1 de abril de 2006. Norma de aplicación: UNE-EN 771-2:2005. Especificaciones de piezas para fábricas de albañilería. Parte 2: Piezas silicocalcáreas.

Sistemas de evaluación de la conformidad: 2+ para piezas de categoría I (piezas donde la resistencia a compresión declarada tiene una probabilidad de fallo no superior al 5%), ó 4, para piezas de categoría II (piezas que no cumplen con el nivel de confianza de los elementos de categoría I).

Identificación: Se comprobará que la identificación del producto recibido se corresponde con las características exigidas por la normativa de obligado cumplimiento y, en su caso, por el proyecto o por la dirección facultativa.

a. Dimensiones, en piezas no rectangulares, ángulo de la pendiente.
b. Aptitud de uso con mortero de capa fina.
c. Configuración.
d. Resistencia a compresión nominal de la pieza, en N/mm^2, y categoría: I ó II.
e. Densidad seca aparente.

Características reguladas que pueden estar especificadas, en función de los requisitos exigibles:

a. Densidad seca absoluta.
b. Volumen de huecos para rellenar totalmente con mortero, en mm^3 (si fuera aplicable).
c. Propiedades térmicas.
d. Durabilidad (por razones estructurales y visuales, cuando las piezas se utilicen en lugares donde haya riesgo de hielo/deshielo y cuando estén húmedos).
e. Absorción de agua (para elementos exteriores).
f. Permeabilidad al vapor de agua (para elementos exteriores).
g. Reacción al fuego (clase).
h. Adherencia: grado de adherencia de la pieza en combinación con el mortero (en el caso de requisitos estructurales).

- Distintivos de calidad:

Se comprobará que el producto ostenta los distintivos de calidad exigidos, en su caso, por el proyecto o por la dirección facultativa, que aseguren las características exigidas.

- Ensayos:

Se realizarán los ensayos exigidos por la normativa de obligado cumplimiento y, en su caso, por el proyecto o por la dirección facultativa. Ensayos regulados que pueden estar especificados:

Dimensiones. Densidad seca. Resistencia a compresión. Propiedades térmicas. Durabilidad al hielo/deshielo. Absorción de agua. Permeabilidad al vapor de agua. Cambios por humedad. Reacción al fuego. Grado de adherencia.

8. BLOQUES DE HORMIGÓN (ARIDOS DENSOS Y LIGEROS) PARA FÁBRICA DE ALBAÑILERIA

Bloques de hormigón de áridos densos y ligeros, o una combinación de ambos, utilizados como revestimientos o expuestos en fábricas de albañilería de edificios, autoportantes y no autoportantes, y en aplicaciones de ingeniería civil. Las piezas están fabricadas a base de cemento, áridos y agua, y pueden contener aditivos y adiciones, pigmentos colorantes y otros materiales incorporados o aplicados durante o después de la fabricación de la pieza. Los bloques son aplicables a todo tipo de muros, incluyendo muros simples, tabiques, paredes exteriores de chimeneas, con cámara de aire, divisiones, de contención y de sótanos.

Los bloques de hormigón deberán cumplir la norma UNE-EN 771-3:2004/A1:2005; Especificaciones de piezas para fábricas de albañilería. Parte 3: Bloques de hormigón (con áridos densos y ligeros). Además, se estará a lo dispuesto en el Pliego de Prescripciones Técnicas Generales para la Recepción de Bloques de Hormigón en las Obras de Construcción vigente.

Condiciones de suministro y recepción

- Marcado CE: obligatorio desde el 1 de abril de 2006. Norma de aplicación: UNE EN 771-3. Especificaciones de piezas para fábricas de albañilería. Parte 3: bloques de hormigón (con áridos densos y ligeros). Sistemas de evaluación de conformidad: sistema 2+ para bloques de categoría I (piezas donde la resistencia a compresión declarada tiene una probabilidad de fallo no superior al 5%); sistema 4 para bloques de categoría II (piezas que no cumplen con el nivel de confianza de los elementos de categoría I).

Identificación: Se comprobará que la identificación del producto recibido se corresponde con las características exigidas por la normativa de obligado cumplimiento y, en su caso, por el proyecto o por la dirección facultativa.

a. Tipo, según su uso: común, cara vista y expuesto.
b. Dimensiones (longitud, anchura, altura), en mm, y tolerancias: se definen tres clases: D1, D2 y D3.
c. Configuración de la pieza (forma y características).
d. Resistencia a compresión o flexotracción de la pieza, en N/mm2, y categoría: I ó II.

Características reguladas que pueden estar especificadas, en función de los requisitos exigibles:

a. Densidad aparente en seco (para efectuar el cálculo de carga, aislamiento acústico, aislamiento térmico, resistencia al fuego).
b. Densidad seca absoluta para el hormigón (en caso de requisitos acústicos).

c. Propiedades térmicas.
d. Durabilidad: resistencia al hielo/deshielo. En el caso de bloques protegidos completamente frente a la penetración de agua (con revestimiento, muros interiores, etc.) no es necesario hacer referencia a la resistencia al hielo-deshielo.
e. Absorción de agua por capilaridad, en g/cm3 (para elementos exteriores).
f. Variación debida a la humedad.
g. Permeabilidad al vapor de agua (para elementos exteriores).
h. Reacción al fuego (clase).
i. Resistencia a la adherencia a cortante, en combinación con el mortero, en N/mm2 (en caso de requisitos estructurales).
j. Resistencia a la adherencia a flexión en combinación con el mortero.
- Ensayos:
Se realizarán los ensayos exigidos por la normativa de obligado cumplimiento y, en su caso, por el proyecto o por la dirección facultativa. Ensayos regulados que pueden estar especificados:
Dimensiones y tolerancias. Configuración. Densidad. Planeidad de las superficies de la cara vista. Resistencia mecánica. Variación debido a la humedad. Absorción de agua por capilaridad. Reacción al fuego (generalmente clase A1 sin ensayos). Durabilidad. Propiedades térmicas (es posible establecerlas por ensayo o cálculo). Resistencia a la adherencia(es posible establecerla por ensayo o a partir de valores fijos). Permeabilidad al vapor de agua(es posible establecerla por ensayo o cálculo).

Almacenamiento y manipulación (criterios de uso, conservación y mantenimiento)

Los bloques se apilarán en superficies planas, limpias, no en contacto con el terreno.
Si se reciben empaquetados, el envoltorio no será totalmente hermético.

9. BLOQUES DE HORMIGÓN CELULAR CURADO EN AUTOCLAVE PARA FÁBRICA DE ALBAÑILERIA

Bloques de hormigón curados en autoclave (HCA), utilizados en aplicaciones autoportantes y no autoportantes de muros, incluyendo muros simples, tabiques, divisiones, de contención, cimentación y usos generales bajo el nivel del suelo, incluyendo muros para protección frente al fuego, aislamiento térmico, aislamiento acústico y sistemas de chimeneas (excluyendo los conductos de humos de chimeneas).

Las piezas están fabricadas a partir de ligantes hidráulicos tales como cemento y/o cal, combinado con materiales finos de naturaleza silícea, materiales aireantes y agua.

Las piezas pueden presentar huecos, sistemas machihembrados y otros dispositivos de ajuste.

Condiciones de suministro y recepción

- Marcado CE: obligatorio desde el 1 de abril de 2006. Norma de aplicación: UNE EN 771-4:2004/A1 2005.
Especificaciones de piezas para fábricas de albañilería. Parte 4. Bloques de hormigón celular curado en autoclave.
Sistemas de evaluación de conformidad: sistema 2+ para bloques de categoría I; sistema 4 para bloques de categoría II.
Identificación: Se comprobará que la identificación del producto recibido se corresponde con las características exigidas por la normativa de obligado cumplimiento y, en su caso, por el proyecto o por la dirección facultativa.
a. Dimensiones (longitud, anchura, altura), en mm, y tolerancias para usos generales, con morteros de capa fina o ligeros.
b. Resistencia a compresión de la pieza, en N/mm^2, no debe ser menor que 1,5 N/mm^2, y categoría: I (piezas donde la resistencia a compresión declarada tiene una probabilidad de fallo no superior al 5%) ó II (piezas que no cumplen con el nivel de confianza de los elementos de categoría I).
c. Densidad aparente en seco, en kg/m^3.
Características reguladas que pueden estar especificadas, en función de los requisitos exigibles:
a. Propiedades de los materiales relacionados.
b. Propiedades de las formas relacionadas.
c. Durabilidad: resistencia al hielo/deshielo.
d. Uso previsto.
e. Densidad seca absoluta, en kg/m3 (cuando proceda, y siempre en caso de requisitos acústicos).
f. Propiedades térmicas (cuando proceda, y siempre en caso de exigencias térmicas).
g. Variación debida a la humedad (cuando proceda, y siempre en caso de exigencias estructurales).
h. Permeabilidad al vapor de agua (cuando proceda, y siempre para elementos exteriores).
i. Absorción de agua (cuando proceda, y siempre para elementos exteriores con cara vista).
j. Reacción al fuego (clase) (en elementos con requisitos de resistencia al fuego).
k. Resistencia a la adherencia a cortante, en combinación con el mortero, en N/mm2 (en caso de requisitos estructurales).
l. Resistencia a la adherencia a flexión en combinación con el mortero. (cuando lo requieran las normas nacionales).
- Ensayos:
Se realizarán los ensayos exigidos por la normativa de obligado cumplimiento y, en su caso, por el proyecto o por la dirección facultativa. Ensayos regulados que pueden estar especificados:
Dimensiones. Densidad aparente en seco. Densidad absoluta en seco. Resistencia a compresión. Variación debida a la humedad. Propiedades térmicas (es posible establecerlas por ensayo o cálculo). Resistencia a la adherencia (es posible establecerla por ensayo o a partir de valores fijos). Permeabilidad al vapor de agua (es posible establecerla por ensayo o cálculo). Absorción de agua. Reacción al fuego. Durabilidad.

Almacenamiento y manipulación (criterios de uso, conservación y mantenimiento)

Los bloques se apilarán en superficies planas, limpias, no en contacto con el terreno.
Si se reciben empaquetados, el envoltorio no será totalmente hermético.

10. PIEZAS DE PIEDRA ARTIFICIAL PARA FÁBRICA DE ALBAÑILERIA

Es un elemento prefabricado, para asemejar a la piedra natural, mediante moldeado o compresión, para fábricas de albañilería.

La piedra artificial de fábrica de albañilería, con dimensión mayor ≤650 mm, puede ser portante o no portante.

C**ondiciones de suministro y recepción**

- Marcado CE:
Obligatorio desde el 1 de abril de 2006. Norma de aplicación: UNE-EN 771-5:2005 y UNE-EN 771-5/A1:2005. Especificaciones de piezas para fábricas de albañilería. Parte 5: Piezas de piedra natural.

Sistemas de evaluación de la conformidad: 2+ para piezas de categoría I y 4 para piezas de categoría II.

Identificación: Se comprobará que la identificación del producto recibido se corresponde con las características exigidas por la normativa de obligado cumplimiento y, en su caso, por el proyecto o por la dirección facultativa.

Características reguladas que pueden estar especificadas, en función de los requisitos exigibles, para armaduras de junta de tendel para uso estructural:

a. Dimensiones.
b. Categoría de las tolerancias, D1, D2 o D3
c. Resistencia a compresión media y categoría de nivel de confianza. Categoría I: piezas con una resistencia declarada con probabilidad de no ser alcanzada inferior al 5%. Categoría II: piezas con una resistencia declarada igual al valor medio obtenido en ensayos, si bien el nivel de confianza puede resultar inferior al 95%.

En función del uso para los cuales el elemento es puesto en el mercado:

a. Densidad aparente
b. Densidad absoluta
c. Variación por humedad
d. Conductividad térmica
e. Resistencia al hielo/deshielo

- Distintivos de calidad:

Se comprobará que el producto ostenta los distintivos de calidad exigidos, en su caso, por el proyecto o por la dirección facultativa, que aseguren las características exigidas.

- Ensayos:

Se realizarán los ensayos exigidos por la normativa de obligado cumplimiento y, en su caso, por el proyecto o por la dirección facultativa. Ensayos regulados, según condiciones del marcado CE (normas UNE-EN) que pueden estar especificados:

a. Dimensiones, ensayos según EN 772-16.
b. Planeidad de las superficies, ensayos según EN 772-20.
c. Densidad aparente y absoluta en seco, ensayos según EN 772-13.
d. Resistencia a compresión (media), ensayos según EN 772-1.
e. Absorción de agua, ensayos según EN 772-11.
f. Propiedades térmicas, ensayos según EN 1745.
g. Permeabilidad al vapor, ensayos según EN 772-11.
h. Reacción al fuego, ensayos según EN 13501-1.
i. Variación debida a la humedad, ensayos según EN 772-14.
j. Resistencia a la adherencia, ensayos según EN 1052-3.

11. PIEZAS DE PIEDRA NATURAL PARA FÁBRICA DE ALBAÑILERIA

Es un producto extraído de cantera, transformado en un elemento para fábricas de albañilería, mediante un proceso de manufacturación. La piedra natural de fábrica de albañilería, con espesor igual o superior a 80 mm, puede ser portante o no portante.

Tipos de rocas:

- Rocas ígneas o magmáticas (granito, basalto, ...)
- Rocas sedimentarias (caliza, travertino,...)
- Rocas metamórficas (pizarra, mármol,...)

C**ondiciones de suministro y recepción**

- Marcado CE:

Obligatorio desde el 1 de agosto de 2007. Norma de aplicación: UNE-EN 771-6:2006. Especificaciones de piezas para fábricas de albañilería. Parte 6: Piezas de piedra natural.

Sistemas de evaluación de la conformidad: 2+ o 4.

Identificación: Se comprobará que la identificación del producto recibido se corresponde con las características exigidas por la normativa de obligado cumplimiento y, en su caso, por el proyecto o por la dirección facultativa.

Características reguladas que pueden estar especificadas, en función de los requisitos exigibles, para armaduras de junta de tendel para uso estructural:

a. Dimensiones nominales y tolerancias.
b. Denominación de acuerdo con la Norma EN 12440 (nombre tradicional, familia petrológica, color típico y lugar de origen). El nombre petrológico de acuerdo con la Norma EN 12407.
c. Resistencia a compresión media y las dimensiones y forma de la probeta ensayada.

En función del uso para los cuales el elemento es puesto en el mercado:

a. Resistencia a la compresión normalizada.
b. Resistencia a flexión media.
c. Resistencia a la adherencia a cortante.
d. Resistencia a la adherencia a flexión.
e. Porosidad abierta.
f. Densidad aparente.
g. Durabilidad (resistencia al hielo/deshielo).
h. Propiedades térmicas.

- Distintivos de calidad:

Se comprobará que el producto ostenta los distintivos de calidad exigidos, en su caso, por el proyecto o por la dirección facultativa, que aseguren las características exigidas.

- Ensayos:

Se realizarán los ensayos exigidos por la normativa de obligado cumplimiento y, en su caso, por el proyecto o por la dirección facultativa. Ensayos regulados, según condiciones del marcado CE (normas UNE-EN) que pueden estar especificados:

a. Dimensiones y tolerancias, ensayos según EN 772-16, EN 772-20 y EN 13373.
b. Configuración, ensayos según EN 772-16.
c. Densidad aparente, ensayos según EN 1936.

d. Resistencia a la compresión, ensayos según EN 772-1.
e. Resistencia a flexión, ensayos según EN 12372.
f. Resistencia a la adherencia a flexión, ensayos según EN 1052-2.
g. Resistencia a la adherencia a cortante, ensayos según EN 1052-3.
h. Porosidad abierta, ensayos según EN 1936.
i. Absorción de agua por capilaridad, ensayos según EN 772-11.
j. Resistencia al hielo/deshielo, ensayos según EN 12371.
k. Propiedades térmicas, ensayos según EN 1745.
l. Reacción al fuego, ensayos según EN 13501.

12. LLAVES, AMARRES, COLGADORES, MÉNSULAS Y ÁNGULOS

Elementos para conectar fábricas de albañilería entre sí o para conectar fábricas de albañilería a otras partes de la obra y construcción, incluyendo muros, suelos, vigas y columnas.

Condiciones de suministro y recepción

- Marcado CE:

Obligatorio desde el 1 de febrero de 2005. Norma de aplicación: UNE-EN 845-1:2005. Especificaciones de componentes auxiliares para fábricas de albañilería. Parte 1: Llaves, amarres, colgadores, ménsulas y ángulos.

Sistemas de evaluación de la conformidad: 3.

Identificación: Se comprobará que la identificación del producto recibido se corresponde con las características exigidas por la normativa de obligado cumplimiento y, en su caso, por el proyecto o por la dirección facultativa.

Características reguladas que pueden estar especificadas en función del tipo de elemento, según la tabla 1 de la citada norma:
a. Referencia del material/revestimiento (1 ó 2).
b. Dimensiones
c. Capacidad de carga a tracción
d. Capacidad de carga a compresión
e. Capacidad de carga a cortante
f. Capacidad de carga vertical
g. Simetría o asimetría del componente
h. Tolerancia a la pendiente del componente
i. Tolerancia a movimiento y rango máximo
j. Diseño del componente para evitar el paso del agua a través de la cámara
k. Fuerza compresiva y tipos de piezas de fábrica y morteros, tamaño, número y situación de las fijaciones y cualquier instrucción de instalación o montaje
l. Identidad del producto
m. Mínimo grosor de la junta de mortero (cuando corresponda)
n. Especificación de dispositivos de fijación no suministrados por el fabricante y no empaquetado con el producto

- Distintivos de calidad:

Se comprobará que el producto ostenta los distintivos de calidad exigidos, en su caso, por el proyecto o por la dirección facultativa, que aseguren las características exigidas.

- Ensayos:

Se realizarán los ensayos exigidos por la normativa de obligado cumplimiento y, en su caso, por el proyecto o por la dirección facultativa. Ensayos regulados que pueden estar especificados:

Propiedades del material
a. Dimensiones y desviaciones.
b. Capacidad de carga a tracción, ensayos según EN 846-4, EN 846-5 y EN 846-6.
c. Capacidad de carga a compresión, ensayos según EN 846-5 y EN 846-6.
d. Capacidad de carga a cortante, ensayos según EN 846-7.
e. Capacidad de carga de acuerdo al tipo de producto, ensayos según EN 846-8 y EN 846-10.
f. Desplazamiento/deformación (cuando corresponda) de 1 mm ó 2 mm, especificada de acuerdo con el tipo de producto a un tercio del valor declarado de capacidad de carga media, ensayos según EN 846-4, EN 846-5, EN 846-6 y EN 846-8.

13. ARMADURAS DE TENDEL

Armaduras de tendel para su colocación en fábrica de albañilería para uso estructural y no estructural.

Pueden ser:

- Malla de alambre soldado, formada por alambres longitudinales soldados a alambres transversales o a un alambre continuo diagonal
- Malla de alambre anudado, enroscando un alambre alrededor de un alambre longitudinal
- Malla de metal expendido, formada al expandir una malla de acero, en la que se han practicado unos cortes previamente.

Los materiales de la armadura pueden ser: acero inoxidable, alambre de acero zincado, banda de acero, con los correspondientes revestimientos de protección.

Para uso no estructural es válida cualquier tipo de malla, pero para uso estructural han utilizarse mallas de alambre soldado, con un tamaño mínimo de los alambres de 3 mm.

Condiciones de suministro y recepción

- Marcado CE:

Obligatorio desde el 1 de febrero de 2005. Norma de aplicación: UNE-EN 845-3:2006. Especificaciones de componentes auxiliares para fábricas de albañilería. Parte 3: Armaduras de junta de tendel de mallas de acero.

Sistemas de evaluación de la conformidad: 3.

Identificación: Se comprobará que la identificación del producto recibido se corresponde con las características exigidas por la normativa de obligado cumplimiento y, en su caso, por el proyecto o por la dirección facultativa.

Características reguladas que pueden estar especificadas, en función de los requisitos exigibles, para armaduras de junta de tendel para uso estructural:

a. Referencia del material/revestimiento.
b. Clase de ductilidad, alta, normal o baja.
c. Resistencia al corte de las soldaduras.
d. Configuración, dimensiones y tolerancias
e. Limite elástico característico de las alambres longitudinales y transversales en N/mm2
f. Longitud de solape y adhesión

Características reguladas que pueden estar especificadas, en función de los requisitos exigibles, para armaduras de junta de tendel para uso no estructural:

a. Referencia del material/revestimiento.
b. Configuración, dimensiones y tolerancias
c. Limite elástico característico de las alambres y bandas de acero en N/mm2
d. Longitud de solape y adhesión

- Distintivos de calidad:

Se comprobará que el producto ostenta los distintivos de calidad exigidos, en su caso, por el proyecto o por la dirección facultativa, que aseguren las características exigidas.

- Ensayos:

Se realizarán los ensayos exigidos por la normativa de obligado cumplimiento y, en su caso, por el proyecto o por la dirección facultativa. Ensayos regulados, según condiciones del marcado CE (normas UNE-EN) que pueden estar especificados:

a. Dimensiones y tolerancias.
b. Límite elástico característico y ductilidad de los alambres longitudinales, ensayos según EN 10002 e ISO 10606.
c. Límite elástico característico y ductilidad de los alambres transversales, ensayos según EN 10002 e ISO 10606.
d. Resistencia a corte de las soldaduras, ensayos según EN 846-2.
e. Adhesión, ensayos según EN 846-3.

14. PRODUCTOS AISLANTES TÉRMICOS PARA APLICACIONES EN LA EDIFICACIÓN

Productos manufacturados y norma de aplicación:

- Lana mineral (MW). UNE EN 13162:2002.
- Poliestireno expandido (EPS). UNE EN 13163:2002.
- Poliestireno extruído (XPS). UNE EN 13164:2002.
- Espuma rígida de poliuretano (PUR). UNE EN 13165:2002.
- Espuma fenólica (PF). UNE EN 13166:2002.
- Vidrio celular (CG). UNE EN 13167:2002.
- Lana de madera (WW). UNE EN 13168:2002.
- Perlita expandida (EPB). UNE EN 13169:2002.
- Corcho expandido (ICB). UNE EN 13170:2002.
- Fibra de madera (WF). UNE EN 13171:2002.

Para la recepción de esta familia de productos es aplicable la exigencia del sistema del marcado CE, con el sistema de evaluación de la conformidad correspondiente en función del uso:

- Sistema 3: para cualquier uso.
- Sistema 1, 3 y 4: cuando su uso esté sujeto a reglamentaciones sobre reacción al fuego, de acuerdo con lo siguiente:

Clase (A1, A2, B, C)*: sistema 1.
Clase (A1, A2, B, C)**, D, E: sistema 3.
Clase (A1a E)***, F: sistema 4.

*** Productos o materiales para los que una etapa claramente identificable en el proceso de producción supone una mejora en la clasificación de reacción al fuego (por ejemplo la adición de retardadores de ignición o la limitación de material orgánico).

*** Productos o materiales no cubiertos por la nota (*).

*** Productos o materiales que no necesitan someterse a ensayo de reacción al fuego (por ejemplo productos o materiales de la clase A1 con arreglo a la decisión 96/603/CE, una vez enmendada).

Además, para estos productos es de aplicación el apartado 4, de la Sección HE-1 Limitación de la demanda energética, del Documento Básico DB-HE Ahorro de Energía del Código Técnico de la Edificación, en el que especifica que:

"4.3 Control de recepción en obra de productos:

1. En el Pliego de condiciones del proyecto se indicarán las condiciones particulares de control para la recepción de los productos que forman los cerramientos y particiones interiores de la envolvente térmica, incluyendo los ensayos necesarios para comprobar que los mismos reúnen las características exigidas en los apartados anteriores.

2. Debe comprobarse que los productos recibidos:

a) corresponden a los especificados en el Pliego de condiciones del proyecto;
b) disponen de la documentación exigida;
c) están caracterizados por las propiedades exigidas;
d) han sido ensayados, cuando así se establezca en el Pliego de condiciones o lo determine el director de la ejecución de la obra con el visto bueno de la dirección facultativa, con la frecuencia establecida.

3. En el control se seguirán los criterios indicados en el artículo 7.2 de la Parte I del CTE".

14.1. PRODUCTOS MANUFACTURADOS DE LANA MINERAL (MW)

Productos manufacturados de lana mineral, con o sin revestimiento, que se utilizan para el aislamiento térmico de los edificios. Los productos se fabrican en forma de fieltros, mantas, paneles o planchas.

- Marcado CE: obligatorio desde el 13 de mayo de 2003. Norma de aplicación: UNE EN 13162:2002. Productos aislantes térmicos para aplicaciones en la edificación. Productos manufacturados de lana mineral (MW). Sistemas de evaluación de la conformidad: 1, 3 ó 4.

Identificación: Se comprobará que la identificación del producto recibido se corresponde con las características exigidas por la normativa de obligado cumplimiento y, en su caso, por el proyecto o por la dirección facultativa.

a. Reacción al fuego: Euroclase.
b. Conductividad térmica (W/mK).
c. Resistencia térmica (m2K/W).

d. Espesor (mm).
e. Código de designación del producto:
Abreviación de la lana mineral: MW.
Norma del producto: EN 13162.
Tolerancia sobre el espesor: Ti.
Estabilidad dimensional a una temperatura especificada: DS(T+).
Estabilidad dimensional a una temperatura y a un grado de humedad del aire especificados: DS(TH).
Carga de compresión o resistencia a la compresión: CS(10/Y)i.
Resistencia a la tracción perpendicular a la superficie: Tri.
Carga puntual: PL(5)i.
Absorción de agua en caso de inmersión de corta duración: WS.
Absorción de agua en caso de inmersión de larga duración: WL(P).
Factor de resistencia de difusión del vapor de agua: MUi o Zi.
Rigidez dinámica: SDi.
Compresibilidad: CPi.
Deformación en presencia de una carga de compresión: CC(i1/i2/y)Sc.
Coeficiente de absorción del ruido práctico: APi.
Coeficiente de absorción del ruido ponderado: AWi.
En el código de designación se incluirá la información anterior, excepto cuando no existan requisitos para las propiedades.
- Ensayos:
Resistencia térmica y conductividad térmica. Longitud y anchura. Espesor. Rectangularidad. Planeidad. Estabilidad dimensional. Resistencia a la tracción paralela a las caras. Reacción al fuego. Estabilidad dimensional a temperatura específica. Estabilidad dimensional a temperatura y humedad específicas. Tensión o resistencia a compresión. Resistencia a la tracción perpendicular a las caras. Carga puntual. Fluencia a compresión. Absorción de agua a corto
plazo. Absorción de agua a largo plazo. Transmisión de vapor de agua. Rigidez dinámica. Reducción de espesor a largo plazo. Absorción acústica. Resistencia al flujo de aire. Emisión de sustancias peligrosas.

14.2. PRODUCTOS MANUFACTURADOS DE POLIESTIRENO EXPANDIDO (EPS)

Productos manufacturados de poliestireno expandido, con o sin revestimiento, que se utilizan para el aislamiento térmico de los edificios. Los productos se fabrican en forma de planchas, rollos u otros artículos preformados.
- Marcado CE: Obligatorio desde el 13 de mayo de 2003. Norma de aplicación: UNE EN 13163:2002. Productos aislantes térmicos para aplicaciones en la edificación. Productos manufacturados de poliestireno expandido (EPS).
Especificación. Sistemas de evaluación de la conformidad: 1, 3 ó 4.
Identificación: Se comprobará que la identificación del producto recibido se corresponde con las características exigidas por la normativa de obligado cumplimiento y, en su caso, por el proyecto o por la dirección facultativa.
a. Reacción al fuego.
b. Conductividad térmica (W/mK).
c. Resistencia térmica (m2K/W).
d. Espesor (mm).
e. Código de designación del producto:
Abreviación del poliestireno expandido: EPS.
Norma del producto: EN 13163.
Tolerancia en espesor: Ti.
Tolerancia de longitud: Li.
Tolerancia de anchura: Wi.
Tolerancia de rectangularidad: Si.
Tolerancia de Planeidad: Pi.
Estabilidad dimensional a una temperatura y humedad específicas: DS(TH)i.
Resistencia a flexión BSi.
Tensión de compresión al 10% de deformación: CS(10)i.
Estabilidad dimensional en condiciones de laboratorio: DS(N)i.
Deformación bajo condiciones específicas de carga a compresión y temperatura: DLT(i)5.
Resistencia a la tracción perpendicular a las caras: TRi.
Fluencia a compresión CC(i,y)x.
Absorción de agua a largo plazo: WL(T)i.
Absorción de agua por difusión: WD(V)i.
Factor de resistencia a la difusión de vapor agua: MU.
Rigidez dinámica: SDi.
Compresibilidad: CPi
En el código de designación se incluirá la información anterior, excepto cuando no existan requisitos para las propiedades.
- Ensayos:
Resistencia térmica y conductividad térmica. Longitud y anchura. Espesor. Rectangularidad. Planeidad. Estabilidad dimensional bajo condiciones normales de laboratorio. Estabilidad dimensional bajo condiciones específicas de temperatura y humedad. Resistencia a flexión. Reacción al fuego. Estabilidad dimensional a temperatura y humedad específicas. Deformación bajo condiciones de carga de compresión y temperatura. Tensión de compresión al 10% de
deformación. Resistencia a la tracción perpendicular a las caras. Fluencia a compresión. Absorción de agua a largo plazo por inmersión. Absorción de agua a largo plazo por difusión. Resistencia a la congelación-descongelación. Transmisión de vapor. Rigidez dinámica. Reducción de espesor a largo plazo. Densidad aparente. Emisión de sustancias peligrosas.

14.3. PRODUCTOS MANUFACTURADOS DE POLIESTIRENO EXTRUIDO (XPS)

Productos manufacturados de espuma poliestireno extruido, con o sin revestimiento o recubrimiento, que se utilizan para el aislamiento térmico de los edificios. Los productos se fabrican en forma de planchas, las cuales también son disponibles con cantos especiales y tratamiento de la superficie (machihembrado, media madera, etc.).

- Marcado CE: Obligatorio desde el 13 de mayo de 2003. Norma de aplicación: UNE EN 13164:2002. Productos aislantes térmicos para aplicaciones en la edificación. Productos manufacturados de poliestireno extruido (XPS).

Especificación. Sistemas de evaluación de la conformidad: 1, 3 ó 4.

Identificación: Se comprobará que la identificación del producto recibido se corresponde con las características exigidas por la normativa de obligado cumplimiento y, en su caso, por el proyecto o por la dirección facultativa.

a. Reacción al fuego.
b. Conductividad térmica (W/mK).
c. Resistencia térmica (m2K/W).
d. Espesor (mm).
e. Código de designación del producto:
Abreviación del poliestireno extruido: XPS.
Norma del producto: EN 13164.
Tolerancia en espesor: Ti.
Tensión de compresión o Resistencia a compresión CS (10/Y)i.
Estabilidad dimensional a temperatura específica DS (T+).
Estabilidad dimensional a temperatura y humedad específicas: DS(TH).
Resistencia a la tracción perpendicular a las caras TRi.
Fluencia a compresión CC(i1,i2,y)σ.
Carga puntual: PL(5)i.
Absorción de agua a largo plazo por inmersión: WL(T)i.
Absorción de agua a largo plazo por difusión: WD(V)i.
Transmisión de vapor de agua.
Resistencia a ciclos de congelación-deshielo: FTi.
En el código de designación se incluirá la información anterior, excepto cuando no existan requisitos para las propiedades.

- Ensayos:

Resistencia térmica y conductividad térmica. Longitud y anchura. Espesor. Rectangularidad. Planeidad. Estabilidad dimensional bajo condiciones específicas de temperatura y humedad. Tensión de compresión o Resistencia a compresión. Reacción al fuego. Estabilidad dimensional a temperatura específica. Estabilidad dimensional a temperatura y humedad específicas. Deformación bajo condiciones de carga de compresión y temperatura. Tracción perpendicular a las caras. Fluencia a compresión. Carga puntual Absorción de agua a largo plazo por inmersión. Absorción de agua a largo plazo por difusión. Resistencia a ciclos de congelación-descongelación. Propiedades de transmisión de vapor de agua. Emisión de sustancias peligrosas.

14.4. PRODUCTOS MANUFACTURADOS DE ESPUMA RÍGIDA DE POLIURETANO (PUR)

Productos manufacturados de espuma rígida de poliuretano, con o sin caras rígidas o flexibles o revestimientos y con o sin refuerzo integral, que se utilizan para el aislamiento térmico de los edificios. El poliuretano (PUR) también incluye el poliisocianurato (PIR).

- Marcado CE: Obligatorio desde el 13 de mayo de 2003. Norma de aplicación: UNE EN 13165:2002. Productos aislantes térmicos para aplicaciones en la edificación. Productos manufacturados de espuma rígida de poliuretano (PUR). Especificación. Sistemas de evaluación de la conformidad: 1, 3 ó 4.

Identificación: Se comprobará que la identificación del producto recibido se corresponde con las características exigidas por la normativa de obligado cumplimiento y, en su caso, por el proyecto o por la dirección facultativa.

a. Reacción al fuego.
b. Conductividad térmica (W/mK).
c. Resistencia térmica (m2K/W).
d. Espesor (mm).
e. Código de designación del producto:
Abreviación de la espuma rígida de poliuretano: PUR
Norma del producto: EN 13165.
Tolerancia en espesor: Ti.
Estabilidad dimensional a temperatura específica: DS (TH)i
Comportamiento bajo carga y temperatura: DLT(i)5.
Tensión o resistencia a compresión: CS (10/Y)i.
Fluencia a compresión: CC(i1,i2,y)σ.
Resistencia a la tracción perpendicular a las caras: TRi.
Planeidad después de mojado por una cara: FWi.
Absorción de agua a largo plazo: WL(T)i.
Transmisión a largo plazo: MU o Zi.
Coeficiente práctico de absorción acústica: Api.
Coeficiente ponderado de absorción acústica: AWi.
En el código de designación se incluirá la información anterior, excepto cuando no existan requisitos para las propiedades.

- Ensayos:

Resistencia térmica y conductividad térmica. Longitud y anchura. Espesor. Rectangularidad. Planeidad.

Estabilidad dimensional bajo condiciones específicas de temperatura y humedad. Tensión de compresión o resistencia a compresión. Reacción al fuego. Deformación bajo condiciones específicas de compresión y temperatura. Resistencia a la tracción perpendicular a las caras. Fluencia a compresión. Absorción de agua. Planeidad después de mojado por una cara. Transmisión de vapor de agua. Absorción acústica.

Emisión de sustancias peligrosas. Contenido en celdas cerradas.

14.5. PRODUCTOS MANUFACTURADOS DE ESPUMA FENÓLICA (PF)

Productos manufacturados de espuma fenólica, con o sin revestimiento, que se utilizan para el aislamiento térmico de los edificios. Los productos se fabrican en forma de planchas y laminados.

- Marcado CE: Obligatorio desde el 13 de mayo de 2003. Norma de aplicación: UNE EN 13166:2002. Productos aislantes térmicos para aplicaciones en la edificación. Productos manufacturados de espuma fenólica (PF).

Especificación. Sistemas de evaluación de la conformidad: 1, 3 ó 4.

Identificación: Se comprobará que la identificación del producto recibido se corresponde con las características exigidas por la normativa de obligado cumplimiento y, en su caso, por el proyecto o por la dirección facultativa.

a. Reacción al fuego.
b. Conductividad térmica (W/mK).
c. Resistencia térmica (m2K/W).
d. Espesor (mm).
e. Código de designación del producto:
Abreviación de la espuma fenólica: PF.
Norma del producto: EN 13166.
Tolerancia en espesor: Ti.
Estabilidad dimensional a temperatura específica: DS (T+).
Estabilidad dimensional a temperatura y humedad específicas: DS(TH).
Estabilidad dimensional a -20oC: DS (T-).
Resistencia a compresión: CS (Y)i.
Resistencia a tracción perpendicular a las caras TRi.
Fluencia a compresión CC(i1,i2,y)σ.
Absorción de agua a corto plazo: WSi.
Absorción de agua a largo plazo: WL(P)i.
Transmisión de vapor de agua: MU o Z.
Densidad aparente: DA.
Contenido de células cerradas: CVER
En el código de designación se incluirá la información anterior, excepto cuando no existan requisitos para las propiedades.
- Ensayos:
Resistencia térmica y conductividad térmica. Longitud y anchura. Espesor. Rectangularidad. Planeidad.
Estabilidad dimensional bajo condiciones constantes de laboratorio. Estabilidad dimensional bajo condiciones específicas de temperatura y humedad. Comportamiento a flexión. Reacción al fuego. Estabilidad dimensional a temperatura específica. Estabilidad dimensional bajo temperatura y humedad específicas. Estabilidad dimensional a - 20 ºC. Resistencia a compresión. Resistencia a la tracción perpendicular a las caras. Carga puntual. Fluencia a
compresión. Absorción de agua a corto plazo. Absorción de agua a largo plazo. Transmisión de vapor de agua. Densidad aparente. Contenido de células cerradas. Emisión de sustancias peligrosas.

14.6. PRODUCTOS MANUFACTURADOS DE VIDRIO CELULAR (CG)

Productos manufacturados de vidrio celular, con o sin revestimiento, que se utilizan para el aislamiento térmico de los edificios. Los productos se fabrican en forma de planchas.

- Marcado CE: Obligatorio desde el 13 de mayo de 2003. Norma de aplicación: UNE EN 13167:2002. Productos aislantes térmicos para aplicaciones en la edificación. Productos manufacturados de vidrio celular (CG).
Especificación. Sistemas de evaluación de la conformidad: 1, 3 ó 4.
Identificación: Se comprobará que la identificación del producto recibido se corresponde con las características exigidas por la normativa de obligado cumplimiento y, en su caso, por el proyecto o por la dirección facultativa.

a. Reacción al fuego.
b. Conductividad térmica (W/mK).
c. Resistencia térmica (m2K/W).
d. Espesor (mm).
e. Código de designación del producto:
Abreviación del vidrio celular: CG
Norma del producto: EN 13167.
Tolerancia en espesor: Ti.
Estabilidad dimensional a temperatura específica DS (T+).
Estabilidad dimensional a temperatura y humedad específicas: DS(TH).
Tensión o resistencia a compresión: CS (Y)i.
Resistencia a flexión: BSi.
Resistencia a tracción paralela a las caras: Tpi.
Resistencia a tracción perpendicular a las caras: TRi.
Carga puntual: PL(P)i.
Absorción de agua a corto plazo: WSi.
Absorción de agua a largo plazo: WL(P)i.
Transmisión de vapor de agua: MU o Z.
Fluencia a compresión: CC(i1,i2,y)σ.
Coeficiente práctico de absorción acústica: APi.
Coeficiente ponderado de absorción acústica: AWi.
En el código de designación se incluirá la información anterior, excepto cuando no existan requisitos para las propiedades.
- Ensayos:
Resistencia térmica y conductividad térmica. Longitud y anchura. Espesor. Rectangularidad. Planeidad.
Estabilidad dimensional bajo condiciones constantes y normales de laboratorio. Carga puntual. Reacción al fuego. Estabilidad dimensional a temperatura específica. Estabilidad dimensional en condiciones de temperatura y humedad específicas. Tensión o resistencia a compresión. Resistencia a flexión. Resistencia a tracción paralela a las caras. Resistencia a tracción perpendicular a las caras. Fluencia a compresión. Absorción de agua. Transmisión de vapor de
agua. Absorción acústica. Emisión de sustancias peligrosas.

14.7. PRODUCTOS MANUFACTURADOS DE LANA DE MADERA (WW)

Productos manufacturados de lana de madera mineral, con o sin revestimiento, que se utilizan para el aislamiento térmico de los edificios. Los productos se fabrican en forma de paneles o planchas.

- Marcado CE: Obligatorio desde el 13 de mayo de 2003. Norma de aplicación: UNE EN 13168:2002. Productos aislantes térmicos

para aplicaciones en la edificación. Productos manufacturados de lana de madera (WW).

Especificación. Sistemas de evaluación de la conformidad: 1, 3 ó 4.

Identificación: Se comprobará que la identificación del producto recibido se corresponde con las características exigidas por la normativa de obligado cumplimiento y, en su caso, por el proyecto o por la dirección facultativa.

a. Reacción al fuego.
b. Conductividad térmica (W/mK).
c. Resistencia térmica (m2K/W).
d. Espesor (mm).
e. Código de designación del producto:
Abreviación de la lana de madera: WW ó WW-C.
Norma del producto: EN 13168.
Tolerancia en longitud: Li.
Tolerancia en anchura: Wi.
Tolerancia en espesor: Ti.
Tolerancia en rectangularidad: Si.
Tolerancia en planeidad: Pi.
Tensión o resistencia a compresión CS (Y)i
Resistencia a flexión: BS+.
Contenido en cloruros: Cli.
Estabilidad dimensional a temperatura y humedad específicas: DS(TH).
Estabilidad dimensional en condiciones de carga específicas: DS(L).
Carga puntual: PL(2).
Absorción de agua a corto plazo: WSi.
Resistencia a tracción perpendicular a las caras: TRi.
Transmisión de vapor de agua: MU o Z.
Fluencia a compresión: CC(i1,i2,y)σ.
Coeficiente práctico de absorción acústica: APi.
Coeficiente ponderado de absorción acústica: AWi.
En el código de designación se incluirá la información anterior, excepto cuando no existan requisitos para las propiedades.
- Ensayos:

Resistencia térmica y conductividad térmica. Longitud y anchura. Espesor. Rectangularidad. Planeidad.

Tensión o resistencia a compresión. Densidad, densidad superficial. Contenido en cloruros. Estabilidad dimensional en condiciones de temperatura y humedad específicas. Resistencia a tracción paralela a las caras. Reacción al fuego. Estabilidad dimensional en condiciones de presión y humedad específicas. Carga puntual. Resistencia a flexión. Transmisión de vapor de agua. Absorción de agua a corto plazo. Fluencia a compresión. Absorción acústica. Emisión de sustancias peligrosas. Resistencia a la carga. Resistencia al choque.

14.8. PRODUCTOS MANUFACTURADOS DE PERLITA EXPANDIDA (EPB)

Productos manufacturados de perlita expandida, con o sin revestimiento o recubrimiento, que se utilizan para el aislamiento térmico de los edificios. Los productos se fabrican en forma de planchas o aislamiento multicapa.

- Marcado CE: Obligatorio desde el 13 de mayo de 2003. Norma de aplicación: UNE EN 13169:2002. Productos aislantes térmicos para aplicaciones en la edificación. Productos manufacturados de perlita expandida (EPB).

Especificación. Sistemas de evaluación de la conformidad: 1, 3 ó 4.

Identificación: Se comprobará que la identificación del producto recibido se corresponde con las características exigidas por la normativa de obligado cumplimiento y, en su caso, por el proyecto o por la dirección facultativa.

a. Reacción al fuego.
b. Conductividad térmica (W/mK).
c. Resistencia térmica (m2K/W).
d. Espesor (mm).
e. Código de designación del producto:
Abreviación de panel de perlita expandida: EPB.
Norma del producto: EN 13169.
Resistencia a flexión: BS.
Estabilidad dimensional a temperatura y humedad específicas: DS(H).
Estabilidad dimensional a temperatura y humedad específicas: DS(T+\50).
Tensión o resistencia a compresión CS (10\Y)i.
Deformación bajo carga y temperatura: DLT(i)5.
Resistencia a tracción perpendicular a las caras: TR.
Absorción de agua a corto plazo por inmersión parcial: WS.
Absorción de agua a corto plazo por inmersión total: WS(T)i.
Resistencia a flexión a luz constante: BS(250)i.
Carga puntual: PL(2)i.
Fluencia a compresión: CC(i1,i2,y)σ.
Transmisión de vapor de agua: MU o Z.
En el código de designación se incluirá la información anterior, excepto cuando no existan requisitos para las propiedades.
- Ensayos:

Resistencia térmica y conductividad térmica. Longitud y anchura. Espesor. Rectangularidad. Planeidad. Resistencia a flexión. Estabilidad dimensional en condiciones de temperatura y humedad específicas. Reacción al fuego. Estabilidad dimensional a temperatura y humedad específicas. Tensión o resistencia a compresión. Deformación bajo condiciones específicas de carga y temperatura. Tracción perpendicular a las caras. Absorción de agua a corto plazo por inmersión parcial. Absorción de agua a corto plazo por inmersión total. Resistencia a flexión a luz constante. Carga puntual. Fluencia a compresión. Transmisión de vapor de agua. Emisión de sustancias peligrosas.

14.9. PRODUCTOS MANUFACTURADOS DE CORCHO EXPANDIDO (ICB)

Productos manufacturados de corcho expandido, con o sin revestimiento o recubrimiento, que se utilizan para el aislamiento térmico de los edificios. Los productos se fabrican con granulado de corcho que se aglomera sin aglutinantes adicionales y que se suministran en forma de planchas sin recubrimientos.

- Marcado CE: Obligatorio desde el 13 de mayo de 2003. Norma de aplicación: UNE EN 13170:2002. Productos aislantes térmicos para aplicaciones en la edificación. Productos manufacturados de corcho expandido (ICB).

Especificación. Sistemas de evaluación de la conformidad: 1, 3 ó 4.

Identificación: Se comprobará que la identificación del producto recibido se corresponde con las características exigidas por la normativa de obligado cumplimiento y, en su caso, por el proyecto o por la dirección facultativa.

a. Reacción al fuego.
b. Conductividad térmica (W/mK).
c. Resistencia térmica (m2K/W).
d. Espesor (mm).
e. Código de designación del producto:
- Abreviación del corcho expandido: ICB.
- Norma del producto: EN 13170.
- Tolerancia en espesor: Ti.
- Estabilidad dimensional a temperatura específica: DS(T+).
- Estabilidad dimensional a temperatura y humedad específicas: DS(TH).
- Tensión de compresión para una deformación del 10%: CS (10).
- Resistencia a tracción perpendicular a las caras: TRi.
- Carga puntual: PL(P)i.
- Fluencia a compresión: CC(i1,i2,y)σ
- Absorción de agua a corto plazo: WS.
- Transmisión de vapor de agua: Zi.
- Rigidez dinámica: SDi.
- Compresibilidad: CPi.
- Coeficiente práctico de absorción acústica: APi.
- Coeficiente ponderado de absorción acústica: AWi.
- Resistencia al flujo de aire: AF.

En el código de designación se incluirá la información anterior, excepto cuando no existan requisitos para las propiedades.

- Ensayos:

Resistencia térmica y conductividad térmica. Longitud y anchura. Espesor. Rectangularidad. Planeidad.

Estabilidad dimensional bajo condiciones normales de laboratorio. Estabilidad dimensional en condiciones específicas de temperatura y humedad. Comportamiento a flexión. Reacción al fuego. Contenido de humedad. Densidad aparente.

Estabilidad dimensional a temperatura específica. Estabilidad dimensional a temperatura y humedad específicas. Deformación bajo carga de compresión. Esfuerzo de compresión al 10% de deformación. Tracción perpendicular a las caras. Carga puntual. Fluencia a compresión. Resistencia a cortante. Absorción de agua. Transmisión de vapor de agua. Rigidez dinámica. Espesor. Reducción de espesor a largo plazo. Absorción acústica. Resistencia al flujo de aire. Emisión de sustancias peligrosas.

14.10. PRODUCTOS MANUFACTURADOS DE FIBRA DE MADERA (WF)

Productos manufacturados de fibra de madera, con o sin revestimiento o recubrimiento, que se utilizan para el aislamiento térmico de los edificios. Los productos se fabrican en forma de rollos, mantas, fieltros, planchas o paneles.

- Marcado CE: Obligatorio desde el 13 de mayo de 2003. Norma de aplicación: UNE EN 13171:2002. Productos aislantes térmicos para aplicaciones en la edificación. Productos manufacturados de fibra de madera (WF).

Especificación. Sistemas de evaluación de la conformidad: 1, 3 ó 4.

Identificación: Se comprobará que la identificación del producto recibido se corresponde con las características exigidas por la normativa de obligado cumplimiento y, en su caso, por el proyecto o por la dirección facultativa.

a. Reacción al fuego.
b. Conductividad térmica (W/mK).
c. Resistencia térmica (m2K/W).
d. Espesor (mm).
e. Código de identificación del producto.
Abreviación de la fibra de madera: WF.
Norma del producto: EN 13171.
Tolerancia en espesor: Ti.
Estabilidad dimensional a temperatura específica: DS(T+).
Estabilidad dimensional a temperatura y humedad específicas: DS(TH).
Tensión o resistencia a compresión: CS (10\Y)i.
Resistencia a tracción perpendicular a las caras: TRi.
Fluencia a compresión: CC(i1,i2,y)σ.
Absorción de agua a largo plazo: WSi.
Transmisión de vapor de agua: Zi.
Rigidez dinámica: SDi.
Compresibilidad: CPi.
Coeficiente práctico de absorción acústica: APi.
Coeficiente ponderado de absorción acústica: AWi.
Resistencia al flujo de aire: AF.
En el código de designación se incluirá la información anterior, excepto cuando no existan requisitos para las propiedades.
- Ensayos:

Resistencia térmica y conductividad térmica. Longitud y anchura. Espesor. Rectangularidad. Planeidad. Estabilidad dimensional. Tracción perpendicular a las caras. Carga puntual. Fluencia a compresión. Absorción de agua. Transmisión de vapor de agua. Rigidez

dinámica. Espesor. Reducción de espesor a largo plazo. Absorción acústica. Resistencia al flujo de aire. Densidad aparente. Emisión de sustancias peligrosas.

15. LÁMINAS FLEXIBLES PARA LA IMPERMEABILIZACIÓN

15.1. LÁMINAS BITUMINOSAS CON ARMADURA PARA IMPERMEABILIZACIÓN DE CUBIERTAS

Láminas flexibles bituminosas con armadura, cuyo uso previsto es la impermeabilización de cubiertas. Incluye láminas utilizadas como última capa, capas intermedias y capas inferiores. No incluye las láminas bituminosas con armadura utilizadas como laminas inferiores en cubiertas con elementos discontinuos.

Como sistema de impermeabilización se entiende el conjunto de una o más capas de láminas para la impermeabilización de cubiertas, colocadas y unidas, que tienen unas determinadas características de comportamiento lo que permite considerarlo como un todo.

Condiciones de suministro y recepción

- Marcado CE: obligatorio desde el 1 de septiembre de 2006. Norma de aplicación: UNE-EN 13707:2005. Láminas flexibles para la impermeabilización. Láminas bituminosas con armadura para impermeabilización de cubiertas.

Definiciones y características.

Sistemas de evaluación de la conformidad: 1 ó 2+, y en su caso, 3 ó 4 para las características de reacción al fuego y/o comportamiento a un fuego externo en función del uso previsto y nivel o clase:

Impermeabilización de cubiertas sujetas a reacción al fuego:

- Clase (A1, A2, B, C)*: sistema 1.
- Clase (A1, A2, B, C)**, D, E: sistema 3.
- Clase F: sistema 4.

Comportamiento de la impermeabilización de cubiertas sujetas a un fuego externo:

- pr EN 13501-5 para productos que requieren ensayo sistema 3.
- Productos Clase F_{ROOF}: sistema 4.

Impermeabilización de cubiertas: sistema 2+ (por el requisito de estanquidad).

* Productos o materiales para los que una etapa claramente identificable en el proceso de producción supone una mejora en la clasificación de reacción al fuego (por ejemplo la adición de retardadores de fuego o la limitación de material orgánico).

** Productos o materiales no contemplados por la nota (*).

Identificación: Se comprobará que la identificación del producto recibido se corresponde con las características exigidas por la normativa de obligado cumplimiento y, en su caso, por el proyecto o por la dirección facultativa.

a. Anchura y longitud.
b. Espesor o masa.
c. Sustancias peligrosas y/o salud y seguridad y salud.

Características reguladas que pueden estar especificadas en función de los requisitos exigibles, relacionadas con los sistemas de impermeabilización siguientes:

- Sistemas multicapa sin protección superficial permanente.
- Láminas para aplicaciones monocapa.
- Láminas para cubierta ajardinada o bajo protección pesada.

a. Defectos visibles (en todos los sistemas).
b. Dimensiones (en todos los sistemas).
c. Estanquidad (en todos los sistemas).
d. Comportamiento a un fuego externo (en sistemas multicapa sin protección superficial permanente y láminas para aplicaciones monocapa).
e. Reacción al fuego (en todos los sistemas).
f. Estanquidad tras el estiramiento (sólo en láminas para aplicaciones monocapa fijadas mecánicamente).
g. Resistencia al pelado (sólo en láminas para aplicaciones monocapa fijadas mecánicamente).
h. Resistencia a la cizalladura (en láminas para aplicaciones monocapa y láminas para cubierta ajardinada o bajo protección pesada).
i. Propiedades de vapor de agua (en todos los sistemas, determinación según norma En 1931 o valor de 20.000).
j. Propiedades de tracción (en todos los sistemas).
k. Resistencia al impacto (en láminas para aplicaciones monocapa y láminas para cubierta ajardinada o bajo protección pesada).
l. Resistencia a una carga estática (en láminas para aplicaciones monocapa y láminas para cubierta ajardinada o bajo protección pesada).
m. Resistencia al desgarro (por clavo) (en sistemas multicapa sin protección superficial permanente y láminas para aplicaciones monocapa, fijados mecánicamente).
n. Resistencia a la penetración de raíces (sólo en láminas para cubierta ajardinada).
o. Estabilidad dimensional (en todos los sistemas).
p. Estabilidad de forma bajo cambios cíclicos de temperatura (sólo en láminas con protección superficial metálica).
q. Flexibilidad a baja temperatura (en todos los sistemas).
r. Resistencia a la fluencia a temperatura elevada (en todos los sistemas).
s. Comportamiento al envejecimiento artificial (en sistemas multicapa sin protección superficial permanente y láminas para aplicaciones monocapa).
t. Adhesión de gránulos (en sistemas multicapa sin protección superficial permanente y láminas para aplicaciones monocapa).

- Distintivos de calidad:

Se comprobará que el producto ostenta los distintivos de calidad exigidos, en su caso, por el proyecto o por la dirección facultativa, que aseguren las características exigidas.

- Ensayos:

Se realizarán los ensayos exigidos por la normativa de obligado cumplimiento y, en su caso, por el proyecto o por la dirección facultativa. Ensayos regulados que pueden estar especificados:

Defectos visibles. Anchura y longitud. Rectitud. Espesor o masa por unidad de área. Estanquidad. Comportamiento frente a un fuego externo. Reacción al fuego. Estanquidad tras estiramiento a baja temperatura. Resistencia de juntas (resistencia al pelado). Resistencia de juntas (resistencia a la cizalladura). Propiedades de vapor de agua. Propiedades de tracción. Resistencia al desgarro (por clavo). Resistencia a la penetración de raíces. Estabilidad dimensional.

Estabilidad de forma bajo cambios cíclicos de temperatura. Flexibilidad a baja temperatura (plegabilidad). Resistencia a la fluencia a temperatura elevada. Comportamiento al envejecimiento artificial. Adhesión de gránulos.

15.2. LÁMINAS AUXILIARES PARA CUBIERTAS CON ELEMENTOS DISCONTINUOS

Láminas flexibles prefabricadas de plástico, betún, caucho y otros materiales adecuados, utilizadas como láminas auxiliares en cubiertas con pendiente con elementos discontinuos (por ejemplo, tejas, pizarras).

Condiciones de suministro y recepción

- Marcado CE: obligatorio desde el 1 de enero de 2007. Norma de aplicación: UNE-EN 13859:2006. Láminas flexibles para la impermeabilización. Definiciones y características de las láminas auxiliares. Parte 1: Láminas auxiliares para cubiertas con elementos discontinuos.

Sistemas de evaluación de la conformidad: 1 ó 3, el sistema 4 indica que no se requiere ensayo para la reacción al fuego en la clase F. Especificación del sistema en función del uso previsto y de la clase correspondiente:

Capas de control de vapor de agua: sistema 3.

Capas de control de vapor de agua sometidas a reglamentaciones de reacción al fuego:

- Clase (A1, A2, B, C)*: sistema 1.
- Clase (A1, A2, B, C)**, D, E: sistema 3.
- Clase F: sistema 4.

* Productos o materiales para los que una etapa claramente identificable en el proceso de producción supone una mejora en la clasificación de reacción al fuego (por ejemplo la adición de retardadores de fuego o la limitación de material orgánico).

** Productos o materiales no contemplados por la nota (*).

Identificación: Se comprobará que la identificación del producto recibido se corresponde con las características exigidas por la normativa de obligado cumplimiento y, en su caso, por el proyecto o por la dirección facultativa.

a. Anchura y longitud.
b. Espesor o masa.
c. Sustancias peligrosas y/o salud y seguridad y salud.

Características reguladas que pueden estar especificadas en función de los requisitos exigibles:

d. Reacción al fuego.
e. Resistencia a la penetración de agua: clase W1, W2, ó W3.
f. Propiedades de tracción.
g. Resistencia al desgarro.
h. Flexibilidad a bajas temperaturas.
i. Comportamiento al envejecimiento artificial: resistencia a la penetración de agua y resistencia a la tracción.

- Distintivos de calidad:

Se comprobará que el producto ostenta los distintivos de calidad exigidos, en su caso, por el proyecto o por la dirección facultativa, que aseguren las características exigidas.

- Ensayos:

Se realizarán los ensayos exigidos por la normativa de obligado cumplimiento y, en su caso, por el proyecto o por la dirección facultativa. Ensayos regulados que pueden estar especificados:

Anchura y longitud. Rectitud. Reacción al fuego. Resistencia a la penetración de agua. Propiedades de transmisión de vapor de agua. Propiedades de tracción. Resistencia al desgarro. Estabilidad dimensional. Flexibilidad a bajas temperaturas. Comportamiento al envejecimiento artificial. Resistencia a la penetración de aire. Sustancias peligrosas.

15.3 CAPAS BASE PARA MUROS

Láminas flexibles prefabricadas de plástico, betún, caucho y otros materiales apropiados, utilizadas bajo los revestimientos exteriores de muros.

Condiciones de suministro y recepción

- Marcado CE: obligatorio desde el 1 de septiembre de 2006. Norma de aplicación: UNE-EN 13859-2:2004. Láminas flexibles para la impermeabilización. Definiciones y características de las láminas auxiliares. Parte 2: Capas base para muros.

Sistemas de evaluación de la conformidad: 1 ó 3, el sistema 4 indica que no se requiere ensayo para la reacción al fuego en la clase F. Especificación del sistema en función del uso previsto y de la clase correspondiente:

Láminas auxiliares para muros: sistema 3.

Láminas auxiliares para muros sometidas a reglamentaciones de reacción al fuego:

- Clase (A1, A2, B, C)*: sistema 1.
- Clase (A1, A2, B, C)**, D, E: sistema 3.
- Clase F: sistema 4.

* Productos o materiales para los que una etapa claramente identificable en el proceso de producción supone una mejora en la clasificación de reacción al fuego (por ejemplo la adición de retardadores de fuego o la limitación de material orgánico).

** Productos o materiales no contemplados por la nota (*).

Identificación: Se comprobará que la identificación del producto recibido se corresponde con las características exigidas por la normativa de obligado cumplimiento y, en su caso, por el proyecto o por la dirección facultativa.

a. Anchura y longitud.
b. Espesor o masa.
c. Sustancias peligrosas y/o salud y seguridad y salud.

Características reguladas que pueden estar especificadas en función de los requisitos exigibles:

a. Reacción al fuego.
b. Resistencia a la penetración de agua: clase W1, W2, ó W3.
c. Propiedades de transmisión del vapor de agua.
d. Propiedades de tracción.
e. Resistencia al desgarro.
f. Flexibilidad a bajas temperaturas.
g. Comportamiento al envejecimiento artificial: resistencia a la penetración de agua y resistencia a la tracción.

- Distintivos de calidad:

Se comprobará que el producto ostenta los distintivos de calidad exigidos, en su caso, por el proyecto o por la dirección facultativa, que aseguren las características exigidas.

- Ensayos:

Se realizarán los ensayos exigidos por la normativa de obligado cumplimiento y, en su caso, por el proyecto o por la dirección facultativa. Ensayos regulados que pueden estar especificados:

Anchura y longitud. Rectitud. Masa por unidad de área. Reacción al fuego. Resistencia a la penetración de agua. Propiedades de transmisión de vapor de agua. Resistencia a la penetración de aire. Propiedades de tracción. Resistencia al desgarro. Estabilidad dimensional. Flexibilidad a bajas temperaturas. Comportamiento al envejecimiento artificial. Sustancias peligrosas.

15.4. LÁMINAS PLASTICAS Y DE CAUCHO PARA IMPERMEABILIZACIÓN DE CUBIERTAS

Láminas plásticas y de caucho, incluidas las láminas fabricadas con sus mezclas y aleaciones (caucho termoplástico) para las que su uso previsto es la impermeabilización de cubiertas.

Como sistema de impermeabilización se entiende el conjunto de componentes de impermeabilización de la cubierta en su forma aplicada y unida que tiene unas ciertas prestaciones y que debe comprobarse como un todo.

En estas láminas se utilizan tres grupos de materiales sintéticos: plásticos, cauchos y cauchos termoplásticos. A continuación se nombran algunos materiales típicos para los grupos individuales, con su código normativo:

- Plásticos:

Polietileno clorosulfonado, CSM o PE-CS; acetato de etil-etileno o terpolímero de acetato de etil-etileno, EEA; acetato de butil etileno, EBA; etieno, copolímero, betún, ECB o EBT; acetato de vinil etileno, EVAC; poliolefina flexible, FPP o PP-F; polietileno, PE; polietileno clorado, PE-C; poliisobutileno, PIB; polipropileno, PP; cloruro de polivinilo, PVC.

- Cauchos:

Caucho de butadieno, BR; caucho de cloropreno, CR; caucho de polietileno clorosulfonado, CSM; termopolímero de etileno, propileno y un dieno con una fracción residual no saturada de dieno en la cadena lateral, EPDM; caucho isobuteno-isopreno (caucho butílico), IIR; caucho acrilonitrilo-butadieno (caucho de nitrilo), NBR.

- Cauchos termoplásticos:

Aleaciones elastoméricas, EA; caucho de fundición procesable, MPR; estireno etileno butileno estireno, SEBS; elastómeros termoplásticos, no reticulados, TPE; elastómeros termoplásticos, reticulados, TPE-X; copolímeros SEBS, TPS o TPS-SEBS; caucho termoplástico vulcanizado, TPVER

Condiciones de suministro y recepción

- Marcado CE: obligatorio desde el 1 de julio de 2007. Norma de aplicación: UNE-EN 13956:2006. Láminas flexibles para la impermeabilización. Láminas plásticas y de caucho para impermeabilización de cubiertas. Definiciones y características.

Sistemas de evaluación de la conformidad: 1 ó 2+, y en su caso, 3 ó 4 para las características de reacción al fuego y/o comportamiento a un fuego externo en función del uso previsto y nivel o clase:

Impermeabilización de cubiertas sujetas a reacción al fuego:

- Clase (A1, A2, B, C)*: sistema 1.
- Clase (A1, A2, B, C)**, D, E: sistema 3.
- Clase F: sistema 4.

Comportamiento de la impermeabilización de cubiertas sujetas a un fuego externo:

- pr EN 13501-5 para productos que requieren ensayo sistema 3.
- Productos Clase F ROOF: sistema 4.

Impermeabilización de cubiertas: sistema 2+ (por el requisito de estanquidad).

* Productos o materiales para los que una etapa claramente identificable en el proceso de producción supone una mejora en la clasificación de reacción al fuego (por ejemplo la adición de retardadores de fuego o la limitación de material orgánico).

** Productos o materiales no contemplados por la nota (*).

Identificación: Se comprobará que la identificación del producto recibido se corresponde con las características exigidas por la normativa de obligado cumplimiento y, en su caso, por el proyecto o por la dirección facultativa.

a. Anchura y longitud.
b. Espesor o masa.
c. Sustancias peligrosas y/o salud y seguridad y salud.

Características reguladas que pueden estar especificadas en función de los requisitos exigibles, relacionadas con los sistemas de impermeabilización siguientes:

- Láminas expuestas, que podrán ir adheridas o fijadas mecánicamente.
- Láminas protegidas, bien con lastrado de grava bien en cubiertas ajardinadas, parking o similares.

a. Defectos visibles (en todos los sistemas).
b. Dimensiones, tolerancias y masa por unidad de superficie (en todos los sistemas).
c. Estanquidad (en todos los sistemas).
d. Comportamiento a un fuego externo (en el caso de láminas expuestas en función de los materiales y la normativa; en el caso de láminas protegidas, cuando la cubierta sea conforme con la Decisión de la Comisión 2000/533/CE).
e. Reacción al fuego (en todos los sistemas en función de los materiales o la normativa).
f. Resistencia al pelado de los solapes (en láminas expuestas).
g. Resistencia al cizallamiento de los solapes (en todos los sistemas).
h. Resistencia a la tracción (en todos los sistemas).
i. Alargamiento (en todos los sistemas).
j. Resistencia al impacto (en todos los sistemas).
k. Resistencia a una carga estática (en láminas protegidas).
l. Resistencia al desgarro (en láminas expuestas fijadas mecánicamente).
m. Resistencia a la penetración de raíces (sólo en láminas para cubierta ajardinada).
n. Estabilidad dimensional (en todos los sistemas).
o. Plegabilidad a baja temperatura (en todos los sistemas).
p. Exposición UV (1000 h) (en láminas expuestas).
q. Efectos de los productos químicos líquidos, incluyendo el agua (en todos los sistemas en función de los materiales y la normativa).
r. Resistencia al granizo (en láminas expuestas cuando lo requieran las condiciones climáticas).

s. Propiedades de transmisión de vapor de agua (en todos los sistemas en función de la normativa).
t. Resistencia al ozono (sólo para láminas de caucho en el caso de láminas expuestas o protegidas con grava).
u. Exposición al betún (en todos los sistemas en función de los materiales).

- Distintivos de calidad:

Se comprobará que el producto ostenta los distintivos de calidad exigidos, en su caso, por el proyecto o por la dirección facultativa, que aseguren las características exigidas.

- Ensayos:

Se realizarán los ensayos exigidos por la normativa de obligado cumplimiento y, en su caso, por el proyecto o por la dirección facultativa. Ensayos regulados que pueden estar especificados:

Defectos visibles. Anchura y longitud. Rectitud. Planeidad. Masa por unidad de área. Espesor efectivo. Estanquidad al agua. Comportamiento frente a un fuego externo. Reacción al fuego. Resistencia al pelado de los solapes. Resistencia al cizallamiento de los solapes. Resistencia a la tracción. Alargamiento. Resistencia al impacto. Resistencia a una carga estática. Resistencia al desgarro. Resistencia a la penetración de raíces. Estabilidad dimensional. Plegabilidad a baja temperatura. Exposición UVER Efectos de los productos químicos líquidos, incluyendo el agua. Resistencia al granizo. Propiedades de transmisión de vapor de agua. Resistencia al ozono. Exposición al betún.

15.5. LÁMINAS BITUMINOSAS PARA EL CONTROL DE VAPOR DE AGUA

Láminas flexibles bituminosas con armadura cuyo uso previsto es el de láminas para el control del vapor de agua en la edificación.

Condiciones de suministro y recepción

- Marcado CE: obligatorio desde el 1 de septiembre de 2006. Norma de aplicación: UNE-EN 13970:2004. Láminas flexibles para la impermeabilización. Láminas bituminosas para el control del vapor de agua. Definiciones y características.

Sistemas de evaluación de la conformidad: 1 ó 3, el sistema 4 indica que no se requiere ensayo para la reacción al fuego en la clase F.

Láminas para el control del vapor de agua sujetas a reglamentos de reacción al fuego:

- Clase (A1, A2, B, C)*: sistema 1.
- Clase (A1, A2, B, C)**, D, E: sistema 3.
- Clase F: sistema 4.

* Productos o materiales para los que una etapa claramente identificable en el proceso de producción supone una mejora en la clasificación de reacción al fuego (por ejemplo la adición de retardadores de fuego o la limitación de material orgánico).

** Productos o materiales no contemplados por la nota (*).

Identificación: Se comprobará que la identificación del producto recibido se corresponde con las características exigidas por la normativa de obligado cumplimiento y, en su caso, por el proyecto o por la dirección facultativa.

a. Anchura y longitud.
b. Espesor o masa.
c. Sustancias peligrosas y/o salud y seguridad y salud.

Características reguladas que pueden estar especificadas en función de los requisitos exigibles:.

a. Reacción al fuego.
b. Estanquidad.
c. Resistencia a la tracción.
d. Resistencia al impacto.
e. Resistencia de la junta.
f. Flexibilidad a bajas temperaturas.
g. Resistencia al desgarro.
h. Durabilidad.
i. Permeabilidad al vapor de agua.

- Ensayos:

Se realizarán los ensayos exigidos por la normativa de obligado cumplimiento y, en su caso, por el proyecto o por la dirección facultativa. Ensayos regulados que pueden estar especificados:

Defectos visibles. Anchura y longitud. Rectitud. Espesor. Masa por unidad de área. Estanquidad. Resistencia al impacto. Durabilidad de la resistencia al vapor de agua frente al envejecimiento artificial. Durabilidad de la resistencia al vapor de agua frente a agentes químicos. Flexibilidad a bajas temperaturas. Resistencia al desgarro (por clavo). Resistencia de la junta. Resistencia al de vapor de agua. Propiedades de tracción. Reacción al fuego. Sustancias peligrosas.

16. VENTANAS Y PUERTAS PEATONALES EXTERIORES

Ventanas de maniobra manual o motorizada, balconeras y pantallas (conjunto de dos o más ventanas en un plano con o sin marcos separadores), para instalación en aberturas de muros verticales y ventanas de tejado para instalación en tejados inclinados completas con: herrajes, burletes, aperturas acristaladas con/sin persianas incorporadas, con/sin cajones de persiana, con/sin celosías.

Ventanas, de tejado, balconeras y pantallas (conjunto de dos o más puertas en un plano con o sin marcos separadores), maniobradas manualmente o motorizadas: completa o parcialmente acristaladas incluyendo cualquier tipo de relleno no transparente. Fijadas o parcialmente fijadas o operables con uno o más marcos (abisagrada, proyectante, pivotante, deslizante).

Puertas exteriores peatonales de maniobra manual o motorizadas con hojas planas o con paneles, completas con: tragaluces integrales, si los hubiera; partes adyacentes que están contenidas dentro de un marco único para inclusión en una apertura única si los hubiera.

Condiciones de suministro y recepción

- Marcado CE: Obligatorio desde el 1 de febrero de 2010. Norma de aplicación: UNE EN 14351-1:2006. Ventanas y puertas peatonales exteriores. Norma de producto, características de prestación. Parte 1: Ventanas y puertas peatonales exteriores sin características de resistencia al fuego y/o control de humo. Sistema de evaluación de la conformidad:

Productos	Uso(s) previsto(s)	Niveles o clases	Sistemas de evaluación de la conformidad
Puertas y portones (con o sin herrajes relacionados)	Compartimentación de fuego/humo y en rutas de escape		1
	En rutas de escape		1
	Otros usos específicos declarados y/o usos sujetos a otros requisitos específicos, en particular ruido, energía, estanquidad y seguridad de uso.		3
	Para comunicación interna solamente		4
Ventanas (con o sin herrajes relacionados)	Compartimentación de fuego/humo y en rutas de escape		1
	Cualquiera otra		3
Ventanas de tejado	Para usos sujetos a resistencia al fuego (por ejemplo, compartimentación de fuego)	Cualquiera	3
	Para usos sujetos a reglamentaciones de reacción al fuego	A1, A2, B, C	1
		A1, A2, B, C, D, E	3
		A1 a E, F	4
	Para usos que contribuyan a rigidizar la estructura de la cubierta		3
	Para usos distintos de los especificados anteriormente		3

Identificación: Se comprobará que la identificación del producto recibido se corresponde con las características exigidas por la normativa de obligado cumplimiento y, en su caso, por el proyecto o por la dirección facultativa. Características reguladas que pueden estar especificadas, en función de los requisitos exigibles:

Ventanas:

a. Resistencia a la carga de viento. Clasificación /(Presión de ensayo Pa): 1/(400), 2/(800), 3/(1200), 4/(1600), 5/(2000), Exxx/(>2000).

b. Resistencia a la carga de viento. Clasificación /(Flecha del marco): A/(≤/150), B/(≤/200), C/(≤/300).

c. Resistencia a la carga de nieve y permanente. (Valor declarado del relleno. P.ej., tipo y espesor del vidrio).

d. Reacción al fuego.(F,E,D,C,B,A2,A1)

e. Comportamiento al fuego exterior.

f. Estanquidad al agua (ventanas sin apantallar). Clasificación/ (Presión de ensayo Pa): 1A(0), 2A(50), 3A(100), 4A(150), 5A(200), 6A(250), 7A(300), 8A(450), 9A(600), Exxx(>600).

g. Estanquidad al agua (ventanas apantalladas). Clasificación/ (Presión de ensayo Pa): 1B(0), 2B(50), 3B(100), 4B(150), 5B(200), 6B(250), 7B(300).

h. Sustancias peligrosas. (Como se requiera por las reglamentaciones).

i. Resistencia al impacto. (Altura de caída en mm). 200, 300, 450, 700, 950.

j. Capacidad para soportar carga de los dispositivos de seguridad. (Valor umbral).

k. Prestación acústica. Atenuación de sonido Rw (C;Ctr) (dB). (Valor declarado).

l. Transmitancia térmica. Uw (W/(m2K). (Valor declarado).

m. Propiedades de radiación. Factor solar g. (Valor declarado).

n. Propiedades de radiación. Transmisión de luz (ζ). (Valor declarado).

o. Permeabilidad al aire. Clasificación/(Presión máx. de ensayo Pa)/(Permeabilidad de referencia al aire a 100 Pa (m^3/hm^2o m^3/hm). 1/(150)/(50 o 12,50), 2/(300)/(27 o 6,75), 3/(600)/(9 o 2,25), 4/(600)/(3 0 0,75).

p. Fuerza de maniobra. 1, 2.

q. Resistencia mecánica. 1,2,3,4.

r. Ventilación. Exponente del flujo de aire (n). Características de flujo de aire (K). Proporciones de flujo de aire. (Valores declarados)

s. Resistencia a la bala. FB1, FB2, FB3, FB4, FB5, FB6, FB7, FSG.

t. Resistencia a la explosión (Tubo de impacto). EPR1, EPR2, EPR3, EPR4.

u. Resistencia a la explosión (Ensayo al aire libre). EXR1, EXR2, EXR3, EXR4, EXR5.

v. Resistencia a aperturas y cierres repetidos (Número de ciclos). 5000, 10000, 20000.

w. Comportamiento entre climas diferentes.

x. Resistencia a la efracción. 1, 2, 3, 4, 5, 6.

Puertas:

a. Resistencia a la carga de viento. Clasificación /(Presión de ensayo Pa): 1/(400), 2/(800), 3/(1200), 4/(1600), 5/(2000), Exxx/(>2000).

b. Resistencia a la carga de viento. Clasificación /(Flecha del marco): A/(≤/150), B/(≤/200), C/(≤/300).

c. Estanquidad al agua (puertas sin apantallar). Clasificación/ (Presión de ensayo Pa): 1A(0), 2A(50), 3A(100), 4A(150), 5A(200), 6A(250), 7A(300), 8A(450), 9A(600), Exxx(>600).

d. Estanquidad al agua (puertas apantalladas). Clasificación/ (Presión de ensayo Pa): 1B(0), 2B(50), 3B(100), 4B(150), 5B(200),

6B(250), 7B(300).

e. Sustancias peligrosas. (Como se requiera por las reglamentaciones).
f. Resistencia al impacto. (Altura de caída en mm). 200, 300, 450, 700, 950.
g. Capacidad para soportar carga de los dispositivos de seguridad. (Valor umbral).
h. Altura y anchura. (Valores declarados).
i. Capacidad de desbloqueo.
j. Prestación acústica. Atenuación de sonido Rw (C;Ctr) (dB). (Valor declarado).
k. Transmitancia térmica. UD (W/(m2K). (Valor declarado).
l. Propiedades de radiación. Factor solar g. (Valor declarado).
m. Propiedades de radiación. Transmisión de luz (ζ). (Valor declarado).
n. Permeabilidad al aire. Clasificación/(Presión máx. de ensayo Pa)/(Permeabilidad de referencia al aire a 100 Pa) m^3/hm^2o m^3/hm. 1/(150)/(50 o 12,50), 2/(300)/(27 o 6,75), 3/(600)/(9 o 2,25), 4/(600)/(3 0 0,75).
o. Fuerza de maniobra. 1, 2, 3, 4
p. Resistencia mecánica. 1, 2, 3, 4.
q. Ventilación. Exponente del flujo de aire (n). Características de flujo de aire (K). Proporciones de flujo de aire. (Valores declarados)
r. Resistencia a la bala. FB1, FB2, FB3, FB4, FB5, FB6, FB7, FSG.
s. Resistencia a la explosión (Tubo de impacto). EPR1, EPR2, EPR3, EPR4.
t. Resistencia a la explosión (Campo abierto). EXR1, EXR2, EXR3, EXR4, EXR5.
u. Resistencia a aperturas y cierres repetidos (Número de ciclos). 5000, 10000, 20000, 50000, 100000, 200000, 500000, 100000.
v. Comportamiento entre climas diferentes. (Deformación permisible). 1(x), 2(x), 3(x).
w. Resistencia a la efracción. 1, 2, 3, 4, 5, 6.

Puertas y ventanas:

a. Información sobre almacenaje y transporte, si el fabricante no es responsable de la instalación del producto.
b. Requisitos y técnicas de instalación (in situ), si el fabricante no es responsable de la instalación del producto.
c. Mantenimiento y limpieza.
d. Instrucciones de uso final incluyendo instrucciones sobre sustitución de componentes.
e. Instrucciones de seguridad de uso.

- Distintivos de calidad:

Se comprobará que el producto ostenta los distintivos de calidad exigidos, en su caso, por el proyecto o por la dirección facultativa, que aseguren las características.

- Ensayos:

Hay características cuyos valores pueden cambiar si se modifica un cierto componente (herrajes, juntas de estanqueidad, material y perfil, acristalamiento), en cuyo caso debería llevarse a cabo un reensayo debido a modificaciones del producto.

Se realizarán los ensayos exigidos por la normativa de obligado cumplimiento y, en su caso, por el proyecto o por la dirección facultativa. Ensayos regulados que pueden estar especificados:

Resistencia a la carga de viento.
- Resistencia a la nieve y a la carga permanente.
- Reacción al fuego en ventanas de tejado.
- Comportamiento al fuego exterior en ventanas de tejado.
- Estanquidad al agua.
- Sustancias peligrosas.
- Resistencia al impacto, en puertas y ventanas acopladas con vidrio u otro material fragmentario.
- Capacidad de soportar carga de los mecanismos de seguridad (p. ej. Topes de sujeción y reversibles, limitadores y dispositivos de fijación para limpieza).
- Altura y anchura de apertura de puertas y balconeras en mm.
- Capacidad de desbloqueo de los dispositivos de salida de emergencia y antipático instalados en puertas exteriores.
- Prestaciones acústicas.
- Transmitancia térmica de puertas UD y ventanas UW.
- Propiedades de radiación: transmitancia de energía solar total y transmitancia luminosa de los acristalamientos translúcidos.
- Permeabilidad al aire.
- Durabilidad: material de fabricación, recubrimiento y protección. Información sobre el mantenimiento y las partes reemplazables. Durabilidad de ciertas características (estanquidad y permeabilidad al aire, transmitancia térmica, capacidad de desbloqueo, fuerzas de maniobra).
- Fuerzas de maniobra.
- Resistencia mecánica.
- Ventilación (dispositivos de transferencia de aire integrados en una ventana o puerta): características del flujo de aire, exponente de flujo, proporción de flujo del aire a presión diferencial de (4,8,10 y 20)Pa.
- Resistencia a la bala.
- Resistencia a la explosión (con tubo de impacto o ensayo al aire libre).
- Resistencia a aperturas y cierres repetidos.
- Comportamiento entre climas diferentes.
- Resistencia a la efracción.
- En puertas exteriores peatonales motorizadas: seguridad de uso, otros requisitos de los motores y componentes eléctricos/ herrajes.
- En ventanas motorizadas: seguridad de uso de los motores y componentes eléctricos/ herrajes.

17. VIDRIOS PARA LA CONSTRUCCIÓN

Productos en forma de placas planas, curvadas o conformadas, obtenidos por colada continua, laminación, estirado o flotado, de una masa amorfa de elementos vitrificables, fundentes y estabilizantes, que pueden ser coloreados o tratados para mejorar sus propiedades

mecánicas, usados en construcción para acristalamiento de huecos.

Los productos vítreos pueden tratarse según los métodos:

Recocido: una vez obtenido el vidrio por fusión de sus componentes, sale del horno y el recocido relaja las tensiones de enfriamiento.

Templado: una vez recocido el vidrio, se calienta hasta la plastificación y posterior enfriamiento consiguiendo propiedades mecánicas y fragmentación en trozos muy pequeños.

Termo endurecido: se le introduce una tensión superficial permanente de compresión mediante calentamiento/ enfriamiento consiguiendo aumentar su resistencia a las tensiones mecánicas y fragmentación en trozos muy pequeños.

Templado térmicamente: se le introduce una tensión superficial permanente de compresión mediante calentamiento/ enfriamiento consiguiendo aumentar su resistencia a las tensiones mecánicas y fragmentación en trozos muy pequeños y de bordes embotados.

Endurecido químicamente: proceso de cambio de iones, consiguiendo aumento de resistencia y fragmentación en trozos pequeños.

Condiciones de suministro y recepción

- Marcado CE:

Vidrio incoloro de silicato sodocálcico. Marcado CE obligatorio desde 1 de septiembre de 2006. Norma de aplicación: Norma UNE EN 572-9:2004. Vidrio para la construcción. Productos básicos de vidrio. Vidrio de silicato sodocálcico. Parte 9: Evaluación de la conformidad/Norma de producto. Sistema de evaluación de la conformidad: 1/3/4.

Vidrio de capa. Marcado CE obligatorio desde 1 de septiembre de 2006. Norma UNE EN 1096-4:2004. Vidrio para la edificación. Vidrio de capa. Parte 4: Evaluación de la conformidad/Norma de producto. Sistema de evaluación de la conformidad: 1/3/4.

Unidades de vidrio aislante. Marcado CE obligatorio desde 1 de marzo de 2007. Norma UNE EN 1279-5:2005 Vidrio para la edificación. Unidades de vidrio aislante. Parte 5: Evaluación de la conformidad. Sistema de evaluación de la conformidad: 1/3/4.

Vidrio borosilicatado. Marcado CE obligatorio desde 1 de septiembre de 2006. Norma UNE EN 1748-1-2:2004. Vidrio para la edificación. Productos básicos especiales. Parte 1-2: Vidrio borosilicatado. Evaluación de la conformidad/Norma de producto. Sistema de evaluación de la conformidad: 1/3/4.

Vidrio de silicato sodocálcico termoendurecido. Marcado CE obligatorio desde 1 de septiembre de 2006. Norma UNE EN 1863-2:2004. Vidrio para la edificación. Vidrio de silicato sodocálcico termoendurecido. Parte 2: Evaluación de l a conformidad/Norma de producto. Sistema de evaluación de la conformidad: 1/3/4.

Vidrio de silicato sodocálcico de seguridad templado térmicamente. Marcado CE obligatorio desde 1 de septiembre de 2006. Norma UNE EN 12150-2:2004. Vidrio para la edificación. Vidrio de silicato sodocálcico de seguridad templado térmicamente. Parte 2: Evaluación de la conformidad/Norma de producto. Sistema de evaluación de la conformidad: 1/3/4.

Vidrio de silicato sodocálcico endurecido químicamente. Marcado CE obligatorio desde 1 de septiembre de 2006. Norma UNE EN 12337-2:2004. Vidrio para la edificación. Vidrio de silicato sodocálcico endurecido químicamente. Parte 2: Evaluación de la conformidad/Norma de producto. Sistema de evaluación de la conformidad: 1/3/4.

Vidrio borosilicatado de seguridad templado térmicamente. Marcado CE obligatorio desde 1 de septiembre de 2006. Norma UNE EN 13024-2:2004. Vidrio para la edificación. Vidrio borosilicatado de seguridad templado térmicamente. Parte 2: Evaluación de la conformidad/ Norma de producto. Sistema de evaluación de la conformidad: 1/3/4.

Productos de vidrio de silicato básico alcalinotérreo. Marcado CE obligatorio desde 1 de septiembre de 2006. Norma UNE EN 14178-2:2004. Vidrio para la edificación. Productos de vidrio de silicato básico alcalinotérreo. Parte 2: Evaluación de la conformidad/Norma de producto. Sistema de evaluación de la conformidad: 1/3/4.

Vidrio de seguridad de silicato sodocálcico templado en caliente. Marcado CE obligatorio desde 1 de marzo de 2007. Norma UNE EN 14179-2:2005. Vidrio para la edificación. Vidrio de seguridad de silicato sodocálcico templado en caliente. Parte 2: Evaluación de la conformidad/ Norma de producto. Sistema de evaluación de la conformidad: 1/3/4.

Vidrio de seguridad de silicato alcalinotérreo endurecido en caliente. Marcado CE obligatorio desde 1 de junio de 2007. Norma UNE EN 14321-2:2005. Vidrio para la edificación. Vidrio de seguridad de silicato alcalinotérreo endurecido en caliente. Parte 2: Evaluación de la conformidad. Sistema de evaluación de la conformidad: 1/3/4.

Vidrio laminado y vidrio laminado de seguridad. Marcado CE obligatorio desde 1 de junio de 2006. Norma UNE EN 14449:2005/AC:2005. Vidrio para la edificación. Vidrio laminado y vidrio laminado de seguridad. Evaluación de la conformidad. Sistema de evaluación de la conformidad: 1/3/4.

Identificación: Se comprobará que la identificación del producto recibido se corresponde con las características exigidas por la normativa de obligado cumplimiento y, en su caso, por el proyecto o por la dirección facultativa.

Características reguladas que pueden estar especificadas, en función de los requisitos exigibles:

a. Tipo de vidrio:

Vidrios básicos:

Vidrio impreso armado: de silicato sodocálcico, plano, transparente, incoloro o coloreado, con malla de acero incorporada, de caras impresas o lisas.

Vidrio pulido armado: obtenido a partir del vidrio impreso armado ,de silicato sodocálcico, plano, transparente, incoloro, de caras paralelas y pulidas.

Vidrio plano: de silicato sodocálcico, plano, transparente, incoloro o coloreado, obtenido por estirado continuo, caras pulidas al fuego.

Vidrio impreso: de silicato sodocálcico, plano, transparente, que se obtiene por colada y laminación continuas. Vidrio "en U": vidrio de silicato sodocálcico, translúcido, incoloro o coloreado, que se obtiene por colada y laminación continuas y sometido a un proceso de formación de perfiles en "U" al que, en caso de ser armado, se le incorpora durante el proceso de fabricación una malla de acero soldada en todas sus intersecciones.

Vidrios básicos especiales:

Vidrio borosilicatado: silicatado con un porcentaje de óxido de boro que le confiere alto nivel de resistencia al choque térmico, hidrolítico y a los ácidos muy alta.

Vitrocerámica: vidrio formado por una fase cristalina y otra viscosa residual obtenido por los métodos habituales de fabricación de vidrios y sometido a un tratamiento térmico que transforma de forma controlada una parte del vidrio en una fase cristalina de grano fino que le dota de unas propiedades diferentes a las del vidrio del que procede.

Vidrios de capa:

Vidrio básico, especial, tratado o laminado, en cuya superficie se ha depositado una o varias capas de materiales inorgánicos para modificar sus propiedades.

Vidrios laminados:

Vidrio laminado: conjunto de una hoja de vidrio con una o más hojas de vidrio (básicos, especiales, de capa, tratados) y/ o hojas de acristalamientos plásticos unidos por capas o materiales que pegan o separan las hojas y pueden dar propiedades de resistencia al impacto, al fuego, etc.

Vidrio laminado de seguridad: conjunto de una hoja de vidrio con una o más hojas de vidrio (básicos, especiales, de capa, tratados) y/ o hojas de acristalamientos plásticos unidos por capas o materiales que aportan resistencia al impacto.

b. Coloración. Coloreado/ incoloro. (Basado en la Norma UNE 572-1:2005, que indica los valores de transmisión luminosa para considerar que un vidrio es incoloro).
c. Cifra uno o varios dígitos que indican el espesor, en mm, del vidrio.
d. 2 grupos de números unidos por el signo x que indican, en mm, la longitud y anchura nominales.
e. Siglas que designan la clase de vidrio. Clase 1/ clase 2. (Basado en la Norma UNE-EN 572-4:1995, en función de los defectos y criterios de aceptación).
f. En vidrios impresos, referencia del dibujo del vidrio según la designación del fabricante.
g. En vidrios en "U": 3 grupos de cifras separados por una coma que indican, en mm, la anchura nomina, altura nominal del ala y longitud nominal del vidrio. Número que indica, en mm,. Tipo de vidrio en "U", armado o sin armar.
h. Apertura de la malla del armado.
i. Método de obtención del vidrio: plano o flotado, estirado, laminado, moldeado.
j. Clase según el valor nominal del coeficiente de dilatación lineal. Clase 1/ clase2/ clase 3.
k. Letra mayúscula que indica la categoría del vidrio. Categoría A/ categoría B/ categoría C. (Basado en Norma UNE EN 1748-1:1998, criterios de aceptación).
l. Designación del sustrato vítreo. Plano. Estirado. Impreso armado. Perfilado. De seguridad templado térmicamente. Borosilicatado de seguridad templado térmicamente. Reforzado térmicamente. Borosilicatado reforzado térmicamente. Laminado. Laminado de seguridad.
m. En vidrios de capa. Según ubicación de la superficie recubierta del vidrio (interior exterior o indistintamente) y/o utilización. Referencia de la Norma UNE, para los requisitos exigibles al vidrio, según la clase.
n. Propiedades adicionales. Con propiedades de resistencia al fuego o resistente al fuego.
o. Propiedades generales:

T/ (%). Transmisión luminosa
$T/_d$(%). Transmisión luminosa difusa
Te. (%). Transmisión energética
$R/_E$. Reflexión luminosa exterior (%)
$R/_I$. Reflexión luminosa interior (%)
$R/_d$. Reflexión luminosa difusa
R_{eE}. Reflexión energética exterior (%)
R_{eI}. Reflexión energética interior (%)
A_e. Absorción energética (%)
A_{e1}. Absorción energética del vidrio exterior en doble acristalamiento (%)
A_{e2}. Absorción energética del vidrio interior en doble acristalamiento (%)
SC. Coeficiente de sombra
R_W. Índice de atenuación acústica ponderado (dB)
C. Término de adaptación acústica para el ruido rosa (dB)
C_{tr}. Término de adaptación acústica para el ruido de tráfico (dB)
R_A. Índice de atenuación acústica (ruido rosa) (dB)
B. Reflectancia luminosa detectada en un ángulo de 60o medido a partir de la vertical (Glassgard 60o)
$g_{\perp}$ Factor solar (adimensional)
U_{HVER}Transmitancia (W/m^2)

- Distintivos de calidad:

Se comprobará que el producto ostenta los distintivos de calidad exigidos, en su caso, por el proyecto o por la dirección facultativa, que aseguren las características.

- Ensayos:

Se realizarán los ensayos exigidos por la normativa de obligado cumplimiento y, en su caso, por el proyecto o por la dirección facultativa. Ensayos regulados que pueden estar especificados:

Clasificación de la resistencia al fuego de vidrios para la construcción.
Determinación de la transmisión luminosa, de la transmisión solar directa, de la transmisión energética total y de la radiación ultravioleta TUV de vidrios para la construcción.
Propiedades generales físicas y mecánicas de vidrios para la construcción:
Determinación de las dimensiones y del aspecto de los vidrios básicos de silicato sodocálcico para la construcción.
Comprobación del aspecto de los vidrios de capa para construcción.
Determinación de propiedades físicas y mecánicas de vidrios de capa para la construcción.
Determinación de la resistencia a flexión de vidrios para la construcción.
Comprobación de las dimensiones y del aspecto de vidrios borosilicatados para la construcción.
Comprobación de las dimensiones y del aspecto de vitrocerámicas para la construcción.
Comprobación de las dimensiones y del aspecto, y determinación de las propiedades físicas y mecánicas de vidrios de silicato sodocálcico de seguridad templado térmicamente para la construcción.
Comprobación de las dimensiones y del aspecto, y determinación de las propiedades físicas de vidrios de silicato sodocálcico endurecido químicamente para la construcción.
Determinación de la durabilidad de vidrios laminados para la construcción.
Comprobación de las dimensiones de vidrios laminados para la construcción.
Determinación de la emisividad de vidrios para la construcción.

18. BALDOSAS DE PIEDRA NATURAL PARA USO COMO PAVIMENTO EXTERIOR

Baldosas con acabado de la cara vista de diversas texturas para usos externos y acabado de calzadas, de anchura nominal superior a 150 mm y también generalmente dos veces superior al espesor.

Condiciones de suministro y recepción

- Marcado CE: obligatorio desde el 1 de octubre de 2003. Norma de aplicación: UNE EN 1341:2002. Baldosas de piedra natural para uso como pavimento exterior. Requisitos y métodos de ensayo.

Sistema de evaluación de la conformidad: 4.

Identificación: Se comprobará que la identificación del producto recibido se corresponde con las características exigidas por la normativa de obligado cumplimiento y, en su caso, por el proyecto o por la dirección facultativa.

a. Descripción petrográfica de la piedra.

b. Descripción del tratamiento superficial de la cara vista: Partida (acabado obtenido por rotura) o texturaza (con apariencia modificada): fina (acabado superficial con diferencia menor o igual que 0,5 mm entre picos y depresiones, por ejemplo, pulido, apomazado o serrado), gruesa (acabado superficial con diferencia mayor que 2 mm entre picos y depresiones, por ejemplo, cincelado, abujardado, mecanizado, con chorro de arena o flameado).

c. Dimensiones: longitud, anchura y espesor o, en caso de formatos normalizados, anchura y espesor, en mm, y tolerancias dimensionales: de los lados de la cara vista: P1 o P2; de las diagonales de la cara vista: D1 o D2; del espesor: T0, T1 o T2.

d. Resistencia a la flexión (carga de rotura), en MPa.

e. Resistencia a la heladicidad: F0 (sin requisito) y F1 (no heladiza).

Características reguladas que pueden estar especificadas, en función de los requisitos exigibles:

a. Resistencia a la abrasión, en mm de longitud de cuerda de huella.

b. Resistencia al deslizamiento/ derrape de la baldosa, en no USRVER

c. Absorción de agua, en %.

d. Tratamiento superficial químico (si procede).

- Distintivos de calidad:

Se comprobará que el producto ostenta los distintivos de calidad exigidos, en su caso, por el proyecto o por la dirección facultativa, que avalen las características exigidas.

- Ensayos:

Se realizarán los ensayos exigidos por la normativa de obligado cumplimiento y, en su caso, por el proyecto o por la dirección facultativa. Ensayos regulados que pueden estar especificados:

Dimensiones. Planeidad de la superficie. Resistencia al hielo/deshielo. Resistencia a la flexión. Resistencia a la abrasión. Resistencia al deslizamiento. Aspecto. Absorción de agua. Descripción petrográfica. Acabado superficial.

19. PLACAS DE PIEDRA NATURAL PARA REVESTIMIENTOS MURALES

Placa con acabado de la cara vista de diversas texturas para uso en revestimientos de muros y acabados de bóvedas interiores y exteriores, fijada a una estructura bien mecánicamente o por medio de un mortero o adhesivos.

Condiciones de suministro y recepción

- Marcado CE: obligatorio desde el 1 de julio de 2006. Norma de aplicación: UNE EN 1469:2005. Piedra natural. Placas para revestimientos murales. Requisitos.

Sistema de evaluación de la conformidad: 3 ó 4.

Identificación: Se comprobará que la identificación del producto recibido se corresponde con las características exigidas por la normativa de obligado cumplimiento y, en su caso, por el proyecto o por la dirección facultativa.

a. Características geométricas, requisitos para: espesor, planicidad, longitud y anchura, ángulos y formas especiales, localización de los anclajes. Dimensiones.

b. Descripción petrográfica de la piedra. Apariencia visual.

c. Resistencia a la flexión, en Mpa.

d. Carga de rotura del anclaje, para piezas fijadas mecánicamente utilizando anclajes en las aristas.

e. Reacción al fuego (clase).

f. Densidad aparente y porosidad abierta.

Características reguladas que pueden estar especificadas, en función de los requisitos exigibles:

a. Absorción de agua a presión atmosférica (si se solicita).

b. Absorción de agua por capilaridad, en g/cm2 (si se solicita).

c. Resistencia a la heladicidad (en caso de requisitos reglamentarios).

d. Resistencia al choque térmico (en caso de requisito reglamentario).

e. Permeabilidad al vapor de agua (si se solicita).

- Distintivos de calidad:

Se comprobará que el producto ostenta los distintivos de calidad exigidos, en su caso, por el proyecto o por la dirección facultativa, que avalen las características exigidas.

- Ensayos:

Se realizarán los ensayos exigidos por la normativa de obligado cumplimiento y, en su caso, por el proyecto o por la dirección facultativa. Ensayos regulados que pueden estar especificados:

Descripción petrográfica. Características geométricas. Apariencia visual. Resistencia a la flexión. Carga de rotura del anclajes. Absorción de agua a presión atmosférica. Reacción al fuego. Absorción de agua por capilaridad. Densidad aparente y porosidad abierta. Resistencia a la heladicidad. Resistencia al choque térmico. Permeabilidad al vapor de agua.

20. PLAQUETAS DE PIEDRA NATURAL

Pieza plana cuadrada o rectangular de dimensiones estándar, generalmente menor o igual que 610 mm y de espesor menor o igual que 12 mm, obtenida por corte o exfoliación, con acabado de la cara vista de diversas texturas para uso en revestimientos de pavimentos, escaleras y acabado de bóvedas.

Condiciones de suministro y recepción

- Marcado CE: obligatorio desde el 1 de septiembre de 2006. Norma de aplicación: UNE EN 12057:2005. Productos de piedra natural. Plaquetas. Requisitos.

Sistema de evaluación de la conformidad: 3 ó 4.

Identificación: Se comprobará que la identificación del producto recibido se corresponde con las características exigidas por la normativa de obligado cumplimiento y, en su caso, por el proyecto o por la dirección facultativa.

Características reguladas que pueden estar especificadas, en función de los requisitos exigibles:

a. Dimensiones, planicidad y escuadrado.
b. Acabado superficial.
c. Descripción petrográfica de la piedra.
d. Apariencia visual.
e. Resistencia a la flexión, en Mpa.
f. Absorción de agua a presión atmosférica.
g. Reacción al fuego (clase).
h. Densidad aparente, en kg/m^{3}y porosidad abierta, en %.

Características reguladas que pueden estar especificadas, en función de los requisitos exigibles:

a. Resistencia a la adherencia.
b. Absorción de agua por capilaridad (si se solicita).
c. Resistencia a la heladicidad: F0 (sin requisito) y F1 (no heladiza).
d. Resistencia al choque térmico (en caso de requisito reglamentario).
e. Permeabilidad al vapor de agua, en kg/Pa.m.s (si se solicita).
f. Resistencia a la abrasión.
g. Resistencia al deslizamiento.
h. Tactilidad (si se solicita o en caso de requisito reglamentario, sólo para plaquetas para pavimentos y escaleras).

- Distintivos de calidad:

Se comprobará que el producto ostenta los distintivos de calidad exigidos, en su caso, por el proyecto o por la dirección facultativa, que avalen las características exigidas.

- Ensayos:

Se realizarán los ensayos exigidos por la normativa de obligado cumplimiento y, en su caso, por el proyecto o por la dirección facultativa. Ensayos regulados que pueden estar especificados:

Descripción petrográfica. Apariencia visual. Resistencia a la flexión. Absorción de agua a presión atmosférica. Reacción al fuego. Absorción de agua por capilaridad. Densidad aparente y porosidad abierta. Resistencia a la heladicidad. Resistencia al choque térmico. Permeabilidad al vapor de agua. Resistencia a la abrasión. Resistencia al deslizamiento. Tactilidad

21. BALDOSAS DE PIEDRA NATURAL PARA PAVIMENTOS Y ESCALERAS

Baldosas planas de espesor mayor que 12 mm obtenida por corte o exfoliación con acabado de la cara vista de diversas texturas para uso en pavimentos y escaleras. Se colocan por medio de mortero, adhesivos u otros elementos de apoyo.

Condiciones de suministro y recepción

- Marcado CE: obligatorio desde el 1 de septiembre de 2006. Norma de aplicación: UNE EN 12058:2005. Productos de piedra natural. Baldosas para pavimento y escaleras. Requisitos.

Sistema de evaluación de la conformidad: 3 ó 4.

Identificación: Se comprobará que la identificación del producto recibido se corresponde con las características exigidas por la normativa de obligado cumplimiento y, en su caso, por el proyecto o por la dirección facultativa.

a. Descripción petrográfica de la piedra.
b. Descripción del tratamiento superficial de la cara vista: Partida o texturada: fina (acabado superficial con diferencia menor o igual que 0,5 mm entre picos y depresiones, por ejemplo, pulido, apomazado o serrado), gruesa (acabado superficial con diferencia mayor que 2 mm entre picos y depresiones, por ejemplo, cincelado, abujardado, mecanizado, con chorro de arena o flameado).
c. Dimensiones: longitud, anchura y espesor o, en caso de formatos normalizados, anchura y espesor, en mm.
d. Resistencia a la flexión, en Mpa. e. Reacción al fuego (clase).
f. Densidad aparente, en kg/m^{3}y porosidad abierta, en % (en pavimentos y escaleras interiores).
g. Absorción de agua a presión atmosférica.

Características reguladas que pueden estar especificadas, en función de los requisitos exigibles:

a. Absorción de agua por capilaridad (si se solicita).
b. Resistencia a la heladicidad: F0 (sin requisito) y F1 (no heladiza).
c. Resistencia al choque térmico (en caso de requisito reglamentario).
d. Permeabilidad al vapor de agua, en kg/Pa.m.s (si se solicita).
e. Resistencia a la abrasión (excepto para zócalos y contrahuellas).
f. Resistencia al deslizamiento/ derrape de la baldosa, en no USRV (excepto para zócalos y contrahuellas).
g. Tactilidad (si se solicita o en caso de requisito reglamentario, excepto para zócalos y contrahuellas).

- Distintivos de calidad:

Se comprobará que el producto ostenta los distintivos de calidad exigidos, en su caso, por el proyecto o por la dirección facultativa, que avalen las características exigidas.

- Ensayos:

Se realizarán los ensayos exigidos por la normativa de obligado cumplimiento y, en su caso, por el proyecto o por la dirección facultativa. Ensayos regulados que pueden estar especificados:

Descripción petrográfica. Apariencia visual. Resistencia a la flexión. Absorción de agua a presión atmosférica. Reacción al fuego. Absorción de agua por capilaridad. Densidad aparente y porosidad abierta. Resistencia a la heladicidad. Resistencia al choque térmico. Permeabilidad al vapor de agua. Resistencia a la abrasión. Resistencia al deslizamiento. Tactilidad.

22. TEJAS Y PIEZAS DE HORMIGÓN

Tejas y piezas de hormigón (compuesto por una mezcla de cemento, áridos y agua, como materiales básicos pudiendo contener

también pigmentos, adiciones y/o aditivos, y producido como consecuencia del endurecimiento de la pasta de cemento) para la ejecución de tejados inclinados y revestimiento interior y exterior de muros.

Condiciones de suministro y recepción

- Marcado CE:

Marcado CE obligatorio desde el 1 de septiembre de 2006. Norma de aplicación: UNE-EN 490:2005 Tejas y piezas de hormigón para tejados y revestimiento de muros. Especificaciones de producto.

Sistemas de evaluación de la conformidad: 3/4.

Identificación: Se comprobará que la identificación del producto recibido se corresponde con las características exigidas por la normativa de obligado cumplimiento y, en su caso, por el proyecto o por la dirección facultativa.

TEJAS CON ENSAMBLE: T-EN 490-IL

a. Altura de la onda, en mm.

b. Tipo de sección: RF: tejas diseñadas de modo que la longitud de cuelgue varía regularmente en toda su anchura; IF: tejas diseñadas de modo que la longitud de cuelgue varía irregularmente en toda su anchura.

c. Anchura efectiva de cubrición de una teja: C_w/ Anchura efectiva medida sobre 10 tejas en posición cerrada: C_{wc} / Anchura efectiva medida sobre 10 tejas en posición estirada: C_{wd}/ y la longitud de cuelgue de la teja: l1 (los grupos de cifras 1o y 4o son imprescindibles, mientras que los grupos 2º y 3º pueden no declararse).

d. Masa, en kg.

TEJAS SIN ENSAMBLE: T-EN 490-NL

a. Altura de la onda, en mm.

b. Tipo de sección: RF: tejas diseñadas de modo que la longitud de cuelgue varía regularmente en toda su anchura; IF: tejas diseñadas de modo que la longitud de cuelgue varía irregularmente en toda su anchura.

c. Anchura efectiva de cubrición de una teja: C_w/ Anchura efectiva medida sobre 10 tejas en posición cerrada: C_{wc}/ Anchura efectiva medida sobre 10 tejas en posición estirada: C_{wd}/ y la longitud de cuelgue de la teja: l1 (los grupos de cifras 1o y 4o son imprescindibles, mientras que los grupos 2º y 3º pueden no declararse).

d. Masa, en kg.

PIEZAS: F-EN 490

a. Tipo de pieza: R: de cumbrera; VA: limahoya; H: alero; VT: de remate lateral; Texto: otros tipos.

b. Tipo de pieza dependiente de su misión en el conjunto: CO: piezas coordinadas (cuya misión es alinearse o ensamblar las tejas adyacentes, pudiendo ser sustituidas por éstas, p. ej. teja de remate lateral con ensamble, teja y media, etc.); NC: no coordinadas.

c. Dimensiones pertinentes, en mm x mm.

d. Masa, en kg.

Características reguladas que pueden estar especificadas, en función de los requisitos exigibles:

a. Comportamiento frente al fuego exterior.

b. Clase de reacción al fuego.

c. Resistencia mecánica.

d. Impermeabilidad al agua.

e. Estabilidad dimensional.

f. Durabilidad.

- Distintivos de calidad:

Se comprobará que el producto ostenta los distintivos de calidad exigidos, en su caso, por el proyecto o por la dirección facultativa, que aseguren las características exigidas.

- Ensayos:

Se realizarán los ensayos exigidos por la normativa de obligado cumplimiento y, en su caso, por el proyecto o por la dirección facultativa. Ensayos regulados que pueden estar especificados:

Longitud de cuelgue y perpendicularidad. Dimensiones de las piezas. Anchura efectiva. Planeidad. Masa. Resistencia a flexión transversal. Impermeabilidad. Resistencia al hielo-deshielo. Soporte por el tacón. Comportamiento frente al fuego. Sustancias peligrosas.

23. BALDOSAS DE HORMIGÓN

Baldosa o accesorio complementario con acabado de la cara vista de diversas texturas para uso en áreas pavimentadas sometidas a tráfico y en cubiertas que satisfaga las siguientes condiciones:

longitud total ≤1,00 m;

relación longitud total/ espesor > 4.

Condiciones de suministro y recepción

- Marcado CE: obligatorio desde el 1 de marzo de 2005. Norma de aplicación: UNE EN 1339:2004/AC:2006.

Baldosas de hormigón. Especificaciones y métodos de ensayo.

Sistema de evaluación de la conformidad: 4.

Identificación: Se comprobará que la identificación del producto recibido se corresponde con las características exigidas por la normativa de obligado cumplimiento y, en su caso, por el proyecto o por la dirección facultativa.

a. Dimensiones (longitud, anchura, espesor), en mm, y tolerancias, clase: N; P; R.

g. Clase de la ortogonalidad de la cara vista para baldosas con diagonal> 300 mm,: J; K; L

h. Clase resistente climática: A (sin requisito); B (absorción de agua ≤6 %); D (masa perdida después del ensayo de hielo-deshielo: valor medio ≤1,0 kg/m^2; valor individual ≤1,5 kg/m^2).

i. Clase resistente a la flexión: S (valor medio ≥3,5 Mpa; valor individual ≥2,8 Mpa); T (valor medio ≥4,0 Mpa; valor individual ≥3,2 Mpa); U (valor medio ≥5,0 Mpa; valor individual ≥4,0 Mpa).

j. Clase resistente al desgaste por abrasión: F (sin requisito); G (huella ≤26 mm; pérdida ≤26000/5000 mm^3/mm^2); H (huella ≤23 mm; pérdida ≤20000/5000 mm^3/mm^2); I (huella ≤20 mm; pérdida ≤18000/5000 mm^3/mm^2)

k. Clase resistente a la carga de rotura: 30: 3T (valor medio ≥3,0 kN; valor individual ≥2,4 kN); 45: 4T (valor medio ≥4,5 kN; valor individual ≥3,6 kN); 70: 7T (valor medio ≥7,0 kN; valor individual ≥5,6 kN); 110: 11T (valor medio ≥11,0 kN; valor individual ≥8,8 kN); 140: 14T (valor medio ≥14,0 kN; valor individual ≥11,2 kN); 250: 25T (valor medio ≥25,0 kN; valor individual ≥20,0 kN); 300: 30T (valor medio ≥30,0 kN; valor individual ≥ 24,0 kN).

Características reguladas que pueden estar especificadas, en función de los requisitos exigibles:

a. Resistencia al deslizamiento/resbalamiento, según el CTE DB SUA 1.
b. Reacción al fuego: clase A1 sin necesidad de ensayo
c. Conductividad térmica.

- Distintivos de calidad:

Se comprobará que el producto ostenta los distintivos de calidad exigidos, en su caso, por el proyecto o por la dirección facultativa, que avalen las características exigidas.

- Ensayos:

Se realizarán los ensayos exigidos por la normativa de obligado cumplimiento y, en su caso, por el proyecto o por la dirección facultativa. Ensayos regulados que pueden estar especificados:

Características geométricas, de aspecto y forma. Características físicas y mecánicas: Resistencia climática. Resistencia a la flexión. Resistencia al desgaste por abrasión. Resistencia al deslizamiento/resbalamiento. Conductividad térmica.

24. BALDOSAS DE TERRAZO PARA INTERIORES

Baldosa con acabado de la cara vista de diversas texturas para uso exclusivo en interiores.

Condiciones de suministro y recepción

Las baldosas no presentarán depresiones, grietas ni exfoliaciones, en la cara vista, visibles desde una distancia de 2 m con luz natural diurna (está permitido el relleno permanente de huecos menores).

- Marcado CE: obligatorio desde el 1 de junio de 2006. Norma de aplicación: UNE EN 13748-1:2005/A1 2005.

Baldosas de terrazo. Parte 1: Baldosas de terrazo para uso interior.

Sistema de evaluación de la conformidad: 4.

Identificación: Se comprobará que la identificación del producto recibido se corresponde con las características exigidas por la normativa de obligado cumplimiento y, en su caso, por el proyecto o por la dirección facultativa.

a. Dimensiones (longitud, anchura, espesor), en mm.
b. Clase por espesor de la capa de huella de la baldosa (relacionada directamente por el tipo de pulido: en fábrica o in situ), Th: clase I (baldosas con capa de huella de espesor ≥4 mm), clase II (baldosas con capa de huella de espesor ≥8 mm).

Las baldosas de clase Th I no admitirán pulido tras su colocación.

Las baldosas de clase Th II podrán pulirse tras su colocación.

c. Clase resistente a la carga de rotura: 1: BL I (sin requisito); 2: BL II (superficie de la baldosa ≤1100 cm^2, valor individual ≥2,5 kN); 3: BL III (superficie de la baldosa > 1100 cm^2, valor individual ≥3,0 kN).

Las baldosas de clase BL I deberán colocarse sobre una cama de mortero sobre una base rígida.

Características reguladas que pueden estar especificadas, en función de los requisitos exigibles:

a. Absorción total de agua, en %.
b. Absorción de agua por capilaridad, en g/cm^2.
c. Resistencia a la flexión, en Mpa.
d. Resistencia al desgaste por abrasión.
e. Resistencia al deslizamiento/resbalamiento, según el CTE DB SUA 1.
f. Reacción al fuego: clase A1 sin necesidad de ensayo
g. Conductividad térmica.

- Distintivos de calidad:

Se comprobará que el producto ostenta los distintivos de calidad exigidos, en su caso, por el proyecto o por la dirección facultativa, que avalen las características exigidas.

- Ensayos:

Se realizarán los ensayos exigidos por la normativa de obligado cumplimiento y, en su caso, por el proyecto o por la dirección facultativa. Ensayos regulados que pueden estar especificados:

Características geométricas, de aspecto y forma. Características físicas y mecánicas: Resistencia a la carga de rotura. Absorción total de agua. Absorción de agua por capilaridad. Resistencia a la flexión. Resistencia al desgaste por abrasión. Resistencia al deslizamiento/resbalamiento. Conductividad térmica.

25. BALDOSAS DE TERRAZO PARA EXTERIORES

Baldosa con acabado de la cara vista de diversas texturas para uso en exteriores (incluso en cubiertas) en áreas peatonales donde el aspecto decorativo es el predominante (p. e. paseos, terrazas, centros comerciales, etc.)

Condiciones de suministro y recepción

Las baldosas no presentarán depresiones, grietas ni exfoliaciones, en la cara vista, visibles desde una distancia de 2 m con luz natural diurna (está permitido el relleno permanente de huecos menores).

- Marcado CE: obligatorio desde el 1 de abril de 2006. Norma de aplicación: UNE EN 13748-2:2005. Baldosas de terrazo. Parte 2: Baldosas de terrazo para uso exterior.

Sistema de evaluación de la conformidad: 4.

Identificación: Se comprobará que la identificación del producto recibido se corresponde con las características exigidas por la normativa de obligado cumplimiento y, en su caso, por el proyecto o por la dirección facultativa.

a. Dimensiones (longitud, anchura, espesor), en mm.
b. Clase por espesor de la capa de huella de la baldosa (relacionada directamente por el tipo de pulido: en fábrica o in situ), Th: clase I (baldosas con capa de huella de espesor ≥4 mm), clase II (baldosas con capa de huella de espesor ≥8 mm).

Las baldosas de clase Th I no admitirán pulido tras su colocación.

Las baldosas de clase Th II podrán pulirse tras su colocación.

c. Clase resistente a la flexión: ST (valor medio ≥3,5 Mpa; valor individual ≥2,8 Mpa); TT (valor medio ≥4,0 Mpa; valor individual ≥3,2 Mpa); UT (valor medio ≥5,0 Mpa; valor individual ≥4,0 Mpa).

d. Clase resistente a la carga de rotura: 30: 3T (valor medio ≥3,0 kN; valor individual ≥2,4 kN); 45: 4T (valor medio ≥4,5 kN; valor individual ≥3,6 kN); 70: 7T (valor medio ≥7,0 kN; valor individual ≥5,6 kN); 110: 11T (valor medio ≥11,0 kN; valor individual ≥8,8 kN); 140: 14T (valor medio ≥14,0 kN; valor individual ≥11,2 kN); 250: 25T (valor medio ≥25,0 kN; valor individual ≥20,0 kN); 300: 30T (valor medio ≥30,0 kN; valor individual ≥24,0 kN).

e. Clase resistente al desgaste por abrasión: F (sin requisito); G (huella ≤26 mm; pérdida ≤26/50 cm3/cm2); H (huella ≤23 mm; pérdida ≤20/50 cm^3/cm^2); I (huella ≤20 mm; pérdida ≤18/50 cm^3/cm^2)

f. Clase resistente climática: A (sin requisito); B (absorción de agua ≤6 %); D (masa perdida después del ensayo de hielo-deshielo: valor medio ≤1,0 kg/m^2; valor individual ≤1,5 kg/m^2).

Características reguladas que pueden estar especificadas, en función de los requisitos exigibles:

a. Resistencia al deslizamiento/resbalamiento, según el CTE DB SUA 1.

b. Reacción al fuego: clase A1 sin necesidad de ensayo

c. Conductividad térmica.

- Distintivos de calidad:

Se comprobará que el producto ostenta los distintivos de calidad exigidos, en su caso, por el proyecto o por la dirección facultativa, que avalen las características exigidas.

- Ensayos:

Se realizarán los ensayos exigidos por la normativa de obligado cumplimiento y, en su caso, por el proyecto o por la dirección facultativa. Ensayos regulados que pueden estar especificados:

Características geométricas, de aspecto y forma. Características físicas y mecánicas: Resistencia a la carga de rotura. Resistencia climática. Resistencia a la flexión. Resistencia al desgaste por abrasión. Resistencia al deslizamiento/resbalamiento. Conductividad térmica.

26. TEJAS Y PIEZAS AUXILIARES DE ARCILLA COCIDA

Elementos de recubrimiento para colocación discontinua sobre tejados inclinados y revestimiento interior y exterior de muros, que se obtienen por conformación (extrusión y/o prensado), secado y cocción, de una pasta arcillosa que puede contener aditivos y que pueden estar recubiertos total o parcialmente de engobe o esmalte.

Tipos:

- Teja con encaje lateral y de cabeza: teja que tiene un dispositivo de encaje lateral y un dispositivo de encaje transversal simple o múltiple.

- Teja con solo encaje lateral: teja que tiene un dispositivo de encaje lateral y carece de dispositivo de encaje transversal, lo que permite obtener valores variables de recubrimiento.

- Teja plana sin encaje: teja que no tiene ningún dispositivo de encaje y puede presentar ligeros nervios longitudinales y/o transversales.

- Teja de solape: teja que está perfilada en forma de S y no contiene ningún dispositivo de encaje.

- Teja curva: teja que tiene forma de canalón con bordes paralelos o convergentes y un diseño que permite obtener valores variables de solape de cabeza.

- Piezas especiales: elementos destinados a completar y/o complementar las tejas utilizadas en la cubierta con diseño y dimensiones compatibles con ellas.

Condiciones de suministro y recepción

- Marcado CE:

Marcado CE obligatorio desde el 1 de febrero de 2007. Norma de aplicación: UNE-EN 1304:2006. Tejas de arcilla cocida para colocación discontinua. Definiciones y especificaciones de producto

Sistemas de evaluación de la conformidad: 3/4.

Identificación: Se comprobará que la identificación del producto recibido se corresponde con las características exigidas por la normativa de obligado cumplimiento y, en su caso, por el proyecto o por la dirección facultativa.

TEJA CON ENCAJE LATERAL Y DE CABEZA Y TEJA CON SOLO ENCAJE LATERAL:

a. Designación, se definen dos clases: mixta o plana.

b. Dimensiones nominales (longitud y anchura), en mm.

c. Impermeabilidad, se definen dos categorías: 1 (factor medio de impermeabilidad ≤0,5 cm^3/cm^2/día o coeficiente medio de impermeabilidad ≤0,8) ó 2 (factor medio de impermeabilidad ≤0,8 cm^3/cm^2/día o coeficiente medio de impermeabilidad ≤0,925).

d. Tipo de ensayo a la helada en función del país donde se vayan a utilizar: A (Bélgica, Luxemburgo y Holanda), B (Alemania, Austria, Finlandia, Islandia, Noruega, Suecia y Suiza), C (España, Francia, Grecia, Italia y Portugal), D (Dinamarca, Irlanda y Reino Unido).

TEJA PLANA SIN ENCAJE Y TEJA DE SOLAPE:

a. Dimensiones nominales (longitud y anchura), en mm.

b. Impermeabilidad, se definen dos categorías: 1 (factor medio de impermeabilidad ≤0,5 cm^3/cm^2/día o coeficiente medio de impermeabilidad ≤0,8) ó 2 (factor medio de impermeabilidad ≤0,8 cm^3/cm^2/día o coeficiente medio de impermeabilidad ≤0,925).

c. Tipo de ensayo a la helada en función del país donde se vayan a utilizar: A (Bélgica, Luxemburgo y Holanda), B (Alemania, Austria, Finlandia, Islandia, Noruega, Suecia y Suiza), C (España, Francia, Grecia, Italia y Portugal), D (Dinamarca, Irlanda y Reino Unido).

TEJA CURVA:

a. Dimensiones nominales (longitud), en mm.

b. Impermeabilidad, se definen dos categorías: 1 (factor medio de impermeabilidad ≤0,5 cm^3/cm^2/día o coeficiente medio de impermeabilidad ≤0,8) ó 2 (factor medio de impermeabilidad ≤0,8 cm^3/cm^2/día o coeficiente medio de impermeabilidad ≤0,925).

c. Tipo de ensayo a la helada en función del país donde se vayan a utilizar: A (Bélgica, Luxemburgo y Holanda), B (Alemania, Austria, Finlandia, Islandia, Noruega, Suecia y Suiza), C (España, Francia, Grecia, Italia y Portugal), D (Dinamarca, Irlanda y Reino Unido).

Características reguladas que pueden estar especificadas, en función de los requisitos exigibles:

a. Resistencia mecánica.
b. Comportamiento frente al fuego exterior.
c. Clase de reacción al fuego.
d. Emisión de sustancias peligrosas.

- Distintivos de calidad:

Se comprobará que el producto ostenta los distintivos de calidad exigidos, en su caso, por el proyecto o por la dirección facultativa, que aseguren las características exigidas.

- Ensayos:

Se realizarán los ensayos exigidos por la normativa de obligado cumplimiento y, en su caso, por el proyecto o por la dirección facultativa. Ensayos regulados que pueden estar especificados:

Características estructurales. Regularidad de la forma. Rectitud (control de flecha). Dimensiones. Impermeabilidad. Resistencia a flexión. Resistencia a la helada. Comportamiento al fuego exterior. Reacción al fuego.

27. ADHESIVOS PARA BALDOSAS CERAMICAS

Se definen distintos tipos de adhesivos según la naturaleza química de los conglomerantes.

Adhesivos cementosos (C): Mezcla de conglomerantes hidráulicos, cargas minerales y aditivos orgánicos, que sólo tiene que mezclarse con agua o adición líquida justo antes de su uso.

Adhesivos en dispersión (D): mezcla de conglomerantes orgánicos en forma de polímero en dispersión acuosa, aditivos orgánicos y cargas minerales, que se presenta lista para su uso.

Adhesivos de resinas reactivas (R): mezcla de resinas sintéticas, aditivos orgánicos y cargas minerales cuyo endurecimiento resulta de una reacción química. Están disponibles en forma de uno o más componentes.

Condiciones de suministro y recepción

- Marcado CE:

Marcado CE obligatorio desde el 1 de abril de 2004. Norma de aplicación: UNE EN 12004. Adhesivos para baldosas cerámicas. Definiciones y especificaciones.

Sistemas de evaluación de la conformidad: 3.

Identificación: Se comprobará que la identificación del producto recibido se corresponde con las características exigidas por la normativa de obligado cumplimiento y, en su caso, por el proyecto o por la dirección facultativa.

Características reguladas que pueden estar especificadas, en función de los requisitos exigibles:

Tipo de adhesivo según la naturaleza química de sus conglomerantes y sus características opcionales.

Tipos de adhesivos: cementosos (C), en dispersión (D), de resinas reactivas ®.

Según sus características opcionales: adhesivo normal (1), adhesivo mejorado (2), adhesivo de fraguado rápido (F), adhesivo con deslizamiento reducido (T), adhesivo con tiempo abierto prolongado (E).

a. Adherencia
b. Durabilidad: acción de envejecimiento con calor, acción de humedad con agua, ciclo de hielo/deshielo.
c. Ataque químico.
d. Tiempo de conservación.
e. Tiempo de reposo o maduración.
f. Vida útil.
g. Tiempo abierto.
h. Capacidad humectante.
i. Deslizamiento.
j. Tiempo de ajuste.
k. Capacidad de adherencia.
l. Deformabilidad.
m. Deformación transversal.

- Distintivos de calidad:

Se comprobará que el producto ostenta los distintivos de calidad exigidos, en su caso, por el proyecto o por la dirección facultativa, que avalen las características exigidas.

- Ensayos:

Se realizarán los ensayos exigidos por la normativa de obligado cumplimiento y, en su caso, por el proyecto o por la dirección facultativa. Ensayos regulados que pueden estar especificados:

Tiempo abierto. Deslizamiento. Resistencia a la tracción. Adherencia inicial. Resistencia a la cizalladura. Deformación transversal. Resistencia química. Capacidad humectante.

Almacenamiento y manipulación (criterios de uso, conservación y mantenimiento)

Se almacenaran en local cubierto, seco y ventilado. Su tiempo de conservación es de aproximadamente un año desde su fabricación.

28. BALDOSAS CERAMICAS

Placas de poco espesor fabricadas con arcillas y/o otras materias primas inorgánicas, generalmente utilizadas como revestimiento de suelos y paredes, moldeadas por extrusión o por prensado. Las baldosas pueden ser esmaltadas o no esmaltadas y son incombustibles e inalterables a la luz.

Condiciones de suministro y recepción

Marcado. Las baldosas cerámicas y/o su embalaje deben ser marcados con:

Marca comercial del fabricante o fabricación propia.

Marca de primera calidad

Tipo de baldosa, con medidas nominales y medidas de fabricación. Código de la baldosa.
Tipo de superficie: esmaltada o no esmaltada.
- Marcado CE: Obligatorio desde el 1 de diciembre de 2005. Norma de aplicación: UNE EN 14411. Baldosas cerámicas. Definiciones, clasificación, características y marcado. Sistema de evaluación de conformidad: Sistema 3 ó 4.
Identificación: Se comprobará que la identificación del producto recibido se corresponde con las características exigidas por la normativa de obligado cumplimiento y, en su caso, por el proyecto o por la dirección facultativa.
Características reguladas que pueden estar especificadas, en función de los requisitos exigibles:
a. Tipo de baldosa:
a.1. Definidos según el método de fabricación: método A, baldosas extruidas; método B, baldosas prensadas; método C, baldosas fabricadas por otros métodos.
a.2. Definidos según su absorción de agua: baldosas con baja absorción de agua (Grupo I), baldosas con absorción de agua media (Grupo II), baldosa con elevada absorción de agua (Grupo III).
a.3. Definidos según acabado superficial: esmaltadas (GL) o no esmaltadas (UGL).
b. Dimensiones y aspectos superficiales: Longitud y anchura, espesor, rectitud de lados, ortogonalidad, plenitud de la superficie, aspecto superficial.
c. Propiedades físicas: absorción de agua, carga de rotura, resistencia a flexión (N/mm2), resistencia a la abrasión, coeficiente de dilatación térmica lineal, resistencia al choque térmico, resistencia al cuarteo, resistencia a la helada, coeficiente de fricción.
d. Además de las anteriores, para baldosas para suelos: dilatación por humedad, pequeñas diferencias de color y resistencia al impacto.
e. Propiedades químicas: resistencia a las manchas, resistencia a productos químicos y emisión plomo y cadmio.
- Distintivos de calidad:
Se comprobará que el producto ostenta los distintivos de calidad exigidos, en su caso, por el proyecto o por la dirección facultativa, que avalen las características exigidas.
- Ensayos:
Se realizarán los ensayos exigidos por la normativa de obligado cumplimiento y, en su caso, por el proyecto o por la dirección facultativa. Ensayos regulados que pueden estar especificados:
Resistencia al impacto por medición del coeficiente de restitución. Dilatación térmica lineal. Resistencia al choque térmico. Dilatación por humedad. Resistencia a la helada. Resistencia química. Resistencia a manchas. Emisión de plomo y cadmio de las baldosas esmaltadas. Pequeñas diferencias de color.

29. SUELOS DE MADERA

Pavimentos interiores formados por el ensamblaje de elementos de madera, individuales, ensamblados o preensamblados, clavados o atornillados a una estructura primaria o adheridos o flotantes sobre una capa base.
Tipos:
Suelos de madera macizos: parqué con ranuras o lengüetas. Lamparqué macizo. Parque con sistema de interconexión. Tabla de parque pre-ensamblada.
Suelos de chapas de madera: Parque multicapa. Suelo flotante.

Condiciones de suministro y recepción

- Marcado CE: Obligatorio desde el 1 de marzo de 2008. Norma de aplicación: UNE EN 14342:2005. Suelos de madera. Características, evaluación de conformidad y marcado. Sistema de evaluación de la conformidad: 3/4.
Identificación: Se comprobará que la identificación del producto recibido se corresponde con las características exigidas por la normativa de obligado cumplimiento y, en su caso, por el proyecto o por la dirección facultativa.
Características reguladas que pueden estar especificadas, en función de los requisitos exigibles:
a. Clase de aspecto de la cara del parqué.
b. 3 cifras de 2 a 3 dígitos unidas por el signo x que indican, en mm, las dimensiones de longitud x anchura x grosor, L x b x t, por este orden, del elemento para suelos de madera.
c. Nombre comercial de la especie de madera.
d. Definición del diseño, con carácter opcional.
e. Tipo de colocación. Encolado. Clavado. Atornillado.
f. Tipo de lamparqué. Sin definición. Grande. Tapiz. Gran formato.
g. Tipo de parqué de interconexión: Elemento de parqué de recubrimiento. Bloque inglés.
h. Tipo de tablero de recubrimiento: De partículas. OBS (de virutas orientadas). Contrachapados. De madera maciza. De fibras. De partículas aglomeradas con cemento.
i. Sigla que indica la clase de servicio por la categoría de la carga derivada del uso: (A) Doméstico y residencial. (B) Oficinas. (C1) Reunión con mesas. (C2) Reunión con asientos fijos. (C3) Reunión sin obstáculos para el movimiento de personas. (C4) Realización de actividades físicas. (C5) Actividades susceptibles de sobrecarga. (D1) Comercios al por menor. (D2) Grandes almacenes.
j. Tipo de junta perimetral y del adhesivo a utilizar.
k. Contenido de humedad, en % y variaciones dimensionales derivadas de cambios de humedad.
En el embalaje llevará como mínimo las siguientes características:
Tipo de elemento.
Símbolo correspondiente a la clase.
Dimensiones nominales del elemento y número de elementos.
Superficie cubierta en m^2.
Nombre comercial del producto, color y diseño.
Designación según la Norma de aplicación.
Referencia a la Norma de aplicación.
- Distintivos de calidad:
Se comprobará que el producto ostenta los distintivos de calidad exigidos, en su caso, por el proyecto o por la dirección

facultativa, que aseguren las características.

- Ensayos:

Se realizarán los ensayos exigidos por la normativa de obligado cumplimiento y, en su caso, por el proyecto o por la dirección facultativa. Ensayos regulados que pueden estar especificados:

Preparación de las probetas para ensayos físico-mecánicos de maderas.
Determinación de la dureza de elementos para suelos de madera.
Determinación de la estabilidad dimensional de suelos de madera tratados con productos protectores e hidrófugos.
Determinación de la resistencia al choque de suelos de madera.
Determinación de las variaciones por cambios de humedad en tableros derivados de la madera.
Determinación de la resistencia a la humedad cíclica en tableros derivados de la madera.
Determinación del contenido de humedad de tableros derivados de la madera.
Determinación de las dimensiones de tableros derivados de la madera.
Determinación de la escuadría y rectitud de tableros derivados de la madera.
Determinación de las clases de riesgo de ataque biológico de tableros derivados de la madera.
Determinación de las propiedades mecánicas de tableros derivados de la madera.
Determinación de los valores característicos de las propiedades mecánicas y de la densidad de tableros derivados de la madera.
Determinación de la resistencia a la humedad por cocción de tableros derivados de la madera.
Determinación de las singularidades de elementos para suelos de madera.
Determinación de las alteraciones biológicas de elementos para suelos de madera.
Determinación de las propiedades de flexión de los elementos para suelos de madera.
Determinación de la resistencia a la huella (Brinell) de los elementos para suelos de madera.
Determinación de la estabilidad dimensional de los elementos para suelos de madera.
Determinación de la humedad por secado de elementos para suelos de madera.
Determinación de la humedad por resistencia eléctrica de elementos para suelos de madera.
Determinación de las características geométricas de elementos para suelos de madera.
Determinación de la elasticidad y la resistencia a la abrasión de los suelos de madera.

30. CEMENTOS COMUNES

Conglomerantes hidráulicos finamente molidos que, amasados con agua, forman una pasta que fragua y endurece por medio de reacciones y procesos de hidratación y que, una vez endurecidos, conservan su resistencia y estabilidad incluso bajo el agua. Los cementos conformes con la UNE EN 197-1, denominados cementos CEM, son capaces, cuando se dosifican y mezclan apropiadamente con agua y áridos de producir un hormigón o un mortero que conserve su trabajabilidad durante tiempo suficiente y alcanzar, al cabo de periodos definidos, los niveles especificados de resistencia y presentar también estabilidad de volumen a largo plazo.

Los 27 productos que integran la familia de cementos comunes y su designación es:

TIPOS PRINCIPALES	DESIGNACIÓN (TIPOS DE CEMENTOS COMUNES)	
CEM I: Cemento Portland		CEM I
CEM II: Cementos Portland mixtos	Cemento Portland con escoria	CEM II/A-S
		CEM II/B-S
	Cemento Portland con humo de sílice	CEM II/A-D
	Cemento Portland con puzolana	CEM II/A-P
		CEM II/B-P
		CEM II/A-Q
		CEM II/B-Q
	Cemento Portland con ceniza volante	CEM II/A-V
		CEM II/B-V
		CEM II/A-W
		CEM II/B-W
	Cemento Portland con esquisto calcinado	CEM II/A-T
		CEM II/B-T
	Cemento Portland con caliza	CEM II/A-L
		CEM II/B-L
		CEM II/A-LL
		CEM II/B-LL
	Cemento Portland mixto	CEM II/A-M
		CEM II/B-M
CEM III: Cementos con escorias de alto horno		CEM III/A
		CEM III/B
		CEM III/C
CEM IV: Cementos puzolánicos		CEM IV/A
		CEM IV/B
CEM V: Cementos compuestos		CEM V/A
		CEM V/B

Condiciones de suministro y recepción

- Marcado CE: Obligatorio desde el 1 de abril de 2002. Norma de aplicación: UNE EN 197-1. Cemento. Parte 1: Composición, especificaciones y criterios de conformidad de los cementos comunes. Sistema de evaluación de la conformidad: 1+

Identificación: Los cementos CEM se identificarán al menos por el tipo, y por las cifras 32,5, 42,5 ó 52,5, que indican la clase de resistencia (ej., CEM I 42,5R). Para indicar la clase de resistencia inicial se añadirán las letras N o R, según corresponda. Cuando proceda, la denominación de bajo calor de hidratación. Puede llevar información adicional: límite en cloruros (%), límite de pérdida por calcinación de cenizas volantes (%), nomenclatura normalizada de aditivos.

En caso de cemento ensacado, el marcado de conformidad CE, el número de identificación del organismo de certificación y la información adjunta, deben ir indicados en el saco o en la documentación comercial que lo acompaña (albaranes de entrega), o bien en una combinación de ambos. Si sólo parte de la información aparece en el saco, entonces, es conveniente que la información completa se incluya en la información comercial. En caso de cemento expedido a granel, dicha información debería ir recogida de alguna forma apropiada, en los documentos comerciales que lo acompañen.

Se comprobará que la identificación del producto recibido se corresponde con las características exigidas por la normativa de obligado cumplimiento y, en su caso, por el proyecto o por la dirección facultativa. Características reguladas que pueden estar especificadas, en función de los requisitos exigibles:

a. Propiedades mecánicas (para todos los tipos de cemento):
a.1. Resistencia mecánica a compresión normal (Mpa). A los 28 días.
a.2. Resistencia mecánica a compresión inicial (Mpa). A los 2 ó 7 días.
b. Propiedades físicas (para todos los tipos de cemento):
b.1. Tiempo de principio de fraguado (min)
b.2. Estabilidad de volumen (expansión) (mm)
c. Propiedades químicas (para todos los tipos de cemento):
c.1. Contenido de cloruros (%)
c.2. Contenido de sulfato (% SO3)
c.3. Composición (% en masa de componentes principales - Clínker, escoria de horno alto, humo de sílice, puzolana natural, puzolana natural calcinada, cenizas volantes silíceas, cenizas volantes calcáreas, esquistos calcinados, caliza- y componentes minoritarios)
d. Propiedades químicas (para CEM I, CEM III):
d.1. Pérdida por calcinación (% en masa del cemento final)
d.2. Residuo insoluble (% en masa del cemento final)
e. Propiedades químicas (para CEM IV):
e.1 Puzolanicidad

- Distintivos de calidad:

Se comprobará que el producto ostenta los distintivos de calidad exigidos, en su caso, por el proyecto o por la dirección facultativa, que aseguren las características.

- Ensayos:

Se realizarán los ensayos exigidos por la normativa de obligado cumplimiento y, en su caso, por el proyecto o por la dirección facultativa. Ensayos regulados que pueden estar especificados:

Resistencia normal. Resistencia inicial. Principio de fraguado. Estabilidad. Cloruros. Sulfatos. Composición. Pérdida por calcinación. Residuo insoluble. Puzolanicidad.

31. CALES PARA LA CONSTRUCCIÓN

Formas físicas (polvo, terrones, pastas o lechadas), en las que pueden aparecer el óxido de calcio y el de magnesio y/o el hidróxido de calcio y/o el de magnesio, utilizadas como conglomerantes para preparar morteros para fábricas y revestimientos, interiores y exteriores.

Tipos:

- Cales aéreas: constituidas principalmente por óxido o hidróxido de calcio que endurecen bajo el efecto del dióxido de carbono presente en el aire. Pueden ser:

Cales vivas (Q): producidas por la calcinación de caliza y/o dolomía, pudiendo ser cales cálcicas (CL) y cales dolomíticas (semihidratadas o totalmente hidratadas).

Cales hidratadas (S): cales aéreas, cálcicas o dolomíticas resultantes del apagado controlado de las cales vivas.

- Cales hidráulicas naturales (NHL): producidas por la calcinación de calizas más o menos arcillosas o silíceas con reducción a polvo mediante apagado con o sin molienda, que fraguan y endurecen con el agua. Pueden ser:

Cales hidráulicas naturales con adición de materiales (Z): pueden contener materiales hidráulicos o puzolánicos hasta un 20% en masa.

Cales hidráulicas (HL): constituidas principalmente por hidróxido de calcio, silicatos de calcio y aluminatos de calcio, producidos por la mezcla de constituyentes adecuados.

Condiciones de suministro y recepción

- Marcado CE: Obligatorio desde el 1 de agosto de 2003. Norma de aplicación: UNE EN 459-1:2001. Cales para la construcción. Parte 1: Definiciones, especificaciones y criterios de conformidad. Sistema de evaluación de la conformidad: 2.

Identificación: Se comprobará que la identificación del producto recibido se corresponde con las características exigidas por la normativa de obligado cumplimiento y, en su caso, por el proyecto o por la dirección facultativa.
Características reguladas que pueden estar especificadas, en función de los requisitos exigibles:
a. Tipo de cal: cálcica (CL), dolomítica (DL), hidráulica natural (NHL), hidráulica artificial (HL).
b. Cifra de dos dígitos que indica el contenido de CaO+MgO de las cales aéreas cálcicas.
c. Cifra de dos dígitos que indica el contenido de CaO+MgO de las cales aéreas dolomíticas.
d. Letra mayúscula que indica el estado en que son suministradas las cales aéreas cálcicas.
e. Letra mayúscula que indica el estado en que son suministradas las cales aéreas dolomíticas.
f. Cifra que indica, en MPa, la resistencia a compresión mínima a 28 días de las cales aéreas hidráulicas.
g. Letra mayúscula Z en caso de contener adiciones de materiales hidráulicos o puzolánicos adecuados hasta un 20% de la masa de las cales hidráulicas naturales.
h. Tiempo de fraguado en cales hidráulicas.
i. Contenido en aire de cales hidráulicas.
j. Estabilidad de volumen.
k. Finura.
l. Penetración.
m. Durabilidad.

- Distintivos de calidad:

Se comprobará que el producto ostenta los distintivos de calidad exigidos, en su caso, por el proyecto o por la dirección facultativa, que aseguren las características.

- Ensayos:

Se realizarán los ensayos exigidos por la normativa de obligado cumplimiento y, en su caso, por el proyecto o por la dirección facultativa. Ensayos regulados que pueden estar especificados:

En general, contenido de: CaO+MgO, MgO, Co2, SO3, cal libre (% de masa).
En cales hidráulicas, resistencia a compresión a los 28 días (Mpa).

En cales vivas, estabilidad después del apagado y rendimiento (dm3/10kg).

En cal cálcica hidratada, dolomítica hidratada, en pasta, hidráulica e hidráulica natural: Finura (% de rechazo en masa). Agua libre (%). Estabilidad (mm). Penetración (mm). Contenido en aire (%). Tiempo de fraguado (h).

Ensayos adicionales: Reactividad (en cal viva). Demanda de agua (ensayos de morteros). Retención de agua (ensayos de morteros). Densidad volumétrica aparente (kg/dm3). Finura (en cal viva). Blancura

32. ADITIVOS PARA HORMIGONES

Producto incorporado a los hormigones de consistencias normales en el momento del amasado en una cantidad ≤5%, en masa, del contenido de cemento en el hormigón con objeto de modificar las propiedades de la mezcla e estado fresco y/o endurecido.

Condiciones de suministro y recepción

- Marcado CE: Obligatorio desde el 1 de octubre de 2007. Norma de aplicación: UNE EN 934-2:2001/A2:2005.

Aditivos para hormigones, morteros y pastas. Parte 2: Aditivos para hormigones. Definiciones, requisitos, conformidad, marcado y etiquetado. Sistema de evaluación de la conformidad: 2+.

Identificación: Se comprobará que la identificación del producto recibido se corresponde con las características exigidas por la normativa de obligado cumplimiento y, en su caso, por el proyecto o por la dirección facultativa.

Características reguladas que pueden estar especificadas, en función de los requisitos exigibles:

a. Homogeneidad.
b. Color.
c. Componente activo.
d. Densidad relativa.
e. Extracto seco convencional.
f. Valor del PH.
g. Efecto sobre el tiempo de fraguado con la dosificación máxima recomendada.
h. Contenido en cloruros totales.
i. Contenido en cloruros solubles en agua.
j. Contenido en alcalinos.
k. Comportamiento a la corrosión.
l. Características de los huecos de aire en el hormigón endurecido (Factor de espaciado en el hormigón de ensayo ≤0,2 mm
m. Resistencia a la compresión a 28 días ≥75% respecto a la del hormigón testigo.
n. Contenido en aire del hormigón fresco. ≥2,5% en volumen por encima del volumen de aire del hormigón testigo y contenido total en aire 4% / 6%.

- Distintivos de calidad:

Se comprobará que el producto ostenta los distintivos de calidad exigidos, en su caso, por el proyecto o por la dirección facultativa, que aseguren las características.

- Ensayos:

Se realizarán los ensayos exigidos por la normativa de obligado cumplimiento y, en su caso, por el proyecto o por la dirección facultativa. Ensayos regulados que pueden estar especificados:

Definición y composición de los hormigones y morteros de referencia para ensayos de aditivos para hormigón.
Determinación del tiempo de fraguado de hormigones con aditivos.
Determinación de la exudación del hormigón.
Determinación de la absorción capilar del hormigón.
Análisis infrarrojo de aditivos para hormigones.
Determinación del extracto seco convencional de aditivos para hormigones.
Determinación de las características de los huecos de aire en el hormigón endurecido.
Determinación del contenido en alcalinos de aditivos para hormigones.
Morteros de albañilería de referencia para ensayos de aditivos para morteros.
Toma de muestras, control y evaluación de la conformidad, marcado y etiquetado, de aditivos para hormigones.
Determinación de la pérdida de masa a 105o de aditivos sólidos para hormigones y morteros.
Determinación de la pérdida por calcinación de aditivos para hormigones y morteros.
Determinación del residuo insoluble en agua destilada de aditivos para hormigones y morteros.
Determinación del contenido de agua no combinada de aditivos para hormigones y morteros.
Determinación del contenido en halogenuros totales de aditivos para hormigones y morteros.
Determinación del contenido en compuestos de azufre de aditivos para hormigones y morteros.
Determinación del contenido en reductores de aditivos para hormigones y morteros.
Determinación del extracto seco convencional de aditivos líquidos para hormigones y morteros (método de la arena).
Determinación de la densidad aparente de aditivos líquidos para hormigones y morteros.
Determinación de la densidad aparente de aditivos sólidos para hormigones y morteros.
Determinación del PH de los aditivos para hormigones y morteros.
Determinación de la consistencia (método de la mesa de sacudidas) de fabricados con aditivos.
Determinación del contenido en aire ocluido en fabricados con aditivos.
Determinación de la pérdida de agua por evaporación en fabricados con aditivos.

33. MORTEROS PARA REVOCO Y ENLUCIDO

Morteros para revoco/enlucido hechos en fábrica (morteros industriales) a base de conglomerantes inorgánicos para exteriores (revocos) e interiores (enlucidos) utilizados en muros, techos, pilares y tabiques.

Condiciones de suministro y recepción

Marcado CE: obligatorio desde el 1 de febrero de 2005. Norma de aplicación: UNE EN 998-2. Especificaciones de los morteros para albañilería. Parte 2: Morteros para albañilería. Sistema de evaluación de la conformidad: 4.

Identificación: Se comprobará que la identificación del producto recibido se corresponde con las características exigidas por la normativa de obligado cumplimiento y, en su caso, por el proyecto o por la dirección facultativa.

Características reguladas que pueden estar especificadas, en función de los requisitos exigibles:

a. Tipo de mortero:

a.1. Definidos según el concepto: diseñados (por sus prestaciones) o prescritos (por sus proporciones).

a.2. Definidos según sus propiedades y/o su utilización: mortero para revoco/enlucido para uso corriente (GP), para revoco/enlucido (LW), para revoco coloreado (CR), para revoco monocapa (mortero para juntas y capas finas (T) o mortero ligero (L).

a.3. Definidos según el sistema de fabricación: mortero hecho en una fábrica (mortero industrial), mortero semiterminado hecho en una fábrica o mortero hecho en obra.

b. Tiempo de utilización.

c. Contenido en cloruros (para los morteros utilizados en albañilería armada): valor declarado (como una fracción en % en masa).

d. Contenido en aire.

e. Proporción de los componentes (para los morteros prescritos) y la resistencia a compresión o la clase de resistencia a compresión: proporciones de la mezcla en volumen o en peso.

f. Resistencia a compresión o la clase de resistencia a compresión (para los morteros diseñados): valores declarados (N/mm^2) o clases: M1, M2,5, M5, M10, M15, M20, Md, donde d es una resistencia a compresión mayor que 25 N/mm2 declarada por el fabricante.

g. Resistencia de unión (adhesión) (para los morteros diseñados destinados a ser utilizados en construcciones sometidas a requisitos estructurales): valor declarado de la resistencia inicial de cizallamiento (N/mm^2) medida o tabulada.

h. Absorción de agua (para los morteros destinados a ser utilizados en construcciones exteriores y expuestas directamente a la intemperie): valor declarado en $[kg/(m^2 .min)]^{0,5}$.

i. Permeabilidad al vapor de agua (para los morteros destinados a ser utilizados en construcciones exteriores): valores tabulados declarados del coeficiente μde difusión de vapor de agua.

j. Densidad (para los morteros diseñados destinados a ser utilizados en construcciones sometidas a requisitos de aislamiento térmico).

k. Conductividad térmica (para los morteros diseñados destinados a ser utilizados en construcciones sometidas a requisitos de aislamiento térmico): valor declarado o tabulado medido (W/mK).

l. Durabilidad (resistencia a los ciclos de hielo/deshielo): valor declarado como pertinente, evaluación basada en función de las disposiciones en vigor en el lugar previsto de utilización.

m. Tamaño máximo de los áridos (para los morteros para juntas y capas finas): no será mayor que 2 mm.

n. Tiempo abierto o tiempo de corrección (para los morteros para juntas y capas finas).

o. Reacción frente al fuego (para los morteros destinados a ser utilizados en construcciones sometidas a requisitos frente al fuego): euroclases declaradas (A1 a F).

- Distintivos de calidad:

Se comprobará que el producto ostenta los distintivos de calidad exigidos, en su caso, por el proyecto o por la dirección facultativa, que avalen las características exigidas.

- Ensayos:

Se realizarán los ensayos exigidos por la normativa de obligado cumplimiento y, en su caso, por el proyecto o por la dirección facultativa. Ensayos regulados que pueden estar especificados:

Propiedades del mortero fresco: Tiempo de utilización. Contenido en cloruros. Contenido en aire. Tiempo abierto o tiempo de corrección (para los morteros para juntas y capas finas). Dimensiones de los áridos (para los morteros para juntas y capas finas).

Propiedades del mortero endurecido: Resistencia a compresión. Resistencia de unión (adhesión). Absorción de agua. Permeabilidad al vapor de agua. Densidad. Conductividad térmica. Conductividad térmica. Durabilidad.

34. MORTEROS PARA ALBAÑILERÍA

Morteros para albañilería hechos en fábrica (morteros industriales) utilizados en muros, pilares y tabiques de albañilería, para su trabazón y rejuntado.

Condiciones de suministro y recepción

- Marcado CE: obligatorio desde el 1 de febrero de 2005. Norma de aplicación: UNE EN 998-2:2004.

Especificaciones de los morteros para albañilería. Parte 2: Morteros para albañilería.

Sistemas de evaluación de la conformidad: 2+ para morteros industriales diseñados, ó 4 para morteros industriales prescritos.

Identificación: Se comprobará que la identificación del producto recibido se corresponde con las características exigidas por la normativa de obligado cumplimiento y, en su caso, por el proyecto o por la dirección facultativa.

Características reguladas que pueden estar especificadas, en función de los requisitos exigibles:

a. Tipo de mortero:

- Definidos según el concepto: prediseñados (por sus prestaciones) o prescritos (por sus proporciones).
- Definidos según sus propiedades y/o su utilización: mortero para uso corriente (G), mortero para juntas y capas finas (T) o mortero ligero (L).
- Definidos según el sistema de fabricación: mortero hecho en una fábrica (mortero industrial), mortero semiterminado hecho en una fábrica, mortero predosificado, mortero premezclado de cal y arena o mortero hecho en obra.

b. Tiempo de utilización.

c. Contenido en cloruros (para los morteros utilizados en albañilería armada): valor declarado (como una fracción en % en masa).

d. Contenido en aire.

e. Proporción de los componentes (para los morteros prescritos) y la resistencia a compresión o la clase de resistencia a compresión: proporciones de la mezcla en volumen o en peso.

f. Resistencia a compresión o la clase de resistencia a compresión (para los morteros diseñados): valores declarados (N/mm^2) o categorías.

g. Resistencia de unión (adhesión) (para los morteros diseñados destinados a ser utilizados en construcciones sometidas a requisitos estructurales): valor declarado de la resistencia inicial de cizallamiento (N/mm^2) medida o tabulada.

h. Absorción de agua (para los morteros destinados a ser utilizados en construcciones exteriores): valor declarado en $[kg/(m^2.min)]^{0,5}$.

i. Permeabilidad al vapor de agua (para los morteros destinados a ser utilizados en construcciones exteriores):

valores tabulados declarados del coeficiente μde difusión de vapor de agua.

j. Densidad (para los morteros diseñados destinados a ser utilizados en construcciones sometidas a requisitos de aislamiento térmico).

k. Conductividad térmica (para los morteros diseñados destinados a ser utilizados en construcciones sometidas a requisitos de aislamiento térmico): valor declarado o tabulado medido (W/mK).

l. Durabilidad (resistencia a los ciclos de hielo/deshielo): valor declarado como pertinente, evaluación basada en función de las disposiciones en vigor en el lugar previsto de utilización.

m. Tamaño máximo de los áridos (para los morteros para juntas y capas finas).

n. Tiempo abierto o tiempo de corrección (para los morteros para juntas y capas finas).

o. Reacción frente al fuego (para los morteros destinados a ser utilizados en construcciones sometidas a requisitos frente al fuego): euroclases declaradas (A1 a F).

- Distintivos de calidad:

Se comprobará que el producto ostenta los distintivos de calidad exigidos, en su caso, por el proyecto o por la dirección facultativa, que avalen las características exigidas.

- Ensayos:

Se realizarán los ensayos exigidos por la normativa de obligado cumplimiento y, en su caso, por el proyecto o por la dirección facultativa. Ensayos regulados que pueden estar especificados:

- Propiedades del mortero fresco: Tiempo de utilización. Contenido en cloruros. Contenido en aire. Tiempo abierto o tiempo de corrección (para los morteros para juntas y capas finas). Dimensiones de los áridos (para los morteros para juntas y capas finas).

- Propiedades del mortero endurecido: Resistencia a compresión. Resistencia de unión (adhesión). Absorción de agua. Permeabilidad al vapor de agua. Densidad. Conductividad térmica. Conductividad térmica. Durabilidad.

35. ÁRIDOS PARA HORMIGÓN

Materiales granulares naturales (origen mineral, sólo sometidos a procesos mecánicos), artificiales (origen mineral procesados industrialmente que suponga modificaciones térmicas, etc.), reciclados (a partir de materiales inorgánicos previamente utilizados en la construcción), ó, sólo para áridos ligeros, subproductos industriales, (origen mineral procesados industrialmente y sometidos a procesos mecánicos), de tamaño comprendido entre 0 y 125 mm, utilizados en la fabricación de todo tipo de hormigones y en productos prefabricados de hormigón.

Condiciones de suministro y recepción

- Marcado CE: Obligatorio desde el 1 de junio de 2004. Norma de aplicación: UNE EN 12620:2003/AC:2004. Áridos para hormigón. Sistema de evaluación de la conformidad: 2+/4.

Identificación: Se comprobará que la identificación del producto recibido se corresponde con las características exigidas por la normativa de obligado cumplimiento y, en su caso, por el proyecto o por la dirección facultativa. Tipo, según la densidad de partículas y el tamaño máximo de éstas: Áridos para hormigón (de peso normal): grueso, fino, todo uno, natural con granulometría de 0/8 mm o filler. Áridos ligeros.

a. Grupo al que pertenece el árido: filler y polvo mineral como componente inerte, PM; finos, FN; áridos finos, AF; áridos gruesos, AG; áridos todo uno TU.

b. Forma de presentación del árido: áridos rodados, R; áridos triturados, T; áridos mezcla de los anteriores, M.

c. Fracción granulométrica del árido d/D, en mm (d: tamaño del tamiz inferior. D: tamaño del tamiz superior).

d. Naturaleza (en caso de áridos poligénicos se podrá designar por más letras unidas): calizo, C; silíceo, SL; granito, G; ofita, O; basalto, B; dolomítico, D; varios (otras naturalezas no habituales, p. ej. Anfibolita, gneis, pódfido, etc.), V; artificial (cuando sea posible se debe indicar su procedencia), A; reciclado (cuando sea posible se debe indicar su procedencia), R.

e. En caso de que el árido sea lavado: L.

f. Densidad de las partículas, en Mg/m3.

Cualquier otra información necesaria según los requisitos especiales exigibles según su uso:

a. Requisitos geométricos: Índice de lajas. Coeficiente de forma. Contenido en conchas, en %. Contenido en finos, en % que pasa por el tamiz 0,063 mm.

b. Requisitos físicos: Resistencia a la fragmentación. Resistencia al desgaste. Resistencia al pulimento. Resistencia a la abrasión superficial. Resistencia a la abrasión por neumáticos claveteados. Resistencia a ciclos de hielo-deshielo. Resistencia a ciclos de hielo-deshielo, estabilidad al sulfato de magnesio. Densidades y absorción de agua. Estabilidad de volumen. Reactividad álcali-sílice.

c. Requisitos químicos: Contenido en sulfatos solubles en ácido. Contenido en cloruros. Contenido total en azufre. Otros componentes

Cualquier otra información necesaria para identificar el árido dependiente de los requisitos especiales exigibles según su uso:

a. Requisitos físicos: Coeficiente de forma. Contenido en finos. Contenido en agua. Densidades y absorción de agua. Resistencia al machaqueo. Crasa fracturadas. Resistencia a la desintegración. Resistencia a ciclos de hielo-deshielo.

b. Requisitos químicos: Contenido en sulfatos solubles en ácido. Contenido en cloruros. Contenido total en azufre. Pérdida por calcinación. Contaminantes orgánicos ligeros. Reactividad álcali-sílice.

- Distintivos de calidad:

Se comprobará que el producto ostenta los distintivos de calidad exigidos, en su caso, por el proyecto o por la dirección facultativa, que aseguren las características.

- Ensayos:

Se realizarán los ensayos exigidos por la normativa de obligado cumplimiento y, en su caso, por el proyecto o por la dirección facultativa. Ensayos regulados que pueden estar especificados:

Descripción petrográfica. Granulometría de las partículas. Tamices de ensayo. Índice de lajas. Porcentaje de caras fracturadas. Contenido en conchas en los áridos gruesos para hormigones. Equivalente de arena. Valor de azul de metileno. Granulometría del filler (por tamizado por chorro de aire). Resistencia al desgaste (micro-Deval). Resistencia a la fragmentación de los áridos gruesos para hormigones. Densidad aparente y volumen de huecos. Humedad mediante secado en estufa. Densidad y absorción de agua. Coeficiente de pulimento

acelerado. Resistencia al desgaste por abrasión con neumáticos claveteados. Resistencia a ciclos de hielo-deshielo. Pérdida de peso en soluciones de sulfato magnésico. Retracción por secado. Resistencia al choque térmico. Análisis químico. Resistencia al machaqueo de áridos
ligeros. Resistencia a la desintegración de áridos ligeros para hormigones. Resistencia a ciclos de hielo-deshielo de áridos ligeros para hormigones. Contenido en terrones de arcilla. Contenido en partículas blandas de los áridos gruesos. Coeficiente de forma. Contenido en partículas ligeras de los áridos gruesos. Friabilidad (desgaste micro-Deval) de los áridos finos. Absorción de agua de los áridos finos. Absorción de agua de los áridos gruesos. Módulo de finura. Reactividad álcali-sílice y álcali-silicato. Reactividad álcali-carbonato. Reactividad potencial de los áridos para hormigones con los alcalinos.

36. ÁRIDOS PARA MORTEROS

Materiales granulares naturales (origen mineral, sólo sometidos a procesos mecánicos), artificiales (origen mineral procesados industrialmente que suponga modificaciones térmicas, etc.), reciclados (a partir de materiales inorgánicos previamente utilizados en la construcción), ó, sólo para áridos ligeros, subproductos industriales, (origen mineral procesados industrialmente y sometidos a procesos mecánicos), de tamaño comprendido entre 0 y 8 mm, utilizados en la fabricación de morteros para edificaciones.

Condiciones de suministro y recepción

- Marcado CE: Obligatorio desde el 1 de junio de 2004. Norma de aplicación: UNE EN 13139:2002. Áridos para morteros. Sistema de evaluación de la conformidad: 2+/4.

Identificación: Se comprobará que la identificación del producto recibido se corresponde con las características exigidas por la normativa de obligado cumplimiento y, en su caso, por el proyecto o por la dirección facultativa.
Características reguladas que pueden estar especificadas, en función de los requisitos exigibles:

a. Tipo: De peso normal. Áridos ligeros. (según la densidad de partículas y el tamaño máximo de éstas)
b. Origen del árido (nombre de la cantera, mina o depósito)
c. 2 grupos de dígitos separados por una barra que indican, en mm, la fracción granulométrica d/D (d: tamaño del tamiz inferior. D: tamaño del tamiz superior)
d. Cifra que indica, en Mg/m3, la densidad de las partículas.

Cualquier otra información necesaria según los requisitos especiales exigibles a partir de su uso.

a. Requisitos geométricos y físicos. (Forma de las partículas para D>4mm. Contenido en conchas, para D>4mm. Contenido en finos, % que pasa por el tamiz 0,063 mm. Resistencia a ciclos de hielo-deshielo. Resistencia a ciclos de hielo-deshielo, estabilidad al sulfato de magnesio. Densidades y absorción de agua. Reactividad álcali-sílice.
b. Requisitos químicos. (Contenido en sulfatos solubles en ácido. Contenido en cloruros. Contenido total en azufre. Componentes que alteran la velocidad de fraguado y la de endurecimiento. Sustancias solubles en agua, para áridos artificiales. Pérdida por calcinación).

- Distintivos de calidad:

Se comprobará que el producto ostenta los distintivos de calidad exigidos, en su caso, por el proyecto o por la dirección facultativa, que aseguren las características.

- Ensayos:

Se realizarán los ensayos exigidos por la normativa de obligado cumplimiento y, en su caso, por el proyecto o por la dirección facultativa. Ensayos regulados que pueden estar especificados:

Descripción petrográfica de los áridos para morteros. Granulometría de las partículas de los áridos para morteros.

Tamices de ensayo para áridos para morteros. Índice de lajas de los áridos para morteros. Contenido en conchas en los áridos gruesos para morteros. Equivalente de arena de los áridos para morteros. Valor de azul de metileno de los áridos para morteros. Granulometría del filler (por tamizado por chorro de aire). Densidad y absorción de agua de los áridos para morteros. Resistencia a ciclos de hielo-deshielo de áridos para morteros. Pérdida de peso en soluciones de sulfato magnésico de los áridos para morteros. Análisis químico de los áridos para morteros. Resistencia a ciclos de hielo/ deshielo de áridos ligeros de morteros. Contenido en terrones de arcilla de los áridos para morteros. Módulo de finura de los áridos para morteros. Reactividad álcali-sílice y álcali-silicato de los áridos para morteros. Reactividad álcali-
carbonato de los áridos para morteros. Reactividad potencial de los áridos para morteros con los alcalinos.

37. PLACAS DE YESO LAMINADO

Condiciones de suministro y recepción

- Marcado CE: Obligatorio a partir del 1 de marzo de 2007. Norma de aplicación: UNE EN 520. Placas de yeso laminado. Definiciones, especificaciones y métodos de ensayo. Sistema de evaluación de la conformidad: 3/ 4.

Identificación: Se comprobará que la identificación del producto recibido se corresponde con las características exigidas por la normativa de obligado cumplimiento y, en su caso, por el proyecto o por la dirección facultativa.

Las placas de yeso laminado vendrán definidas por la siguiente designación PYL (a), (b), UNE EN 520, donde:

a. Tipo: A: estándar, H1 ó 2: impregnada, DF: cortafuego, DI: de alta dureza.
b. Espesor nominal, en mm.

- Ensayos:

Según normas UNE: características geométricas, de aspecto y de forma: defectos estructurales, y aspecto, tolerancias dimensionales, tolerancias de forma; propiedades físicas y mecánicas: tolerancia de masa, absorción de agua, resistencia a flexión, carga de rotura y resistencia al impacto.

Según normas UNE EN: resistencia al esfuerzo cortante, reacción al fuego, factor de resistencia al vapor de agua, resistencia a flexión longitudinal, resistencia a flexión transversal, resistencia térmica, resistencia al impacto, aislamiento directo a ruido aéreo, absorción acústica.

Almacenamiento y manipulación (criterios de uso, conservación y mantenimiento)

Los paquetes de placas se almacenarán a cubierto al abrigo de las lluvias y la intemperie y sobre superficies lo más lisas y horizontales posibles.

Los paquetes de placas se acopiarán sobre calzos (tiras de placas) no distanciados más de 40 cm entre sí.

Las placas se trasladarán siempre en vertical o de canto, nunca de plano o en horizontal.

Las placas se cortarán mediante una cuchilla retráctil y/o un serrucho, trabajando siempre por la cara adecuada.
Los bordes cortados se repasarán antes de su colocación. Se cortarán las placas efectuando todo tipo de ajustes antes de su colocación,

sin forzarlas nunca para que encajen en su sitio.

38. PANELES DE YESO

Paneles de forma de paralelepípedo, machihembrados, por lo menos en dos de sus cantos opuestos, de superficie mínima 0,20 m^2 , dimensión máxima 1000 mm y espesor mínimo 50 mm, macizos o perforados interiormente, no siendo, en este caso, su volumen de huecos superior al 40% del volumen total de la pieza y con un espesor mínimo de la pared de 10 mm; prefabricados en maquinaria e instalaciones fijas a partir de sulfato de calcio y agua, pudiendo llevar incorporadas fibras, cargas, áridos y otros aditivos, siempre y cuando no estén clasificados como sustancias peligrosas de acuerdo con la reglamentación europea, y pudiendo ser coloreados mediante pigmentos, unidos entre sí mediante adhesivos de base yeso o escayola, con superficies lisas, destinados a la realización de tabiquerías de paramentos no portantes interiores en edificios, protección contra el fuego de elementos, etc.

Tipos de paneles: Standard, alta densidad (o alta dureza) e hidrofugados.

En sus caras no se apreciarán fisuras, concavidades, abolladuras o asperezas y admitirán ser cortados con facilidad.

Condiciones de suministro y recepción

- Marcado CE: obligatorio desde el 1 de abril de 2003. Norma de aplicación: UNE EN 12859. Paneles de yeso. Definiciones, especificaciones y métodos de ensayo. Sistema de evaluación de la conformidad: 3.
- Identificación: Se comprobará que la identificación del producto recibido se corresponde con las características exigidas por la normativa de obligado cumplimiento y, en su caso, por el proyecto o por la dirección facultativa.

a. Dimensiones nominales (longitud, altura, espesor), en mm.

b. Tipo de panel: macizo, perforado.

c. Clase de densidad: alta densidad (1100 ≤d < 1500 kg/m3), densidad media (800 ≤d < 1100 kg/m3), baja densidad (600 ≤d < 800 kg/m3).

d. Masa nominal, en kg/m2.

e. Designación “hidrofugado”, cuando el panel lo sea.

f. Categoría del pH: normal (6,5 ≤pH< 10,5), bajo (4,5 ≤pH < 6,5).

- Distintivos de calidad:

Se comprobará que el producto ostenta los distintivos de calidad exigidos, en su caso, por el proyecto o por la dirección facultativa, que avalen las características exigidas.

- Ensayos: Se realizarán los ensayos exigidos por la normativa de obligado cumplimiento y, en su caso, por el proyecto o por la dirección facultativa. Ensayos regulados que pueden estar especificados: Tolerancias dimensionales. Desviación de la masa. Desviación de la densidad. Humedad. pH. Absorción de agua. Dureza superficial. Resistencia a la flexión. Reacción al fuego (clase). Conductividad térmica.

Almacenamiento y manipulación (criterios de uso, conservación y mantenimiento)

Los paneles se almacenarán bajo cubierta; se quitará el retractilado de plástico para evitar condensaciones de humedad, en el caso de que hubiera cambios de humedad ambiente y cambios de temperatura.

No es recomendable remontar los palés de paneles. En caso necesario, no se remontarán más de dos alturas, para evitar dañarlos.

39. YESOS Y PRODUCTOS A BASE DE YESO

Yesos y conglomerantes a base de yeso en polvo para la construcción, incluidos los yesos premezclados para revestir paredes y techos en el interior de edificios en los que se aplica como material de acabado que puede ser decorado. Estos productos están especialmente formulados para cumplir sus especificaciones de uso mediante el empleo de aditivos, adiciones, agregados y otros conglomerantes. Se incluyen los yesos y productos de yeso para su aplicación manual o a máquina, y los morteros de agarre a base de yeso.

Se puede utilizar cal de construcción, en forma de hidróxido de calcio, como conglomerante adicional junto con el conglomerante de yeso. Si el conglomerante a base de yeso es el principal componente activo del mortero, se incluye en este apartado. Si la cal es el principal componente activo del mortero, se incluye en el apartado del producto Cales.

Condiciones de suministro y recepción

- Marcado CE: obligatorio a partir del 1 de abril de 2007. Normas de aplicación: UNE EN 13279-1:2006. Yesos y productos a base de yeso para la construcción. Parte 1: Definiciones y especificaciones. Sistemas de evaluación de conformidad: sistema 3 (para su uso en paredes, tabiques, techos o revestimientos para la protección frente al fuego de elementos estructurales y/o para compartimentación frente al fuego de edificios y con característica de reacción al fuego) ó sistema 4 (para el resto de los casos).

Identificación: Se comprobará que la identificación del producto recibido se corresponde con las características exigidas por la normativa de obligado cumplimiento y, en su caso, por el proyecto o por la dirección facultativa.

a. Tipo de yeso o de conglomerante de yeso, según la siguiente designación y su identificación correspondiente:

- Conglomerante a base de yeso (para uso directo o para su transformación: productos en polvo, secos; para empleo directo en obra, etc.), A.
- Yesos para la construcción: yeso de construcción, B1; mortero de yeso, B2; mortero de yeso y cal, B3; yeso de construcción aligerado, B4; mortero aligerado de yeso, B5; mortero aligerado de yeso y cal, B6; yeso de construcción de alta dureza, B7.
- Yeso para aplicaciones especiales: yeso para trabajos con yeso fibroso, C1; yeso para morteros de agarre, C2; yeso acústico, C3; yeso con propiedades de aislamiento térmico, C4; yeso para protección contra el fuego, C5; yeso para su aplicación en capa fina, C6.

b. Tiempo de principio de fraguado.

c. Resistencia a compresión, en N/mm^2.

Características reguladas que pueden estar especificadas, en función de los requisitos exigibles:

a. Reacción al fuego (en situaciones de exposición: A1).

b. Resistencia al fuego.

c. Comportamiento acústico: aislamiento directo al ruido aéreo, en dB; absorción acústica.

d. Resistencia térmica, en m^2 K/W.

e. Sustancias peligrosas.

- Distintivos de calidad:

Se comprobará que el producto ostenta los distintivos de calidad exigidos, en su caso, por el proyecto o por la dirección facultativa, que avalen las características exigidas.

- Ensayos:

Se realizarán los ensayos exigidos por la normativa de obligado cumplimiento y, en su caso, por el proyecto o por la dirección facultativa. Ensayos regulados que pueden estar especificados:

- Para los conglomerantes de yeso: Contenido en sulfato de calcio.
- Para los yesos para la construcción: Contenido en conglomerante de yeso. Tiempo de principio de fraguado. Resistencia a flexión. Resistencia a compresión. Dureza superficial. Adherencia.
- Para los yesos especiales para la construcción: Contenido en conglomerante de CaSO4. Finura de molido. Tiempo de principio de fraguado. Resistencia a flexión. Resistencia a compresión. Dureza superficial.
- Ensayos ligados a las condiciones finales de uso: Reacción al fuego. Resistencia al fuego. Aislamiento directo al ruido aéreo. Absorción acústica. Resistencia térmica (por cálculo). Sustancias peligrosas.

Almacenamiento y manipulación (criterios de uso, conservación y mantenimiento)

Los sacos de yeso se almacenarán a cubierto y protegidos de la humedad.

Si el yeso se recibe a granel se almacenará en silos.

IV. MEDICIÓN Y PRESUPUESTO

PROYECTO BÁSICO Y DE EJECUCIÓN**:**	**ADECUACIÓN Y MEJORA DE LA ACCESIBILIDAD DE LA AVENIDA DE LA PLAYA DE MELENARA**
PROMOTOR:	M.I. AYUNTAMIENTO DE TELDE
SITUACIÓN:	AVENIDA DE MELENARA
FECHA:	JULIO 2018
ARQUITECTOS:	ROMERA Y RUIZ ARQUITECTOS S.L.P. col. nº 10.280.
	Telf. 928368804 –Email: estudio@romerayruiz.com

PRECIO DE MANO DE OBRA

ADECUACION AVENIDA MARITIMA MELENARA Y MEJORA ACCESIBILDAD

CÓDIGO	UD	RESUMEN	PRECIO
M01A0010	h	Oficial primera	14,50
M01A0020	h	Oficial segunda	14,10
M01A0030	h	Peón	13,75
M01B0010	h	Oficial cerrajero	14,50
M01B0020	h	Ayudante cerrajero	14,16
M01B0070	h	Oficial electricista	14,50
M01B0080	h	Ayudante electricista	14,16
M01B0140	h	Oficial carpintero	15,20
M01B0150	h	Ayudante carpintero	14,35

PRECIO DE MAQUINARIA

ADECUACION AVENIDA MARITIMA MELENARA Y MEJORA ACCESIBILDAD

CÓDIGO	UD	RESUMEN	PRECIO
M01B0200	h	Jardinero	14,50
QAA0020	h	Retroexcavadora 72 kW	31,50
QAA0040	h	Retroexcavadora M.F. c/ martillo rompedor	32,80
QAA0070	h	Pala cargadora sobre neumáticos, 96 kW	31,70
QAA0140	h	Tractor sobre cadenas, 111 kW	47,85
QAA0160	h	Compactador de suelo 62 kW	30,61
QAB0030	h	Camión basculante 15 t	34,00
QAC0010	h	Camión grúa 20 t	35,00
QAD0010	h	Hormigonera portátil 250 l	4,14
QAG0010	h	Martillo hidráulico 450 kg	0,98
QBA0010	h	Vibrador eléctrico	5,96
QBB0010	h	Compresor caudal 2,5 m³/m 2 martillos.	13,25
QBD0020	h	Compactador manual, tipo pequeño de rodillo vibrante de 0,60 t	2,38
QBI020	h	Cortadora de pavimento asfáltico	36,90

PRECIO DE MATERIALES

ADECUACION AVENIDA MARITIMA MELENARA Y MEJORA ACCESIBILDAD

CÓDIGO	UD	RESUMEN	PRECIO
A02A0040	m³	Mortero 1:6 de cemento	90,80
A05AA0020	m²	Encofrado y desencofrado de zapatas.	19,12
E01AA0020	kg	Acero corrugado B 500 S (precio medio)	0,70
E01AA0030	kg	Acero corrugado ø 6 mm, B 400 S	0,84
E01AA0130	kg	Acero corrugado ø 20 mm, B 400 S	0,69
E01AB0060	m²	Malla electros. cuadrícula 15x15 cm, ø 6-6 mm	2,52
E01ACAJ0020	ud	Chapa acero laminado, 400x400x20 mm	37,18
E01BA0040	t	Cemento portland, CEM II/B-P 32,5 R, granel	126,75
E01CA0010	t	Arena seca	15,23
E01CA0020	m³	Arena seca	22,85
E01CB0070	t	Arido machaqueo 4-16 mm	11,50
E01CB0090	t	Arido machaqueo 16-32 mm	11,50
E01CH0010	m³	Productos de préstamos para rellenos.	5,25
E01DB0120	l	Desencofrante concentrado, D 120, Würth	8,27
E01DF0060	kg	Aditivo hidrofugante, Würth	7,08
E01E0010	m³	Agua	1,26
E01HCA0010	m³	Horm prep HM-20/B/20/I	78,06
E01IA0110	m³	Madera pino gallego	311,15
E01IB0010	m³	Madera pino gallego en tablas	279,50
E01MA0020	kg	Clavos 2"	0,84
E02BC0030	m	Banda PE-E, a=20 cm, e=5 mm	0,22
E09A0010	kg	Alambre de atar de 1,2 mm	0,98
E09F0020	ud	p.p. pequeño material (electrodos, discos)	0,10
E13DA0040	ud	Separ. plást. arm. horiz. D=12-20 r 40 mm	0,09
E13DA0110	ud	Separ plást arm vert r 35 mm D acero 10-20	0,42
E22CAB0030	m	Tubo PEAD flexible corrug D 90 mm G.P. 7 Canalflex	3,15
E22CAF0010	m	Alambre guía 2 mm galvanizado	0,21
E33FE0070	ml	Rastrel pino tratado en autoclave 35x45 mm clase 4	2,40
E33KA0270	m2	Adoquin Terrana Art	25,20
E33KA0280	m2	Adoquin Terrana Táctil	28,70
E33N0170	ud	KIT de ensamble para tarima de madera	0,42
E38AA0310	ud	Mascarilla FFP2 autofiltrante, Würth	8,09
E38AA0360	ud	Casco seguridad 6 Pro-tec, Würth	22,00
E38AB0270	ud	Par Guantes lona/serraje	2,60
E38AC0110	ud	Botas S3 marrón, Würth	45,00
E38BA0010	m	Malla Masnet naranja h=1,20 m	0,68
E38BB0010	ud	Valla metálica amarilla de 2,50x1 m	44,70
E38CA0010	ud	Soporte metálico para señal.	31,23
E38CA0020	ud	Señal obligatoriedad, prohibición y peligro	2,40
E38CA0030	ud	Señal cartel obras, PVC, 45x30 cm	4,20
E38CB0020	m	Cinta bicolor rojo-blanco, balizamiento	0,09
E38CB0060	ud	Cono de señalización reflectante 50 cm	10,38
E38CC0020	ud	Chaleco reflectante	5,99
E38DA0040	ud	Alquiler mes vestuarios aseos	286,33
E38DA0050	ud	Alquiler mes caseta comedor	207,88
P01DW090	m	Pequeño material	1,35
P06WW500	m2	Barrera de vapor de film de polietileno LDPE 0,1 mm	0,60
P31BM110	u	Botiquín de urgencias	53,00
P31BM120	u	Reposición de botiquín	15,20
P31CA040	u	Tapa provisional arqueta 80x80	11,36
P31CI020	u	Extintor polvo ABC 9 kg. 34A/144B	53,20
PULM2110208	ML	SELF - GR100UOC	34,10

PRECIOS AUXILIARES

ADECUACION AVENIDA MARITIMA MELENARA Y MEJORA ACCESIBILDAD

CÓDIGO	CANTIDAD	UD	RESUMEN	PRECIO	SUBTOTAL	IMPORTE
A03A0010		**m³**	**Hormigón en masa de fck= 10 N/mm²**			
			Hormigón en masa de fck= 10 N/mm², árido machaqueo 32 mm máx., confeccionado con hormigonera.			
M01A0030	2,000	h	Peón	13,75	27,50	
E01BA0040	0,225	t	Cemento portland, CEM II/B-P 32,5 R, granel	126,75	28,52	
E01CA0010	0,600	t	Arena seca	15,23	9,14	
E01CB0090	1,200	t	Arido machaqueo 16-32 mm	11,50	13,80	
E01E0010	0,200	m³	Agua	1,26	0,25	
QAD0010	0,500	h	Hormigonera portátil 250 l	4,14	2,07	
						81,28
			TOTAL PARTIDA			**81,28**

Asciende el precio total de la partida a la mencionada cantidad de OCHENTA Y UN EUROS con VEINTIOCHO CÉNTIMOS

A03A0030		**m³**	**Hormigón en masa de fck= 15 N/mm²**			
			Hormigón en masa de fck= 15 N/mm², árido machaqueo 16 mm máx., confeccionado con hormigonera.			
M01A0030	2,000	h	Peón	13,75	27,50	
E01BA0040	0,270	t	Cemento portland, CEM II/B-P 32,5 R, granel	126,75	34,22	
E01CA0010	0,620	t	Arena seca	15,23	9,44	
E01CB0070	1,250	t	Arido machaqueo 4-16 mm	11,50	14,38	
E01E0010	0,200	m³	Agua	1,26	0,25	
QAD0010	0,500	h	Hormigonera portátil 250 l	4,14	2,07	
						87,86
			TOTAL PARTIDA			**87,86**

Asciende el precio total de la partida a la mencionada cantidad de OCHENTA Y SIETE EUROS con OCHENTA Y SEIS CÉNTIMOS

A04A0020		**kg**	**Acero corrugado B 500 S, elaborado y colocado.**			
			Acero corrugado B 500 S, elaborado y colocado, con parte proporcional de despuntes.			
M01A0010	0,020	h	Oficial primera	14,50	0,29	
M01A0030	0,020	h	Peón	13,75	0,28	
E01AA0020	1,050	kg	Acero corrugado B 500 S (precio medio)	0,70	0,74	
E09A0010	0,020	kg	Alambre de atar de 1,2 mm	0,98	0,02	
						1,33
			TOTAL PARTIDA			**1,33**

Asciende el precio total de la partida a la mencionada cantidad de UN EUROS con TREINTA Y TRES CÉNTIMOS

A05AB0020		**m²**	**Encofrado y desencof. en muros a dos caras y 3.5 m. alt.**			
			Encofrado y desencofrado en muros a una cara y 3.5 m. alt.(8 puestas) i/desencofrante.			
M01A0010	0,400	h	Oficial primera	14,50	5,80	
M01A0030	0,400	h	Peón	13,75	5,50	
E01IB0010	0,003	m³	Madera pino gallego en tablas	279,50	0,84	
E01IA0110	0,001	m³	Madera pino gallego	311,15	0,31	
E01MA0020	0,020	kg	Clavos 2"	0,84	0,02	
E01DB0120	0,020	l	Desencofrante concentrado, D 120, Würth	8,27	0,17	
						12,64
			TOTAL PARTIDA			**12,64**

Asciende el precio total de la partida a la mencionada cantidad de DOCE EUROS con SESENTA Y CUATRO CÉNTIMOS

A05AB0030		**m²**	**Encofrado y desencof. de muros horm. visto 2 caras 1,5 m**			
			Encofrado y desencofrado de muros horm. visto 2 caras 1,5 m, i/desencofrante.			
M01A0010	0,420	h	Oficial primera	14,50	6,09	
M01A0030	0,420	h	Peón	13,75	5,78	
E01AA0030	0,440	kg	Acero corrugado ø 6 mm, B 400 S	0,84	0,37	
E01IB0010	0,008	m³	Madera pino gallego en tablas	279,50	2,24	
E01IA0110	0,004	m³	Madera pino gallego	311,15	1,24	
E01MA0020	0,040	kg	Clavos 2"	0,84	0,03	
E01DB0120	0,020	l	Desencofrante concentrado, D 120, Würth	8,27	0,17	
						15,92
			TOTAL PARTIDA			**15,92**

PRECIOS AUXILIARES

ADECUACION AVENIDA MARITIMA MELENARA Y MEJORA ACCESIBILDAD

CÓDIGO	CANTIDAD	UD	RESUMEN	PRECIO	SUBTOTAL	IMPORTE
A05AG0010		**m²**	**Confección y amortización encofrado de madera para peldañeado.**			
			Confección y amortización de encofrado de madera para peldañeado.			
M01A0010	0,032	h	Oficial primera	14,50	0,46	
M01A0030	0,060	h	Peón	13,75	0,83	
E01IB0010	0,003	m³	Madera pino gallego en tablas	279,50	0,84	
E01IA0110	0,002	m³	Madera pino gallego	311,15	0,62	
E01MA0020	0,020	kg	Clavos 2"	0,84	0,02	
						2,77
			TOTAL PARTIDA			**2,77**

Asciende el precio total de la partida a la mencionada cantidad de DOS EUROS con SETENTA Y SIETE CÉNTIMOS

A06B0020		**m³**	**Excavación manual en pozos.**			
			Excavación manual en pozos en cualquier clase de terreno con acopio de escombros resultantes al borde.			
M01A0030	3,000	h	Peón	13,75	41,25	
QBB0010	2,000	h	Compresor caudal 2,5 m³/m 2 martillos.	13,25	26,50	
						67,75
			TOTAL PARTIDA			**67,75**

Asciende el precio total de la partida a la mencionada cantidad de SESENTA Y SIETE EUROS con SETENTA Y CINCO CÉNTIMOS

CUADRO DE DESCOMPUESTOS

ADECUACION AVENIDA MARITIMA MELENARA Y MEJORA ACCESIBILDAD

CÓDIGO	CANTIDAD	UD	RESUMEN	PRECIO	SUBTOTAL	IMPORTE

CAPÍTULO 01 DEMOLICIONES Y ACTUACIONES PREVIAS

01.01 **M2** **DEMOLICION LOSA ESCALERA**

Demolición losa de escalera de hormigón armado con medios mecánicos incluso limpieza y acopio de escombros a pié de obra y carga sobre camión.

M01A0030	0,250	h	Peón	13,75	3,44
QAA0020	0,100	h	Retroexcavadora 72 kW	31,50	3,15
QAG0010	0,250	h	Martillo hidráulico 450 kg	0,98	0,25
%0.030300	3,000	%	Coste indirectos	6,80	0,20

TOTAL PARTIDA 7,04

Asciende el precio total de la partida a la mencionada cantidad de SIETE EUROS con CUATRO CÉNTIMOS

01.02 **M3** **DEMOLICION MECÁNICA MUROS REVESTIDOS**

Demolición de muro de hormigón en masa o armados, revestidos o sin revestir de piedra, con o sin albardilla, de cualquier espesor, con compresor, incluso acopio de escombros a pié de obra y carga sobre camión.

M01A0030	0,100	h	Peón	13,75	1,38
QAA0020	0,800	h	Retroexcavadora 72 kW	31,50	25,20
QAG0010	0,800	h	Martillo hidráulico 450 kg	0,98	0,78
%0.030300	3,000	%	Coste indirectos	27,40	0,82

TOTAL PARTIDA 28,18

Asciende el precio total de la partida a la mencionada cantidad de VEINTIOCHO EUROS con DIECIOCHO CÉNTIMOS

01.03 **M2** **DEMOLICION PAVIMENTO HORMIGÓN IMPRESO**

Demolición de pavimento continuo de hormigón impreso, ligeramente armado, de espesor variable, con retroexcavadora con martillo rompedor, carga sobre camión o contenedor.

M01A0030	0,030	h	Peón	13,75	0,41
QAA0040	0,090	h	Retroexcavadora M.F. c/ martillo rompedor	32,80	2,95
%0.030300	3,000	%	Coste indirectos	3,40	0,10

TOTAL PARTIDA 3,46

Asciende el precio total de la partida a la mencionada cantidad de TRES EUROS con CUARENTA Y SEIS CÉNTIMOS

01.04 **M2** **LEVANTADO PAVIMENTO ASFÁLTICO**

Demolición de pavimento de aglomerado asfáltico con pala retroexcavadora, incluyendo corte de pavimento en bordes de encuentro o finalización de la demolición, con cortadora de disco carga sobre camión y transporte a vertedero autorizado o gestor de residuos

M01A0030	0,090	h	Peón	13,75	1,24
QAA0140	0,035	h	Tractor sobre cadenas, 111 kW	47,85	1,67
QBI020	0,010	h	Cortadora de pavimento asfáltico	36,90	0,37
QAB0030	0,080	h	Camión basculante 15 t	34,00	2,72
%0.030300	3,000	%	Coste indirectos	6,00	0,18

TOTAL PARTIDA 6,18

Asciende el precio total de la partida a la mencionada cantidad de SEIS EUROS con DIECIOCHO CÉNTIMOS

01.05 **UD** **RETIRADA DE BOLOS DE PIEDRA**

Retirada de los bolos de piedra empotrados en el paseo, por medios mecánicos y compresor, incluyendo carga sobre camión

M01A0030	1,200	h	Peón	13,75	16,50
QBB0010	0,600	h	Compresor caudal 2,5 m³/m 2 martillos.	13,25	7,95
QAA0070	0,008	h	Pala cargadora sobre neumáticos, 96 kW	31,70	0,25
%0.030300	3,000	%	Coste indirectos	24,70	0,74

TOTAL PARTIDA 25,44

Asciende el precio total de la partida a la mencionada cantidad de VEINTICINCO EUROS con CUARENTA Y CUATRO CÉNTIMOS

CUADRO DE DESCOMPUESTOS

ADECUACION AVENIDA MARITIMA MELENARA Y MEJORA ACCESIBILDAD

CÓDIGO	CANTIDAD	UD	RESUMEN	PRECIO	SUBTOTAL	IMPORTE
01.06		**UD**	**RETIRADA DE BANCOS**			
			Retirada de los bancos de piedra y madera existentes, por medios mecánicos y manuales, incluyendo peanas, empotramiento, carga sobre camión y transporte a vertedero auorizado o gestor de residuos			
M01A0030	2,400	h	Peón	13,75	33,00	
QBB0010	0,800	h	Compresor caudal 2,5 m³/m 2 martillos.	13,25	10,60	
QAB0030	0,600	h	Camión basculante 15 t	34,00	20,40	
%0.030300	3,000	%	Coste indirectos	64,00	1,92	
			TOTAL PARTIDA			**65,92**

Asciende el precio total de la partida a la mencionada cantidad de SESENTA Y CINCO EUROS con NOVENTA Y DOS CÉNTIMOS

01.07		**UD**	**RETIRADA DE PERGOLA PALOS DE MADERA**			
			Desmontado de las pergolas de madera, por medios manuales compresor, incluyendo empotramiento, recuperación de los palos, carga sobre camión y transporte a lugar de acopio.			
M01A0030	6,000	h	Peón	13,75	82,50	
QBB0010	2,000	h	Compresor caudal 2,5 m³/m 2 martillos.	13,25	26,50	
QAB0030	2,000	h	Camión basculante 15 t	34,00	68,00	
%0.030300	3,000	%	Coste indirectos	177,00	5,31	
			TOTAL PARTIDA			**182,31**

Asciende el precio total de la partida a la mencionada cantidad de CIENTO OCHENTA Y DOS EUROS con TREINTA Y UN CÉNTIMOS

01.08		**UD**	**RETIRADA DE PAPELERAS**			
			Reirada de las papeleras con aprovechamiento, incluso empotramiento y carga sobre camión y transporte a lugar de acopio			
M01A0030	0,600	h	Peón	13,75	8,25	
QBB0010	0,200	h	Compresor caudal 2,5 m³/m 2 martillos.	13,25	2,65	
QAB0030	0,250	h	Camión basculante 15 t	34,00	8,50	
%0.030300	3,000	%	Coste indirectos	19,40	0,58	
			TOTAL PARTIDA			**19,98**

Asciende el precio total de la partida a la mencionada cantidad de DIECINUEVE EUROS con NOVENTA Y OCHO CÉNTIMOS

01.09		**UD**	**RETIRADA DE JUEGOS INFANTILES**			
			Retirada de los juegos infantiles, con aprovechamiento, incluso carga y transporte a lugar de acopio o nueva ubicación.			
E41DA0010	1,000	PA	Desmonte juegos infantiles	2.587,46	2.587,46	
%0.030300	3,000	%	Coste indirectos	2.587,50	77,63	
			TOTAL PARTIDA			**2.665,09**

Asciende el precio total de la partida a la mencionada cantidad de DOS MIL SEISCIENTOS SESENTA Y CINCO EUROS con NUEVE CÉNTIMOS

01.10		**UD**	**RETIRADA DE FAROLAS Y PEANA**			
			Retirada de las farolas existentes, previo desconexionado de las mismas, incluyendo cimentación y peana, carga sobre camión y transporte a lugar de acopio o nueva ubicación.			
M01B0070	1,000	h	Oficial electricista	14,50	14,50	
M01B0080	0,500	h	Ayudante electricista	14,16	7,08	
M01A0030	0,600	h	Peón	13,75	8,25	
QAC0010	1,000	h	Camión grúa 20 t	35,00	35,00	
QBB0010	0,600	h	Compresor caudal 2,5 m³/m 2 martillos.	13,25	7,95	
QAB0030	0,250	h	Camión basculante 15 t	34,00	8,50	
%0.030300	3,000	%	Coste indirectos	81,30	2,44	
			TOTAL PARTIDA			**83,72**

Asciende el precio total de la partida a la mencionada cantidad de OCHENTA Y TRES EUROS con SETENTA Y DOS CÉNTIMOS

CUADRO DE DESCOMPUESTOS

ADECUACION AVENIDA MARITIMA MELENARA Y MEJORA ACCESIBILDAD

CÓDIGO	CANTIDAD	UD	RESUMEN	PRECIO	SUBTOTAL	IMPORTE
01.11		**UD**	**RETIRADA DE VEGETACION**			
			Retirada de la vegetación por personal autorizado, incluyendo trasplante de palmeras con cepellón, carga sobre camión y transporte a vertedero de material desechable y a nueva ubicación de las palmeras (3 uds)			
M01B0200	20,000	h	Jardinero	14,50	290,00	
M01A0030	20,000	h	Peón	13,75	275,00	
QAC0010	16,000	h	Camión grúa 20 t	35,00	560,00	
QBB0010	8,000	h	Compresor caudal 2,5 m³/m 2 martillos.	13,25	106,00	
QAB0030	8,000	h	Camión basculante 15 t	34,00	272,00	
%0.030300	3,000	%	Coste indirectos	1.503,00	45,09	
			TOTAL PARTIDA			**1.548,09**

Asciende el precio total de la partida a la mencionada cantidad de MIL QUINIENTOS CUARENTA Y OCHO EUROS con NUEVE CÉNTIMOS

01.12		**M3**	**CARGA Y TRANSPORTE ESCOMBROS A VERTEDERO**			
QAB0030	0,130	h	Camión basculante 15 t	34,00	4,42	
%0.030300	3,000	%	Coste indirectos	4,40	0,13	
			TOTAL PARTIDA			**4,55**

Asciende el precio total de la partida a la mencionada cantidad de CUATRO EUROS con CINCUENTA Y CINCO CÉNTIMOS

CUADRO DE DESCOMPUESTOS

ADECUACION AVENIDA MARITIMA MELENARA Y MEJORA ACCESIBILDAD

CÓDIGO	CANTIDAD	UD	RESUMEN	PRECIO	SUBTOTAL	IMPORTE

CAPÍTULO 02 MOVIMIENTO DE TIERRAS

02.01 **M3** **EXCAVACION EN POZOS Y ZANJAS DE CIMENTACION**

Excavación mecánica para la ejecución de pozos y zanjas para cimentaciones, en todo tipo de terreno, ejecutada por medios mecánicos, manuales y compresor, hasta una profundidad máxima de 1,50 m, con p.p. de perfilado de fondos y laterales, extracción de tierras al borde, carga y transporte de escombros a vertedero autorizado. La medición se hará sobre el volúmen teórico.

M01A0030	0,400	h	Peón	13,75	5,50
QAA0020	0,350	h	Retroexcavadora 72 kW	31,50	11,03
QAB0030	0,120	h	Camión basculante 15 t	34,00	4,08
%0.030300	3,000	%	Coste indirectos	20,60	0,62

TOTAL PARTIDA 21,23

Asciende el precio total de la partida a la mencionada cantidad de VEINTIUN EUROS con VEINTITRES CÉNTIMOS

02.02 **M2** **RELLENO Y COMPACTACIÓN TERRENO APOYO PAVIMENTO**

Ejecución de subbase con relleno y extendido con medios mecánicos y/o manuales, con productos de préstamo o productos procedentes de la excavación, extendido en tongadas de 20 cm y comprendiendo extendido, regado y compactado al 95% del Proctor modificado con pisón mecánico manual o rodillo, incluso regado y nivelado, con tolerancia inferior a 5 cm que será absorvida con la cama de arena para colocar el pavimento..

M01A0030	0,031	h	Peón	13,75	0,43
QAA0070	0,030	h	Pala cargadora sobre neumáticos, 96 kW	31,70	0,95
QAA0160	0,040	h	Compactador de suelo 62 kW	30,61	1,22
QBD0020	0,010	h	Compactador manual, tipo pequeño de rodillo vibrante de 0,60 t	2,38	0,02
E01CH0010	0,300	m³	Productos de préstamos para rellenos.	5,25	1,58
E01E0010	0,200	m³	Agua	1,26	0,25
%0.030300	3,000	%	Coste indirectos	4,50	0,14

TOTAL PARTIDA 4,59

Asciende el precio total de la partida a la mencionada cantidad de CUATRO EUROS con CINCUENTA Y NUEVE CÉNTIMOS

02.03 **M2** **SUMINISTRO ARENA AMARILLA PARQUE INFANTIL**

Suministro de arena amarilla, limpia y cribada, apta para juego de niños, incluyendo extendido nivelado, 50 cm de altura

M01A0030	0,050	h	Peón	13,75	0,69
QAA0070	0,030	h	Pala cargadora sobre neumáticos, 96 kW	31,70	0,95
QAF0010	0,010	h	Camión caja fija con cisterna/agua de 10 t	35,00	0,35
E01CA0020	0,500	m³	Arena seca	22,85	11,43
%0.030300	3,000	%	Coste indirectos	13,40	0,40

TOTAL PARTIDA 13,82

Asciende el precio total de la partida a la mencionada cantidad de TRECE EUROS con OCHENTA Y DOS CÉNTIMOS

02.04 **M3** **REPOSICION ARENA EN PLAYA**

Reposición de la zona ampliada con arena propia de otras zonas de la misma playa, por medios mecánicos, extendido

M01A0030	0,100	h	Peón	13,75	1,38
QAA0070	0,060	h	Pala cargadora sobre neumáticos, 96 kW	31,70	1,90
%0.030300	3,000	%	Coste indirectos	3,30	0,10

TOTAL PARTIDA 3,38

Asciende el precio total de la partida a la mencionada cantidad de TRES EUROS con TREINTA Y OCHO CÉNTIMOS

CÓDIGO	CANTIDAD	UD	RESUMEN	PRECIO	SUBTOTAL	IMPORTE

CAPÍTULO 03 CIMENTACIONES Y ESTRUCTURAS

03.01 **M2** **HORMIGON DE LIMPIEZA FCK=15 N/mm2 E= 10 CM**

Hormigón de limpieza HL-15/B/20, en rellenos de fondo de zanja de cimentación, vertido, extendido, vibrado y curado. Incluye: suministro y puesta en obra de hormigón, nivelación y preparación de fondo de excavación y todos los medios auxiliares y maquinaría necesaria para la correcta finalización de los trabajos. Según C.T.E. DB SE y DB SE-C.

M01A0030	0,160	h	Peón	13,75	2,20	
A03A0030	0,100	m³	Hormigón en masa de fck= 15 N/mm²	87,86	8,79	
E01E0010	0,015	m³	Agua	1,26	0,02	
%0.030300	3,000	%	Coste indirectos	11,00	0,33	
			TOTAL PARTIDA			**11,34**

Asciende el precio total de la partida a la mencionada cantidad de ONCE EUROS con TREINTA Y CUATRO CÉNTIMOS

03.02 **M3** **HORMIGON ARMADO ZAPATAS AISLADA HA-35/B/20/IIIc, B500S.**

Hormigón armado en zapatas aisladas, ejecutados con hormigón HA-35/B/20/IIIc,qb incorporando aditivo hidrófugo, armado con 30 kg/m³ de acero B 500 S, incluso elaboración, encofrado, desencofrado colocación de las armaduras, separadores, puesta en obra, vibrado y curado, s/EHE-08 y C.T.E. DB SE y DB SE-C.

M01A0010	0,500	h	Oficial primera	14,50	7,25	
M01A0030	0,500	h	Peón	13,75	6,88	
E01HCB0120	1,020	m³	Horm prep HA-35/B/20/IIIc	96,20	98,12	
A04A0020	30,000	kg	Acero corrugado B 500 S, elaborado y colocado.	1,33	39,90	
A05AA0020	3,000	m²	Encofrado y desencofrado de zapatas.	19,12	57,36	
QBA0010	0,300	h	Vibrador eléctrico	5,96	1,79	
E01E0010	0,045	m³	Agua	1,26	0,06	
E01DF0060	1,200	kg	Aditivo hidrofugante, Würth	7,08	8,50	
E13DA0040	9,000	ud	Separ. plást. arm. horiz. D=12-20 r 40 mm	0,09	0,81	
%0.030300	3,000	%	Coste indirectos	220,70	6,62	
			TOTAL PARTIDA			**227,29**

Asciende el precio total de la partida a la mencionada cantidad de DOSCIENTOS VEINTISIETE EUROS con VEINTINUEVE CÉNTIMOS

03.03 **M3** **HORMIGON ARMADO ZAPATAS CONTINUAS HA-35/B/20/IIIc, B500S.**

Hormigón armado en zapatas contínuas, ejecutados con hormigón HA-35/B/20/IIIc,qb incorporando aditivo hidrófugo, armado con acero B 500 S, incluso elaboración, encofrado, desencofrado colocación de las armaduras, separadores, puesta en obra, vibrado y curado, s/EHE-08 y C.T.E. DB SE y DB SE-C.

M01A0010	0,500	h	Oficial primera	14,50	7,25	
M01A0030	0,500	h	Peón	13,75	6,88	
E01HCB0120	1,020	m³	Horm prep HA-35/B/20/IIIc	96,20	98,12	
A04A0020	30,000	kg	Acero corrugado B 500 S, elaborado y colocado.	1,33	39,90	
A05AA0020	3,000	m²	Encofrado y desencofrado de zapatas.	19,12	57,36	
QBA0010	0,300	h	Vibrador eléctrico	5,96	1,79	
E01E0010	0,045	m³	Agua	1,26	0,06	
E01DF0060	1,200	kg	Aditivo hidrofugante, Würth	7,08	8,50	
E13DA0040	10,000	ud	Separ. plást. arm. horiz. D=12-20 r 40 mm	0,09	0,90	
%0.030300	3,000	%	Coste indirectos	220,80	6,62	
			TOTAL PARTIDA			**227,38**

Asciende el precio total de la partida a la mencionada cantidad de DOSCIENTOS VEINTISIETE EUROS con TREINTA Y OCHO CÉNTIMOS

03.04 **UD** **PLACA ANCLAJE S 275 JR 400x400x20mm**

Placa de anclaje para cimentación realizada con chapa de acero laminado S 275 JR, de dimensiones 400x400x20 mm con cuatro patillas de acero corrugado B 400 S de D=20 mm y 50 cm de longitud, soldadas, incluso taladro central de D=50 mm, elaboración, montaje, p.p. piezas especiales, colocada y nivelada, según C.T.E. DB SE y DB SE-A.

M01B0010	0,380	h	Oficial cerrajero	14,50	5,51	
M01B0020	0,380	h	Ayudante cerrajero	14,16	5,38	
M01A0030	0,040	h	Peón	13,75	0,55	
E01ACAJ0020	1,000	ud	Chapa acero laminado, 400x400x20 mm	37,18	37,18	
E01AA0130	4,940	kg	Acero corrugado ø 20 mm, B 400 S	0,69	3,41	

CÓDIGO	CANTIDAD	UD	RESUMEN	PRECIO	SUBTOTAL	IMPORTE
E09F0020	8,000	ud	p.p. pequeño material (electrodos, discos)	0,10	0,80	
%0.030300	3,000	%	Coste indirectos	52,80	1,58	
			TOTAL PARTIDA			**54,41**

Asciende el precio total de la partida a la mencionada cantidad de CINCUENTA Y CUATRO EUROS con CUARENTA Y UN CÉNTIMOS

03.05 **M3** **HORMIGON ARMADO MURETES HA-35/B/20/IIIc, ACERO B500S**

Hormigón armado en muretes de contención de 40 cm de espesor, altura hasta 1,40 mts, ejecutado con hormigón HA-35/B/20/IIIc,qb incorporando aditivo hidrófugo, tamaño máximo del árido 20 mm, armado con acero B 500 S, incluso elaboración, encofrado a dos caras, vistas,.incluso la coronación, colocación de berenjenos en las esquinas, desencofrado, colocación de las armaduras, separadores, puesta en obra, vibrado y curado, s/EHE-08 y C.T.E. DB SE y DB SE-C.

M01A0010	0,500	h	Oficial primera	14,50	7,25	
M01A0030	0,500	h	Peón	13,75	6,88	
E01HCB0120	1,020	m³	Horm prep HA-35/B/20/IIIc	96,20	98,12	
A04A0020	35,000	kg	Acero corrugado B 500 S, elaborado y colocado.	1,33	46,55	
A05AB0030	5,000	m²	Encofrado y desencof. de muros horm. visto 2 caras 1,5 m	15,92	79,60	
QBA0010	0,500	h	Vibrador eléctrico	5,96	2,98	
E01E0010	0,050	m³	Agua	1,26	0,06	
E01DF0060	1,200	kg	Aditivo hidrofugante, Würth	7,08	8,50	
E13DA0110	26,000	ud	Separ plást arm vert r 35 mm D acero 10-20	0,42	10,92	
%0.030300	3,000	%	Coste indirectos	260,90	7,83	
			TOTAL PARTIDA			**268,69**

Asciende el precio total de la partida a la mencionada cantidad de DOSCIENTOS SESENTA Y OCHO EUROS con SESENTA Y NUEVE CÉNTIMOS

03.06 **M3** **HORMIGON ARMADO MUROS HA-35/B/20/IIIc, ACERO B500S**

Hormigón armado en muros de contención de 30 cm de espesor. altura hasta 3,00 mts , ejecutado con hormigón HA-35/B/20/IIIc,qb incorporando aditivo hidrófugo, tamaño máximo del árido 20 mm, armado con acero B 500 S, incluso elaboración, encofrado a dos caras, exterior vista, desencofrado, colocación de las armaduras, separadores, puesta en obra, vibrado y curado, s/EHE-08 y C.T.E. DB SE y DB SE-C.

M01A0010	0,500	h	Oficial primera	14,50	7,25	
M01A0030	0,500	h	Peón	13,75	6,88	
E01HCB0120	1,020	m³	Horm prep HA-35/B/20/IIIc	96,20	98,12	
A04A0020	60,000	kg	Acero corrugado B 500 S, elaborado y colocado.	1,33	79,80	
A05AB0020	6,700	m²	Encofrado y desencof. en muros a dos caras y 3.5 m. alt.	12,64	84,69	
QBA0010	0,500	h	Vibrador eléctrico	5,96	2,98	
E01E0010	0,050	m³	Agua	1,26	0,06	
E01DF0060	1,200	kg	Aditivo hidrofugante, Würth	7,08	8,50	
E13DA0110	26,000	ud	Separ plást arm vert r 35 mm D acero 10-20	0,42	10,92	
%0.030300	3,000	%	Coste indirectos	299,20	8,98	
			TOTAL PARTIDA			**308,18**

Asciende el precio total de la partida a la mencionada cantidad de TRESCIENTOS OCHO EUROS con DIECIOCHO CÉNTIMOS

03.07 **M2** **SOLERA DE HORMIGÓN ARMADO HA-35/B/20/IIIc E=15 CM**

Solera de hormigón armado de 15 cm de espesor, realizada con hormigón HA-35/B/20/IIIc,qb incorporando aditivo hidrófugo, fabricado en central con Distintivo de calidad Oficialmente Reconocido (D.O.R.), y vertido con bomba, y malla electrosoldada ME 15x15 Ø 6-6 B 500 T 6x2,20 UNE-EN 10080, colocada sobre separadores homologados, extendido y vibrado manual, sin tratamiento de su superficie; con juntas de retracción de 5 mm de espesor, realizadas con sierra de disco, formando cuadrícula; apoyada sobre capa base existente. Incluso panel de poliestireno expandido de 3 cm de espesor, para la ejecución de juntas de dilatación y encuentro con paramentos

M01A0010	0,140	h	Oficial primera	14,50	2,03	
M01A0030	0,300	h	Peón	13,75	4,13	
P06WW500	1,100	m2	Barrera de vapor de film de polietileno LDPE 0,1 mm	0,60	0,66	
E01HCB0120	0,160	m³	Horm prep HA-35/B/20/IIIc	96,20	15,39	
E01AB0060	1,100	m²	Malla electros. cuadrícula 15x15 cm, ø 6-6 mm	2,52	2,77	
E01E0010	0,015	m³	Agua	1,26	0,02	
E01DF0060	1,200	kg	Aditivo hidrofugante, Würth	7,08	8,50	
%0.030300	3,000	%	Coste indirectos	33,50	1,01	
			TOTAL PARTIDA			**34,51**

Asciende el precio total de la partida a la mencionada cantidad de TREINTA Y CUATRO EUROS con CINCUENTA Y UN CÉNTIMOS

CÓDIGO	CANTIDAD	UD	RESUMEN	PRECIO	SUBTOTAL	IMPORTE

CAPÍTULO 04 ALBAÑILERIA Y REVESTIMIENTOS

04.01		**ML**	**PELDAÑEADO HORMIGÓN MASA**			
			Formación de peldaño de escalera con hormigón en masa de fck=10 N/mm², incluso encofrado y desencofrado preciso.			
M01A0010	0,170	h	Oficial primera	14,50	2,47	
M01A0030	0,170	h	Peón	13,75	2,34	
A03A0010	0,045	m³	Hormigón en masa de fck= 10 N/mm²	81,28	3,66	
A05AG0010	0,150	m²	Confección y amortización encofrado de madera para peldañeado.	2,77	0,42	
%0.030300	3,000	%	Coste indirectos	8,90	0,27	
			TOTAL PARTIDA			**9,16**

Asciende el precio total de la partida a la mencionada cantidad de NUEVE EUROS con DIECISEIS CÉNTIMOS

04.02		**UD**	**LEVANTADO TAPAS ARQUETAS**			
			Levantado y posterior colocación y nivelado de las tapas de arquetas existentes, con el pavimento resultante, ejecutado con hormigón en masa.			
M01A0010	2,000	h	Oficial primera	14,50	29,00	
M01A0030	2,000	h	Peón	13,75	27,50	
A03A0010	0,070	m³	Hormigón en masa de fck= 10 N/mm²	81,28	5,69	
%0.030300	3,000	%	Coste indirectos	62,20	1,87	
			TOTAL PARTIDA			**64,06**

Asciende el precio total de la partida a la mencionada cantidad de SESENTA Y CUATRO EUROS con SEIS CÉNTIMOS

04.03		**UD**	**LEVANTADO TAPAS POZOS**			
			Levantado y posterior colocación y nivelado de las tapas de pozos de registro existentes, con el pavimento resultante, ejecutado con hormigón en masa.			
M01A0010	4,000	h	Oficial primera	14,50	58,00	
M01A0030	4,000	h	Peón	13,75	55,00	
A03A0010	0,100	m³	Hormigón en masa de fck= 10 N/mm²	81,28	8,13	
%0.030300	3,000	%	Coste indirectos	121,10	3,63	
			TOTAL PARTIDA			**124,76**

Asciende el precio total de la partida a la mencionada cantidad de CIENTO VEINTICUATRO EUROS con SETENTA Y SEIS CÉNTIMOS

CÓDIGO	CANTIDAD	UD	RESUMEN	PRECIO	SUBTOTAL	IMPORTE

CAPÍTULO 05 PAVIMENTOS

05.01 **M2** **PAVIMENTO ADOQUIN PASEO**

Suministro y colocación de pavimento de losas de hormigón prefabricado para exterior modelo TERANA ART o similar, de la casa BREINCO combinando en su colocación las dimensiones de 16x12x7 cm, 16x16x7 y 24x16x7 cm, color gris metal, con despiece y dibujos a definir por la DF, colocadas sobre cama de arena de espesor suficiente para conseguir una superficie regular, mínimo 5 cm, juntas contrapeadas de ancho de 3 mm, relleno de juntas con arena fina silícea por sucesivo barridos de la superficie, incluso p/p de nivelado, cortes, despuntes y mermas, p.p de juntas de dilatación y juntas de pavimento según recomendaciones del fabricante, remates perimetrales, elementos y/o medios auxiliares y limpieza y retirada de escombros. La partida se ejecutará según memoria técnica, ficha técnica del fabricante, Pliego de Condiciones Técnicas, planos de proyecto, todo conforme a CTE, UNE y NTE aplicables e indicaciones de la D.F. NORMATIVA DE APLICACIÓN

M01A0010	0,340	h	Oficial primera	14,50	4,93	
M01A0030	0,350	h	Peón	13,75	4,81	
E33KA0270	0,980	m2	Adoquin Terrana Art	25,20	24,70	
E33KA0280	0,020	m2	Adoquin Terrana Táctil	28,70	0,57	
E01CA0020	0,040	m³	Arena seca	22,85	0,91	
E01E0010	0,020	m³	Agua	1,26	0,03	
QBD0020	0,100	h	Compactador manual, tipo pequeño de rodillo vibrante de 0,60 t	2,38	0,24	
%CI001	3,000	%	Coste Indirectos	36,20	1,09	

TOTAL PARTIDA 37,28

Asciende el precio total de la partida a la mencionada cantidad de TREINTA Y SIETE EUROS con VEINTIOCHO CÉNTIMOS

05.02 **M2** **PAVIMENTO COMPOSITE MADERA**

Suministro y colocación de pavimento formado por tablas macizas de composite (WPC) con fibras de madera y polietileno, de 2440x127x20 mm, una cara vista color gris metal, con despiece y dibujos a definir por la DF, colocadas sobre solera de hormigón y recibidos con adhesivo cementoso de prestaciones mejoradas tipo C2 según criterio de la DF, juntas contrapeadas de ancho de 3 mm, relleno de juntas con arena fina silícea por sucesivo barridos de la superficie, incluso p/p de nivelado, cortes, despuntes y mermas, según recomendaciones del fabricante, remates perimetrales con pieza colocada en vertical, elementos y/o medios auxiliares y limpieza y retirada de escombros. La partida se ejecutará según memoria técnica, ficha técnica del fabricante, Pliego de Condiciones Técnicas, planos de proyecto, todo conforme a CTE, UNE y NTE aplicables e indicaciones de la D.F. NORMATIVA DE APLICACIÓN

M01B0140	0,480	h	Oficial carpintero	15,20	7,30	
M01B0150	0,480	h	Ayudante carpintero	14,35	6,89	
E33FF0010	1,050	m2	Tabla maciza de composite WPC	56,44	59,26	
E33FE0070	3,240	ml	Rastrel pino tratado en autoclave 35x45 mm clase 4	2,40	7,78	
E02BC0030	3,240	m	Banda PE-E, a=20 cm, e=5 mm	0,22	0,71	
E33N0170	20,000	ud	KIT de ensamble para tarima de madera	0,42	8,40	
E01MCF0010	7,000	ud	Taco expansivo metálico y tirafondo	1,20	8,40	
%CI001	3,000	%	Coste Indirectos	98,70	2,96	

TOTAL PARTIDA 101,70

Asciende el precio total de la partida a la mencionada cantidad de CIENTO UN EUROS con SETENTA CÉNTIMOS

05.03 **ML** **PELDAÑO SUPERSTEP BREINCO**

Suministro y colocación de peldaño SUPERSTEP de BREINCO, o similar, en piezas de 1200 x 40 x 15 cm, acabados antideslizante, color gris metal, recibidos con adhesivo cementoso de prestaciones mejoradas tipo C2 según criterio de la DF, disponiendo de juntas contrapeadas de ancho entre 3 y 6 mm, relleno de juntas con arena fina silícea por sucesivo barridos de la superficie, colocado sobre hormigón H-200 de 18 a 20 cm de espesor. Incluso p/p de nivelado, cortes, despuntes y mermas, medios auxiliares y limpieza y retirada de escombros.

M01A0010	0,458	h	Oficial primera	14,50	6,64	
M01A0030	0,458	h	Peón	13,75	6,30	
E33AB0100	0,900	ud	Peldaño Superstep 120x40x15	35,20	31,68	
A02A0040	0,014	m³	Mortero 1:6 de cemento	90,80	1,27	
QAC0010	0,400	h	Camión grúa 20 t	35,00	14,00	
%CI001	3,000	%	Coste Indirectos	59,90	1,80	

TOTAL PARTIDA 61,69

Asciende el precio total de la partida a la mencionada cantidad de SESENTA Y UN EUROS con SESENTA Y NUEVE CÉNTIMOS

CUADRO DE DESCOMPUESTOS

ADECUACION AVENIDA MARITIMA MELENARA Y MEJORA ACCESIBILDAD

CÓDIGO	CANTIDAD	UD	RESUMEN	PRECIO	SUBTOTAL	IMPORTE

CAPÍTULO 06 INSTALACIONES

06.01 **ML** **CANALETA ULMA H145+ REJILLA**

Canal de Hormigón Polímero tipo ULMA, Modelo SELF, o similar, ancho interior 100mm. y altura exterior 115mm., para recogida de aguas pluviales, en módulos de 1 mts. de longitud, rejilla de acero galvanizado diseño ranura de 15mm de ancho, especial para pavimentos adoquinados, Modelo GR100UOC, de clase C-250 y 1 m. de longitud, p.p de excavación, compactado y encofrado si fuera necesario, juntas de dilatación, pequeño material y medios auxiliares, s/ Norma ISS-53. Recibida con hormigón HA-25/B/20 I con espesores laterales y base no inferiores a 100mm.

M01A0010	0,250	h	Oficial primera	14,50	3,63	
M01A0030	0,250	h	Peón	13,75	3,44	
D02C0030	0,070	m³	Excav. manual en zanjas terreno compacto.	38,69	2,71	
E01HCA0010	0,056	m³	Horm prep HM-20/B/20/I	78,06	4,37	
PULM2110208	1,000	ML	SELF - GR100UOC	34,10	34,10	
%0.030300	3,000	%	Coste indirectos	48,30	1,45	
				TOTAL PARTIDA		**49,70**

Asciende el precio total de la partida a la mencionada cantidad de CUARENTA Y NUEVE EUROS con SETENTA CÉNTIMOS

06.02 **ML** **CANALIZACION ENTERRADA 2 Ø 90 MM**

Canalización enterrada de 1 tubo de polietileno flexible D 90 mm, para distribución de líneas eléctricas de B.T., Canalflex o equivalente, incluso alambre guía colocado y protección con hormigón, s/RBT-02.

M01A0010	0,100	h	Oficial primera	14,50	1,45	
M01A0030	0,200	h	Peón	13,75	2,75	
E22CAB0030	2,000	m	Tubo PEAD flexible corrug D 90 mm G.P. 7 Canalflex	3,15	6,30	
E22CAF0010	1,000	m	Alambre guía 2 mm galvanizado	0,21	0,21	
A03A0010	0,030	m³	Hormigón en masa de fck= 10 N/mm²	81,28	2,44	
%0.030300	3,000	%	Coste indirectos	13,20	0,40	
				TOTAL PARTIDA		**13,55**

Asciende el precio total de la partida a la mencionada cantidad de TRECE EUROS con CINCUENTA Y CINCO CÉNTIMOS

CÓDIGO	CANTIDAD	UD	RESUMEN	PRECIO	SUBTOTAL	IMPORTE

CAPÍTULO 07 GESTION DE RESIDUOS

07.01 **UD** **RESIDUOS NO PELIGROSOS RCD (petreos)**

Coste de entrega de residuos de hormigón limpios (tasa vertido), con código 170101 según la Lista Europea de Residuos (LER) publicada por Orden MAM/304/2002, a gestor de residuos autorizado por la Consejería de Medio Ambiente, para operaciones de valorización o eliminación, según RD 105/2008 y la Ley 22/2011.

U49AA590	1,000	t	Canon de vertido RCD no peligroso inerte sucio	1,13	1,13	
%CI	3,000	%	Costes indirectos..(s/total)	1,10	0,03	

TOTAL PARTIDA 1,16

Asciende el precio total de la partida a la mencionada cantidad de UN EUROS con DIECISEIS CÉNTIMOS

07.02 **UD** **RESIDUOS NO PELIGROSOS RCD (no petrea)**

Coste de entrega de residuos de naturaleza no petrea, limpios (tasa vertido), con código 170802, 170302, 170904, 200201, 170202, 170201, 170203, 200101, 170405, 170407 según la Lista Europea de Residuos (LER) publicada por Orden MAM/304/2002, a gestor de residuos autorizado por la Consejería de Medio Ambiente, para operaciones de valorización o eliminación, según RD 105/2008 y la Ley 22/2011.

U49AA610	1,000	t	Canon de vertido RCD no peligroso no petrea limpia	1,15	1,15	
%CI	3,000	%	Costes indirectos..(s/total)	1,10	0,03	

TOTAL PARTIDA 1,18

Asciende el precio total de la partida a la mencionada cantidad de UN EUROS con DIECIOCHO CÉNTIMOS

07.03 **UD** **RESIDUOS PELIGROSOS RCD (no Inertes)**

Entrega de residuos de envases plásticos que contienen resto de sustancias peligrosas o están contaminados por ellas, (tasa vertido), con código 150110 según la Lista Europea de Residuos (LER) publicada por Orden MAM/304/2002, a gestor de residuos autorizado por la Consejería de Medio Ambiente, para operaciones de eliminación, según RD 105/2008 y la Ley 22/2011.

U49AA650	1,000	t	Canon de vertido mezcla de RCD peligroso no inerte	61,95	60,98	
%CI	3,000	%	Costes indirectos..(s/total)	61,95	1,86	

TOTAL PARTIDA 62,81

Asciende el precio total de la partida a la mencionada cantidad de SESENTA Y DOS EUROS con OCHENTA Y UN CÉNTIMOS

CÓDIGO	CANTIDAD	UD	RESUMEN	PRECIO	SUBTOTAL	IMPORTE

CAPÍTULO 08 SEGURIDAD Y SALUD
SUBCAPÍTULO 08.01 PROTECCIONES COLECTIVAS

08.01.01 **ud** **Valla metálica modular, tipo Ayuntamiento, de 2,50x1,10 m**

Valla metálica modular, tipo Ayuntamiento, de 2,50 de largo y 1,10 m de altura, (amortización = 10 %), incluso colocación y posterior retirada.

M01A0030	0,100	h	Peón	13,75	1,38	
E38BB0010	0,100	ud	Valla metálica amarilla de 2,50x1 m	44,70	4,47	
%0.030300	3,000	%	Coste indirectos	5,90	0,18	
			TOTAL PARTIDA			**6,03**

Asciende el precio total de la partida a la mencionada cantidad de SEIS EUROS con TRES CÉNTIMOS

08.01.02 **ud** **Tapa protección huecos arquetas hasta 80x80 cm**

Tapa provisional para arquetas de 80x80 cm., huecos de forjado o asimilables, formada mediante tablones de madera de 20x5 cm. armados mediante clavazón, incluso colocación, (amortizable en dos usos).

M01A0030	0,167	h	Peón	13,75	2,30	
P31CA040	1,000	u	Tapa provisional arqueta 80x80	11,36	11,36	
P01DW090	1,000	m	Pequeño material	1,35	1,35	
%0.030300	3,000	%	Coste indirectos	15,00	0,45	
			TOTAL PARTIDA			**15,46**

Asciende el precio total de la partida a la mencionada cantidad de QUINCE EUROS con CUARENTA Y SEIS CÉNTIMOS

08.01.03 **m** **Malla polietileno de seguridad**

m. Malla de polietileno alta densidad con tratamiento para protección de ultravioletas, color naranja de 1 m de altura y doble zócalo del mismo material, i/colocación y desmontaje. (Amortización en dos puestas).

M01A0030	0,098	h	Peón	13,75	1,35	
E38BA0010	0,500	m	Malla Masnet naranja h=1,20 m	0,68	0,34	
%CI	3,000	%	Costes indirectos..(s/total)	1,70	0,05	
			TOTAL PARTIDA			**1,74**

Asciende el precio total de la partida a la mencionada cantidad de UN EUROS con SETENTA Y CUATRO CÉNTIMOS

SUBCAPÍTULO 08.02 PROTECCIONES INDIVIDUALES

08.02.01 **ud** **Casco seguridad 6 Pro-tec, Würth**

Casco seguridad 6 Pro-tec, Würth o equivalente, con marcado CE.

E38AA0360	1,000	ud	Casco seguridad 6 Pro-tec, Würth	22,00	22,00	
%0.030300	3,000	%	Coste indirectos	22,00	0,66	
			TOTAL PARTIDA			**22,66**

Asciende el precio total de la partida a la mencionada cantidad de VEINTIDOS EUROS con SESENTA Y SEIS CÉNTIMOS

08.02.02 **ud** **Mascarilla FFP2 autofiltrante, Würth**

Mascarilla FFP2 autofiltrante, Würth o equivalente, protección contra partículas sólidas y líquidas de mediana toxicidad, con marcado CE.

E38AA0310	1,000	ud	Mascarilla FFP2 autofiltrante, Würth	8,09	8,09	
%0.030300	3,000	%	Coste indirectos	8,10	0,24	
			TOTAL PARTIDA			**8,33**

Asciende el precio total de la partida a la mencionada cantidad de OCHO EUROS con TREINTA Y TRES CÉNTIMOS

08.02.03 **ud** **Guantes lona/serraje**

ud. Par de guantes de lona/serraje tipo americano primera calidad, homologado CE.

E38AB0270	1,000	ud	Par Guantes lona/serraje	2,60	2,60	
%CI	3,000	%	Costes indirectos..(s/total)	2,60	0,08	
			TOTAL PARTIDA			**2,68**

Asciende el precio total de la partida a la mencionada cantidad de DOS EUROS con SESENTA Y OCHO CÉNTIMOS

08.02.04 **ud** **Botas marrón S3, Würth**

Botas marrón S3 (par), Würth o equivalente, con puntera y plantilla metálica, con marcado CE.

E38AC0110	1,000	ud	Botas S3 marrón, Würth	45,00	45,00	
%0.030300	3,000	%	Coste indirectos	45,00	1,35	
			TOTAL PARTIDA			**46,35**

Asciende el precio total de la partida a la mencionada cantidad de CUARENTA Y SEIS EUROS con TREINTA Y CINCO CÉNTIMOS

CÓDIGO	CANTIDAD	UD	RESUMEN	PRECIO	SUBTOTAL	IMPORTE

SUBCAPÍTULO 08.03 SEÑALIZACION SEGURIDAD Y SALUD

08.03.01		**ud**	**Señal de cartel obras, PVC, sin soporte metálico**			
			Señal de cartel de obras, de PVC, sin soporte metálico, (amortización = 100 %), incluso colocación y desmontaje.			
M01A0030	0,200	h	Peón	13,75	2,75	
E38CA0030	1,000	ud	Señal cartel obras, PVC, 45x30 cm	4,20	4,20	
%0.030300	3,000	%	Coste indirectos	7,00	0,21	
			TOTAL PARTIDA			**7,16**

Asciende el precio total de la partida a la mencionada cantidad de SIETE EUROS con DIECISEIS CÉNTIMOS

08.03.02		**ud**	**Cartel indicativo de riesgo de PVC, con soporte metálico**			
			Cartel indicativo de riesgo, con soporte metálico de 1,3 m de altura, (amortización = 100 %) incluso colocación, apertura de pozo, hormigón de fijación, y desmontado.			
M01A0030	0,200	h	Peón	13,75	2,75	
E38CA0020	1,000	ud	Señal obligatoriedad, prohibición y peligro	2,40	2,40	
E38CA0010	1,000	ud	Soporte metálico para señal.	31,23	31,23	
A03A0010	0,064	m³	Hormigón en masa de fck= 10 N/mm²	81,28	5,20	
A06B0020	0,064	m³	Excavación manual en pozos.	67,75	4,34	
%0.030300	3,000	%	Coste indirectos	45,90	1,38	
			TOTAL PARTIDA			**47,30**

Asciende el precio total de la partida a la mencionada cantidad de CUARENTA Y SIETE EUROS con TREINTA CÉNTIMOS

08.03.03		**m**	**Cinta de balizamiento bicolor**			
			Cinta de balizamiento, bicolor (rojo y blanco), (amortización = 100 %), incluso colocación y desmontaje.			
M01A0030	0,050	h	Peón	13,75	0,69	
E38CB0020	1,000	m	Cinta bicolor rojo-blanco, balizamiento	0,09	0,09	
%0.030300	3,000	%	Coste indirectos	0,80	0,02	
			TOTAL PARTIDA			**0,80**

Asciende el precio total de la partida a la mencionada cantidad de CERO EUROS con OCHENTA CÉNTIMOS

08.03.04		**ud**	**Cono de señalización reflectante**			
			Cono de señalización reflectante de 60 cm de altura, incluso colocación y posterior retirada.			
M01A0030	0,050	h	Peón	13,75	0,69	
E38CB0060	1,000	ud	Cono de señalización reflectante 50 cm	10,38	10,38	
%0.030300	3,000	%	Coste indirectos	11,10	0,33	
			TOTAL PARTIDA			**11,40**

Asciende el precio total de la partida a la mencionada cantidad de ONCE EUROS con CUARENTA CÉNTIMOS

08.03.05		**ud**	**Chaleco reflectante**			
			Chaleco reflectante CE s/normativa vigente.			
E38CC0020	1,000	ud	Chaleco reflectante	5,99	5,99	
%0.030300	3,000	%	Coste indirectos	6,00	0,18	
			TOTAL PARTIDA			**6,17**

Asciende el precio total de la partida a la mencionada cantidad de SEIS EUROS con DIECISIETE CÉNTIMOS

SUBCAPÍTULO 08.04 INSTALACIONES PROVISIONALES

08.04.01		**ud**	**Alquiler caseta prefabricada vestuarios y aseos**			
			ud. Mes de alquiler de caseta prefabricada para aseos de obra de 3.25x1.90 m con un inodoro, una ducha, un lavabo con tres grifos y termo eléctrico de 50 litros de capacidad; con las mismas características que las oficinas. Suelo de contrachapado hidrófugo con capa fenólica antideslizante y resistente al desgaste. Piezas sanitarias de fibra de vidrio acabadas en Gel-Coat blanco y pintura antideslizante. Puertas interiores de madera en los compartimentos. Instalación de fontanería con tuberías de polibutileno e instalación eléctrica para corriente monofásica de 220 V. protegida con interruptor automático.			
E38DA0040	1,000	ud	Alquiler mes vestuarios aseos	286,33	286,33	
%CI	3,000	%	Costes indirectos..(s/total)	286,30	8,59	
			TOTAL PARTIDA			**294,92**

Asciende el precio total de la partida a la mencionada cantidad de DOSCIENTOS NOVENTA Y CUATRO EUROS con NOVENTA Y DOS CÉNTIMOS

CÓDIGO	CANTIDAD	UD	RESUMEN	PRECIO	SUBTOTAL	IMPORTE
08.04.02		**ud**	**Alquiler caseta prefabricada comedor**			
			ud. Mes de alquiler de caseta prefabricada para comedor de 3.25x1.90 m con una mesa y o sillas o dos bancos, fregadero y microondas. Suelo de contrachapado hidrófugo con capa fenólica antideslizante y resistente al desgaste. Instalación de fontanería con tuberías de polibutileno e instalación eléctrica para corriente monofásica de 220 V. protegida con interruptor automático.			
E38DA0050	1,000	ud	Alquiler mes caseta comedor	207,88	207,88	
%CI	3,000	%	Costes indirectos..(s/total)	207,90	6,24	
			TOTAL PARTIDA			**214,12**

Asciende el precio total de la partida a la mencionada cantidad de DOSCIENTOS CATORCE EUROS con DOCE CÉNTIMOS

SUBCAPÍTULO 08.05 PRIMEROS AUXILIOS

08.05.01		**u**	**Botiquín con contenido sanitario**			
			Botiquín de urgencia para obra fabricado en chapa de acero, pintado al horno con tratamiento anticorrosivo y serigrafía de cruz. Color blanco, con contenidos mínimos obligatorios, colocado y una reposición			
P31BM110	1,000	u	Botiquín de urgencias	53,00	53,00	
P31BM120	1,000	u	Reposición de botiquín	15,20	15,20	
%0.030300	3,000	%	Coste indirectos	68,20	2,05	
			TOTAL PARTIDA			**70,25**

Asciende el precio total de la partida a la mencionada cantidad de SETENTA EUROS con VEINTICINCO CÉNTIMOS

SUBCAPÍTULO 08.06 MANO DE OBRA SEGURIDAD

08.06.01		**h**	**Hora de cuadrilla p/conservación y mantenimiento protecciones**			
			Hora de cuadrilla de seguridad formada por un oficial de 1ª y un peón, para conservación y mantenimiento de protecciones.			
M01A0020	1,000	h	Oficial segunda	14,10	14,10	
M01A0030	1,000	h	Peón	13,75	13,75	
%0.030300	3,000	%	Coste indirectos	27,90	0,84	
			TOTAL PARTIDA			**28,69**

Asciende el precio total de la partida a la mencionada cantidad de VEINTIOCHO EUROS con SESENTA Y NUEVE CÉNTIMOS

SUBCAPÍTULO 08.07 PROTECCION CONTRAINCENDIOS

08.07.01		**u**	**EXTINTOR POLVO ABC 9 kg. PR.INC.**			
			Extintor de polvo químico ABC polivalente antibrasa de eficacia 34A/144B, de 9 kg. de agente extintor, con soporte, manómetro comprobable y manguera con difusor, según norma EN-3:1996. Medida la unidad instalada. s/R.D. 486/97.			
M01A0030	0,100	h	Peón	13,75	1,38	
P31CI020	1,000	u	Extintor polvo ABC 9 kg. 34A/144B	53,20	53,20	
%0.030300	3,000	%	Coste indirectos	54,60	1,64	
			TOTAL PARTIDA			**56,22**

Asciende el precio total de la partida a la mencionada cantidad de CINCUENTA Y SEIS EUROS con VEINTIDOS CÉNTIMOS

MEDICIONES

ADECUACION AVENIDA MARITIMA MELENARA Y MEJORA ACCESIBILDAD

CÓDIGO	RESUMEN	UDS	LONGITUD	ANCHURA	ALTURA	PARCIALES	CANTIDAD
CAPÍTULO 01 DEMOLICIONES Y ACTUACIONES PREVIAS							
01.01	**M2 DEMOLICION LOSA ESCALERA**						
	Demolición losa de escalera de hormigón armado con medios mecánicos incluso limpieza y acopio de escombros a pié de obra y carga sobre camión.						
ACT0010	Escalera este	1	6,50	1,60		10,40	
ACT0010	Escalera oeste	1	7,00	2,80		19,60	30,00
							30,00
01.02	**M3 DEMOLICION MECÁNICA MUROS REVESTIDOS**						
	Demolición de muro de hormigón en masa o armados, revestidos o sin revestir de piedra, con o sin albardilla, de cualquier espesor, con compresor, incluso acopio de escombros a pié de obra y carga sobre camión.						
ACT0010	Muros	1	27,00	0,50	1,00	13,50	
ACT0010		1	16,80	0,50	1,00	8,40	
ACT0010		1	6,00	0,50	1,00	3,00	
ACT0010		1	30,00	0,50	1,00	15,00	
ACT0010		1	8,30	0,65	1,00	5,40	
ACT0010		1	5,50	0,30	1,00	1,65	
ACT0010		1	5,70	0,50	1,00	2,85	
ACT0010		1	46,00	0,75	0,80	27,60	
ACT0010		1	15,70	0,50	0,80	6,28	
ACT0010		1	8,50	0,40	0,60	2,04	
ACT0010		1	13,20	0,40	0,60	3,17	
ACT0010		1	8,50	0,40	0,60	2,04	
ACT0010		1	6,50	0,40	0,60	1,56	
ACT0010		1	9,50	0,40	0,60	2,28	
ACT0010		1	15,60	0,40	0,60	3,74	
ACT0010		1	18,30	0,40	0,60	4,39	
ACT0010		1	17,70	0,40	0,60	4,25	
ACT0010		1	20,70	0,40	0,60	4,97	
ACT0010		1	14,15	0,40	0,80	4,53	
ACT0010		1	49,60	0,40	1,10	21,82	
ACT0010		1	74,80	0,50	1,10	41,14	
ACT0010		1	4,20	0,40	1,10	1,85	
ACT0010		1	30,55	0,40	1,10	13,44	194,90
							194,90
01.03	**M2 DEMOLICION PAVIMENTO HORMIGÓN IMPRESO**						
	Demolición de pavimento continuo de hormigón impreso, ligeramente armado, de espesor variable, con retroexcavadora con martillo rompedor, carga sobre camión o contenedor.						
ACT0010	Paseo	1	2.450,00			2.450,00	
ACT0010	Asfalto este	-1	371,00			-371,00	
ACT0010	Juegos	1	646,00			646,00	2.725,00
							2.725,00
01.04	**M2 LEVANTADO PAVIMENTO ASFÁLTICO**						
	Demolición de pavimento de aglomerado asfáltico con pala retroexcavadora, incluyendo corte de pavimento en bordes de encuentro o finalización de la demolición, con cortadora de disco carga sobre camión y transporte a vertedero auorizado o gestor de residuos .						
ACT0010	Asfalto oeste	1	445,00			445,00	
ACT0010	Asfalto este	1	371,00			371,00	816,00
							816,00
01.05	**UD RETIRADA DE BOLOS DE PIEDRA**						
	Retirada de los bolos de piedra empotrados en el paseo, por medios mecánicos y compresor, incluyendo carga sobre camión						
ACT0010		15				15,00	15,00
							15,00

MEDICIONES

ADECUACION AVENIDA MARITIMA MELENARA Y MEJORA ACCESIBILDAD

CÓDIGO	RESUMEN	UDS	LONGITUD	ANCHURA	ALTURA	PARCIALES	CANTIDAD
01.06	**UD RETIRADA DE BANCOS**						
	Retirada de los bancos de piedra y madera existentes, por medios mecánicos y manuales, incluyendo peanas, empotramiento, carga sobre camión y transporte a vertedero auorizado o gestor de residuos						
ACT0010	Bancos	12				12,00	12,00
							12,00
01.07	**UD RETIRADA DE PERGOLA PALOS DE MADERA**						
	Desmontado de las pergolas de madera, por medios manuales compresor, incluyendo empotramiento, recuperación de los palos, carga sobre camión y transporte a lugar de acopio.						
ACT0010		2				2,00	2,00
							2,00
01.08	**UD RETIRADA DE PAPELERAS**						
	Reirada de las papeleras con aprovechamiento, incluso empotramiento y carga sobre camión y transporte a lugar de acopio						
ACT0010		10				10,00	10,00
							10,00
01.09	**UD RETIRADA DE JUEGOS INFANTILES**						
	Retirada de los juegos infantiles, con aprovechamiento, incluso carga y transporte a lugar de acopio o nueva ubicación.						
ACT0010		1				1,00	1,00
							1,00
01.10	**UD RETIRADA DE FAROLAS Y PEANA**						
	Retirada de las farolas existentes, previo desconexionado de las mismas, incluyendo cimentación y peana, carga sobre camión y transporte a lugar de acopio o nueva ubicación.						
ACT0010		18				18,00	18,00
							18,00
01.11	**UD RETIRADA DE VEGETACION**						
	Retirada de la vegetación por personal autorizado, incluyendo trasplante de palmeras con cepellón, carga sobre camión y transporte a vertedero de material desechable y a nueva ubicación de las palmeras (3 uds)						
ACT0010		1				1,00	1,00
							1,00
01.12	**M3 CARGA Y TRANSPORTE ESCOMBROS A VERTEDERO**						
ACT0010	Escalera este	1	6,50	1,60	0,15	1,56	
ACT0010	Escalera oeste	1	7,00	2,80	0,15	2,94	
ACT0010	Muros	1	226,36			226,36	
ACT0010	Pavimento	1	2.725,00		0,15	408,75	
ACT0010	Asfalto	1	816,00	0,10		81,60	
ACT0010	Bolos	1	15,00	0,30		4,50	725,71
							725,71

MEDICIONES

ADECUACION AVENIDA MARITIMA MELENARA Y MEJORA ACCESIBILDAD

CÓDIGO	RESUMEN	UDS	LONGITUD	ANCHURA	ALTURA	PARCIALES	CANTIDAD
CAPÍTULO 02 MOVIMIENTO DE TIERRAS							
02.01	**M3 EXCAVACION EN POZOS Y ZANJAS DE CIMENTACION**						
	Excavación mecánica para la ejecución de pozos y zanjas para cimentaciones, en todo tipo de terreno, ejecutada por medios mecánicos, manuales y compresor, hasta una profundidad máxima de 1,50 m, con p.p. de perfilado de fondos y laterales, extracción de tierras al borde, carga y transporte de escombros a vertedero autorizado. La medición se hará sobre el volúmen teórico.						
ACT0010	Base toldo	12	1,50	1,50	0,75	20,25	
ACT0010	Muro +100.7	1	35,00	1,70	0,60	35,70	
ACT0010	Rampa	1	26,80	1,70	0,60	27,34	
ACT0010	RAMPA 1	2	25,60	1,70	0,60	52,22	135,51
							135,51
02.02	**M2 RELLENO Y COMPACTACIÓN TERRENO APOYO PAVIMENTO**						
	Ejecución de subbase con relleno y extendido con medios mecánicos y/o manuales, con productos de préstamo o productos procedentes de la excavación, extendido en tongadas de 20 cm y comprendiendo extendido, regado y compactado al 95% del Proctor modificado con pisón mecánico manual o rodillo, incluso regado y nivelado, con tolerancia inferior a 5 cm que será absorvida con la cama de arena para colocar el pavimento..						
ACT0010		1	2.692,00			2.692,00	2.692,00
							2.692,00
02.03	**M2 SUMINISTRO ARENA AMARILLA PARQUE INFANTIL**						
	Suministro de arena amarilla, limpia y cribada, apta para juego de niños, incluyendo extendido nivelado, 50 cm de altura						
ACT0010		1	200,00			200,00	200,00
							200,00
02.04	**M3 REPOSICION ARENA EN PLAYA**						
	Reposición de la zona ampliada con arena propia de otras zonas de la misma playa, por medios mecánicos, extendido						
ACT0010		1	500,00		0,50	250,00	250,00
							250,00
CAPÍTULO 03 CIMENTACIONES Y ESTRUCTURAS							
03.01	**M2 HORMIGON DE LIMPIEZA FCK=15 N/mm2 E= 10 CM**						
	Hormigón de limpieza HL-15/B/20, en rellenos de fondo de zanja de cimentación, vertido, extendido, vibrado y curado. Incluye: suministro y puesta en obra de hormigón, nivelación y preparación de fondo de excavación y todos los medios auxiliares y maquinaría necesaria para la correcta finalización de los trabajos. Según C.T.E. DB SE y DB SE-C.						
ACT0010	Base toldo	12	1,50	1,50		27,00	
ACT0010	Muro +100.7	1	35,00	1,70		59,50	
ACT0010	Rampa	1	26,80	1,70		45,56	
ACT0010	RAMPA 1	2	25,60	1,70		87,04	219,10
							219,10
03.02	**M3 HORMIGON ARMADO ZAPATAS AISLADA HA-35/B/20/IIIc, B500S.**						
	Hormigón armado en zapatas aisladas, ejecutados con hormigón HA-35/B/20/IIIc,qb incorporando aditivo hidrófugo, armado con 30 kg/m³ de acero B 500 S, incluso elaboración, encofrado, desencofrado colocación de las armaduras, separadores, puesta en obra, vibrado y curado, s/EHE-08 y C.T.E. DB SE y DB SE-C.						
ACT0010	Base toldo	12	1,50	1,50	0,75	20,25	20,25
							20,25

MEDICIONES

ADECUACION AVENIDA MARITIMA MELENARA Y MEJORA ACCESIBILDAD

CÓDIGO	RESUMEN	UDS	LONGITUD	ANCHURA	ALTURA	PARCIALES	CANTIDAD
03.03	**M3 HORMIGON ARMADO ZAPATAS CONTINUAS HA-35/B/20/IIIc, B500S.** Hormigón armado en zapatas contínuas, ejecutados con hormigón HA-35/B/20/IIIc,qb incorporando aditivo hidrófugo, armado con acero B 500 S, incluso elaboración, encofrado, desencofrado colocación de las armaduras, separadores, puesta en obra, vibrado y curado, s/EHE-08 y C.T.E. DB SE y DB SE-C.						
ACT0010	Muro +100.7	1	35,00	1,50	0,40	21,00	
ACT0010	Rampa adaptada	1	26,80	1,50	0,40	16,08	
ACT0010	Rampa 1	1	25,60	1,20	0,40	12,29	49,37
							49,37
03.04	**UD PLACA ANCLAJE S 275 JR 400x400x20mm** Placa de anclaje para cimentación realizada con chapa de acero laminado S 275 JR, de dimensiones 400x400x20 mm con cuatro patillas de acero corrugado B 400 S de D=20 mm y 50 cm de longitud, soldadas, incluso taladro central de D=50 mm, elaboración, montaje, p.p. piezas especiales, colocada y nivelada, según C.T.E. DB SE y DB SE-A.						
ACT0010	Base toldo	12				12,00	12,00
							12,00
03.05	**M3 HORMIGON ARMADO MURETES HA-35/B/20/IIIc, ACERO B500S** Hormigón armado en muretes de contención de 40 cm de espesor, altura hasta 1,40 mts, ejecutado con hormigón HA-35/B/20/IIIc,qb incorporando aditivo hidrófugo, tamaño máximo del árido 20 mm, armado con acero B 500 S, incluso elaboración, encofrado a dos caras, vistas,.incluso la coronación, colocación de berenjenos en las esquinas, desencofrado, colocación de las armaduras, separadores, puesta en obra, vibrado y curado, s/EHE-08 y C.T.E. DB SE y DB SE-C.						
ACT0010	Murete +101.10	1	34,50	0,40	1,20	16,56	
ACT0010	Murete +100.50	1	18,10	0,40	0,70	5,07	
ACT0010	Murete +100.05	1	33,00	0,40	0,70	9,24	
ACT0010	Murete +100.90	1	21,65	0,40	1,20	10,39	
ACT0010	Murete +100.10	1	18,65	0,40	1,00	7,46	
ACT0010	Duchas	1	17,00	0,40	0,40	2,72	
ACT0010	Murete +99.95	1	23,40	0,40	0,60	5,62	
ACT0010	Plataforma 5	1	12,50	0,40	0,40	2,00	
ACT0010	Muerte +100.05	1	9,60	0,40	0,70	2,69	
ACT0010	Duchas	1	13,00	0,40	0,40	2,08	
ACT0010	Murete +99.95	1	49,20	0,40	0,70	13,78	
ACT0010	Murete +100.40	1	48,10	0,40	0,70	13,47	
ACT0010	Murete +100.85	1	41,70	0,40	0,70	11,68	
ACT0010	Murete +100.80	1	39,30	0,40	0,70	11,00	
ACT0010	Murete +101.30	1	36,40	0,40	0,70	10,19	
ACT0010	Murete +101.75	1	19,90	0,40	0,70	5,57	129,52
							129,52
03.06	**M3 HORMIGON ARMADO MUROS HA-35/B/20/IIIc, ACERO B500S** Hormigón armado en muros de contención de 30 cm de espesor. altura hasta 3,00 mts , ejecutado con hormigón HA-35/B/20/IIIc,qb incorporando aditivo hidrófugo, tamaño máximo del árido 20 mm, armado con acero B 500 S, incluso elaboración, encofrado a dos caras, exterior vista, desencofrado, colocación de las armaduras, separadores, puesta en obra, vibrado y curado, s/EHE-08 y C.T.E. DB SE y DB SE-C.						
ACT0010	Muro +100.7	1	35,00	0,30	2,50	26,25	
ACT0010	Rampa	1	26,80	0,30	2,50	20,10	
ACT0010	Rampa 2	2	25,60	0,30	1,20	18,43	64,78
							64,78
03.07	**M2 SOLERA DE HORMIGÓN ARMADO HA-35/B/20/IIIc E=15 CM** Solera de hormigón armado de 15 cm de espesor, realizada con hormigón HA-35/B/20/IIIc,qb incorporando aditivo hidrófugo, fabricado en central con Distintivo de calidad Oficialmente Reconocido (D.O.R.), y vertido con bomba, y malla electrosoldada ME 15x15 Ø 6-6 B 500 T 6x2,20 UNE-EN 10080, colocada sobre separadores homologados, extendido y vibrado manual, sin						

CÓDIGO	RESUMEN	UDS	LONGITUD	ANCHURA	ALTURA	PARCIALES	CANTIDAD
	tratamiento de su superficie; con juntas de retracción de 5 mm de espesor, realizadas con sierra de disco, formando cuadrícula; apoyada sobre capa base existente. Incluso panel de poliestireno expandido de 3 cm de espesor, para la ejecución de juntas de dilatación y encuentro con paramentos						
ACT0010	RAMPA 1	1	132,00			132,00	
ACT0010	RAMPA 2	1	11,00			11,00	
ACT0010	ACCESO ADAPTADO	1	28,50			28,50	
ACT0010	RAMPA ADAPTADA	1	39,50			39,50	
ACT0010	RAMPA +99.6	1	2,10			2,10	
ACT0010	DUCHAS 1	1	22,00			22,00	
ACT0010	DUCHAS 2	1	18,00			18,00	253,10
							253,10

CAPÍTULO 04 ALBAÑILERIA Y REVESTIMIENTOS

04.01 **ML PELDAÑEADO HORMIGÓN MASA**

Formación de peldaño de escalera con hormigón en masa de fck=10 N/mm², incluso encofrado y desencofrado preciso.

ACT0010	1	2,31		2,31	
ACT0010	1	2,52		2,52	
ACT0010	4	2,40		9,60	
ACT0010	1	2,56		2,56	
ACT0010	1	2,71		2,71	
ACT0010	1	2,51		2,51	
ACT0010	1	2,58		2,58	
ACT0010	1	2,87		2,87	27,66
					27,66

04.02 **UD LEVANTADO TAPAS ARQUETAS**

Levantado y posterior colocación y nivelado de las tapas de arquetas existentes, con el pavimento resultante, ejecutado con hormigón en masa.

ACT0010	26			26,00	26,00
					26,00

04.03 **UD LEVANTADO TAPAS POZOS**

Levantado y posterior colocación y nivelado de las tapas de pozos de registro existentes, con el pavimento resultante, ejecutado con hormigón en masa.

ACT0010	8			8,00	8,00
					8,00

CAPÍTULO 05 PAVIMENTOS

05.01 **M2 PAVIMENTO ADOQUIN PASEO**

Suministro y colocación de pavimento de losas de hormigón prefabricado para exterior modelo TERANA ART o similar, de la casa BREINCO combinando en su colocación las dimensiones de 16x12x7 cm, 16x16x7 y 24x16x7 cm, color gris metal, con despiece y dibujos a definir por la DF, colocadas sobre cama de arena de espesor suficiente para conseguir una superficie regular, mínimo 5 cm, juntas contrapeadas de ancho de 3 mm, relleno de juntas con arena fina silícea por sucesivo barridos de la superficie, incluso p/p de nivelado, cortes, despuntes y mermas, p.p de juntas de dilatación y juntas de pavimento según recomendaciones del fabricante, remates perimetrales, elementos y/o medios auxiliares y limpieza y retirada de escombros. La partida se ejecutará según memoria técnica, ficha técnica del fabricante, Pliego de Condiciones Técnicas, planos de proyecto, todo conforme a CTE, UNE y NTE aplicables e indicaciones de la D.F. NORMATIVA DE APLICACIÓN

ACT0010	Paseo	1	2.692,00			2.692,00	

CÓDIGO	RESUMEN	UDS	LONGITUD	ANCHURA	ALTURA	PARCIALES	CANTIDAD
ACT0010	Rampa 1	1	132,00			132,00	
ACT0010	Rampa 2	1	11,00			11,00	
ACT0010	Acceso adaptado	1	28,50			28,50	
ACT0010	Rampa adaptada	1	39,50			39,50	
ACT0010	Rampa +99.6	1	2,10			2,10	2.905,10
							2.905,10

05.02 **M2 PAVIMENTO COMPOSITE MADERA**

Suministro y colocación de pavimento formado por tablas macizas de composite (WPC) con fibras de madera y polietileno, de 2440x127x20 mm, una cara vista color gris metal, con despiece y dibujos a definir por la DF, colocadas sobre solera de hormigón y recibidos con adhesivo cementoso de prestaciones mejoradas tipo C2 según criterio de la DF, juntas contrapeadas de ancho de 3 mm, relleno de juntas con arena fina silícea por sucesivo barridos de la superficie, incluso p/p de nivelado, cortes, despuntes y mermas, según recomendaciones del fabricante, remates perimetrales con pieza colocada en vertical, elementos y/o medios auxiliares y limpieza y retirada de escombros. La partida se ejecutará según memoria técnica, ficha técnica del fabricante, Pliego de Condiciones Técnicas, planos de proyecto, todo conforme a CTE, UNE y NTE aplicables e indicaciones de la D.F. NORMATIVA DE APLICACIÓN

ACT0010	Duchas 1	1	22,00			22,00	
ACT0010	Duchas 2	1	18,00			18,00	40,00
							40,00

05.03 **ML PELDAÑO SUPERSTEP BREINCO**

Suministro y colocación de peldaño SUPERSTEP de BREINCO, o similar, en piezas de 1200 x 40 x 15 cm, acabados antideslizante, color gris metal, recibidos con adhesivo cementoso de prestaciones mejoradas tipo C2 según criterio de la DF, disponiendo de juntas contrapeadas de ancho entre 3 y 6 mm, relleno de juntas con arena fina silícea por sucesivo barridos de la superficie, colocado sobre hormigón H-200 de 18 a 20 cm de espesor. Incluso p/p de nivelado, cortes, despuntes y mermas, medios auxiliares y limpieza y retirada de escombros.

ACT0010		1	2,31			2,31	
ACT0010		1	2,18			2,18	
ACT0010		1	2,03			2,03	
ACT0010		1	2,52			2,52	
ACT0010		1	2,46			2,46	
ACT0010		14	2,40			33,60	
ACT0010		3	2,56			7,68	
ACT0010		3	2,71			8,13	
ACT0010		1	2,51			2,51	
ACT0010		1	2,61			2,61	
ACT0010		3	2,58			7,74	
ACT0010		3	2,87			8,61	82,38
							82,38

CAPÍTULO 06 INSTALACIONES

06.01 **ML CANALETA ULMA H145+ REJILLA**

Canal de Hormigón Polímero tipo ULMA, Modelo SELF, o similar, ancho interior 100mm. y altura exterior 115mm., para recogida de aguas pluviales, en módulos de 1 mts. de longitud, rejilla de acero galvanizado diseño ranura de 15mm de ancho, especial para pavimentos adoquinados, Modelo GR100UOC, de clase C-250 y 1 m. de longitud, p.p de excavación, compactado y encofrado si fuera necesario, juntas de dilatación, pequeño material y medios auxiliares, s/ Norma ISS-53. Recibida con hormigón HA-25/B/20 I con espesores laterales y base no inferiores a 100mm.

CÓDIGO	RESUMEN	UDS	LONGITUD	ANCHURA	ALTURA	PARCIALES	CANTIDAD
ACT0010	Canal	1	45,00			45,00	
ACT0010		1	120,00			120,00	165,00
							165,00

06.02 **ML CANALIZACION ENTERRADA 2 Ø 90 MM**

Canalización enterrada de 1 tubo de polietileno flexible D 90 mm, para distribución de líneas eléctricas de B.T., Canalflex o equivalente, incluso alambre guía colocado y protección con hormigón, s/RBT-02.

ACT0010		1	183,00			183,00	183,00
							183,00

CAPÍTULO 07 GESTION DE RESIDUOS

07.01 **UD RESIDUOS NO PELIGROSOS RCD (petreos)**

Coste de entrega de residuos de hormigón limpios (tasa vertido), con código 170101 según la Lista Europea de Residuos (LER) publicada por Orden MAM/304/2002, a gestor de residuos autorizado por la Consejería de Medio Ambiente, para operaciones de valorización o eliminación, según RD 105/2008 y la Ley 22/2011.

ACT0010		1	1.177,34			1.177,34	1.177,34
							1.177,34

07.02 **UD RESIDUOS NO PELIGROSOS RCD (no petrea)**

Coste de entrega de residuos de naturaleza no petrea, limpios (tasa vertido), con código 170802, 170302, 170904, 200201, 170202, 170201, 170203, 200101, 170405, 170407 según la Lista Europea de Residuos (LER) publicada por Orden MAM/304/2002, a gestor de residuos autorizado por la Consejería de Medio Ambiente, para operaciones de valorización o eliminación, según RD 105/2008 y la Ley 22/2011.

ACT0010		1	336,38			336,38	336,38
							336,38

07.03 **UD RESIDUOS PELIGROSOS RCD (no Inertes)**

Entrega de residuos de envases plásticos que contienen resto de sustancias peligrosas o están contaminados por ellas, (tasa vertido), con código 150110 según la Lista Europea de Residuos (LER) publicada por Orden MAM/304/2002, a gestor de residuos autorizado por la Consejería de Medio Ambiente, para operaciones de eliminación, según RD 105/2008 y la Ley 22/2011.

ACT0010		1	0,63			0,63	0,63
							0,63

MEDICIONES

ADECUACION AVENIDA MARITIMA MELENARA Y MEJORA ACCESIBILDAD

CÓDIGO	RESUMEN	UDS	LONGITUD	ANCHURA	ALTURA	PARCIALES	CANTIDAD
CAPÍTULO 08 SEGURIDAD Y SALUD							
SUBCAPÍTULO 08.01 PROTECCIONES COLECTIVAS							
08.01.01	**ud Valla metálica modular, tipo Ayuntamiento, de 2,50x1,10 m**						
	Valla metálica modular, tipo Ayuntamiento, de 2,50 de largo y 1,10 m de altura, (amortización = 10 %), incluso colocación y posterior retirada.						
ACT0010		10				10,00	10,00
							10,00
08.01.02	**ud Tapa protección huecos arquetas hasta 80x80 cm**						
	Tapa provisional para arquetas de 80x80 cm., huecos de forjado o asimilables, formada mediante tablones de madera de 20x5 cm. armados mediante clavazón, incluso colocación, (amortizable en dos usos).						
ACT0010		20				20,00	20,00
							20,00
08.01.03	**m Malla polietileno de seguridad**						
	m. Malla de polietileno alta densidad con tratamiento para protección de ultravioletas, color naranja de 1 m de altura y doble zócalo del mismo material, i/colocación y desmontaje. (Amortización en dos puestas).						
ACT0010		1	85,00			85,00	85,00
							85,00
SUBCAPÍTULO 08.02 PROTECCIONES INDIVIDUALES							
08.02.01	**ud Casco seguridad 6 Pro-tec, Würth**						
	Casco seguridad 6 Pro-tec, Würth o equivalente, con marcado CE.						
ACT0010		5				5,00	5,00
							5,00
08.02.02	**ud Mascarilla FFP2 autofiltrante, Würth**						
	Mascarilla FFP2 autofiltrante, Würth o equivalente, protección contra partículas sólidas y líquidas de mediana toxicidad, con marcado CE.						
ACT0010		4				4,00	4,00
							4,00
08.02.03	**ud Guantes lona/serraje**						
	ud. Par de guantes de lona/serraje tipo americano primera calidad, homologado CE.						
ACT0010		10				10,00	10,00
							10,00
08.02.04	**ud Botas marrón S3, Würth**						
	Botas marrón S3 (par), Würth o equivalente, con puntera y plantilla metálica, con marcado CE.						
ACT0010		5				5,00	5,00
							5,00
SUBCAPÍTULO 08.03 SEÑALIZACION SEGURIDAD Y SALUD							
08.03.01	**ud Señal de cartel obras, PVC, sin soporte metálico**						
	Señal de cartel de obras, de PVC, sin soporte metálico, (amortización = 100 %), incluso colocación y desmontaje.						
ACT0010		4				4,00	4,00
							4,00
08.03.02	**ud Cartel indicativo de riesgo de PVC, con soporte metálico**						
	Cartel indicativo de riesgo, con soporte metálico de 1,3 m de altura, (amortización = 100 %) incluso colocación, apertura de pozo, hormigón de fijación, y desmontado.						
ACT0010		5				5,00	5,00
							5,00
08.03.03	**m Cinta de balizamiento bicolor**						
	Cinta de balizamiento, bicolor (rojo y blanco), (amortización = 100 %), incluso colocación y desmontaje.						
ACT0010		100				100,00	100,00
							100,00

CÓDIGO	RESUMEN	UDS	LONGITUD	ANCHURA	ALTURA	PARCIALES	CANTIDAD
08.03.04	**ud Cono de señalización reflectante**						
	Cono de señalización reflectante de 60 cm de altura, incluso colocación y posterior retirada.						
ACT0010		10				10,00	10,00
							10,00
08.03.05	**ud Chaleco reflectante**						
	Chaleco reflectante CE s/normativa vigente.						
ACT0010		5				5,00	5,00
							5,00
SUBCAPÍTULO 08.04 INSTALACIONES PROVISIONALES							
08.04.01	**ud Alquiler caseta prefabricada vestuarios y aseos**						
	ud. Mes de alquiler de caseta prefabricada para aseos de obra de 3.25x1.90 m con un inodoro, una ducha, un lavabo con tres grifos y termo eléctrico de 50 litros de capacidad; con las mismas características que las oficinas. Suelo de contrachapado hidrófugo con capa fenólica antideslizante y resistente al desgaste. Piezas sanitarias de fibra de vidrio acabadas en Gel-Coat blanco y pintura antideslizante. Puertas interiores de madera en los compartimentos. Instalación de fontanería con tuberías de polibutileno e instalación eléctrica para corriente monofásica de 220 V. protegida con interruptor automático.						
ACT0010		6				6,00	6,00
							6,00
08.04.02	**ud Alquiler caseta prefabricada comedor**						
	ud. Mes de alquiler de caseta prefabricada para comedor de 3.25x1.90 m con una mesa y o sillas o dos bancos, fregadero y microondas. Suelo de contrachapado hidrófugo con capa fenólica antideslizante y resistente al desgaste. Instalación de fontanería con tuberías de polibutileno e instalación eléctrica para corriente monofásica de 220 V. protegida con interruptor automático.						
ACT0010		6				6,00	6,00
							6,00
SUBCAPÍTULO 08.05 PRIMEROS AUXILIOS							
08.05.01	**u Botiquín con contenido sanitario**						
	Botiquín de urgencia para obra fabricado en chapa de acero, pintado al horno con tratamiento anticorrosivo y serigrafía de cruz. Color blanco, con contenidos mínimos obligatorios, colocado y una reposición						
ACT0010		1				1,00	1,00
							1,00
SUBCAPÍTULO 08.06 MANO DE OBRA SEGURIDAD							
08.06.01	**h Hora de cuadrilla p/conservación y mantenimiento protecciones**						
	Hora de cuadrilla de seguridad formada por un oficial de 1ª y un peón, para conservación y mantenimiento de protecciones.						
ACT0010		58				58,00	58,00
							58,00
SUBCAPÍTULO 08.07 PROTECCION CONTRAINCENDIOS							
08.07.01	**u EXTINTOR POLVO ABC 9 kg. PR.INC.**						
	Extintor de polvo químico ABC polivalente antibrasa de eficacia 34A/144B, de 9 kg. de agente extintor, con soporte, manómetro comprobable y manguera con difusor, según norma EN-3:1996. Medida la unidad instalada. s/R.D. 486/97.						
ACT0010		1				1,00	1,00
							1,00

PRESUPUESTO

ADECUACION AVENIDA MARITIMA MELENARA Y MEJORA ACCESIBILDAD

CÓDIGO	RESUMEN	CANTIDAD	PRECIO	IMPORTE
CAPÍTULO 01 DEMOLICIONES Y ACTUACIONES PREVIAS				
01.01	**M2 DEMOLICION LOSA ESCALERA** Demolición losa de escalera de hormigón armado con medios mecánicos incluso limpieza y acopio de escombros a pié de obra y carga sobre camión.	30,00	7,04	211,20
01.02	**M3 DEMOLICION MECÁNICA MUROS REVESTIDOS** Demolición de muro de hormigón en masa o armados, revestidos o sin revestir de piedra, con o sin albardilla, de cualquier espesor, con compresor, incluso acopio de escombros a pié de obra y carga sobre camión.	194,90	28,18	5.492,28
01.03	**M2 DEMOLICION PAVIMENTO HORMIGÓN IMPRESO** Demolición de pavimento continuo de hormigón impreso, ligeramente armado, de espesor variable, con retroexcavadora con martillo rompedor, carga sobre camión o contenedor.	2725,00	3,46	9.428,50
01.04	**M2 LEVANTADO PAVIMENTO ASFÁLTICO** Demolición de pavimento de aglomerado asfáltico con pala retroexcavadora, incluyendo corte de pavimento en bordes de encuentro o finalización de la demolición, con cortadora de disco carga sobre camión y transporte a vertedero auorizado o gestor de residuos	816,00	6,18	5.042,88
01.05	**UD RETIRADA DE BOLOS DE PIEDRA** Retirada de los bolos de piedra empotrados en el paseo, por medios mecánicos y compresor, incluyendo carga sobre camión	15,00	25,44	381,60
01.06	**UD RETIRADA DE BANCOS** Retirada de los bancos de piedra y madera existentes, por medios mecánicos y manuales, incluyendo peanas, empotramiento, carga sobre camión y transporte a vertedero auorizado o gestor de residuos	12,00	65,92	791,04
01.07	**UD RETIRADA DE PERGOLA PALOS DE MADERA** Desmontado de las pergolas de madera, por medios manuales compresor, incluyendo empotramiento, recuperación de los palos, carga sobre camión y transporte a lugar de acopio.	2,00	182,31	364,62
01.08	**UD RETIRADA DE PAPELERAS** Reirada de las papeleras con aprovechamiento, incluso empotramiento y carga sobre camión y transporte a lugar de acopio	10,00	19,98	199,80
01.09	**UD RETIRADA DE JUEGOS INFANTILES** Retirada de los juegos infantiles, con aprovechamiento, incluso carga y transporte a lugar de acopio o nueva ubicación.	1,00	2.665,09	2.665,09
01.10	**UD RETIRADA DE FAROLAS Y PEANA** Retirada de las farolas existentes, previo desconexionado de las mismas, incluyendo cimentación y peana, carga sobre camión y transporte a lugar de acopio o nueva ubicación.	18,00	83,72	1.506,96
01.11	**UD RETIRADA DE VEGETACION** Retirada de la vegetación por personal autorizado, incluyendo trasplante de palmeras con cepellón, carga sobre camión y transporte a vertedero de material desechable y a nueva ubicación de las palmeras (3 uds)	1,00	1.548,09	1.548,09
01.12	**M3 CARGA Y TRANSPORTE ESCOMBROS A VERTEDERO**	725,71	4,55	3.301,98
	TOTAL CAPÍTULO 01 DEMOLICIONES Y ACTUACIONES PREVIAS			**30.934,04**

PRESUPUESTO

ADECUACION AVENIDA MARITIMA MELENARA Y MEJORA ACCESIBILDAD

CÓDIGO	RESUMEN	CANTIDAD	PRECIO	IMPORTE
CAPÍTULO 02 MOVIMIENTO DE TIERRAS				
02.01	M3 EXCAVACION EN POZOS Y ZANJAS DE CIMENTACION Excavación mecánica para la ejecución de pozos y zanjas para cimentaciones, en todo tipo de terreno, ejecutada por medios mecánicos, manuales y compresor, hasta una profundidad máxima de 1,50 m, con p.p. de perfilado de fondos y laterales, extracción de tierras al borde, carga y transporte de escombros a vertedero autorizado. La medición se hará sobre el volúmen teórico.	135,51	21,23	2.876,88
02.02	M2 RELLENO Y COMPACTACIÓN TERRENO APOYO PAVIMENTO Ejecución de subbase con relleno y extendido con medios mecánicos y/o manuales, con productos de préstamo o productos procedentes de la excavación, extendido en tongadas de 20 cm y comprendiendo extendido, regado y compactado al 95% del Proctor modificado con pisón mecánico manual o rodillo, incluso regado y nivelado, con tolerancia inferior a 5 cm que será absorvida con la cama de arena para colocar el pavimento..	2692,00	4,59	12.356,28
02.03	M2 SUMINISTRO ARENA AMARILLA PARQUE INFANTIL Suministro de arena amarilla, limpia y cribada, apta para juego de niños, incluyendo extendido nivelado, 50 cm de altura	200,00	13,82	2.764,00
02.04	M3 REPOSICION ARENA EN PLAYA Reposición de la zona ampliada con arena propia de otras zonas de la misma playa, por medios mecánicos, extendido	250,00	3,38	845,00
	TOTAL CAPÍTULO 02 MOVIMIENTO DE TIERRAS.....			**18.842,16**

CÓDIGO	RESUMEN	CANTIDAD	PRECIO	IMPORTE
CAPÍTULO 03 CIMENTACIONES Y ESTRUCTURAS				
03.01	**M2 HORMIGON DE LIMPIEZA FCK=15 N/mm2 E= 10 CM** Hormigón de limpieza HL-15/B/20, en rellenos de fondo de zanja de cimentación, vertido, extendido, vibrado y curado. Incluye: suministro y puesta en obra de hormigón, nivelación y preparación de fondo de excavación y todos los medios auxiliares y maquinaría necesaria para la correcta finalización de los trabajos. Según C.T.E. DB SE y DB SE-C.	219,10	11,34	2.484,59
03.02	**M3 HORMIGON ARMADO ZAPATAS AISLADA HA-35/B/20/IIIc, B500S.** Hormigón armado en zapatas aisladas, ejecutados con hormigón HA-35/B/20/IIIc,qb incorporando aditivo hidrófugo, armado con 30 kg/m³ de acero B 500 S, incluso elaboración, encofrado, desencofrado colocación de las armaduras, separadores, puesta en obra, vibrado y curado, s/EHE-08 y C.T.E. DB SE y DB SE-C.	20,25	227,29	4.602,62
03.03	**M3 HORMIGON ARMADO ZAPATAS CONTINUAS HA-35/B/20/IIIc, B500S.** Hormigón armado en zapatas contínuas, ejecutados con hormigón HA-35/B/20/IIIc,qb incorporando aditivo hidrófugo, armado con acero B 500 S, incluso elaboración, encofrado, desencofrado colocación de las armaduras, separadores, puesta en obra, vibrado y curado, s/EHE-08 y C.T.E. DB SE y DB SE-C.	49,37	227,38	11.225,75
03.04	**UD PLACA ANCLAJE S 275 JR 400x400x20mm** Placa de anclaje para cimentación realizada con chapa de acero laminado S 275 JR, de dimensiones 400x400x20 mm con cuatro patillas de acero corrugado B 400 S de D=20 mm y 50 cm de longitud, soldadas, incluso taladro central de D=50 mm, elaboración, montaje, p.p. piezas especiales, colocada y nivelada, según C.T.E. DB SE y DB SE-A.	12,00	54,41	652,92
03.05	**M3 HORMIGON ARMADO MURETES HA-35/B/20/IIIc, ACERO B500S** Hormigón armado en muretes de contención de 40 cm de espesor, altura hasta 1,40 mts, ejecutado con hormigón HA-35/B/20/IIIc,qb incorporando aditivo hidrófugo, tamaño máximo del árido 20 mm, armado con acero B 500 S, incluso elaboración, encofrado a dos caras, vistas,.incluso la coronación, colocación de berenjenos en las esquinas, desencofrado, colocación de las armaduras, separadores, puesta en obra, vibrado y curado, s/EHE-08 y C.T.E. DB SE y DB SE-C.	129,52	268,69	34.800,73
03.06	**M3 HORMIGON ARMADO MUROS HA-35/B/20/IIIc, ACERO B500S** Hormigón armado en muros de contención de 30 cm de espesor. altura hasta 3,00 mts , ejecutado con hormigón HA-35/B/20/IIIc,qb incorporando aditivo hidrófugo, tamaño máximo del árido 20 mm, armado con acero B 500 S, incluso elaboración, encofrado a dos caras, exterior vista, desencofrado, colocación de las armaduras, separadores, puesta en obra, vibrado y curado, s/EHE-08 y C.T.E. DB SE y DB SE-C.	64,78	308,18	19.963,90
03.07	**M2 SOLERA DE HORMIGÓN ARMADO HA-35/B/20/IIIc E=15 CM** Solera de hormigón armado de 15 cm de espesor, realizada con hormigón HA-35/B/20/IIIc,qb incorporando aditivo hidrófugo, fabricado en central con Distintivo de calidad Oficialmente Reconocido (D.O.R.), y vertido con bomba, y malla electrosoldada ME 15x15 Ø 6-6 B 500 T 6x2,20 UNE-EN 10080, colocada sobre separadores homologados, extendido y vibrado manual, sin tratamiento de su superficie; con juntas de retracción de 5 mm de espesor, realizadas con sierra de disco, formando cuadrícula; apoyada sobre capa base existente. Incluso panel de poliestireno expandido de 3 cm de espesor, para la ejecución de juntas de dilatación y encuentro con paramentos	253,10	34,51	8.734,48
	TOTAL CAPÍTULO 03 CIMENTACIONES Y ESTRUCTURAS.....			**82.464,99**

PRESUPUESTO

ADECUACION AVENIDA MARITIMA MELENARA Y MEJORA ACCESIBILDAD

CÓDIGO	RESUMEN	CANTIDAD	PRECIO	IMPORTE
CAPÍTULO 04 ALBAÑILERIA Y REVESTIMIENTOS				
04.01	**ML PELDAÑEADO HORMIGÓN MASA** Formación de peldaño de escalera con hormigón en masa de fck=10 N/mm², incluso encofrado y desencofrado preciso.	27,66	9,16	253,37
04.02	**UD LEVANTADO TAPAS ARQUETAS** Levantado y posterior colocación y nivelado de las tapas de arquetas existentes, con el pavimento resultante, ejecutado con hormigón en masa.	26,00	64,06	1.665,56
04.03	**UD LEVANTADO TAPAS POZOS** Levantado y posterior colocación y nivelado de las tapas de pozos de registro existentes, con el pavimento resultante, ejecutado con hormigón en masa.	8,00	124,76	998,08
	TOTAL CAPÍTULO 04 ALBAÑILERIA Y REVESTIMIENTOS			**2.917,01**

CÓDIGO	RESUMEN	CANTIDAD	PRECIO	IMPORTE
CAPÍTULO 05 PAVIMENTOS				
05.01	**M2 PAVIMENTO ADOQUIN PASEO** Suministro y colocación de pavimento de losas de hormigón prefabricado para exterior modelo TERANA ART o similar, de la casa BREINCO combinando en su colocación las dimensiones de 16x12x7 cm, 16x16x7 y 24x16x7 cm, color gris metal, con despiece y dibujos a definir por la DF, colocadas sobre cama de arena de espesor suficiente para conseguir una superficie regular, mínimo 5 cm, juntas contrapeadas de ancho de 3 mm, relleno de juntas con arena fina silícea por sucesivo barridos de la superficie, incluso p/p de nivelado, cortes, despuntes y mermas, p.p de juntas de dilatación y juntas de pavimento según recomendaciones del fabricante, remates perimetrales, elementos y/o medios auxiliares y limpieza y retirada de escombros. La partida se ejecutará según memoria técnica, ficha técnica del fabricante, Pliego de Condiciones Técnicas, planos de proyecto, todo conforme a CTE, UNE y NTE aplicables e indicaciones de la D.F. NORMATIVA DE APLICACIÓN	2905,10	37,28	108.302,13
05.02	**M2 PAVIMENTO COMPOSITE MADERA** Suministro y colocación de pavimento formado por tablas macizas de composite (WPC) con fibras de madera y polietileno, de 2440x127x20 mm, una cara vista color gris metal, con despiece y dibujos a definir por la DF, colocadas sobre solera de hormigón y recibidos con adhesivo cementoso de prestaciones mejoradas tipo C2 según criterio de la DF, juntas contrapeadas de ancho de 3 mm, relleno de juntas con arena fina silícea por sucesivo barridos de la superficie, incluso p/p de nivelado, cortes, despuntes y mermas, según recomendaciones del fabricante, remates perimetrales con pieza colocada en vertical, elementos y/o medios auxiliares y limpieza y retirada de escombros. La partida se ejecutará según memoria técnica, ficha técnica del fabricante, Pliego de Condiciones Técnicas, planos de proyecto, todo conforme a CTE, UNE y NTE aplicables e indicaciones de la D.F. NORMATIVA DE APLICACIÓN	40,00	101,70	4.068,00
05.03	**ML PELDAÑO SUPERSTEP BREINCO** Suministro y colocación de peldaño SUPERSTEP de BREINCO, o similar, en piezas de 1200 x 40 x 15 cm, acabados antideslizante, color gris metal, recibidos con adhesivo cementoso de prestaciones mejoradas tipo C2 según criterio de la DF, disponiendo de juntas contrapeadas de ancho entre 3 y 6 mm, relleno de juntas con arena fina silícea por sucesivo barridos de la superficie, colocado sobre hormigón H-200 de 18 a 20 cm de espesor. Incluso p/p de nivelado, cortes, despuntes y mermas, medios auxiliares y limpieza y retirada de escombros.	82,38	61,69	5.082,02
	TOTAL CAPÍTULO 05 PAVIMENTOS.....			**117.452,15**

CÓDIGO	RESUMEN	CANTIDAD	PRECIO	IMPORTE
CAPÍTULO 06 INSTALACIONES				
06.01	**ML CANALETA ULMA H145+ REJILLA** Canal de Hormigón Polímero tipo ULMA, Modelo SELF, o similar, ancho interior 100mm. y altura exterior 115mm., para recogida de aguas pluviales, en módulos de 1 mts. de longitud, rejilla de acero galvanizado diseño ranura de 15mm de ancho, especial para pavimentos adoquinados, Modelo GR100UOC, de clase C-250 y 1 m. de longitud, p.p de excavación, compactado y encofrado si fuera necesario, juntas de dilatación, pequeño material y medios auxiliares, s/ Norma ISS-53. Recibida con hormigón HA-25/B/20 I con espesores laterales y base no inferiores a 100mm.	165,00	49,70	8.200,50
06.02	**ML CANALIZACION ENTERRADA 2 Ø 90 MM** Canalización enterrada de 1 tubo de polietileno flexible D 90 mm, para distribución de líneas eléctricas de B.T., Canalflex o equivalente, incluso alambre guía colocado y protección con hormigón, s/RBT-02.	183,00	13,55	2.479,65
	TOTAL CAPÍTULO 06 INSTALACIONES.....			**10.680,15**

CÓDIGO	RESUMEN	CANTIDAD	PRECIO	IMPORTE
CAPÍTULO 07 GESTION DE RESIDUOS				
07.01	UD RESIDUOS NO PELIGROSOS RCD (petreos) Coste de entrega de residuos de hormigón limpios (tasa vertido), con código 170101 según la Lista Europea de Residuos (LER) publicada por Orden MAM/304/2002, a gestor de residuos autorizado por la Consejería de Medio Ambiente, para operaciones de valorización o eliminación, según RD 105/2008 y la Ley 22/2011.	1177,34	1,16	1.365,71
07.02	UD RESIDUOS NO PELIGROSOS RCD (no petrea) Coste de entrega de residuos de naturaleza no petrea, limpios (tasa vertido), con código 170802, 170302, 170904, 200201, 170202, 170201, 170203, 200101, 170405, 170407 según la Lista Europea de Residuos (LER) publicada por Orden MAM/304/2002, a gestor de residuos autorizado por la Consejería de Medio Ambiente, para operaciones de valorización o eliminación, según RD 105/2008 y la Ley 22/2011.	336,38	1,18	396,93
07.03	UD RESIDUOS PELIGROSOS RCD (no Inertes) Entrega de residuos de envases plásticos que contienen resto de sustancias peligrosas o están contaminados por ellas, (tasa vertido), con código 150110 según la Lista Europea de Residuos (LER) publicada por Orden MAM/304/2002, a gestor de residuos autorizado por la Consejería de Medio Ambiente, para operaciones de eliminación, según RD 105/2008 y la Ley 22/2011.	0,63	62,81	39,57
	TOTAL CAPÍTULO 07 GESTION DE RESIDUOS.....			**1.802,21**

CÓDIGO	RESUMEN	CANTIDAD	PRECIO	IMPORTE
CAPÍTULO 08 SEGURIDAD Y SALUD				
SUBCAPÍTULO 08.01 PROTECCIONES COLECTIVAS				
08.01.01	**ud Valla metálica modular, tipo Ayuntamiento, de 2,50x1,10 m** Valla metálica modular, tipo Ayuntamiento, de 2,50 de largo y 1,10 m de altura, (amortización = 10 %), incluso colocación y posterior retirada.	10,00	6,03	60,30
08.01.02	**ud Tapa protección huecos arquetas hasta 80x80 cm** Tapa provisional para arquetas de 80x80 cm., huecos de forjado o asimilables, formada mediante tablones de madera de 20x5 cm. armados mediante clavazón, incluso colocación, (amortizable en dos usos).	20,00	15,46	309,20
08.01.03	**m Malla polietileno de seguridad** m. Malla de polietileno alta densidad con tratamiento para protección de ultravioletas, color naranja de 1 m de altura y doble zócalo del mismo material, i/colocación y desmontaje. (Amortización en dos puestas).	85,00	1,74	147,90
	TOTAL SUBCAPÍTULO 08.01 PROTECCIONES COLECTIVAS....			**517,40**
SUBCAPÍTULO 08.02 PROTECCIONES INDIVIDUALES				
08.02.01	**ud Casco seguridad 6 Pro-tec, Würth** Casco seguridad 6 Pro-tec, Würth o equivalente, con marcado CE.	5,00	22,66	113,30
08.02.02	**ud Mascarilla FFP2 autofiltrante, Würth** Mascarilla FFP2 autofiltrante, Würth o equivalente, protección contra partículas sólidas y líquidas de mediana toxicidad, con marcado CE.	4,00	8,33	33,32
08.02.03	**ud Guantes lona/serraje** ud. Par de guantes de lona/serraje tipo americano primera calidad, homologado CE.	10,00	2,68	26,80
08.02.04	**ud Botas marrón S3, Würth** Botas marrón S3 (par), Würth o equivalente, con puntera y plantilla metálica, con marcado CE.	5,00	46,35	231,75
	TOTAL SUBCAPÍTULO 08.02 PROTECCIONES INDIVIDUALES..			**405,17**
SUBCAPÍTULO 08.03 SEÑALIZACION SEGURIDAD Y SALUD				
08.03.01	**ud Señal de cartel obras, PVC, sin soporte metálico** Señal de cartel de obras, de PVC, sin soporte metálico, (amortización = 100 %), incluso colocación y desmontaje.	4,00	7,16	28,64
08.03.02	**ud Cartel indicativo de riesgo de PVC, con soporte metálico** Cartel indicativo de riesgo, con soporte metálico de 1,3 m de altura, (amortización = 100 %) incluso colocación, apertura de pozo, hormigón de fijación, y desmontado.	5,00	47,30	236,50
08.03.03	**m Cinta de balizamiento bicolor** Cinta de balizamiento, bicolor (rojo y blanco), (amortización = 100 %), incluso colocación y desmontaje.	100,00	0,80	80,00
08.03.04	**ud Cono de señalización reflectante** Cono de señalización reflectante de 60 cm de altura, incluso colocación y posterior retirada.	10,00	11,40	114,00
08.03.05	**ud Chaleco reflectante** Chaleco reflectante CE s/normativa vigente.	5,00	6,17	30,85
	TOTAL SUBCAPÍTULO 08.03 SEÑALIZACION SEGURIDAD Y SALUD.....			**489,99**

CÓDIGO	RESUMEN	CANTIDAD	PRECIO	IMPORTE
SUBCAPÍTULO 08.04 INSTALACIONES PROVISIONALES				
08.04.01	**ud Alquiler caseta prefabricada vestuarios y aseos** ud. Mes de alquiler de caseta prefabricada para aseos de obra de 3.25x1.90 m con un inodoro, una ducha, un lavabo con tres grifos y termo eléctrico de 50 litros de capacidad; con las mismas características que las oficinas. Suelo de contrachapado hidrófugo con capa fenólica antideslizante y resistente al desgaste. Piezas sanitarias de fibra de vidrio acabadas en Gel-Coat blanco y pintura antideslizante. Puertas interiores de madera en los compartimentos. Instalación de fontanería con tuberías de polibutileno e instalación eléctrica para corriente monofásica de 220 V. protegida con interruptor automático.	6,00	294,92	1.769,52
08.04.02	**ud Alquiler caseta prefabricada comedor** ud. Mes de alquiler de caseta prefabricada para comedor de 3.25x1.90 m con una mesa y o sillas o dos bancos, fregadero y microondas. Suelo de contrachapado hidrófugo con capa fenólica antideslizante y resistente al desgaste. Instalación de fontanería con tuberías de polibutileno e instalación eléctrica para corriente monofásica de 220 V. protegida con interruptor automático.	6,00	214,12	1.284,72
	TOTAL SUBCAPÍTULO 08.04 INSTALACIONES PROVISIONALES			3.054,24
SUBCAPÍTULO 08.05 PRIMEROS AUXILIOS				
08.05.01	**u Botiquín con contenido sanitario** Botiquín de urgencia para obra fabricado en chapa de acero, pintado al horno con tratamiento anticorrosivo y serigrafía de cruz. Color blanco, con contenidos mínimos obligatorios, colocado y una reposición	1,00	70,25	70,25
	TOTAL SUBCAPÍTULO 08.05 PRIMEROS AUXILIOS			70,25
SUBCAPÍTULO 08.06 MANO DE OBRA SEGURIDAD				
08.06.01	**h Hora de cuadrilla p/conservación y mantenimiento protecciones** Hora de cuadrilla de seguridad formada por un oficial de 1ª y un peón, para conservación y mantenimiento de protecciones.	58,00	28,69	1.664,02
	TOTAL SUBCAPÍTULO 08.06 MANO DE OBRA SEGURIDAD			1.664,02
SUBCAPÍTULO 08.07 PROTECCION CONTRAINCENDIOS				
08.07.01	**u EXTINTOR POLVO ABC 9 kg. PR.INC.** Extintor de polvo químico ABC polivalente antibrasa de eficacia 34A/144B, de 9 kg. de agente extintor, con soporte, manómetro comprobable y manguera con difusor, según norma EN-3:1996. Medida la unidad instalada. s/R.D. 486/97.	1,00	56,22	56,22
	TOTAL SUBCAPÍTULO 08.07 PROTECCION CONTRAINCENDIOS			56,22
	TOTAL CAPÍTULO 08 SEGURIDAD Y SALUD			6.257,29
	TOTAL			271.350,00

RESUMEN DE PRESUPUESTO

ADECUACION AVENIDA MARITIMA MELENARA Y MEJORA ACCESIBILDAD

CAPÍTULO	RESUMEN	IMPORTE
01	DEMOLICIONES Y ACTUACIONES PREVIAS	30.934,04
02	MOVIMIENTO DE TIERRAS	18.842,16
03	CIMENTACIONES Y ESTRUCTURAS	82.464,99
04	ALBAÑILERIA Y REVESTIMIENTOS	2.917,01
05	PAVIMENTOS	117.452,15
06	INSTALACIONES	10.680,15
07	GESTION DE RESIDUOS	1.802,21
08	SEGURIDAD Y SALUD	6.257,29
	PRESUPUESTO DE EJECUCIÓN MATERIAL	**271.350,00**
	13,00 % Gastos generales..... 35.275,50	
	6,00 % Beneficio industrial..... 16.281,00	
	Suma.....	51.556,50
	PRESUPUESTO BASE DE LICITACIÓN SIN IGIC	**322.906,50**
	7,00% I.G.I.C.....	22.603,46
	PRESUPUESTO BASE DE LICITACIÓN	**345.509,96**

Asciende el presupuesto a la expresada cantidad de **TRESCIENTOS CUARENTA Y CINCO MIL QUINIENTOS NUEVE EUROS con NOVENTA Y SEIS CÉNTIMOS**

Romera y Ruiz Arquitectos S.L.P.

Las Palmas de Gran Canaria, a 11 de enero de 2021.