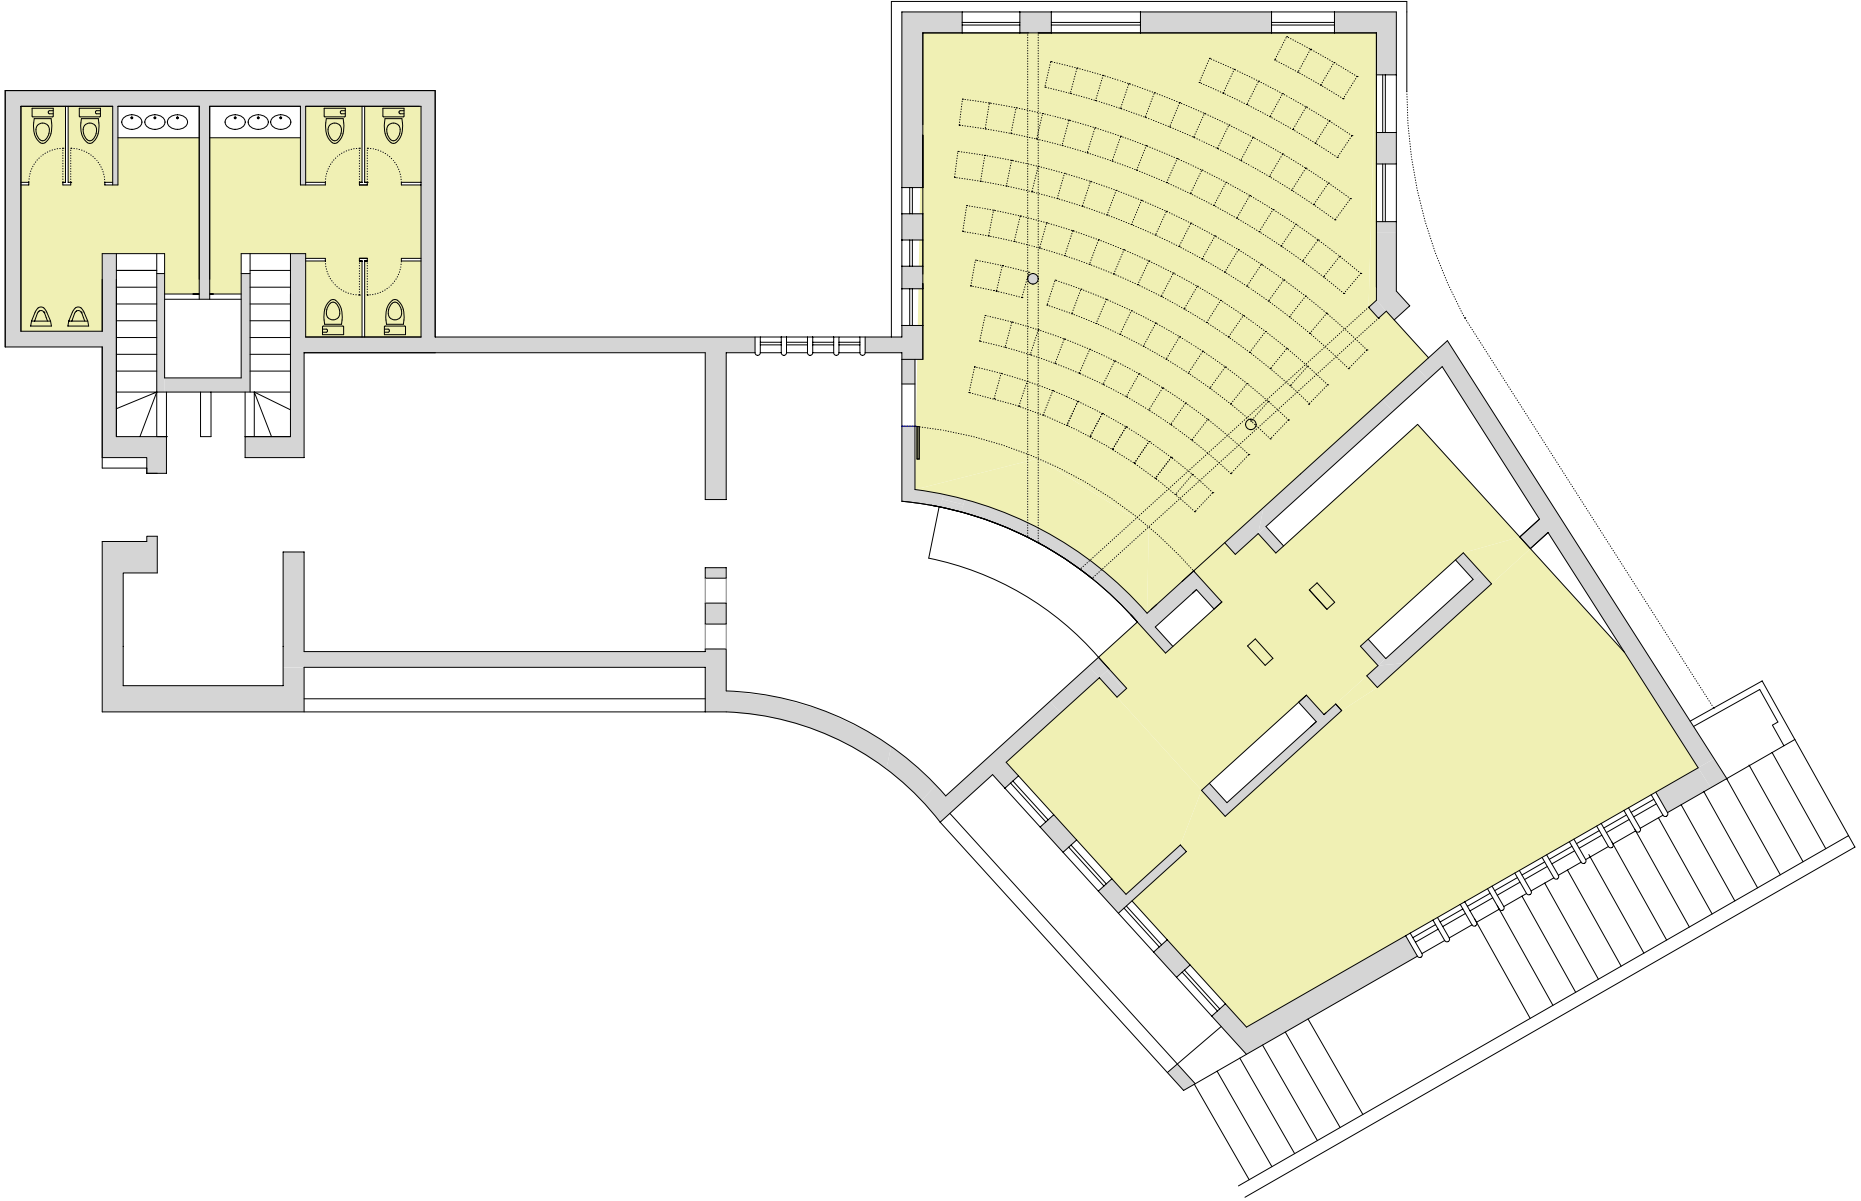

REFORMA INFRAESTRUCTURAS JARDÍN BOTÁNICO

CABILDO DE GRAN CANARIA	SERVICIO DE ARQUITECTURA ARQUITECTO : JAVIER MENENDEZ RODRIGUEZ	SITUACION : JARDÍN BOTÁNICO VIERA Y CLAVIJO T.M. : LAS PALMAS DE GRAN CANARIA	FECHA : SEPTIEMBRE 2015	PLANO : PLANTA REFORMADA	Nº EXP: ESCALA: 1:100	Nº PLANO: 04

Código Seguro De Verificación:	kq7aTWnnFfZruhNce5aSeA==	Fecha	02/08/2016
Normativa	Este documento incorpora firma electrónica reconocida de acuerdo a la Ley 59/2003, de 19 de diciembre, de firma electrónica.		
Firmado Por	Francisco Javier Menendez Rodriguez		
Url De Verificación	http://verifirma.grancanaria.com/verifirma/code/kq7aTWnnFfZruhNce5aSeA==	Página	1/1