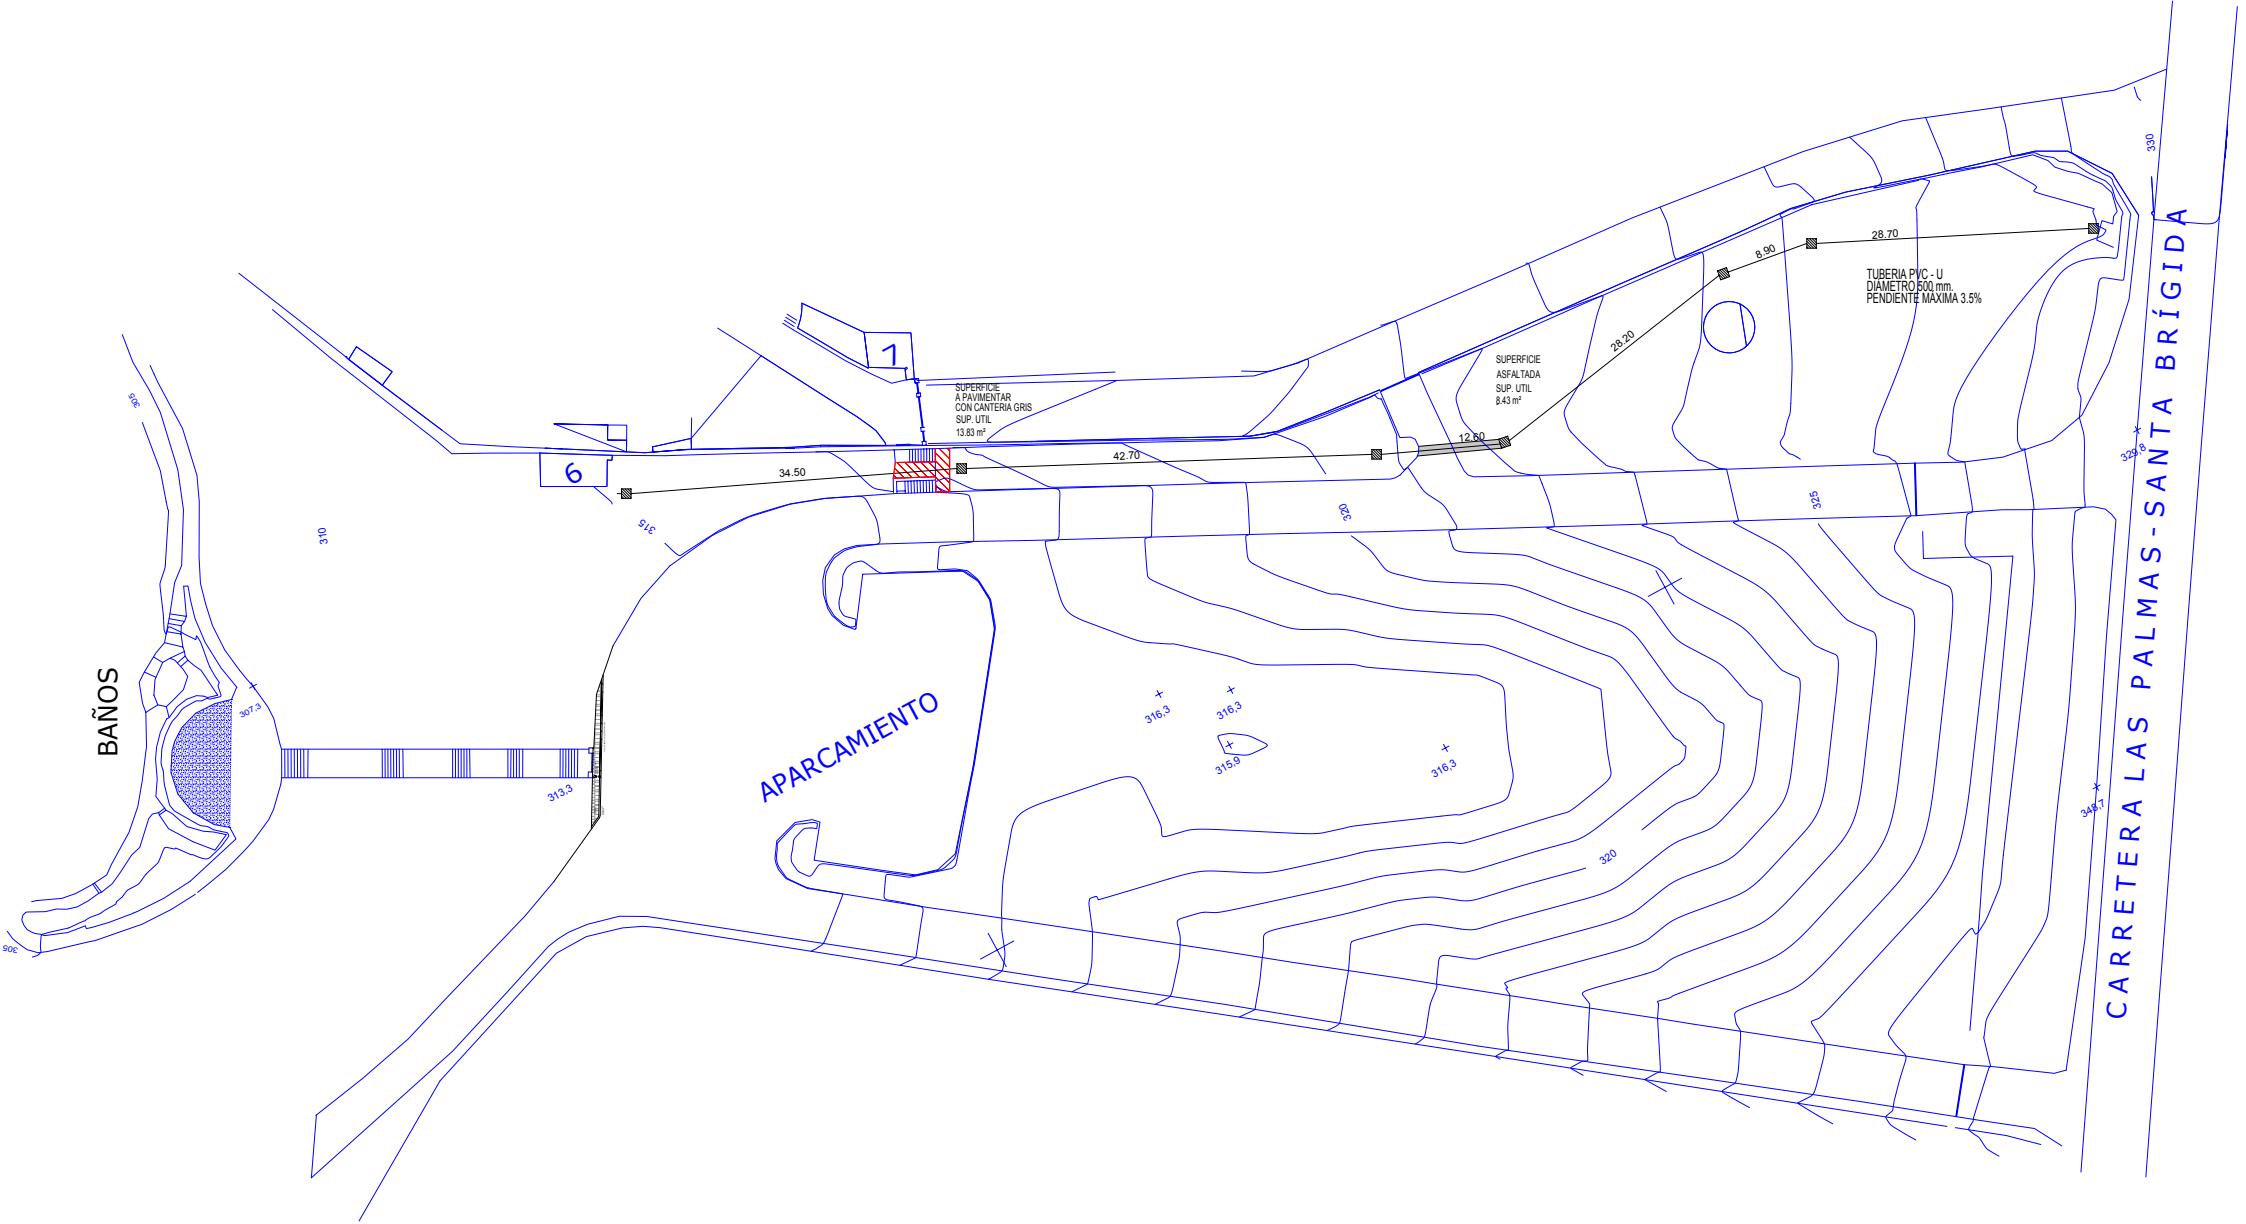

REFORMA INFRAESTRUCTURAS JARDÍN BOTÁNICO

CABILDO DE GRAN CANARIA	SERVICIO DE ARQUITECTURA ARQUITECTO : JAVIER MENENDEZ RODRIGUEZ	SITUACION : JARDÍN BOTÁNICO VIERA Y CLAVIJO T.M. : LAS PALMAS DE GRAN CANARIA	FECHA : SEPTIEMBRE 2015	PLANO : CANALIZACIÓN AGUAS	Nº EXP:	Nº PLANO:
					ESCALA: 1:400	05

Código Seguro De Verificación:	P0moL4Jm/JJrmFZYOfxNsg==	Fecha	02/08/2016
Normativa	Este documento incorpora firma electrónica reconocida de acuerdo a la Ley 59/2003, de 19 de diciembre, de firma electrónica.		
Firmado Por	Francisco Javier Menendez Rodriguez		
Url De Verificación	http://verifirma.grancanaria.com/verifirma/code/P0moL4Jm/JJrmFZYOfxNsg==	Página	1/1