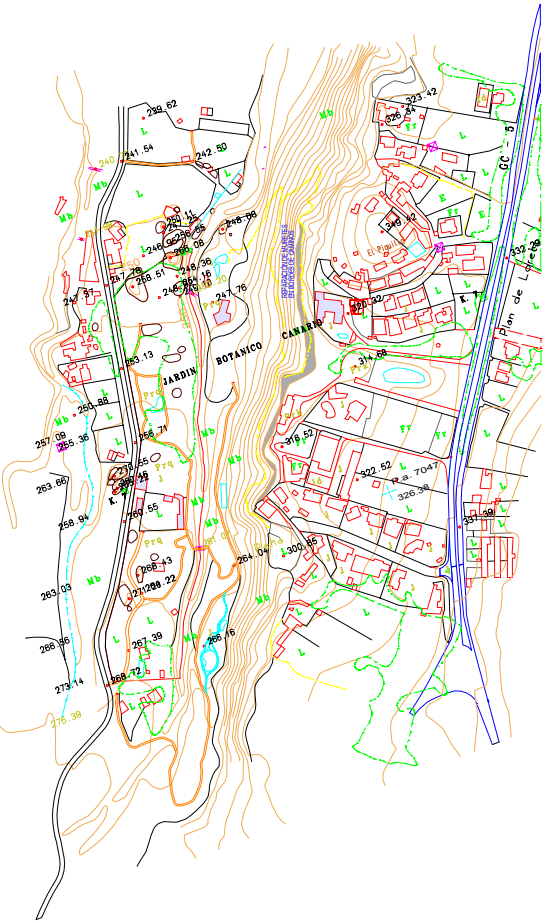

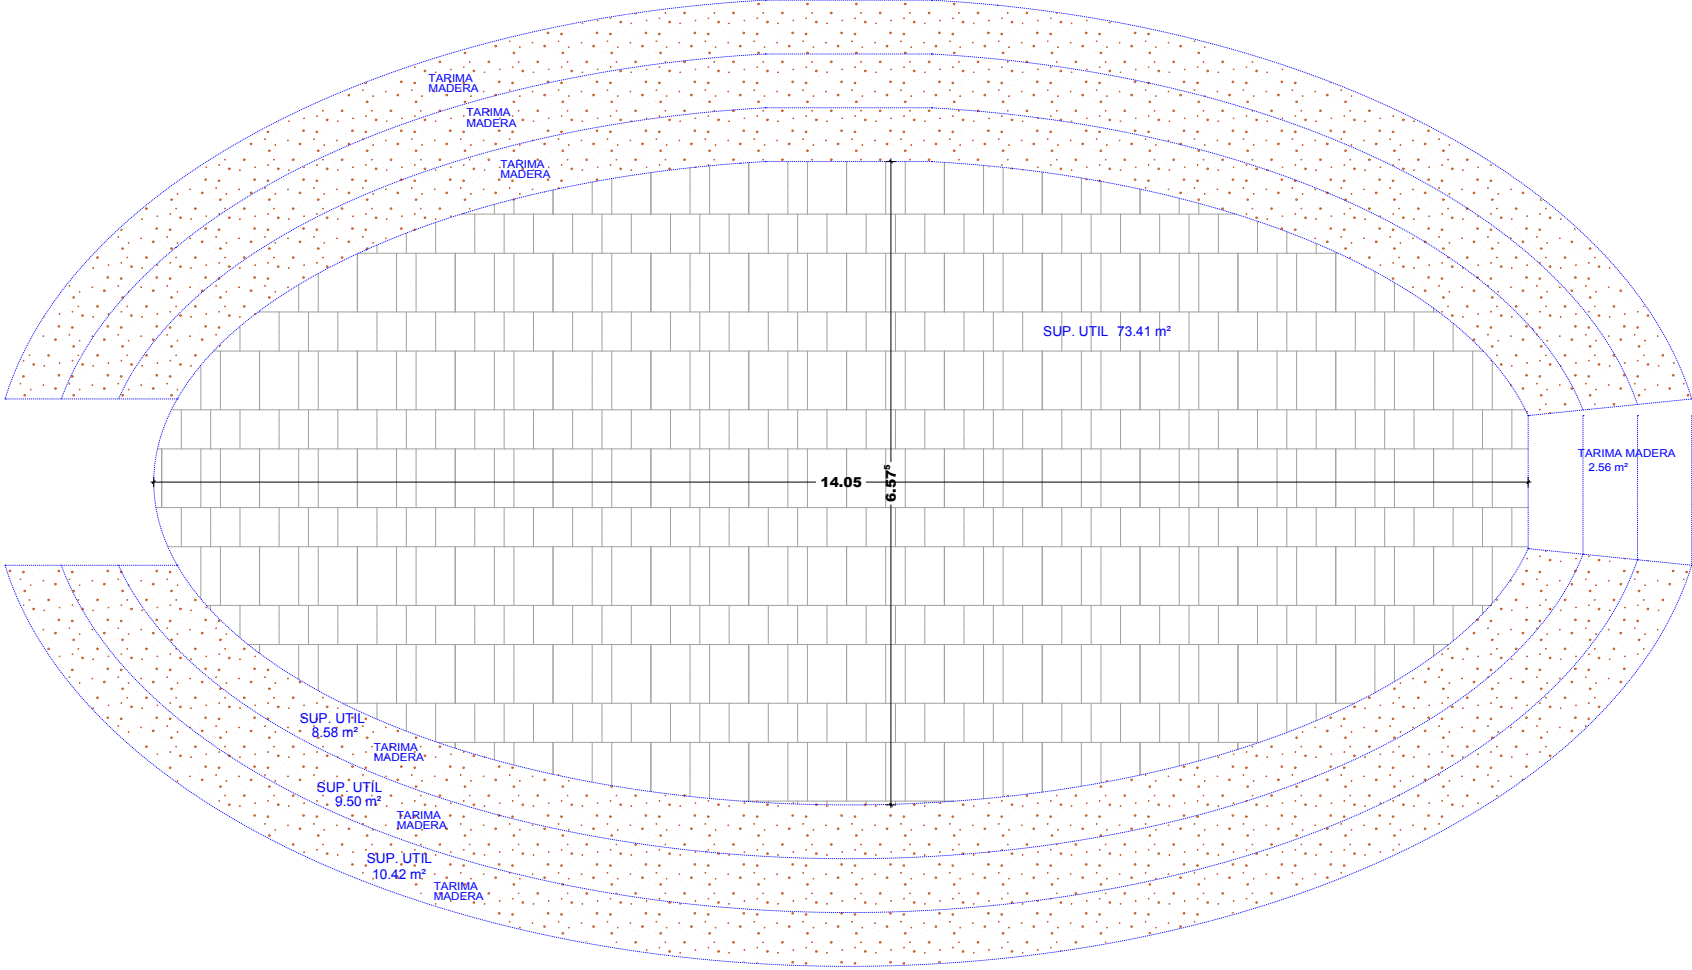

REFORMA INFRAESTRUCTURAS JARDÍN BOTÁNICO

CABILDO DE GRAN CANARIA	SERVICIO DE ARQUITECTURA ARQUITECTO : JAVIER MENENDEZ RODRIGUEZ	SITUACION : JARDÍN BOTÁNICO VIERA Y CLAVIJO T.M. : LAS PALMAS DE GRAN CANARIA	FECHA : SEPTIEMBRE 2015	PLANO : PAVIMENTACION TAGOROR	Nº EXP:	Nº PLANO:
					ESCALA: 1:75	06

Código Seguro De Verificación:	ky4028ueeVyZ6vm9D0Q28A==	Fecha	02/08/2016
Normativa	Este documento incorpora firma electrónica reconocida de acuerdo a la Ley 59/2003, de 19 de diciembre, de firma electrónica.		
Firmado Por	Francisco Javier Menendez Rodriguez		
Url De Verificación	http://verifirma.grancanaria.com/verifirma/code/ky4028ueeVyZ6vm9D0Q28A==	Página	1/1