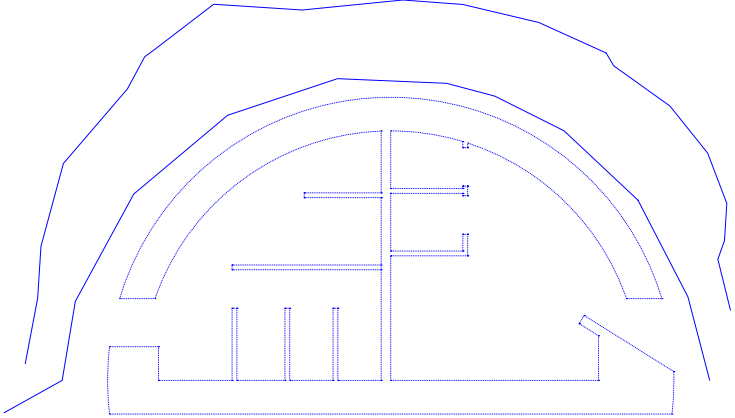

ESTADO ACTUAL

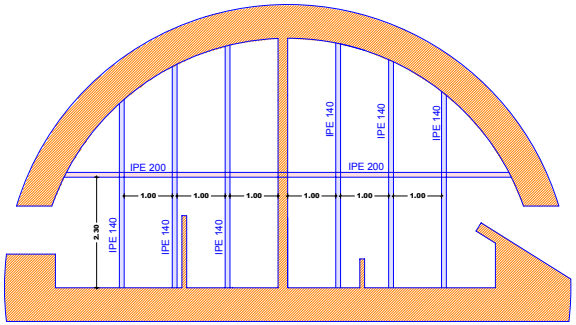

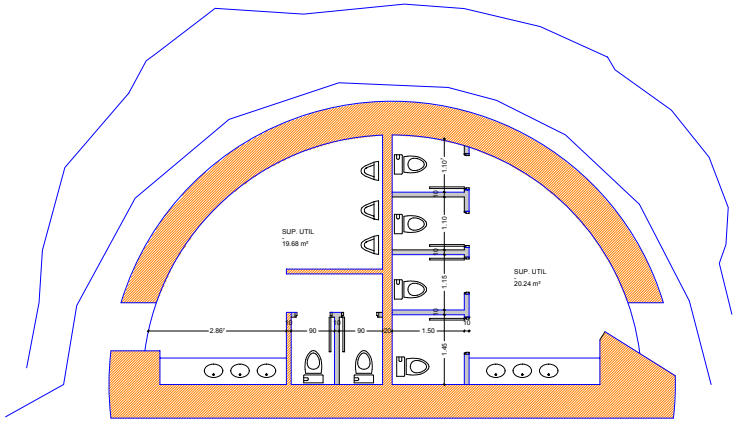

DETALLE DE ENLACE DE
VIGUETAS METALICAS CON VIGA IPE

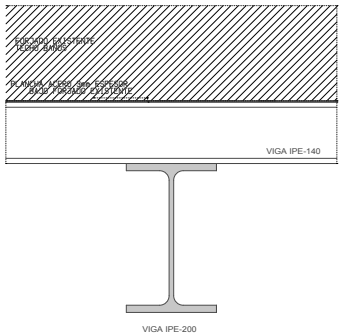

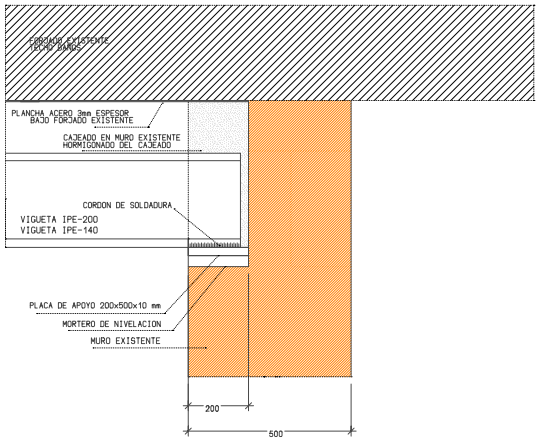

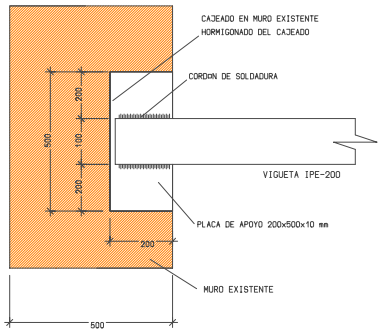

REFORMA INFRAESTRUCTURAS JARDÍN BOTÁNICO

CABILDO DE GRAN CANARIA

SERVICIO DE ARQUITECTURA

ARQUITECTO : JAVIER MENENDEZ RODRIGUEZ

SITUACION : JARDIN BOTANICO PLAZA VIERA Y CLAVIJO LAS PALMAS DE GRAN CANARIA

FECHA : SEPTIEMBRE 2015

PLANO : ESTRUCTURA BAÑOS PLAZA VIERA Y CLAVIJO

Nº EXP.

ESCALA : 1:75

Nº PLANO : 08

Código Seguro De Verificación:	ut4bUaETgoZ7bH/9aECXWg==	Fecha	02/08/2016
Normativa	Este documento incorpora firma electrónica reconocida de acuerdo a la Ley 59/2003, de 19 de diciembre, de firma electrónica.		
Firmado Por	Francisco Javier Menendez Rodriguez		
Url De Verificación	http://verifirma.grancanaria.com/verifirma/code/ut4bUaETgoZ7bH/9aECXWg==	Página	1/1