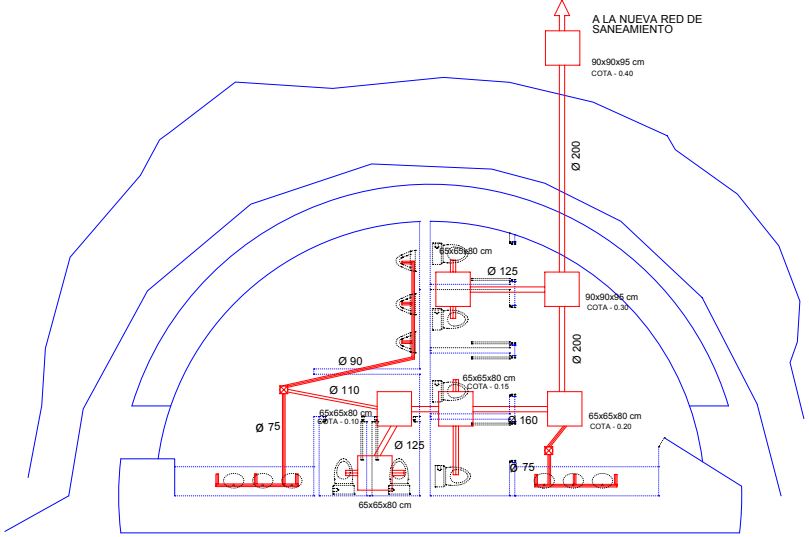

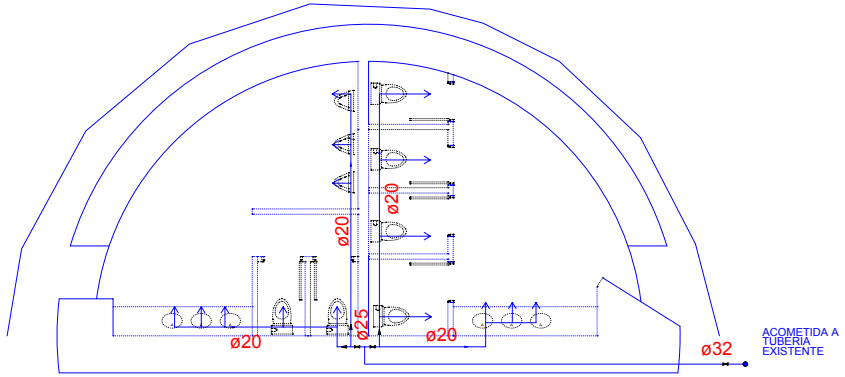

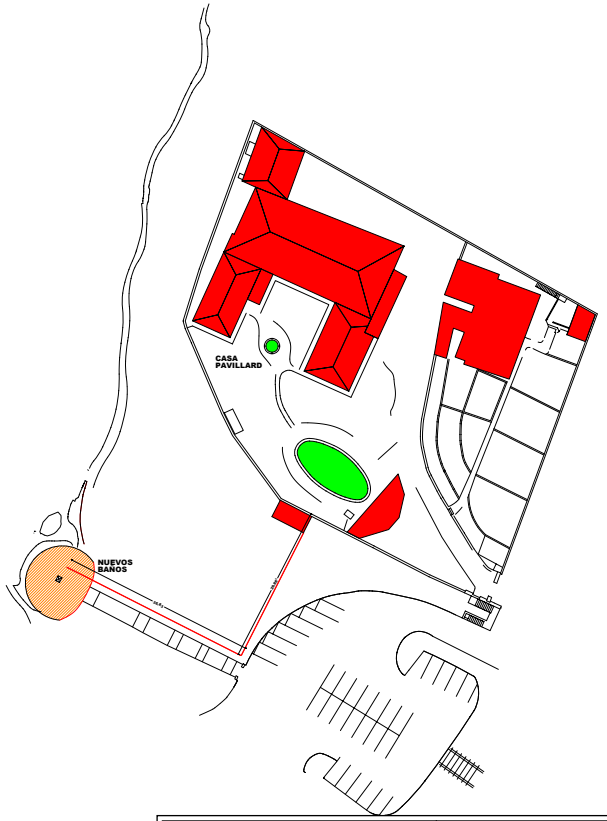

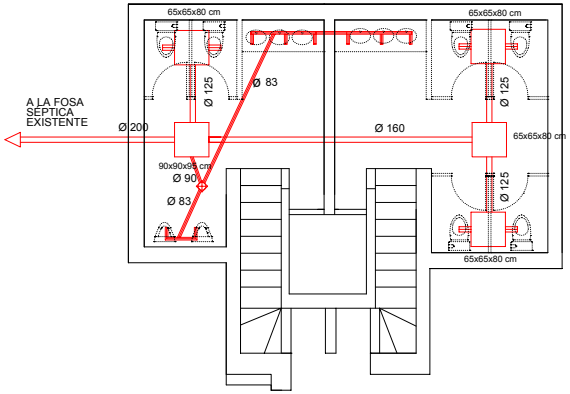

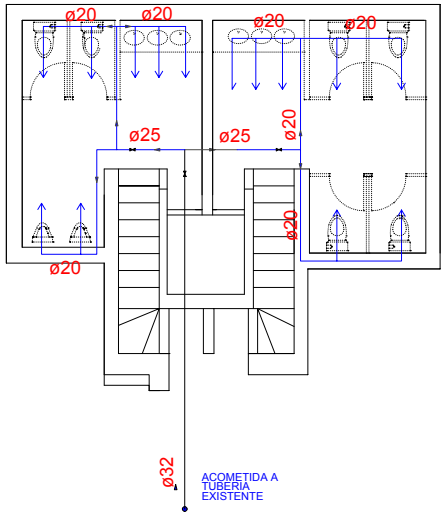

REFORMA INFRAESTRUCTURAS JARDÍN BOTÁNICO

CABILDO DE GRAN CANARIA	SERVICIO DE ARQUITECTURA ARQUITECTO : JAVIER MENENDEZ RODRIGUEZ	SITUACION : JARDÍN BOTÁNICO VIERA Y CLAVIJO T.M. : LAS PALMAS DE GRAN CANARIA	FECHA : SEPTIEMBRE 2015	PLANO : FONTANERIA SANEAMIENTO	ESCALA: 1:75	Nº PLANO: 09

Código Seguro De Verificación:	9ZXwG4zAv026vaEuxp8zeA==	**Fecha**	02/08/2016
Normativa	Este documento incorpora firma electrónica reconocida de acuerdo a la Ley 59/2003, de 19 de diciembre, de firma electrónica.		
Firmado Por	Francisco Javier Menendez Rodriguez		
Url De Verificación	http://verifirma.grancanaria.com/verifirma/code/9ZXwG4zAv026vaEuxp8zeA==	**Página**	1/1