



PROYECTO BÁSICO Y DE EJECUCIÓN PARA EL CERRAMIENTO PERIMETRAL Y ACCESO DEL BIEN DE INTERÉS CULTURAL YACIMIENTO ARQUEOLÓGICO DE BOTIJA (T.M. DE GÁLDAR)

ENCARGO: SERVICIO DE PATRIMONIO HISTÓRICO, EXMO. CABILDO DE GRAN CANARIA
 SITUACIÓN: LOS LLANOS DE BOTIJA, TÉRMINO MUNICIPAL DE GÁLDAR, LAS PALMAS.

ARQUITECTO: RAMOS DIAZ YERAY
 Firmado digitalmente por RAMOS DIAZ YERAY AYOSE - 78483959R
 Fecha: 2022.07.20 23:42:39 +01'00'
 Yeray A. Ramos Díaz (nº Col:3499)

ESCALA:
 FECHA: JULIO 2022

PLANO DE: SITUACIÓN

PLANO Nº: 01

CABILDO DE GRAN CANARIA
Registro Desconcentrado,
Registro Electrónico
ENTRADA
26/07/2022 09:42
2022061306



PROYECTO BÁSICO Y DE EJECUCIÓN PARA EL CERRAMIENTO PERIMETRAL Y ACCESO DEL BIEN DE INTERÉS CULTURAL YACIMIENTO ARQUEOLÓGICO DE BOTIJA (T.M. DE GÁLDAR)



ENCARGO: SERVICIO DE PATRIMONIO HISTÓRICO, EXMO. CABILDO DE GRAN CANARIA
SITUACIÓN: LLANOS DE BOTIJA, TÉRMINO MUNICIPAL DE GÁLDAR, LAS PALMAS.

ARQUITECTO: RAMOS DIAZ YERAY AYOSE - 78483959R
Firmado digitalmente por RAMOS DIAZ YERAY AYOSE - 78483959R
Fecha: 2022.07.20 23:24:39 +01'00'
Yeray A. Ramos Díaz (nº Col:3499)


ESCALA: 1/200
FECHA: JULIO 2022

PLANO DE: PLANTA


PLANO Nº: 02

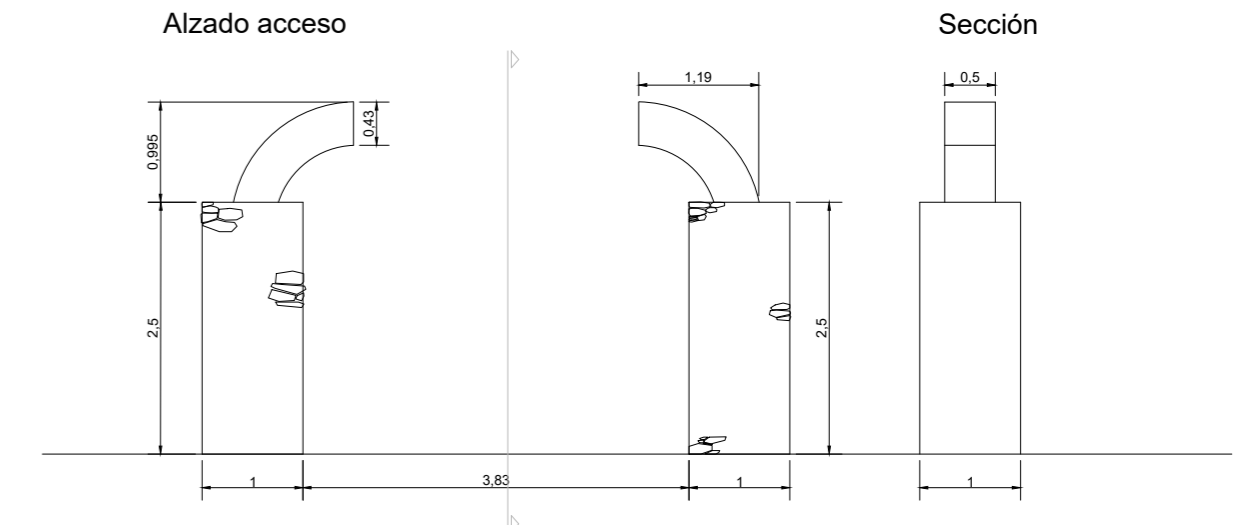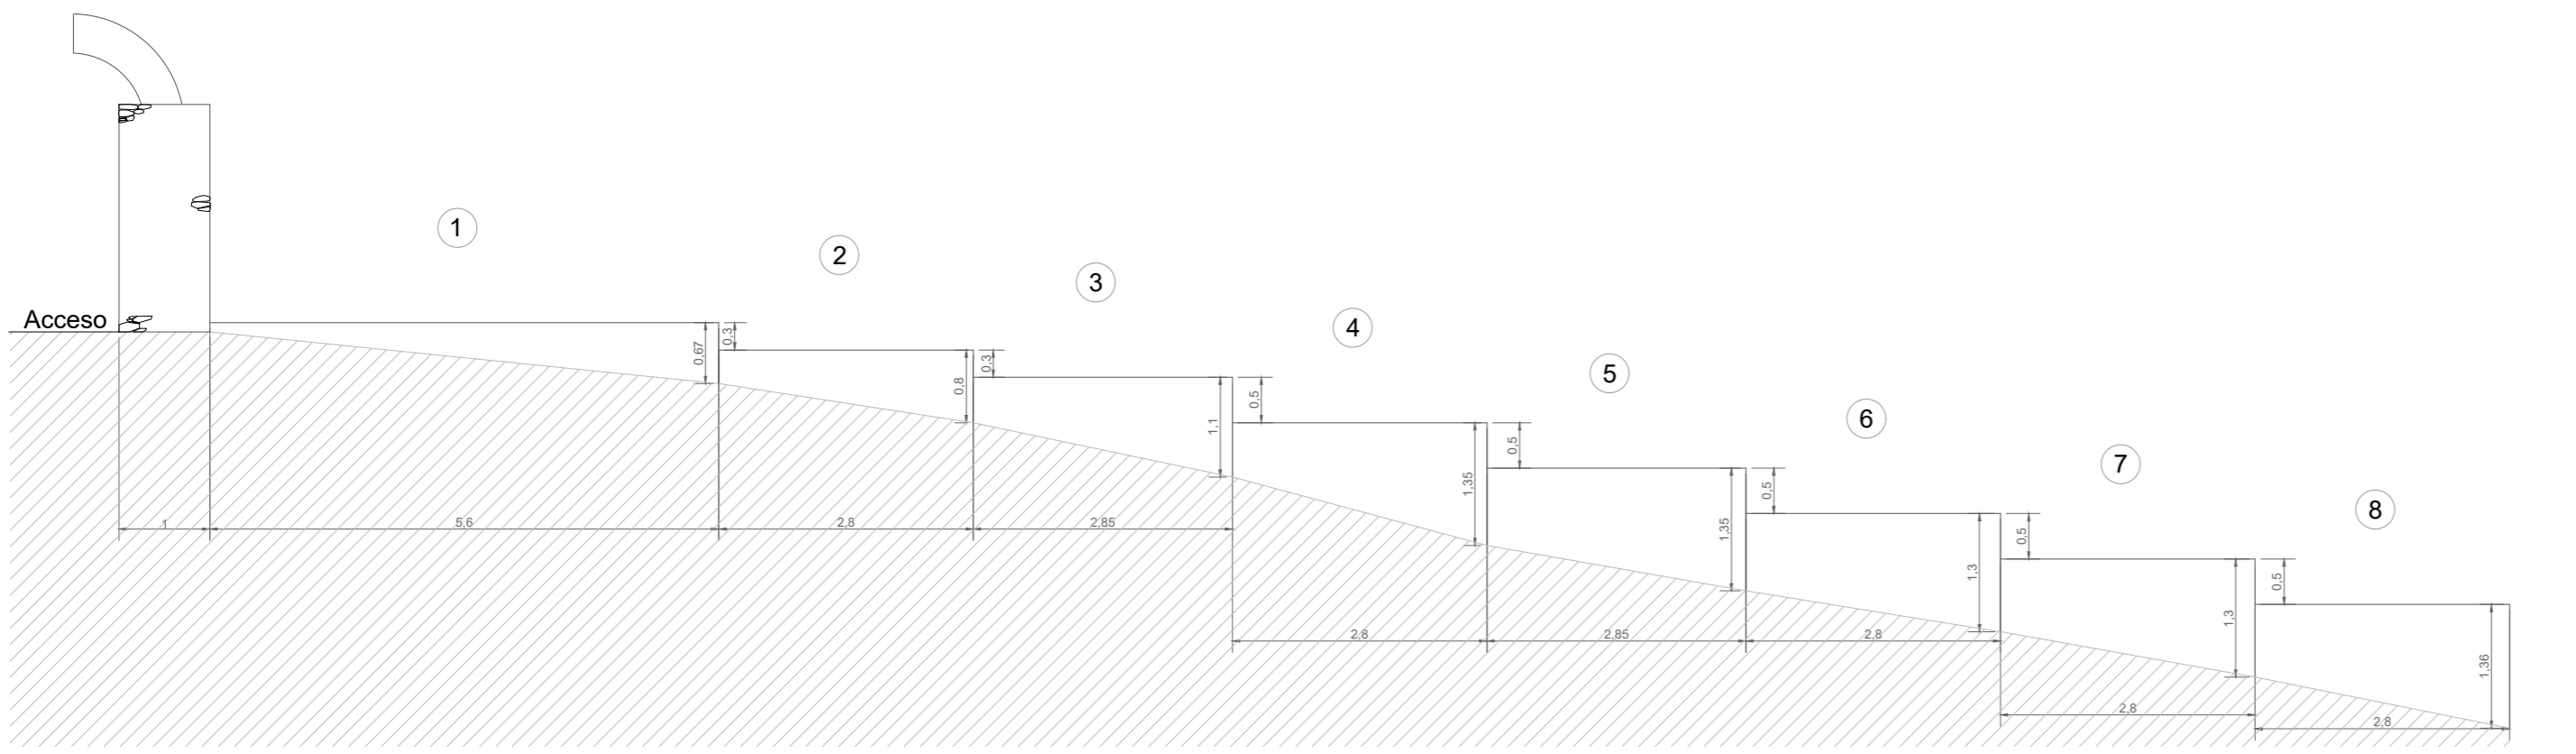


Cerramiento sudeste

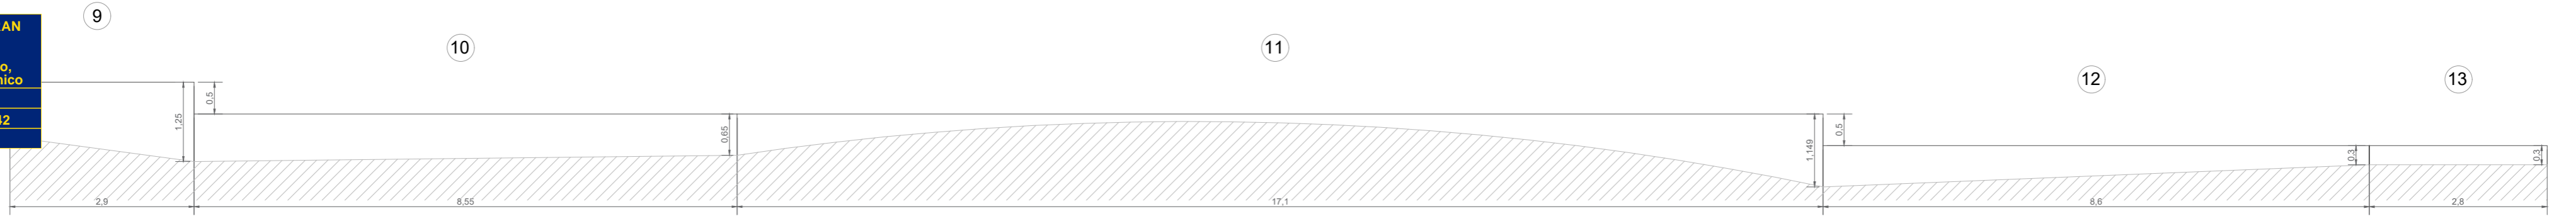

Cerramiento sudoeste

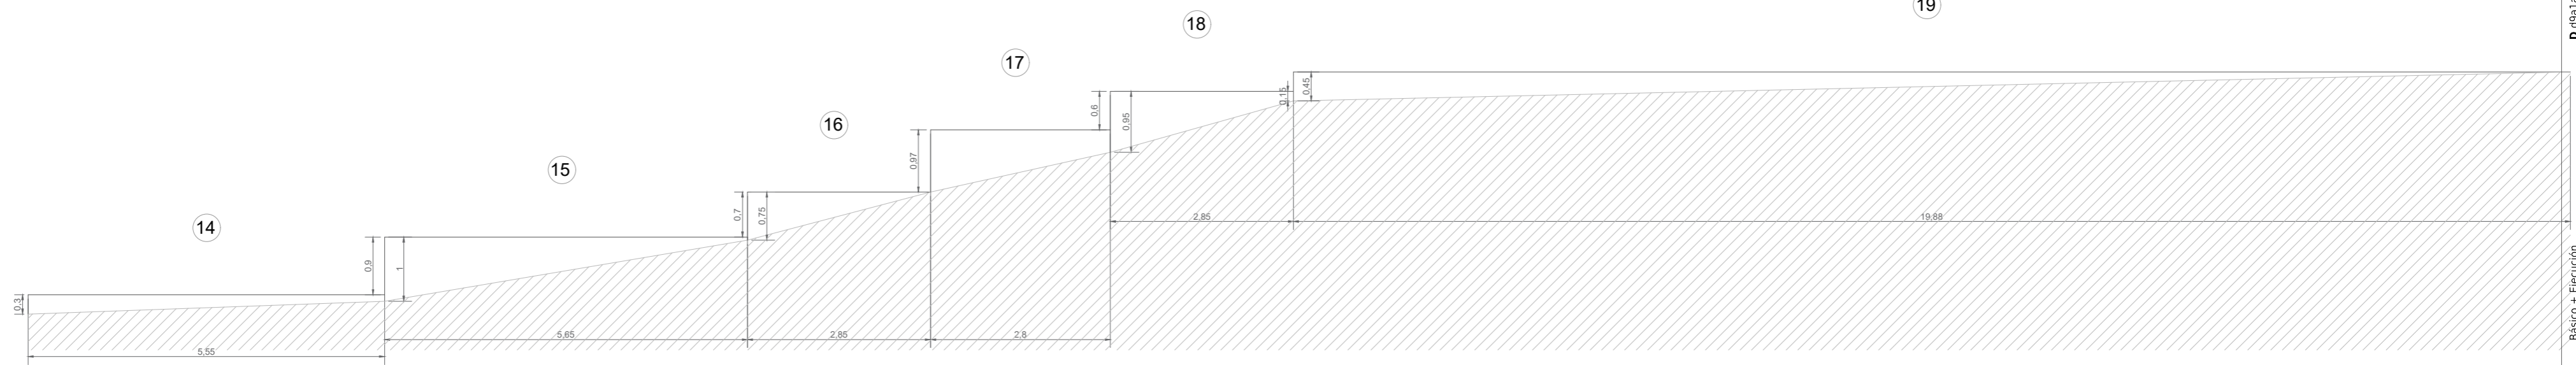

Cerramiento noroeste

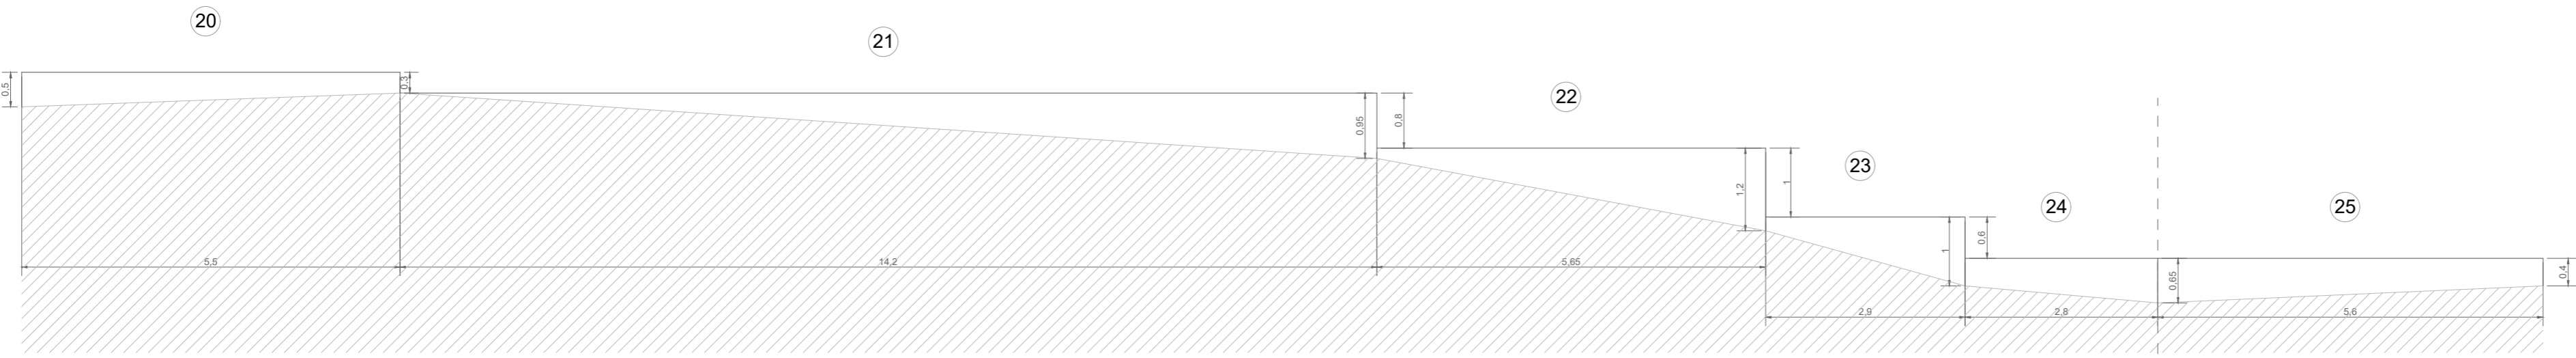

Cerramiento noroeste

Cerramiento noreste

CABILDO DE GRAN CANARIA
Registro Desconcentrado, Registro Electrónico
ENTRADA
26/07/2022 09:42
2022061306

D: d9ba1acc6-3a5c-4383-a7a9-c1786e45e954
Apto para llevar a cabo la construcción
V I S A D O
25/07/2022

Básico + Ejecución
E 22-104871-500

Total pag. 7

COAGC COLEGIO OFICIAL DE ARQUITECTOS DE GRAN CANARIA
ARO 03499 RAMOS DIAZ, YERAY AYOSE

PROYECTO BÁSICO Y DE EJECUCIÓN PARA EL CERRAMIENTO PERIMETRAL Y ACCESO DEL BIEN DE INTERÉS CULTURAL YACIMIENTO ARQUEOLÓGICO DE BOTIJA (T.M. DE GÁLDAR)

ENCARGO: SERVICIO DE PATRIMONIO HISTÓRICO, EXMO. CABILDO DE GRAN CANARIA
SITUACIÓN: LLANOS DE BOTIJA, TÉRMINO MUNICIPAL DE GÁLDAR, LAS PALMAS.


ARQUITECTO: RAMOS DIAZ YERAY AYOSE - 78483959R
Firmado digitalmente por RAMOS DIAZ YERAY AYOSE - 78483959R
Fecha: 2022.07.20 23:40:42 +01'00'
Yeray A. Ramos Diaz (nº Col:3499)

ESCALA: 1/75
FECHA: JULIO 2022

PLANO DE: MEDICIÓN Y SECTORIZACIÓN DE MUROS

PLANO Nº: 03

CABILDO DE GRAN CANARIA
 Registro Desconcentrado,
 Registro Electrónico
 ENTRADA
 26/07/2022 09:42
 2022061306

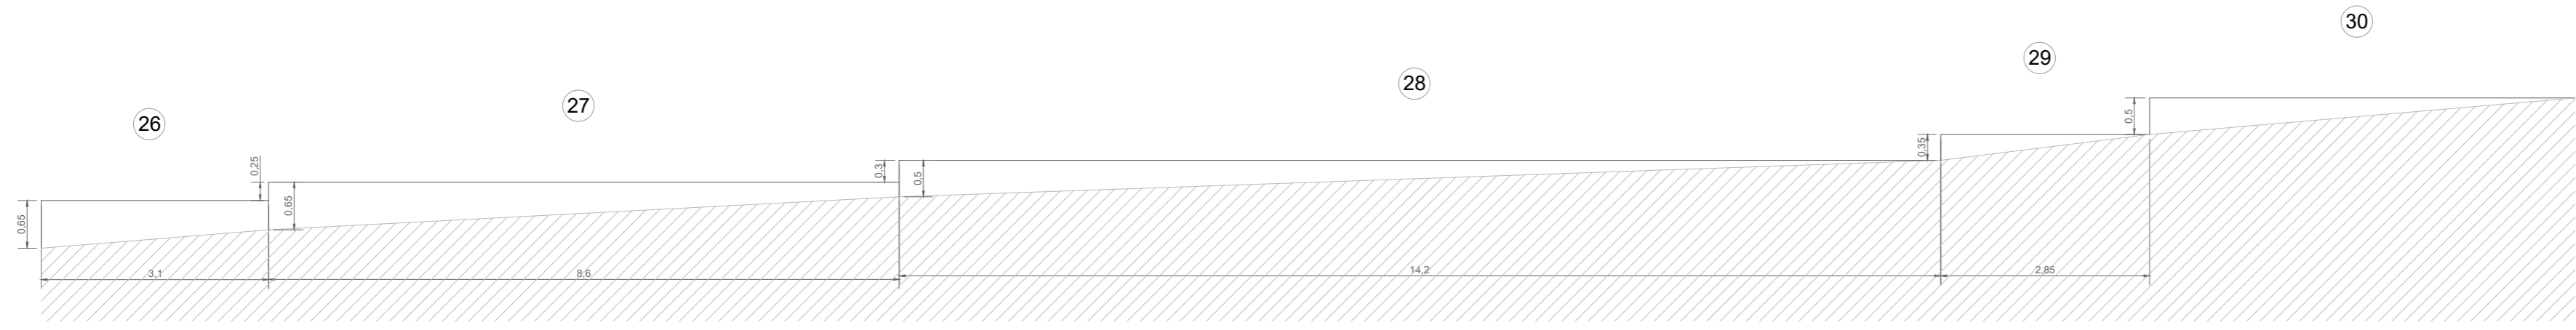


Cerramiento noreste



Cerramiento noreste

Cerramiento sudeste

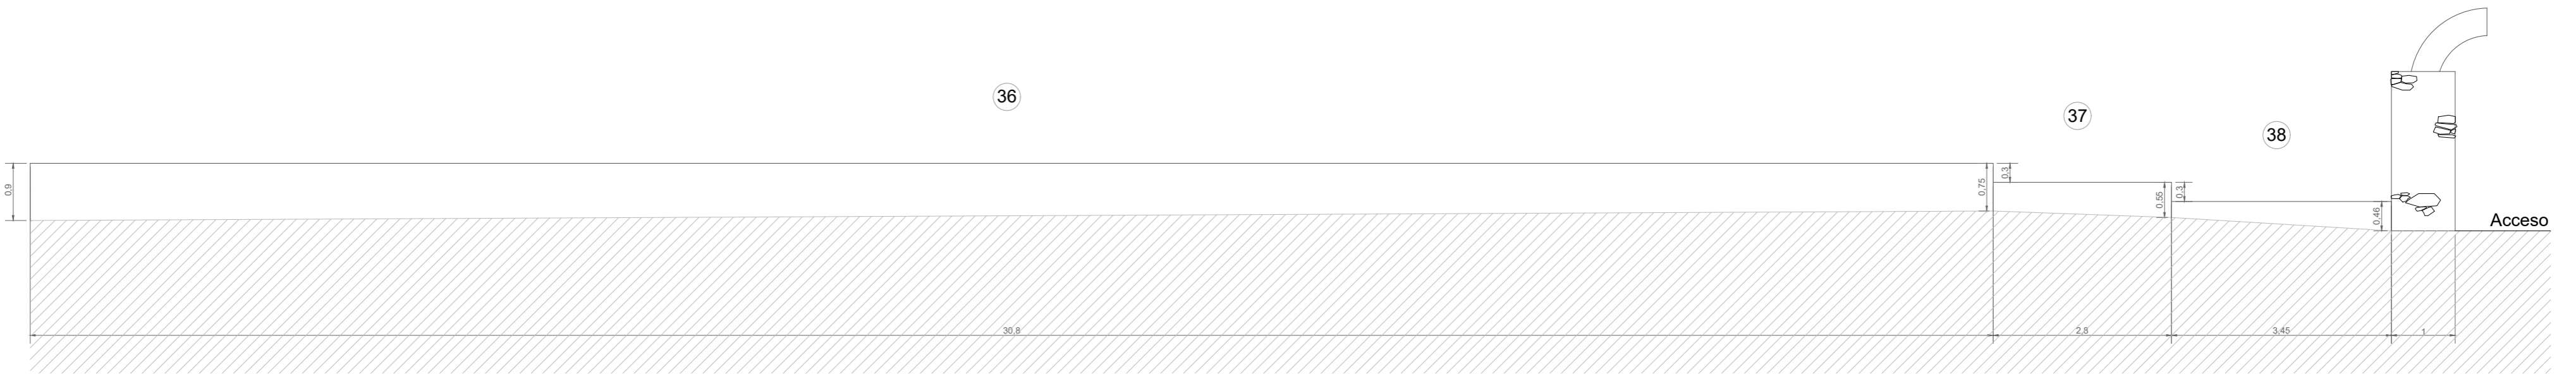

Cerramiento sudeste

PROYECTO BÁSICO Y DE EJECUCIÓN PARA EL CERRAMIENTO PERIMETRAL Y ACCESO DEL BIEN DE INTERÉS CULTURAL YACIMIENTO ARQUEOLÓGICO DE BOTIJA (T.M. DE GÁLDAR)


ENCARGO: SERVICIO DE PATRIMONIO HISTÓRICO, EXMO. CABILDO DE GRAN CANARIA
 SITUACIÓN: LLANOS DE BOTIJA, TÉRMINO MUNICIPAL DE GÁLDAR, LAS PALMAS.

ARQUITECTO: RAMOS DIAZ YERAY AYOSE - 78483959R
 Firmado digitalmente por RAMOS DIAZ YERAY AYOSE - 78483959R
 Fecha: 2022.07.20 23:41:23 +01'00'
 Yeray A. Ramos Diaz (nº Col:3499)

ESCALA: 1/75
 FECHA: JULIO 2022




PLANO DE: MEDICIÓN Y SECTORIZACIÓN DE MUROS

PLANO Nº: 04

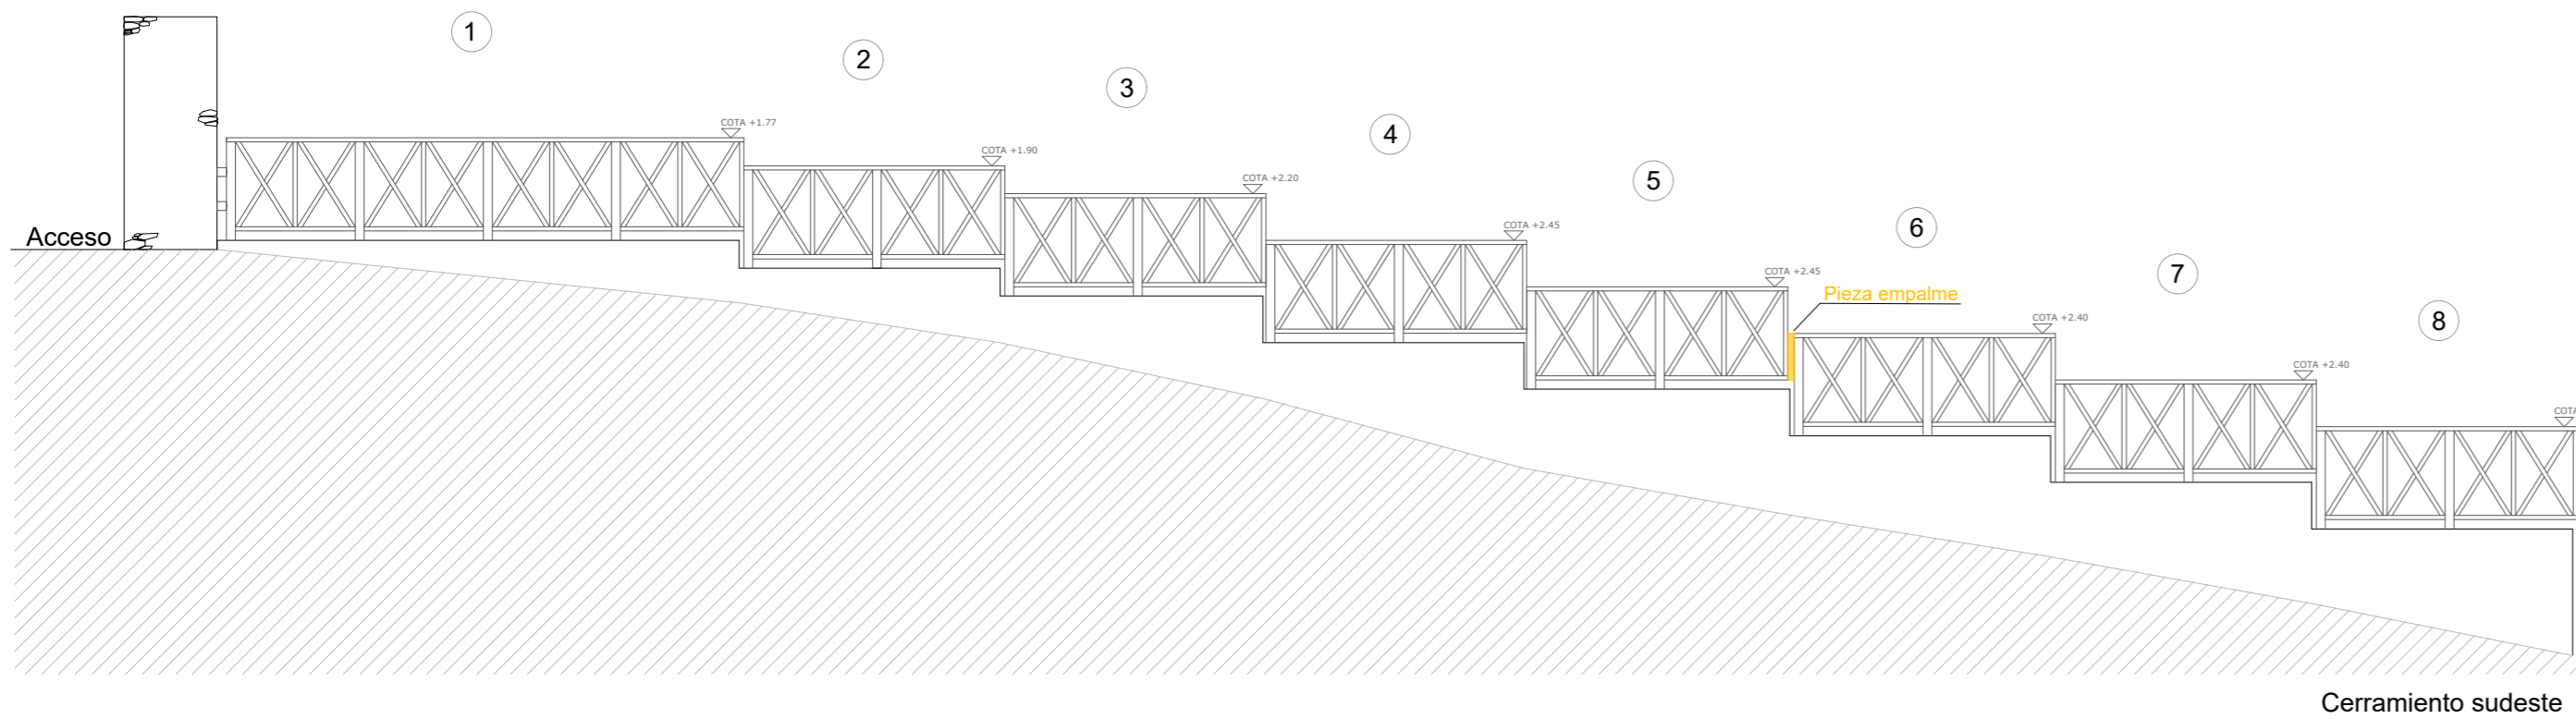

Vallado a ajustar en obra
 Ampliación del muro
 Demolición y reconstrucción del muro

CABILDO DE GRAN CANARIA
 Registro Desconcentrado,
 Registro Electrónico
 ENTRADA
 26/07/2022 09:42
 2022061306

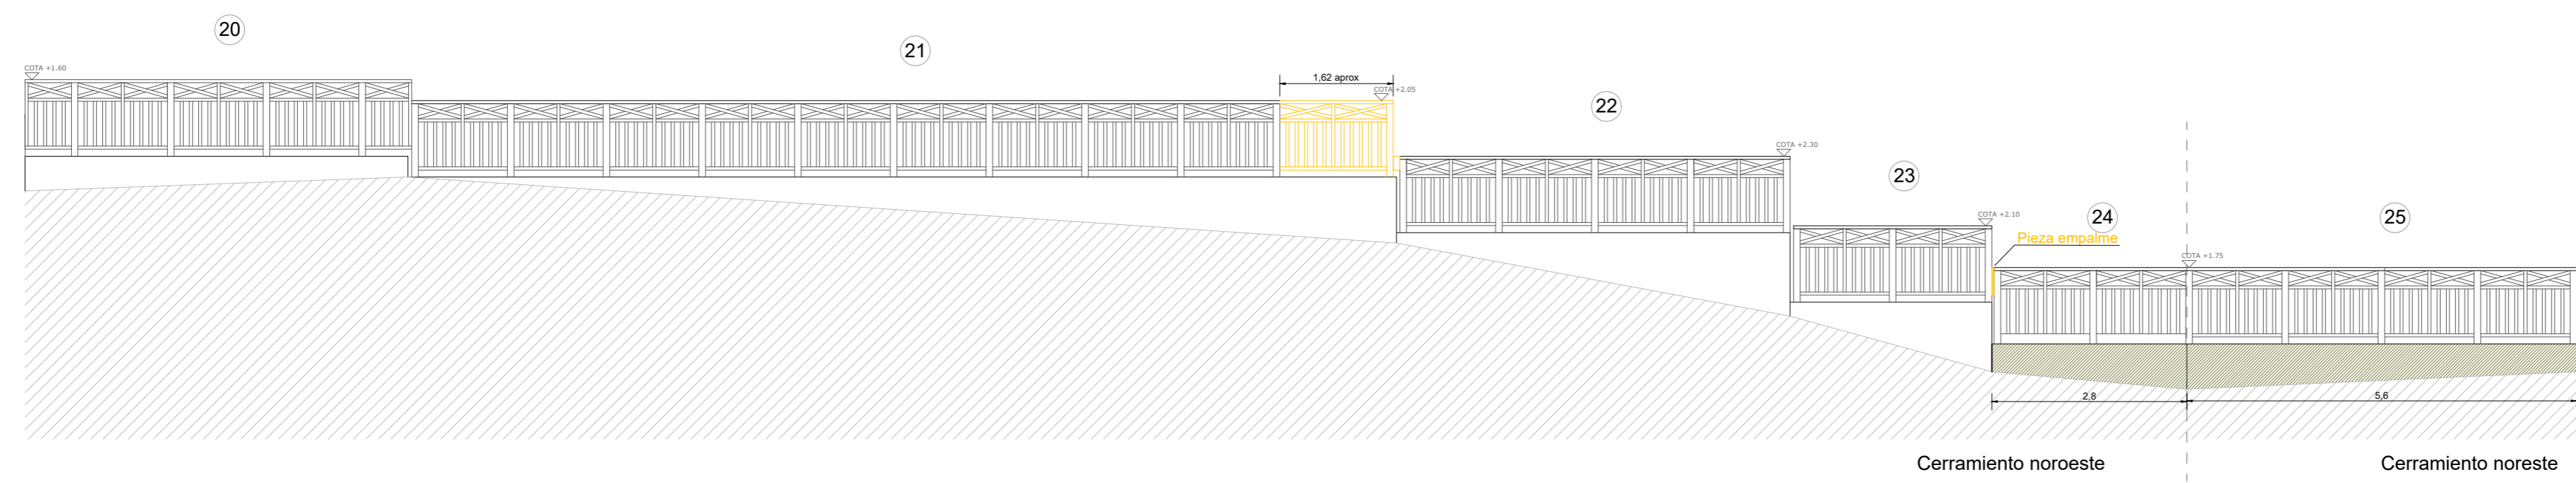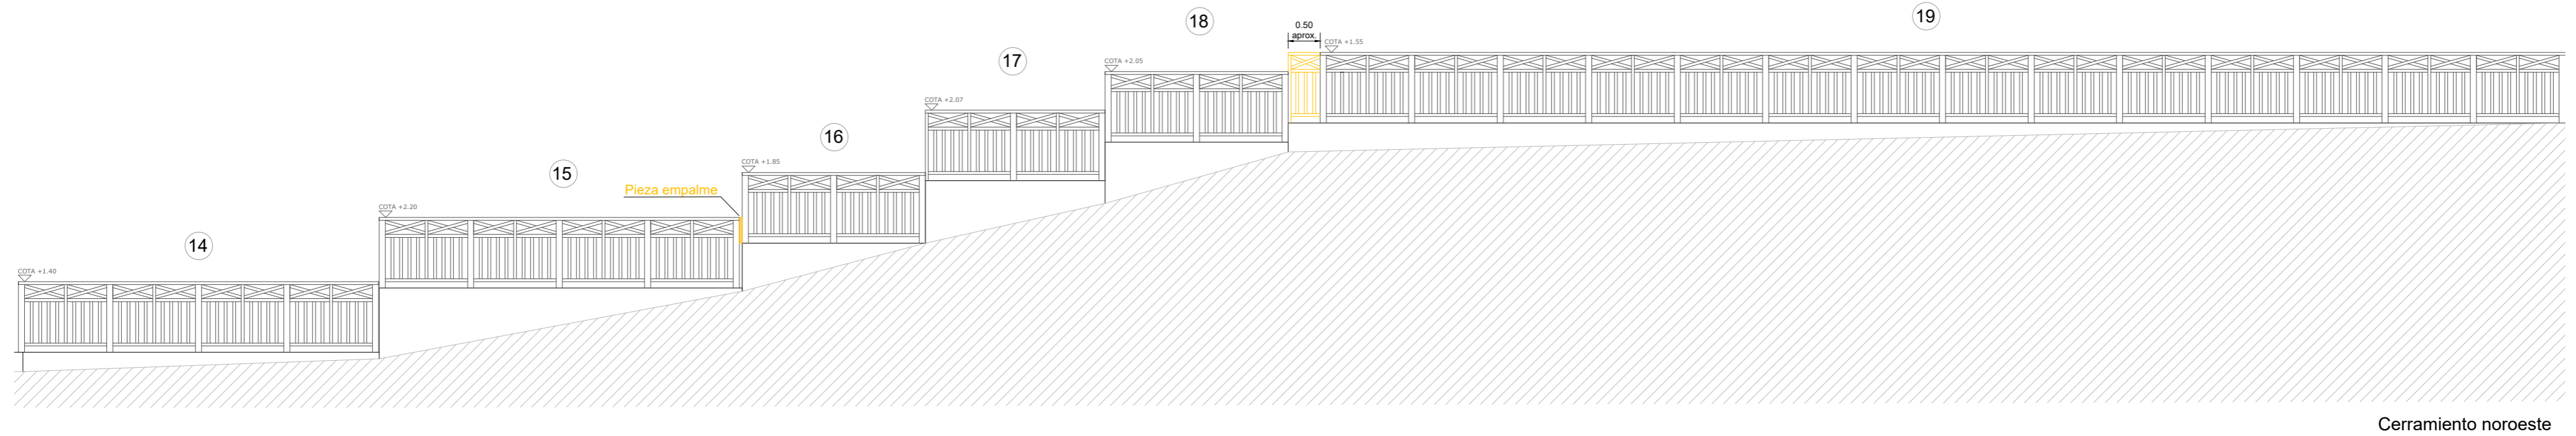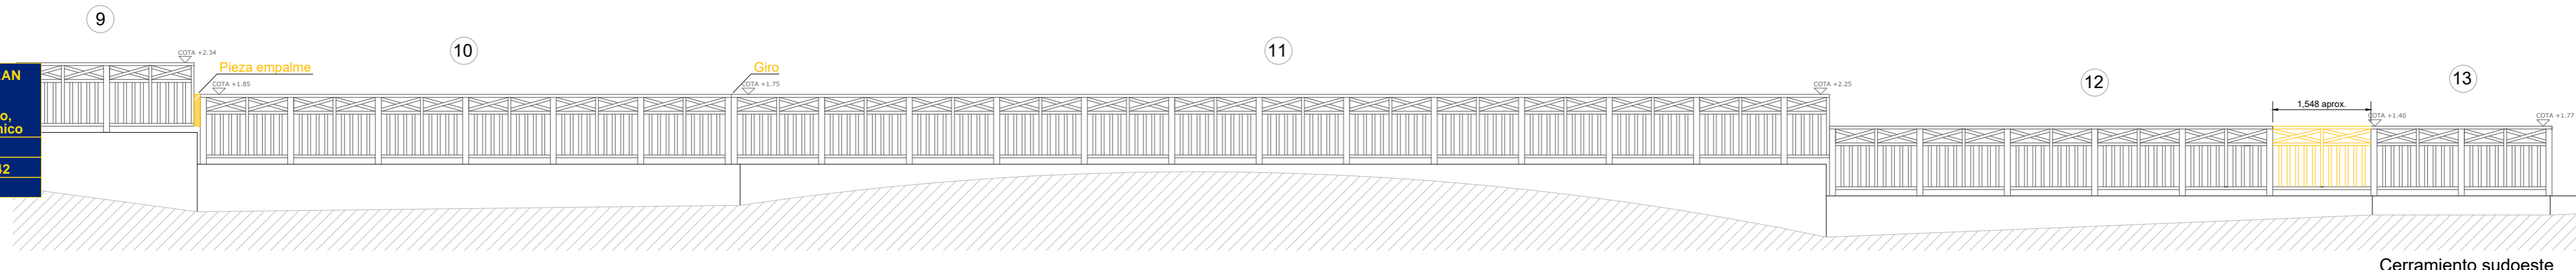

PROYECTO BÁSICO Y DE EJECUCIÓN PARA EL CERRAMIENTO PERIMETRAL Y ACCESO DEL BIEN DE INTERÉS CULTURAL YACIMIENTO ARQUEOLÓGICO DE BOTIJA (T.M. DE GÁLDAR)


ENCARGO: SERVICIO DE PATRIMONIO HISTÓRICO, EXMO. CABILDO DE GRAN CANARIA
 SITUACIÓN: LOS LLANOS DE BOTIJA, TÉRMINO MUNICIPAL DE GÁLDAR, LAS PALMAS.

ARQUITECTO: RAMOS DIAZ YERAY AYOSE - 78483959R
Firmado digitalmente por RAMOS DIAZ YERAY AYOSE - 78483959R Fecha: 2022.07.20 23:23:37 +01'00' Yeray A. Ramos Díaz (nº Col:3499)


ESCALA: 1/75
 FECHA: JULIO 2022

PLANO DE: NUEVO CERRAMIENTO PERIMETRAL

PLANO Nº: 05

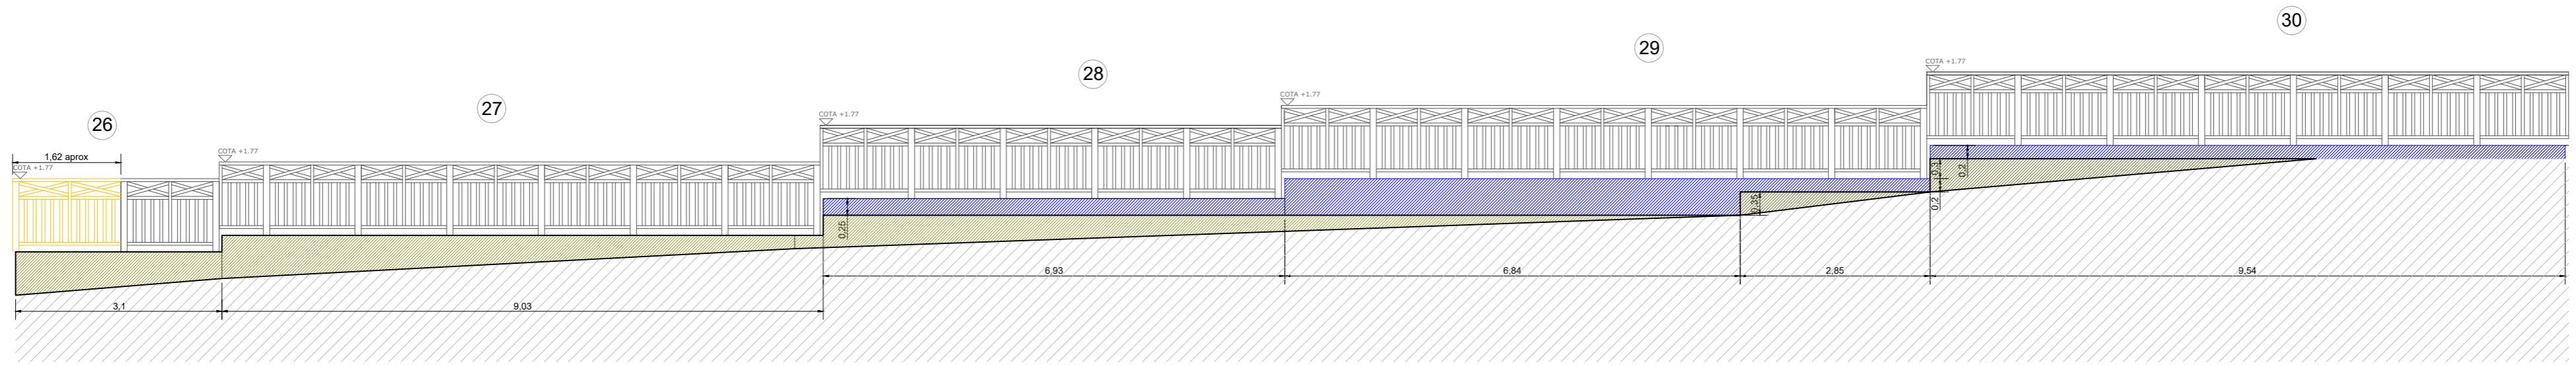


Cerramiento noreste

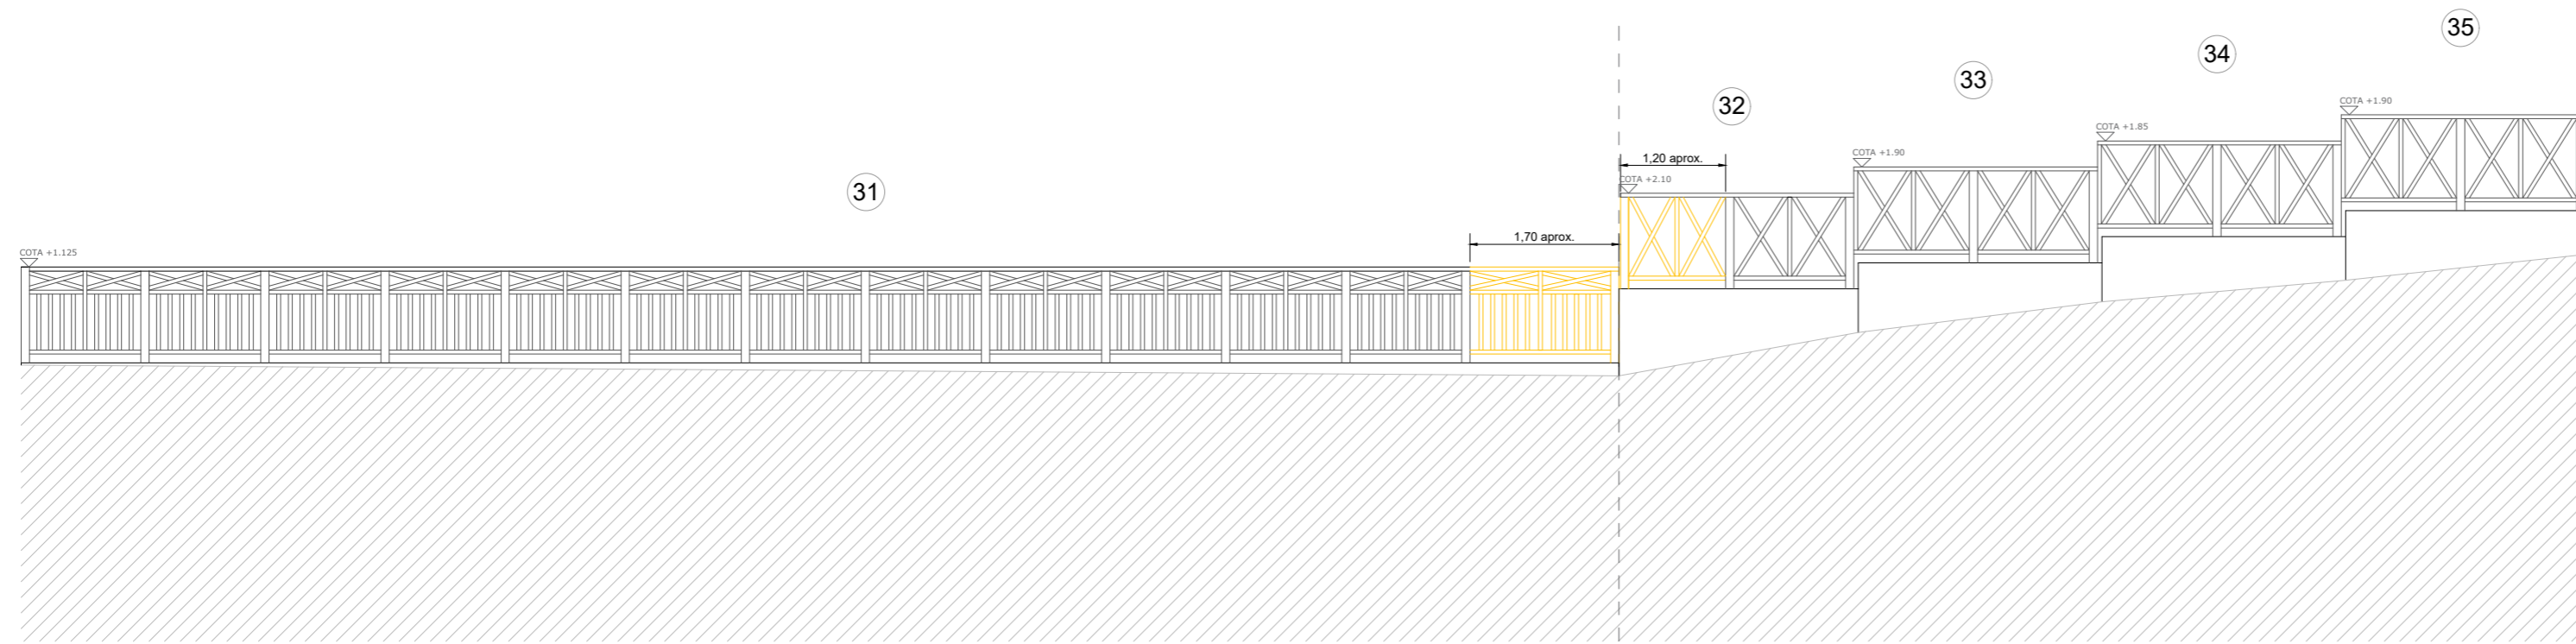

Cerramiento noreste

Cerramiento sudeste

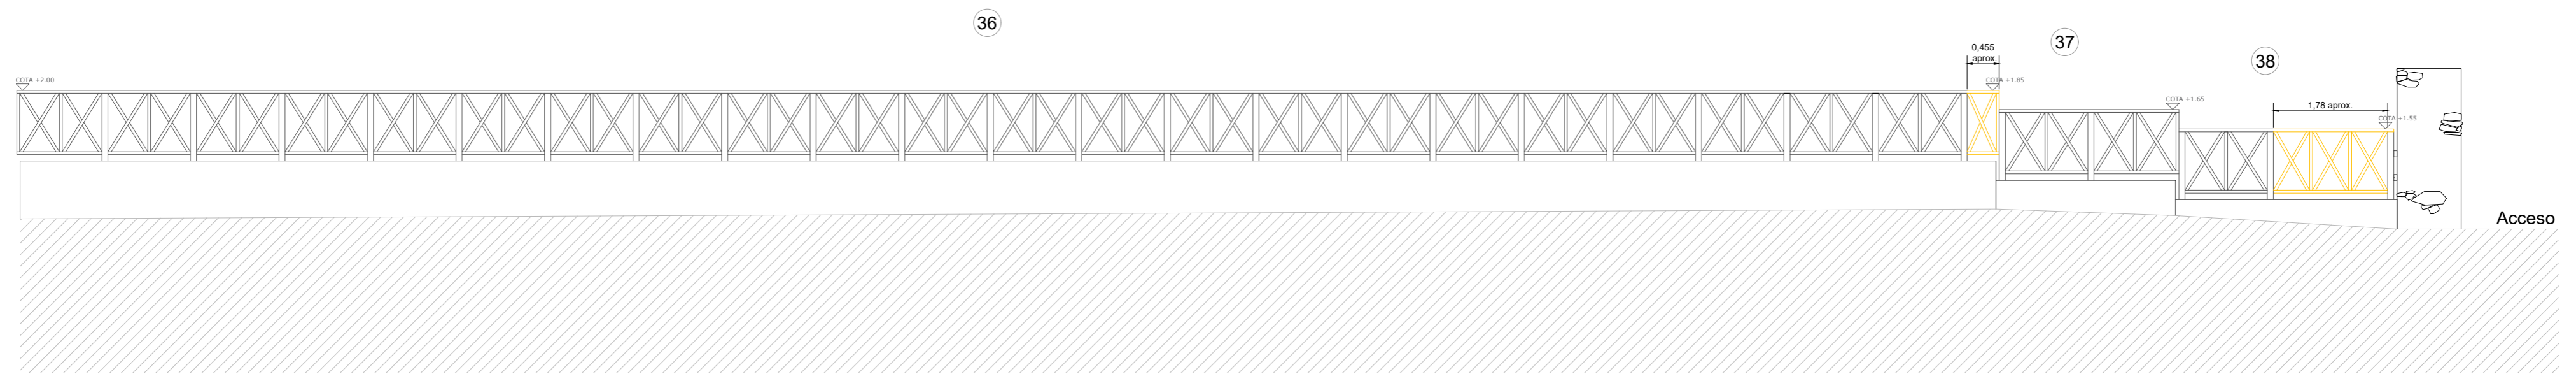

Cerramiento sudeste

Acceso

CABILDO DE GRAN CANARIA
Registro Desconcentrado,
Registro Electrónico
ENTRADA
26/07/2022 09:42
2022061306

V I S A D O
25/07/2022

D:db9a1acc6b-3a5c-4383-a7a9-c1786e45e954
Apto para llevar a cabo la construcción

Básico + Ejecución
E: 22-104871-500

Total pag. 7

COLEGIO OFICIAL DE ARQUITECTOS DE GRAN CANARIA
ARQ: 03499 RAMOS DIAZ, YERAY AYOSE

PROYECTO BÁSICO Y DE EJECUCIÓN PARA EL CERRAMIENTO PERIMETRAL Y ACCESO DEL BIEN DE INTERÉS CULTURAL YACIMIENTO ARQUEOLÓGICO DE BOTIJA (T.M. DE GÁLDAR)

ENCARGO: SERVICIO DE PATRIMONIO HISTÓRICO, EXMO. CABILDO DE GRAN CANARIA
SITUACIÓN: LOS LLANOS DE BOTIJA, TÉRMINO MUNICIPAL DE GÁLDAR, LAS PALMAS.


ARQUITECTO: RAMOS DIAZ, YERAY AYOSE
Firmado digitalmente por RAMOS DIAZ YERAY AYOSE - 78483959R
Fecha: 2022.07.26 13:24:13 +01'00'
Yeray A. Ramos Díaz (nº Col:3499)

ESCALA: 1/75
FECHA: JULIO 2022



PLANO DE: NUEVO CERRAMIENTO PERIMETRAL

PLANO Nº: 06


COAGC

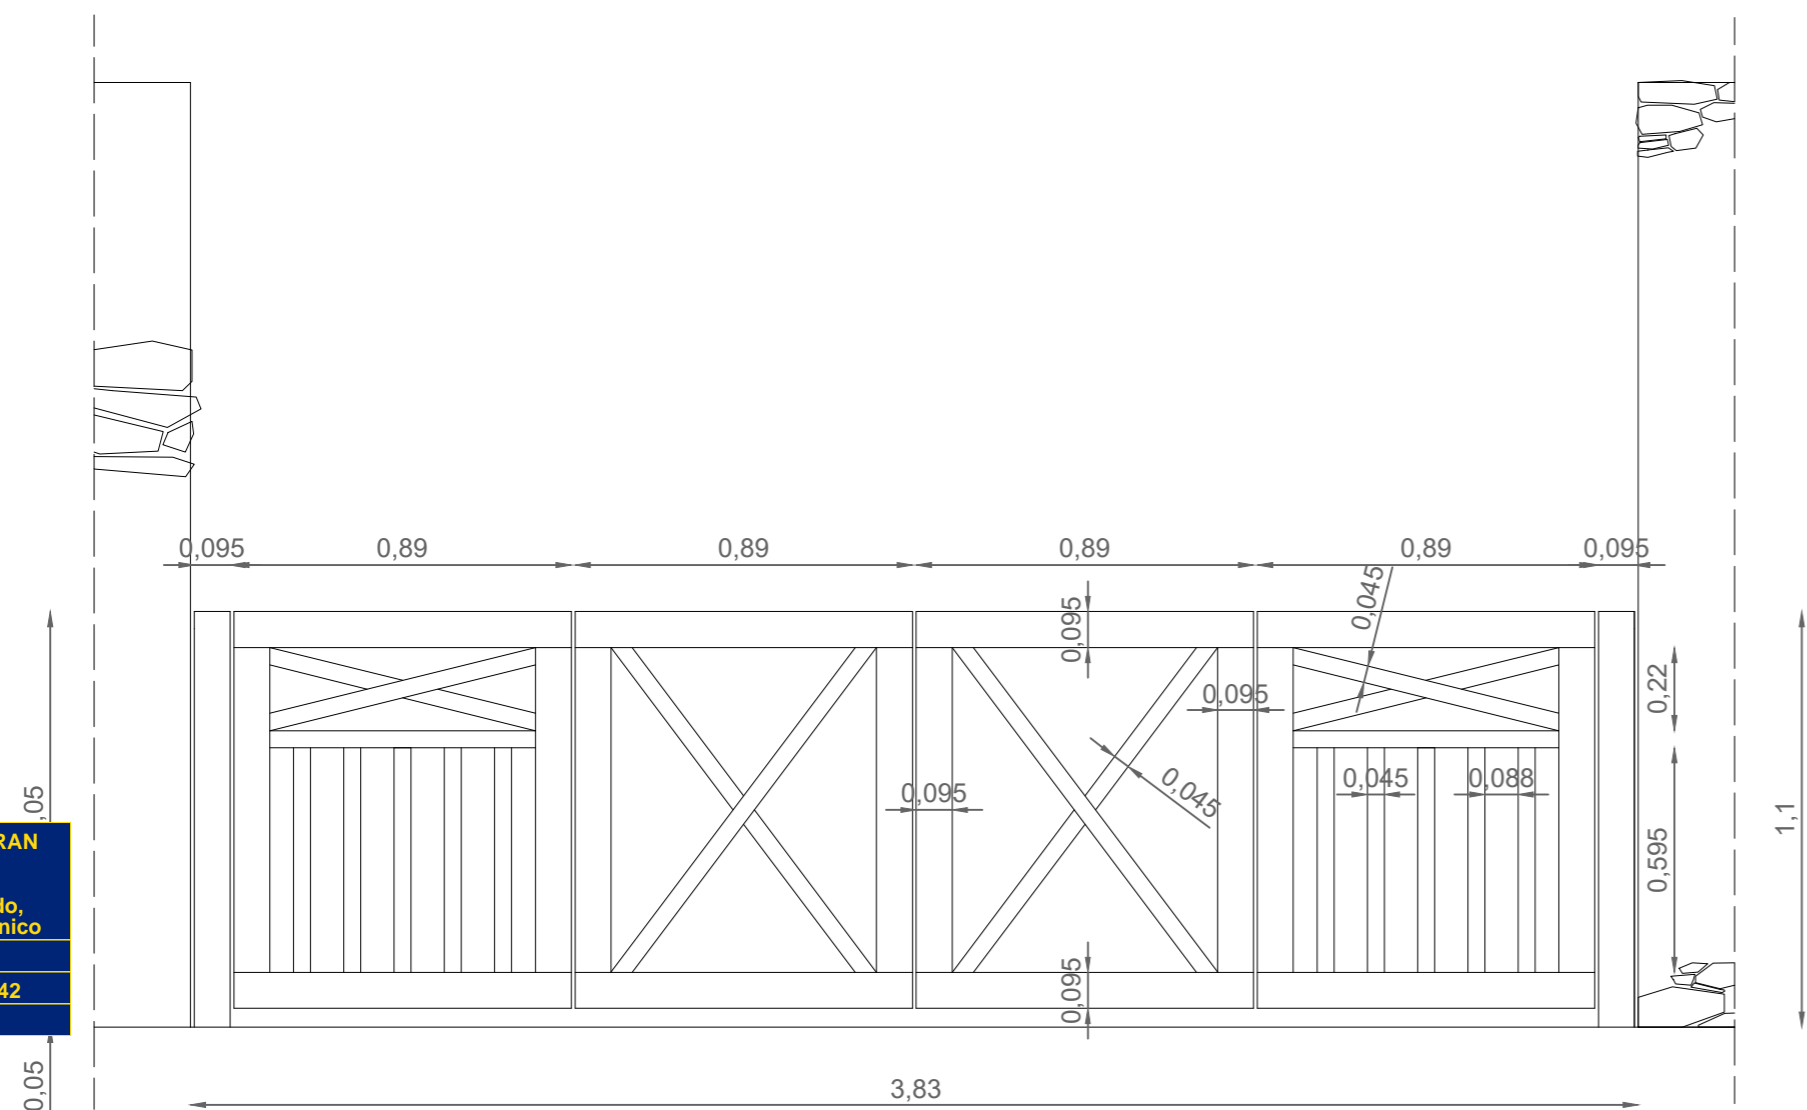


Detalle en alzado de puerta de acceso
 (Madera Pino autoclave)

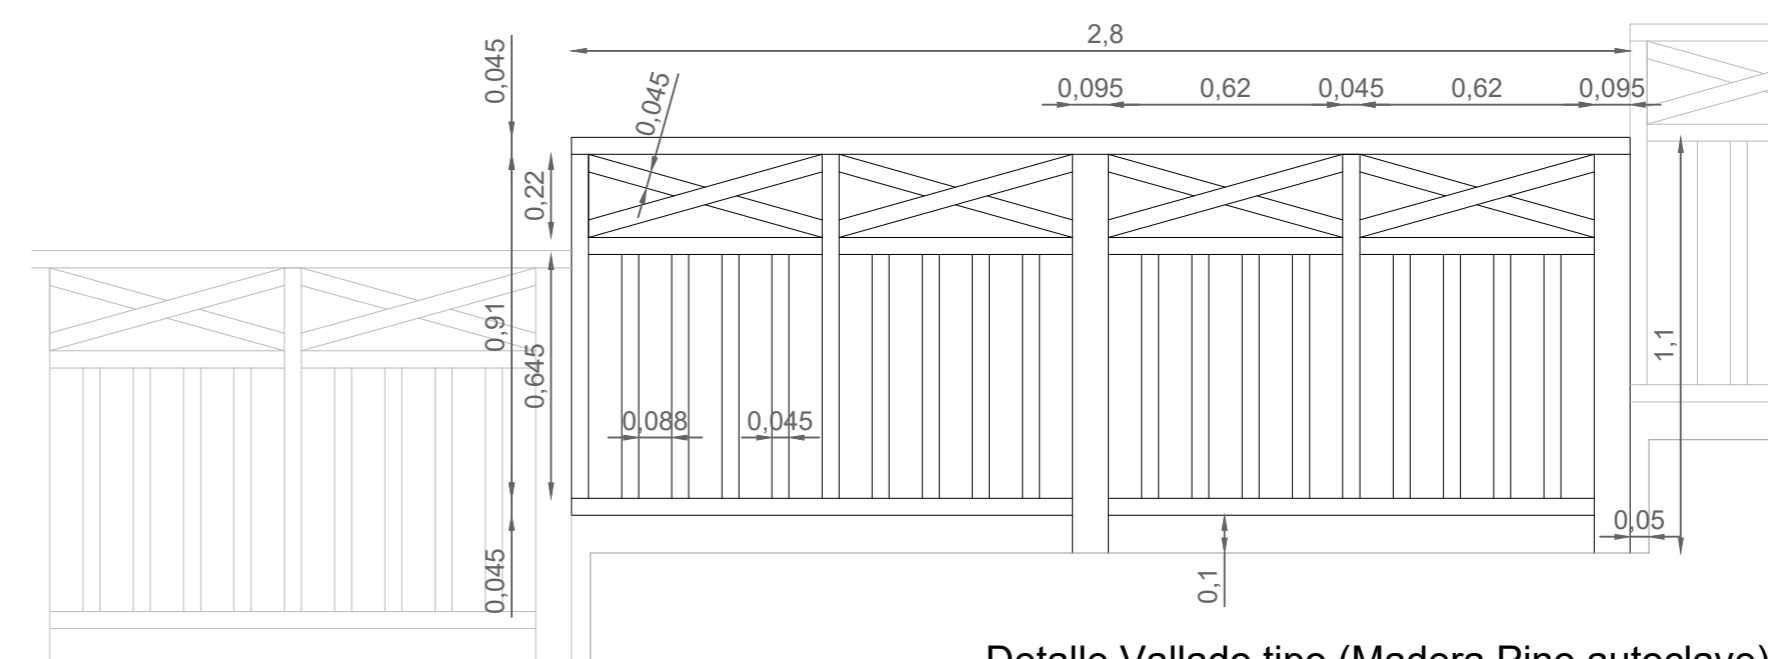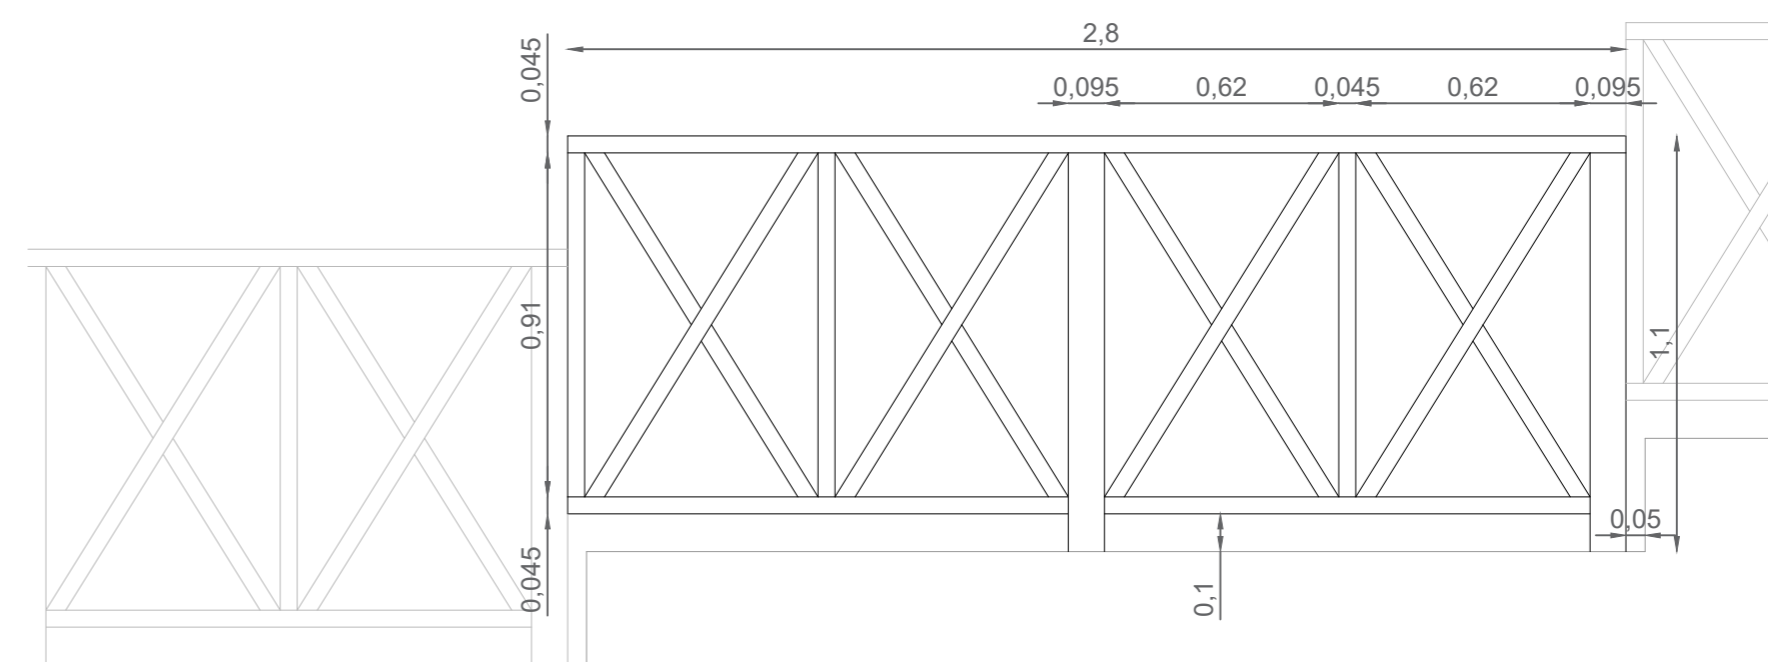


Detalle Vallado tipo (Madera Pino autoclave)

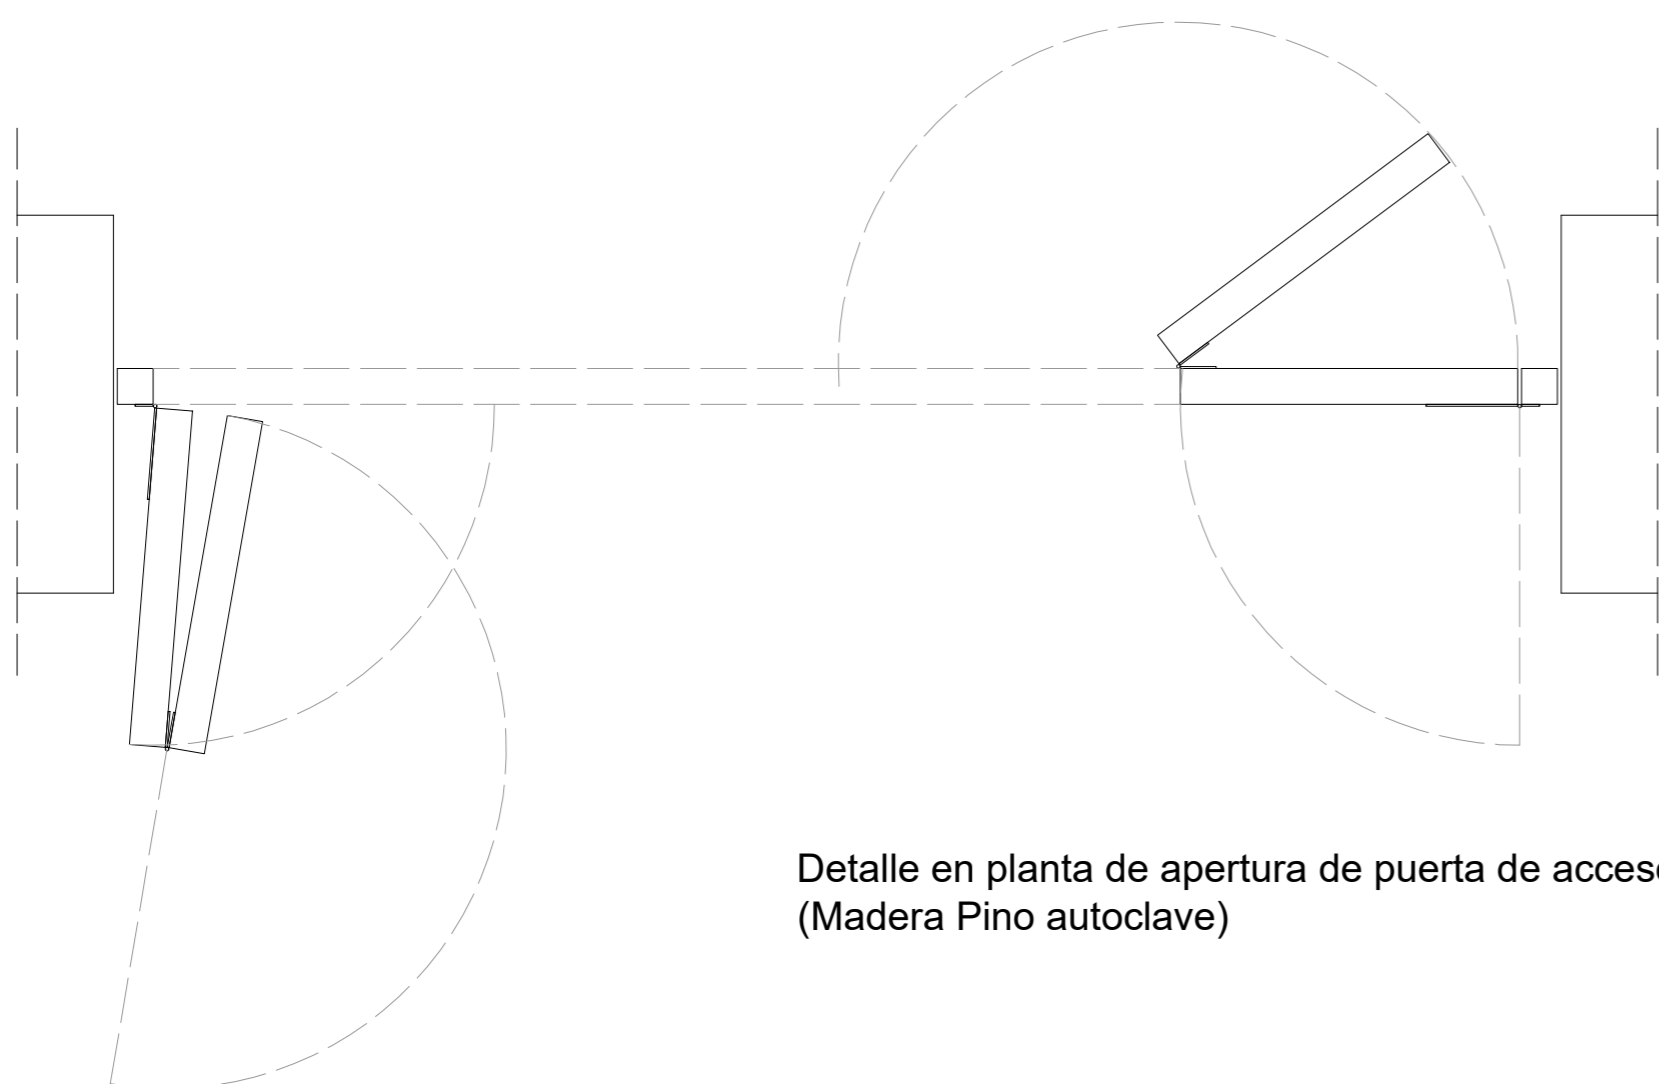

Detalle en planta de apertura de puerta de acceso
 (Madera Pino autoclave)

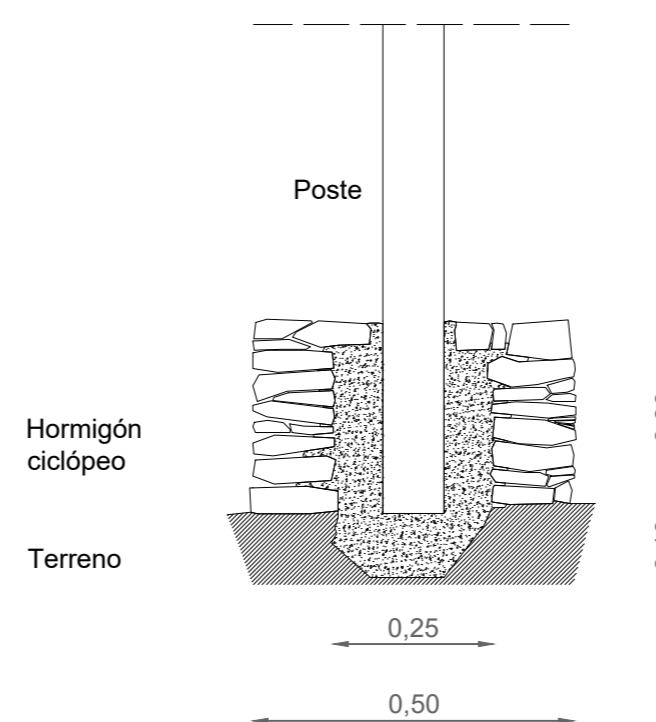

Detalle colocación poste vertical en contacto
 con el suelo

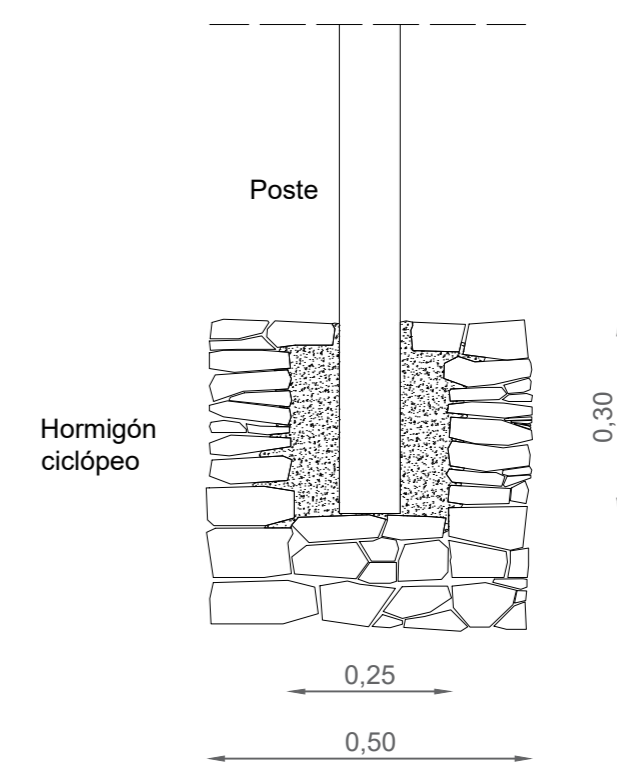

Detalle colocación poste vertical

PROYECTO BÁSICO Y DE EJECUCIÓN PARA EL CERRAMIENTO PERIMETRAL Y ACCESO DEL BIEN DE INTERÉS CULTURAL YACIMIENTO ARQUEOLÓGICO DE BOTIJA (T.M. DE GÁLDAR)

ENCARGO: SERVICIO DE PATRIMONIO HISTÓRICO, EXMO. CABILDO DE GRAN CANARIA
 SITUACIÓN: LOS LLANOS DE BOTIJA, TÉRMINO MUNICIPAL DE GÁLDAR, LAS PALMAS.

ARQUITECTO: RAMOS DIAZ YERAY
 Firmado digitalmente por RAMOS DIAZ YERAY
 AYOSE - 78483959R
 Fecha: 2022.07.20 23:23:15 +01'00'
 Yeray A. Ramos Díaz (nº Col: 3499)

ESCALA:
 FECHA: JULIO 2022

PLANO DE: **DETALLES**
 Puerta de acceso y cerramiento perimetral

PLANO Nº: **07**

Este documento electrónico ha sido firmado con un certificado digital.

Fdo: YERAY AYOSE RAMOS DIAZ-[78483959R]

Información del Certificado digital:

Sujeto: RAMOS DIAZ YERAY AYOSE - 78483959R

Emisor: AC FNMT Usuarios

Numero de serie:277e1fadc8a6b779614b10e1d4692fd4