

<span style="color: green;">■</span>	AR-1 ARQUETA POLIPROPILENO 40 x 40 cms
<span style="color: green;">●</span>	PZ-1 POZO DE REGISTRO
<span style="color: blue;">---</span>	TUBERÍA CORRUGADA PEAD 200 mm ENTERRADA EN ZANJA BAJO PAVIMENTO HORMIGON
<span style="color: cyan;">---</span>	TUBERÍA CORRUGADA PEAD 160 mm ENTERRADA EN ZANJA BAJO PAVIMENTO DE HORMIGON
<span style="color: yellow;">---</span>	TUBERÍA CORRUGADA PEAD 160 mm ENTERRADA EN ZANJA EN TERRENO NATURAL
<span style="color: green;">---</span>	TUBERÍA SANEAMIENTO EXISTENTE
<span style="color: pink;">→</span>	SENTIDO DE LA EVACUACION

Hacia la depuradora de Arucas



NUMERACION FOTOS



FOTO 1



FOTO 2



FOTO 3



VERTIDO




FOTO 4



FOTO 5



FOTO 6

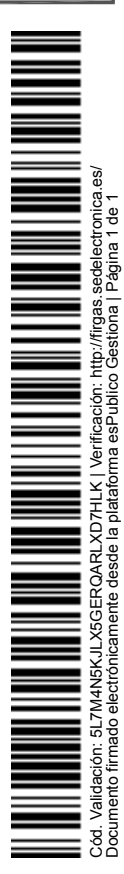

ILTRE. AYTMO. DE LA VILLA DE FIRGAS  
OFICINA TÉCNICA

ARQUITECTO:  
Javier Cabrera Caraballo

PROPIETARIO:  
ILTRE AYTMO. DE FIRGAS  
SITUACION:  
TM FIRGAS

PROYECTO:  
**SANEAMIENTO EN CAMBALUD**  
**PASAJE LOS PALMITOS**  
**PLANTA GENERAL**

FECHA:  
AGOSTO 2018

ESCALA:  
1:1000

Nº PLANO:  
**2**

P 124/2018  
G 1985/2018