




SITUACIÓN Y EMPLAZAMIENTO

- 1.- PARQUE INFANTIL DE BUENLUGAR
- 2.- PARQUE INFANTIL DE CAMBALUD.
- 3.- PARQUE INFANTIL DEL COLEGIO VIEJO.
- 4.- PARQUE INFANTIL DE PADILLA.
- 5.- NUEVO PARQUE INFANTIL DE LOMO EL PINO.
- 6.- PARQUE INFANTIL DE LA CRUZ.
- 7.- PARQUE INFANTIL DE LA PLAZA DE SAN ROQUE.
- 8.- PARQUE INFANTIL DE ROSALES ALTOS.
- 9.- PARQUE INFANTIL DE ROSALES BAJOS.

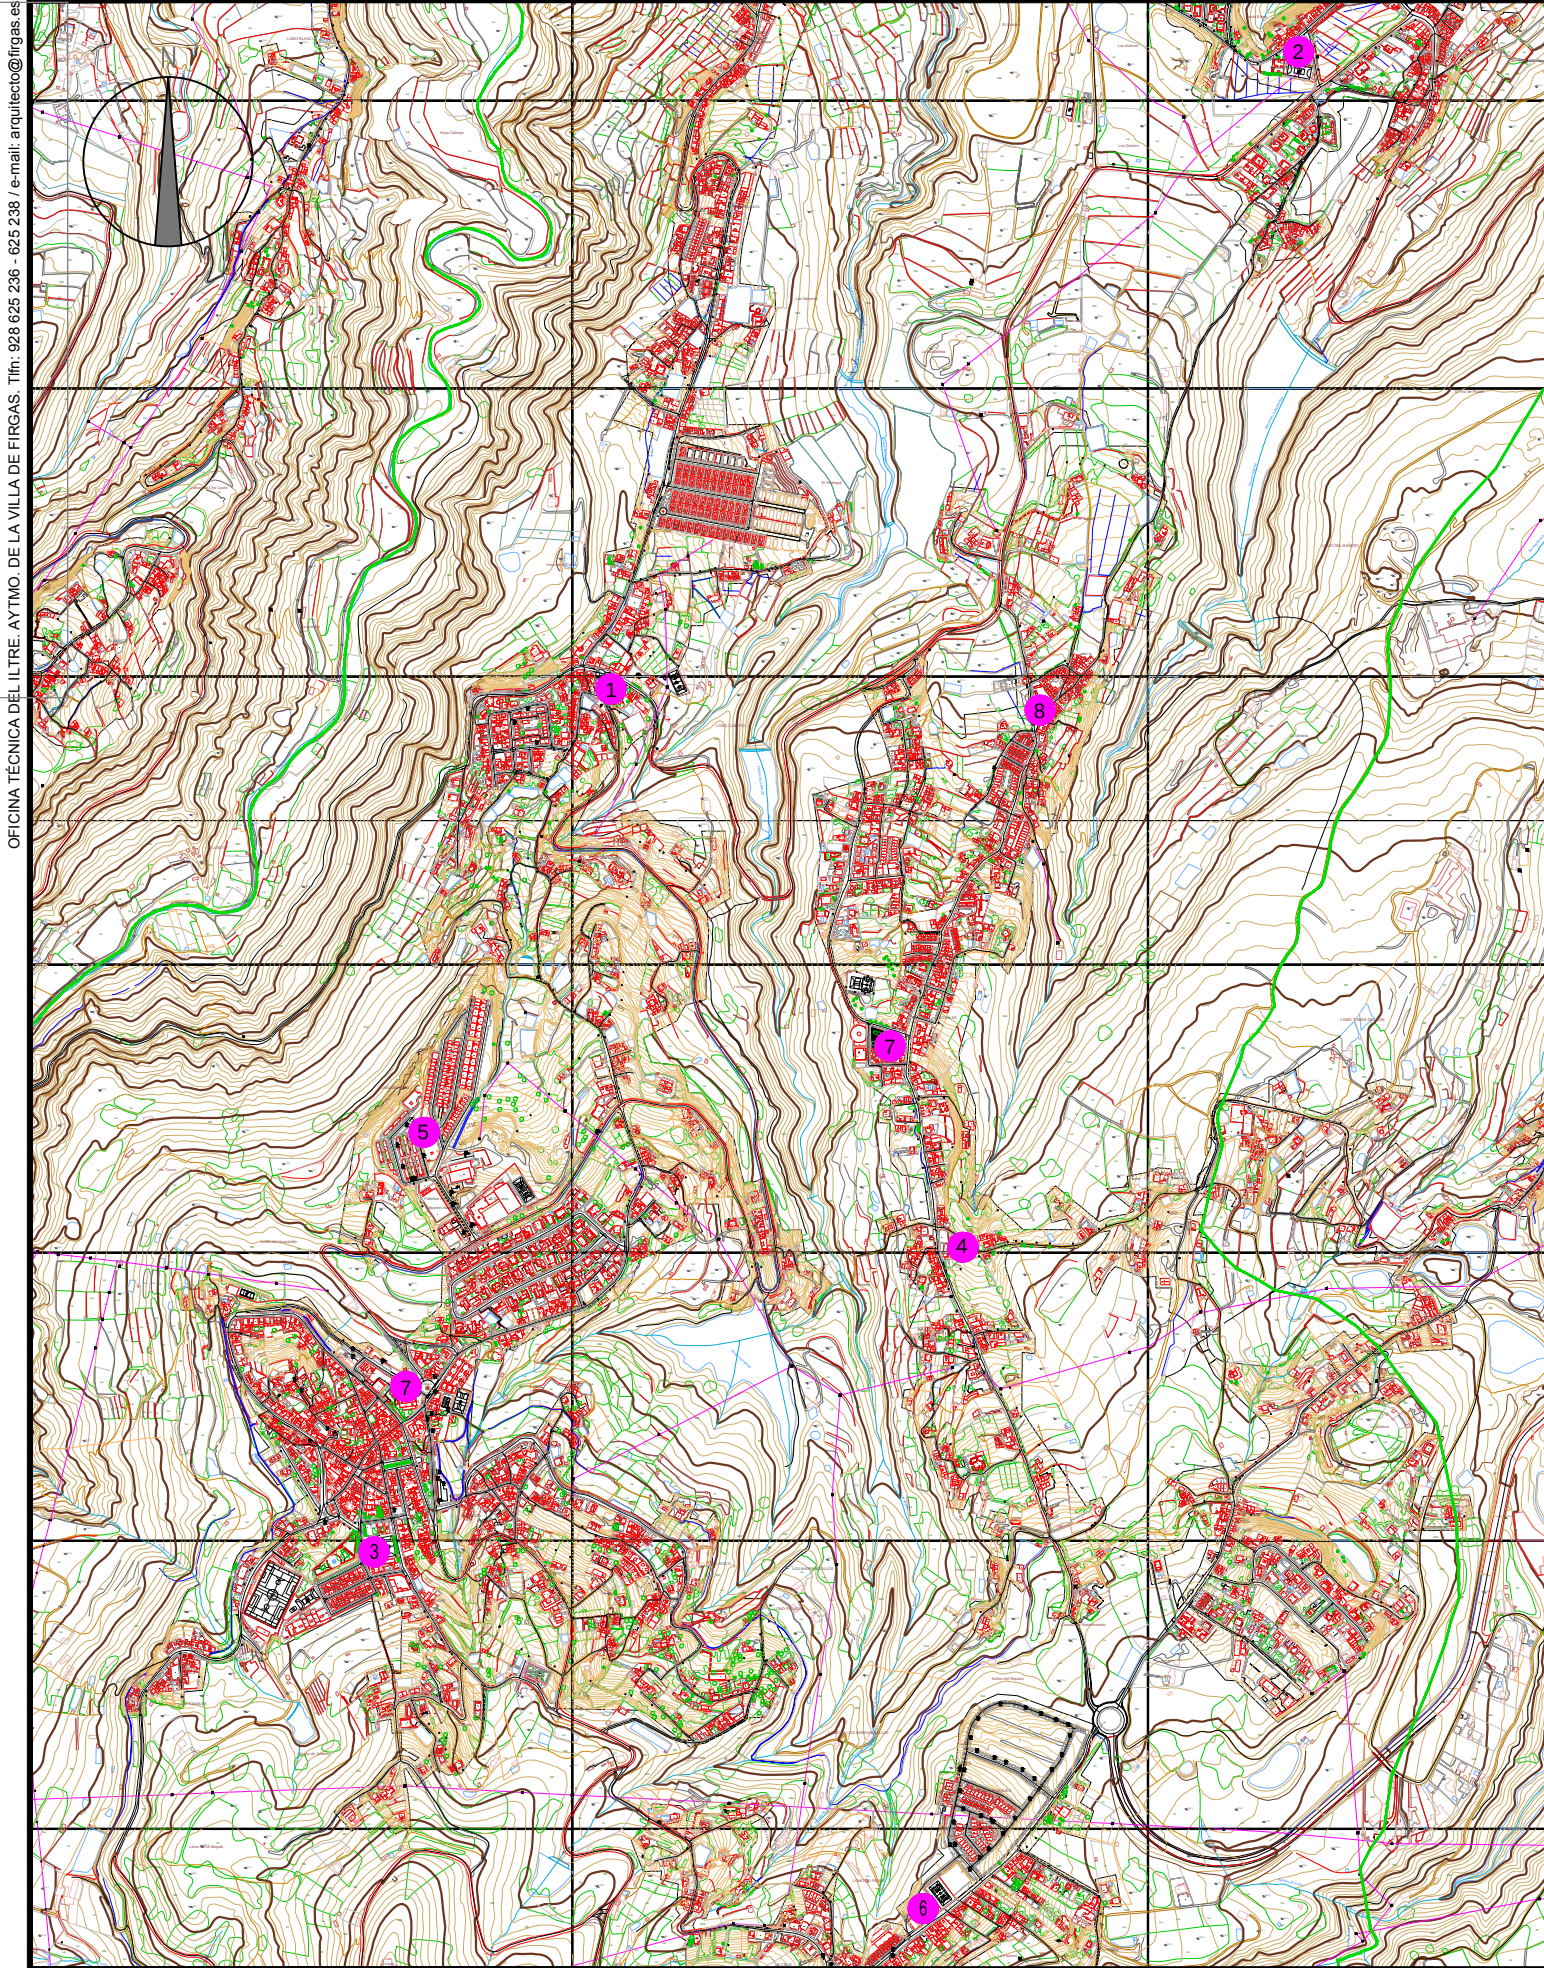

Ayuntamiento de la
Villa de Fargas

ARQUITECTO REDACTOR:
MANUEL ALEJANDRO RAMÍREZ RODRÍGUEZ
Arquitecto Municipal

DELINEANTE:
Óliver Sánchez Acosta

PROPIETARIO:
AYTO. DE LA VILLA DE FIRGAS

SITUACIÓN:
Villa de Fargas.

**ACONDICIONAMIENTO DE LOS PARQUES
INFANTILES DE FIRGAS 2019**

PLANO:
SITUACIÓN Y EMPLAZAMIENTO

FECHA:
Julio 2019

ESCALA:
E: 1/2.000



01

Ref: 146/2019



OFICINA TÉCNICA DEL ILTRE. AYTMO. DE LA VILLA DE FIRGAS. Tfn: 928 625 236 - 625 238 / e-mail: arquitecto@firgas.es

Y:\PROYECTOS\2019\0146_ACONDICIONAMIENTO DE LOS PARQUES INFANTILES DE FIRGAS 2019\DWG\PLANO_0146.dwg, 02_26/09/2019 12:58:45,
OLIVER DWG To PDF.pc3, ISO full bleed A3 (297,00 x 420,00 mm), 1:1
Din A2

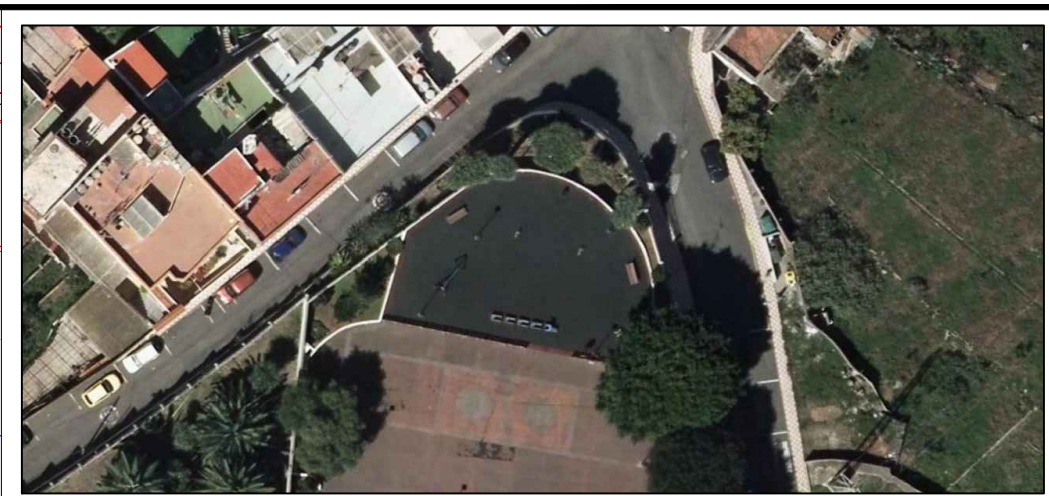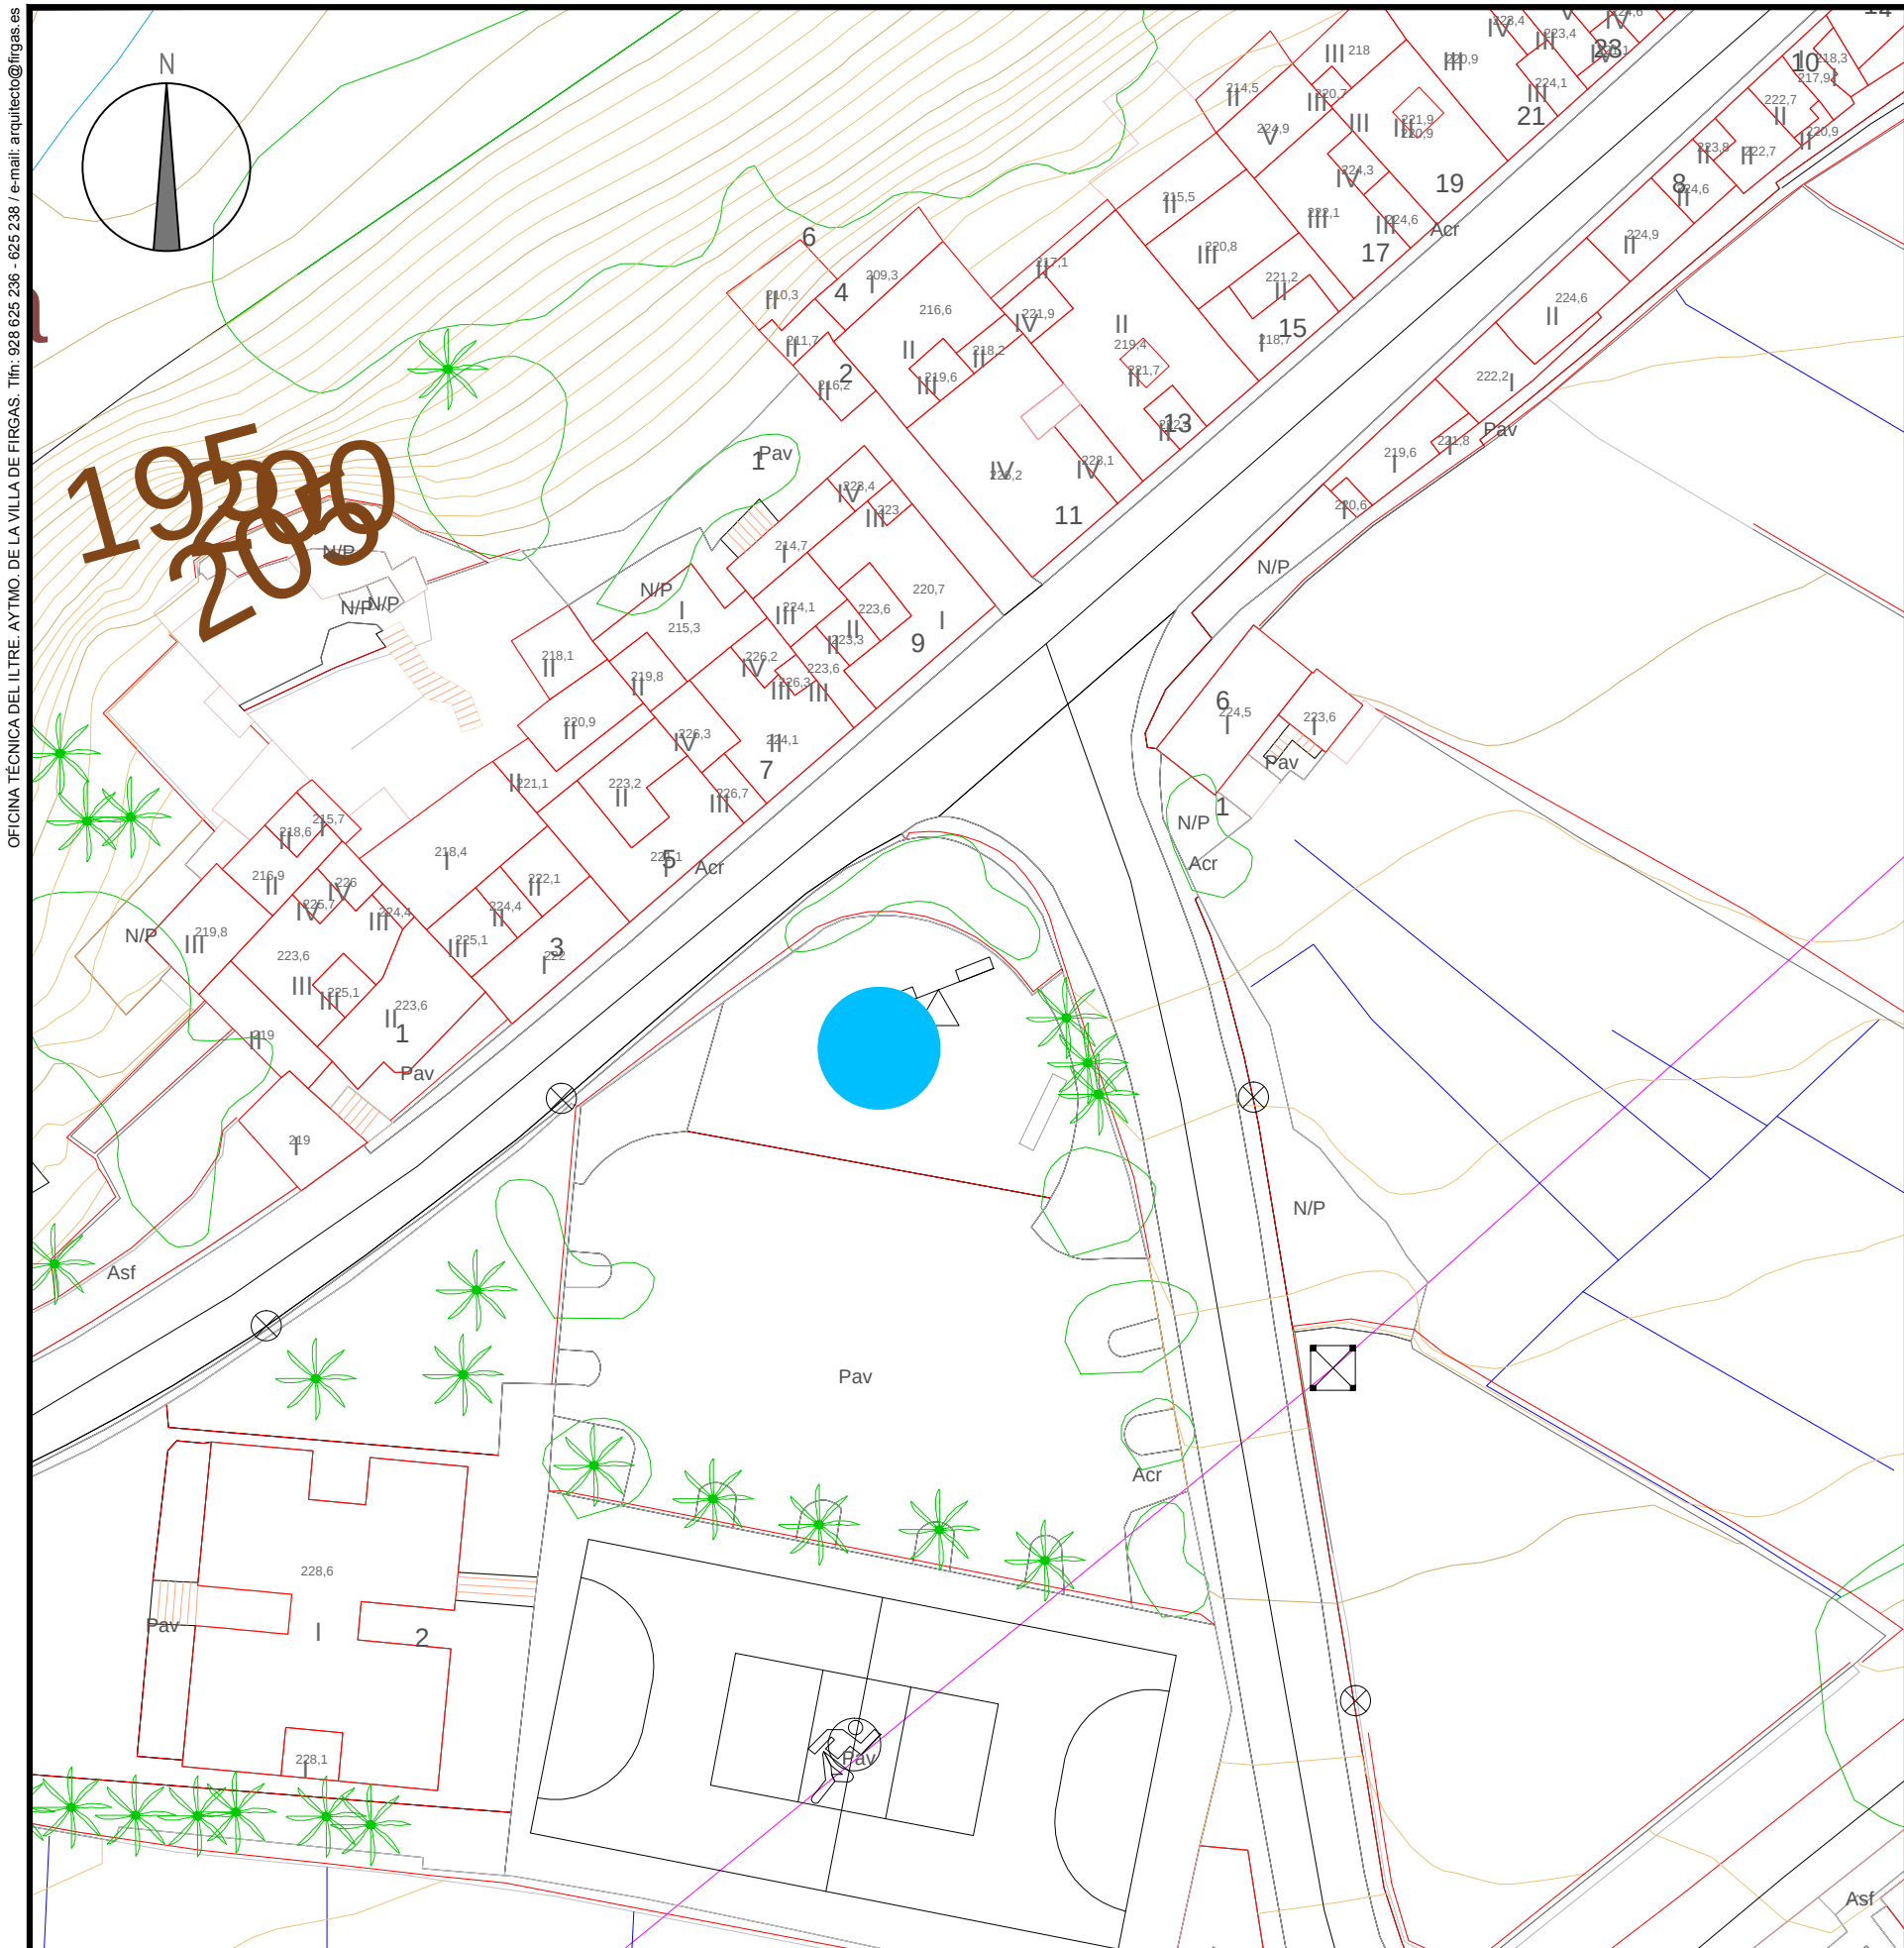

ORTOFOTO.



FOTO 1



FOTO 2

 Ayuntamiento de la Villa de Fargas	ARQUITECTO REDACTOR:	DELINEANTE:	PROPIETARIO:	ACONDICIONAMIENTO DE LOS PARQUES INFANTILES DE FIRGAS 2019	FECHA:	
	MANUEL ALEJANDRO RAMÍREZ RODRÍGUEZ Arquitecto Municipal	Óliver Sánchez Acosta	AYTO. DE LA VILLA DE FIRGAS		SITUACIÓN:	PLANO:
			Villa de Fargas.	PARQUE INFANTIL DE CAMBALUD ESTADO ACTUAL	E: 1/500	02 Ref: 146/2019

Esta documentación es propiedad del Ilustre Ayuntamiento de Fargas, queda prohibida su copia o difusión, sin el previo consentimiento por parte de ésta administración.

Y:\PROYECTOS\2019\0146_ACONDICIONAMIENTO DE LOS PARQUES INFANTILES DE FIRGAS 2019\DWG\PLANO_0146.dwg, 03_26/09/2019 13:01:12, OLIVER DWG To PDF.pc3, ISO full bleed A3 (297.00 x 420.00 mm), 1:1, Din A3



Ayuntamiento de la
Villa de Fargas

ARQUITECTO REDACTOR:
MANUEL ALEJANDRO RAMÍREZ RODRÍGUEZ
Arquitecto Municipal

DELINEANTE:
Óliver Sánchez Acosta


PROPIETARIO:
AYTO. DE LA VILLA DE FIRGAS
SITUACIÓN:
Villa de Fargas.

**ACONDICIONAMIENTO DE LOS PARQUES
INFANTILES DE FIRGAS 2019**
PLANO:
**PARQUE INFANTIL DE CAMBALUD
PROPUESTA**



FECHA:
Julio 2019
ESCALA:
E: 1/100
03
Ref: 146/2019



AREA DE SGURIDAD

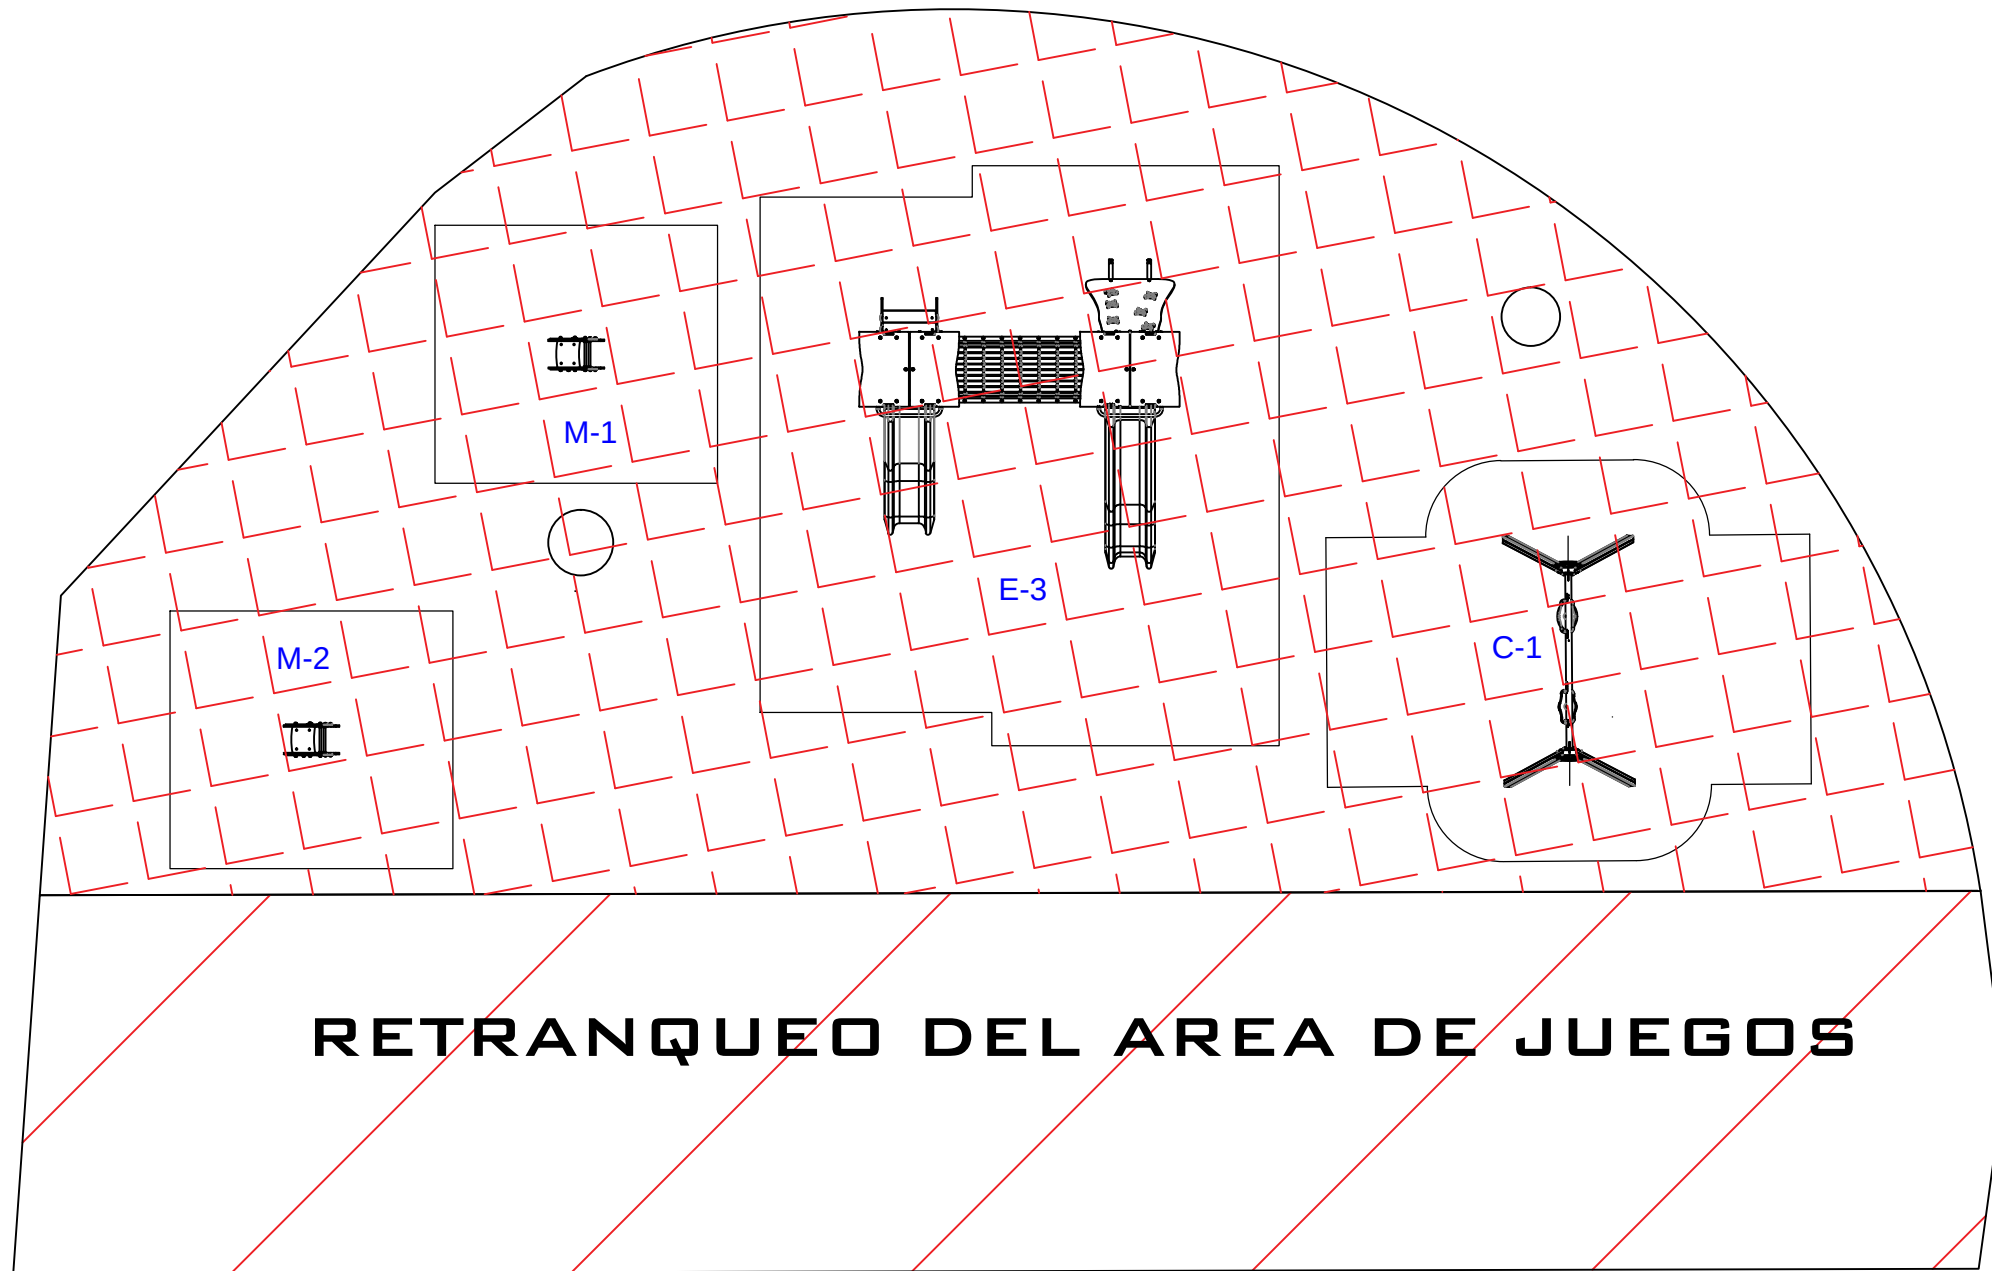

Y:\PROYECTOS\2019\0146_ACONDICIONAMIENTO DE LOS PARQUES INFANTILES DE FIRGAS 2019\DWG\PLANO_0146.dwg, 04_26/09/2019 13:02:15, OLIVER DWG To PDF.pc3, ISO full bleed A3 (297,00 x 420,00 mm), 1:1, Din A2

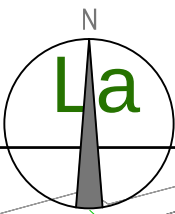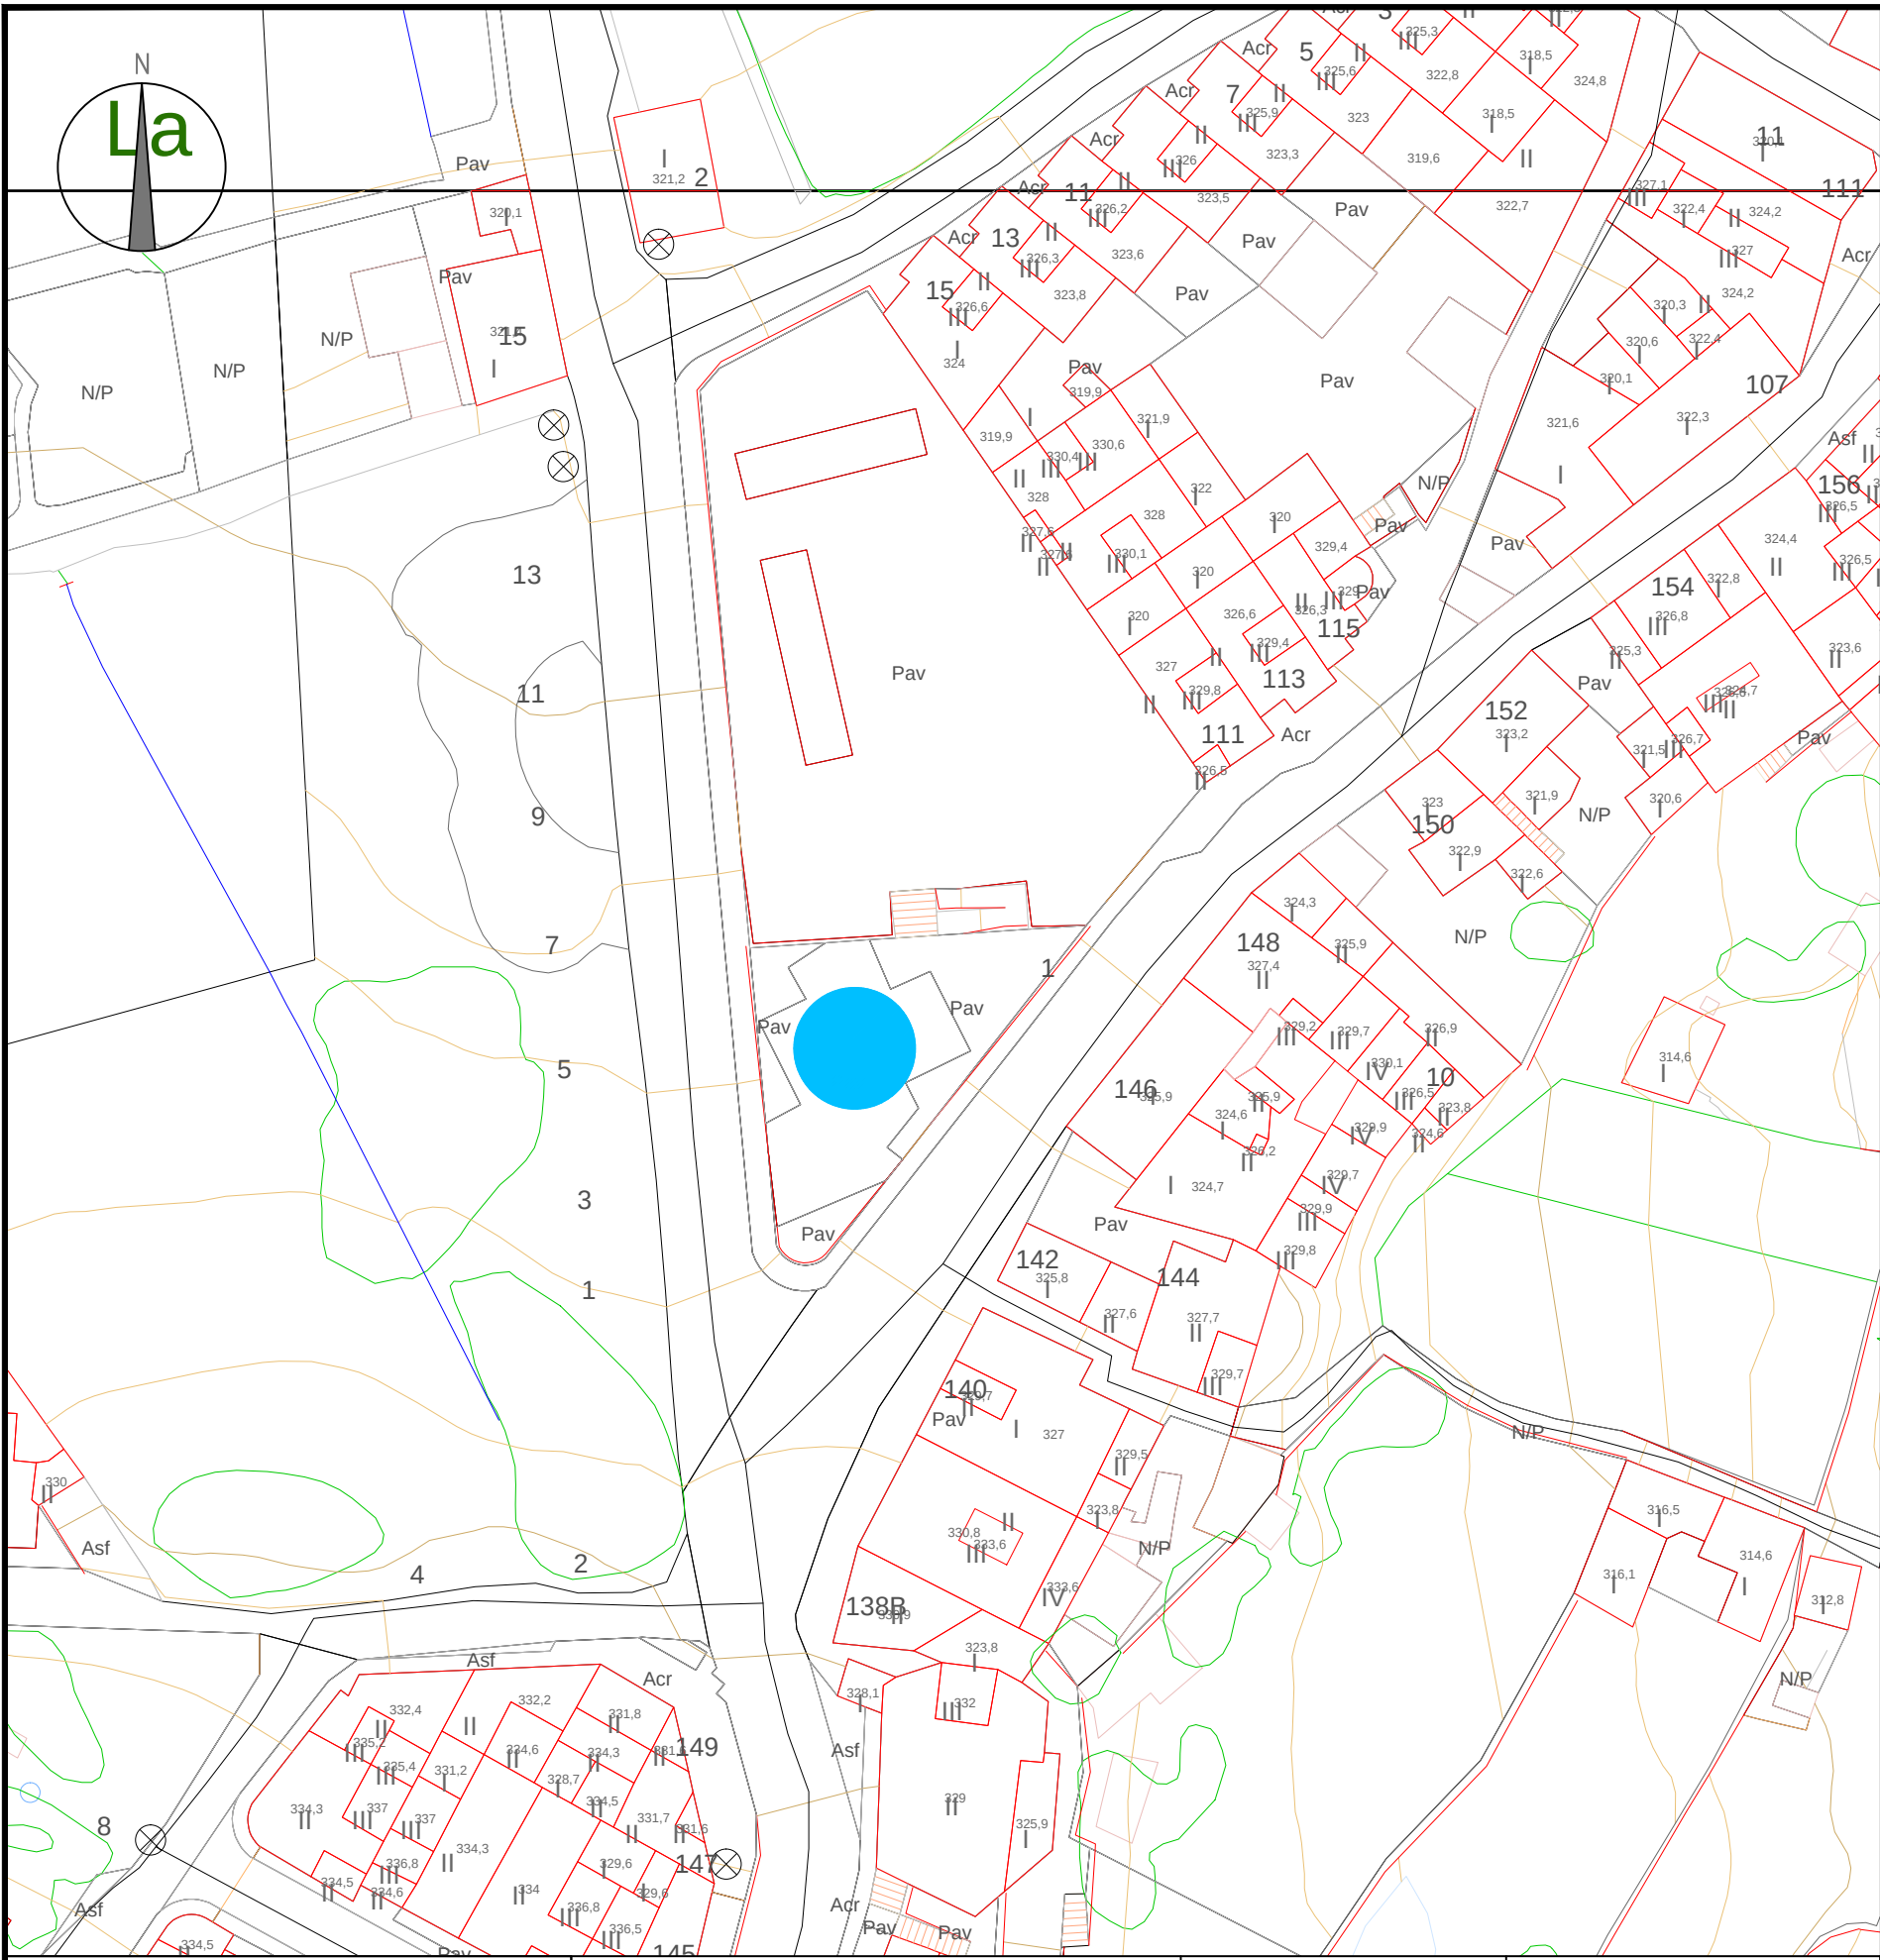

ORTOFOTO.

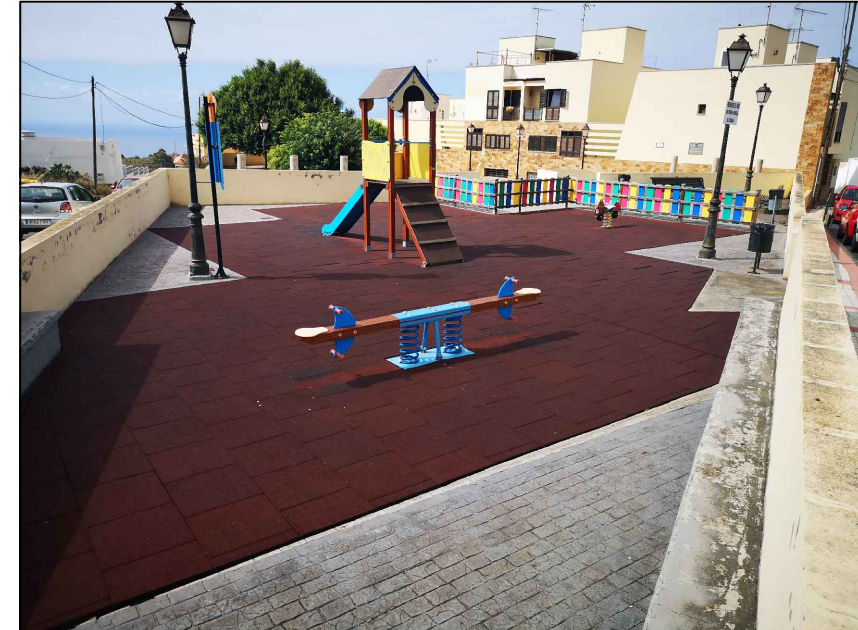


FOTO 1

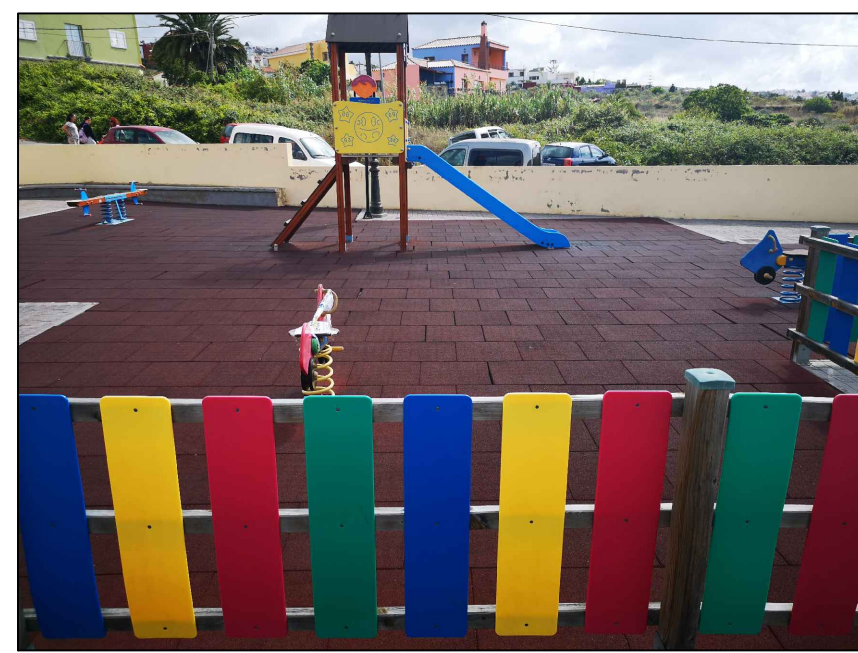


FOTO 2

 Ayuntamiento de la Villa de Fargas		ARQUITECTO REDACTOR: MANUEL ALEJANDRO RAMÍREZ RODRÍGUEZ Arquitecto Municipal	DELINEANTE: Óliver Sánchez Acosta	PROPIETARIO: AYTO. DE LA VILLA DE FIRGAS SITUACIÓN: Villa de Fargas.	ACONDICIONAMIENTO DE LOS PARQUES INFANTILES DE FIRGAS 2019 PLANO: PARQUE INFANTIL DE ROSALES BAJOS ESTADO ACTUAL		FECHA: Julio 2019 ESCALA: E: 1/500	04 Ref: 146/2019	
--	--	--	--	---	--	--	---	---------------------	--

Esta documentación es propiedad del Ilustre Ayuntamiento de Fargas, queda prohibida su copia o difusión, sin el previo consentimiento por parte de ésta administración.





Ayuntamiento de la
Villa de Fargas


ARQUITECTO REDACTOR:
MANUEL ALEJANDRO RAMÍREZ RODRÍGUEZ
Arquitecto Municipal

DELINEANTE:
Óliver Sánchez Acosta


PROPIETARIO:
AYTO. DE LA VILLA DE FIRGAS
SITUACIÓN:
Villa de Fargas.

**ACONDICIONAMIENTO DE LOS PARQUES
INFANTILES DE FIRGAS 2019**
PLANO:
**PARQUE INFANTIL DE ROSALES BAJOS
PROPUESTA**

FECHA:
Julio 2019
ESCALA:
1/100
05
Ref: 146/2019


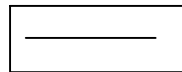


AREA DE SGURIDAD

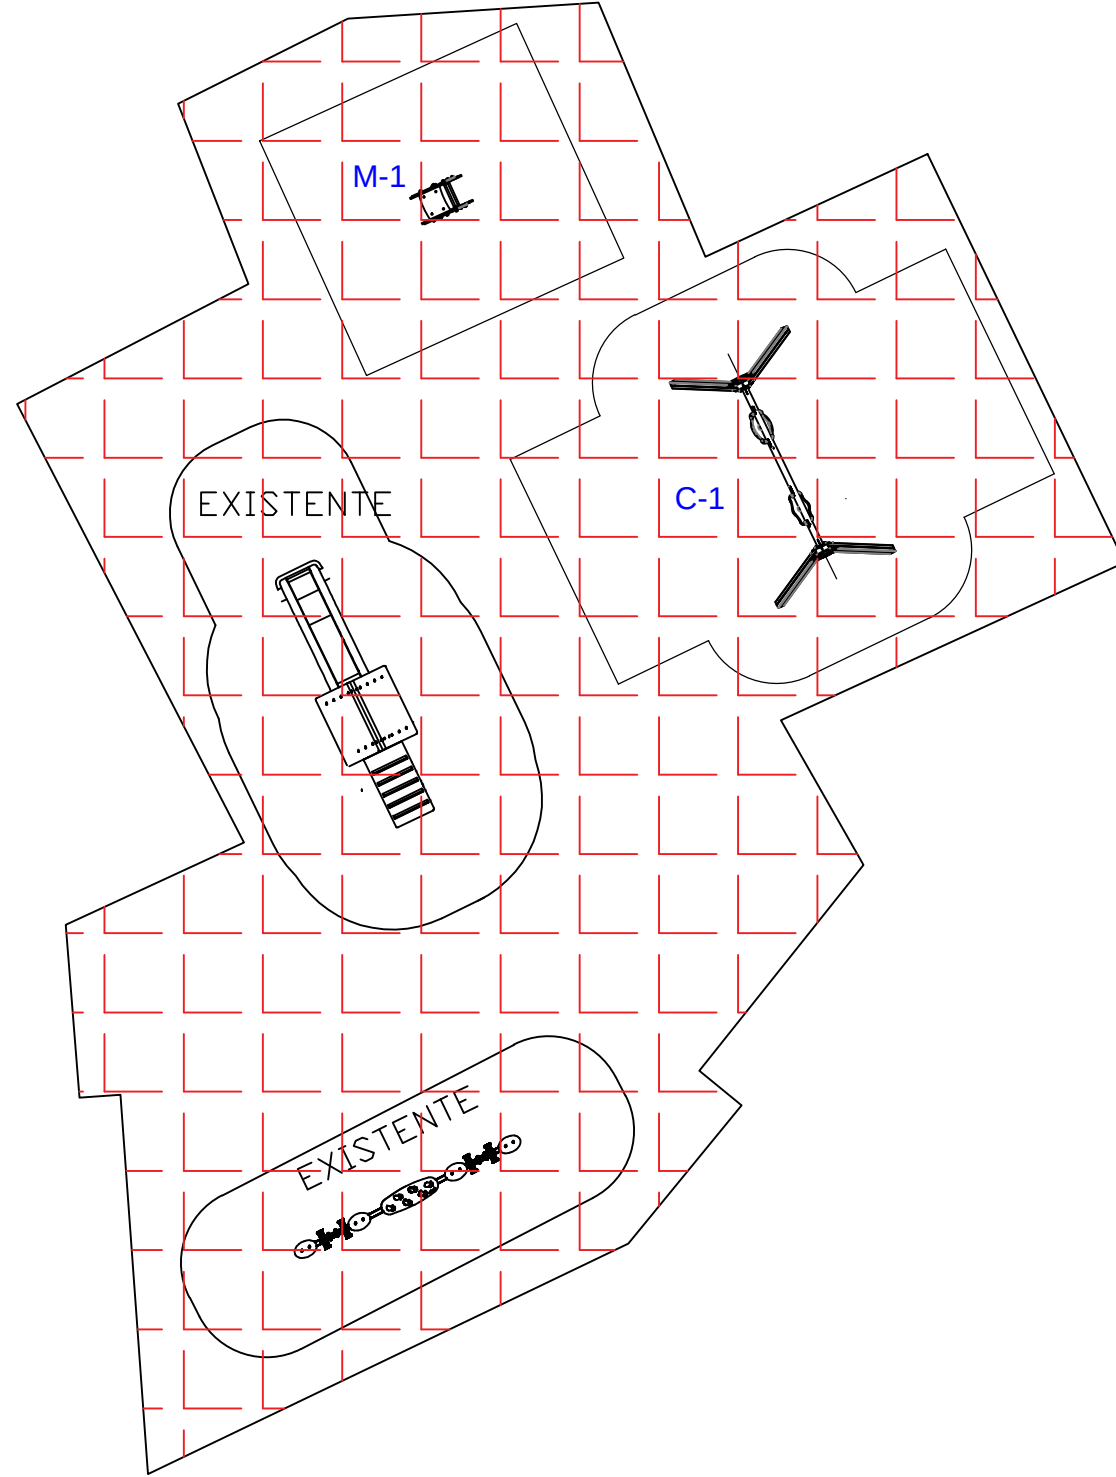

OFICINA TÉCNICA DEL ILTRE. AYITMO. DE LA VILLA DE FIRGAS. Tím: 928 625 236 - 625 236 / e-mail: arquitecto@firgas.es

Y:\PROYECTOS\2019\0146. ACONDICIONAMIENTO DE LOS PARQUES INFANTILES DE FIRGAS 2019\DWG\PLANO_01.46.dwg, 06_26/09/2019 13:03:04,
OLIVER DWG To PDF.pc3, ISO full bleed A3 (297,00 x 420,00 mm), L1
Din A2

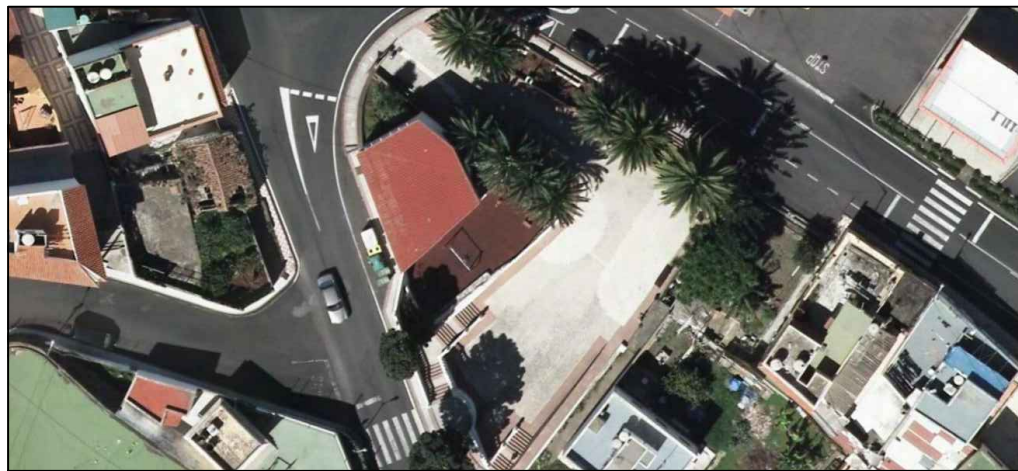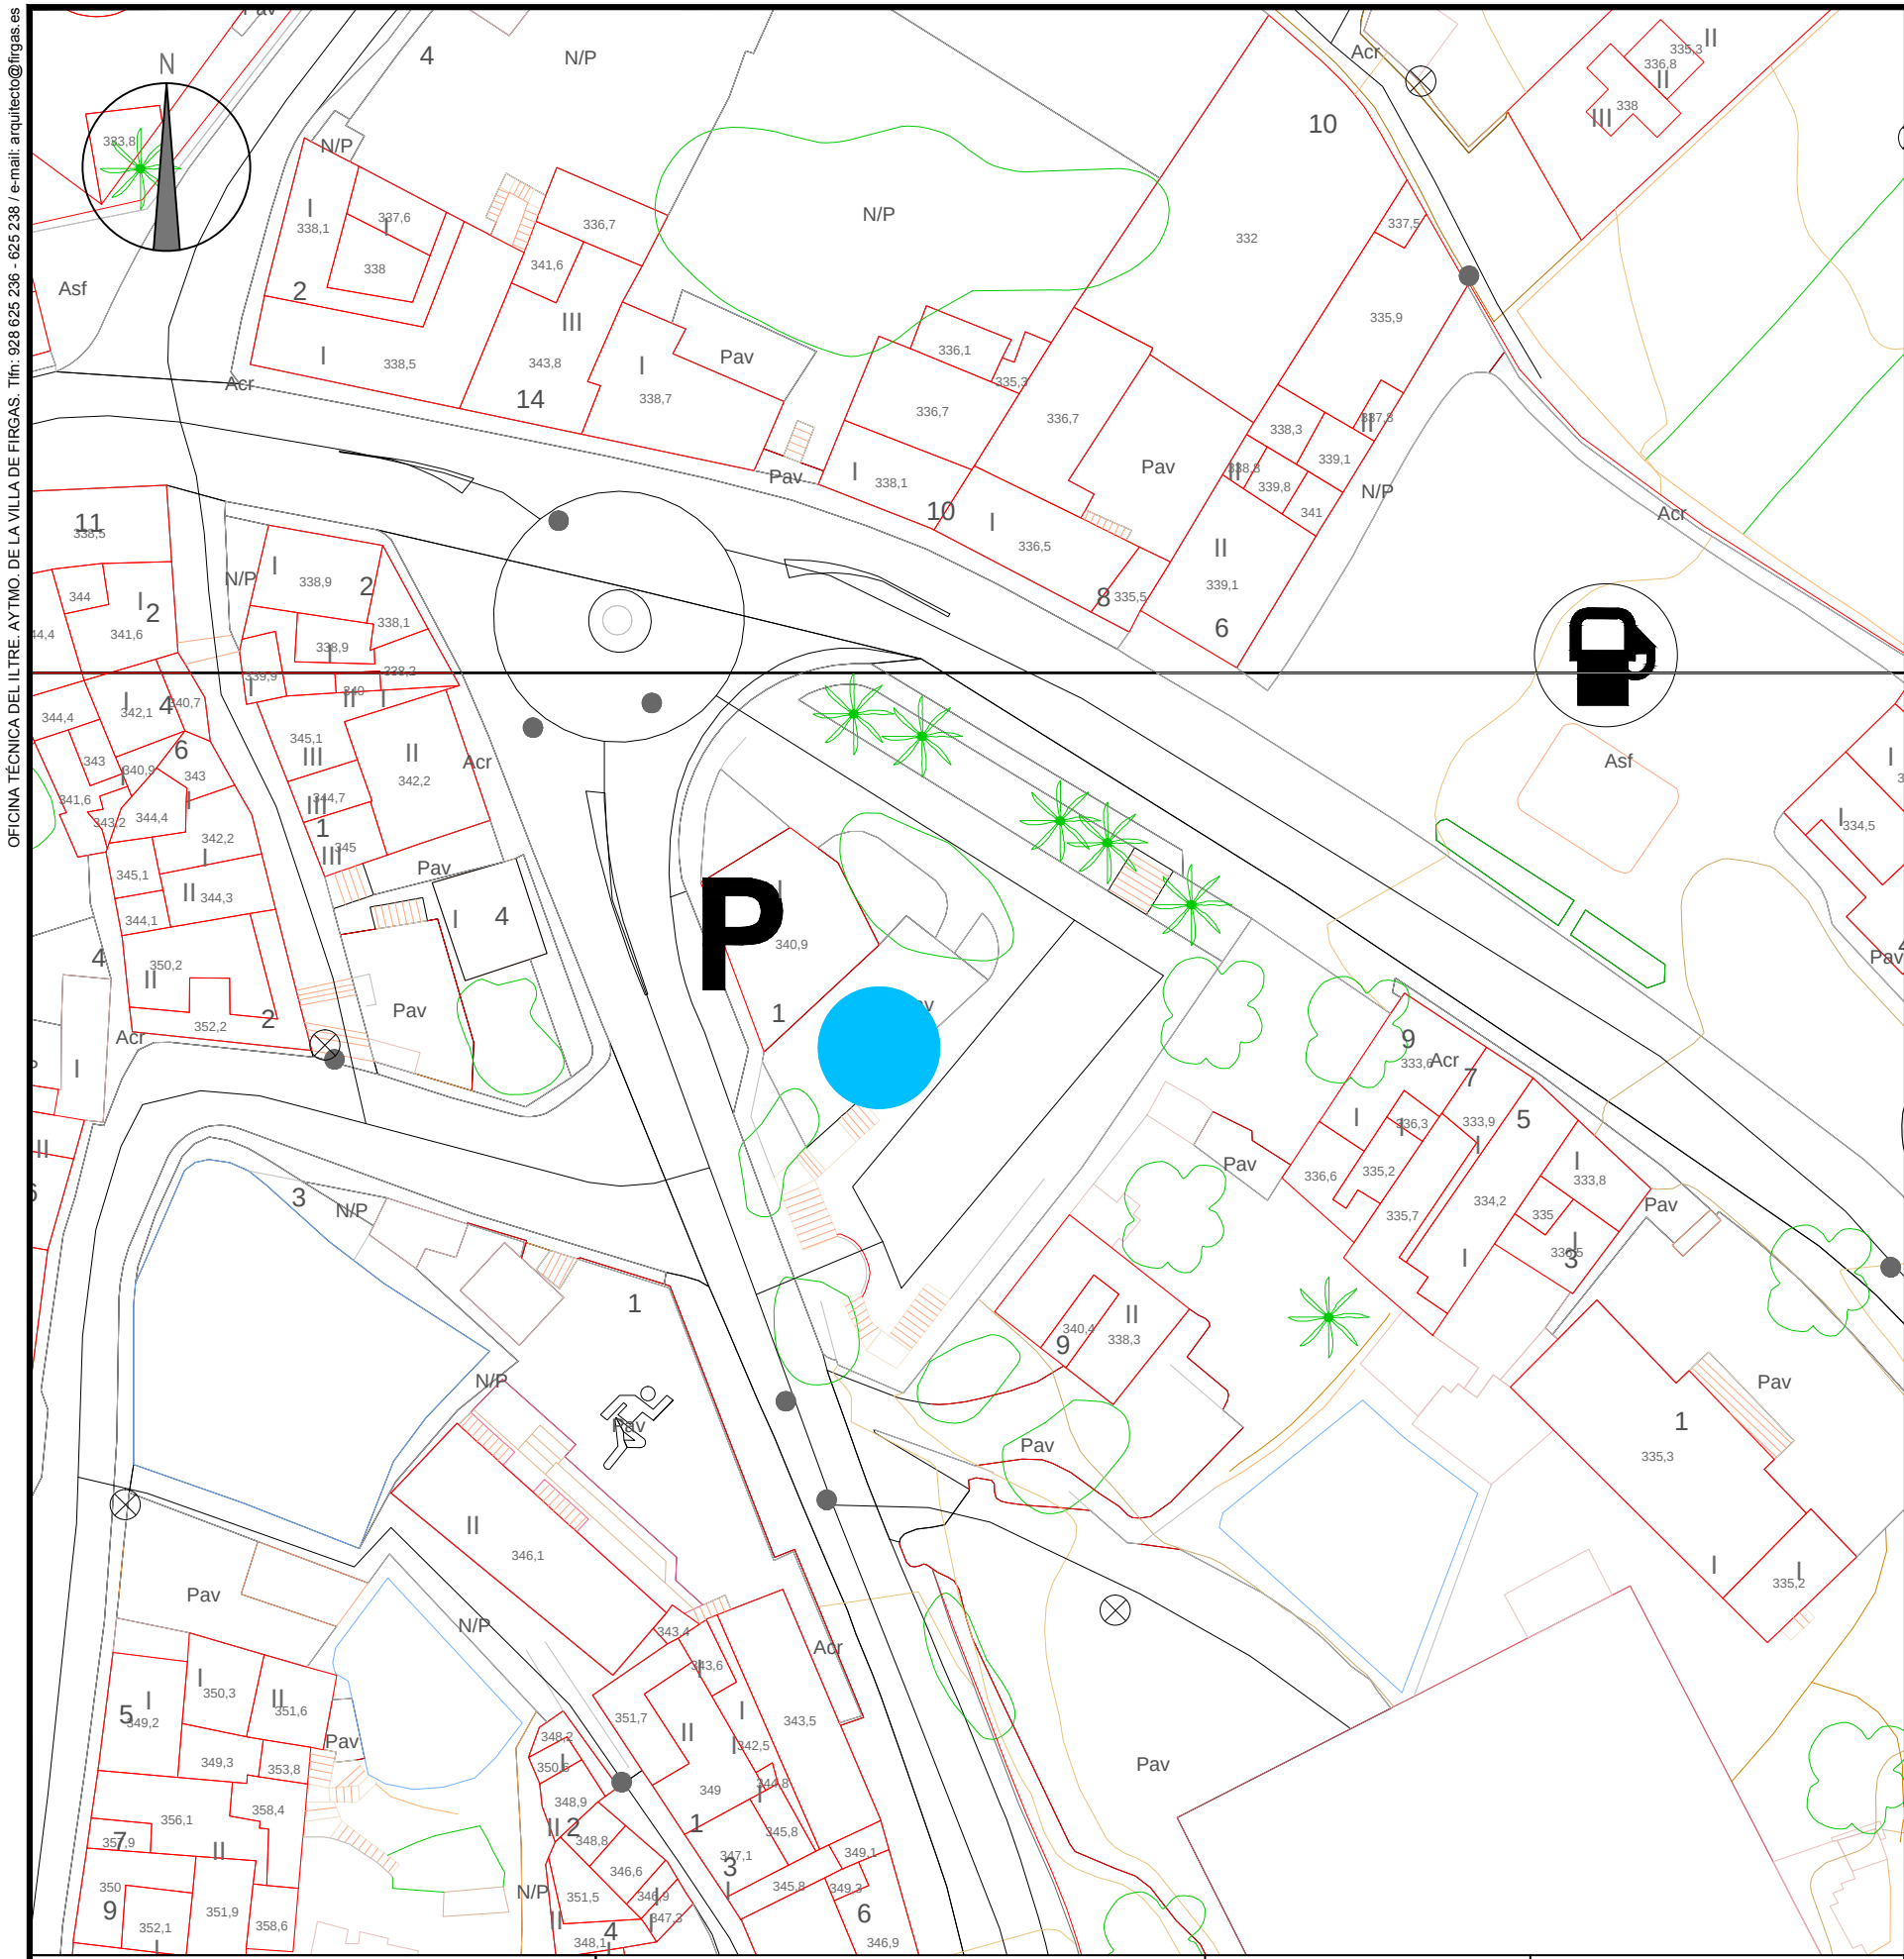

ORTOFOTO.



FOTO 1

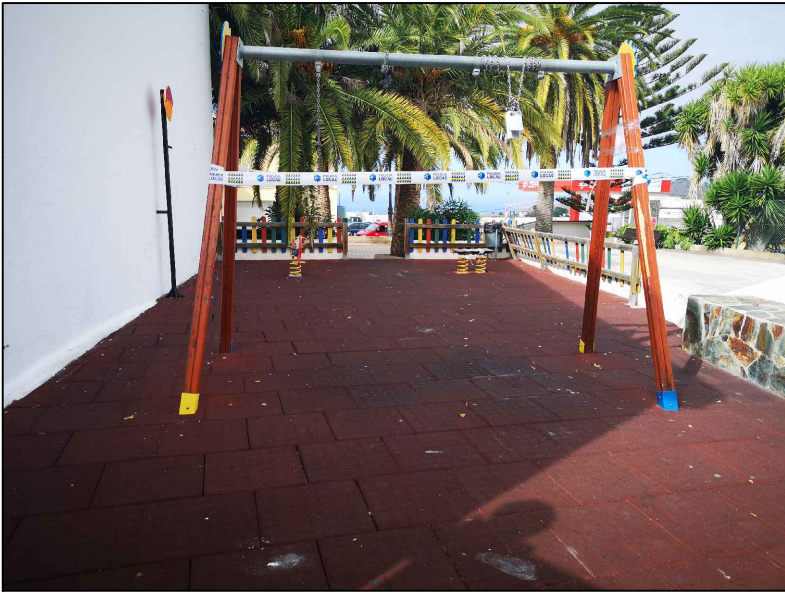


FOTO 2



Ayuntamiento de la
Villa de Fargas

ARQUITECTO REDACTOR:
MANUEL ALEJANDRO RAMÍREZ RODRÍGUEZ
Arquitecto Municipal

DELINEANTE:
Óliver Sánchez Acosta

PROPIETARIO:
AYTO. DE LA VILLA DE FIRGAS
SITUACIÓN:
Villa de Fargas.

**ACONDICIONAMIENTO DE LOS PARQUES
INFANTILES DE FIRGAS 2019**
PLANO:
**PARQUE INFANTIL DE BUENLUGAR
ESTADO ACTUAL**


FECHA:
Julio 2019

ESCALA:
E: 1/500

06


Ref: 146/2019



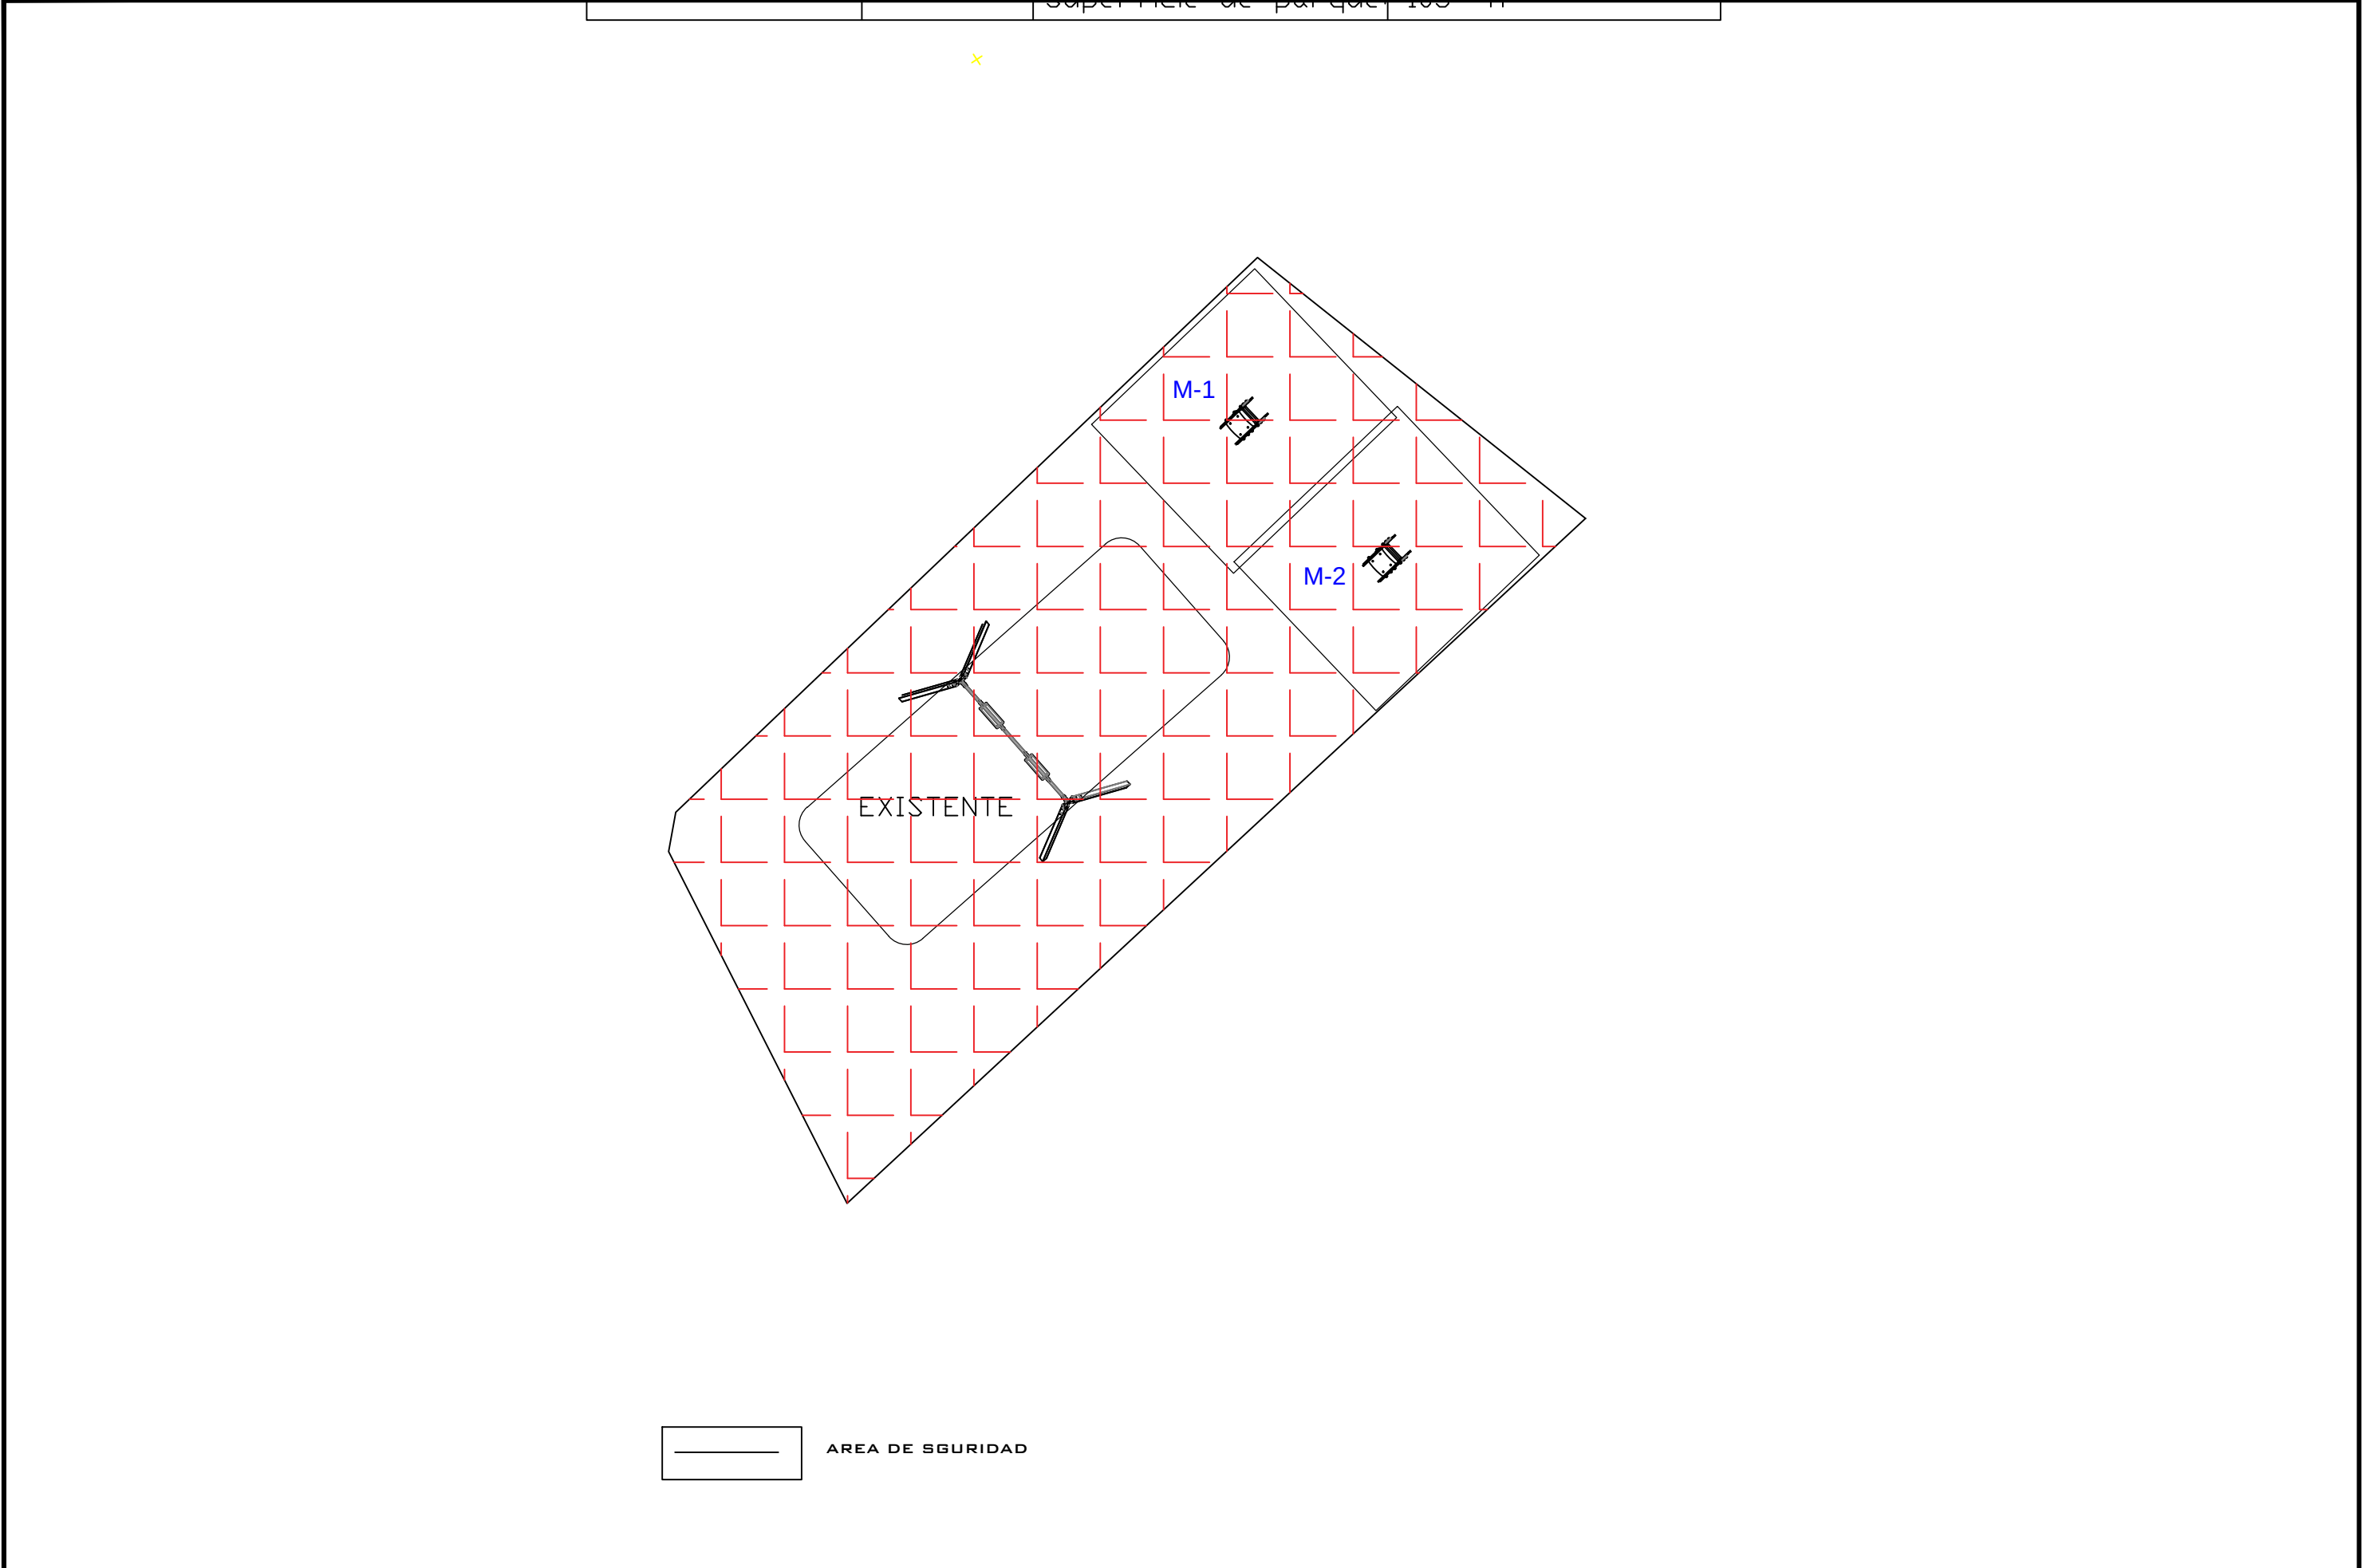

 Ayuntamiento de la Villa de Fargas	ARQUITECTO REDACTOR: MANUEL ALEJANDRO RAMÍREZ RODRÍGUEZ Arquitecto Municipal	DELINEANTE: Óliver Sánchez Acosta	PROPIETARIO: AYTO. DE LA VILLA DE FIRGAS	ACONDICIONAMIENTO DE LOS PARQUES INFANTILES DE FIRGAS 2019	FECHA: Julio 2019
			SITUACIÓN: Villa de Fargas.		ESCALA:
				PLANO: PARQUE INFANTIL DE BUENLUGAR PROPUESTA	07 Ref: 146/2019



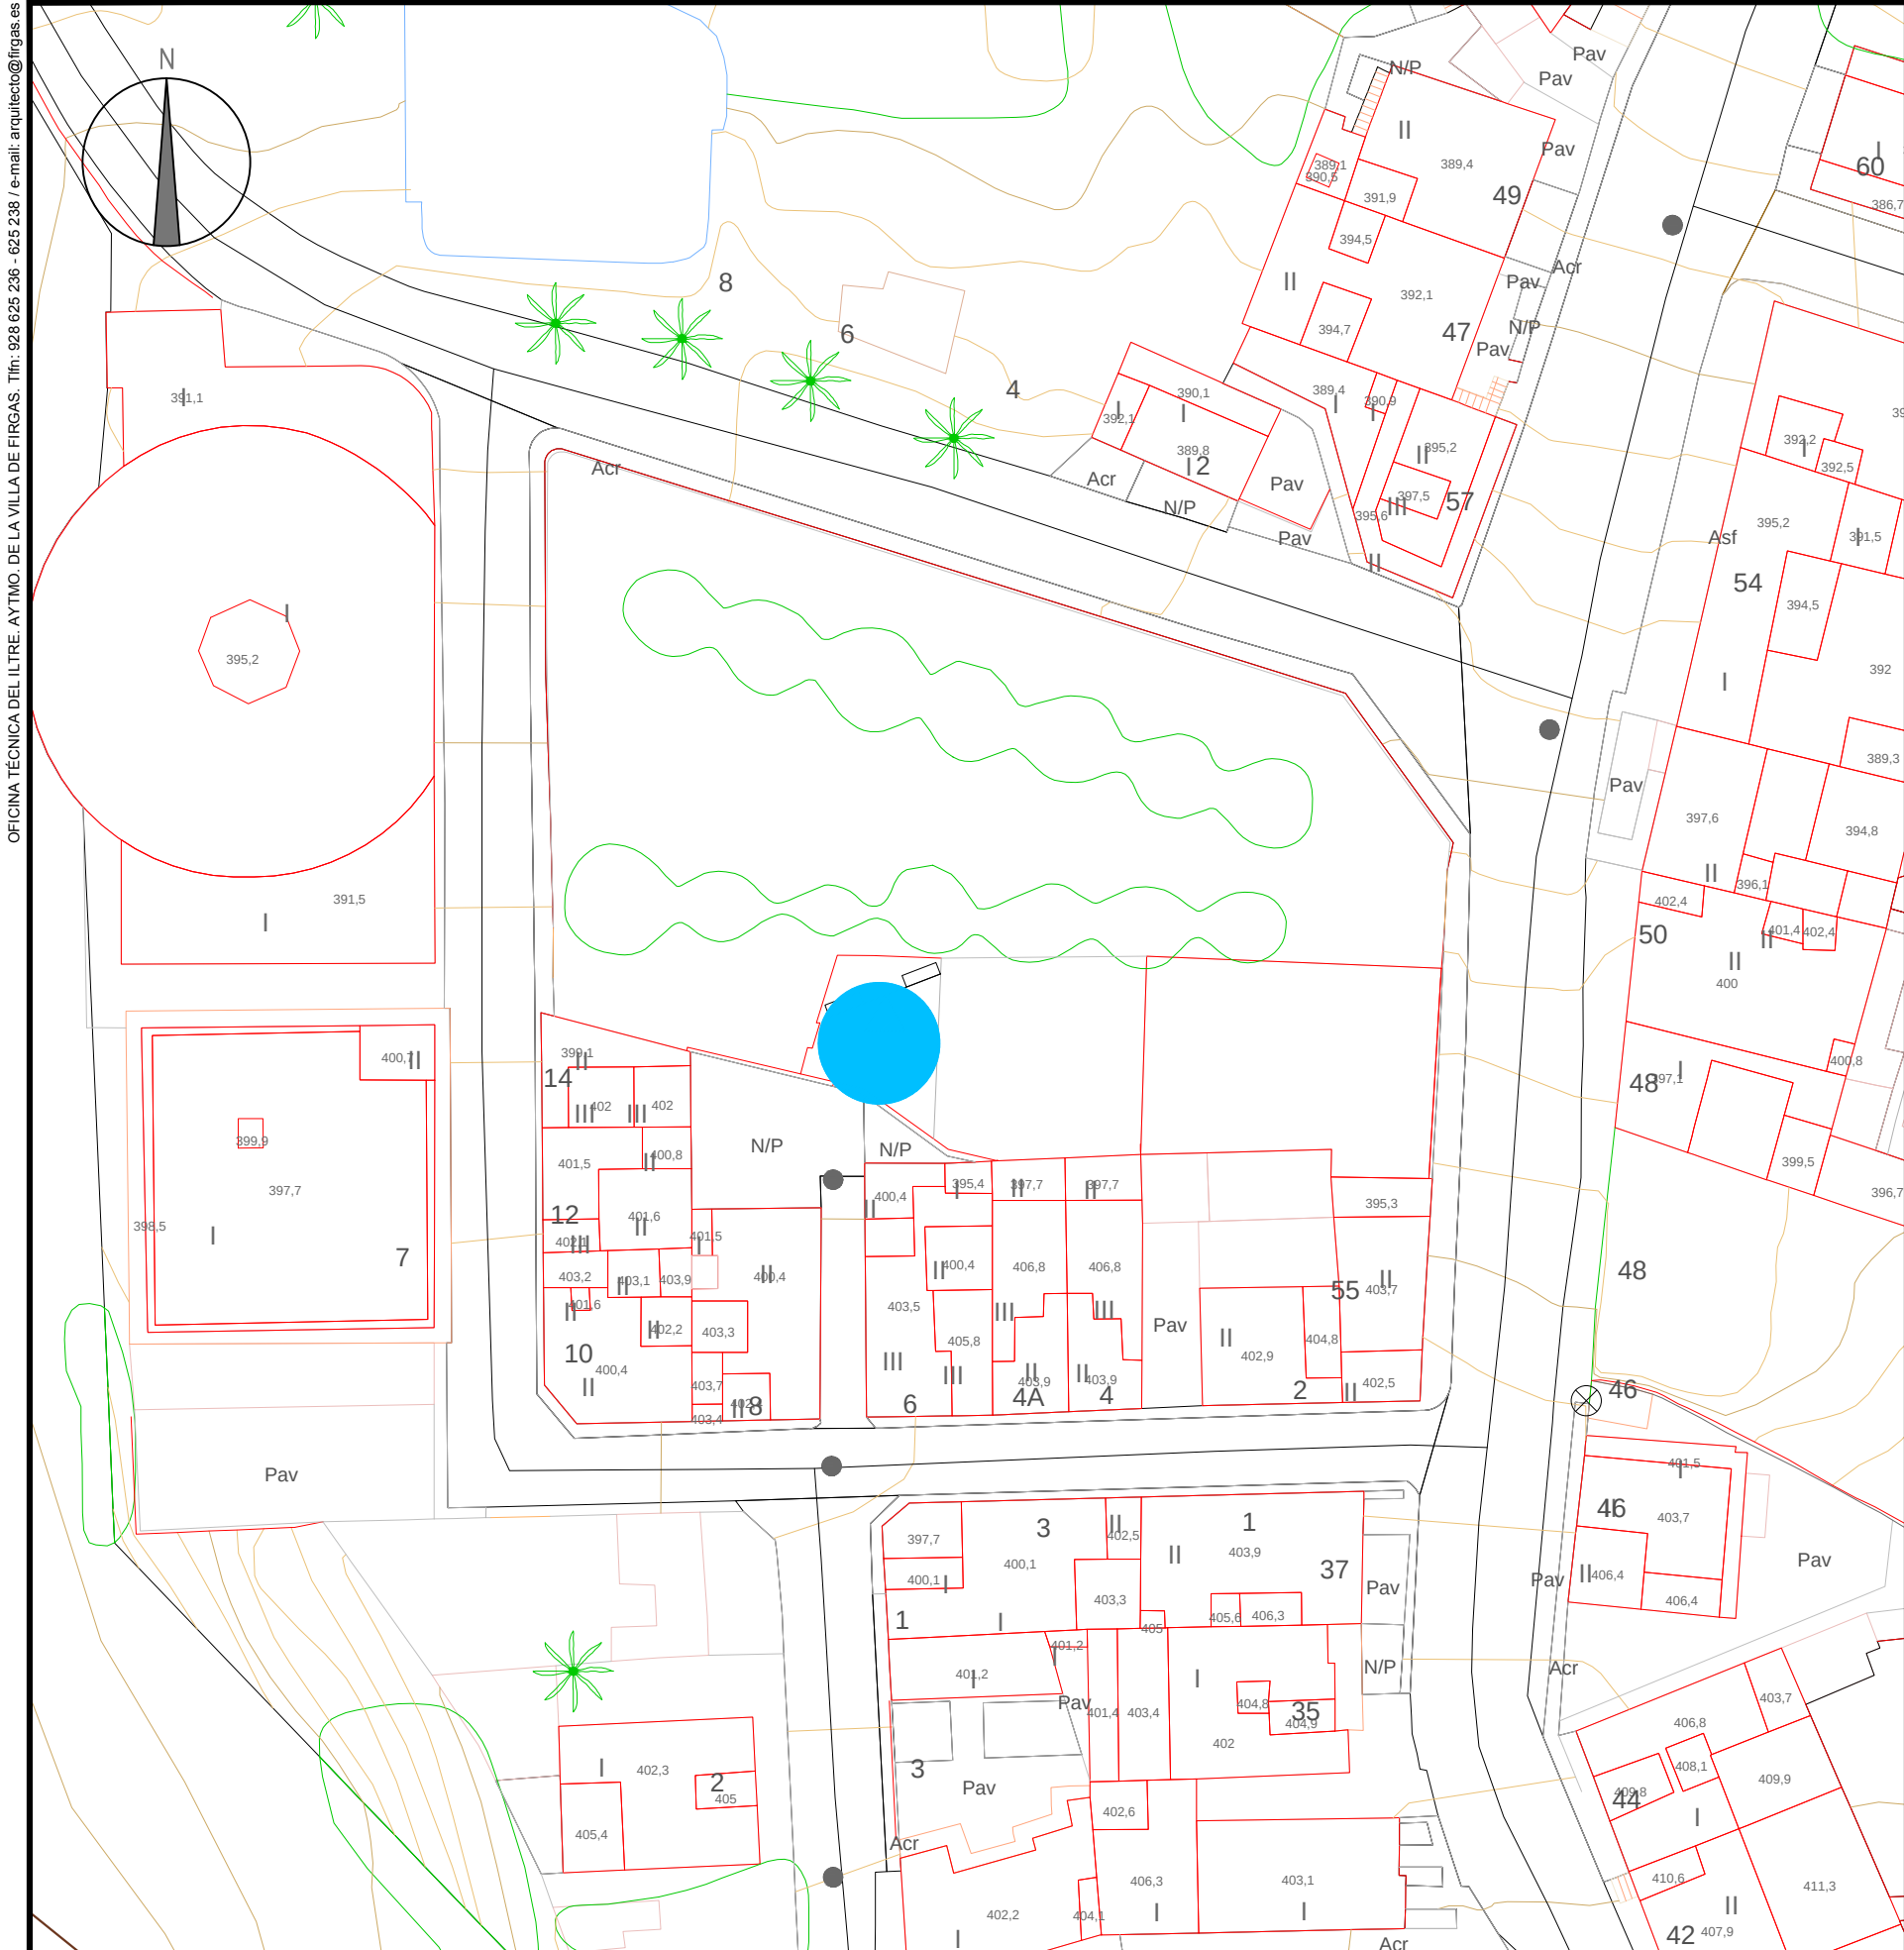

ORTOFOTO.



FOTO 1



FOTO 2



Ayuntamiento de la
Villa de Fargas

ARQUITECTO REDACTOR:
MANUEL ALEJANDRO RAMÍREZ RODRÍGUEZ
Arquitecto Municipal

DELINEANTE:
Óliver Sánchez Acosta

PROPIETARIO:
AYTO. DE LA VILLA DE FIRGAS
SITUACIÓN:
Villa de Fargas.

**ACONDICIONAMIENTO DE LOS PARQUES
INFANTILES DE FIRGAS 2019**
PLANO:
**PARQUE INFANTIL DE ROSALES
ESTADO ACTUAL**

FECHA:
Julio 2019

ESCALA:
E: 1/500

08
Ref: 146/2019



Y:\PROYECTOS\2019\0146_ACONDICIONAMIENTO DE LOS PARQUES INFANTILES DE FIRGAS 2019\DWG\PLANO_0146.dwg, 09_26/09/2019 13:04:26,
ÓLIVER DWG To PDF.pc3, ISO full bleed A3 (297.00 x 420.00 mm), 1:1
Din A2

OFICINA TÉCNICA DEL ILTRE. AYTMO. DE LA VILLA DE FIRGAS. Tfn: 928 625 236 - 625 238 / e-mail: arquitecto@fargas.es



Ayuntamiento de la
Villa de Fargas


ARQUITECTO REDACTOR:
MANUEL ALEJANDRO RAMÍREZ RODRÍGUEZ
Arquitecto Municipal

DELINEANTE:
Óliver Sánchez Acosta


PROPIETARIO:
AYTO. DE LA VILLA DE FIRGAS
SITUACIÓN:
Villa de Fargas.

**ACONDICIONAMIENTO DE LOS PARQUES
INFANTILES DE FIRGAS 2019**
PLANO:
**PARQUE INFANTIL DE ROSALES
PROPUESTA**

FECHA:
Julio 2019
ESCALA:
1/100
09
Ref: 146/2019


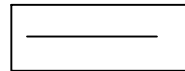


AREA DE SGURIDAD

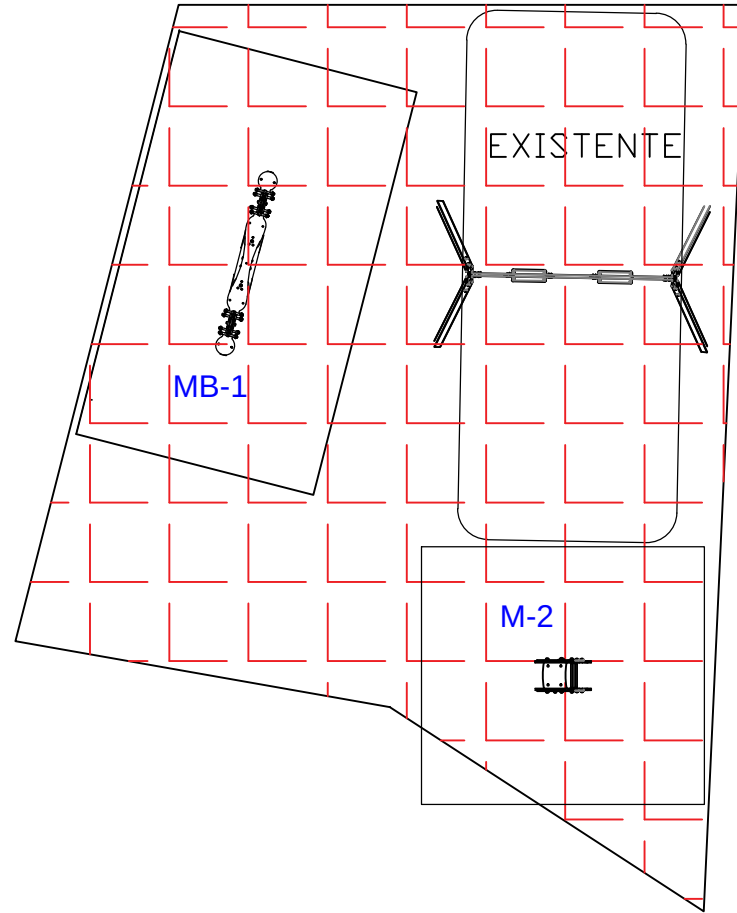

Esta documentación es propiedad del Ilustre Ayuntamiento de Fargas, queda prohibida su copia o difusión, sin el previo consentimiento por parte de ésta administración.

Cód. Valid
Document

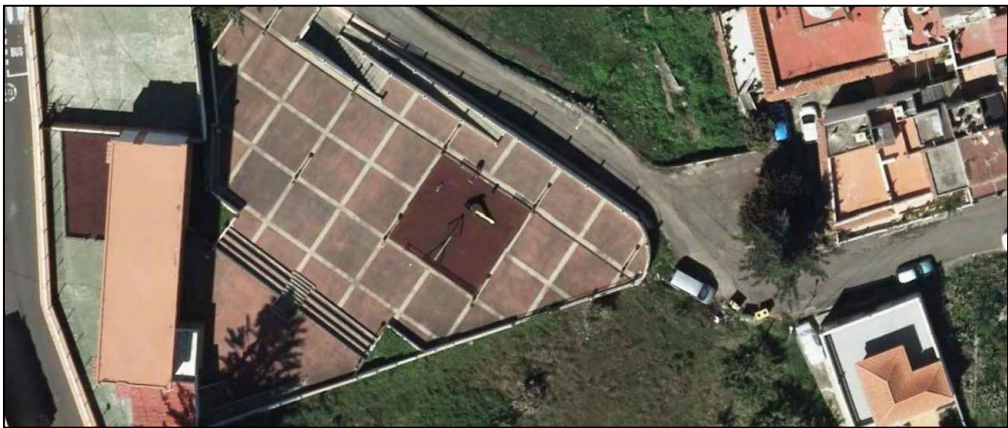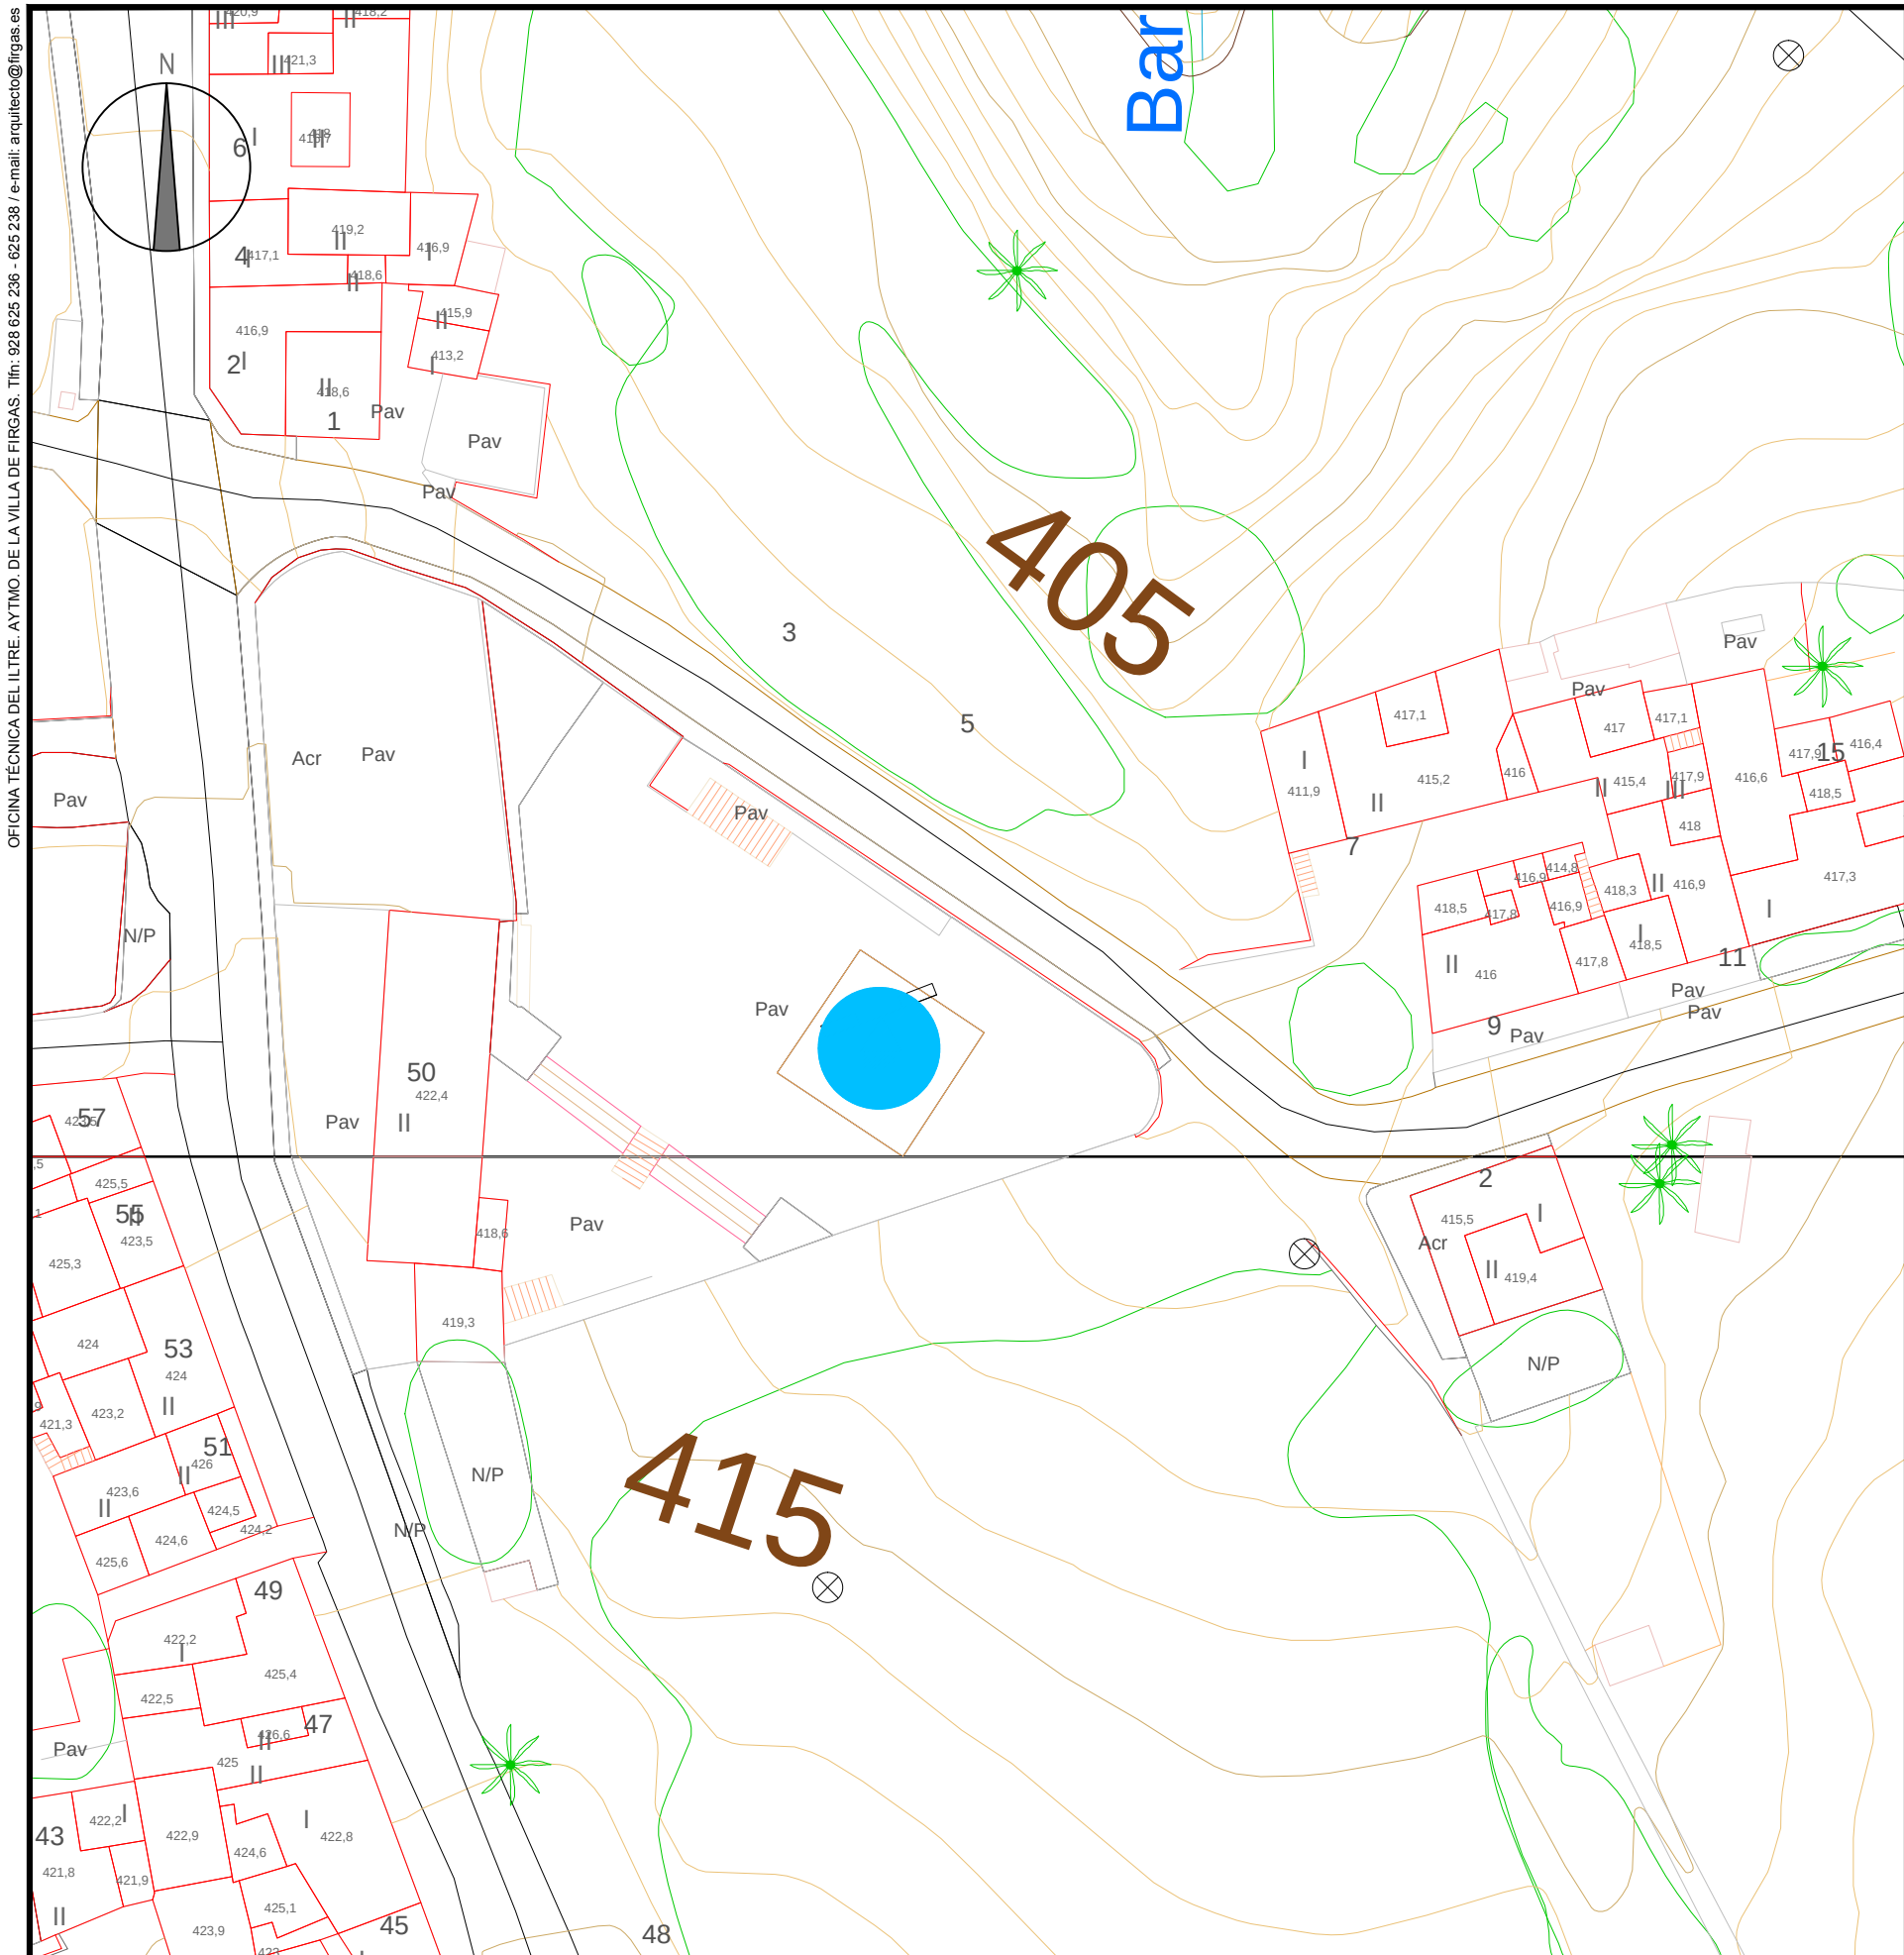

ORTOFOTO.



FOTO 1

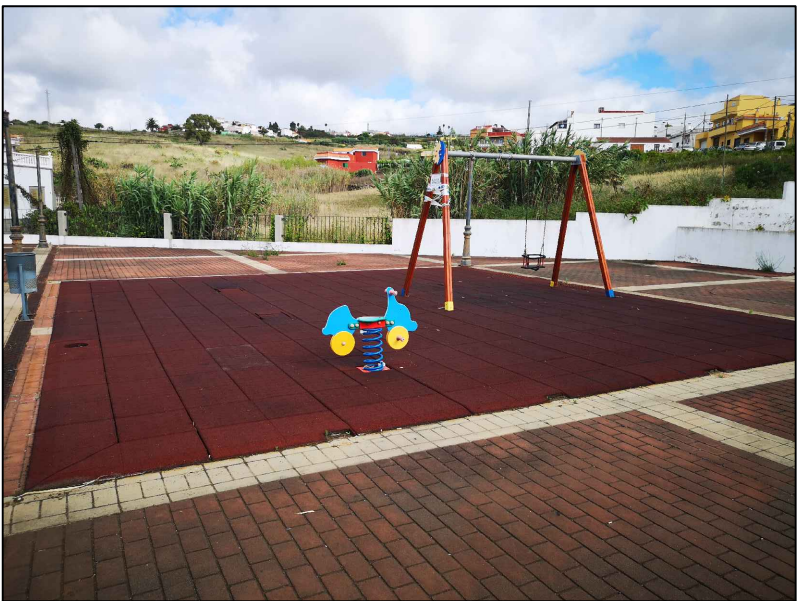


FOTO 2



Ayuntamiento de la
Villa de Firgas

ARQUITECTO REDACTOR:
MANUEL ALEJANDRO RAMÍREZ RODRÍGUEZ
Arquitecto Municipal

DELINEANTE:
Óliver Sánchez Acosta

PROPIETARIO:
AYTO. DE LA VILLA DE FIRGAS
SITUACIÓN:
Villa de Firgas.

**ACONDICIONAMIENTO DE LOS PARQUES
INFANTILES DE FIRGAS 2019**
PLANO:
**PARQUE INFANTIL DE PADILLA
ESTADO ACTUAL**


FECHA:
Julio 2019

ESCALA:
E: 1/500

10

Ref: 146/2019



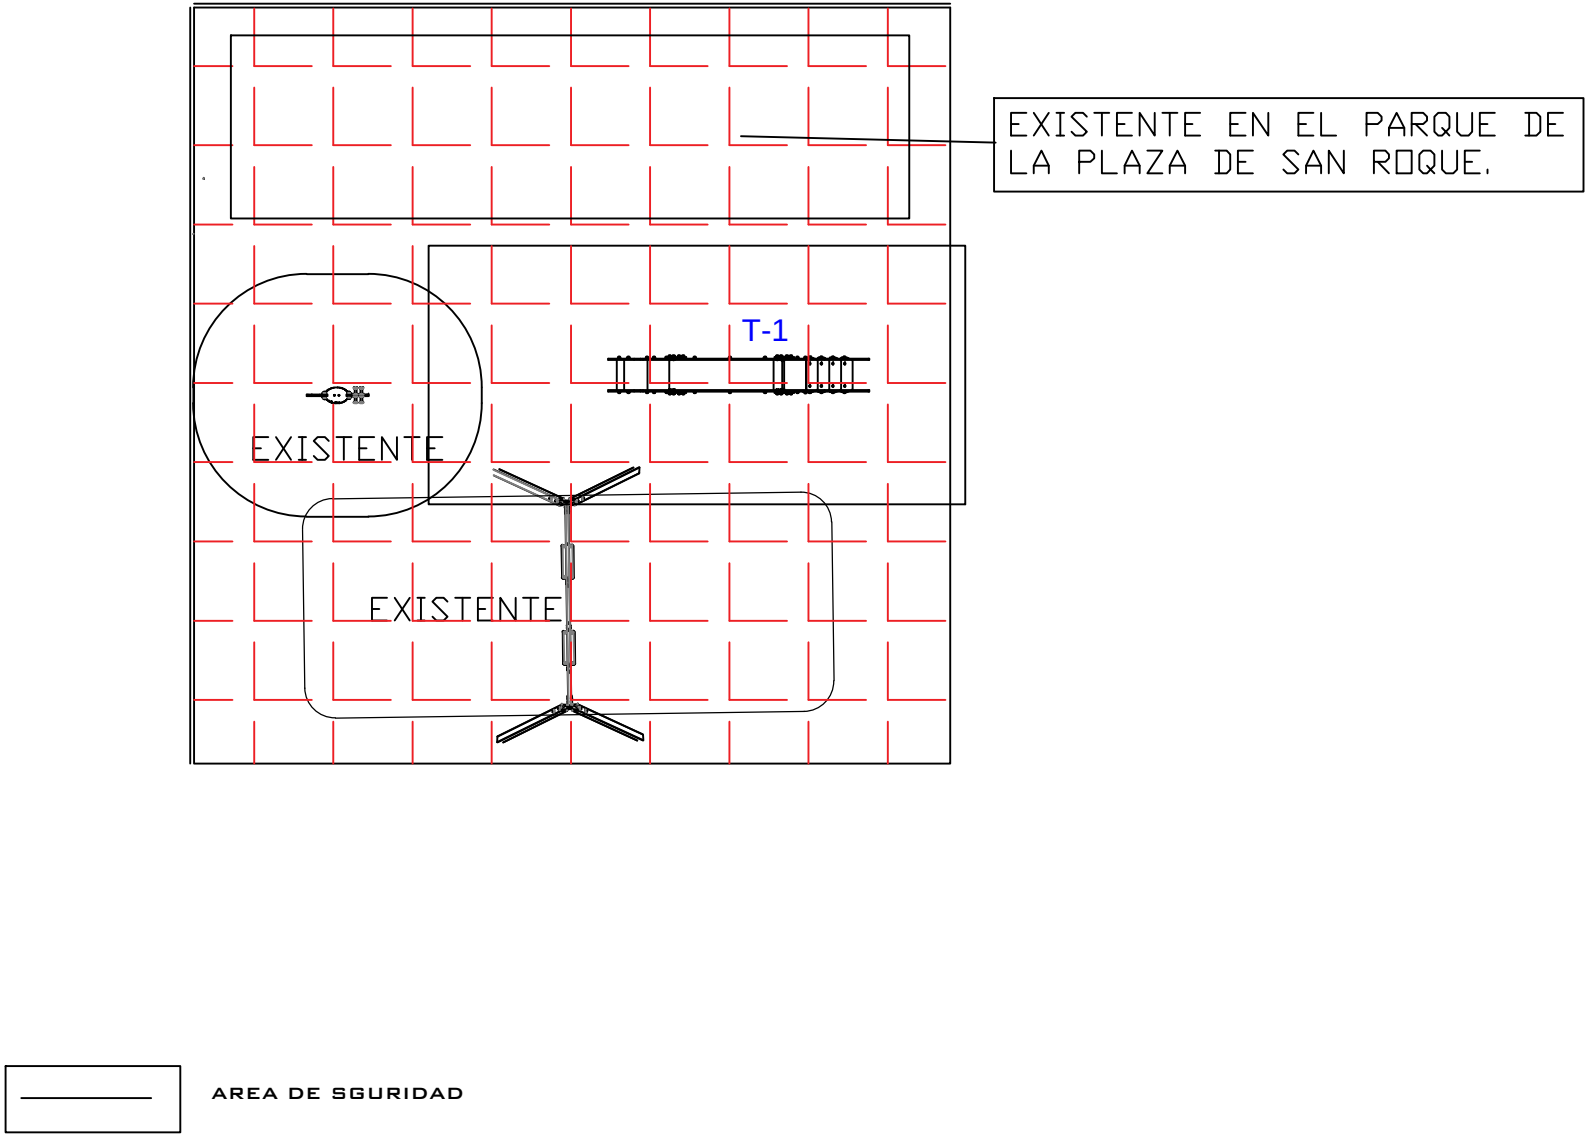

Ayuntamiento de la
Villa de Fargas

ARQUITECTO REDACTOR:
MANUEL ALEJANDRO RAMÍREZ RODRÍGUEZ
Arquitecto Municipal

DELINEANTE:
Óliver Sánchez Acosta

PROPIETARIO:
AYTO. DE LA VILLA DE FIRGAS
SITUACIÓN:
Villa de Fargas.

**ACONDICIONAMIENTO DE LOS PARQUES
INFANTILES DE FIRGAS 2019**
PLANO:
**PARQUE INFANTIL DE PADILLA
PROPUESTA**



FECHA:
Julio 2019

ESCALA:

11

Ref: 146/2019




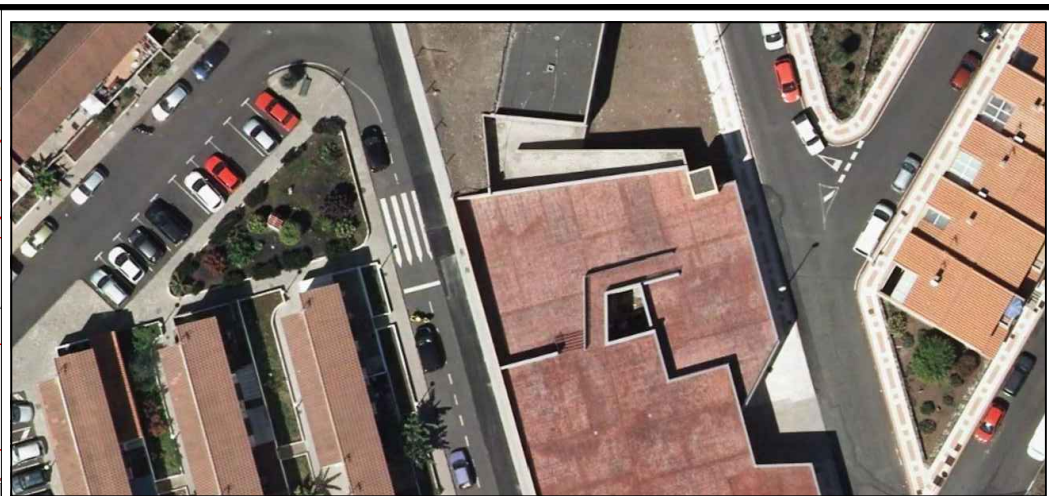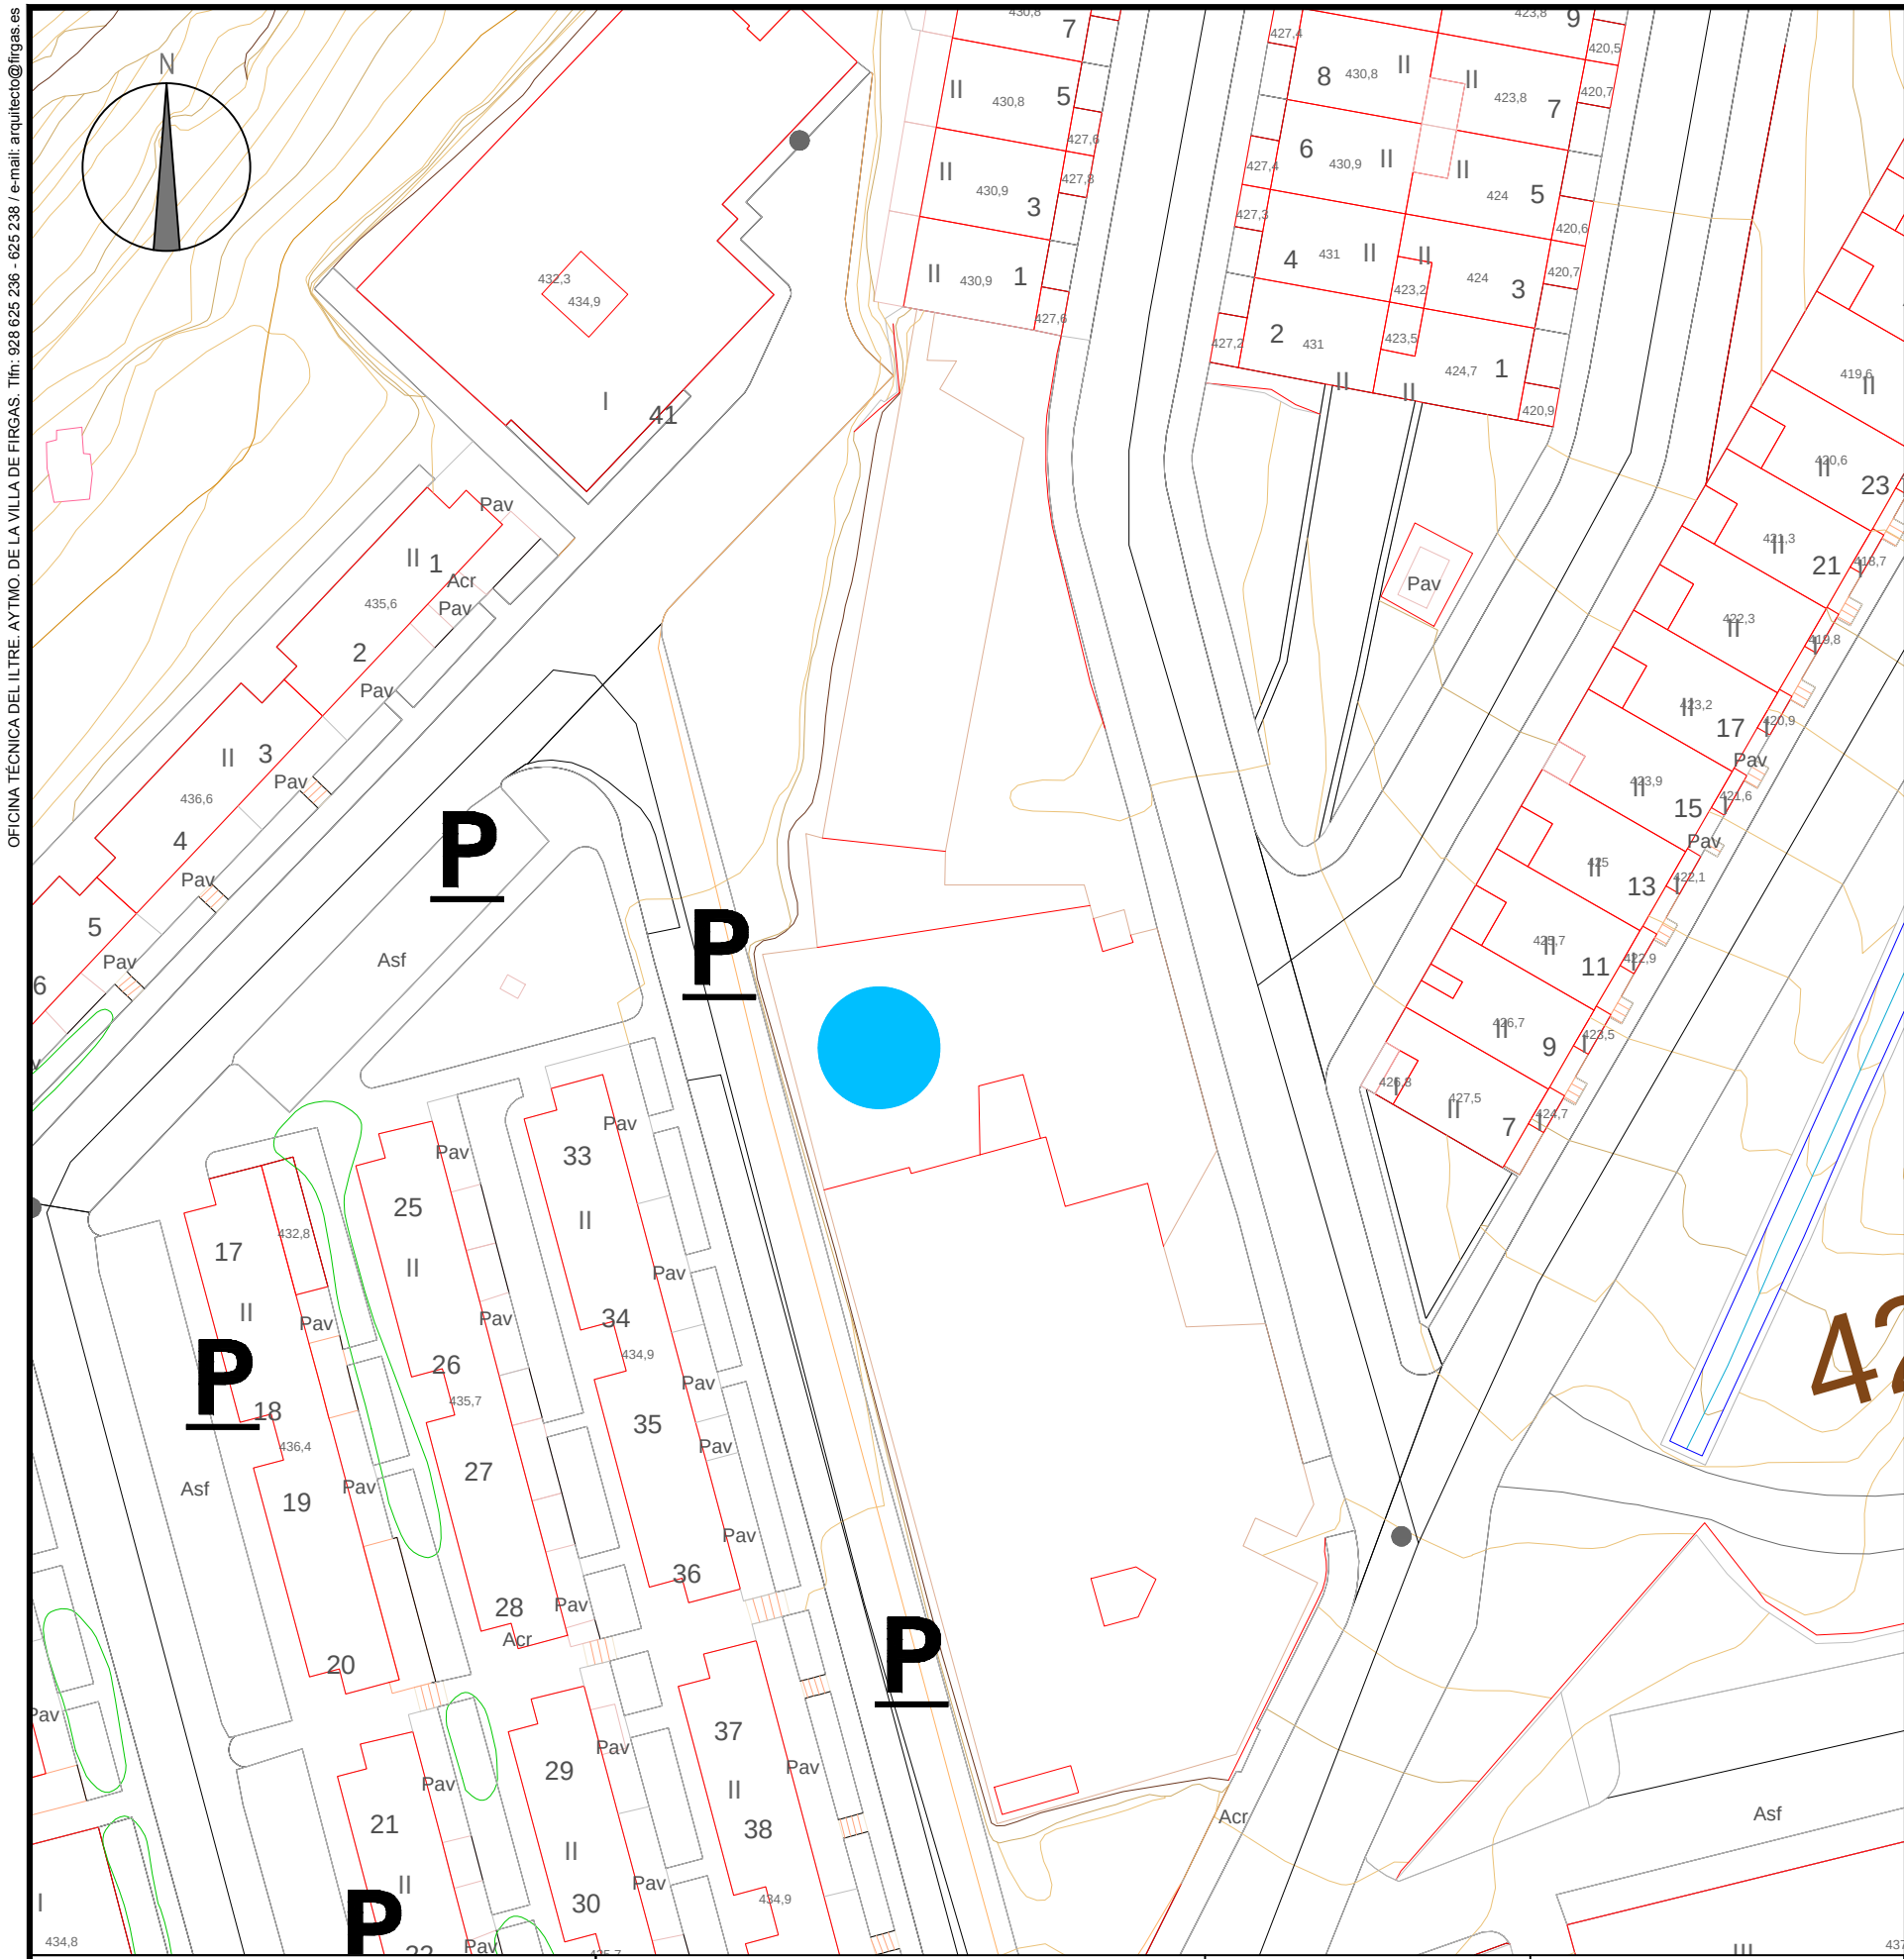

ORTOFOTO.

 Ayuntamiento de la Villa de Fargas	ARQUITECTO REDACTOR: MANUEL ALEJANDRO RAMÍREZ RODRÍGUEZ Arquitecto Municipal	DELINEANTE: Óliver Sánchez Acosta	PROPIETARIO: AYTO. DE LA VILLA DE FIRGAS	ACONDICIONAMIENTO DE LOS PARQUES INFANTILES DE FIRGAS 2019	FECHA: Julio 2019	
	SITUACIÓN: Villa de Fargas.				PLANO: PARQUE INFANTIL DE LOMO EL PINO ESTADO ACTUAL	ESCALA: E: 1/500



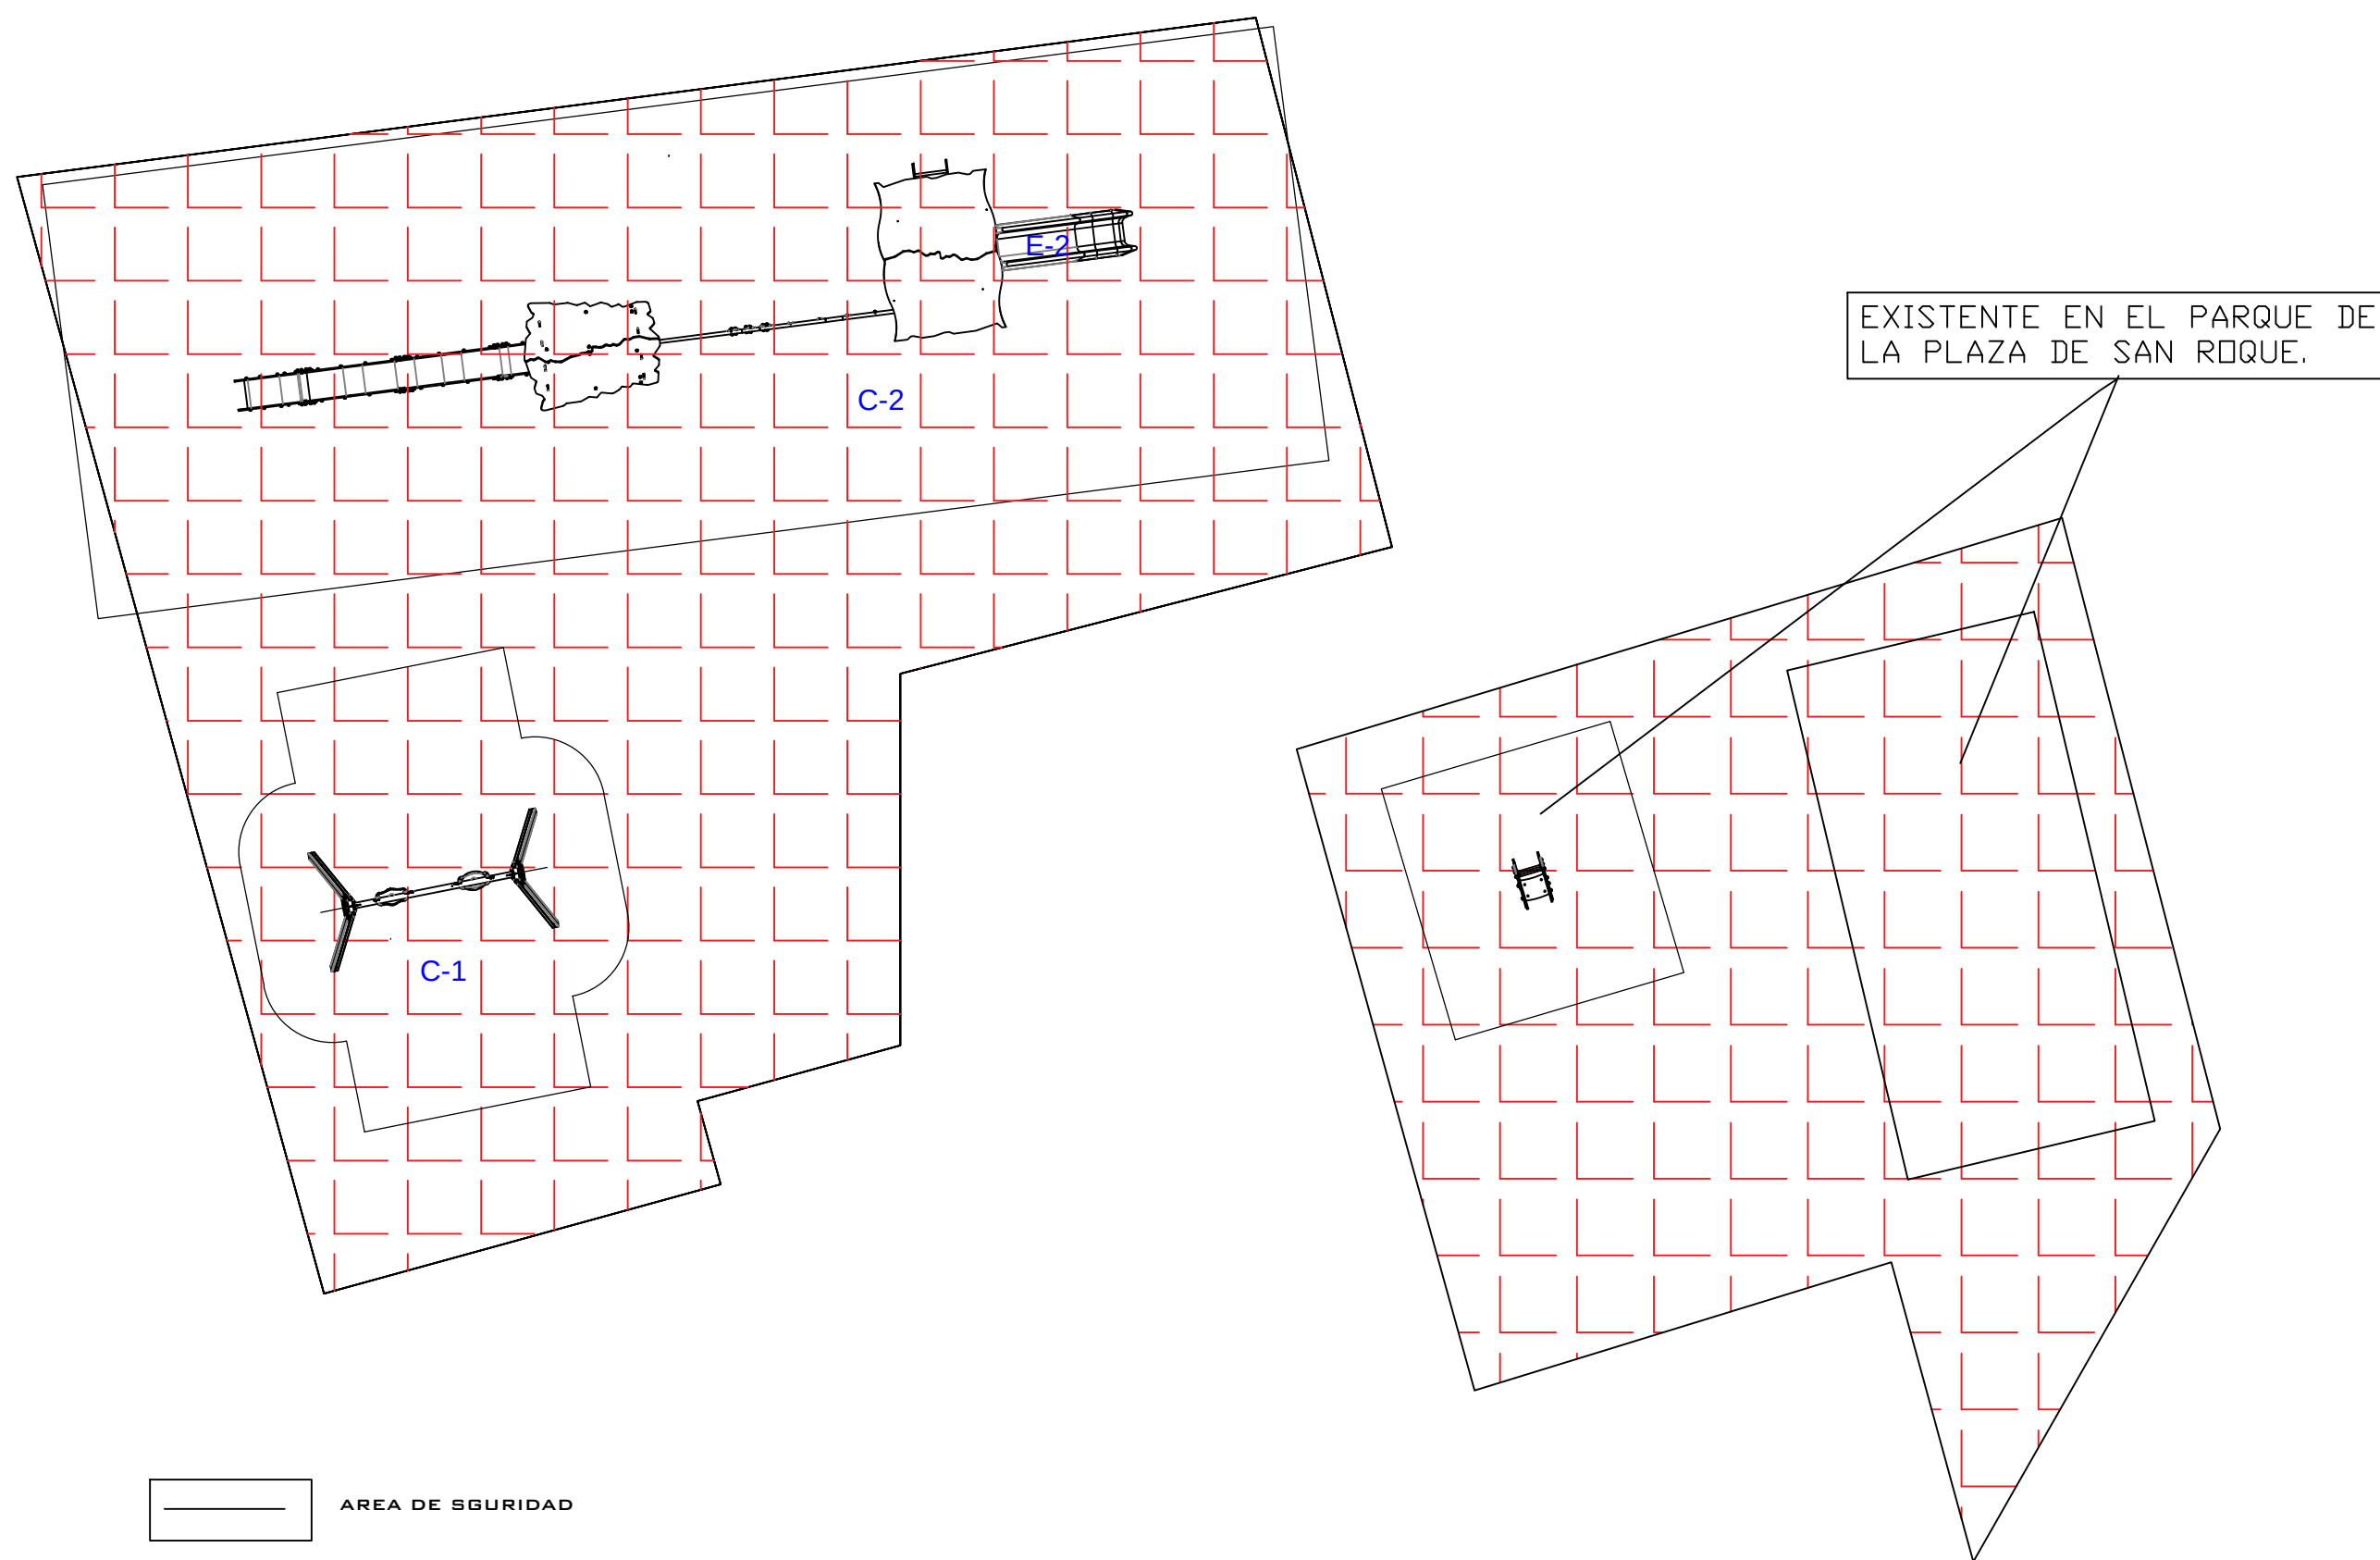

AREA DE SGURIDAD



Ayuntamiento de la
Villa de Fargas

ARQUITECTO REDACTOR:
MANUEL ALEJANDRO RAMÍREZ RODRÍGUEZ
Arquitecto Municipal

DELINEANTE:
Óliver Sánchez Acosta

PROPIETARIO:
AYTO. DE LA VILLA DE FIRGAS
SITUACIÓN:
Villa de Fargas.

**ACONDICIONAMIENTO DE LOS PARQUES
INFANTILES DE FIRGAS 2019**
PLANO:
**PARQUE INFANTIL DE LOMO EL PINO
ESTADO PROPUESTA**


FECHA:
Julio 2019
ESCALA:
1/100

13

Ref: 146/2019



Y:\PROYECTOS\2019\0146_ACONDICIONAMIENTO DE LOS PARQUES INFANTILES DE FIRGAS 2019\DWG\PLANO_0146.dwg, 14, 26/09/2019 13:06:29, OLIVER DWG To PDF.pc3, ISO full bleed A3 (297,00 x 420,00 mm), 1:1, Din A3

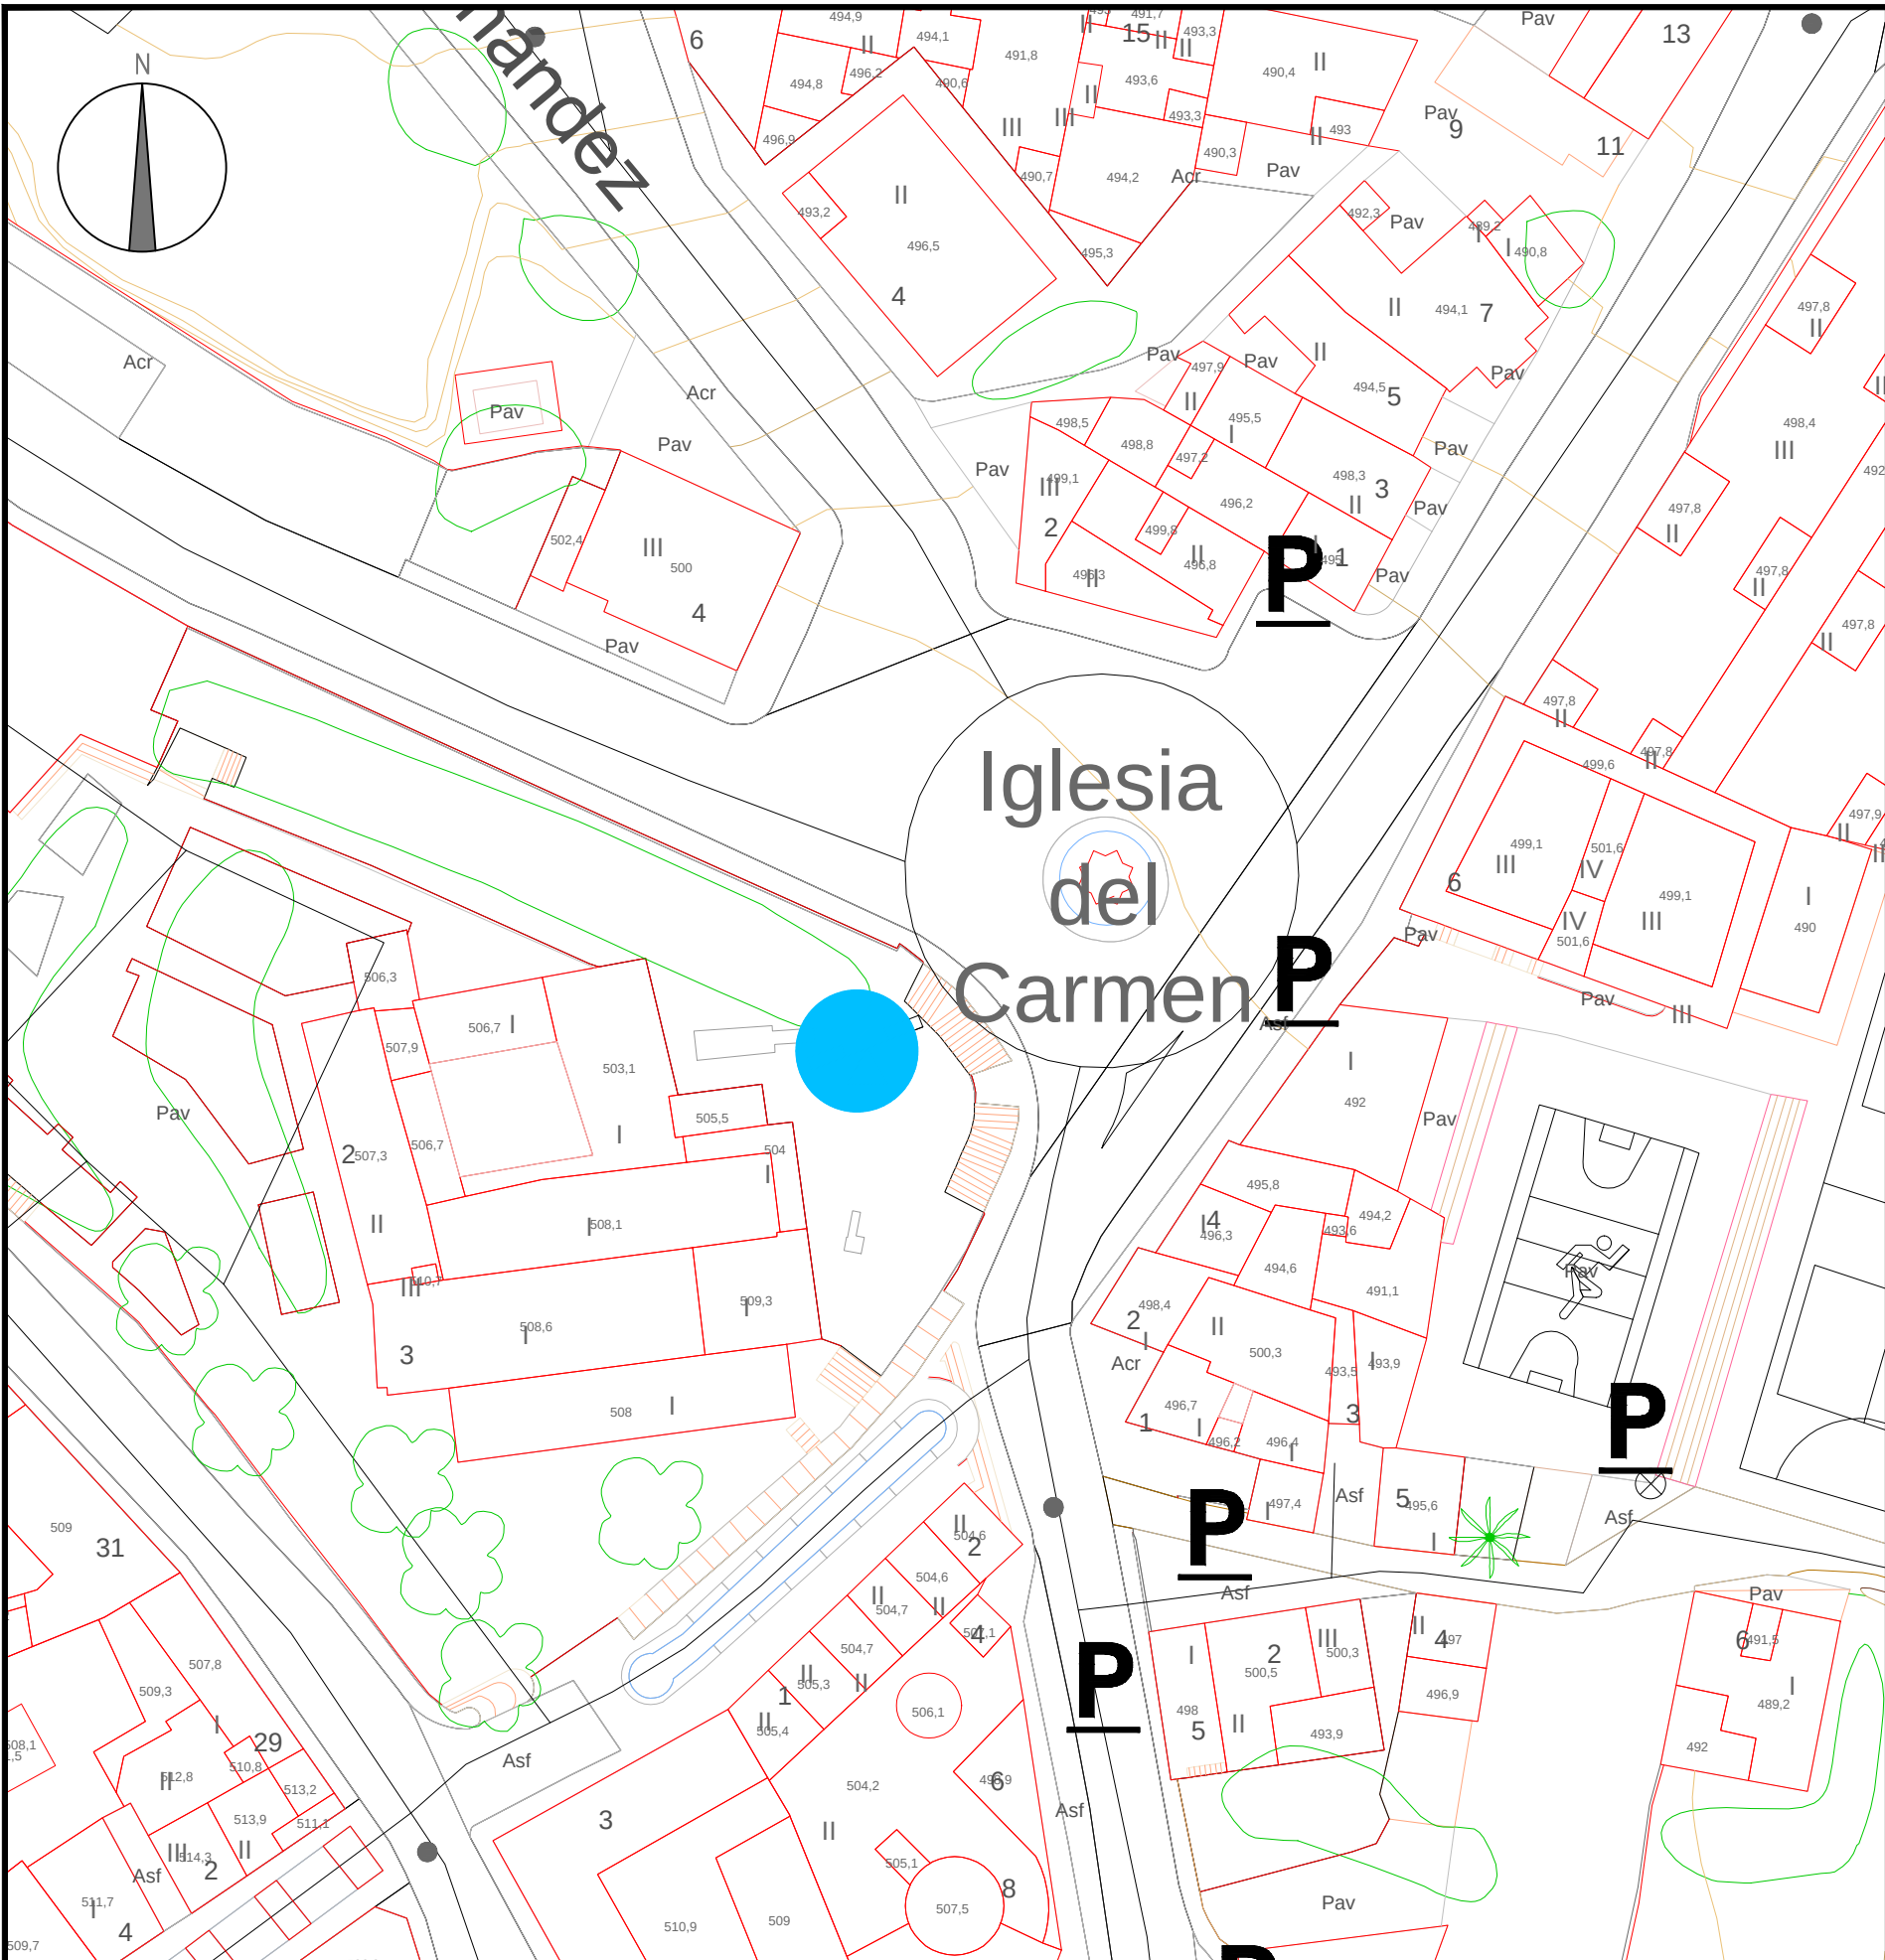

ORTOFOTO.

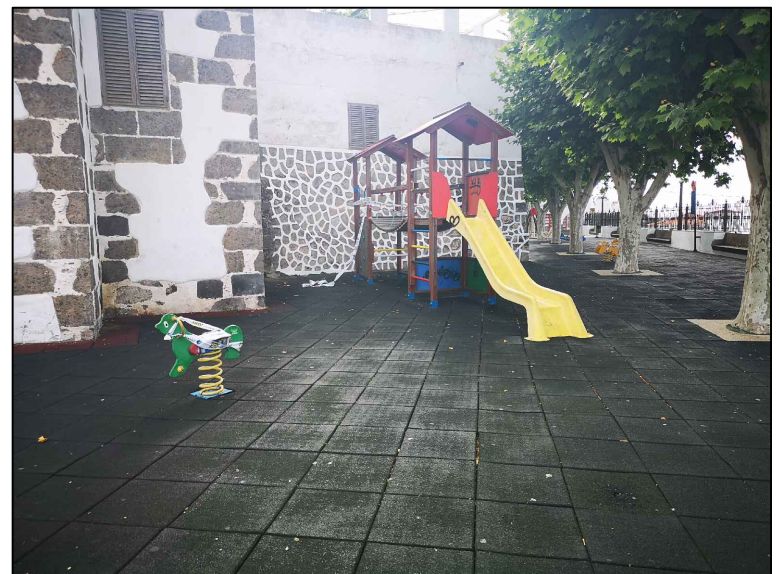


FOTO 1

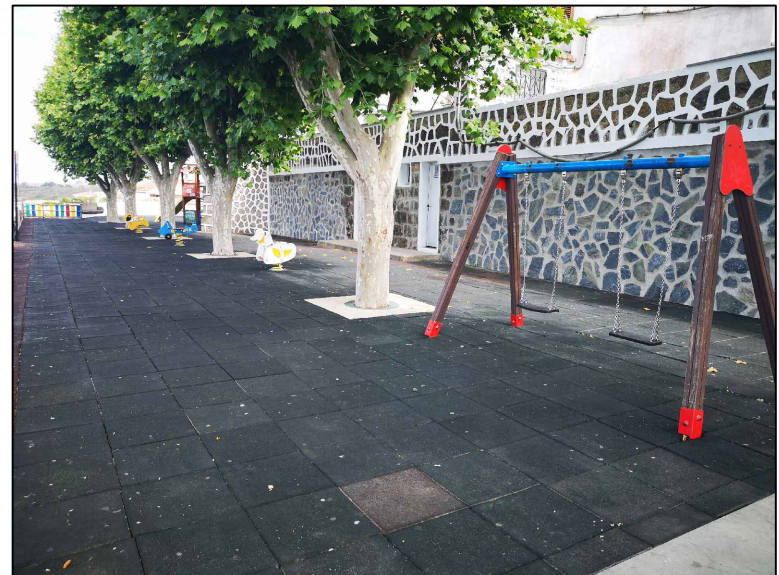


FOTO 2

 Ayuntamiento de la Villa de Fargas		ARQUITECTO REDACTOR: MANUEL ALEJANDRO RAMÍREZ RODRÍGUEZ Arquitecto Municipal	DELINEANTE: Óliver Sánchez Acosta	PROPIETARIO: AYTO. DE LA VILLA DE FIRGAS SITUACIÓN: Villa de Fargas.	ACONDICIONAMIENTO DE LOS PARQUES INFANTILES DE FIRGAS 2019 PLANO: PARQUE INFANTIL DE LA PLAZA DE SAN ROQUE ESTADO ACTUAL		FECHA: Julio 2019 ESCALA: E: 1/500	14 Ref: 146/2019	
--	--	--	--	---	--	--	---	---------------------	--

Esta documentación es propiedad del Ilustre Ayuntamiento de Fargas, queda prohibida su copia o difusión, sin el previo consentimiento por parte de ésta administración.



Y:\PROYECTOS\2019\0146_ACONDICIONAMIENTO DE LOS PARQUES INFANTILES DE FIRGAS 2019\DWG\PLANO_0146.dwg, 15, 26/09/2019 13:06:55,
ÓLIVER DWG To PDF.pc3, ISO full bleed A3 (297,00 x 420,00 mm), 1:1

OFICINA TÉCNICA DEL ILTRE. AYTMO. DE LA VILLA DE FIRGAS. Tfn: 928 625 236 - 625 238 / e-mail: arquitecto@firgas.es

Din A2



Ayuntamiento de la
Villa de Firgas

ARQUITECTO REDACTOR:
MANUEL ALEJANDRO RAMÍREZ RODRÍGUEZ
Arquitecto Municipal

DELINEANTE:
Óliver Sánchez Acosta

PROPIETARIO:
AYTO. DE LA VILLA DE FIRGAS
SITUACIÓN:
Villa de Firgas.


**ACONDICIONAMIENTO DE LOS PARQUES
INFANTILES DE FIRGAS 2019**
PLANO:
**PARQUE INFANTIL DE LA PLAZA DE SAN ROQUE
PROPUESTA**

FECHA:
Julio 2019

ESCALA:
1/150

15

Ref: 146/2019

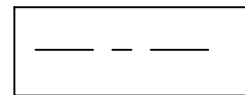


AREA DE SGURIDAD



M-4




C-1

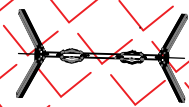


M-2



E-1

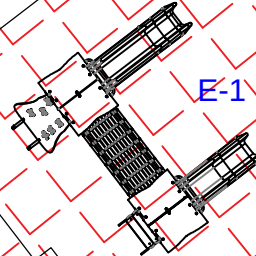

E-4

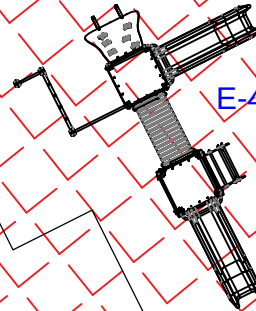


MB-1



Esta documentación es propiedad del Ilustre Ayuntamiento de Firgas, queda prohibida su copia o difusión, sin el previo consentimiento por parte de ésta administración.

Cód. Valid
Document

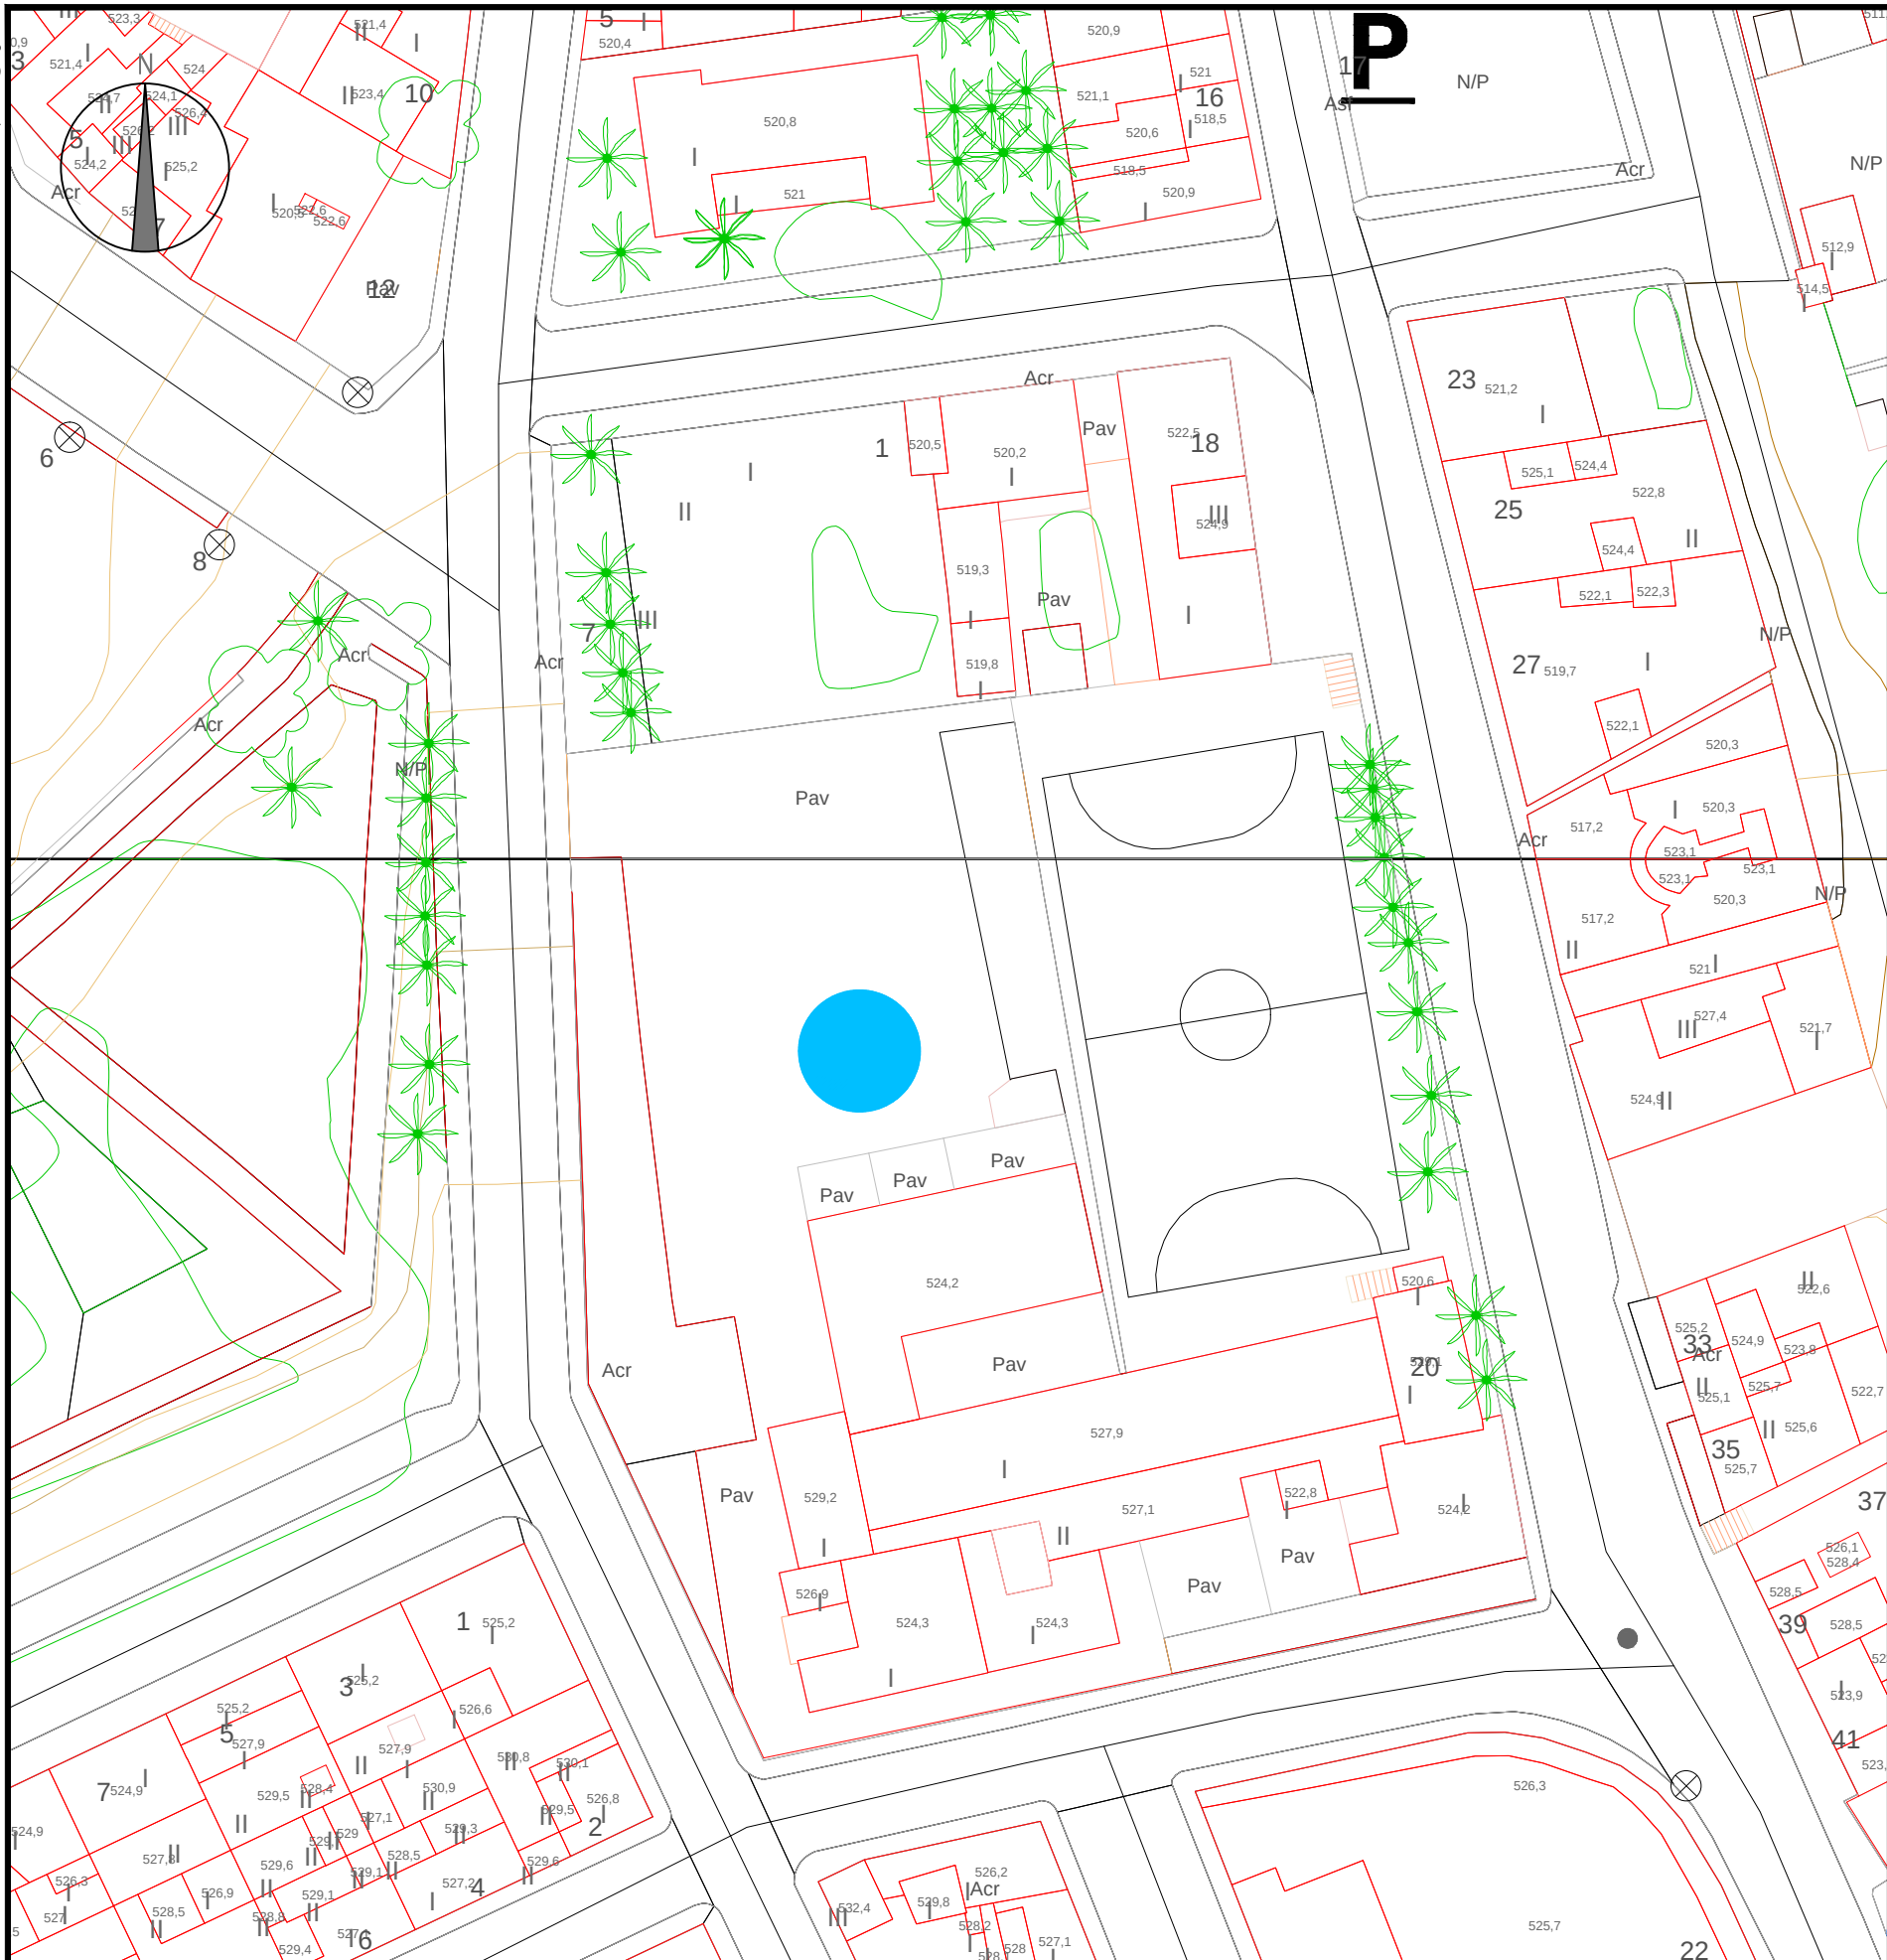

ORTOFOTO.



FOTO 1



FOTO 2



Ayuntamiento de la
Villa de Fargas

ARQUITECTO REDACTOR:
MANUEL ALEJANDRO RAMÍREZ RODRÍGUEZ
Arquitecto Municipal

DELINEANTE:
Óliver Sánchez Acosta

PROPIETARIO:
AYTO. DE LA VILLA DE FIRGAS
SITUACIÓN:
Villa de Fargas.

**ACONDICIONAMIENTO DE LOS PARQUES
INFANTILES DE FIRGAS 2019**
PLANO:
PARQUE INFANTIL COLEGIO VIEJO
ESTADO ACTUAL

FECHA:
Julio 2019
ESCALA:
E: 1/500

16

Ref: 146/2019



Y:\PROYECTOS\2019\0146_ACONDICIONAMIENTO DE LOS PARQUES INFANTILES DE FIRGAS 2019\DWG\PLANO_0146.dwg, 17, 01/10/2019 12:11:08, OLIVER DWG To PDF.pc3, ISO full bleed A3 (297.00 x 420.00 mm), 1:1

OFICINA TÉCNICA DEL ILTRE. AYTMO. DE LA VILLA DE FIRGAS. Tfn: 928 625 236 - 625 238 / e-mail: arquitecto@firgas.es

Din A2



Ayuntamiento de la
Villa de Firgas

ARQUITECTO REDACTOR:
MANUEL ALEJANDRO RAMÍREZ RODRÍGUEZ
Arquitecto Municipal


DELINEANTE:
Óliver Sánchez Acosta

PROPIETARIO:
AYTO. DE LA VILLA DE FIRGAS
SITUACIÓN:
Villa de Firgas.

**ACONDICIONAMIENTO DE LOS PARQUES
INFANTILES DE FIRGAS 2019**
PLANO:
PARQUE INFANTIL COLEGIO VIEJO
PROPUESTA

FECHA:
Julio 2019

ESCALA:
17
Ref: 146/2019



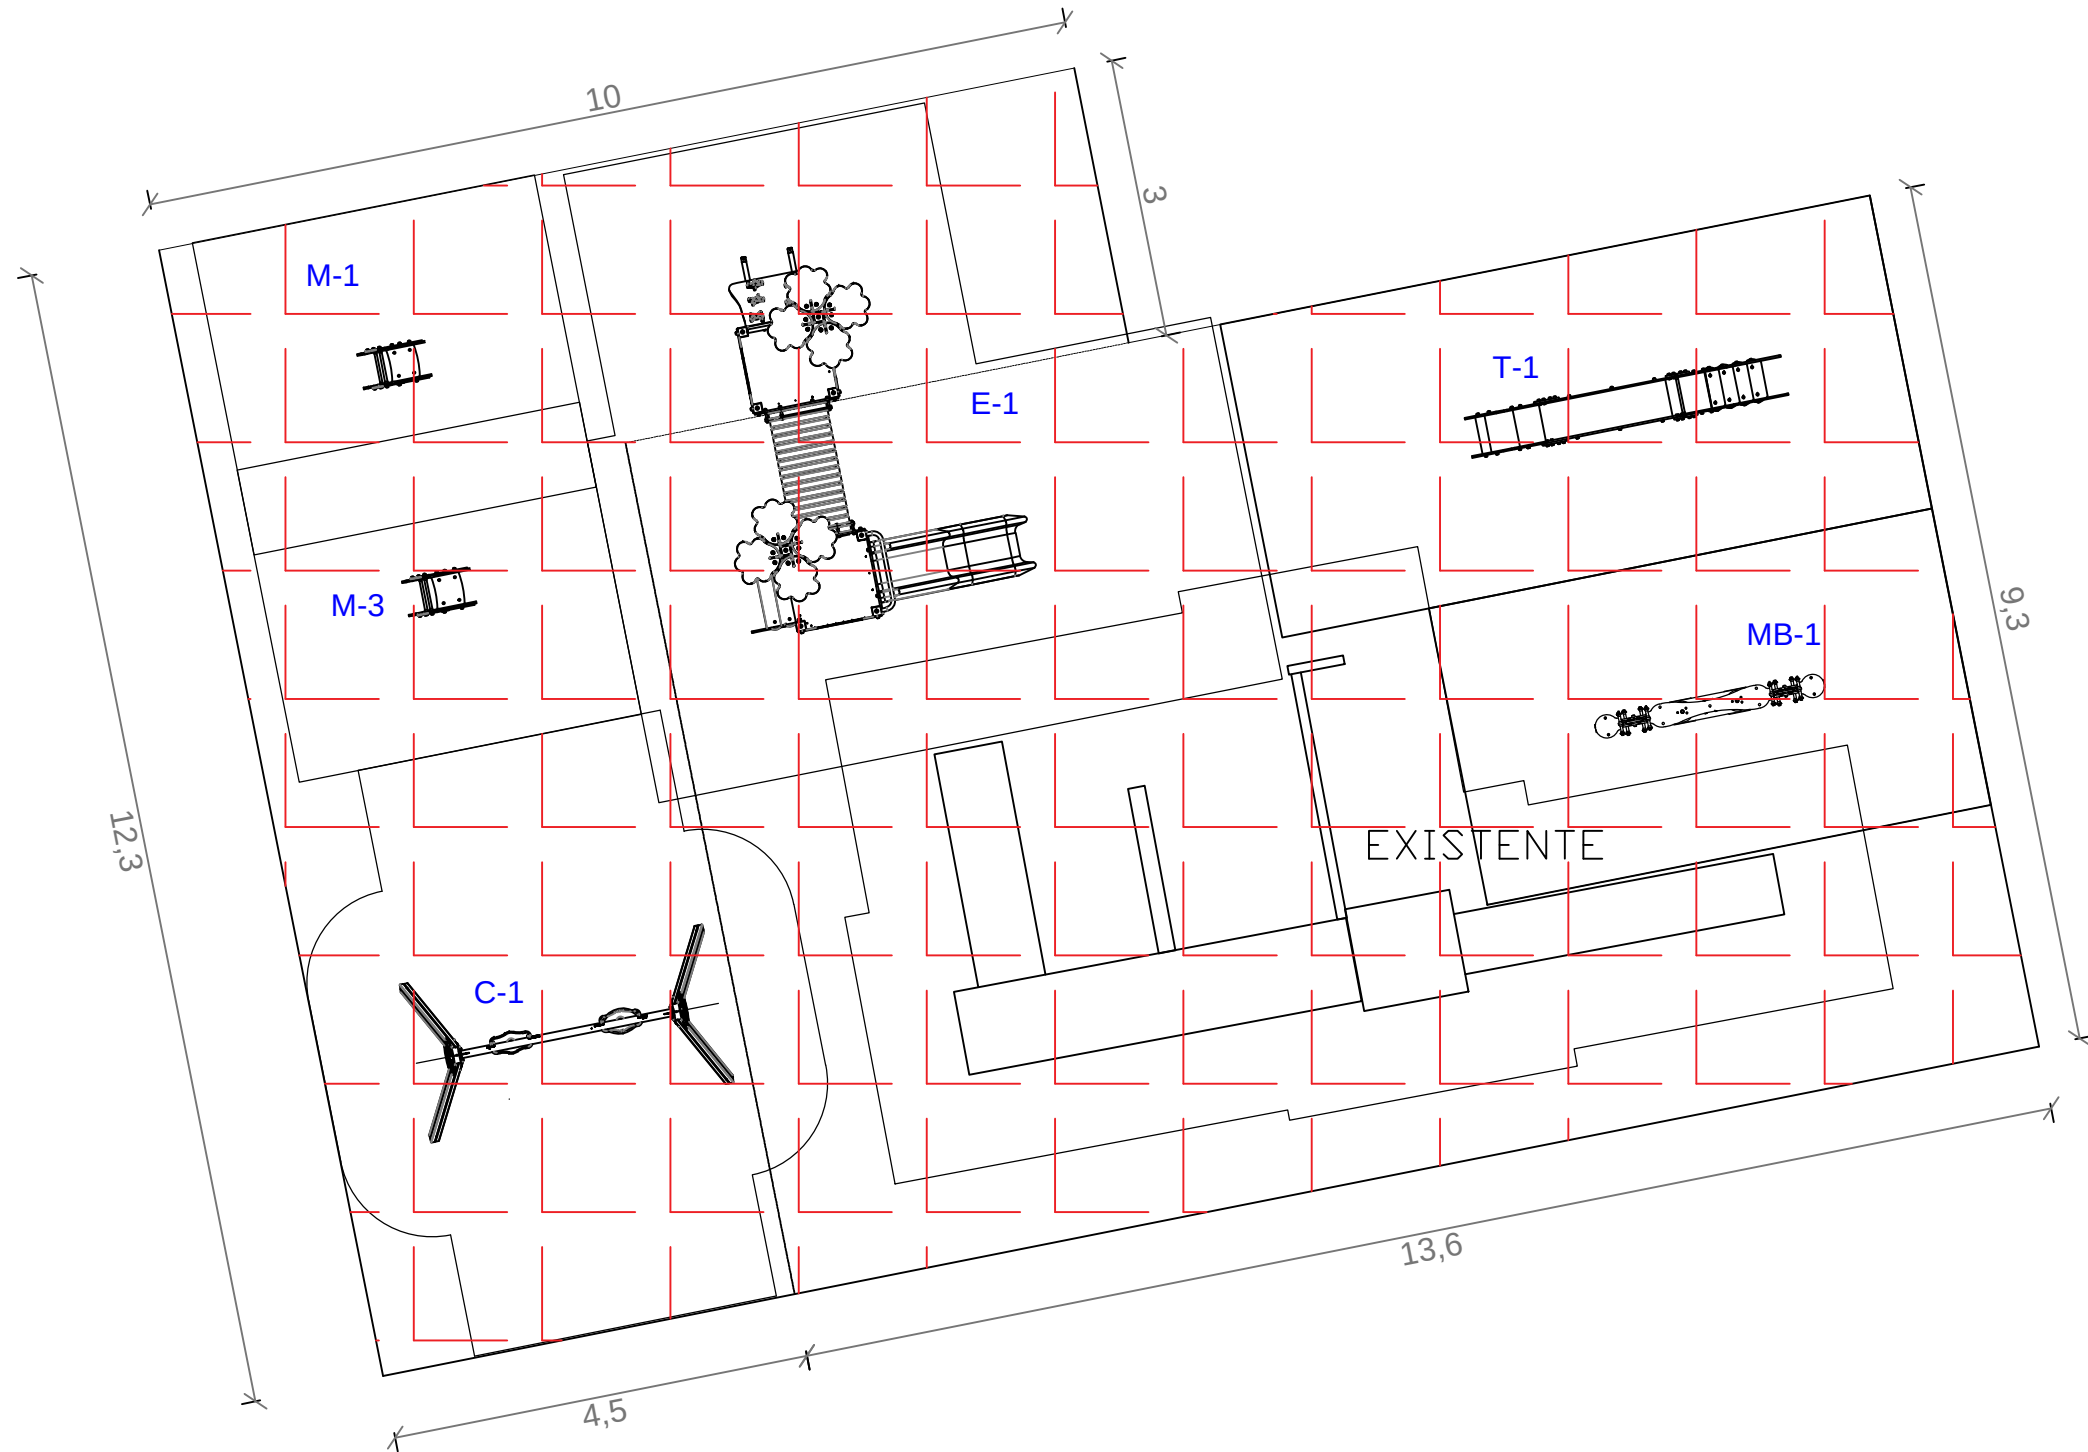


Esta documentación es propiedad del Ilustre Ayuntamiento de Firgas, queda prohibida su copia o difusión, sin el previo consentimiento por parte de ésta administración.



OFICINA TÉCNICA DEL ILTRE. AYTMO. DE LA VILLA DE FIRGAS. Tfn: 928 625 236 - 625 238 / e-mail: arquitecto@firgas.es

Y:\PROYECTOS\2019\0146_ACONDICIONAMIENTO DE LOS PARQUES INFANTILES DE FIRGAS 2019\DWG\PLANO_0146.dwg_18_26/09/2019 13:08:18.
OLIVER DWG To PDF.pc3, ISO full bleed A3 (297,00 x 420,00 mm), 1:1
Din A2

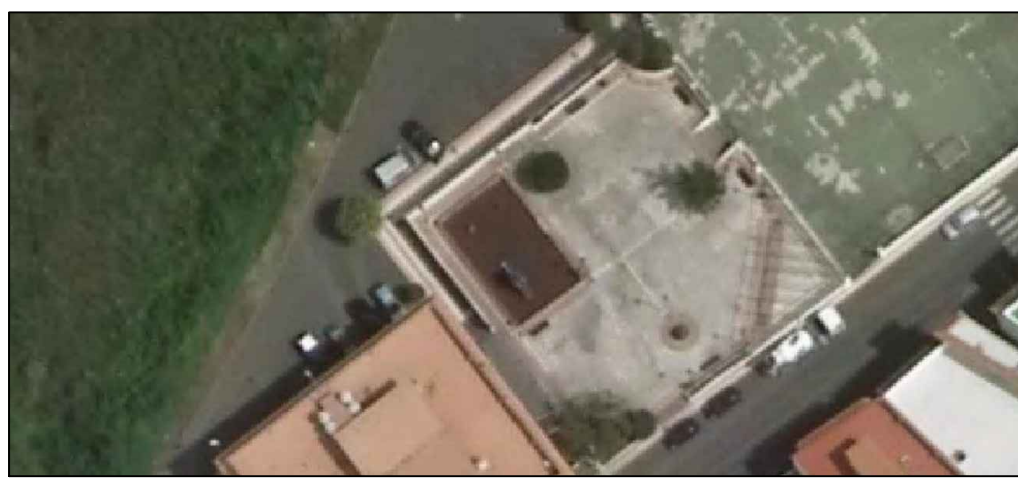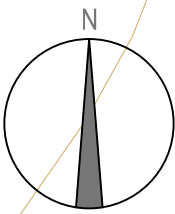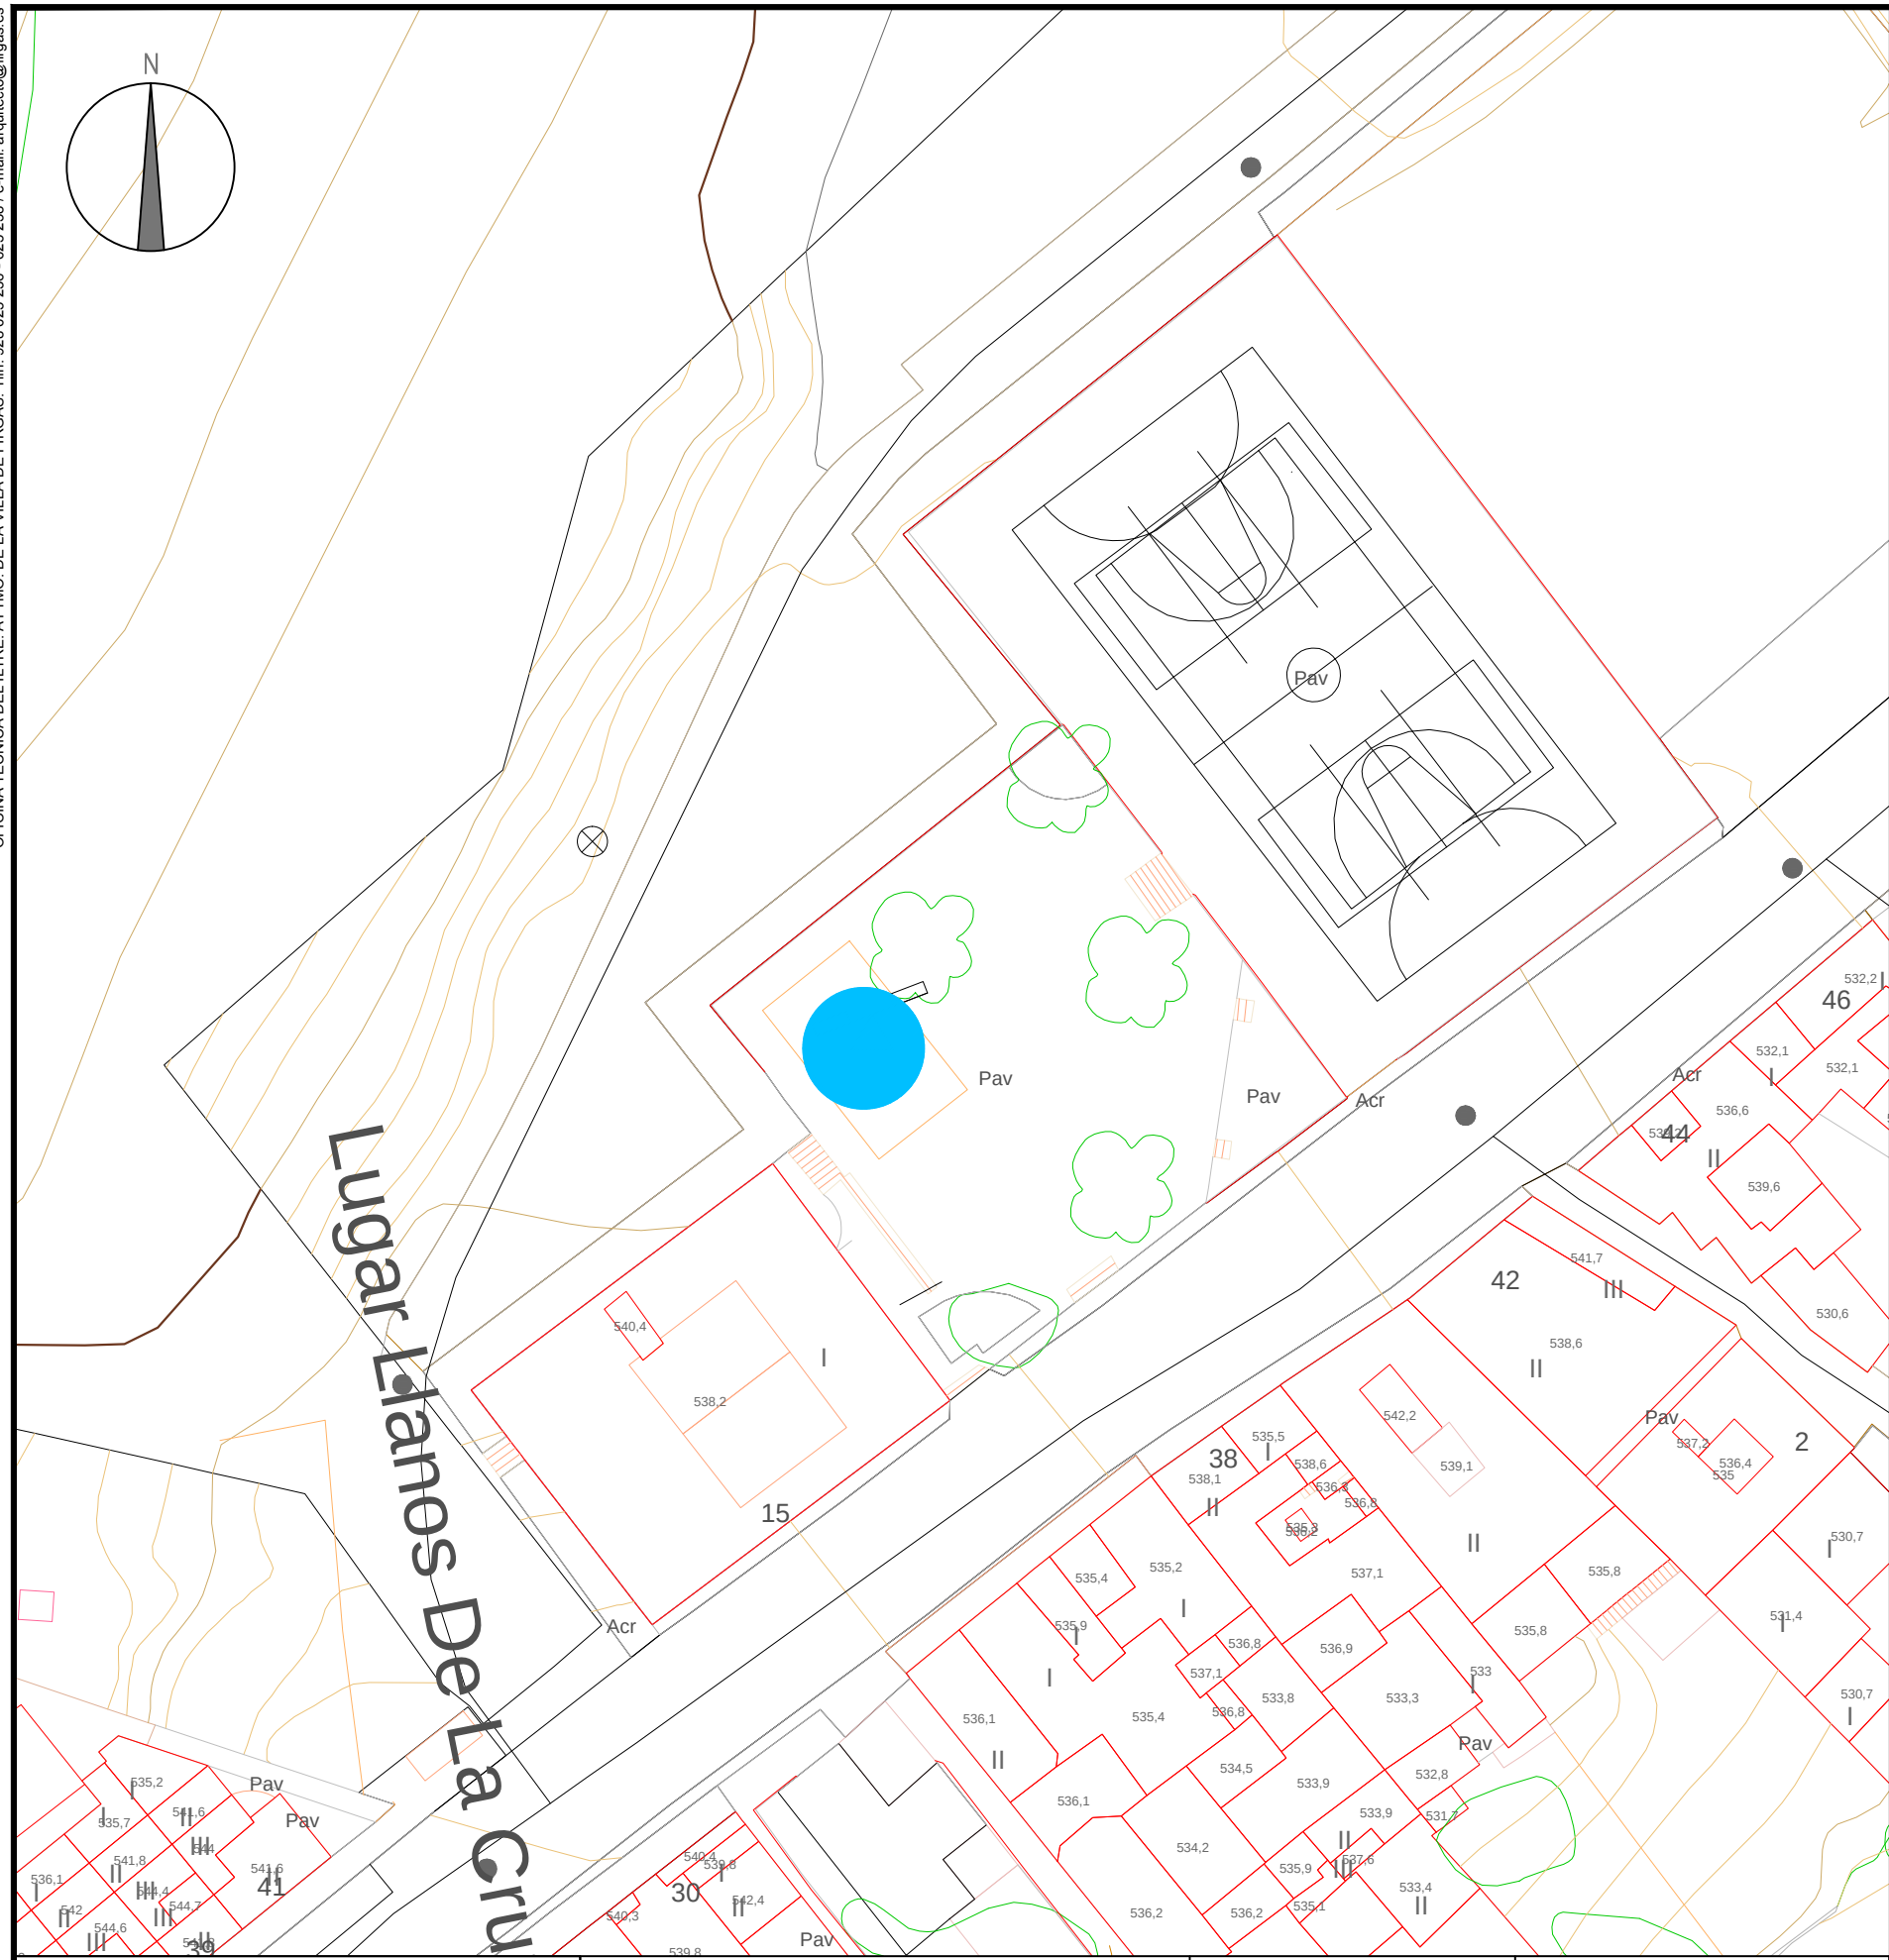

ORTOFOTO.



FOTO 1

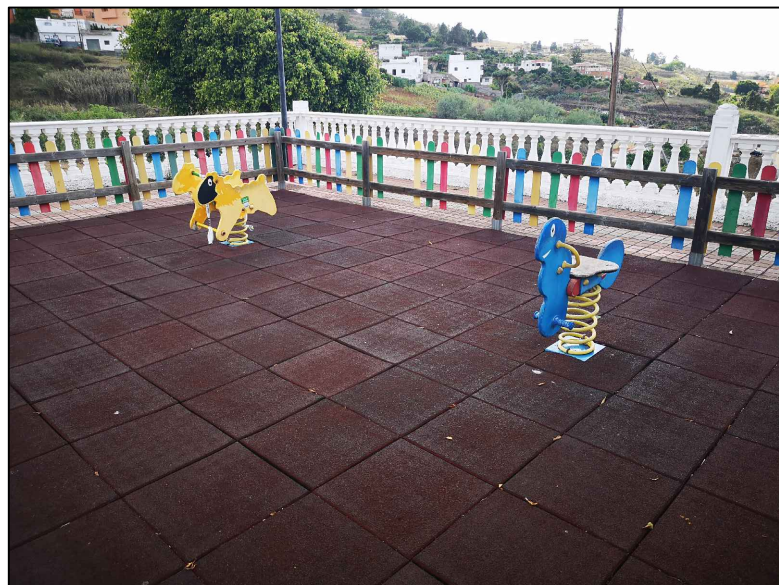


FOTO 2



Ayuntamiento de la
Villa de Fargas

ARQUITECTO REDACTOR:
MANUEL ALEJANDRO RAMÍREZ RODRÍGUEZ
Arquitecto Municipal

DELINEANTE:
Óliver Sánchez Acosta

PROPIETARIO:
AYTO. DE LA VILLA DE FIRGAS
SITUACIÓN:
Villa de Fargas.

**ACONDICIONAMIENTO DE LOS PARQUES
INFANTILES DE FIRGAS 2019**
PLANO:
**PARQUE INFANTIL EN LA CRUZ
ESTADO ACTUAL**

FECHA:
Julio 2019
ESCALA:
E: 1/500
18
Ref: 146/2019

Esta documentación es propiedad del Ilustre Ayuntamiento de Fargas, queda prohibida su copia o difusión, sin el previo consentimiento por parte de ésta administración.



Y:\PROYECTOS\2019\0146_ACONDICIONAMIENTO DE LOS PARQUES INFANTILES DE FIRGAS 2019\DWG\PLANO_0146.dwg, 19, 26/09/2019 13:08:44,
OLIVER.DWG To PDF.pc3, ISO full bleed A3 (297.00 x 420.00 mm), 1:1
Din A2



Ayuntamiento de la
Villa de Fargas

ARQUITECTO REDACTOR:

MANUEL ALEJANDRO RAMÍREZ RODRÍGUEZ
Arquitecto Municipal

DELINEANTE:

Óliver Sánchez Acosta

PROPIETARIO:
AYTO. DE LA VILLA DE FIRGAS

SITUACIÓN:
Villa de Fargas.

**ACONDICIONAMIENTO DE LOS PARQUES
INFANTILES DE FIRGAS 2019**


PLANO: PARQUE INFANTIL EN LA CRUZ
PROPUESTA

FECHA:
Julio 2019


ESCALA:
E: 1/100

19

Ref: 146/2019

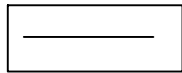

AREA DE SGURIDAD

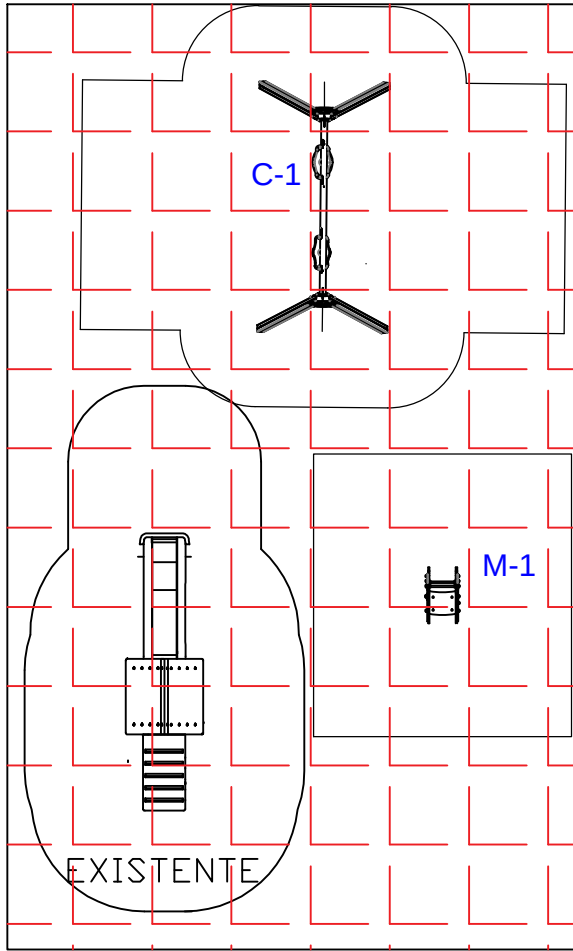

E-1





0,5-6 AÑOS

0,90 m

39 m2

x= 3,80
y= 3,10
z= 2,70

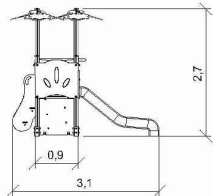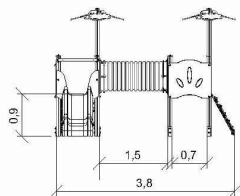

El uso del equipo en condiciones controladas;
Zona de seguridad: Área mínima requerida por EN 1176-1,3;

GB.047.01

Información Equipo:

— Zona de Impacto


- - Espacio libre

EN 1176-1,3

.....	1
	0,90
	39
	39

Información Técnica:

- 1 - Torres 0,90m
- 2 - Tobogán 0,90m
- 3 - Escalera 0,90m
- 4 - Árbol
- 5 - Túnel 0,90m
- 6 - Rampa de Escalada 0,90m

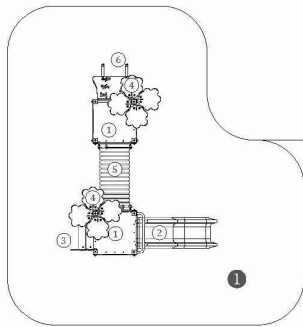

El uso del equipo en condiciones controladas;
Zona de seguridad: Área mínima requerida por EN 1176-1,3;

GB.047.01

Características Técnicas:

Postes
Aluminio: Perfil 90x90x2.5mm aleación 6063 T66 y el tratamiento, que es una excelencia de extrusión de aleación, exhibe una excelente resistencia a la corrosión, con un buen acabado superficial. El tratamiento T66 en el que esta aleación es de recocido de disolución, templado y envejecido artificialmente, tiene como objetivo mejorar sus propiedades mecánicas. Esta se suministra con el color natural con la opción de ser lacado RAL que el cliente quiere;

Paneles
HDPE: Polietileno de alta densidad o monocolor bicolor. Al ser un polímero se caracteriza por su resistencia a los productos químicos y la corrosión. Por su capacidad de estiramiento y peso ligero, ofrece alta resistencia al impacto y es muy difícil de romper. La superficie antideslizante proporciona seguridad para los niños y su base sintética impide el cultivo de bacterias y hongos. No requiere mantenimiento;


Madera contrachapada marina: antiderrapante, aglomerada con resinas fenólicas resistentes a la intemperie ya los rayos UV. de acuerdo con la EL 314-2/clase 3 (DIN 68 TCIL3 TS: BFU 100, BS 6566 Parte 8: WBP);

Piezas de plástico
Túnel: En tubo corrugado de polipropileno de conformidad con la norma EN 13476;
Tobogán: Polietileno de alta densidad, resistente a los UV, gran resistencia a la rotura y máxima seguridad;

Piezas metálicas
Tubos:
Acero inoxidable: AISI 304, Ø40mm;
Sistema de fijación:
Tipo B - Sistema de fijación standard se compone de metal común atornillada al suelo con casquillos de metal;
Tipo C - Sistema de fijación standard consta de plomo aplicado directamente al suelo y entubada con hormigón;

Tornillería y accesorios
Tornillos: Acero galvanizado o opcionalmente AISI 304 de acero inoxidable;
Cápsulas: Plástico de polipropileno PP;

100% reciclable;

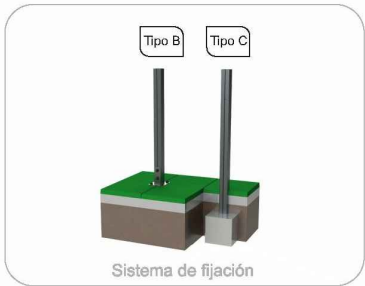

El uso del equipo en condiciones controladas;
Zona de seguridad: Área mínima requerida por EN 1176-1,3;

GB.047.01



Ayuntamiento de la
Villa de Fargas

ARQUITECTO REDACTOR:

MANUEL ALEJANDRO RAMÍREZ RODRÍGUEZ
Arquitecto Municipal

DELINEANTE:

Óliver Sánchez Acosta

PROPIETARIO:
AYTO. DE LA VILLA DE FIRGAS

SITUACIÓN:
Villa de Fargas.

**ACONDICIONAMIENTO DE LOS PARQUES
INFANTILES DE FIRGAS 2019**

PLANO:
FICHA TÉCNICA JUEGO E-1 (IGUAL O SIMILAR)

FECHA:
Julio 2019

ESCALA:

20

Ref: 146/2019



E-2





4-14 AÑOS

2.55 m

110.94 m²

x= 12.99
y= 2.63
z= 3.62

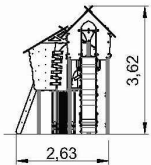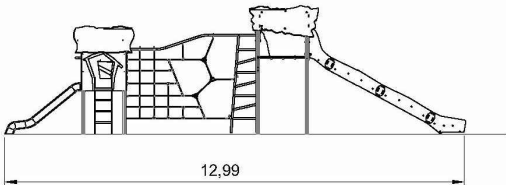

El uso del equipo en condiciones controladas;
Zona de seguridad: Área mínima requerida por EN 1176-1,3;

GB.047.01

Ficha Técnica


Información Equipo:

— Zona de impacto

- - Espacio libre

EN 1176-1,3

*****	1
	2.55
	110.94
	110.94

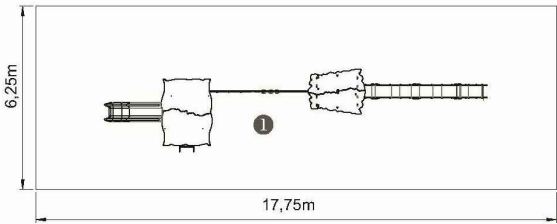


0.51m³

12h

2x

Información Técnica:

- 1 - Tobogán Inoxidable 2.21m
- 2 - Tobogán 1.30m
- 3 - Torre Elflor 1.30m
- 4 - Torre Elflor 2.20m
- 5 - Escalera Elflor 1.30m
- 6- Escalada Red 2.55m

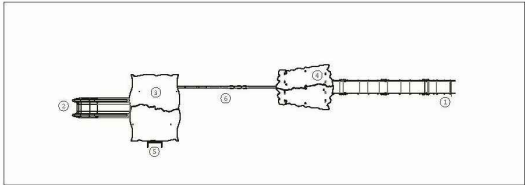

El uso del equipo en condiciones controladas;
Zona de seguridad: Área mínima requerida por EN 1176-1,3;

GB.047.01

Características Técnicas:

Postes
Aluminio: Perfil 90x90x2.5mm aleación 6063 T66 y el tratamiento, que es una excelencia de extrusión de aleación, exhibe una excelente resistencia a la corrosión, con un buen acabado superficial. El tratamiento T66 en el que esta aleación es de recocido de disolución, templado y envejecido artificialmente, tiene como objetivo mejorar sus propiedades mecánicas. Esta se suministra con el color natural con la opción de ser lacado RAL que el cliente quiere;

Paneles
HDPE: Polietileno de alta densidad o monocolor bicolor. Al ser un polímero se caracteriza por su resistencia a los productos químicos y la corrosión. Por su capacidad de estiramiento y peso ligero, ofrece alta resistencia al impacto y es muy difícil de romper. La superficie antideslizante proporciona seguridad para los niños y su base sintética impide el cultivo de bacterias y hongos. No requiere mantenimiento;

Red: las cuerdas, de Ø16mm, se elaboran con cable de acero recubierto de fibras de polipropileno, accesorios de conexión y fijación de plástico de polietileno de alta densidad con protección UV, elementos de sujeción de acero galvanizado en caliente;

Madera contrachapada marina: antiderrapante, aglomerada con resinas fenólicas resistentes a la intemperie ya los rayos UV. de acuerdo con la EL 314-2/clase 3 (DIN 68 TCIL3 TS: BFU 100, BS 6566 Parte 8: WBP);


Piezas de plástico
Tobogán: Polietileno de alta densidad, resistente a los UV, gran resistencia a la rotura y máxima seguridad;

Piezas metálicas
Tubos:
Acero inoxidable: AISI 304, Ø40mm y Ø54mm;
Hierro: Tratamiento anticorrosivo de galvanizado en caliente de acuerdo con la norma EN ISO 1461;

Sistema de fijación:
Tipo B - Sistema de fijación standard se compone de metal común atornillada al suelo con casquillos de metal;
Tipo C - Sistema de fijación standard consta de plomo aplicado directamente al suelo y entubada con hormigón;

Tornillería y accesorios
Tornillos: Acero galvanizado o opcionalmente AISI 304 de acero inoxidable;
Cápsulas: Plástico de polipropileno PP;

100% reciclable;

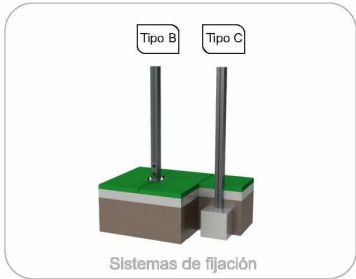

El uso del equipo en condiciones controladas;
Zona de seguridad: Área mínima requerida por EN 1176-1,3;

GB.047.01



Ayuntamiento de la
Villa de Fargas

ARQUITECTO REDACTOR:
MANUEL ALEJANDRO RAMÍREZ RODRÍGUEZ
Arquitecto Municipal

DELINEANTE:
Óliver Sánchez Acosta

PROPIETARIO:
AYTO. DE LA VILLA DE FIRGAS
SITUACIÓN:
Villa de Fargas.

ACONDICIONAMIENTO DE LOS PARQUES INFANTILES DE FIRGAS 2019
PLANO:
FICHA TECNICA JUEGO E-2 (IGUAL O SIMILAR)

FECHA:
Julio 2019


ESCALA:

21


Ref: 146/2019



E-3

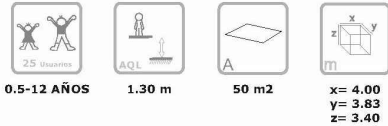



Ficha Técnica

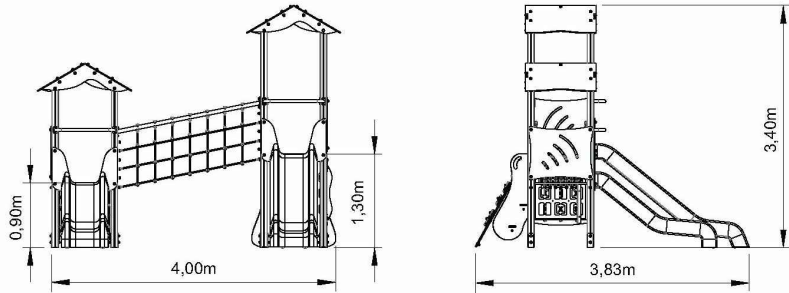

El uso del equipo en condiciones controladas;
Zona de seguridad: Área mínima requerida por EN 1176-1,3;


GB.047.01

Información Equipo:

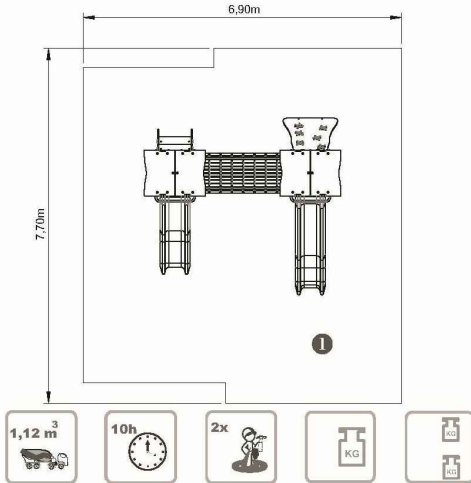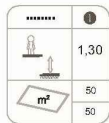

Información Técnica:

- 1 - Torre 1.30m
- 2 - Torre 0.90m
- 3 - Tobogán 1.30m
- 4 - Tobogán 0.90m
- 5 - Escalera 1.30m
- 6 - Escalada de Acceso 0.90m
- 7 - Puente 1.30m

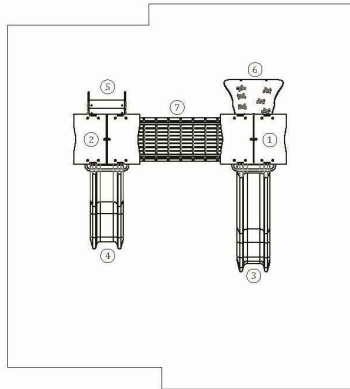

El uso del equipo en condiciones controladas;
Zona de seguridad: Área mínima requerida por EN 1176-1,3;

GB.047.01

Características Técnicas:

Postes
Aluminio: Perfil 90x90x2.5mm aleación 6063 T66 y el tratamiento, que es una excelencia de extrusión de aleación, exhibe una excelente resistencia a la corrosión, con un buen acabado superficial. El tratamiento T66 en el que esta aleación es de recocido de disolución, templado y envejecido artificialmente, tiene como objetivo mejorar sus propiedades mecánicas. Esta se suministra con el color natural con la opción de ser lacado RAL que el cliente quiere;

Paneles
HDPE: Polietileno de alta densidad o monocolor bicolor. Al ser un polímero se caracteriza por su resistencia a los productos químicos y la corrosión. Por su capacidad de estiramiento y peso ligero, ofrece alta resistencia al impacto y es muy difícil de romper. La superficie antideslizante proporciona seguridad para los niños y su base sintética impide el cultivo de bacterias y hongos. No requiere mantenimiento;

Red: las cuerdas, de Ø16mm, se elaboran con cable de acero recubierto de fibras de polipropileno, accesorios de conexión y fijación de plástico de polietileno de alta densidad con protección UV, elementos de sujeción de acero galvanizado en caliente;


Madera contrachapada marina: antiderrapante, aglomerada con resinas fenólicas resistentes a la intemperie ya los rayos UV. de acuerdo con la EL 314-2/clase 3 (DIN 68 TCIL3 TS: BFU 100, BS 6566 Parte 8: WBP);

Piezas de plástico
Tobogán: Polietileno de alta densidad, resistente a los UV, gran resistencia a la rotura y máxima seguridad;

Piezas metálicas
Tubos:
Acero inoxidable: AISI 304, Ø40mm y Ø54mm;
Sistema de fijación:
Tipo B - Sistema de fijación standard se compone de metal común atornillada al suelo con casquillos de metal;
Tipo C - Sistema de fijación standard consta de plomo aplicado directamente al suelo y entubada con hormigón;

Tornillería y accesorios
Tornillos: Acero galvanizado o opcionalmente AISI 304 de acero inoxidable;
Casquillos: Plástico de polipropileno PP;

100% reciclable;

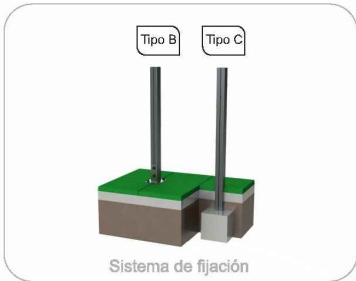

El uso del equipo en condiciones controladas;
Zona de seguridad: Área mínima requerida por EN 1176-1,3;

GB.047.01



Ayuntamiento de la
Villa de Fargas

ARQUITECTO REDACTOR:
MANUEL ALEJANDRO RAMÍREZ RODRÍGUEZ
Arquitecto Municipal

DELINEANTE:
Óliver Sánchez Acosta

PROPIETARIO:
AYTO. DE LA VILLA DE FIRGAS
SITUACIÓN:
Villa de Fargas.

**ACONDICIONAMIENTO DE LOS PARQUES
INFANTILES DE FIRGAS 2019**
PLANO:
FICHA TÉCNICA JUEGO E-3 (IGUAL O SIMILAR)

FECHA:
Julio 2019

ESCALA:

22

Ref: 146/2019



E-4




3-14 AÑOS

1.30 m

65 m²

x= 6.20
y= 4.90
z= 3.30

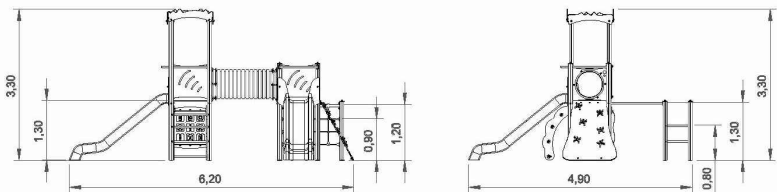

El uso del equipo en condiciones controladas;
Zona de seguridad: Área mínima requerida por EN 1176-1,3;

GB.047.01


Información Equipo:

Zona de Impacto

Espacio libre

EN 1176-1,3

*****	1
	1,30
	65
	65

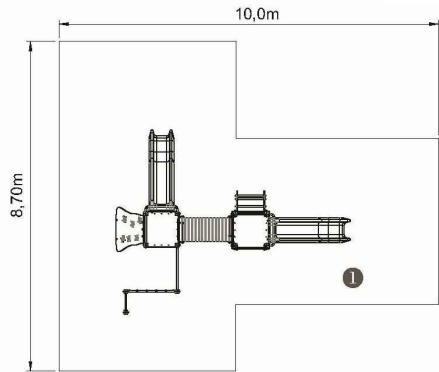

1,36 m


12h

2x

KG

Información Técnica:

- 1 - Torre Deco 1.30m
- 2 - Escalera Simples 1,3m 1.30m
- 3 - Tobogán 1.30m
- 4 - Escalera 1,3m 0.80m
- 5 - Red de Escalada 1,2m 1.20m
- 6 - Escalada de Acceso 1.30m
- 7 - Túnel 1.30m
- 8 - Torre Simple 1.30m
- 9 - Juego del Gallo

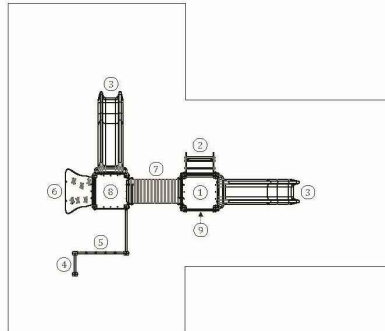

El uso del equipo en condiciones controladas;
Zona de seguridad: Área mínima requerida por EN 1176-1,3;

GB.047.01

Características Técnicas:

Postes
Aluminio: Perfil 90x90x2.5mm aleación 6063 T66 y el tratamiento, que es una excelencia de extrusión de aleación, exhibe una excelente resistencia a la corrosión, con un buen acabado superficial. El tratamiento T66 en el que esta aleación es de recocido de disolución, templado y envejecido artificialmente, tiene como objetivo mejorar sus propiedades mecánicas. Esta se suministra con el color natural con la opción de ser lacado RAL que el cliente quiere;

Paneles
HDPE: Polietileno de alta densidad o monocolor bicolor. Al ser un polímero se caracteriza por su resistencia a los productos químicos y la corrosión. Por su capacidad de estiramiento y peso ligero, ofrece alta resistencia al impacto y es muy difícil de romper. La superficie antideslizante proporciona seguridad para los niños y su base sintética impide el cultivo de bacterias y hongos. No requiere mantenimiento;

Red: las cuerdas, de Ø16mm, se elaboran con cable de acero recubierto de fibras de polipropileno, accesorios de conexión y fijación de plástico de polietileno de alta densidad con protección UV, elementos de sujeción de acero galvanizado en caliente;


Madera contrachapada marina: antiderrapante, aglomerada con resinas fenólicas resistentes a la intemperie ya los rayos UV. de acuerdo con la EL 314-2/clase 3 (DIN 68 TCIL3 TS: BFU 100, BS 6566 Parte 8: WBP);

Piezas de plástico
Túnel: En tubo corrugado de polipropileno de conformidad con la norma EN 13476;
Tobogán: Polietileno de alta densidad, resistente a los UV, gran resistencia a la rotura y máxima seguridad;

Piezas metálicas
Tubos: Acero inoxidable: AISI 304, Ø40mm y Ø54mm;
Sistema de fijación:
Tipo B - Sistema de fijación standard se compone de metal común atornillada al suelo con casquillos de metal;
Tipo C - Sistema de fijación standard consta de plomo aplicado directamente al suelo y entubada con hormigón;

Tornillería y accesorios
Tornillos: Acero galvanizado o opcionalmente AISI 304 de acero inoxidable;
Cápsulas: Plástico de polipropileno PP;

100% reciclable;

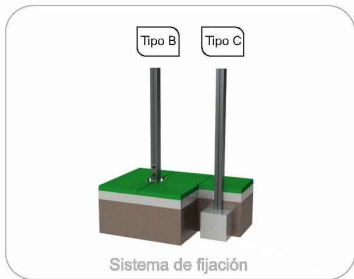

El uso del equipo en condiciones controladas;
Zona de seguridad: Área mínima requerida por EN 1176-1,3;

GB.047.01



Ayuntamiento de la
Villa de Fargas

ARQUITECTO REDACTOR:
MANUEL ALEJANDRO RAMÍREZ RODRÍGUEZ
Arquitecto Municipal

DELINEANTE:
Óliver Sánchez Acosta

PROPIETARIO:
AYTO. DE LA VILLA DE FIRGAS
SITUACIÓN:
Villa de Fargas.

**ACONDICIONAMIENTO DE LOS PARQUES
INFANTILES DE FIRGAS 2019**
PLANO:
FICHA TÉCNICA JUEGO E-4 (IGUAL O SIMILAR)

FECHA:
Julio 2019

ESCALA:

23

Ref: 146/2019



C-1




0.5-14 AÑOS

1.40 m

28 m²

x= 3.30
y= 1.75
z= 2.40

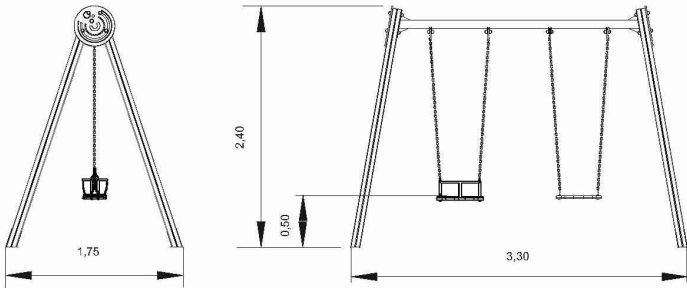

Utilización del equipamiento sujeto a condiciones vigentes;
Zona de seguridad: Área mínima requerida pela norma EN 1176-1,2;

GB.047.01

Informação do Equipamento:

Zona de Impacto

Espazo libre

EN 1176-1,2

1,40

28

28


0,32m³

1h30m

2x


KG

KG

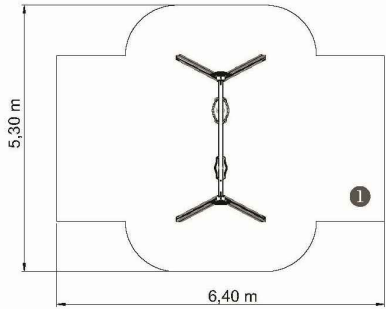

Informação Técnica:

- 1 - Assento 0.50m
2- Cadeira de Bébé 0.50m

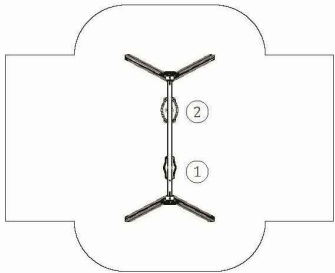

Utilização do equipamiento sujeto a condiciones vigentes;
Zona de seguridad: Área mínima requerida pela norma EN 1176-1,2;

GB.047.01

Características Técnicas:

Prumos
Aluminio: Perfil de 90x90x2.5mm em liga 6063 e tratamento T66, sendo esta uma liga de extrusão por excelência, apresenta uma excelente resistência à corrosão, com um bom acabamento superficial. O tratamento T66 na qual esta liga é solubilizada, temperada e envelhecida artificialmente, visa melhorar as suas propriedades mecânicas. Este é fornecido à cor natural com opção de ser lacado ao RAL que o cliente pretender;

Painéis
HDPE: Polietileno de alta densidade monocolor ou bicolor. Por ser um polímero é caracterizado pela sua resistência a produtos químicos e à corrosão. Pela sua capacidade de elasticidade e leveza, oferece alta resistência ao impacto, sendo muito difícil quebrar. A superfície antiderrapante fornece segurança para as crianças e a sua base sintética impede o cultivo de bactérias e fungos. Não necessita de qualquer manutenção;


Ninho: Trançado multifilamento em polipropileno, com reforço interior de alumínio. Correntes com Ø5mm em aço galvanizado a quente;

Peças Metálicas
Tubos: Ferro com tratamento anticorrosivo de galvanização por imersão a quente de acordo com a norma EN ISO 1461;

Sistema de fixação:
Tipo B - Standard composto por base metálica aparafusada ao solo com buchas metálicas;
Tipo C - Standard composto por prumo aplicado directamente no solo e chumbado com betão;

Parafusos e acessórios
Parafusos: Aço zincado ou, opcionalmente, aço inox AISI 304;
Cápsulas: Plástico polipropileno PP;

100% reciclável;

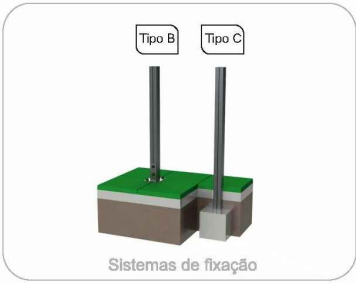

Utilização do equipamiento sujeto a condiciones vigentes;
Zona de seguridad: Área mínima requerida pela norma EN 1176-1,2;

GB.047.01



Ayuntamiento de la
Villa de Fargas

ARQUITECTO REDACTOR:
MANUEL ALEJANDRO RAMÍREZ RODRÍGUEZ
Arquitecto Municipal

DELINEANTE:
Óliver Sánchez Acosta

PROPIETARIO:
AYTO. DE LA VILLA DE FIRGAS
SITUACIÓN:
Villa de Fargas.

**ACONDICIONAMIENTO DE LOS PARQUES
INFANTILES DE FIRGAS 2019**
PLANO:
FICHA TÉCNICA JUEGO C-1 (IGUAL O SIMILAR)

FECHA:
Julio 2019

ESCALA:

24

Ref: 146/2019



C-2




2-8 ANOS

1.40 m

31 m2

x= 3.30
y= 1.75
z= 2.40

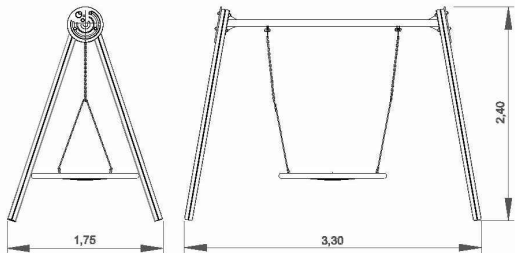


Utilização do equipamento sujeito a condições vigiadas;
Zona de segurança: Área mínima requerida pela norma EN 1176-1,2;

GB.047.01


Ficha Técnica

Informação do Equipamento:

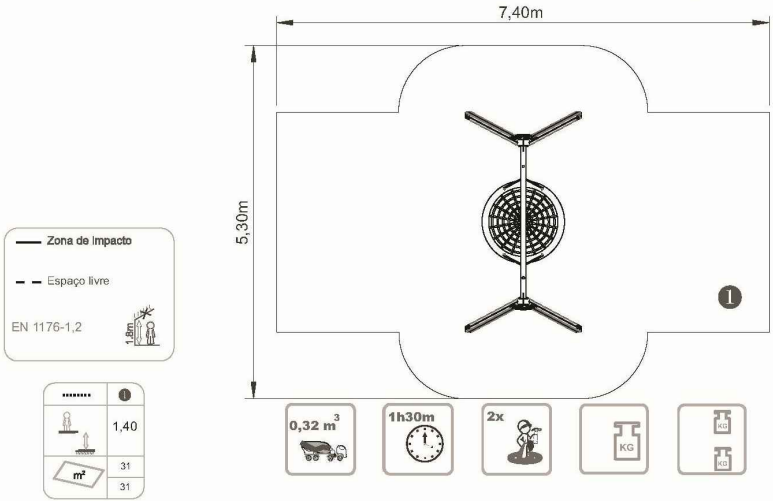

Informação Técnica:

1 - Baloço Ninho 1,0,60m

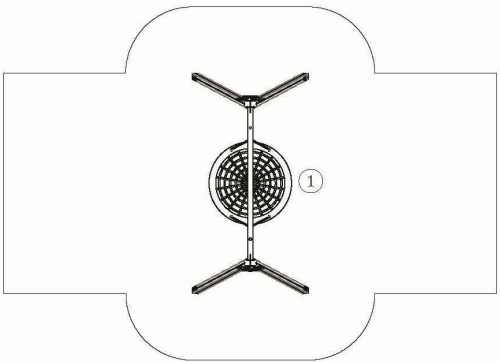

Utilização do equipamento sujeito a condições vigiadas;
Zona de segurança: Área mínima requerida pela norma EN 1176-1,2;

GB.047.01

Características Técnicas:

Prumos
Alumínio: Perfil de 90x90x2.5mm em liga 6063 e tratamento T66, sendo esta uma liga de extrusão por excelência, apresenta uma excelente resistência à corrosão, com um bom acabamento superficial. O tratamento T66 na qual esta liga é solubilizada, temperada e envelhecida artificialmente, visa melhorar as suas propriedades mecânicas. Este é fornecido à cor natural com opção de ser lacado ao RAL que o cliente pretender;


Painéis
HDPE: Polietileno de alta densidade monocolor ou bicolor. Por ser um polímero é caracterizado pela sua resistência a produtos químicos e à corrosão. Pela sua capacidade de elasticidade e leveza, oferece alta resistência ao impacto, sendo muito difícil quebrar. A superfície antiderrapante fornece segurança para as crianças e a sua base sintética impede o cultivo de bactérias e fungos. Não necessita de qualquer manutenção;

Ninho: Trançado multifilamento em polipropileno, com reforço interior de alumínio. Correntes com Ø5mm em aço galvanizado a quente;

Peças Metálicas
Tubos: Ferro com tratamento anticorrosivo de galvanização por imersão a quente de acordo com a norma EN ISO 1461;
Sistema de fixação:
Tipo B - Standard composto por base metálica aparafusada ao solo com buchas metálicas;
Tipo C - Standard composto por prumo aplicado directamente no solo e chumbado com betão;

Parafusos e acessórios
Parafusos: Aço zincado ou, opcionalmente, aço inox AISI 304;
Cápsulas: Plástico polipropileno PP;

100% reciclável;

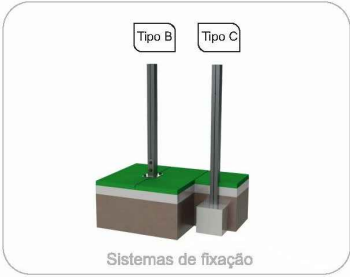

Utilização do equipamento sujeito a condições vigiadas;
Zona de segurança: Área mínima requerida pela norma EN 1176-1,2;

GB.047.01



Ayuntamiento de la
Villa de Fargas

ARQUITECTO REDACTOR:

MANUEL ALEJANDRO RAMÍREZ RODRÍGUEZ
Arquitecto Municipal

DELINEANTE:

Óliver Sánchez Acosta

PROPIETARIO:
AYTO. DE LA VILLA DE FIRGAS

SITUACIÓN:
Villa de Fargas.

**ACONDICIONAMIENTO DE LOS PARQUES
INFANTILES DE FIRGAS 2019**

PLANO:
FICHA TÉCNICA JUEGO C-2 (IGUAL O SIMILAR)

FECHA:
Julio 2019



ESCALA:

25

Ref: 146/2019





T-1

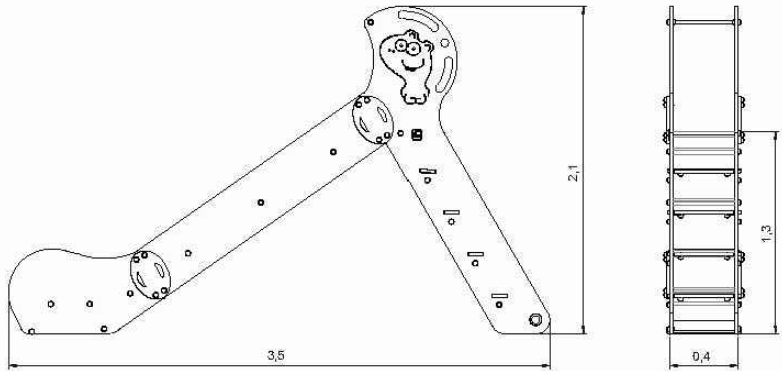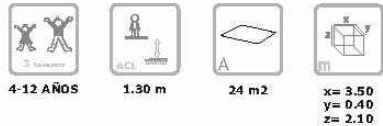

El uso del equipo en condiciones controladas;
Zona de seguridad: Área mínima requerida por EN 1176-1,3;


GB.047.01

Información Equipo:

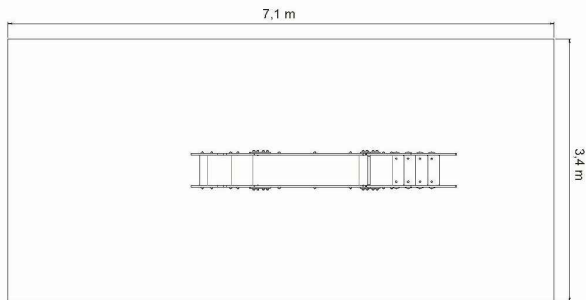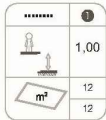

Información Técnica:

1 - Tobogán 1.30m

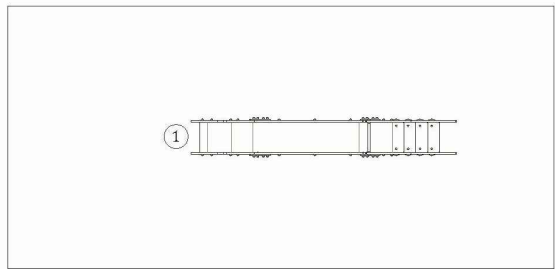

El uso del equipo en condiciones controladas;
Zona de seguridad: Área mínima requerida por EN 1176-1,3;



GB.047.01

Características Técnicas:

Paneles
HDPE: Polietileno de alta densidad o monocolor bicolor. Al ser un polímero se caracteriza por su resistencia a los productos químicos y la corrosión. Por su capacidad de estiramiento y peso ligero, ofrece alta resistencia al impacto y es muy difícil de romper. La superficie antideslizante proporciona seguridad para los niños y su base sintética impide el cultivo de bacterias y hongos. No requiere mantenimiento;

Piezas metálicas
Superficie deslizante: Placa de acero AISI 304, doblado y envuelto en una sola pieza;
Tubos:
Acero inoxidable: AISI 304, Ø40mm;
Sistema de fijación:
Tipo A - Sistema de fijación standard se compone de metal común incrustado en el suelo y con rellena de hormigón;

Tornillería y accesorios
Tornillos: Acero galvanizado o opcionalmente AISI 304 de acero inoxidable;
Cápsulas: Plástico de polipropileno PP;

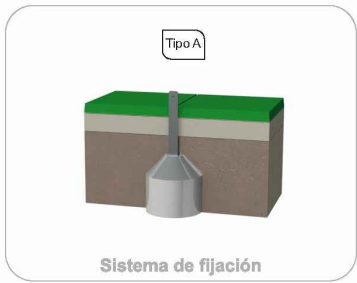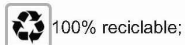

Funciones Lúdicas:



Diversión: Mientras se divierten, los niños adquieren inúmeras capacidades, desde capacidades físicas a las interacciones sociales.



Socializar: La socialización y la imaginación son necesarios en todo el juego. Todo esto crea relaciones entre los niños y despierta el sentido de la convivencia y la solidaridad.



Juego: Desarrolla la paciencia, el compartir y el espíritu deportivo.



Deslizarse: La superficie inclinada permite deslizarse al niño a gran velocidad, una sensación de velocidad que le hace sentir vivo mientras aprende a controlar los movimientos ejercitando los reflejos y la psicomotricidad.

El uso del equipo en condiciones controladas;
Zona de seguridad: Área mínima requerida por EN 1176-1,3;

GB.047.01



Ayuntamiento de la
Villa de Fargas

ARQUITECTO REDACTOR:
MANUEL ALEJANDRO RAMÍREZ RODRÍGUEZ
Arquitecto Municipal

DELINEANTE:
Óliver Sánchez Acosta

PROPIETARIO:
AYTO. DE LA VILLA DE FIRGAS
SITUACIÓN:
Villa de Fargas.

**ACONDICIONAMIENTO DE LOS PARQUES
INFANTILES DE FIRGAS 2019**
PLANO:
FICHA TÉCNICA JUEGO T-1 (IGUAL O SIMILAR)

FECHA:
Julio 2019

ESCALA:

26

Ref: 146/2019



MB-1





2-8 AÑOS

0,55 m

1,8 m²

x= 2,50
y= 0,30
z= 0,80

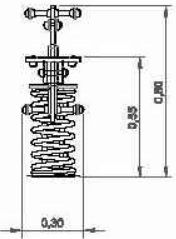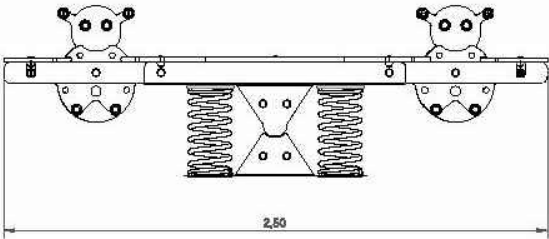

El uso del equipo en condiciones controladas;
Zona de seguridad: Área mínima requerida por EN 1176-1,6;

GB.047.01

Información Equipo:

— Zona de Impacto


- Espacio libre

EN 1176-1,6

0,55

1,8

2,50

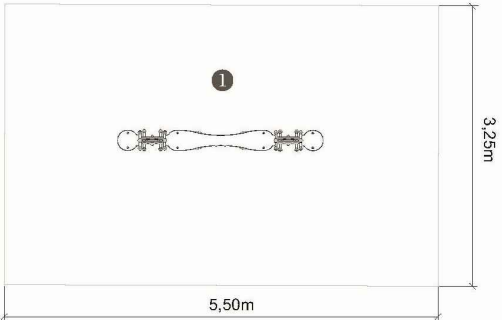

0,3 m³

0h45m


2x

KG

KG

Información Técnica:

1 - Muelle 0,55m

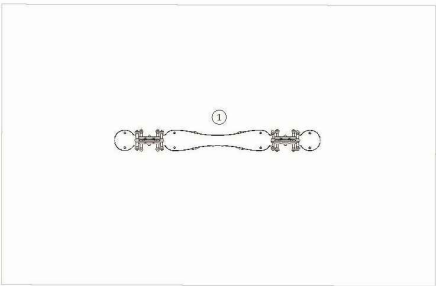

El uso del equipo en condiciones controladas;
Zona de seguridad: Área mínima requerida por EN 1176-1,6;

GB.047.01


Características Técnicas:

Paneles
HDPE: Polietileno de alta densidad o monocolor bicolor. Al ser un polímero se caracteriza por su resistencia a los productos químicos y la corrosión. Por su capacidad de estiramiento y peso ligero, ofrece alta resistencia al impacto y es muy difícil de romper. La superficie antideslizante proporciona seguridad para los niños y su base sintética impide el cultivo de bacterias y hongos. No requiere mantenimiento;

Piezas metálicas
Muelle: Espiral en acero 35 NCD controlado en campo magnetoscópico. La superficie es tratada con chorro de arena y luego con capas de preparación de zinc y dos capas de poliéster en polvo 100micros;
Tubos:
Acero inoxidable: AISI 304, Ø25mm;
Hierro: Tratamiento anticorrosivo de galvanizado en caliente de acuerdo con la norma EN ISO 1461. Lacado el gel esmalte a 230 ° C, con un espesor de 50 a 70µm, según la norma UNE EN ISO 2808;
Sistema de fijación:
Tipo A - Sistema de fijación standard se compone de metal común incrustado en el suelo y con rellena de hormigón;
Tipo B - Sistema de fijación standard se compone de metal común atornillada al suelo con casquillos de metal;

Tornillería y accesorios
Tornillos: Acero galvanizado o opcionalmente AISI 304 de acero inoxidable;
Cápsulas: Plástico de polipropileno PP;

100% reciclable;



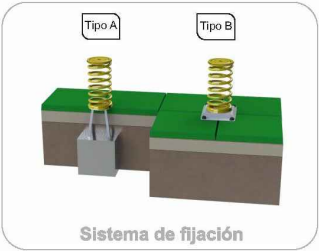


El uso del equipo en condiciones controladas;
Zona de seguridad: Área mínima requerida por EN 1176-1,6;

GB.047.01






M-1

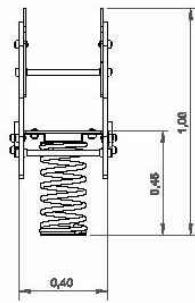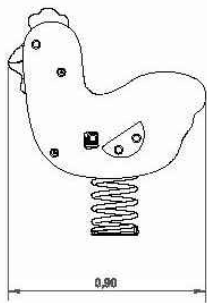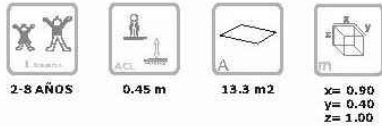

El uso del equipo en condiciones controladas;
Zona de seguridad: Área mínima requerida por EN 1176-1,6;


GB.047.01

Información Equipo:

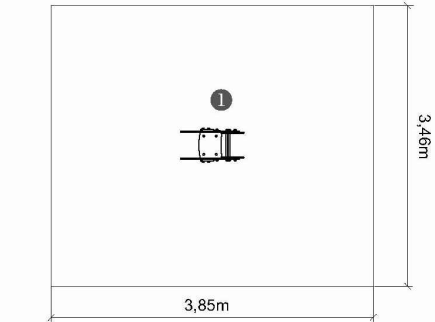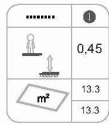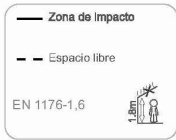

Información Técnica:

1 - Muelle 0.45m

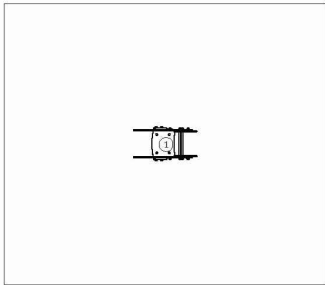

El uso del equipo en condiciones controladas;
Zona de seguridad: Área mínima requerida por EN 1176-1,6;

GB.047.01



Características Técnicas:

Paneles
HDPE: Polietileno de alta densidad o monocolor bicolor. Al ser un polímero se caracteriza por su resistencia a los productos químicos y la corrosión. Por su capacidad de estiramiento y peso ligero, ofrece alta resistencia al impacto y es muy difícil de romper. La superficie antideslizante proporciona seguridad para los niños y su base sintética impide el cultivo de bacterias y hongos. No requiere mantenimiento;

Piezas metálicas
Muelle: Espiral en acero 35 NCD controlado en campo magnetoscópico. La superficie es tratada con chorro de arena y luego con capas de preparación de zinc y dos capas de poliéster en polvo 100micros;
Tubos:
Acero inoxidable: AISI 304, Ø25mm;
Hierro: Tratamiento anticorrosivo de galvanizado en caliente de acuerdo con la norma EN ISO 1461. Lacado el gel esmalte a 230 ° C, con un espesor de 50 a 70µm, según la norma UNE EN ISO 2808;

Sistema de fijación:
Tipo A - Sistema de fijación standard se compone de metal común incrustado en el suelo y con rellena de hormigón;
Tipo B - Sistema de fijación standard se compone de metal común atornillada al suelo con casquillos de metal;

Tornillería y accesorios
Tornillos: Acero galvanizado o opcionalmente AISI 304 de acero inoxidable;
Cápsulas: Plástico de polipropileno PP;

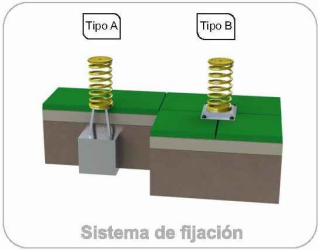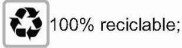

El uso del equipo en condiciones controladas;
Zona de seguridad: Área mínima requerida por EN 1176-1,6;

GB.047.01



Ayuntamiento de la
Villa de Fargas

ARQUITECTO REDACTOR:
MANUEL ALEJANDRO RAMÍREZ RODRÍGUEZ
Arquitecto Municipal

DELINEANTE:
Óliver Sánchez Acosta

PROPIETARIO:
AYTO. DE LA VILLA DE FIRGAS
SITUACIÓN:
Villa de Fargas.

**ACONDICIONAMIENTO DE LOS PARQUES
INFANTILES DE FIRGAS 2019**
PLANO:
FICHA TÉCNICA JUEGO M-1 (IGUAL O SIMILAR)

FECHA:
Julio 2019

ESCALA:

28

Ref: 146/2019



M-2





2-8 AÑOS

0,45 m

13 m2

**x= 0.74
y= 0.40
z= 0.90**

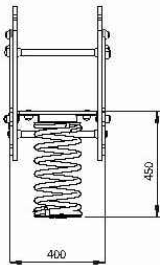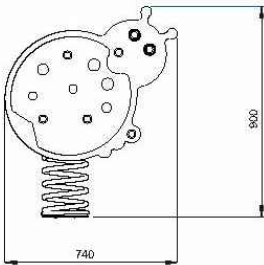

El uso del equipo en condiciones controladas;
Zona de seguridad: Área mínima requerida por **EN 1176-1,6**;

GB.047.01

Ficha Técnica

Información Equipo:


Zona de impacto
Espacio libre

EN 1176-1,6

0,45

13

13

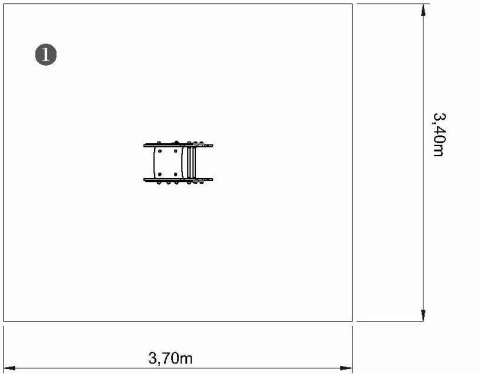

0,15 m³

1h


1x

KG

13

Información Técnica:

1 - Muelle 0,45m

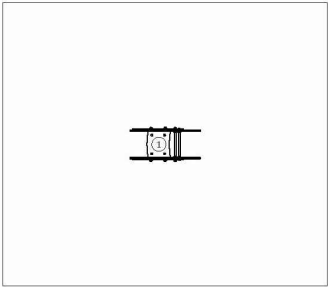

El uso del equipo en condiciones controladas;
Zona de seguridad: Área mínima requerida por **EN 1176-1,6**;

GB.047.01


Características Técnicas:

Paneles
HDPE: Polietileno de alta densidad o monocolor bicolor. Al ser un polímero se caracteriza por su resistencia a los productos químicos y la corrosión. Por su capacidad de estiramiento y peso ligero, ofrece alta resistencia al impacto y es muy difícil de romper. La superficie antideslizante proporciona seguridad para los niños y su base sintética impide el cultivo de bacterias y hongos. No requiere mantenimiento;

Piezas metálicas
Muelle: Espiral en acero 35 NCD controlado en campo magnetoscópico. La superficie es tratada con chorro de arena y luego con capas de preparación de zinc y dos capas de poliéster en polvo 100micros;
Tubos:
Acero inoxidable: AISI 304, Ø25mm;
Hierro: Tratamiento anticorrosivo de galvanizado en caliente de acuerdo con la norma EN ISO 1461. Lacado el gel esmalte a 230 ° C, con un espesor de 50 a 70µm, según la norma UNE EN ISO 2808;
Sistema de fijación:
Tipo A - Sistema de fijación standard se compone de metal común incrustado en el suelo y con rellena de hormigón;
Tipo B - Sistema de fijación standard se compone de metal común atornillada al suelo con casquillos de metal;

Tornillería y accesorios
Tornillos: Acero galvanizado o opcionalmente AISI 304 de acero inoxidable;
Cápsulas: Plástico de polipropileno PP;

100% reciclable;

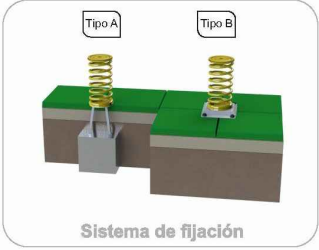

El uso del equipo en condiciones controladas;
Zona de seguridad: Área mínima requerida por **EN 1176-1,6**;

GB.047.01



Ayuntamiento de la
Villa de Fargas

ARQUITECTO REDACTOR:

MANUEL ALEJANDRO RAMÍREZ RODRÍGUEZ
Arquitecto Municipal

DELINEANTE:

Óliver Sánchez Acosta

PROPIETARIO:
AYTO. DE LA VILLA DE FIRGAS

SITUACIÓN:
Villa de Fargas.

**ACONDICIONAMIENTO DE LOS PARQUES
INFANTILES DE FIRGAS 2019**

PLANO:
FICHA TÉCNICA JUEGO M-2 (IGUAL O SIMILAR)

FECHA:
Julio 2019





ESCALA:

29

Ref: 146/2019




M-3

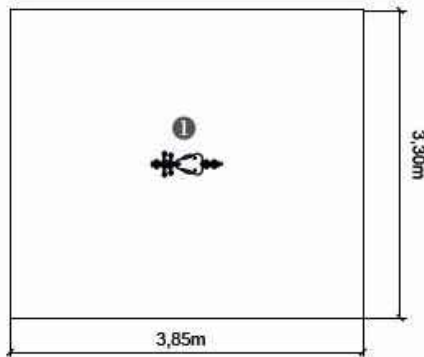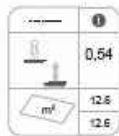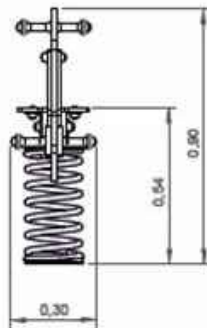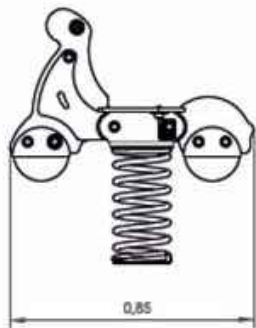

INFORMAÇÃO TÉCNICA / INFORMACIÓN TÉCNICA / TECHNICAL INFORMATION / INFORMATIONS TECHNIQUES

1 - Mola 0,54m

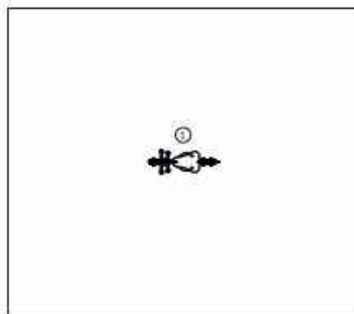

Características Técnicas:

Paneles

HDPE: Polietileno de alta densidad o monocolor bicolor. Al ser un polímero se caracteriza por su resistencia a los productos químicos y la corrosión. Por su capacidad de estiramiento y peso ligero, ofrece alta resistencia al impacto y es muy difícil de romper. La superficie antideslizante proporciona seguridad para los niños y su base sintética impide el cultivo de bacterias y hongos. No requiere mantenimiento;

Piezas metálicas

Muelle: Espiral en acero 35 NCD controlado en campo magnetoscópico. La superficie es tratada con chorro de arena y luego con capas de preparación de zinc y dos capas de poliéster en polvo 100micros;

Tubos:

Acero inoxidable: AISI 304, Ø25mm;

Hierro: Tratamiento anticorrosivo de galvanizado en caliente de acuerdo con la norma EN ISO 1461. Lacado el gel esmalte a 230 ° C, con un espesor de 50 a 70µm, según la norma UNE EN ISO 2808;

Sistema de fijación:



Tipo A - Sistema de fijación standard se compone de metal común incrustado en el suelo y con rellena de hormigón;

Tipo B - Sistema de fijación standard se compone de metal común atornillada al suelo con casquillos de metal;

Tornillería y accesorios

Tornillos: Acero galvanizado o opcionalmente AISI 304 de acero inoxidable;

Cápsulas: Plástico de polipropileno PP;

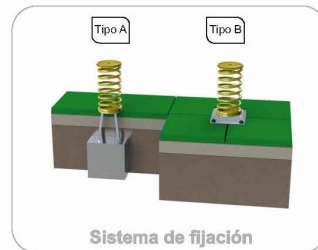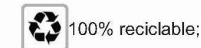

El uso del equipo en condiciones controladas;
Zona de seguridad: Área mínima requerida por EN 1176-1:6;

GB_047_01



Ayuntamiento de la
Villa de Fargas

ARQUITECTO REDACTOR:

MANUEL ALEJANDRO RAMÍREZ RODRÍGUEZ
Arquitecto Municipal

DELINEANTE:

Óliver Sánchez Acosta

PROPIETARIO:

AYTO. DE LA VILLA DE FIRGAS

SITUACIÓN:

Villa de Fargas.

**ACONDICIONAMIENTO DE LOS PARQUES
INFANTILES DE FIRGAS 2019**

PLANO:

FICHA TÉCNICA JUEGO M-3 (IGUAL O SIMILAR)

FECHA:

Julio 2019

ESCALA:



30

Ref: 146/2019



CARTEL INFORMATIVO

CARTEL INFORMATIVO PARA PARQUE INFANTIL DE EXTERIOR

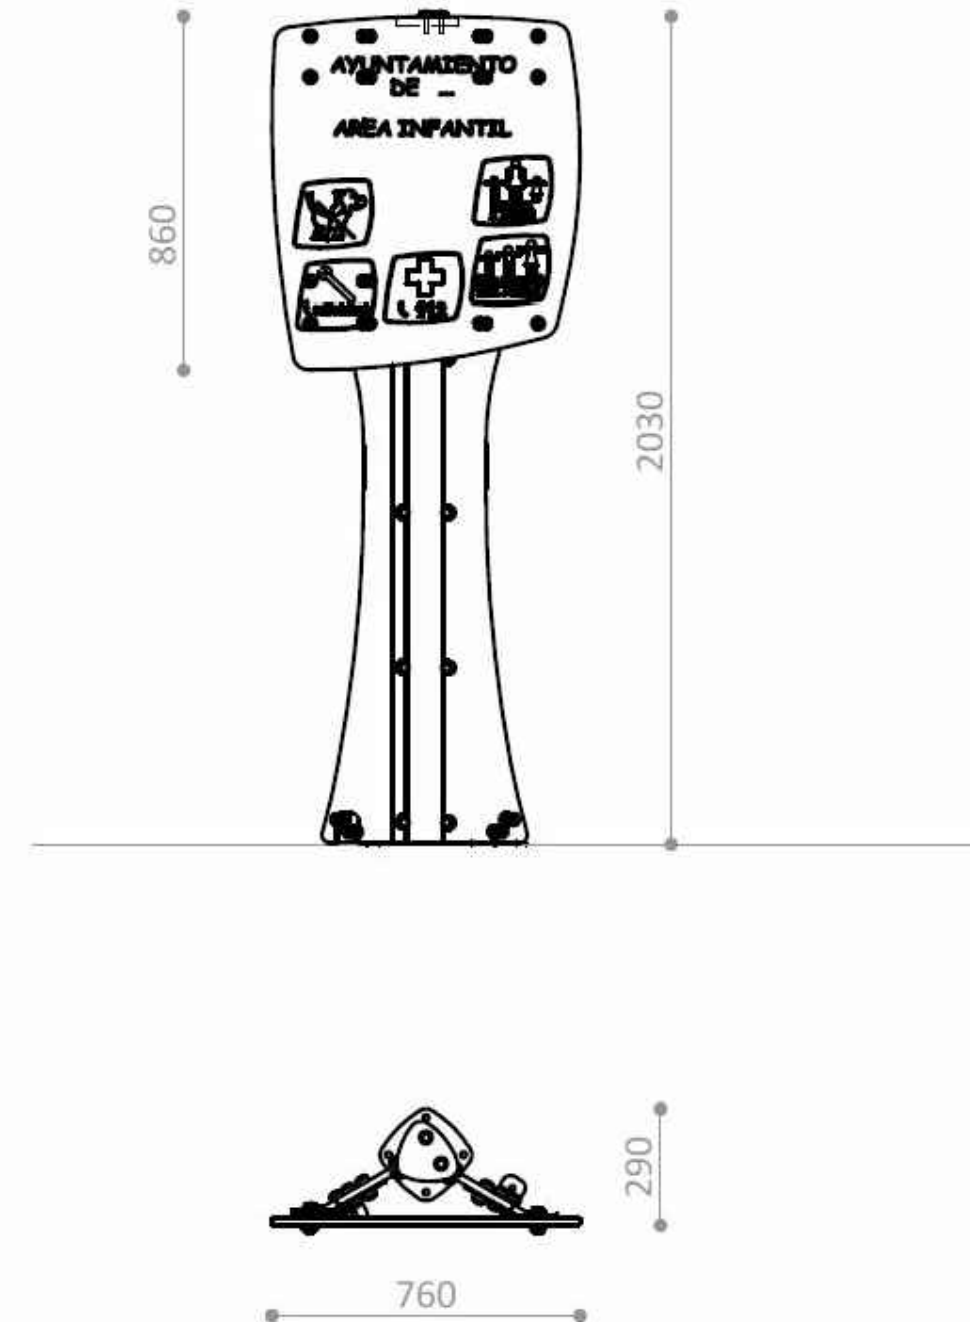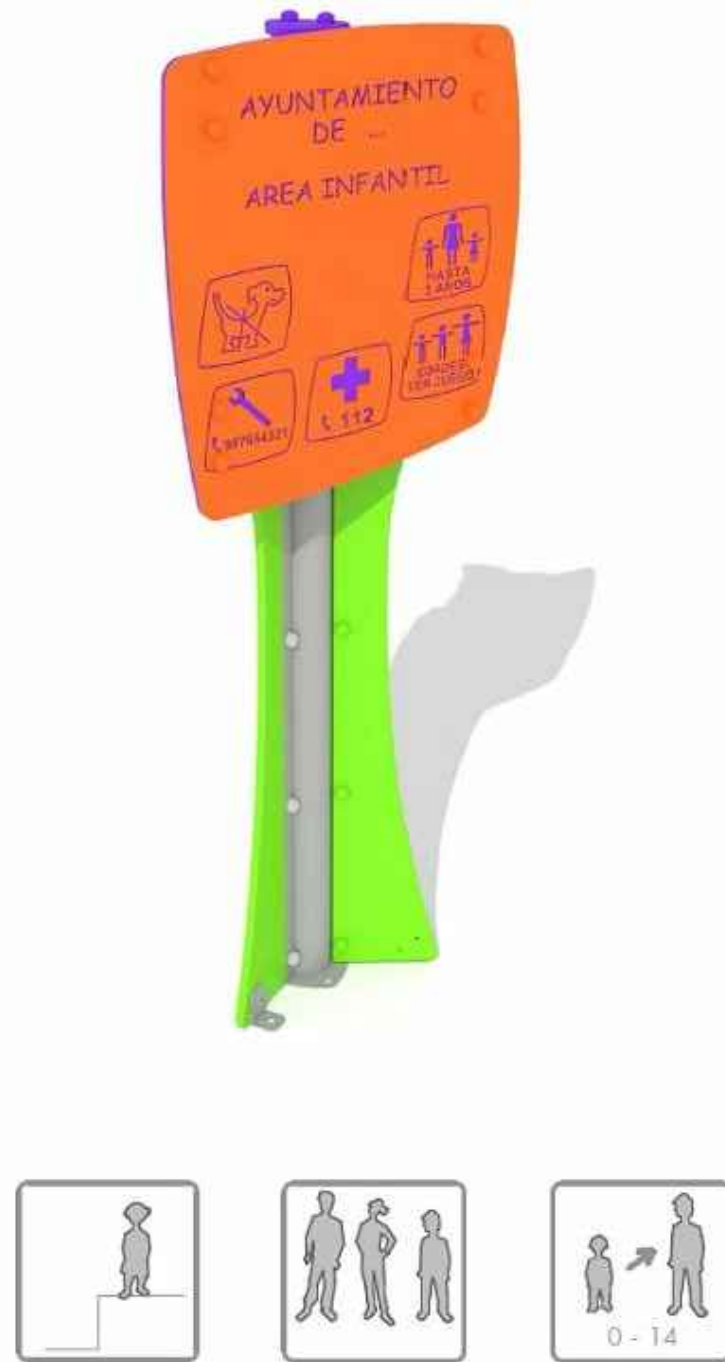

Ayuntamiento de la
Villa de Fargas

ARQUITECTO REDACTOR:

MANUEL ALEJANDRO RAMÍREZ RODRÍGUEZ
Arquitecto Municipal

DELINEANTE:

Óliver Sánchez Acosta

PROPIETARIO:

AYTO. DE LA VILLA DE FIRGAS

SITUACIÓN:

Villa de Fargas.

ACONDICIONAMIENTO DE LOS PARQUES
INFANTILES DE FIRGAS 2019

PLANO:

FICHA TÉCNICA CARTEL (IGUAL O SIMILAR)

FECHA:

Julio 2019

ESCALA:

31

Ref: 146/2019

