



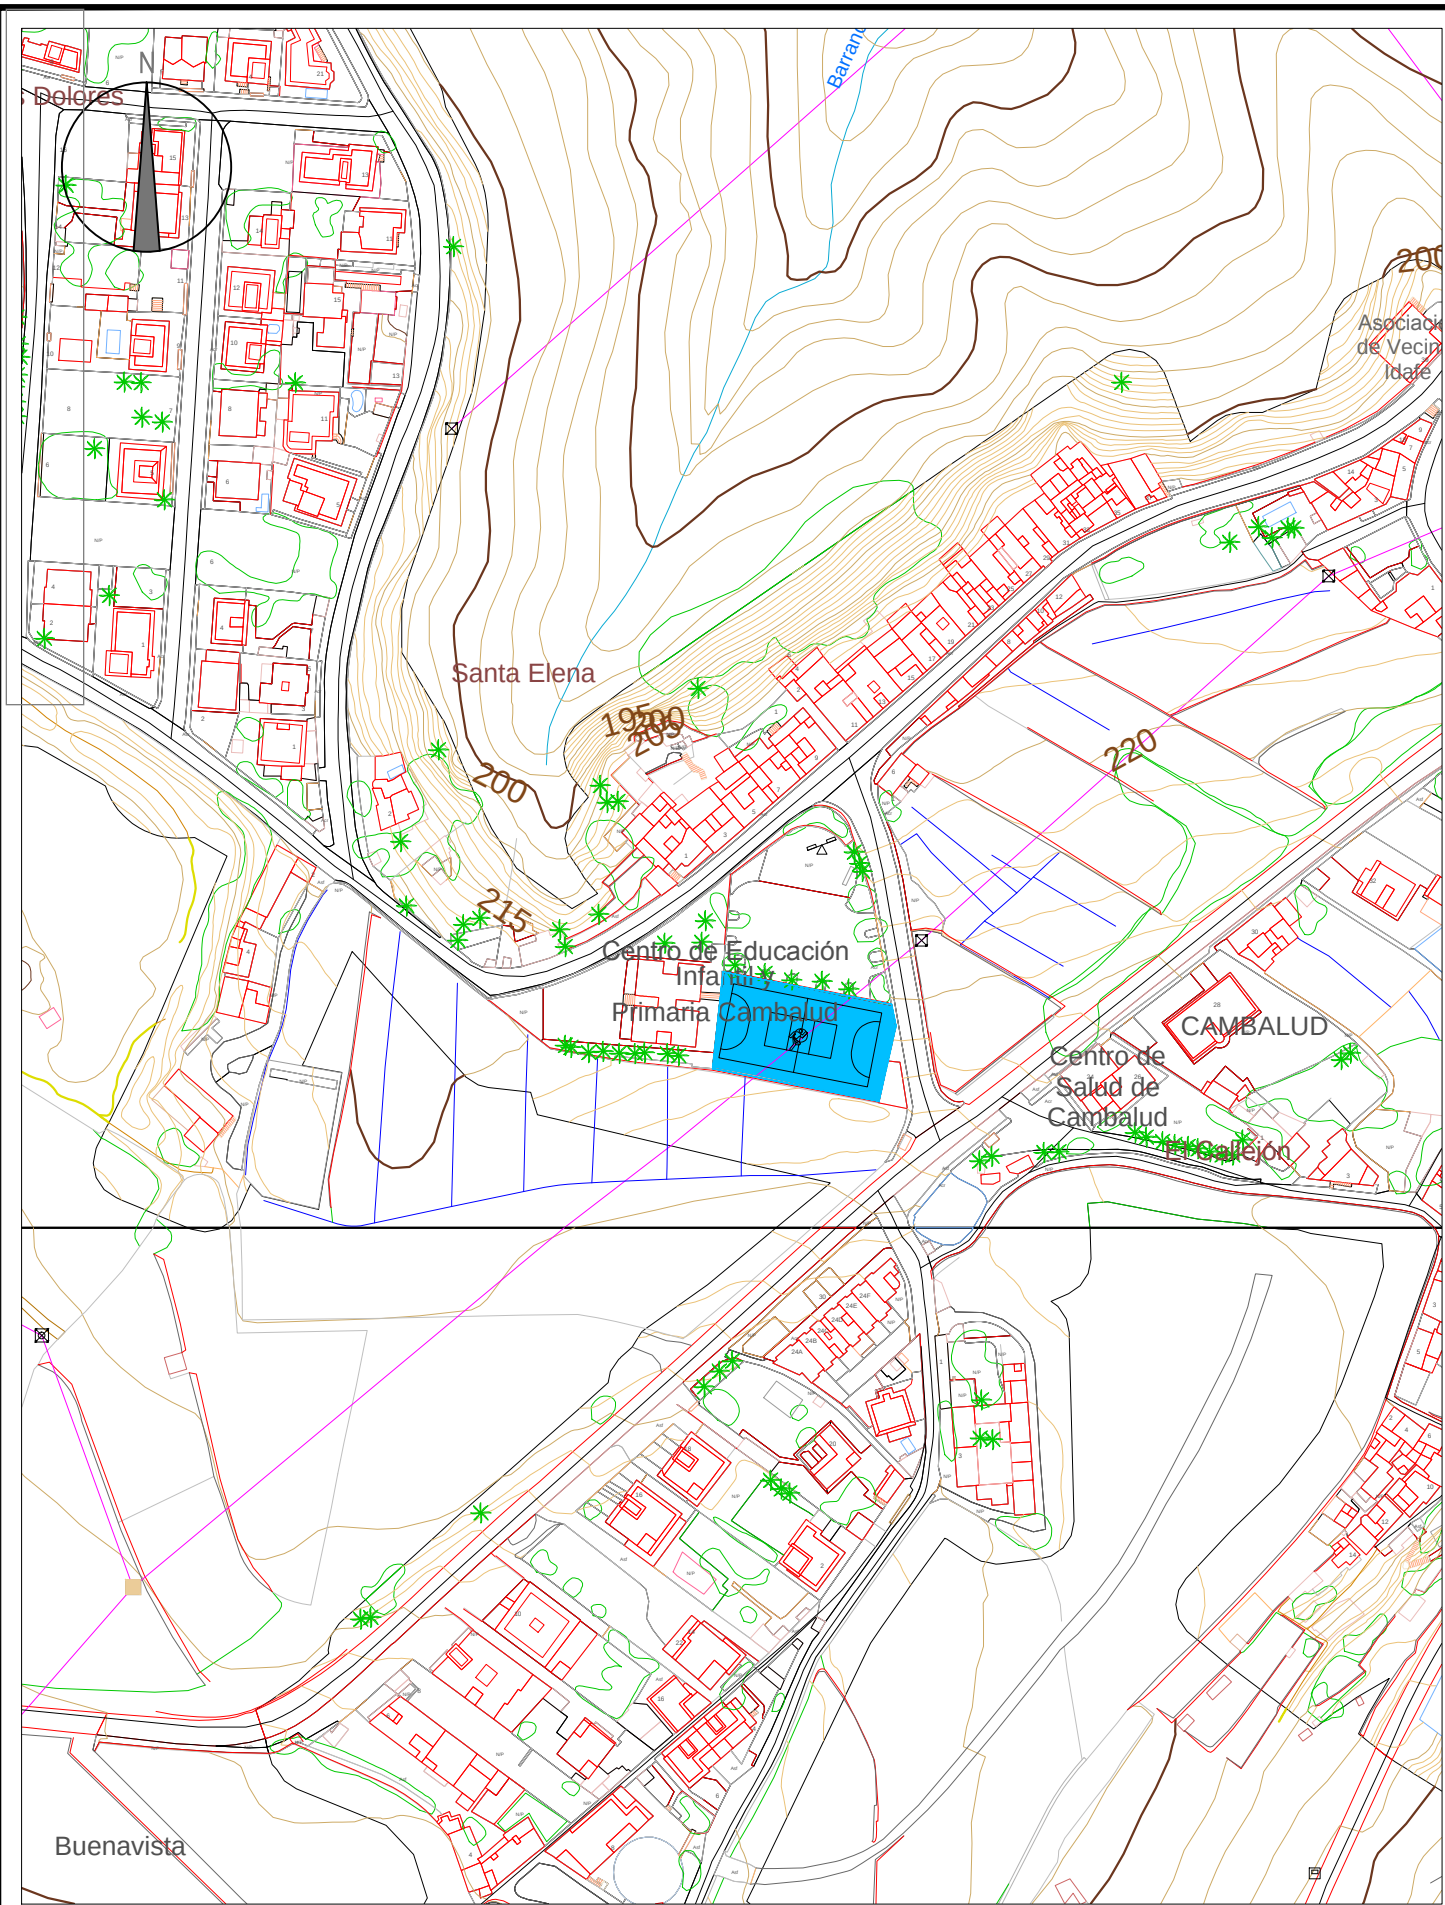


CANCHA DE CAMBALUD. PLANO DE LAS NN.SS.

E: 1/2.000

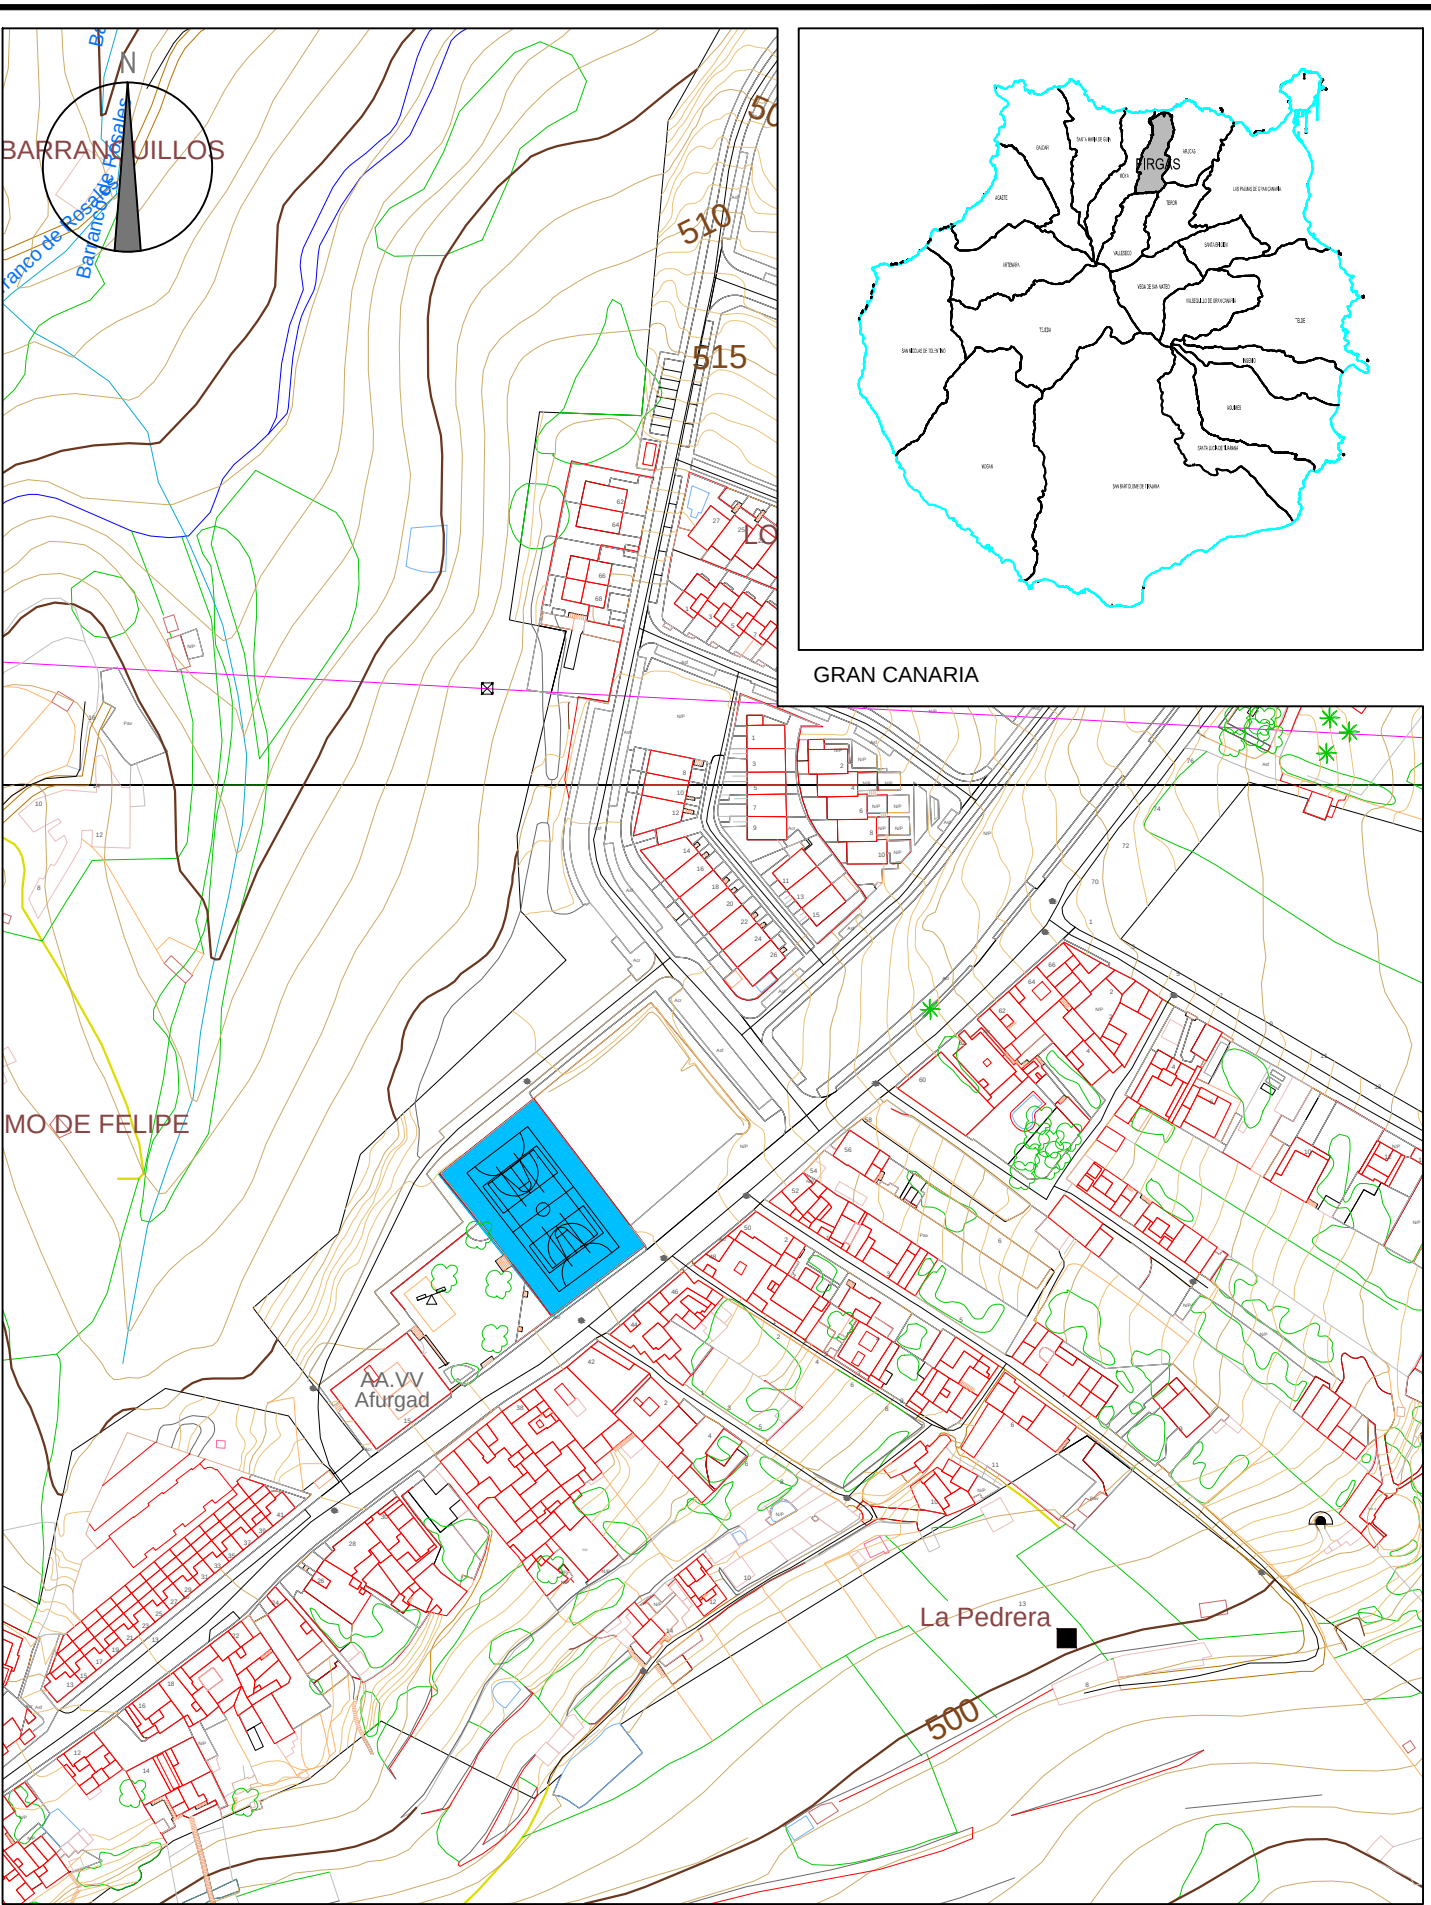

CANCHA DE LA CRUZ. PLANO DE SITUACIÓN.

E: 1/2.000


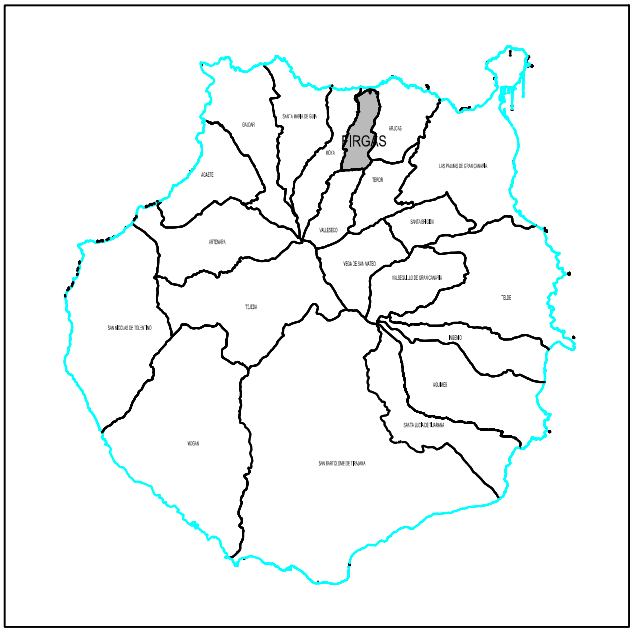


GRAN CANARIA

 Ayuntamiento de la Villa de Firgas	ARQUITECTO REDACTOR: MANUEL ALEJANDRO RAMÍREZ RODRÍGUEZ Arquitecto Municipal	DELINEANTE: Óliver Sánchez Acosta	PROPIETARIO: AYTO. DE LA VILLA DE FIRGAS	ACONDICIONAMIENTO CANCHAS DEPORTIVAS CAMBALUD Y LA CRUZ	FECHA: Noviembre 2019	
			SITUACIÓN: Villa de Firgas		ESCALA: E: 1/2.000	01 Ref. 155/2019



8 cm.	BLANCO	FÚTBOL SALA.
5 cm.	GRIS	BALONMANO.
5 cm.	AMARILLO	BALONCESTO.
5 cm.	ROJO	VOLEIBOL.

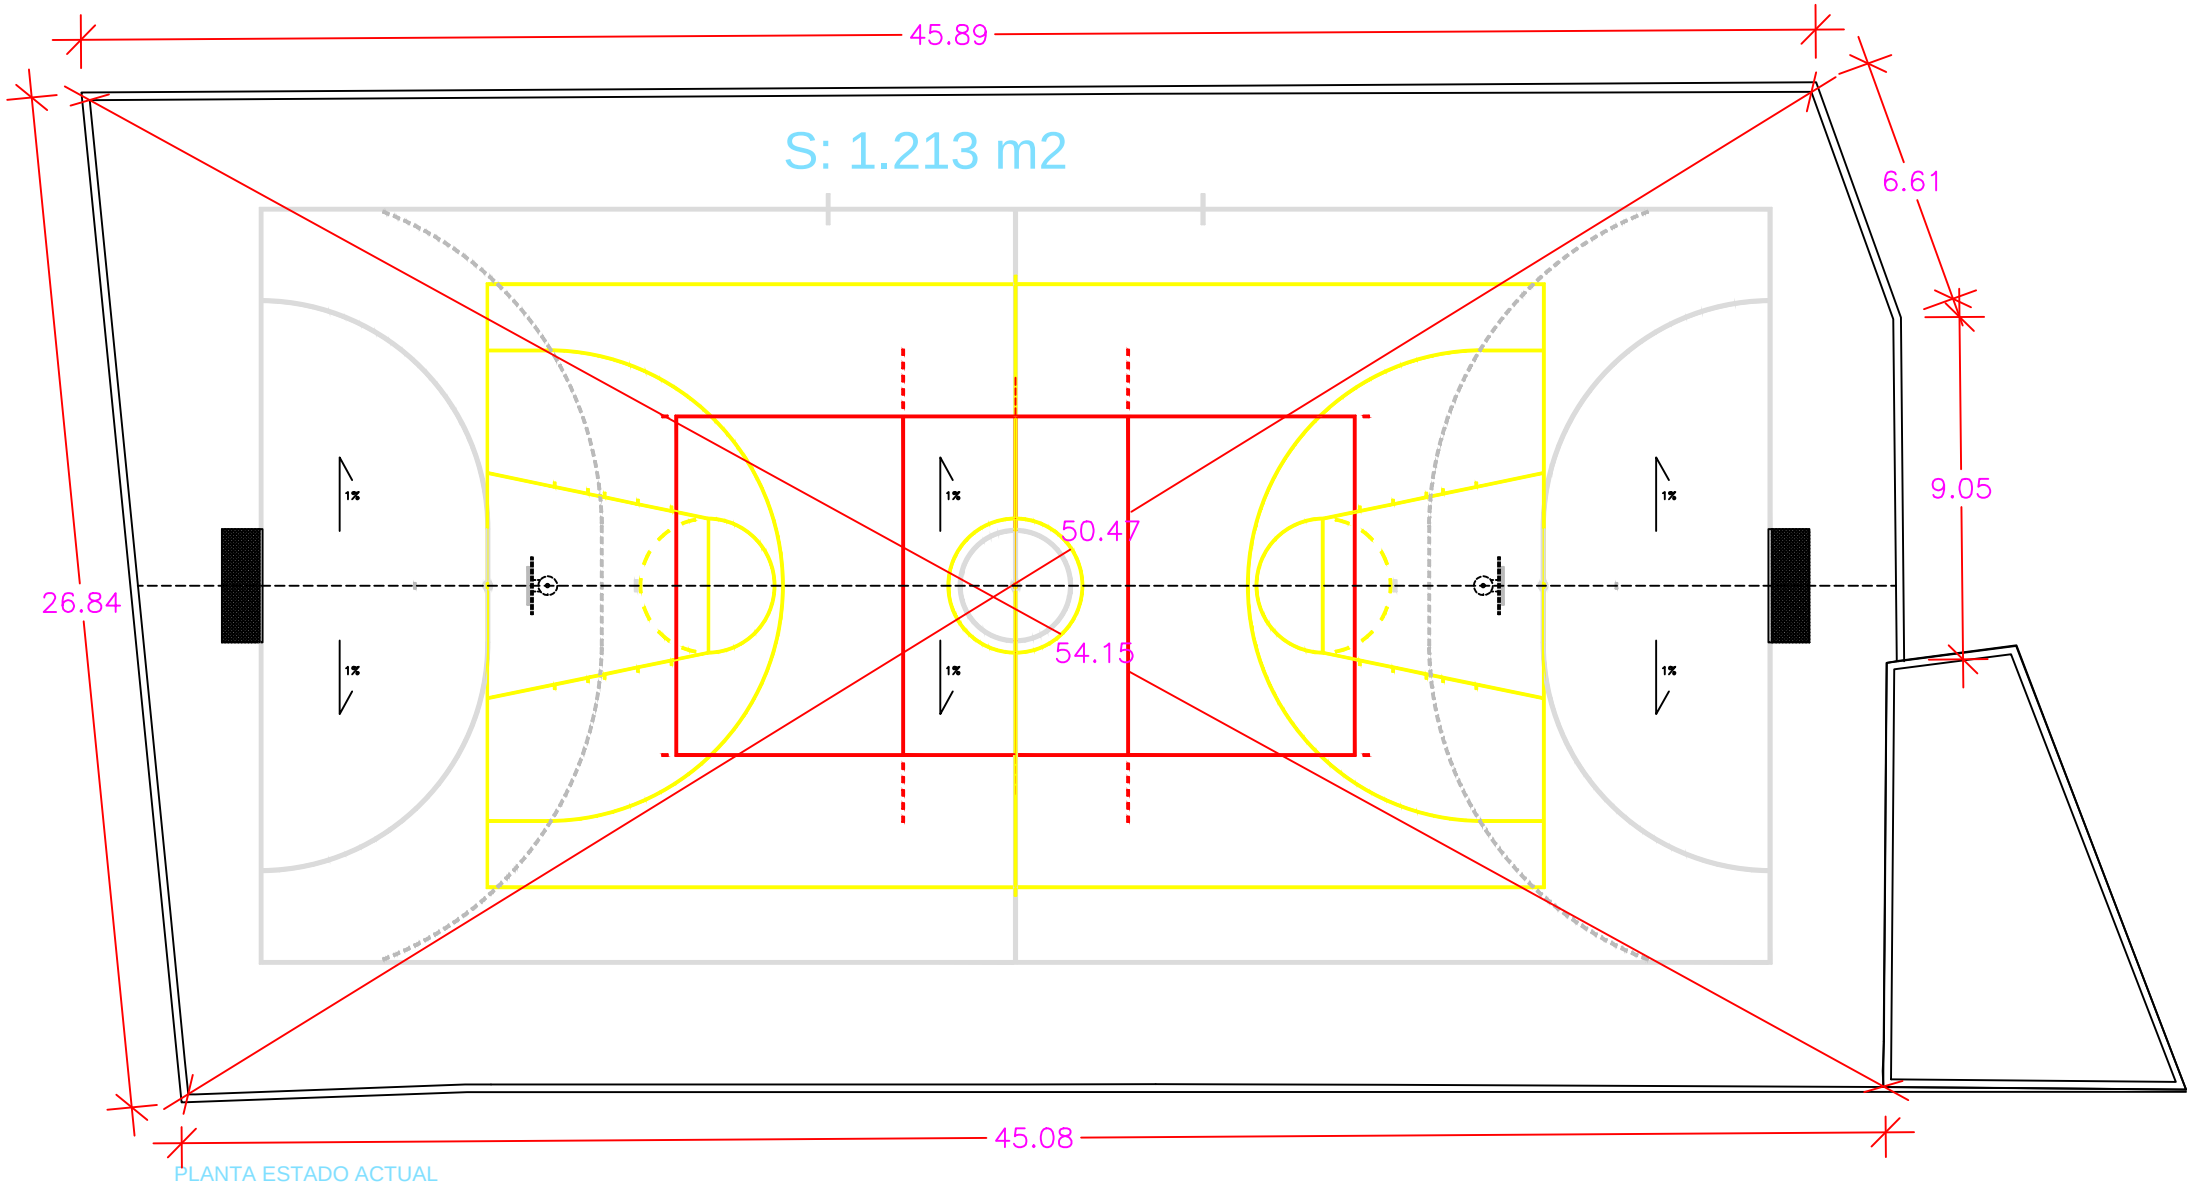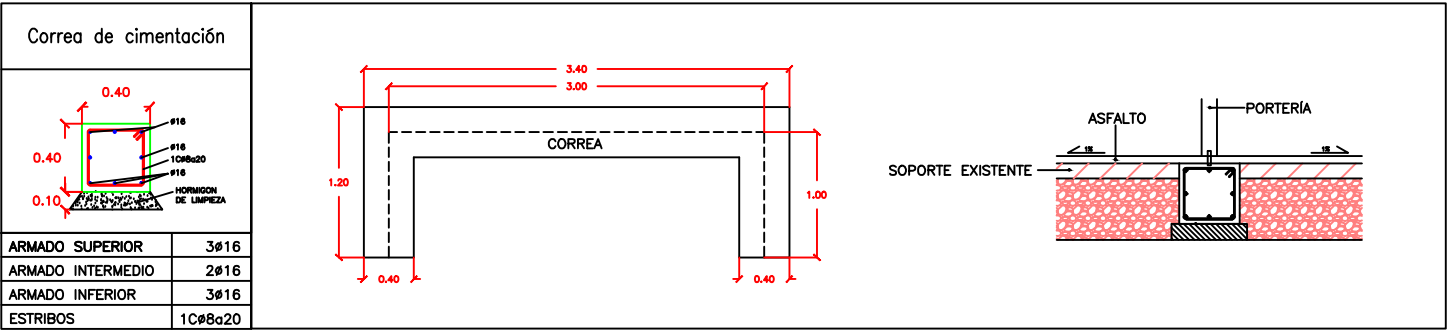

- 1.- Barrido y limpieza superficial del pavimento de las canchas, realizada con barredora mecánica, con ayuda de operarios en la retirada de cualquier material adherido al soporte.
- 2.- Riego de adherencia realizado con emulsión bituminosa C60B3 ADH (antigua ECR-1), 0,6 kg/m², extendido.
- 3.- Pavimento asfáltica en caliente tipo hormigón bituminoso, densa, antiguo D-10, según descompeusto, con marcado CE según UNE-EN 13108-1, en capa de uso para cancha, extendida y compactada con la maquinaria para ello incluida en el precio, incluso fabricación y transporte de planta a tajo. Densidad media = 2,30 t/m³
- 4.- Mortero de cemento modificado con polímeros de resina de latex acrílico diseñado pensando en la aplicación de soportes asfálticos. Este tiene una superior adhesión al soporte que otros similares y una buena resitencia a la abrasion así como una buena estabilidad del color antes los rayos uva y otros, buena resistencia química y excelente limpieza (fregabilidad).



Correa de cimentación

ARMADO SUPERIOR	3Ø16
ARMADO INTERMEDIO	2Ø16
ARMADO INFERIOR	3Ø16
ESTRIBOS	1CØ8a20



- Esta documentación es propiedad del Ilustre Ayuntamiento de Fírgas, queda prohibida su copia o difusión, sin el previo consentimiento por parte de ésta administración.

