


Planta General de Replanteo.

Escala= 1:4.000

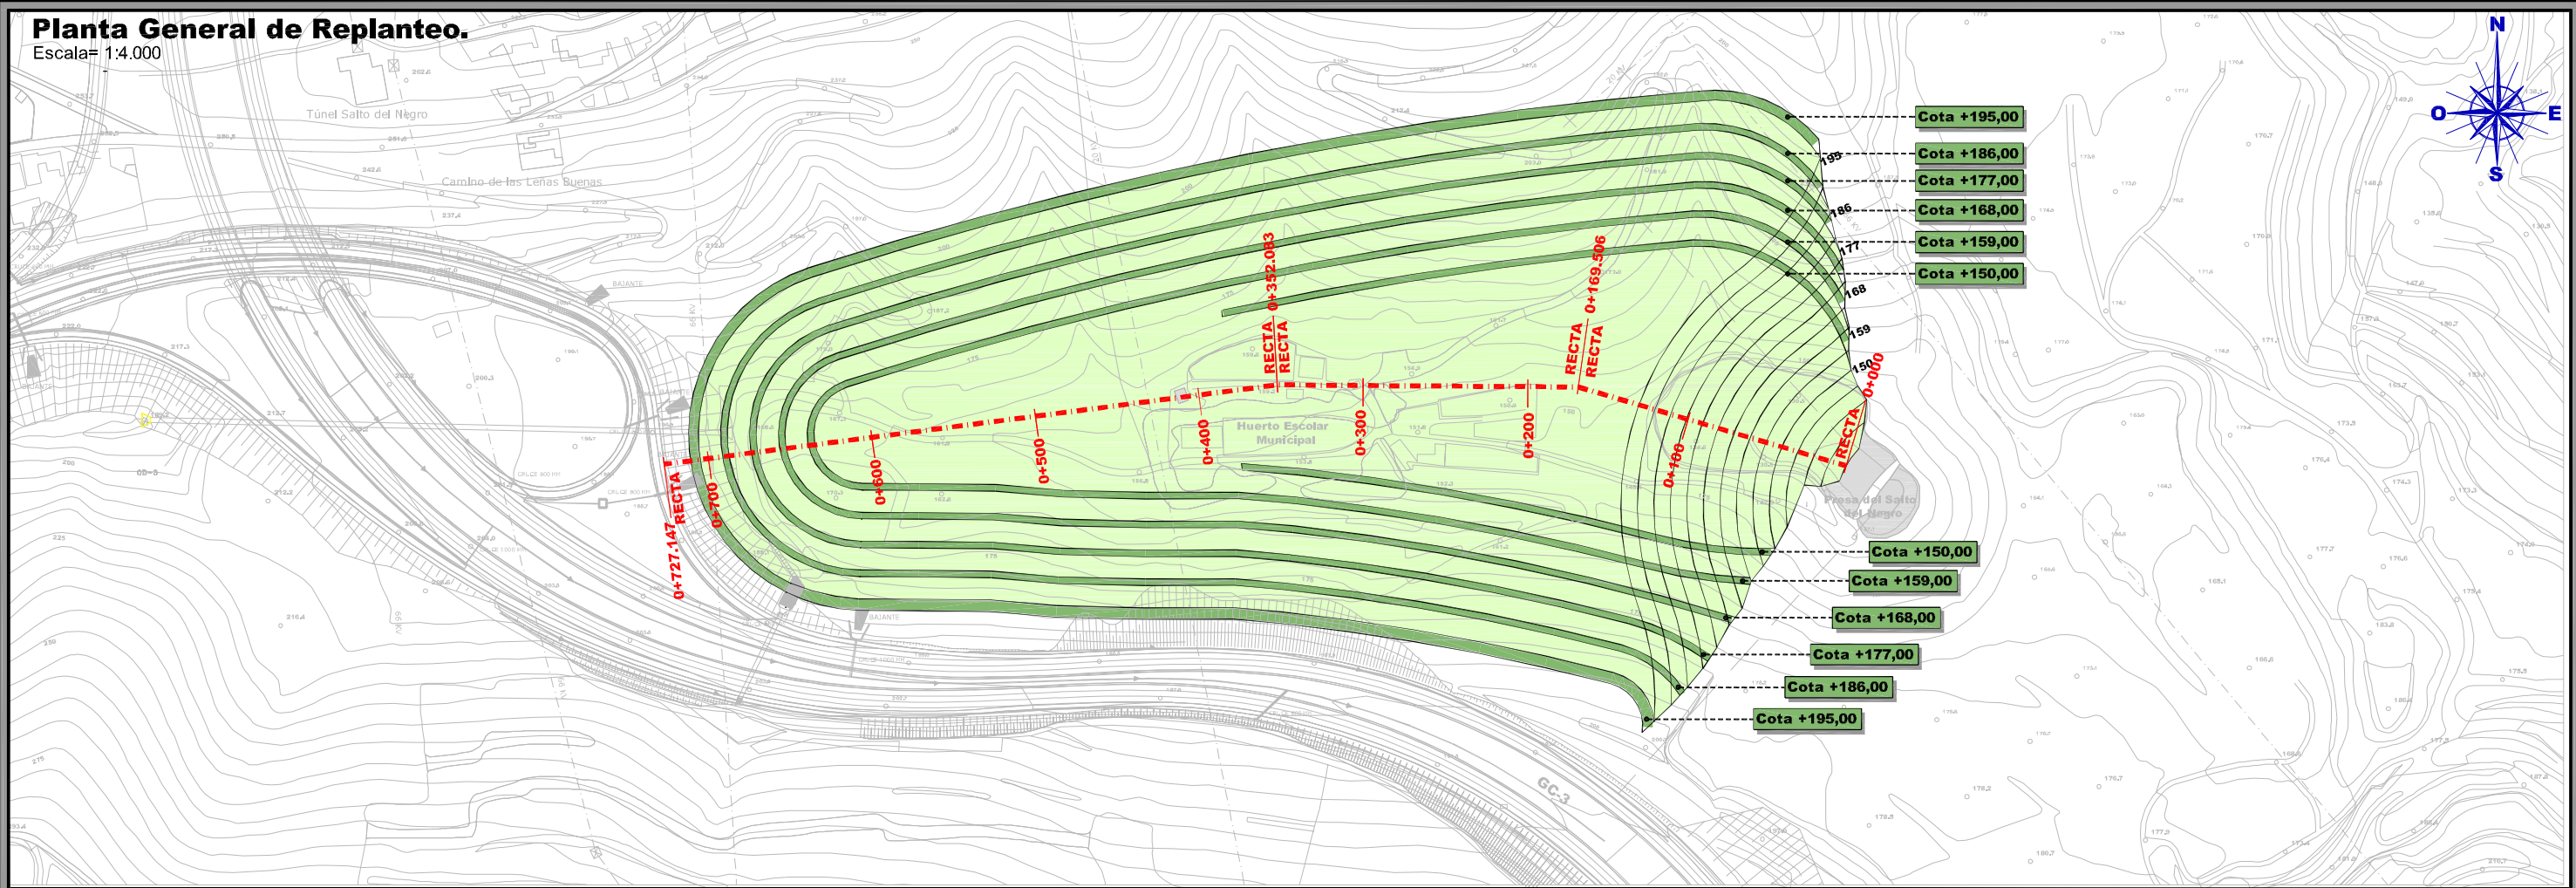

Perfil Longitudinal.

Escala= 1:2.000

