


# Planta General de Secciones.

Escala= 1:4.000

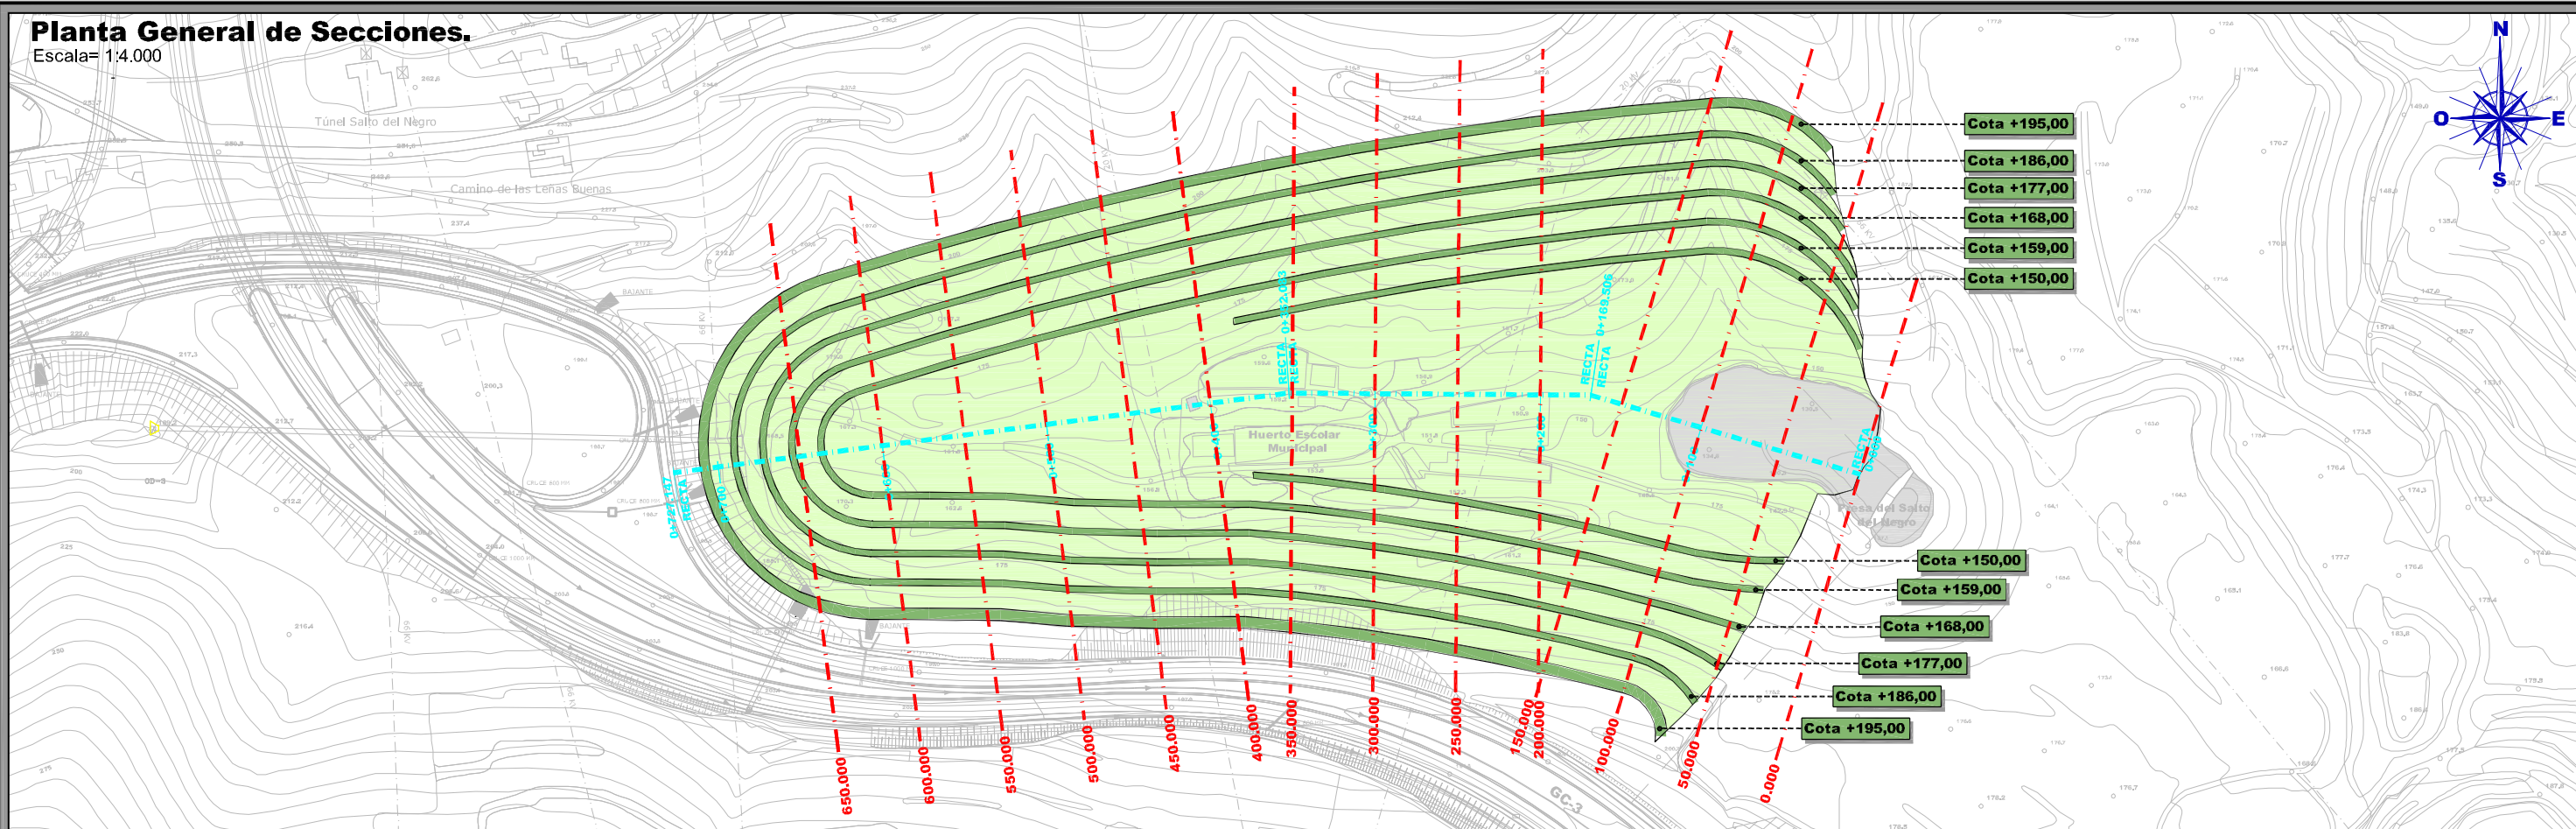

# Perfil Transversal, Tipo.

Escala= 1:1.200

