



**Planta General de Secciones.**

Escala= 1:4.000

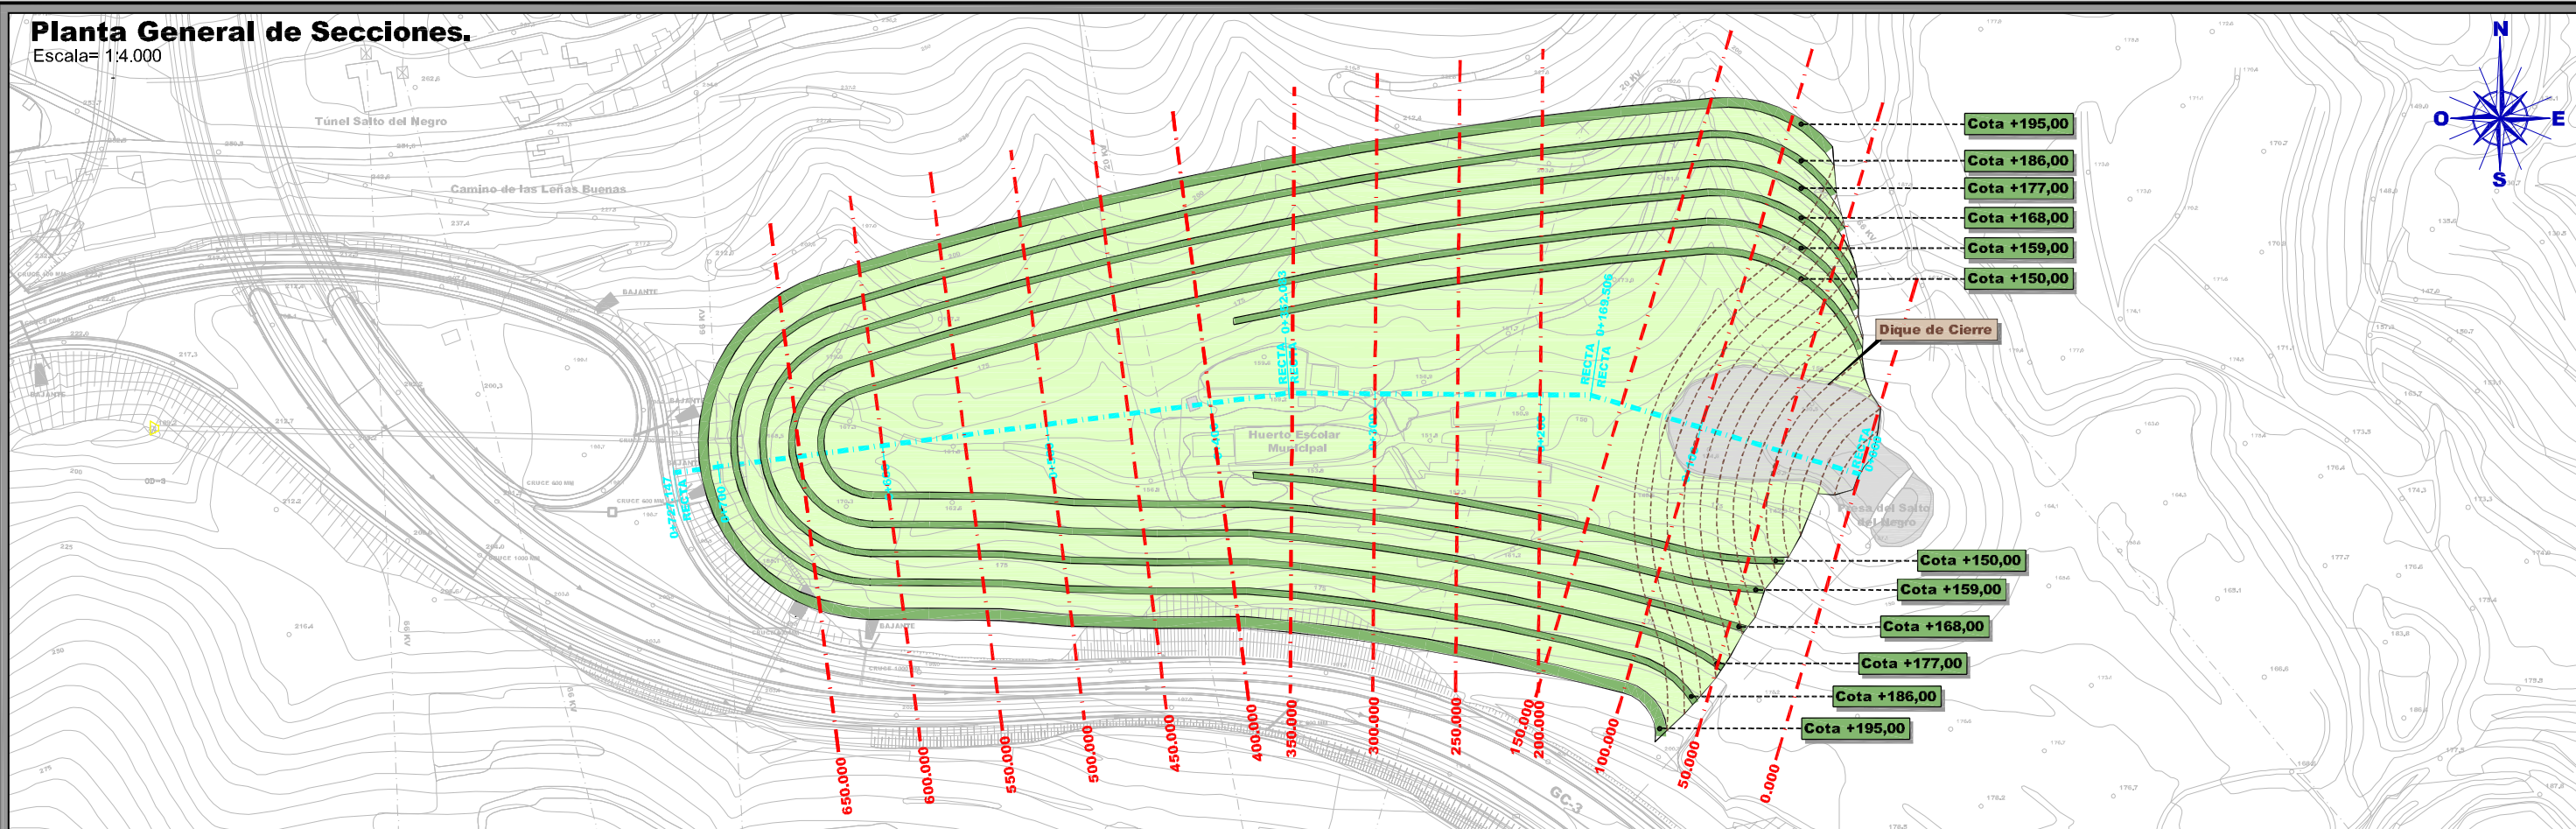


**Perfil Transversal, Tipo.**

Escala= 1:1.200

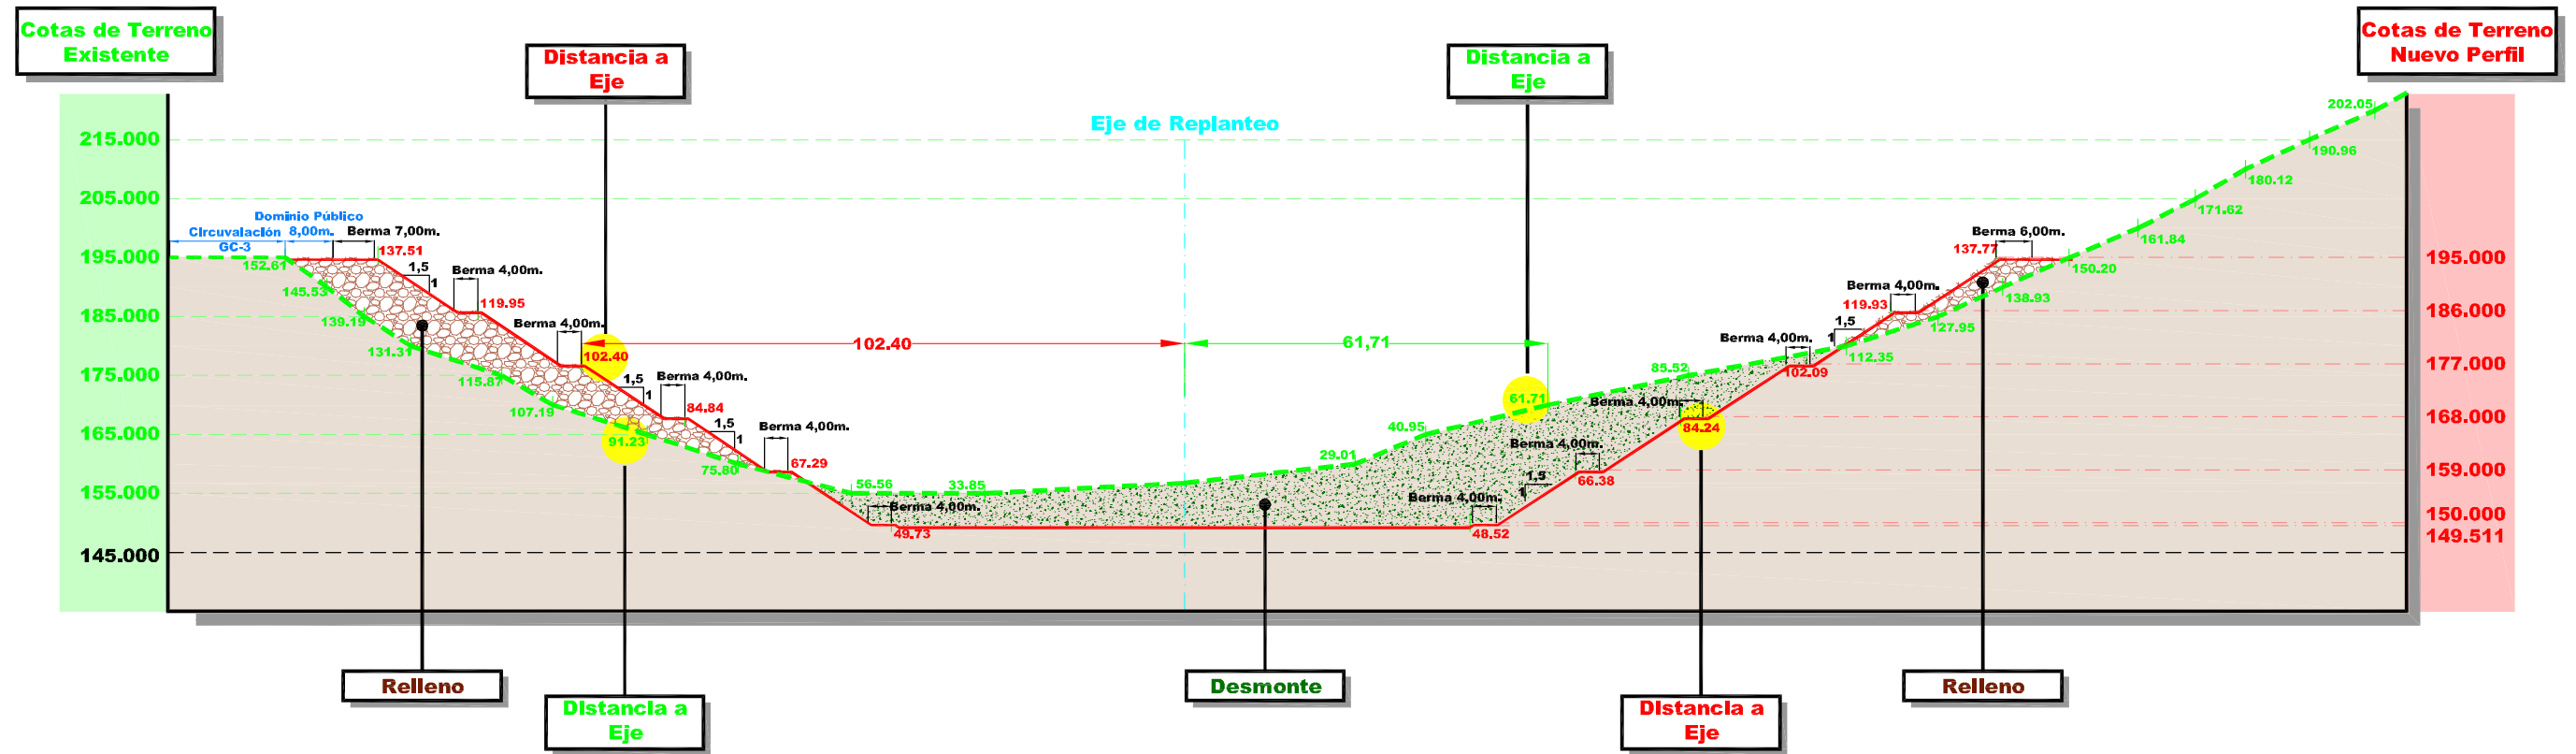


Sección: 0.00 / Zt= 130.860

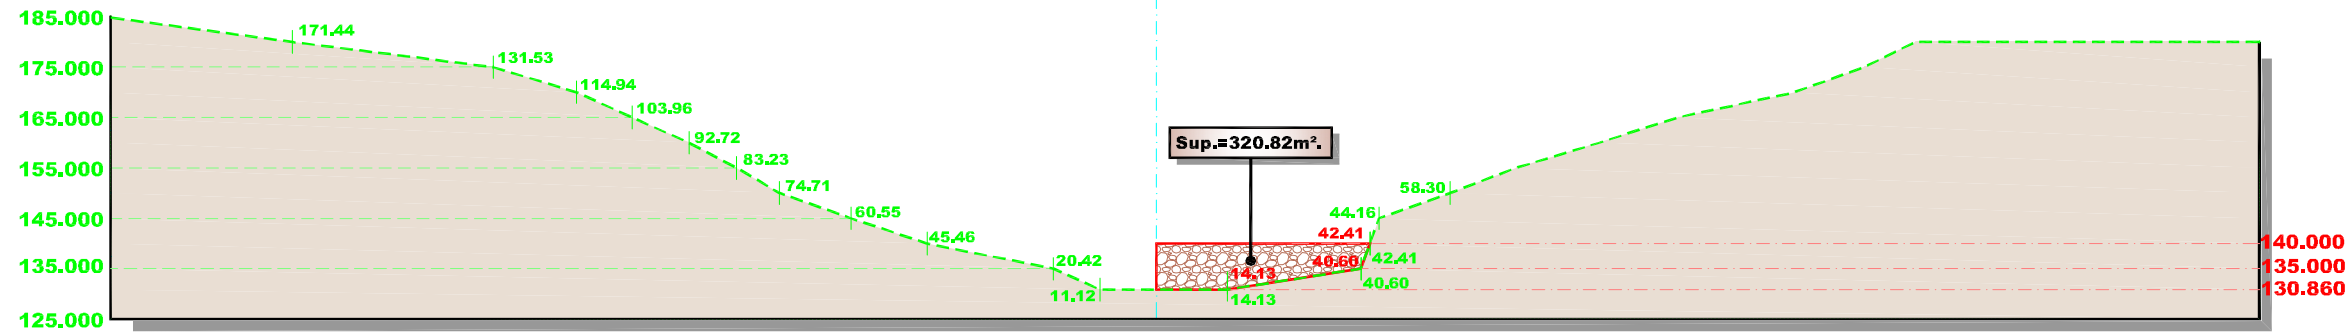

Superficies Totales:

- Relleno  
Sup.=320,82m².
- Desmonte  
Sup.=.....m².


Sección: 50.00 / Zt= 135.00

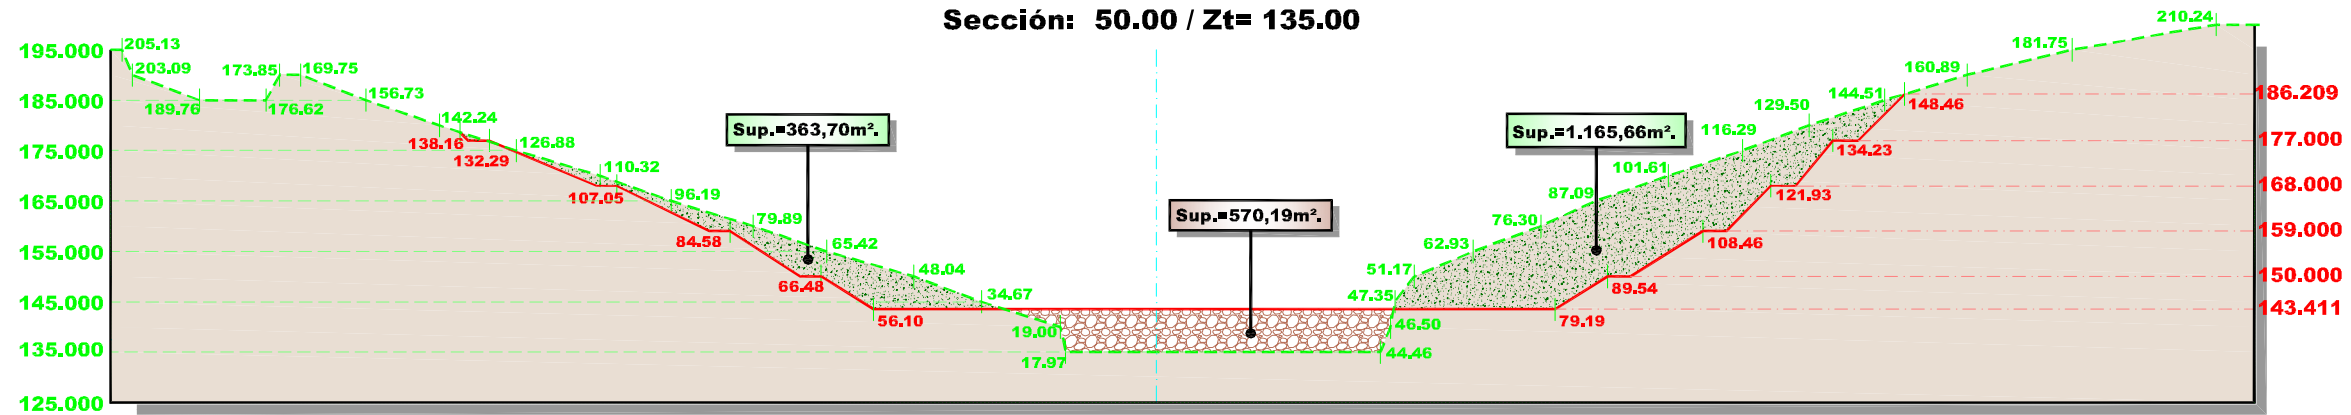

Superficies Totales:

- Relleno  
Sup.= 570,19m².
- Desmonte  
Sup.=1.529,36m².


Sección: 100.00 / Zt= 135.00

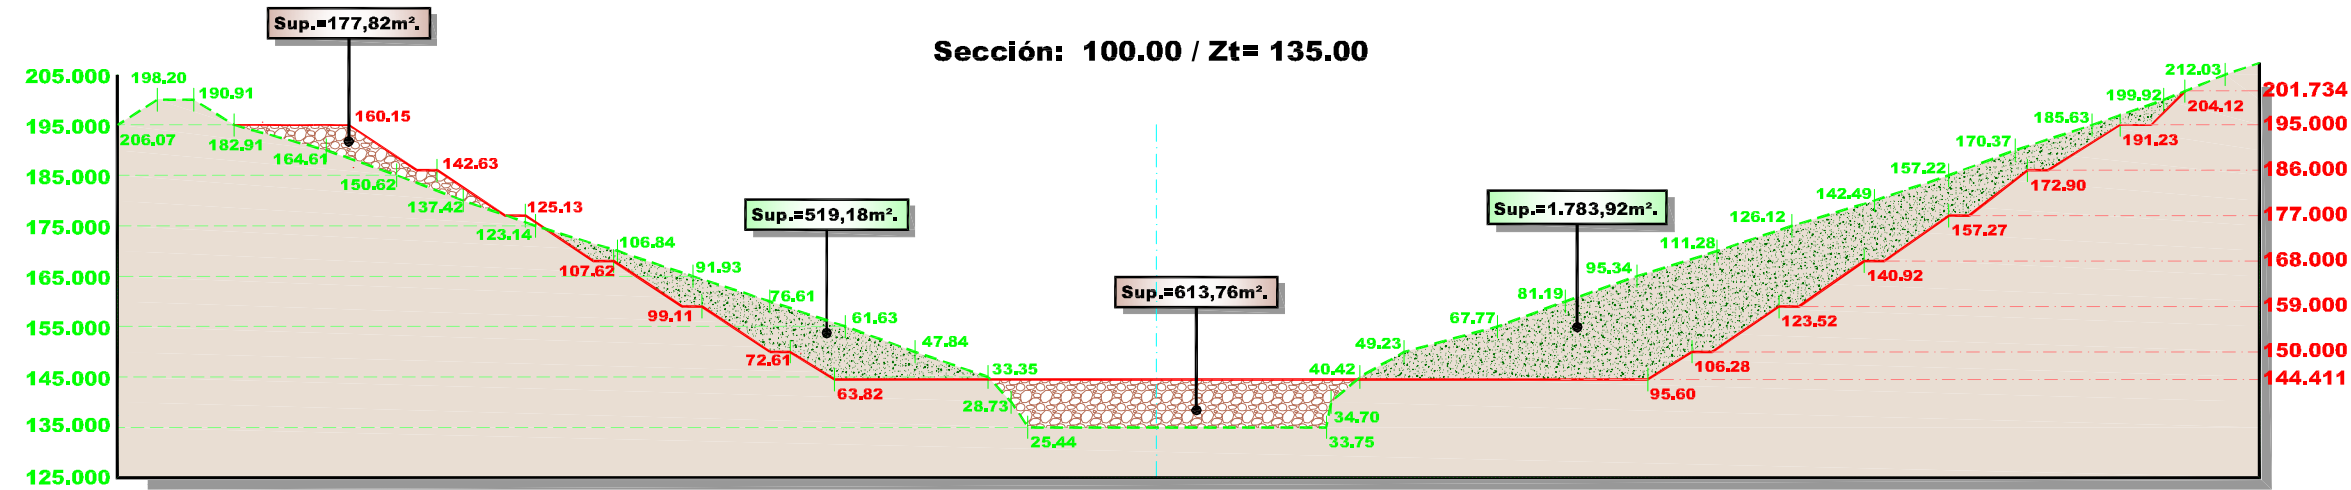

Superficies Totales:

- Relleno  
Sup.= 791,58m².
- Desmonte  
Sup.=2.303,10m².

Sección: 150.00 / Zt= 151.257

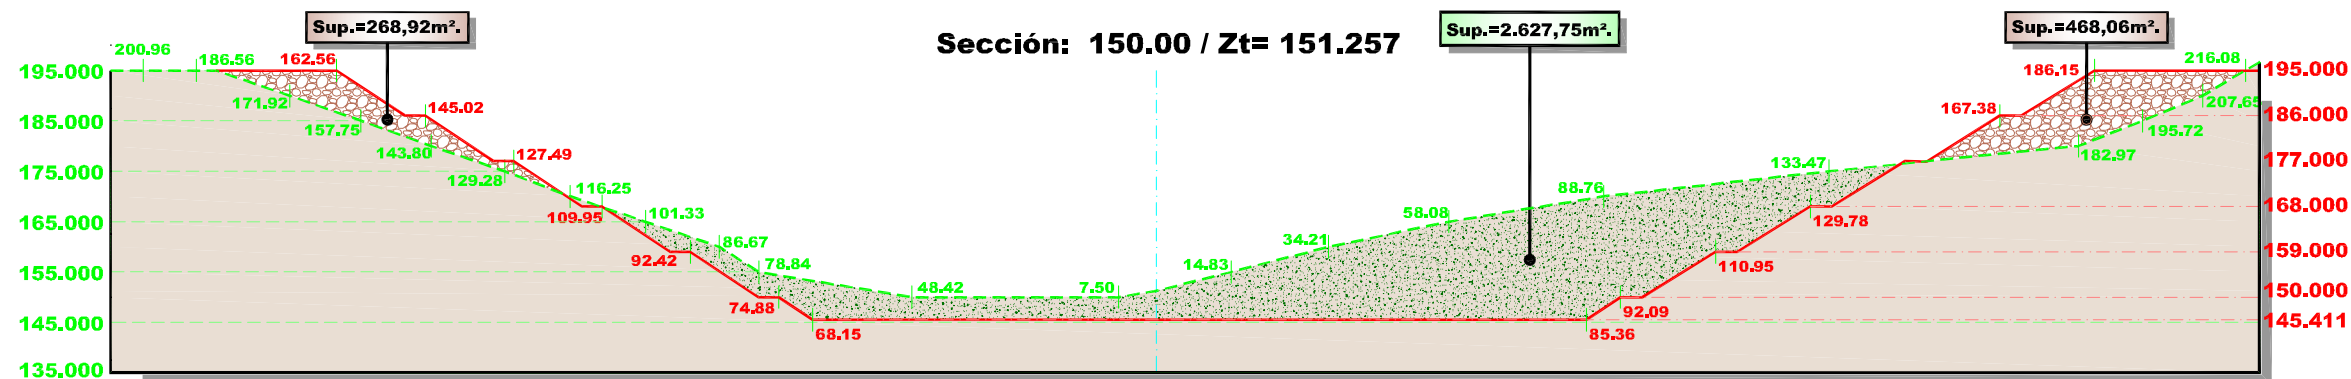


Superficies Totales:


- Relleno  
Sup.= 736,98m².
- Desmonte  
Sup.=2.627,75m².




Sección: 200.00 / Zt= 152.064

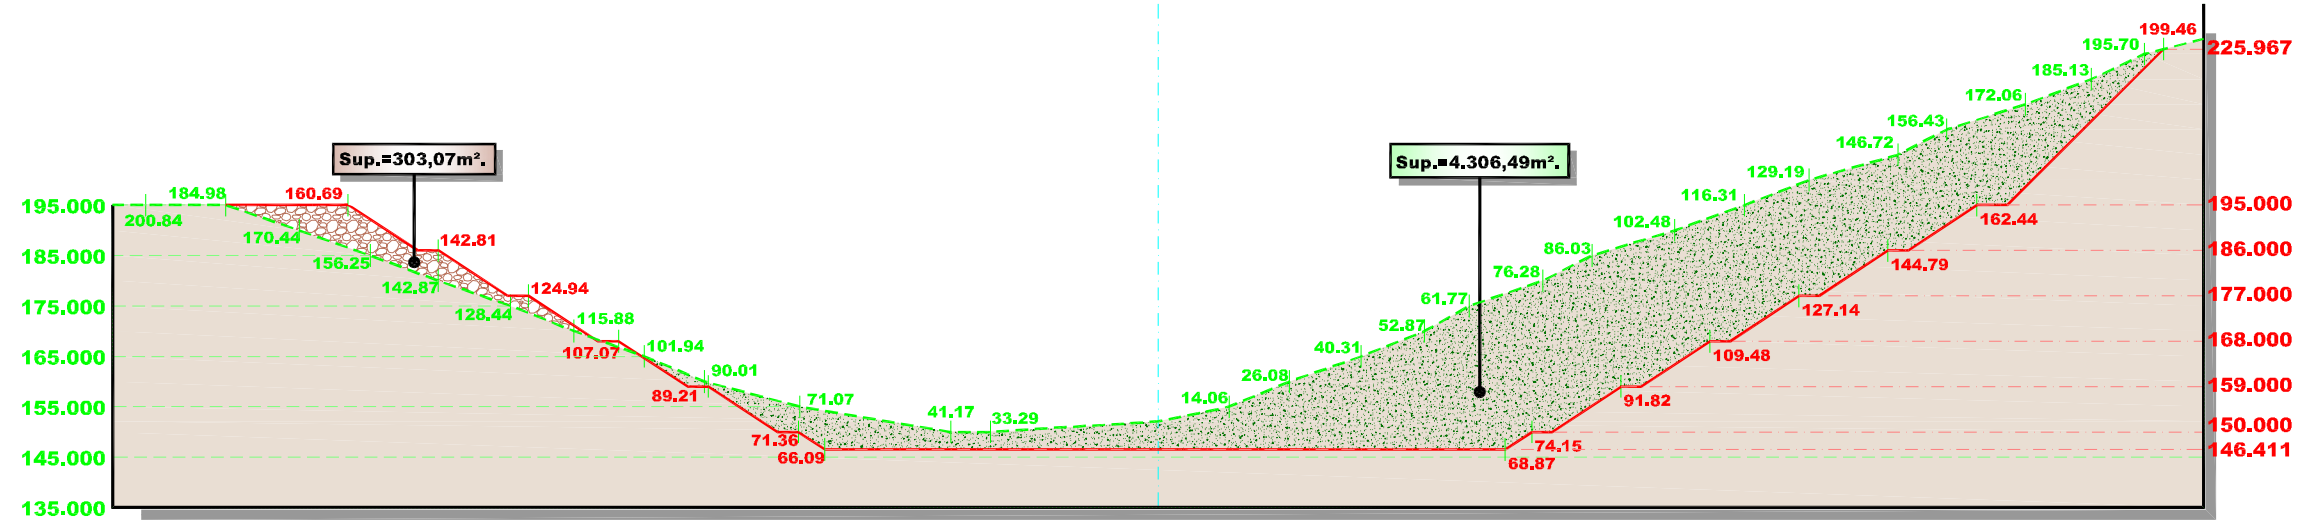


Sección: 250.00 / Zt= 155.025

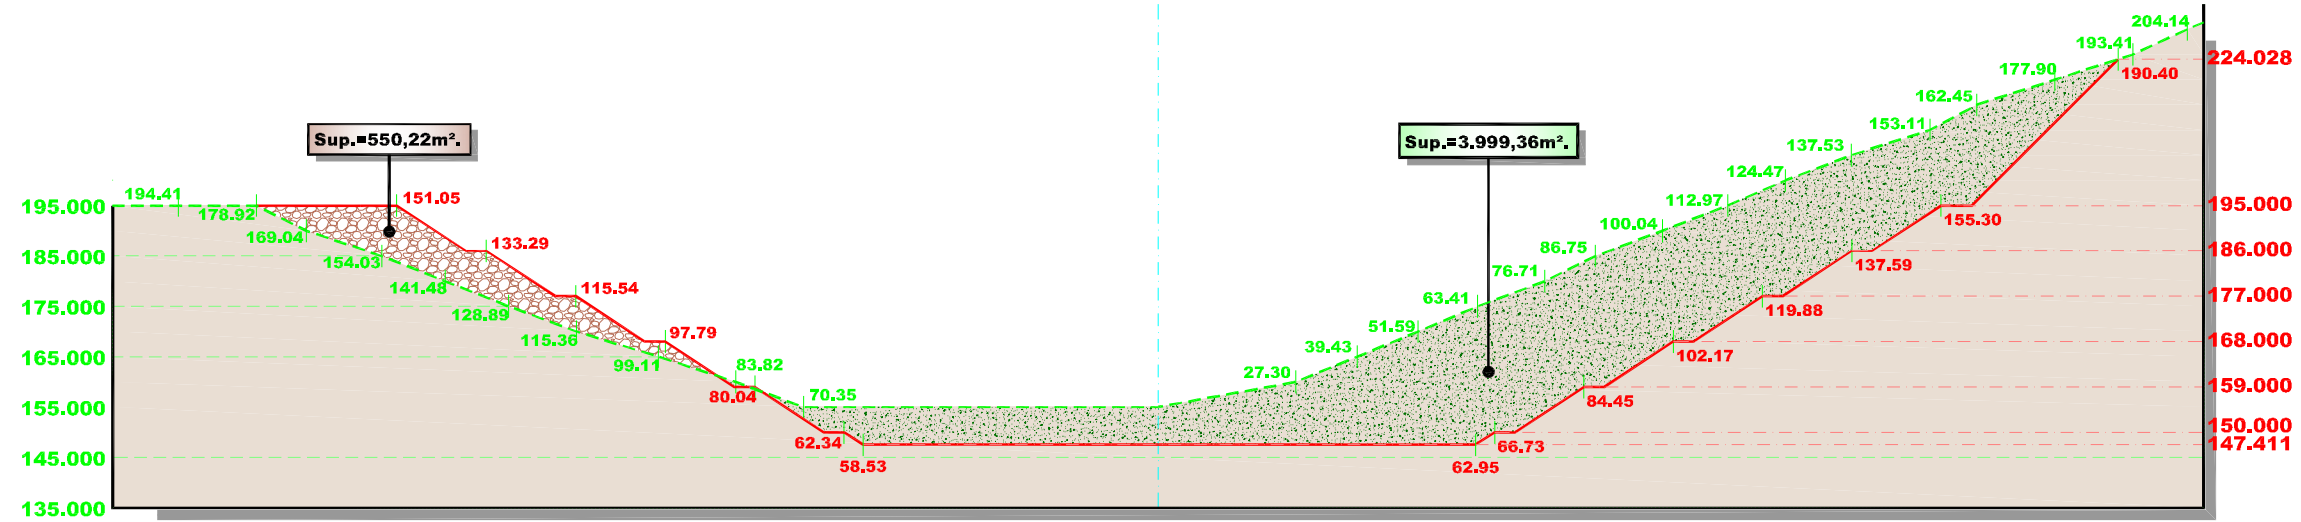

Sección: 300.00 / Zt= 156.241

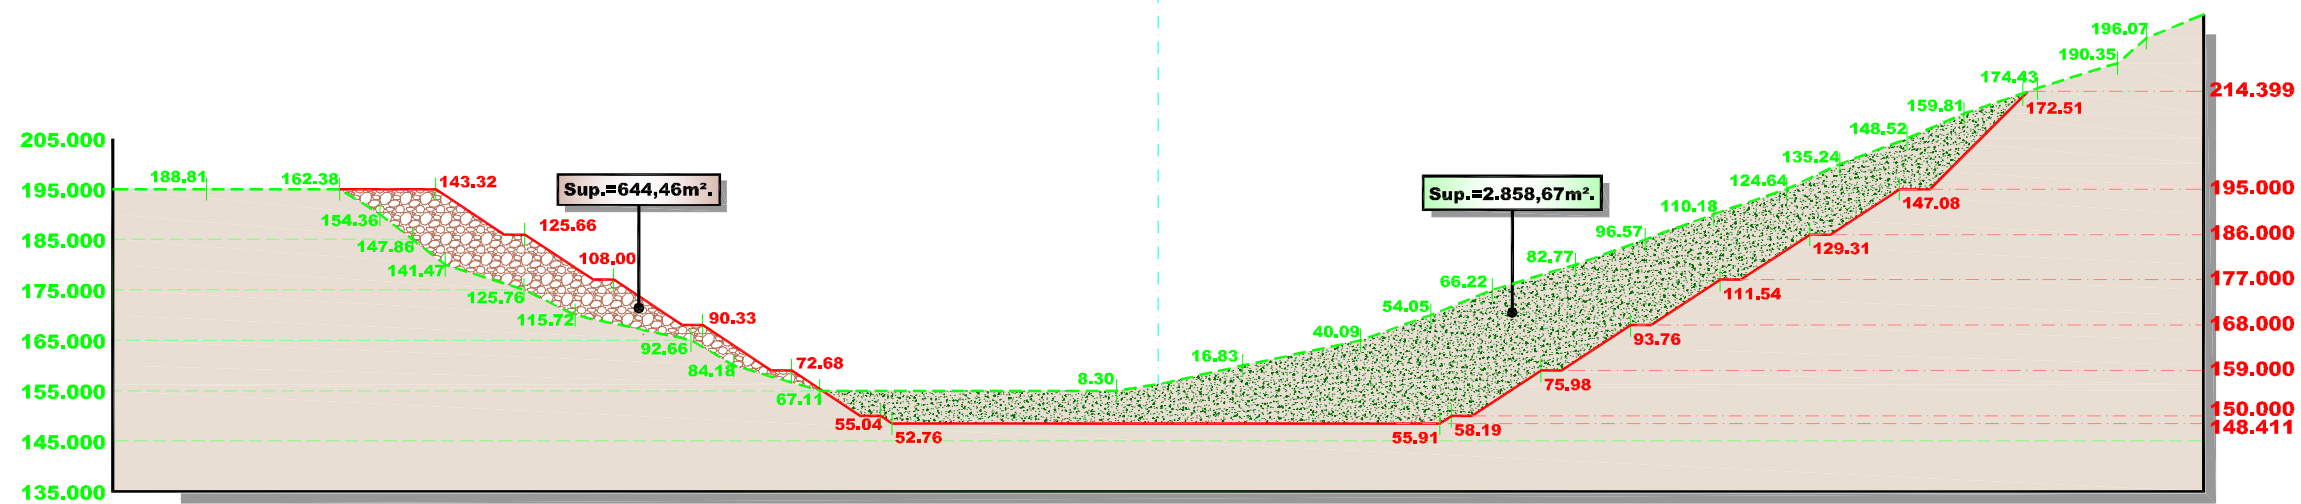


Sección: 350.00 / Zt= 156.750

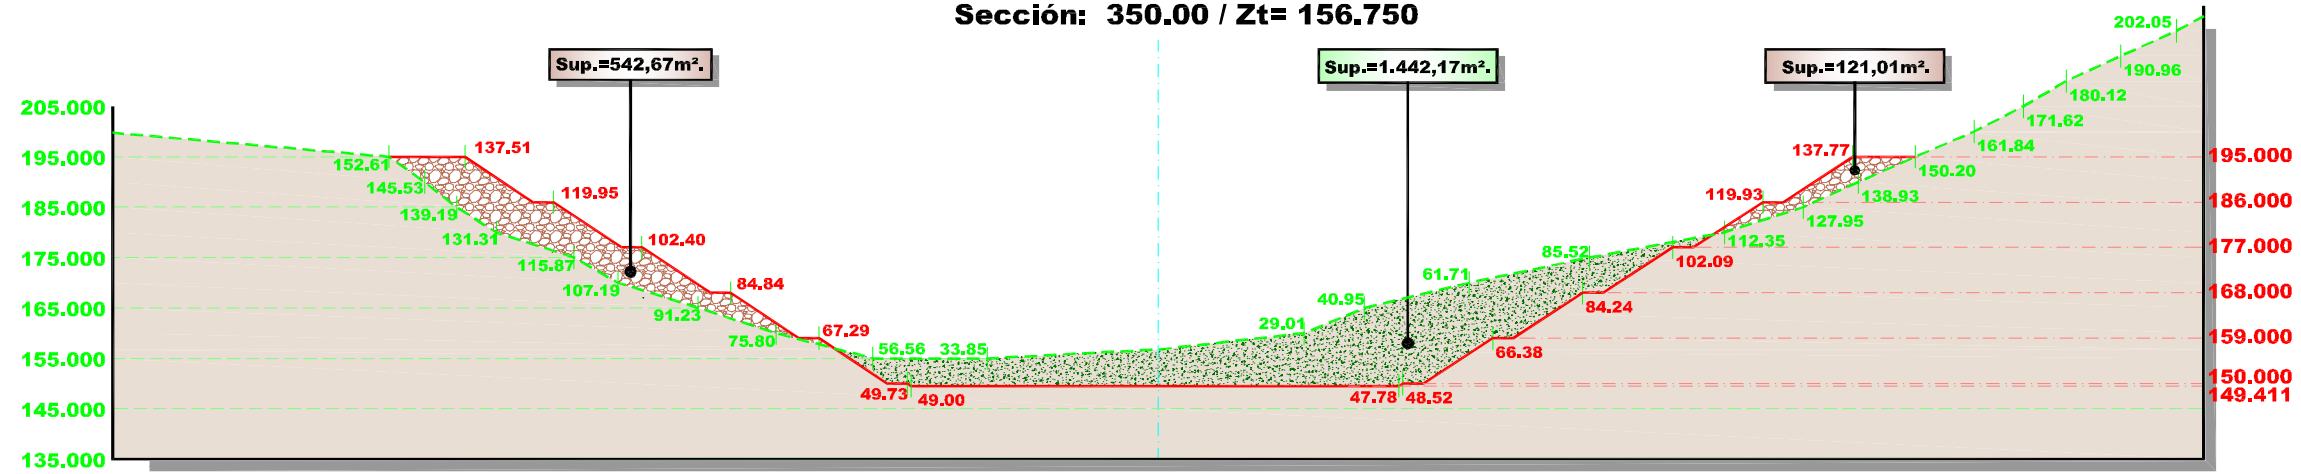


**Superficies Totales:**  
 **Relleno**  
 Sup.= 663,68m<sup>2</sup>.  
 **Desmorte**  
 Sup.=1.442,17m<sup>2</sup>.

Sección: 400.00 / Zt= 160.000

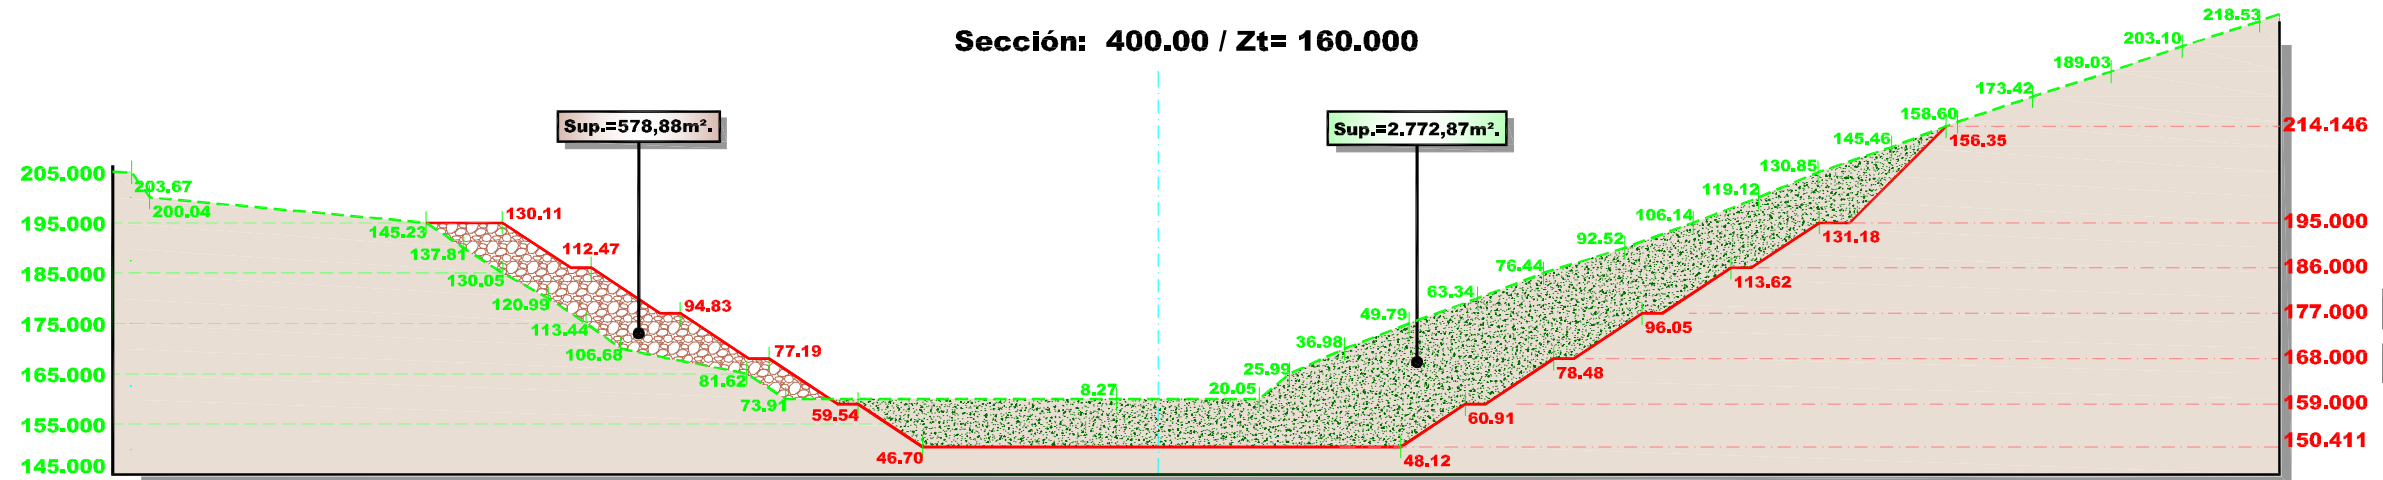


**Superficies Totales:**  
 **Relleno**  
 Sup.= 578,88m<sup>2</sup>.  
 **Desmorte**  
 Sup.=2.772,87m<sup>2</sup>.

Sección: 450.00 / Zt= 161.507

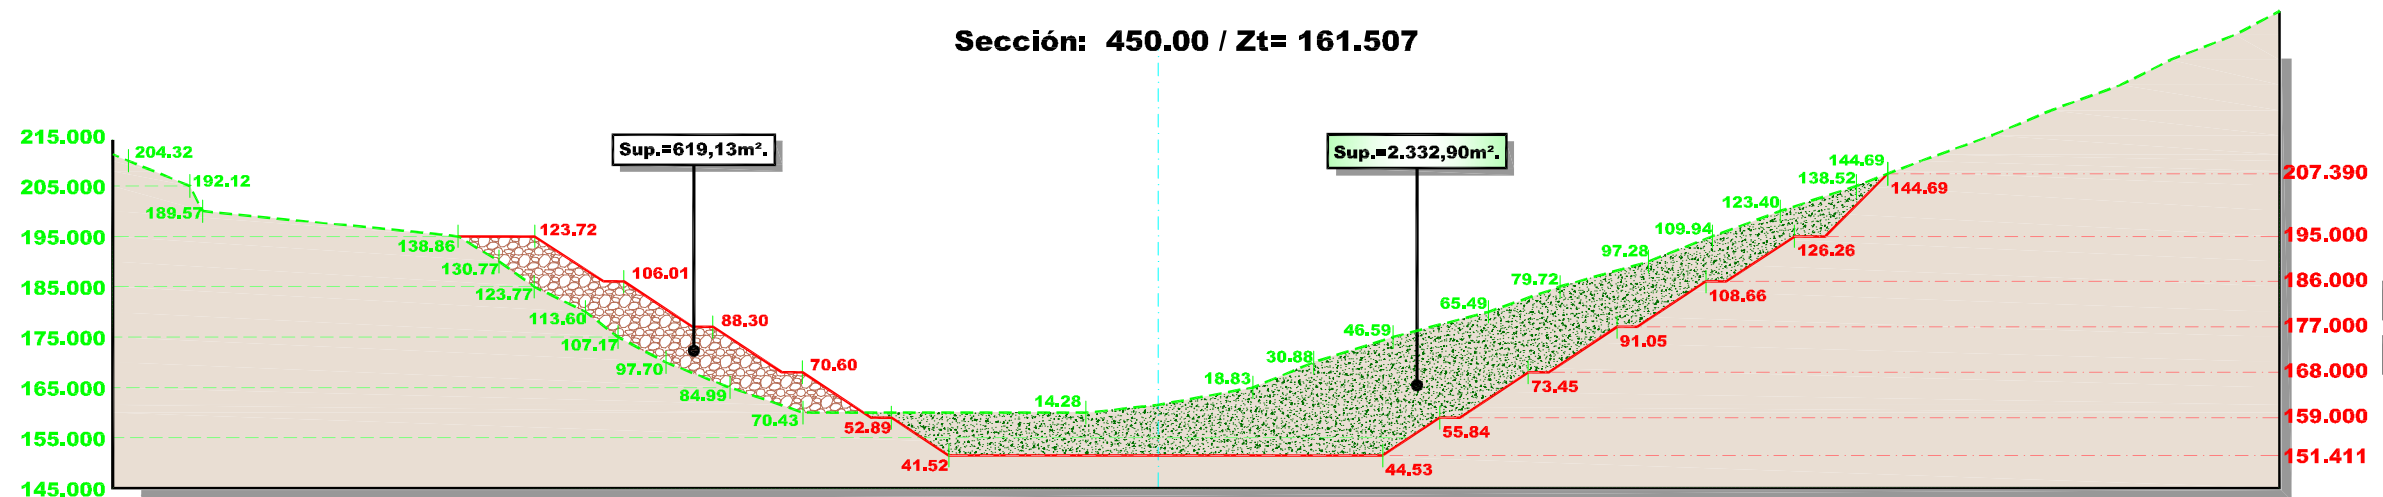


**Superficies Totales:**  
 **Relleno**  
 Sup.= 619,13m<sup>2</sup>.  
 **Desmorte**  
 Sup.=2.332,90m<sup>2</sup>.

Sección: 500.00 / Zt= 161.485

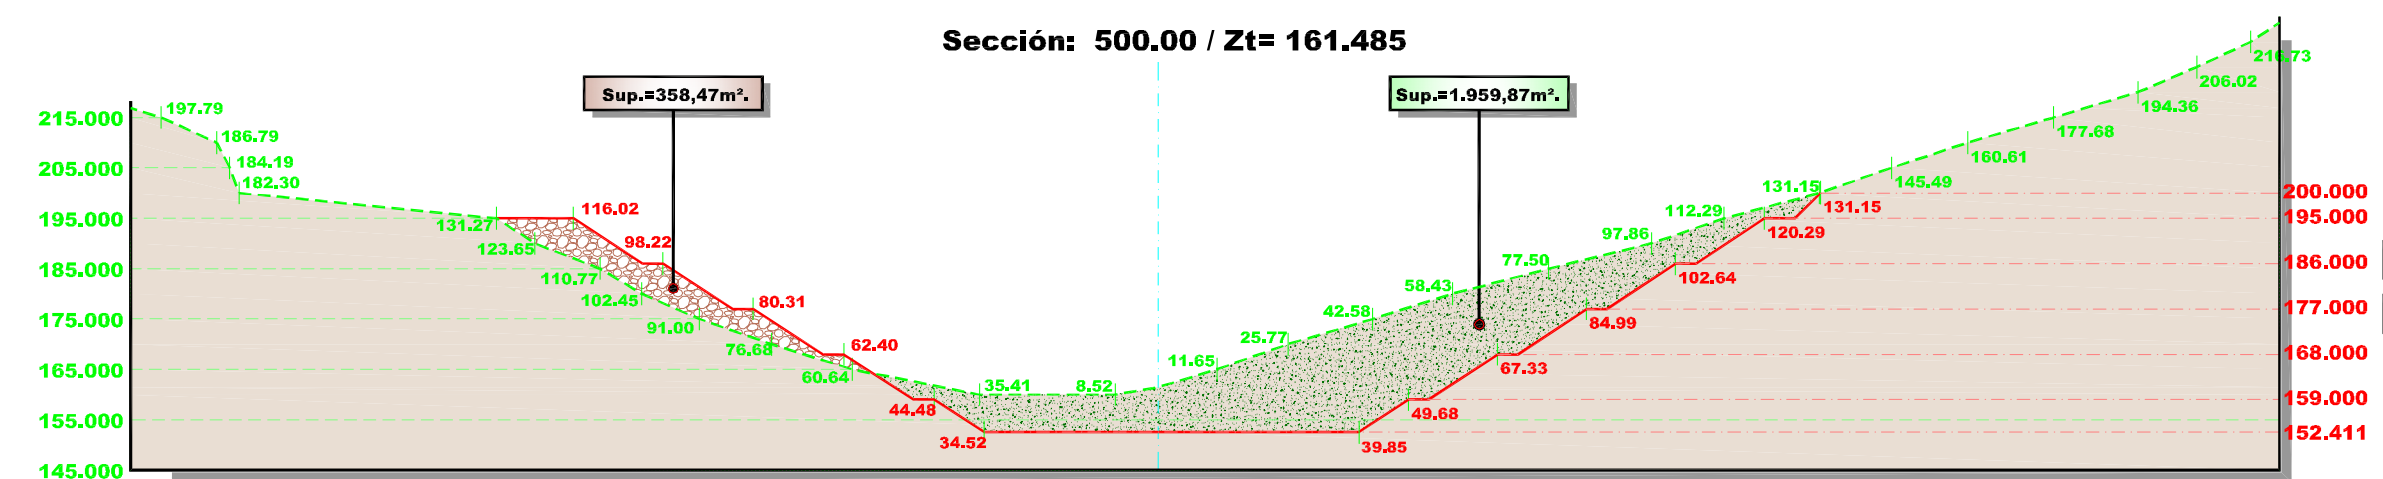

**Superficies Totales:**  
 **Relleno**  
 Sup.= 358,47m<sup>2</sup>.  
 **Desmorte**  
 Sup.=1.959,87m<sup>2</sup>.


Sección: 550.00 / Zt= 165.000

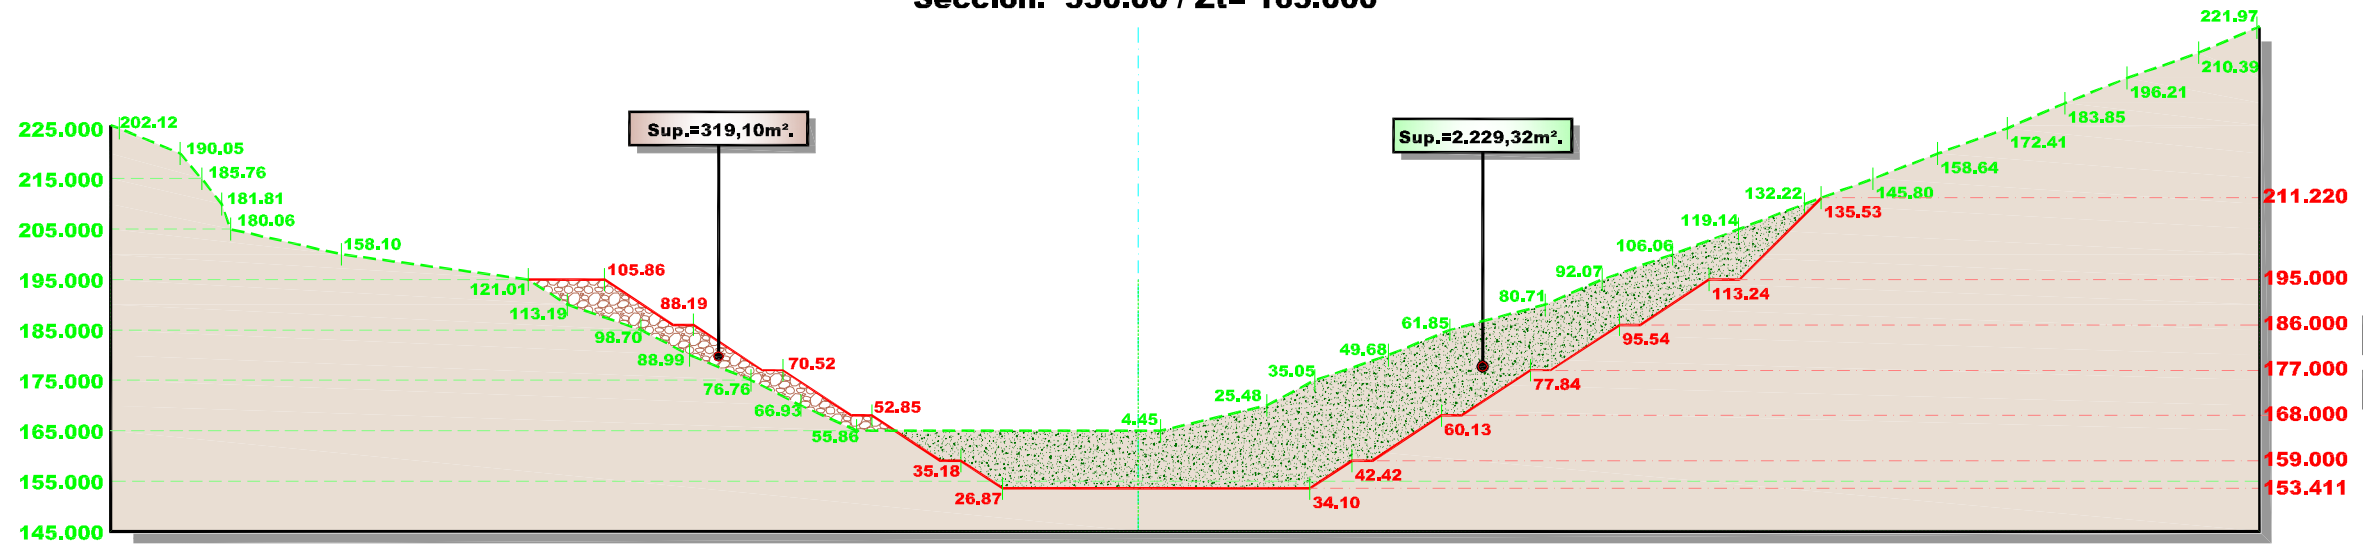

Superficies Totales:

- Relleno  
Sup.= 319,10m<sup>2</sup>.
- Desmorte  
Sup.=2.229,32m<sup>2</sup>.


Sección: 600.00 / Zt= 165.892

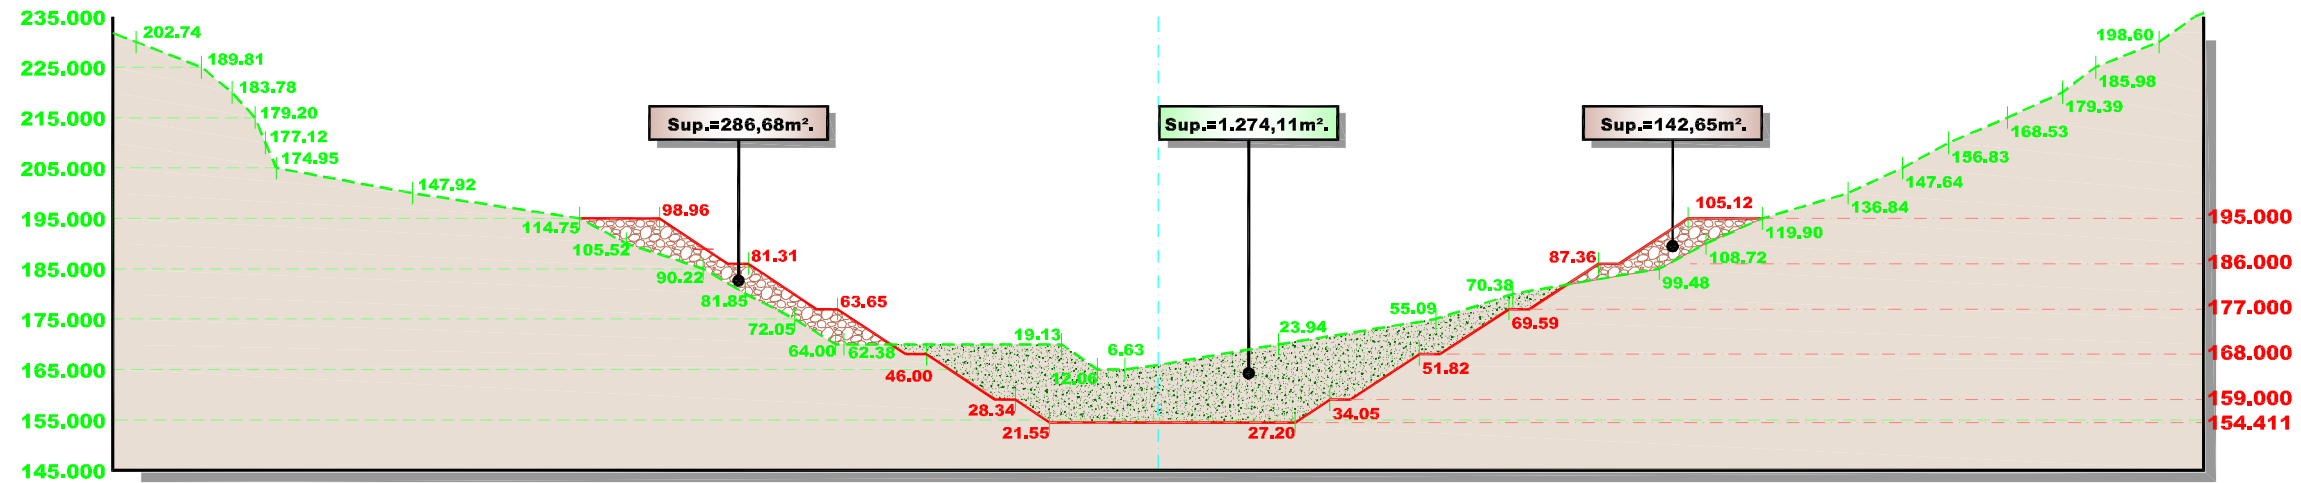

Superficies Totales:

- Relleno  
Sup.= 429,33m<sup>2</sup>.
- Desmorte  
Sup.=1.274,11m<sup>2</sup>.

Sección: 650.00 / Zt= 170.000

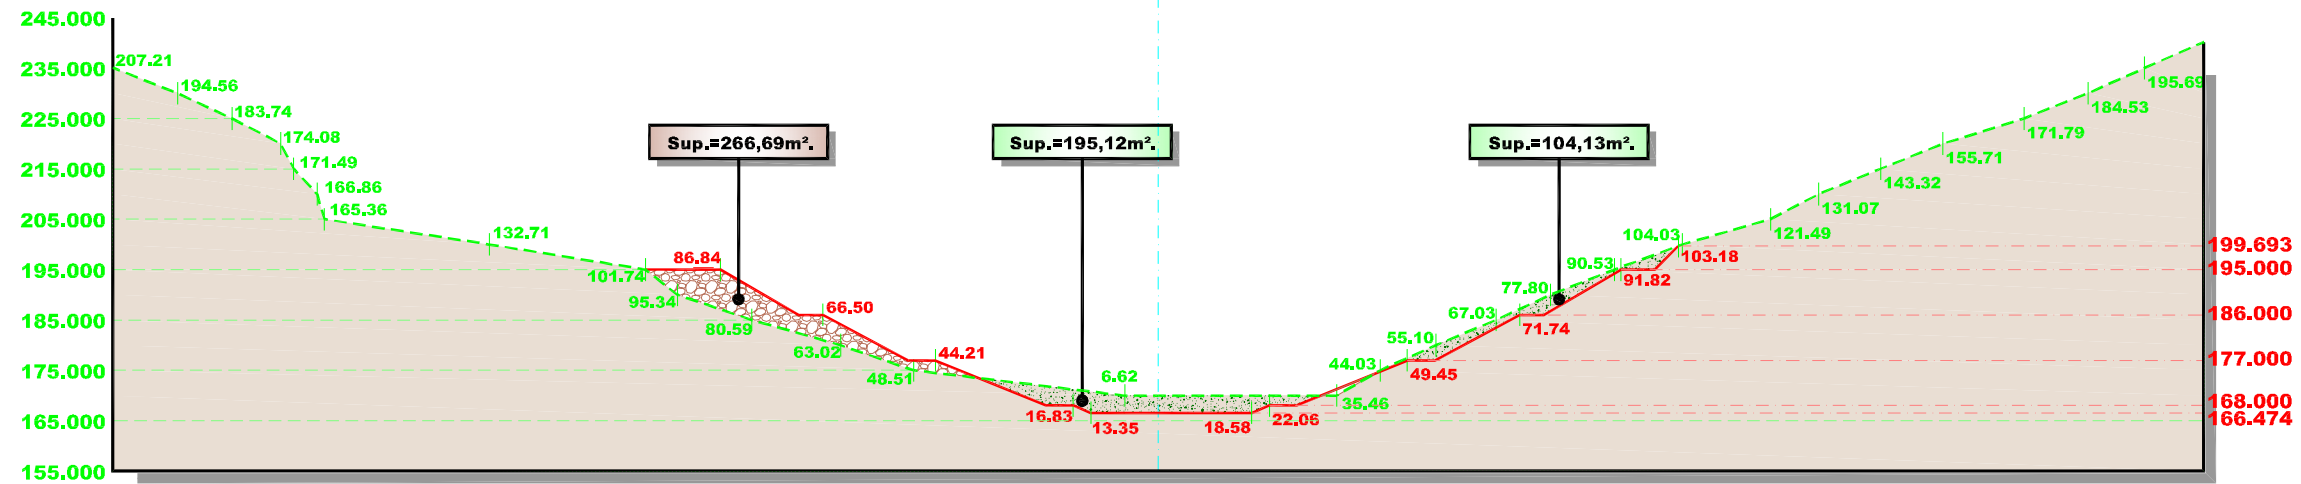

Superficies Totales:

- Relleno  
Sup.= 266,69m<sup>2</sup>.
- Desmorte  
Sup.= 299,25m<sup>2</sup>.