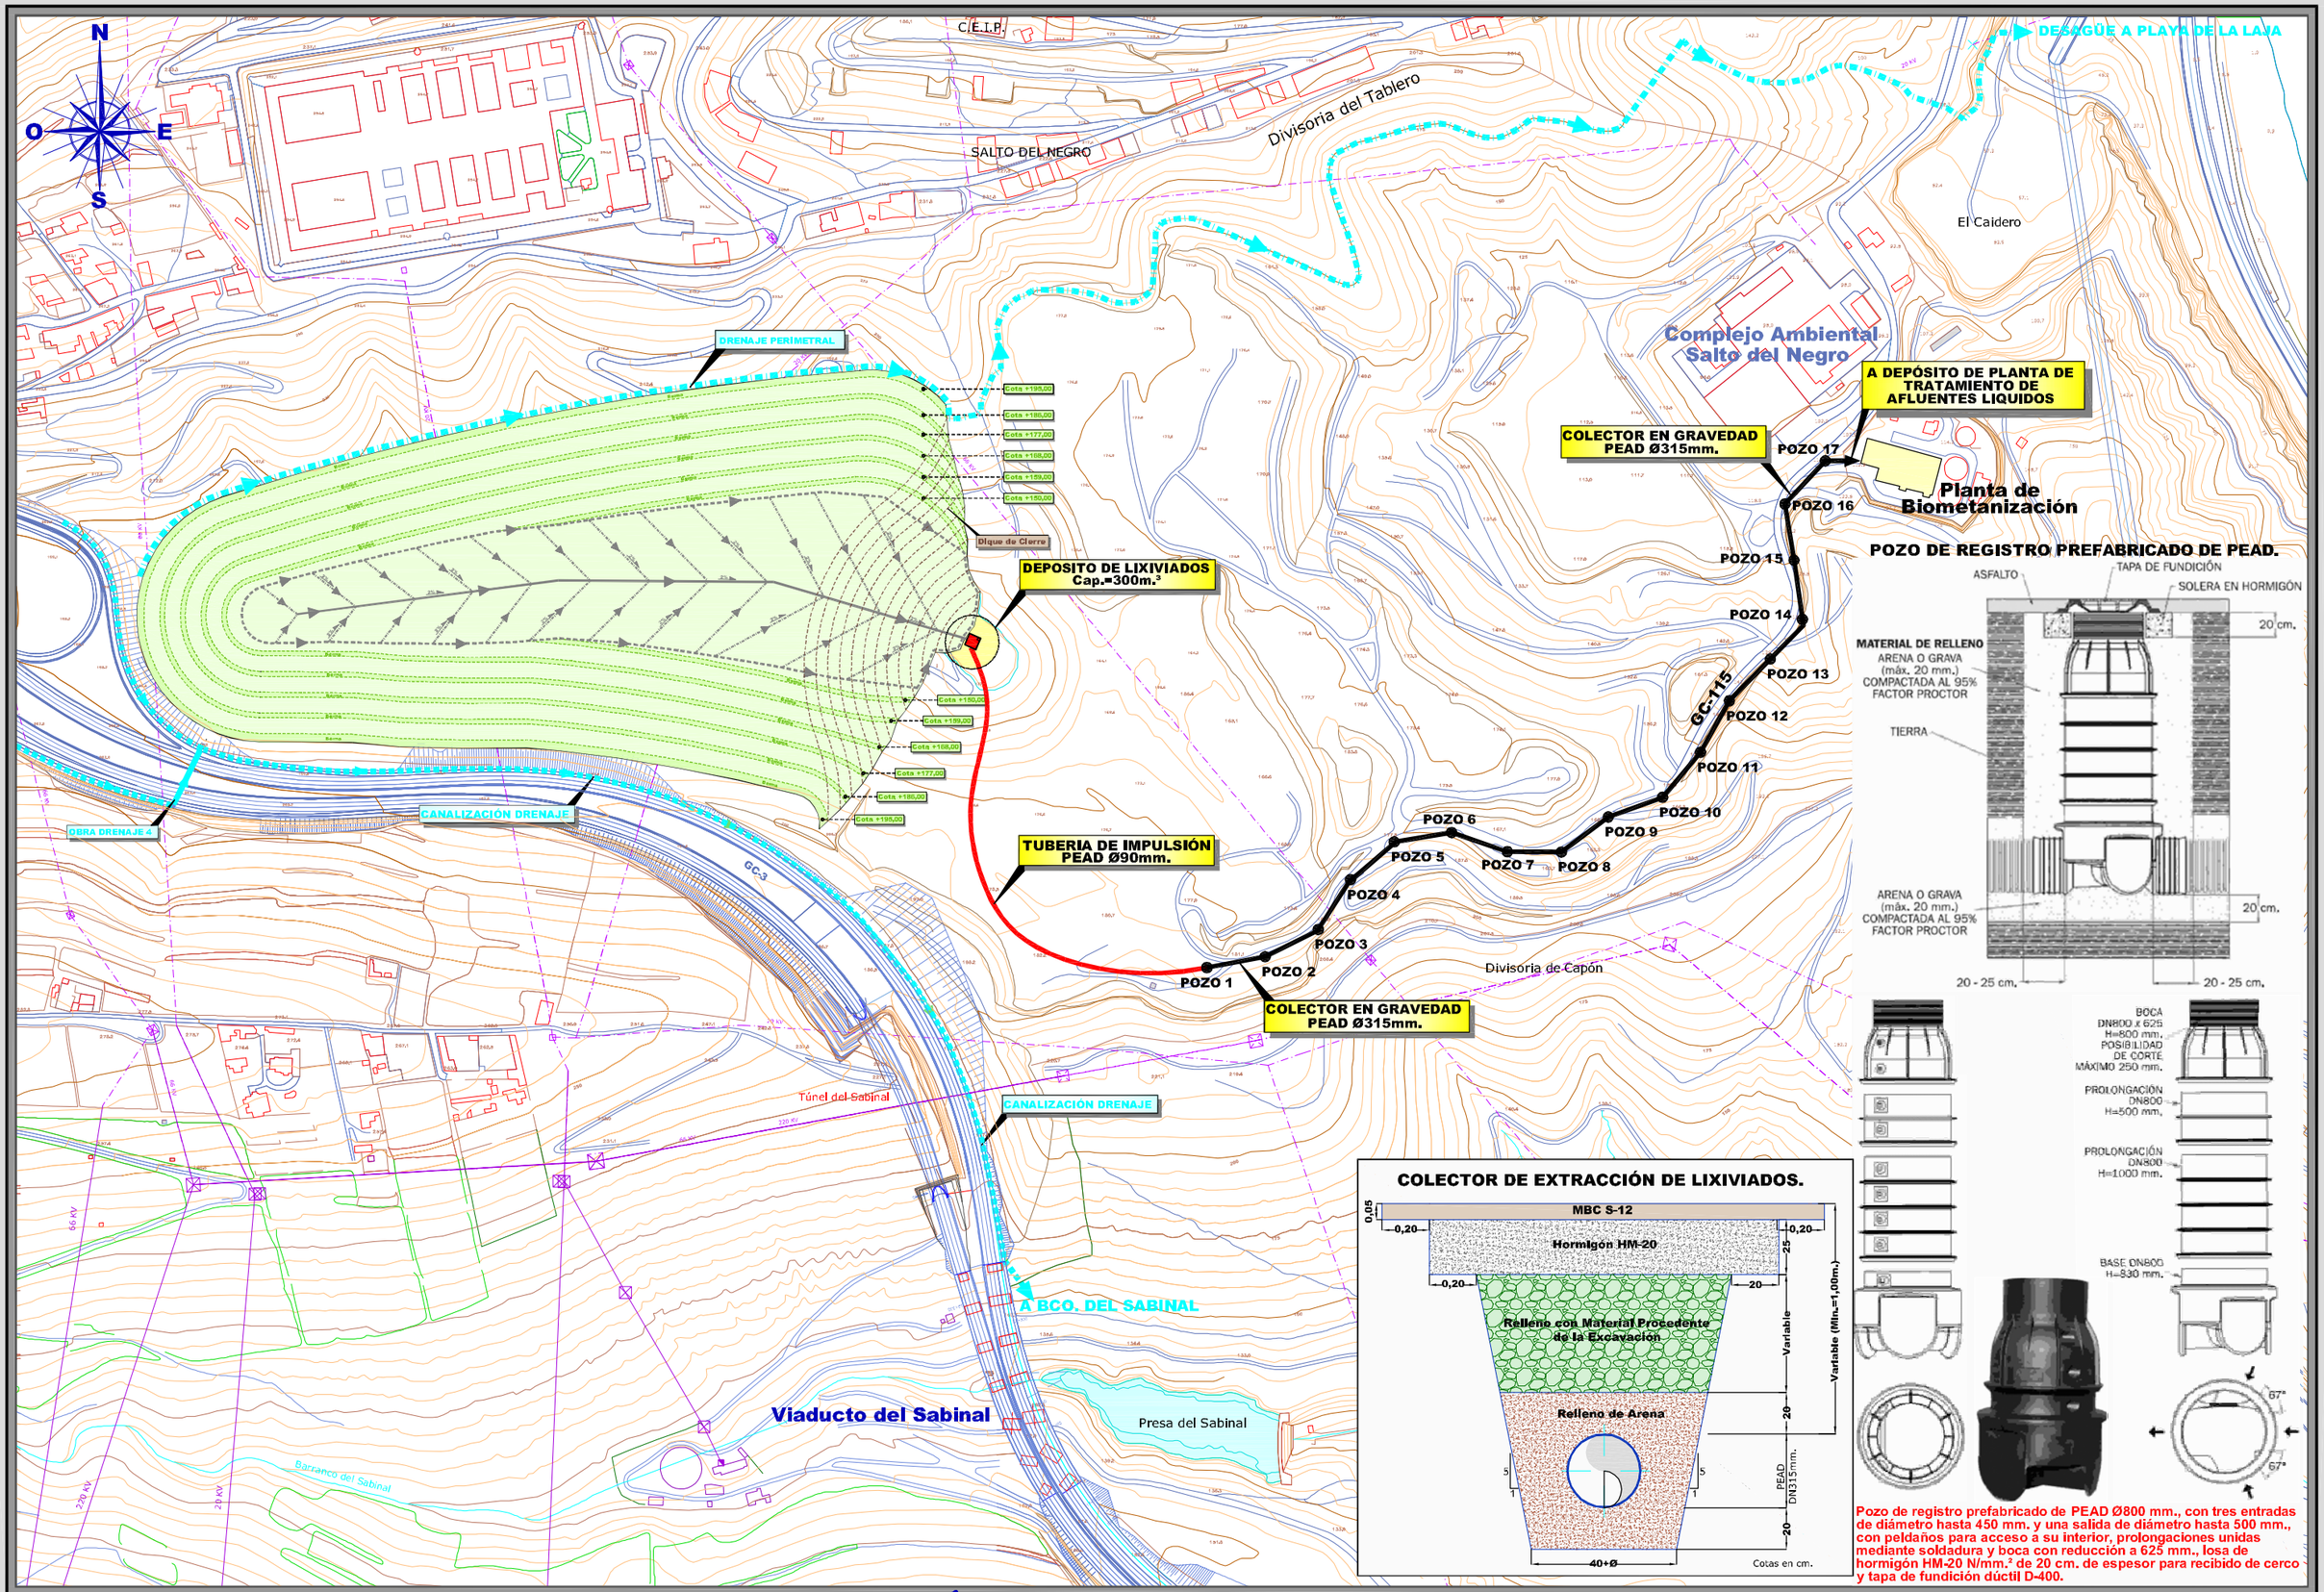

PETICIONARIO:	AUTORES DEL ANTEPROYECTO:	ESCALA:	TITULO DEL ANTEPROYECTO:	T. MUNICIPAL:	Nº DE PLANO:	DESIGNACION DEL PLANO:	FECHA:
Cabildo de Gran Canaria. Consejería de Medio Ambiente.	JUAN L. DE BETHENCOURT GALLEGO - HUBERT LANG-LENTON BARRERA. INGENIEROS DE CAMINOS CANALES Y PUERTOS.	**1:5.000** 0m. 25 50 75m. Original DIN-A3.	**ANTEPROYECTO DE CONCESIÓN DE OBRA PÚBLICA DE ACONDIONAMIENTO DEL COMPLEJO MEDIOAMBIENTAL DE SALTO DEL NEGRO.**	Las Palmas de Gran Canaria. Gran Canaria.	**7.**	**Sistema de Extracción de Lixiviados. Planta General y Detalles.**	**Diciembre 2.008** Nº DE HOJA: **Hoja 1 de 1**