SELLADO DE CLAUSURA.

SECUENCIA DE LAS CAPAS DE MAYOR A MENOR PROFUNDIDAD:

1.- Capa de vegetación de 20cm. de espesor constituida por suelo orgánico.

2.- Capa de cobertura de 50cm. de espesor formada por tierras procedentes de la excavación.

3.- Capa drenante compuesta por Geocompuesto drenante con un núcleo drenante de georred de dos hilos de 5,0mm. de espesor de PEAD, revestido en ambas caras por geotextiles de separación de 120gr/m.² de PP.

4.- Capa de sellado formada por geomembrana de polietileno de alta densidad PEAD de 2mm. de espesor.

5.- Capa drenante de gases compuesta por Geocompuesto drenante con un núcleo drenante de georred de dos hilos de 5,0mm. de espesor de PEAD, revestido en ambas caras por geotextiles de separación de 120gr/m.² de PP.

6.- Capa de cobertura de 40cm. de espesor formada por tierras procedentes de la excavación.

7.-Masa de residuos.

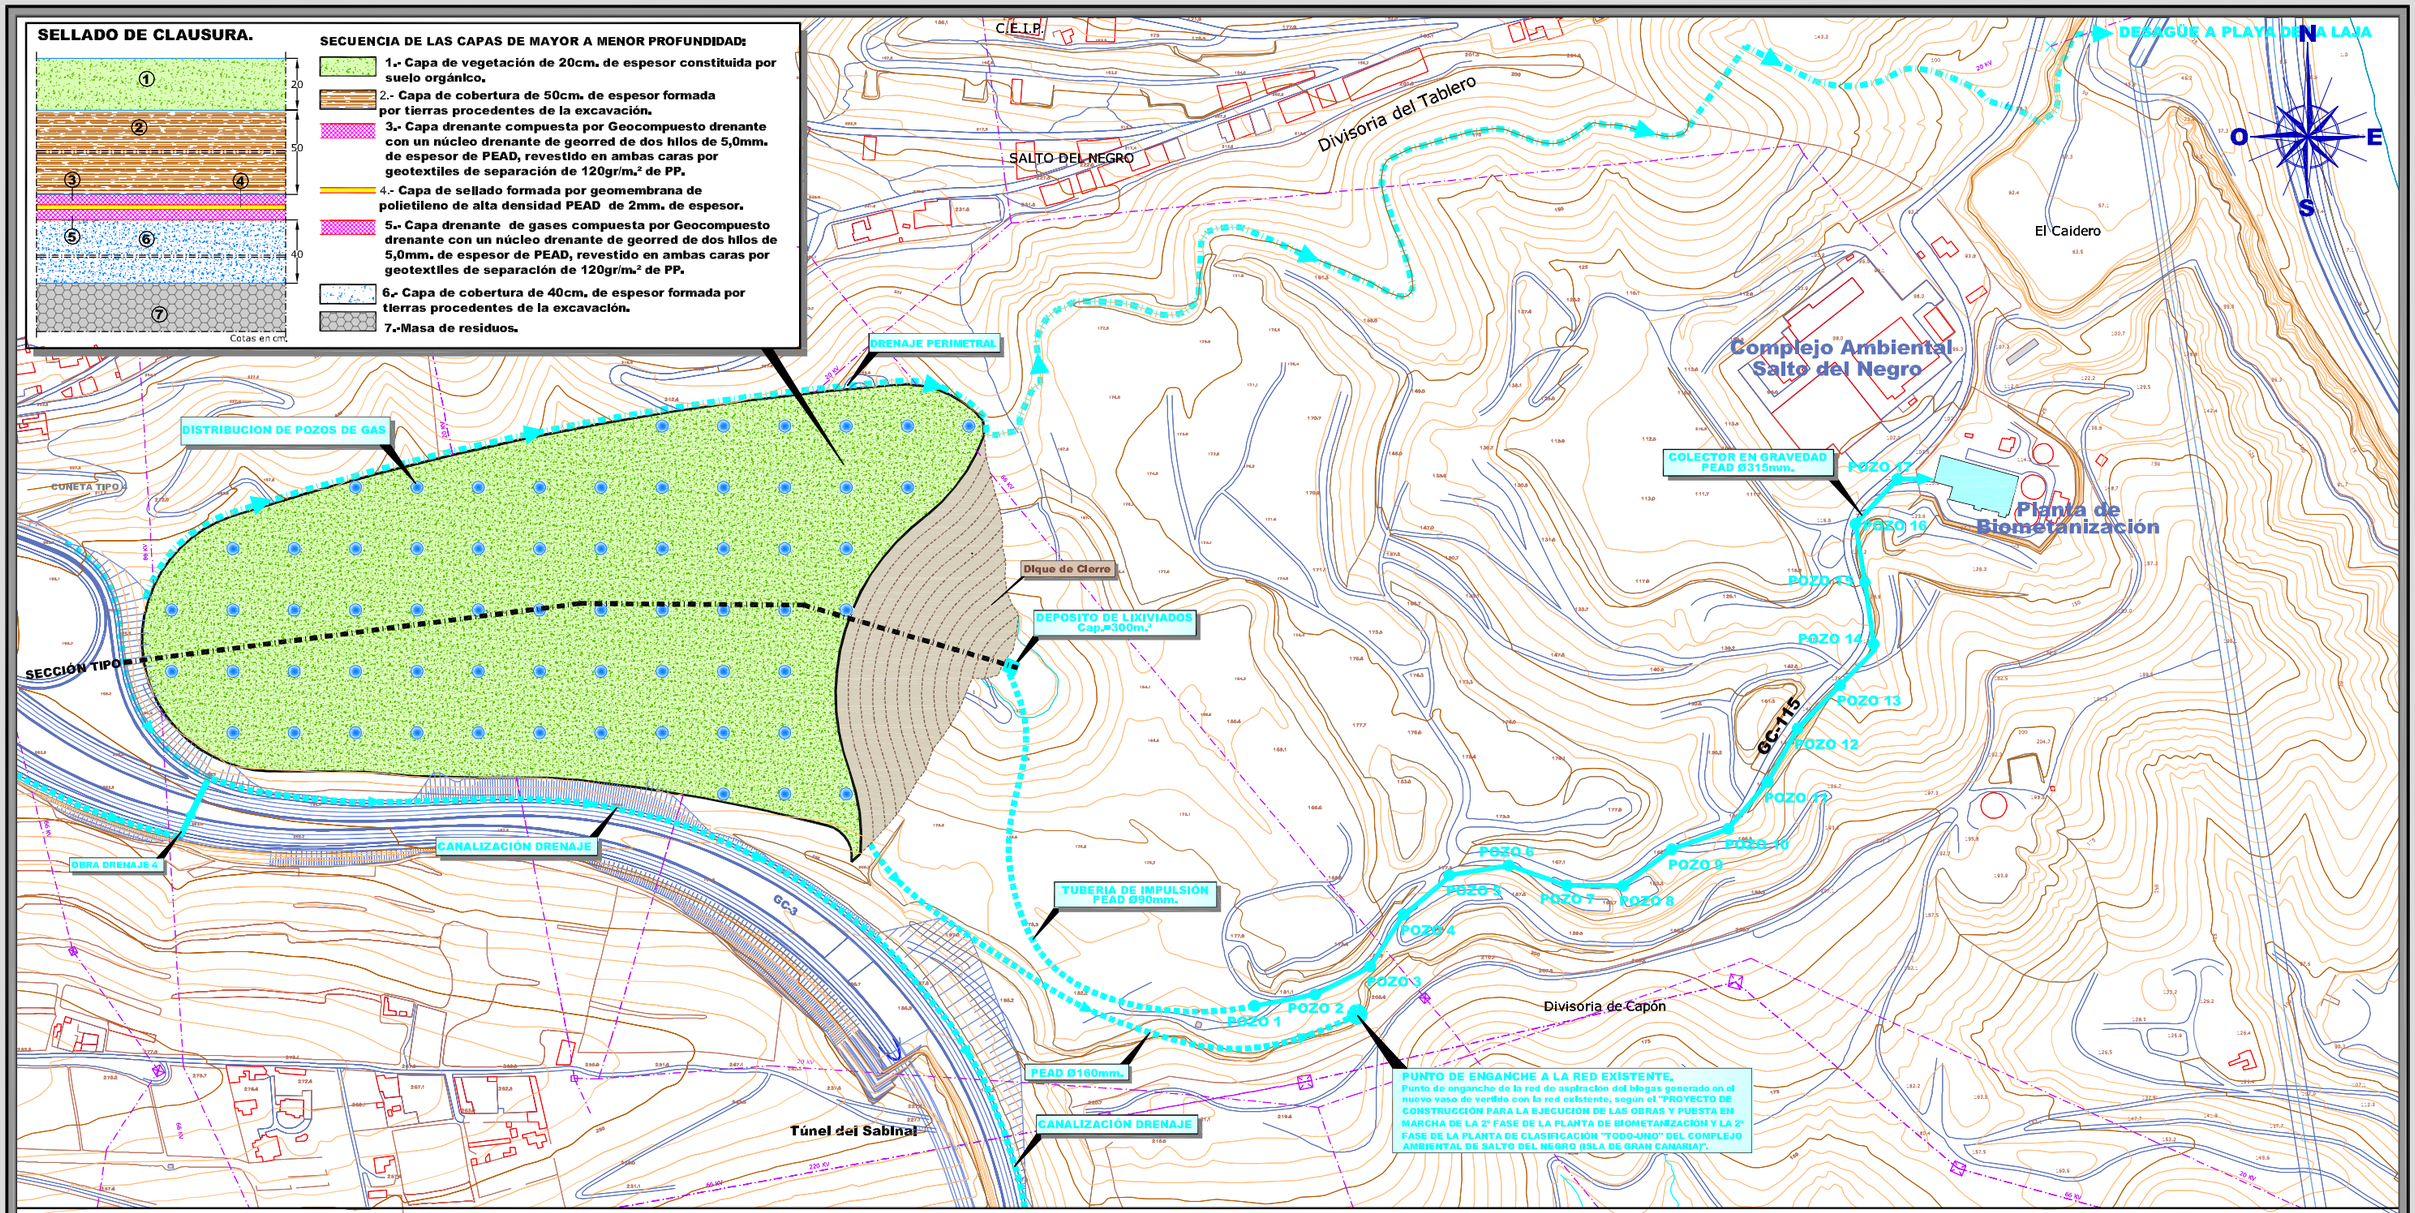

SECCIÓN TIPO DEL VASO.

SIN ESCALA.

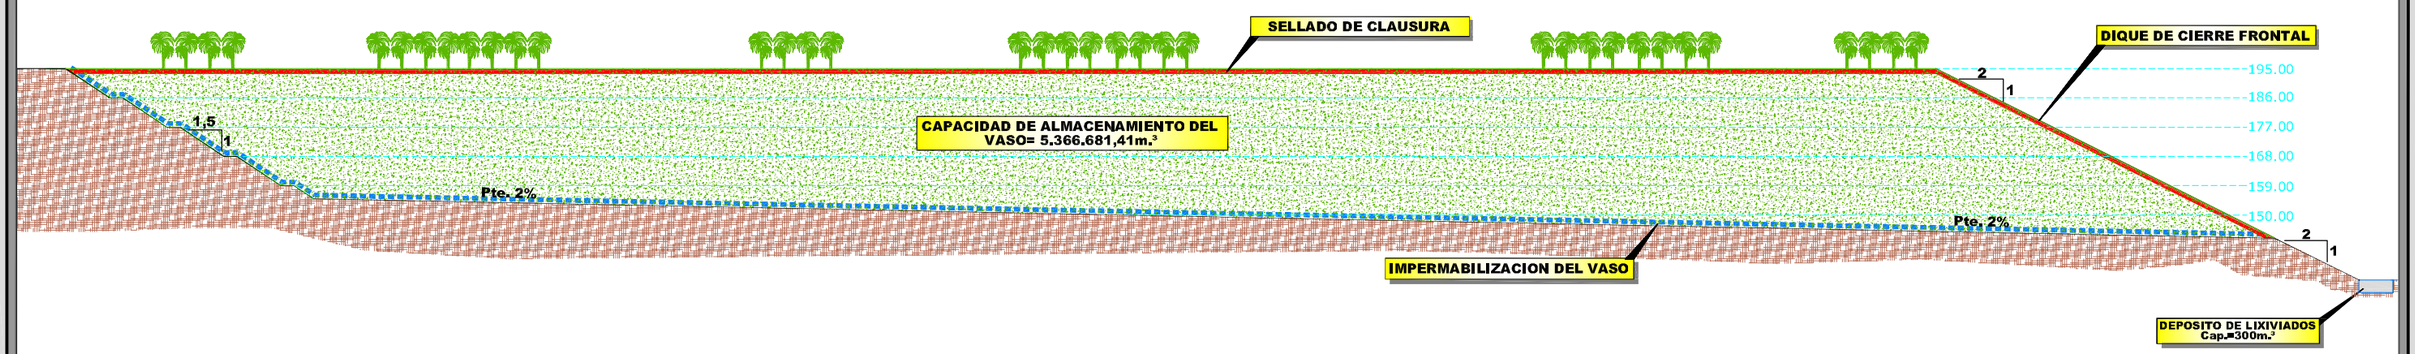

PETICIONARIO:	AUTORES DEL ANTEPROYECTO:	ESCALA:	TITULO DEL ANTEPROYECTO:	T. MUNICIPAL:	Nº DE PLANO:	DESIGNACION DEL PLANO:	FECHA:
Cabildo de Gran Canaria. Consejería de Medio Ambiente.	análisis ingenieros — JUAN L. DE BETHENCOURT GALLEGO - HUBERT LANG-LENTON BARRERA. INGENIEROS DE CAMINOS CANALES Y PUERTOS.	**1:5.000** 0m. 25 50 75m. Original DIN-A3.	**ANTEPROYECTO DE CONCESIÓN DE OBRA PÚBLICA DE ACONDIONAMIENTO DEL COMPLEJO MEDIOAMBIENTAL DE SALTO DEL NEGRO.**	**Las Palmas de Gran Canaria** Gran Canaria.	**9.**	**Sellado de Clausura. Planta General y Sección Tipo.**	**Diciembre 2.008** Nº DE HOJA: **Hoja 1 de 1**