

**ÁMBITOS DE ORDENACIÓN DIFERENCIADA**

<b>API</b> Urbano con Planeamiento Incorporado	<b>APR</b> Urbano Remitido a Planeamiento	<b>OAS</b> Ordenación de Áreas Singulares
<b>UZI</b> Urbanizable con Planeamiento Incorporado	<b>UZR</b> Urbanizable Remitido a Planeamiento	<b>DET</b> Estudio de Detalle

**ZONAS DE ORDENANZA EN SUELO URBANO**



<b>B</b> Barrio	<b>Bt</b> Barrio Tradicional	<b>A</b> Áreas Agotadas
<b>Ca</b> Casas Adosadas	<b>Ct</b> Casas Terreras	<b>E</b> Específica
<b>D</b> Baja Densidad	<b>Dh</b> Baja Densidad en Hileras	<b>I</b> Industrial
<b>M</b> Manzana Cerrada	<b>Mr</b> Manzana de renovación	<b>S</b> Singular

**CATEGORÍAS DE SUELO RÚSTICO**

<b>SRPE</b> Protección Especial	<b>SRIA</b> Interés Agrícola	<b>SRIM</b> Interés Minero
<b>SRPM</b> Protección Medioambiental	<b>SRIG</b> Interés Ganadero	<b>SRRE</b> Residual Específico
<b>SRPA</b> Protección Agrícola	<b>SRIF</b> Interés Forestal	<b>SRRG</b> Residual General
<b>SRPT</b> Protección Estructurante del Territorio	<b>SRIH</b> Interés Hidrológico	<b>SRAR</b> Asentamiento Rural

**DOTACIONES Y SERVICIOS**


<b>ED</b> Educativo	<b>SN</b> Sanitario	<b>SS</b> Servicios Sociales
<b>DP</b> Deportivo	<b>CU</b> Cultural	<b>RG</b> Religioso
<b>EL</b> Espacio Libre	<b>AD</b> Administración Pública	<b>SP</b> Servicios Públicos
<b>IT</b> Intercambiador de Transporte	<b>AP</b> Aparcamiento en Edificio	<b>ES</b> Estación de Servicios
<b>HT</b> Hotelero	<b>CO</b> Comercial	<b>OF</b> Oficinas

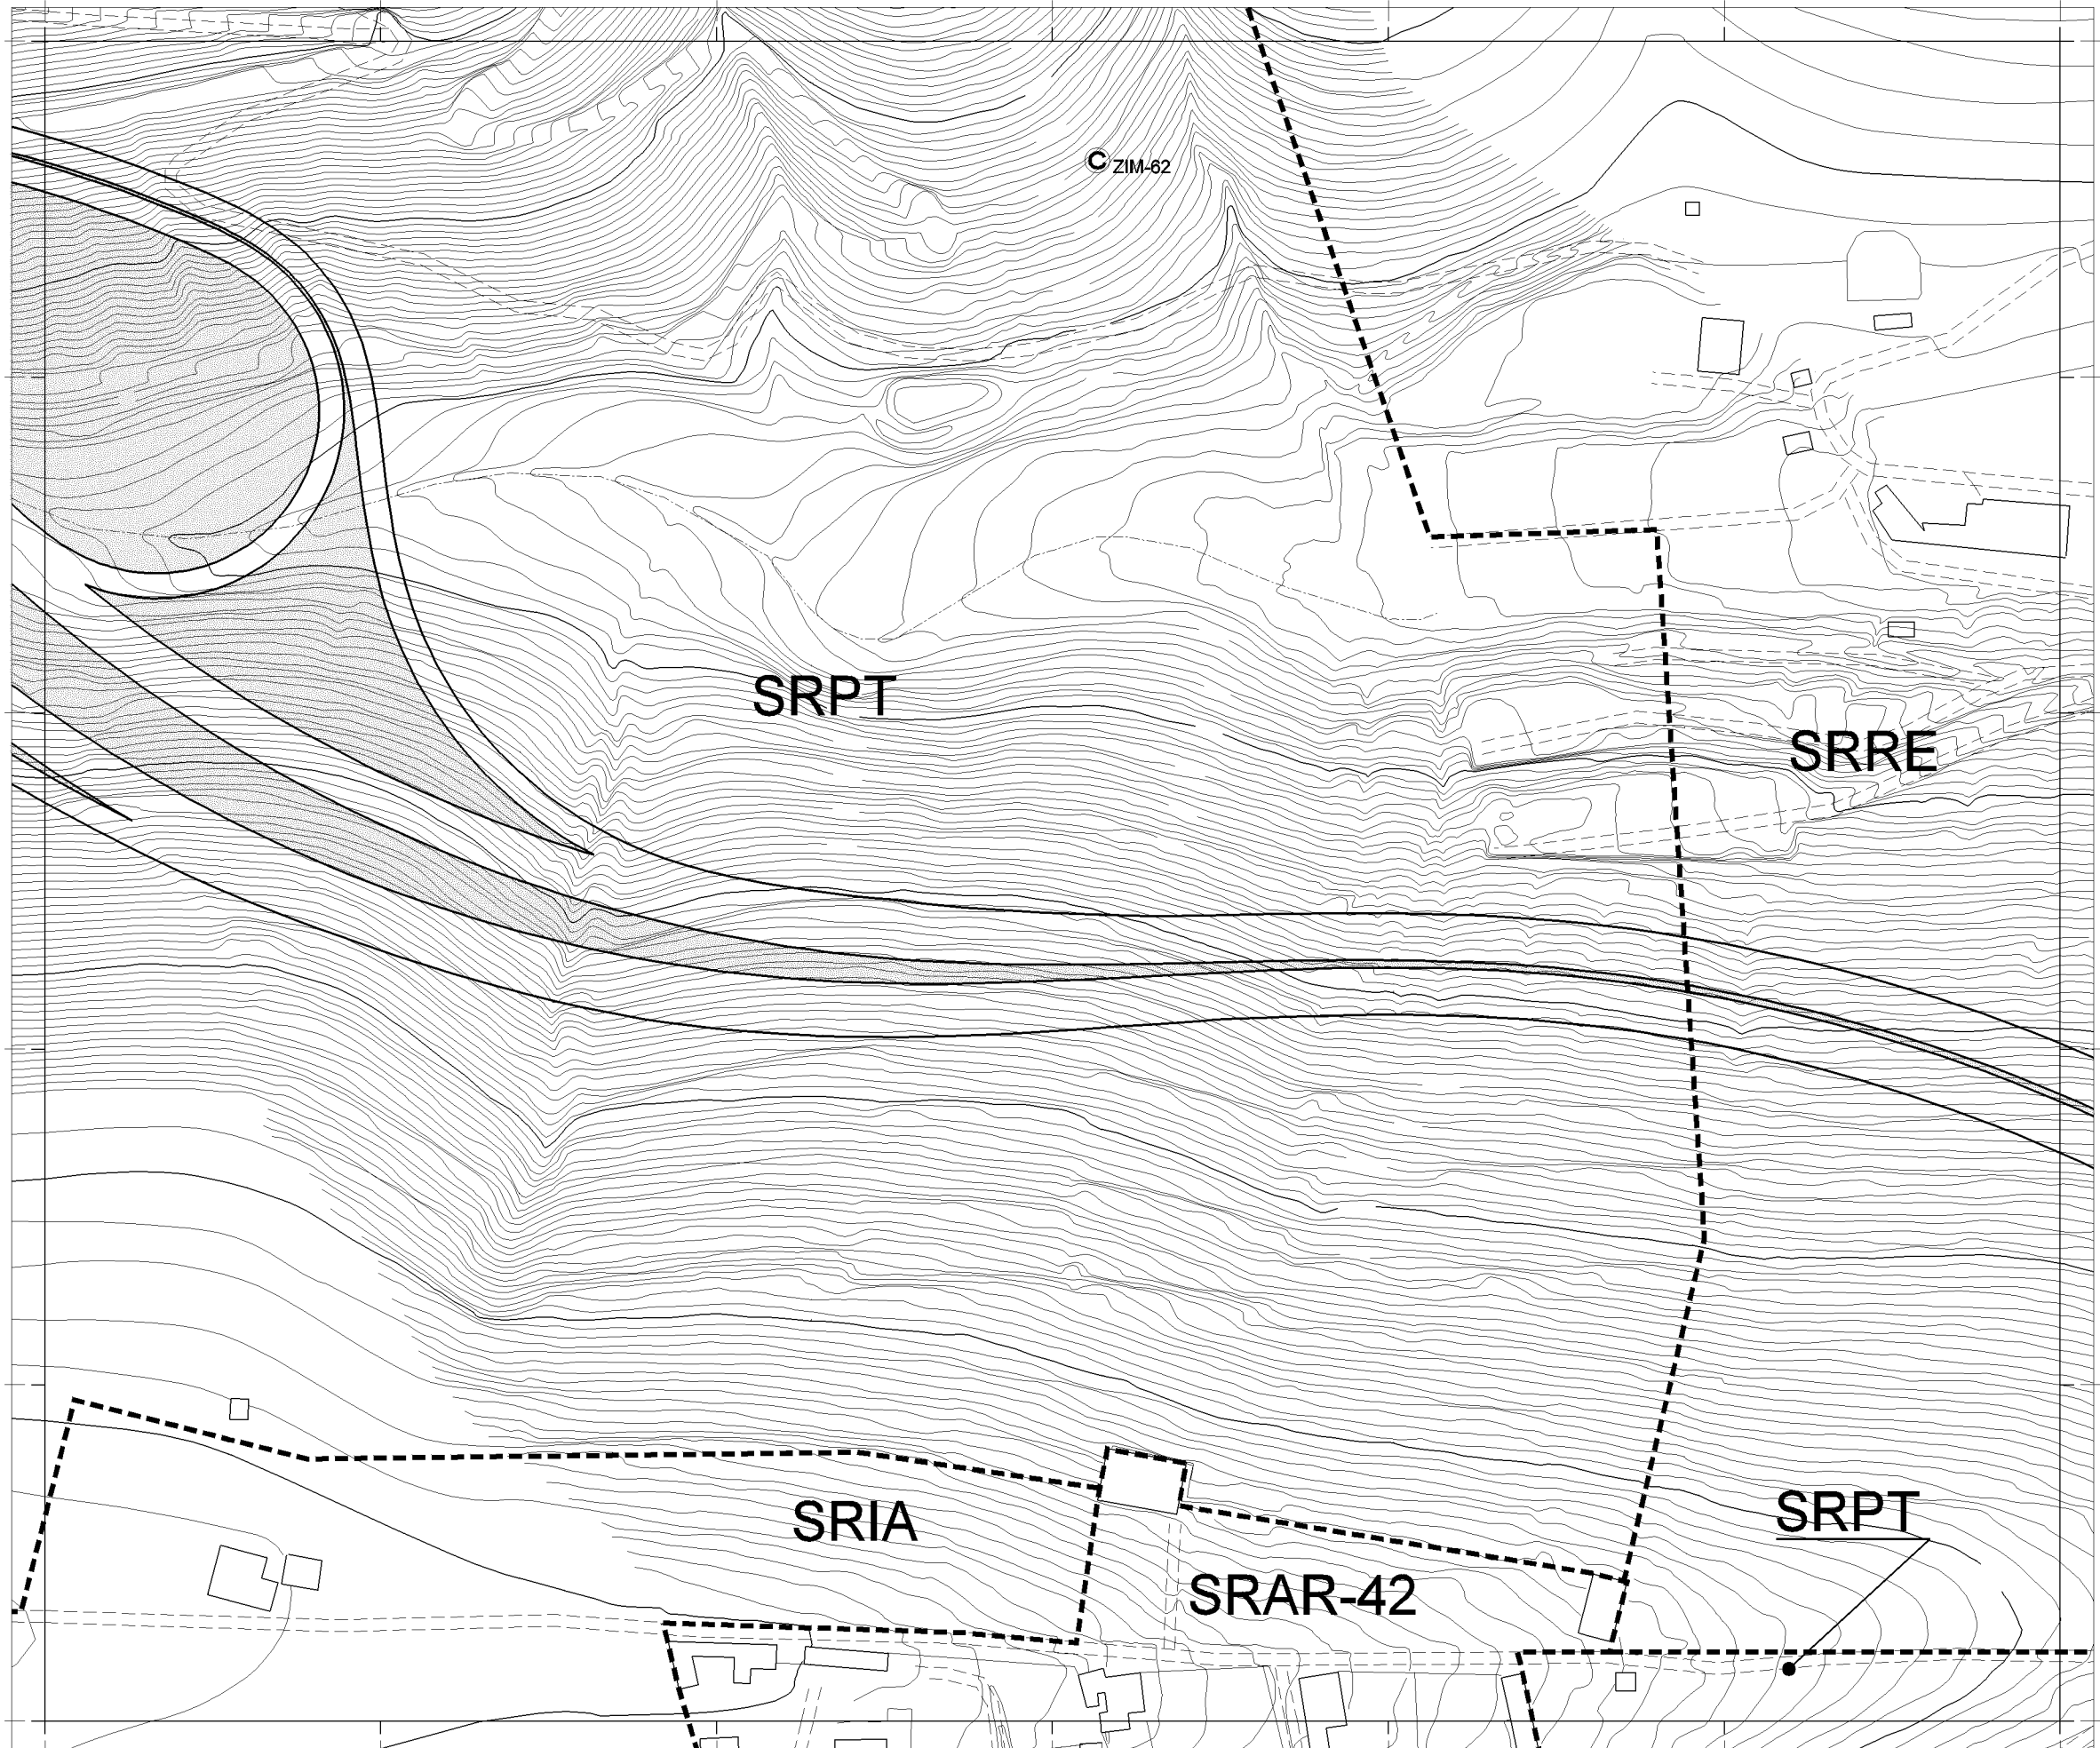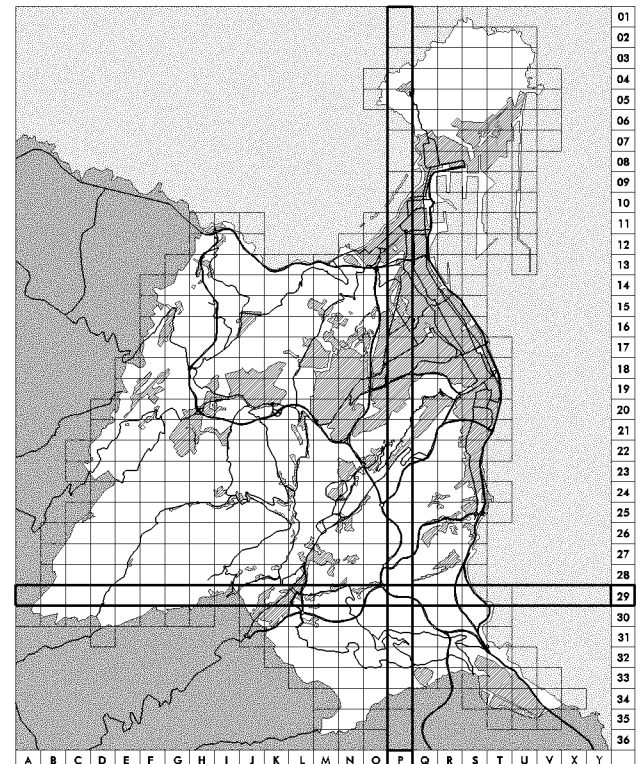

<b>PT</b> Plataforma de Tránsito	<b>UA</b> Unidad de Actuación	<b>C</b> Catálogo	<b>↗</b> Cambio de Alineación
<b>~</b> Clasificación de Suelo	<b>—</b> Nuevo Trazado	<b>—</b> Ámbito de Ordenación Diferenciada	
<b>~</b> Deslinde Marítimo-Terrestre	<b>~</b> Zona de Ordenanza en Suelo Urbano	<b>~</b> Categoría de Suelo Rústico	

<b>28O</b>	<b>28P</b>	<b>28Q</b>
<b>29O</b>	<b>29P</b>	<b>29Q</b>
<b>30O</b>	<b>30P</b>	<b>30Q</b>

**Plan General Municipal de Ordenación de Las Palmas de Gran Canaria**  
**Edición: Noviembre 2001**

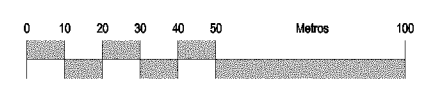

**Escala 1:2.000**

**Regulación del Suelo y la Edificación**  
**RS-29P**