


LEYENDA LÍNEA FERROVIARIA


- |                  |                                  |                          |  |                                     |
|------------------|----------------------------------|--------------------------|--|-------------------------------------|
| EJE FUSIÓN       | ÁMBITO DE ACTUACIÓN EJE FUSIÓN   | ANDENES EJE FUSIÓN       | LÍMITE DOMINIO PÚBLICO REVISIÓN PARCIAL PTE-21 | LÍMITE DOMINIO PÚBLICO PTE-21       |
| EJE PTE-21       | ÁMBITO DE ACTUACIÓN PTE-21       | ANDENES EJE PTE-21       | LÍMITE DE ZONA DE PROTECCIÓN EJE FUSIÓN        | LÍMITE DE ZONA DE PROTECCIÓN PTE-21 |
| EJE ANTEPROYECTO | ÁMBITO DE ACTUACIÓN ANTEPROYECTO | ANDENES EJE ANTEPROYECTO | LÍMITE DE EDIFICACIÓN EJE FUSIÓN               | LÍMITE DE EDIFICACIÓN PTE-21        |

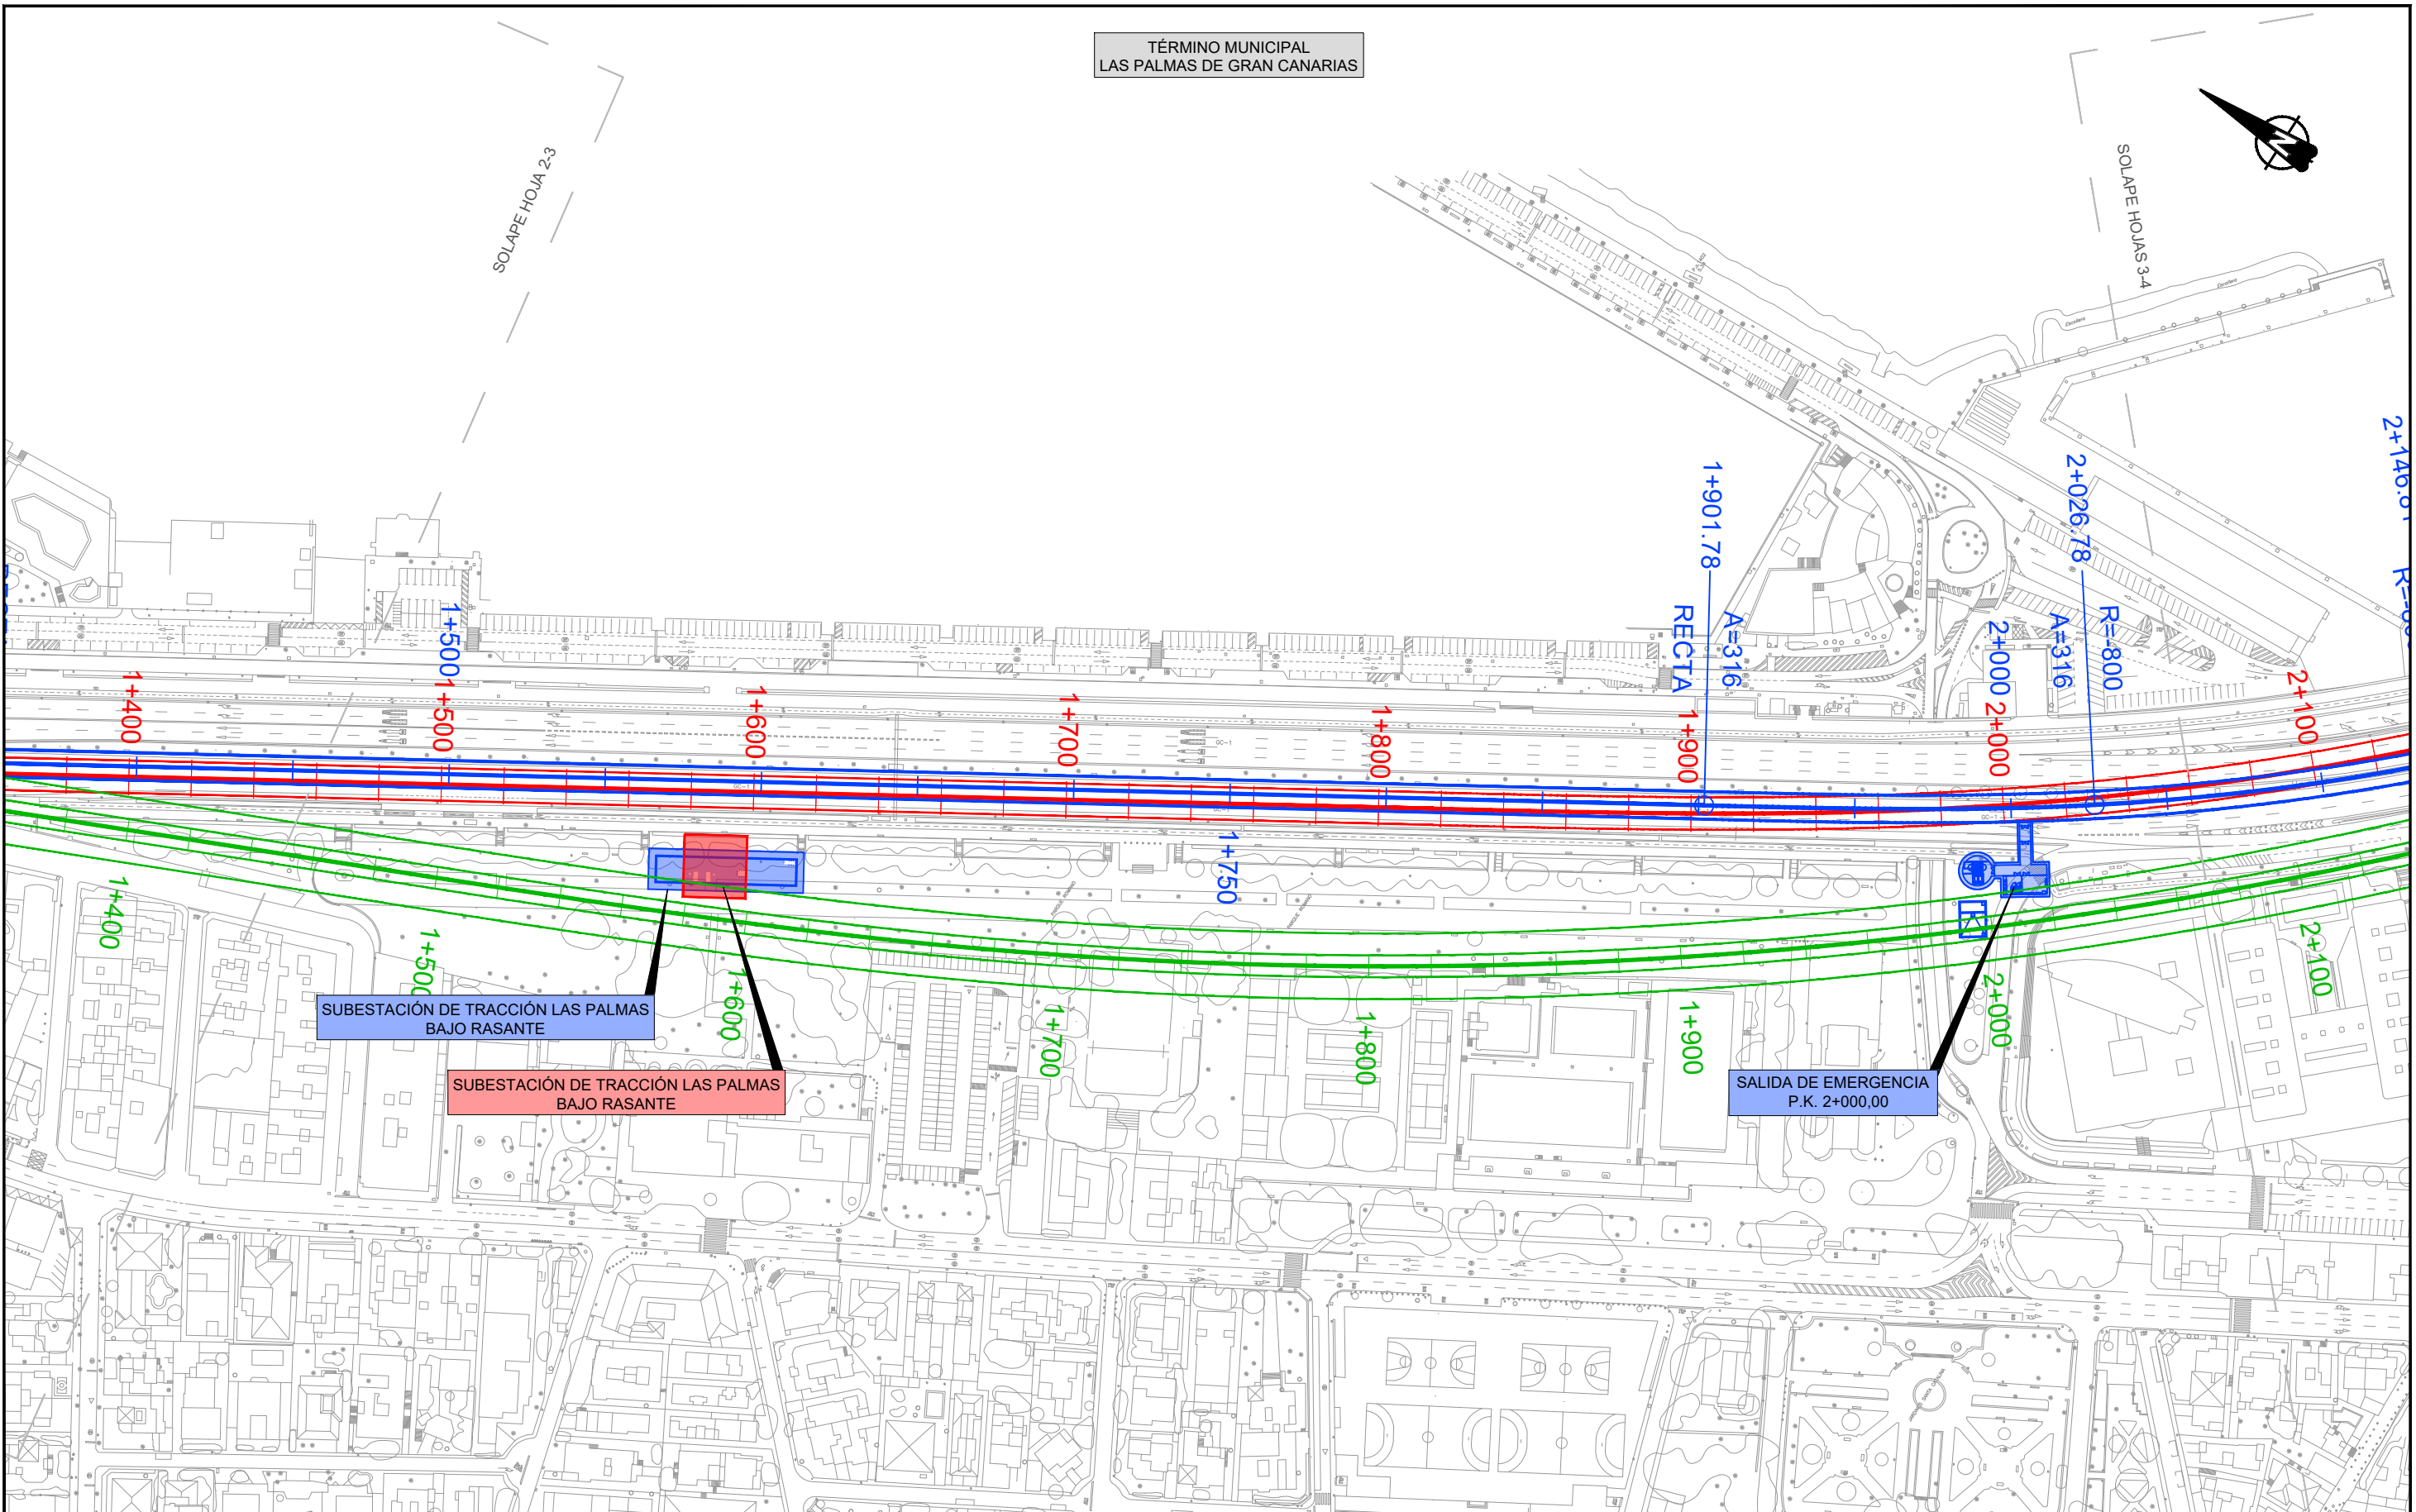





LEYENDA LÍNEA FERROVIARIA

- |                  |                                  |                          |  |                                     |
|------------------|----------------------------------|--------------------------|--|-------------------------------------|
| EJE FUSIÓN       | ÁMBITO DE ACTUACIÓN EJE FUSIÓN   | ANDENES EJE FUSIÓN       | LÍMITE DOMINIO PÚBLICO REVISIÓN PARCIAL PTE-21 | LÍMITE DOMINIO PÚBLICO PTE-21       |
| EJE PTE-21       | ÁMBITO DE ACTUACIÓN PTE-21       | ANDENES EJE PTE-21       | LÍMITE DE ZONA DE PROTECCIÓN EJE FUSIÓN        | LÍMITE DE ZONA DE PROTECCIÓN PTE-21 |
| EJE ANTEPROYECTO | ÁMBITO DE ACTUACIÓN ANTEPROYECTO | ANDENES EJE ANTEPROYECTO | LÍMITE DE EDIFICACIÓN EJE FUSIÓN               | LÍMITE DE EDIFICACIÓN PTE-21        |

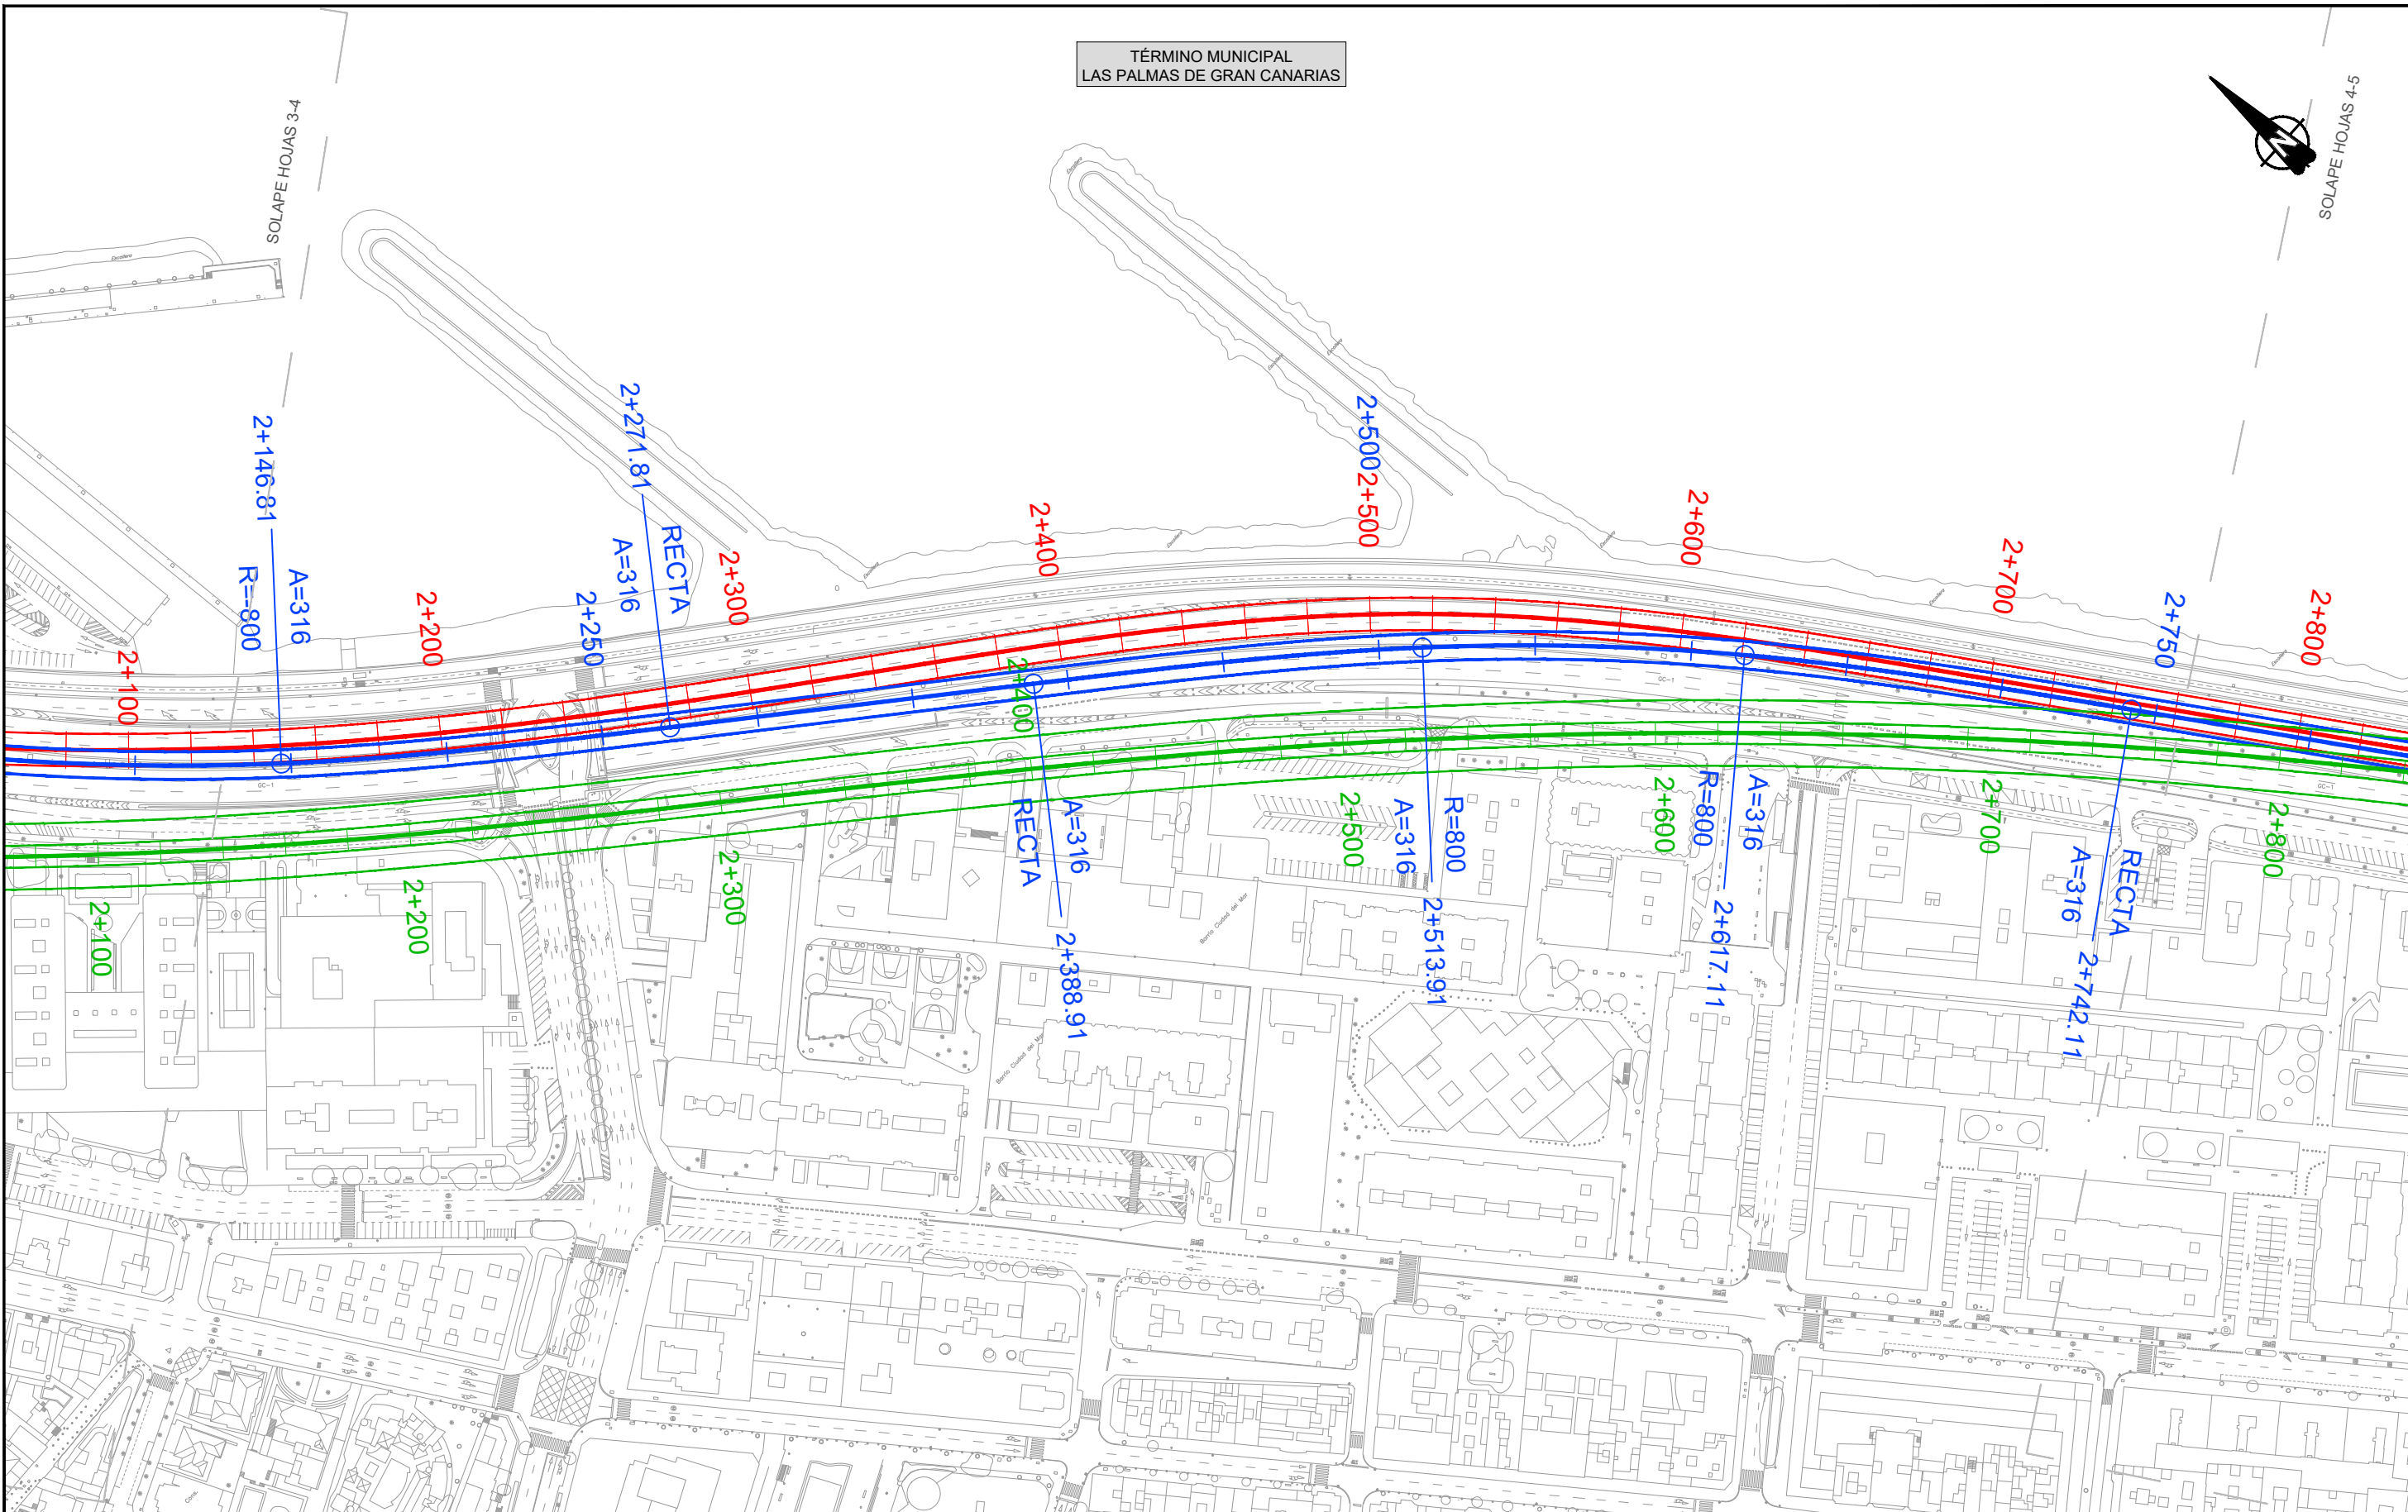

LEYENDA LÍNEA FERROVIARIA

- |                  |                                  |                          |  |                                     |
|------------------|----------------------------------|--------------------------|--|-------------------------------------|
| EJE FUSIÓN       | ÁMBITO DE ACTUACIÓN EJE FUSIÓN   | ANDENES EJE FUSIÓN       | LÍMITE DOMINIO PÚBLICO REVISIÓN PARCIAL PTE-21 | LÍMITE DOMINIO PÚBLICO PTE-21       |
| EJE PTE-21       | ÁMBITO DE ACTUACIÓN PTE-21       | ANDENES EJE PTE-21       | LÍMITE DE ZONA DE PROTECCIÓN EJE FUSIÓN        | LÍMITE DE ZONA DE PROTECCIÓN PTE-21 |
| EJE ANTEPROYECTO | ÁMBITO DE ACTUACIÓN ANTEPROYECTO | ANDENES EJE ANTEPROYECTO | LÍMITE DE EDIFICACIÓN EJE FUSIÓN               | LÍMITE DE EDIFICACIÓN PTE-21        |

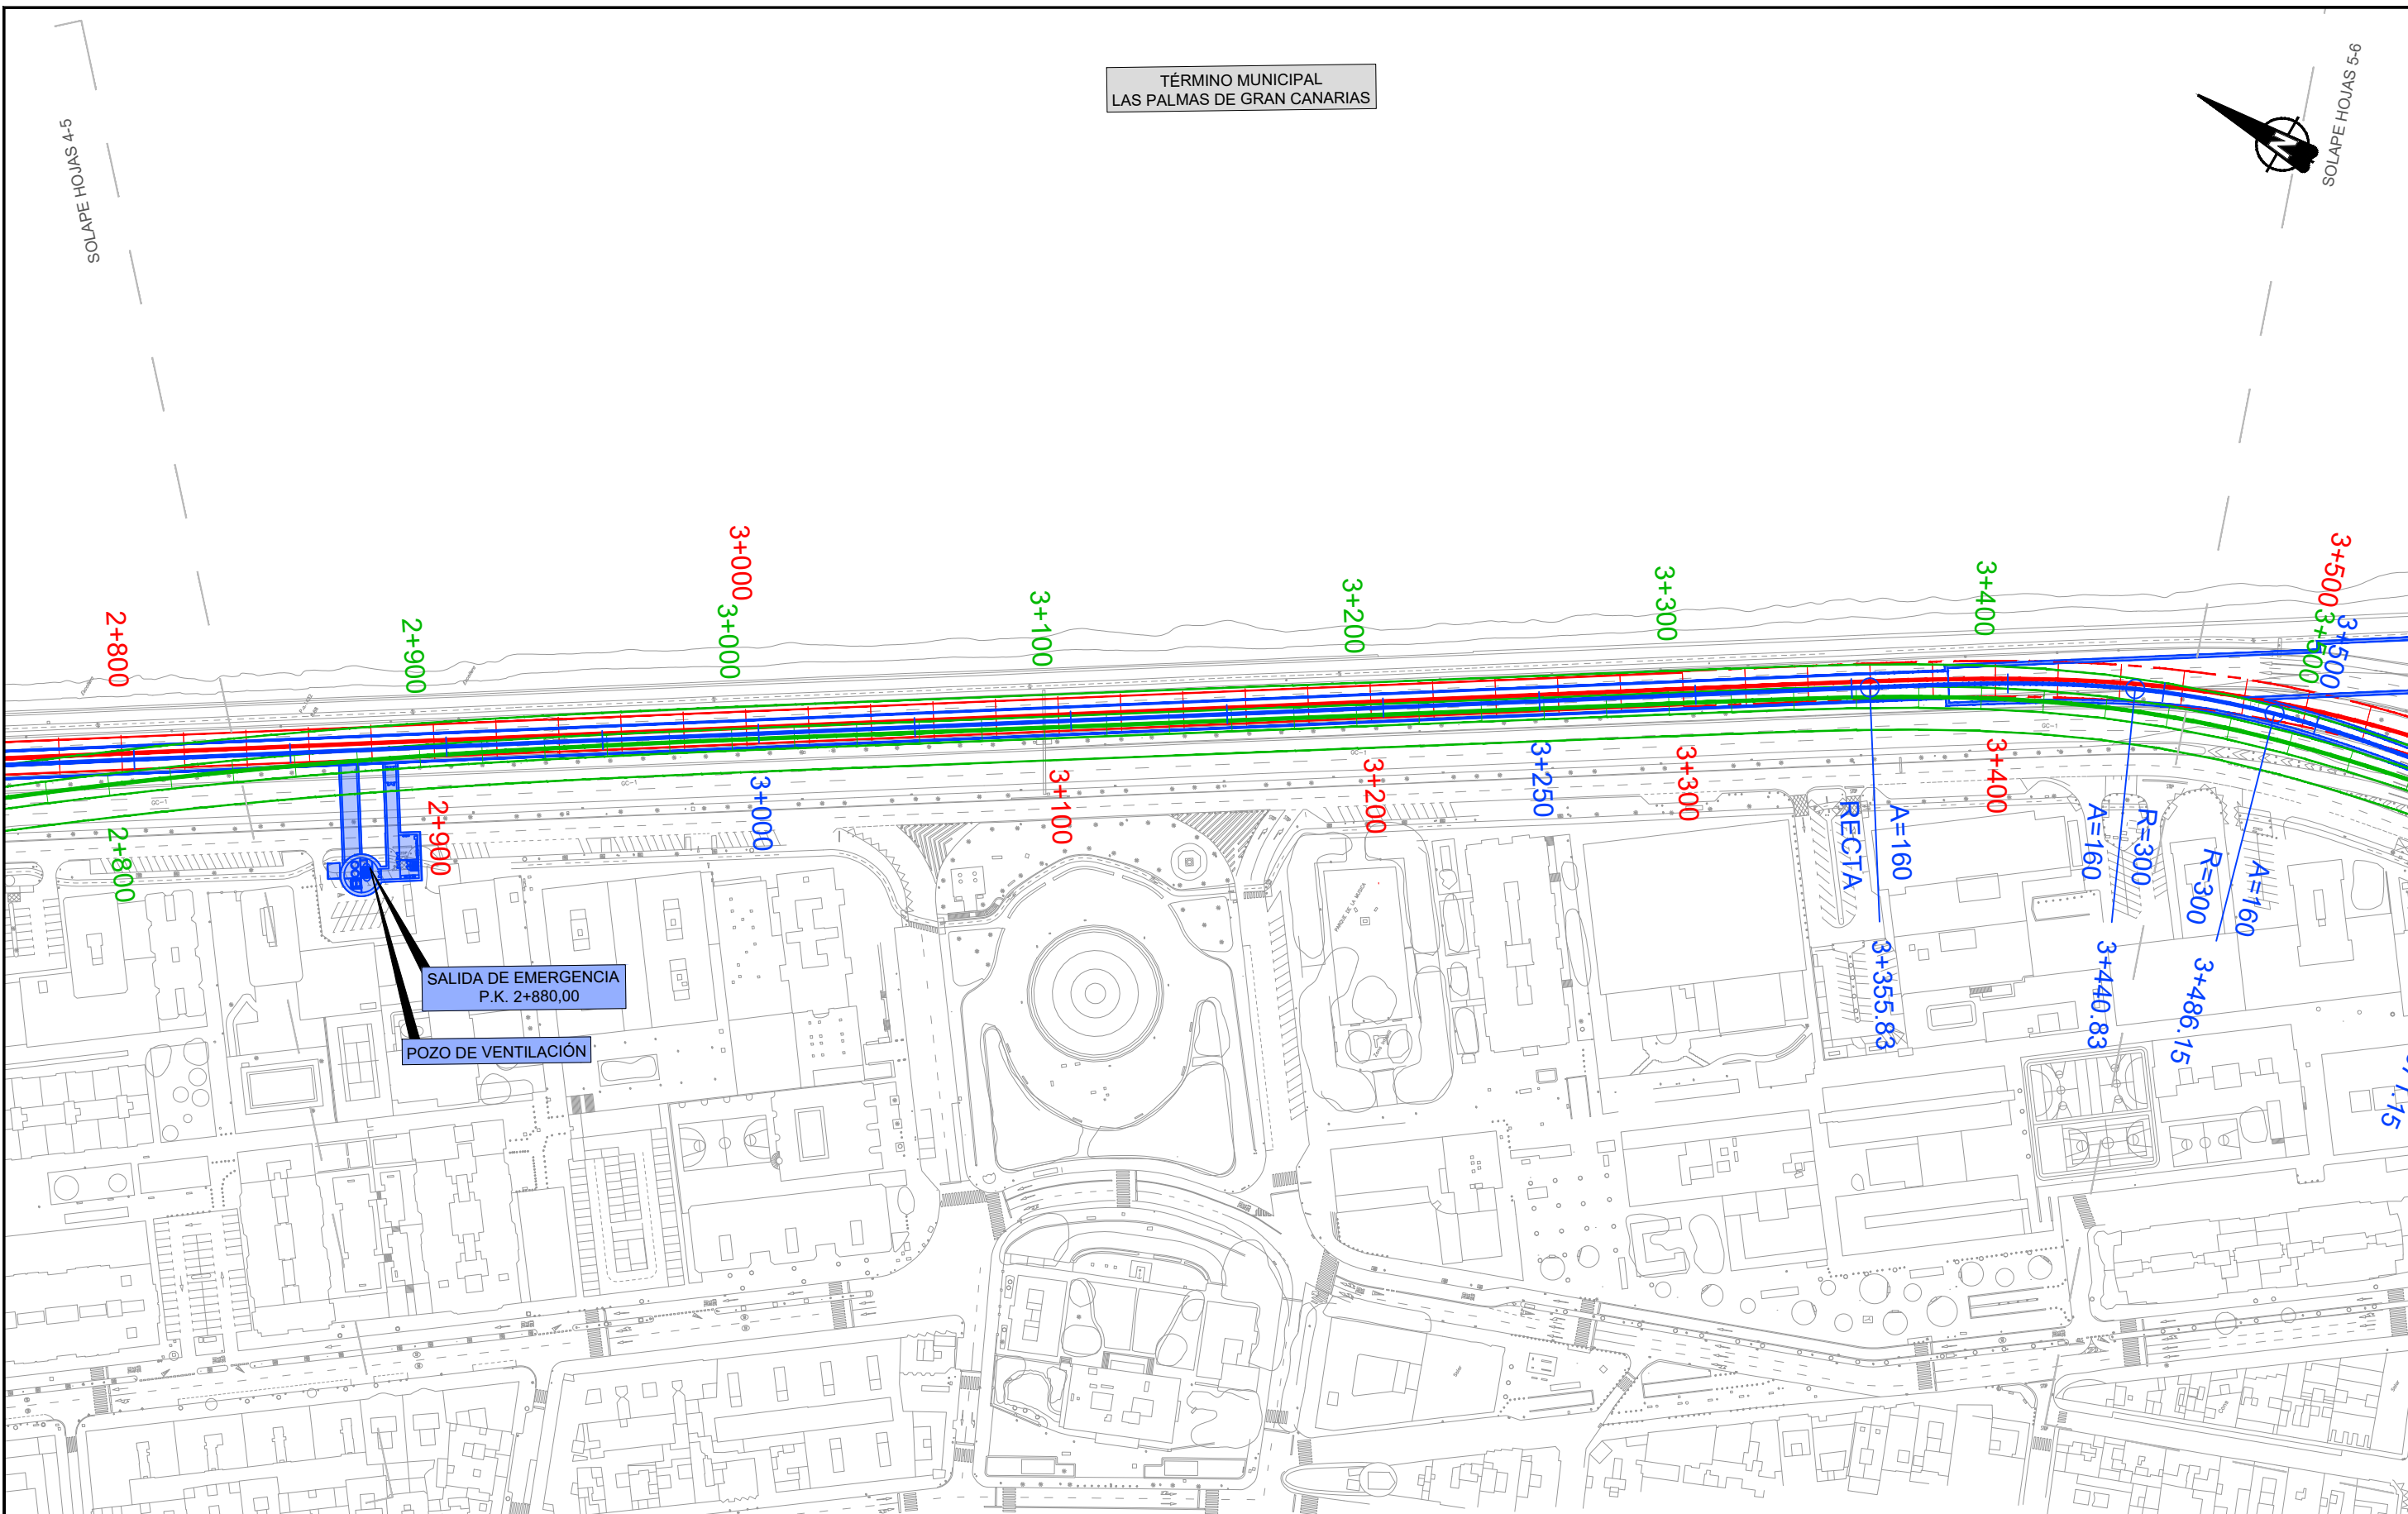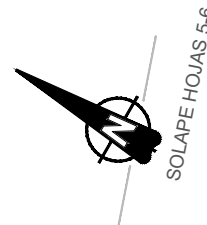

LEYENDA LÍNEA FERROVIARIA

EJE FUSIÓN	ÁMBITO DE ACTUACIÓN EJE FUSIÓN	ANDENES EJE FUSIÓN	LÍMITE DOMINIO PÚBLICO REVISIÓN PARCIAL PTE-21	LÍMITE DOMINIO PÚBLICO PTE-21
EJE PTE-21	ÁMBITO DE ACTUACIÓN PTE-21	ANDENES EJE PTE-21	LÍMITE DE ZONA DE PROTECCIÓN EJE FUSIÓN	LÍMITE DE ZONA DE PROTECCIÓN PTE-21
EJE ANTEPROYECTO	ÁMBITO DE ACTUACIÓN ANTEPROYECTO	ANDENES EJE ANTEPROYECTO	LÍMITE DE EDIFICACIÓN EJE FUSIÓN	LÍMITE DE EDIFICACIÓN PTE-21



SOLAPE HOJAS 6-7

SOLAPE HOJAS 5-6

POZO ENTRADA  
TUNELADORA, FUTURO  
POZO DE TORMENTAS




LEYENDA LÍNEA FERROVIARIA

EJE FUSIÓN	ÁMBITO DE ACTUACIÓN EJE FUSIÓN	ANDENES EJE FUSIÓN	LÍMITE DOMINIO PÚBLICO REVISIÓN PARCIAL PTE-21	LÍMITE DOMINIO PÚBLICO PTE-21
EJE PTE-21	ÁMBITO DE ACTUACIÓN PTE-21	ANDENES EJE PTE-21	LÍMITE DE ZONA DE PROTECCIÓN EJE FUSIÓN	LÍMITE DE ZONA DE PROTECCIÓN PTE-21
EJE ANTEPROYECTO	ÁMBITO DE ACTUACIÓN ANTEPROYECTO	ANDENES EJE ANTEPROYECTO	LÍMITE DE EDIFICACIÓN EJE FUSIÓN	LÍMITE DE EDIFICACIÓN PTE-21



SOLAPE HOJAS 6-7

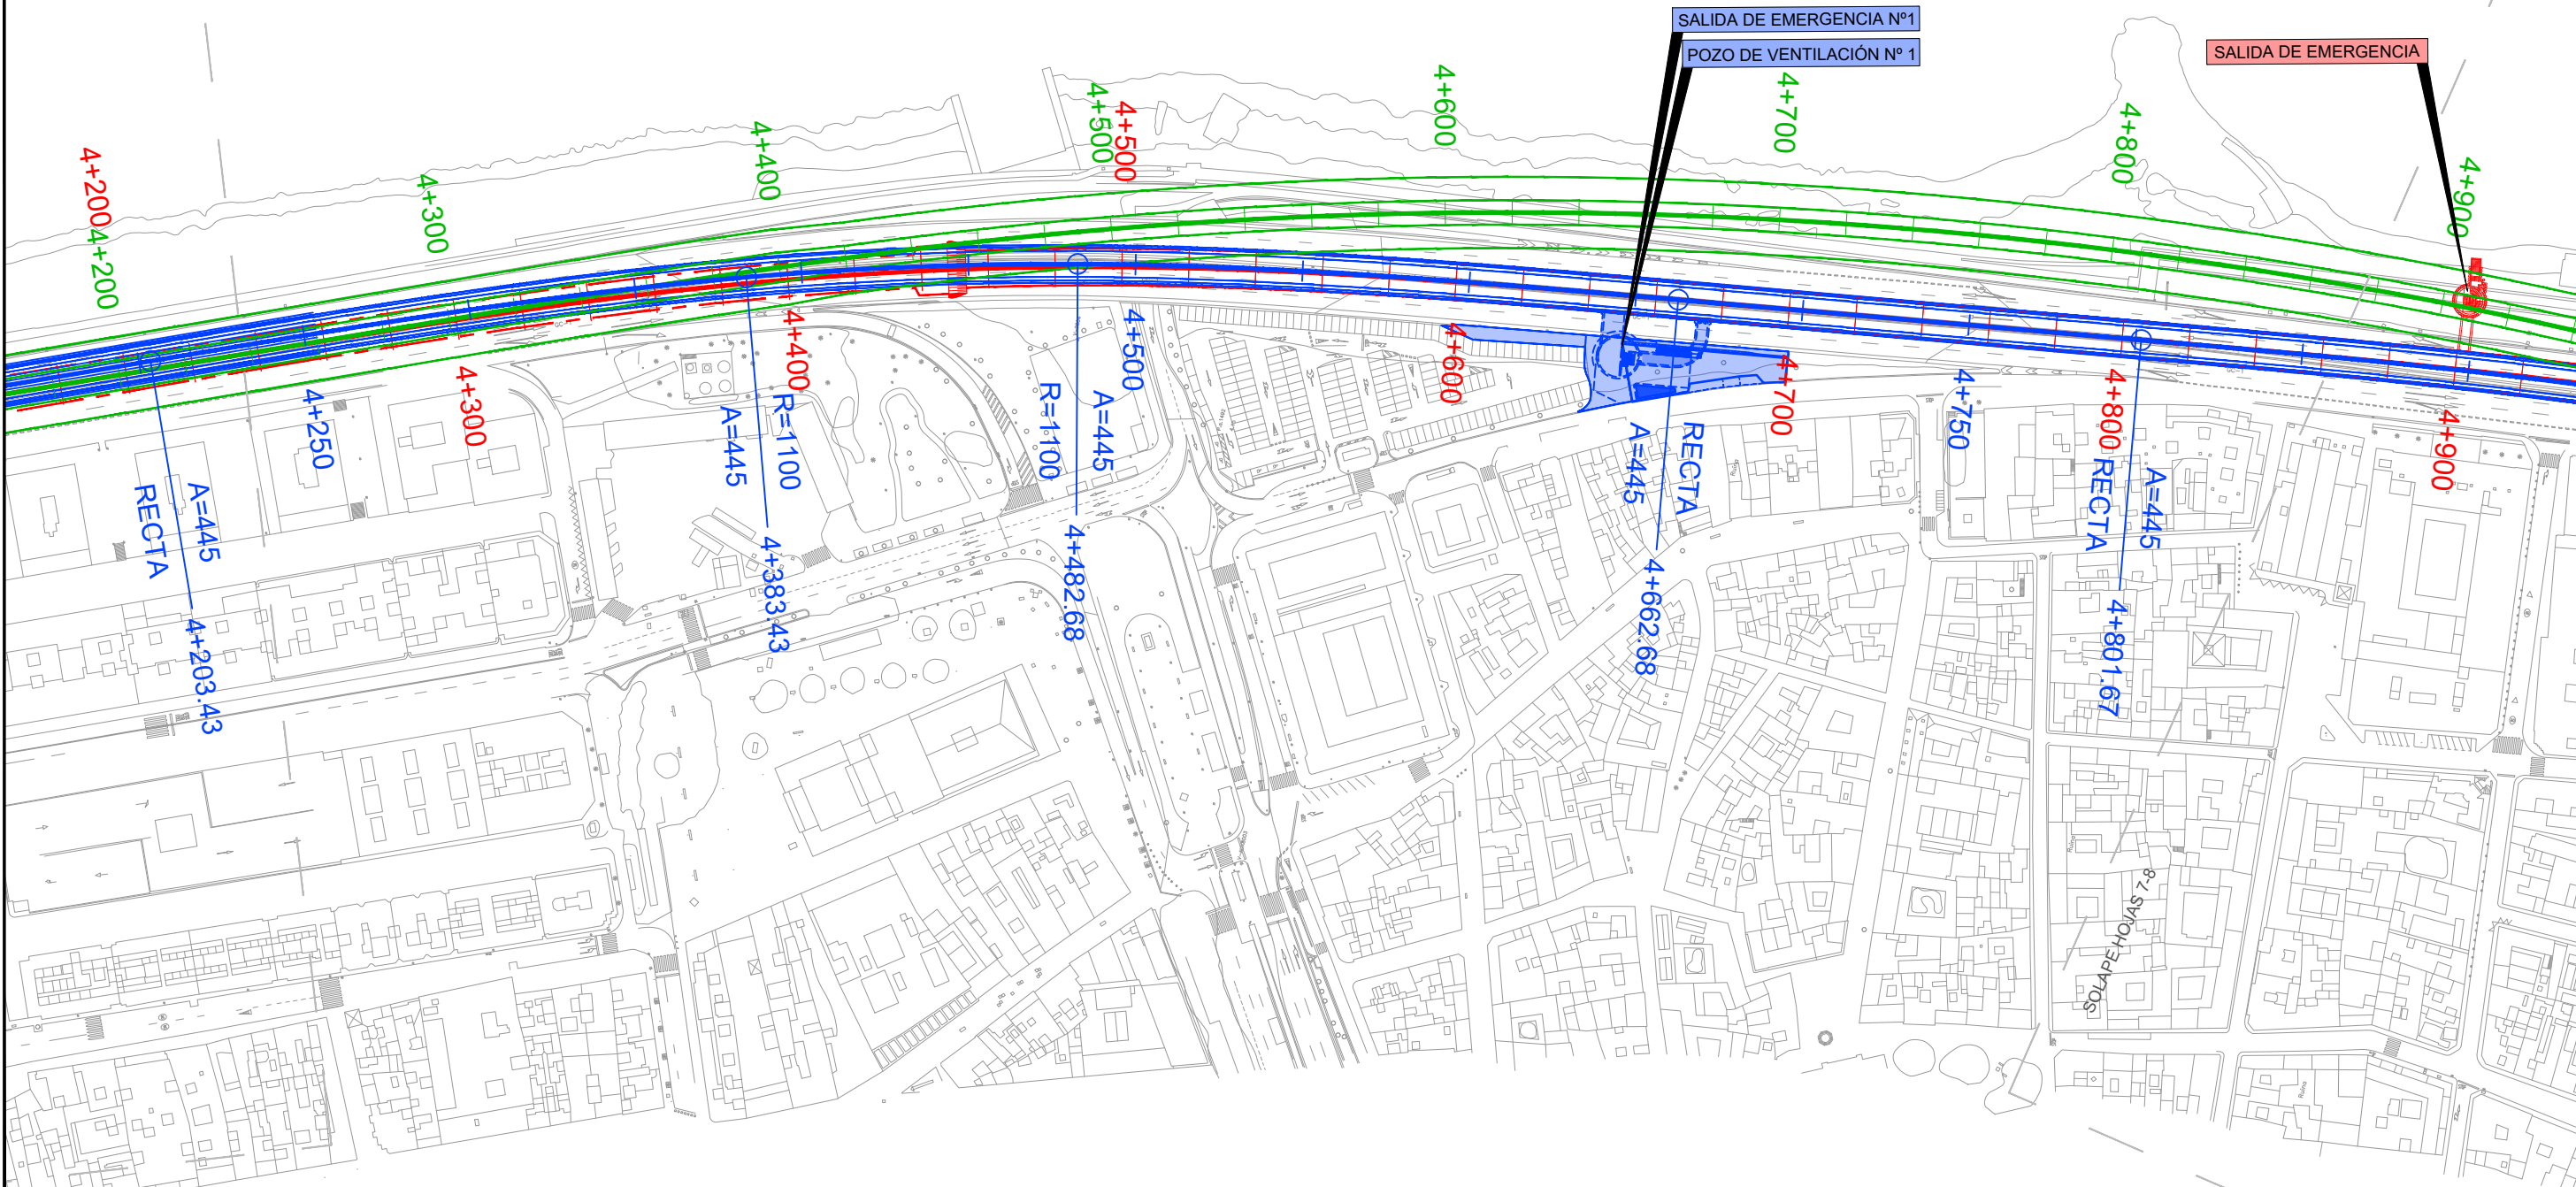

LEYENDA LÍNEA FERROVIARIA


EJE FUSIÓN	ÁMBITO DE ACTUACIÓN EJE FUSIÓN	ANDENES EJE FUSIÓN	LÍMITE DOMINIO PÚBLICO REVISIÓN PARCIAL PTE-21	LÍMITE DOMINIO PÚBLICO PTE-21
EJE PTE-21	ÁMBITO DE ACTUACIÓN PTE-21	ANDENES EJE PTE-21	LÍMITE DE ZONA DE PROTECCIÓN EJE FUSIÓN	LÍMITE DE ZONA DE PROTECCIÓN PTE-21
EJE ANTEPROYECTO	ÁMBITO DE ACTUACIÓN ANTEPROYECTO	ANDENES EJE ANTEPROYECTO	LÍMITE DE EDIFICACIÓN EJE FUSIÓN	LÍMITE DE EDIFICACIÓN PTE-21



LEYENDA LÍNEA FERROVIARIA


- |                  |                                  |                          |  |                                     |
|------------------|----------------------------------|--------------------------|--|-------------------------------------|
| EJE FUSIÓN       | ÁMBITO DE ACTUACIÓN EJE FUSIÓN   | ANDENES EJE FUSIÓN       | LÍMITE DOMINIO PÚBLICO REVISIÓN PARCIAL PTE-21 | LÍMITE DOMINIO PÚBLICO PTE-21       |
| EJE PTE-21       | ÁMBITO DE ACTUACIÓN PTE-21       | ANDENES EJE PTE-21       | LÍMITE DE ZONA DE PROTECCIÓN EJE FUSIÓN        | LÍMITE DE ZONA DE PROTECCIÓN PTE-21 |
| EJE ANTEPROYECTO | ÁMBITO DE ACTUACIÓN ANTEPROYECTO | ANDENES EJE ANTEPROYECTO | LÍMITE DE EDIFICACIÓN EJE FUSIÓN               | LÍMITE DE EDIFICACIÓN PTE-21        |



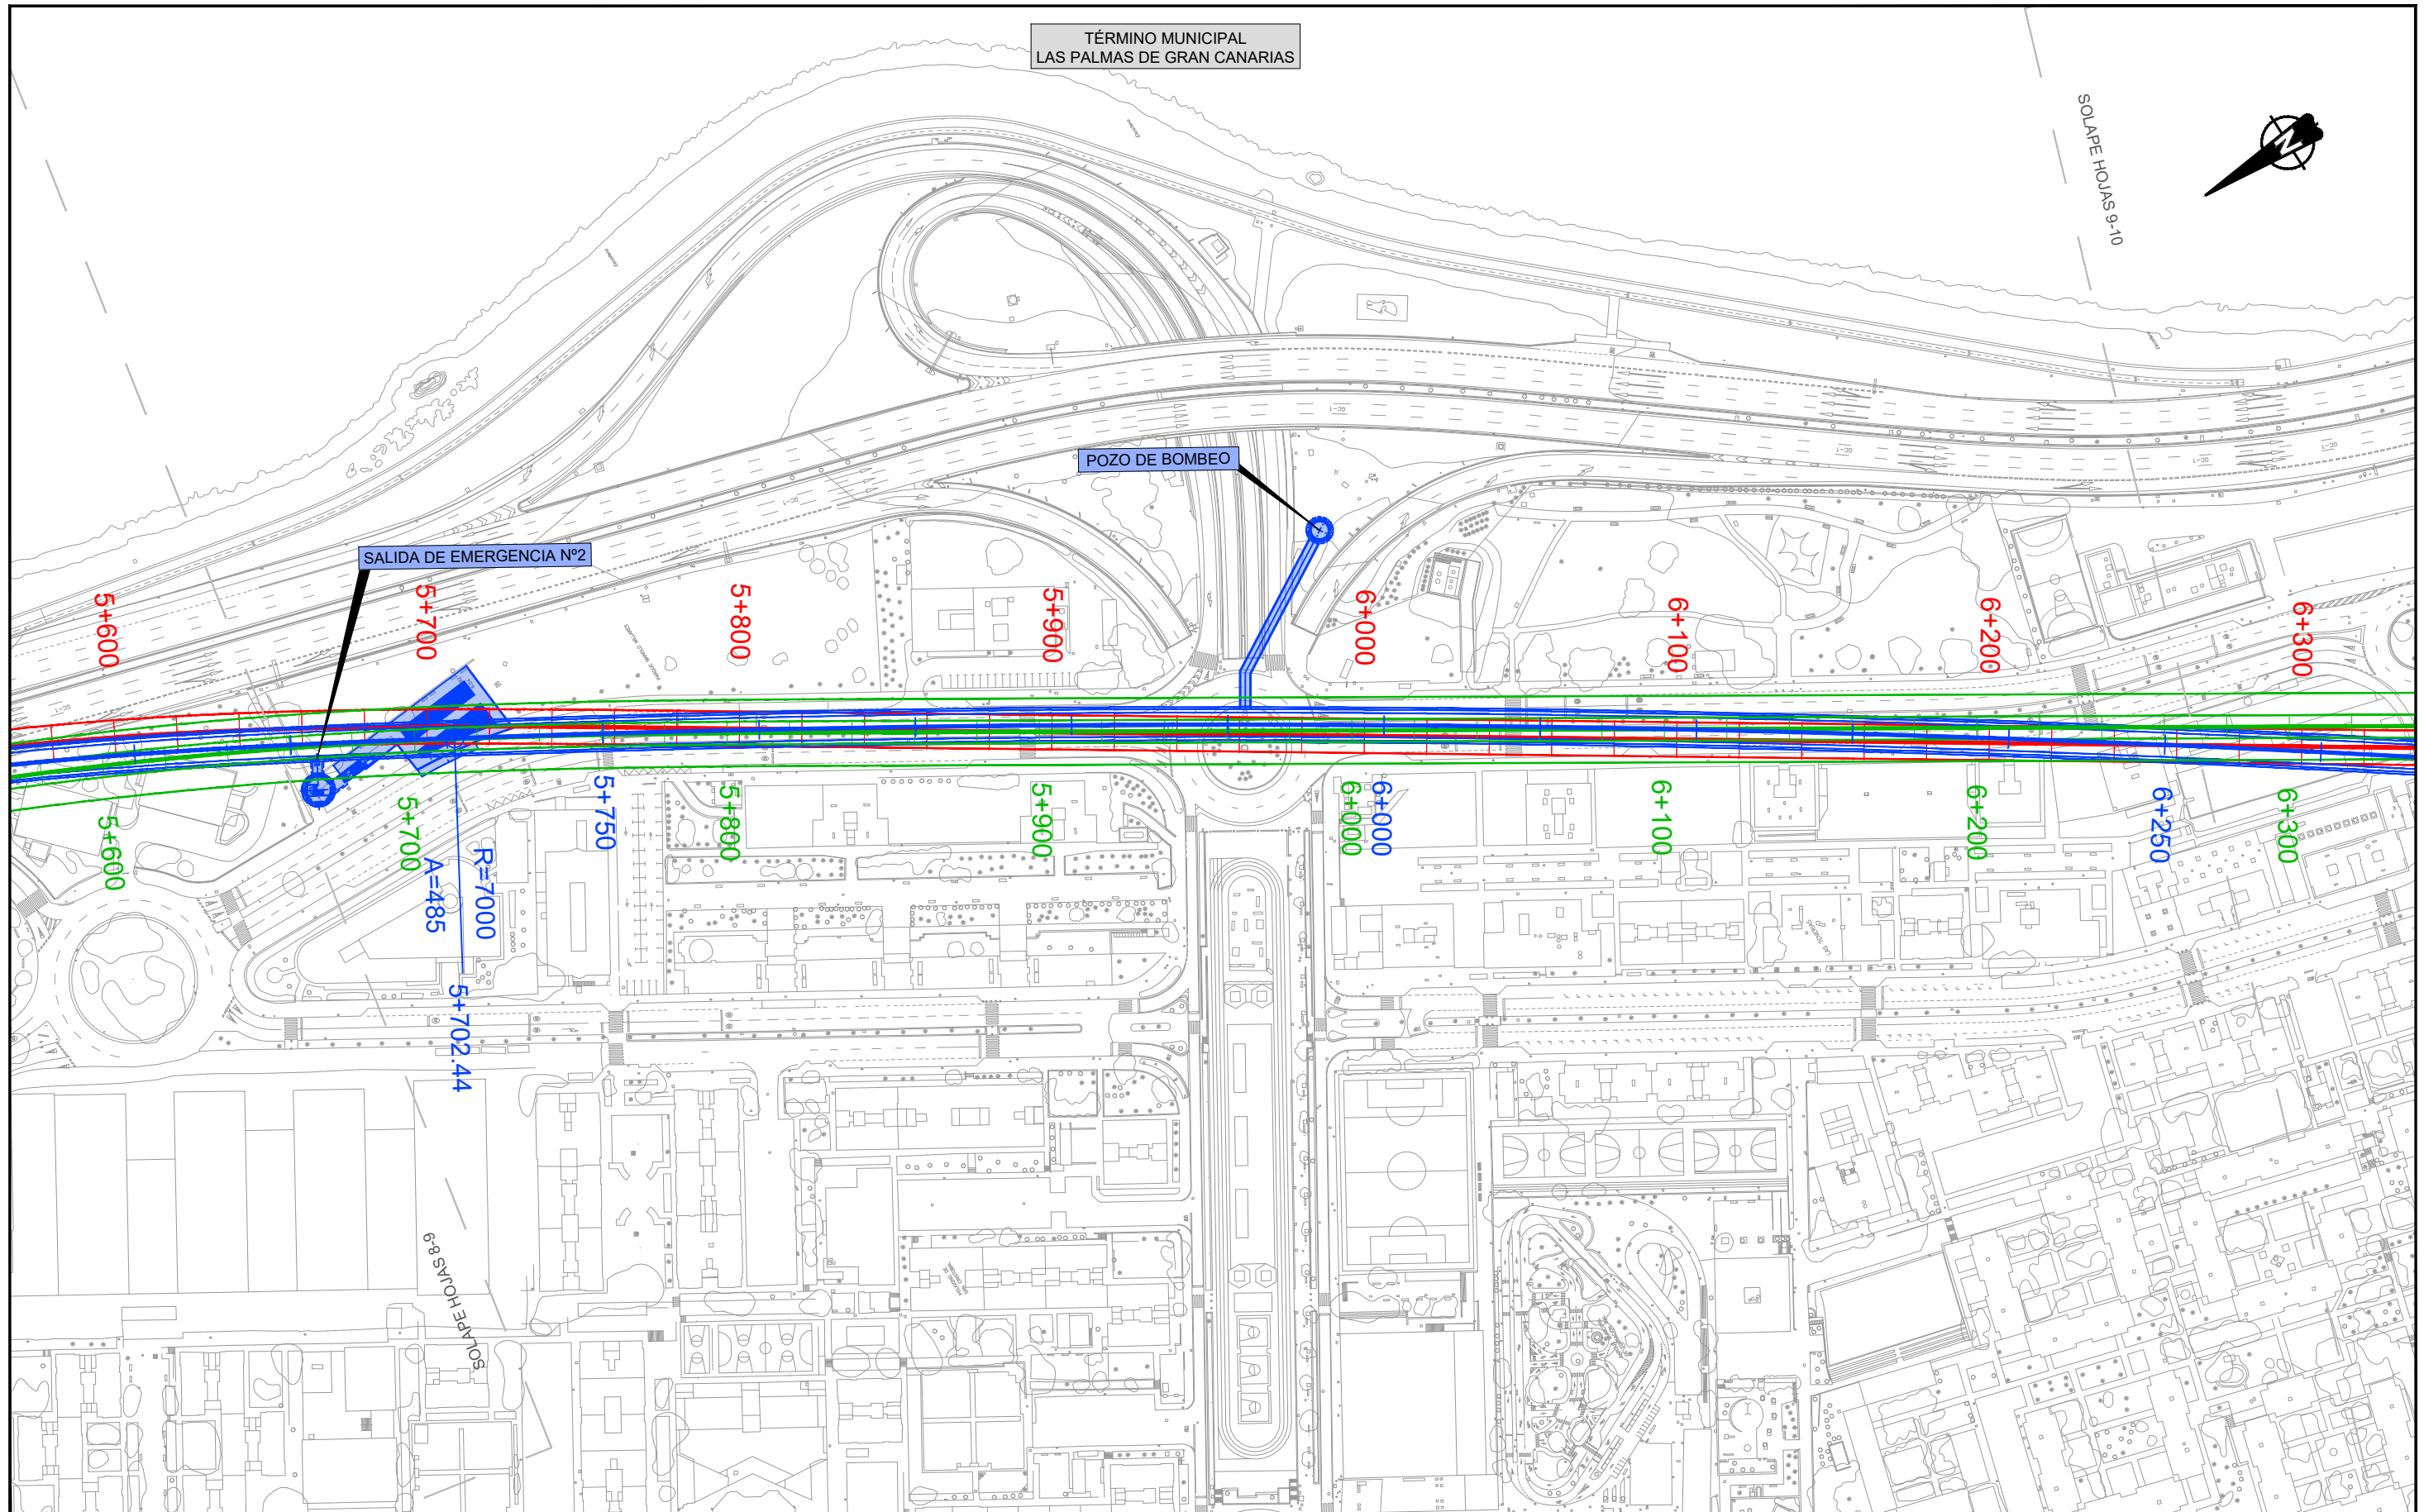


LEYENDA LÍNEA FERROVIARIA

- |                  |                                  |                          |  |                                     |
|------------------|----------------------------------|--------------------------|--|-------------------------------------|
| EJE FUSIÓN       | ÁMBITO DE ACTUACIÓN EJE FUSIÓN   | ANDENES EJE FUSIÓN       | LÍMITE DOMINIO PÚBLICO REVISIÓN PARCIAL PTE-21 | LÍMITE DOMINIO PÚBLICO PTE-21       |
| EJE PTE-21       | ÁMBITO DE ACTUACIÓN PTE-21       | ANDENES EJE PTE-21       | LÍMITE DE ZONA DE PROTECCIÓN EJE FUSIÓN        | LÍMITE DE ZONA DE PROTECCIÓN PTE-21 |
| EJE ANTEPROYECTO | ÁMBITO DE ACTUACIÓN ANTEPROYECTO | ANDENES EJE ANTEPROYECTO | LÍMITE DE EDIFICACIÓN EJE FUSIÓN               | LÍMITE DE EDIFICACIÓN PTE-21        |

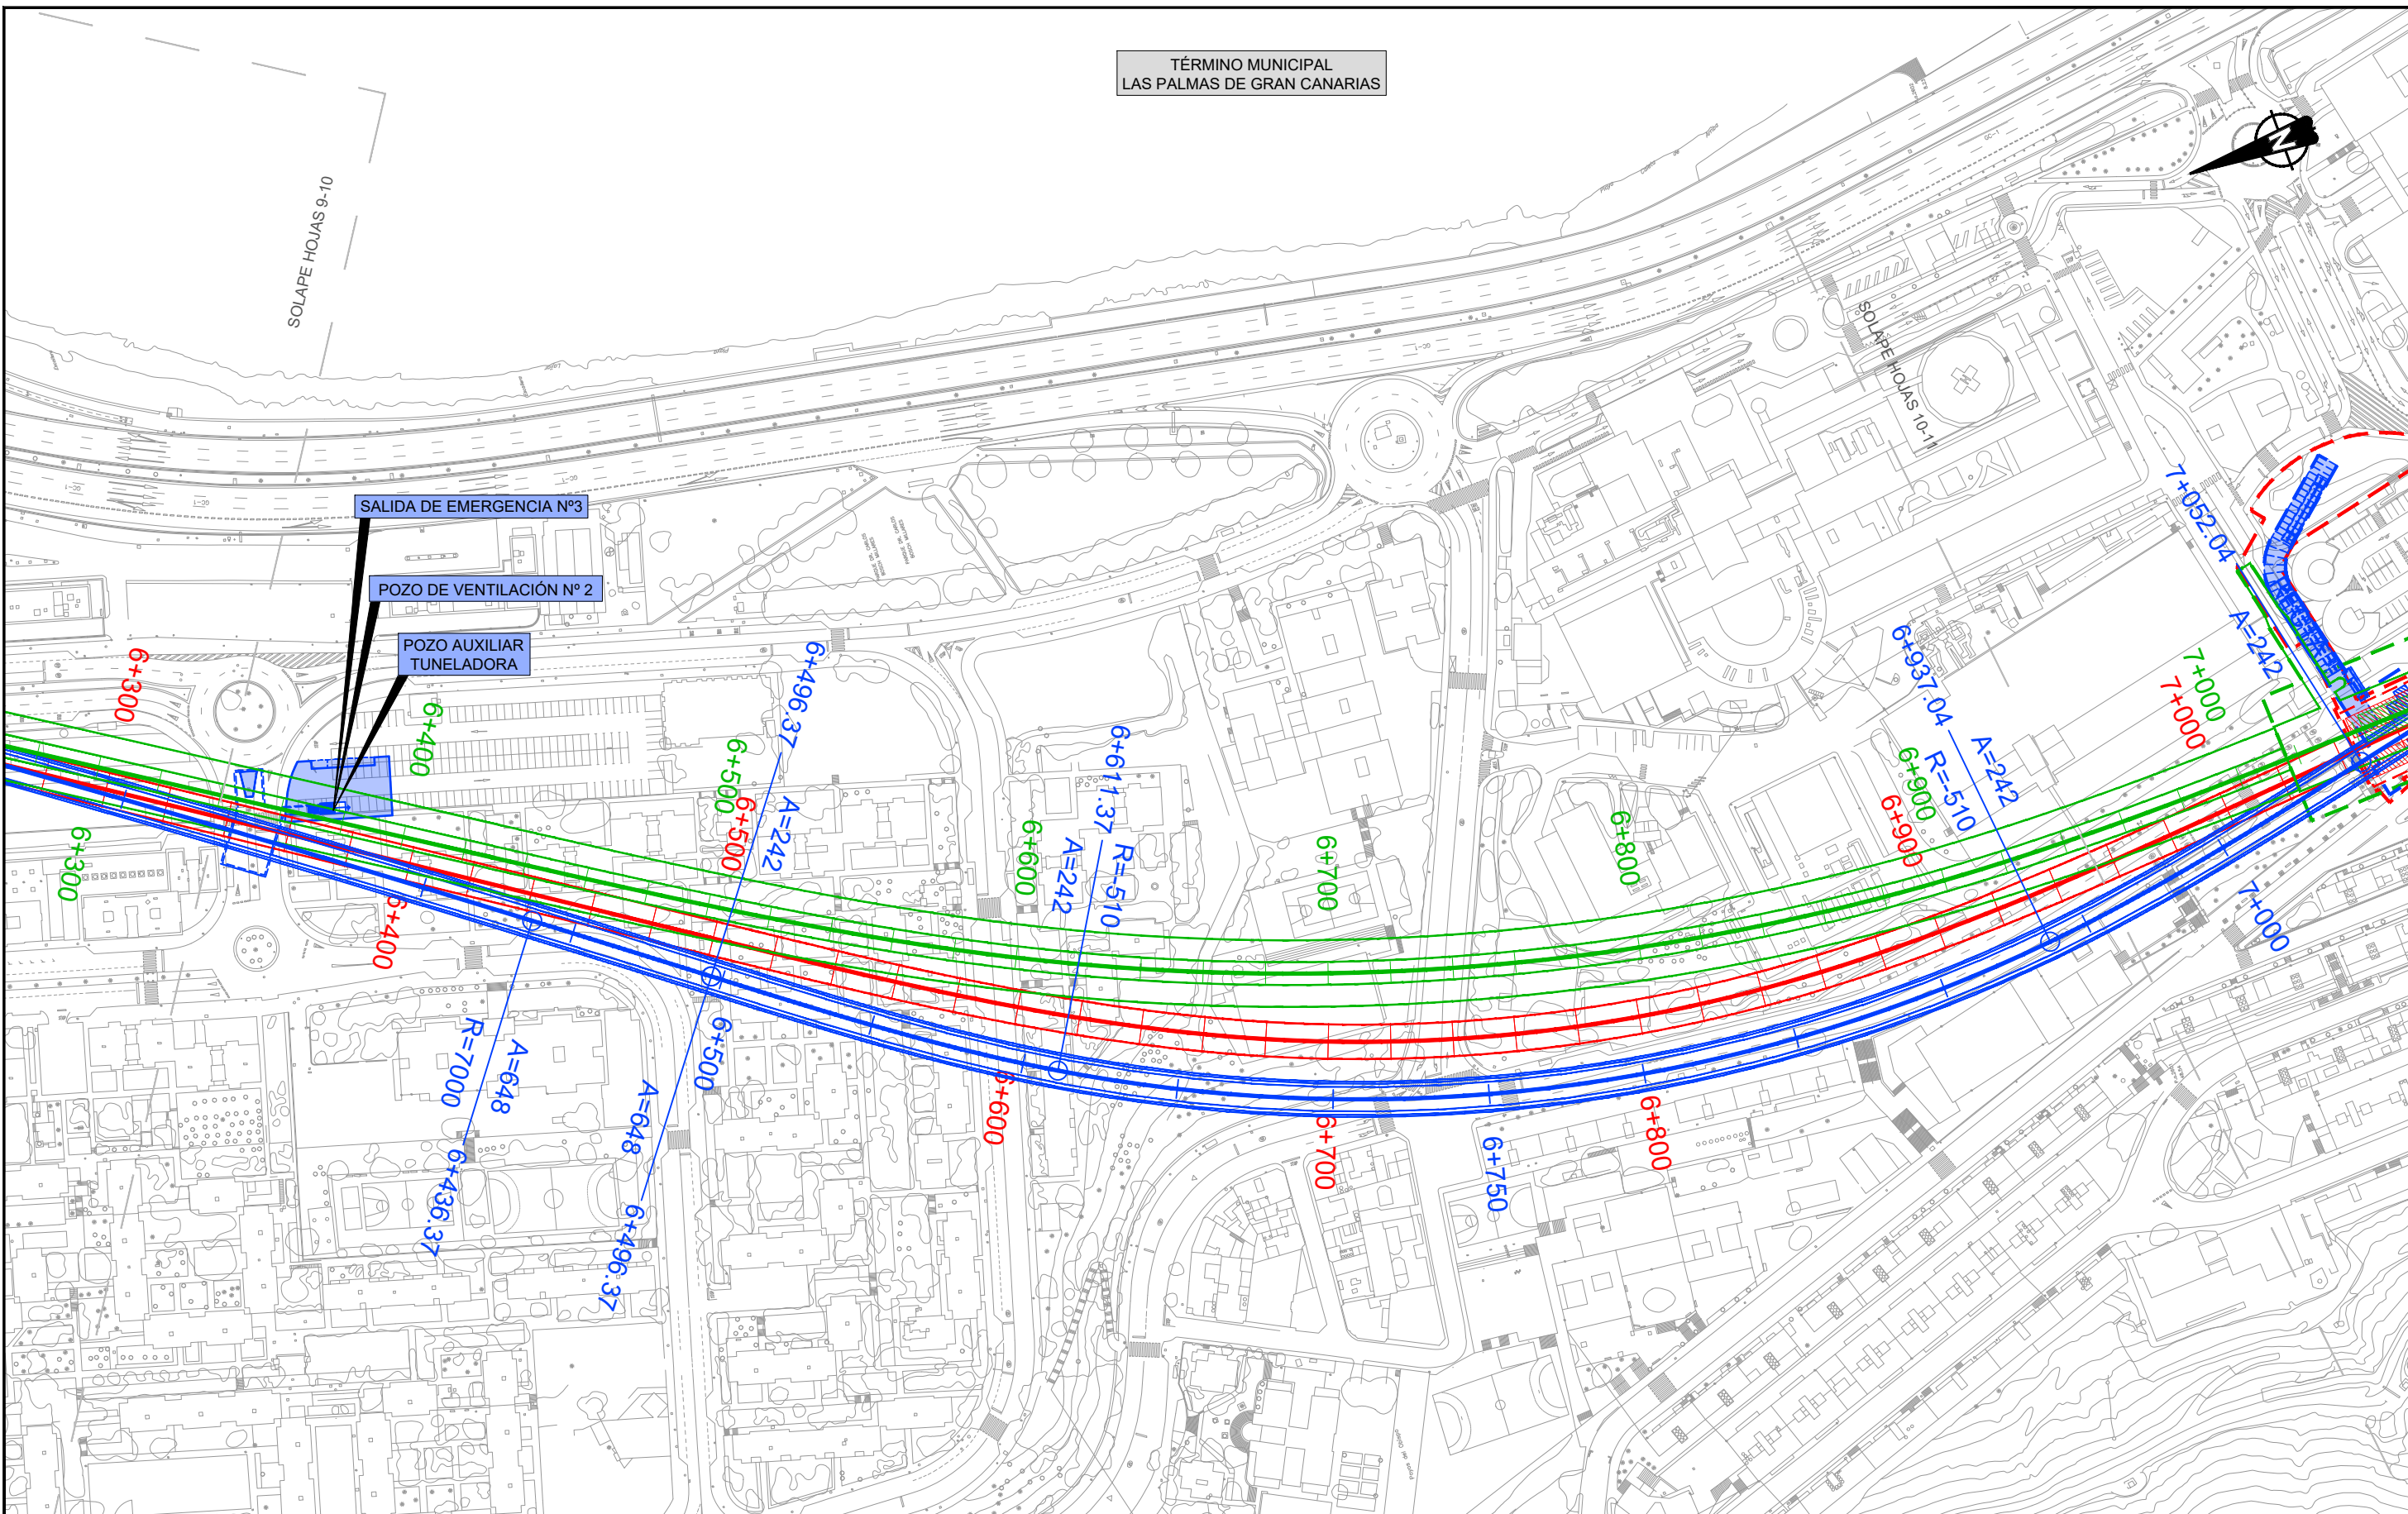


LEYENDA LÍNEA FERROVIARIA

EJE FUSIÓN	ÁMBITO DE ACTUACIÓN EJE FUSIÓN	ANDENES EJE FUSIÓN	LÍMITE DOMINIO PÚBLICO REVISIÓN PARCIAL PTE-21	LÍMITE DOMINIO PÚBLICO PTE-21
EJE PTE-21	ÁMBITO DE ACTUACIÓN PTE-21	ANDENES EJE PTE-21	LÍMITE DE ZONA DE PROTECCIÓN EJE FUSIÓN	LÍMITE DE ZONA DE PROTECCIÓN PTE-21
EJE ANTEPROYECTO	ÁMBITO DE ACTUACIÓN ANTEPROYECTO	ANDENES EJE ANTEPROYECTO	LÍMITE DE EDIFICACIÓN EJE FUSIÓN	LÍMITE DE EDIFICACIÓN PTE-21

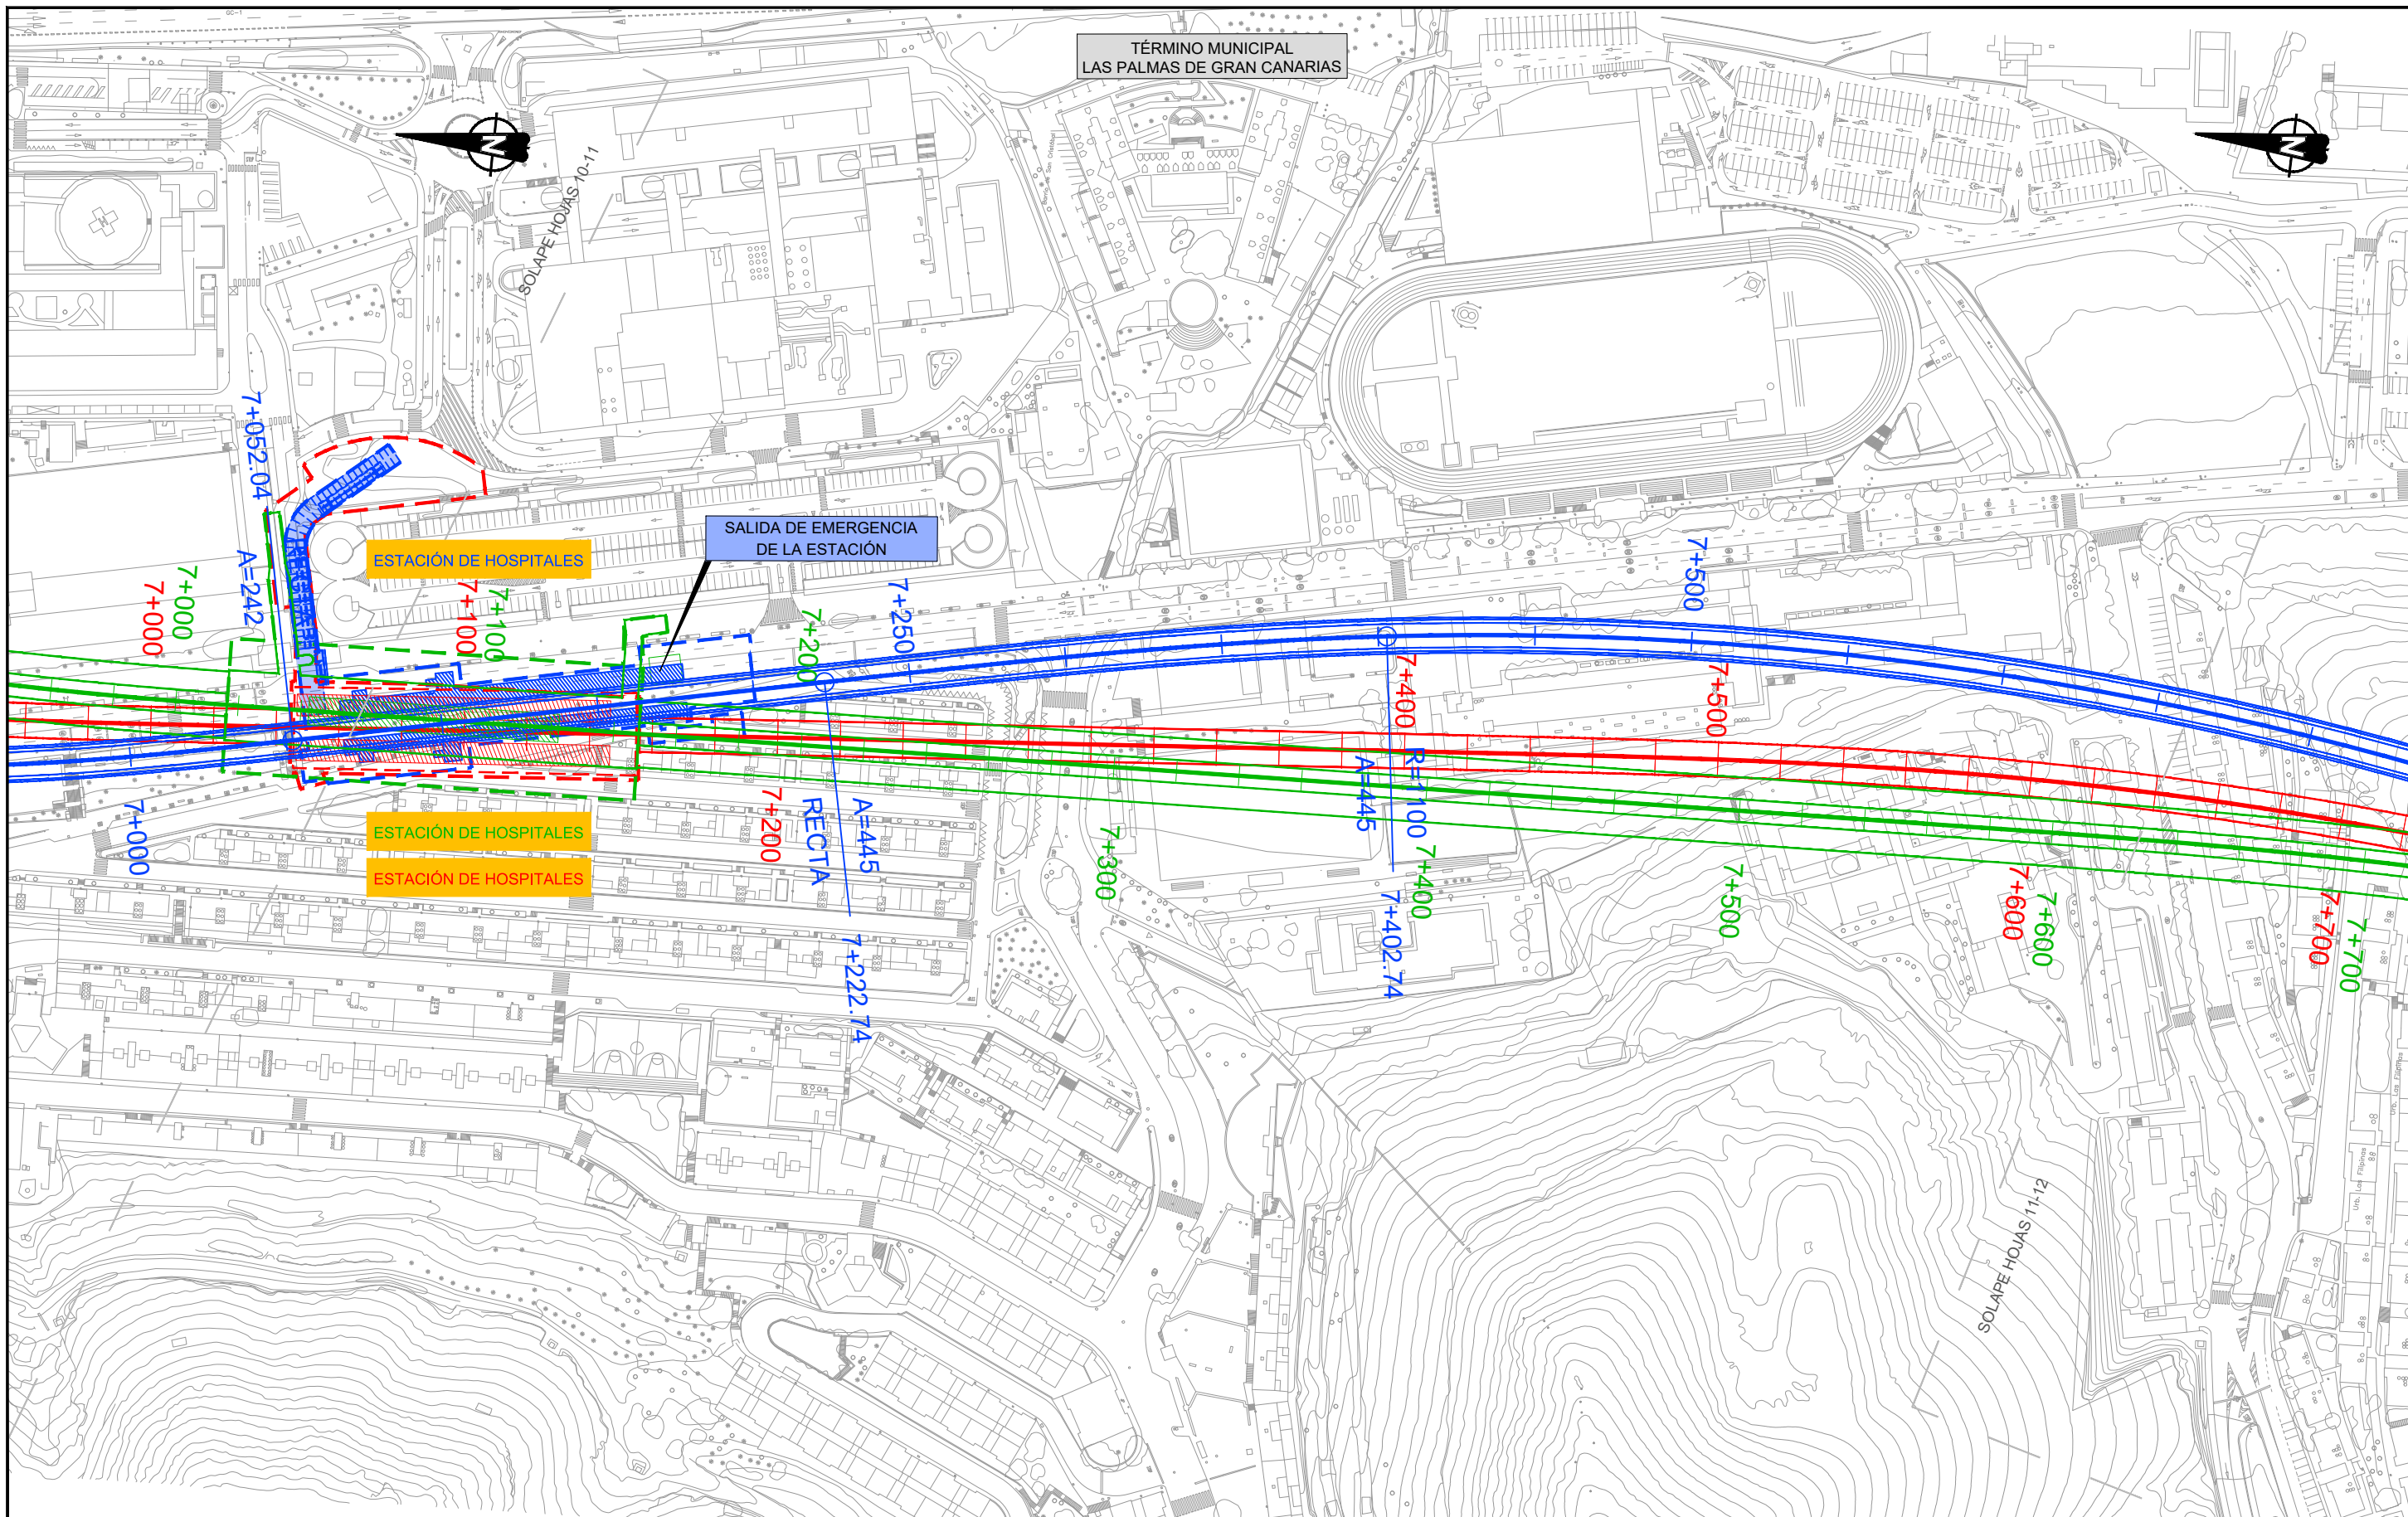

LEYENDA LÍNEA FERROVIARIA


- |                  |                                  |                          |  |                                     |
|------------------|----------------------------------|--------------------------|--|-------------------------------------|
| EJE FUSIÓN       | ÁMBITO DE ACTUACIÓN EJE FUSIÓN   | ANDENES EJE FUSIÓN       | LÍMITE DOMINIO PÚBLICO REVISIÓN PARCIAL PTE-21 | LÍMITE DOMINIO PÚBLICO PTE-21       |
| EJE PTE-21       | ÁMBITO DE ACTUACIÓN PTE-21       | ANDENES EJE PTE-21       | LÍMITE DE ZONA DE PROTECCIÓN EJE FUSIÓN        | LÍMITE DE ZONA DE PROTECCIÓN PTE-21 |
| EJE ANTEPROYECTO | ÁMBITO DE ACTUACIÓN ANTEPROYECTO | ANDENES EJE ANTEPROYECTO | LÍMITE DE EDIFICACIÓN EJE FUSIÓN               | LÍMITE DE EDIFICACIÓN PTE-21        |

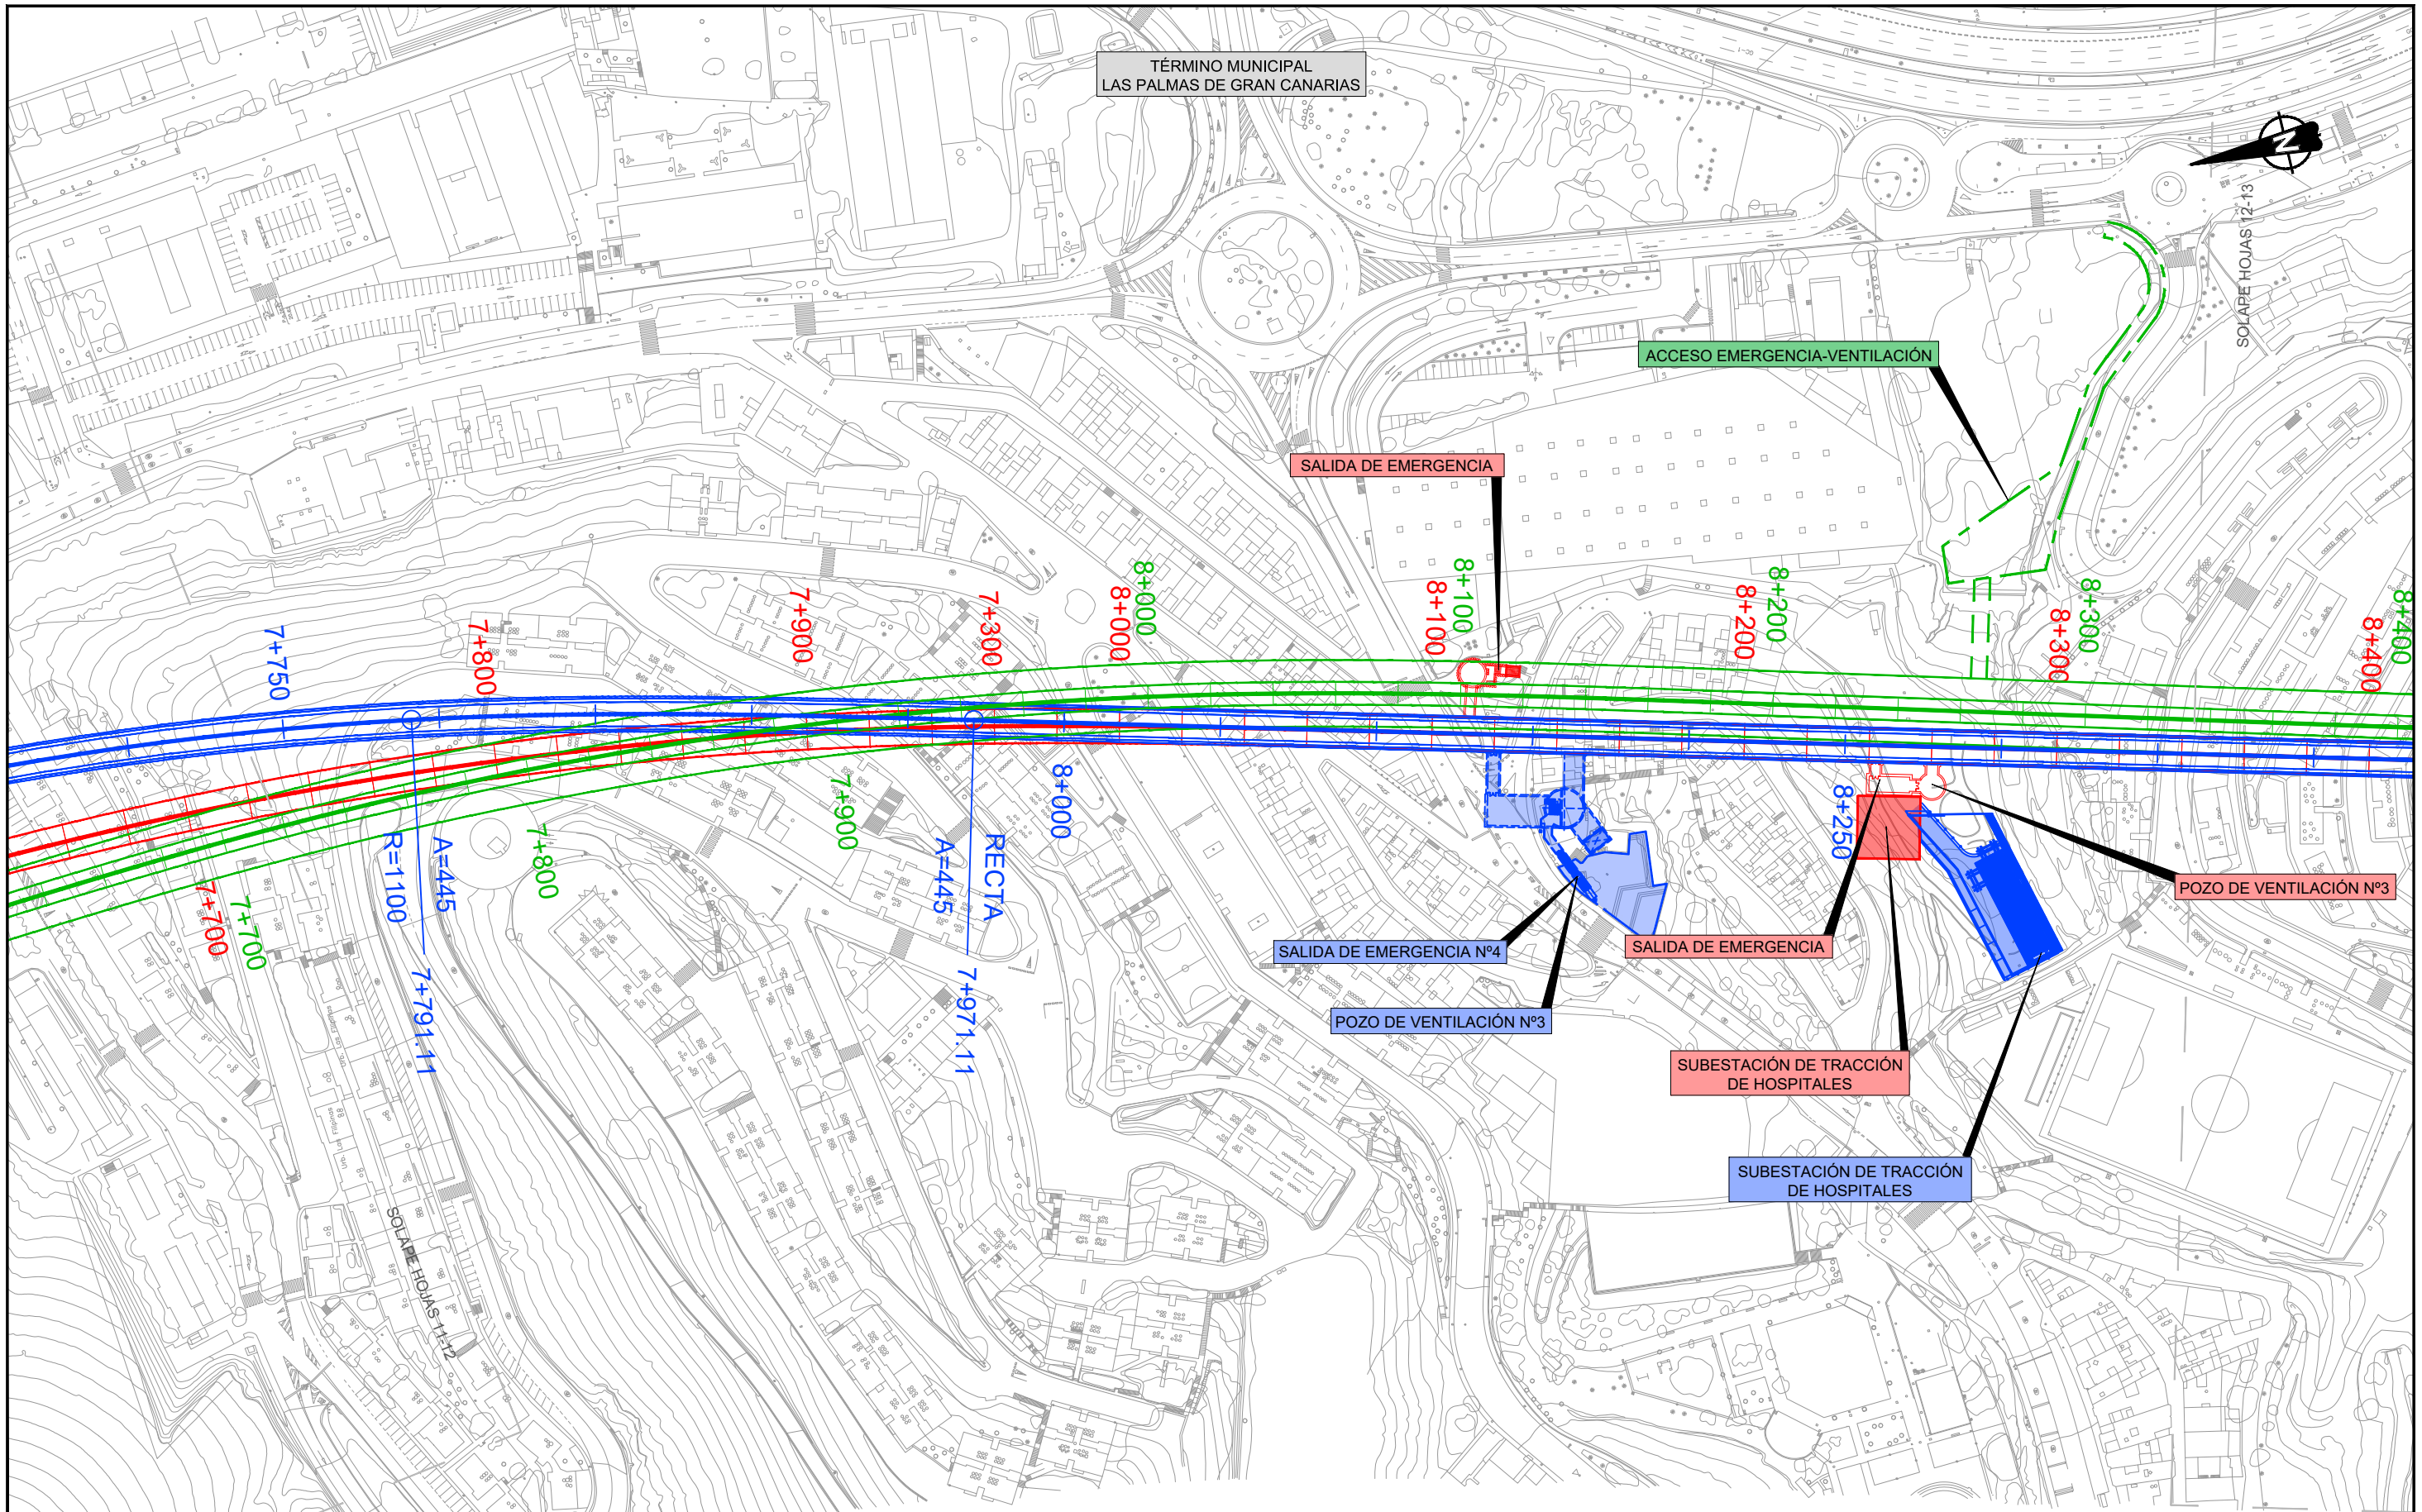

LEYENDA LÍNEA FERROVIARIA


EJE FUSIÓN	ÁMBITO DE ACTUACIÓN EJE FUSIÓN	ANDENES EJE FUSIÓN	LÍMITE DOMINIO PÚBLICO REVISIÓN PARCIAL PTE-21	LÍMITE DOMINIO PÚBLICO PTE-21
EJE PTE-21	ÁMBITO DE ACTUACIÓN PTE-21	ANDENES EJE PTE-21	LÍMITE DE ZONA DE PROTECCIÓN EJE FUSIÓN	LÍMITE DE ZONA DE PROTECCIÓN PTE-21
EJE ANTEPROYECTO	ÁMBITO DE ACTUACIÓN ANTEPROYECTO	ANDENES EJE ANTEPROYECTO	LÍMITE DE EDIFICACIÓN EJE FUSIÓN	LÍMITE DE EDIFICACIÓN PTE-21



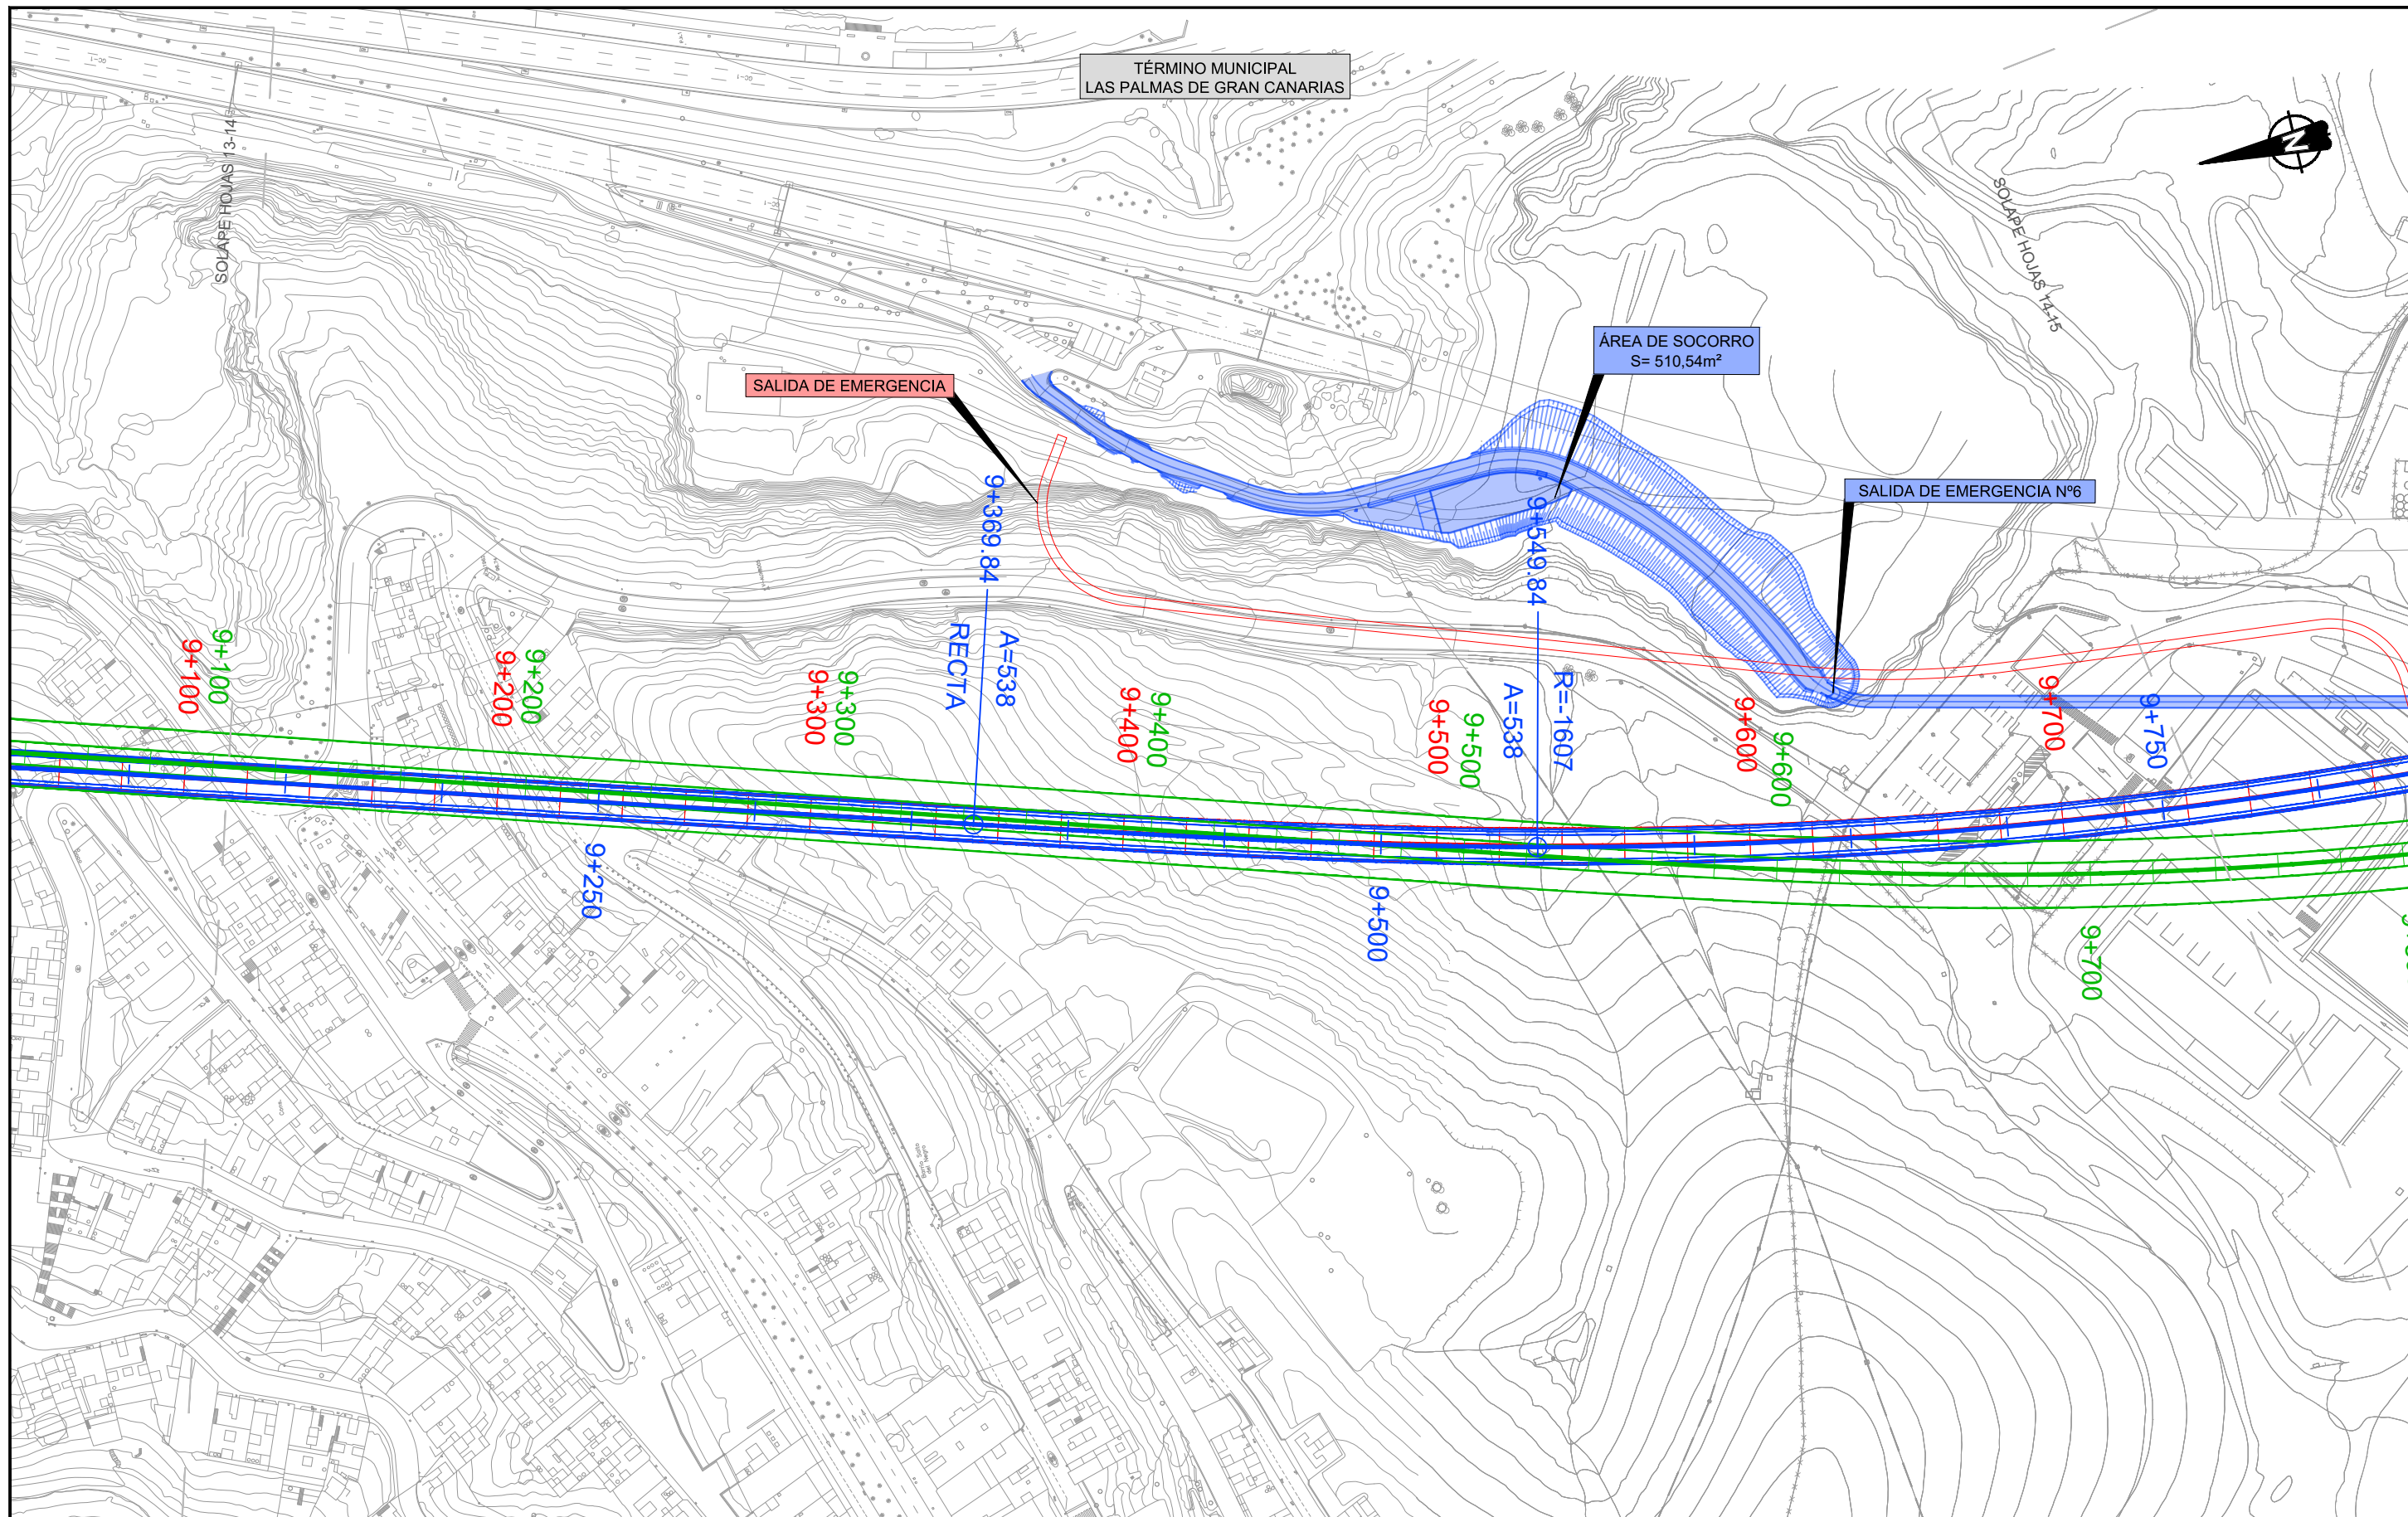

LEYENDA LÍNEA FERROVIARIA



- |                  |                                  |                          |  |                                     |
|------------------|----------------------------------|--------------------------|--|-------------------------------------|
| EJE FUSIÓN       | ÁMBITO DE ACTUACIÓN EJE FUSIÓN   | ANDENES EJE FUSIÓN       | LÍMITE DOMINIO PÚBLICO REVISIÓN PARCIAL PTE-21 | LÍMITE DOMINIO PÚBLICO PTE-21       |
| EJE PTE-21       | ÁMBITO DE ACTUACIÓN PTE-21       | ANDENES EJE PTE-21       | LÍMITE DE ZONA DE PROTECCIÓN EJE FUSIÓN        | LÍMITE DE ZONA DE PROTECCIÓN PTE-21 |
| EJE ANTEPROYECTO | ÁMBITO DE ACTUACIÓN ANTEPROYECTO | ANDENES EJE ANTEPROYECTO | LÍMITE DE EDIFICACIÓN EJE FUSIÓN               | LÍMITE DE EDIFICACIÓN PTE-21        |

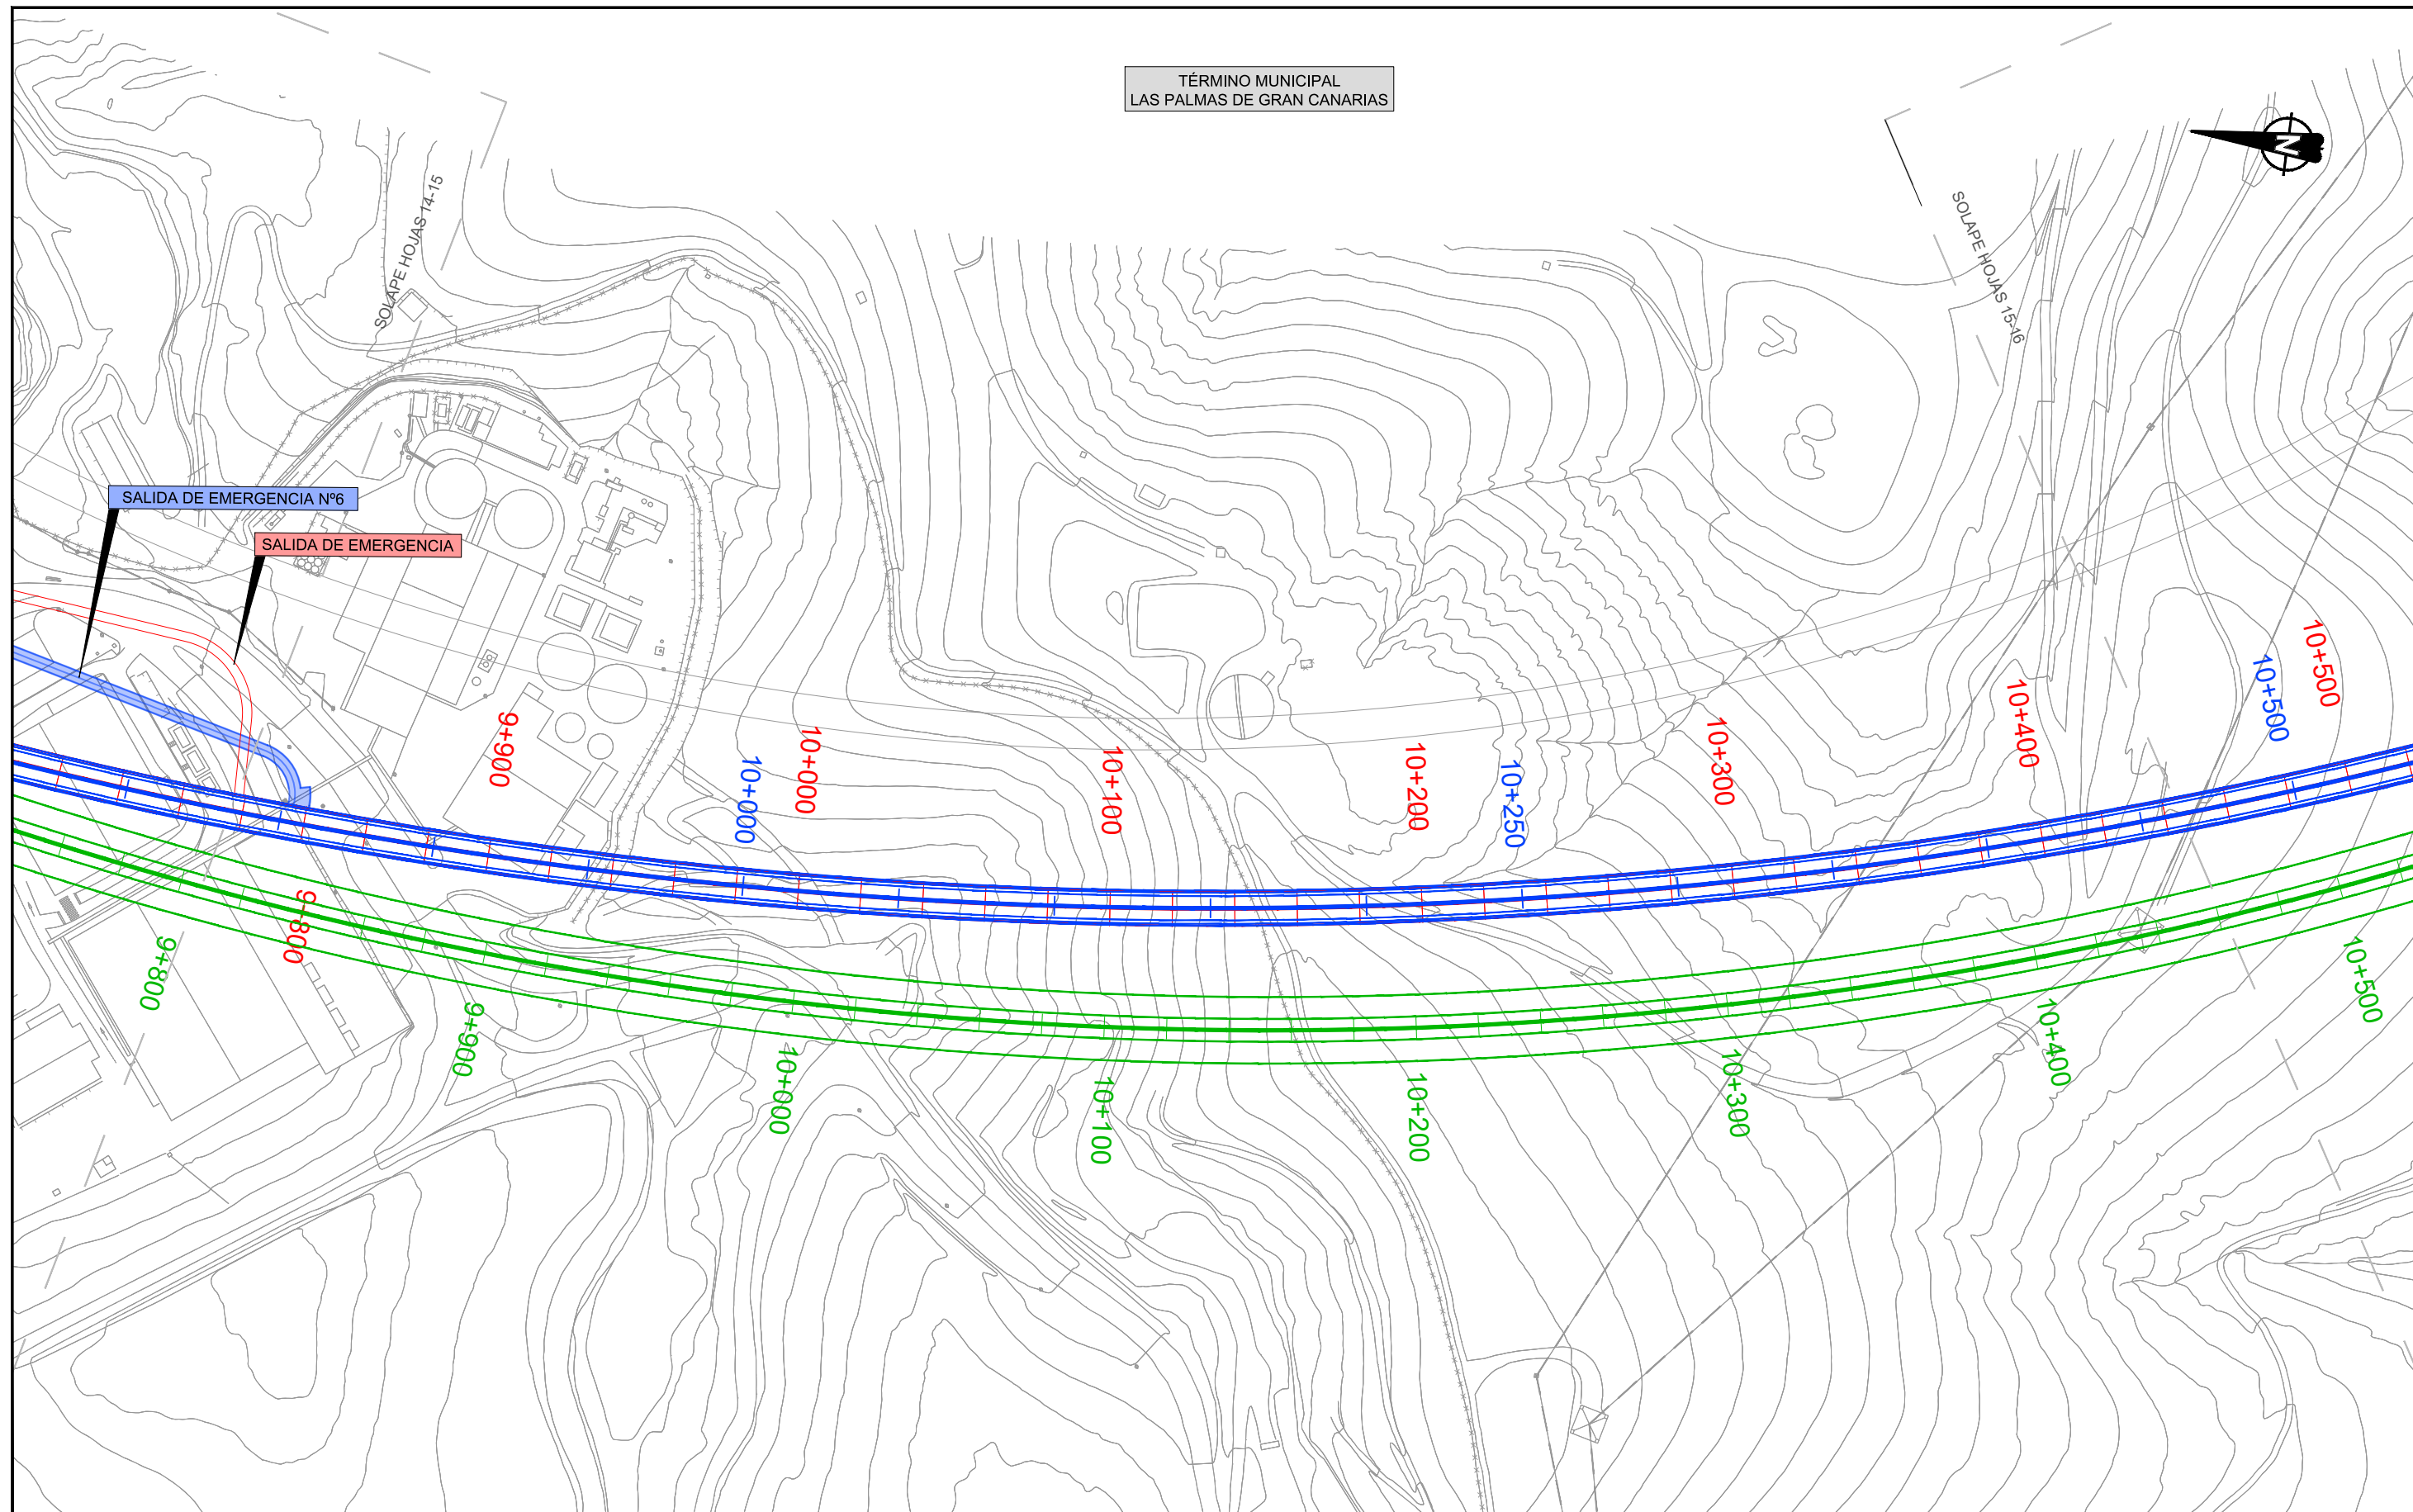

LEYENDA LÍNEA FERROVIARIA

EJE FUSIÓN	ÁMBITO DE ACTUACIÓN EJE FUSIÓN	ANDENES EJE FUSIÓN	LÍMITE DOMINIO PÚBLICO REVISIÓN PARCIAL PTE-21	LÍMITE DOMINIO PÚBLICO PTE-21
EJE PTE-21	ÁMBITO DE ACTUACIÓN PTE-21	ANDENES EJE PTE-21	LÍMITE DE ZONA DE PROTECCIÓN EJE FUSIÓN	LÍMITE DE ZONA DE PROTECCIÓN PTE-21
EJE ANTEPROYECTO	ÁMBITO DE ACTUACIÓN ANTEPROYECTO	ANDENES EJE ANTEPROYECTO	LÍMITE DE EDIFICACIÓN EJE FUSIÓN	LÍMITE DE EDIFICACIÓN PTE-21

TÉRMINO MUNICIPAL  
LAS PALMAS DE GRAN  
CANARIAS

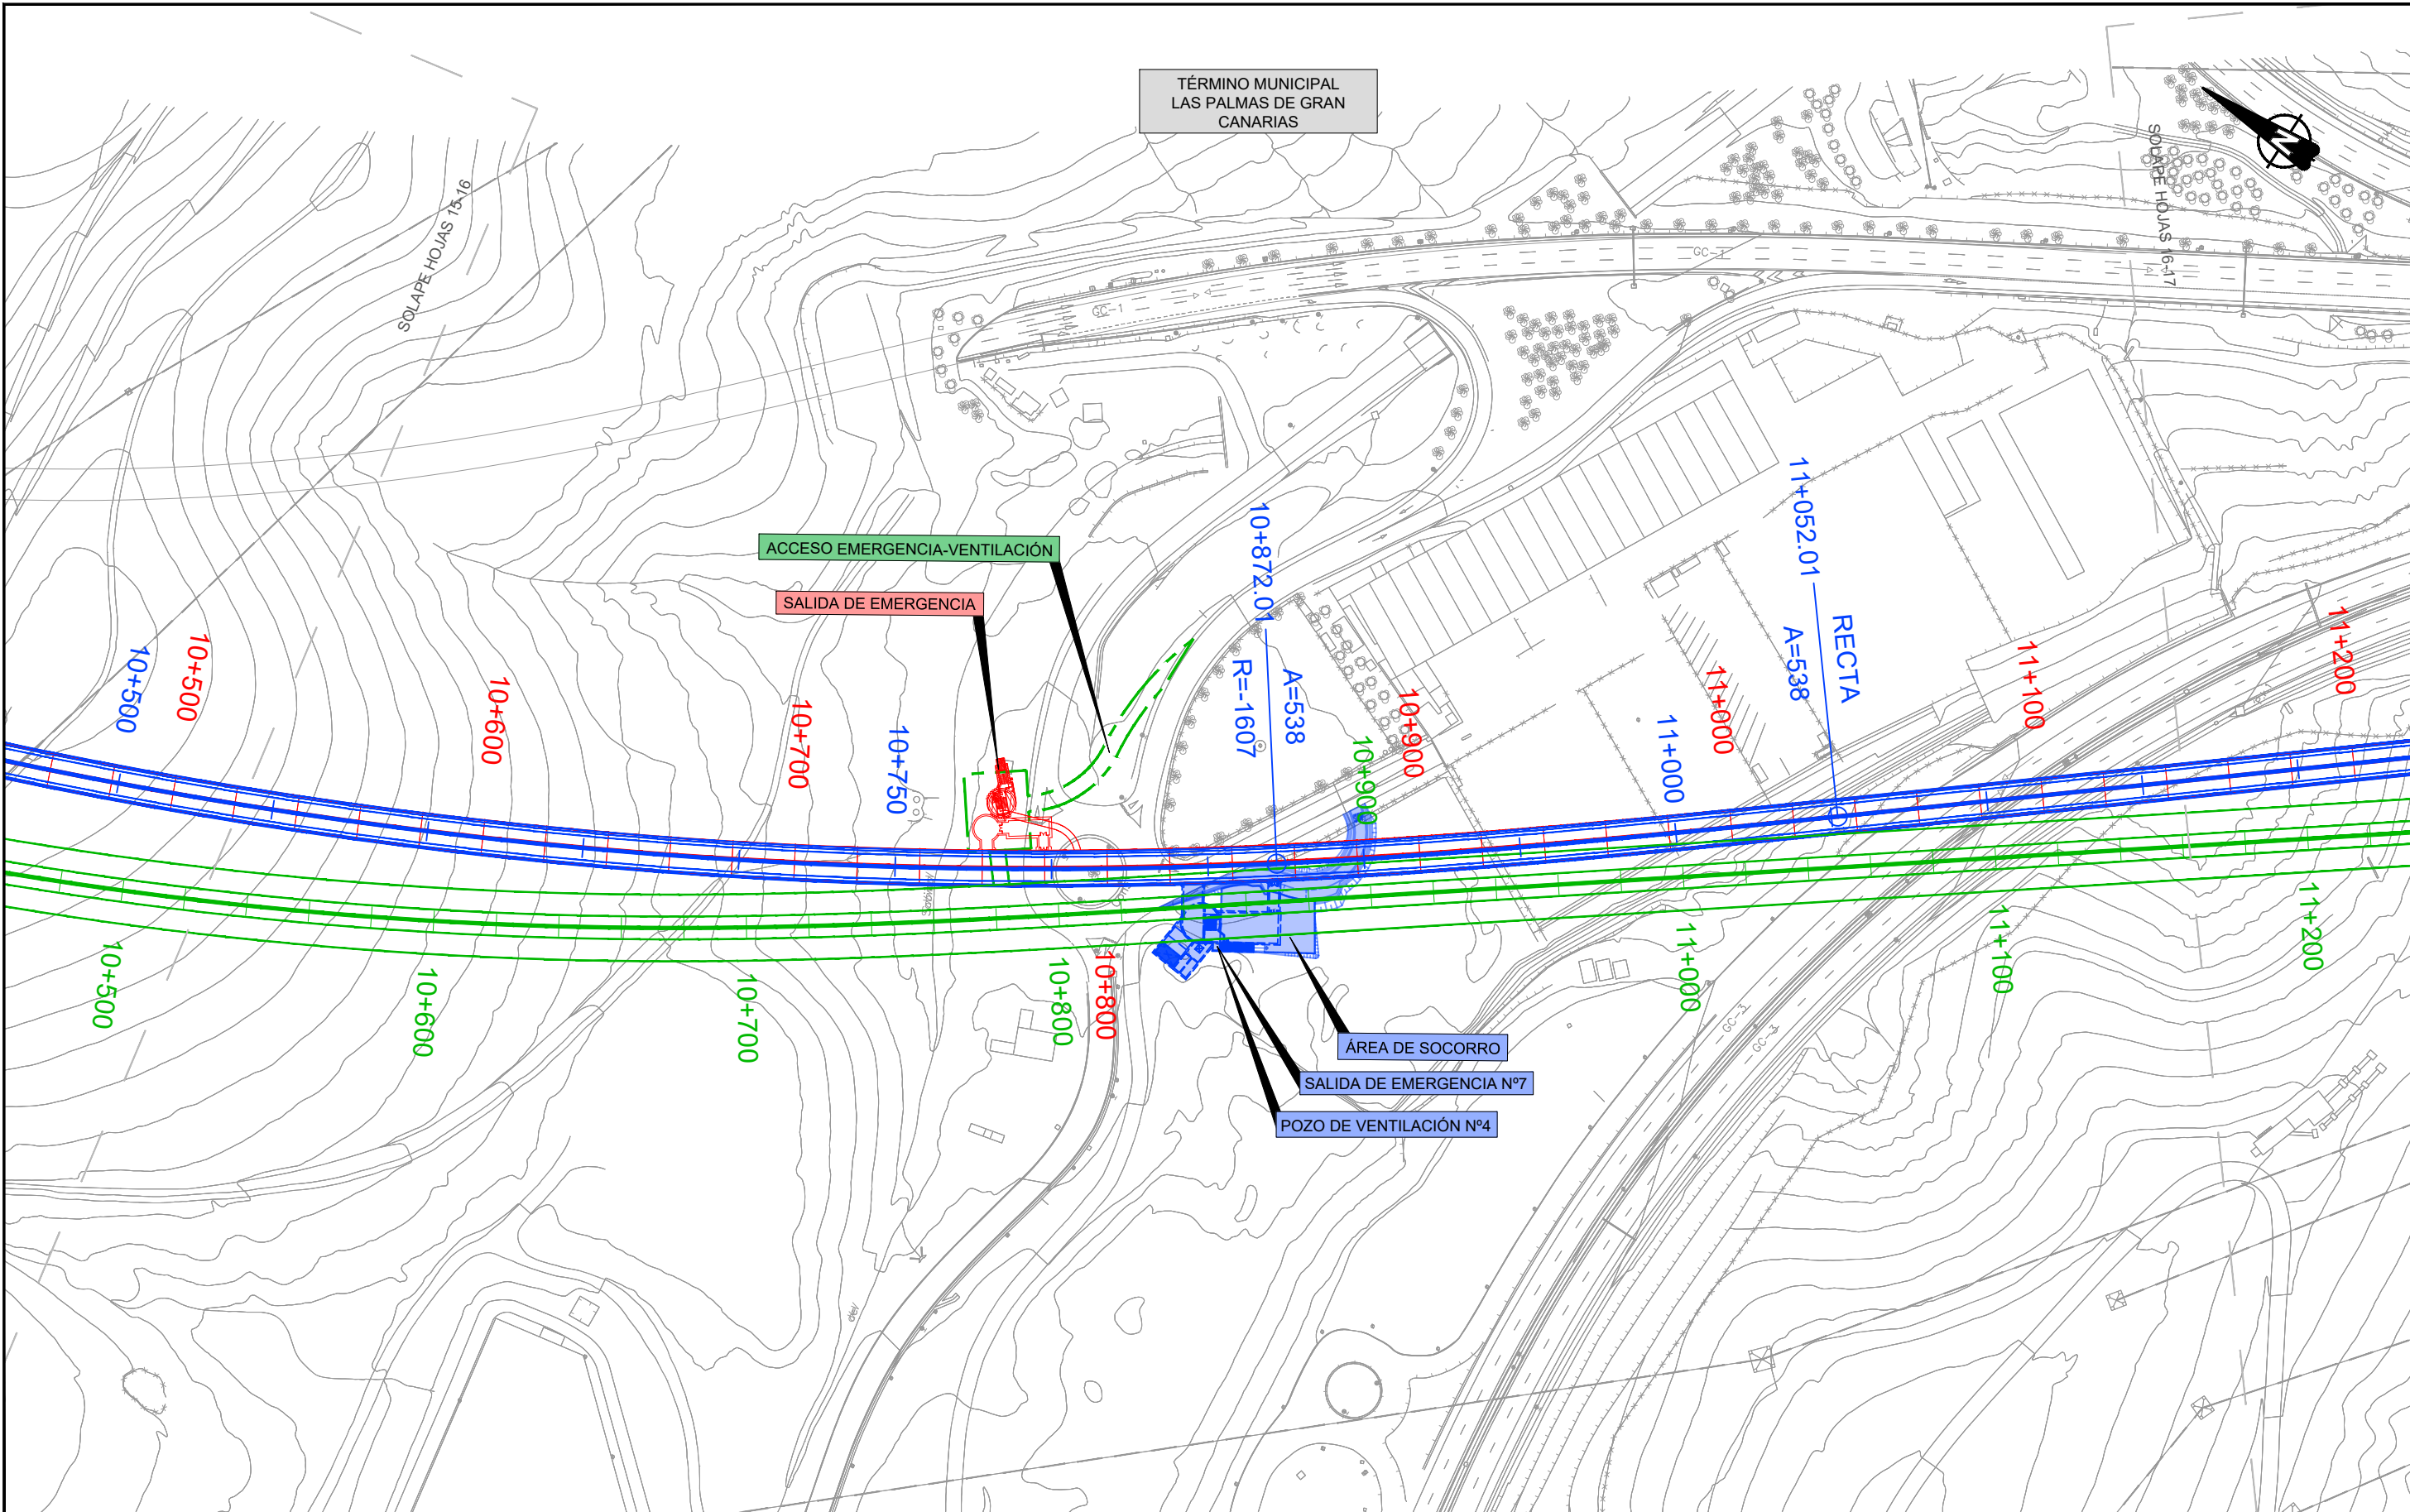
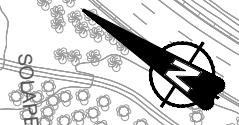


LEYENDA LÍNEA FERROVIARIA

EJE FUSIÓN	ÁMBITO DE ACTUACIÓN EJE FUSIÓN	ANDENES EJE FUSIÓN	LÍMITE DOMINIO PÚBLICO REVISIÓN PARCIAL PTE-21	LÍMITE DOMINIO PÚBLICO PTE-21
EJE PTE-21	ÁMBITO DE ACTUACIÓN PTE-21	ANDENES EJE PTE-21	LÍMITE DE ZONA DE PROTECCIÓN EJE FUSIÓN	LÍMITE DE ZONA DE PROTECCIÓN PTE-21
EJE ANTEPROYECTO	ÁMBITO DE ACTUACIÓN ANTEPROYECTO	ANDENES EJE ANTEPROYECTO	LÍMITE DE EDIFICACIÓN EJE FUSIÓN	LÍMITE DE EDIFICACIÓN PTE-21



TÉRMINO MUNICIPAL  
LAS PALMAS DE GRAN CANARIAS

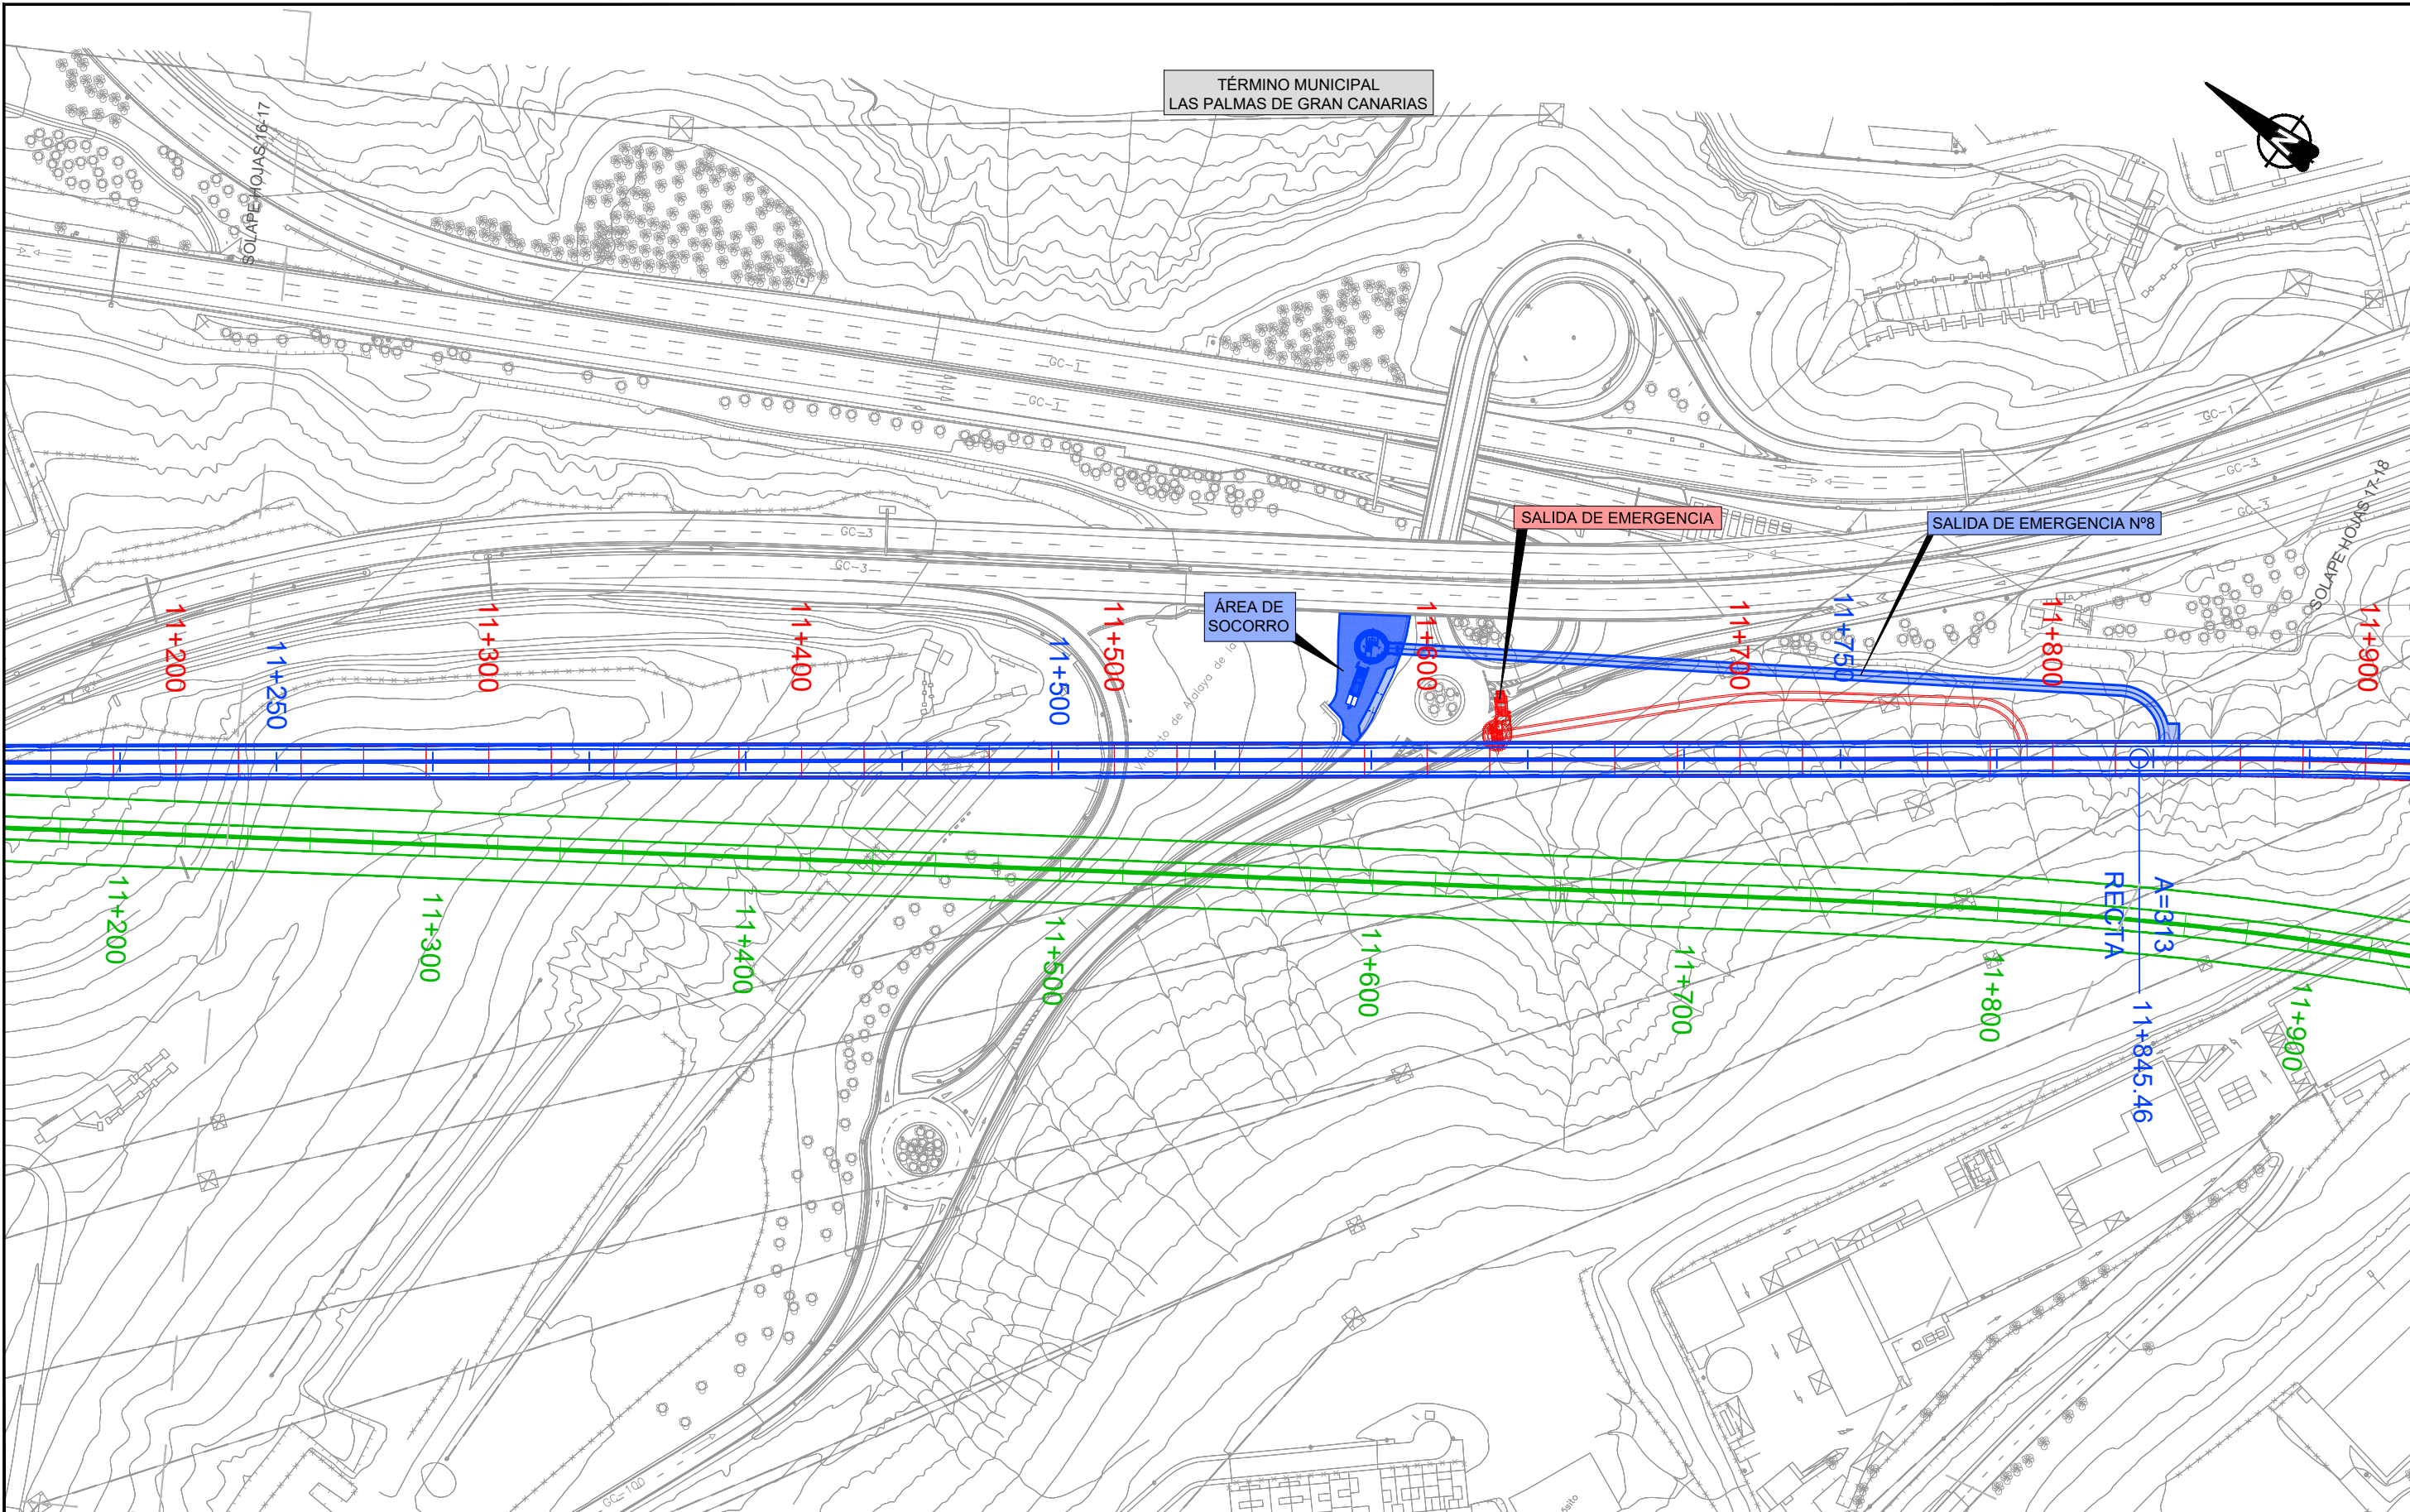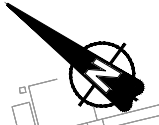

LEYENDA LÍNEA FERROVIARIA

EJE FUSIÓN	ÁMBITO DE ACTUACIÓN EJE FUSIÓN	ANDENES EJE FUSIÓN	LÍMITE DOMINIO PÚBLICO REVISIÓN PARCIAL PTE-21	LÍMITE DOMINIO PÚBLICO PTE-21
EJE PTE-21	ÁMBITO DE ACTUACIÓN PTE-21	ANDENES EJE PTE-21	LÍMITE DE ZONA DE PROTECCIÓN EJE FUSIÓN	LÍMITE DE ZONA DE PROTECCIÓN PTE-21
EJE ANTEPROYECTO	ÁMBITO DE ACTUACIÓN ANTEPROYECTO	ANDENES EJE ANTEPROYECTO	LÍMITE DE EDIFICACIÓN EJE FUSIÓN	LÍMITE DE EDIFICACIÓN PTE-21



TÍTULO  
TRAMITACIÓN AMBIENTAL DE LA INFRAESTRUCTURA FERROVIARIA ENTRE LAS PALMAS DE GRAN CANARIA Y MASPALOMAS Y ELEMENTOS ASOCIADOS. FASE B




ESCALA ORIGINAL EN UNE A-3  
1:2000  
Numérica Gráfica

FECHA  
JULIO 2022


TÍTULO DEL PLANO  
TRAZADO PLANOS COMPARATIVOS EJE PTE21-ANTEPROYECTO-EJE FUSIÓN V0.5

Nº DE PLANO  
3  
Hoja 17 de 94

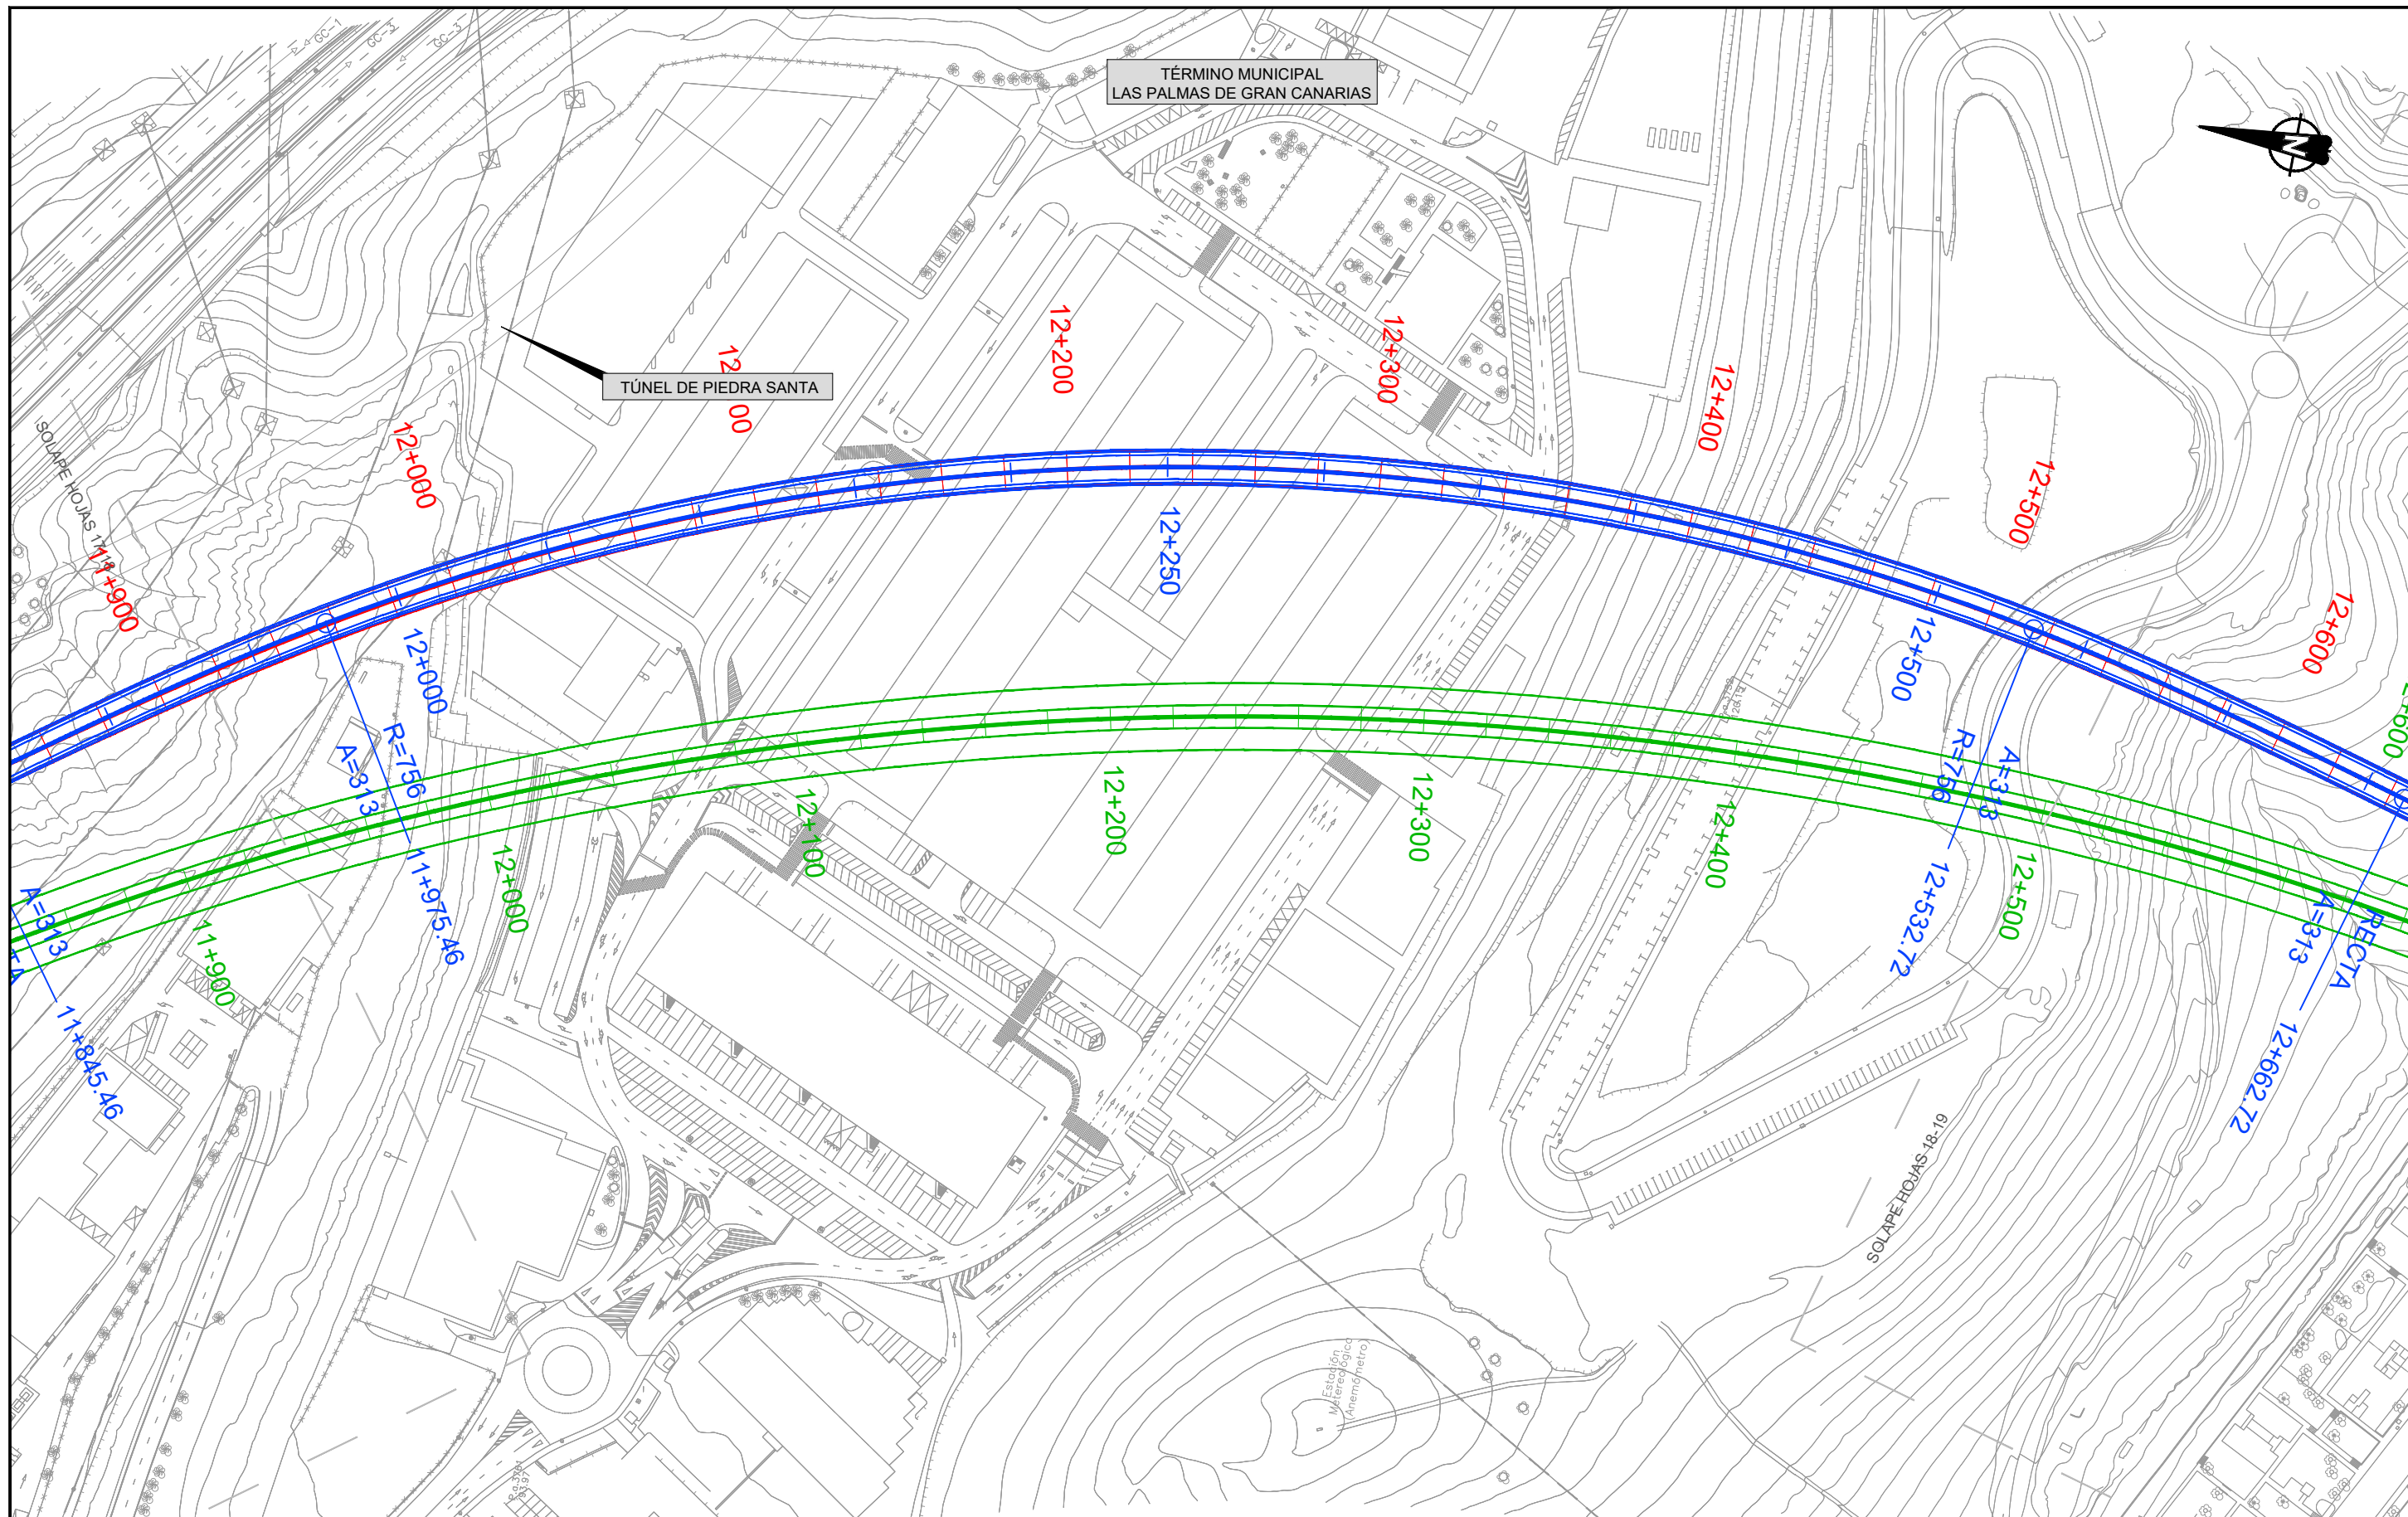


LEYENDA LÍNEA FERROVIARIA

- |                  |                                  |                          |  |                                     |
|------------------|----------------------------------|--------------------------|--|-------------------------------------|
| EJE FUSIÓN       | ÁMBITO DE ACTUACIÓN EJE FUSIÓN   | ANDENES EJE FUSIÓN       | LÍMITE DOMINIO PÚBLICO REVISIÓN PARCIAL PTE-21 | LÍMITE DOMINIO PÚBLICO PTE-21       |
| EJE PTE-21       | ÁMBITO DE ACTUACIÓN PTE-21       | ANDENES EJE PTE-21       | LÍMITE DE ZONA DE PROTECCIÓN EJE FUSIÓN        | LÍMITE DE ZONA DE PROTECCIÓN PTE-21 |
| EJE ANTEPROYECTO | ÁMBITO DE ACTUACIÓN ANTEPROYECTO | ANDENES EJE ANTEPROYECTO | LÍMITE DE EDIFICACIÓN EJE FUSIÓN               | LÍMITE DE EDIFICACIÓN PTE-21        |

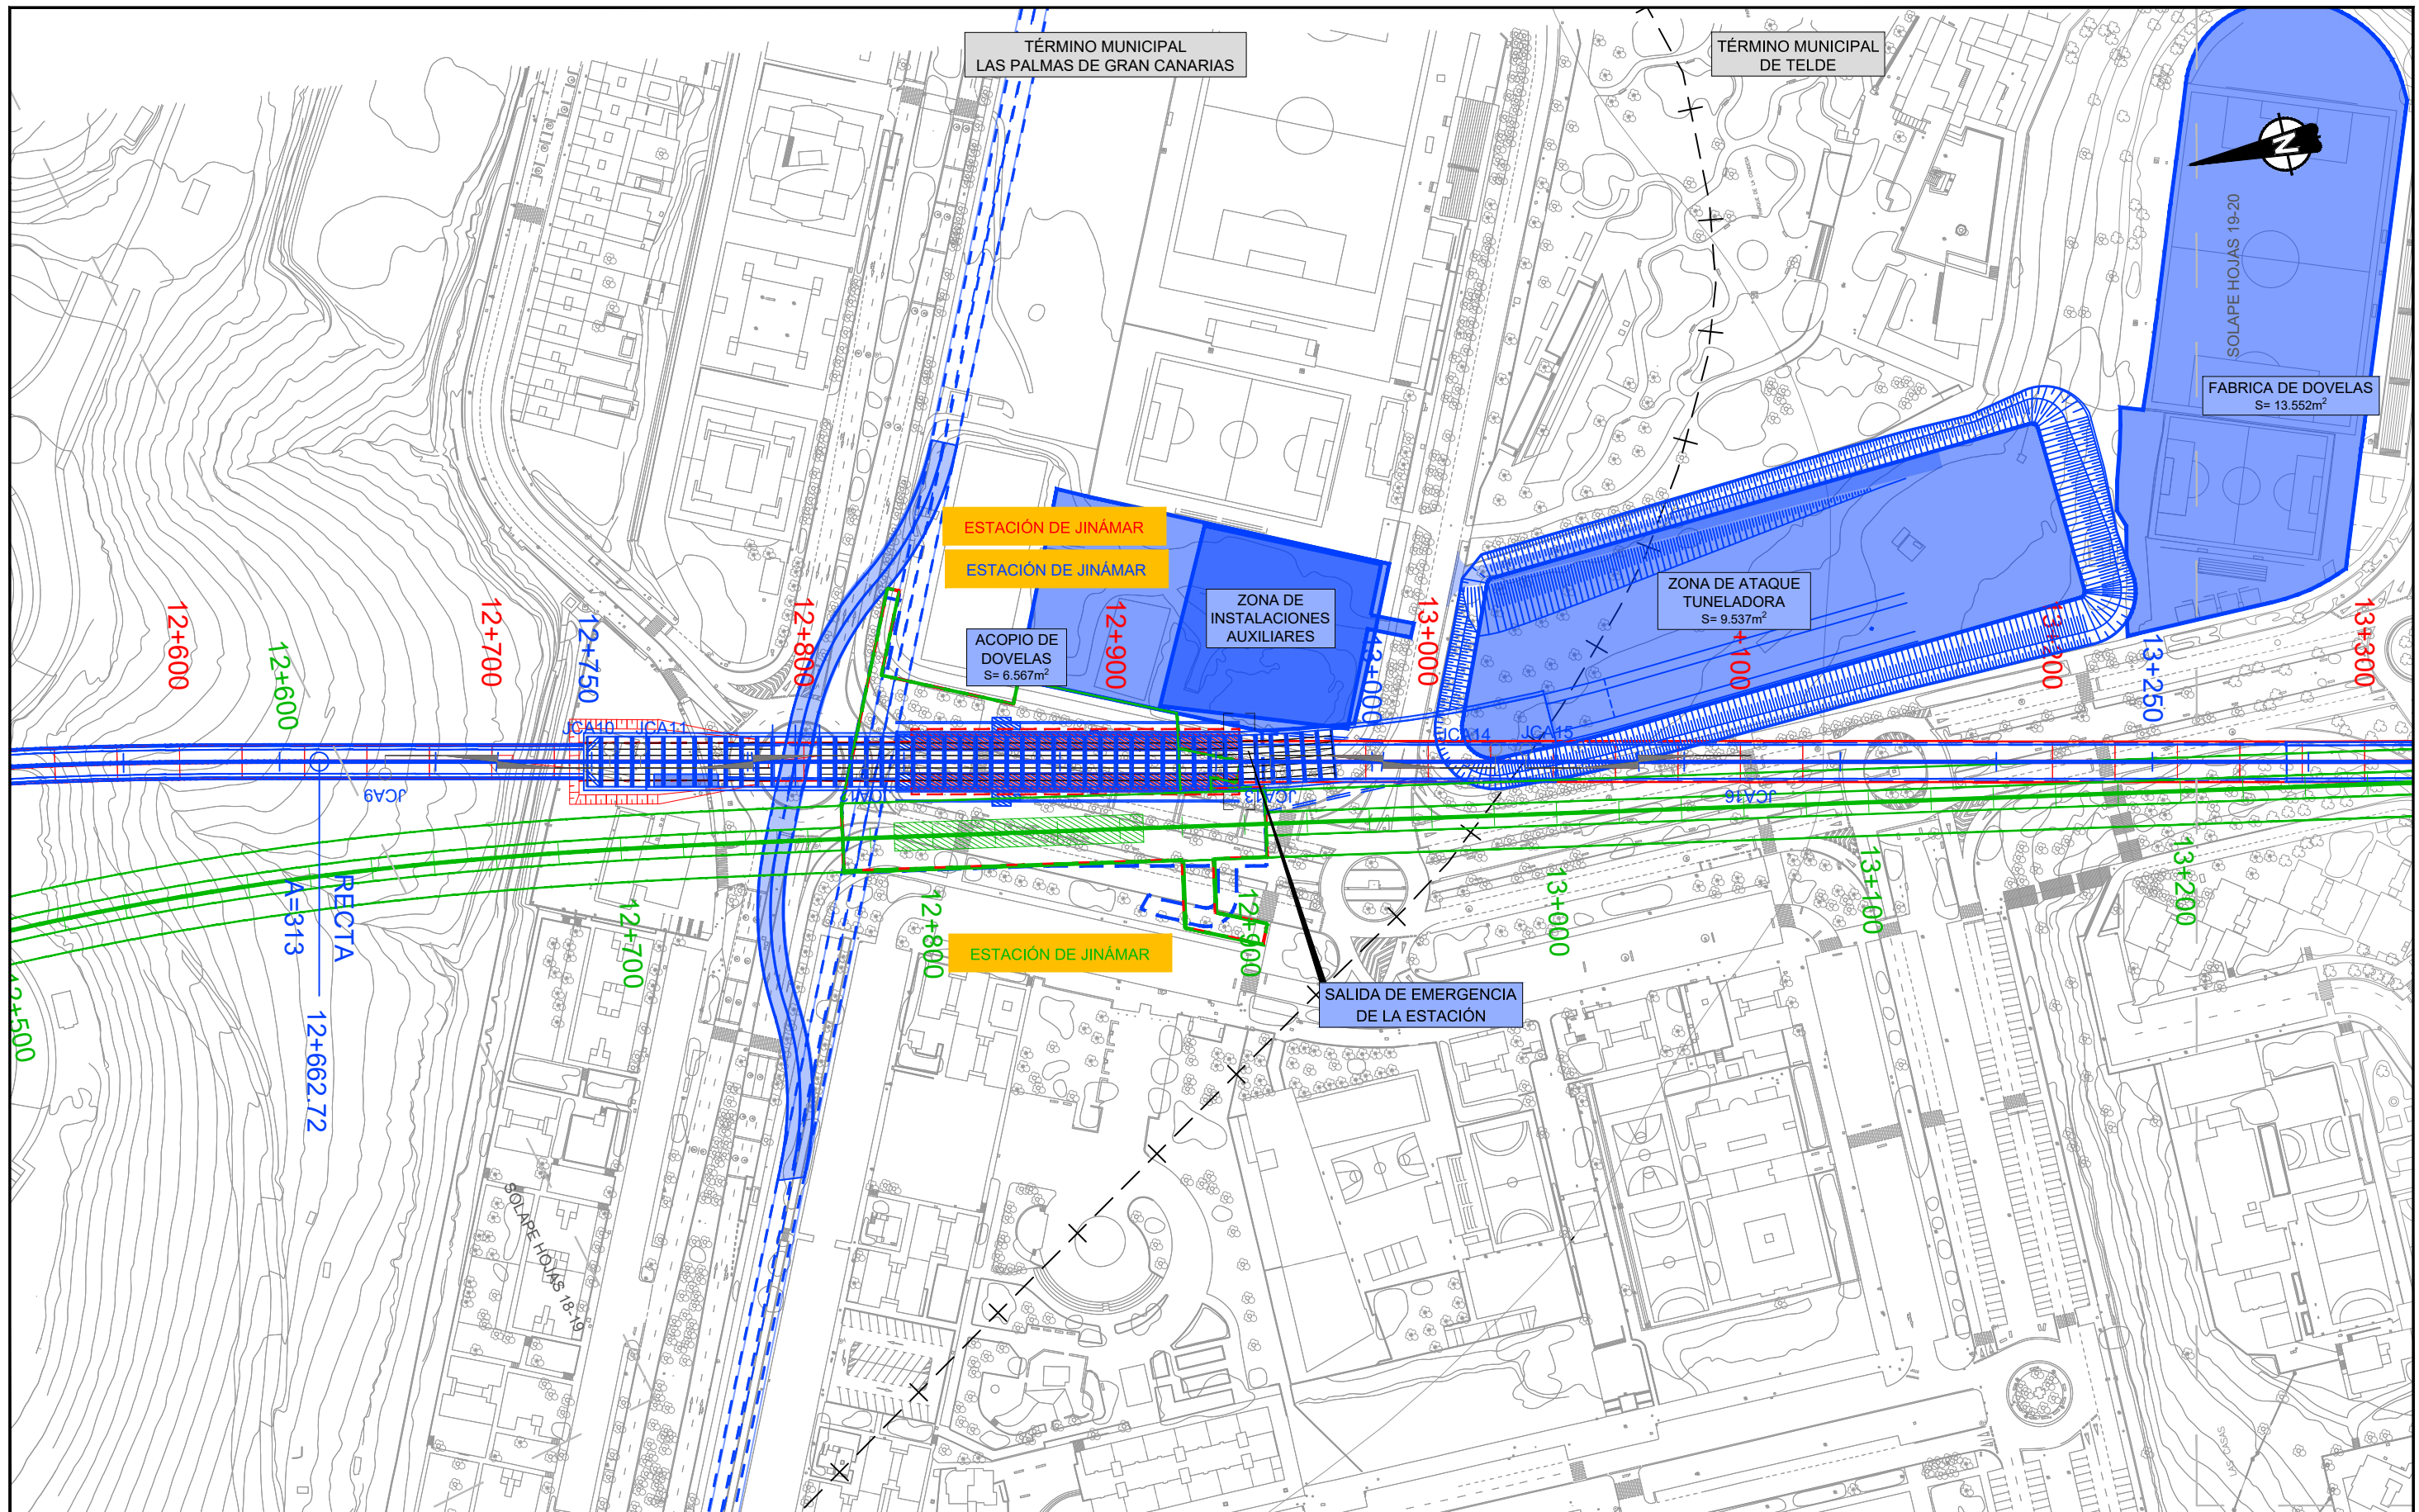


LEYENDA LÍNEA FERROVIARIA

- |                  |                                  |                          |  |                                     |
|------------------|----------------------------------|--------------------------|--|-------------------------------------|
| EJE FUSIÓN       | ÁMBITO DE ACTUACIÓN EJE FUSIÓN   | ANDENES EJE FUSIÓN       | LÍMITE DOMINIO PÚBLICO REVISIÓN PARCIAL PTE-21 | LÍMITE DOMINIO PÚBLICO PTE-21       |
| EJE PTE-21       | ÁMBITO DE ACTUACIÓN PTE-21       | ANDENES EJE PTE-21       | LÍMITE DE ZONA DE PROTECCIÓN EJE FUSIÓN        | LÍMITE DE ZONA DE PROTECCIÓN PTE-21 |
| EJE ANTEPROYECTO | ÁMBITO DE ACTUACIÓN ANTEPROYECTO | ANDENES EJE ANTEPROYECTO | LÍMITE DE EDIFICACIÓN EJE FUSIÓN               | LÍMITE DE EDIFICACIÓN PTE-21        |

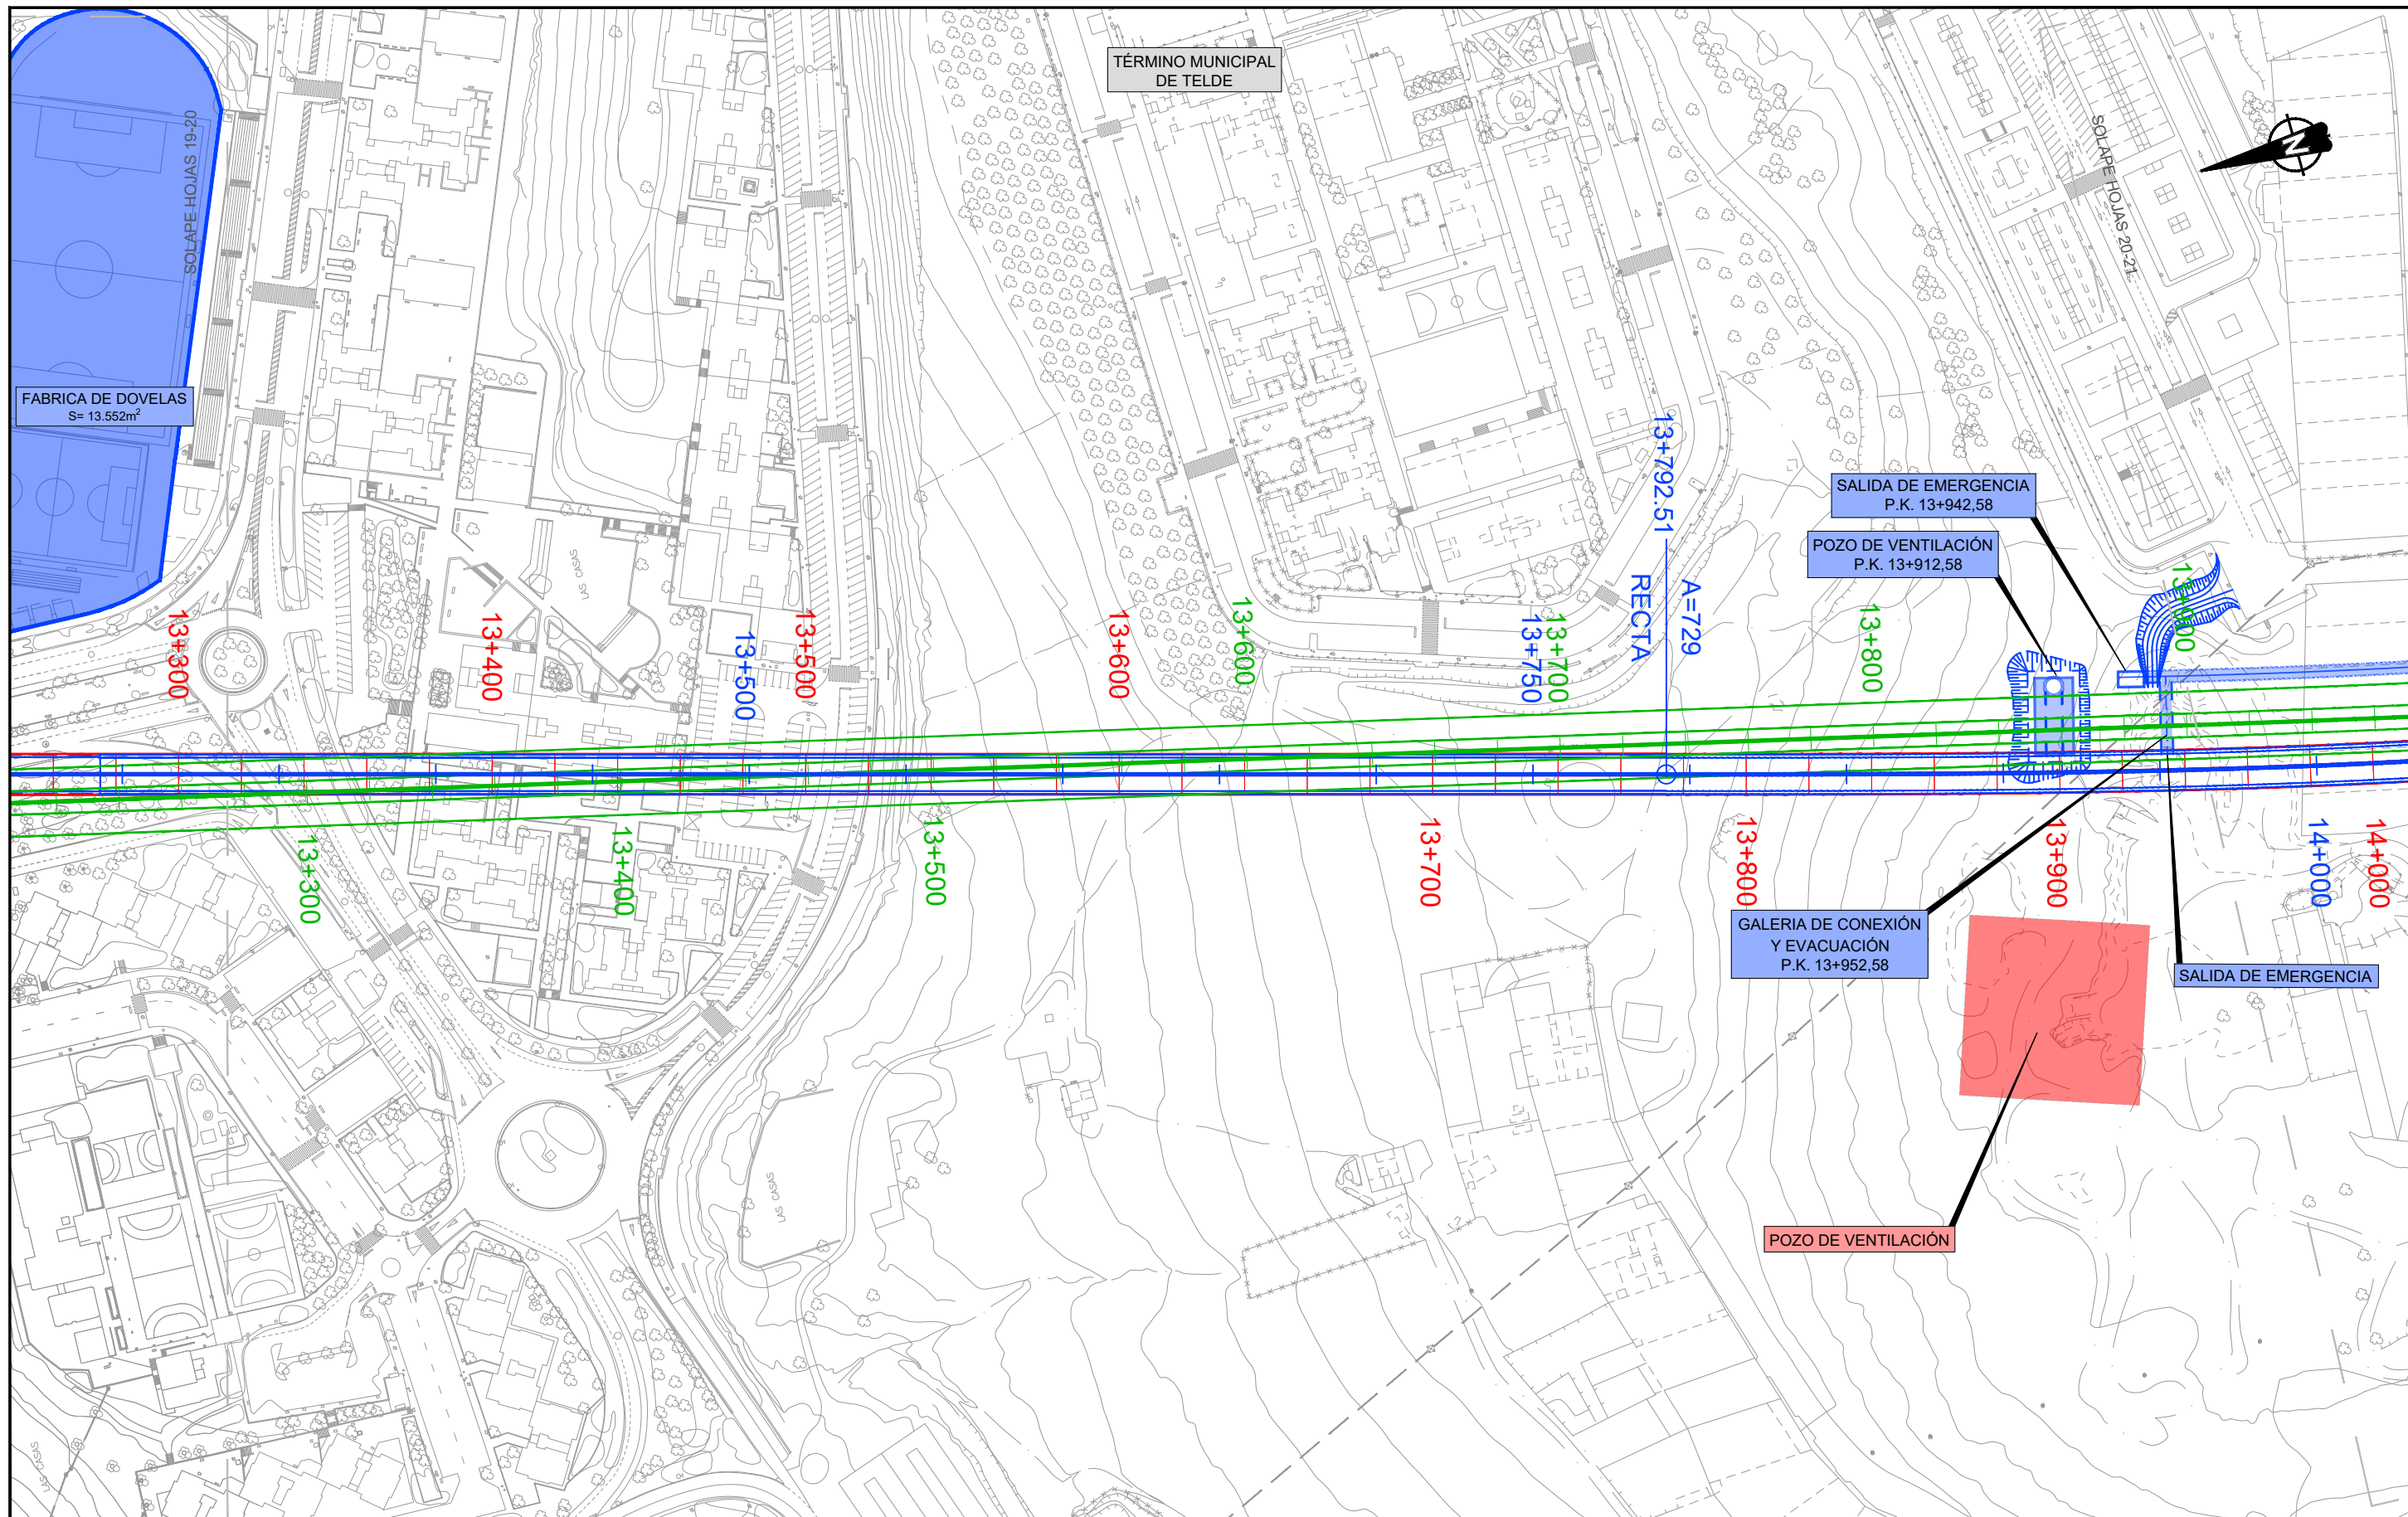


LEYENDA LÍNEA FERROVIARIA

- |                  |                                  |                          |  |                                     |
|------------------|----------------------------------|--------------------------|--|-------------------------------------|
| EJE FUSIÓN       | ÁMBITO DE ACTUACIÓN EJE FUSIÓN   | ANDENES EJE FUSIÓN       | LÍMITE DOMINIO PÚBLICO REVISIÓN PARCIAL PTE-21 | LÍMITE DOMINIO PÚBLICO PTE-21       |
| EJE PTE-21       | ÁMBITO DE ACTUACIÓN PTE-21       | ANDENES EJE PTE-21       | LÍMITE DE ZONA DE PROTECCIÓN EJE FUSIÓN        | LÍMITE DE ZONA DE PROTECCIÓN PTE-21 |
| EJE ANTEPROYECTO | ÁMBITO DE ACTUACIÓN ANTEPROYECTO | ANDENES EJE ANTEPROYECTO | LÍMITE DE EDIFICACIÓN EJE FUSIÓN               | LÍMITE DE EDIFICACIÓN PTE-21        |

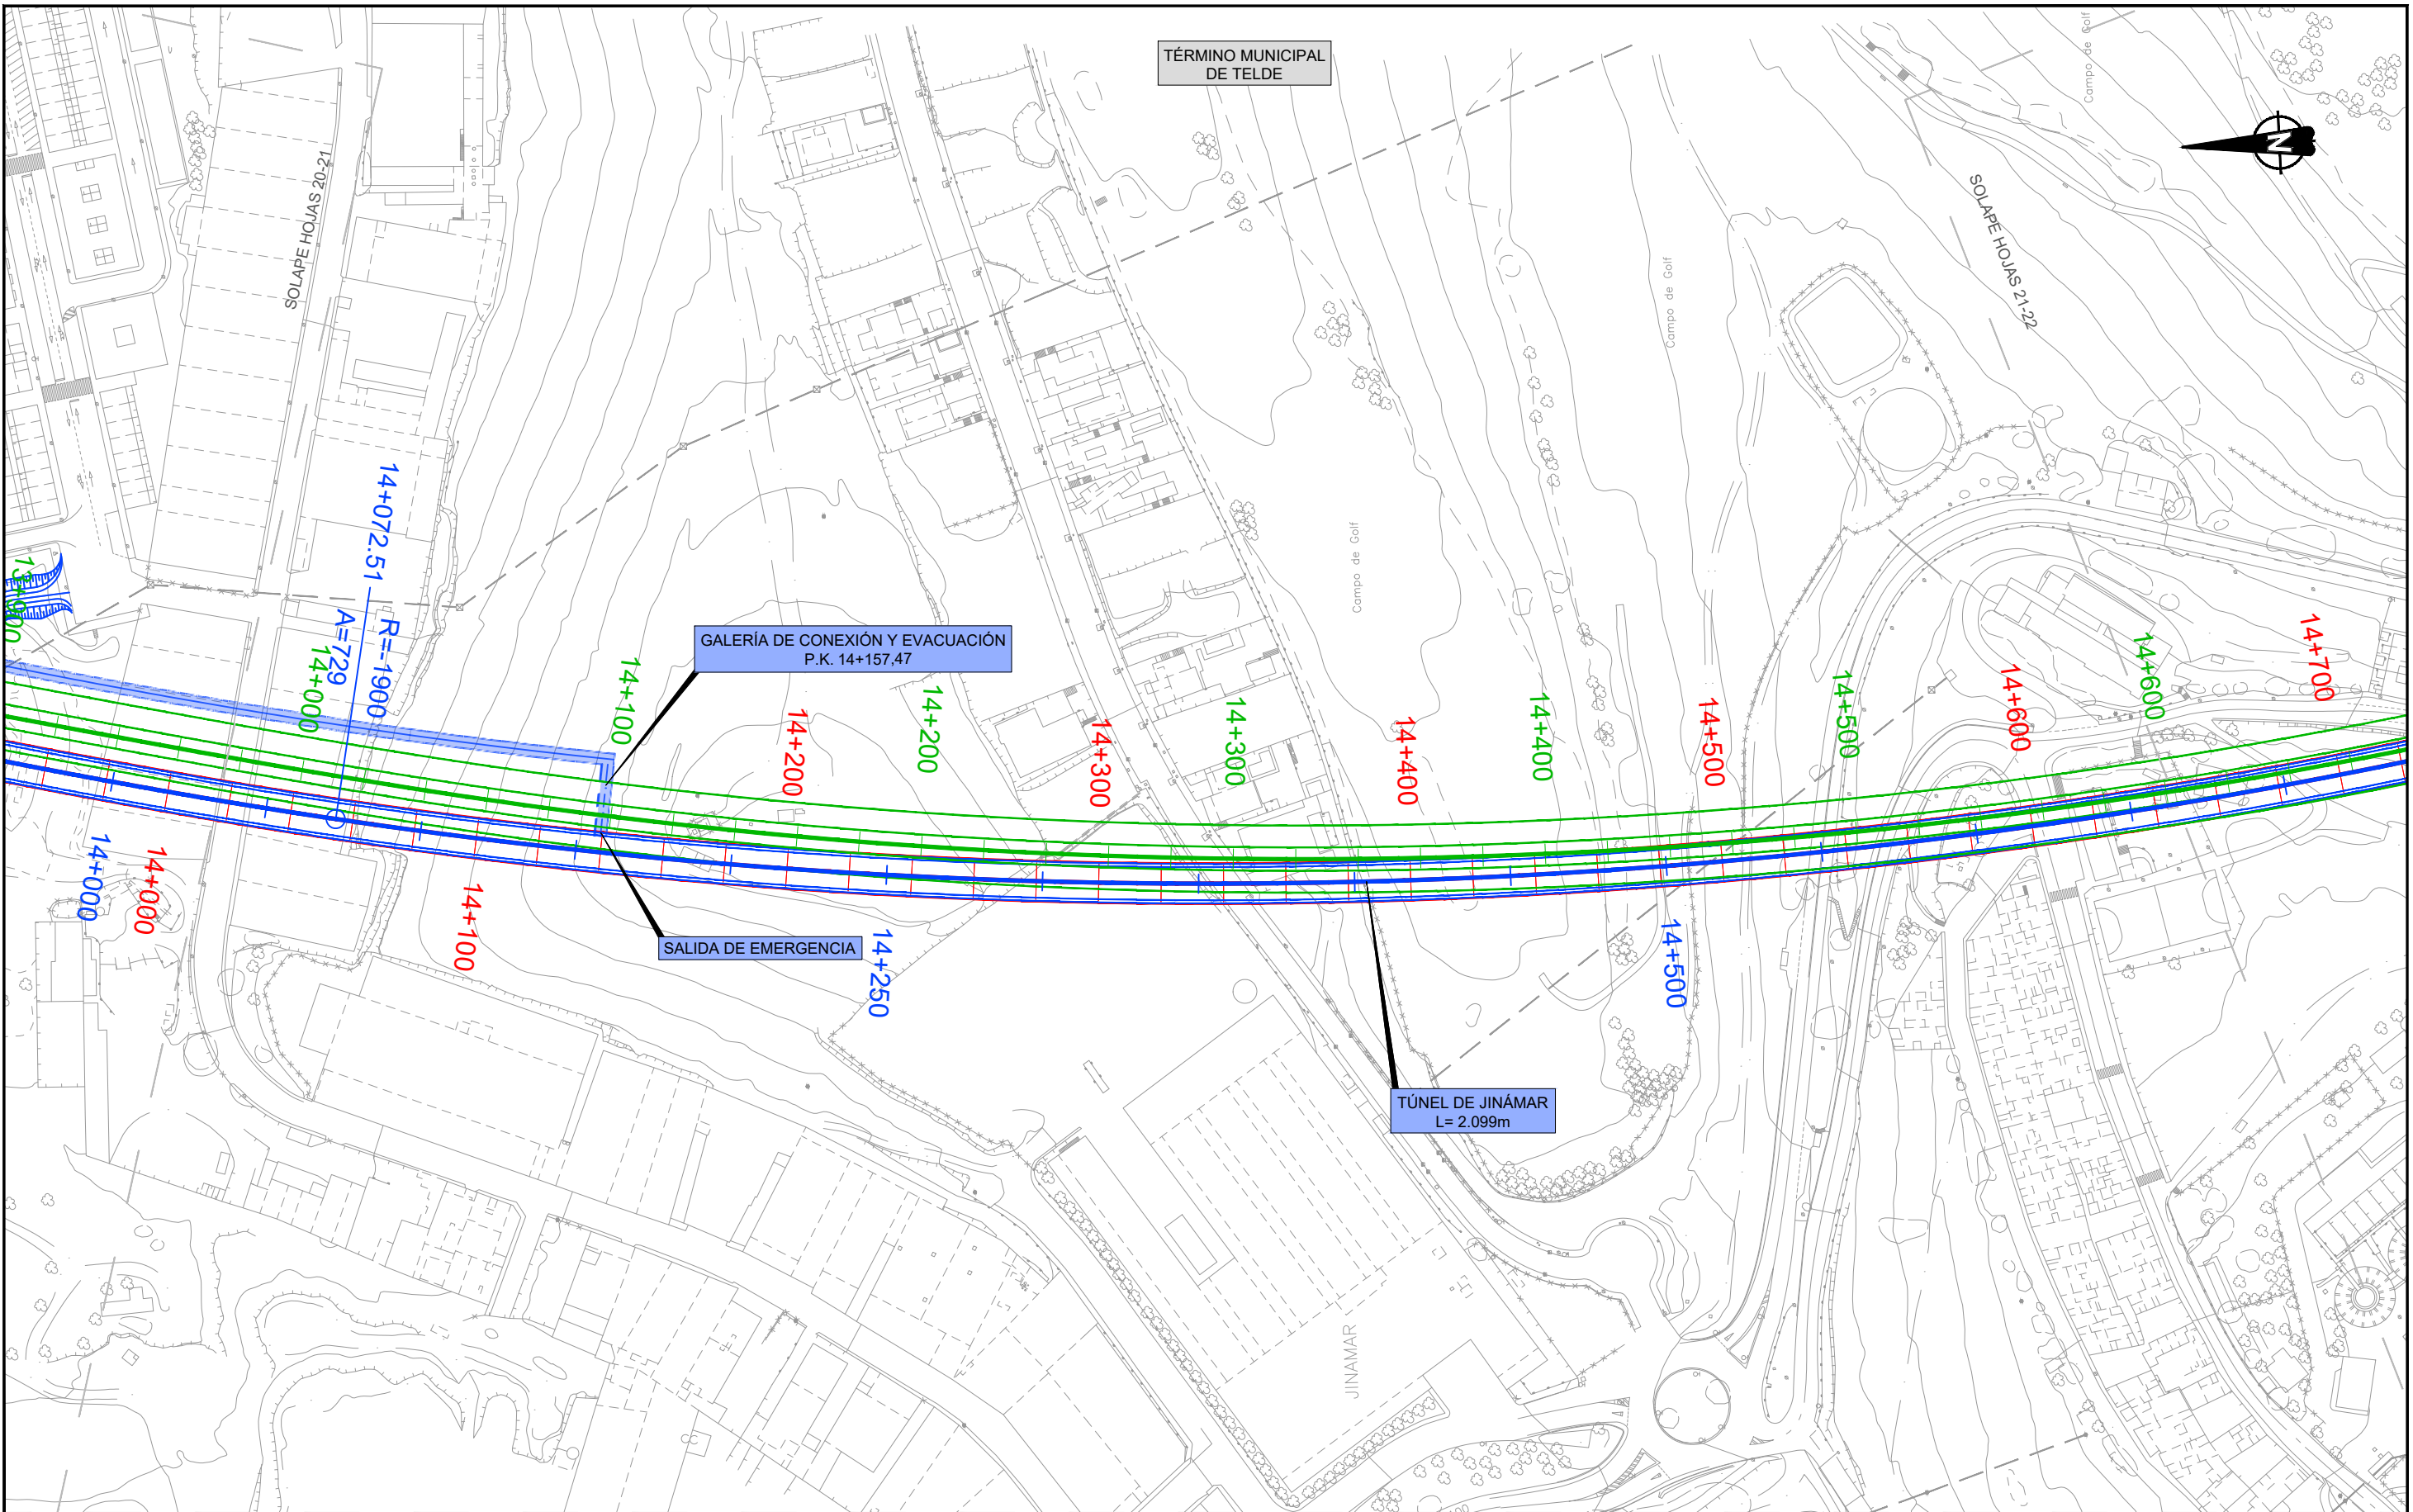

LEYENDA LÍNEA FERROVIARIA


- |                  |                                  |                          |  |                                     |
|------------------|----------------------------------|--------------------------|--|-------------------------------------|
| EJE FUSIÓN       | ÁMBITO DE ACTUACIÓN EJE FUSIÓN   | ANDENES EJE FUSIÓN       | LÍMITE DOMINIO PÚBLICO REVISIÓN PARCIAL PTE-21 | LÍMITE DOMINIO PÚBLICO PTE-21       |
| EJE PTE-21       | ÁMBITO DE ACTUACIÓN PTE-21       | ANDENES EJE PTE-21       | LÍMITE DE ZONA DE PROTECCIÓN EJE FUSIÓN        | LÍMITE DE ZONA DE PROTECCIÓN PTE-21 |
| EJE ANTEPROYECTO | ÁMBITO DE ACTUACIÓN ANTEPROYECTO | ANDENES EJE ANTEPROYECTO | LÍMITE DE EDIFICACIÓN EJE FUSIÓN               | LÍMITE DE EDIFICACIÓN PTE-21        |

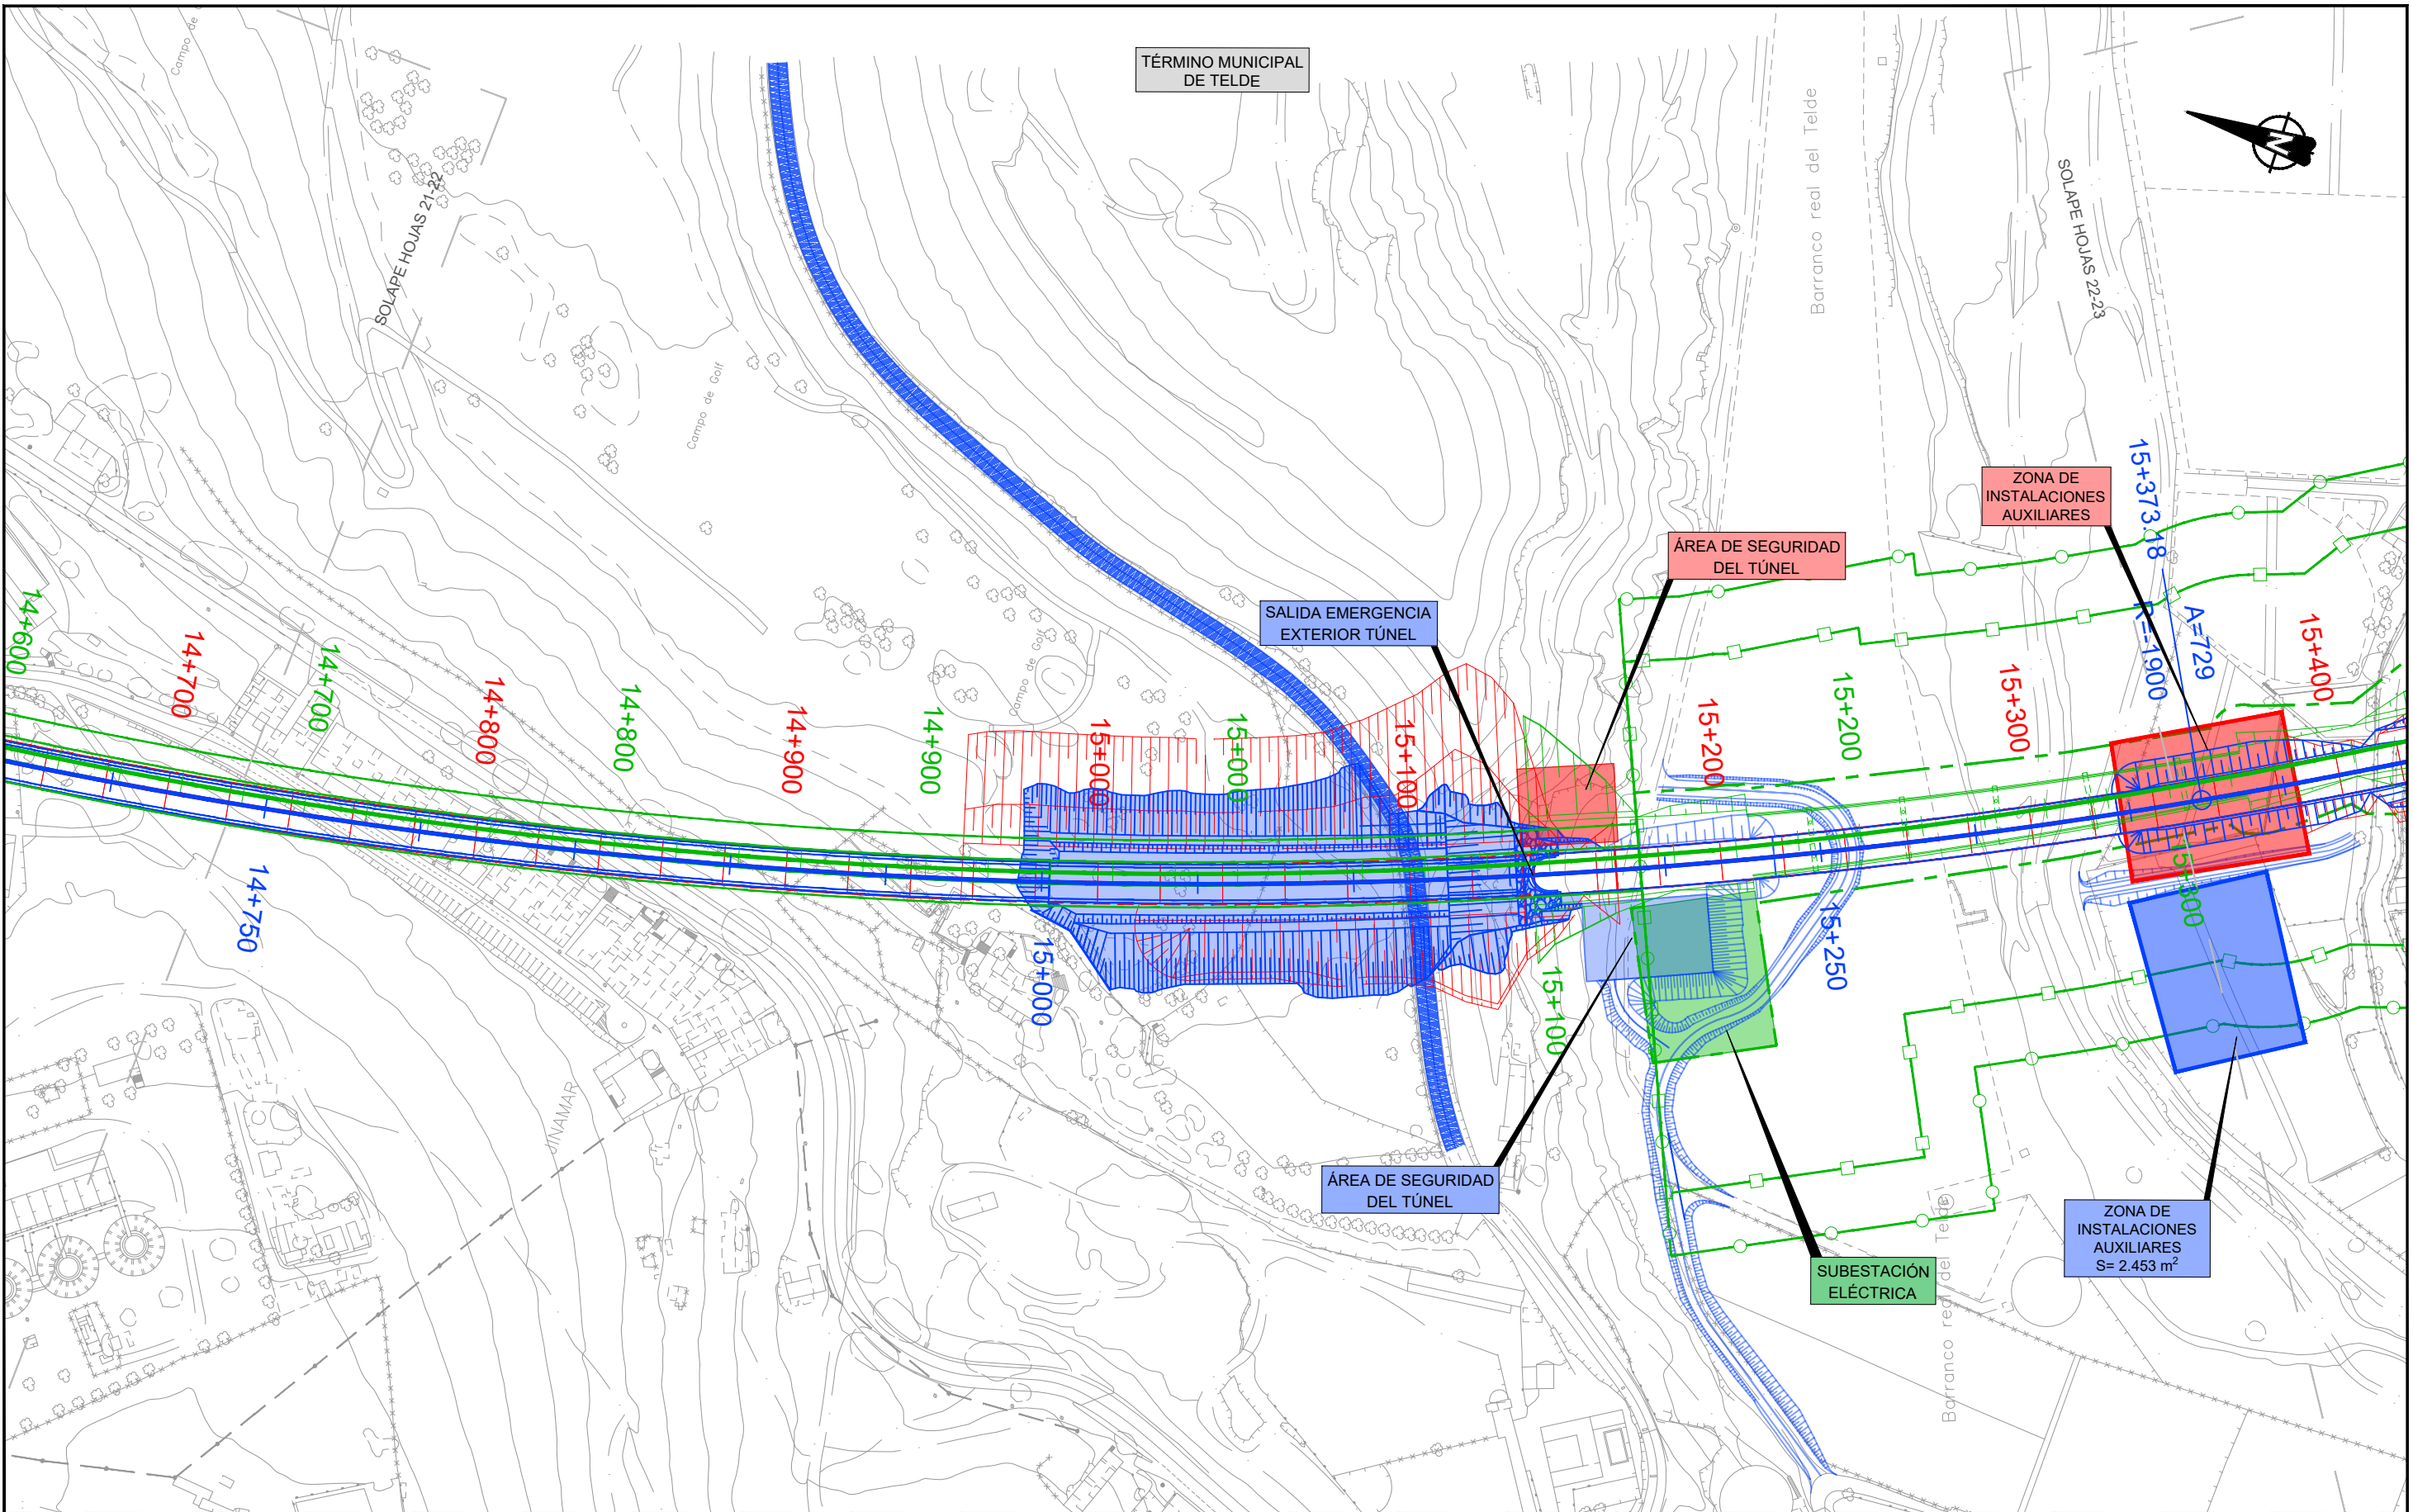

LEYENDA LÍNEA FERROVIARIA


- |                  |                                  |                          |  |                                     |
|------------------|----------------------------------|--------------------------|--|-------------------------------------|
| EJE FUSIÓN       | ÁMBITO DE ACTUACIÓN EJE FUSIÓN   | ANDENES EJE FUSIÓN       | LÍMITE DOMINIO PÚBLICO REVISIÓN PARCIAL PTE-21 | LÍMITE DOMINIO PÚBLICO PTE-21       |
| EJE PTE-21       | ÁMBITO DE ACTUACIÓN PTE-21       | ANDENES EJE PTE-21       | LÍMITE DE ZONA DE PROTECCIÓN EJE FUSIÓN        | LÍMITE DE ZONA DE PROTECCIÓN PTE-21 |
| EJE ANTEPROYECTO | ÁMBITO DE ACTUACIÓN ANTEPROYECTO | ANDENES EJE ANTEPROYECTO | LÍMITE DE EDIFICACIÓN EJE FUSIÓN               | LÍMITE DE EDIFICACIÓN PTE-21        |

TÉRMINO MUNICIPAL DE TELDE

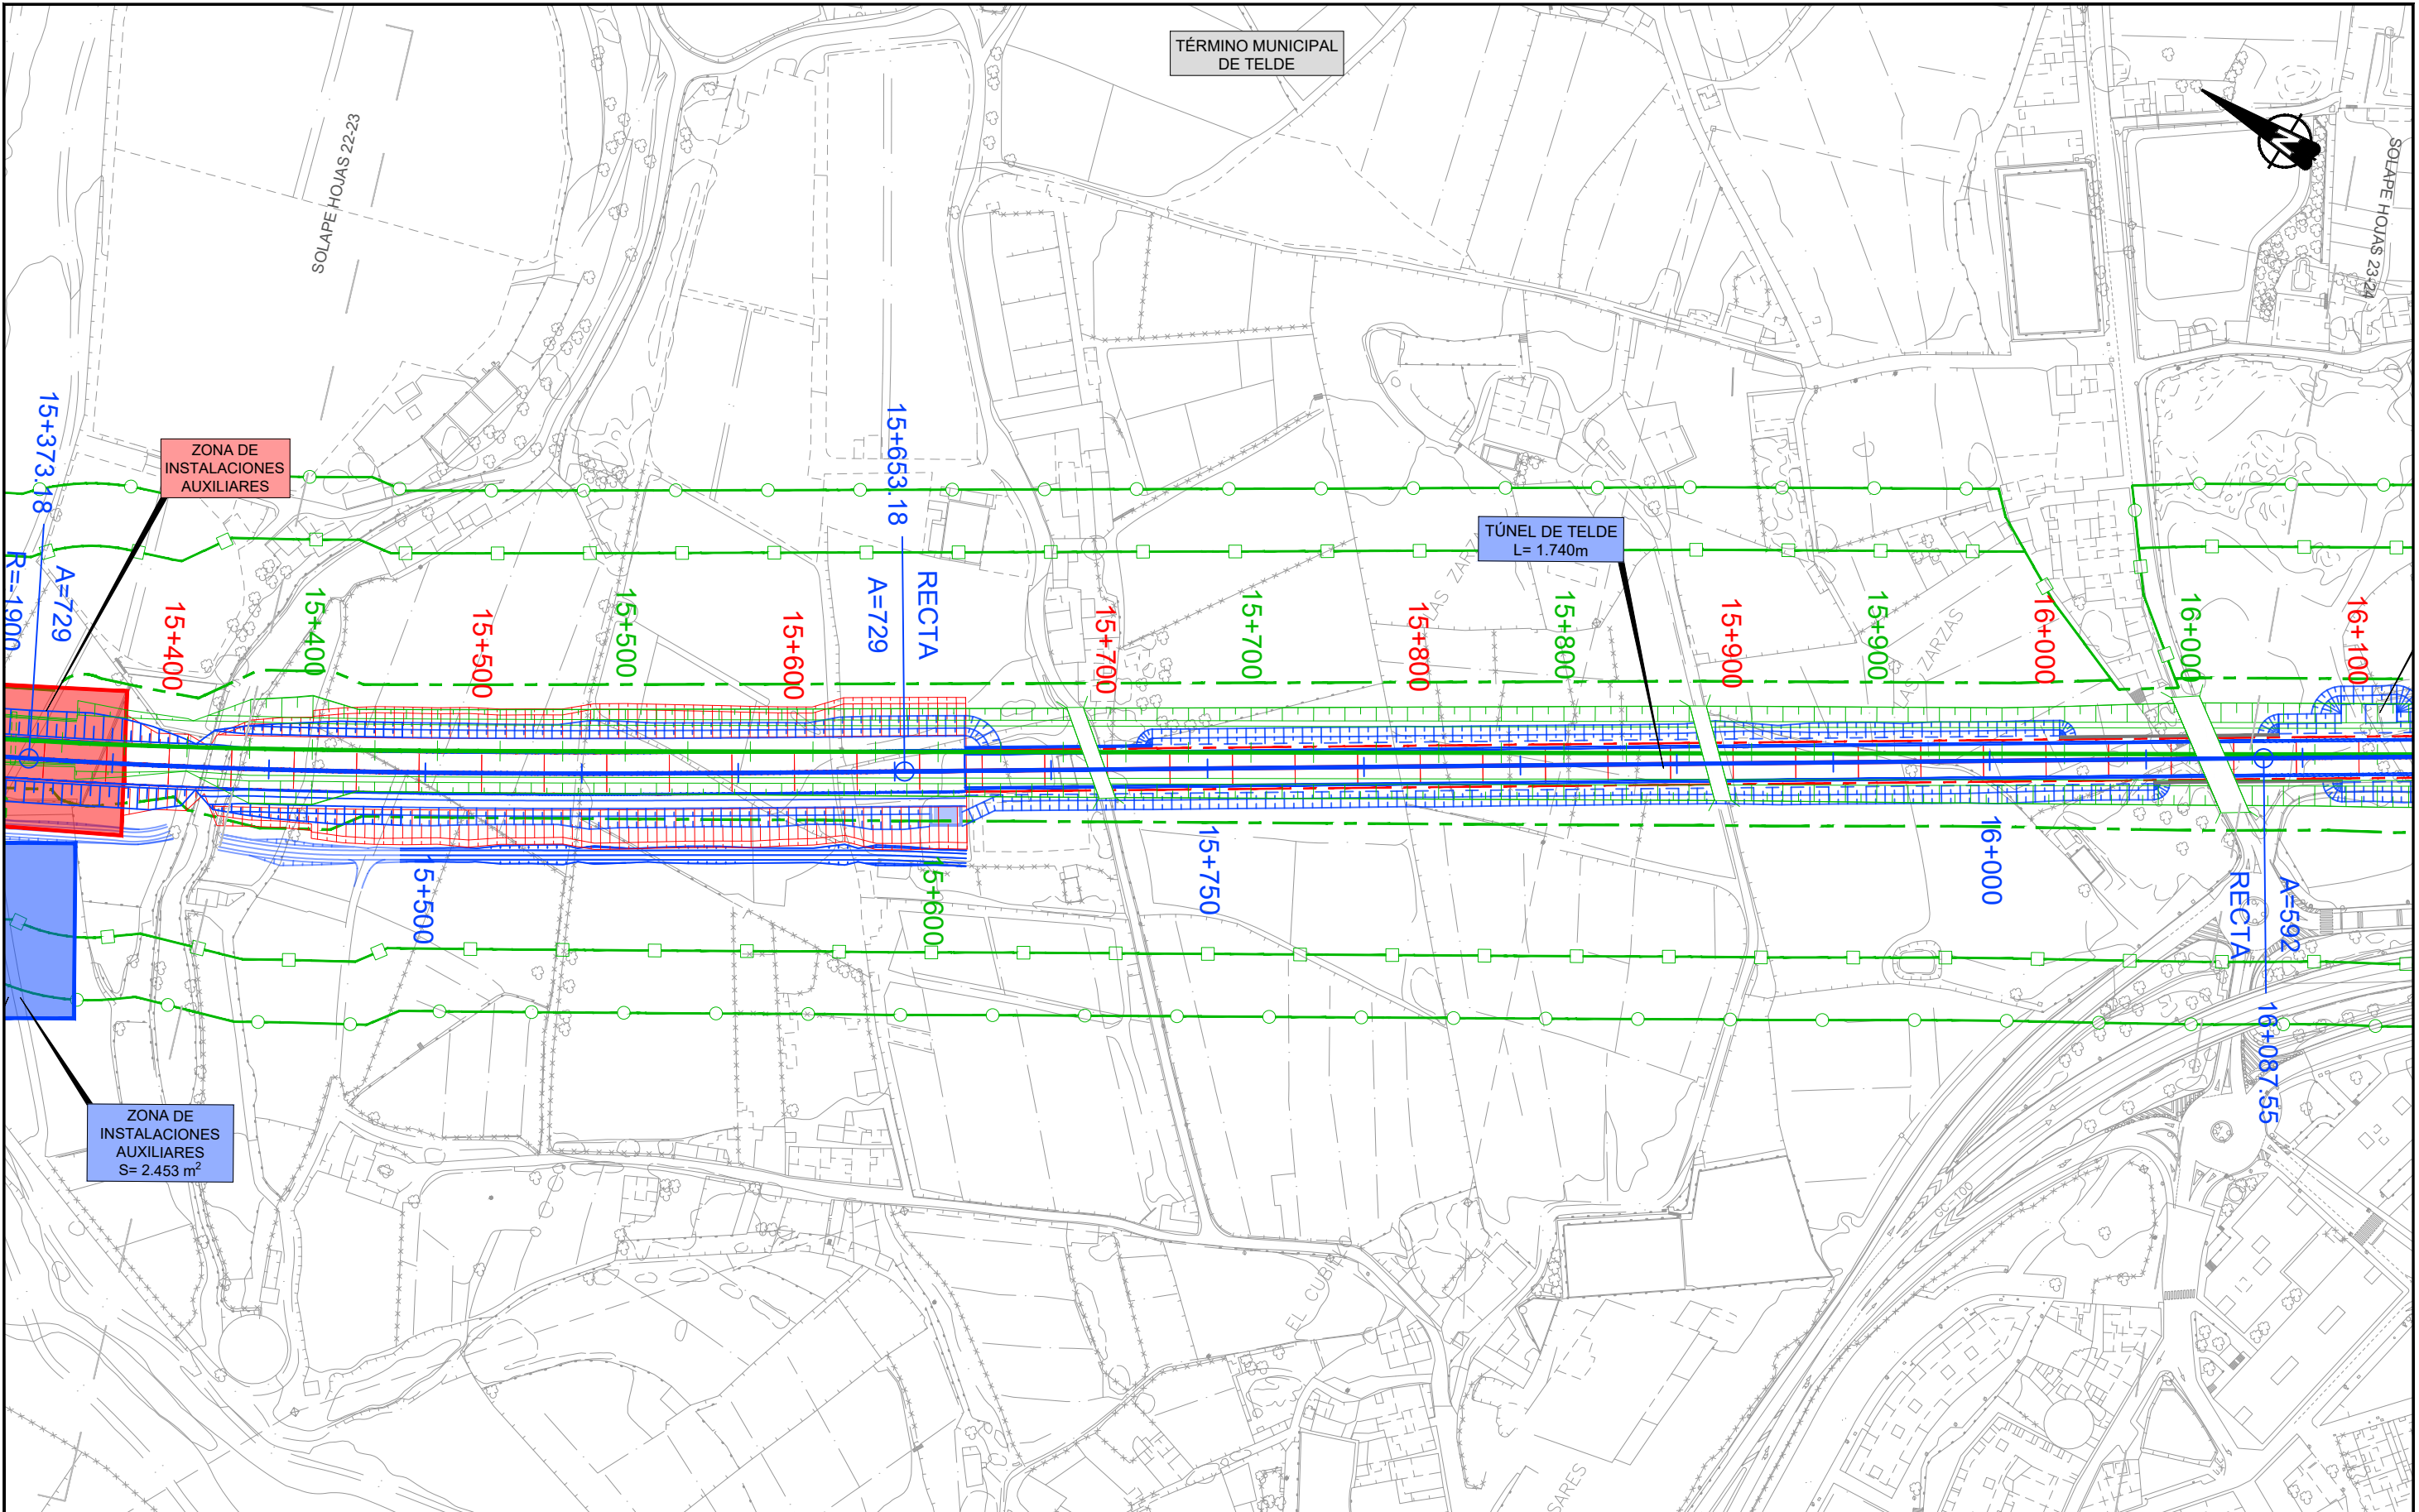

LEYENDA LÍNEA FERROVIARIA


EJE FUSIÓN	ÁMBITO DE ACTUACIÓN EJE FUSIÓN	ANDENES EJE FUSIÓN	LÍMITE DOMINIO PÚBLICO REVISIÓN PARCIAL PTE-21	LÍMITE DOMINIO PÚBLICO PTE-21
EJE PTE-21	ÁMBITO DE ACTUACIÓN PTE-21	ANDENES EJE PTE-21	LÍMITE DE ZONA DE PROTECCIÓN EJE FUSIÓN	LÍMITE DE ZONA DE PROTECCIÓN PTE-21
EJE ANTEPROYECTO	ÁMBITO DE ACTUACIÓN ANTEPROYECTO	ANDENES EJE ANTEPROYECTO	LÍMITE DE EDIFICACIÓN EJE FUSIÓN	LÍMITE DE EDIFICACIÓN PTE-21

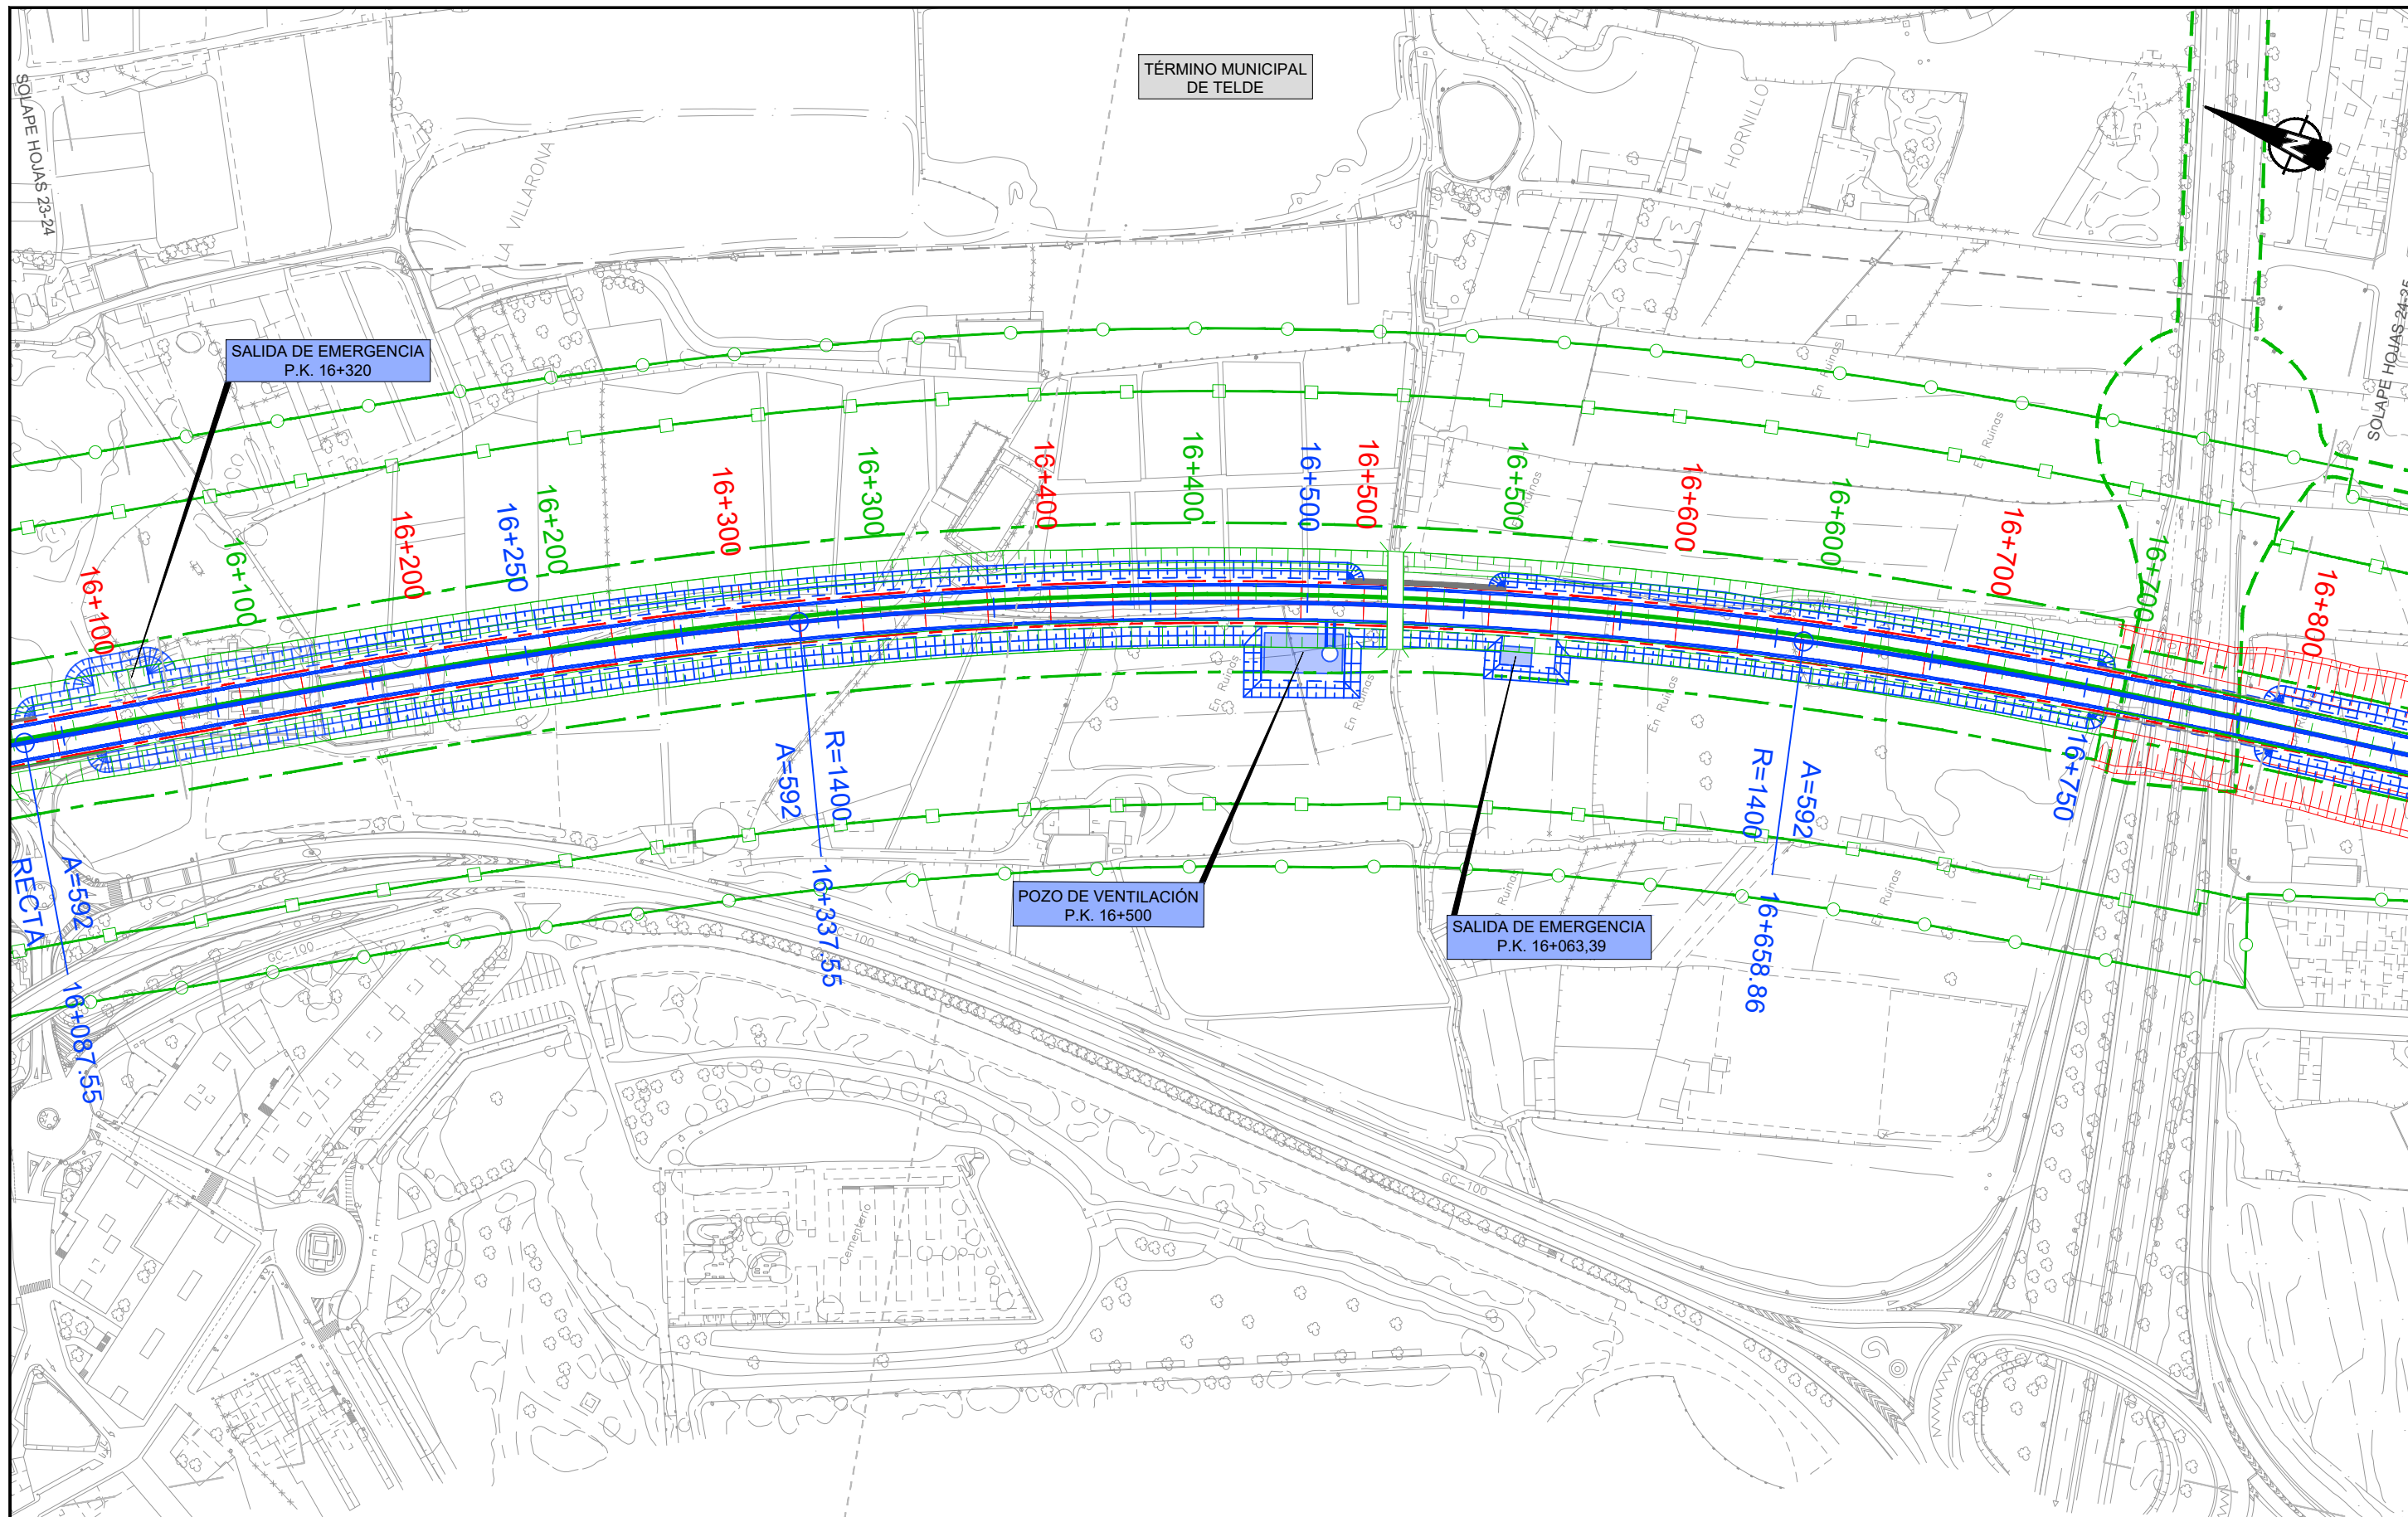

LEYENDA LÍNEA FERROVIARIA


- |                  |                                  |                          |  |                                     |
|------------------|----------------------------------|--------------------------|--|-------------------------------------|
| EJE FUSIÓN       | ÁMBITO DE ACTUACIÓN EJE FUSIÓN   | ANDENES EJE FUSIÓN       | LÍMITE DOMINIO PÚBLICO REVISIÓN PARCIAL PTE-21 | LÍMITE DOMINIO PÚBLICO PTE-21       |
| EJE PTE-21       | ÁMBITO DE ACTUACIÓN PTE-21       | ANDENES EJE PTE-21       | LÍMITE DE ZONA DE PROTECCIÓN EJE FUSIÓN        | LÍMITE DE ZONA DE PROTECCIÓN PTE-21 |
| EJE ANTEPROYECTO | ÁMBITO DE ACTUACIÓN ANTEPROYECTO | ANDENES EJE ANTEPROYECTO | LÍMITE DE EDIFICACIÓN EJE FUSIÓN               | LÍMITE DE EDIFICACIÓN PTE-21        |



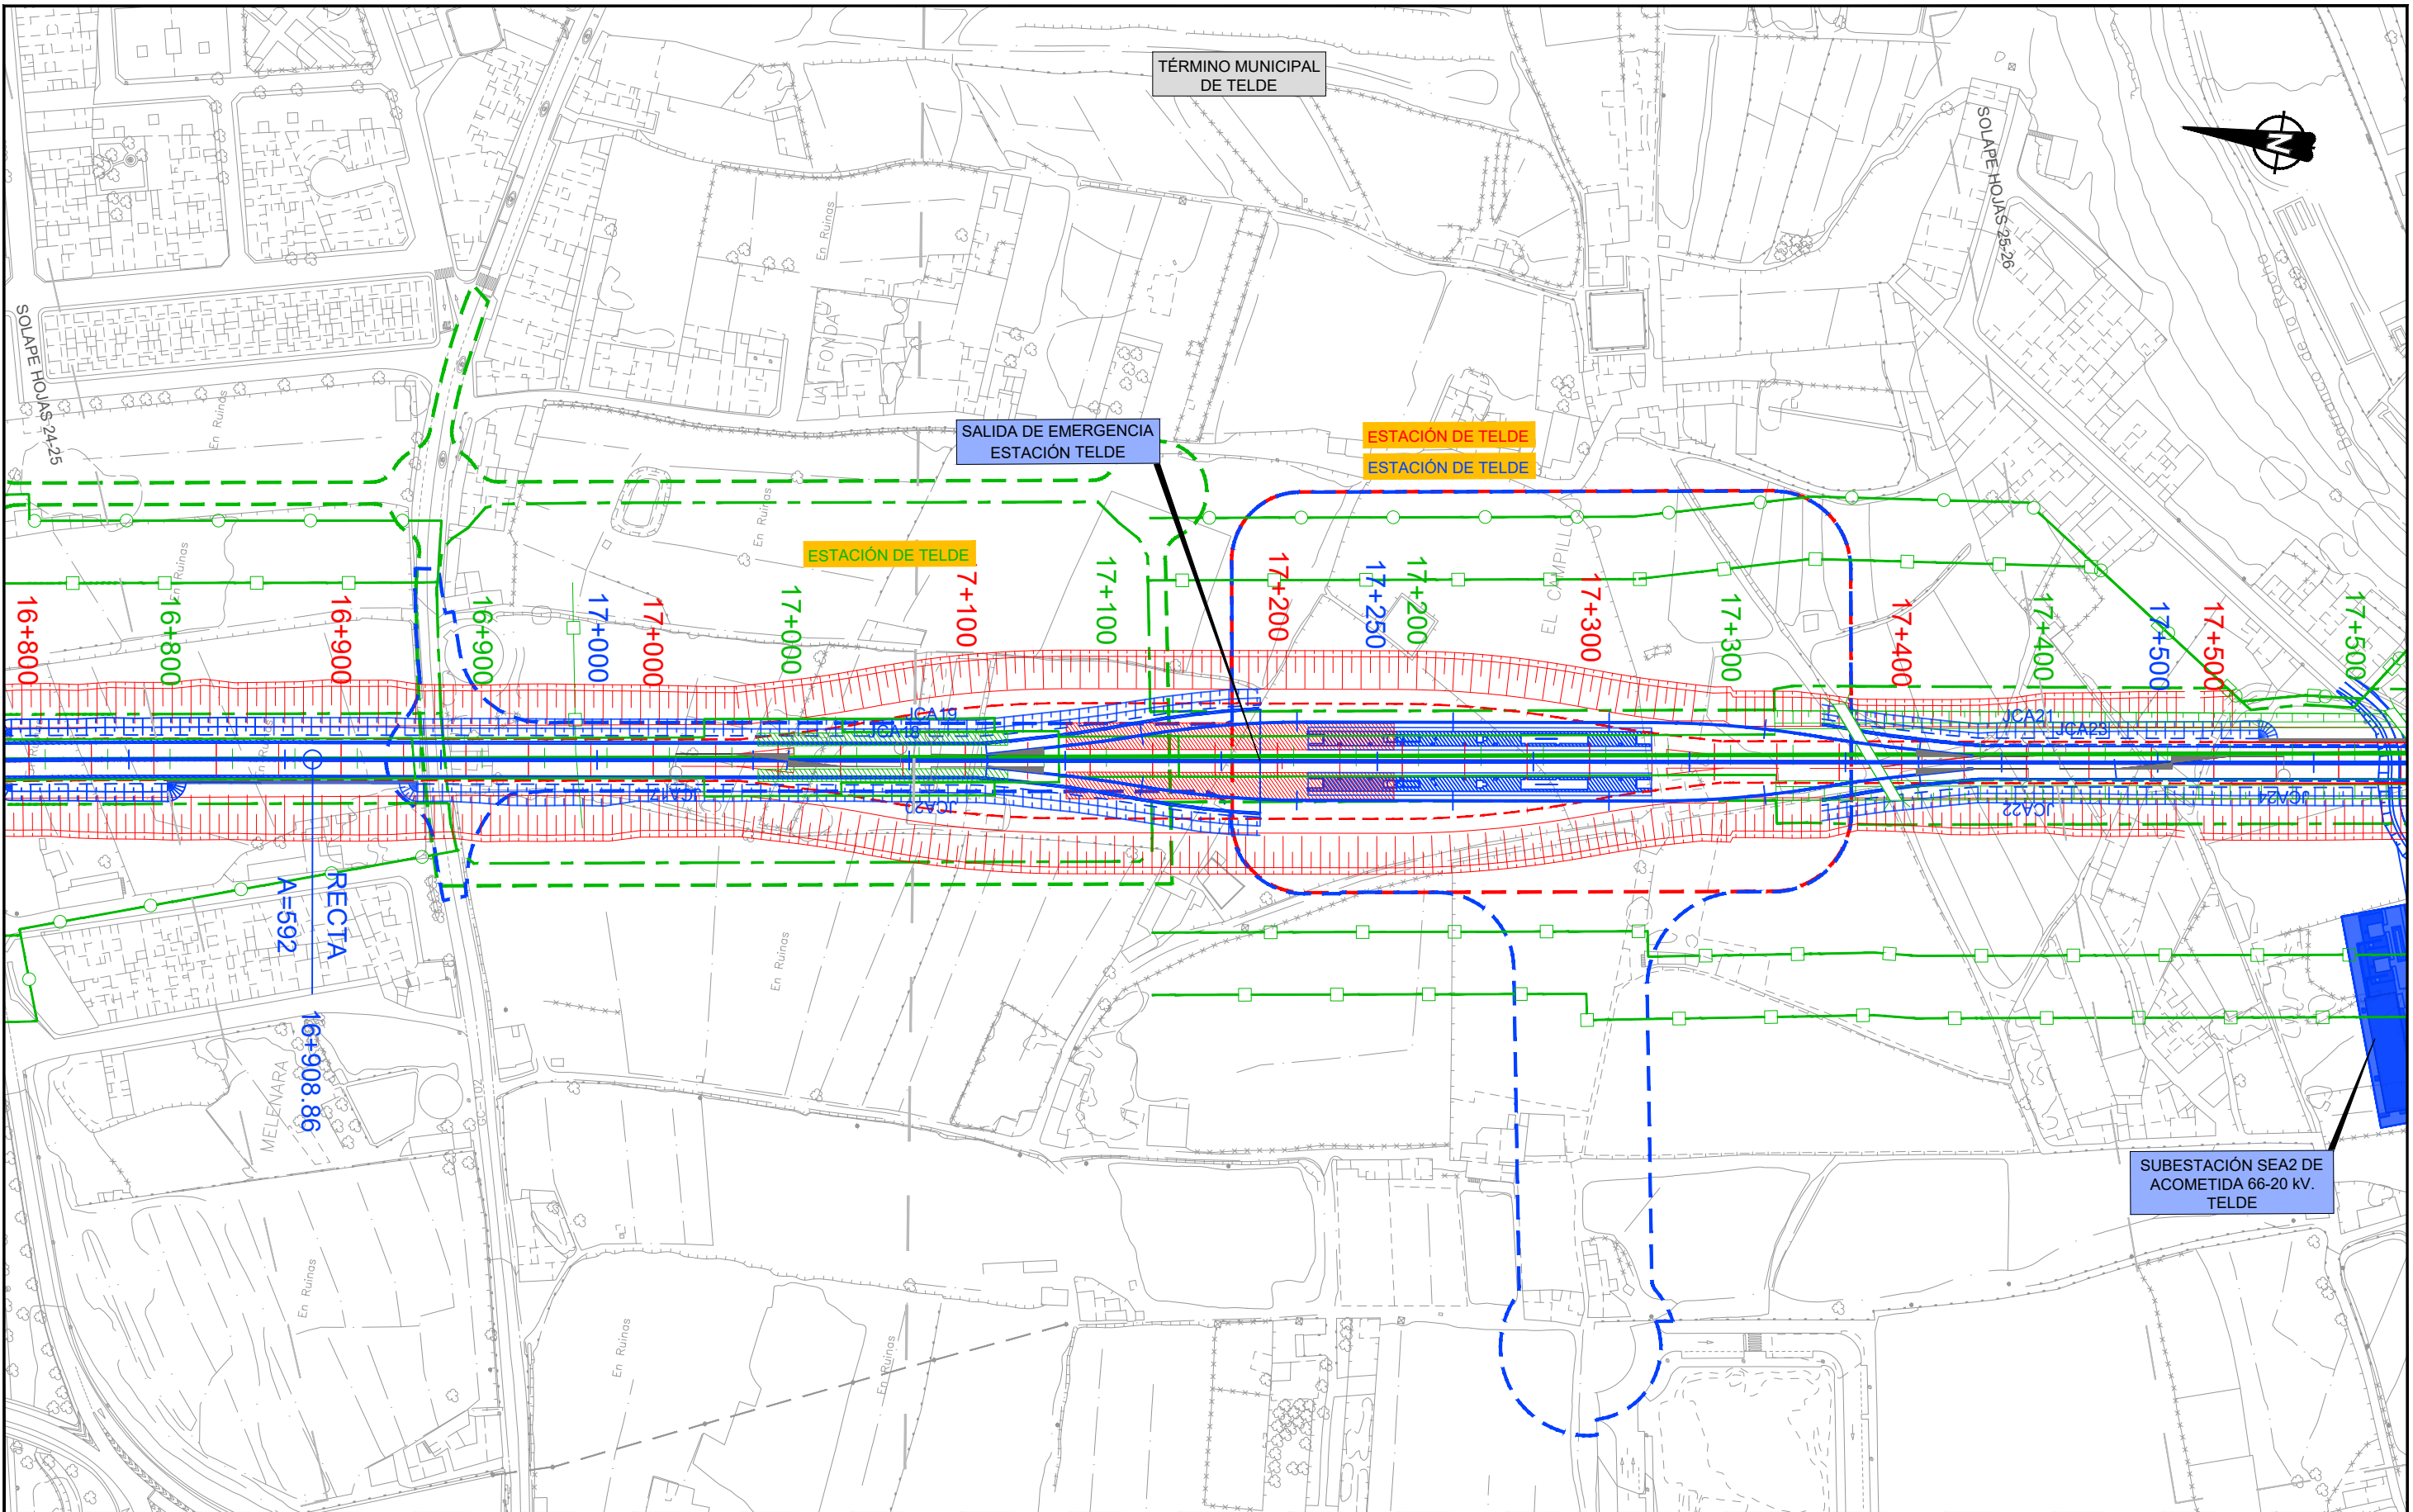

LEYENDA LÍNEA FERROVIARIA


EJE FUSIÓN	ÁMBITO DE ACTUACIÓN EJE FUSIÓN	ANDENES EJE FUSIÓN	LÍMITE DOMINIO PÚBLICO REVISIÓN PARCIAL PTE-21	LÍMITE DOMINIO PÚBLICO PTE-21
EJE PTE-21	ÁMBITO DE ACTUACIÓN PTE-21	ANDENES EJE PTE-21	LÍMITE DE ZONA DE PROTECCIÓN EJE FUSIÓN	LÍMITE DE ZONA DE PROTECCIÓN PTE-21
EJE ANTEPROYECTO	ÁMBITO DE ACTUACIÓN ANTEPROYECTO	ANDENES EJE ANTEPROYECTO	LÍMITE DE EDIFICACIÓN EJE FUSIÓN	LÍMITE DE EDIFICACIÓN PTE-21

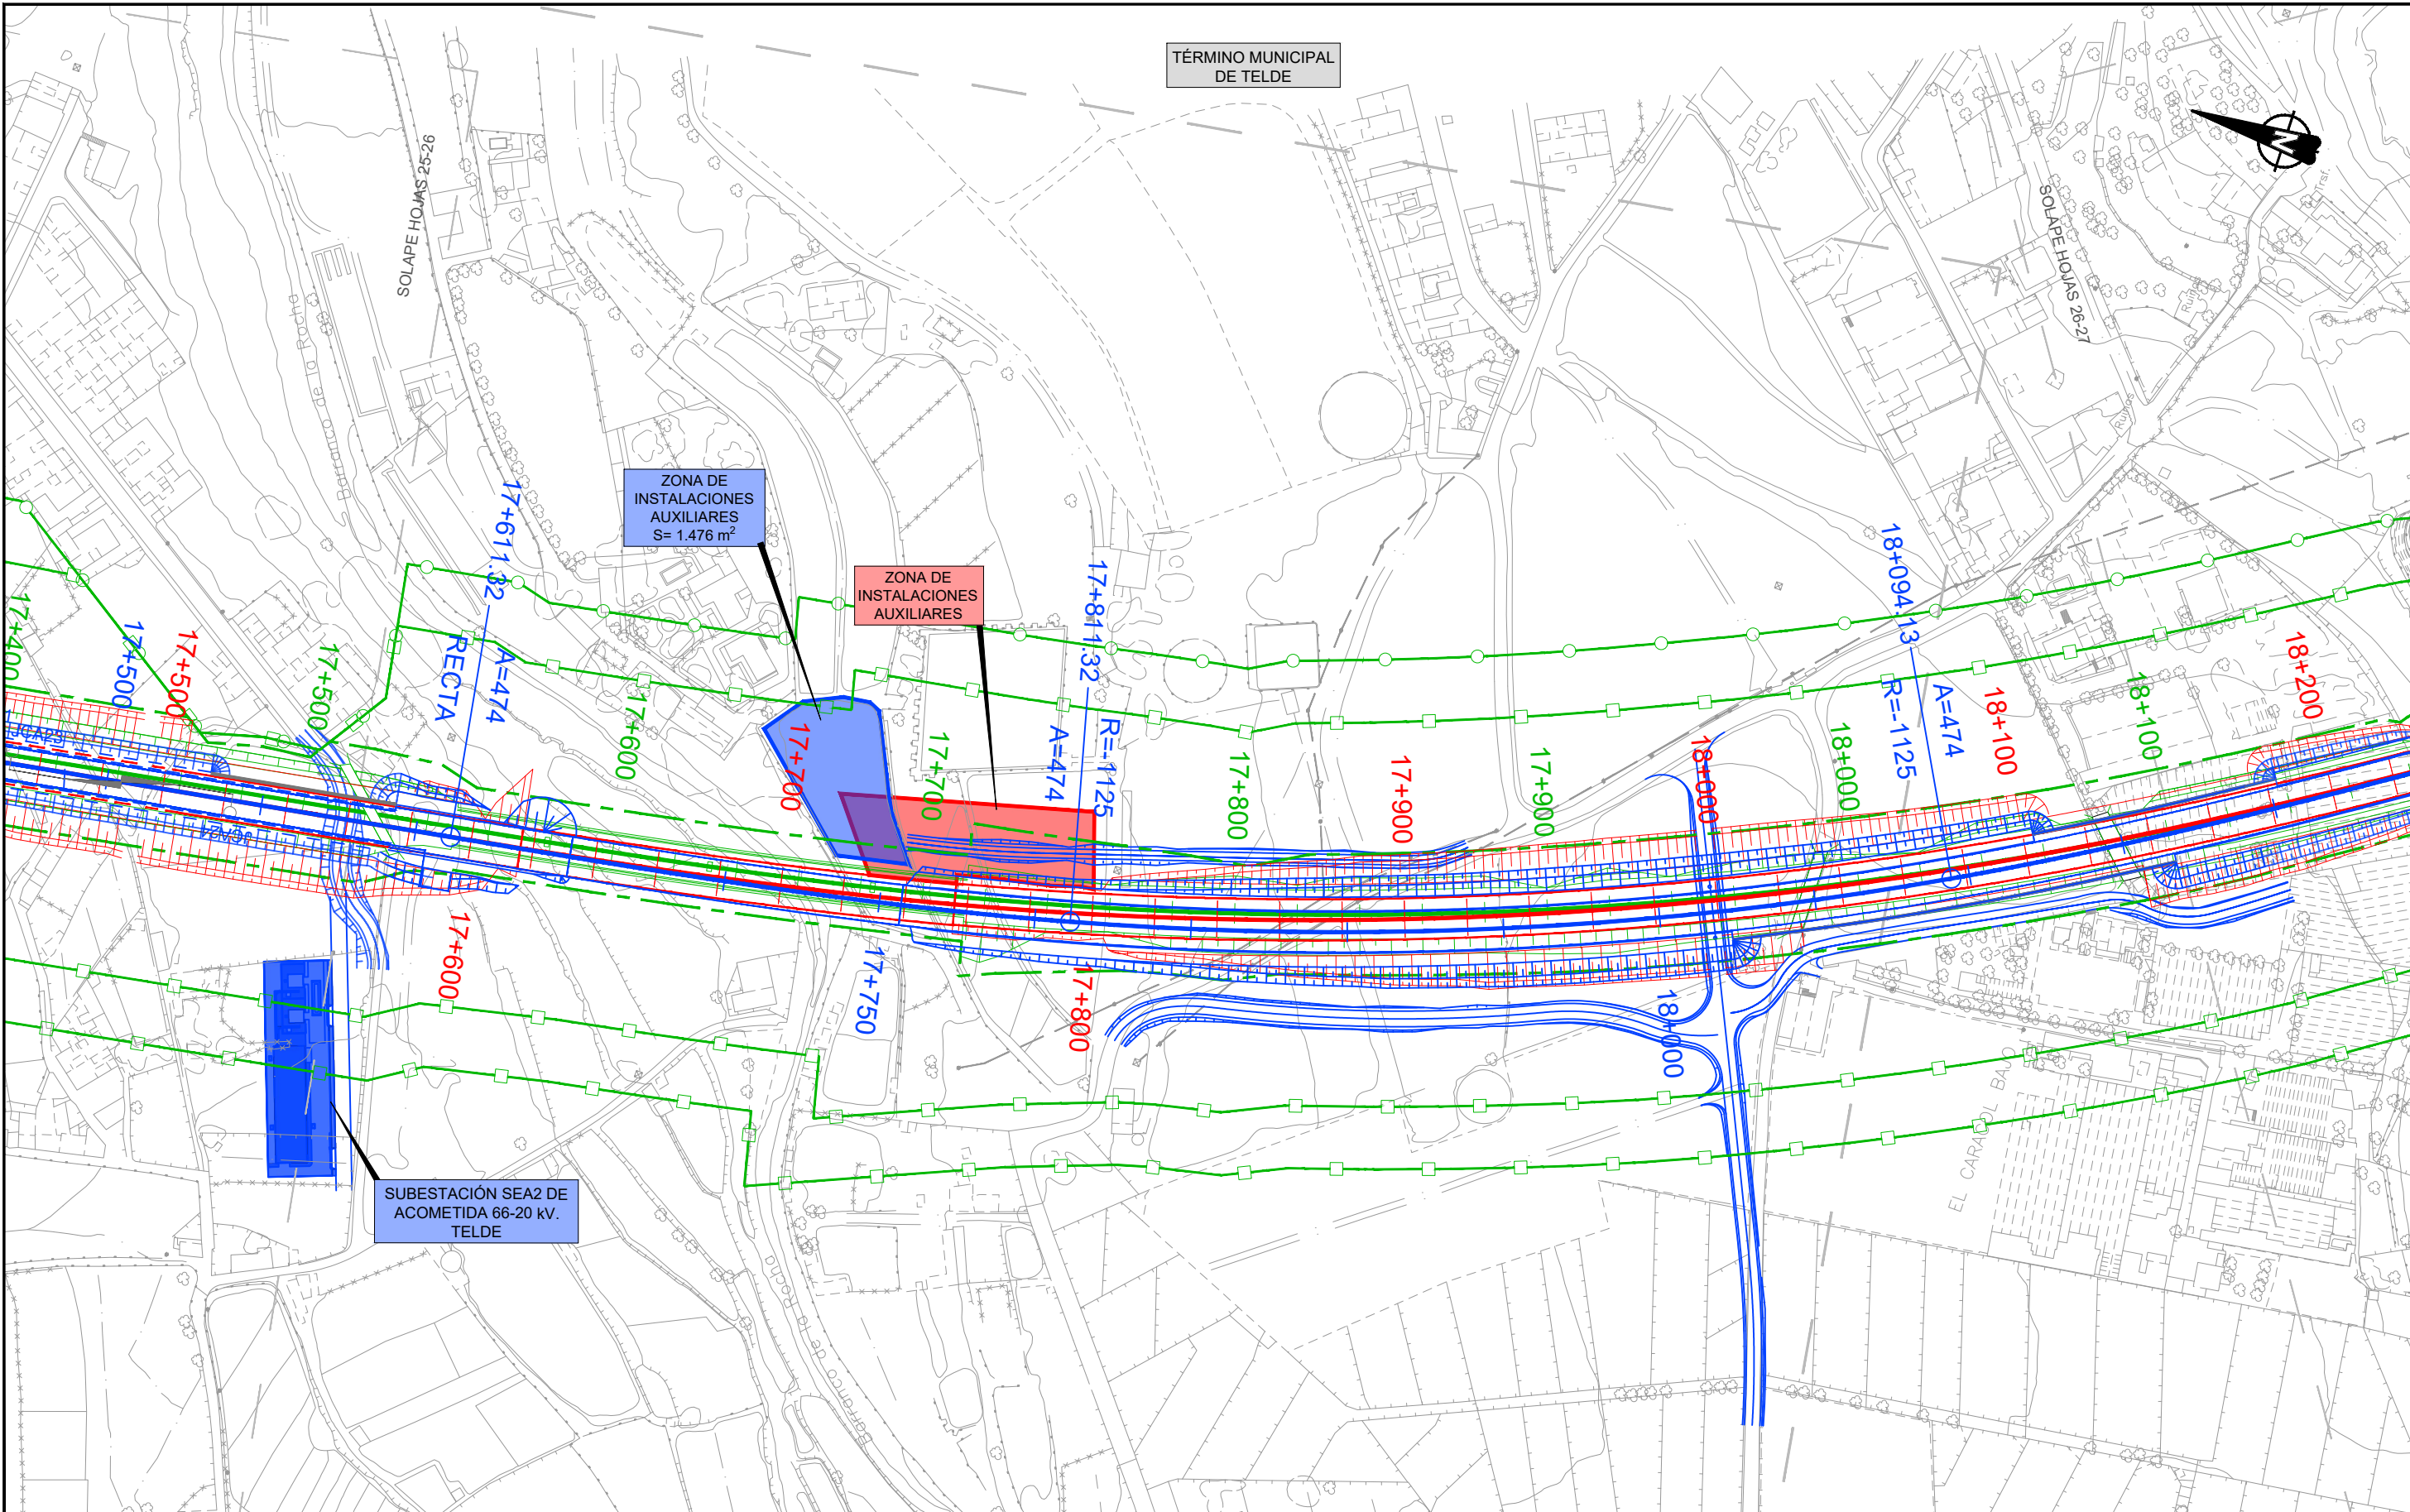

LEYENDA LÍNEA FERROVIARIA


- |                  |                                  |                          |  |                                     |
|------------------|----------------------------------|--------------------------|--|-------------------------------------|
| EJE FUSIÓN       | ÁMBITO DE ACTUACIÓN EJE FUSIÓN   | ANDENES EJE FUSIÓN       | LÍMITE DOMINIO PÚBLICO REVISIÓN PARCIAL PTE-21 | LÍMITE DOMINIO PÚBLICO PTE-21       |
| EJE PTE-21       | ÁMBITO DE ACTUACIÓN PTE-21       | ANDENES EJE PTE-21       | LÍMITE DE ZONA DE PROTECCIÓN EJE FUSIÓN        | LÍMITE DE ZONA DE PROTECCIÓN PTE-21 |
| EJE ANTEPROYECTO | ÁMBITO DE ACTUACIÓN ANTEPROYECTO | ANDENES EJE ANTEPROYECTO | LÍMITE DE EDIFICACIÓN EJE FUSIÓN               | LÍMITE DE EDIFICACIÓN PTE-21        |

TÉRMINO MUNICIPAL DE TELDE

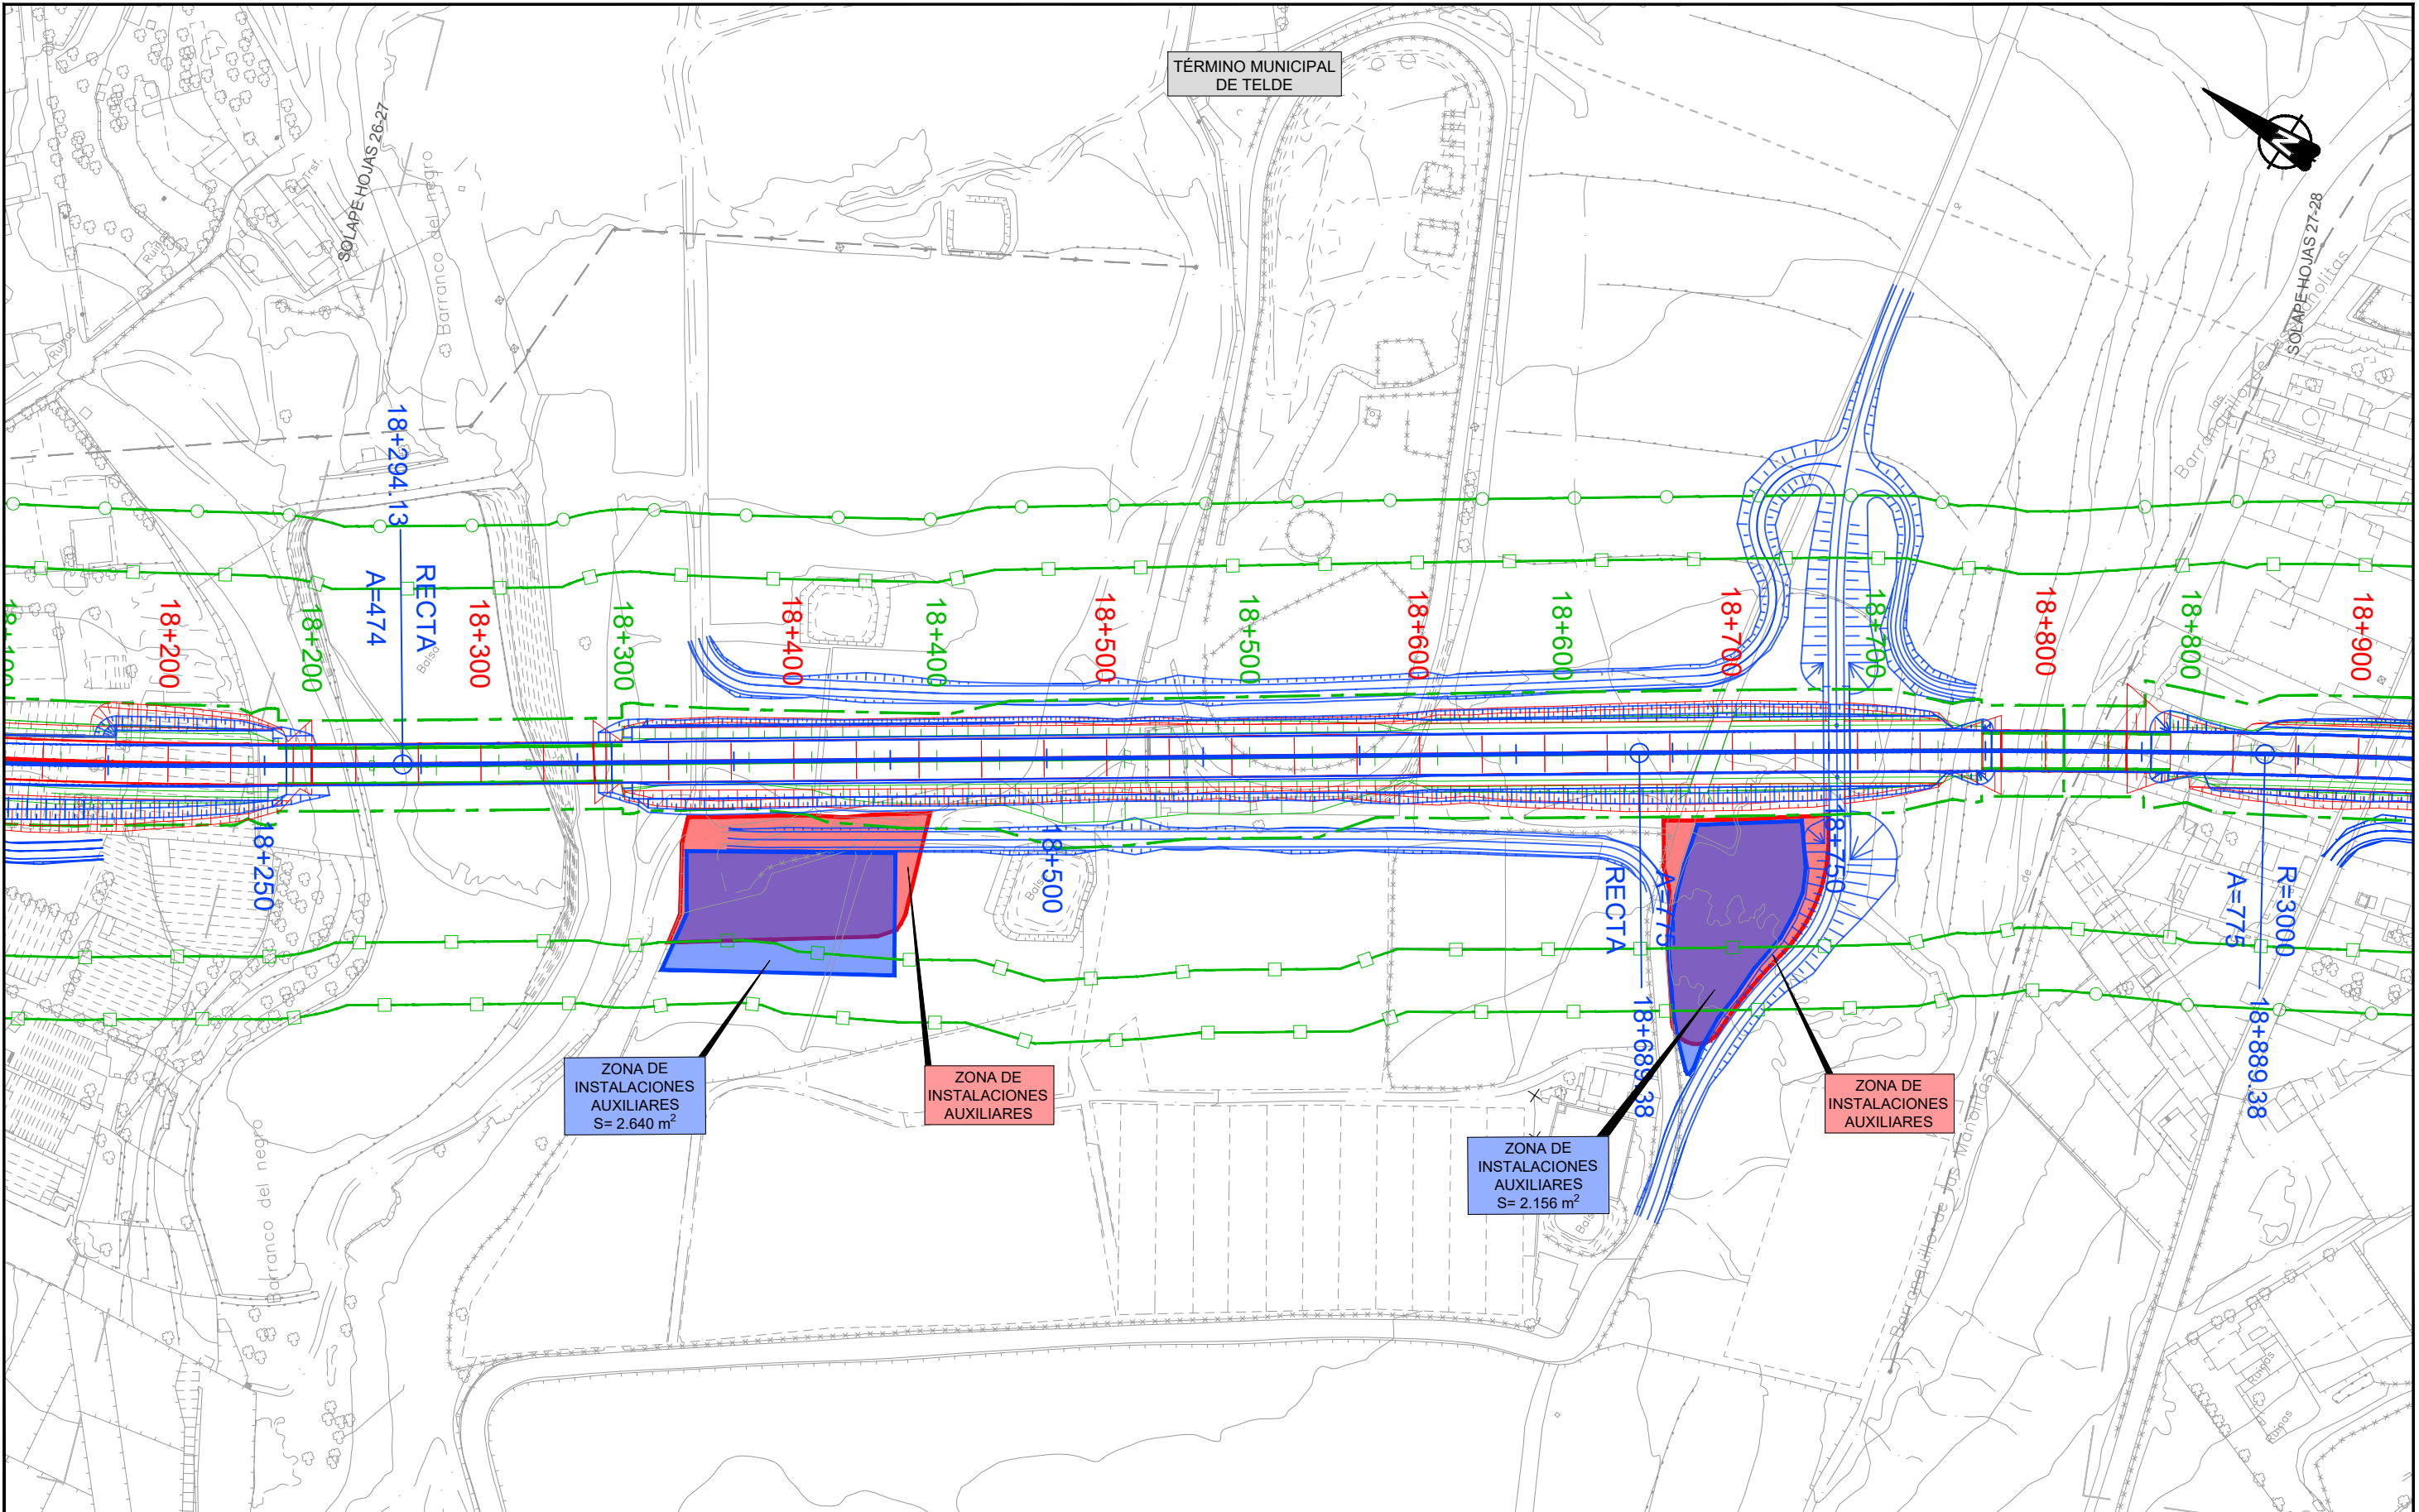


LEYENDA LÍNEA FERROVIARIA

EJE FUSIÓN	ÁMBITO DE ACTUACIÓN EJE FUSIÓN	ANDENES EJE FUSIÓN	LÍMITE DOMINIO PÚBLICO REVISIÓN PARCIAL PTE-21	LÍMITE DOMINIO PÚBLICO PTE-21
EJE PTE-21	ÁMBITO DE ACTUACIÓN PTE-21	ANDENES EJE PTE-21	LÍMITE DE ZONA DE PROTECCIÓN EJE FUSIÓN	LÍMITE DE ZONA DE PROTECCIÓN PTE-21
EJE ANTEPROYECTO	ÁMBITO DE ACTUACIÓN ANTEPROYECTO	ANDENES EJE ANTEPROYECTO	LÍMITE DE EDIFICACIÓN EJE FUSIÓN	LÍMITE DE EDIFICACIÓN PTE-21

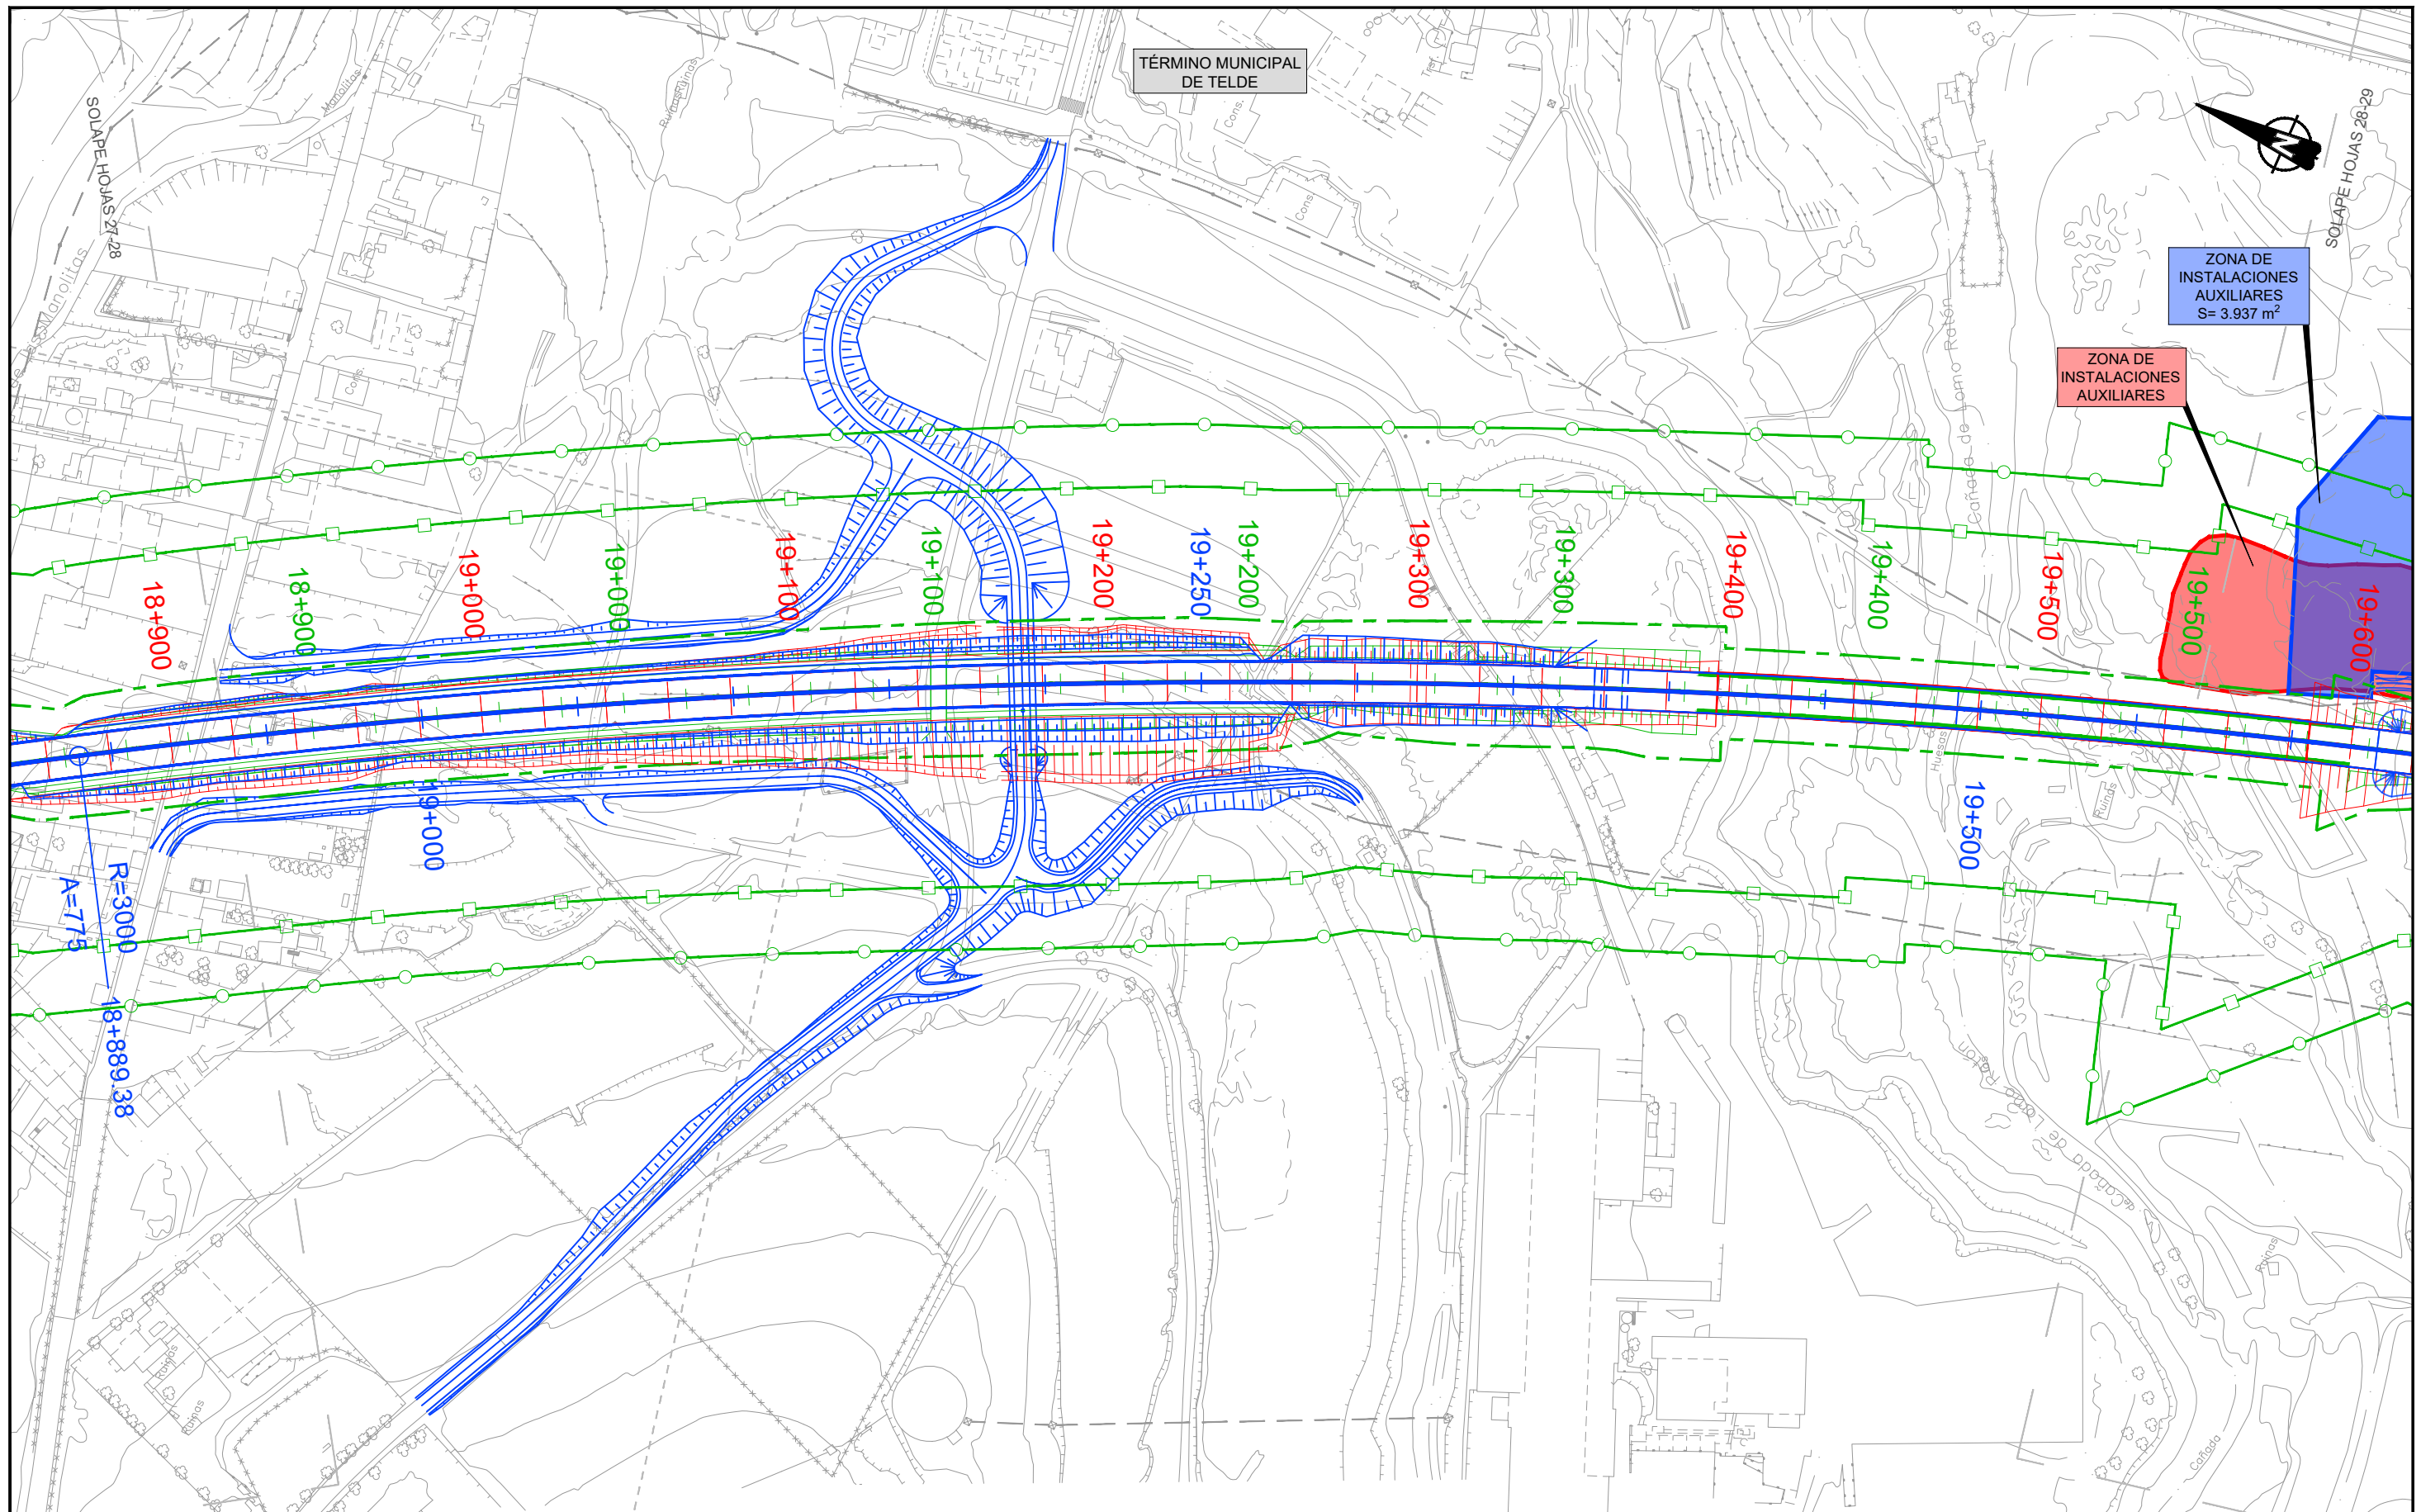


LEYENDA LÍNEA FERROVIARIA

- |                  |                                  |                          |  |                                     |
|------------------|----------------------------------|--------------------------|--|-------------------------------------|
| EJE FUSIÓN       | ÁMBITO DE ACTUACIÓN EJE FUSIÓN   | ANDENES EJE FUSIÓN       | LÍMITE DOMINIO PÚBLICO REVISIÓN PARCIAL PTE-21 | LÍMITE DOMINIO PÚBLICO PTE-21       |
| EJE PTE-21       | ÁMBITO DE ACTUACIÓN PTE-21       | ANDENES EJE PTE-21       | LÍMITE DE ZONA DE PROTECCIÓN EJE FUSIÓN        | LÍMITE DE ZONA DE PROTECCIÓN PTE-21 |
| EJE ANTEPROYECTO | ÁMBITO DE ACTUACIÓN ANTEPROYECTO | ANDENES EJE ANTEPROYECTO | LÍMITE DE EDIFICACIÓN EJE FUSIÓN               | LÍMITE DE EDIFICACIÓN PTE-21        |

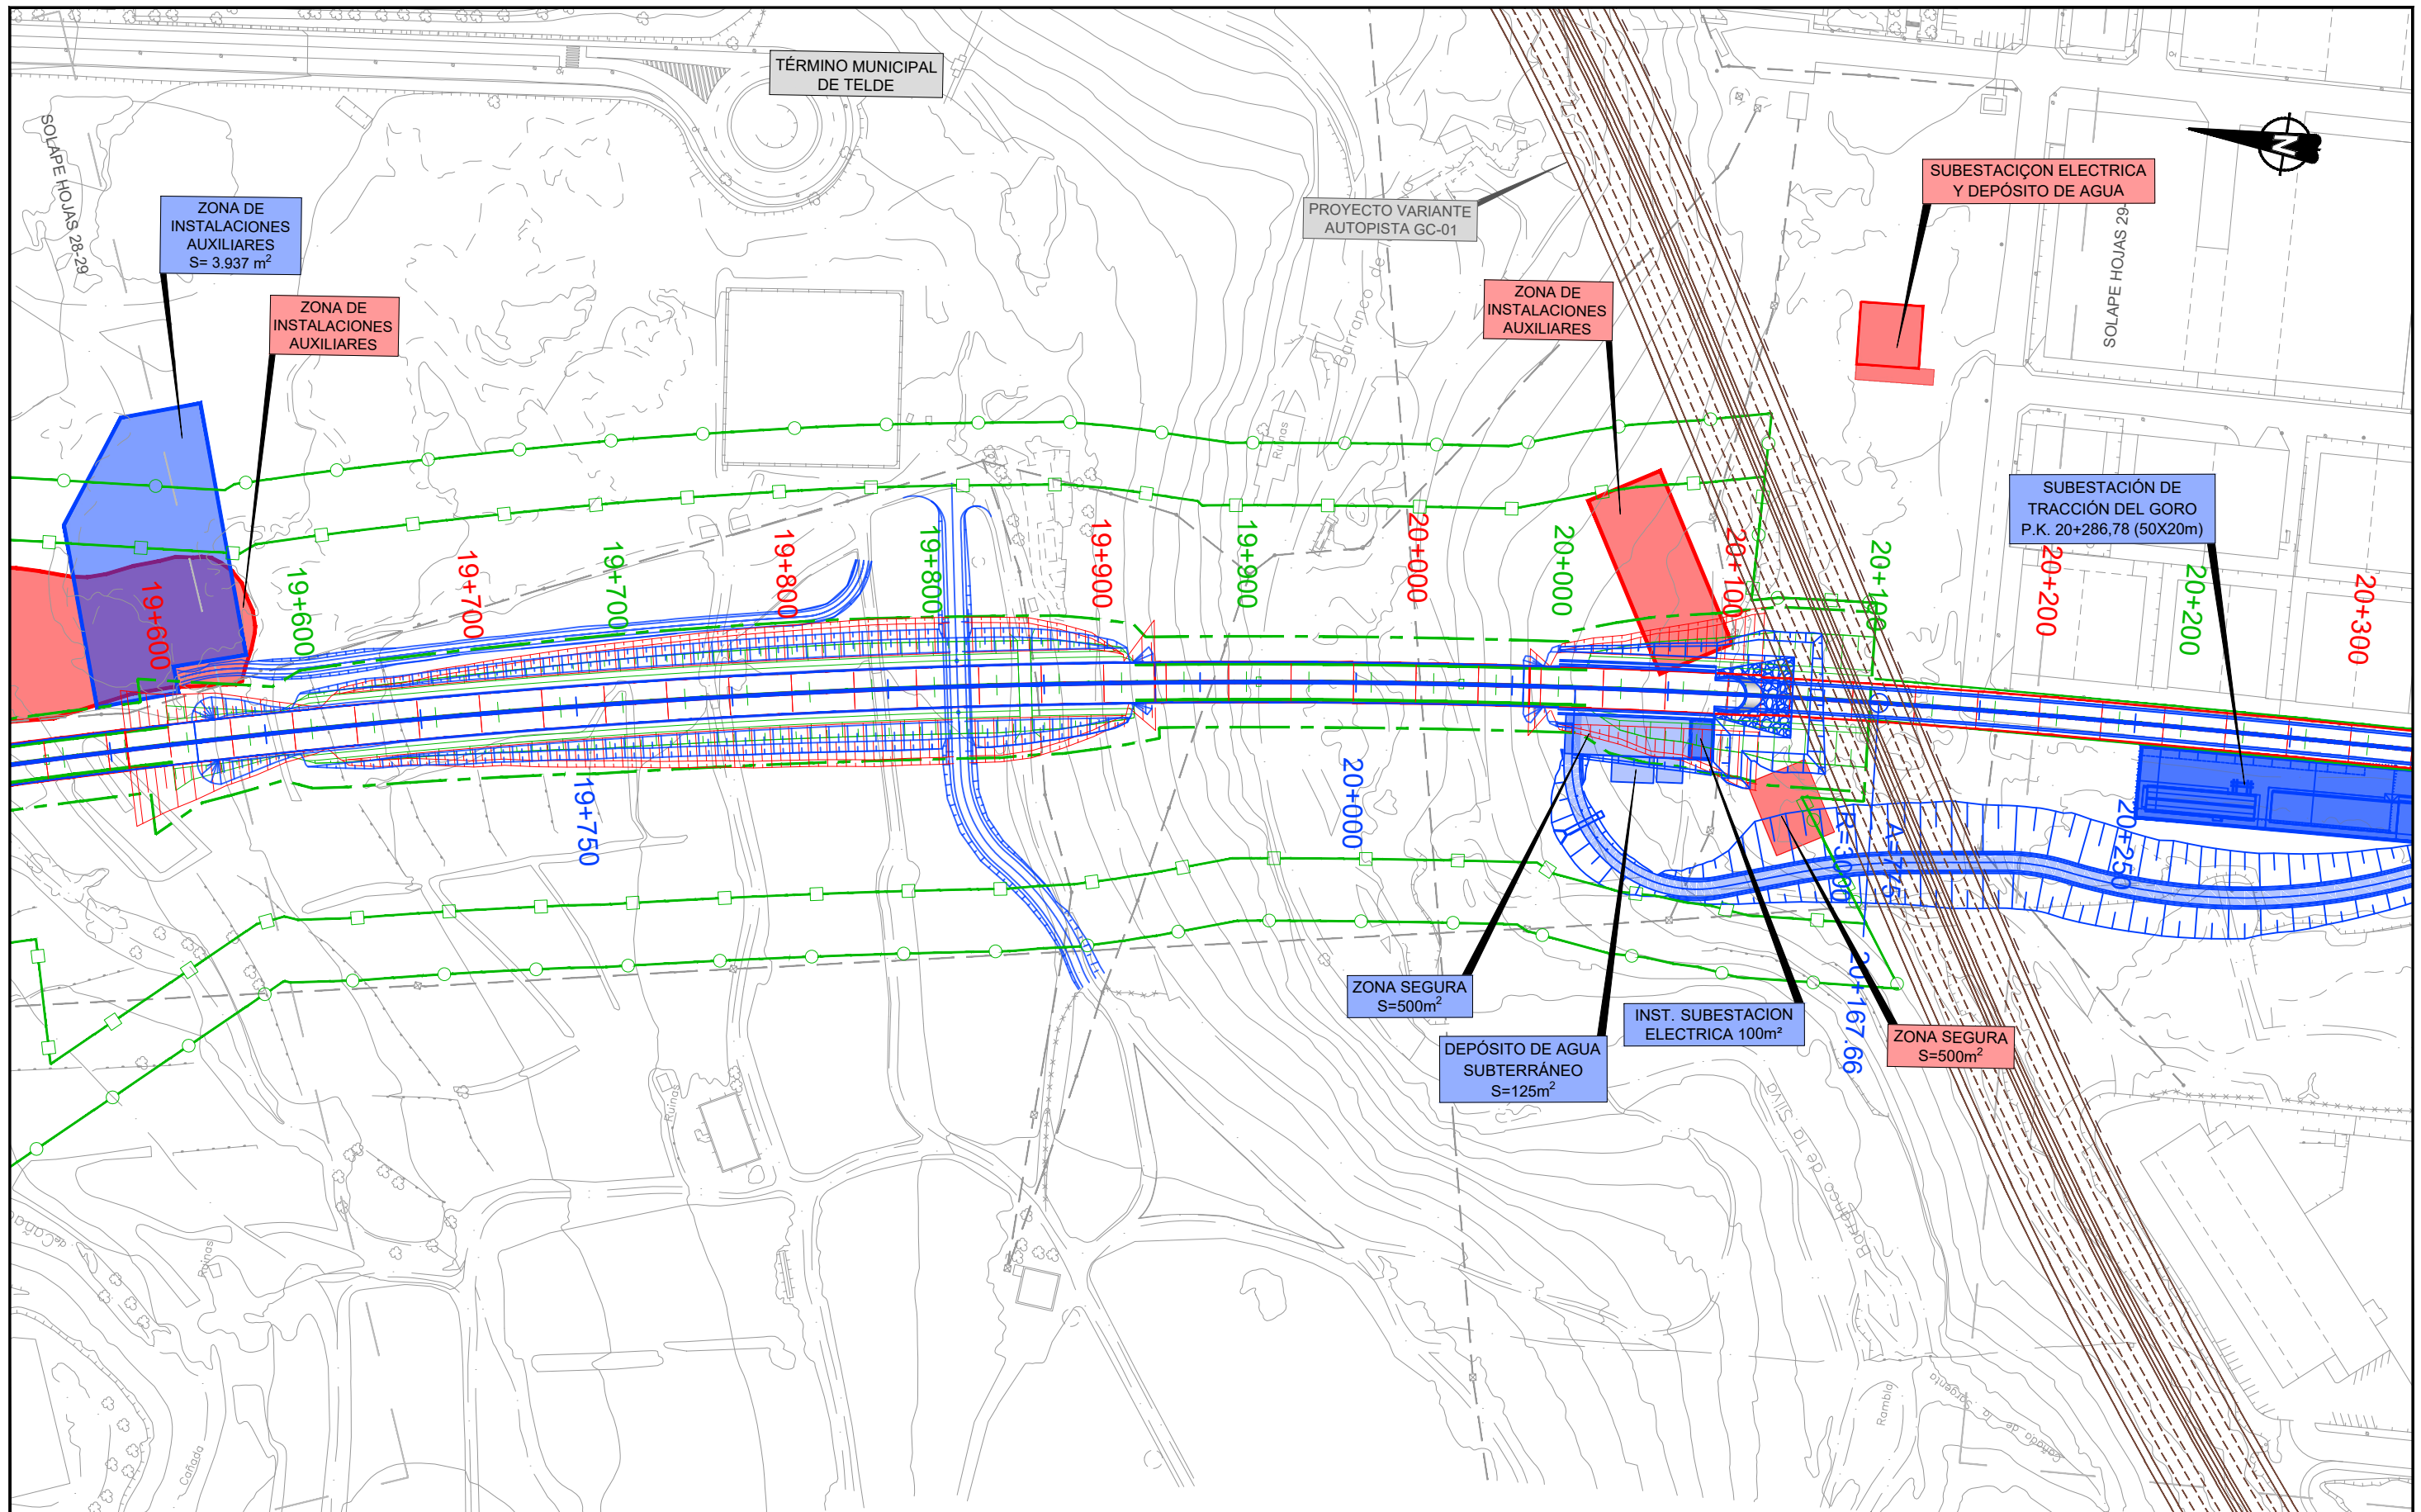


LEYENDA LÍNEA FERROVIARIA

- |                  |                                  |                          |  |                                     |
|------------------|----------------------------------|--------------------------|--|-------------------------------------|
| EJE FUSIÓN       | ÁMBITO DE ACTUACIÓN EJE FUSIÓN   | ANDENES EJE FUSIÓN       | LÍMITE DOMINIO PÚBLICO REVISIÓN PARCIAL PTE-21 | LÍMITE DOMINIO PÚBLICO PTE-21       |
| EJE PTE-21       | ÁMBITO DE ACTUACIÓN PTE-21       | ANDENES EJE PTE-21       | LÍMITE DE ZONA DE PROTECCIÓN EJE FUSIÓN        | LÍMITE DE ZONA DE PROTECCIÓN PTE-21 |
| EJE ANTEPROYECTO | ÁMBITO DE ACTUACIÓN ANTEPROYECTO | ANDENES EJE ANTEPROYECTO | LÍMITE DE EDIFICACIÓN EJE FUSIÓN               | LÍMITE DE EDIFICACIÓN PTE-21        |

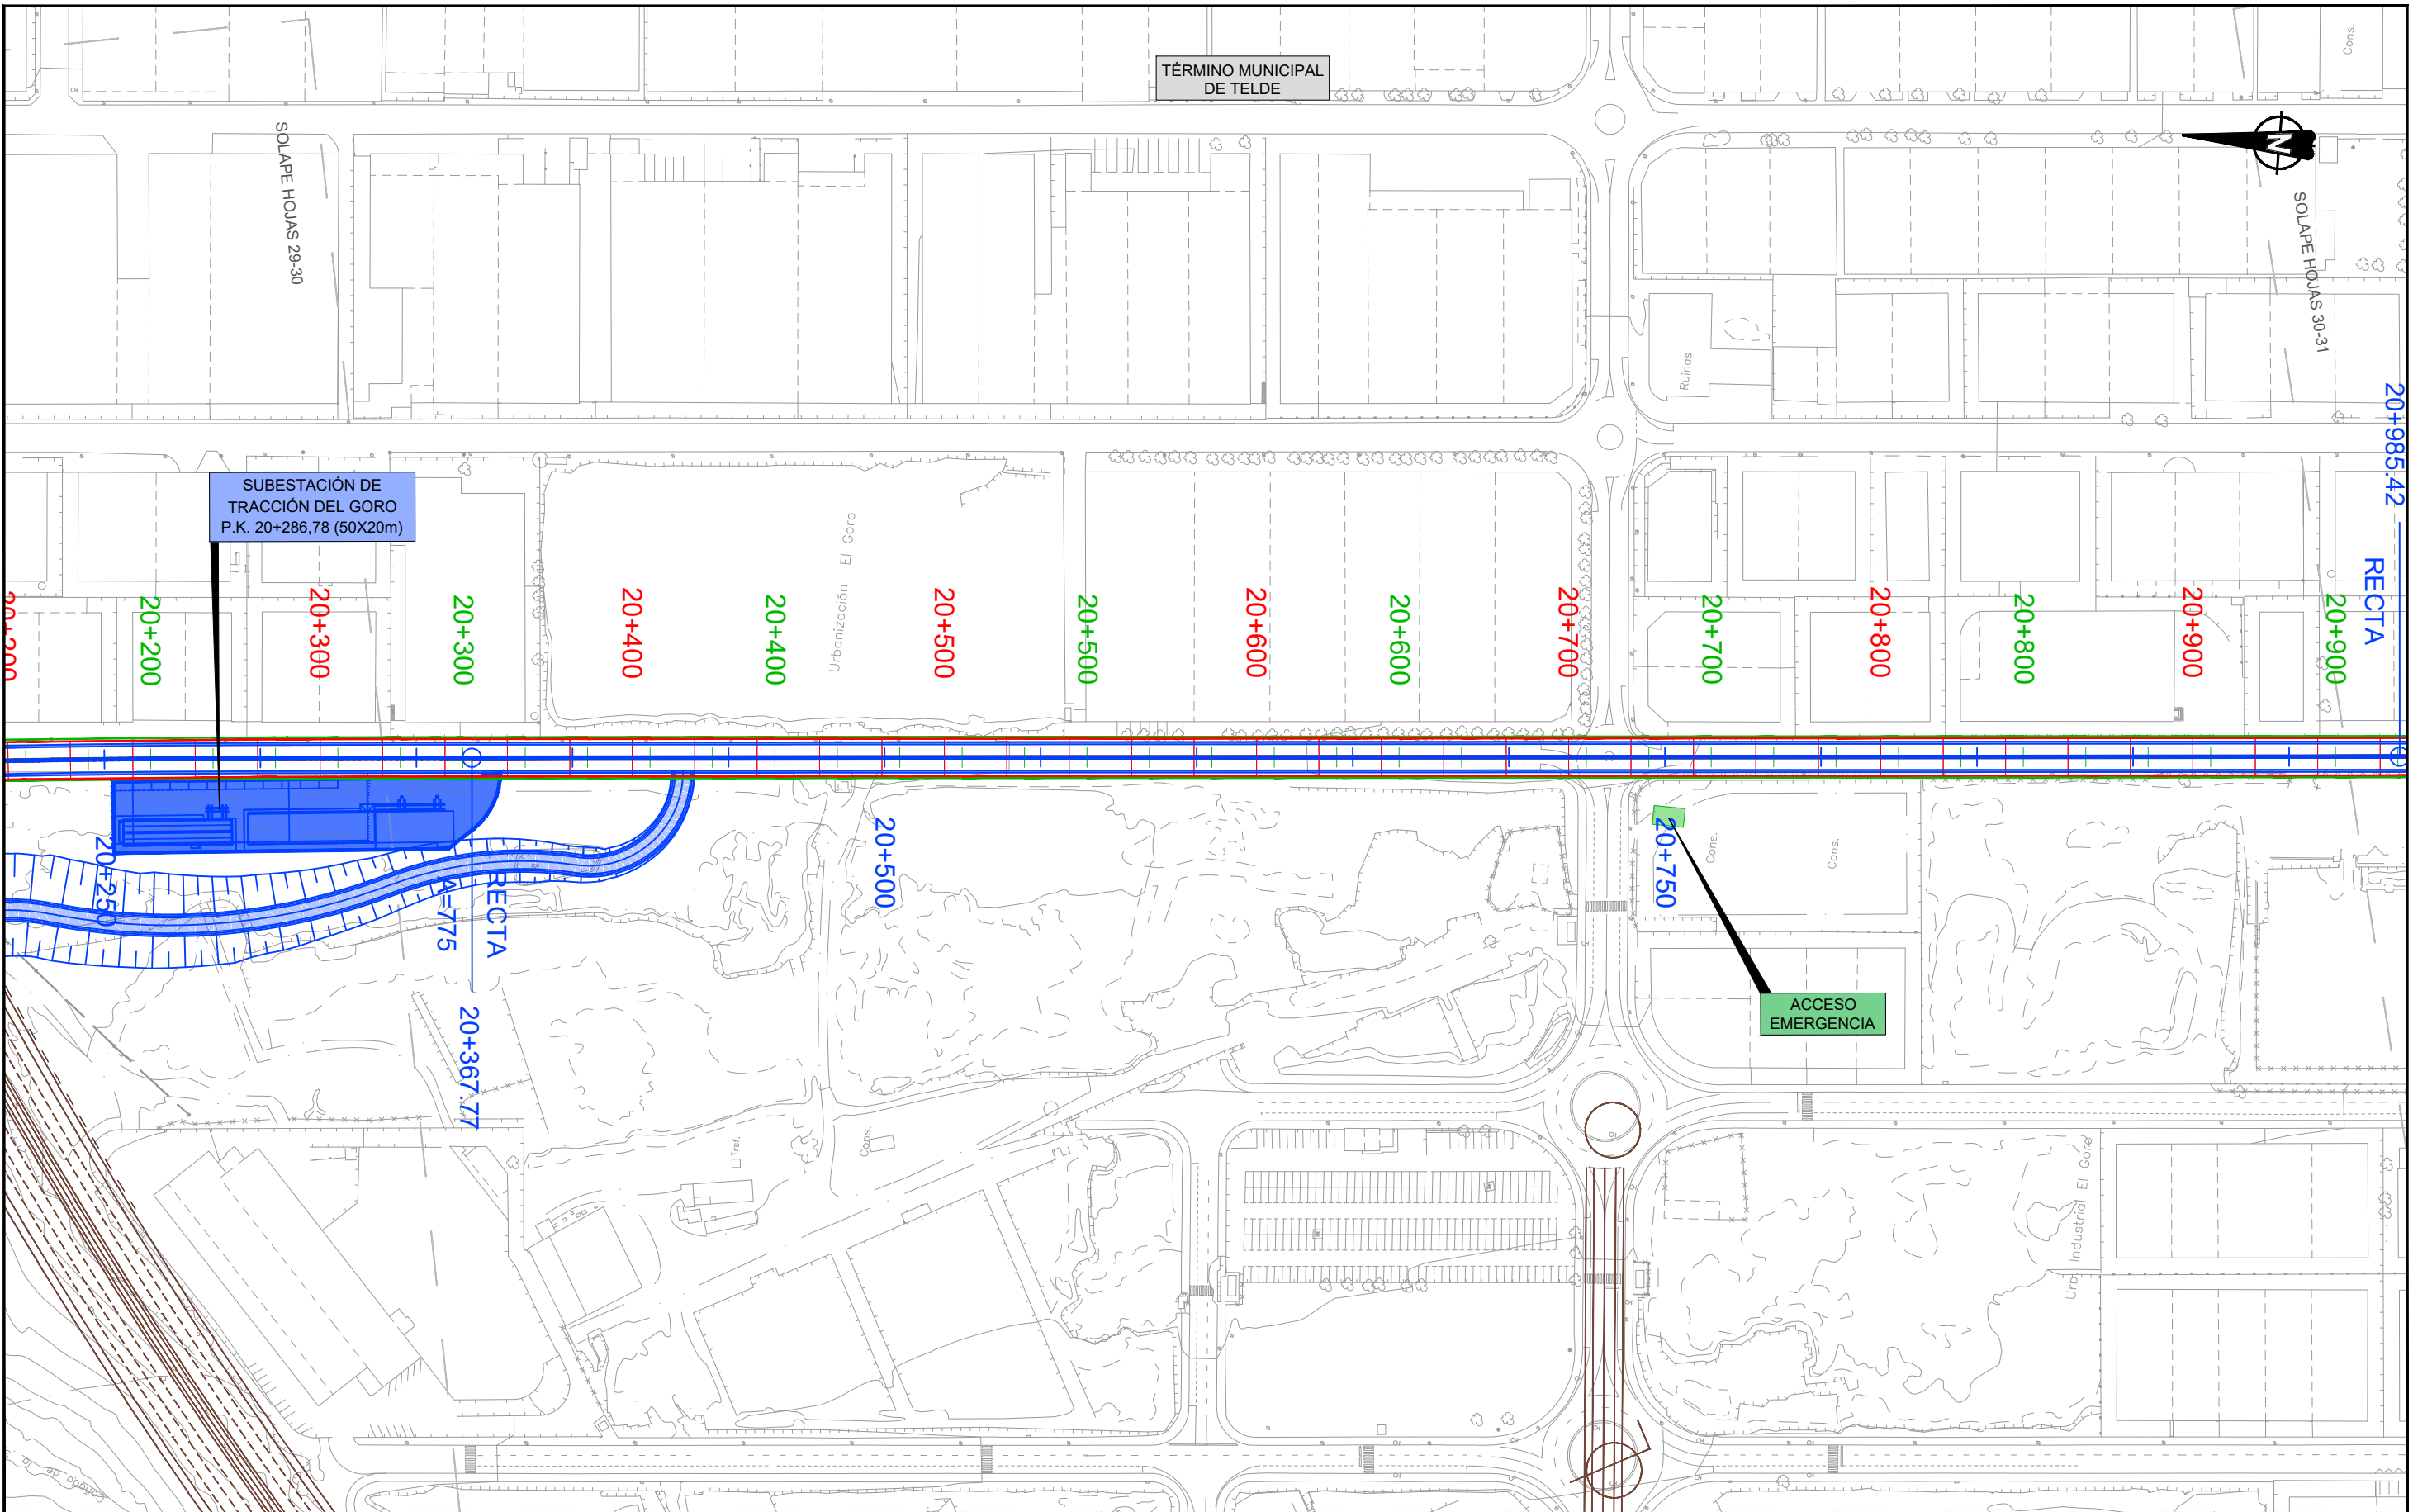


LEYENDA LÍNEA FERROVIARIA

- |                  |                                  |                          |  |                                     |
|------------------|----------------------------------|--------------------------|--|-------------------------------------|
| EJE FUSIÓN       | ÁMBITO DE ACTUACIÓN EJE FUSIÓN   | ANDENES EJE FUSIÓN       | LÍMITE DOMINIO PÚBLICO REVISIÓN PARCIAL PTE-21 | LÍMITE DOMINIO PÚBLICO PTE-21       |
| EJE PTE-21       | ÁMBITO DE ACTUACIÓN PTE-21       | ANDENES EJE PTE-21       | LÍMITE DE ZONA DE PROTECCIÓN EJE FUSIÓN        | LÍMITE DE ZONA DE PROTECCIÓN PTE-21 |
| EJE ANTEPROYECTO | ÁMBITO DE ACTUACIÓN ANTEPROYECTO | ANDENES EJE ANTEPROYECTO | LÍMITE DE EDIFICACIÓN EJE FUSIÓN               | LÍMITE DE EDIFICACIÓN PTE-21        |

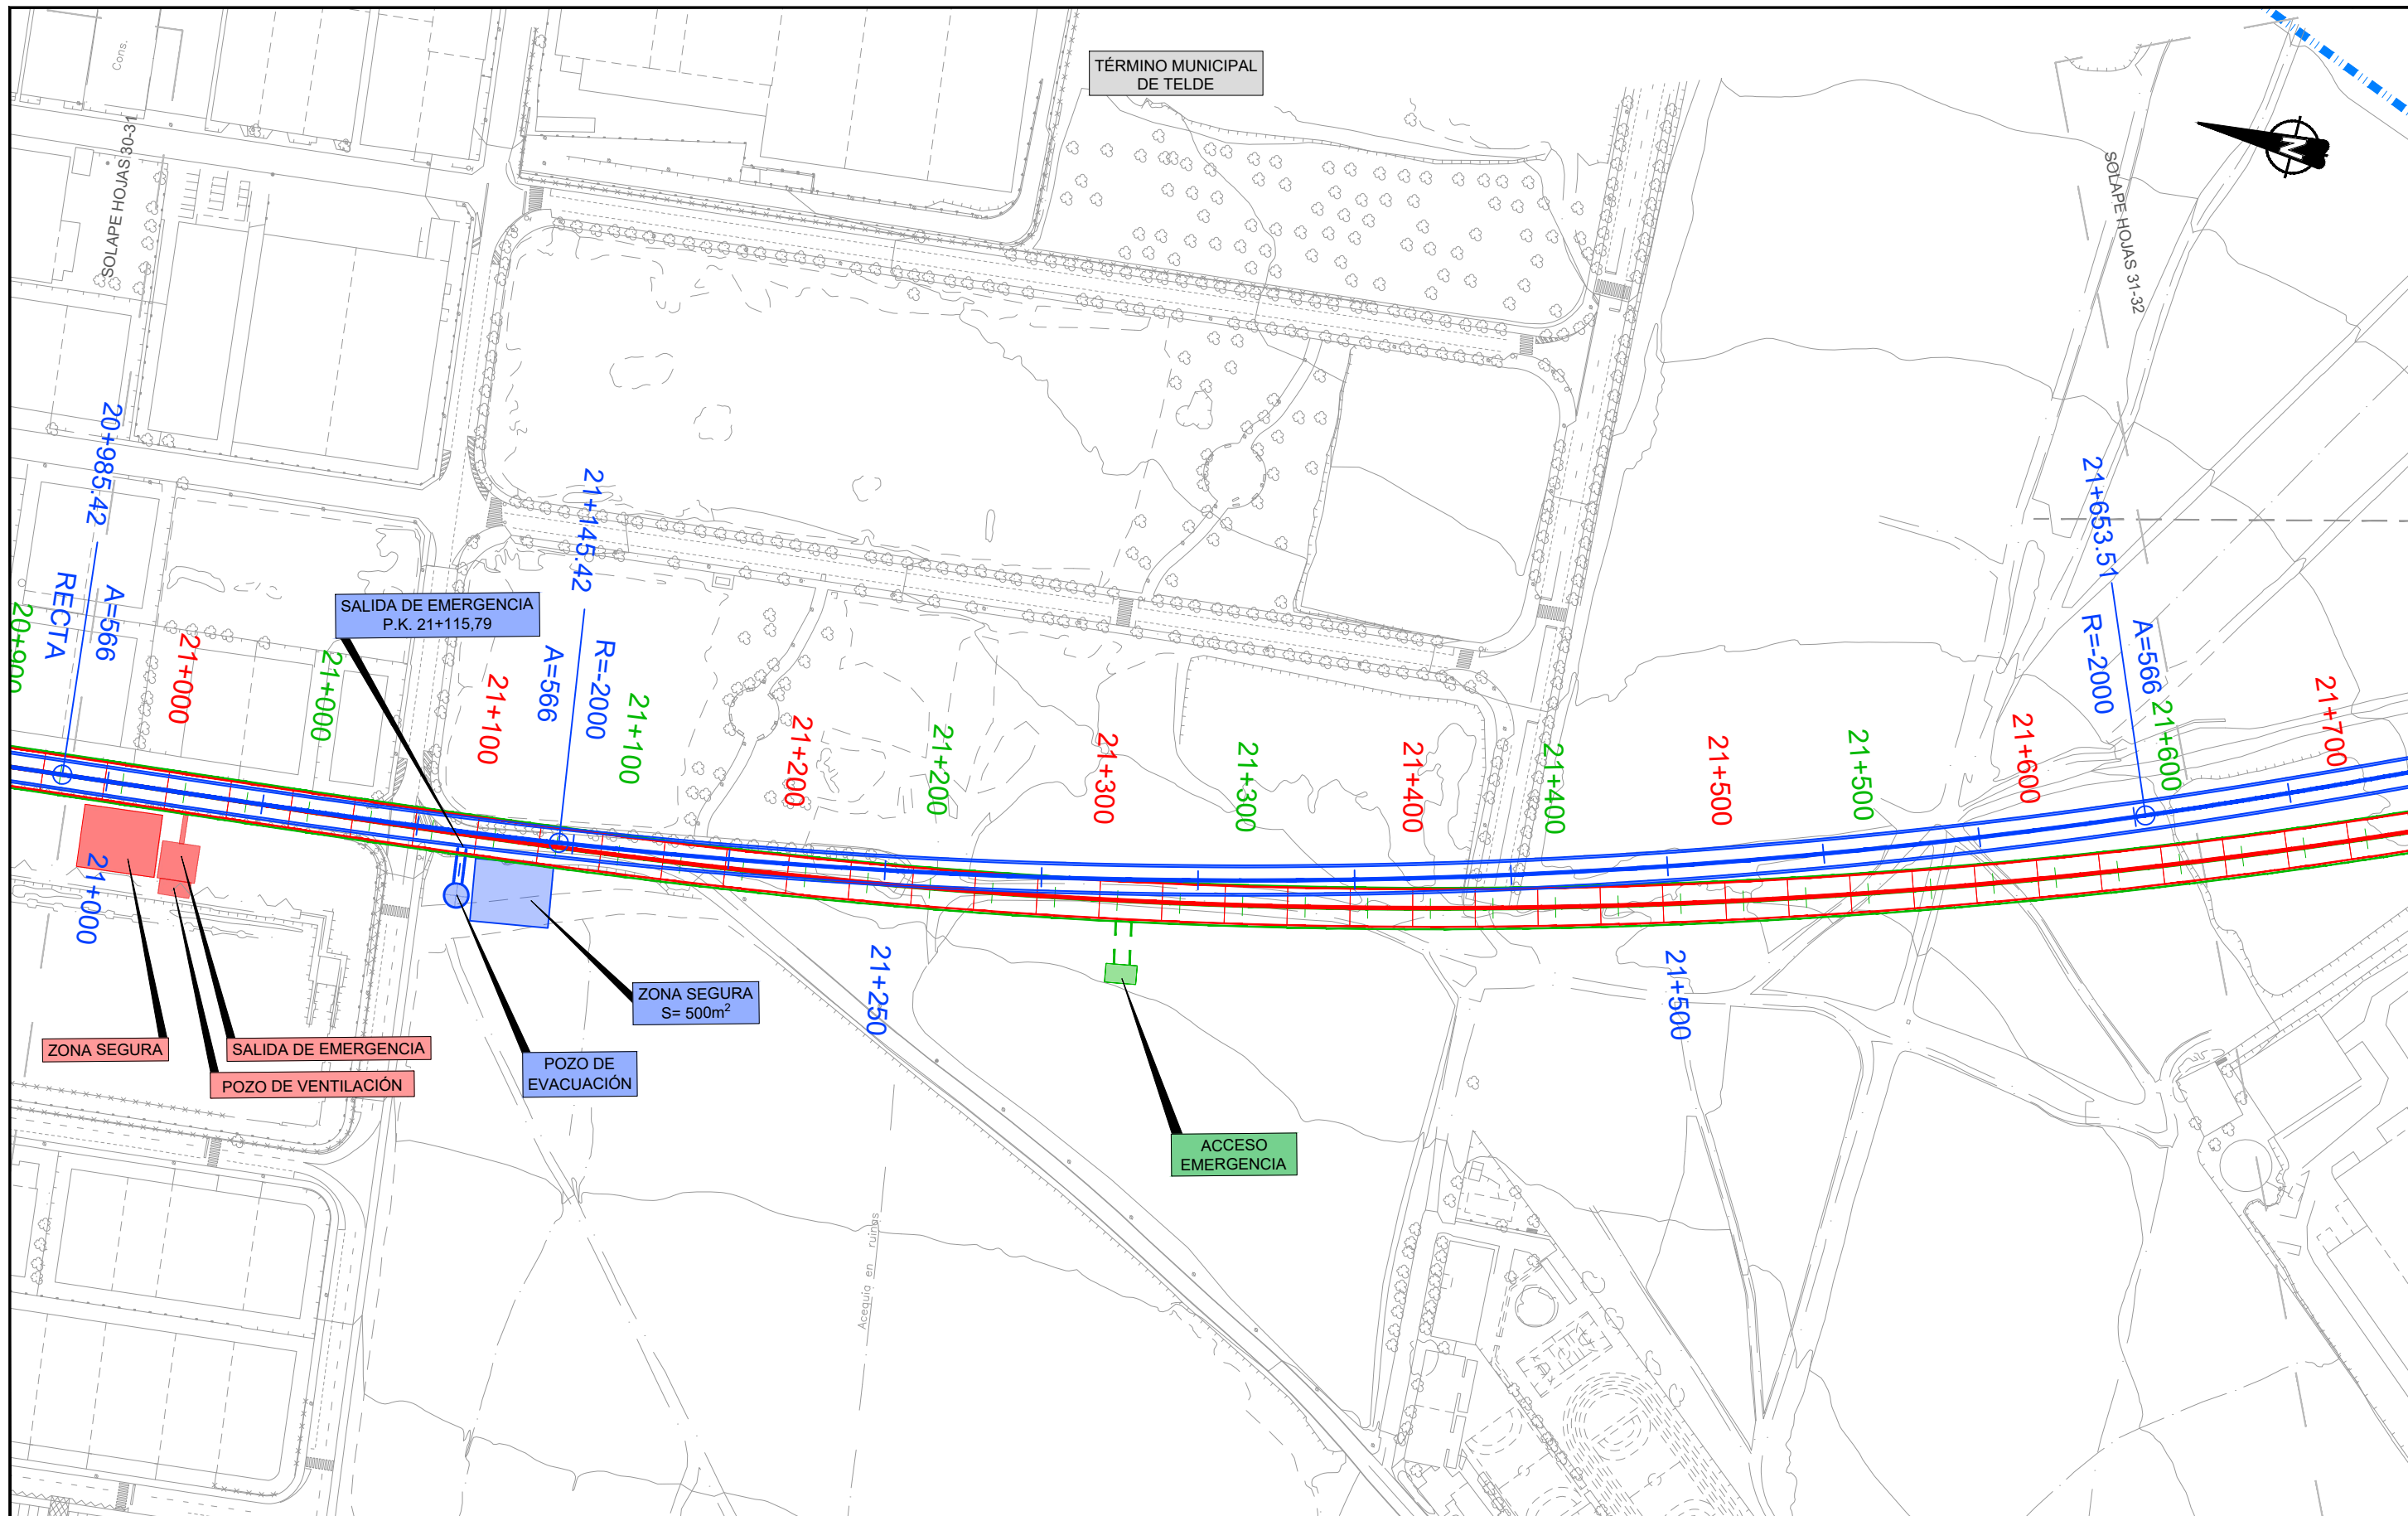

LEYENDA LÍNEA FERROVIARIA


- |                  |                                  |                          |  |                                     |
|------------------|----------------------------------|--------------------------|--|-------------------------------------|
| EJE FUSIÓN       | ÁMBITO DE ACTUACIÓN EJE FUSIÓN   | ANDENES EJE FUSIÓN       | LÍMITE DOMINIO PÚBLICO REVISIÓN PARCIAL PTE-21 | LÍMITE DOMINIO PÚBLICO PTE-21       |
| EJE PTE-21       | ÁMBITO DE ACTUACIÓN PTE-21       | ANDENES EJE PTE-21       | LÍMITE DE ZONA DE PROTECCIÓN EJE FUSIÓN        | LÍMITE DE ZONA DE PROTECCIÓN PTE-21 |
| EJE ANTEPROYECTO | ÁMBITO DE ACTUACIÓN ANTEPROYECTO | ANDENES EJE ANTEPROYECTO | LÍMITE DE EDIFICACIÓN EJE FUSIÓN               | LÍMITE DE EDIFICACIÓN PTE-21        |

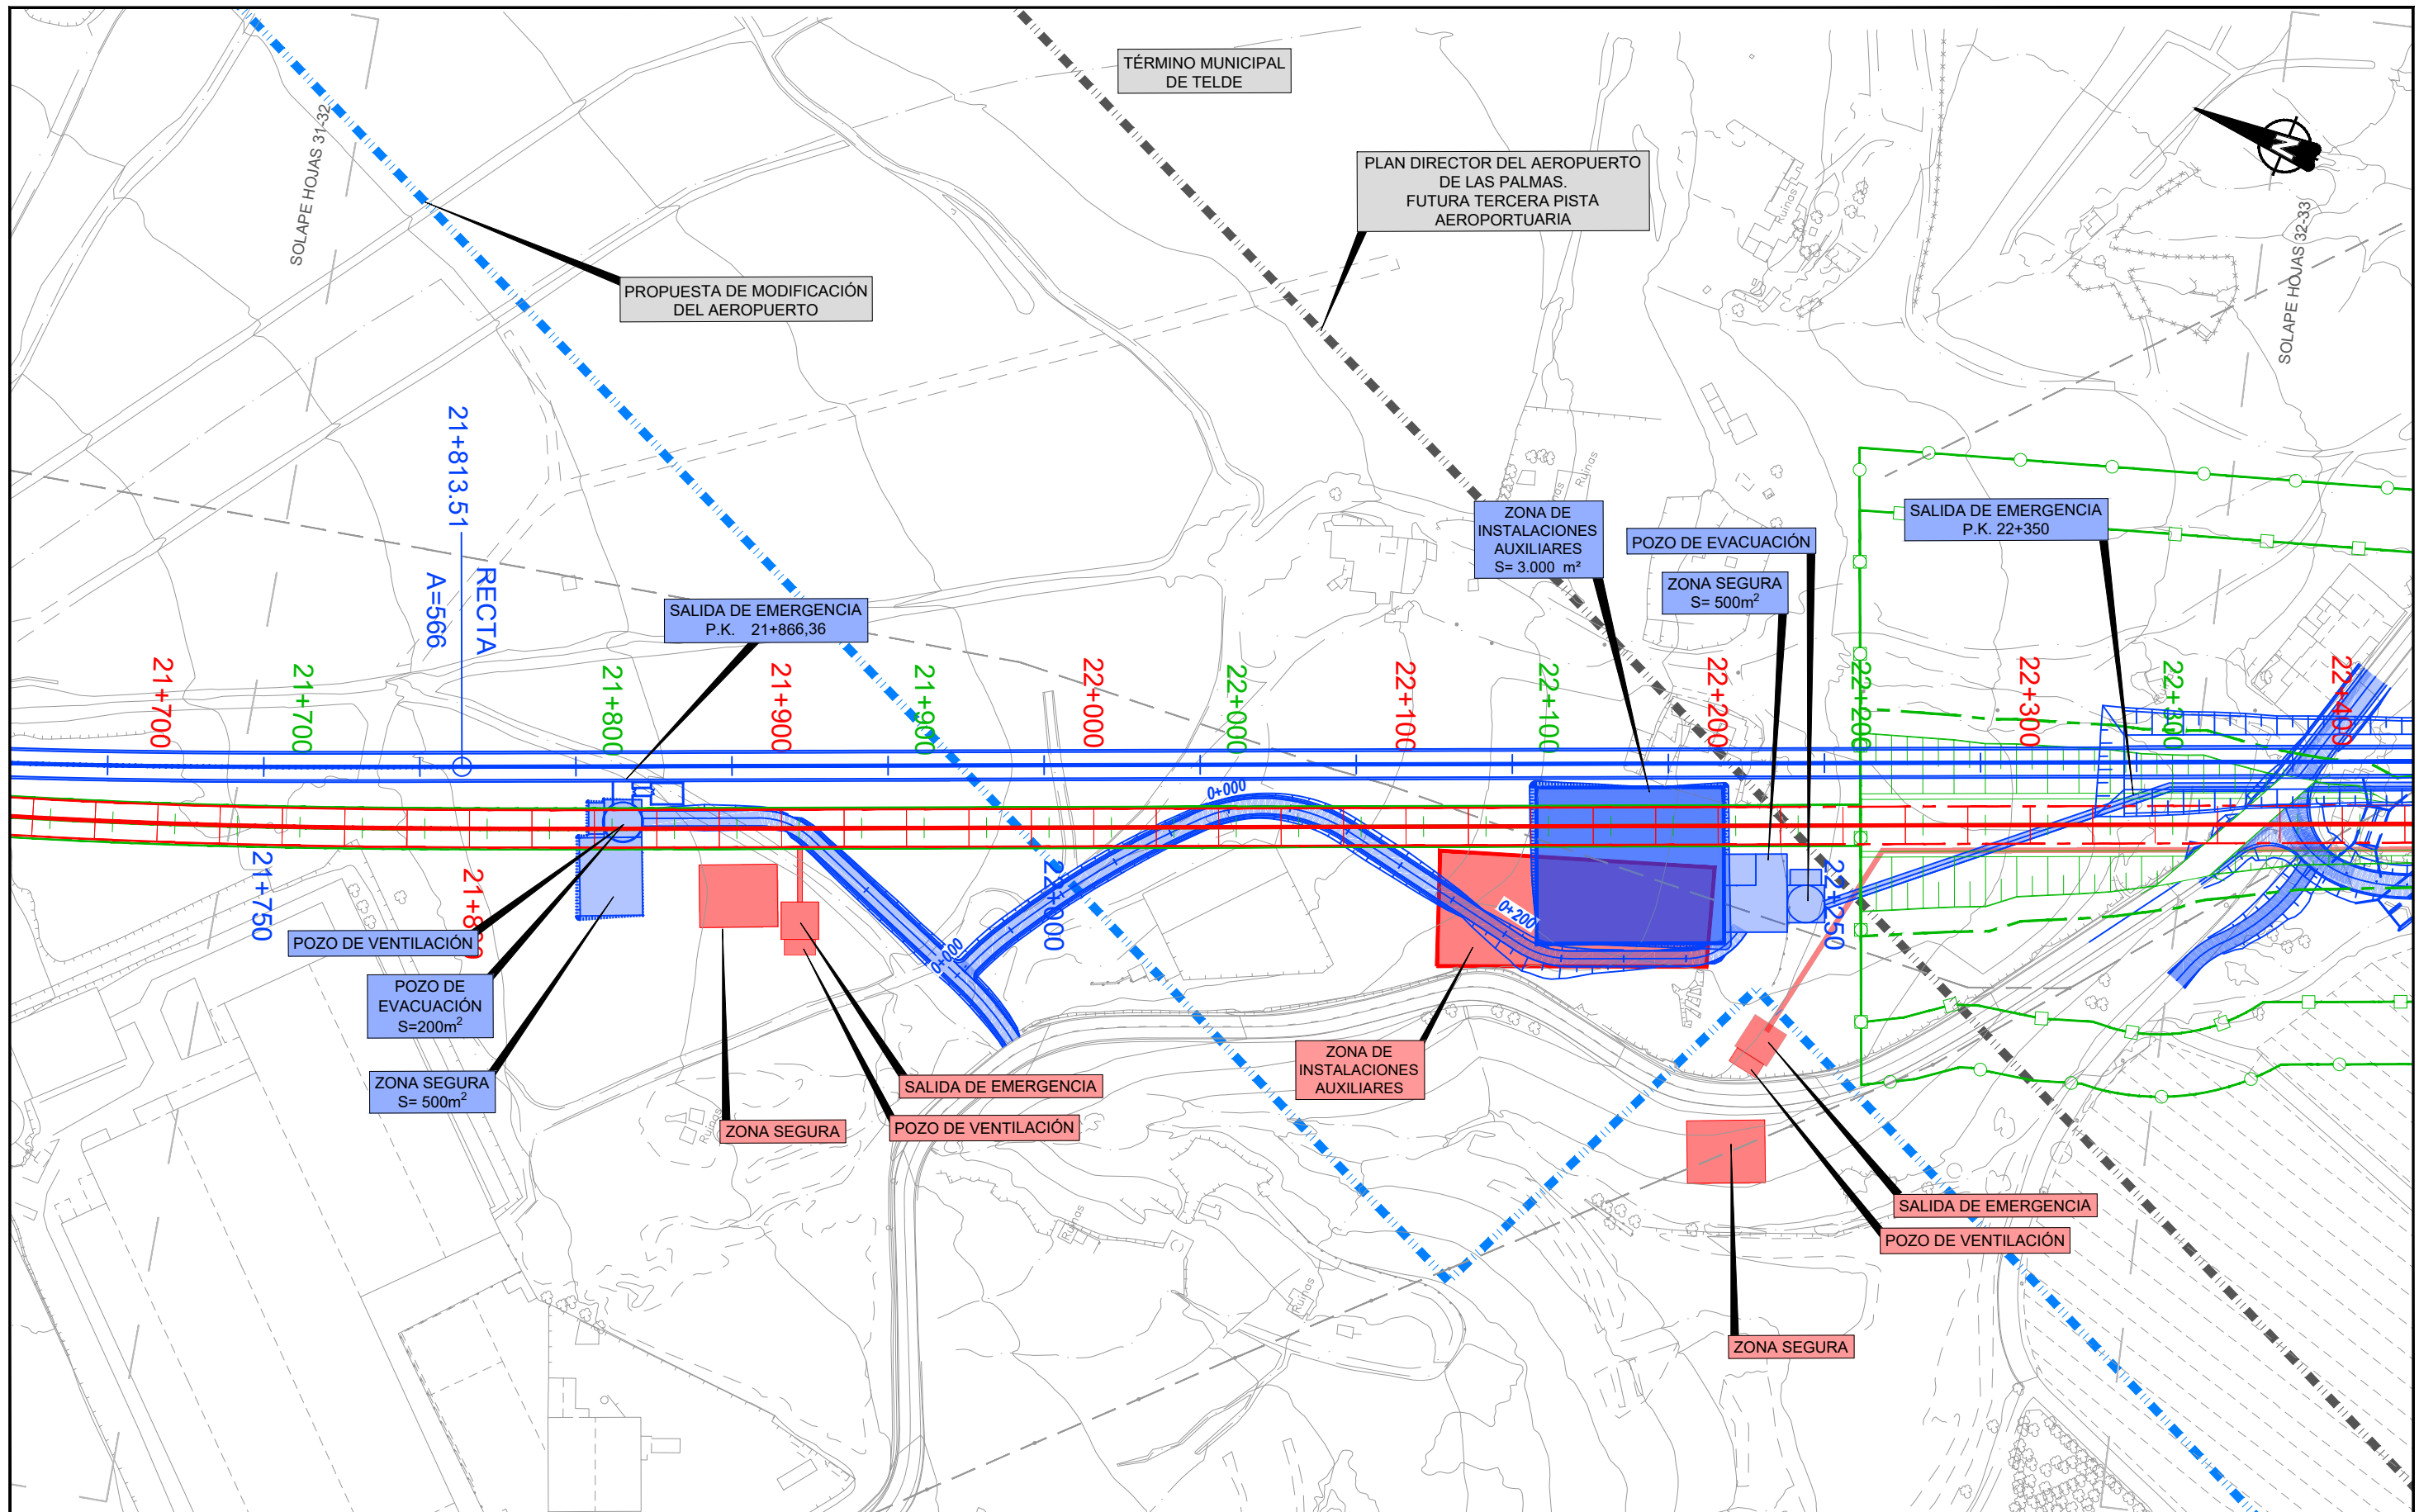

LEYENDA LÍNEA FERROVIARIA


EJE FUSIÓN	ÁMBITO DE ACTUACIÓN EJE FUSIÓN	ANDENES EJE FUSIÓN	LÍMITE DOMINIO PÚBLICO REVISIÓN PARCIAL PTE-21	LÍMITE DOMINIO PÚBLICO PTE-21
EJE PTE-21	ÁMBITO DE ACTUACIÓN PTE-21	ANDENES EJE PTE-21	LÍMITE DE ZONA DE PROTECCIÓN EJE FUSIÓN	LÍMITE DE ZONA DE PROTECCIÓN PTE-21
EJE ANTEPROYECTO	ÁMBITO DE ACTUACIÓN ANTEPROYECTO	ANDENES EJE ANTEPROYECTO	LÍMITE DE EDIFICACIÓN EJE FUSIÓN	LÍMITE DE EDIFICACIÓN PTE-21



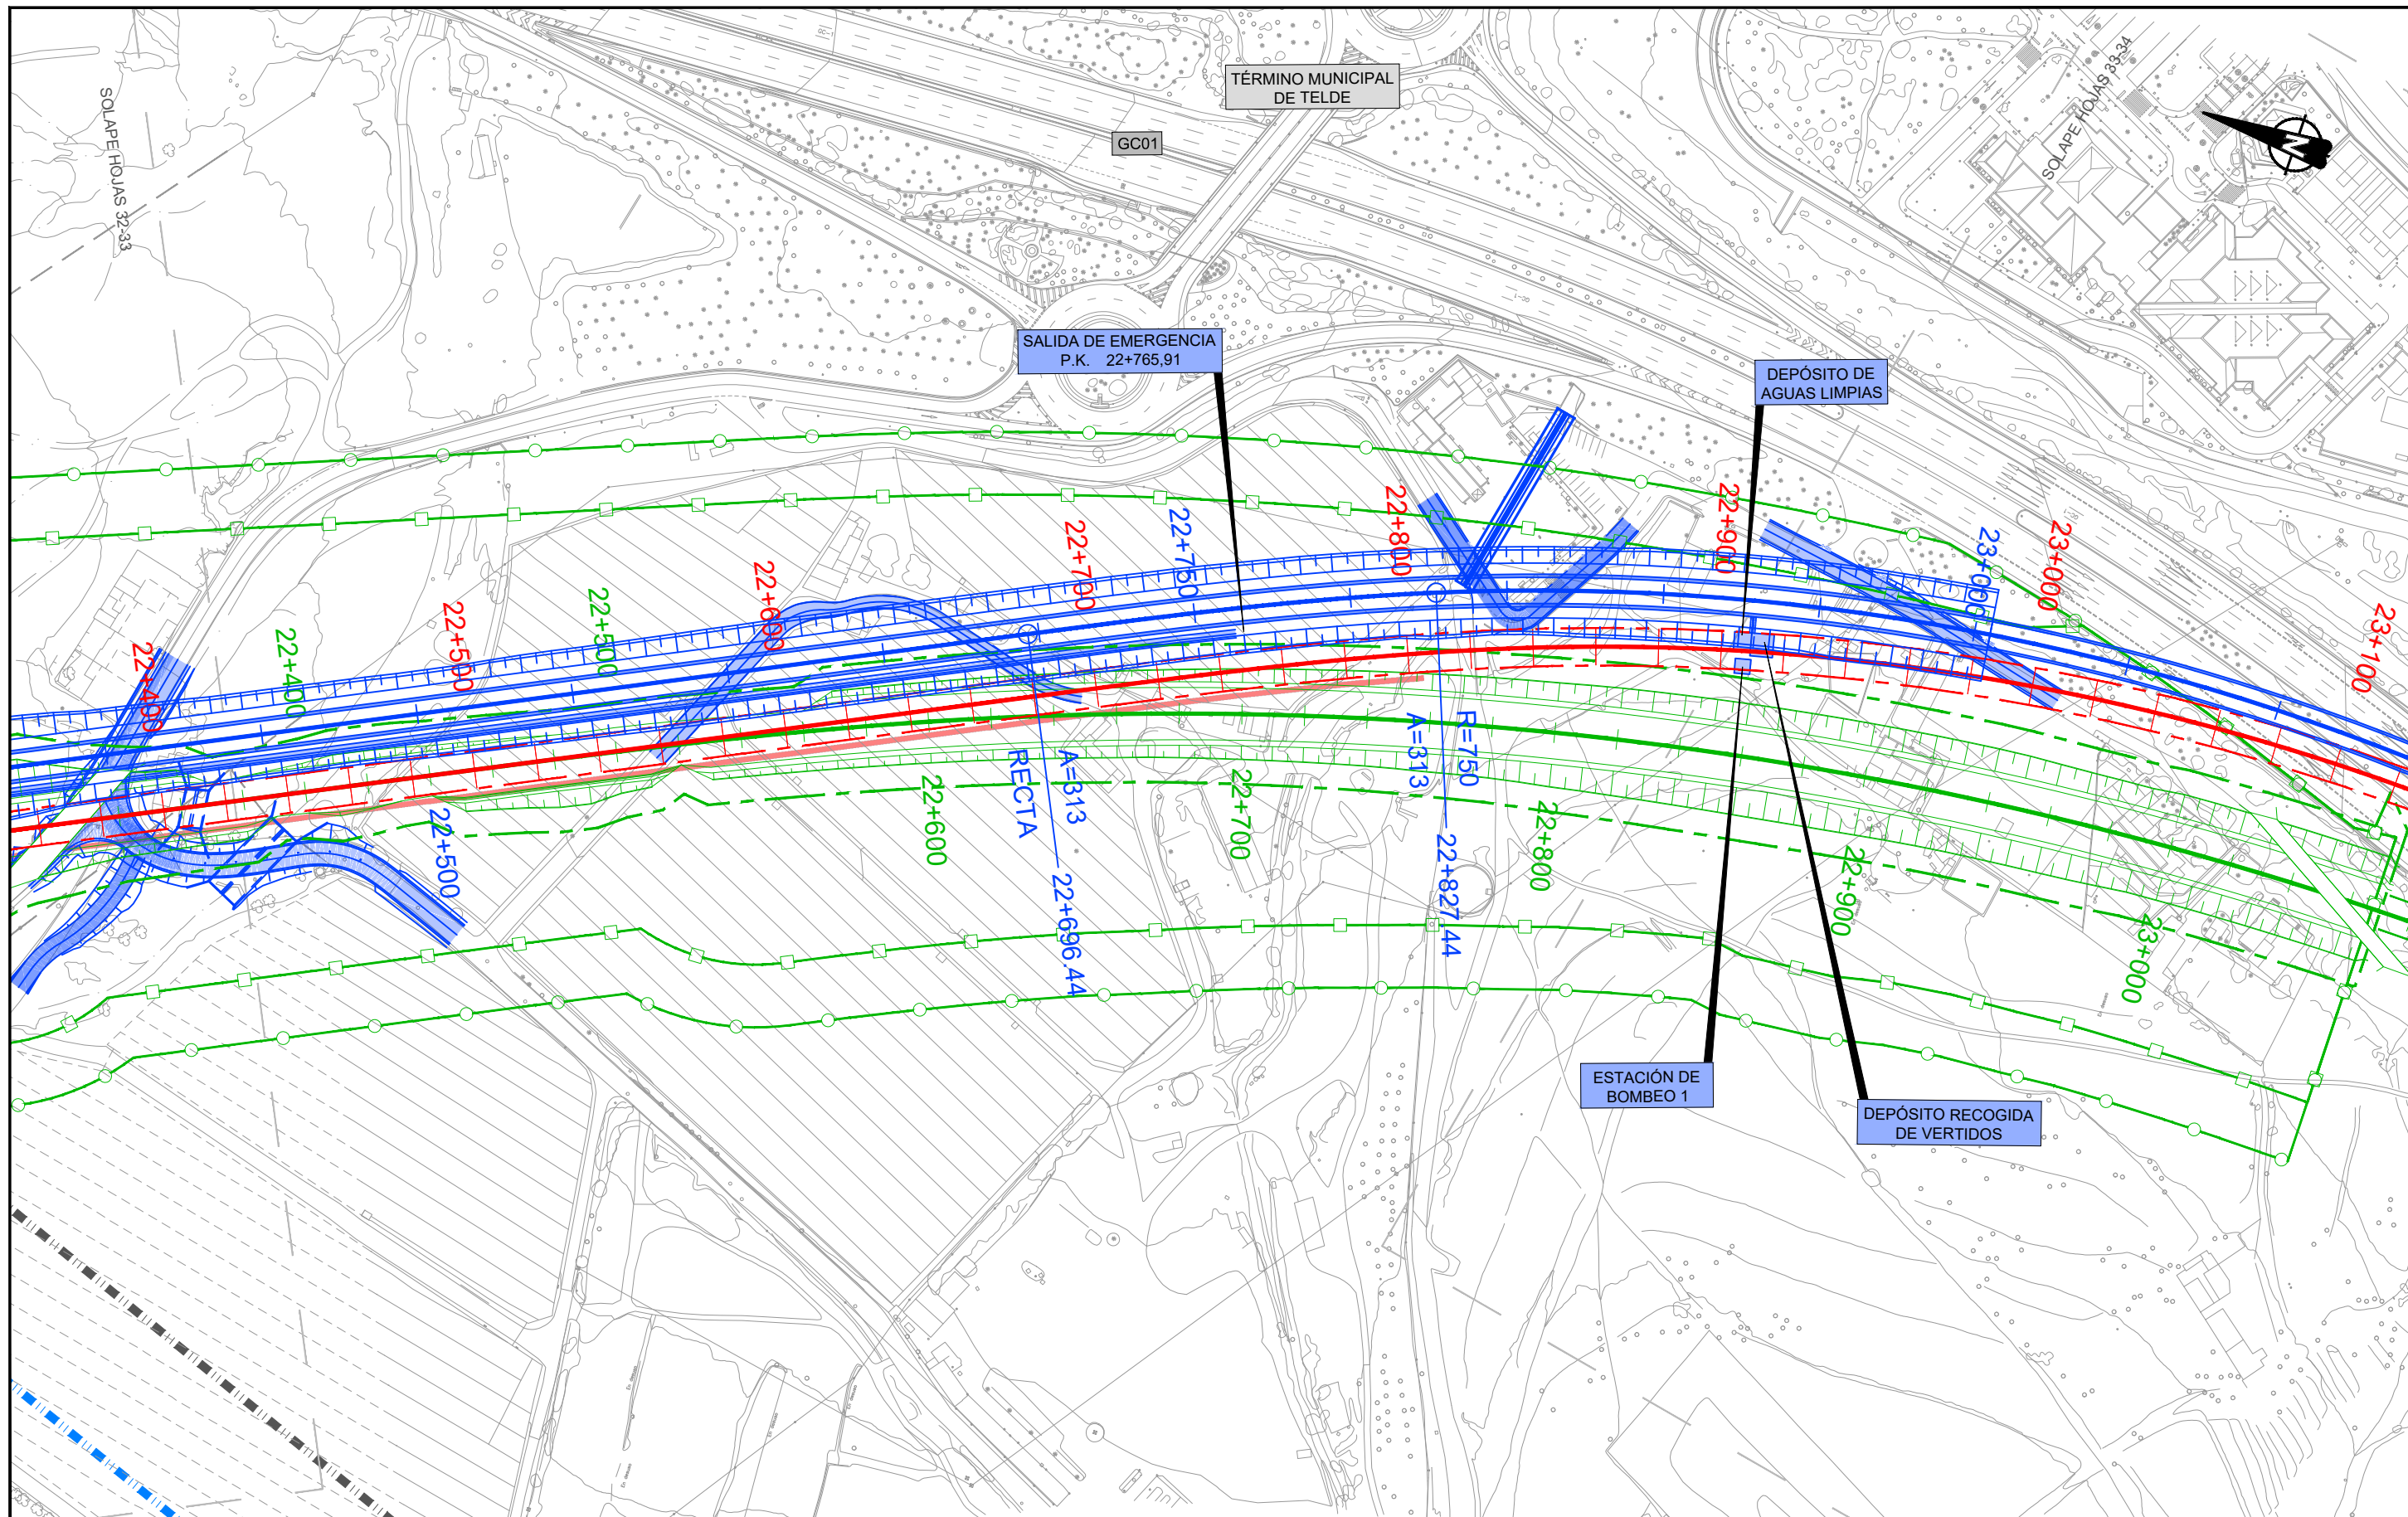


LEYENDA LÍNEA FERROVIARIA

- |                  |                                  |                          |  |                                     |
|------------------|----------------------------------|--------------------------|--|-------------------------------------|
| EJE FUSIÓN       | ÁMBITO DE ACTUACIÓN EJE FUSIÓN   | ANDENES EJE FUSIÓN       | LÍMITE DOMINIO PÚBLICO REVISIÓN PARCIAL PTE-21 | LÍMITE DOMINIO PÚBLICO PTE-21       |
| EJE PTE-21       | ÁMBITO DE ACTUACIÓN PTE-21       | ANDENES EJE PTE-21       | LÍMITE DE ZONA DE PROTECCIÓN EJE FUSIÓN        | LÍMITE DE ZONA DE PROTECCIÓN PTE-21 |
| EJE ANTEPROYECTO | ÁMBITO DE ACTUACIÓN ANTEPROYECTO | ANDENES EJE ANTEPROYECTO | LÍMITE DE EDIFICACIÓN EJE FUSIÓN               | LÍMITE DE EDIFICACIÓN PTE-21        |

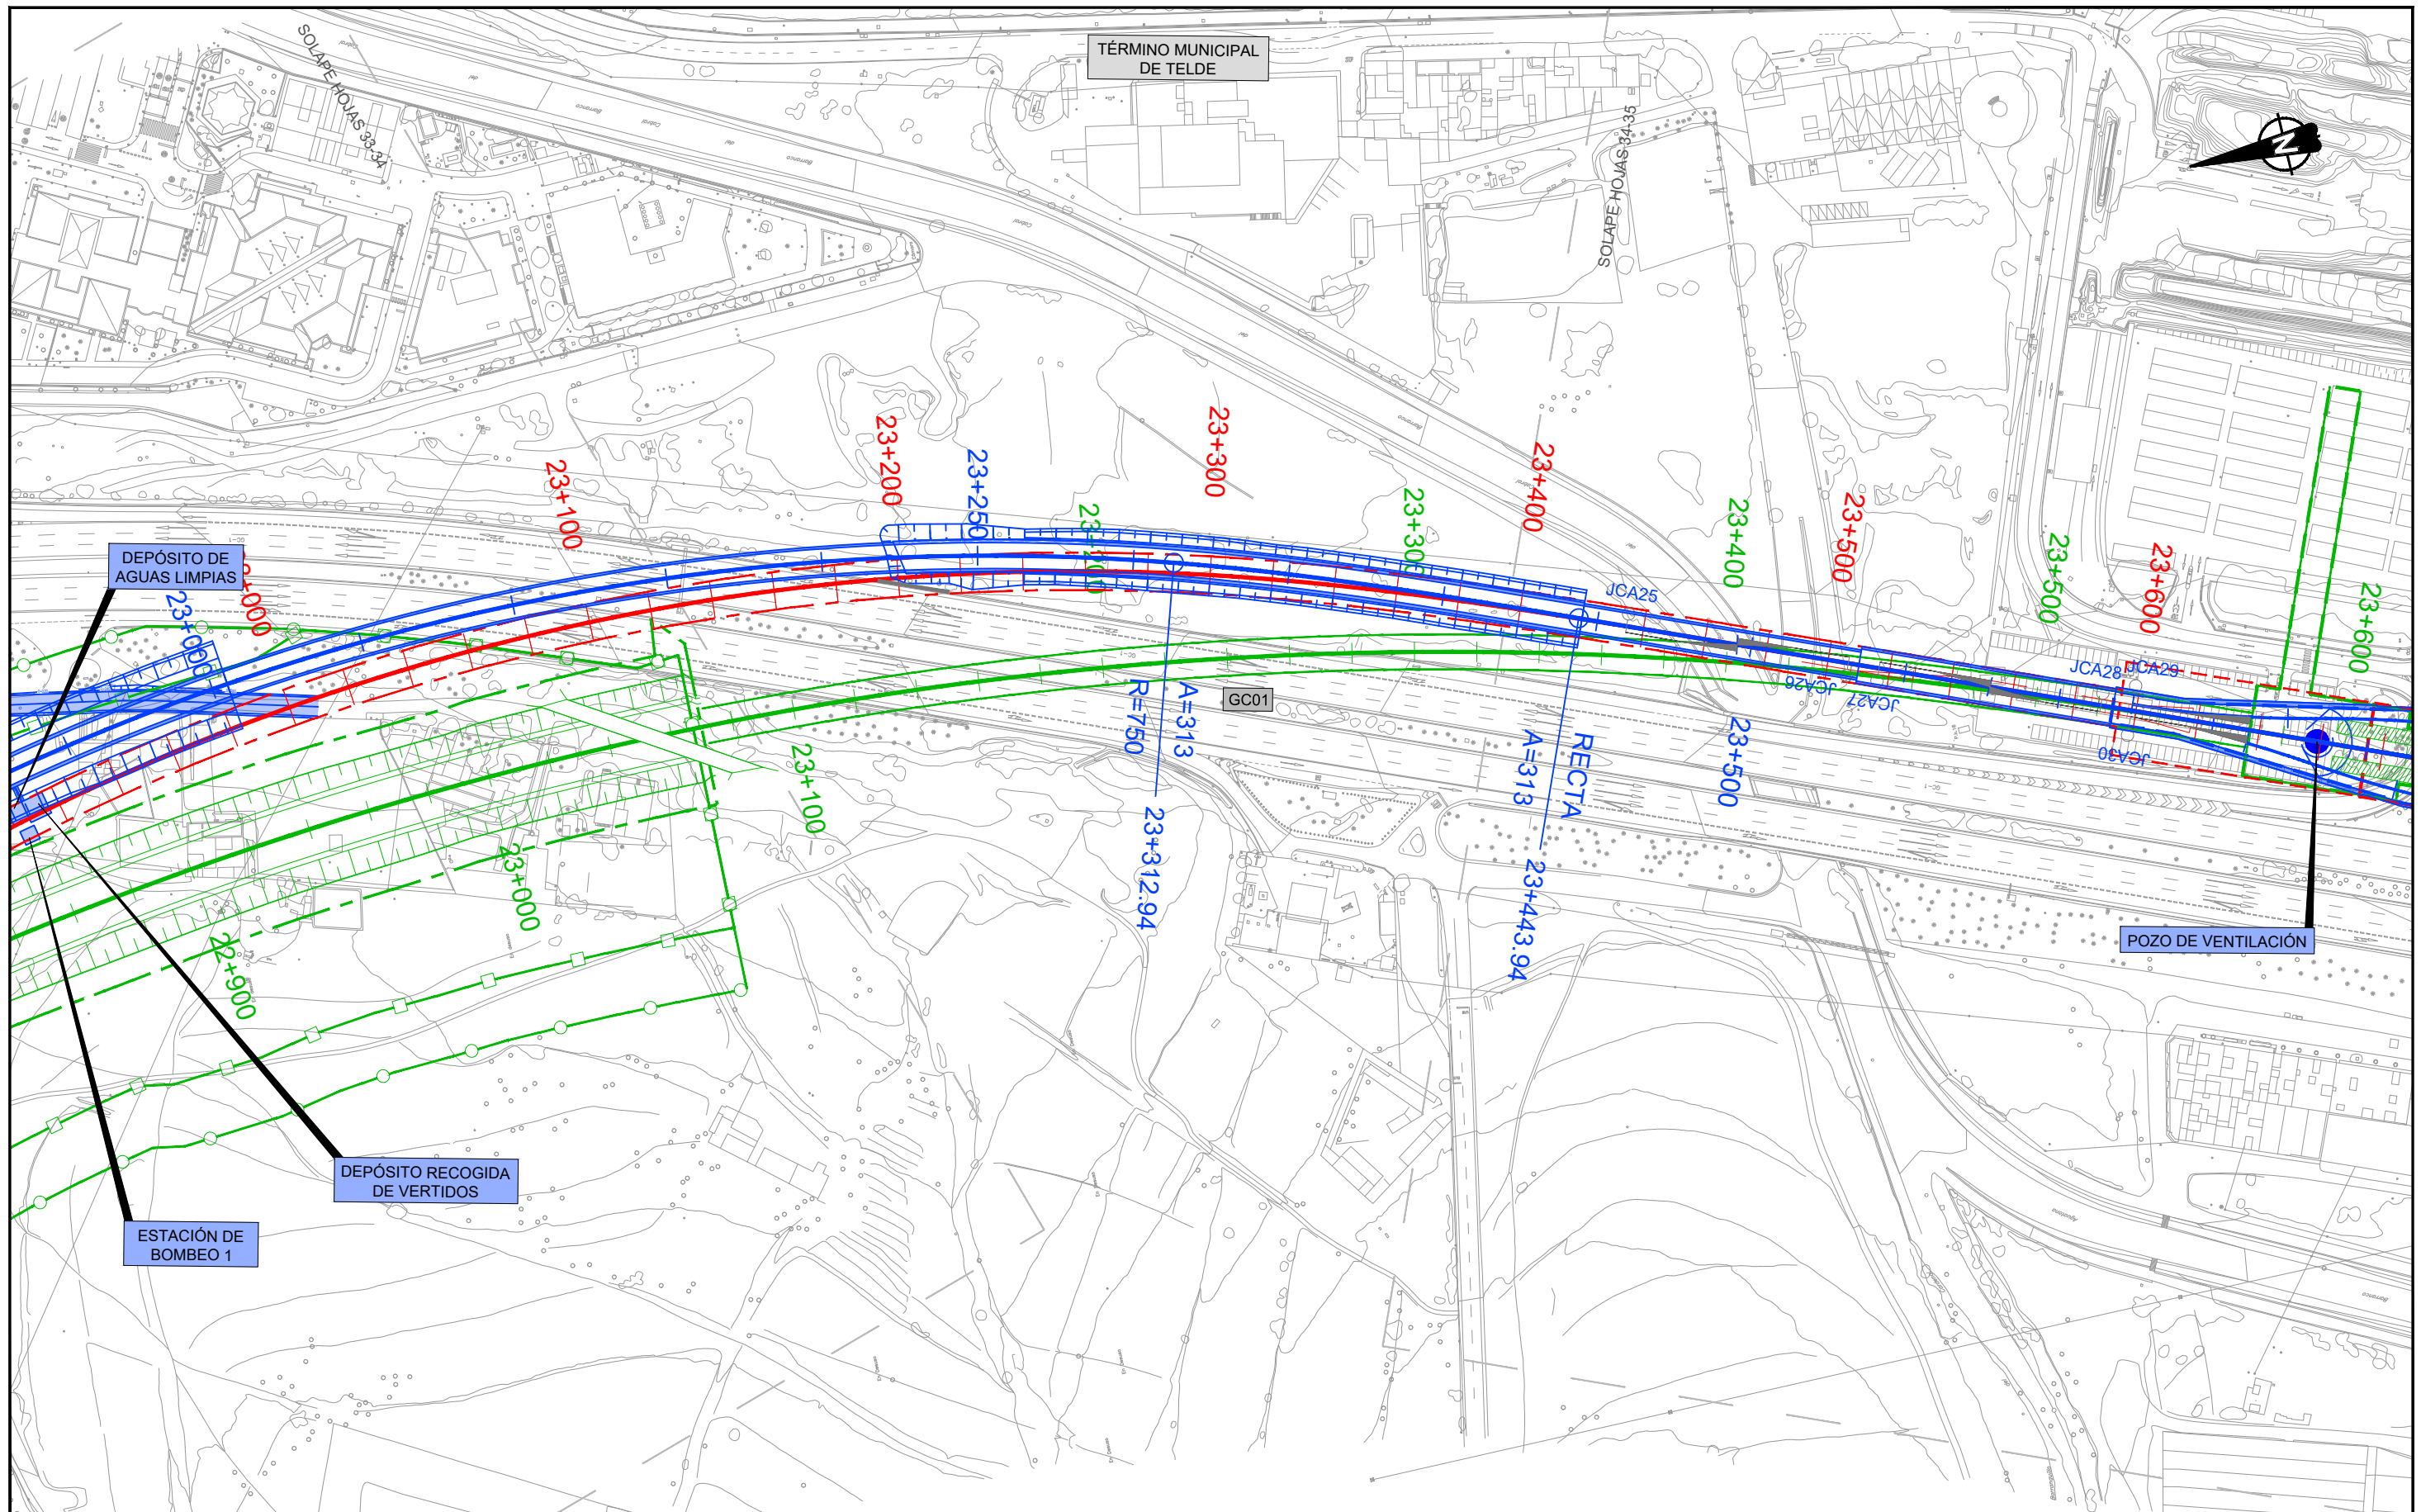


LEYENDA LÍNEA FERROVIARIA

- |                  |                                  |                          |  |                                     |
|------------------|----------------------------------|--------------------------|--|-------------------------------------|
| EJE FUSIÓN       | ÁMBITO DE ACTUACIÓN EJE FUSIÓN   | ANDENES EJE FUSIÓN       | LÍMITE DOMINIO PÚBLICO REVISIÓN PARCIAL PTE-21 | LÍMITE DOMINIO PÚBLICO PTE-21       |
| EJE PTE-21       | ÁMBITO DE ACTUACIÓN PTE-21       | ANDENES EJE PTE-21       | LÍMITE DE ZONA DE PROTECCIÓN EJE FUSIÓN        | LÍMITE DE ZONA DE PROTECCIÓN PTE-21 |
| EJE ANTEPROYECTO | ÁMBITO DE ACTUACIÓN ANTEPROYECTO | ANDENES EJE ANTEPROYECTO | LÍMITE DE EDIFICACIÓN EJE FUSIÓN               | LÍMITE DE EDIFICACIÓN PTE-21        |

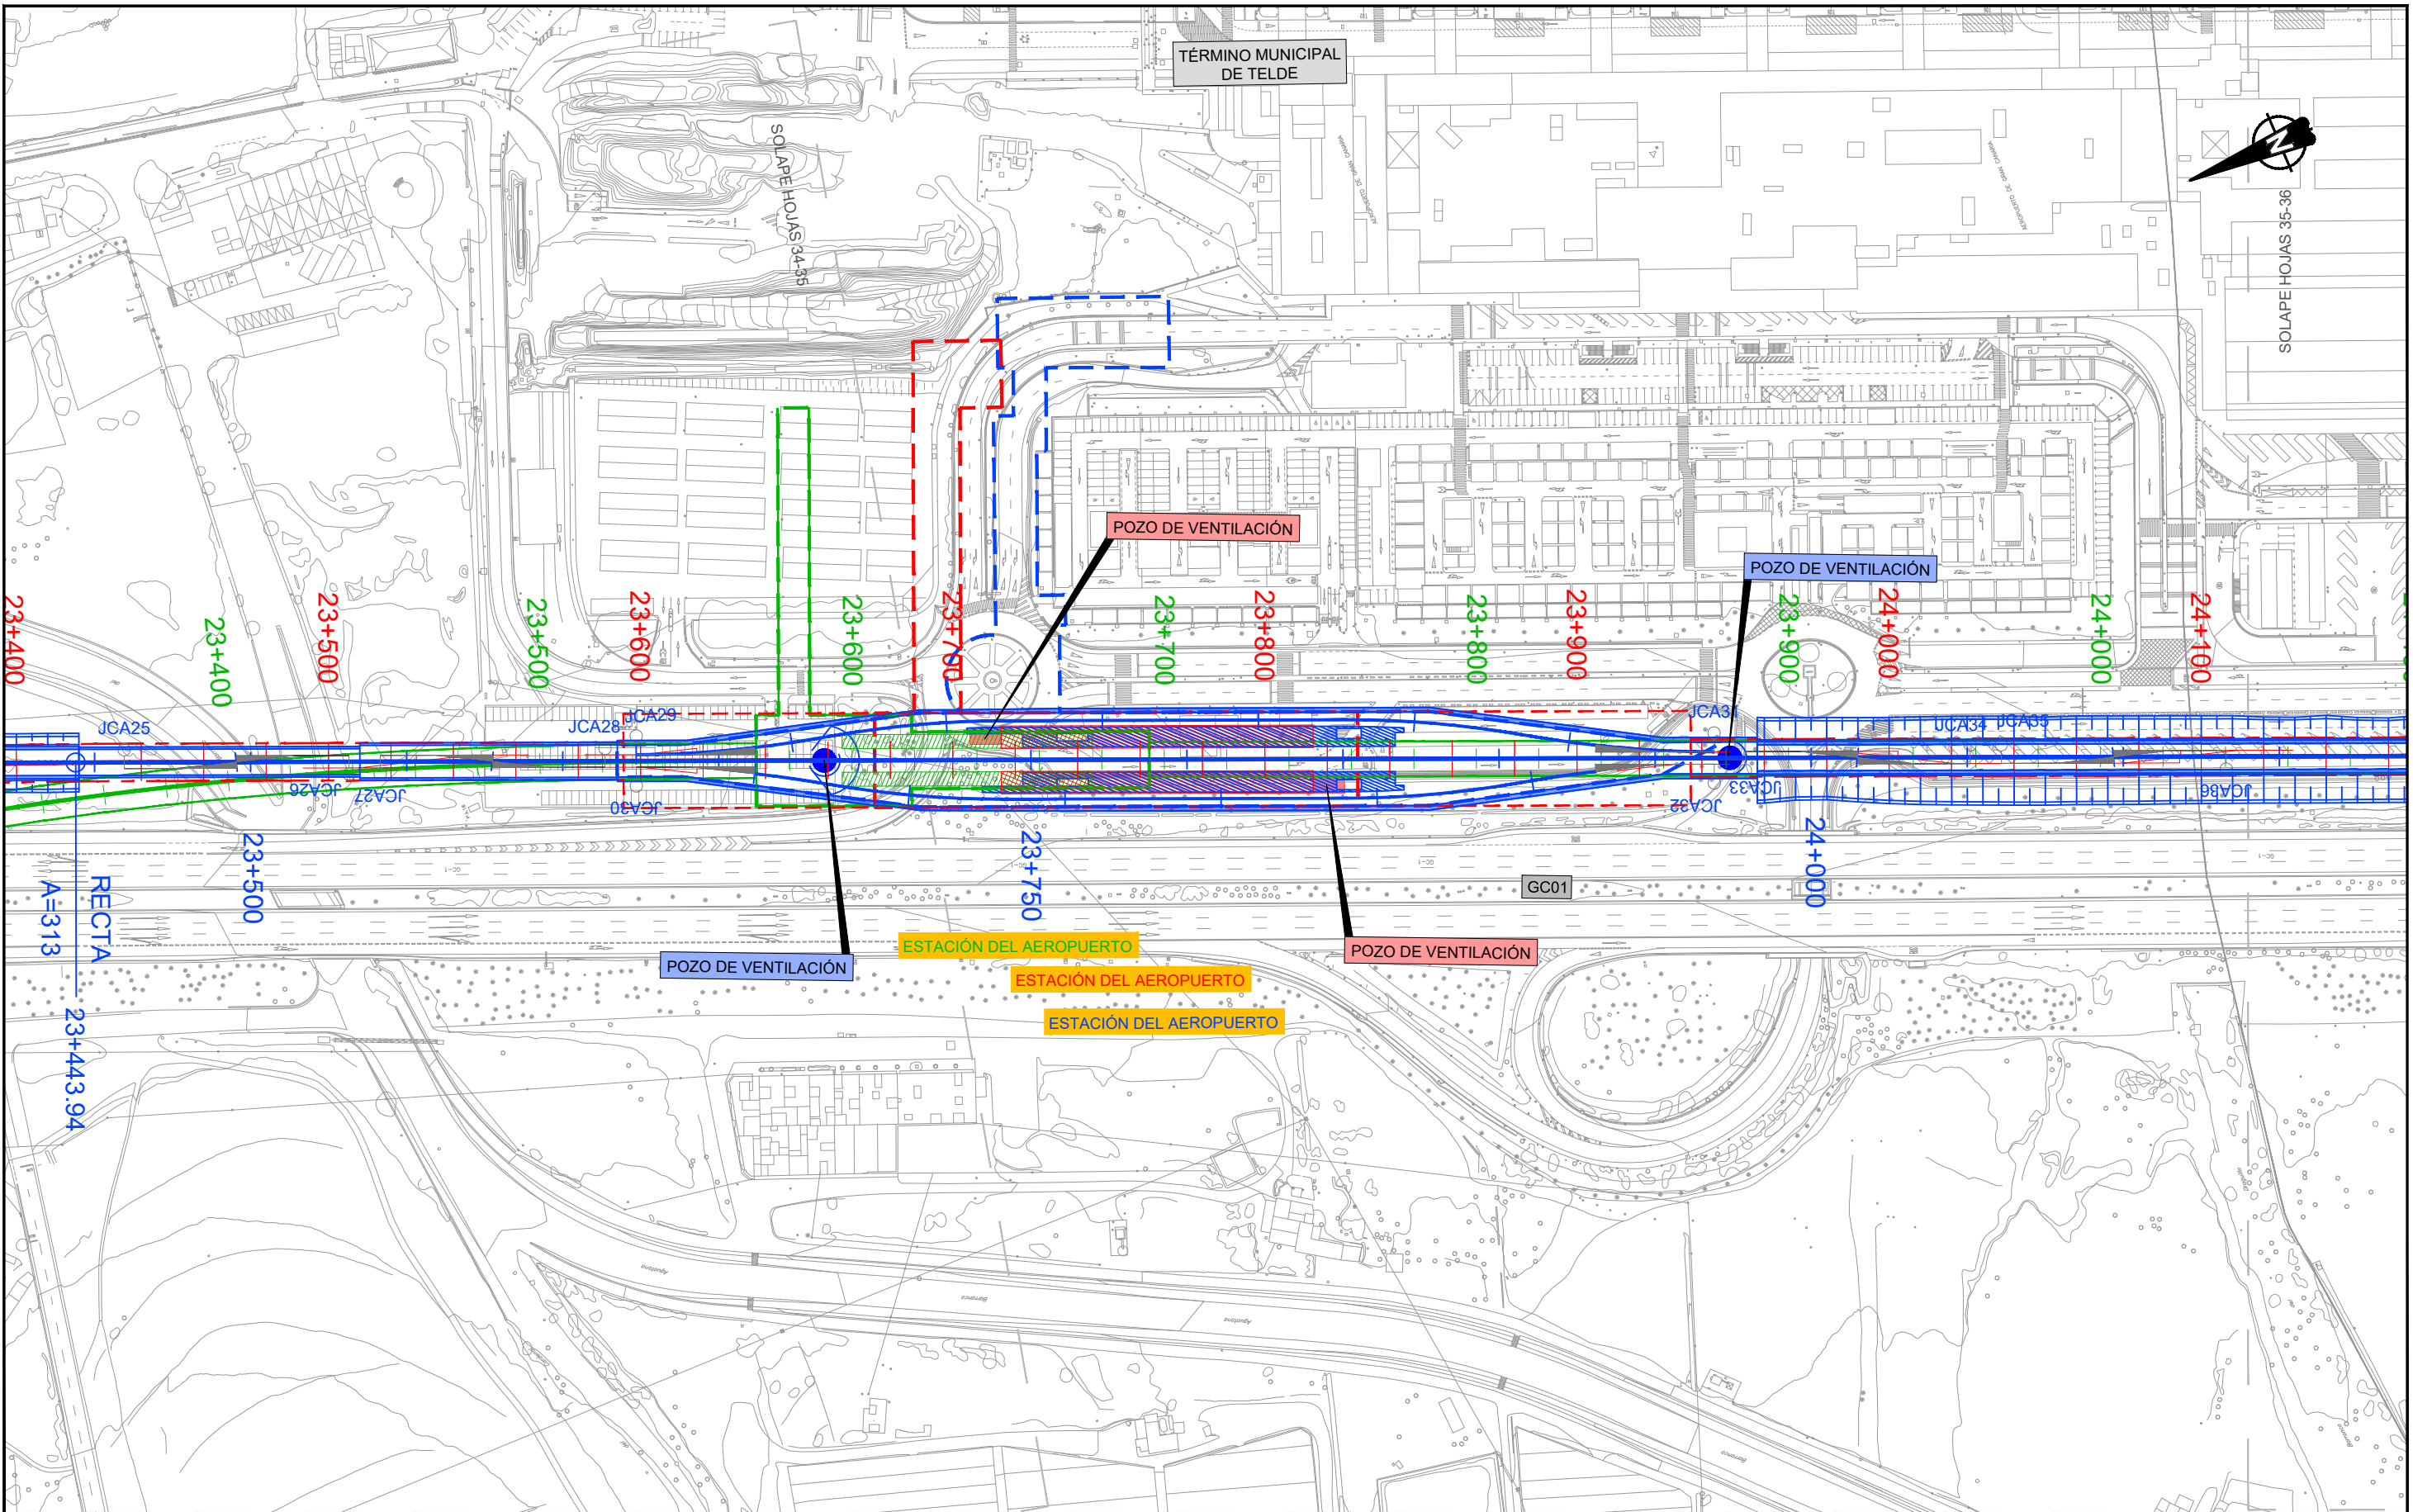


LEYENDA LÍNEA FERROVIARIA

- |                  |                                  |                          |  |                                     |
|------------------|----------------------------------|--------------------------|--|-------------------------------------|
| EJE FUSIÓN       | ÁMBITO DE ACTUACIÓN EJE FUSIÓN   | ANDENES EJE FUSIÓN       | LÍMITE DOMINIO PÚBLICO REVISIÓN PARCIAL PTE-21 | LÍMITE DOMINIO PÚBLICO PTE-21       |
| EJE PTE-21       | ÁMBITO DE ACTUACIÓN PTE-21       | ANDENES EJE PTE-21       | LÍMITE DE ZONA DE PROTECCIÓN EJE FUSIÓN        | LÍMITE DE ZONA DE PROTECCIÓN PTE-21 |
| EJE ANTEPROYECTO | ÁMBITO DE ACTUACIÓN ANTEPROYECTO | ANDENES EJE ANTEPROYECTO | LÍMITE DE EDIFICACIÓN EJE FUSIÓN               | LÍMITE DE EDIFICACIÓN PTE-21        |

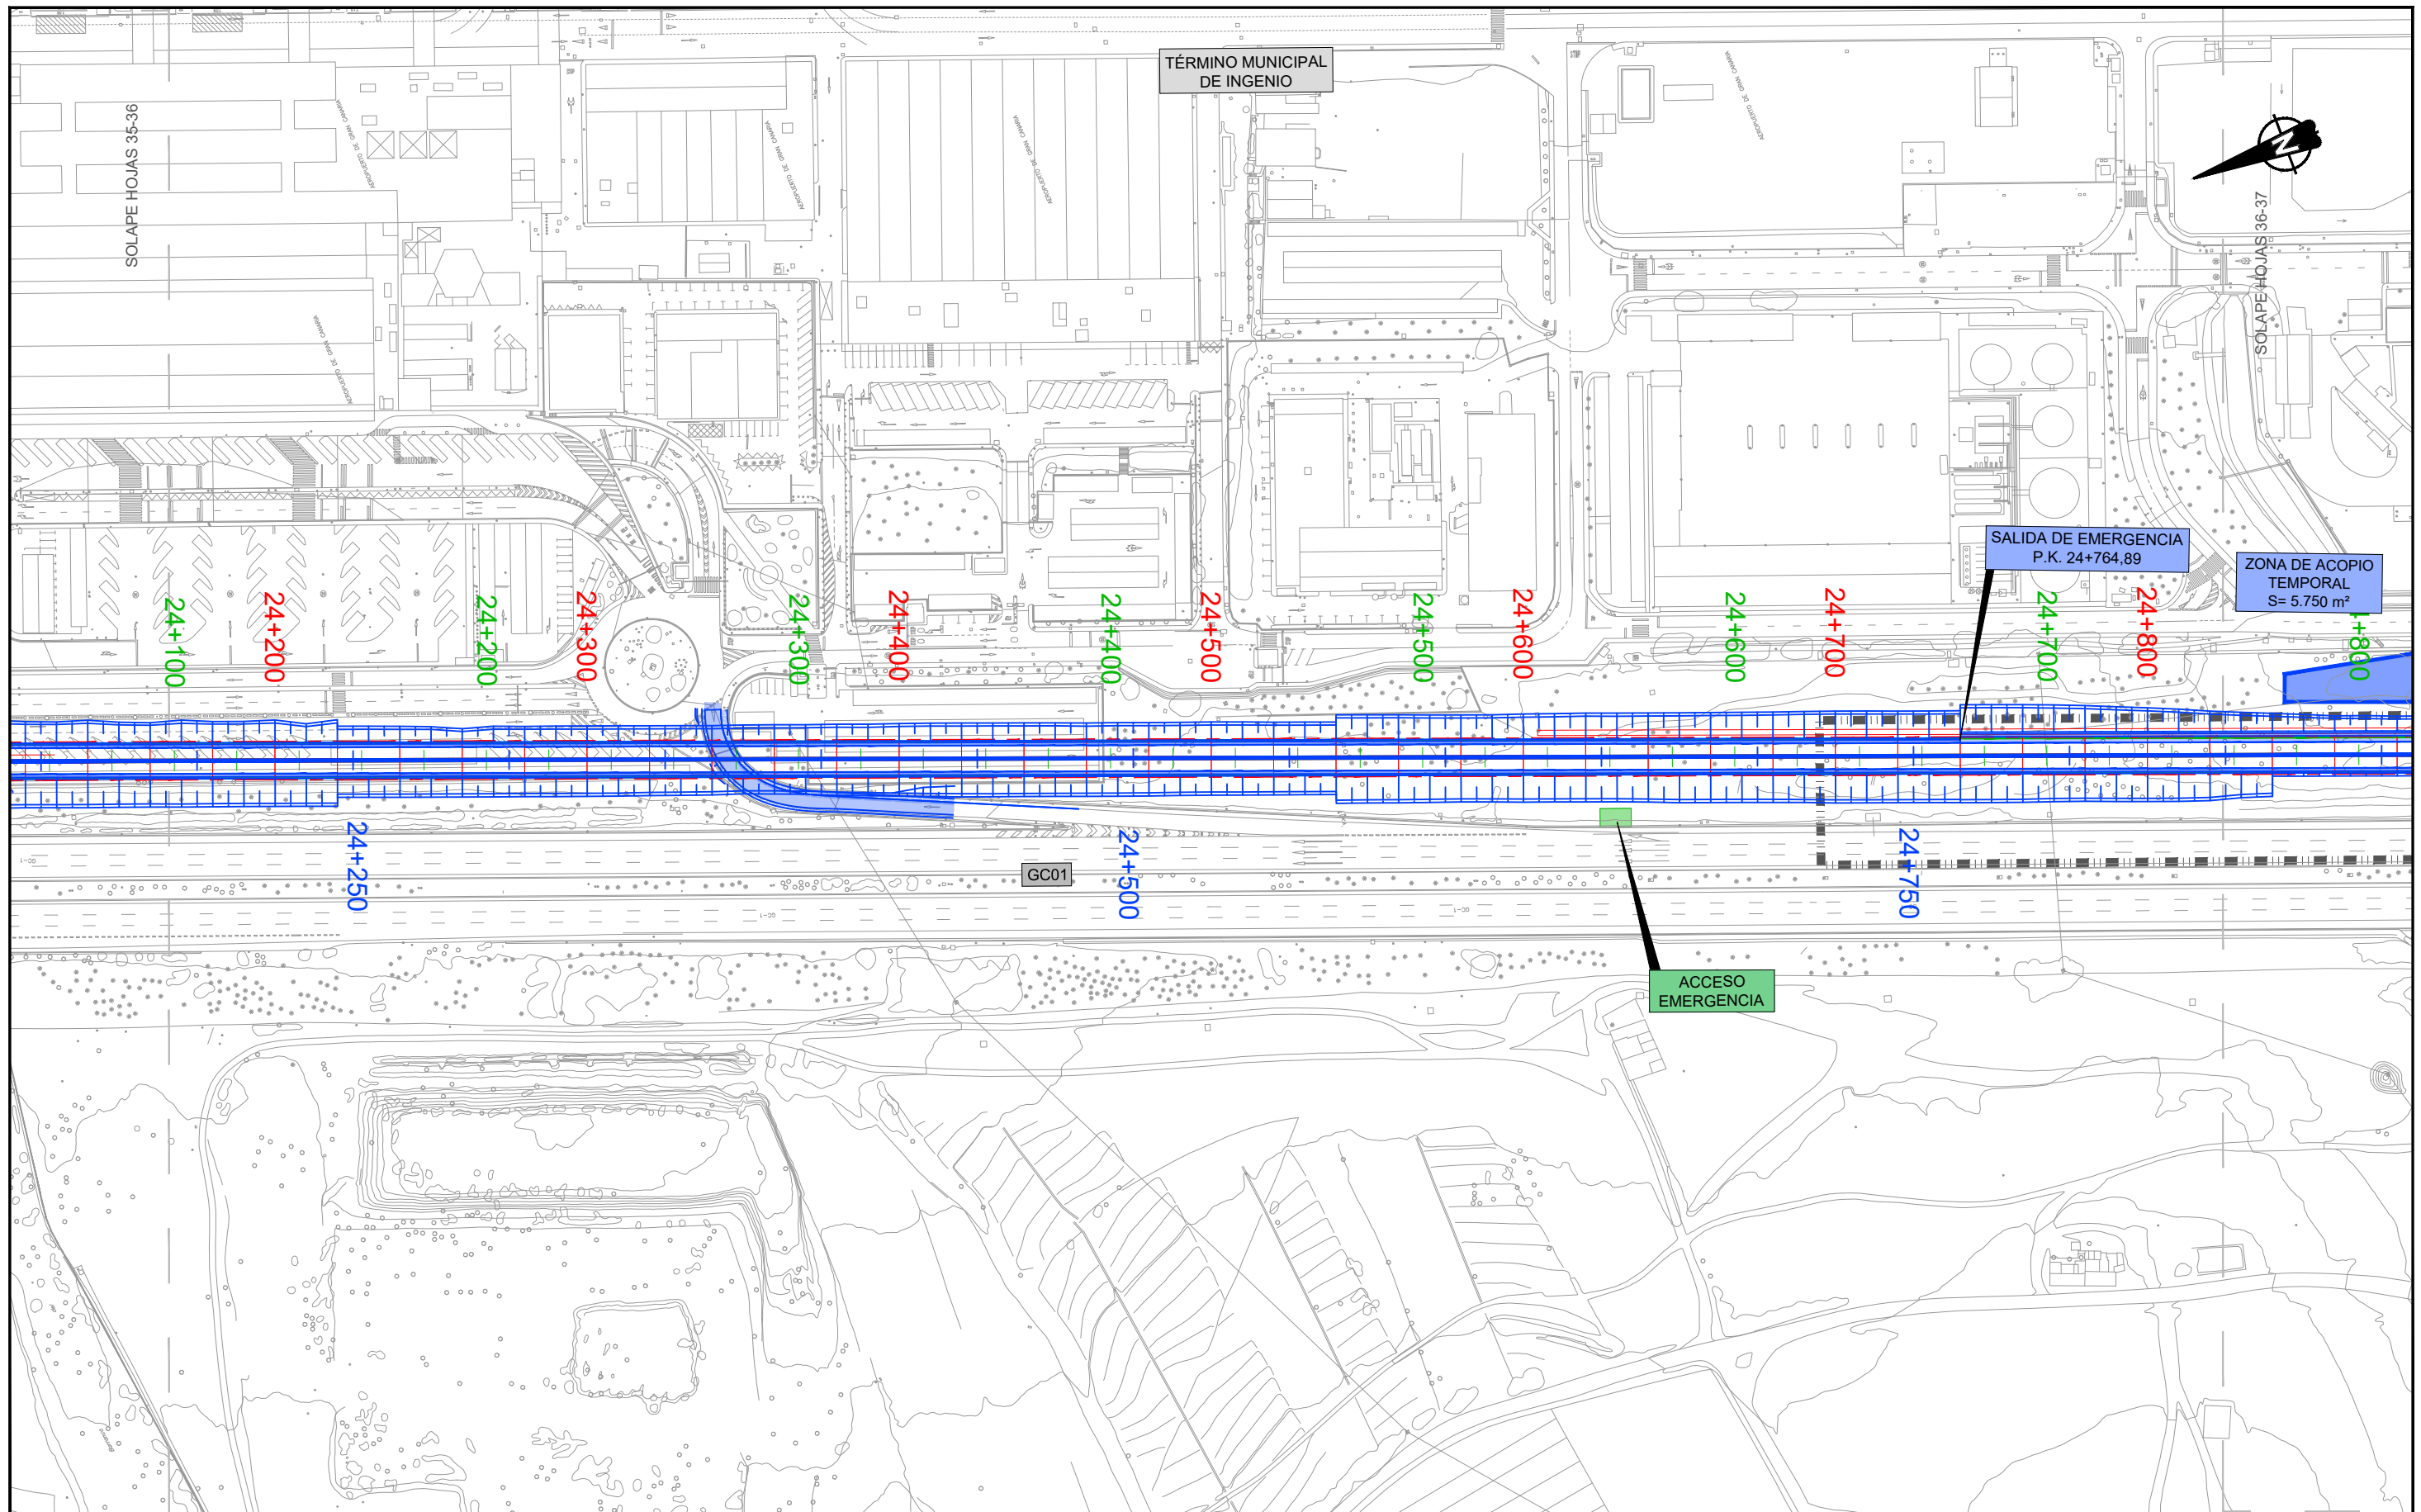


LEYENDA LÍNEA FERROVIARIA

- |                  |                                  |                          |  |                                     |
|------------------|----------------------------------|--------------------------|--|-------------------------------------|
| EJE FUSIÓN       | ÁMBITO DE ACTUACIÓN EJE FUSIÓN   | ANDENES EJE FUSIÓN       | LÍMITE DOMINIO PÚBLICO REVISIÓN PARCIAL PTE-21 | LÍMITE DOMINIO PÚBLICO PTE-21       |
| EJE PTE-21       | ÁMBITO DE ACTUACIÓN PTE-21       | ANDENES EJE PTE-21       | LÍMITE DE ZONA DE PROTECCIÓN EJE FUSIÓN        | LÍMITE DE ZONA DE PROTECCIÓN PTE-21 |
| EJE ANTEPROYECTO | ÁMBITO DE ACTUACIÓN ANTEPROYECTO | ANDENES EJE ANTEPROYECTO | LÍMITE DE EDIFICACIÓN EJE FUSIÓN               | LÍMITE DE EDIFICACIÓN PTE-21        |

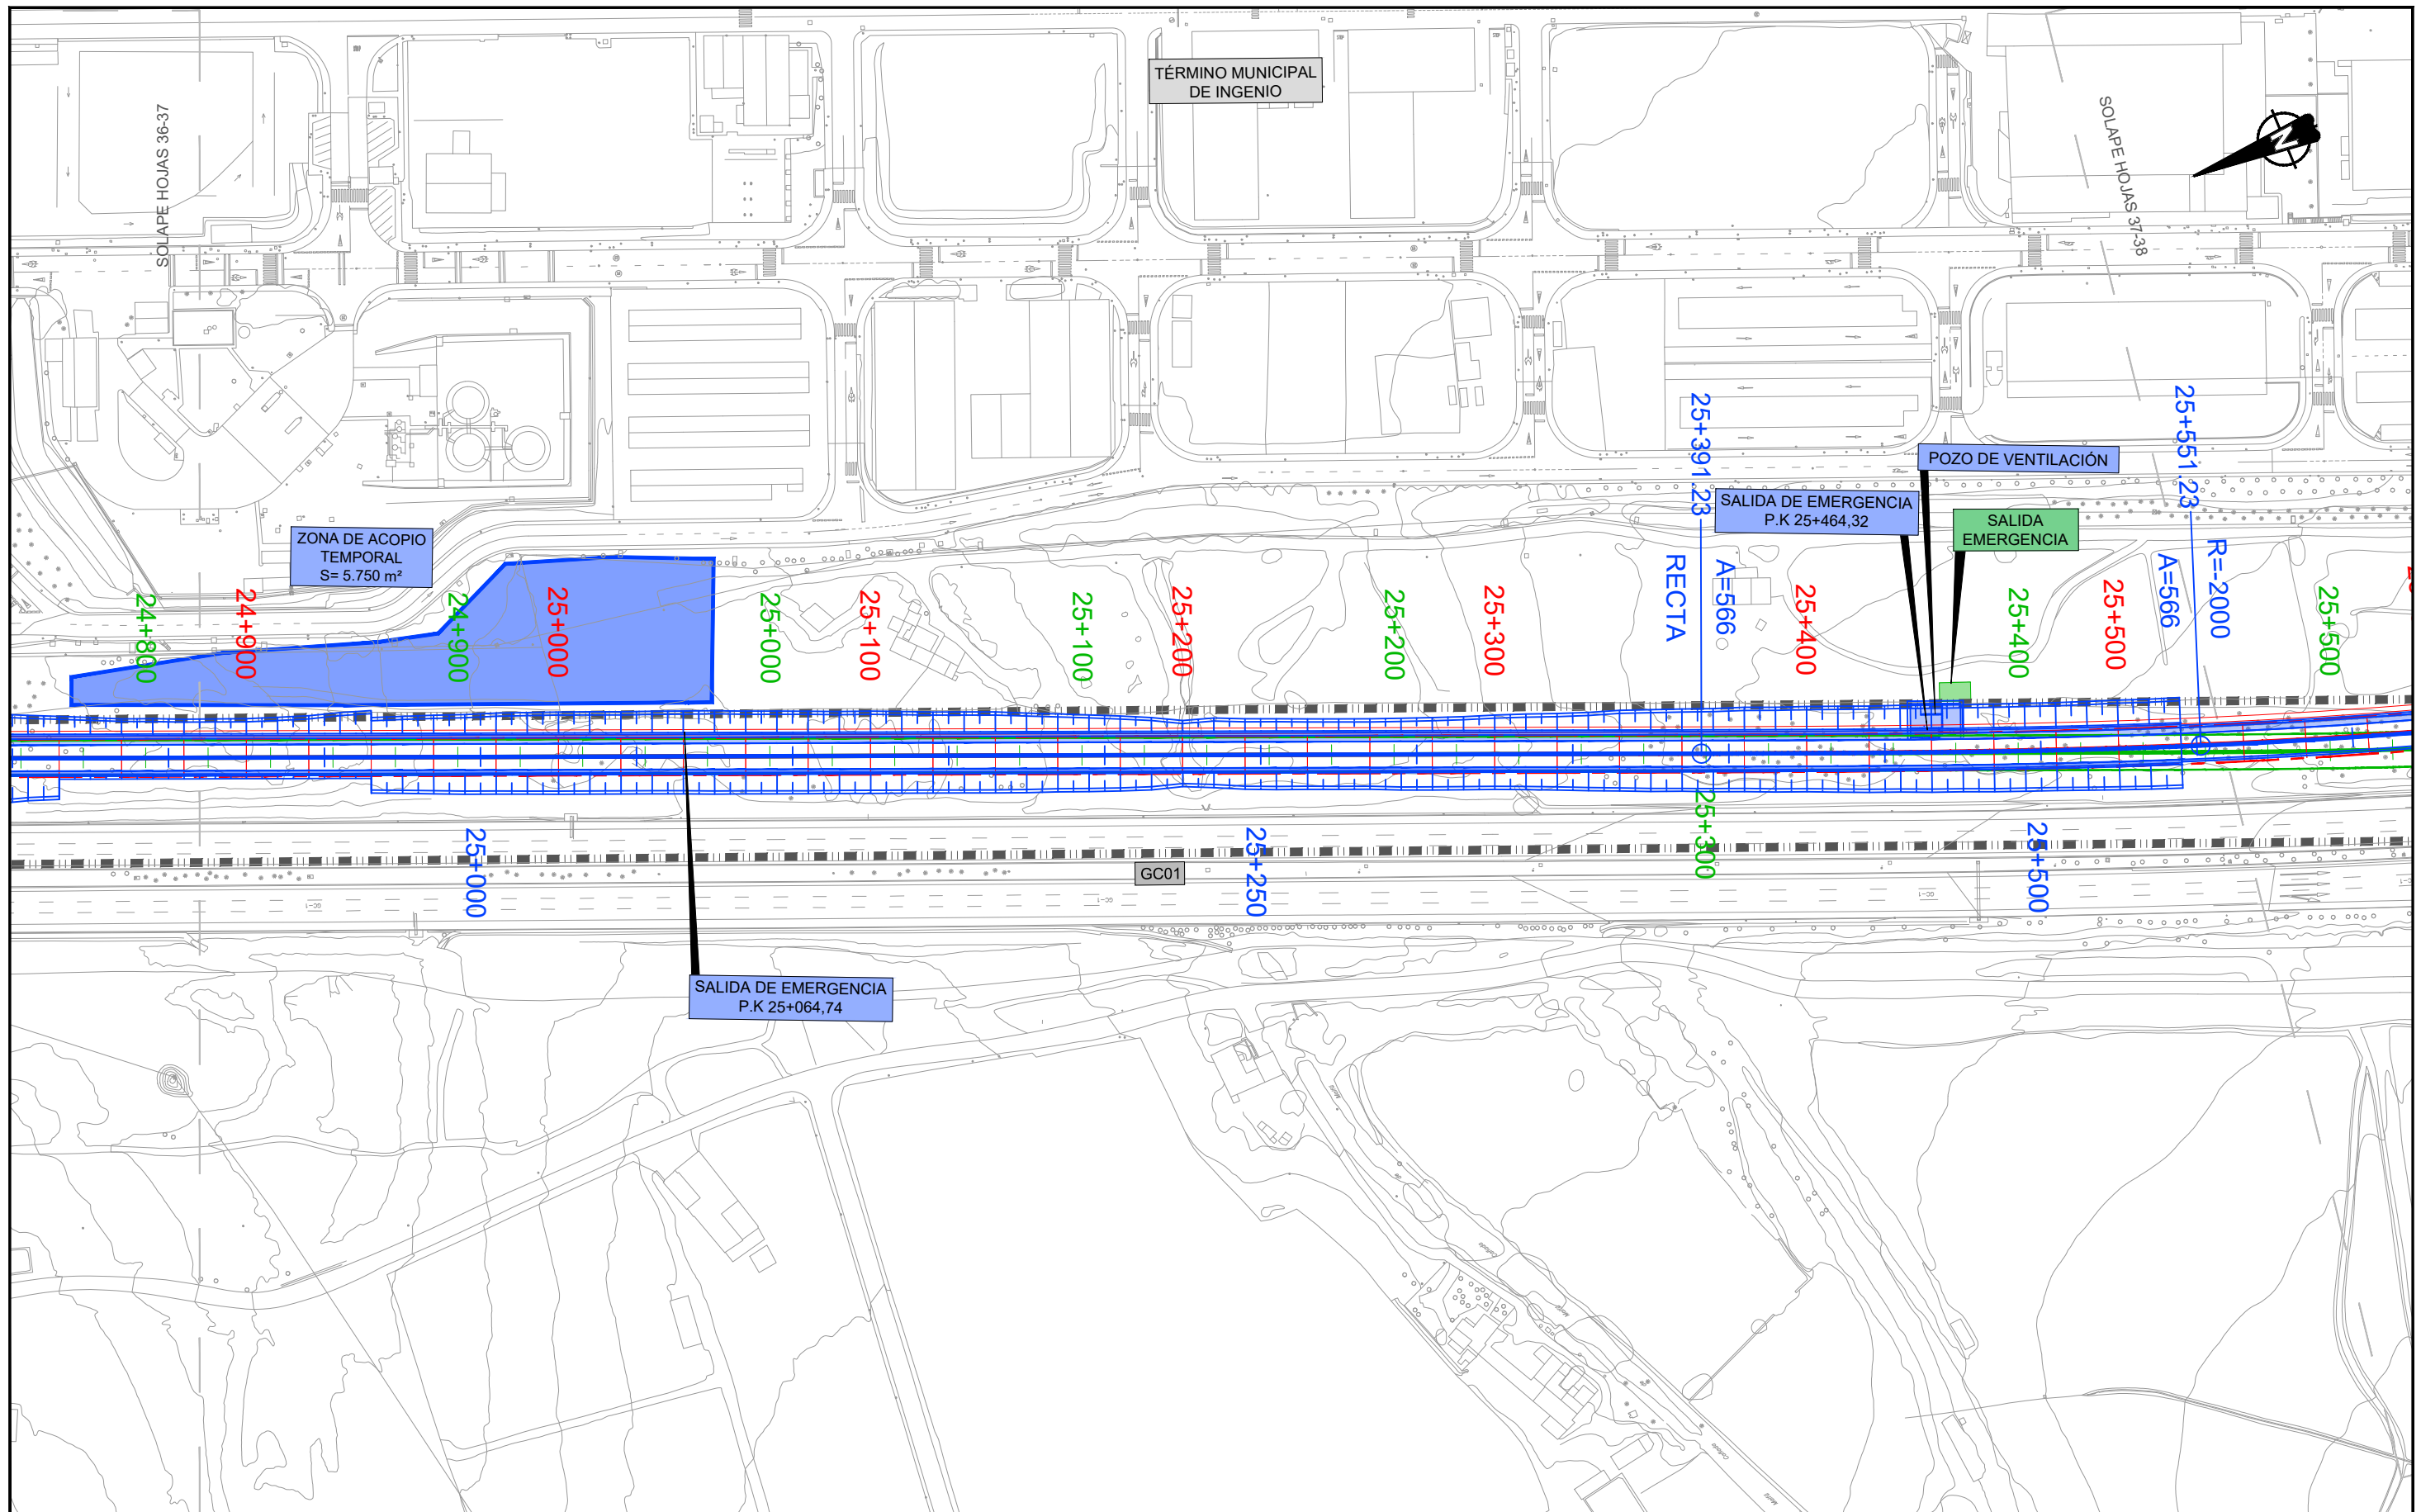


LEYENDA LÍNEA FERROVIARIA

EJE FUSIÓN	ÁMBITO DE ACTUACIÓN EJE FUSIÓN	ANDENES EJE FUSIÓN	LÍMITE DOMINIO PÚBLICO REVISIÓN PARCIAL PTE-21	LÍMITE DOMINIO PÚBLICO PTE-21
EJE PTE-21	ÁMBITO DE ACTUACIÓN PTE-21	ANDENES EJE PTE-21	LÍMITE DE ZONA DE PROTECCIÓN EJE FUSIÓN	LÍMITE DE ZONA DE PROTECCIÓN PTE-21
EJE ANTEPROYECTO	ÁMBITO DE ACTUACIÓN ANTEPROYECTO	ANDENES EJE ANTEPROYECTO	LÍMITE DE EDIFICACIÓN EJE FUSIÓN	LÍMITE DE EDIFICACIÓN PTE-21

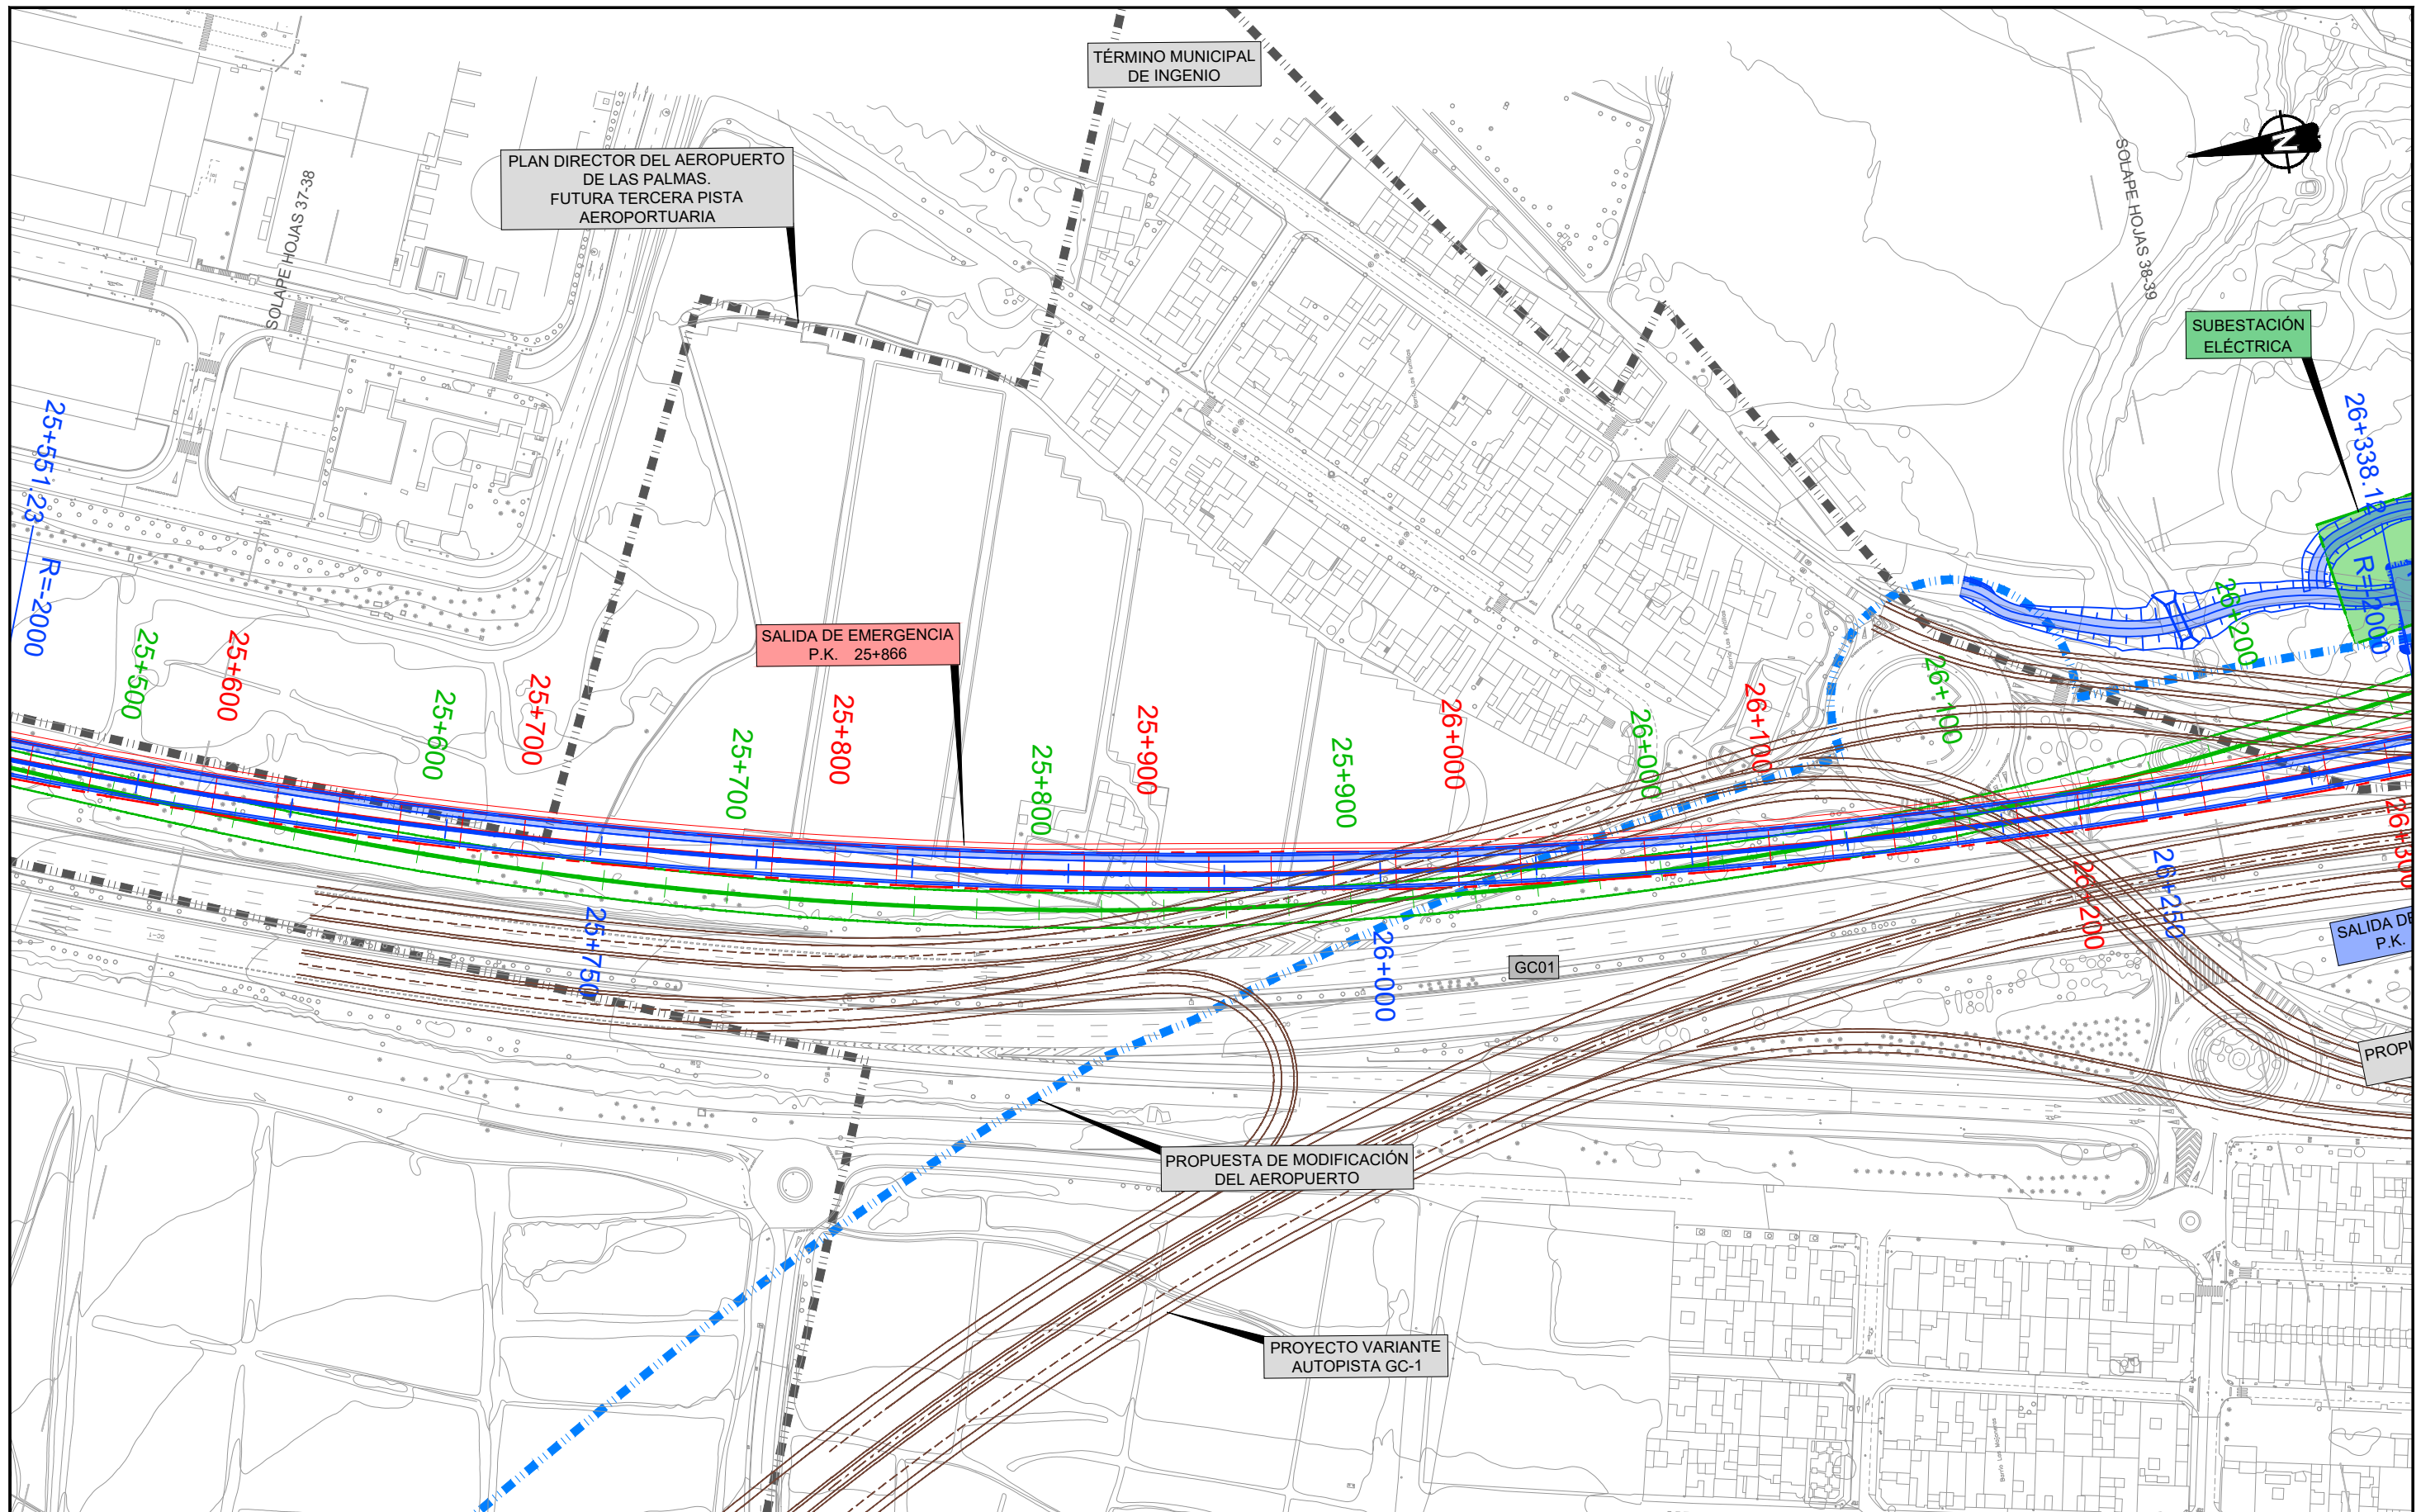


LEYENDA LÍNEA FERROVIARIA

- |                  |                                  |                          |  |                                     |
|------------------|----------------------------------|--------------------------|--|-------------------------------------|
| EJE FUSIÓN       | ÁMBITO DE ACTUACIÓN EJE FUSIÓN   | ANDENES EJE FUSIÓN       | LÍMITE DOMINIO PÚBLICO REVISIÓN PARCIAL PTE-21 | LÍMITE DOMINIO PÚBLICO PTE-21       |
| EJE PTE-21       | ÁMBITO DE ACTUACIÓN PTE-21       | ANDENES EJE PTE-21       | LÍMITE DE ZONA DE PROTECCIÓN EJE FUSIÓN        | LÍMITE DE ZONA DE PROTECCIÓN PTE-21 |
| EJE ANTEPROYECTO | ÁMBITO DE ACTUACIÓN ANTEPROYECTO | ANDENES EJE ANTEPROYECTO | LÍMITE DE EDIFICACIÓN EJE FUSIÓN               | LÍMITE DE EDIFICACIÓN PTE-21        |

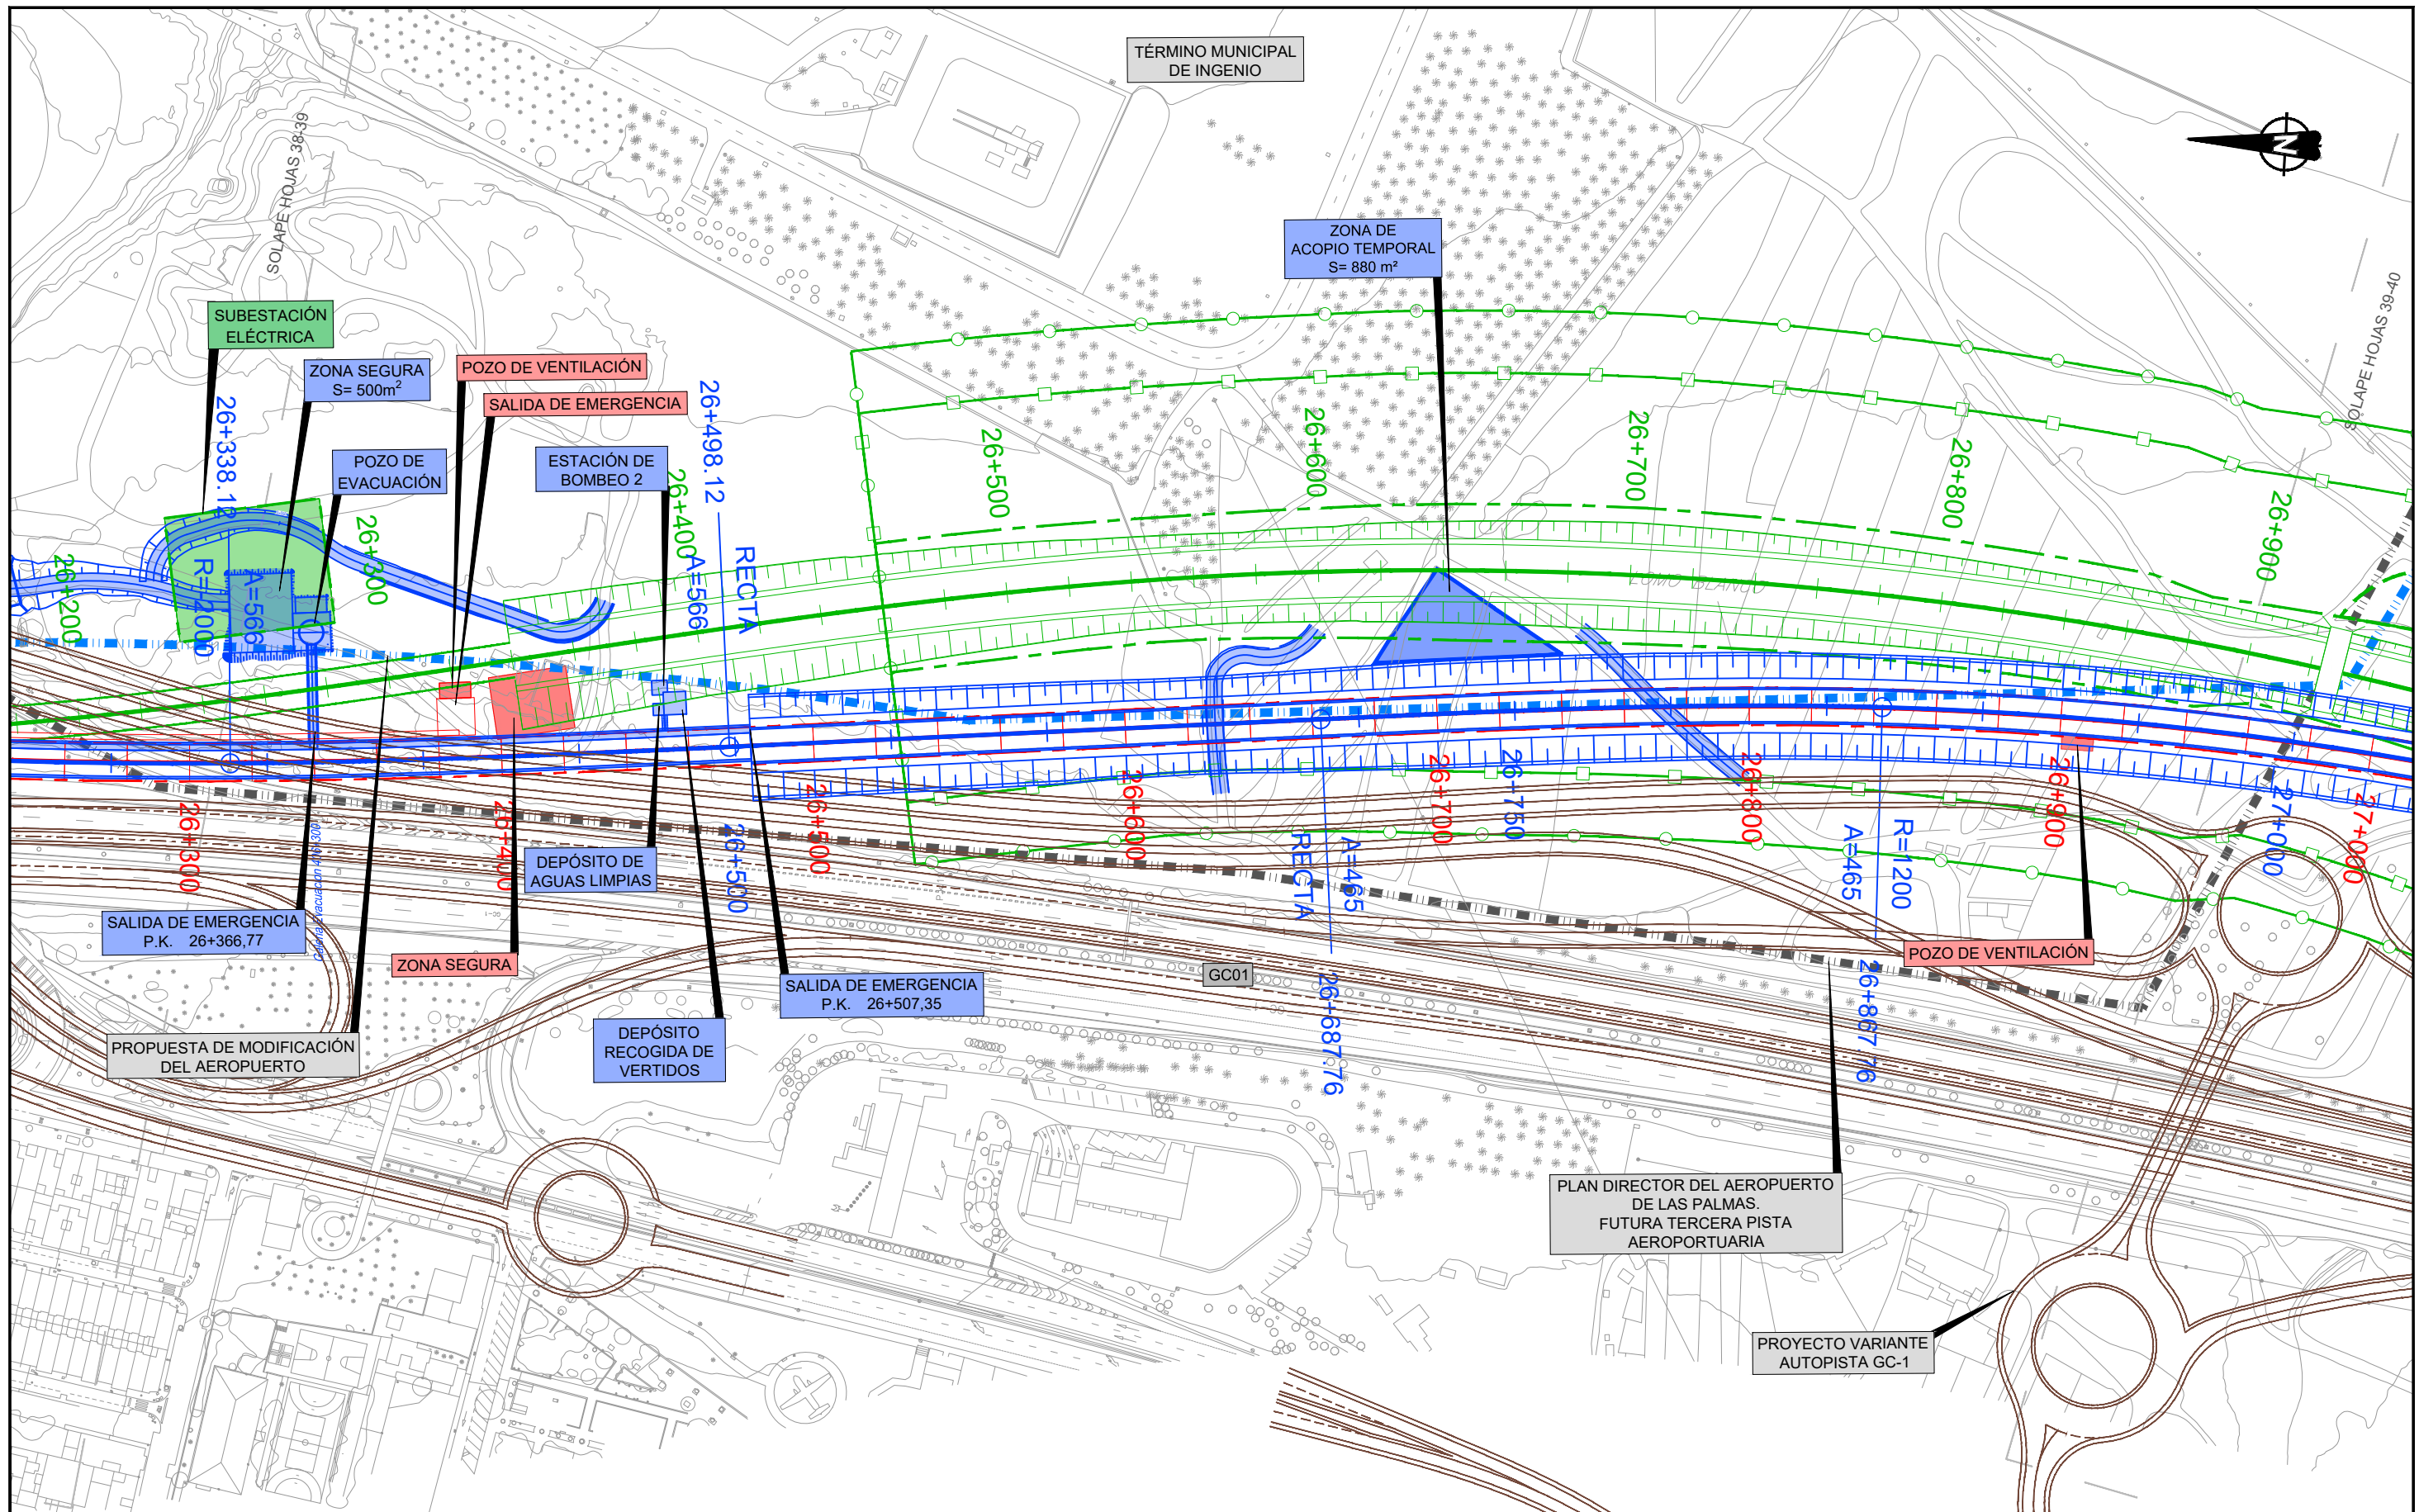

LEYENDA LÍNEA FERROVIARIA

- |                  |                                  |                          |  |                                     |
|------------------|----------------------------------|--------------------------|--|-------------------------------------|
| EJE FUSIÓN       | ÁMBITO DE ACTUACIÓN EJE FUSIÓN   | ANDENES EJE FUSIÓN       | LÍMITE DOMINIO PÚBLICO REVISIÓN PARCIAL PTE-21 | LÍMITE DOMINIO PÚBLICO PTE-21       |
| EJE PTE-21       | ÁMBITO DE ACTUACIÓN PTE-21       | ANDENES EJE PTE-21       | LÍMITE DE ZONA DE PROTECCIÓN EJE FUSIÓN        | LÍMITE DE ZONA DE PROTECCIÓN PTE-21 |
| EJE ANTEPROYECTO | ÁMBITO DE ACTUACIÓN ANTEPROYECTO | ANDENES EJE ANTEPROYECTO | LÍMITE DE EDIFICACIÓN EJE FUSIÓN               | LÍMITE DE EDIFICACIÓN PTE-21        |

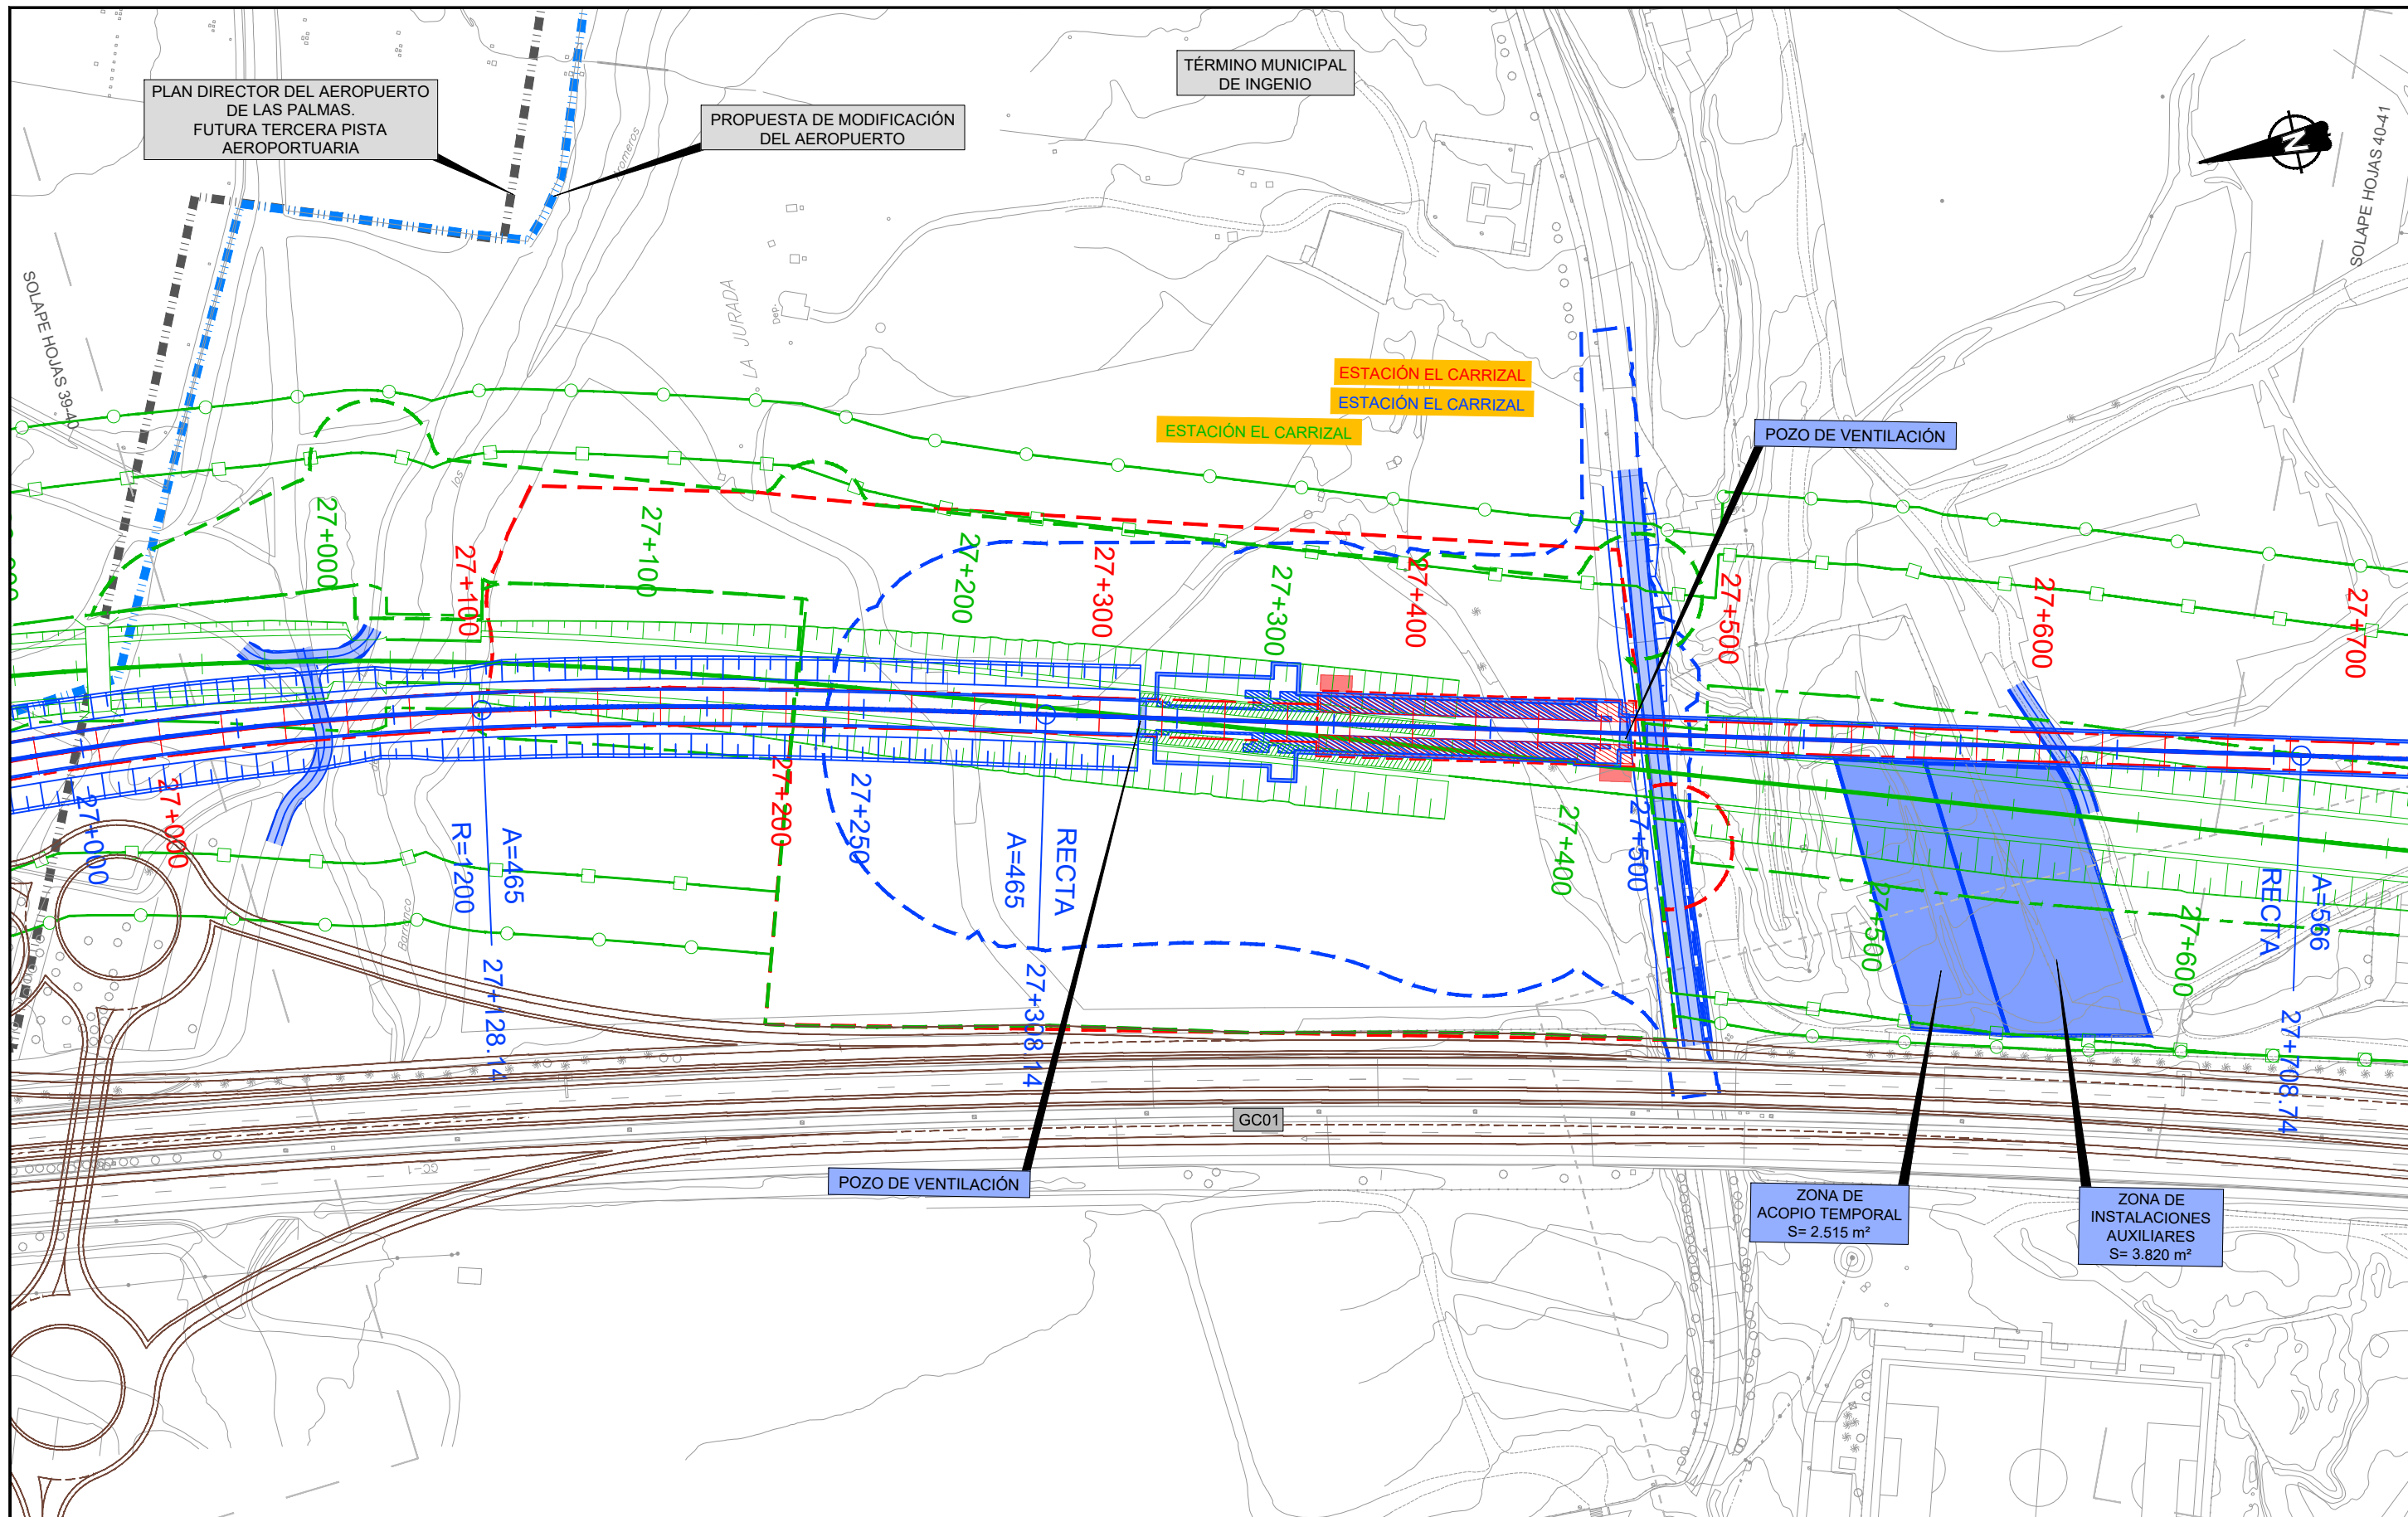

PLAN DIRECTOR DEL AEROPUERTO DE LAS PALMAS. FUTURA TERCERA PISTA AEROPORTUARIA

PROPUESTA DE MODIFICACIÓN DEL AEROPUERTO

TÉRMINO MUNICIPAL DE INGENIO

ESTACIÓN EL CARRIZAL

ESTACIÓN EL CARRIZAL

POZO DE VENTILACIÓN

POZO DE VENTILACIÓN


ZONA DE ACOPIO TEMPORAL S= 2.515 m<sup>2</sup>

ZONA DE INSTALACIONES AUXILIARES S= 3.820 m<sup>2</sup>

LEYENDA LÍNEA FERROVIARIA


- EJE FUSIÓN
- EJE PTE-21
- EJE ANTEPROYECTO
- ÁMBITO DE ACTUACIÓN EJE FUSIÓN
- ÁMBITO DE ACTUACIÓN PTE-21
- ÁMBITO DE ACTUACIÓN ANTEPROYECTO
- ANDENES EJE FUSIÓN
- ANDENES EJE PTE-21
- ANDENES EJE ANTEPROYECTO
- LÍMITE DOMINIO PÚBLICO REVISIÓN PARCIAL PTE-21
- LÍMITE DOMINIO PÚBLICO PTE-21
- LÍMITE DE ZONA DE PROTECCIÓN EJE FUSIÓN
- LÍMITE DE ZONA DE PROTECCIÓN PTE-21
- LÍMITE DE EDIFICACIÓN EJE FUSIÓN
- LÍMITE DE EDIFICACIÓN PTE-21



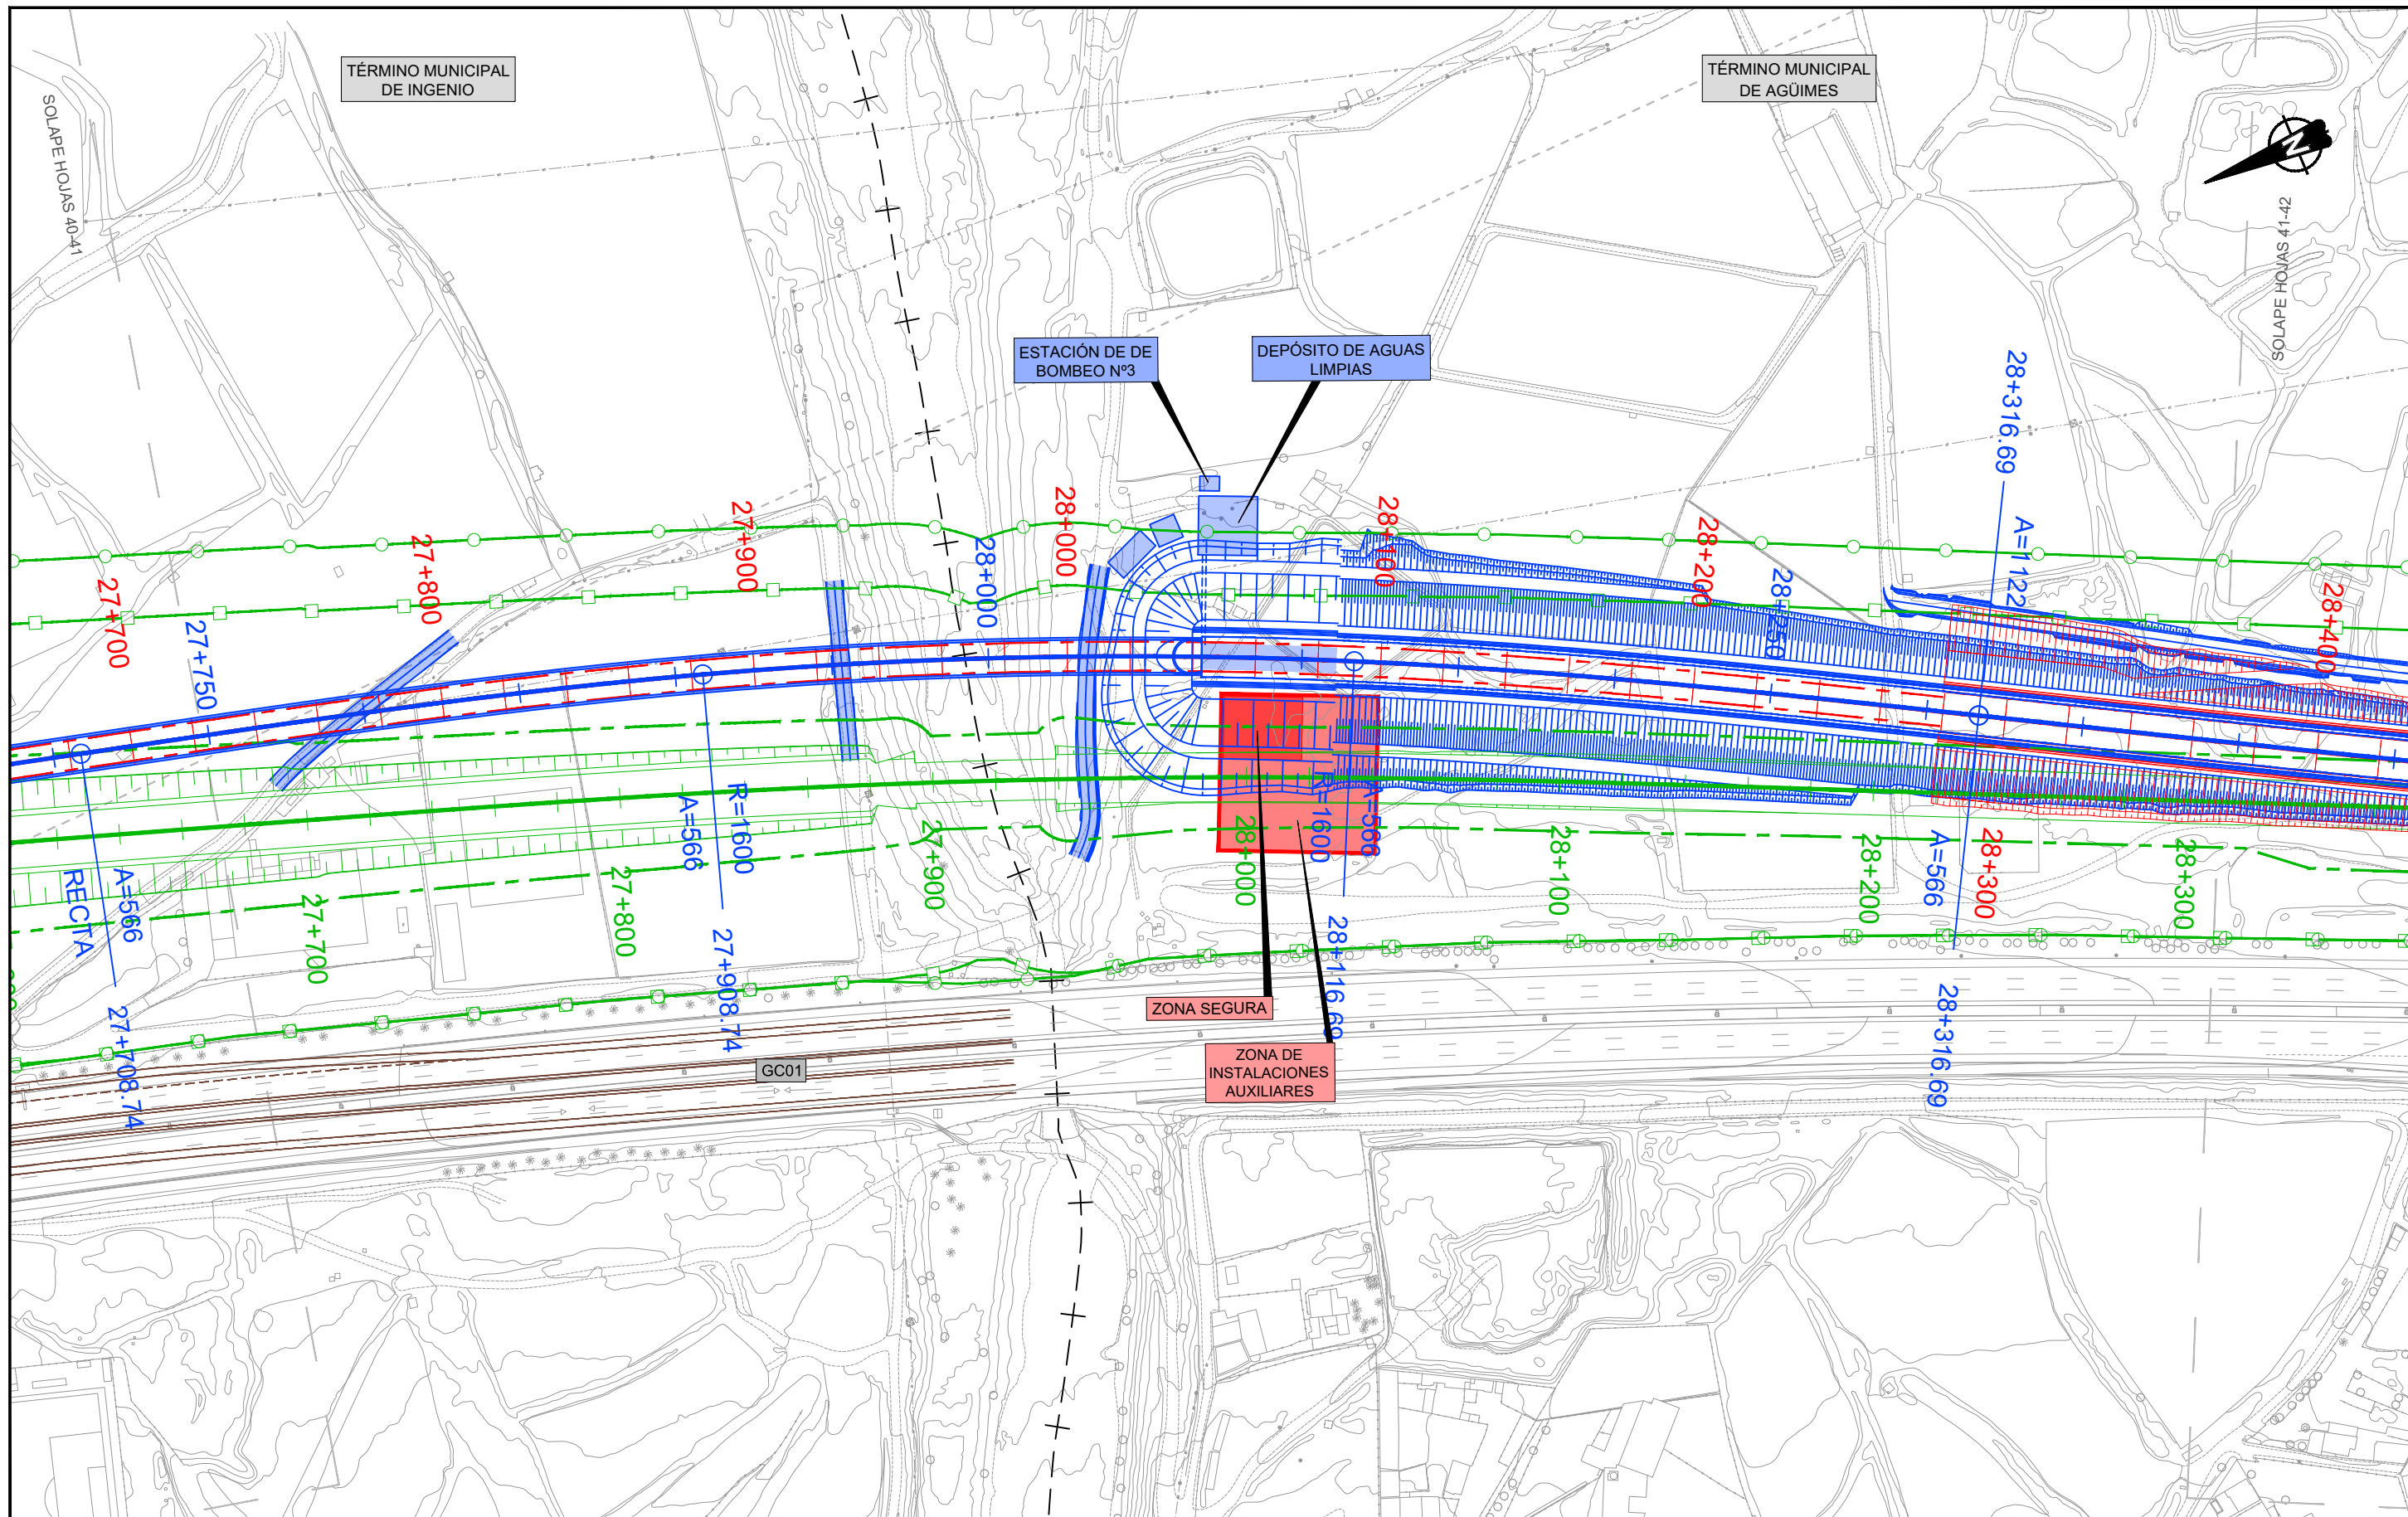

LEYENDA LÍNEA FERROVIARIA

- |                  |                                  |                          |  |                                     |
|------------------|----------------------------------|--------------------------|--|-------------------------------------|
| EJE FUSIÓN       | ÁMBITO DE ACTUACIÓN EJE FUSIÓN   | ANDENES EJE FUSIÓN       | LÍMITE DOMINIO PÚBLICO REVISIÓN PARCIAL PTE-21 | LÍMITE DOMINIO PÚBLICO PTE-21       |
| EJE PTE-21       | ÁMBITO DE ACTUACIÓN PTE-21       | ANDENES EJE PTE-21       | LÍMITE DE ZONA DE PROTECCIÓN EJE FUSIÓN        | LÍMITE DE ZONA DE PROTECCIÓN PTE-21 |
| EJE ANTEPROYECTO | ÁMBITO DE ACTUACIÓN ANTEPROYECTO | ANDENES EJE ANTEPROYECTO | LÍMITE DE EDIFICACIÓN EJE FUSIÓN               | LÍMITE DE EDIFICACIÓN PTE-21        |

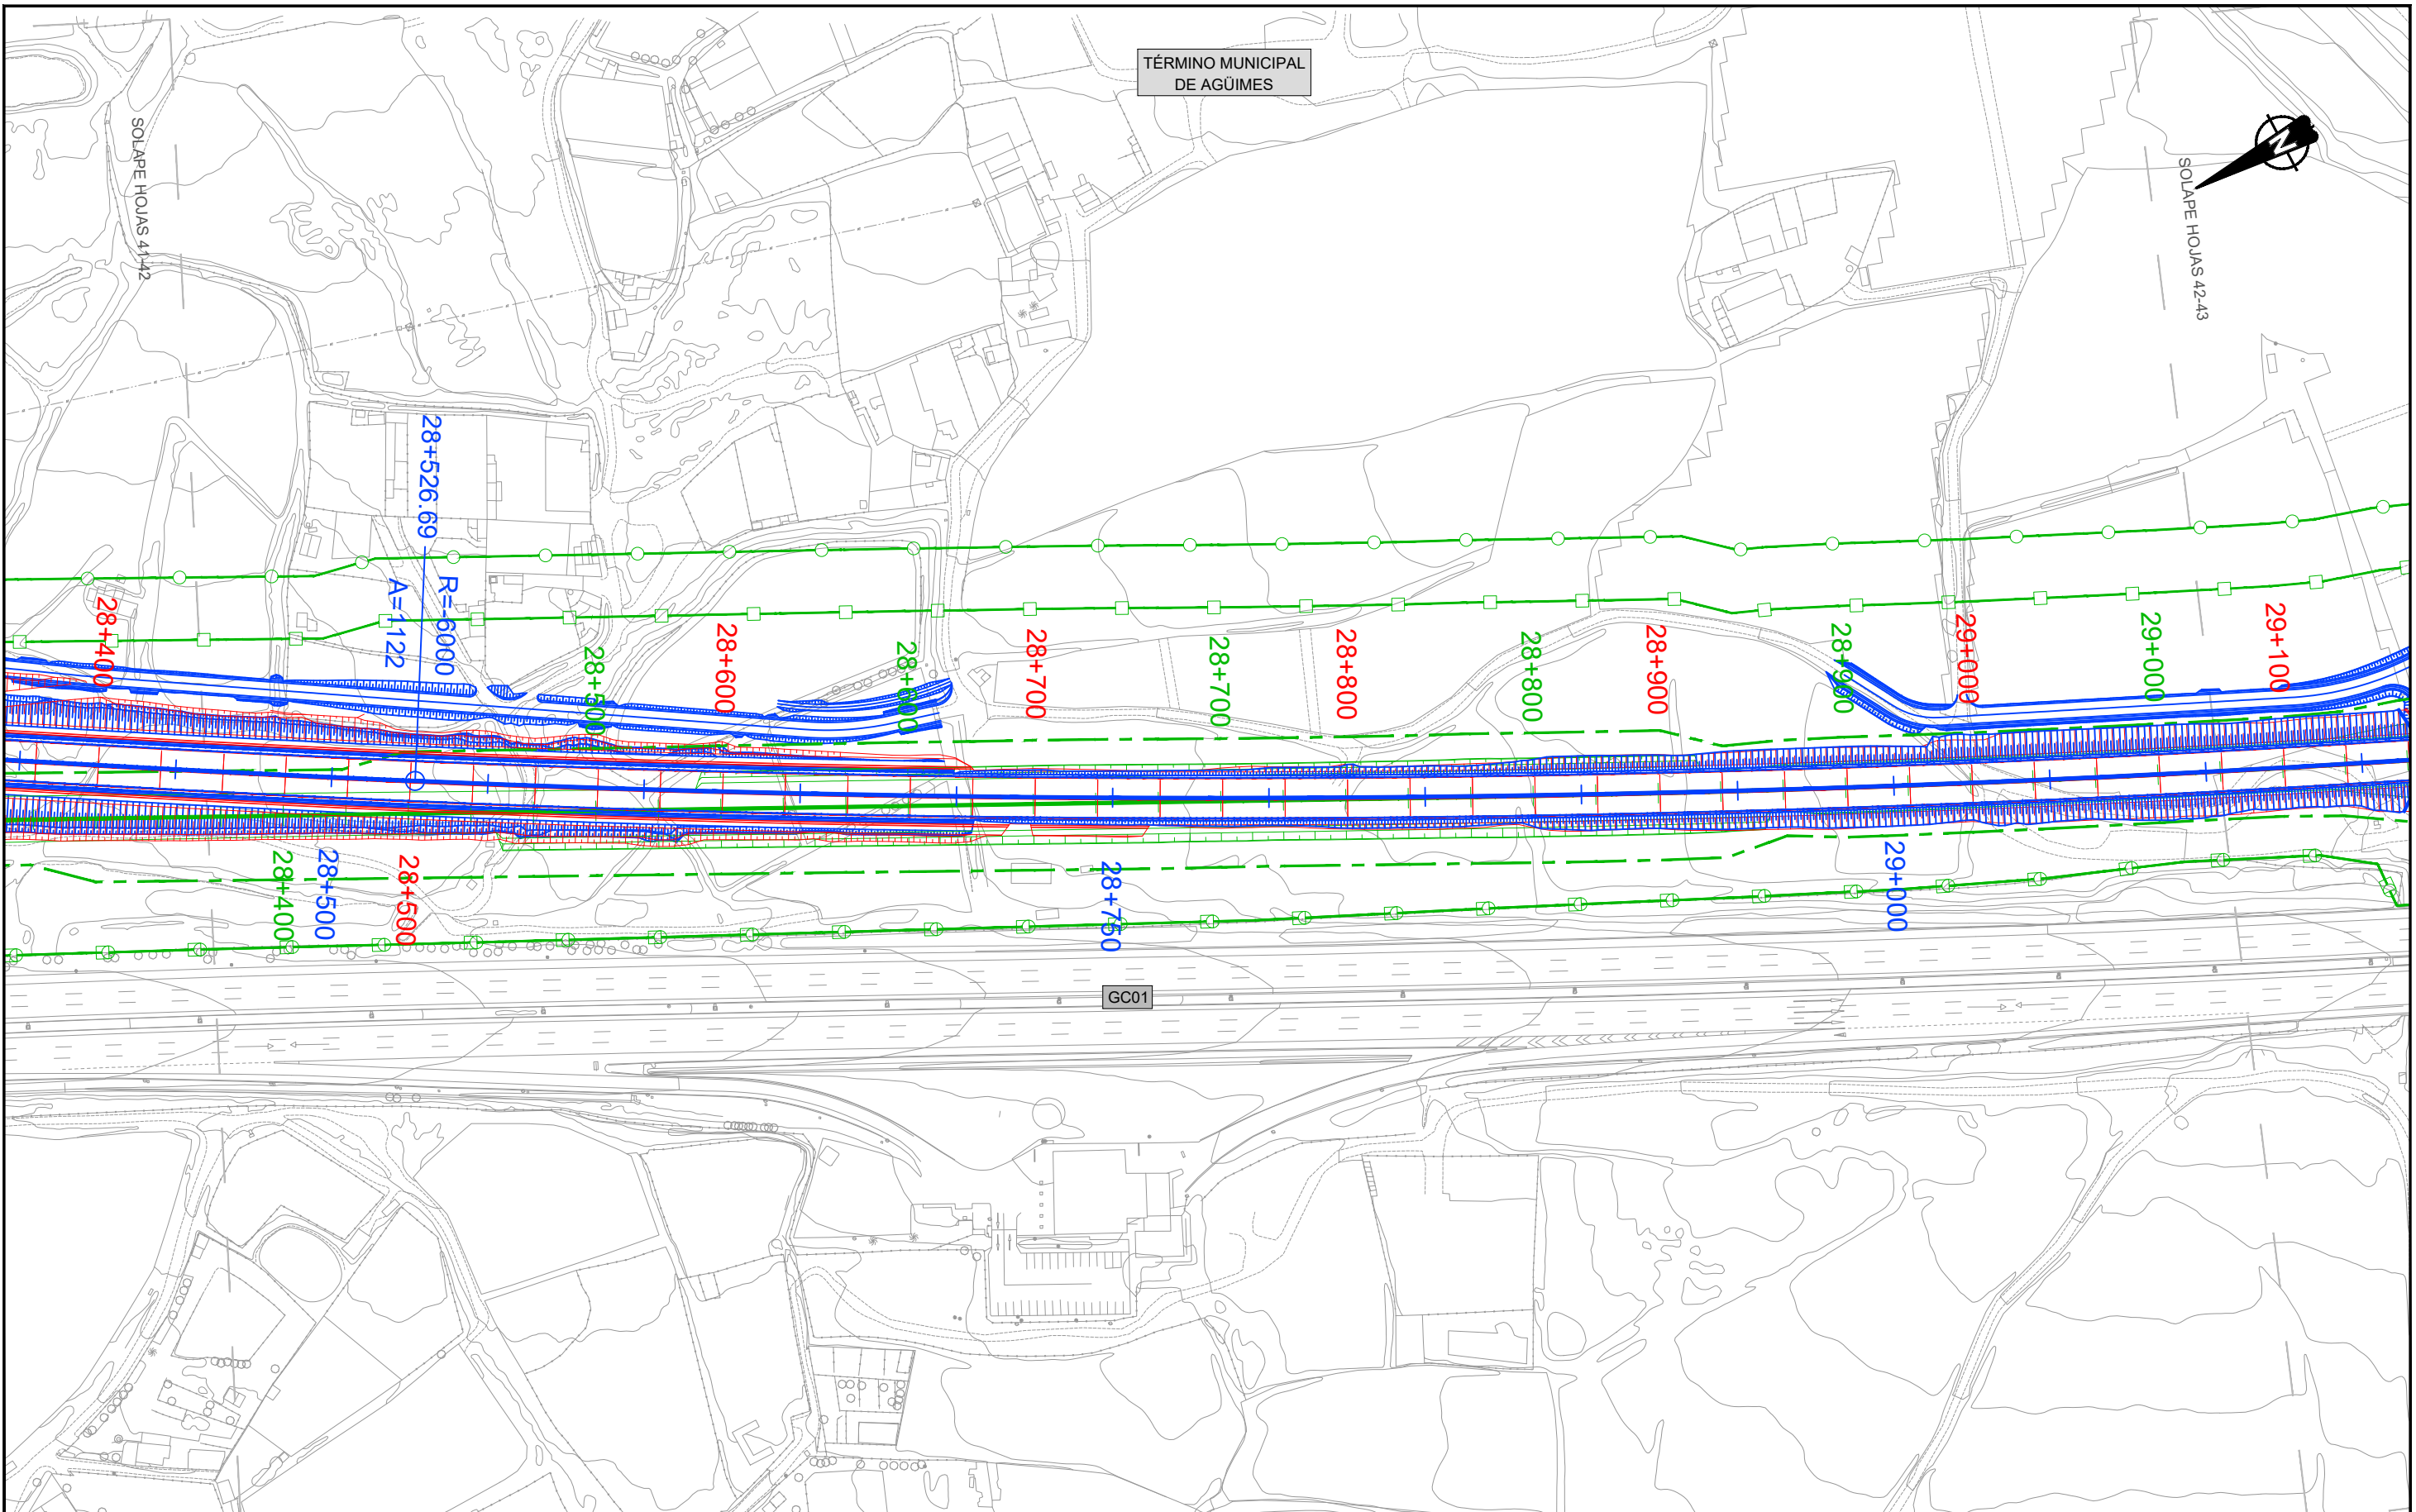

TÉRMINO MUNICIPAL DE AGÜIMES


SOLAPE HOJAS 41-42

SOLAPE HOJAS 42-43




LEYENDA LÍNEA FERROVIARIA

- |                  |                                  |                          |  |                                     |
|------------------|----------------------------------|--------------------------|--|-------------------------------------|
| EJE FUSIÓN       | ÁMBITO DE ACTUACIÓN EJE FUSIÓN   | ANDENES EJE FUSIÓN       | LÍMITE DOMINIO PÚBLICO REVISIÓN PARCIAL PTE-21 | LÍMITE DOMINIO PÚBLICO PTE-21       |
| EJE PTE-21       | ÁMBITO DE ACTUACIÓN PTE-21       | ANDENES EJE PTE-21       | LÍMITE DE ZONA DE PROTECCIÓN EJE FUSIÓN        | LÍMITE DE ZONA DE PROTECCIÓN PTE-21 |
| EJE ANTEPROYECTO | ÁMBITO DE ACTUACIÓN ANTEPROYECTO | ANDENES EJE ANTEPROYECTO | LÍMITE DE EDIFICACIÓN EJE FUSIÓN               | LÍMITE DE EDIFICACIÓN PTE-21        |

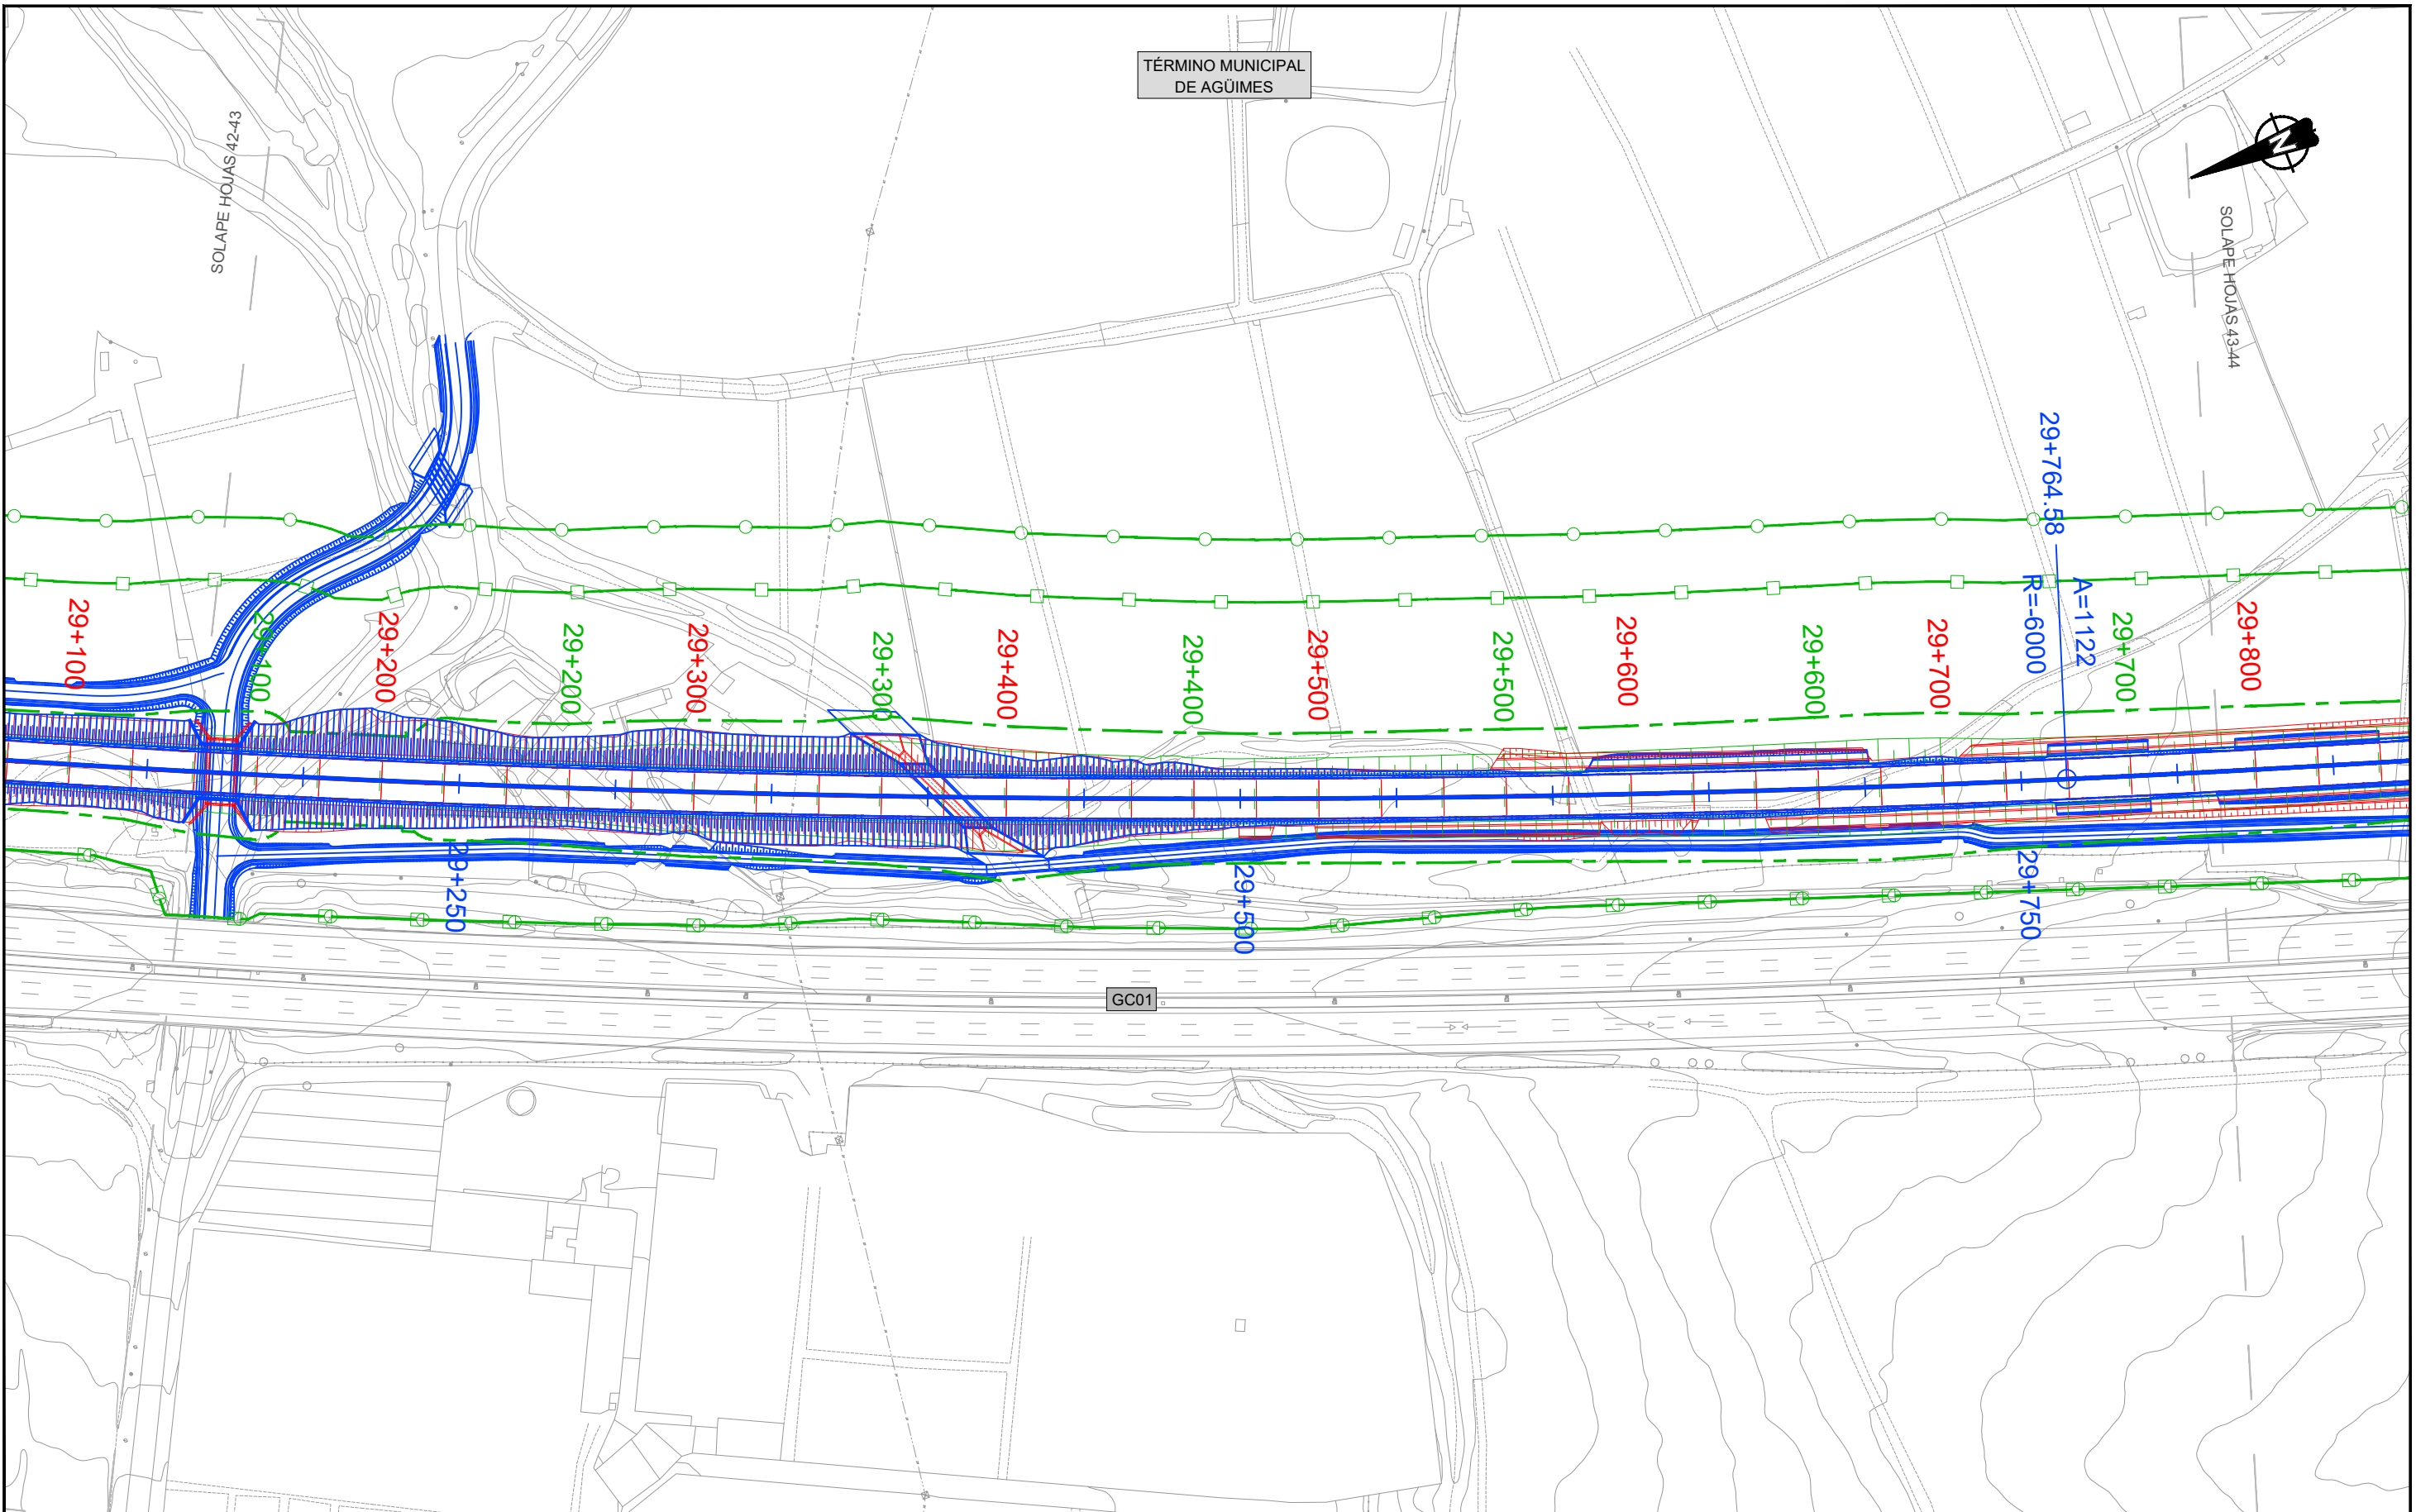


LEYENDA LÍNEA FERROVIARIA

- |                  |                                  |                          |  |                                     |
|------------------|----------------------------------|--------------------------|--|-------------------------------------|
| EJE FUSIÓN       | ÁMBITO DE ACTUACIÓN EJE FUSIÓN   | ANDENES EJE FUSIÓN       | LÍMITE DOMINIO PÚBLICO REVISIÓN PARCIAL PTE-21 | LÍMITE DOMINIO PÚBLICO PTE-21       |
| EJE PTE-21       | ÁMBITO DE ACTUACIÓN PTE-21       | ANDENES EJE PTE-21       | LÍMITE DE ZONA DE PROTECCIÓN EJE FUSIÓN        | LÍMITE DE ZONA DE PROTECCIÓN PTE-21 |
| EJE ANTEPROYECTO | ÁMBITO DE ACTUACIÓN ANTEPROYECTO | ANDENES EJE ANTEPROYECTO | LÍMITE DE EDIFICACIÓN EJE FUSIÓN               | LÍMITE DE EDIFICACIÓN PTE-21        |

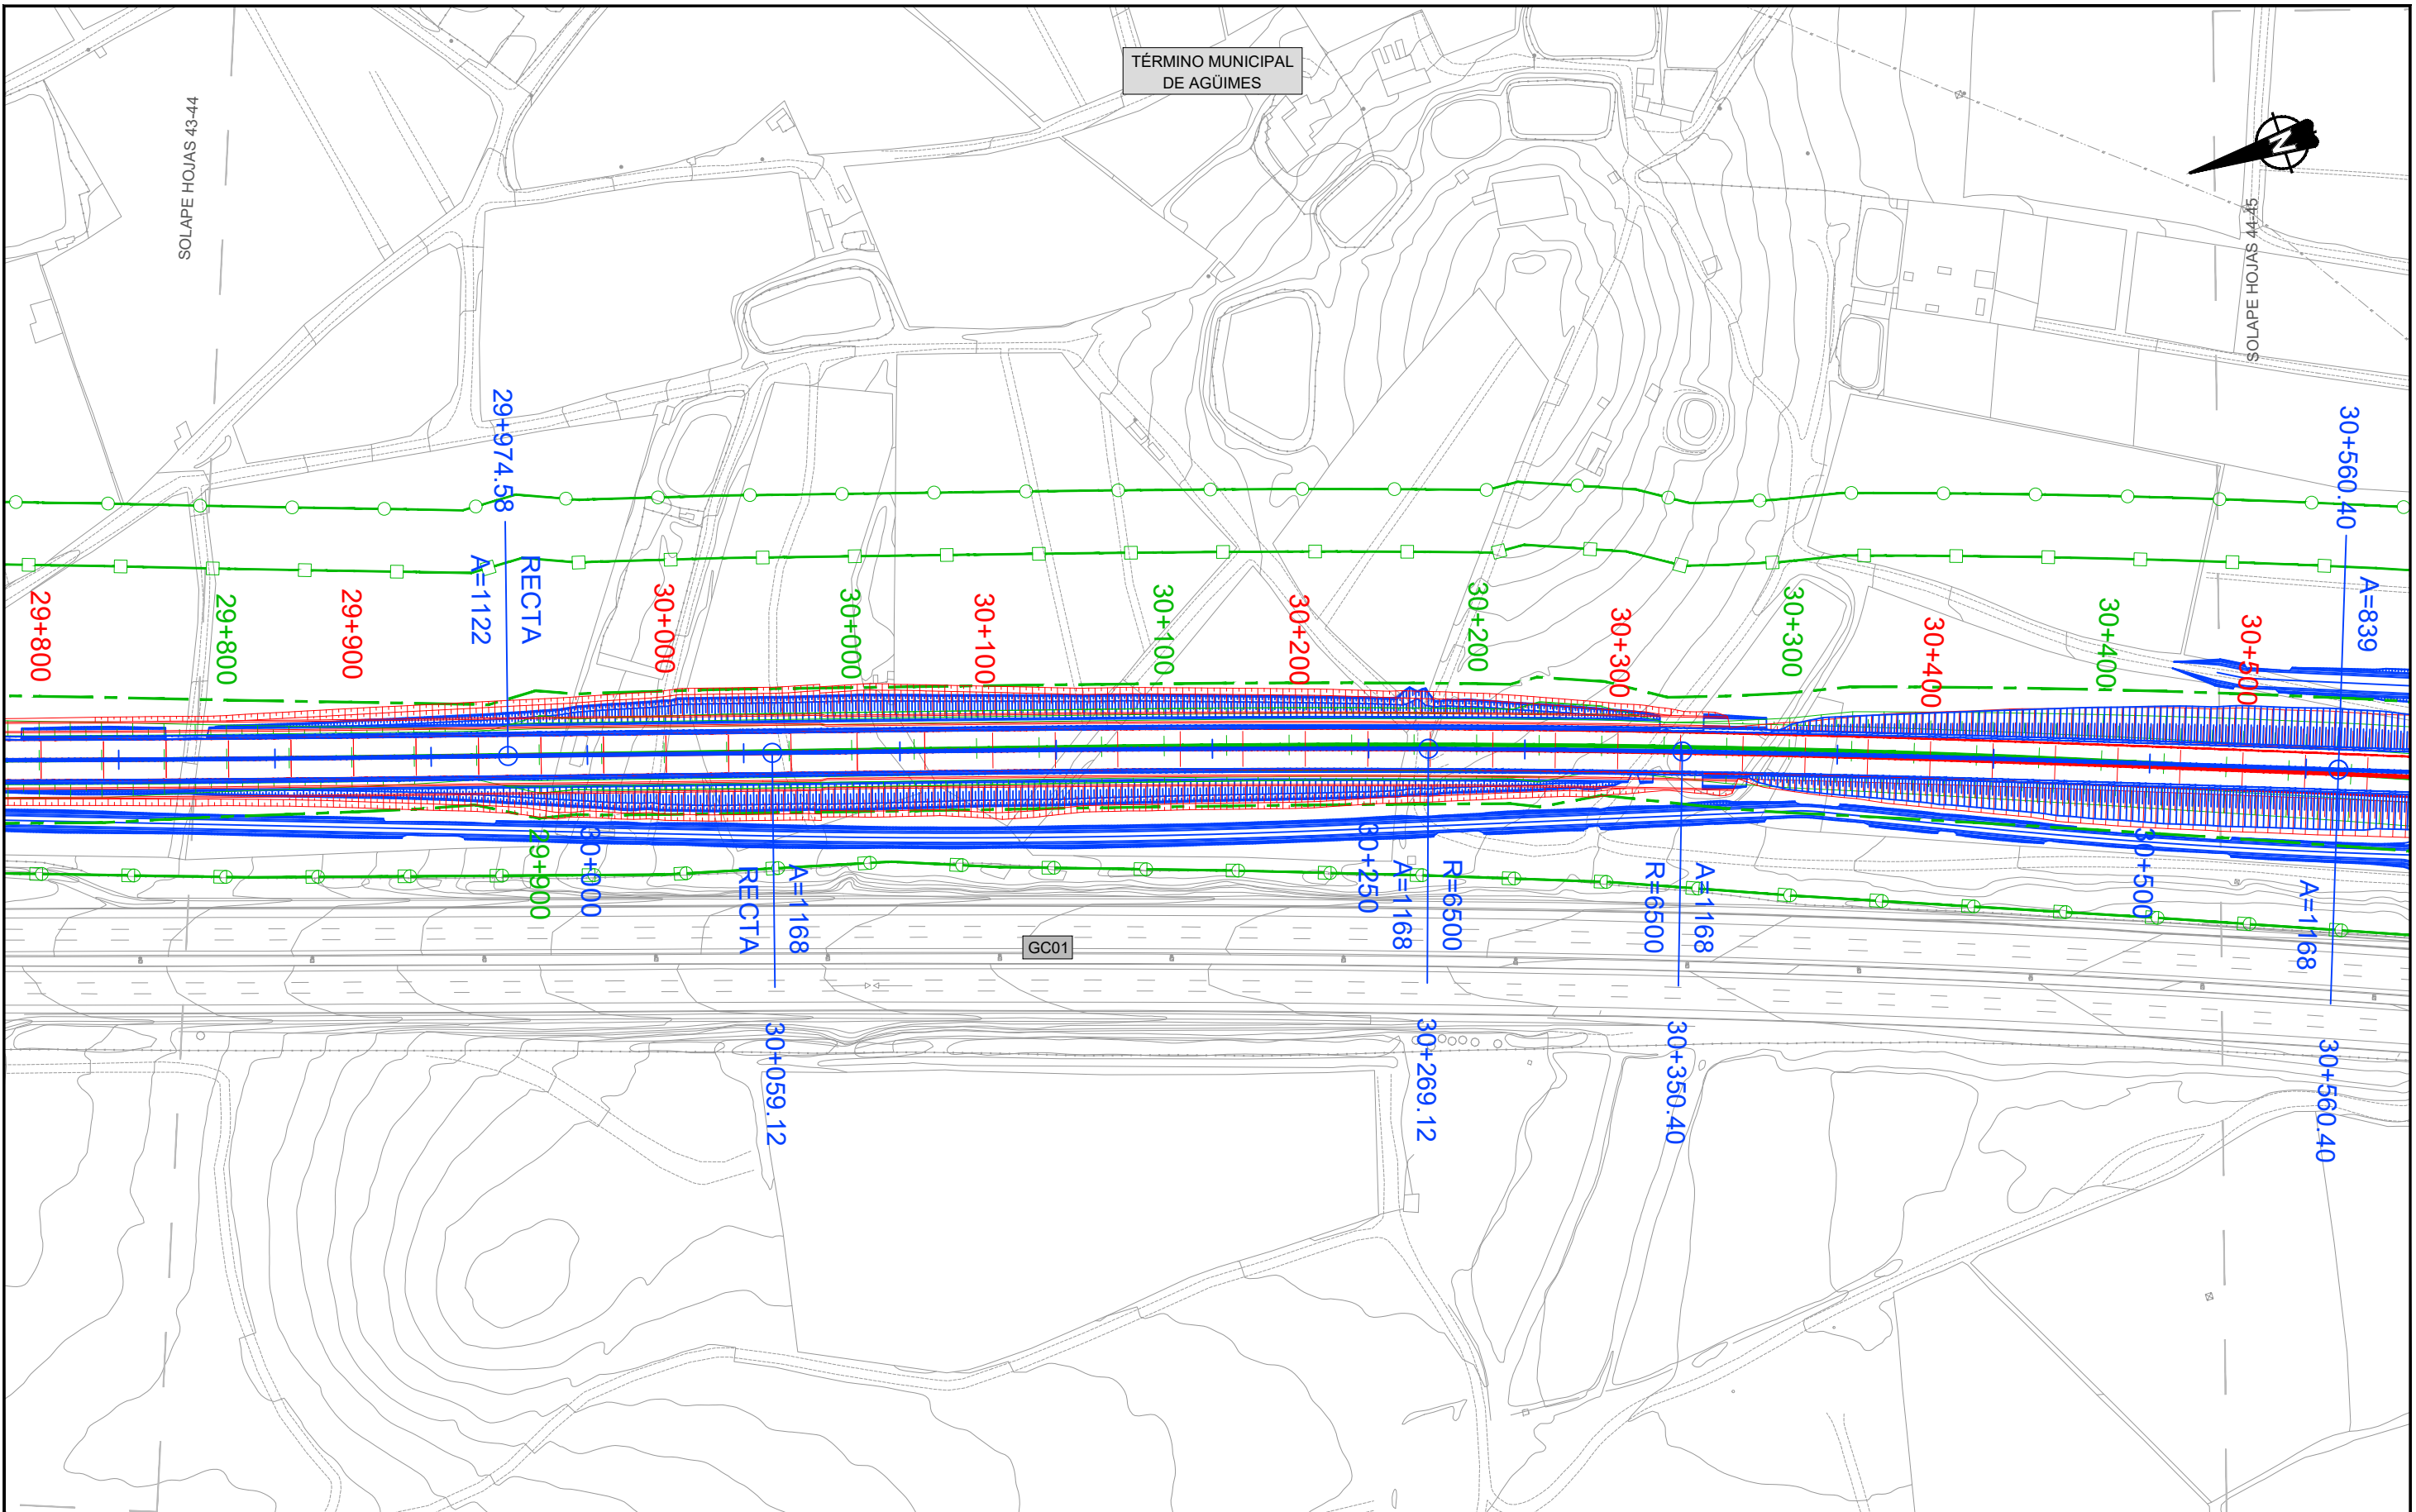

LEYENDA LÍNEA FERROVIARIA


- |                  |                                  |                          |  |                                     |
|------------------|----------------------------------|--------------------------|--|-------------------------------------|
| EJE FUSIÓN       | ÁMBITO DE ACTUACIÓN EJE FUSIÓN   | ANDENES EJE FUSIÓN       | LÍMITE DOMINIO PÚBLICO REVISIÓN PARCIAL PTE-21 | LÍMITE DOMINIO PÚBLICO PTE-21       |
| EJE PTE-21       | ÁMBITO DE ACTUACIÓN PTE-21       | ANDENES EJE PTE-21       | LÍMITE DE ZONA DE PROTECCIÓN EJE FUSIÓN        | LÍMITE DE ZONA DE PROTECCIÓN PTE-21 |
| EJE ANTEPROYECTO | ÁMBITO DE ACTUACIÓN ANTEPROYECTO | ANDENES EJE ANTEPROYECTO | LÍMITE DE EDIFICACIÓN EJE FUSIÓN               | LÍMITE DE EDIFICACIÓN PTE-21        |

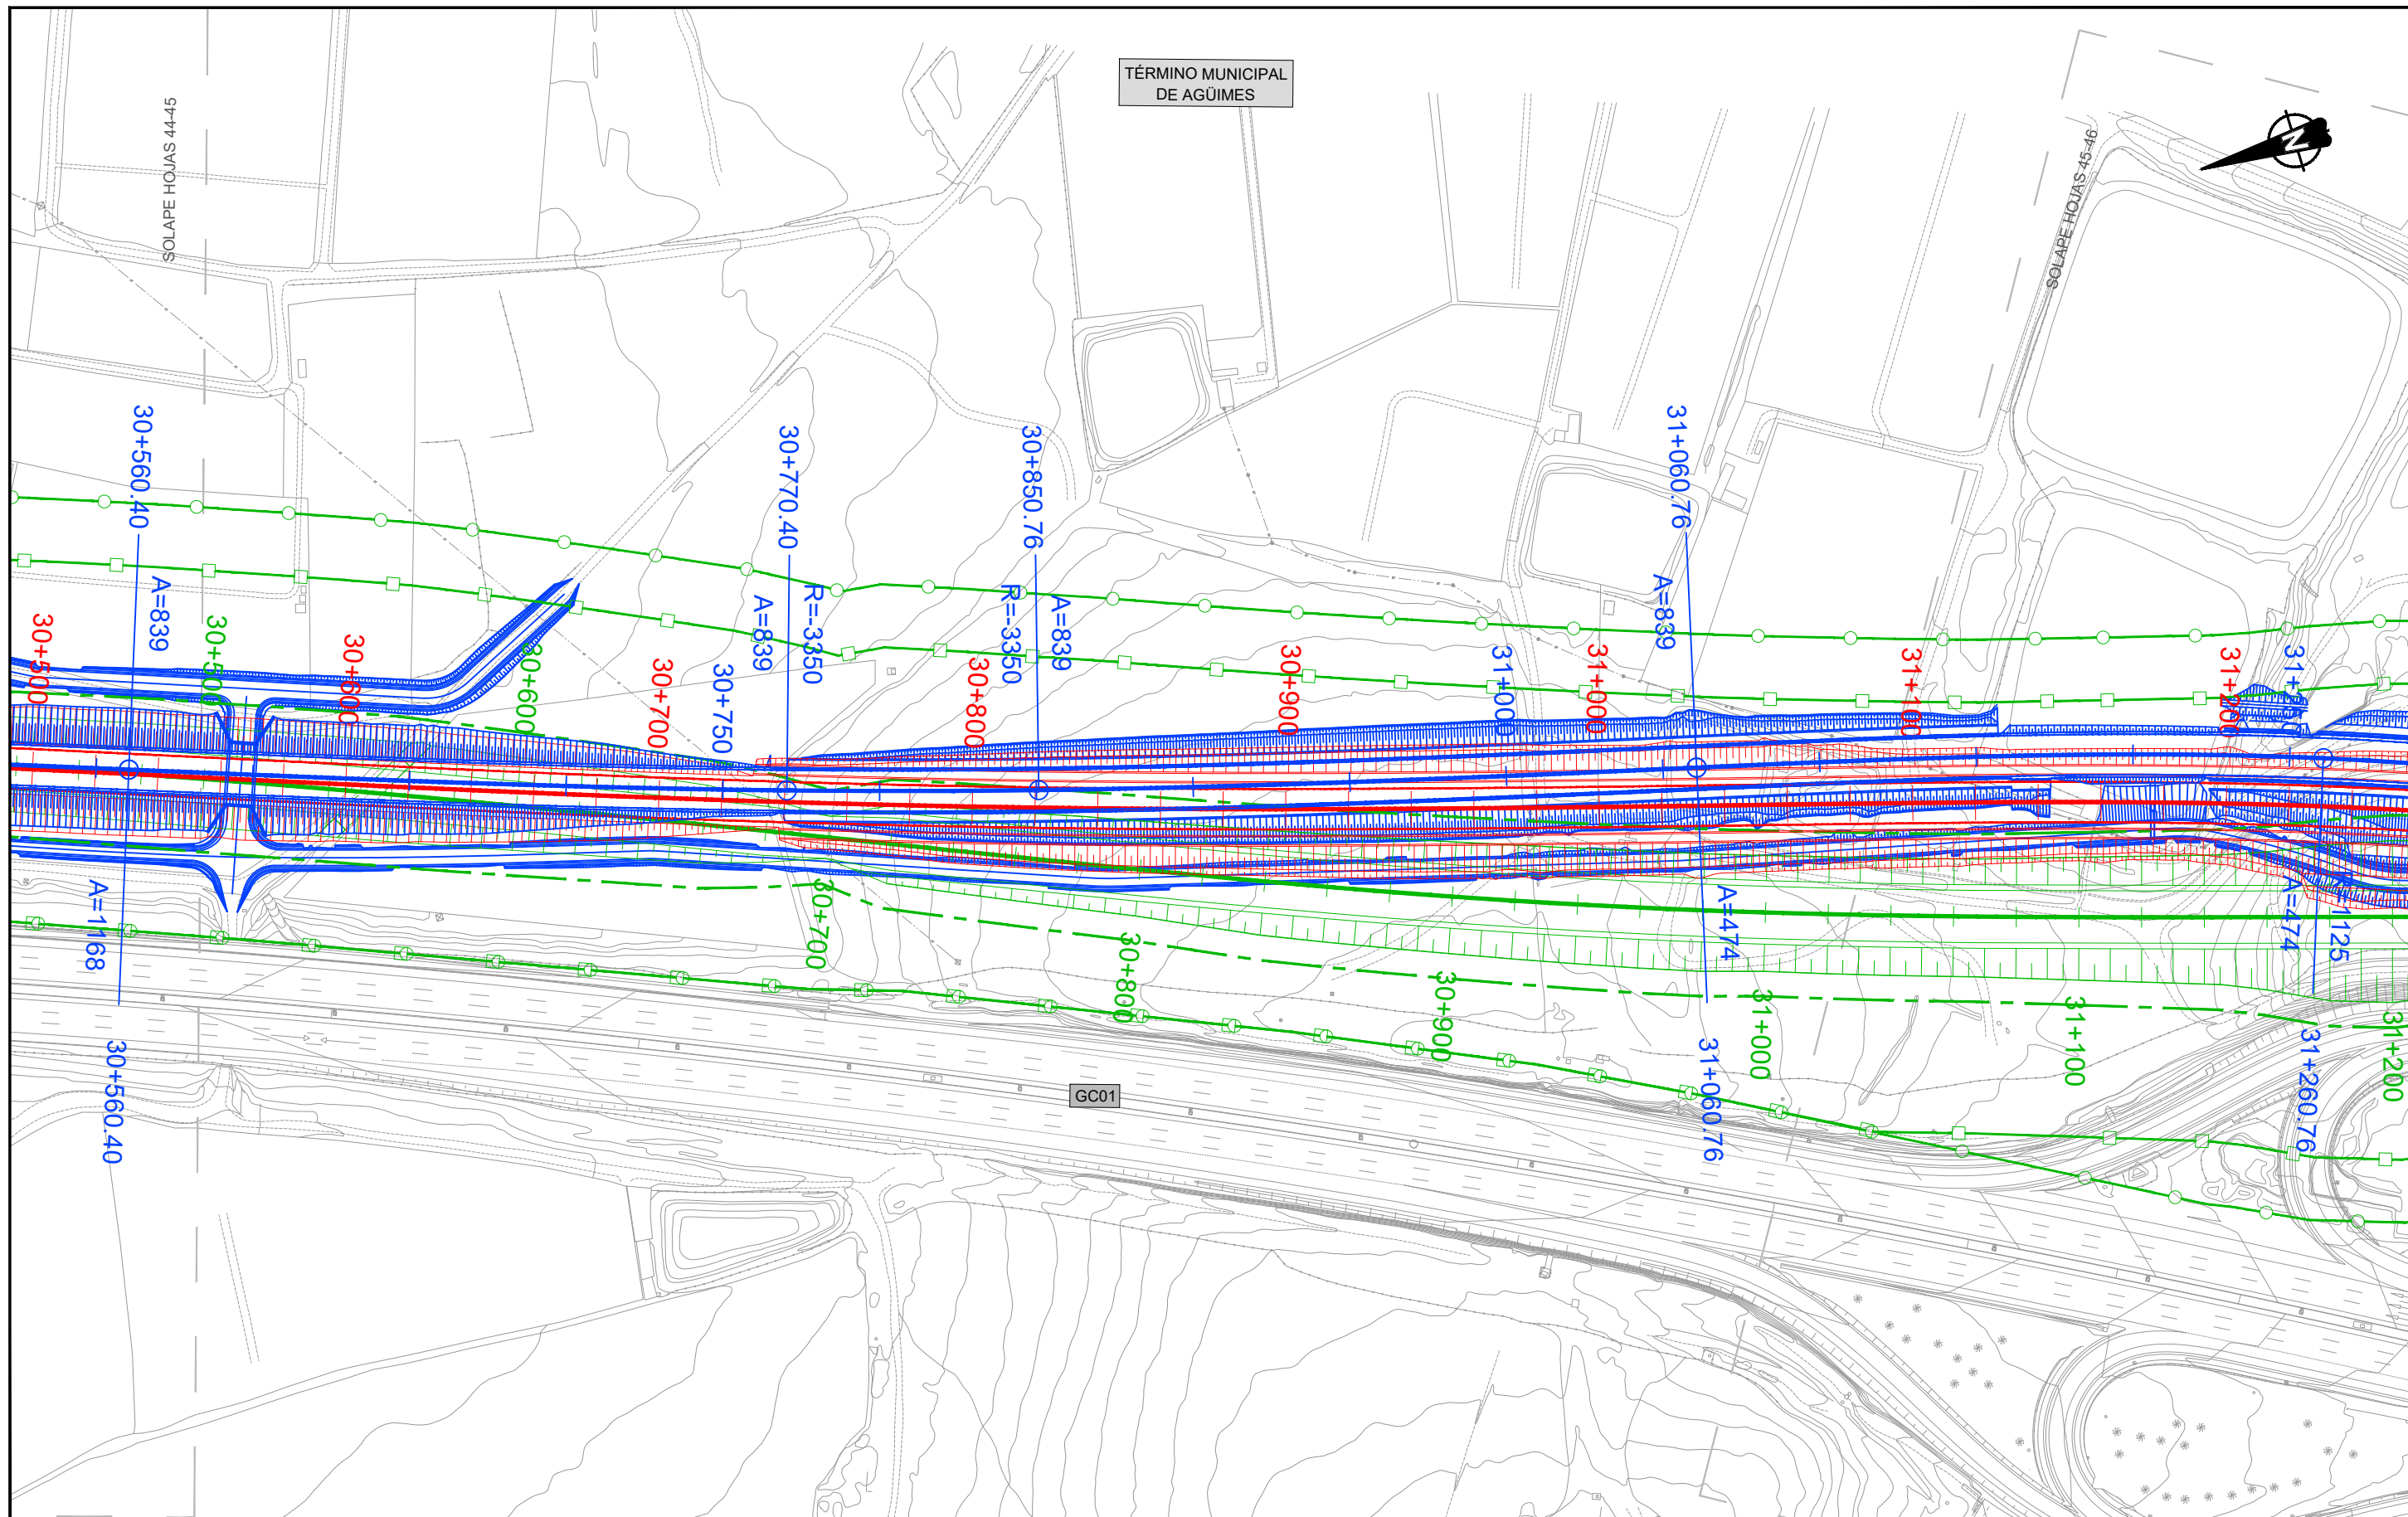

LEYENDA LÍNEA FERROVIARIA


- |                  |                                  |                          |  |                                     |
|------------------|----------------------------------|--------------------------|--|-------------------------------------|
| EJE FUSIÓN       | ÁMBITO DE ACTUACIÓN EJE FUSIÓN   | ANDENES EJE FUSIÓN       | LÍMITE DOMINIO PÚBLICO REVISIÓN PARCIAL PTE-21 | LÍMITE DOMINIO PÚBLICO PTE-21       |
| EJE PTE-21       | ÁMBITO DE ACTUACIÓN PTE-21       | ANDENES EJE PTE-21       | LÍMITE DE ZONA DE PROTECCIÓN EJE FUSIÓN        | LÍMITE DE ZONA DE PROTECCIÓN PTE-21 |
| EJE ANTEPROYECTO | ÁMBITO DE ACTUACIÓN ANTEPROYECTO | ANDENES EJE ANTEPROYECTO | LÍMITE DE EDIFICACIÓN EJE FUSIÓN               | LÍMITE DE EDIFICACIÓN PTE-21        |

TÉRMINO MUNICIPAL DE AGÜIMES

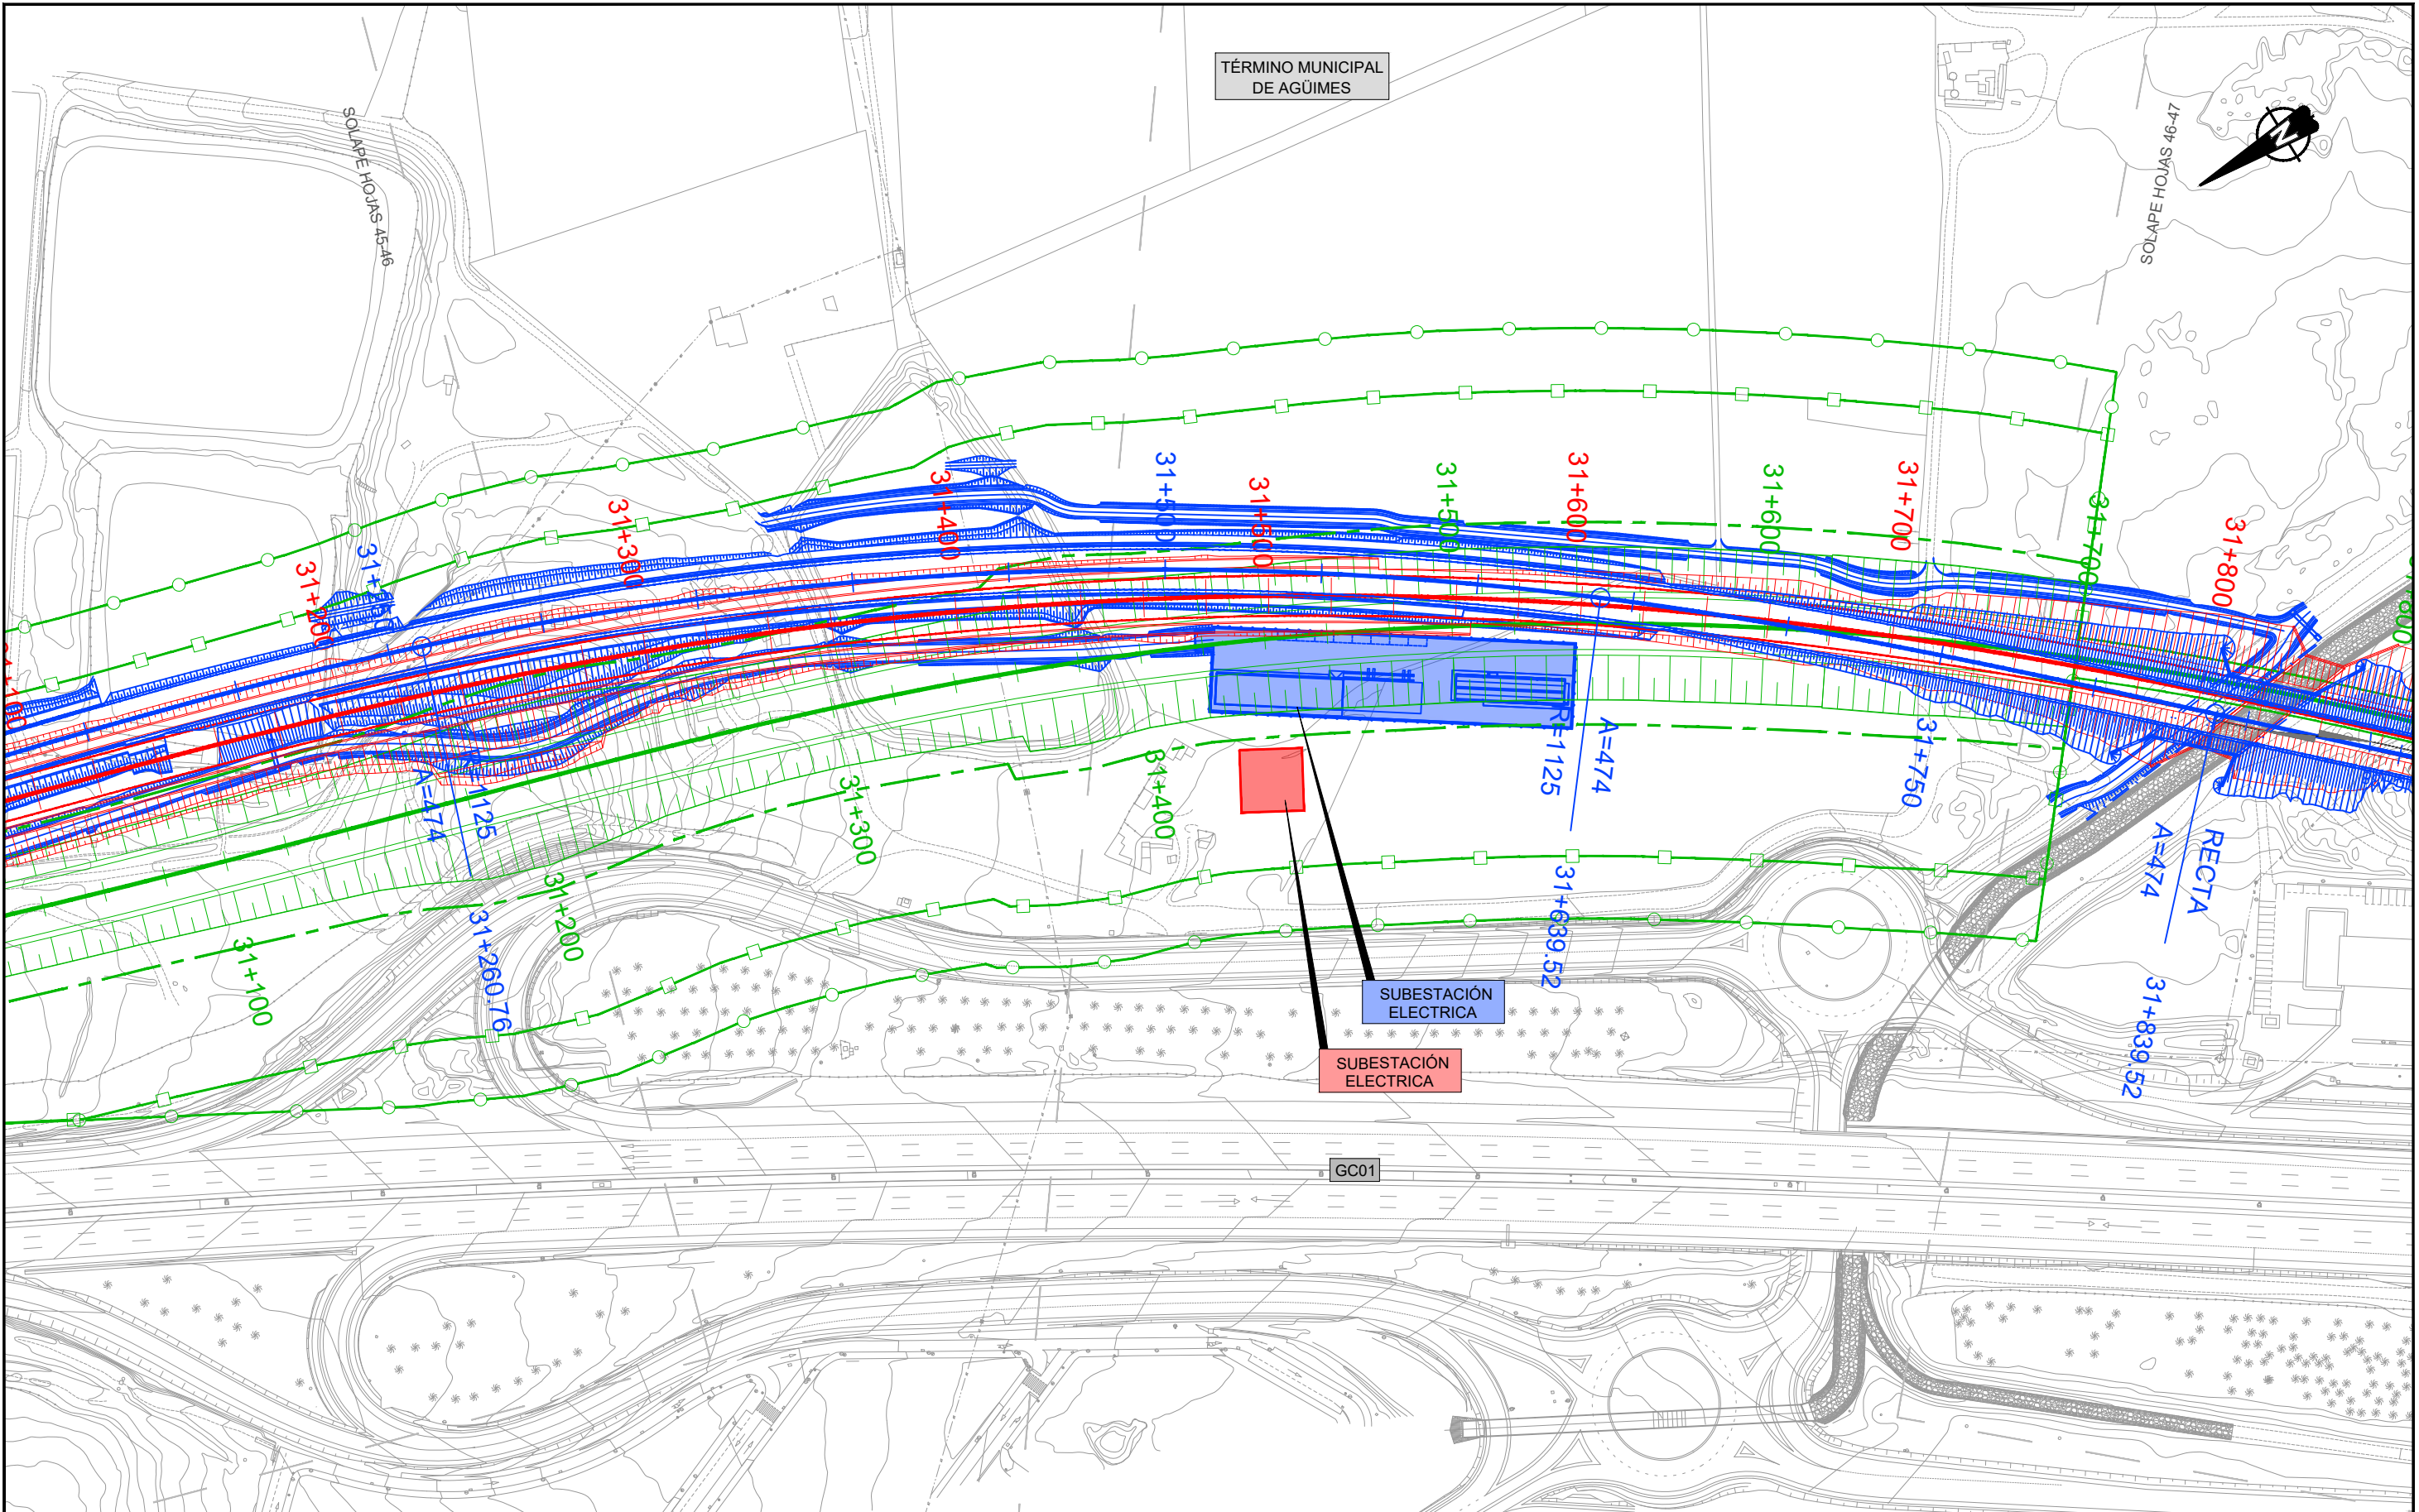


LEYENDA LÍNEA FERROVIARIA

EJE FUSIÓN	ÁMBITO DE ACTUACIÓN EJE FUSIÓN	ANDENES EJE FUSIÓN	LÍMITE DOMINIO PÚBLICO REVISIÓN PARCIAL PTE-21	LÍMITE DOMINIO PÚBLICO PTE-21
EJE PTE-21	ÁMBITO DE ACTUACIÓN PTE-21	ANDENES EJE PTE-21	LÍMITE DE ZONA DE PROTECCIÓN EJE FUSIÓN	LÍMITE DE ZONA DE PROTECCIÓN PTE-21
EJE ANTEPROYECTO	ÁMBITO DE ACTUACIÓN ANTEPROYECTO	ANDENES EJE ANTEPROYECTO	LÍMITE DE EDIFICACIÓN EJE FUSIÓN	LÍMITE DE EDIFICACIÓN PTE-21

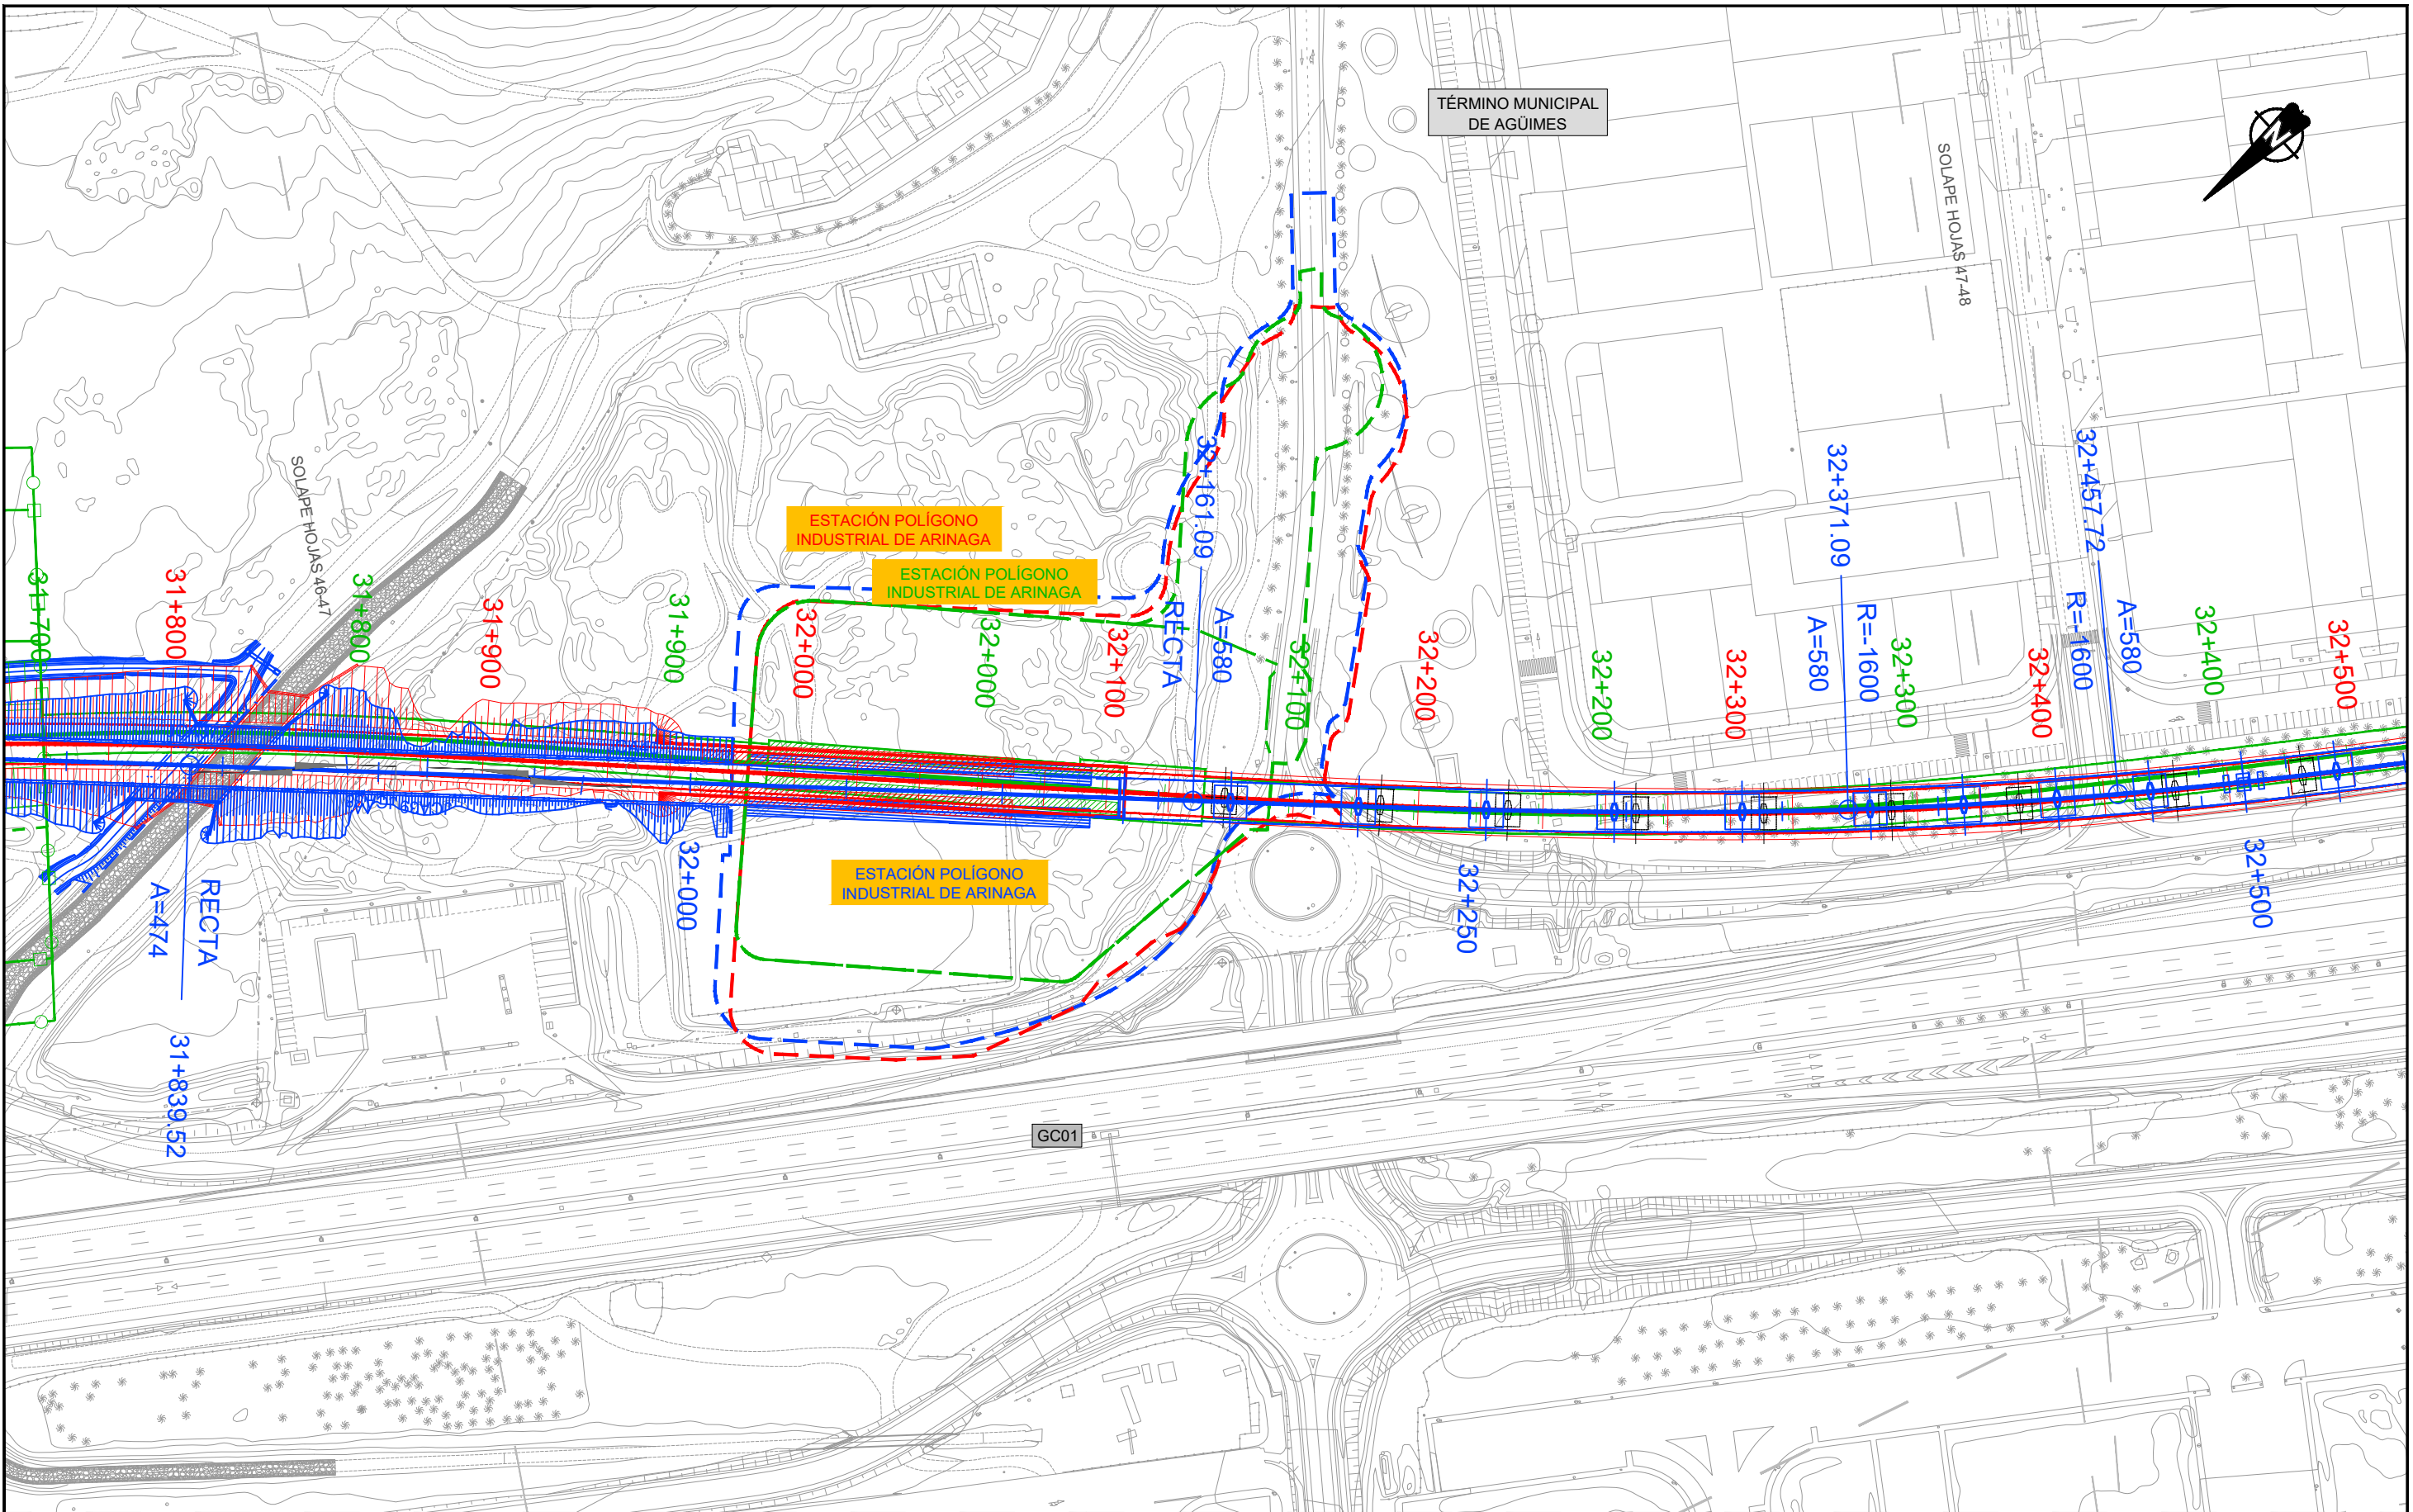

LEYENDA LÍNEA FERROVIARIA

EJE FUSIÓN	ÁMBITO DE ACTUACIÓN EJE FUSIÓN	ANDENES EJE FUSIÓN	LÍMITE DOMINIO PÚBLICO REVISIÓN PARCIAL PTE-21	LÍMITE DOMINIO PÚBLICO PTE-21
EJE PTE-21	ÁMBITO DE ACTUACIÓN PTE-21	ANDENES EJE PTE-21	LÍMITE DE ZONA DE PROTECCIÓN EJE FUSIÓN	LÍMITE DE ZONA DE PROTECCIÓN PTE-21
EJE ANTEPROYECTO	ÁMBITO DE ACTUACIÓN ANTEPROYECTO	ANDENES EJE ANTEPROYECTO	LÍMITE DE EDIFICACIÓN EJE FUSIÓN	LÍMITE DE EDIFICACIÓN PTE-21

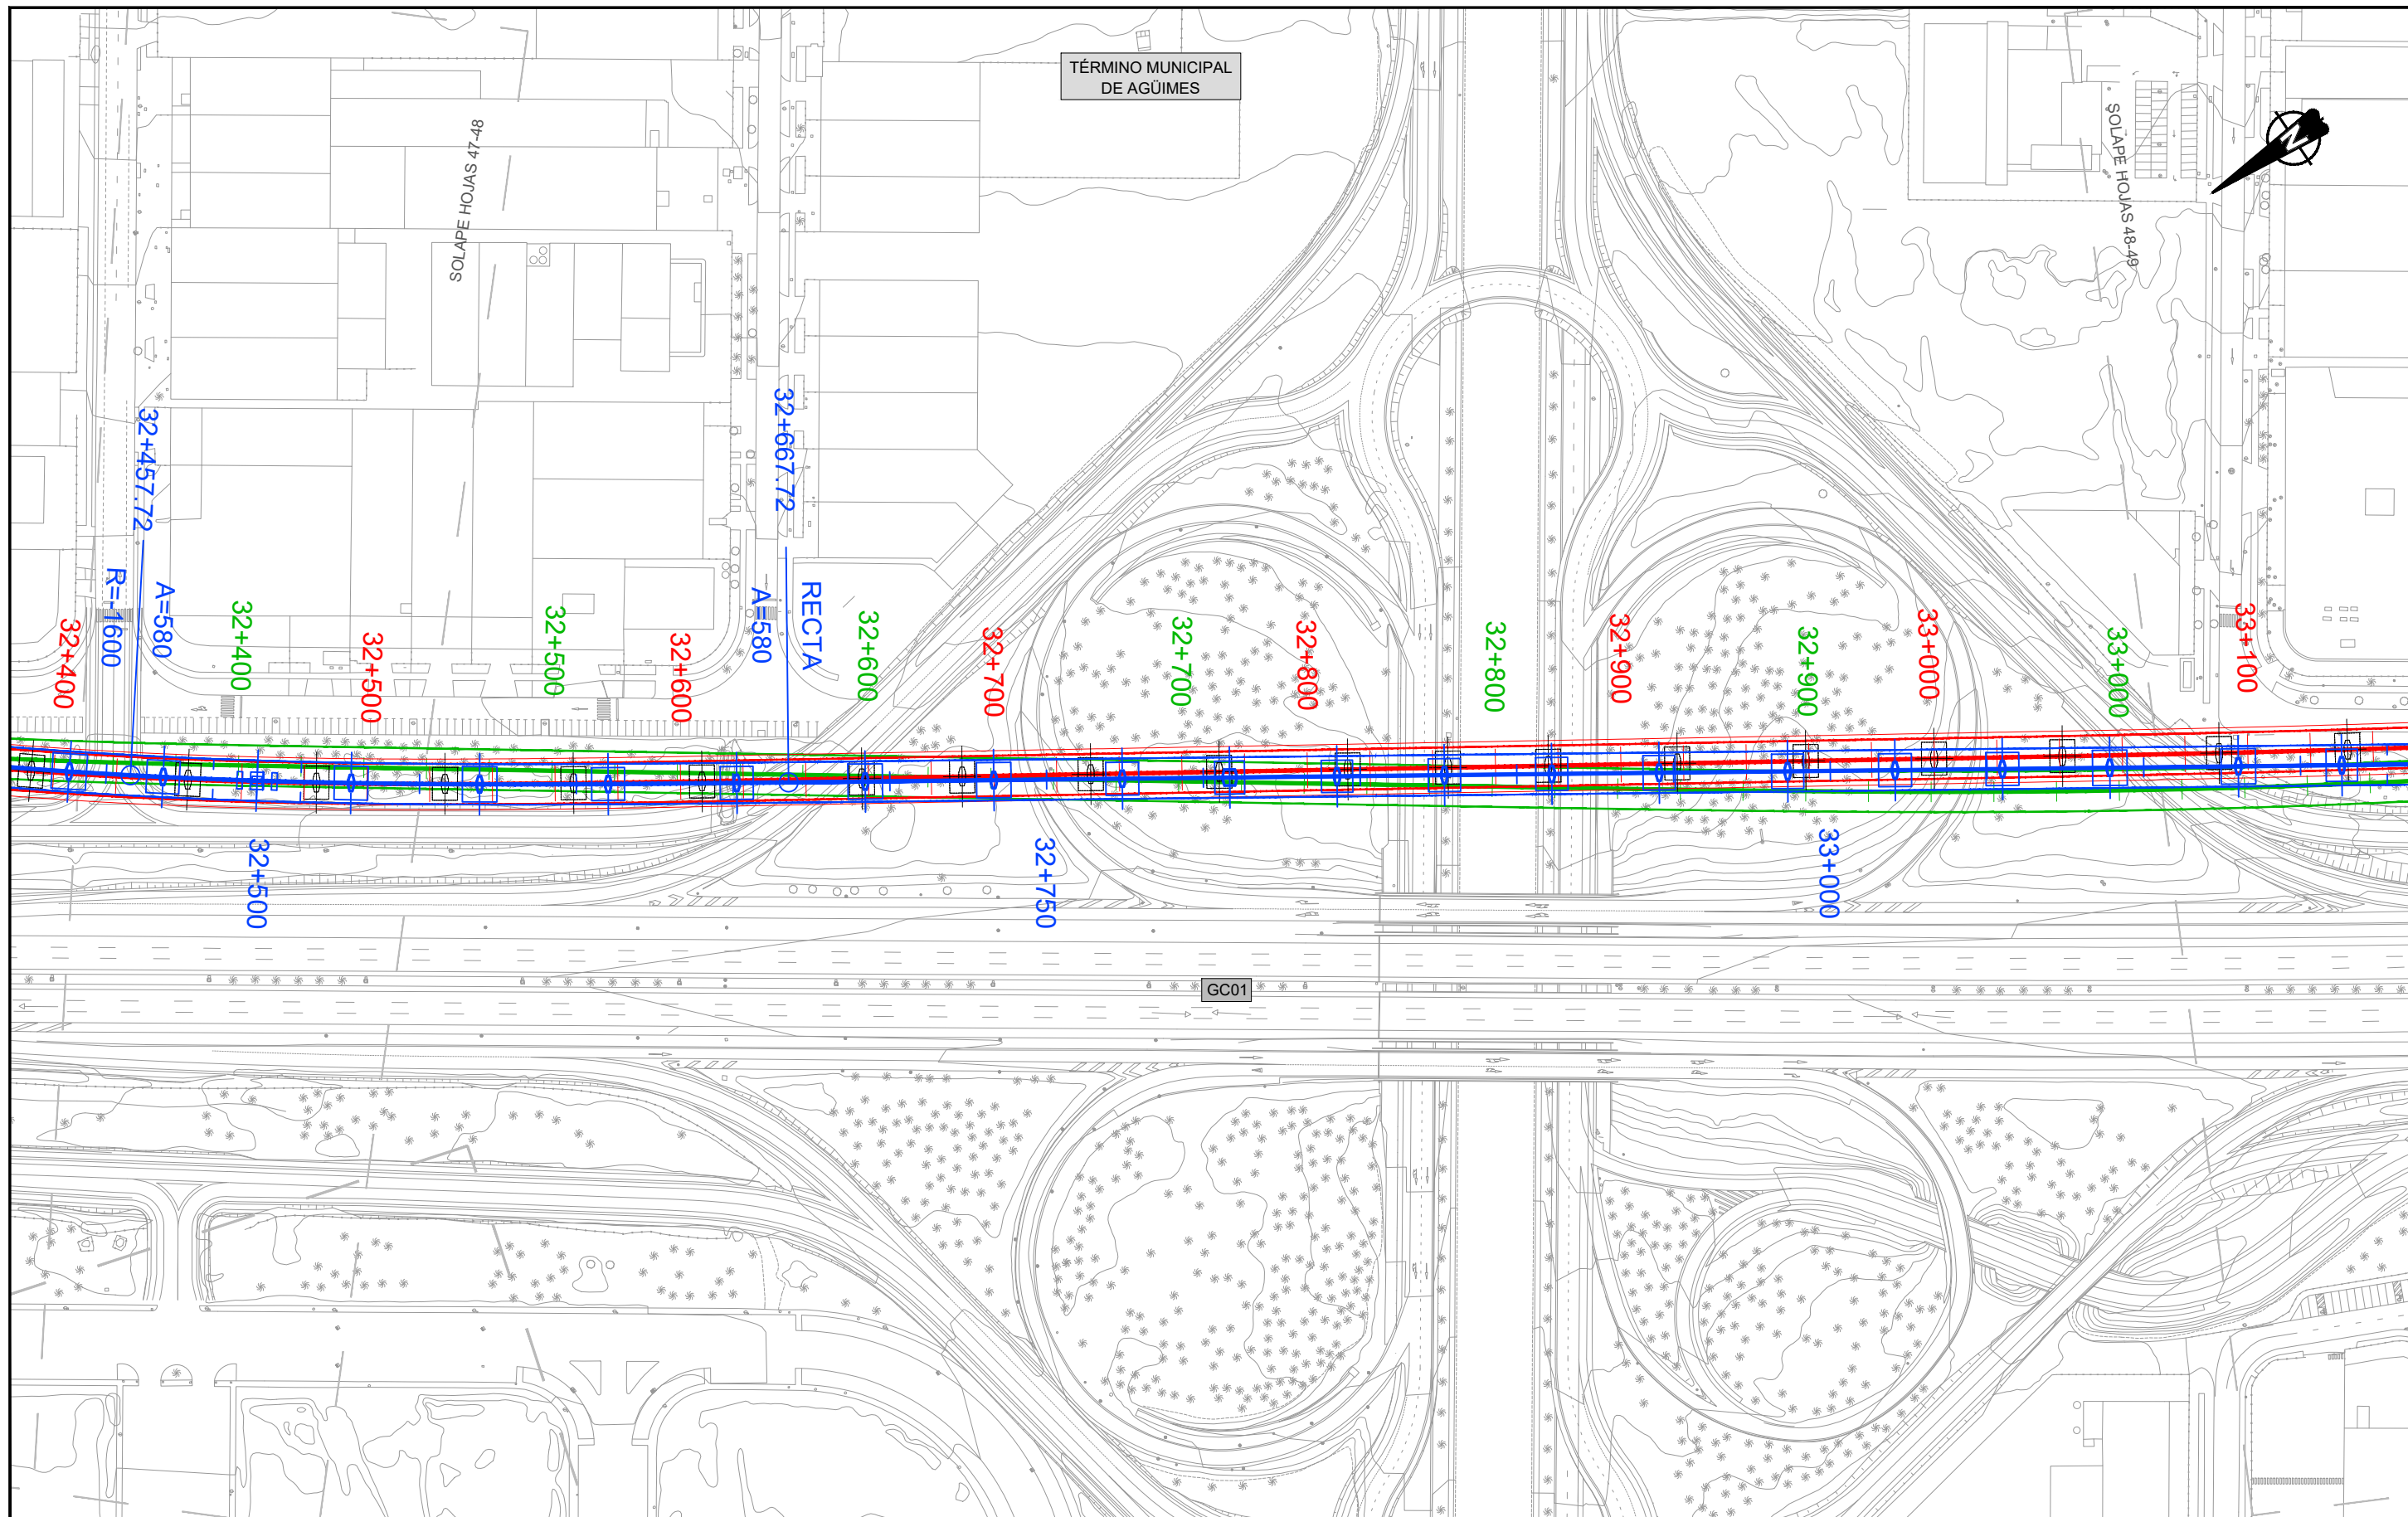

TÉRMINO MUNICIPAL DE AGÜIMES

SOLAPE HOJAS 47-48


SOLAPE HOJAS 48-49



LEYENDA LÍNEA FERROVIARIA

- |                  |                                  |                          |  |                                     |
|------------------|----------------------------------|--------------------------|--|-------------------------------------|
| EJE FUSIÓN       | ÁMBITO DE ACTUACIÓN EJE FUSIÓN   | ANDENES EJE FUSIÓN       | LÍMITE DOMINIO PÚBLICO REVISIÓN PARCIAL PTE-21 | LÍMITE DOMINIO PÚBLICO PTE-21       |
| EJE PTE-21       | ÁMBITO DE ACTUACIÓN PTE-21       | ANDENES EJE PTE-21       | LÍMITE DE ZONA DE PROTECCIÓN EJE FUSIÓN        | LÍMITE DE ZONA DE PROTECCIÓN PTE-21 |
| EJE ANTEPROYECTO | ÁMBITO DE ACTUACIÓN ANTEPROYECTO | ANDENES EJE ANTEPROYECTO | LÍMITE DE EDIFICACIÓN EJE FUSIÓN               | LÍMITE DE EDIFICACIÓN PTE-21        |




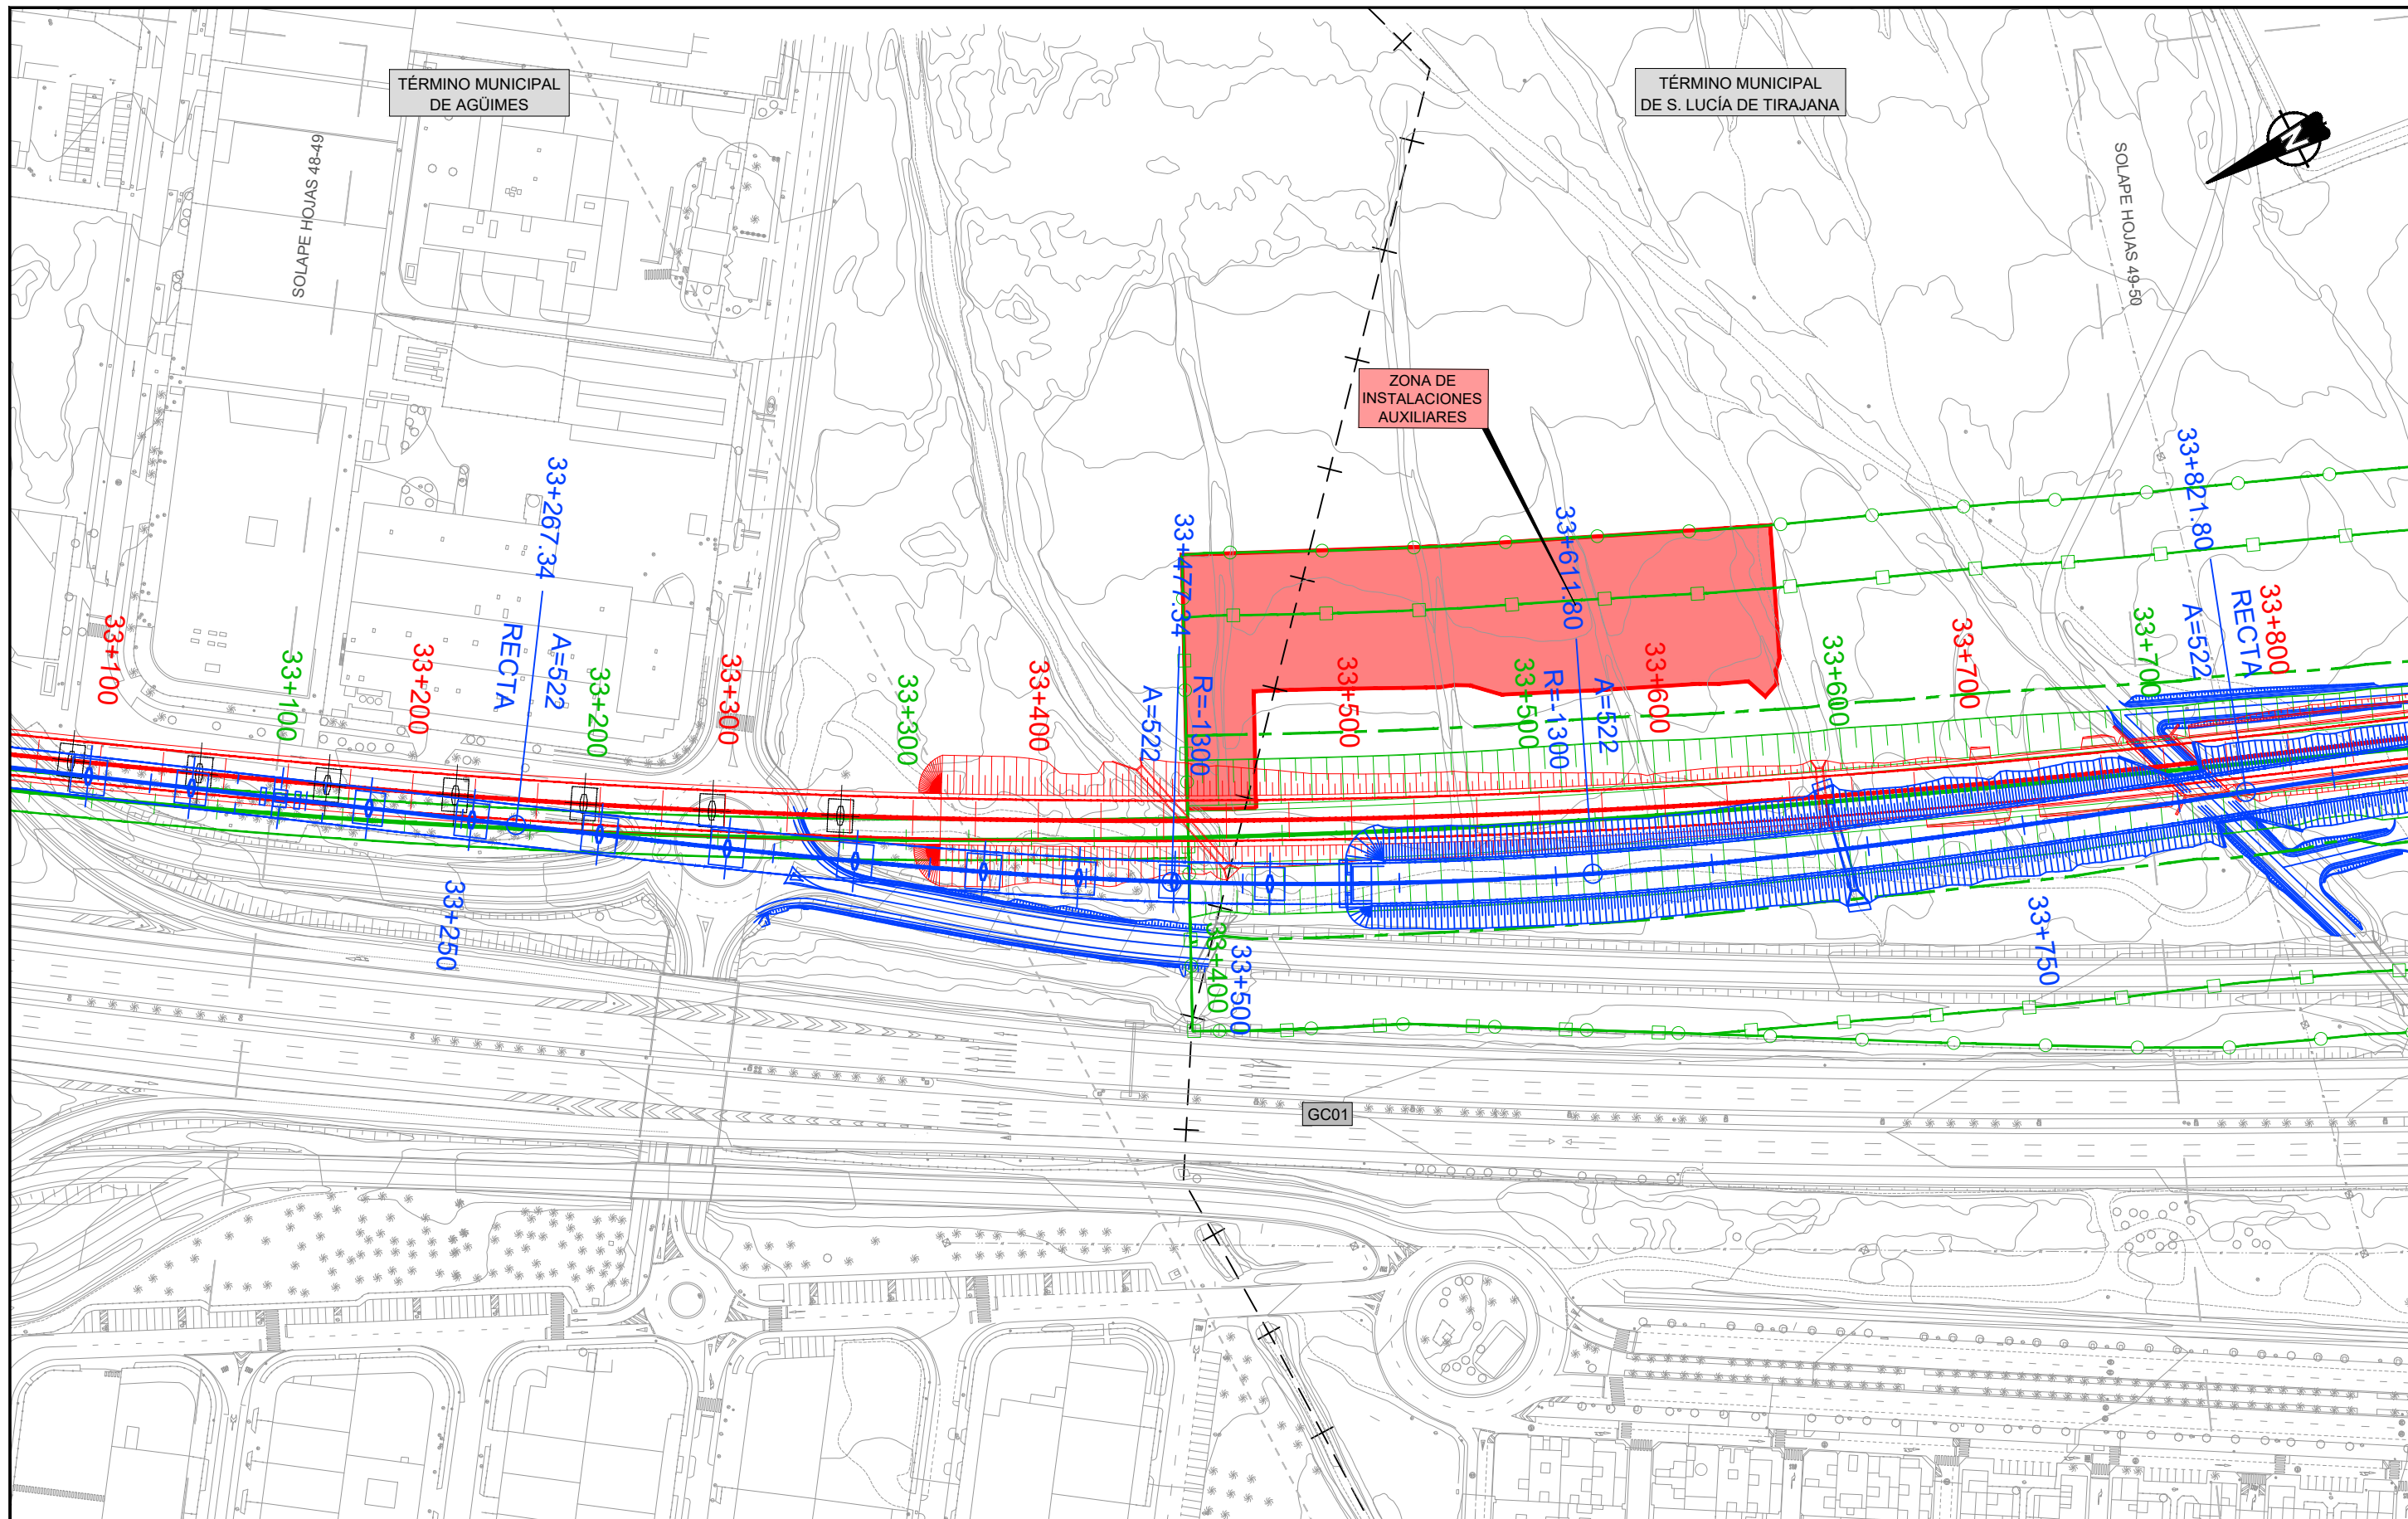

LEYENDA LÍNEA FERROVIARIA


- |                  |                                  |                          |  |                                     |
|------------------|----------------------------------|--------------------------|--|-------------------------------------|
| EJE FUSIÓN       | ÁMBITO DE ACTUACIÓN EJE FUSIÓN   | ANDENES EJE FUSIÓN       | LÍMITE DOMINIO PÚBLICO REVISIÓN PARCIAL PTE-21 | LÍMITE DOMINIO PÚBLICO PTE-21       |
| EJE PTE-21       | ÁMBITO DE ACTUACIÓN PTE-21       | ANDENES EJE PTE-21       | LÍMITE DE ZONA DE PROTECCIÓN EJE FUSIÓN        | LÍMITE DE ZONA DE PROTECCIÓN PTE-21 |
| EJE ANTEPROYECTO | ÁMBITO DE ACTUACIÓN ANTEPROYECTO | ANDENES EJE ANTEPROYECTO | LÍMITE DE EDIFICACIÓN EJE FUSIÓN               | LÍMITE DE EDIFICACIÓN PTE-21        |

TÉRMINO MUNICIPAL  
DE S. LUCÍA DE TIRAJANA

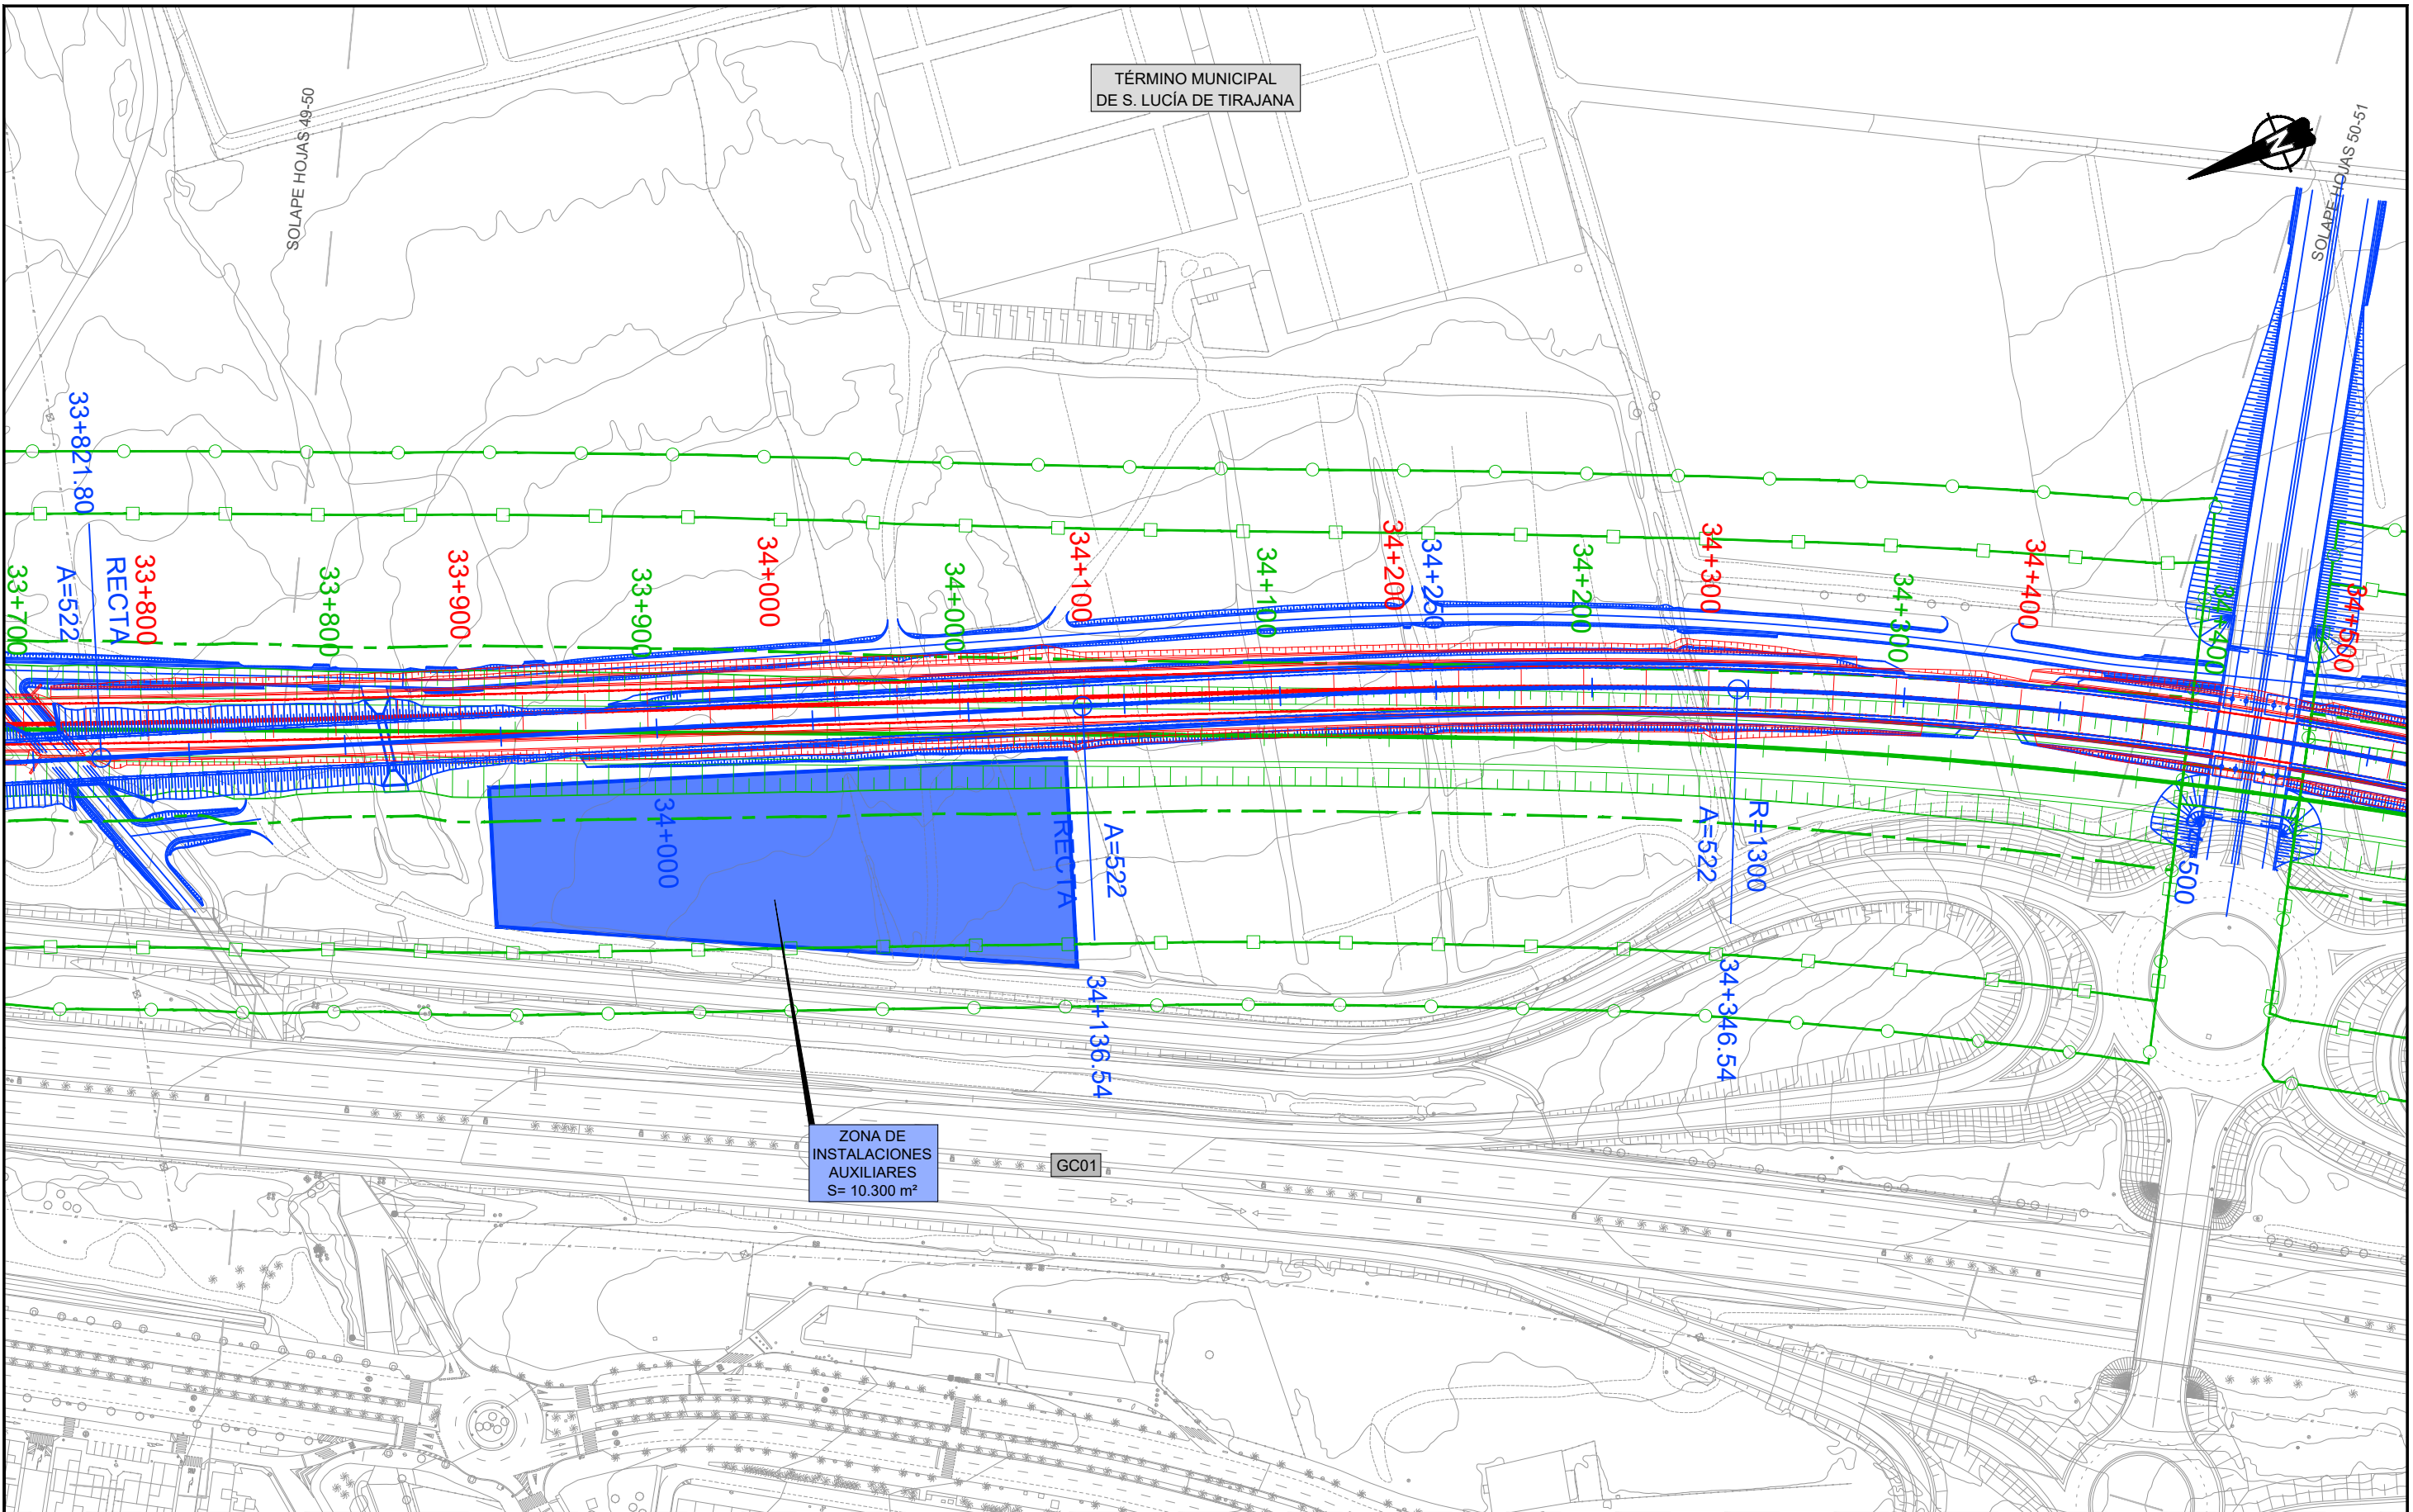


LEYENDA LÍNEA FERROVIARIA

- |                  |                                  |                          |  |                                     |
|------------------|----------------------------------|--------------------------|--|-------------------------------------|
| EJE FUSIÓN       | ÁMBITO DE ACTUACIÓN EJE FUSIÓN   | ANDENES EJE FUSIÓN       | LÍMITE DOMINIO PÚBLICO REVISIÓN PARCIAL PTE-21 | LÍMITE DOMINIO PÚBLICO PTE-21       |
| EJE PTE-21       | ÁMBITO DE ACTUACIÓN PTE-21       | ANDENES EJE PTE-21       | LÍMITE DE ZONA DE PROTECCIÓN EJE FUSIÓN        | LÍMITE DE ZONA DE PROTECCIÓN PTE-21 |
| EJE ANTEPROYECTO | ÁMBITO DE ACTUACIÓN ANTEPROYECTO | ANDENES EJE ANTEPROYECTO | LÍMITE DE EDIFICACIÓN EJE FUSIÓN               | LÍMITE DE EDIFICACIÓN PTE-21        |

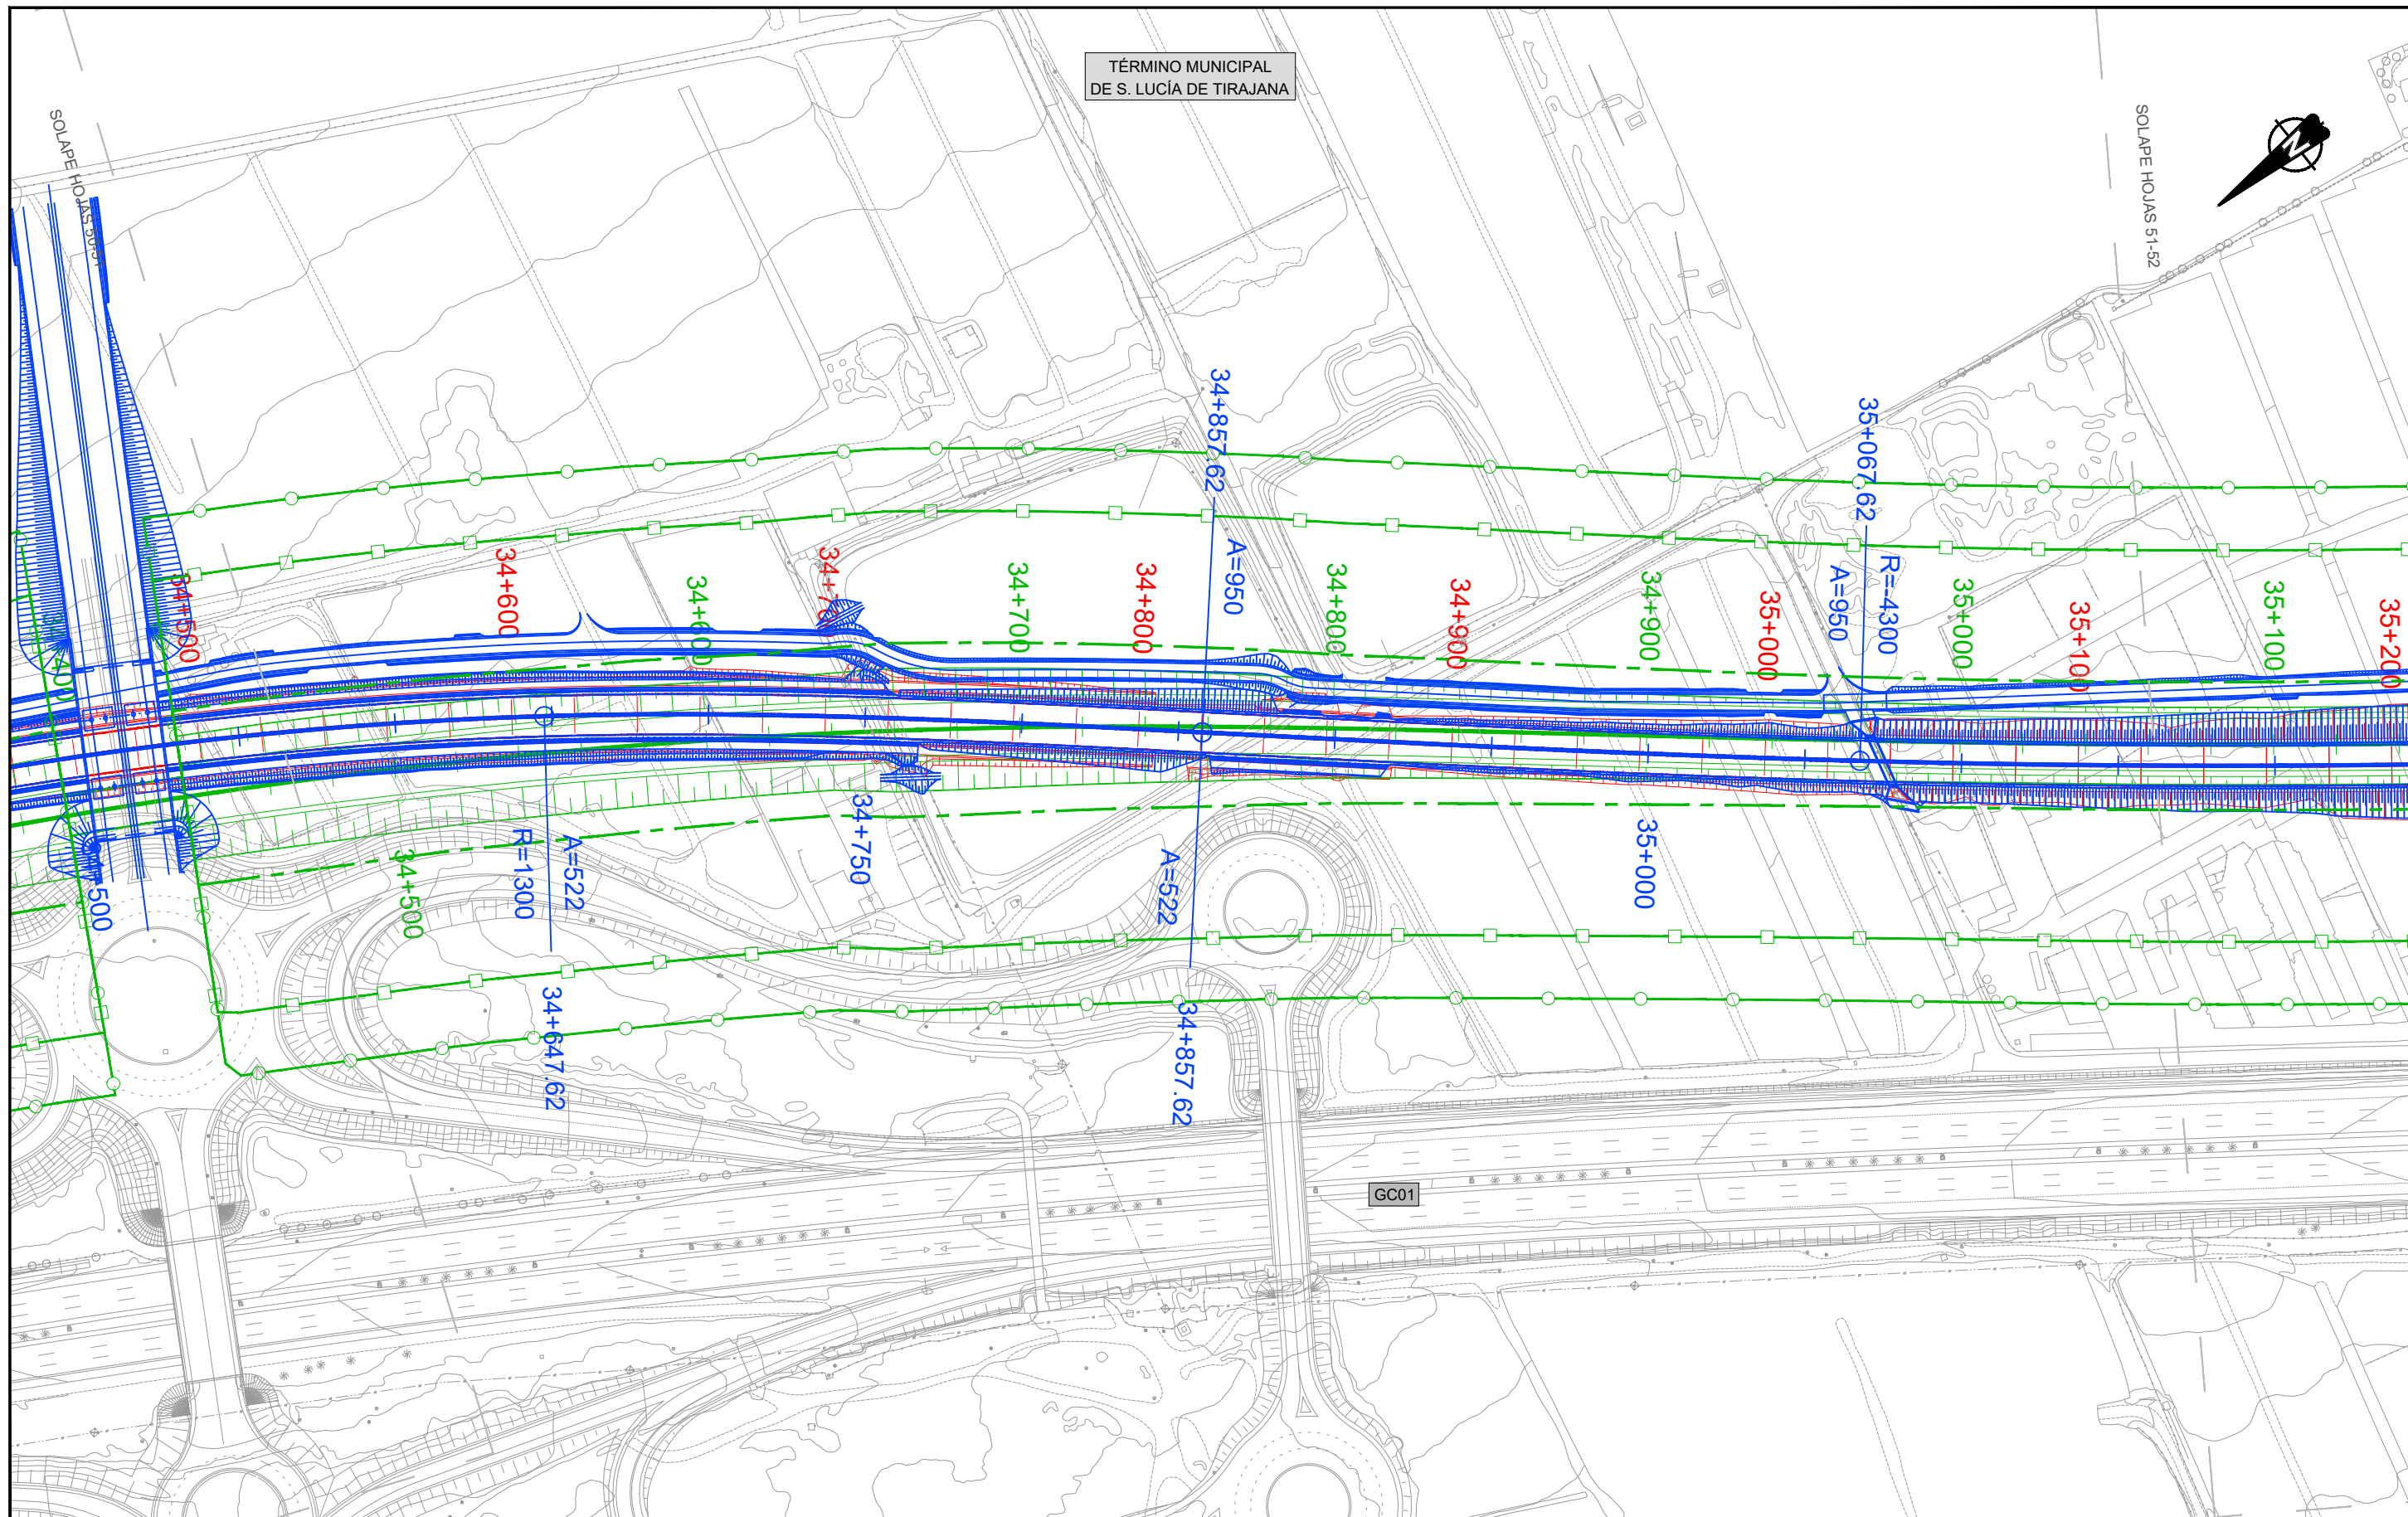

TÉRMINO MUNICIPAL DE S. LUCÍA DE TIRAJANA


SOLAPE HOJAS 51-52

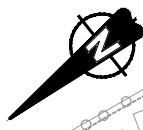

LEYENDA LÍNEA FERROVIARIA

- |                  |                                  |                          |  |                                     |
|------------------|----------------------------------|--------------------------|--|-------------------------------------|
| EJE FUSIÓN       | ÁMBITO DE ACTUACIÓN EJE FUSIÓN   | ANDENES EJE FUSIÓN       | LÍMITE DOMINIO PÚBLICO REVISIÓN PARCIAL PTE-21 | LÍMITE DOMINIO PÚBLICO PTE-21       |
| EJE PTE-21       | ÁMBITO DE ACTUACIÓN PTE-21       | ANDENES EJE PTE-21       | LÍMITE DE ZONA DE PROTECCIÓN EJE FUSIÓN        | LÍMITE DE ZONA DE PROTECCIÓN PTE-21 |
| EJE ANTEPROYECTO | ÁMBITO DE ACTUACIÓN ANTEPROYECTO | ANDENES EJE ANTEPROYECTO | LÍMITE DE EDIFICACIÓN EJE FUSIÓN               | LÍMITE DE EDIFICACIÓN PTE-21        |

TÉRMINO MUNICIPAL  
DE S. LUCÍA DE TIRAJANA

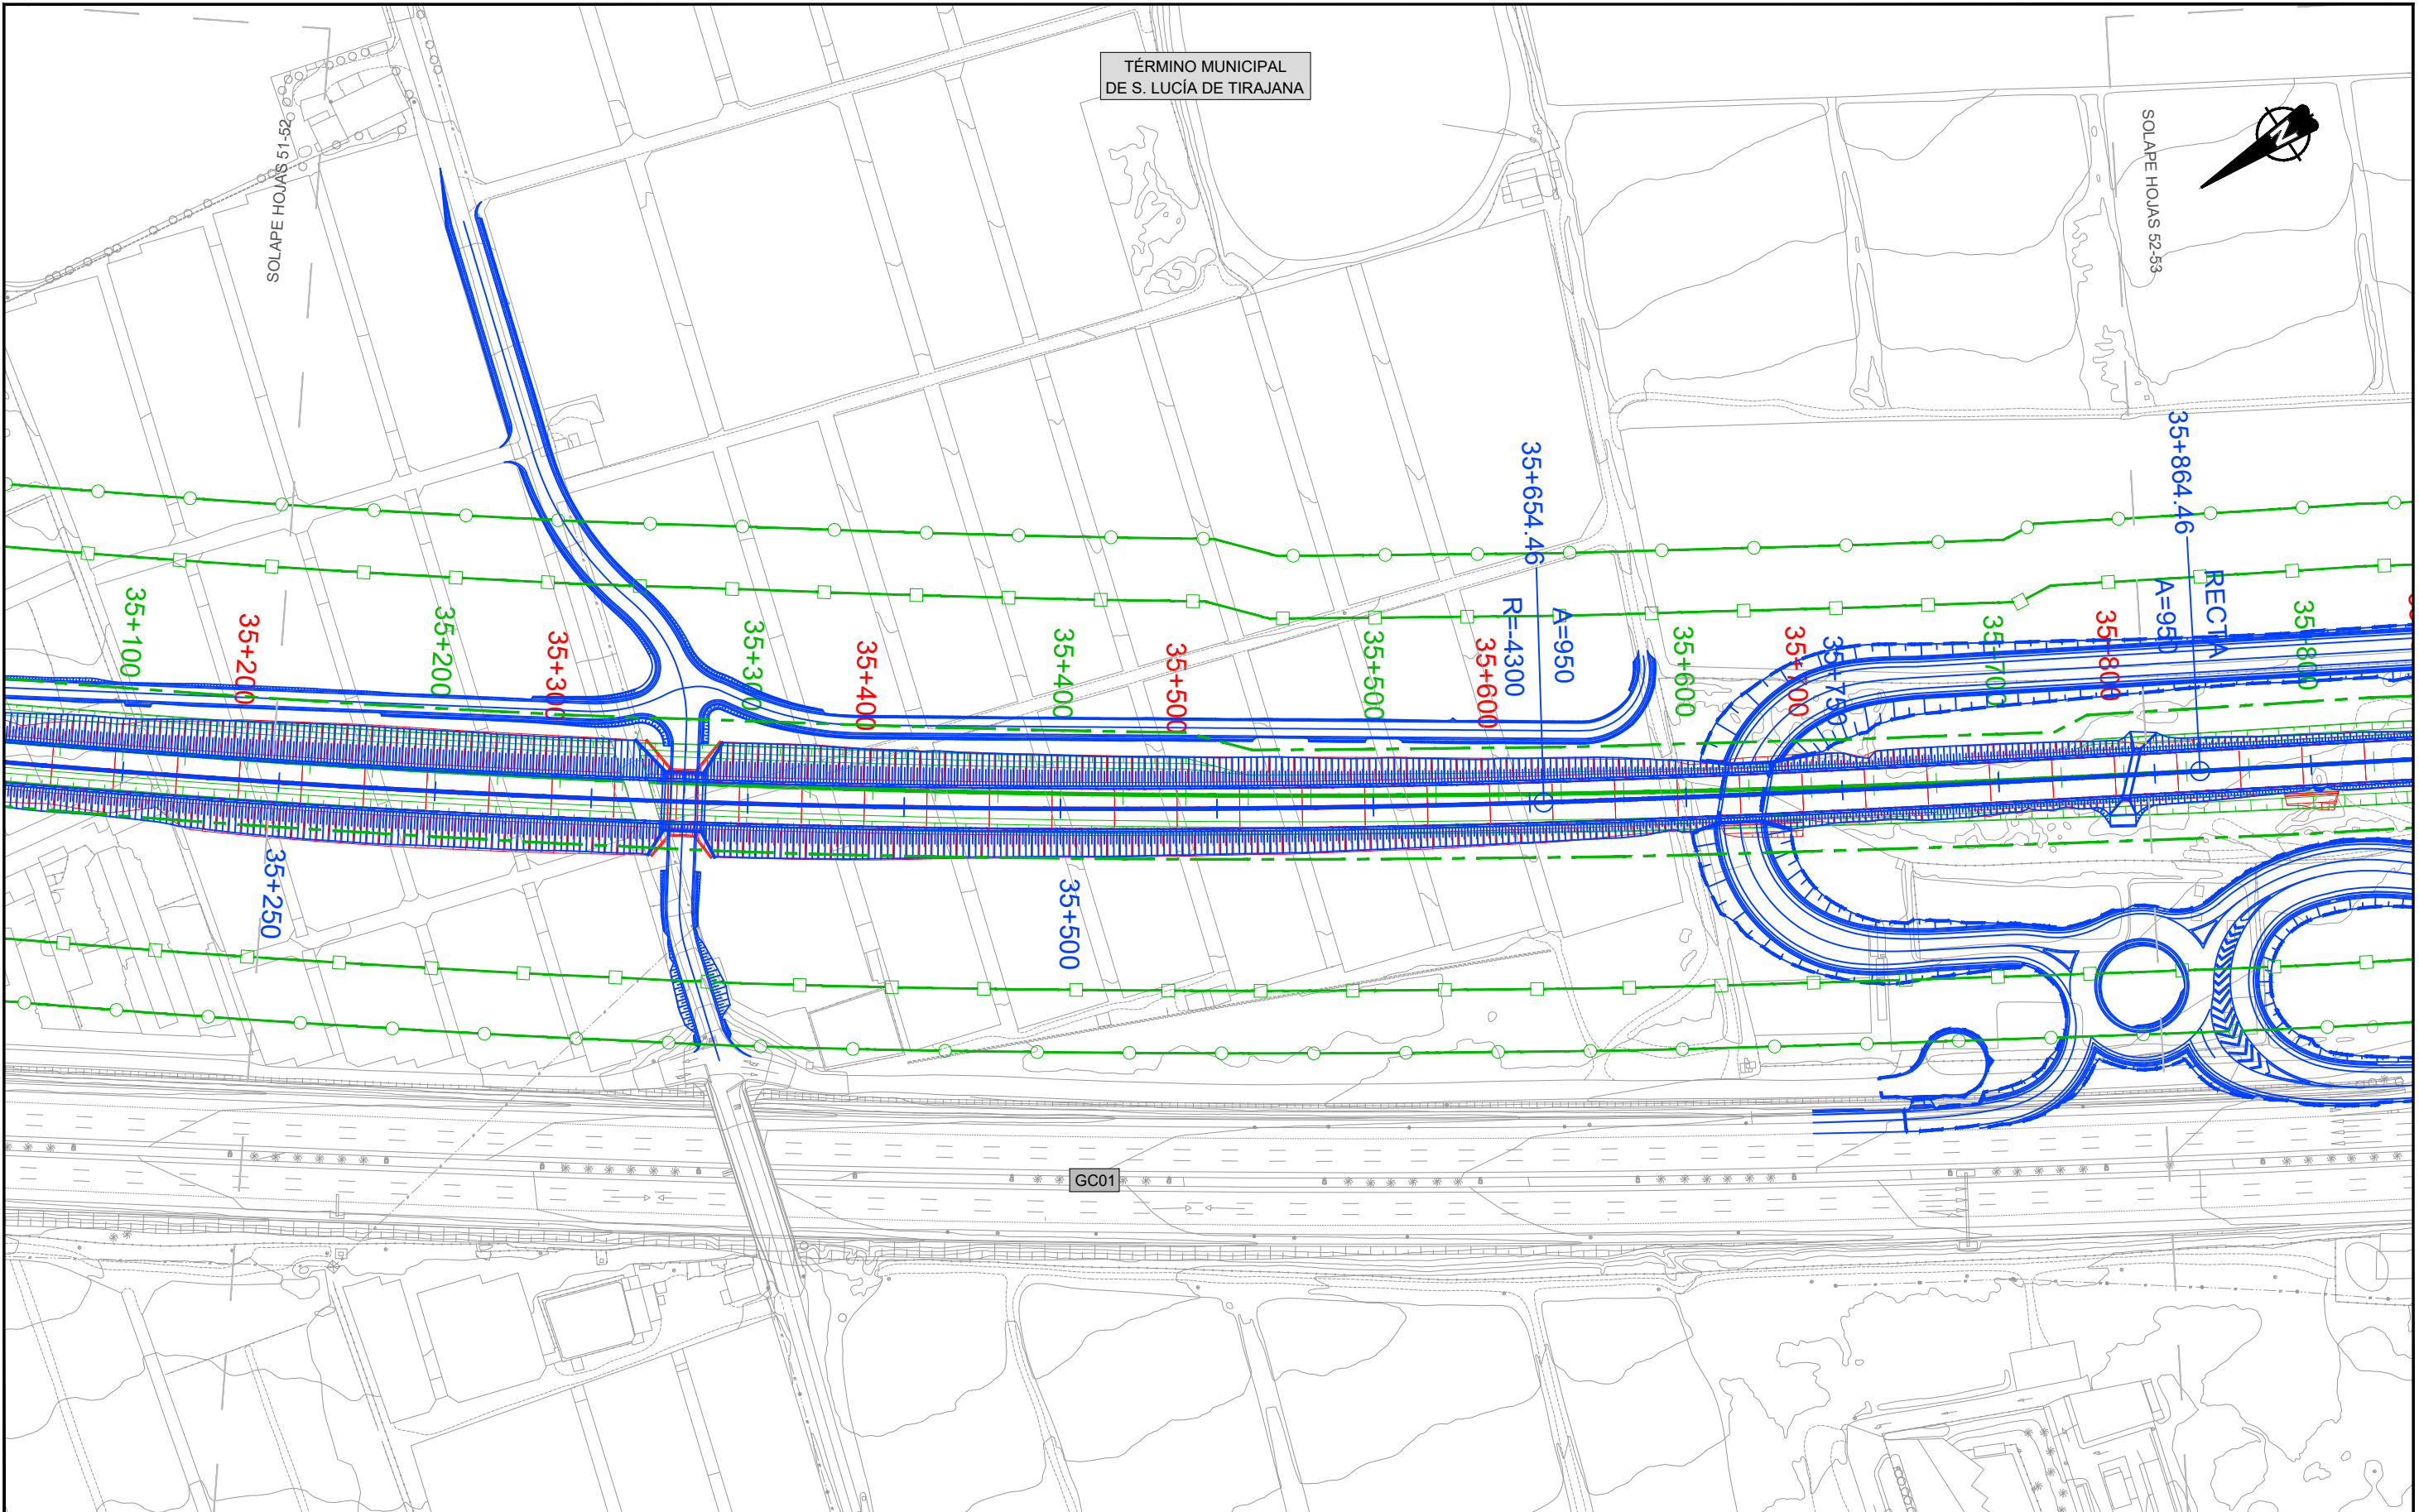

LEYENDA LÍNEA FERROVIARIA

- |                  |                                  |                          |  |                                     |
|------------------|----------------------------------|--------------------------|--|-------------------------------------|
| EJE FUSIÓN       | ÁMBITO DE ACTUACIÓN EJE FUSIÓN   | ANDENES EJE FUSIÓN       | LÍMITE DOMINIO PÚBLICO REVISIÓN PARCIAL PTE-21 | LÍMITE DOMINIO PÚBLICO PTE-21       |
| EJE PTE-21       | ÁMBITO DE ACTUACIÓN PTE-21       | ANDENES EJE PTE-21       | LÍMITE DE ZONA DE PROTECCIÓN EJE FUSIÓN        | LÍMITE DE ZONA DE PROTECCIÓN PTE-21 |
| EJE ANTEPROYECTO | ÁMBITO DE ACTUACIÓN ANTEPROYECTO | ANDENES EJE ANTEPROYECTO | LÍMITE DE EDIFICACIÓN EJE FUSIÓN               | LÍMITE DE EDIFICACIÓN PTE-21        |



TÍTULO  
TRAMITACIÓN AMBIENTAL DE LA INFRAESTRUCTURA FERROVIARIA ENTRE LAS PALMAS DE GRAN CANARIA Y MASPALOMAS Y ELEMENTOS ASOCIADOS. FASE B




ESCALA ORIGINAL EN UNE A-3  
1:2000  
Numérica Gráfica


FECHA  
JULIO 2022

TÍTULO DEL PLANO  
TRAZADO PLANOS COMPARATIVOS EJE PTE21-ANTEPROYECTO-EJE FUSIÓN V0.5

Nº DE PLANO  
3  
Hoja 52 de 94

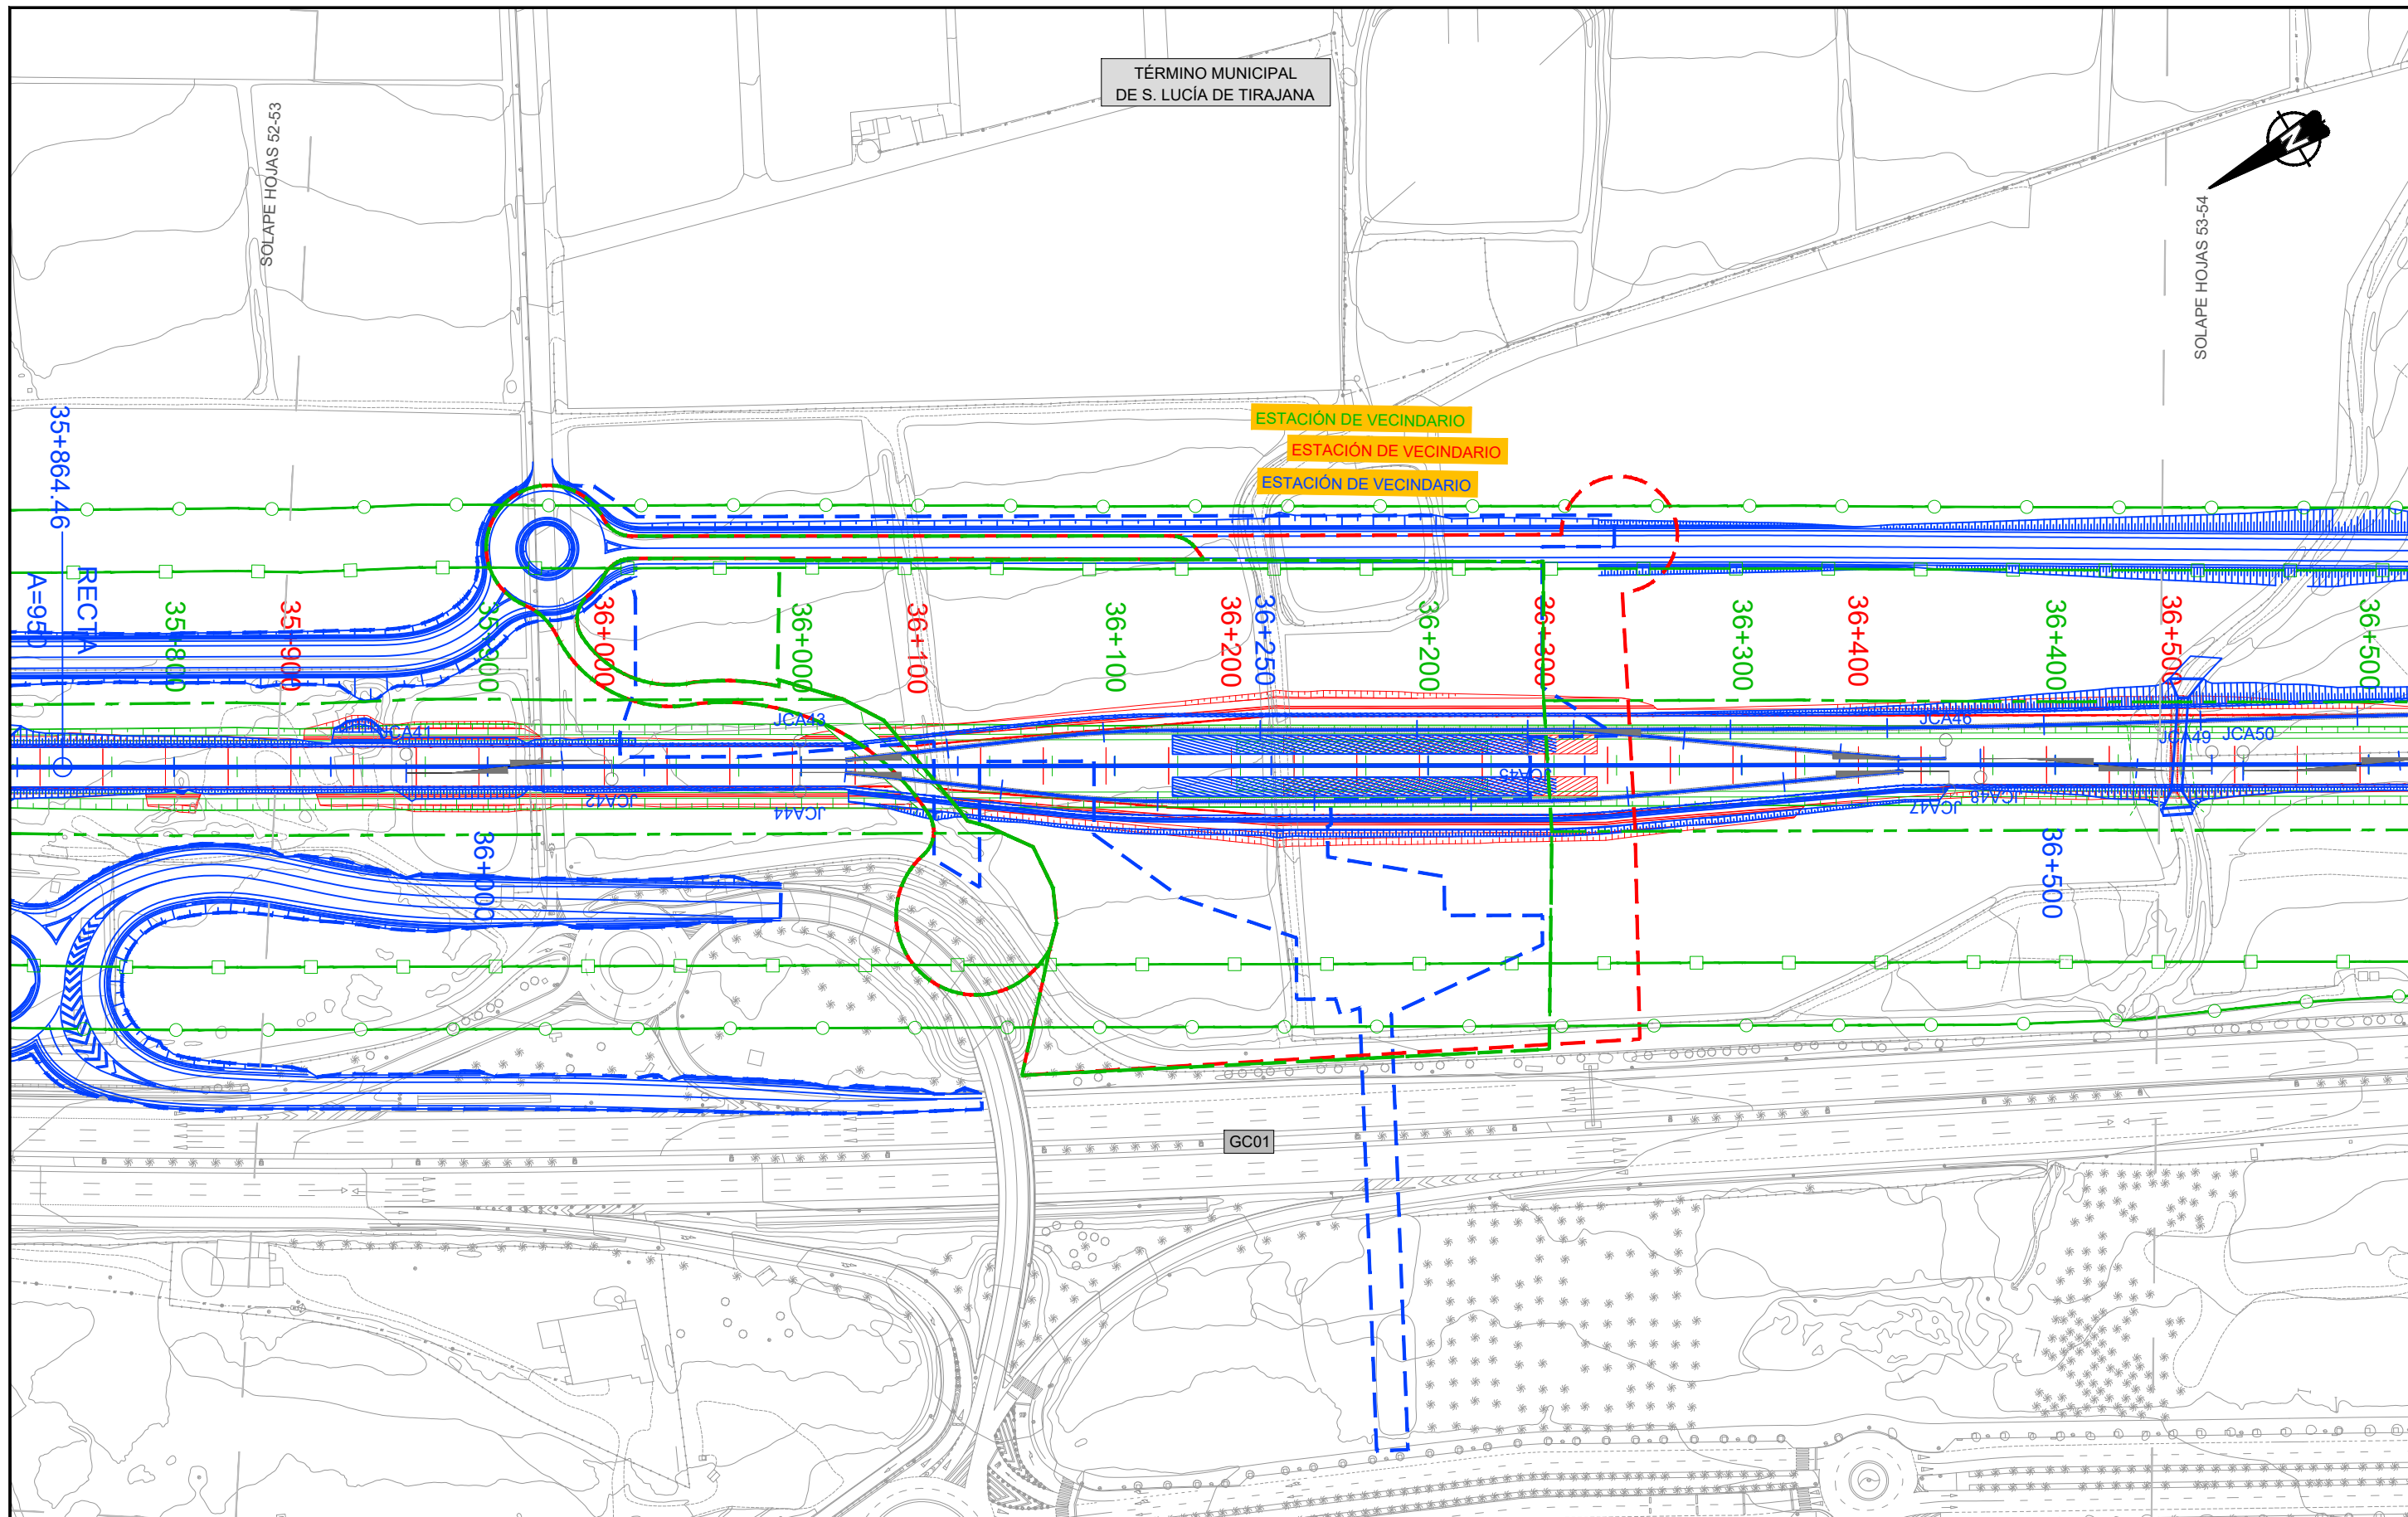


TÉRMINO MUNICIPAL DE S. LUCÍA DE TIRAJANA

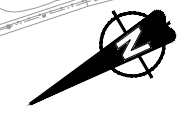

LEYENDA LÍNEA FERROVIARIA

EJE FUSIÓN	ÁMBITO DE ACTUACIÓN EJE FUSIÓN	ANDENES EJE FUSIÓN	LÍMITE DOMINIO PÚBLICO REVISIÓN PARCIAL PTE-21	LÍMITE DOMINIO PÚBLICO PTE-21
EJE PTE-21	ÁMBITO DE ACTUACIÓN PTE-21	ANDENES EJE PTE-21	LÍMITE DE ZONA DE PROTECCIÓN EJE FUSIÓN	LÍMITE DE ZONA DE PROTECCIÓN PTE-21
EJE ANTEPROYECTO	ÁMBITO DE ACTUACIÓN ANTEPROYECTO	ANDENES EJE ANTEPROYECTO	LÍMITE DE EDIFICACIÓN EJE FUSIÓN	LÍMITE DE EDIFICACIÓN PTE-21

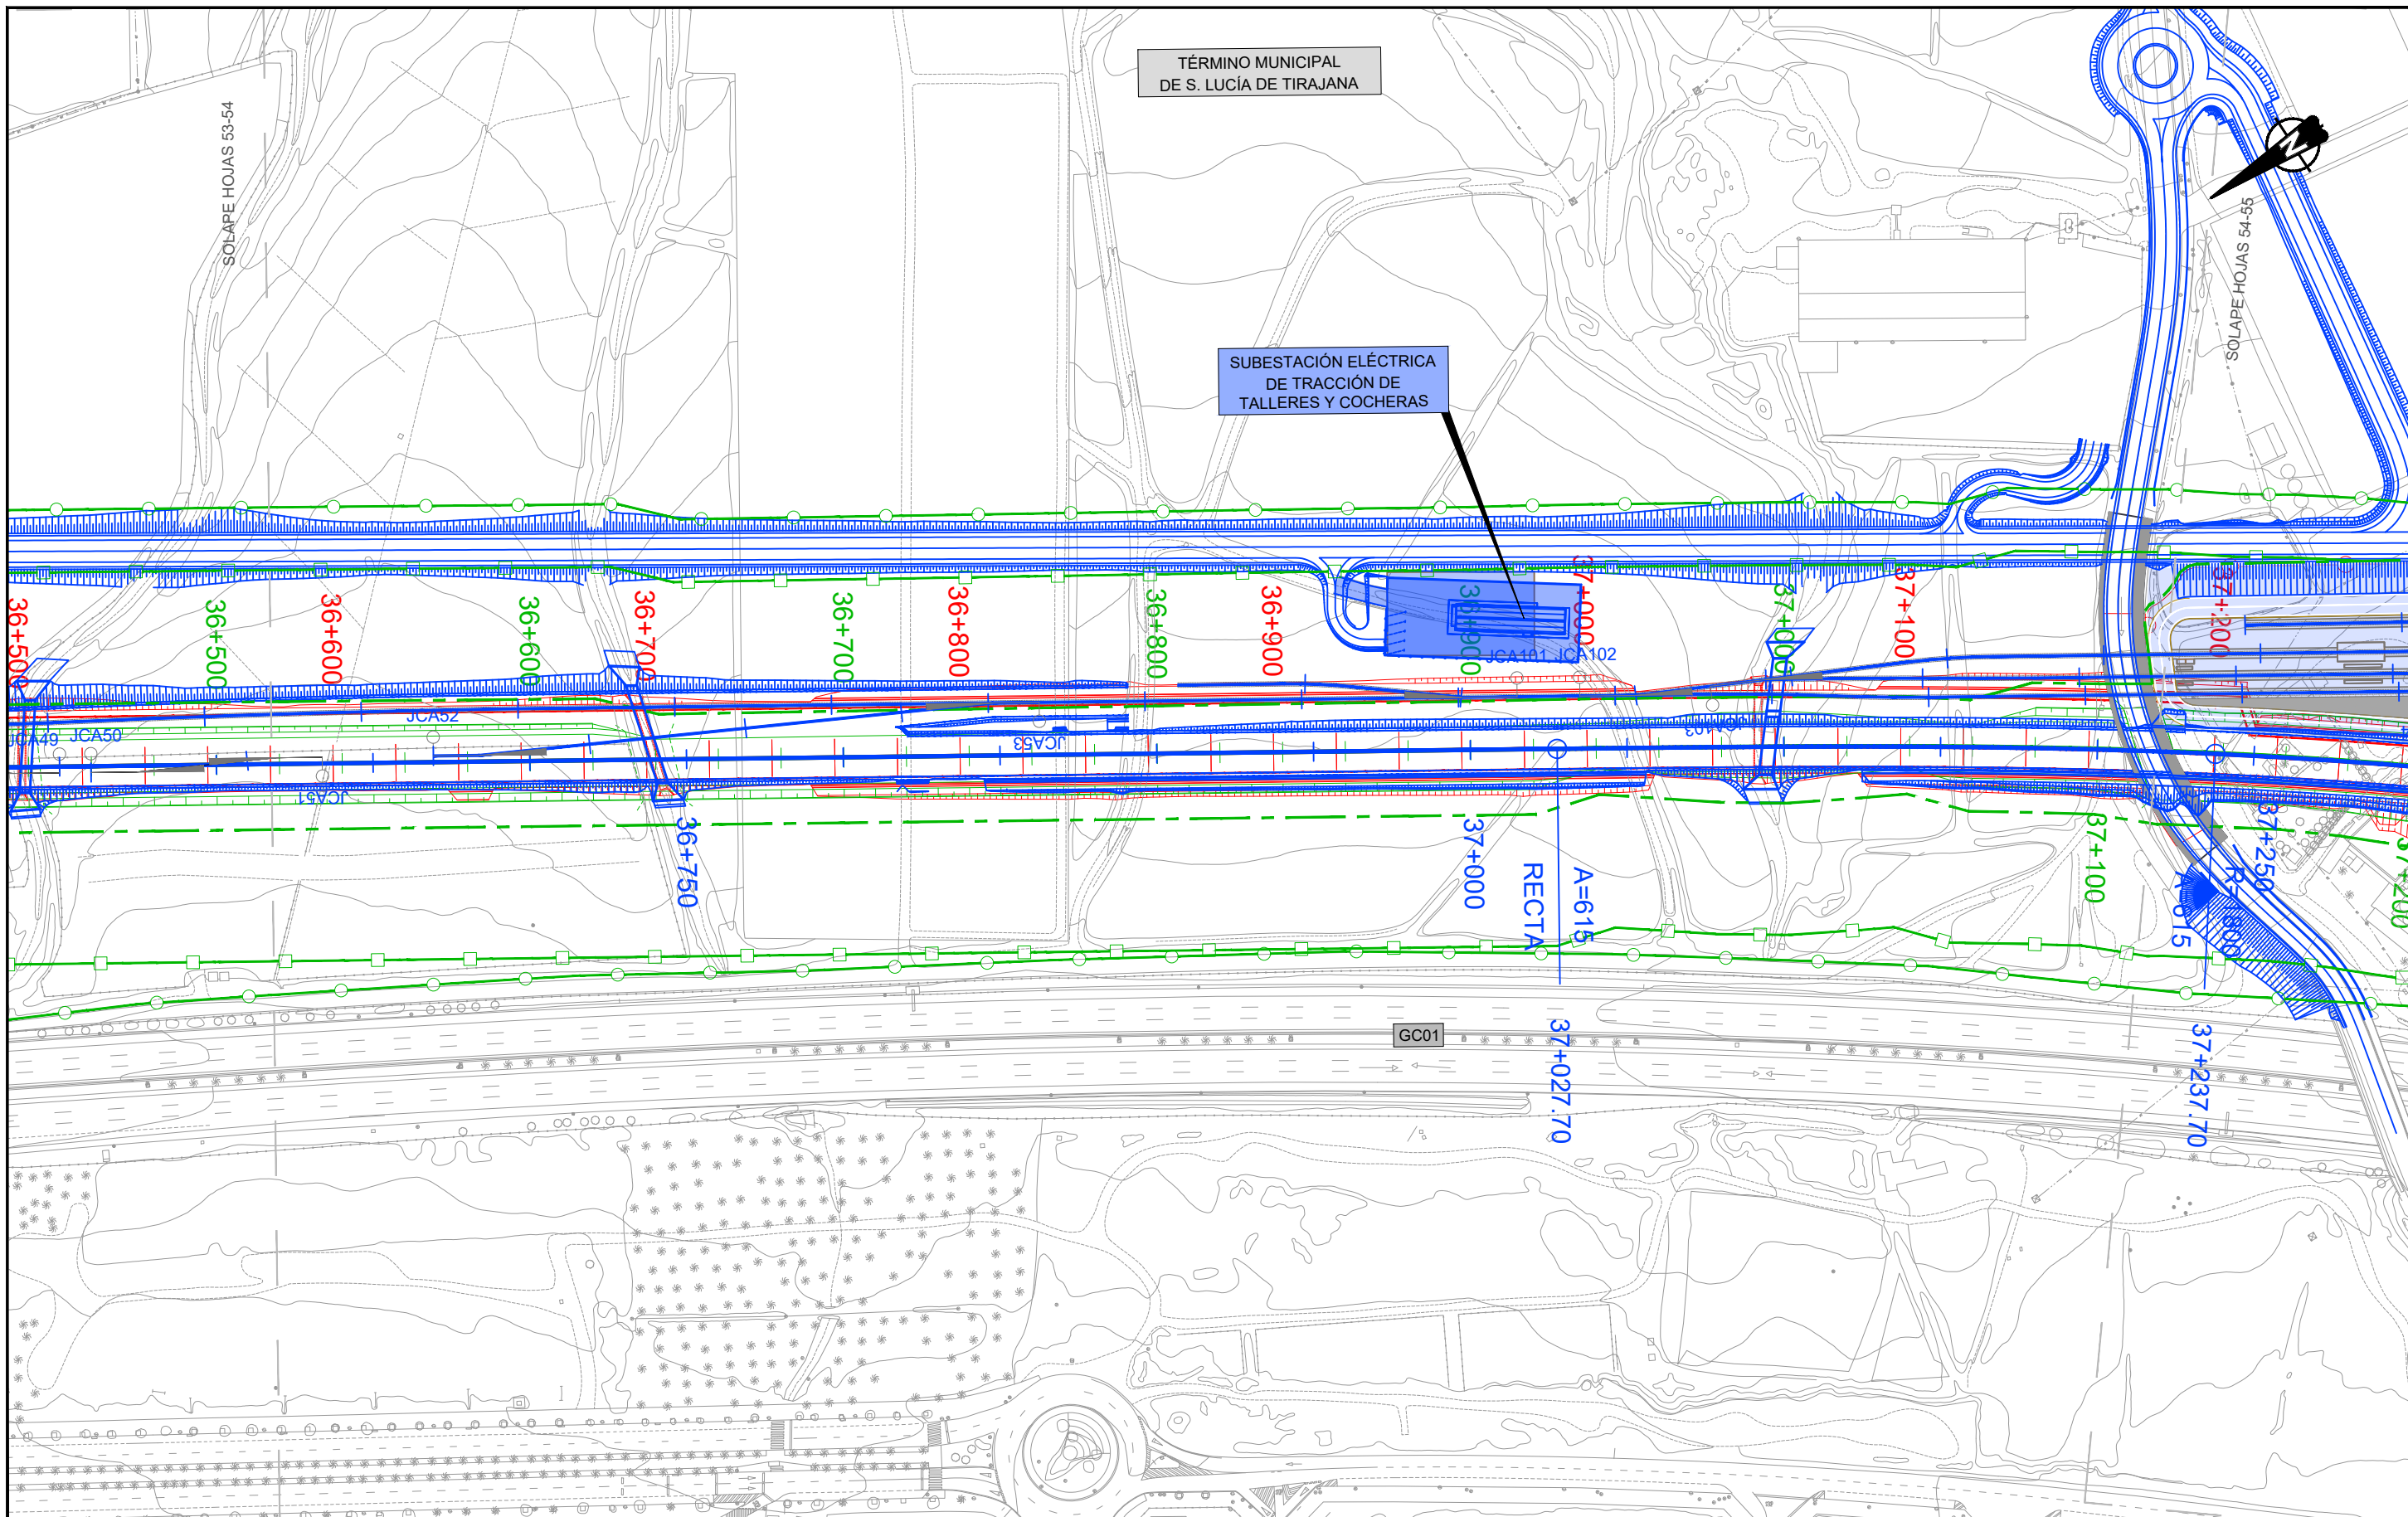

TÉRMINO MUNICIPAL DE S. LUCÍA DE TIRAJANA

SUBSTACIÓN ELÉCTRICA DE TRACCIÓN DE TALLERES Y COCHERAS


LEYENDA LÍNEA FERROVIARIA

- EJE FUSIÓN
- EJE PTE-21
- EJE ANTEPROYECTO
- ÁMBITO DE ACTUACIÓN EJE FUSIÓN
- ÁMBITO DE ACTUACIÓN PTE-21
- ÁMBITO DE ACTUACIÓN ANTEPROYECTO
- ANDENES EJE FUSIÓN
- ANDENES EJE PTE-21
- ANDENES EJE ANTEPROYECTO
- - - LÍMITE DOMINIO PÚBLICO REVISIÓN PARCIAL PTE-21
- LÍMITE DE ZONA DE PROTECCIÓN EJE FUSIÓN
- LÍMITE DE EDIFICACIÓN EJE FUSIÓN
- - - LÍMITE DOMINIO PÚBLICO PTE-21
- LÍMITE DE ZONA DE PROTECCIÓN PTE-21
- LÍMITE DE EDIFICACIÓN PTE-21

TÉRMINO MUNICIPAL  
DE S. LUCÍA DE TIRAJANA

SOLAPE HOJAS 54-55

SOLAPE HOJAS 55-56

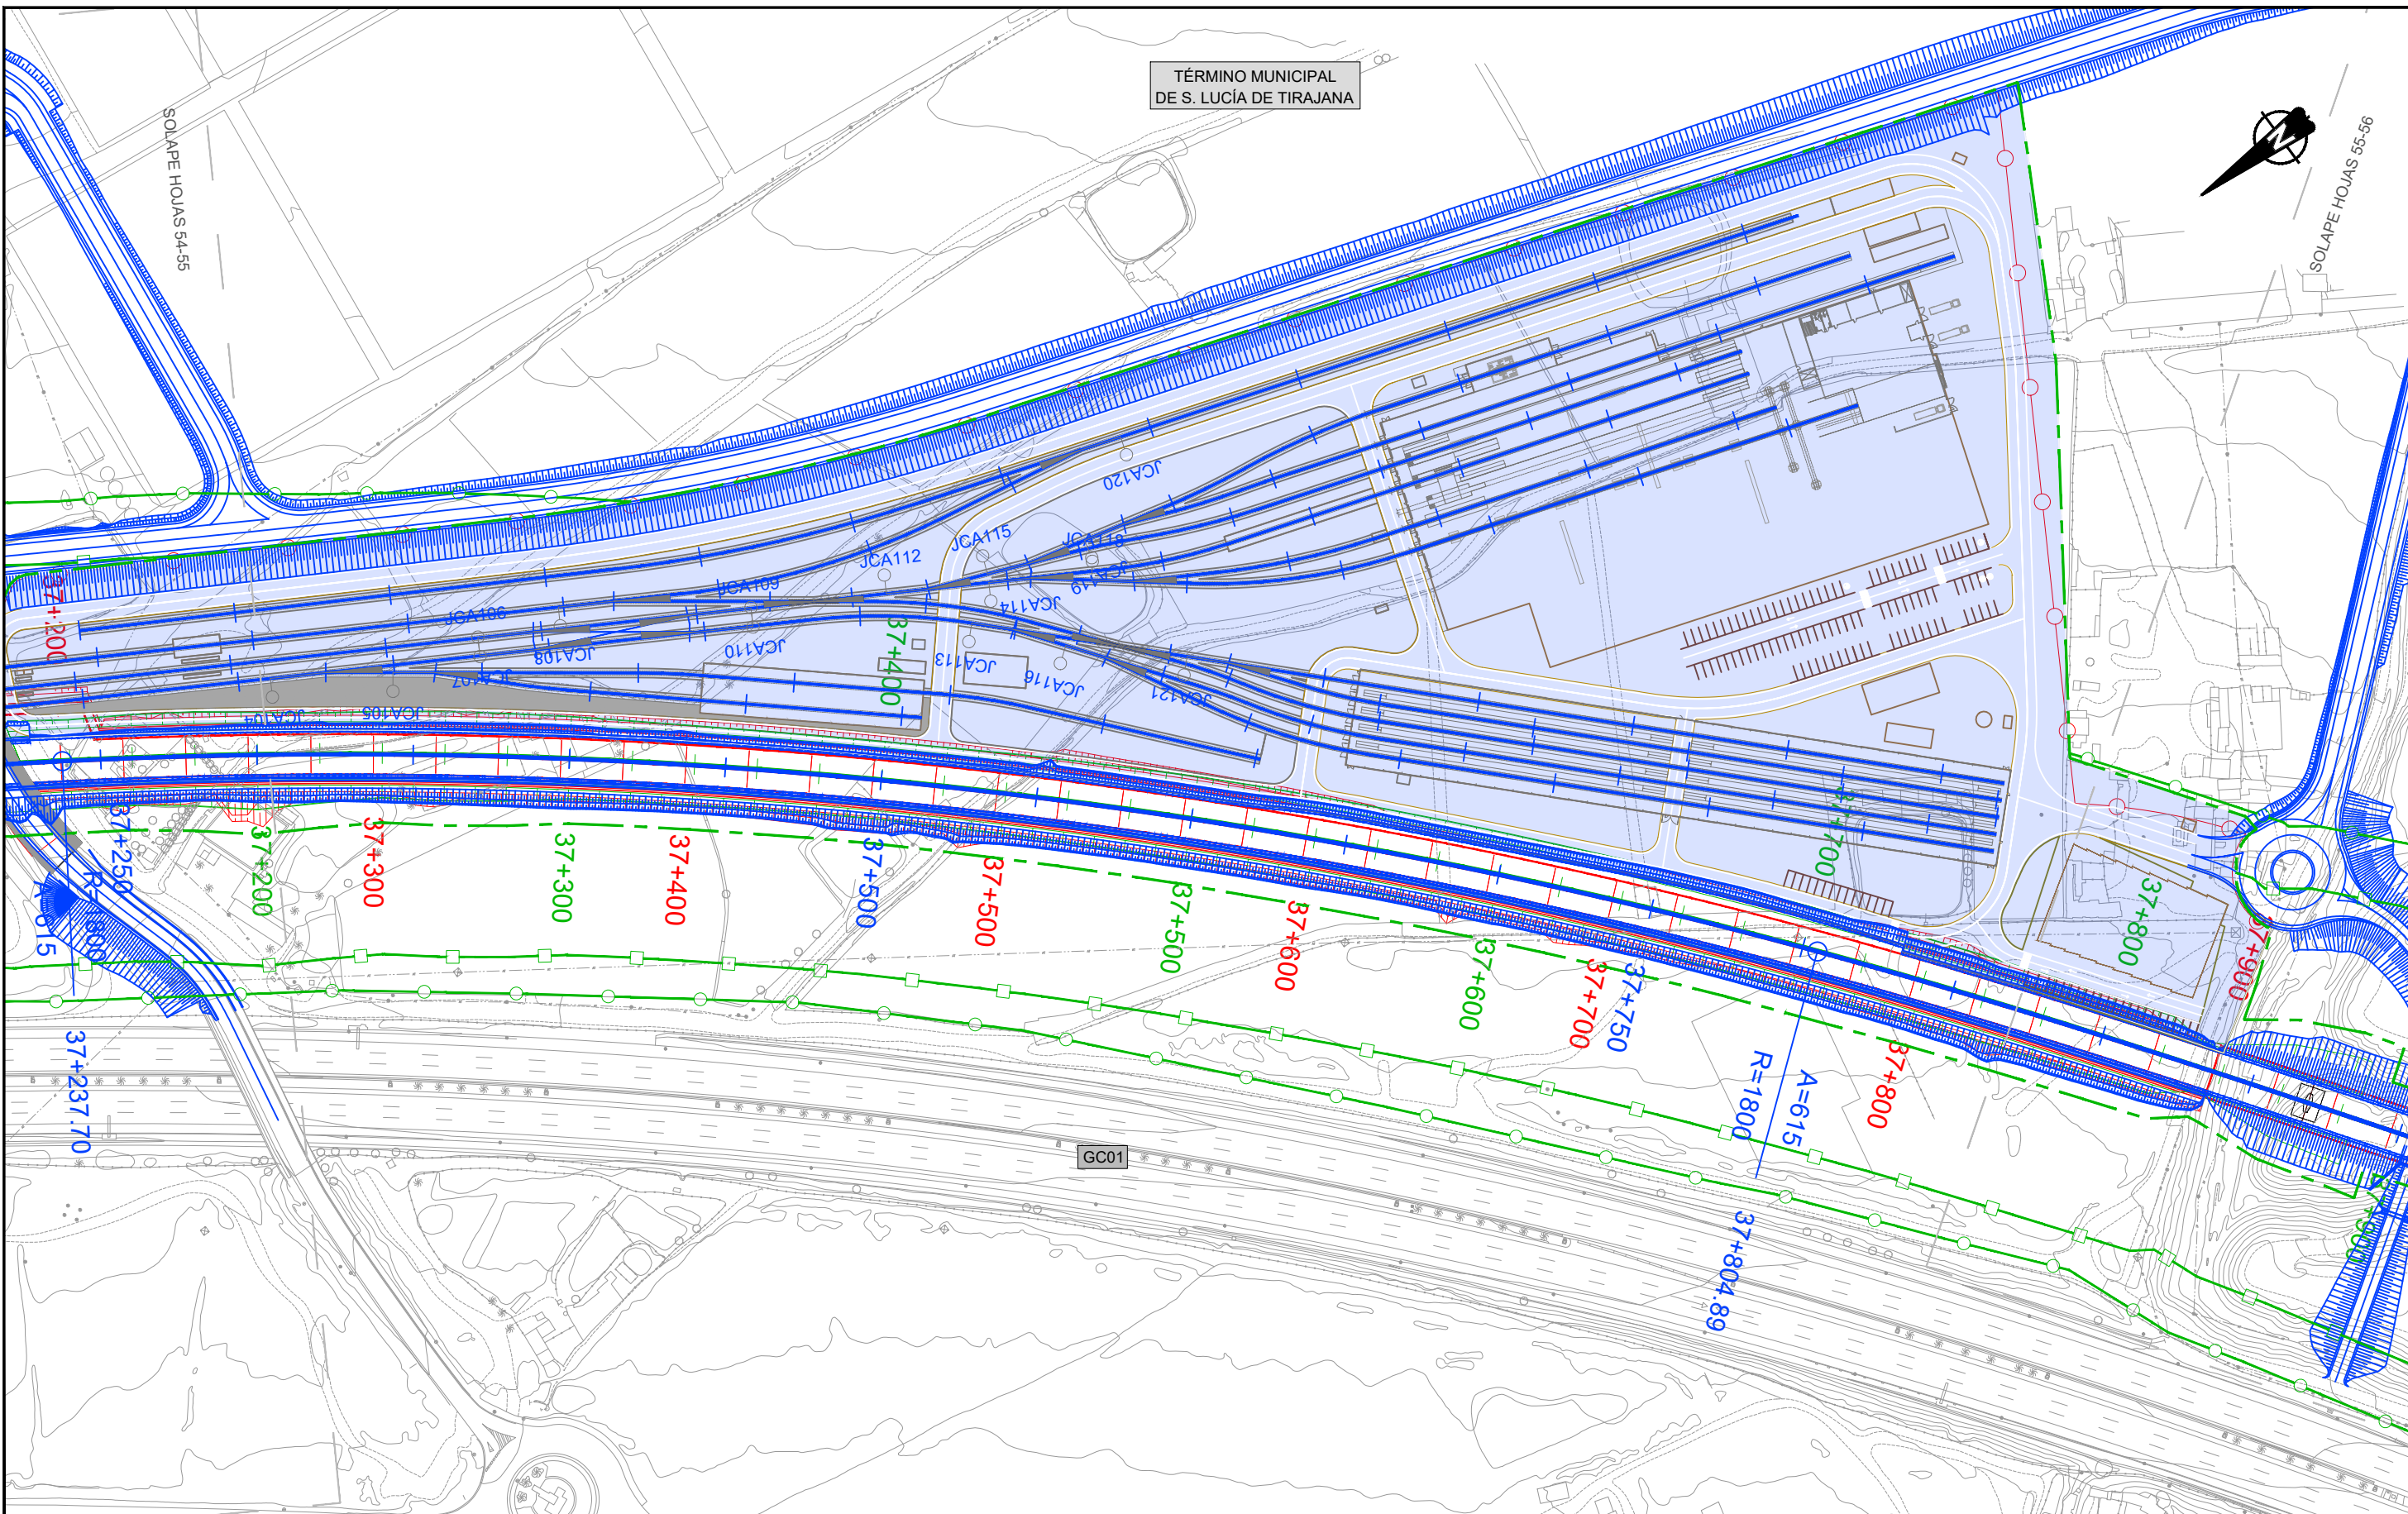


LEYENDA LÍNEA FERROVIARIA

EJE FUSIÓN	ÁMBITO DE ACTUACIÓN EJE FUSIÓN	ANDENES EJE FUSIÓN	LÍMITE DOMINIO PÚBLICO REVISIÓN PARCIAL PTE-21	LÍMITE DOMINIO PÚBLICO PTE-21
EJE PTE-21	ÁMBITO DE ACTUACIÓN PTE-21	ANDENES EJE PTE-21	LÍMITE DE ZONA DE PROTECCIÓN EJE FUSIÓN	LÍMITE DE ZONA DE PROTECCIÓN PTE-21
EJE ANTEPROYECTO	ÁMBITO DE ACTUACIÓN ANTEPROYECTO	ANDENES EJE ANTEPROYECTO	LÍMITE DE EDIFICACIÓN EJE FUSIÓN	LÍMITE DE EDIFICACIÓN PTE-21

TÉRMINO MUNICIPAL  
DE S. LUCÍA DE TIRAJANA

TÉRMINO MUNICIPAL  
DE S. BARTOLOMÉ DE TIRAJANA

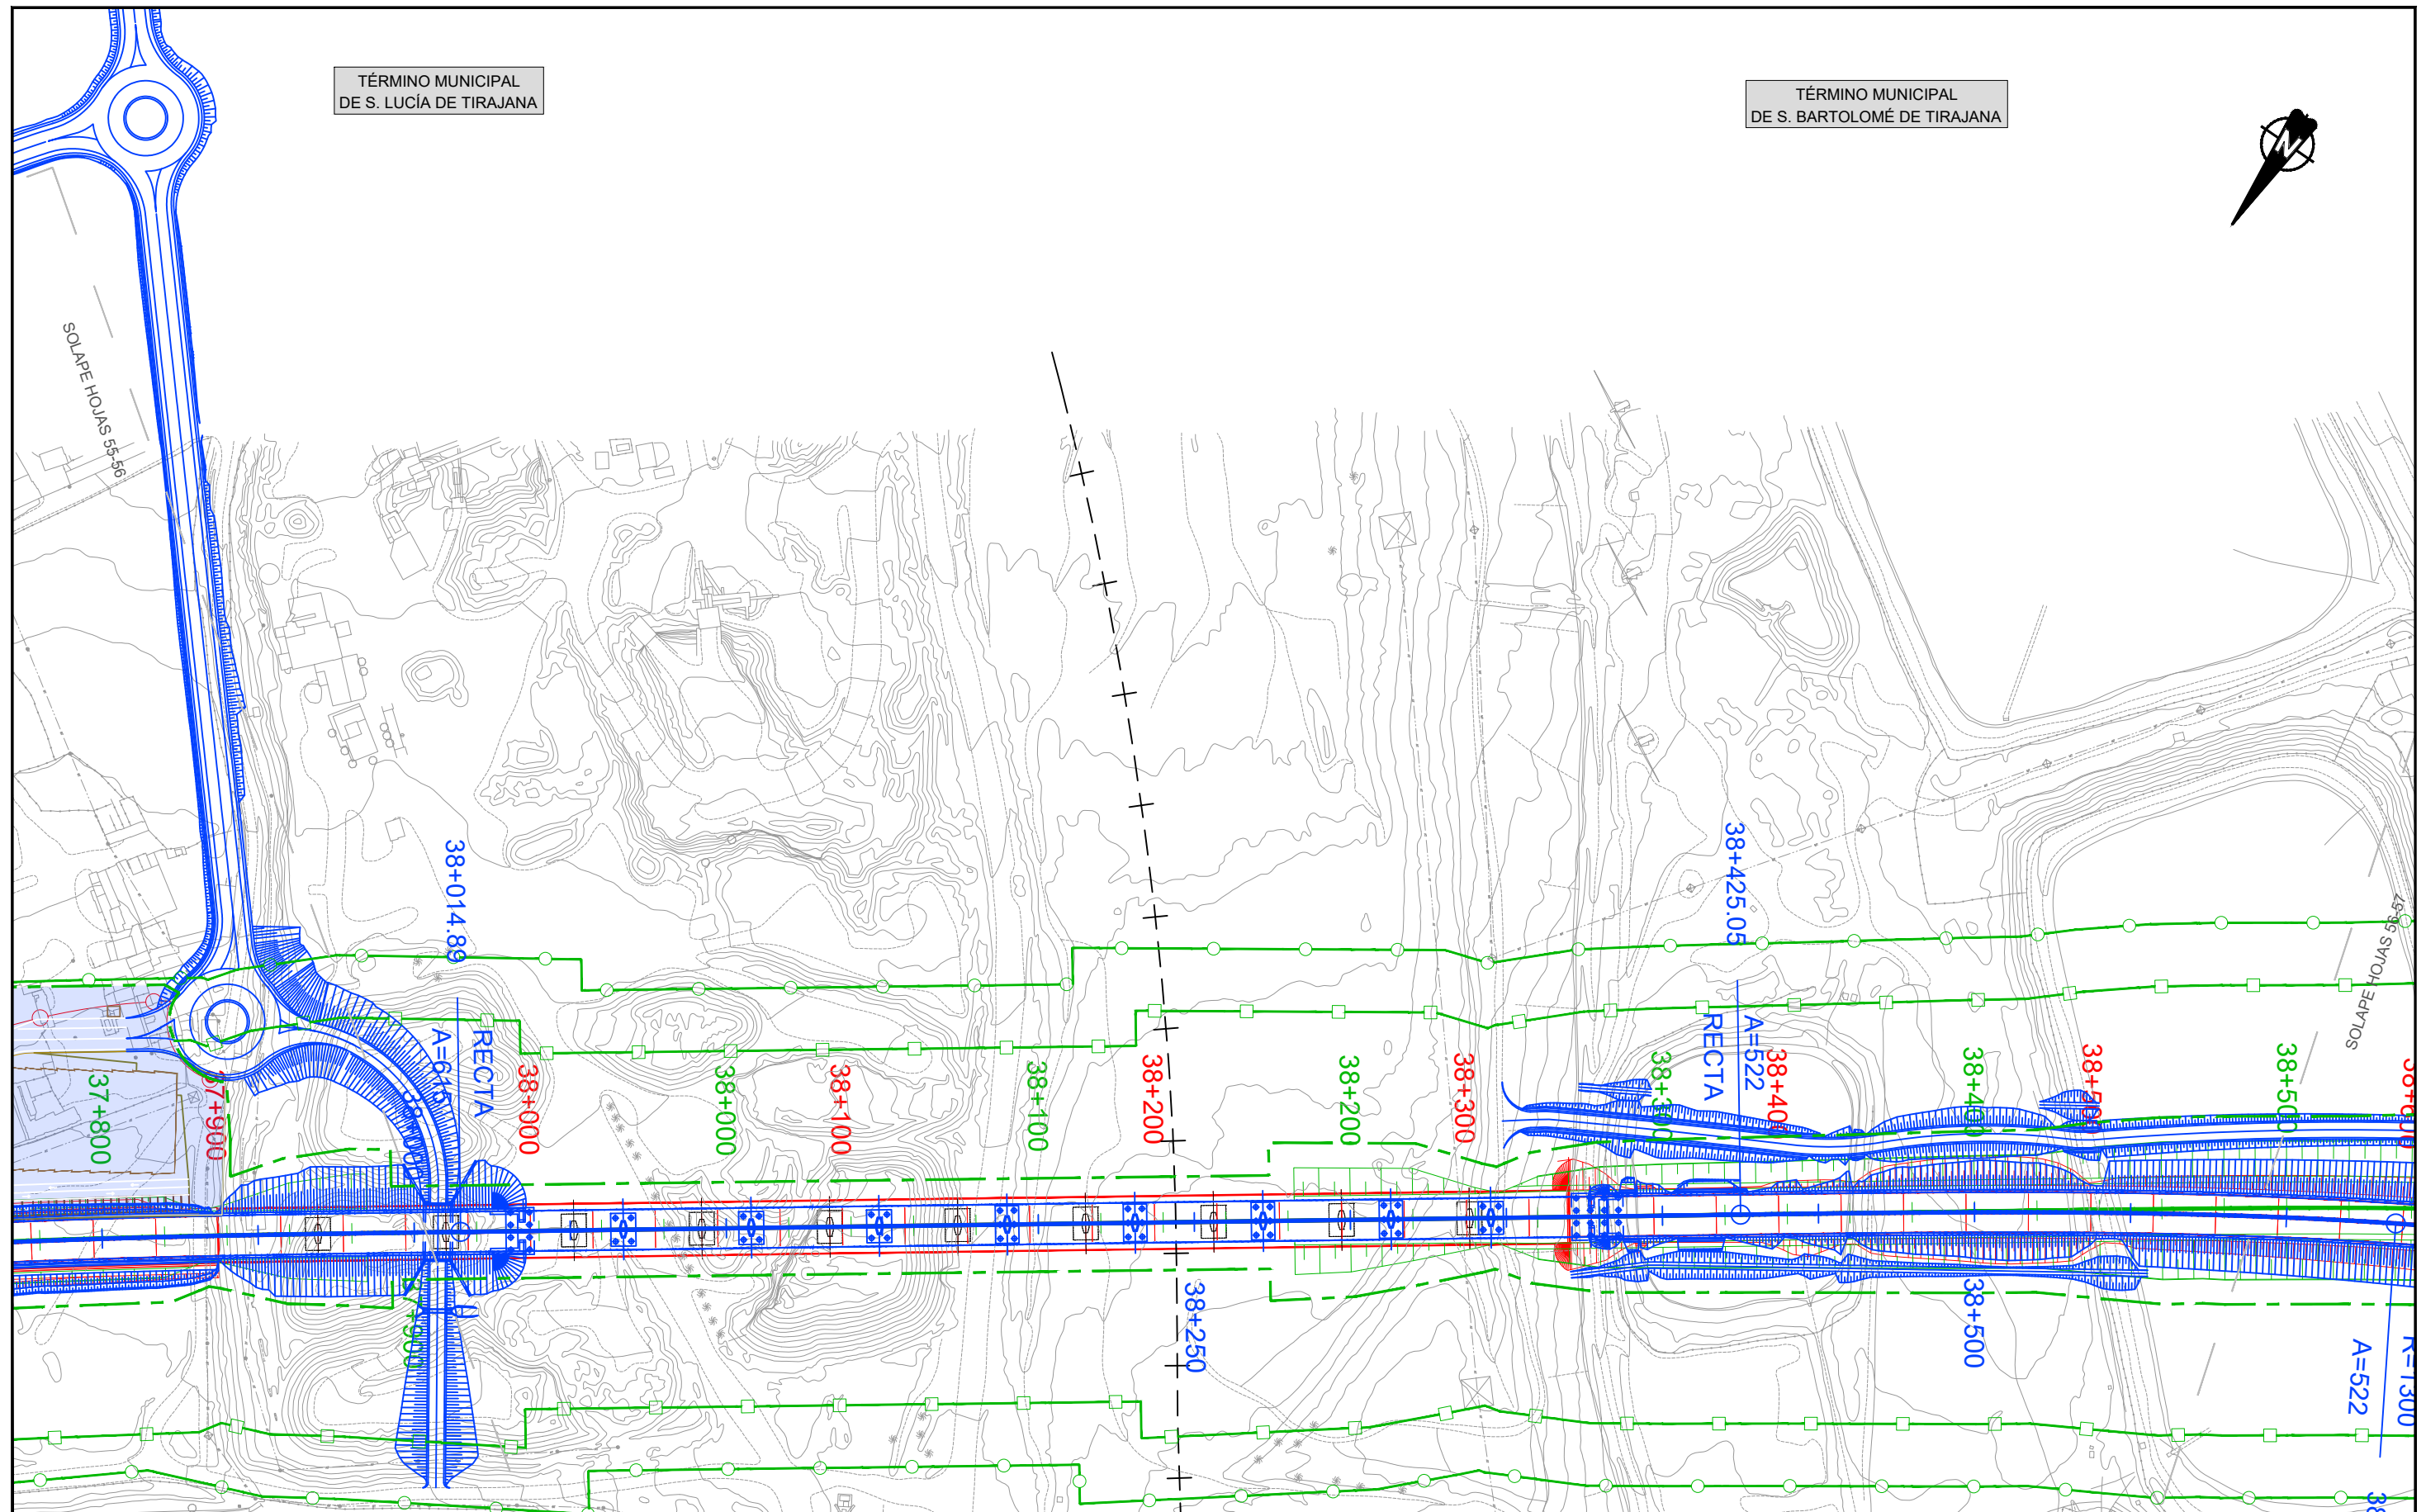

LEYENDA LÍNEA FERROVIARIA

EJE FUSIÓN	ÁMBITO DE ACTUACIÓN EJE FUSIÓN	ANDENES EJE FUSIÓN	LÍMITE DOMINIO PÚBLICO REVISIÓN PARCIAL PTE-21	LÍMITE DOMINIO PÚBLICO PTE-21
EJE PTE-21	ÁMBITO DE ACTUACIÓN PTE-21	ANDENES EJE PTE-21	LÍMITE DE ZONA DE PROTECCIÓN EJE FUSIÓN	LÍMITE DE ZONA DE PROTECCIÓN PTE-21
EJE ANTEPROYECTO	ÁMBITO DE ACTUACIÓN ANTEPROYECTO	ANDENES EJE ANTEPROYECTO	LÍMITE DE EDIFICACIÓN EJE FUSIÓN	LÍMITE DE EDIFICACIÓN PTE-21



TÍTULO  
TRAMITACIÓN AMBIENTAL DE LA INFRAESTRUCTURA FERROVIARIA ENTRE LAS PALMAS DE GRAN CANARIA Y MASPALOMAS Y ELEMENTOS ASOCIADOS. FASE B



ESCALA ORIGINAL EN UNE A-3  
1:2000  
Numérica Gráfica

FECHA  
JULIO 2022


TÍTULO DEL PLANO  
TRAZADO PLANOS COMPARATIVOS EJE PTE21-ANTEPROYECTO-EJE FUSIÓN V0.5

Nº DE PLANO  
3  
Hoja 56 de 94



TÉRMINO MUNICIPAL  
DE S. BARTOLOMÉ DE TIRAJANA

SOLAPE HOJAS 57-58

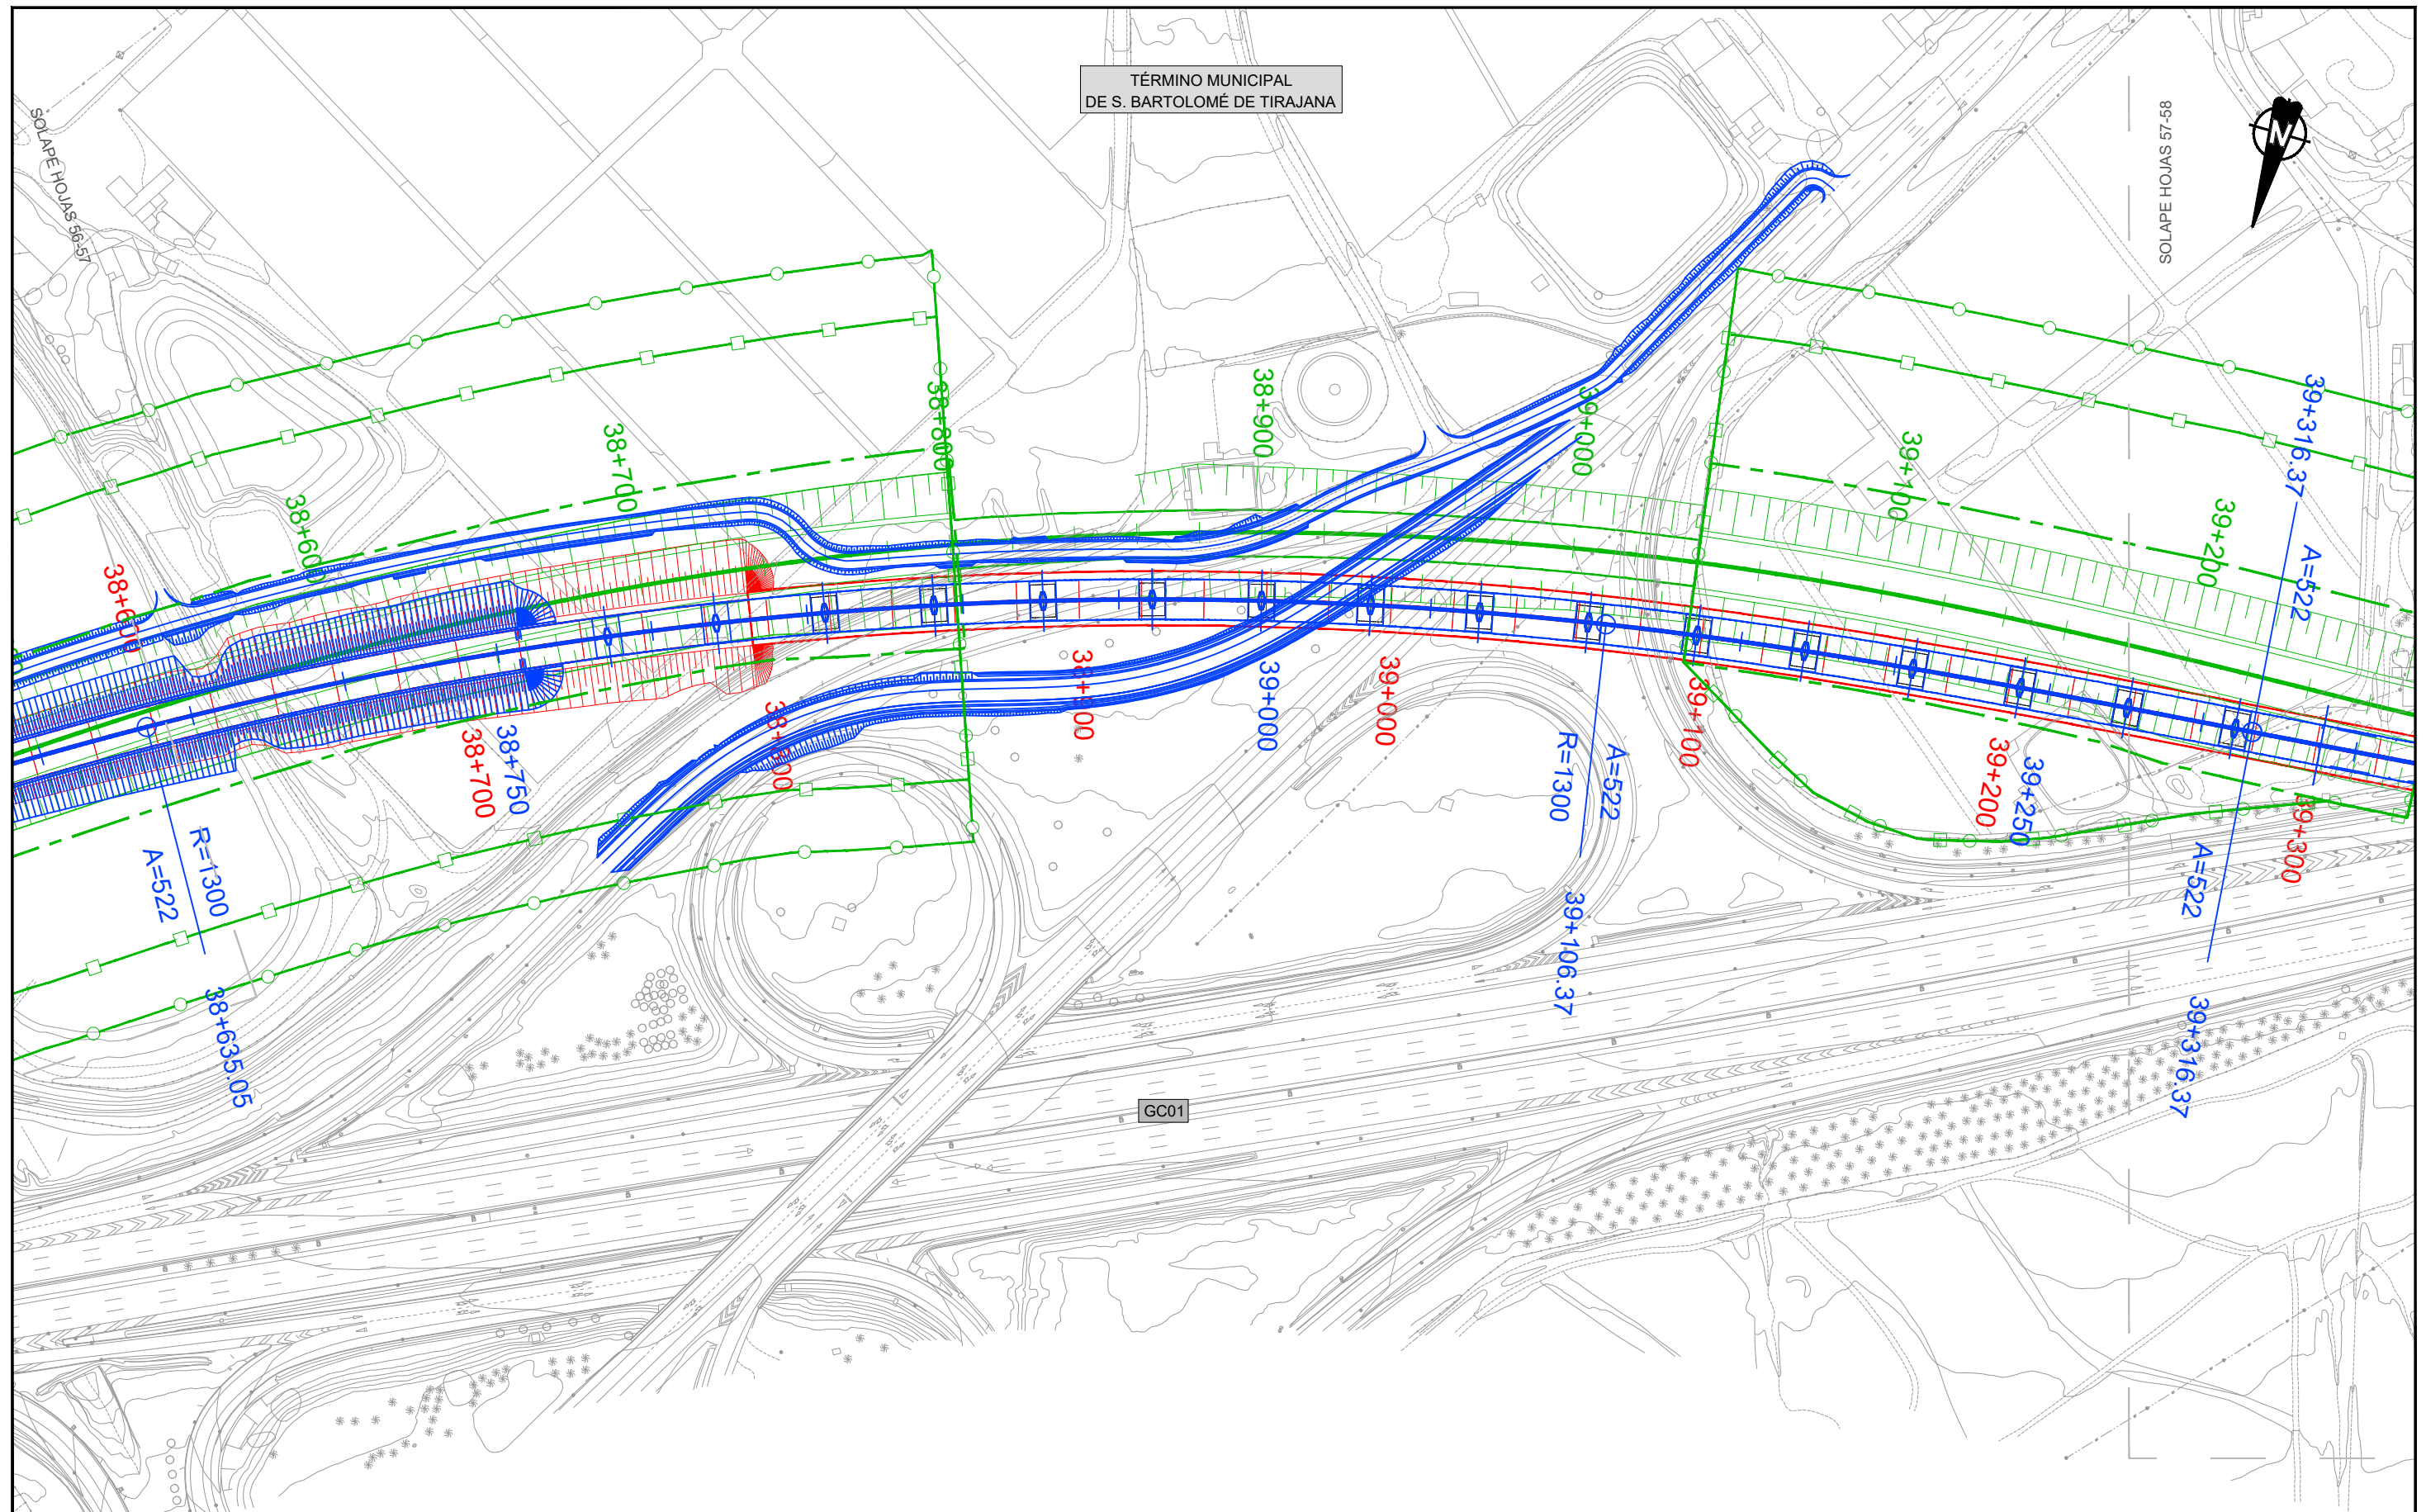

LEYENDA LÍNEA FERROVIARIA

EJE FUSIÓN	ÁMBITO DE ACTUACIÓN EJE FUSIÓN	ANDENES EJE FUSIÓN	LÍMITE DOMINIO PÚBLICO REVISIÓN PARCIAL PTE-21	LÍMITE DOMINIO PÚBLICO PTE-21
EJE PTE-21	ÁMBITO DE ACTUACIÓN PTE-21	ANDENES EJE PTE-21	LÍMITE DE ZONA DE PROTECCIÓN EJE FUSIÓN	LÍMITE DE ZONA DE PROTECCIÓN PTE-21
EJE ANTEPROYECTO	ÁMBITO DE ACTUACIÓN ANTEPROYECTO	ANDENES EJE ANTEPROYECTO	LÍMITE DE EDIFICACIÓN EJE FUSIÓN	LÍMITE DE EDIFICACIÓN PTE-21



VICEPRESIDENCIA  
CONSEJERÍA DE  
OBRAS PÚBLICAS,  
INFRAESTRUCTURAS,  
TRANSPORTES  
Y MOVILIDAD

TÍTULO  
TRAMITACIÓN AMBIENTAL DE LA INFRAESTRUCTURA FERROVIARIA ENTRE LAS PALMAS  
DE GRAN CANARIA Y MASPALOMAS Y ELEMENTOS ASOCIADOS. FASE B



AUTOR


ESCALA ORIGINAL EN UNE A-3  
1:2000  
Numérica Gráfica



FECHA  
JULIO 2022

TÍTULO DEL PLANO  
TRAZADO  
PLANOS COMPARATIVOS  
EJE PTE21-ANTEPROYECTO-EJE FUSIÓN V0.5

Nº DE PLANO  
3  
Hoja 57 de 94

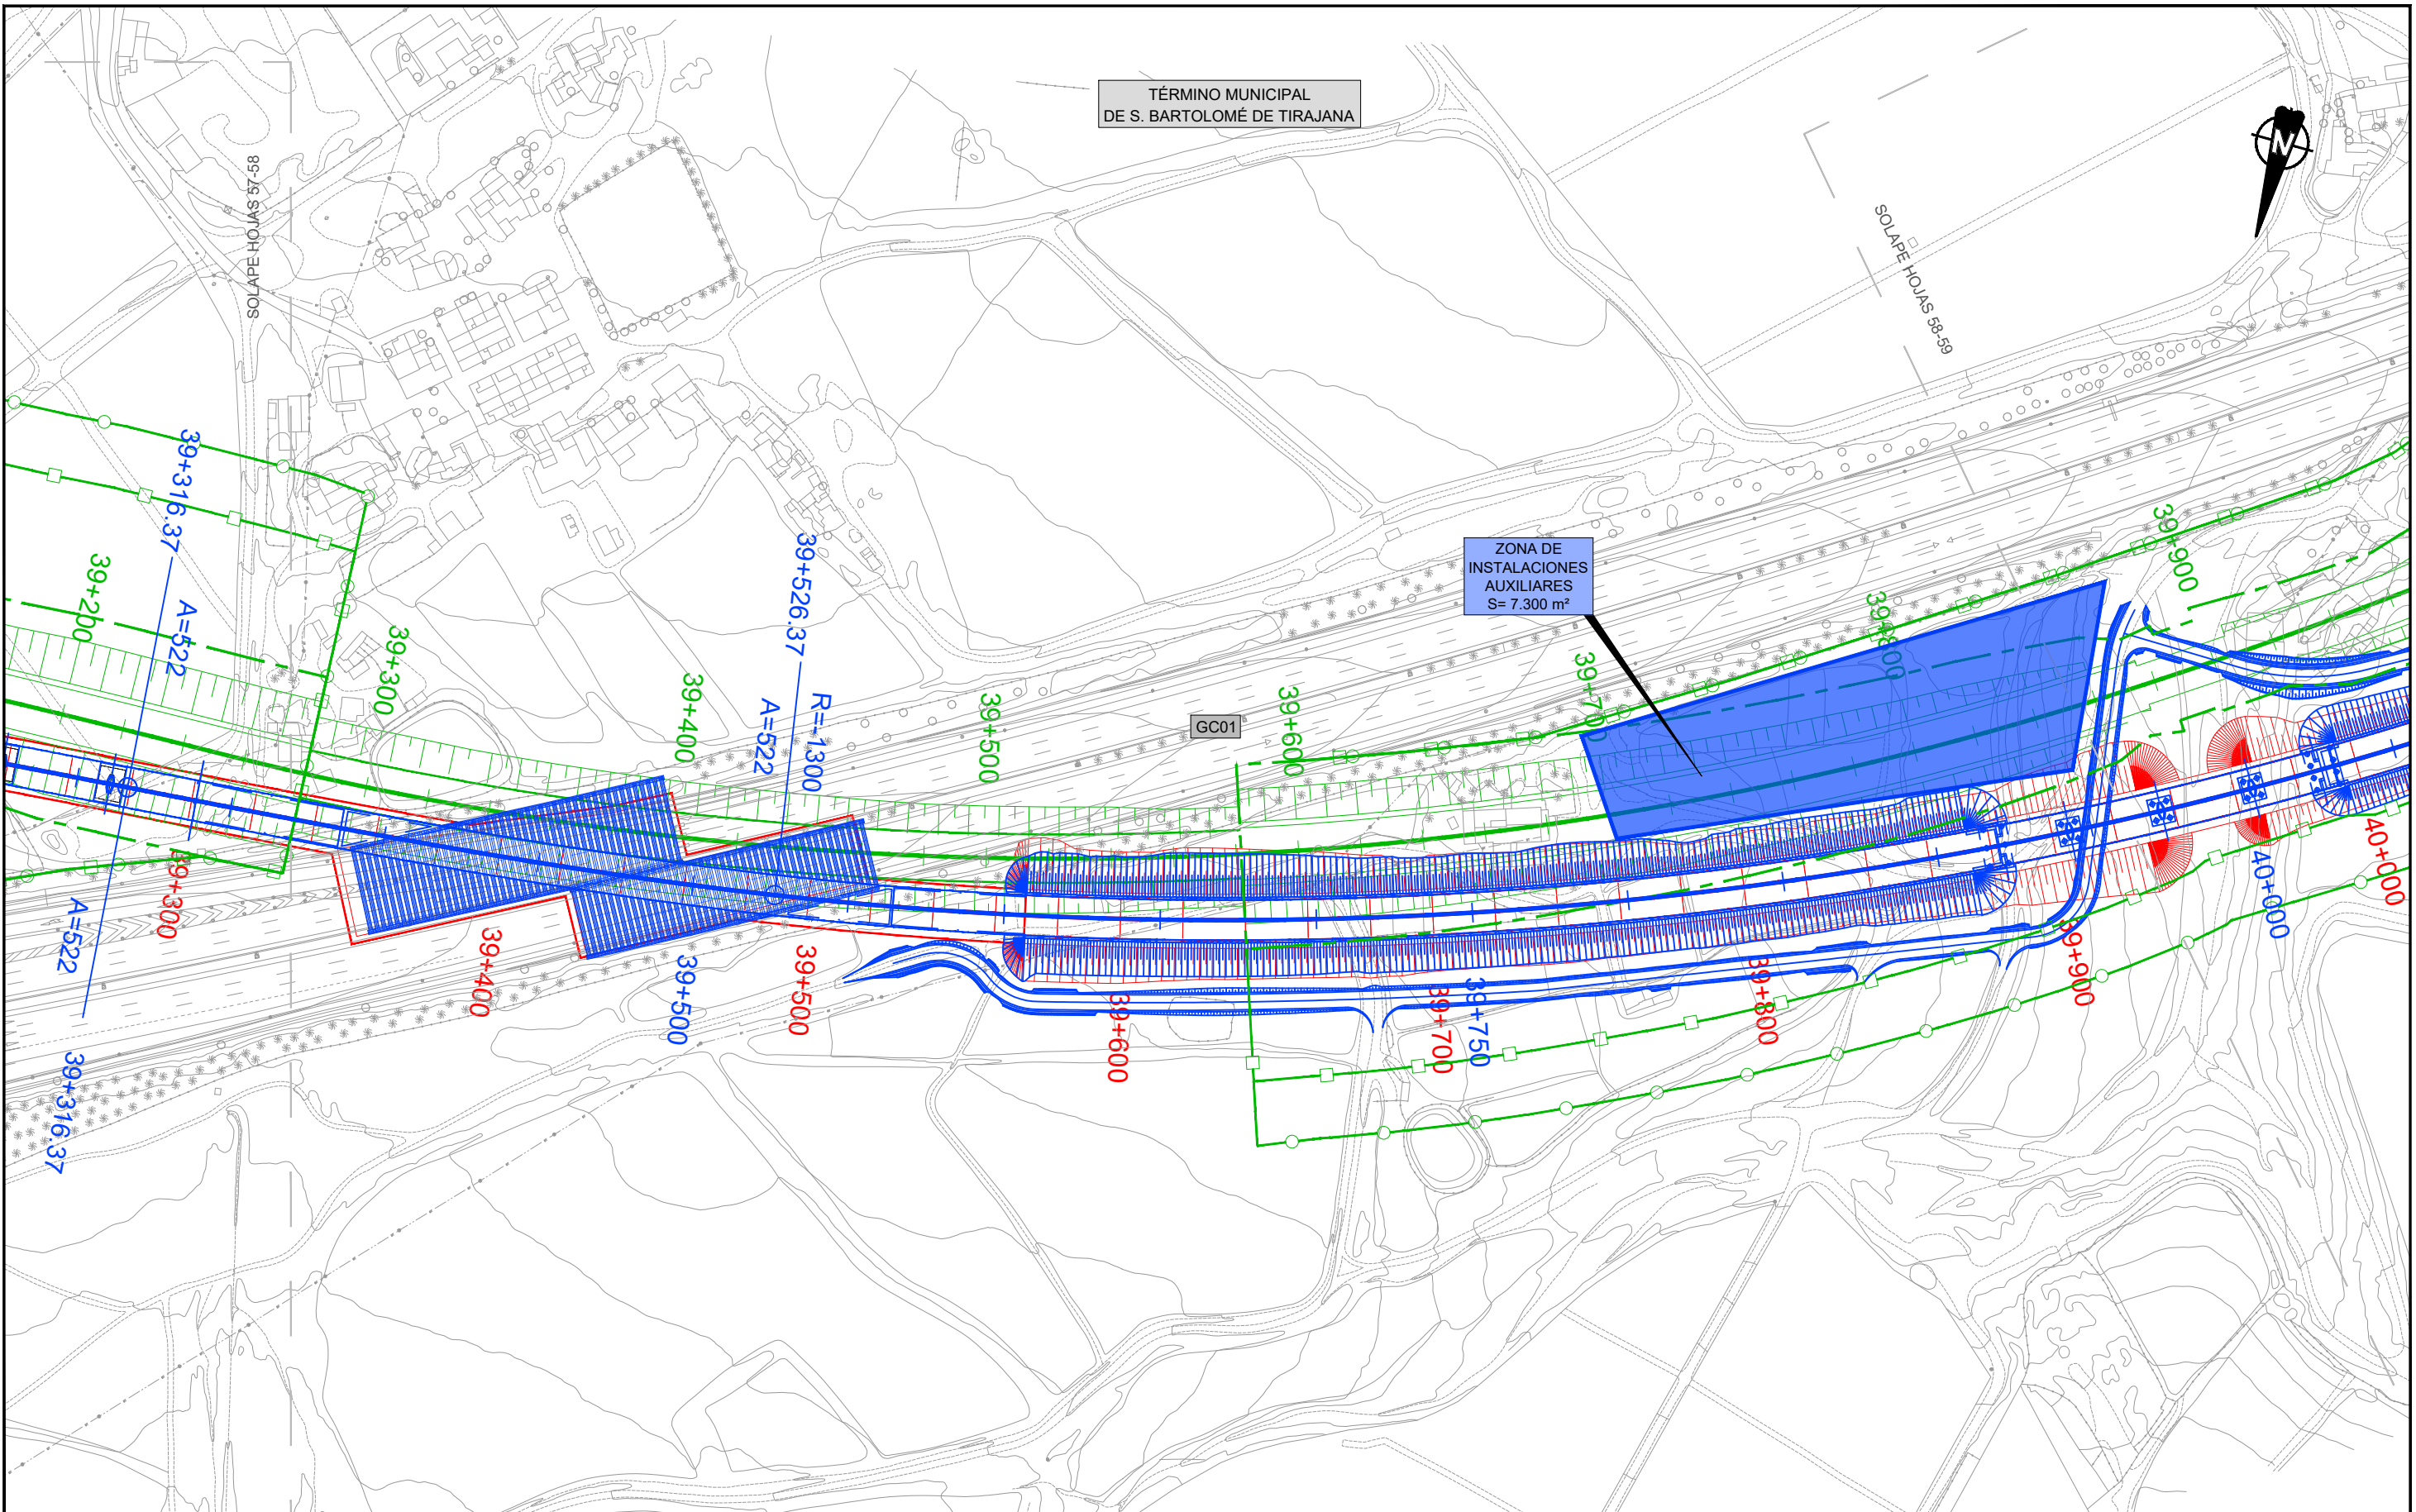


TÉRMINO MUNICIPAL DE S. BARTOLOMÉ DE TIRAJANA

ZONA DE INSTALACIONES AUXILIARES S= 7.300 m²

LEYENDA LÍNEA FERROVIARIA


EJE FUSIÓN	ÁMBITO DE ACTUACIÓN EJE FUSIÓN	ANDENES EJE FUSIÓN	LÍMITE DOMINIO PÚBLICO REVISIÓN PARCIAL PTE-21	LÍMITE DOMINIO PÚBLICO PTE-21
EJE PTE-21	ÁMBITO DE ACTUACIÓN PTE-21	ANDENES EJE PTE-21	LÍMITE DE ZONA DE PROTECCIÓN EJE FUSIÓN	LÍMITE DE ZONA DE PROTECCIÓN PTE-21
EJE ANTEPROYECTO	ÁMBITO DE ACTUACIÓN ANTEPROYECTO	ANDENES EJE ANTEPROYECTO	LÍMITE DE EDIFICACIÓN EJE FUSIÓN	LÍMITE DE EDIFICACIÓN PTE-21

TÉRMINO MUNICIPAL  
DE S. BARTOLOMÉ DE TIRAJANA

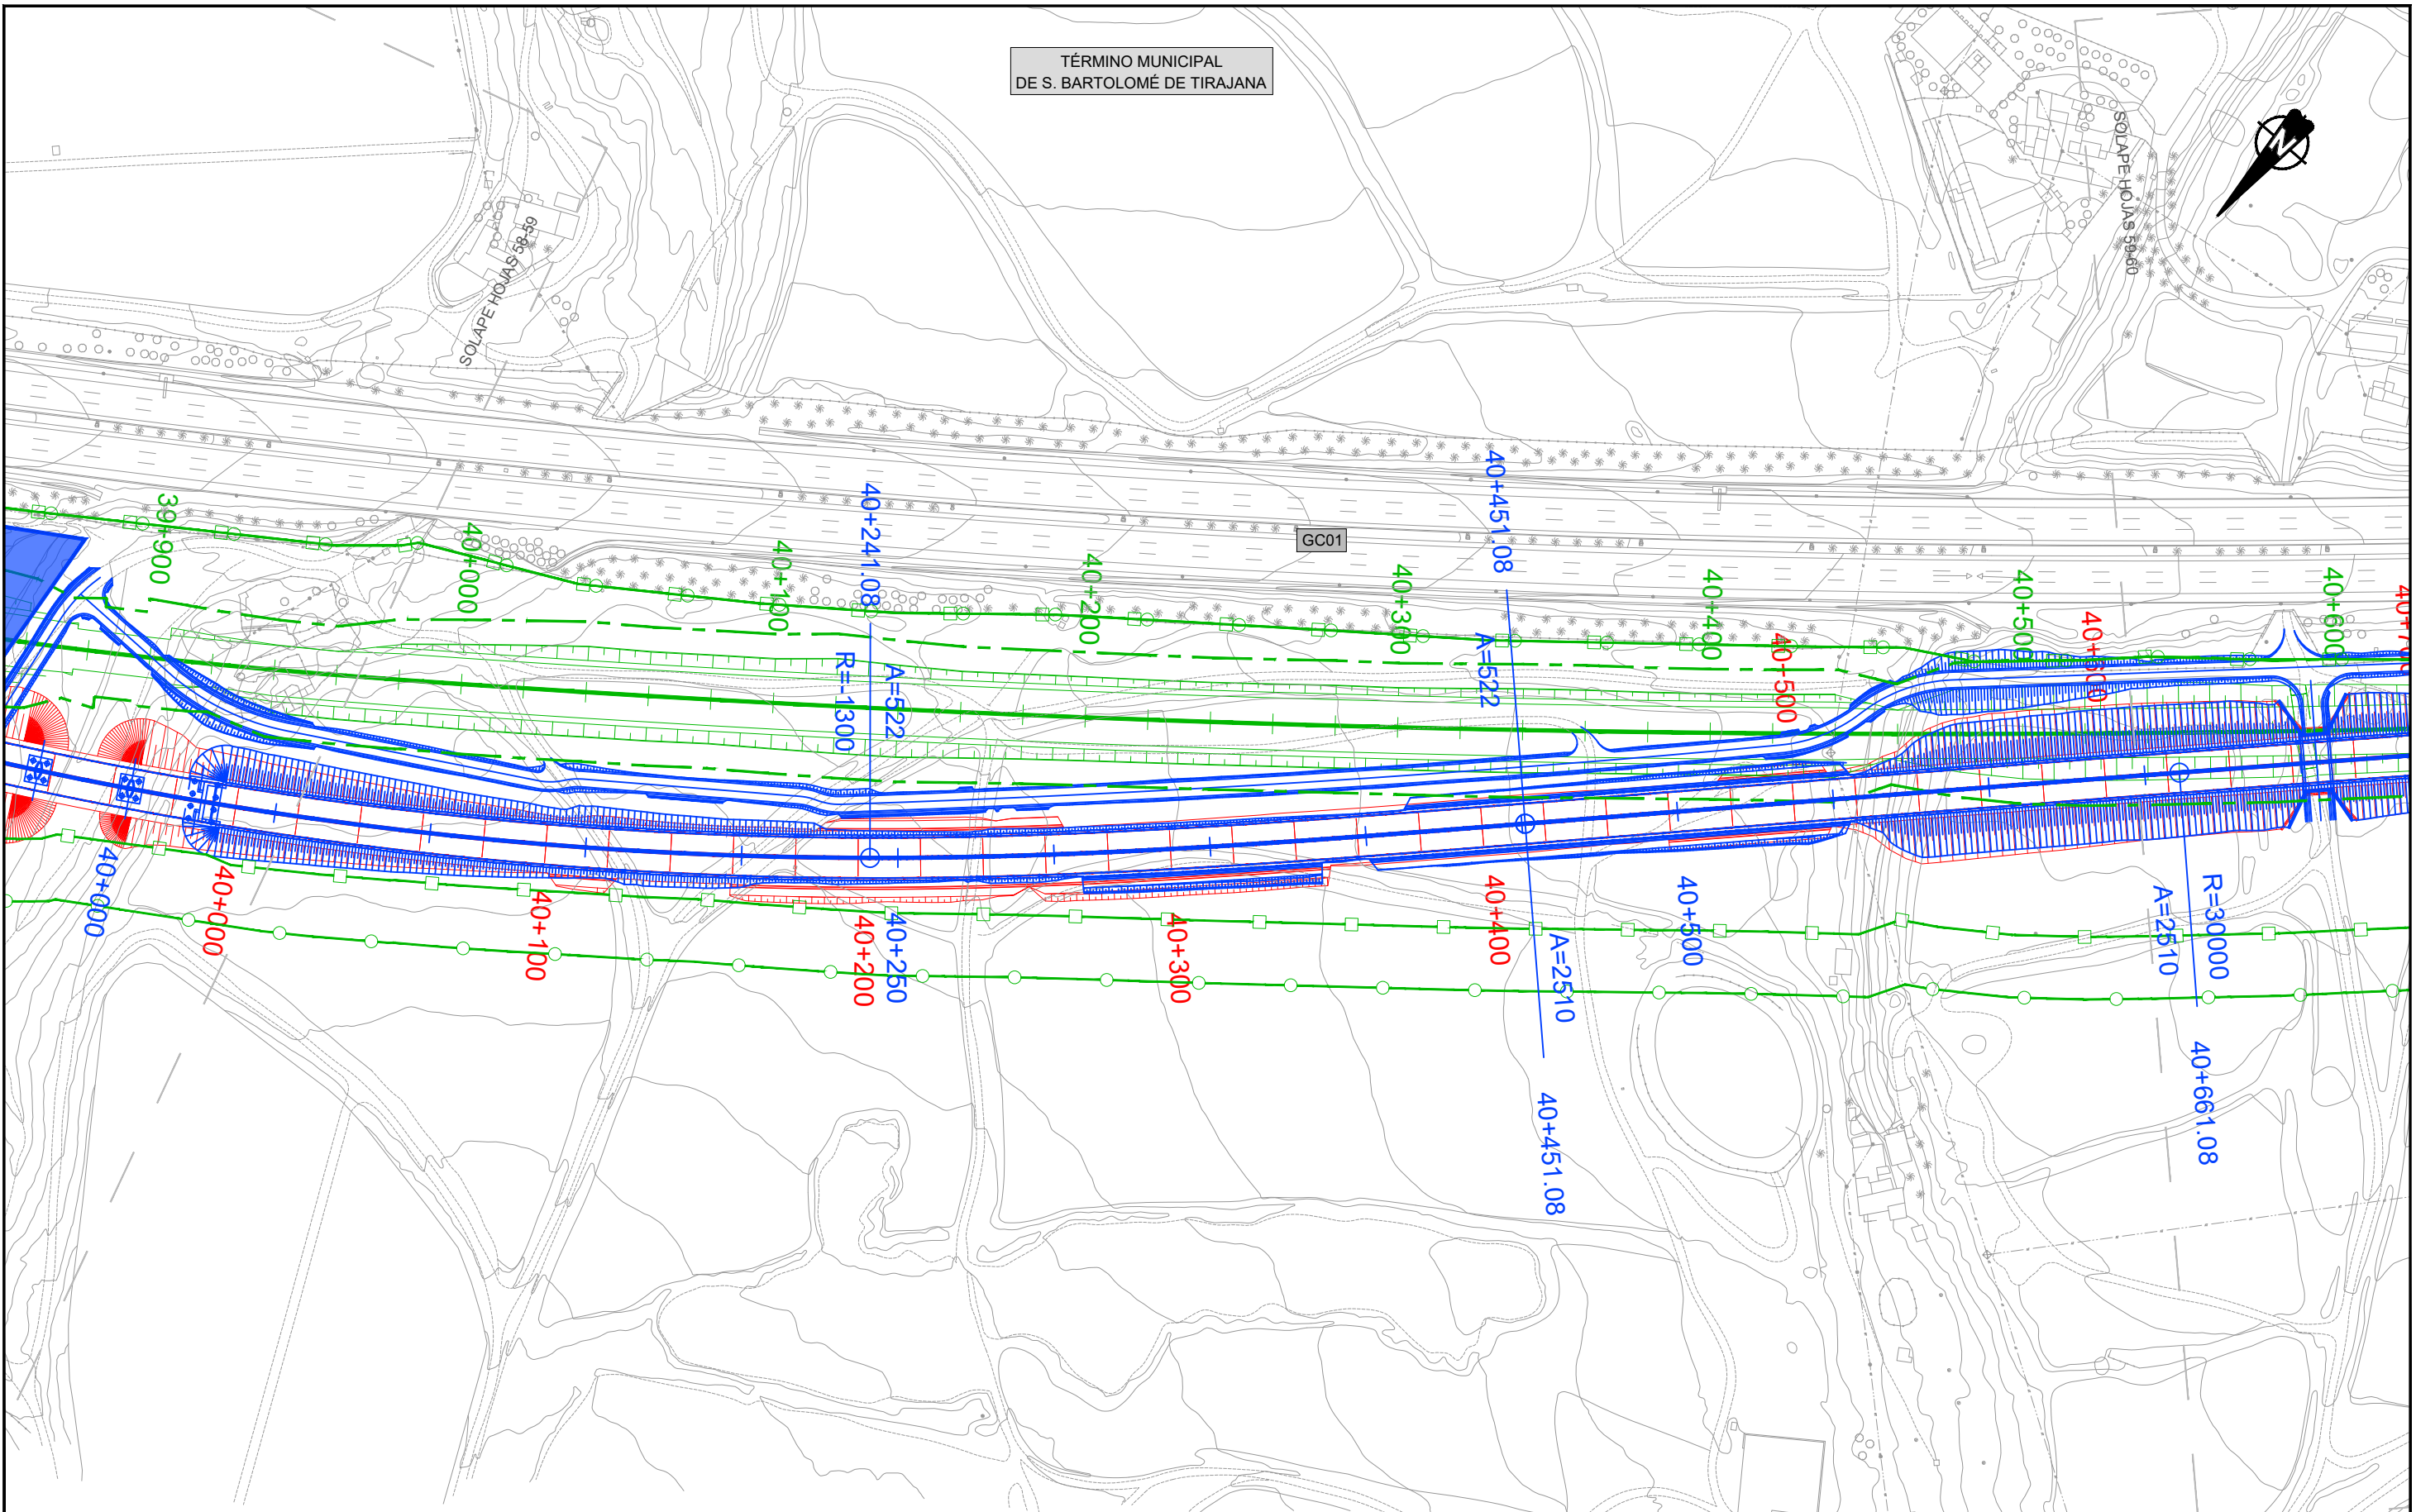


LEYENDA LÍNEA FERROVIARIA

- |                  |                                  |                          |  |                                     |
|------------------|----------------------------------|--------------------------|--|-------------------------------------|
| EJE FUSIÓN       | ÁMBITO DE ACTUACIÓN EJE FUSIÓN   | ANDENES EJE FUSIÓN       | LÍMITE DOMINIO PÚBLICO REVISIÓN PARCIAL PTE-21 | LÍMITE DOMINIO PÚBLICO PTE-21       |
| EJE PTE-21       | ÁMBITO DE ACTUACIÓN PTE-21       | ANDENES EJE PTE-21       | LÍMITE DE ZONA DE PROTECCIÓN EJE FUSIÓN        | LÍMITE DE ZONA DE PROTECCIÓN PTE-21 |
| EJE ANTEPROYECTO | ÁMBITO DE ACTUACIÓN ANTEPROYECTO | ANDENES EJE ANTEPROYECTO | LÍMITE DE EDIFICACIÓN EJE FUSIÓN               | LÍMITE DE EDIFICACIÓN PTE-21        |

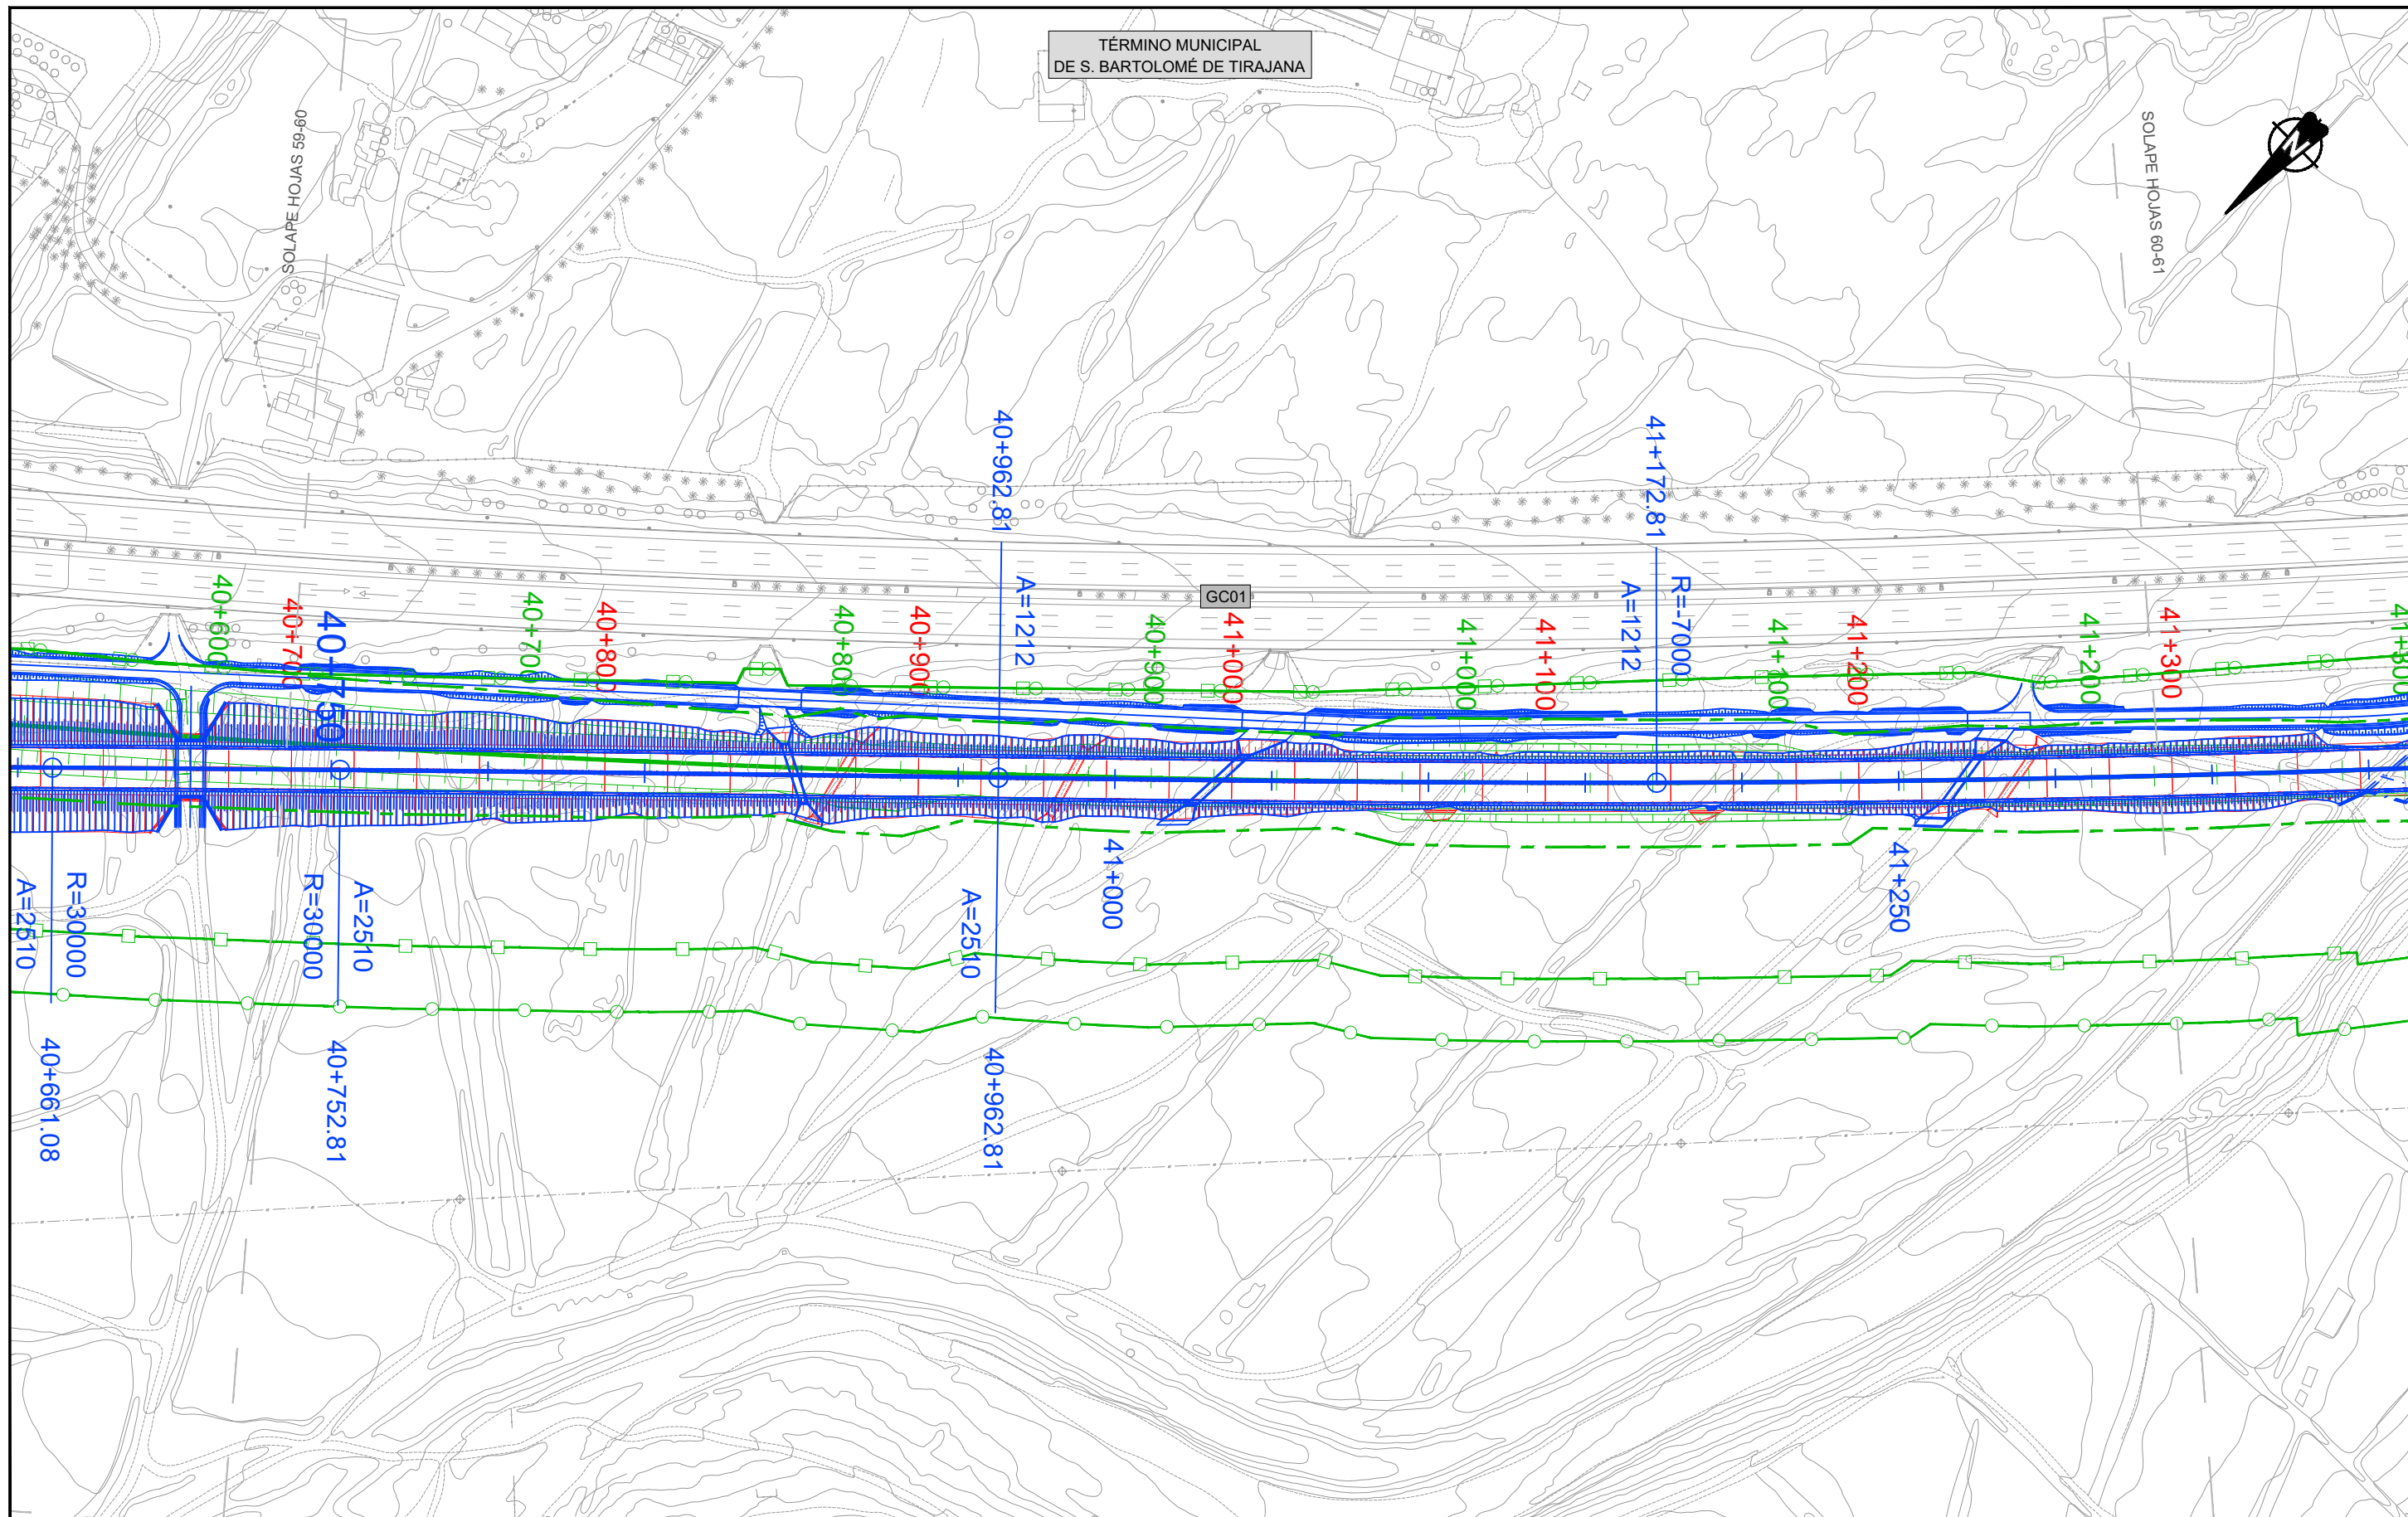

LEYENDA LÍNEA FERROVIARIA


- |                  |                                  |                          |  |                                     |
|------------------|----------------------------------|--------------------------|--|-------------------------------------|
| EJE FUSIÓN       | ÁMBITO DE ACTUACIÓN EJE FUSIÓN   | ANDENES EJE FUSIÓN       | LÍMITE DOMINIO PÚBLICO REVISIÓN PARCIAL PTE-21 | LÍMITE DOMINIO PÚBLICO PTE-21       |
| EJE PTE-21       | ÁMBITO DE ACTUACIÓN PTE-21       | ANDENES EJE PTE-21       | LÍMITE DE ZONA DE PROTECCIÓN EJE FUSIÓN        | LÍMITE DE ZONA DE PROTECCIÓN PTE-21 |
| EJE ANTEPROYECTO | ÁMBITO DE ACTUACIÓN ANTEPROYECTO | ANDENES EJE ANTEPROYECTO | LÍMITE DE EDIFICACIÓN EJE FUSIÓN               | LÍMITE DE EDIFICACIÓN PTE-21        |

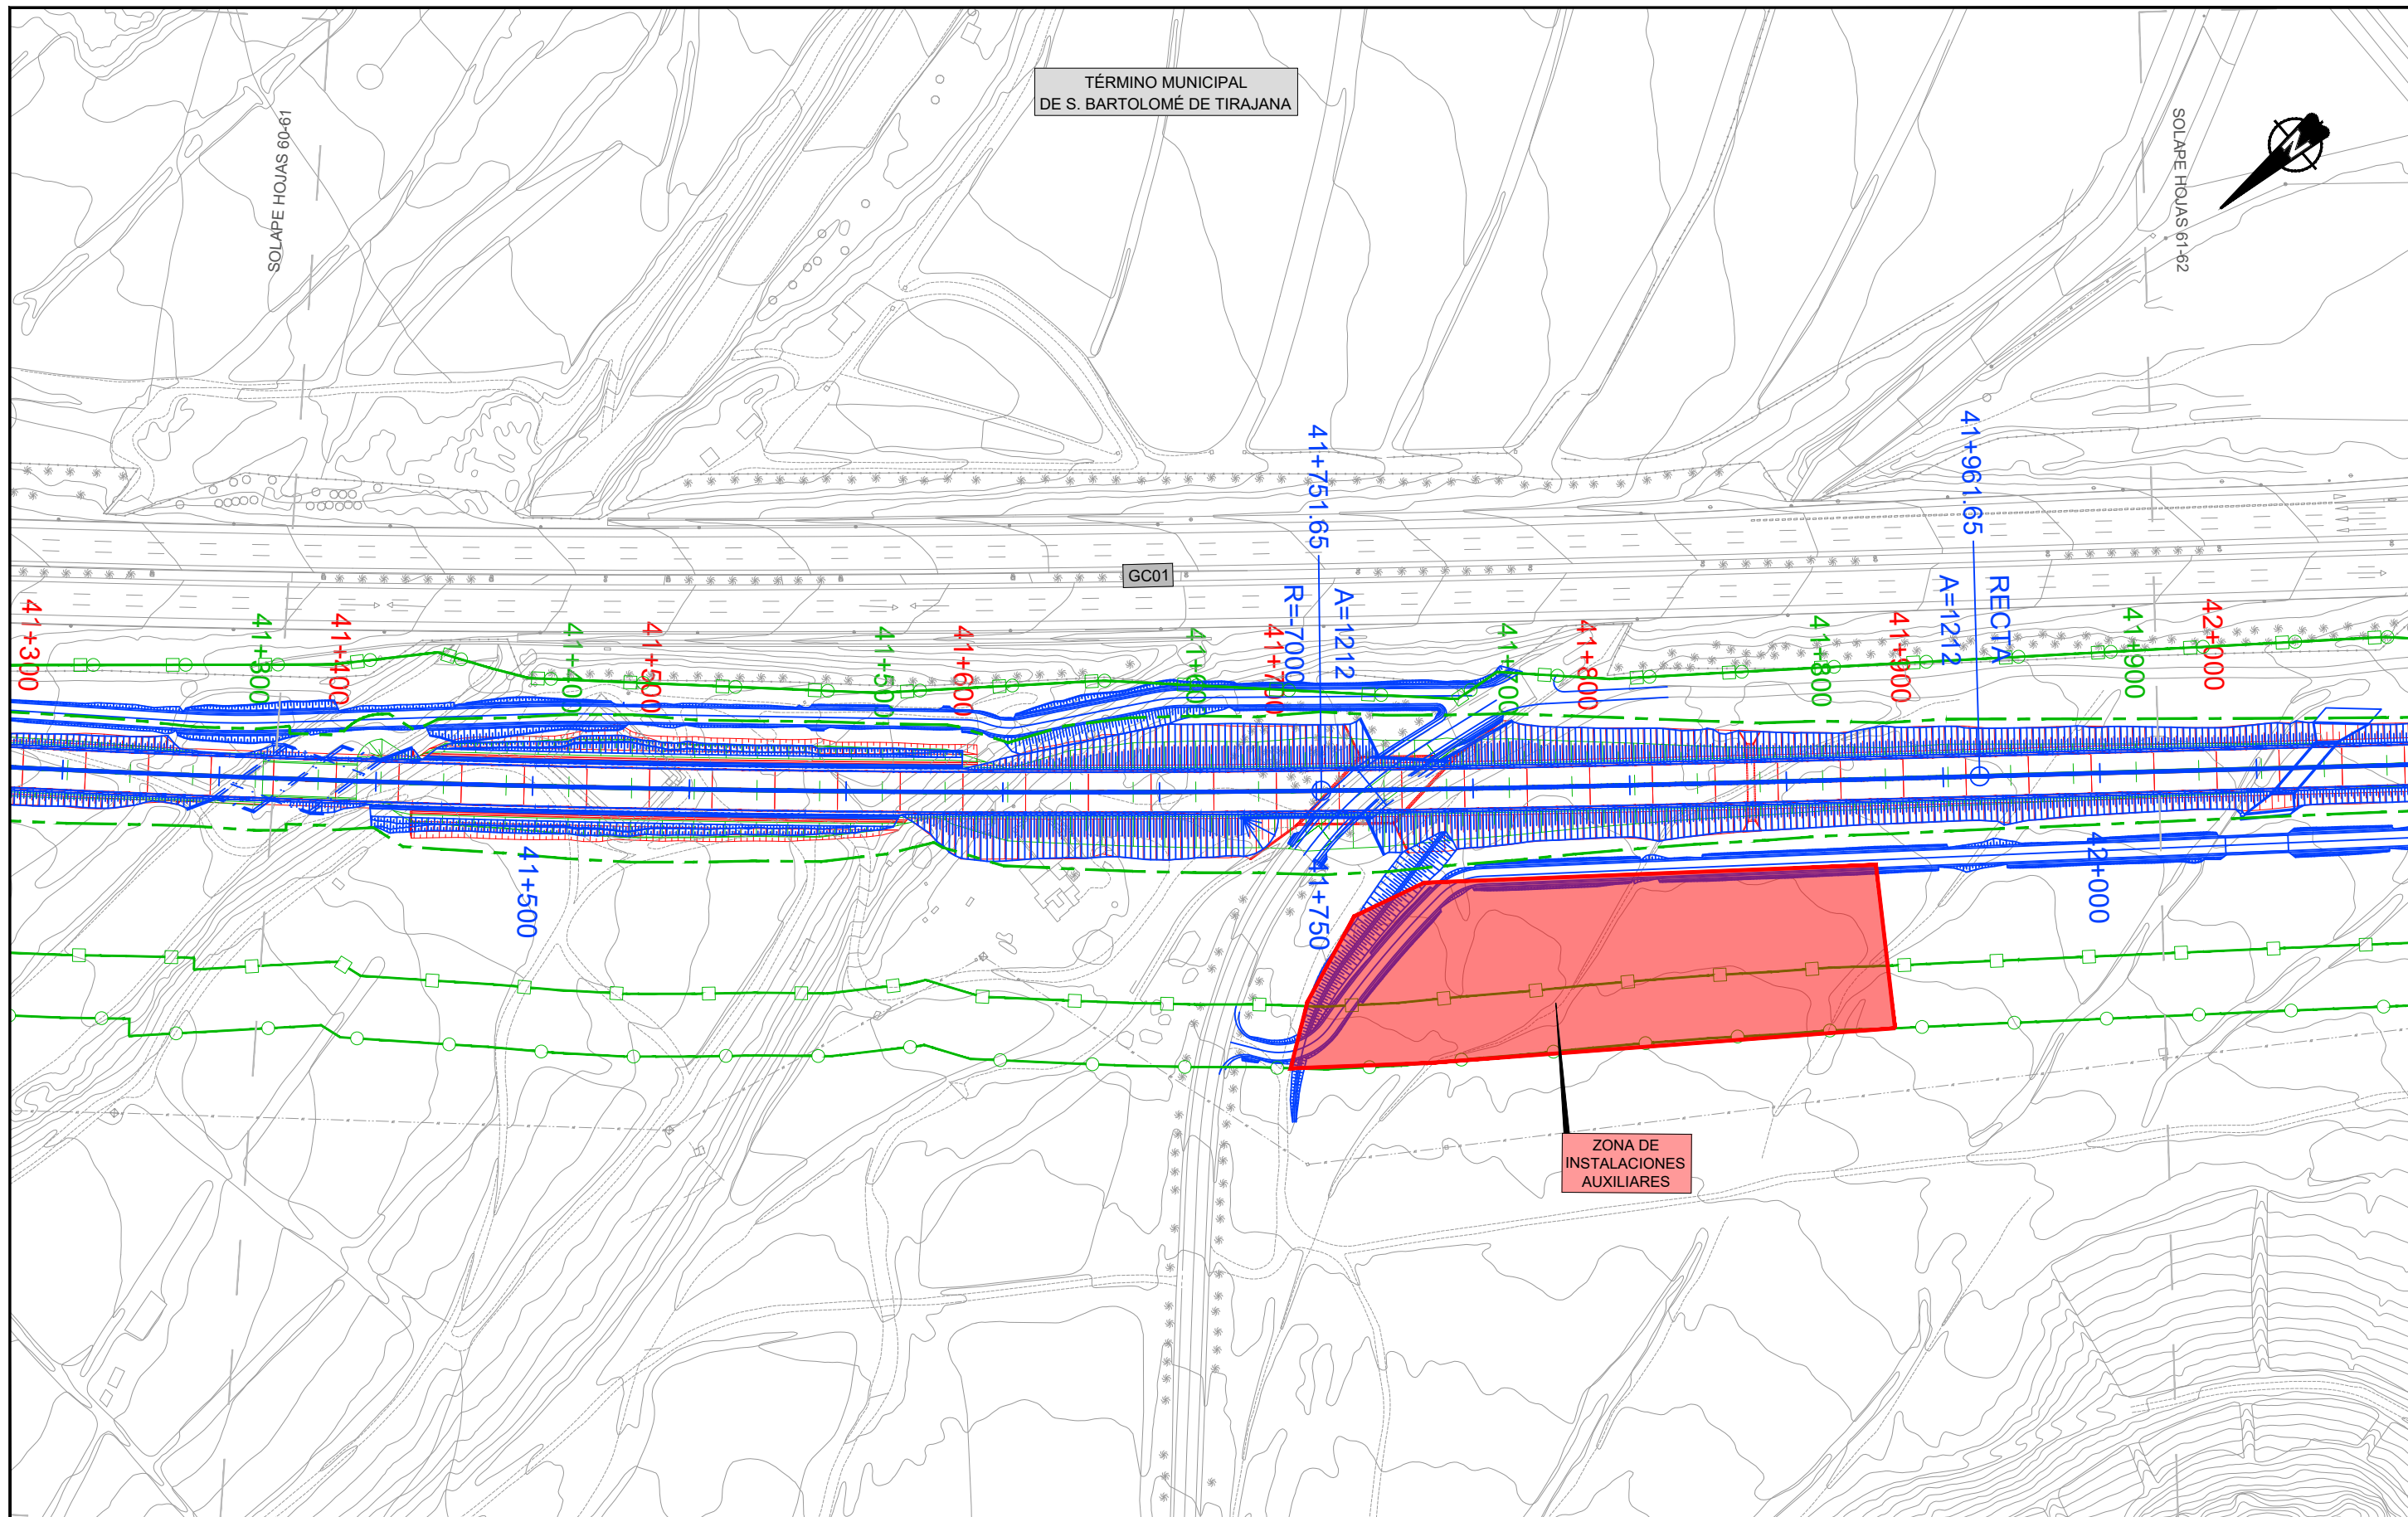

LEYENDA LÍNEA FERROVIARIA

- |                  |                                  |                          |  |                                     |
|------------------|----------------------------------|--------------------------|--|-------------------------------------|
| EJE FUSIÓN       | ÁMBITO DE ACTUACIÓN EJE FUSIÓN   | ANDENES EJE FUSIÓN       | LÍMITE DOMINIO PÚBLICO REVISIÓN PARCIAL PTE-21 | LÍMITE DOMINIO PÚBLICO PTE-21       |
| EJE PTE-21       | ÁMBITO DE ACTUACIÓN PTE-21       | ANDENES EJE PTE-21       | LÍMITE DE ZONA DE PROTECCIÓN EJE FUSIÓN        | LÍMITE DE ZONA DE PROTECCIÓN PTE-21 |
| EJE ANTEPROYECTO | ÁMBITO DE ACTUACIÓN ANTEPROYECTO | ANDENES EJE ANTEPROYECTO | LÍMITE DE EDIFICACIÓN EJE FUSIÓN               | LÍMITE DE EDIFICACIÓN PTE-21        |

TÉRMINO MUNICIPAL  
DE S. BARTOLOMÉ DE TIRAJANA

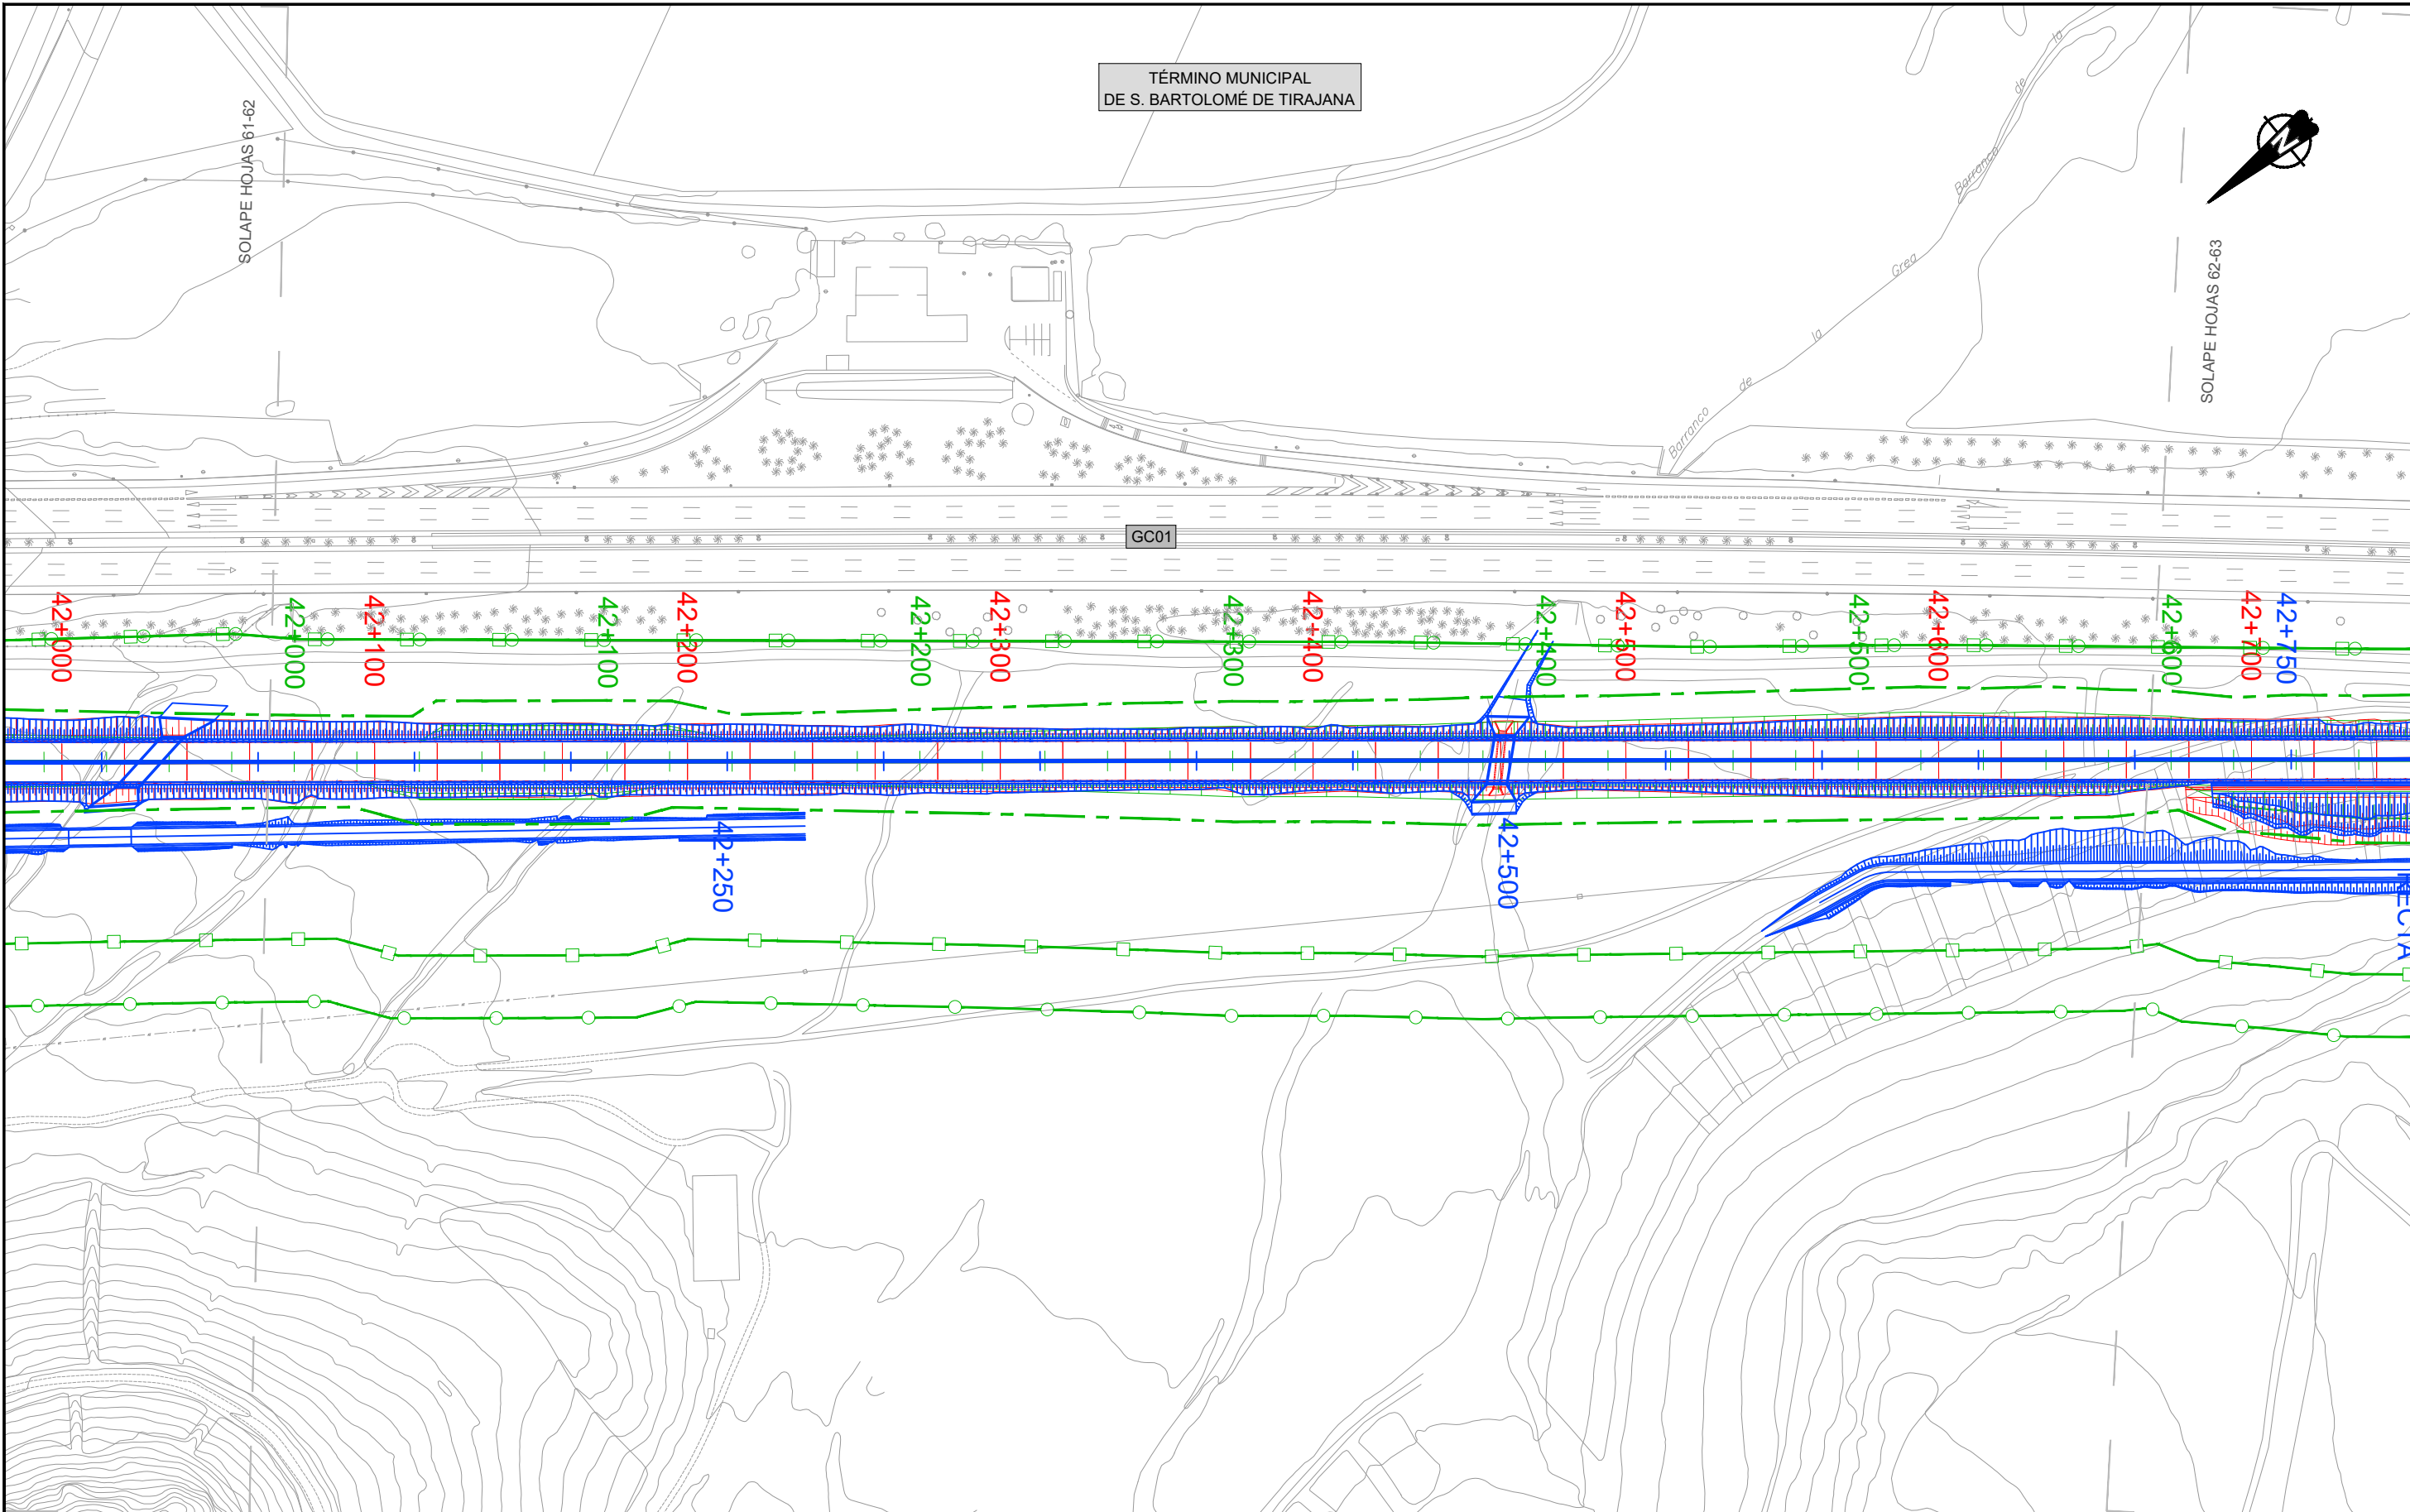

LEYENDA LÍNEA FERROVIARIA

- |                  |                                  |                          |  |                                     |
|------------------|----------------------------------|--------------------------|--|-------------------------------------|
| EJE FUSIÓN       | ÁMBITO DE ACTUACIÓN EJE FUSIÓN   | ANDENES EJE FUSIÓN       | LÍMITE DOMINIO PÚBLICO REVISIÓN PARCIAL PTE-21 | LÍMITE DOMINIO PÚBLICO PTE-21       |
| EJE PTE-21       | ÁMBITO DE ACTUACIÓN PTE-21       | ANDENES EJE PTE-21       | LÍMITE DE ZONA DE PROTECCIÓN EJE FUSIÓN        | LÍMITE DE ZONA DE PROTECCIÓN PTE-21 |
| EJE ANTEPROYECTO | ÁMBITO DE ACTUACIÓN ANTEPROYECTO | ANDENES EJE ANTEPROYECTO | LÍMITE DE EDIFICACIÓN EJE FUSIÓN               | LÍMITE DE EDIFICACIÓN PTE-21        |



TÍTULO  
TRAMITACIÓN AMBIENTAL DE LA INFRAESTRUCTURA FERROVIARIA ENTRE LAS PALMAS DE GRAN CANARIA Y MASPALOMAS Y ELEMENTOS ASOCIADOS. FASE B




ESCALA ORIGINAL EN UNE A-3  
1:2000  
Numérica Gráfica

FECHA  
JULIO 2022

TÍTULO DEL PLANO  
TRAZADO PLANOS COMPARATIVOS EJE PTE21-ANTEPROYECTO-EJE FUSIÓN V0.5

Nº DE PLANO  
3  
Hoja 62 de 94

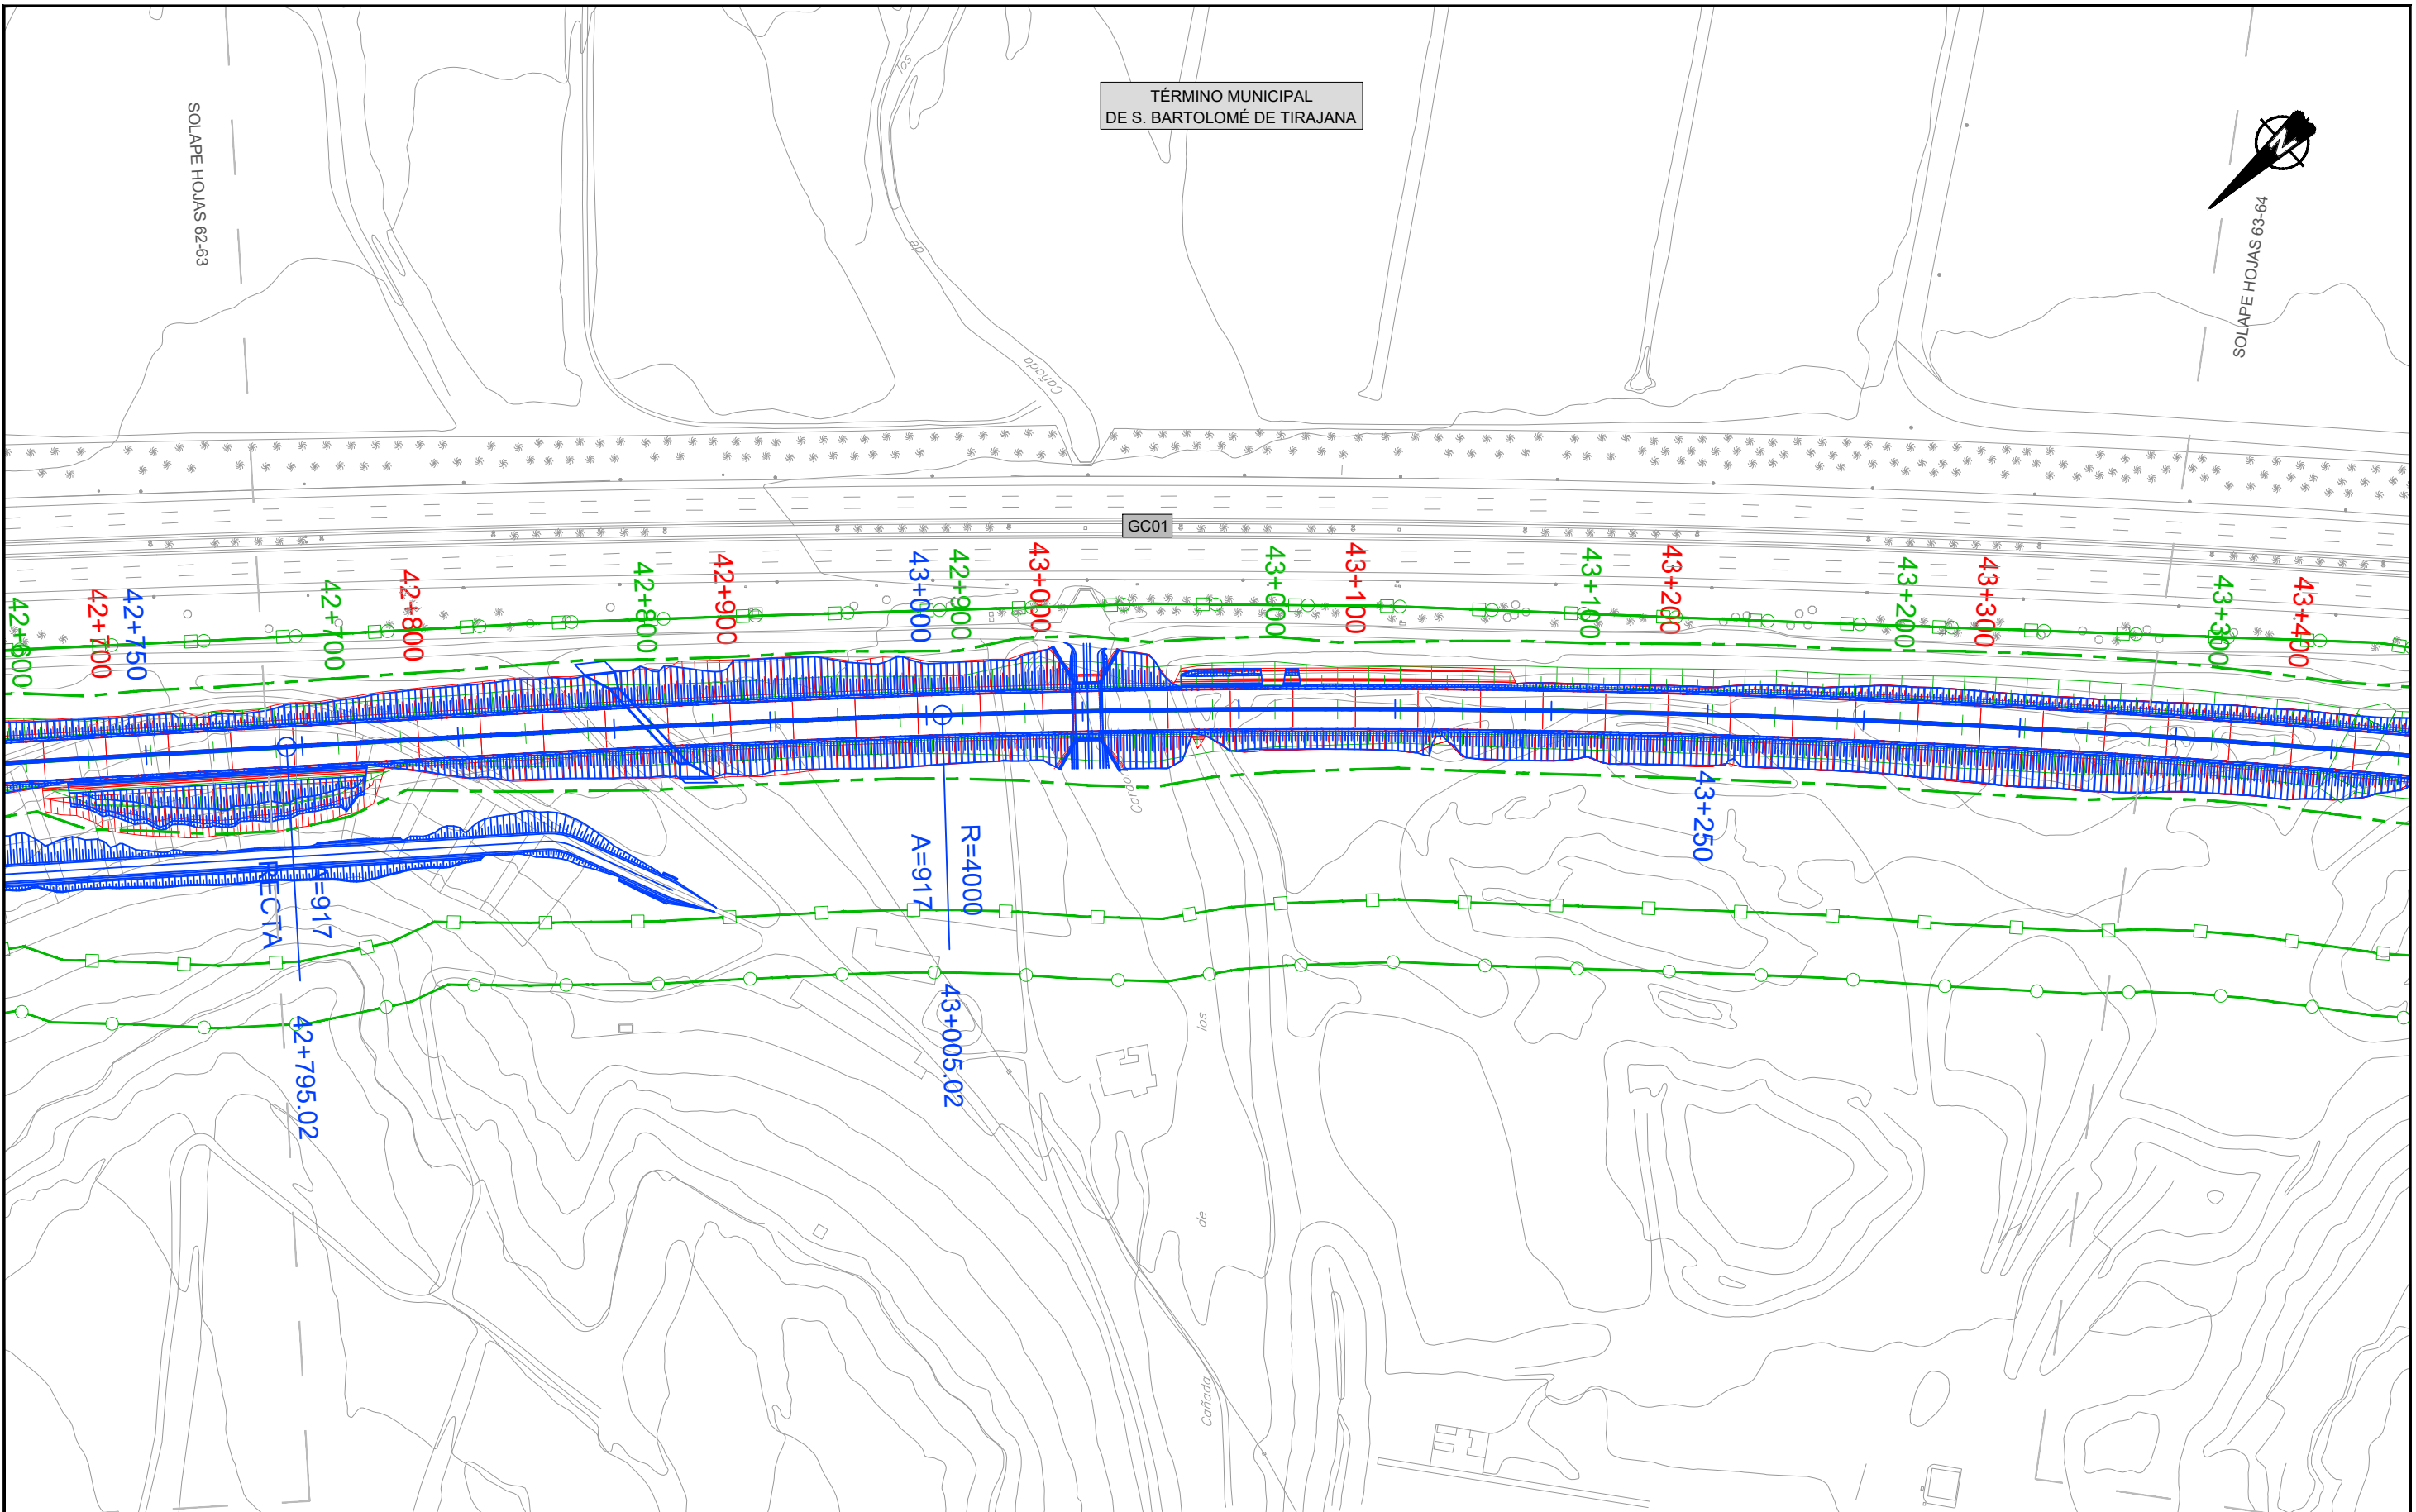


TÉRMINO MUNICIPAL  
DE S. BARTOLOMÉ DE TIRAJANA

SOLAPE HOJAS 62-63

SOLAPE HOJAS 63-64

LEYENDA LÍNEA FERROVIARIA

- |                  |                                  |                          |  |                                     |
|------------------|----------------------------------|--------------------------|--|-------------------------------------|
| EJE FUSIÓN       | ÁMBITO DE ACTUACIÓN EJE FUSIÓN   | ANDENES EJE FUSIÓN       | LÍMITE DOMINIO PÚBLICO REVISIÓN PARCIAL PTE-21 | LÍMITE DOMINIO PÚBLICO PTE-21       |
| EJE PTE-21       | ÁMBITO DE ACTUACIÓN PTE-21       | ANDENES EJE PTE-21       | LÍMITE DE ZONA DE PROTECCIÓN EJE FUSIÓN        | LÍMITE DE ZONA DE PROTECCIÓN PTE-21 |
| EJE ANTEPROYECTO | ÁMBITO DE ACTUACIÓN ANTEPROYECTO | ANDENES EJE ANTEPROYECTO | LÍMITE DE EDIFICACIÓN EJE FUSIÓN               | LÍMITE DE EDIFICACIÓN PTE-21        |

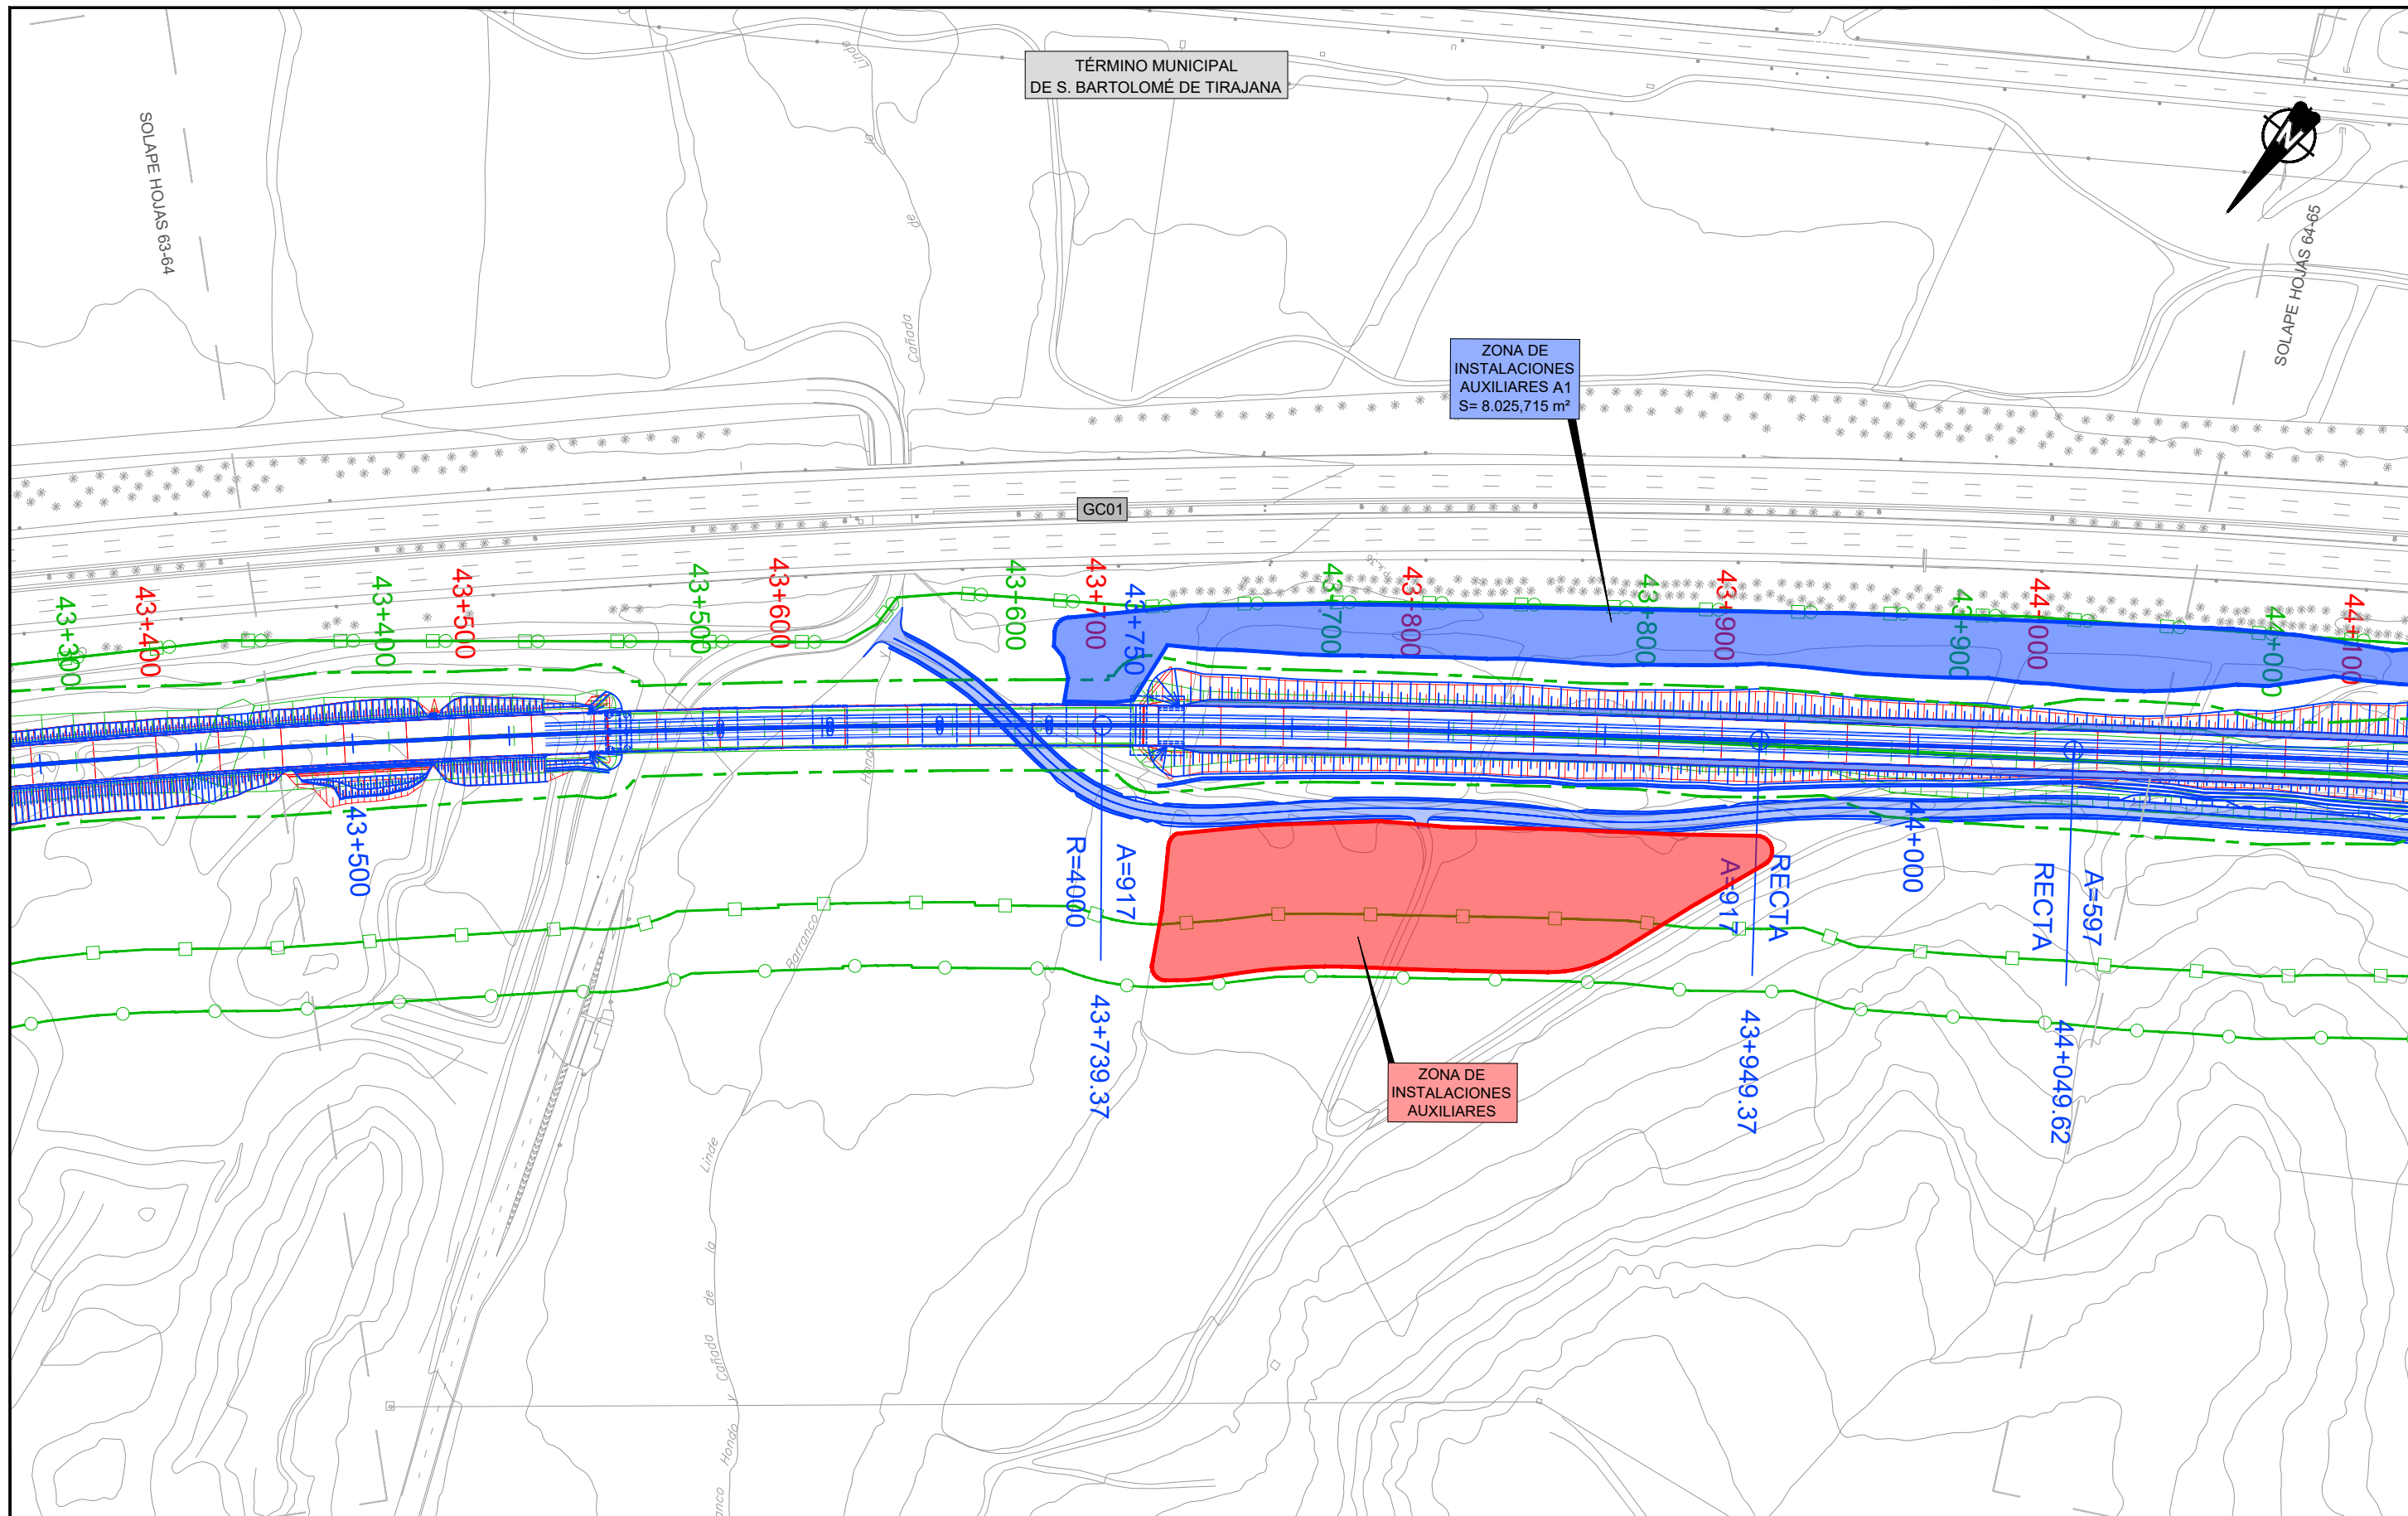

LEYENDA LÍNEA FERROVIARIA

- |                  |                                  |                          |  |                                     |
|------------------|----------------------------------|--------------------------|--|-------------------------------------|
| EJE FUSIÓN       | ÁMBITO DE ACTUACIÓN EJE FUSIÓN   | ANDENES EJE FUSIÓN       | LÍMITE DOMINIO PÚBLICO REVISIÓN PARCIAL PTE-21 | LÍMITE DOMINIO PÚBLICO PTE-21       |
| EJE PTE-21       | ÁMBITO DE ACTUACIÓN PTE-21       | ANDENES EJE PTE-21       | LÍMITE DE ZONA DE PROTECCIÓN EJE FUSIÓN        | LÍMITE DE ZONA DE PROTECCIÓN PTE-21 |
| EJE ANTEPROYECTO | ÁMBITO DE ACTUACIÓN ANTEPROYECTO | ANDENES EJE ANTEPROYECTO | LÍMITE DE EDIFICACIÓN EJE FUSIÓN               | LÍMITE DE EDIFICACIÓN PTE-21        |




TÉRMINO MUNICIPAL  
DE S. BARTOLOMÉ DE TIRAJANA



SOLAPE HOJAS 65-66

ZONA DE  
INSTALACIONES  
AUXILIARES A1  
S= 8.025,715 m<sup>2</sup>

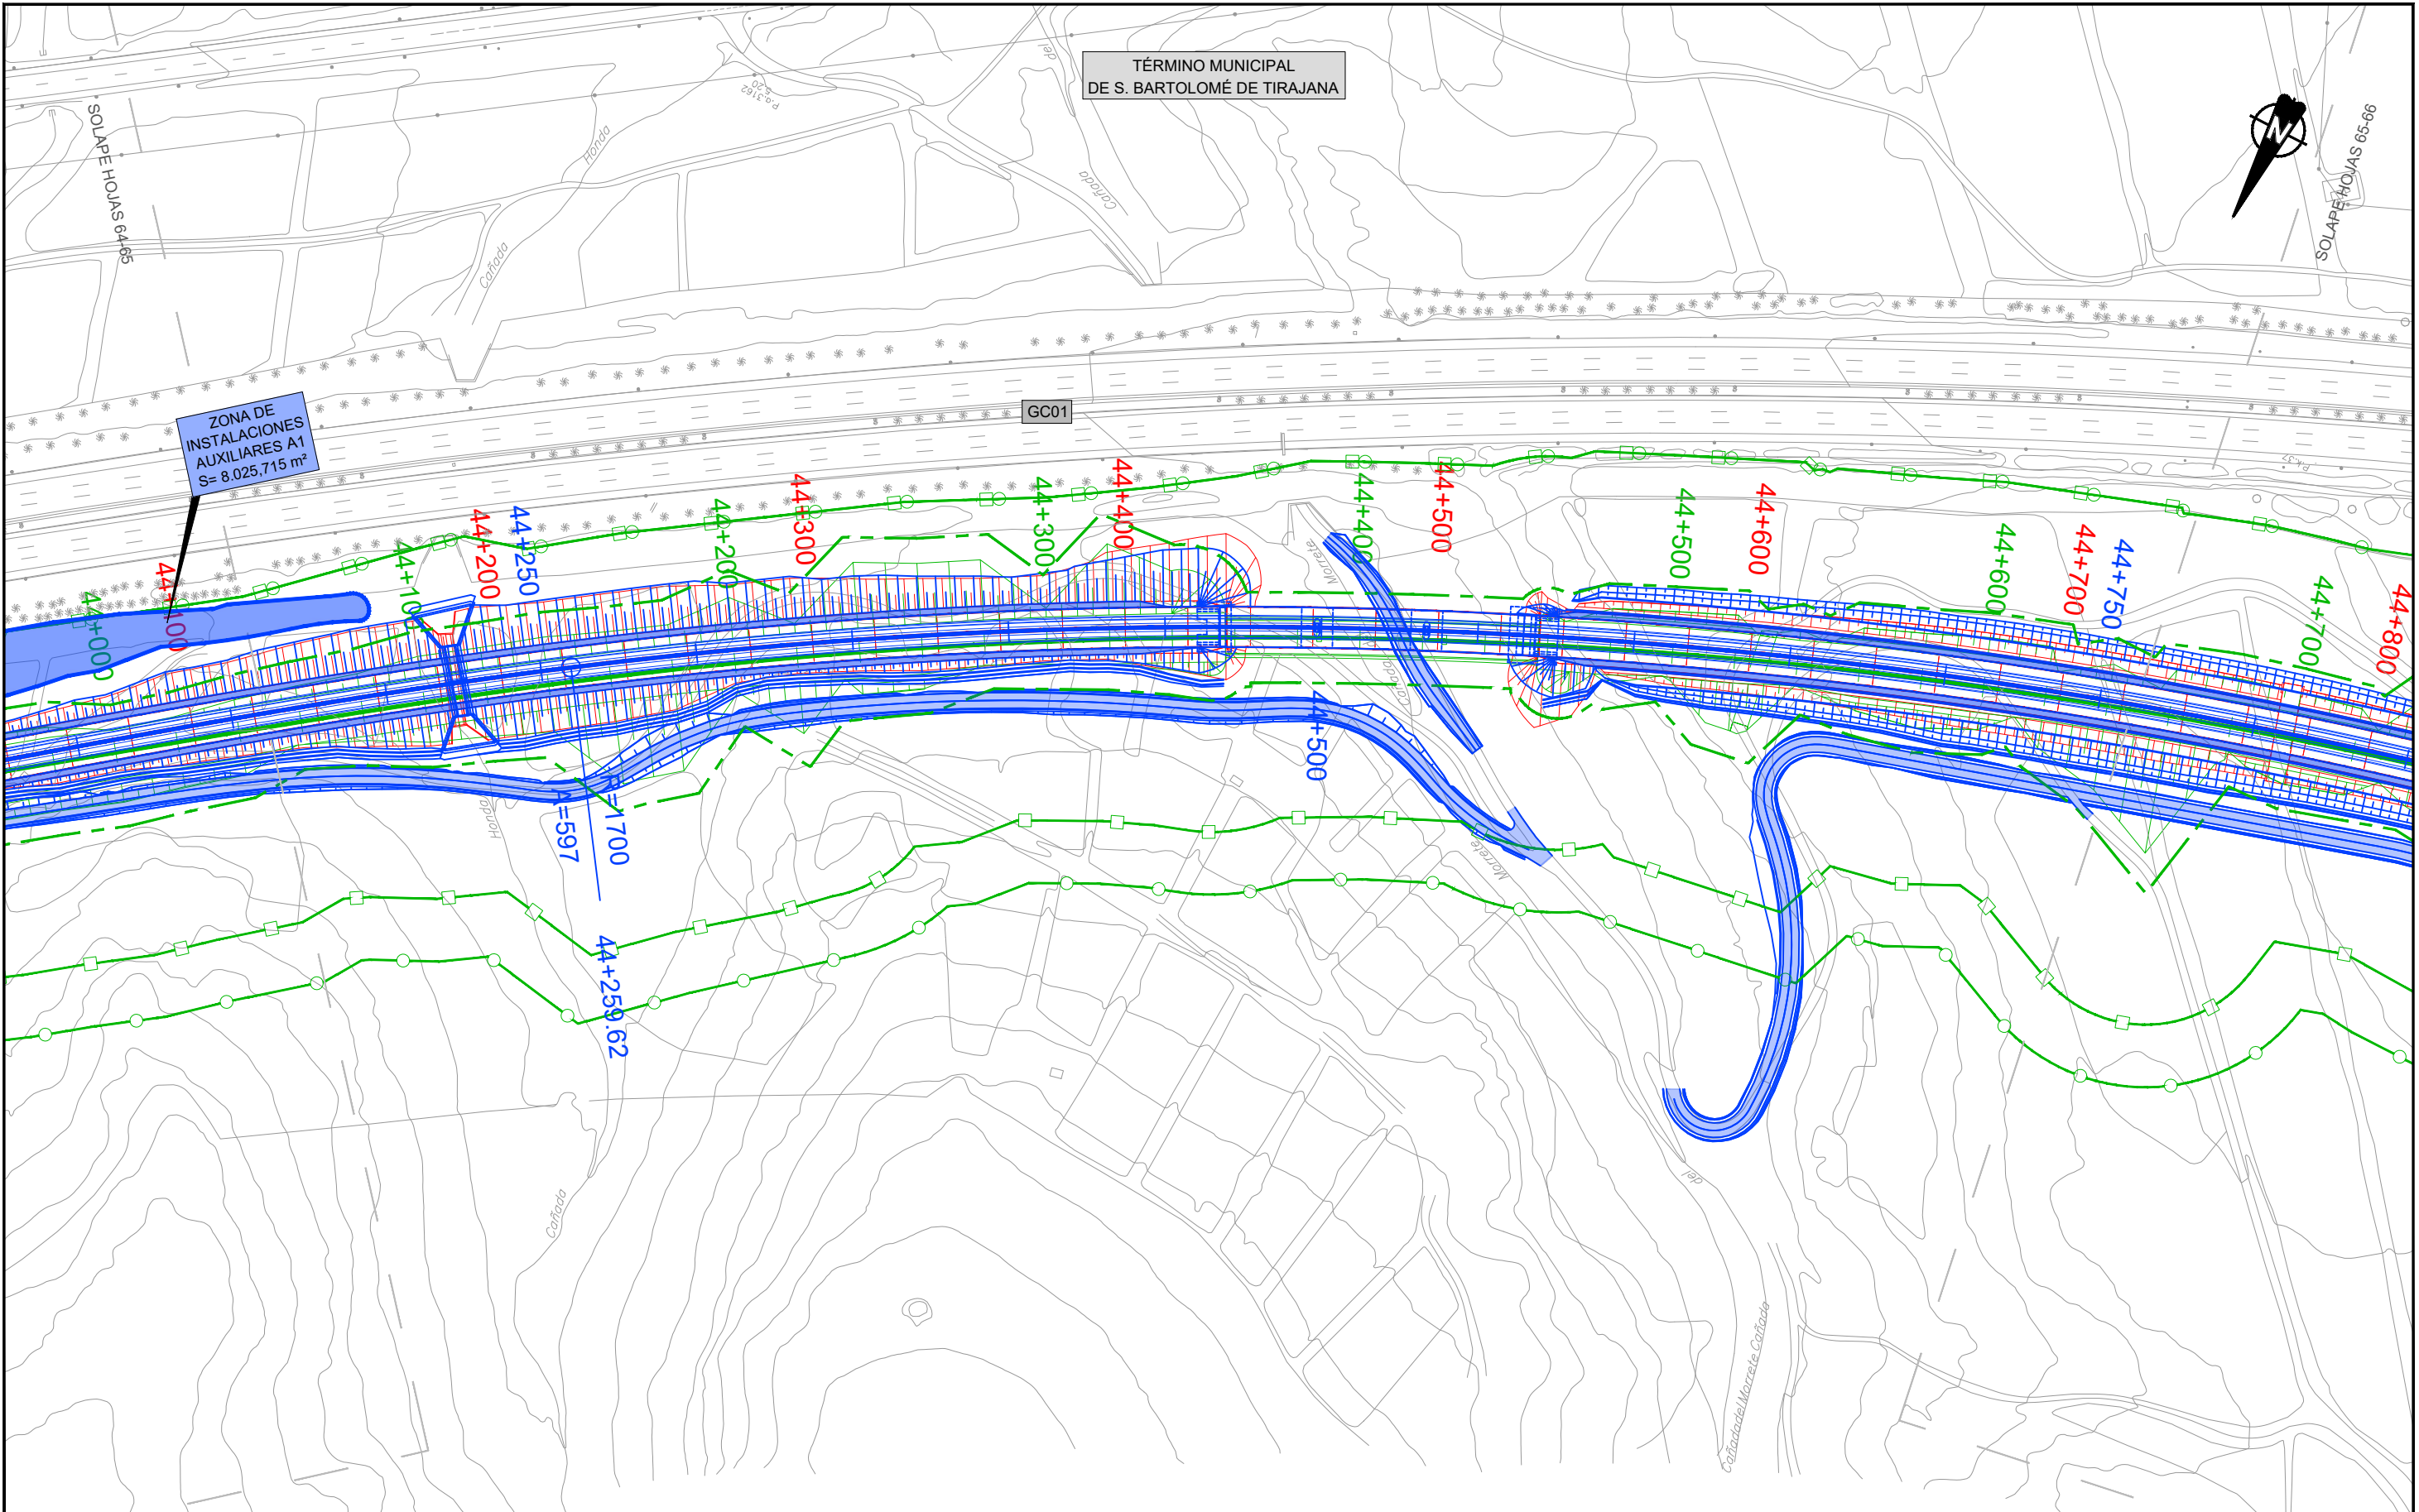

LEYENDA LÍNEA FERROVIARIA

- |                  |                                  |                          |  |                                     |
|------------------|----------------------------------|--------------------------|--|-------------------------------------|
| EJE FUSIÓN       | ÁMBITO DE ACTUACIÓN EJE FUSIÓN   | ANDENES EJE FUSIÓN       | LÍMITE DOMINIO PÚBLICO REVISIÓN PARCIAL PTE-21 | LÍMITE DOMINIO PÚBLICO PTE-21       |
| EJE PTE-21       | ÁMBITO DE ACTUACIÓN PTE-21       | ANDENES EJE PTE-21       | LÍMITE DE ZONA DE PROTECCIÓN EJE FUSIÓN        | LÍMITE DE ZONA DE PROTECCIÓN PTE-21 |
| EJE ANTEPROYECTO | ÁMBITO DE ACTUACIÓN ANTEPROYECTO | ANDENES EJE ANTEPROYECTO | LÍMITE DE EDIFICACIÓN EJE FUSIÓN               | LÍMITE DE EDIFICACIÓN PTE-21        |



TÍTULO  
TRAMITACIÓN AMBIENTAL DE LA INFRAESTRUCTURA FERROVIARIA ENTRE LAS PALMAS DE GRAN CANARIA Y MASPALOMAS Y ELEMENTOS ASOCIADOS. FASE B




ESCALA ORIGINAL EN UNE A-3  
1:2000  
Numérica Gráfica

FECHA  
JULIO 2022


TÍTULO DEL PLANO  
TRAZADO PLANOS COMPARATIVOS EJE PTE21-ANTEPROYECTO-EJE FUSIÓN V0.5

Nº DE PLANO  
3  
Hoja 65 de 94

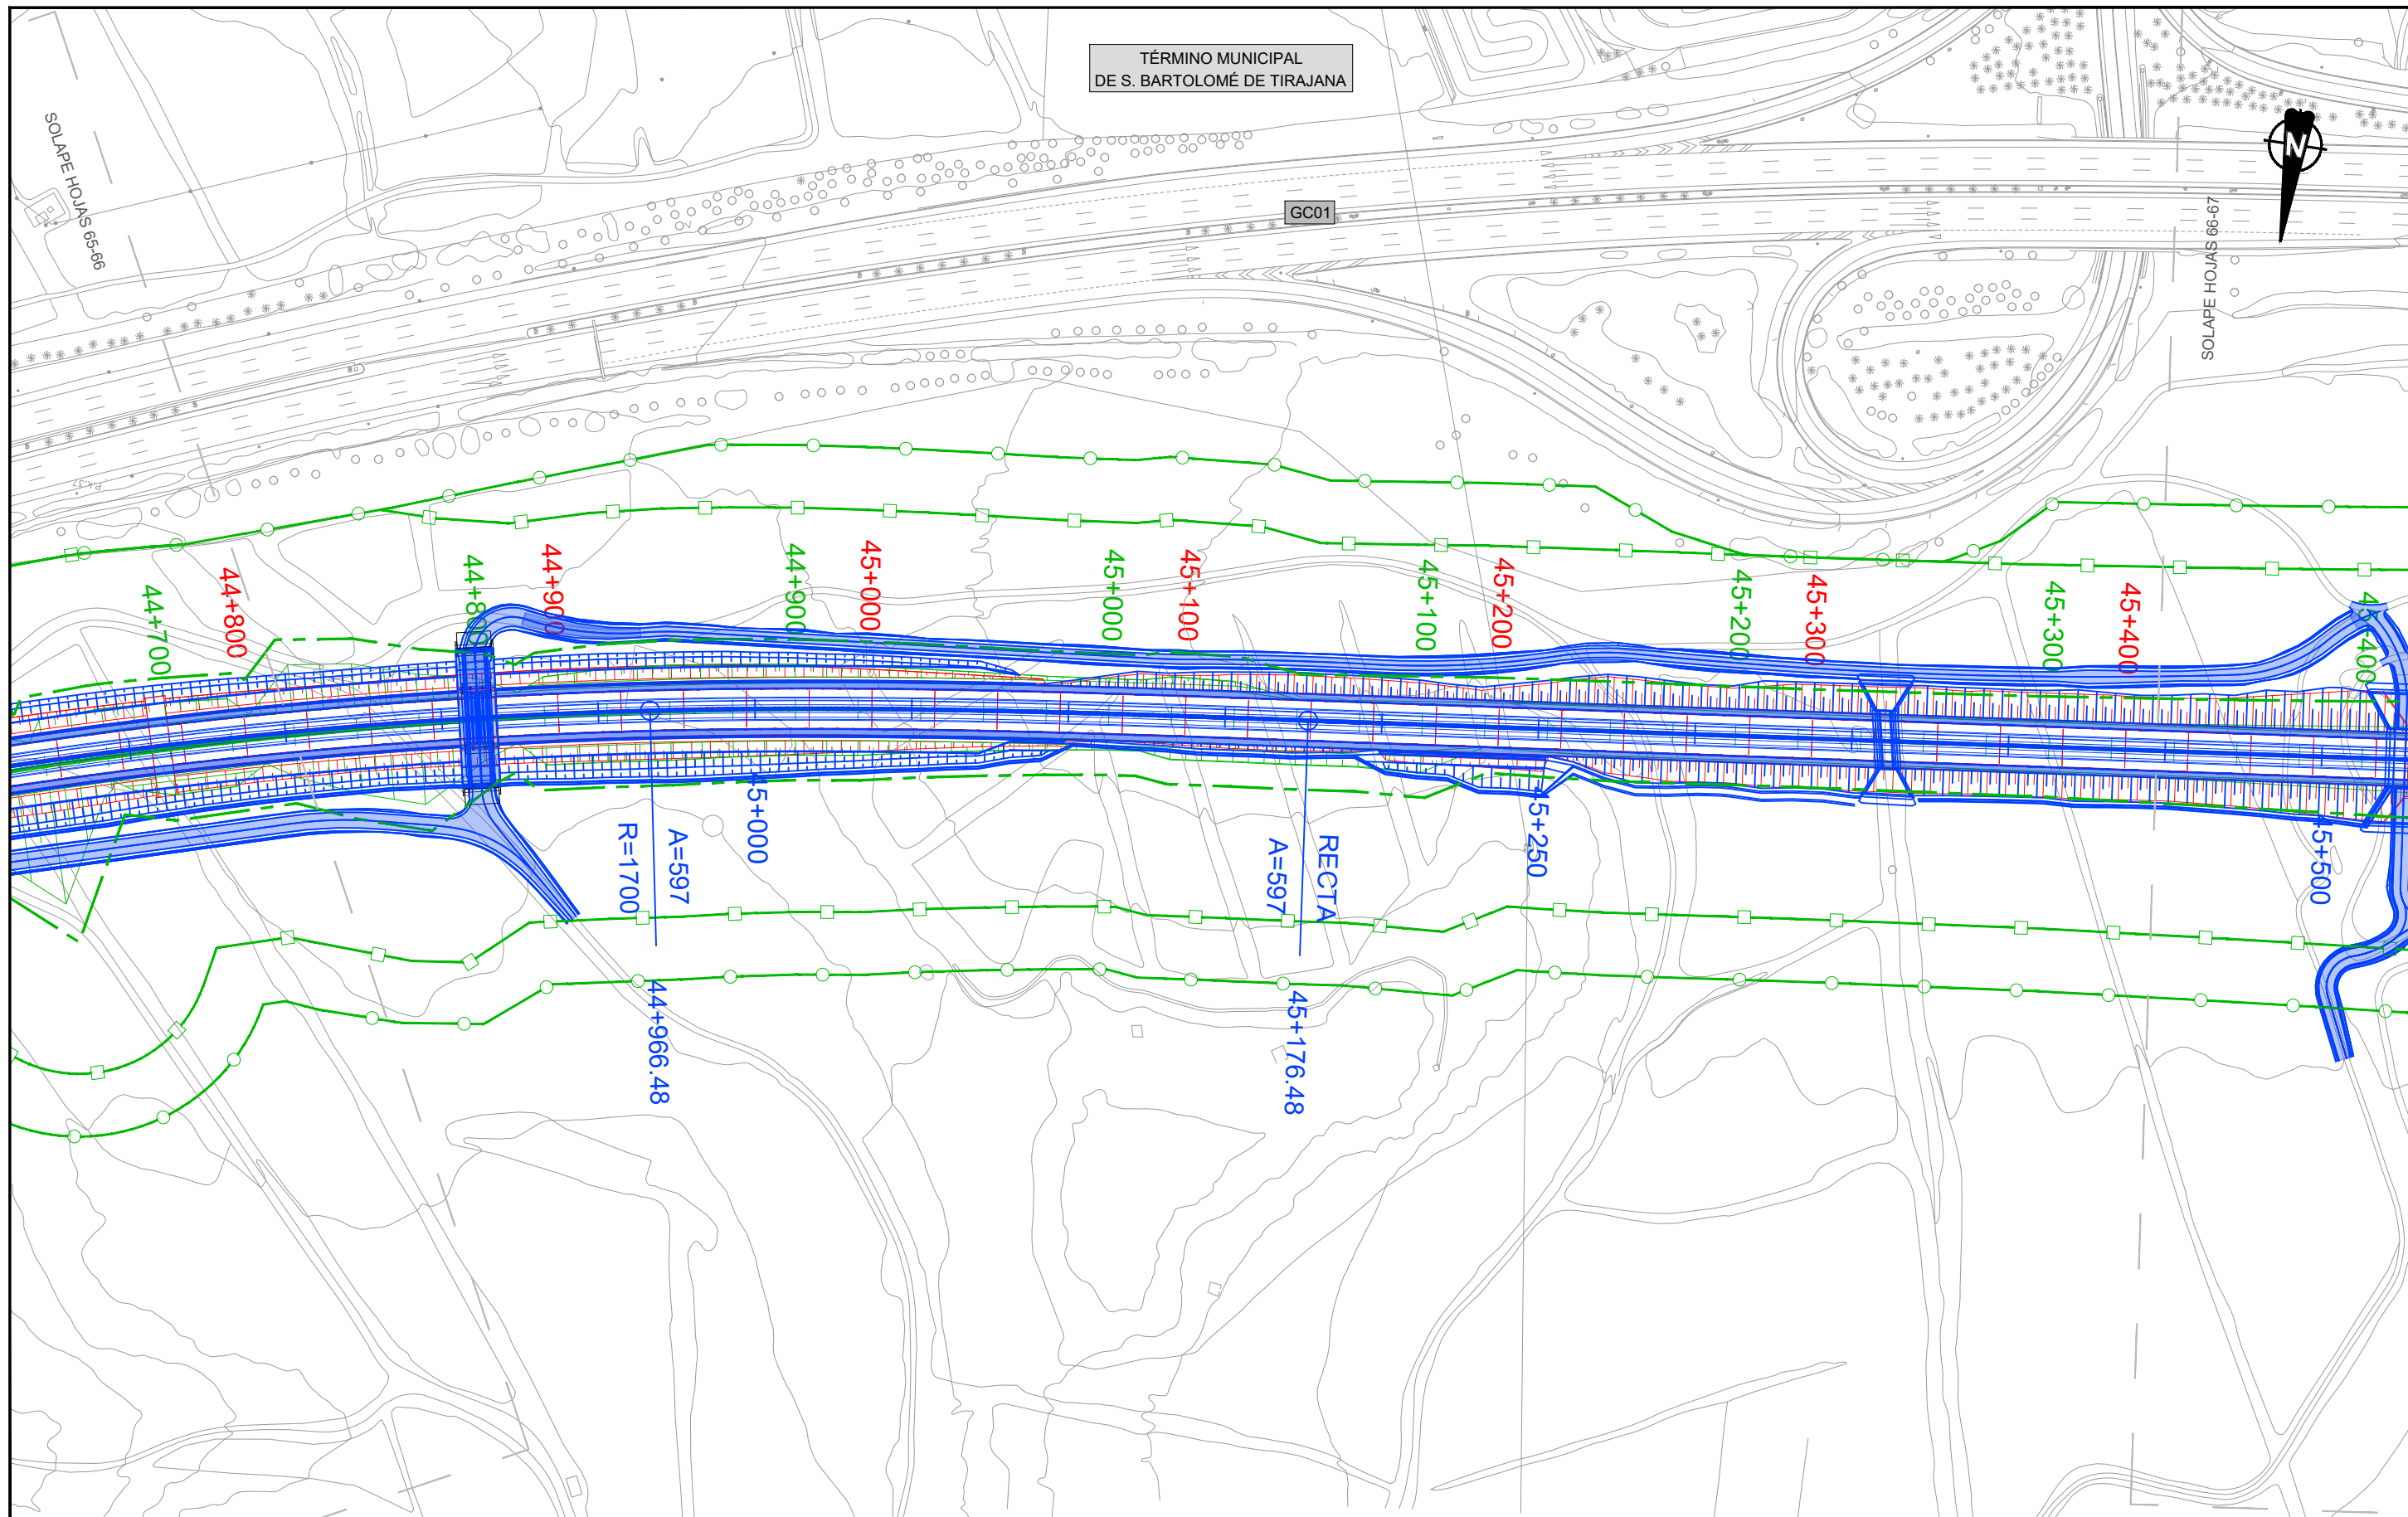

LEYENDA LÍNEA FERROVIARIA


- |                  |                                  |                          |  |                                     |
|------------------|----------------------------------|--------------------------|--|-------------------------------------|
| EJE FUSIÓN       | ÁMBITO DE ACTUACIÓN EJE FUSIÓN   | ANDENES EJE FUSIÓN       | LÍMITE DOMINIO PÚBLICO REVISIÓN PARCIAL PTE-21 | LÍMITE DOMINIO PÚBLICO PTE-21       |
| EJE PTE-21       | ÁMBITO DE ACTUACIÓN PTE-21       | ANDENES EJE PTE-21       | LÍMITE DE ZONA DE PROTECCIÓN EJE FUSIÓN        | LÍMITE DE ZONA DE PROTECCIÓN PTE-21 |
| EJE ANTEPROYECTO | ÁMBITO DE ACTUACIÓN ANTEPROYECTO | ANDENES EJE ANTEPROYECTO | LÍMITE DE EDIFICACIÓN EJE FUSIÓN               | LÍMITE DE EDIFICACIÓN PTE-21        |

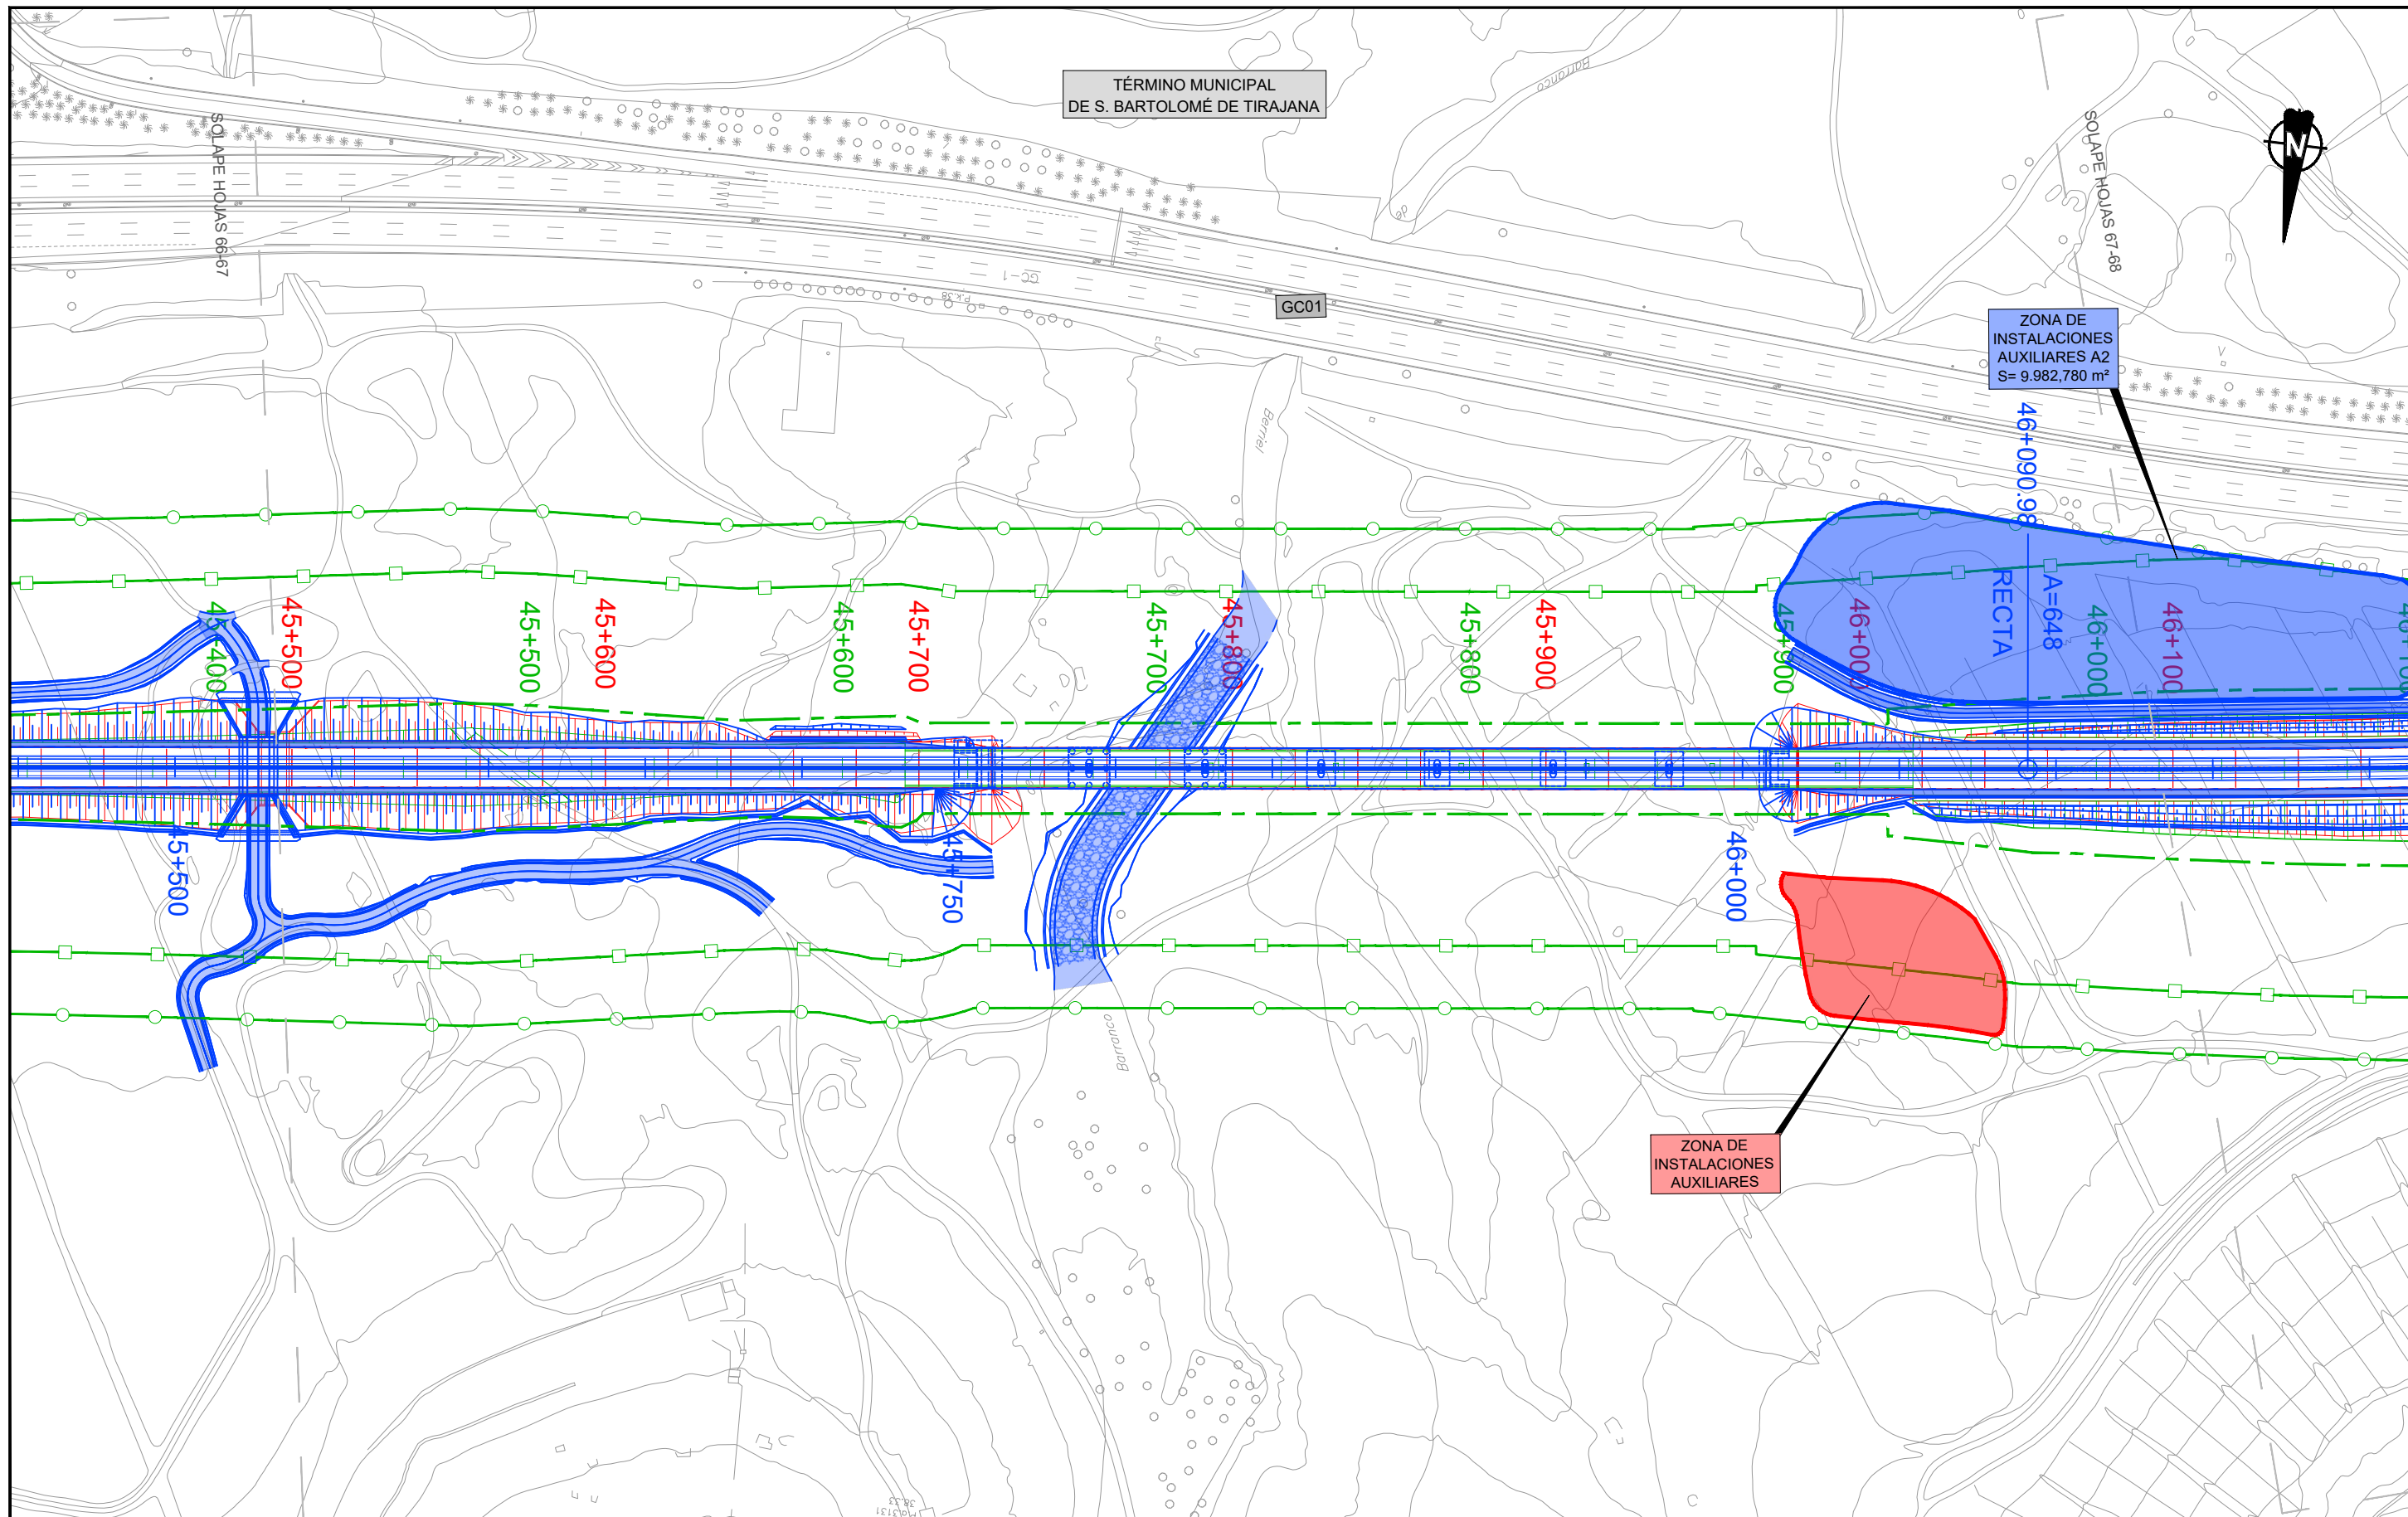

LEYENDA LÍNEA FERROVIARIA

- |                  |                                  |                          |  |                                     |
|------------------|----------------------------------|--------------------------|--|-------------------------------------|
| EJE FUSIÓN       | ÁMBITO DE ACTUACIÓN EJE FUSIÓN   | ANDENES EJE FUSIÓN       | LÍMITE DOMINIO PÚBLICO REVISIÓN PARCIAL PTE-21 | LÍMITE DOMINIO PÚBLICO PTE-21       |
| EJE PTE-21       | ÁMBITO DE ACTUACIÓN PTE-21       | ANDENES EJE PTE-21       | LÍMITE DE ZONA DE PROTECCIÓN EJE FUSIÓN        | LÍMITE DE ZONA DE PROTECCIÓN PTE-21 |
| EJE ANTEPROYECTO | ÁMBITO DE ACTUACIÓN ANTEPROYECTO | ANDENES EJE ANTEPROYECTO | LÍMITE DE EDIFICACIÓN EJE FUSIÓN               | LÍMITE DE EDIFICACIÓN PTE-21        |

TÉRMINO MUNICIPAL  
DE S. BARTOLOMÉ DE TIRAJANA

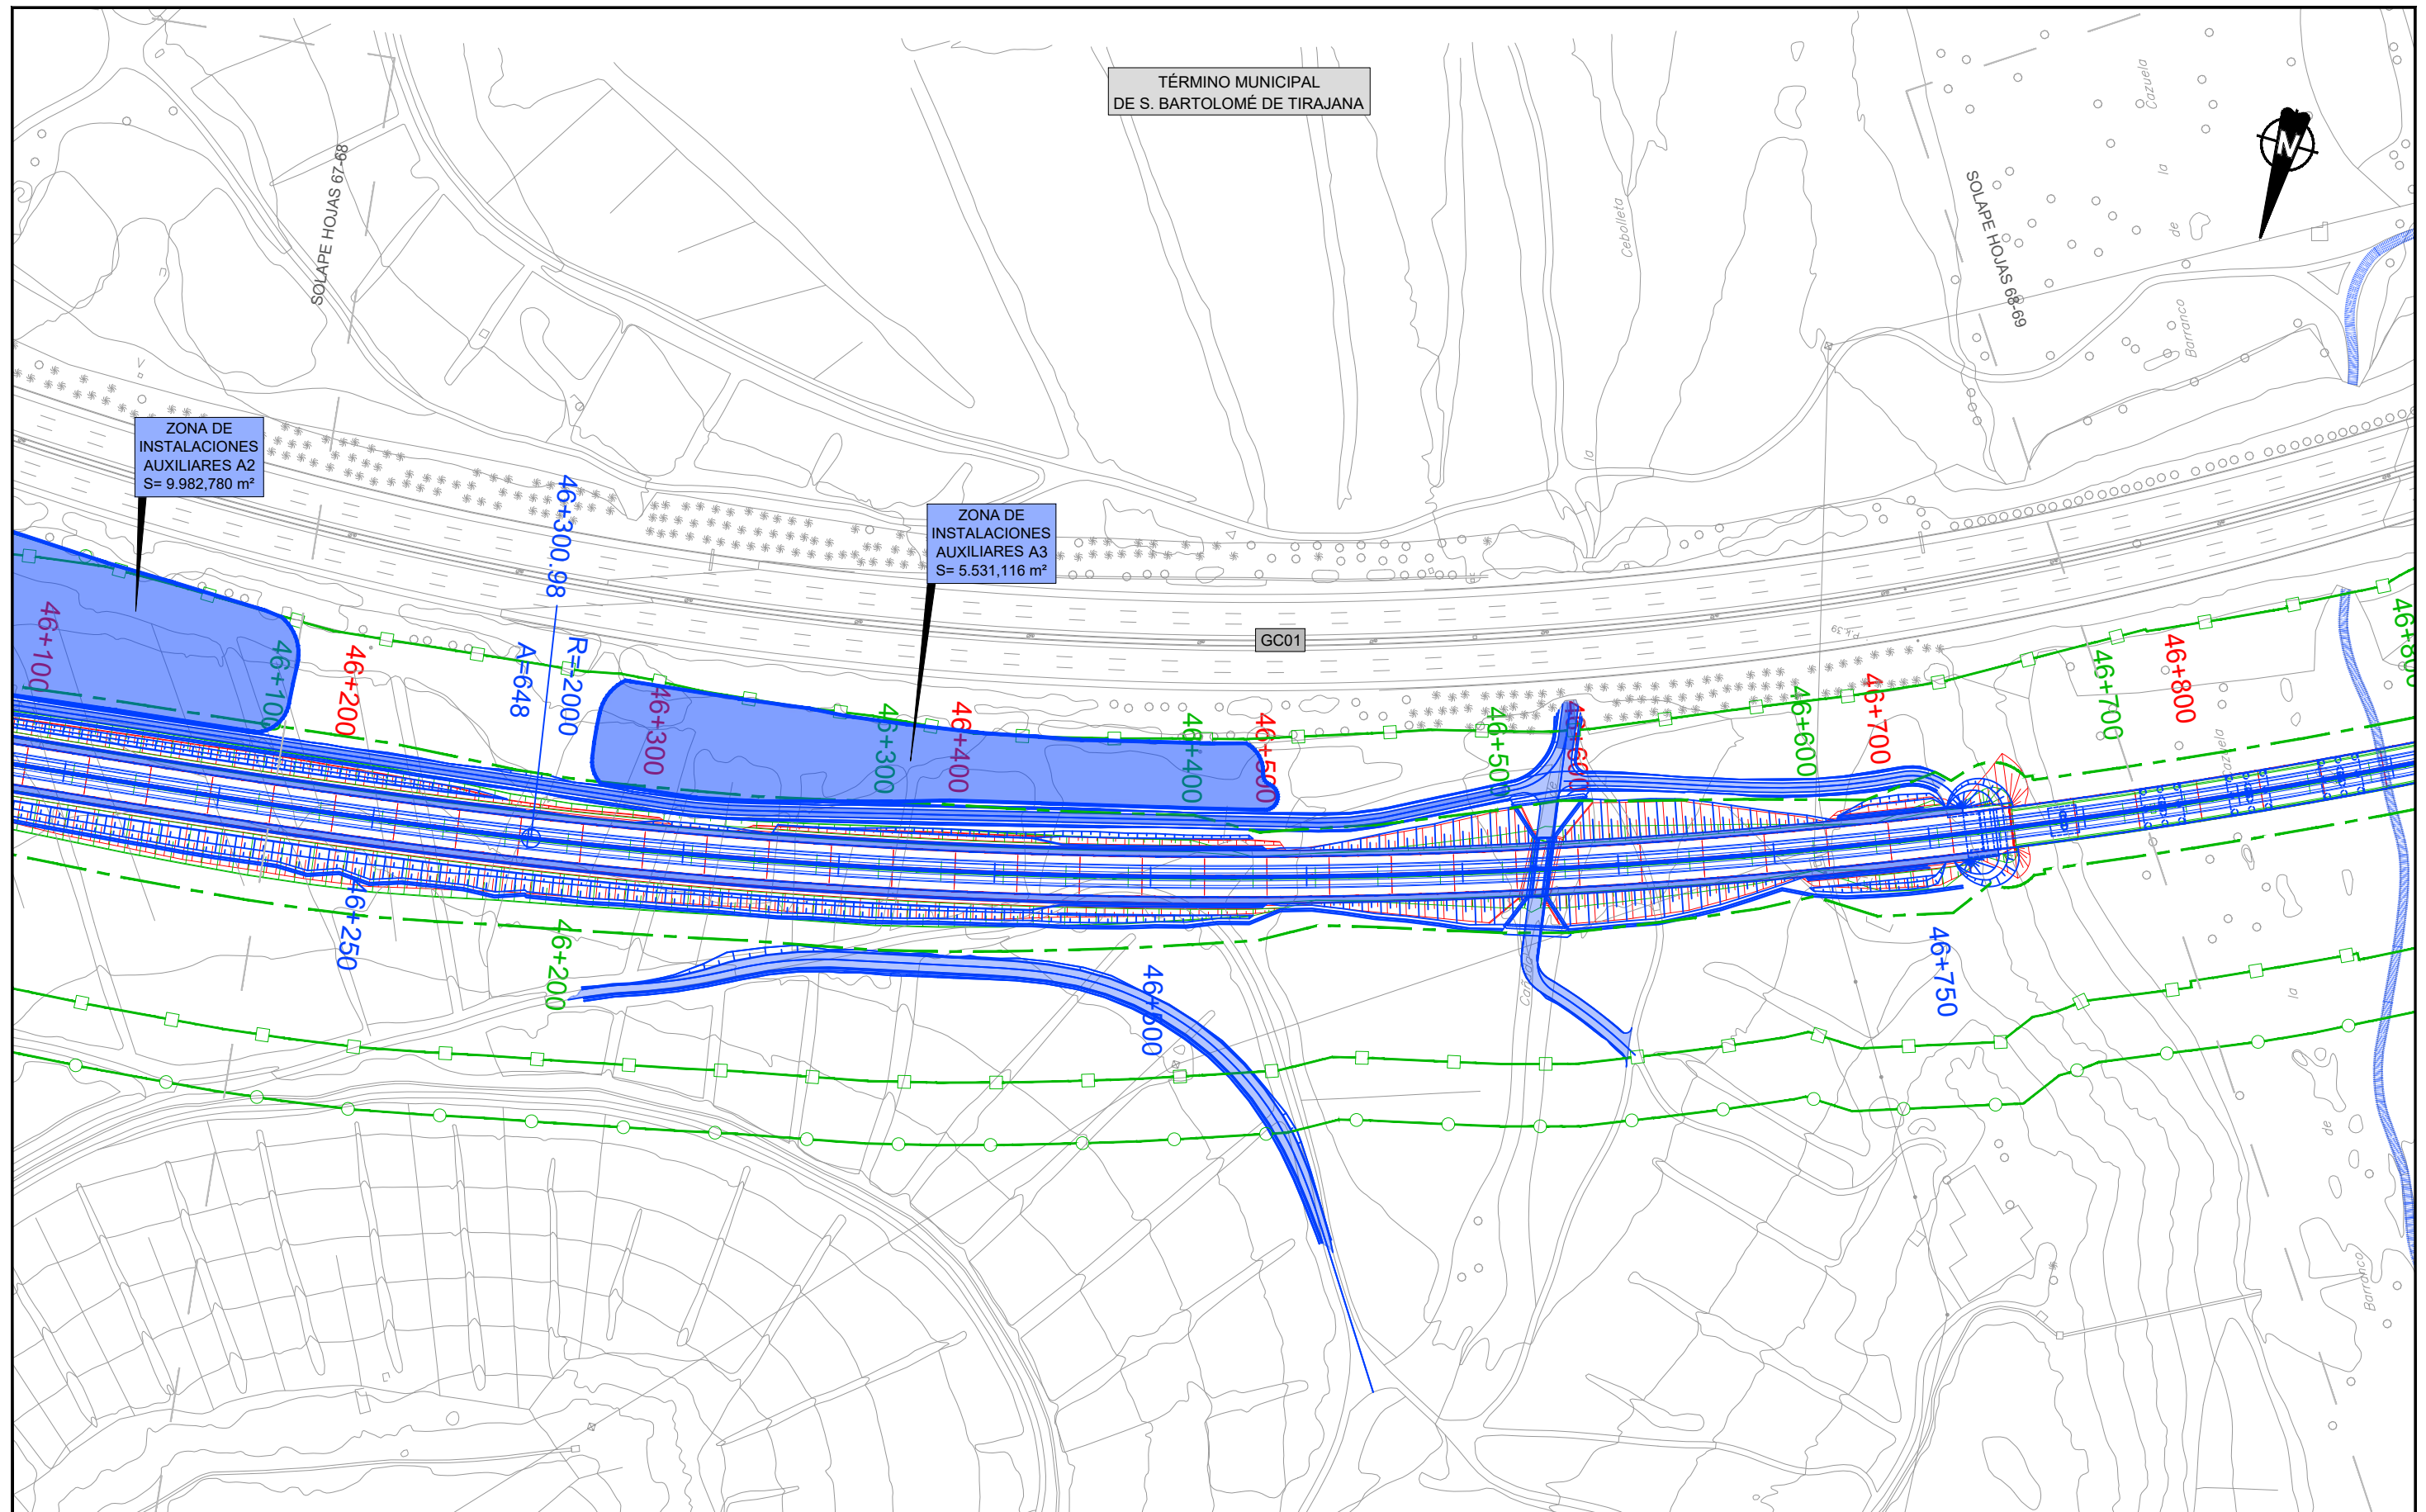

LEYENDA LÍNEA FERROVIARIA

- |                  |                                  |                          |  |                                     |
|------------------|----------------------------------|--------------------------|--|-------------------------------------|
| EJE FUSIÓN       | ÁMBITO DE ACTUACIÓN EJE FUSIÓN   | ANDENES EJE FUSIÓN       | LÍMITE DOMINIO PÚBLICO REVISIÓN PARCIAL PTE-21 | LÍMITE DOMINIO PÚBLICO PTE-21       |
| EJE PTE-21       | ÁMBITO DE ACTUACIÓN PTE-21       | ANDENES EJE PTE-21       | LÍMITE DE ZONA DE PROTECCIÓN EJE FUSIÓN        | LÍMITE DE ZONA DE PROTECCIÓN PTE-21 |
| EJE ANTEPROYECTO | ÁMBITO DE ACTUACIÓN ANTEPROYECTO | ANDENES EJE ANTEPROYECTO | LÍMITE DE EDIFICACIÓN EJE FUSIÓN               | LÍMITE DE EDIFICACIÓN PTE-21        |




TÍTULO  
TRAMITACIÓN AMBIENTAL DE LA INFRAESTRUCTURA FERROVIARIA ENTRE LAS PALMAS DE GRAN CANARIA Y MASPALOMAS Y ELEMENTOS ASOCIADOS. FASE B



ESCALA ORIGINAL EN UNE A-3  
1:2000  
Numérica Gráfica


FECHA  
JULIO 2022

TÍTULO DEL PLANO  
TRAZADO PLANOS COMPARATIVOS EJE PTE21-ANTEPROYECTO-EJE FUSIÓN V0.5  
Nº DE PLANO  
3  
Hoja 68 de 94

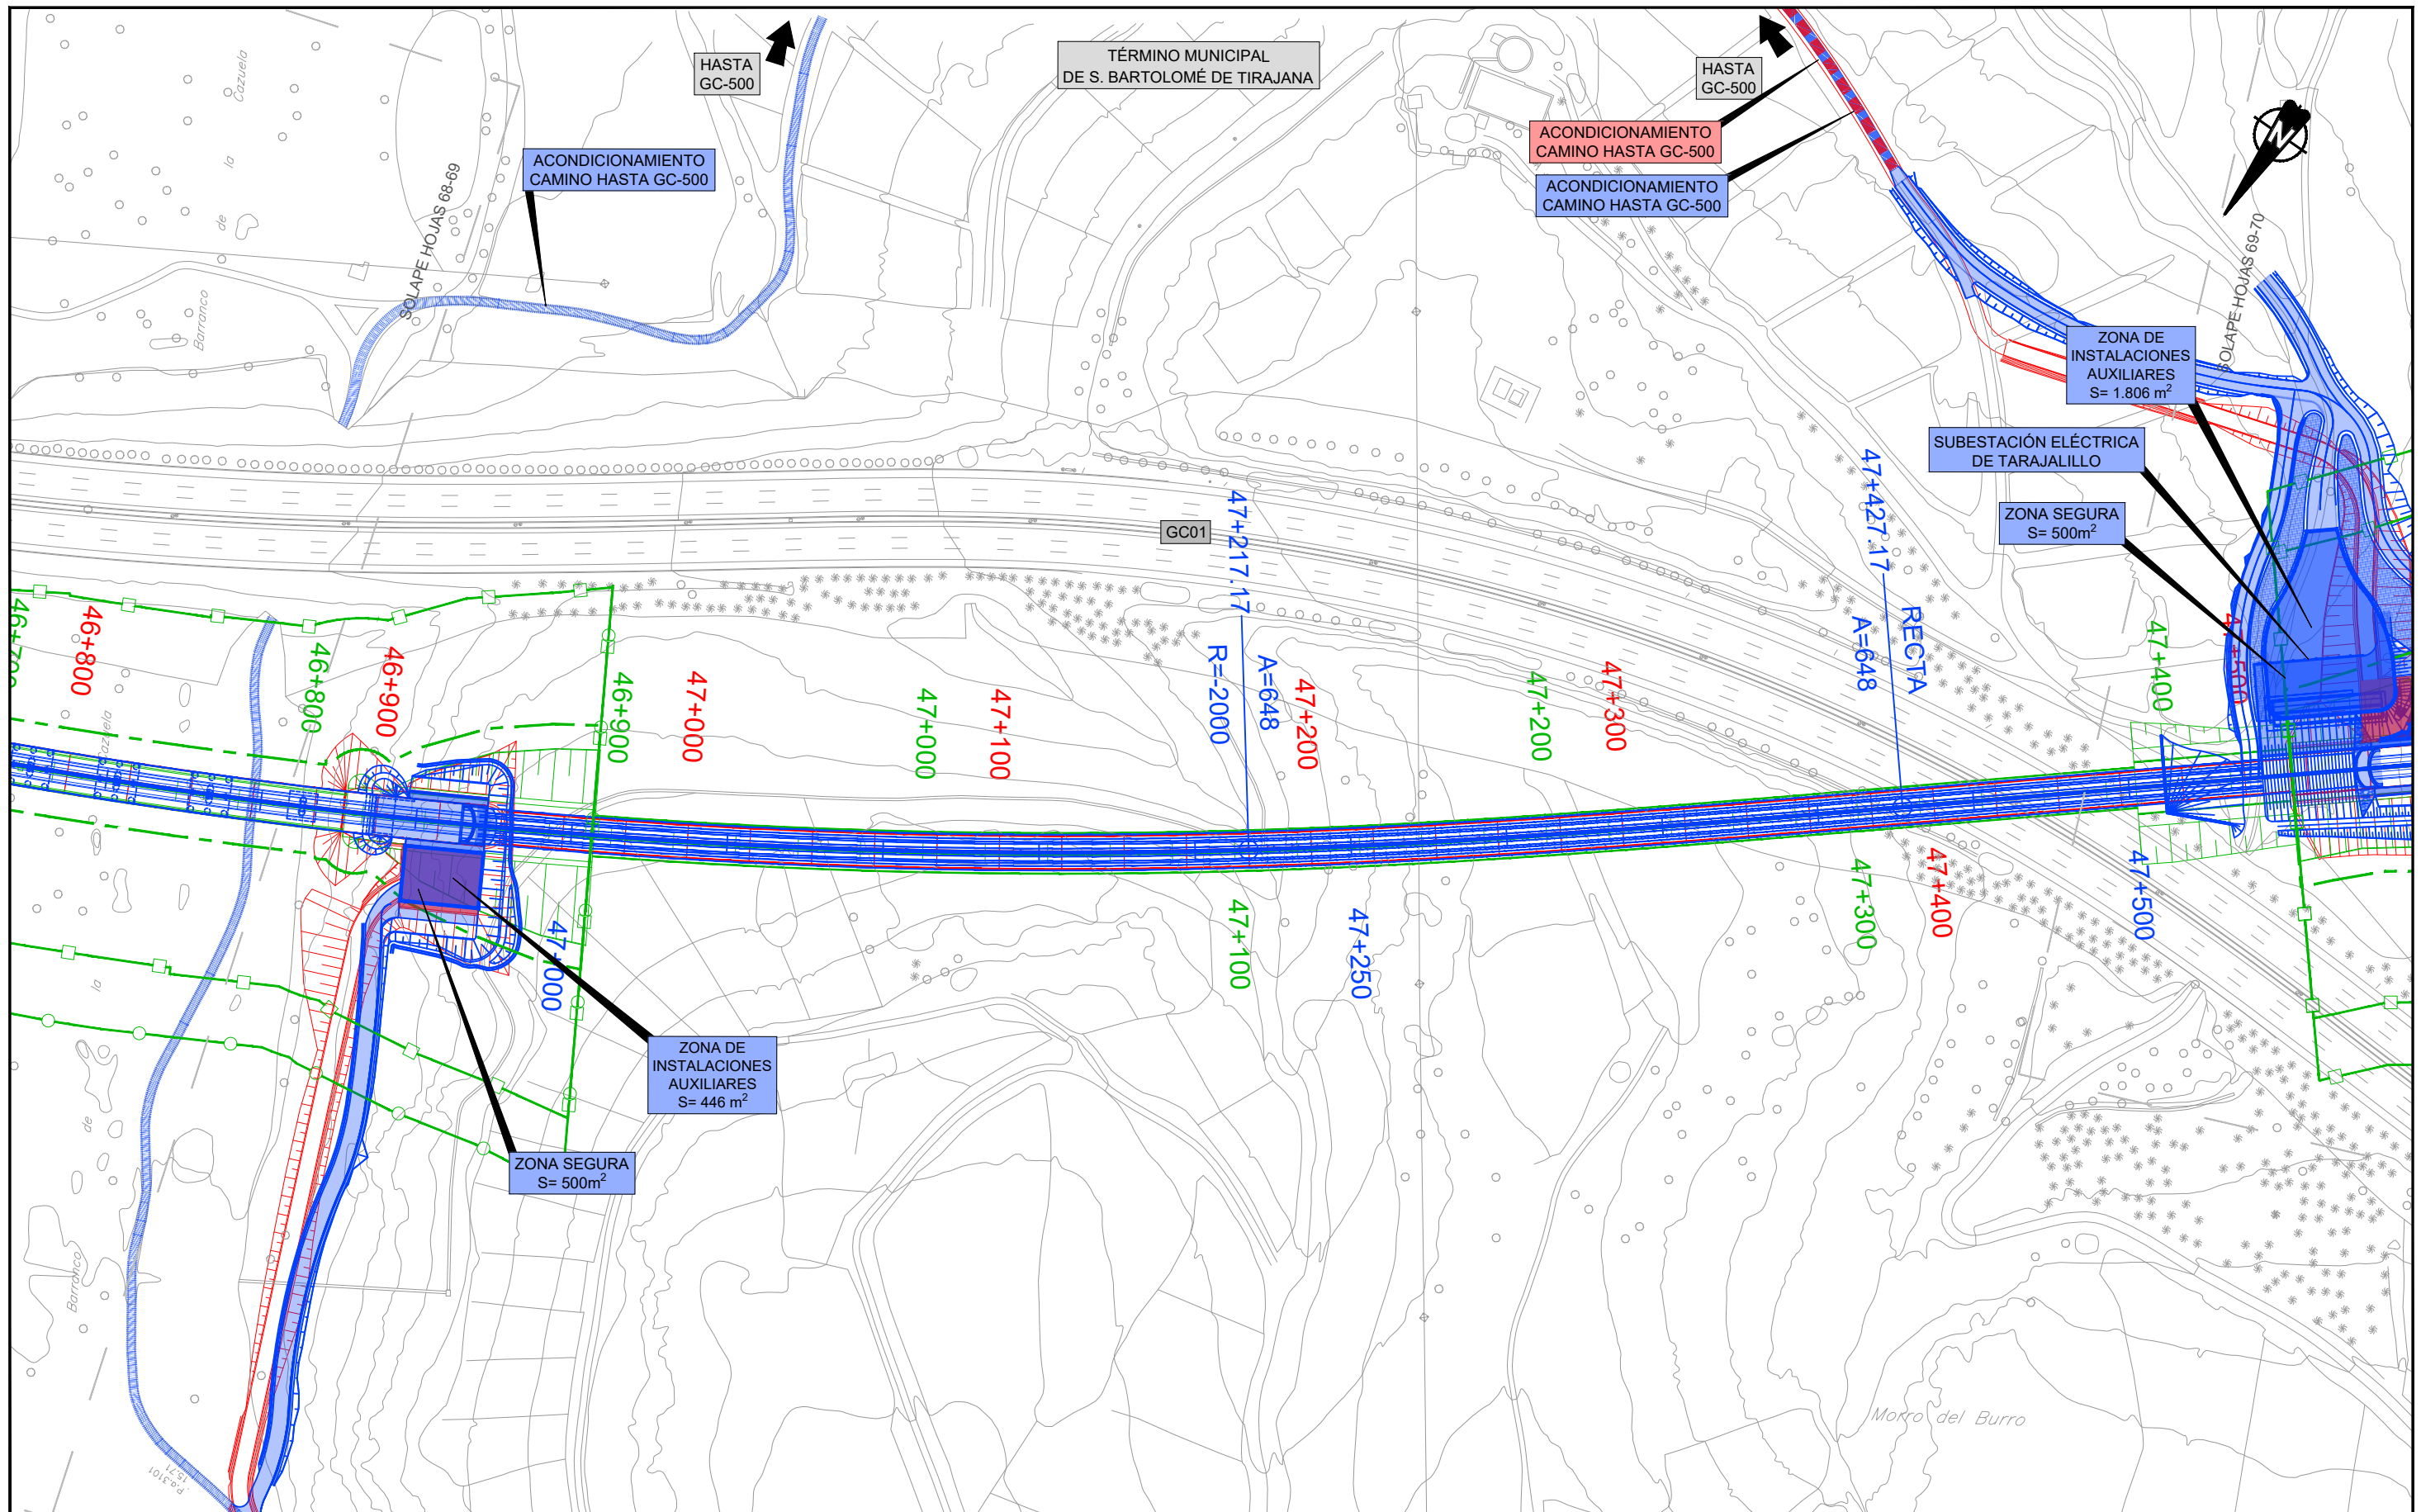


LEYENDA LÍNEA FERROVIARIA

- |                  |                                  |                          |  |                                     |
|------------------|----------------------------------|--------------------------|--|-------------------------------------|
| EJE FUSIÓN       | ÁMBITO DE ACTUACIÓN EJE FUSIÓN   | ANDENES EJE FUSIÓN       | LÍMITE DOMINIO PÚBLICO REVISIÓN PARCIAL PTE-21 | LÍMITE DOMINIO PÚBLICO PTE-21       |
| EJE PTE-21       | ÁMBITO DE ACTUACIÓN PTE-21       | ANDENES EJE PTE-21       | LÍMITE DE ZONA DE PROTECCIÓN EJE FUSIÓN        | LÍMITE DE ZONA DE PROTECCIÓN PTE-21 |
| EJE ANTEPROYECTO | ÁMBITO DE ACTUACIÓN ANTEPROYECTO | ANDENES EJE ANTEPROYECTO | LÍMITE DE EDIFICACIÓN EJE FUSIÓN               | LÍMITE DE EDIFICACIÓN PTE-21        |

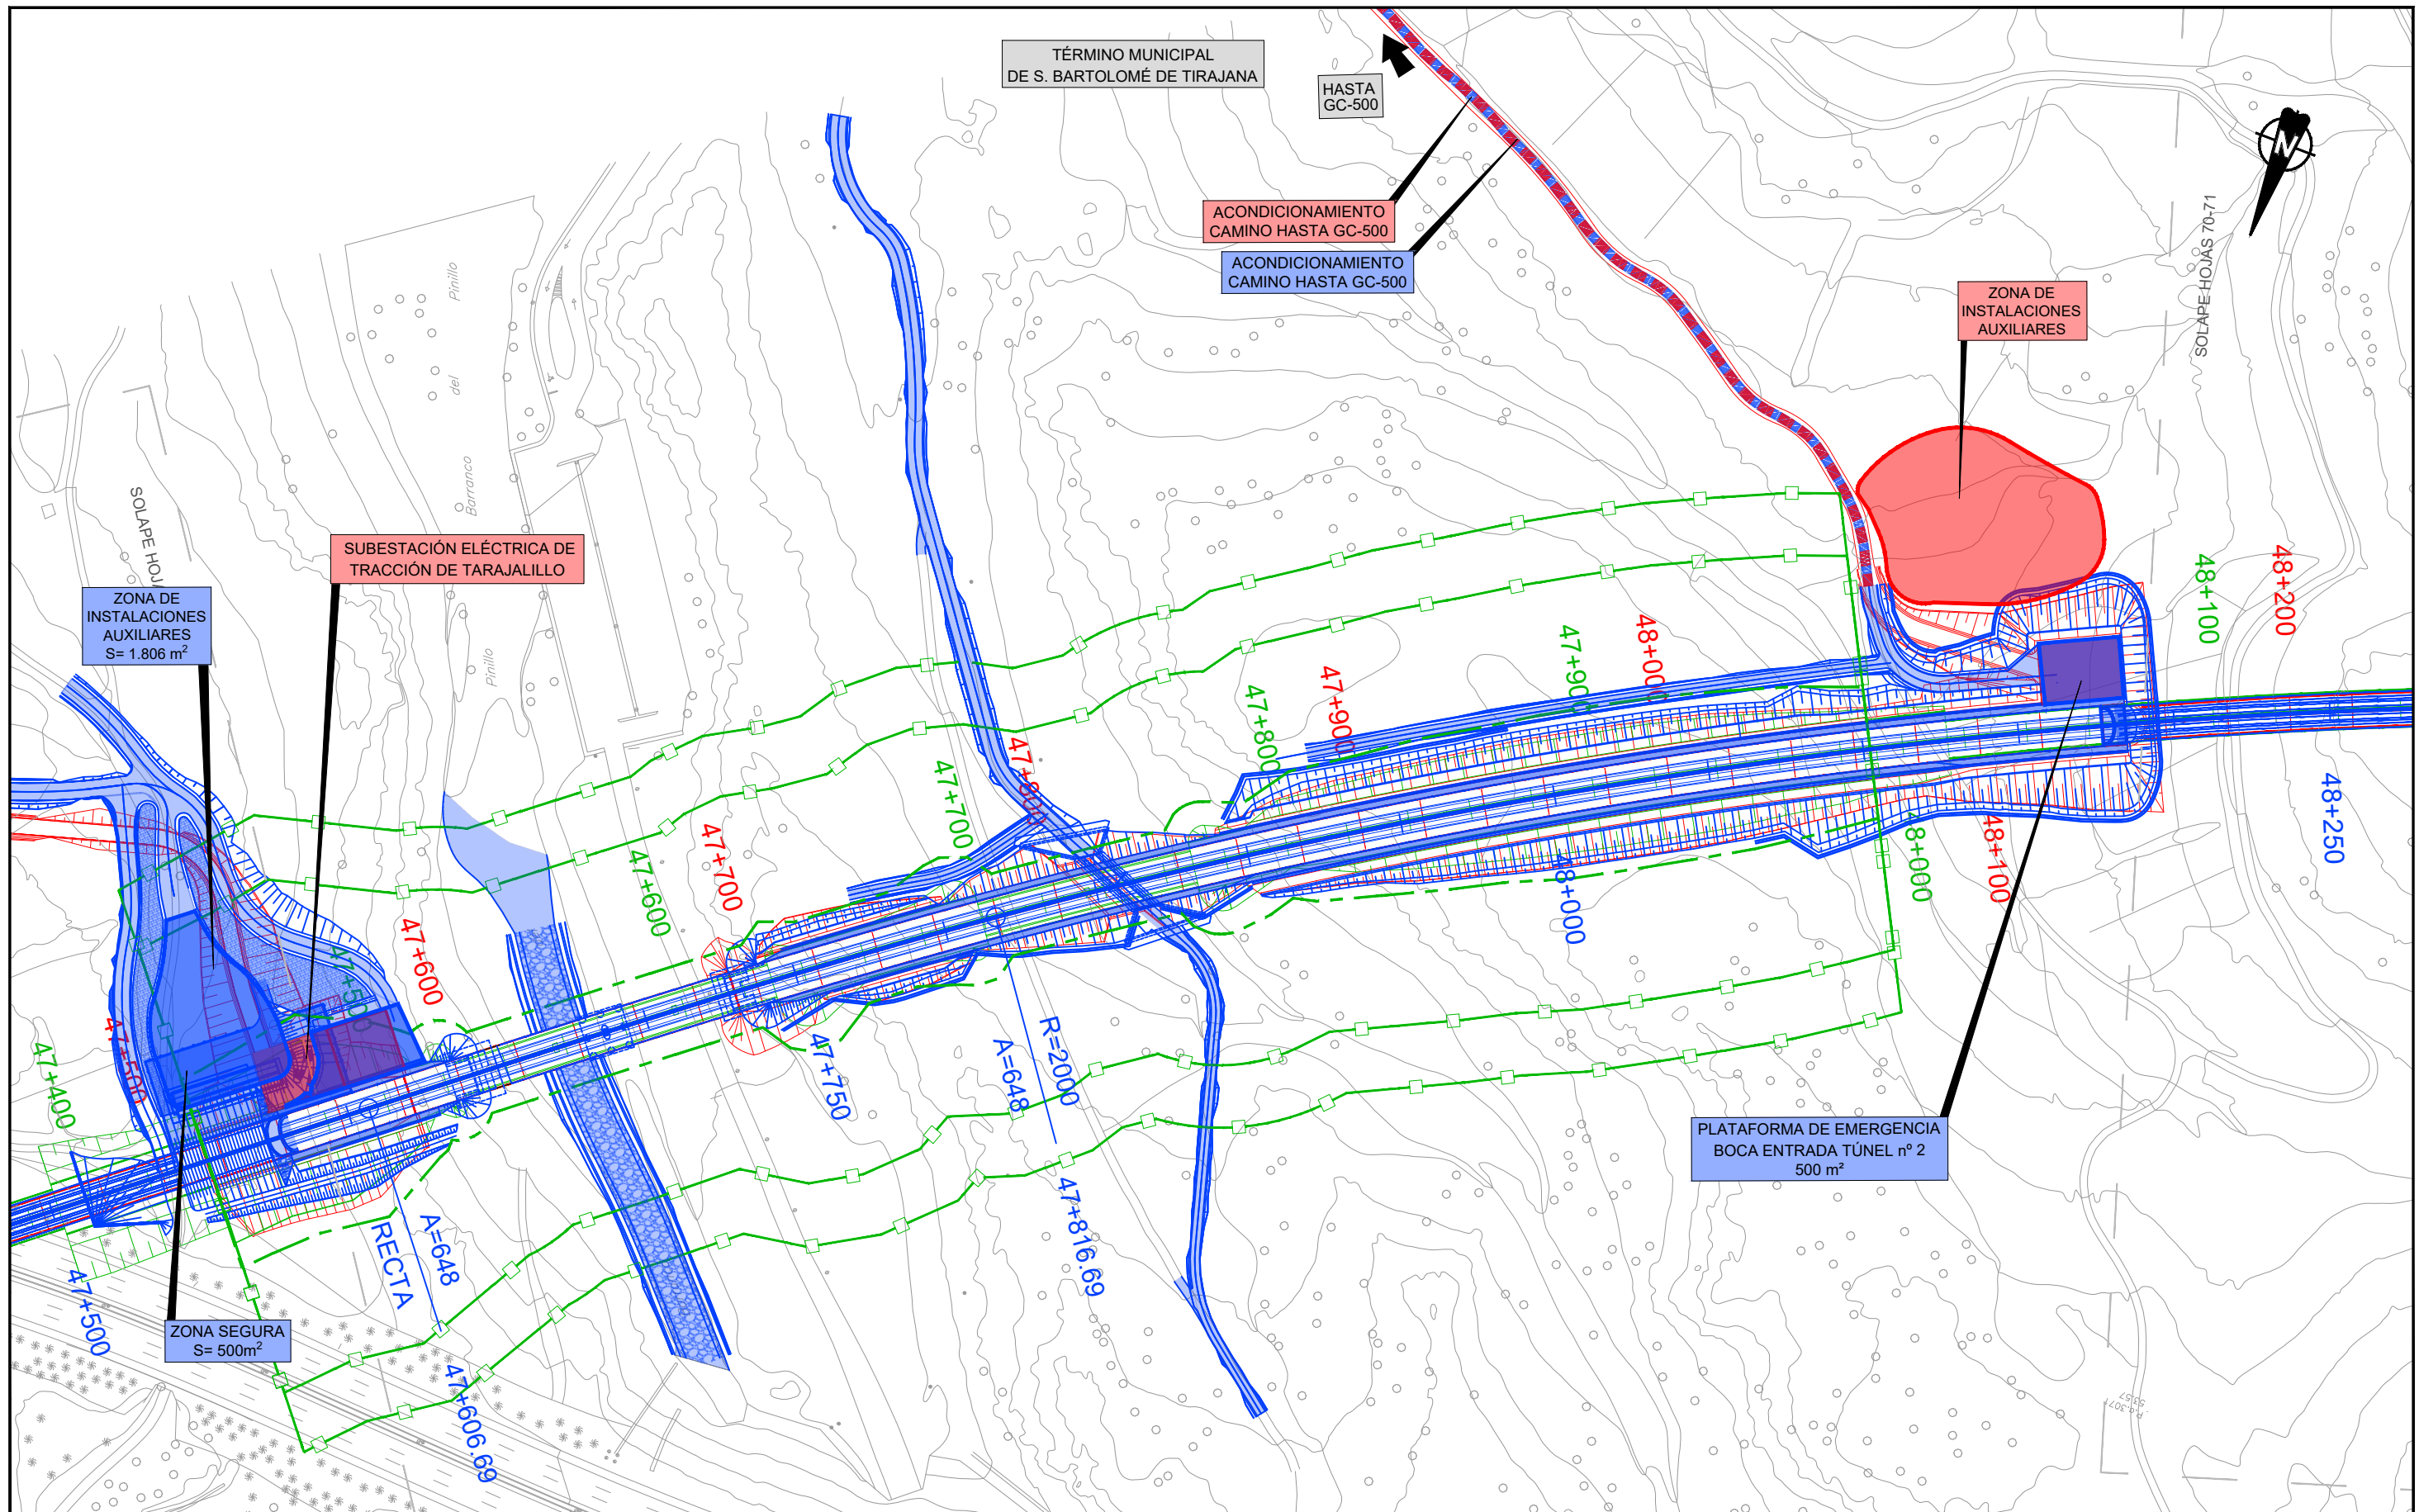

LEYENDA LÍNEA FERROVIARIA


EJE FUSIÓN	ÁMBITO DE ACTUACIÓN EJE FUSIÓN	ANDENES EJE FUSIÓN	LÍMITE DOMINIO PÚBLICO REVISIÓN PARCIAL PTE-21	LÍMITE DOMINIO PÚBLICO PTE-21
EJE PTE-21	ÁMBITO DE ACTUACIÓN PTE-21	ANDENES EJE PTE-21	LÍMITE DE ZONA DE PROTECCIÓN EJE FUSIÓN	LÍMITE DE ZONA DE PROTECCIÓN PTE-21
EJE ANTEPROYECTO	ÁMBITO DE ACTUACIÓN ANTEPROYECTO	ANDENES EJE ANTEPROYECTO	LÍMITE DE EDIFICACIÓN EJE FUSIÓN	LÍMITE DE EDIFICACIÓN PTE-21

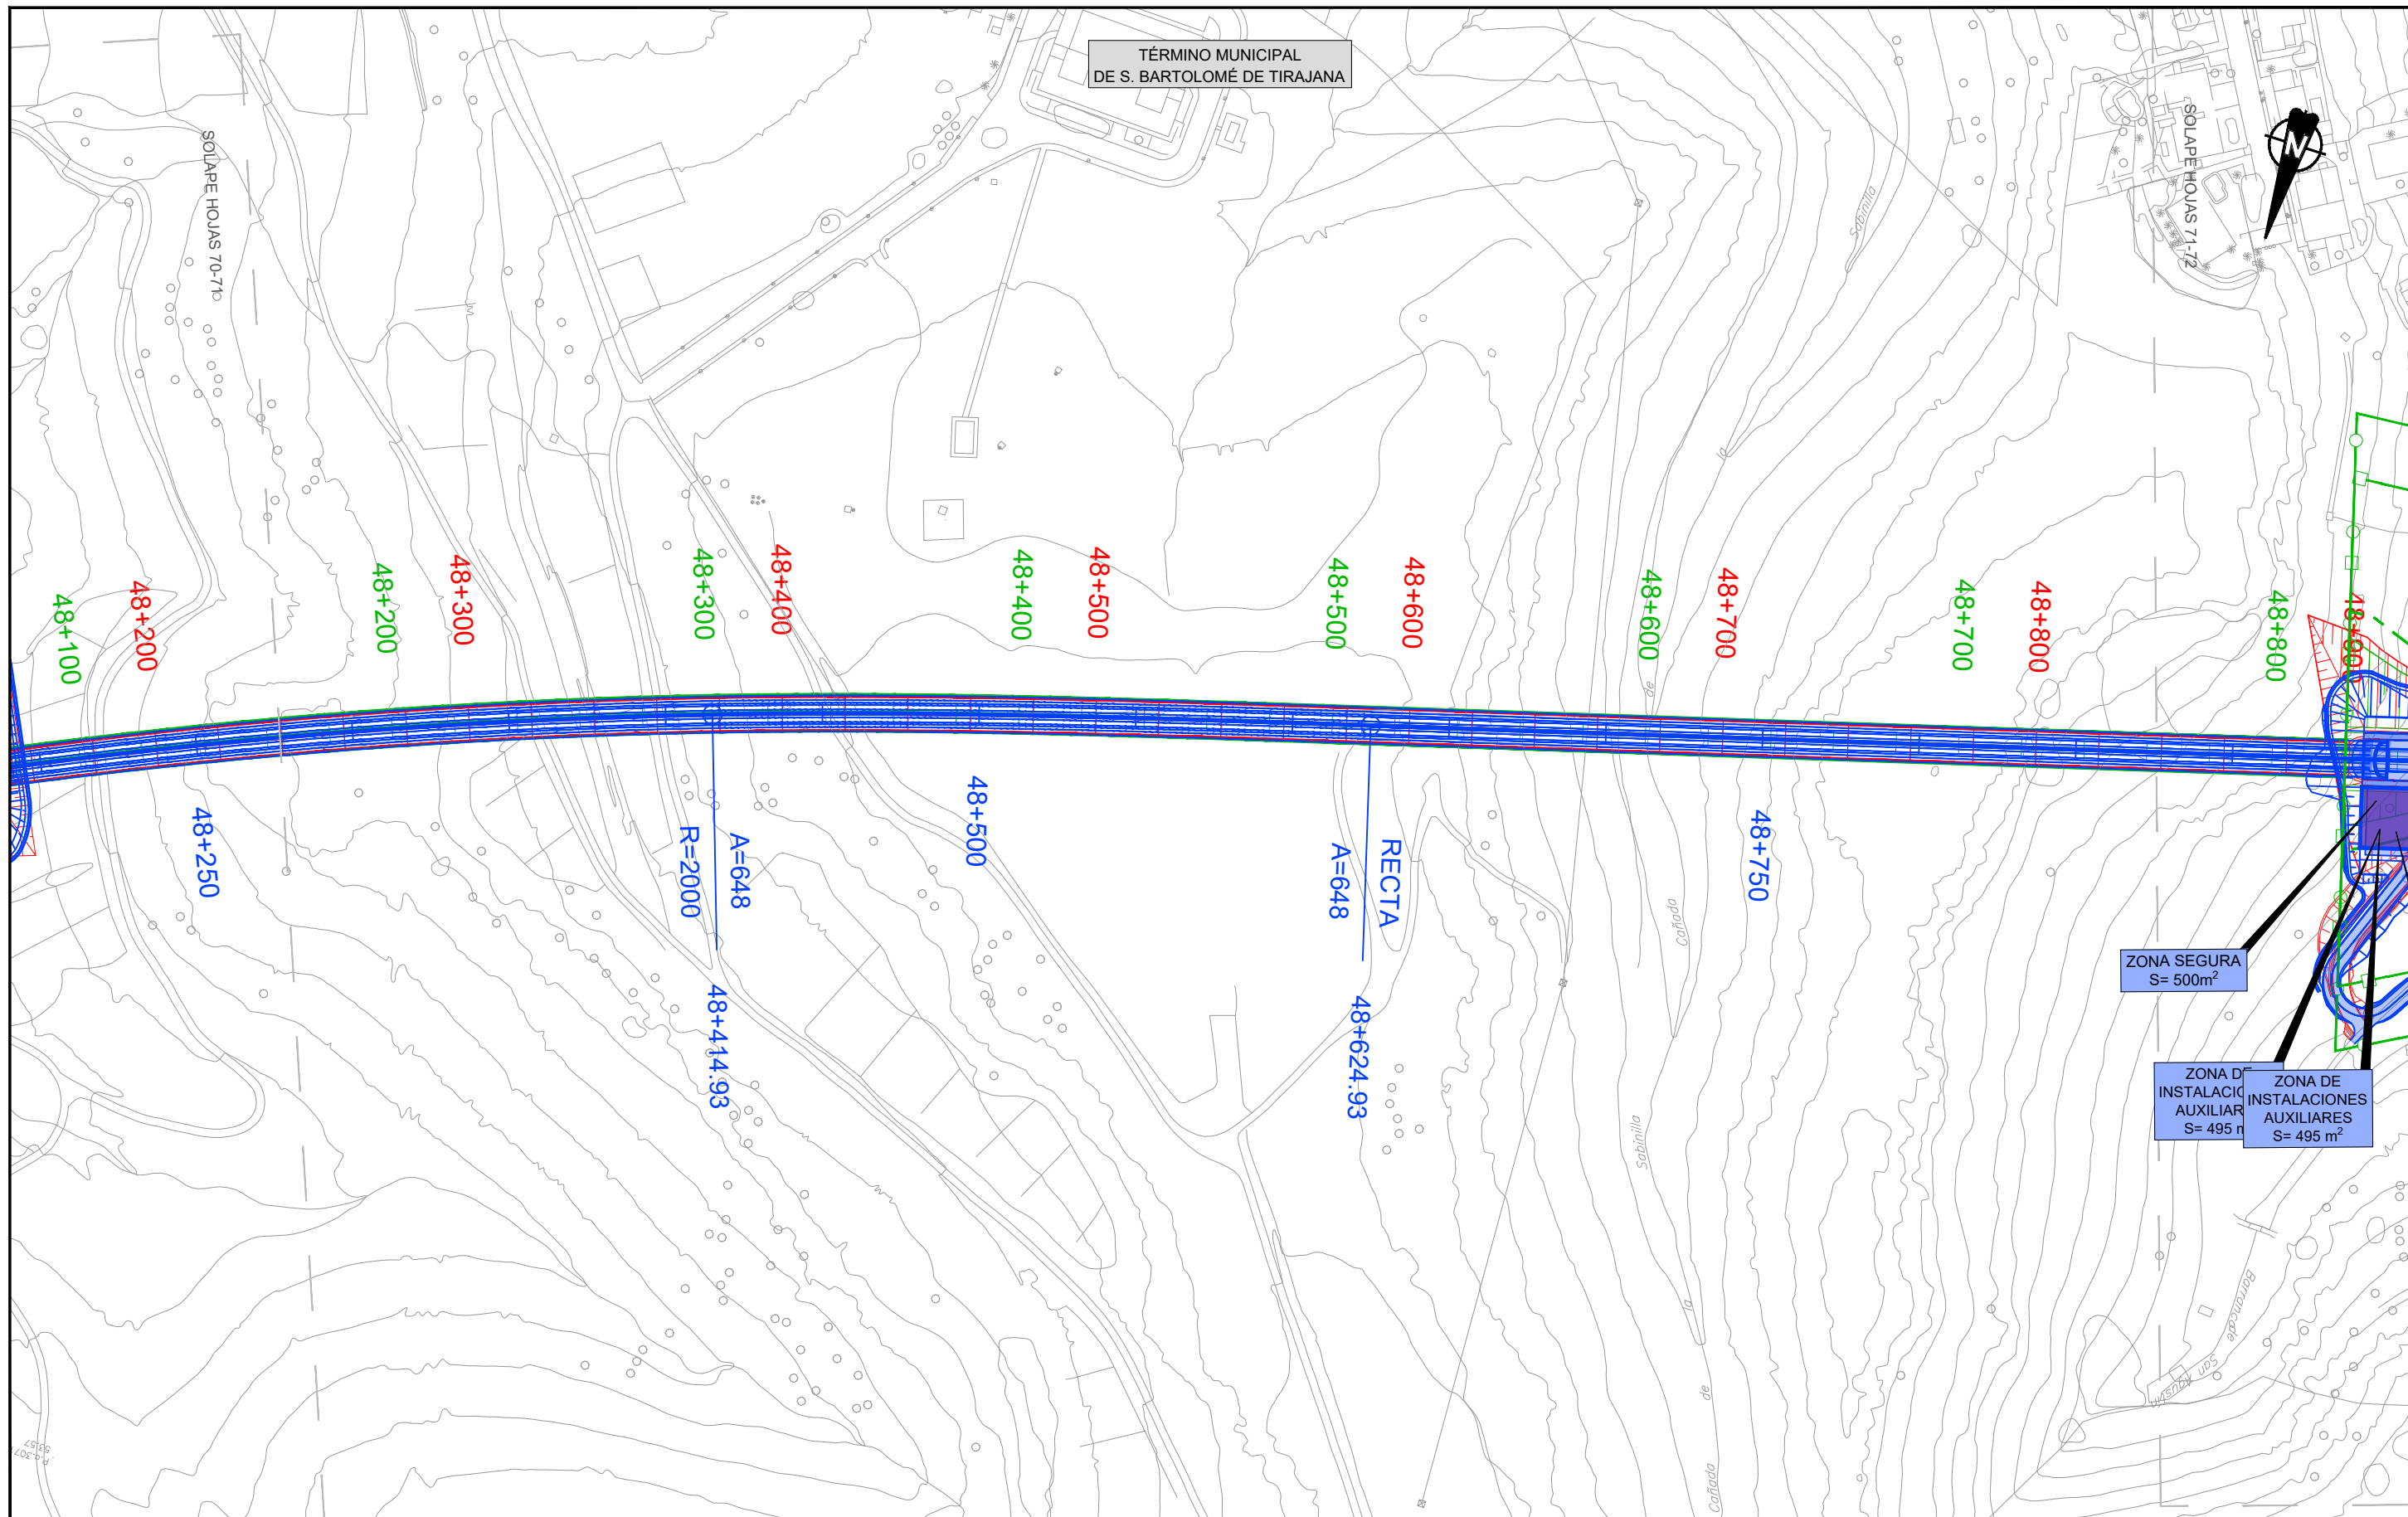

LEYENDA LÍNEA FERROVIARIA

- |                  |                                  |                          |  |                                     |
|------------------|----------------------------------|--------------------------|--|-------------------------------------|
| EJE FUSIÓN       | ÁMBITO DE ACTUACIÓN EJE FUSIÓN   | ANDENES EJE FUSIÓN       | LÍMITE DOMINIO PÚBLICO REVISIÓN PARCIAL PTE-21 | LÍMITE DOMINIO PÚBLICO PTE-21       |
| EJE PTE-21       | ÁMBITO DE ACTUACIÓN PTE-21       | ANDENES EJE PTE-21       | LÍMITE DE ZONA DE PROTECCIÓN EJE FUSIÓN        | LÍMITE DE ZONA DE PROTECCIÓN PTE-21 |
| EJE ANTEPROYECTO | ÁMBITO DE ACTUACIÓN ANTEPROYECTO | ANDENES EJE ANTEPROYECTO | LÍMITE DE EDIFICACIÓN EJE FUSIÓN               | LÍMITE DE EDIFICACIÓN PTE-21        |

TÉRMINO MUNICIPAL  
DE S. BARTOLOMÉ DE TIRAJANA

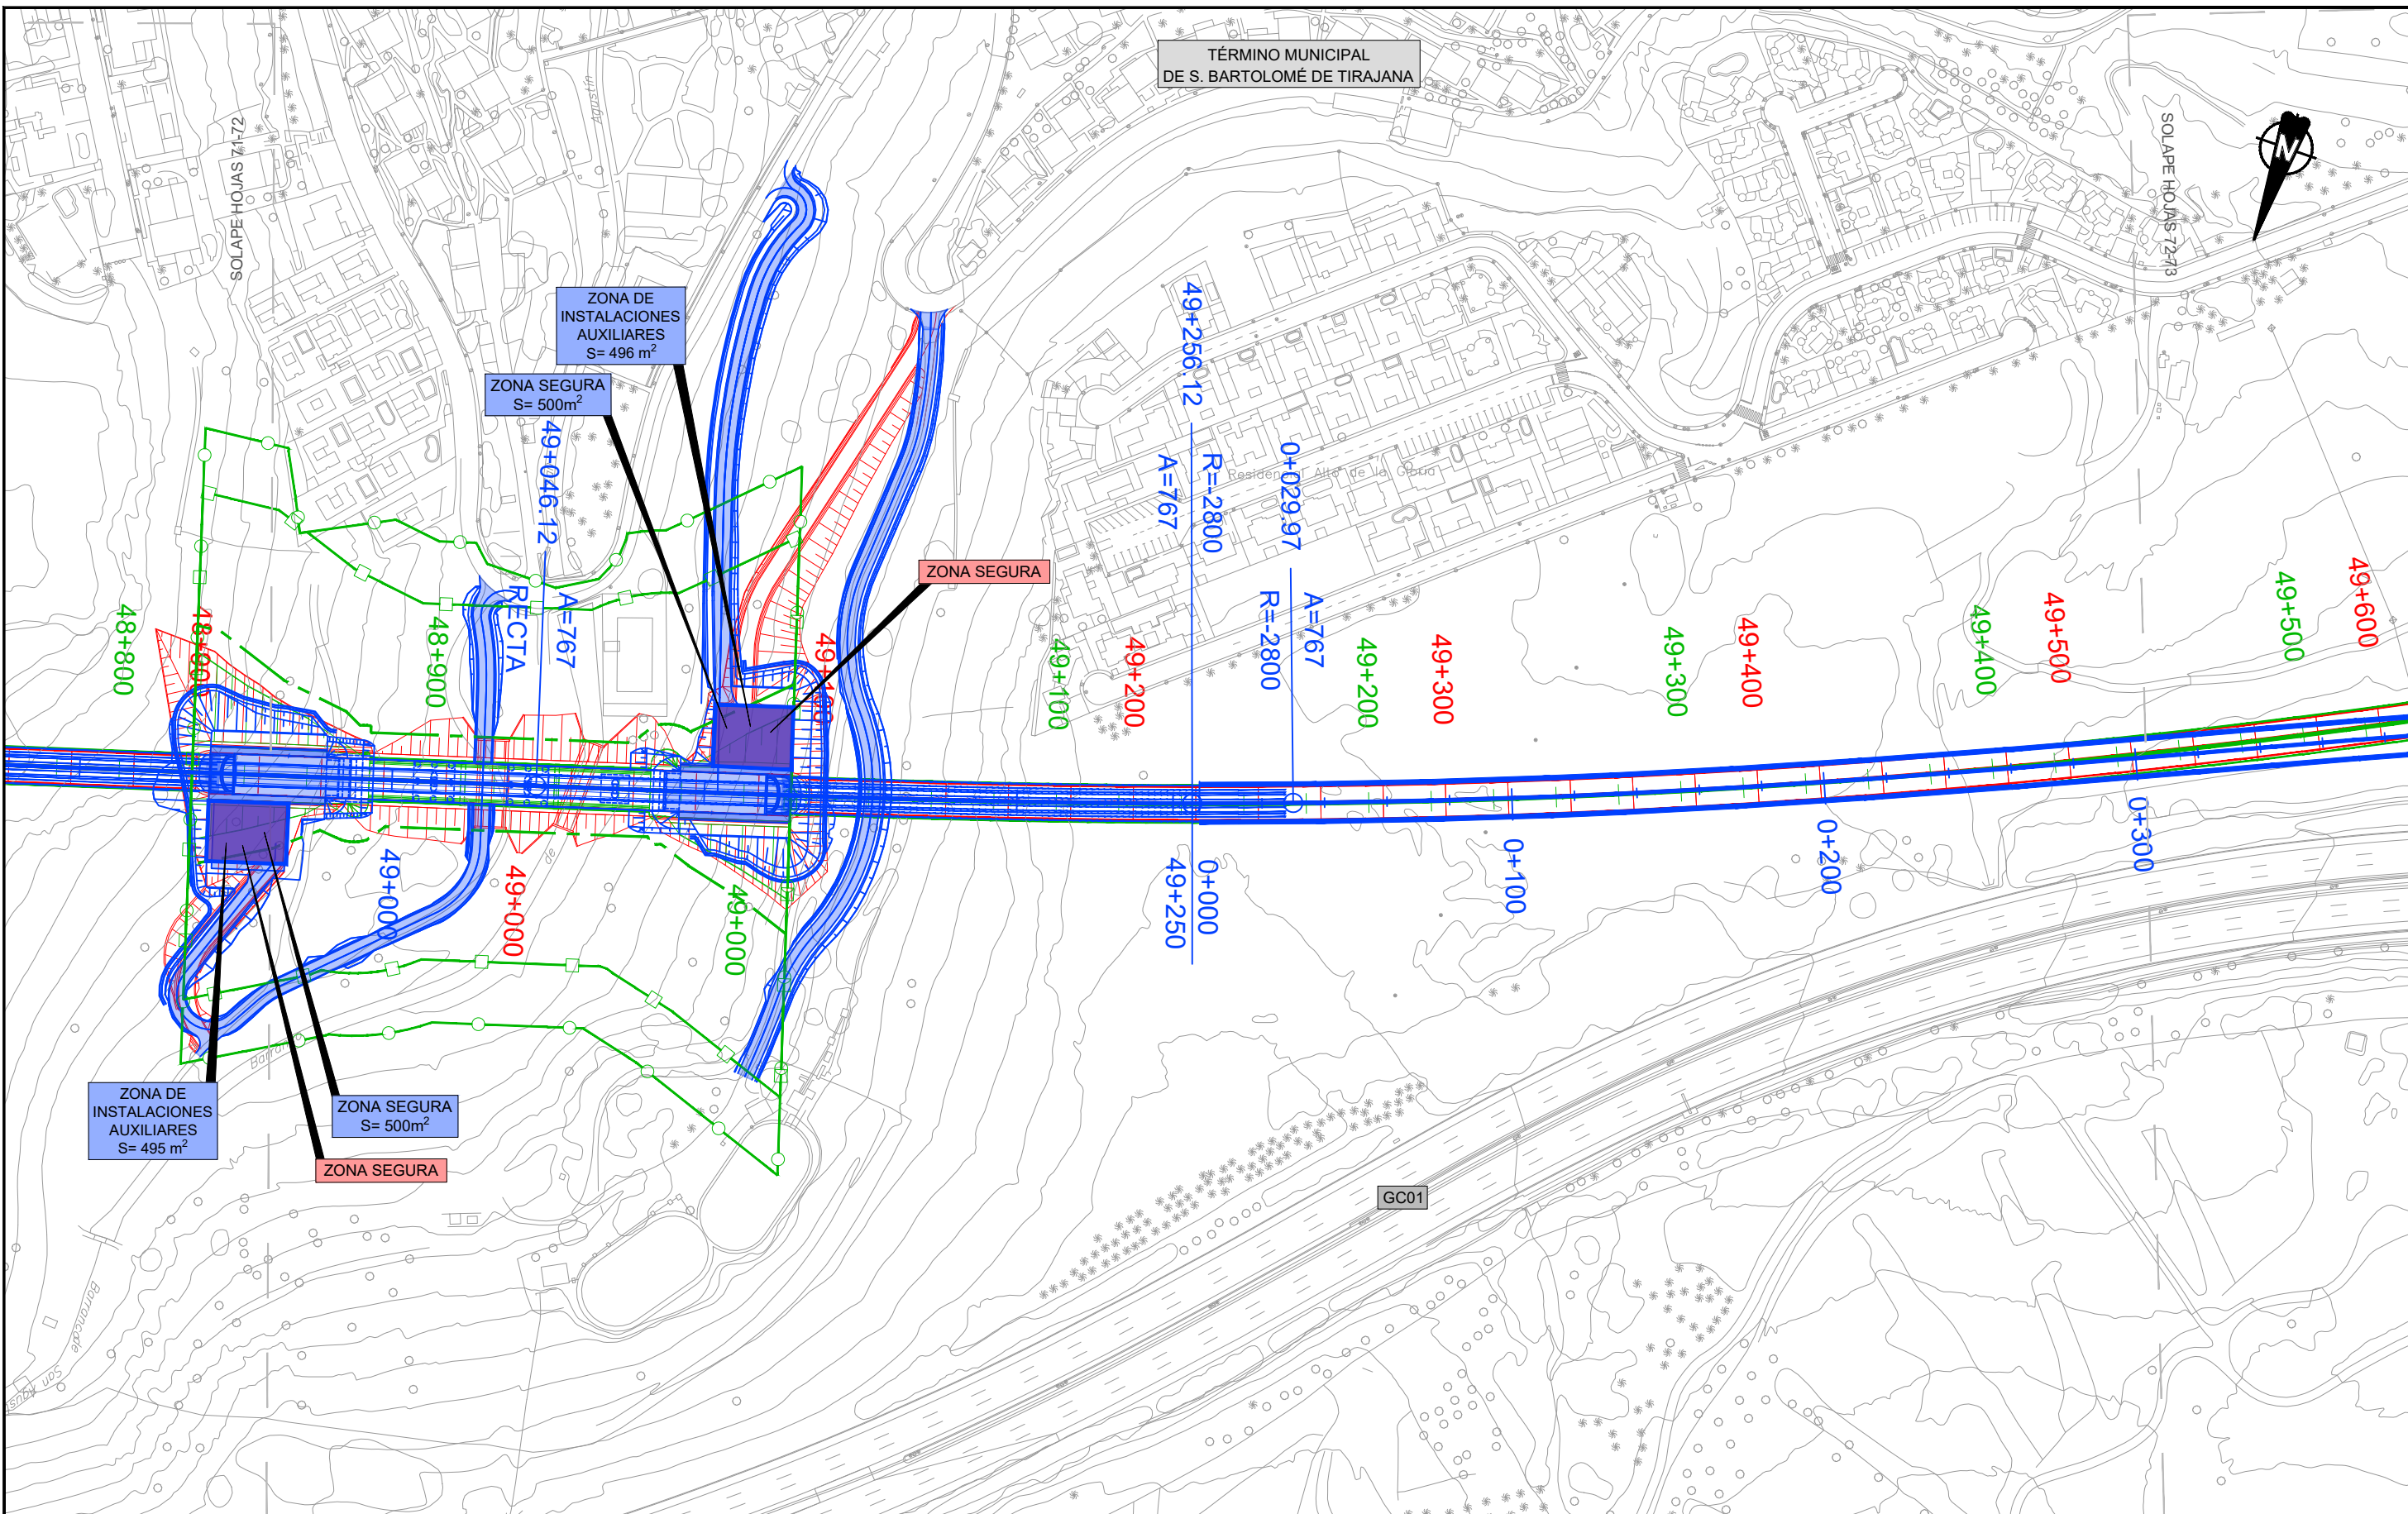

LEYENDA LÍNEA FERROVIARIA

EJE FUSIÓN	ÁMBITO DE ACTUACIÓN EJE FUSIÓN	ANDENES EJE FUSIÓN	LÍMITE DOMINIO PÚBLICO REVISIÓN PARCIAL PTE-21	LÍMITE DOMINIO PÚBLICO PTE-21
EJE PTE-21	ÁMBITO DE ACTUACIÓN PTE-21	ANDENES EJE PTE-21	LÍMITE DE ZONA DE PROTECCIÓN EJE FUSIÓN	LÍMITE DE ZONA DE PROTECCIÓN PTE-21
EJE ANTEPROYECTO	ÁMBITO DE ACTUACIÓN ANTEPROYECTO	ANDENES EJE ANTEPROYECTO	LÍMITE DE EDIFICACIÓN EJE FUSIÓN	LÍMITE DE EDIFICACIÓN PTE-21



VICEPRESIDENCIA  
CONSEJERÍA DE  
OBRAS PÚBLICAS,  
INFRAESTRUCTURAS,  
TRANSPORTES  
Y MOVILIDAD

TÍTULO  
TRAMITACIÓN AMBIENTAL DE LA INFRAESTRUCTURA FERROVIARIA ENTRE LAS PALMAS  
DE GRAN CANARIA Y MASPALOMAS Y ELEMENTOS ASOCIADOS. FASE B




ESCALA ORIGINAL EN UNE A-3  
1:2000  
Numérica Gráfica

FECHA  
JULIO 2022

TÍTULO DEL PLANO  
TRAZADO  
PLANOS COMPARATIVOS  
EJE PTE21-ANTEPROYECTO-EJE FUSIÓN V0.5


Nº DE PLANO  
3  
Hoja 72 de 94



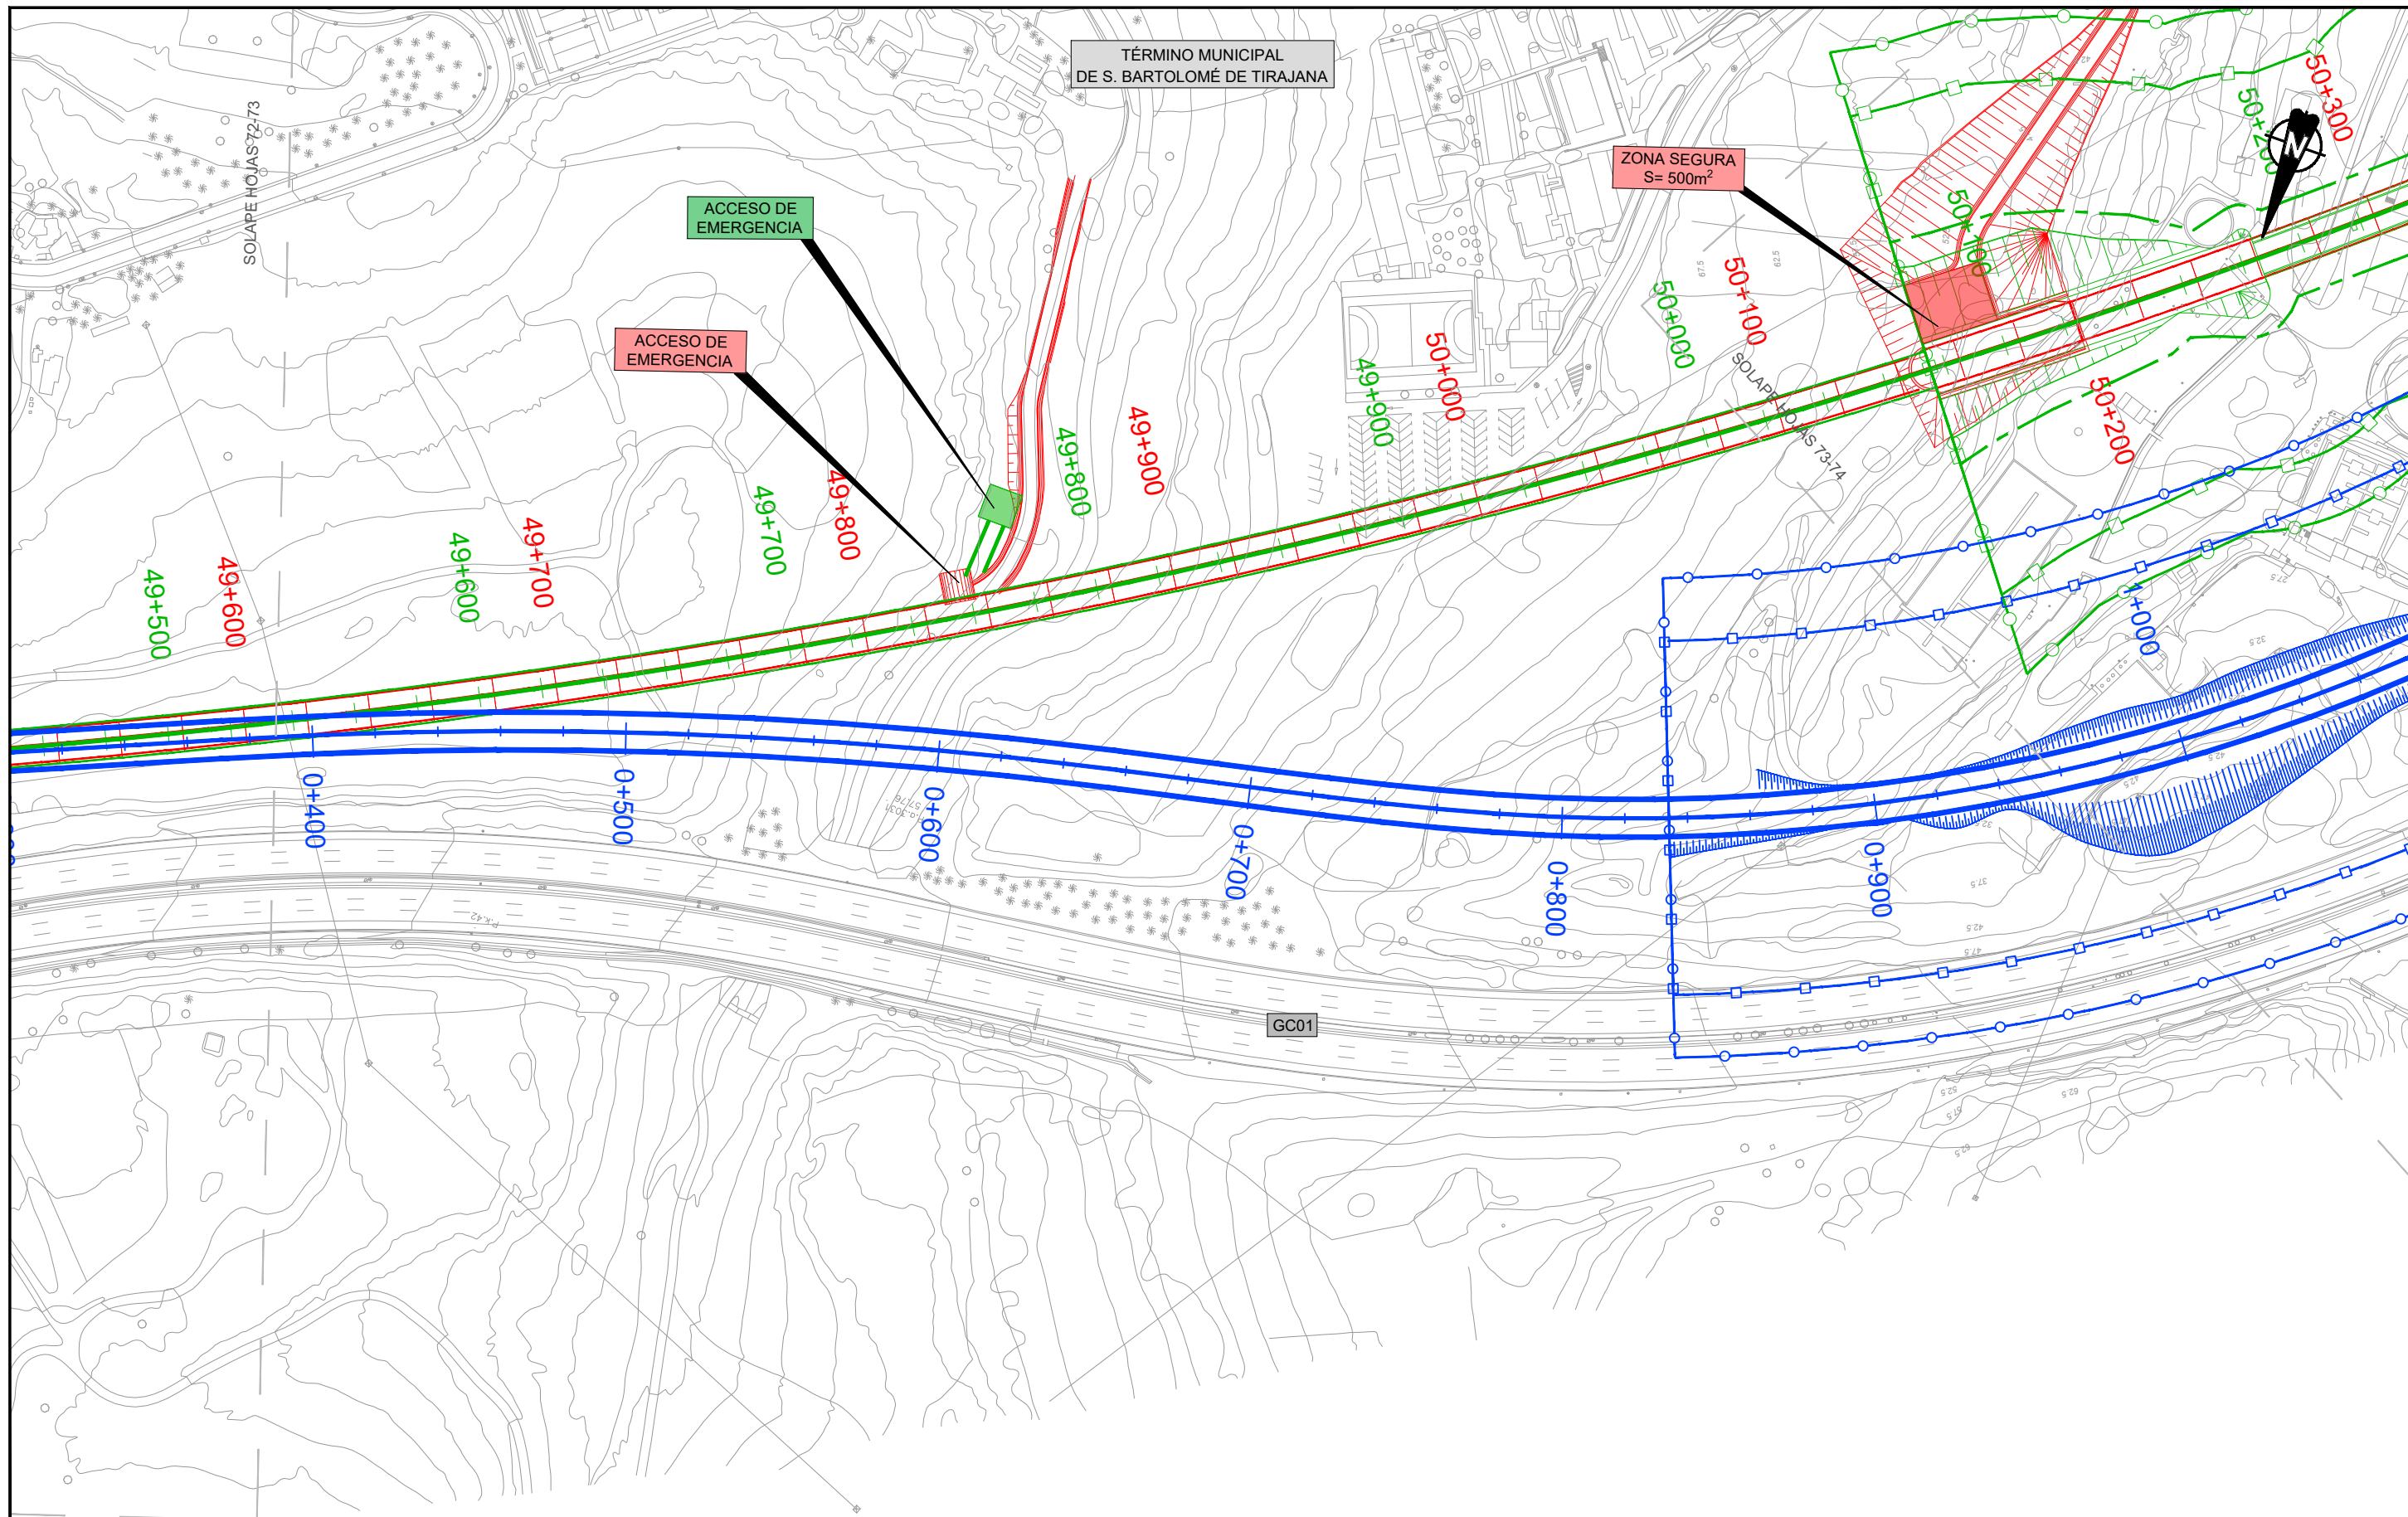

LEYENDA LÍNEA FERROVIARIA

- |                  |                                  |                          |  |                                     |
|------------------|----------------------------------|--------------------------|--|-------------------------------------|
| EJE FUSIÓN       | ÁMBITO DE ACTUACIÓN EJE FUSIÓN   | ANDENES EJE FUSIÓN       | LÍMITE DOMINIO PÚBLICO REVISIÓN PARCIAL PTE-21 | LÍMITE DOMINIO PÚBLICO PTE-21       |
| EJE PTE-21       | ÁMBITO DE ACTUACIÓN PTE-21       | ANDENES EJE PTE-21       | LÍMITE DE ZONA DE PROTECCIÓN EJE FUSIÓN        | LÍMITE DE ZONA DE PROTECCIÓN PTE-21 |
| EJE ANTEPROYECTO | ÁMBITO DE ACTUACIÓN ANTEPROYECTO | ANDENES EJE ANTEPROYECTO | LÍMITE DE EDIFICACIÓN EJE FUSIÓN               | LÍMITE DE EDIFICACIÓN PTE-21        |

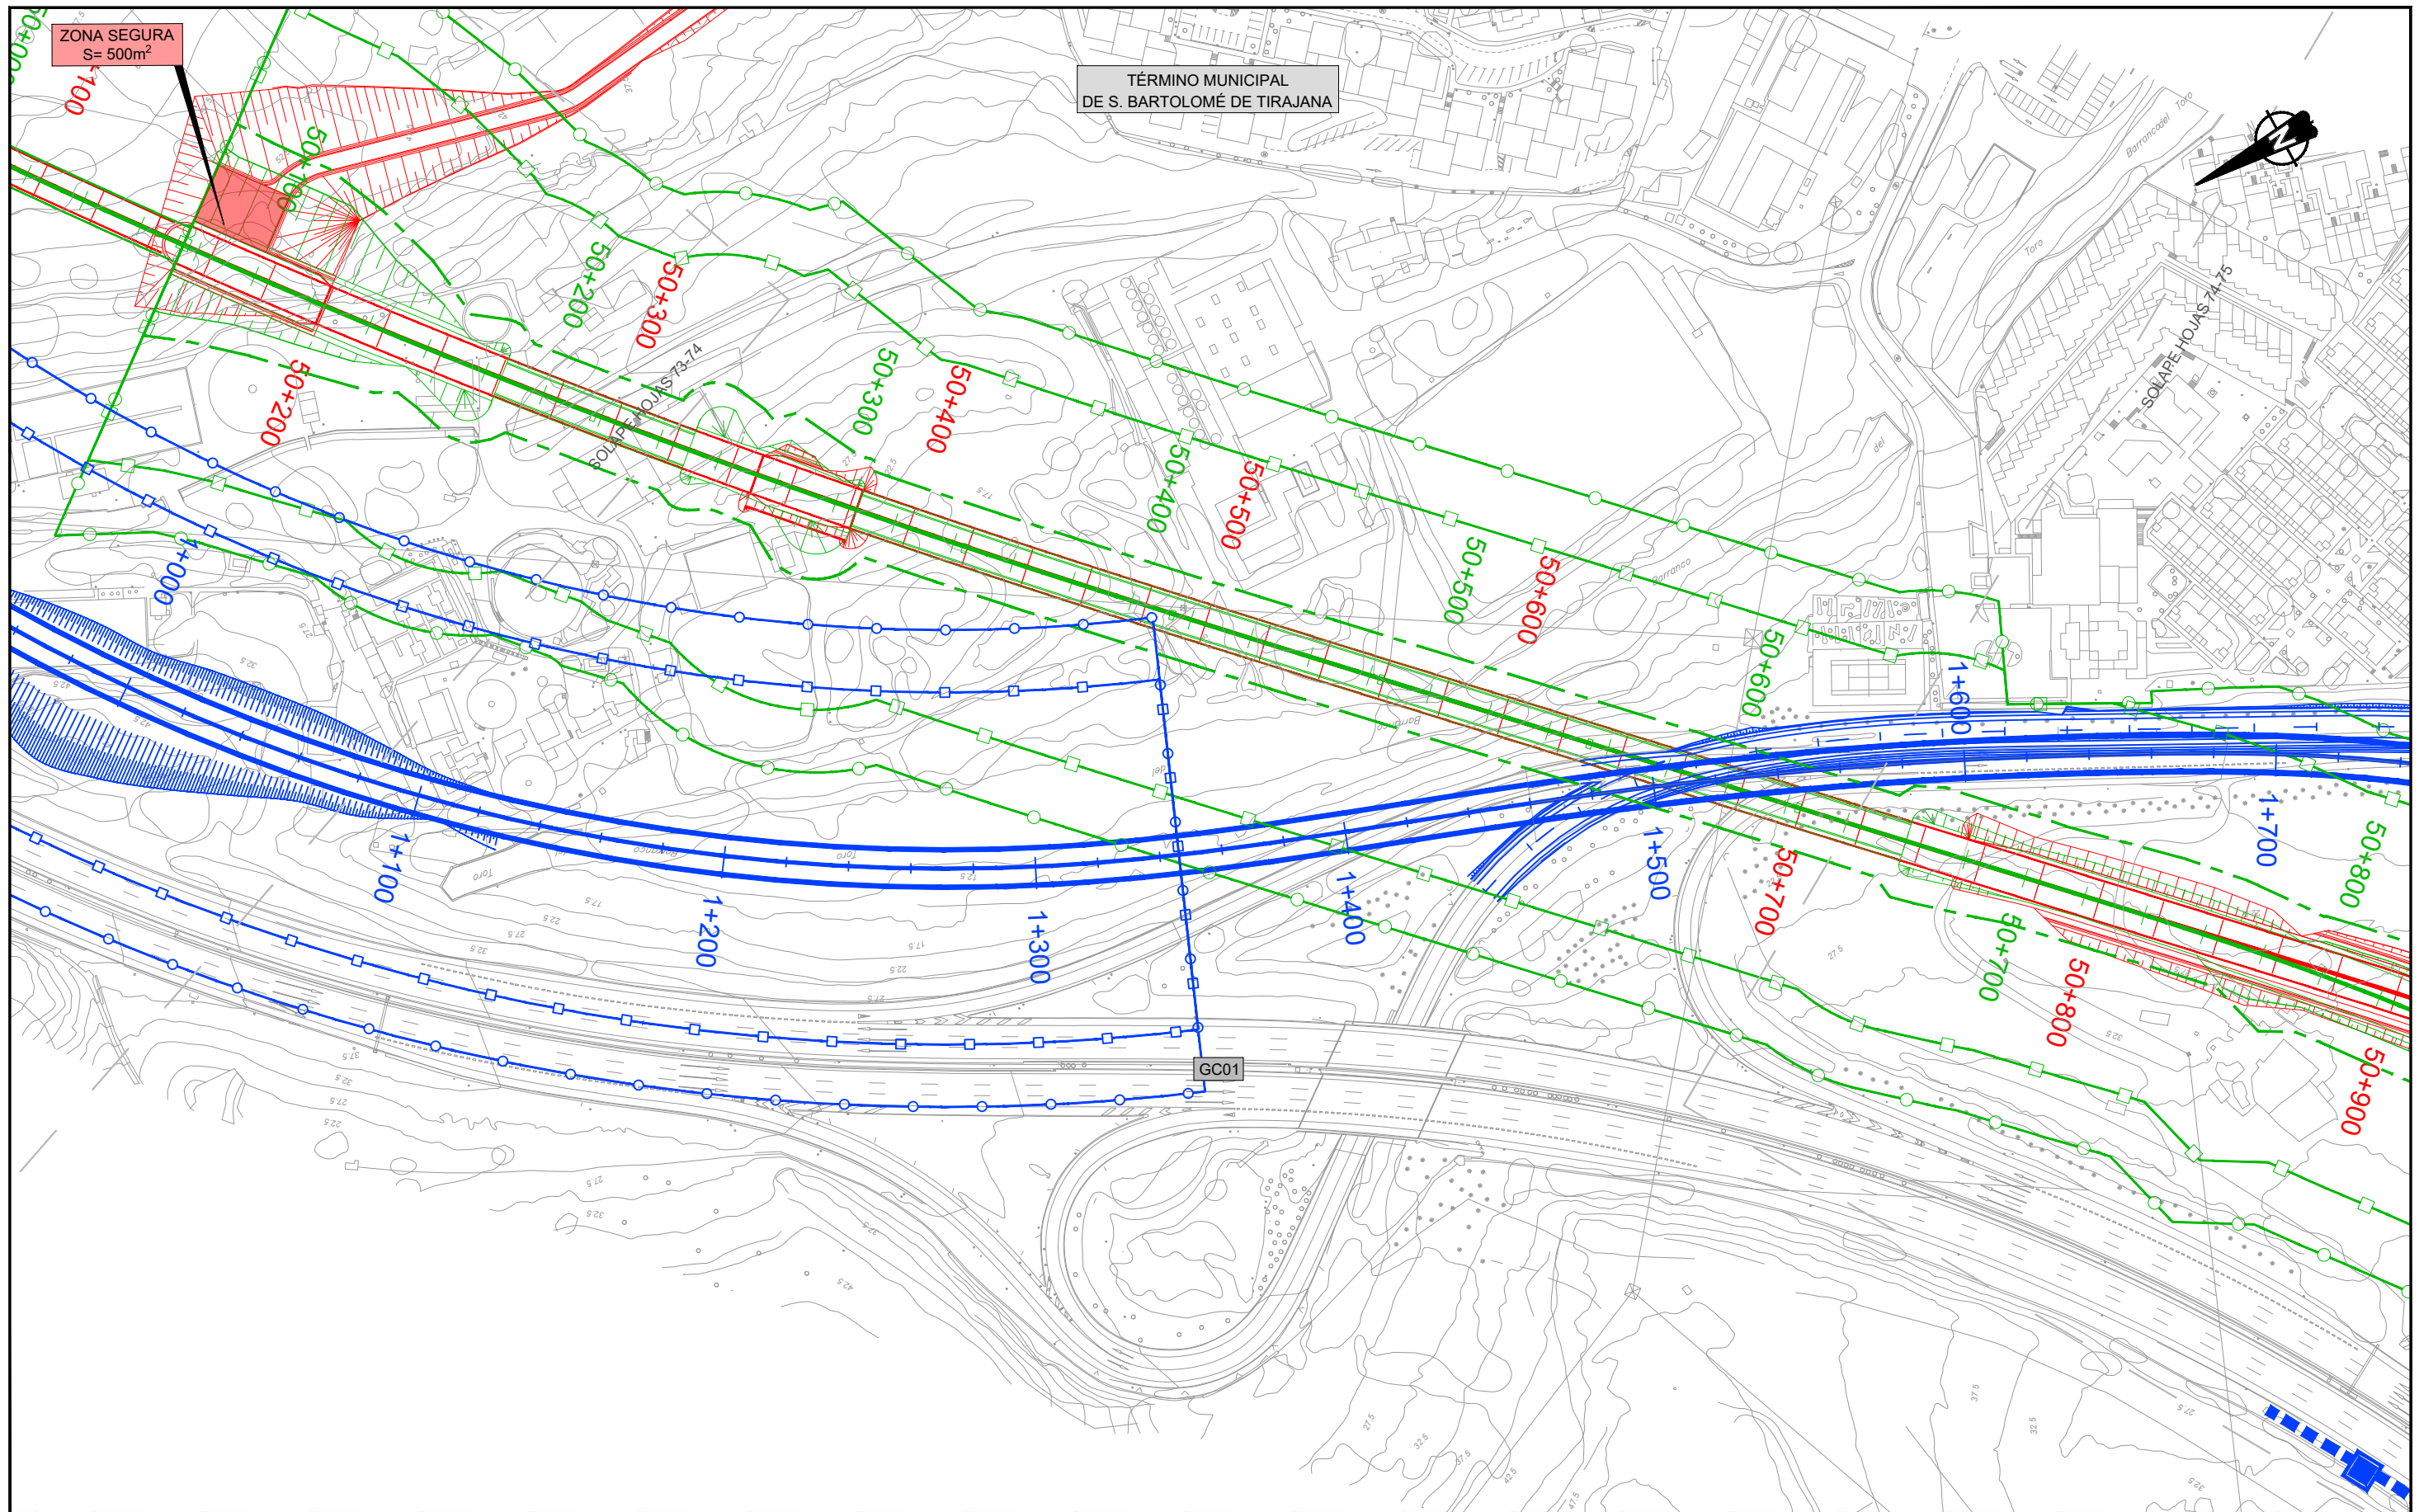

ZONA SEGURA  
S= 500m<sup>2</sup>

TÉRMINO MUNICIPAL  
DE S. BARTOLOMÉ DE TIRAJANA



LEYENDA LÍNEA FERROVIARIA

- |                  |                                  |                          |  |                                     |
|------------------|----------------------------------|--------------------------|--|-------------------------------------|
| EJE FUSIÓN       | ÁMBITO DE ACTUACIÓN EJE FUSIÓN   | ANDENES EJE FUSIÓN       | LÍMITE DOMINIO PÚBLICO REVISIÓN PARCIAL PTE-21 | LÍMITE DOMINIO PÚBLICO PTE-21       |
| EJE PTE-21       | ÁMBITO DE ACTUACIÓN PTE-21       | ANDENES EJE PTE-21       | LÍMITE DE ZONA DE PROTECCIÓN EJE FUSIÓN        | LÍMITE DE ZONA DE PROTECCIÓN PTE-21 |
| EJE ANTEPROYECTO | ÁMBITO DE ACTUACIÓN ANTEPROYECTO | ANDENES EJE ANTEPROYECTO | LÍMITE DE EDIFICACIÓN EJE FUSIÓN               | LÍMITE DE EDIFICACIÓN PTE-21        |



TÍTULO  
TRAMITACIÓN AMBIENTAL DE LA INFRAESTRUCTURA FERROVIARIA ENTRE LAS PALMAS DE GRAN CANARIA Y MASPALOMAS Y ELEMENTOS ASOCIADOS. FASE B




ESCALA ORIGINAL EN UNE A-3  
1:2000  
Numérica Gráfica

FECHA  
JULIO 2022

TÍTULO DEL PLANO  
TRAZADO PLANOS COMPARATIVOS EJE PTE21-ANTEPROYECTO-EJE FUSIÓN V0.5


Nº DE PLANO  
3  
Hoja 74 de 94

TÉRMINO MUNICIPAL  
DE S. BARTOLOMÉ DE TIRAJANA

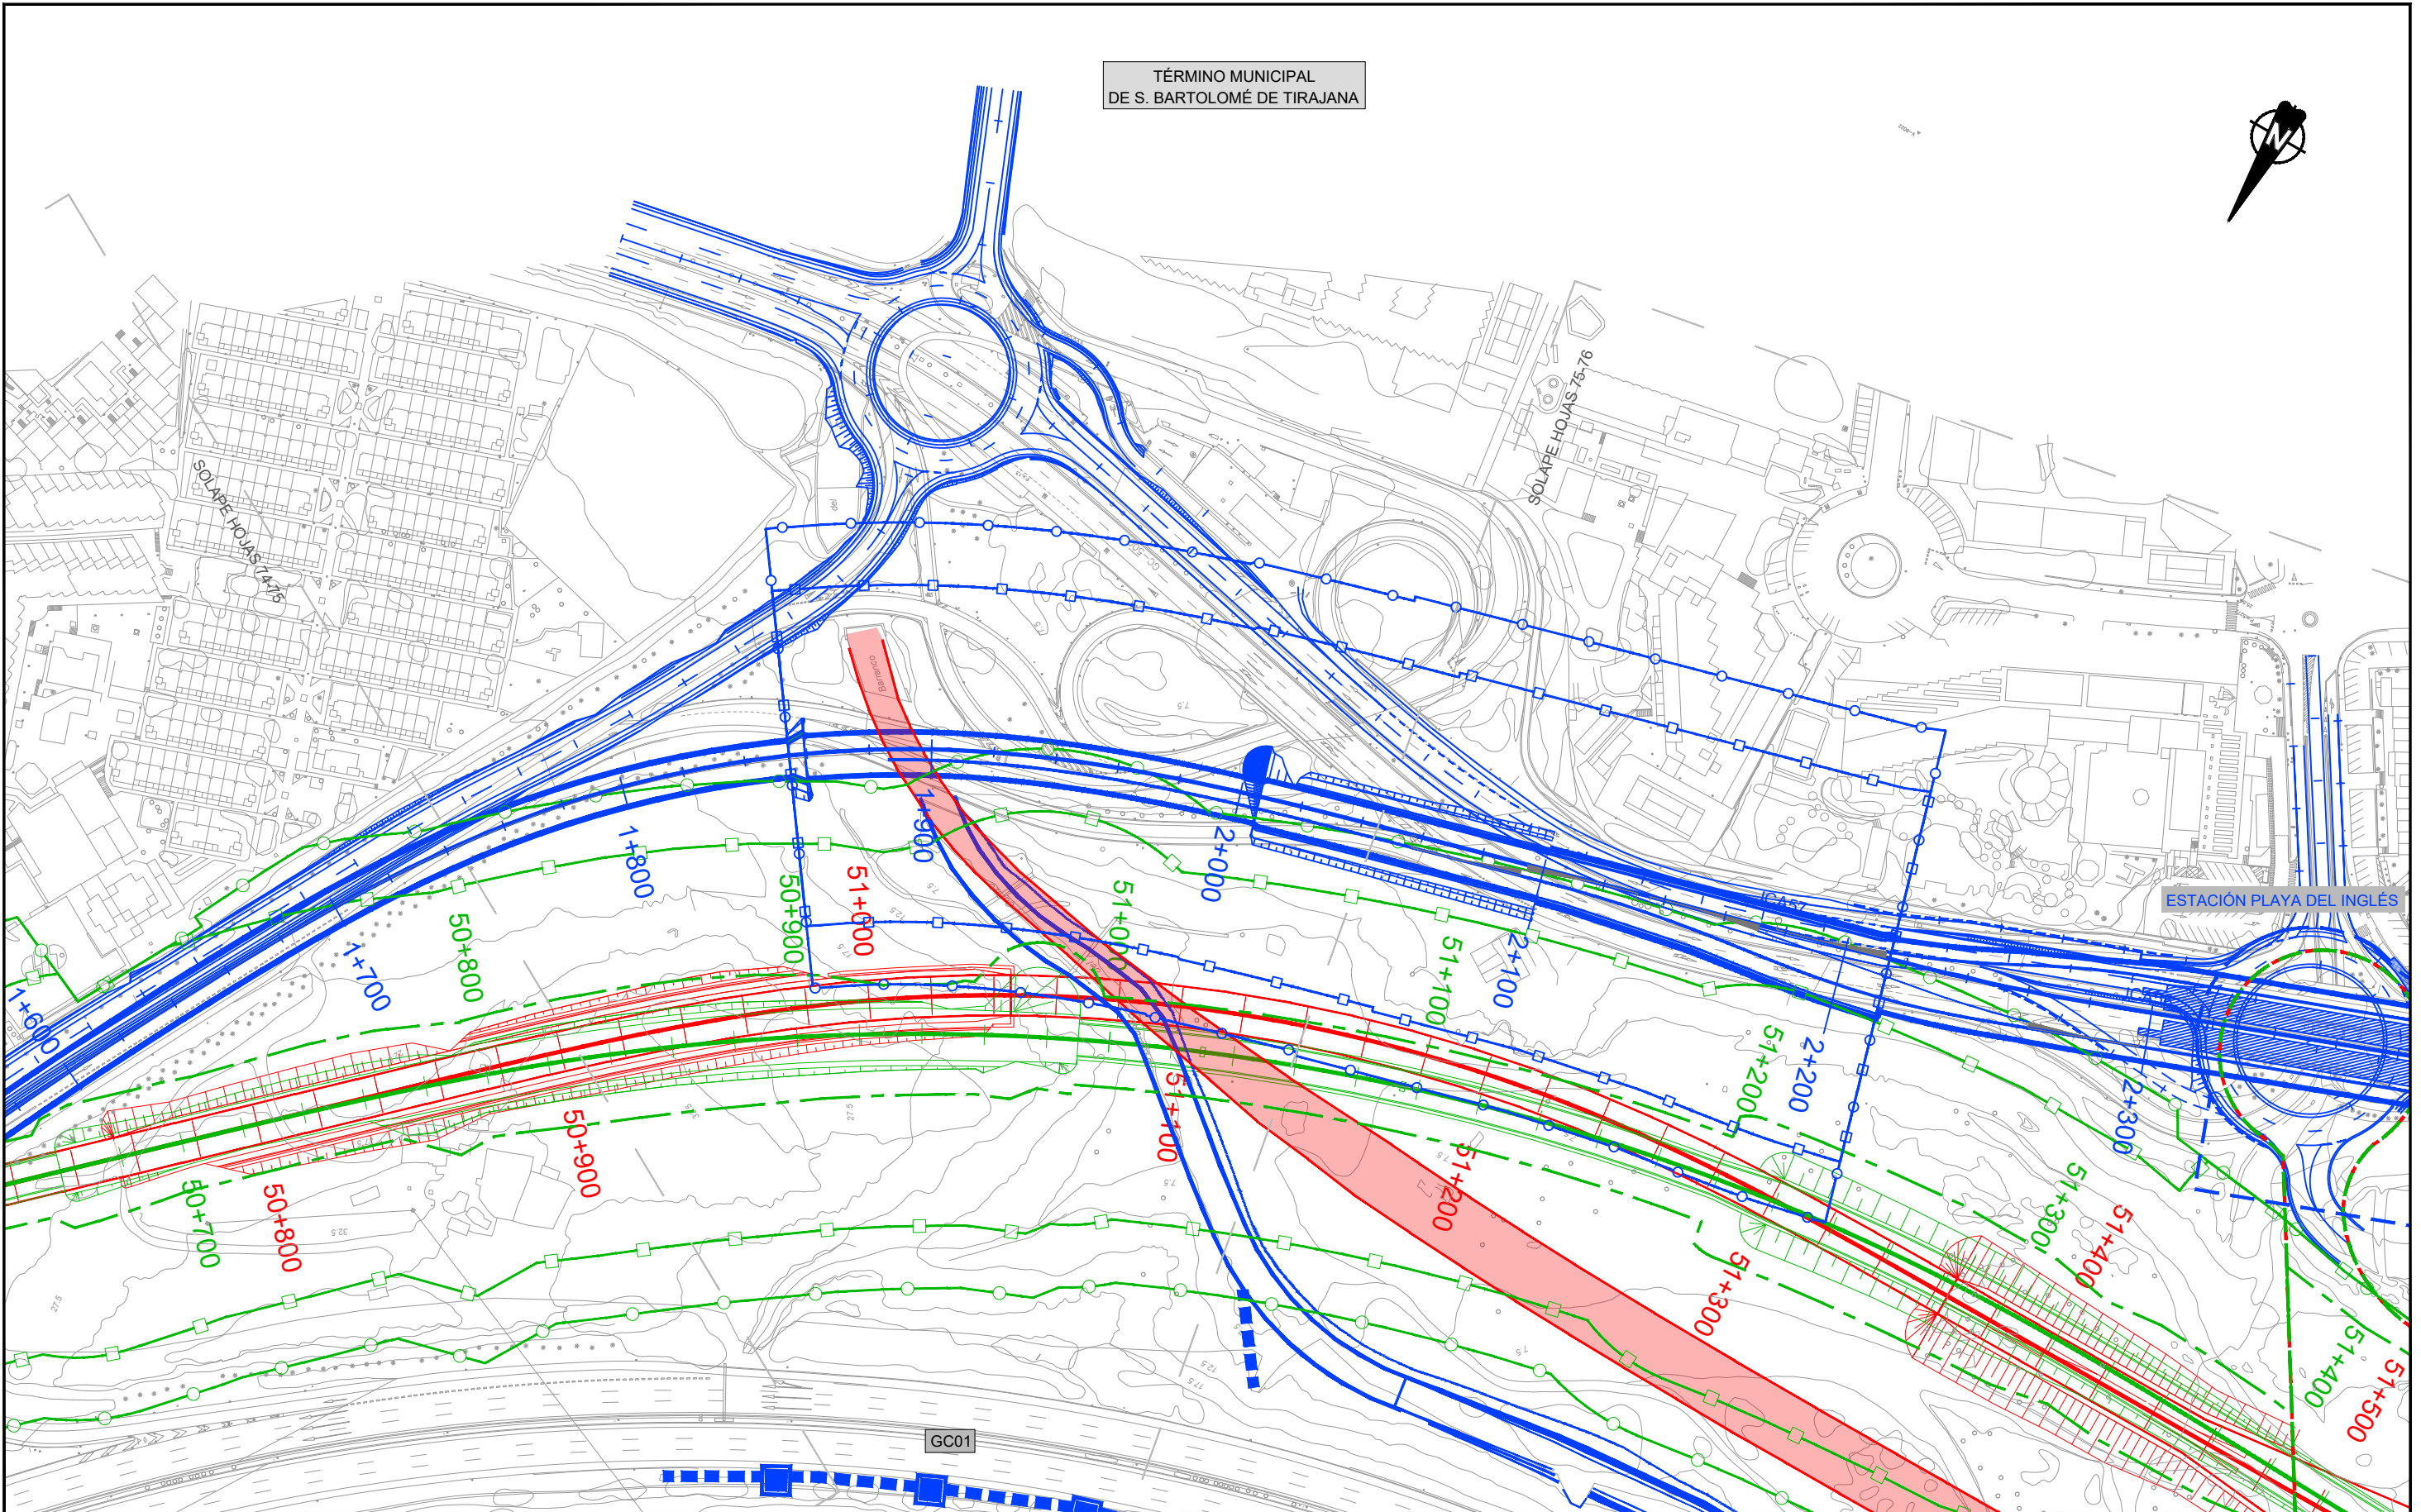

LEYENDA LÍNEA FERROVIARIA


- |                  |                                  |                          |  |                                     |
|------------------|----------------------------------|--------------------------|--|-------------------------------------|
| EJE FUSIÓN       | ÁMBITO DE ACTUACIÓN EJE FUSIÓN   | ANDENES EJE FUSIÓN       | LÍMITE DOMINIO PÚBLICO REVISIÓN PARCIAL PTE-21 | LÍMITE DOMINIO PÚBLICO PTE-21       |
| EJE PTE-21       | ÁMBITO DE ACTUACIÓN PTE-21       | ANDENES EJE PTE-21       | LÍMITE DE ZONA DE PROTECCIÓN EJE FUSIÓN        | LÍMITE DE ZONA DE PROTECCIÓN PTE-21 |
| EJE ANTEPROYECTO | ÁMBITO DE ACTUACIÓN ANTEPROYECTO | ANDENES EJE ANTEPROYECTO | LÍMITE DE EDIFICACIÓN EJE FUSIÓN               | LÍMITE DE EDIFICACIÓN PTE-21        |

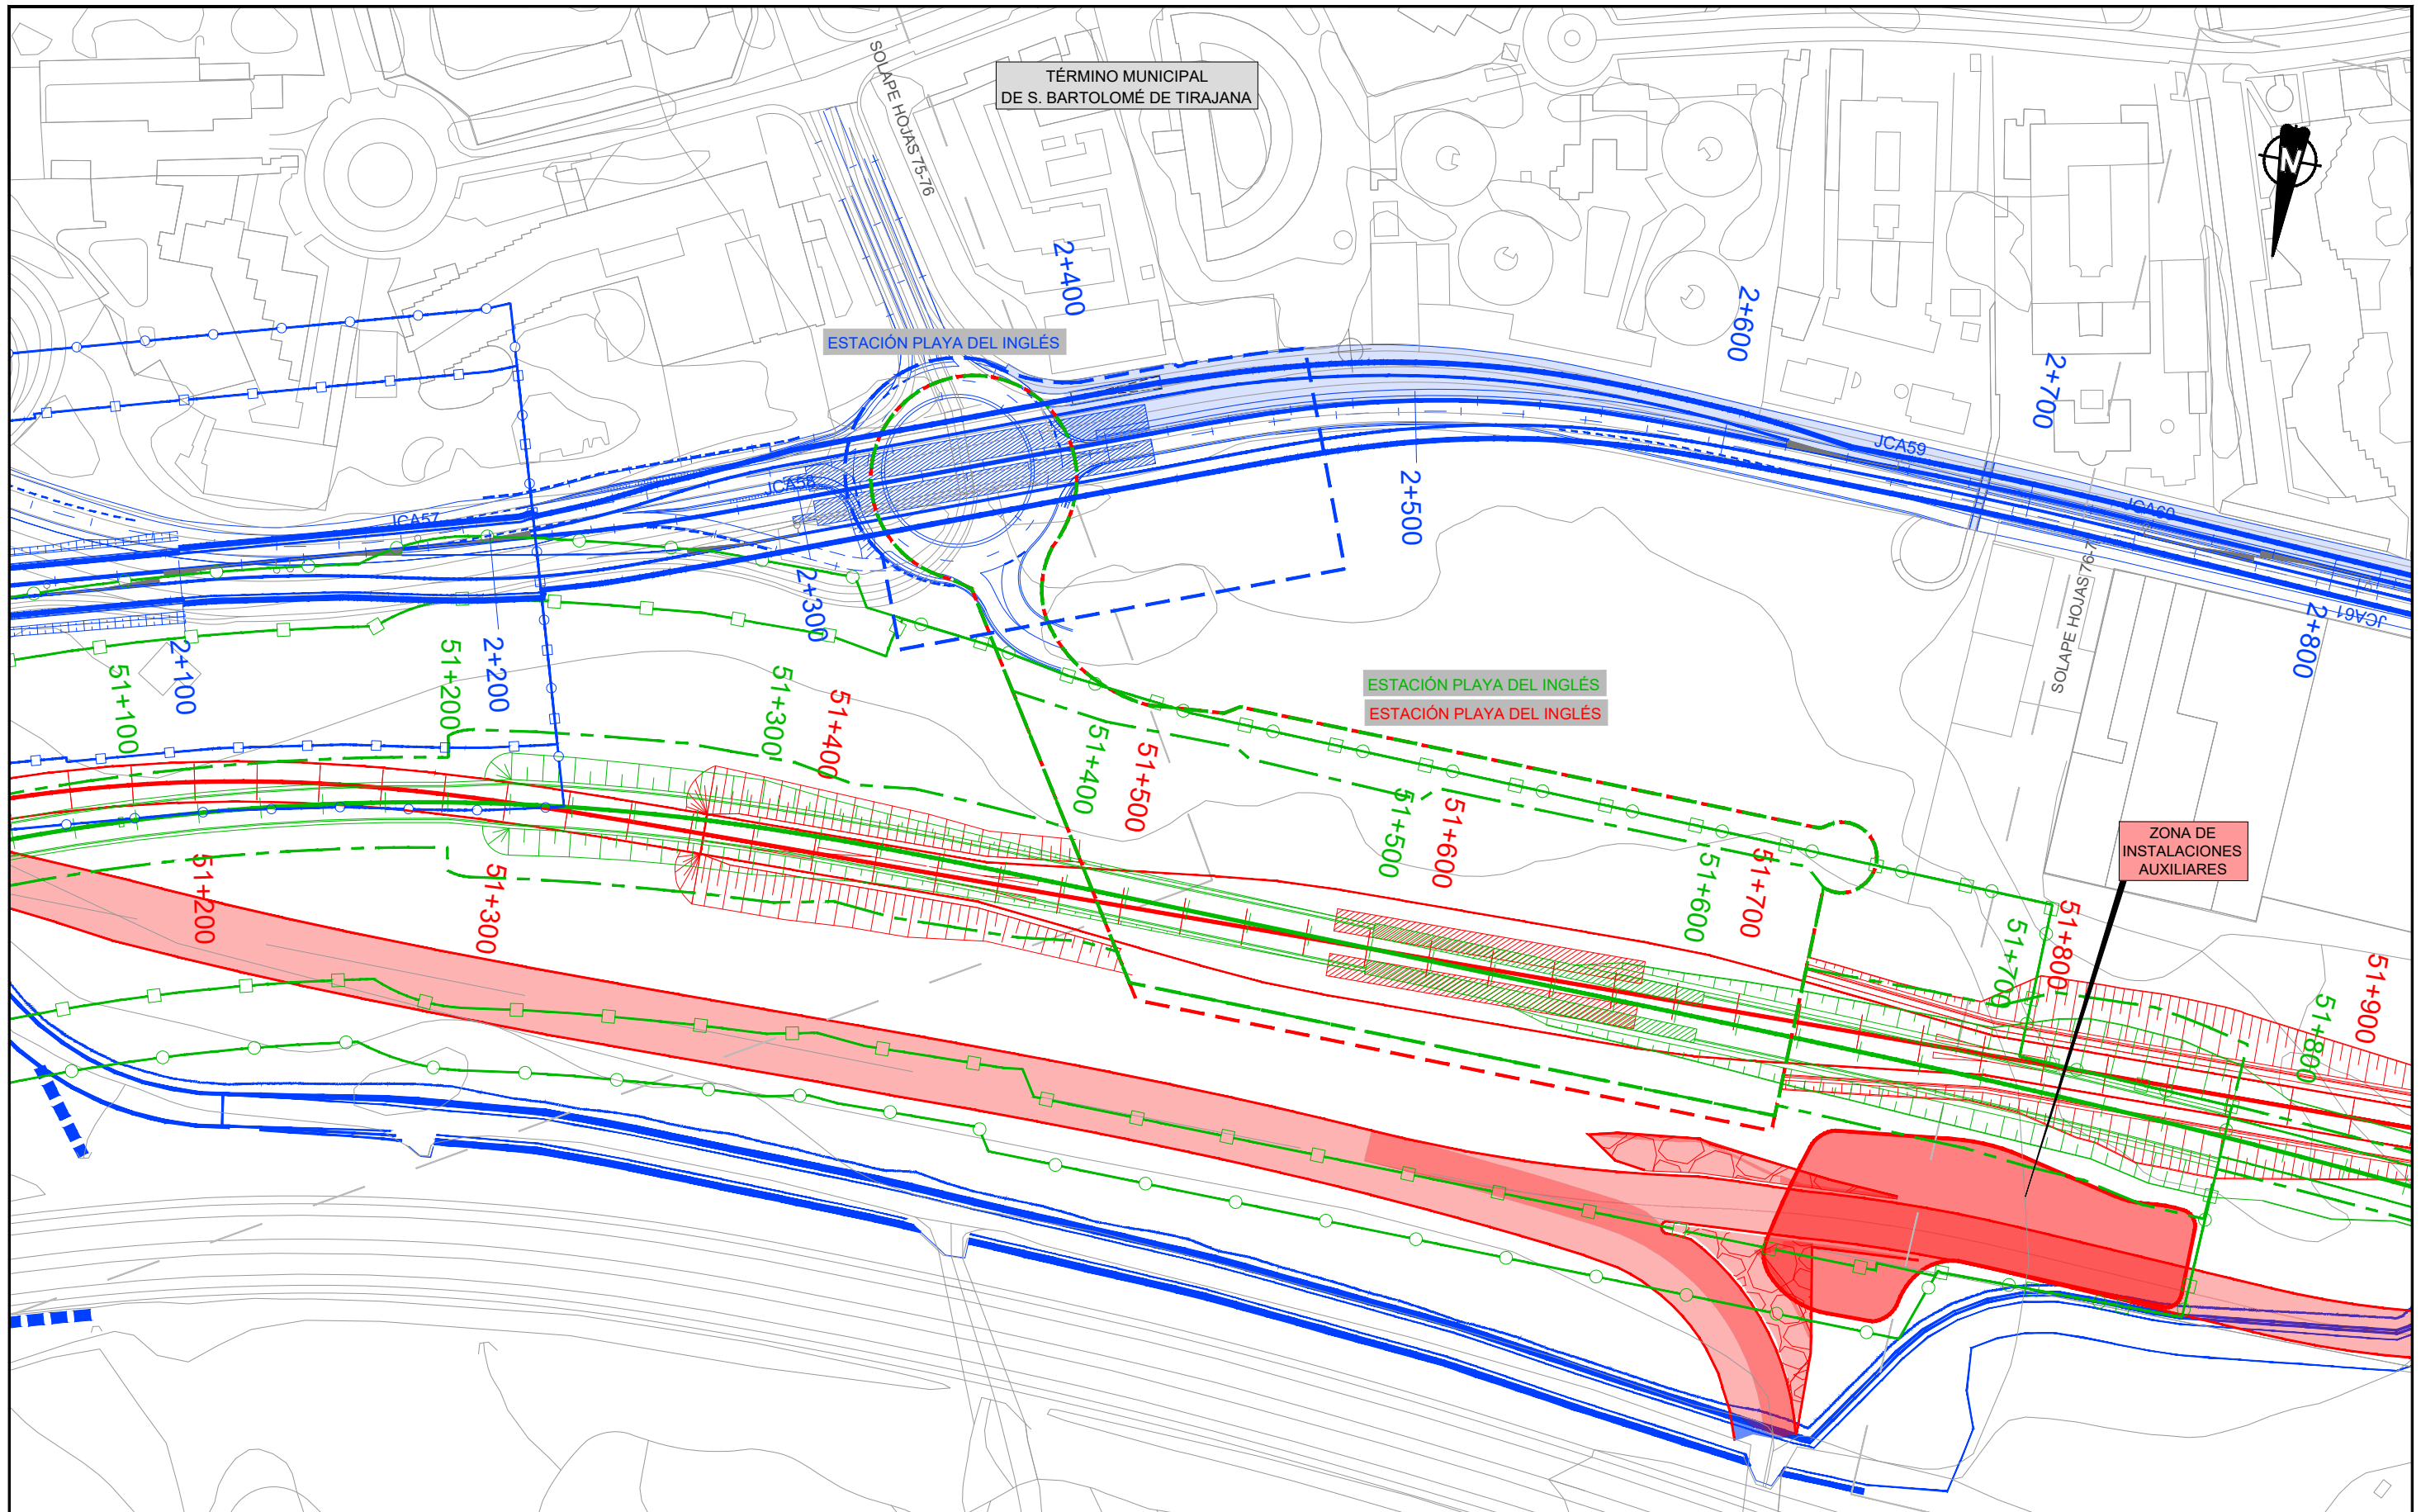

LEYENDA LÍNEA FERROVIARIA

EJE FUSIÓN	ÁMBITO DE ACTUACIÓN EJE FUSIÓN	ANDENES EJE FUSIÓN	LÍMITE DOMINIO PÚBLICO REVISIÓN PARCIAL PTE-21	LÍMITE DOMINIO PÚBLICO PTE-21
EJE PTE-21	ÁMBITO DE ACTUACIÓN PTE-21	ANDENES EJE PTE-21	LÍMITE DE ZONA DE PROTECCIÓN EJE FUSIÓN	LÍMITE DE ZONA DE PROTECCIÓN PTE-21
EJE ANTEPROYECTO	ÁMBITO DE ACTUACIÓN ANTEPROYECTO	ANDENES EJE ANTEPROYECTO	LÍMITE DE EDIFICACIÓN EJE FUSIÓN	LÍMITE DE EDIFICACIÓN PTE-21

TÉRMINO MUNICIPAL  
DE S. BARTOLOMÉ DE TIRAJANA

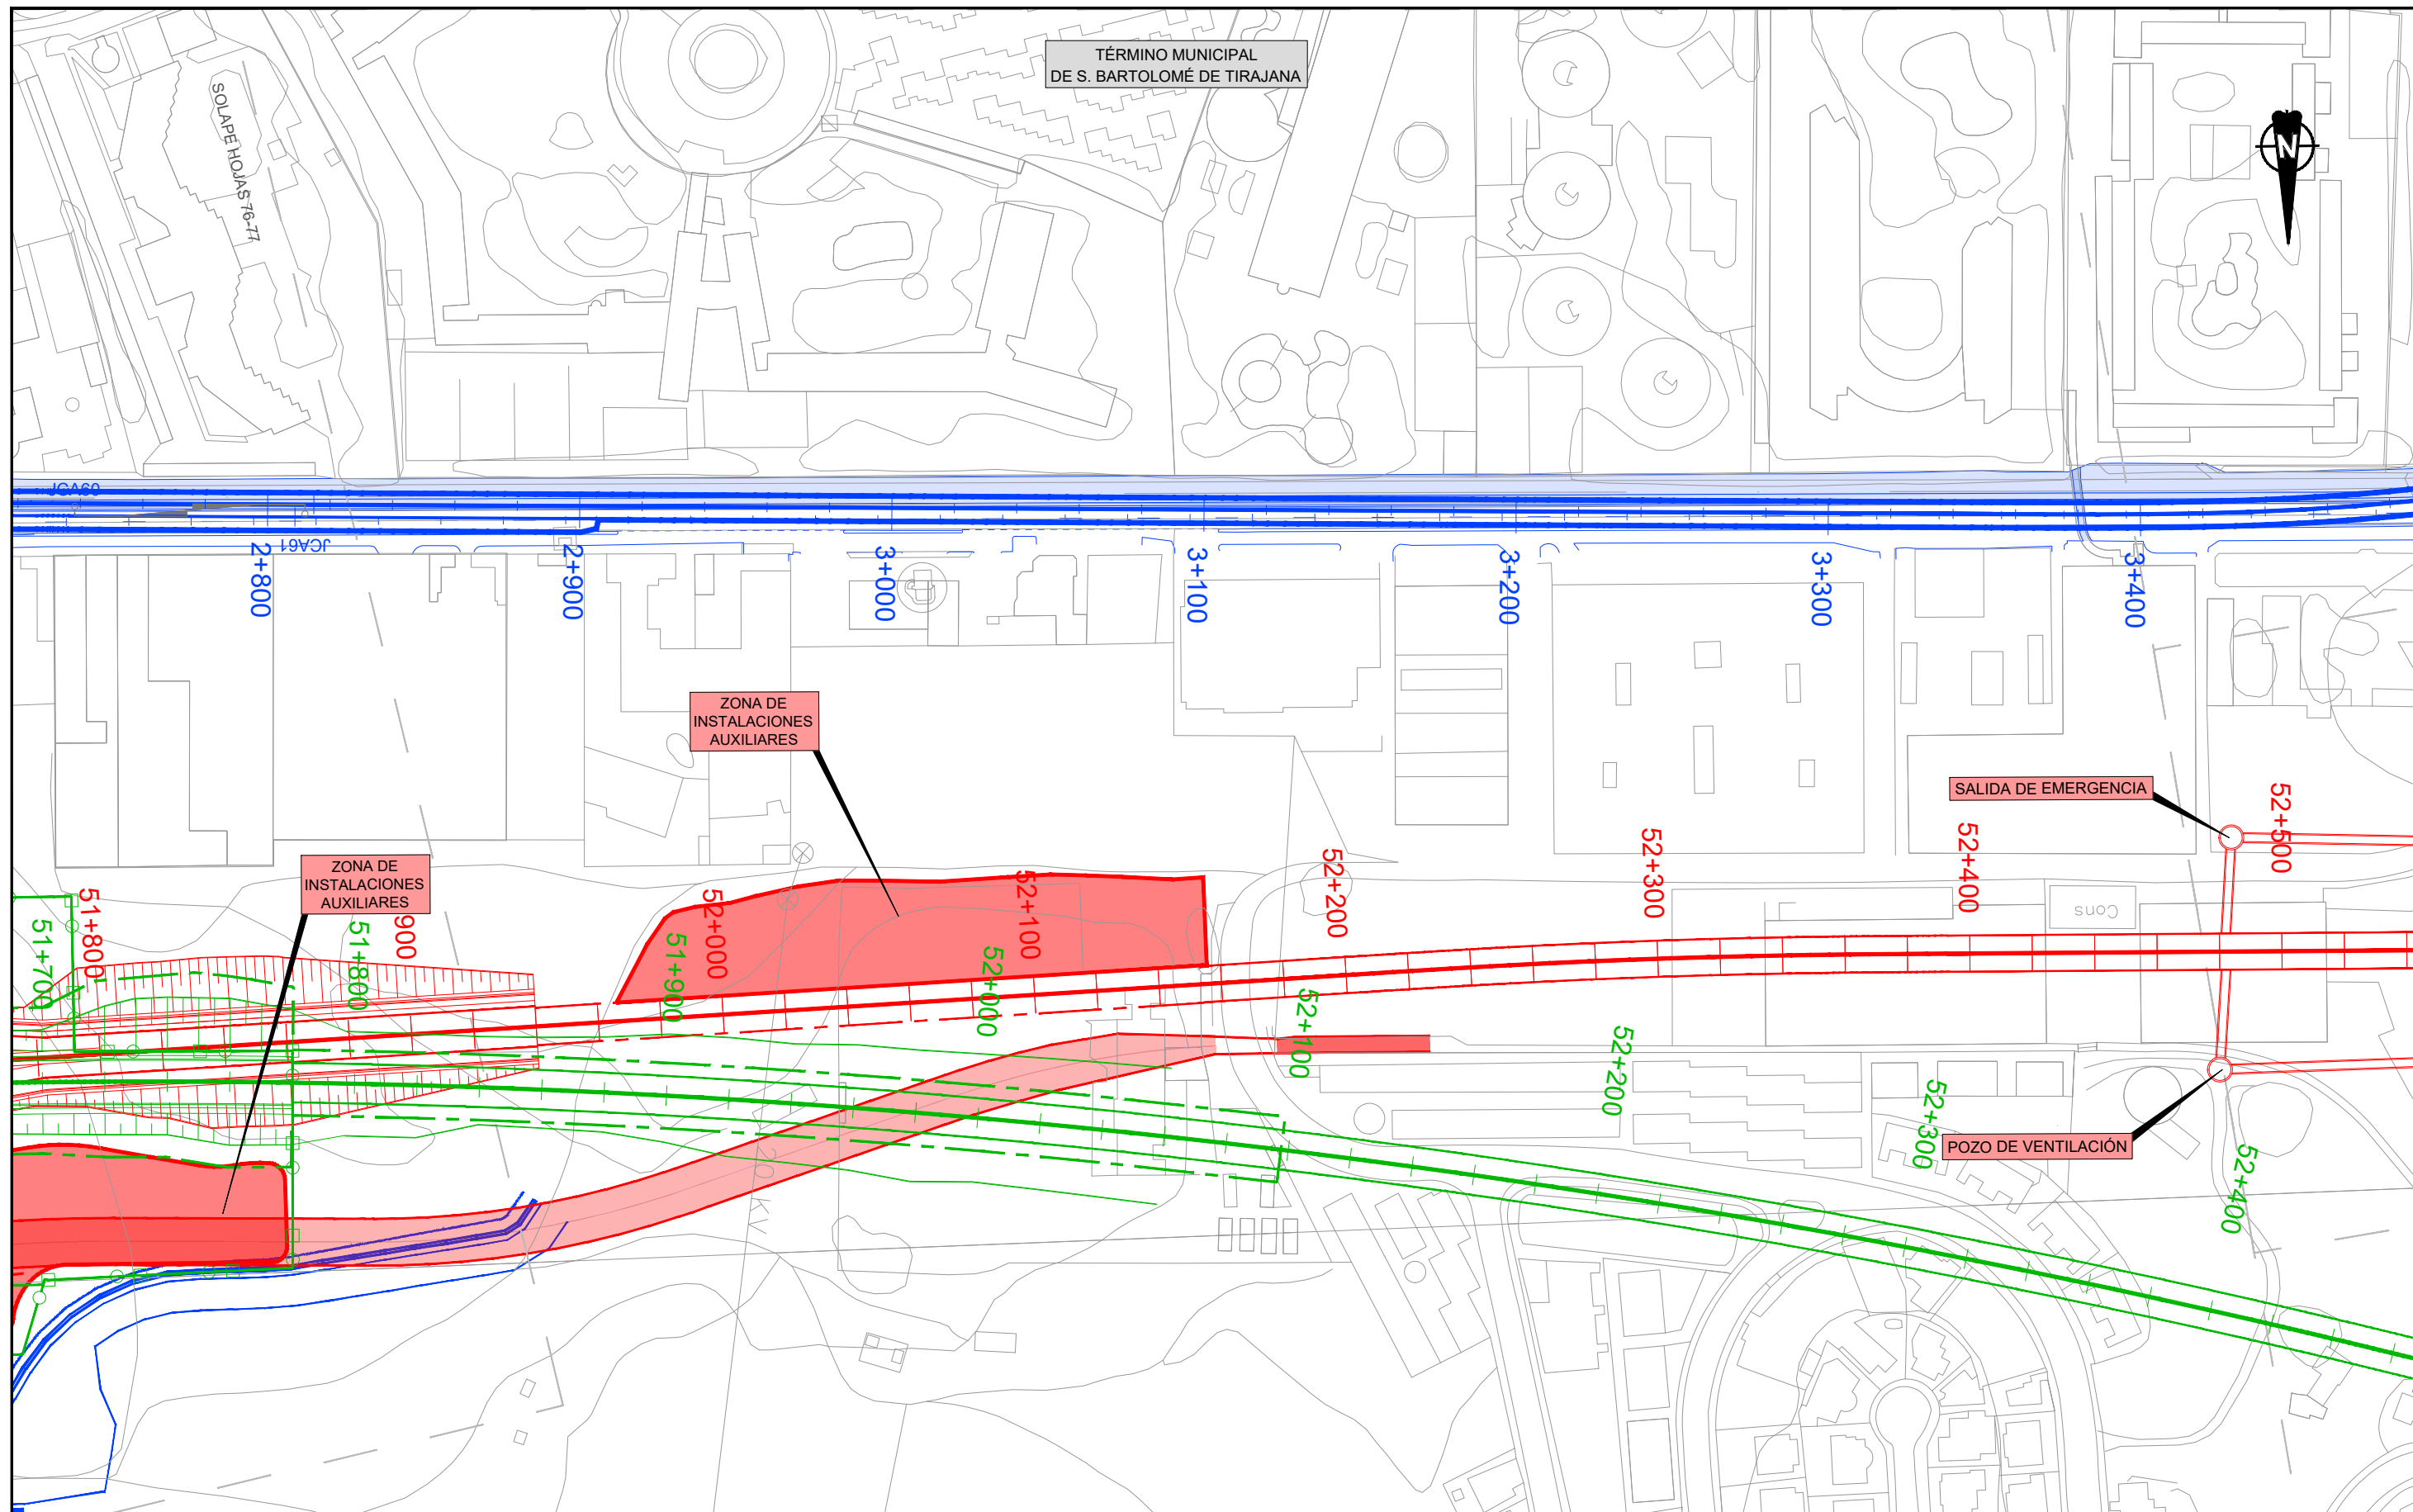

LEYENDA LÍNEA FERROVIARIA

EJE FUSIÓN	ÁMBITO DE ACTUACIÓN EJE FUSIÓN	ANDENES EJE FUSIÓN	LÍMITE DOMINIO PÚBLICO REVISIÓN PARCIAL PTE-21	LÍMITE DOMINIO PÚBLICO PTE-21
EJE PTE-21	ÁMBITO DE ACTUACIÓN PTE-21	ANDENES EJE PTE-21	LÍMITE DE ZONA DE PROTECCIÓN EJE FUSIÓN	LÍMITE DE ZONA DE PROTECCIÓN PTE-21
EJE ANTEPROYECTO	ÁMBITO DE ACTUACIÓN ANTEPROYECTO	ANDENES EJE ANTEPROYECTO	LÍMITE DE EDIFICACIÓN EJE FUSIÓN	LÍMITE DE EDIFICACIÓN PTE-21



TÍTULO  
TRAMITACIÓN AMBIENTAL DE LA INFRAESTRUCTURA FERROVIARIA ENTRE LAS PALMAS DE GRAN CANARIA Y MASPALOMAS Y ELEMENTOS ASOCIADOS. FASE B




ESCALA ORIGINAL EN UNE A-3  
1:2000  
Numérica Gráfica

FECHA  
JULIO 2022


TÍTULO DEL PLANO  
TRAZADO PLANOS COMPARATIVOS EJE PTE21-ANTEPROYECTO-EJE FUSIÓN V0.5

Nº DE PLANO  
3  
Hoja 77 de 94

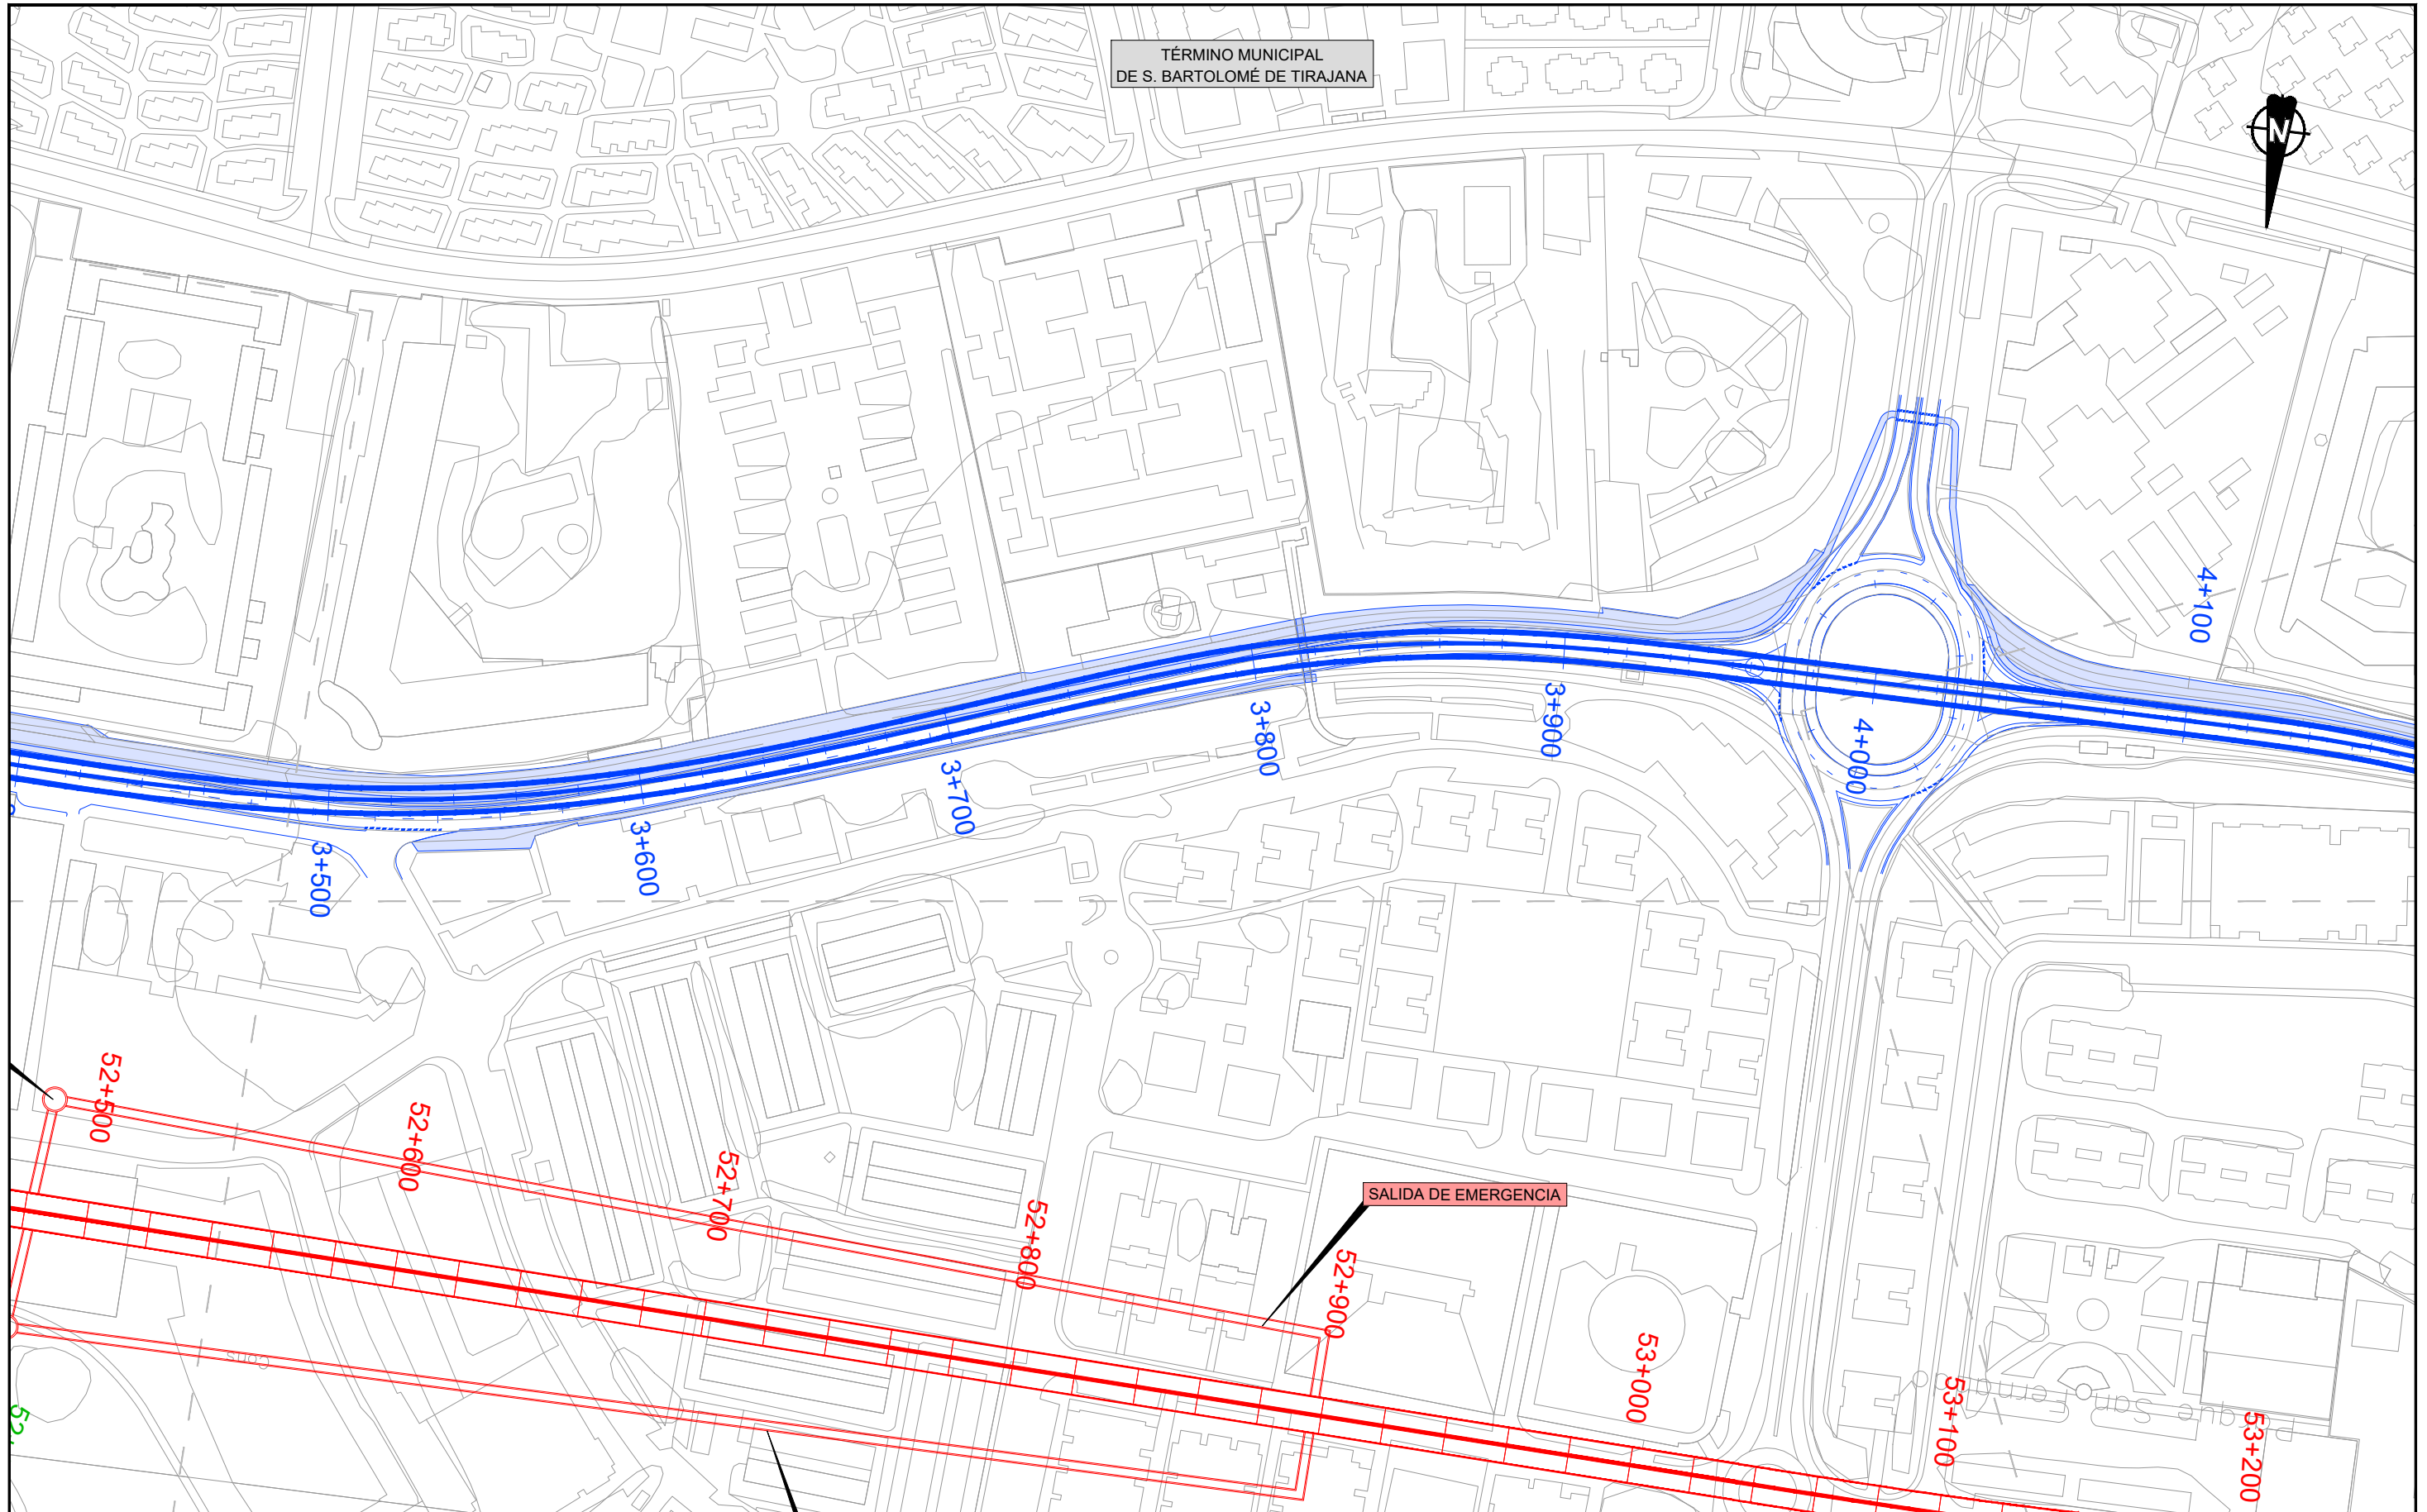

LEYENDA LÍNEA FERROVIARIA


- |                  |                                  |                          |  |                                     |
|------------------|----------------------------------|--------------------------|--|-------------------------------------|
| EJE FUSIÓN       | ÁMBITO DE ACTUACIÓN EJE FUSIÓN   | ANDENES EJE FUSIÓN       | LÍMITE DOMINIO PÚBLICO REVISIÓN PARCIAL PTE-21 | LÍMITE DOMINIO PÚBLICO PTE-21       |
| EJE PTE-21       | ÁMBITO DE ACTUACIÓN PTE-21       | ANDENES EJE PTE-21       | LÍMITE DE ZONA DE PROTECCIÓN EJE FUSIÓN        | LÍMITE DE ZONA DE PROTECCIÓN PTE-21 |
| EJE ANTEPROYECTO | ÁMBITO DE ACTUACIÓN ANTEPROYECTO | ANDENES EJE ANTEPROYECTO | LÍMITE DE EDIFICACIÓN EJE FUSIÓN               | LÍMITE DE EDIFICACIÓN PTE-21        |

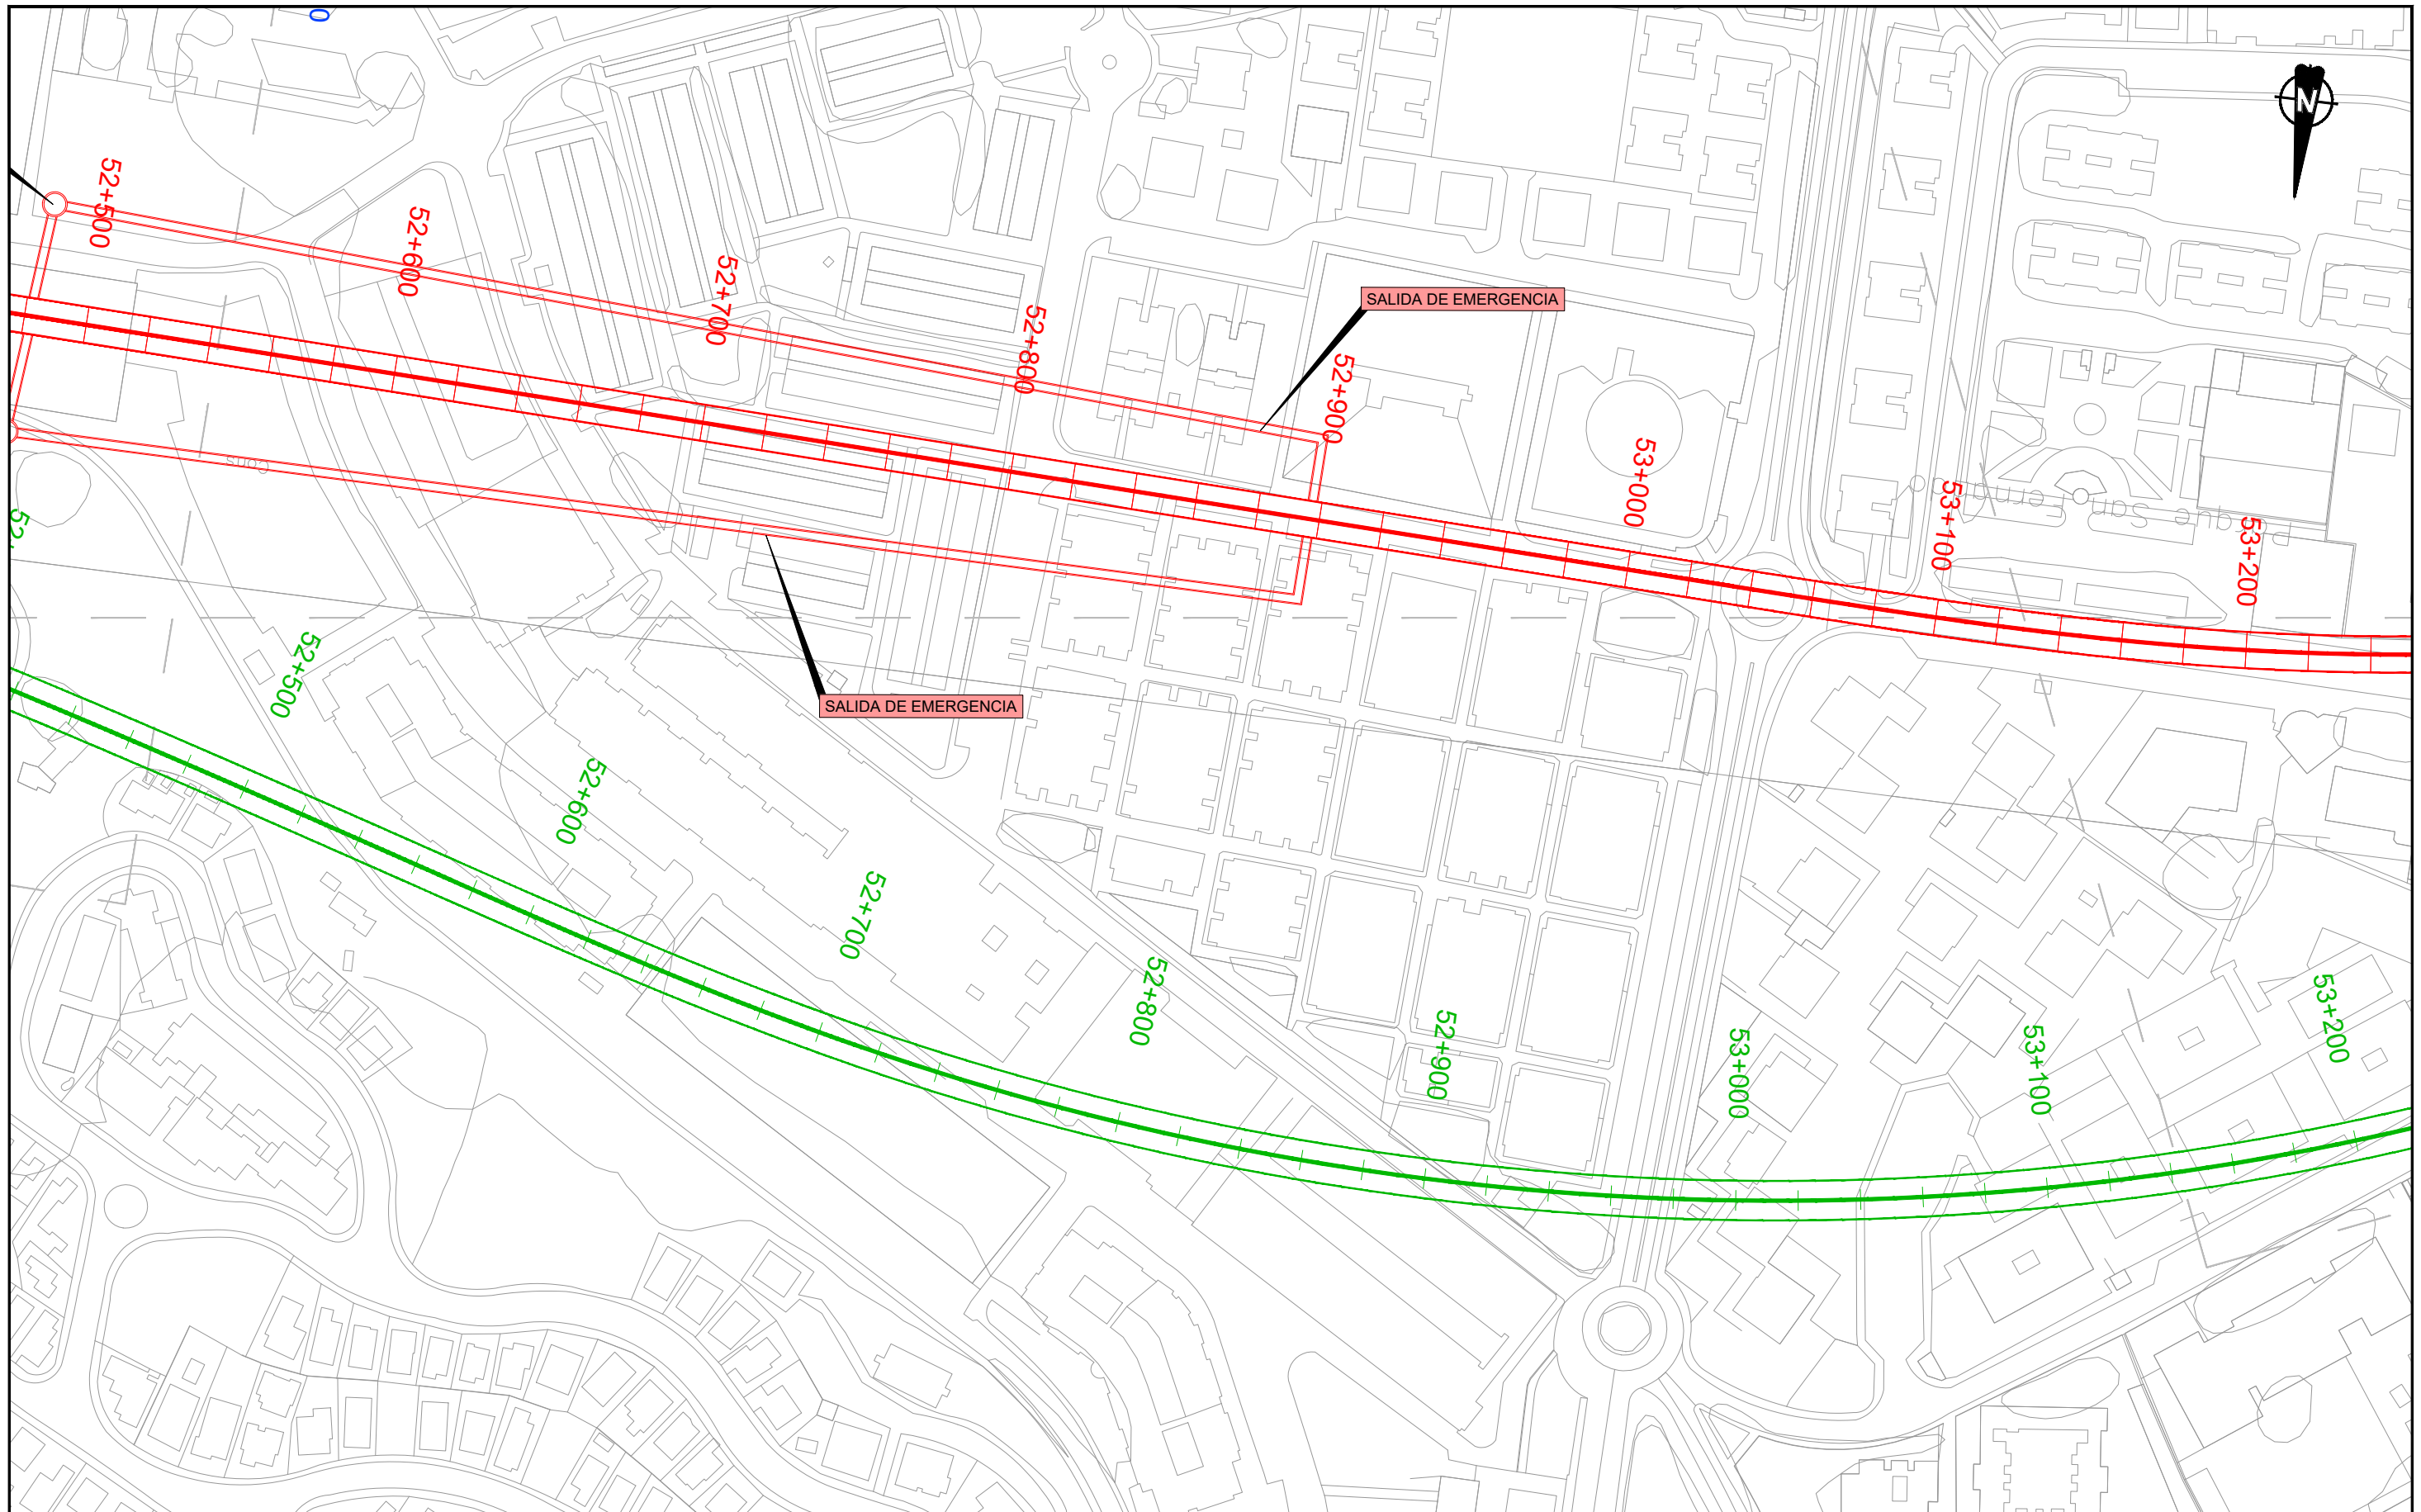

LEYENDA LÍNEA FERROVIARIA

- |                  |                                  |                          |  |                                     |
|------------------|----------------------------------|--------------------------|--|-------------------------------------|
| EJE FUSIÓN       | ÁMBITO DE ACTUACIÓN EJE FUSIÓN   | ANDENES EJE FUSIÓN       | LÍMITE DOMINIO PÚBLICO REVISIÓN PARCIAL PTE-21 | LÍMITE DOMINIO PÚBLICO PTE-21       |
| EJE PTE-21       | ÁMBITO DE ACTUACIÓN PTE-21       | ANDENES EJE PTE-21       | LÍMITE DE ZONA DE PROTECCIÓN EJE FUSIÓN        | LÍMITE DE ZONA DE PROTECCIÓN PTE-21 |
| EJE ANTEPROYECTO | ÁMBITO DE ACTUACIÓN ANTEPROYECTO | ANDENES EJE ANTEPROYECTO | LÍMITE DE EDIFICACIÓN EJE FUSIÓN               | LÍMITE DE EDIFICACIÓN PTE-21        |


TÉRMINO MUNICIPAL  
DE S. BARTOLOMÉ DE TIRAJANA

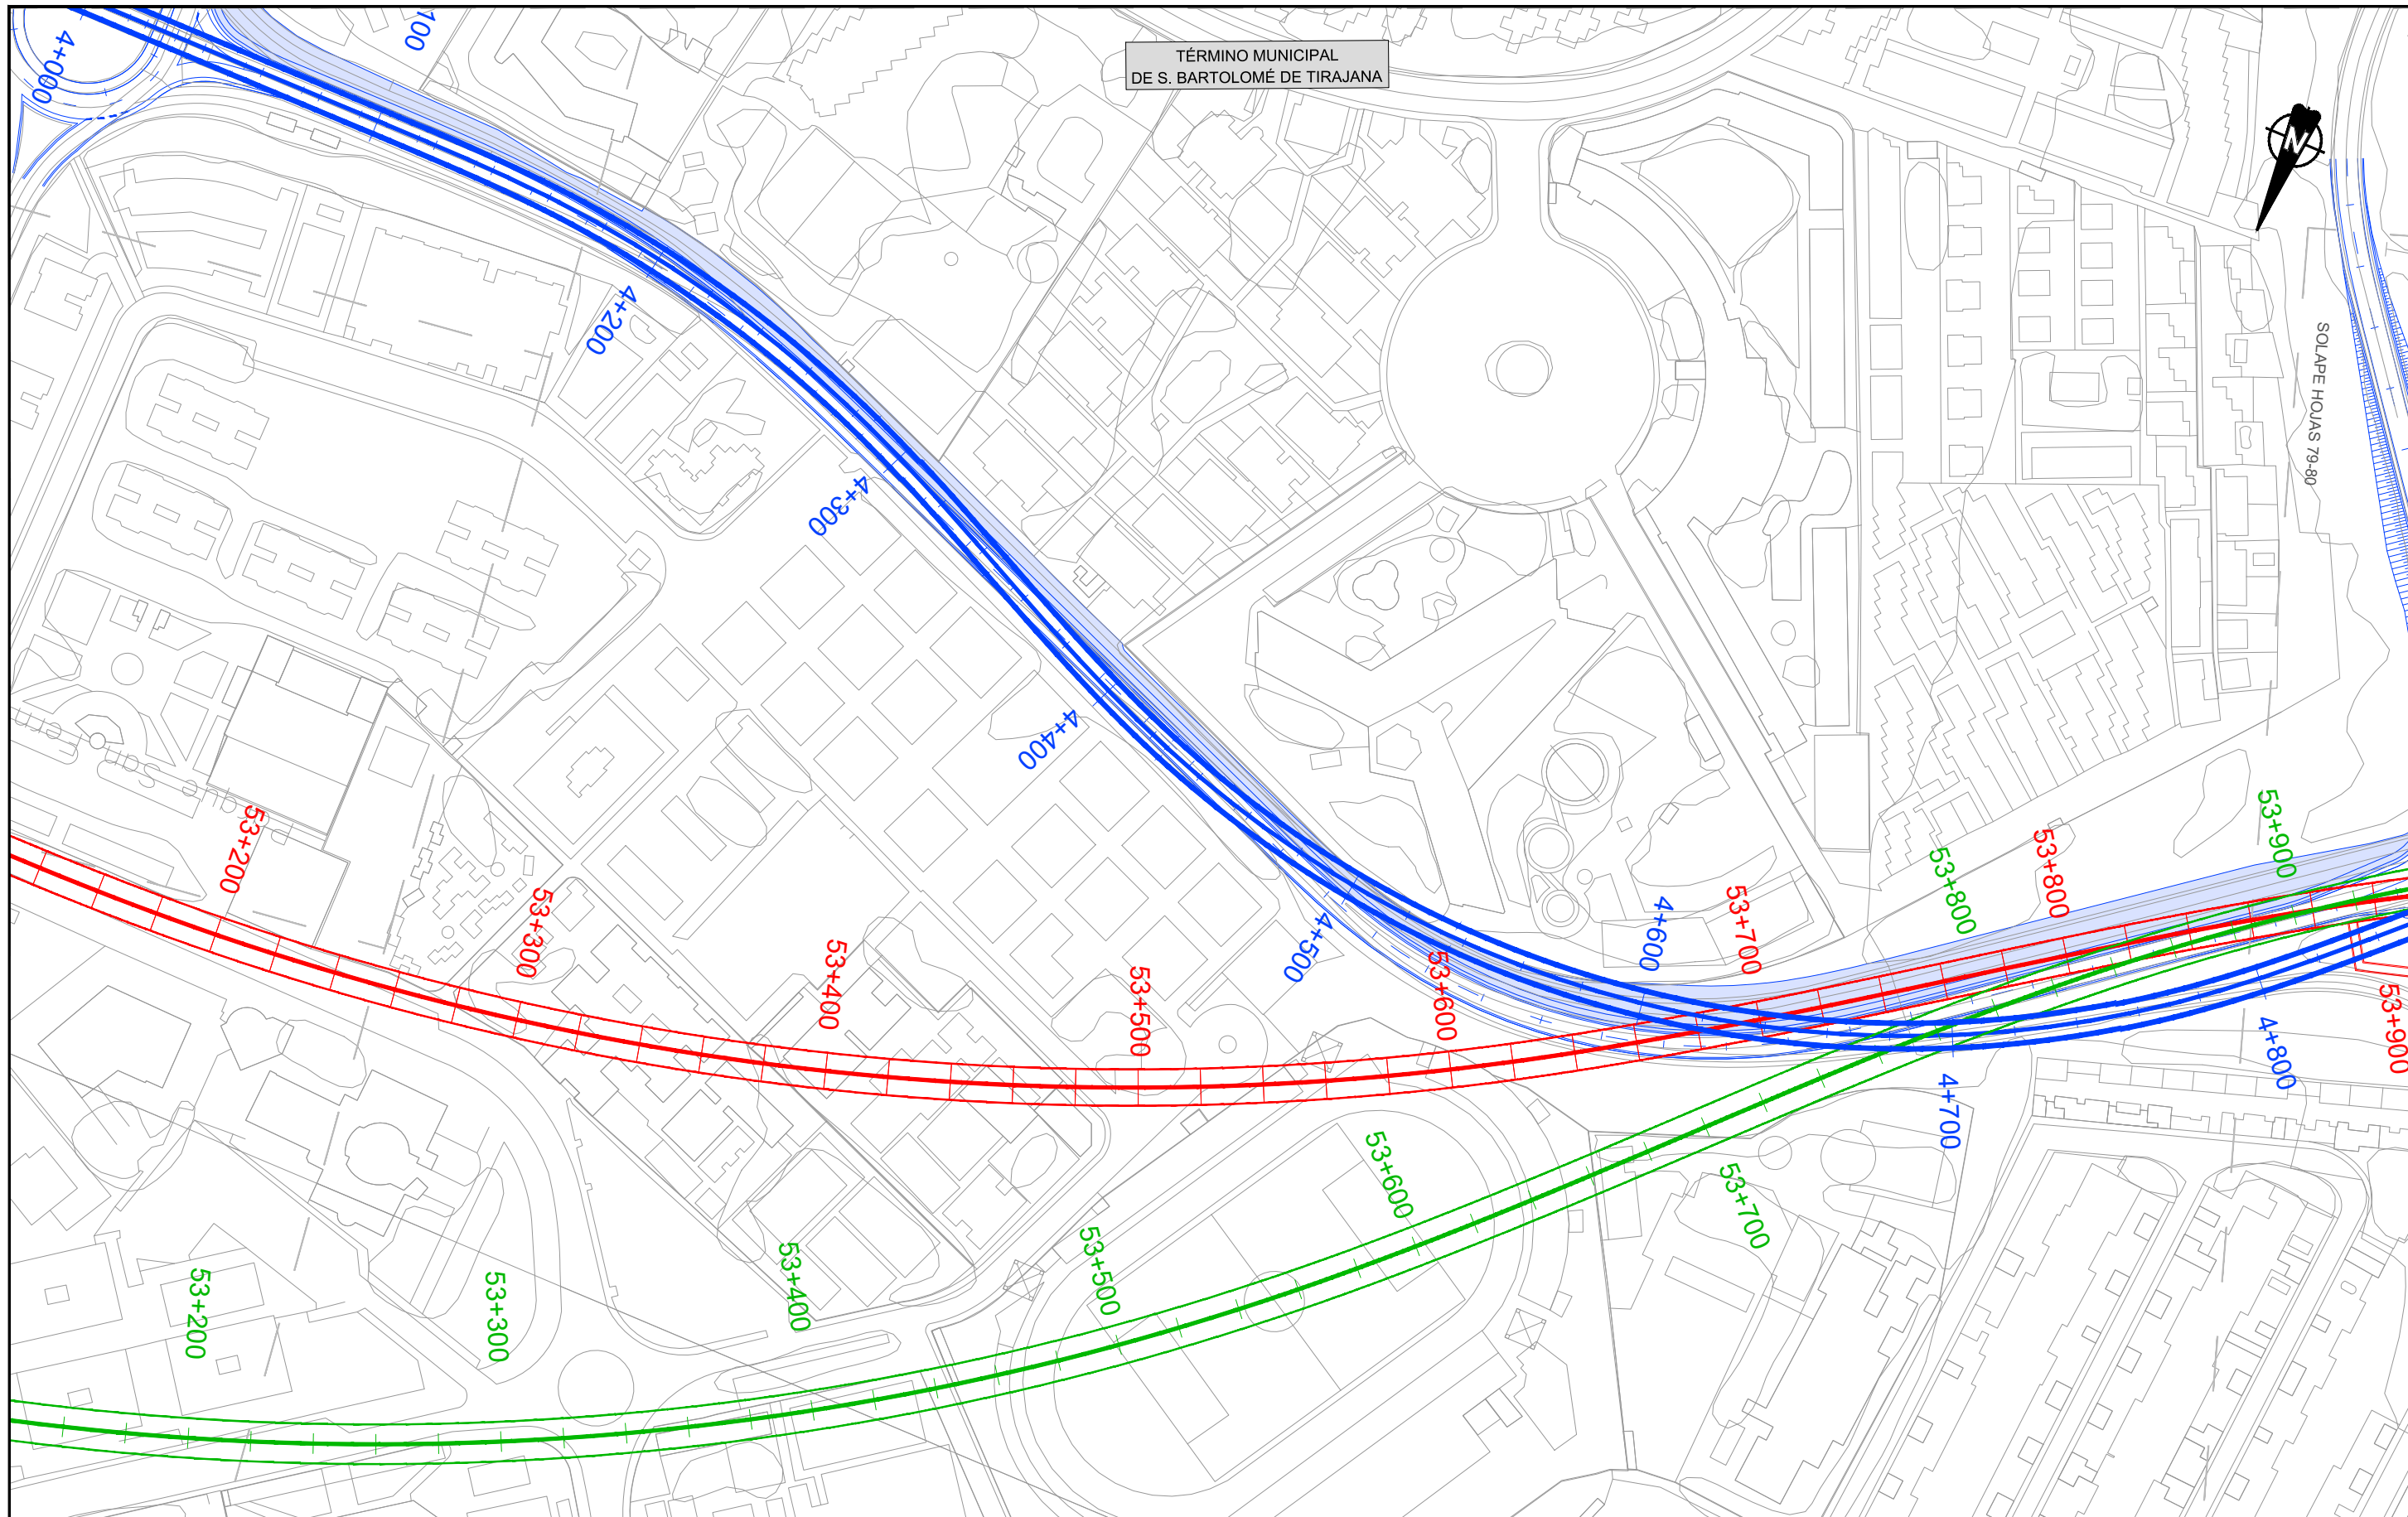

LEYENDA LÍNEA FERROVIARIA

- |                  |                                  |                          |  |                                     |
|------------------|----------------------------------|--------------------------|--|-------------------------------------|
| EJE FUSIÓN       | ÁMBITO DE ACTUACIÓN EJE FUSIÓN   | ANDENES EJE FUSIÓN       | LÍMITE DOMINIO PÚBLICO REVISIÓN PARCIAL PTE-21 | LÍMITE DOMINIO PÚBLICO PTE-21       |
| EJE PTE-21       | ÁMBITO DE ACTUACIÓN PTE-21       | ANDENES EJE PTE-21       | LÍMITE DE ZONA DE PROTECCIÓN EJE FUSIÓN        | LÍMITE DE ZONA DE PROTECCIÓN PTE-21 |
| EJE ANTEPROYECTO | ÁMBITO DE ACTUACIÓN ANTEPROYECTO | ANDENES EJE ANTEPROYECTO | LÍMITE DE EDIFICACIÓN EJE FUSIÓN               | LÍMITE DE EDIFICACIÓN PTE-21        |




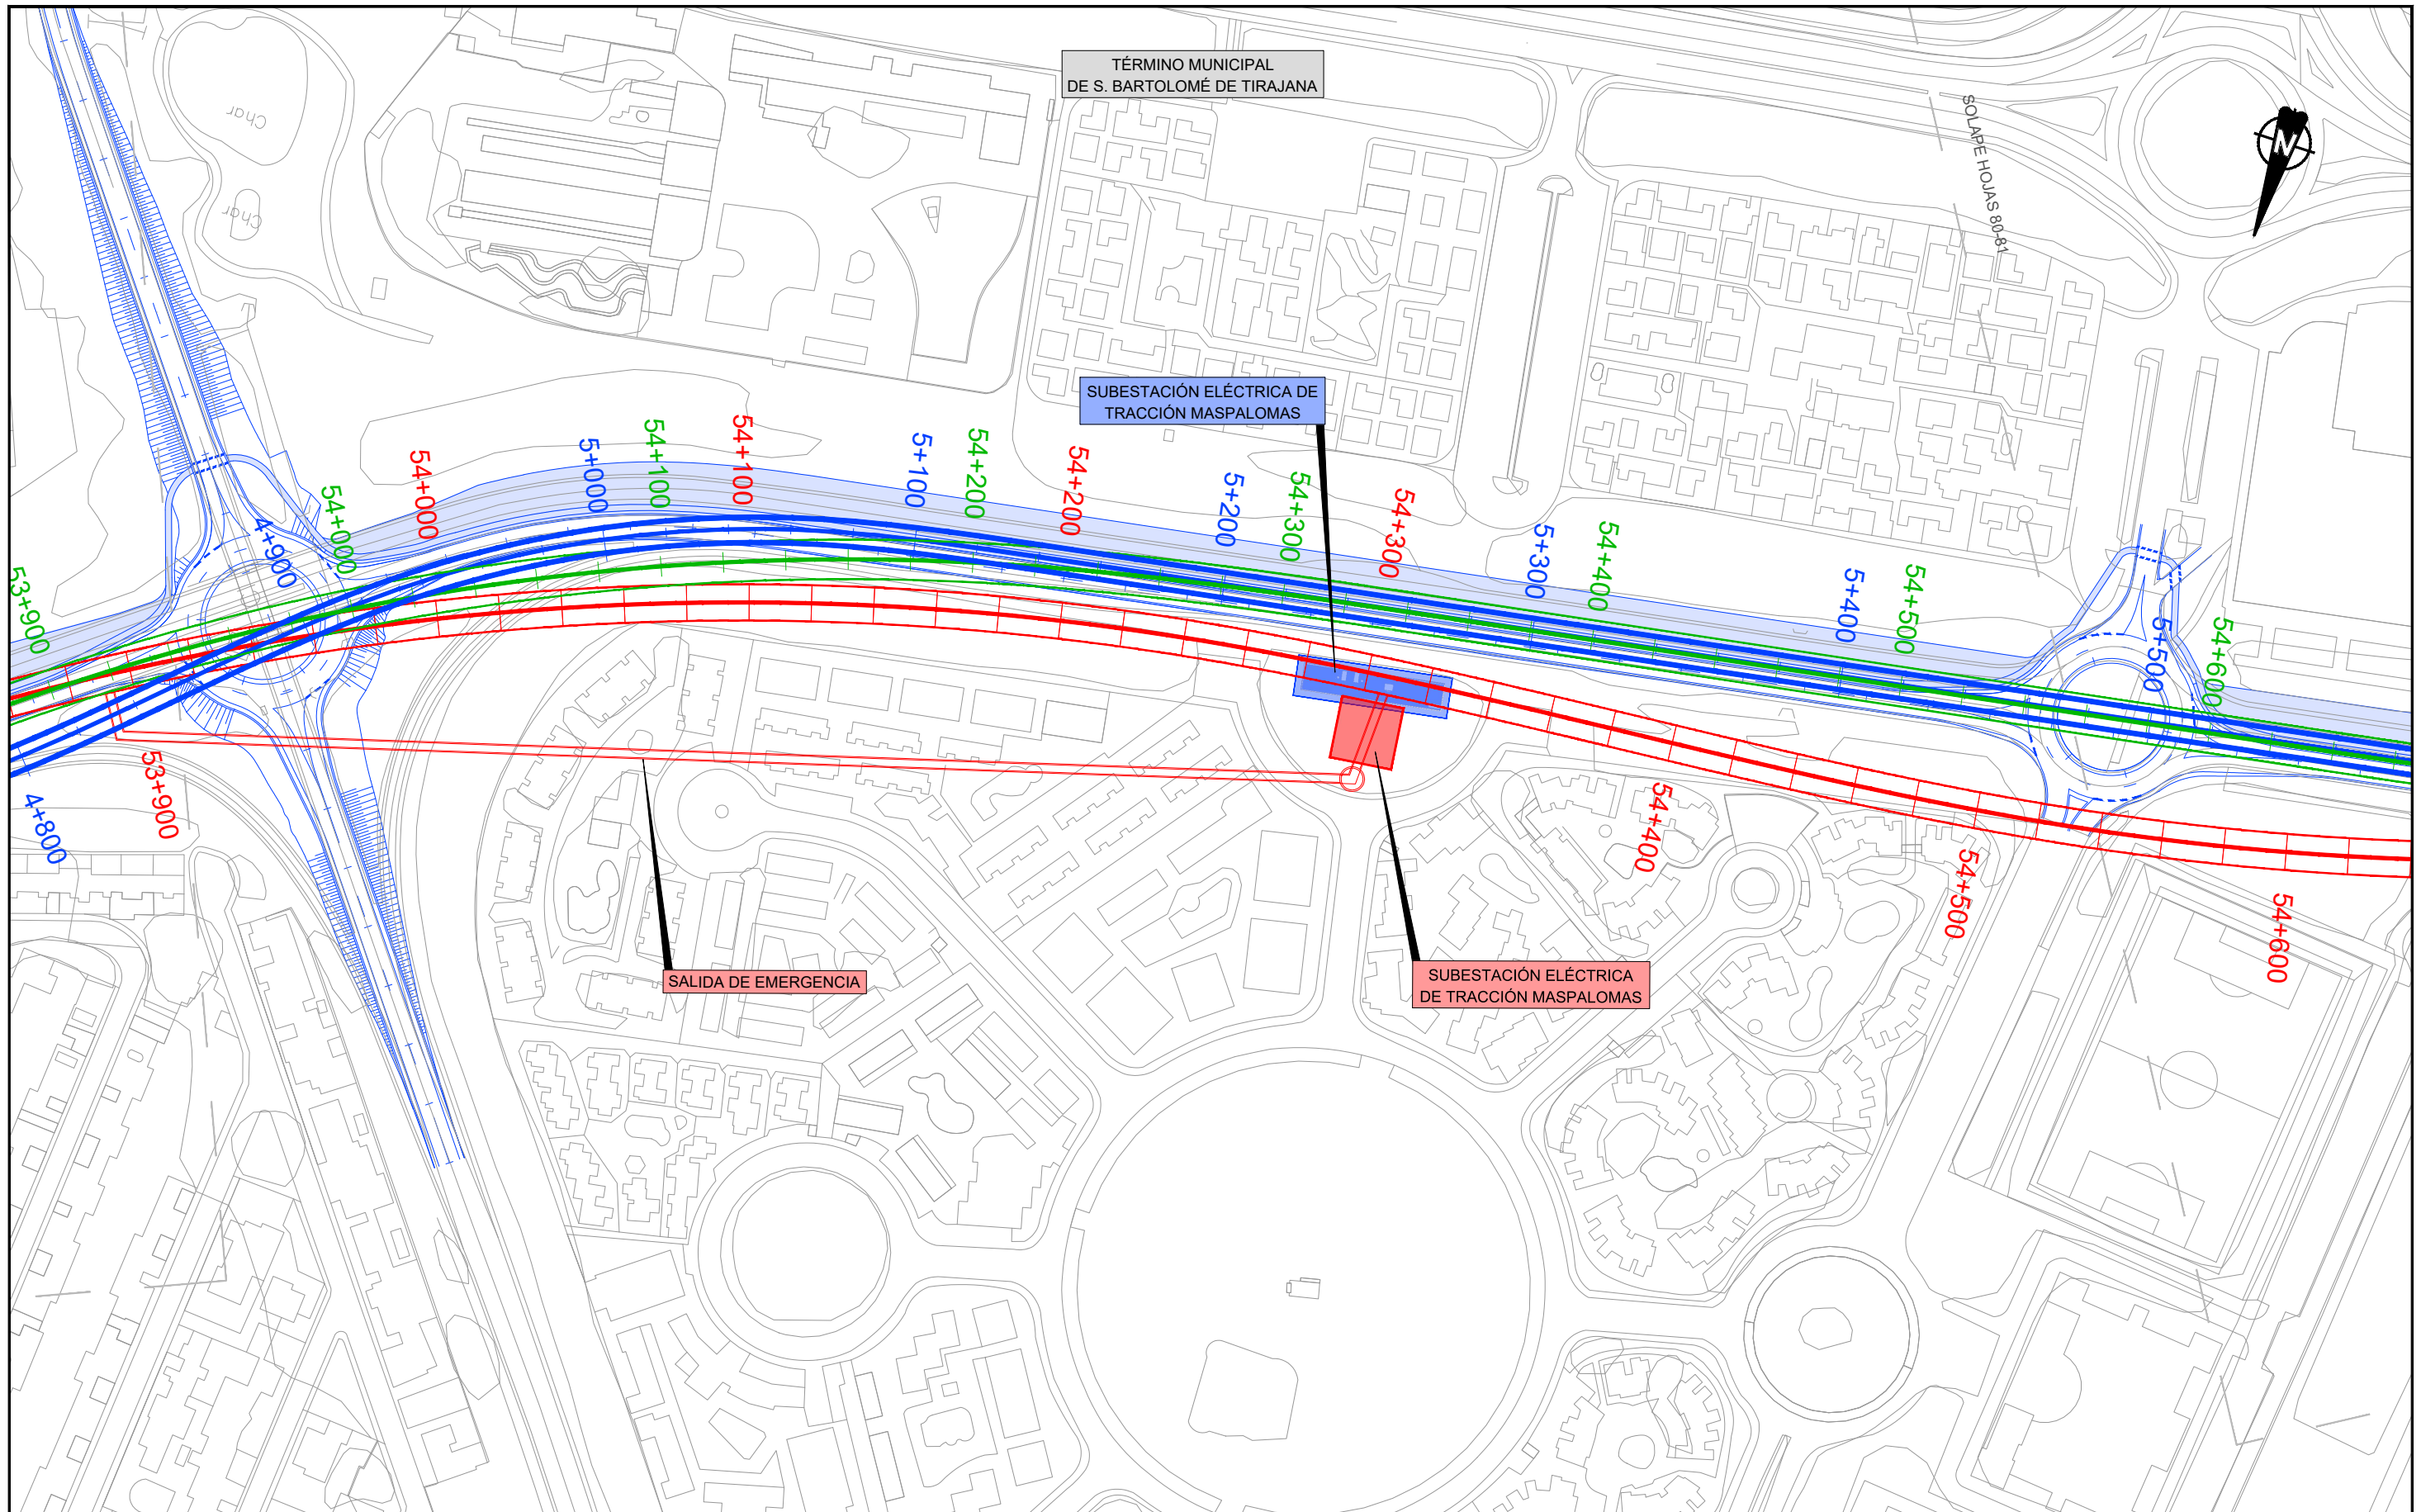

LEYENDA LÍNEA FERROVIARIA

- |                  |                                  |                          |  |                                     |
|------------------|----------------------------------|--------------------------|--|-------------------------------------|
| EJE FUSIÓN       | ÁMBITO DE ACTUACIÓN EJE FUSIÓN   | ANDENES EJE FUSIÓN       | LÍMITE DOMINIO PÚBLICO REVISIÓN PARCIAL PTE-21 | LÍMITE DOMINIO PÚBLICO PTE-21       |
| EJE PTE-21       | ÁMBITO DE ACTUACIÓN PTE-21       | ANDENES EJE PTE-21       | LÍMITE DE ZONA DE PROTECCIÓN EJE FUSIÓN        | LÍMITE DE ZONA DE PROTECCIÓN PTE-21 |
| EJE ANTEPROYECTO | ÁMBITO DE ACTUACIÓN ANTEPROYECTO | ANDENES EJE ANTEPROYECTO | LÍMITE DE EDIFICACIÓN EJE FUSIÓN               | LÍMITE DE EDIFICACIÓN PTE-21        |

TÉRMINO MUNICIPAL  
DE S. BARTOLOMÉ DE TIRAJANA

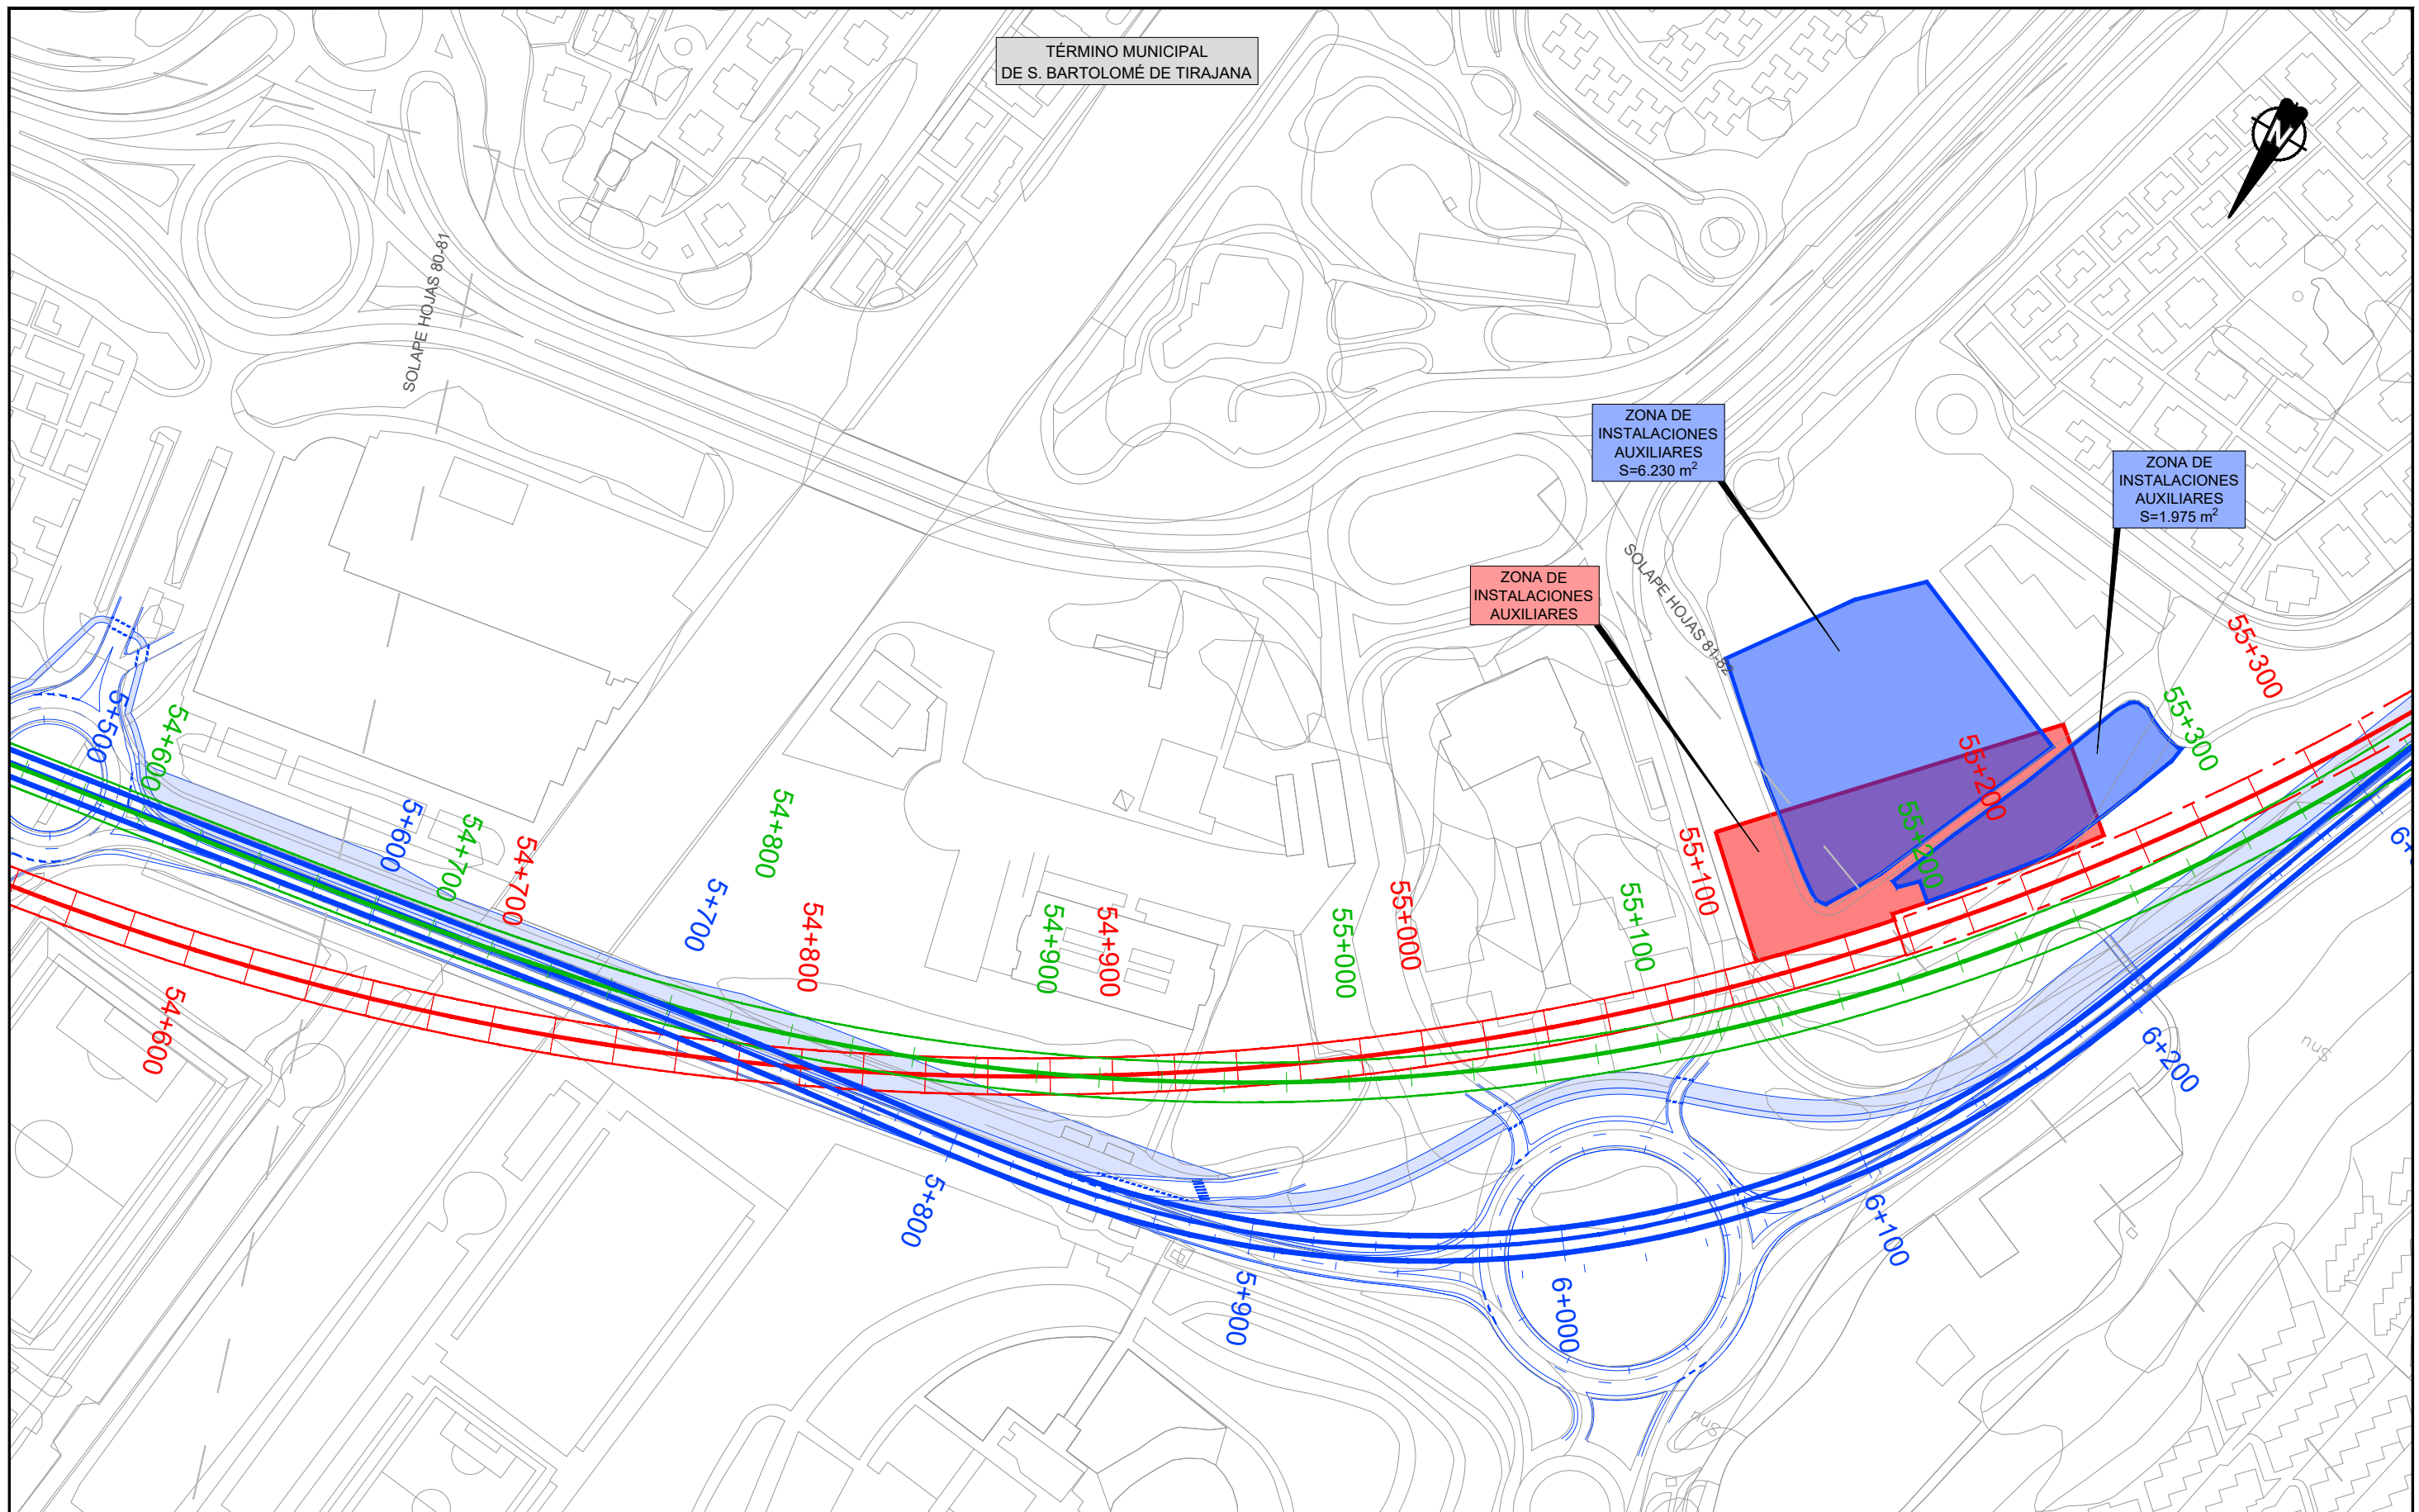


ZONA DE  
INSTALACIONES  
AUXILIARES  
S=6.230 m<sup>2</sup>

ZONA DE  
INSTALACIONES  
AUXILIARES

ZONA DE  
INSTALACIONES  
AUXILIARES  
S=1.975 m<sup>2</sup>

LEYENDA LÍNEA FERROVIARIA


EJE FUSIÓN	ÁMBITO DE ACTUACIÓN EJE FUSIÓN	ANDENES EJE FUSIÓN	LÍMITE DOMINIO PÚBLICO REVISIÓN PARCIAL PTE-21	LÍMITE DOMINIO PÚBLICO PTE-21
EJE PTE-21	ÁMBITO DE ACTUACIÓN PTE-21	ANDENES EJE PTE-21	LÍMITE DE ZONA DE PROTECCIÓN EJE FUSIÓN	LÍMITE DE ZONA DE PROTECCIÓN PTE-21
EJE ANTEPROYECTO	ÁMBITO DE ACTUACIÓN ANTEPROYECTO	ANDENES EJE ANTEPROYECTO	LÍMITE DE EDIFICACIÓN EJE FUSIÓN	LÍMITE DE EDIFICACIÓN PTE-21

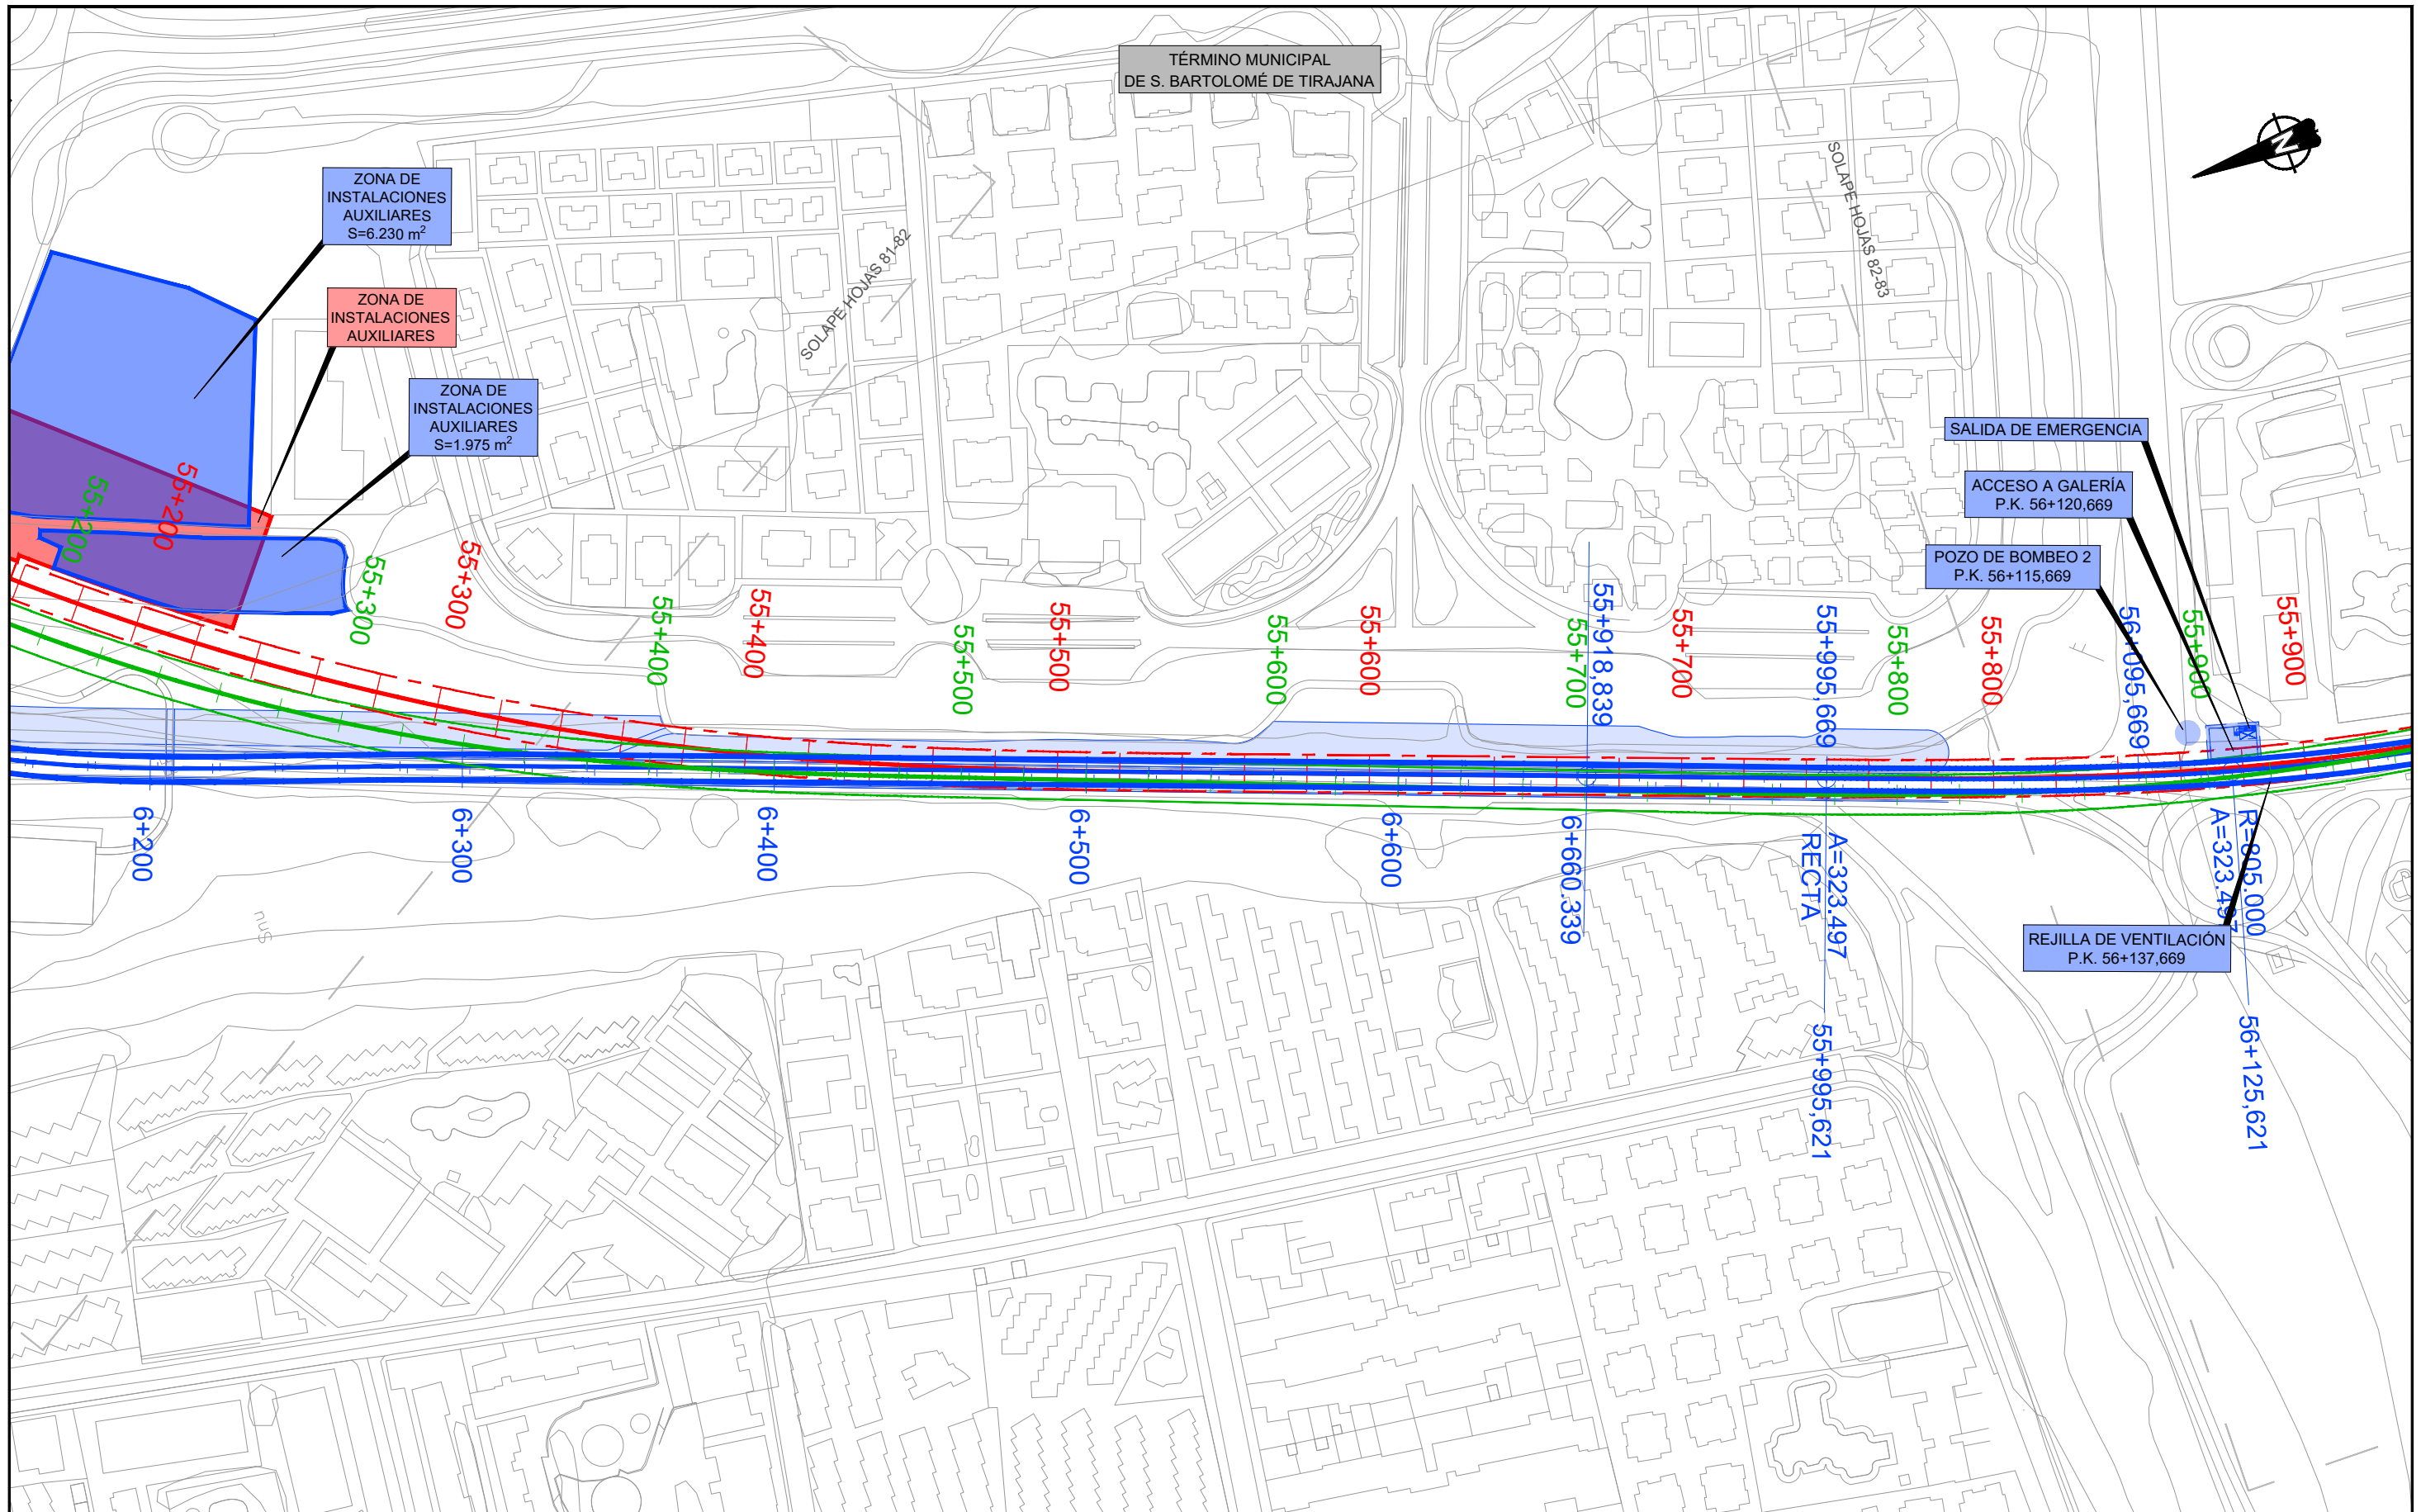

LEYENDA LÍNEA FERROVIARIA

- |                  |                                  |                          |  |                                     |
|------------------|----------------------------------|--------------------------|--|-------------------------------------|
| EJE FUSIÓN       | ÁMBITO DE ACTUACIÓN EJE FUSIÓN   | ANDENES EJE FUSIÓN       | LÍMITE DOMINIO PÚBLICO REVISIÓN PARCIAL PTE-21 | LÍMITE DOMINIO PÚBLICO PTE-21       |
| EJE PTE-21       | ÁMBITO DE ACTUACIÓN PTE-21       | ANDENES EJE PTE-21       | LÍMITE DE ZONA DE PROTECCIÓN EJE FUSIÓN        | LÍMITE DE ZONA DE PROTECCIÓN PTE-21 |
| EJE ANTEPROYECTO | ÁMBITO DE ACTUACIÓN ANTEPROYECTO | ANDENES EJE ANTEPROYECTO | LÍMITE DE EDIFICACIÓN EJE FUSIÓN               | LÍMITE DE EDIFICACIÓN PTE-21        |

TÉRMINO MUNICIPAL  
DE S. BARTOLOMÉ DE TIRAJANA

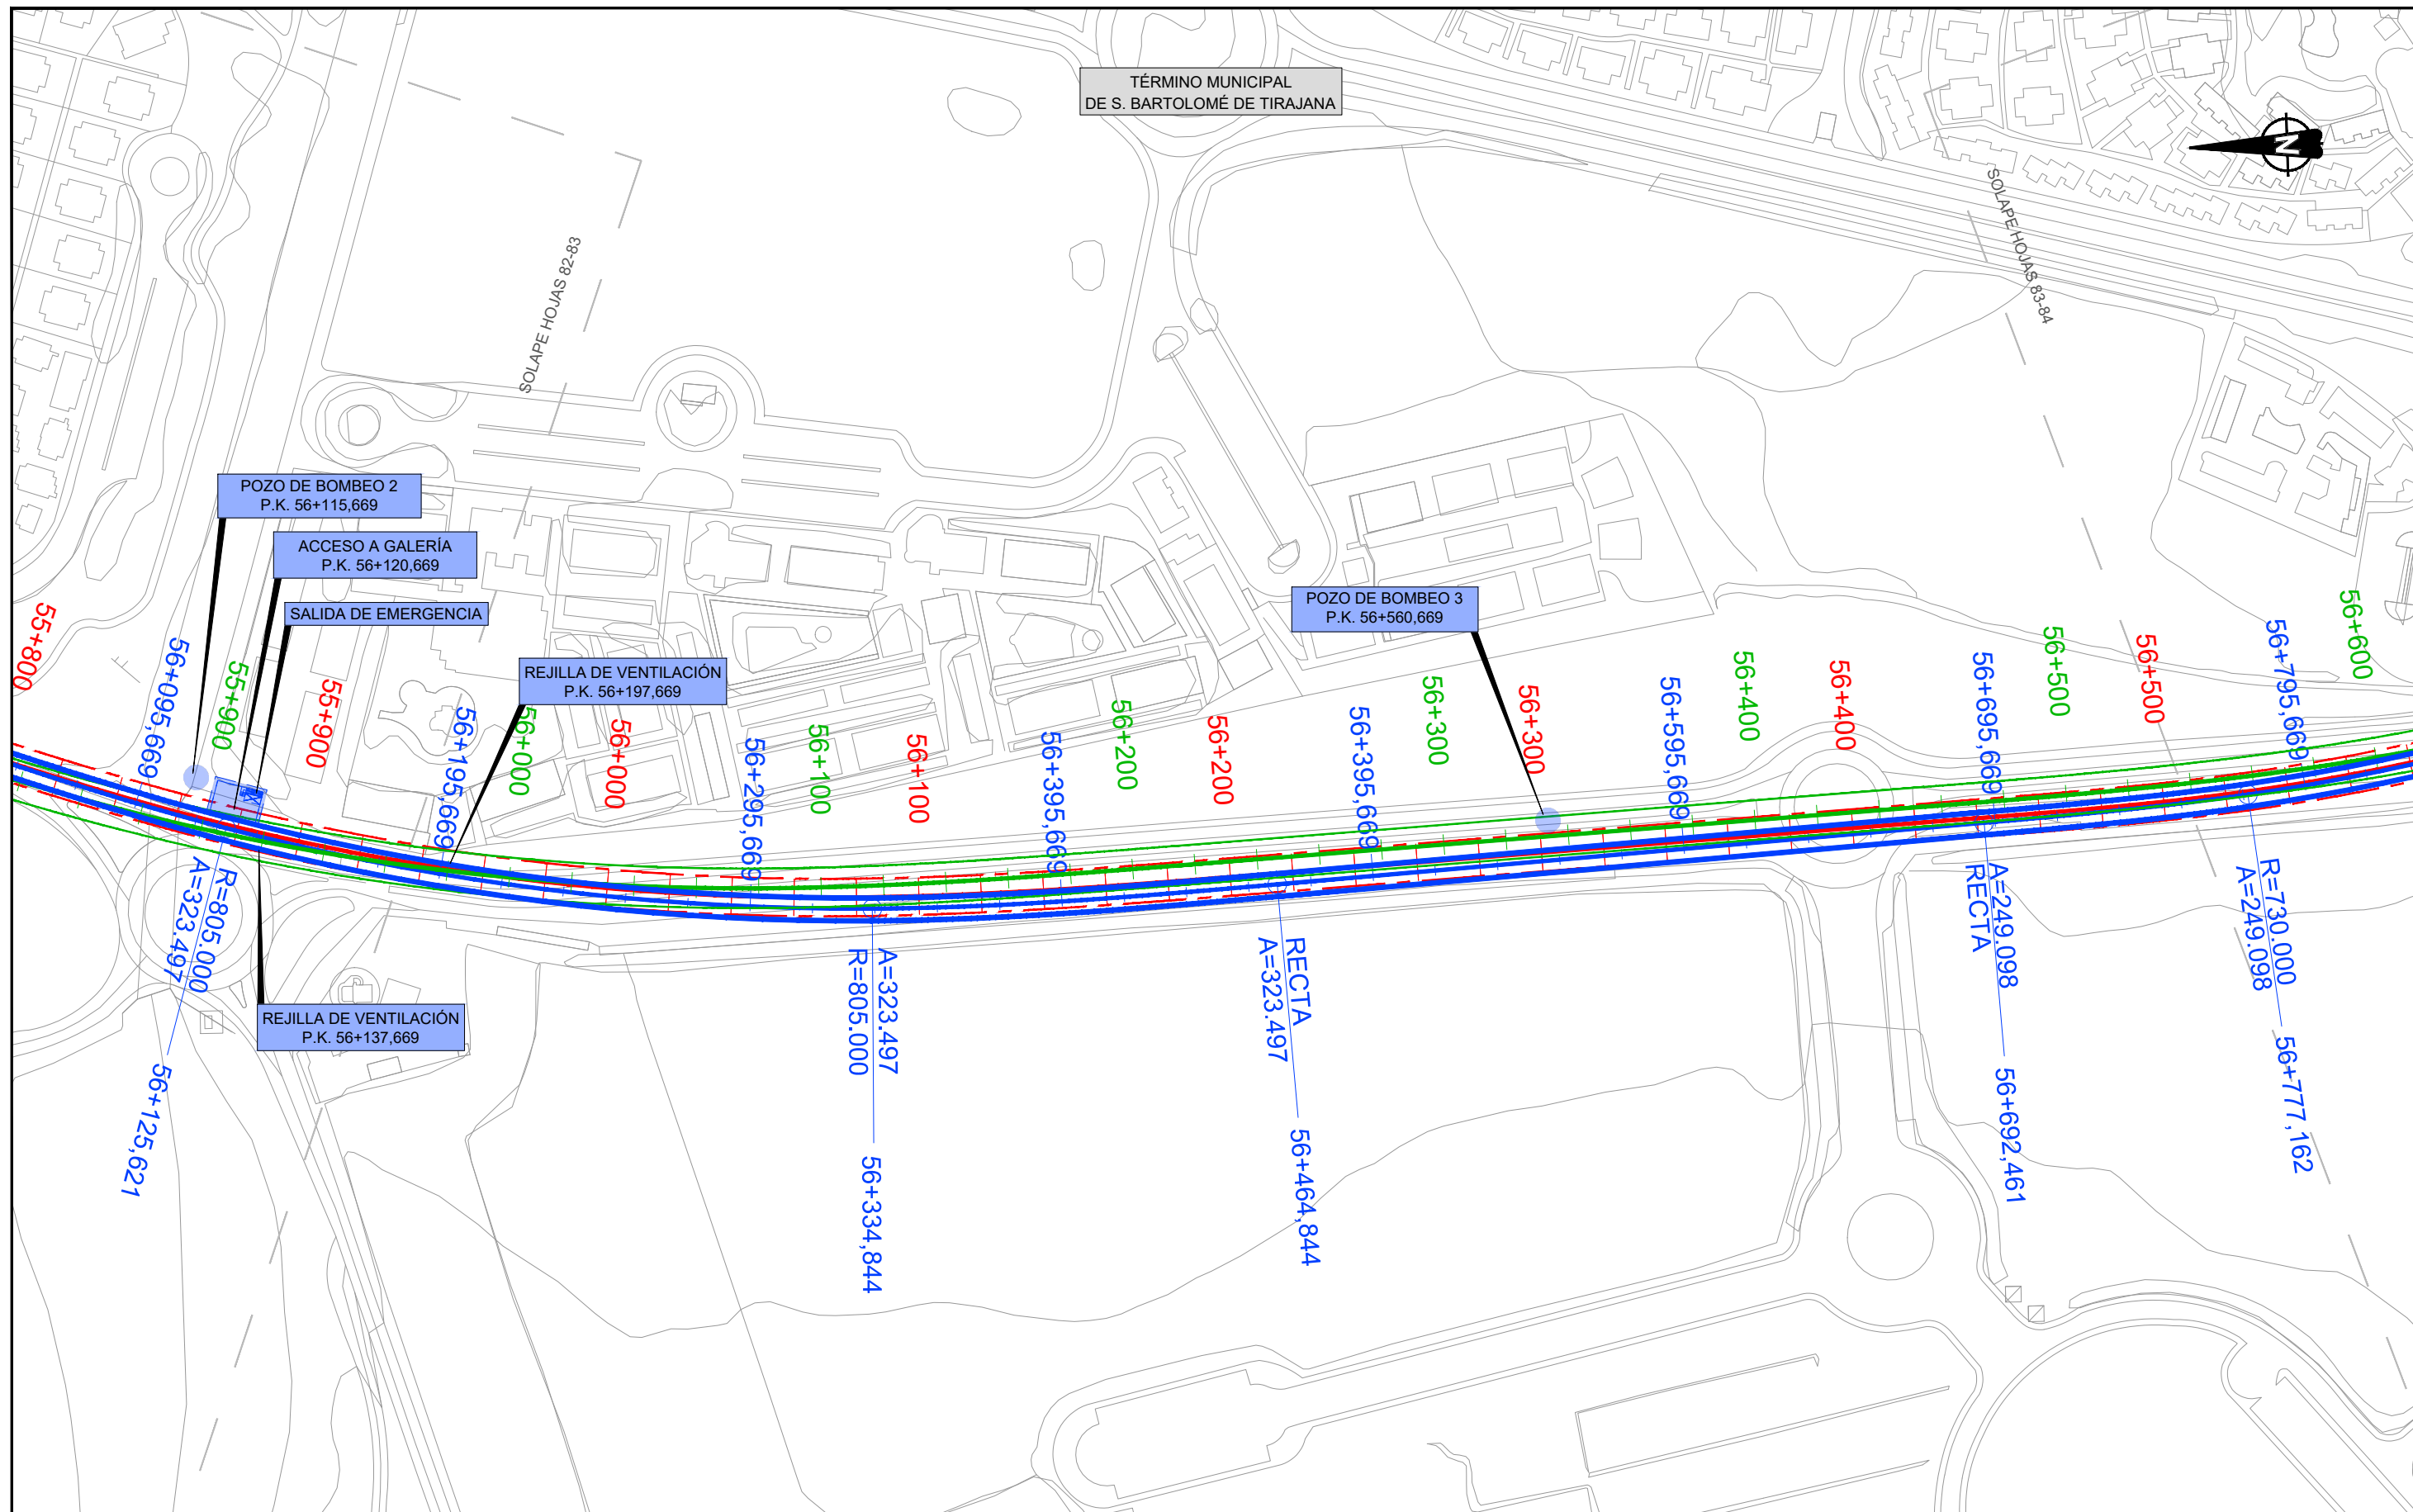

LEYENDA LÍNEA FERROVIARIA

EJE FUSIÓN	ÁMBITO DE ACTUACIÓN EJE FUSIÓN	ANDENES EJE FUSIÓN	LÍMITE DOMINIO PÚBLICO REVISIÓN PARCIAL PTE-21	LÍMITE DOMINIO PÚBLICO PTE-21
EJE PTE-21	ÁMBITO DE ACTUACIÓN PTE-21	ANDENES EJE PTE-21	LÍMITE DE ZONA DE PROTECCIÓN EJE FUSIÓN	LÍMITE DE ZONA DE PROTECCIÓN PTE-21
EJE ANTEPROYECTO	ÁMBITO DE ACTUACIÓN ANTEPROYECTO	ANDENES EJE ANTEPROYECTO	LÍMITE DE EDIFICACIÓN EJE FUSIÓN	LÍMITE DE EDIFICACIÓN PTE-21



VICEPRESIDENCIA  
CONSEJERÍA DE  
OBRAS PÚBLICAS,  
INFRAESTRUCTURAS,  
TRANSPORTES  
Y MOVILIDAD

TÍTULO  
TRAMITACIÓN AMBIENTAL DE LA INFRAESTRUCTURA FERROVIARIA ENTRE LAS PALMAS  
DE GRAN CANARIA Y MASPALOMAS Y ELEMENTOS ASOCIADOS. FASE B

AUTOR  
**ineco** **TGC** TRANSPORTE  
DE GRAN CANARIA

ESCALA ORIGINAL EN UNE A-3  
1:2000  
Numérica Gráfica


FECHA  
JULIO 2022

TÍTULO DEL PLANO  
TRAZADO  
PLANOS COMPARATIVOS  
EJE PTE21-ANTEPROYECTO-EJE FUSIÓN V0.5

Nº DE PLANO  
3  
Hoja 83 de 94



TÉRMINO MUNICIPAL  
DE S. BARTOLOMÉ DE TIRAJANA

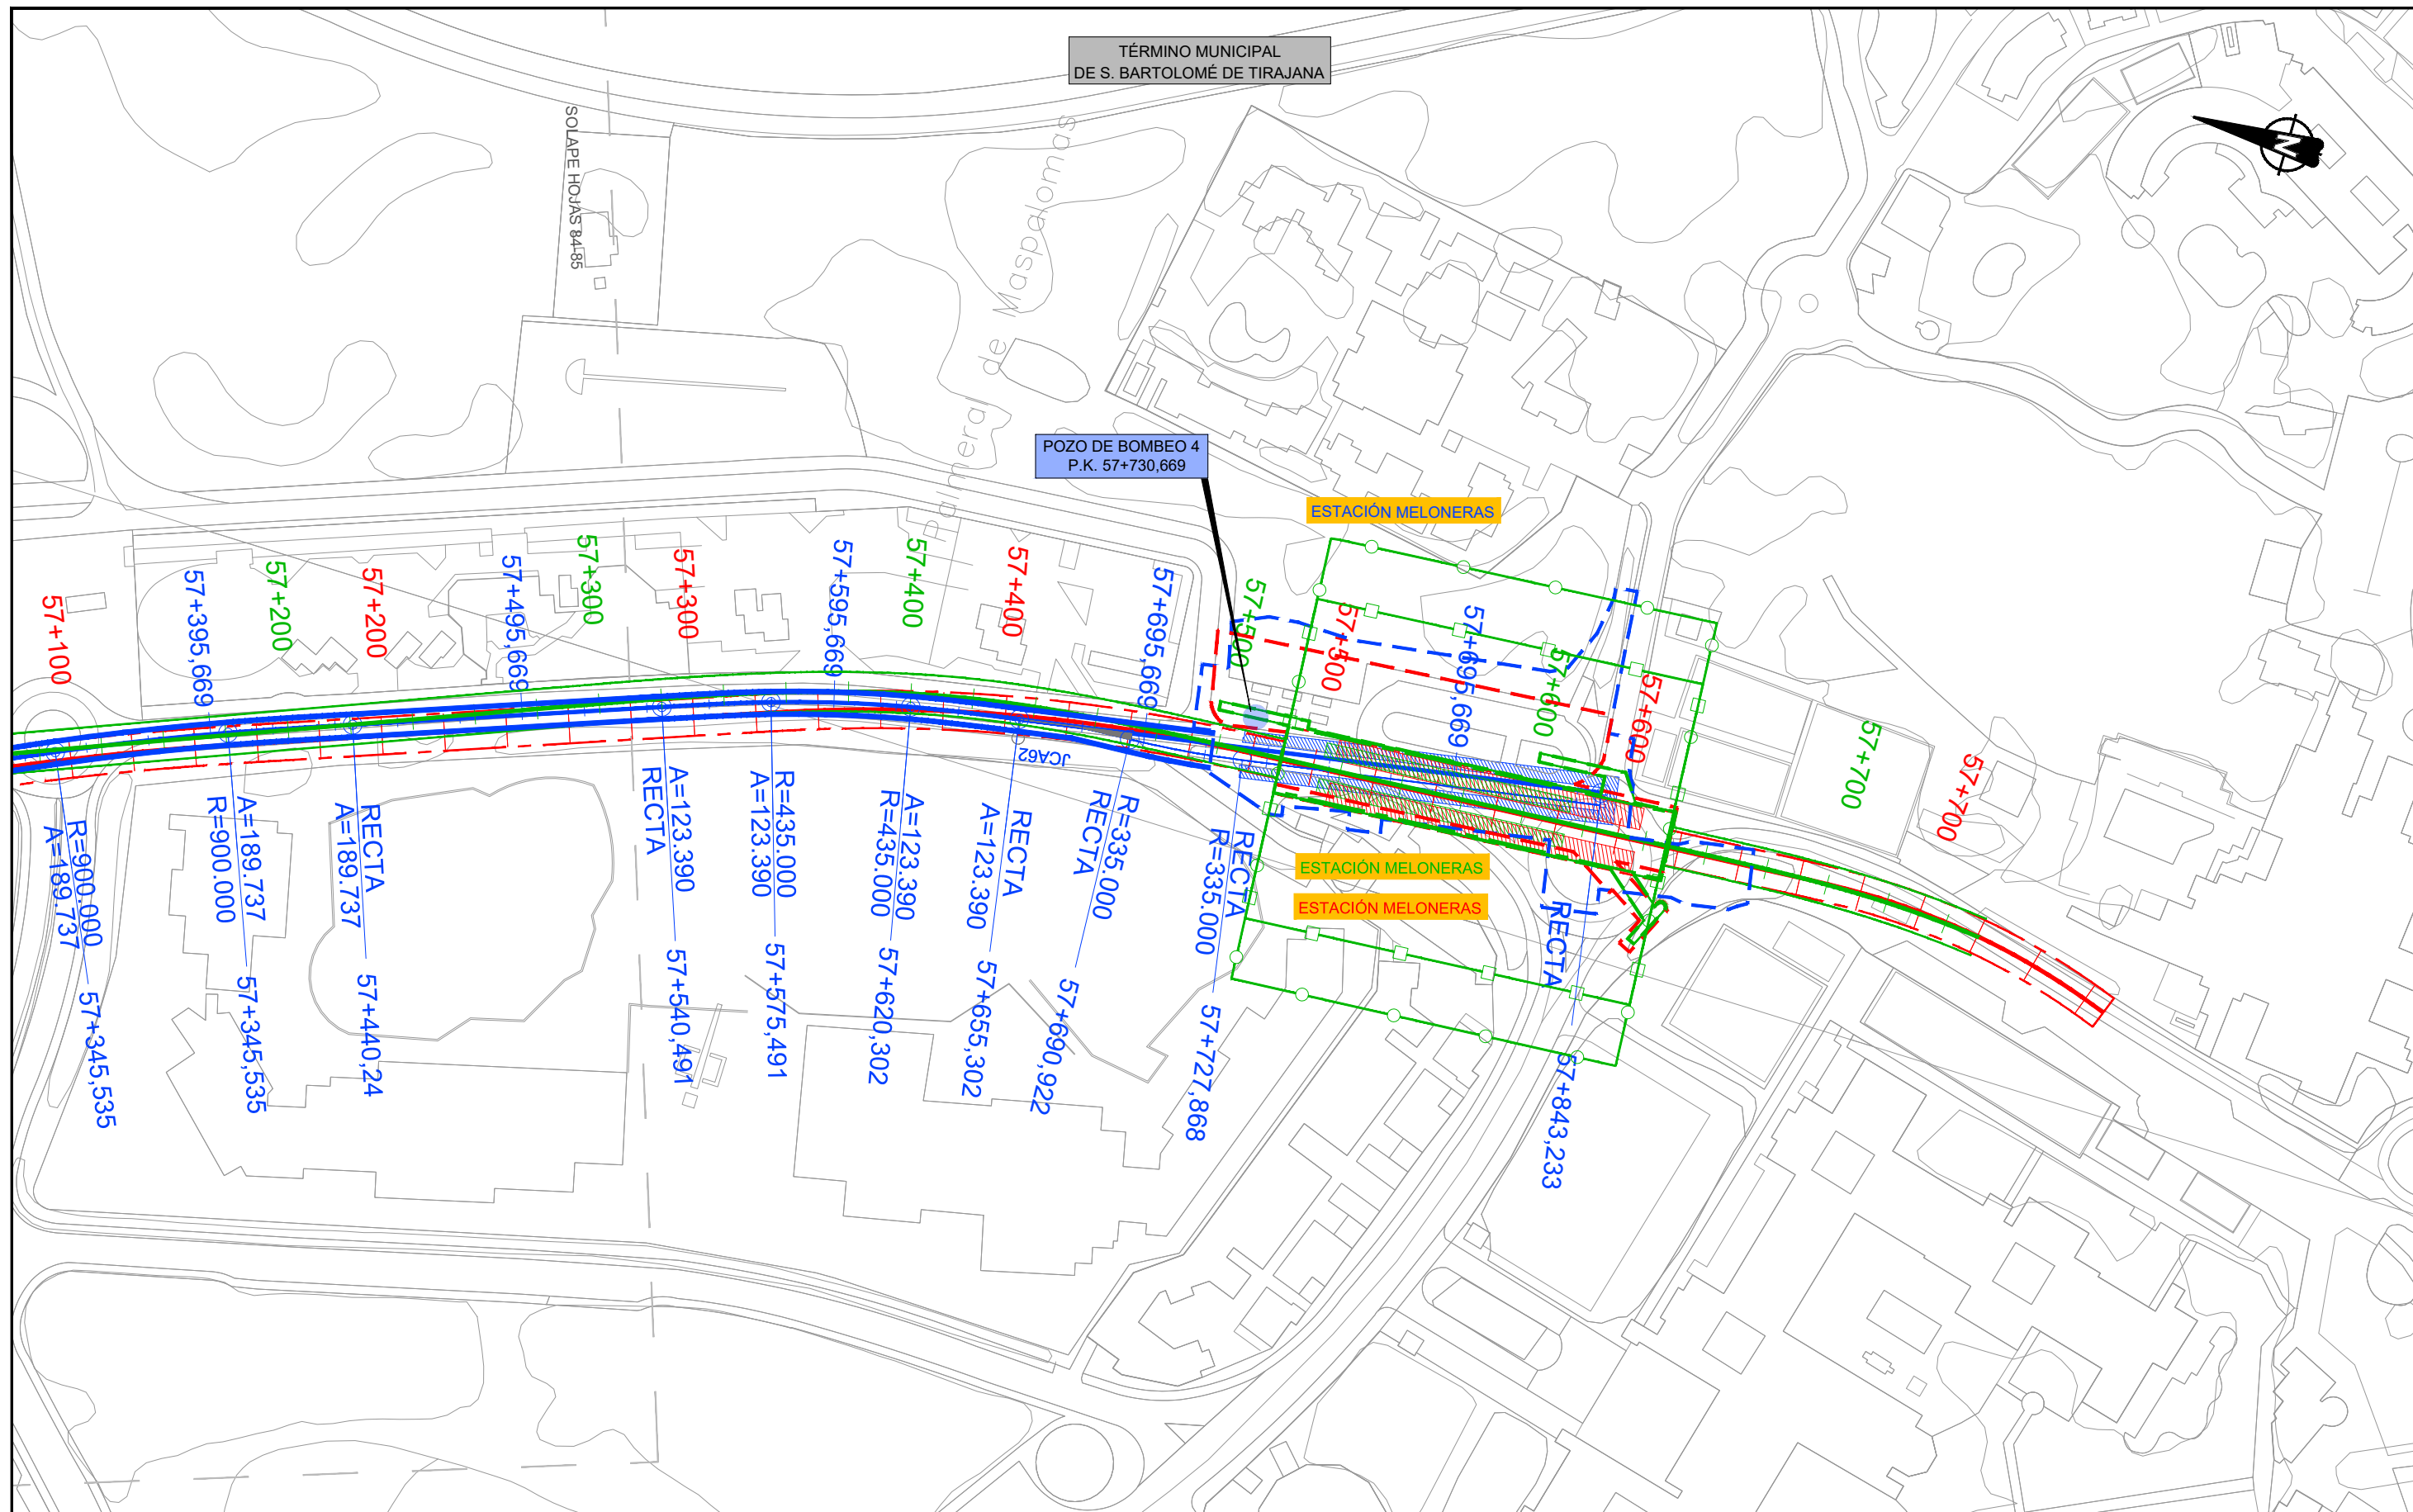

LEYENDA LÍNEA FERROVIARIA

EJE FUSIÓN	ÁMBITO DE ACTUACIÓN EJE FUSIÓN	ANDENES EJE FUSIÓN	LÍMITE DOMINIO PÚBLICO REVISIÓN PARCIAL PTE-21	LÍMITE DOMINIO PÚBLICO PTE-21
EJE PTE-21	ÁMBITO DE ACTUACIÓN PTE-21	ANDENES EJE PTE-21	LÍMITE DE ZONA DE PROTECCIÓN EJE FUSIÓN	LÍMITE DE ZONA DE PROTECCIÓN PTE-21
EJE ANTEPROYECTO	ÁMBITO DE ACTUACIÓN ANTEPROYECTO	ANDENES EJE ANTEPROYECTO	LÍMITE DE EDIFICACIÓN EJE FUSIÓN	LÍMITE DE EDIFICACIÓN PTE-21



TÍTULO  
TRAMITACIÓN AMBIENTAL DE LA INFRAESTRUCTURA FERROVIARIA ENTRE LAS PALMAS DE GRAN CANARIA Y MASPALOMAS Y ELEMENTOS ASOCIADOS. FASE B



ESCALA ORIGINAL EN UNE A-3  
1:2000  
Numérica Gráfica

FECHA  
JULIO 2022

TÍTULO DEL PLANO  
TRAZADO PLANOS COMPARATIVOS EJE PTE21-ANTEPROYECTO-EJE FUSIÓN V0.5  
Nº DE PLANO  
3  
Hoja 85 de 94