


LEYENDA LÍNEA FERROVIARIA

EJE	ÁMBITO DE LA ESTACIÓN	TÚNEL ARTIFICIAL	TRAMO EN SUPERFICIE	VIADUCTO	CAMINO INSTALACIONES
ESTACIÓN, NIVEL ANDENES	PLATAFORMA EN TERRAPLÉN	TÚNEL (MINA)	ÁREAS SEGURAS TÚNEL	ZONAS DE INSTALACIONES AUXILIARES (TRAMOS)	REPOSICIÓN DE CAMINOS
ANDENES	PLATAFORMA EN DESMONTE	TÚNEL (TUNELADORA)	SALIDAS DE EMERGENCIA	ZONAS DE INSTALACIONES AUXILIARES (ESTACIONES)	REPOSICIÓN DE CARRETERAS

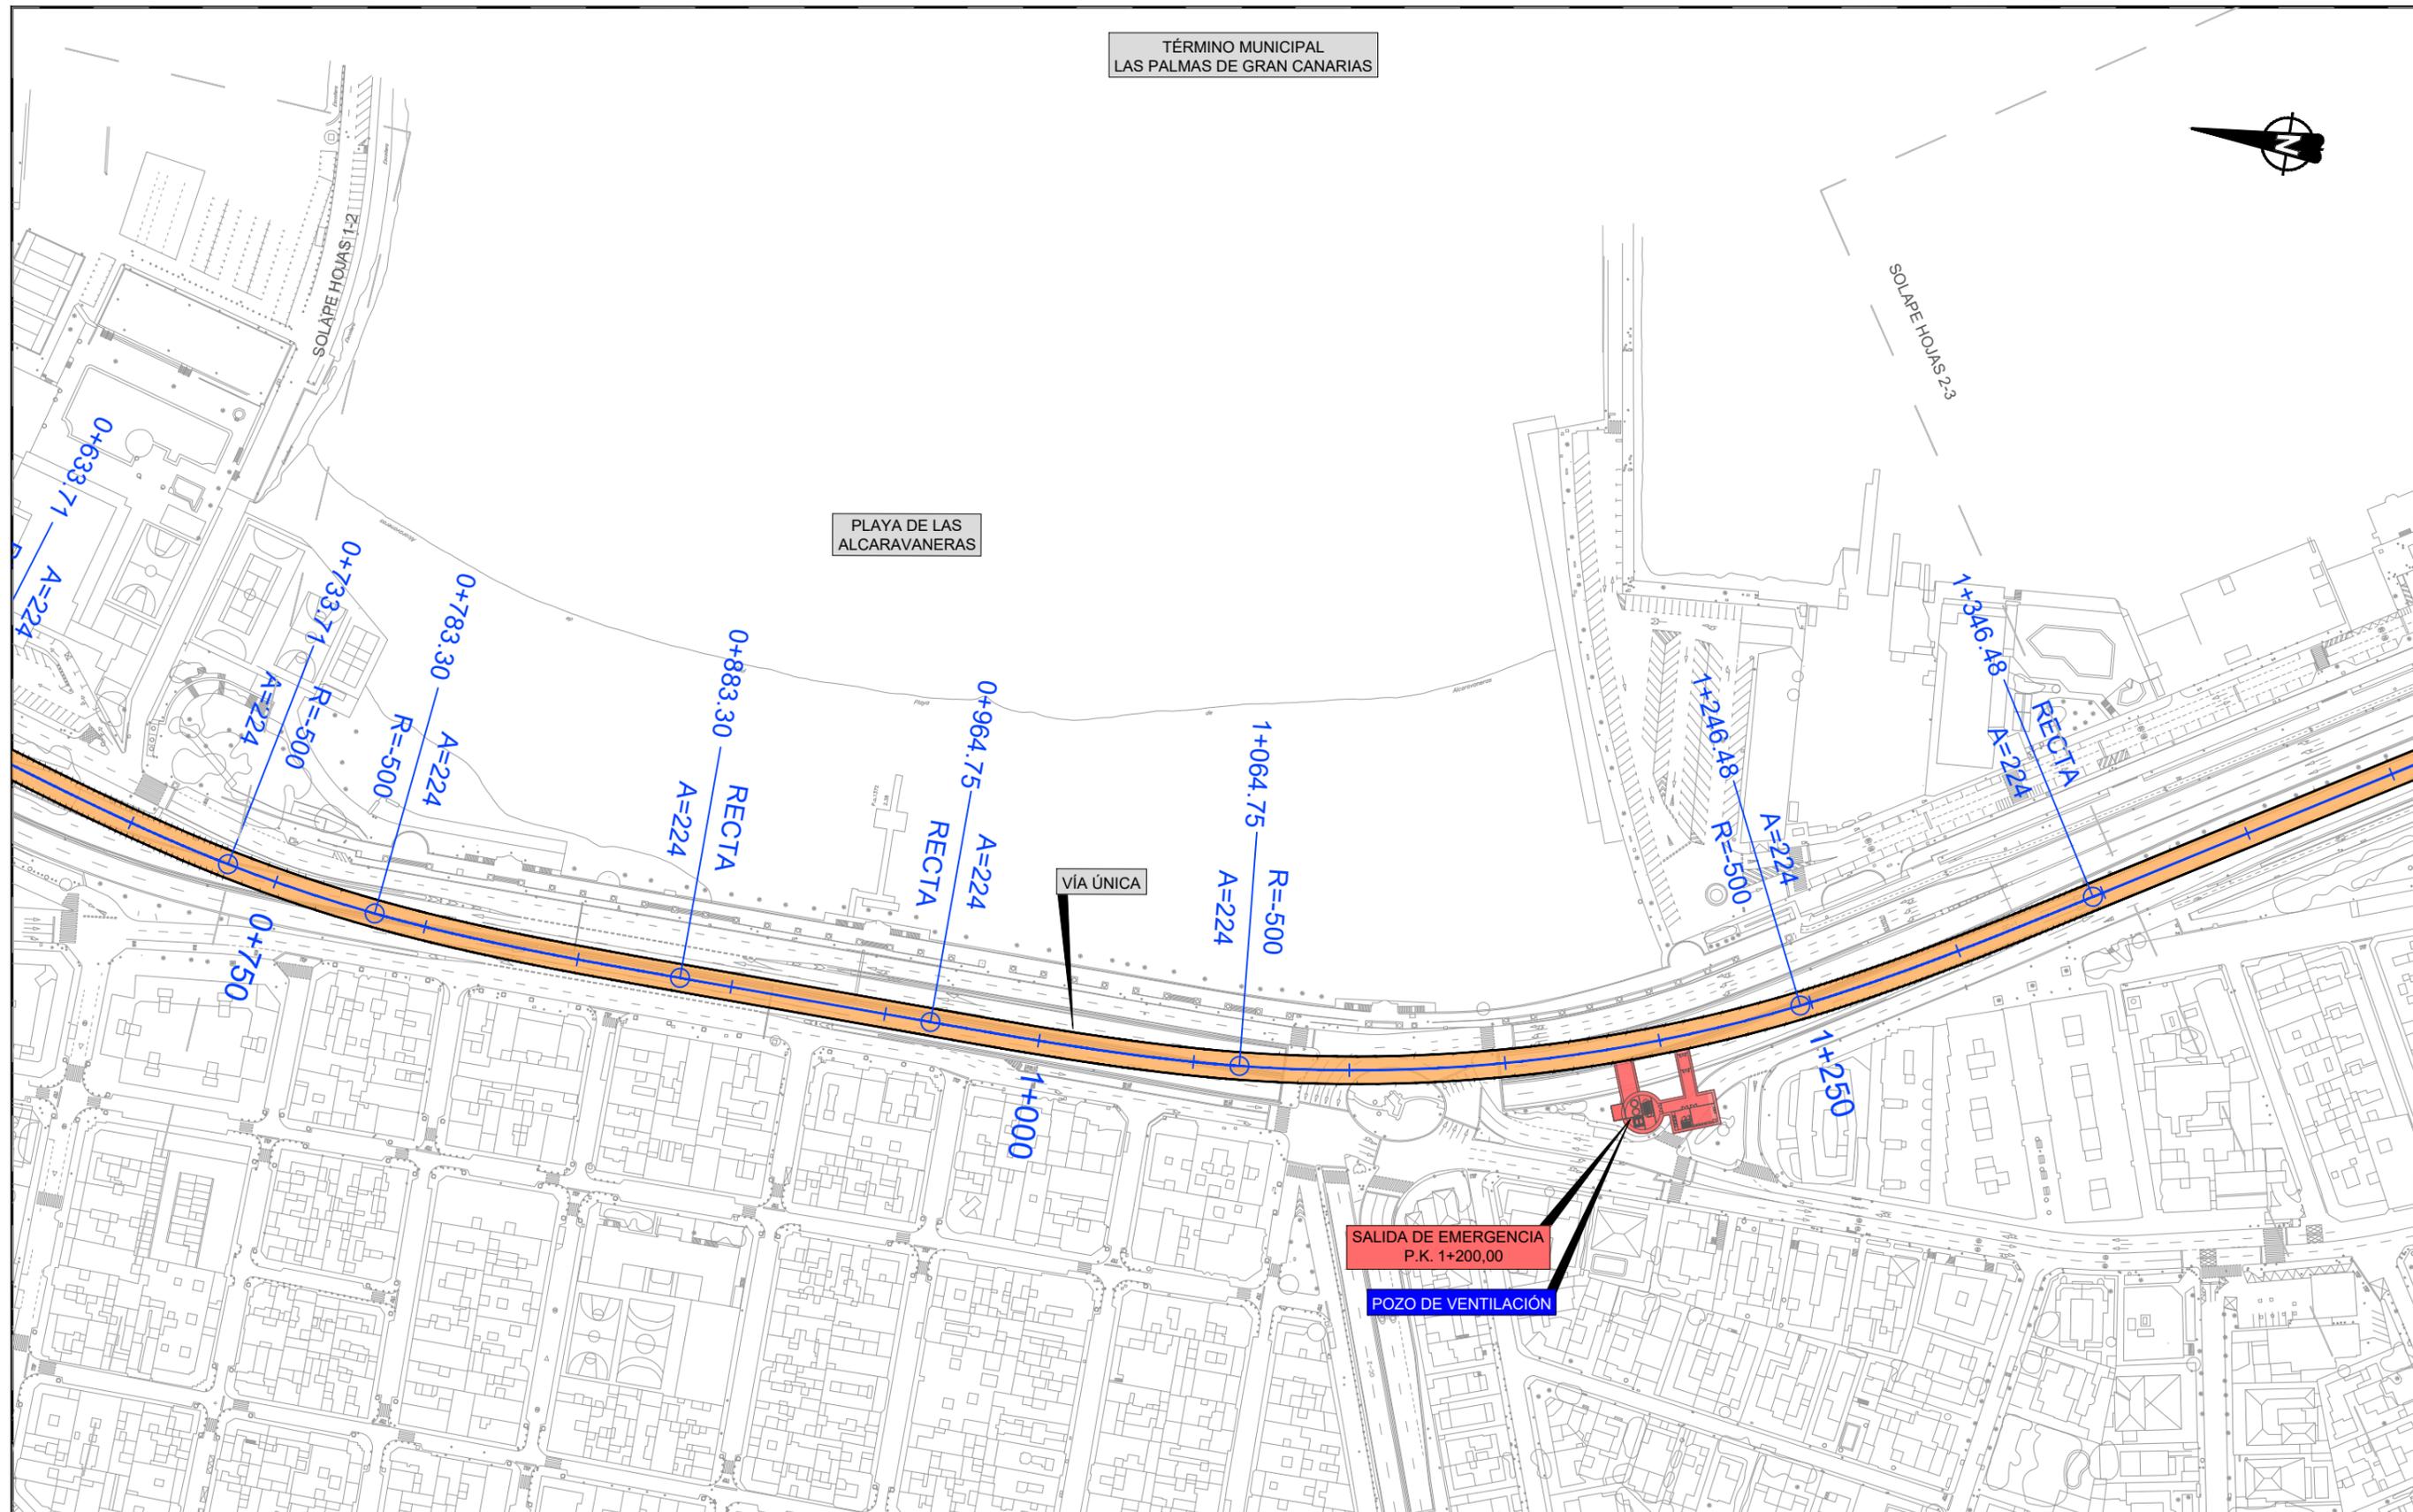

EJE	ÁMBITO DE LA ESTACIÓN	TÚNEL ARTIFICIAL	TRAMO EN SUPERFICIE	VIADUCTO	CAMINO INSTALACIONES
ESTACIÓN, NIVEL ANDENES	PLATAFORMA EN TERRAPLÉN	TÚNEL (MINA)	ÁREAS SEGURAS TÚNEL	ZONAS DE INSTALACIONES AUXILIARES (TRAMOS)	REPOSICIÓN DE CAMINOS
ANDENES	PLATAFORMA EN DESMONTE	TÚNEL (TUNELADORA)	SALIDAS DE EMERGENCIA	ZONAS DE INSTALACIONES AUXILIARES (ESTACIONES)	REPOSICIÓN DE CARRETERAS

TÉRMINO MUNICIPAL
LAS PALMAS DE GRAN CANARIAS



SOLAPE HOJA 2-3

SOLAPE HOJAS 3-4

MUELLE
DEPORTIVO

VÍA ÚNICA

1+901.78
RECITA
A=316

2+026.78
R=800
A=316
2+000

1+500

1+750

PARQUE
ROMANO

SUBESTACIÓN DE TRACCIÓN LAS PALMAS
BAJO RASANTE

SALIDA DE EMERGENCIA
P.K. 2+000,00

LEYENDA LÍNEA FERROVIARIA

EJE	ÁMBITO DE LA ESTACIÓN	TÚNEL ARTIFICIAL	TRAMO EN SUPERFICIE	VIADUCTO	CAMINO INSTALACIONES
ESTACIÓN, NIVEL ANDENES	PLATAFORMA EN TERRAPLÉN	TÚNEL (MINA)	ÁREAS SEGURAS TÚNEL	ZONAS DE INSTALACIONES AUXILIARES (TRAMOS)	REPOSICIÓN DE CAMINOS
ANDENES	PLATAFORMA EN DESMONTE	TÚNEL (TUNELADORA)	SALIDAS DE EMERGENCIA	ZONAS DE INSTALACIONES AUXILIARES (ESTACIONES)	REPOSICIÓN DE CARRETERAS



TÍTULO
TRAMITACIÓN AMBIENTAL DE LA INFRAESTRUCTURA FERROVIARIA ENTRE LAS PALMAS
DE GRAN CANARIA Y MASPALOMAS Y ELEMENTOS ASOCIADOS. FASE B



ESCALA ORIGINAL EN UNE A-3
1:2000
Numérica Gráfica

FECHA
JULIO 2022

TÍTULO DEL PLANO
TRAZADO PLANTA

Nº DE PLANO
4
Hoja 03 de 94


TÉRMINO MUNICIPAL
LAS PALMAS DE GRAN CANARIAS

SOLAPE HOJAS 4-5

INICIO PASO INFERIOR
ESTACIÓN DE SAN TELMO
P.K. 2+555

TRANSICIÓN DE CONEXIÓN CON CARRILES EXISTENTES
DE LA GC-1 DEL PASO INFERIOR

VÍA ÚNICA

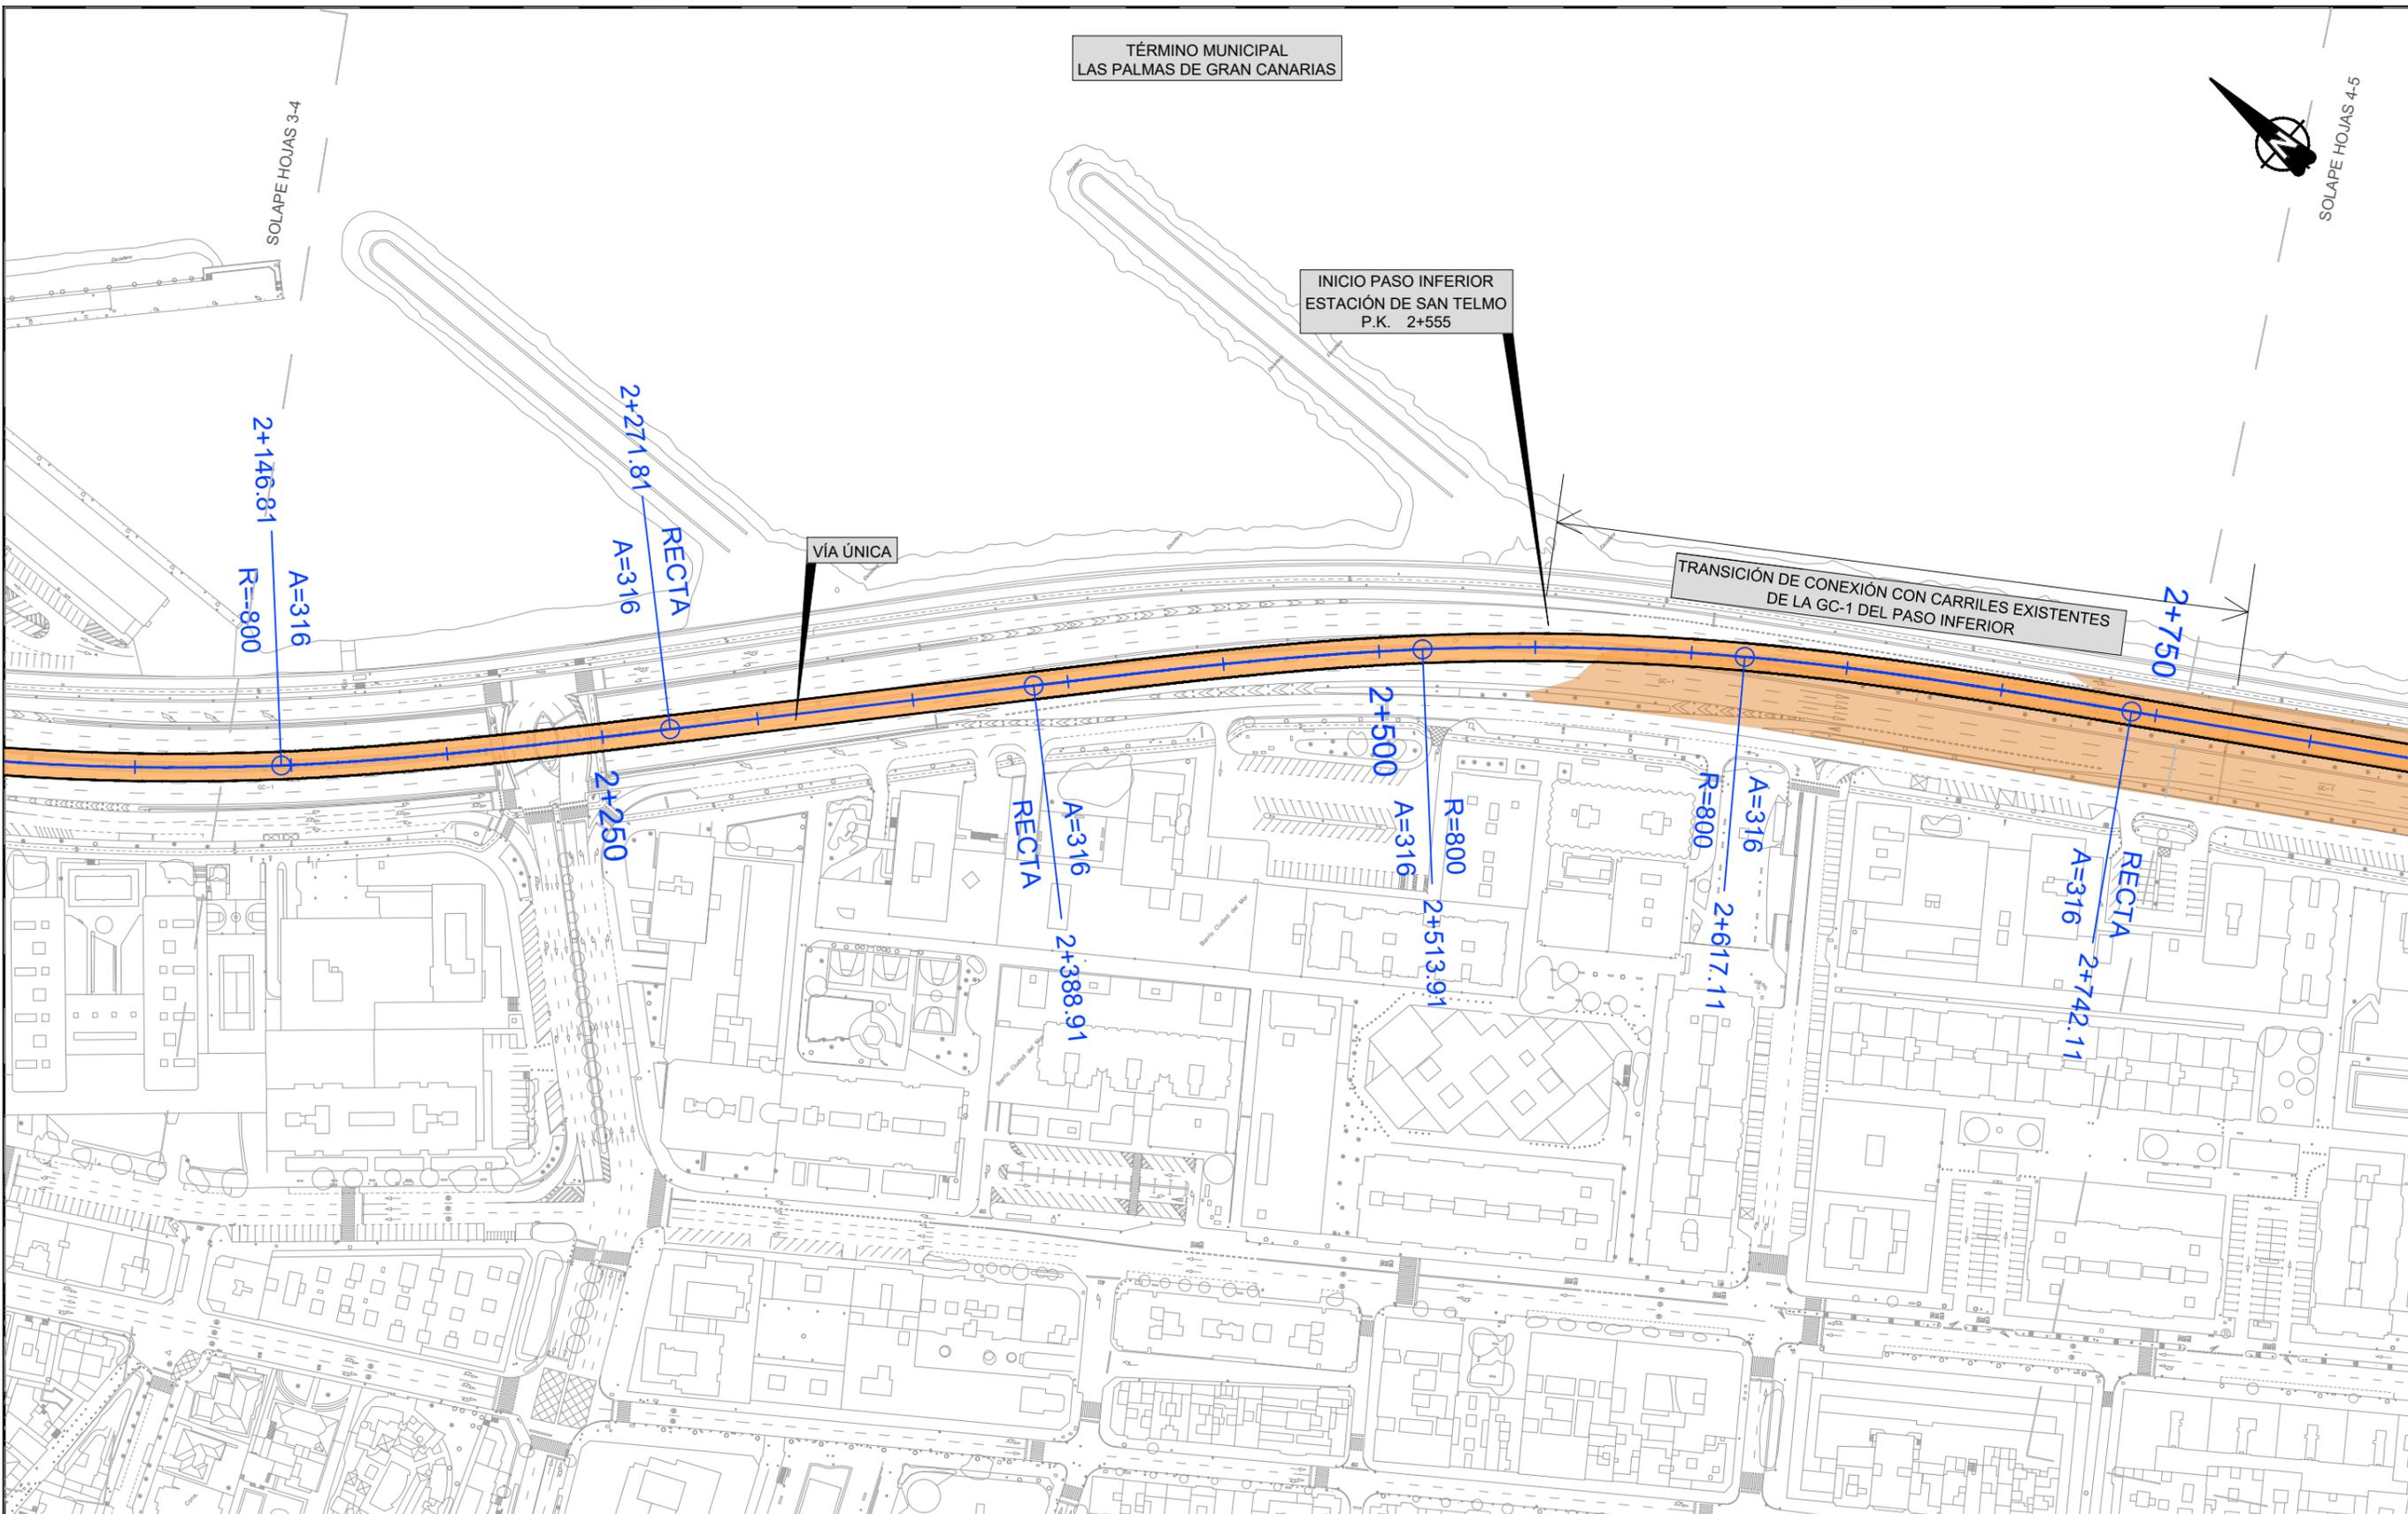


LEYENDA LÍNEA FERROVIARIA

EJE	ÁMBITO DE LA ESTACIÓN	TÚNEL ARTIFICIAL	TRAMO EN SUPERFICIE	VIADUCTO	CAMINO INSTALACIONES
ESTACIÓN, NIVEL ANDENES	PLATAFORMA EN TERRAPLÉN	TÚNEL (MINA)	ÁREAS SEGURAS TÚNEL	ZONAS DE INSTALACIONES AUXILIARES (TRAMOS)	REPOSICIÓN DE CAMINOS
ANDENES	PLATAFORMA EN DESMONTE	TÚNEL (TUNELADORA)	SALIDAS DE EMERGENCIA	ZONAS DE INSTALACIONES AUXILIARES (ESTACIONES)	REPOSICIÓN DE CARRETERAS



SOLAPE HOJAS 4-5

SOLAPE HOJAS 5-6

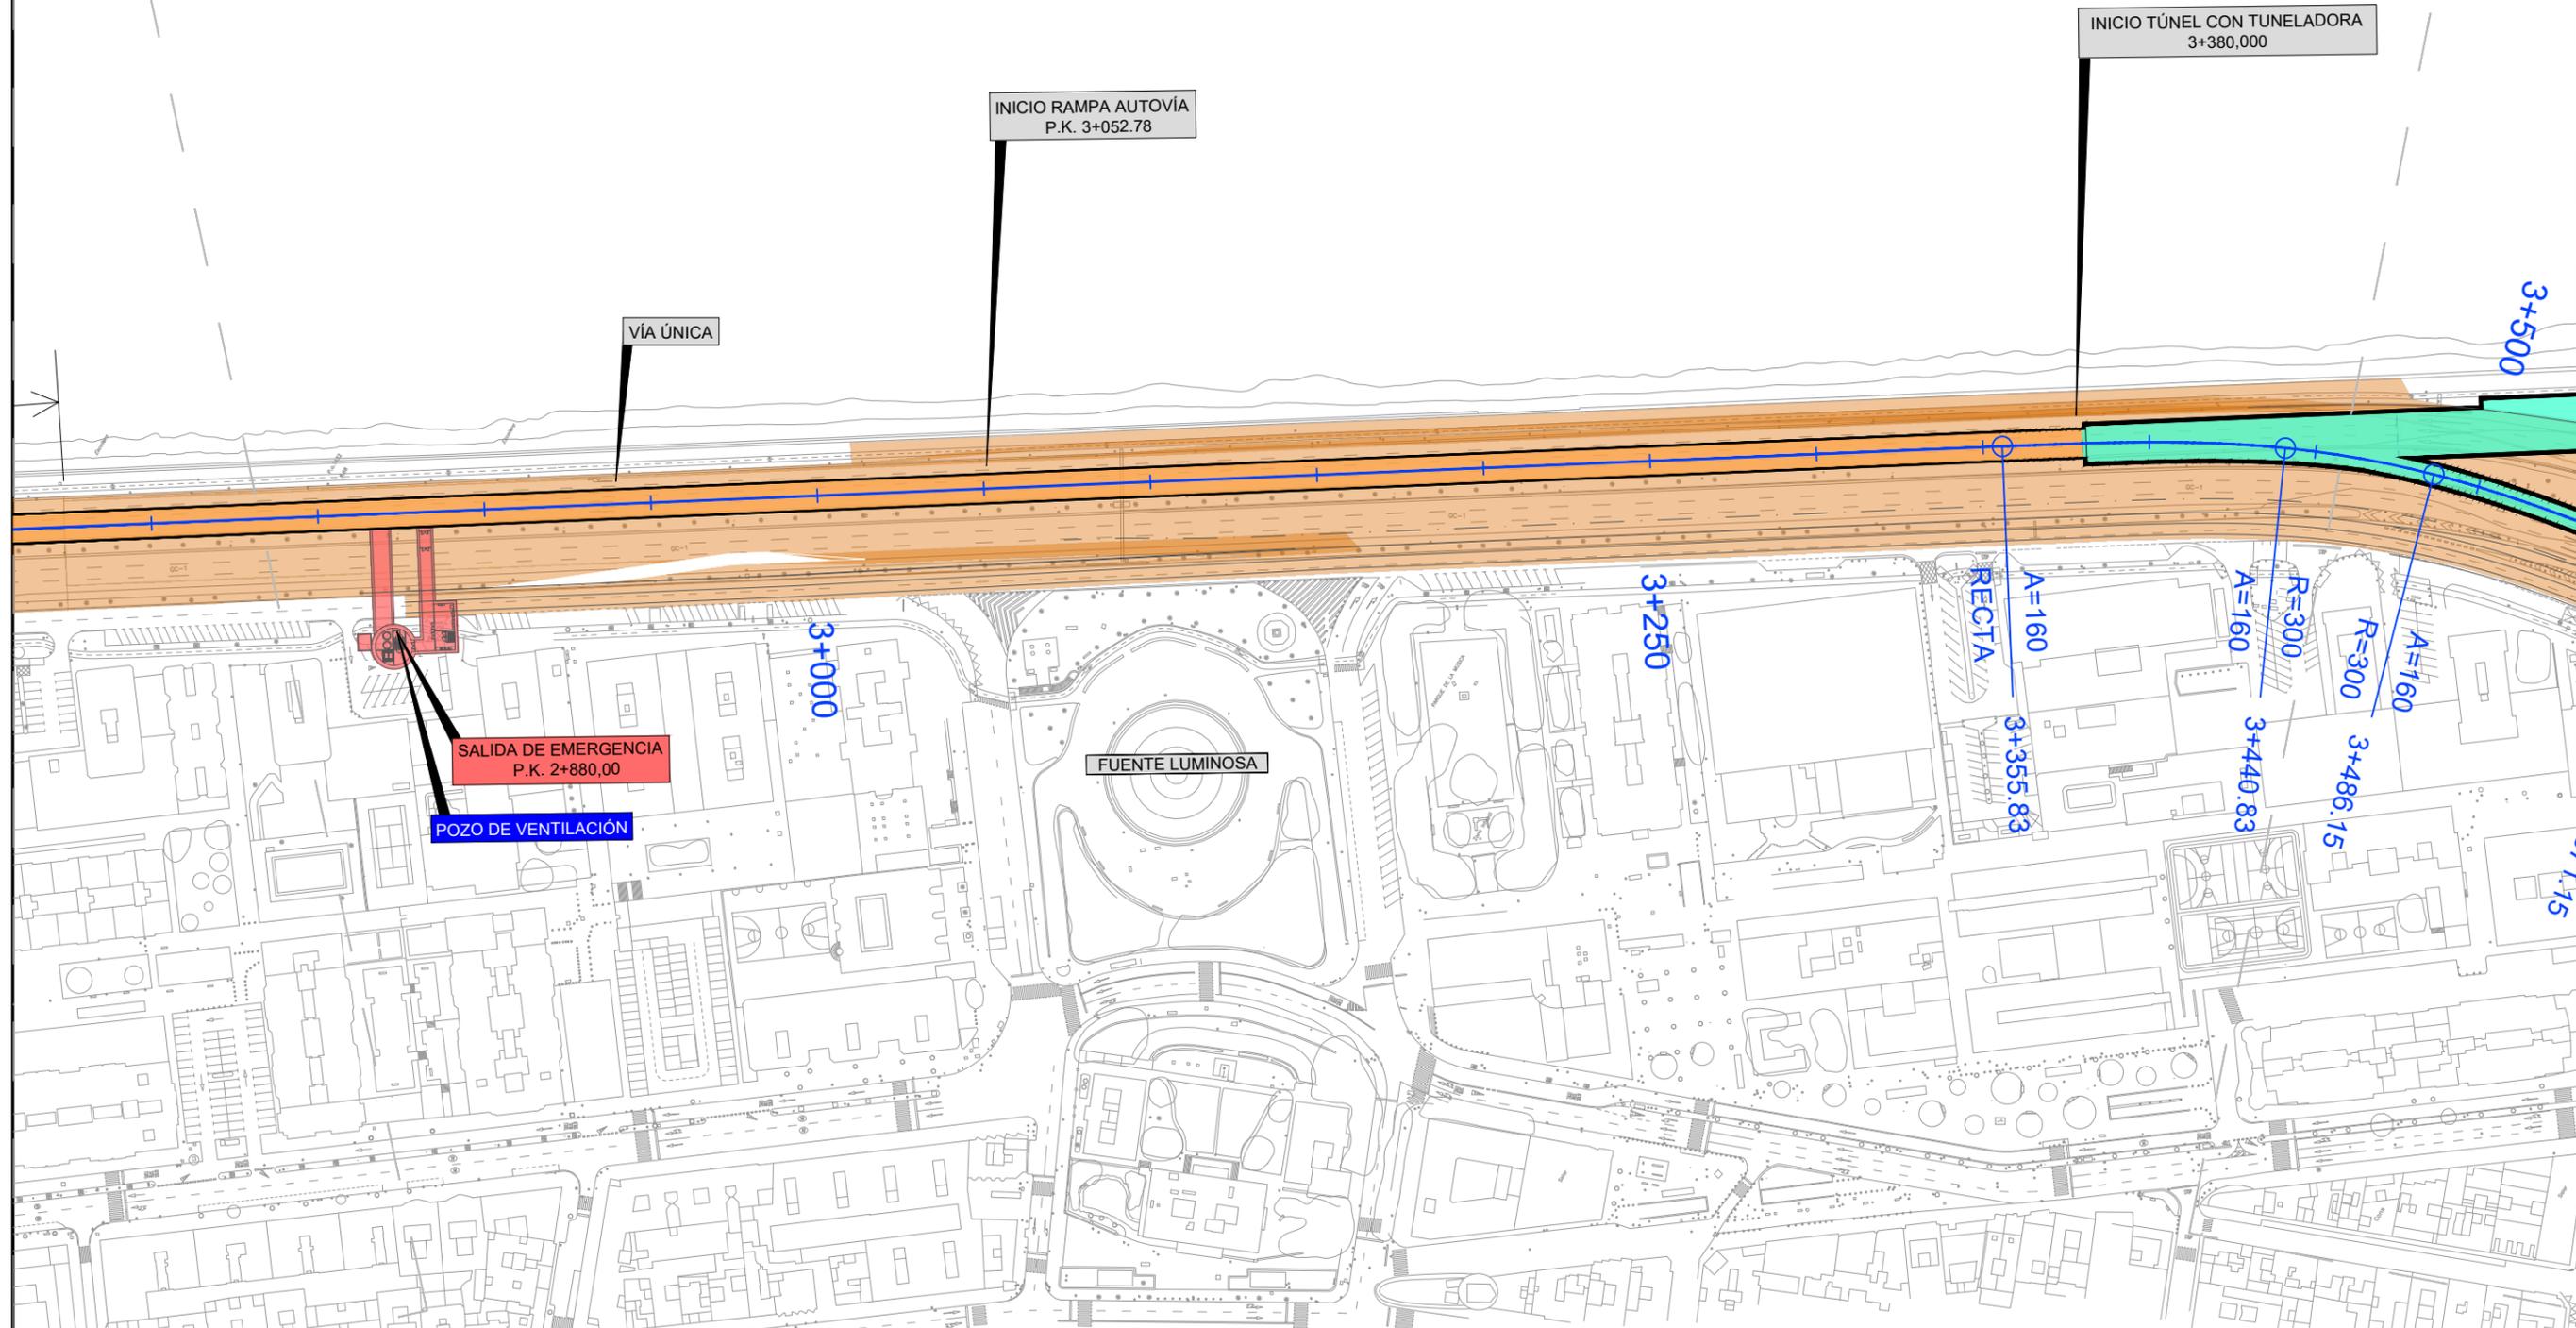

LEYENDA LÍNEA FERROVIARIA

EJE	ÁMBITO DE LA ESTACIÓN	TÚNEL ARTIFICIAL	TRAMO EN SUPERFICIE	VIADUCTO	CAMINO INSTALACIONES
ESTACIÓN, NIVEL ANDENES	PLATAFORMA EN TERRAPLÉN	TÚNEL (MINA)	ÁREAS SEGURAS TÚNEL	ZONAS DE INSTALACIONES AUXILIARES (TRAMOS)	REPOSICIÓN DE CAMINOS
ANDENES	PLATAFORMA EN DESMONTE	TÚNEL (TUNELADORA)	SALIDAS DE EMERGENCIA	ZONAS DE INSTALACIONES AUXILIARES (ESTACIONES)	REPOSICIÓN DE CARRETERAS


TÉRMINO MUNICIPAL
LAS PALMAS DE GRAN CANARIAS



SOLAPE HOJAS 6-7

FIN TRAMO 1 - INICIO TRAMO 2		
	TRAMO 1	TRAMO 2
PK Relativo	103+904,582 /	199+910,892
PK Absoluto	3+904,582	
X:	459271,926	
Y:	3109278,009	
Cota	-15,000	
Radio	0,000	
Azimut	174,460545	
Pendiente (%)	0,000	

AMPLIACIÓN DE
ESCOLLERA Y RELLENO

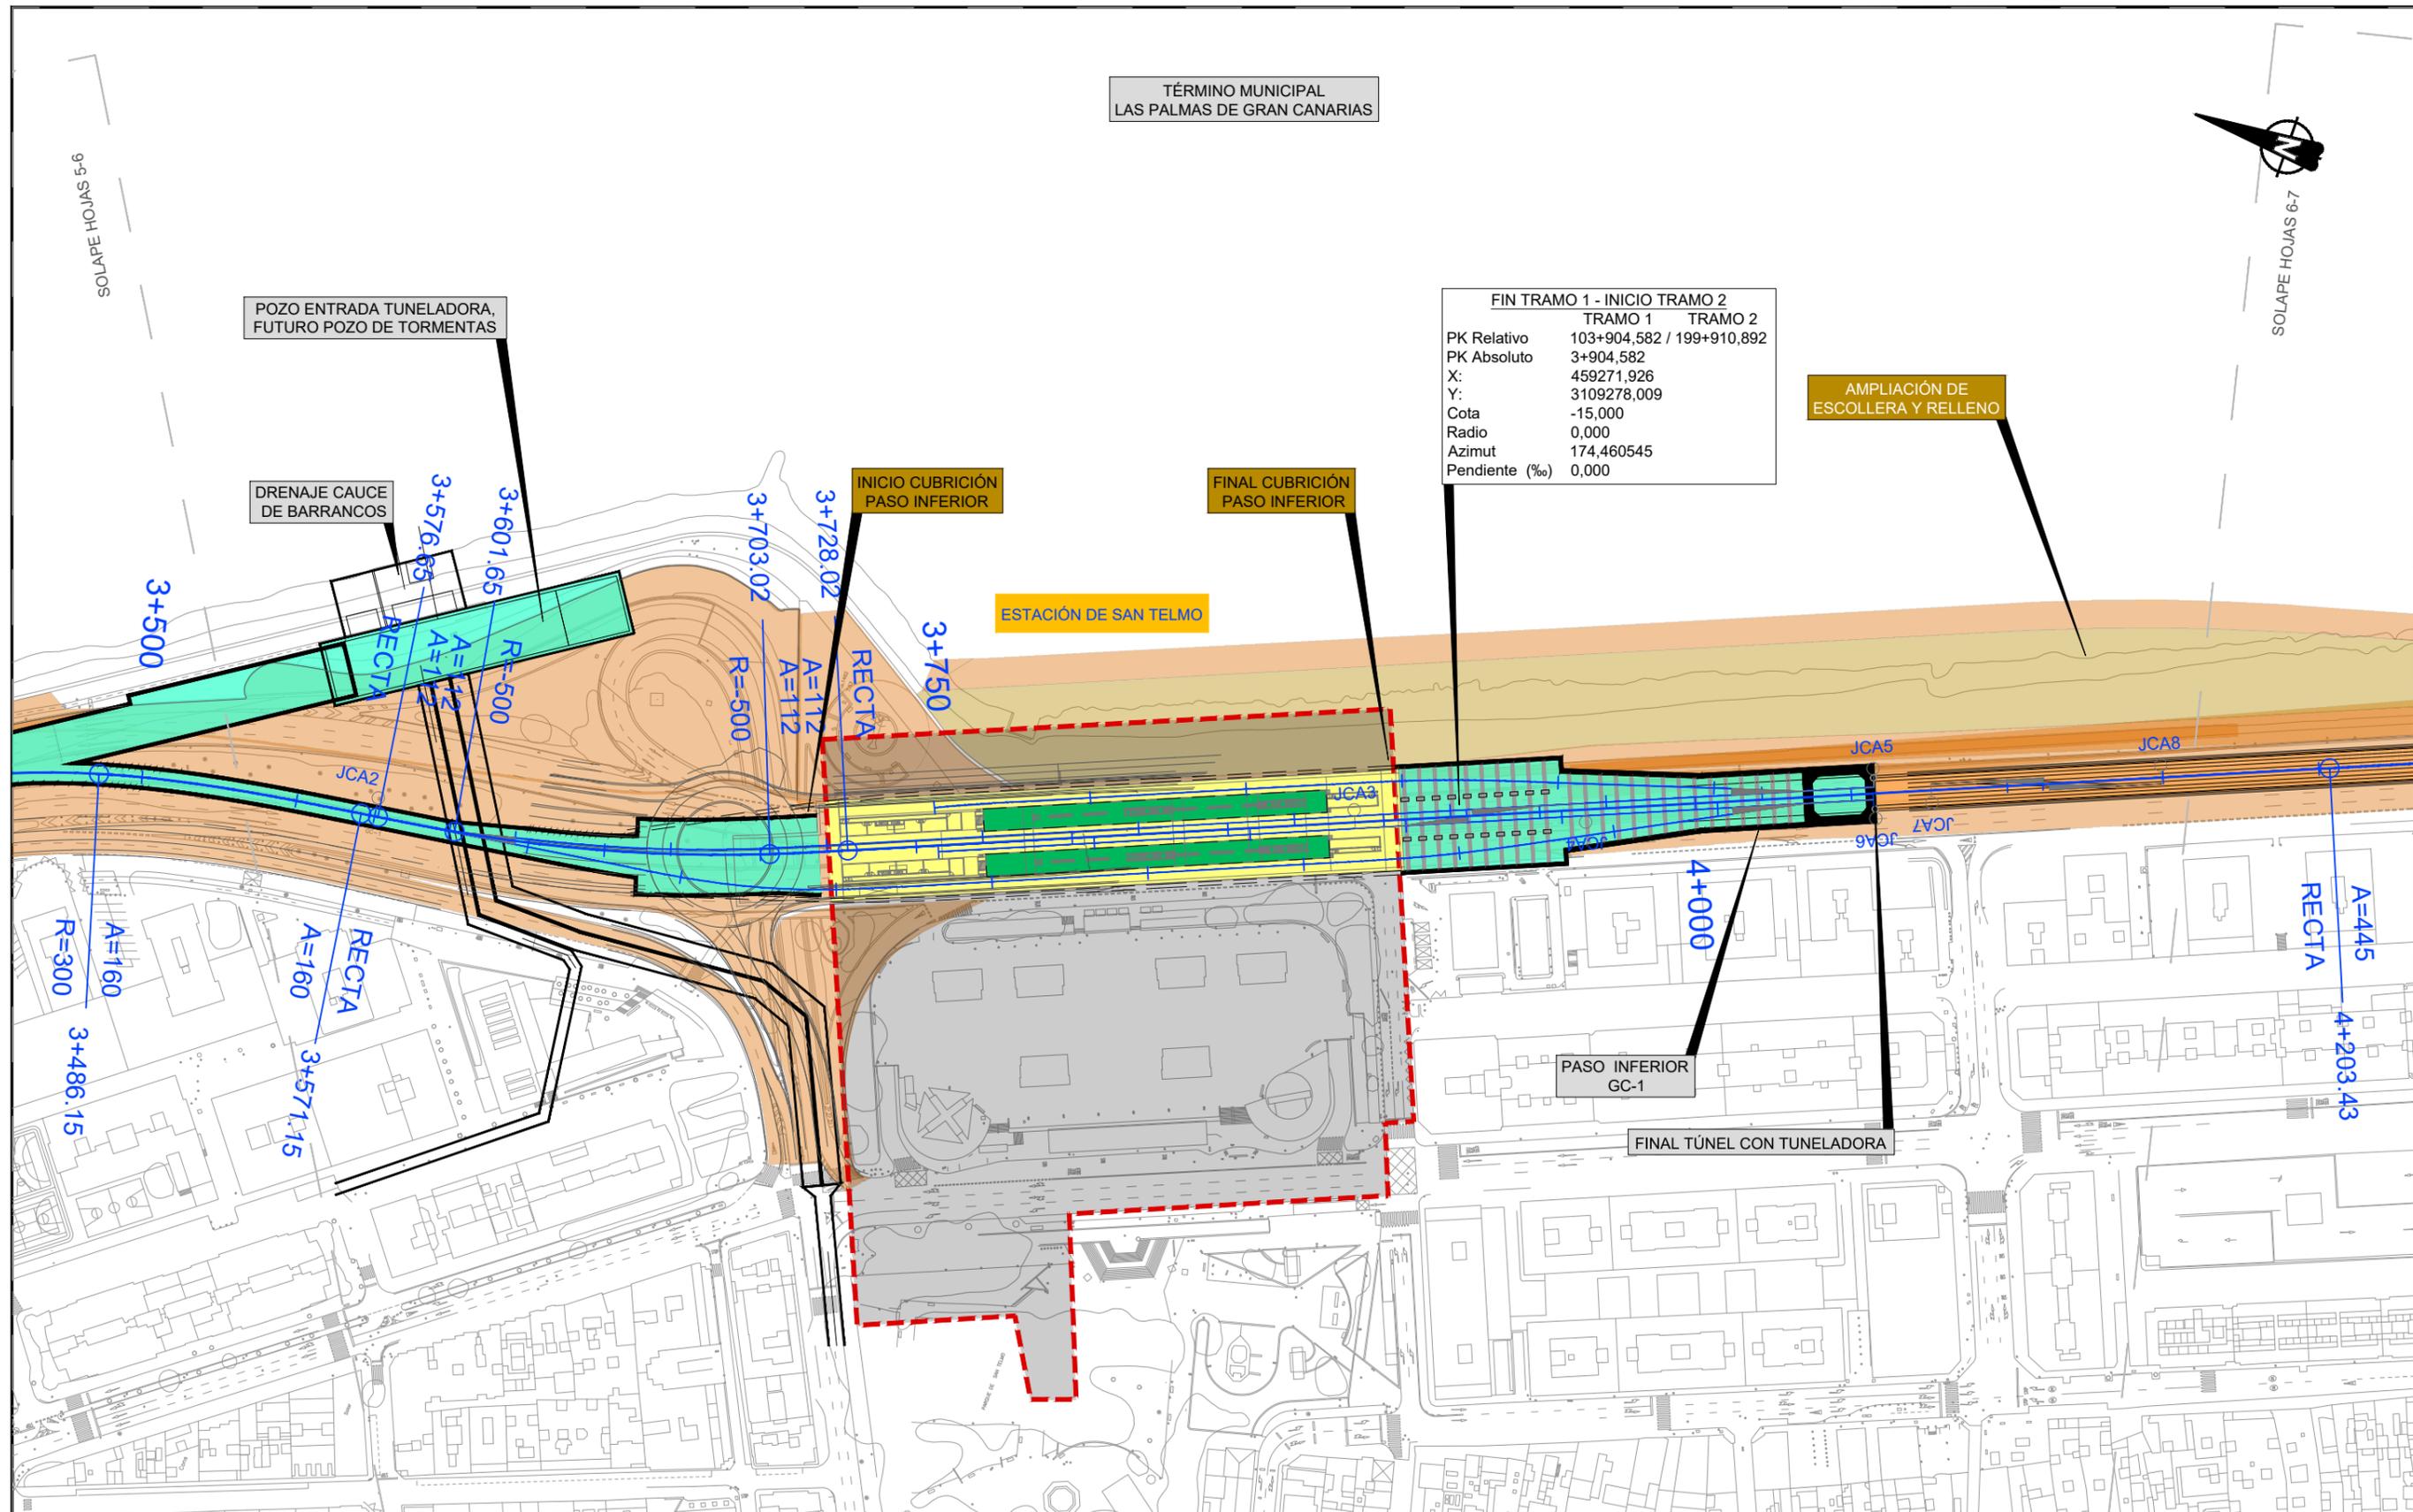

LEYENDA LÍNEA FERROVIARIA

EJE	ÁMBITO DE LA ESTACIÓN	TÚNEL ARTIFICIAL	TRAMO EN SUPERFICIE	VIADUCTO	CAMINO INSTALACIONES
ESTACIÓN, NIVEL ANDENES	PLATAFORMA EN TERRAPLÉN	TÚNEL (MINA)	ÁREAS SEGURAS TÚNEL	ZONAS DE INSTALACIONES AUXILIARES (TRAMOS)	REPOSICIÓN DE CAMINOS
ANDENES	PLATAFORMA EN DESMONTE	TÚNEL (TUNELADORA)	SALIDAS DE EMERGENCIA	ZONAS DE INSTALACIONES AUXILIARES (ESTACIONES)	REPOSICIÓN DE CARRETERAS

VICEPRESIDENCIA
CONSEJERÍA DE
OBRAS PÚBLICAS,
INFRAESTRUCTURAS,
TRANSPORTES
Y MOVILIDAD

TÍTULO
TRAMITACIÓN AMBIENTAL DE LA INFRAESTRUCTURA FERROVIARIA ENTRE LAS PALMAS
DE GRAN CANARIA Y MASPALOMAS Y ELEMENTOS ASOCIADOS. FASE B


AUTOR
 ineco TGC TRANSPORTES
DE GRAN CANARIA

ESCALA ORIGINAL EN UNE A-3
1:2000
Numérica Gráfica

FECHA
JULIO 2022

TÍTULO DEL PLANO
TRAZADO
PLANTA

Nº DE PLANO
4
Hoja 06 de 94

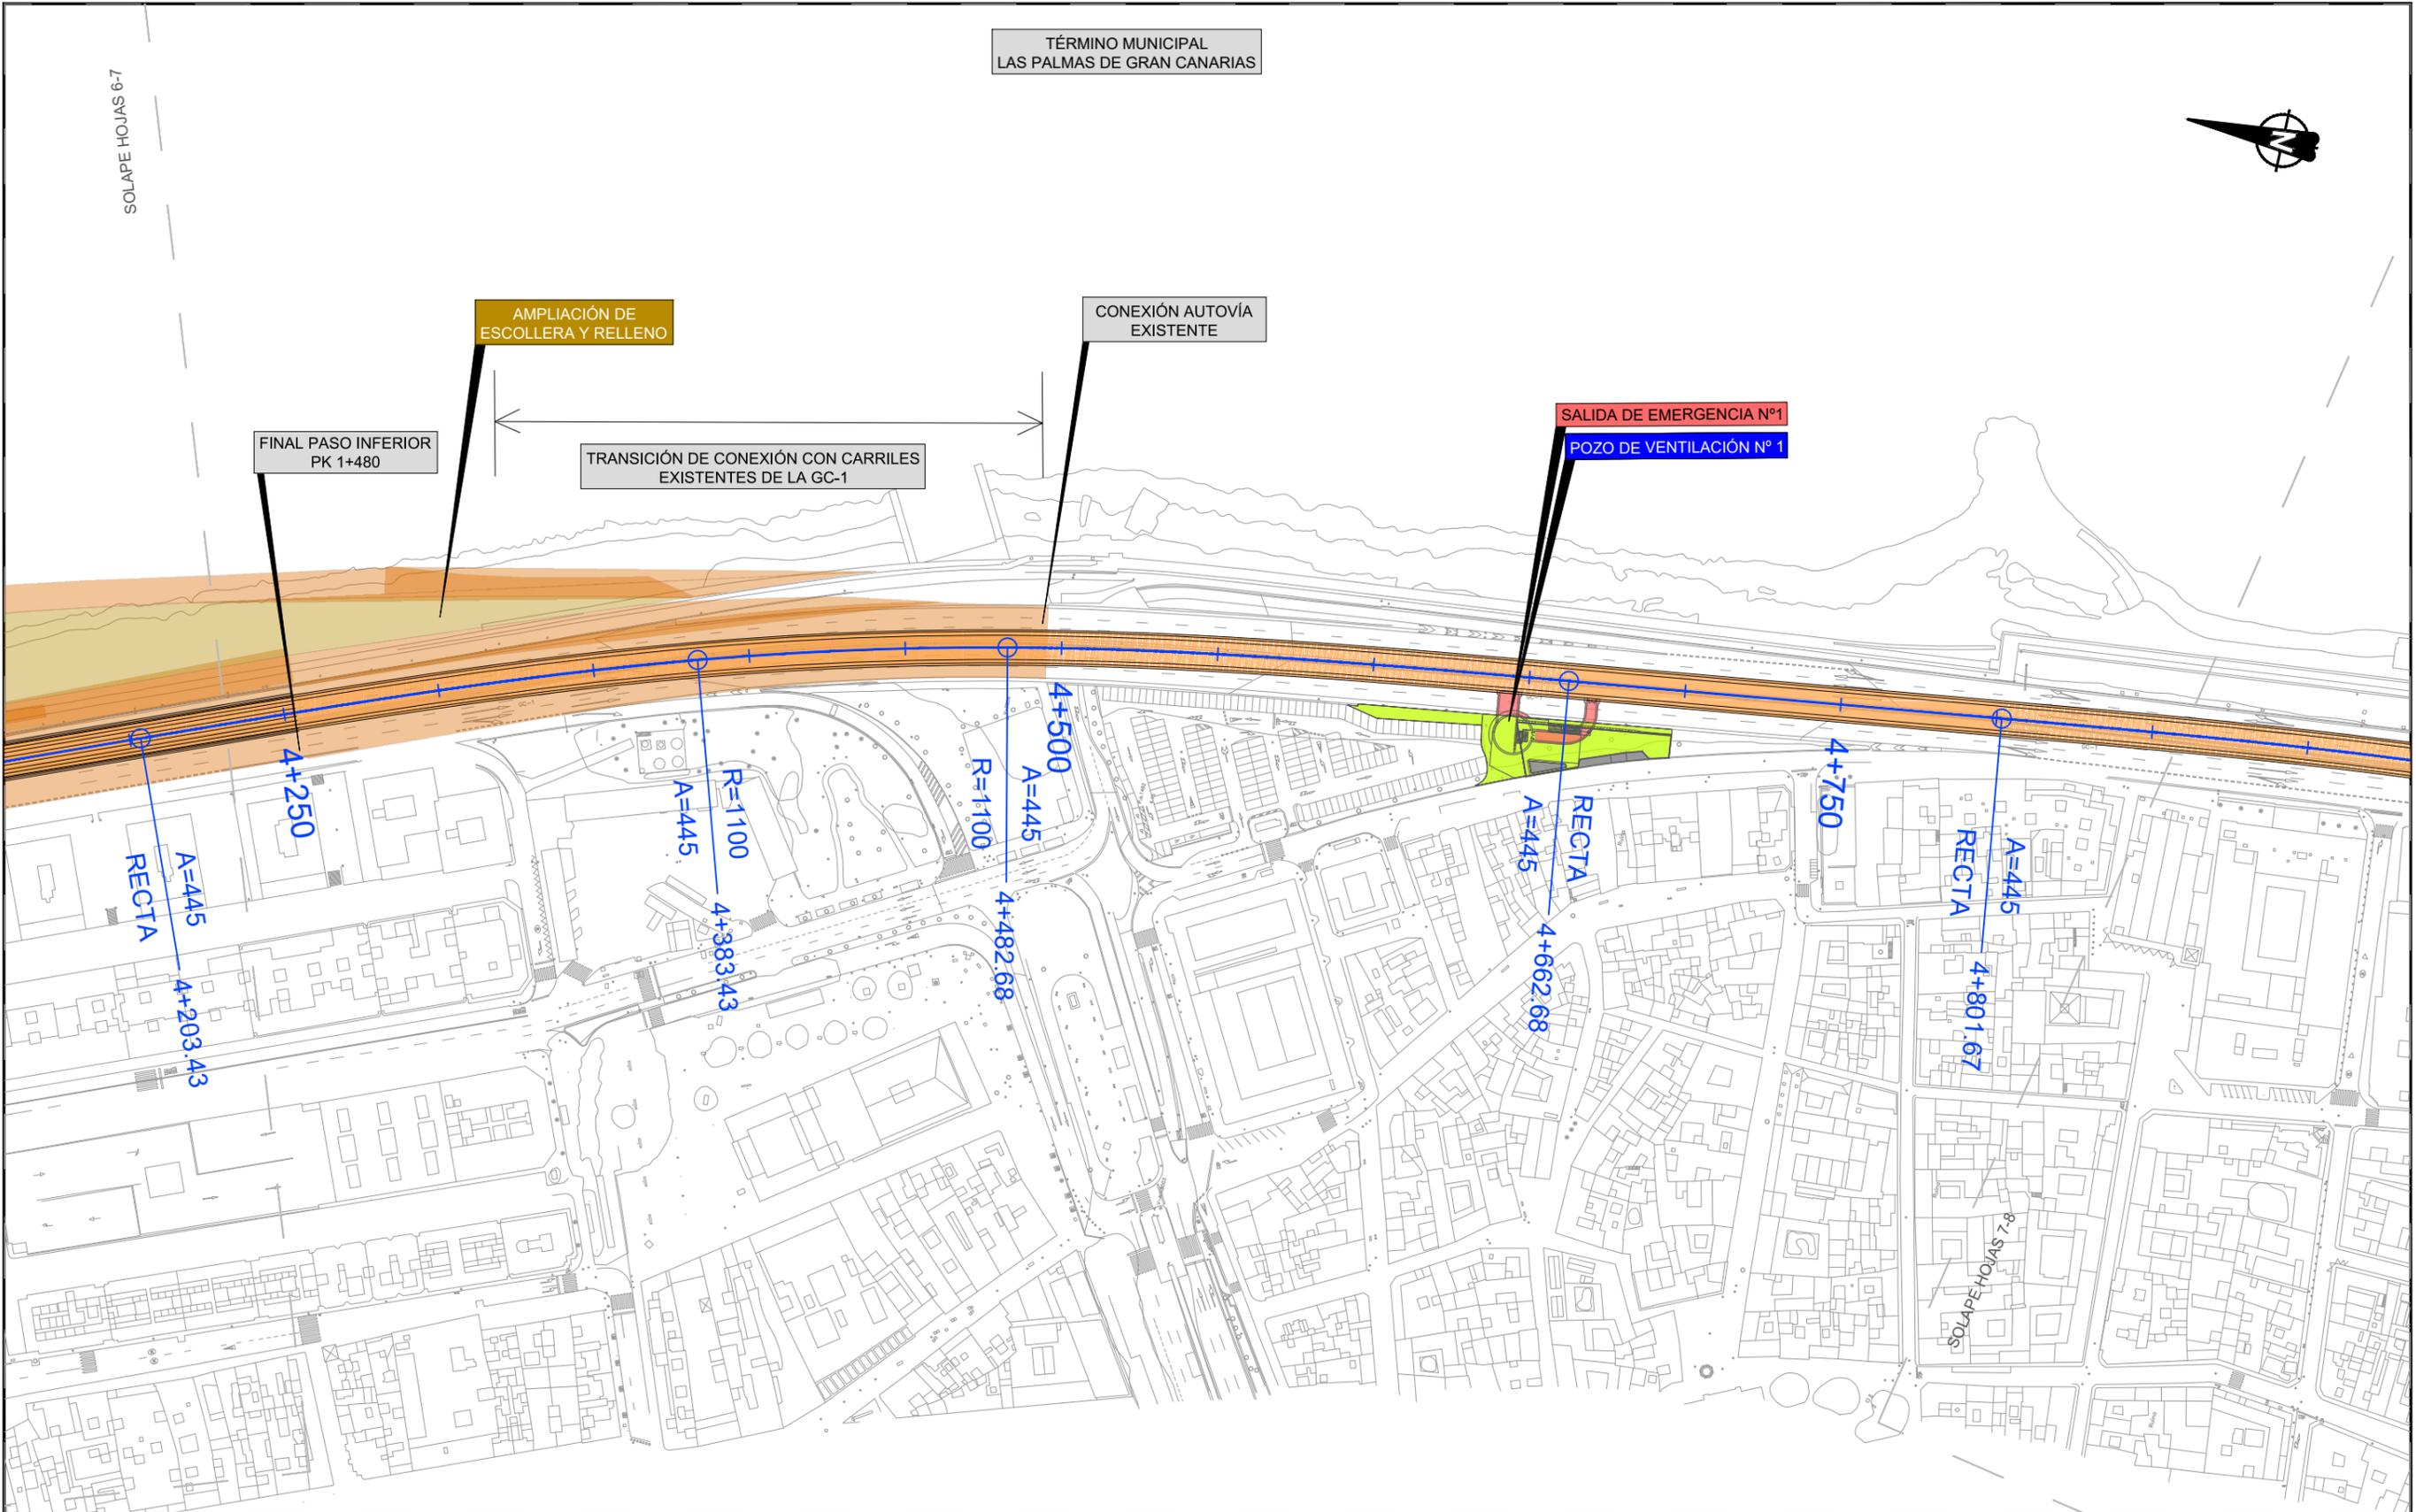

LEYENDA LÍNEA FERROVIARIA

EJE	ÁMBITO DE LA ESTACIÓN	TÚNEL ARTIFICIAL	TRAMO EN SUPERFICIE	VIADUCTO	CAMINO INSTALACIONES
ESTACIÓN, NIVEL ANDENES	PLATAFORMA EN TERRAPLÉN	TÚNEL (MINA)	ÁREAS SEGURAS TÚNEL	ZONAS DE INSTALACIONES AUXILIARES (TRAMOS)	REPOSICIÓN DE CAMINOS
ANDENES	PLATAFORMA EN DESMONTE	TÚNEL (TUNELADORA)	SALIDAS DE EMERGENCIA	ZONAS DE INSTALACIONES AUXILIARES (ESTACIONES)	REPOSICIÓN DE CARRETERAS




LEYENDA LÍNEA FERROVIARIA


EJE	ÁMBITO DE LA ESTACIÓN	TÚNEL ARTIFICIAL	TRAMO EN SUPERFICIE	VIADUCTO	CAMINO INSTALACIONES
ESTACIÓN, NIVEL ANDENES	PLATAFORMA EN TERRAPLÉN	TÚNEL (MINA)	ÁREAS SEGURAS TÚNEL	ZONAS DE INSTALACIONES AUXILIARES (TRAMOS)	REPOSICIÓN DE CAMINOS
ANDENES	PLATAFORMA EN DESMONTE	TÚNEL (TUNELADORA)	SALIDAS DE EMERGENCIA	ZONAS DE INSTALACIONES AUXILIARES (ESTACIONES)	REPOSICIÓN DE CARRETERAS

TÉRMINO MUNICIPAL
LAS PALMAS DE GRAN CANARIAS

SOLARE HOJAS 9-10

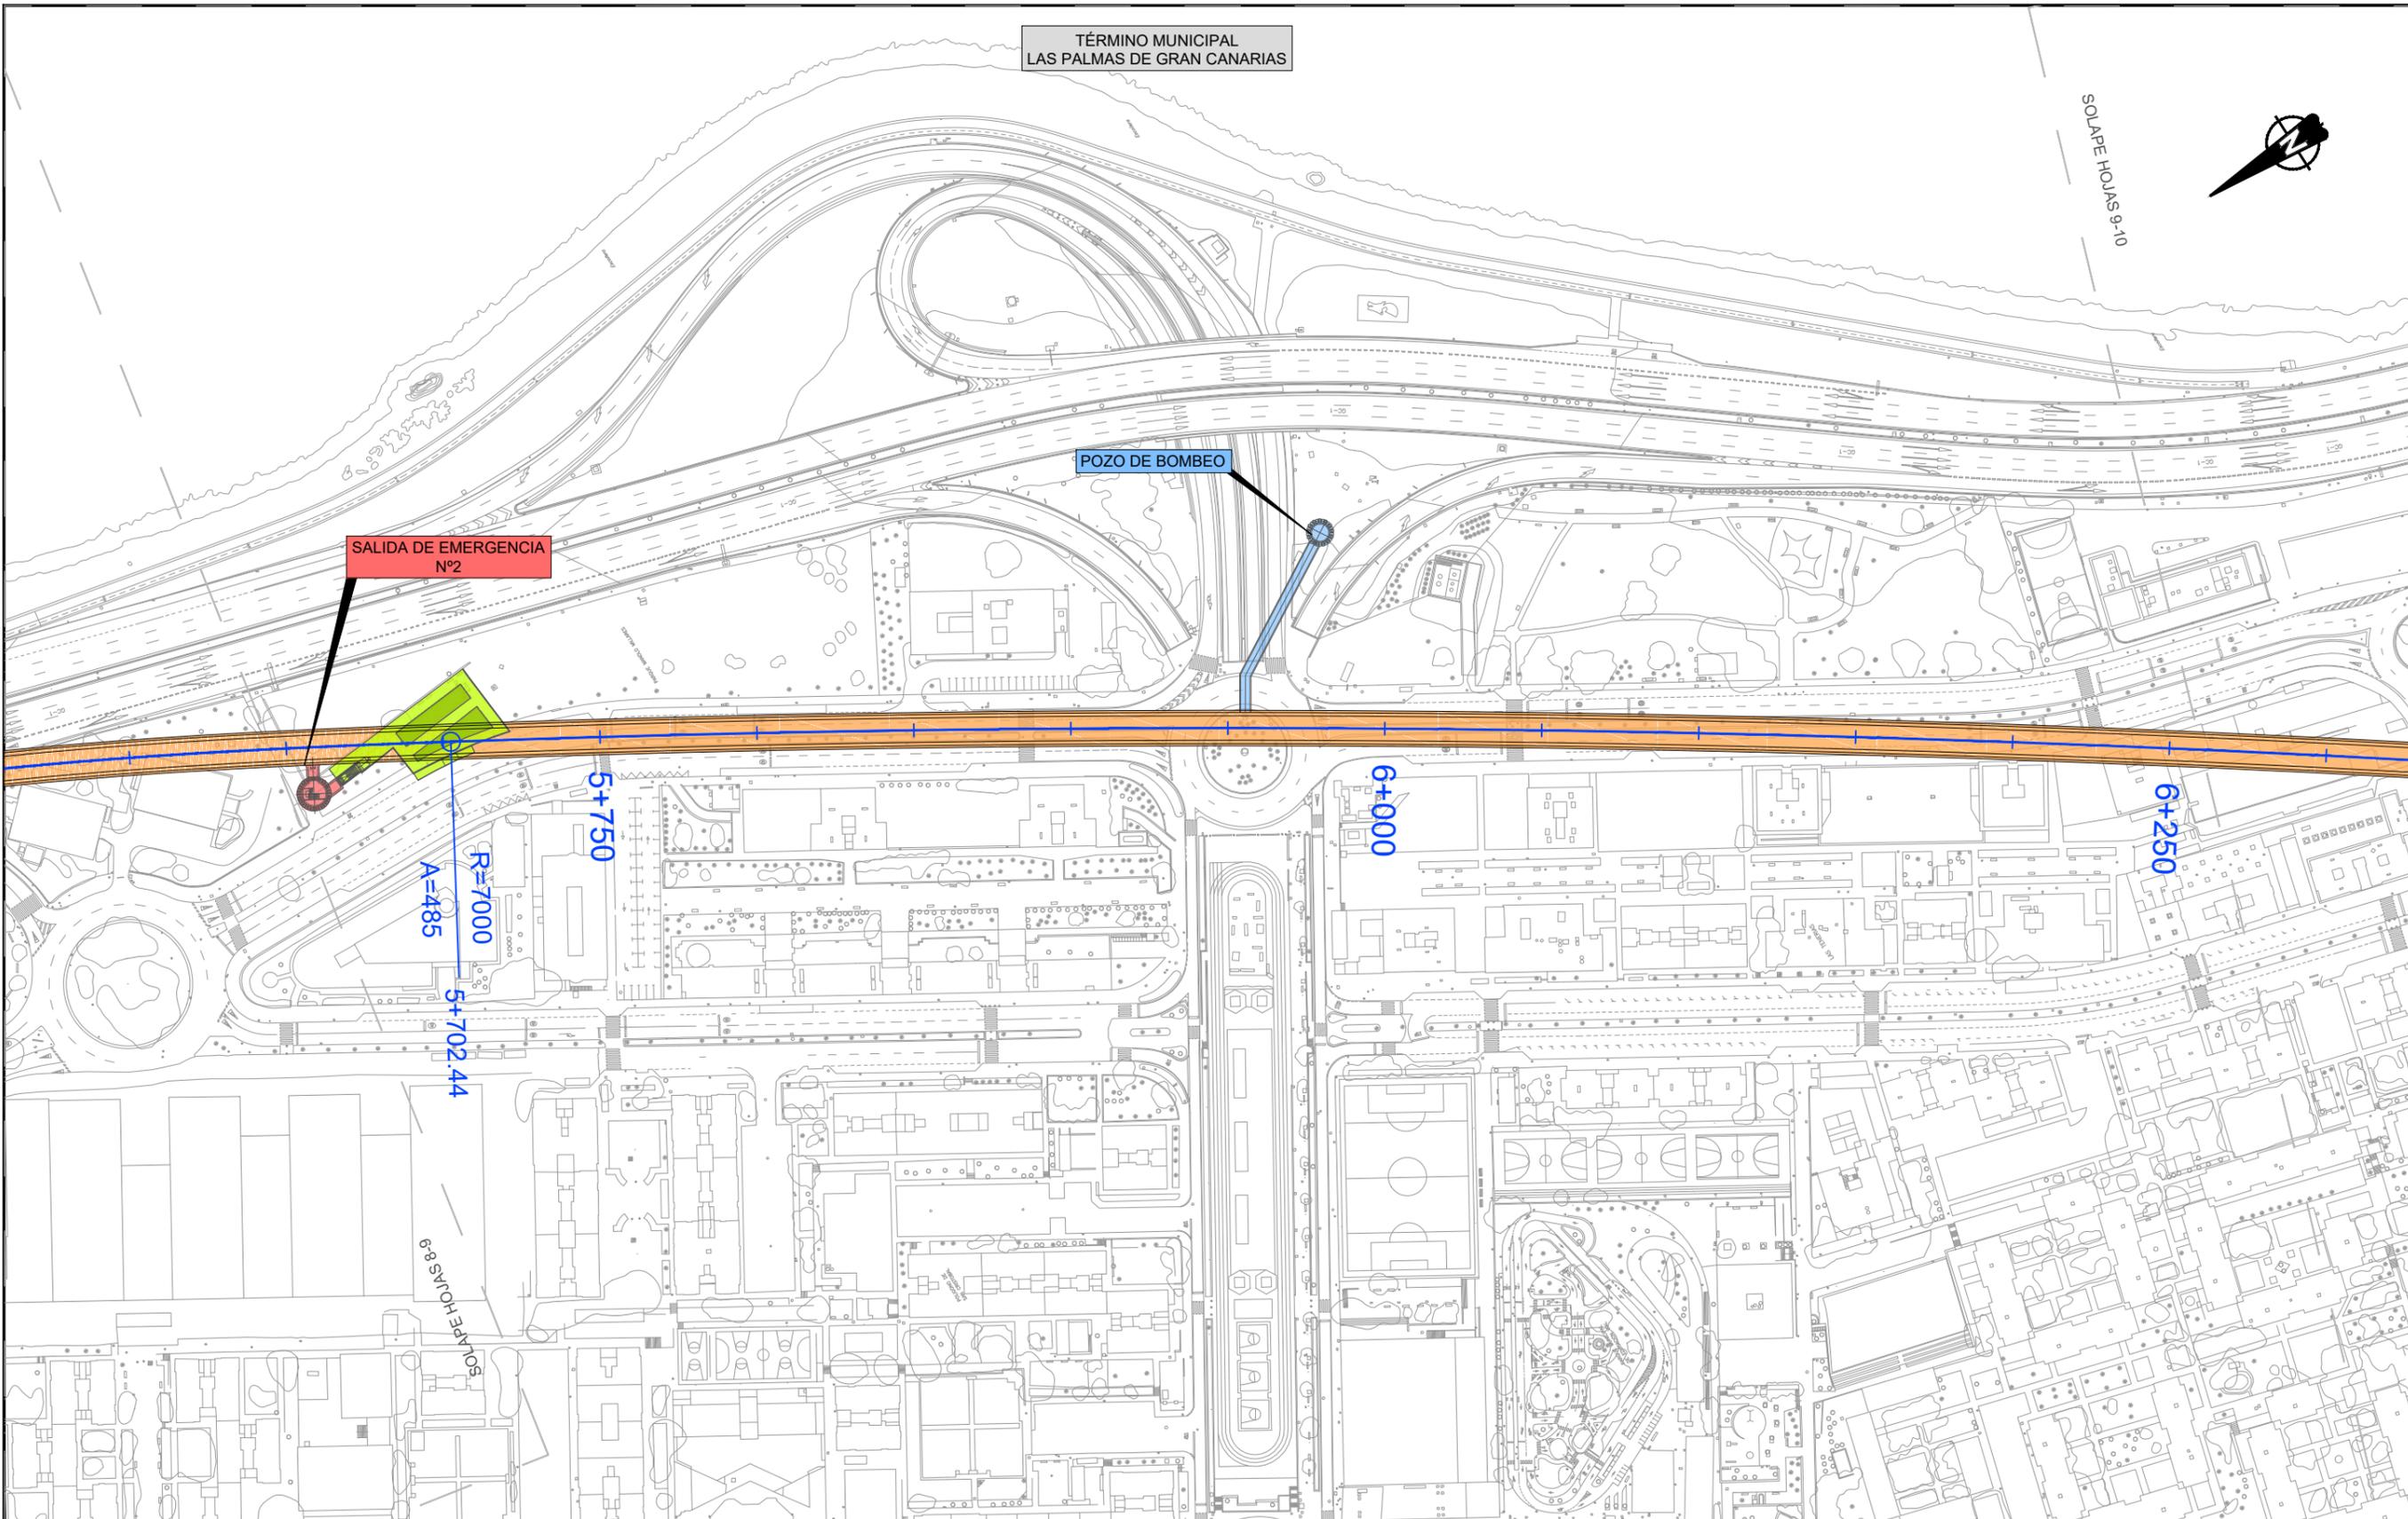


EJE	ÁMBITO DE LA ESTACIÓN	TÚNEL ARTIFICIAL	TRAMO EN SUPERFICIE	VIADUCTO	CAMINO INSTALACIONES
ESTACIÓN, NIVEL ANDENES	PLATAFORMA EN TERRAPLÉN	TÚNEL (MINA)	ÁREAS SEGURAS TÚNEL	ZONAS DE INSTALACIONES AUXILIARES (TRAMOS)	REPOSICIÓN DE CAMINOS
ANDENES	PLATAFORMA EN DESMONTE	TÚNEL (TUNELADORA)	SALIDAS DE EMERGENCIA	ZONAS DE INSTALACIONES AUXILIARES (ESTACIONES)	REPOSICIÓN DE CARRETERAS

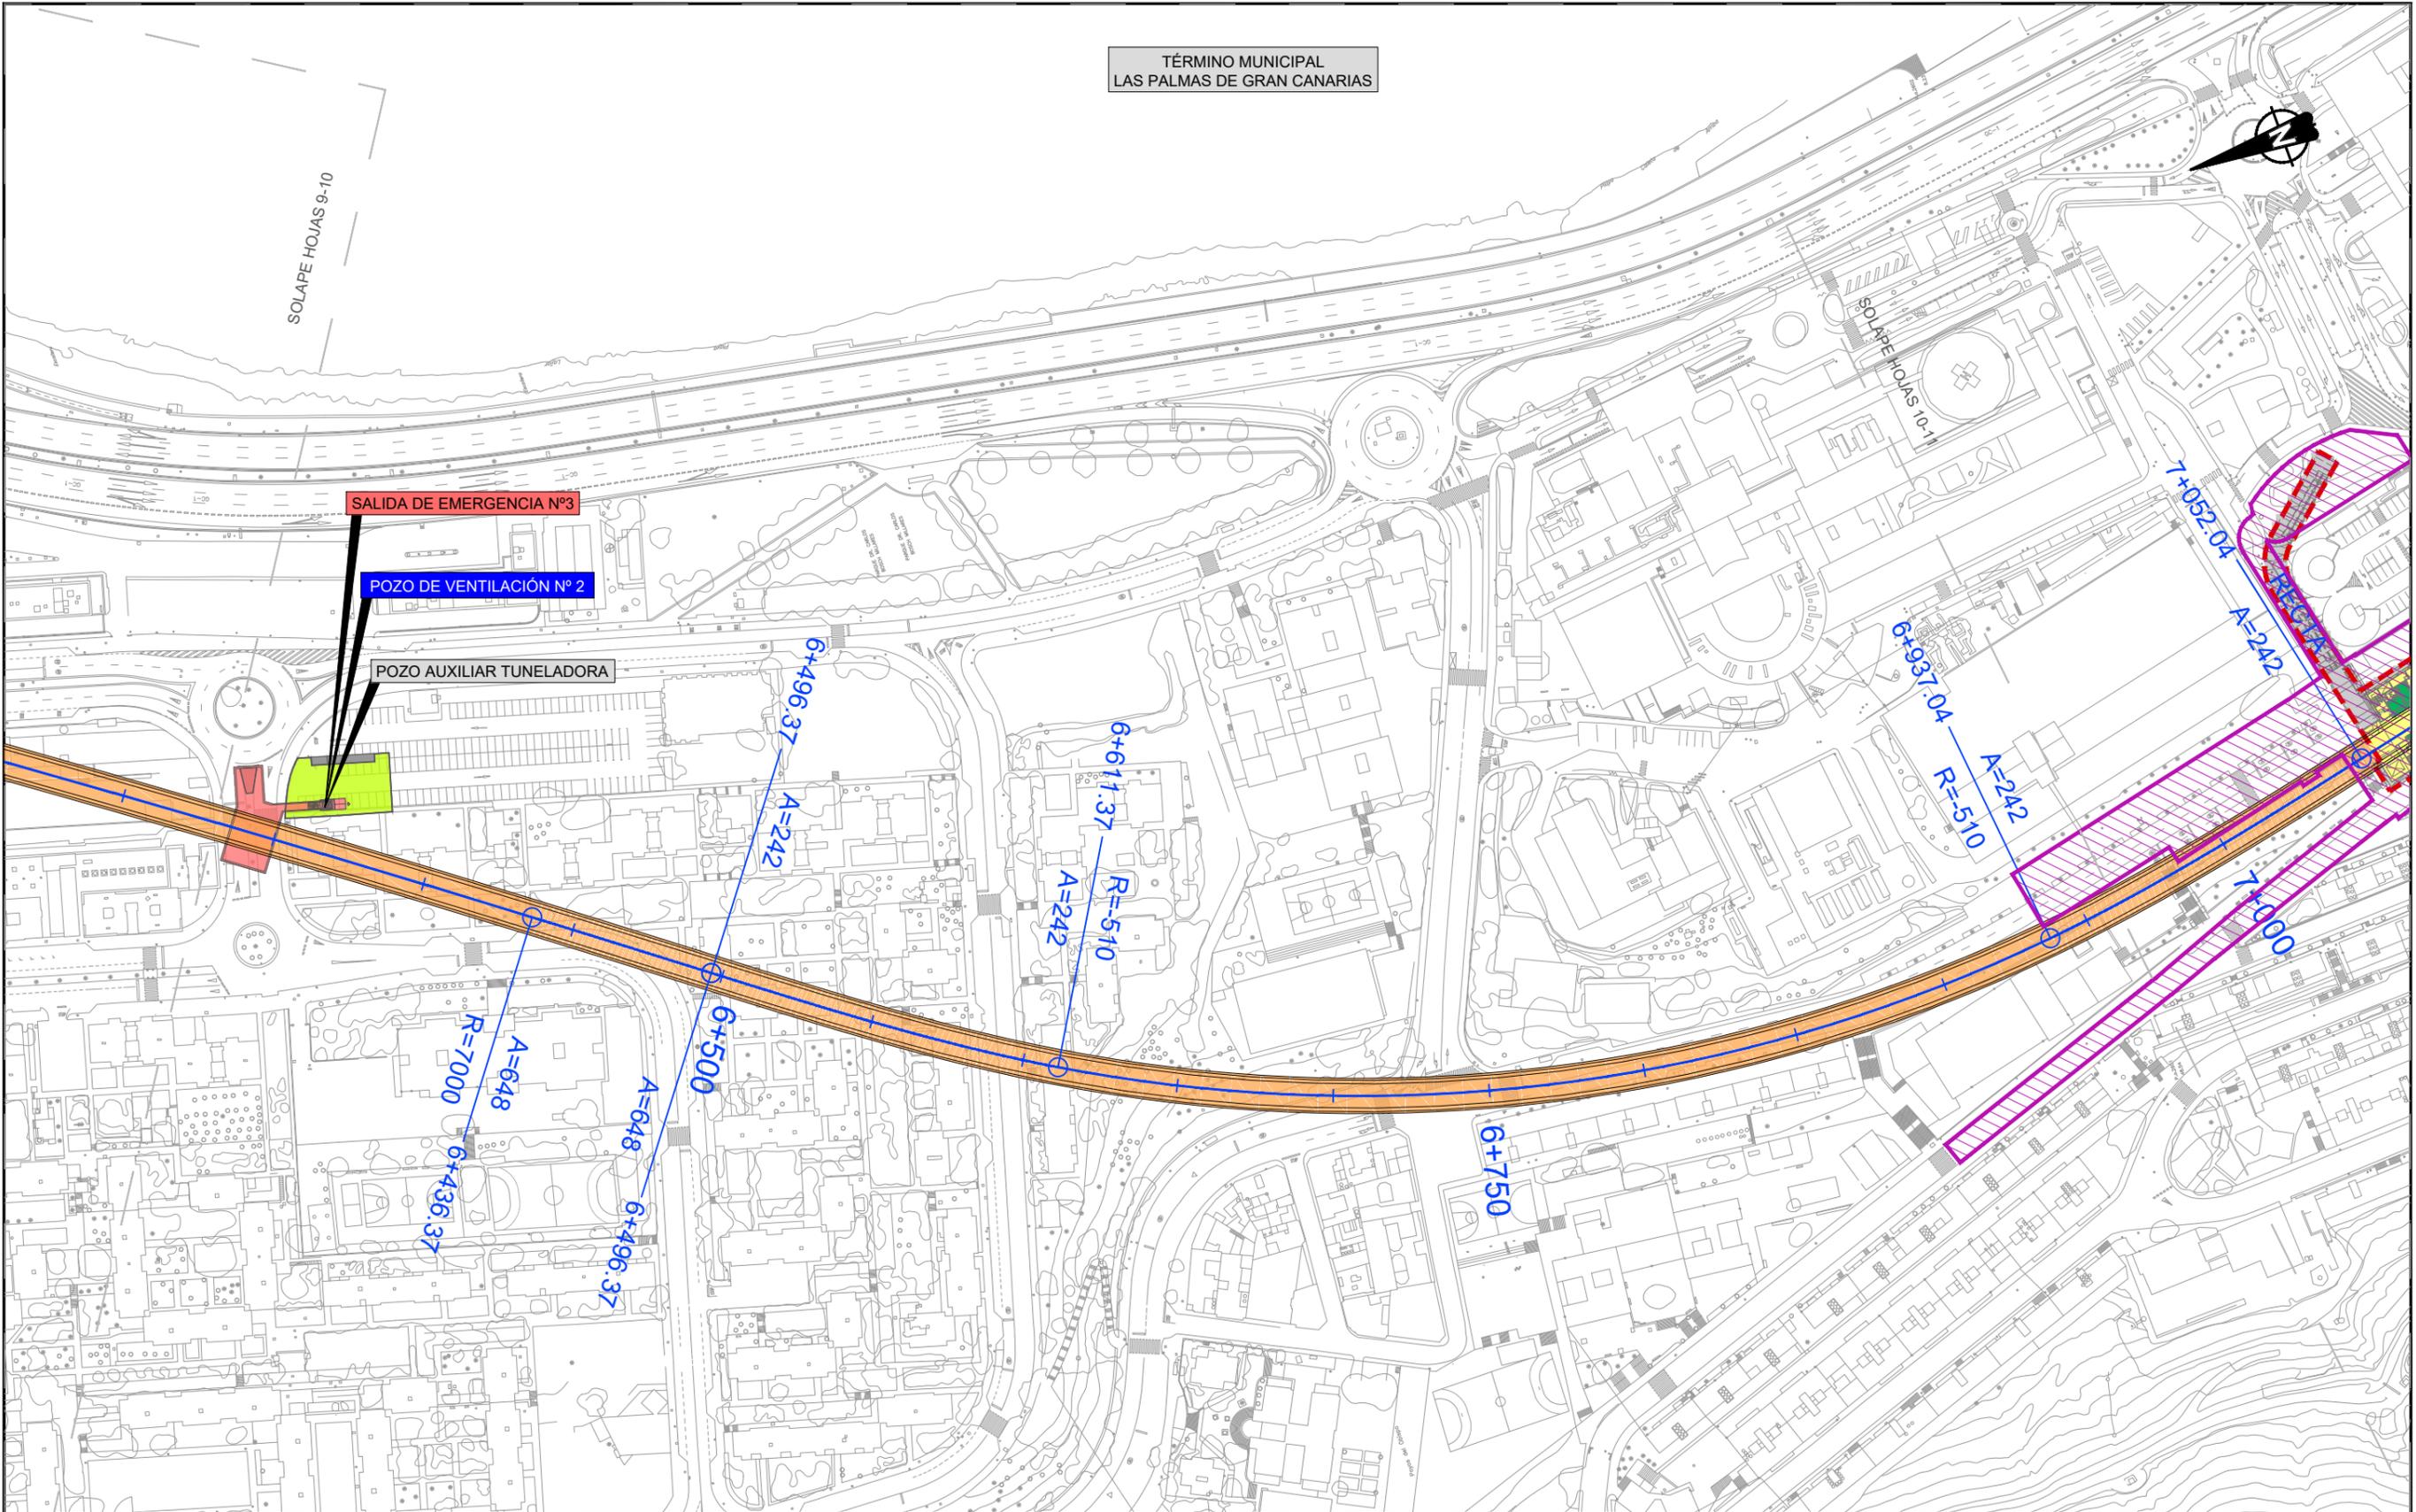

LEYENDA LÍNEA FERROVIARIA

EJE	ÁMBITO DE LA ESTACIÓN	TÚNEL ARTIFICIAL	TRAMO EN SUPERFICIE	VIADUCTO	CAMINO INSTALACIONES
ESTACIÓN, NIVEL ANDENES	PLATAFORMA EN TERRAPLÉN	TÚNEL (MINA)	ÁREAS SEGURAS TÚNEL	ZONAS DE INSTALACIONES AUXILIARES (TRAMOS)	REPOSICIÓN DE CAMINOS
ANDENES	PLATAFORMA EN DESMONTE	TÚNEL (TUNELADORA)	SALIDAS DE EMERGENCIA	ZONAS DE INSTALACIONES AUXILIARES (ESTACIONES)	REPOSICIÓN DE CARRETERAS

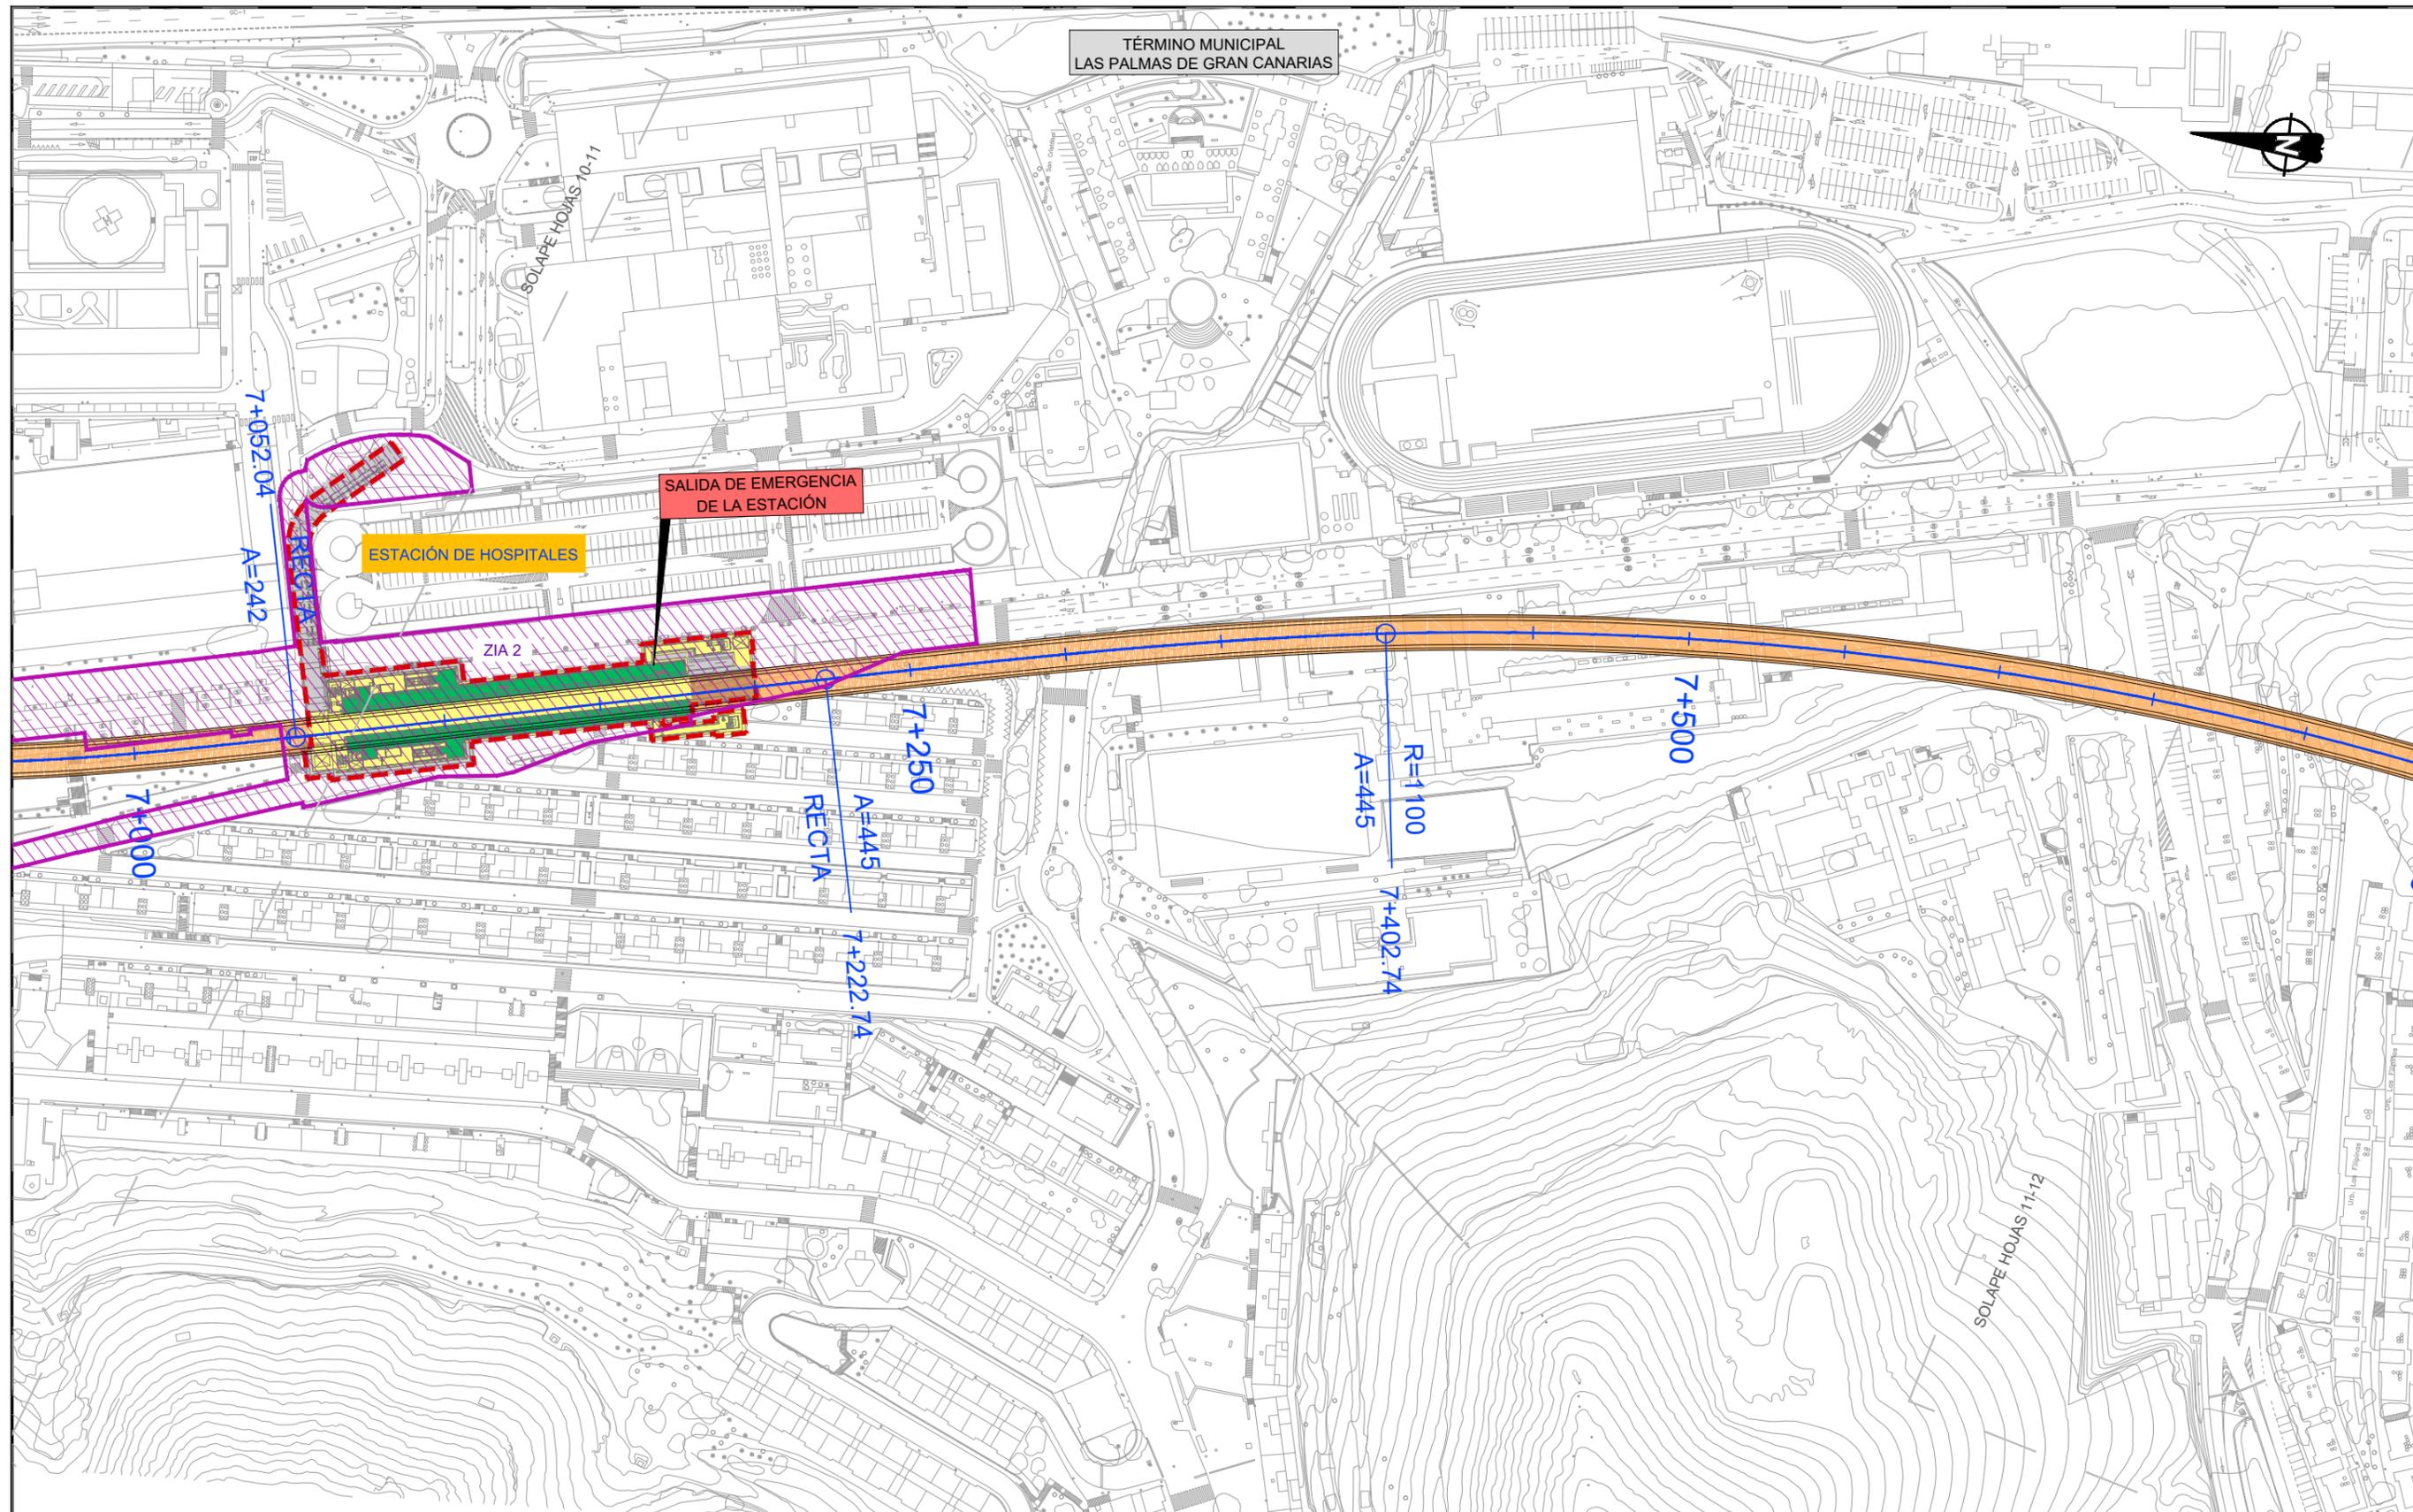


LEYENDA LÍNEA FERROVIARIA

EJE	ÁMBITO DE LA ESTACIÓN	TÚNEL ARTIFICIAL	TRAMO EN SUPERFICIE	VIADUCTO	CAMINO INSTALACIONES
ESTACIÓN, NIVEL ANDENES	PLATAFORMA EN TERRAPLÉN	TÚNEL (MINA)	ÁREAS SEGURAS TÚNEL	ZONAS DE INSTALACIONES AUXILIARES (TRAMOS)	REPOSICIÓN DE CAMINOS
ANDENES	PLATAFORMA EN DESMONTE	TÚNEL (TUNELADORA)	SALIDAS DE EMERGENCIA	ZONAS DE INSTALACIONES AUXILIARES (ESTACIONES)	REPOSICIÓN DE CARRETERAS



TÉRMINO MUNICIPAL
LAS PALMAS DE GRAN CANARIAS

SOLAPE HOJAS 12-13

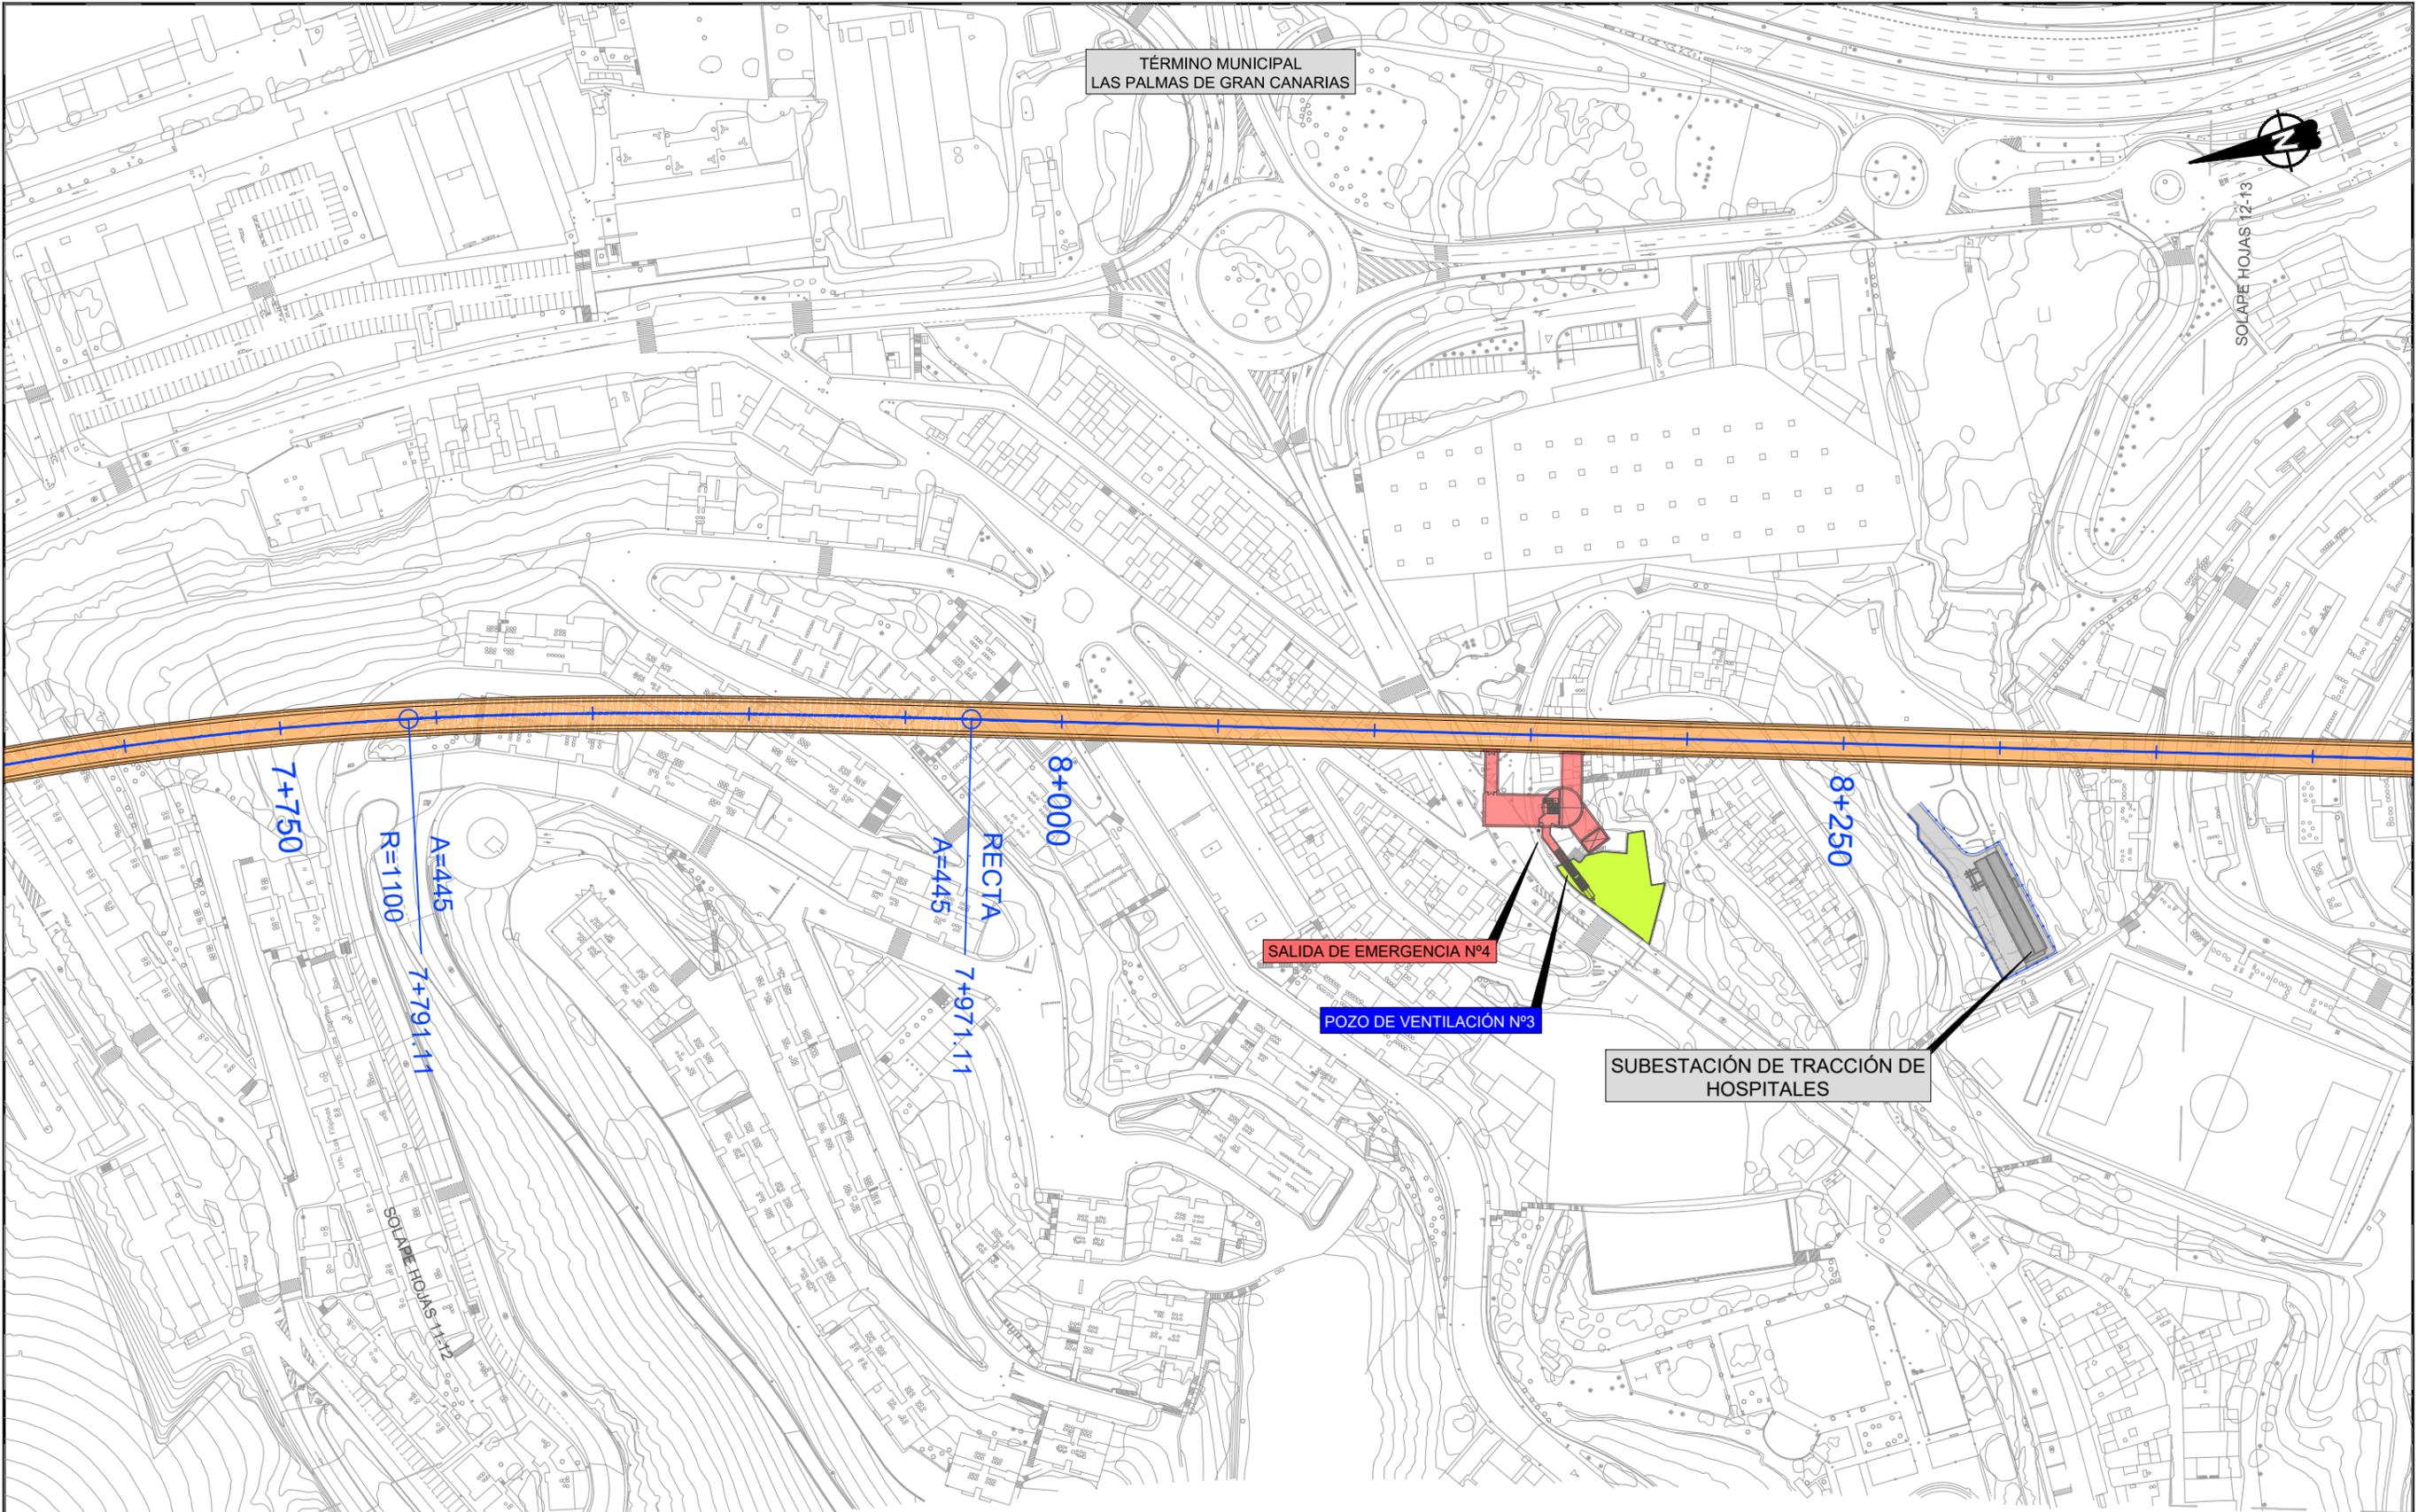


LEYENDA LÍNEA FERROVIARIA

EJE	ÁMBITO DE LA ESTACIÓN	TÚNEL ARTIFICIAL	TRAMO EN SUPERFICIE	VIADUCTO	CAMINO INSTALACIONES
ESTACIÓN, NIVEL ANDENES	PLATAFORMA EN TERRAPLÉN	TÚNEL (MINA)	ÁREAS SEGURAS TÚNEL	ZONAS DE INSTALACIONES AUXILIARES (TRAMOS)	REPOSICIÓN DE CAMINOS
ANDENES	PLATAFORMA EN DESMONTE	TÚNEL (TUNELADORA)	SALIDAS DE EMERGENCIA	ZONAS DE INSTALACIONES AUXILIARES (ESTACIONES)	REPOSICIÓN DE CARRETERAS

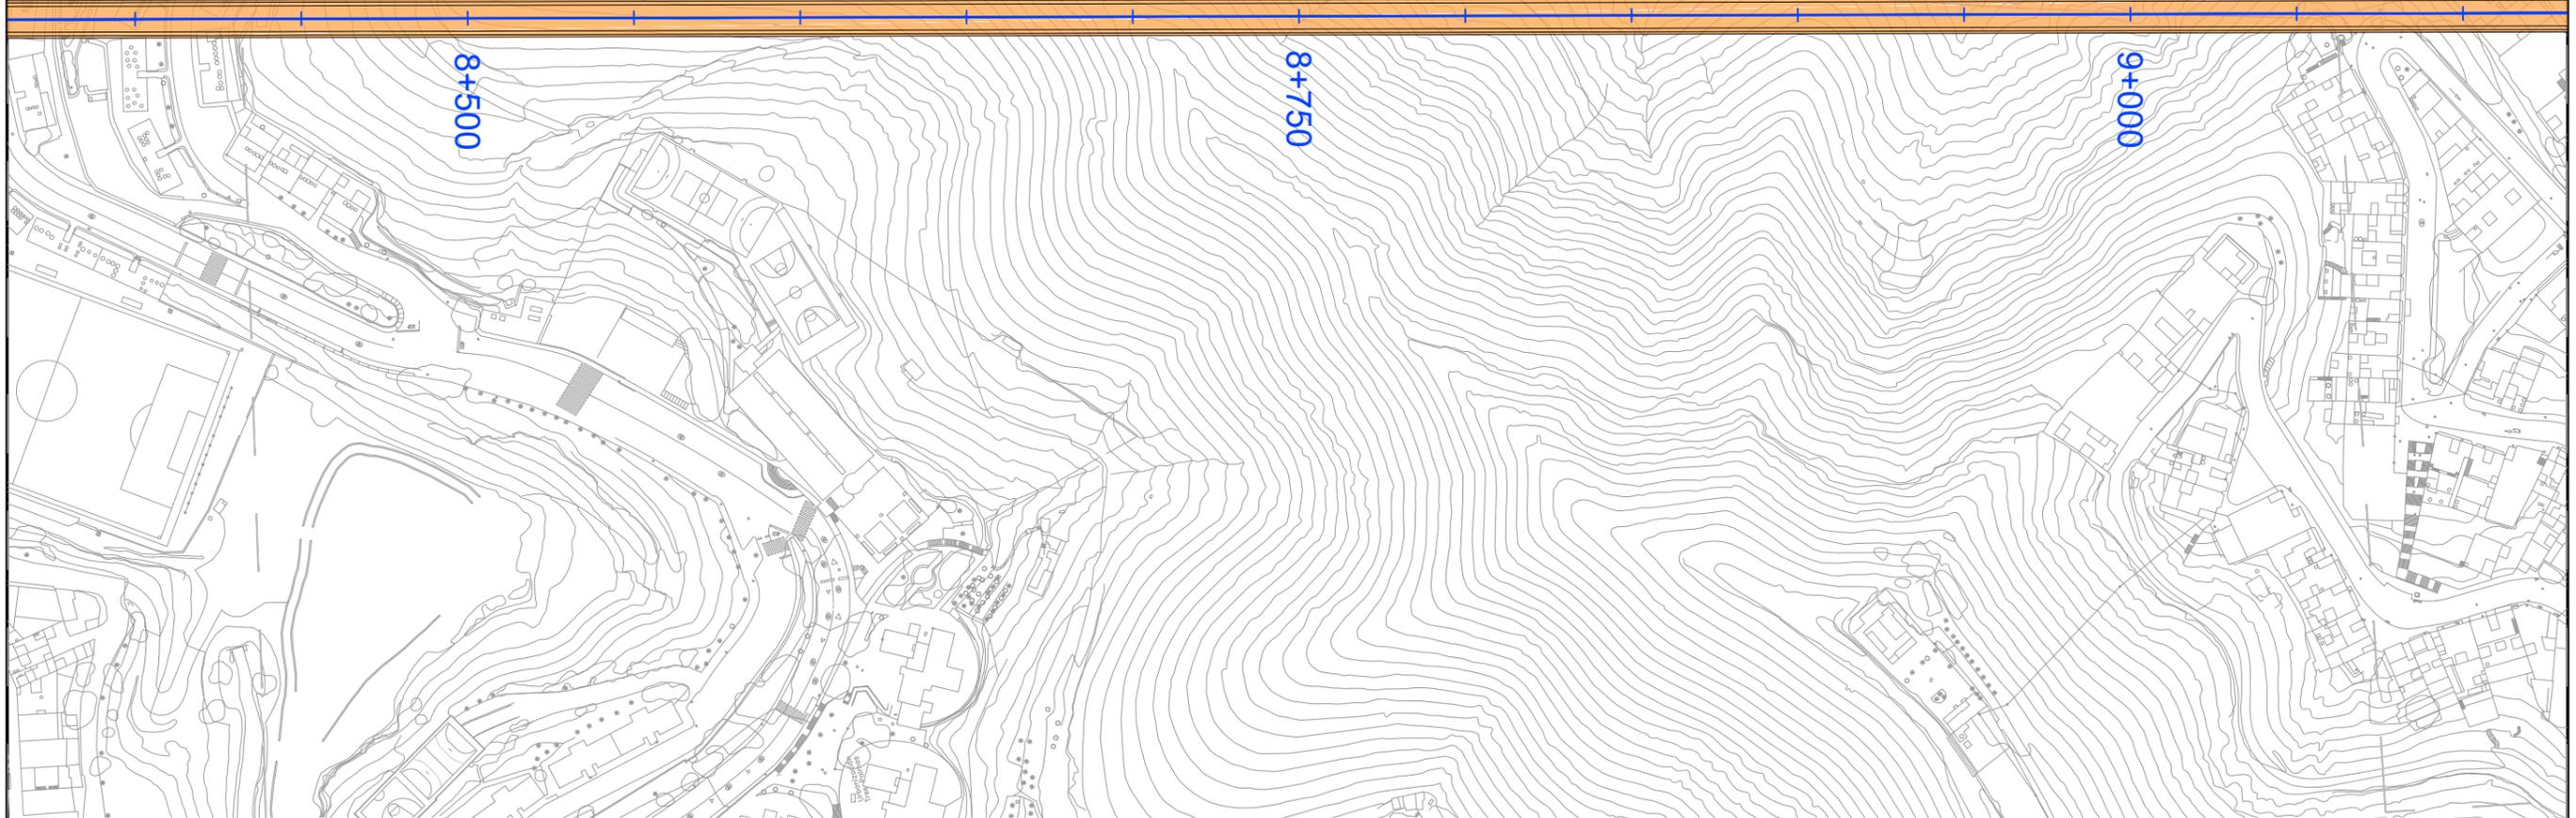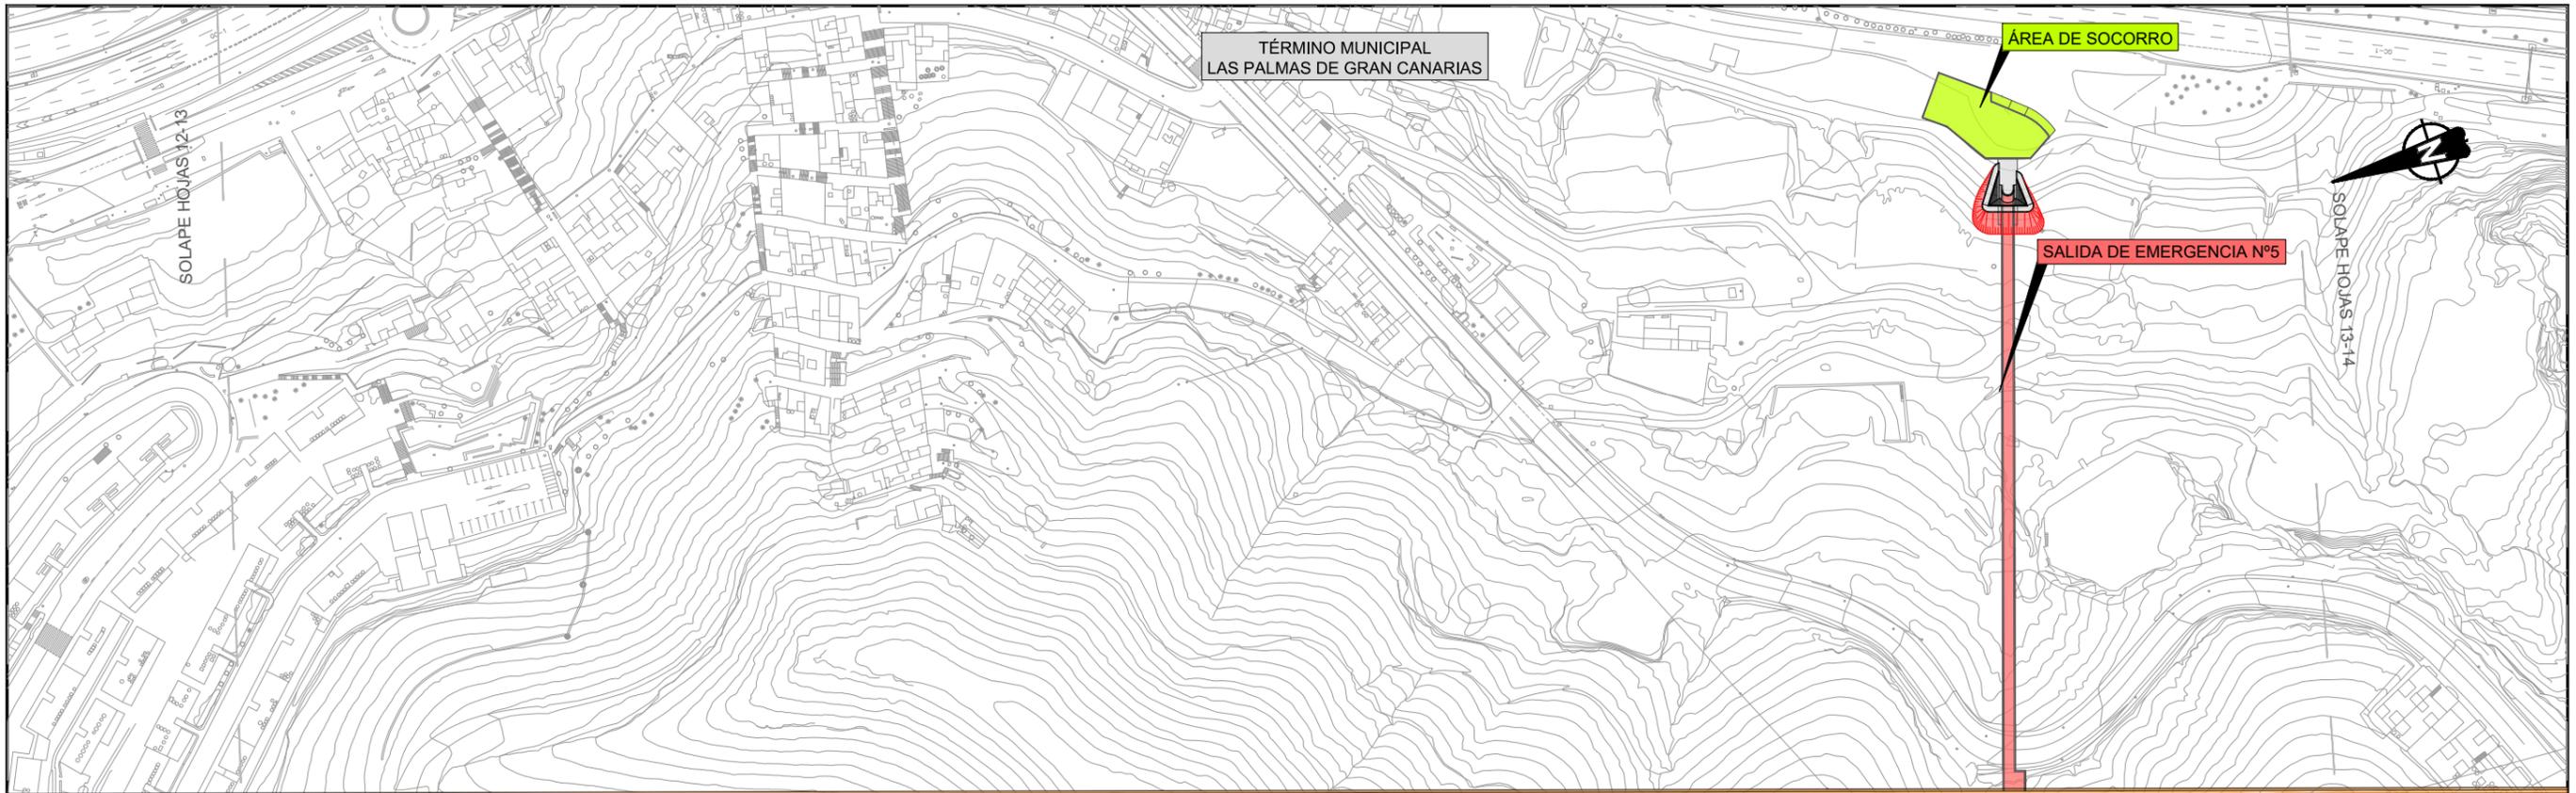

LEYENDA LÍNEA FERROVIARIA


EJE	ÁMBITO DE LA ESTACIÓN	TÚNEL ARTIFICIAL	TRAMO EN SUPERFICIE	VIADUCTO	CAMINO INSTALACIONES
ESTACIÓN, NIVEL ANDENES	PLATAFORMA EN TERRAPLÉN	TÚNEL (MINA)	ÁREAS SEGURAS TÚNEL	ZONAS DE INSTALACIONES AUXILIARES (TRAMOS)	REPOSICIÓN DE CAMINOS
ANDENES	PLATAFORMA EN DESMONTE	TÚNEL (TUNELADORA)	SALIDAS DE EMERGENCIA	ZONAS DE INSTALACIONES AUXILIARES (ESTACIONES)	REPOSICIÓN DE CARRETERAS

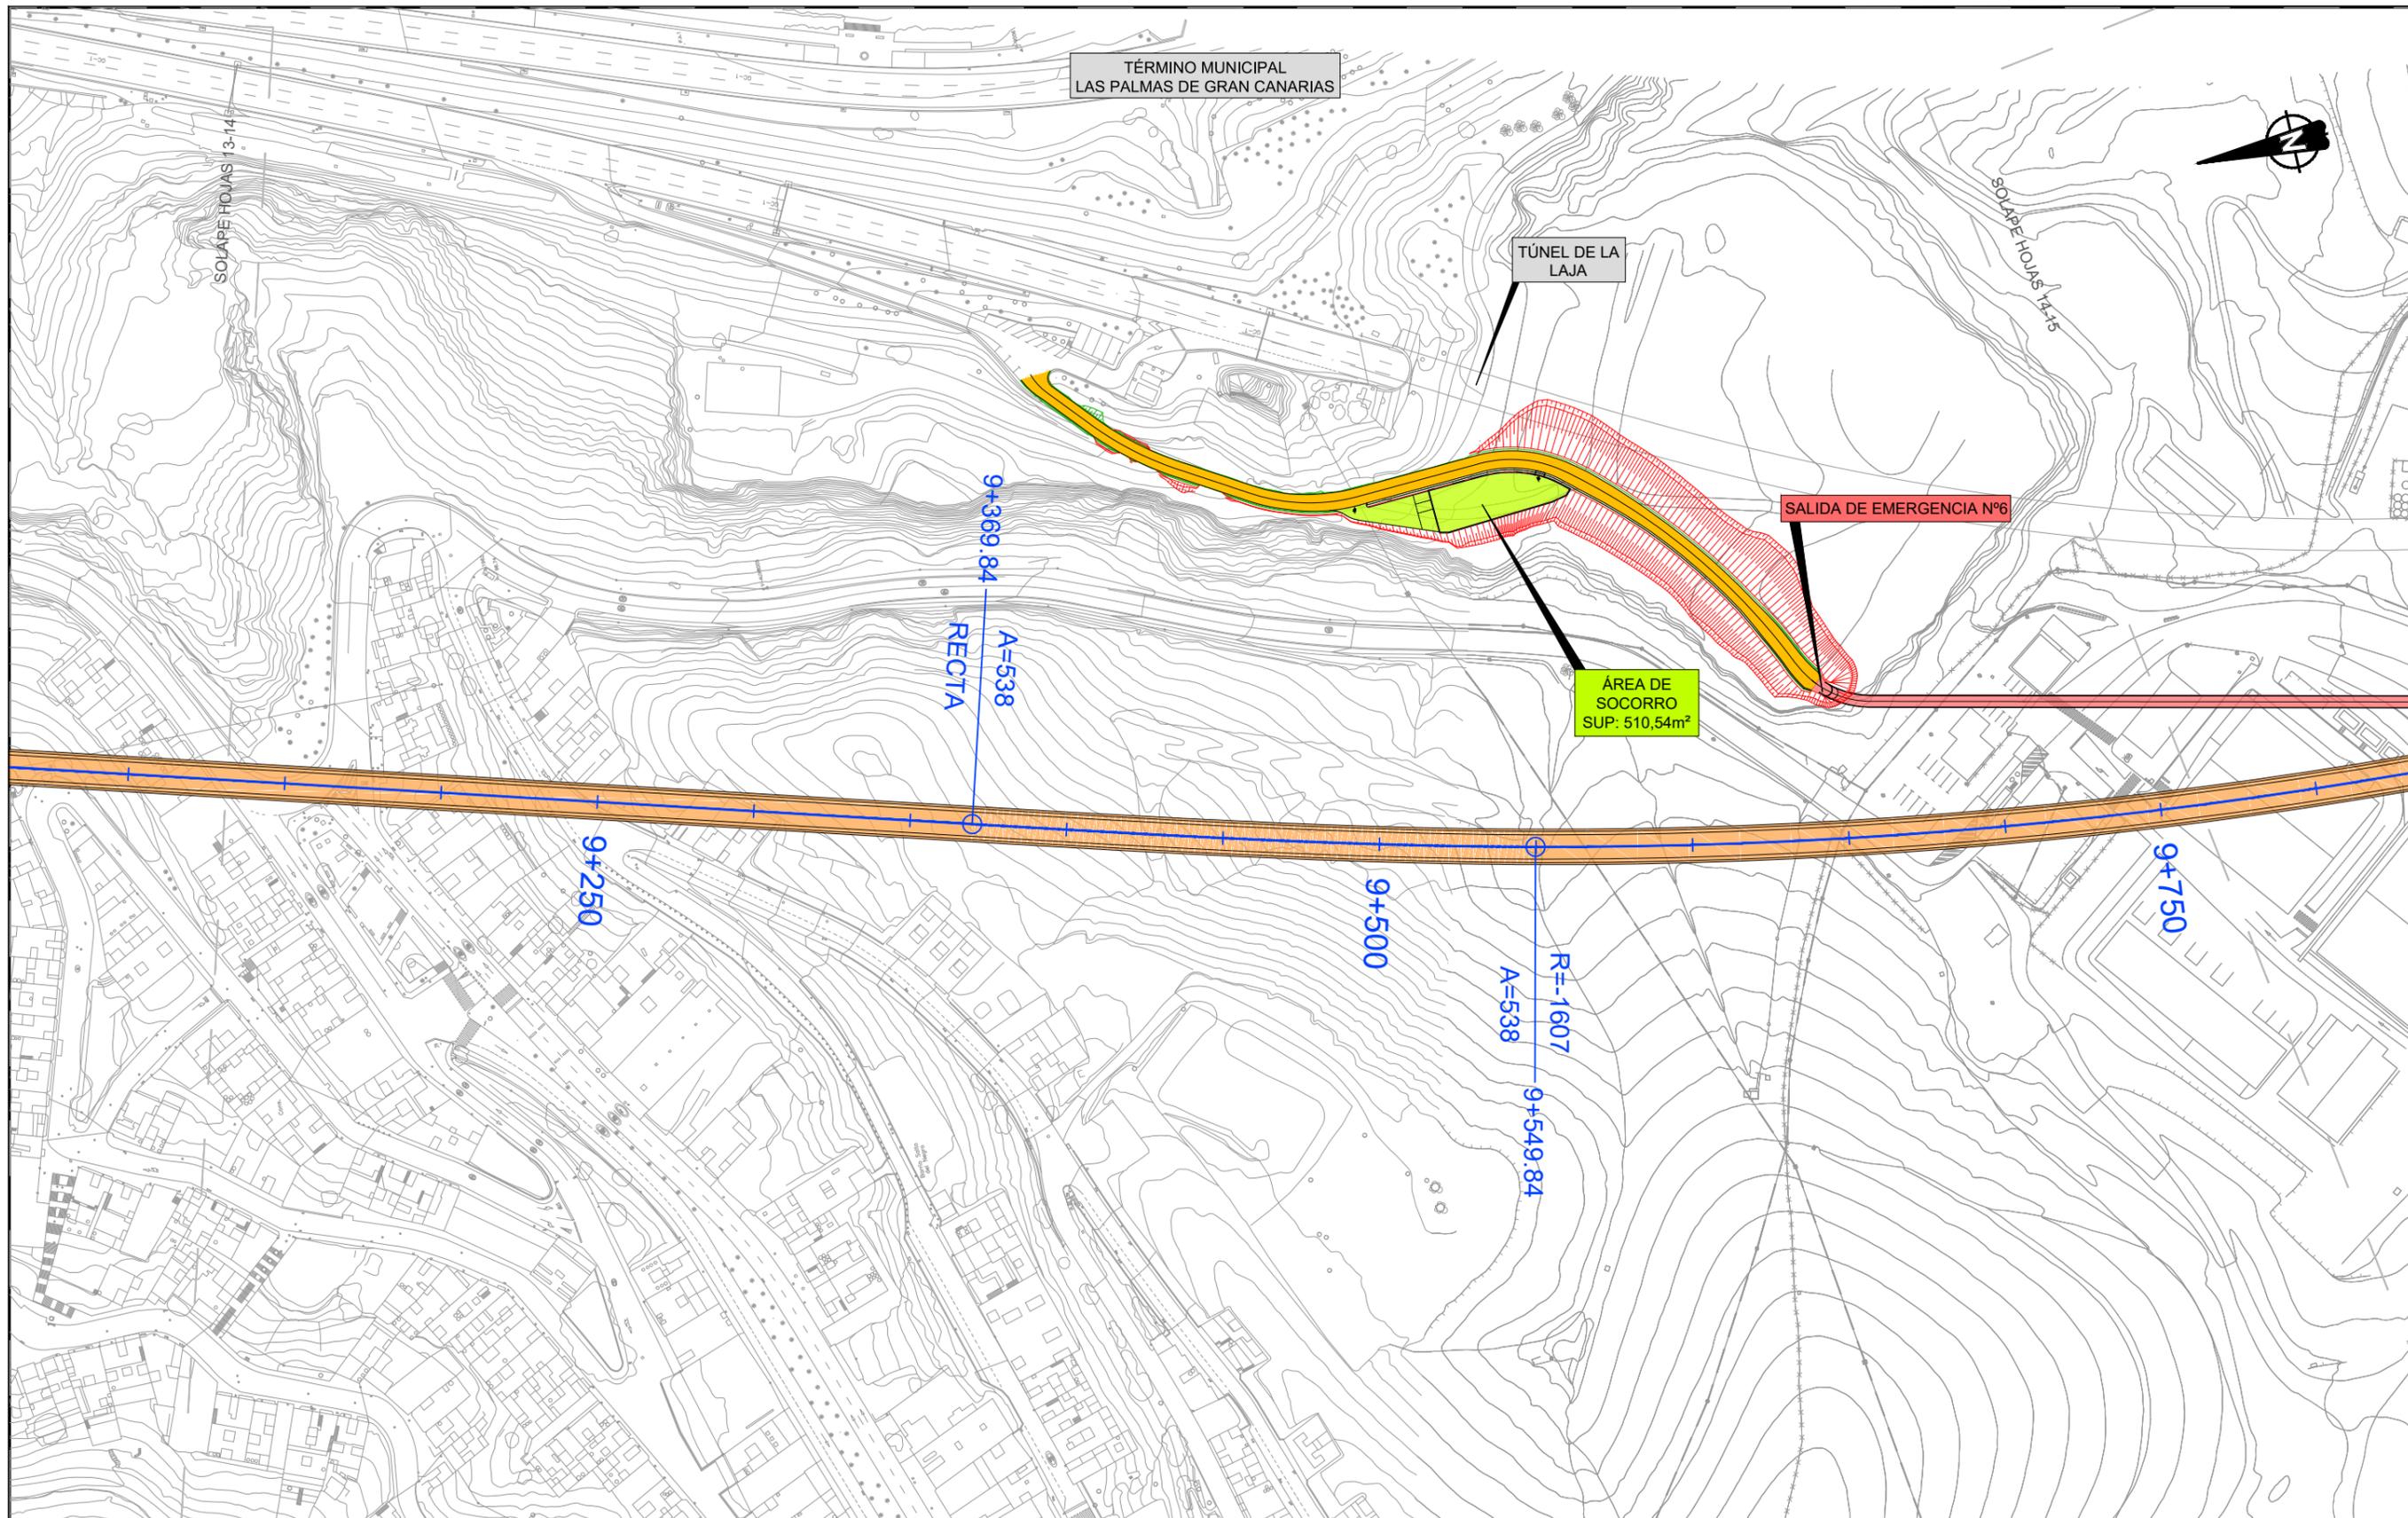

LEYENDA LÍNEA FERROVIARIA


- | | | | | | |
|-------------------------|-------------------------|--------------------|-----------------------|--|--------------------------|
| EJE | ÁMBITO DE LA ESTACIÓN | TÚNEL ARTIFICIAL | TRAMO EN SUPERFICIE | VIADUCTO | CAMINO INSTALACIONES |
| ESTACIÓN, NIVEL ANDENES | PLATAFORMA EN TERRAPLÉN | TÚNEL (MINA) | ÁREAS SEGURAS TÚNEL | ZONAS DE INSTALACIONES AUXILIARES (TRAMOS) | REPOSICIÓN DE CAMINOS |
| ANDENES | PLATAFORMA EN DESMONTE | TÚNEL (TUNELADORA) | SALIDAS DE EMERGENCIA | ZONAS DE INSTALACIONES AUXILIARES (ESTACIONES) | REPOSICIÓN DE CARRETERAS |

TÉRMINO MUNICIPAL
LAS PALMAS DE GRAN CANARIAS

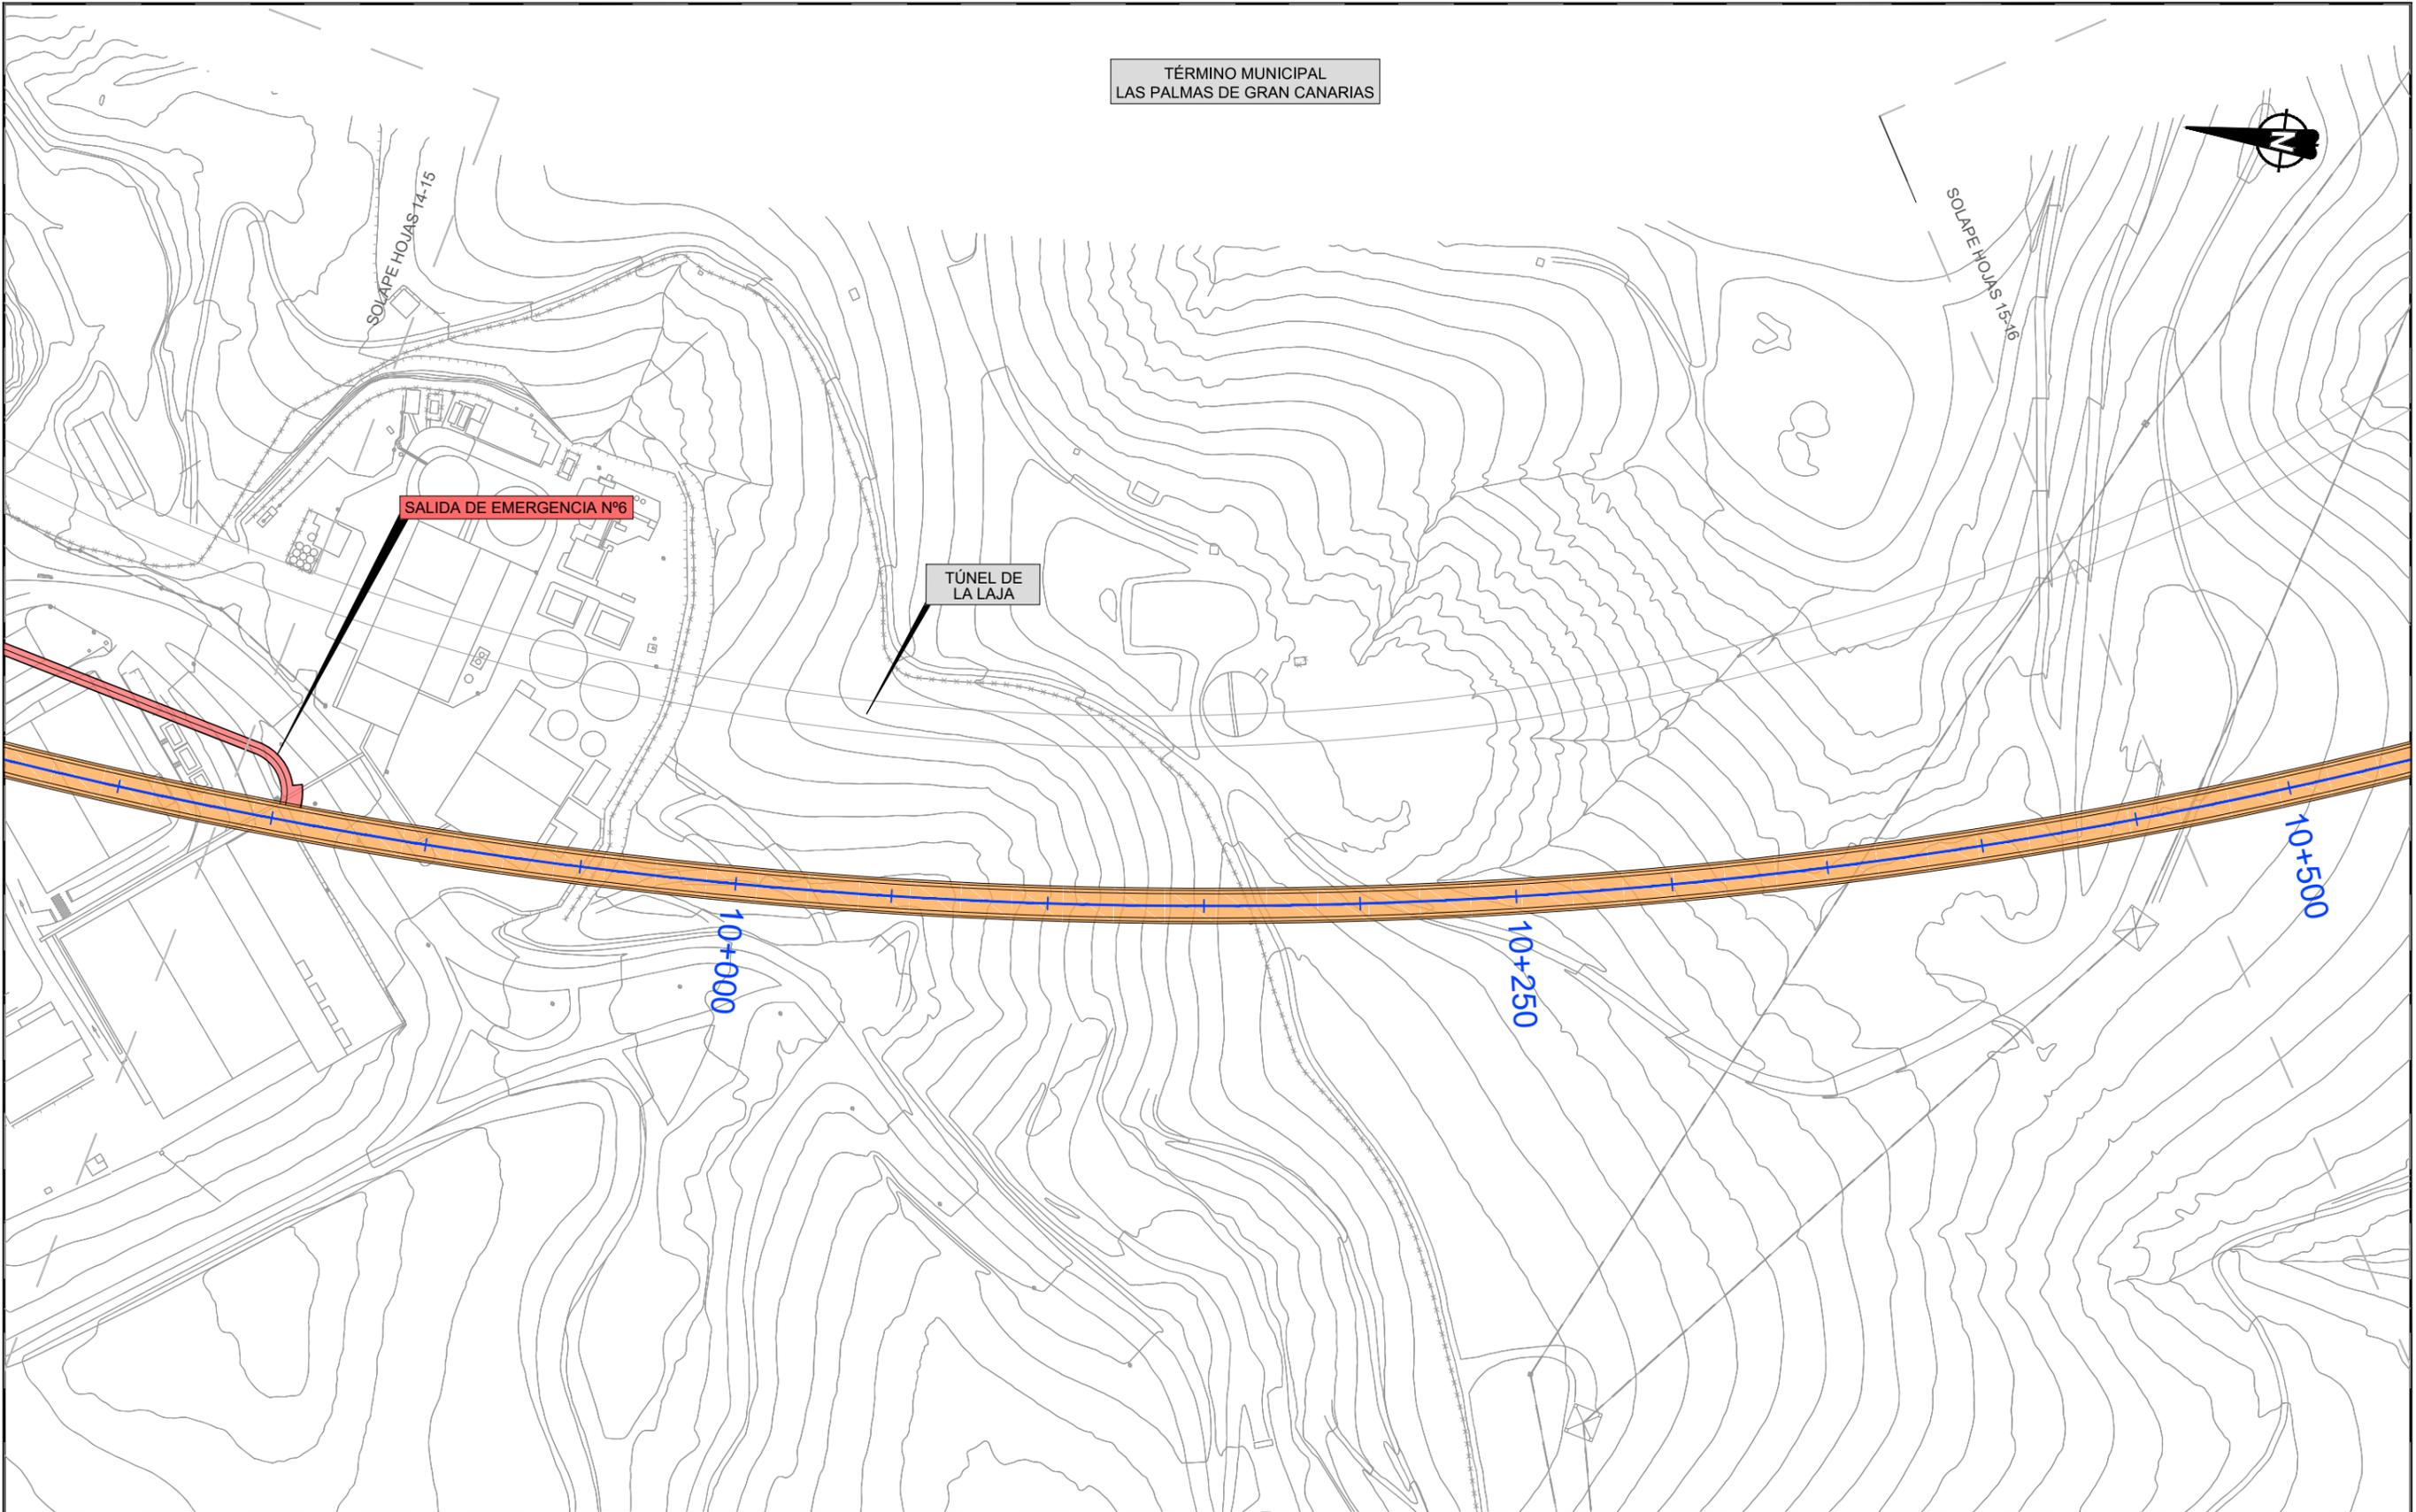


LEYENDA LÍNEA FERROVIARIA

EJE	ÁMBITO DE LA ESTACIÓN	TÚNEL ARTIFICIAL	TRAMO EN SUPERFICIE	VIADUCTO	CAMINO INSTALACIONES
ESTACIÓN, NIVEL ANDENES	PLATAFORMA EN TERRAPLÉN	TÚNEL (MINA)	ÁREAS SEGURAS TÚNEL	ZONAS DE INSTALACIONES AUXILIARES (TRAMOS)	REPOSICIÓN DE CAMINOS
ANDENES	PLATAFORMA EN DESMONTE	TÚNEL (TUNELADORA)	SALIDAS DE EMERGENCIA	ZONAS DE INSTALACIONES AUXILIARES (ESTACIONES)	REPOSICIÓN DE CARRETERAS

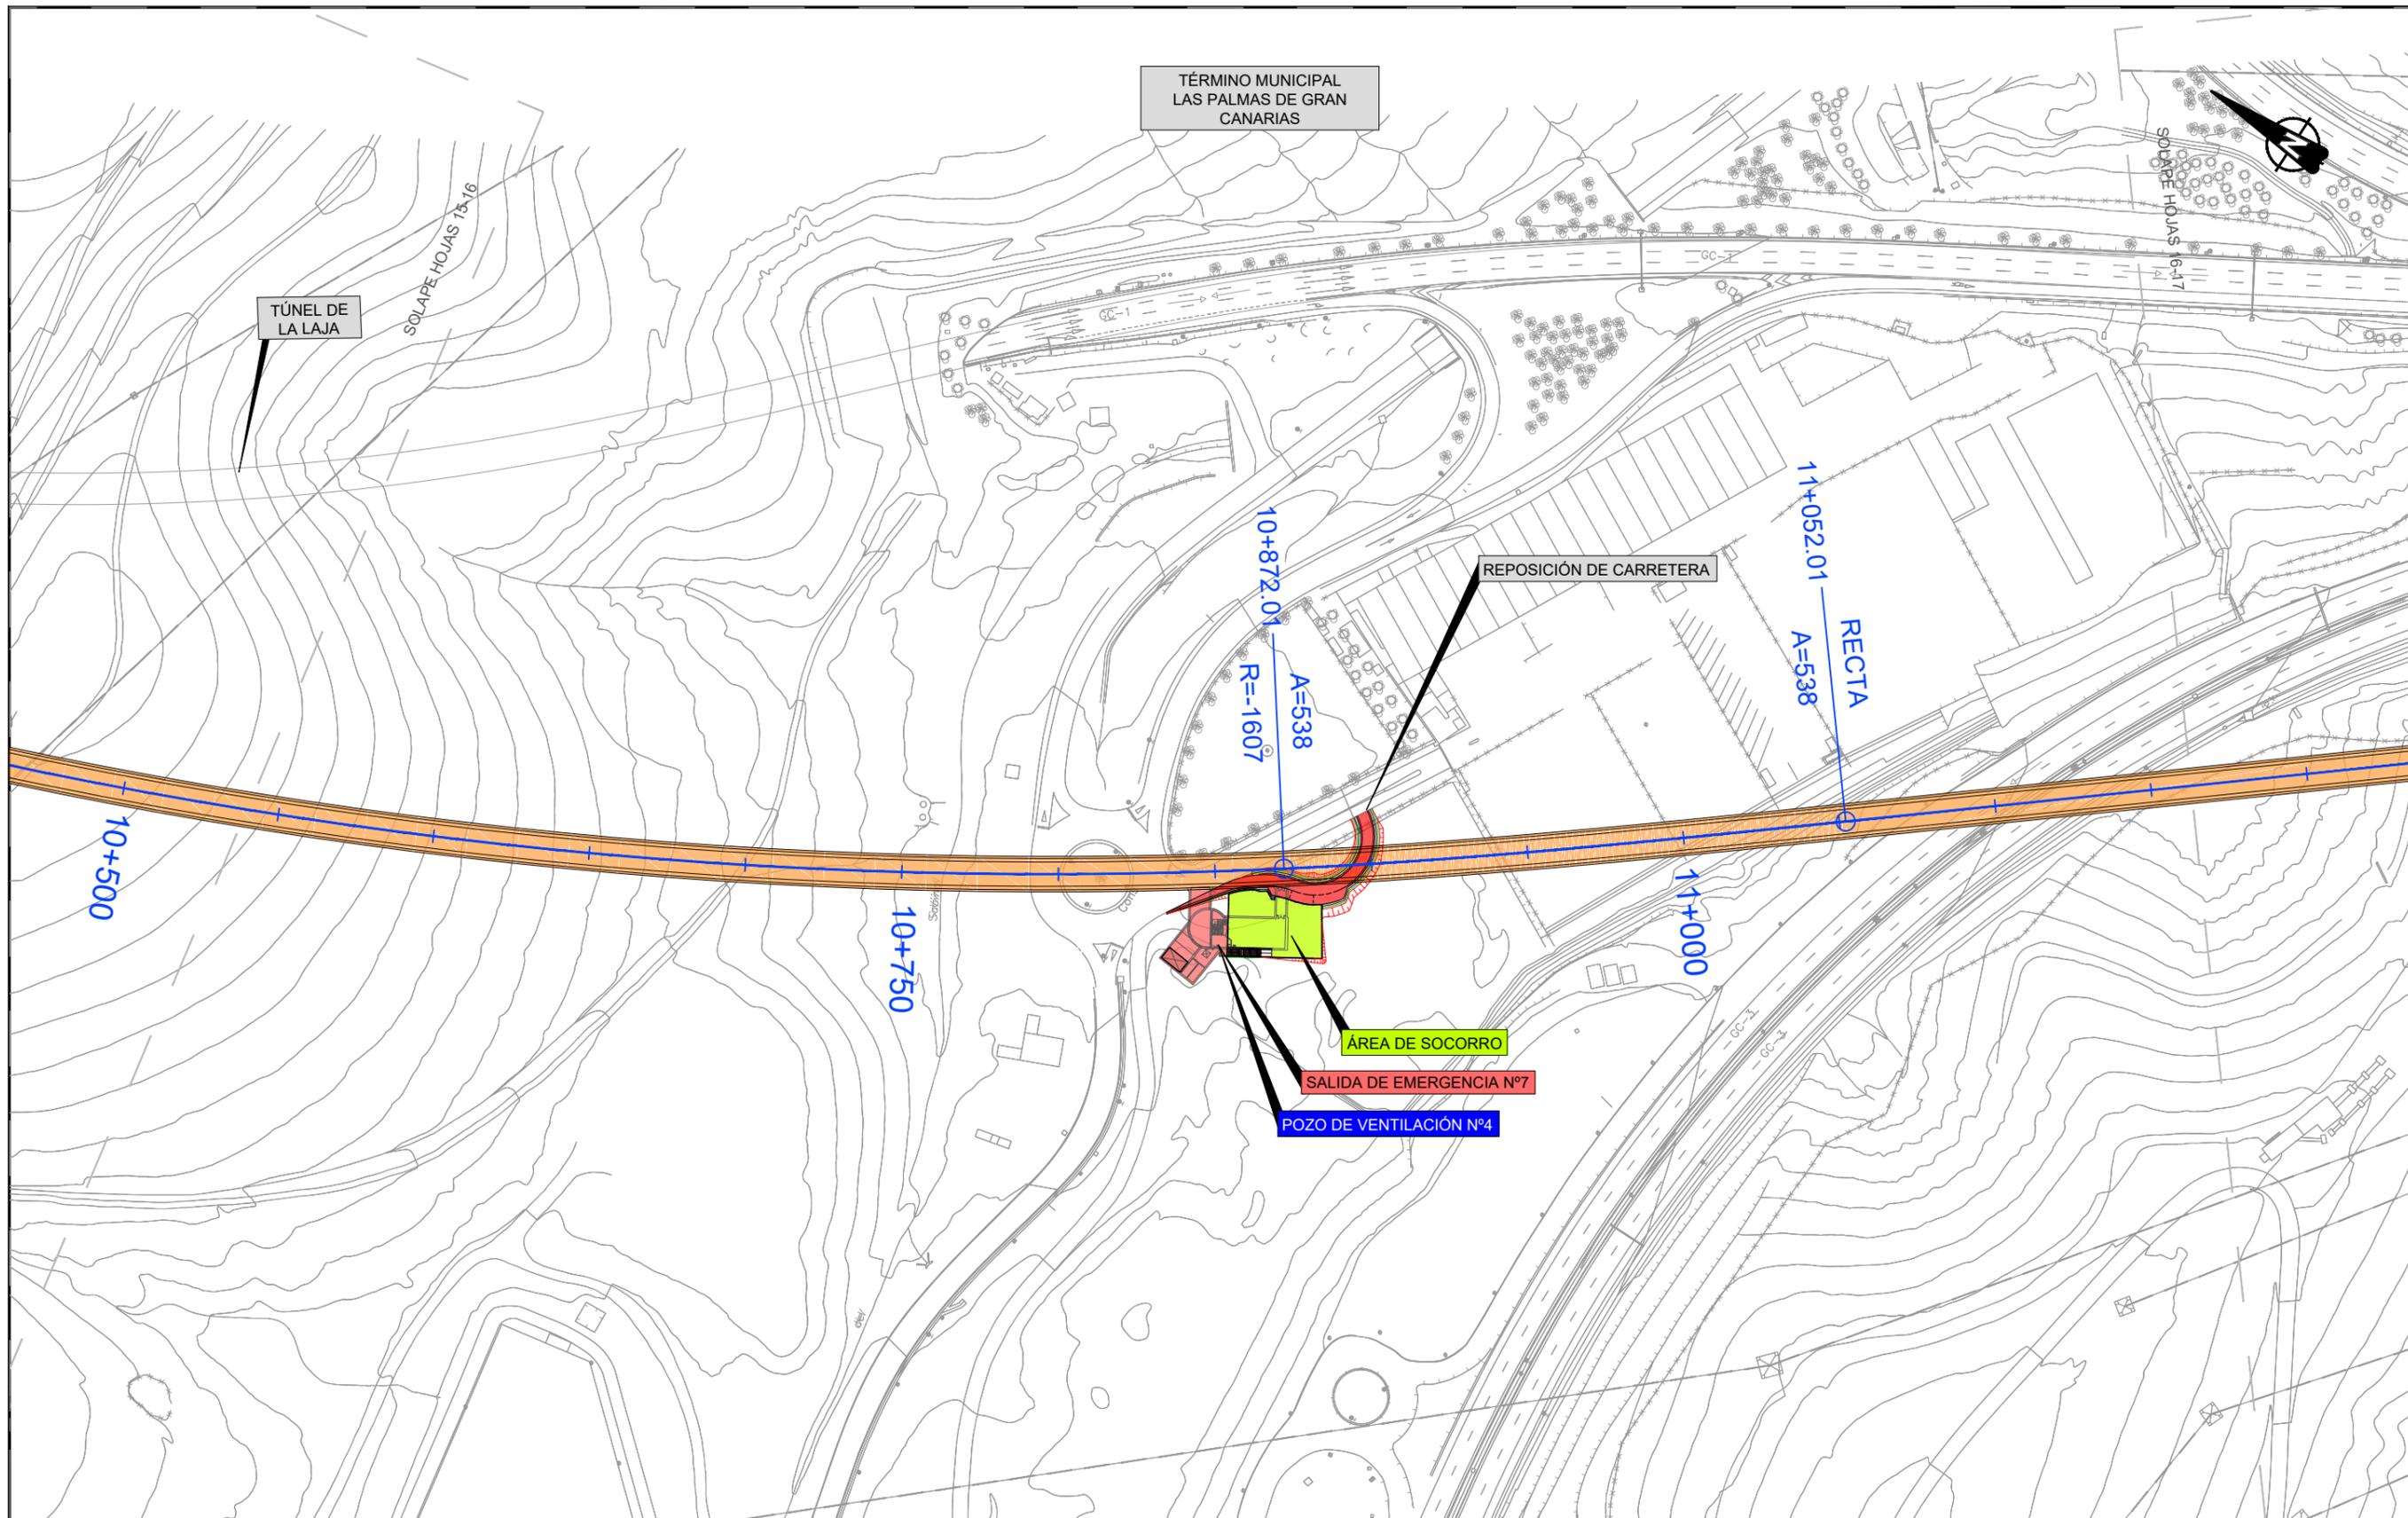


LEYENDA LÍNEA FERROVIARIA

EJE	ÁMBITO DE LA ESTACIÓN	TÚNEL ARTIFICIAL	TRAMO EN SUPERFICIE	VIADUCTO	CAMINO INSTALACIONES
ESTACIÓN, NIVEL ANDENES	PLATAFORMA EN TERRAPLÉN	TÚNEL (MINA)	ÁREAS SEGURAS TÚNEL	ZONAS DE INSTALACIONES AUXILIARES (TRAMOS)	REPOSICIÓN DE CAMINOS
ANDENES	PLATAFORMA EN DESMONTE	TÚNEL (TUNELADORA)	SALIDAS DE EMERGENCIA	ZONAS DE INSTALACIONES AUXILIARES (ESTACIONES)	REPOSICIÓN DE CARRETERAS

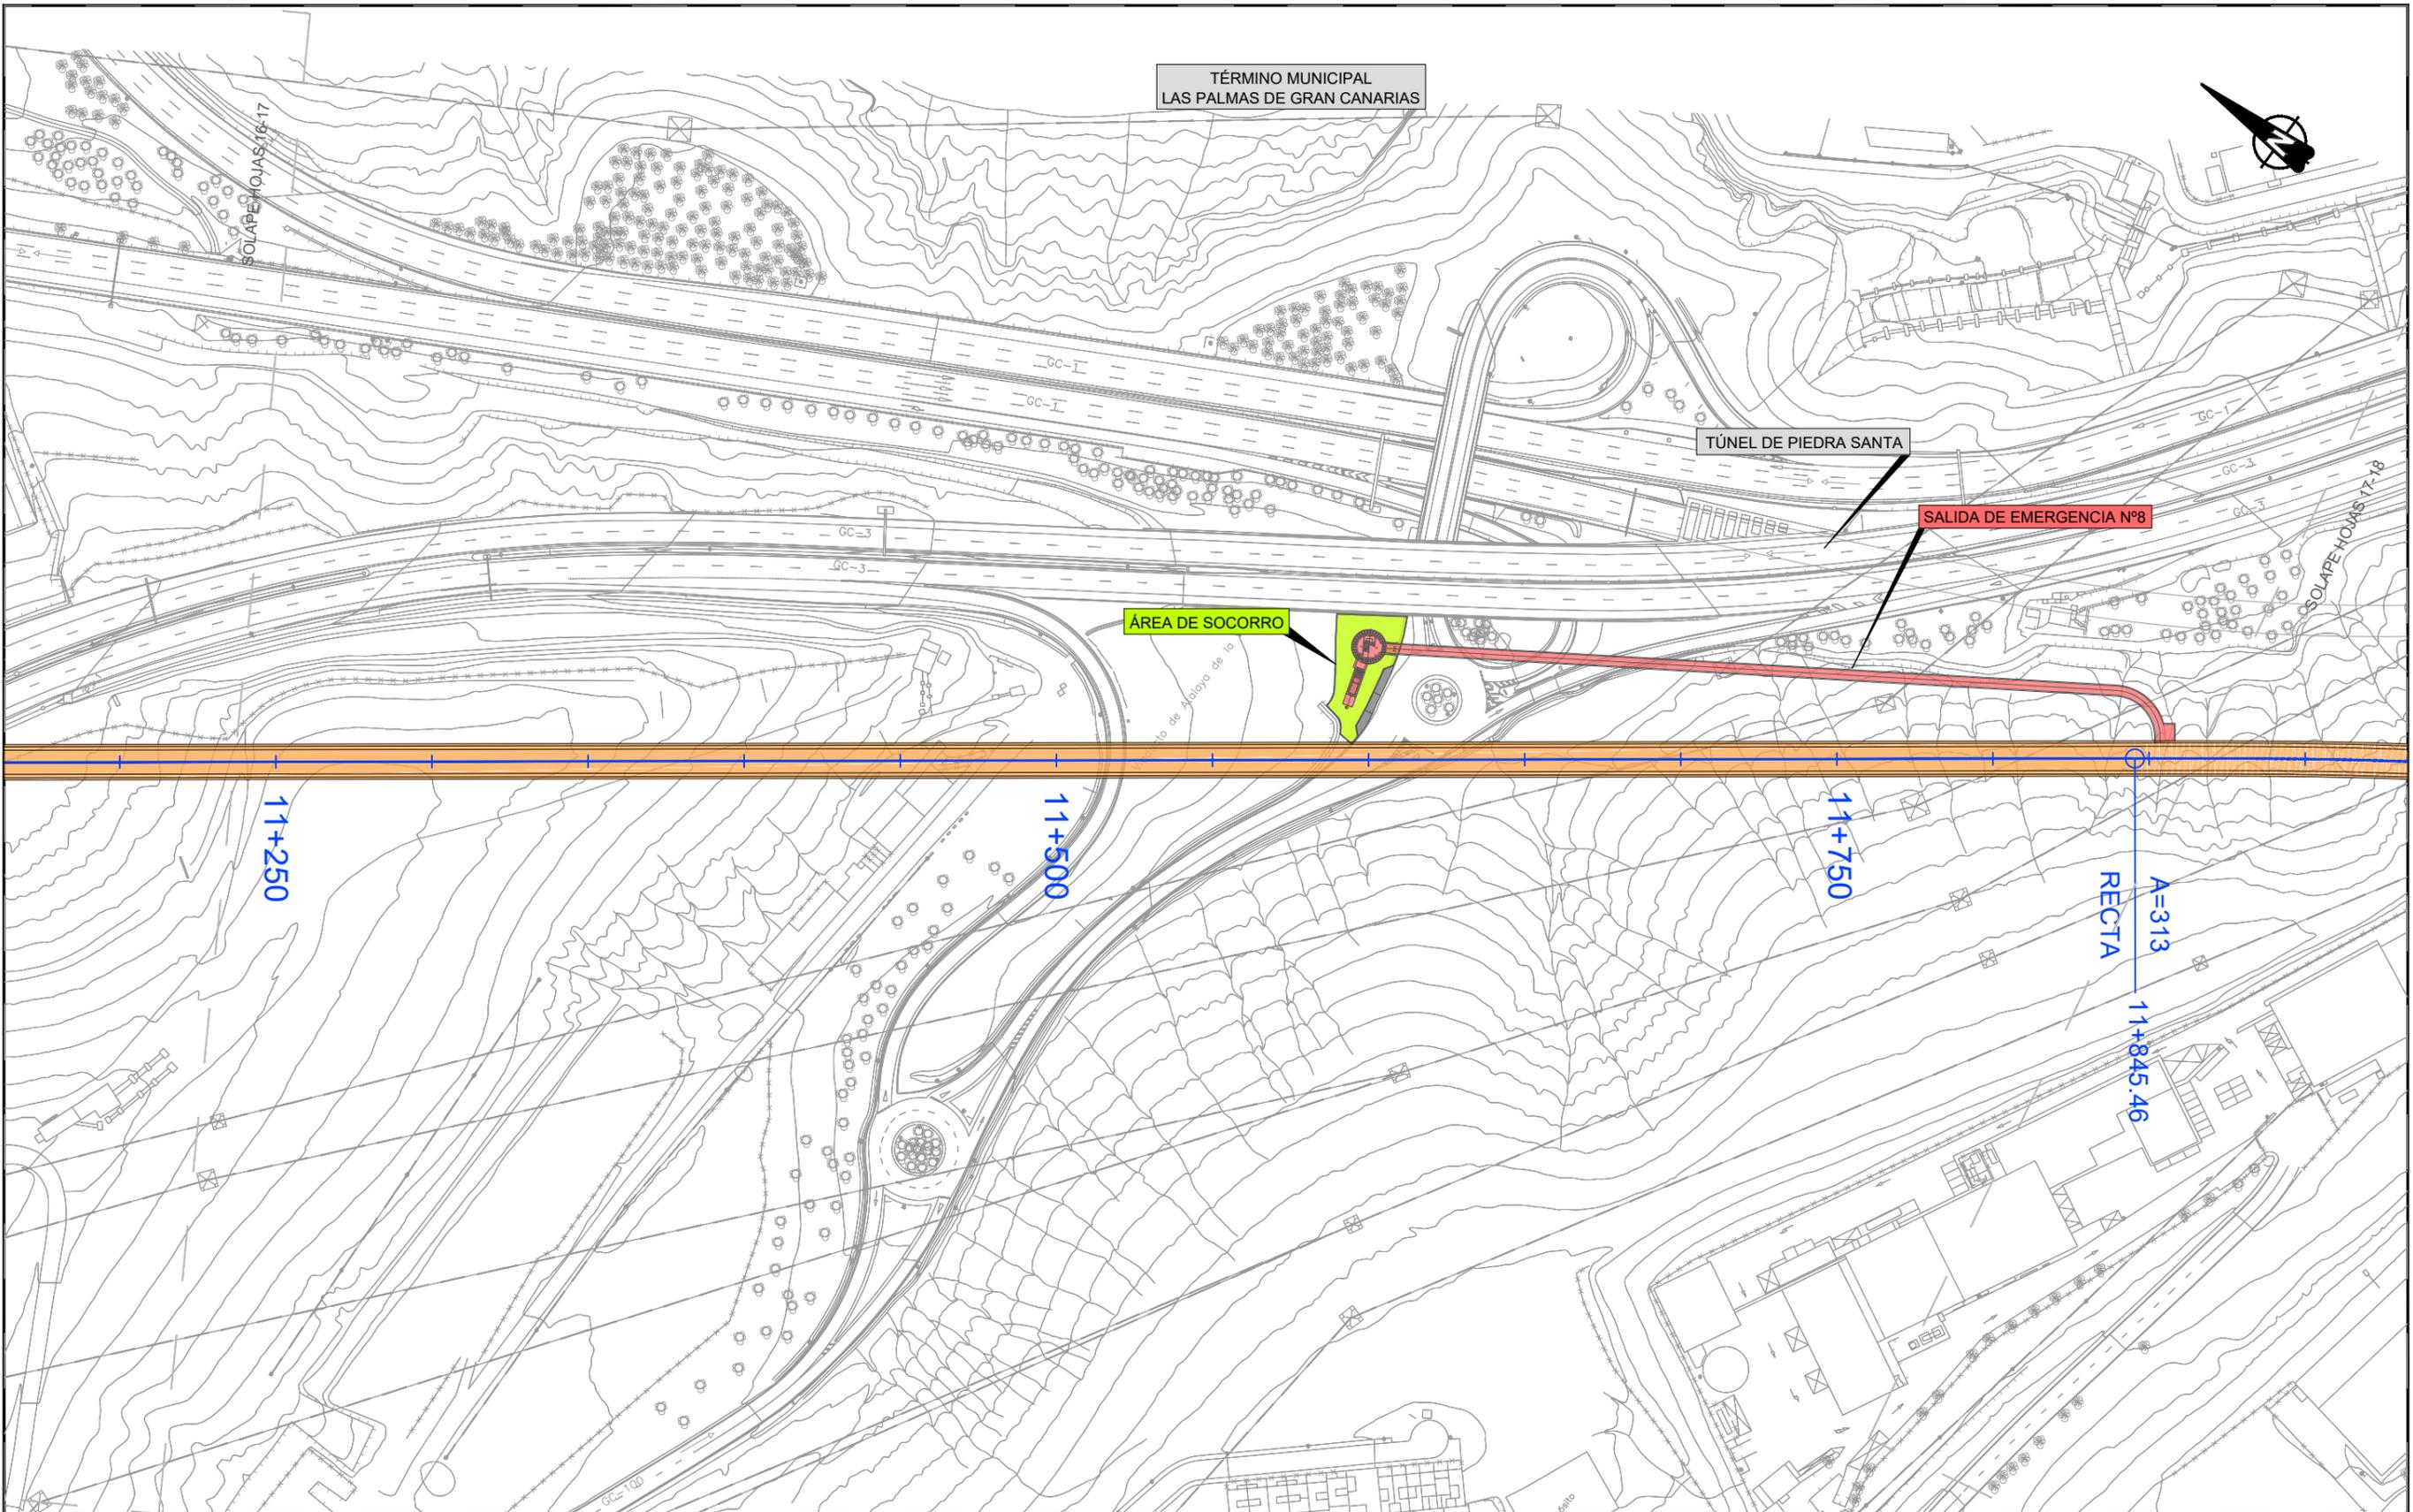


LEYENDA LÍNEA FERROVIARIA

EJE	ÁMBITO DE LA ESTACIÓN	TÚNEL ARTIFICIAL	TRAMO EN SUPERFICIE	VIADUCTO	CAMINO INSTALACIONES
ESTACIÓN, NIVEL ANDENES	PLATAFORMA EN TERRAPLÉN	TÚNEL (MINA)	ÁREAS SEGURAS TÚNEL	ZONAS DE INSTALACIONES AUXILIARES (TRAMOS)	REPOSICIÓN DE CAMINOS
ANDENES	PLATAFORMA EN DESMONTE	TÚNEL (TUNELADORA)	SALIDAS DE EMERGENCIA	ZONAS DE INSTALACIONES AUXILIARES (ESTACIONES)	REPOSICIÓN DE CARRETERAS

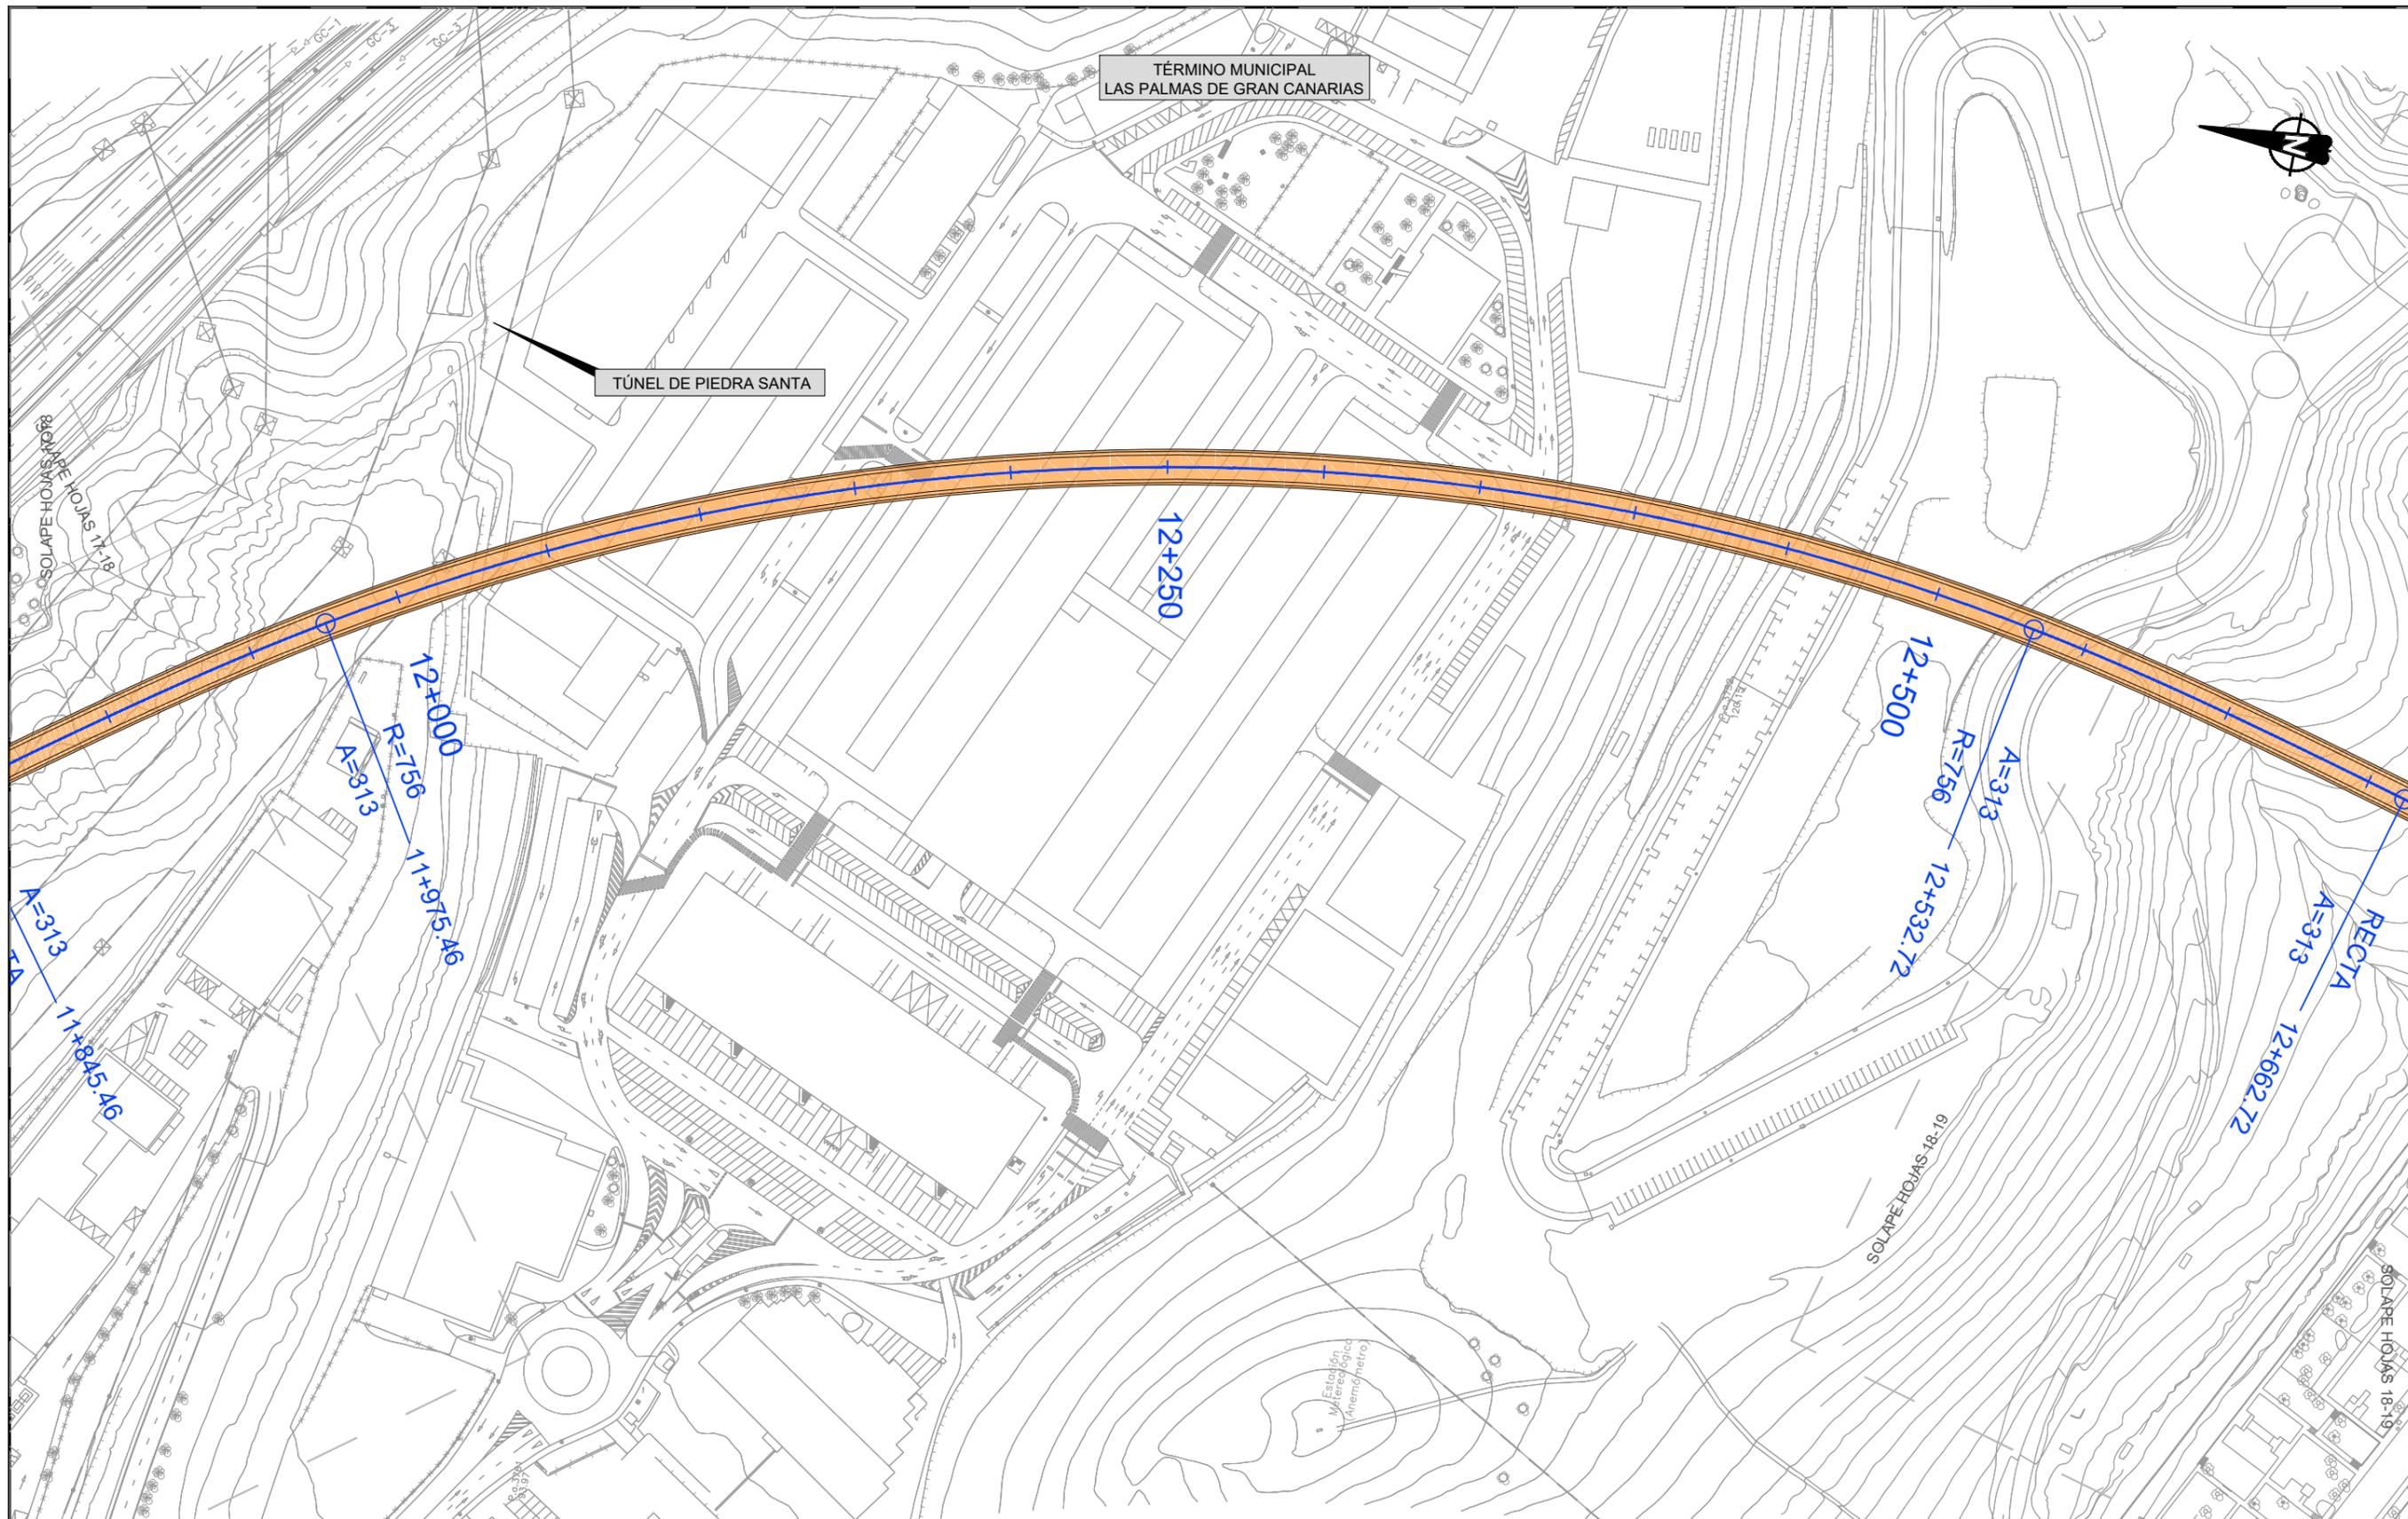

LEYENDA LÍNEA FERROVIARIA

EJE	ÁMBITO DE LA ESTACIÓN	TÚNEL ARTIFICIAL	TRAMO EN SUPERFICIE	VIADUCTO	CAMINO INSTALACIONES
ESTACIÓN, NIVEL ANDENES	PLATAFORMA EN TERRAPLÉN	TÚNEL (MINA)	ÁREAS SEGURAS TÚNEL	ZONAS DE INSTALACIONES AUXILIARES (TRAMOS)	REPOSICIÓN DE CAMINOS
ANDENES	PLATAFORMA EN DESMONTE	TÚNEL (TUNELADORA)	SALIDAS DE EMERGENCIA	ZONAS DE INSTALACIONES AUXILIARES (ESTACIONES)	REPOSICIÓN DE CARRETERAS

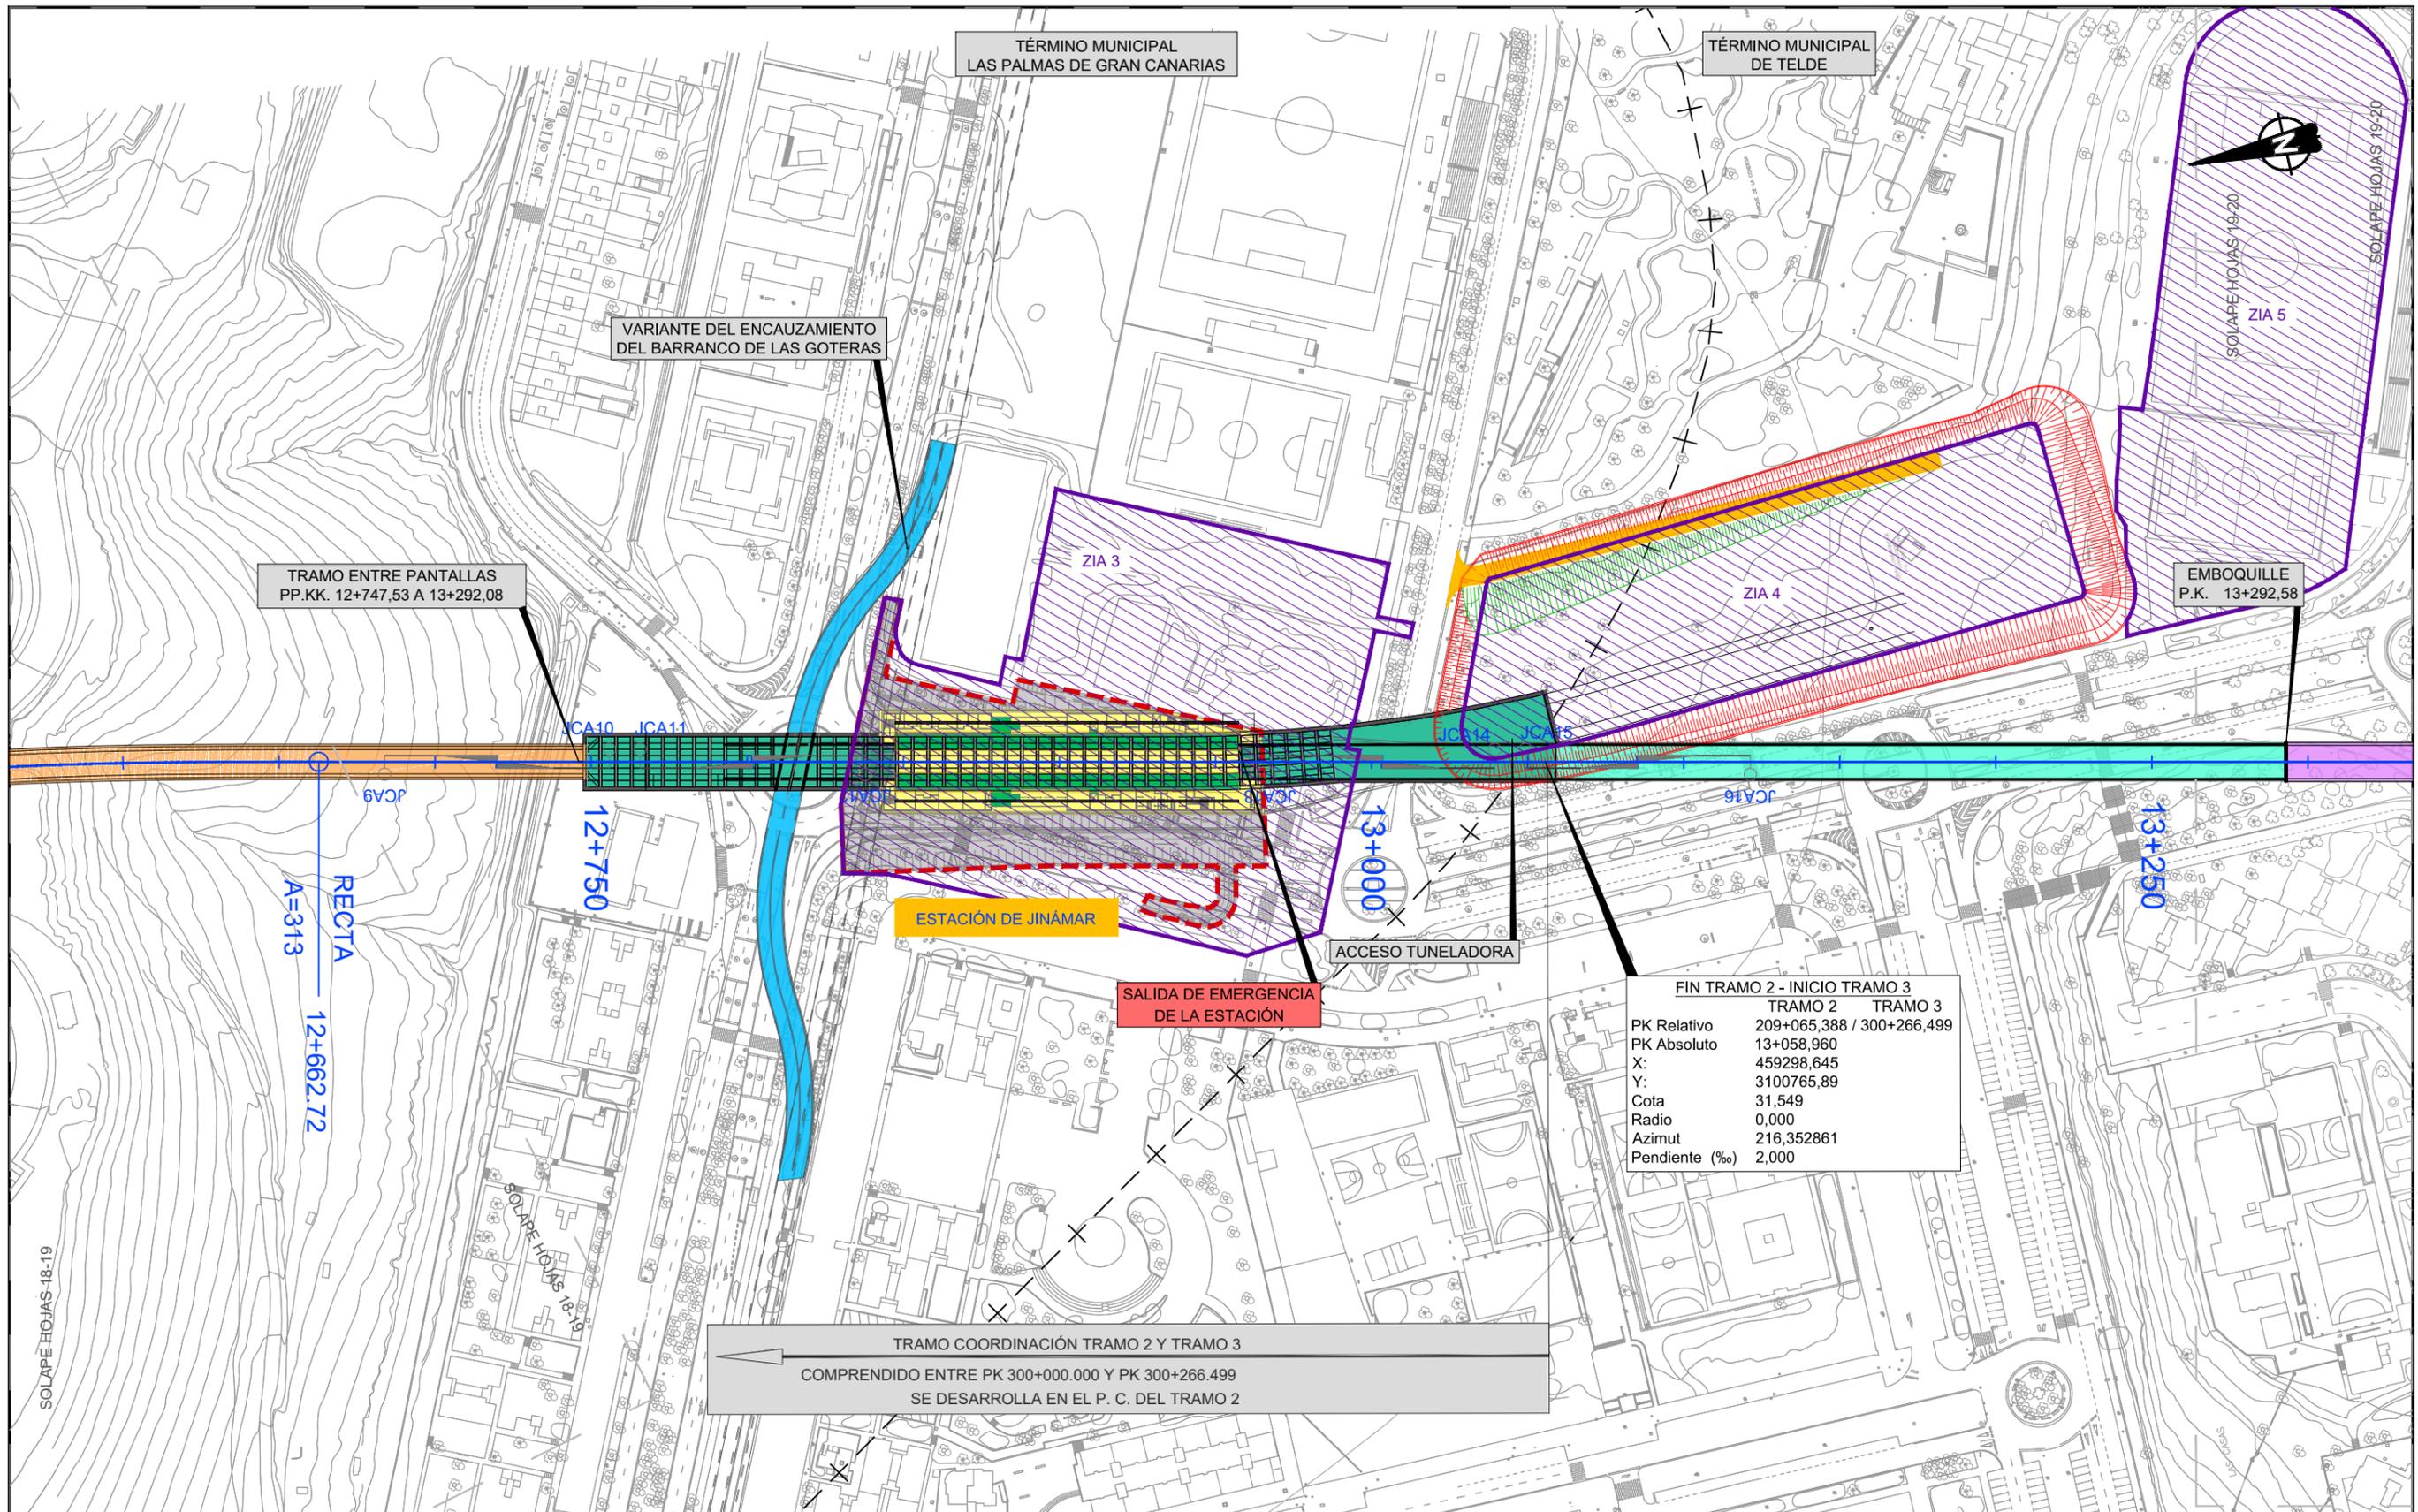

TRAMO ENTRE PANTALLAS
PP.KK. 12+747,53 A 13+292,08

VARIANTE DEL ENCAUZAMIENTO
DEL BARRANCO DE LAS GOTERAS

TÉRMINO MUNICIPAL
LAS PALMAS DE GRAN CANARIAS

TÉRMINO MUNICIPAL
DE TELDE

ZIA 3

ZIA 4

ZIA 5

EMBOQUILLE
P.K. 13+292,58

RECTA
A=313
12+662,72

12+750

13+000

13+250

ESTACIÓN DE JINÁMAR

ACCESO TUNELADORA


SALIDA DE EMERGENCIA
DE LA ESTACIÓN

	TRAMO 2	TRAMO 3
PK Relativo	209+065,388 / 300+266,499	
PK Absoluto	13+058,960	
X:	459298,645	
Y:	3100765,89	
Cota	31,549	
Radio	0,000	
Azimut	216,352861	
Pendiente (%)	2,000	

TRAMO COORDINACIÓN TRAMO 2 Y TRAMO 3
COMPRENDIDO ENTRE PK 300+000.000 Y PK 300+266.499
SE DESARROLLA EN EL P. C. DEL TRAMO 2


LEYENDA LÍNEA FERROVIARIA

- EJE
- ÁMBITO DE LA ESTACIÓN
- TÚNEL ARTIFICIAL
- TRAMO EN SUPERFICIE
- VIADUCTO
- CAMINO INSTALACIONES
- ESTACIÓN, NIVEL ANDENES
- PLATAFORMA EN TERRAPLÉN
- TÚNEL (MINA)
- ÁREAS SEGURAS TÚNEL
- ZONAS DE INSTALACIONES AUXILIARES (TRAMOS)
- REPOSICIÓN DE CAMINOS
- ANDENES
- PLATAFORMA EN DESMONTE
- TÚNEL (TUNELADORA)
- SALIDAS DE EMERGENCIA
- ZONAS DE INSTALACIONES AUXILIARES (ESTACIONES)
- REPOSICIÓN DE CARRETERAS

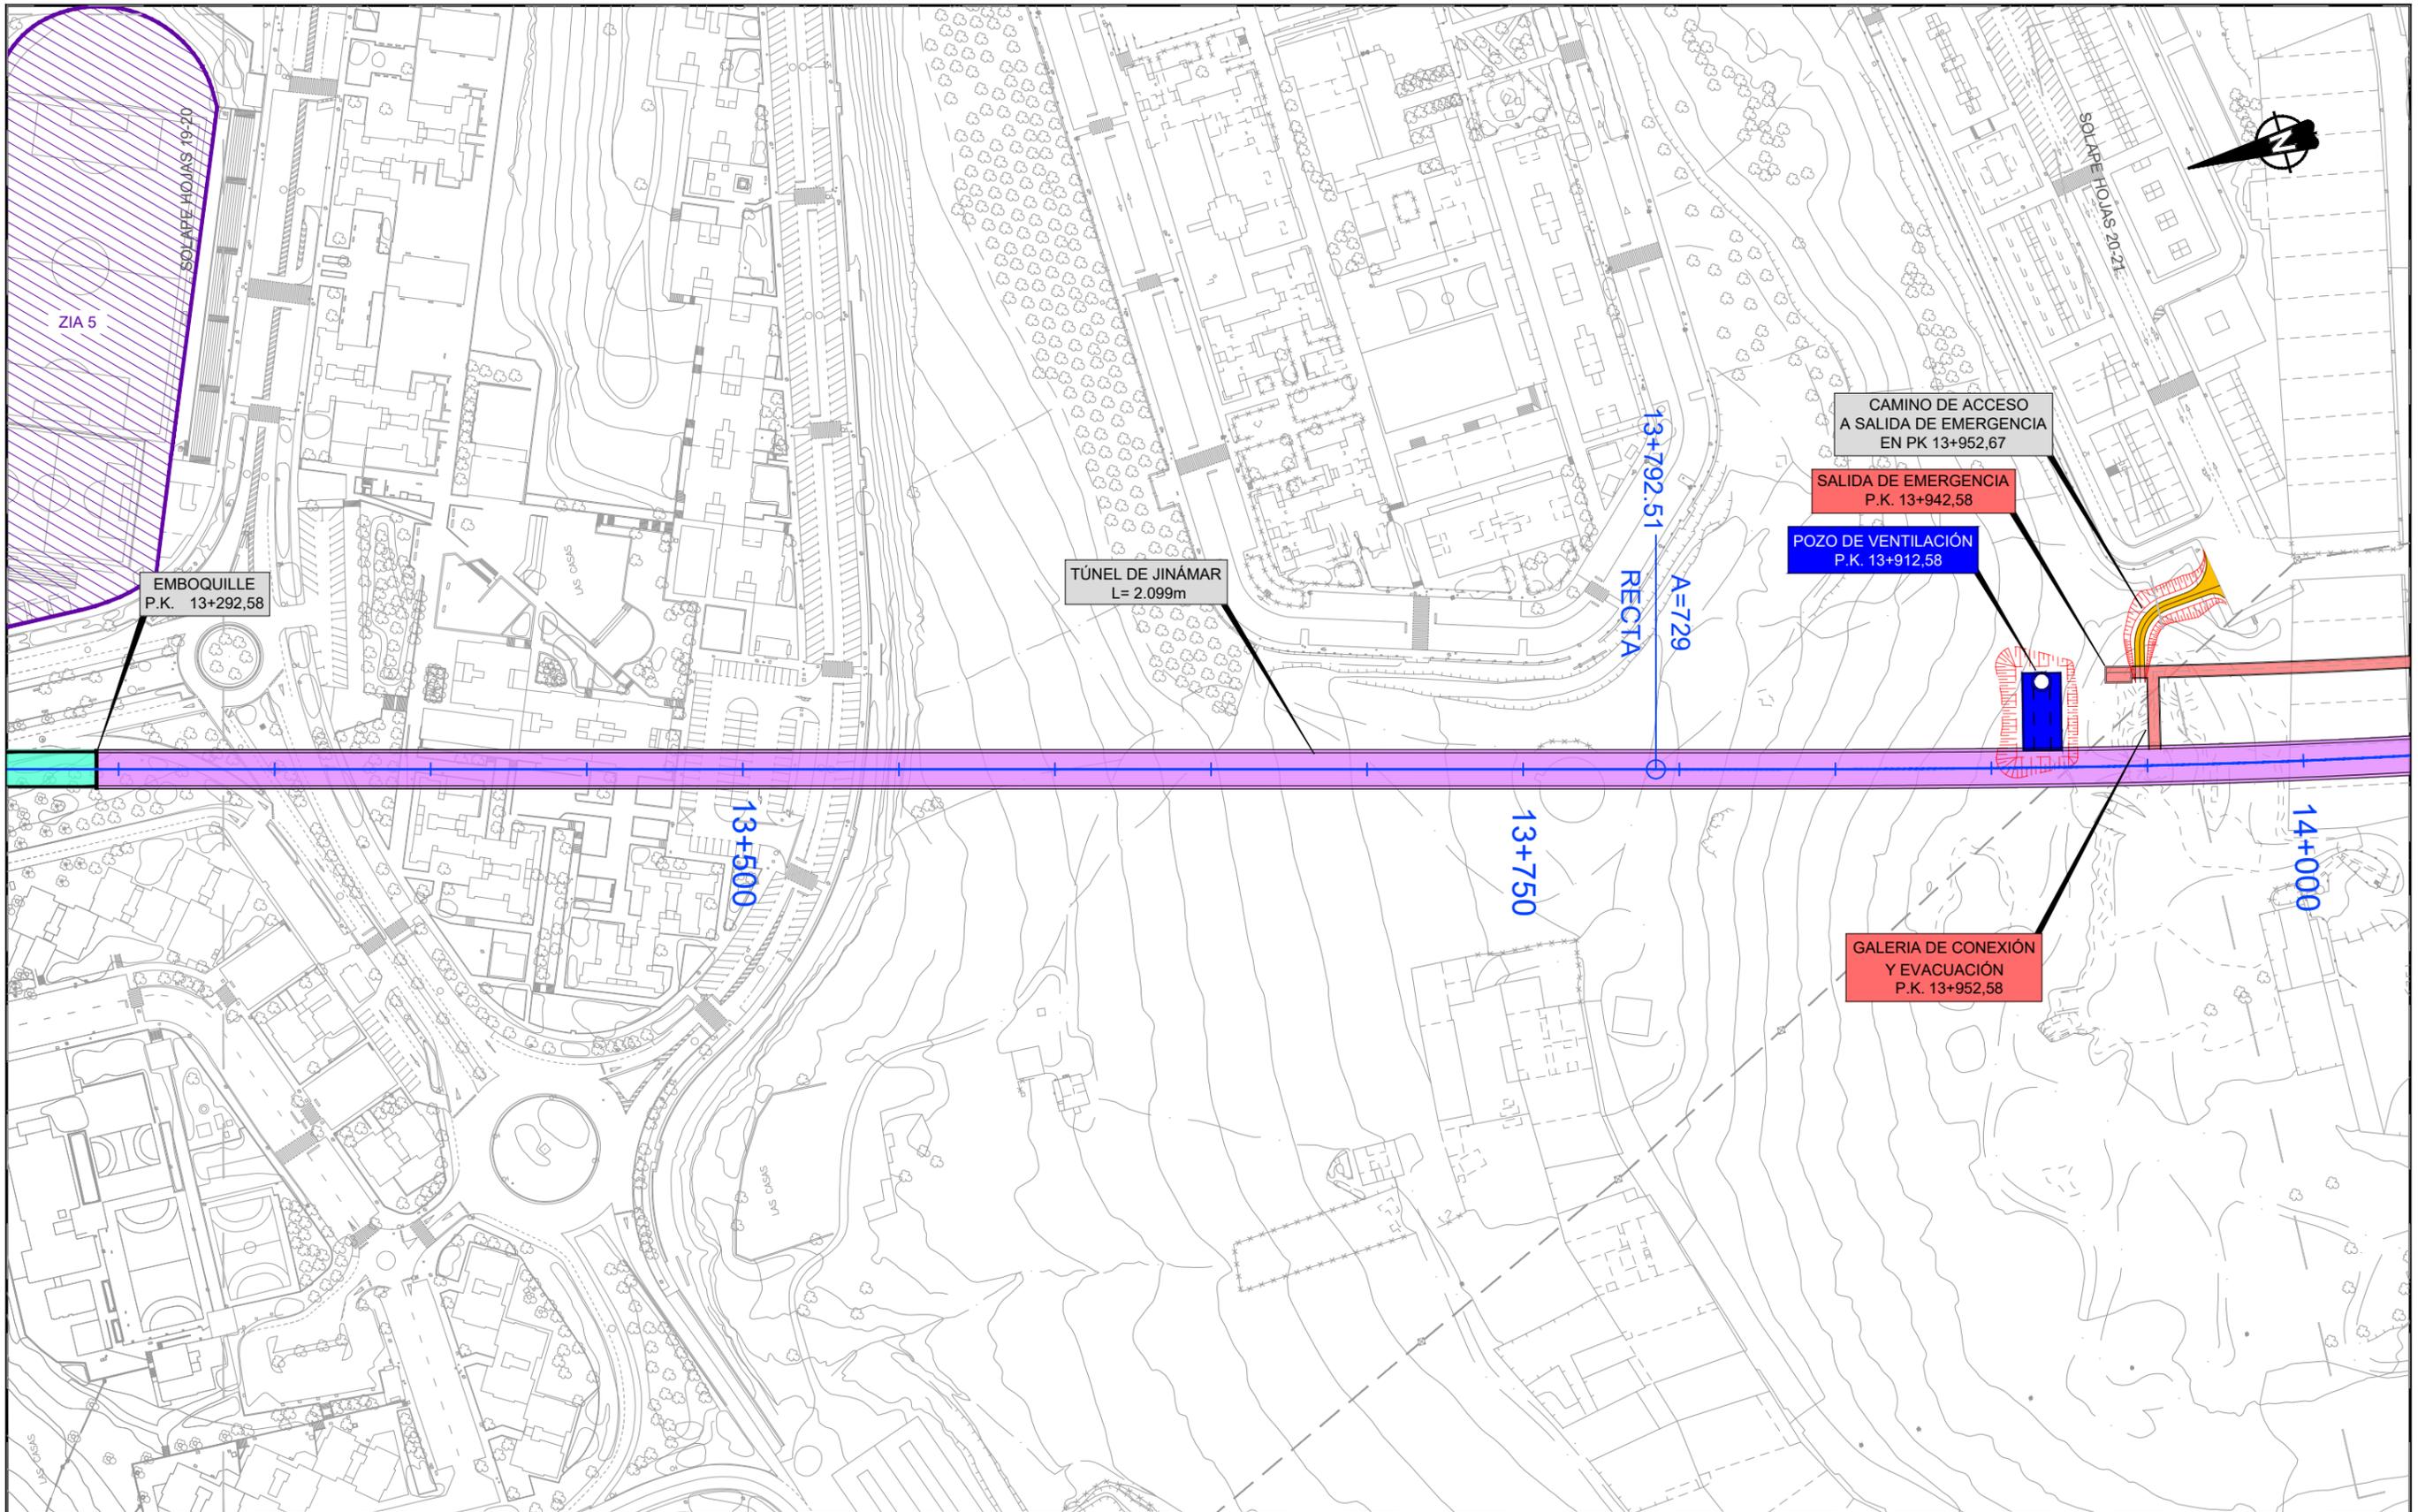


LEYENDA LÍNEA FERROVIARIA

EJE	ÁMBITO DE LA ESTACIÓN	TÚNEL ARTIFICIAL	TRAMO EN SUPERFICIE	VIADUCTO	CAMINO INSTALACIONES
ESTACIÓN, NIVEL ANDENES	PLATAFORMA EN TERRAPLÉN	TÚNEL (MINA)	ÁREAS SEGURAS TÚNEL	ZONAS DE INSTALACIONES AUXILIARES (TRAMOS)	REPOSICIÓN DE CAMINOS
ANDENES	PLATAFORMA EN DESMONTE	TÚNEL (TUNELADORA)	SALIDAS DE EMERGENCIA	ZONAS DE INSTALACIONES AUXILIARES (ESTACIONES)	REPOSICIÓN DE CARRETERAS

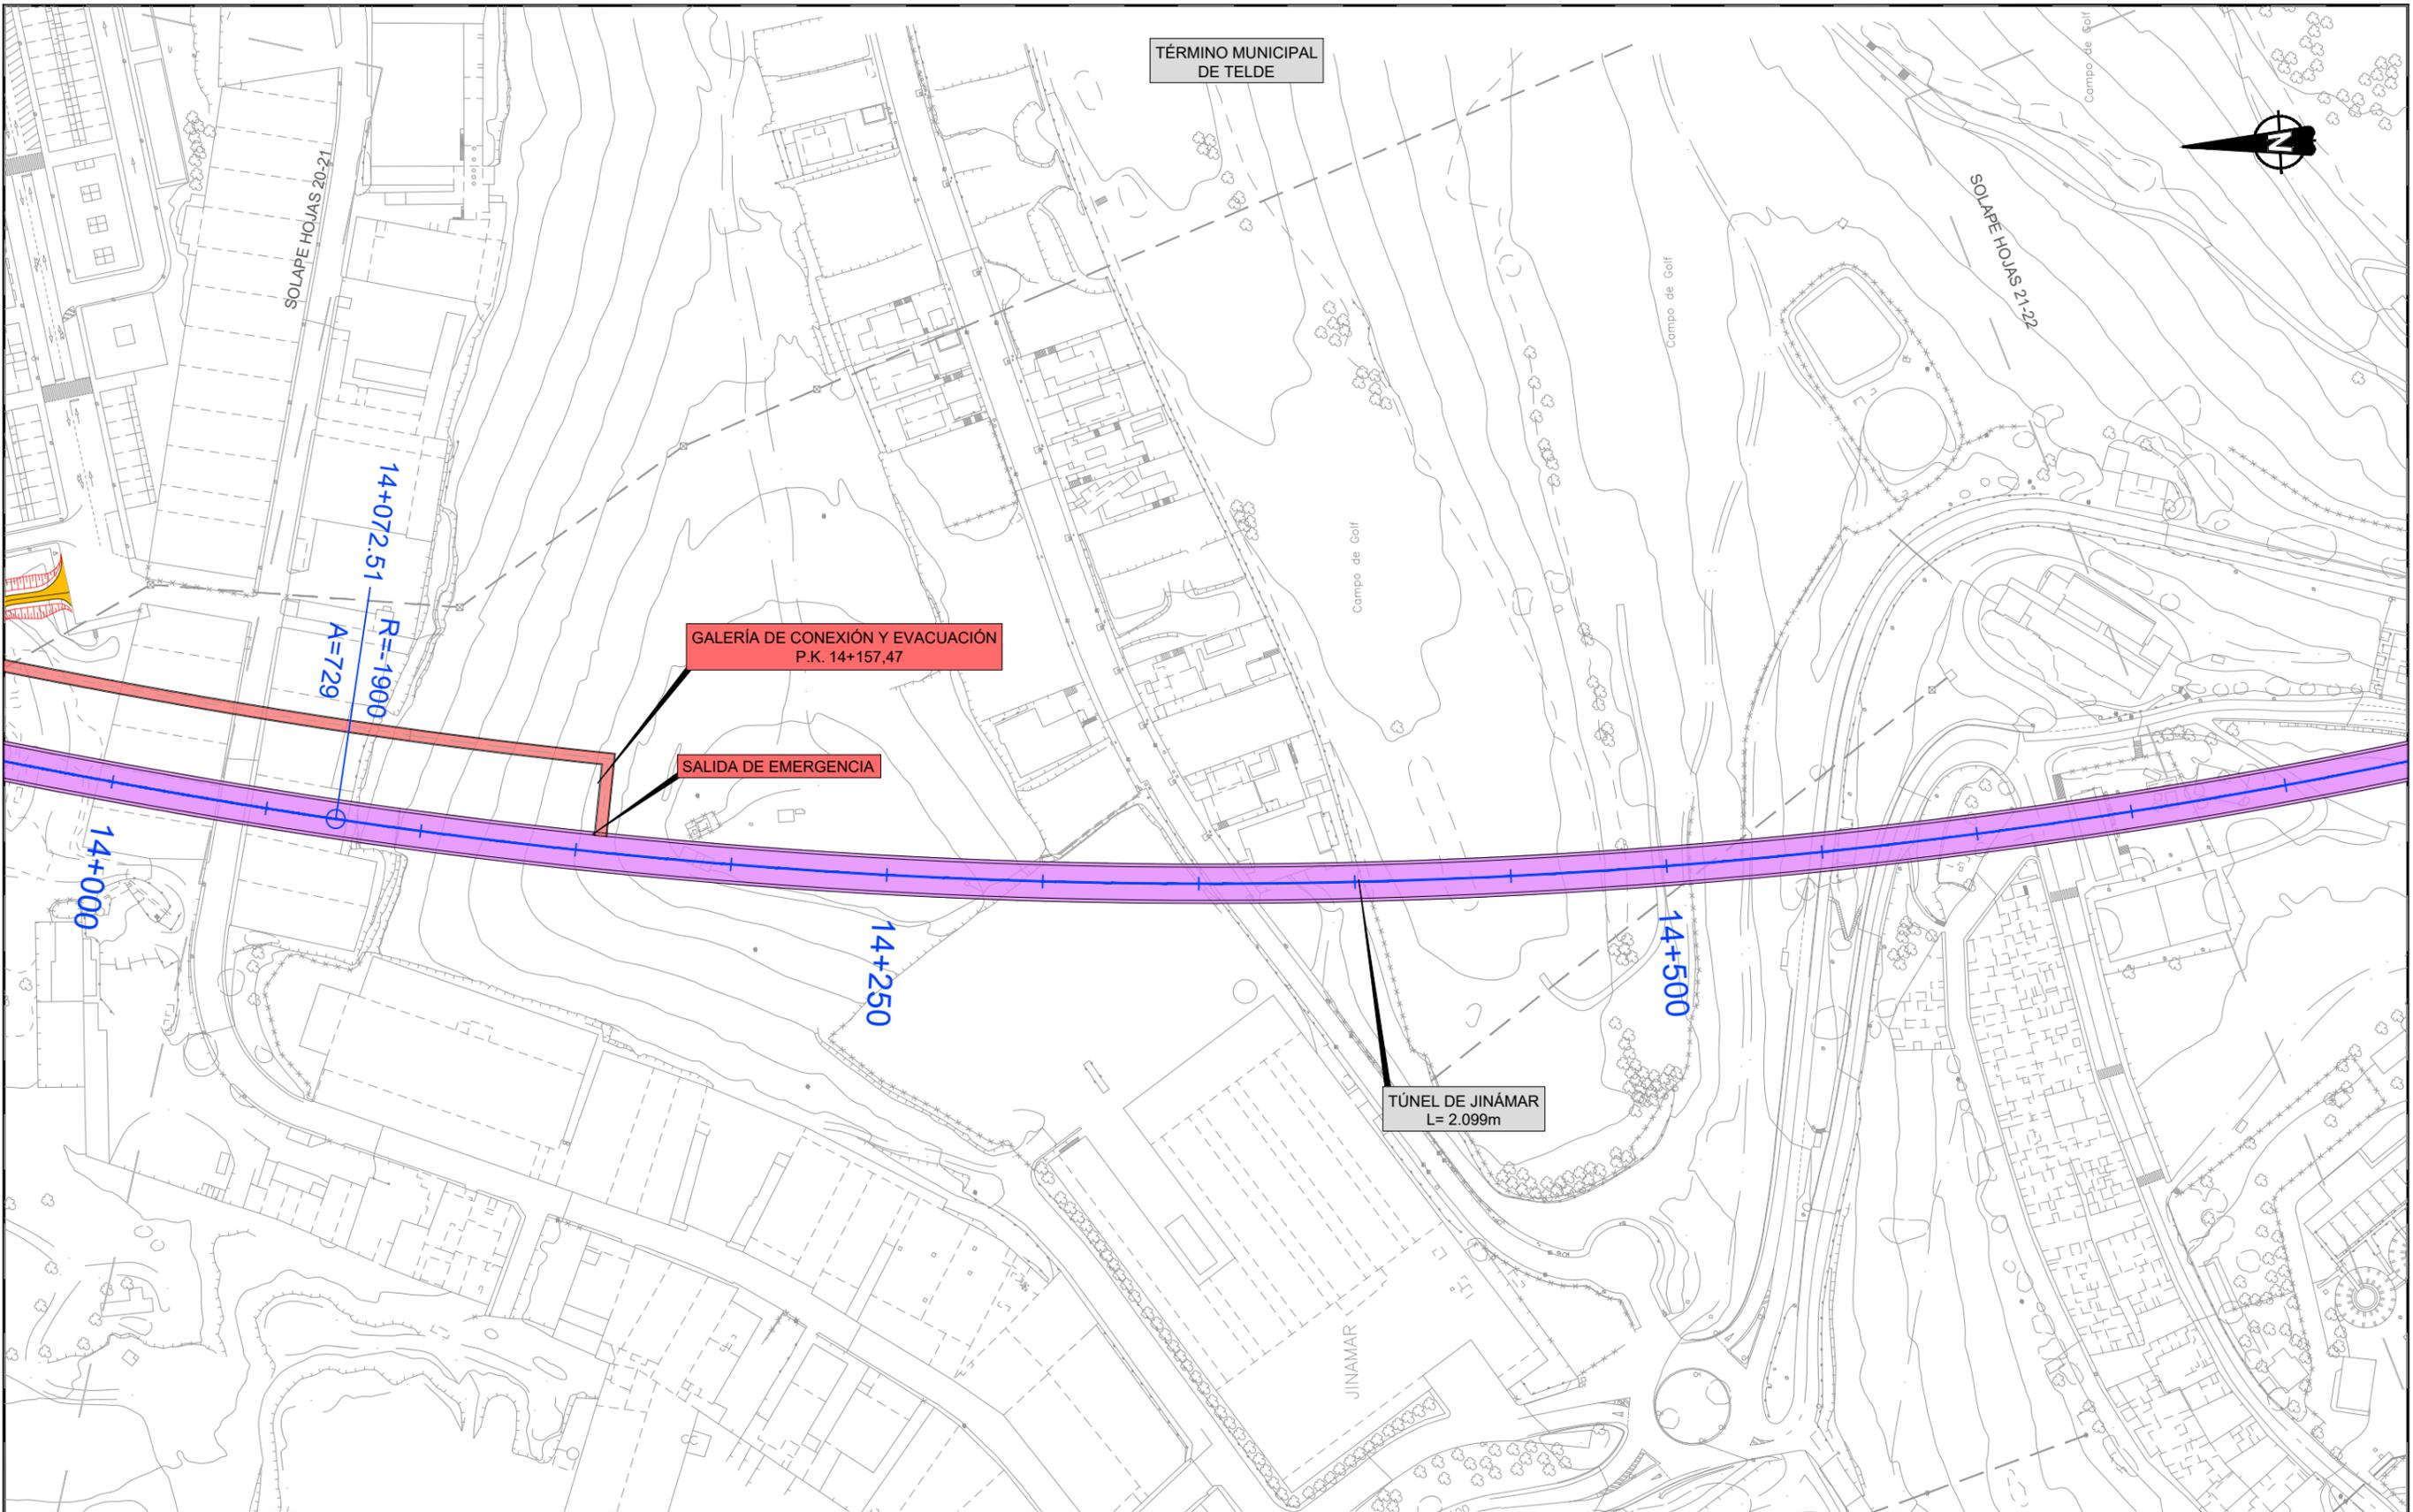


LEYENDA LÍNEA FERROVIARIA

EJE	ÁMBITO DE LA ESTACIÓN	TÚNEL ARTIFICIAL	TRAMO EN SUPERFICIE	VIADUCTO	CAMINO INSTALACIONES
ESTACIÓN, NIVEL ANDENES	PLATAFORMA EN TERRAPLÉN	TÚNEL (MINA)	ÁREAS SEGURAS TÚNEL	ZONAS DE INSTALACIONES AUXILIARES (TRAMOS)	REPOSICIÓN DE CAMINOS
ANDENES	PLATAFORMA EN DESMONTE	TÚNEL (TUNELADORA)	SALIDAS DE EMERGENCIA	ZONAS DE INSTALACIONES AUXILIARES (ESTACIONES)	REPOSICIÓN DE CARRETERAS

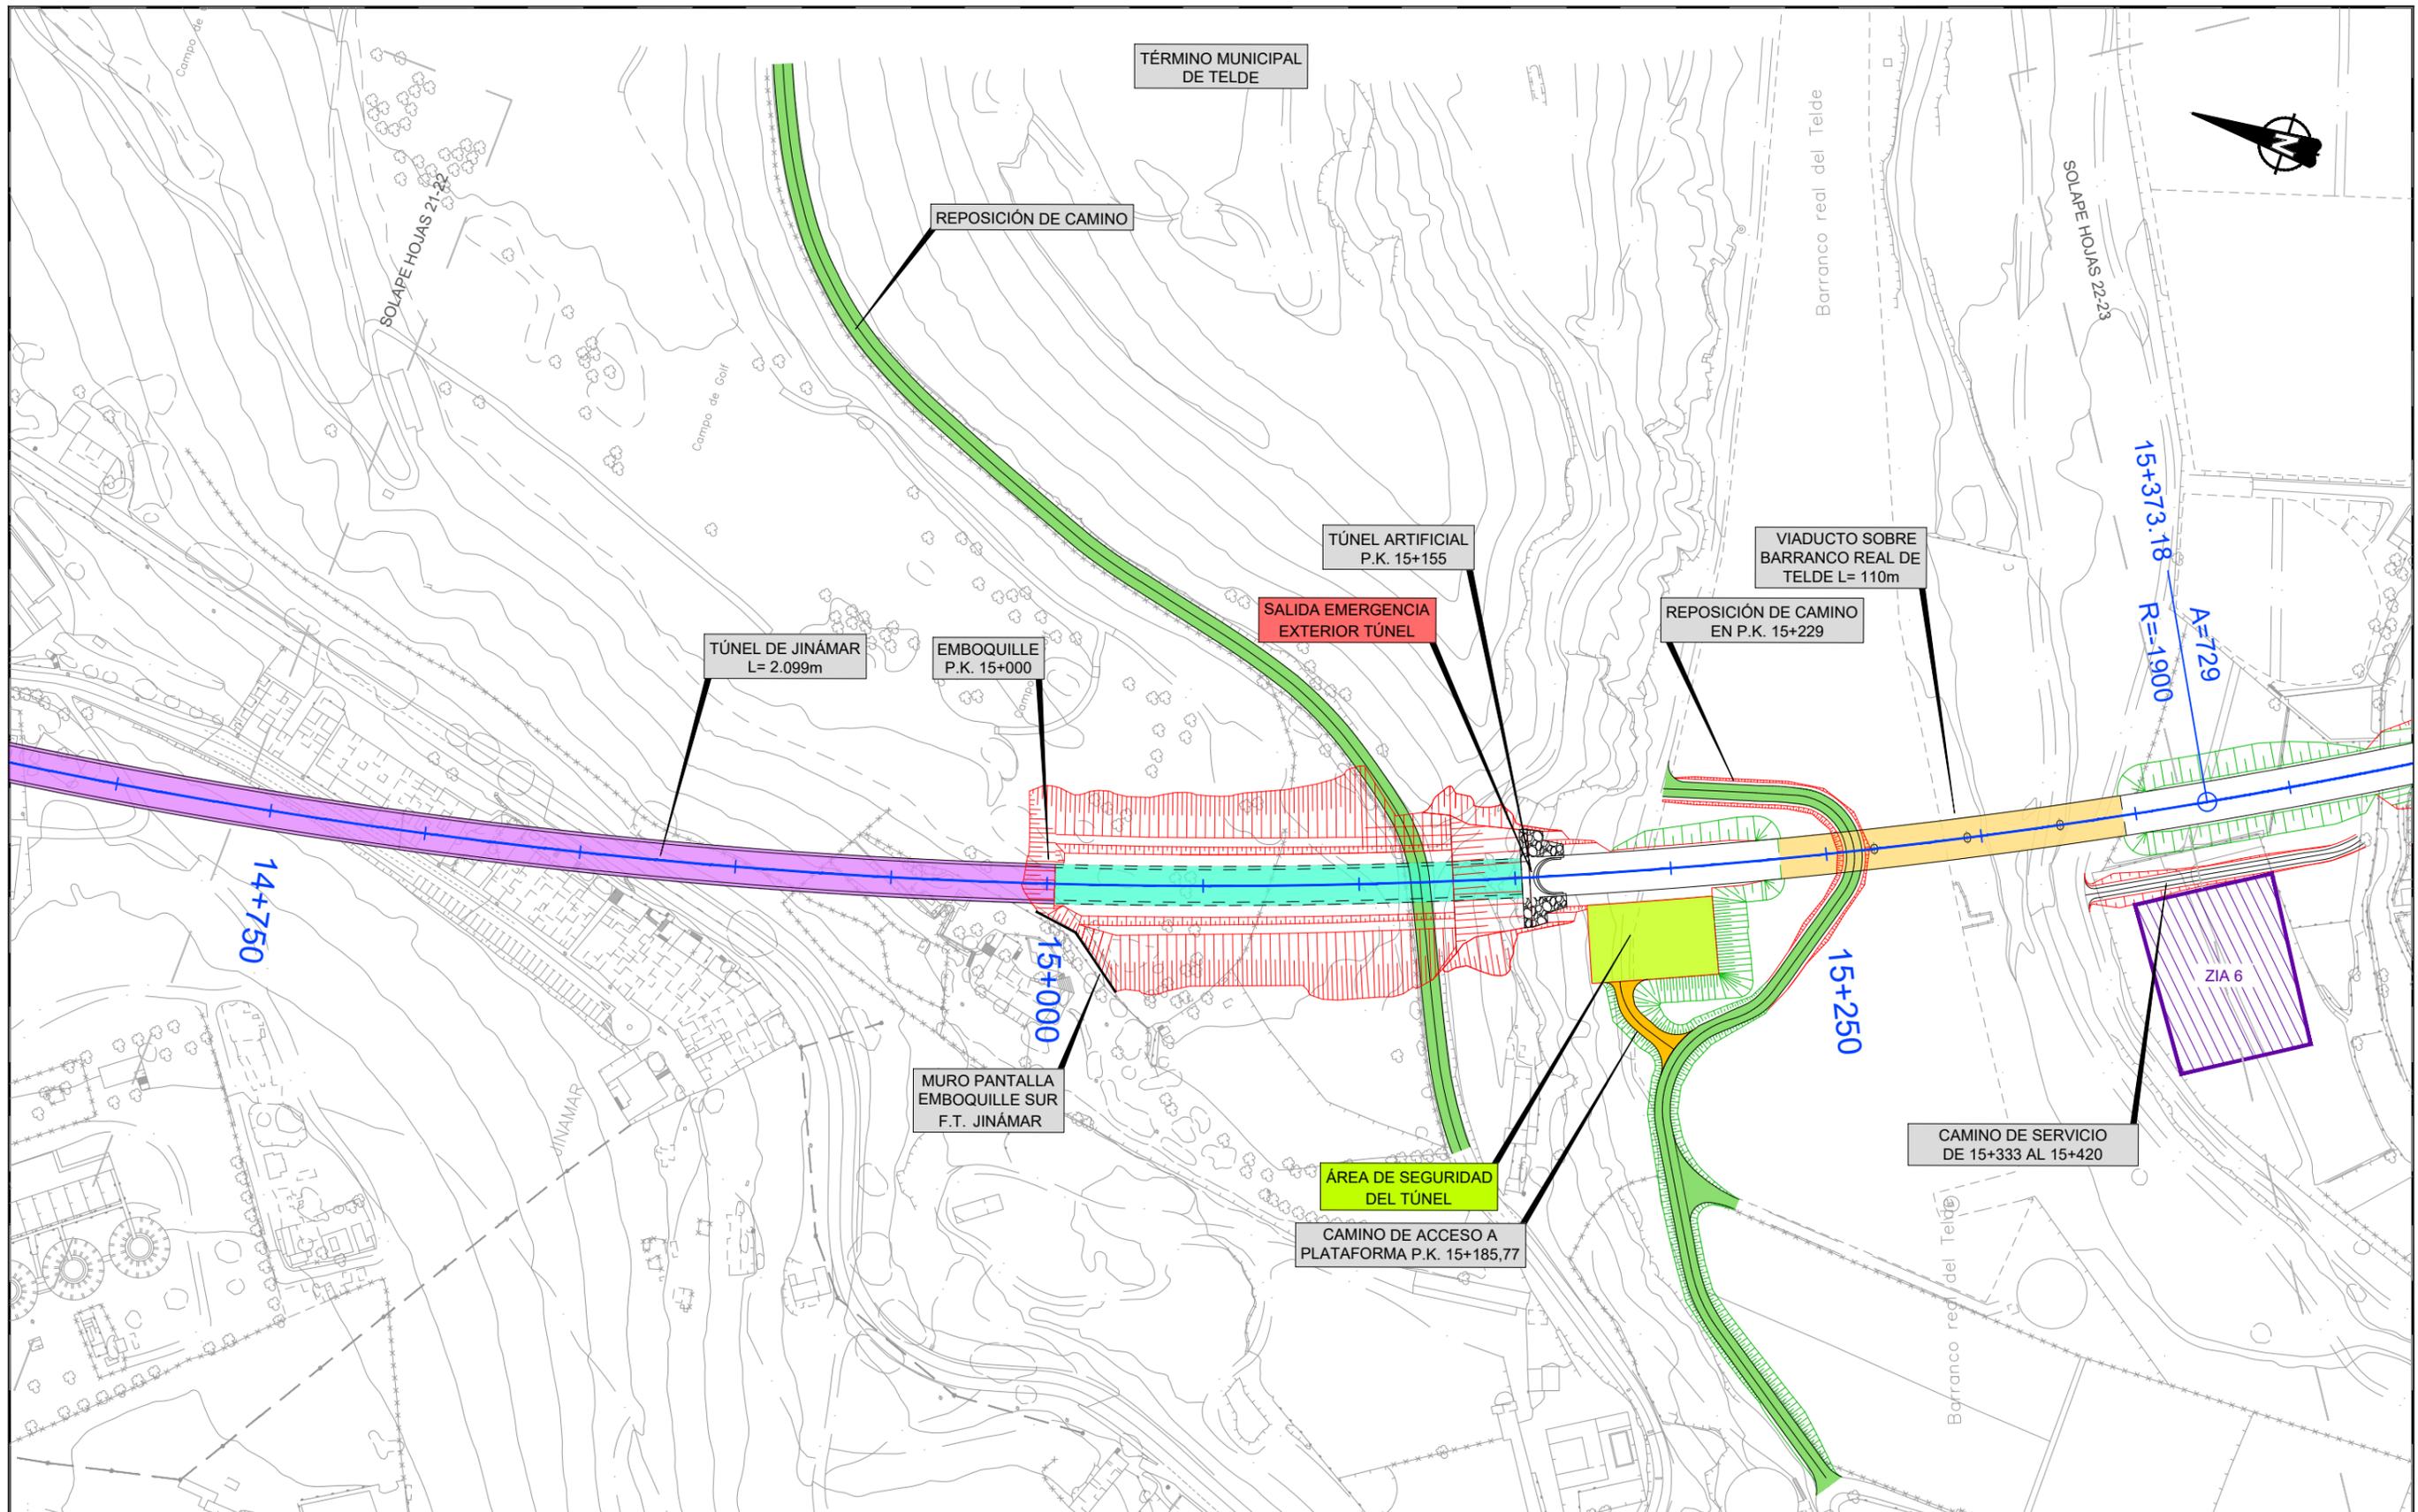


LEYENDA LÍNEA FERROVIARIA

EJE	ÁMBITO DE LA ESTACIÓN	TÚNEL ARTIFICIAL	TRAMO EN SUPERFICIE	VIADUCTO	CAMINO INSTALACIONES
ESTACIÓN, NIVEL ANDENES	PLATAFORMA EN TERRAPLÉN	TÚNEL (MINA)	ÁREAS SEGURAS TÚNEL	ZONAS DE INSTALACIONES AUXILIARES (TRAMOS)	REPOSICIÓN DE CAMINOS
ANDENES	PLATAFORMA EN DESMONTE	TÚNEL (TUNELADORA)	SALIDAS DE EMERGENCIA	ZONAS DE INSTALACIONES AUXILIARES (ESTACIONES)	REPOSICIÓN DE CARRETERAS

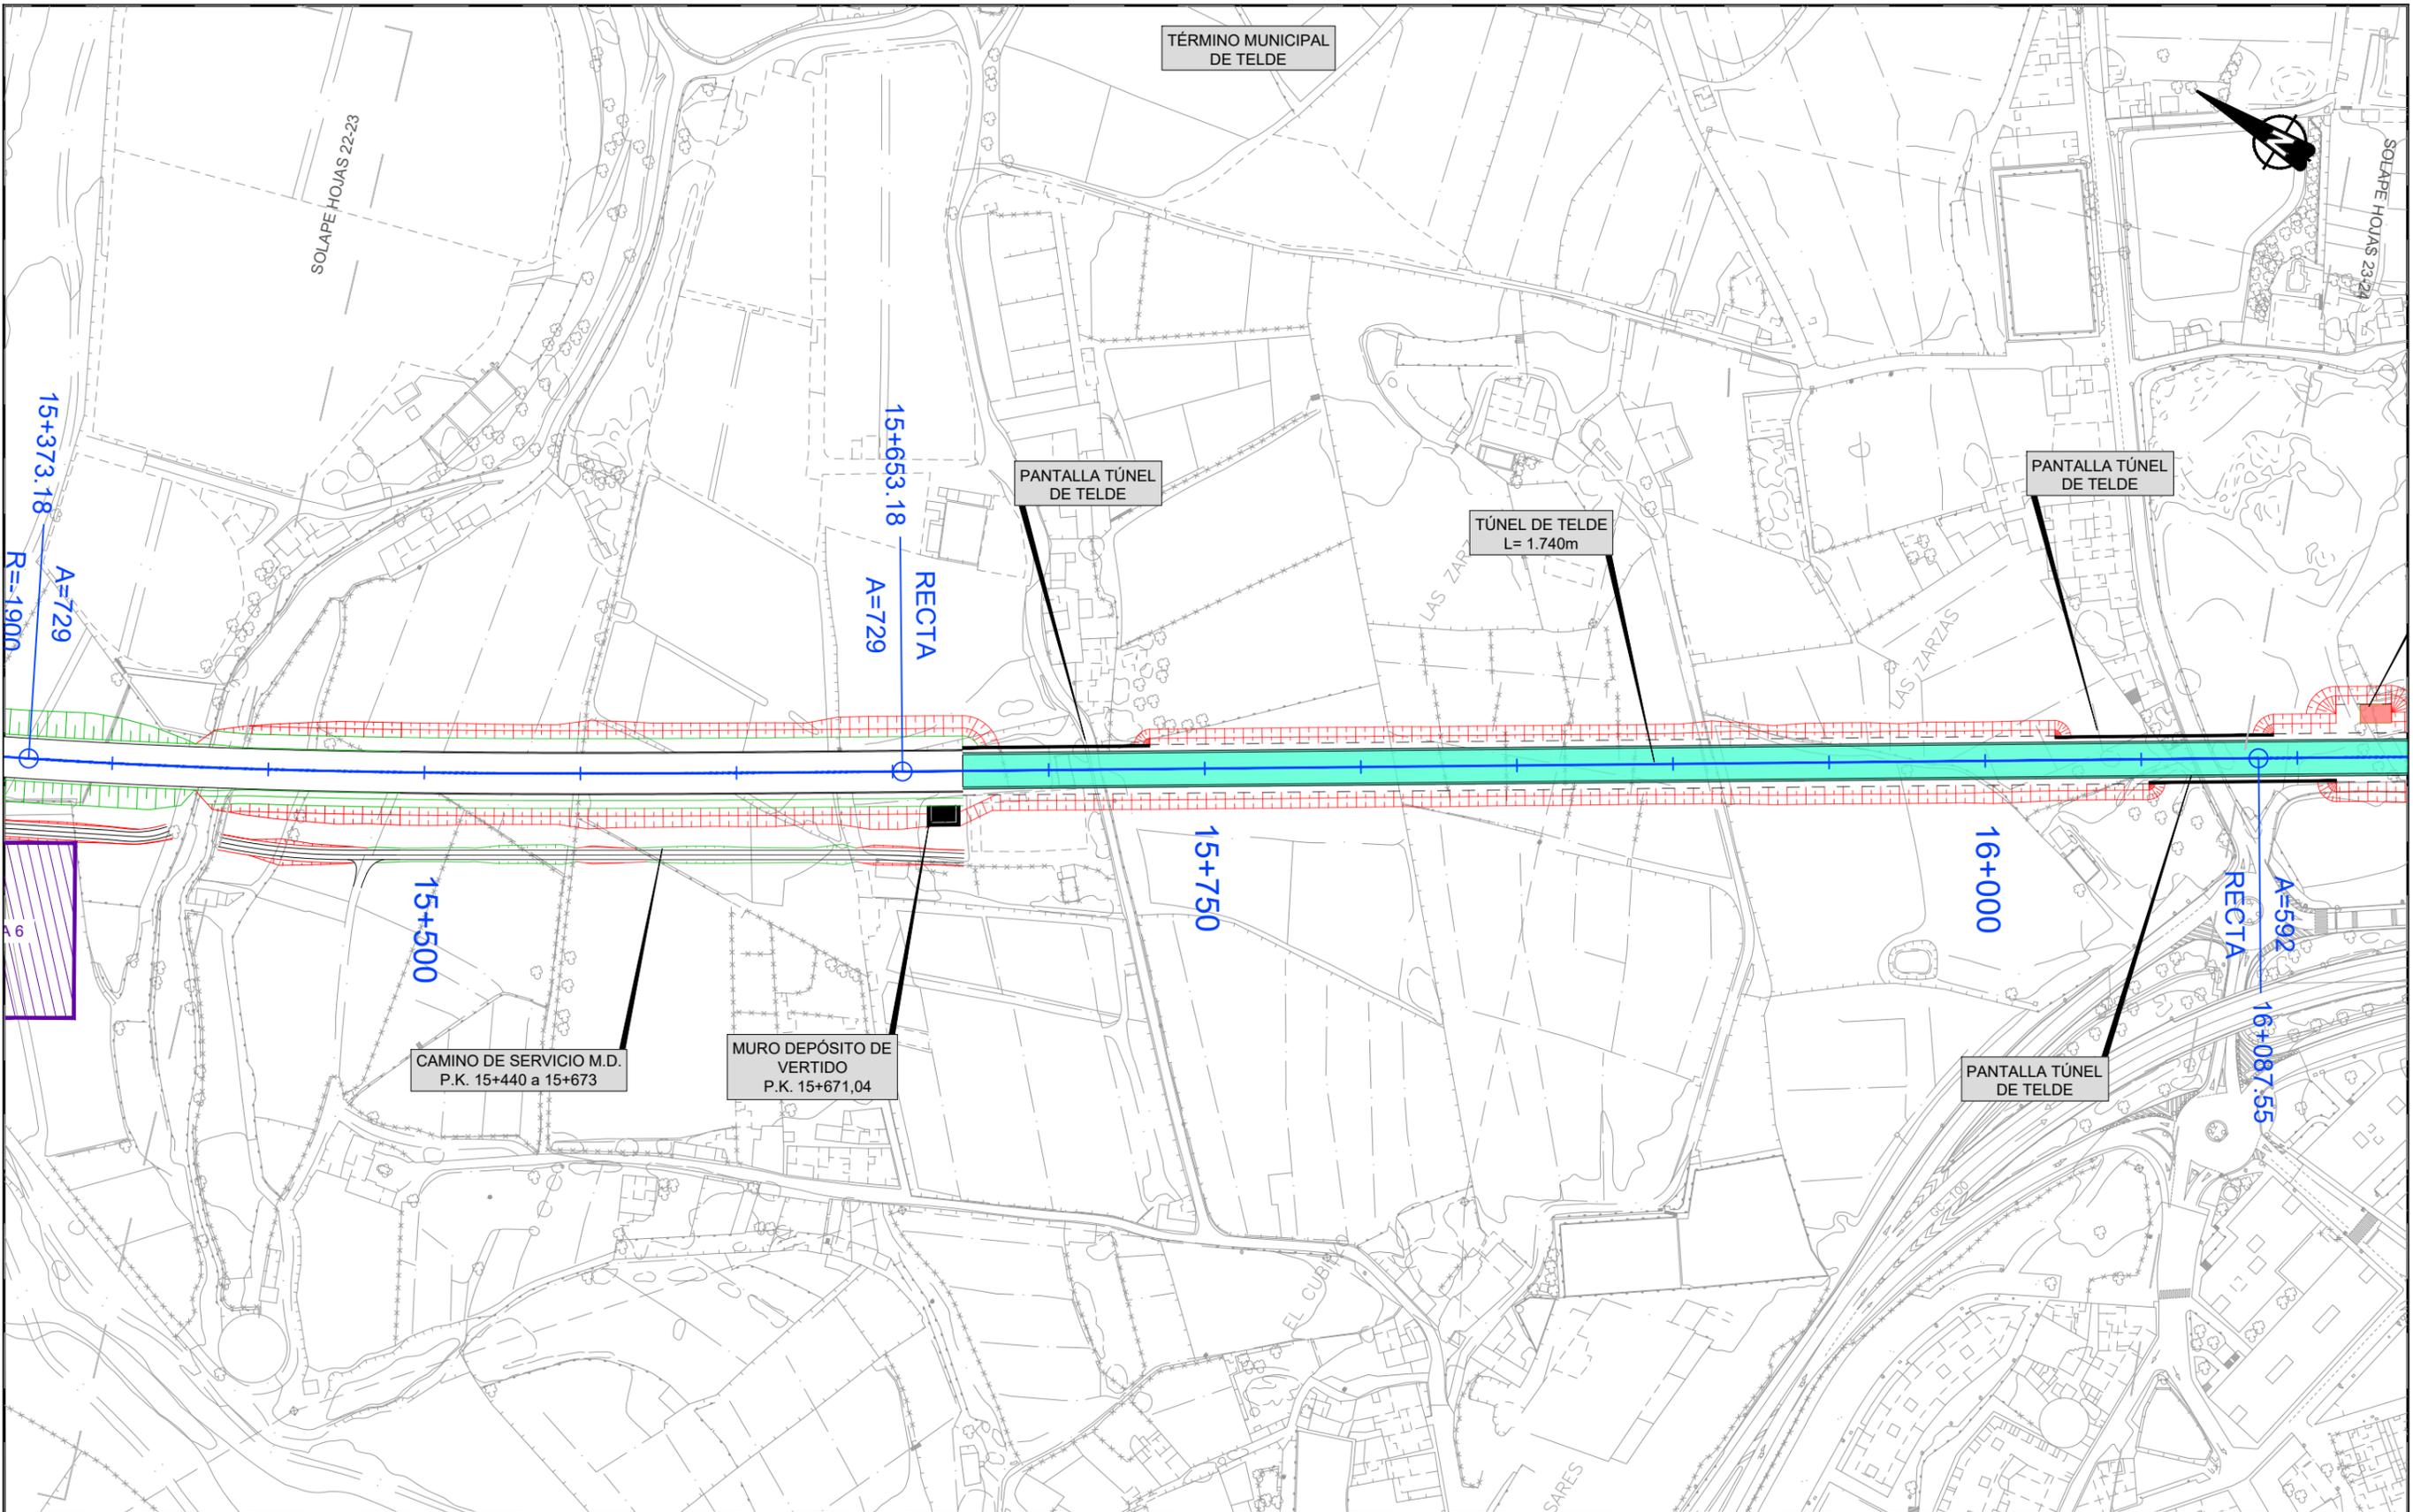


LEYENDA LÍNEA FERROVIARIA

EJE	ÁMBITO DE LA ESTACIÓN	TÚNEL ARTIFICIAL	TRAMO EN SUPERFICIE	VIADUCTO	CAMINO INSTALACIONES
ESTACIÓN, NIVEL ANDENES	PLATAFORMA EN TERRAPLÉN	TÚNEL (MINA)	ÁREAS SEGURAS TÚNEL	ZONAS DE INSTALACIONES AUXILIARES (TRAMOS)	REPOSICIÓN DE CAMINOS
ANDENES	PLATAFORMA EN DESMONTE	TÚNEL (TUNELADORA)	SALIDAS DE EMERGENCIA	ZONAS DE INSTALACIONES AUXILIARES (ESTACIONES)	REPOSICIÓN DE CARRETERAS

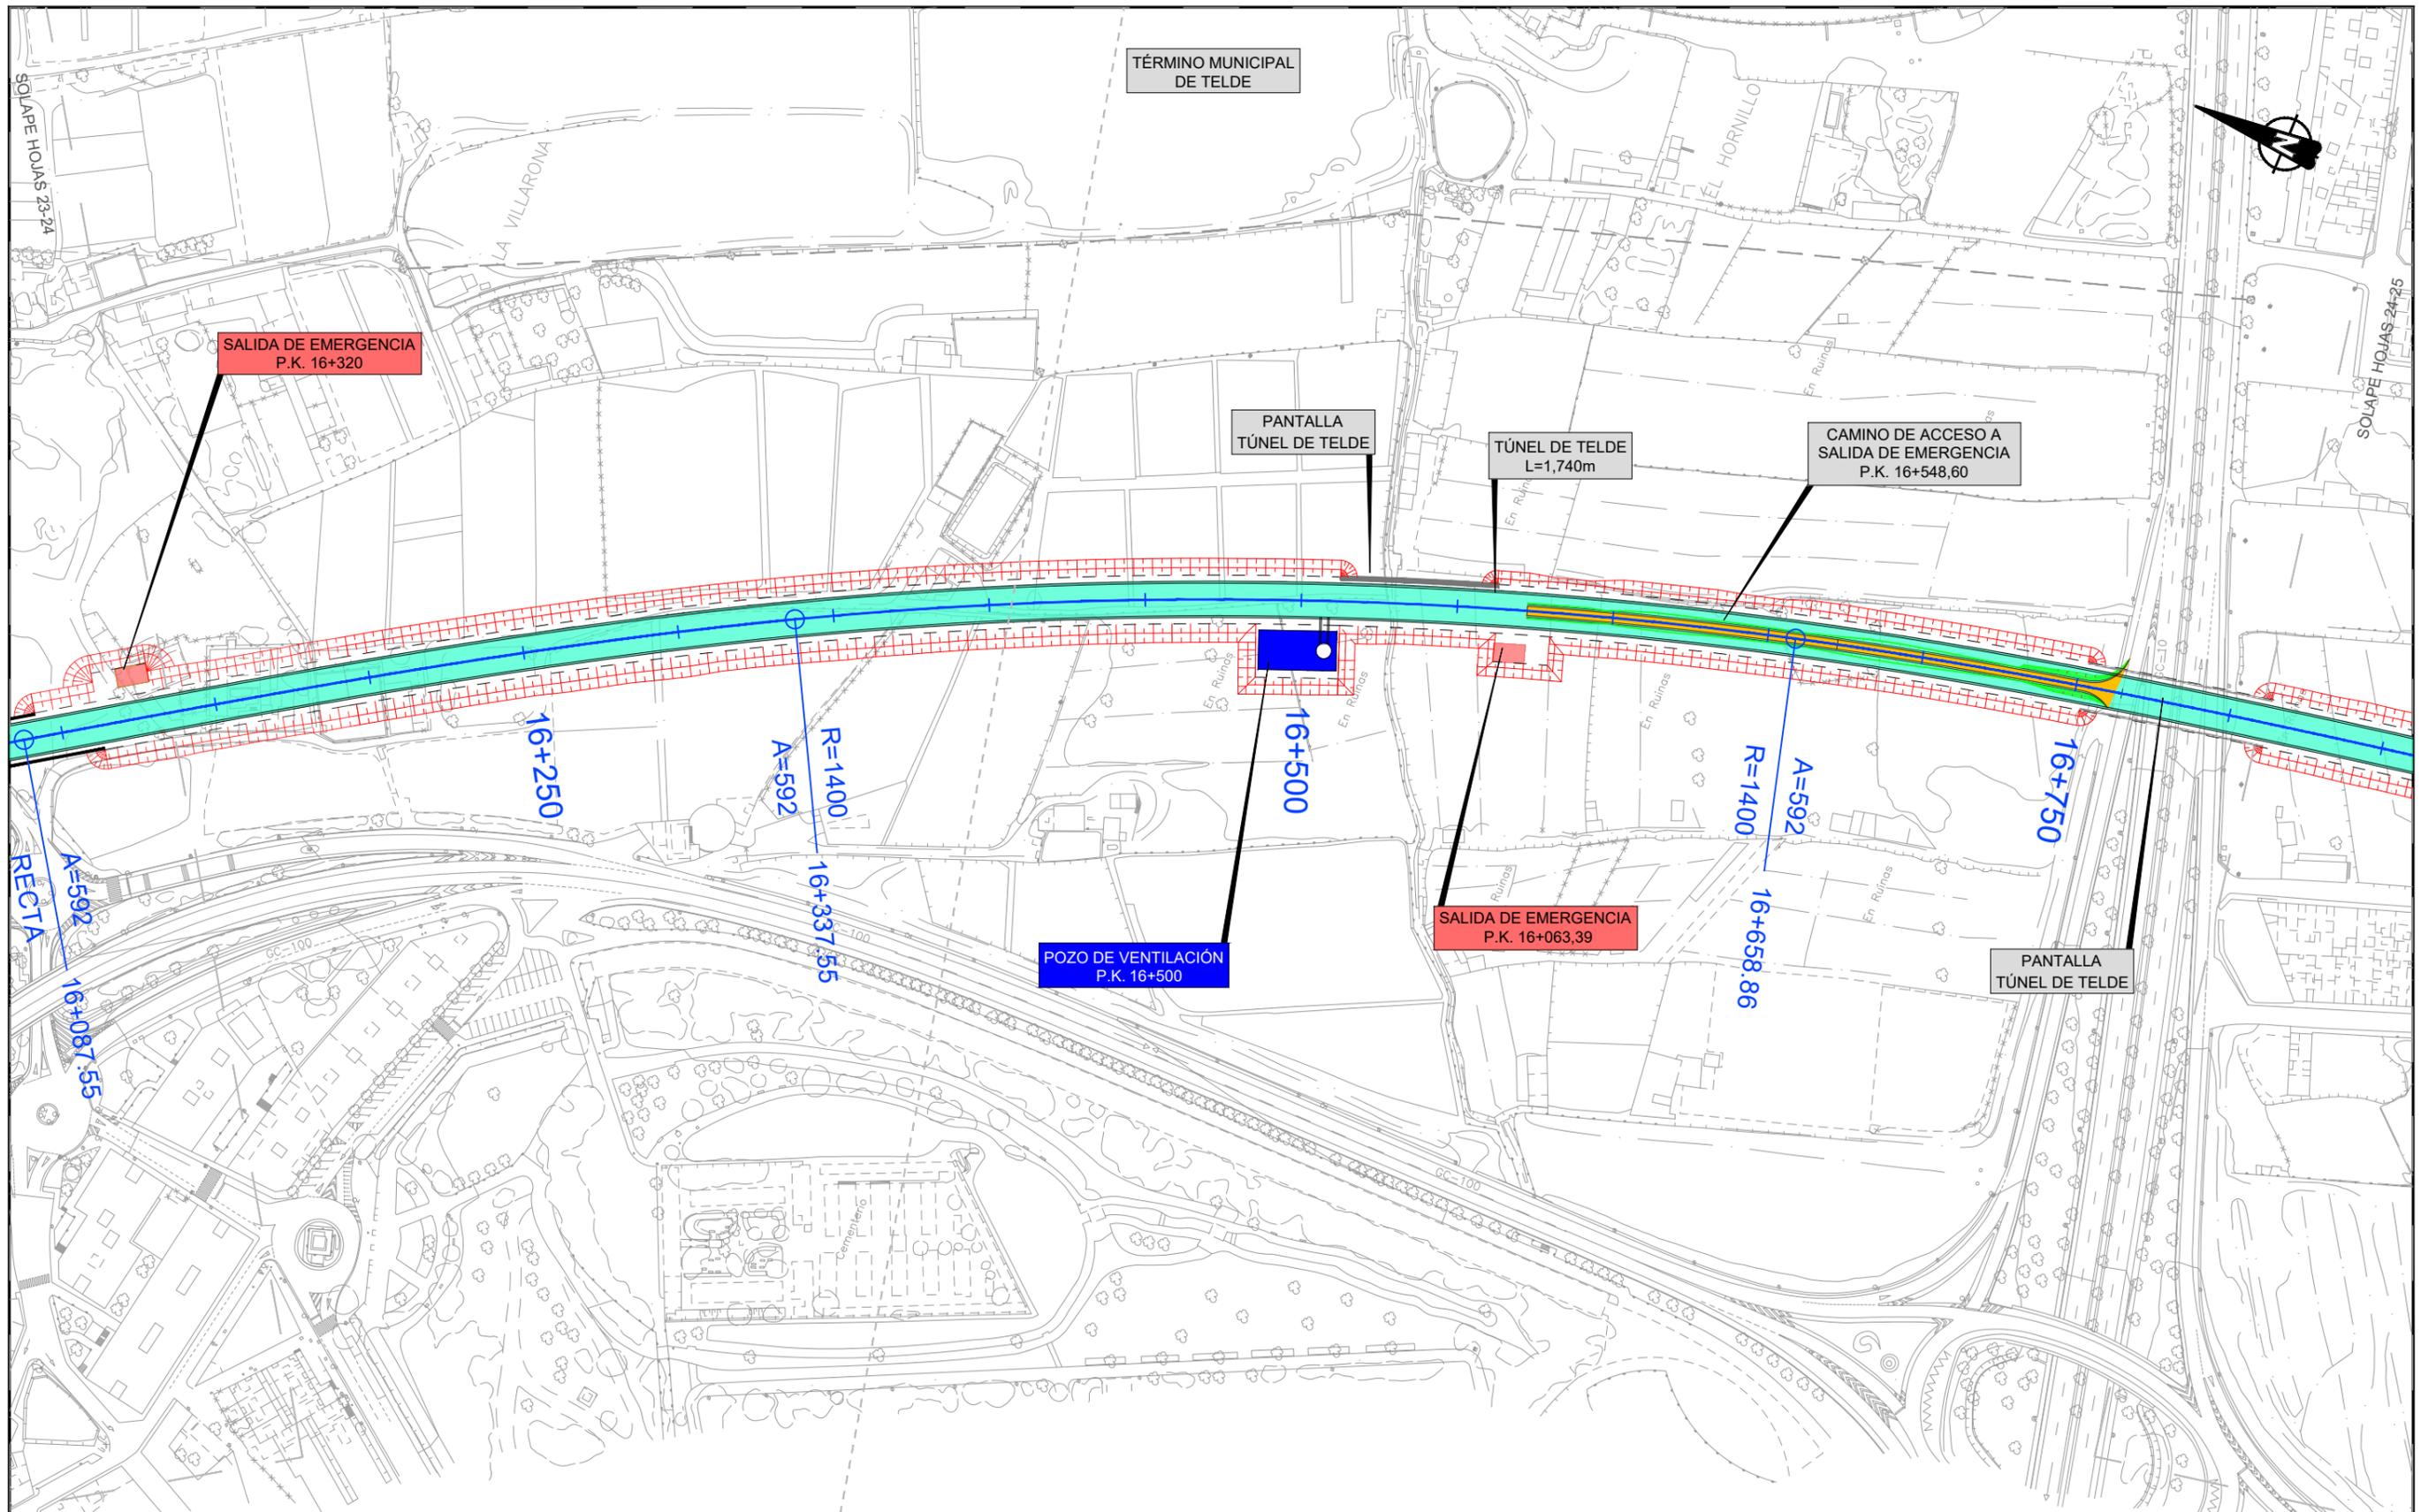

LEYENDA LÍNEA FERROVIARIA


EJE	ÁMBITO DE LA ESTACIÓN	TÚNEL ARTIFICIAL	TRAMO EN SUPERFICIE	VIADUCTO	CAMINO INSTALACIONES
ESTACIÓN, NIVEL ANDENES	PLATAFORMA EN TERRAPLÉN	TÚNEL (MINA)	ÁREAS SEGURAS TÚNEL	ZONAS DE INSTALACIONES AUXILIARES (TRAMOS)	REPOSICIÓN DE CAMINOS
ANDENES	PLATAFORMA EN DESMONTE	TÚNEL (TUNELADORA)	SALIDAS DE EMERGENCIA	ZONAS DE INSTALACIONES AUXILIARES (ESTACIONES)	REPOSICIÓN DE CARRETERAS

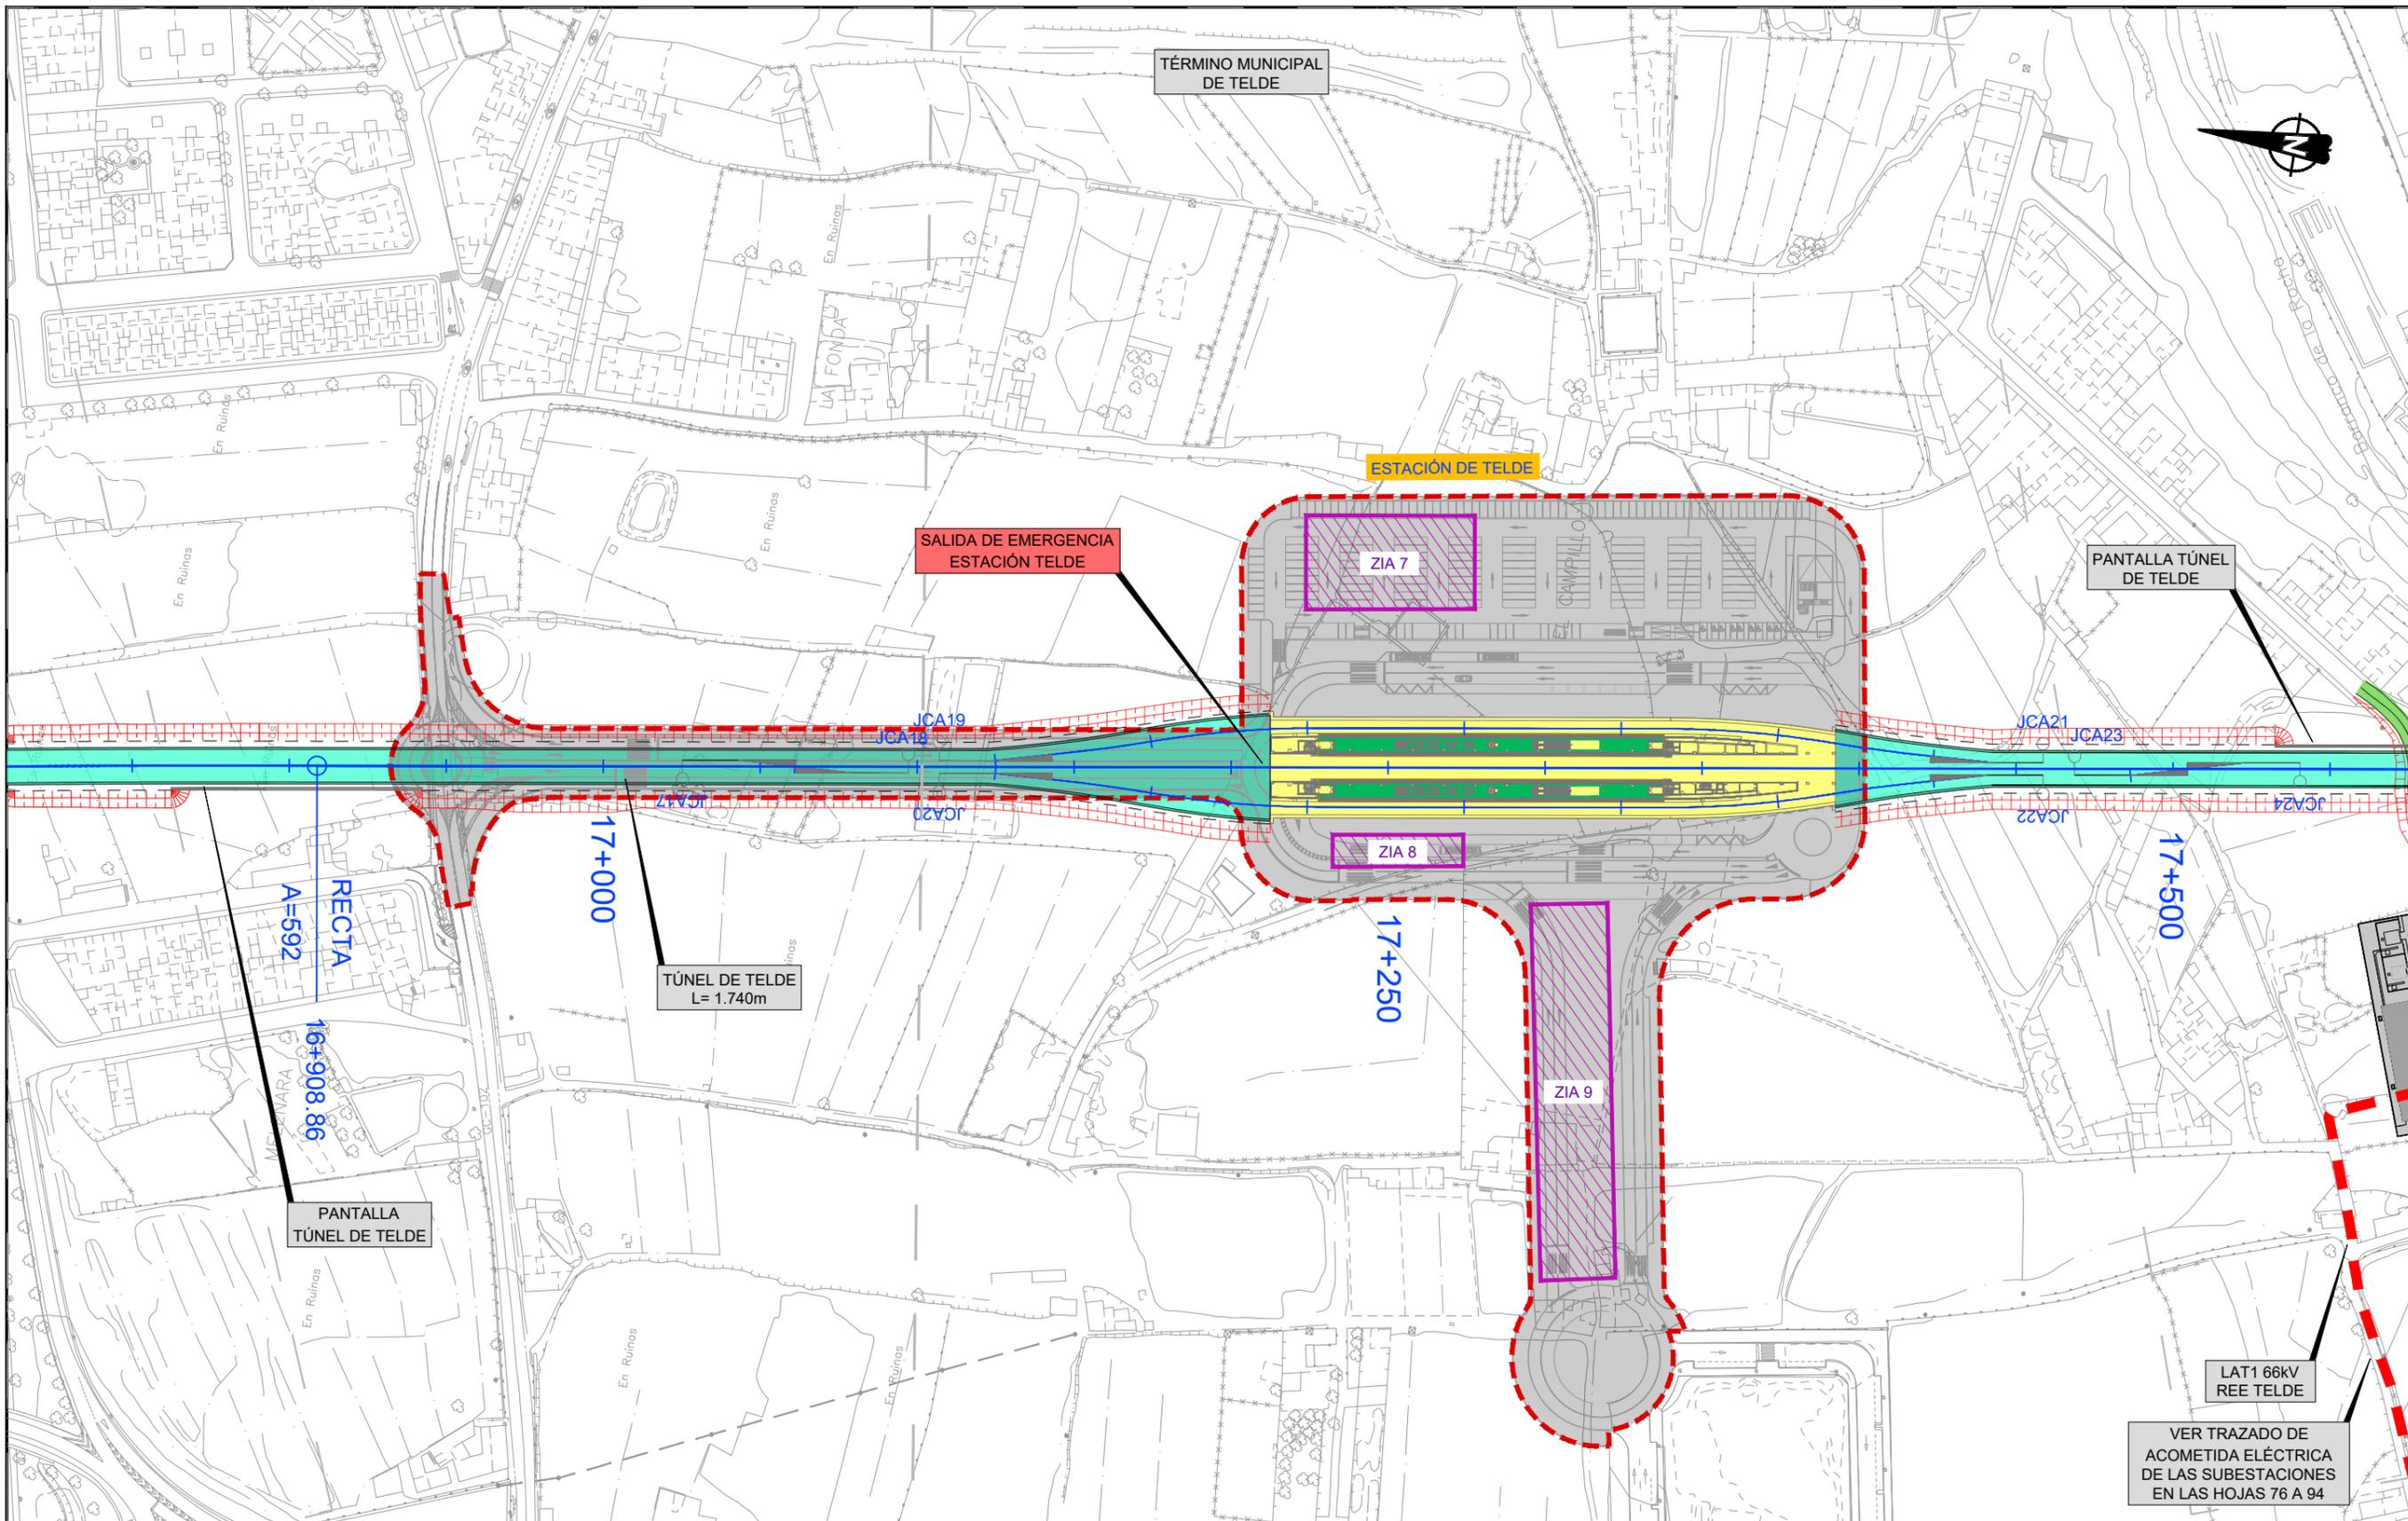

LEYENDA LÍNEA FERROVIARIA

EJE	ÁMBITO DE LA ESTACIÓN	TÚNEL ARTIFICIAL	TRAMO EN SUPERFICIE	VIADUCTO	CAMINO INSTALACIONES
ESTACIÓN, NIVEL ANDENES	PLATAFORMA EN TERRAPLÉN	TÚNEL (MINA)	ÁREAS SEGURAS TÚNEL	ZONAS DE INSTALACIONES AUXILIARES (TRAMOS)	REPOSICIÓN DE CAMINOS
ANDENES	PLATAFORMA EN DESMONTE	TÚNEL (TUNELADORA)	SALIDAS DE EMERGENCIA	ZONAS DE INSTALACIONES AUXILIARES (ESTACIONES)	REPOSICIÓN DE CARRETERAS

TÉRMINO MUNICIPAL DE TELDE

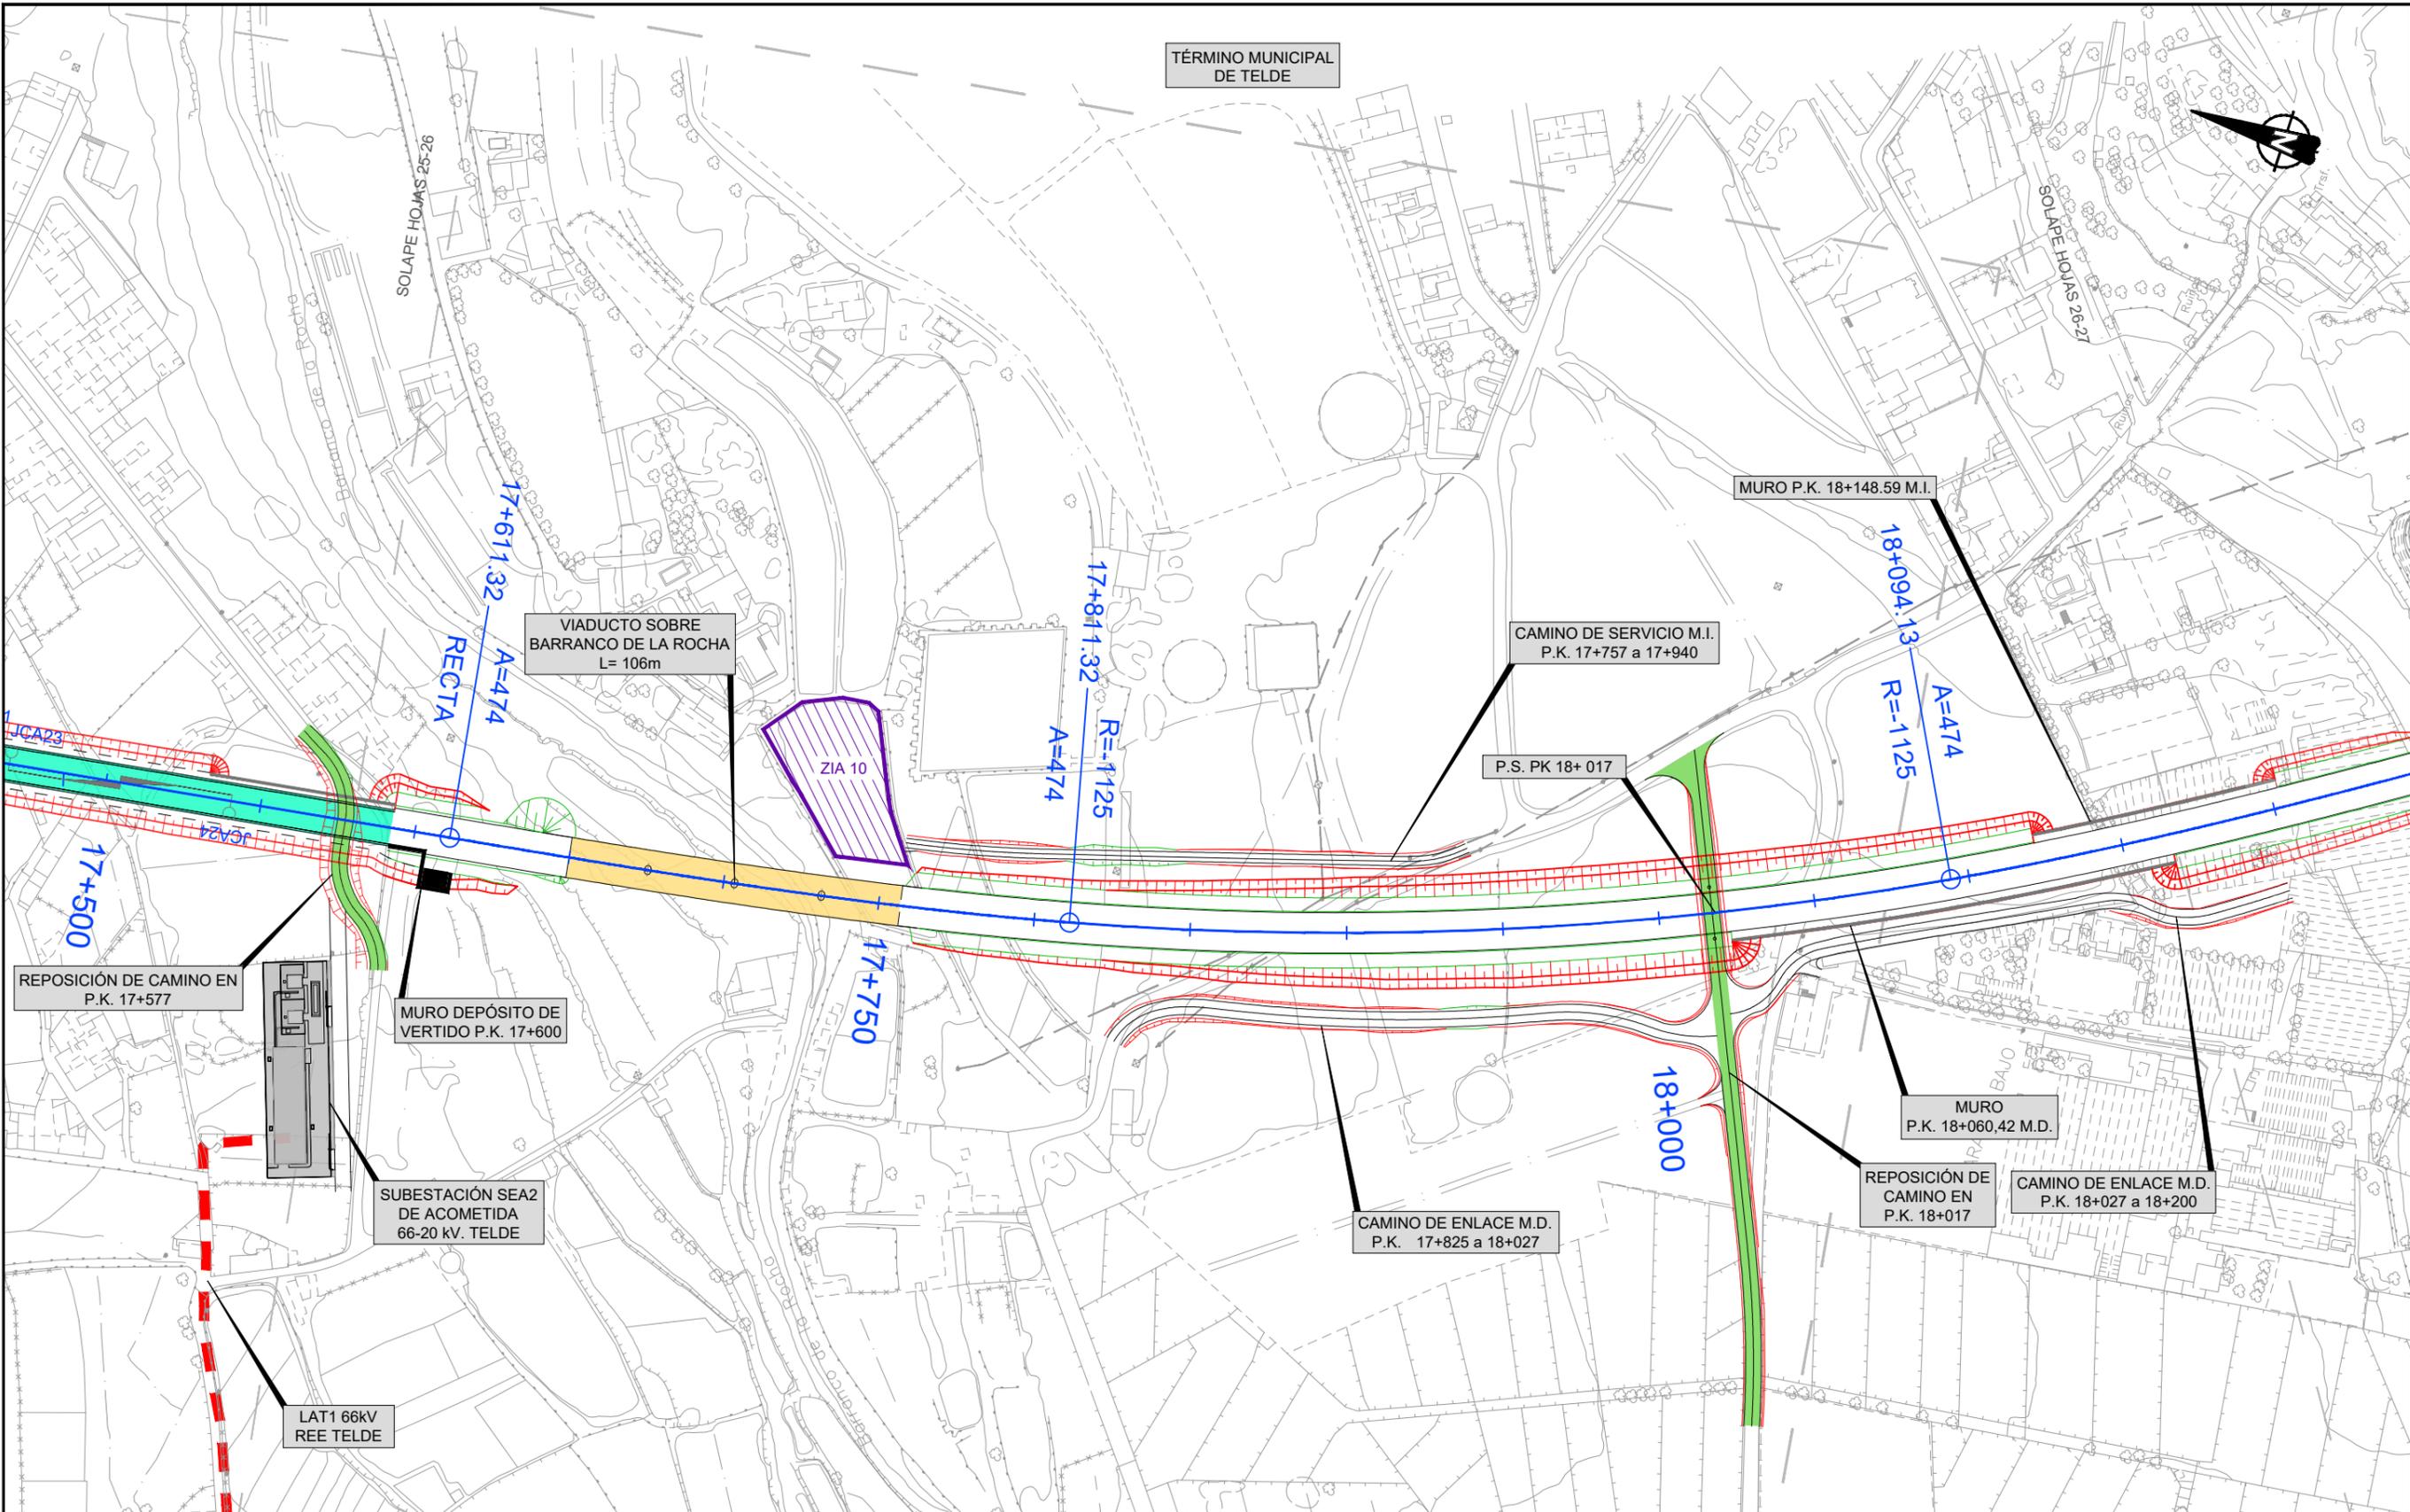

LEYENDA LÍNEA FERROVIARIA

EJE	ÁMBITO DE LA ESTACIÓN	TÚNEL ARTIFICIAL	TRAMO EN SUPERFICIE	VIADUCTO	CAMINO INSTALACIONES
ESTACIÓN, NIVEL ANDENES	PLATAFORMA EN TERRAPLÉN	TÚNEL (MINA)	ÁREAS SEGURAS TÚNEL	ZONAS DE INSTALACIONES AUXILIARES (TRAMOS)	REPOSICIÓN DE CAMINOS
ANDENES	PLATAFORMA EN DESMONTE	TÚNEL (TUNELADORA)	SALIDAS DE EMERGENCIA	ZONAS DE INSTALACIONES AUXILIARES (ESTACIONES)	REPOSICIÓN DE CARRETERAS




TÍTULO
 TRAMITACIÓN AMBIENTAL DE LA INFRAESTRUCTURA FERROVIARIA ENTRE LAS PALMAS DE GRAN CANARIA Y MASPALOMAS Y ELEMENTOS ASOCIADOS. FASE B



ESCALA ORIGINAL EN UNE A-3
 1:2000
 Numérica Gráfica


FECHA
 JULIO 2022

TÍTULO DEL PLANO
 TRAZADO PLANTA
 Nº DE PLANO
 4
 Hoja 26 de 94

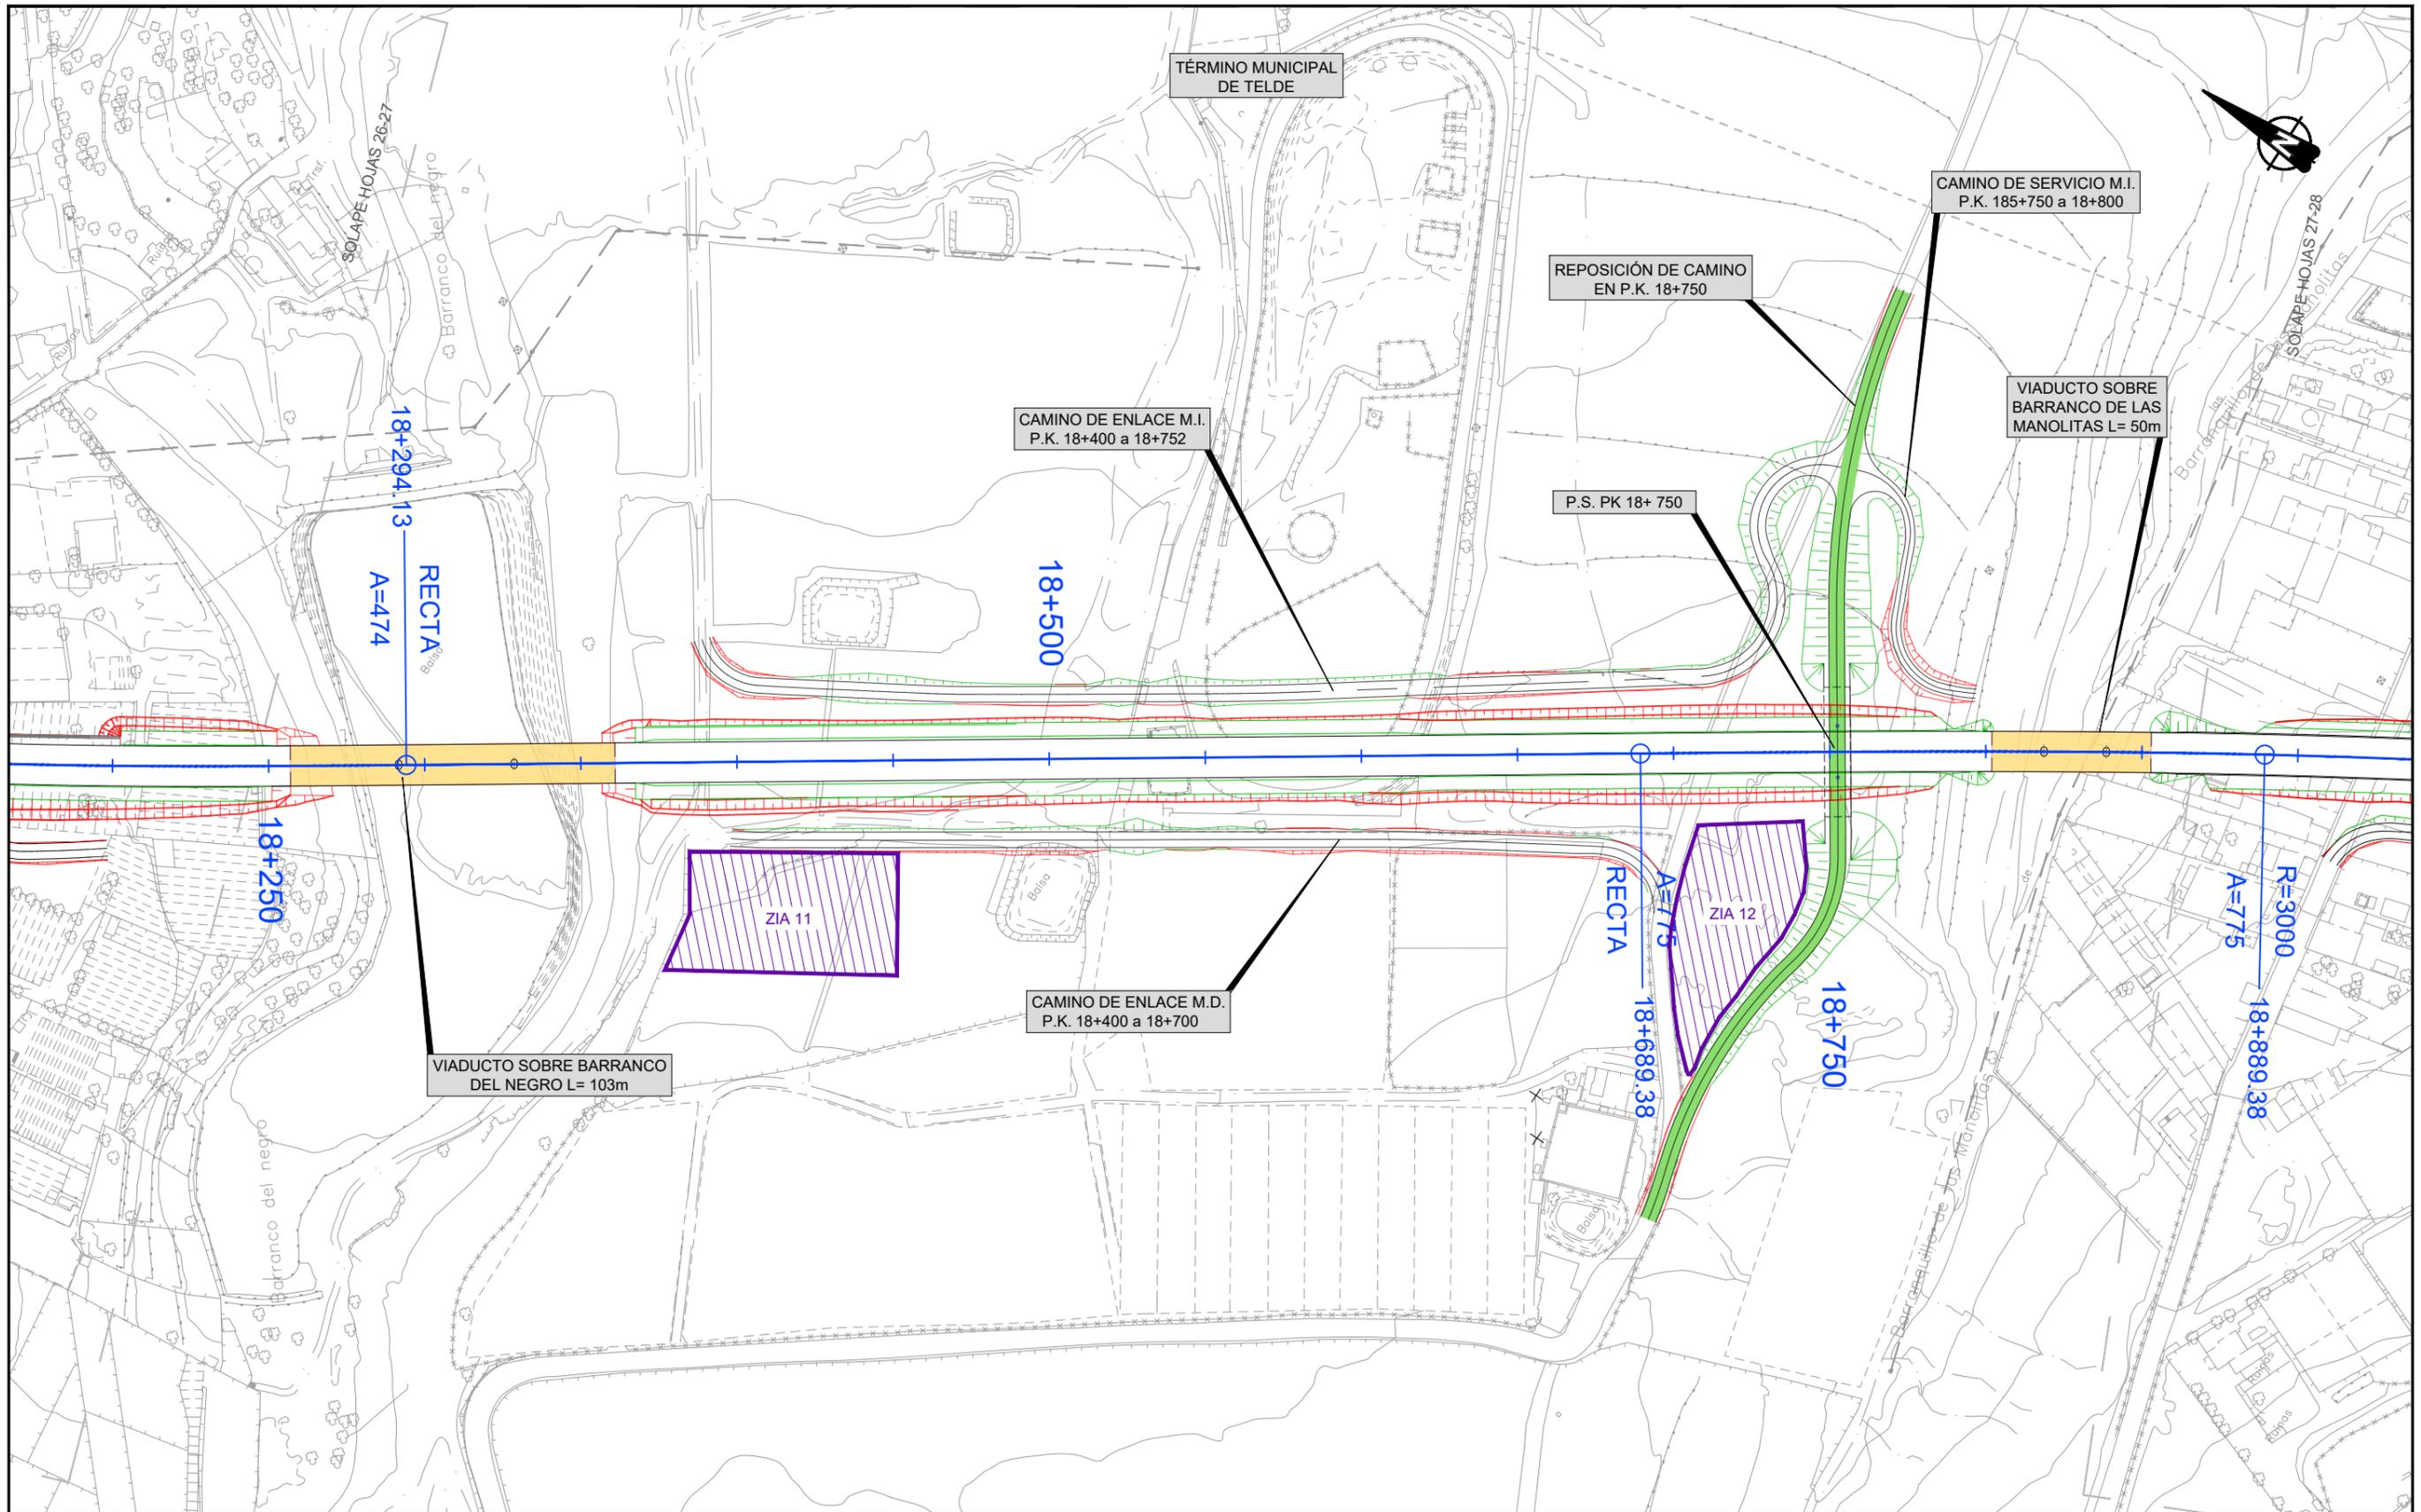


LEYENDA LÍNEA FERROVIARIA

EJE	ÁMBITO DE LA ESTACIÓN	TÚNEL ARTIFICIAL	TRAMO EN SUPERFICIE	VIADUCTO	CAMINO INSTALACIONES
ESTACIÓN, NIVEL ANDENES	PLATAFORMA EN TERRAPLÉN	TÚNEL (MINA)	ÁREAS SEGURAS TÚNEL	ZONAS DE INSTALACIONES AUXILIARES (TRAMOS)	REPOSICIÓN DE CAMINOS
ANDENES	PLATAFORMA EN DESMONTE	TÚNEL (TUNELADORA)	SALIDAS DE EMERGENCIA	ZONAS DE INSTALACIONES AUXILIARES (ESTACIONES)	REPOSICIÓN DE CARRETERAS

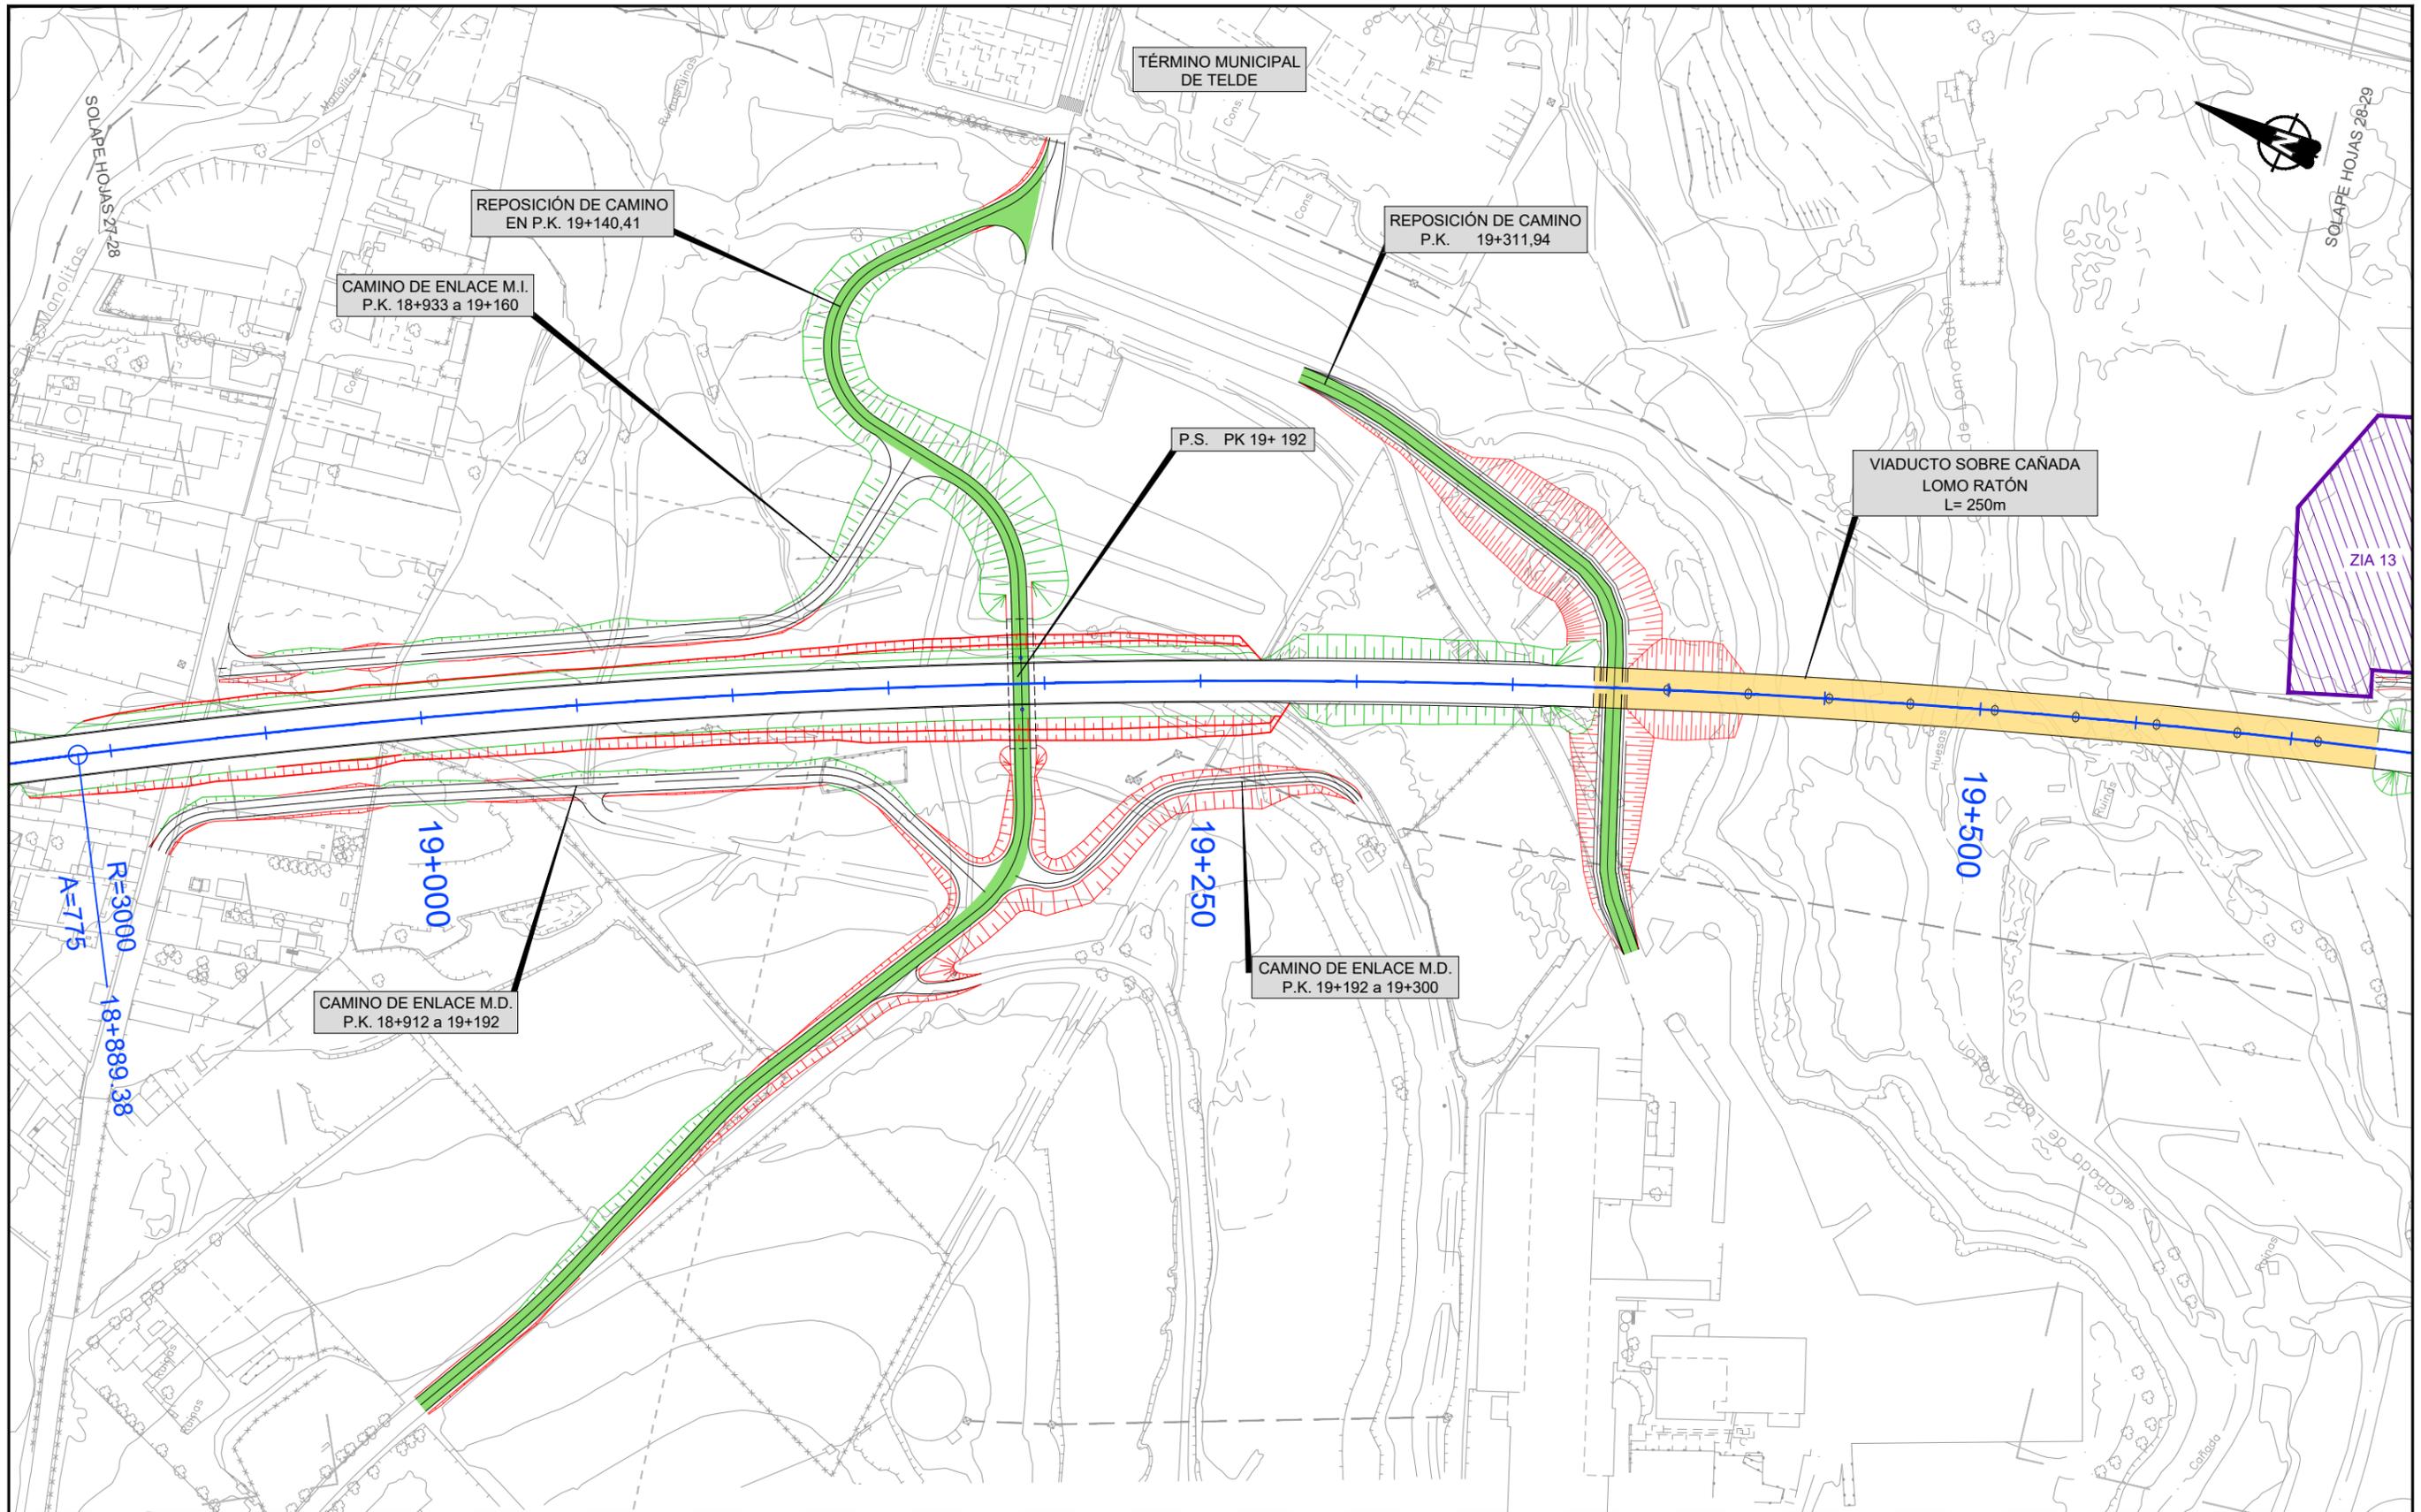

LEYENDA LÍNEA FERROVIARIA


EJE	ÁMBITO DE LA ESTACIÓN	TÚNEL ARTIFICIAL	TRAMO EN SUPERFICIE	VIADUCTO	CAMINO INSTALACIONES
ESTACIÓN, NIVEL ANDENES	PLATAFORMA EN TERRAPLÉN	TÚNEL (MINA)	ÁREAS SEGURAS TÚNEL	ZONAS DE INSTALACIONES AUXILIARES (TRAMOS)	REPOSICIÓN DE CAMINOS
ANDENES	PLATAFORMA EN DESMONTE	TÚNEL (TUNELADORA)	SALIDAS DE EMERGENCIA	ZONAS DE INSTALACIONES AUXILIARES (ESTACIONES)	REPOSICIÓN DE CARRETERAS

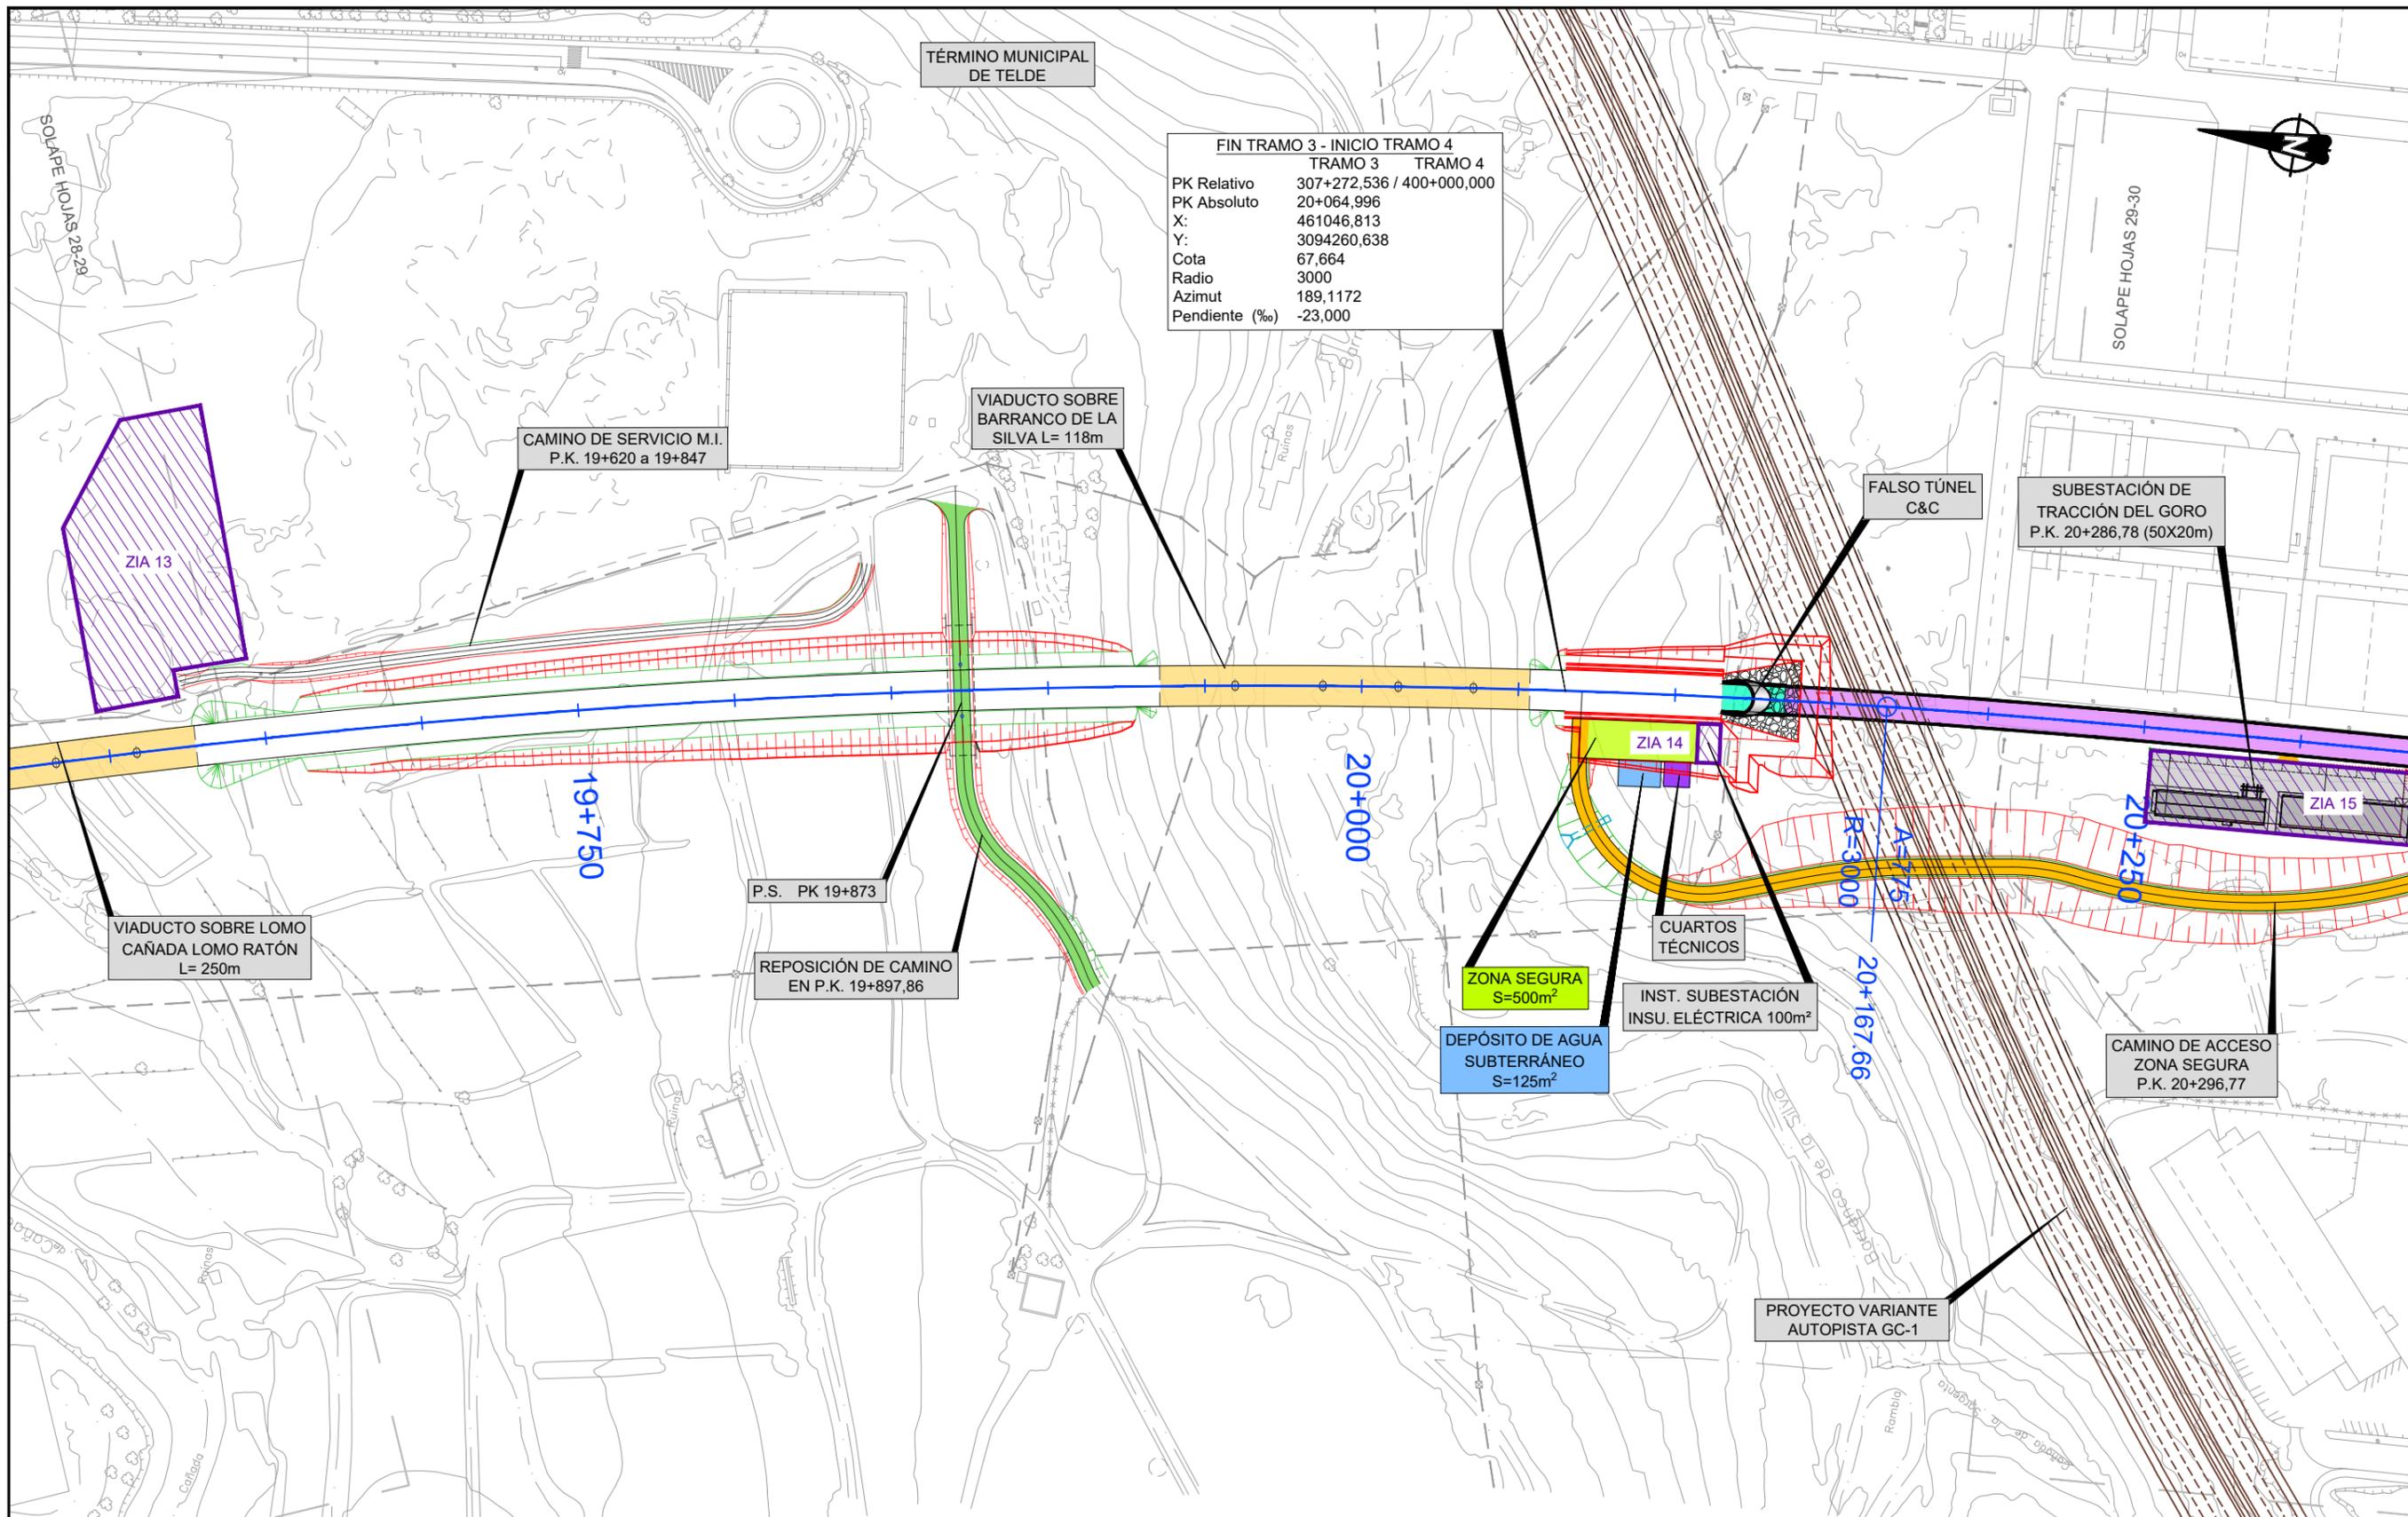

FIN TRAMO 3 - INICIO TRAMO 4	
TRAMO 3	TRAMO 4
PK Relativo	307+272,536 / 400+000,000
PK Absoluto	20+064,996
X:	461046,813
Y:	3094260,638
Cota	67,664
Radio	3000
Azimut	189,1172
Pendiente (%)	-23,000


LEYENDA LÍNEA FERROVIARIA

EJE	ÁMBITO DE LA ESTACIÓN	TÚNEL ARTIFICIAL	TRAMO EN SUPERFICIE	VIADUCTO	CAMINO INSTALACIONES
ESTACIÓN, NIVEL ANDENES	PLATAFORMA EN TERRAPLÉN	TÚNEL (MINA)	ÁREAS SEGURAS TÚNEL	ZONAS DE INSTALACIONES AUXILIARES (TRAMOS)	REPOSICIÓN DE CAMINOS
ANDENES	PLATAFORMA EN DESMONTE	TÚNEL (TUNELADORA)	SALIDAS DE EMERGENCIA	ZONAS DE INSTALACIONES AUXILIARES (ESTACIONES)	REPOSICIÓN DE CARRETERAS

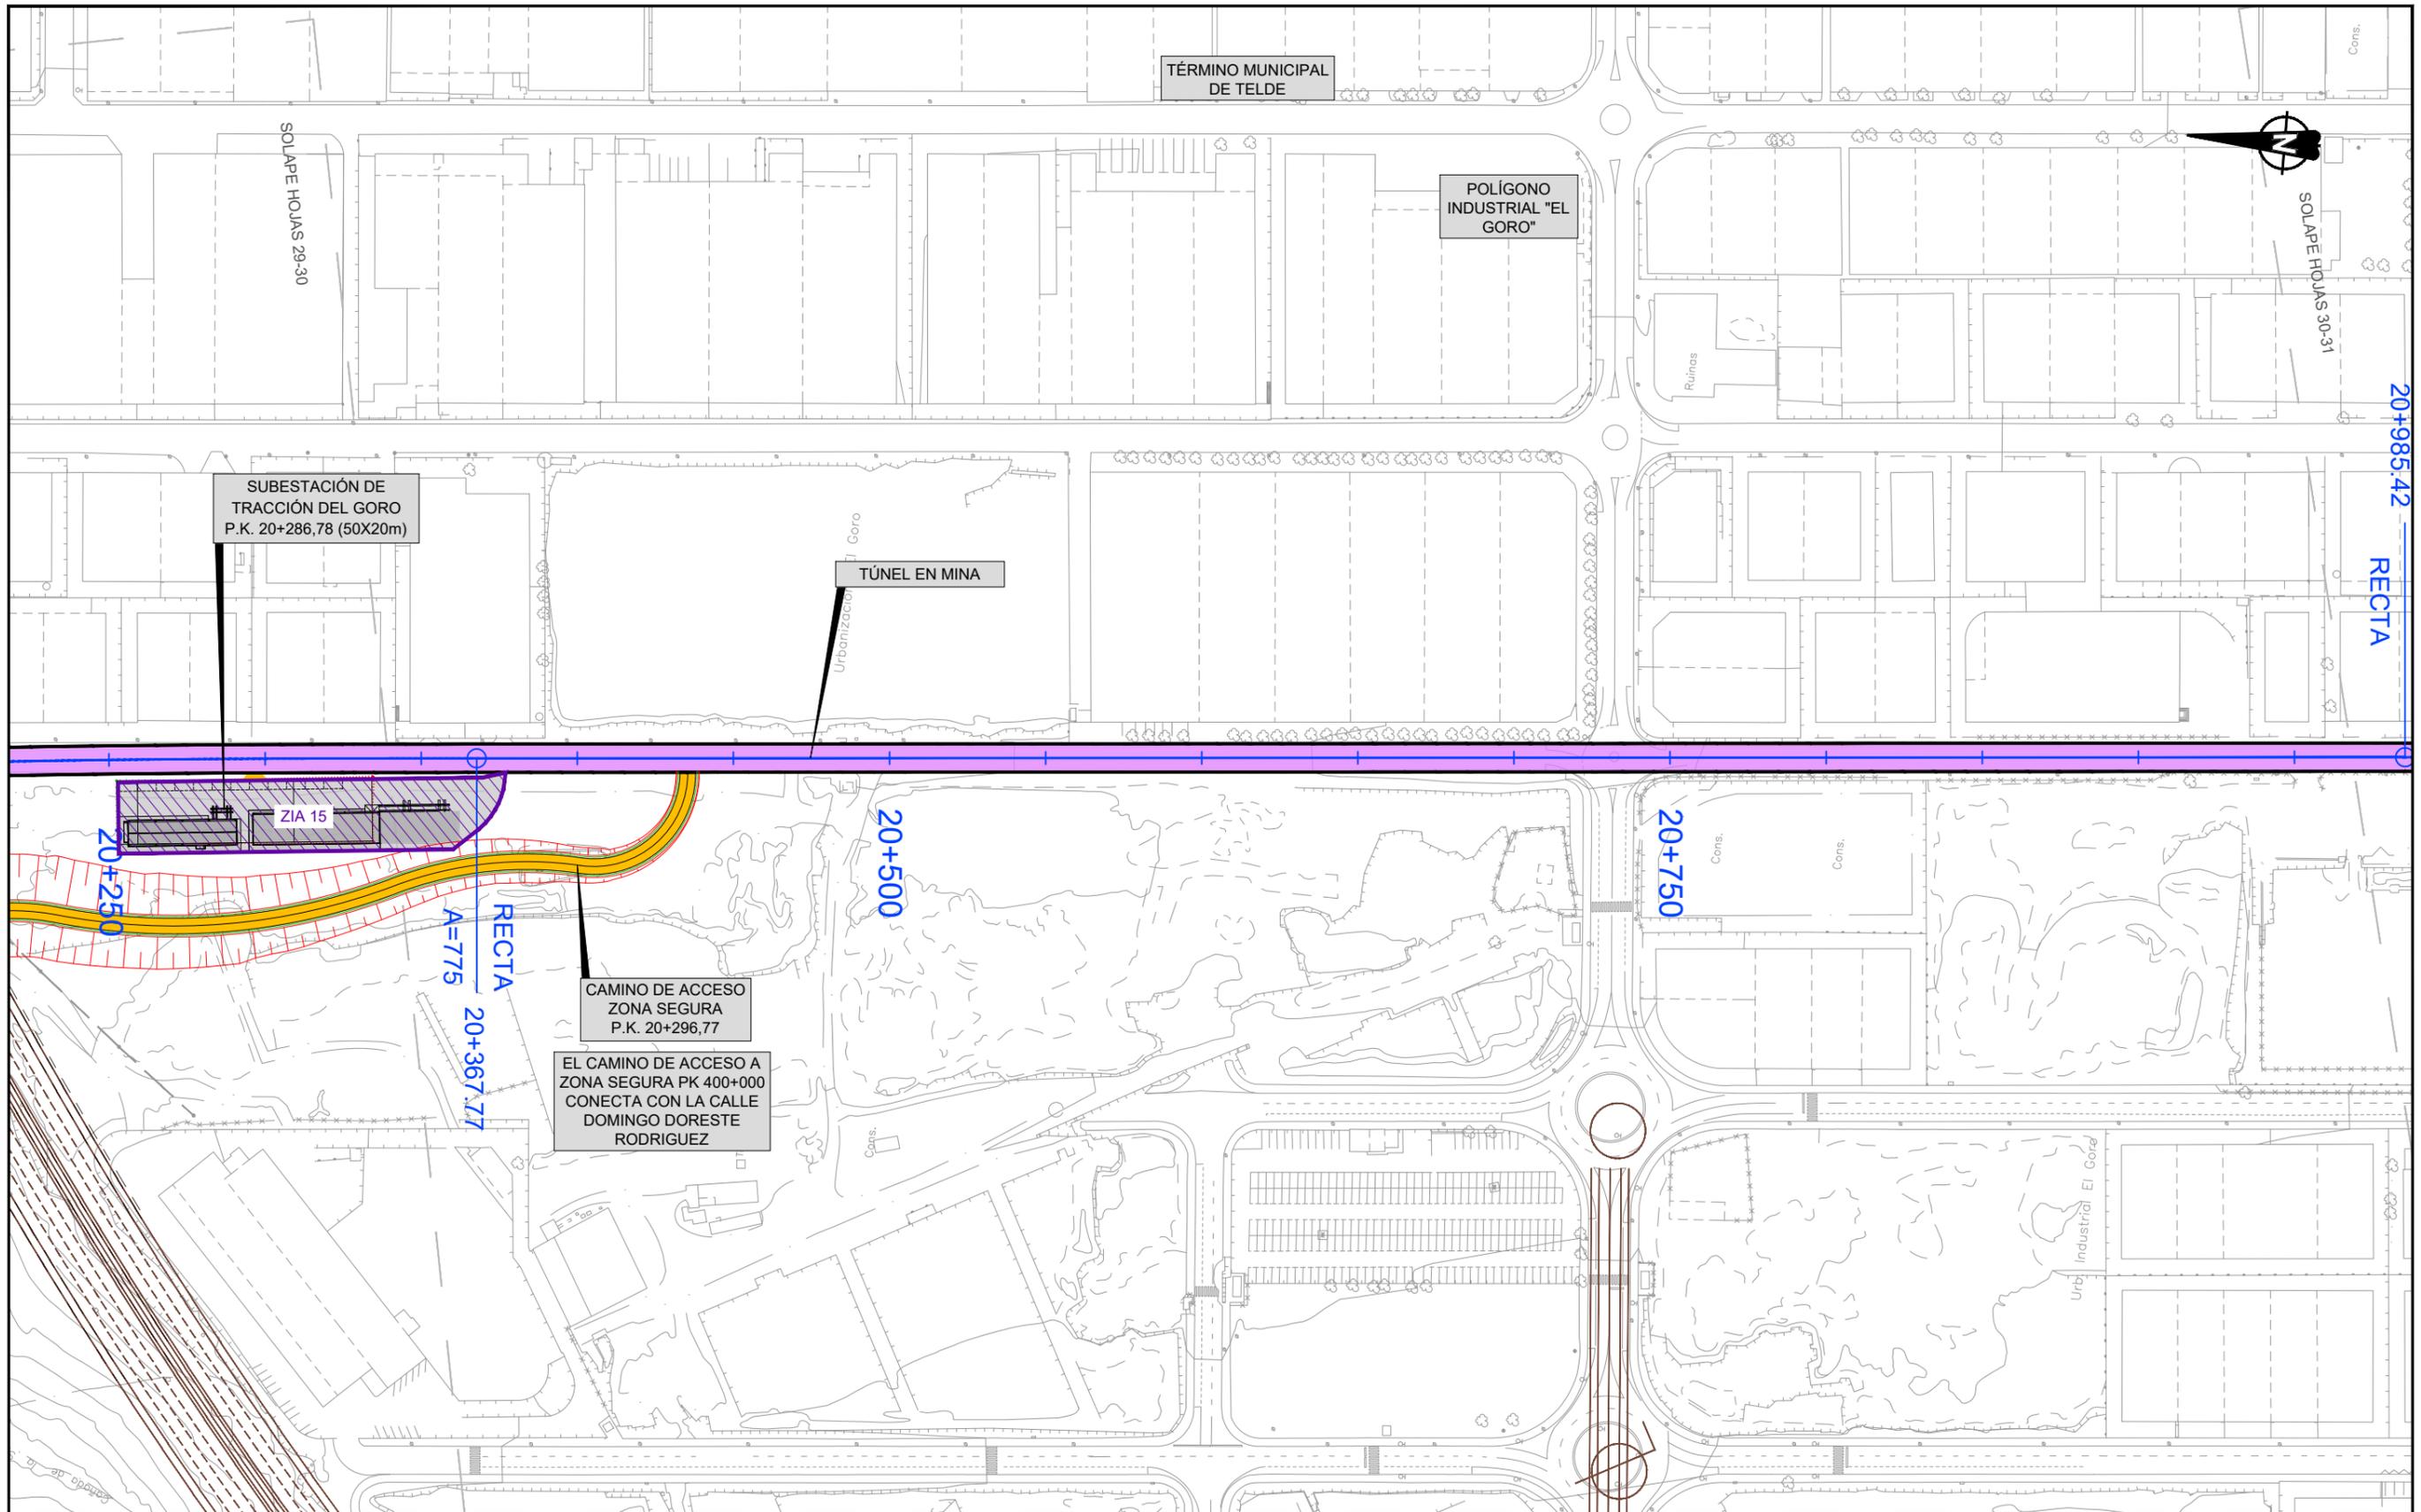


LEYENDA LÍNEA FERROVIARIA

EJE	ÁMBITO DE LA ESTACIÓN	TÚNEL ARTIFICIAL	TRAMO EN SUPERFICIE	VIADUCTO	CAMINO INSTALACIONES
ESTACIÓN, NIVEL ANDENES	PLATAFORMA EN TERRAPLÉN	TÚNEL (MINA)	ÁREAS SEGURAS TÚNEL	ZONAS DE INSTALACIONES AUXILIARES (TRAMOS)	REPOSICIÓN DE CAMINOS
ANDENES	PLATAFORMA EN DESMONTE	TÚNEL (TUNELADORA)	SALIDAS DE EMERGENCIA	ZONAS DE INSTALACIONES AUXILIARES (ESTACIONES)	REPOSICIÓN DE CARRETERAS

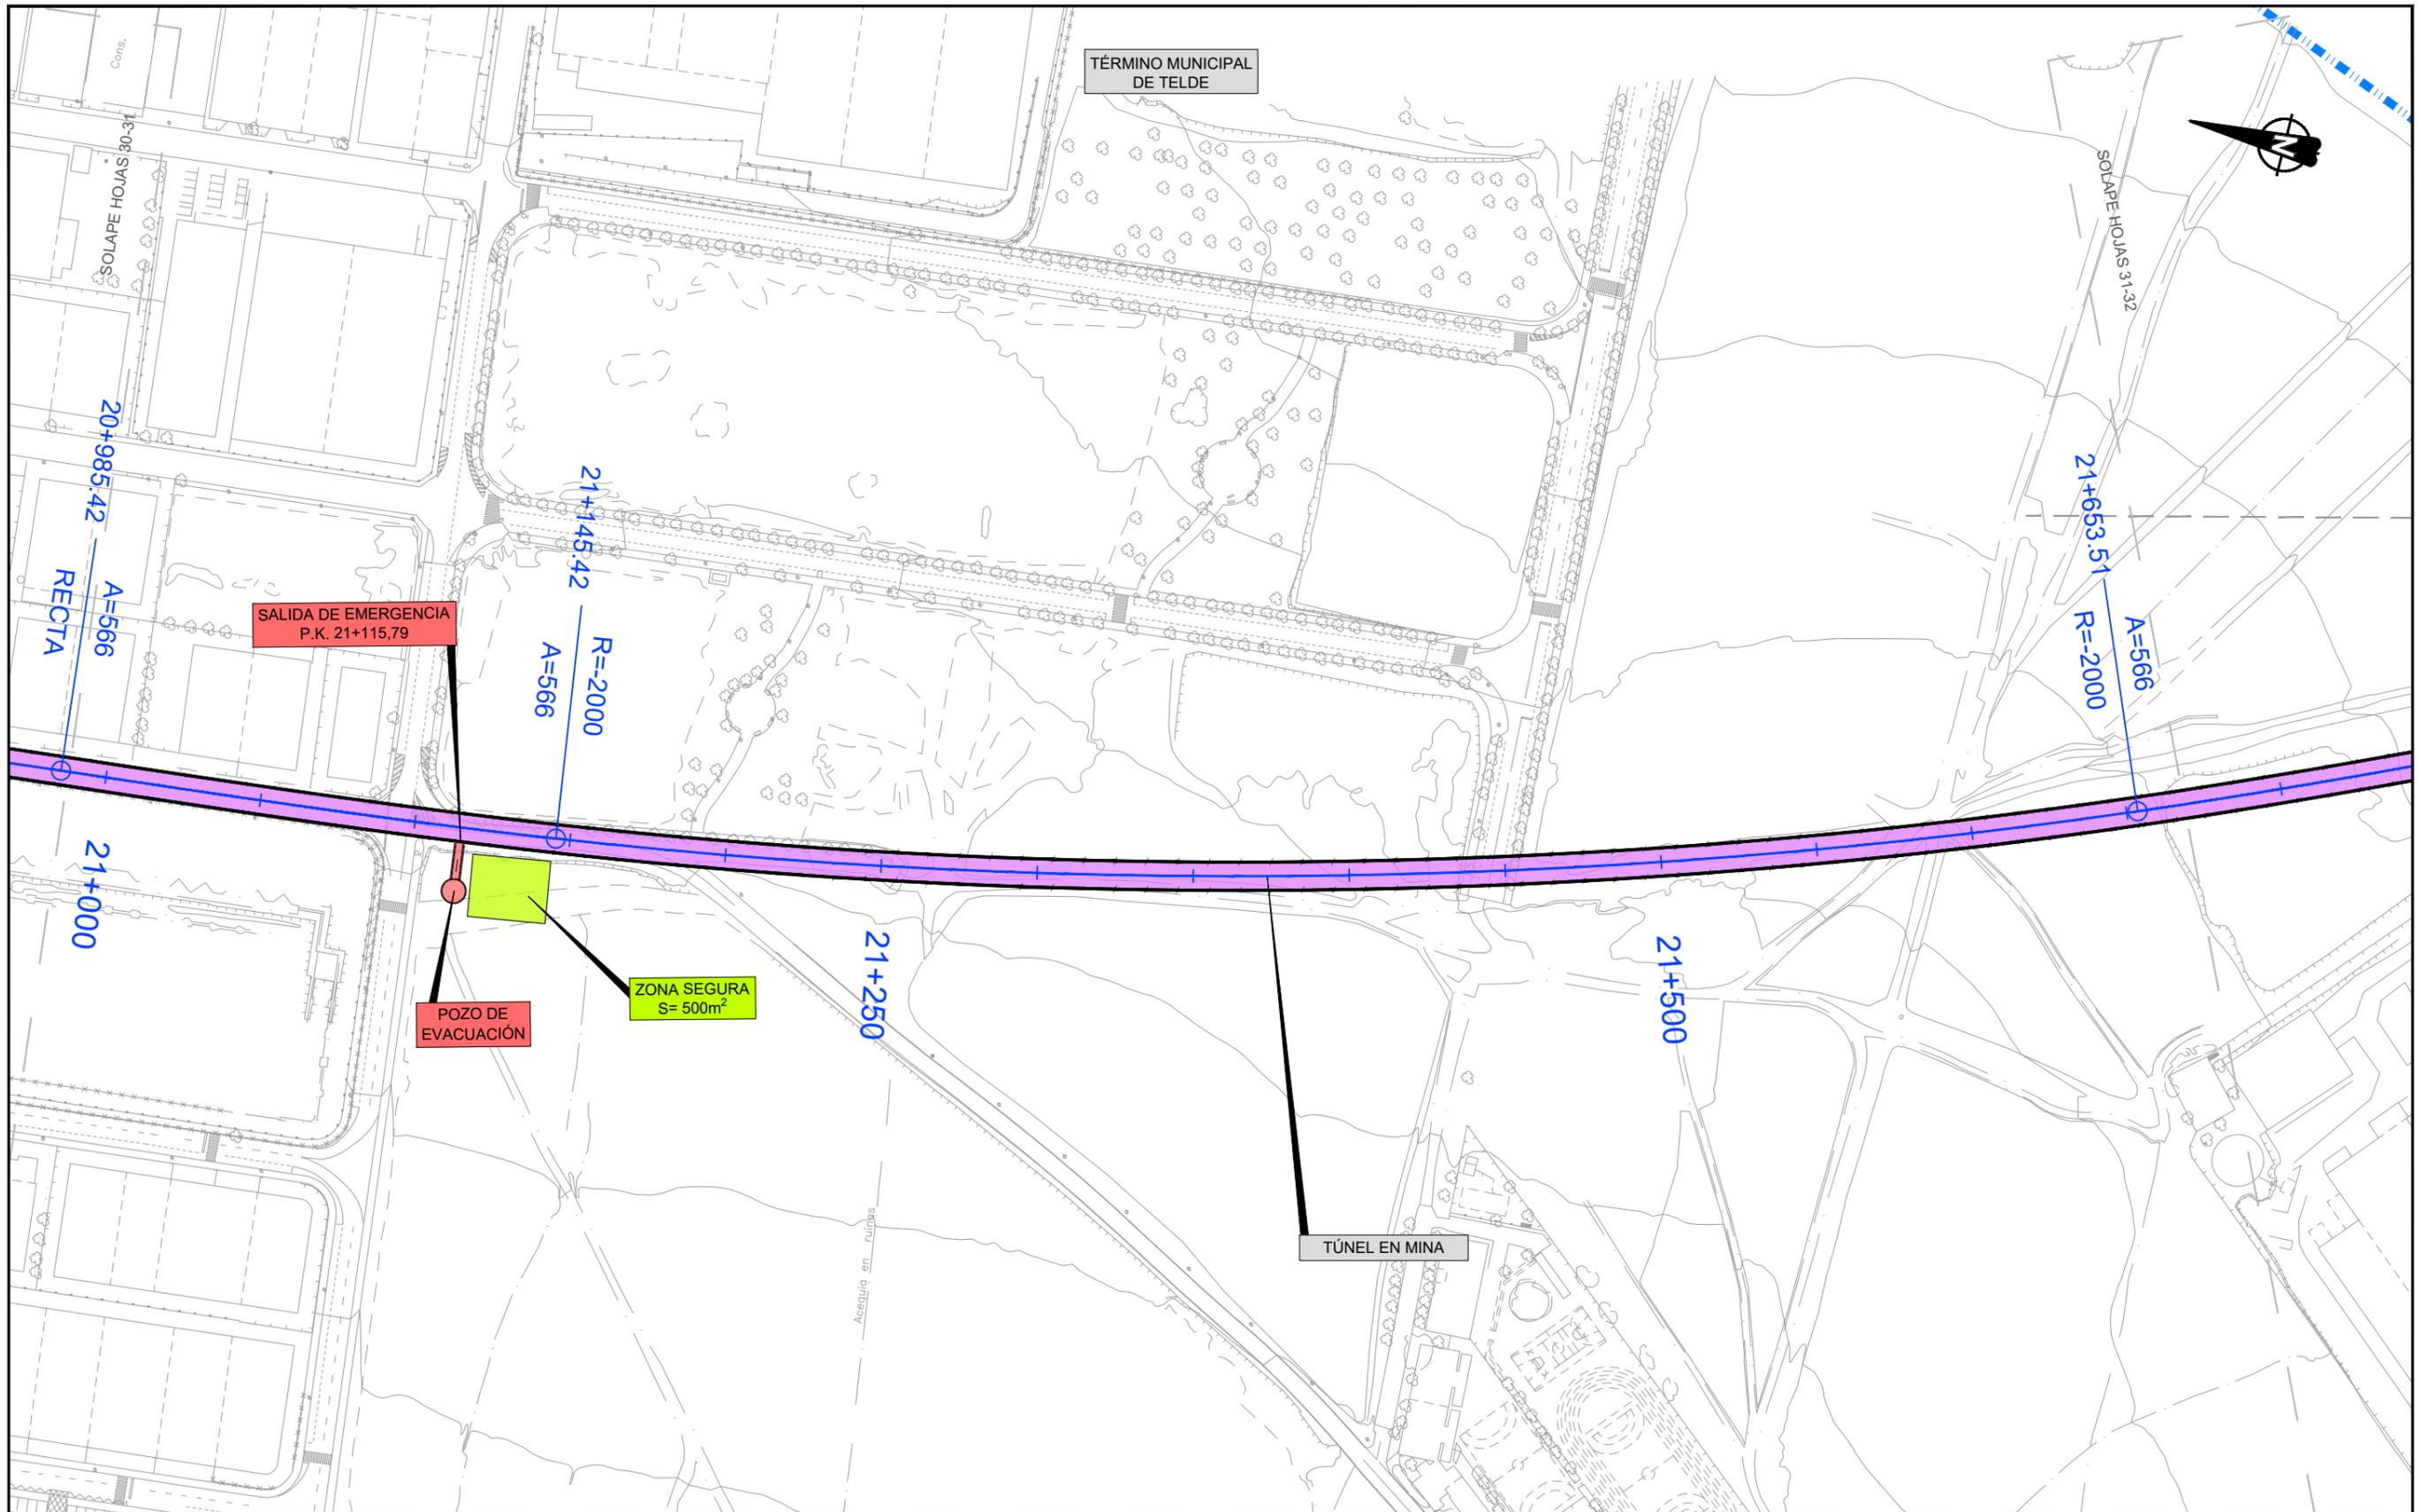


LEYENDA LÍNEA FERROVIARIA

EJE	ÁMBITO DE LA ESTACIÓN	TÚNEL ARTIFICIAL	TRAMO EN SUPERFICIE	VIADUCTO	CAMINO INSTALACIONES
ESTACIÓN, NIVEL ANDENES	PLATAFORMA EN TERRAPLÉN	TÚNEL (MINA)	ÁREAS SEGURAS TÚNEL	ZONAS DE INSTALACIONES AUXILIARES (TRAMOS)	REPOSICIÓN DE CAMINOS
ANDENES	PLATAFORMA EN DESMONTE	TÚNEL (TUNELADORA)	SALIDAS DE EMERGENCIA	ZONAS DE INSTALACIONES AUXILIARES (ESTACIONES)	REPOSICIÓN DE CARRETERAS

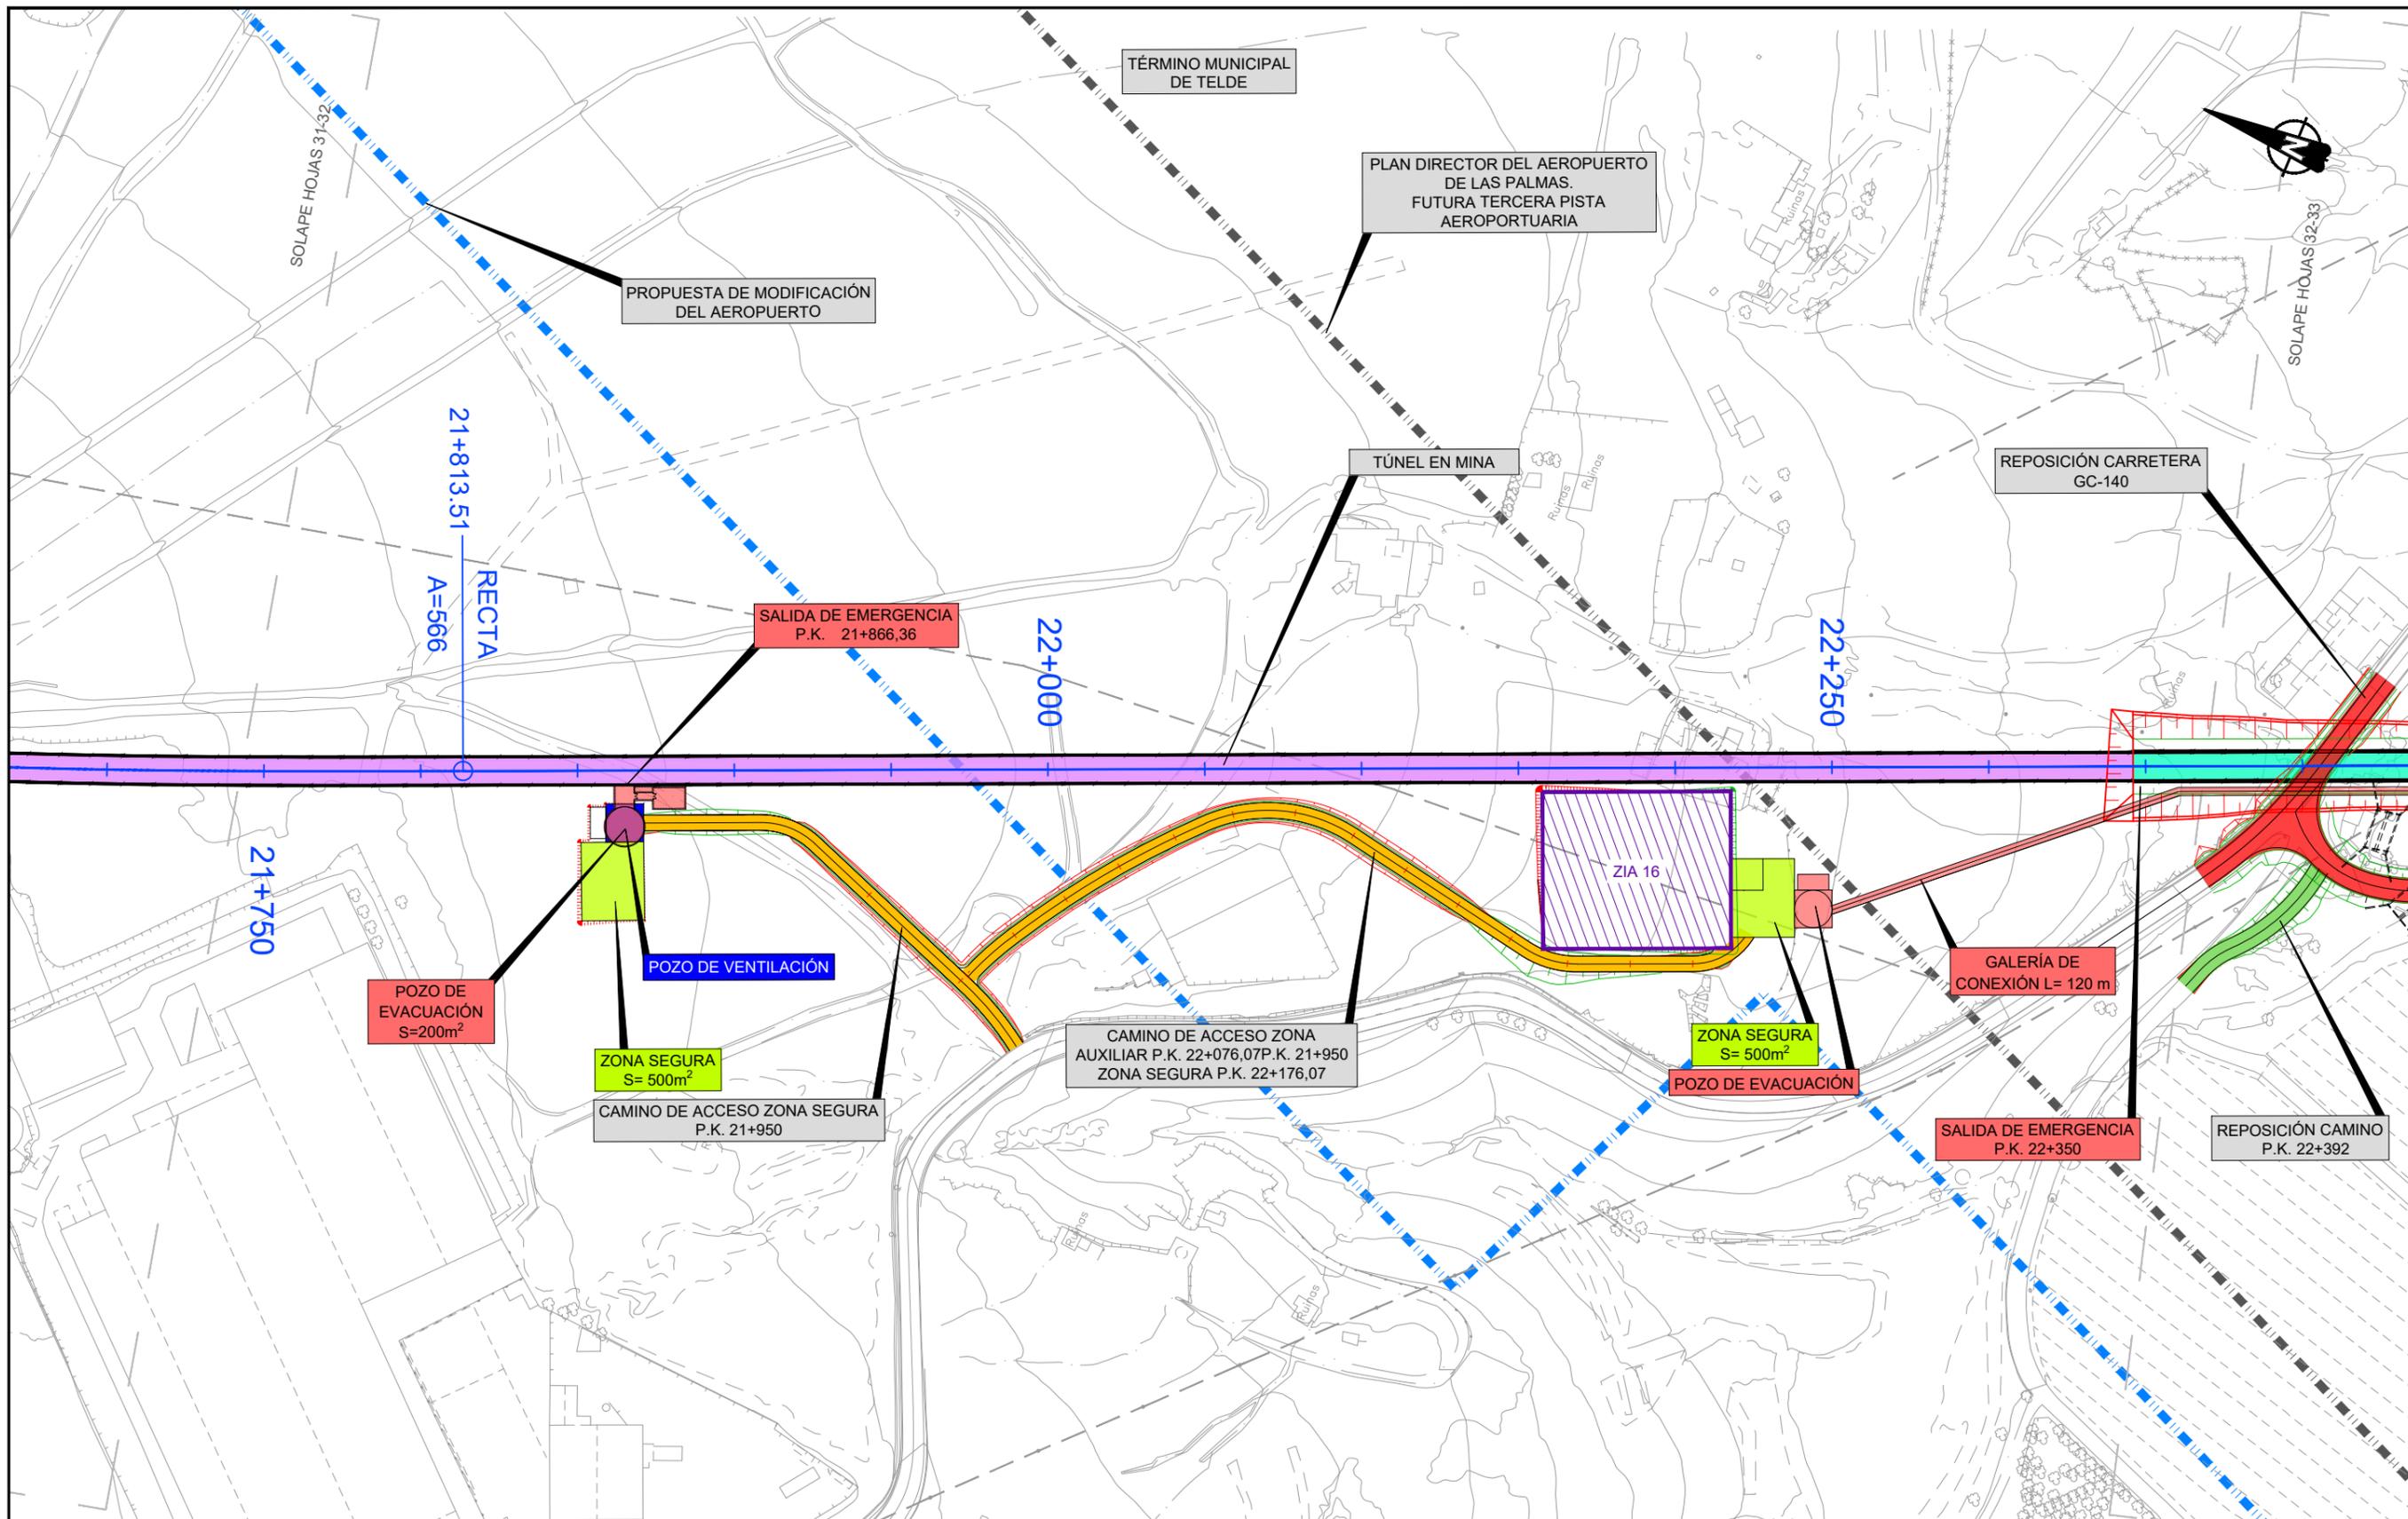


LEYENDA LÍNEA FERROVIARIA

EJE	ÁMBITO DE LA ESTACIÓN	TÚNEL ARTIFICIAL	TRAMO EN SUPERFICIE	VIADUCTO	CAMINO INSTALACIONES
ESTACIÓN, NIVEL ANDENES	PLATAFORMA EN TERRAPLÉN	TÚNEL (MINA)	ÁREAS SEGURAS TÚNEL	ZONAS DE INSTALACIONES AUXILIARES (TRAMOS)	REPOSICIÓN DE CAMINOS
ANDENES	PLATAFORMA EN DESMONTE	TÚNEL (TUNELADORA)	SALIDAS DE EMERGENCIA	ZONAS DE INSTALACIONES AUXILIARES (ESTACIONES)	REPOSICIÓN DE CARRETERAS

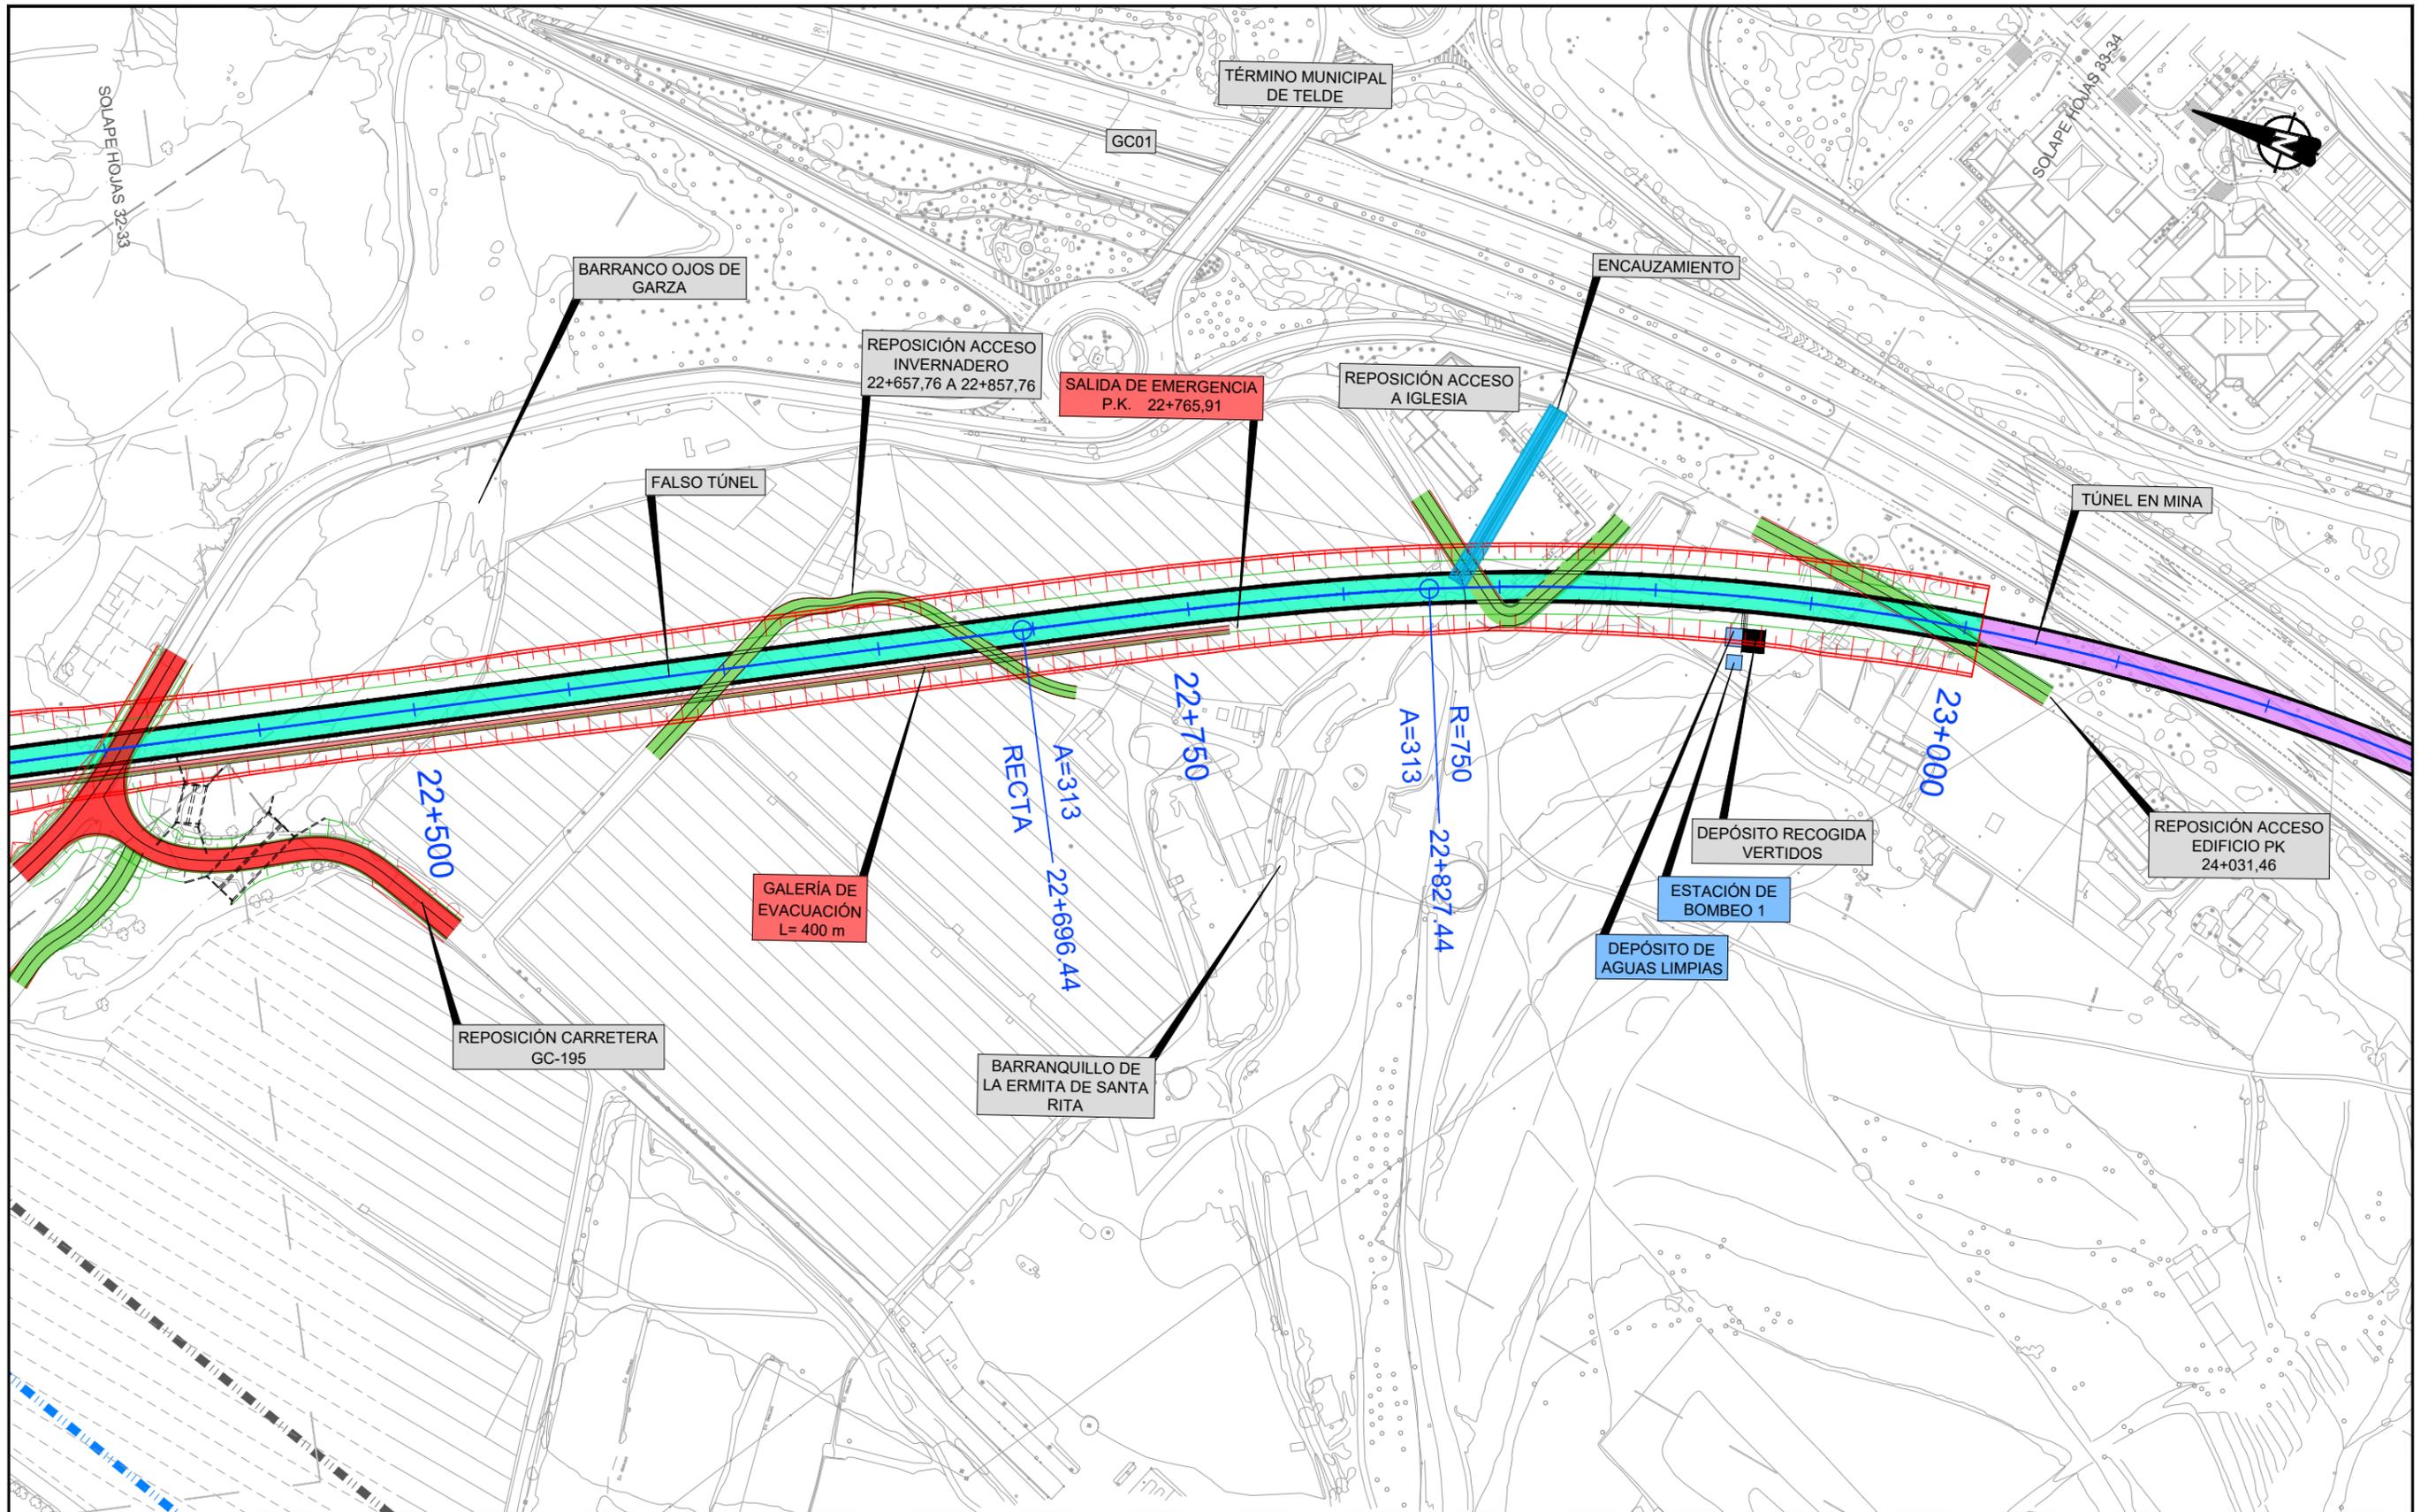


LEYENDA LÍNEA FERROVIARIA

EJE	ÁMBITO DE LA ESTACIÓN	TÚNEL ARTIFICIAL	TRAMO EN SUPERFICIE	VIADUCTO	CAMINO INSTALACIONES
ESTACIÓN, NIVEL ANDENES	PLATAFORMA EN TERRAPLÉN	TÚNEL (MINA)	ÁREAS SEGURAS TÚNEL	ZONAS DE INSTALACIONES AUXILIARES (TRAMOS)	REPOSICIÓN DE CAMINOS
ANDENES	PLATAFORMA EN DESMONTE	TÚNEL (TUNELADORA)	SALIDAS DE EMERGENCIA	ZONAS DE INSTALACIONES AUXILIARES (ESTACIONES)	REPOSICIÓN DE CARRETERAS

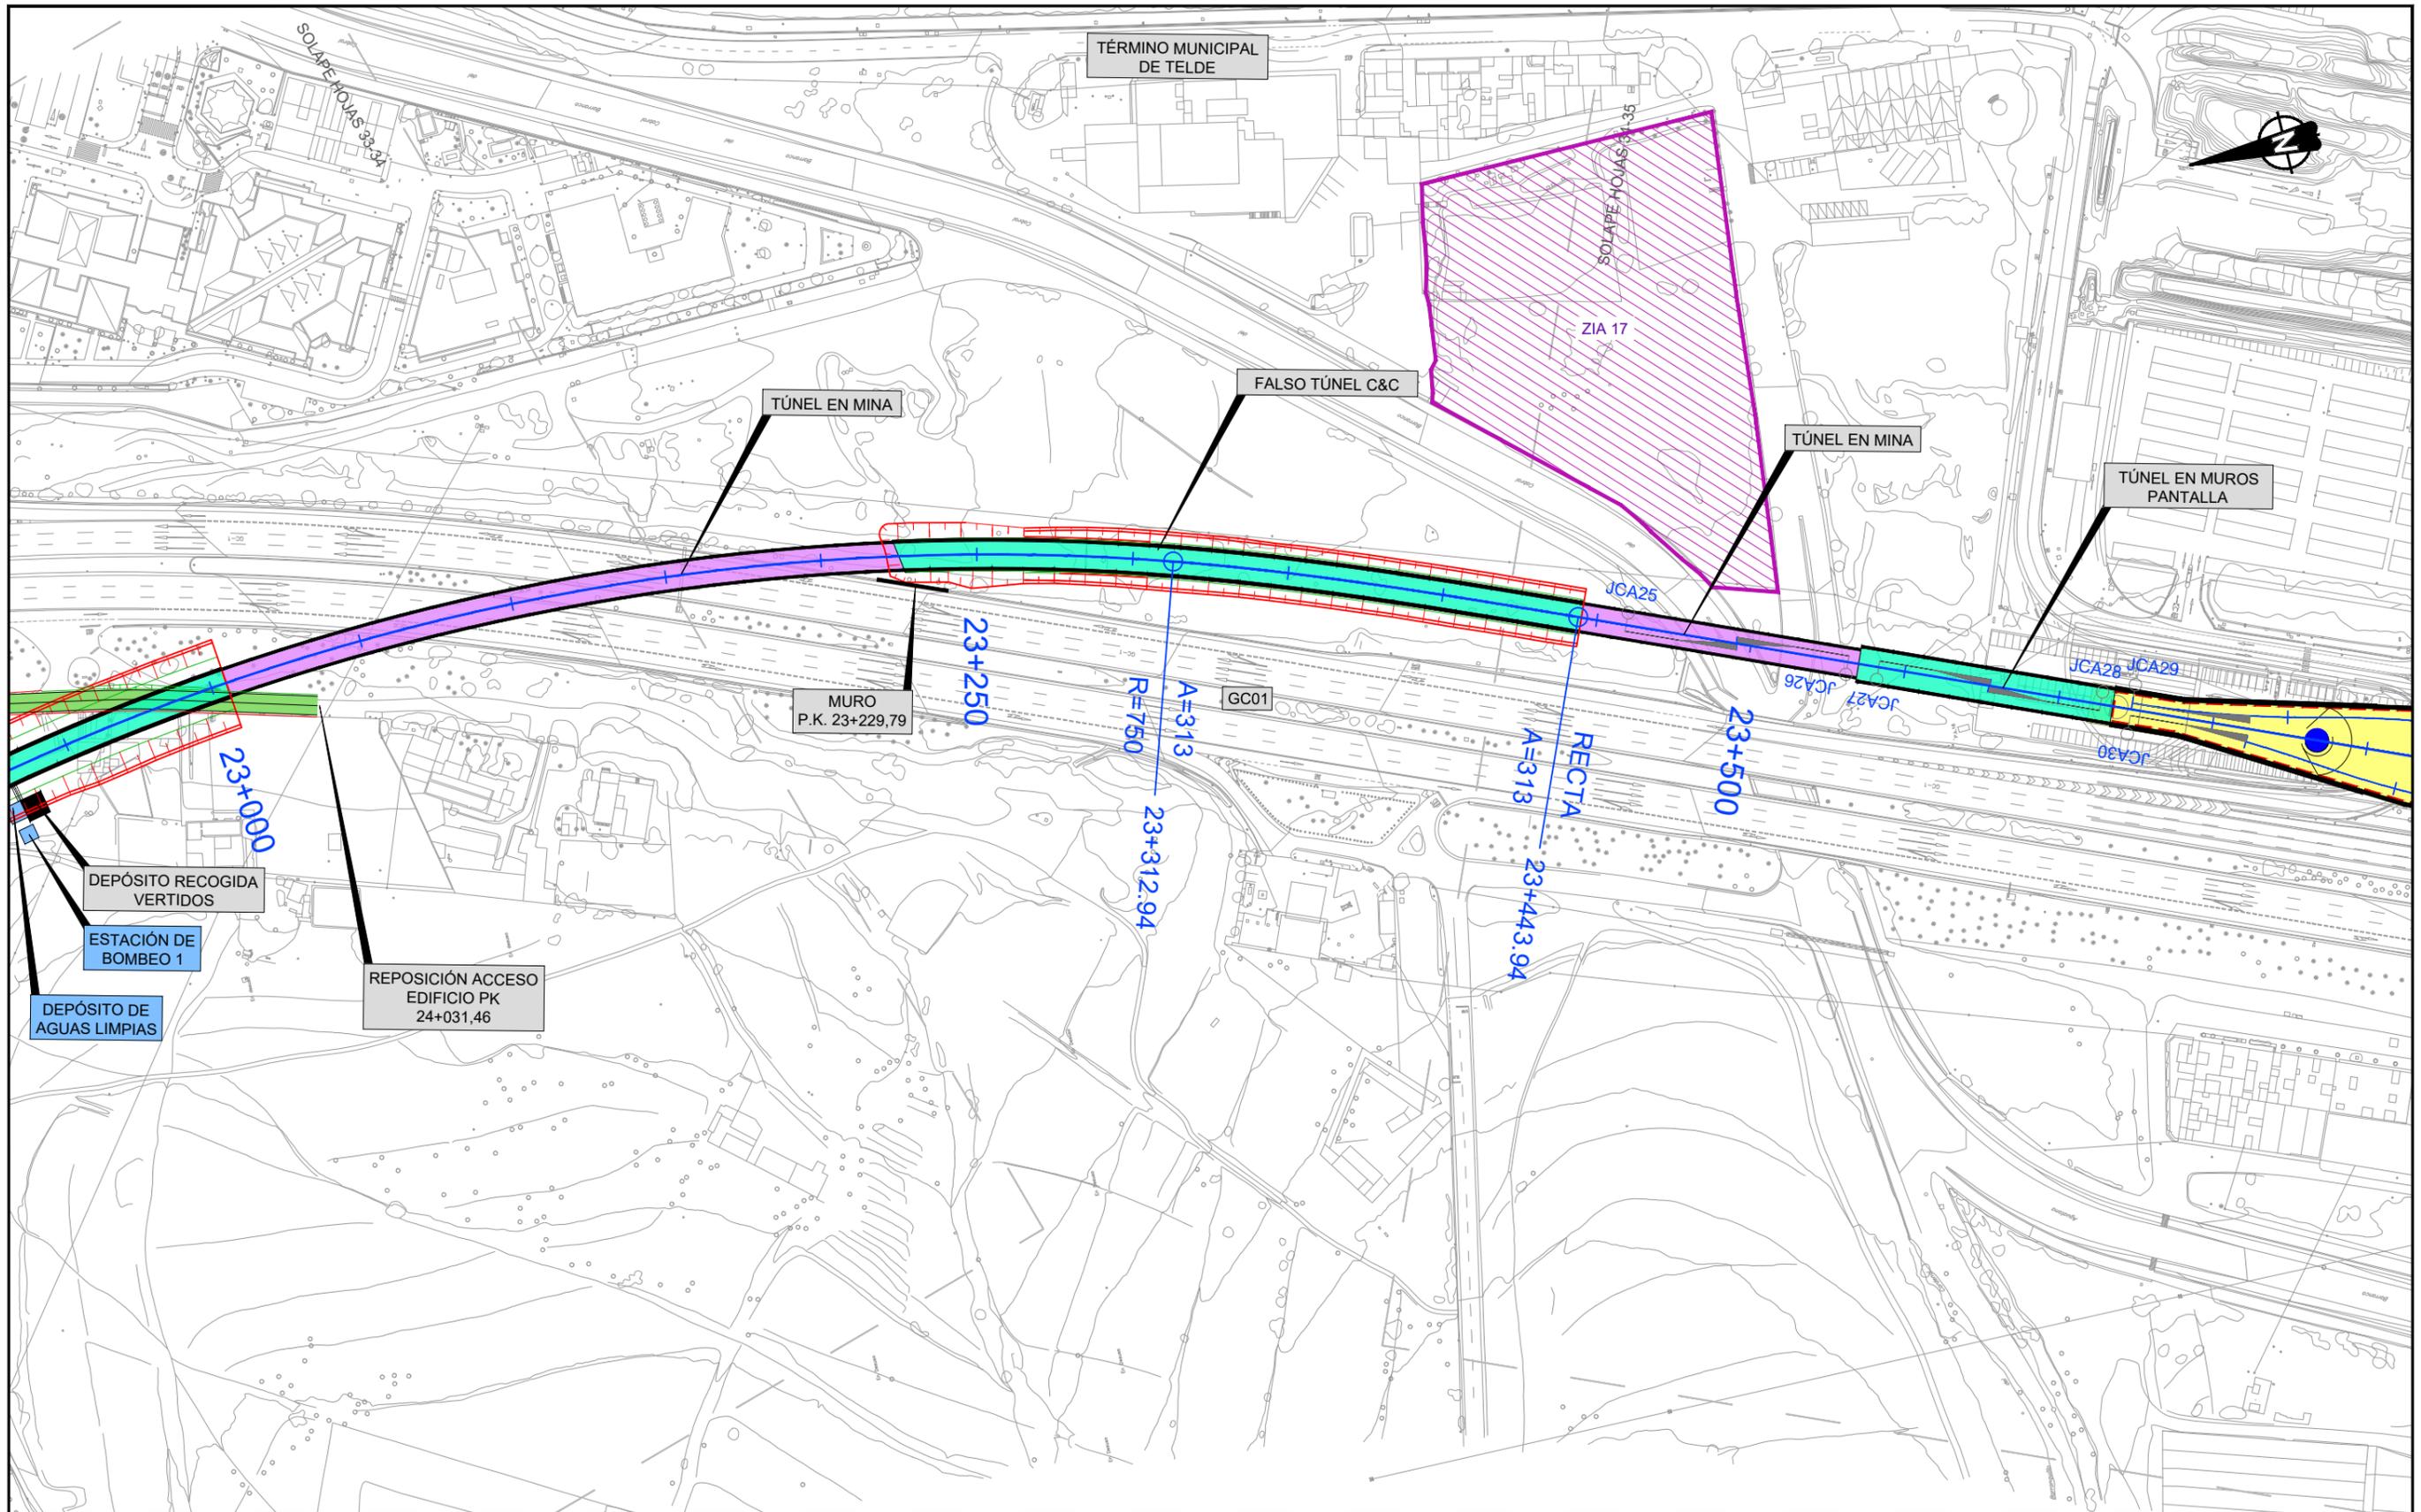


LEYENDA LÍNEA FERROVIARIA

EJE	ÁMBITO DE LA ESTACIÓN	TÚNEL ARTIFICIAL	TRAMO EN SUPERFICIE	VIADUCTO	CAMINO INSTALACIONES
ESTACIÓN, NIVEL ANDENES	PLATAFORMA EN TERRAPLÉN	TÚNEL (MINA)	ÁREAS SEGURAS TÚNEL	ZONAS DE INSTALACIONES AUXILIARES (TRAMOS)	REPOSICIÓN DE CAMINOS
ANDENES	PLATAFORMA EN DESMONTE	TÚNEL (TUNELADORA)	SALIDAS DE EMERGENCIA	ZONAS DE INSTALACIONES AUXILIARES (ESTACIONES)	REPOSICIÓN DE CARRETERAS

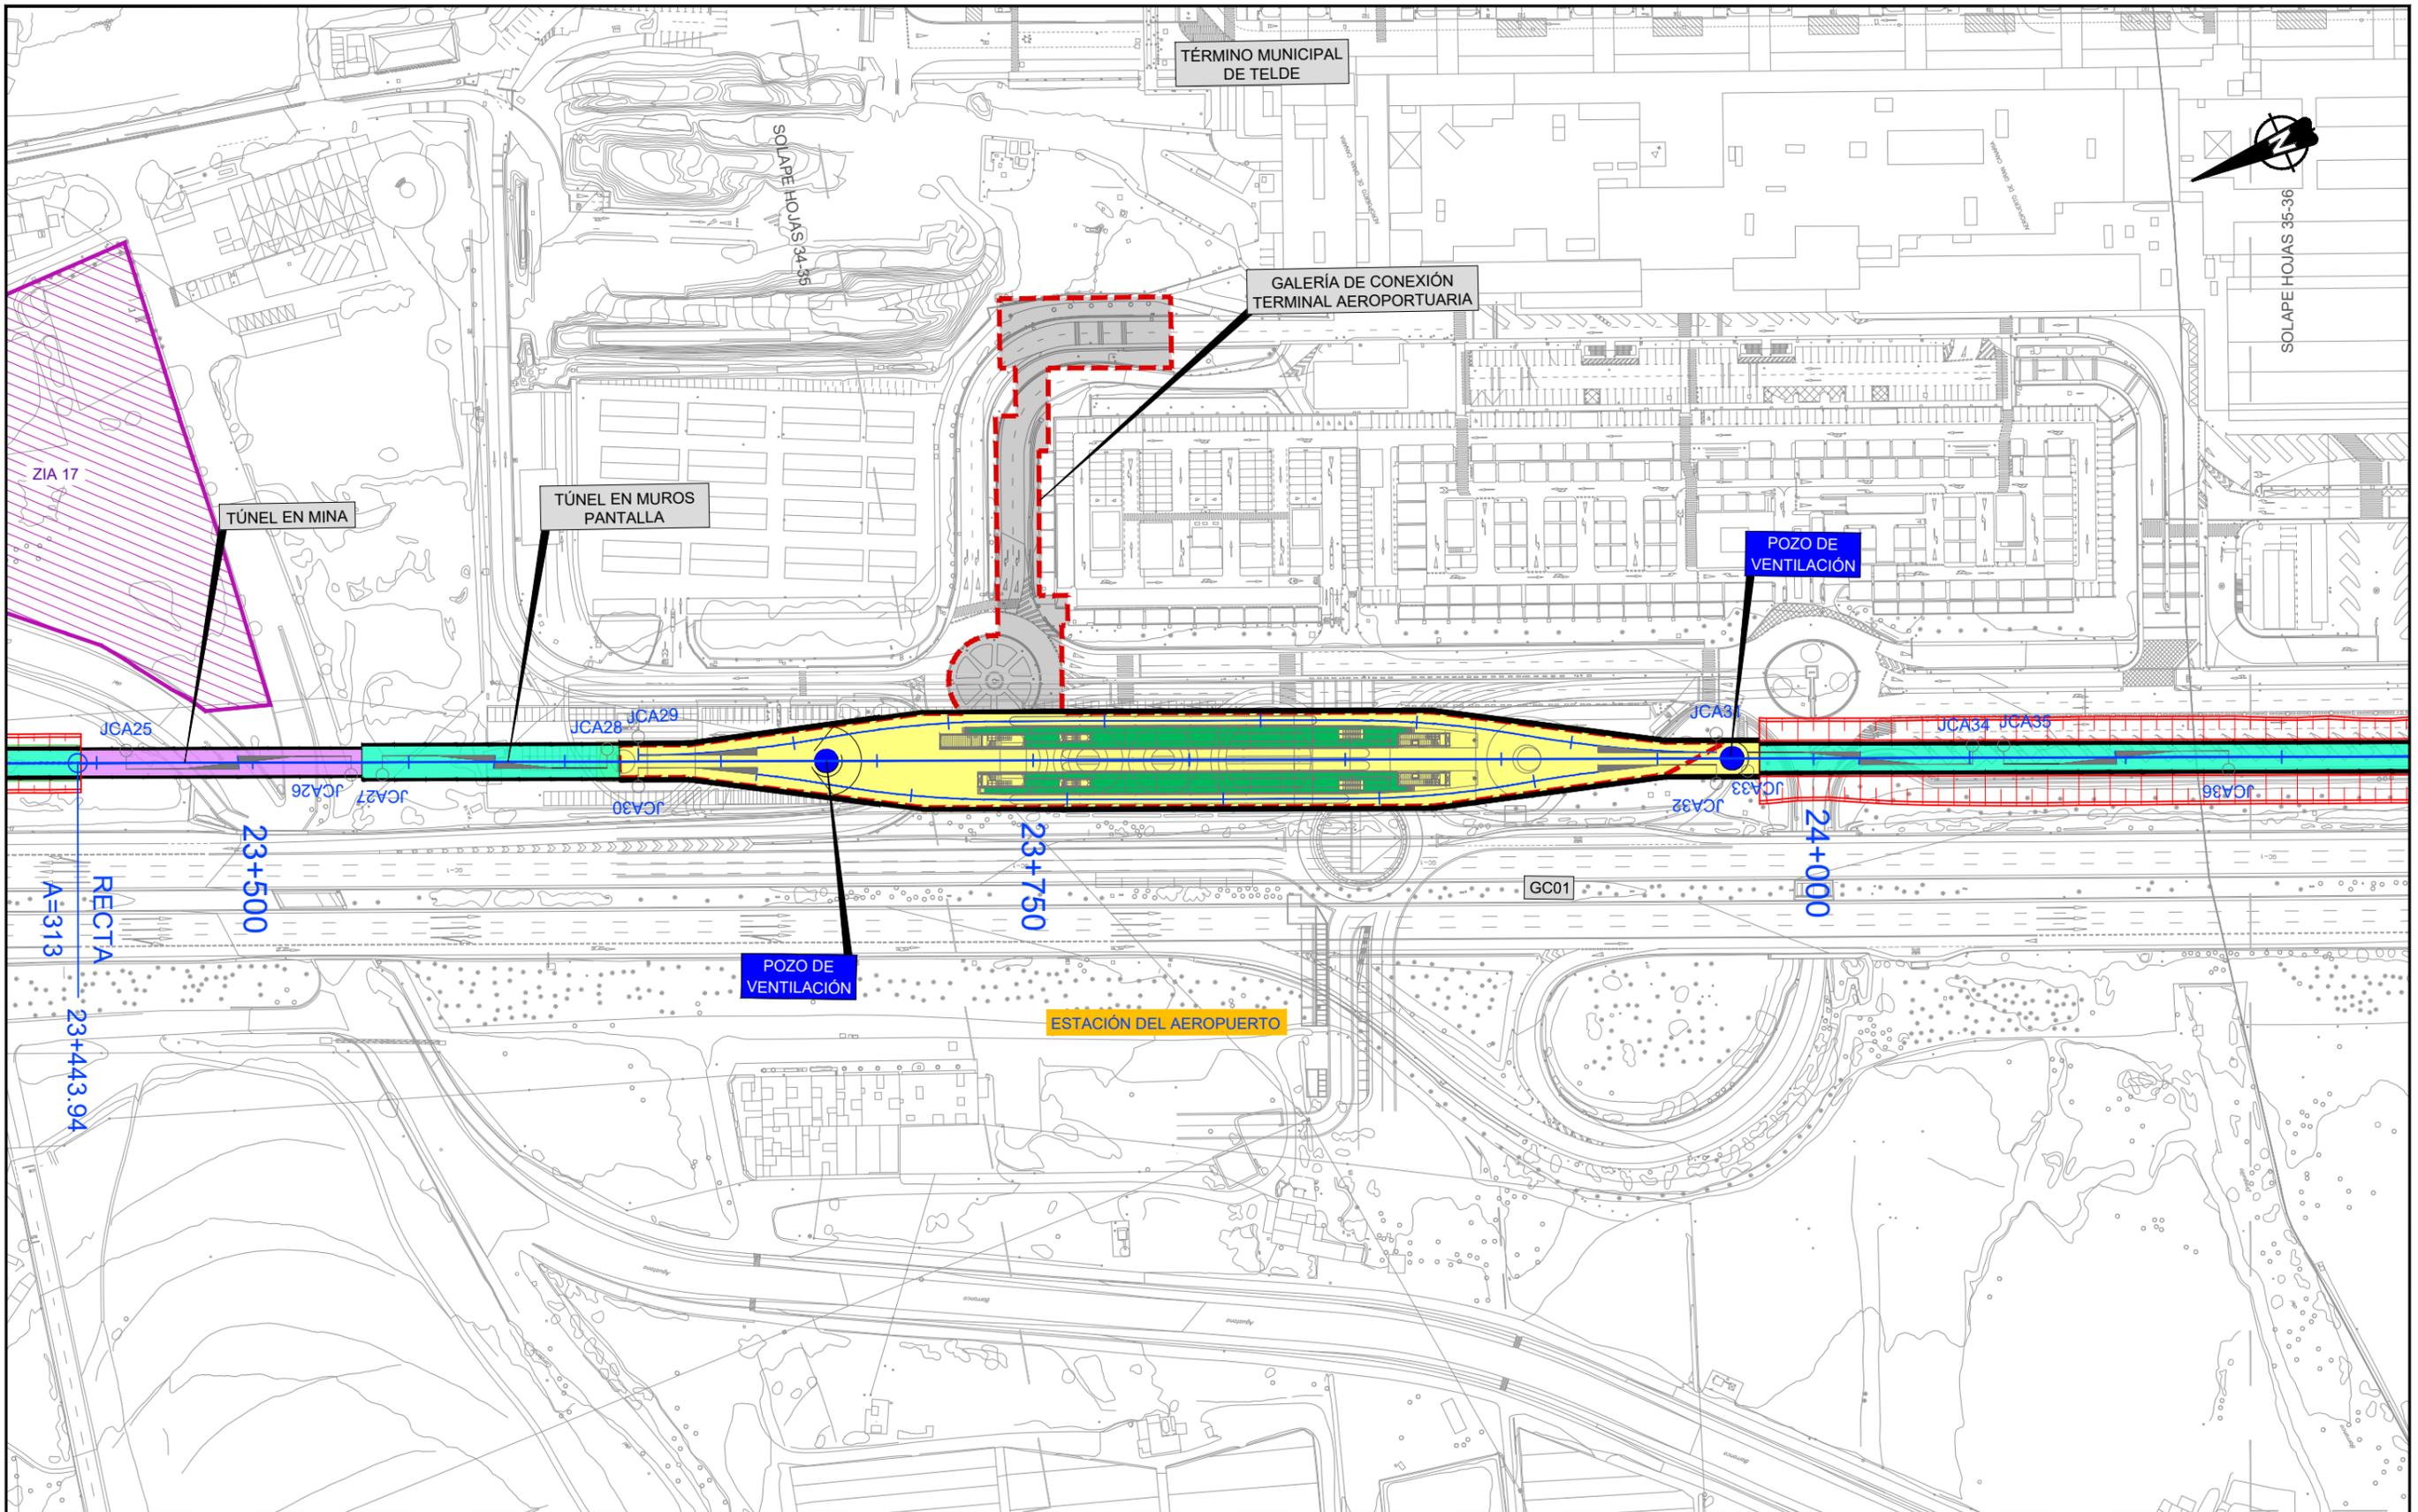


LEYENDA LÍNEA FERROVIARIA

EJE	ÁMBITO DE LA ESTACIÓN	TÚNEL ARTIFICIAL	TRAMO EN SUPERFICIE	VIADUCTO	CAMINO INSTALACIONES
ESTACIÓN, NIVEL ANDENES	PLATAFORMA EN TERRAPLÉN	TÚNEL (MINA)	ÁREAS SEGURAS TÚNEL	ZONAS DE INSTALACIONES AUXILIARES (TRAMOS)	REPOSICIÓN DE CAMINOS
ANDENES	PLATAFORMA EN DESMONTE	TÚNEL (TUNELADORA)	SALIDAS DE EMERGENCIA	ZONAS DE INSTALACIONES AUXILIARES (ESTACIONES)	REPOSICIÓN DE CARRETERAS

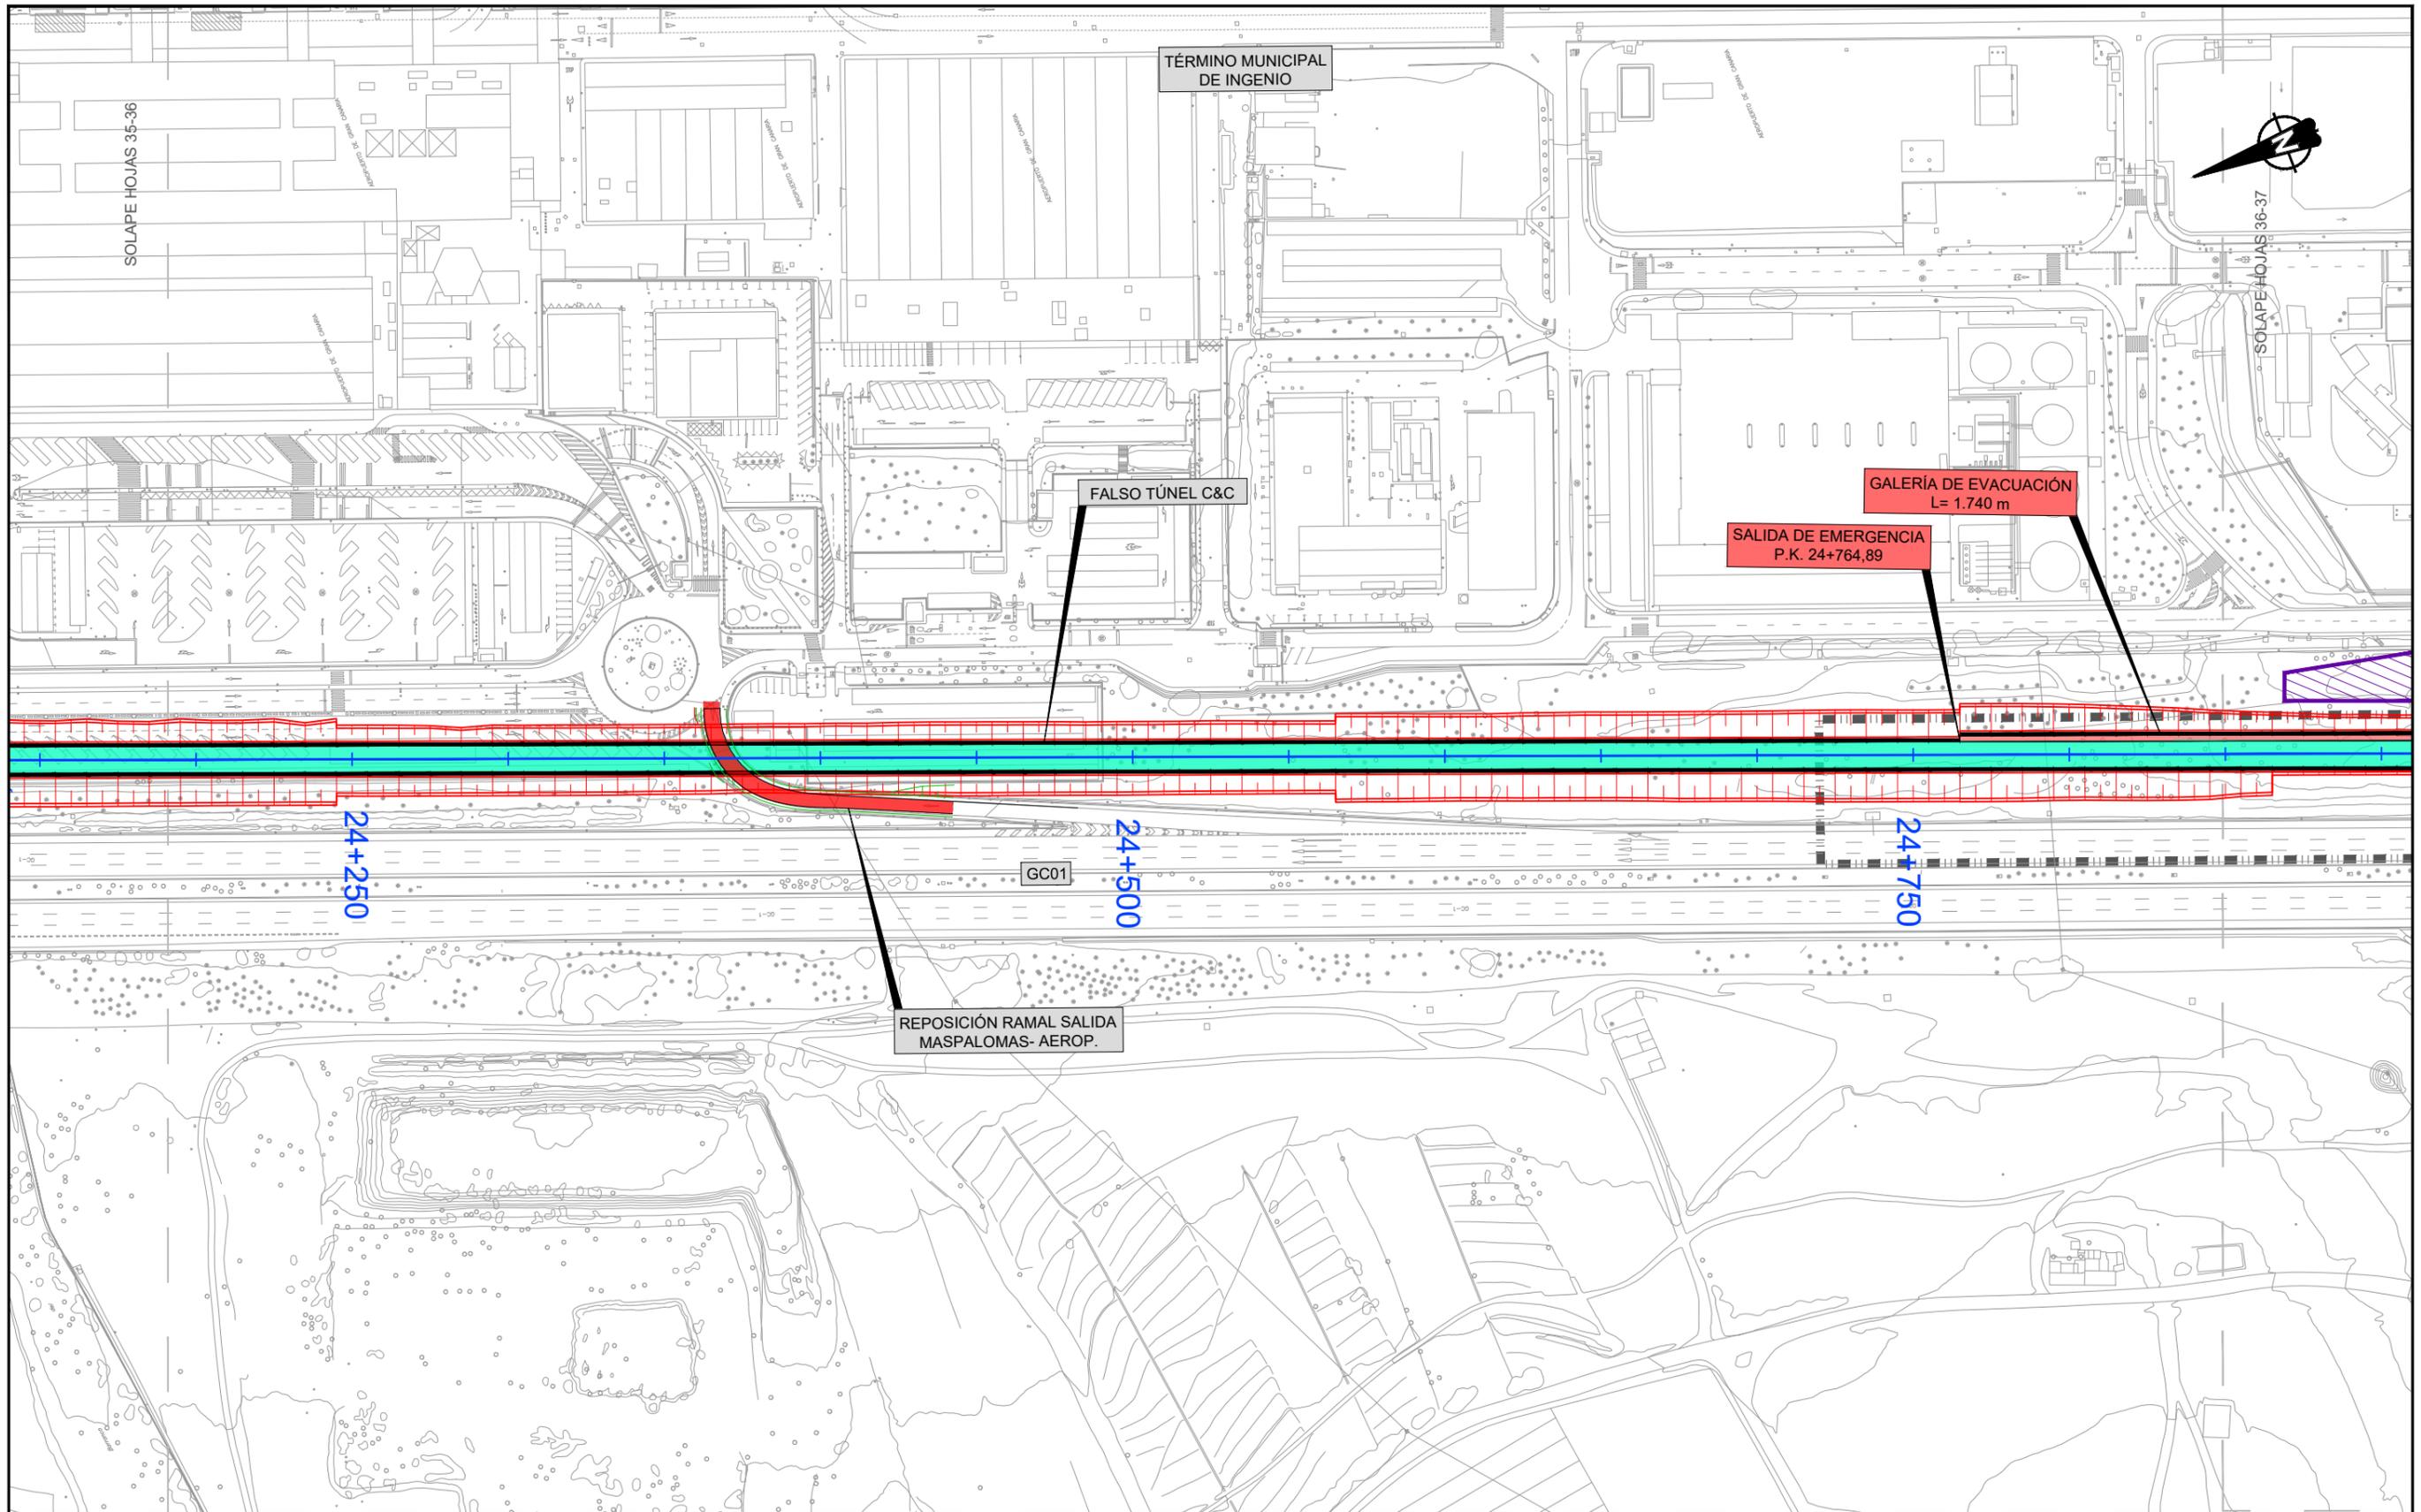


LEYENDA LÍNEA FERROVIARIA

EJE	ÁMBITO DE LA ESTACIÓN	TÚNEL ARTIFICIAL	TRAMO EN SUPERFICIE	VIADUCTO	CAMINO INSTALACIONES
ESTACIÓN, NIVEL ANDENES	PLATAFORMA EN TERRAPLÉN	TÚNEL (MINA)	ÁREAS SEGURAS TÚNEL	ZONAS DE INSTALACIONES AUXILIARES (TRAMOS)	REPOSICIÓN DE CAMINOS
ANDENES	PLATAFORMA EN DESMONTE	TÚNEL (TUNELADORA)	SALIDAS DE EMERGENCIA	ZONAS DE INSTALACIONES AUXILIARES (ESTACIONES)	REPOSICIÓN DE CARRETERAS

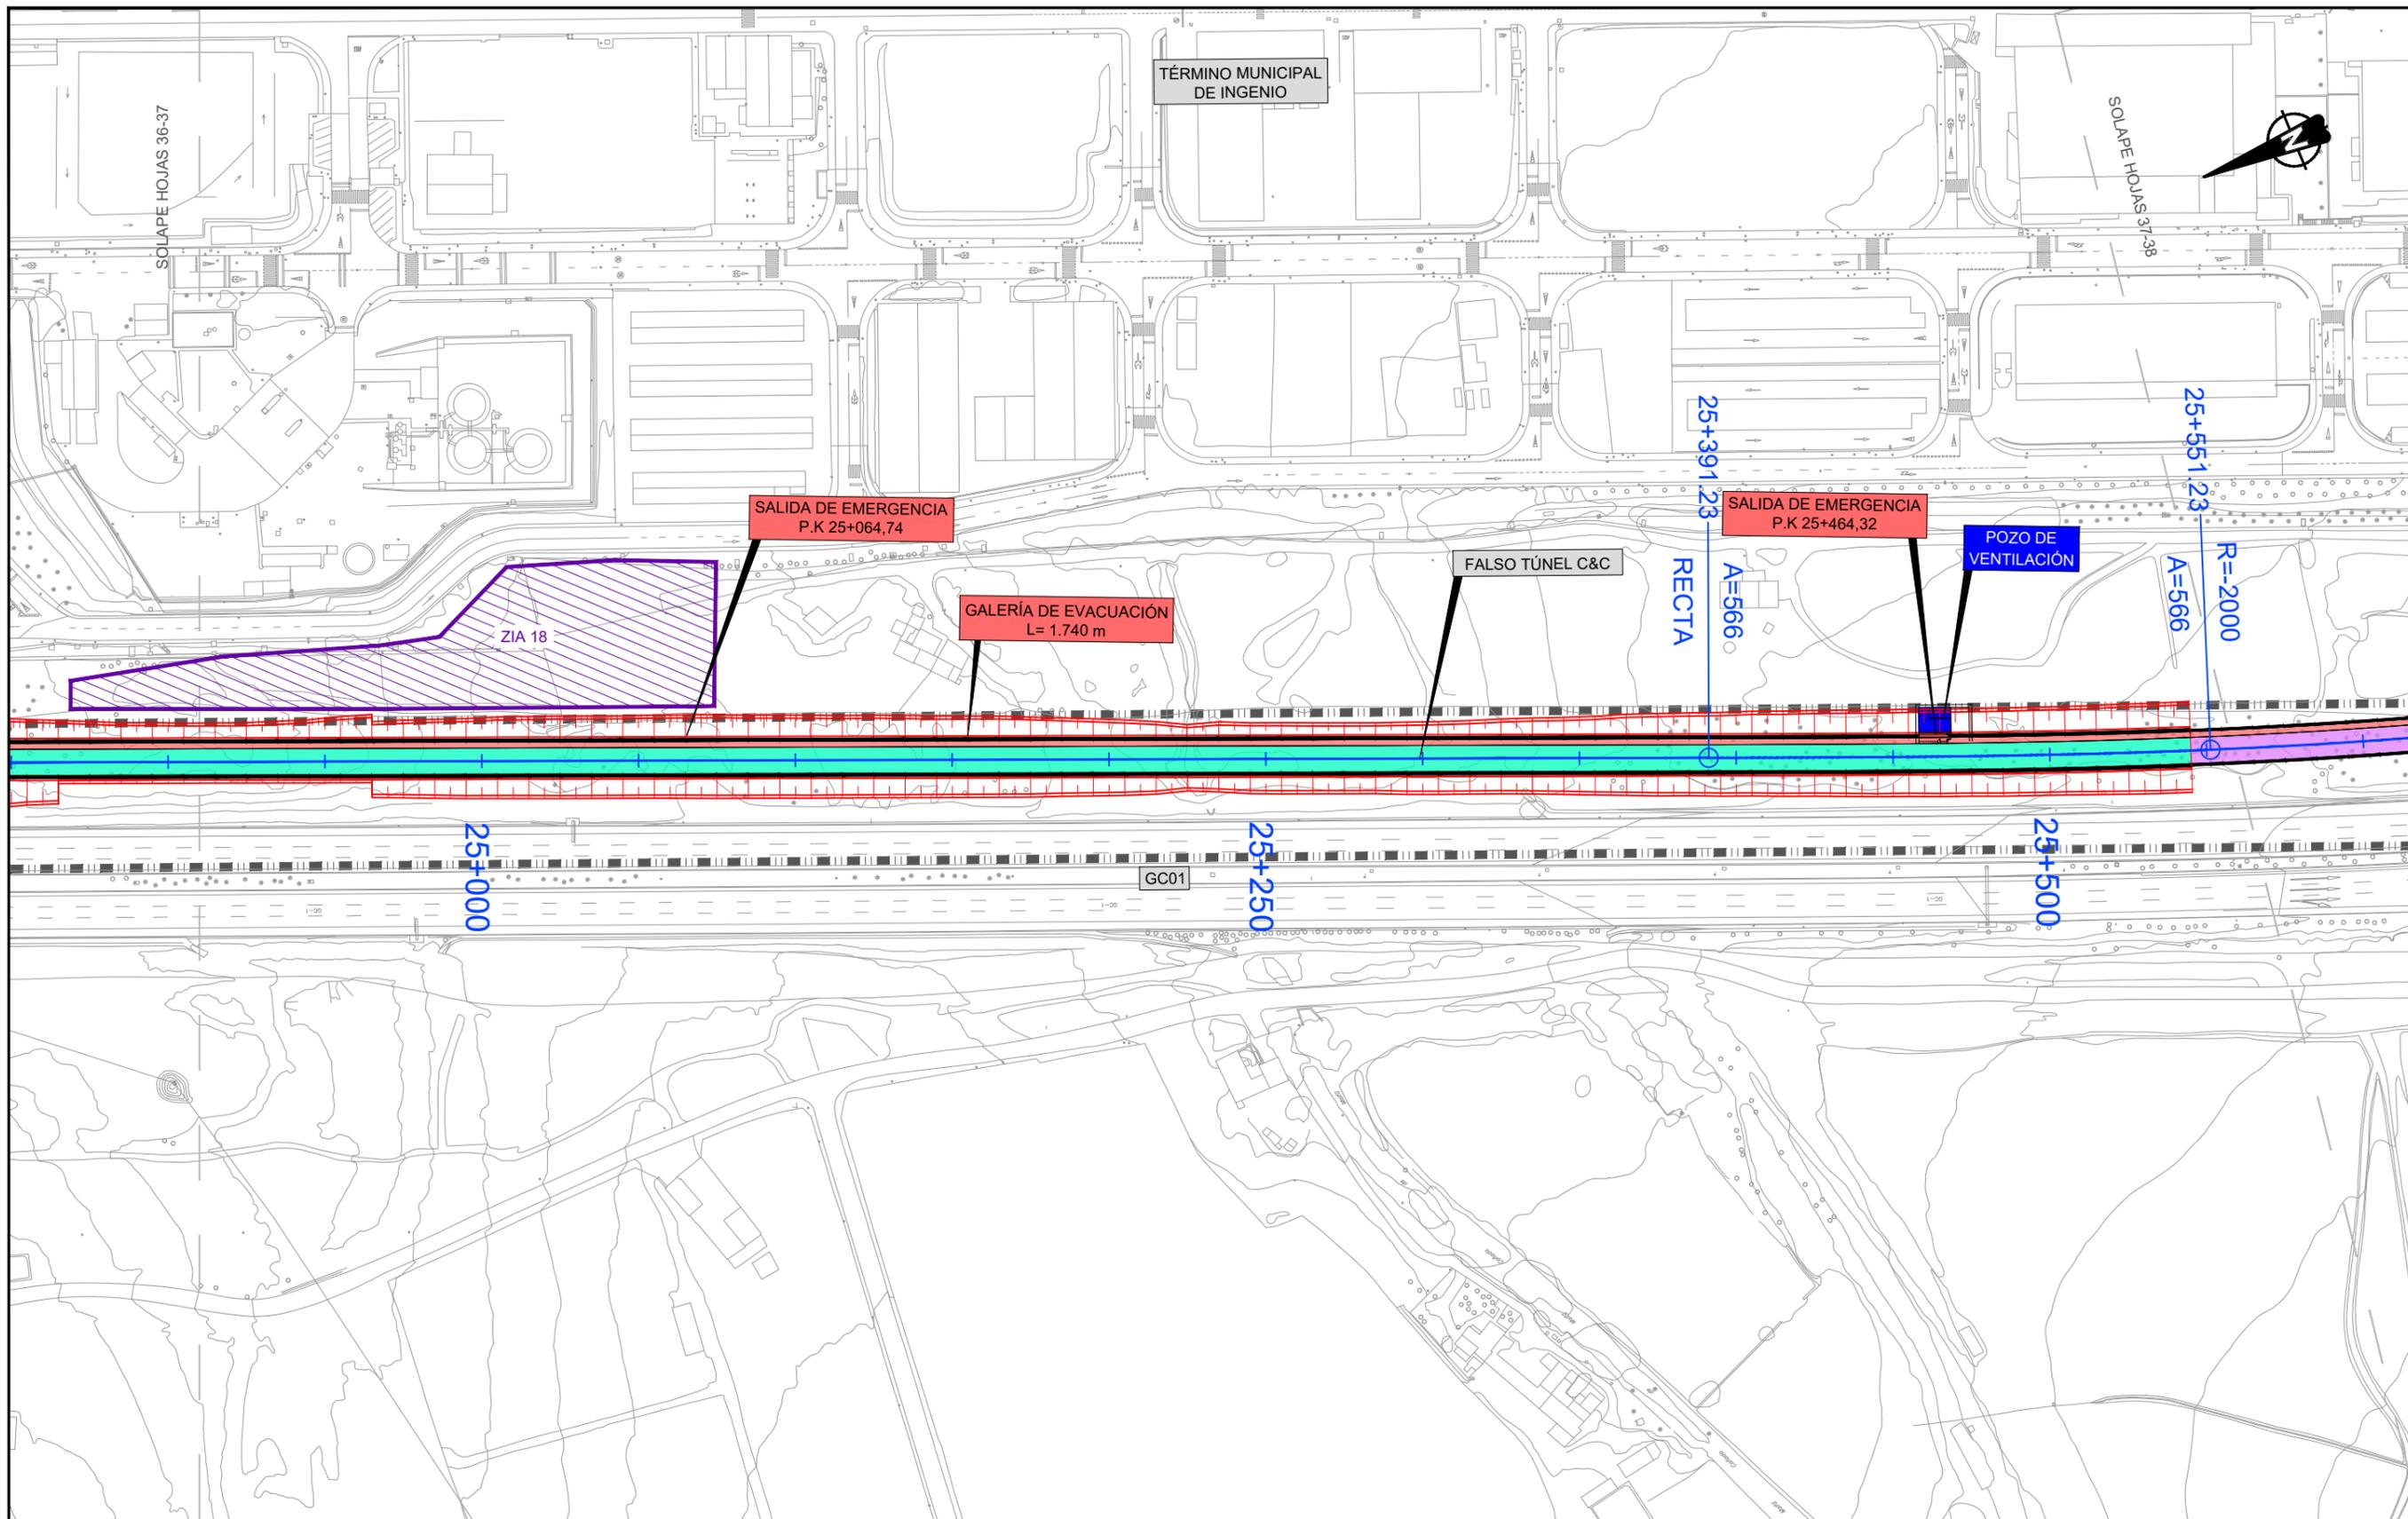


LEYENDA LÍNEA FERROVIARIA

EJE	ÁMBITO DE LA ESTACIÓN	TÚNEL ARTIFICIAL	TRAMO EN SUPERFICIE	VIADUCTO	CAMINO INSTALACIONES
ESTACIÓN, NIVEL ANDENES	PLATAFORMA EN TERRAPLÉN	TÚNEL (MINA)	ÁREAS SEGURAS TÚNEL	ZONAS DE INSTALACIONES AUXILIARES (TRAMOS)	REPOSICIÓN DE CAMINOS
ANDENES	PLATAFORMA EN DESMONTE	TÚNEL (TUNELADORA)	SALIDAS DE EMERGENCIA	ZONAS DE INSTALACIONES AUXILIARES (ESTACIONES)	REPOSICIÓN DE CARRETERAS

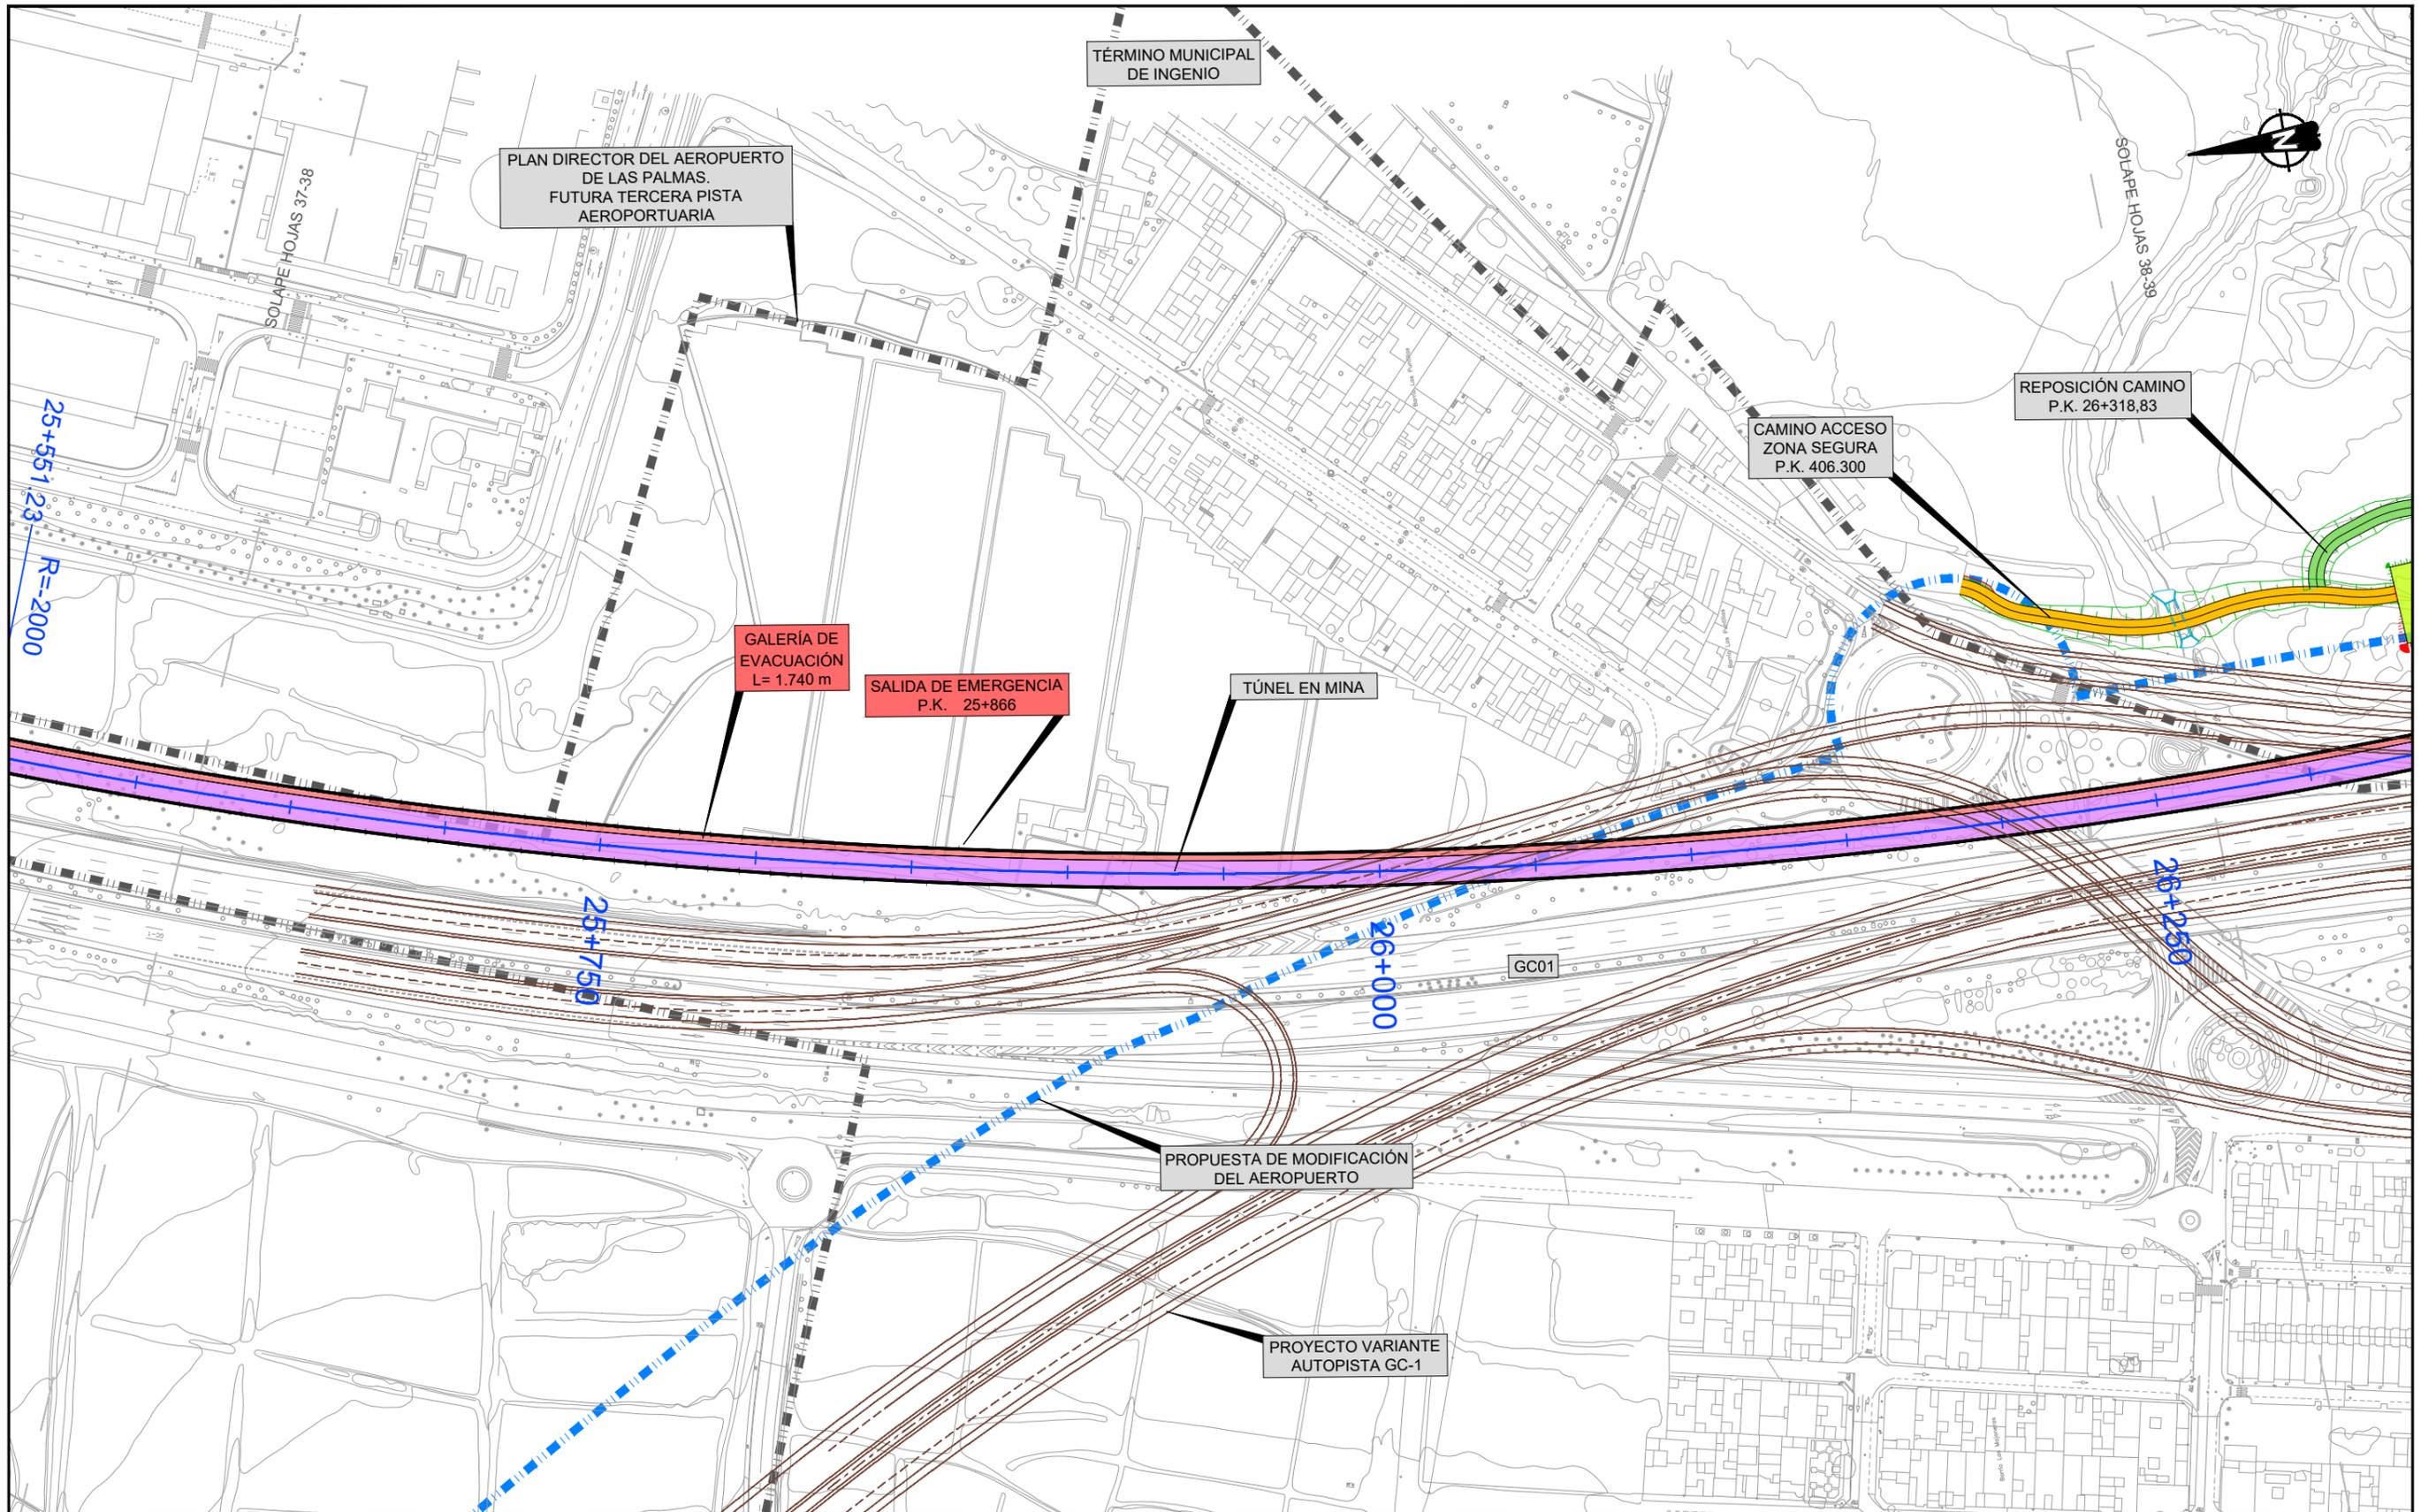


LEYENDA LÍNEA FERROVIARIA

EJE	ÁMBITO DE LA ESTACIÓN	TÚNEL ARTIFICIAL	TRAMO EN SUPERFICIE	VIADUCTO	CAMINO INSTALACIONES
ESTACIÓN, NIVEL ANDENES	PLATAFORMA EN TERRAPLÉN	TÚNEL (MINA)	ÁREAS SEGURAS TÚNEL	ZONAS DE INSTALACIONES AUXILIARES (TRAMOS)	REPOSICIÓN DE CAMINOS
ANDENES	PLATAFORMA EN DESMONTE	TÚNEL (TUNELADORA)	SALIDAS DE EMERGENCIA	ZONAS DE INSTALACIONES AUXILIARES (ESTACIONES)	REPOSICIÓN DE CARRETERAS

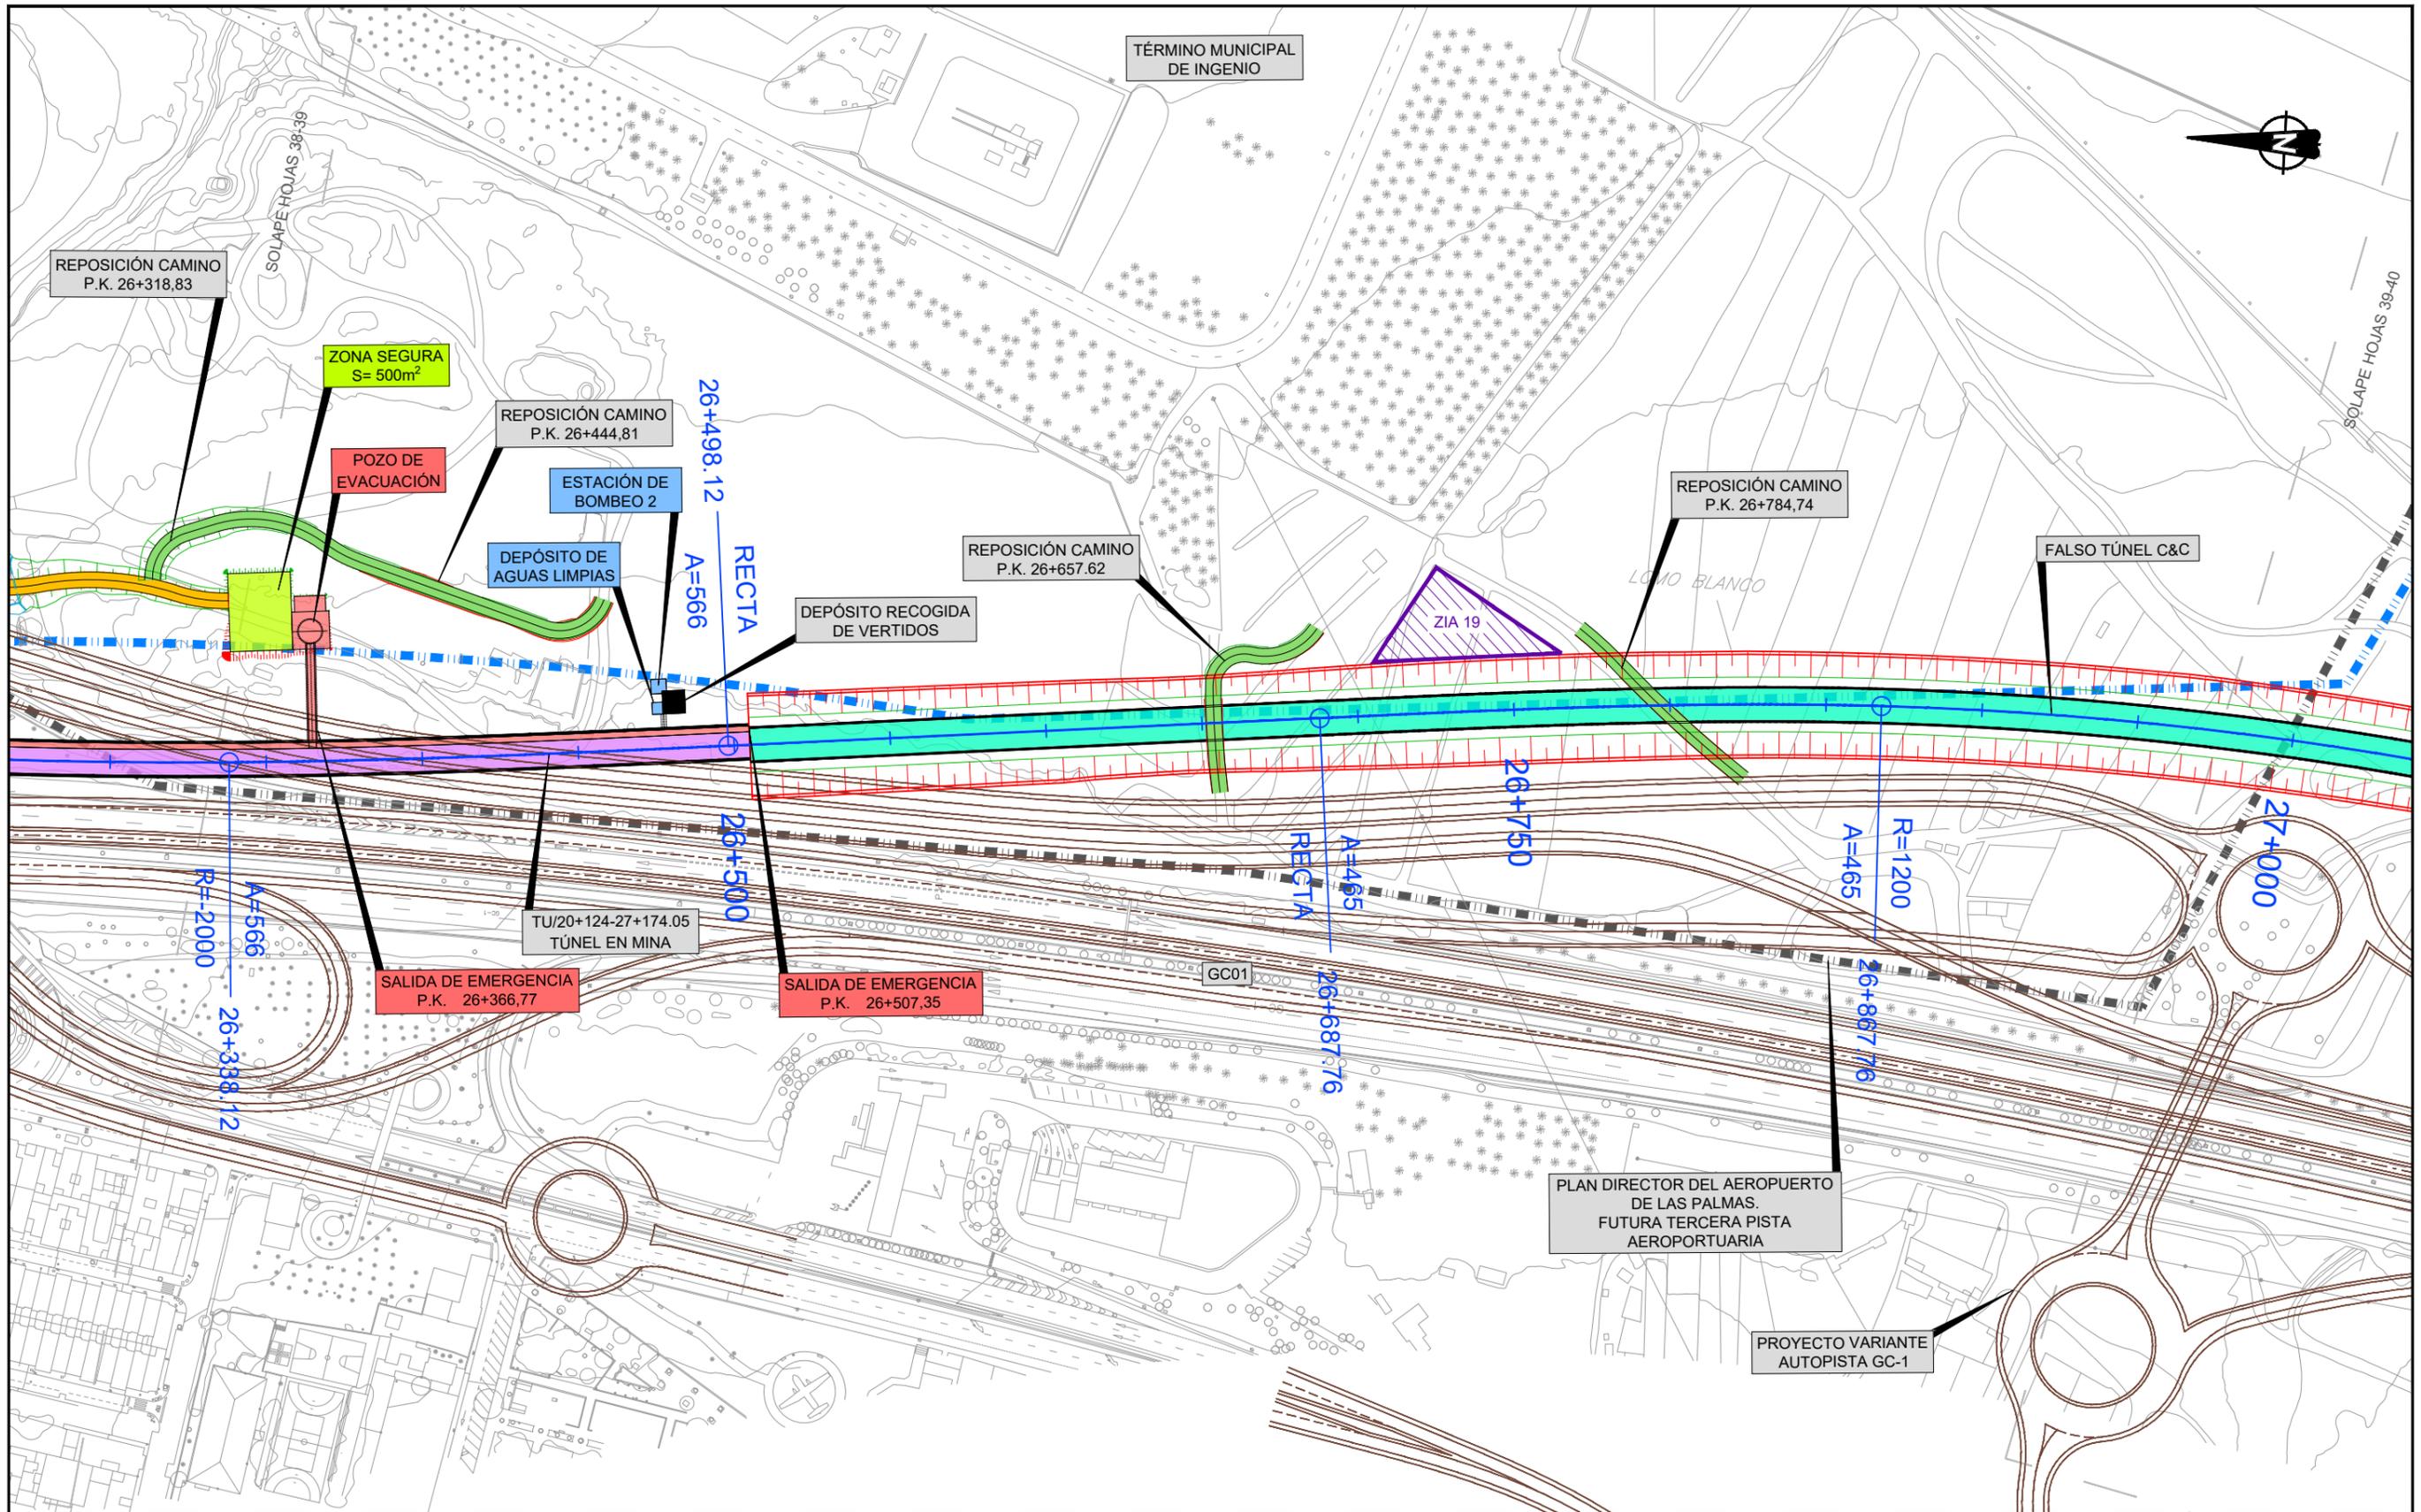


LEYENDA LÍNEA FERROVIARIA

EJE	ÁMBITO DE LA ESTACIÓN	TÚNEL ARTIFICIAL	TRAMO EN SUPERFICIE	VIADUCTO	CAMINO INSTALACIONES
ESTACIÓN, NIVEL ANDENES	PLATAFORMA EN TERRAPLÉN	TÚNEL (MINA)	ÁREAS SEGURAS TÚNEL	ZONAS DE INSTALACIONES AUXILIARES (TRAMOS)	REPOSICIÓN DE CAMINOS
ANDENES	PLATAFORMA EN DESMONTE	TÚNEL (TUNELADORA)	SALIDAS DE EMERGENCIA	ZONAS DE INSTALACIONES AUXILIARES (ESTACIONES)	REPOSICIÓN DE CARRETERAS

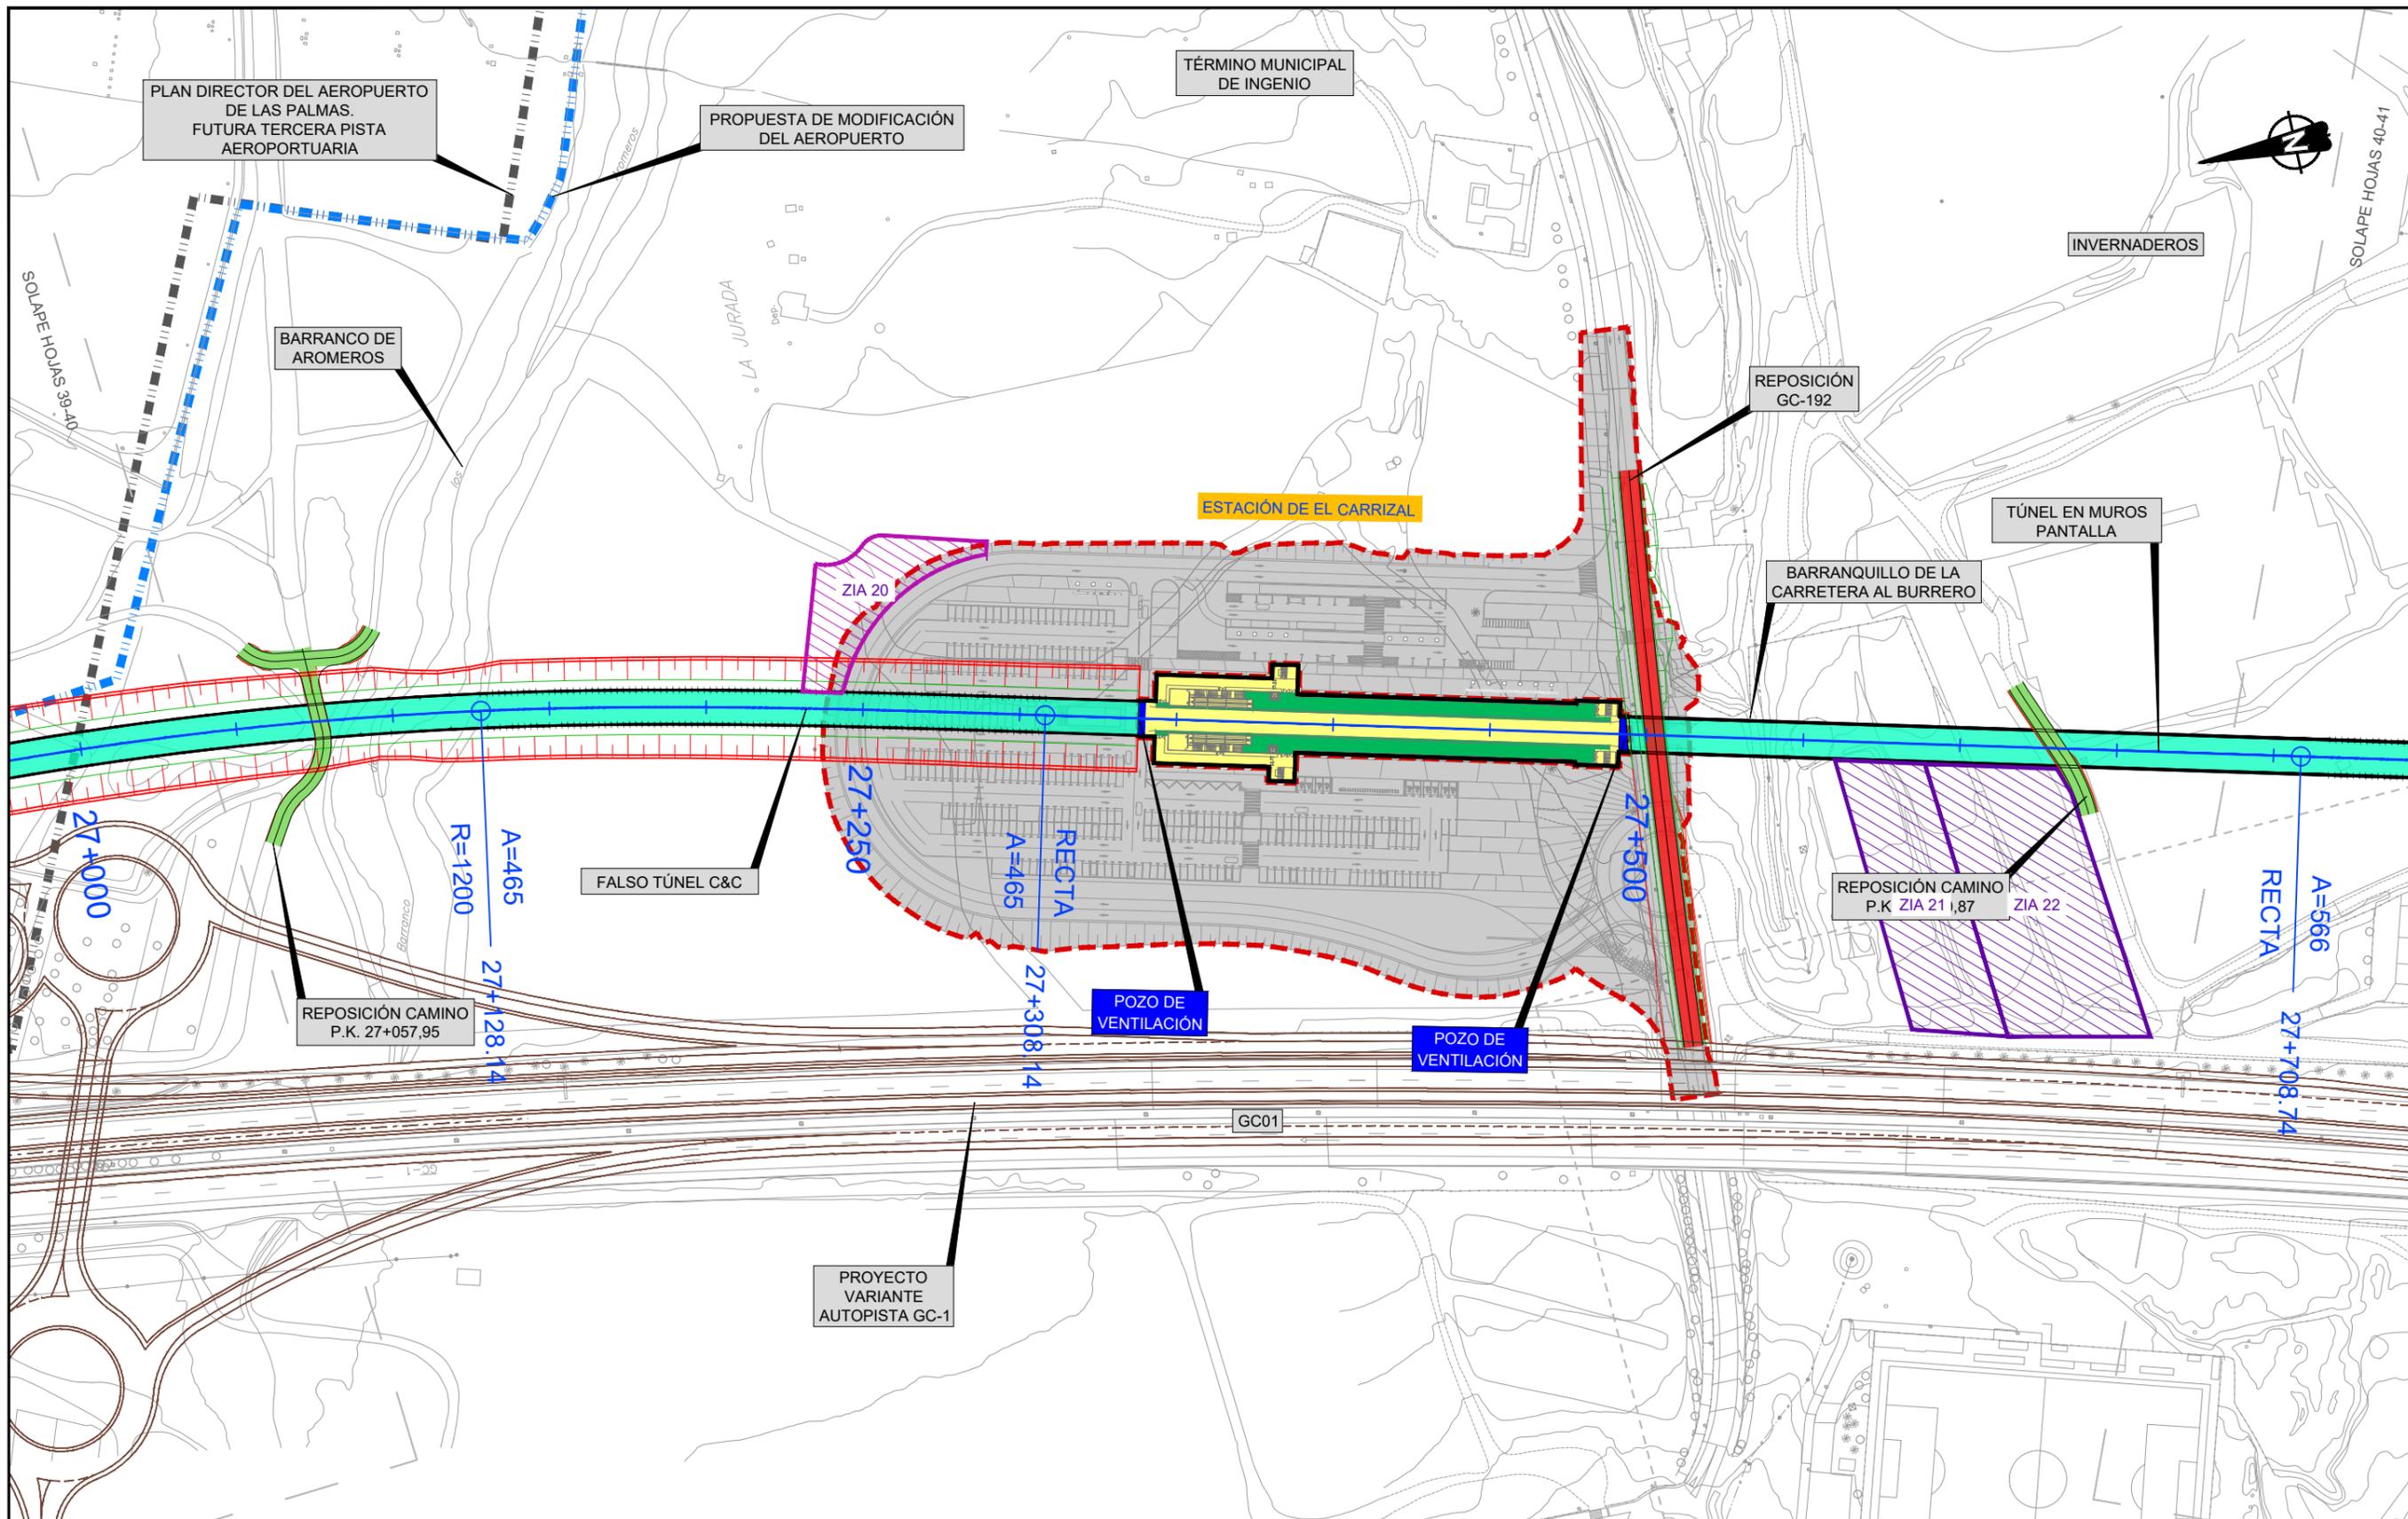


LEYENDA LÍNEA FERROVIARIA

EJE	ÁMBITO DE LA ESTACIÓN	TÚNEL ARTIFICIAL	TRAMO EN SUPERFICIE	VIADUCTO	CAMINO INSTALACIONES
ESTACIÓN, NIVEL ANDENES	PLATAFORMA EN TERRAPLÉN	TÚNEL (MINA)	ÁREAS SEGURAS TÚNEL	ZONAS DE INSTALACIONES AUXILIARES (TRAMOS)	REPOSICIÓN DE CAMINOS
ANDENES	PLATAFORMA EN DESMONTE	TÚNEL (TUNELADORA)	SALIDAS DE EMERGENCIA	ZONAS DE INSTALACIONES AUXILIARES (ESTACIONES)	REPOSICIÓN DE CARRETERAS

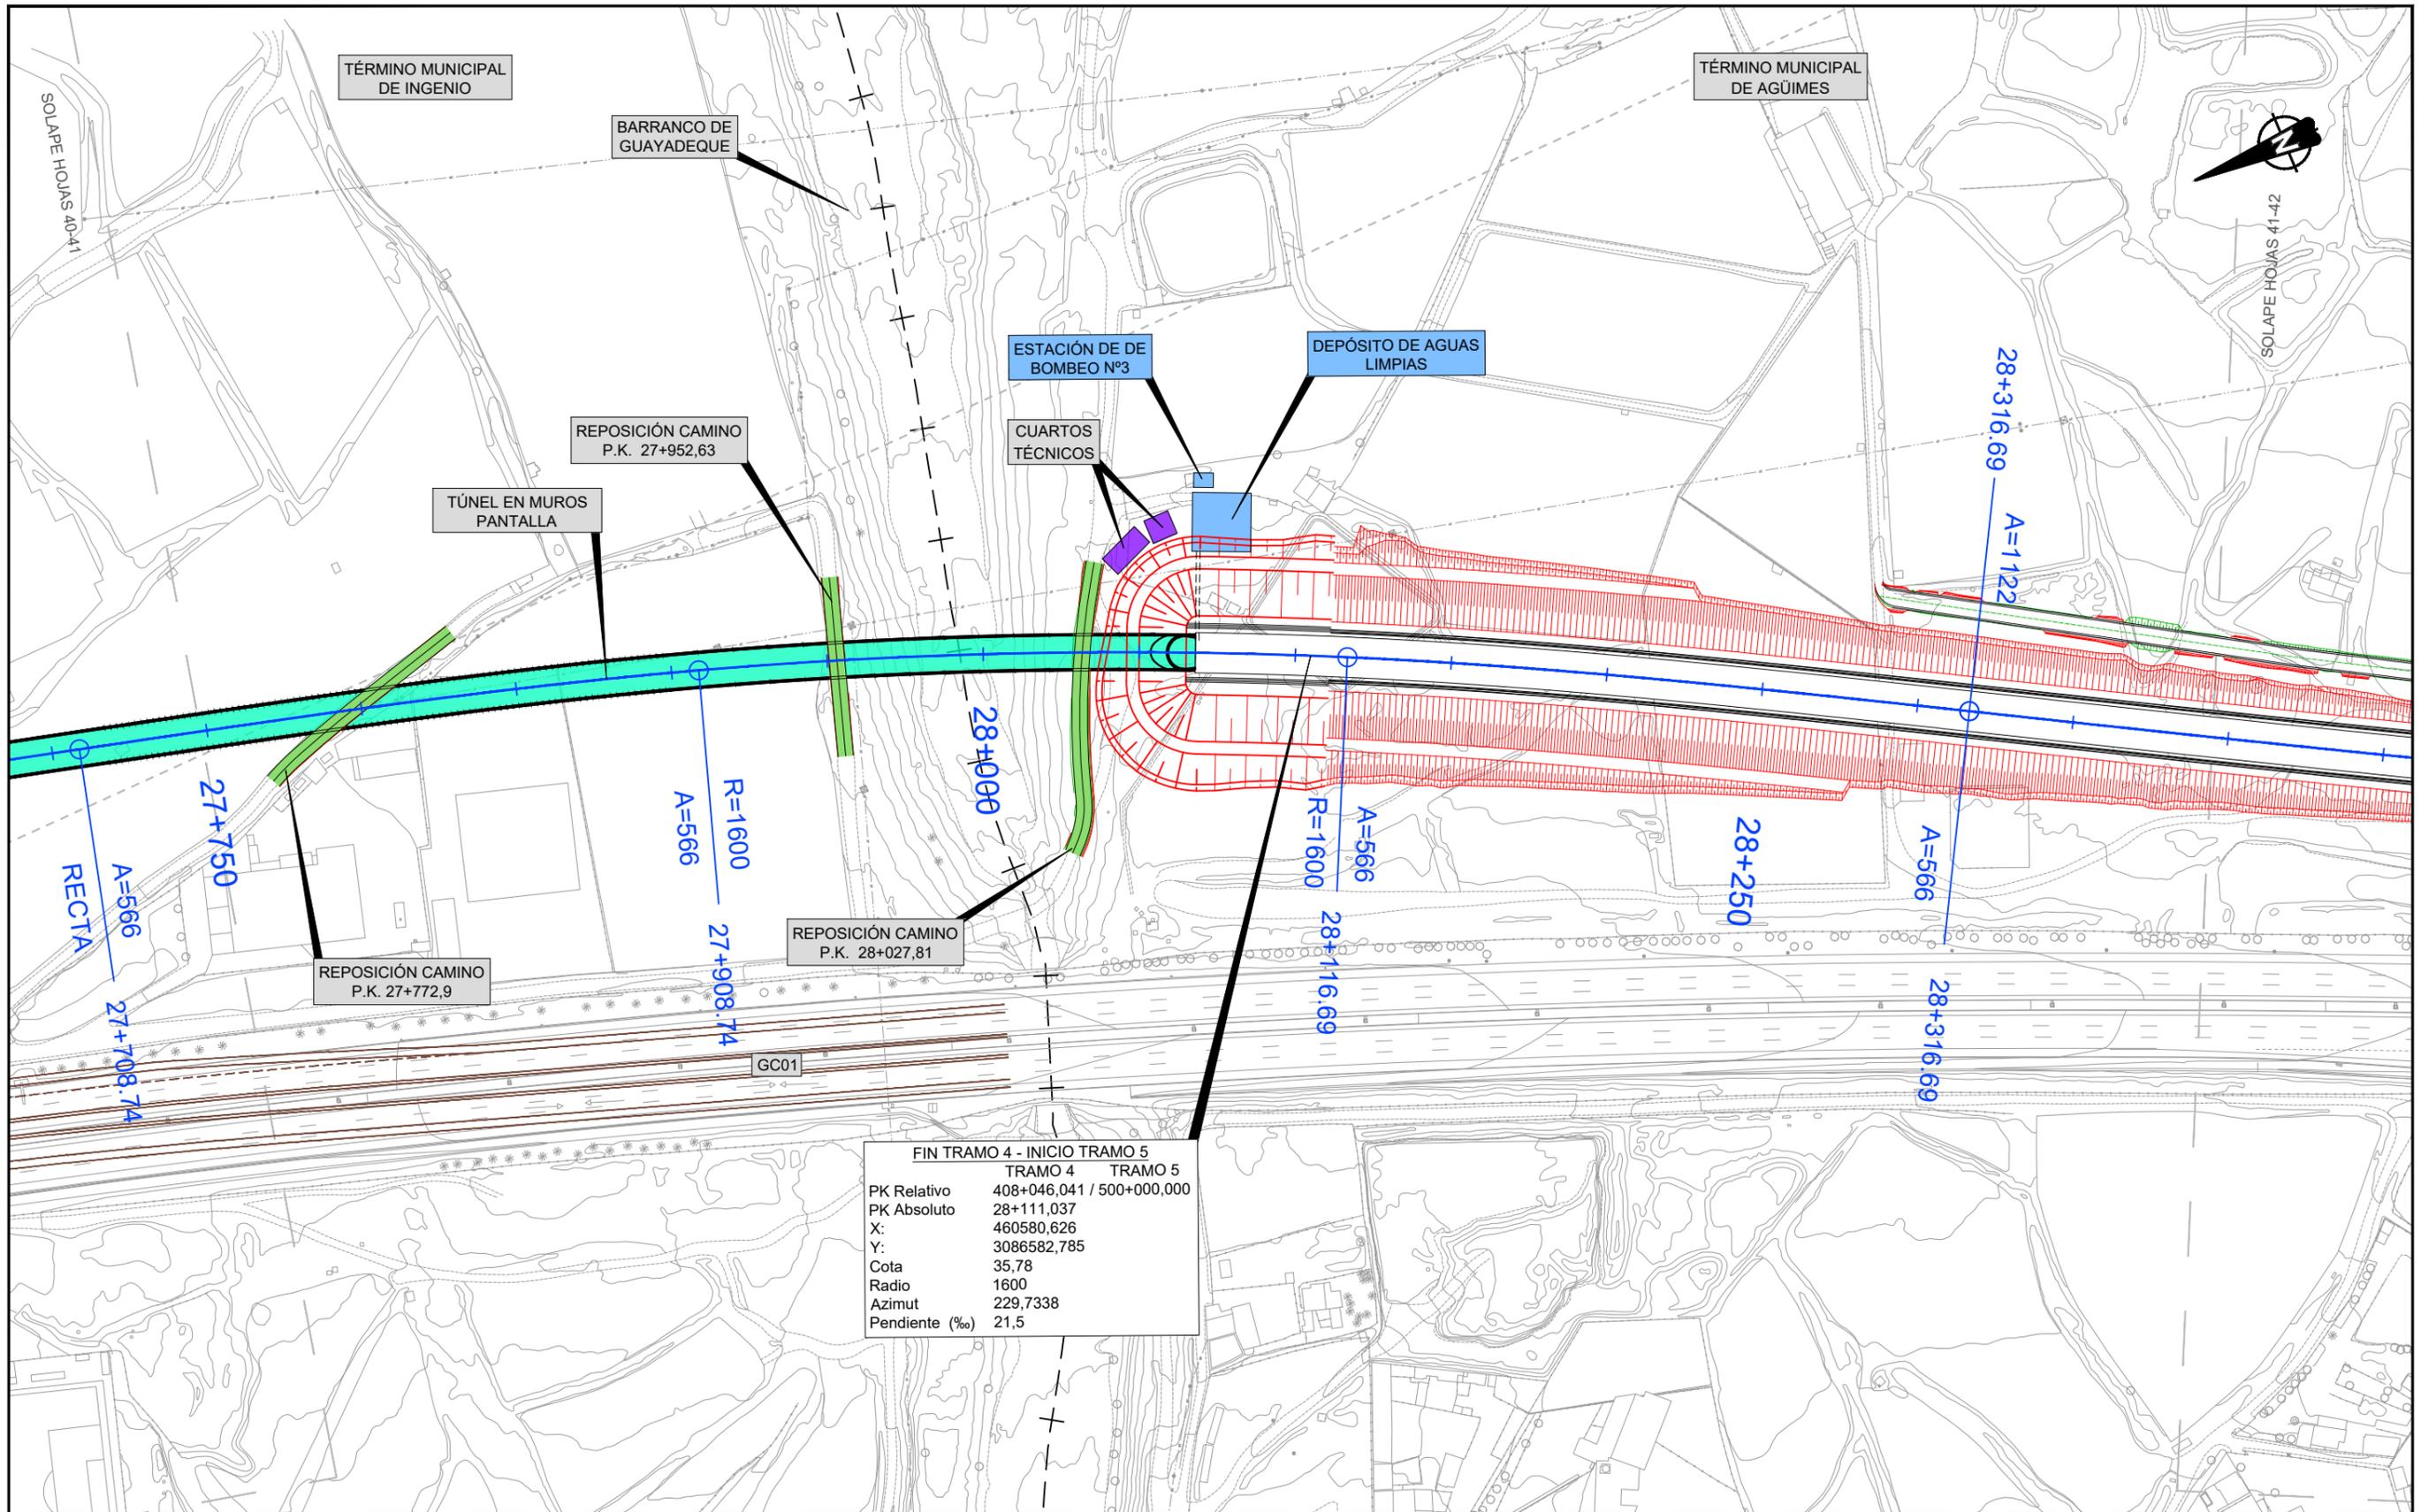


LEYENDA LÍNEA FERROVIARIA

- EJE
- ÁMBITO DE LA ESTACIÓN
- TÚNEL ARTIFICIAL
- TRAMO EN SUPERFICIE
- VIADUCTO
- CAMINO INSTALACIONES
- ESTACIÓN, NIVEL ANDENES
- PLATAFORMA EN TERRAPLÉN
- TÚNEL (MINA)
- ÁREAS SEGURAS TÚNEL
- ZONAS DE INSTALACIONES AUXILIARES (TRAMOS)
- REPOSICIÓN DE CAMINOS
- ANDENES
- PLATAFORMA EN DESMONTE
- TÚNEL (TUNELADORA)
- SALIDAS DE EMERGENCIA
- ZONAS DE INSTALACIONES AUXILIARES (ESTACIONES)
- REPOSICIÓN DE CARRETERAS

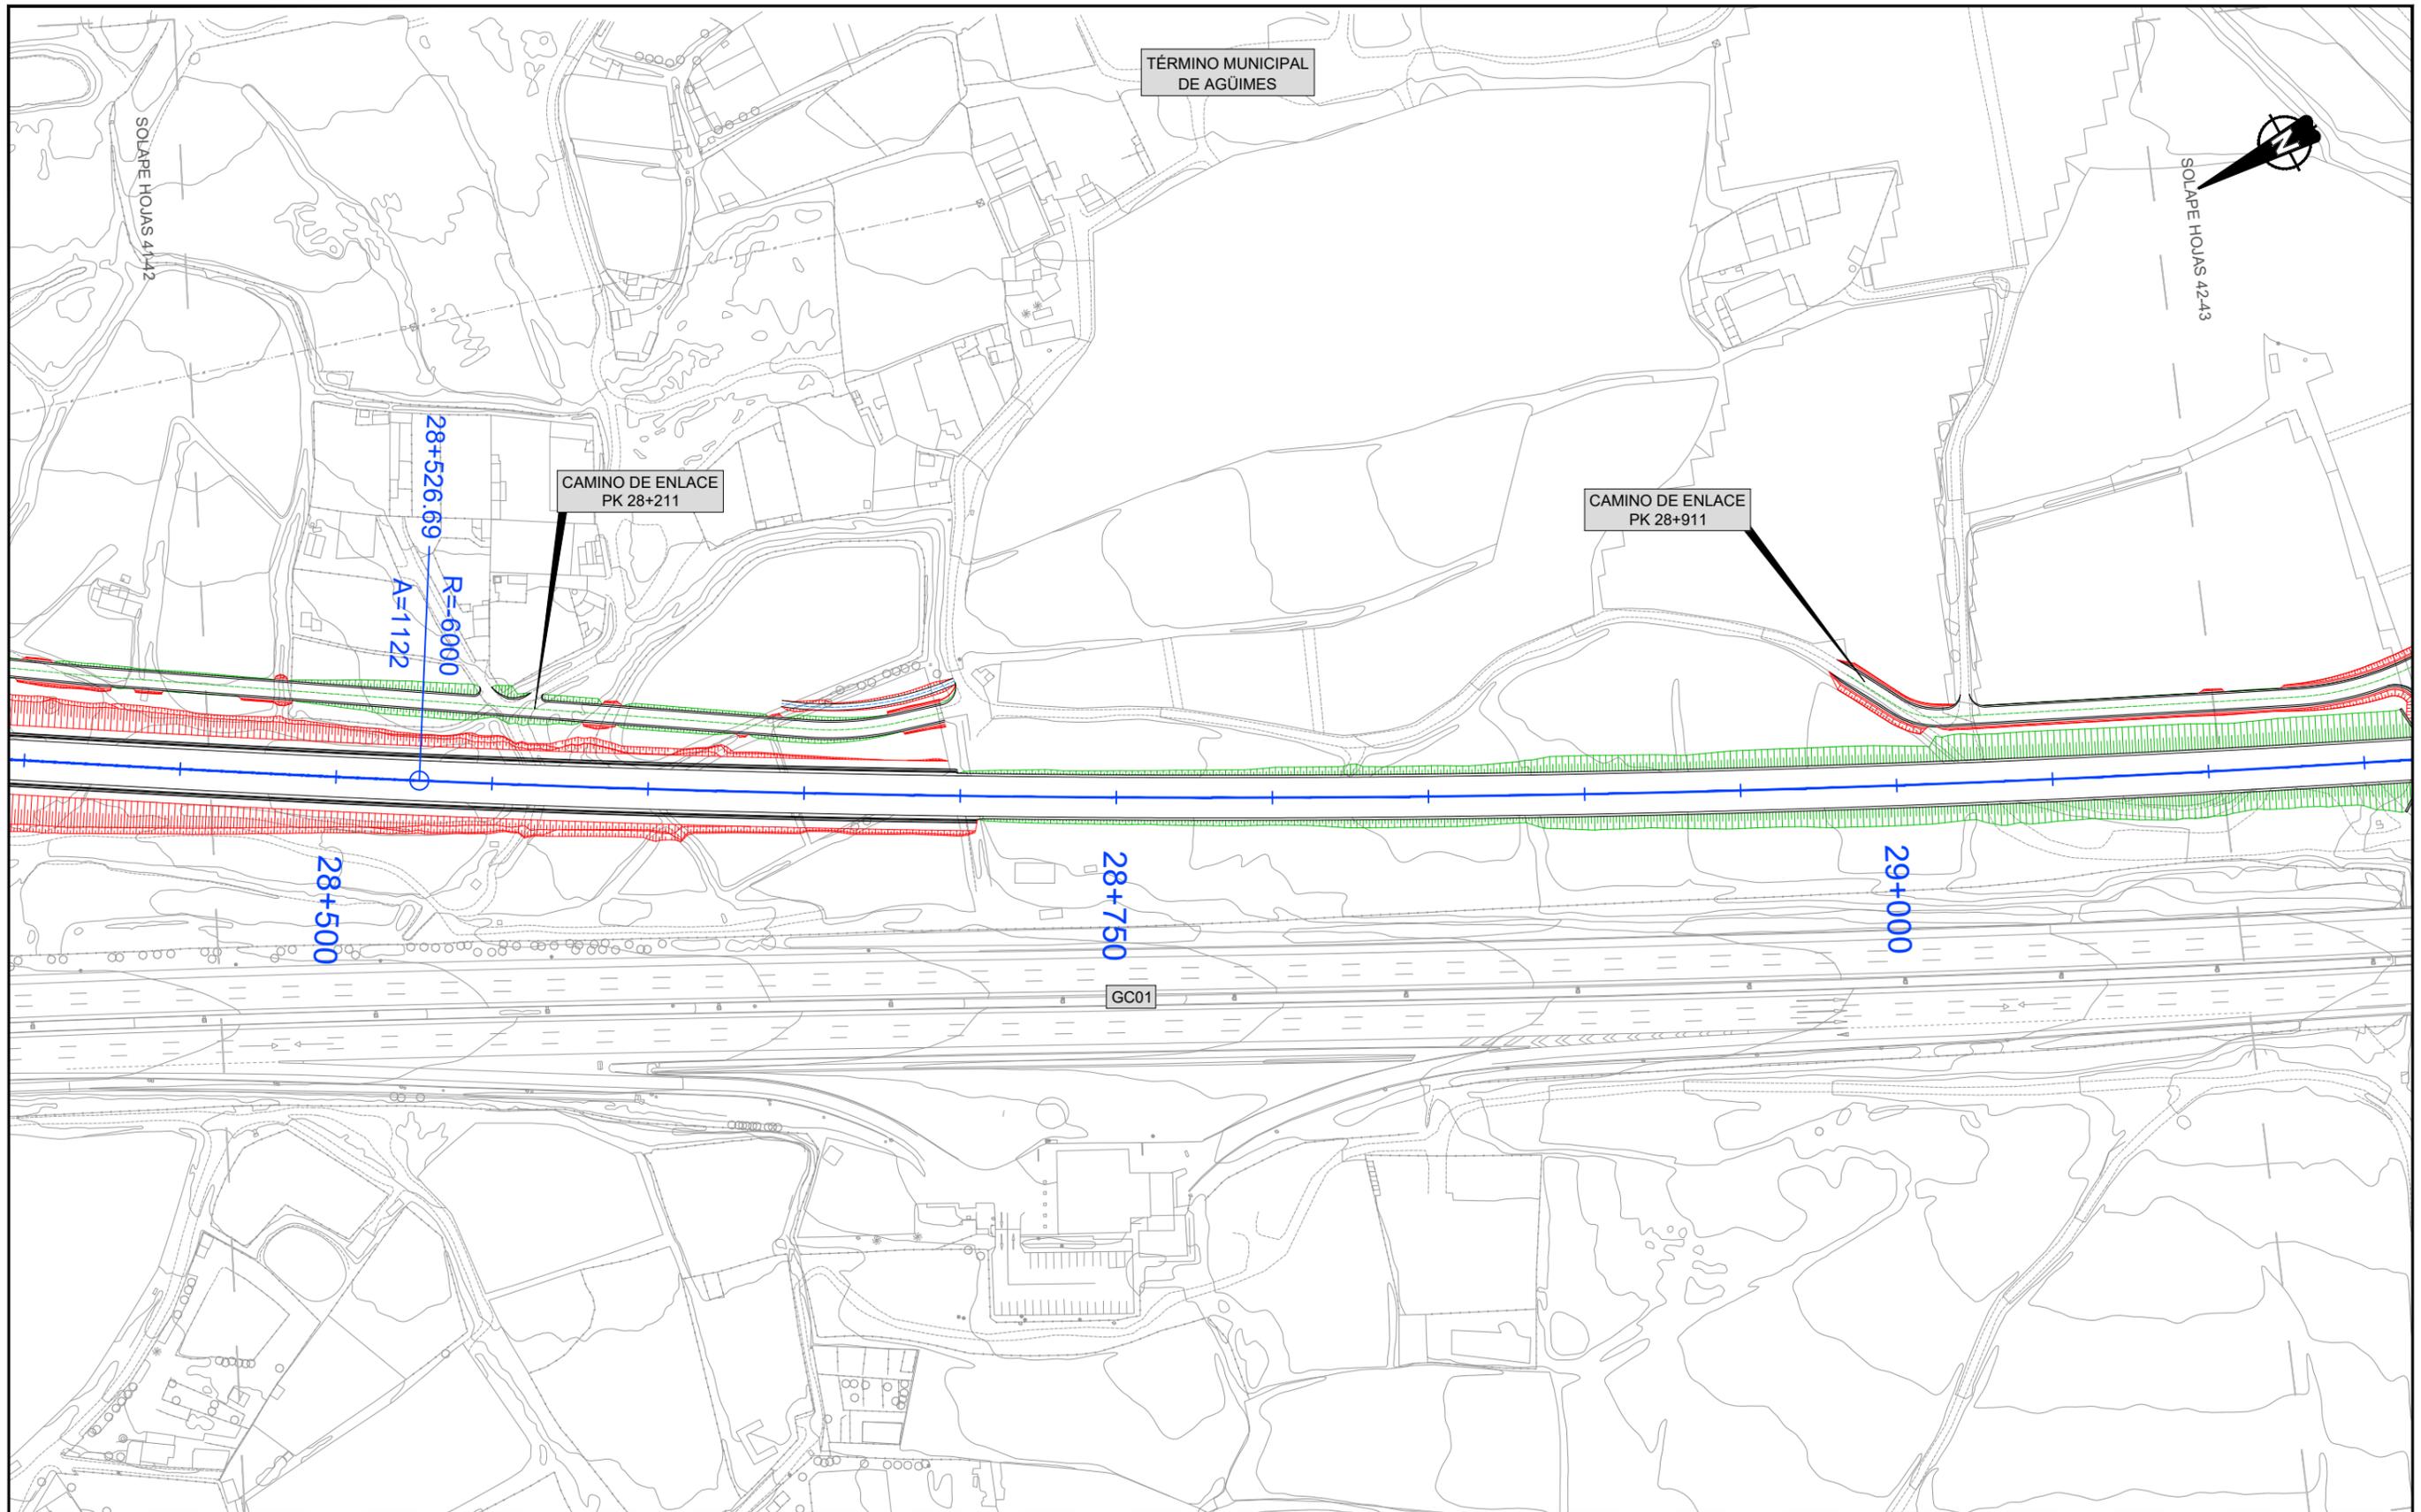


LEYENDA LÍNEA FERROVIARIA

EJE	ÁMBITO DE LA ESTACIÓN	TÚNEL ARTIFICIAL	TRAMO EN SUPERFICIE	VIADUCTO	CAMINO INSTALACIONES
ESTACIÓN, NIVEL ANDENES	PLATAFORMA EN TERRAPLÉN	TÚNEL (MINA)	ÁREAS SEGURAS TÚNEL	ZONAS DE INSTALACIONES AUXILIARES (TRAMOS)	REPOSICIÓN DE CAMINOS
ANDENES	PLATAFORMA EN DESMONTE	TÚNEL (TUNELADORA)	SALIDAS DE EMERGENCIA	ZONAS DE INSTALACIONES AUXILIARES (ESTACIONES)	REPOSICIÓN DE CARRETERAS

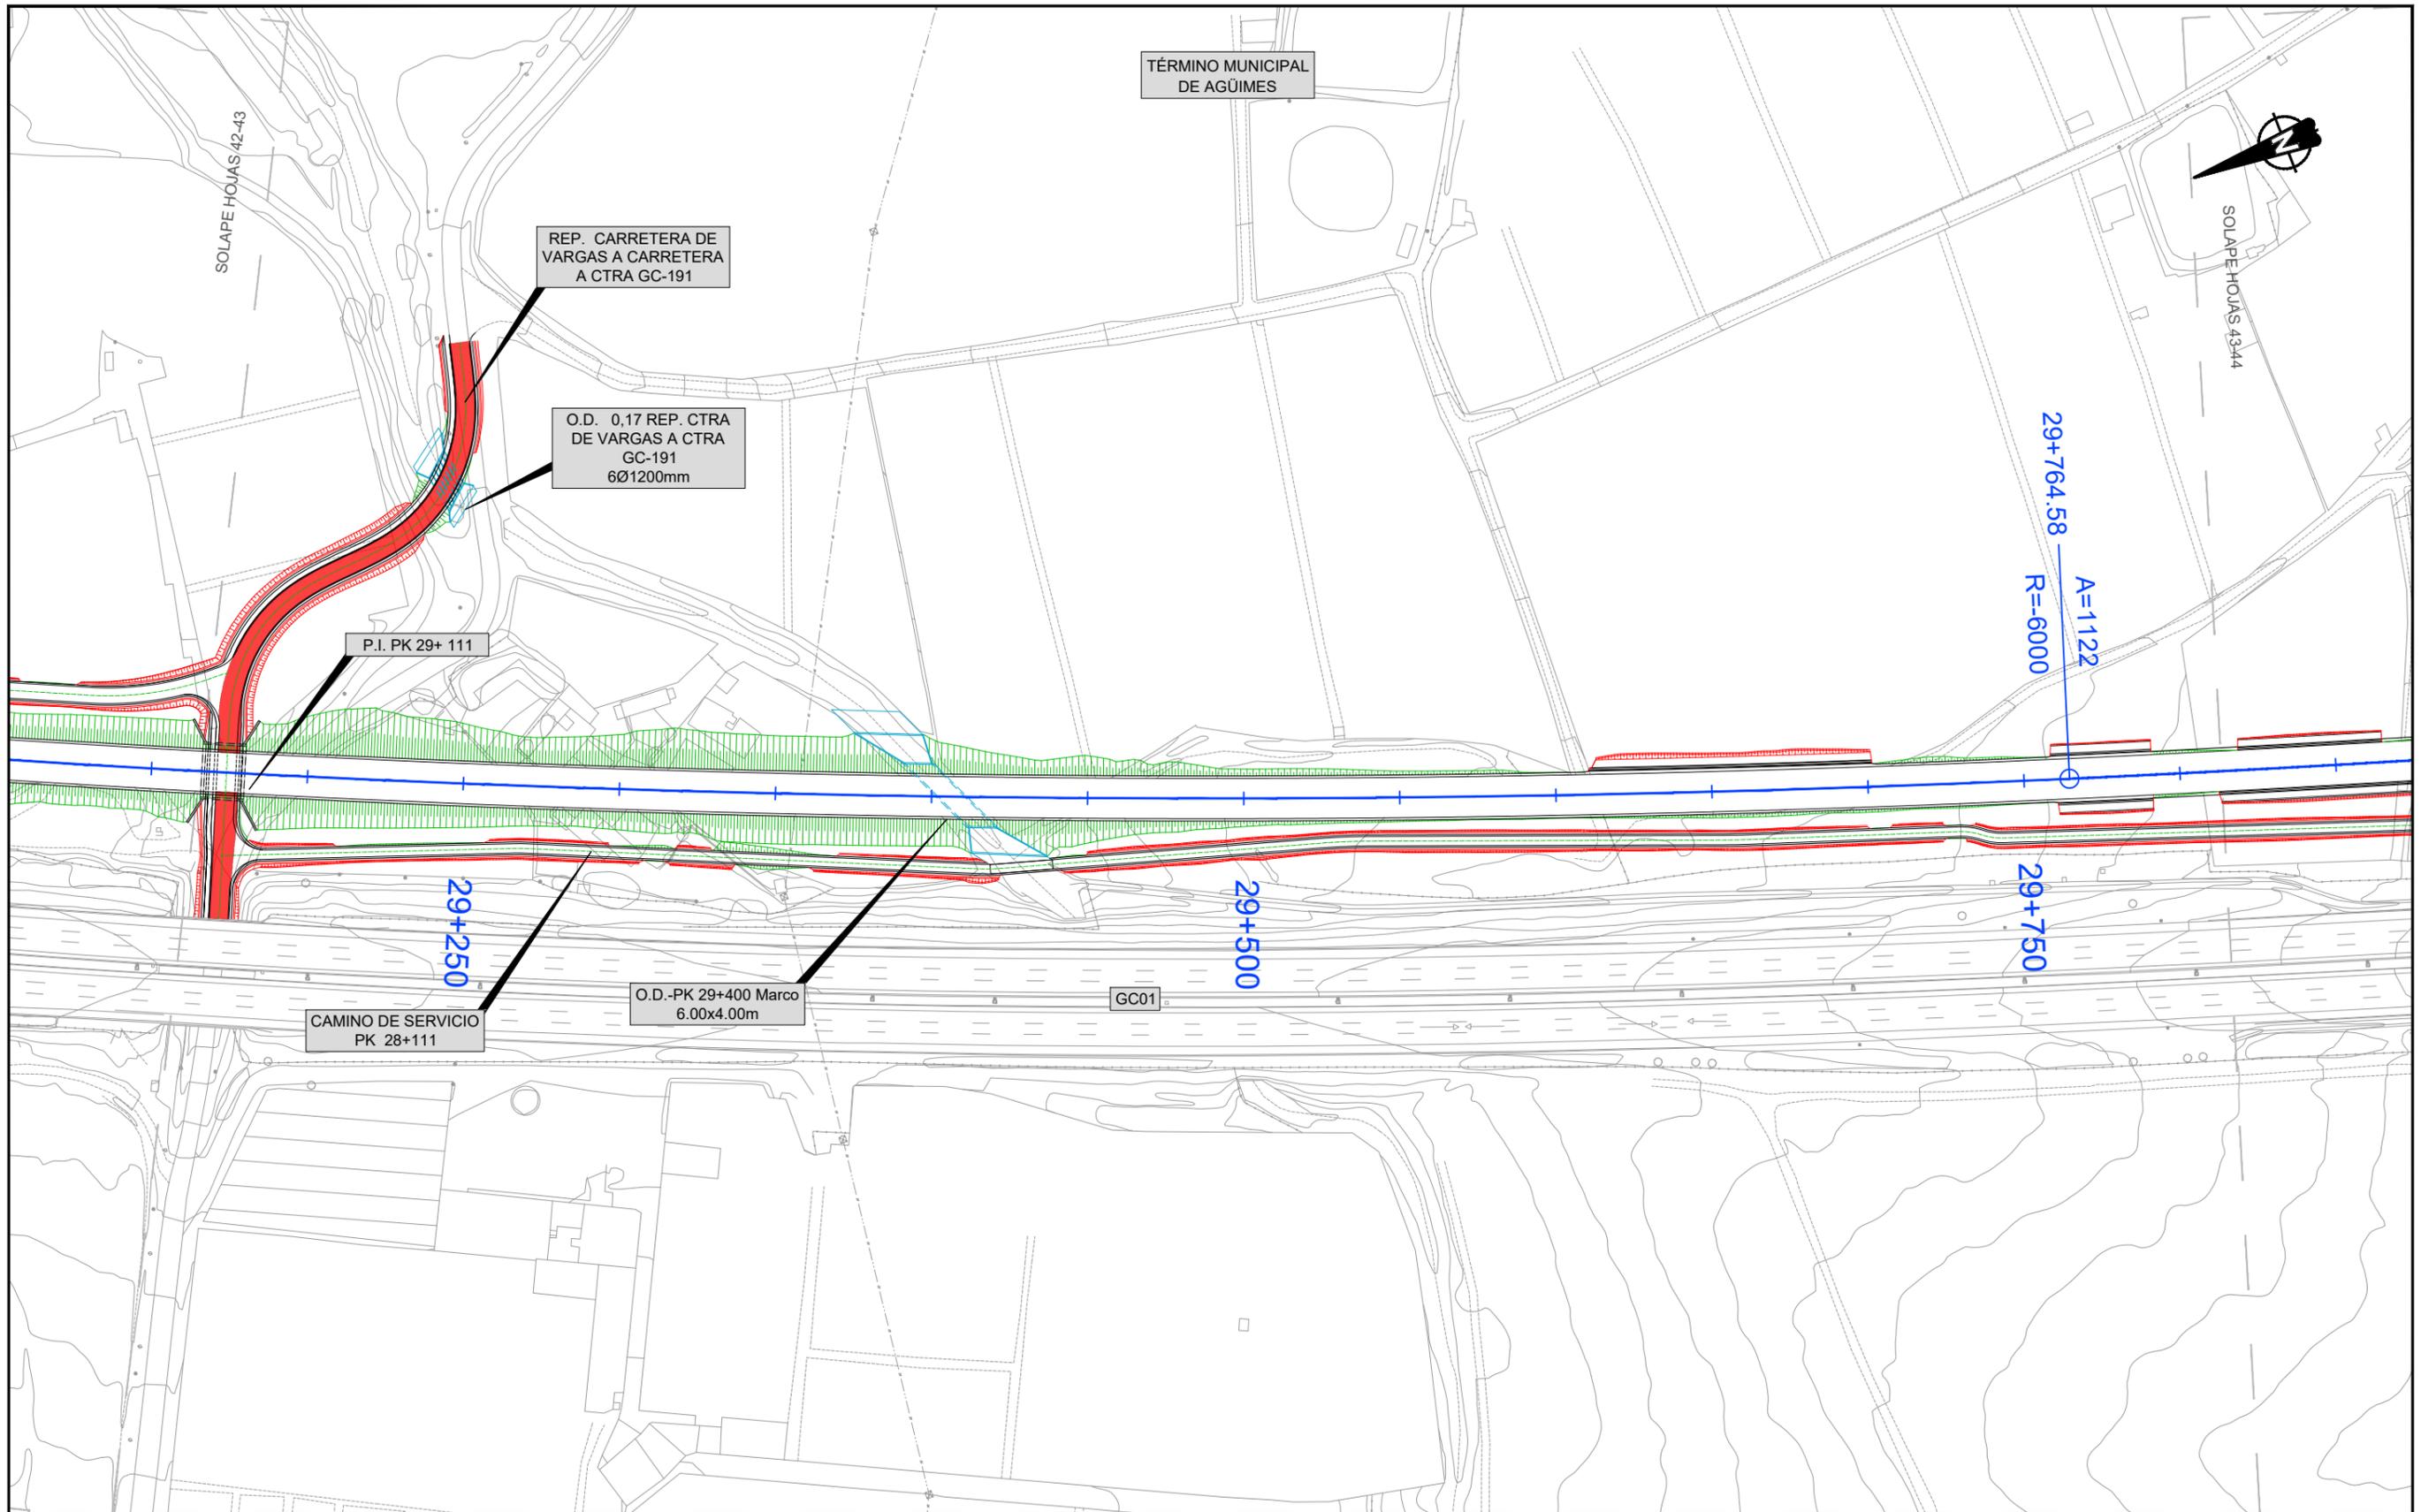


LEYENDA LÍNEA FERROVIARIA

EJE	ÁMBITO DE LA ESTACIÓN	TÚNEL ARTIFICIAL	TRAMO EN SUPERFICIE	VIADUCTO	CAMINO INSTALACIONES
ESTACIÓN, NIVEL ANDENES	PLATAFORMA EN TERRAPLÉN	TÚNEL (MINA)	ÁREAS SEGURAS TÚNEL	ZONAS DE INSTALACIONES AUXILIARES (TRAMOS)	REPOSICIÓN DE CAMINOS
ANDENES	PLATAFORMA EN DESMONTE	TÚNEL (TUNELADORA)	SALIDAS DE EMERGENCIA	ZONAS DE INSTALACIONES AUXILIARES (ESTACIONES)	REPOSICIÓN DE CARRETERAS

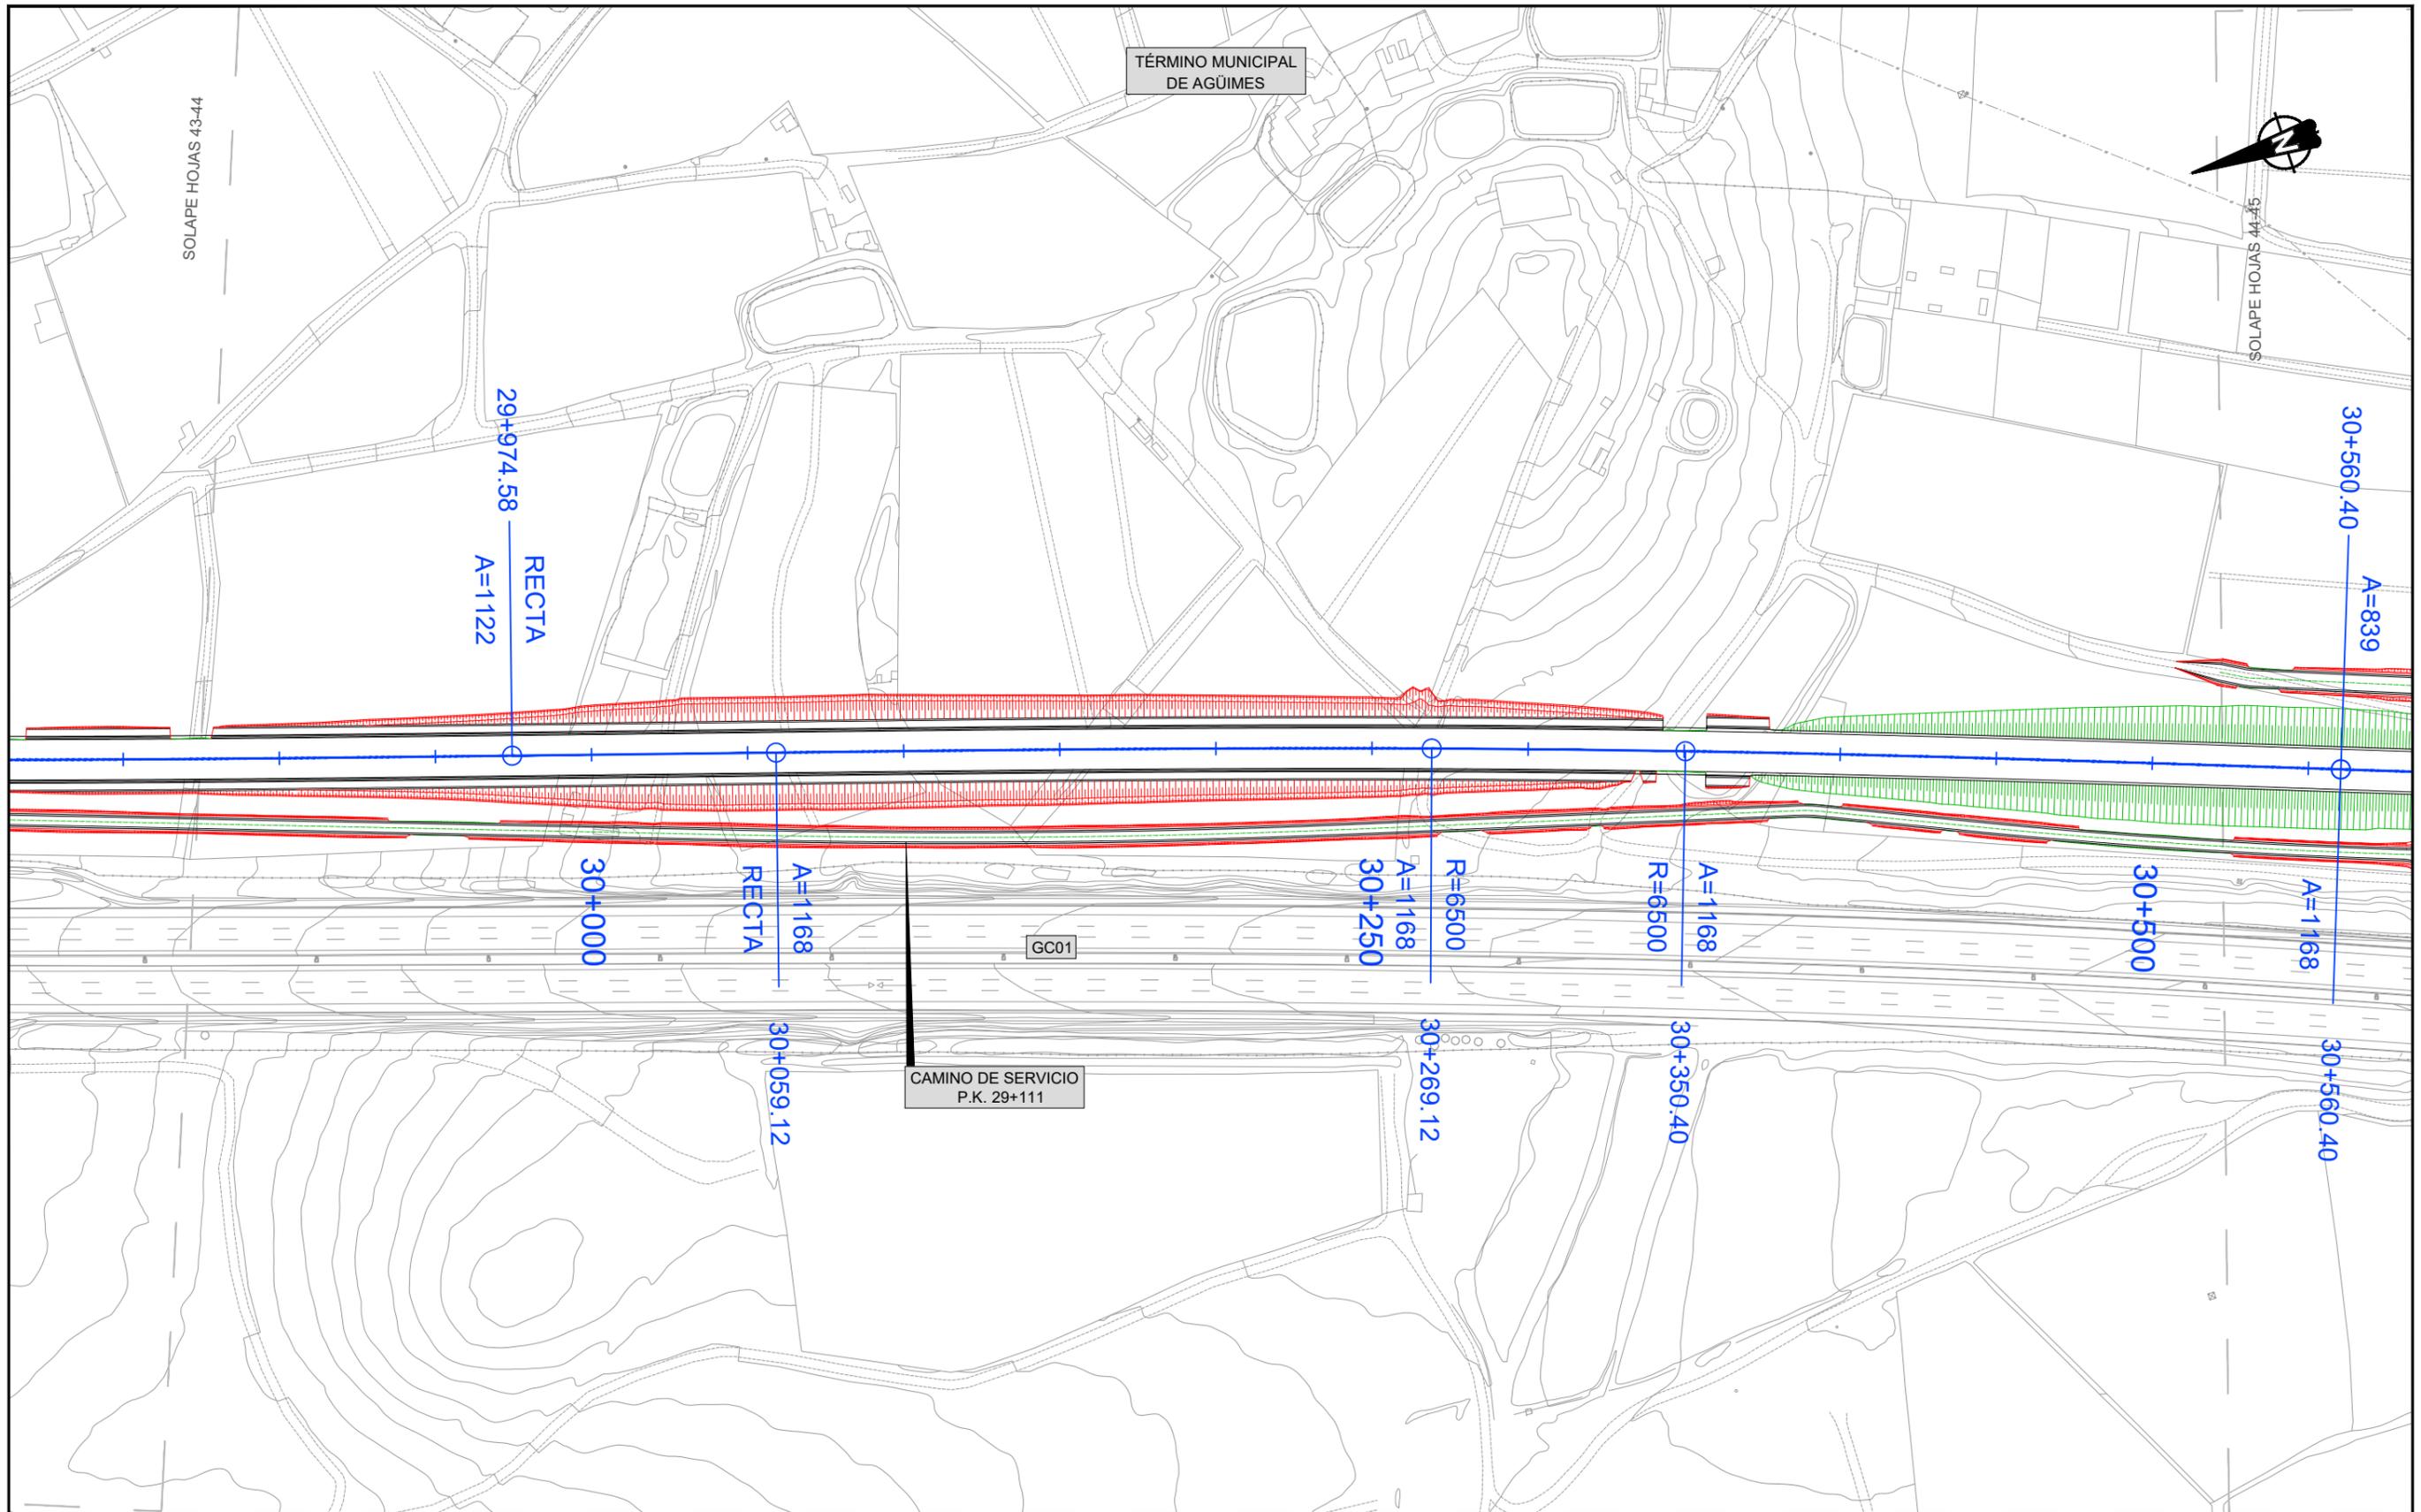


EJE	ÁMBITO DE LA ESTACIÓN	TÚNEL ARTIFICIAL	TRAMO EN SUPERFICIE	VIADUCTO	CAMINO INSTALACIONES
ESTACIÓN, NIVEL ANDENES	PLATAFORMA EN TERRAPLÉN	TÚNEL (MINA)	ÁREAS SEGURAS TÚNEL	ZONAS DE INSTALACIONES AUXILIARES (TRAMOS)	REPOSICIÓN DE CAMINOS
ANDENES	PLATAFORMA EN DESMONTE	TÚNEL (TUNELADORA)	SALIDAS DE EMERGENCIA	ZONAS DE INSTALACIONES AUXILIARES (ESTACIONES)	REPOSICIÓN DE CARRETERAS

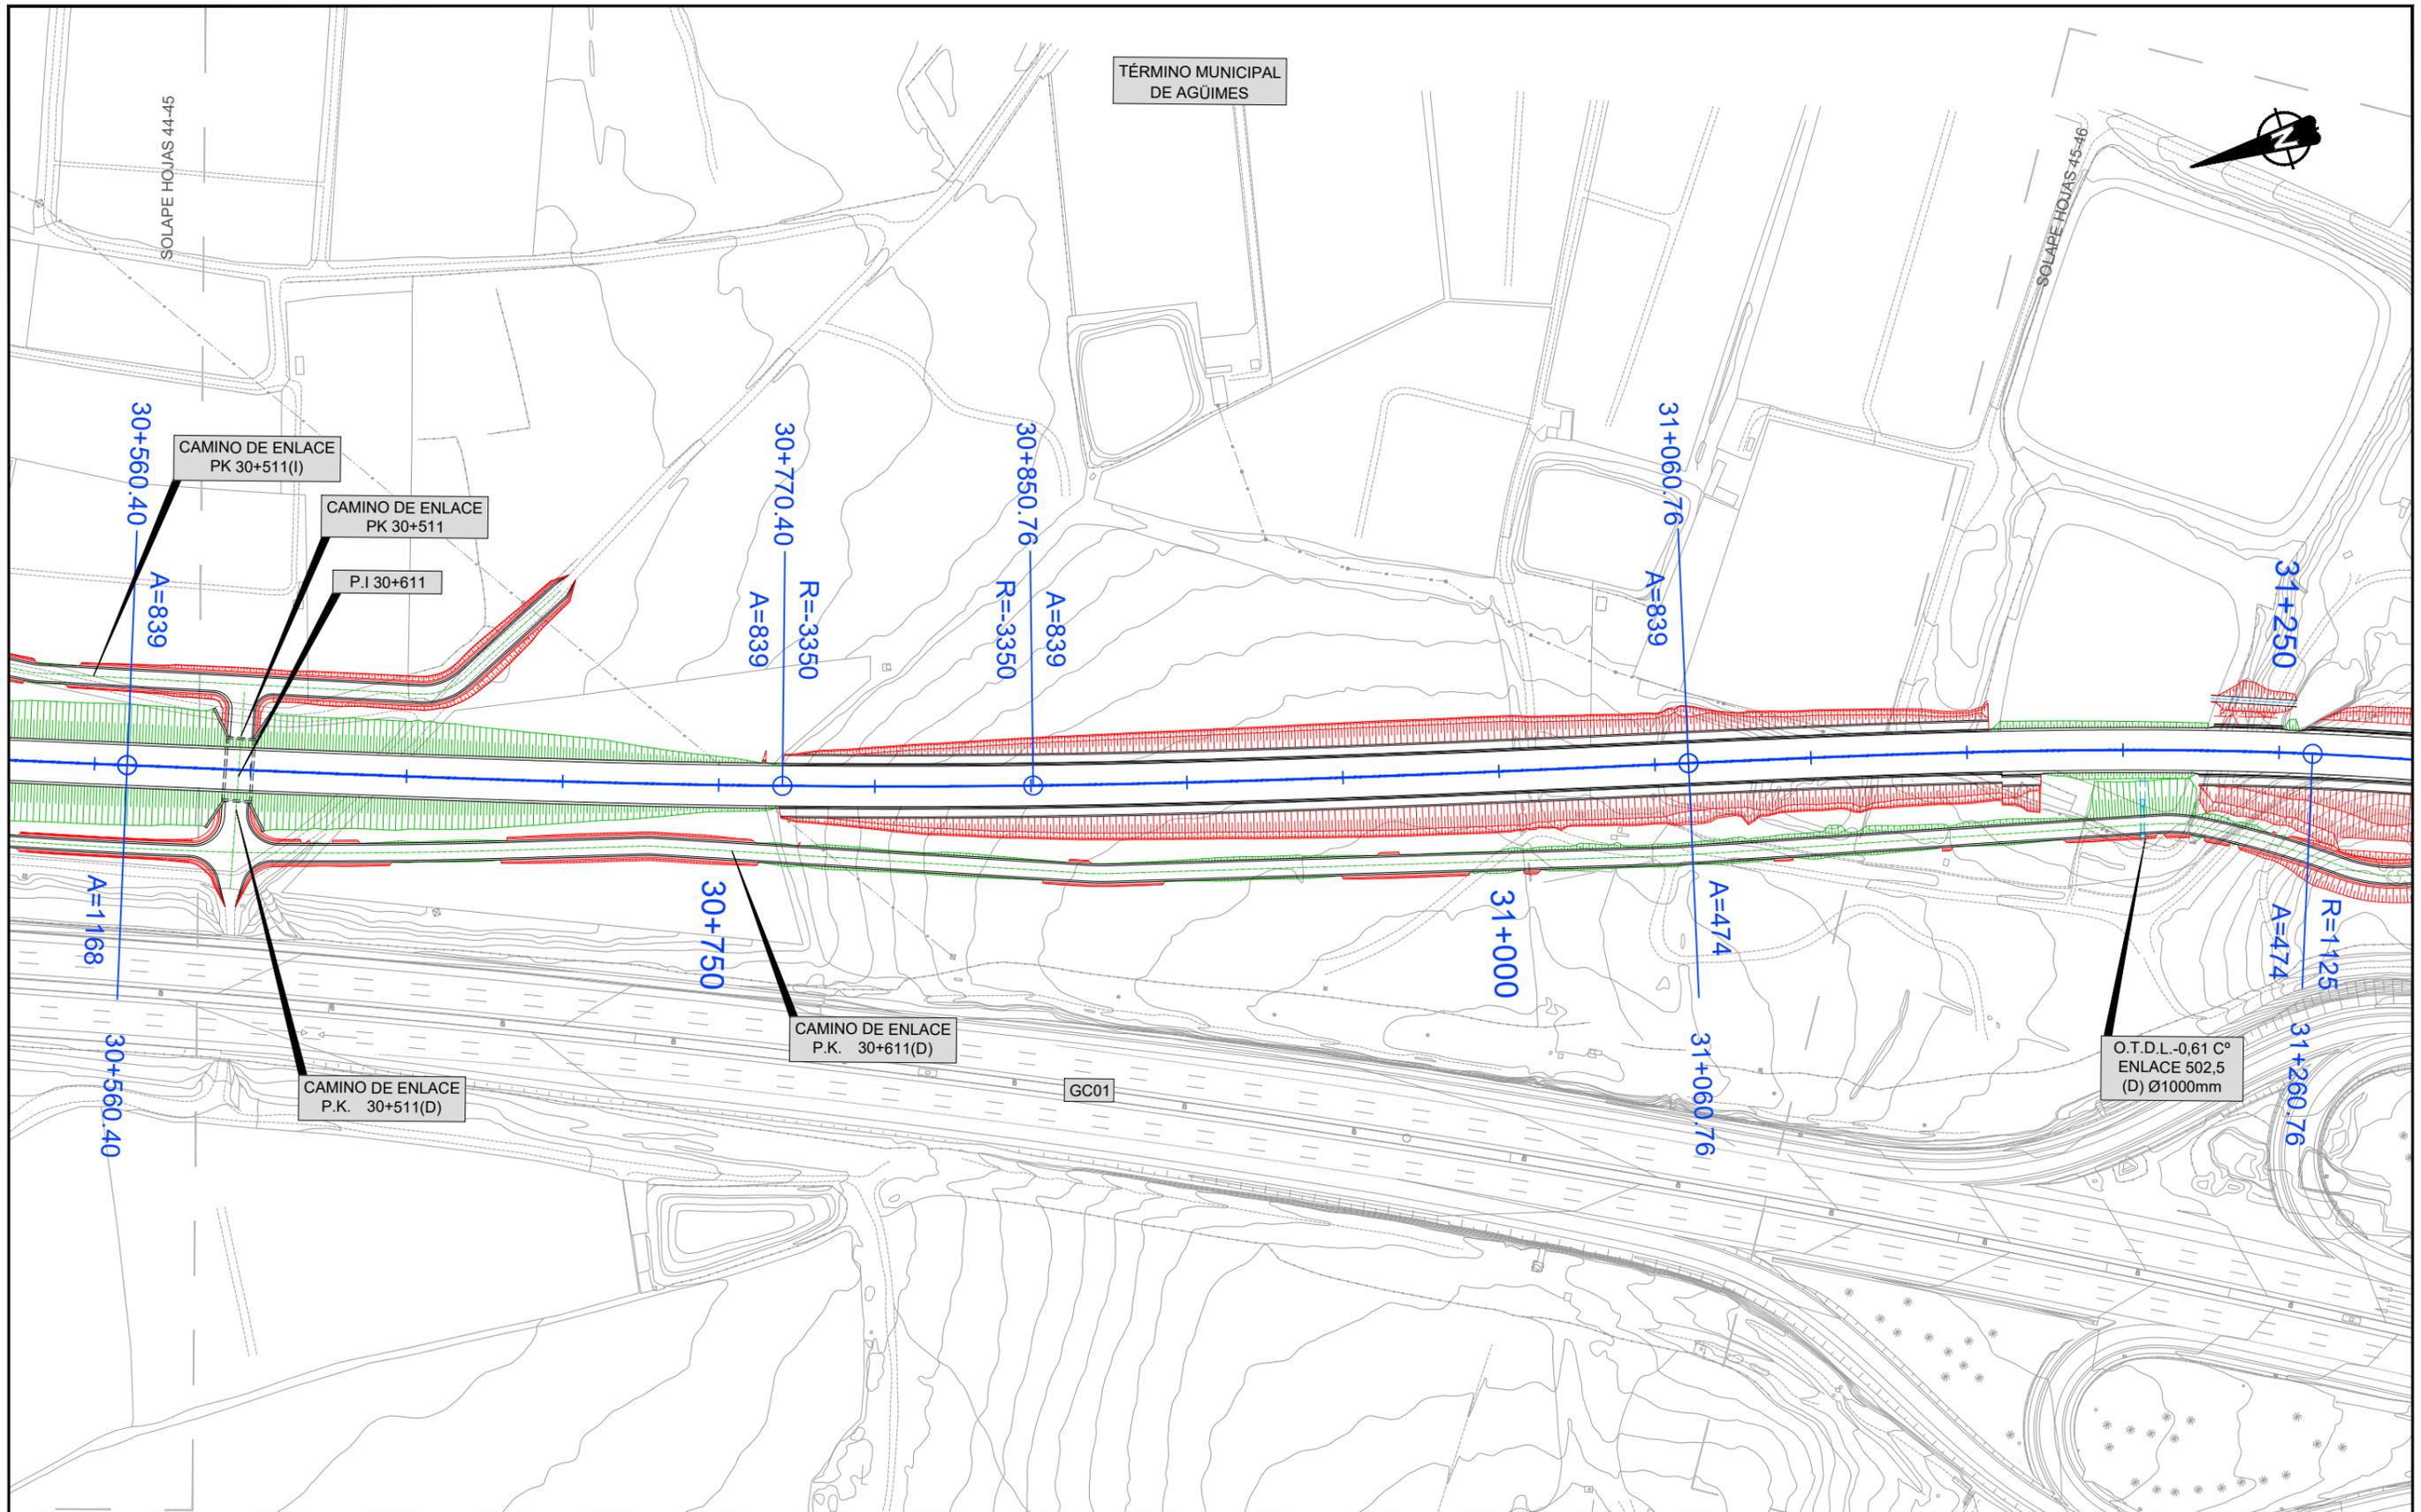


LEYENDA LÍNEA FERROVIARIA

EJE	ÁMBITO DE LA ESTACIÓN	TÚNEL ARTIFICIAL	TRAMO EN SUPERFICIE	VIADUCTO	CAMINO INSTALACIONES
ESTACIÓN, NIVEL ANDENES	PLATAFORMA EN TERRAPLÉN	TÚNEL (MINA)	ÁREAS SEGURAS TÚNEL	ZONAS DE INSTALACIONES AUXILIARES (TRAMOS)	REPOSICIÓN DE CAMINOS
ANDENES	PLATAFORMA EN DESMONTE	TÚNEL (TUNELADORA)	SALIDAS DE EMERGENCIA	ZONAS DE INSTALACIONES AUXILIARES (ESTACIONES)	REPOSICIÓN DE CARRETERAS

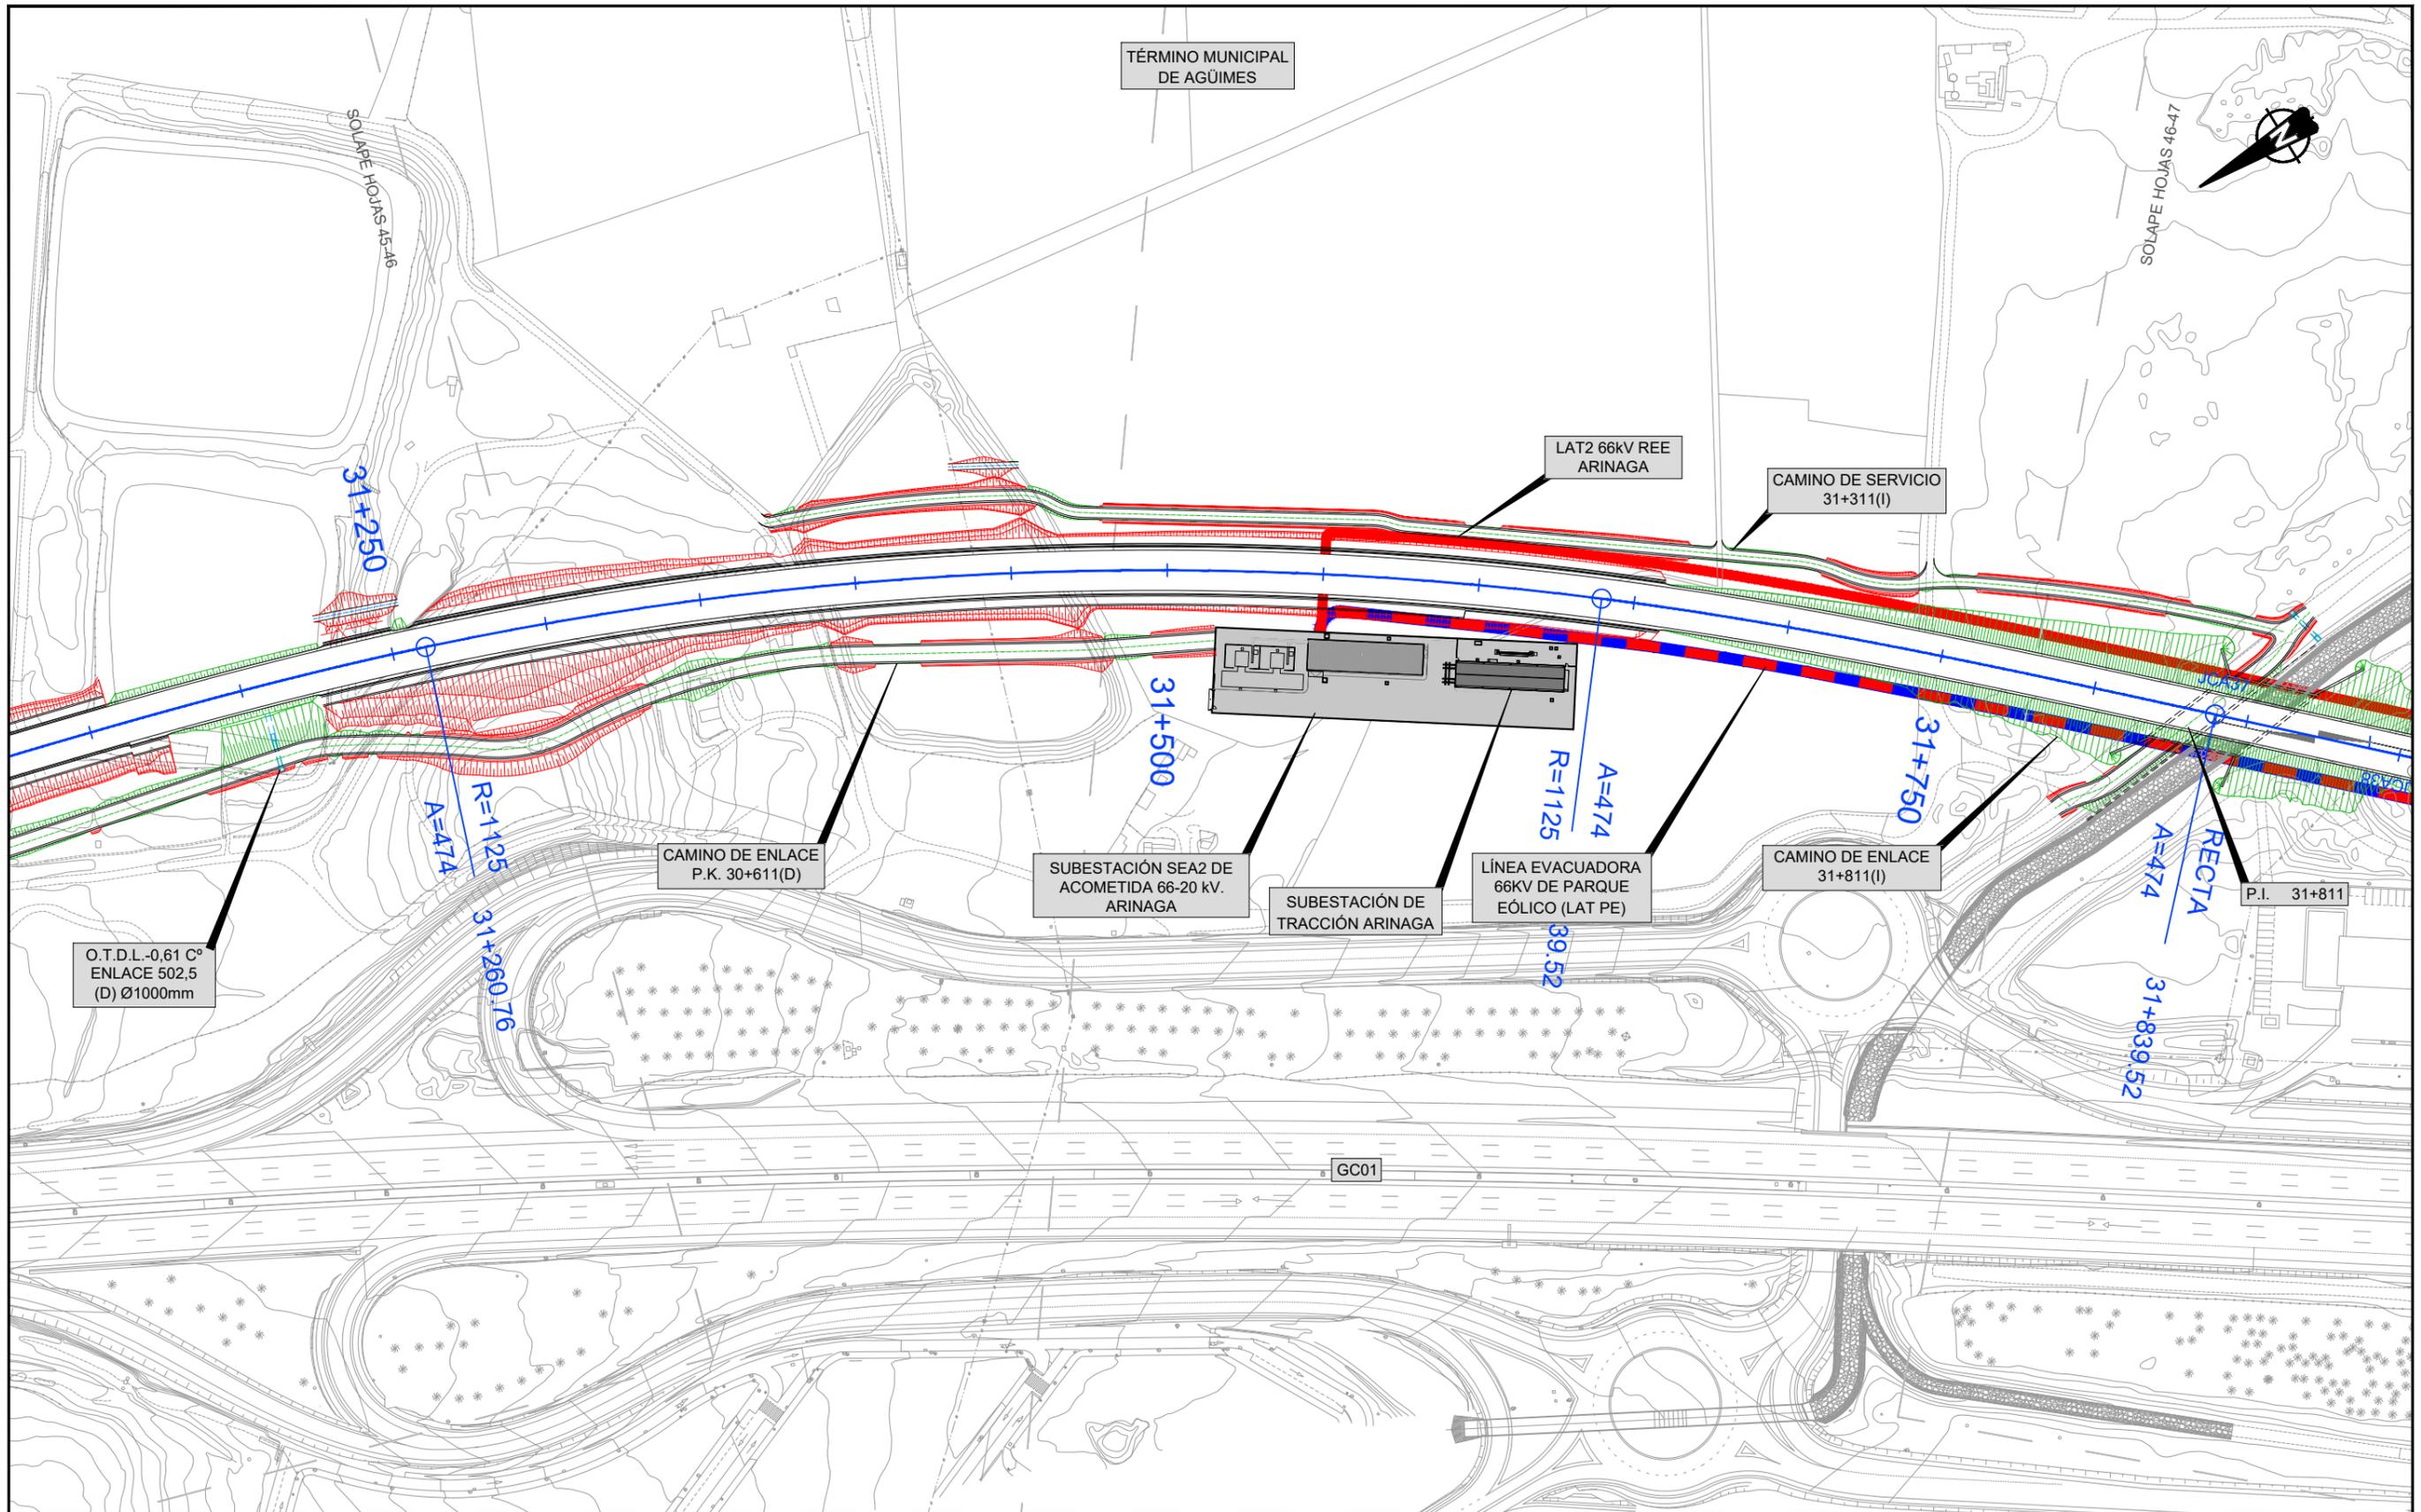


LEYENDA LÍNEA FERROVIARIA

EJE	ÁMBITO DE LA ESTACIÓN	TÚNEL ARTIFICIAL	TRAMO EN SUPERFICIE	VIADUCTO	CAMINO INSTALACIONES
ESTACIÓN, NIVEL ANDENES	PLATAFORMA EN TERRAPLÉN	TÚNEL (MINA)	ÁREAS SEGURAS TÚNEL	ZONAS DE INSTALACIONES AUXILIARES (TRAMOS)	REPOSICIÓN DE CAMINOS
ANDENES	PLATAFORMA EN DESMONTE	TÚNEL (TUNELADORA)	SALIDAS DE EMERGENCIA	ZONAS DE INSTALACIONES AUXILIARES (ESTACIONES)	REPOSICIÓN DE CARRETERAS

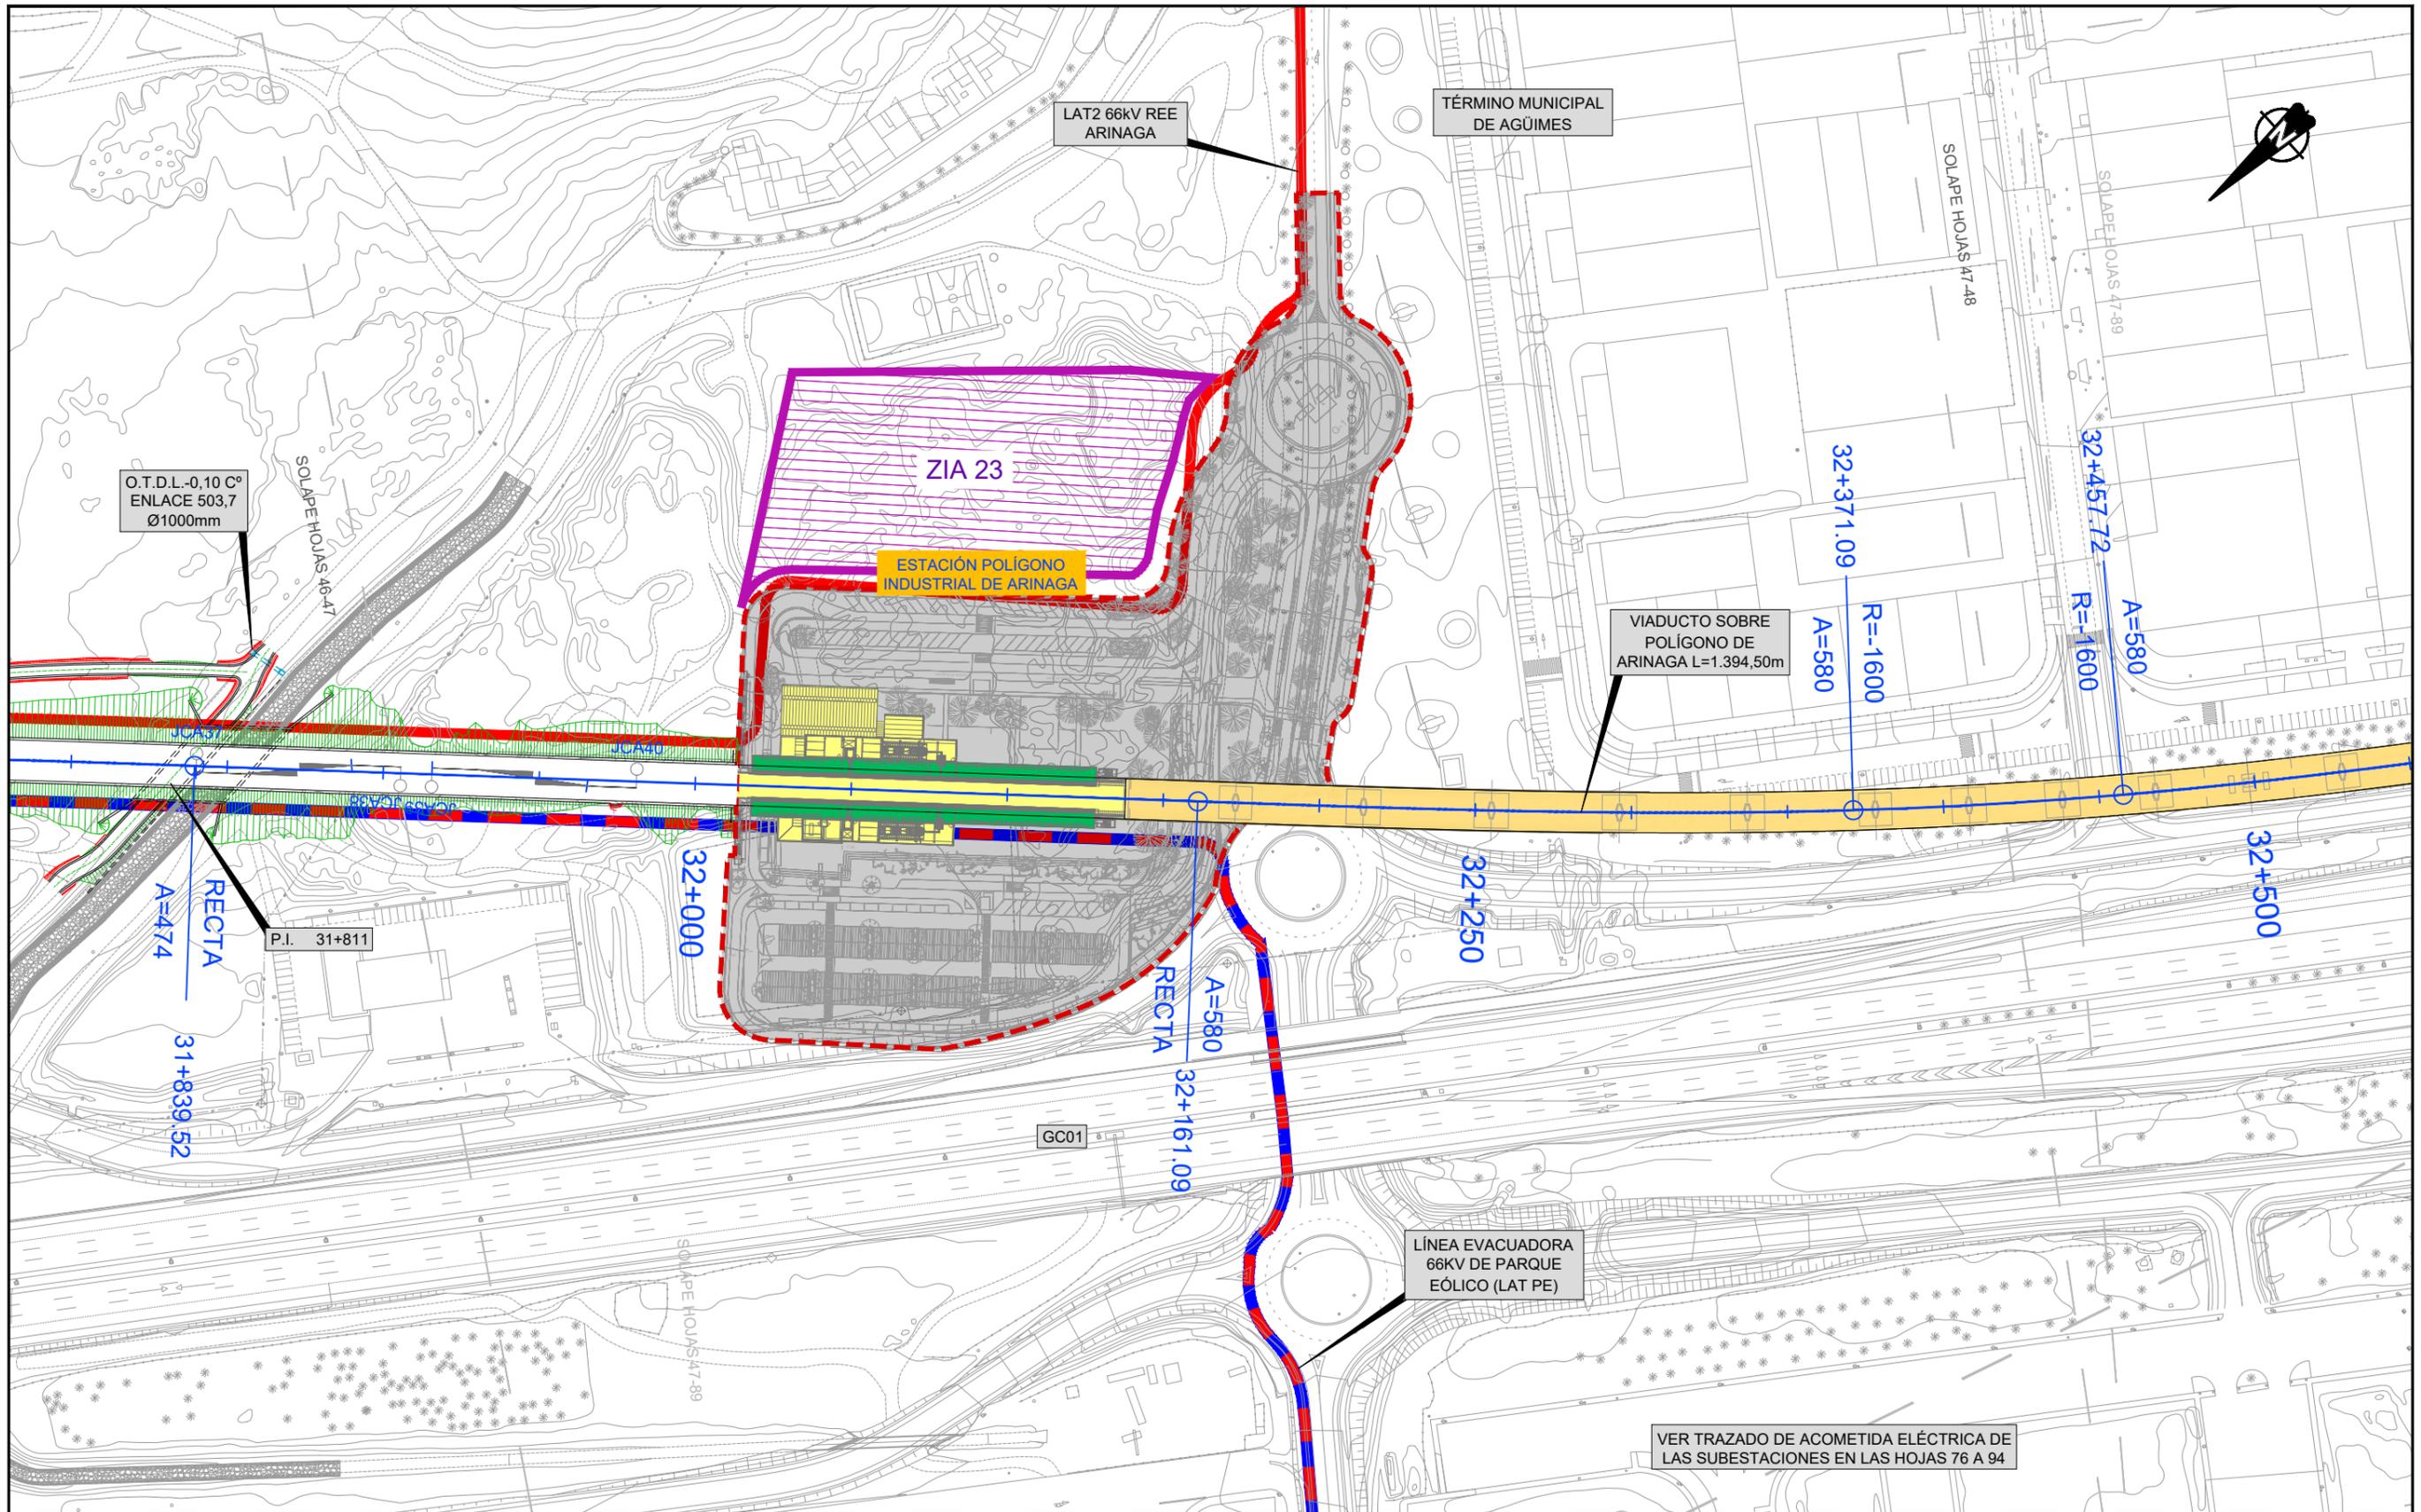

LEYENDA LÍNEA FERROVIARIA

EJE	ÁMBITO DE LA ESTACIÓN	TÚNEL ARTIFICIAL	TRAMO EN SUPERFICIE	VIADUCTO	CAMINO INSTALACIONES
ESTACIÓN, NIVEL ANDENES	PLATAFORMA EN TERRAPLÉN	TÚNEL (MINA)	ÁREAS SEGURAS TÚNEL	ZONAS DE INSTALACIONES AUXILIARES (TRAMOS)	REPOSICIÓN DE CAMINOS
ANDENES	PLATAFORMA EN DESMONTE	TÚNEL (TUNELADORA)	SALIDAS DE EMERGENCIA	ZONAS DE INSTALACIONES AUXILIARES (ESTACIONES)	REPOSICIÓN DE CARRETERAS

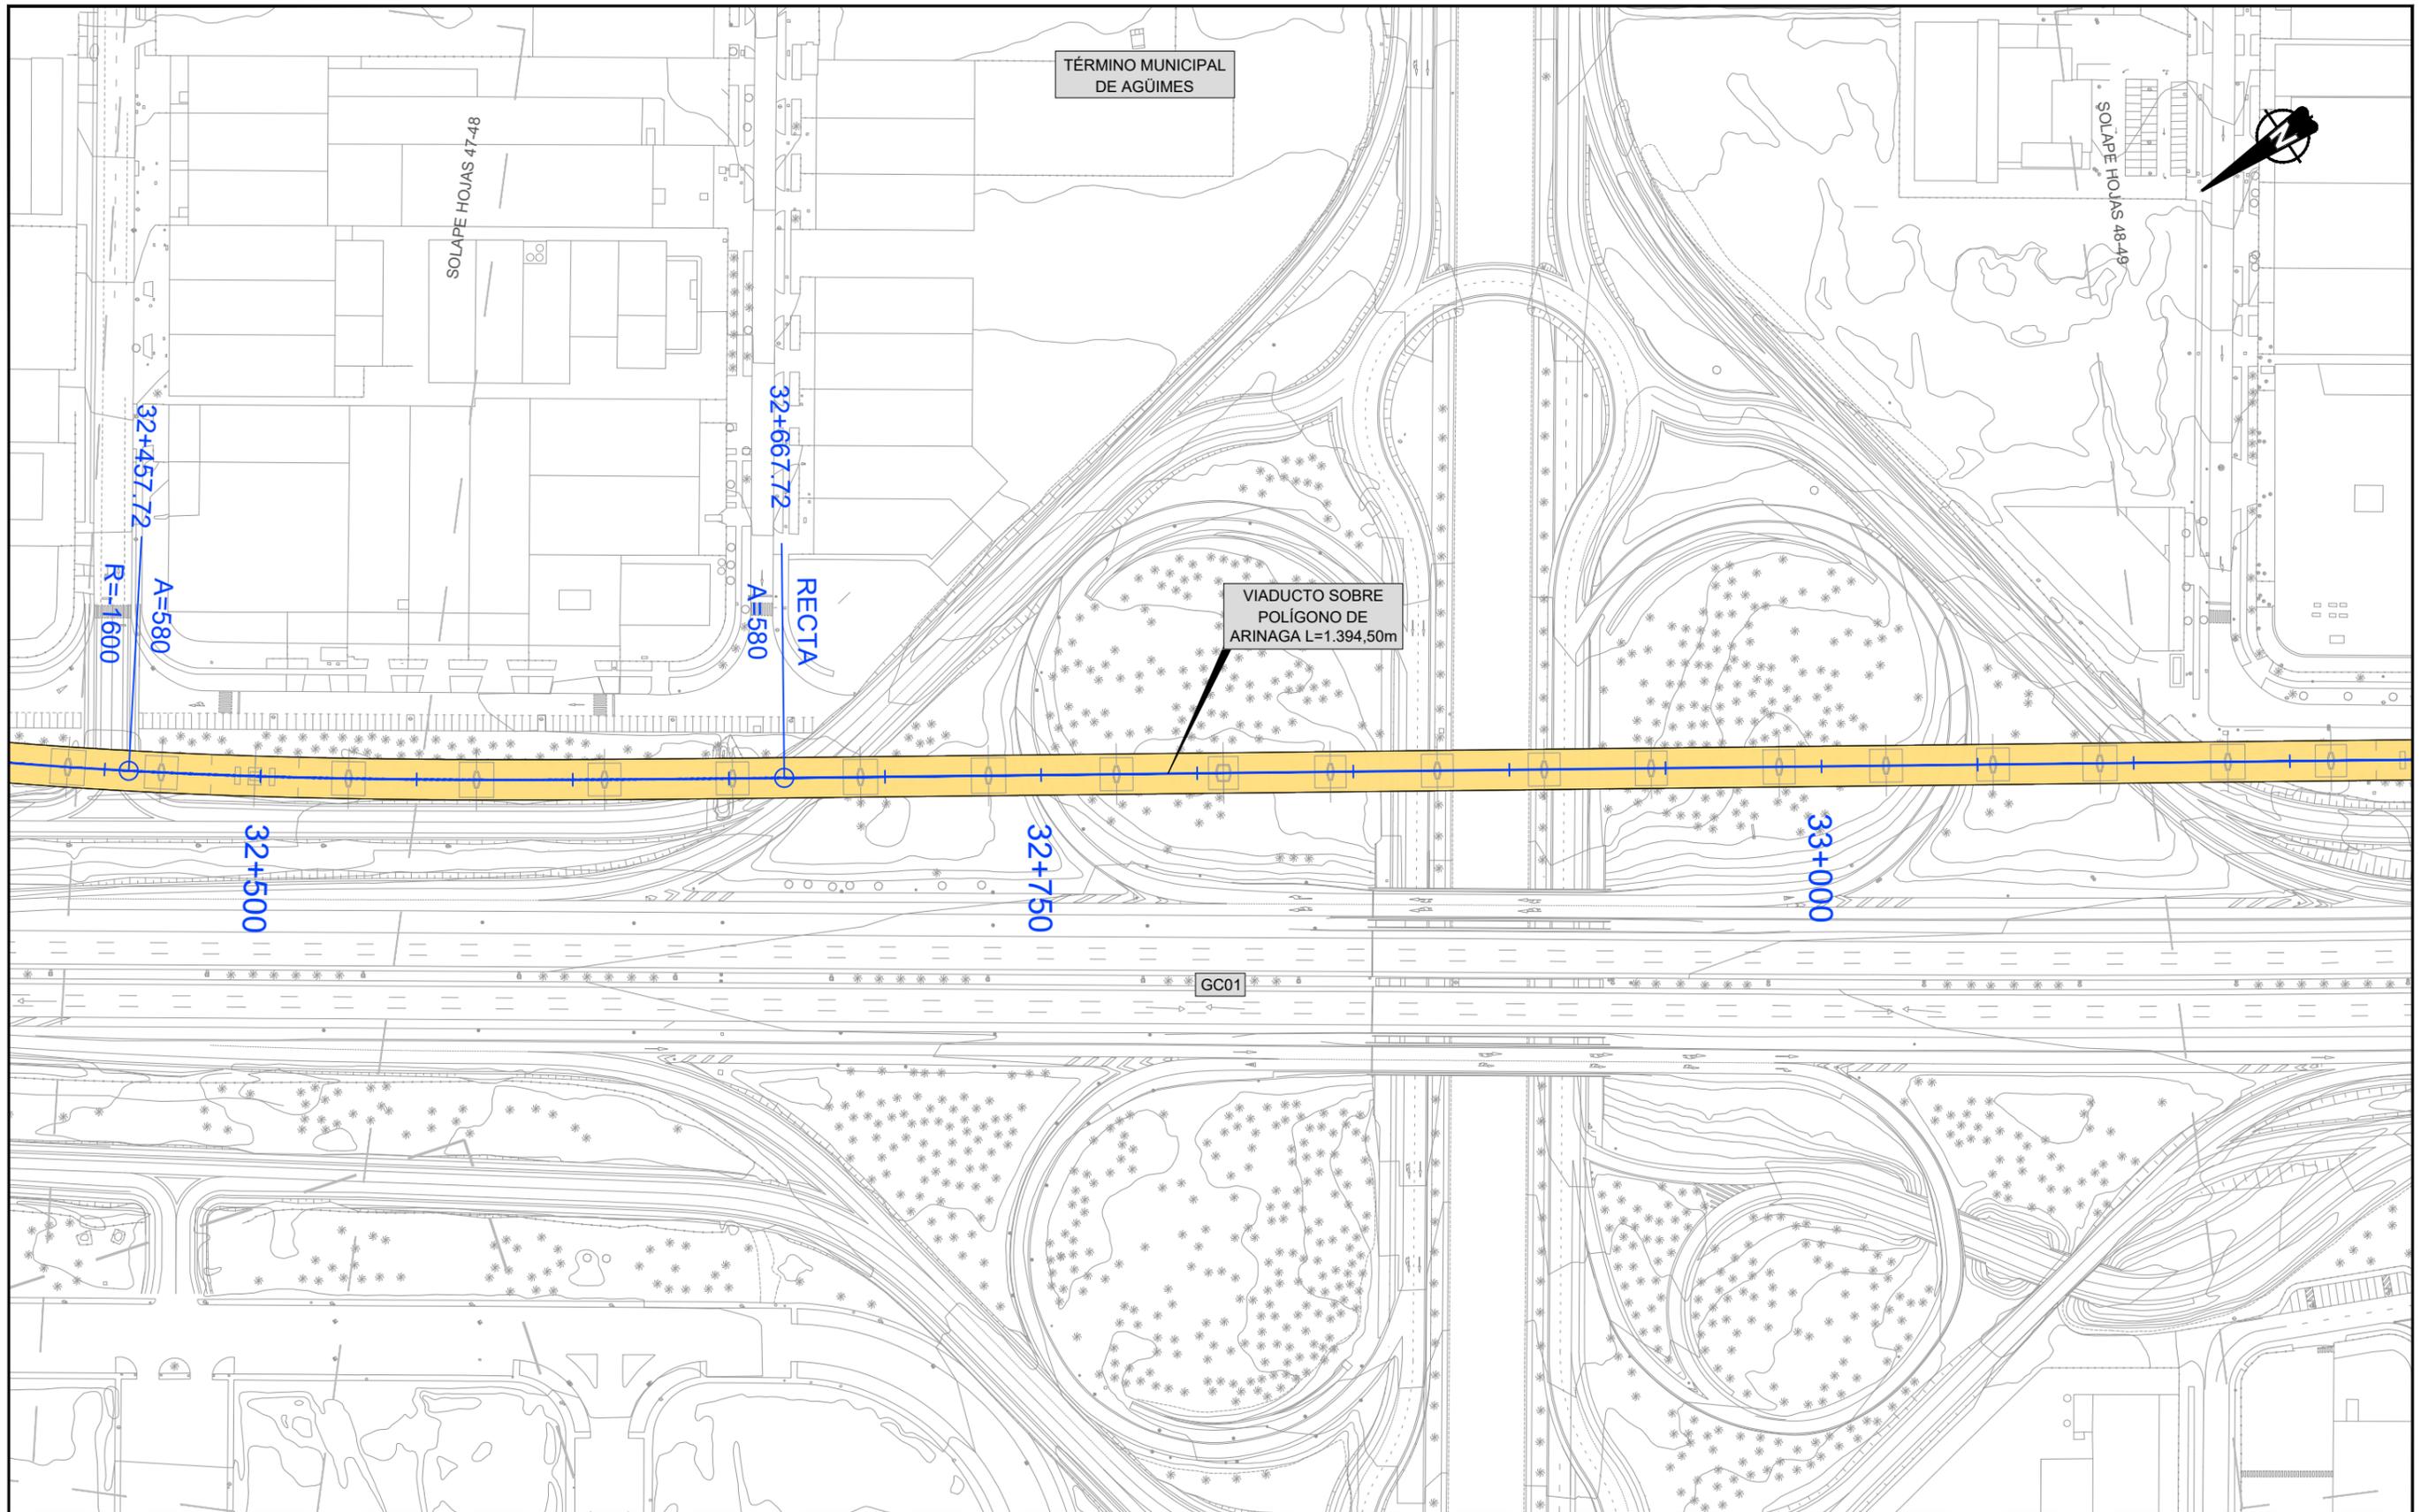

TÉRMINO MUNICIPAL DE AGÜIMES

SOLAPE HOJAS 47-48

SOLAPE HOJAS 48-49

VIADUCTO SOBRE POLÍGONO DE ARINAGA L=1.394,50m

RECTA A=580

32+457.72 A=580 R=1600

32+500


32+750

33+000

GC01


LEYENDA LÍNEA FERROVIARIA

EJE	ÁMBITO DE LA ESTACIÓN	TÚNEL ARTIFICIAL	TRAMO EN SUPERFICIE	VIADUCTO	CAMINO INSTALACIONES
ESTACIÓN, NIVEL ANDENES	PLATAFORMA EN TERRAPLÉN	TÚNEL (MINA)	ÁREAS SEGURAS TÚNEL	ZONAS DE INSTALACIONES AUXILIARES (TRAMOS)	REPOSICIÓN DE CAMINOS
ANDENES	PLATAFORMA EN DESMONTE	TÚNEL (TUNELADORA)	SALIDAS DE EMERGENCIA	ZONAS DE INSTALACIONES AUXILIARES (ESTACIONES)	REPOSICIÓN DE CARRETERAS

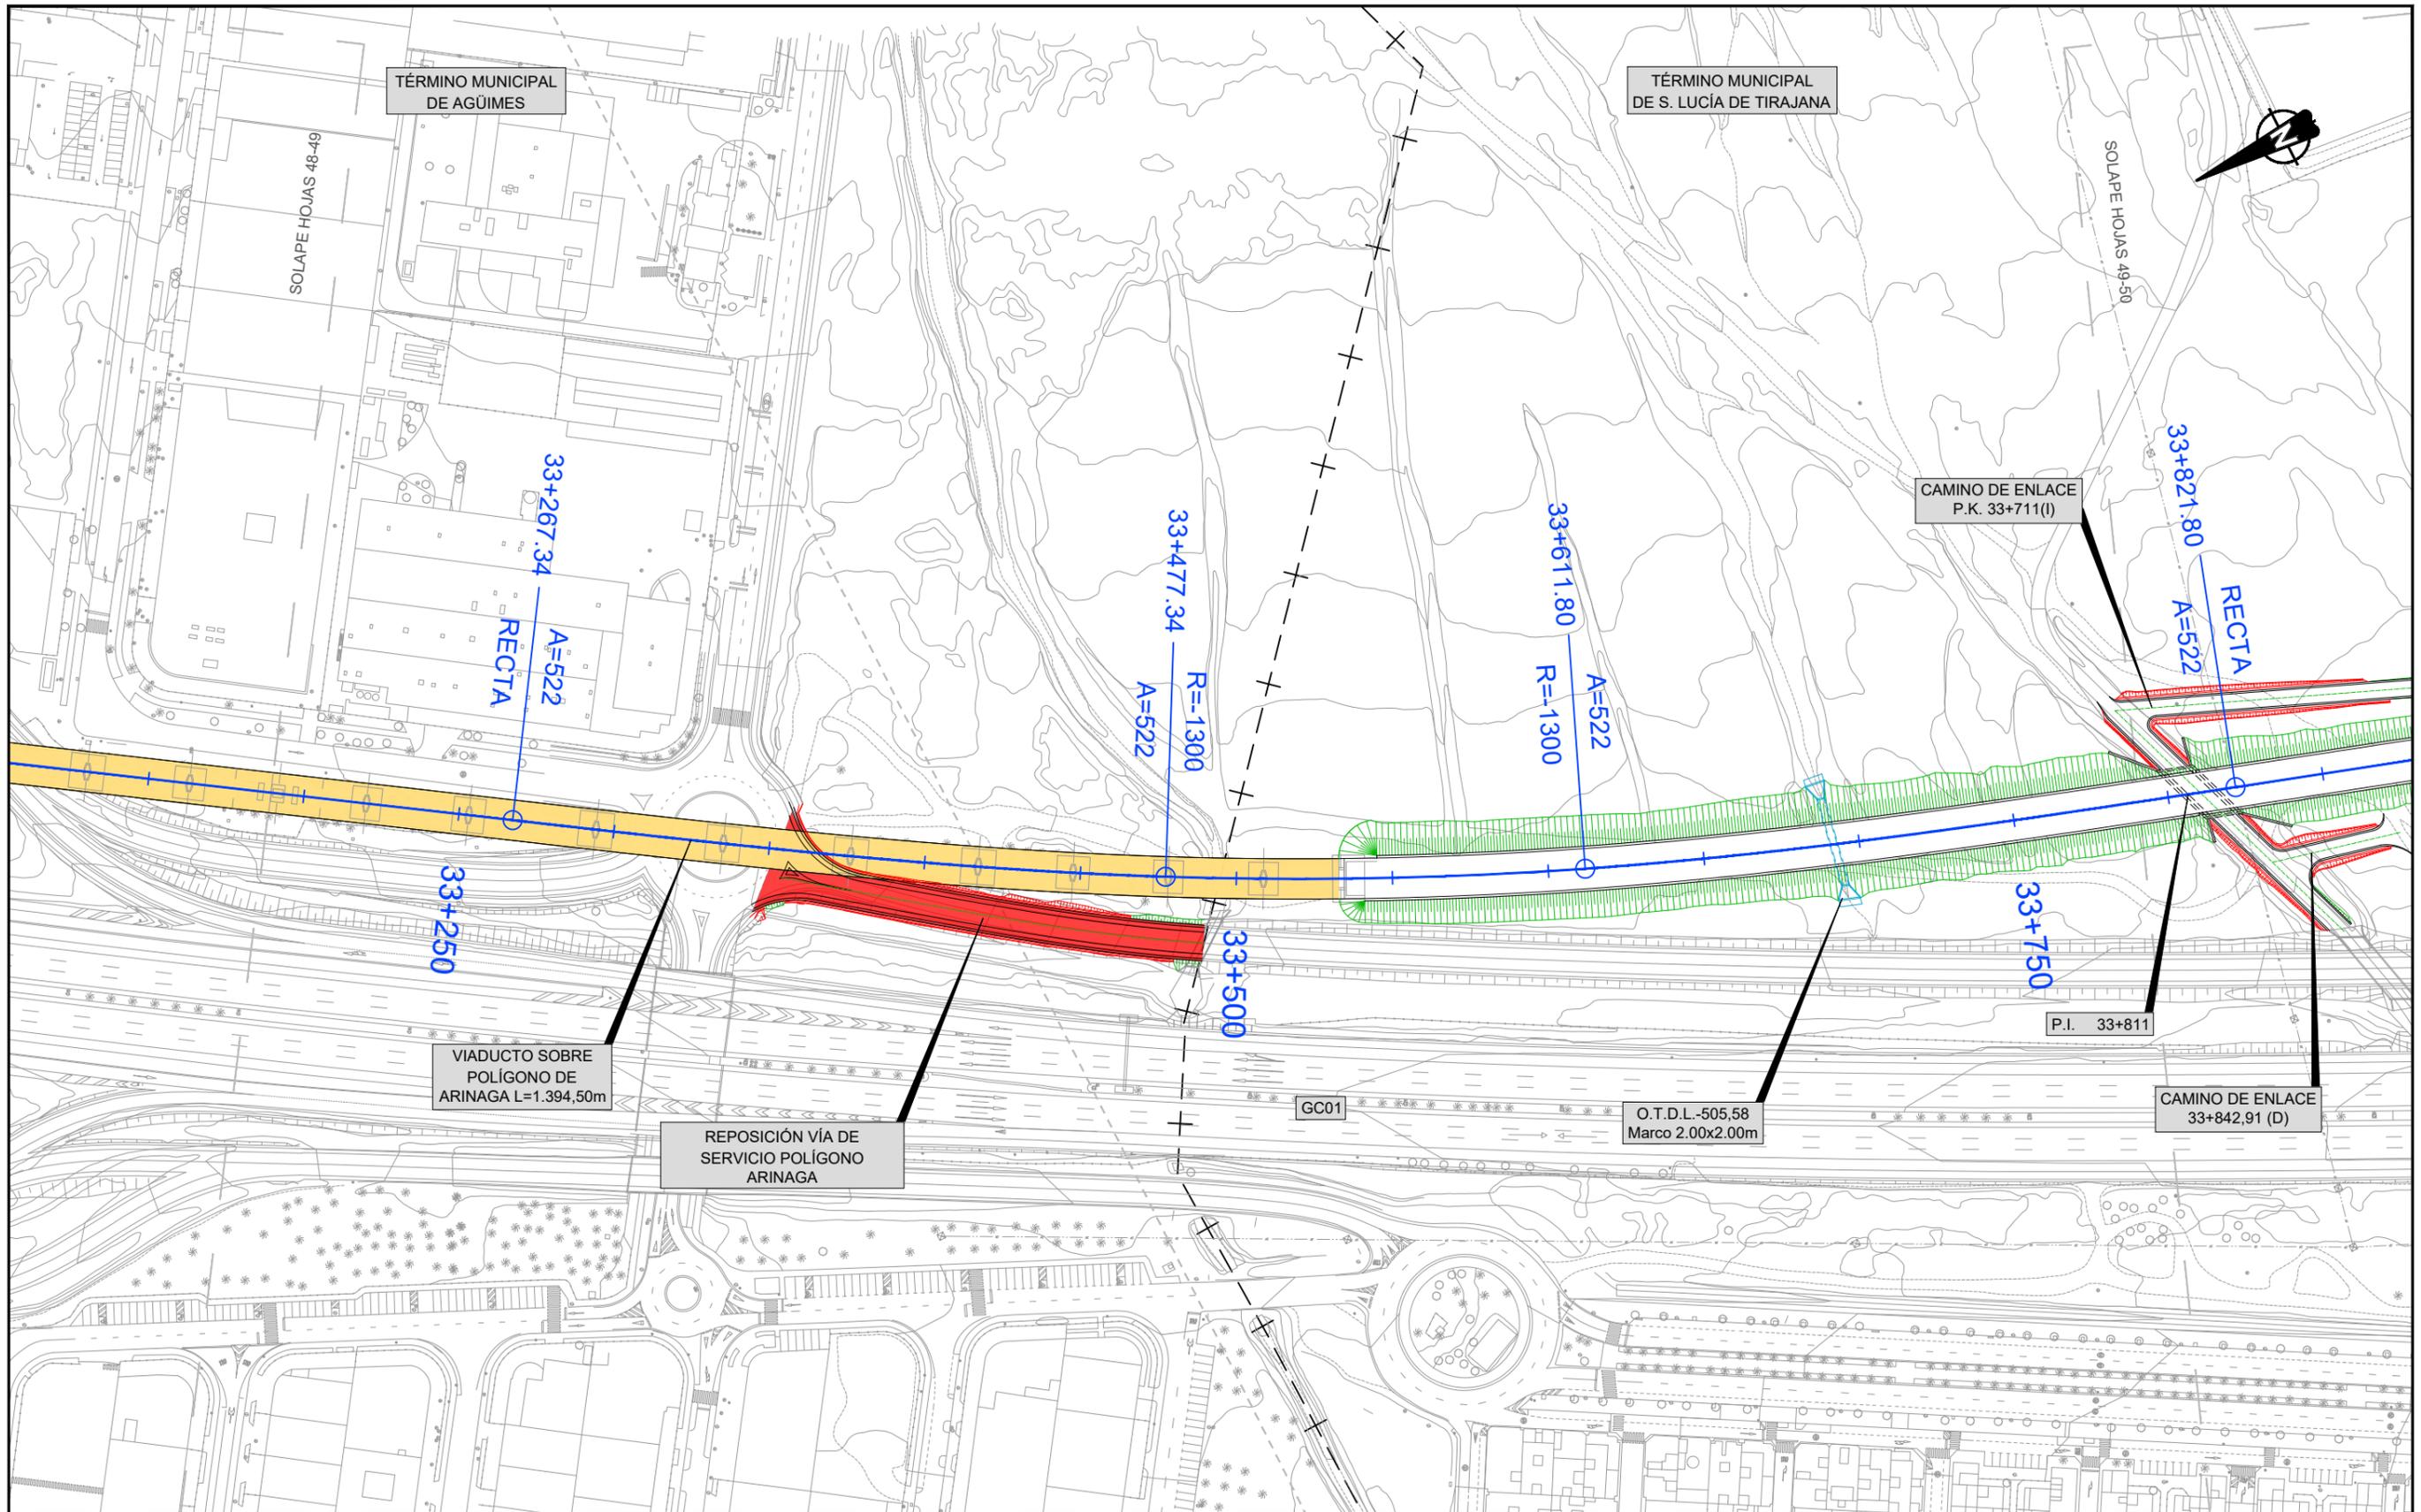


LEYENDA LÍNEA FERROVIARIA

EJE	ÁMBITO DE LA ESTACIÓN	TÚNEL ARTIFICIAL	TRAMO EN SUPERFICIE	VIADUCTO	CAMINO INSTALACIONES
ESTACIÓN, NIVEL ANDENES	PLATAFORMA EN TERRAPLÉN	TÚNEL (MINA)	ÁREAS SEGURAS TÚNEL	ZONAS DE INSTALACIONES AUXILIARES (TRAMOS)	REPOSICIÓN DE CAMINOS
ANDENES	PLATAFORMA EN DESMONTE	TÚNEL (TUNELADORA)	SALIDAS DE EMERGENCIA	ZONAS DE INSTALACIONES AUXILIARES (ESTACIONES)	REPOSICIÓN DE CARRETERAS

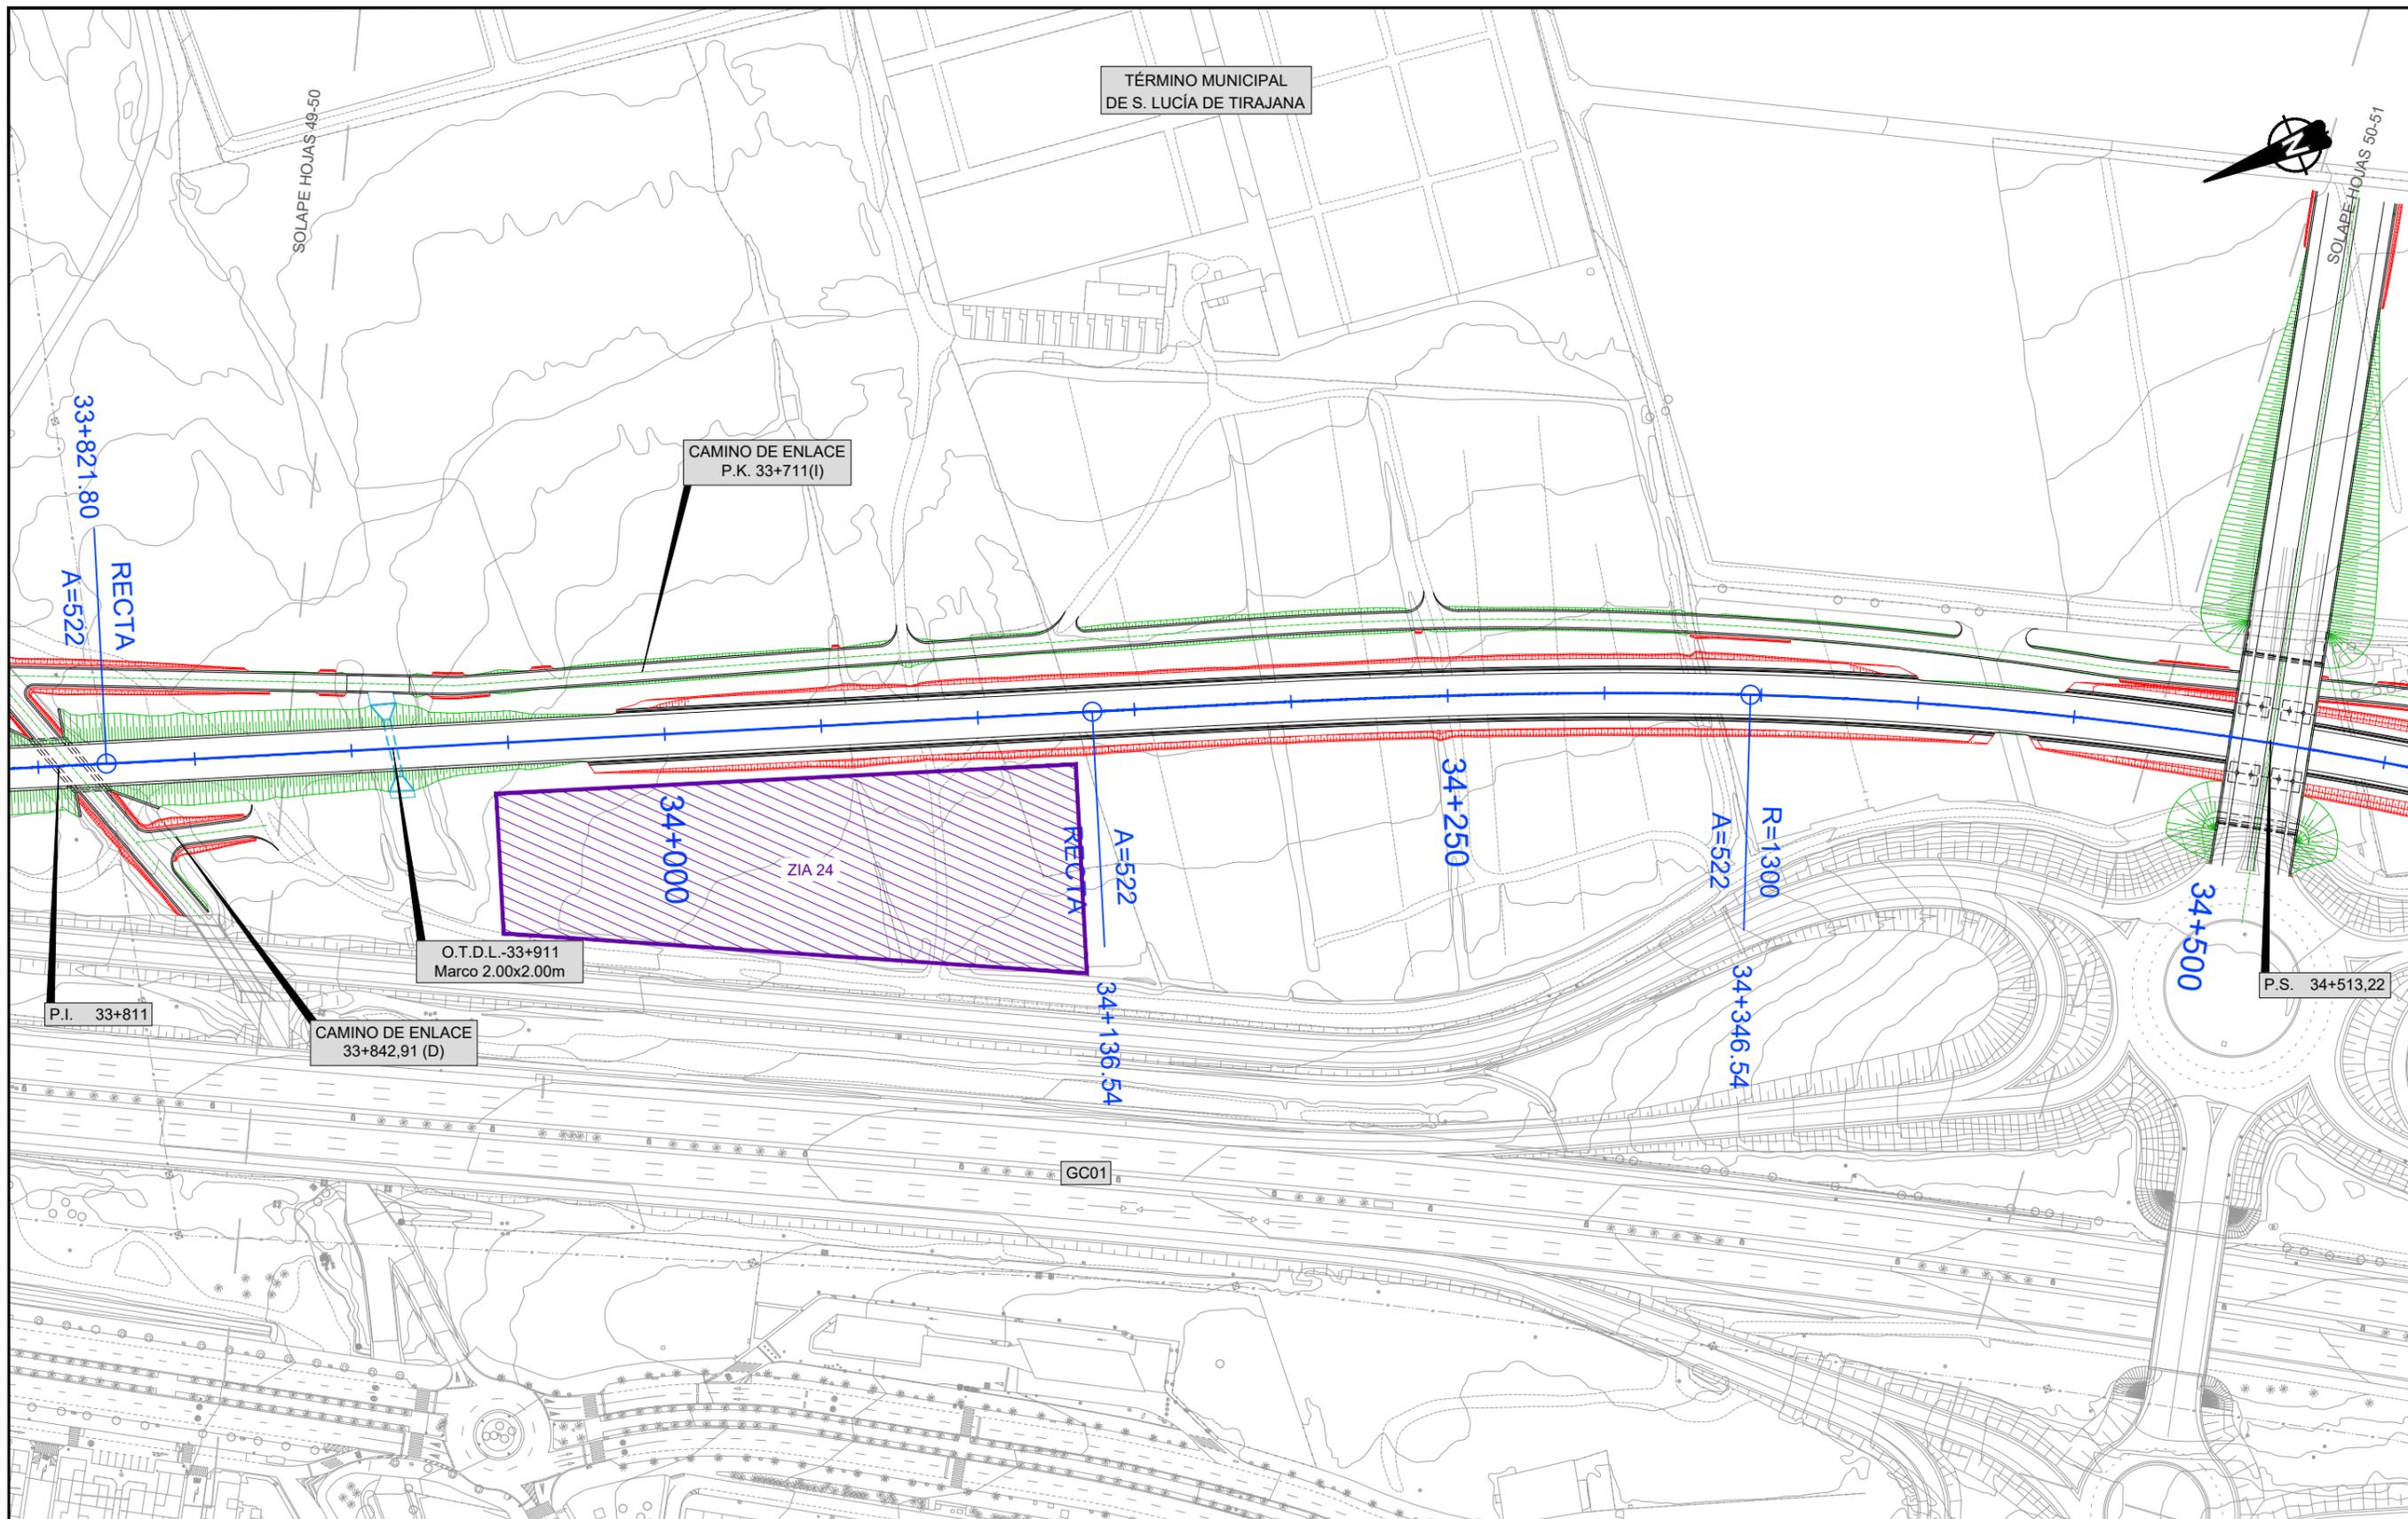


LEYENDA LÍNEA FERROVIARIA

EJE	ÁMBITO DE LA ESTACIÓN	TÚNEL ARTIFICIAL	TRAMO EN SUPERFICIE	VIADUCTO	CAMINO INSTALACIONES
ESTACIÓN, NIVEL ANDENES	PLATAFORMA EN TERRAPLÉN	TÚNEL (MINA)	ÁREAS SEGURAS TÚNEL	ZONAS DE INSTALACIONES AUXILIARES (TRAMOS)	REPOSICIÓN DE CAMINOS
ANDENES	PLATAFORMA EN DESMONTE	TÚNEL (TUNELADORA)	SALIDAS DE EMERGENCIA	ZONAS DE INSTALACIONES AUXILIARES (ESTACIONES)	REPOSICIÓN DE CARRETERAS

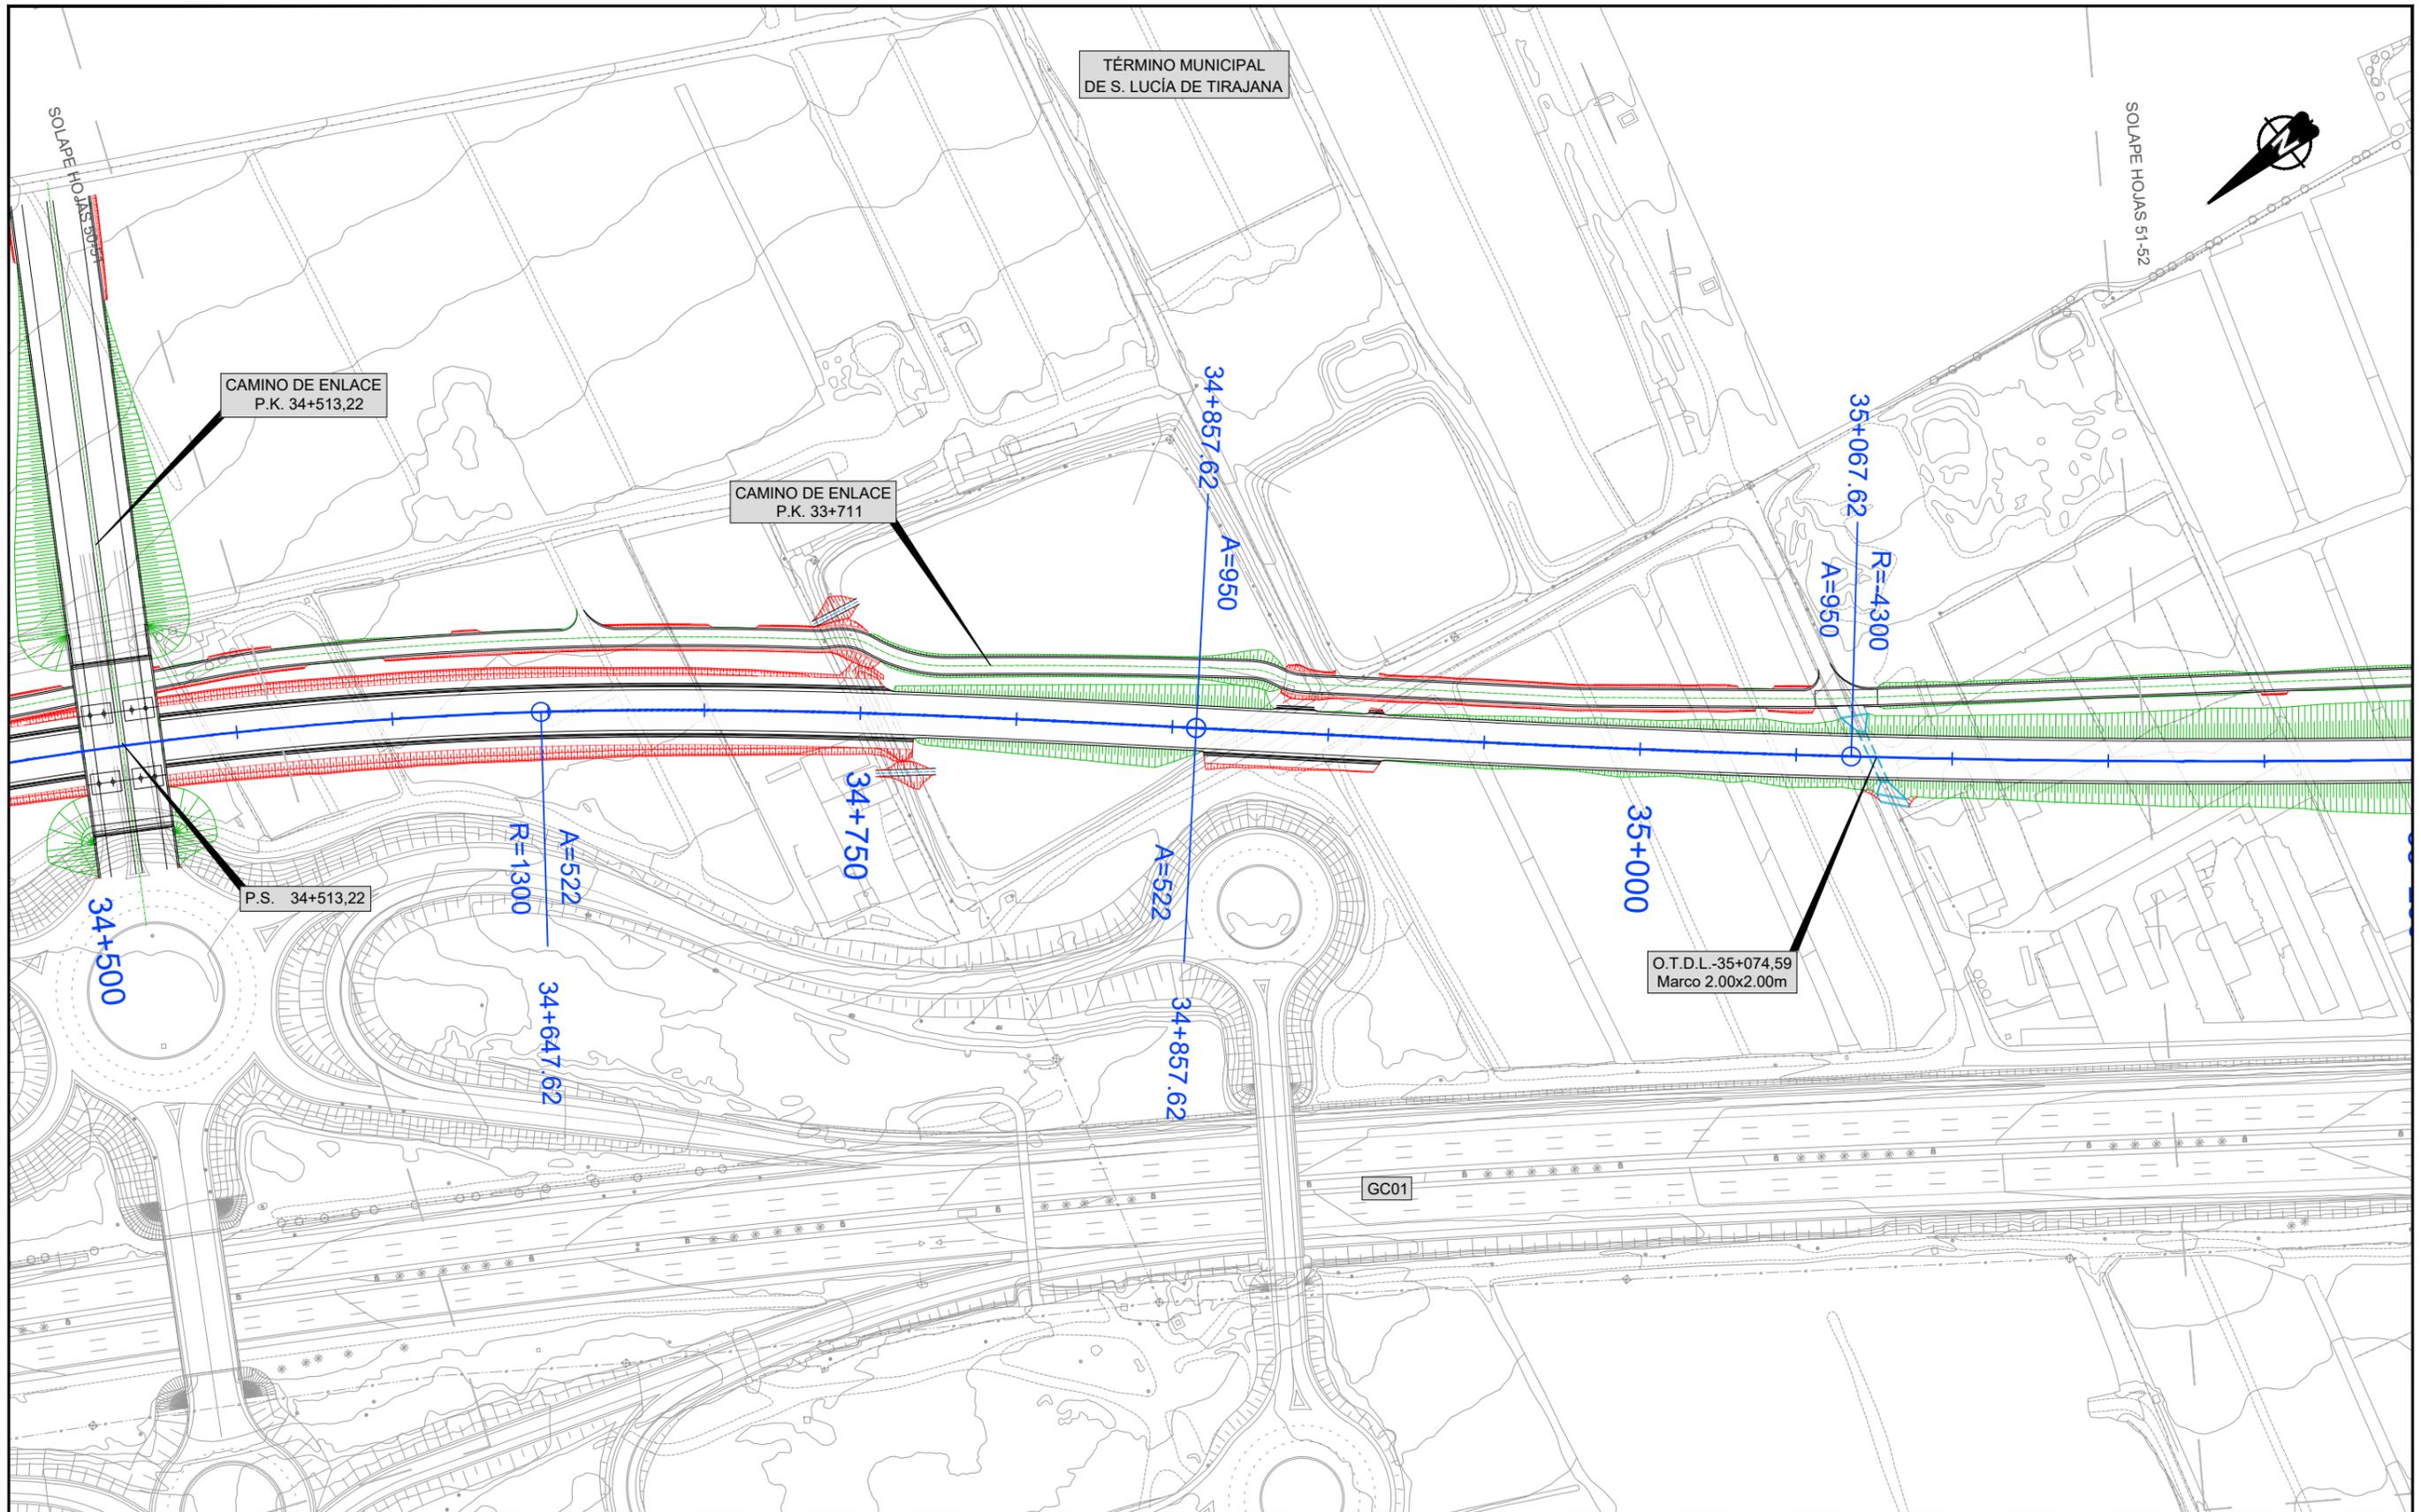


LEYENDA LÍNEA FERROVIARIA

EJE	ÁMBITO DE LA ESTACIÓN	TÚNEL ARTIFICIAL	TRAMO EN SUPERFICIE	VIADUCTO	CAMINO INSTALACIONES
ESTACIÓN, NIVEL ANDENES	PLATAFORMA EN TERRAPLÉN	TÚNEL (MINA)	ÁREAS SEGURAS TÚNEL	ZONAS DE INSTALACIONES AUXILIARES (TRAMOS)	REPOSICIÓN DE CAMINOS
ANDENES	PLATAFORMA EN DESMONTE	TÚNEL (TUNELADORA)	SALIDAS DE EMERGENCIA	ZONAS DE INSTALACIONES AUXILIARES (ESTACIONES)	REPOSICIÓN DE CARRETERAS

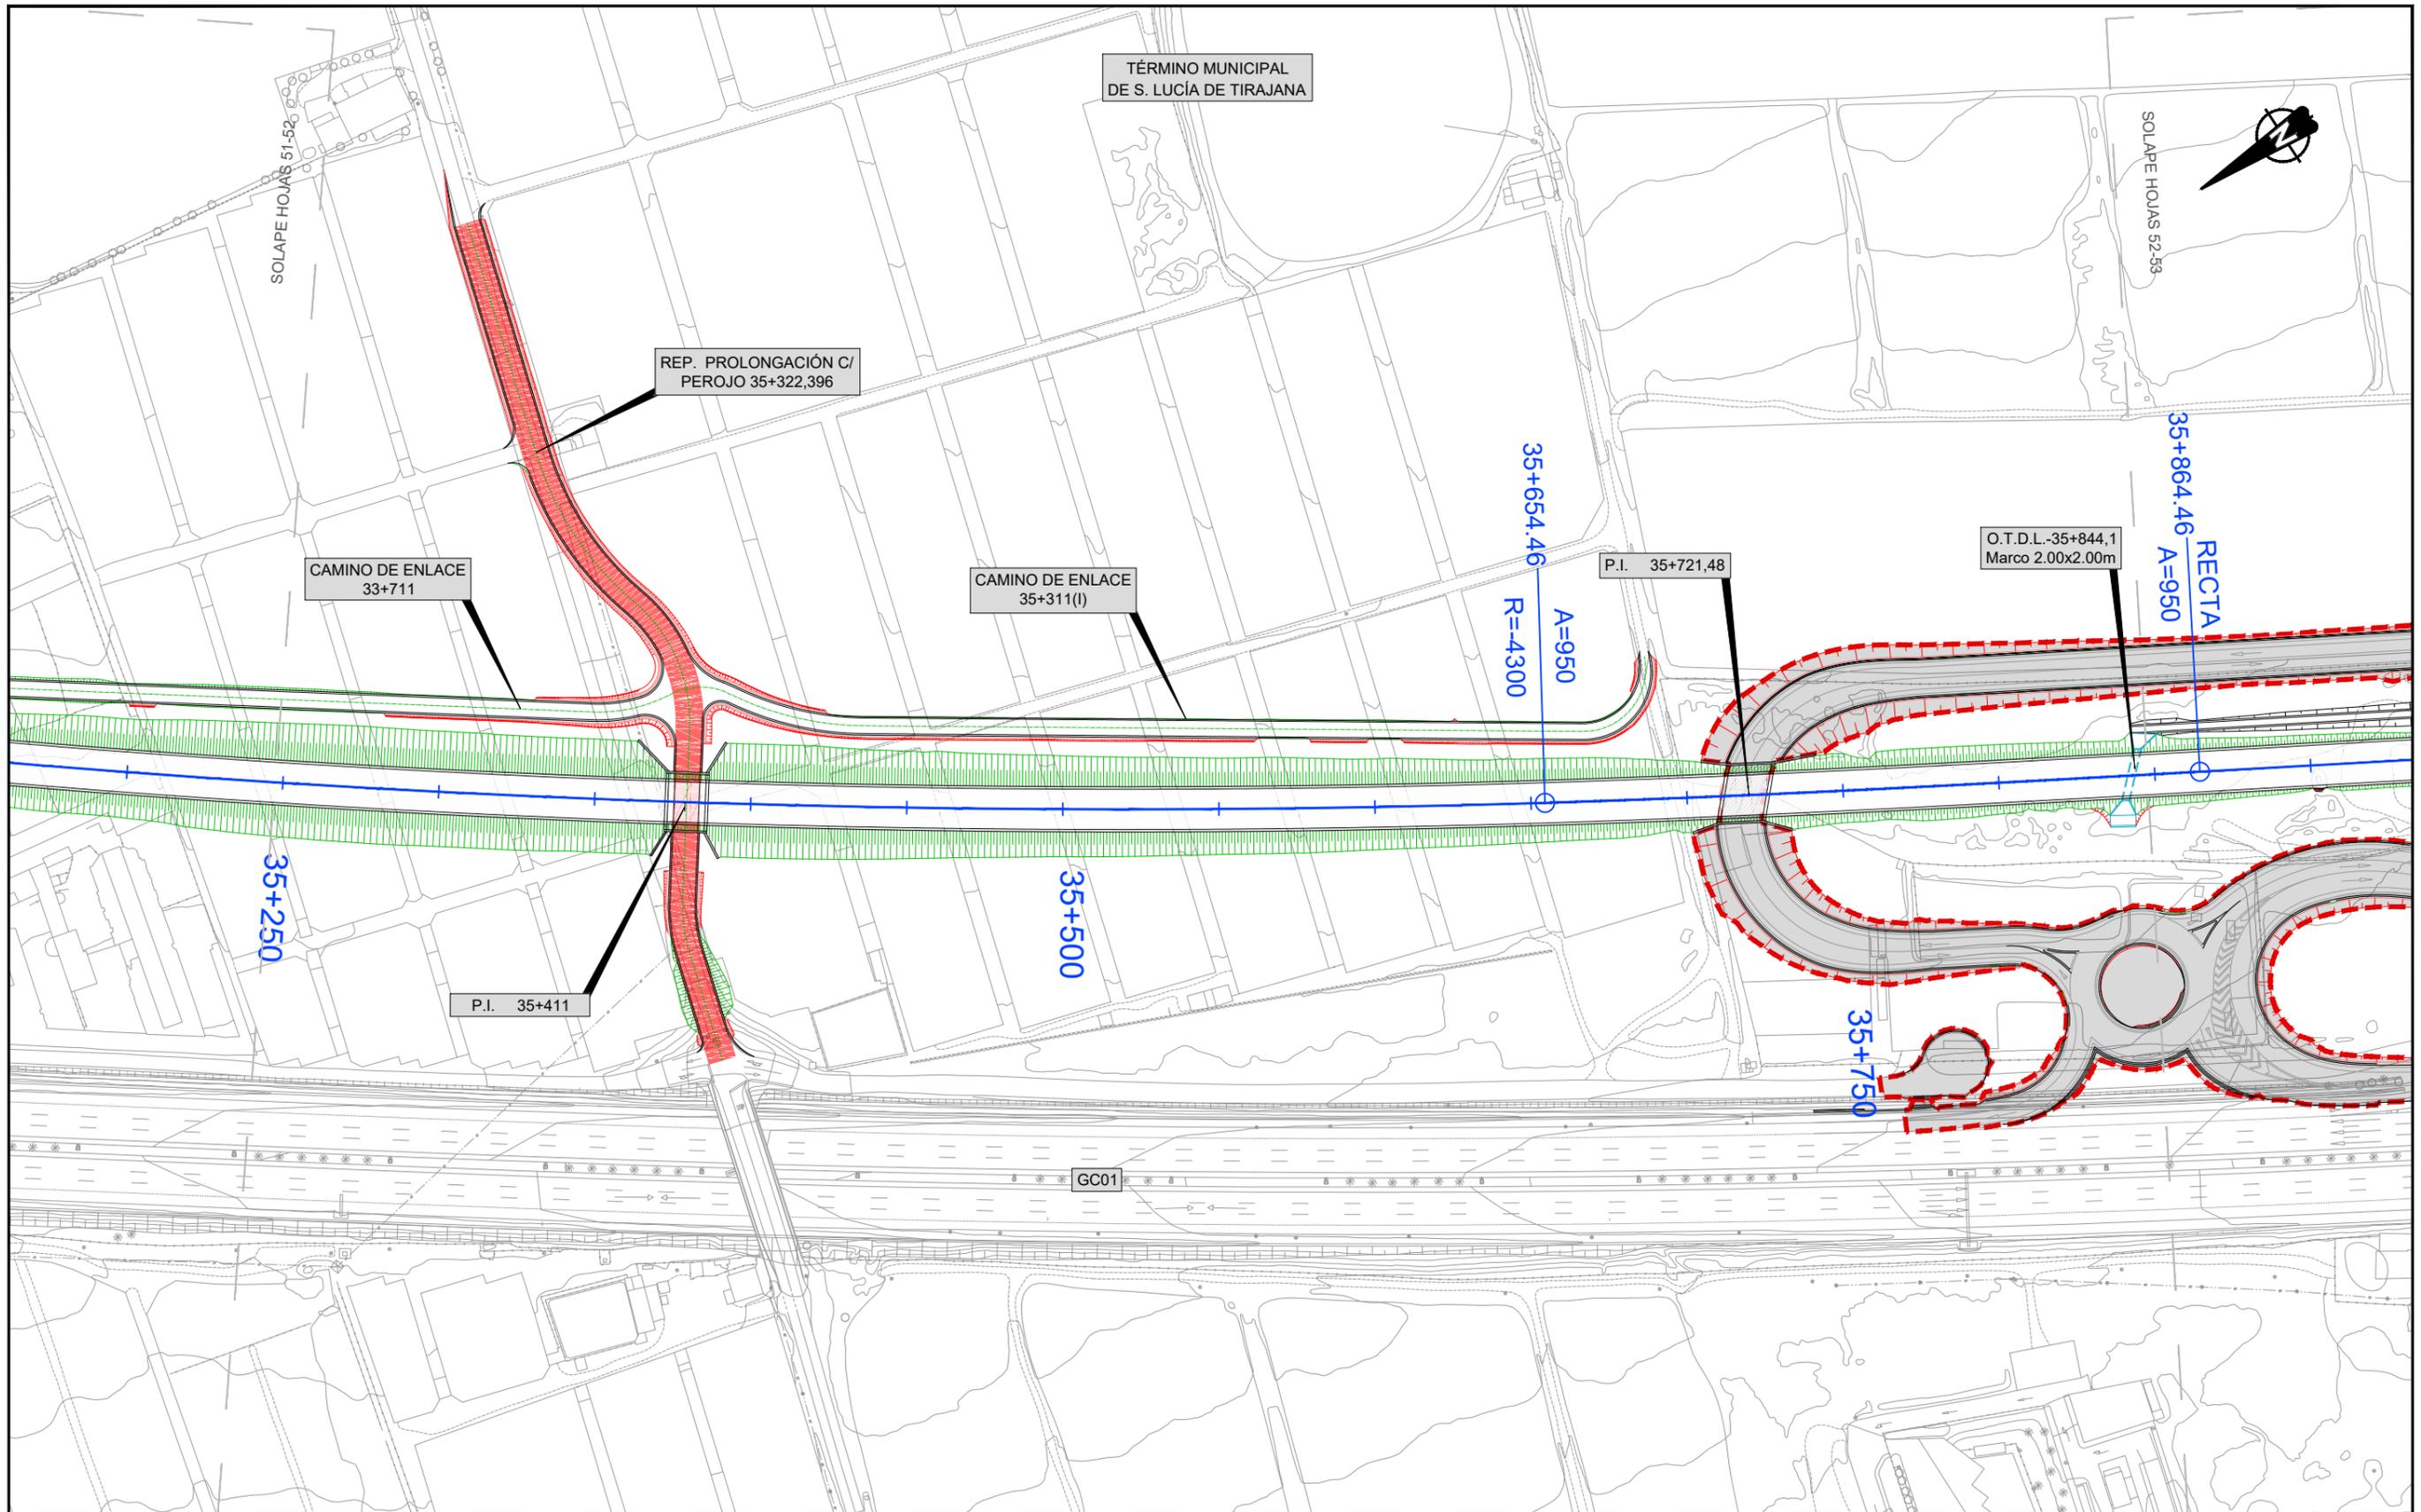


LEYENDA LÍNEA FERROVIARIA

EJE	ÁMBITO DE LA ESTACIÓN	TÚNEL ARTIFICIAL	TRAMO EN SUPERFICIE	VIADUCTO	CAMINO INSTALACIONES
ESTACIÓN, NIVEL ANDENES	PLATAFORMA EN TERRAPLÉN	TÚNEL (MINA)	ÁREAS SEGURAS TÚNEL	ZONAS DE INSTALACIONES AUXILIARES (TRAMOS)	REPOSICIÓN DE CAMINOS
ANDENES	PLATAFORMA EN DESMONTE	TÚNEL (TUNELADORA)	SALIDAS DE EMERGENCIA	ZONAS DE INSTALACIONES AUXILIARES (ESTACIONES)	REPOSICIÓN DE CARRETERAS

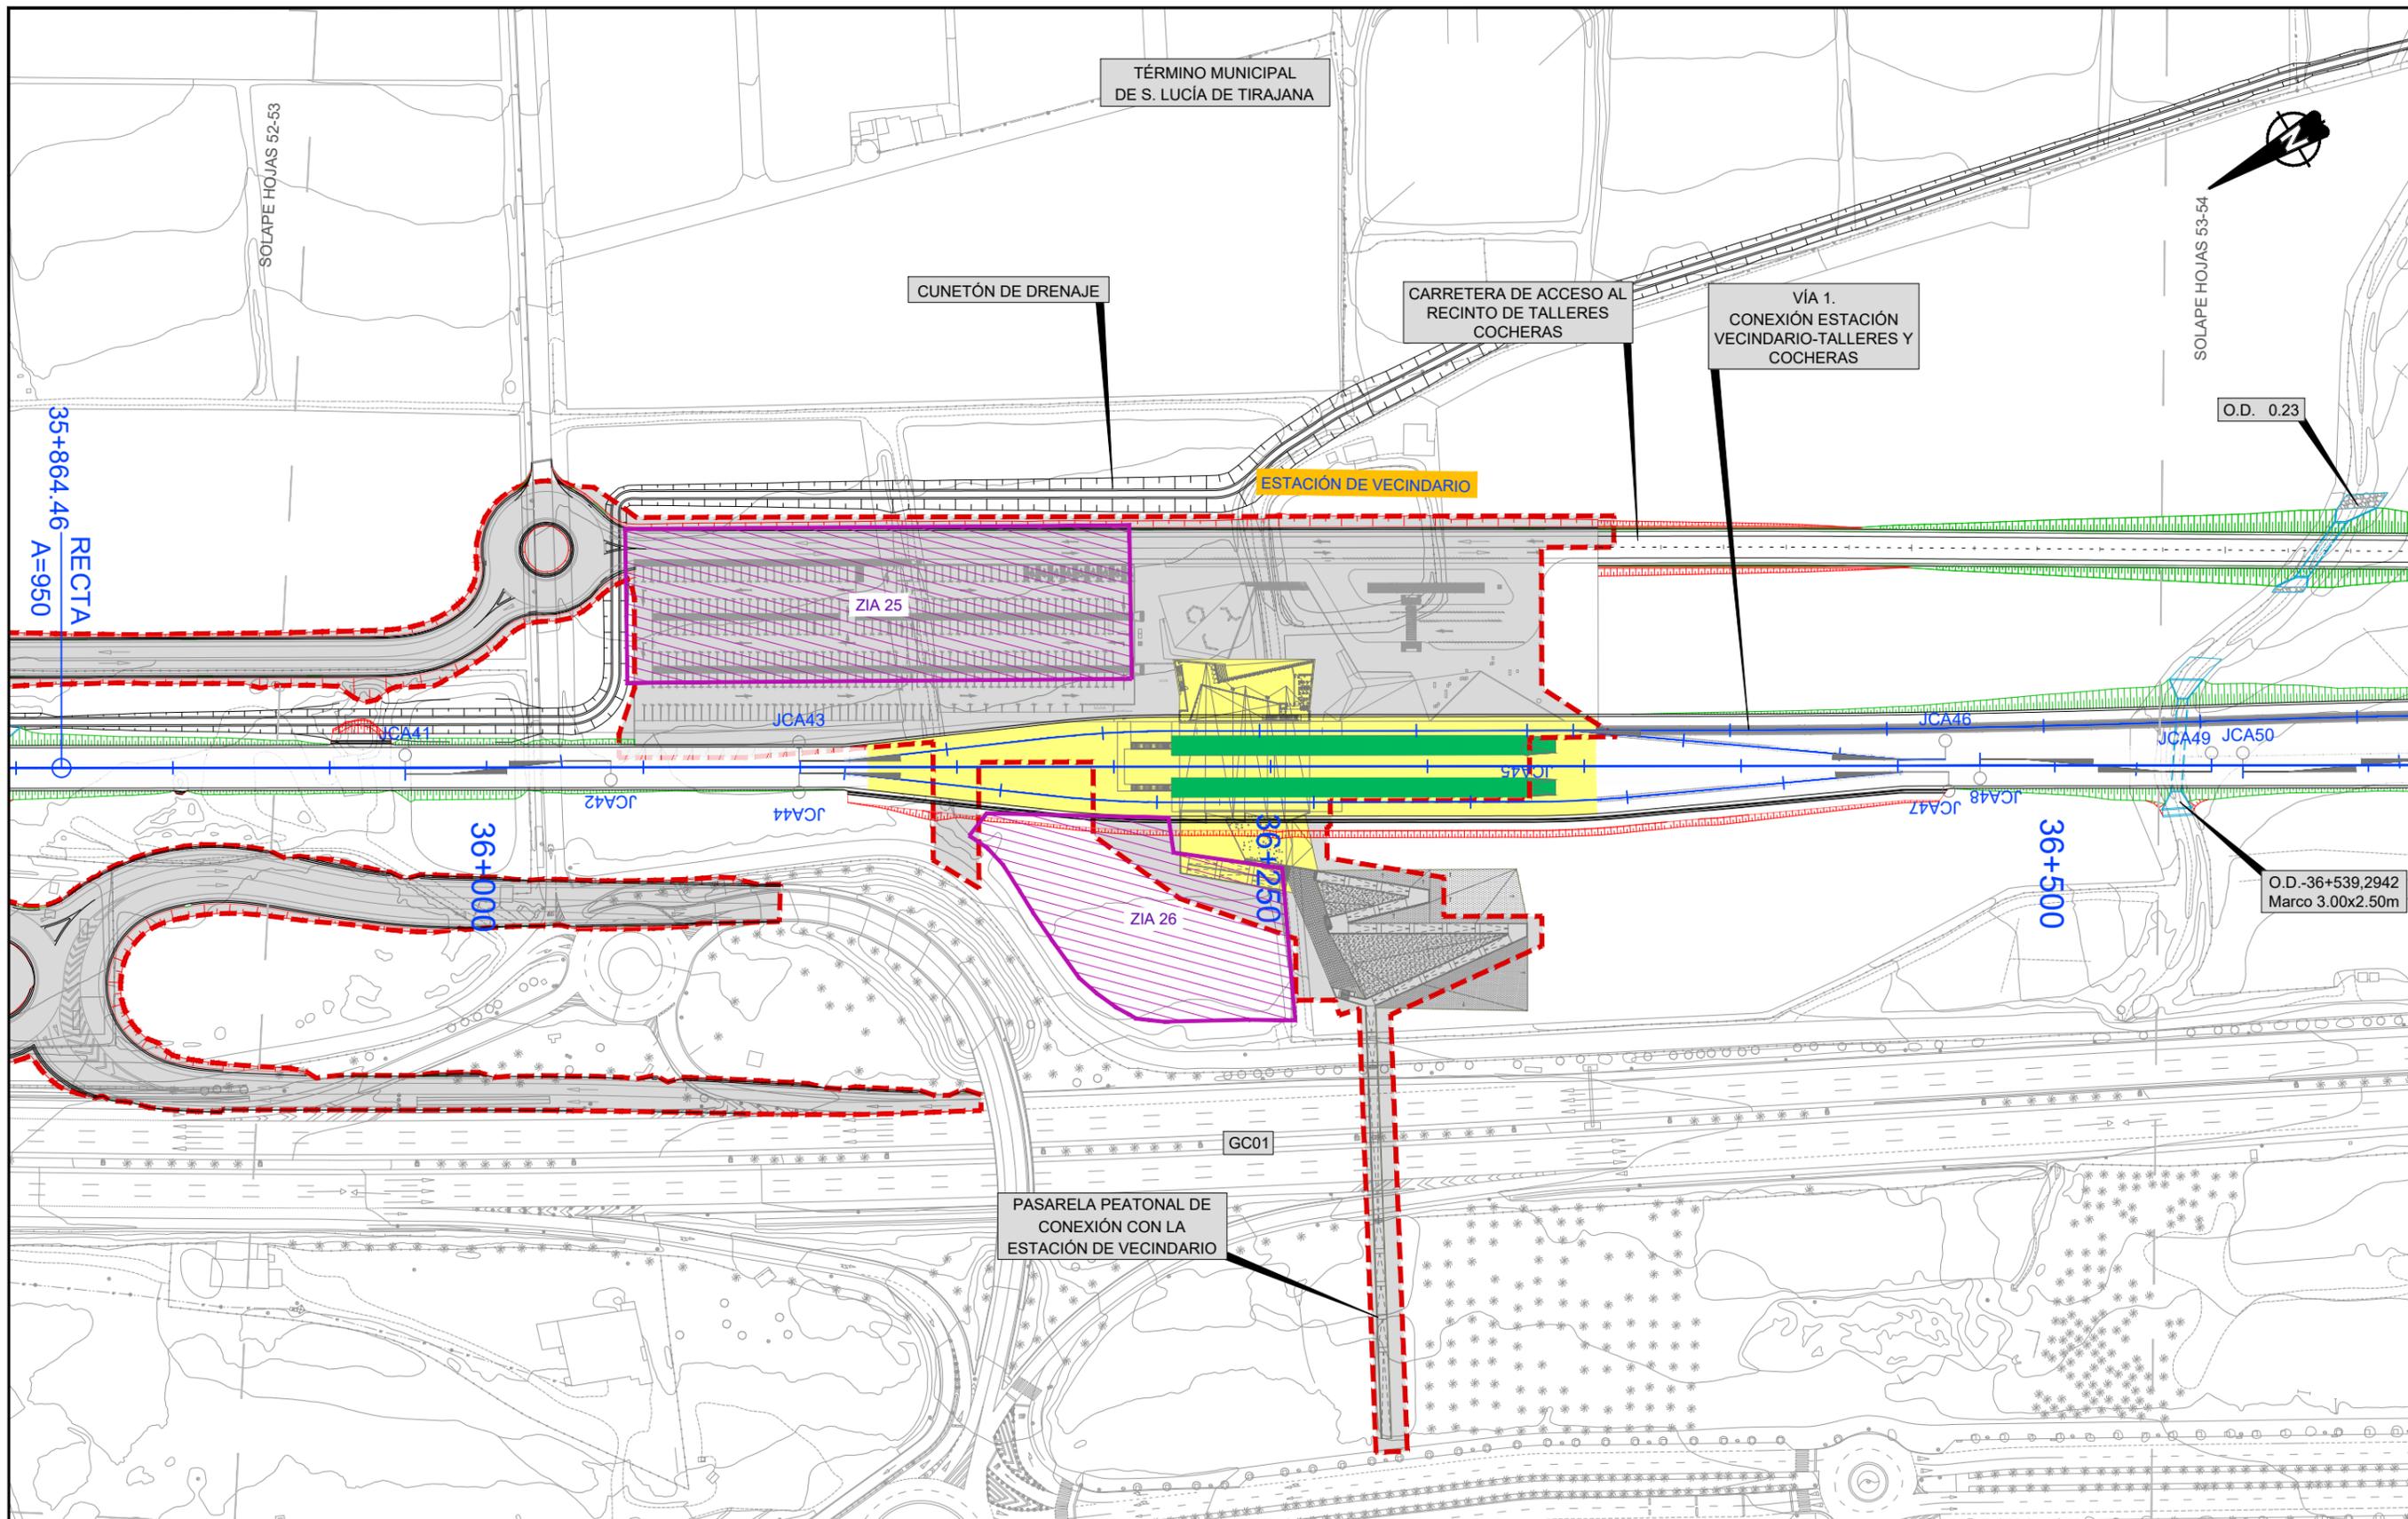


LEYENDA LÍNEA FERROVIARIA

EJE	ÁMBITO DE LA ESTACIÓN	TÚNEL ARTIFICIAL	TRAMO EN SUPERFICIE	VIADUCTO	CAMINO INSTALACIONES
ESTACIÓN, NIVEL ANDENES	PLATAFORMA EN TERRAPLÉN	TÚNEL (MINA)	ÁREAS SEGURAS TÚNEL	ZONAS DE INSTALACIONES AUXILIARES (TRAMOS)	REPOSICIÓN DE CAMINOS
ANDENES	PLATAFORMA EN DESMONTE	TÚNEL (TUNELADORA)	SALIDAS DE EMERGENCIA	ZONAS DE INSTALACIONES AUXILIARES (ESTACIONES)	REPOSICIÓN DE CARRETERAS

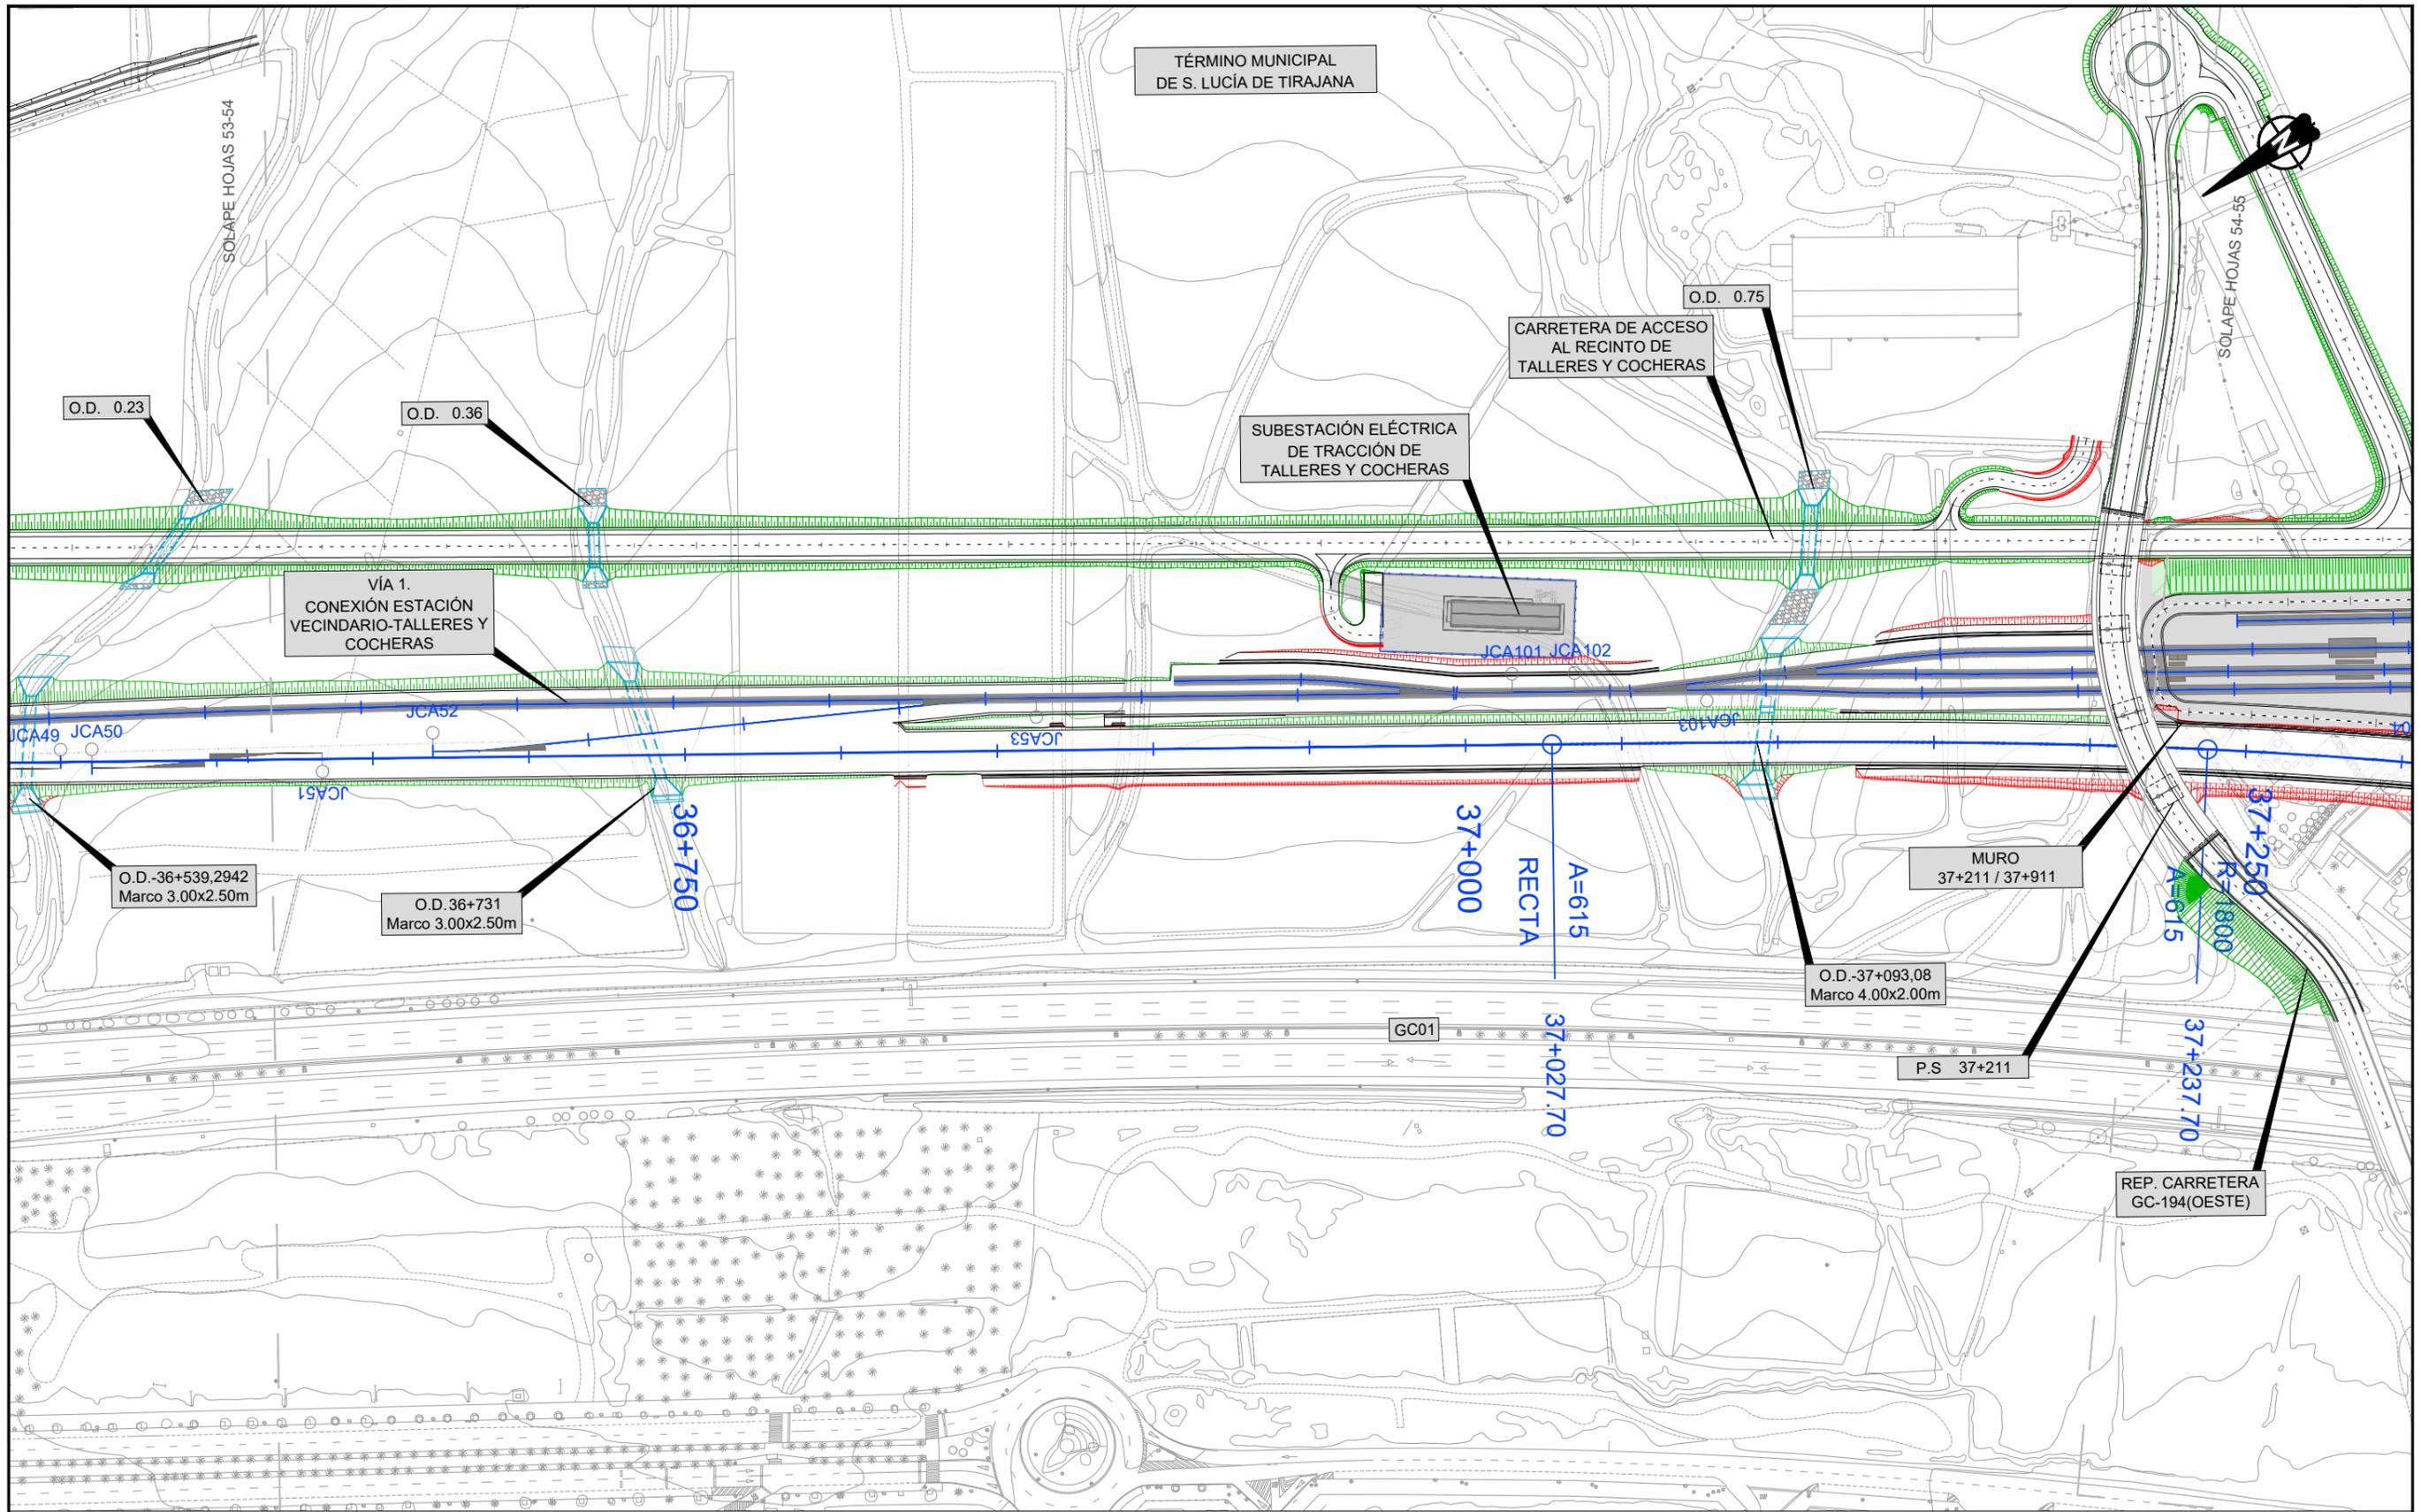

LEYENDA LÍNEA FERROVIARIA

EJE	ÁMBITO DE LA ESTACIÓN	TÚNEL ARTIFICIAL	TRAMO EN SUPERFICIE	VIADUCTO	CAMINO INSTALACIONES
ESTACIÓN, NIVEL ANDENES	PLATAFORMA EN TERRAPLÉN	TÚNEL (MINA)	ÁREAS SEGURAS TÚNEL	ZONAS DE INSTALACIONES AUXILIARES (TRAMOS)	REPOSICIÓN DE CAMINOS
ANDENES	PLATAFORMA EN DESMONTE	TÚNEL (TUNELADORA)	SALIDAS DE EMERGENCIA	ZONAS DE INSTALACIONES AUXILIARES (ESTACIONES)	REPOSICIÓN DE CARRETERAS

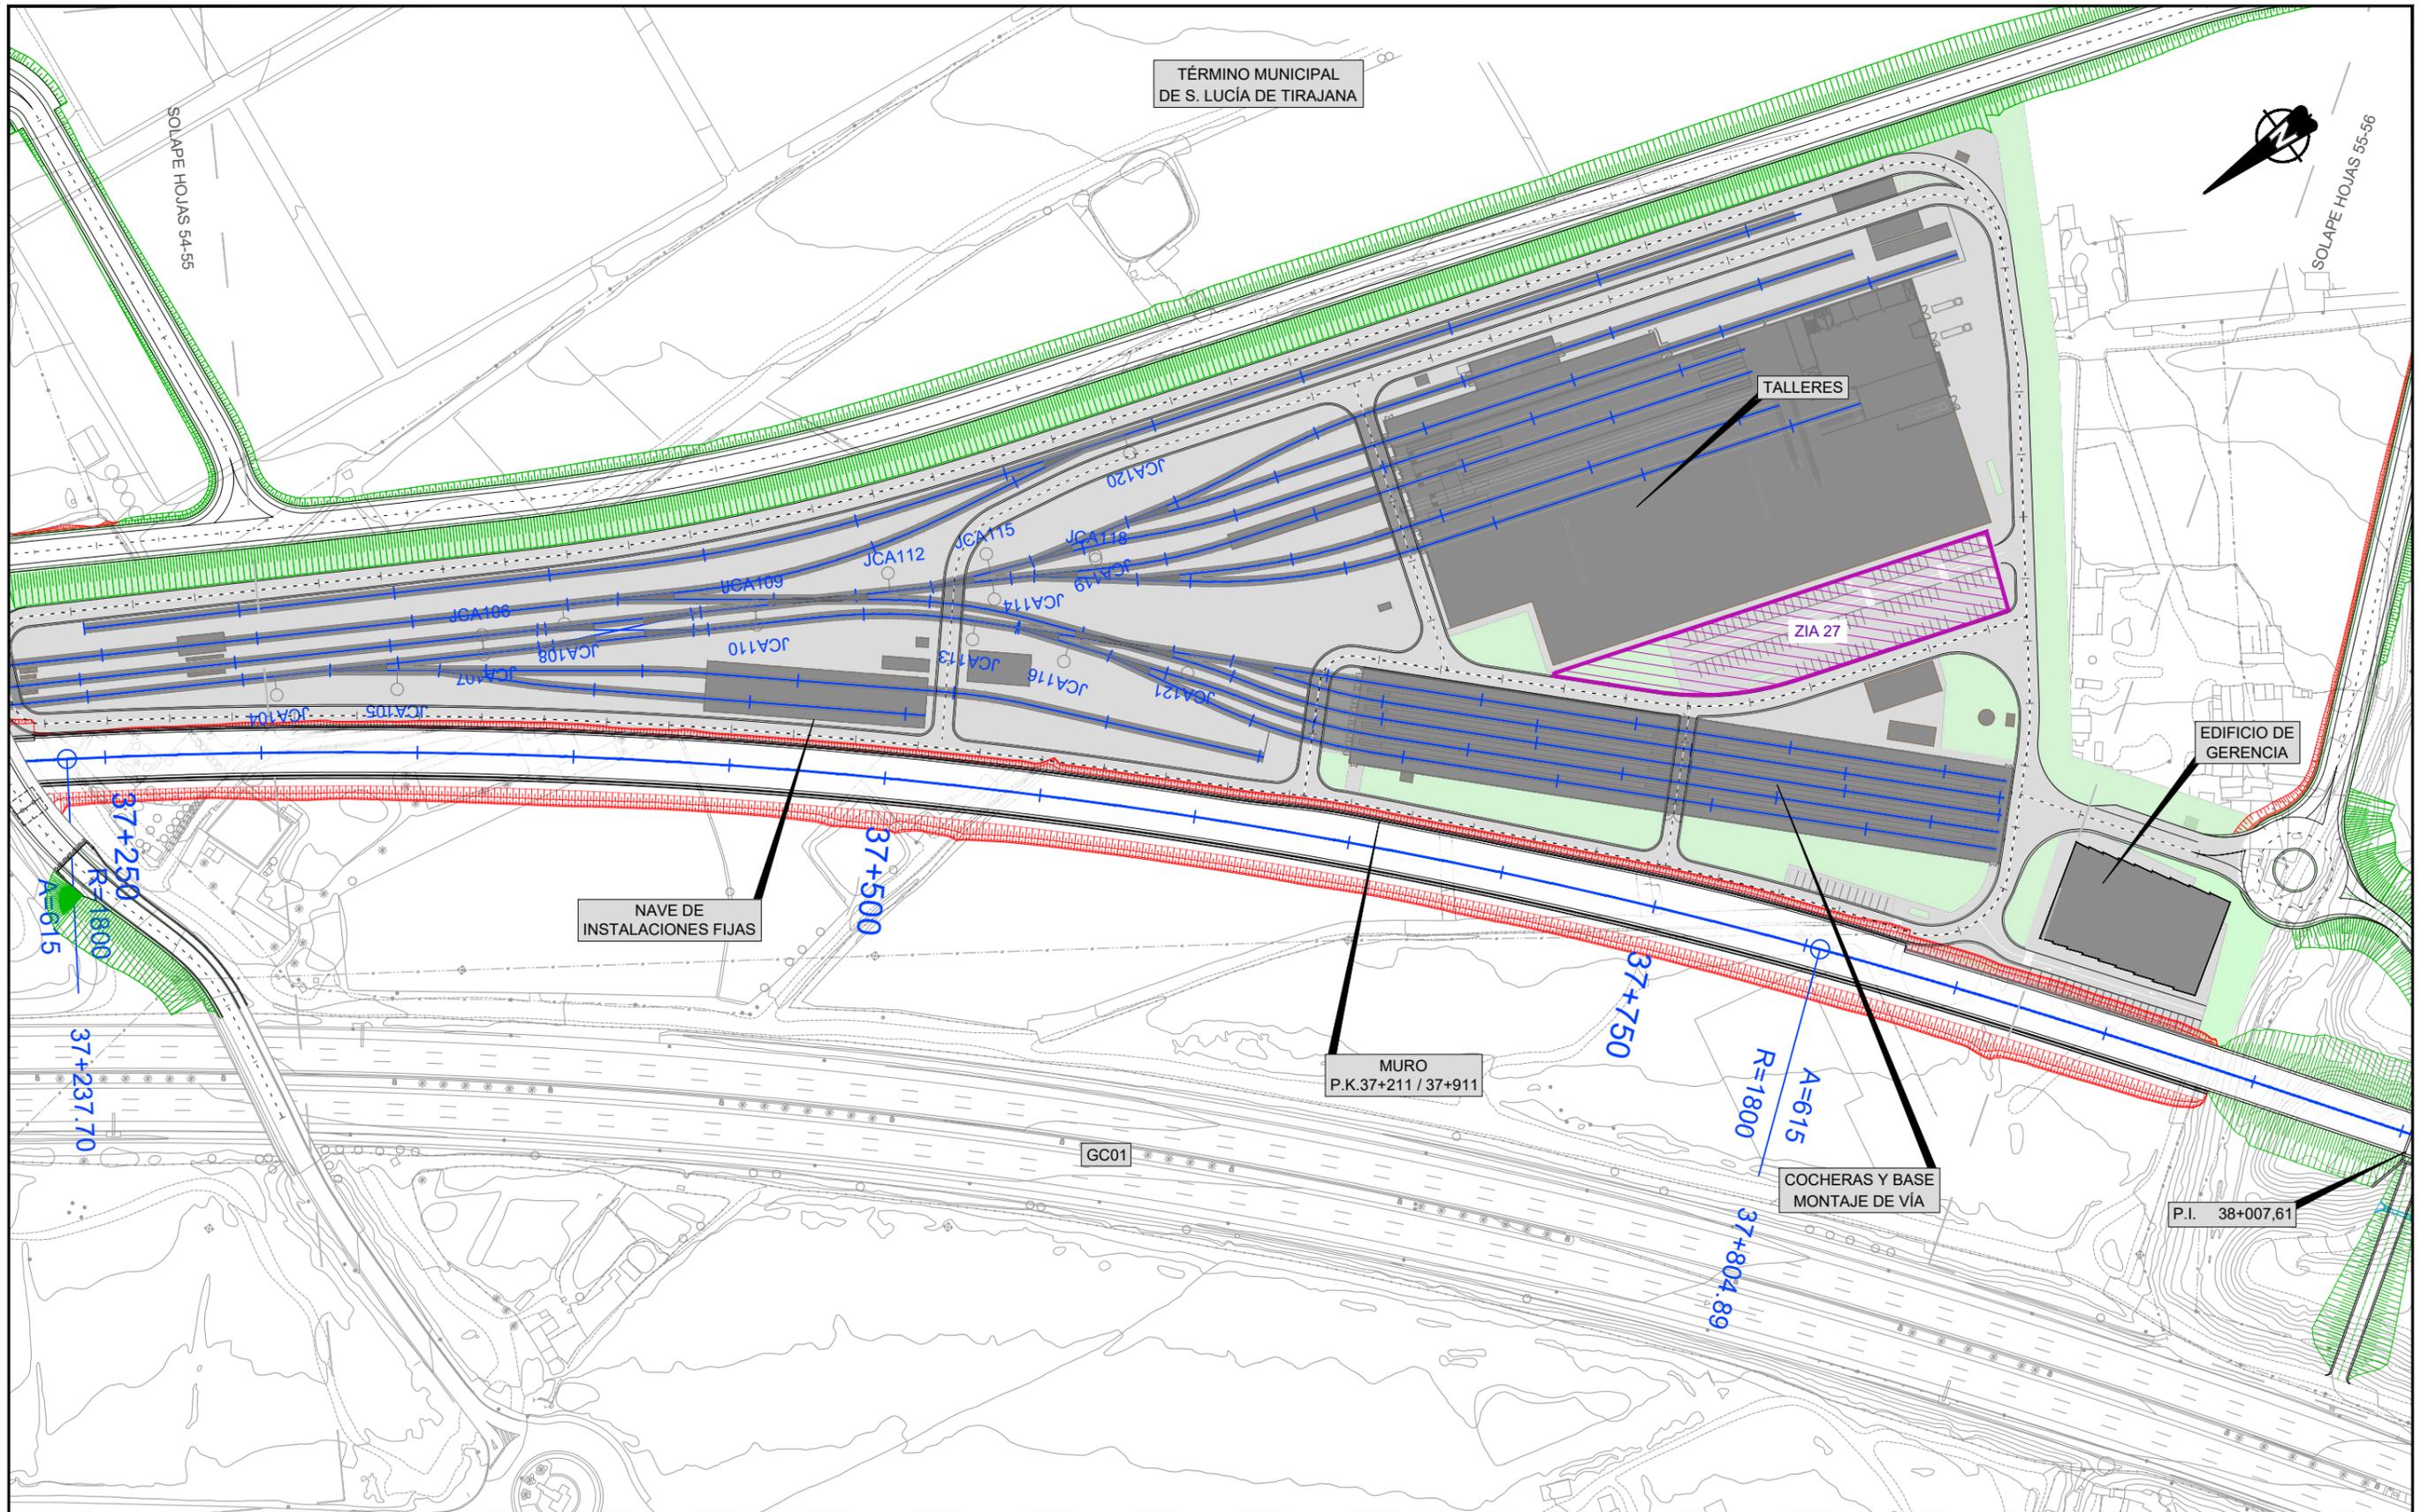


LEYENDA LÍNEA FERROVIARIA

EJE	ÁMBITO DE LA ESTACIÓN	TÚNEL ARTIFICIAL	TRAMO EN SUPERFICIE	VIADUCTO	CAMINO INSTALACIONES
ESTACIÓN, NIVEL ANDENES	PLATAFORMA EN TERRAPLÉN	TÚNEL (MINA)	ÁREAS SEGURAS TÚNEL	ZONAS DE INSTALACIONES AUXILIARES (TRAMOS)	REPOSICIÓN DE CAMINOS
ANDENES	PLATAFORMA EN DESMONTE	TÚNEL (TUNELADORA)	SALIDAS DE EMERGENCIA	ZONAS DE INSTALACIONES AUXILIARES (ESTACIONES)	REPOSICIÓN DE CARRETERAS

TÉRMINO MUNICIPAL
DE S. LUCÍA DE TIRAJANA

TÉRMINO MUNICIPAL
DE S. BARTOLOMÉ DE TIRAJANA

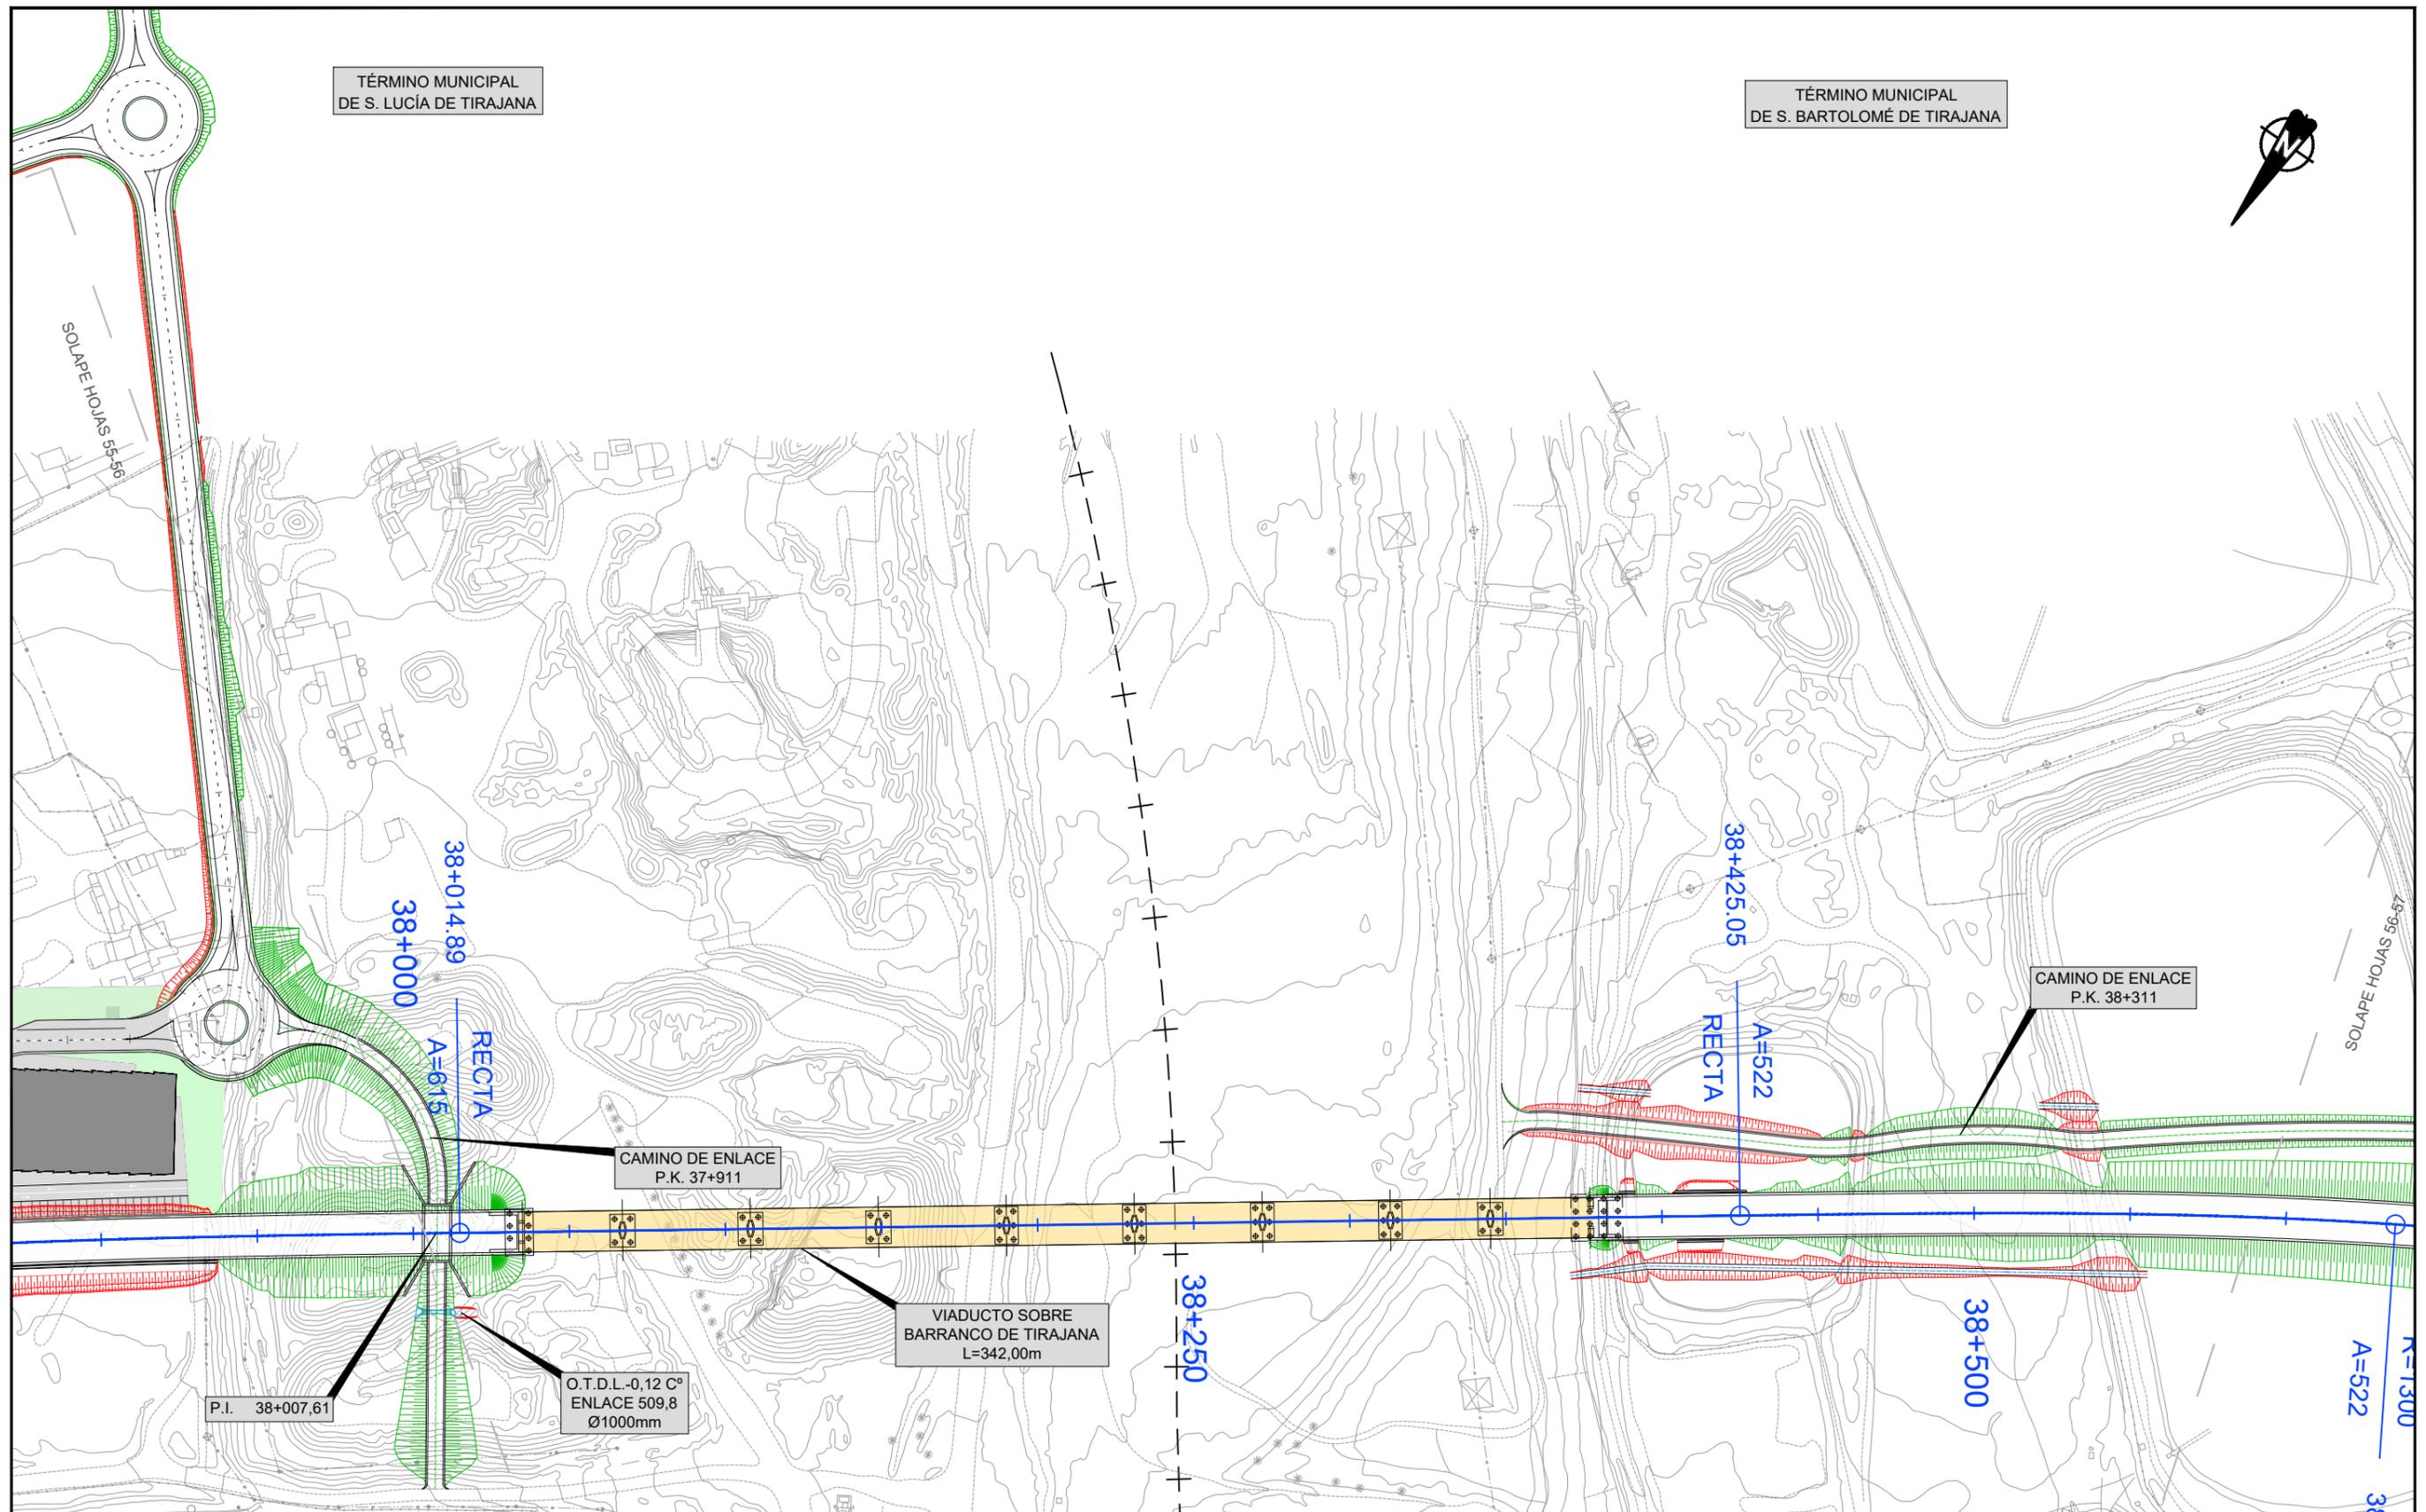

LEYENDA LÍNEA FERROVIARIA

EJE	ÁMBITO DE LA ESTACIÓN	TÚNEL ARTIFICIAL	TRAMO EN SUPERFICIE	VIADUCTO	CAMINO INSTALACIONES
ESTACIÓN, NIVEL ANDENES	PLATAFORMA EN TERRAPLÉN	TÚNEL (MINA)	ÁREAS SEGURAS TÚNEL	ZONAS DE INSTALACIONES AUXILIARES (TRAMOS)	REPOSICIÓN DE CAMINOS
ANDENES	PLATAFORMA EN DESMONTE	TÚNEL (TUNELADORA)	SALIDAS DE EMERGENCIA	ZONAS DE INSTALACIONES AUXILIARES (ESTACIONES)	REPOSICIÓN DE CARRETERAS



TÍTULO
TRAMITACIÓN AMBIENTAL DE LA INFRAESTRUCTURA FERROVIARIA ENTRE LAS PALMAS DE GRAN CANARIA Y MASPALOMAS Y ELEMENTOS ASOCIADOS. FASE B


AUTOR
ineco **TGC** TRANSPORTE DE GRAN CANARIA

ESCALA ORIGINAL EN UNE A-3
1:2000
Numérica Gráfica

FECHA
JULIO 2022


TÍTULO DEL PLANO
TRAZADO PLANTA

Nº DE PLANO
4
Hoja 56 de 94

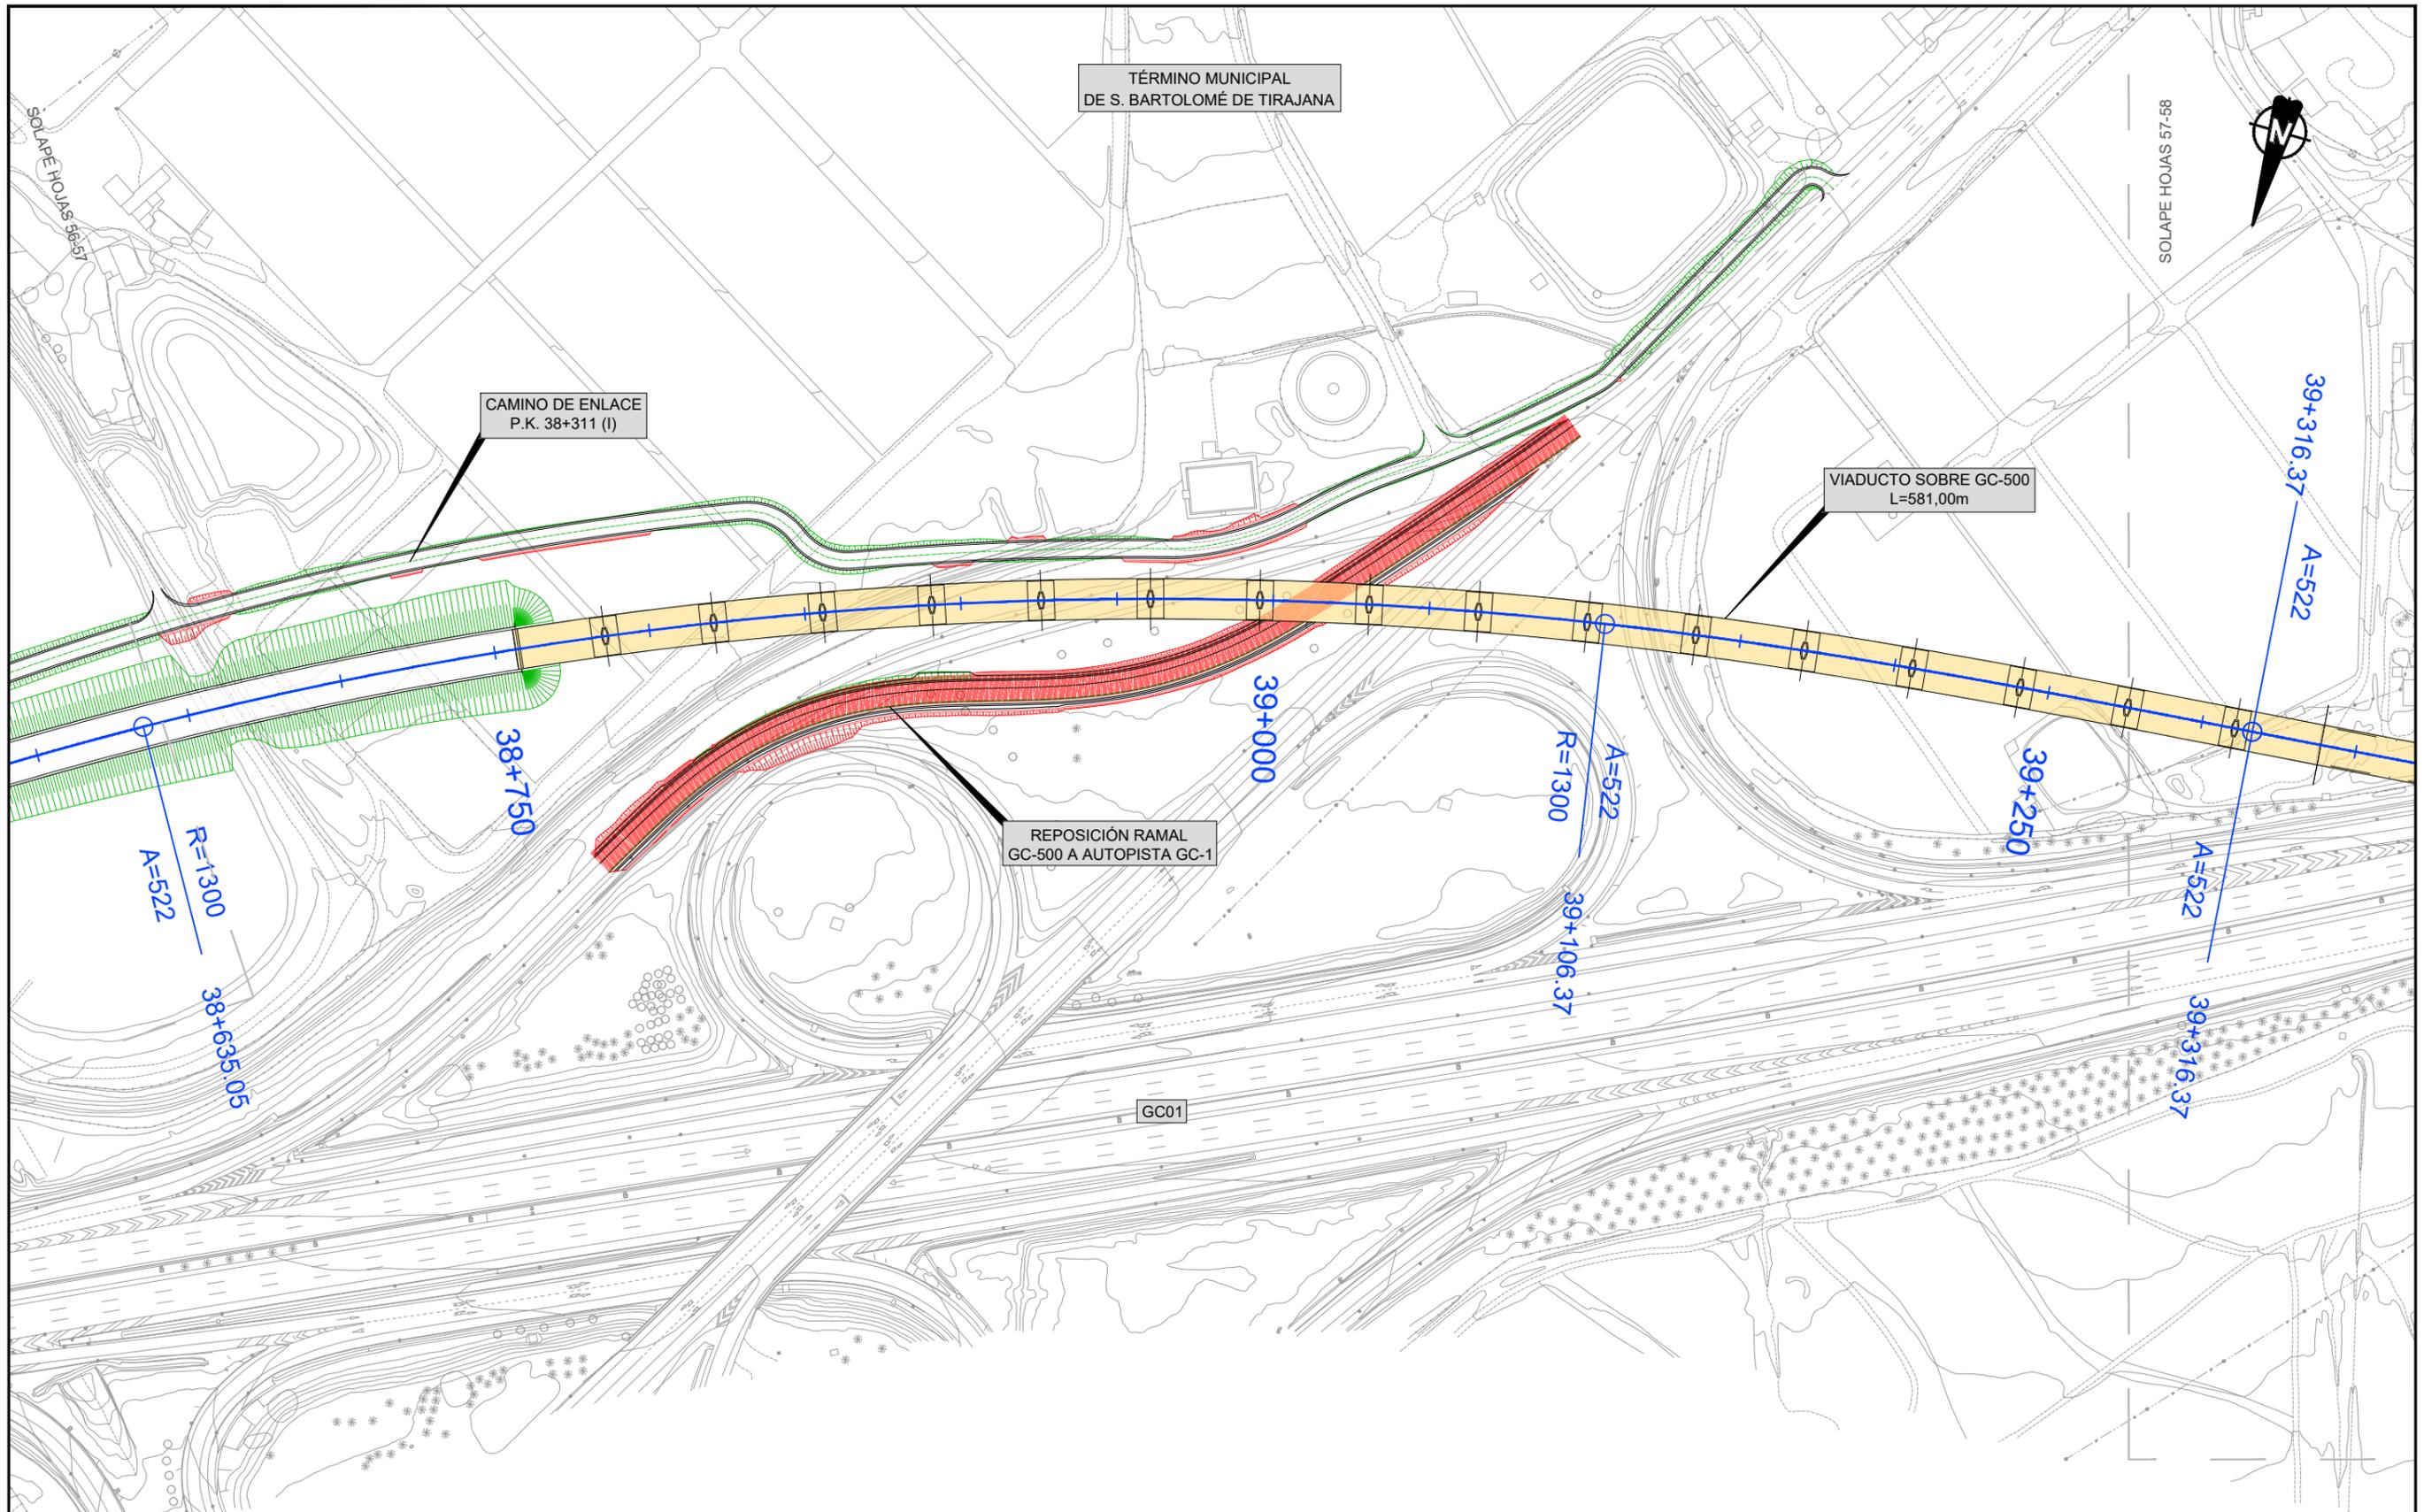


LEYENDA LÍNEA FERROVIARIA

EJE	ÁMBITO DE LA ESTACIÓN	TÚNEL ARTIFICIAL	TRAMO EN SUPERFICIE	VIADUCTO	CAMINO INSTALACIONES
ESTACIÓN, NIVEL ANDENES	PLATAFORMA EN TERRAPLÉN	TÚNEL (MINA)	ÁREAS SEGURAS TÚNEL	ZONAS DE INSTALACIONES AUXILIARES (TRAMOS)	REPOSICIÓN DE CAMINOS
ANDENES	PLATAFORMA EN DESMONTE	TÚNEL (TUNELADORA)	SALIDAS DE EMERGENCIA	ZONAS DE INSTALACIONES AUXILIARES (ESTACIONES)	REPOSICIÓN DE CARRETERAS

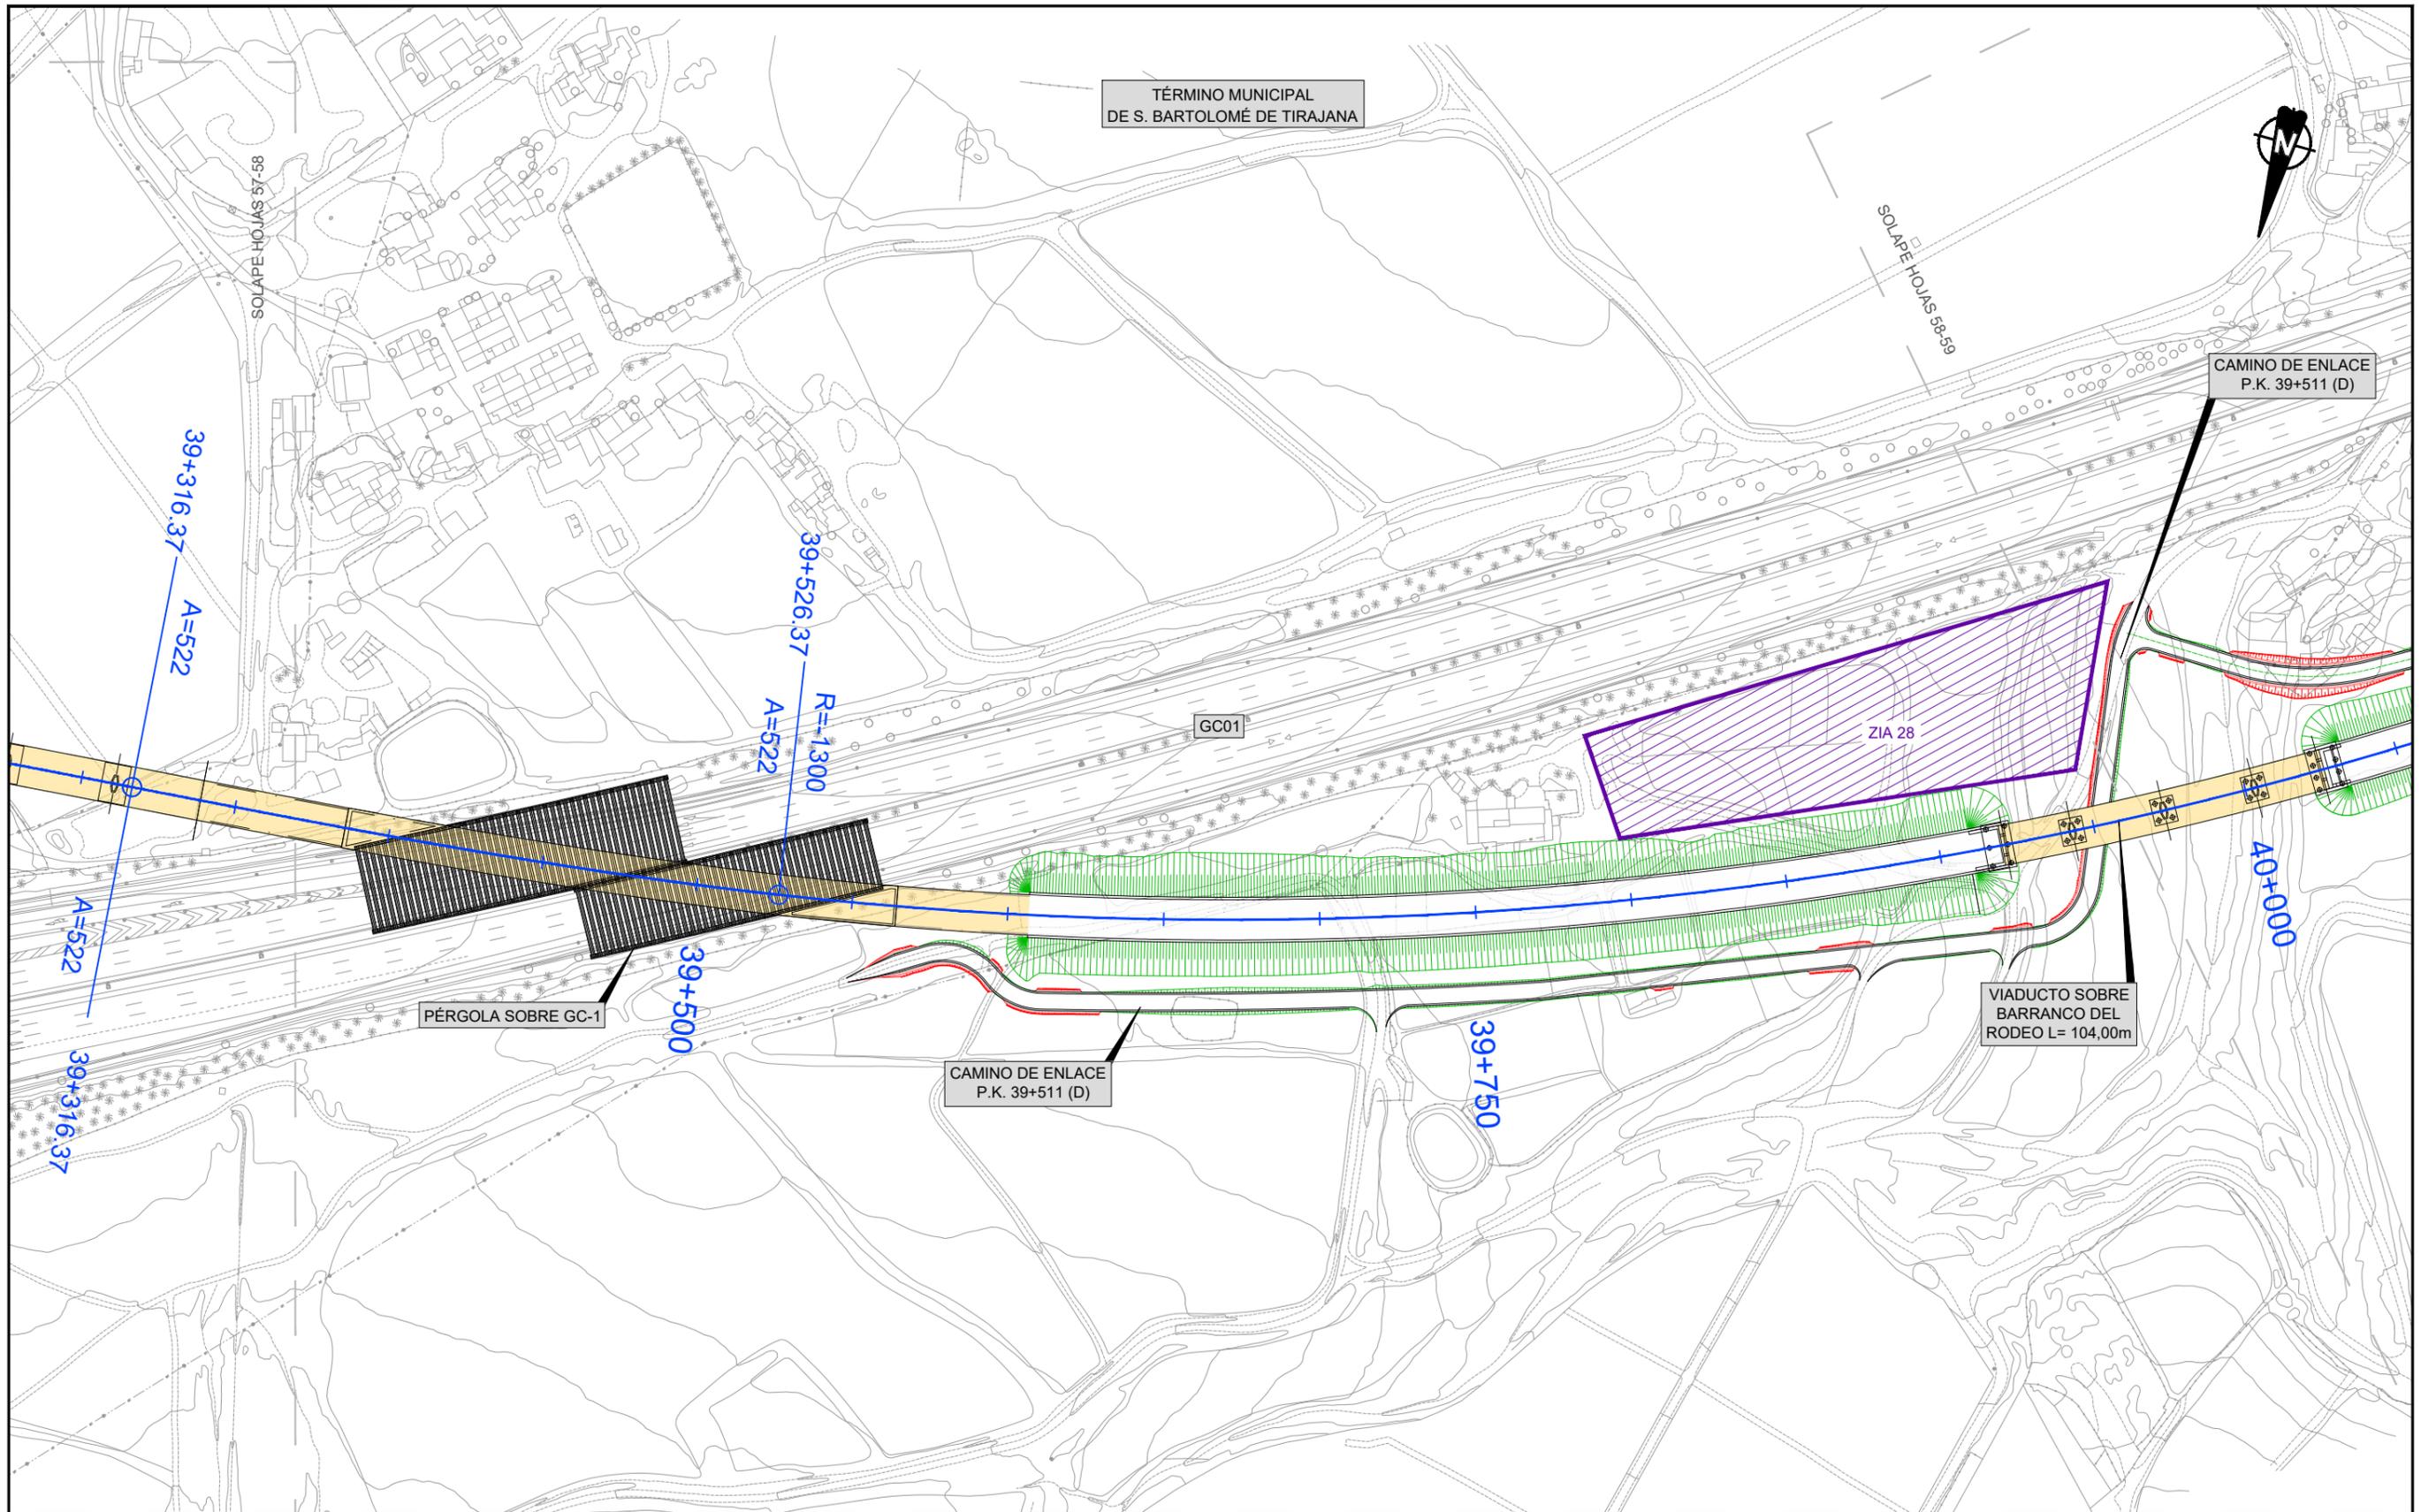

LEYENDA LÍNEA FERROVIARIA

EJE	ÁMBITO DE LA ESTACIÓN	TÚNEL ARTIFICIAL	TRAMO EN SUPERFICIE	VIADUCTO	CAMINO INSTALACIONES
ESTACIÓN, NIVEL ANDENES	PLATAFORMA EN TERRAPLÉN	TÚNEL (MINA)	ÁREAS SEGURAS TÚNEL	ZONAS DE INSTALACIONES AUXILIARES (TRAMOS)	REPOSICIÓN DE CAMINOS
ANDENES	PLATAFORMA EN DESMONTE	TÚNEL (TUNELADORA)	SALIDAS DE EMERGENCIA	ZONAS DE INSTALACIONES AUXILIARES (ESTACIONES)	REPOSICIÓN DE CARRETERAS

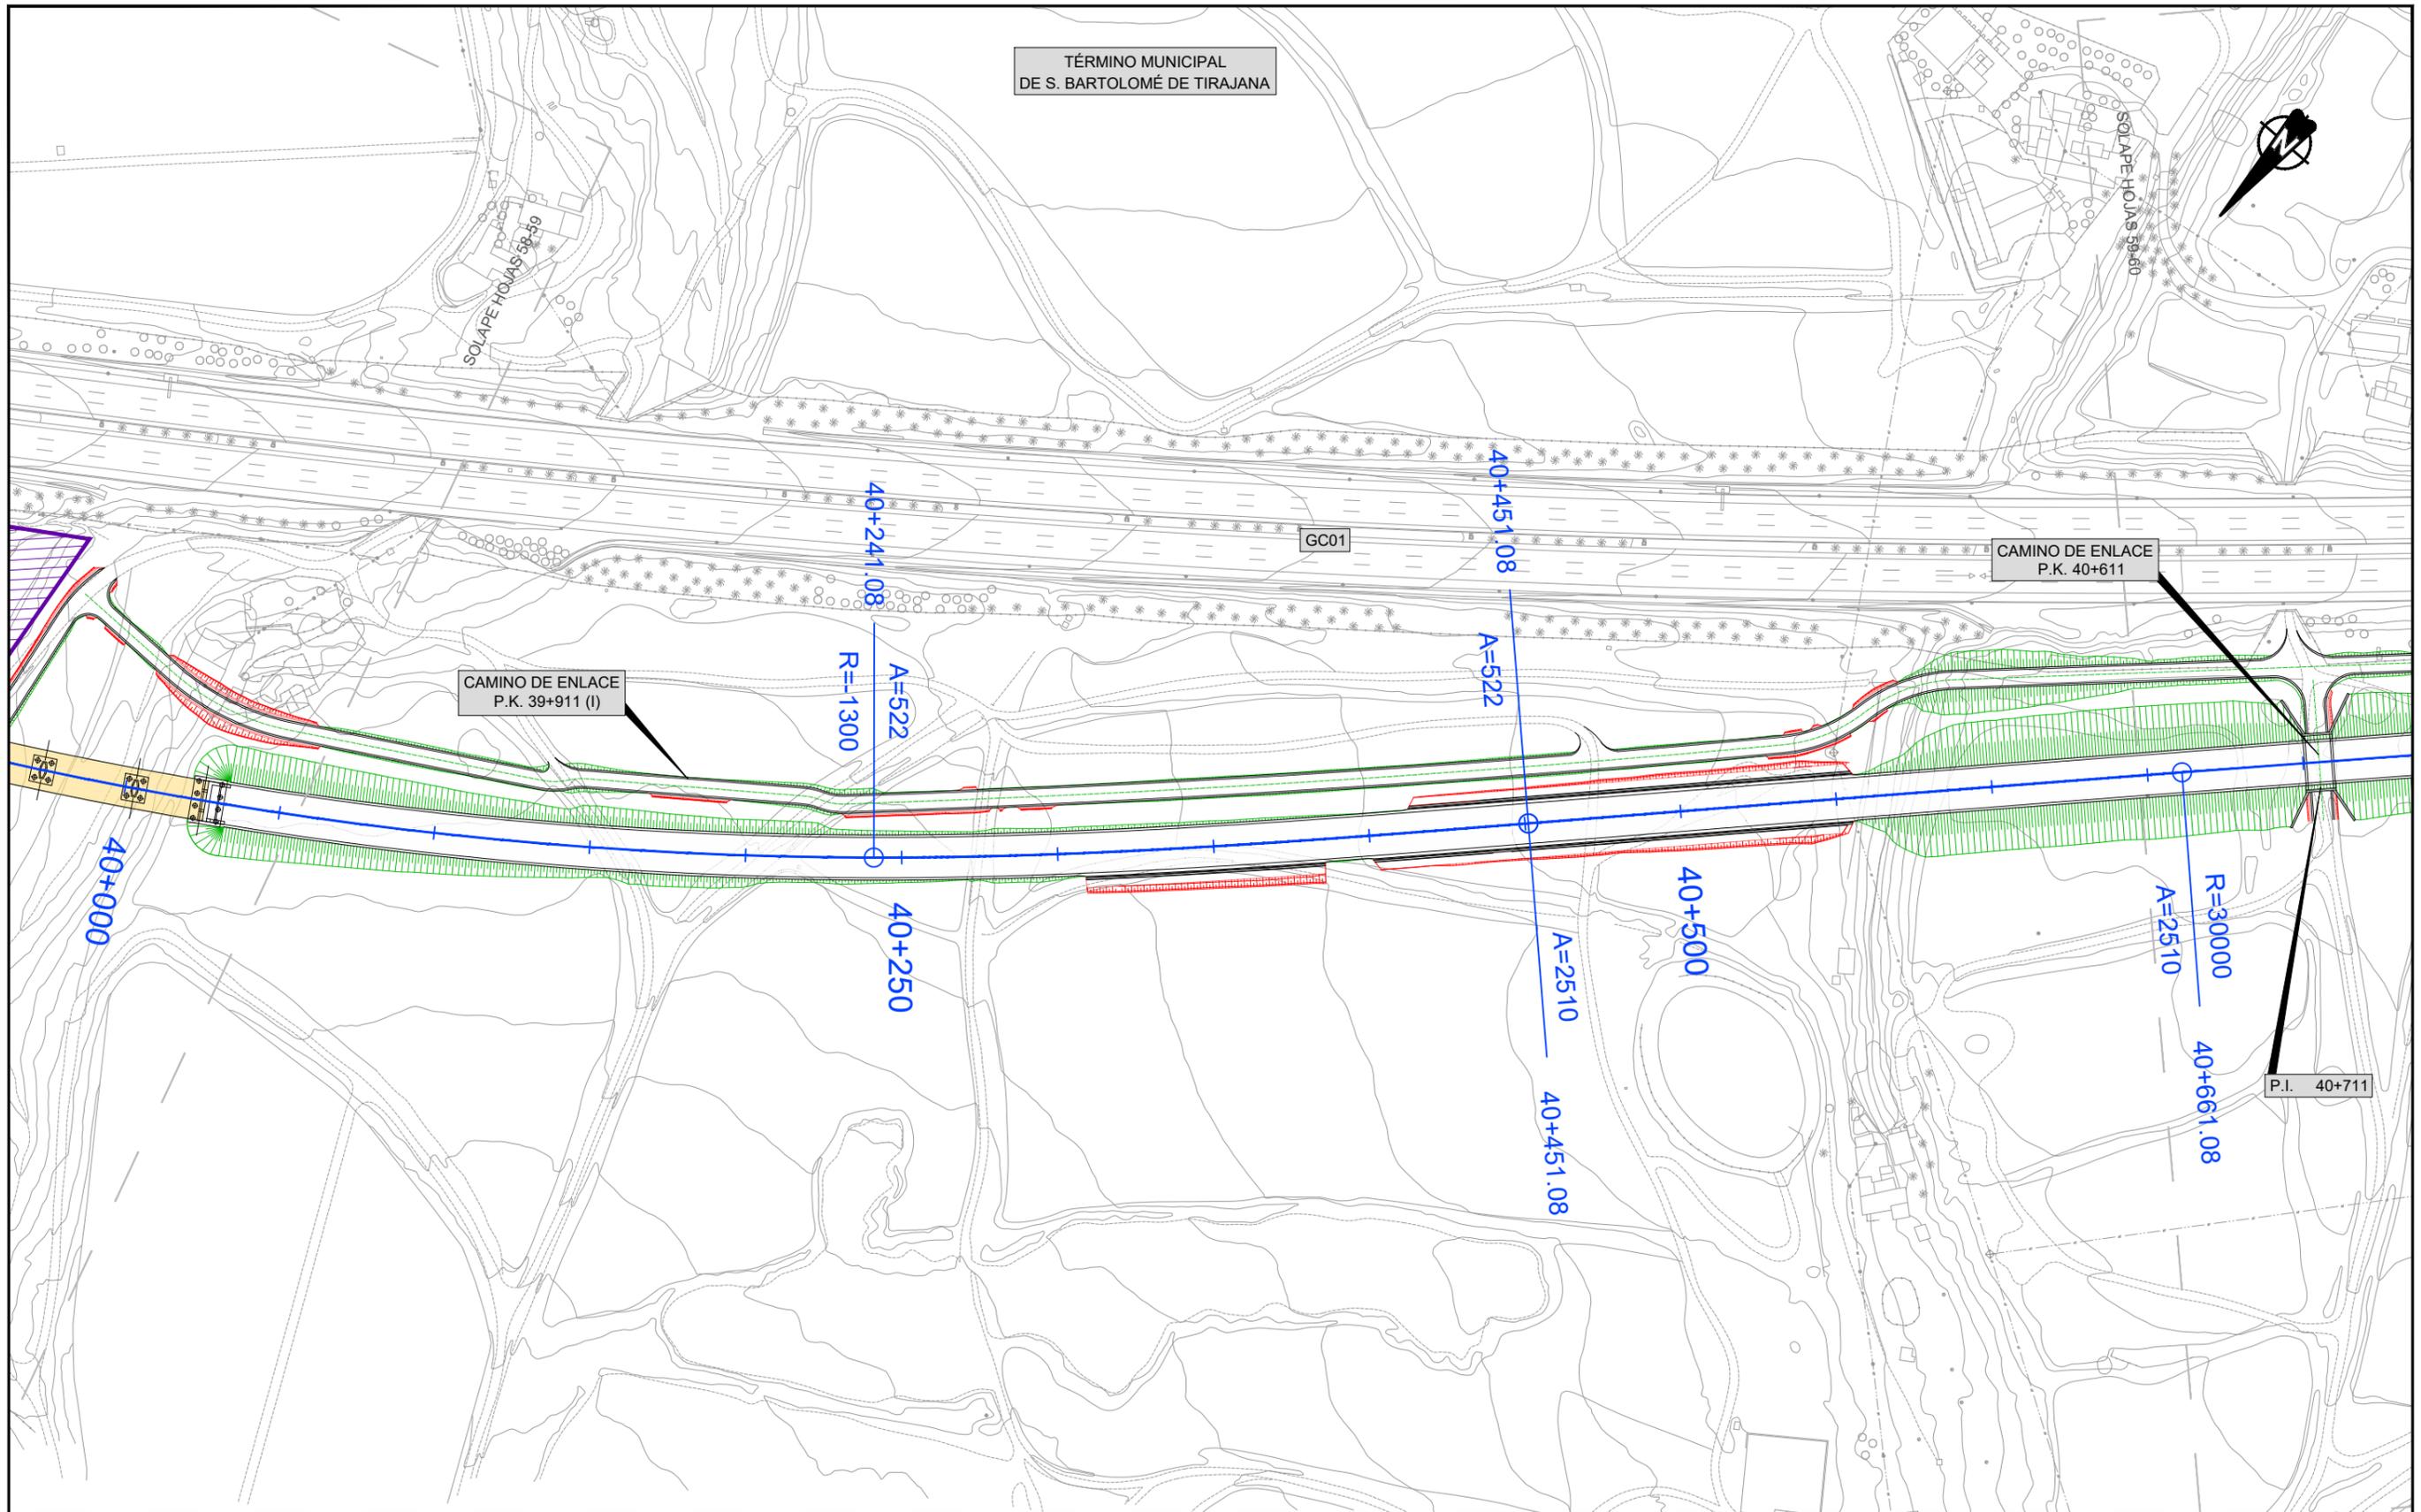

TÉRMINO MUNICIPAL
DE S. BARTOLOMÉ DE TIRAJANA

SOLAPE HOJAS 58-59



SOLAPE HOJAS 59-60

GC01

CAMINO DE ENLACE
P.K. 40+611

CAMINO DE ENLACE
P.K. 39+911 (I)

40+241.08
R=1300
A=522
40+250

40+451.08
A=522
A=2510
40+451.08


40+500

R=30000
A=2510
40+661.08

P.I. 40+711


LEYENDA LÍNEA FERROVIARIA

EJE	ÁMBITO DE LA ESTACIÓN	TÚNEL ARTIFICIAL	TRAMO EN SUPERFICIE	VIADUCTO	CAMINO INSTALACIONES
ESTACIÓN, NIVEL ANDENES	PLATAFORMA EN TERRAPLÉN	TÚNEL (MINA)	ÁREAS SEGURAS TÚNEL	ZONAS DE INSTALACIONES AUXILIARES (TRAMOS)	REPOSICIÓN DE CAMINOS
ANDENES	PLATAFORMA EN DESMONTE	TÚNEL (TUNELADORA)	SALIDAS DE EMERGENCIA	ZONAS DE INSTALACIONES AUXILIARES (ESTACIONES)	REPOSICIÓN DE CARRETERAS

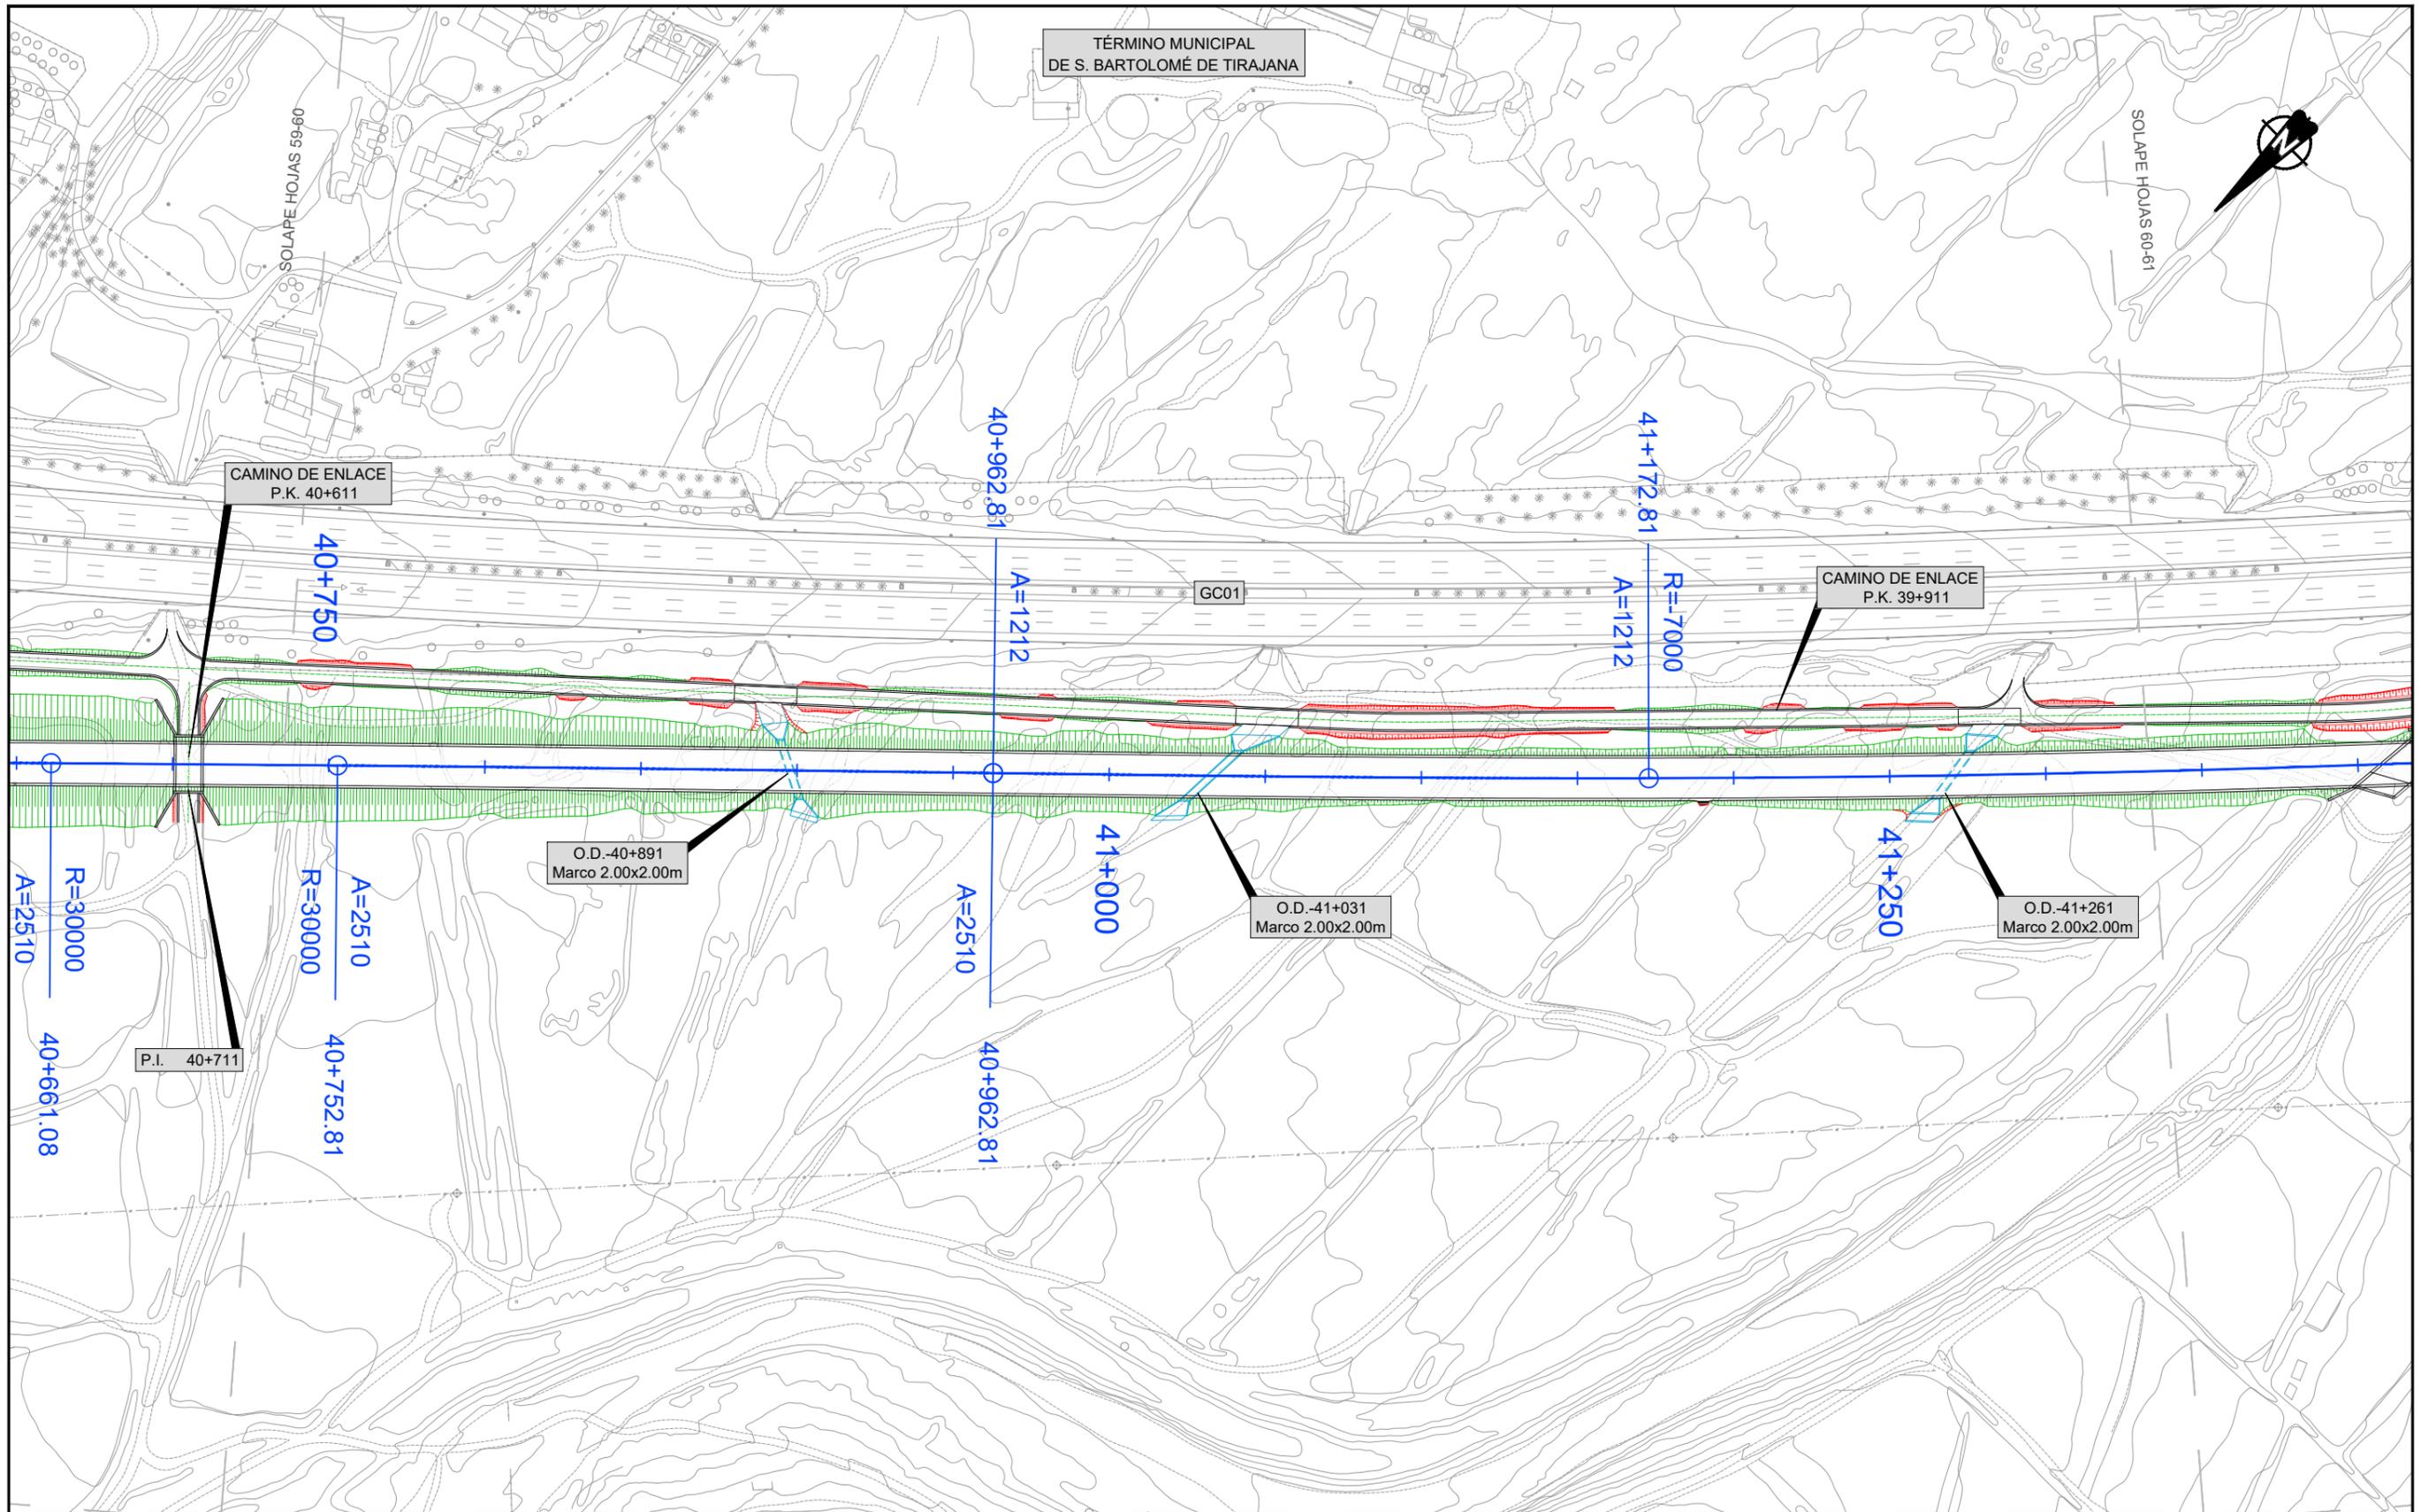


LEYENDA LÍNEA FERROVIARIA

EJE	ÁMBITO DE LA ESTACIÓN	TÚNEL ARTIFICIAL	TRAMO EN SUPERFICIE	VIADUCTO	CAMINO INSTALACIONES
ESTACIÓN, NIVEL ANDENES	PLATAFORMA EN TERRAPLÉN	TÚNEL (MINA)	ÁREAS SEGURAS TÚNEL	ZONAS DE INSTALACIONES AUXILIARES (TRAMOS)	REPOSICIÓN DE CAMINOS
ANDENES	PLATAFORMA EN DESMONTE	TÚNEL (TUNELADORA)	SALIDAS DE EMERGENCIA	ZONAS DE INSTALACIONES AUXILIARES (ESTACIONES)	REPOSICIÓN DE CARRETERAS

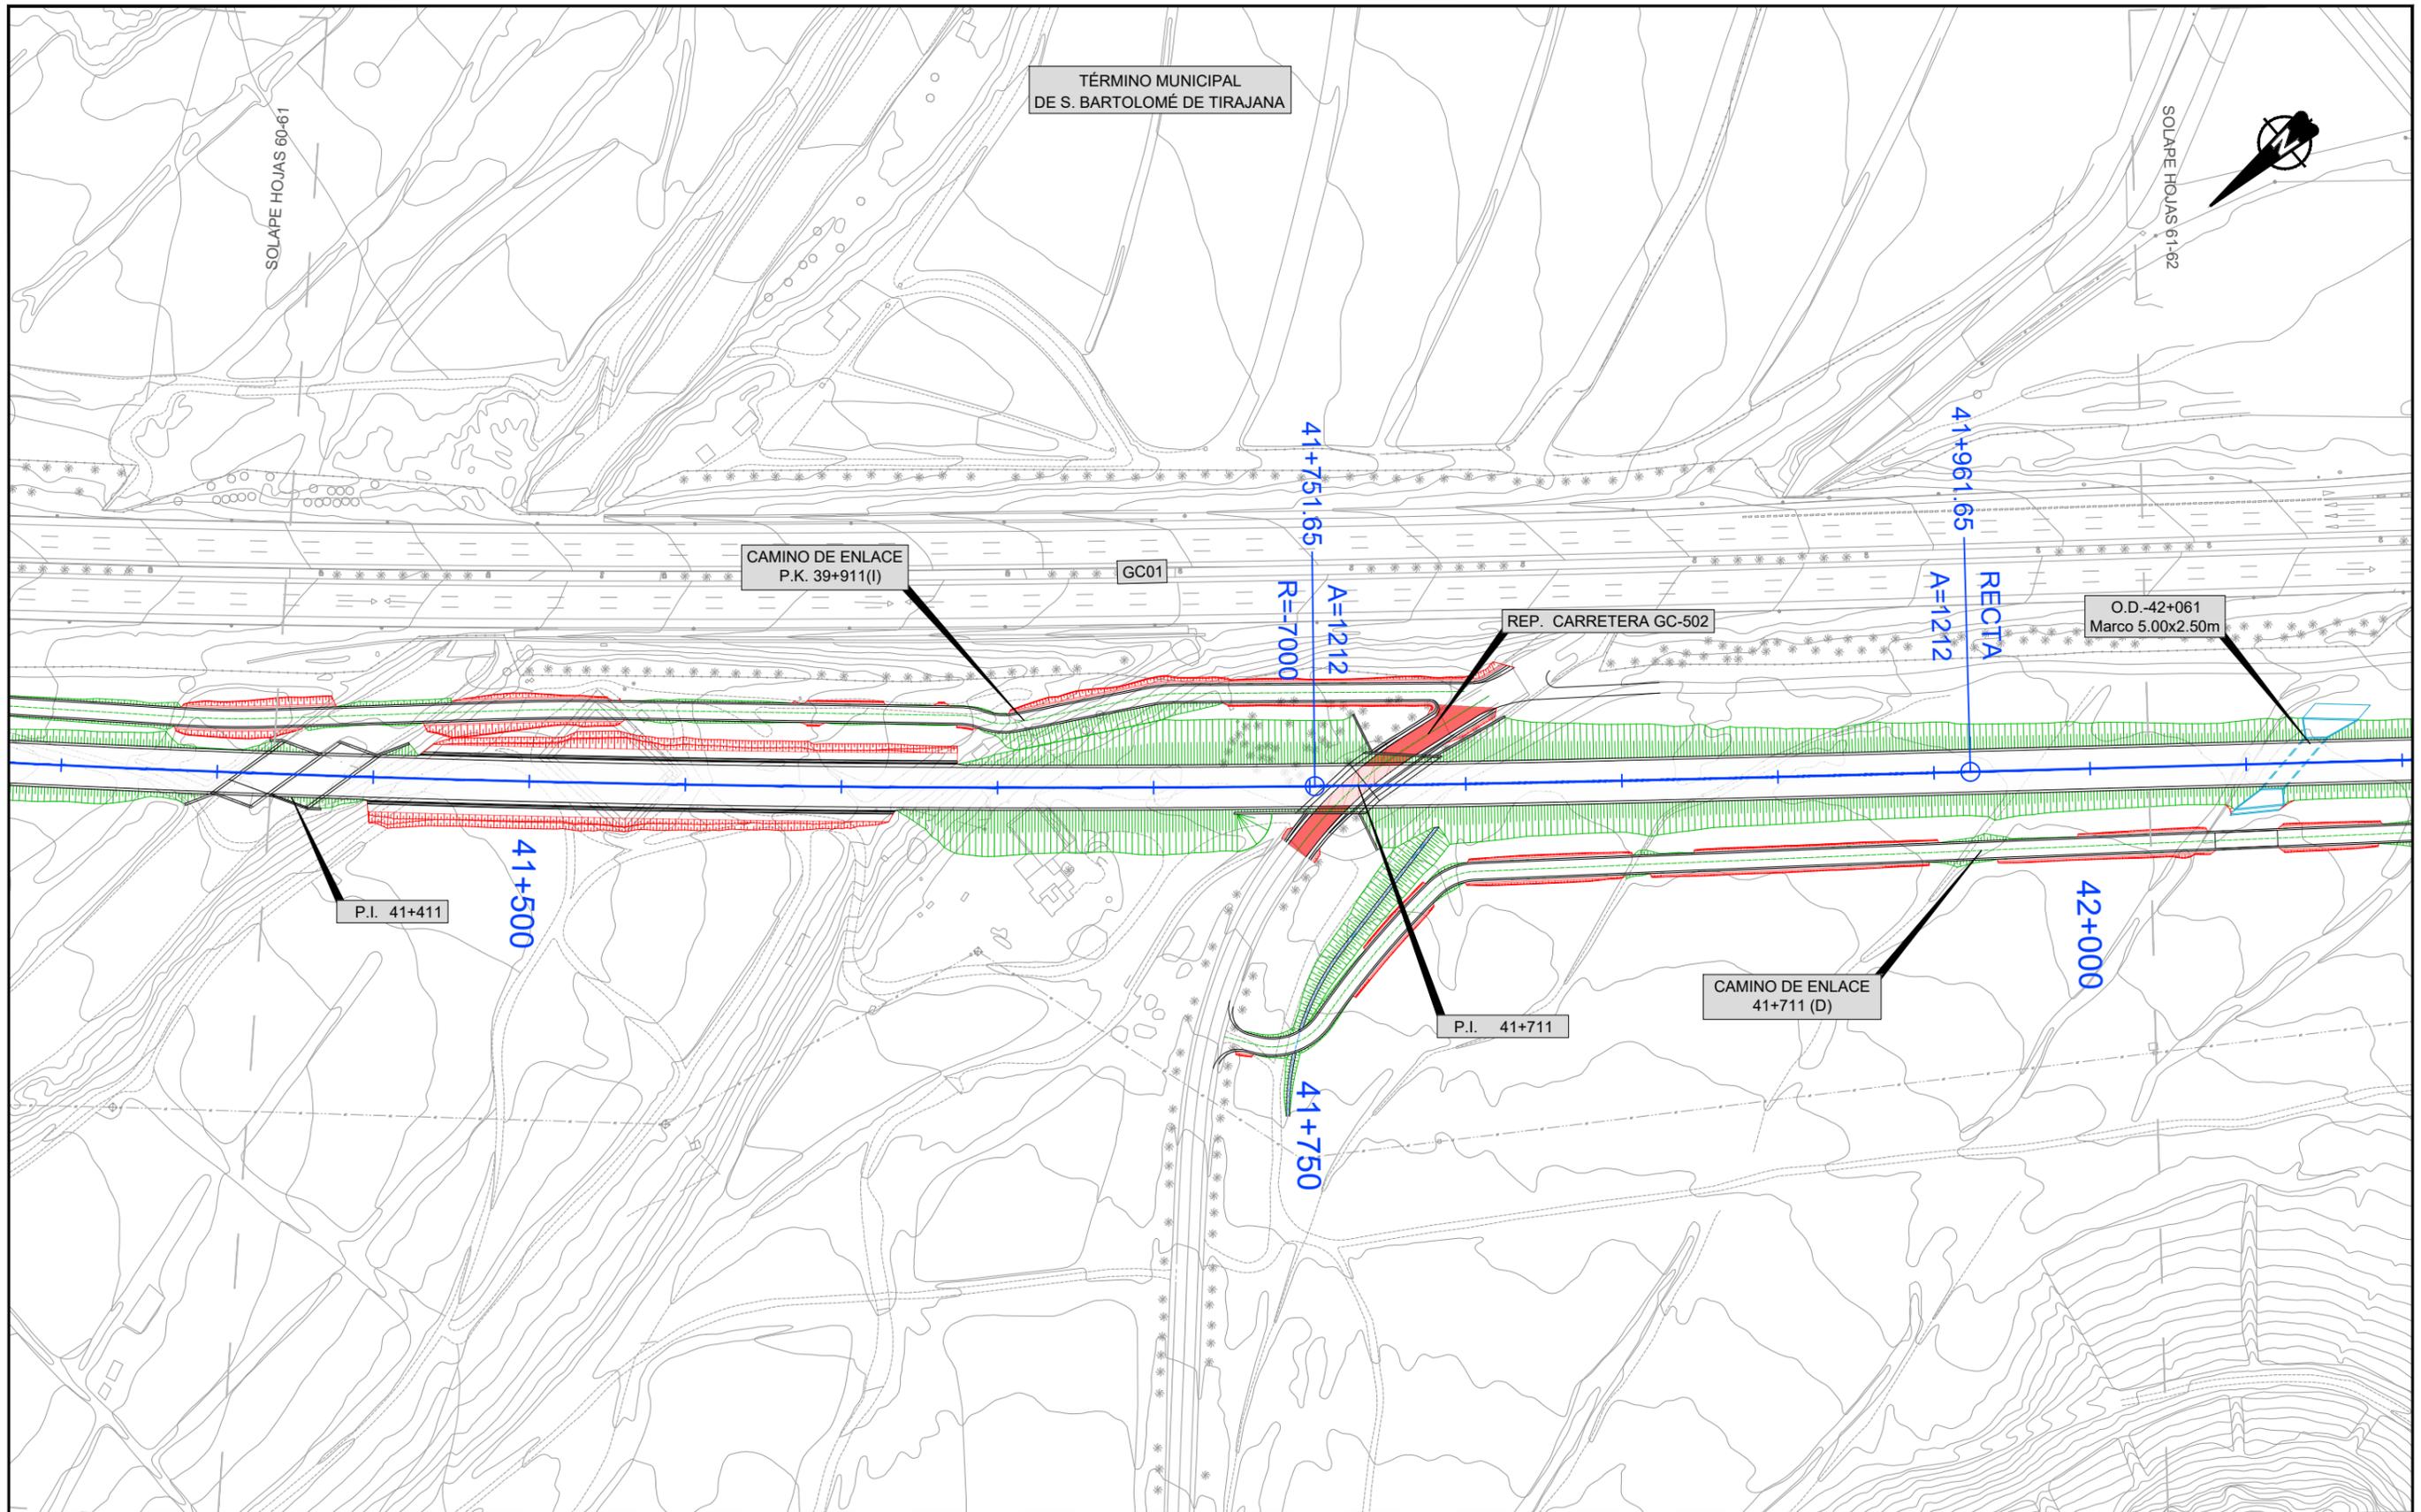


LEYENDA LÍNEA FERROVIARIA

EJE	ÁMBITO DE LA ESTACIÓN	TÚNEL ARTIFICIAL	TRAMO EN SUPERFICIE	VIADUCTO	CAMINO INSTALACIONES
ESTACIÓN, NIVEL ANDENES	PLATAFORMA EN TERRAPLÉN	TÚNEL (MINA)	ÁREAS SEGURAS TÚNEL	ZONAS DE INSTALACIONES AUXILIARES (TRAMOS)	REPOSICIÓN DE CAMINOS
ANDENES	PLATAFORMA EN DESMONTE	TÚNEL (TUNELADORA)	SALIDAS DE EMERGENCIA	ZONAS DE INSTALACIONES AUXILIARES (ESTACIONES)	REPOSICIÓN DE CARRETERAS

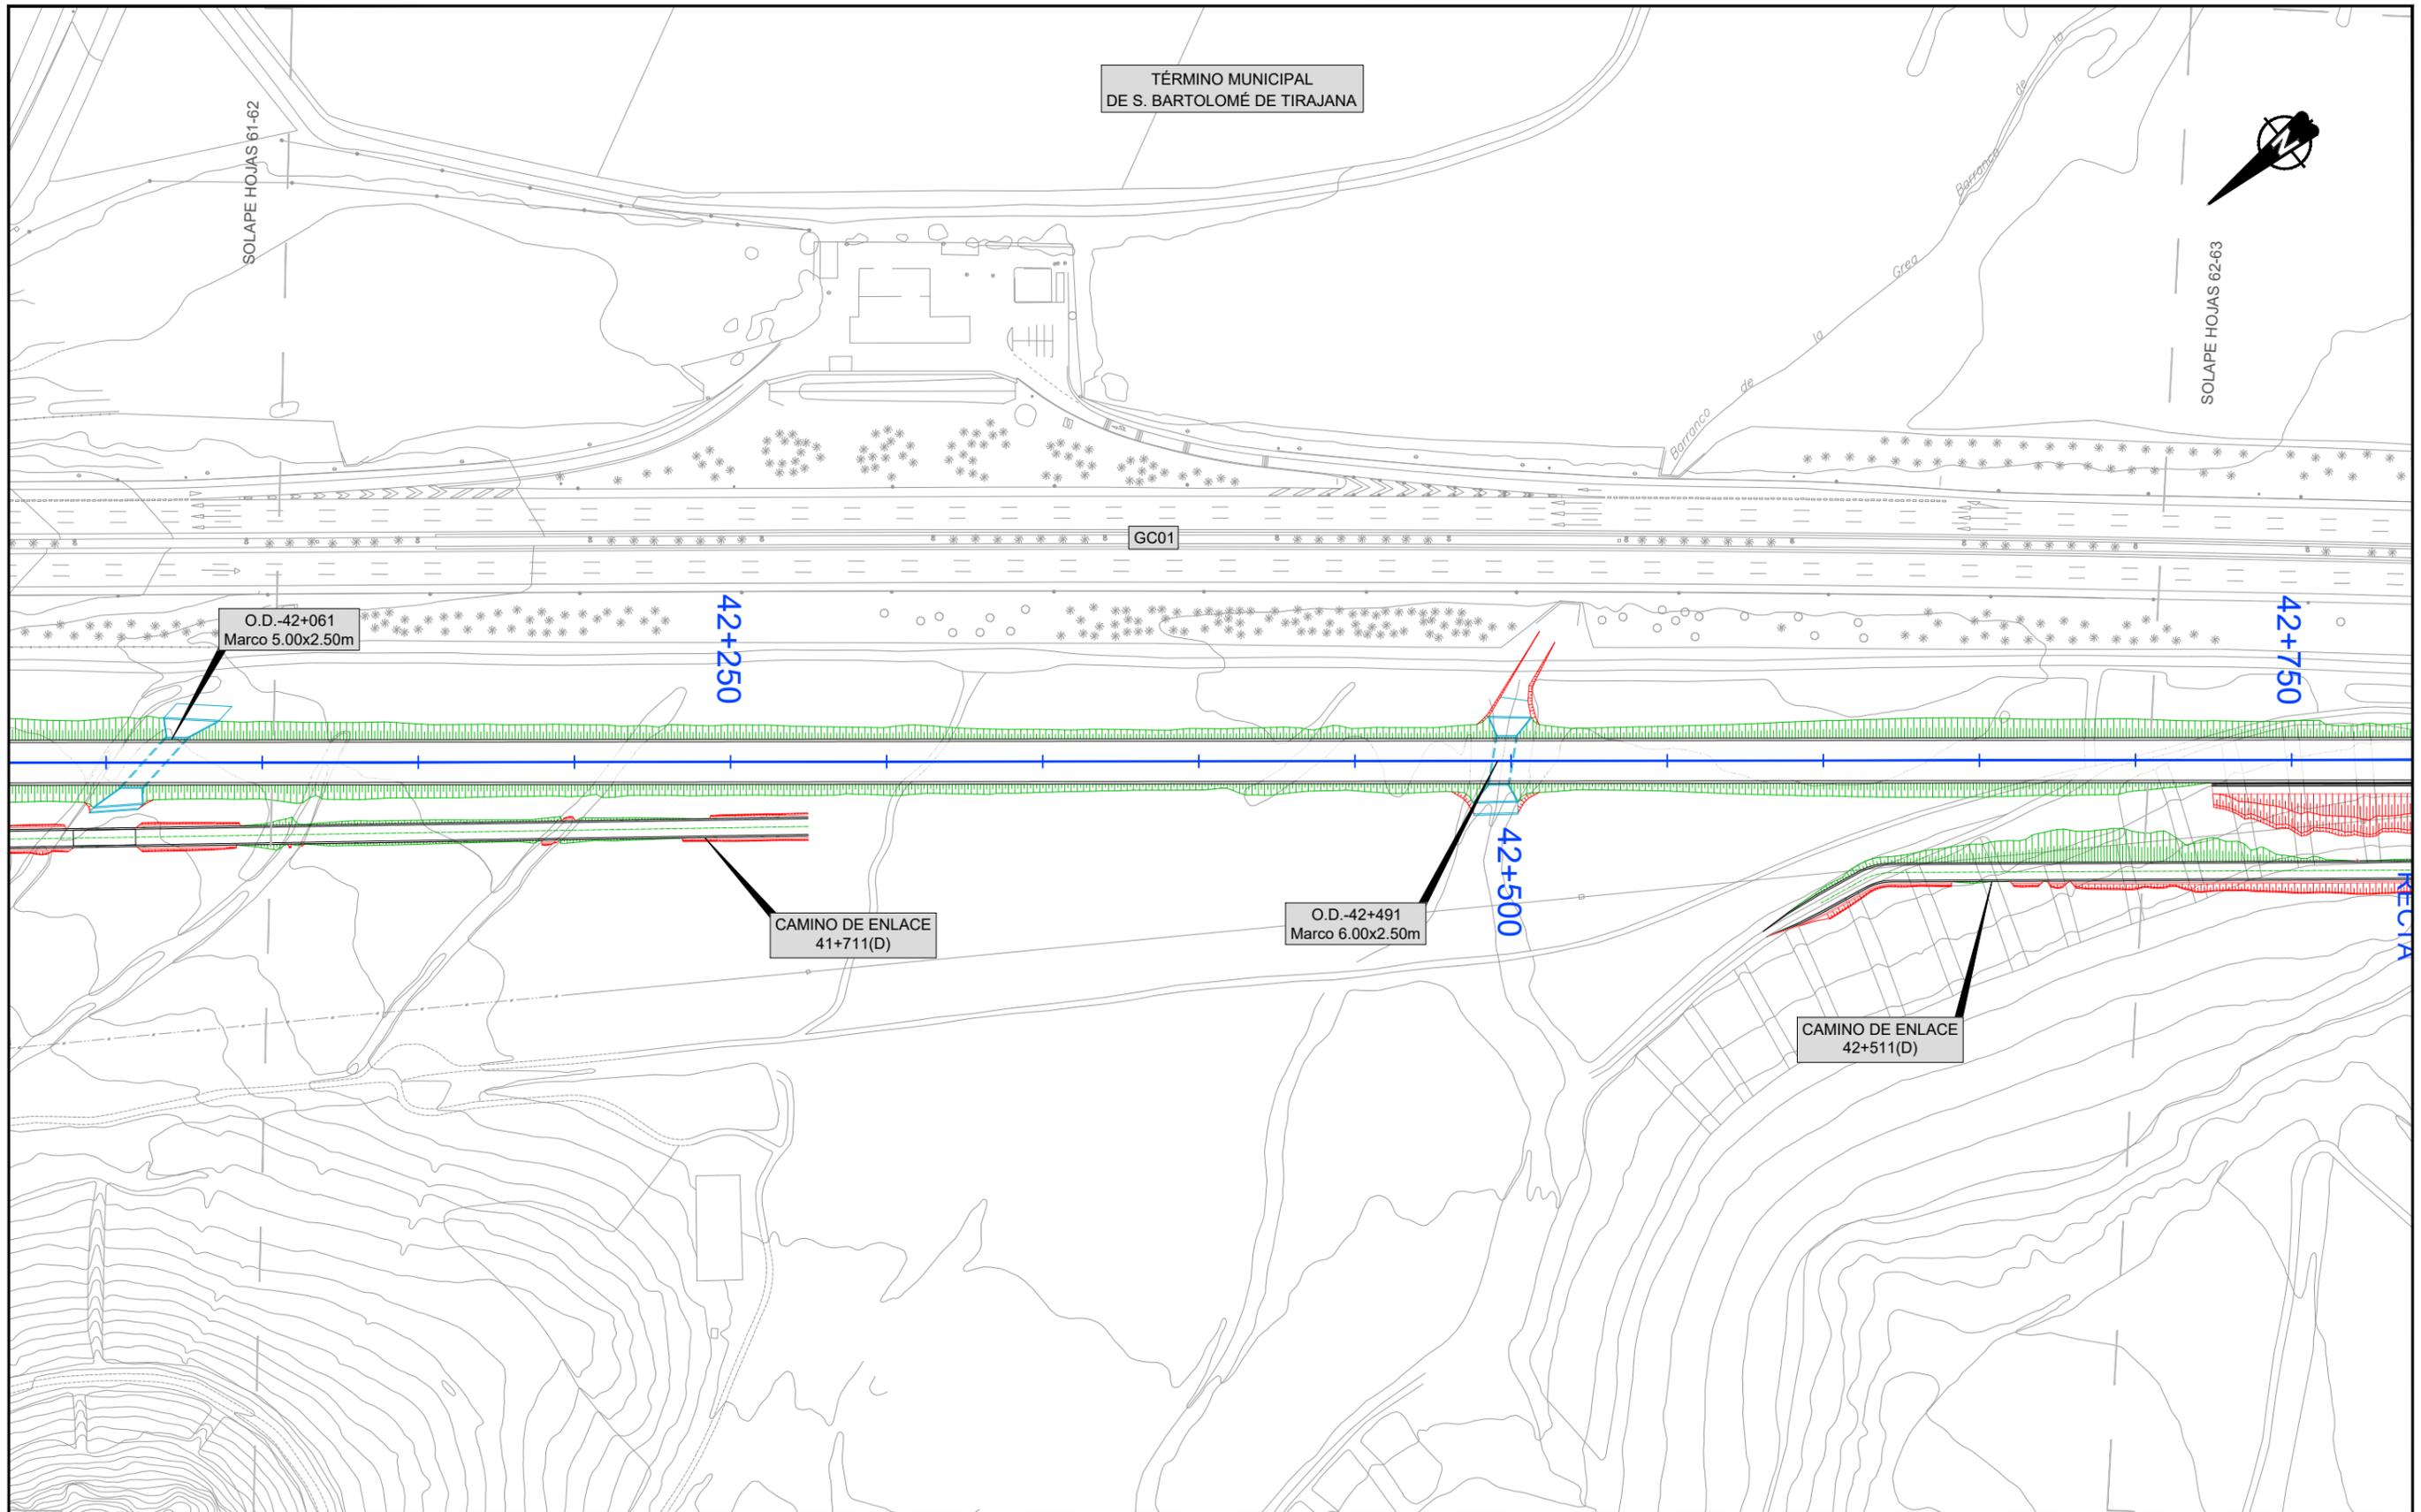


LEYENDA LÍNEA FERROVIARIA

EJE	ÁMBITO DE LA ESTACIÓN	TÚNEL ARTIFICIAL	TRAMO EN SUPERFICIE	VIADUCTO	CAMINO INSTALACIONES
ESTACIÓN, NIVEL ANDENES	PLATAFORMA EN TERRAPLÉN	TÚNEL (MINA)	ÁREAS SEGURAS TÚNEL	ZONAS DE INSTALACIONES AUXILIARES (TRAMOS)	REPOSICIÓN DE CAMINOS
ANDENES	PLATAFORMA EN DESMONTE	TÚNEL (TUNELADORA)	SALIDAS DE EMERGENCIA	ZONAS DE INSTALACIONES AUXILIARES (ESTACIONES)	REPOSICIÓN DE CARRETERAS

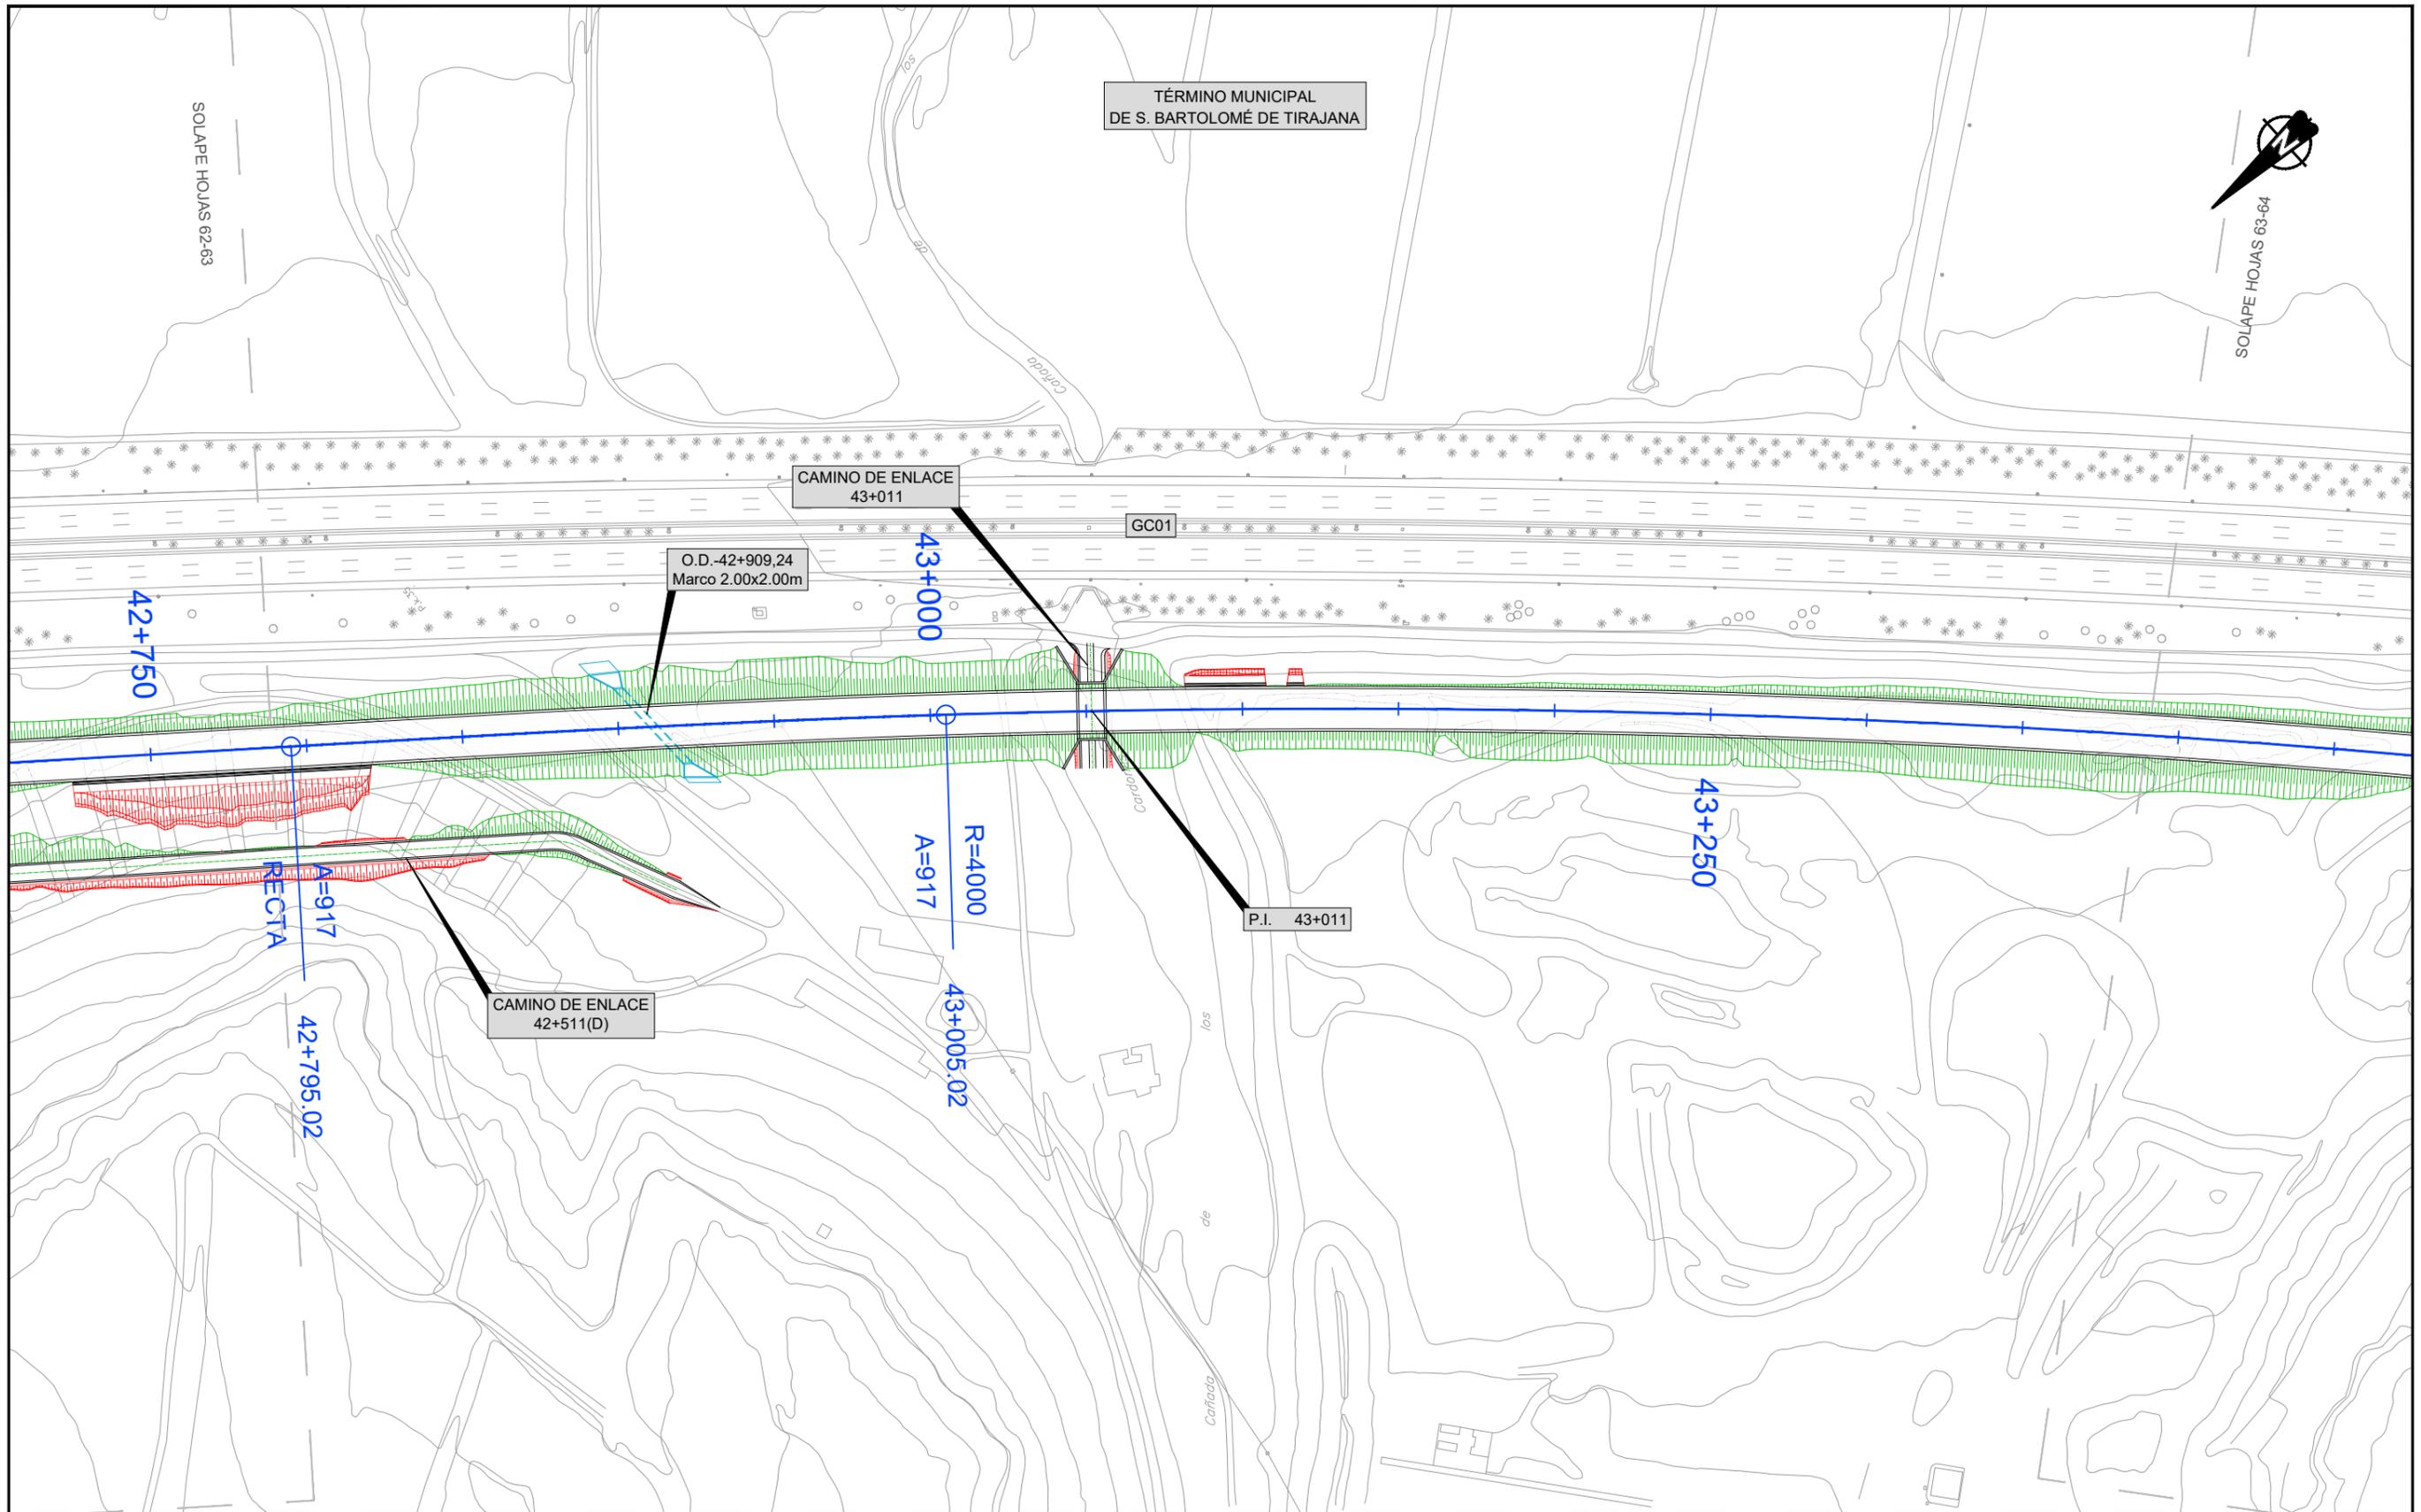

LEYENDA LÍNEA FERROVIARIA


EJE	ÁMBITO DE LA ESTACIÓN	TÚNEL ARTIFICIAL	TRAMO EN SUPERFICIE	VIADUCTO	CAMINO INSTALACIONES
ESTACIÓN, NIVEL ANDENES	PLATAFORMA EN TERRAPLÉN	TÚNEL (MINA)	ÁREAS SEGURAS TÚNEL	ZONAS DE INSTALACIONES AUXILIARES (TRAMOS)	REPOSICIÓN DE CAMINOS
ANDENES	PLATAFORMA EN DESMONTE	TÚNEL (TUNELADORA)	SALIDAS DE EMERGENCIA	ZONAS DE INSTALACIONES AUXILIARES (ESTACIONES)	REPOSICIÓN DE CARRETERAS

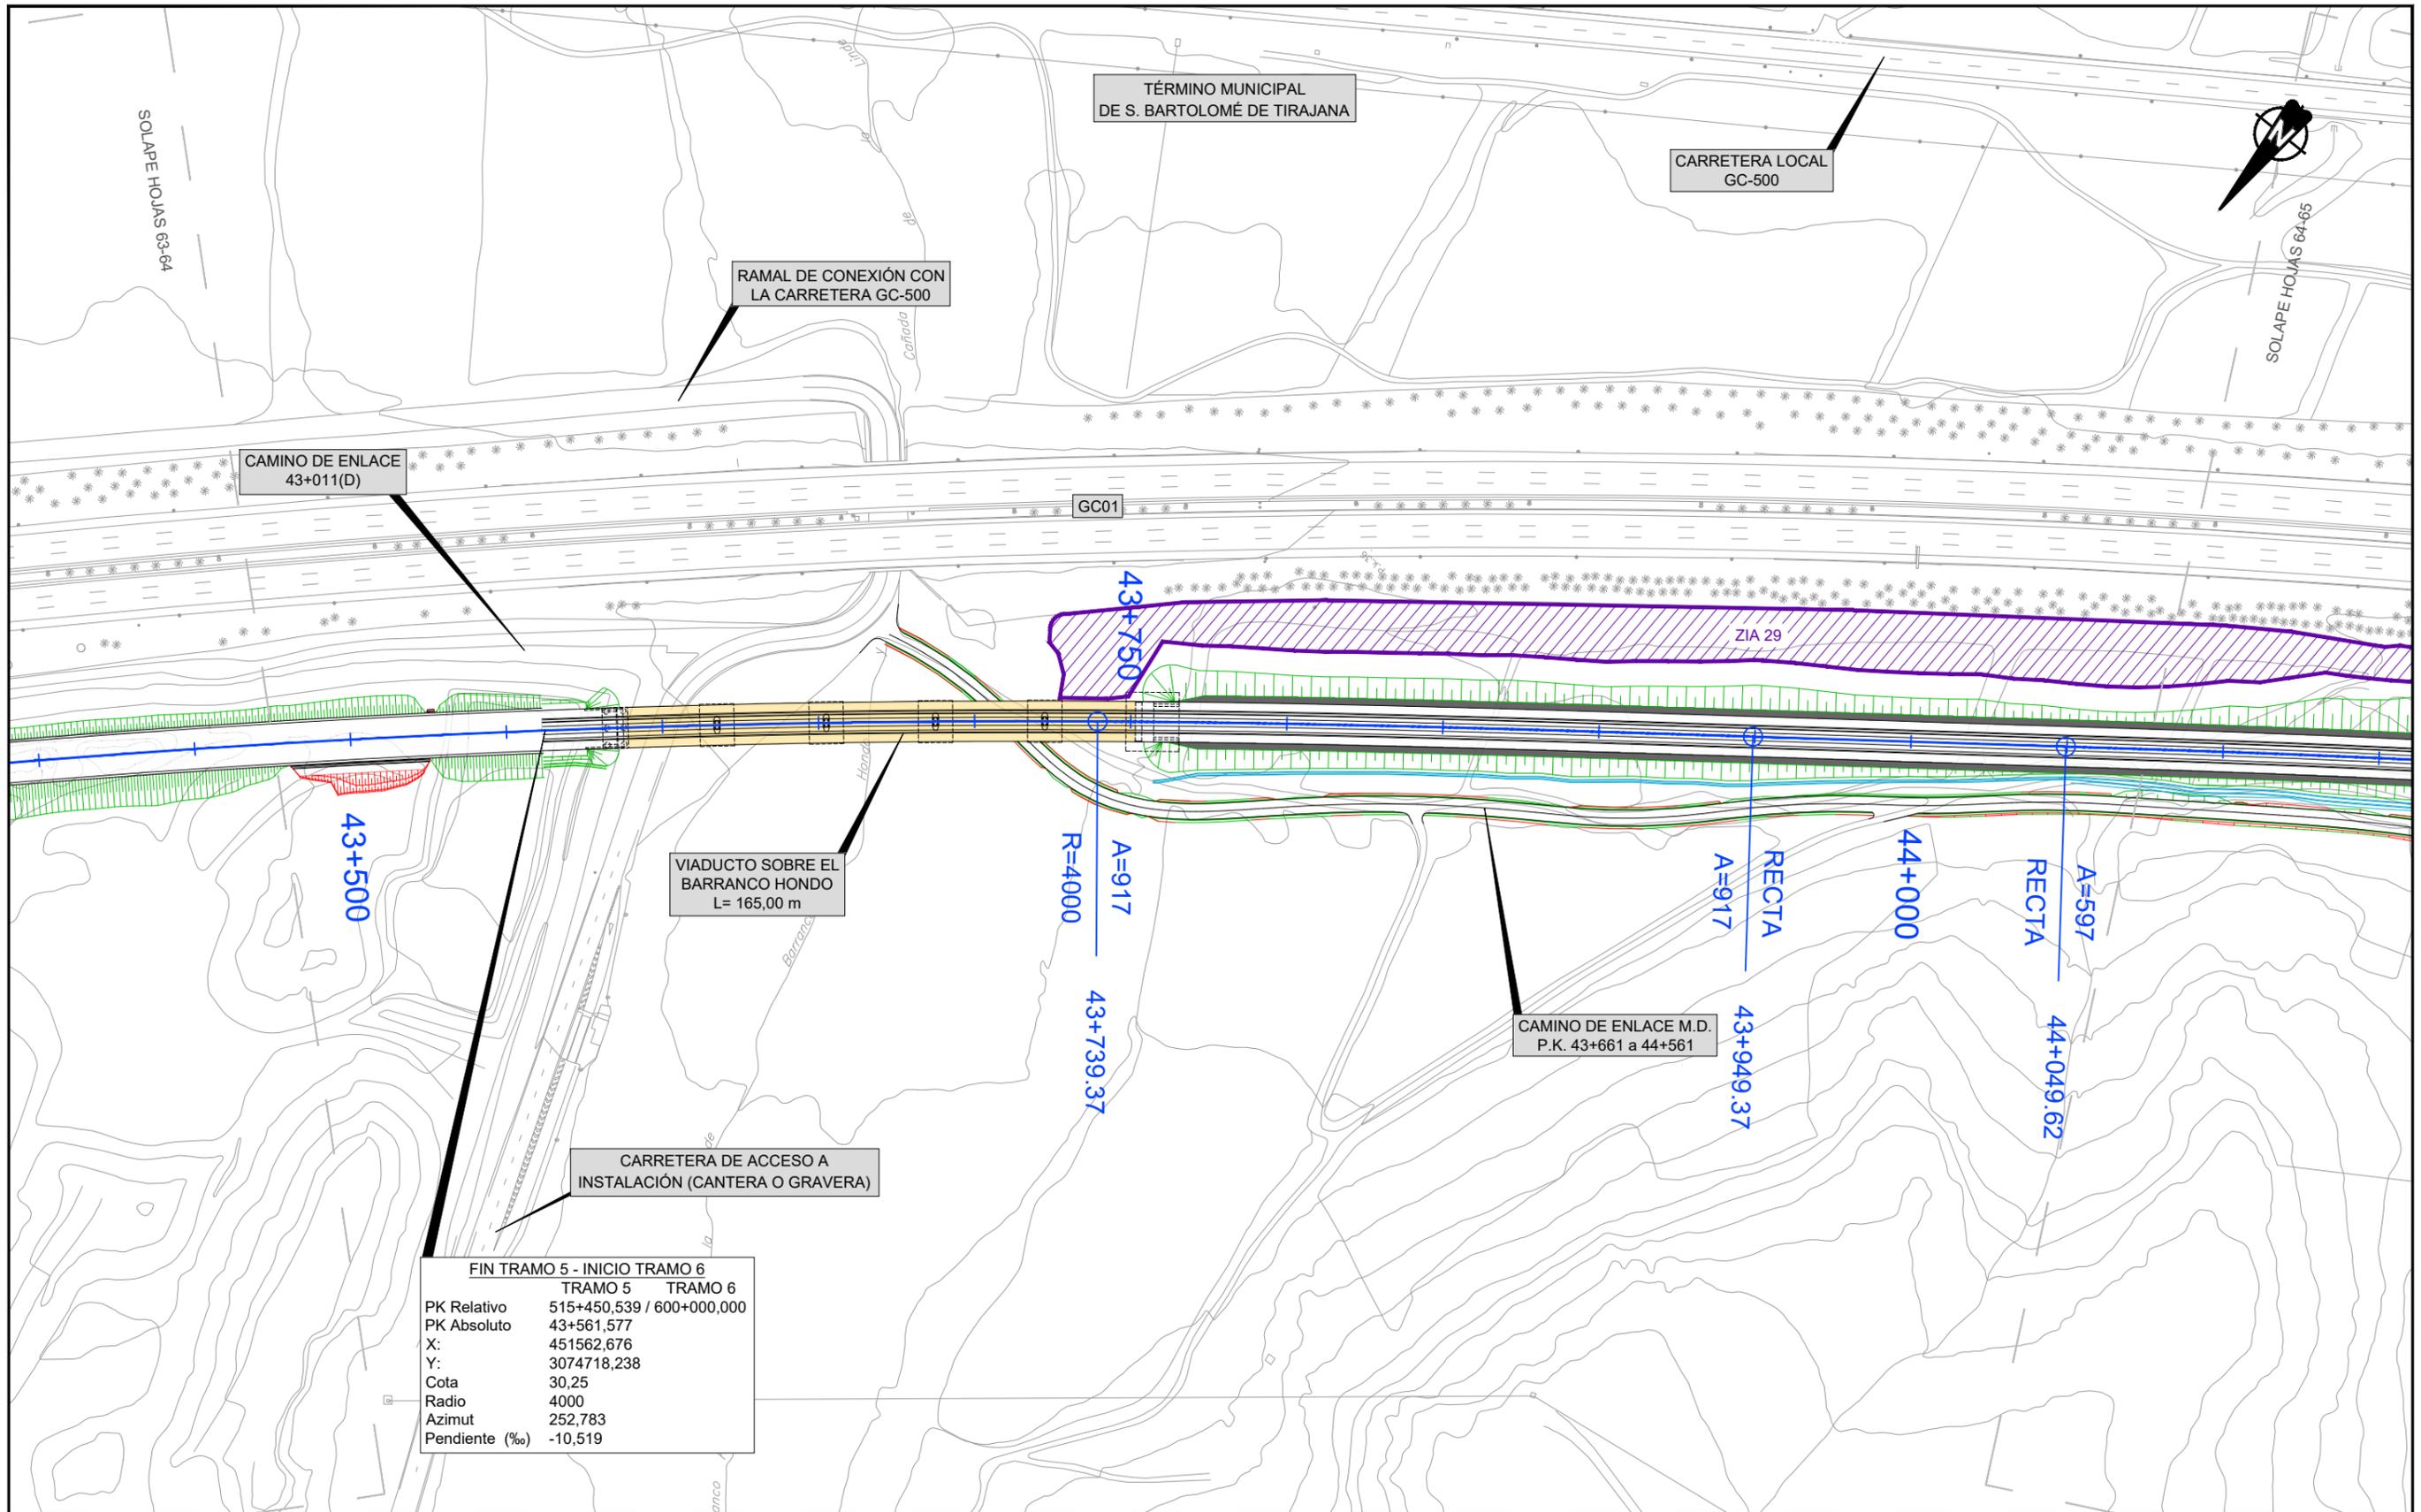

FIN TRAMO 5 - INICIO TRAMO 6		
	TRAMO 5	TRAMO 6
PK Relativo	515+450,539 / 600+000,000	
PK Absoluto	43+561,577	
X:	451562,676	
Y:	3074718,238	
Cota	30,25	
Radio	4000	
Azimut	252,783	
Pendiente (‰)	-10,519	


LEYENDA LÍNEA FERROVIARIA

EJE	ÁMBITO DE LA ESTACIÓN	TÚNEL ARTIFICIAL	TRAMO EN SUPERFICIE	VIADUCTO	CAMINO INSTALACIONES
ESTACIÓN, NIVEL ANDENES	PLATAFORMA EN TERRAPLÉN	TÚNEL (MINA)	ÁREAS SEGURAS TÚNEL	ZONAS DE INSTALACIONES AUXILIARES (TRAMOS)	REPOSICIÓN DE CAMINOS
ANDENES	PLATAFORMA EN DESMORTE	TÚNEL (TUNELADORA)	SALIDAS DE EMERGENCIA	ZONAS DE INSTALACIONES AUXILIARES (ESTACIONES)	REPOSICIÓN DE CARRETERAS

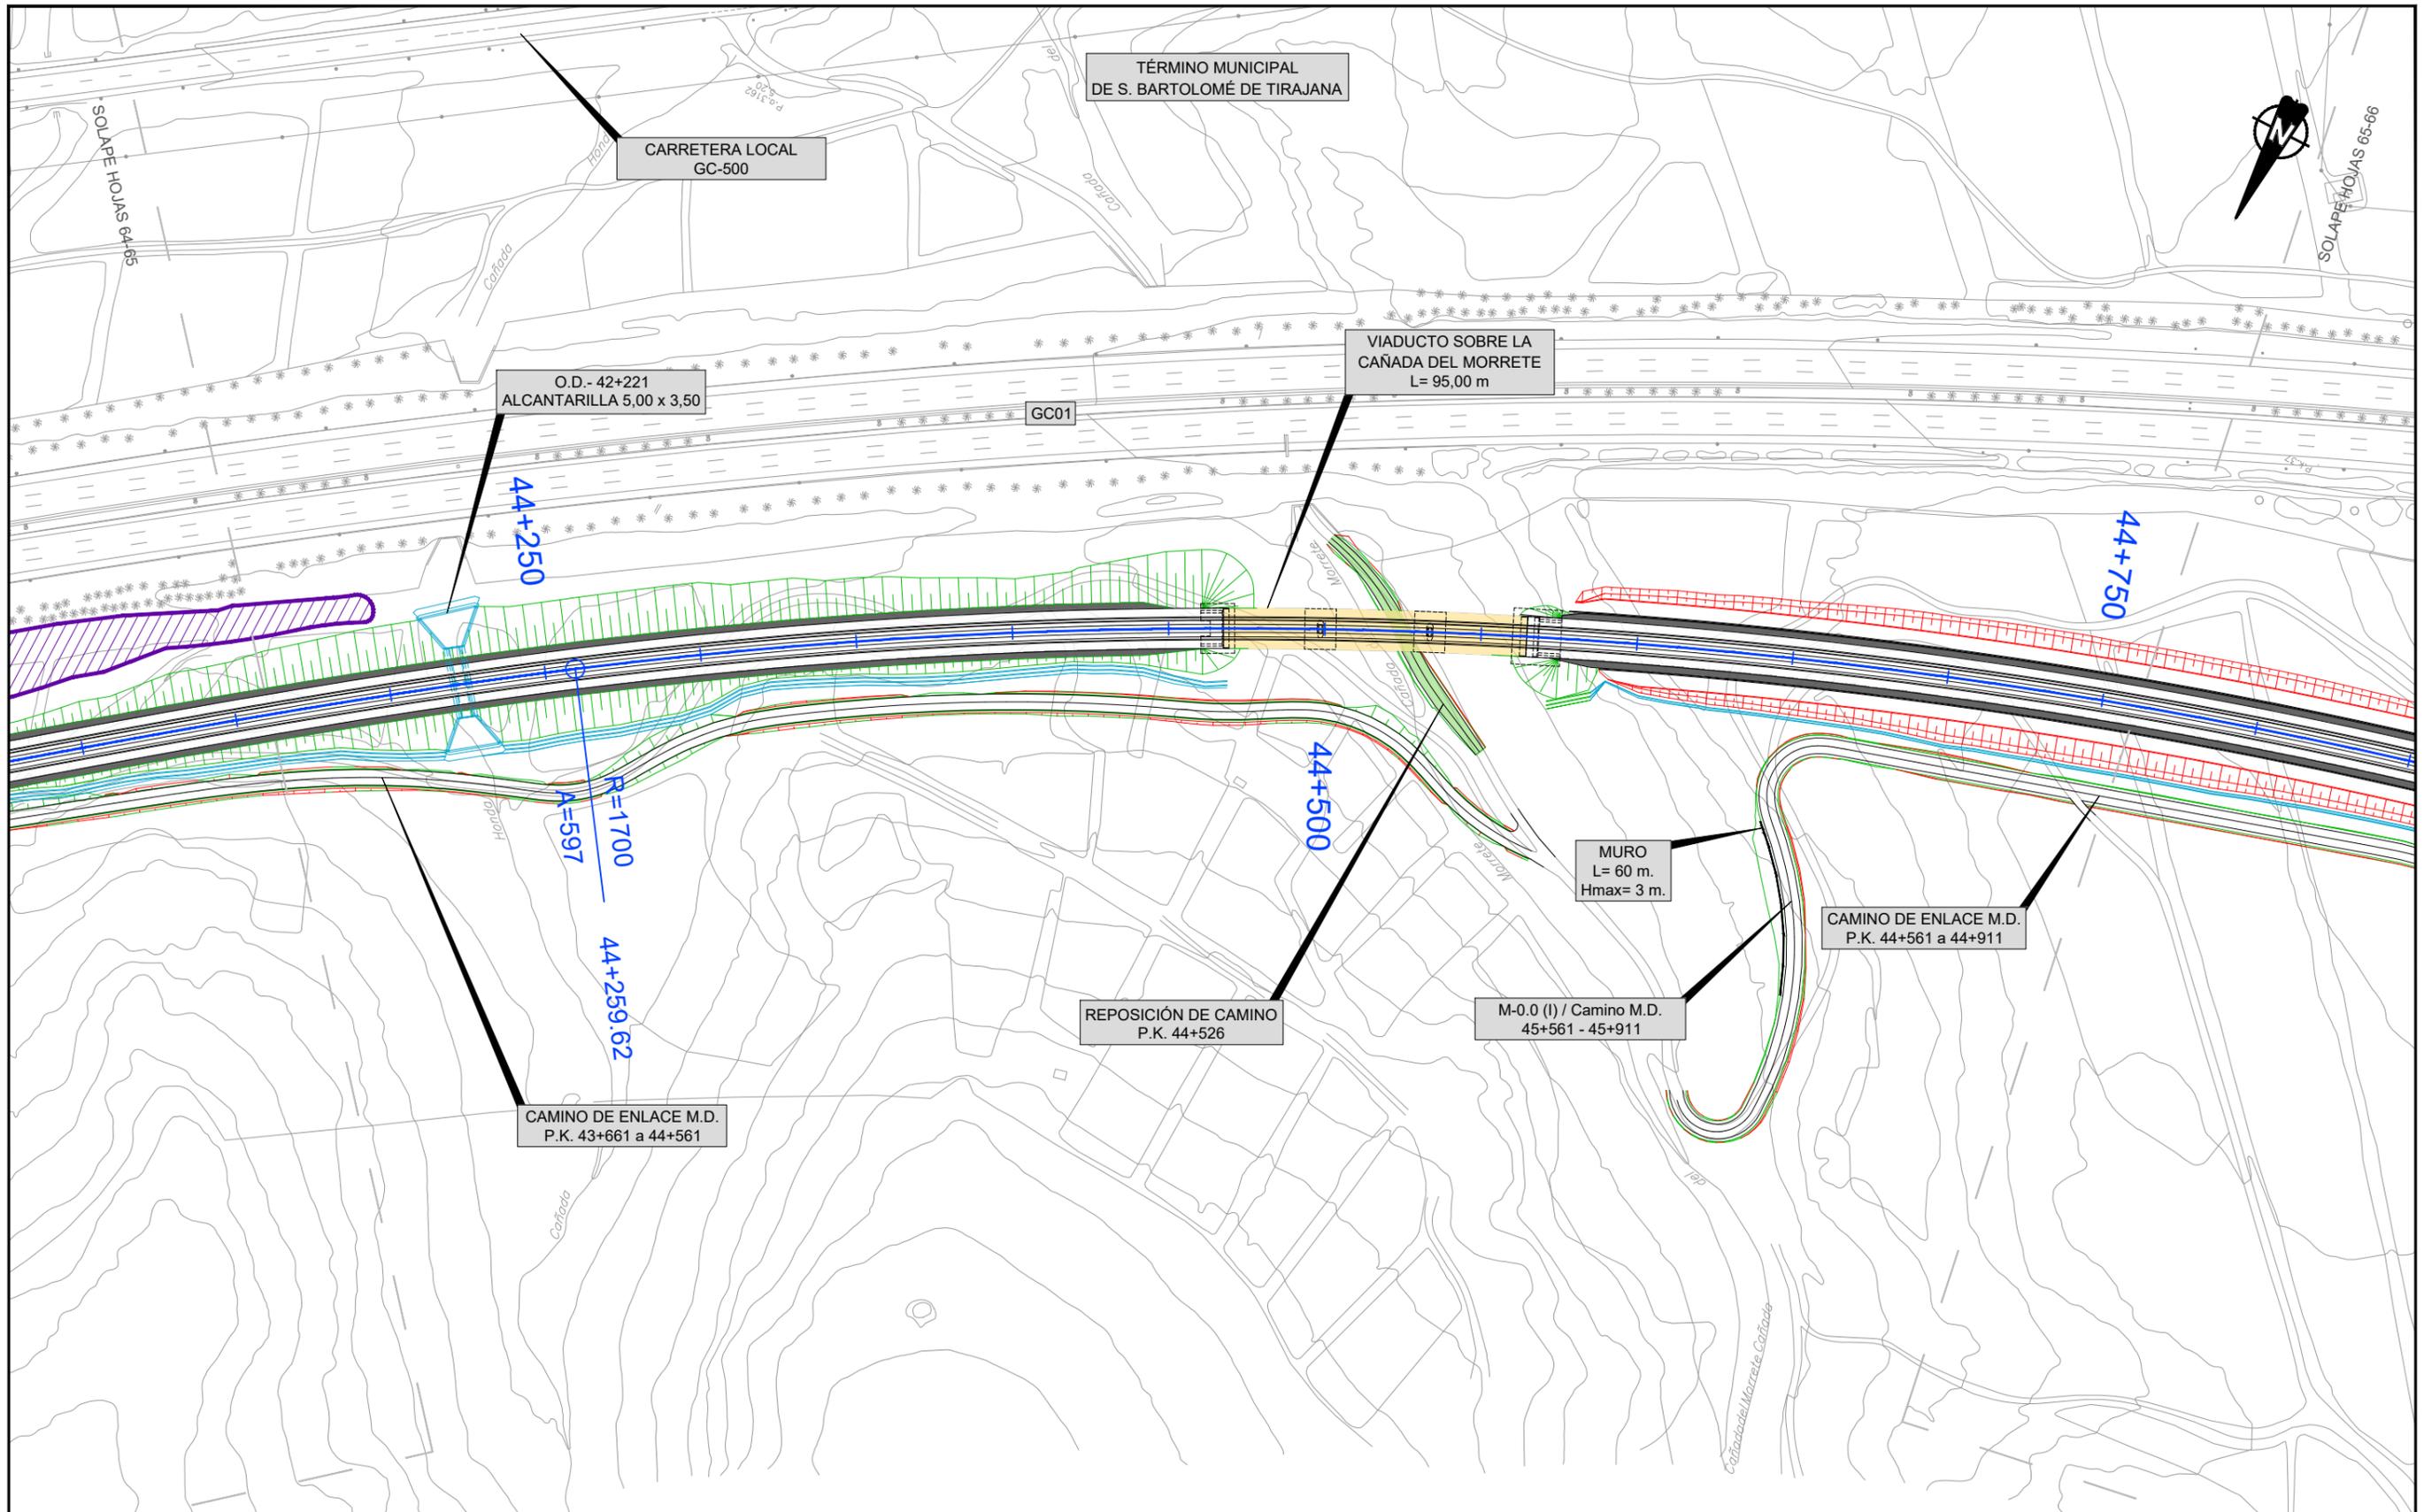


LEYENDA LÍNEA FERROVIARIA

EJE	ÁMBITO DE LA ESTACIÓN	TÚNEL ARTIFICIAL	TRAMO EN SUPERFICIE	VIADUCTO	CAMINO INSTALACIONES
ESTACIÓN, NIVEL ANDENES	PLATAFORMA EN TERRAPLÉN	TÚNEL (MINA)	ÁREAS SEGURAS TÚNEL	ZONAS DE INSTALACIONES AUXILIARES (TRAMOS)	REPOSICIÓN DE CAMINOS
ANDENES	PLATAFORMA EN DESMONTE	TÚNEL (TUNELADORA)	SALIDAS DE EMERGENCIA	ZONAS DE INSTALACIONES AUXILIARES (ESTACIONES)	REPOSICIÓN DE CARRETERAS

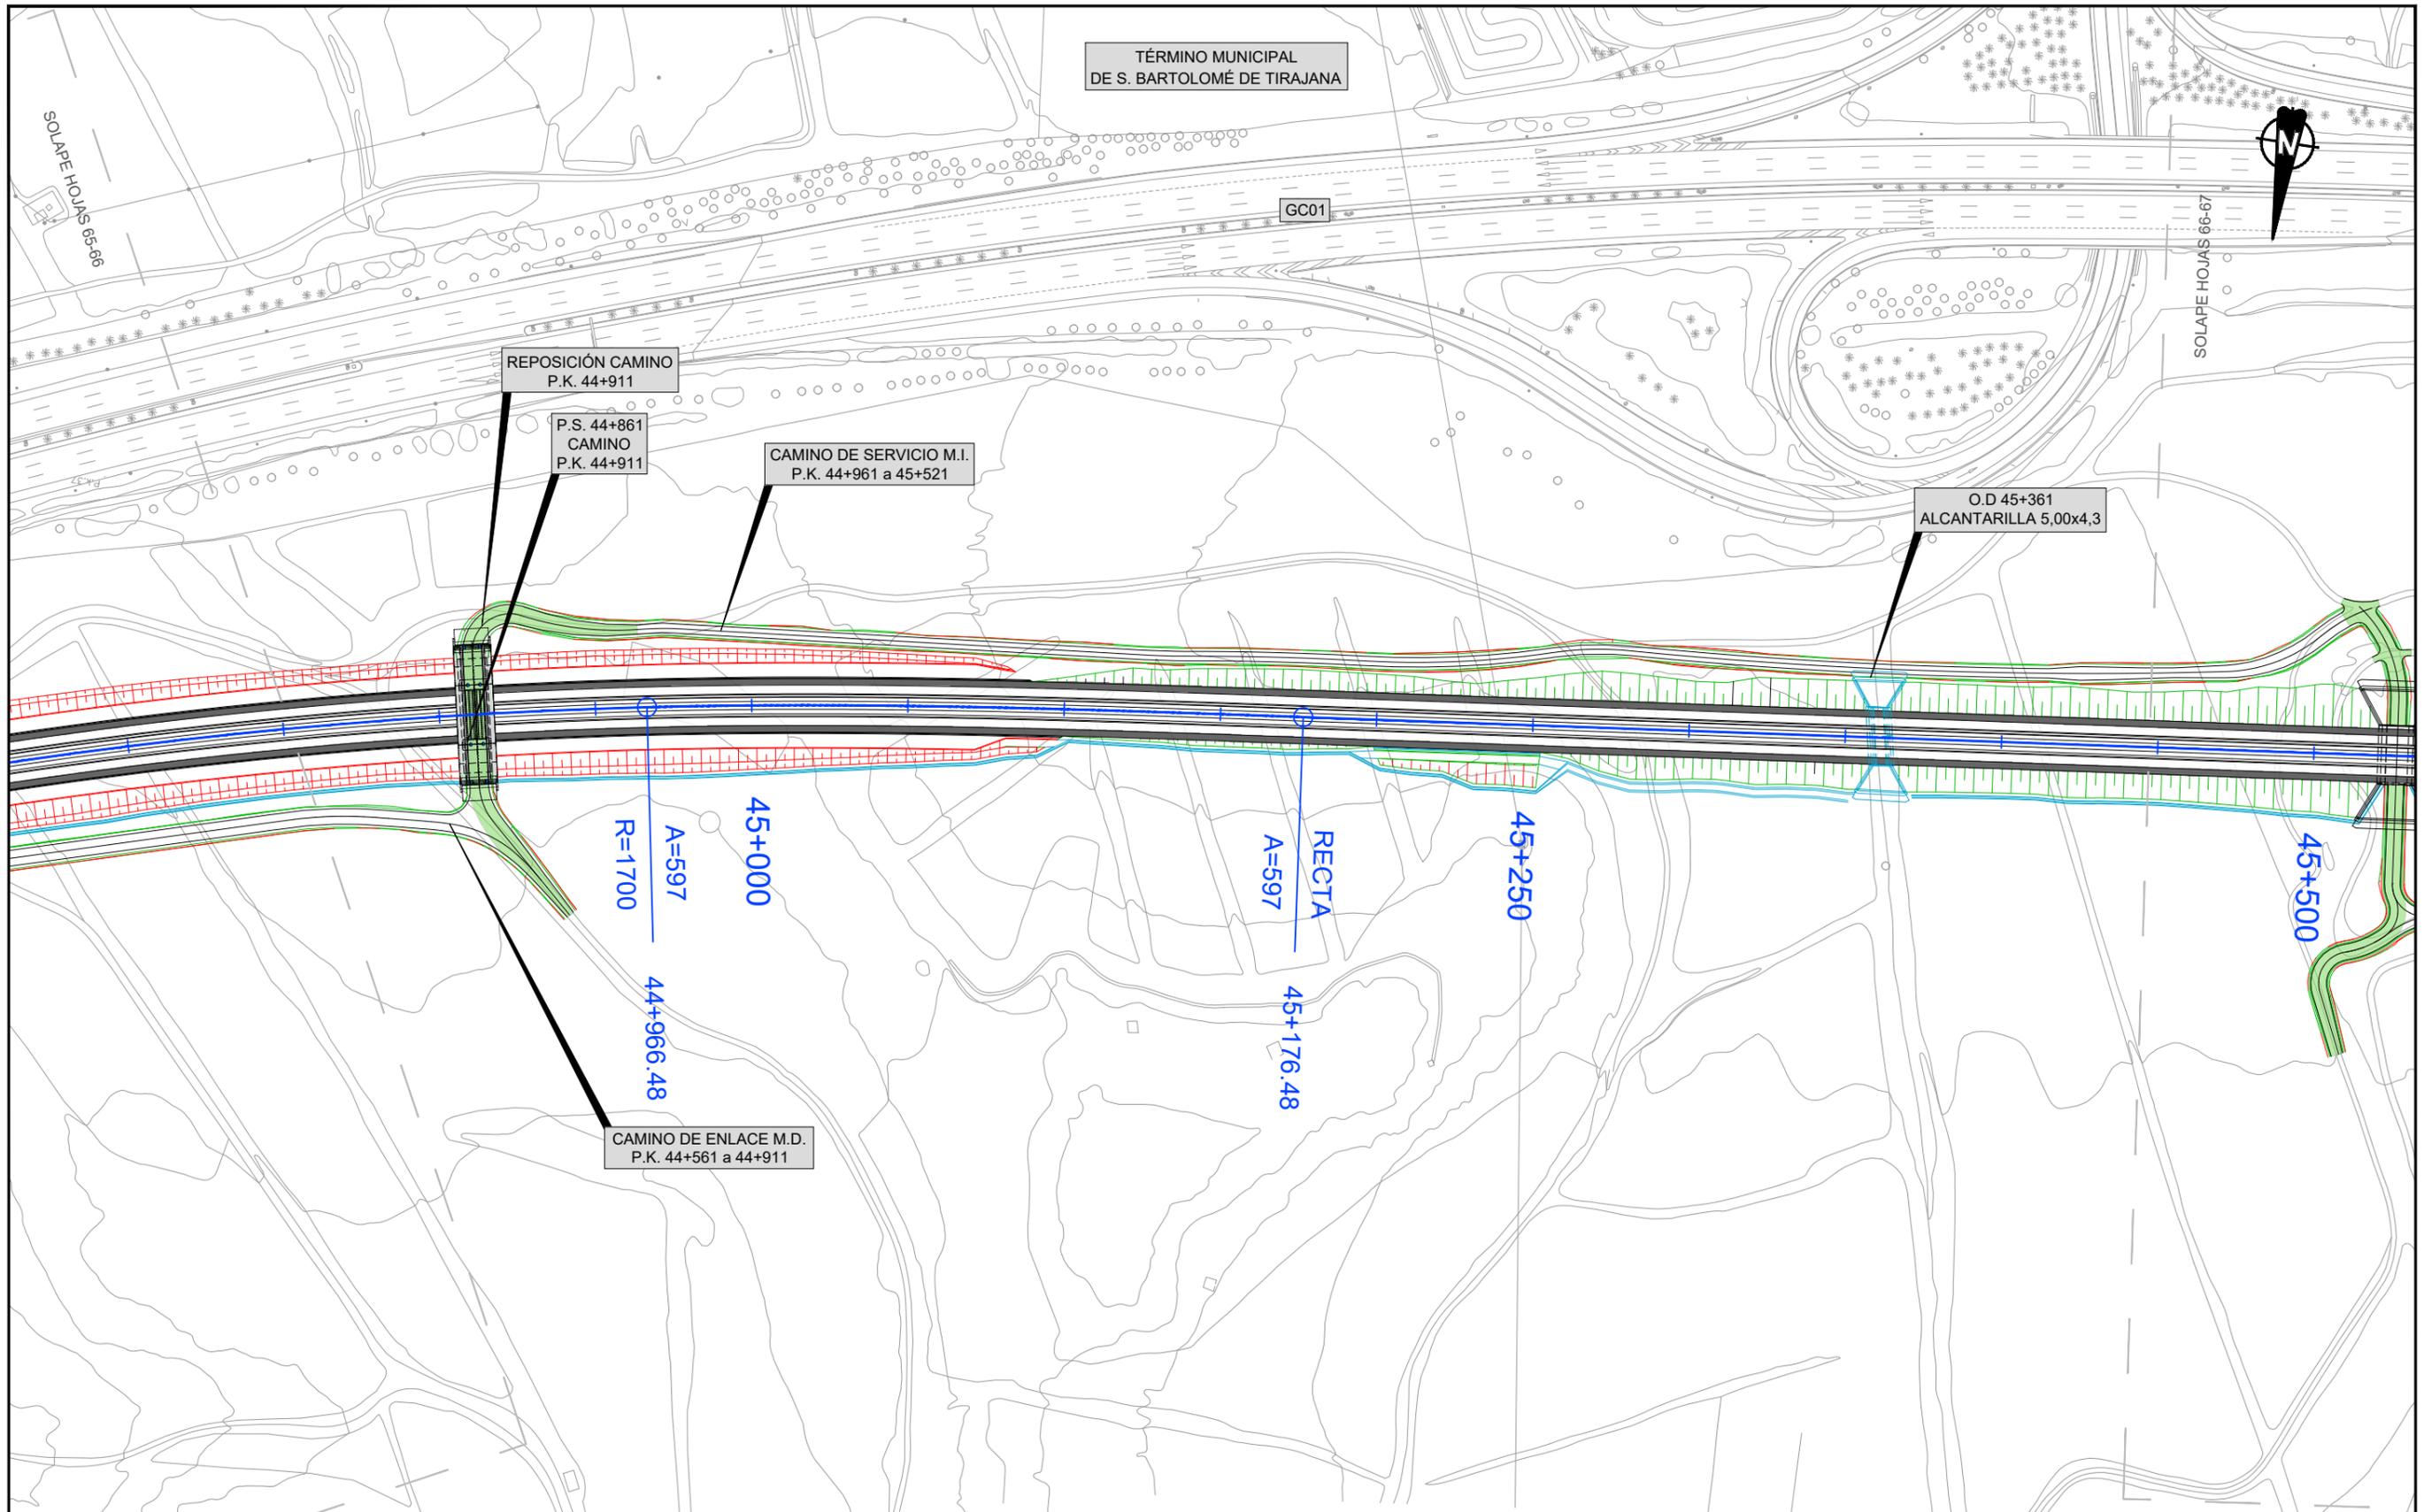


LEYENDA LÍNEA FERROVIARIA

EJE	ÁMBITO DE LA ESTACIÓN	TÚNEL ARTIFICIAL	TRAMO EN SUPERFICIE	VIADUCTO	CAMINO INSTALACIONES
ESTACIÓN, NIVEL ANDENES	PLATAFORMA EN TERRAPLÉN	TÚNEL (MINA)	ÁREAS SEGURAS TÚNEL	ZONAS DE INSTALACIONES AUXILIARES (TRAMOS)	REPOSICIÓN DE CAMINOS
ANDENES	PLATAFORMA EN DESMONTE	TÚNEL (TUNELADORA)	SALIDAS DE EMERGENCIA	ZONAS DE INSTALACIONES AUXILIARES (ESTACIONES)	REPOSICIÓN DE CARRETERAS

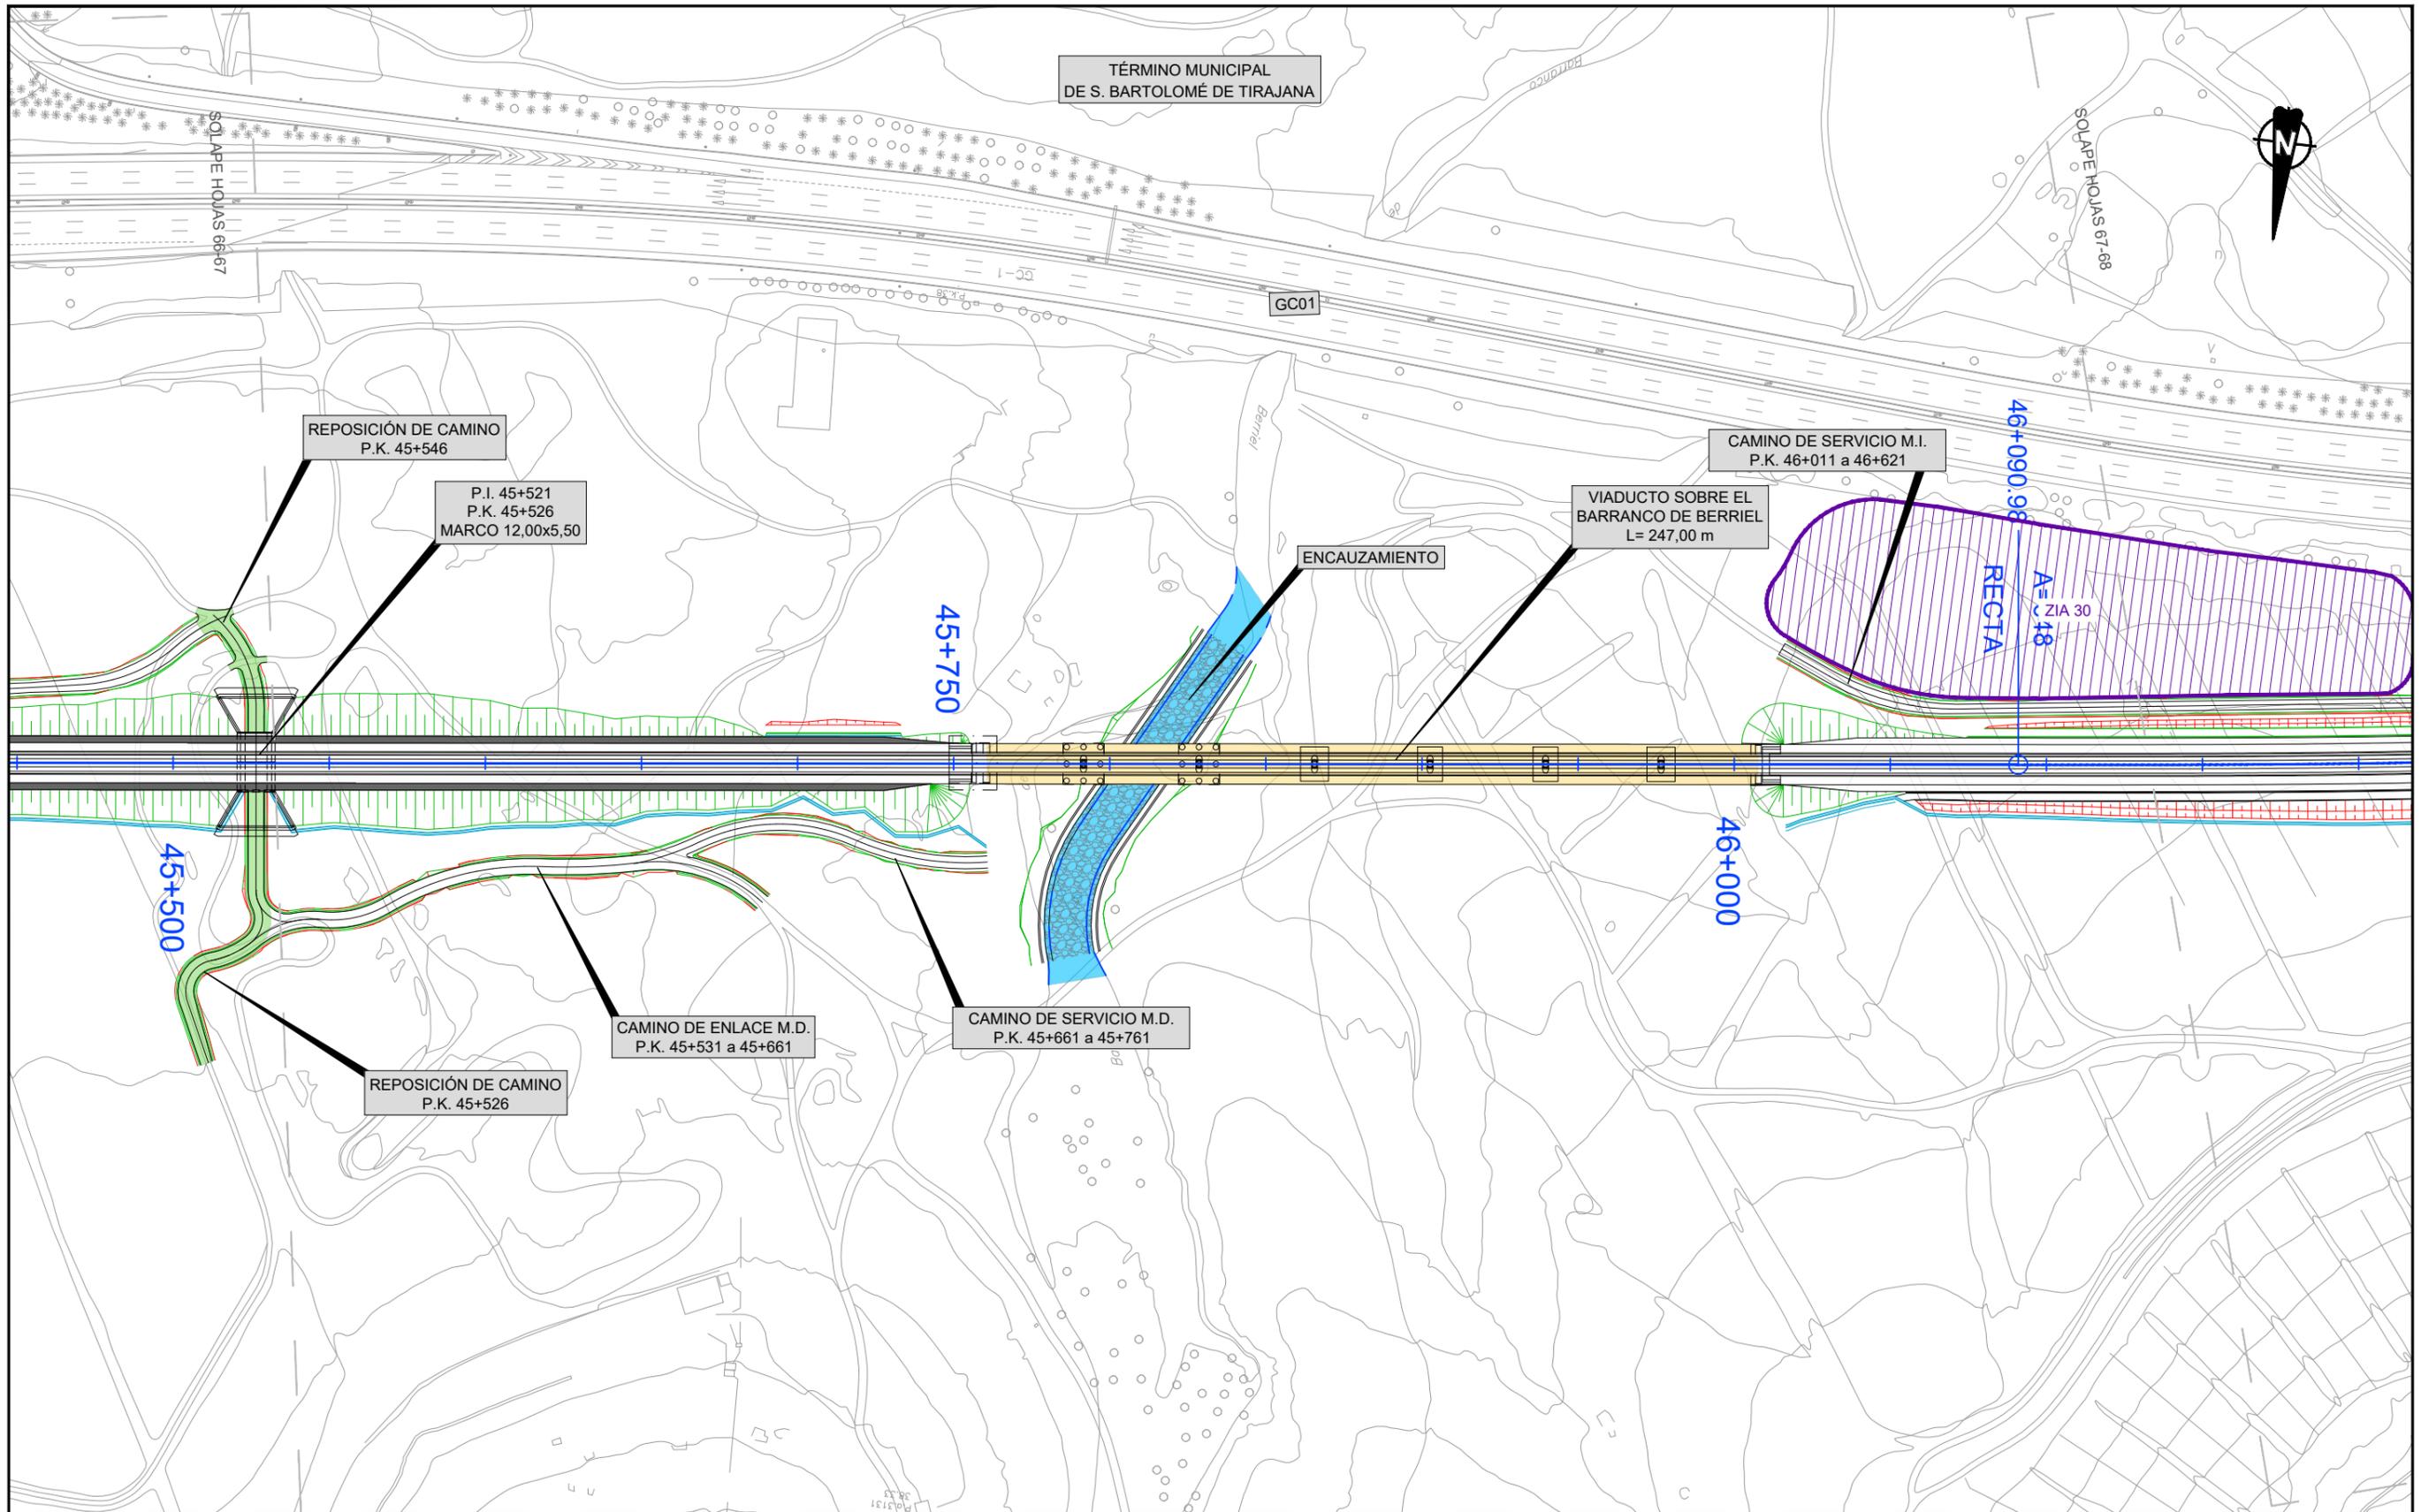


LEYENDA LÍNEA FERROVIARIA

EJE	ÁMBITO DE LA ESTACIÓN	TÚNEL ARTIFICIAL	TRAMO EN SUPERFICIE	VIADUCTO	CAMINO INSTALACIONES
ESTACIÓN, NIVEL ANDENES	PLATAFORMA EN TERRAPLÉN	TÚNEL (MINA)	ÁREAS SEGURAS TÚNEL	ZONAS DE INSTALACIONES AUXILIARES (TRAMOS)	REPOSICIÓN DE CAMINOS
ANDENES	PLATAFORMA EN DESMONTE	TÚNEL (TUNELADORA)	SALIDAS DE EMERGENCIA	ZONAS DE INSTALACIONES AUXILIARES (ESTACIONES)	REPOSICIÓN DE CARRETERAS

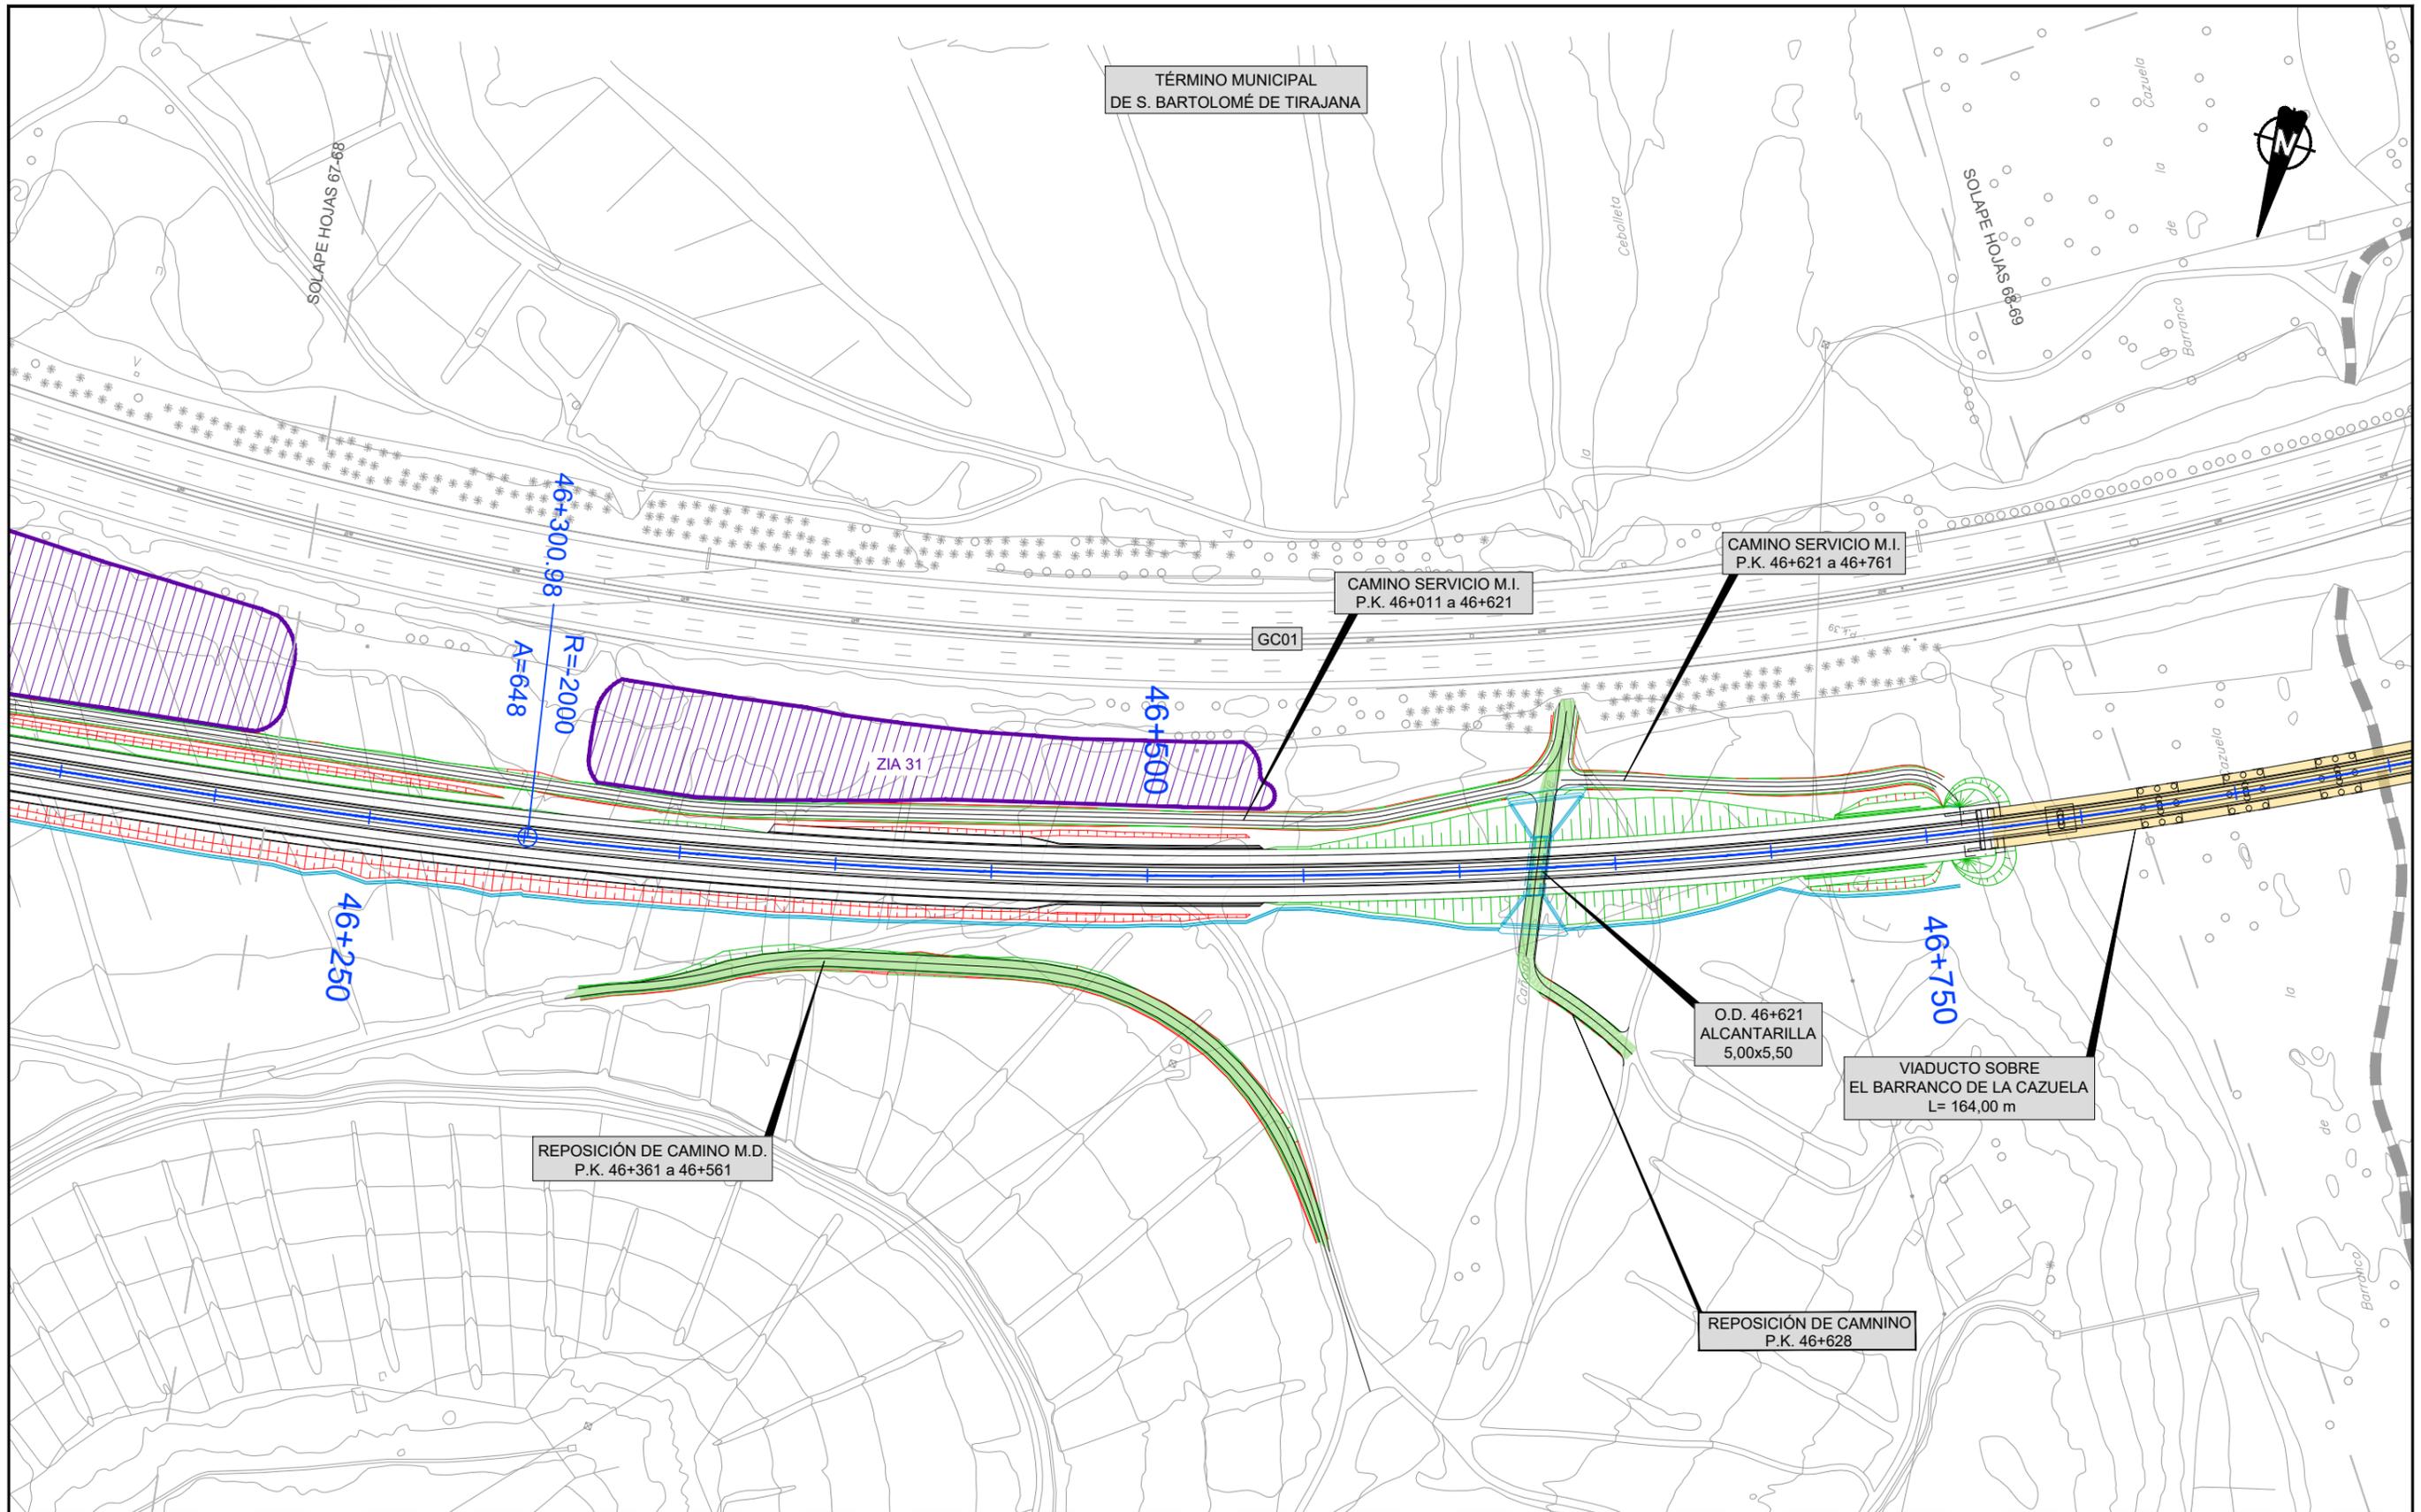


LEYENDA LÍNEA FERROVIARIA

EJE	ÁMBITO DE LA ESTACIÓN	TÚNEL ARTIFICIAL	TRAMO EN SUPERFICIE	VIADUCTO	CAMINO INSTALACIONES
ESTACIÓN, NIVEL ANDENES	PLATAFORMA EN TERRAPLÉN	TÚNEL (MINA)	ÁREAS SEGURAS TÚNEL	ZONAS DE INSTALACIONES AUXILIARES (TRAMOS)	REPOSICIÓN DE CAMINOS
ANDENES	PLATAFORMA EN DESMONTE	TÚNEL (TUNELADORA)	SALIDAS DE EMERGENCIA	ZONAS DE INSTALACIONES AUXILIARES (ESTACIONES)	REPOSICIÓN DE CARRETERAS

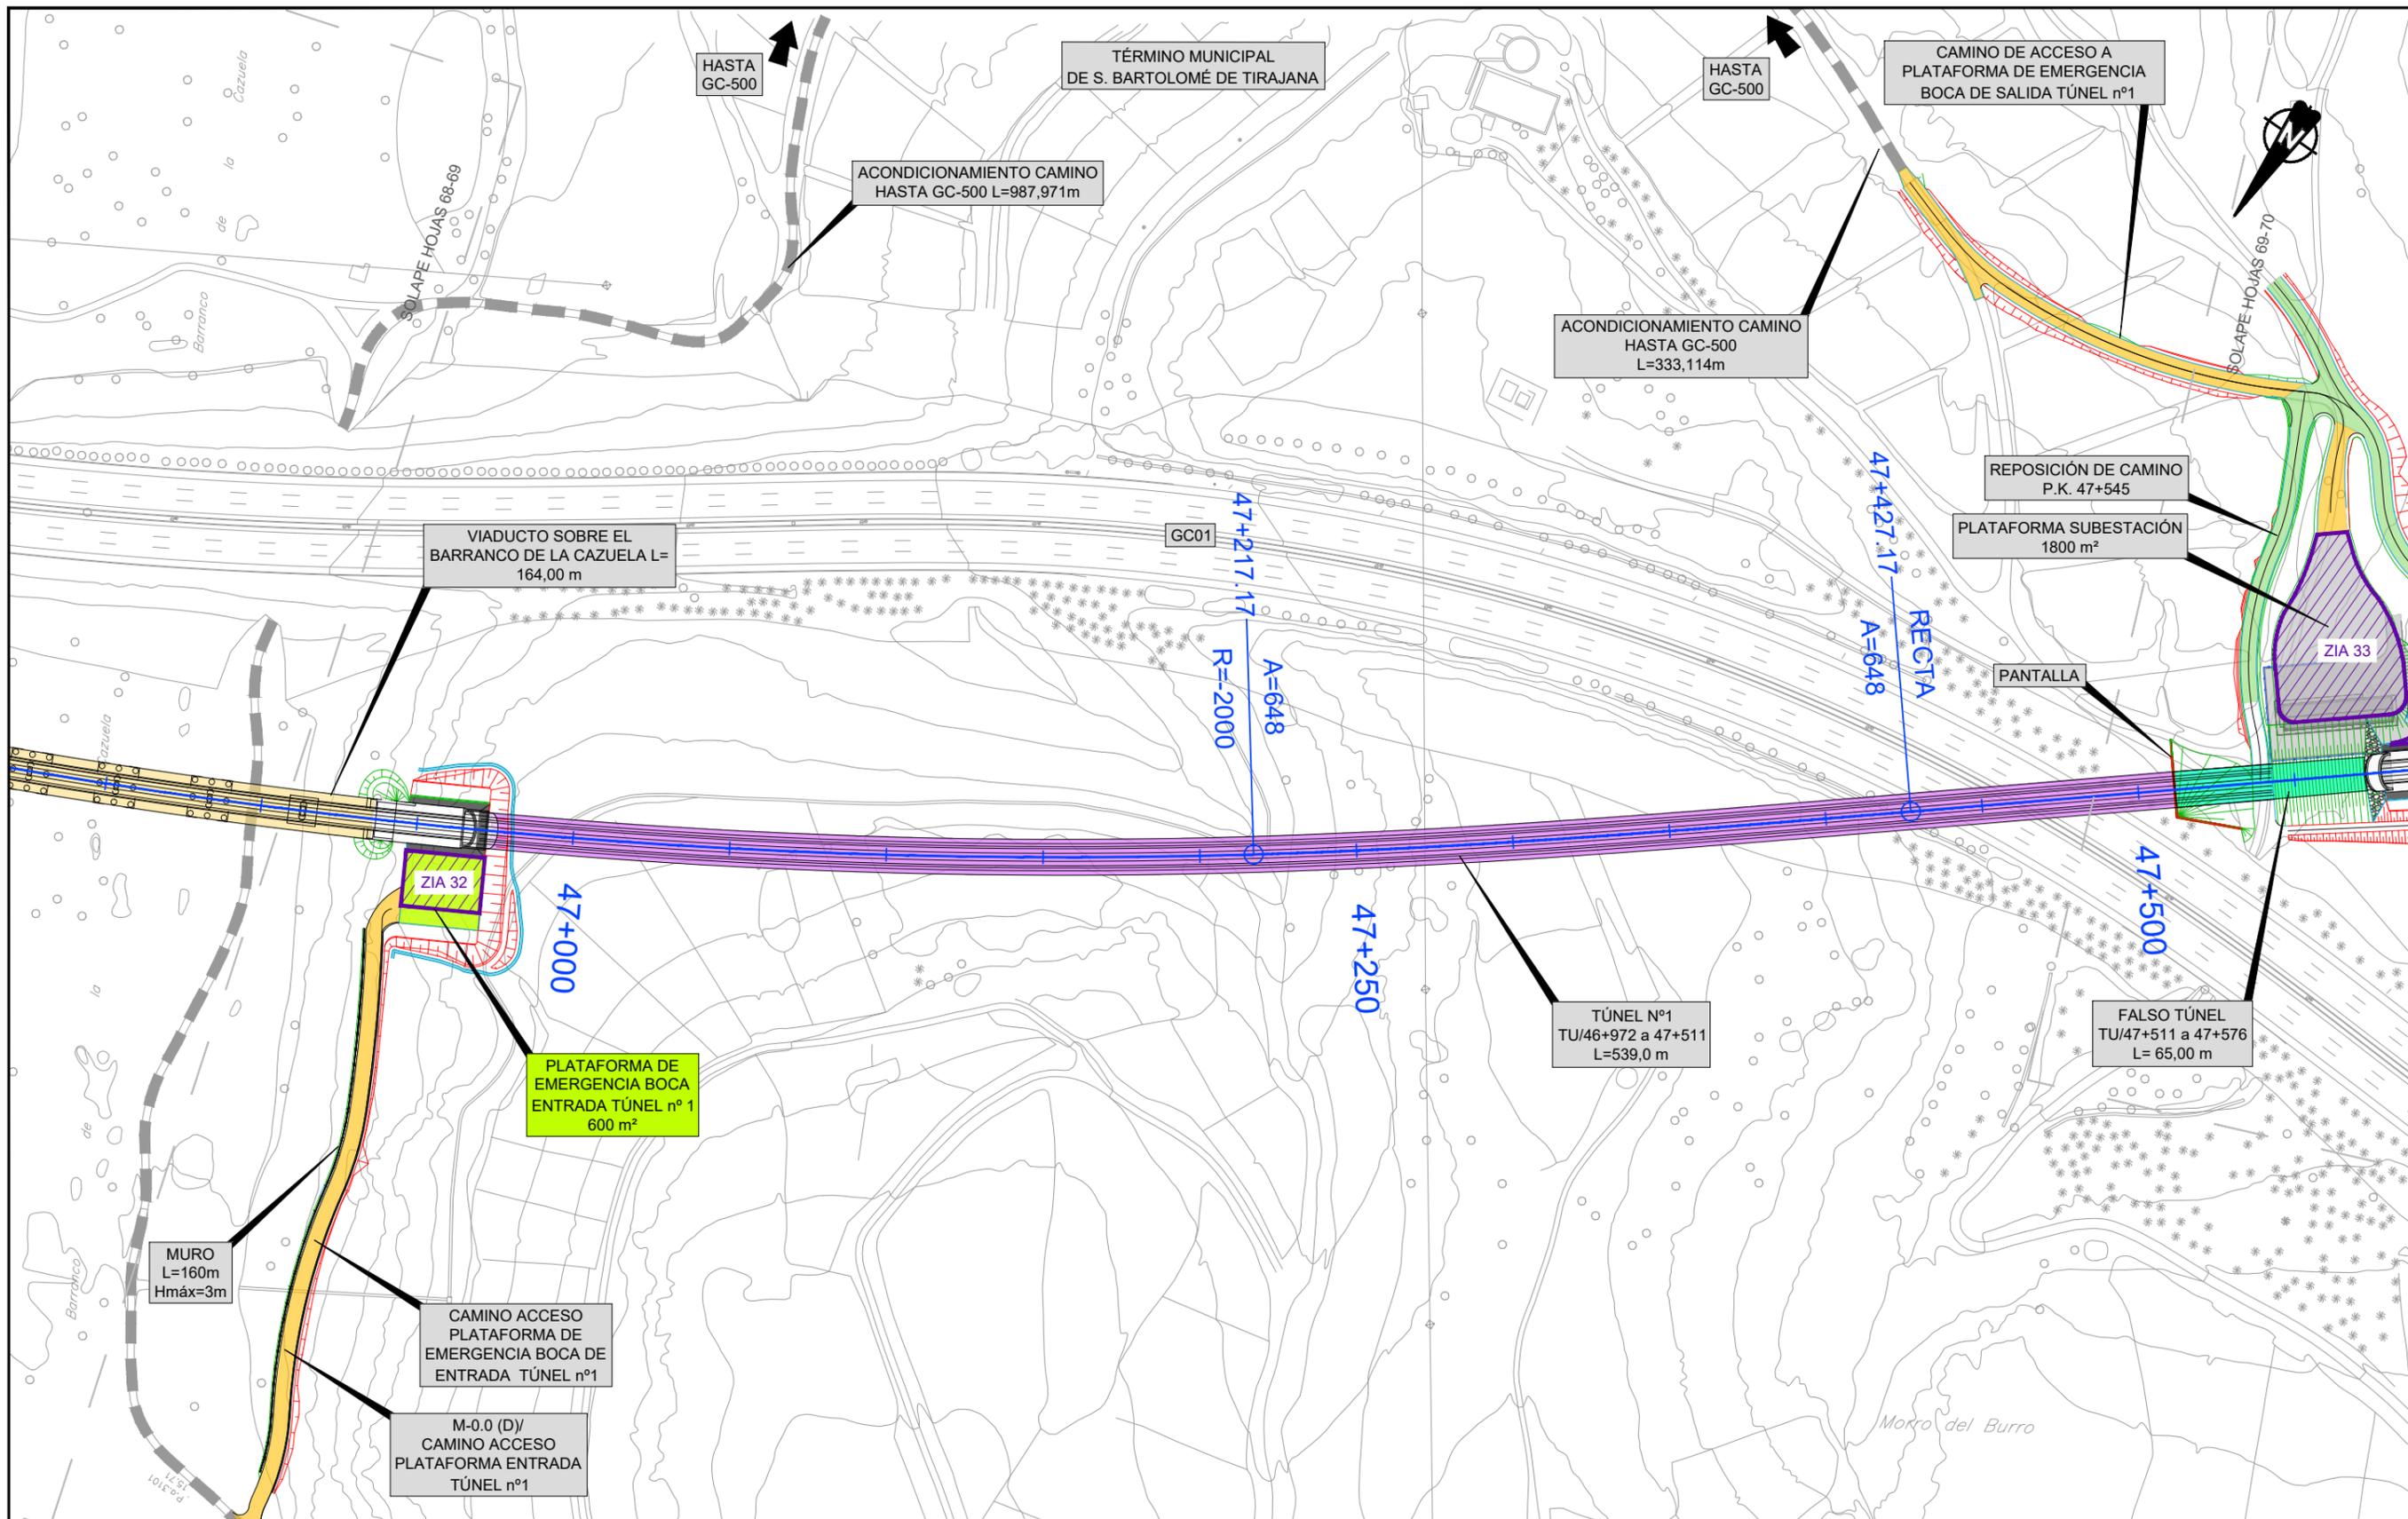


LEYENDA LÍNEA FERROVIARIA

EJE	ÁMBITO DE LA ESTACIÓN	TÚNEL ARTIFICIAL	TRAMO EN SUPERFICIE	VIADUCTO	CAMINO INSTALACIONES
ESTACIÓN, NIVEL ANDENES	PLATAFORMA EN TERRAPLÉN	TÚNEL (MINA)	ÁREAS SEGURAS TÚNEL	ZONAS DE INSTALACIONES AUXILIARES (TRAMOS)	REPOSICIÓN DE CAMINOS
ANDENES	PLATAFORMA EN DESMONTE	TÚNEL (TUNELADORA)	SALIDAS DE EMERGENCIA	ZONAS DE INSTALACIONES AUXILIARES (ESTACIONES)	REPOSICIÓN DE CARRETERAS

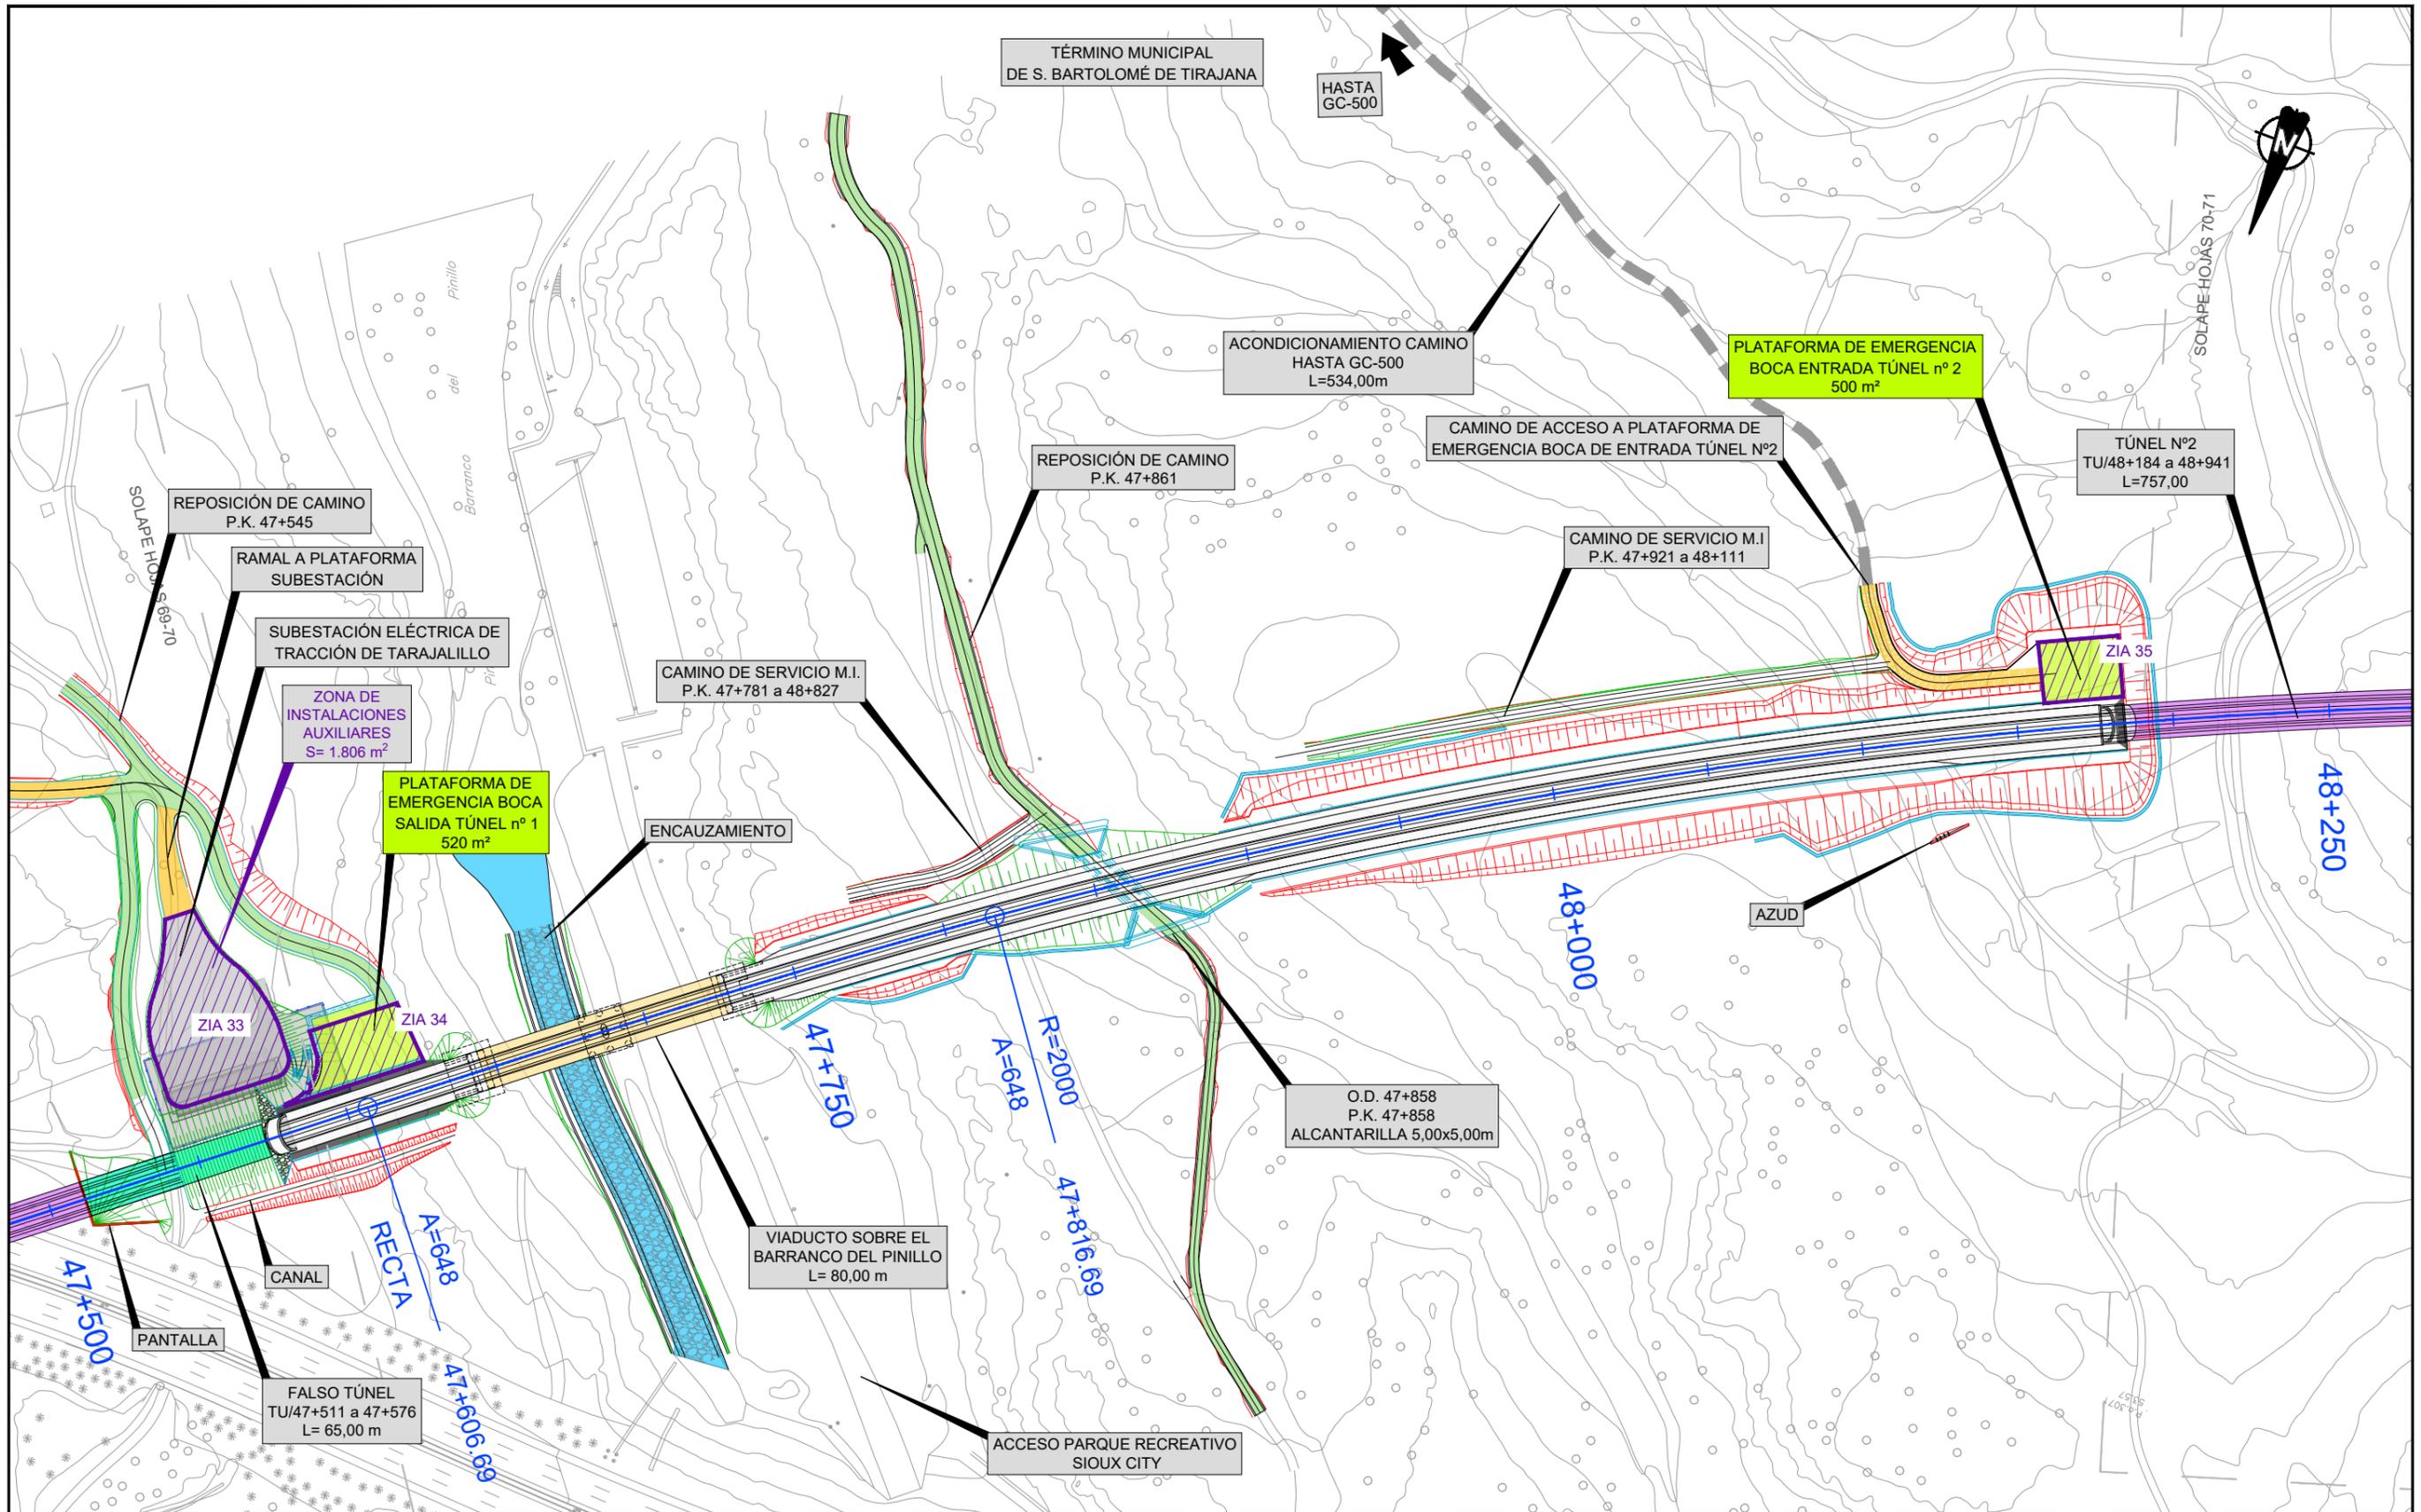

LEYENDA LÍNEA FERROVIARIA

EJE	ÁMBITO DE LA ESTACIÓN	TÚNEL ARTIFICIAL	TRAMO EN SUPERFICIE	VIADUCTO	CAMINO INSTALACIONES
ESTACIÓN, NIVEL ANDENES	PLATAFORMA EN TERRAPLÉN	TÚNEL (MINA)	ÁREAS SEGURAS TÚNEL	ZONAS DE INSTALACIONES AUXILIARES (TRAMOS)	REPOSICIÓN DE CAMINOS
ANDENES	PLATAFORMA EN DESMONTE	TÚNEL (TUNELADORA)	SALIDAS DE EMERGENCIA	ZONAS DE INSTALACIONES AUXILIARES (ESTACIONES)	REPOSICIÓN DE CARRETERAS

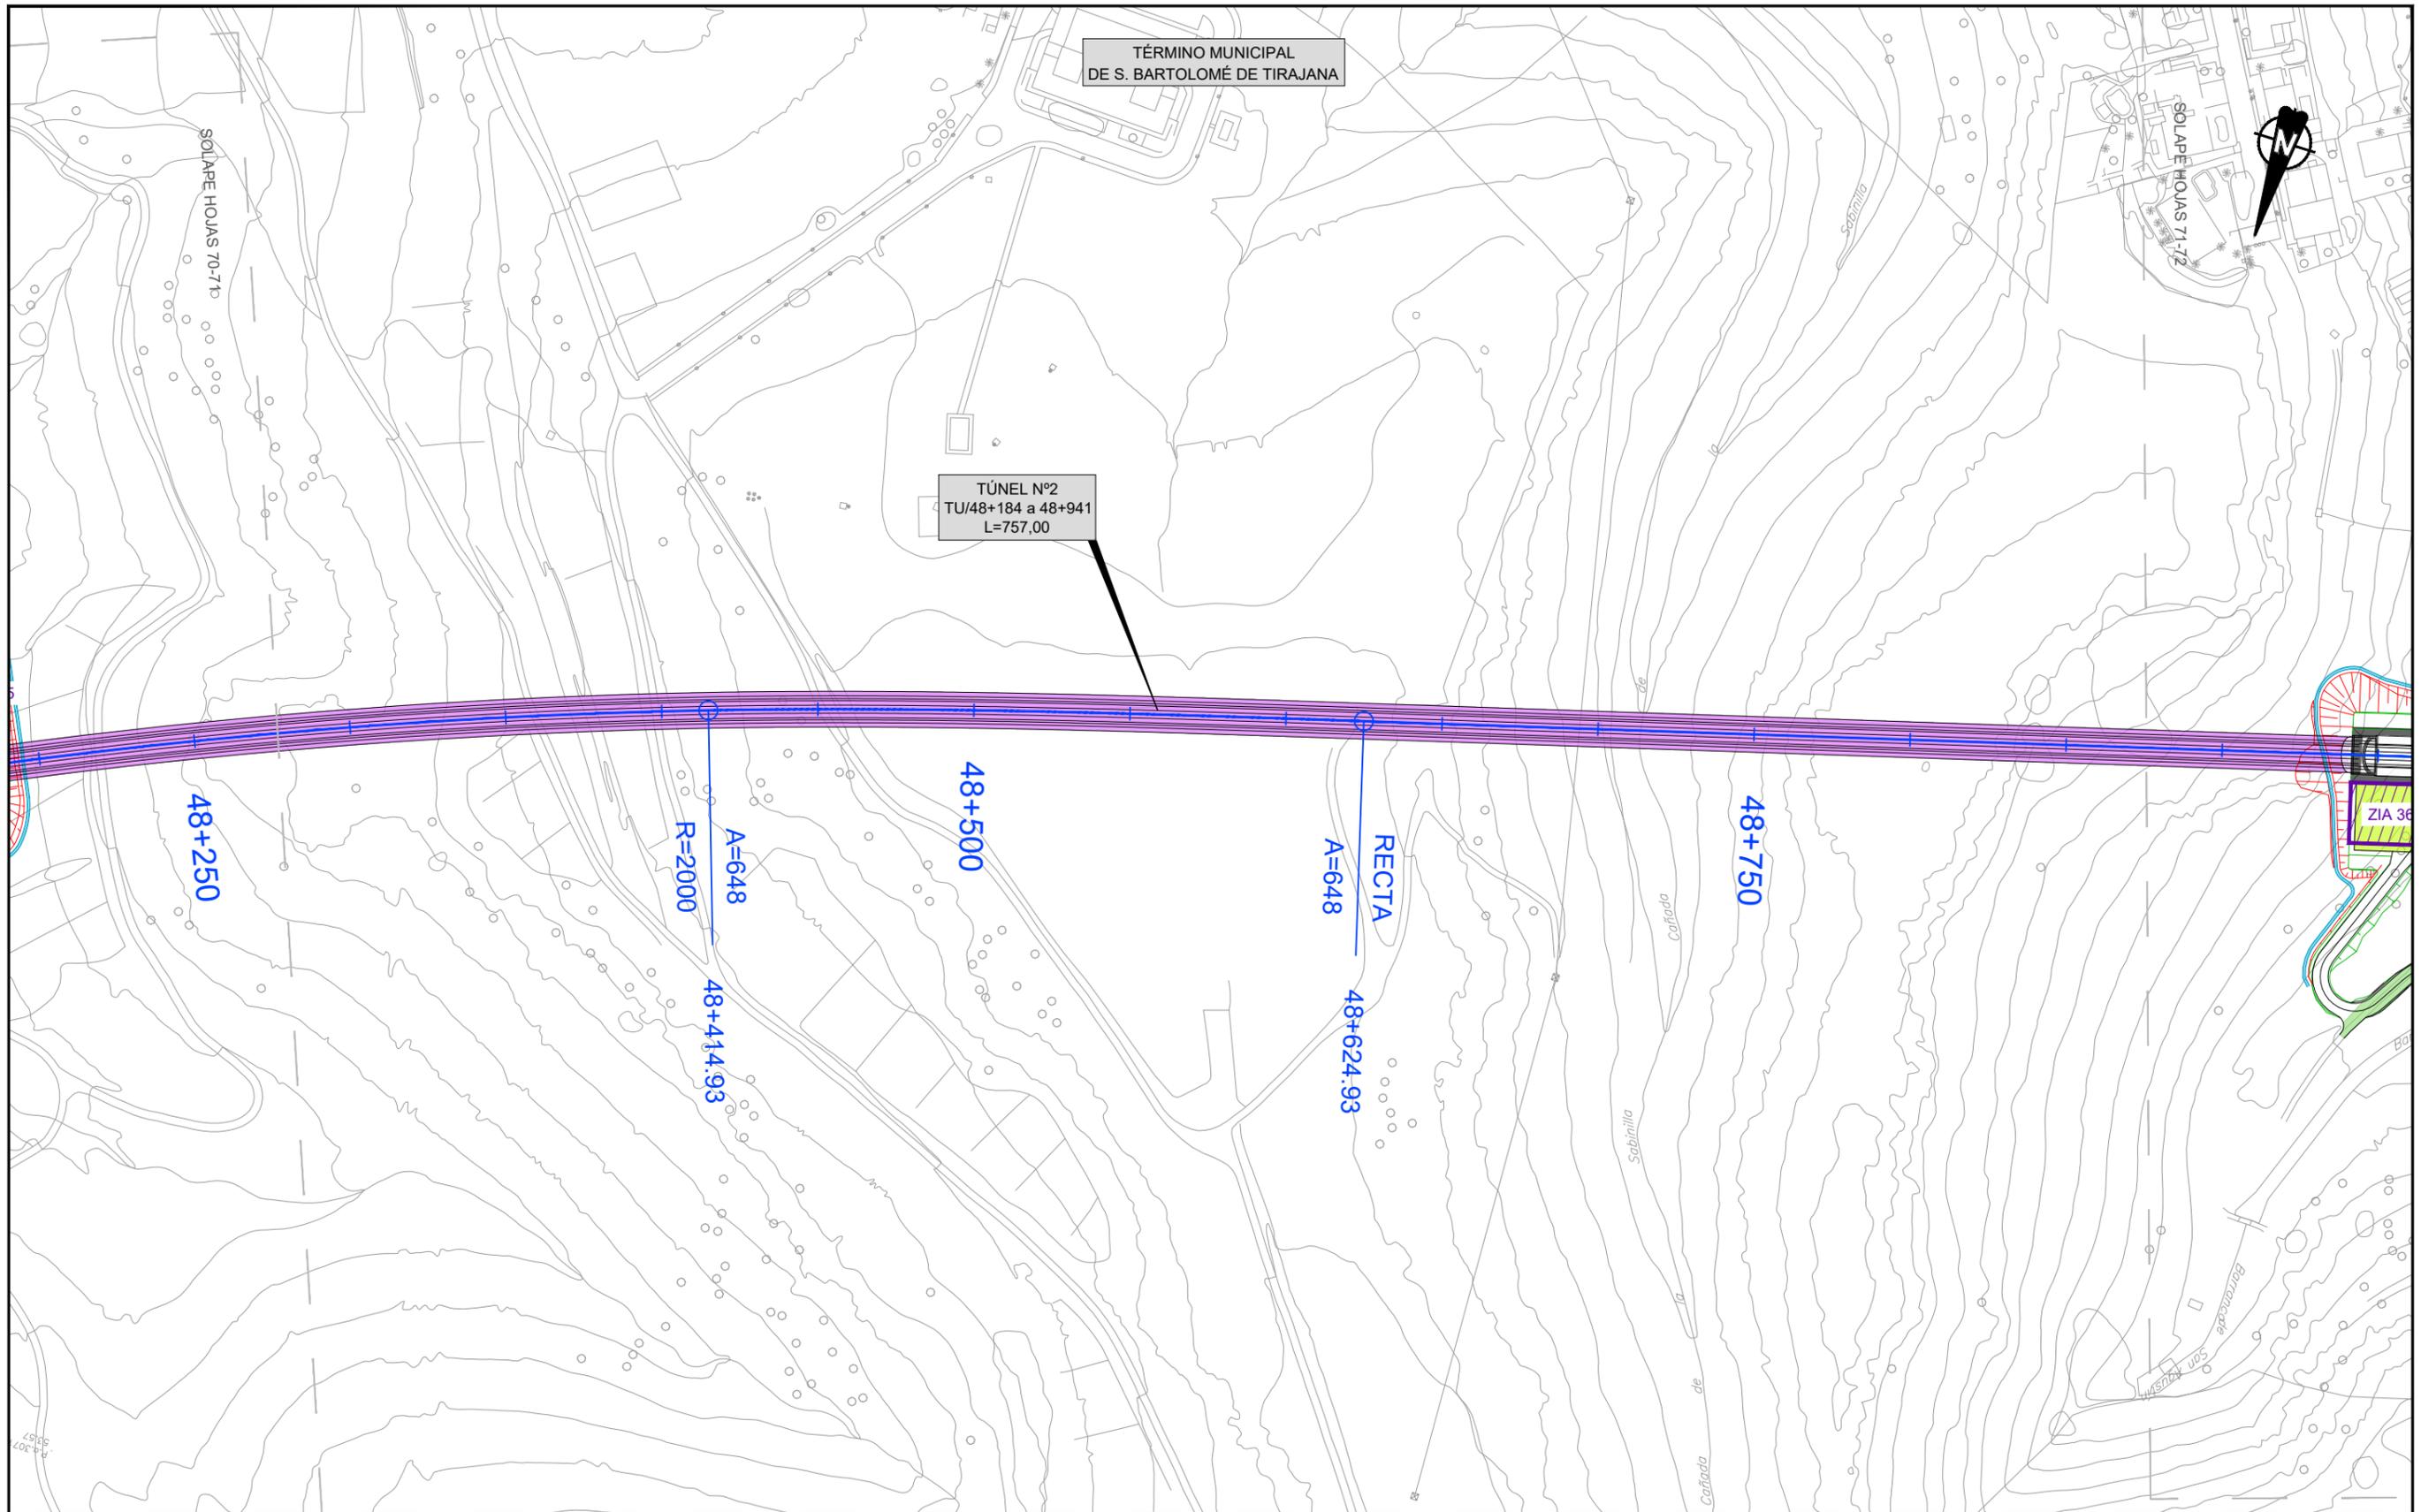

TÉRMINO MUNICIPAL
DE S. BARTOLOMÉ DE TIRAJANA

TÚNEL Nº2
TU/48+184 a 48+941
L=757,00

SOLAPE HOJAS 70-71

SOLAPE HOJAS 71-72

48+250

A=648
R=2000
48+414.93


48+500

A=648
RECTA
48+624.93

48+750

LEYENDA LÍNEA FERROVIARIA

EJE	ÁMBITO DE LA ESTACIÓN	TÚNEL ARTIFICIAL	TRAMO EN SUPERFICIE	VIADUCTO	CAMINO INSTALACIONES
ESTACIÓN, NIVEL ANDENES	PLATAFORMA EN TERRAPLÉN	TÚNEL (MINA)	ÁREAS SEGURAS TÚNEL	ZONAS DE INSTALACIONES AUXILIARES (TRAMOS)	REPOSICIÓN DE CAMINOS
ANDENES	PLATAFORMA EN DESMORTE	TÚNEL (TUNELADORA)	SALIDAS DE EMERGENCIA	ZONAS DE INSTALACIONES AUXILIARES (ESTACIONES)	REPOSICIÓN DE CARRETERAS

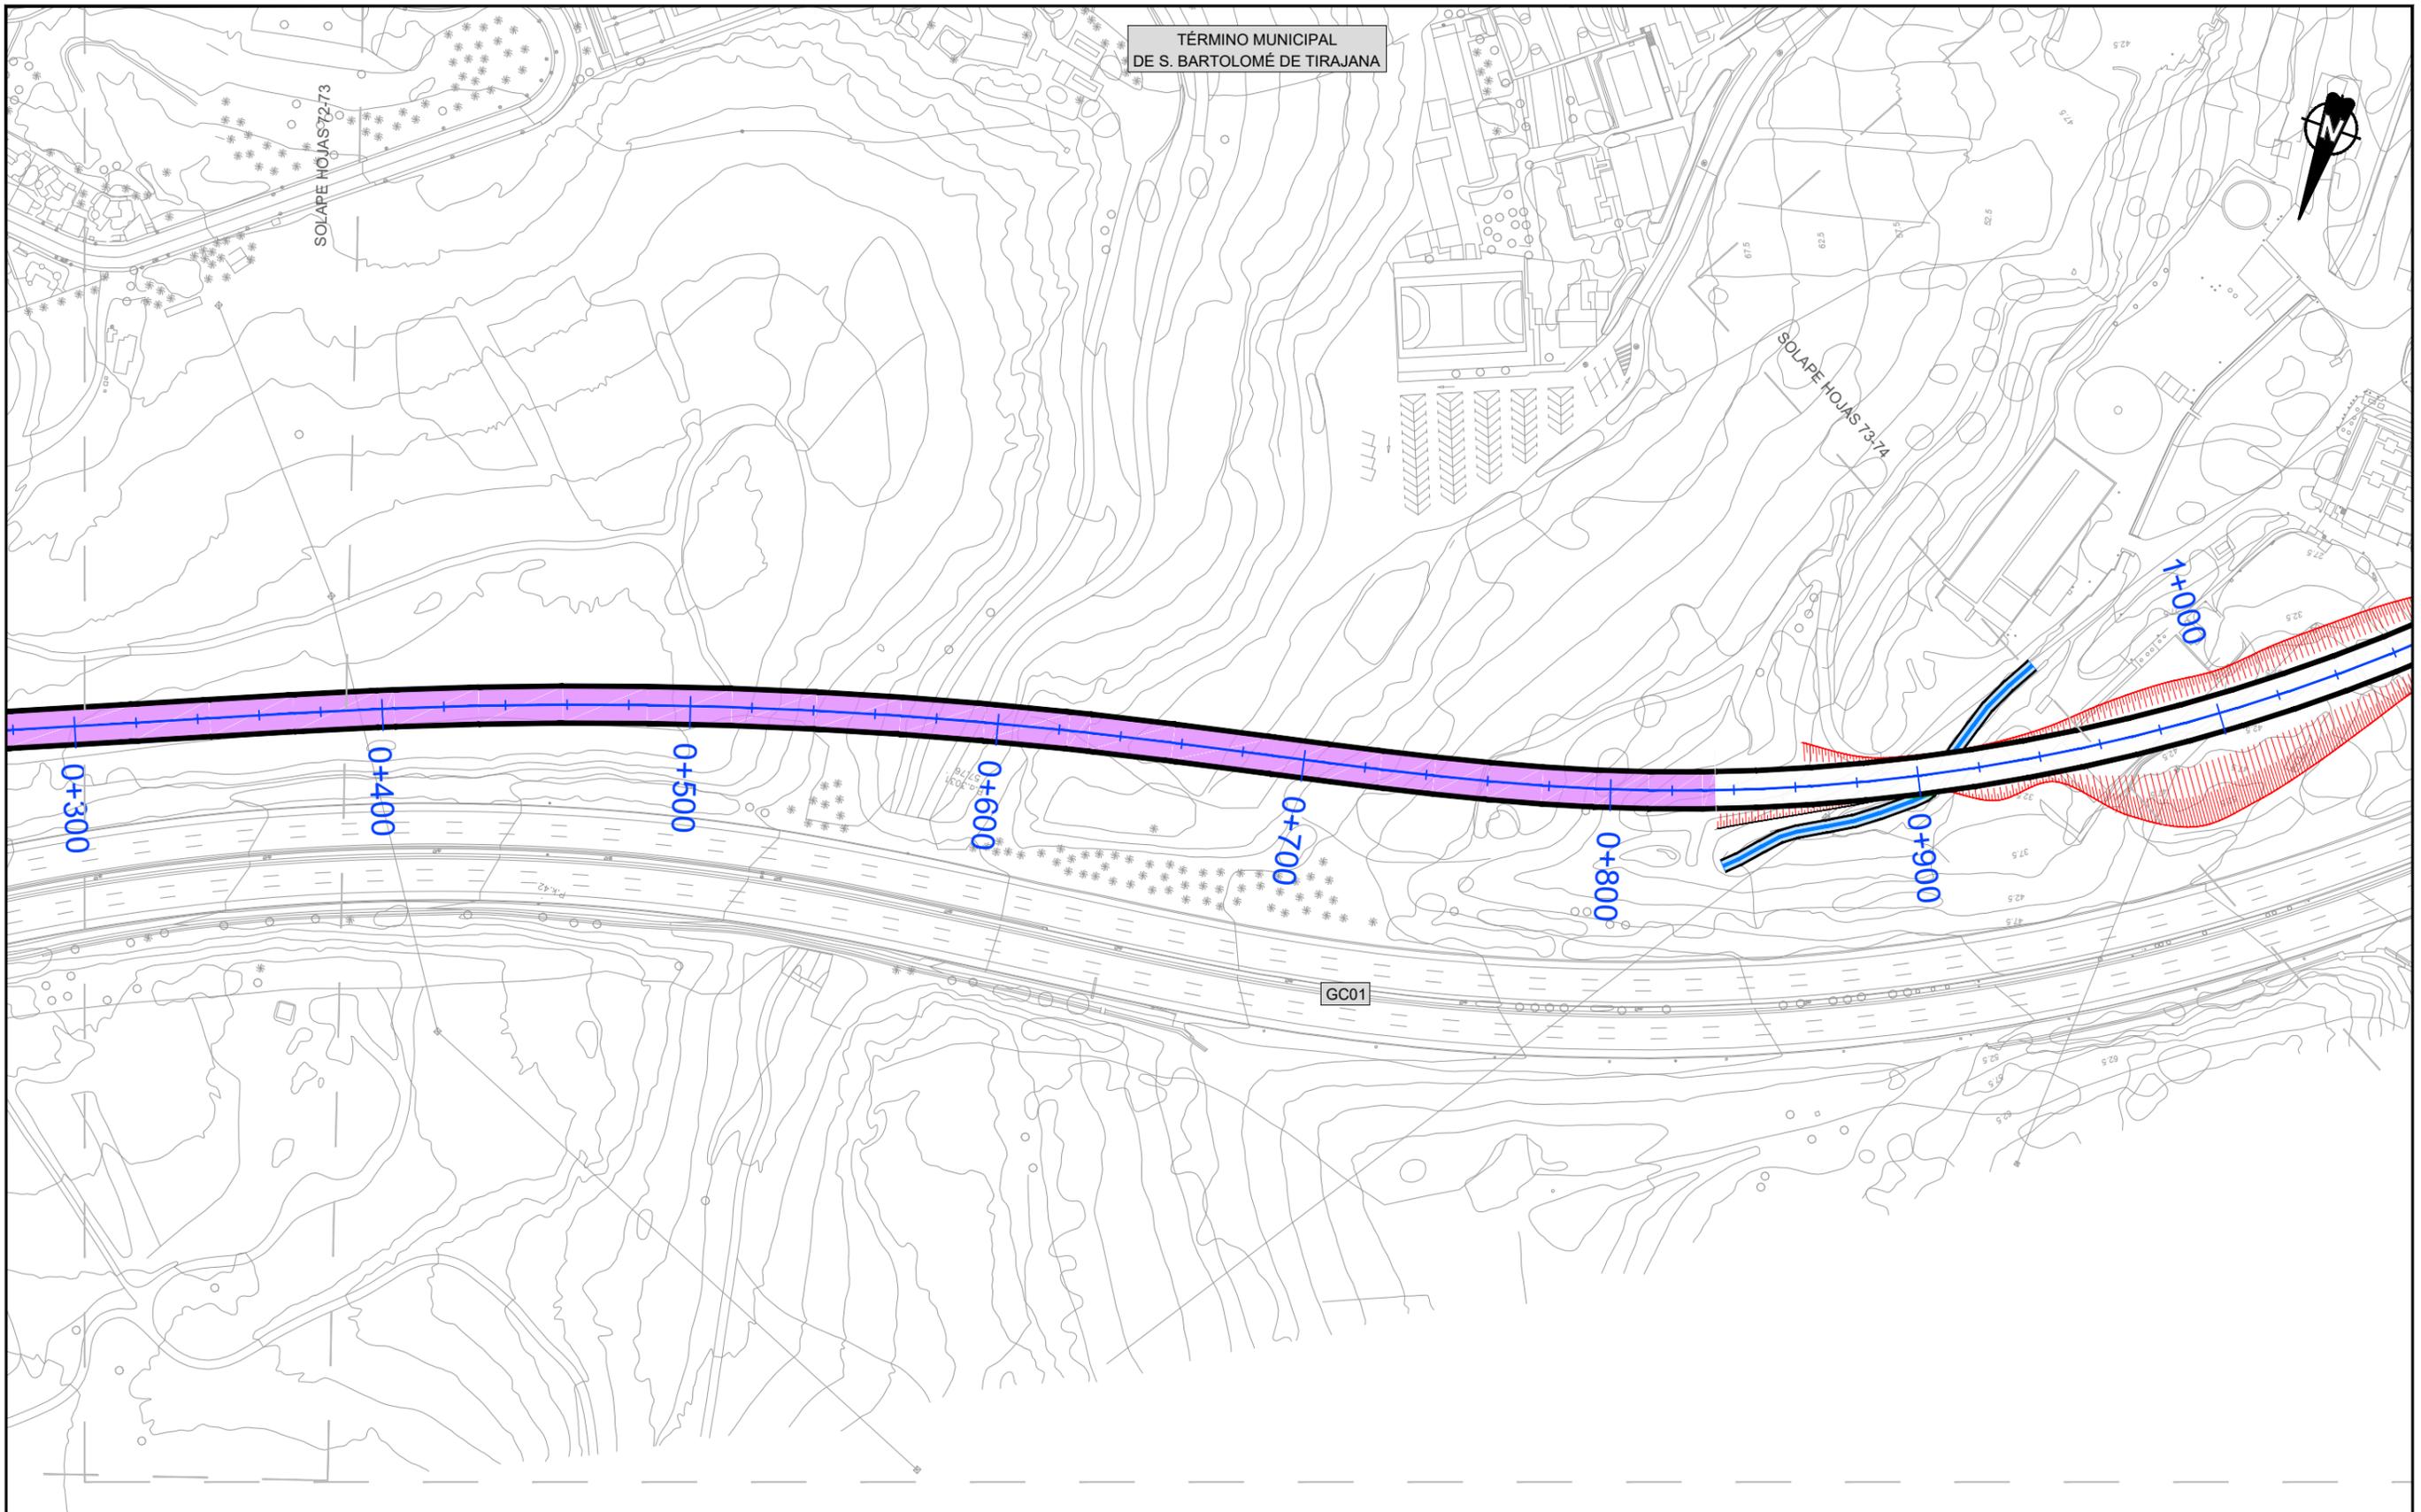

TÉRMINO MUNICIPAL
DE S. BARTOLOMÉ DE TIRAJANA

SOLAPE HOJAS 72-73


SOLAPE HOJAS 73-74

GC01

LEYENDA LÍNEA FERROVIARIA

EJE	ÁMBITO DE LA ESTACIÓN	TÚNEL ARTIFICIAL	TRAMO EN SUPERFICIE	VIADUCTO	CAMINO INSTALACIONES
ESTACIÓN, NIVEL ANDENES	PLATAFORMA EN TERRAPLÉN	TÚNEL (MINA)	ÁREAS SEGURAS TÚNEL	ZONAS DE INSTALACIONES AUXILIARES (TRAMOS)	REPOSICIÓN DE CAMINOS
ANDENES	PLATAFORMA EN DESMONTE	TÚNEL (TUNELADORA)	SALIDAS DE EMERGENCIA	ZONAS DE INSTALACIONES AUXILIARES (ESTACIONES)	REPOSICIÓN DE CARRETERAS

TÉRMINO MUNICIPAL
DE S. BARTOLOMÉ DE TIRAJANA

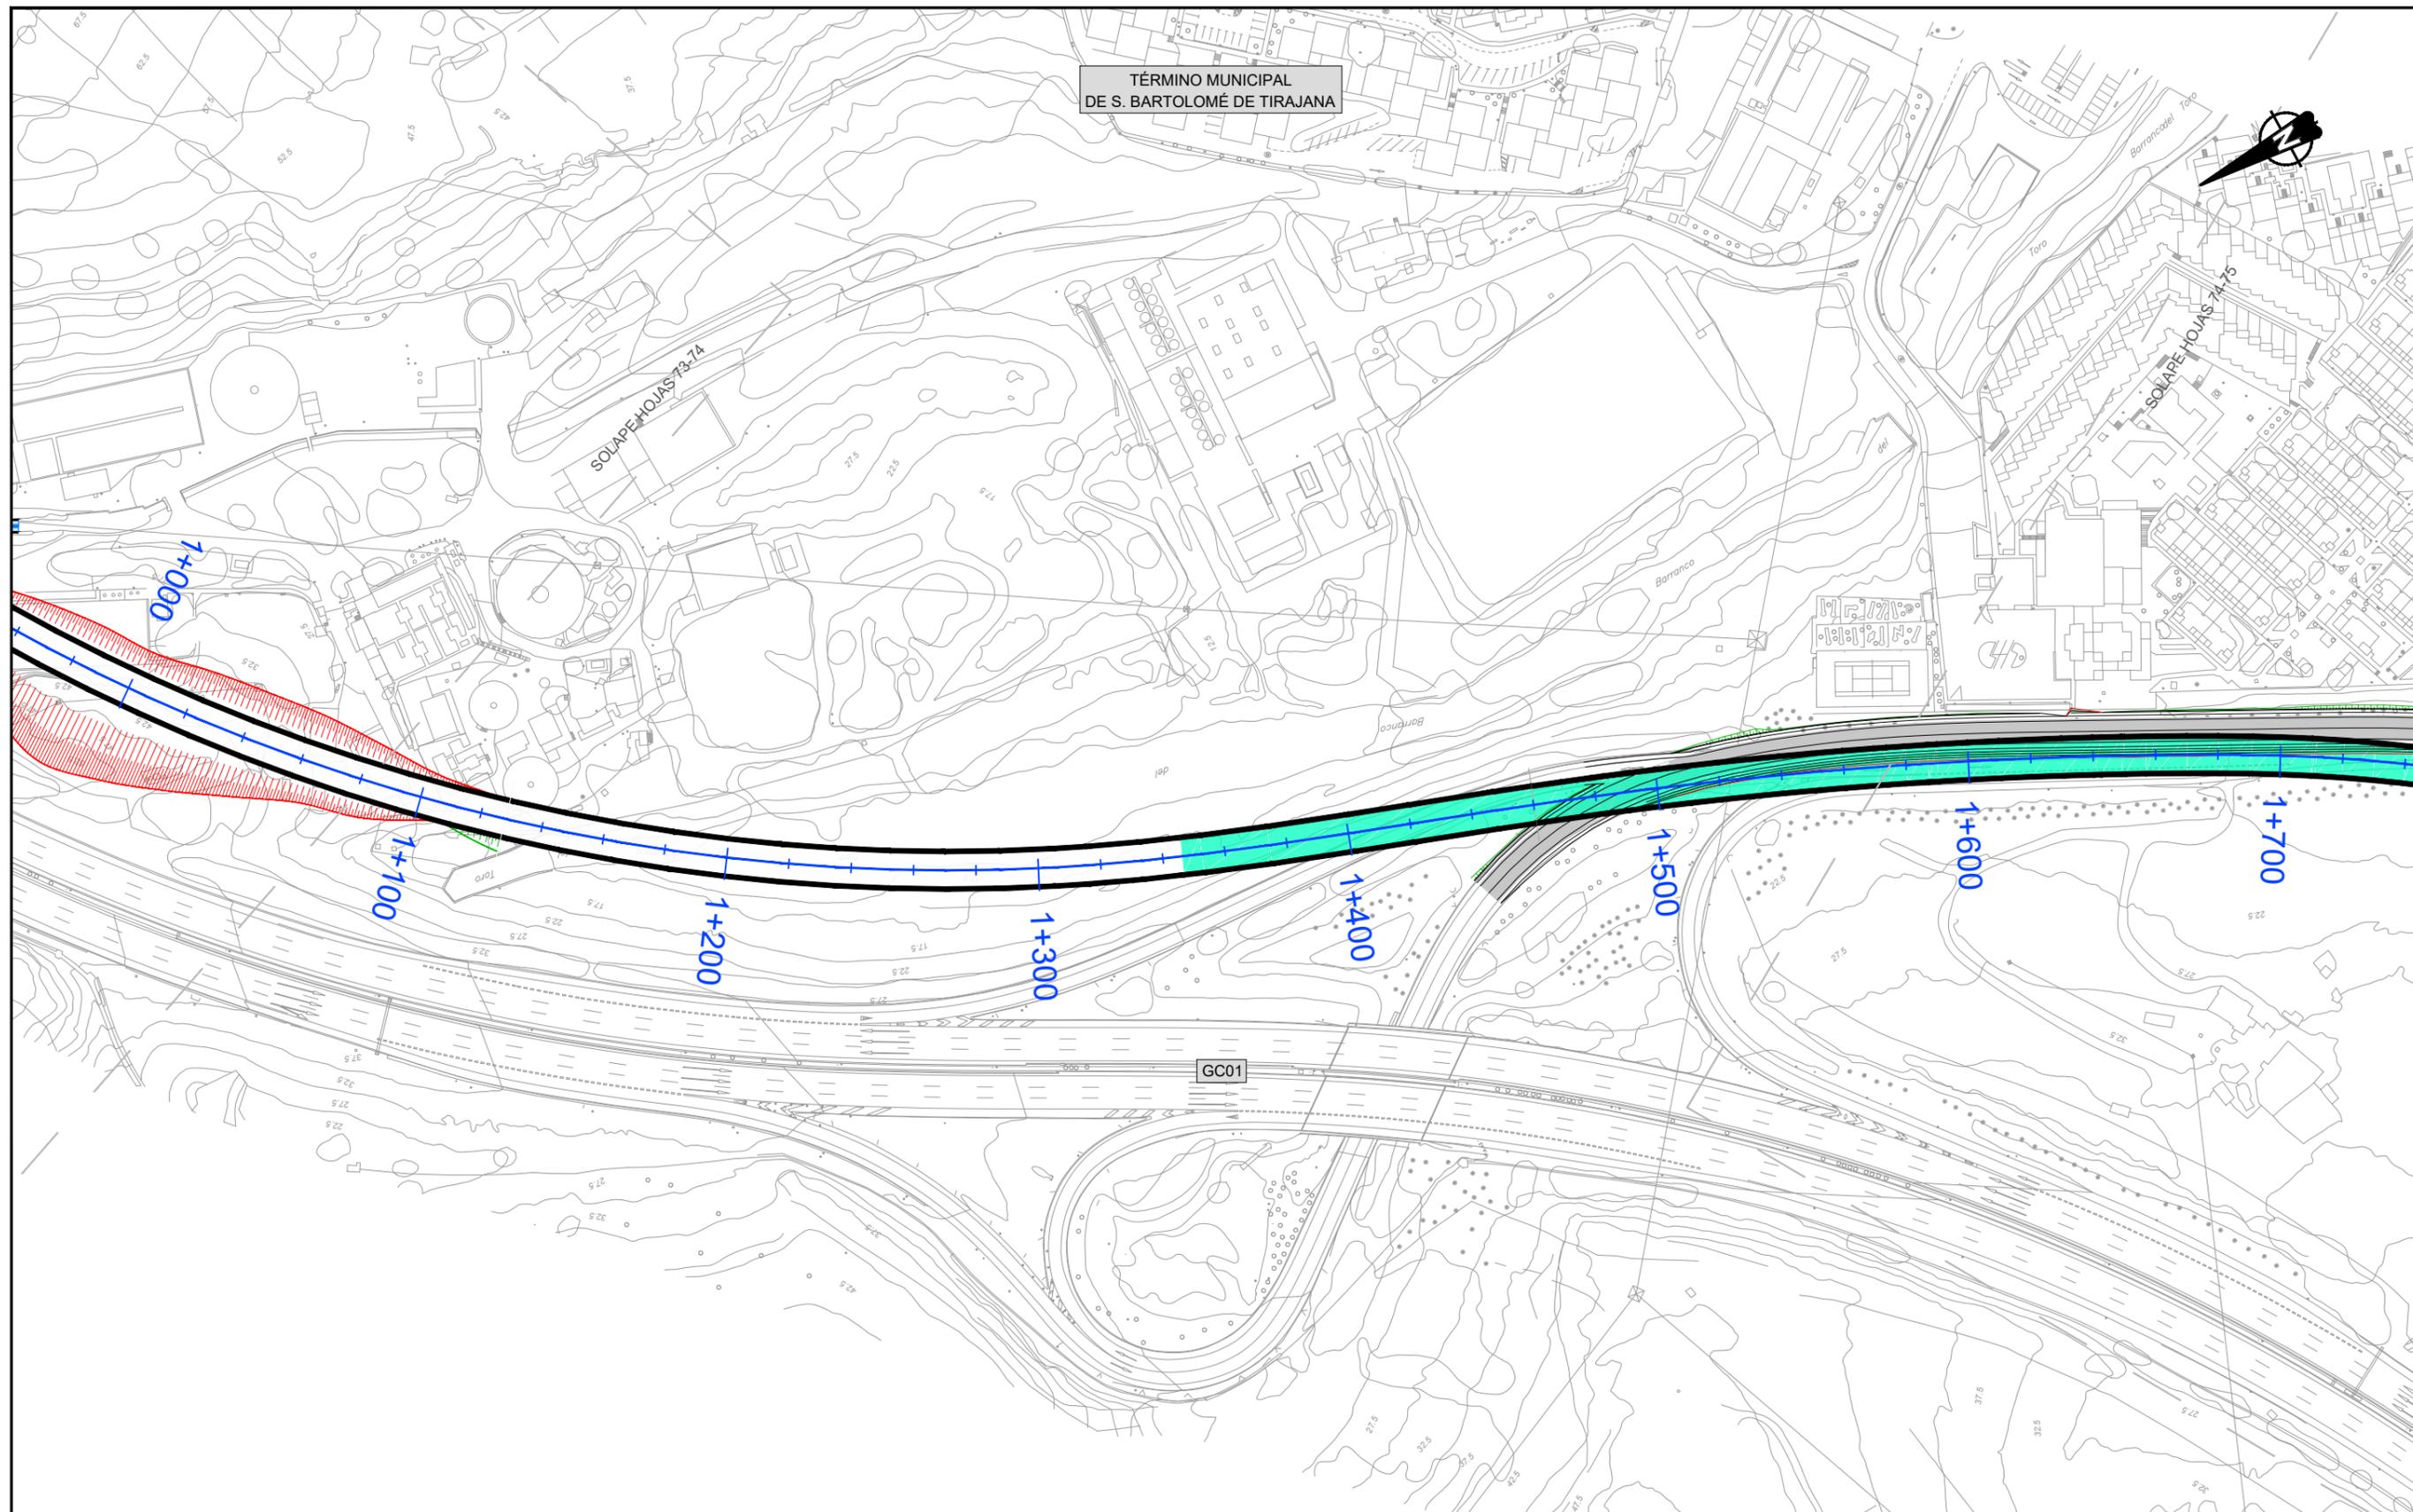

LEYENDA LÍNEA FERROVIARIA

EJE	ÁMBITO DE LA ESTACIÓN	TÚNEL ARTIFICIAL	TRAMO EN SUPERFICIE	VIADUCTO	CAMINO INSTALACIONES
ESTACIÓN, NIVEL ANDENES	PLATAFORMA EN TERRAPLÉN	TÚNEL (MINA)	ÁREAS SEGURAS TÚNEL	ZONAS DE INSTALACIONES AUXILIARES (TRAMOS)	REPOSICIÓN DE CAMINOS
ANDENES	PLATAFORMA EN DESMONTE	TÚNEL (TUNELADORA)	SALIDAS DE EMERGENCIA	ZONAS DE INSTALACIONES AUXILIARES (ESTACIONES)	REPOSICIÓN DE CARRETERAS



TÍTULO
TRAMITACIÓN AMBIENTAL DE LA INFRAESTRUCTURA FERROVIARIA ENTRE LAS PALMAS DE GRAN CANARIA Y MASPALOMAS Y ELEMENTOS ASOCIADOS. FASE B




ESCALA ORIGINAL EN UNE A-3
1:2000
Numérica Gráfica

FECHA
JULIO 2022


TÍTULO DEL PLANO
TRAZADO PLANTA
Nº DE PLANO
4
Hoja 74 de 94

TÉRMINO MUNICIPAL
DE S. BARTOLOMÉ DE TIRAJANA

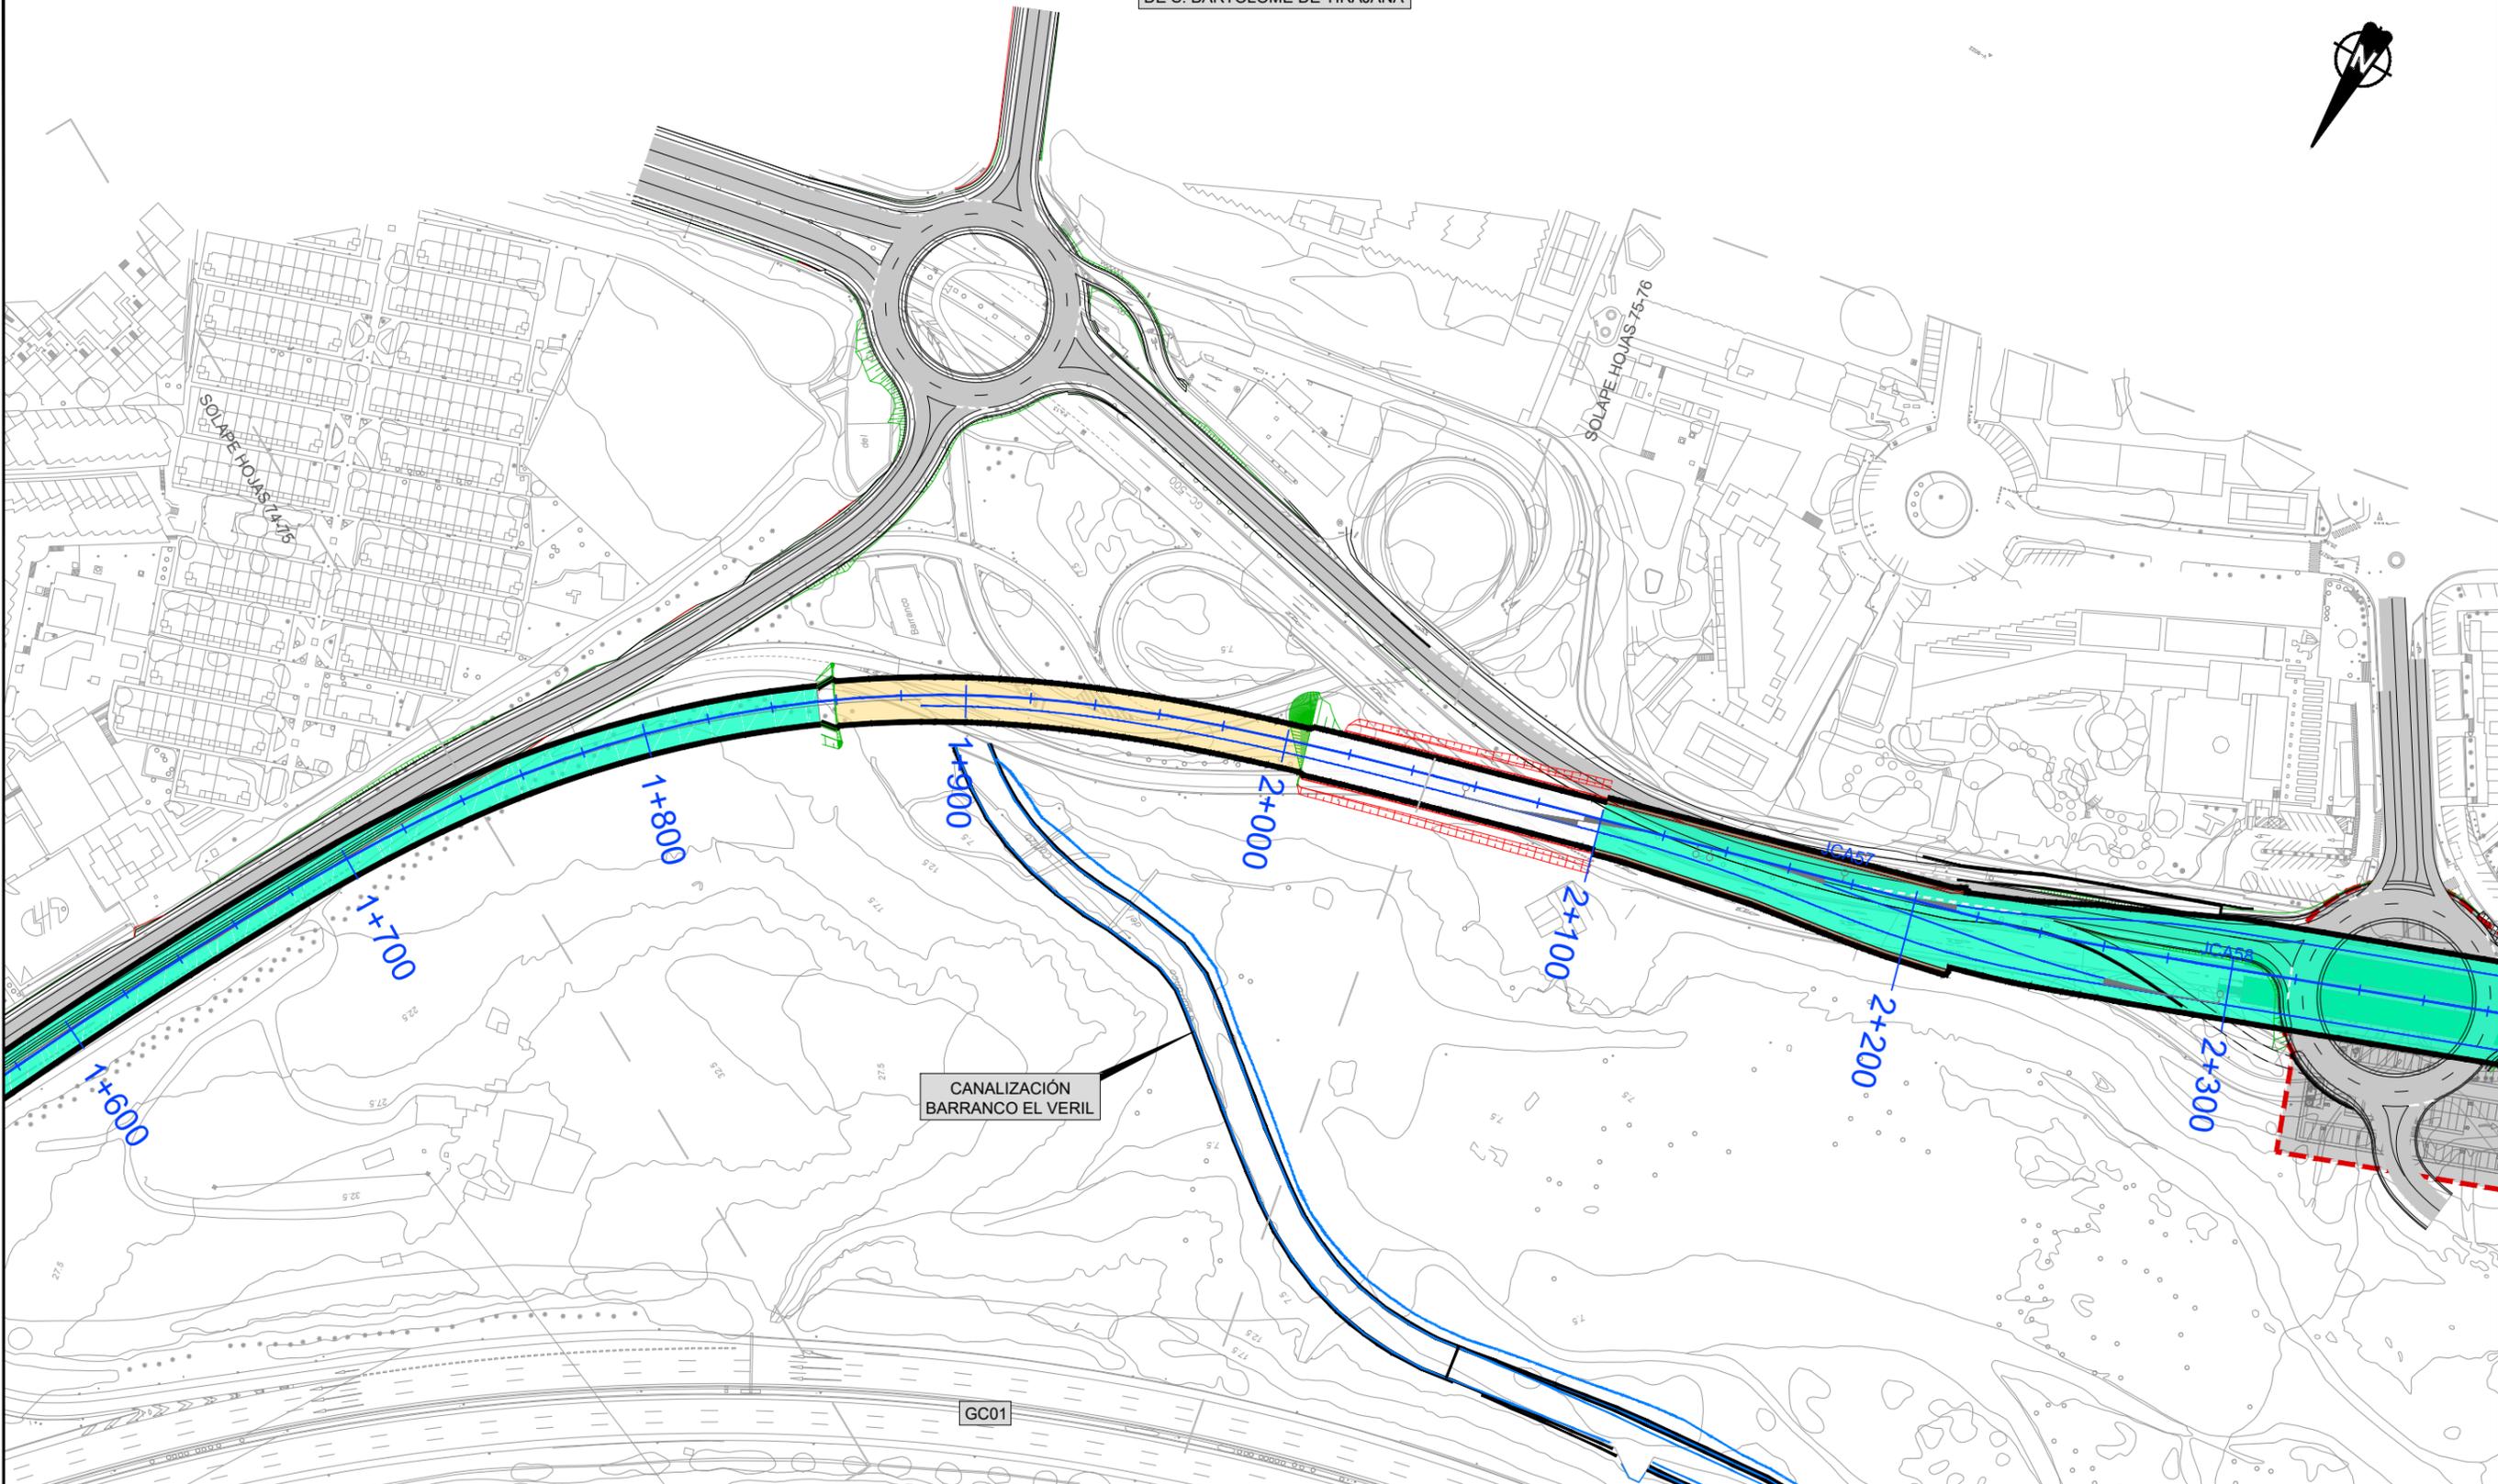


LEYENDA LÍNEA FERROVIARIA

EJE	ÁMBITO DE LA ESTACIÓN	TÚNEL ARTIFICIAL	TRAMO EN SUPERFICIE	VIADUCTO	CAMINO INSTALACIONES
ESTACIÓN, NIVEL ANDENES	PLATAFORMA EN TERRAPLÉN	TÚNEL (MINA)	ÁREAS SEGURAS TÚNEL	ZONAS DE INSTALACIONES AUXILIARES (TRAMOS)	REPOSICIÓN DE CAMINOS
ANDENES	PLATAFORMA EN DESMONTE	TÚNEL (TUNELADORA)	SALIDAS DE EMERGENCIA	ZONAS DE INSTALACIONES AUXILIARES (ESTACIONES)	REPOSICIÓN DE CARRETERAS

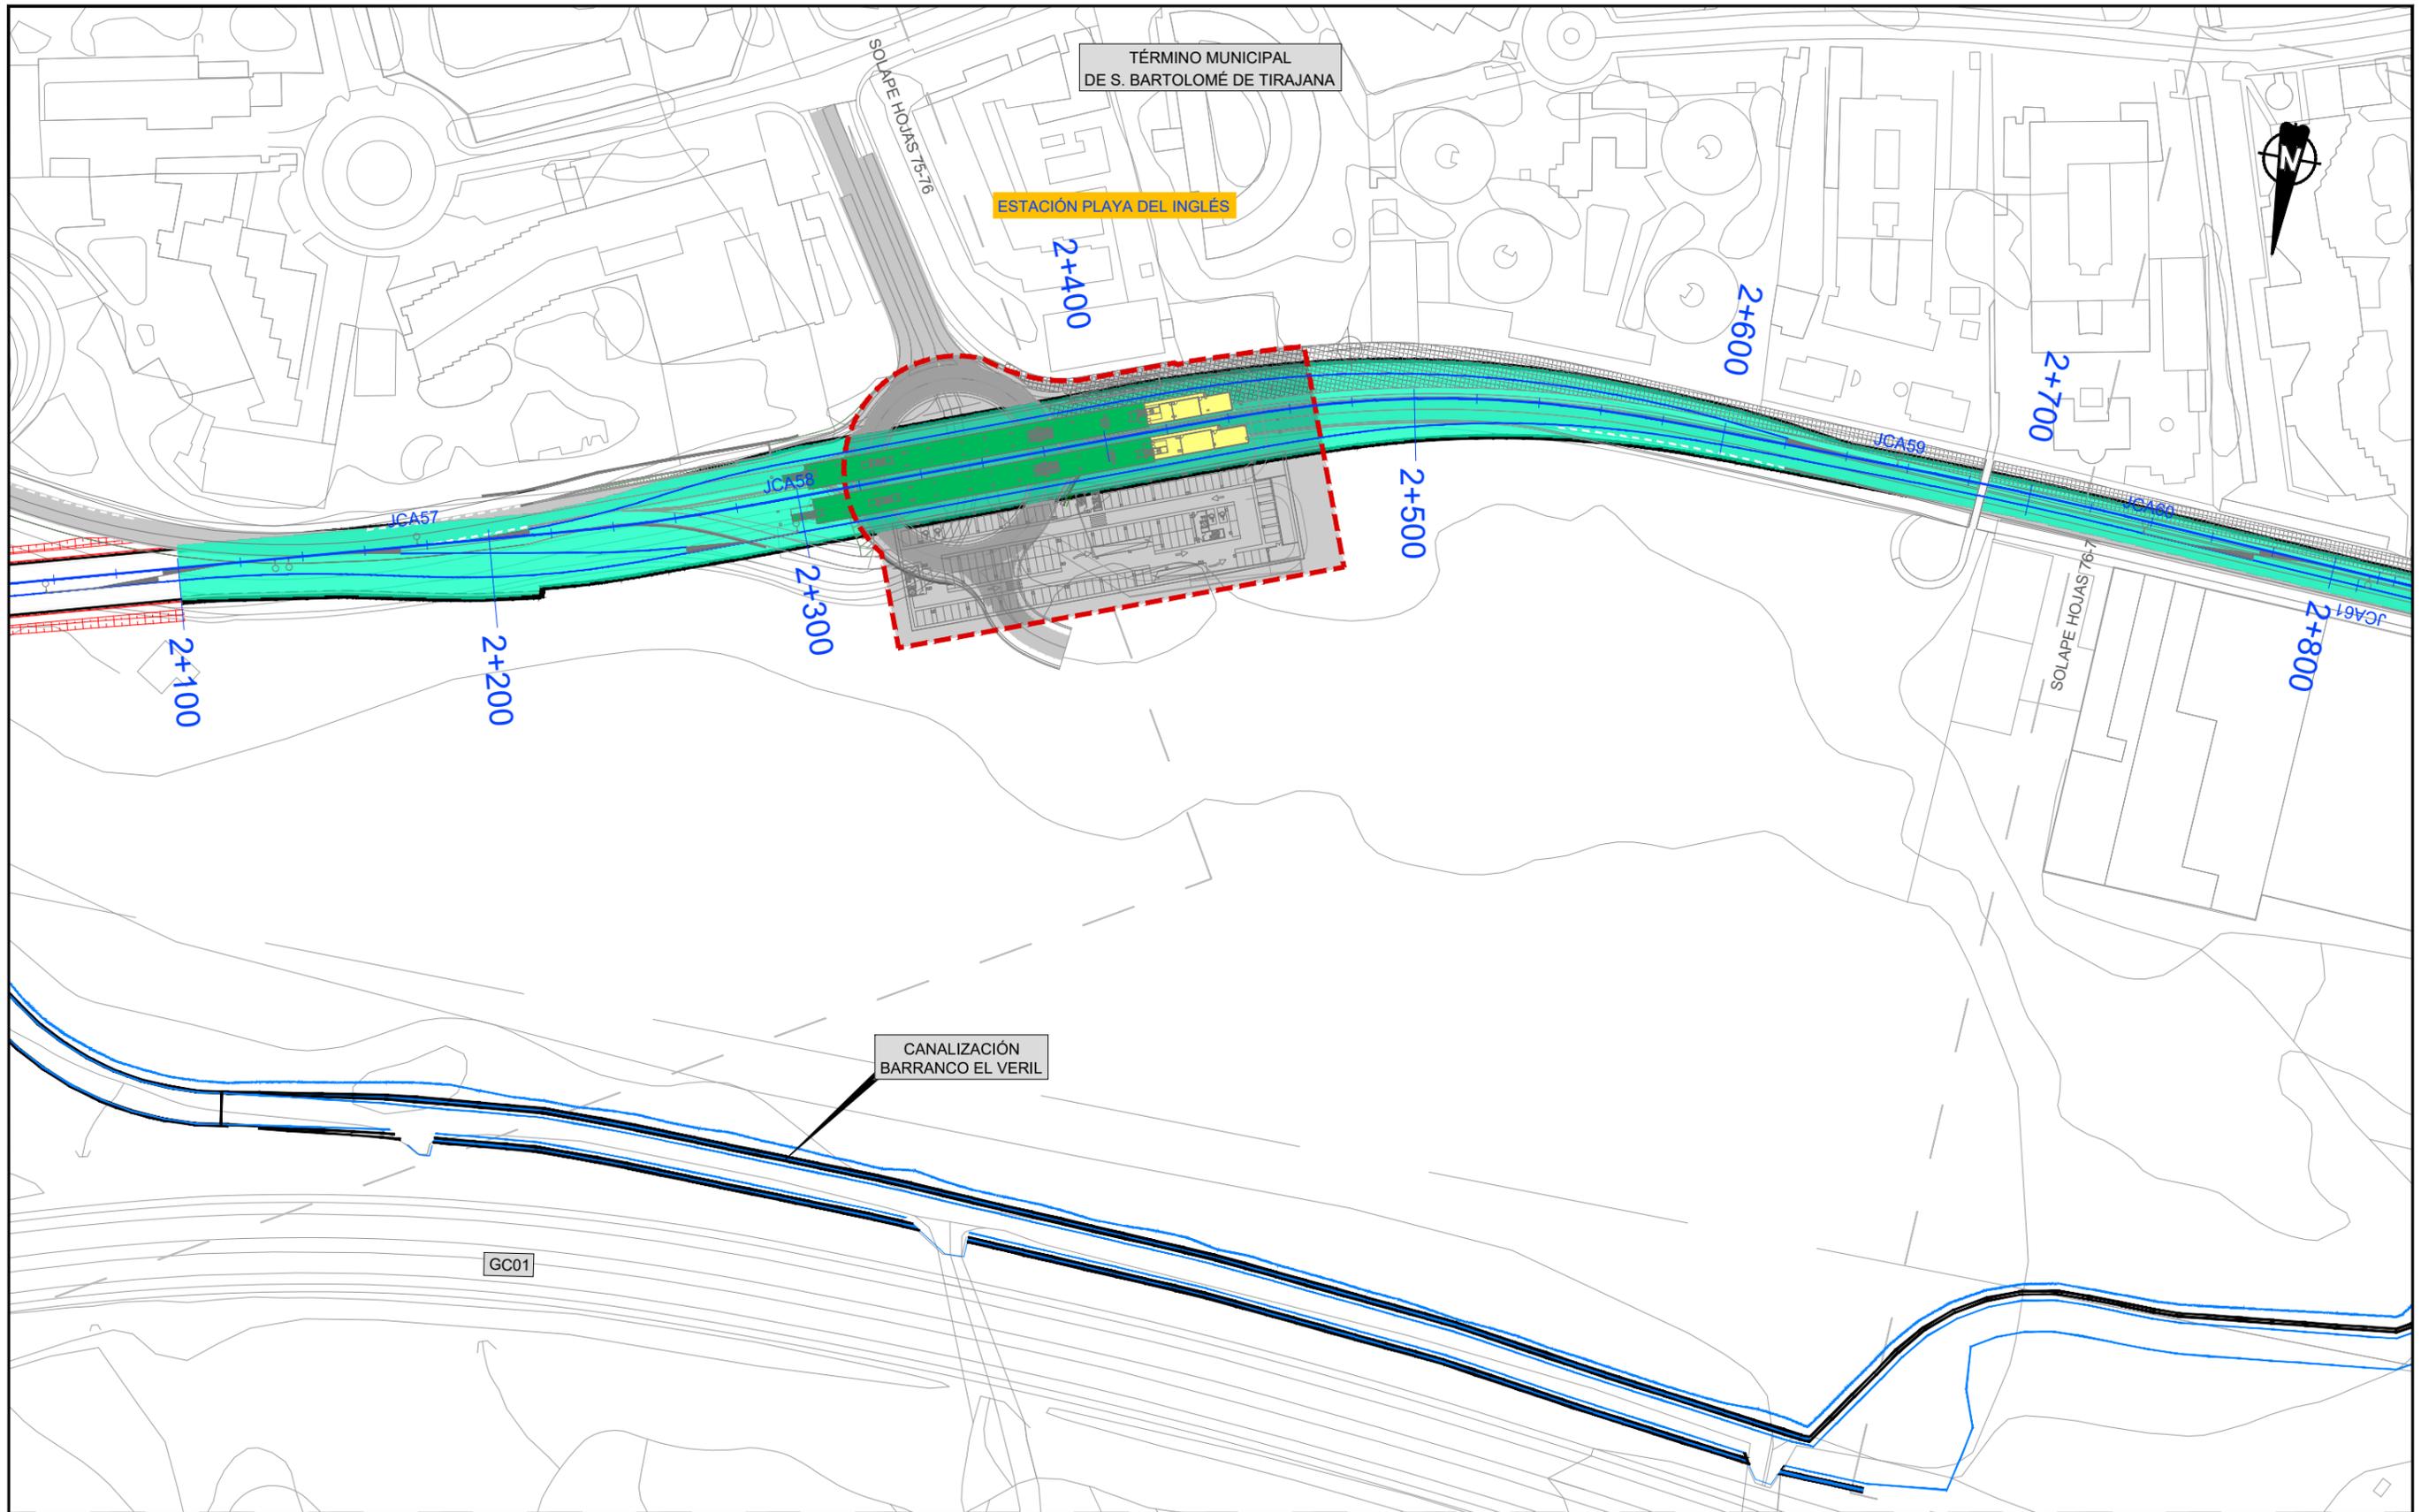

LEYENDA LÍNEA FERROVIARIA


EJE	ÁMBITO DE LA ESTACIÓN	TÚNEL ARTIFICIAL	TRAMO EN SUPERFICIE	VIADUCTO	CAMINO INSTALACIONES
ESTACIÓN, NIVEL ANDENES	PLATAFORMA EN TERRAPLÉN	TÚNEL (MINA)	ÁREAS SEGURAS TÚNEL	ZONAS DE INSTALACIONES AUXILIARES (TRAMOS)	REPOSICIÓN DE CAMINOS
ANDENES	PLATAFORMA EN DESMONTE	TÚNEL (TUNELADORA)	SALIDAS DE EMERGENCIA	ZONAS DE INSTALACIONES AUXILIARES (ESTACIONES)	REPOSICIÓN DE CARRETERAS

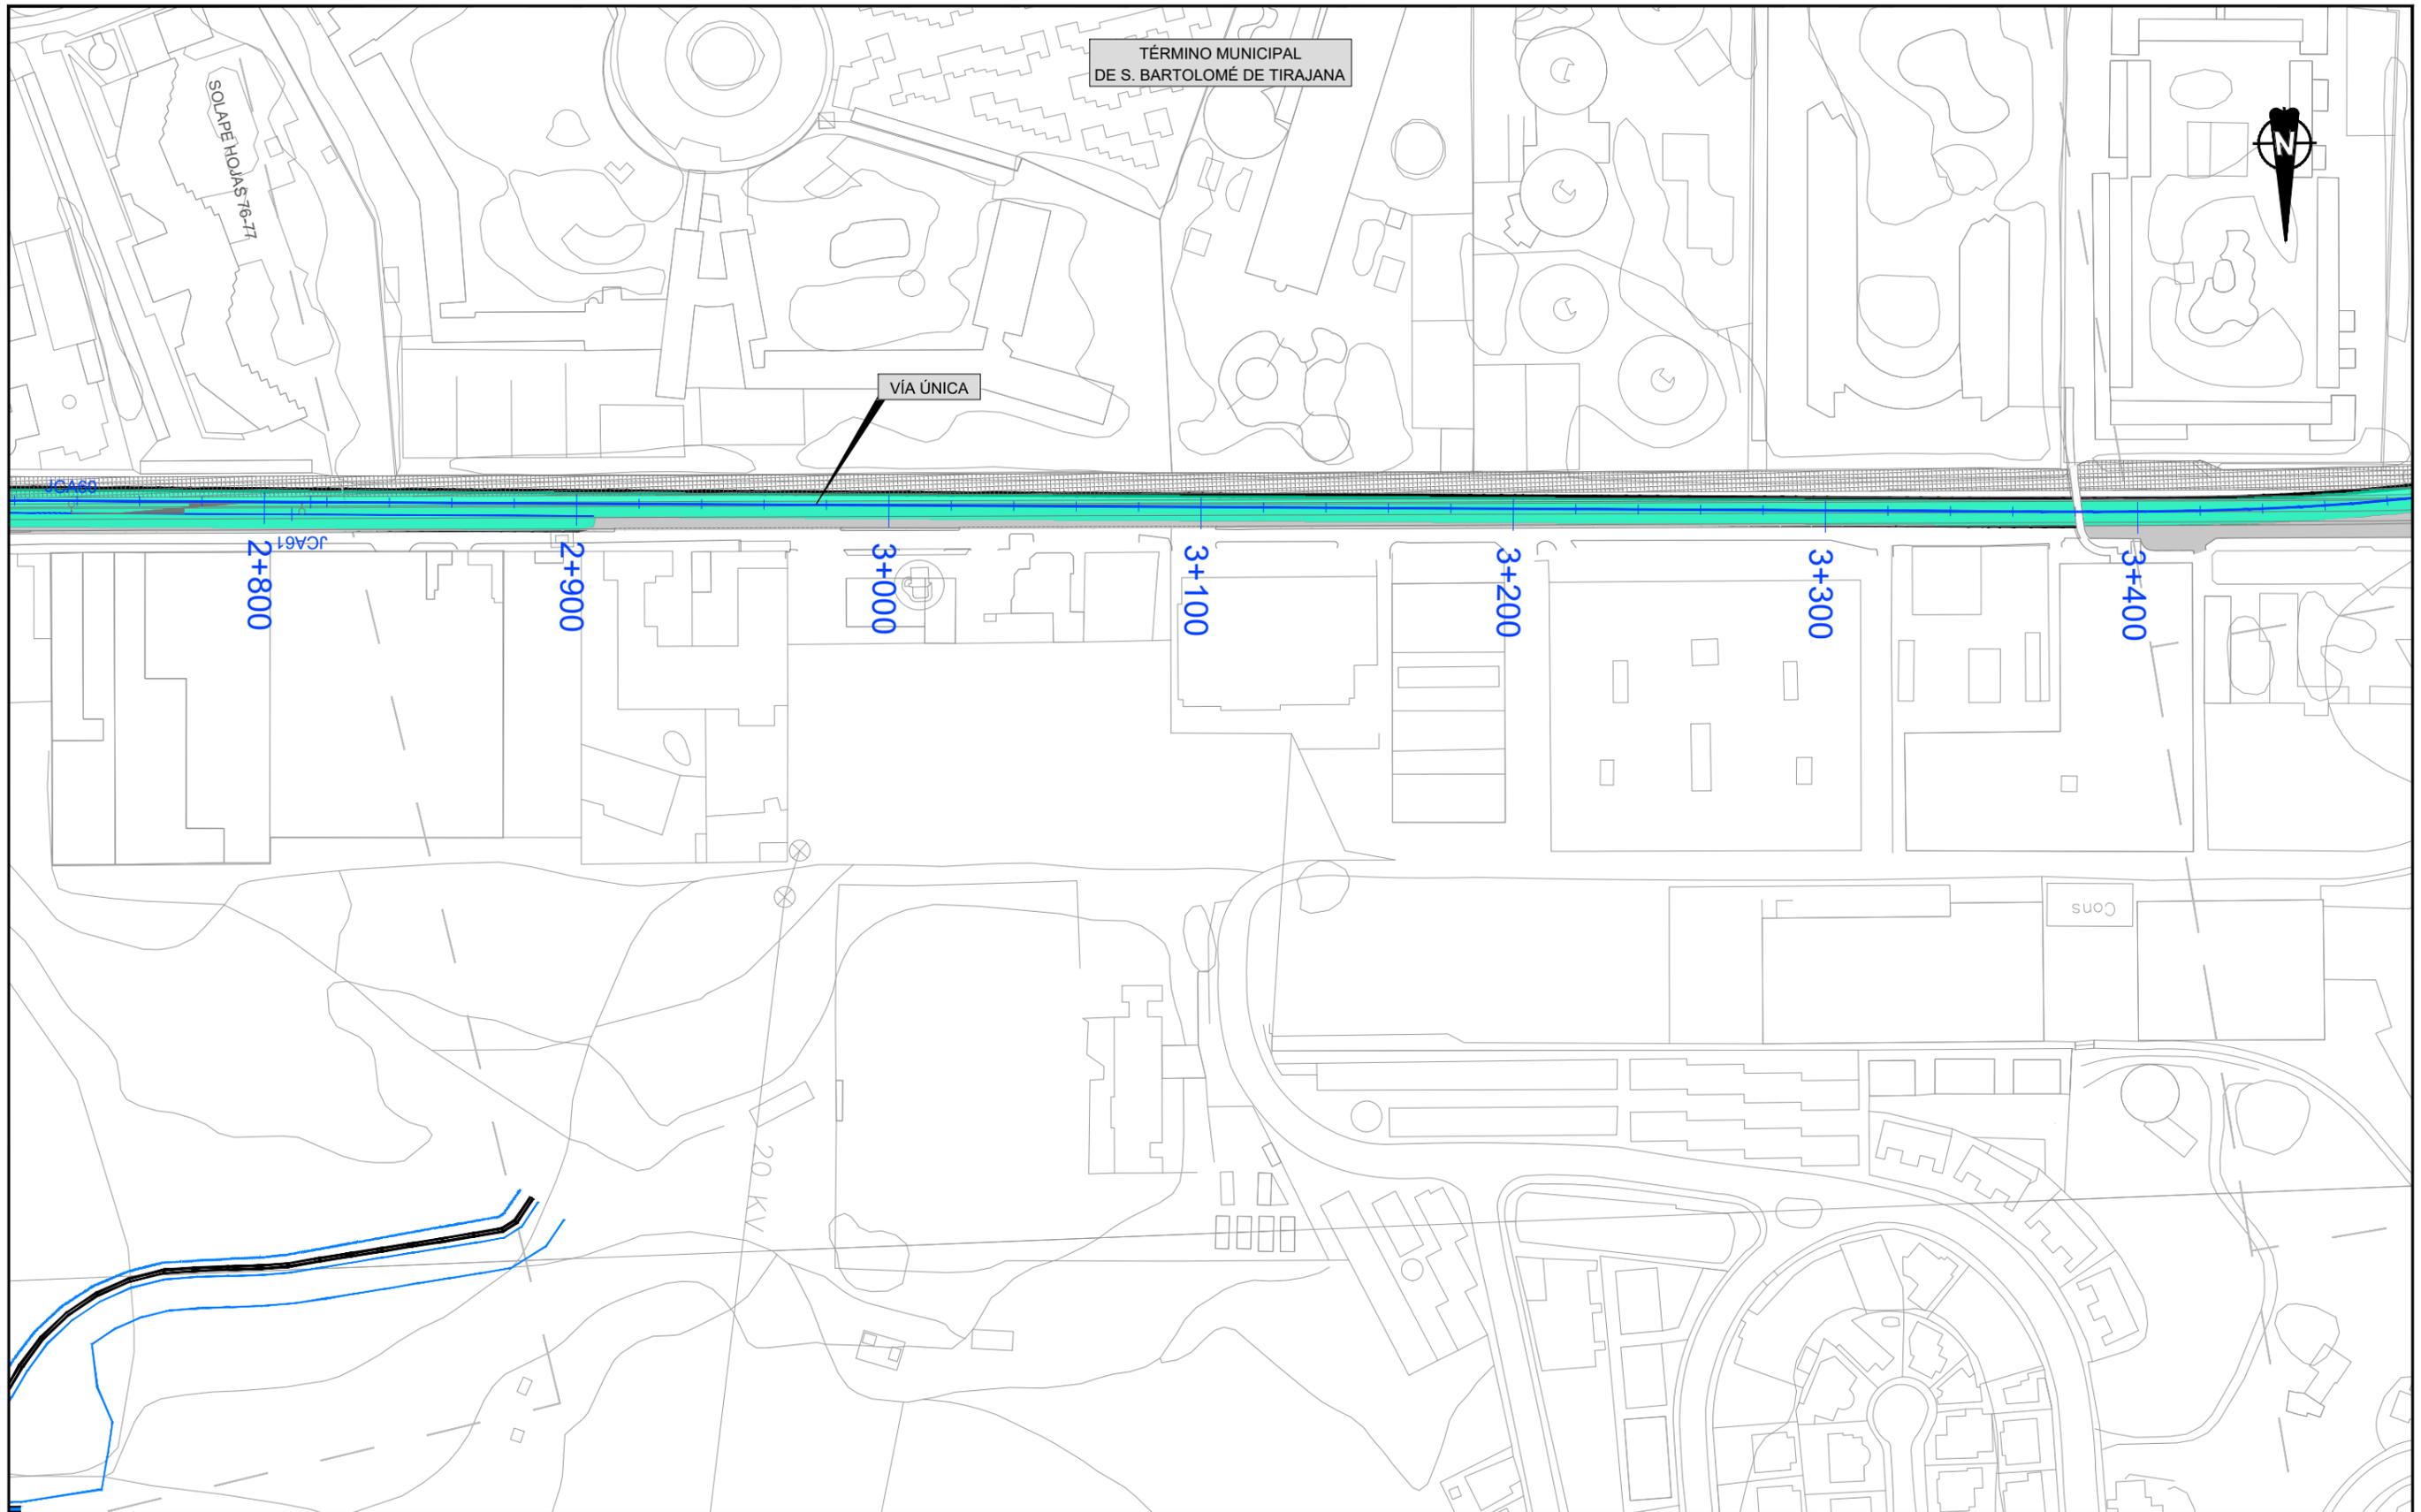

LEYENDA LÍNEA FERROVIARIA


EJE	ÁMBITO DE LA ESTACIÓN	TÚNEL ARTIFICIAL	TRAMO EN SUPERFICIE	VIADUCTO	CAMINO INSTALACIONES
ESTACIÓN, NIVEL ANDENES	PLATAFORMA EN TERRAPLÉN	TÚNEL (MINA)	ÁREAS SEGURAS TÚNEL	ZONAS DE INSTALACIONES AUXILIARES (TRAMOS)	REPOSICIÓN DE CAMINOS
ANDENES	PLATAFORMA EN DESMONTE	TÚNEL (TUNELADORA)	SALIDAS DE EMERGENCIA	ZONAS DE INSTALACIONES AUXILIARES (ESTACIONES)	REPOSICIÓN DE CARRETERAS

TÉRMINO MUNICIPAL
DE S. BARTOLOMÉ DE TIRAJANA

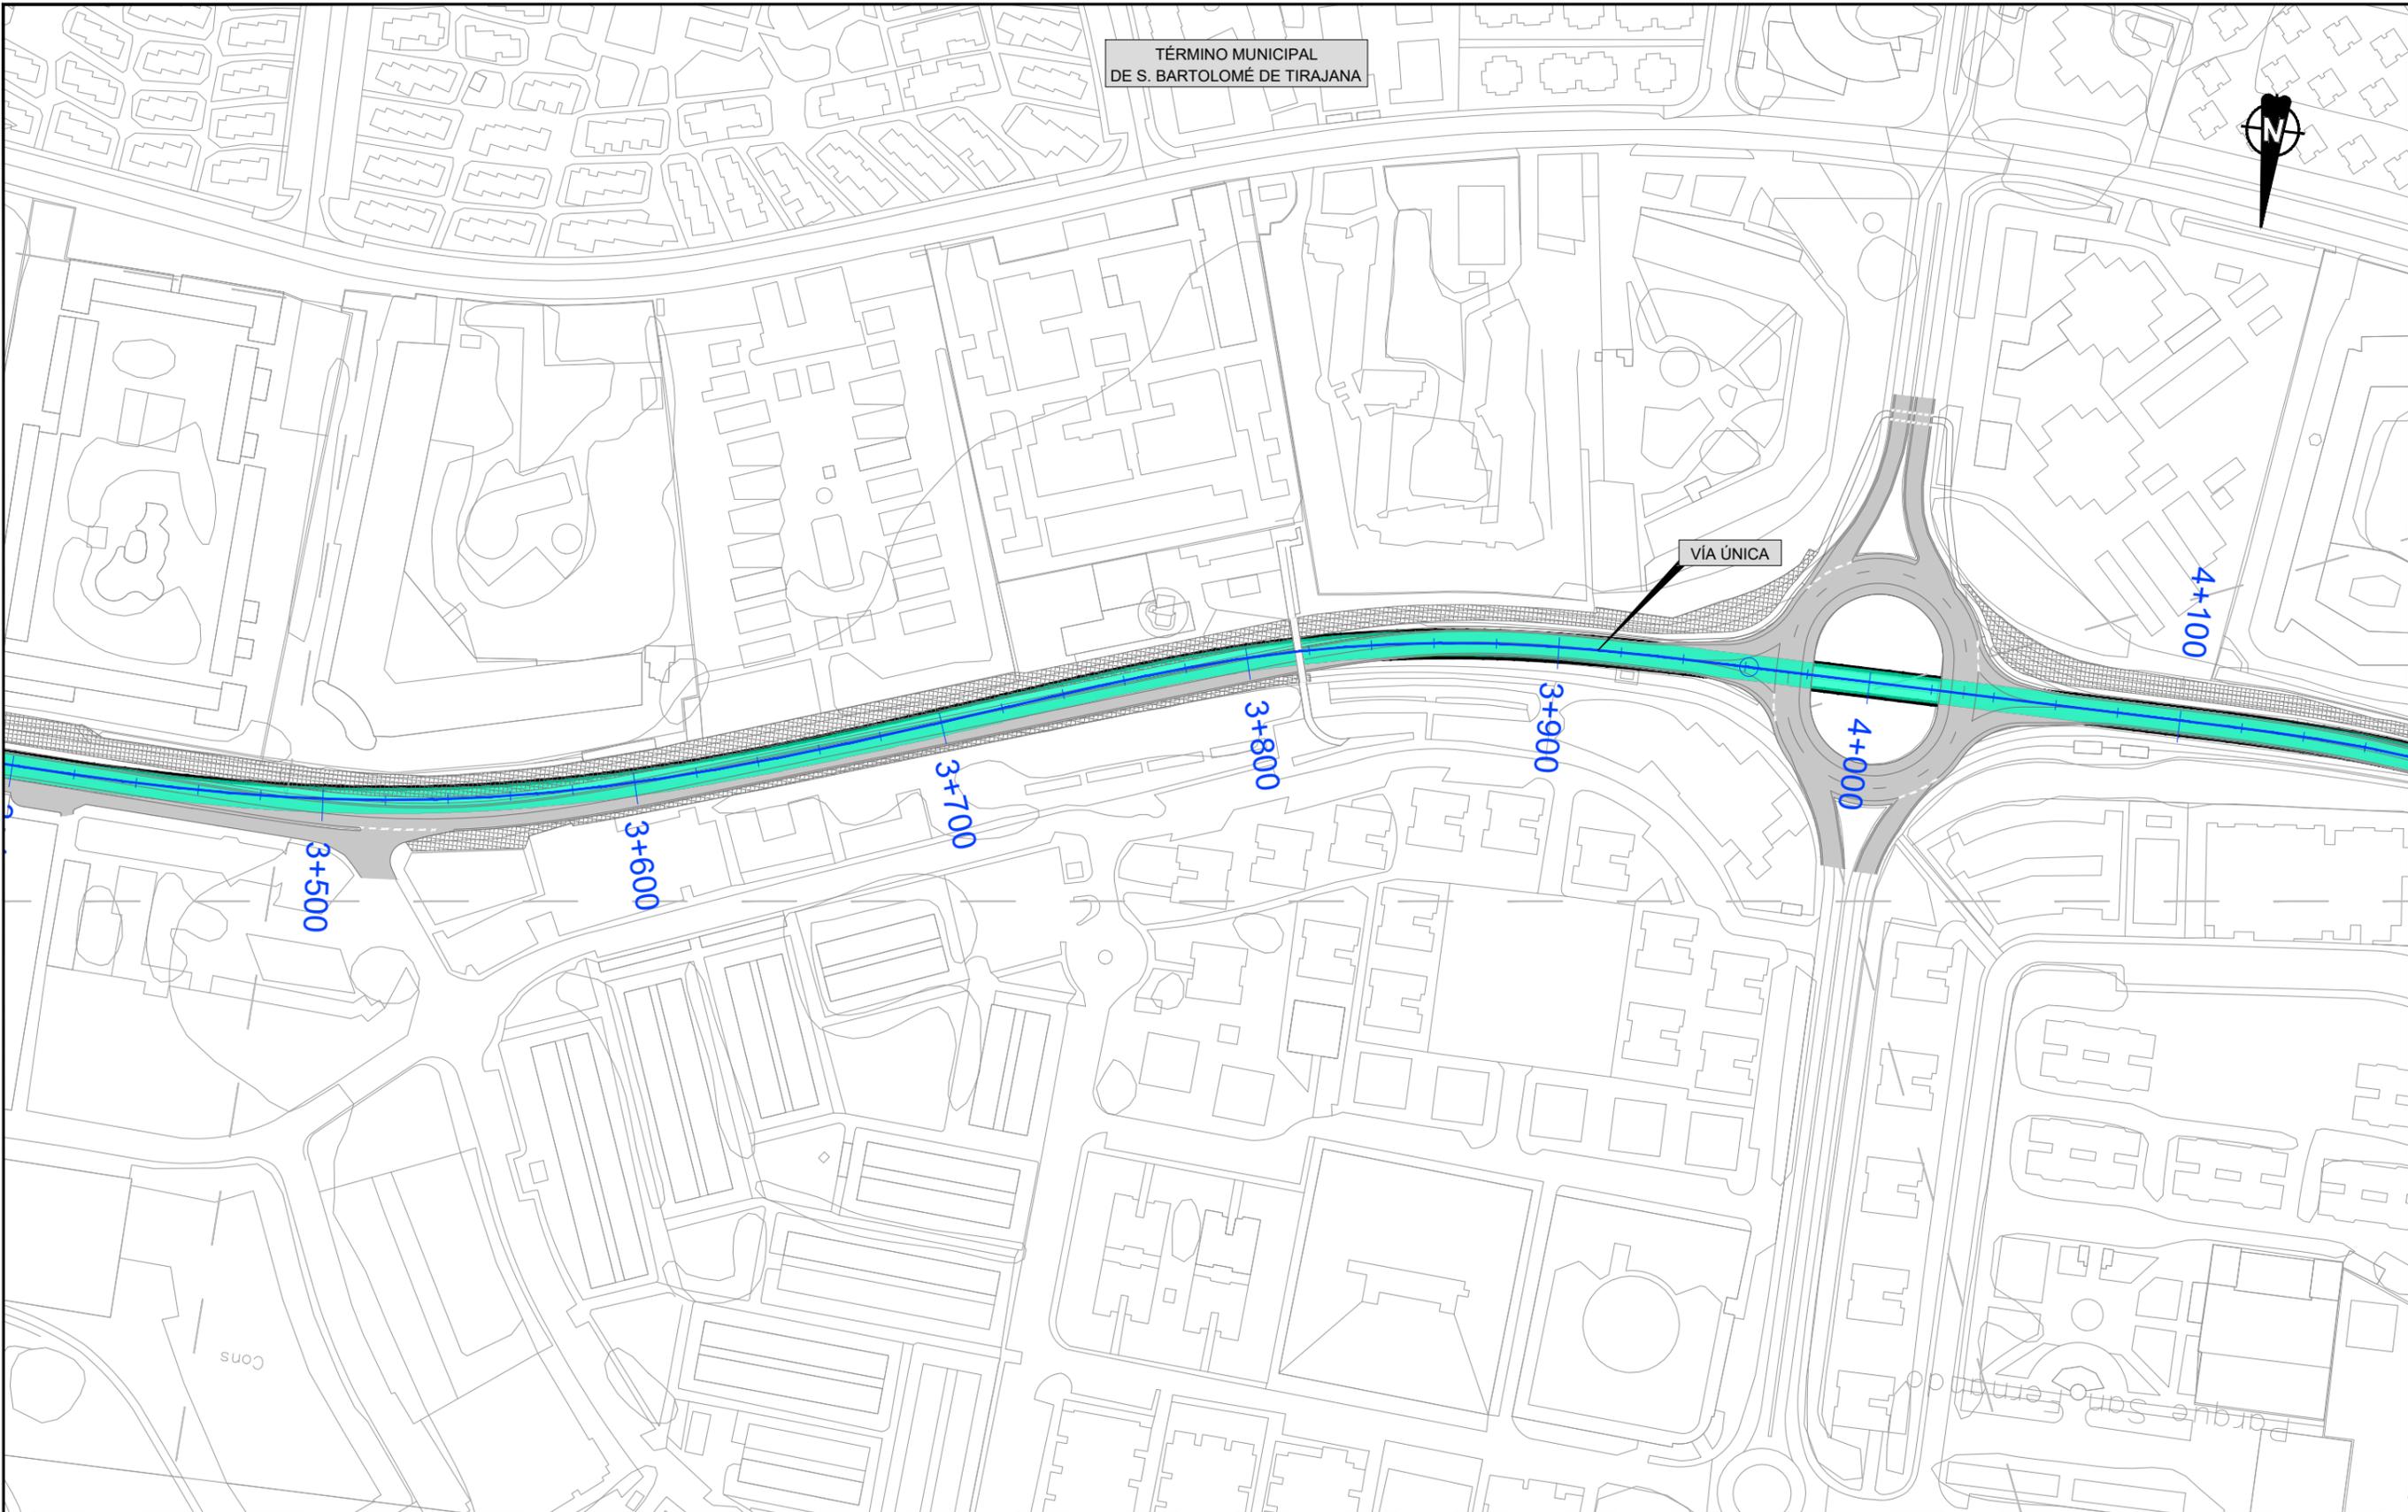

LEYENDA LÍNEA FERROVIARIA

- | | | | | | |
|-------------------------|-------------------------|--------------------|-----------------------|--|--------------------------|
| EJE | ÁMBITO DE LA ESTACIÓN | TÚNEL ARTIFICIAL | TRAMO EN SUPERFICIE | VIADUCTO | CAMINO INSTALACIONES |
| ESTACIÓN, NIVEL ANDENES | PLATAFORMA EN TERRAPLÉN | TÚNEL (MINA) | ÁREAS SEGURAS TÚNEL | ZONAS DE INSTALACIONES AUXILIARES (TRAMOS) | REPOSICIÓN DE CAMINOS |
| ANDENES | PLATAFORMA EN DESMONTE | TÚNEL (TUNELADORA) | SALIDAS DE EMERGENCIA | ZONAS DE INSTALACIONES AUXILIARES (ESTACIONES) | REPOSICIÓN DE CARRETERAS |

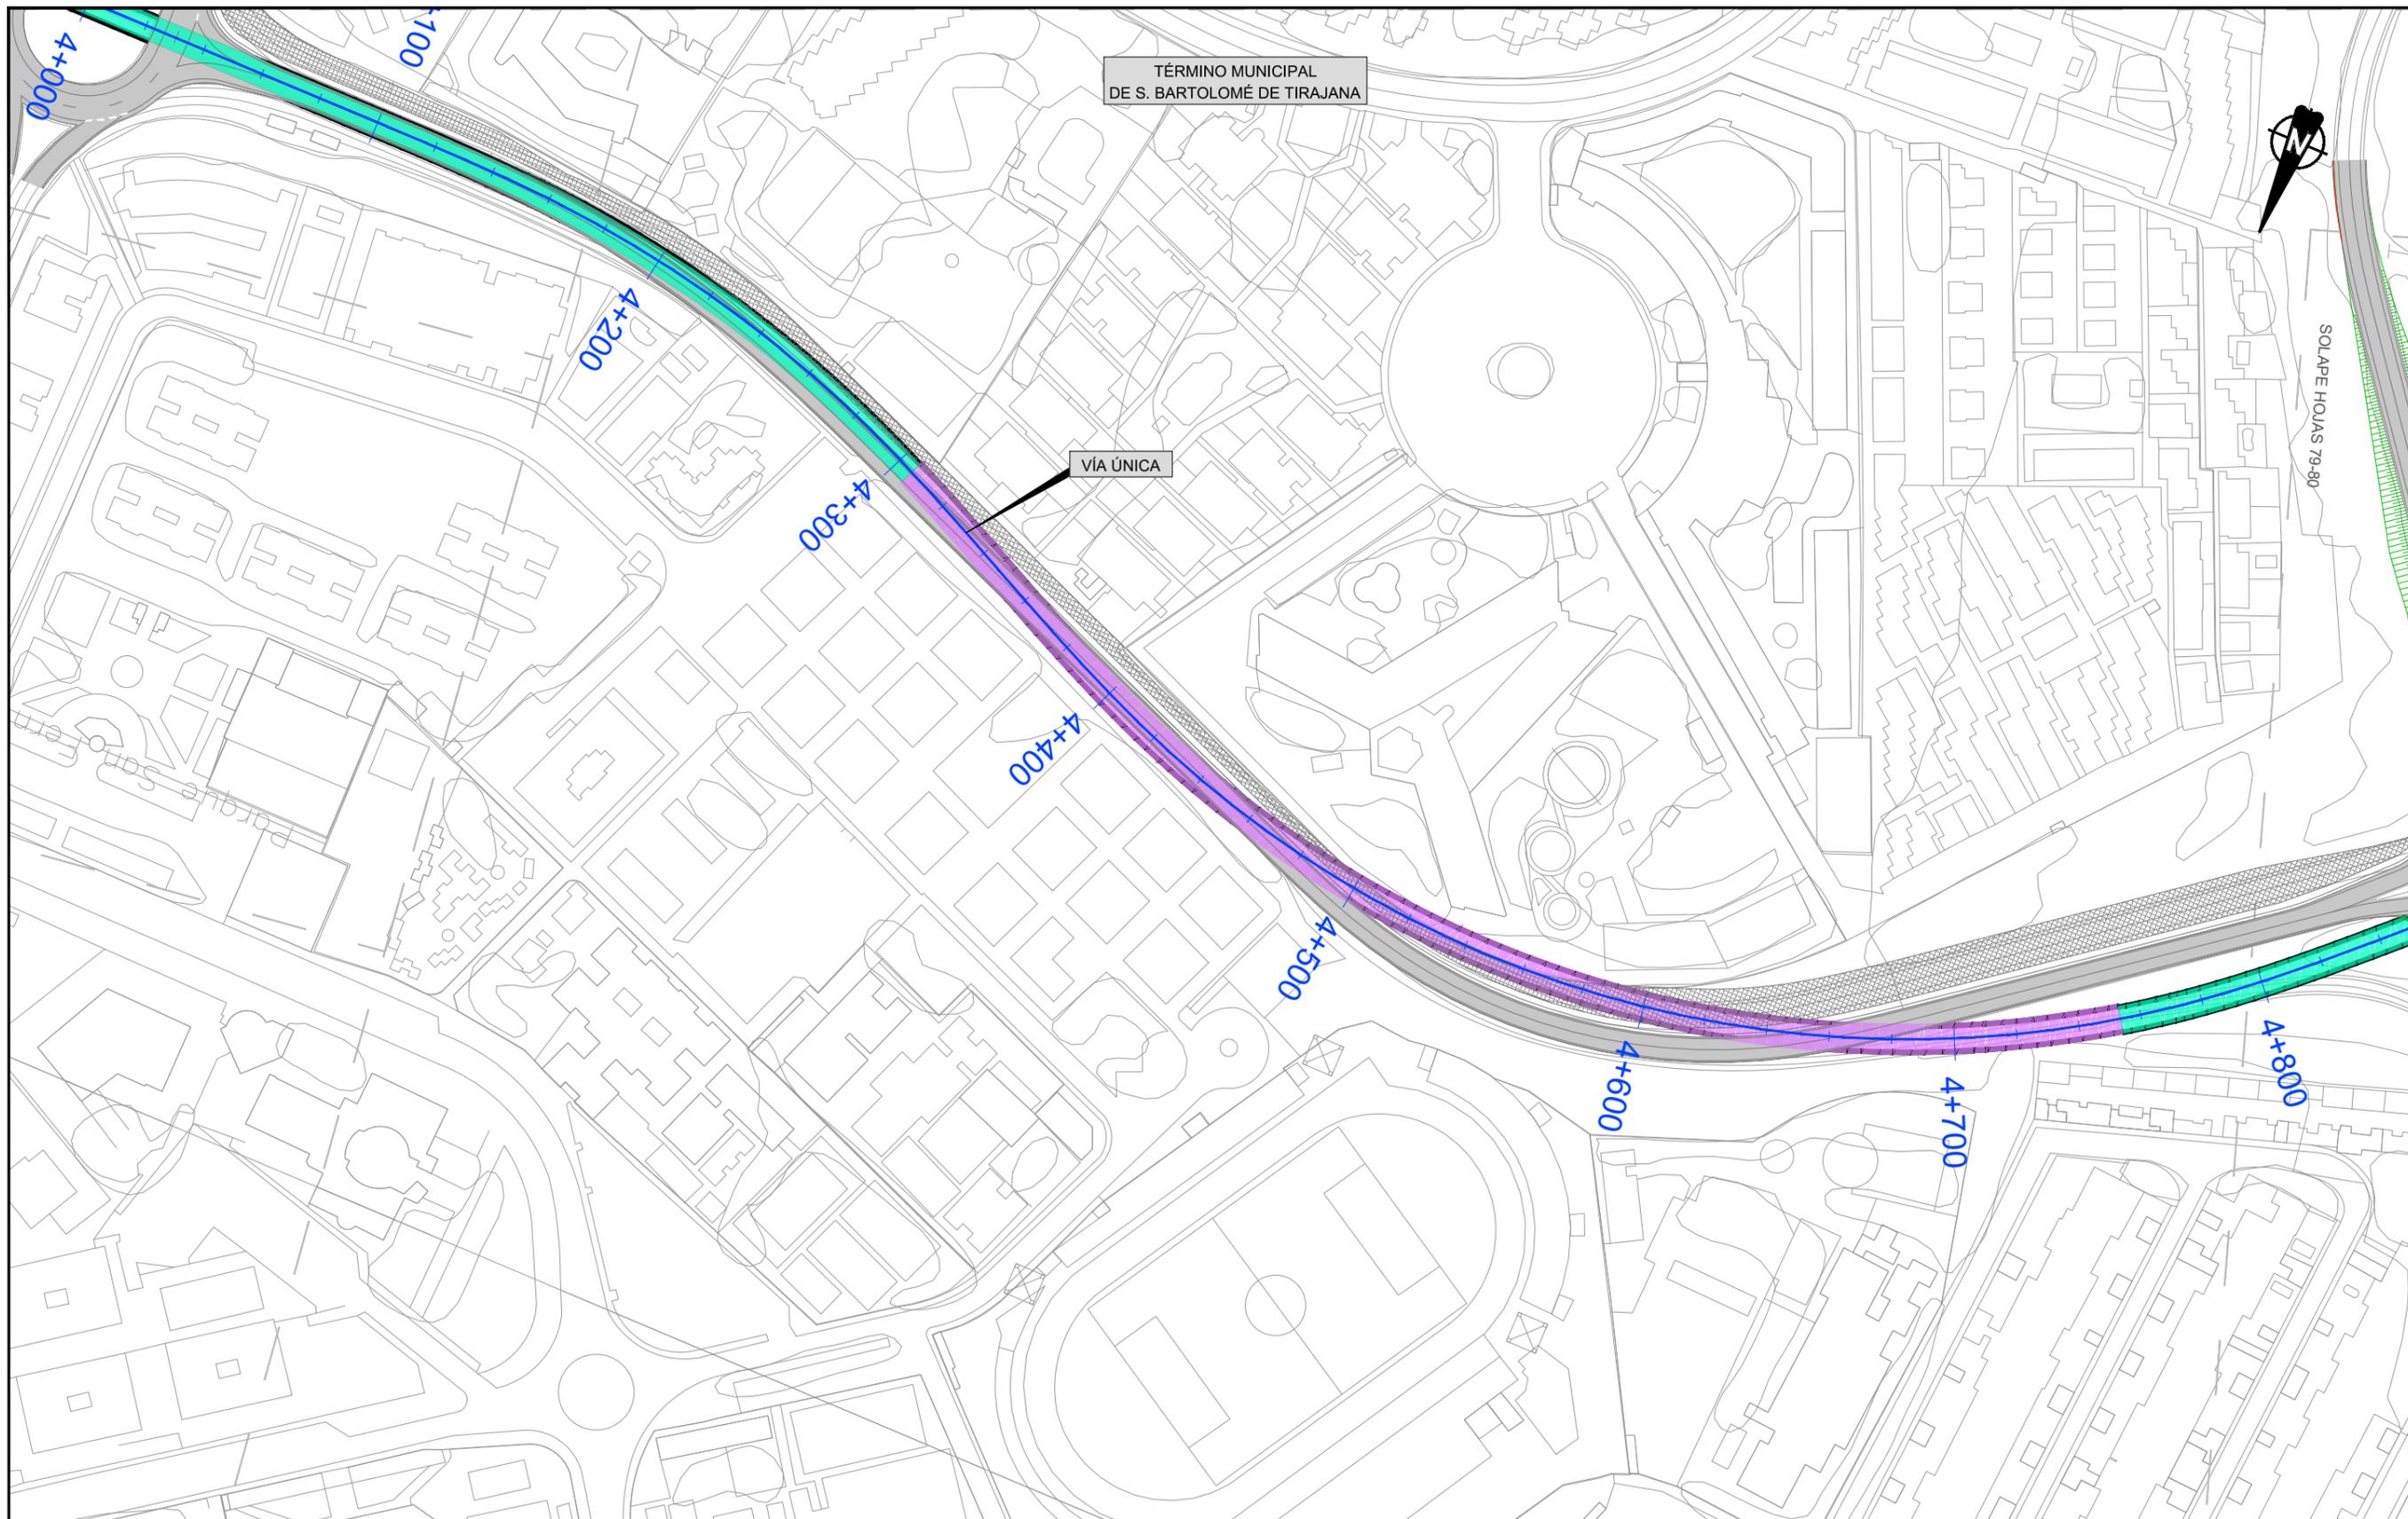


TÉRMINO MUNICIPAL
DE S. BARTOLOMÉ DE TIRAJANA

VÍA ÚNICA

SOLAPE HORAS 79-80

LEYENDA LÍNEA FERROVIARIA


EJE	ÁMBITO DE LA ESTACIÓN	TÚNEL ARTIFICIAL	TRAMO EN SUPERFICIE	VIADUCTO	CAMINO INSTALACIONES
ESTACIÓN, NIVEL ANDENES	PLATAFORMA EN TERRAPLÉN	TÚNEL (MINA)	ÁREAS SEGURAS TÚNEL	ZONAS DE INSTALACIONES AUXILIARES (TRAMOS)	REPOSICIÓN DE CAMINOS
ANDENES	PLATAFORMA EN DESMORTE	TÚNEL (TUNELADORA)	SALIDAS DE EMERGENCIA	ZONAS DE INSTALACIONES AUXILIARES (ESTACIONES)	REPOSICIÓN DE CARRETERAS

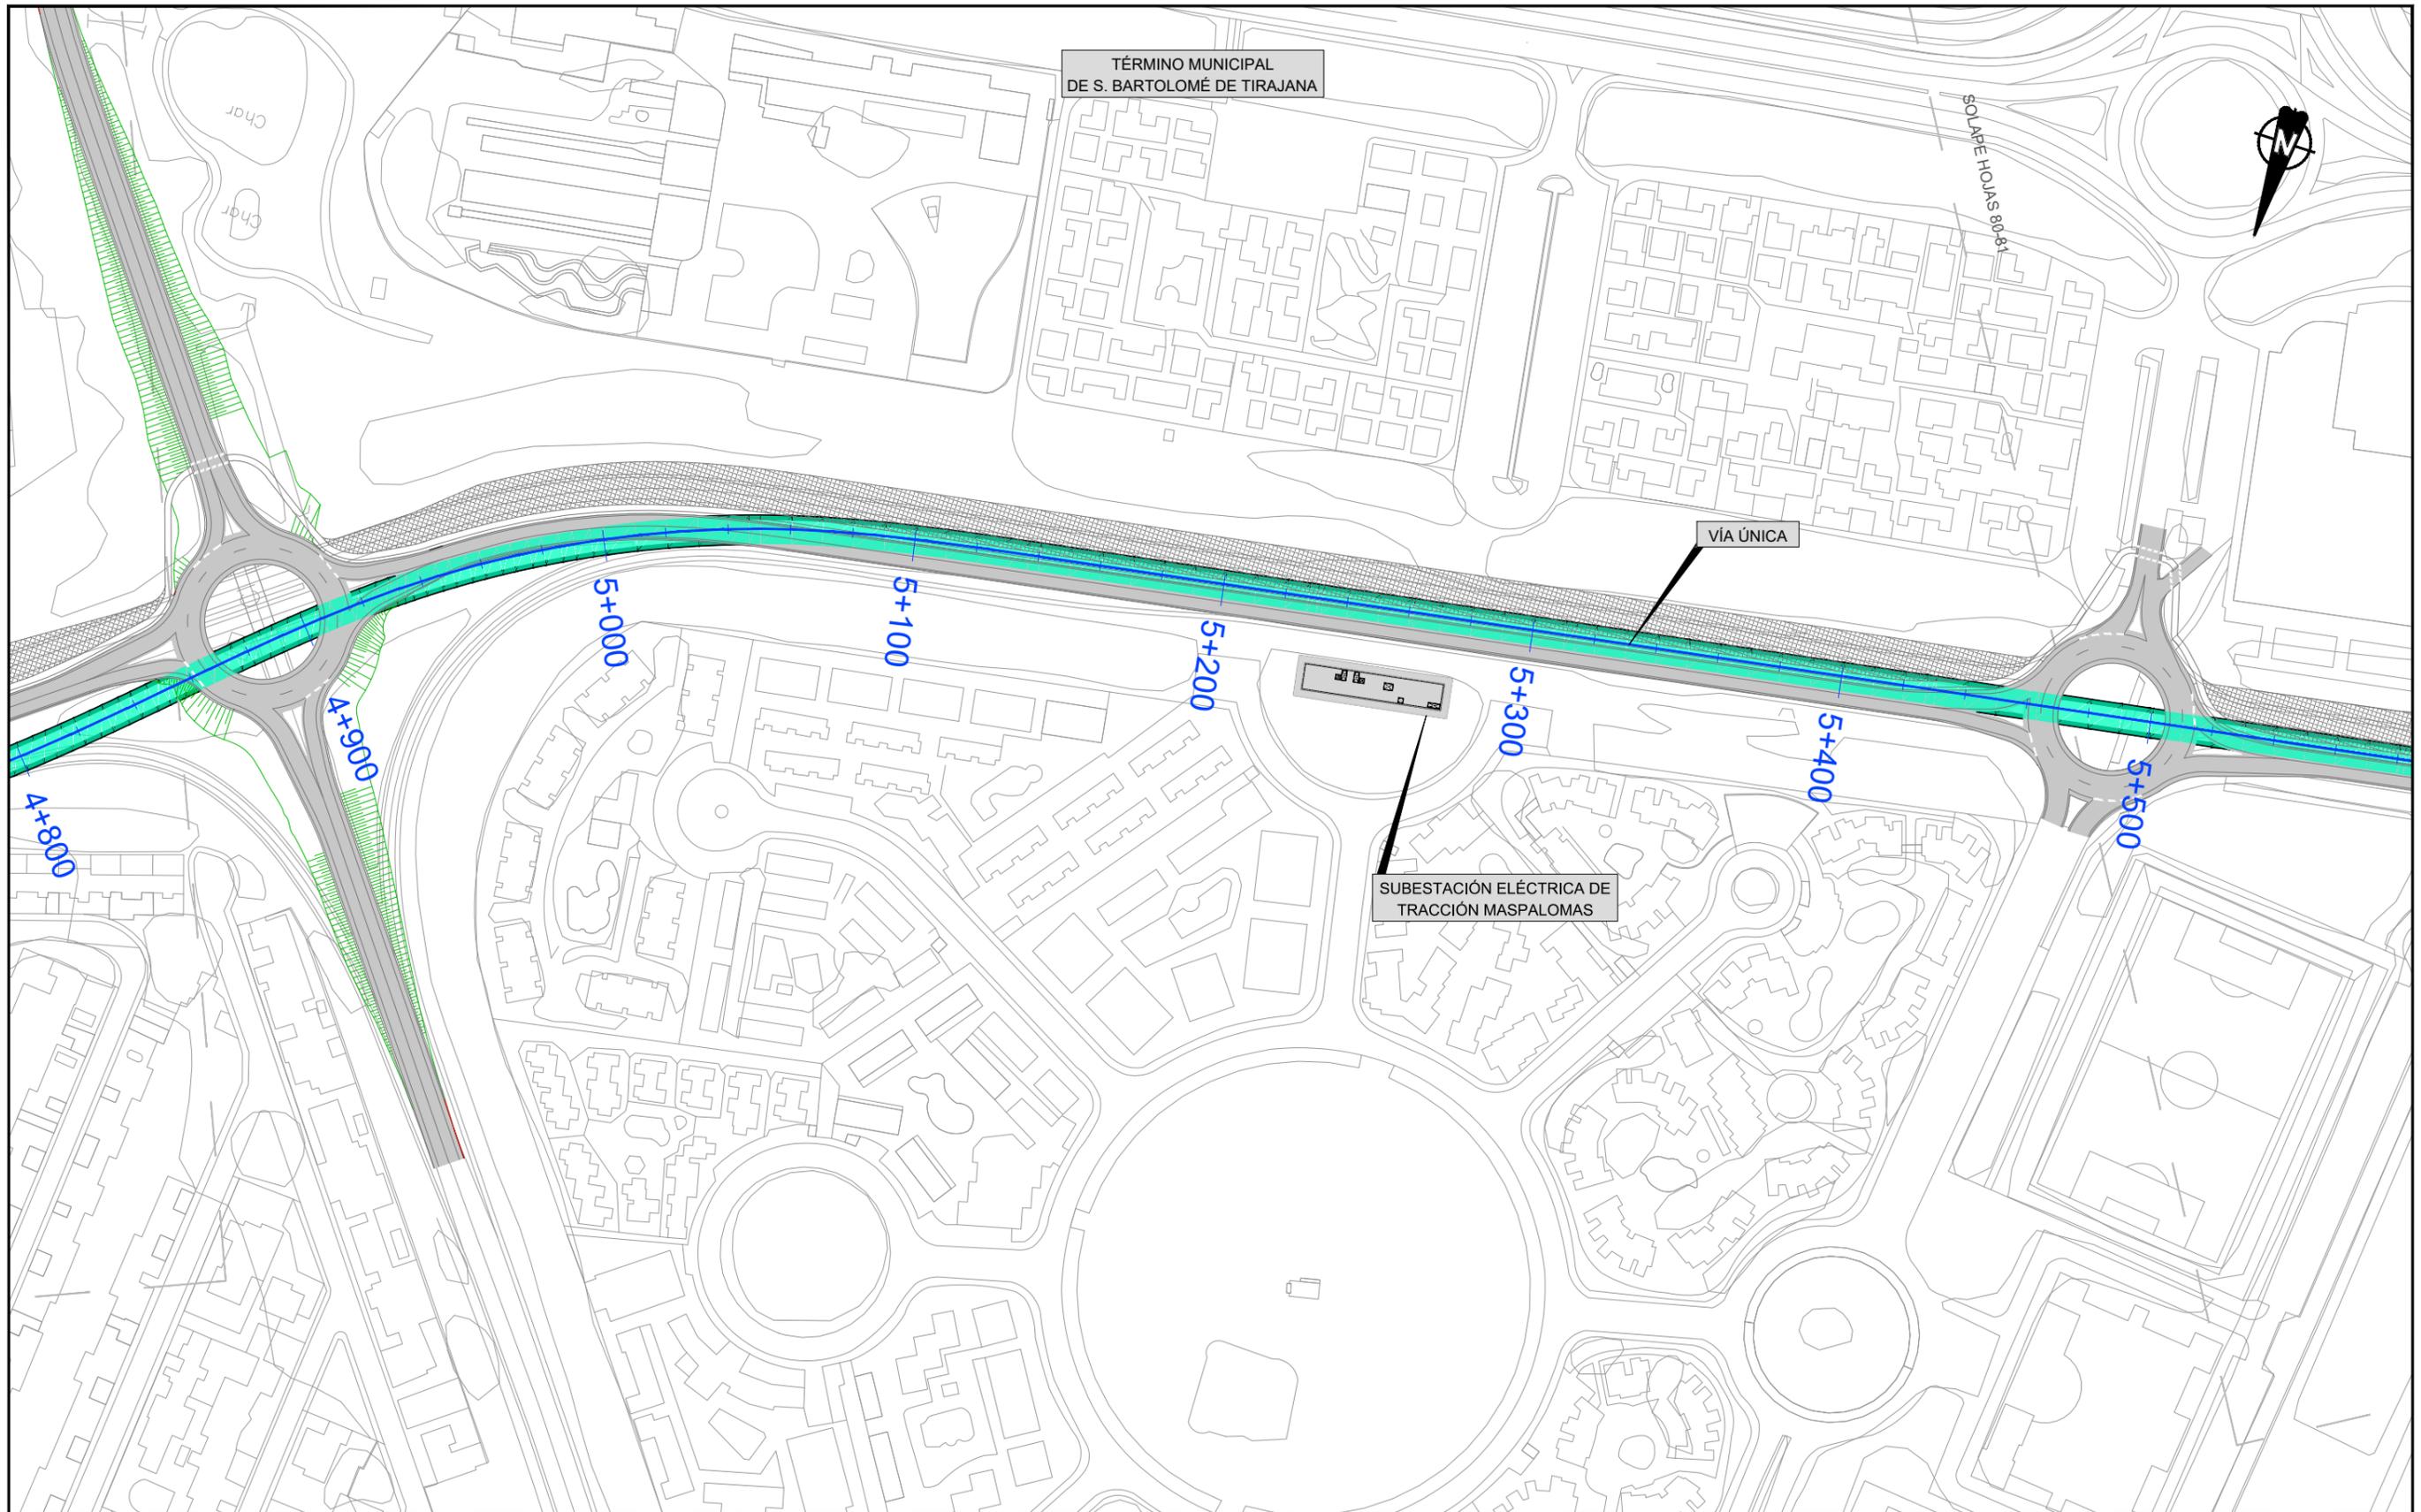

LEYENDA LÍNEA FERROVIARIA


EJE	ÁMBITO DE LA ESTACIÓN	TÚNEL ARTIFICIAL	TRAMO EN SUPERFICIE	VIADUCTO	CAMINO INSTALACIONES
ESTACIÓN, NIVEL ANDENES	PLATAFORMA EN TERRAPLÉN	TÚNEL (MINA)	ÁREAS SEGURAS TÚNEL	ZONAS DE INSTALACIONES AUXILIARES (TRAMOS)	REPOSICIÓN DE CAMINOS
ANDENES	PLATAFORMA EN DESMONTE	TÚNEL (TUNELADORA)	SALIDAS DE EMERGENCIA	ZONAS DE INSTALACIONES AUXILIARES (ESTACIONES)	REPOSICIÓN DE CARRETERAS

TÉRMINO MUNICIPAL
DE S. BARTOLOMÉ DE TIRAJANA

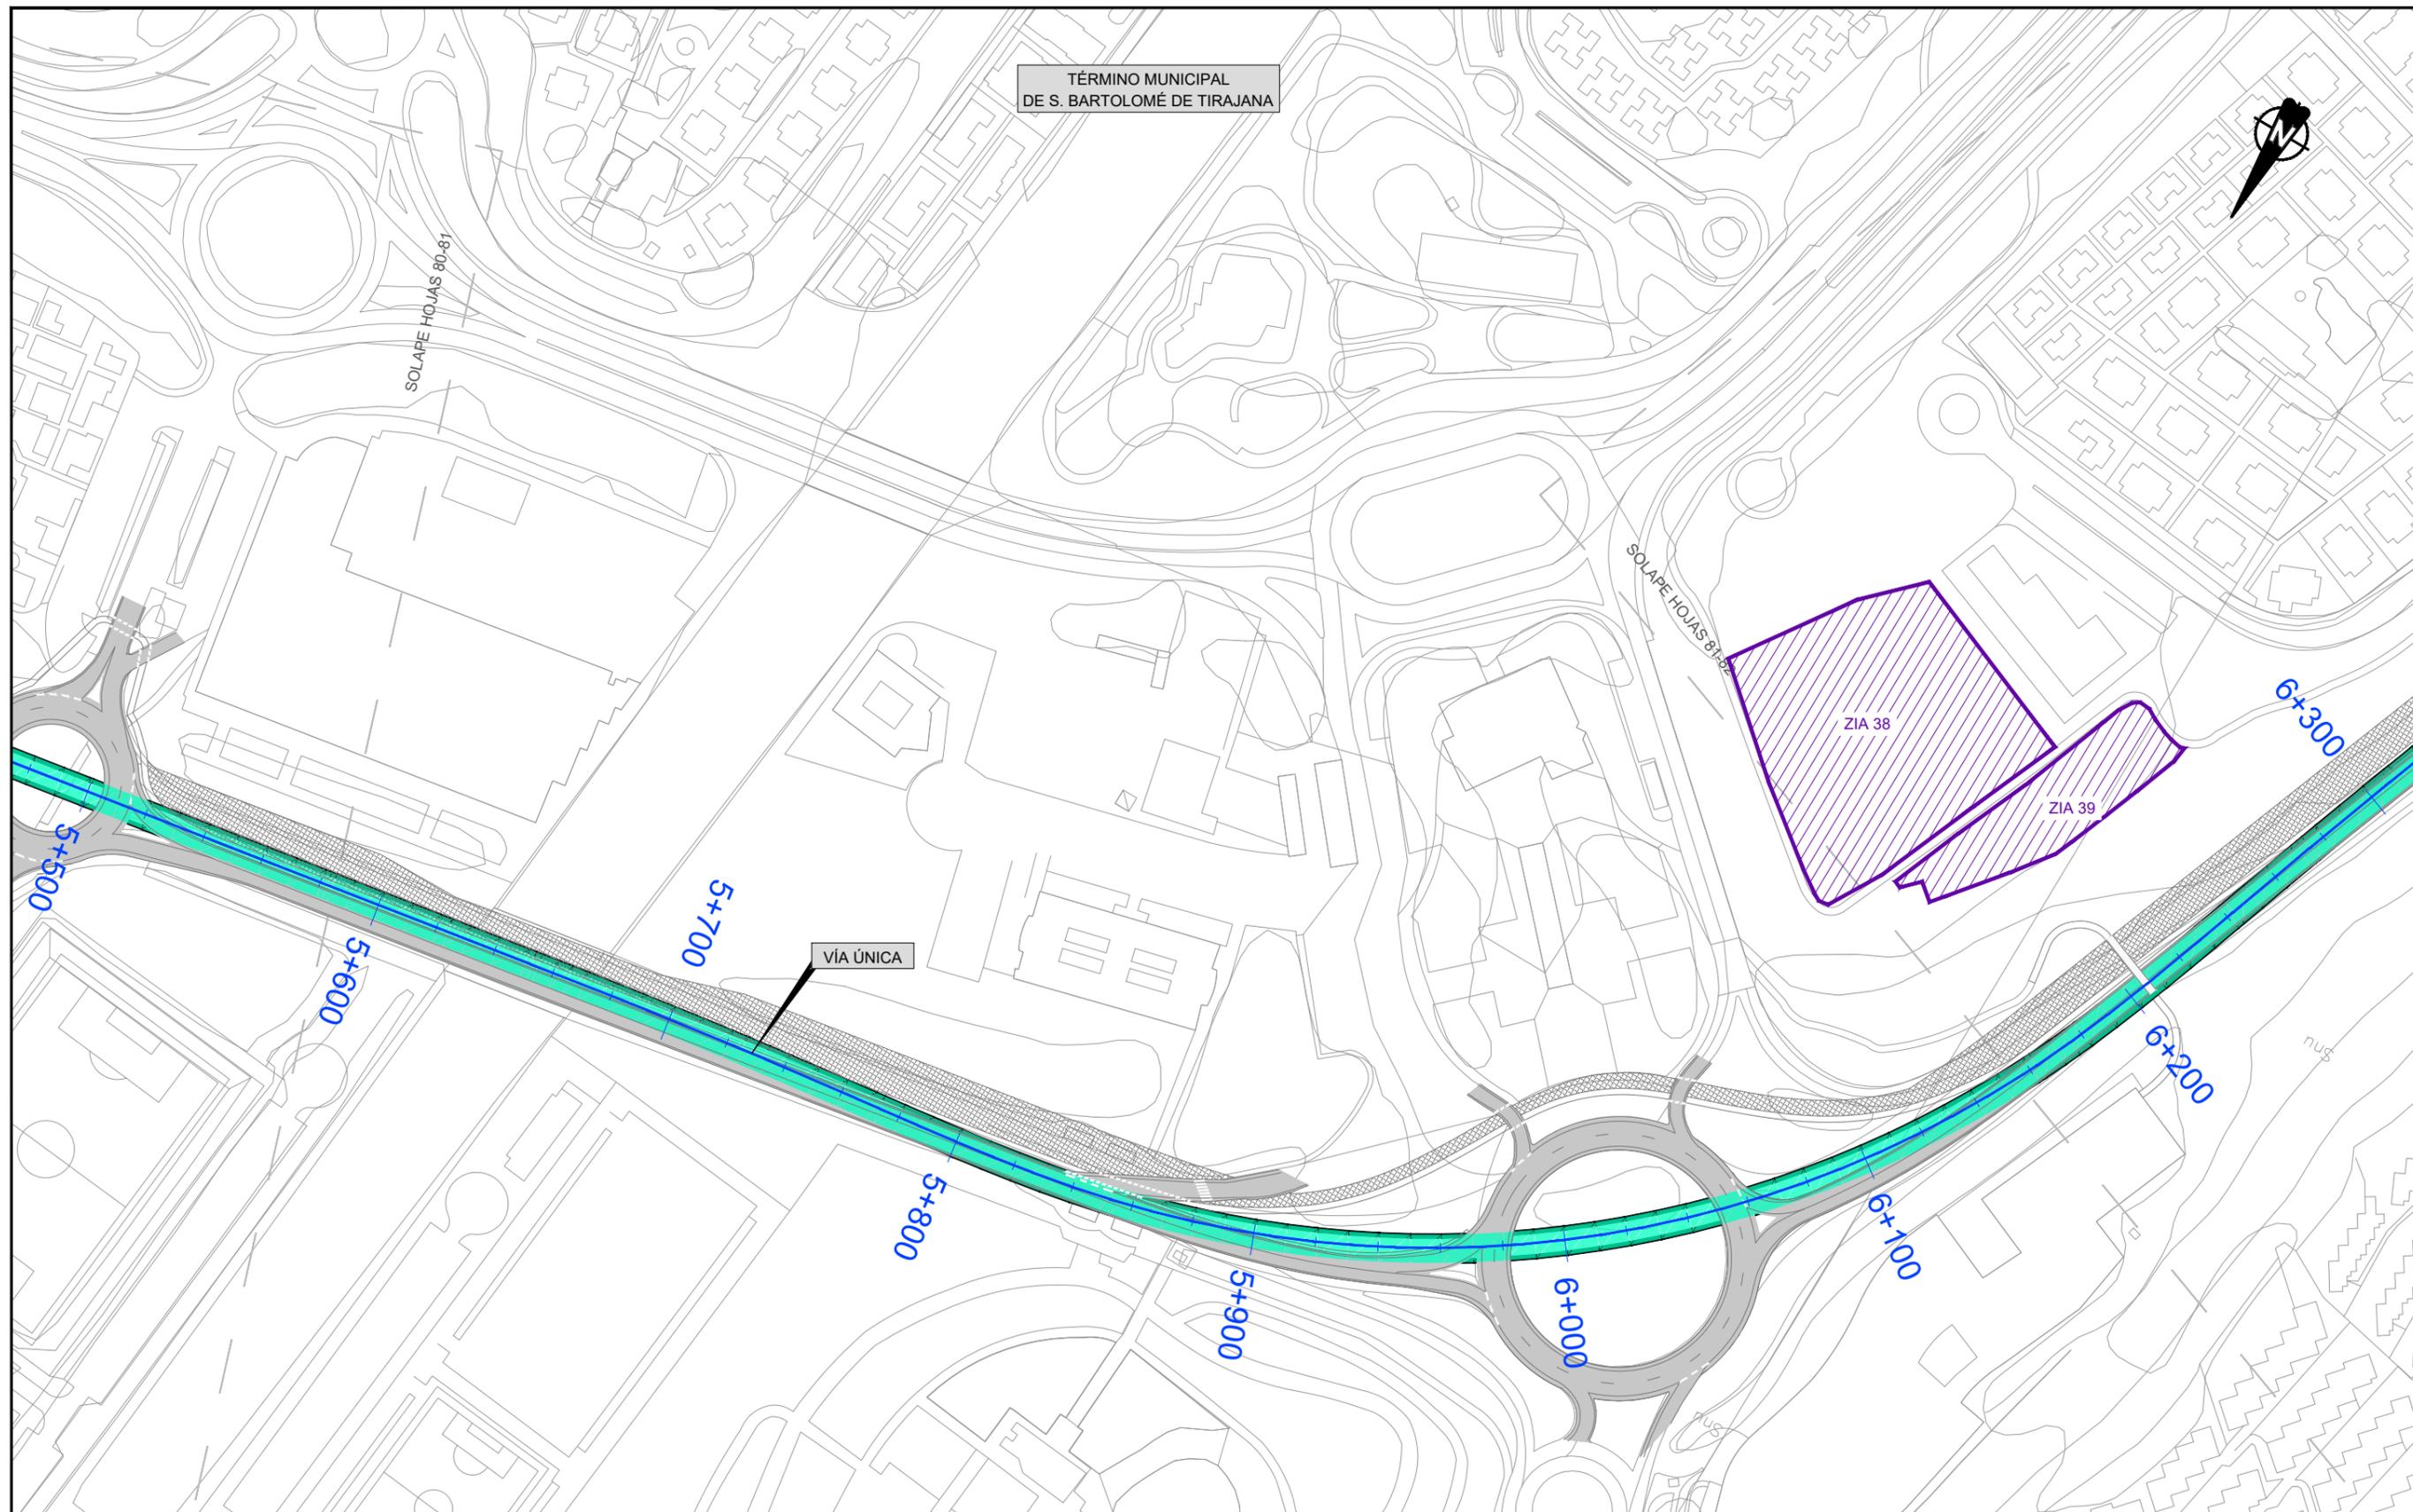

LEYENDA LÍNEA FERROVIARIA


EJE	ÁMBITO DE LA ESTACIÓN	TÚNEL ARTIFICIAL	TRAMO EN SUPERFICIE	VIADUCTO	CAMINO INSTALACIONES
ESTACIÓN, NIVEL ANDENES	PLATAFORMA EN TERRAPLÉN	TÚNEL (MINA)	ÁREAS SEGURAS TÚNEL	ZONAS DE INSTALACIONES AUXILIARES (TRAMOS)	REPOSICIÓN DE CAMINOS
ANDENES	PLATAFORMA EN DESMONTE	TÚNEL (TUNELADORA)	SALIDAS DE EMERGENCIA	ZONAS DE INSTALACIONES AUXILIARES (ESTACIONES)	REPOSICIÓN DE CARRETERAS

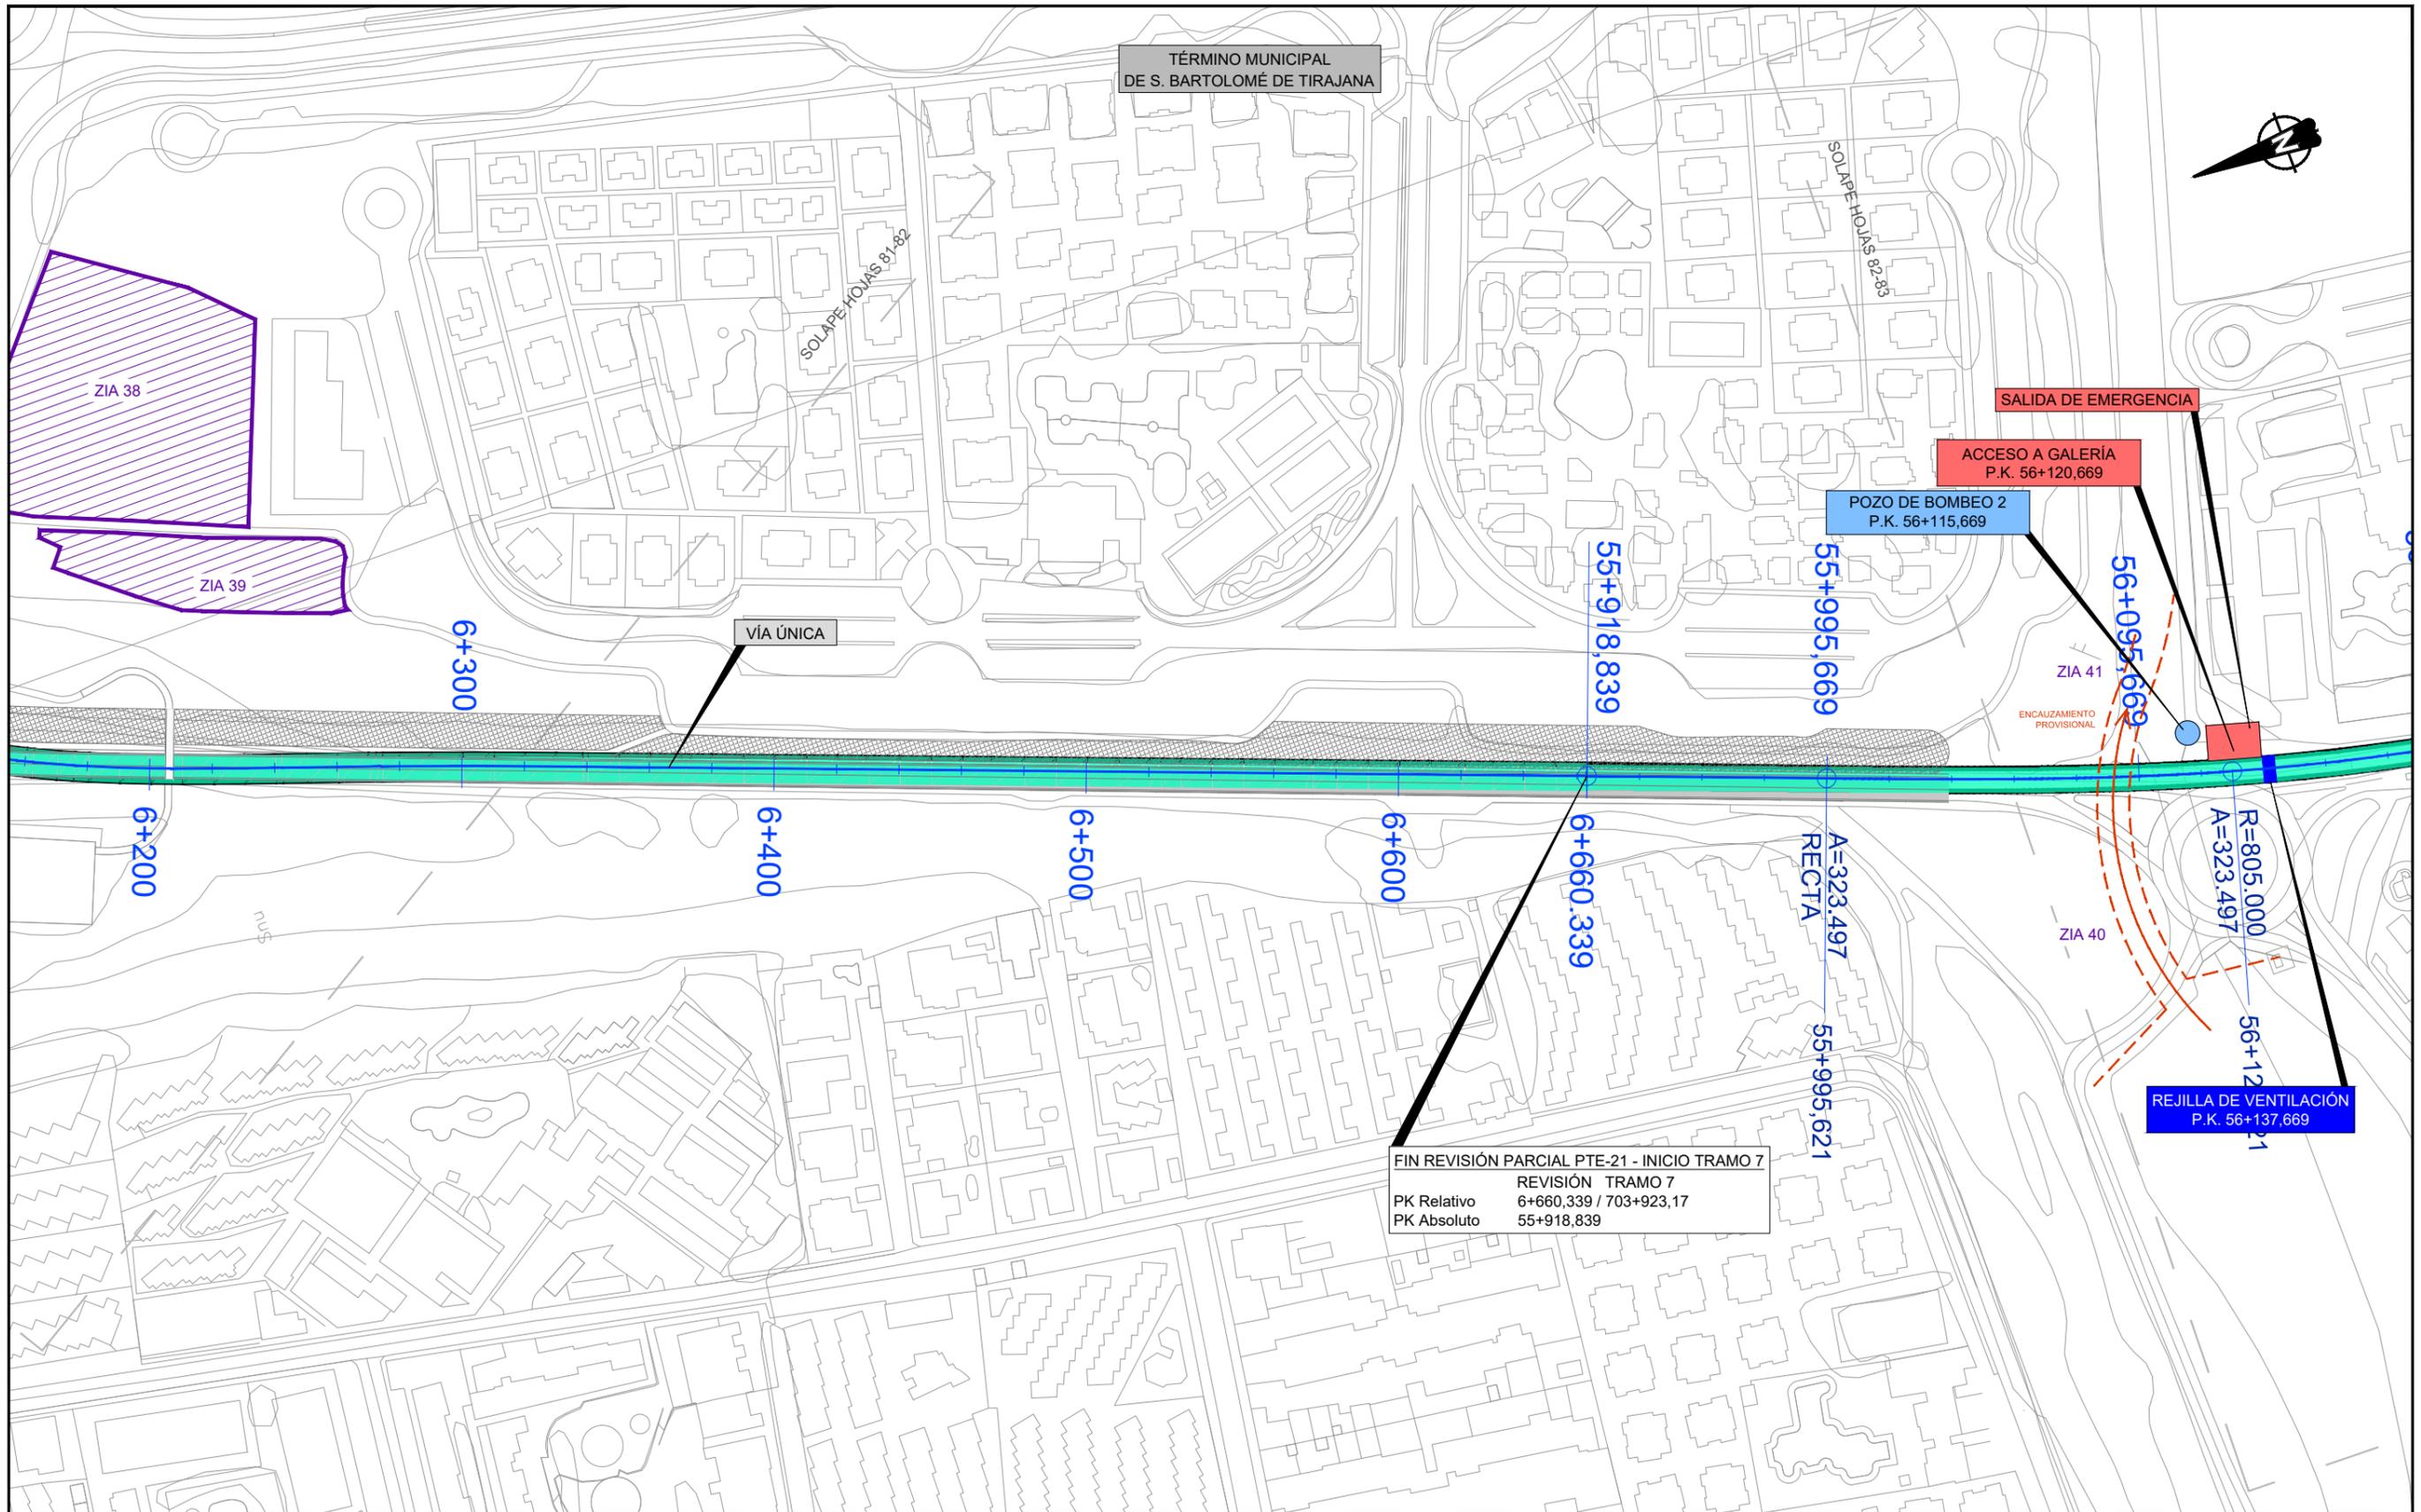

FIN REVISIÓN PARCIAL PTE-21 - INICIO TRAMO 7
 REVISIÓN TRAMO 7
 PK Relativo 6+660,339 / 703+923,17
 PK Absoluto 55+918,839

LEYENDA LÍNEA FERROVIARIA

EJE	ÁMBITO DE LA ESTACIÓN	TÚNEL ARTIFICIAL	TRAMO EN SUPERFICIE	VIADUCTO	CAMINO INSTALACIONES
ESTACIÓN, NIVEL ANDENES	PLATAFORMA EN TERRAPLÉN	TÚNEL (MINA)	ÁREAS SEGURAS TÚNEL	ZONAS DE INSTALACIONES AUXILIARES (TRAMOS)	REPOSICIÓN DE CAMINOS
ANDENES	PLATAFORMA EN DESMONTE	TÚNEL (TUNELADORA)	SALIDAS DE EMERGENCIA	ZONAS DE INSTALACIONES AUXILIARES (ESTACIONES)	REPOSICIÓN DE CARRETERAS

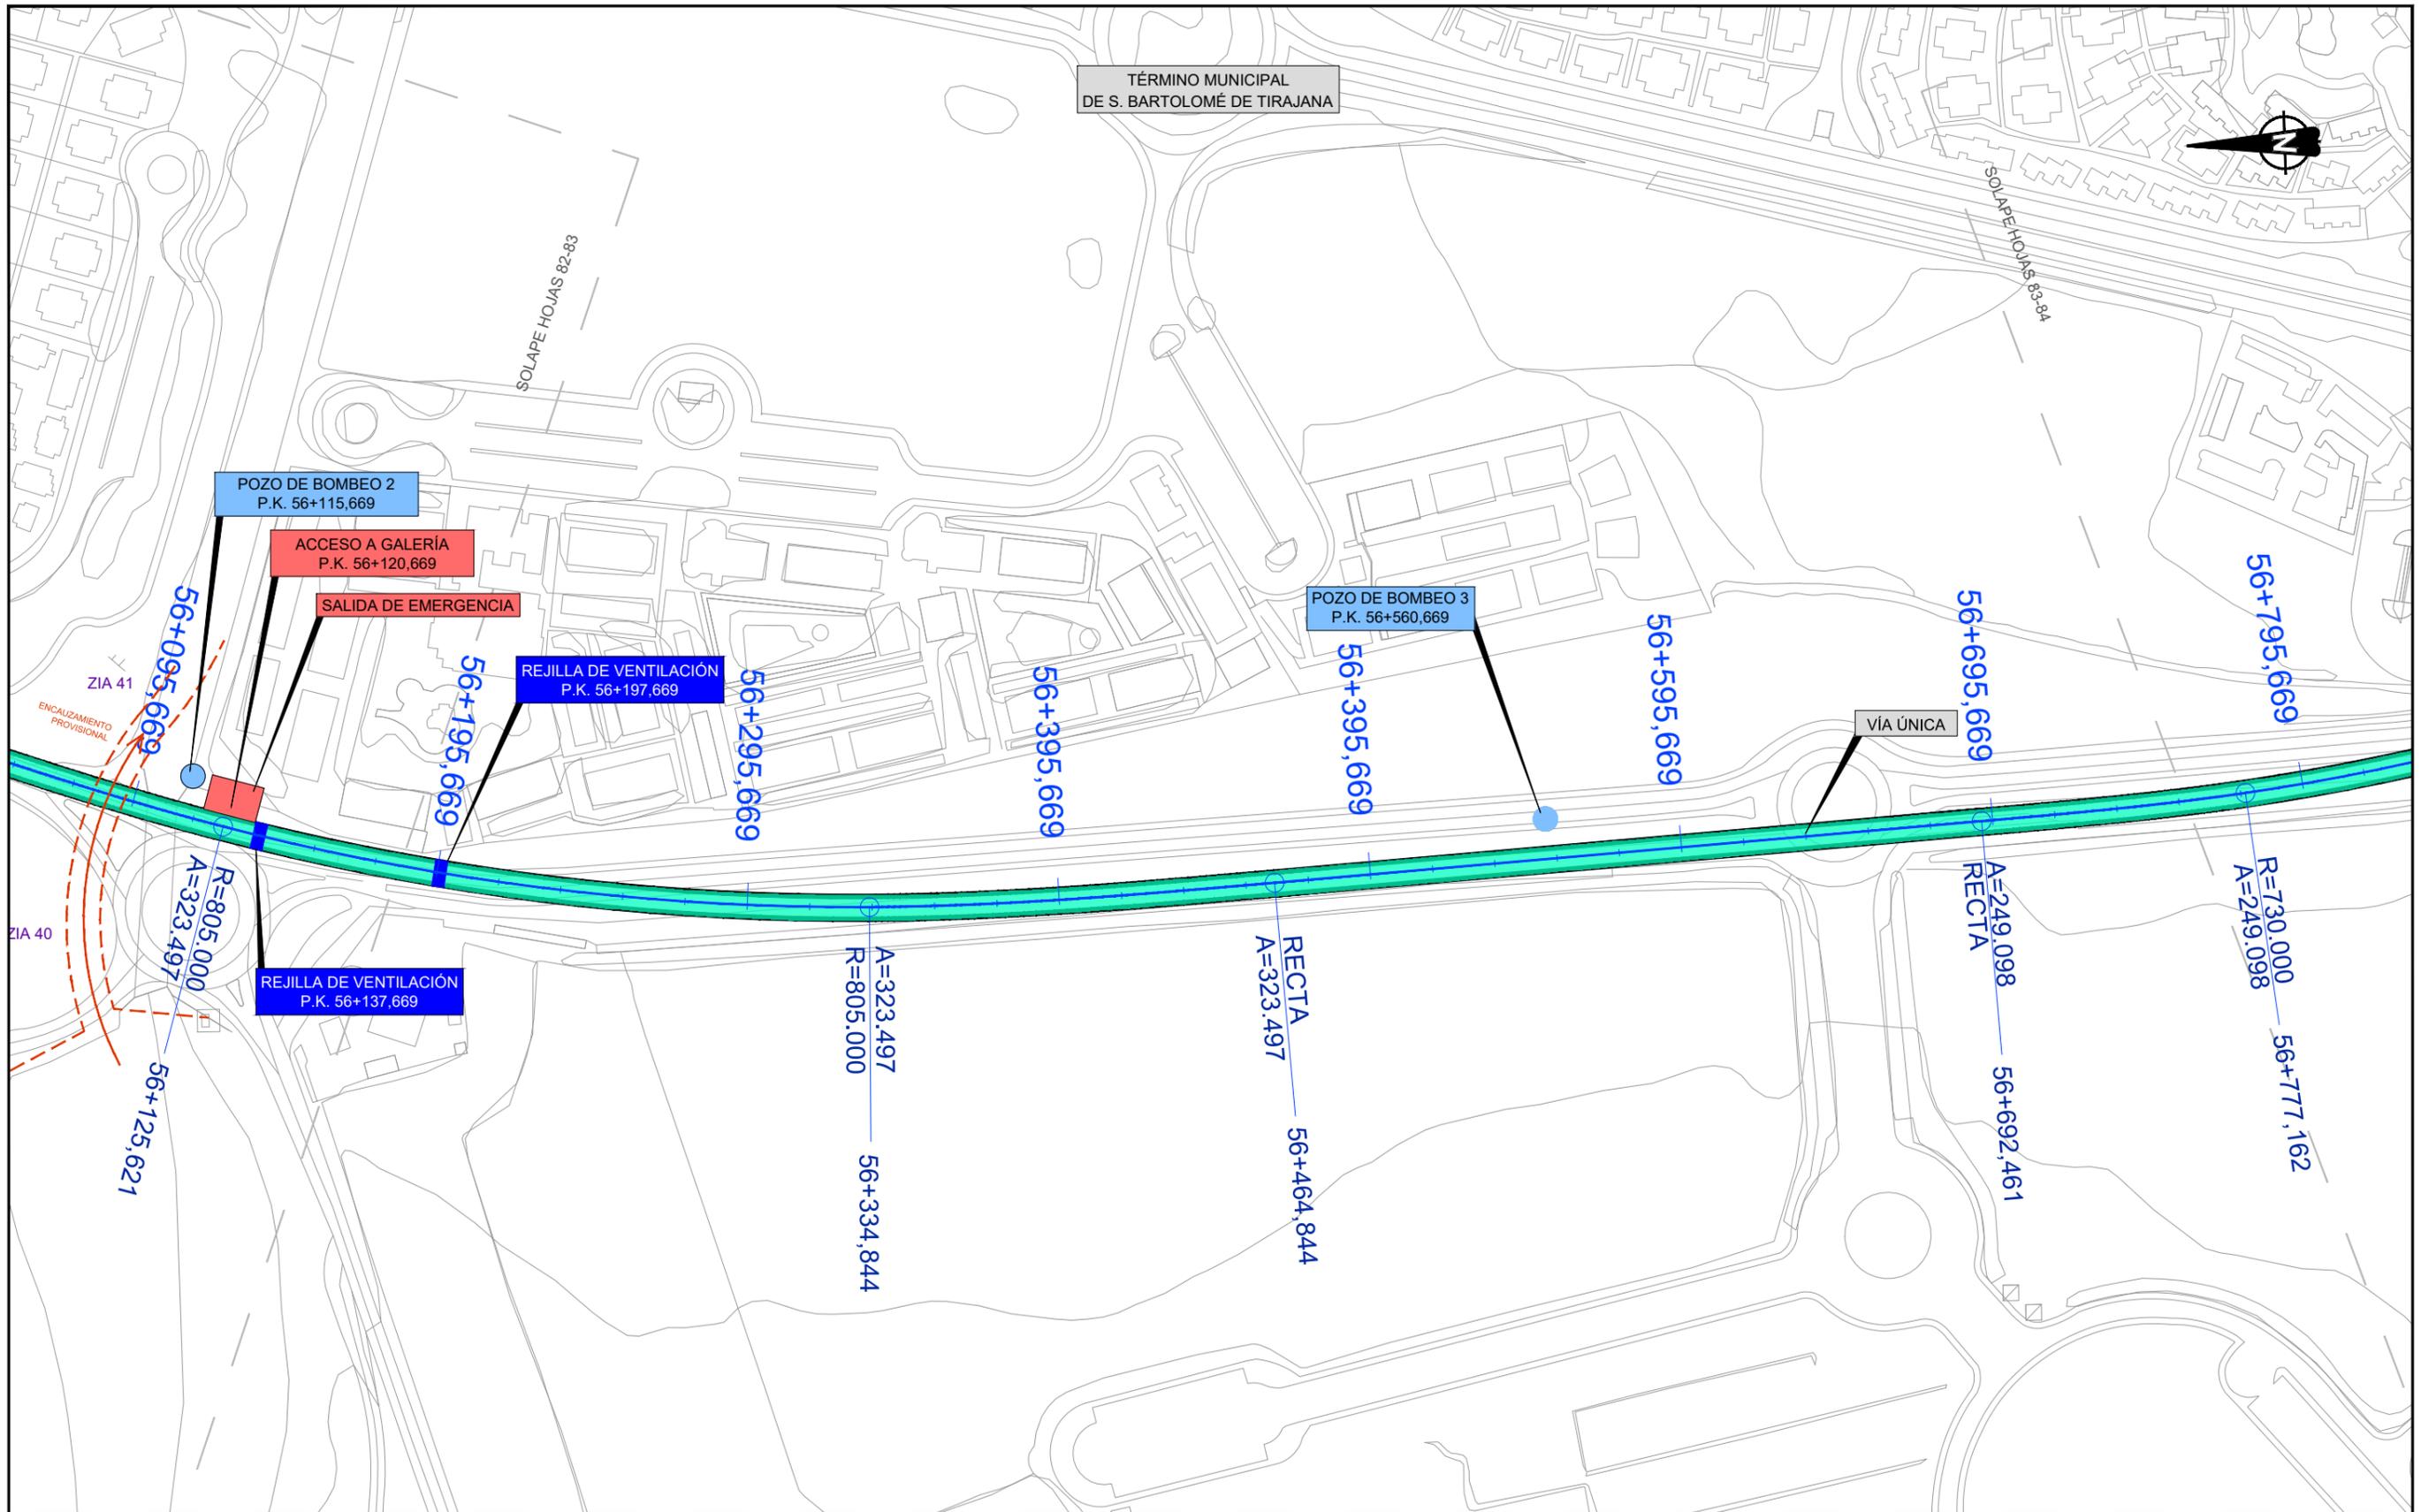


TÉRMINO MUNICIPAL
DE S. BARTOLOMÉ DE TIRAJANA



LEYENDA LÍNEA FERROVIARIA

EJE	ÁMBITO DE LA ESTACIÓN	TÚNEL ARTIFICIAL	TRAMO EN SUPERFICIE	VIADUCTO	CAMINO INSTALACIONES
ESTACIÓN, NIVEL ANDENES	PLATAFORMA EN TERRAPLÉN	TÚNEL (MINA)	ÁREAS SEGURAS TÚNEL	ZONAS DE INSTALACIONES AUXILIARES (TRAMOS)	REPOSICIÓN DE CAMINOS
ANDENES	PLATAFORMA EN DESMONTE	TÚNEL (TUNELADORA)	SALIDAS DE EMERGENCIA	ZONAS DE INSTALACIONES AUXILIARES (ESTACIONES)	REPOSICIÓN DE CARRETERAS

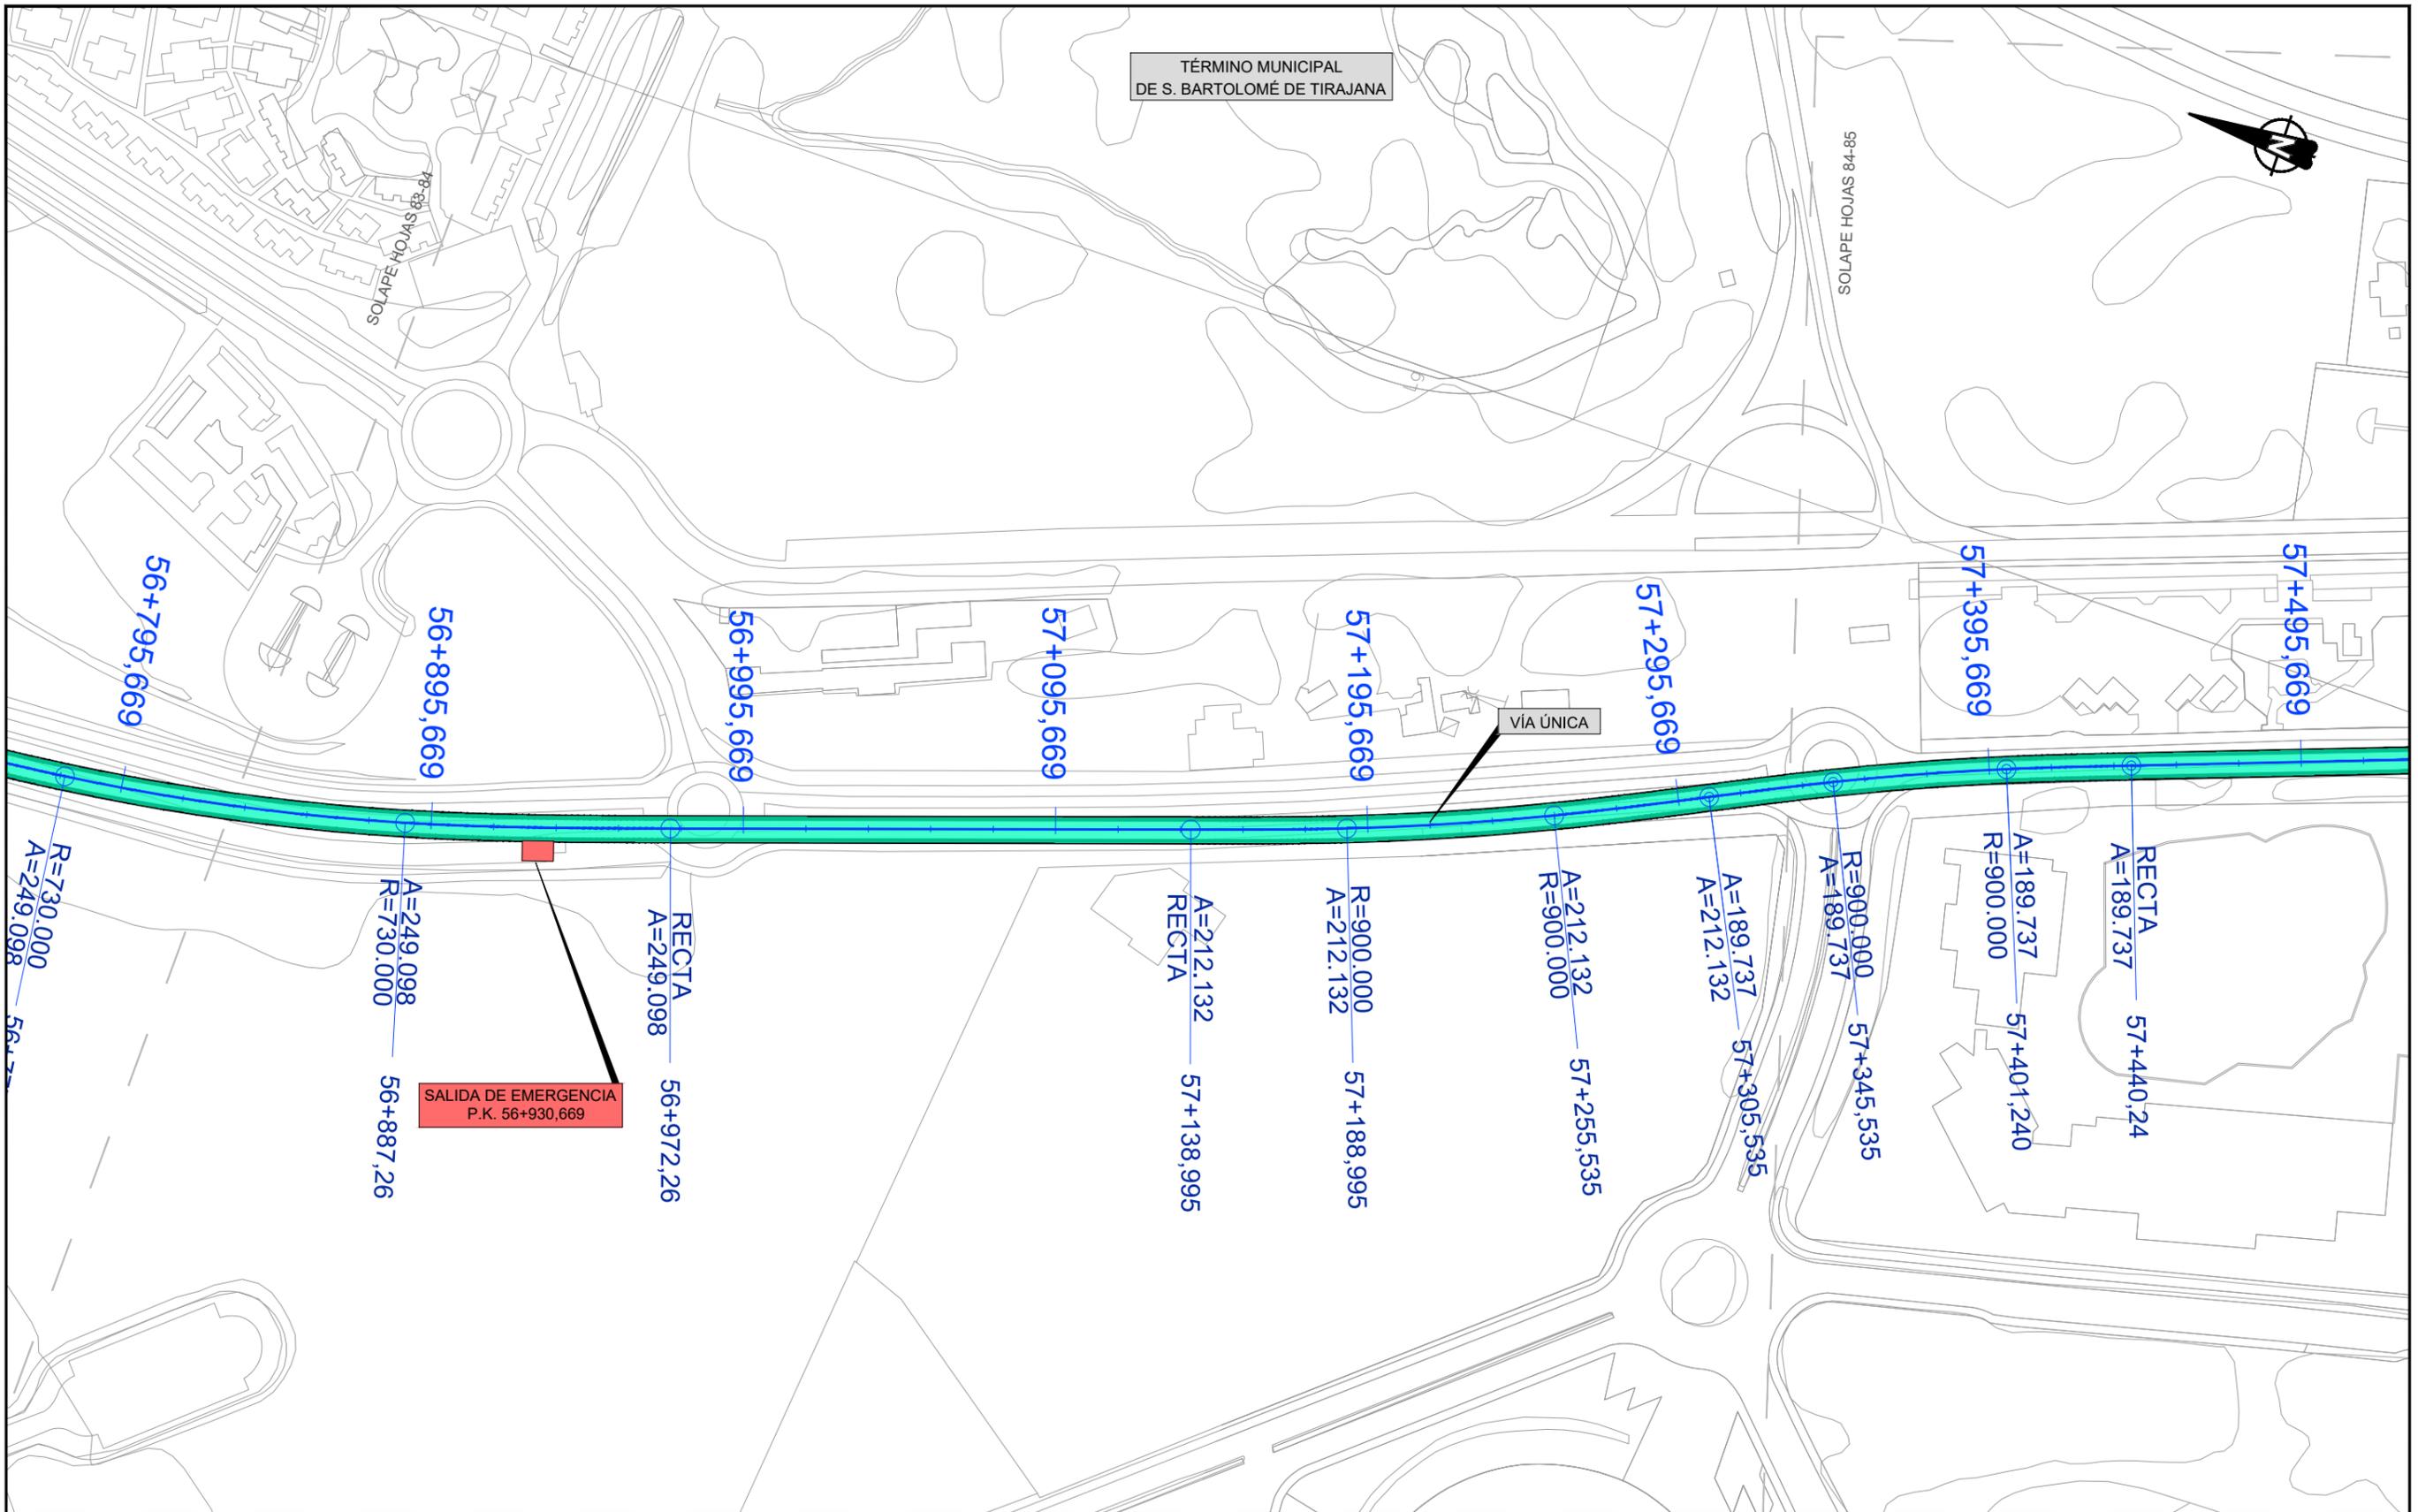

LEYENDA LÍNEA FERROVIARIA

EJE	ÁMBITO DE LA ESTACIÓN	TÚNEL ARTIFICIAL	TRAMO EN SUPERFICIE	VIADUCTO	CAMINO INSTALACIONES
ESTACIÓN, NIVEL ANDENES	PLATAFORMA EN TERRAPLÉN	TÚNEL (MINA)	ÁREAS SEGURAS TÚNEL	ZONAS DE INSTALACIONES AUXILIARES (TRAMOS)	REPOSICIÓN DE CAMINOS
ANDENES	PLATAFORMA EN DESMONTE	TÚNEL (TUNELADORA)	SALIDAS DE EMERGENCIA	ZONAS DE INSTALACIONES AUXILIARES (ESTACIONES)	REPOSICIÓN DE CARRETERAS

TÉRMINO MUNICIPAL
DE S. BARTOLOMÉ DE TIRAJANA




FIN TRAMO 7	
PK Relativo	705+847,565
PK Absoluto	57+843,2339
X:	441051,819
Y:	3068406,137
Cota	-1,78
Radio	0,000
Azimut	188,912877
Pendiente (‰)	0,000

POZO DE BOMBEO 4
P.K. 57+730,669

ESTACIÓN MELONERAS

VÍA ÚNICA


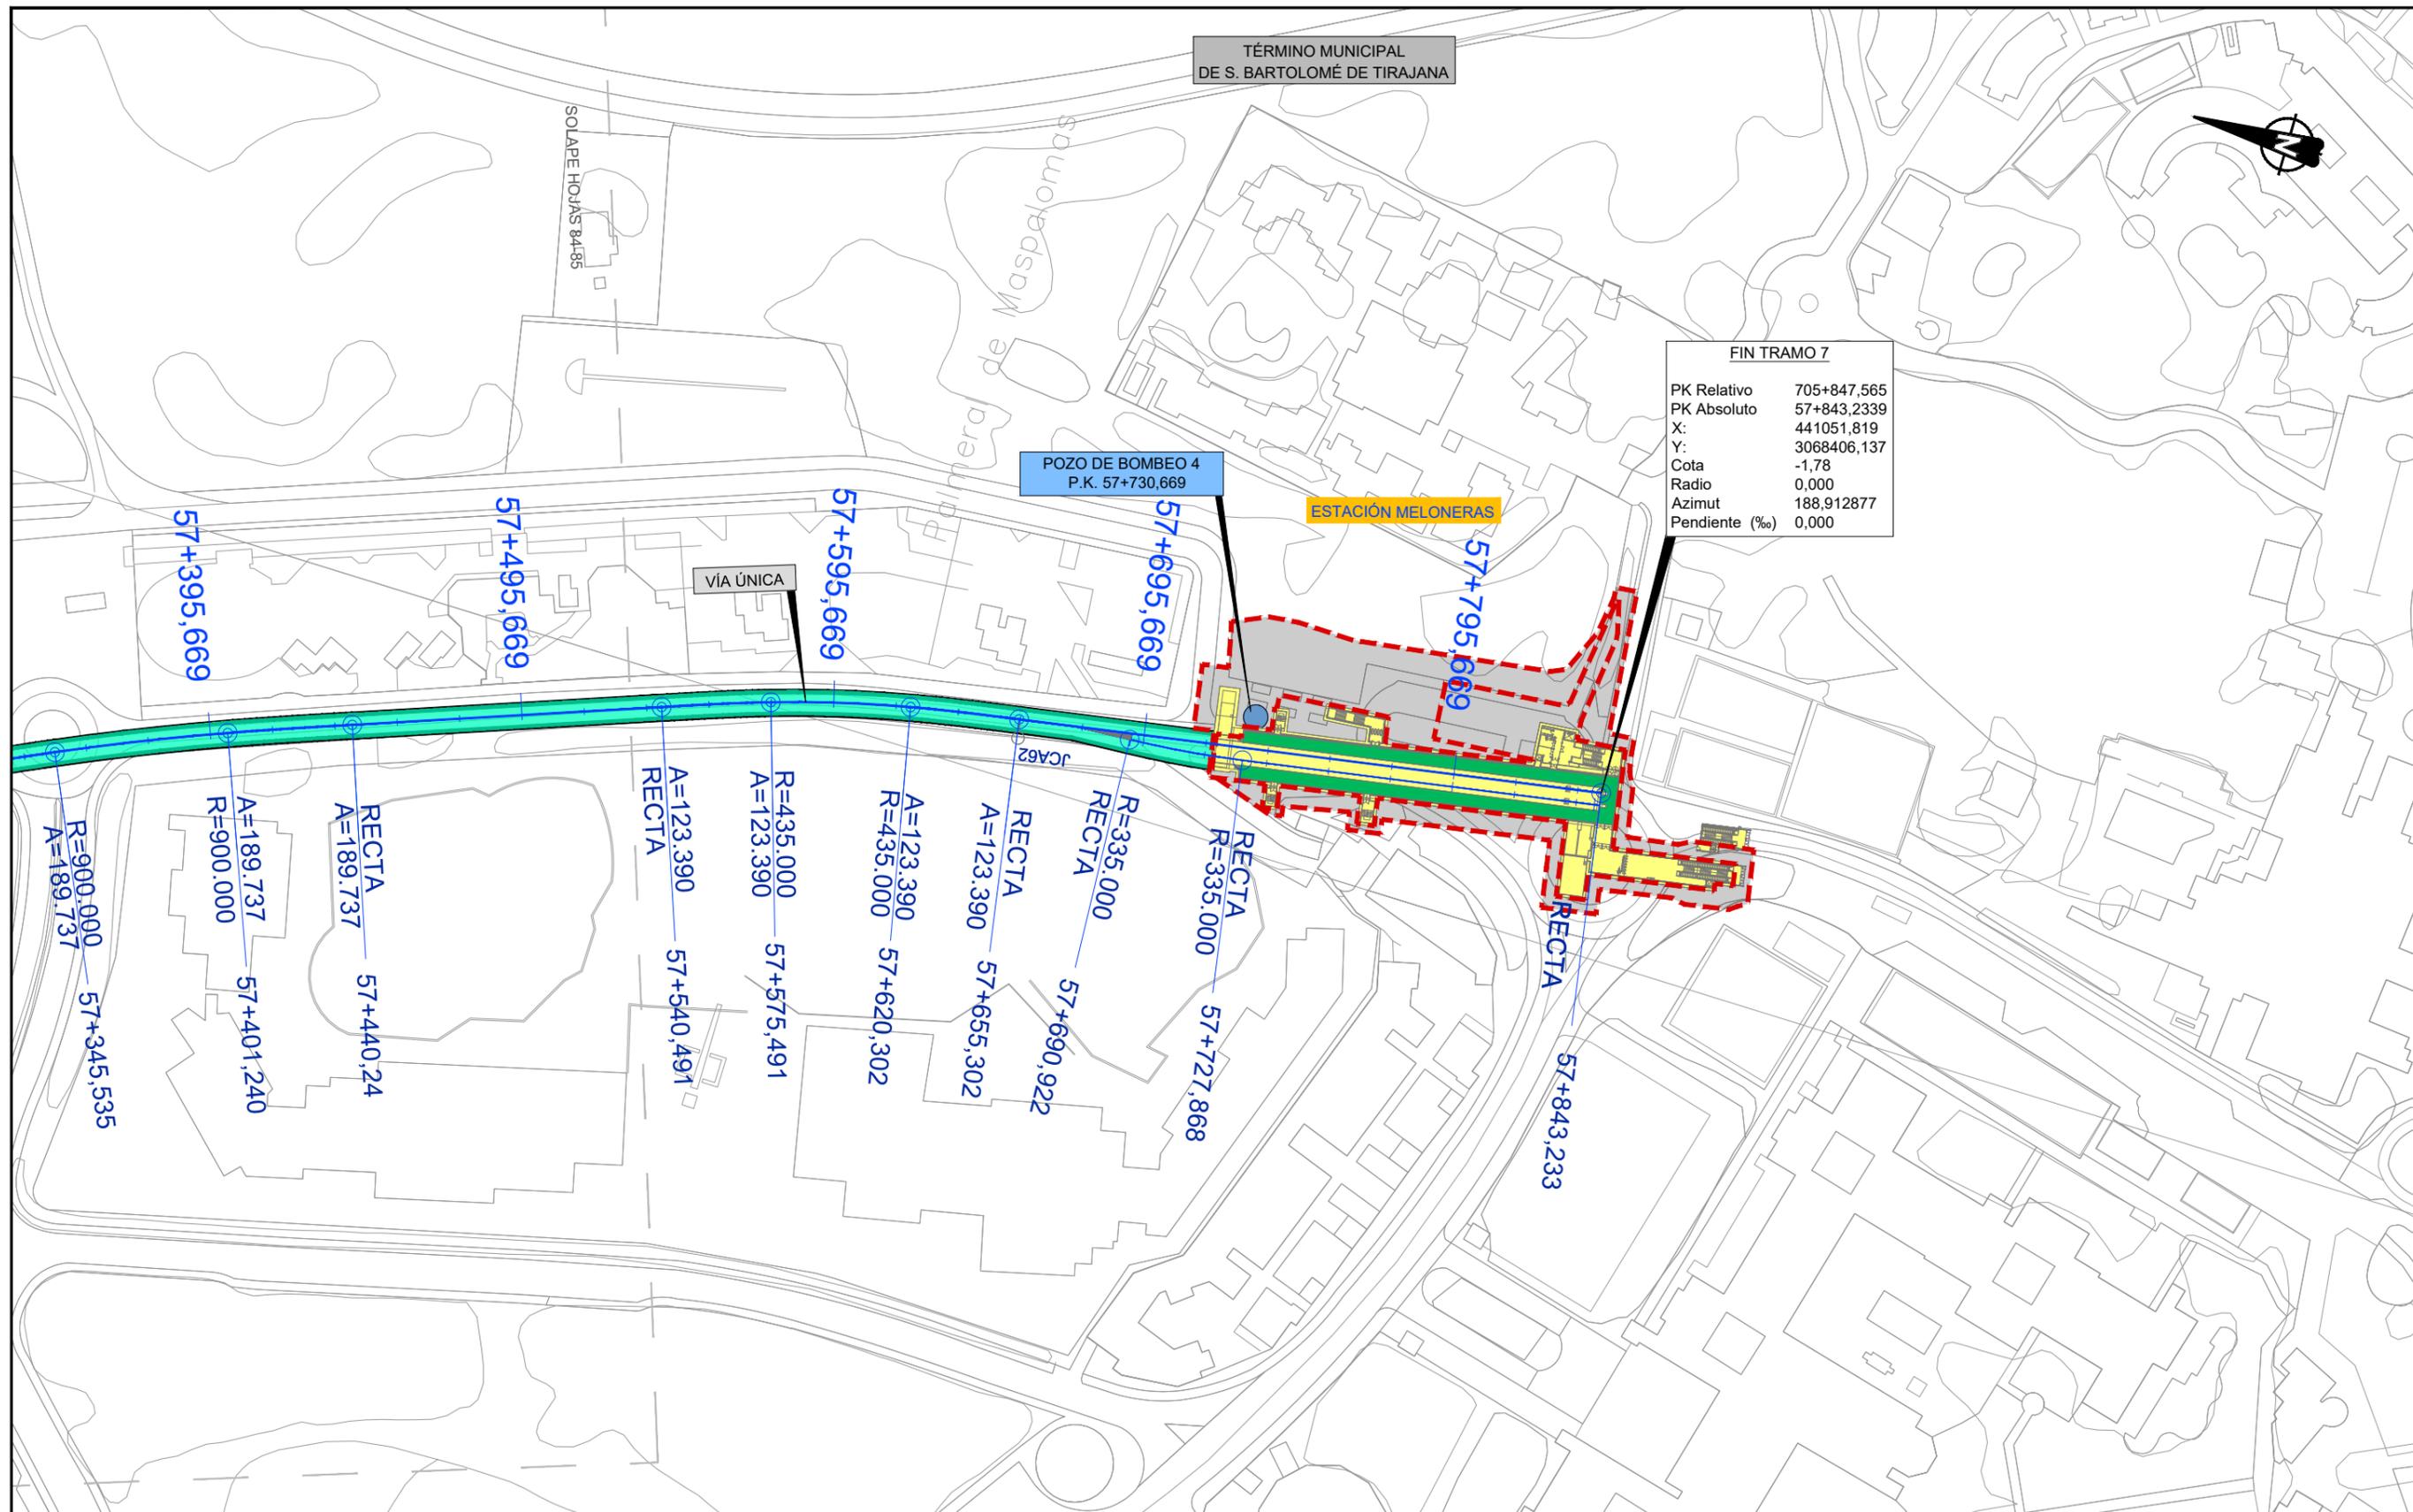


LEYENDA LÍNEA FERROVIARIA

EJE	ÁMBITO DE LA ESTACIÓN	TÚNEL ARTIFICIAL	TRAMO EN SUPERFICIE	VIADUCTO	CAMINO INSTALACIONES
ESTACIÓN, NIVEL ANDENES	PLATAFORMA EN TERRAPLÉN	TÚNEL (MINA)	ÁREAS SEGURAS TÚNEL	ZONAS DE INSTALACIONES AUXILIARES (TRAMOS)	REPOSICIÓN DE CAMINOS
ANDENES	PLATAFORMA EN DESMONTE	TÚNEL (TUNELADORA)	SALIDAS DE EMERGENCIA	ZONAS DE INSTALACIONES AUXILIARES (ESTACIONES)	REPOSICIÓN DE CARRETERAS


PARQUE EÓLICO DE AUTOCONSUMO DE LA LÍNEA FERROVIARIA ENTRE LAS PALMAS DE GRAN CANARIA Y MASPALOMAS DE 26,4 MW

FILE	INTRAFILA	MODELO	POTENCIA (Kw)	BUJE (M)	X	Y	Z	DIRECCION DEL VIENTO PREDOMINANTE (°)
1	1	ENERCON E-126	4.200	97	454172,9	3.086.105,2	300,00	22,5
1	2	ENERCON E-126	4.200	97	454395,5	3.085.991,8	292,50	22,5
2	1	ENERCON E-126	4.200	97	154358,9	3.085.158,7	225,00	22,5
2	2	ENERCON E-126	4.200	97	454581,5	3.085.061,2	237,00	22,5
3	1	ENERCON E-126	4.200	97	454398,1	3.084.472,0	227,00	22,5
3	2	ENERCON E-82	2.350	69	454654,5	3.084.233,0	152,50	22,5
4	1	ENERCON E-101	3.050	99	454204,3	3.082.854,7	143,50	22,5
TORRE ANEMOMÉTRICA					454515,0	3.085.188,0	246,00	

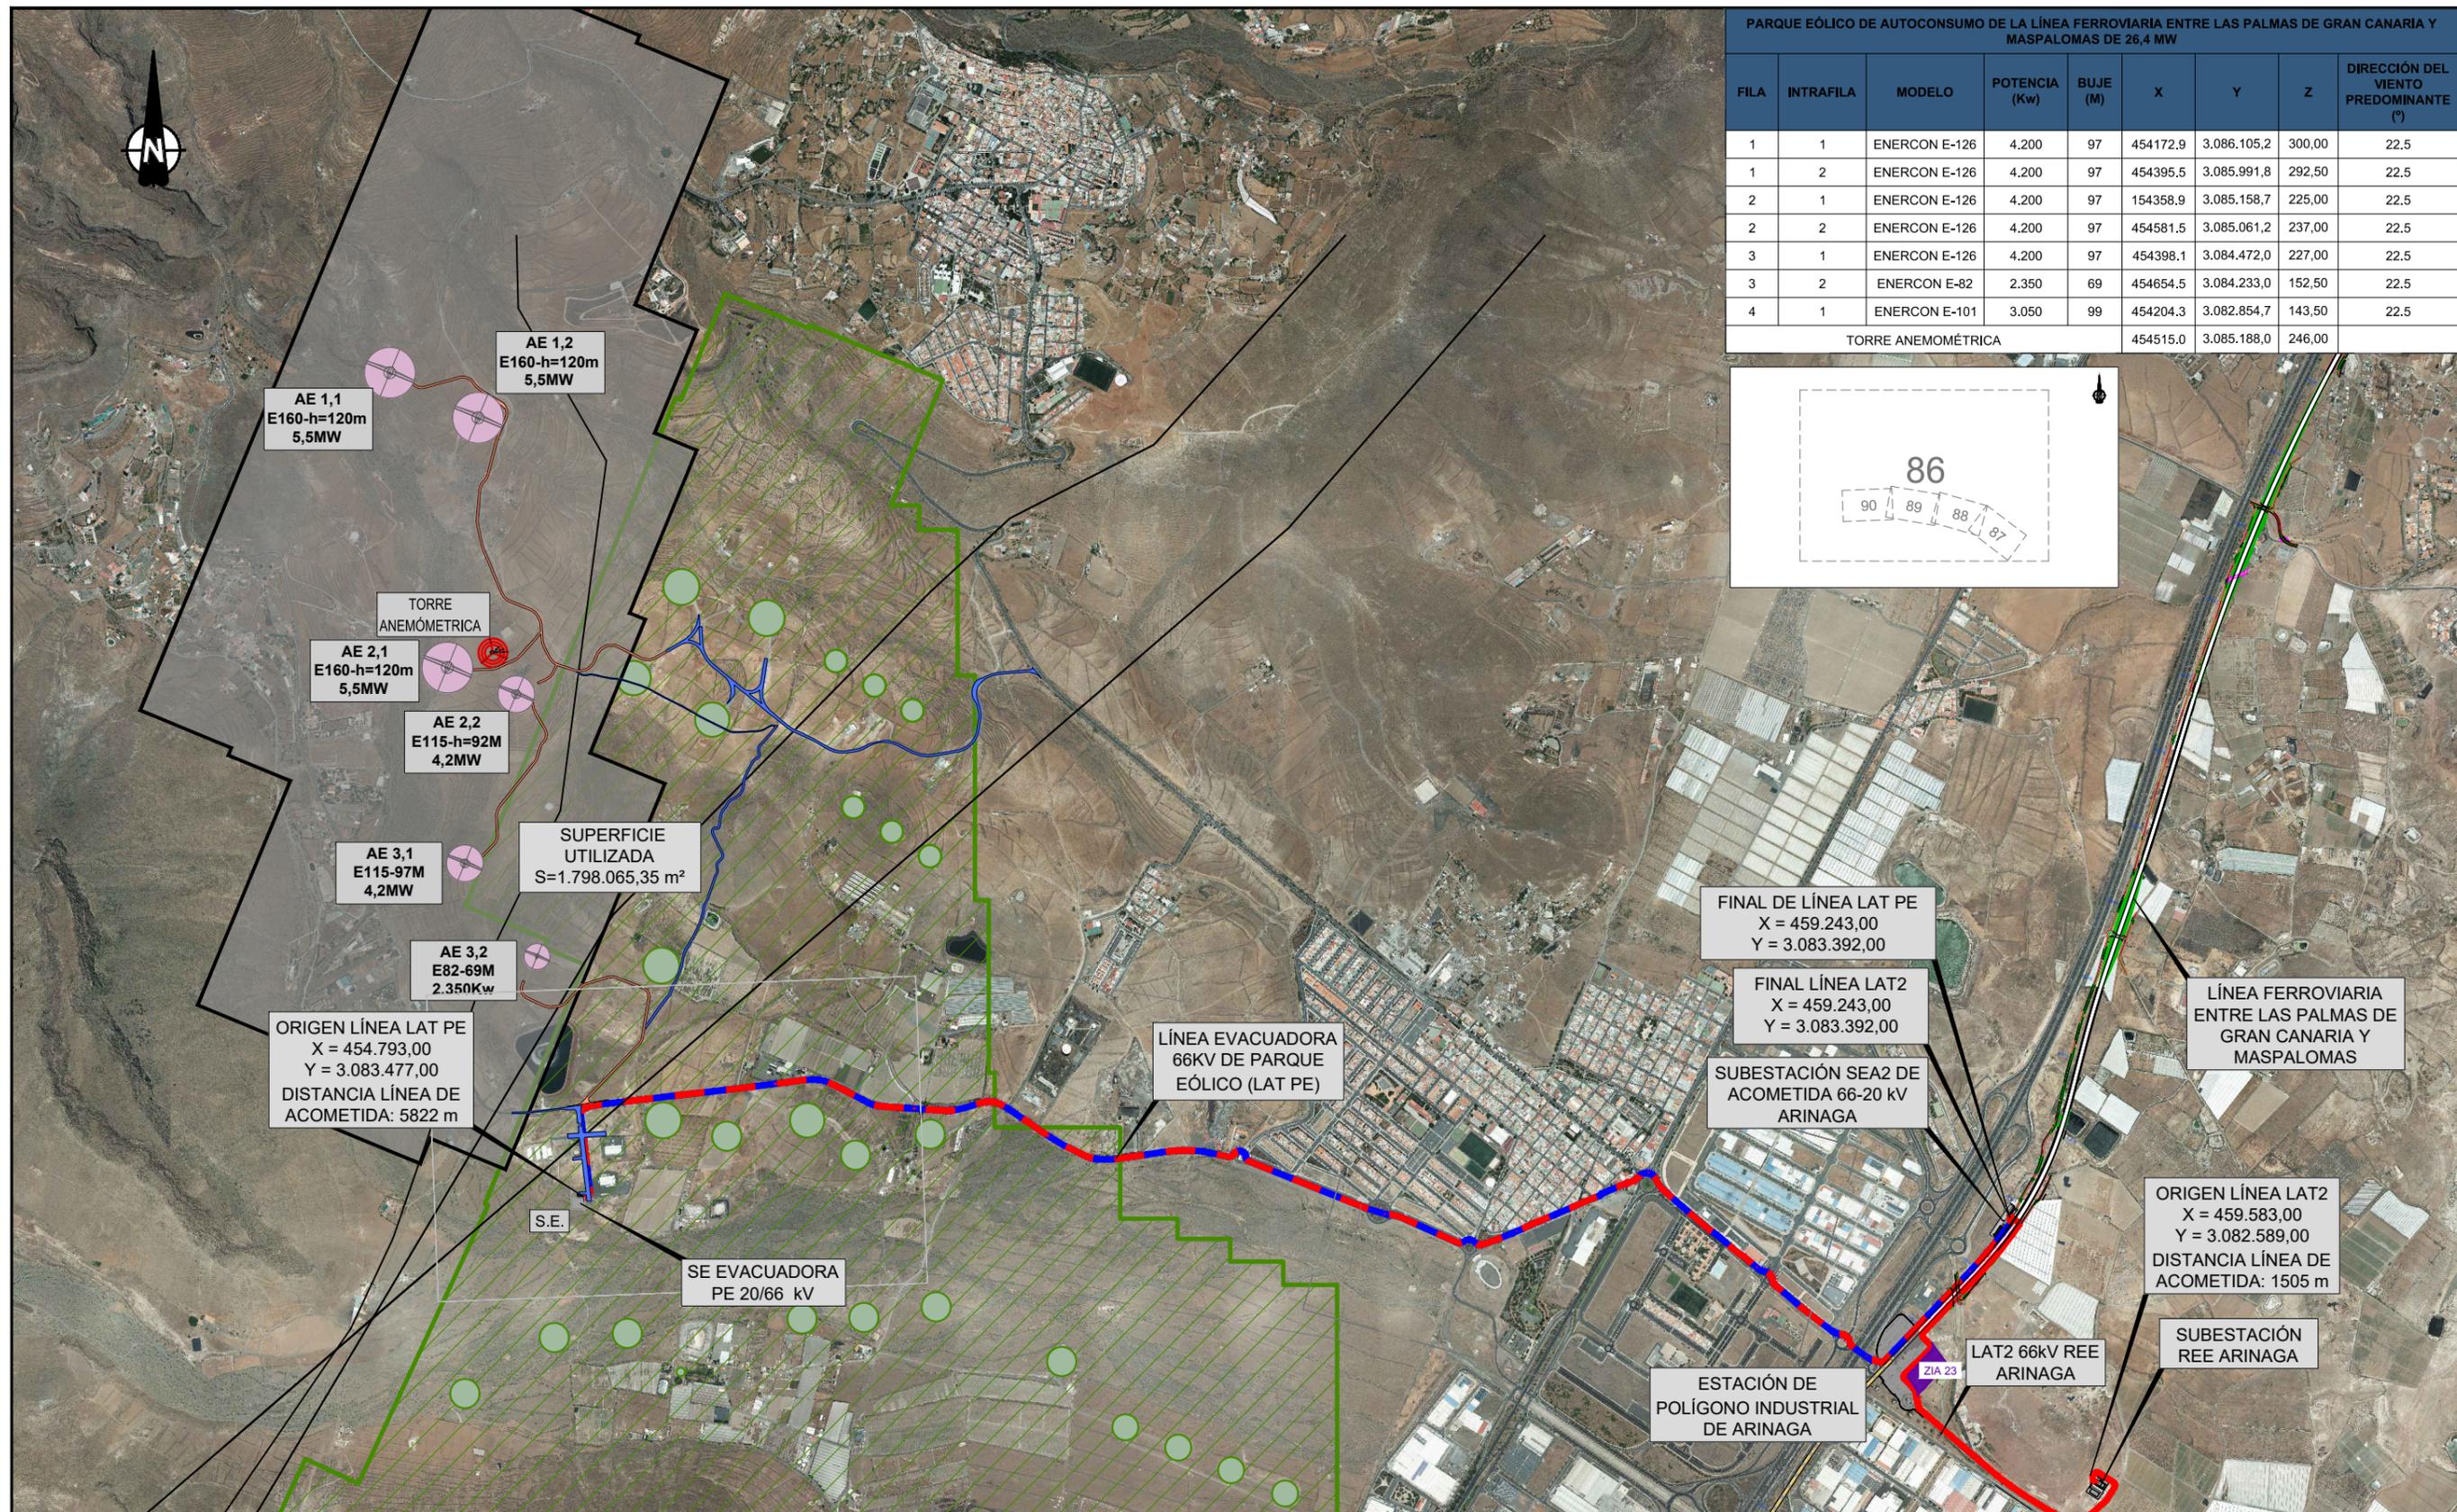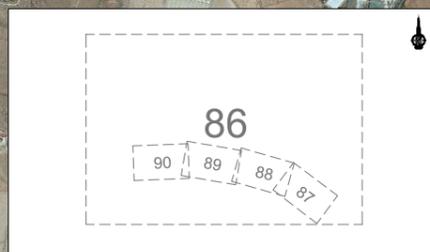

LEYENDA PARQUE EÓLICO

AEROGENERADOR	TORRE ANEMOMÉTRICA	NUEVO VIAL DE ACCESO	LAT1 66 kV REE TELDE	ZONAS DE INSTALACIONES AUXILIARES (ESTACIONES)
AFECCIÓN EÓLICA PROPIA	AEROGENERADORES VECINOS	VIAL EXISTENTE	LAT2 66kV REE ARINAGA	
LÍMITE DE PARCELA DISPONIBLE			LAT PE. LÍNEA EVACUADORA DEL PARQUE EÓLICO	

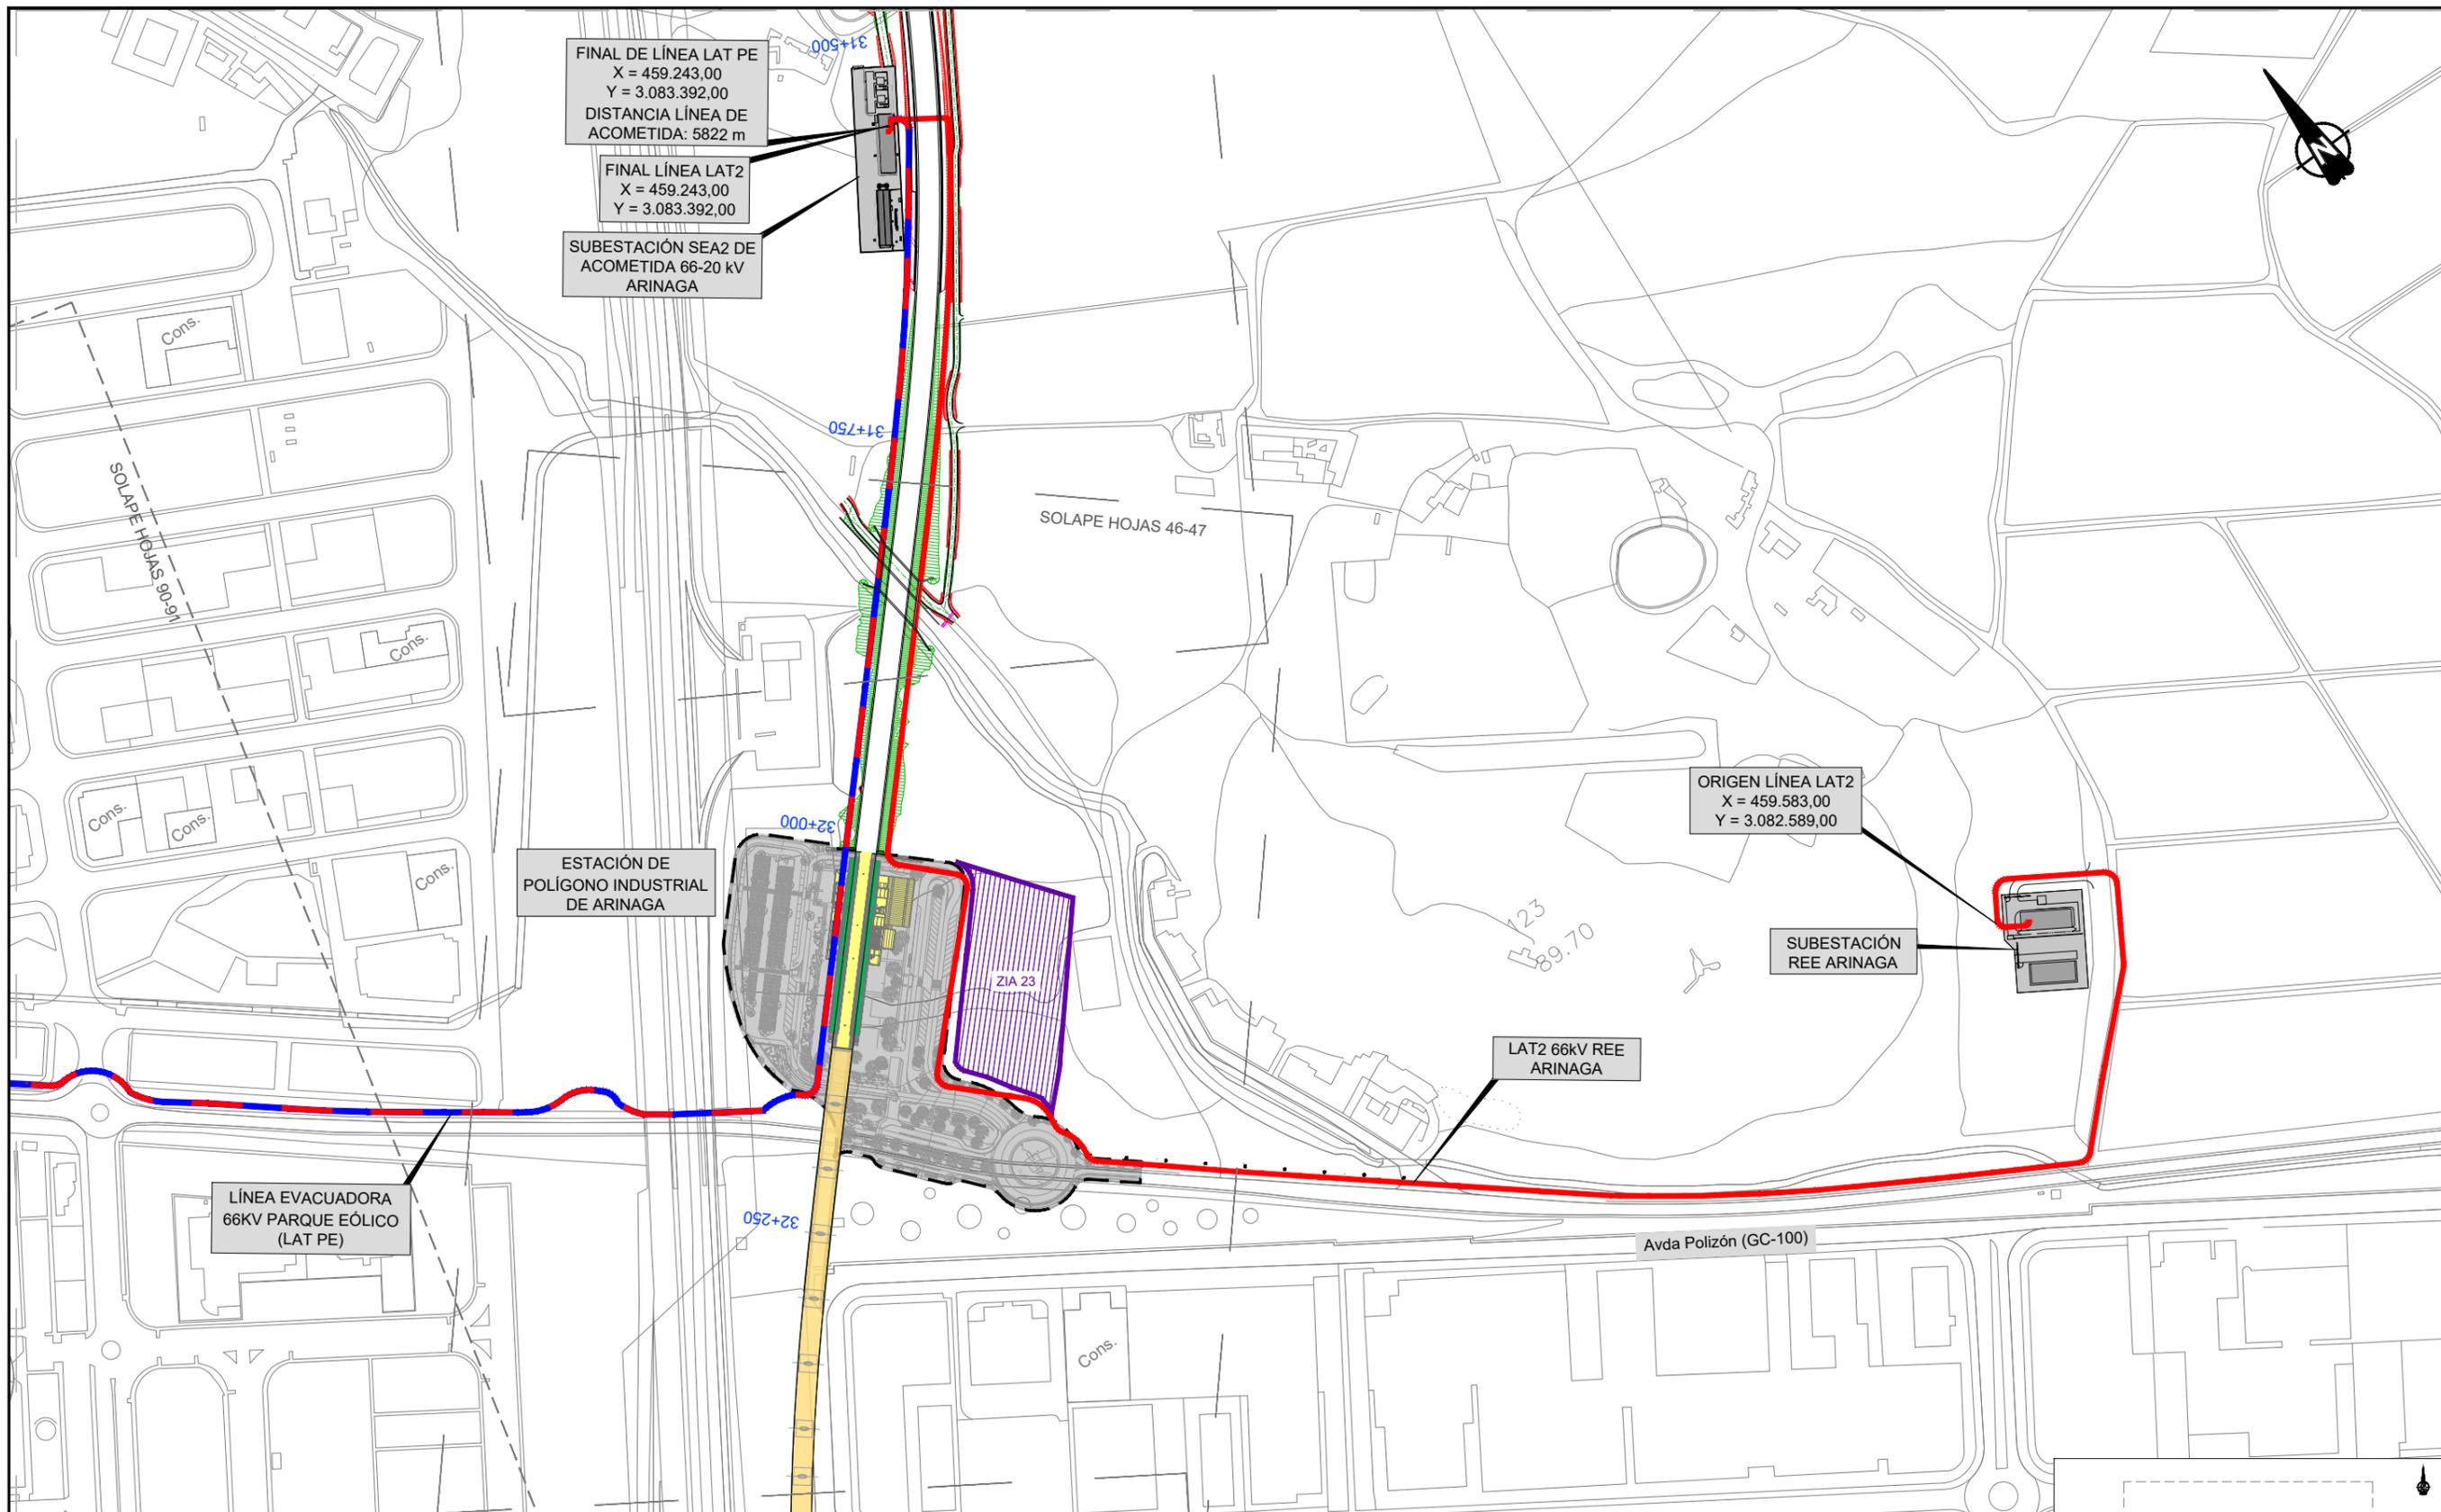

FINAL DE LÍNEA LAT PE
X = 459.243,00
Y = 3.083.392,00
DISTANCIA LÍNEA DE
ACOMETIDA: 5822 m

FINAL LÍNEA LAT2
X = 459.243,00
Y = 3.083.392,00

SUBESTACIÓN SEA2 DE
ACOMETIDA 66-20 kV
ARINAGA

ORIGEN LÍNEA LAT2
X = 459.583,00
Y = 3.082.589,00

ESTACIÓN DE
POLÍGONO INDUSTRIAL
DE ARINAGA

SUBESTACIÓN
REE ARINAGA


LAT2 66kV REE
ARINAGA


LÍNEA EVACUADORA
66kV PARQUE EÓLICO
(LAT PE)

Avda Polizón (GC-100)

LEYENDA PARQUE EÓLICO

- | | | | | | | | | | |
|--|------------------------------|--|-------------------------|--|----------------------|--|--|--|--|
| | AEROGENERADOR | | TORRE ANEMOMÉTRICA | | NUEVO VIAL DE ACCESO | | LAT1 66 kV REE TELDE | | ZONAS DE INSTALACIONES AUXILIARES (ESTACIONES) |
| | AFECCIÓN EÓLICA PROPIA | | AEROGENERADORES VECINOS | | VIAL EXISTENTE | | LAT2 66kV REE ARINAGA | | |
| | LÍMITE DE PARCELA DISPONIBLE | | | | | | LAT PE. LÍNEA EVACUADORA DEL PARQUE EÓLICO | | |

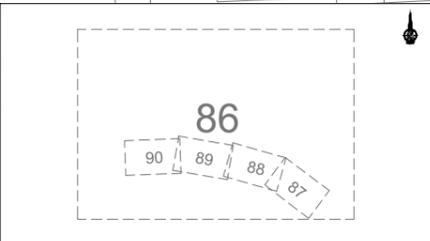


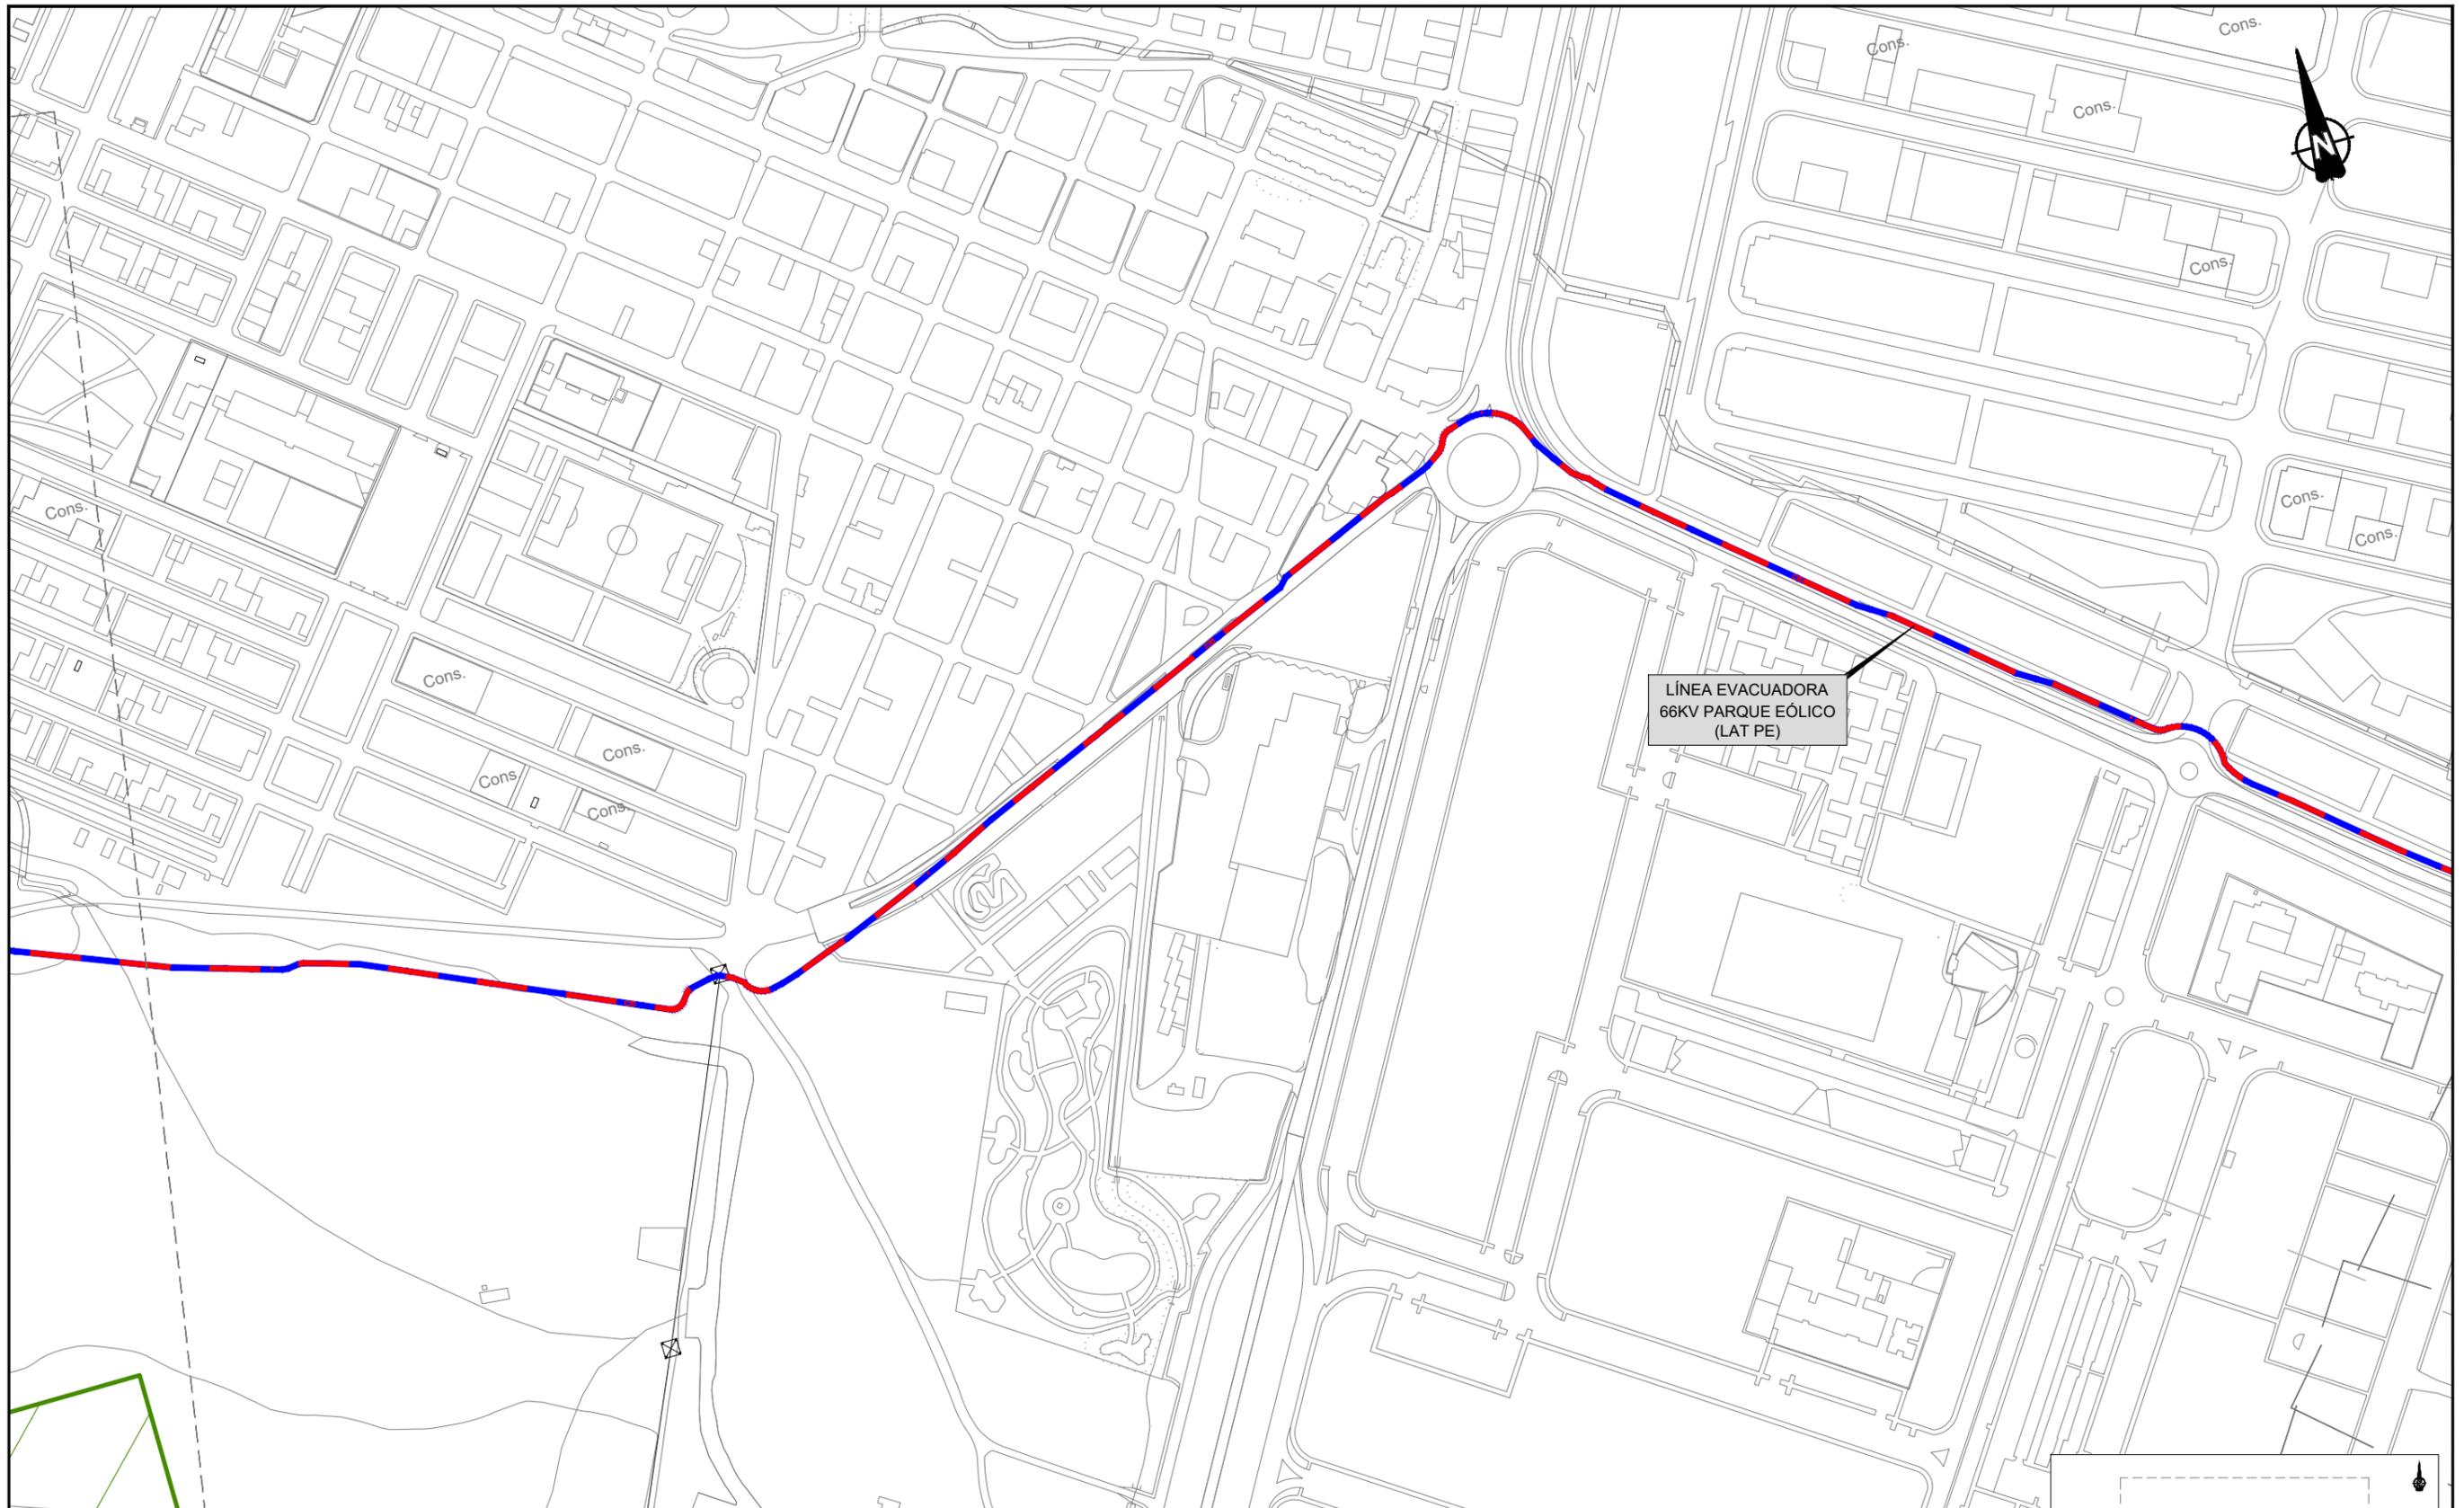


LÍNEA EVACUADORA
66KV PARQUE EÓLICO
(LAT PE)

LEYENDA PARQUE EÓLICO

- | | | | | | | | | | |
|--|------------------------------|--|-------------------------|--|----------------------|--|--|--|--|
| | AEROGENERADOR | | TORRE ANEMOMÉTRICA | | NUEVO VIAL DE ACCESO | | LAT1 66 KV REE TELDE | | ZONAS DE INSTALACIONES AUXILIARES (ESTACIONES) |
| | AFECCIÓN EÓLICA PROPIA | | AEROGENERADORES VECINOS | | VIAL EXISTENTE | | LAT2 66KV REE ARINAGA | | |
| | LÍMITE DE PARCELA DISPONIBLE | | | | | | LAT PE. LÍNEA EVACUADORA DEL PARQUE EÓLICO | | |

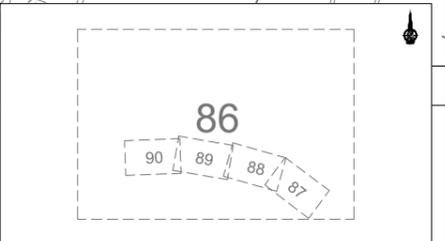


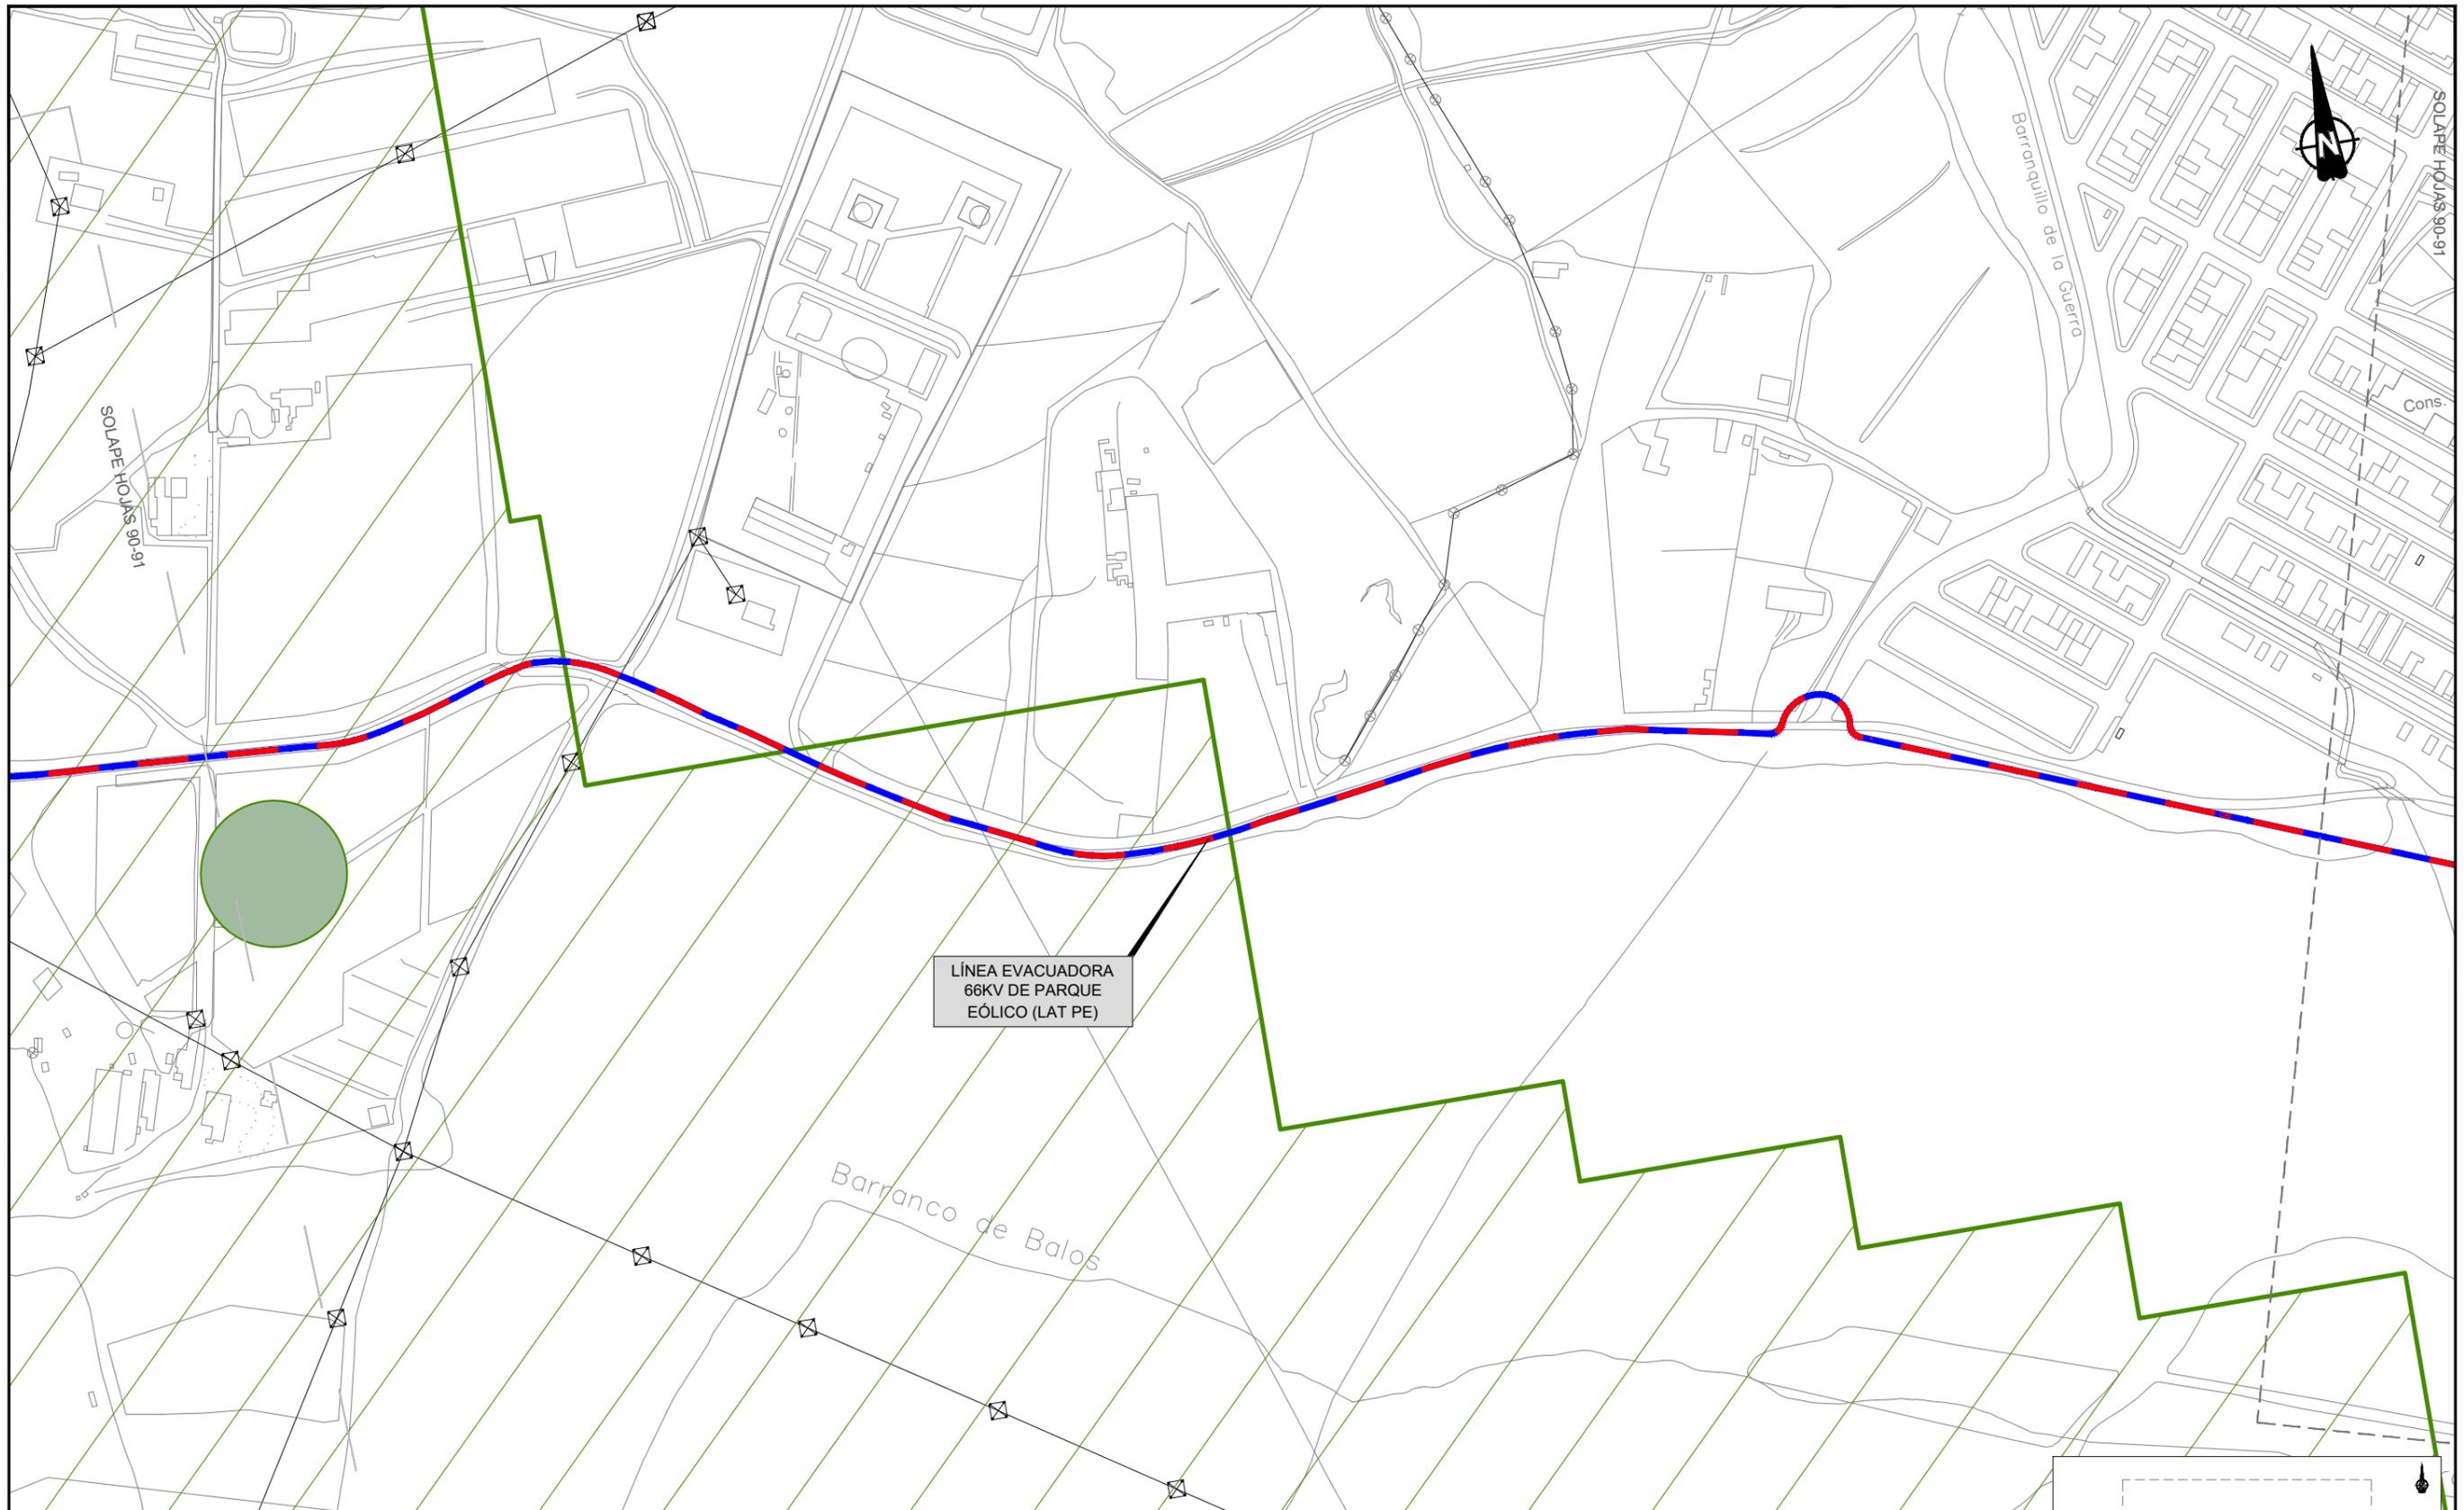


LÍNEA EVACUADORA
66KV DE PARQUE
EÓLICO (LAT PE)

LEYENDA PARQUE EÓLICO


- | | | | | | | | | | |
|--|------------------------------|--|-------------------------|--|----------------------|--|--|--|--|
| | AEROGENERADOR | | TORRE ANEMOMÉTRICA | | NUEVO VIAL DE ACCESO | | LAT1 66 KV REE TELDE | | ZONAS DE INSTALACIONES AUXILIARES (ESTACIONES) |
| | AFECCIÓN EÓLICA PROPIA | | AEROGENERADORES VECINOS | | VIAL EXISTENTE | | LAT2 66KV REE ARINAGA | | |
| | LÍMITE DE PARCELA DISPONIBLE | | | | | | LAT PE. LÍNEA EVACUADORA DEL PARQUE EÓLICO | | |

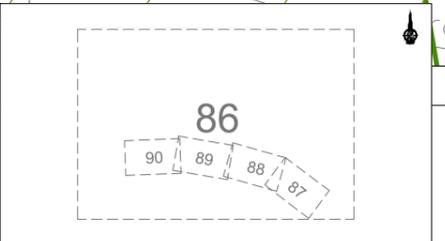

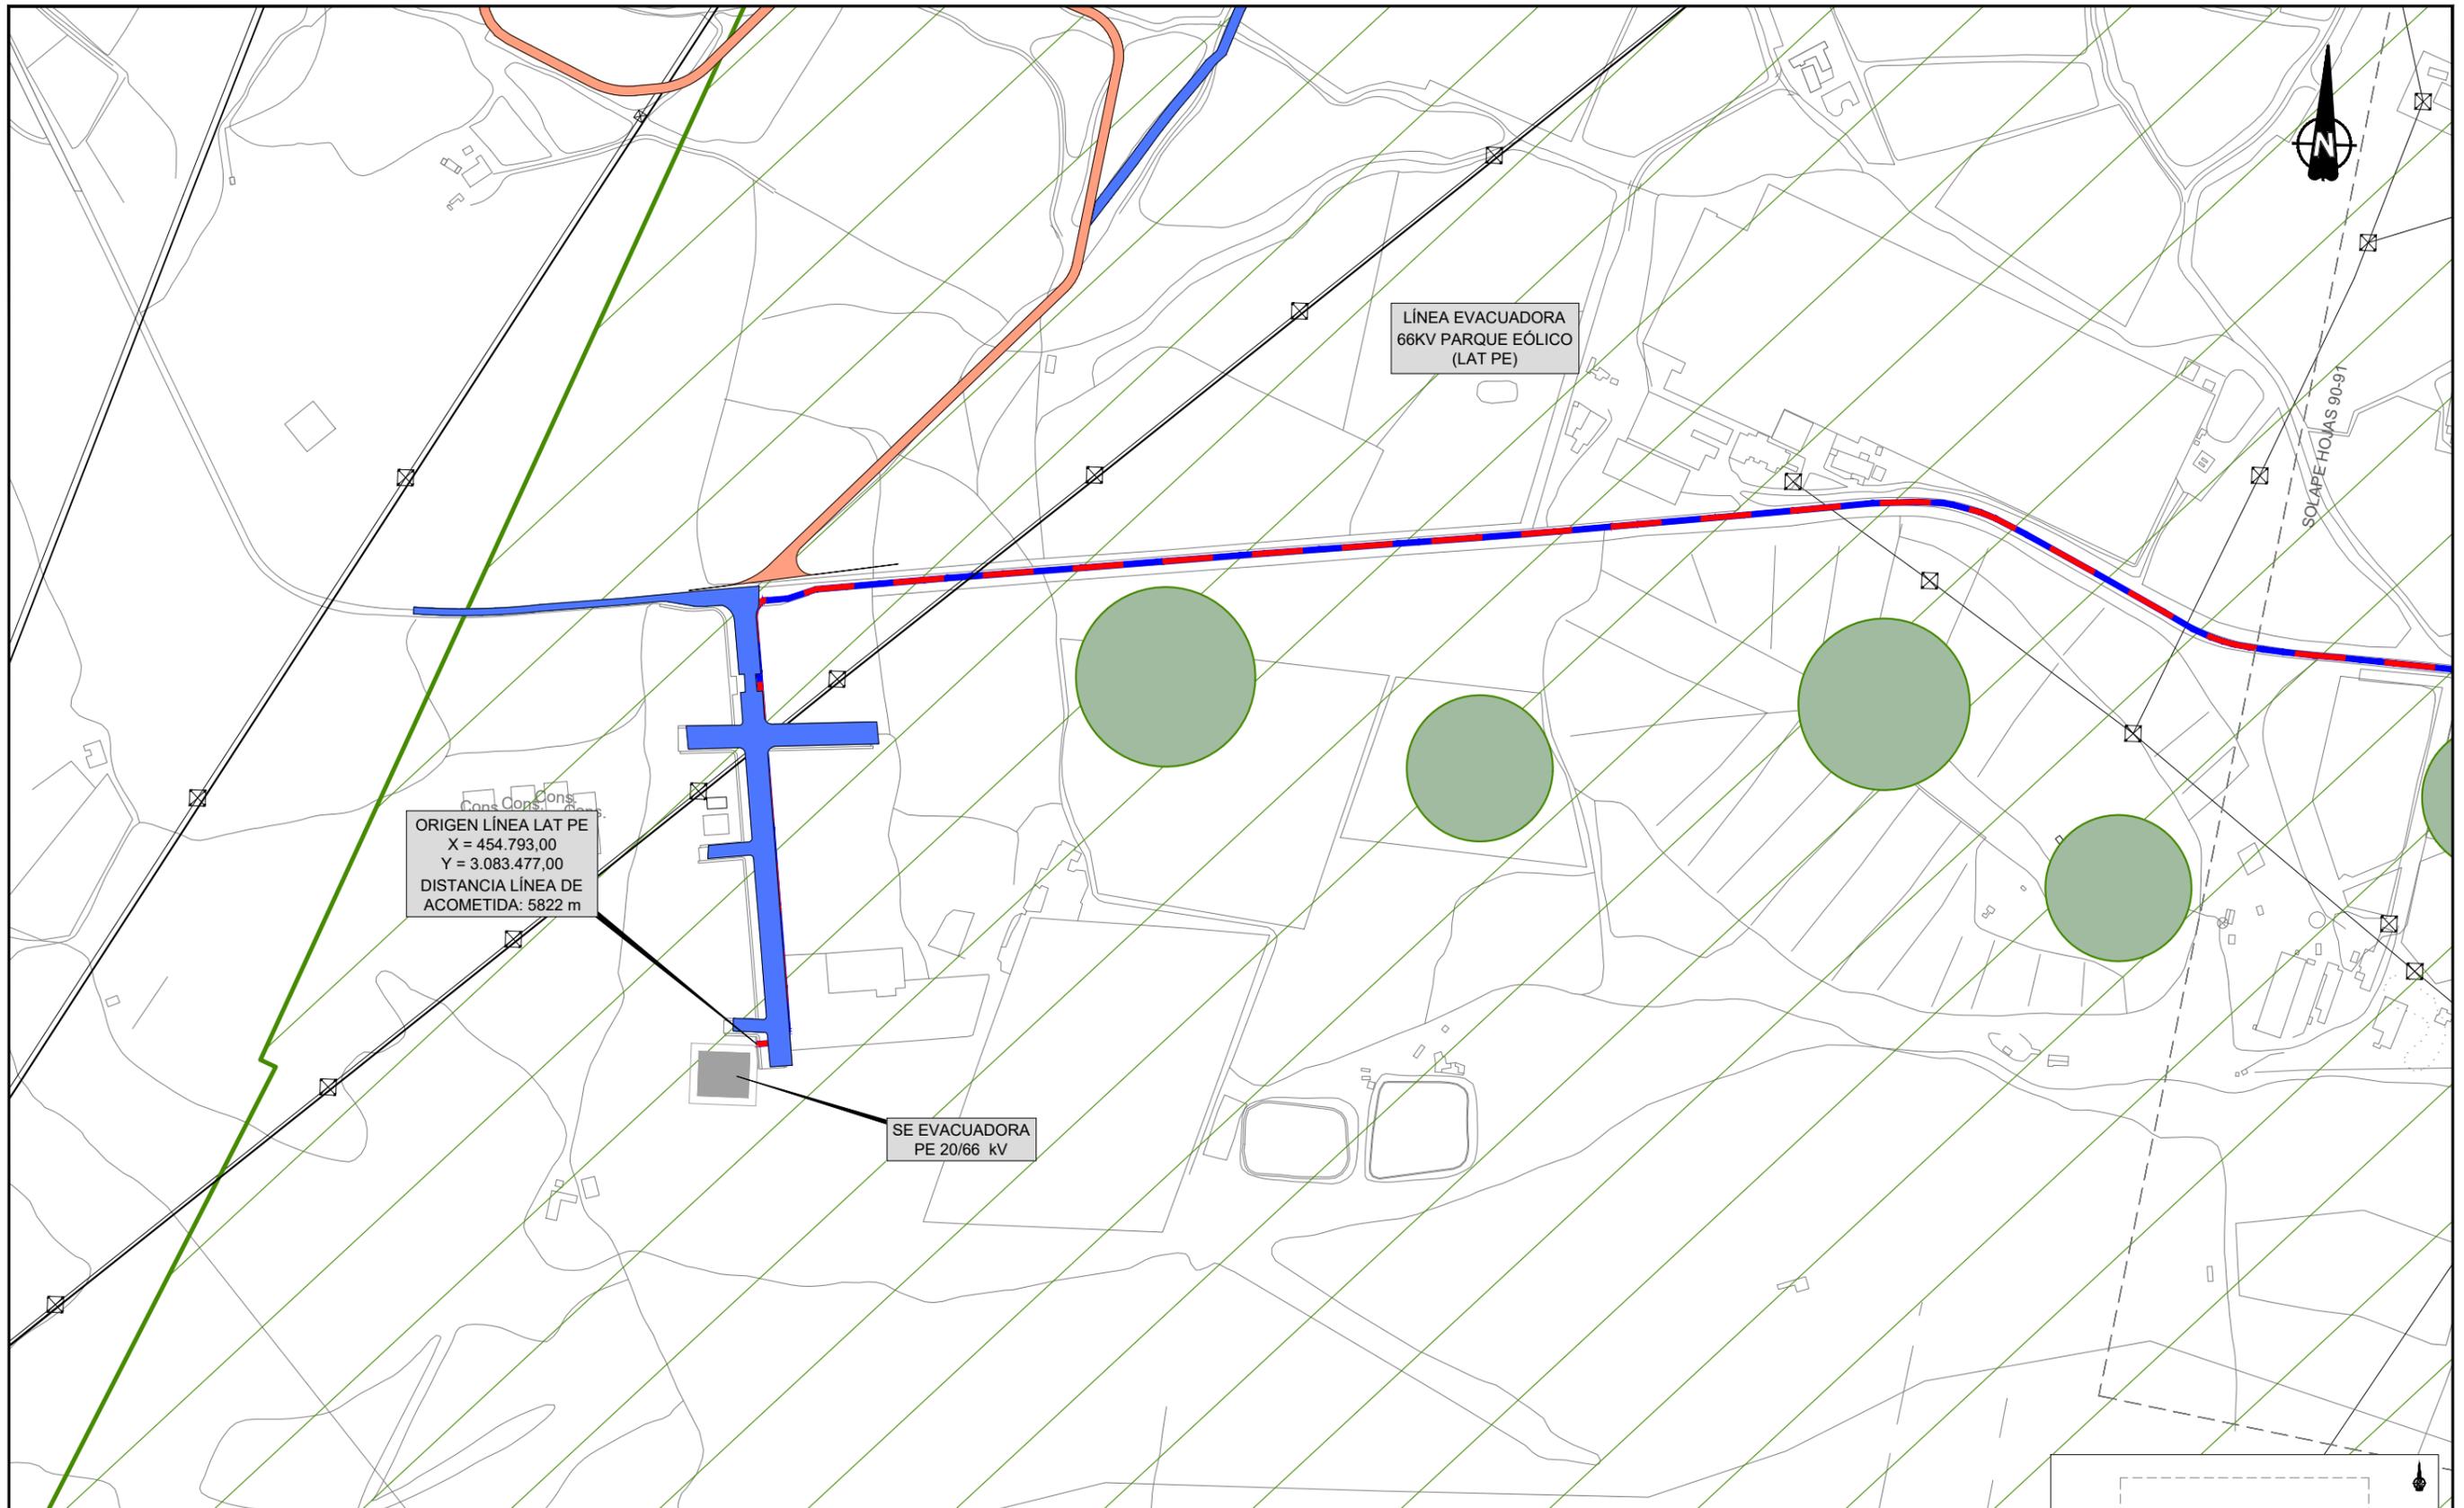

LEYENDA PARQUE EÓLICO


- | | | | | | | | | | |
|--|------------------------------|--|-------------------------|--|----------------------|--|-----------------------|--|--|
| | AEROGENERADOR | | TORRE ANEMOMÉTRICA | | NUEVO VIAL DE ACCESO | | LAT1 66 kV REE TELDE | | ZONAS DE INSTALACIONES AUXILIARES (ESTACIONES) |
| | AFECCIÓN EÓLICA PROPIA | | AEROGENERADORES VECINOS | | VIAL EXISTENTE | | LAT2 66kV REE ARINAGA | | LAT PE. LÍNEA EVACUADORA DEL PARQUE EÓLICO |
| | LÍMITE DE PARCELA DISPONIBLE | | | | | | | | |

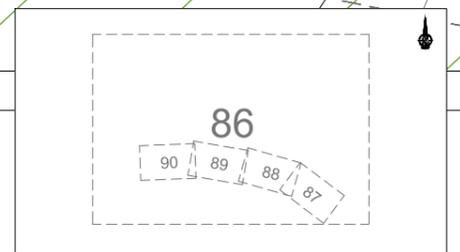




LEYENDA PARQUE EÓLICO

- | | | | | | | | | | |
|--|------------------------------|--|-------------------------|--|----------------------|--|--|--|--|
| | AEROGENERADOR | | TORRE ANEMOMÉTRICA | | NUEVO VIAL DE ACCESO | | LAT1 66 kV REE TELDE | | ZONAS DE INSTALACIONES AUXILIARES (ESTACIONES) |
| | AFECCIÓN EÓLICA PROPIA | | AEROGENERADORES VECINOS | | VIAL EXISTENTE | | LAT2 66kV REE ARINAGA | | |
| | LÍMITE DE PARCELA DISPONIBLE | | | | | | LAT PE. LÍNEA EVACUADORA DEL PARQUE EÓLICO | | |

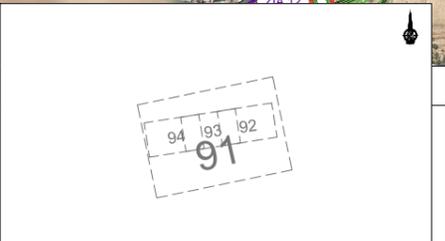


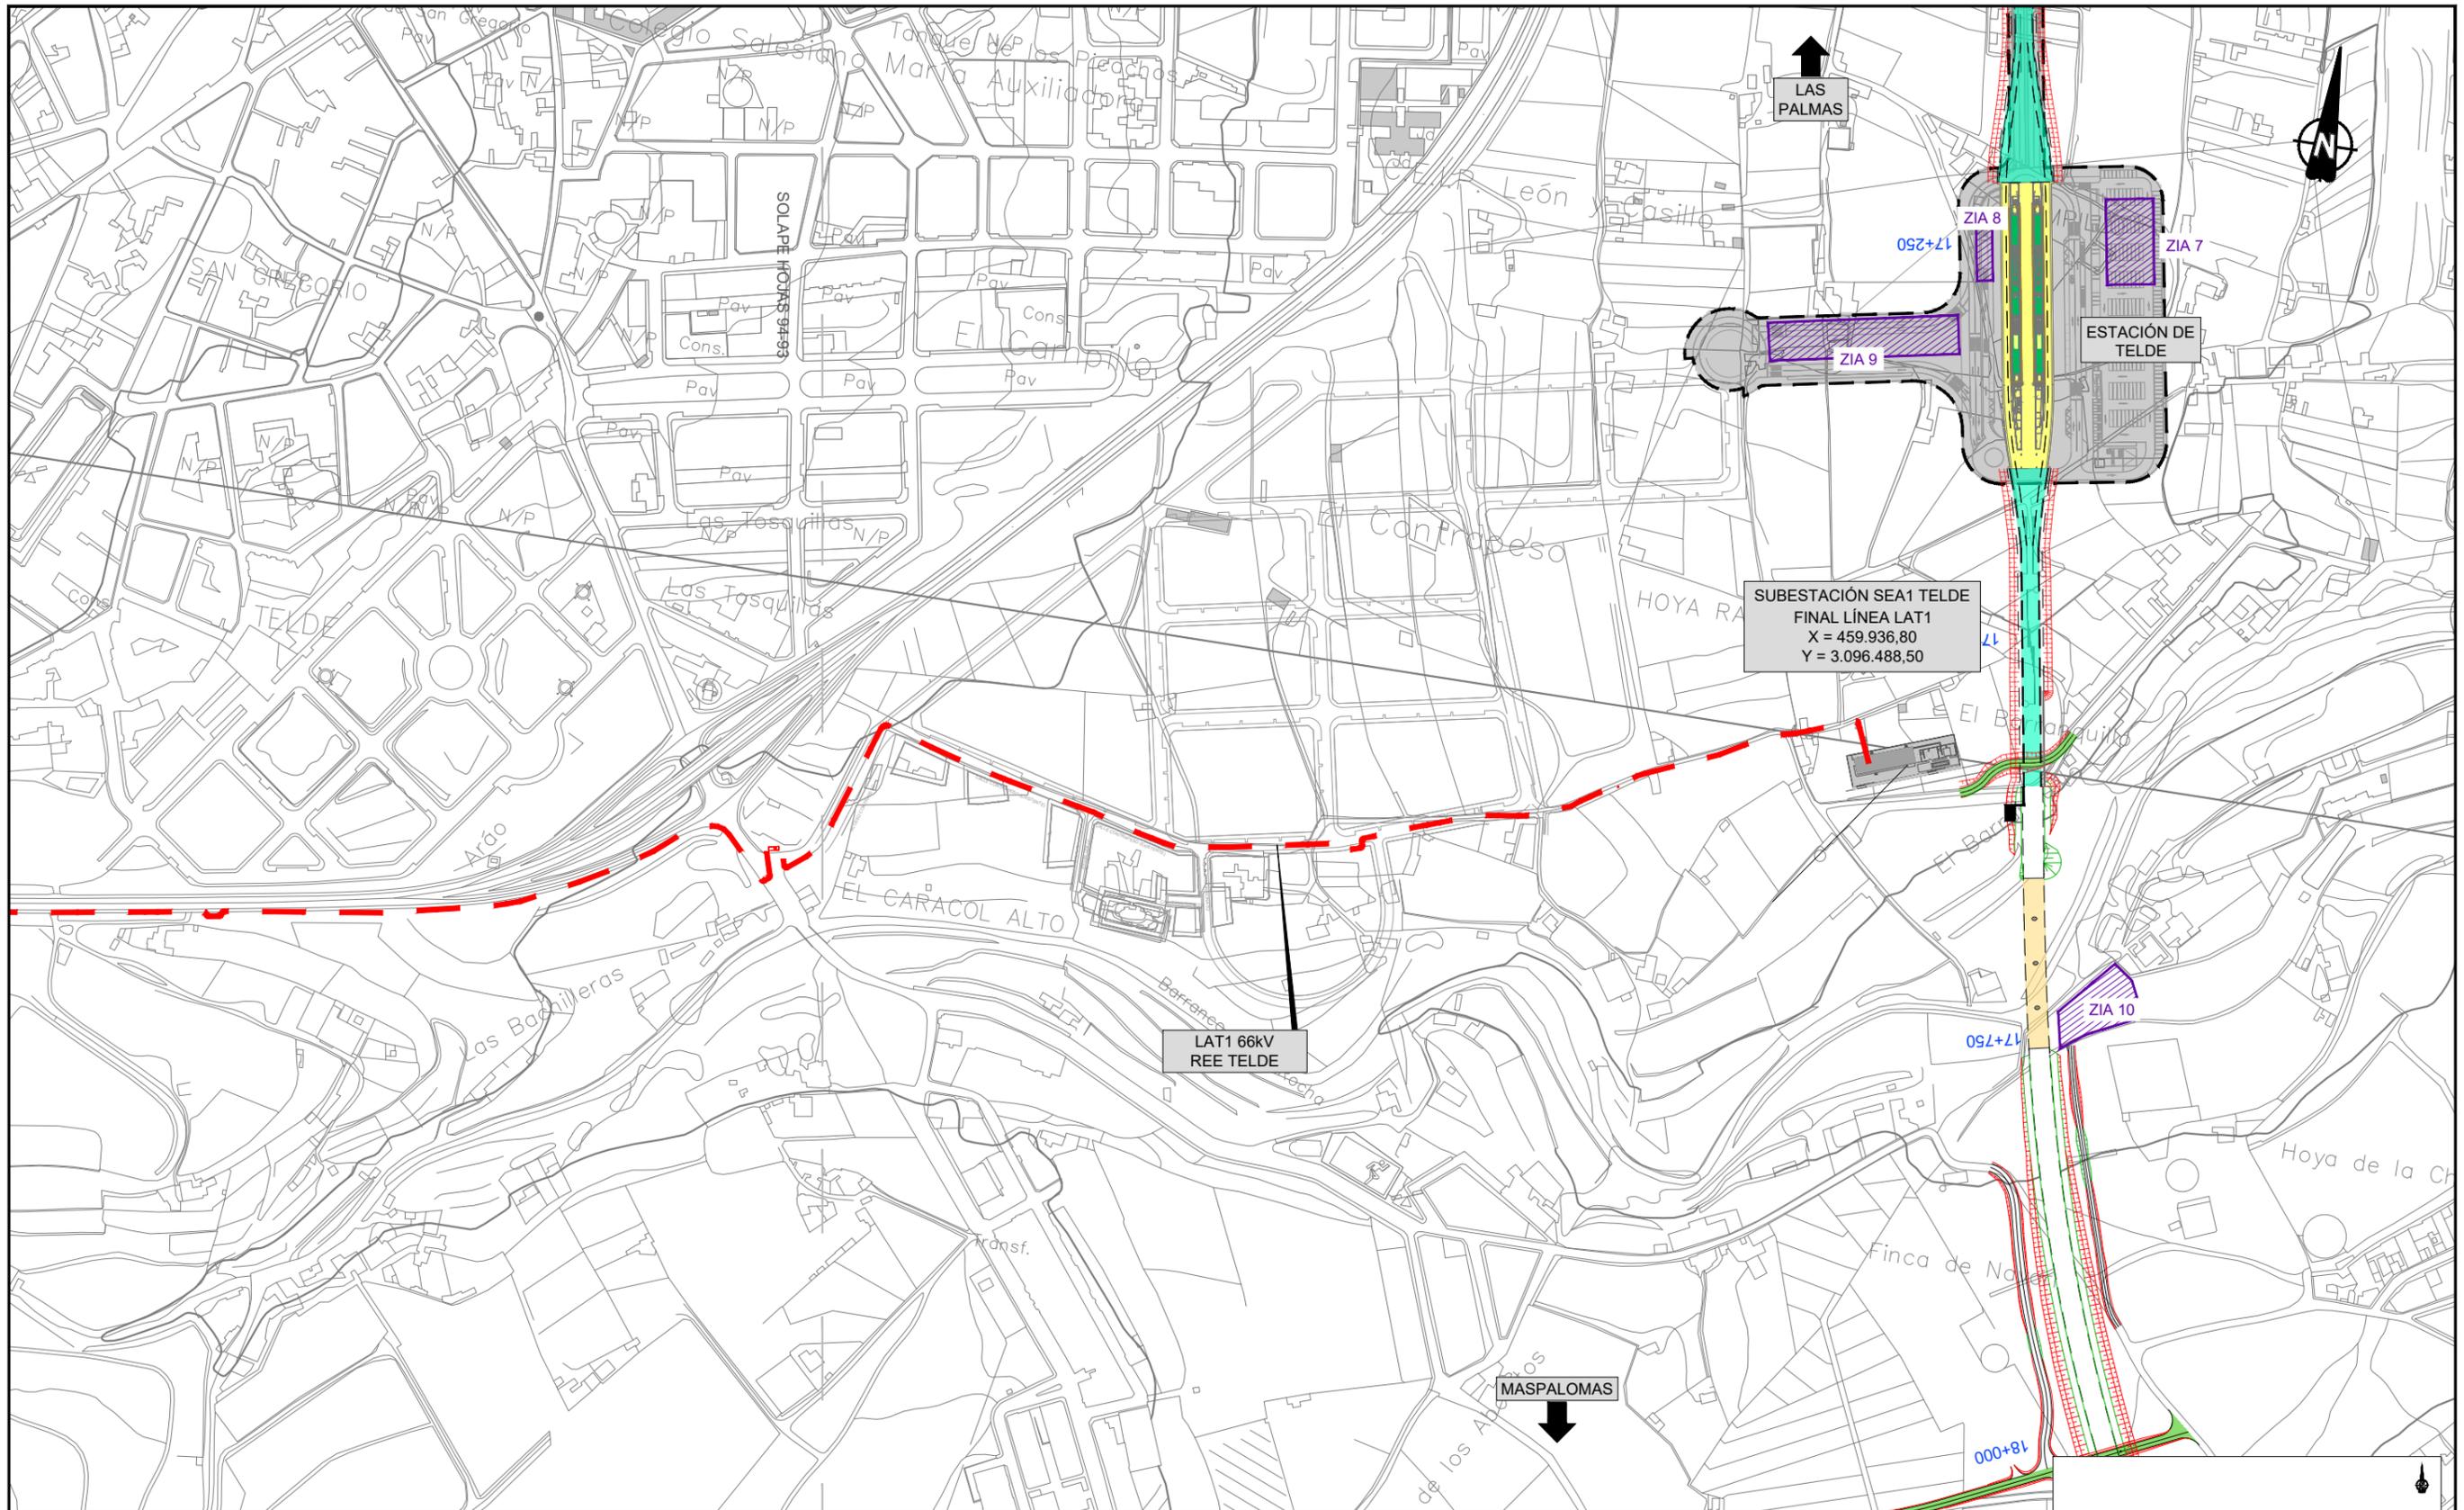

LEYENDA PARQUE EÓLICO

- | | | | | | | | | | |
|--|------------------------------|--|-------------------------|--|----------------------|--|------------------------|--|--|
| | AEROGENERADOR | | TORRE ANEMOMÉTRICA | | NUEVO VIAL DE ACCESO | | LAT1 66 kV REE TELDE | | ZONAS DE INSTALACIONES AUXILIARES (ESTACIONES) |
| | AFECCIÓN EÓLICA PROPIA | | AEROGENERADORES VECINOS | | VIAL EXISTENTE | | LAT2 66 kV REE ARINAGA | | LAT PE. LÍNEA EVACUADORA DEL PARQUE EÓLICO |
| | LÍMITE DE PARCELA DISPONIBLE | | | | | | | | |

94 93 92
91

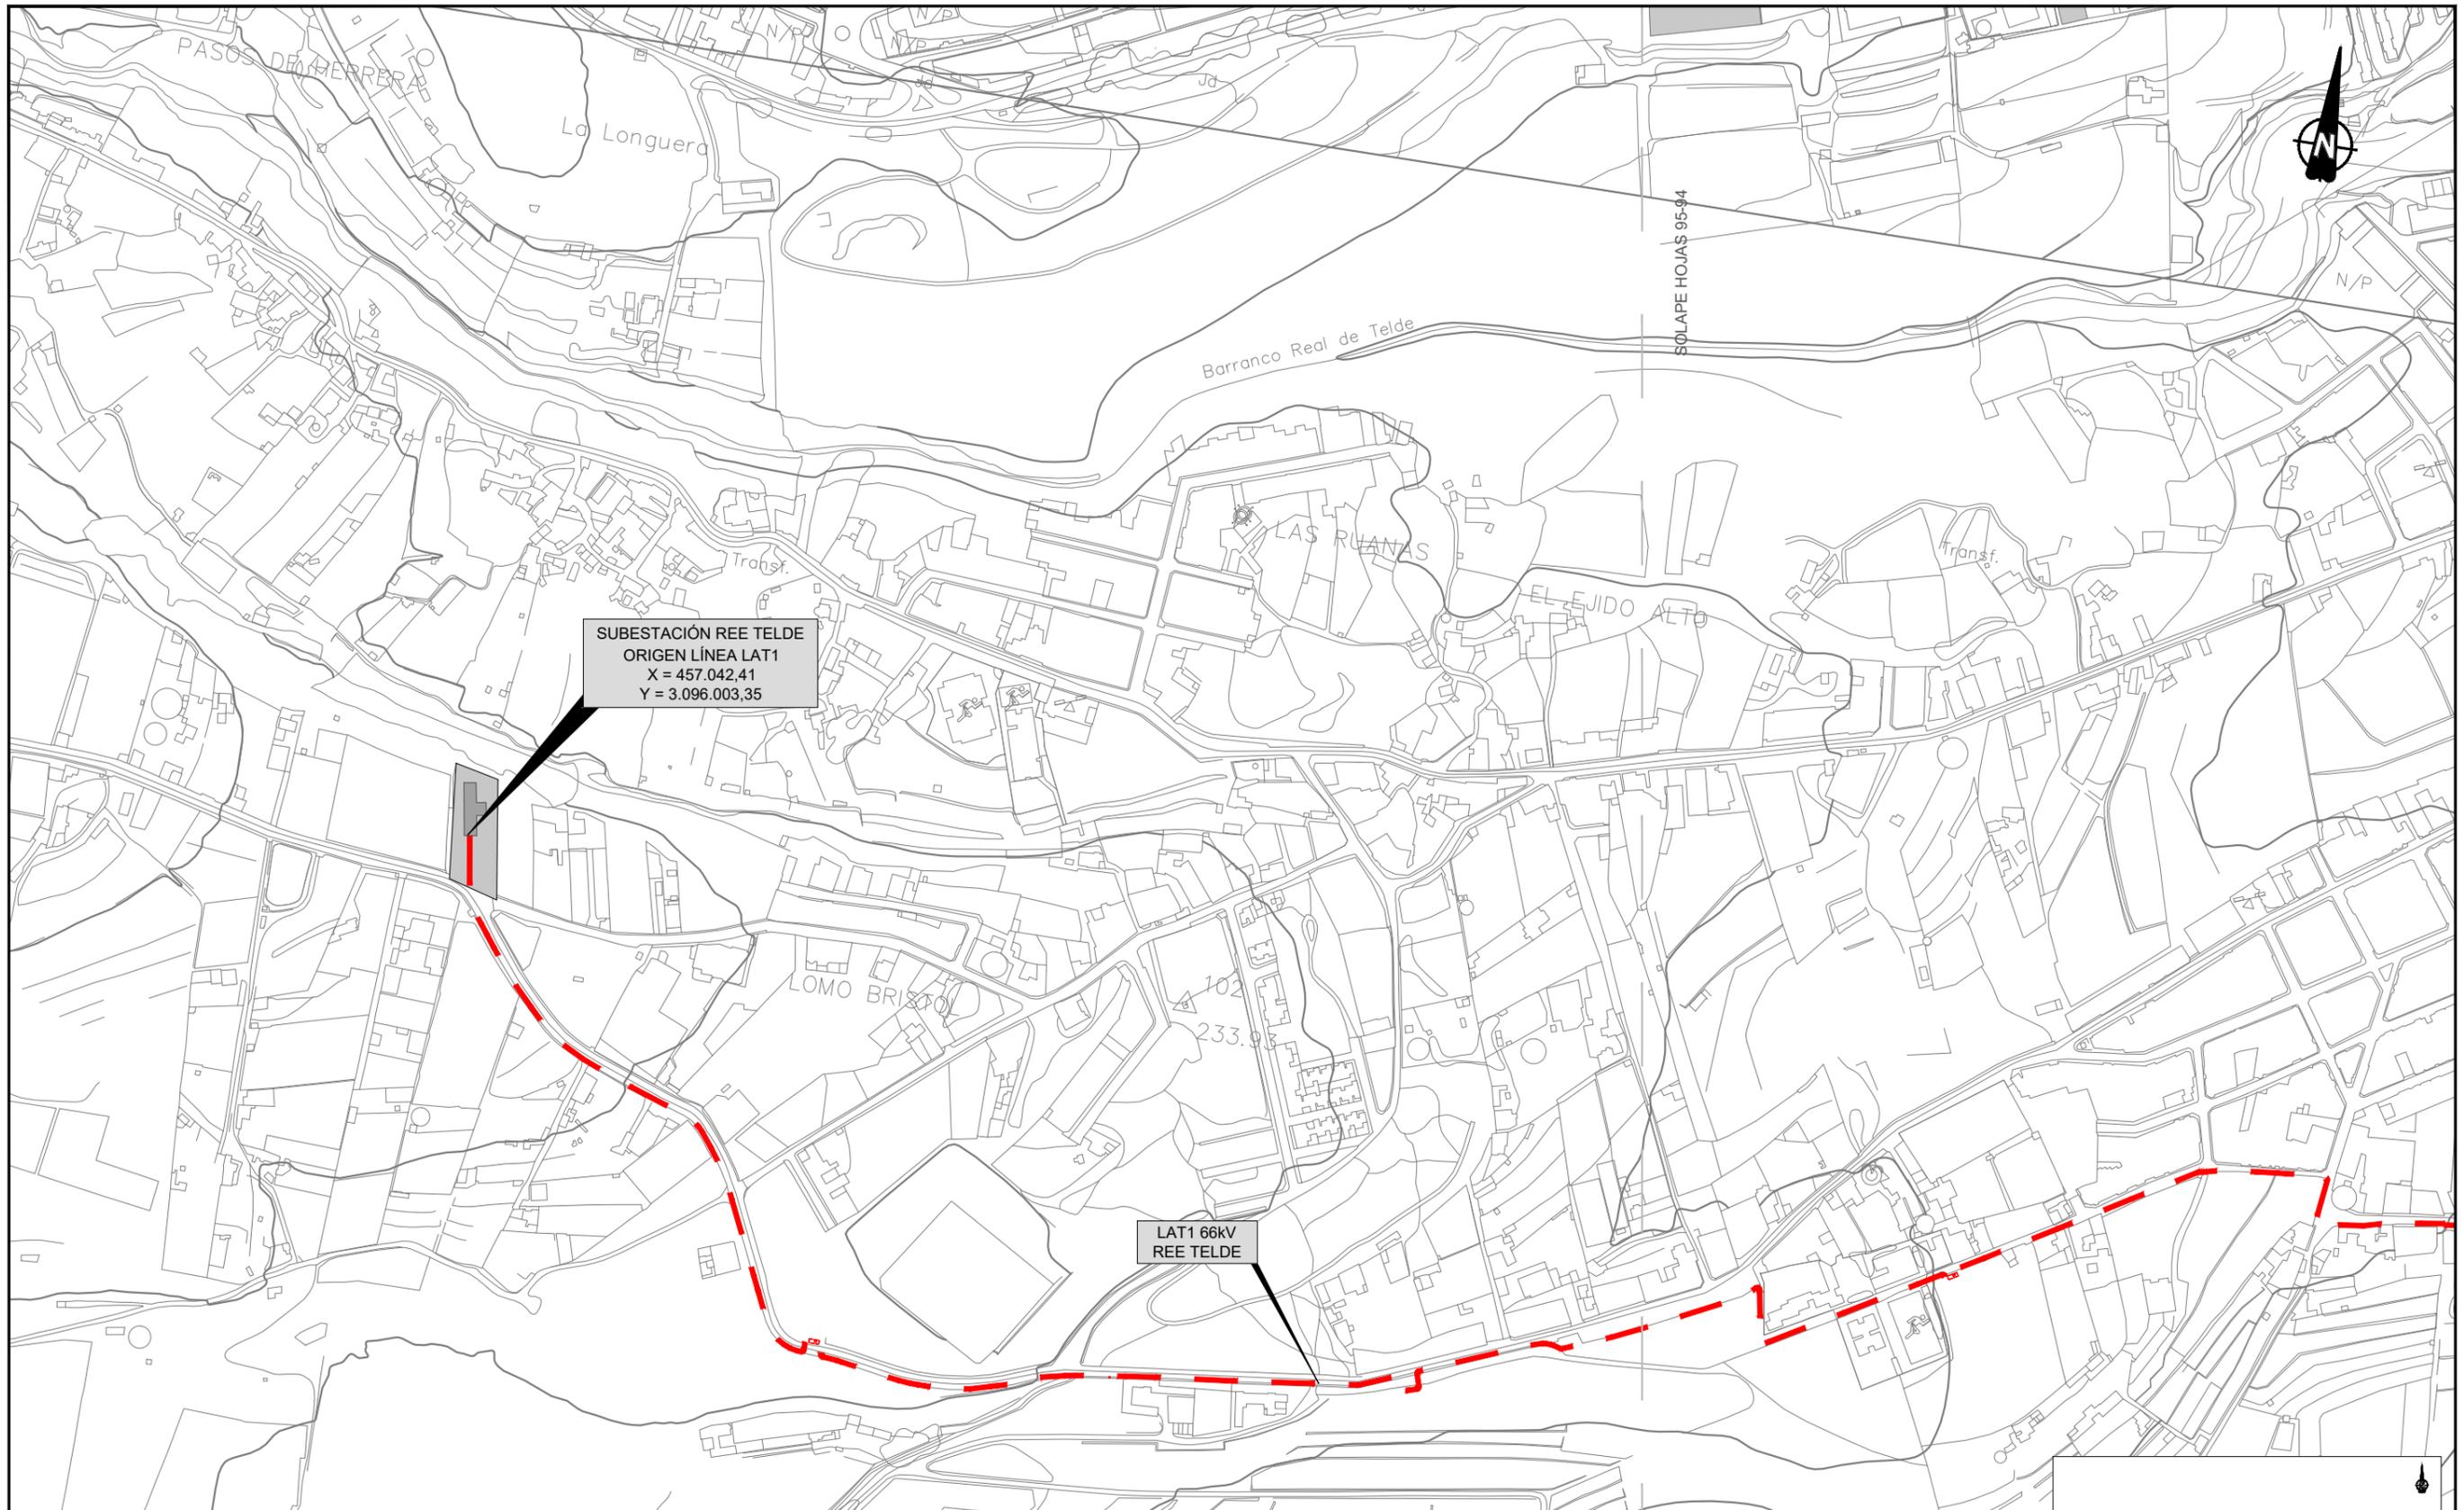

LEYENDA PARQUE EÓLICO

- | | | | | | | | | | |
|--|------------------------------|--|-------------------------|--|----------------------|--|-----------------------|--|--|
| | AEROGENERADOR | | TORRE ANEMOMÉTRICA | | NUEVO VIAL DE ACCESO | | LAT1 66 kV REE TELDE | | ZONAS DE INSTALACIONES AUXILIARES (ESTACIONES) |
| | AFECCIÓN EÓLICA PROPIA | | AEROGENERADORES VECINOS | | VIAL EXISTENTE | | LAT2 66kV REE ARINAGA | | LAT PE. LÍNEA EVACUADORA DEL PARQUE EÓLICO |
| | LÍMITE DE PARCELA DISPONIBLE | | | | | | | | |

