




**INICIO TRAMO 1**

PK Relativo	100+000
PK Absoluto	0+000
X:	457.847,915
Y:	3112702,739
Cota	-13,500
Radio	0,000
Azimut	196,668
Pendiente (%)	0,000

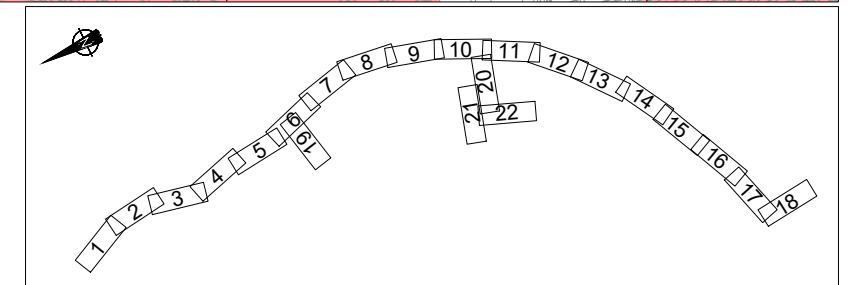





**LEYENDA ZONAS DE EXCLUSIÓN**

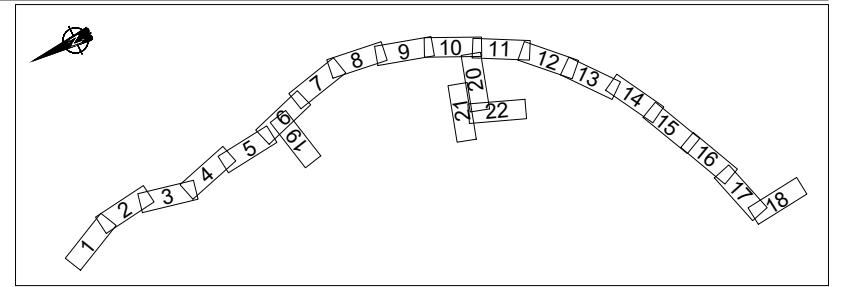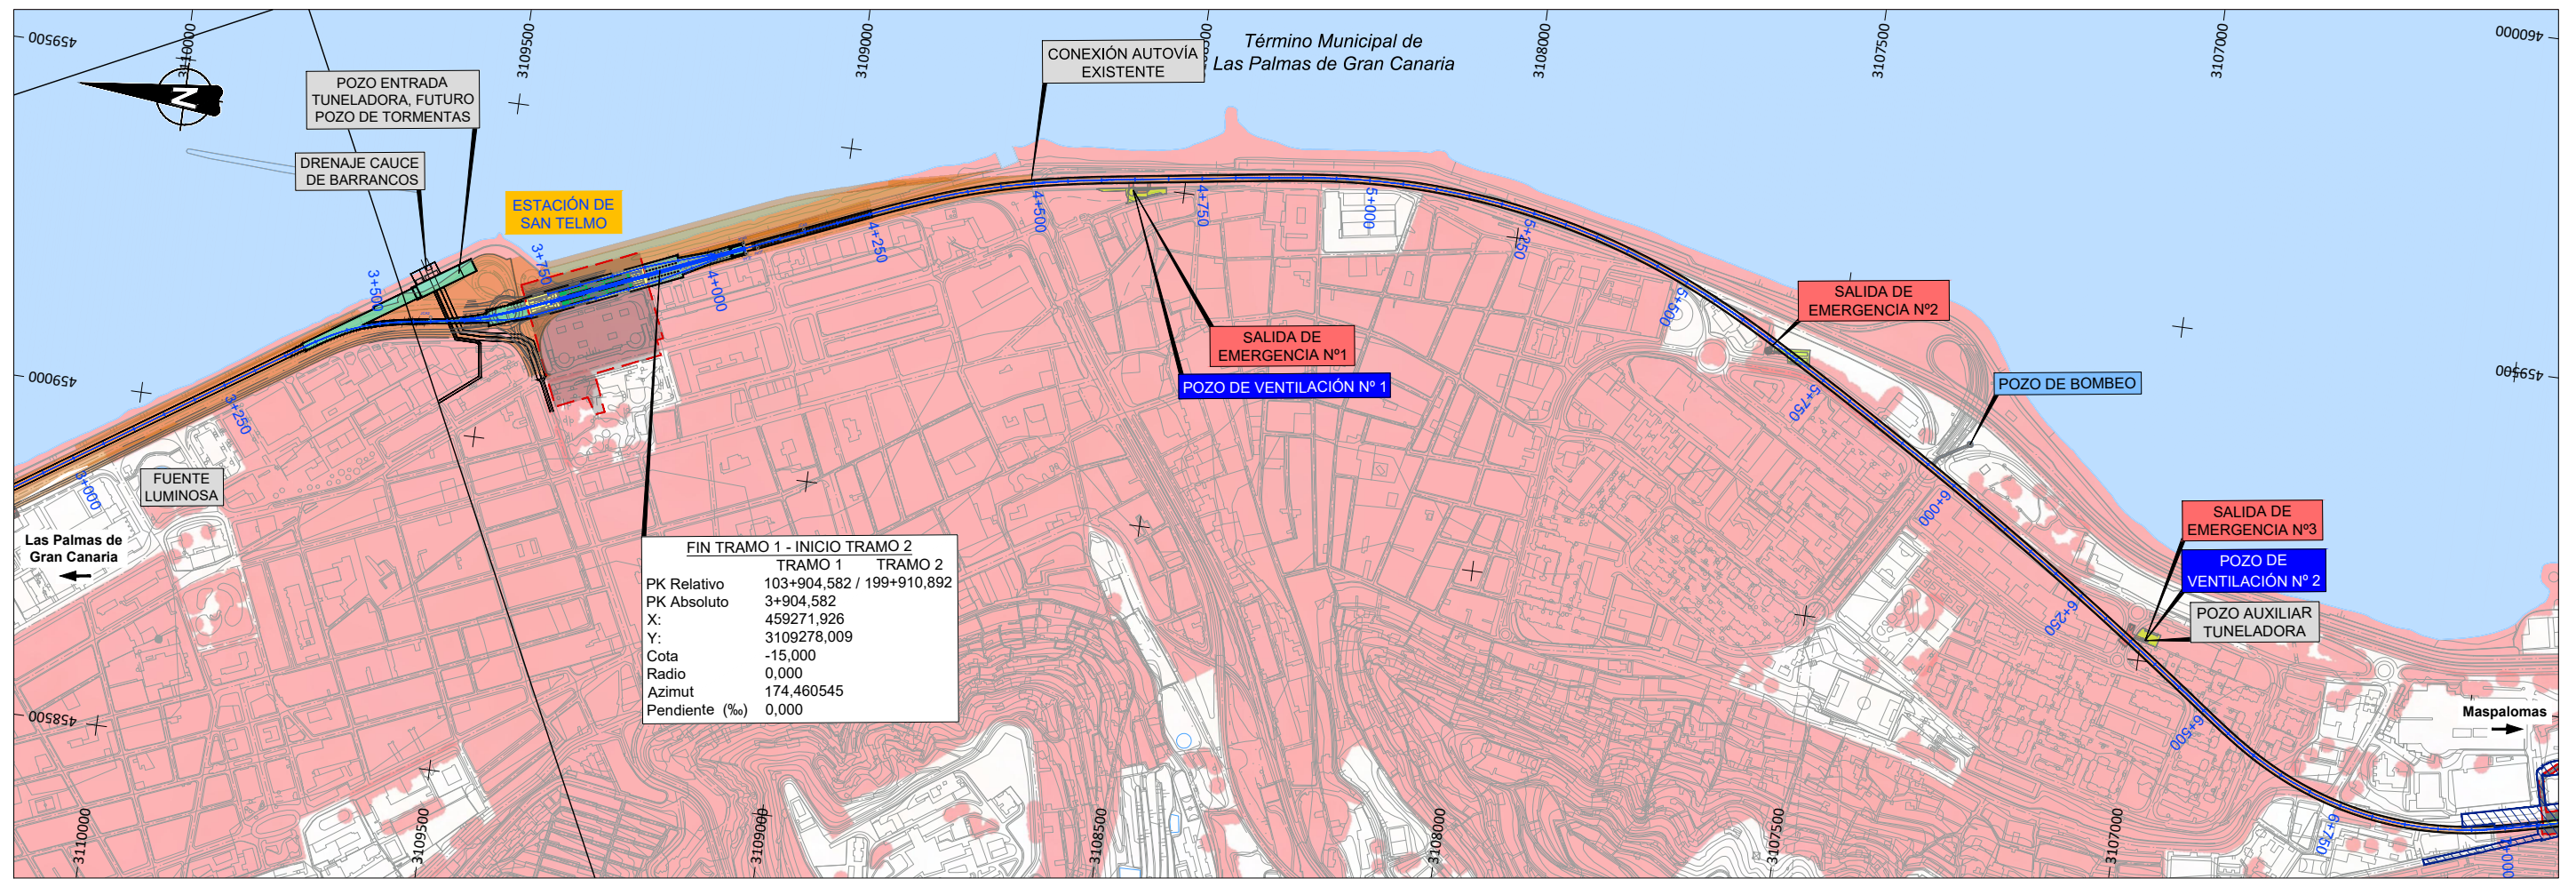	ZONA EXCLUIDA
	ZONAS DE INSTALACIONES AUXILIARES




LEYENDA ZONAS DE EXCLUSIÓN


	ZONA EXCLUIDA
	ZONAS DE INSTALACIONES AUXILIARES

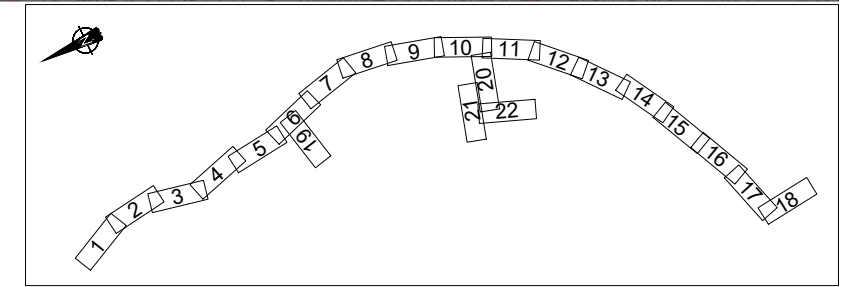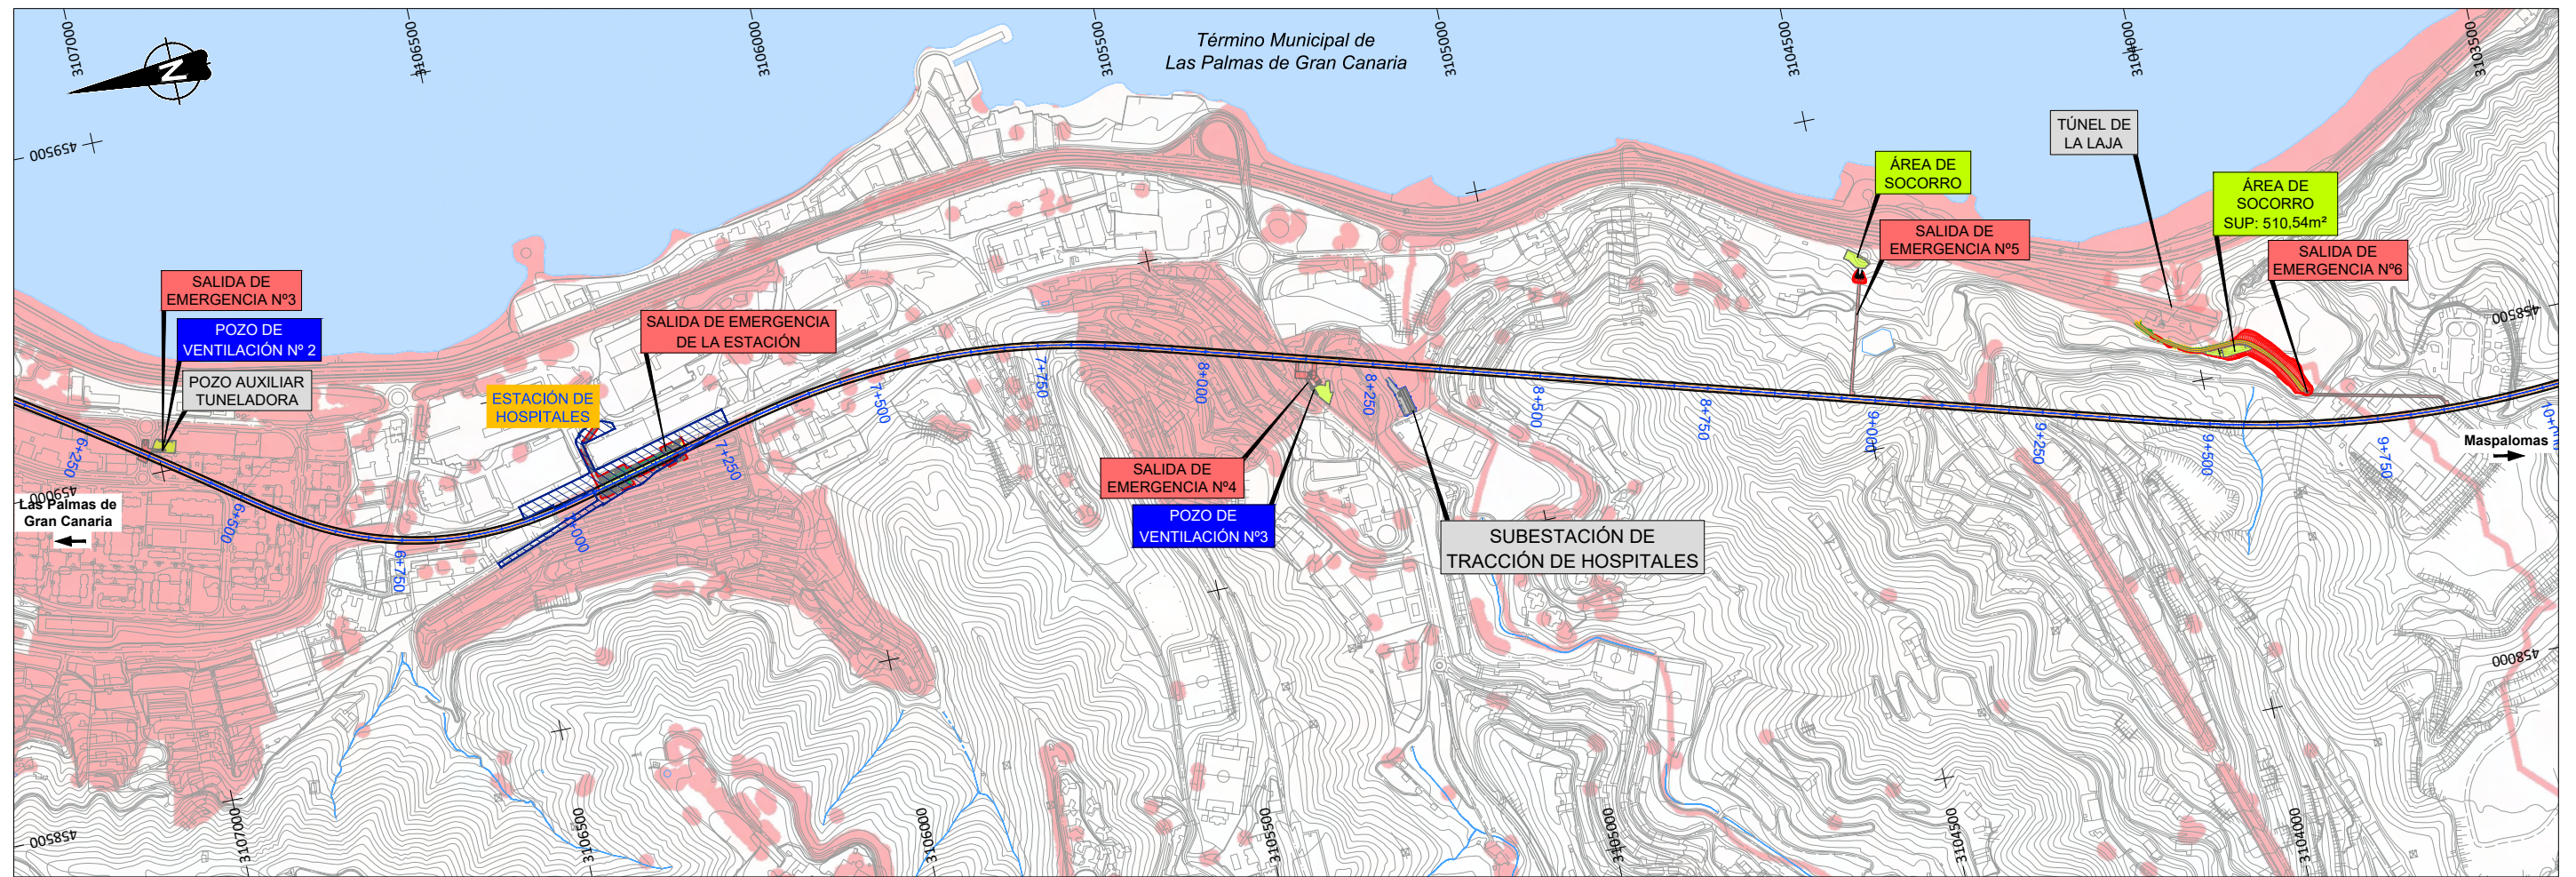


LEYENDA ZONAS DE EXCLUSIÓN	
<span style="display:inline-block; width:15px; height:10px; background-color: #f08080; border: 1px solid black;"></span>	ZONA EXCLUIDA
<span style="display:inline-block; width:15px; height:10px; background: repeating-linear-gradient(45deg, transparent, transparent 2px, blue 2px, blue 4px); border: 1px solid black;"></span>	ZONAS DE INSTALACIONES AUXILIARES

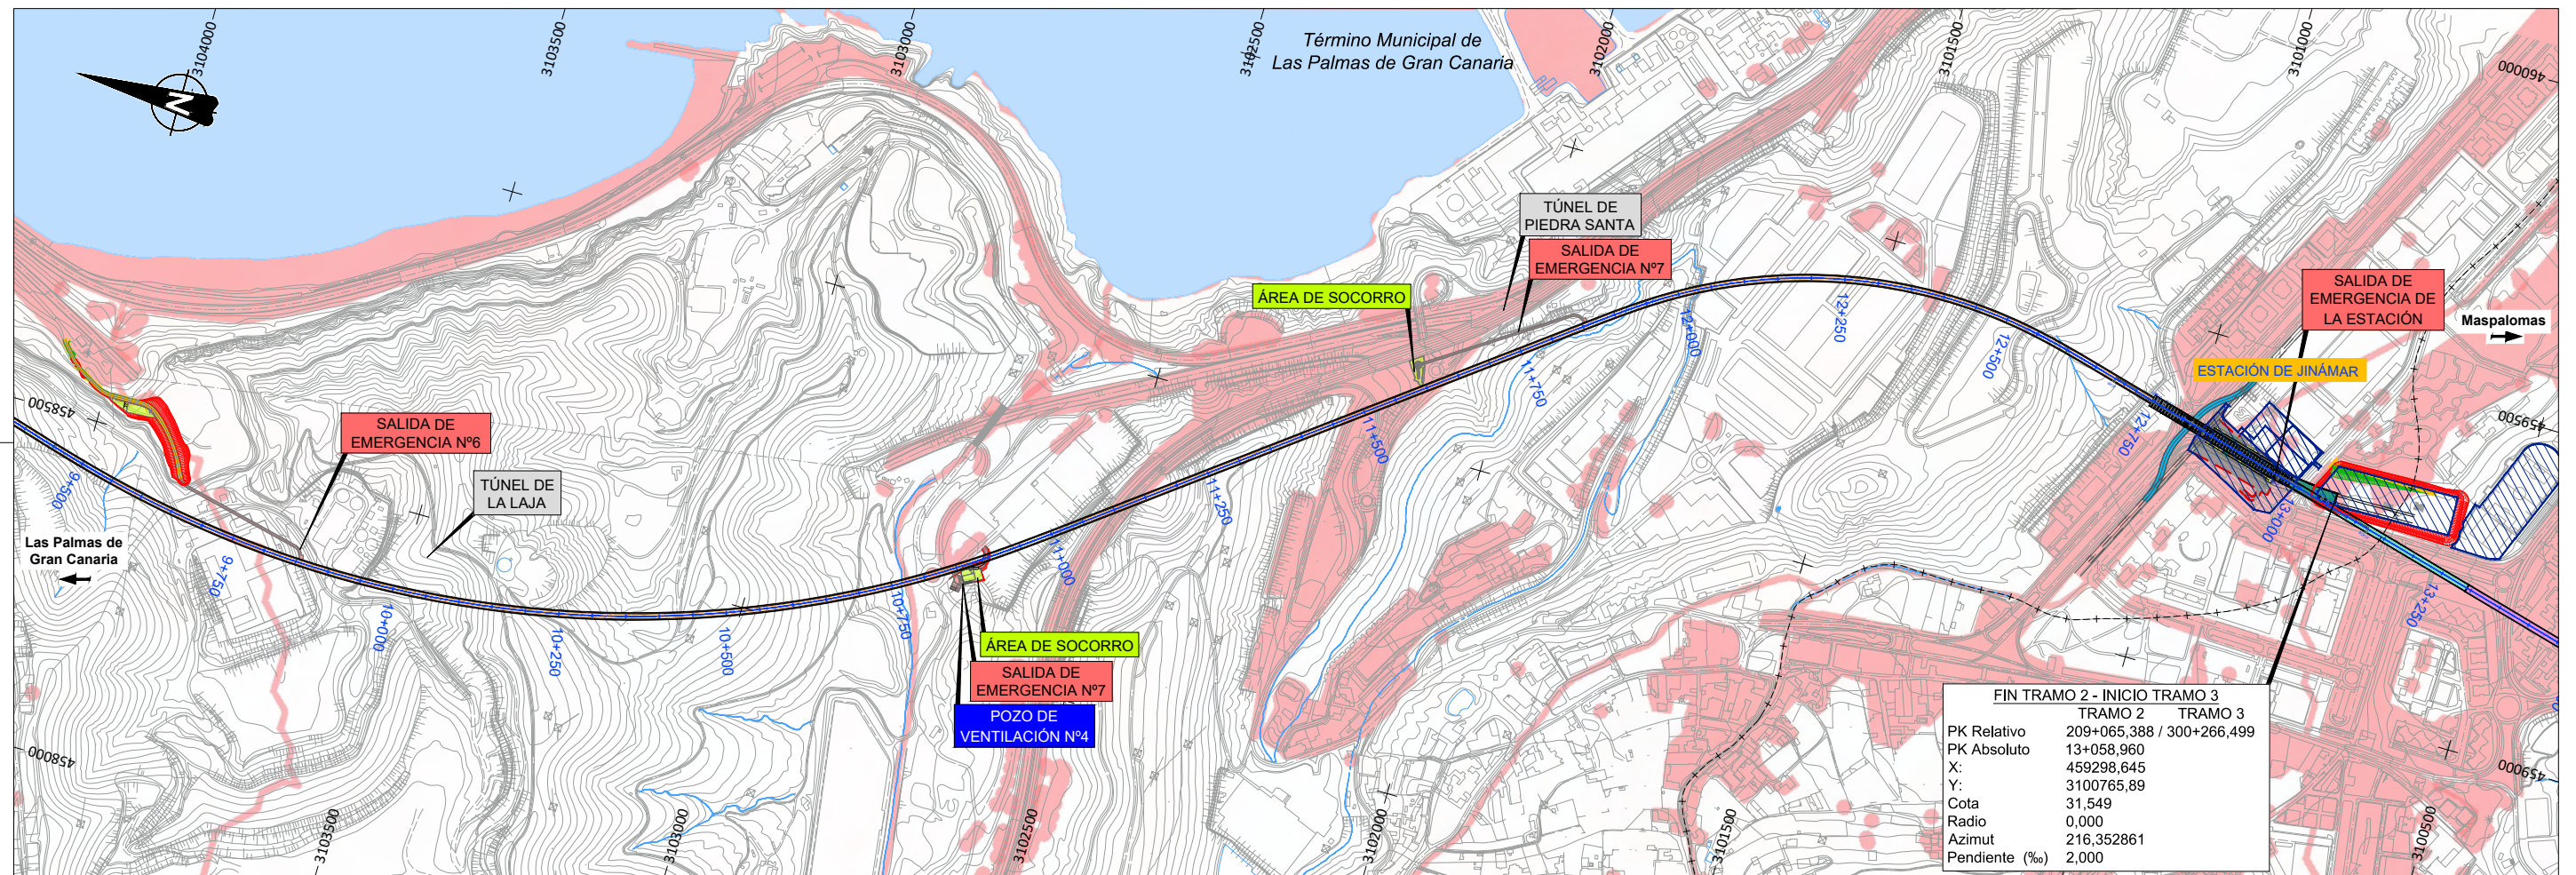


	FIN TRAMO 2 - INICIO TRAMO 3	TRAMO 2	TRAMO 3
PK Relativo	209+065,388 / 300+266,499		
PK Absoluto	13+058,960		
X:	459298,645		
Y:	3100765,89		
Cota	31.549		
Radio	0,000		
Azimut	216,352861		
Pendiente (%)	2,000		

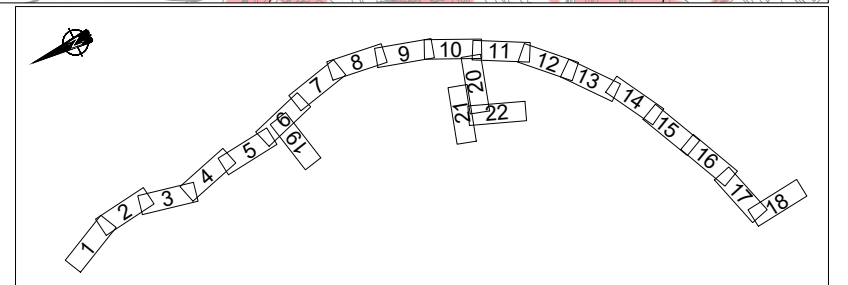

LEYENDA ZONAS DE EXCLUSIÓN	
<span style="display: inline-block; width: 15px; height: 10px; background-color: #f08080; border: 1px solid black;"></span>	ZONA EXCLUIDA
<span style="display: inline-block; width: 15px; height: 10px; background: repeating-linear-gradient(45deg, transparent, transparent 2px, blue 2px, blue 4px); border: 1px solid black;"></span>	ZONAS DE INSTALACIONES AUXILIARES


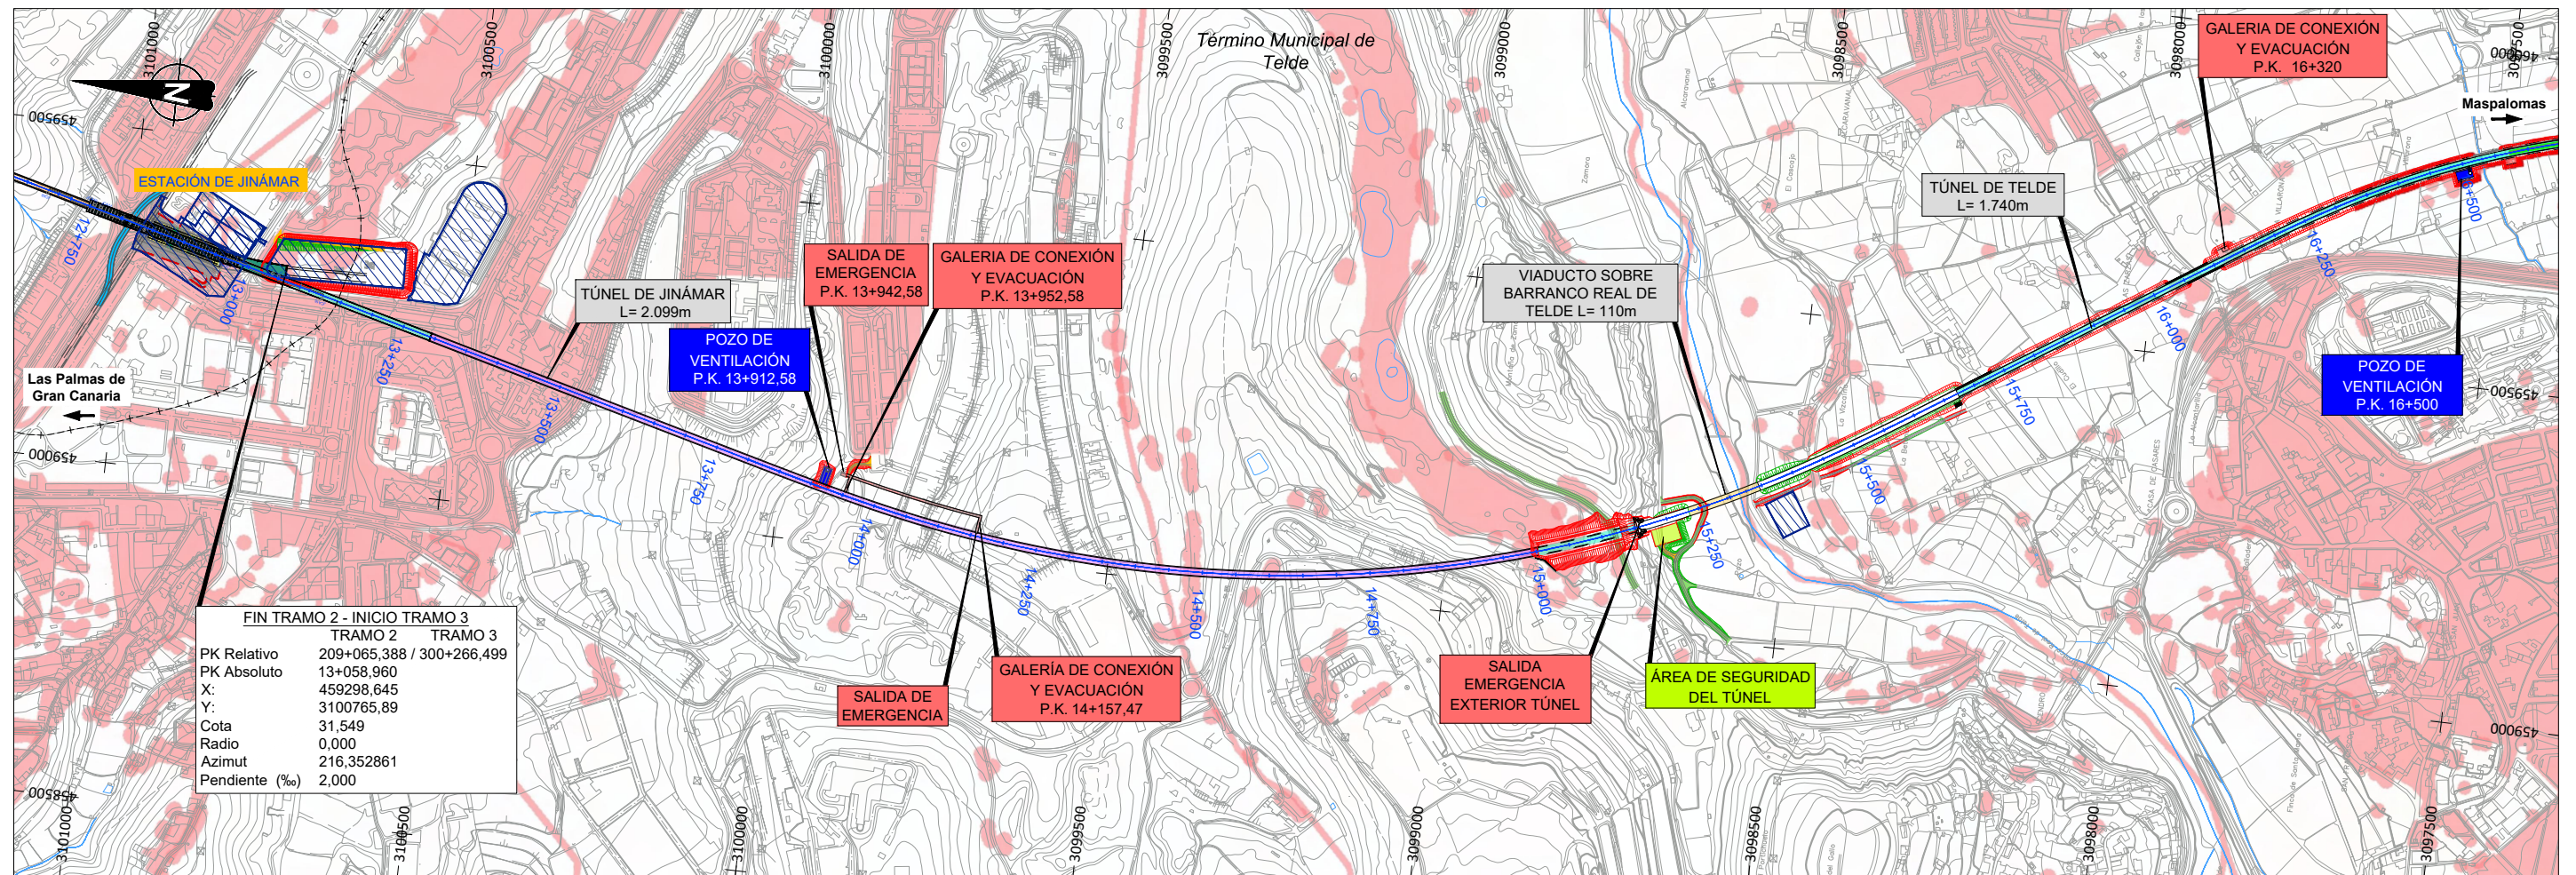


FIN TRAMO 2 - INICIO TRAMO 3		TRAMO 2	TRAMO 3
PK Relativo		209+065,388 / 300+266,499	
PK Absoluto		13+058,960	
X:		459298,645	
Y:		3100765,89	
Cota		31,549	
Radio		0,000	
Azimut		216,352861	
Pendiente (%)		2,000	

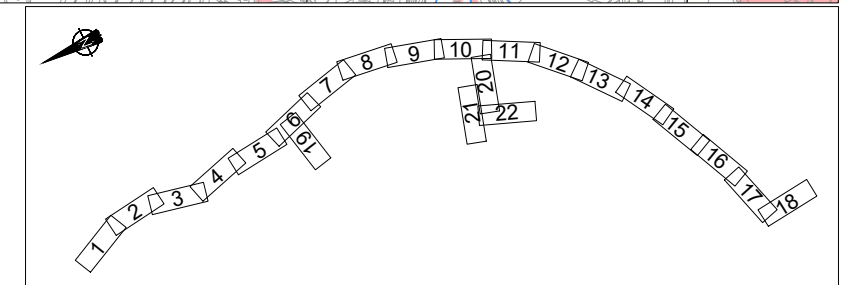



**LEYENDA ZONAS DE EXCLUSIÓN**

	ZONA EXCLUIDA
	ZONAS DE INSTALACIONES AUXILIARES

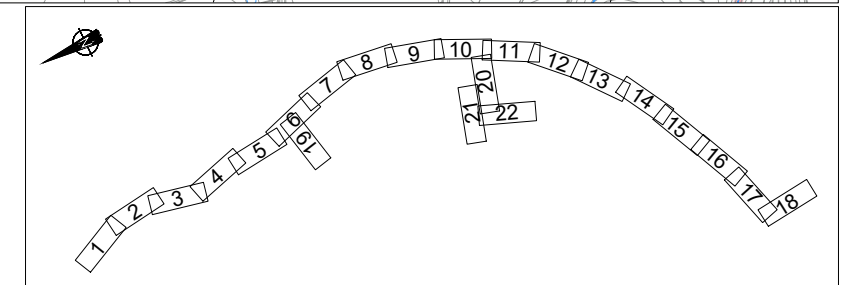
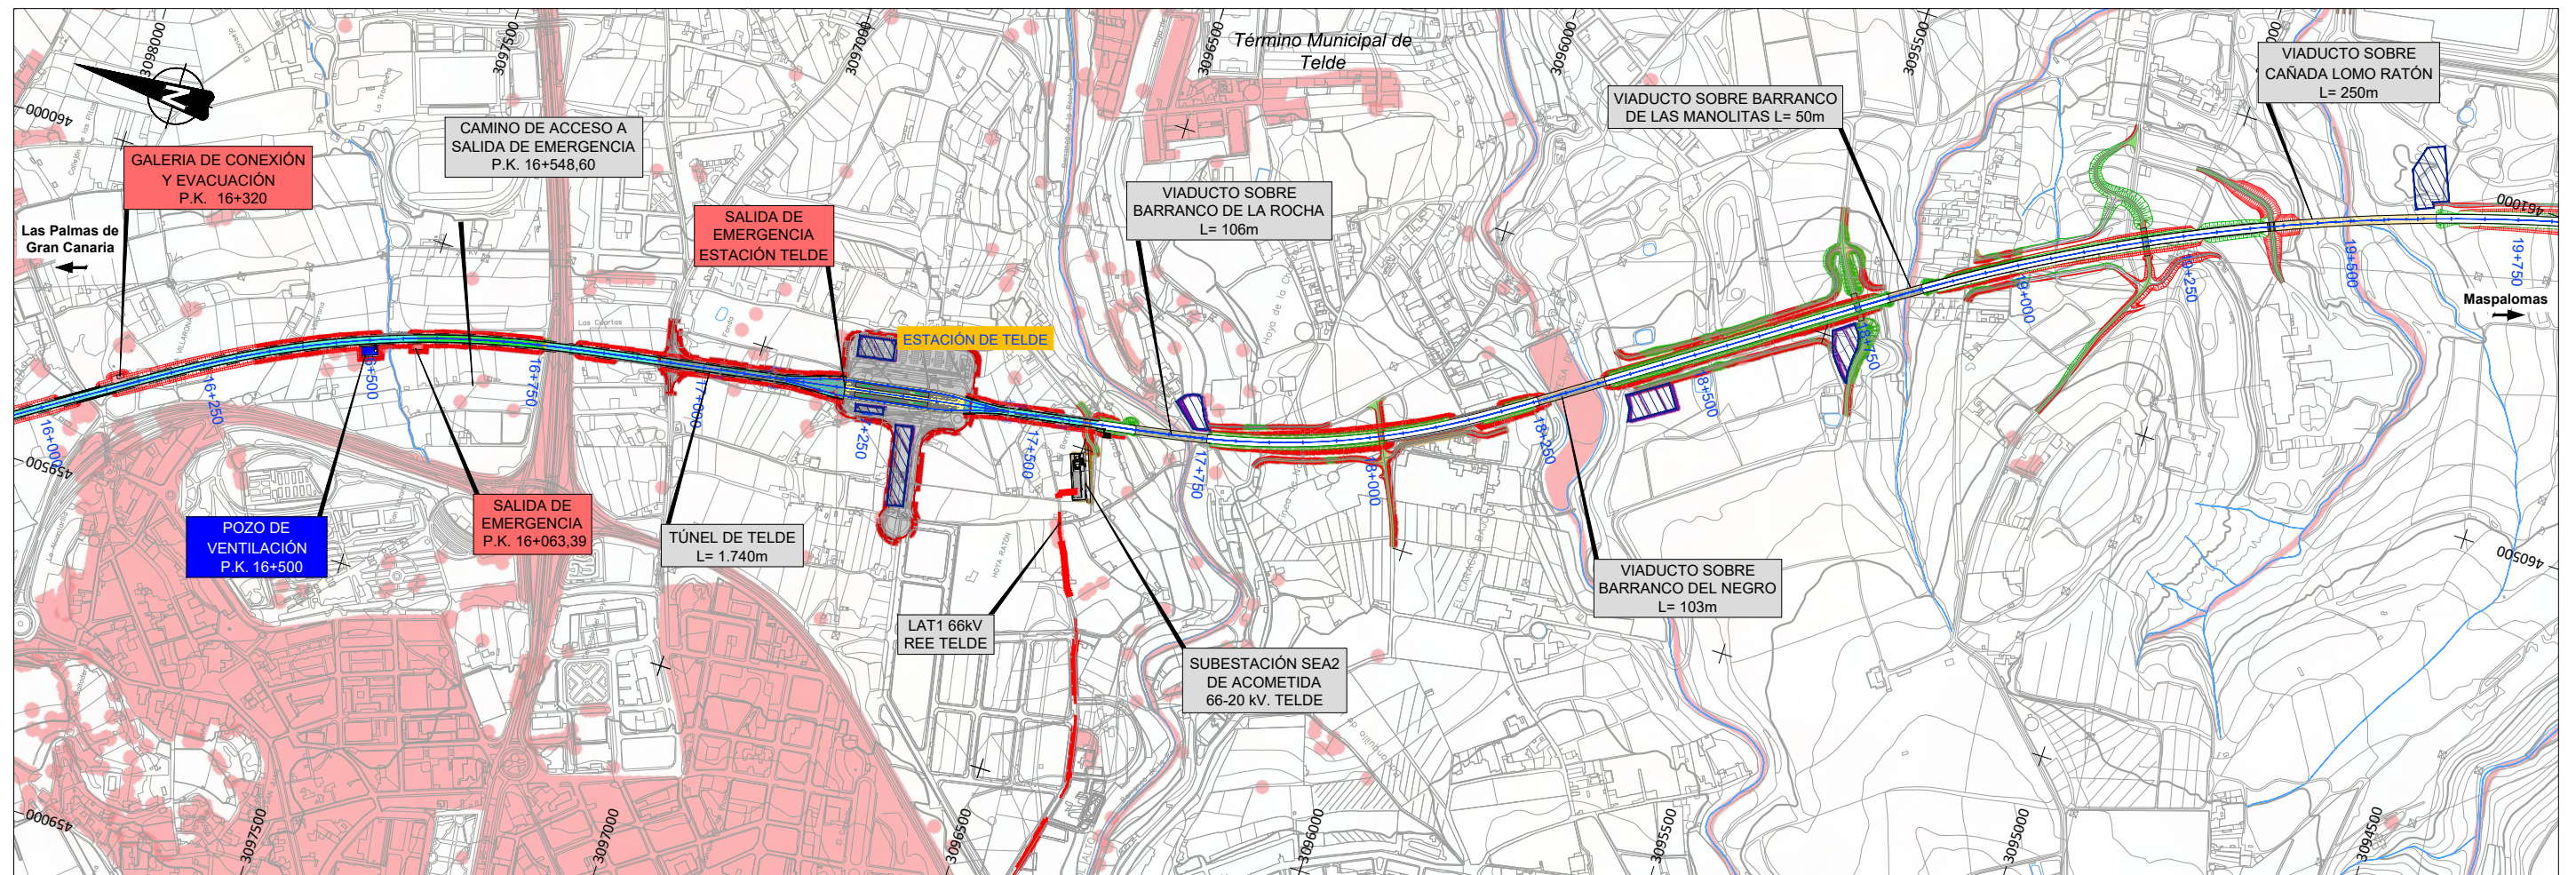


**LEYENDA ZONAS DE EXCLUSIÓN**

<span style="display:inline-block; width:15px; height:10px; background-color: #f08080; border: 1px solid black;"></span>	ZONA EXCLUIDA
<span style="display:inline-block; width:15px; height:10px; background: repeating-linear-gradient(45deg, transparent, transparent 2px, blue 2px, blue 4px); border: 1px solid black;"></span>	ZONAS DE INSTALACIONES AUXILIARES

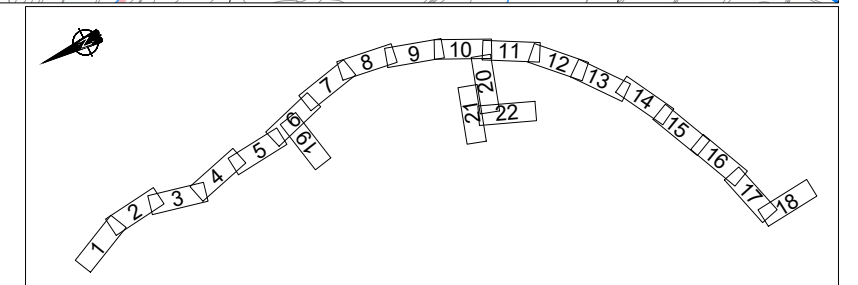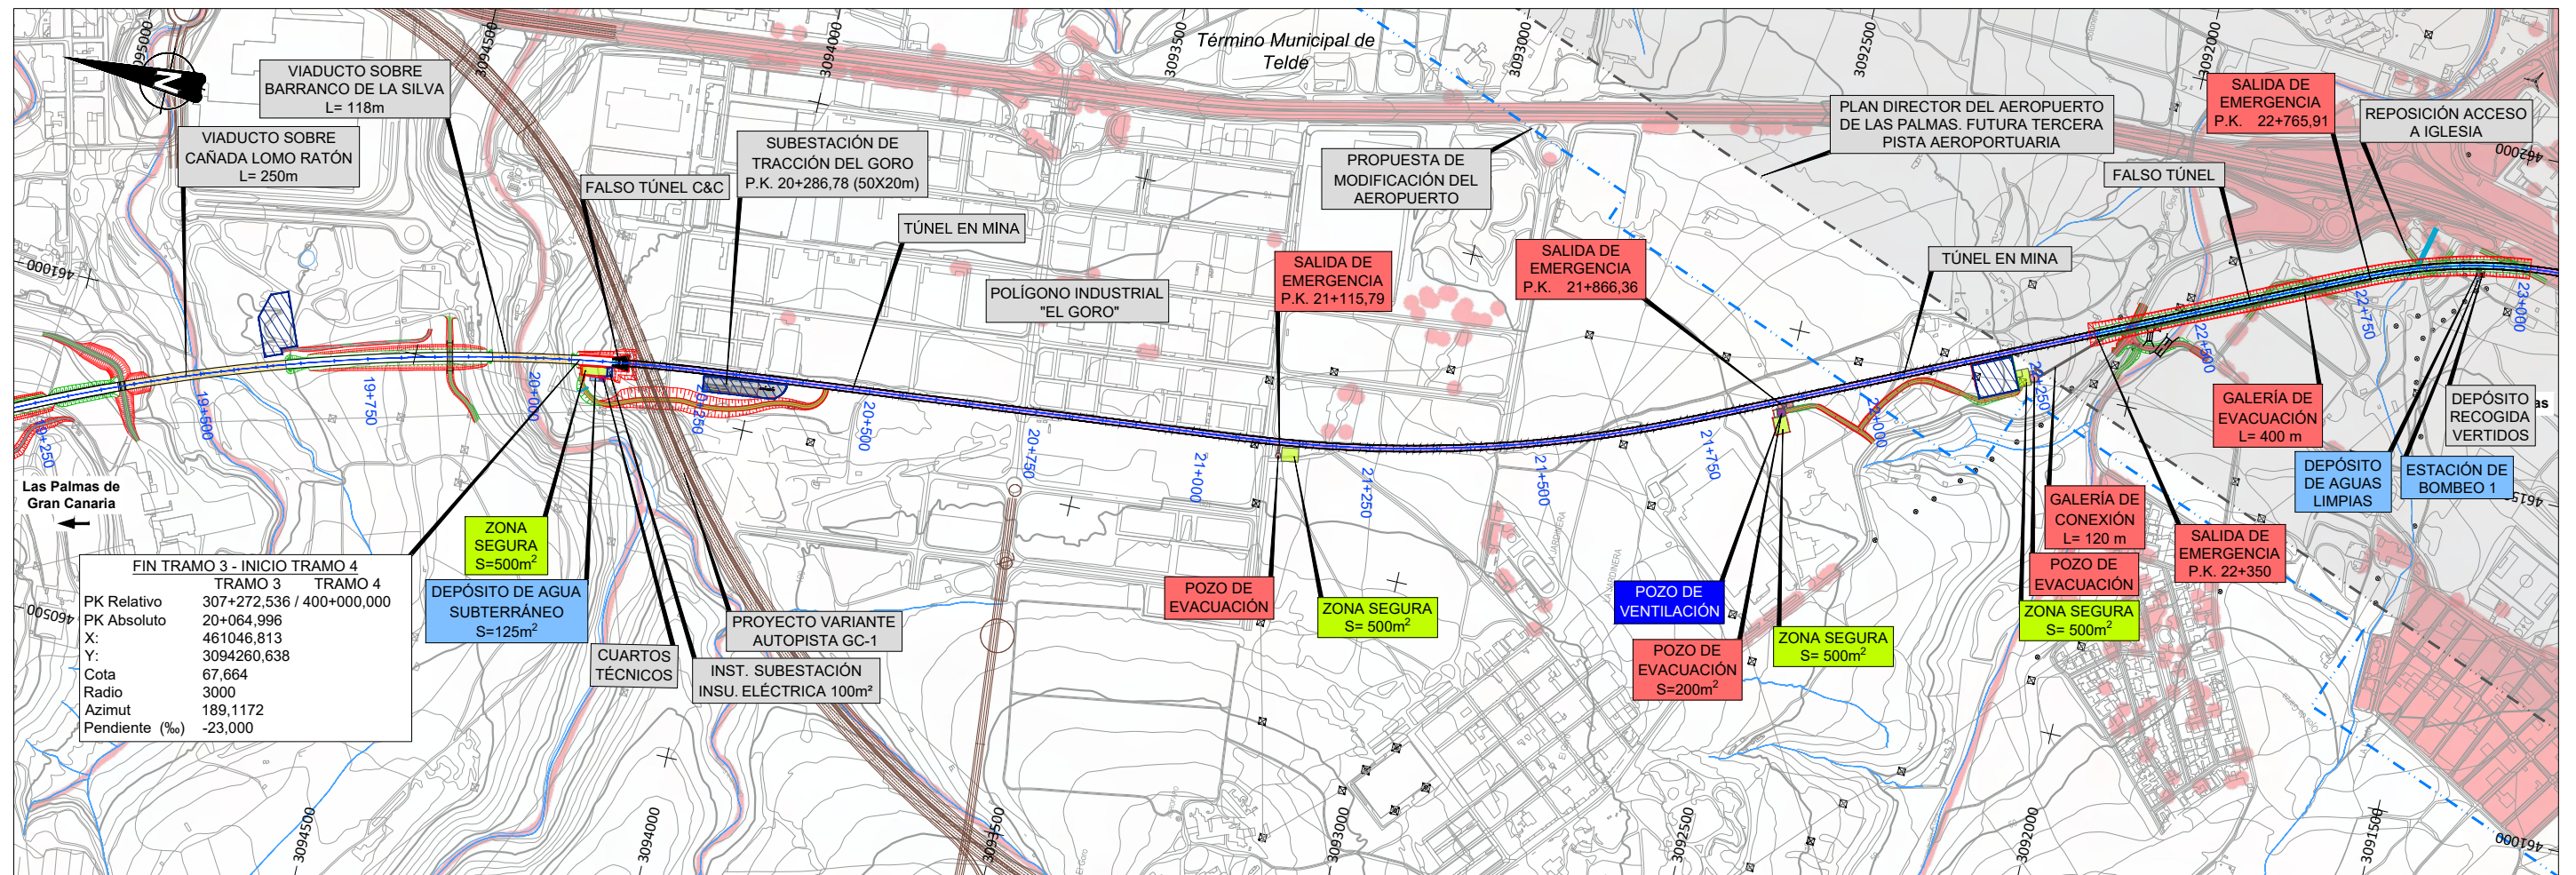



LEYENDA ZONAS DE EXCLUSIÓN	
<span style="display: inline-block; width: 15px; height: 10px; background-color: #f08080; border: 1px solid black;"></span>	ZONA EXCLUIDA
<span style="display: inline-block; width: 15px; height: 10px; background: repeating-linear-gradient(45deg, transparent, transparent 2px, #f08080 2px, #f08080 4px); border: 1px solid black;"></span>	ZONAS DE INSTALACIONES AUXILIARES

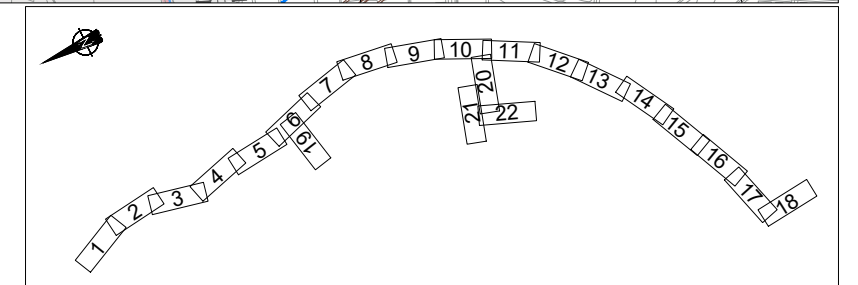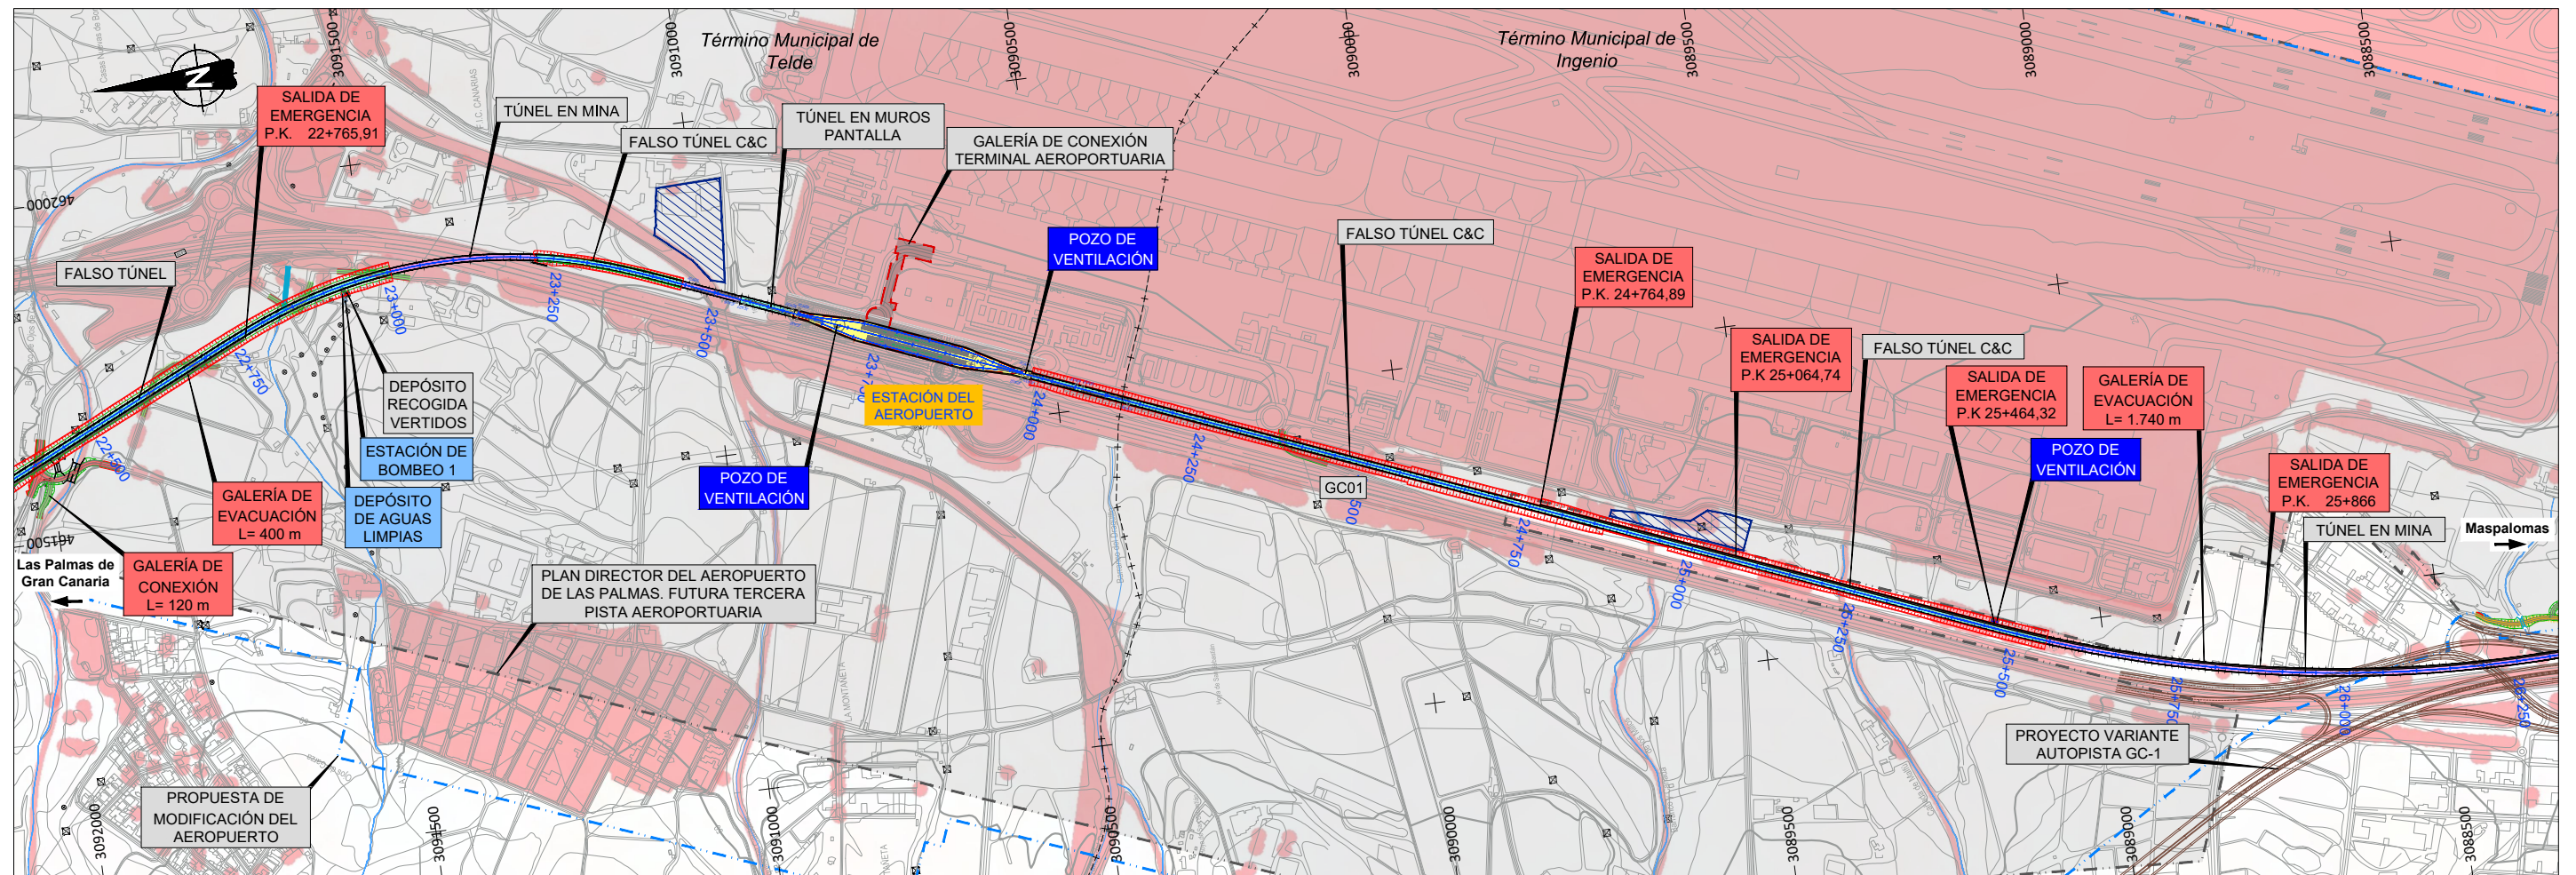

**LEYENDA ZONAS DE EXCLUSIÓN**



	ZONA EXCLUIDA
	ZONAS DE INSTALACIONES AUXILIARES



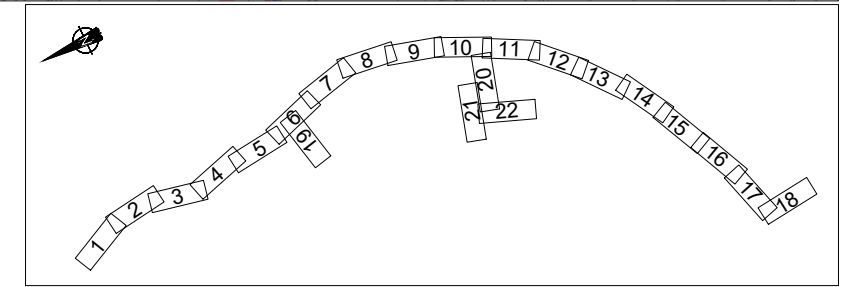
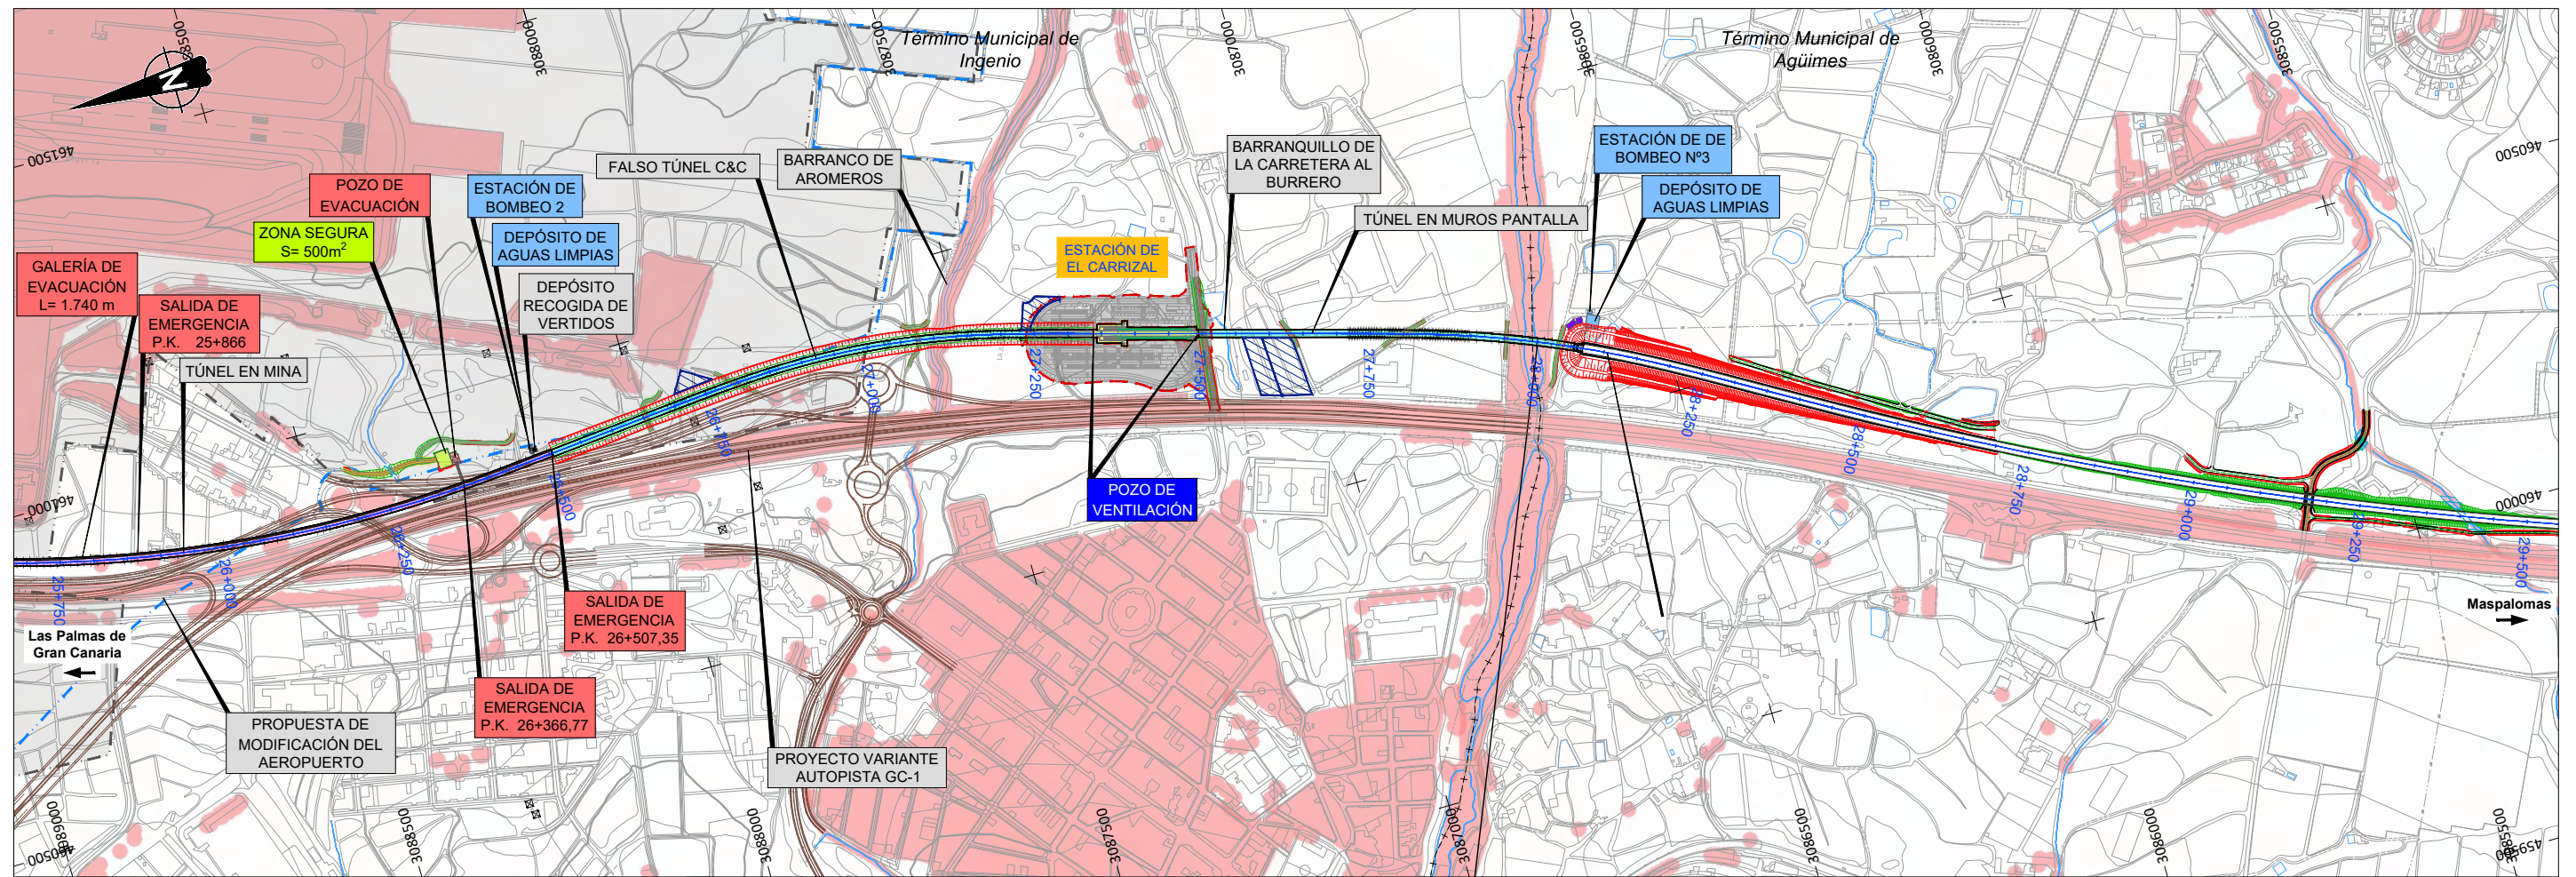


LEYENDA ZONAS DE EXCLUSIÓN

	ZONA EXCLUIDA
	ZONAS DE INSTALACIONES AUXILIARES

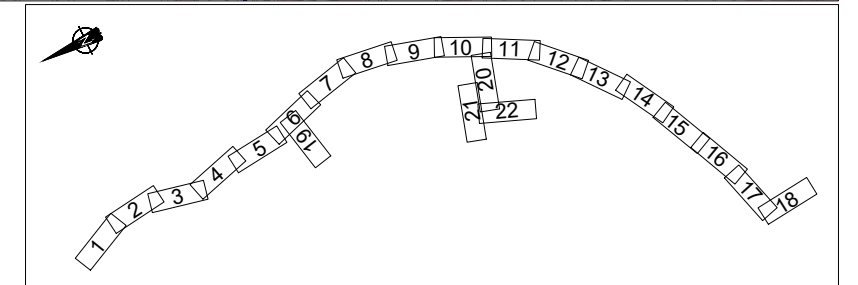
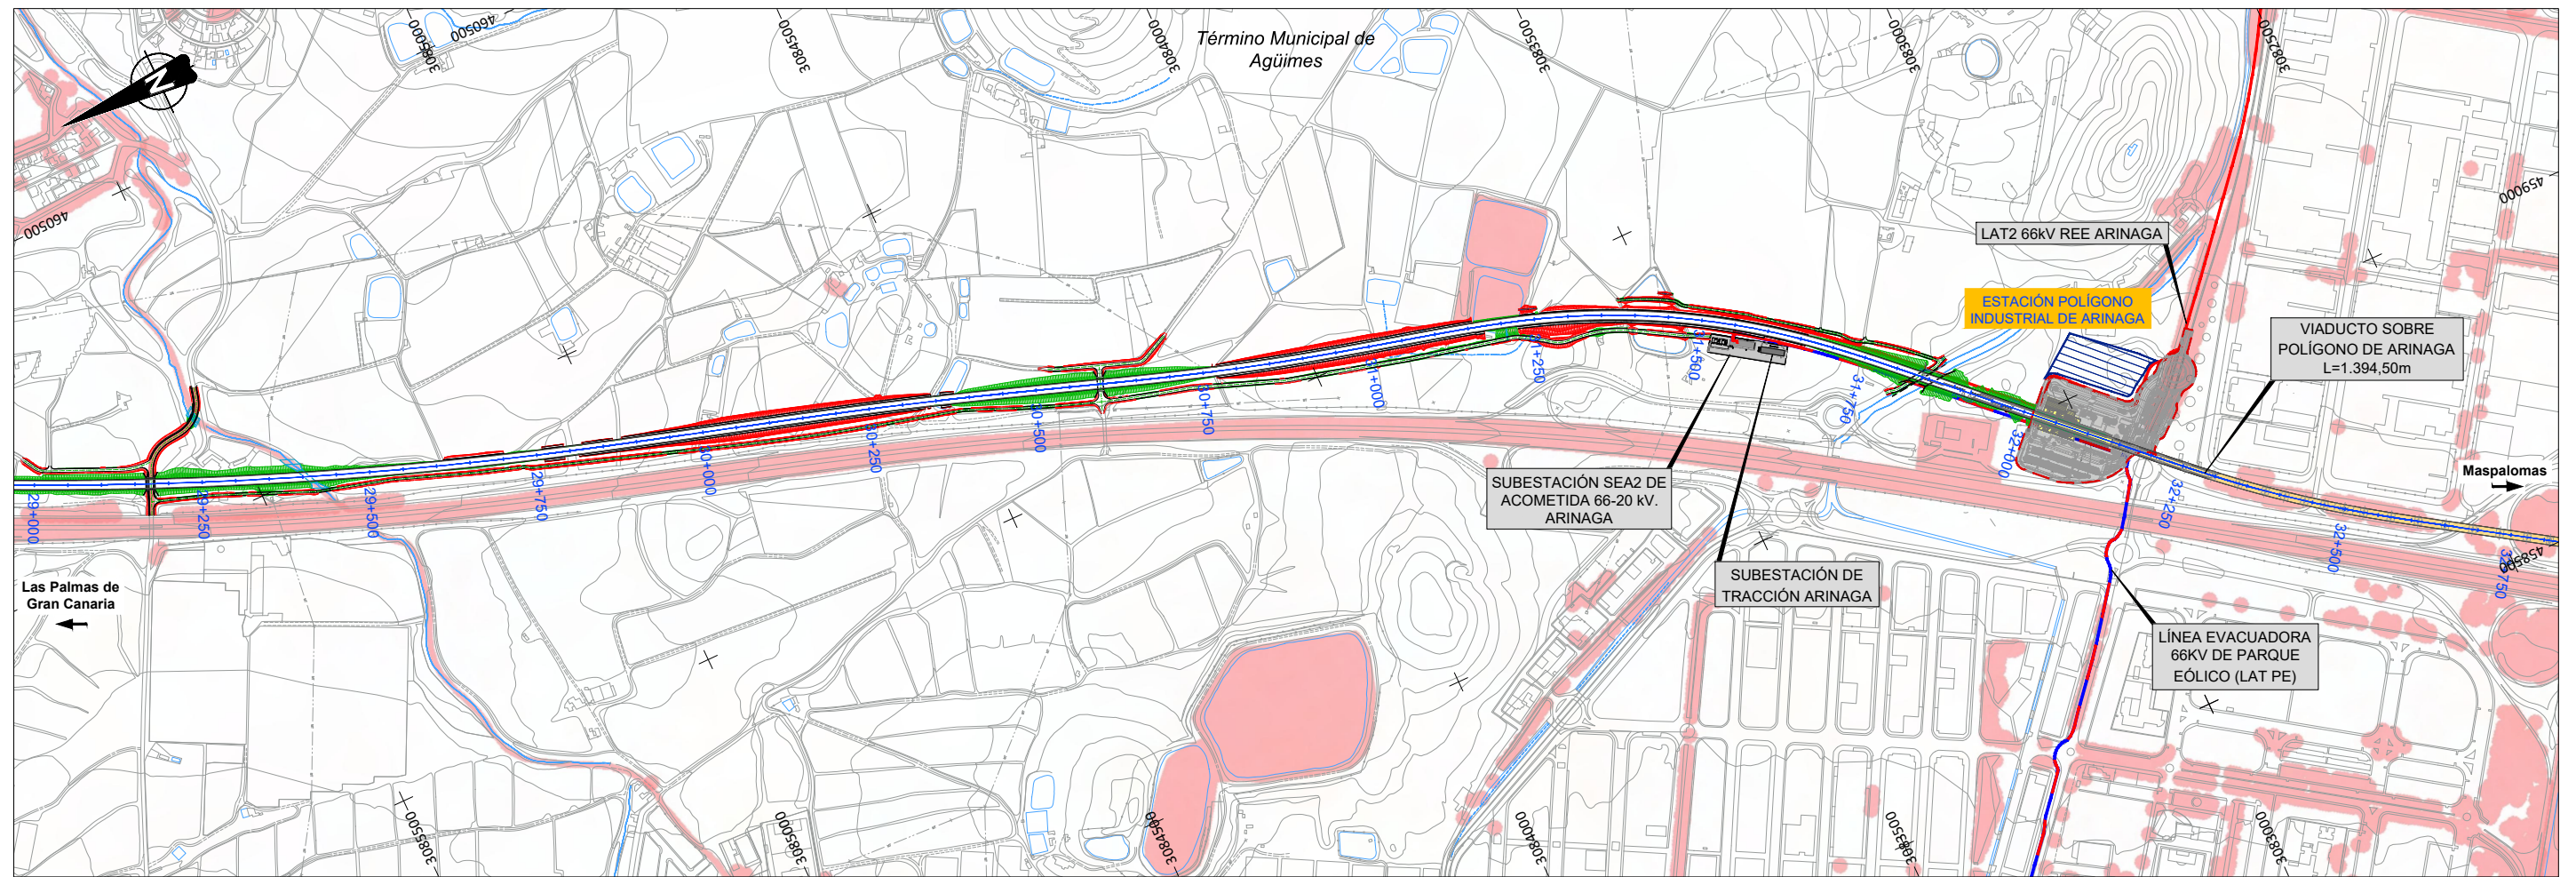


LEYENDA ZONAS DE EXCLUSIÓN	
<span style="display: inline-block; width: 15px; height: 10px; background-color: #f08080; border: 1px solid black;"></span>	ZONA EXCLUIDA
<span style="display: inline-block; width: 15px; height: 10px; background: repeating-linear-gradient(45deg, transparent, transparent 2px, #0000ff 2px, #0000ff 4px); border: 1px solid black;"></span>	ZONAS DE INSTALACIONES AUXILIARES

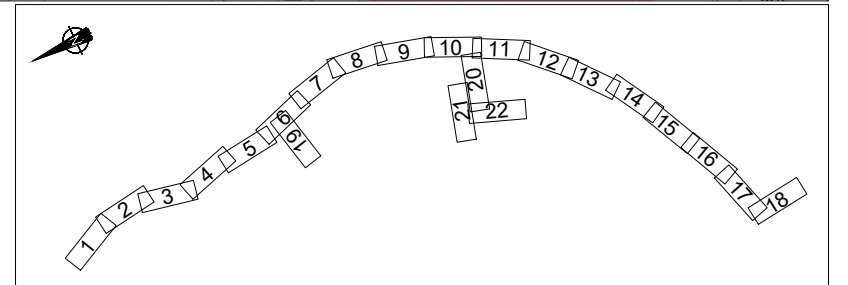
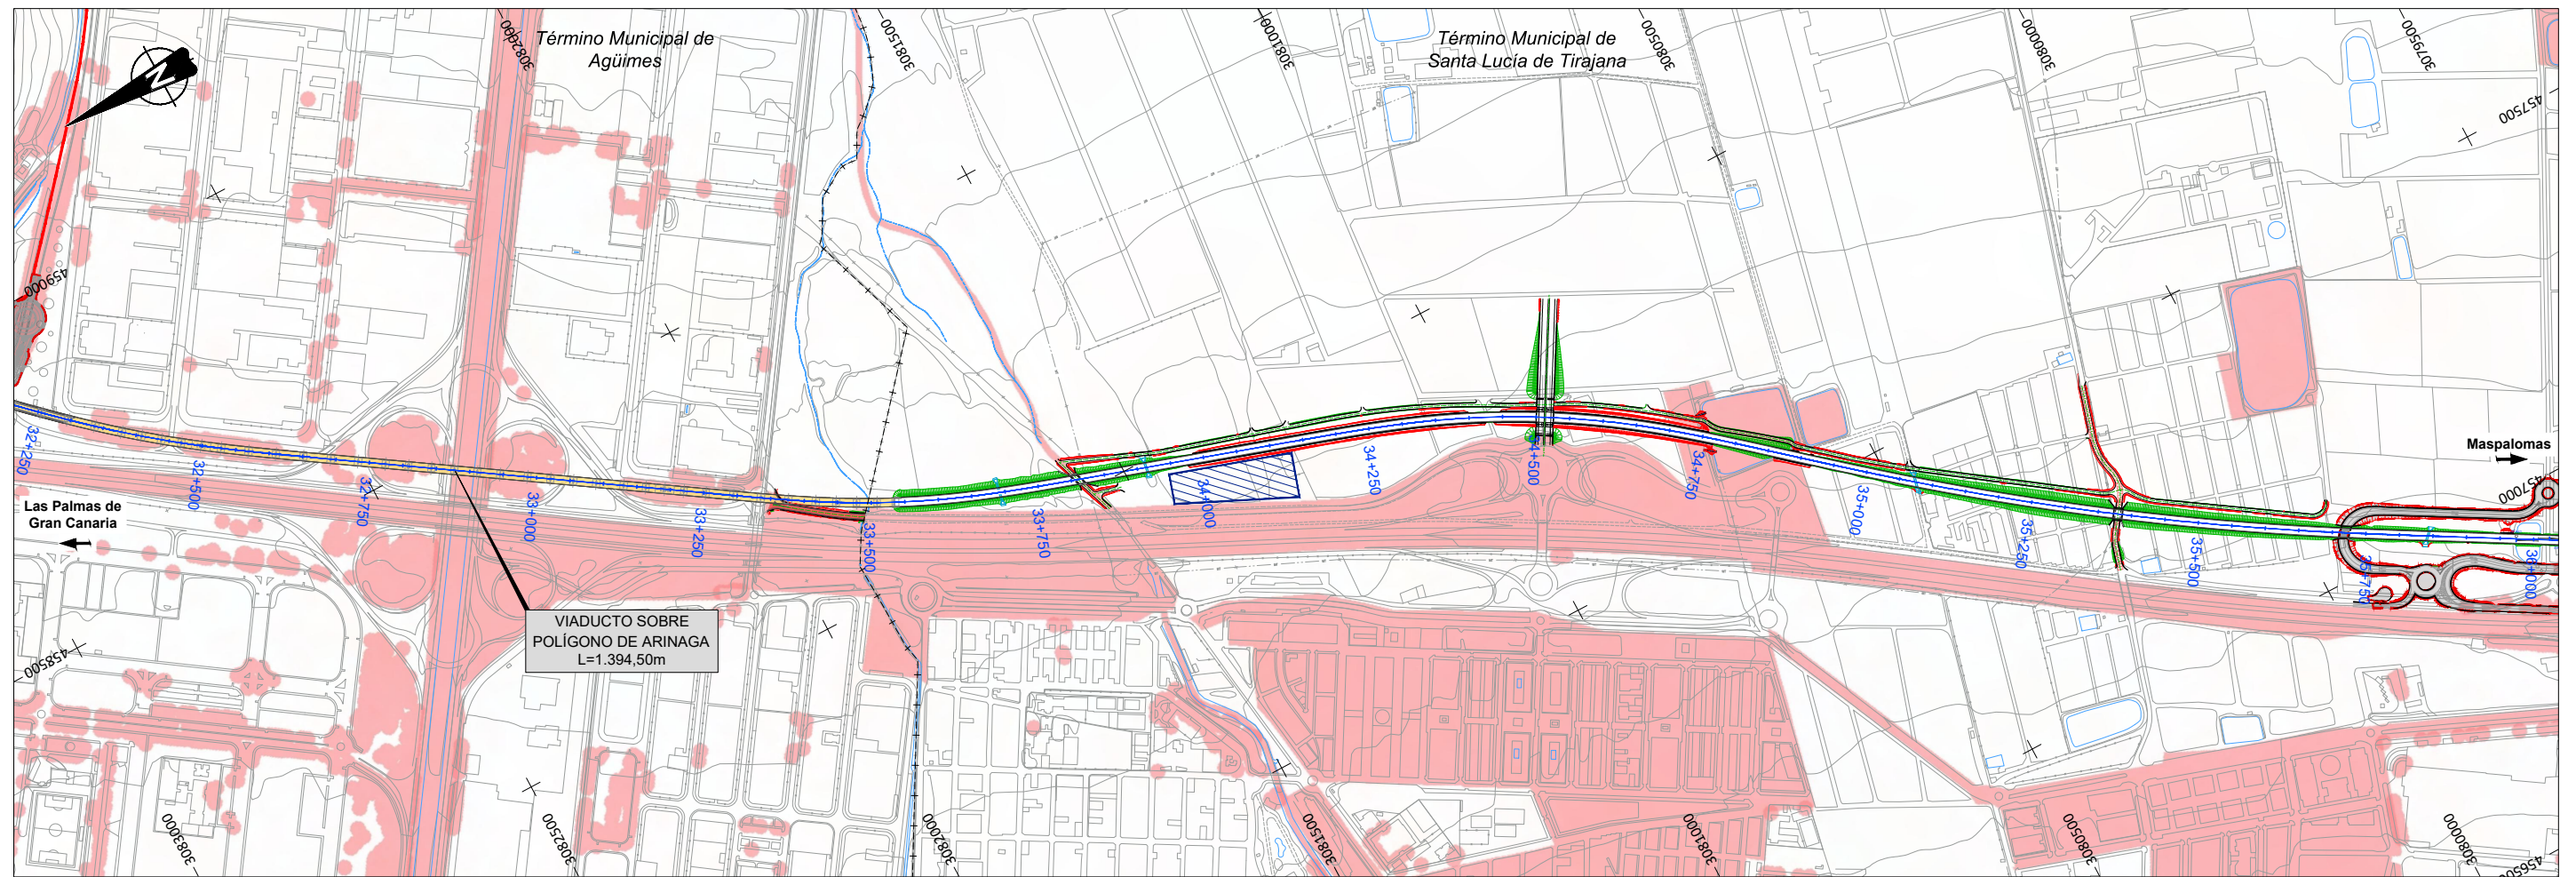




LEYENDA ZONAS DE EXCLUSIÓN

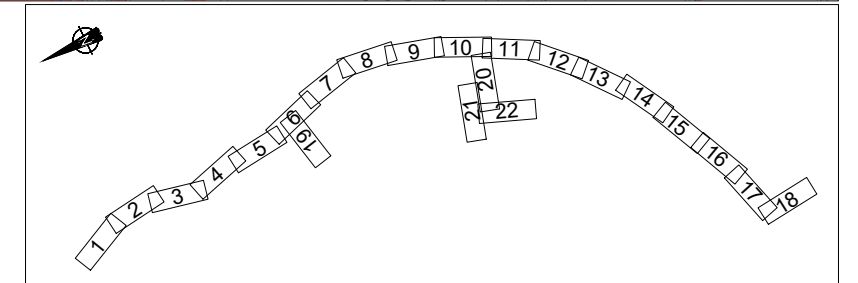
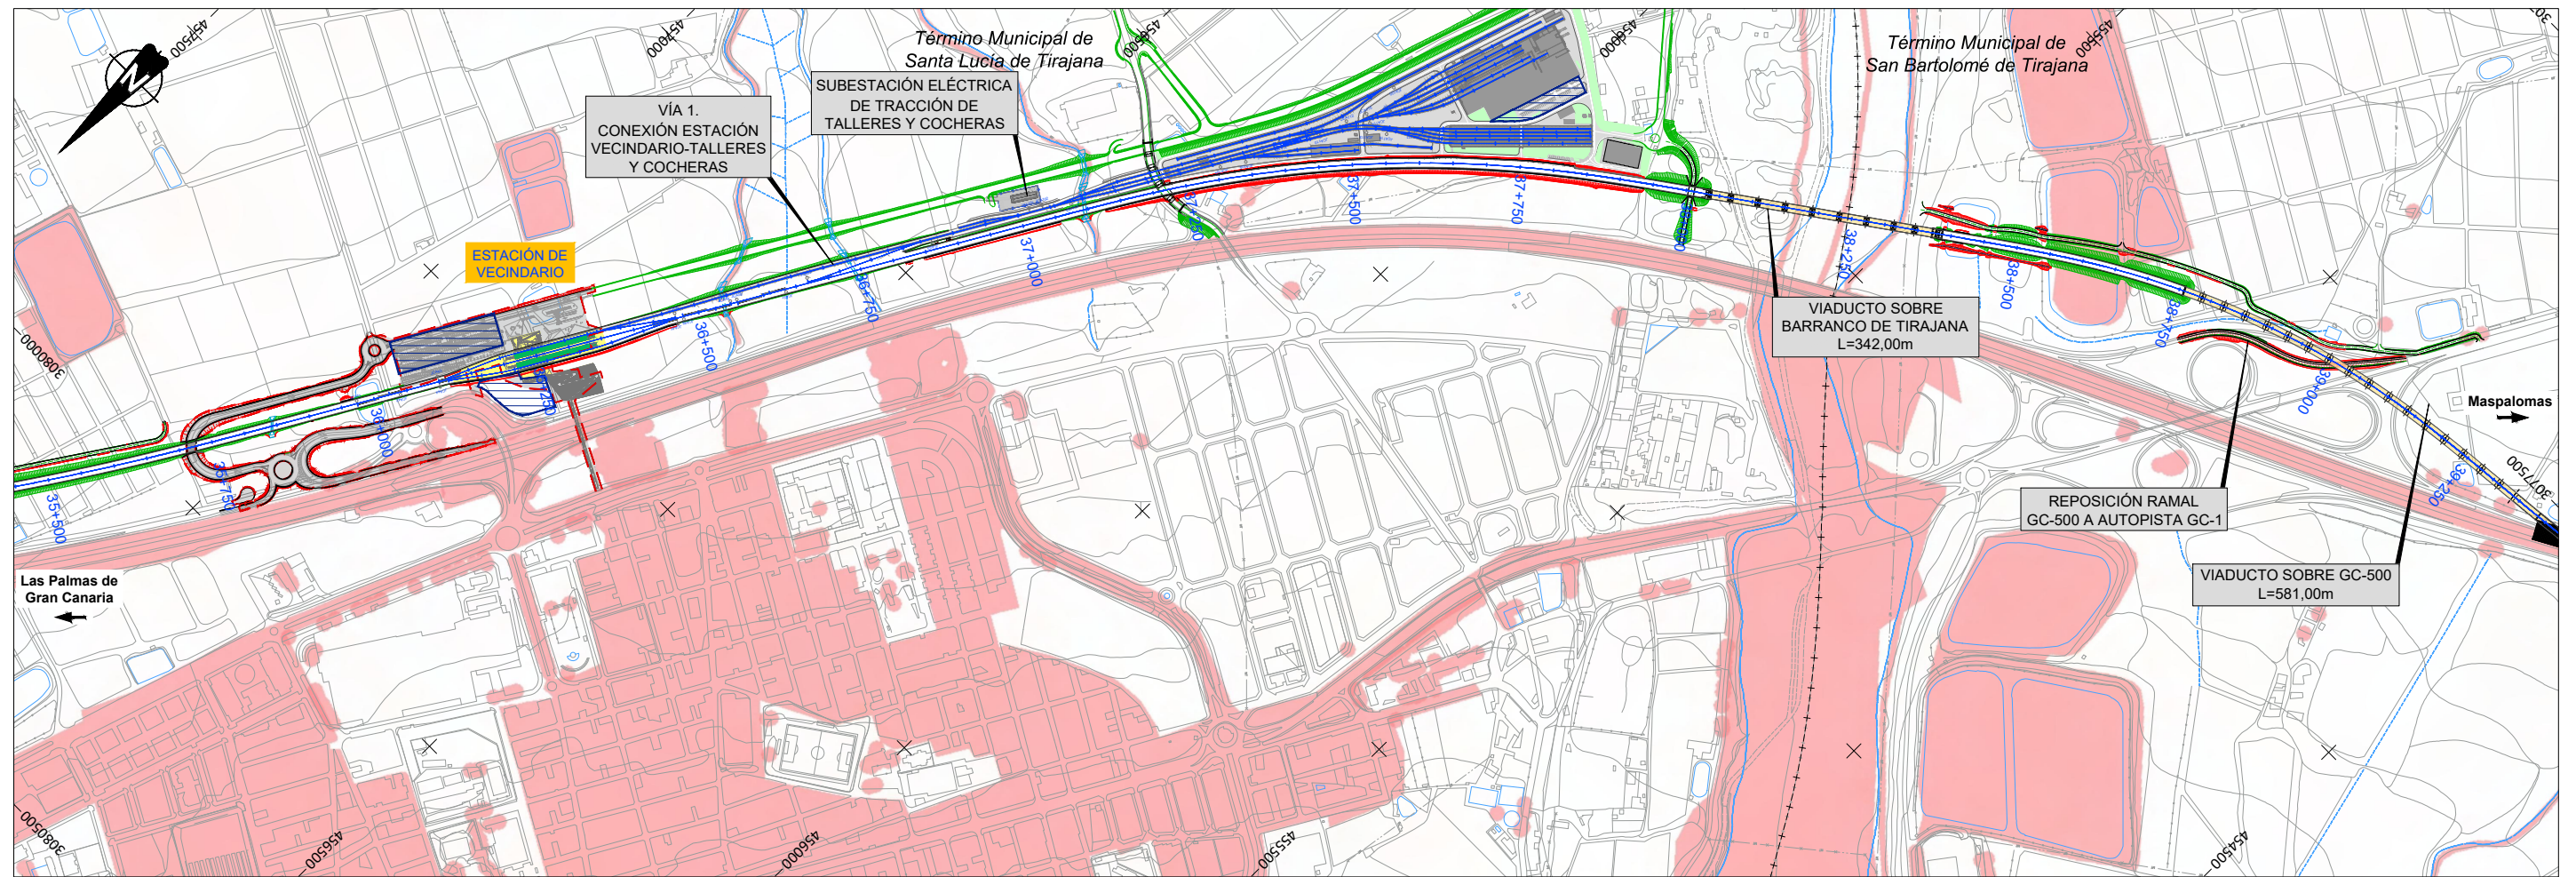
	ZONA EXCLUIDA
	ZONAS DE INSTALACIONES AUXILIARES

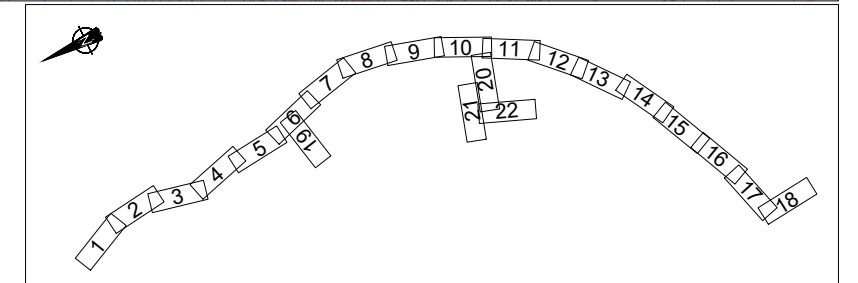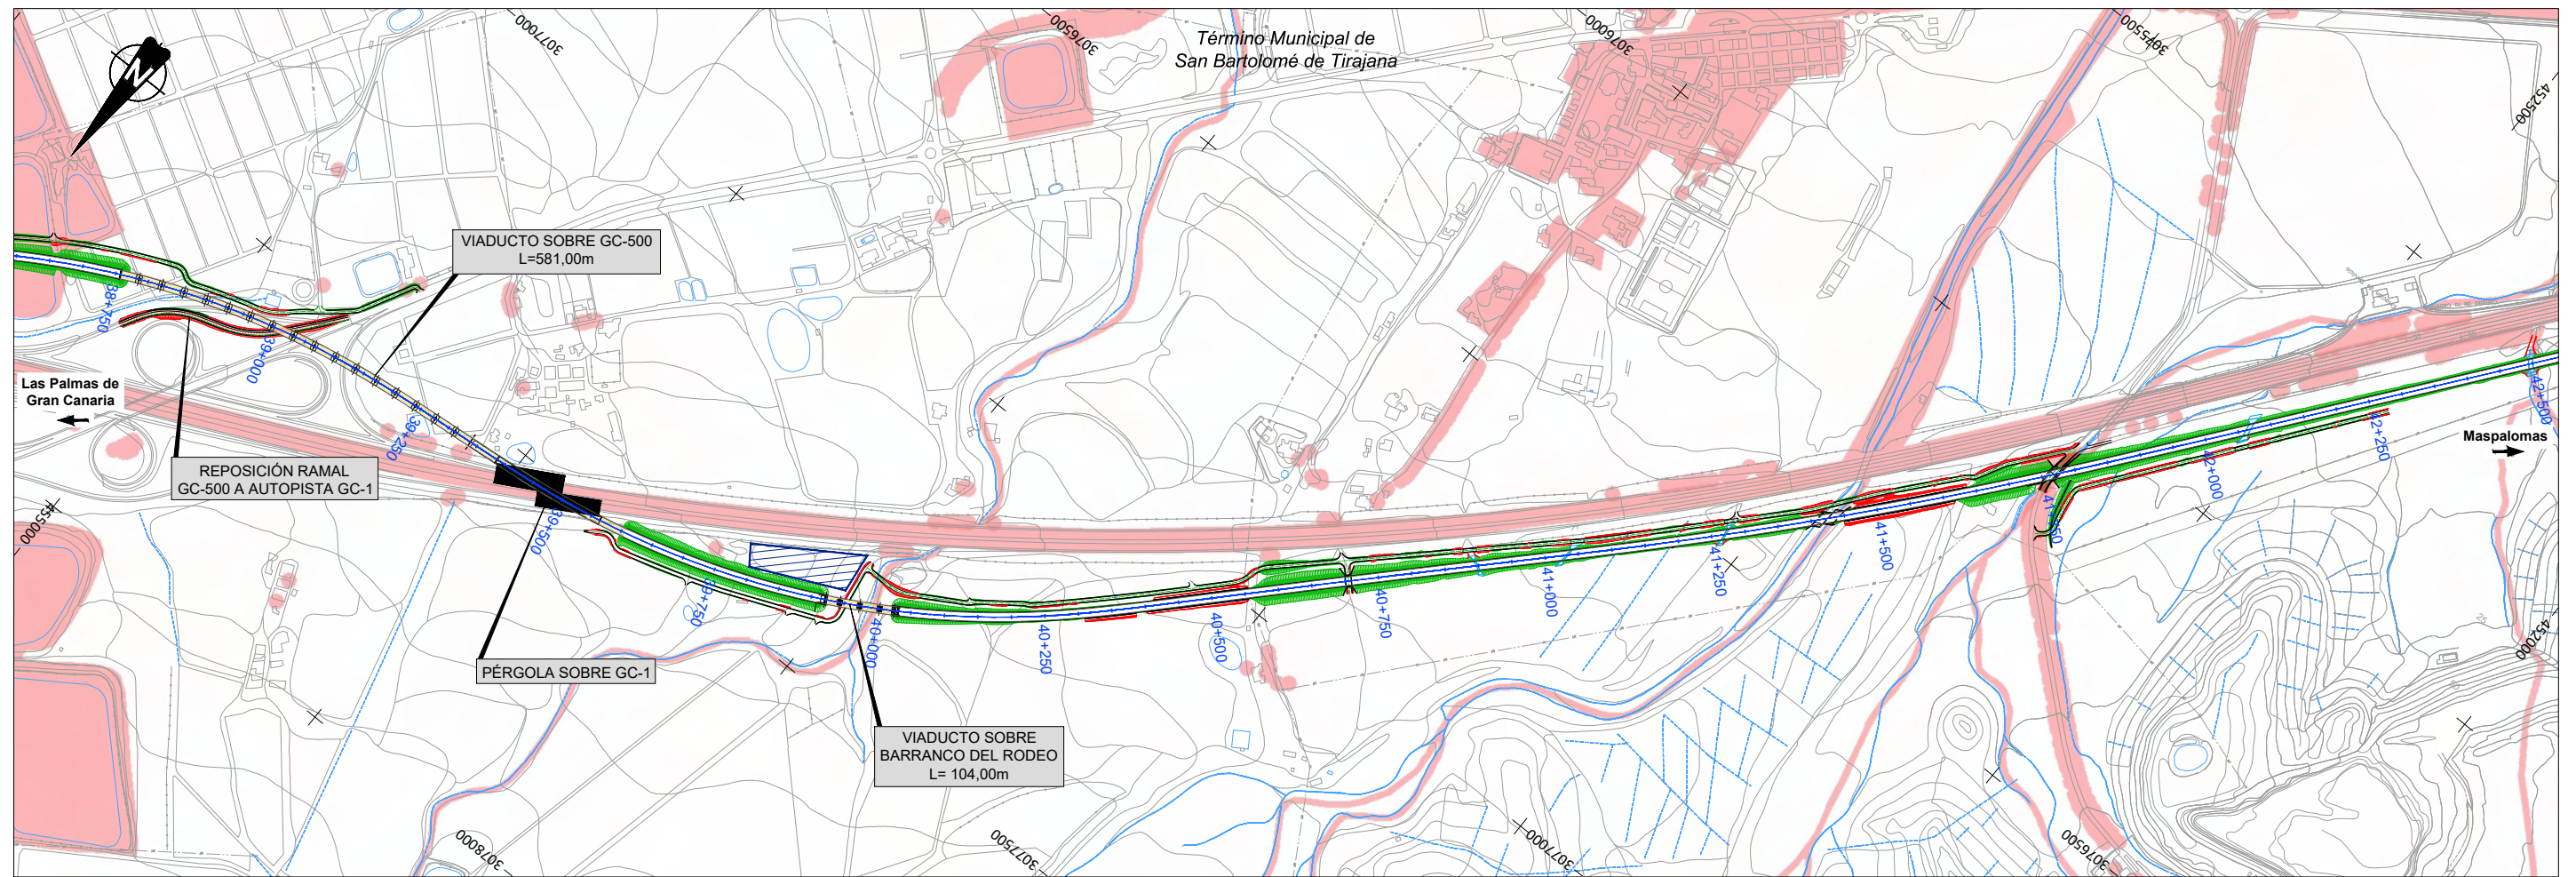

LEYENDA ZONAS DE EXCLUSIÓN	
	ZONA EXCLUIDA
	ZONAS DE INSTALACIONES AUXILIARES





LEYENDA ZONAS DE EXCLUSIÓN	
	ZONA EXCLUIDA
	ZONAS DE INSTALACIONES AUXILIARES

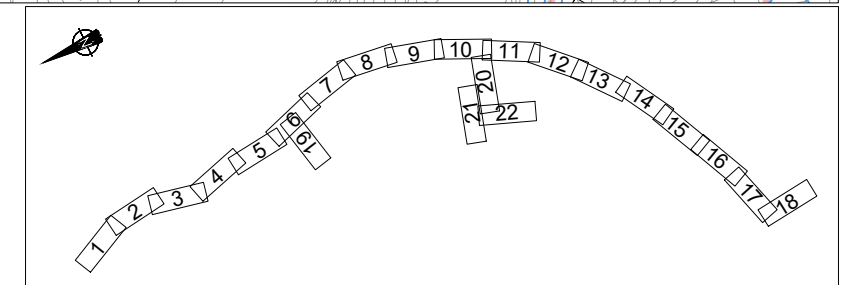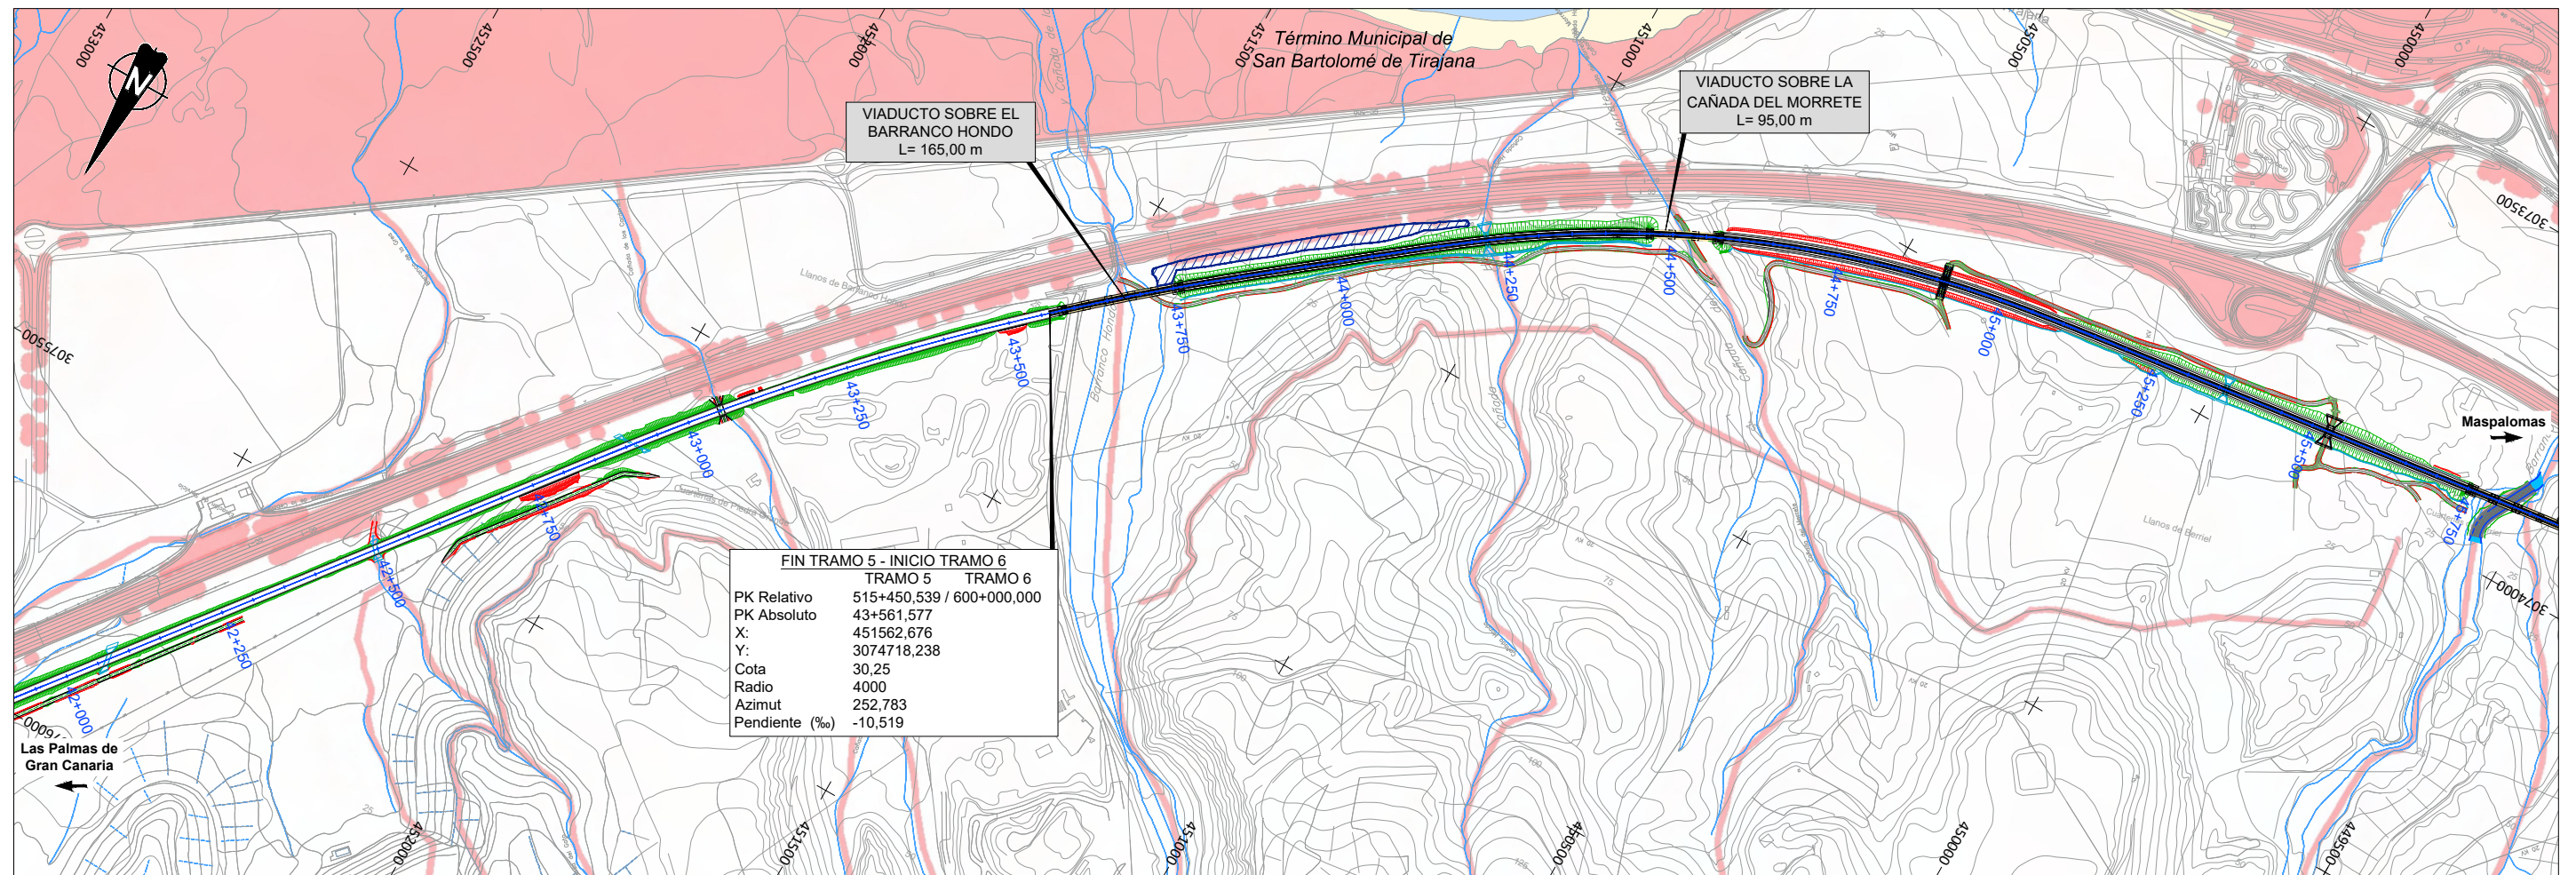


LEYENDA ZONAS DE EXCLUSIÓN


	ZONA EXCLUIDA
	ZONAS DE INSTALACIONES AUXILIARES

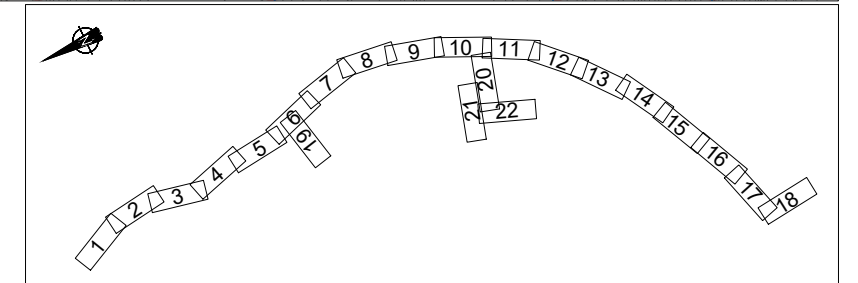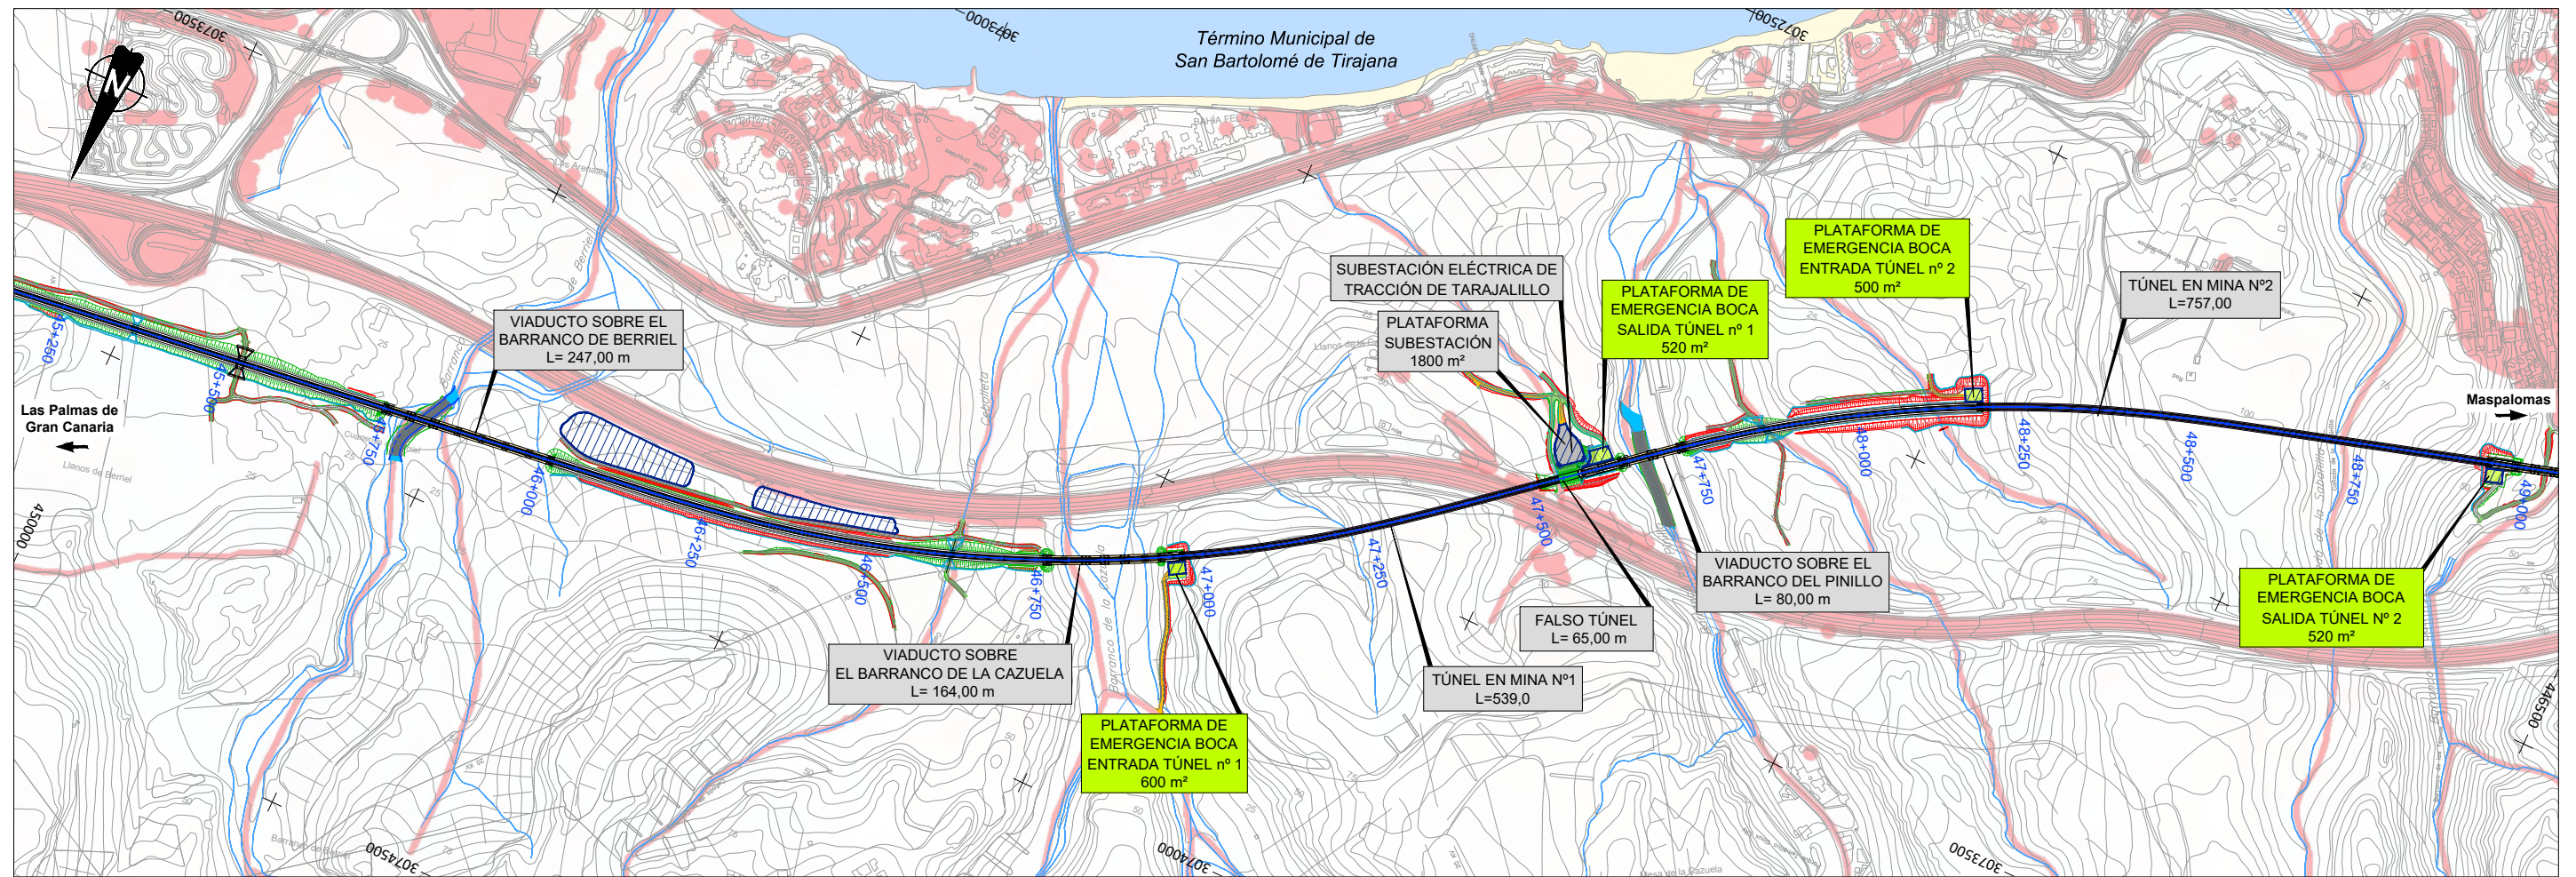

LEYENDA ZONAS DE EXCLUSIÓN	
<span style="display: inline-block; width: 15px; height: 10px; background-color: #f08080; border: 1px solid black;"></span>	ZONA EXCLUIDA
<span style="display: inline-block; width: 15px; height: 10px; background: repeating-linear-gradient(45deg, transparent, transparent 2px, blue 2px, blue 4px); border: 1px solid black;"></span>	ZONAS DE INSTALACIONES AUXILIARES

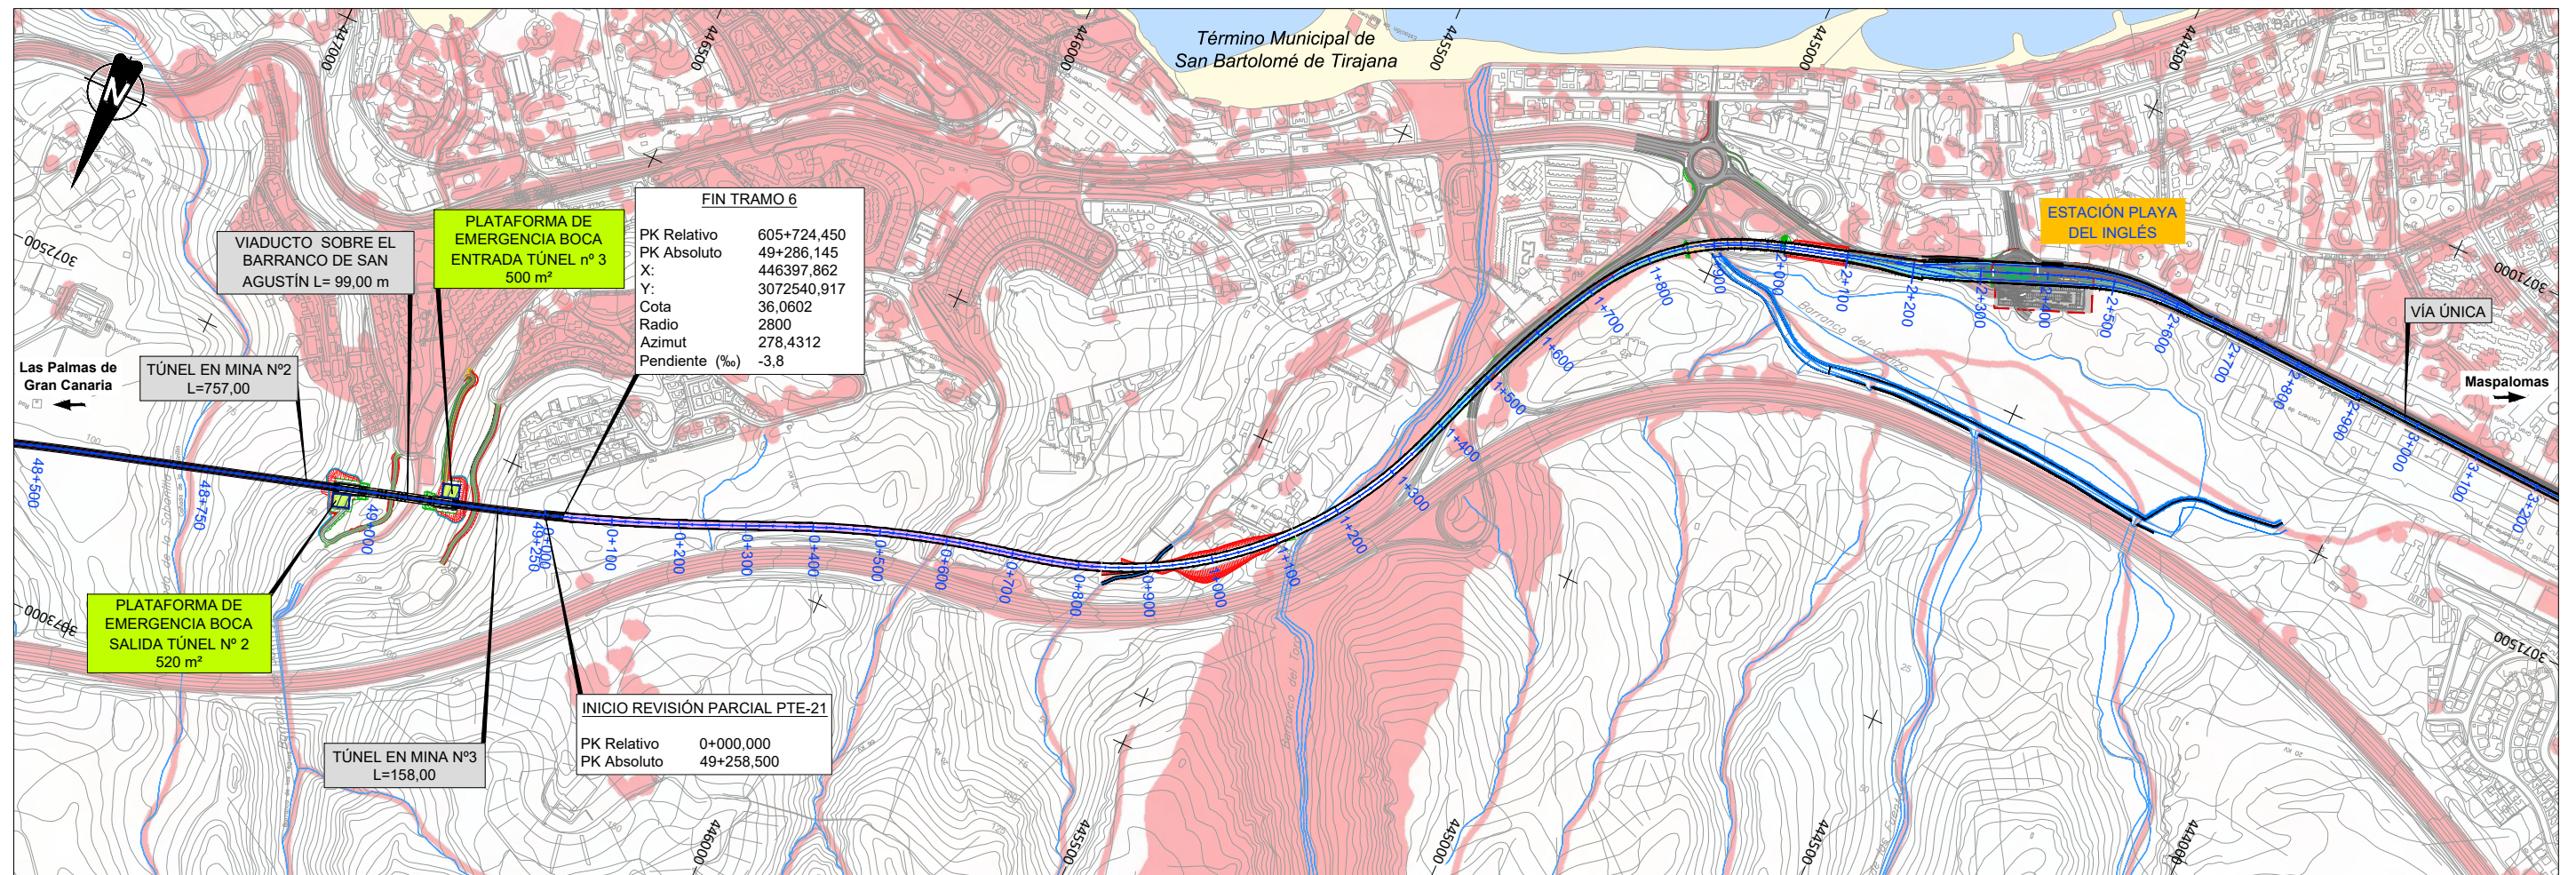



INICIO REVISIÓN PARCIAL PTE-21  
 PK Relativo 0+000,000  
 PK Absoluto 49+258,500

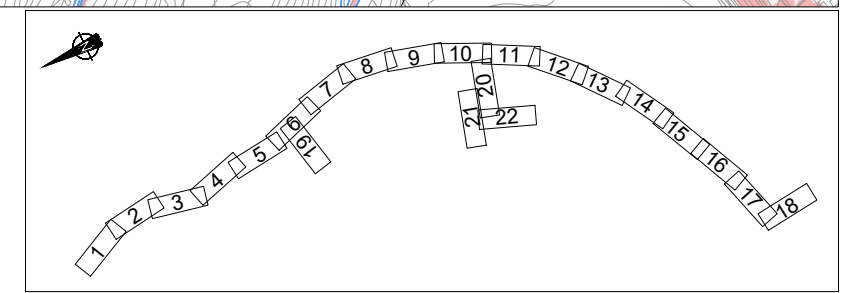

LEYENDA ZONAS DE EXCLUSIÓN


	ZONA EXCLUIDA
	ZONAS DE INSTALACIONES AUXILIARES



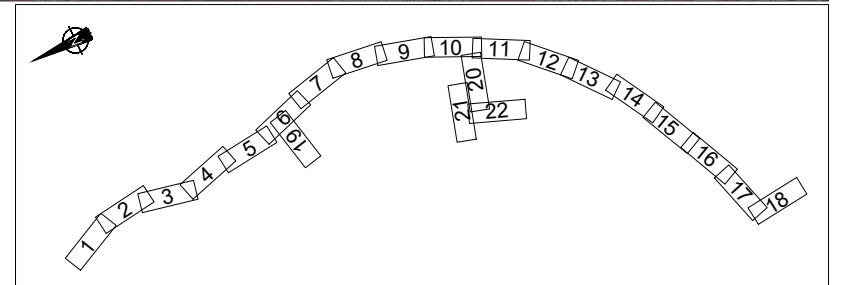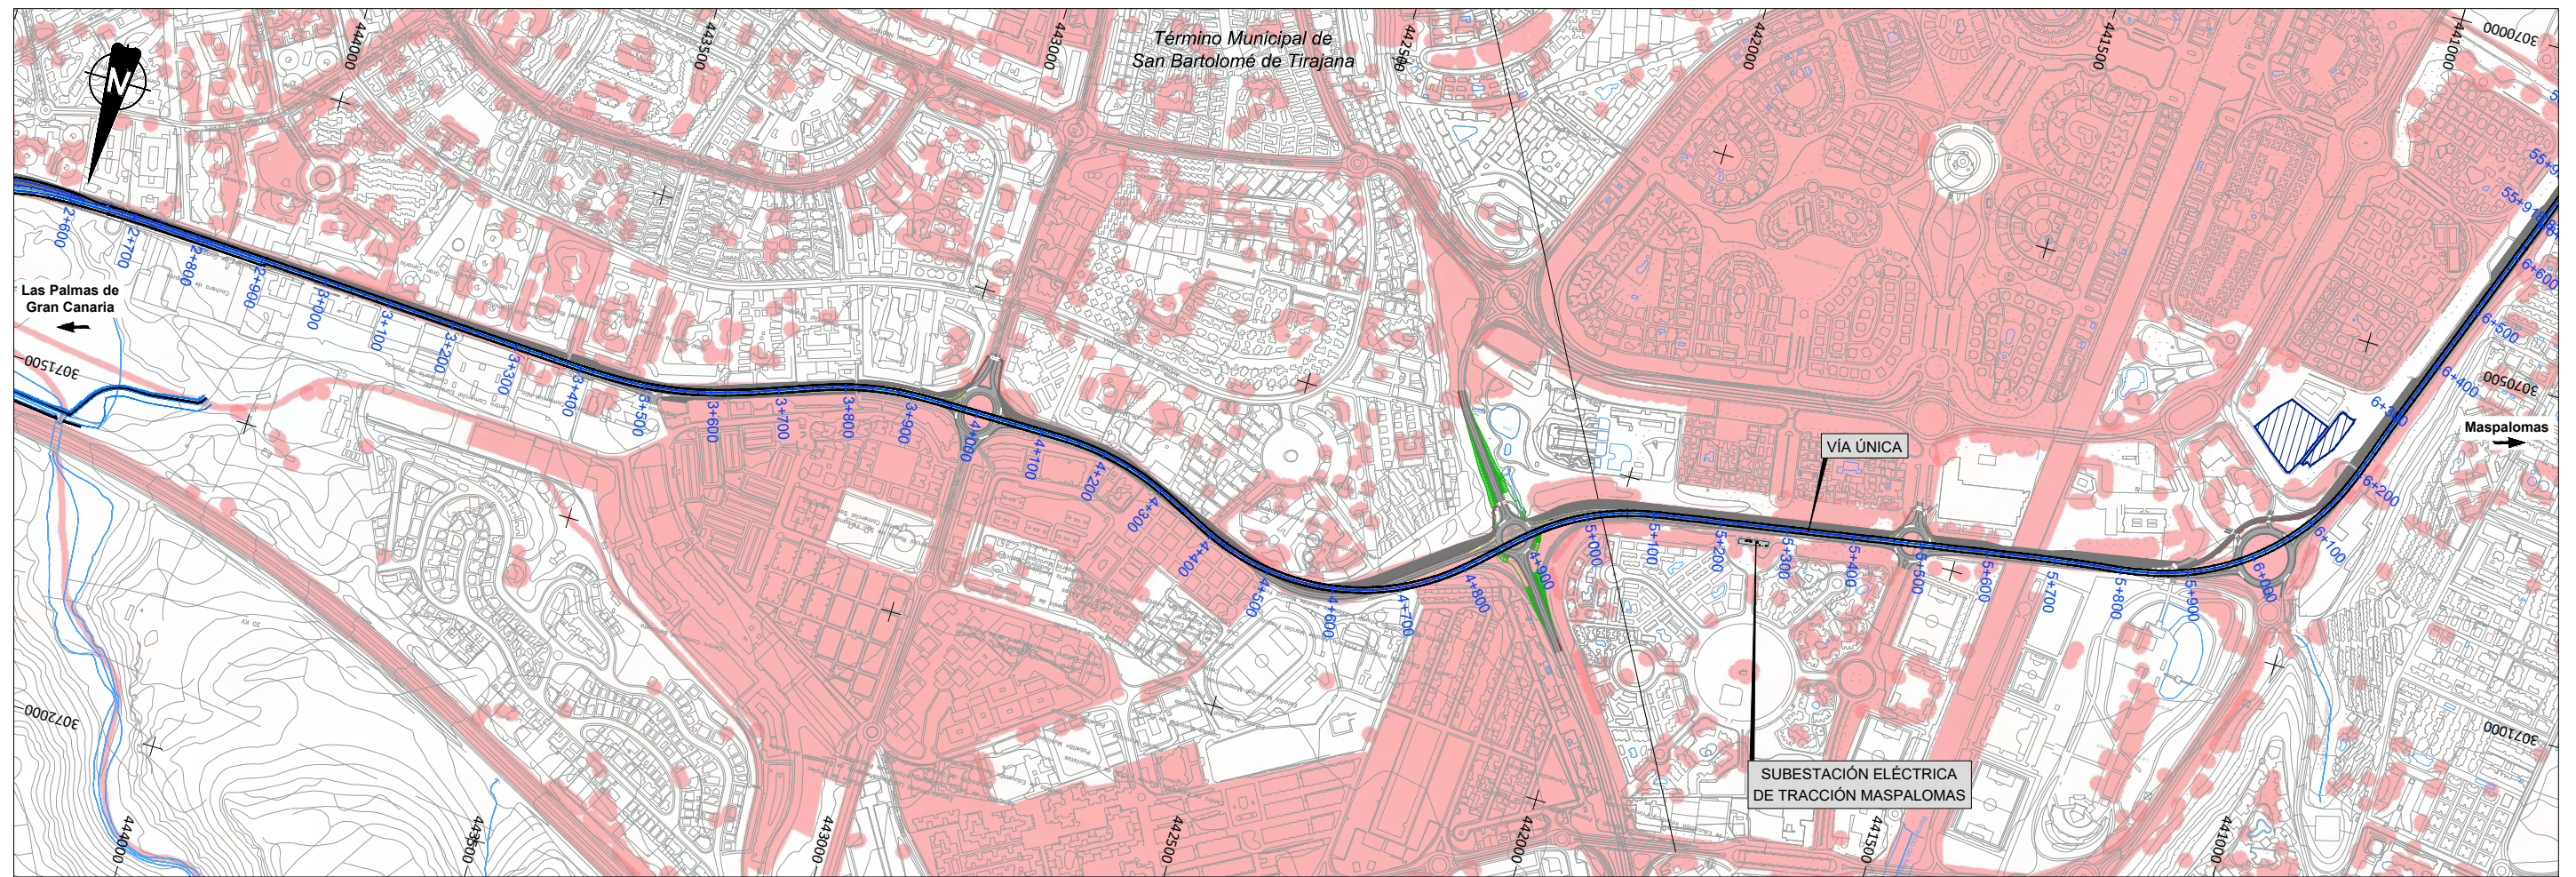


**LEYENDA ZONAS DE EXCLUSIÓN**

	ZONA EXCLUIDA
	ZONAS DE INSTALACIONES AUXILIARES


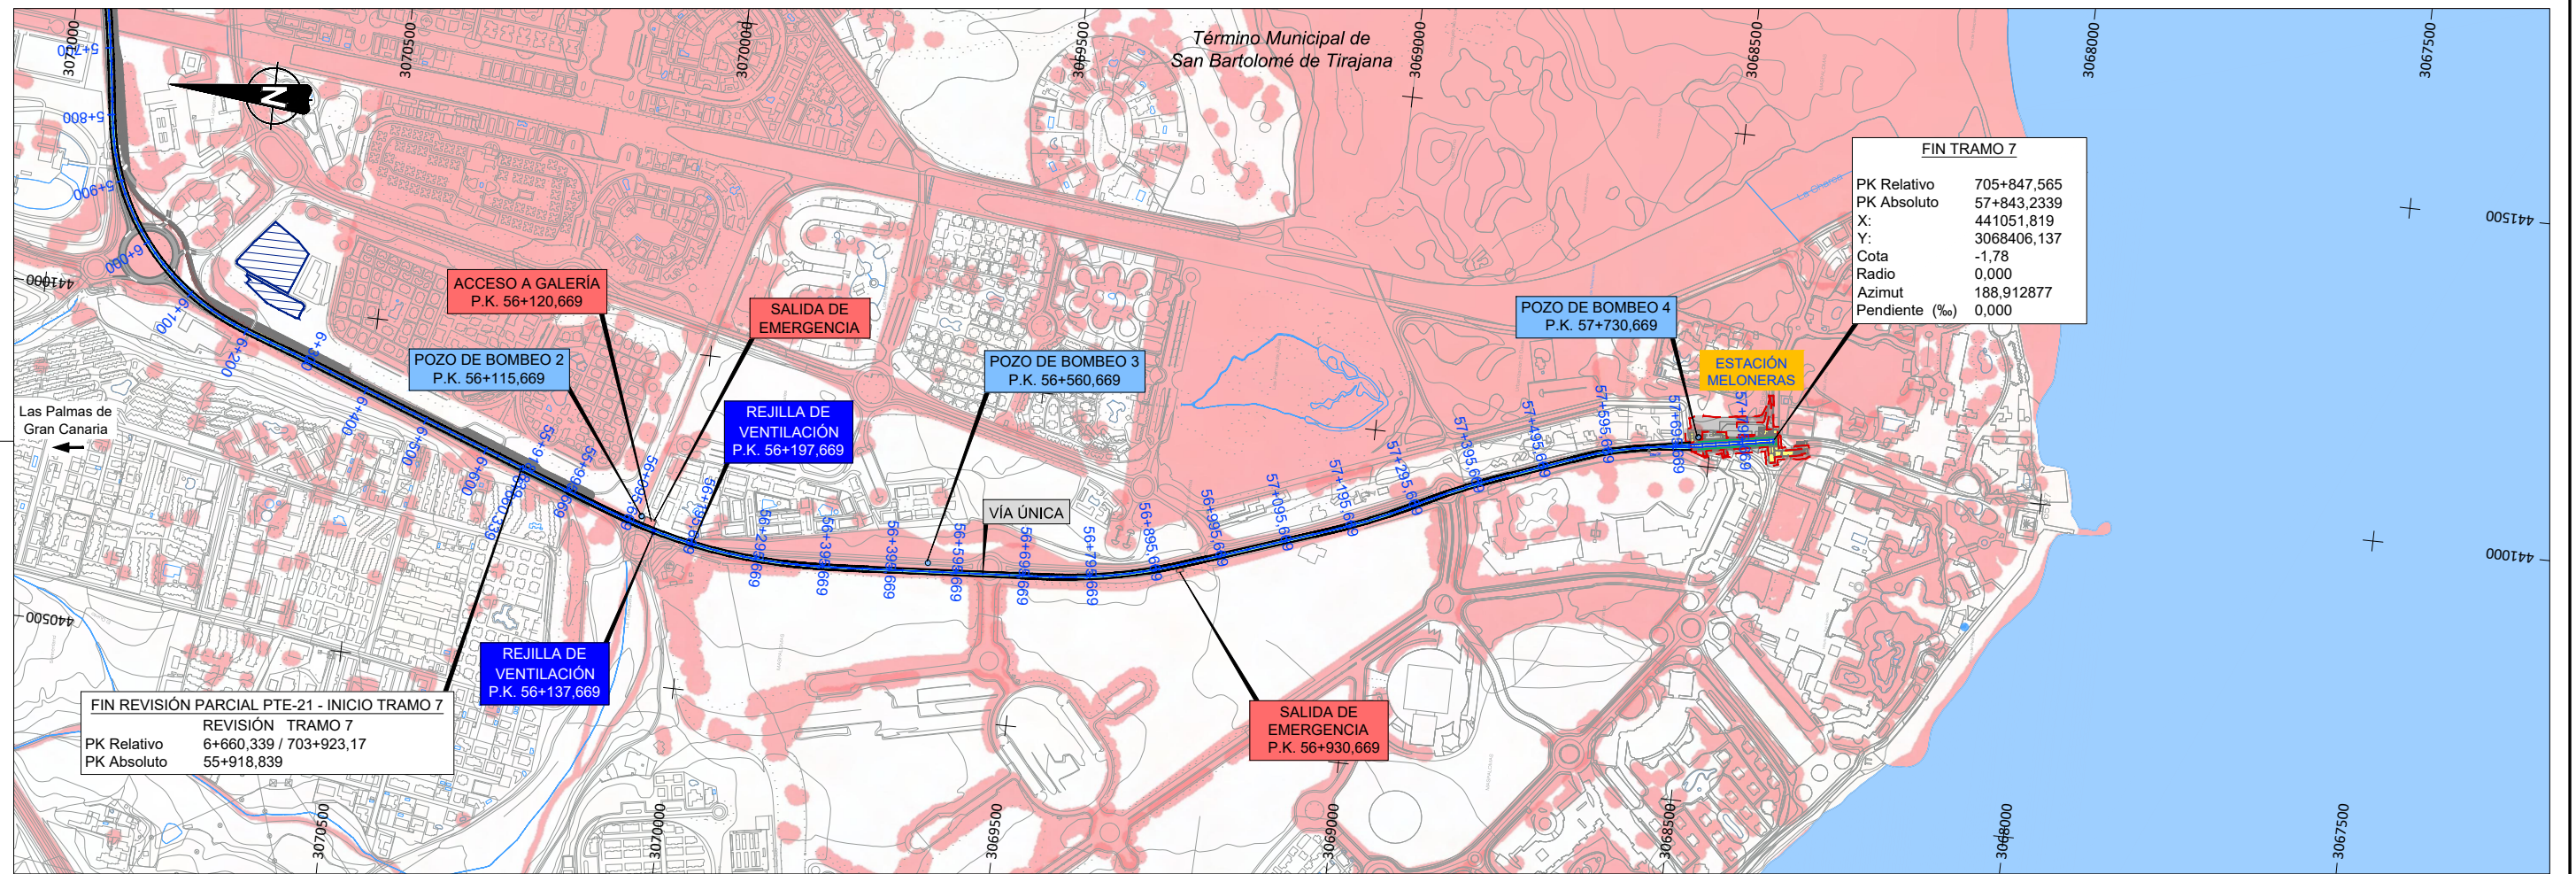


FIN TRAMO 7	
PK Relativo	705+847,565
PK Absoluto	57+843,2339
X:	441051,819
Y:	3068406,137
Cota	-1,78
Radio	0,000
Azimut	188,912877
Pendiente (%)	0,000



FIN REVISIÓN PARCIAL PTE-21 - INICIO TRAMO 7	
REVISIÓN TRAMO 7	
PK Relativo	6+660,339 / 703+923,17
PK Absoluto	55+918,839

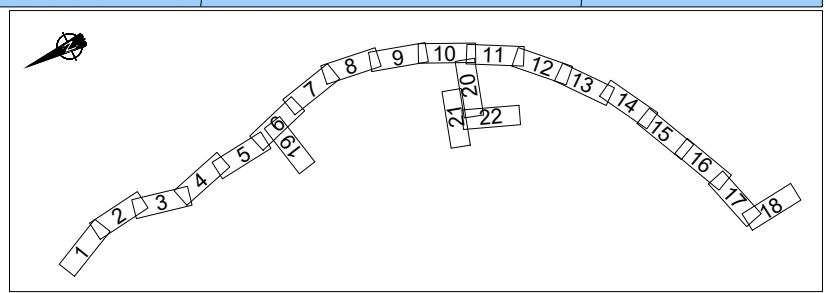

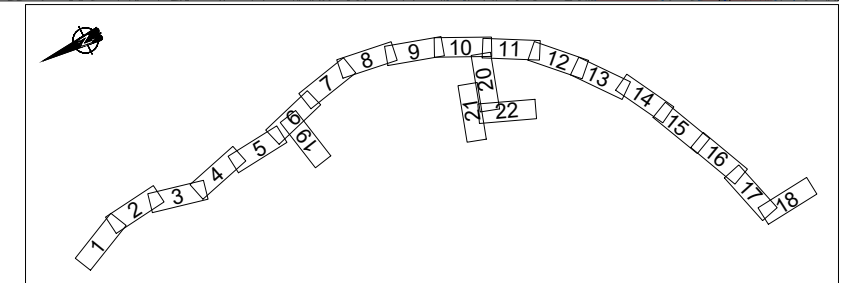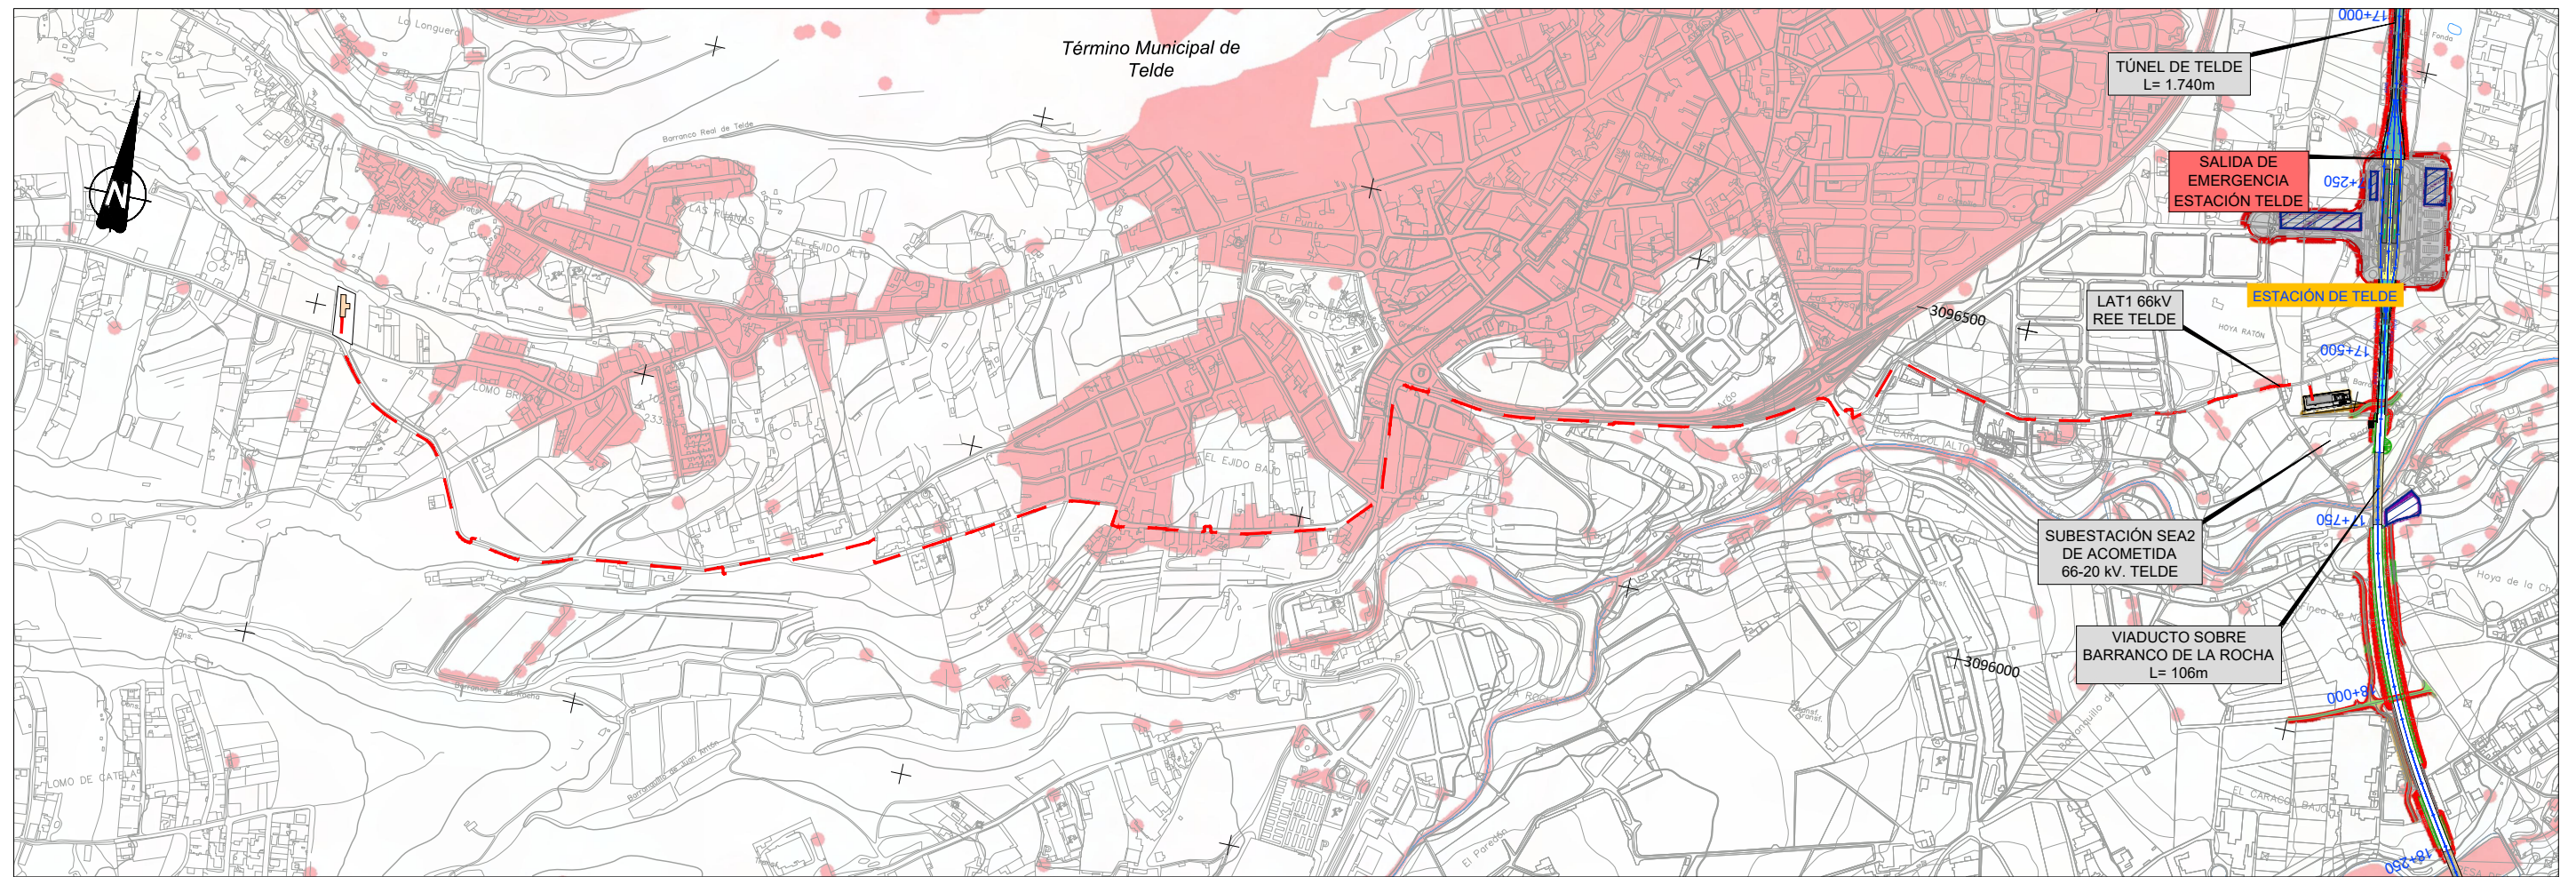



LEYENDA ZONAS DE EXCLUSIÓN	
	ZONA EXCLUIDA
	ZONAS DE INSTALACIONES AUXILIARES



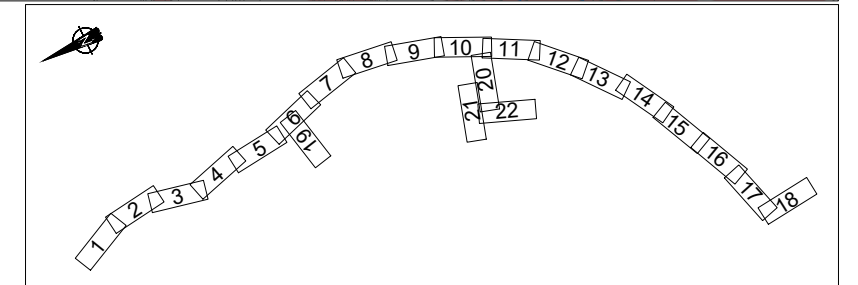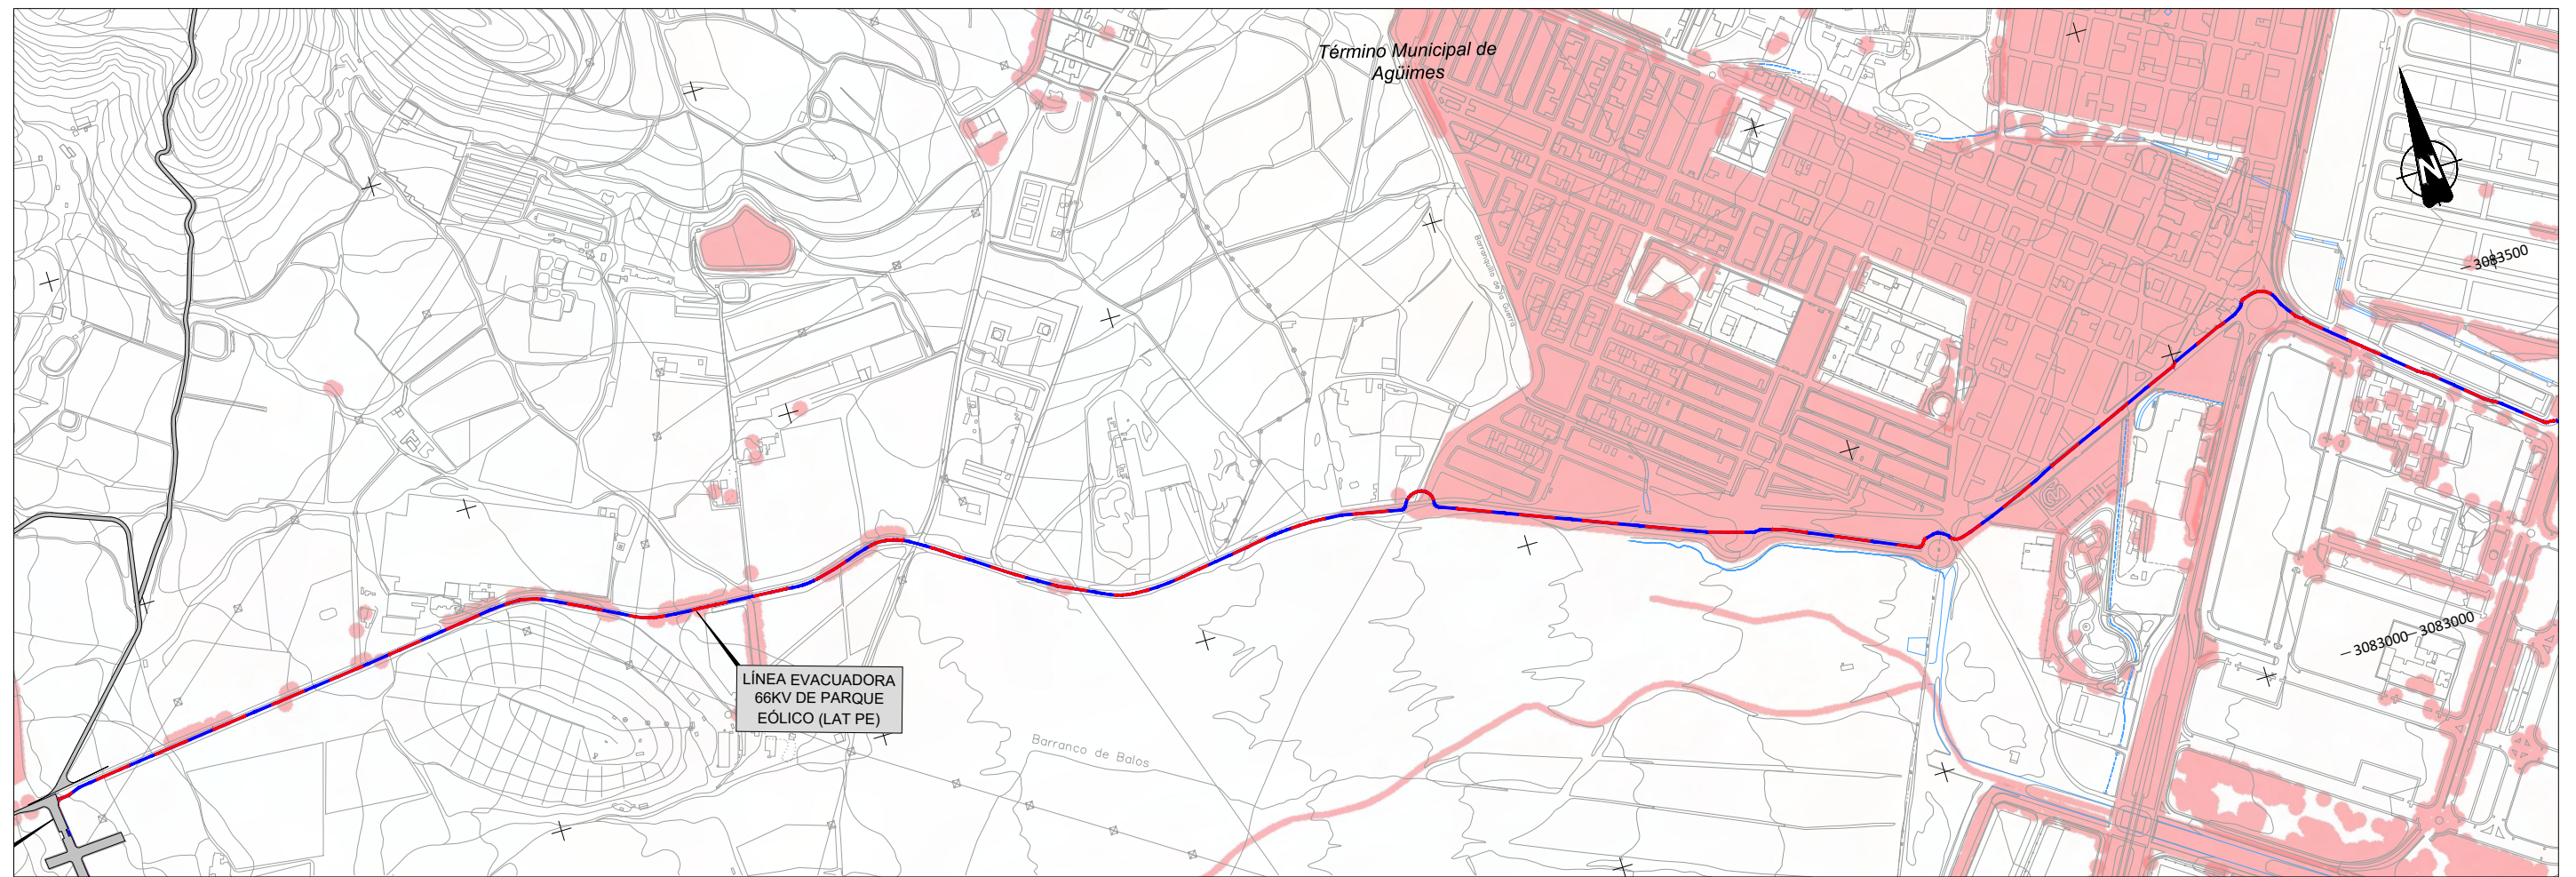



LEYENDA ZONAS DE EXCLUSIÓN	
<span style="display:inline-block; width:15px; height:10px; background-color:red; border:1px solid black;"></span>	ZONA EXCLUIDA
<span style="display:inline-block; width:15px; height:10px; background: repeating-linear-gradient(45deg, transparent, transparent 2px, blue 2px, blue 4px); border:1px solid black;"></span>	ZONAS DE INSTALACIONES AUXILIARES



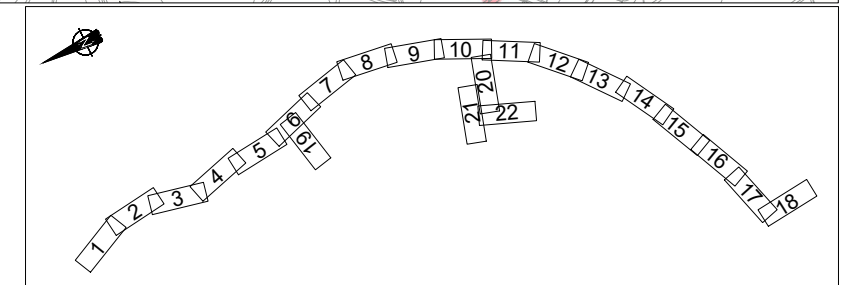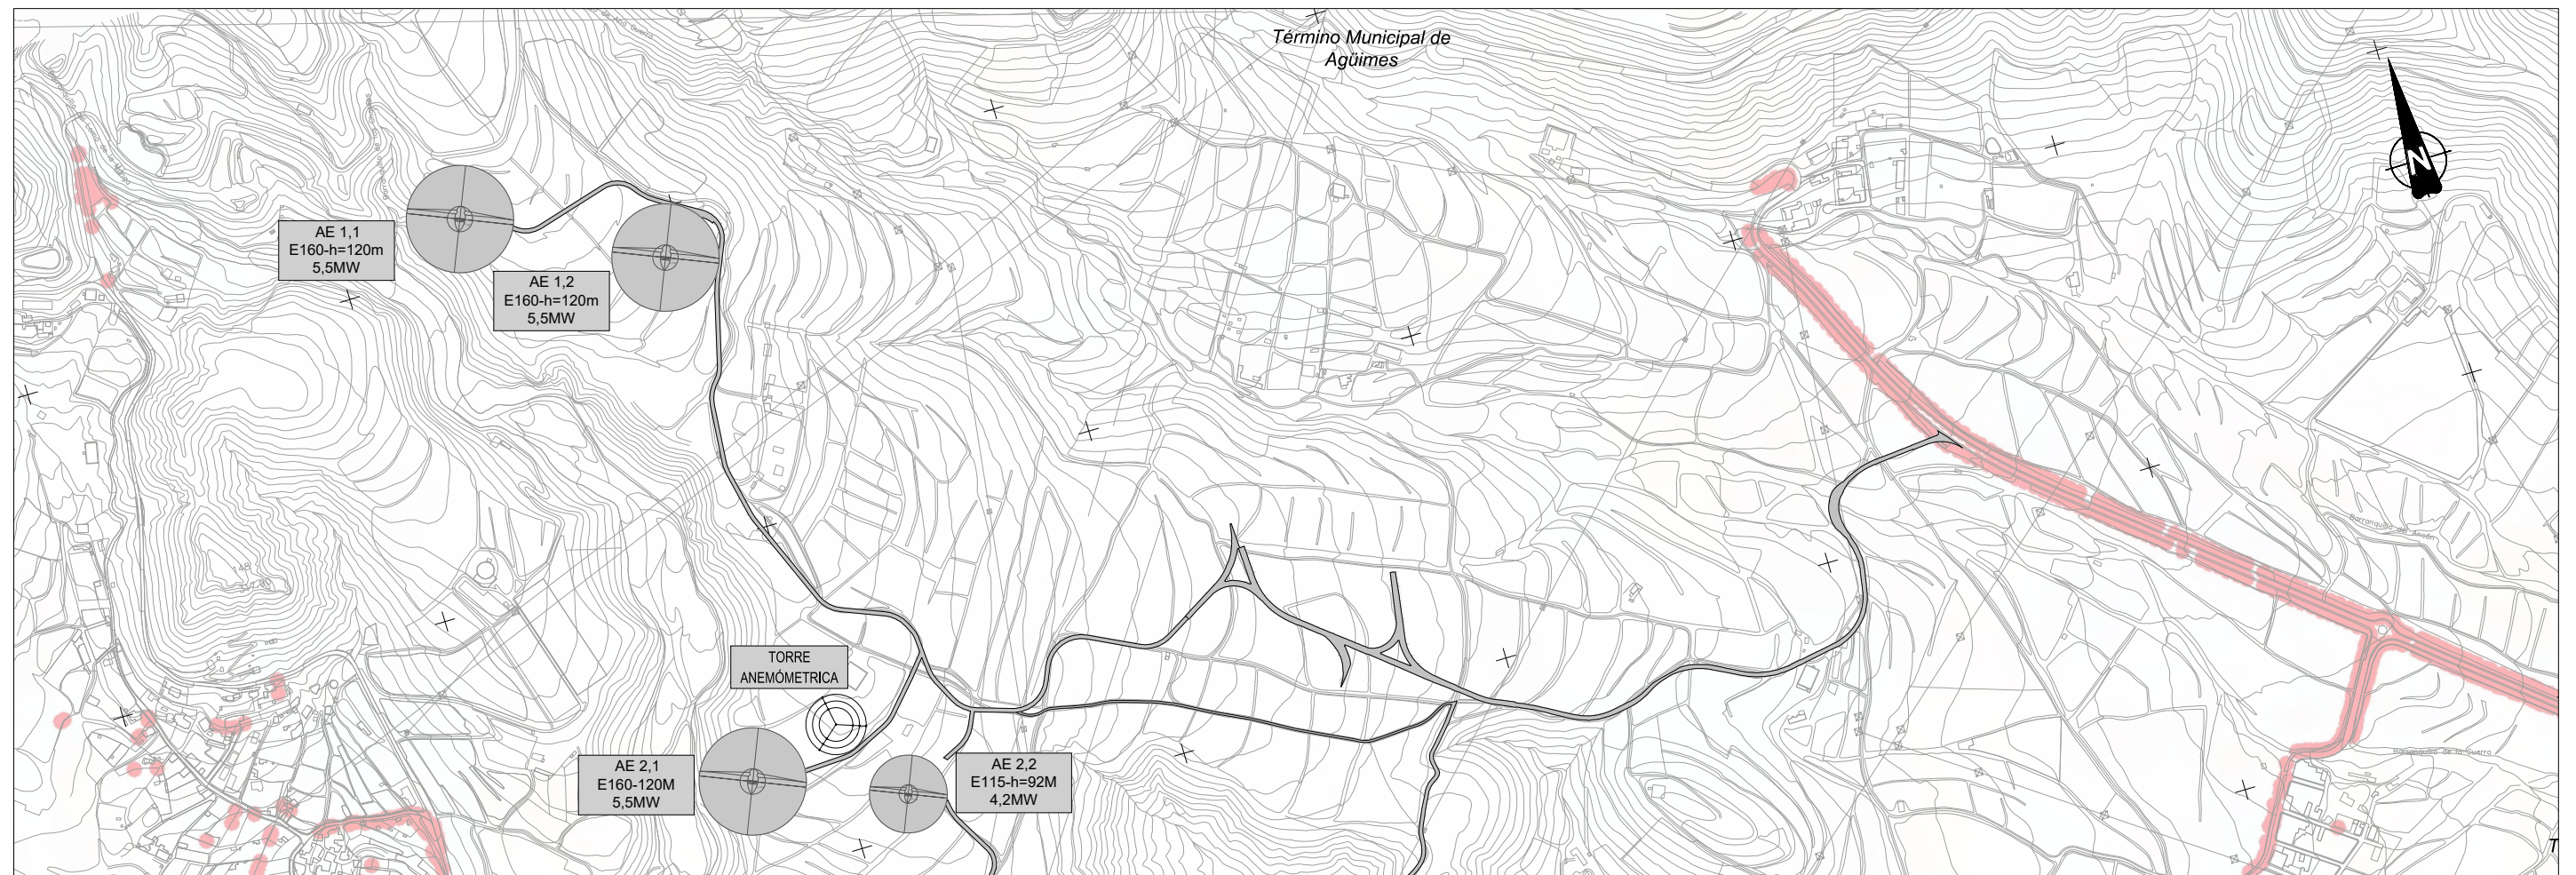

LEYENDA ZONAS DE EXCLUSIÓN	
	ZONA EXCLUIDA
	ZONAS DE INSTALACIONES AUXILIARES

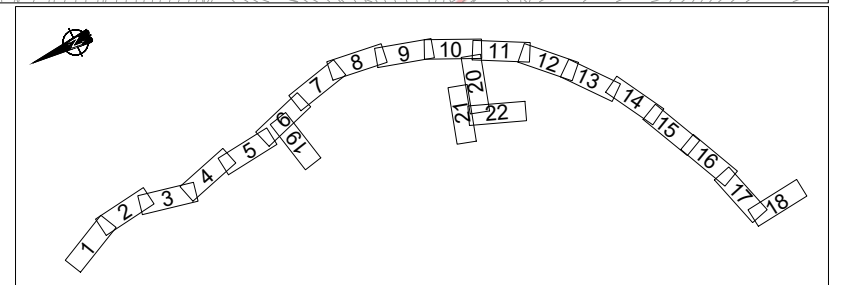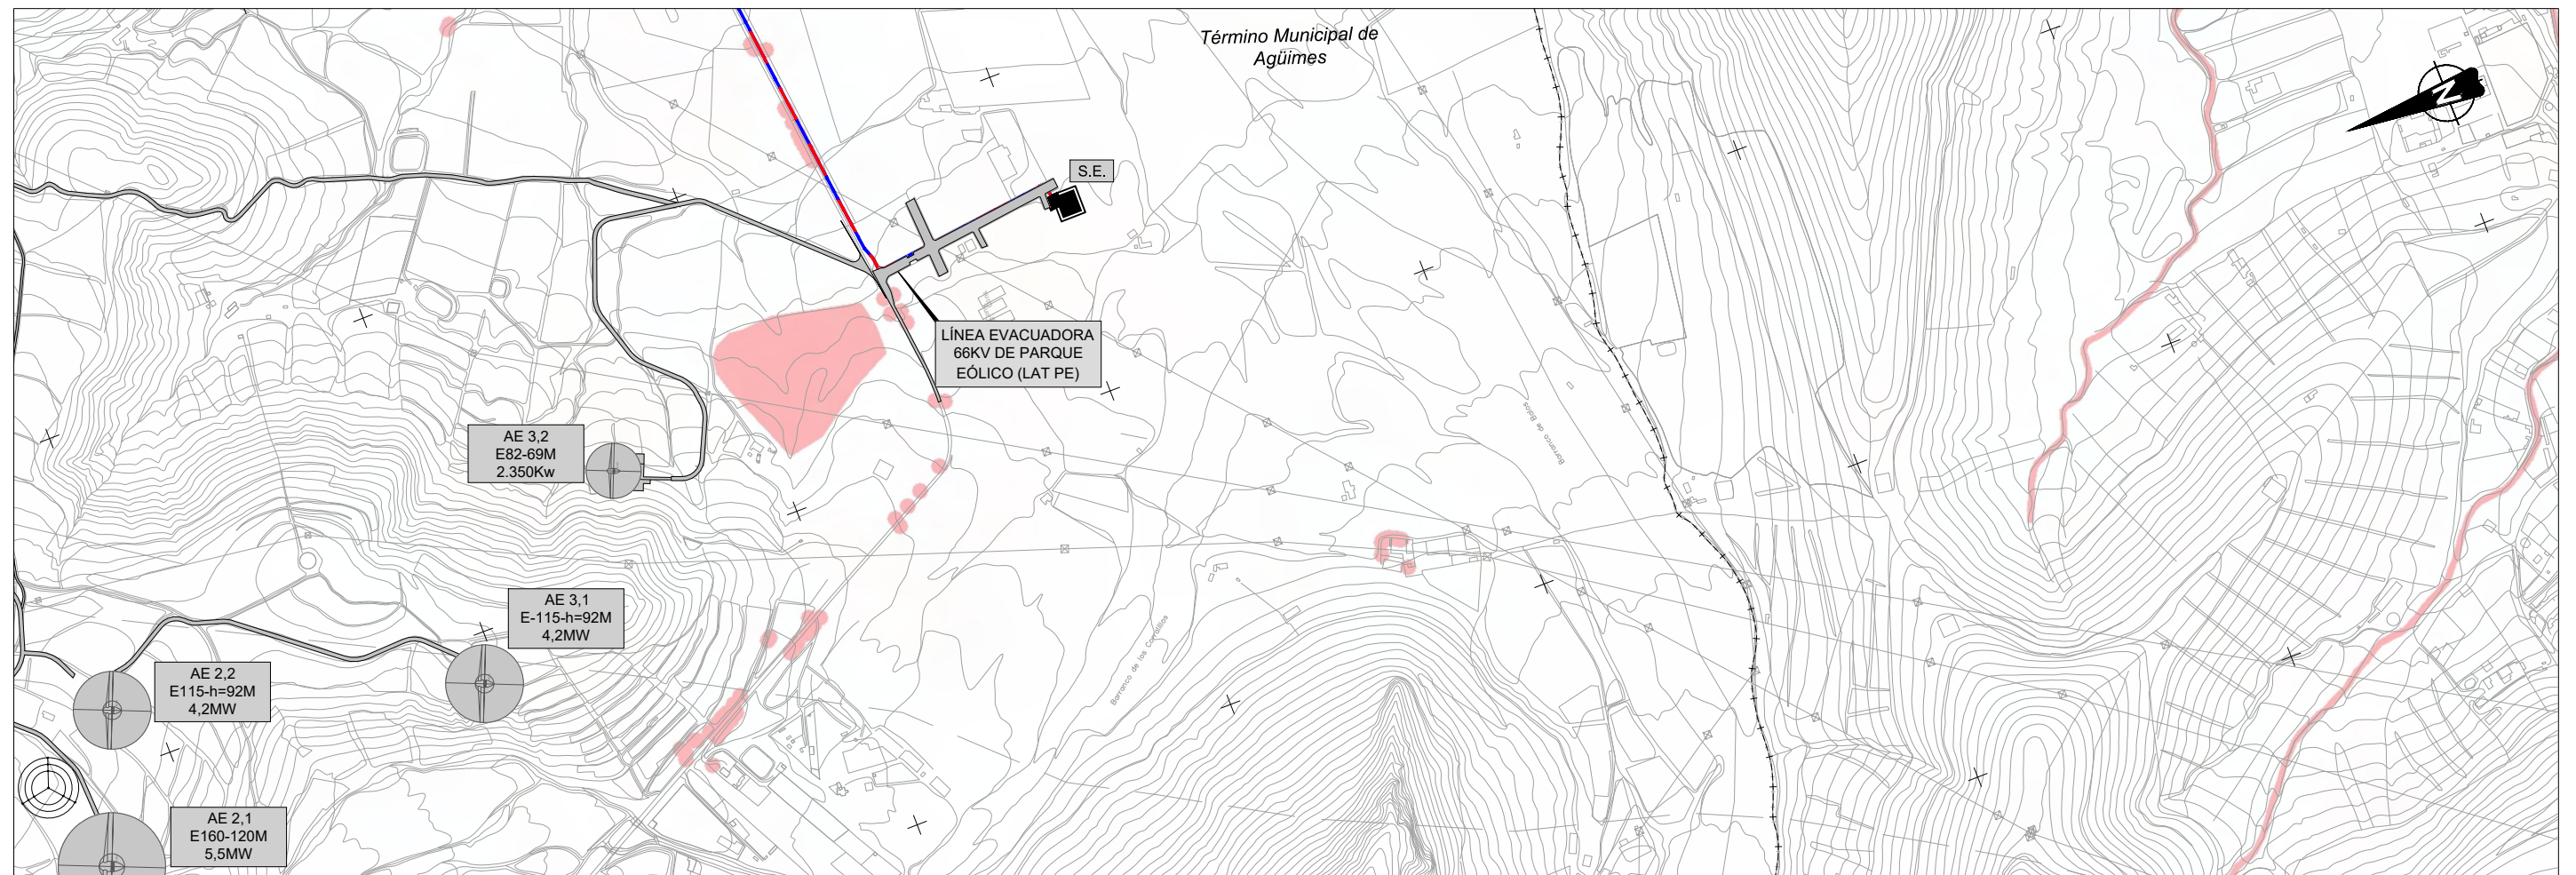

LEYENDA ZONAS DE EXCLUSIÓN	
	ZONA EXCLUIDA
	ZONAS DE INSTALACIONES AUXILIARES



LEYENDA ZONAS DE EXCLUSIÓN	
	ZONA EXCLUIDA
	ZONAS DE INSTALACIONES AUXILIARES