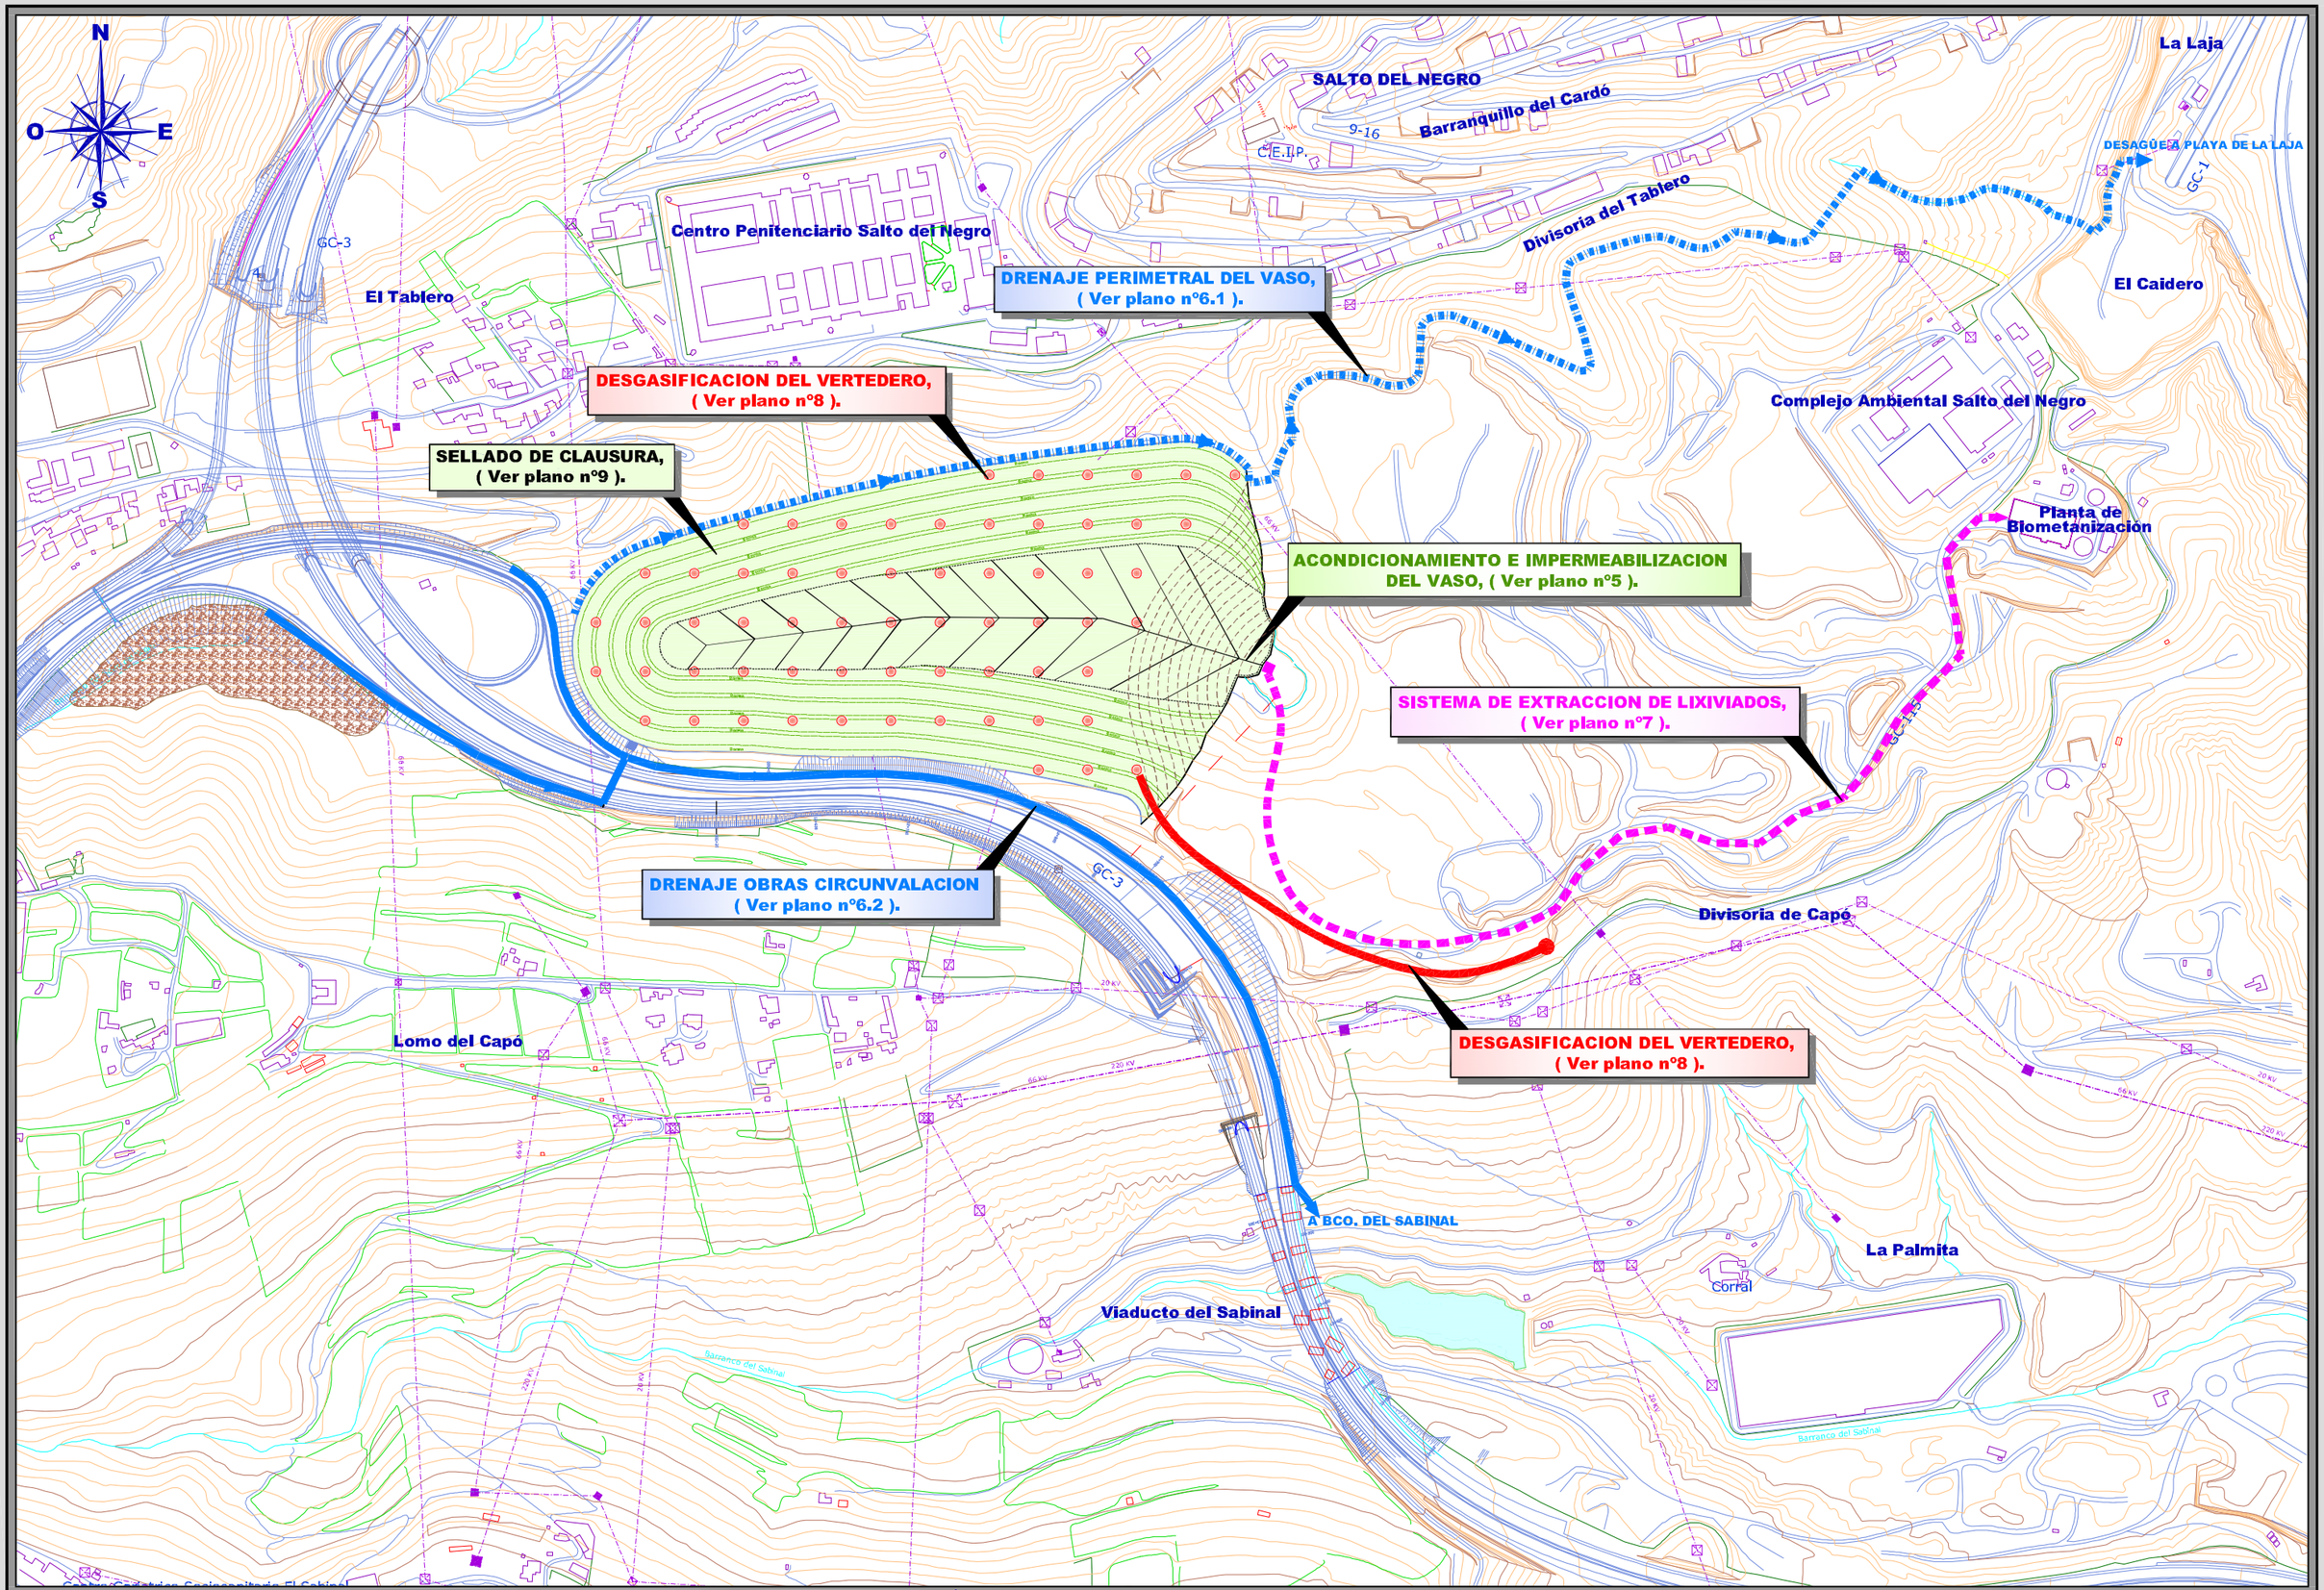

PETICIONARIO:	AUTORES DEL ANTEPROYECTO:	ESCALA:	TITULO DEL ANTEPROYECTO:	T. MUNICIPAL:	Nº DE PLANO:	DESIGNACION DEL PLANO:	FECHA:
Cabildo de Gran Canaria. Consejería de Medio Ambiente.	análisis ingenieros JUAN L. DE BETHENCOURT GALLEGO - HUBERT LANG-LENTON BARRERA. INGENIEROS DE CAMINOS CANALES Y PUERTOS	**1:6.000** Original DIN-A3.	**ANTEPROYECTO DE CONCESIÓN DE OBRA PÚBLICA DE ACONDIONAMIENTO DEL COMPLEJO MEDIOAMBIENTAL DE SALTO DEL NEGRO.**	**Las Palmas de Gran Canaria** Gran Canaria.	**4.**	**Planta General de Actuaciones.**	**Diciembre 2.008** Nº DE HOJA: **Hoja 1 de 1**